



Vooraanzicht

1 : 100

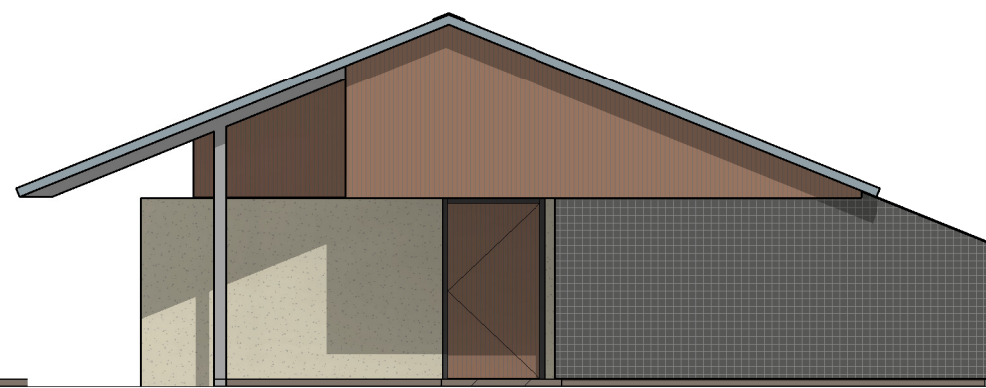


Rechteraanzicht

1 : 100

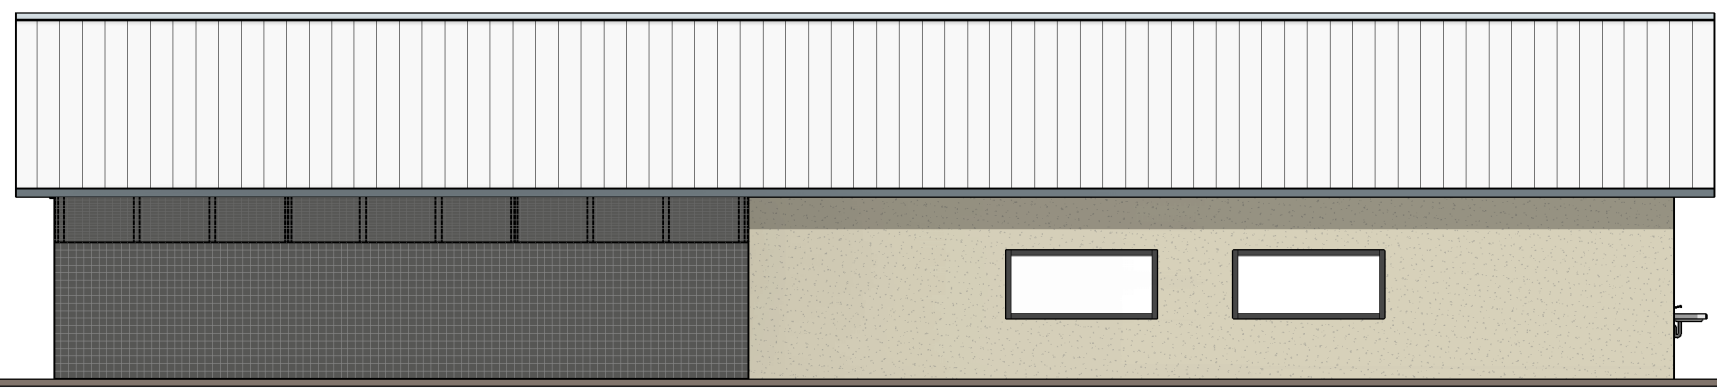


Achteraanzicht

1 : 100

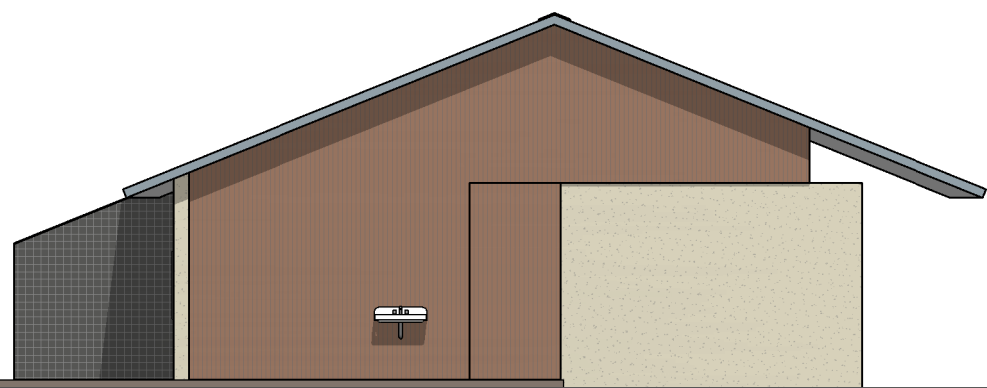

Linkeraanzicht

1 : 100

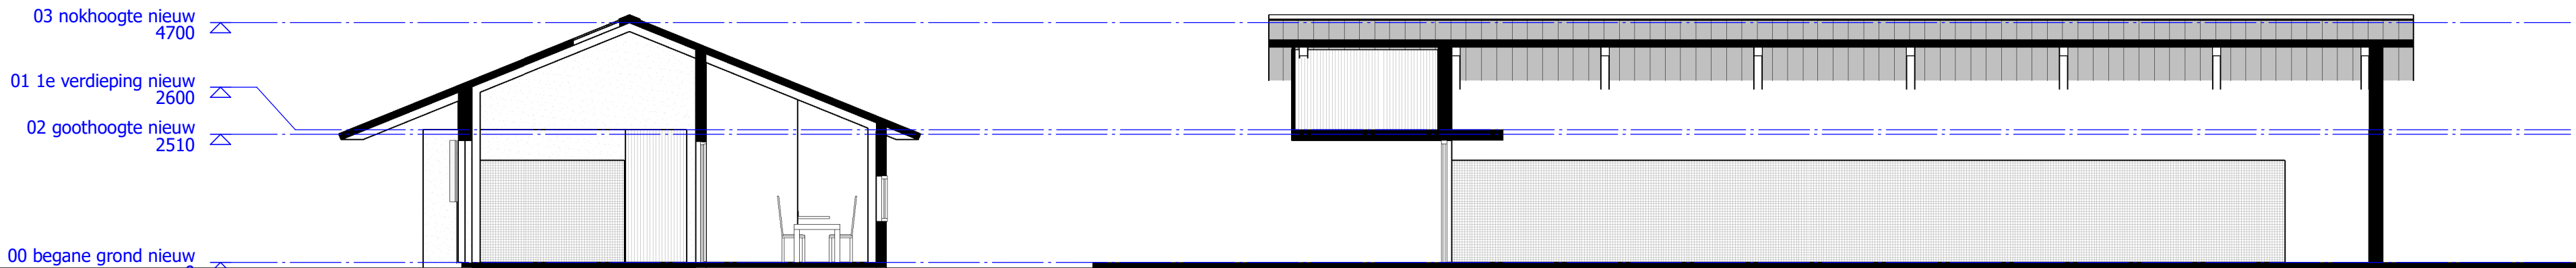

doorsnede AA nieuw

1 : 100

doorsnede BB nieuw


1 : 100

constructeur:  
verkennd bodemonderzoek:  
peilhoogte:  
WKB:  
sonderingen:  
elektra en lichtplan:


offerte aanvraag FA bij de Beijer  
gemeente  
gemeente  
navraag FA  
navraag FA  
FA

#### MATERIALEN EN KLEUREN BUITEN

|                    |             |                                       |
|--------------------|-------------|---------------------------------------|
| gevel              | hout        | thermisch gemodificeerd naturel bruin |
| plint en stalen    | beton       | grijs naturel                         |
| voliere verdieping | metaal      | zwart                                 |
| hellend dak        | metaalplaat | middengrijs                           |
| kozijnen           | hout        | grijs                                 |
| deuren             | hout        | grijs                                 |
| hemelwaterafvoer   | goten       | n.v.t.                                |
| boorden            | aluminium   | grijs                                 |
| kolommen           | metaal      | grijs                                 |

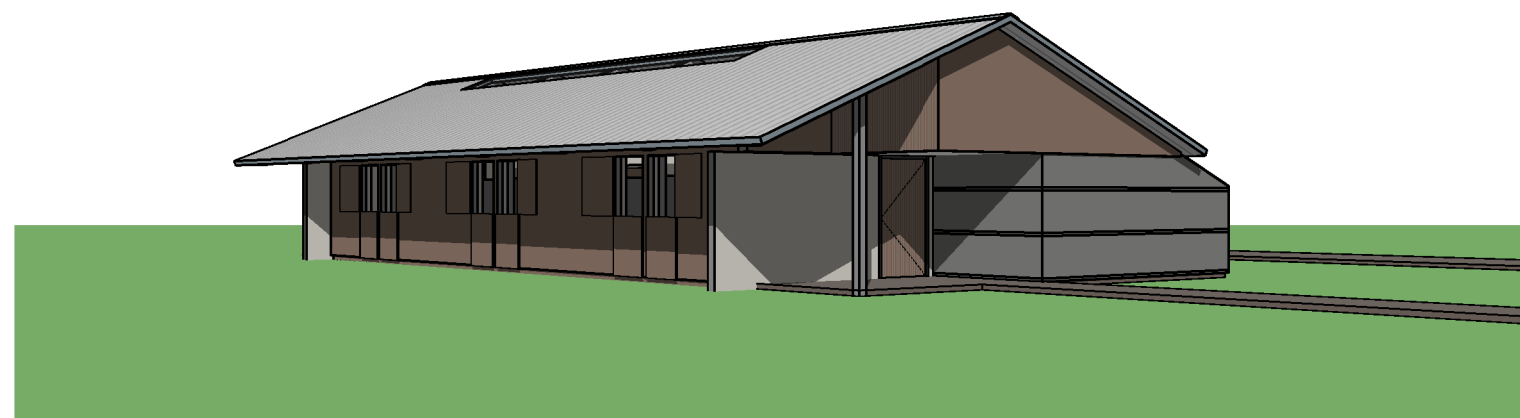


3D View 1

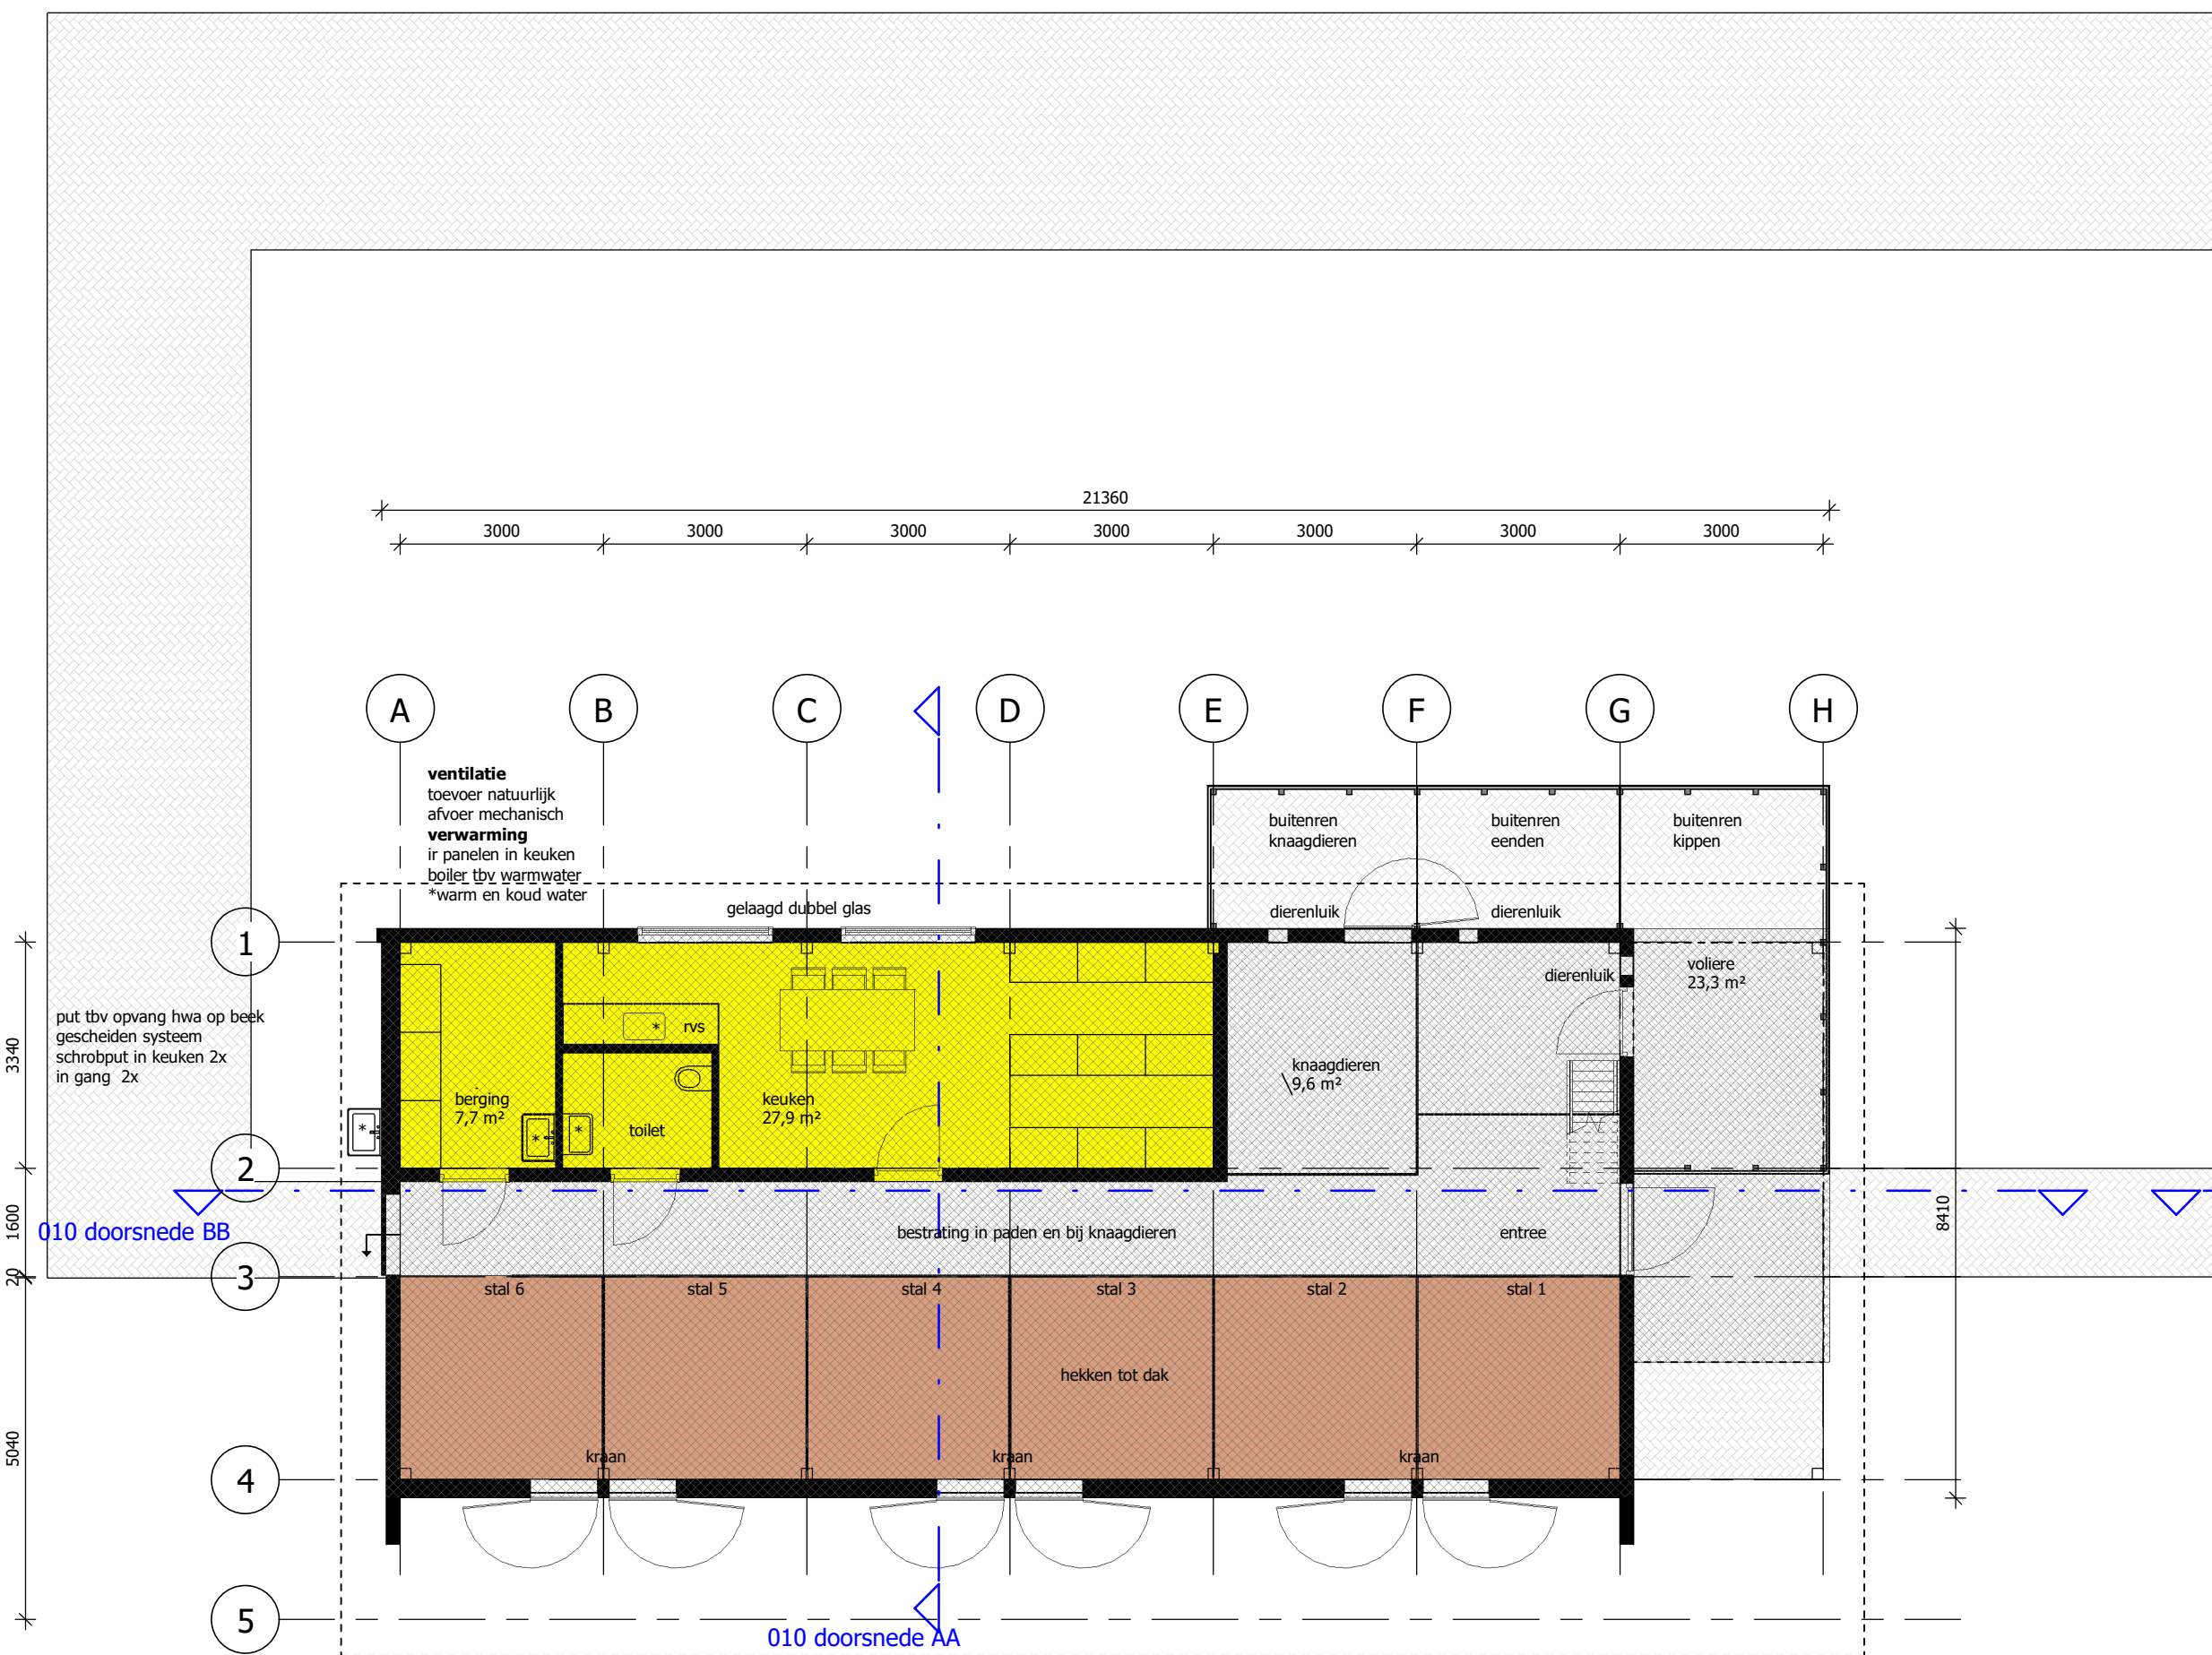

begane grond nieuw

1 : 100

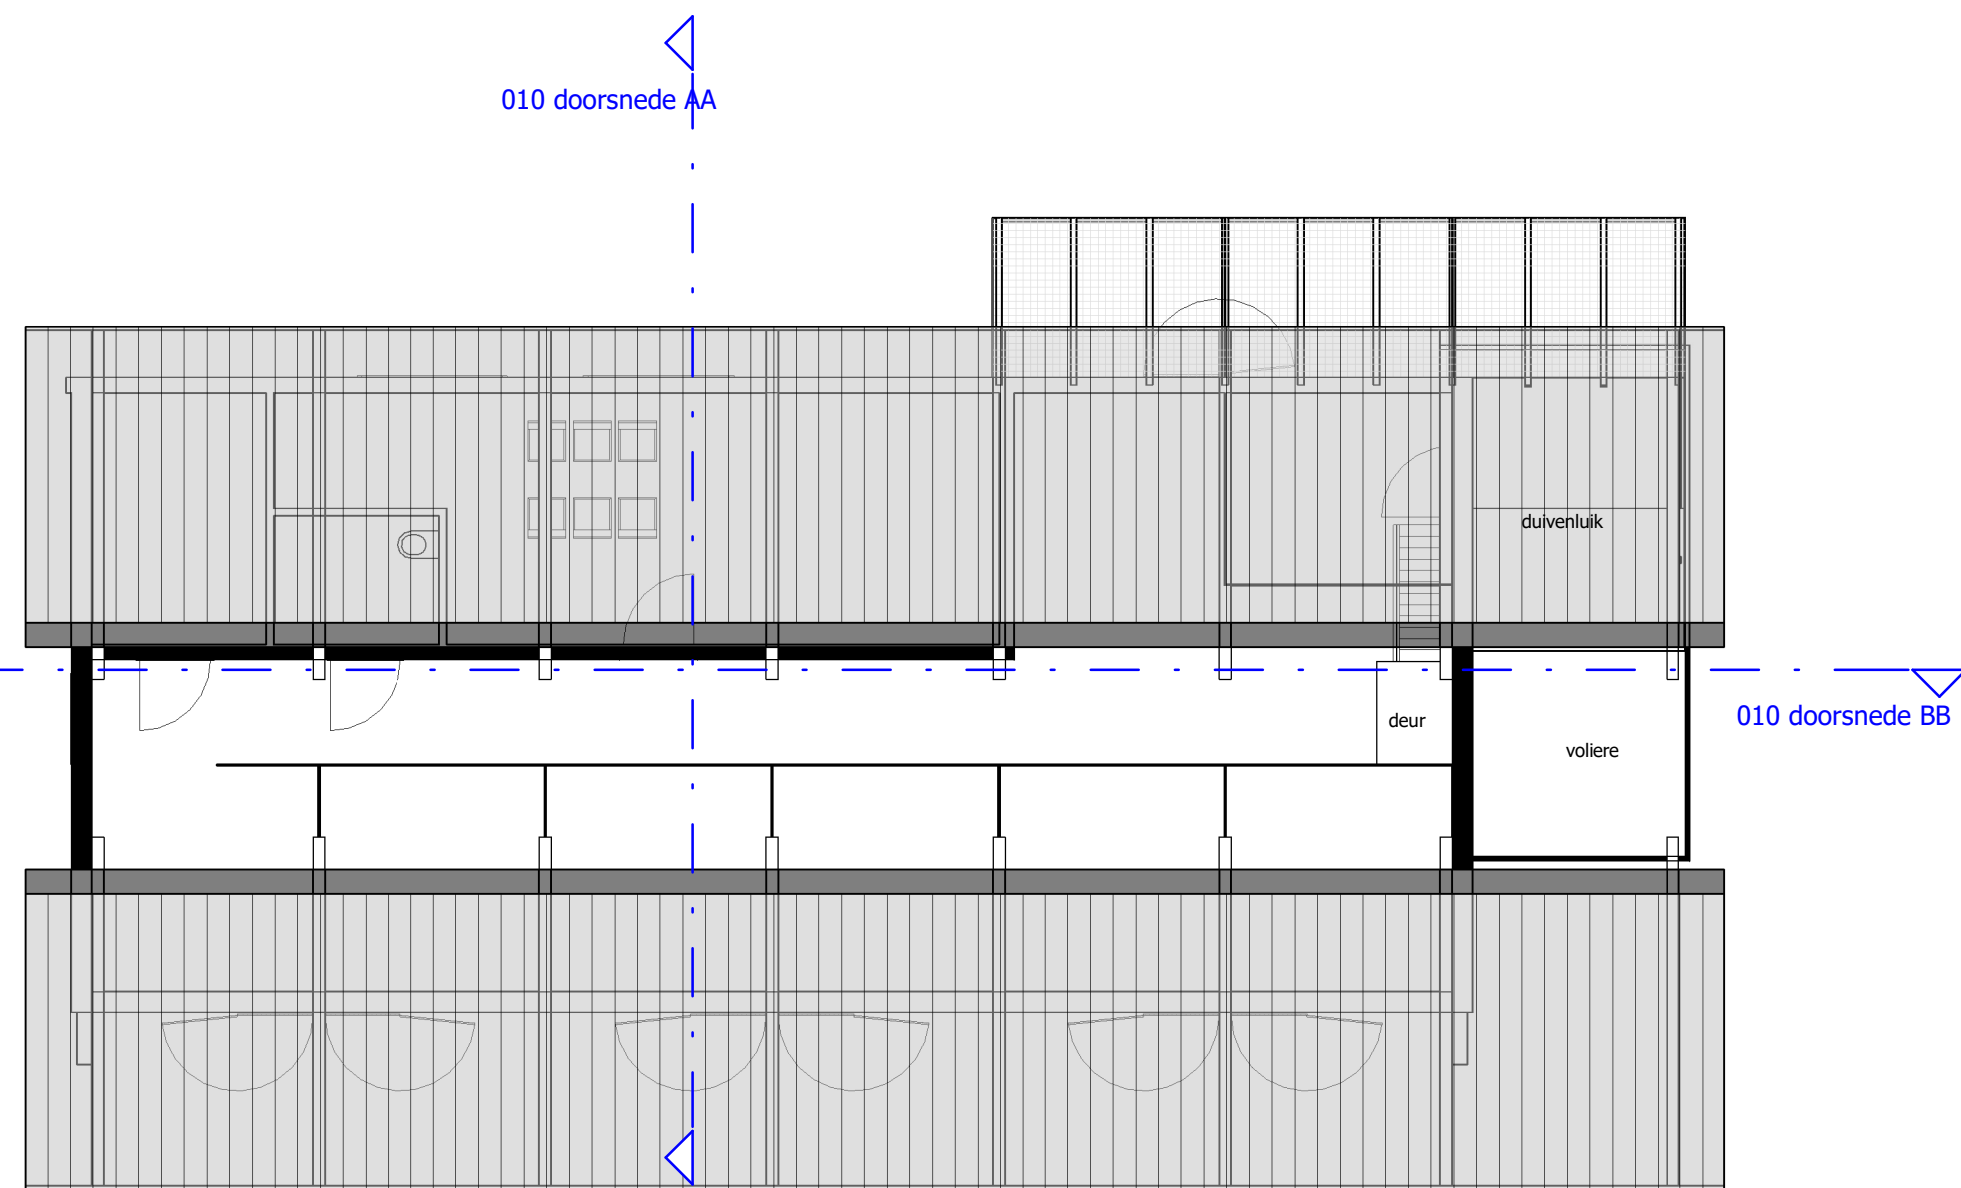

1e verdieping nieuw

1 : 100



#### PERCEELGEGEVENS

GEMEENTE: BERGEIJK  
SCHAAL: 1:1000  
SECTIE: H  
NUMMER: 460-462-909 ged

|               |                                                               |            |                     |
|---------------|---------------------------------------------------------------|------------|---------------------|
| Project:      | nieuwbouw bedrijfsruimte                                      | Architect: | ir Roland Vereijken |
| Locatie:      | Lijnt ong te Bergeijk                                         | Getekend:  | rv                  |
| Omschrijving: | Nieuwe toestand situatie- plattegronden- gevels en doorsneden | Formaat:   | A1                  |
|               |                                                               | Blad nr.:  | 010100              |

|                   |              |         |         |           |          |
|-------------------|--------------|---------|---------|-----------|----------|
| Aanmaak datum:    | 3-3-2025     | Status: | concept | Werk nr.: | 2025-007 |
| Laatst gewijzigd: | 1: 6-11-2025 | Fase:   |         |           |          |

#### FRANKEN - ARCHITECTUUR BV

Hof 63 - 5571 CB Bergeijk - info@jfas.nl - www.jfas.nl - 0497-571537  
Ir. Roland Vereijken Joost van Rijswijk

