


Gebouwdeel D

Gebouwdeel C

Gebouwdeel F

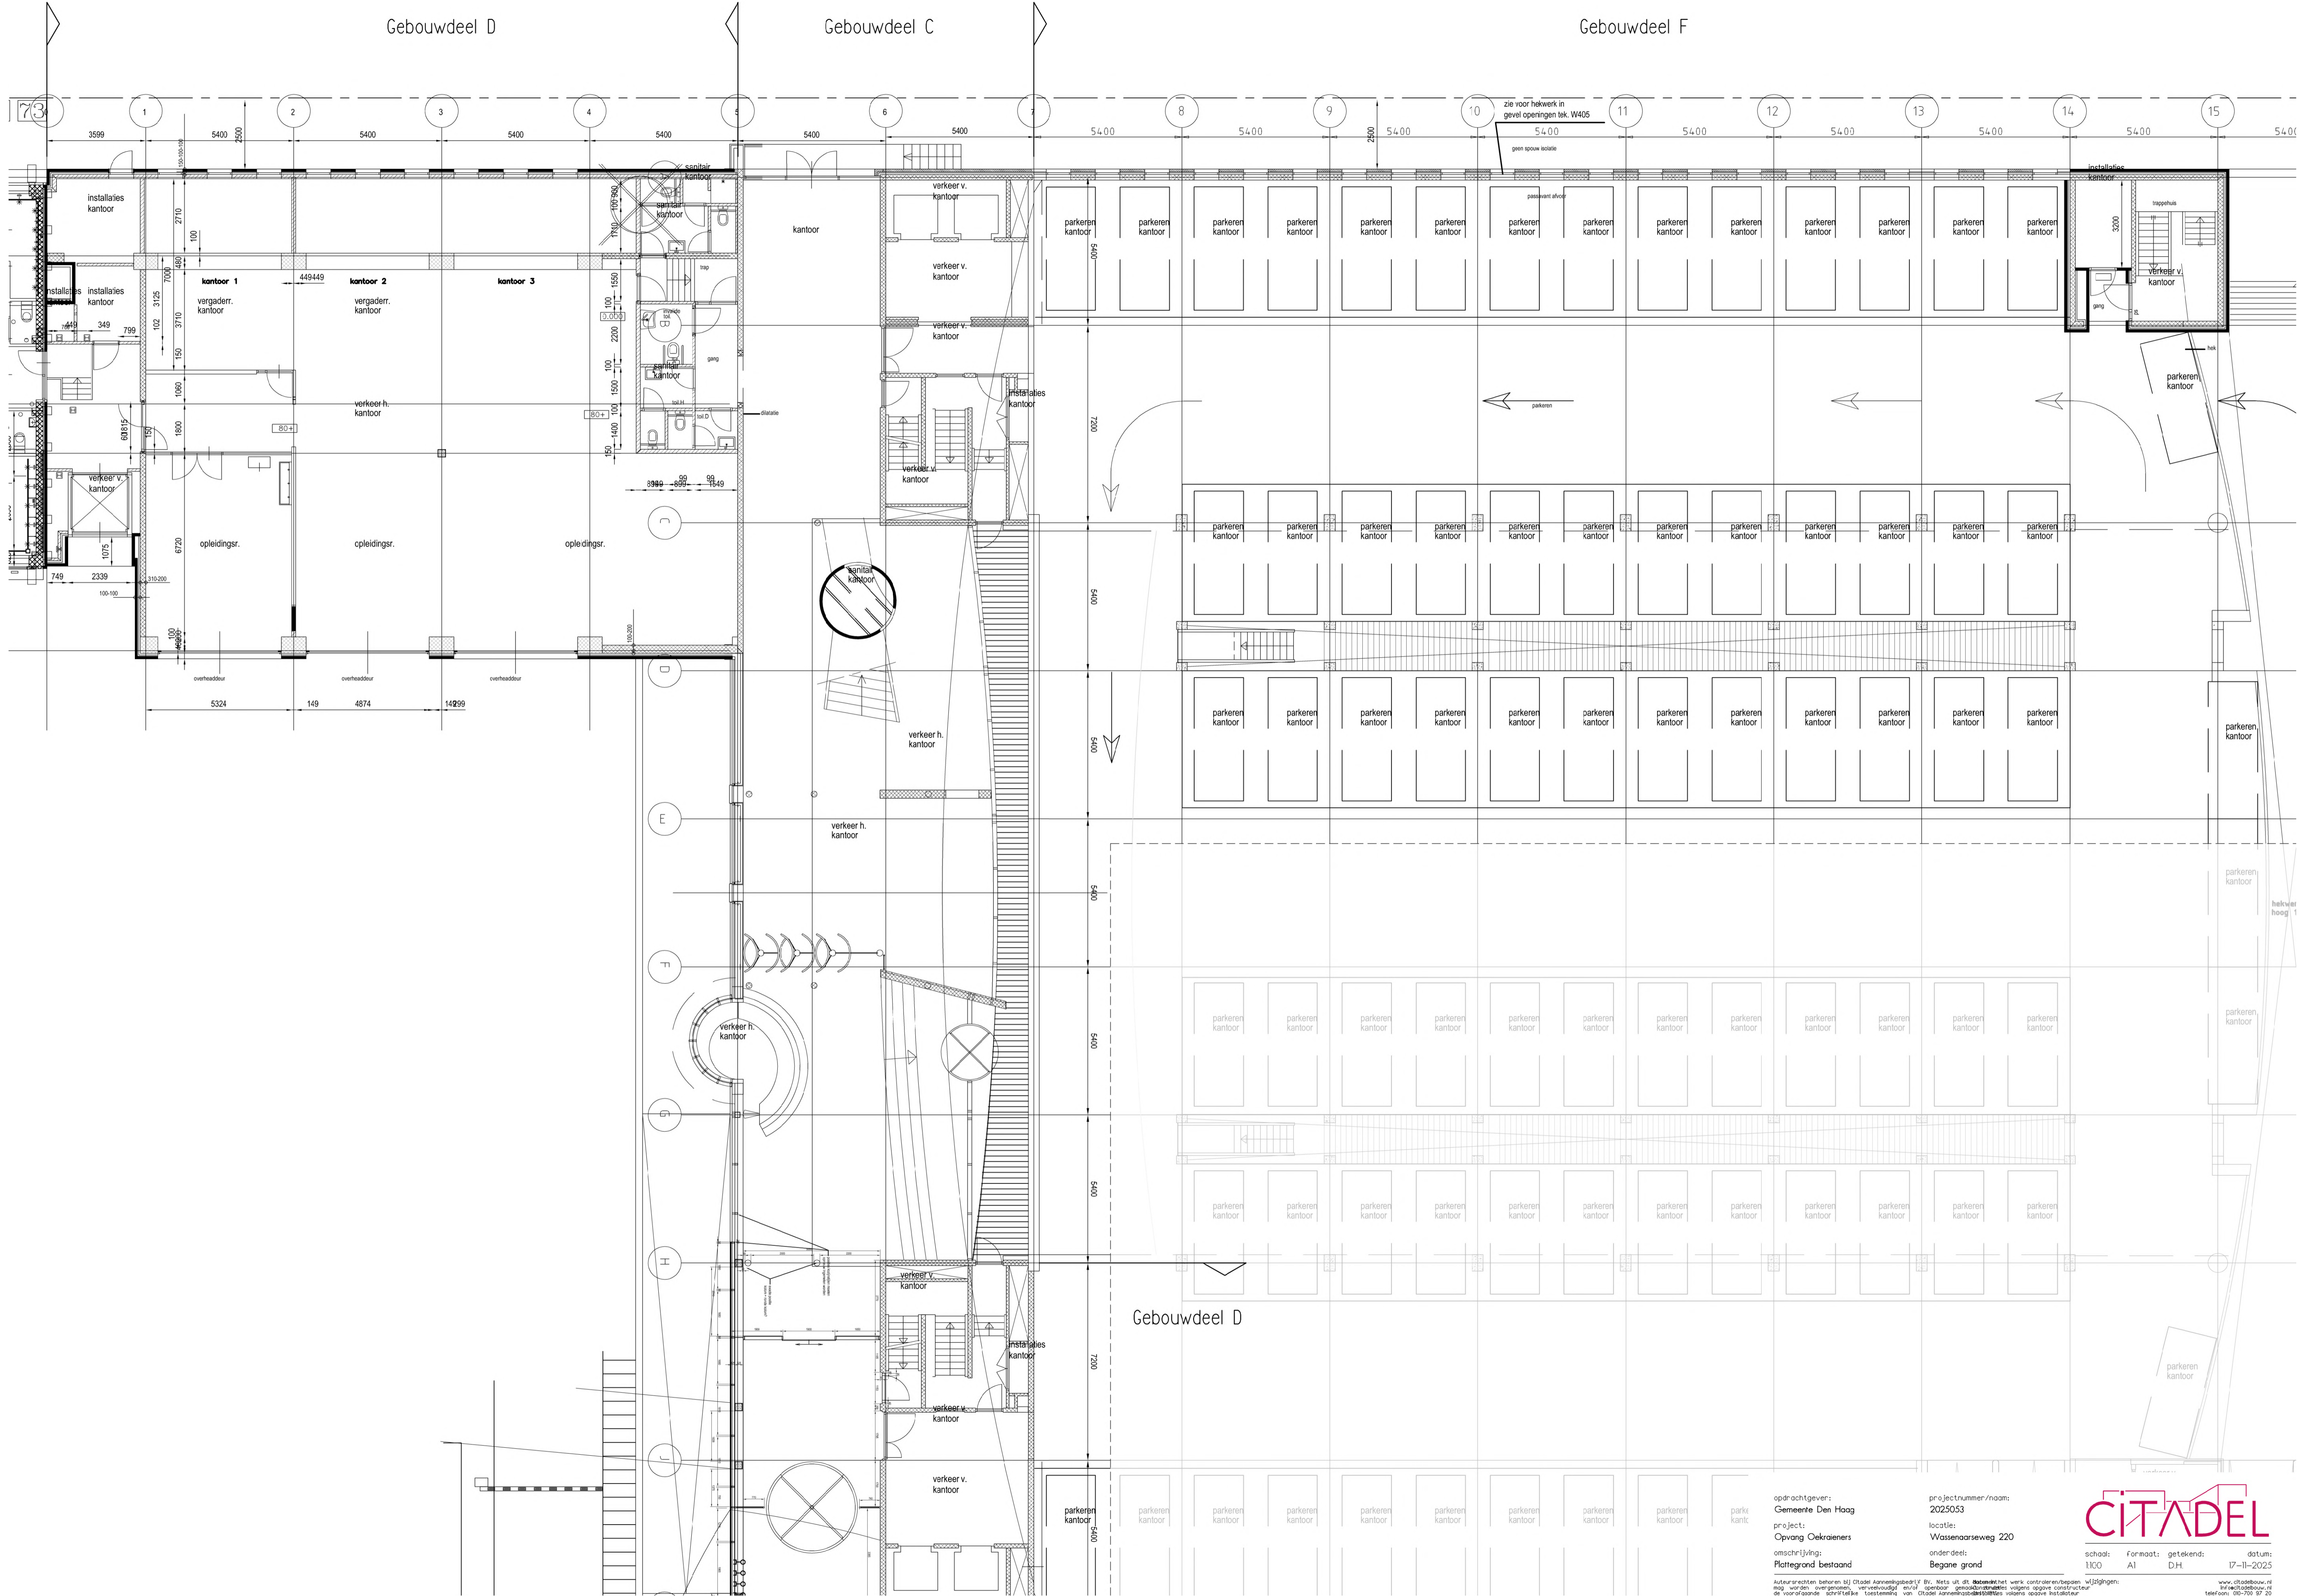


opdrachtgever: Gemeente Den Haag
 project: Opvang Oekraïeners
 omschrijving: Plattegrond bestaand

projectnummer/naam: 2025053
 locatie: Wassenaarseweg 220
 onderdeel: Begone grond

schaal: 1:100
 formaat: A1
 getekend: D.H.
 datum: 17-11-2025

CITADEL

Autorenrechten behoren bij Citadel Architectuur B.V. Niets uit dit document het werk controleer/besparen wijzigingen. Hetgeen, worden overgenomen, verveelvoudigd en/of openbaar gemaakt, verspreiden volgens algemene constructie de voorafgaande schriftelijke toestemming van Citadel Architectuur B.V. volgens algemene installatie. telefoon: 06-708 87 22

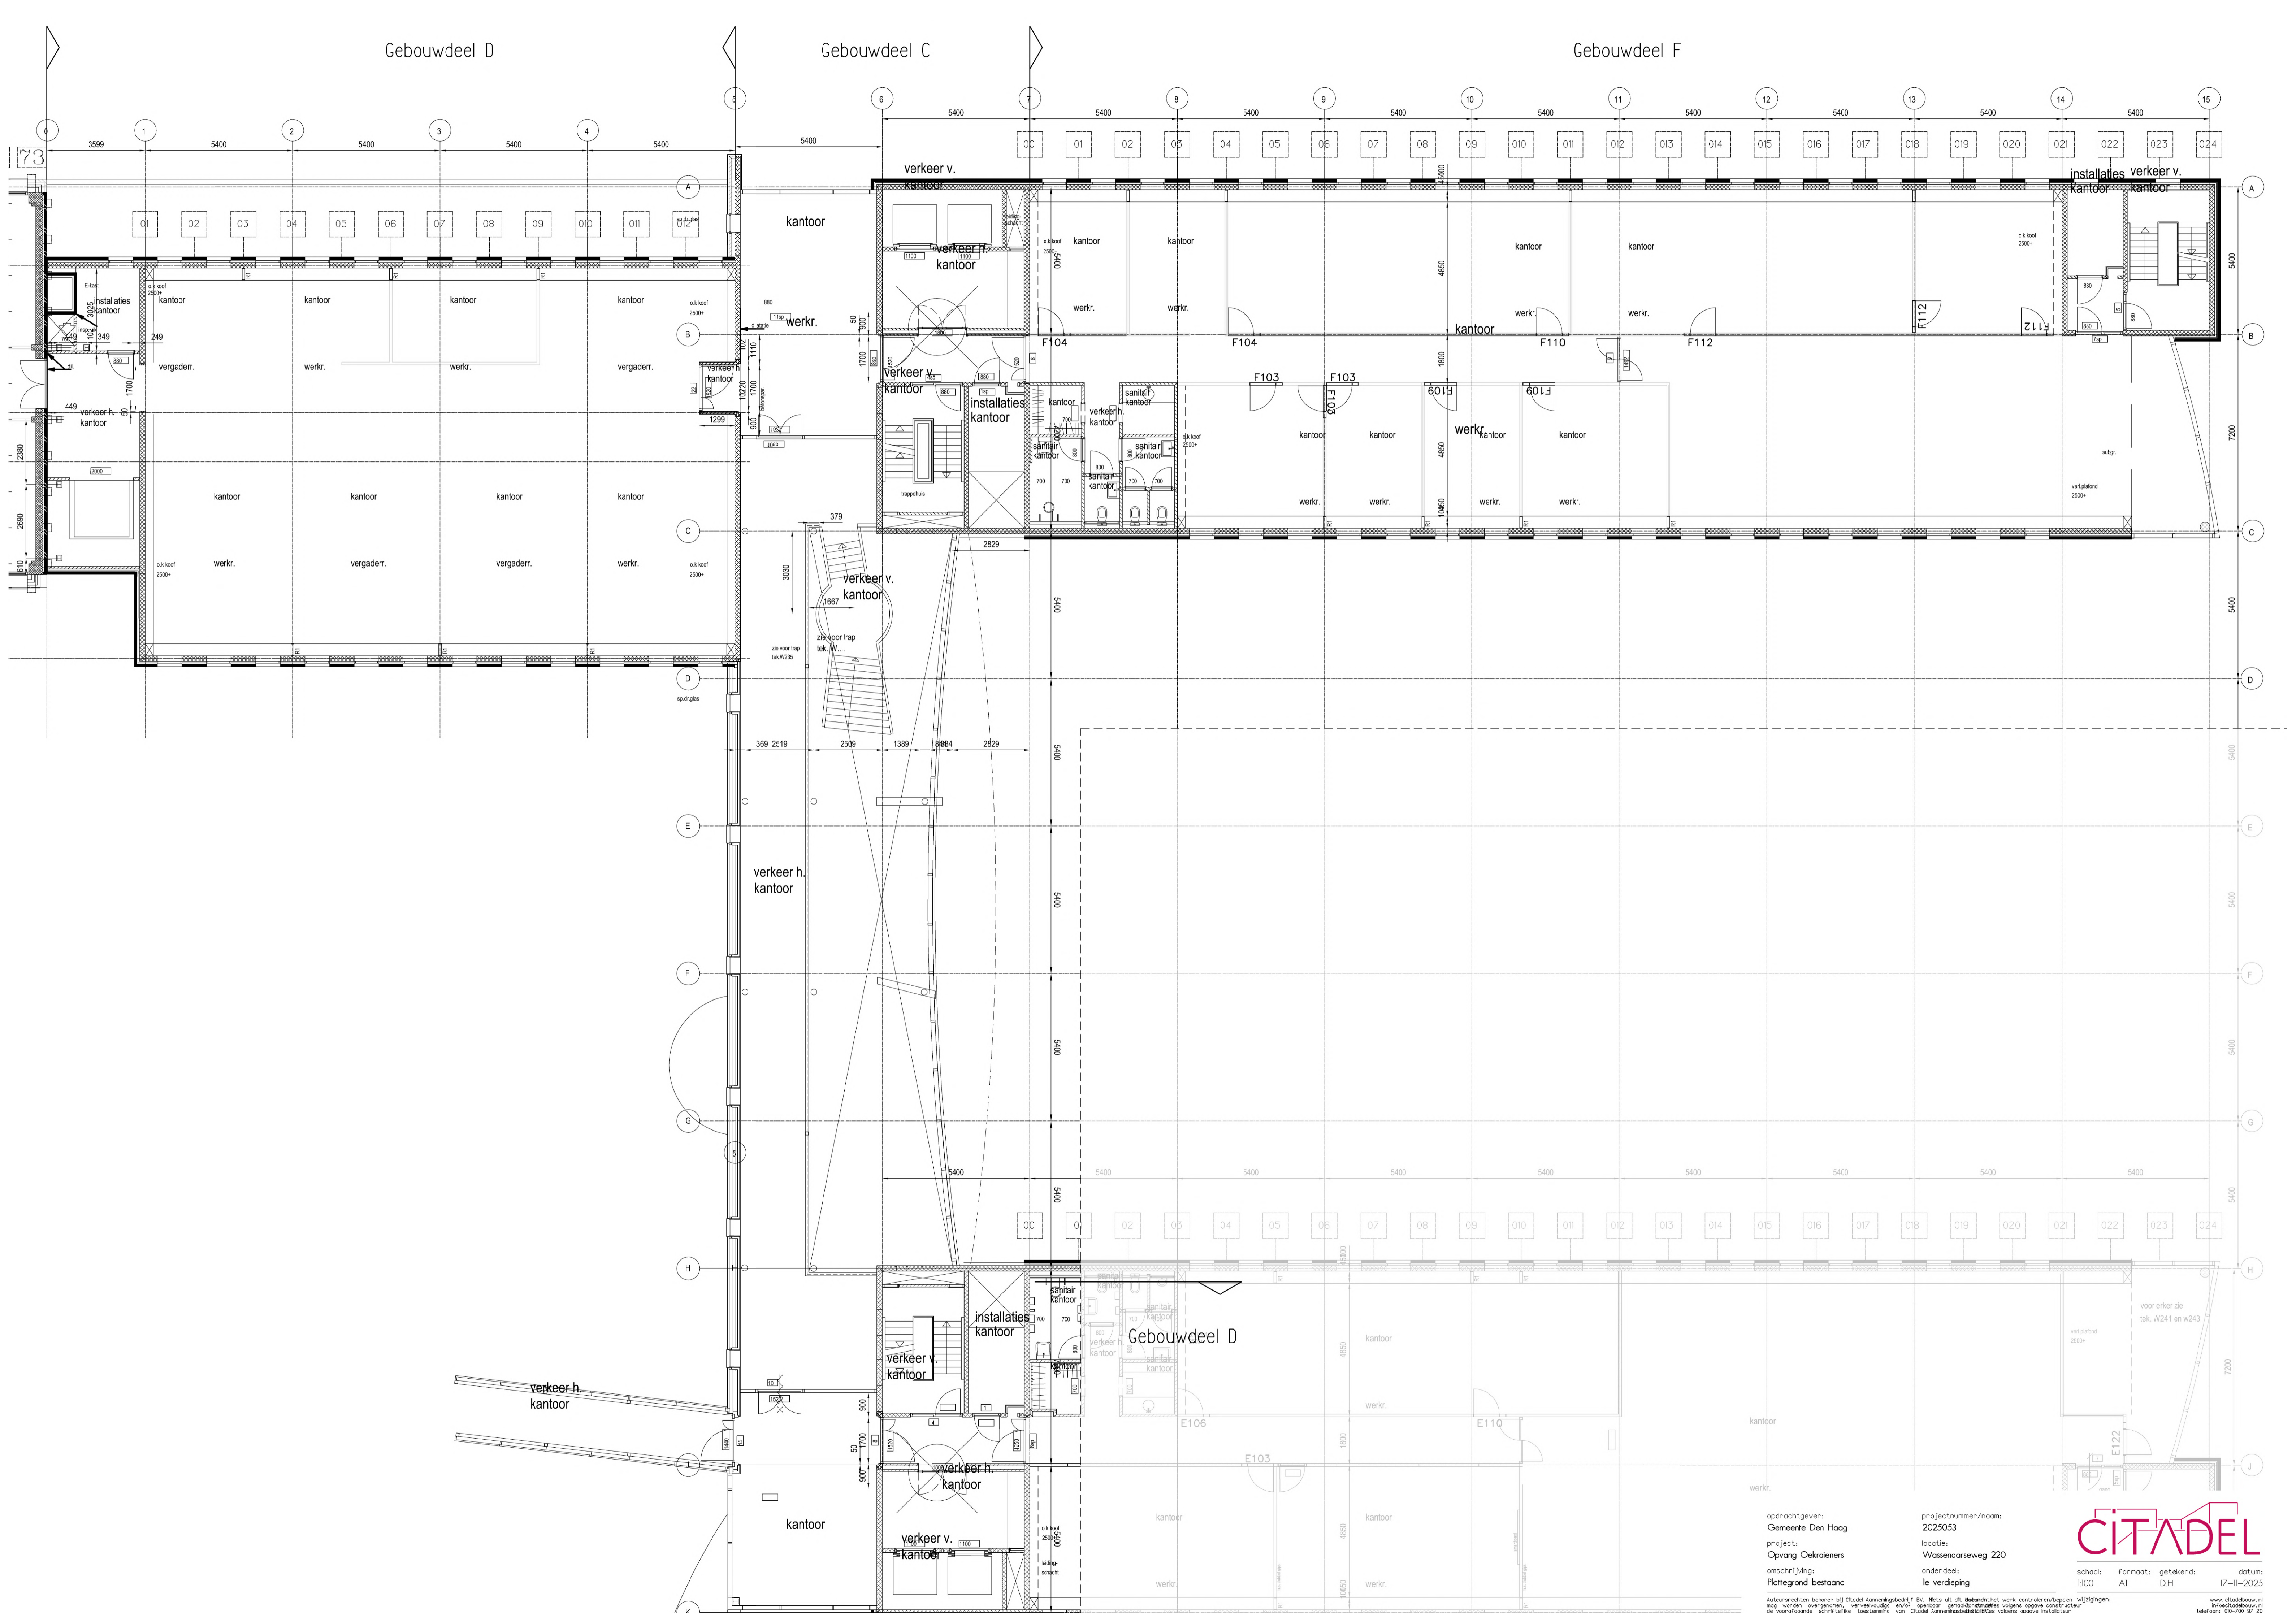

opdrachtgever:
Gemeente Den Haag
 project:
Opvang Oekraïeners
 omschrijving:
Plattegrond bestaand

projectnummer/naam:
 2025053
 locatie:
 Wassenaarseweg 220
 onderdeel:
1e verdieping


CITADEL
 schaal: 1:100 formaat: A1 getekend: D.H. datum: 17-11-2025

Auteursrechten behoren bij Citadel Architectuur B.V. Niets uit dit document het werk, contraindus/bepalen, wijzigingen, mag worden overgenomen, verspreid of openbaar gemaakt zonder toestemming van Citadel Architectuur B.V. te Rotterdam. Tel: 06-708 87 24

Gebouwdeel D

Gebouwdeel C

Gebouwdeel F

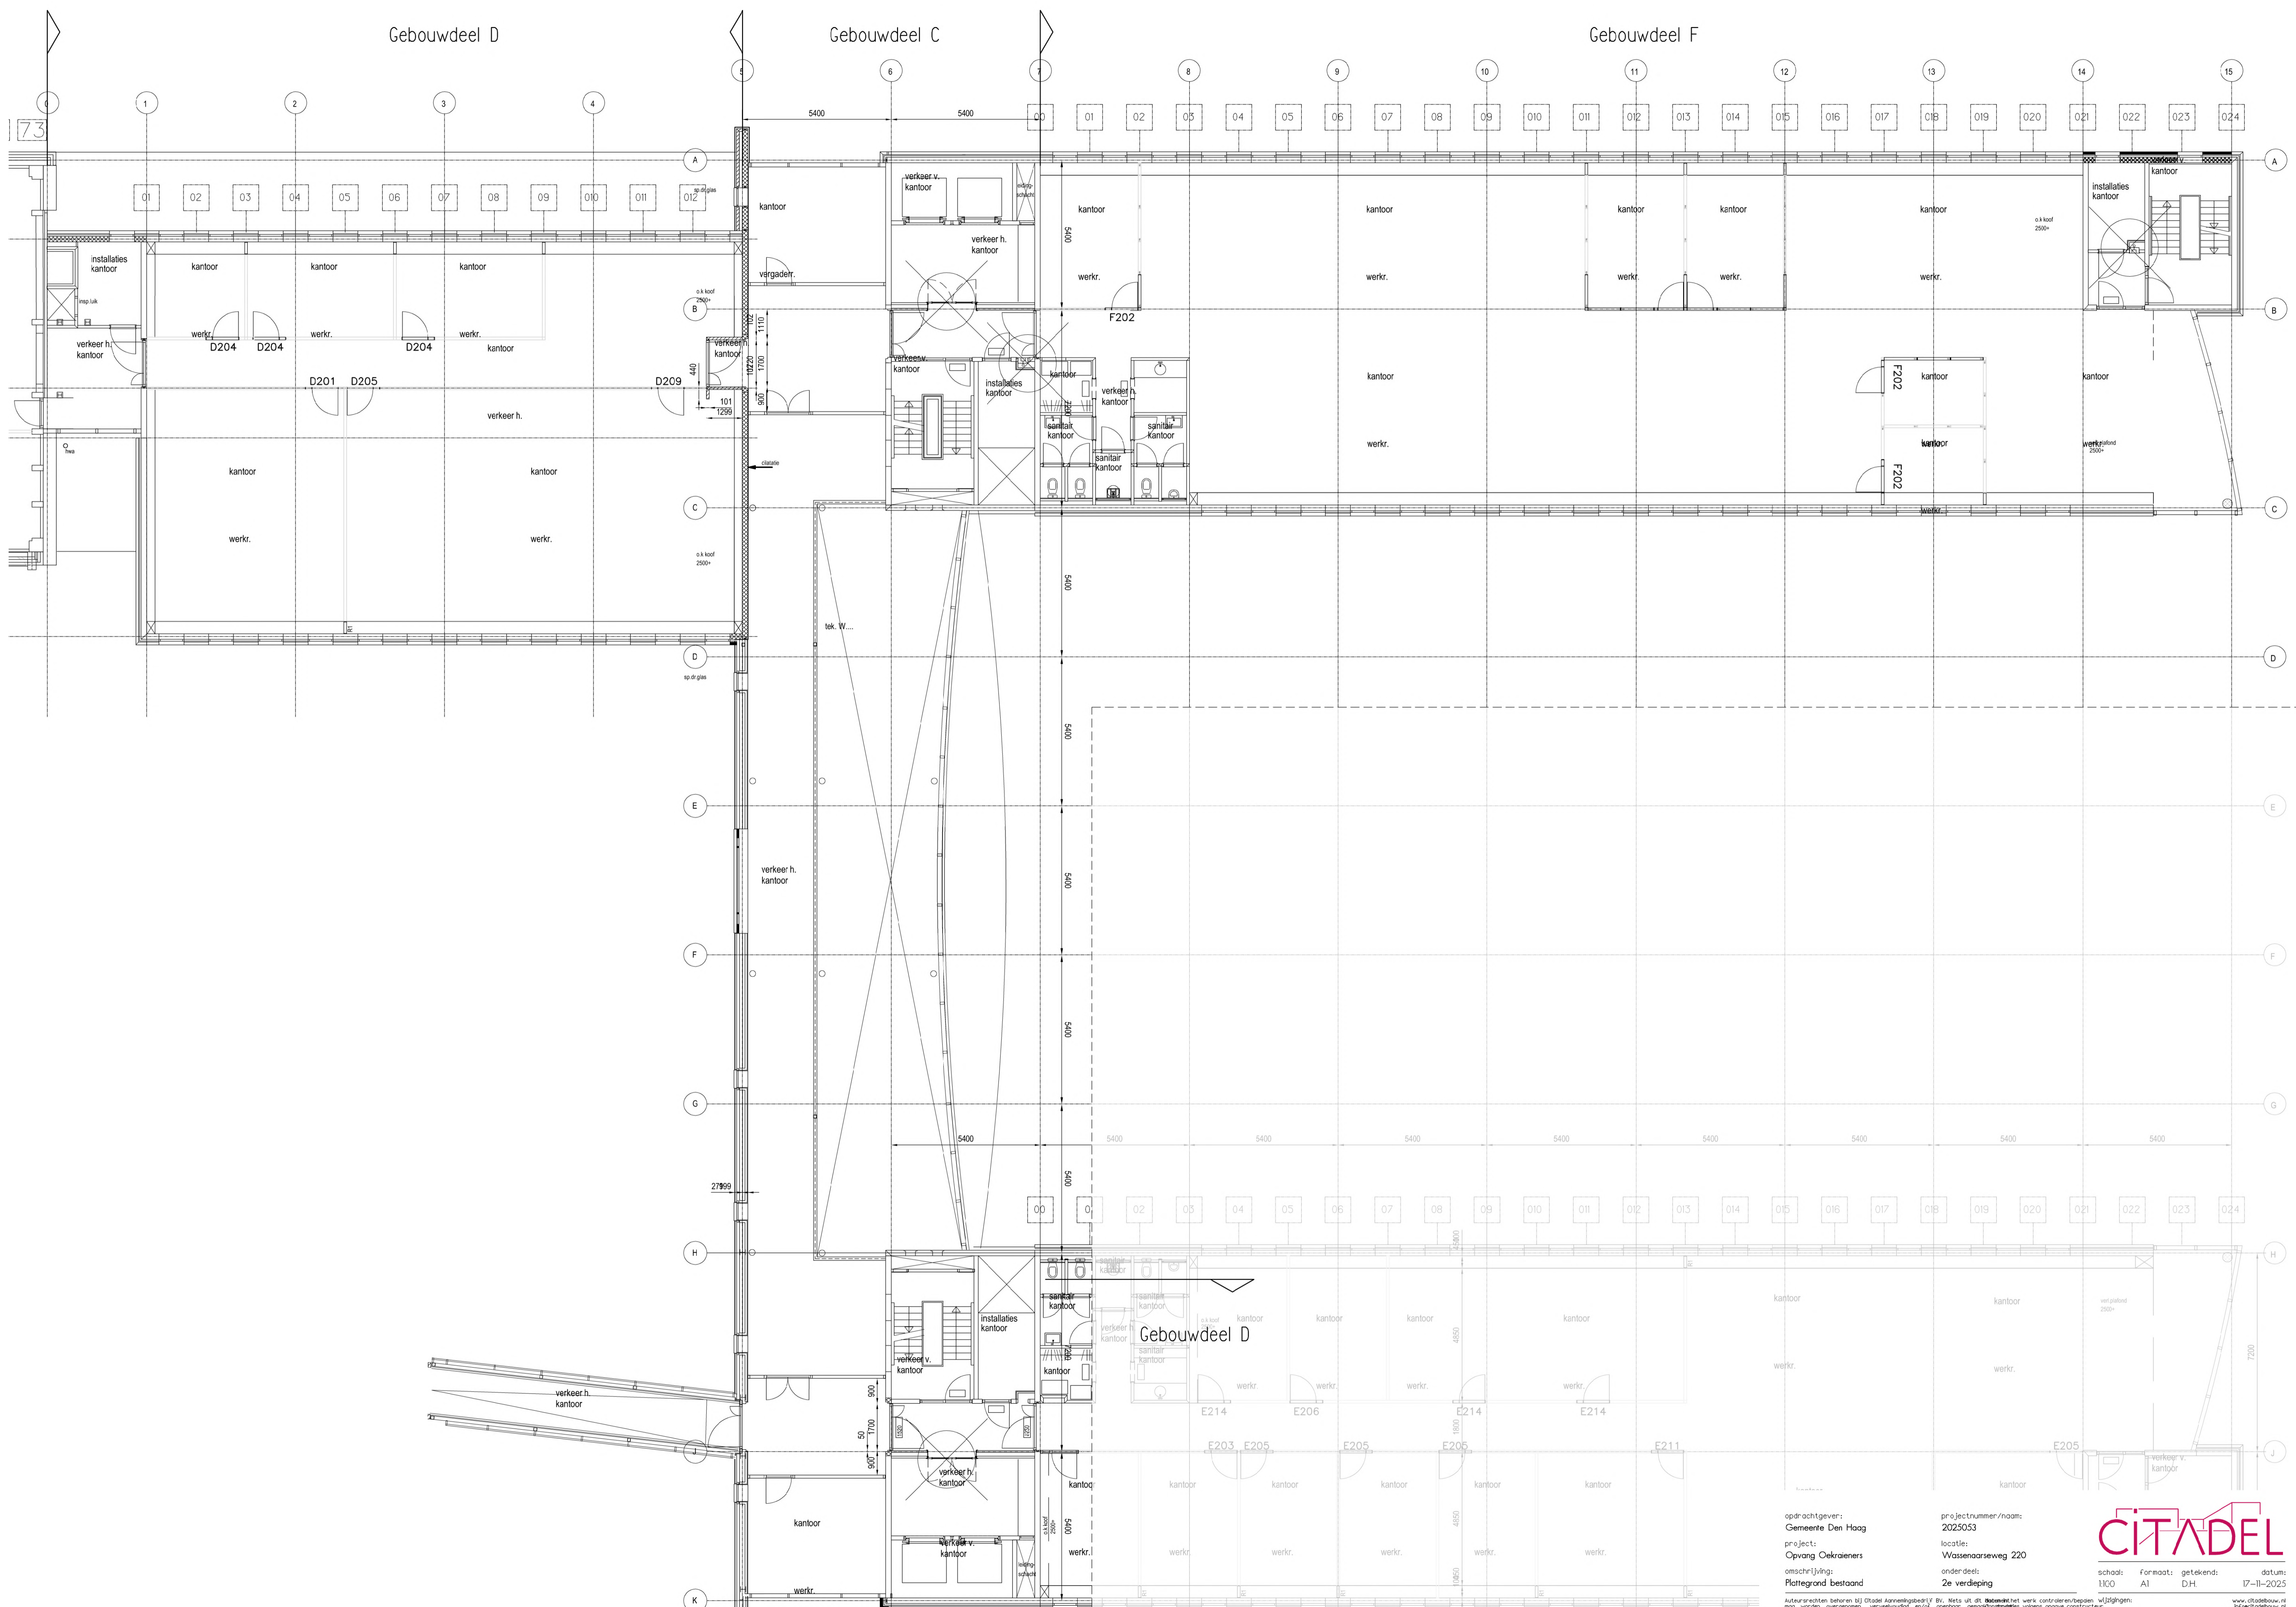

opdrachtgever: Gemeente Den Haag
 project: Opvang Oekraïeners
 omschrijving: Plattegrond bestaand

projectnummer/naam: 2025053
 locatie: Wassenaarseweg 220
 onderdeel: 2e verdieping

schaal: 1:100
 formaat: A1
 getekend: D.H.
 datum: 17-11-2025


CITADEL

Autorisatie: behoren bij Citadel Architectuur B.V. Niet aan de hand van deze tekening kan worden vastgesteld of de afgeleverde tekening overeenstemt met de tekening van Citadel Architectuur B.V. Het is de verantwoordelijkheid van Citadel Architectuur B.V. te controleren of de afgeleverde tekening overeenstemt met de tekening van Citadel Architectuur B.V. Het is de verantwoordelijkheid van Citadel Architectuur B.V. te controleren of de afgeleverde tekening overeenstemt met de tekening van Citadel Architectuur B.V.

Gebouwdeel D

Gebouwdeel C

Gebouwdeel F

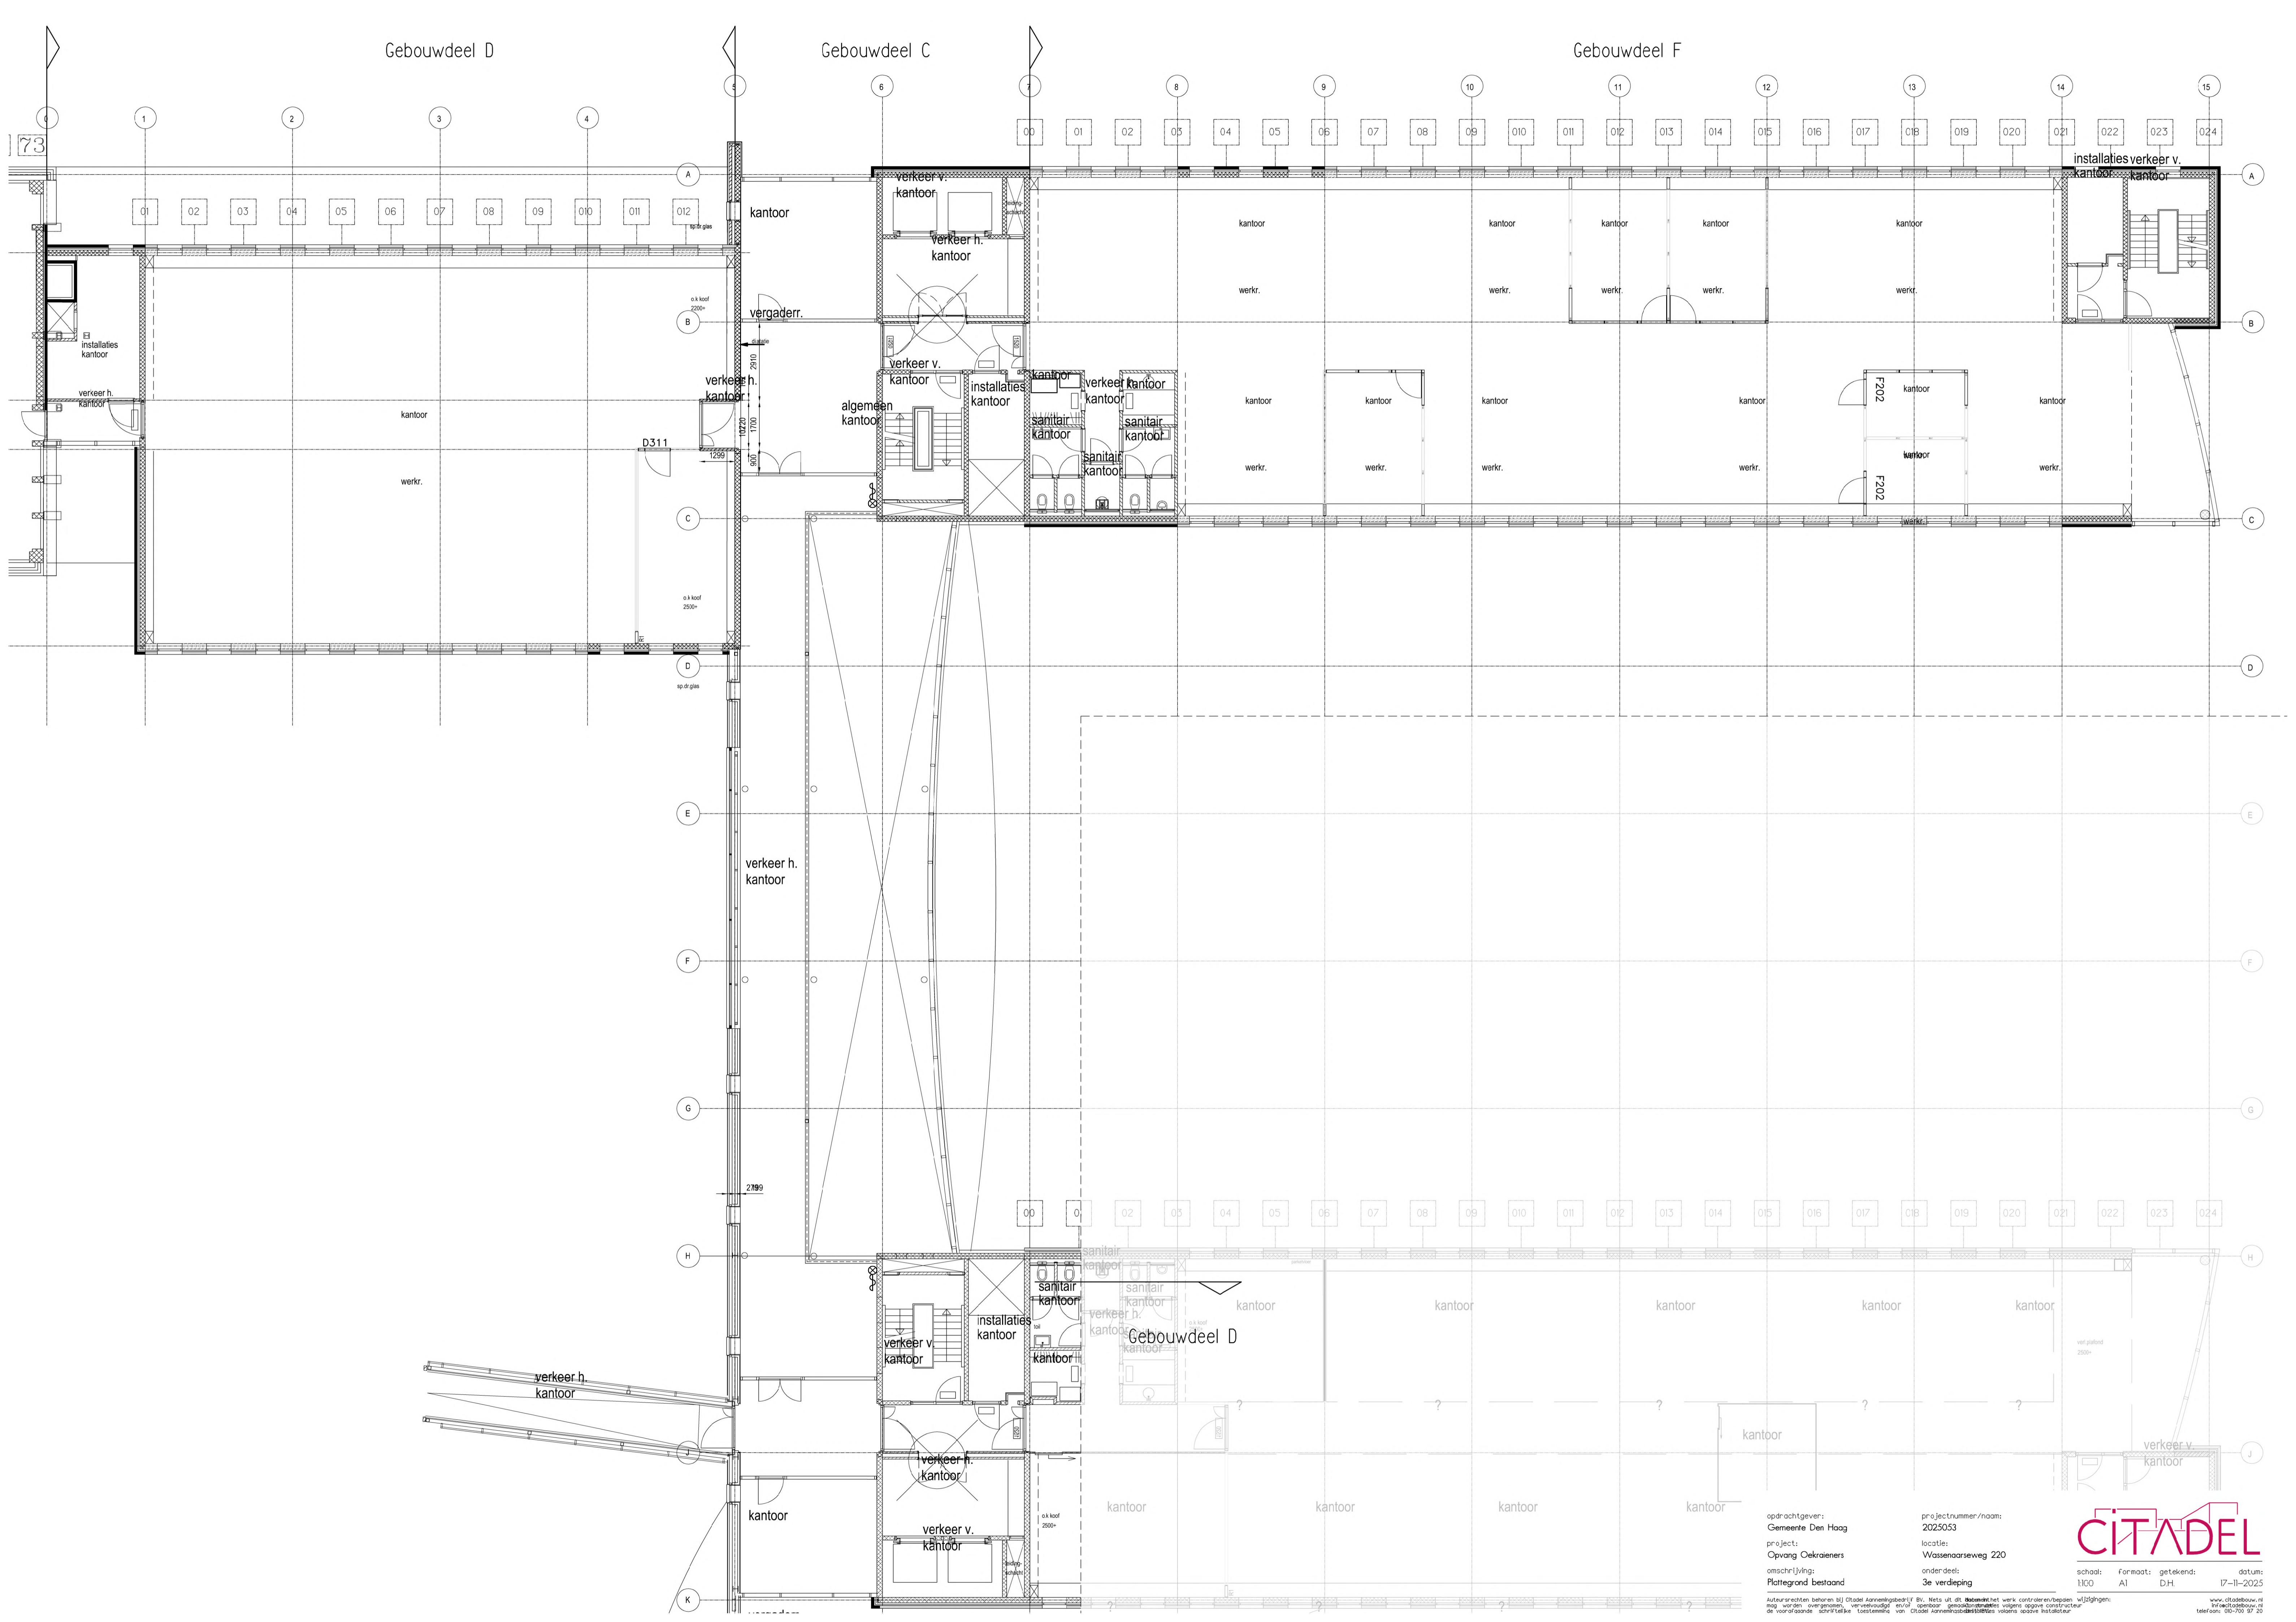


opdrachtgever:
Gemeente Den Haag
 project:
Opvang Oekraïeners
 omschrijving:
Plattegrond bestaand

projectnummer/naam:
 2025053
 locatie:
 Wassenaarseweg 220
 onderdeel:
 3e verdieping

CITADEL
 schaal: 1:100 formaat: A1 getekend: D.H. datum: 17-11-2025

Auteursrechten behoren bij Citadel Architectuur B.V. Niets uit dit document het werk, controle en/of bestaande wijzigingen mag worden overgenomen, verspreid of openbaar gemaakt zonder toestemming van Citadel Architectuur B.V. of de voorafgaande schriftelijke toestemming van Citadel Architectuur B.V. volgens de afname instructie.
 www.citadelbouw.nl
 tel: 06-708 87 21

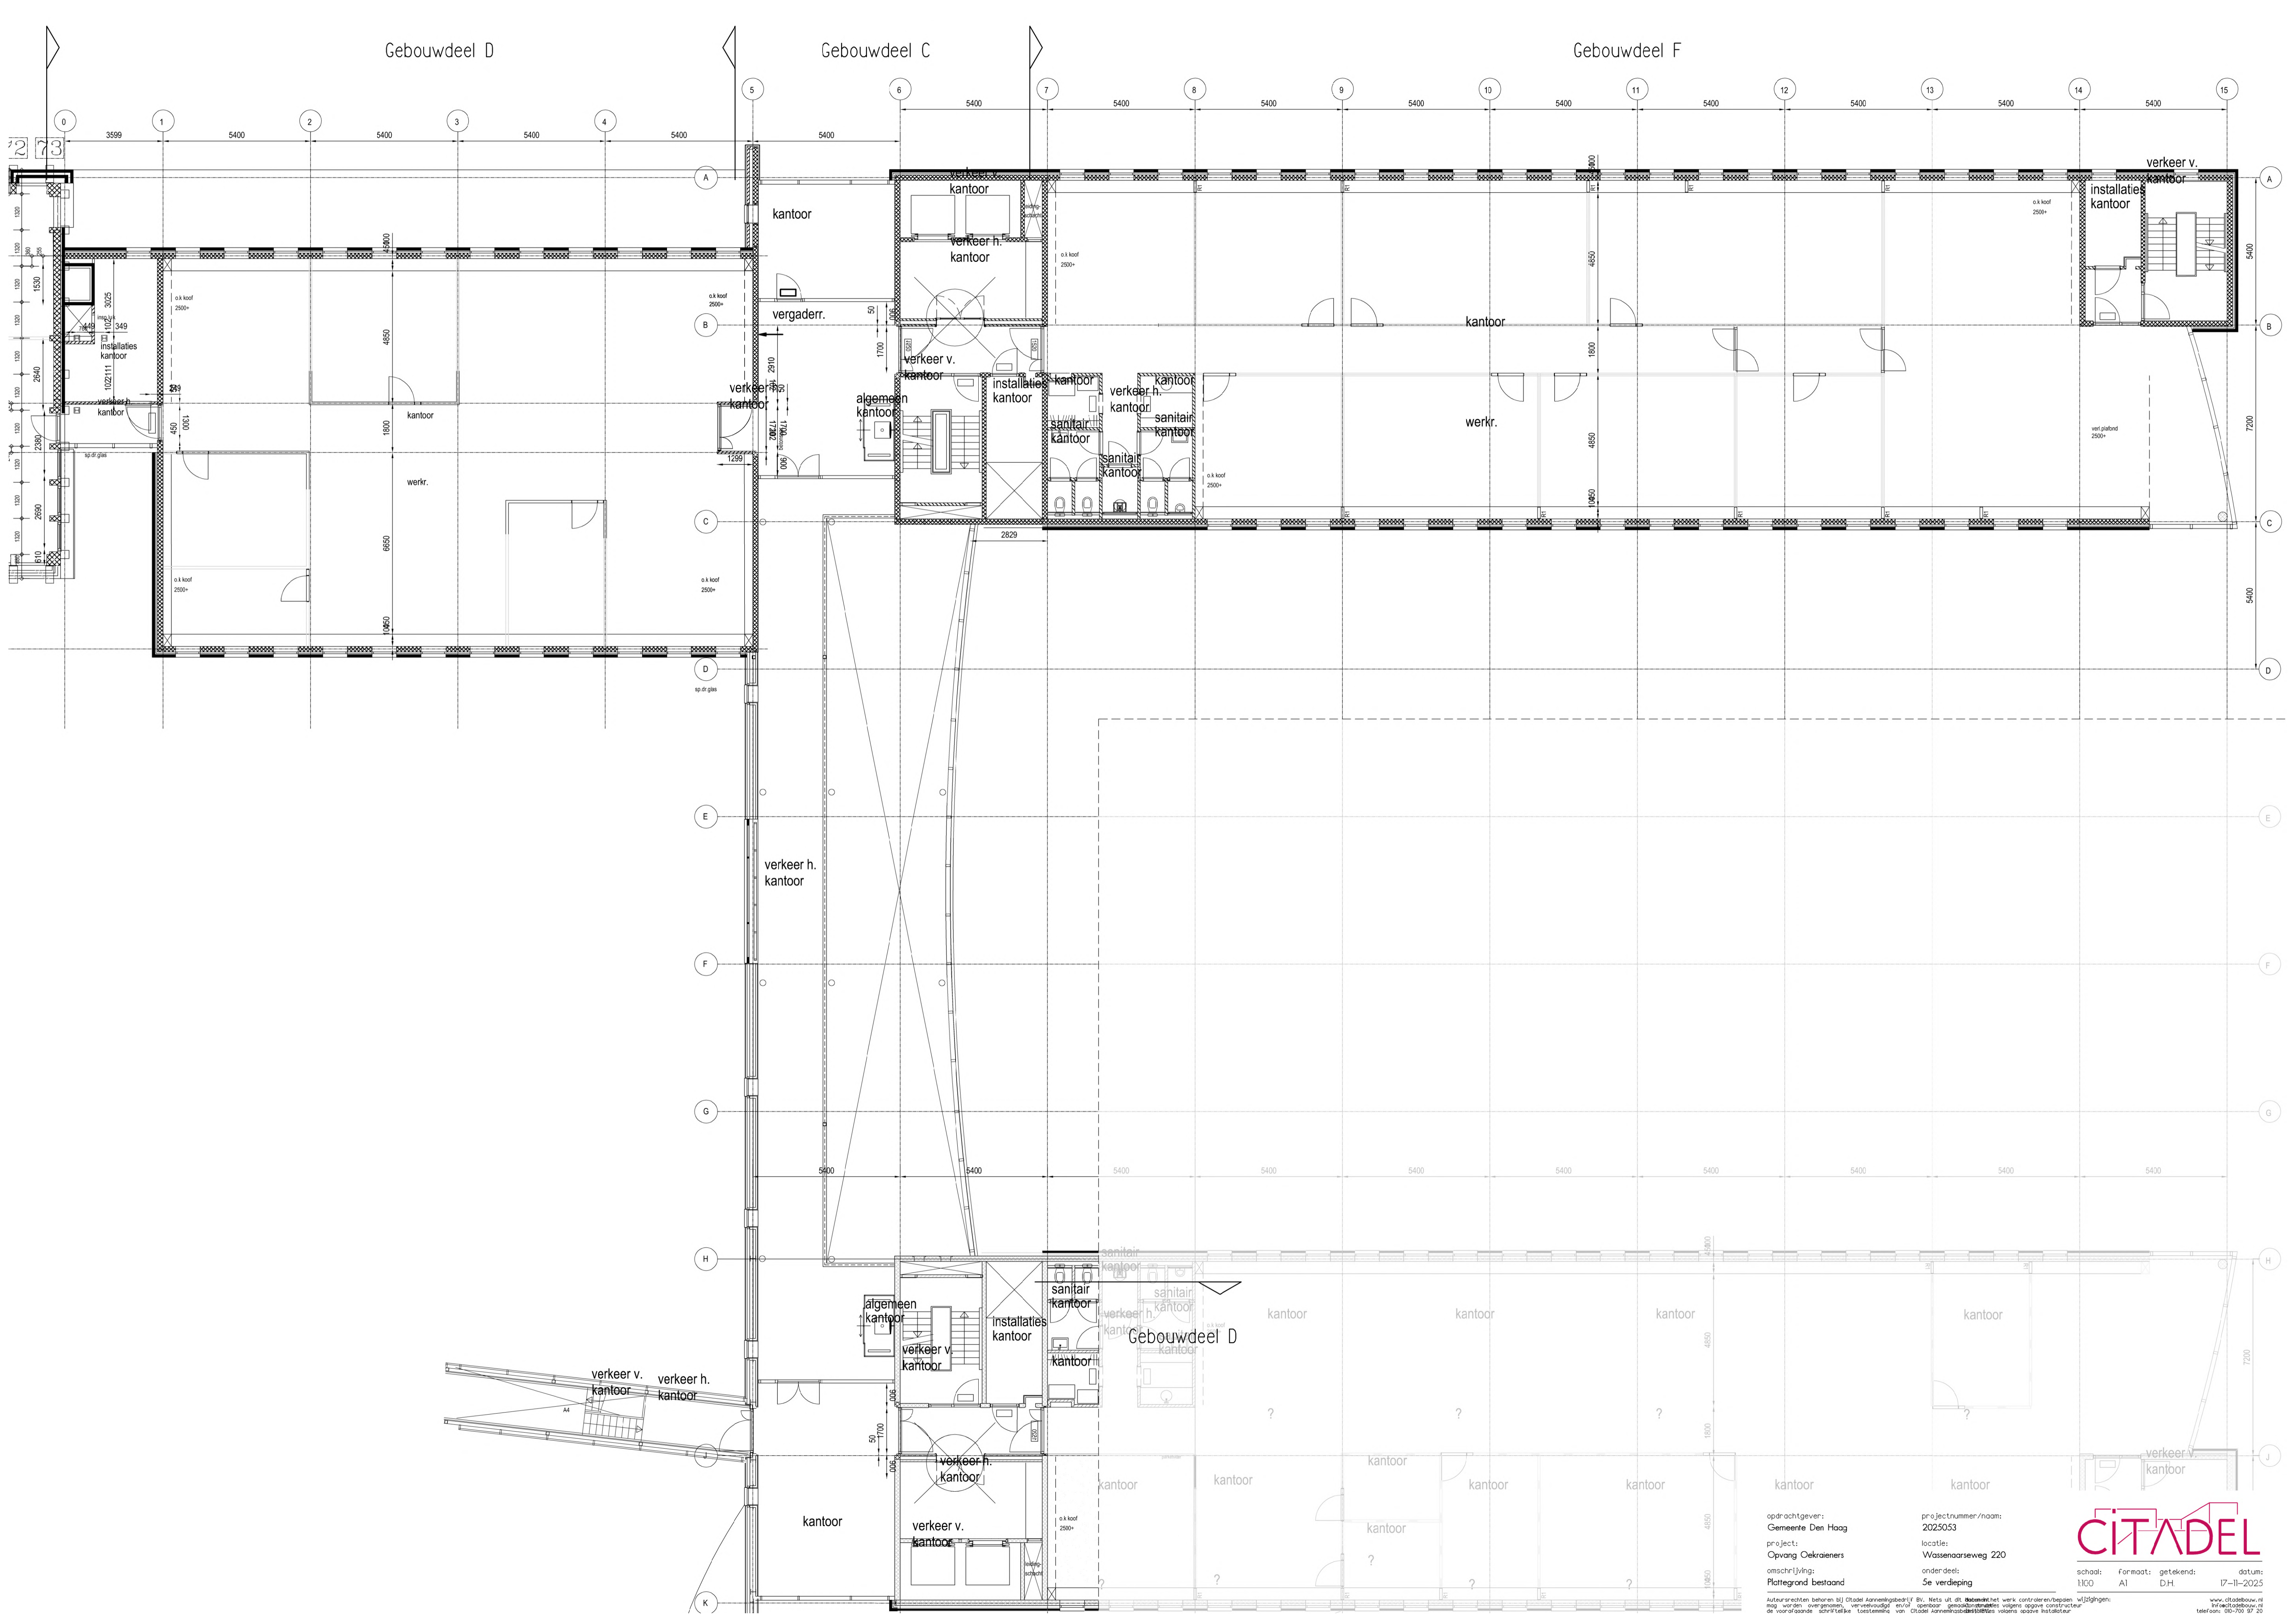

Gebouwdeel D

Gebouwdeel C

Gebouwdeel F

opdrachtgever:
Gemeente Den Haag

projectnummer/naam:
2025053


locatie:
Wassenaarseweg 220

omschrijving:
5e verdieping

schaal: 1:100
formaat: A1
getekend: D.H.
datum: 17-11-2025



Auteursrechten behoren bij Citadel Architectuur B.V. Niets uit dit document het werk, controulere/bespanen, wijzigingen, mag worden overgenomen, verspreid of openbaar gemaakt zonder toestemming van Citadel Architectuur B.V. of de voorafgaande schriftelijke toestemming van Citadel Architectuur B.V. volgens de wettelijke bepalingen.

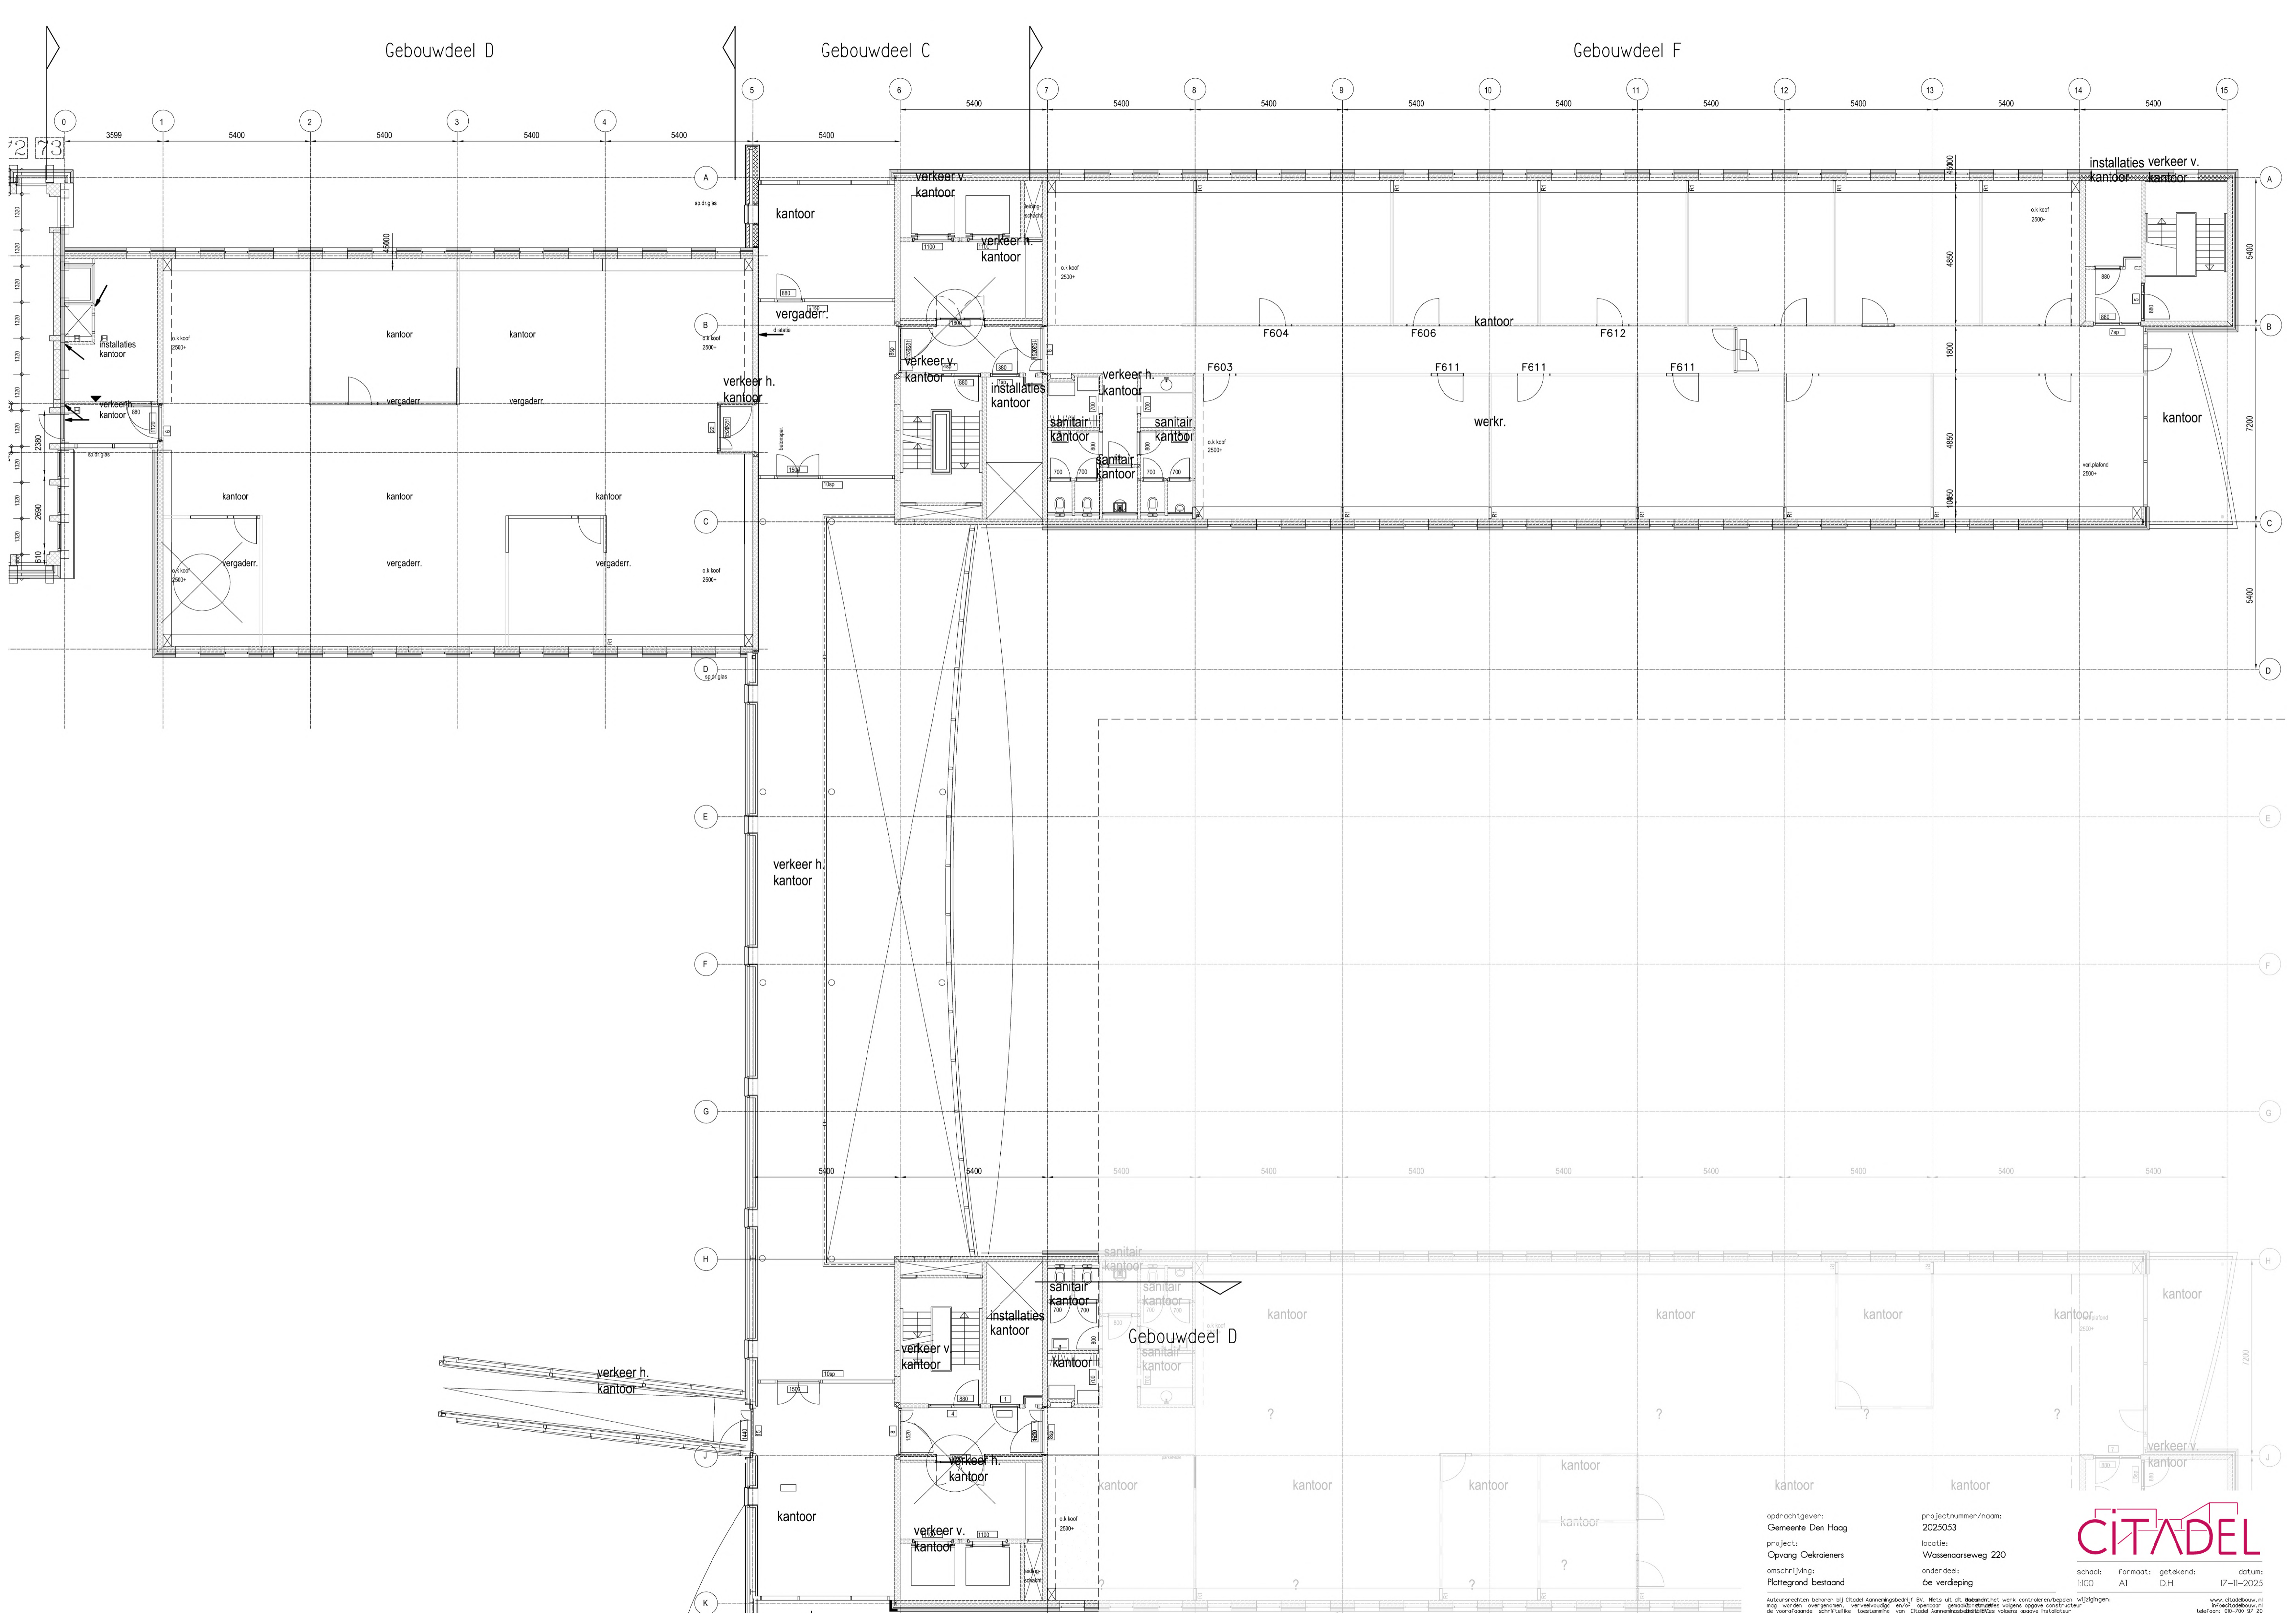

Gebouwdeel D

Gebouwdeel C

Gebouwdeel F

opdrachtgever:
Gemeente Den Haag

projectnummer/naam:
 2025053
 locatie:
 Wassenaarseweg 220

omschrijving:
de verdieping



schaal: 1:100 formaat: A1 getekend: D.H. datum: 17-11-2025

Auteursrechten behoren bij Citadel Architectuur B.V. Niets uit dit document het werk, inhoud of bespanning mag worden overgenomen, verspreid of openbaar gemaakt zonder toestemming van Citadel Architectuur B.V. te Rotterdam. De voorafgaande schriftelijke toestemming van Citadel Architectuur B.V. is vereist.

www.citadelbouw.nl
 telefoon: 06-708 97 26