




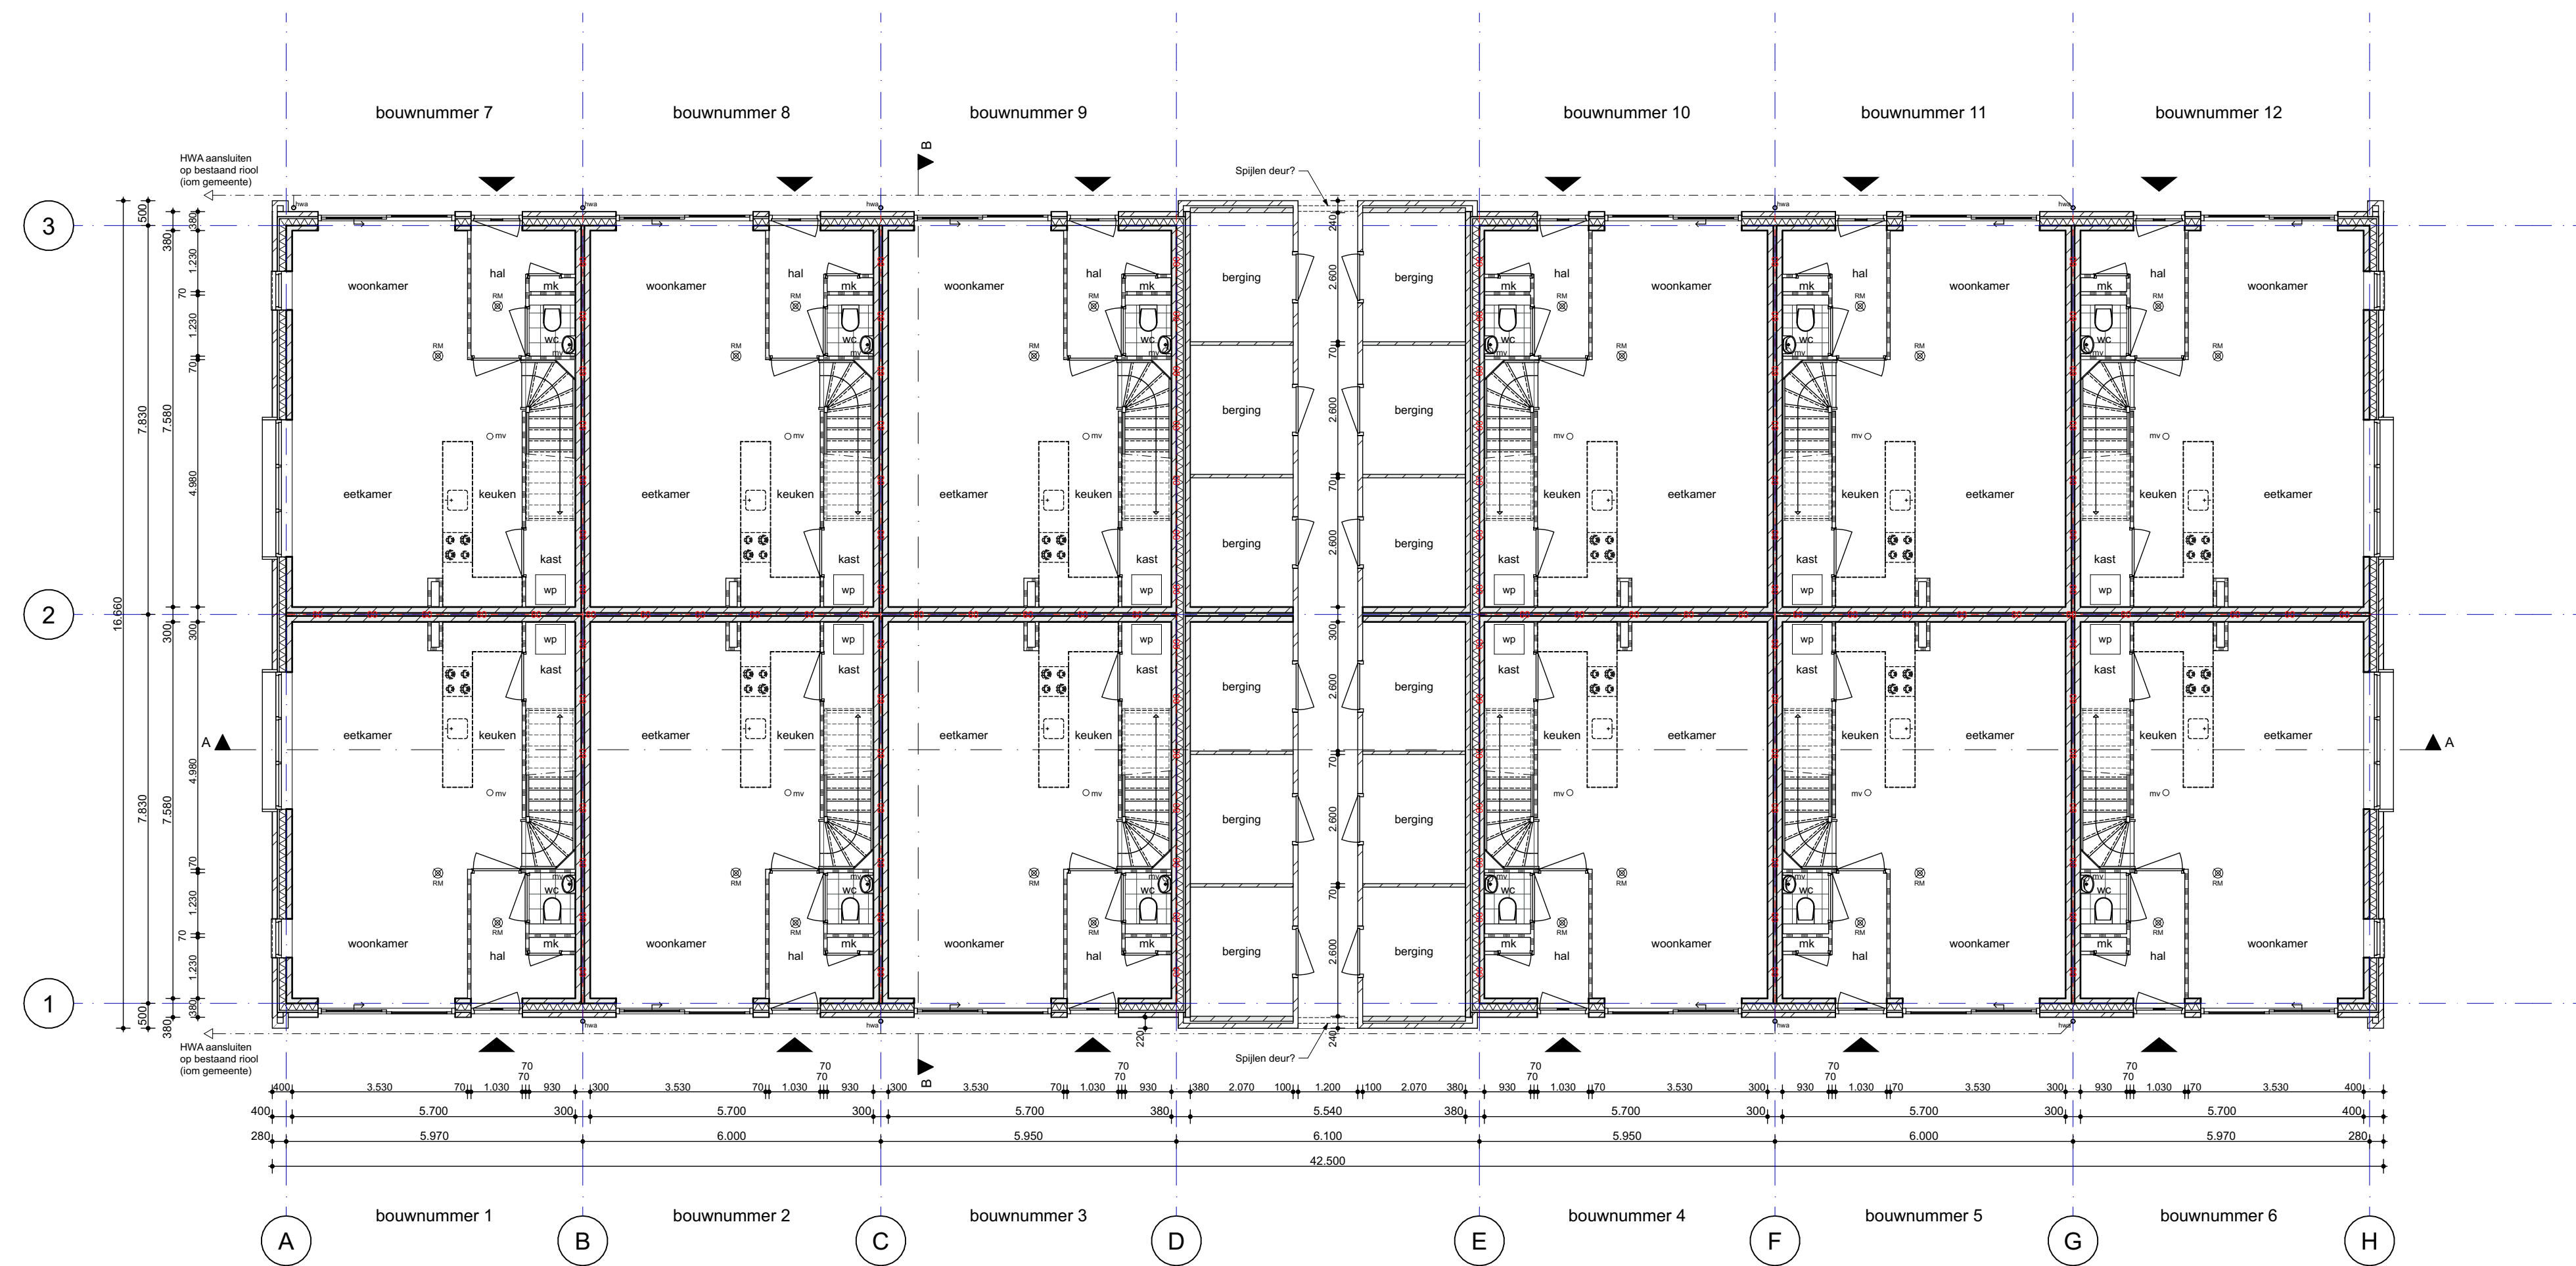

Begane grond

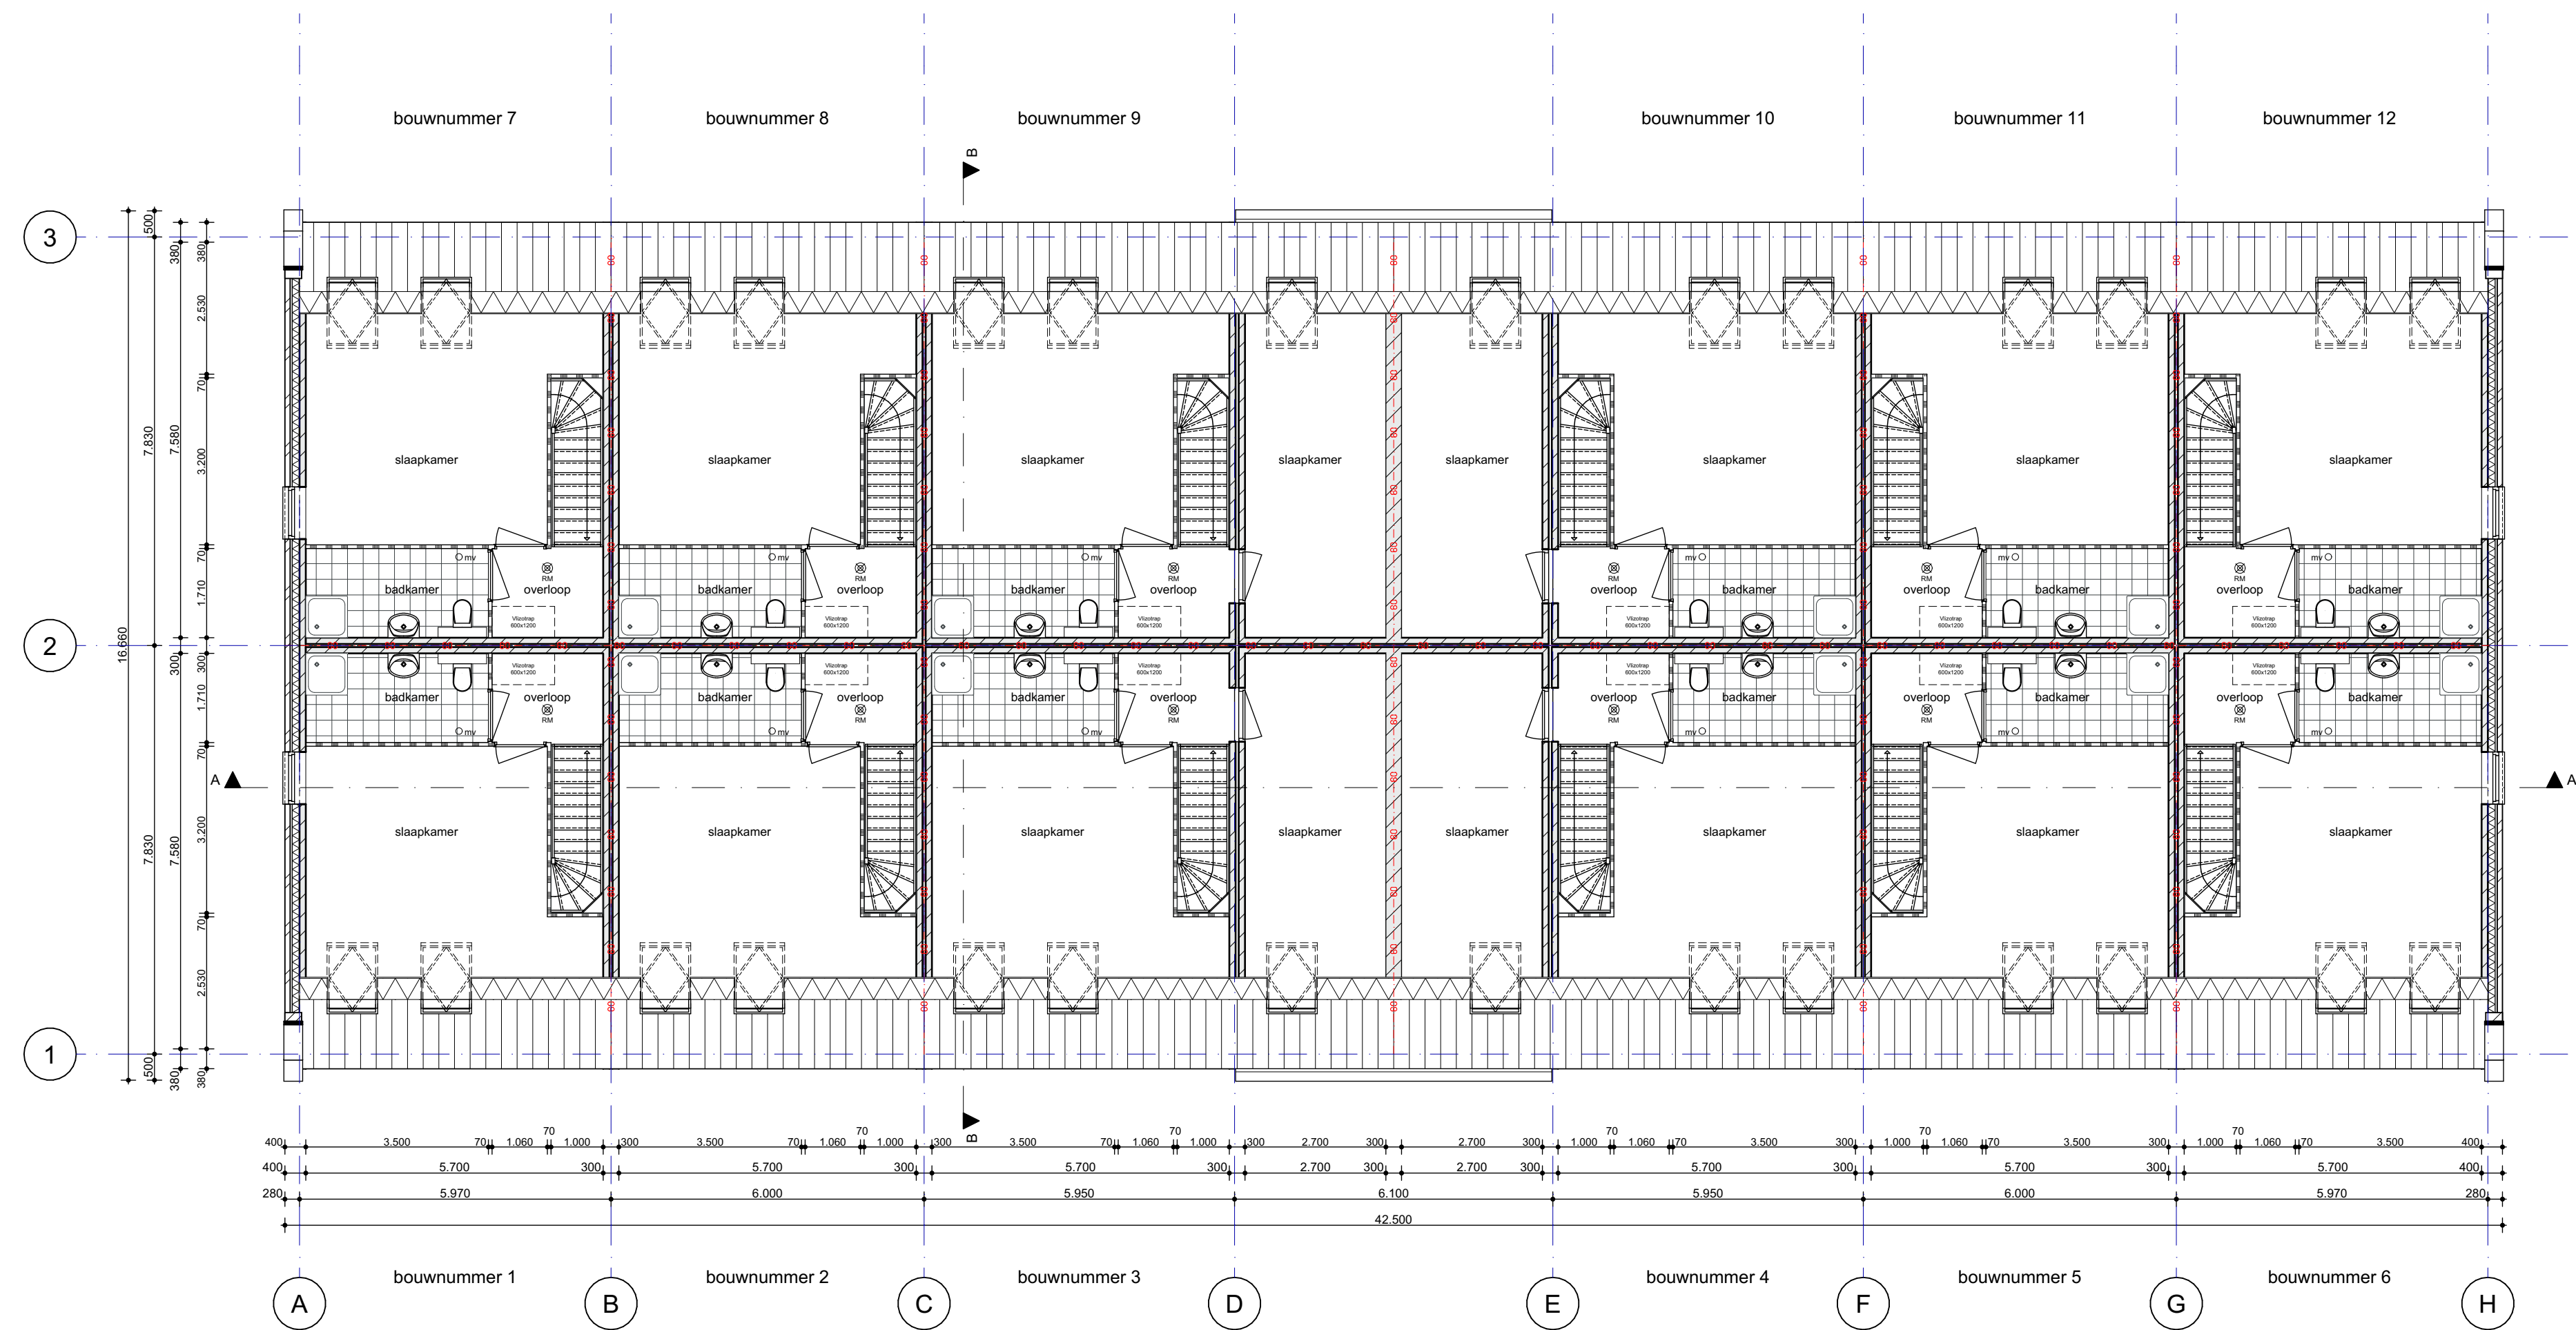

1e verdieping

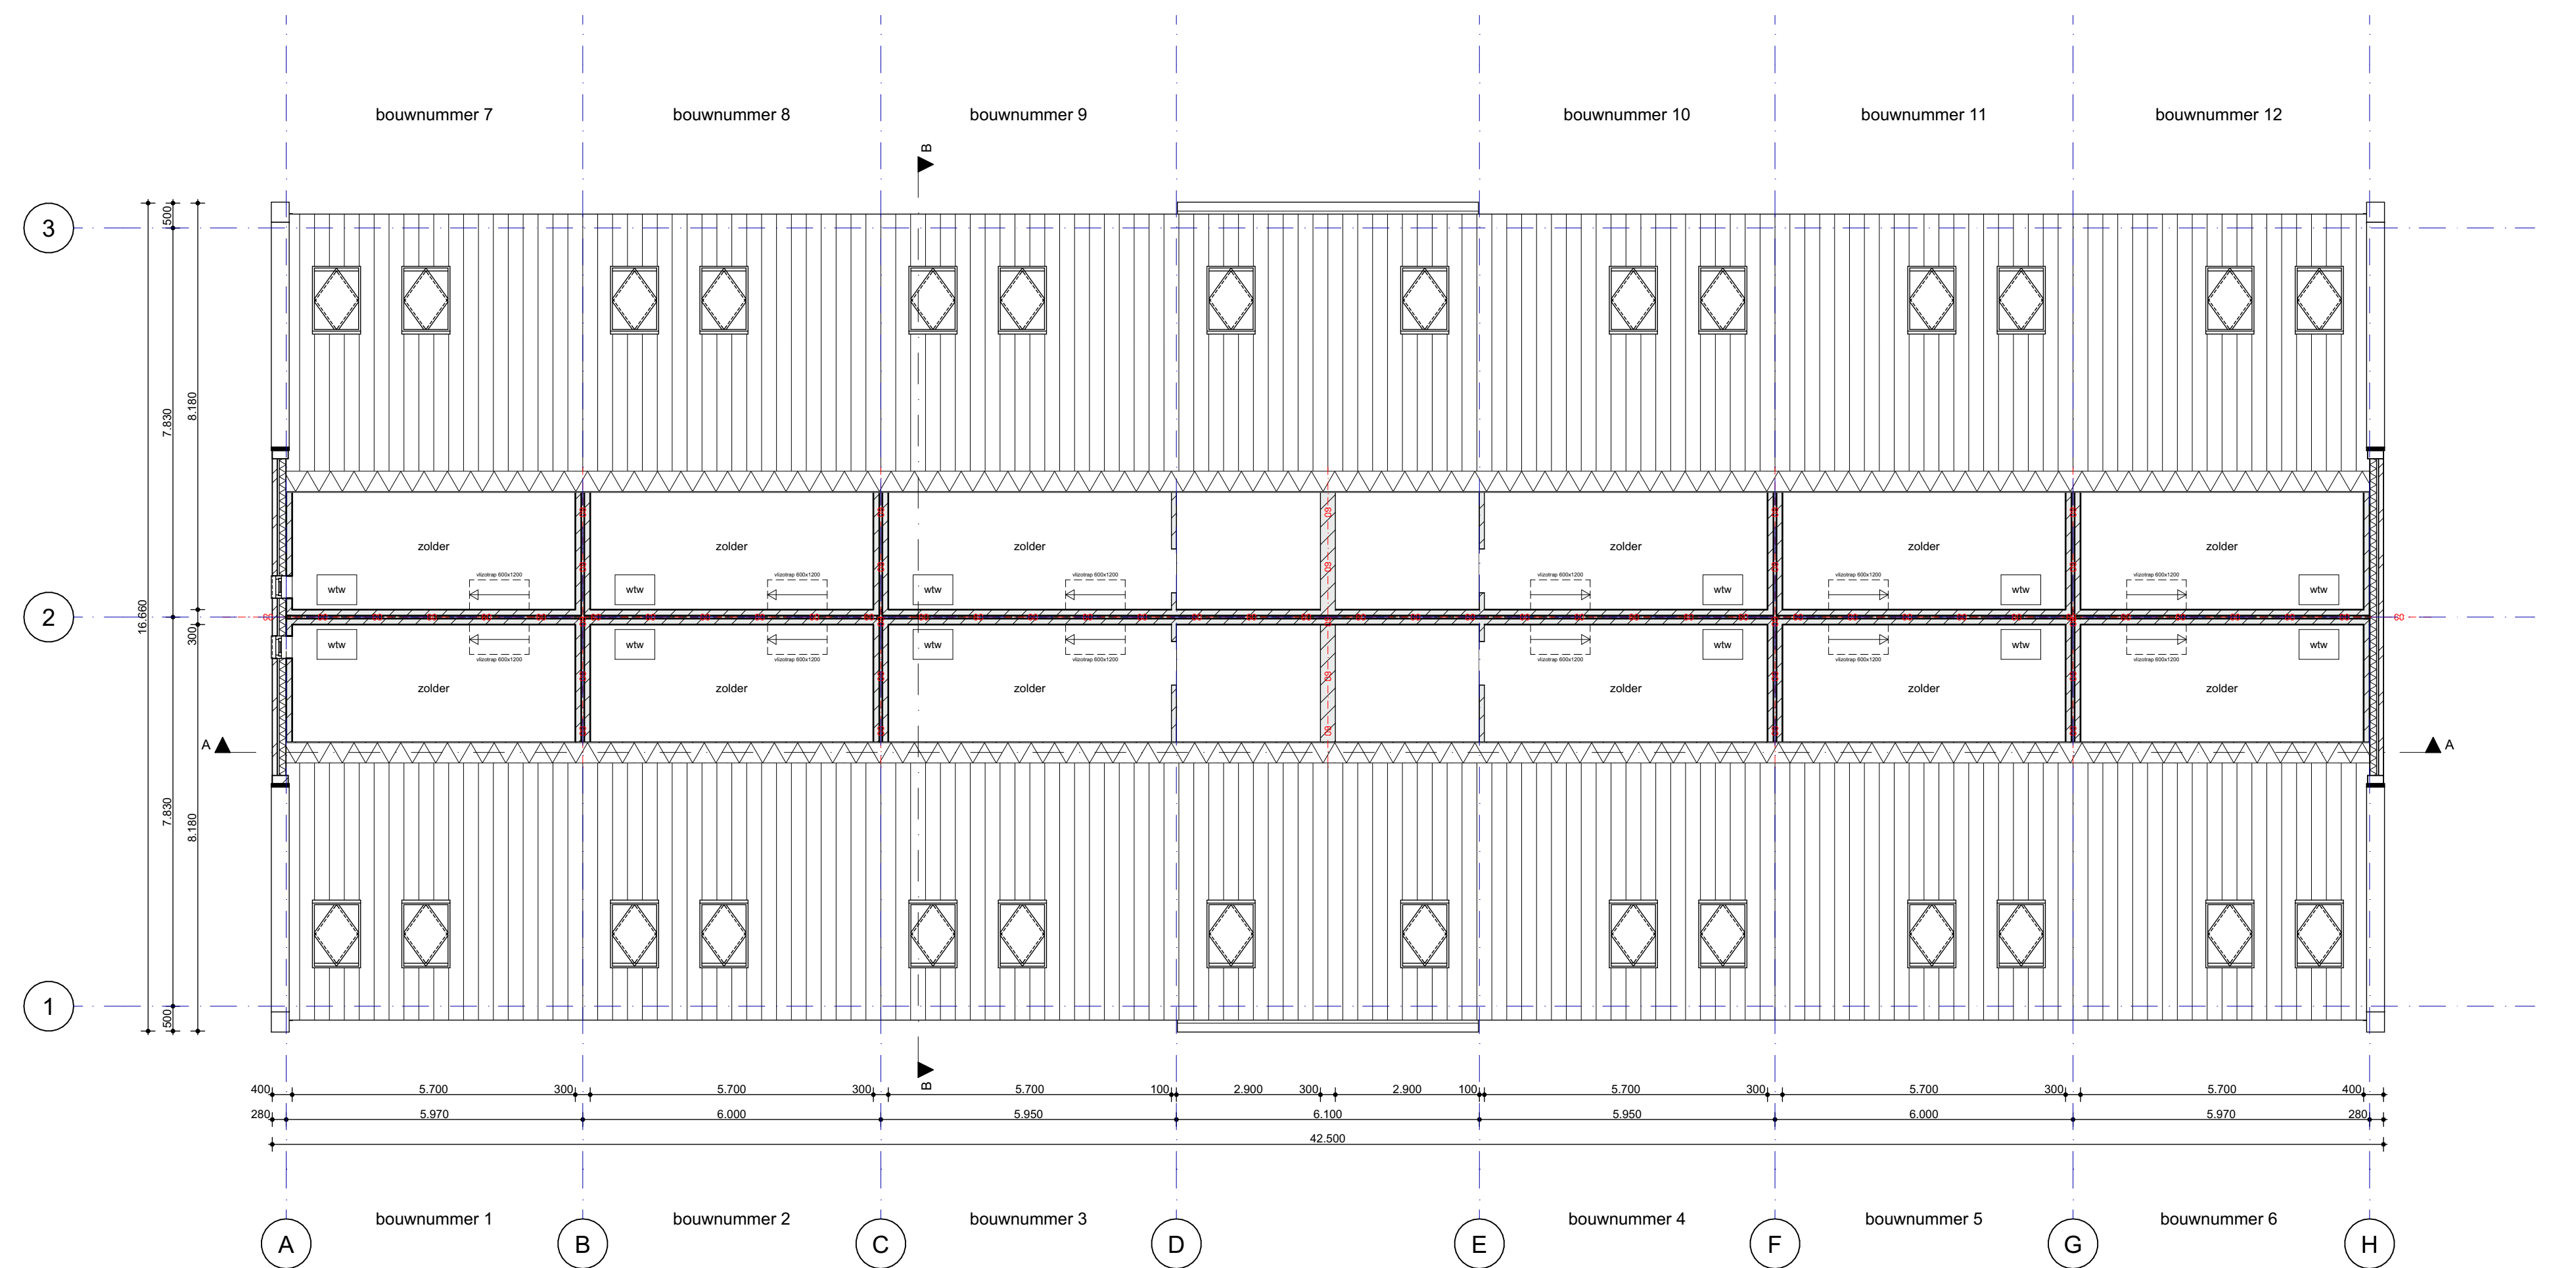

2e verdieping



Situatie
schaal 1:500

Kleuren en materialen		
gevel	baksteen	rood gesnauwend
gevel	stucwerk	wit
voegwerk	zandcement	lichtgrijs, terugvallend
raamdeurpels	baksteen	rood gesnauwend
kozijnen	aluminium	antraciet
voordeur	aluminium	antraciet
kader kozijn	aluminium	antraciet
draaiende deuren	aluminium	antraciet
holland dak	keramische dakpannen	grafietgrijs
dekplaten topgevels	aluminium	antraciet
balgaten	aluminium	antraciet
hemelwaterafvoeren	aluminium	antraciet

- Beveiliging**
- kalkzandsteen
 - baksteen
 - isolatie
 - lichte scheidingwand
 - entree
 - hemelwaterafvoer
 - mechanisch afzuigpunt (plaats indicatief)
 - rookmelder (plaats indicatief)
 - wasmachine / droger
 - warmtepomp
 - warmte terugwin

- Beveiliging bouwbesluit**
- Sterke bij brand (brandwerendheid) conform art. 2.9 (in 2.11.88)
 - Vloerscheidingen conform art. 2.16 (in 2.20.88)
 - Als kosten-waarde van niet wijzen aan de 80000 €
 - Vloer en trapbordes conform art. 2.32 en 2.34.88
 - Trapleuningen conform art. 2.35.88
 - Inbraakwerendheid conform art. 2.129 en 2.130.88
 - Wering van rook conform art. 3.23 en 3.23.88
 - Wateropname conform art. 3.23.88
 - Voorzieningen luchtverversing conform art. 3.28 (in 3.34.88 en NEN 1087)
 - Bescherming tegen ratten en muizen conform art. 3.68 en 3.69.88
 - Daglichttoetreding conform art. 3.74 en 3.75.88 en NEN 2057
 - Vrije doorgang alle deuren, behoudens meterkastdeur conform art.4.22.88
 - Watervoorziening conform art. 6.11 (in 6.14.88)
 - Rookmelders conform art. 6.21.88 en NEN 2555
 - Elektrische installatie vlg NEN 1010
 - Drinkwatervoorziening volgens NEN 1006
 - Warmwatervoorziening volgens NEN 1006
- Brandveiligheid:**
- Elke woning is een afzonderlijk brandcompartiment.
 - Vindt de 10 minuten

OMGEVINGSVERGUNNING



Bouwbedrijf OsnaBrugge B.V.
Holkweg 1
3825 LV Scherpenzeel
Postbus 106
3802 ZJ Scherpenzeel
Tel. 033-2773738
info@bouwbedrijf-osnaBrugge.nl

12 rug aan rug woningen
Holevoetplein, Scherpenzeel

Plattegrondsituatie

Werknummer: 00000
Blad: 01
Schale: 1:100/1:500
Datum: 11-04-2023
Gewijzigd: 12-07-2023