





Gevel Oostzijde

Gevel Noordzijde


Gevel Westzijde

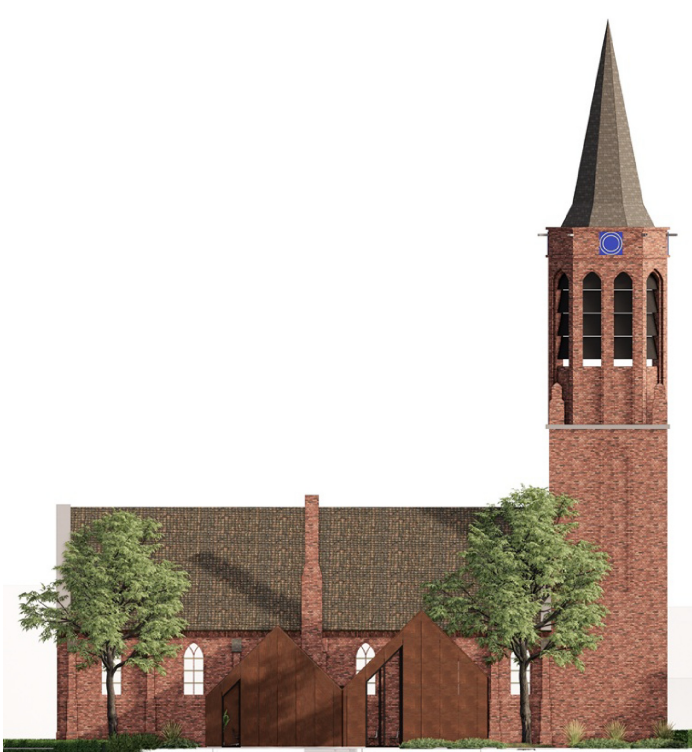


Kleurenimpressies buitenzijde

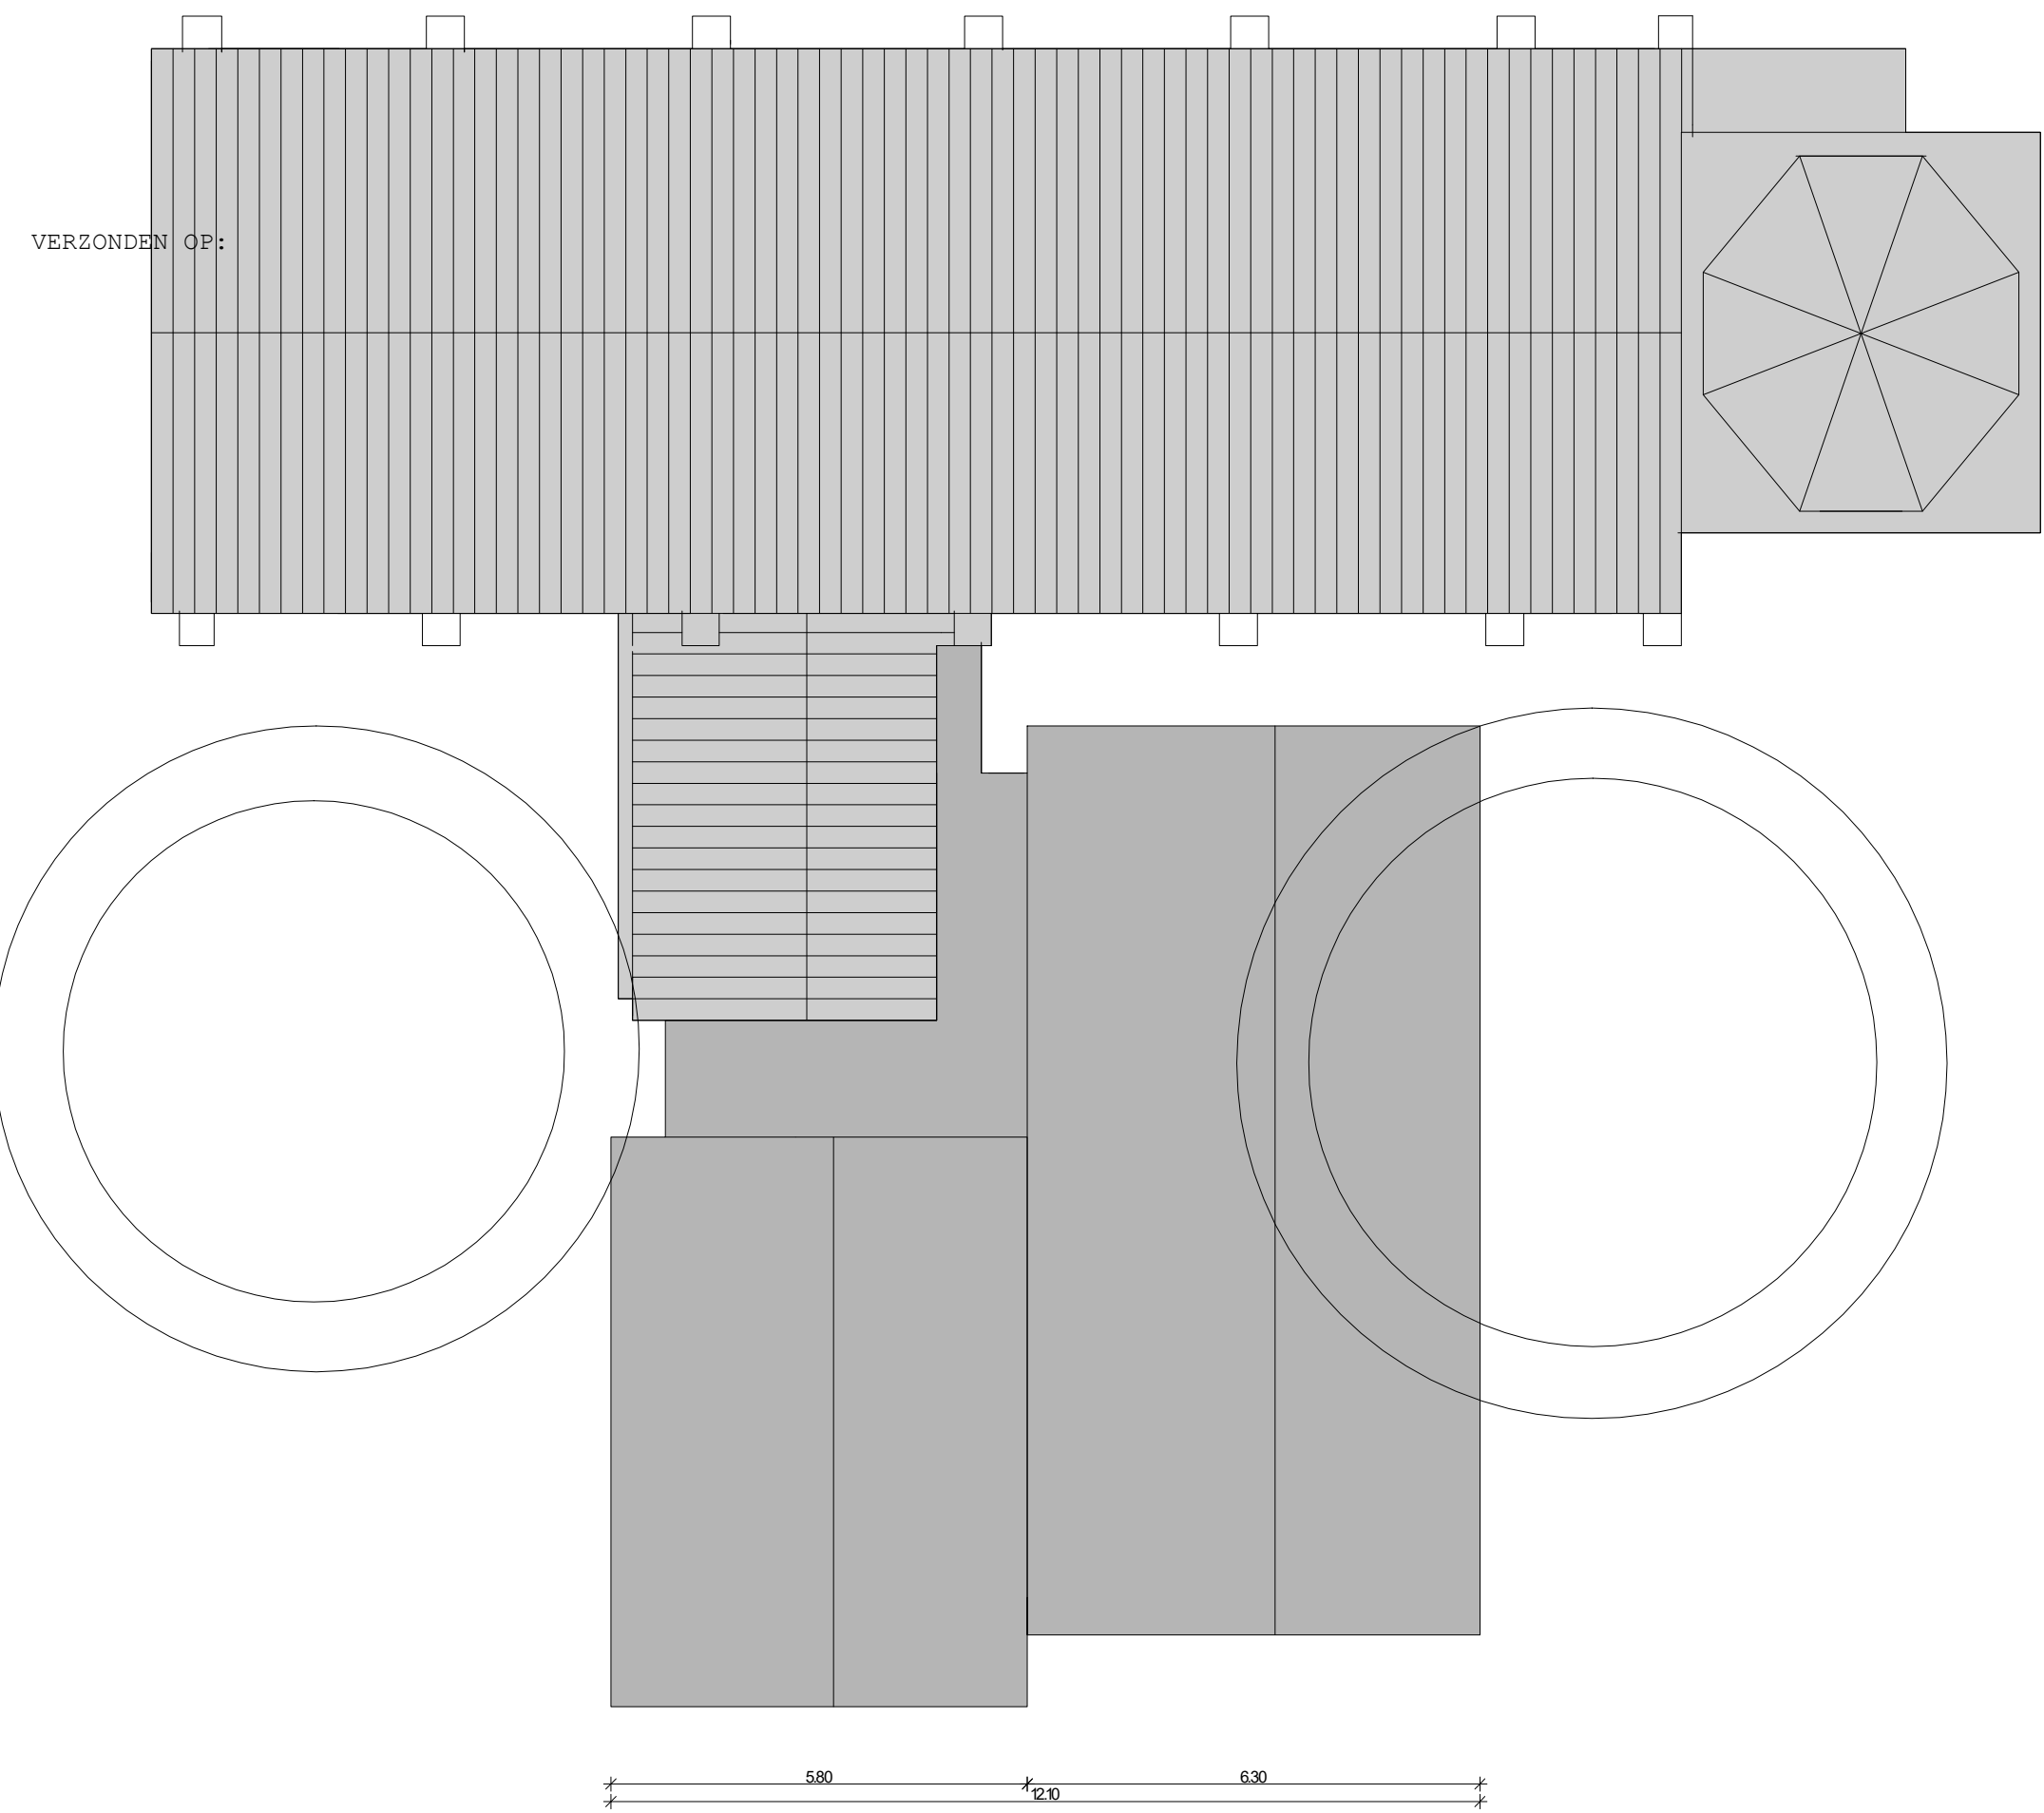


Dakaanzicht

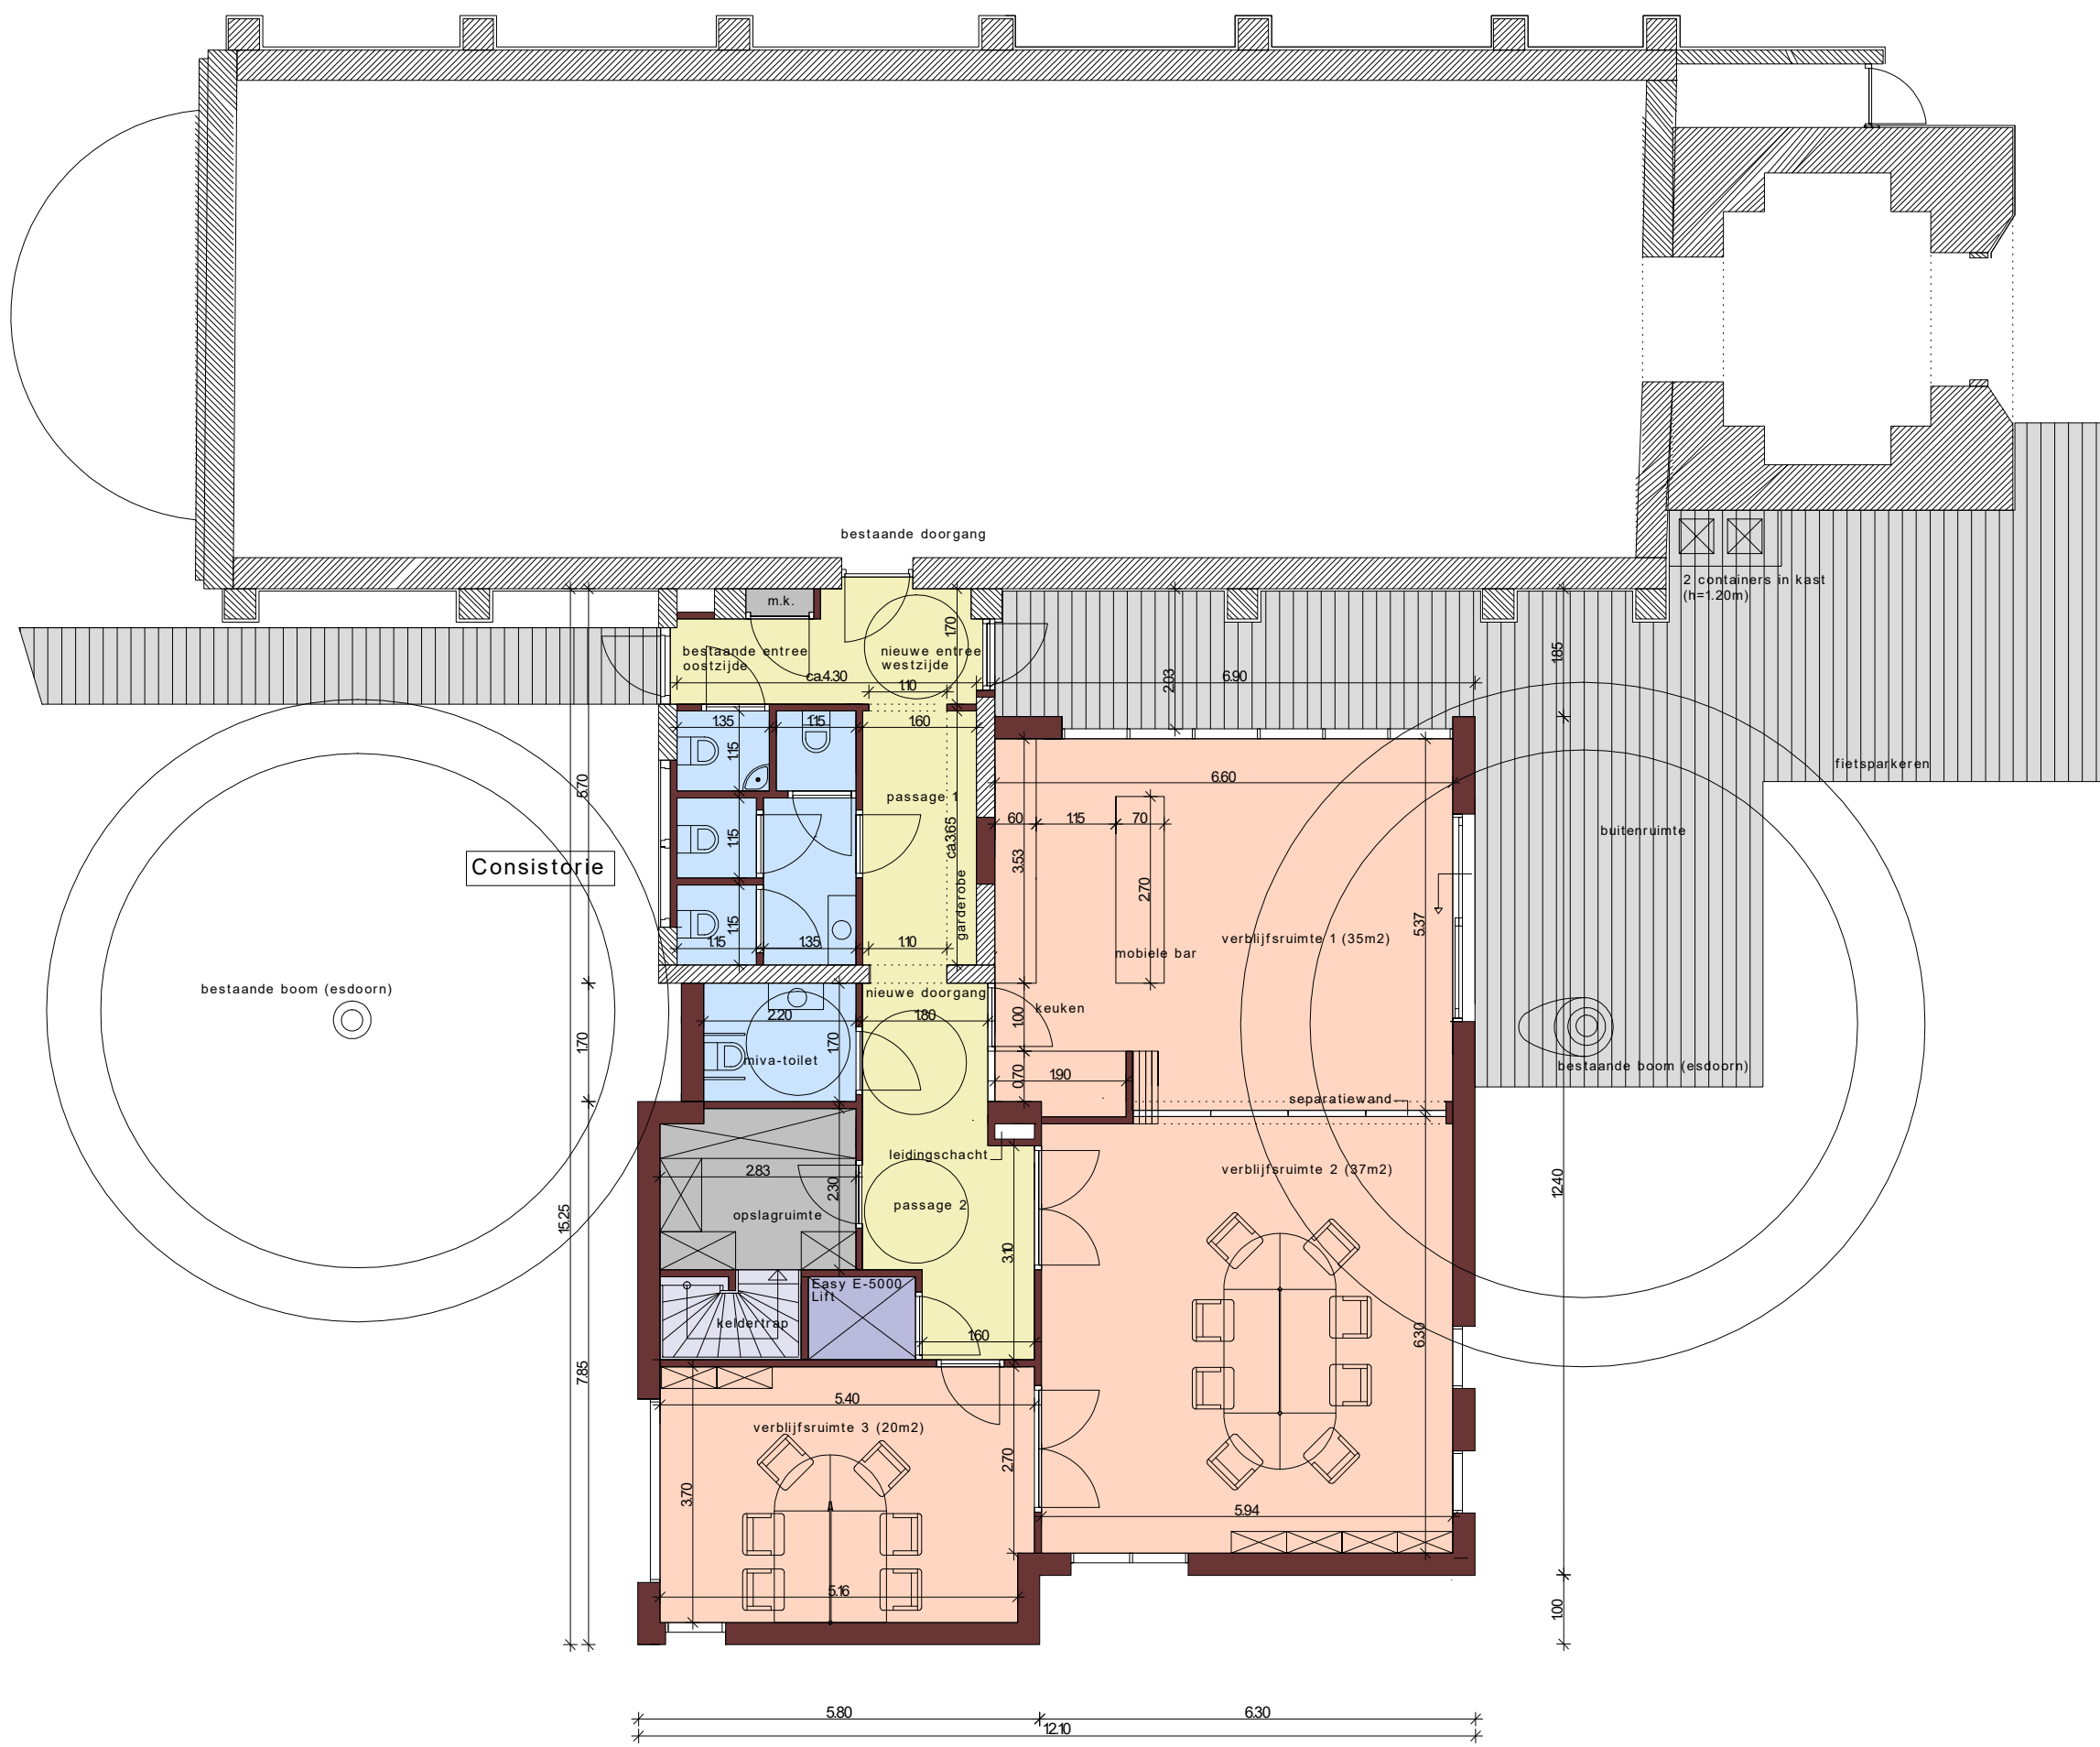

Begane Grond

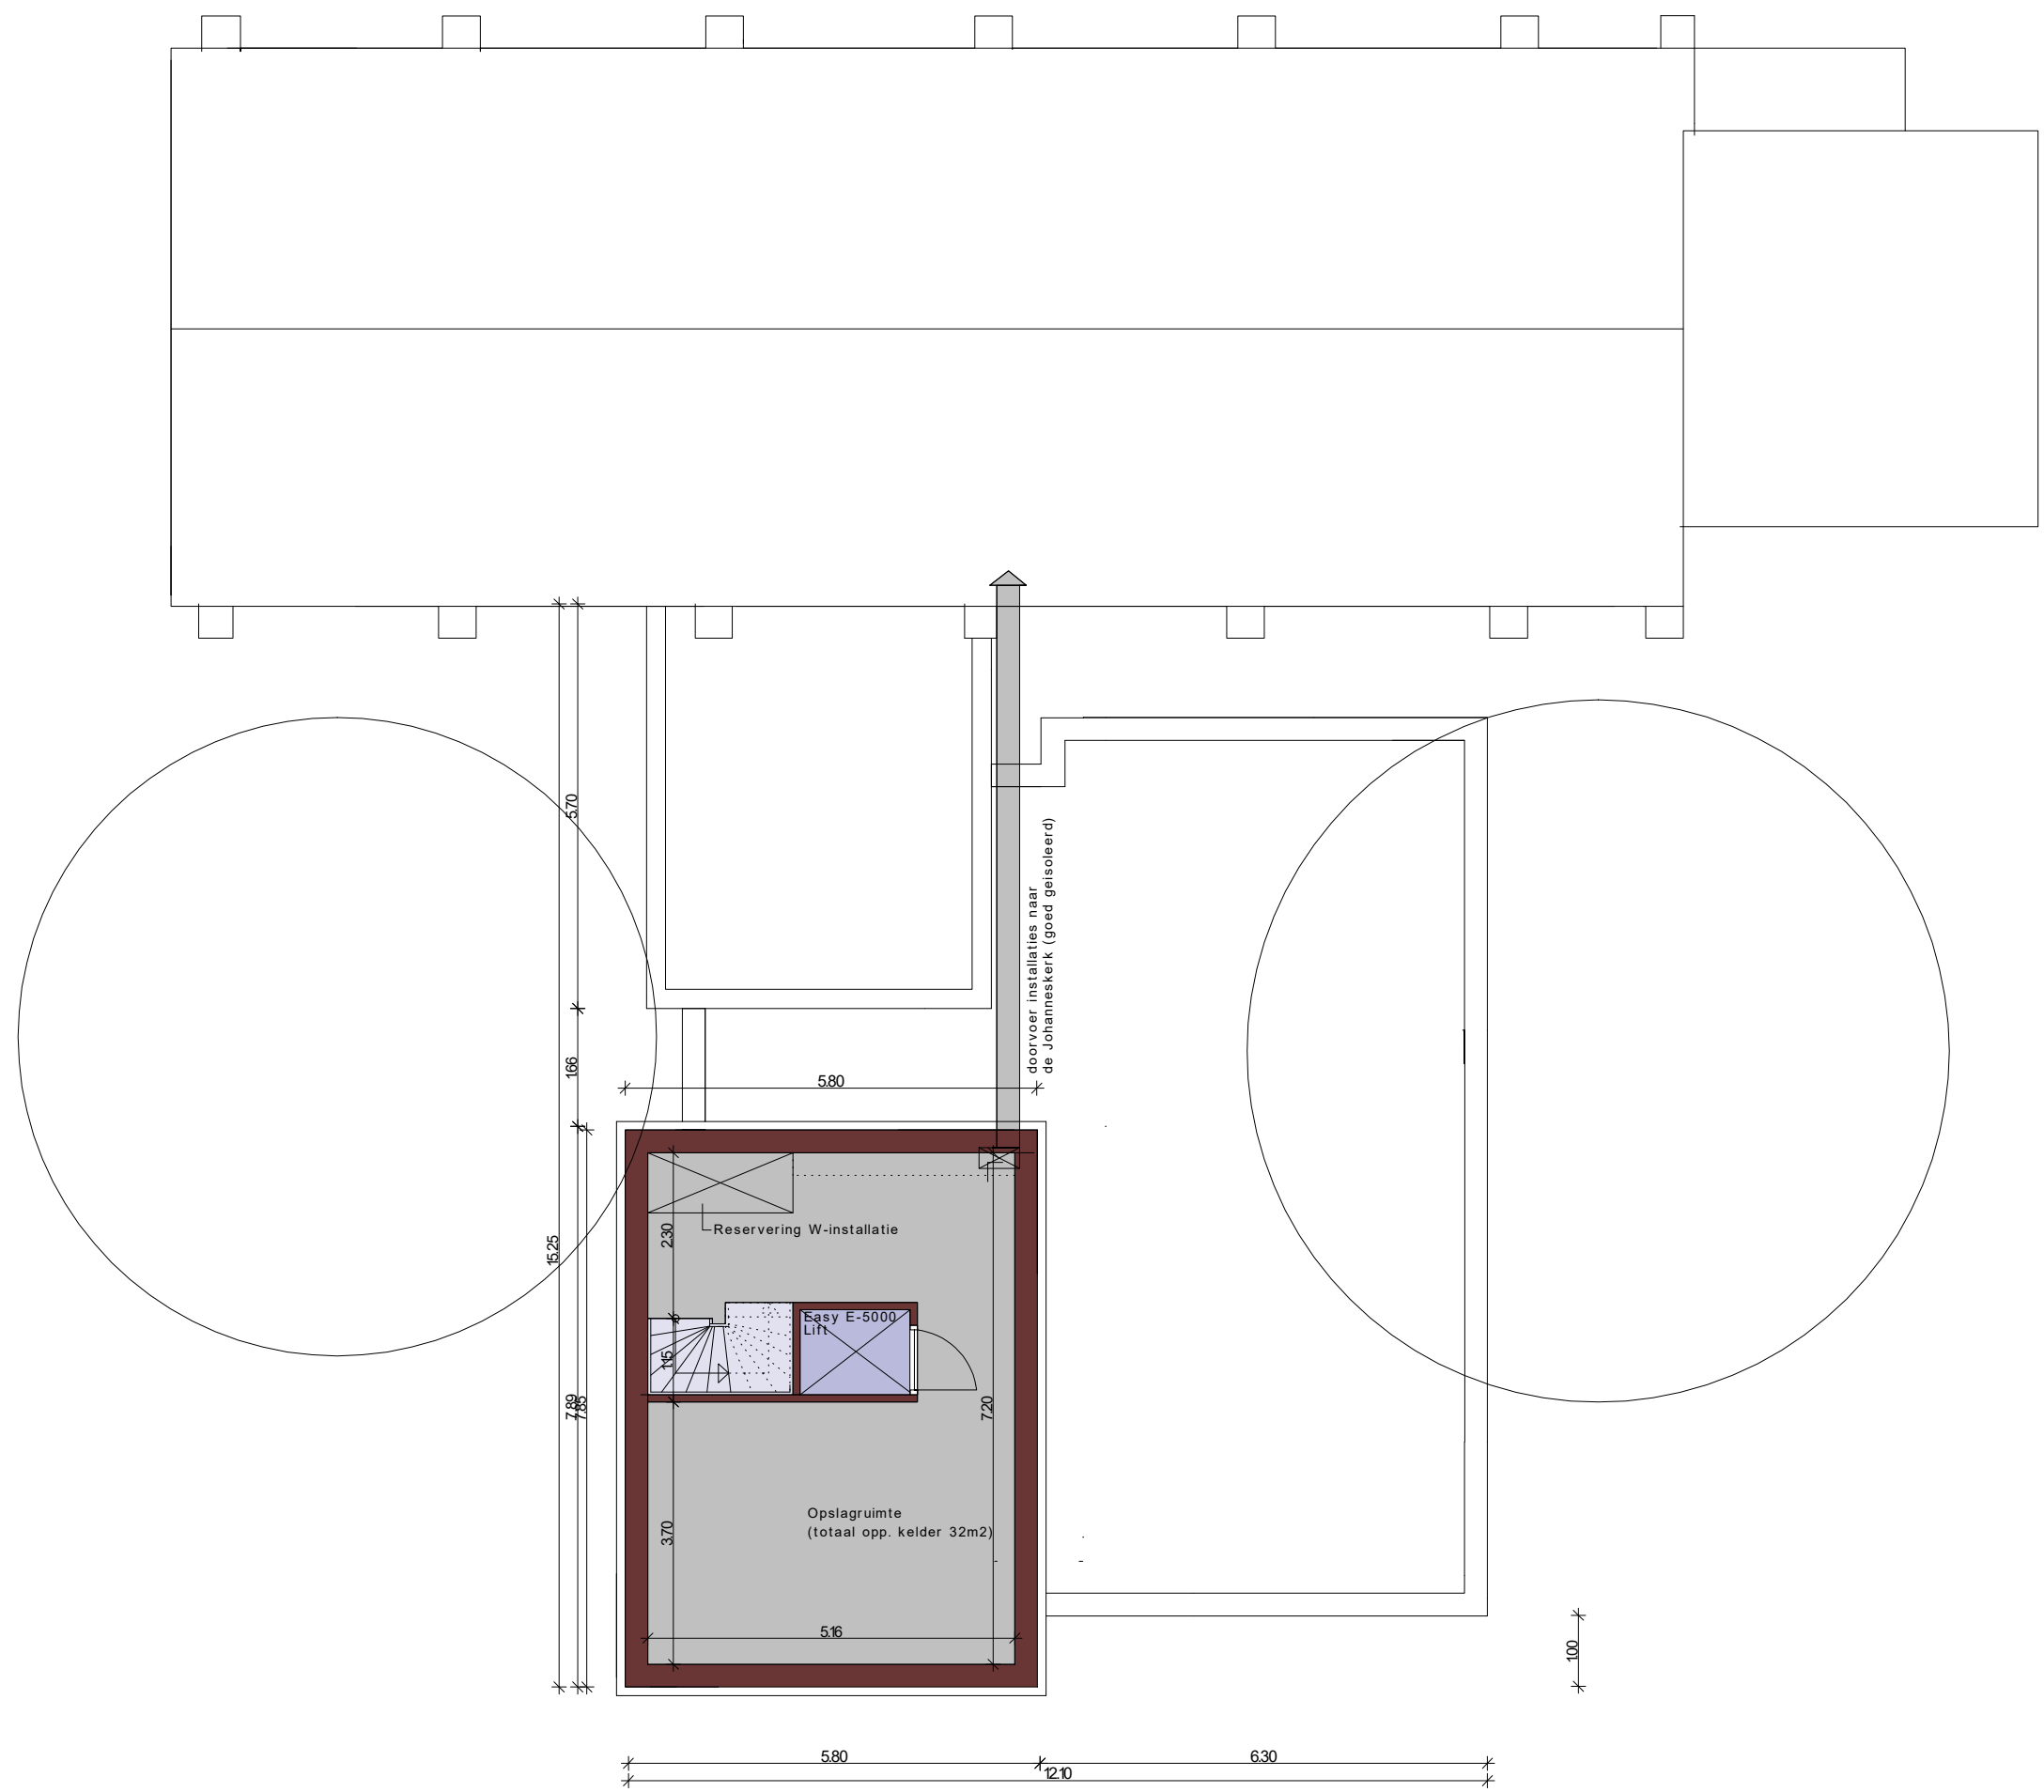

Kelderplan

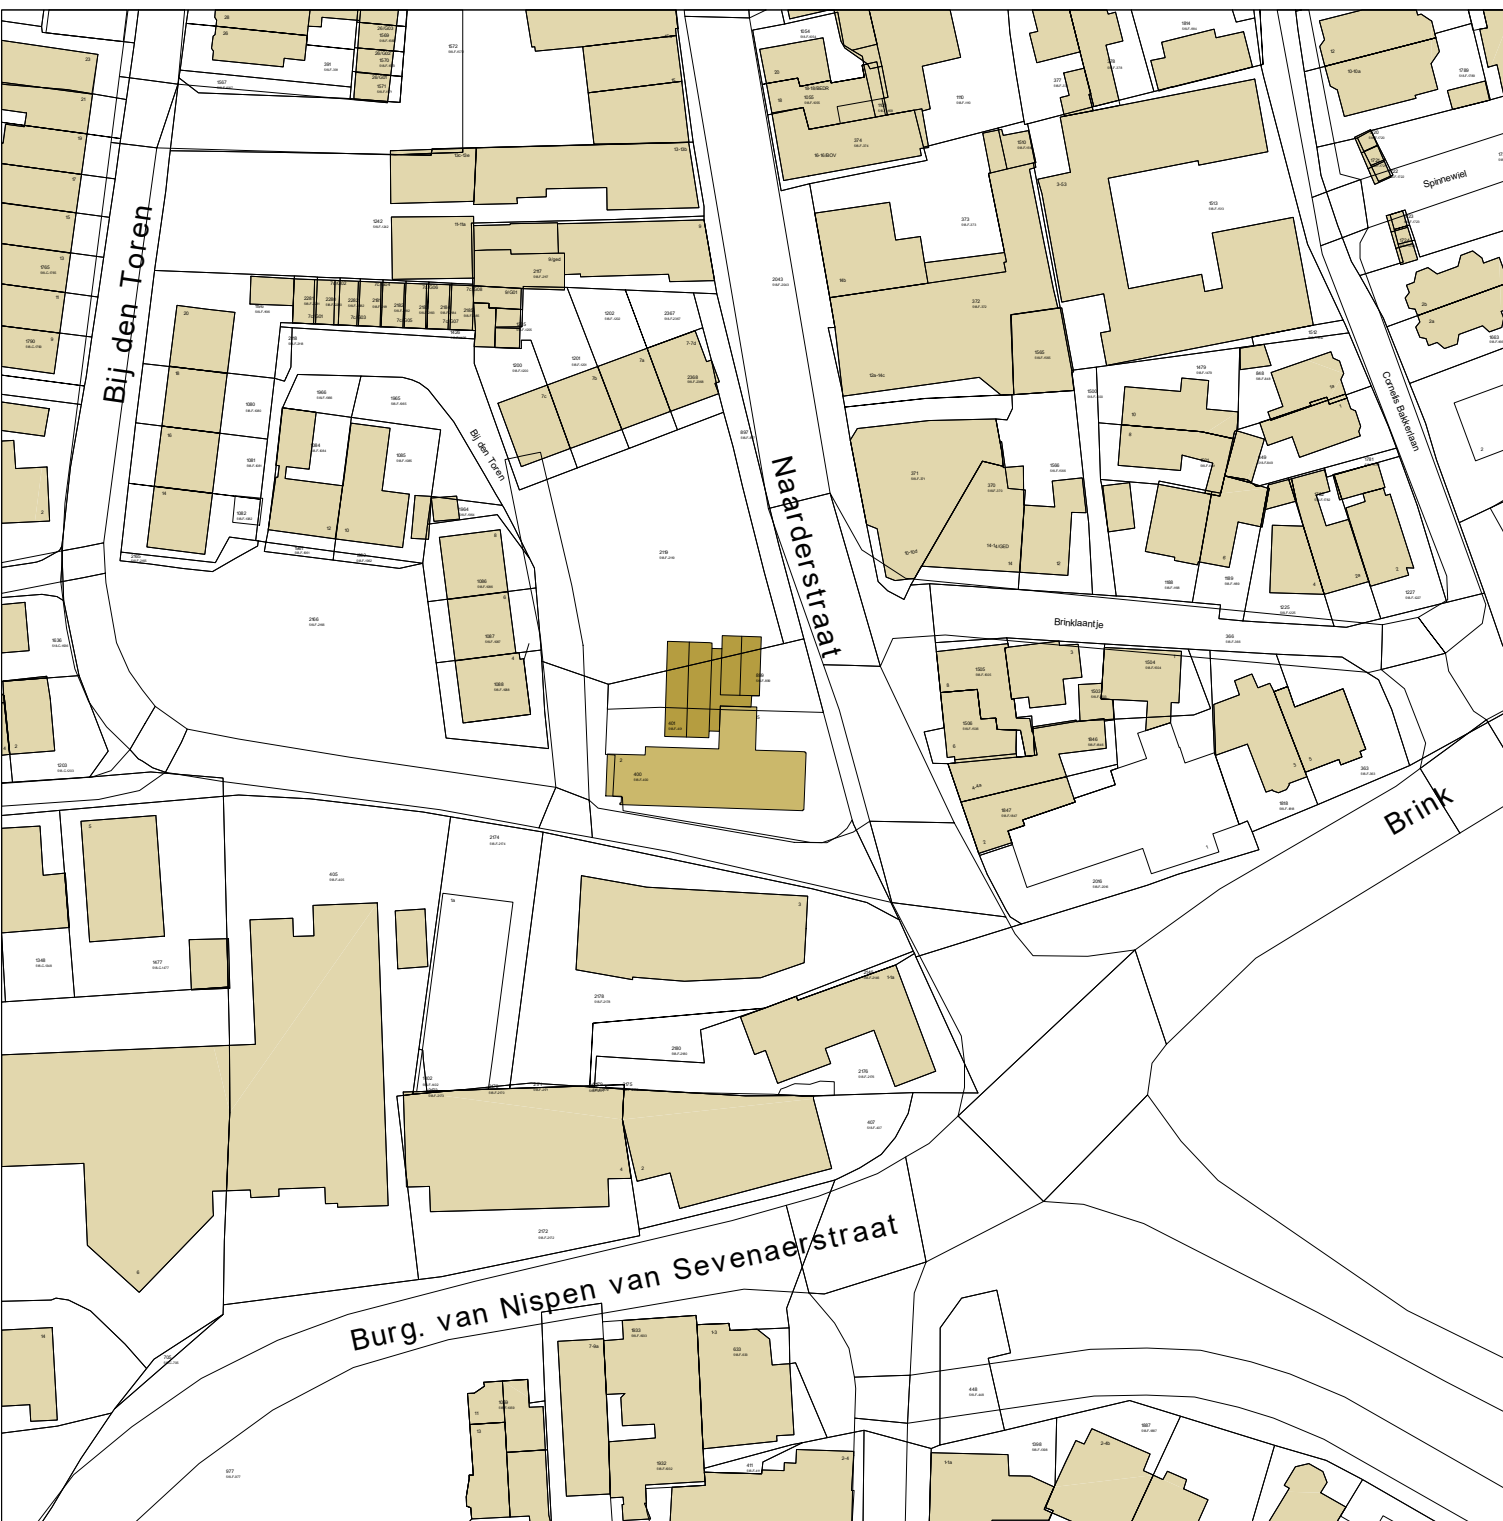

Situatietekening gemeente Laren-Eemnes

Kadastraal: Naarderstraat 5 Laren

Schaal 1a1000

WOUDSTRA ARCHITECTEN			
Project: Plan voor de uitbreiding van de Johanneskerk aan de Naarderstraat 5 in Laren			
Opdrachtgever: Protestante gemeente Laren-Eemnes Postbus 463 1250 AL LAREN (NH)			
Status: Definitief Ontwerp	Gefabriceerd: SGW	Datum: 23-5-2025	Projectnummer: 2216
Omschrijving: gevels, situatie en plattegronden	Schaal: 1:1000	Wijzigingsdatum: -	Tekeningnummer: DO-01 BIS
Woudstra architecten Hoofdstraat 150 3681 AL SCHIEDAM		T: 073 54 30 223 I: www.woudstra-architecten.nl E: info@woudstra-architecten.nl	
Formaat: A0 (1180 x 840 mm)		Verantwoordt: architectuur	