

VERZONDEN OP:



Postbus 282  
3970 AG Driebergen-Rijsenburg  
dladvies@live.nl  
tel. 06-51907353

**onderwerp:**  
Overkapping rijbak

**opdrachtgever:**  
Pensionstal de Paardenstek  
Wakkerendijk 31  
3755 DA Eemnes

**datum:** 16-07-2025  
**schaal:**  
**formaat:** ISO A2  
**getekend:** RH

**onderdeel:**  
Impressie


**locatie:**

wijzigingsdatum: 18-08-2025



**tekeningnummer:**  
099



Hamersveldseweg 129  
3833 GN Leusden  
06-12061072  
info@rudisherder.nl  
www.rudisherder.nl

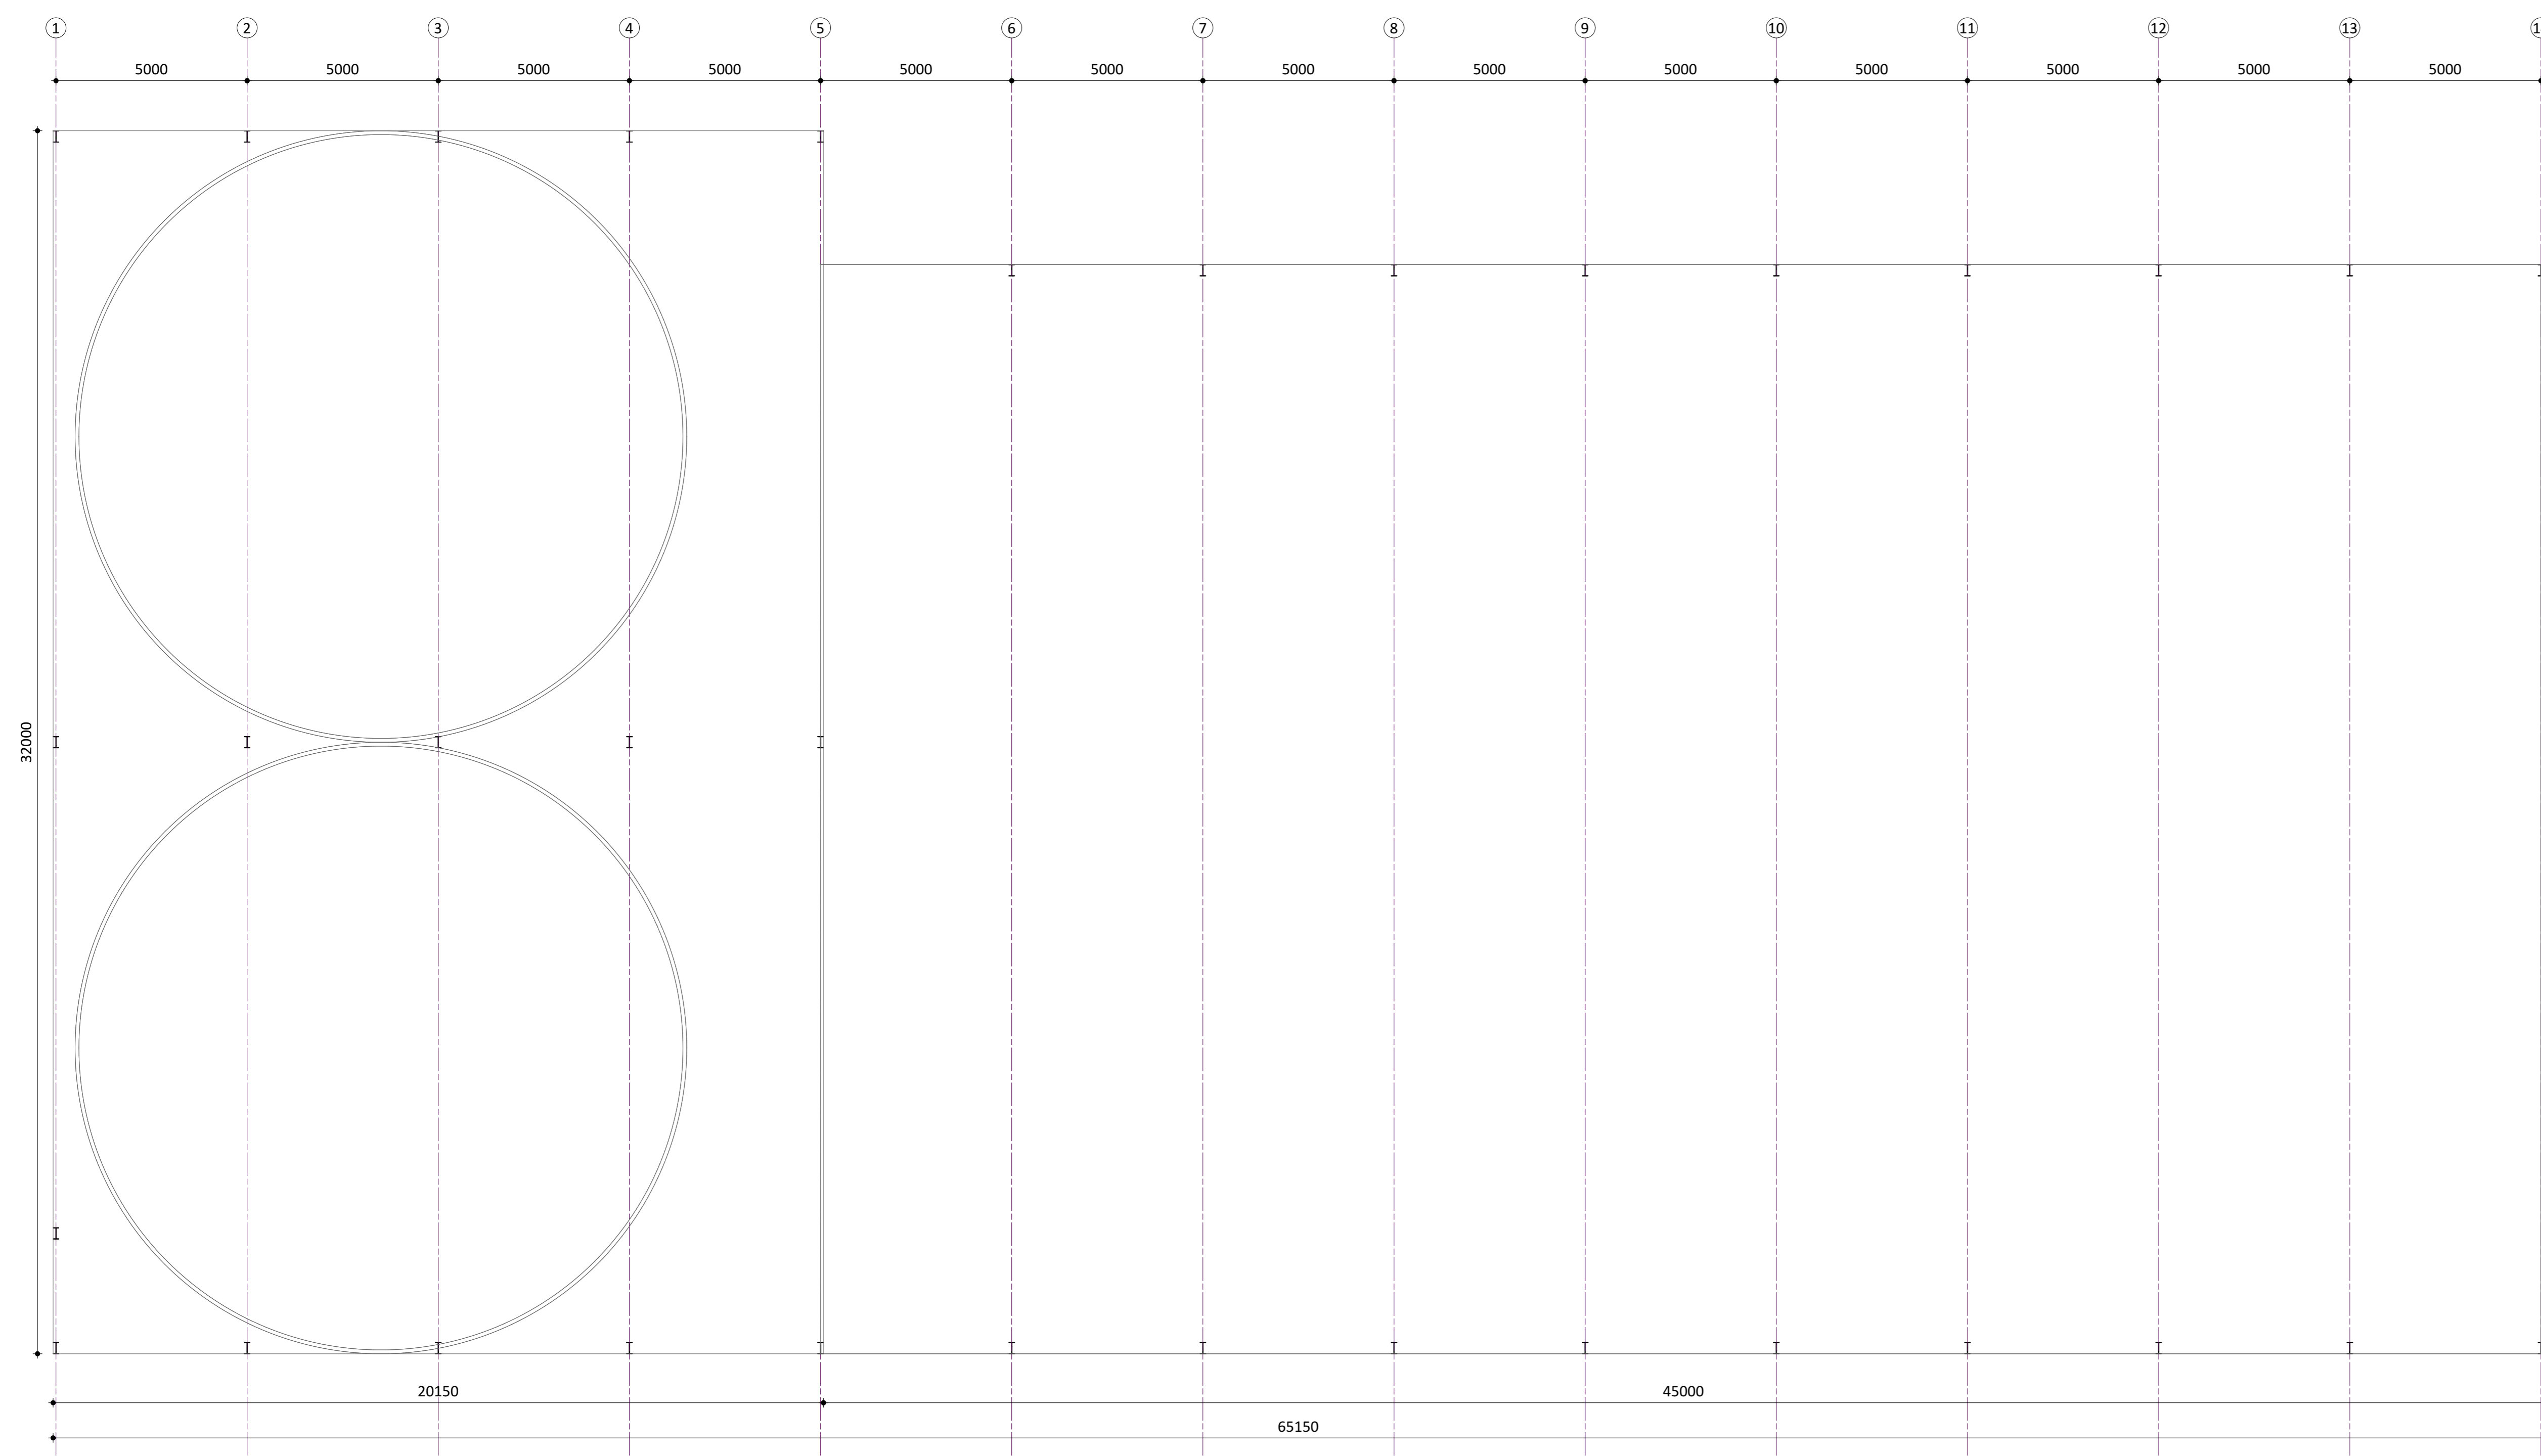

ONDERDEEL	MATERIAAL	KLEUR
<b>DAK</b>		
- dak	vezelcement golfplaten	antraciet
- overstek	staal	wit
- goot	aluminium	grijs
- hemelwatervoer	PVC	grijs
<b>GEVEL</b>		
- gevelbekleding	dawmandbeplating	groen

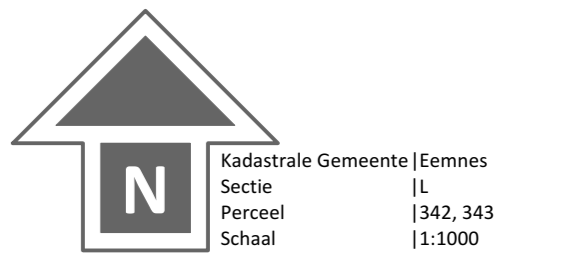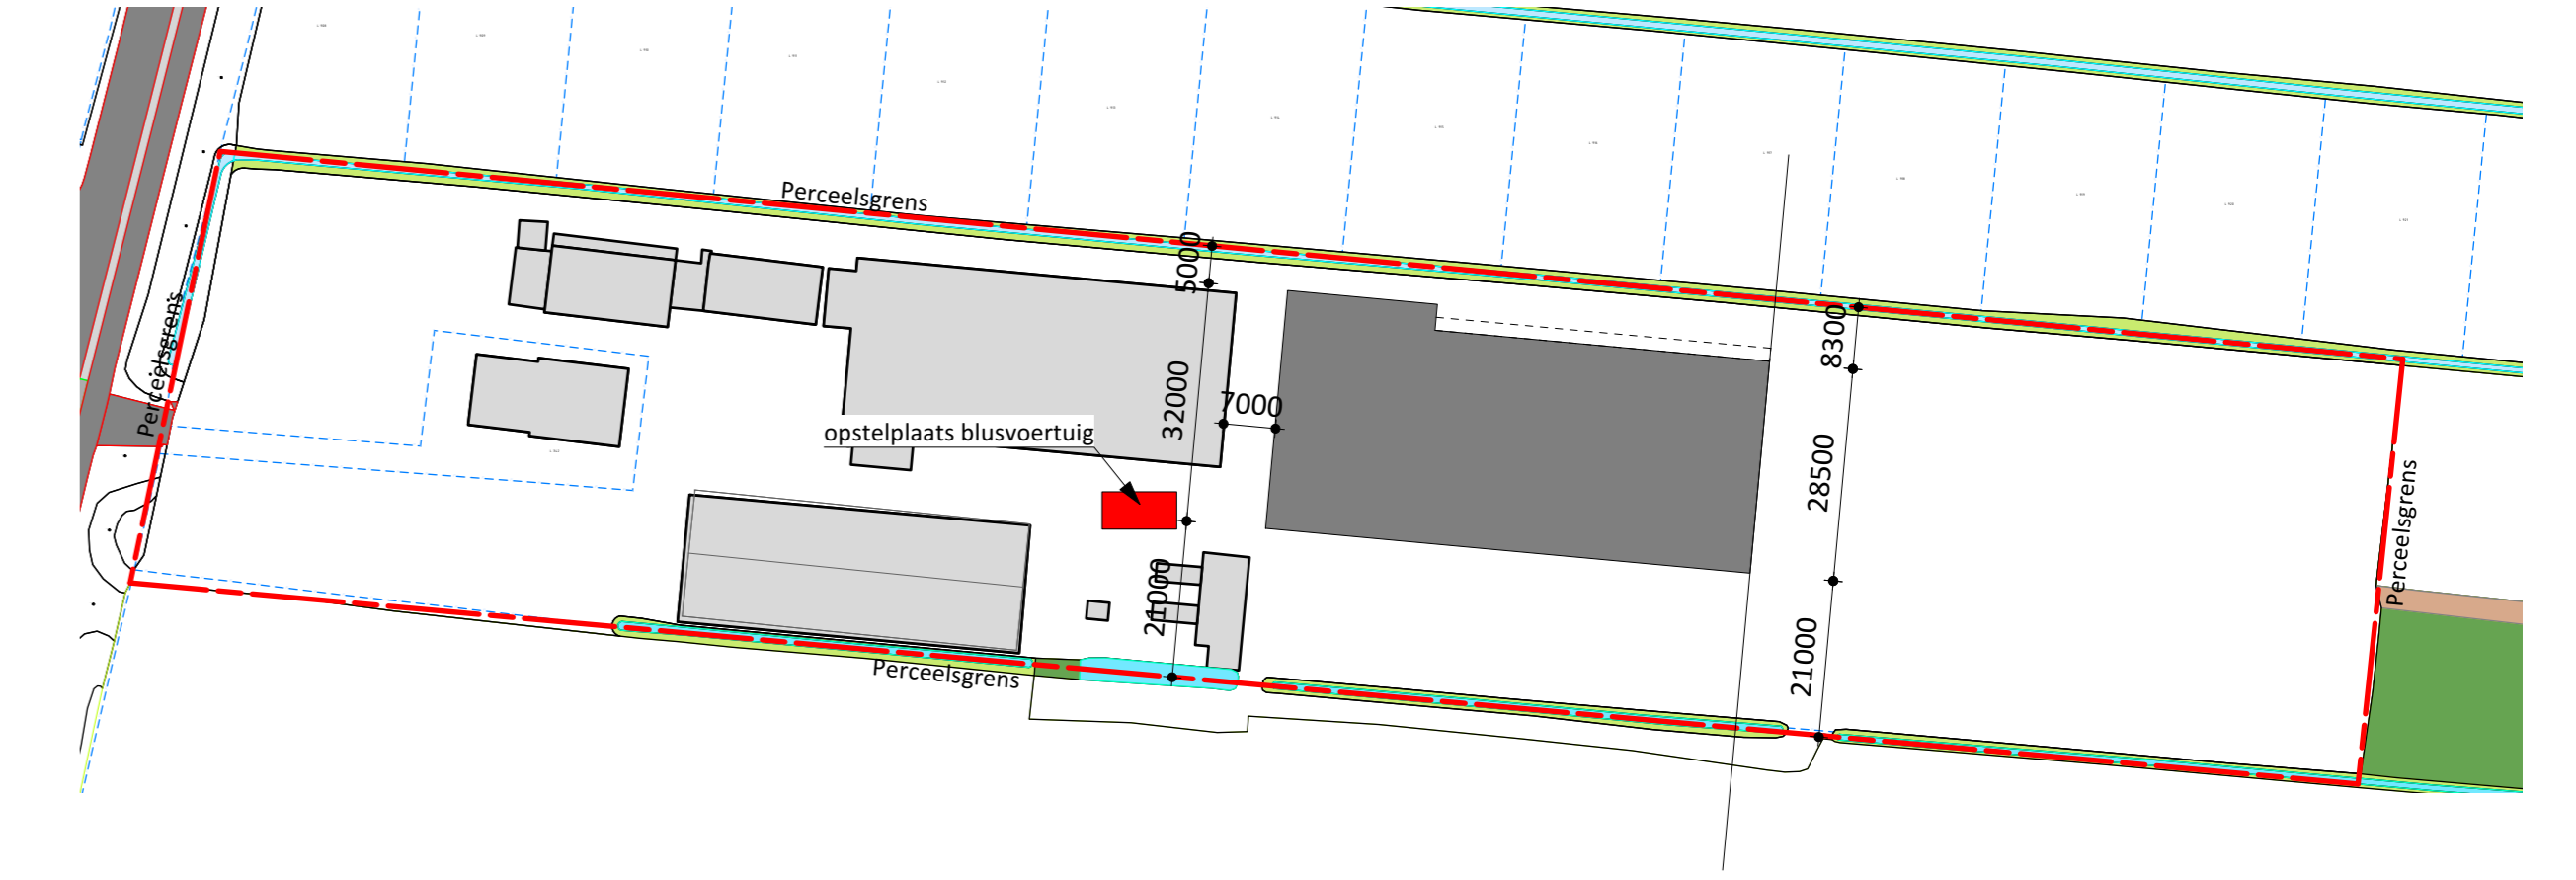

Kadaster Gemeente Eemnes  
 Sectie II  
 Perceel 343  
 Schaal 1:1000



Postbus 282  
 3970 AG Driebergen-Rijsenburg  
 dladvies@live.nl  
 tel. 06-51907353

<b>onderwerp:</b> Overkapping rijbak	<b>opdrachtgever:</b> Pensionstal de Paardenstek Wakkerendijk 31 3755 DA Eemnes	<b>datum:</b> 16-07-2025
<b>onderdeel:</b> Plattegrond en gevels	<b>locatie:</b>	<b>schaal:</b> 1:100
<b>tekeningnummer:</b> 001		<b>formaat:</b> ISO A0
		<b>getekend:</b> RH
		<b>wijzigingsdatum:</b> 16-10-2025



Harnersvoldseweg 129  
 3833 GN Leusden  
 06-12061072  
 info@ruditherder.nl  
 www.ruditherder.nl