



Brug over de Beatrixlaan


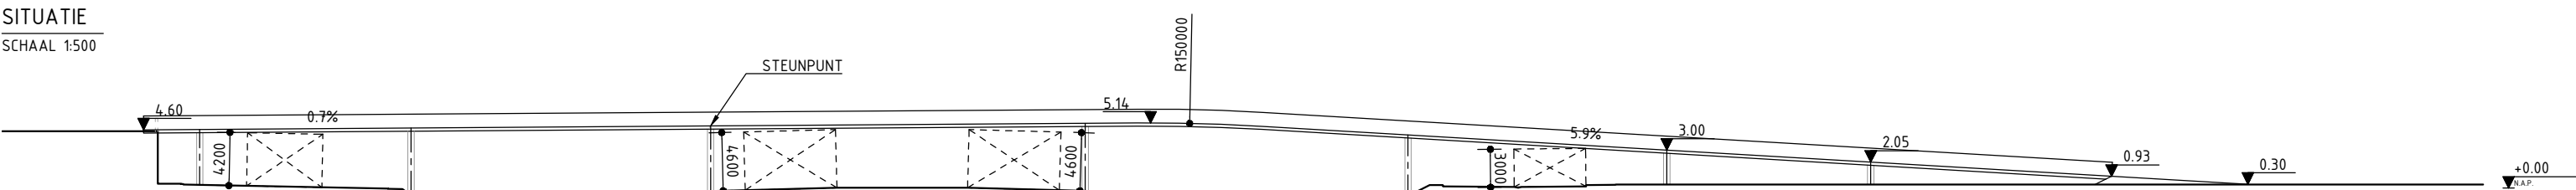


[3] PVR ZWENKGRASSTRAAT: 3,8 M (ALTERNATIEVE INPASSING)

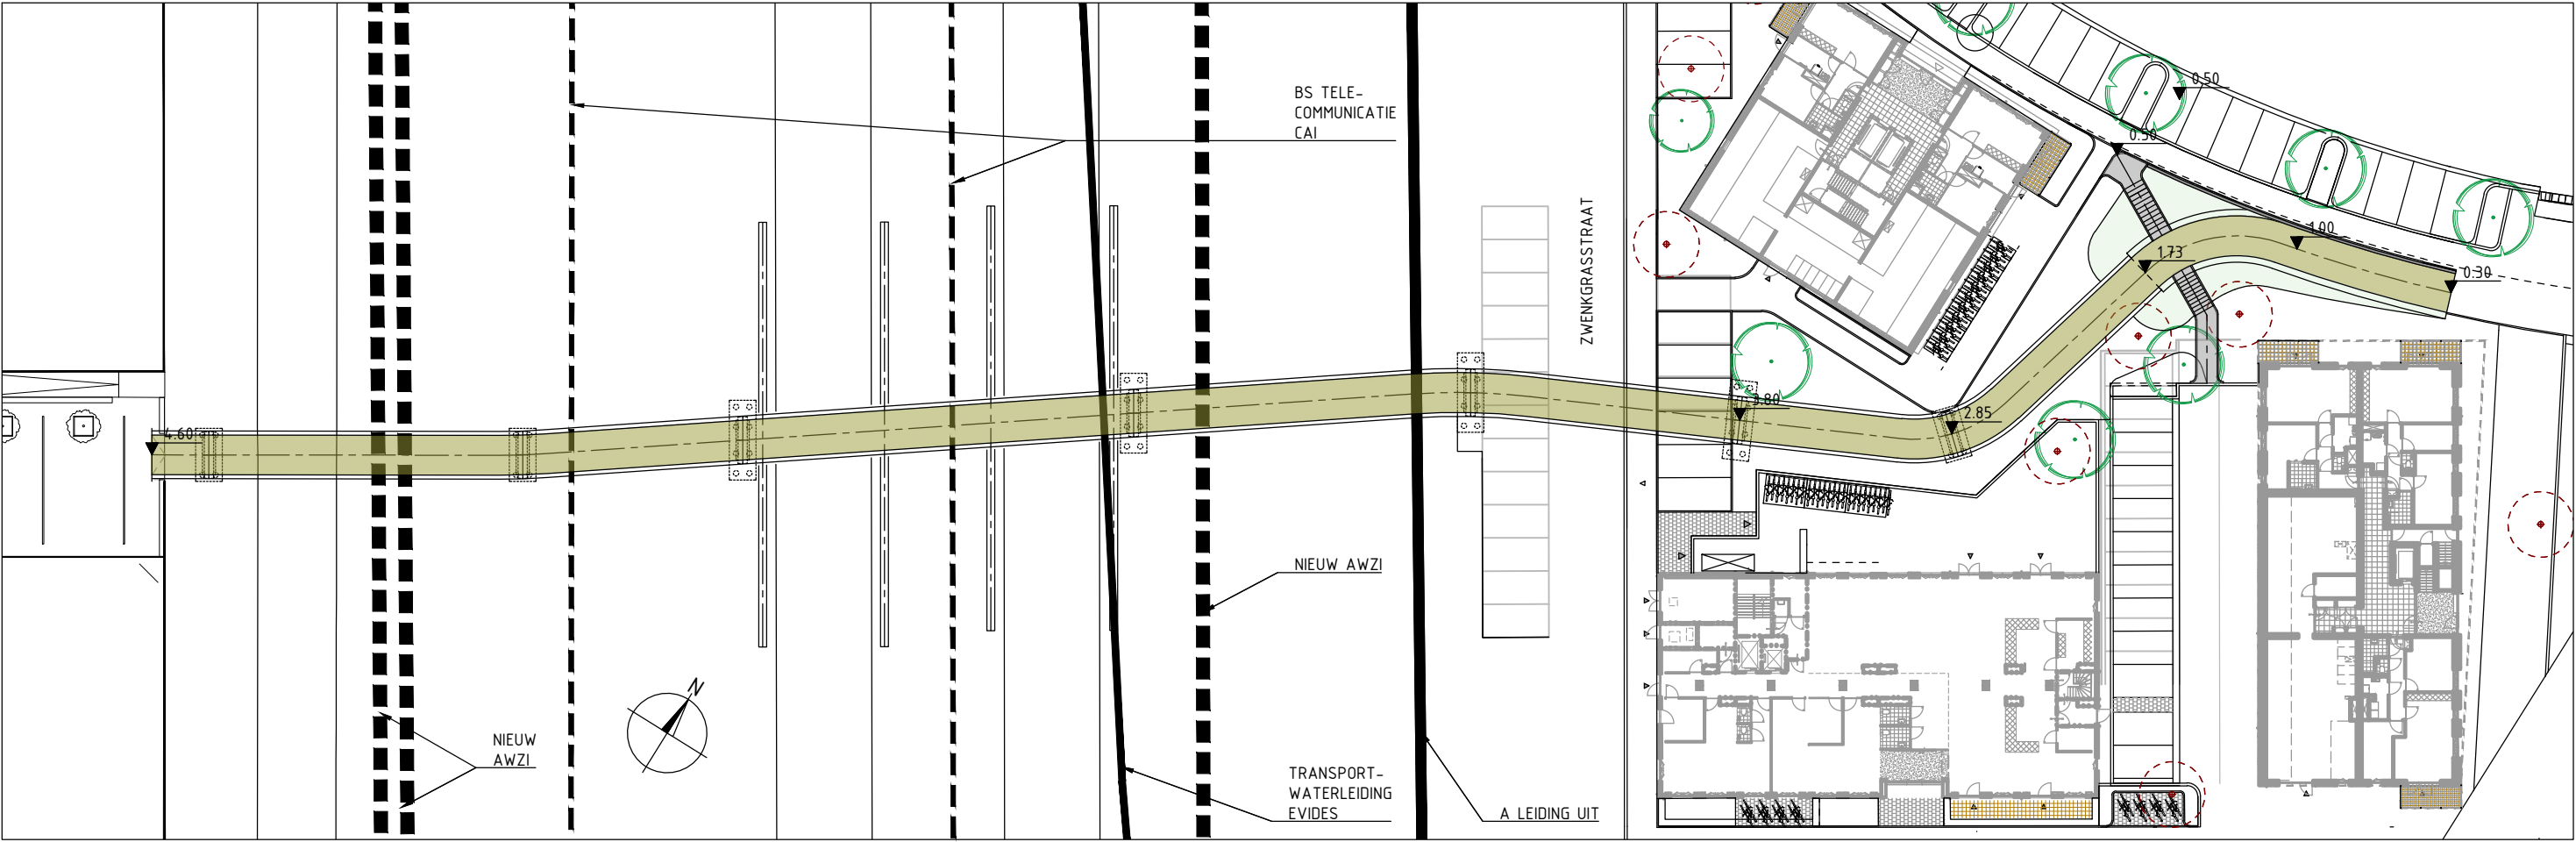


LANGSDOORSNEDE
SCHAAL 1:500

[4] PVR ZWENKGRASSTRAAT: 3,8 M (ALTERNATIEVE INPASSING GIJS VAN DEN BOOMEN)

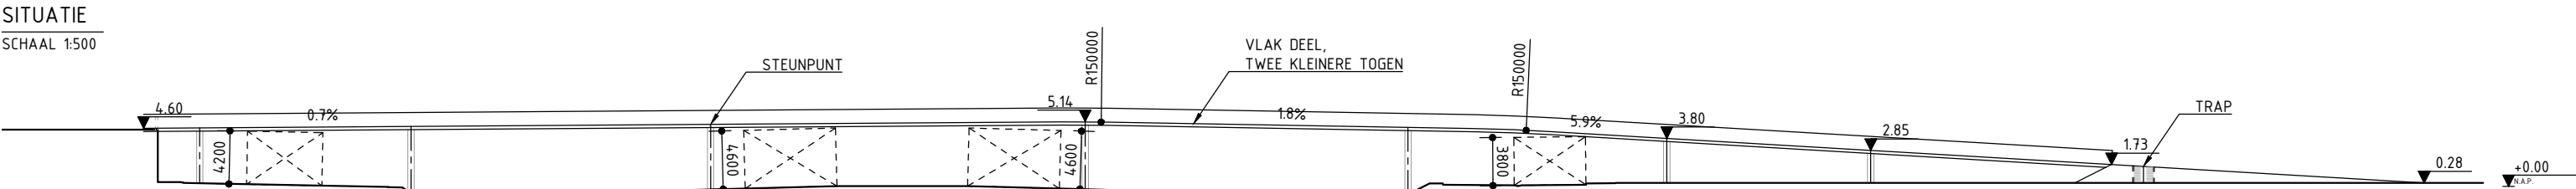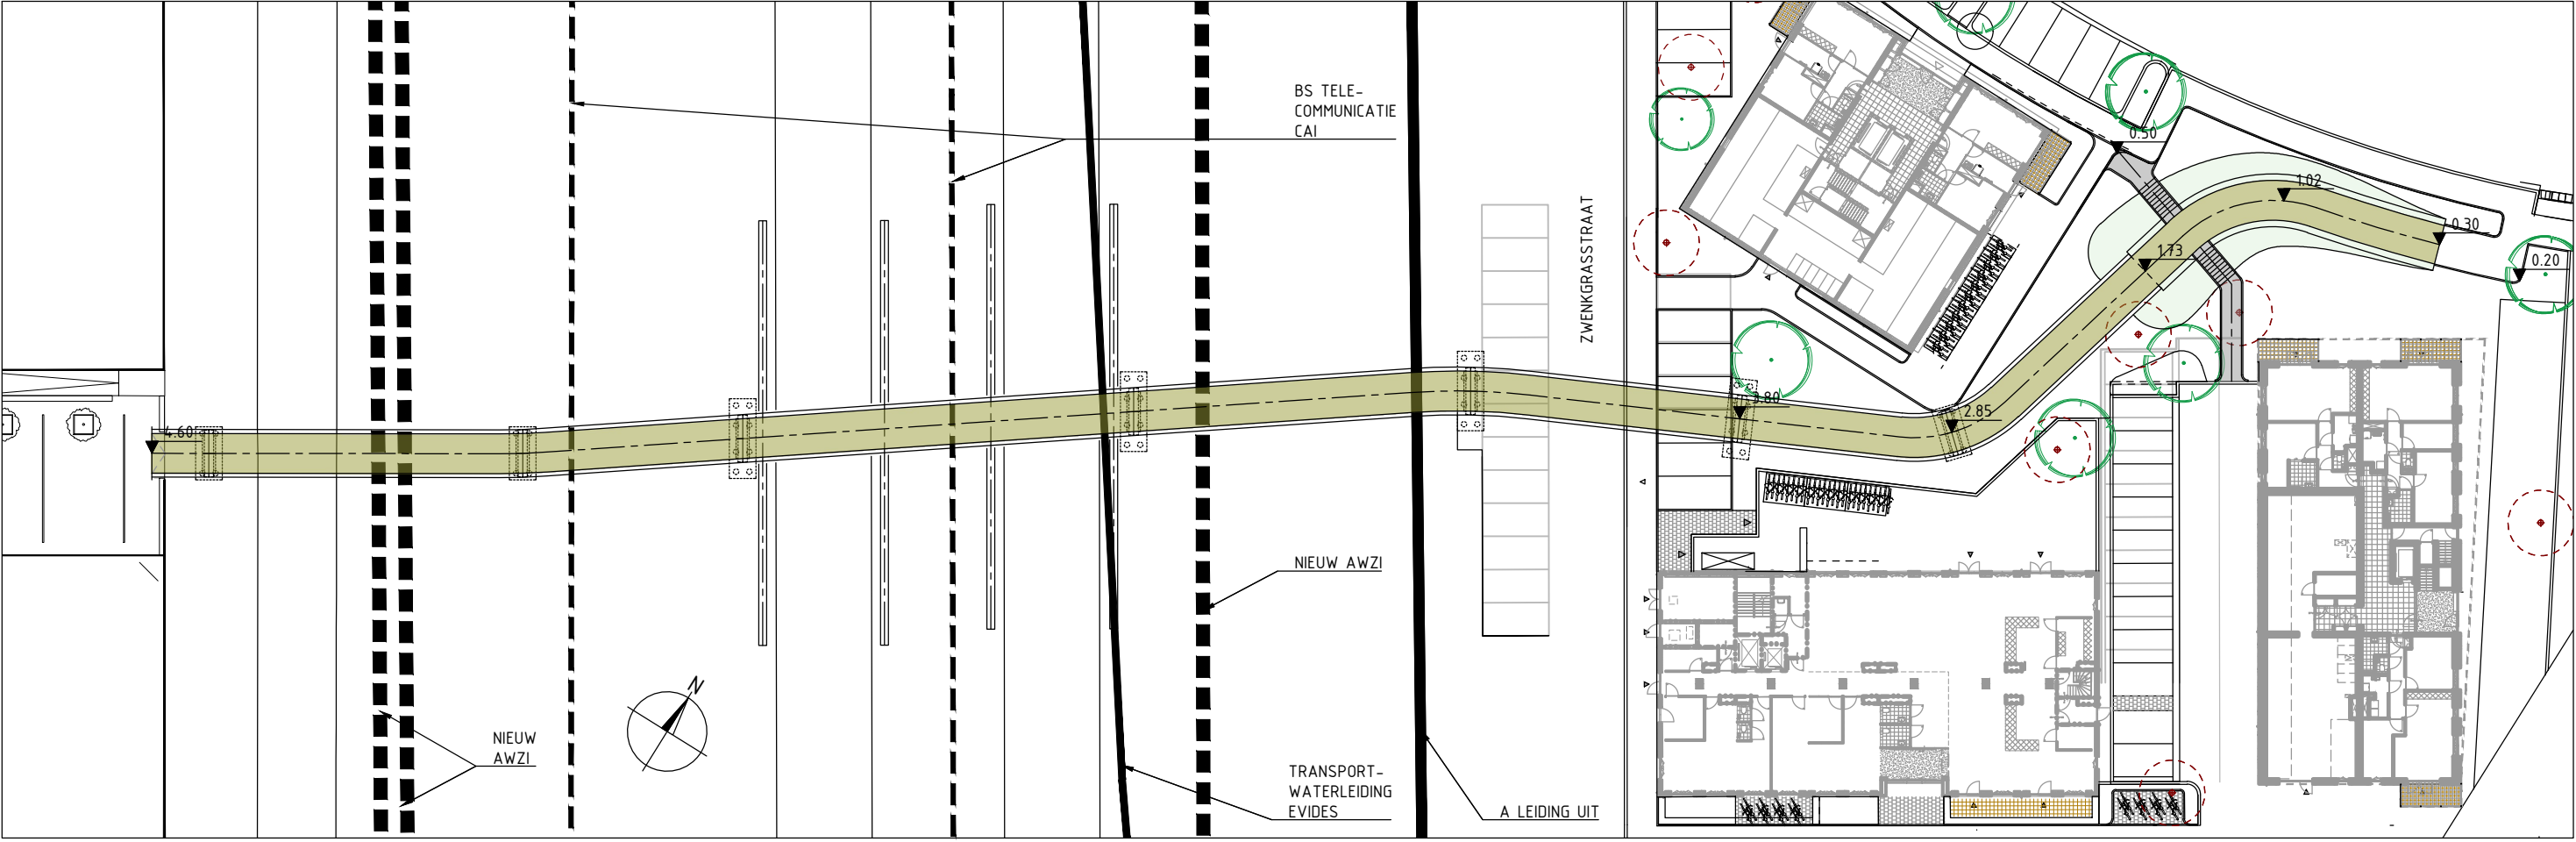

LANGSDOORSNEDE VARIANT 1
SCHAAL 1:500

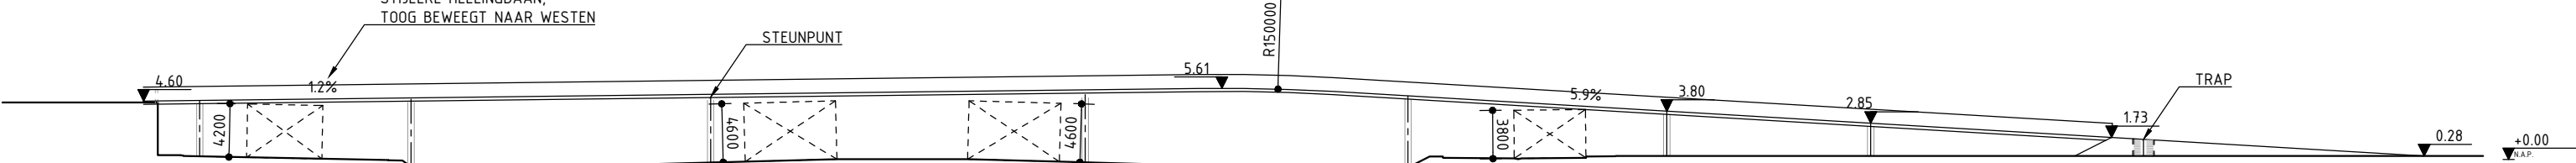


LANGSDOORSNEDE VARIANT 2
SCHAAL 1:500

Plattegrond + uitwerkingsvarianten
hoogten en landing bij de Buitenpoort

TOELICHTING
- OP DEZE TEKENING IS HET AUTEURSRECHT VAN TOEPASSING: COPYRIGHT
IPV DELFT
- DEZE TEKENING KAN NIET WORDEN GEBRUIKT ALS PRODUCTIETEKENING
- PRODUCTIETEKENINGEN DIENEN VOOR UITVOERING TER CONTROLE TE
WORDEN VOORGELEGD AAN IPV DELFT
- AAN DEZE TEKENING KUNNEN GEEN RECHTEN WORDEN ONTLEEND
- ALLE MATEN IN MILLIMETERS, TENZIJ ANDERS VERMELD
- PEILMATEN IN METERS T.O.V. N.A.P.
- GRADEN IN HET 360 GRADEN STELSEL
- COORDINATEN IN MILLIMETERS IN HET RD-STELSEL

PROJECT			
BRUG PRINSES BEATRIXLAAN			
OPDRACHTGEVER			
GEMEENTE RIJSWIJK			
ONDERDEEL			
PLATTEGROND EN LANGSDOORSNEDE			
TEKENINGNUMMER	DATUM	VERSIE	STATUS
RSW.66.VO.TEK210	16.05.2025	0.45	CONCEPT
GETEKEND	SCHAAL	EENHEID	FORMAAT
THK	1:500	MM	A2 (594x420)

ipv Delft creatieve ingenieurs
Oude Delft 39 2611 BB Delft 015 750 25 75 info@ipvdelft.nl

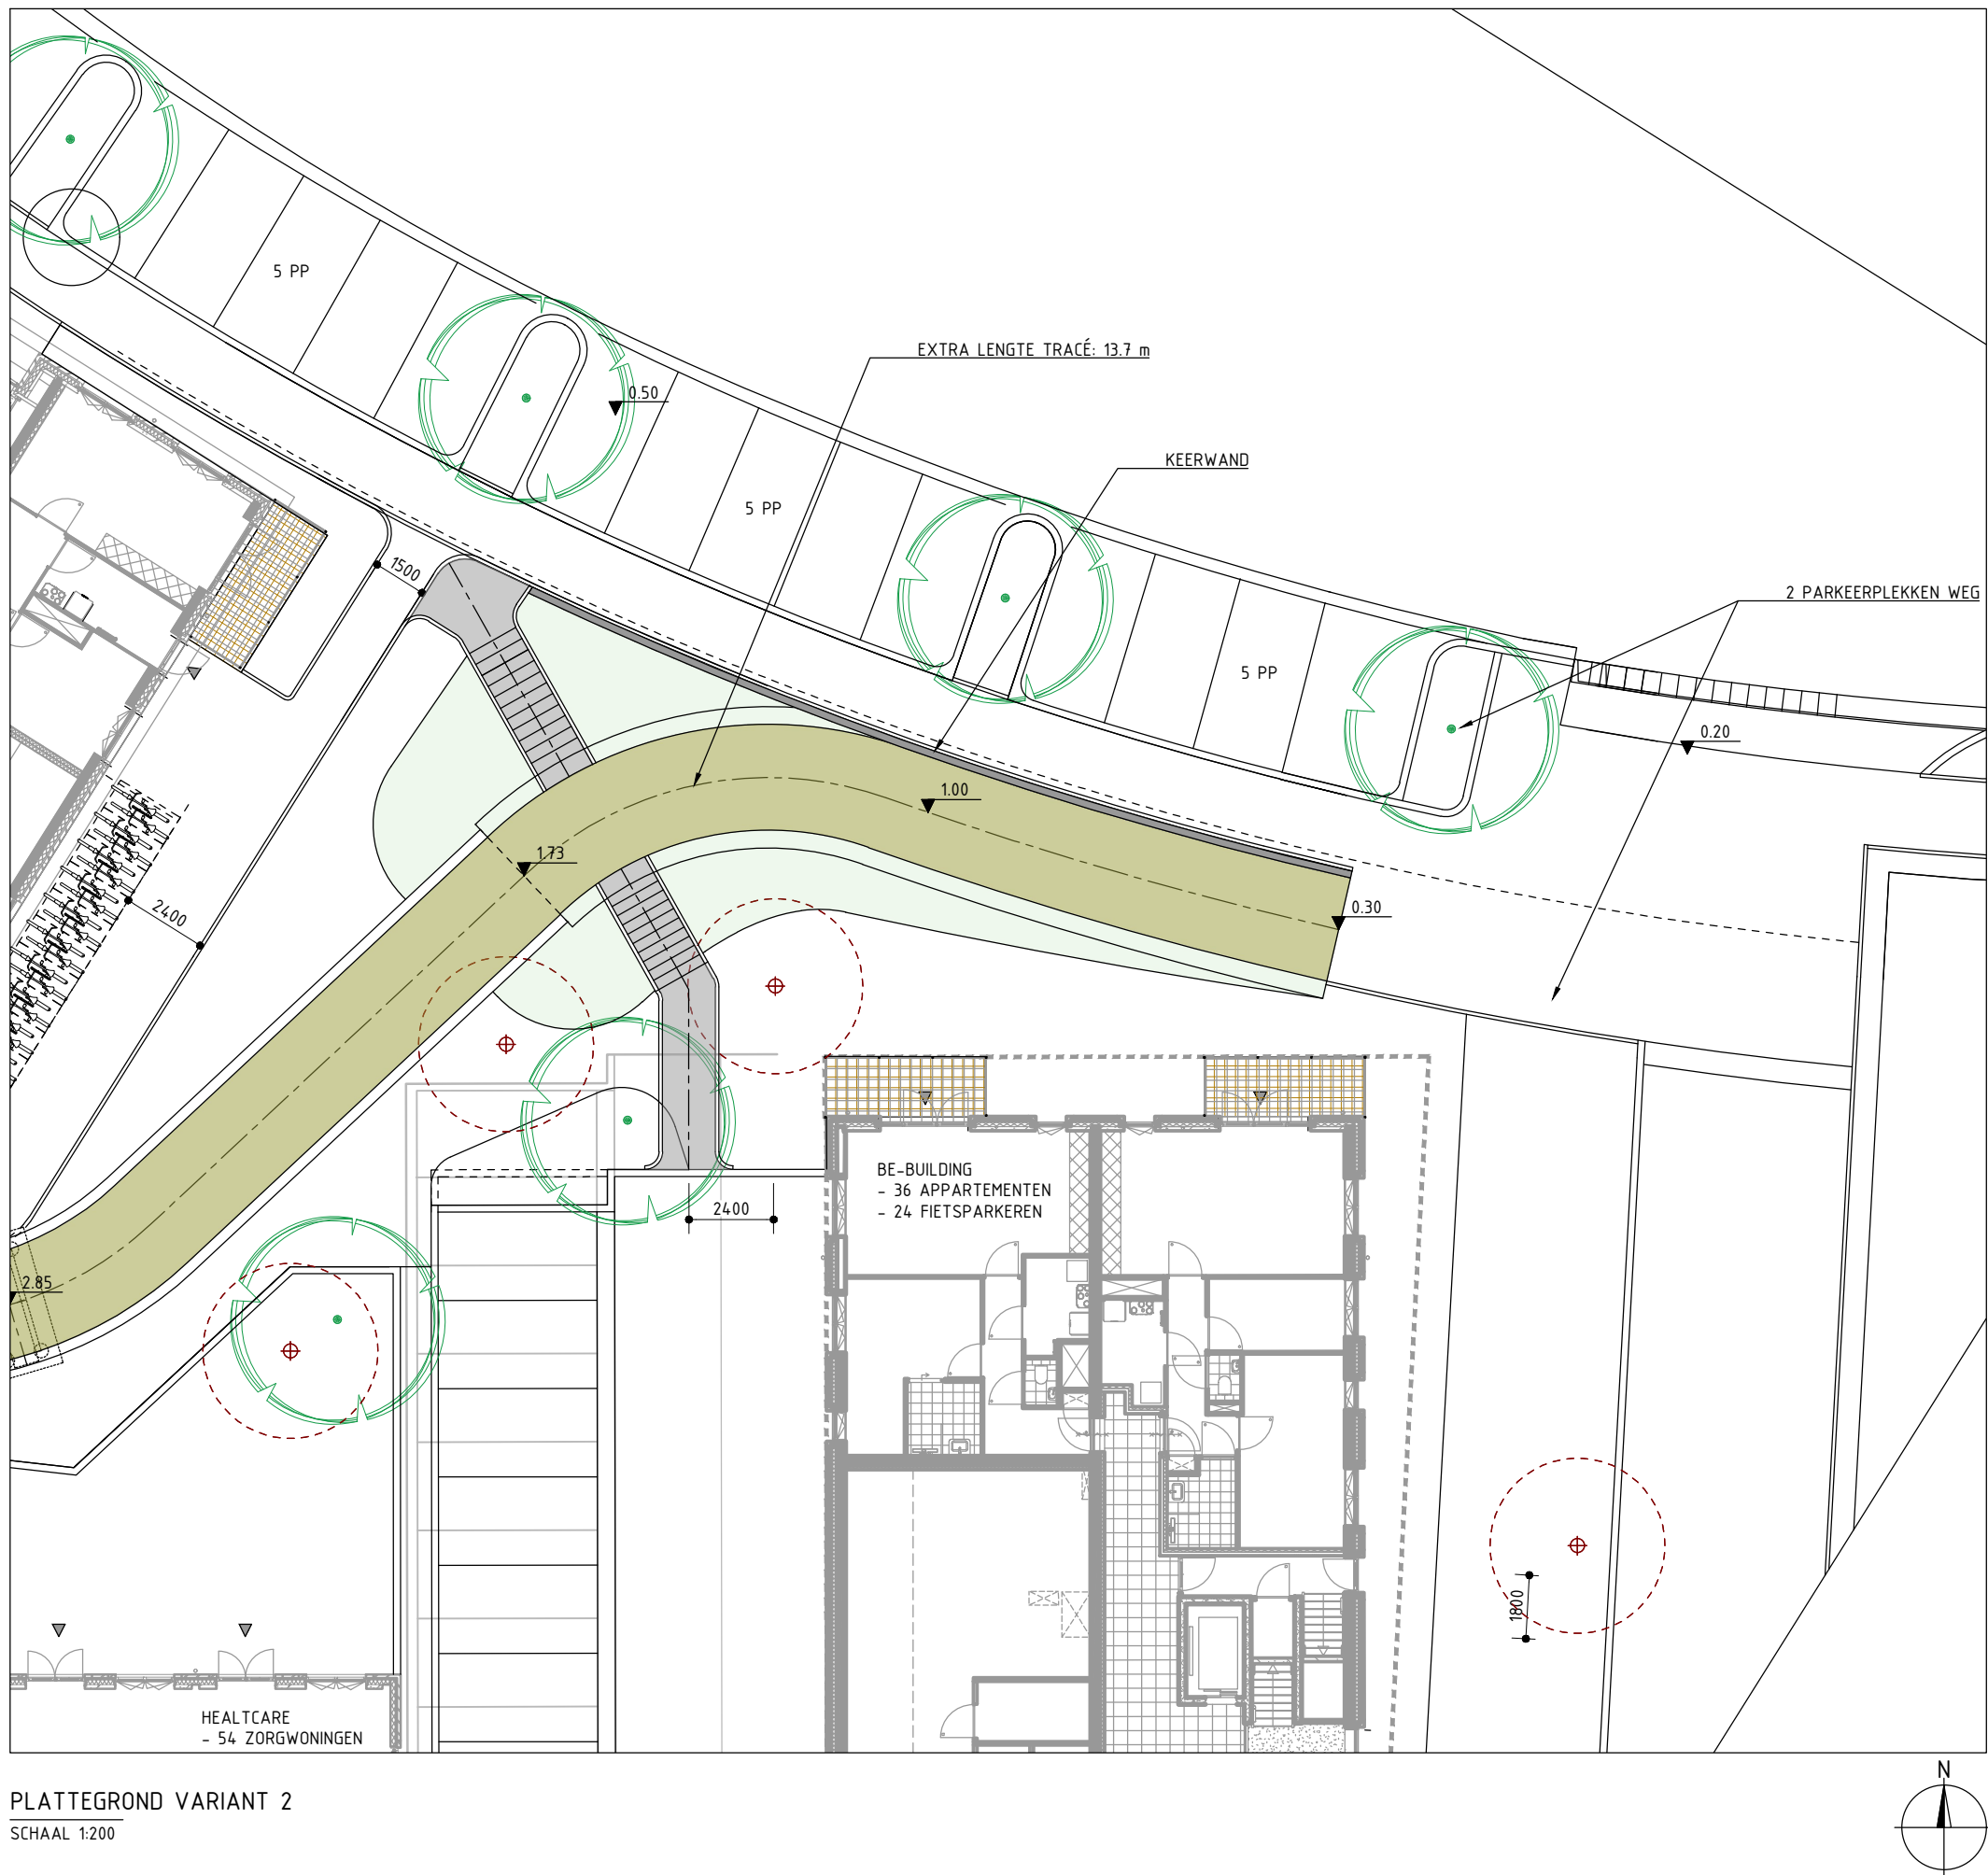


TOELICHTING VARIANT
Doorrijdhoogte Zwenkgrasstraat: 3,8 m

Inpassing met minimale aanpassingen van het maaiveldontwerp. Om het grondlichaam in te passen is een keerwand toegevoegd. Op deze keerwand moet een hekwerk worden geplaatst. De stoep wordt doorgetrokken over het kruispunt, waardoor de brug in het straatontwerp wordt opgenomen. Auto's zullen door middel van een drempel met een lagere snelheid over het kruispunt rijden.

Variant landing hellingsbaan t.p.v. "De Buitenpoort" in Parkrijk

- TOELICHTING
- OP DEZE TEKENING IS HET AUTEURSRECHT VAN TOEPASSING: COPYRIGHT IPV DELFT
 - DEZE TEKENING KAN NIET WORDEN GEBRUIKT ALS PRODUCTIETEKENING
 - PRODUCTIETEKENINGEN DIENEN VOOR UITVOERING TER CONTROLE TE WORDEN VOORGELEGD AAN IPV DELFT
 - AAN DEZE TEKENING KUNNEN GEEN RECHTEN WORDEN ONTLEEND
 - ALLE MATEN IN MILLIMETERS, TENZIJ ANDERS VERMELD
 - PEILMATEN IN METERS T.O.V. N.A.P.
 - GRADEN IN HET 360 GRADEN STELSEL
 - COORDINATEN IN MILLIMETERS IN HET RD-STELSEL

PROJECT			
BRUG PRINSES BEATRIXLAAN			
OPDRACHTGEVER			
GEMEENTE RIJSWIJK			
ONDERDEEL			
PLATTEGROND VARIANT 2			
TEKENINGNUMMER	DATUM	VERSIE	STATUS
RSW.66.VO.TEK211	16.05.2025	0.5	CONCEPT
GETEKEND	SCHAAL	EENHEID	FORMAAT
THK	1:200	MM	A3 (420x297)

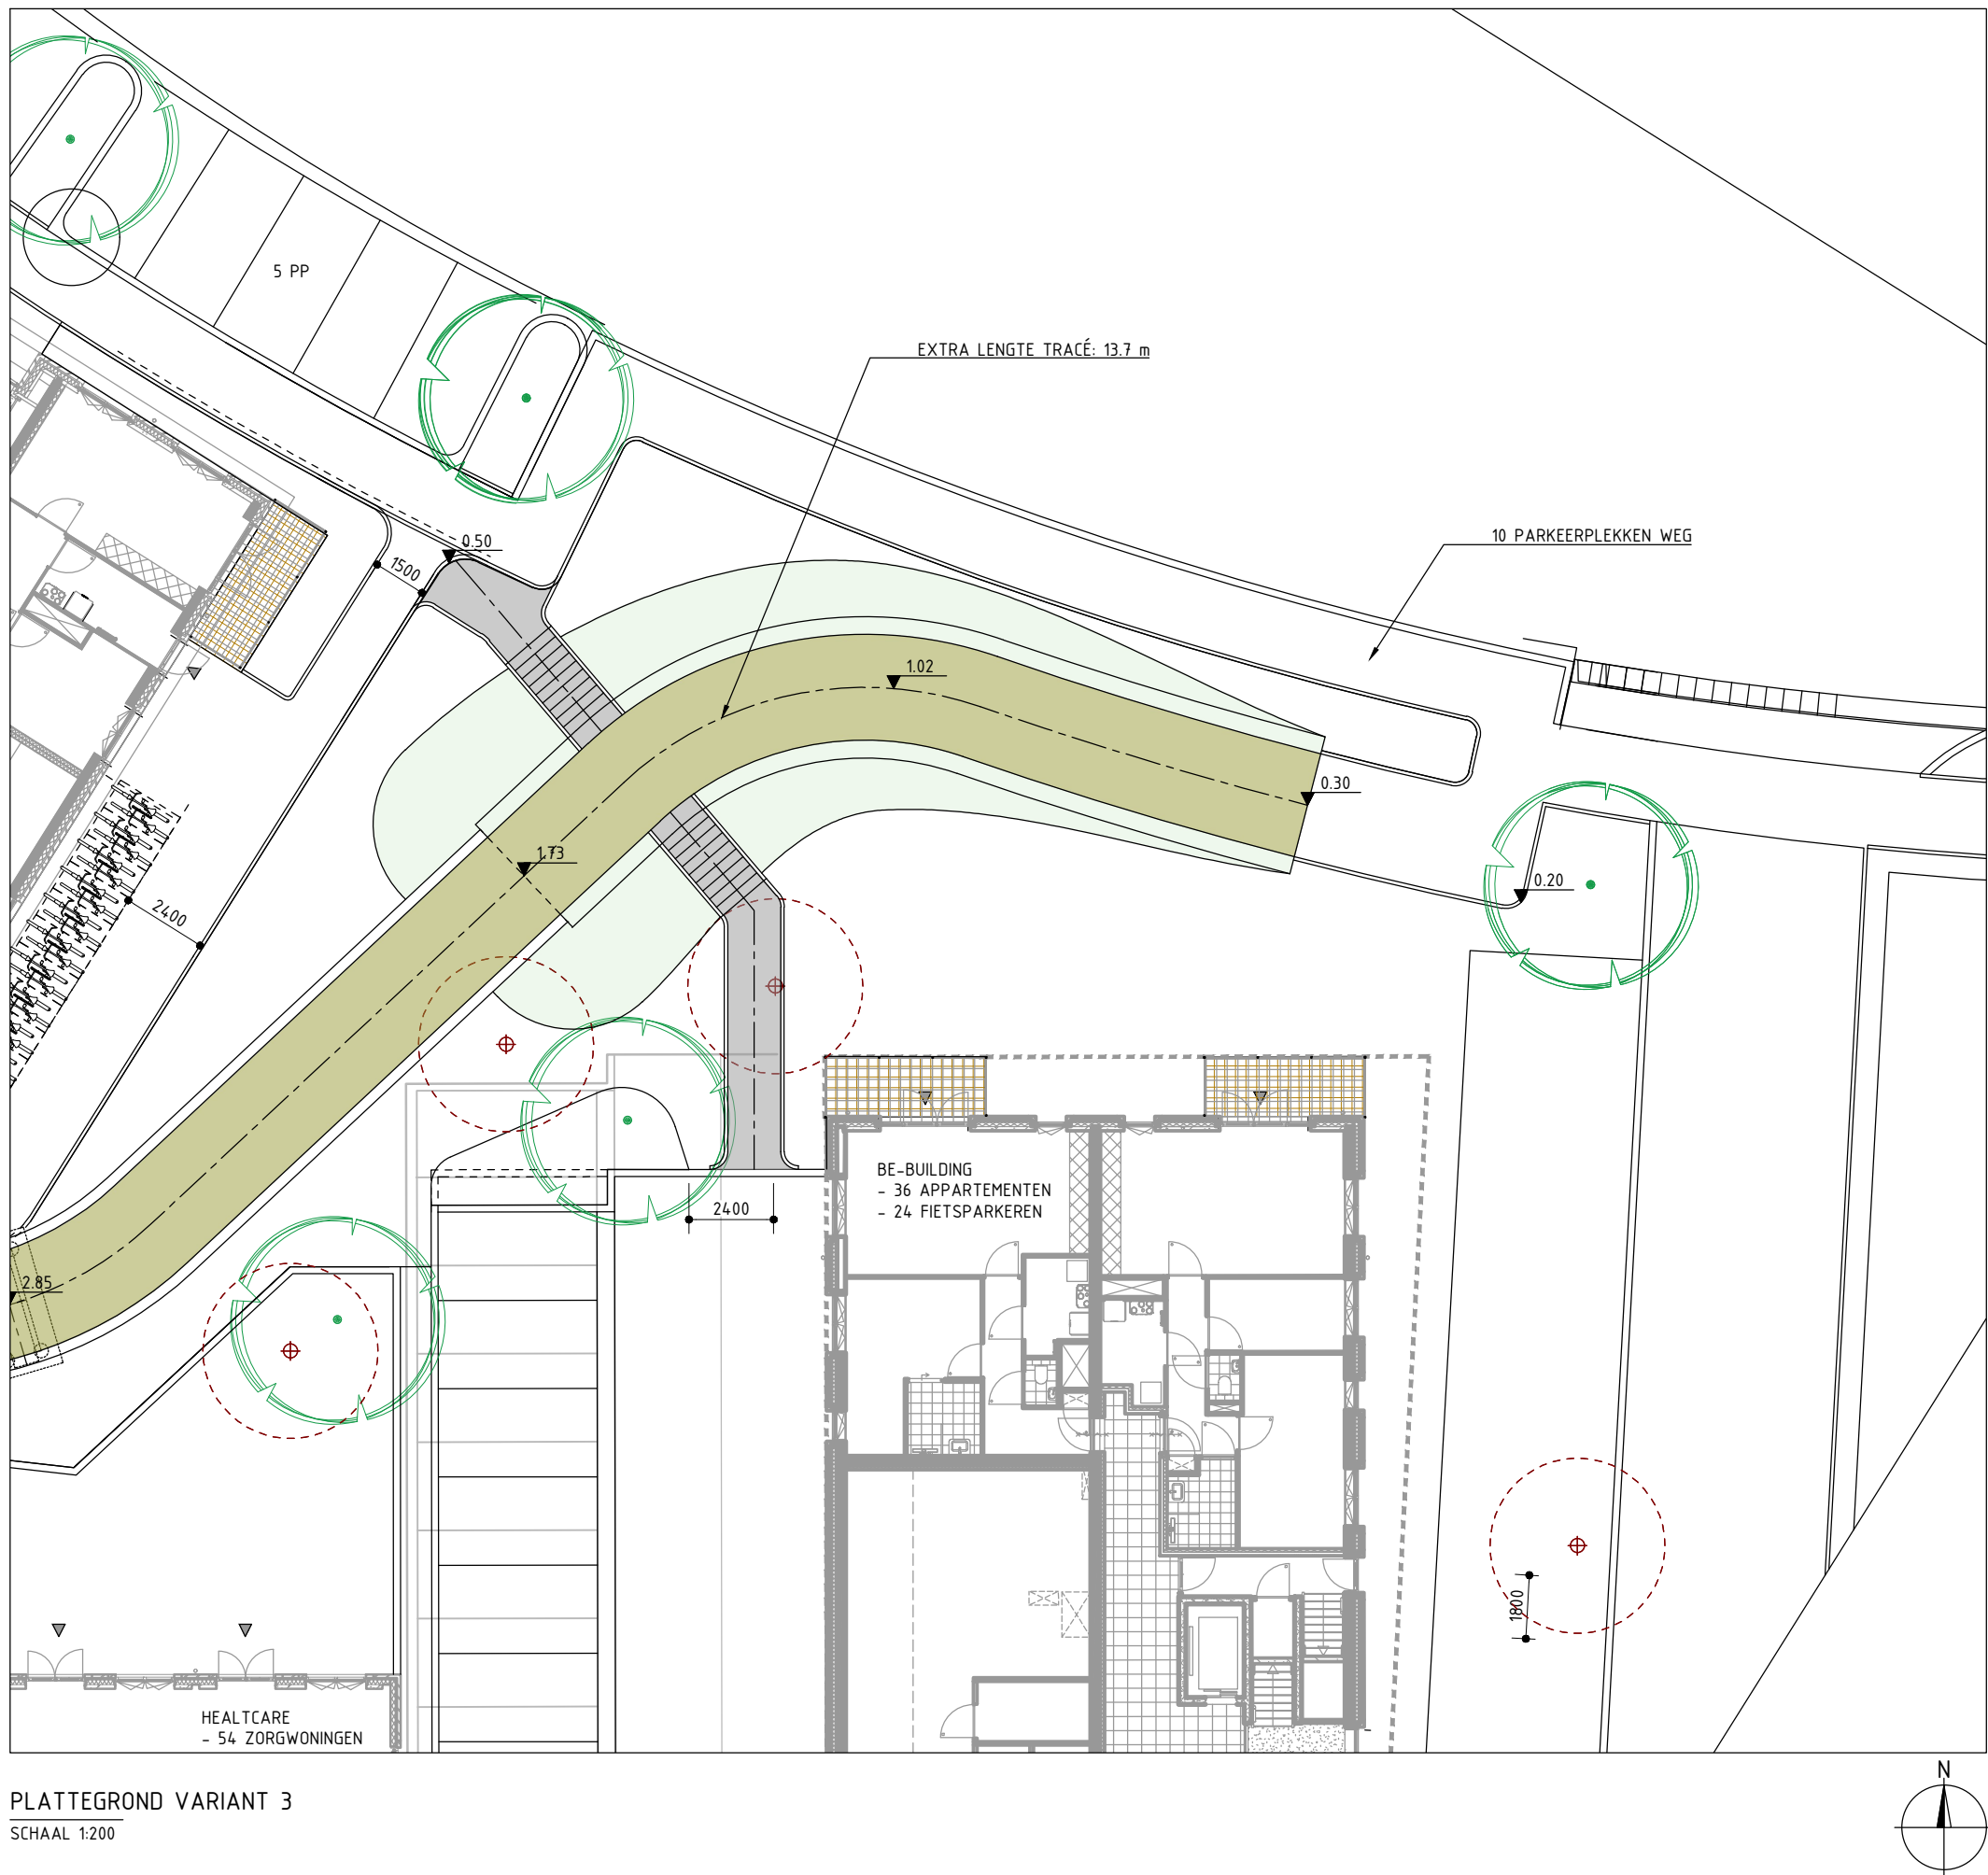



TOELICHTING VARIANT
Doorrijhoogte Zwenkgrasstraat: 3,8 m

Inpassing met aanpassing aan het maaiveldontwerp. Door de brug verder van de gebouwen af te leggen, is de impact op de balkons kleiner. Wel moeten hiervoor 10 parkeerplaatsen wijken, deze zullen elders moeten worden gecompenseerd. Deze variant kan ook worden uitgevoerd met het aangepaste kruispuntontwerp van variant 2.

Variant landing hellingsbaan t.p.v. "De Buitenpoort" in Parkrijk

- TOELICHTING
- OP DEZE TEKENING IS HET AUTEURSRECHT VAN TOEPASSING: COPYRIGHT IPV DELFT
 - DEZE TEKENING KAN NIET WORDEN GEBRUIKT ALS PRODUCTIETEKENING
 - PRODUCTIETEKENINGEN DIENEN VOOR UITVOERING TER CONTROLE TE WORDEN VOORGELEGD AAN IPV DELFT
 - AAN DEZE TEKENING KUNNEN GEEN RECHTEN WORDEN ONTLEEND
 - ALLE MATEN IN MILLIMETERS, TENZIJ ANDERS VERMELD
 - PEILMATEN IN METERS T.O.V. N.A.P.
 - GRADEN IN HET 360 GRADEN STELSEL
 - COORDINATEN IN MILLIMETERS IN HET RD-STESEL

PROJECT			
THK			
OPDRACHTGEVER			
GEMEENTE RIJSWIJK			
ONDERDEEL			
PLATTEGROND VARIANT 3			
TEKENINGNUMMER	DATUM	VERSIE	STATUS
RSW.66.VO.TEK212	16.05.2025	0.5	CONCEPT
GETEKEND	SCHAAL	EENHEID	FORMAAT
THK	1:200	MM	A3 (420x297)

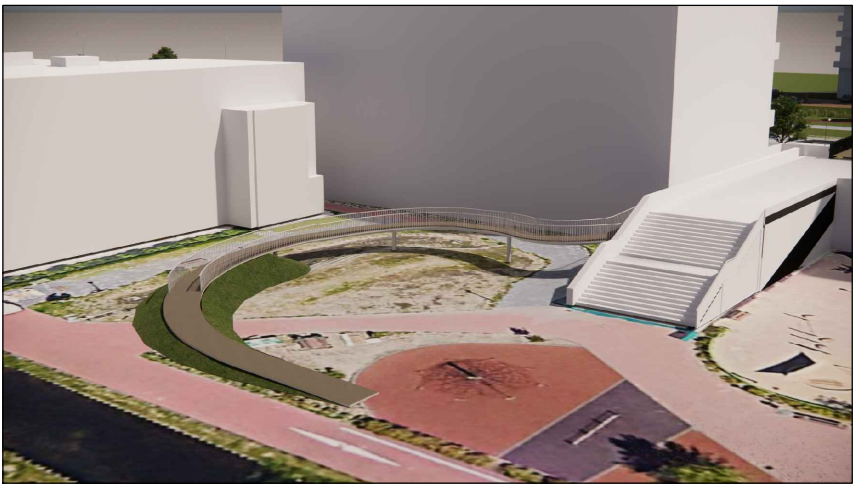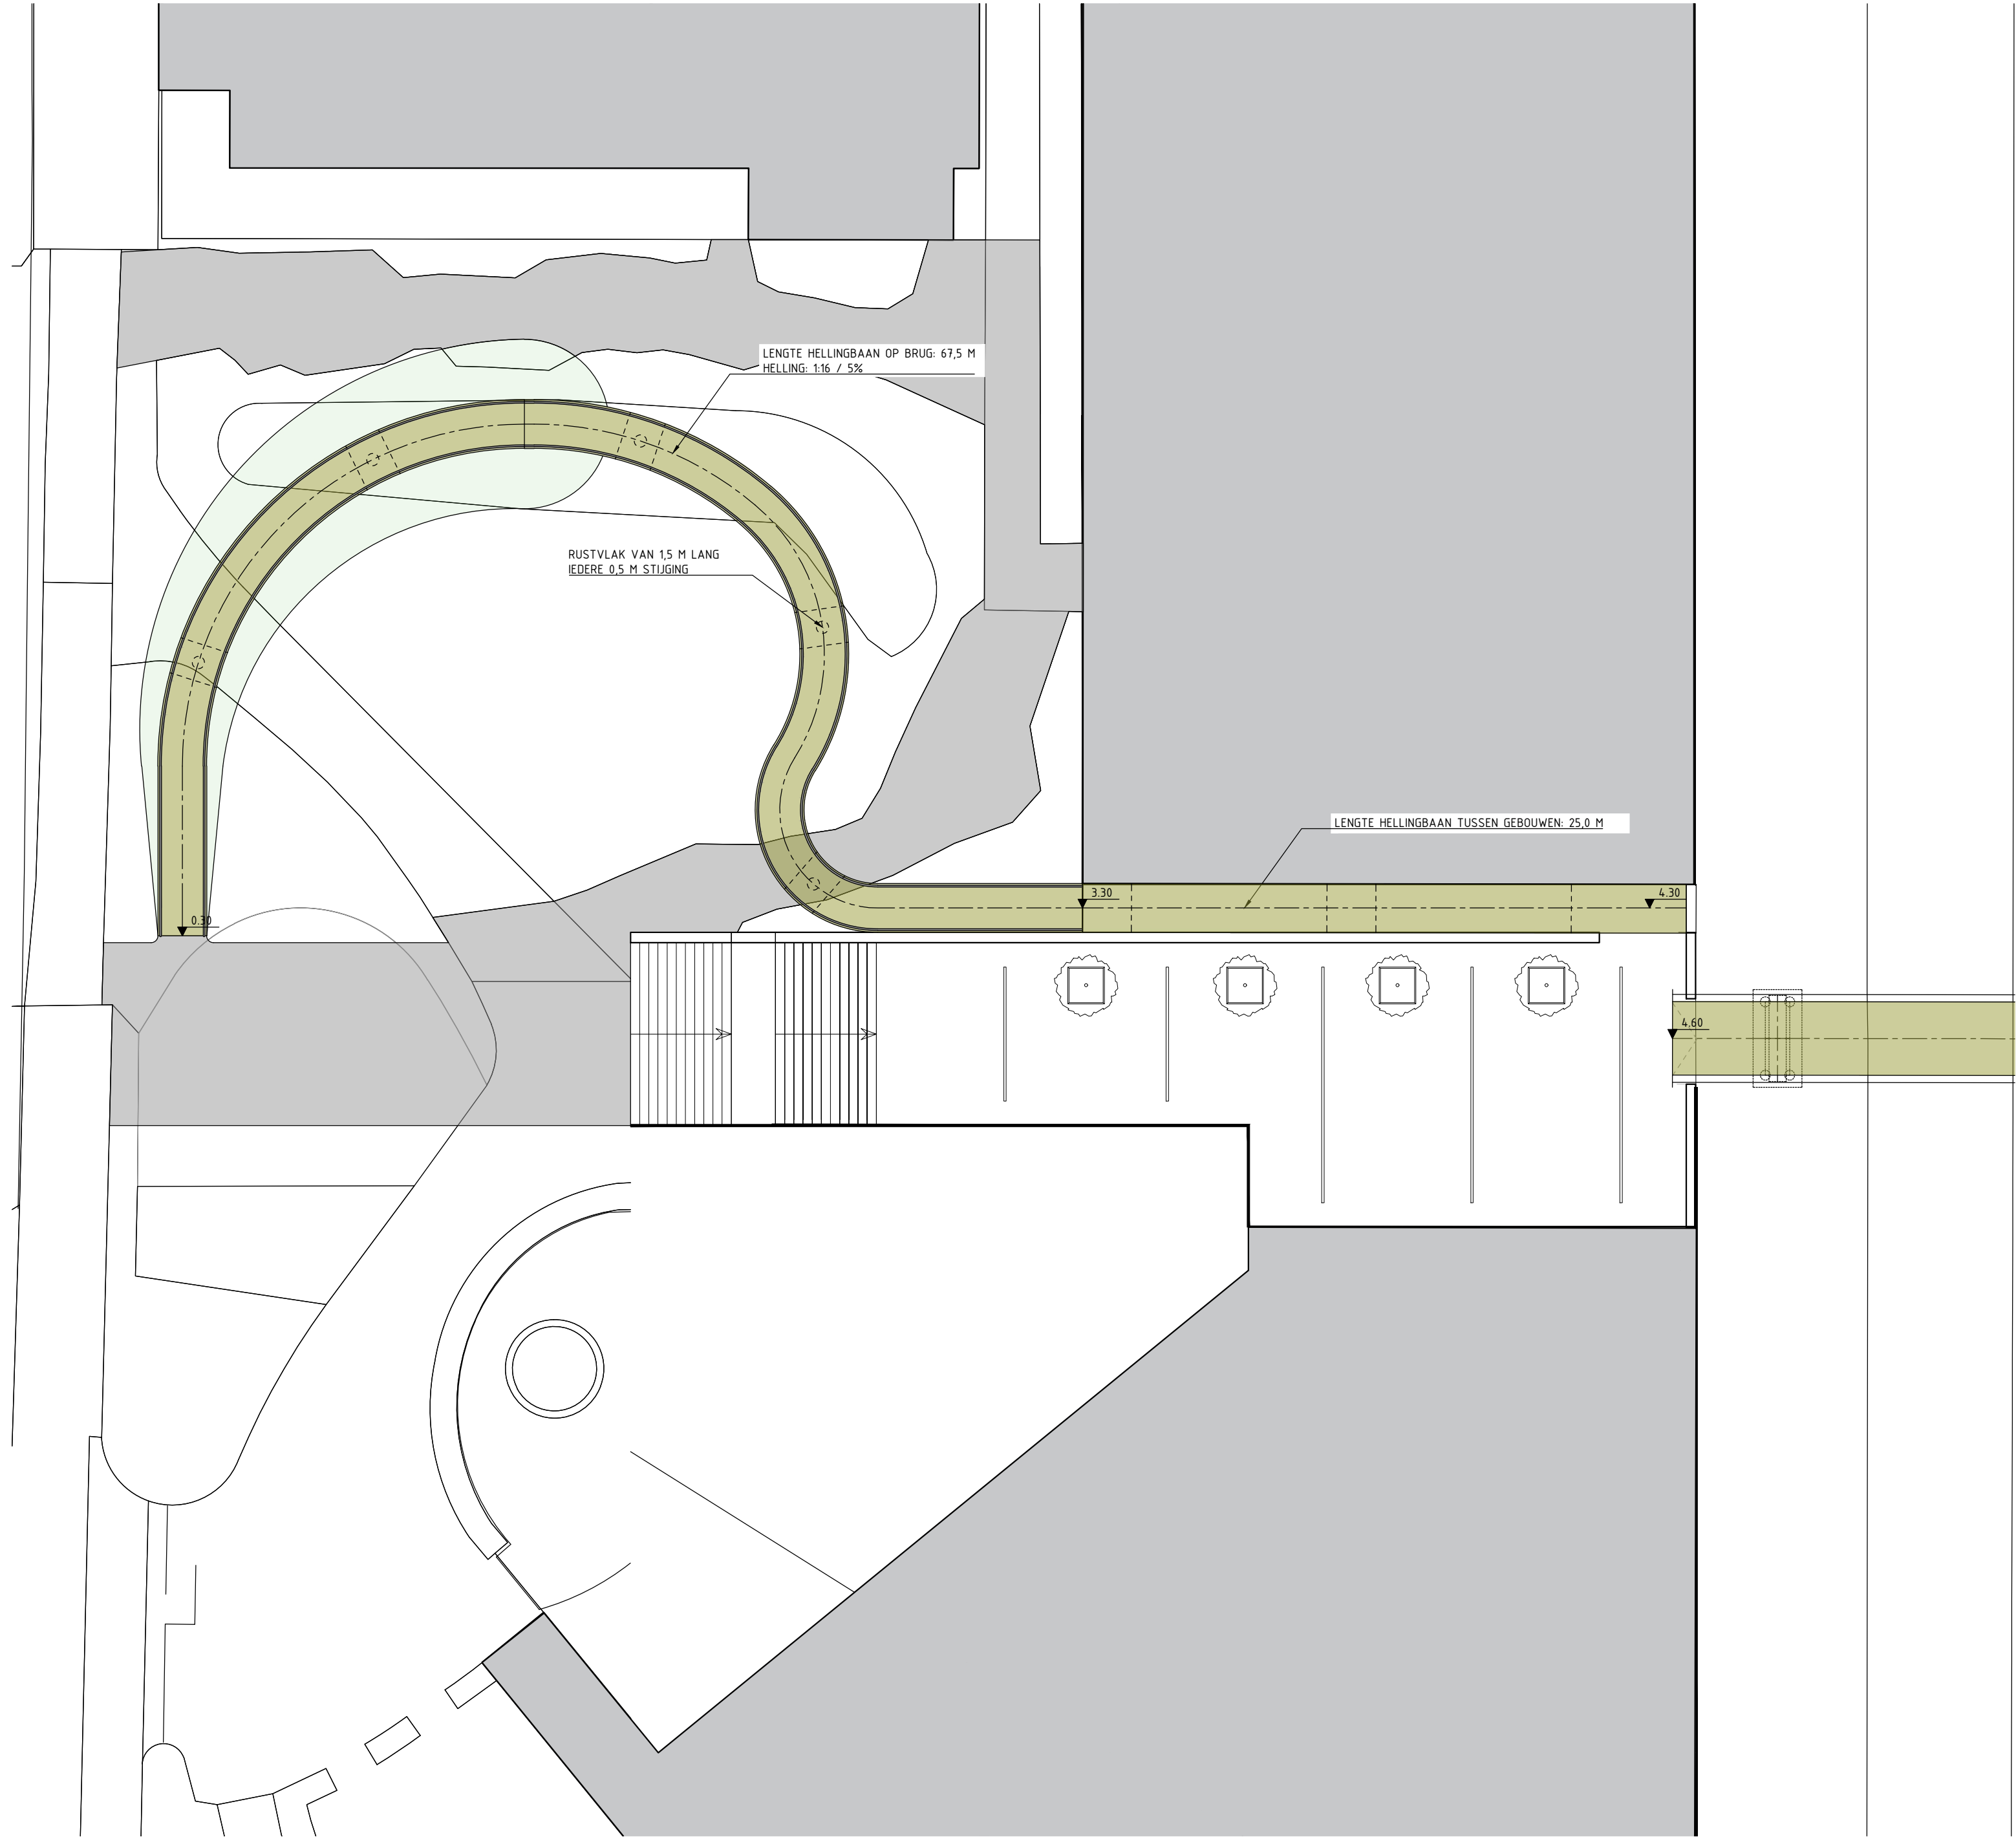

Variant landing hellingsbaan op het plein achter
Kindcentrum Buitenrijck in Sion


TOELICHTING

- OP DEZE TEKENING IS HET AUTEURSRECHT VAN TOEPASSING: COPYRIGHT IPV DELFT
- DEZE TEKENING KAN NIET WORDEN GEBRUIKT ALS PRODUCTIETEKENING
- PRODUCTIETEKENINGEN DIENEN VOOR UITVOERING TER CONTROLE TE WORDEN VOORGELEGD AAN IPV DELFT
- AAN DEZE TEKENING KUNNEN GEEN RECHTEN WORDEN ONTLEEND
- ALLE MATEN IN MILLIMETERS, TENZIJ ANDERS VERMELD
- PEILMATEN IN METERS T.O.V. N.A.P.
- GRADEN IN HET 360 GRADEN STELSEL
- COORDINATEN IN MILLIMETERS IN HET RD-STELSEL

PROJECT			
BRUG PRINSES BEATRIXLAAN			
OPDRACHTGEVER			
GEMEENTE RIJSWIJK			
ONDERDEEL			
HELLINGBAAN SCHOOL VARIANT 1			
TEKENINGNUMMER	DATUM	VERSIE	STATUS
RSW.66.VO.TEK300	16.05.2025	0.1	CONCEPT
GETEKEND	SCHAAL	EENHEID	FORMAAT
THK	1:200	MM	A2 (594x420)



Variant landing hellingsbaan op het plein achter Kindcentrum Buitenrijck in Sion

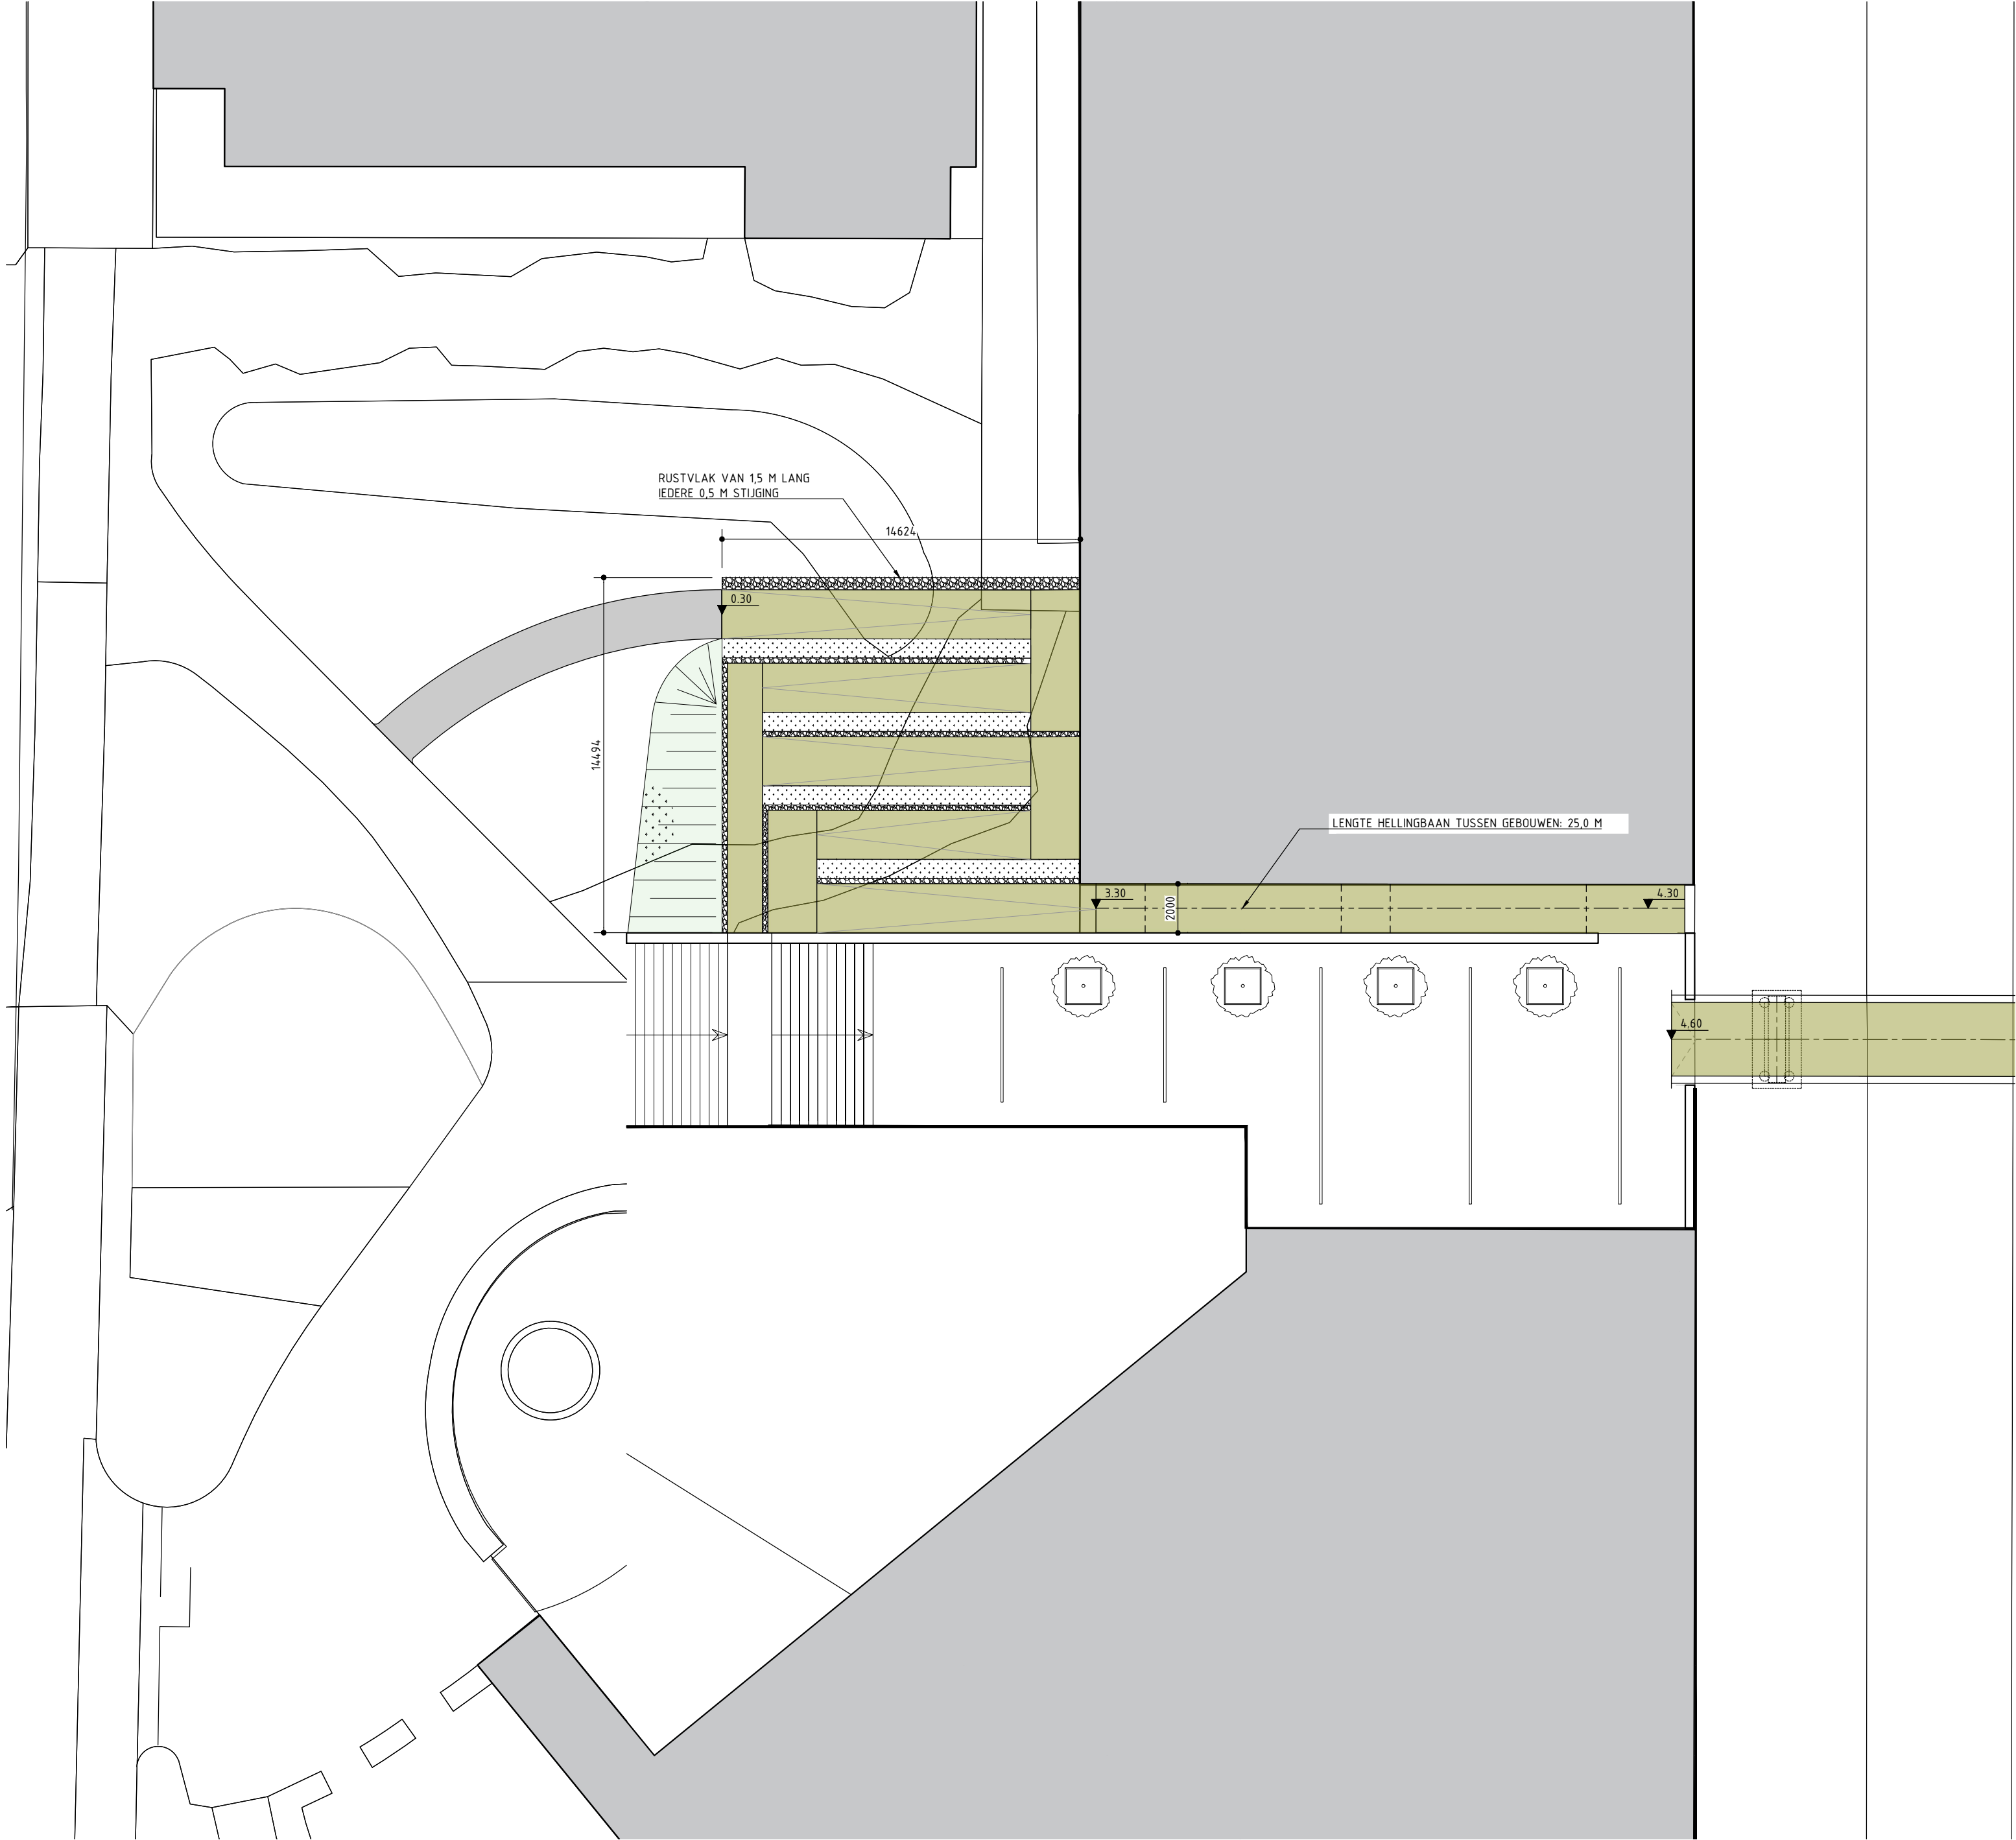

BOVENAANZICHT SCHOOLPLEIN
SCHAAL 1:200

TOELICHTING

- OP DEZE TEKENING IS HET AUTEURSRECHT VAN TOEPASSING: COPYRIGHT IPV DELFT
- DEZE TEKENING KAN NIET WORDEN GEBRUIKT ALS PRODUCTIETEKENING
- PRODUCTIETEKENINGEN DIENEN VOOR UITVOERING TER CONTROLE TE WORDEN VOORGELEGD AAN IPV DELFT
- AAN DEZE TEKENING KUNNEN GEEN RECHTEN WORDEN ONTLEEND
- ALLE MATEN IN MILLIMETERS, TENZIJ ANDERS VERMELD
- PEILMATEN IN METERS T.O.V. N.A.P.
- GRADEN IN HET 360 GRADEN STELSEL
- COORDINATEN IN MILLIMETERS IN HET RD-STESEL

PROJECT			
BRUG PRINSES BEATRIXLAAN			
OPDRACHTGEVER			
GEMEENTE RIJSWIJK			
ONDERDEEL			
HELLINGBAAN SCHOOL VARIANT 0 (OUD)			
TEKENINGNUMMER	DATUM	VERSIE	STATUS
RSW.66.VO.TEK310	16.05.2025	0.1	CONCEPT
GETEKEND	SCHAAL	EENHEID	FORMAAT
THK	1:200	MM	A2 (594x420)



Brug t.p.v. de Metelerkampstraat in Sion



Brug t.p.v. de Zwenkgrasstraat in Parkrijk





Onderzijde van de brug




Aanzicht brug vanaf de Beatrixlaan richting Delft



Bovenzijde van de brug (incl. klimbeveiliging)

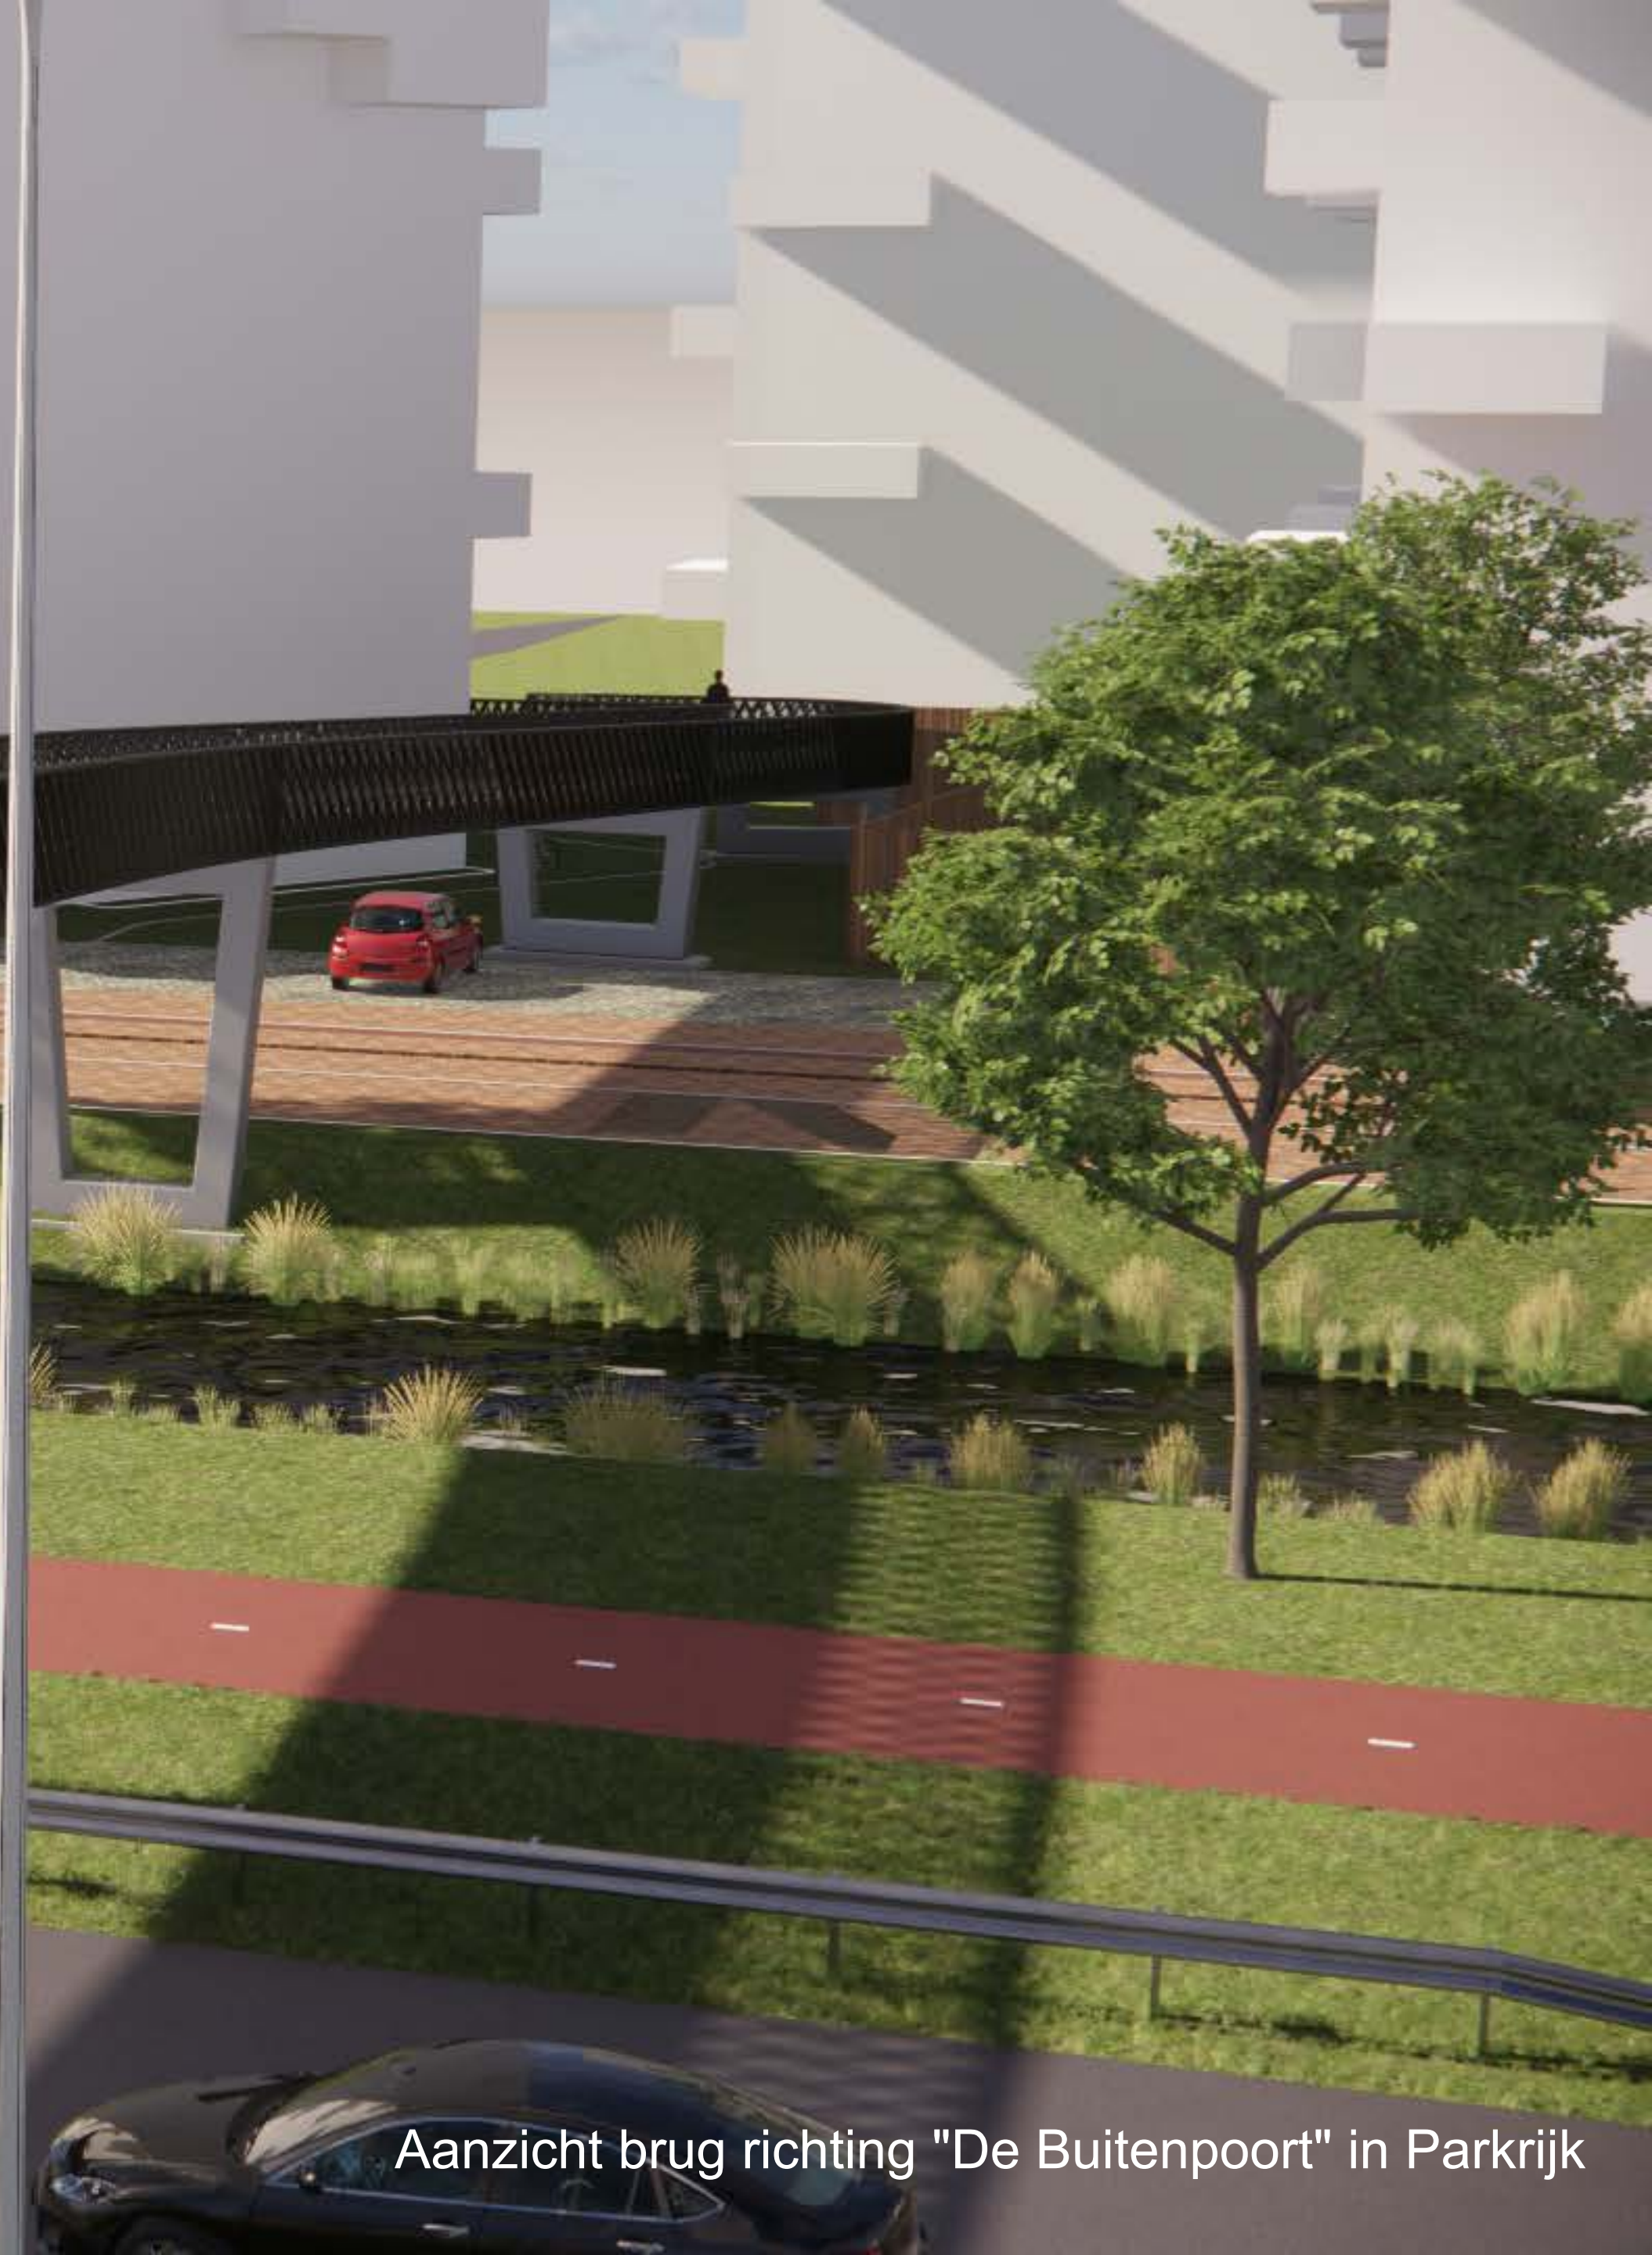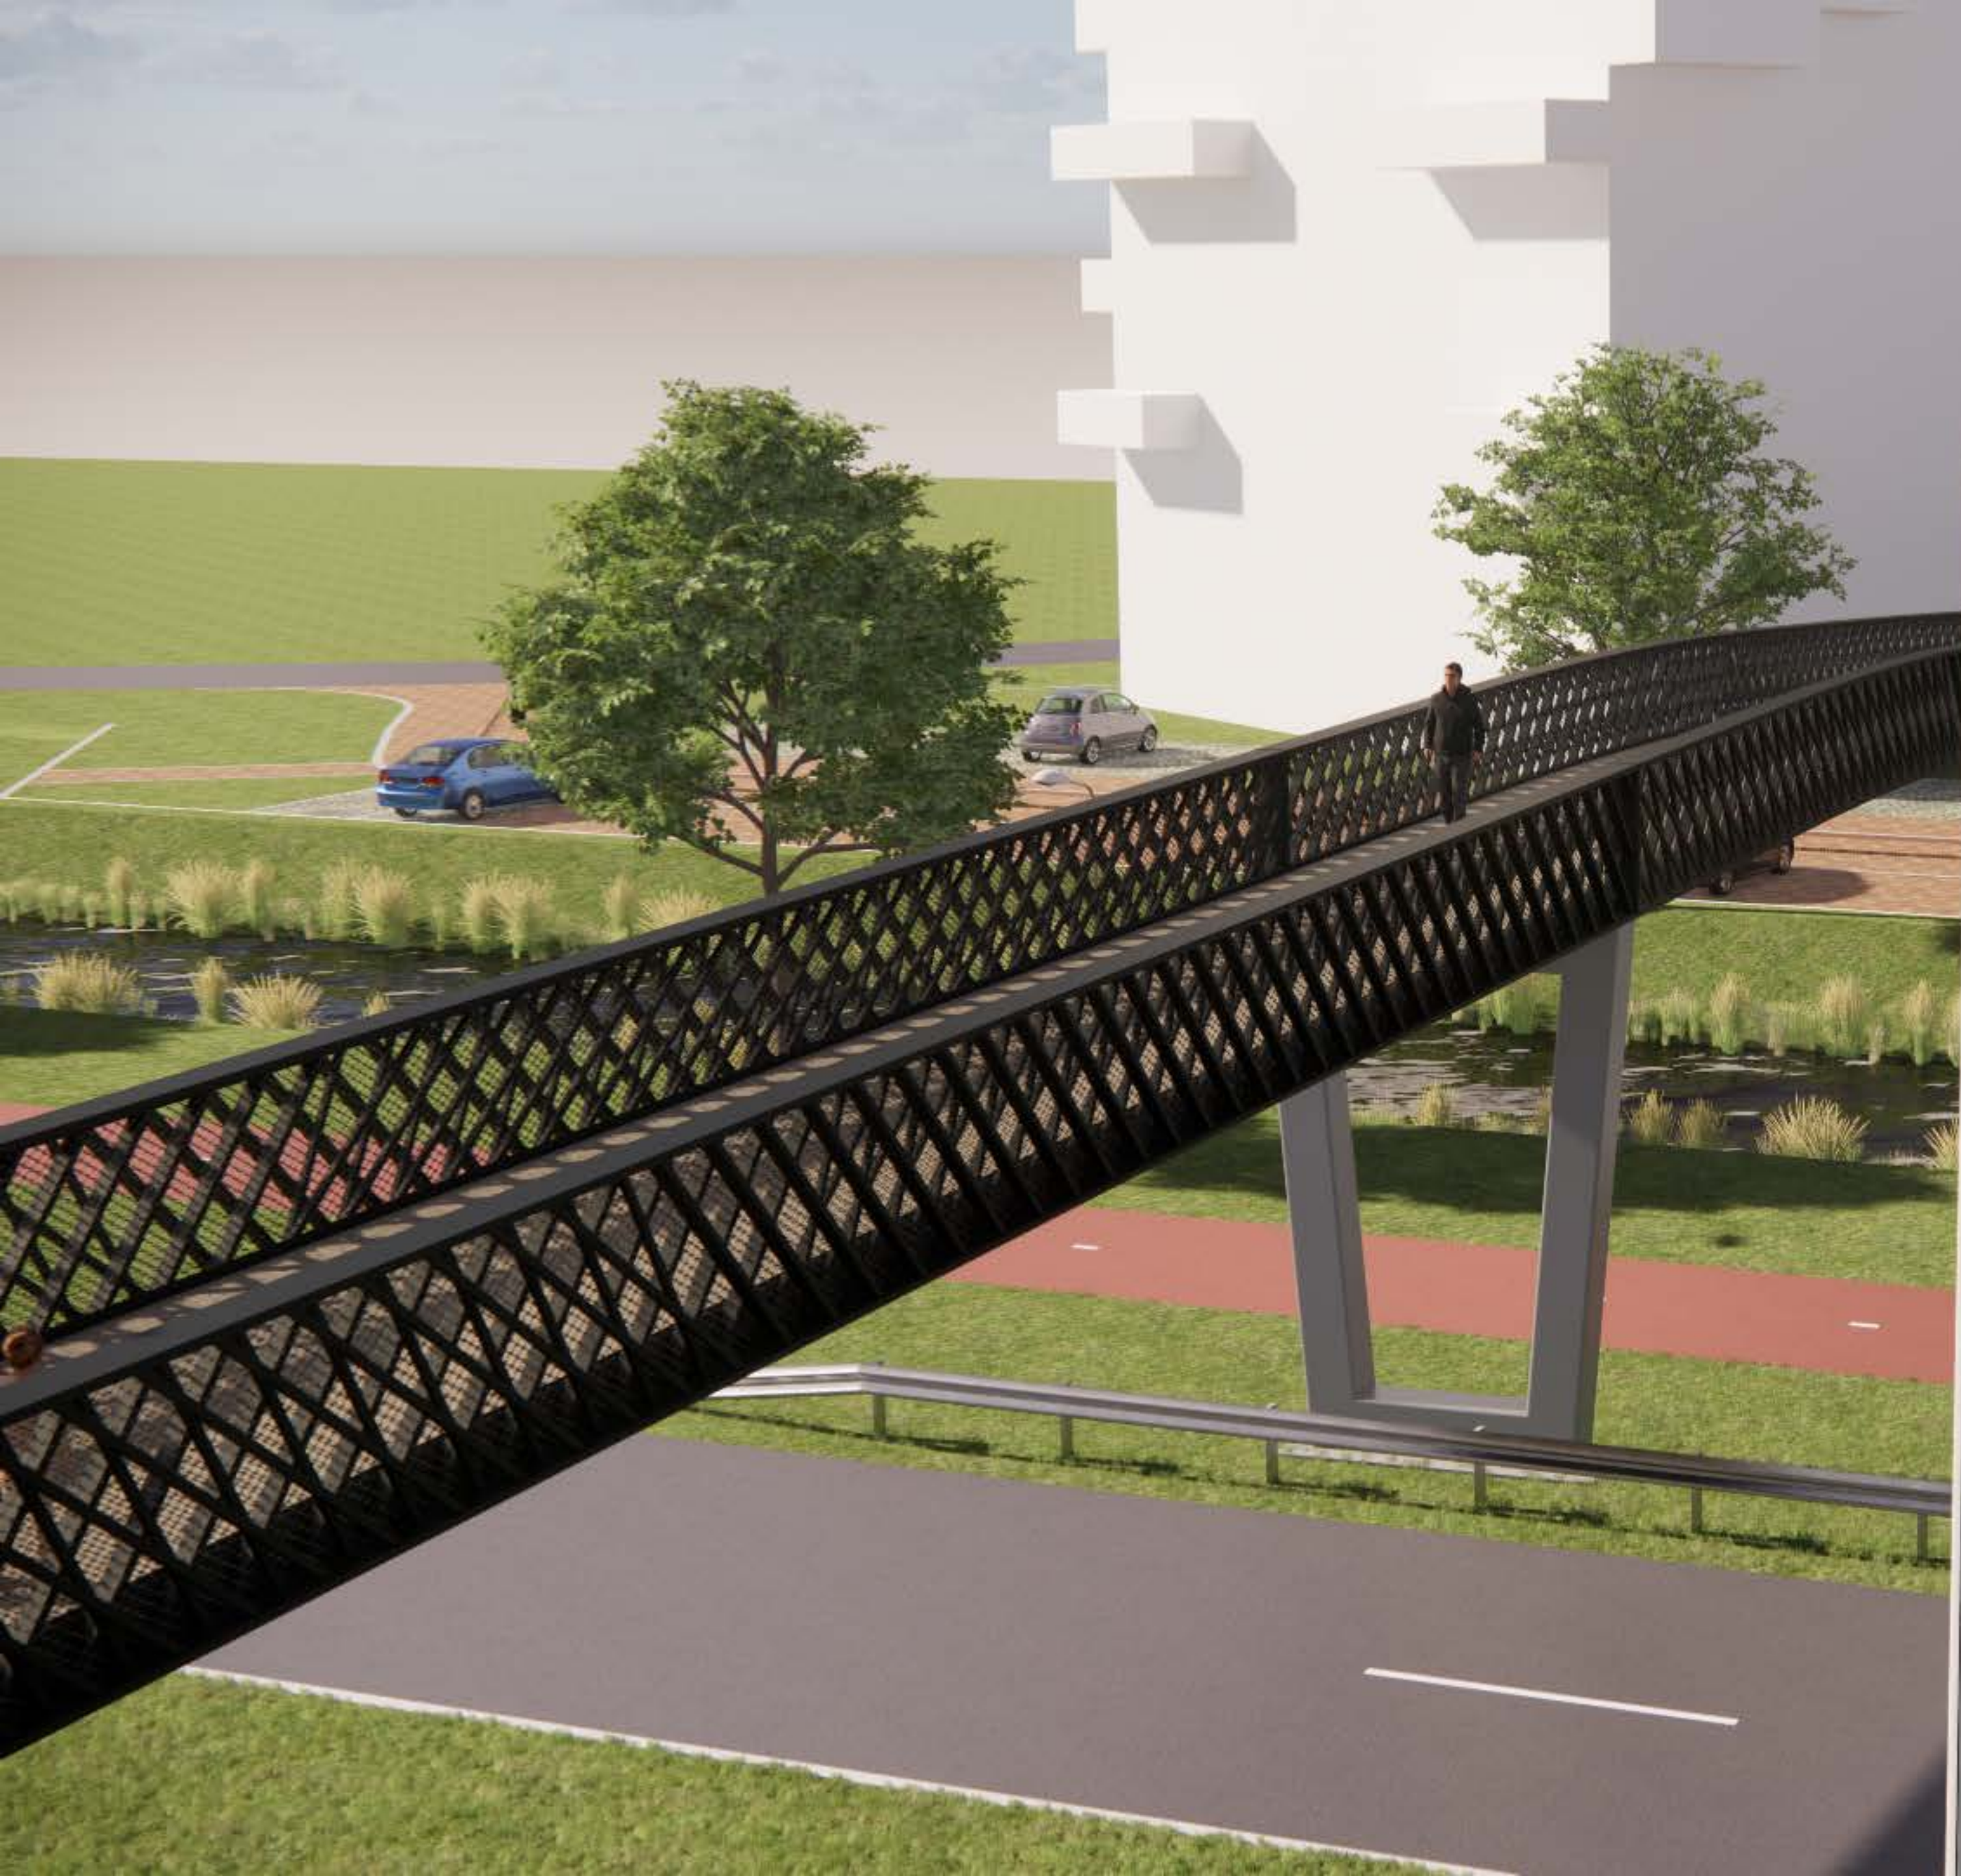


Aanzicht brug richting "De Buitenpoort" in Parkrijk

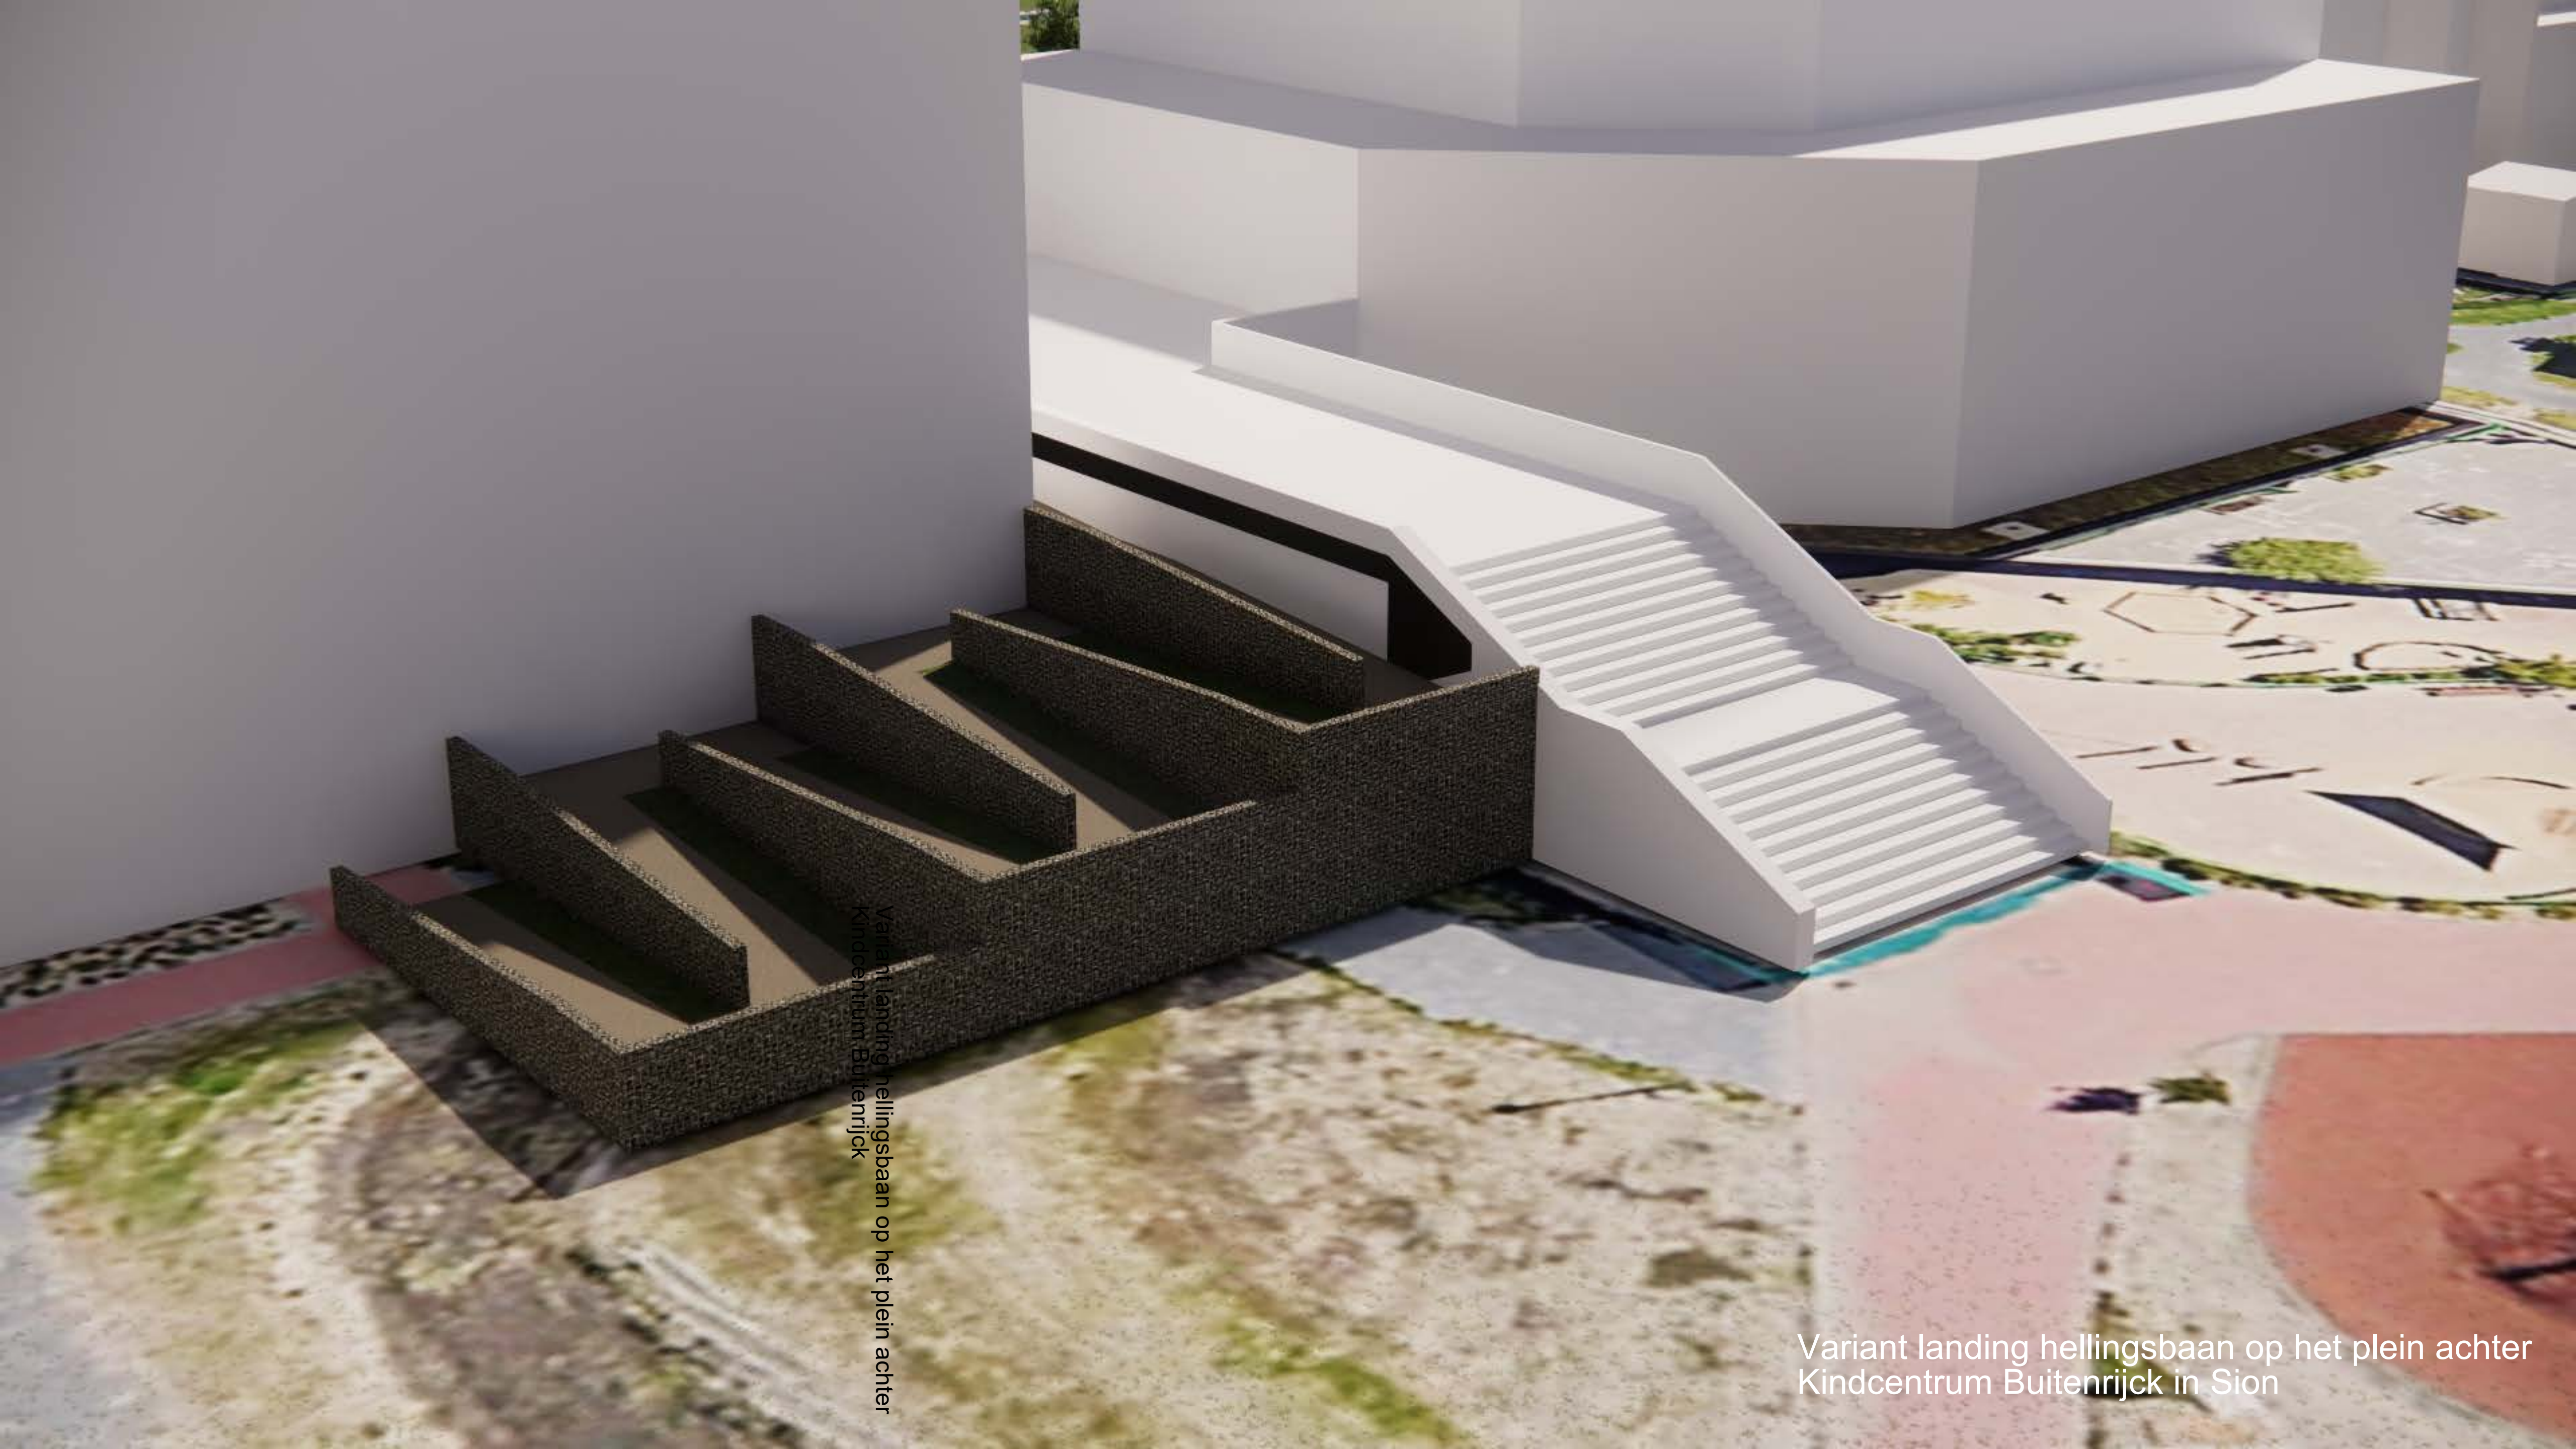

Variant landing hellingsbaan op het plein achter
Kindcentrum Buitenrijck

Variant landing hellingsbaan op het plein achter
Kindcentrum Buitenrijck in Sion

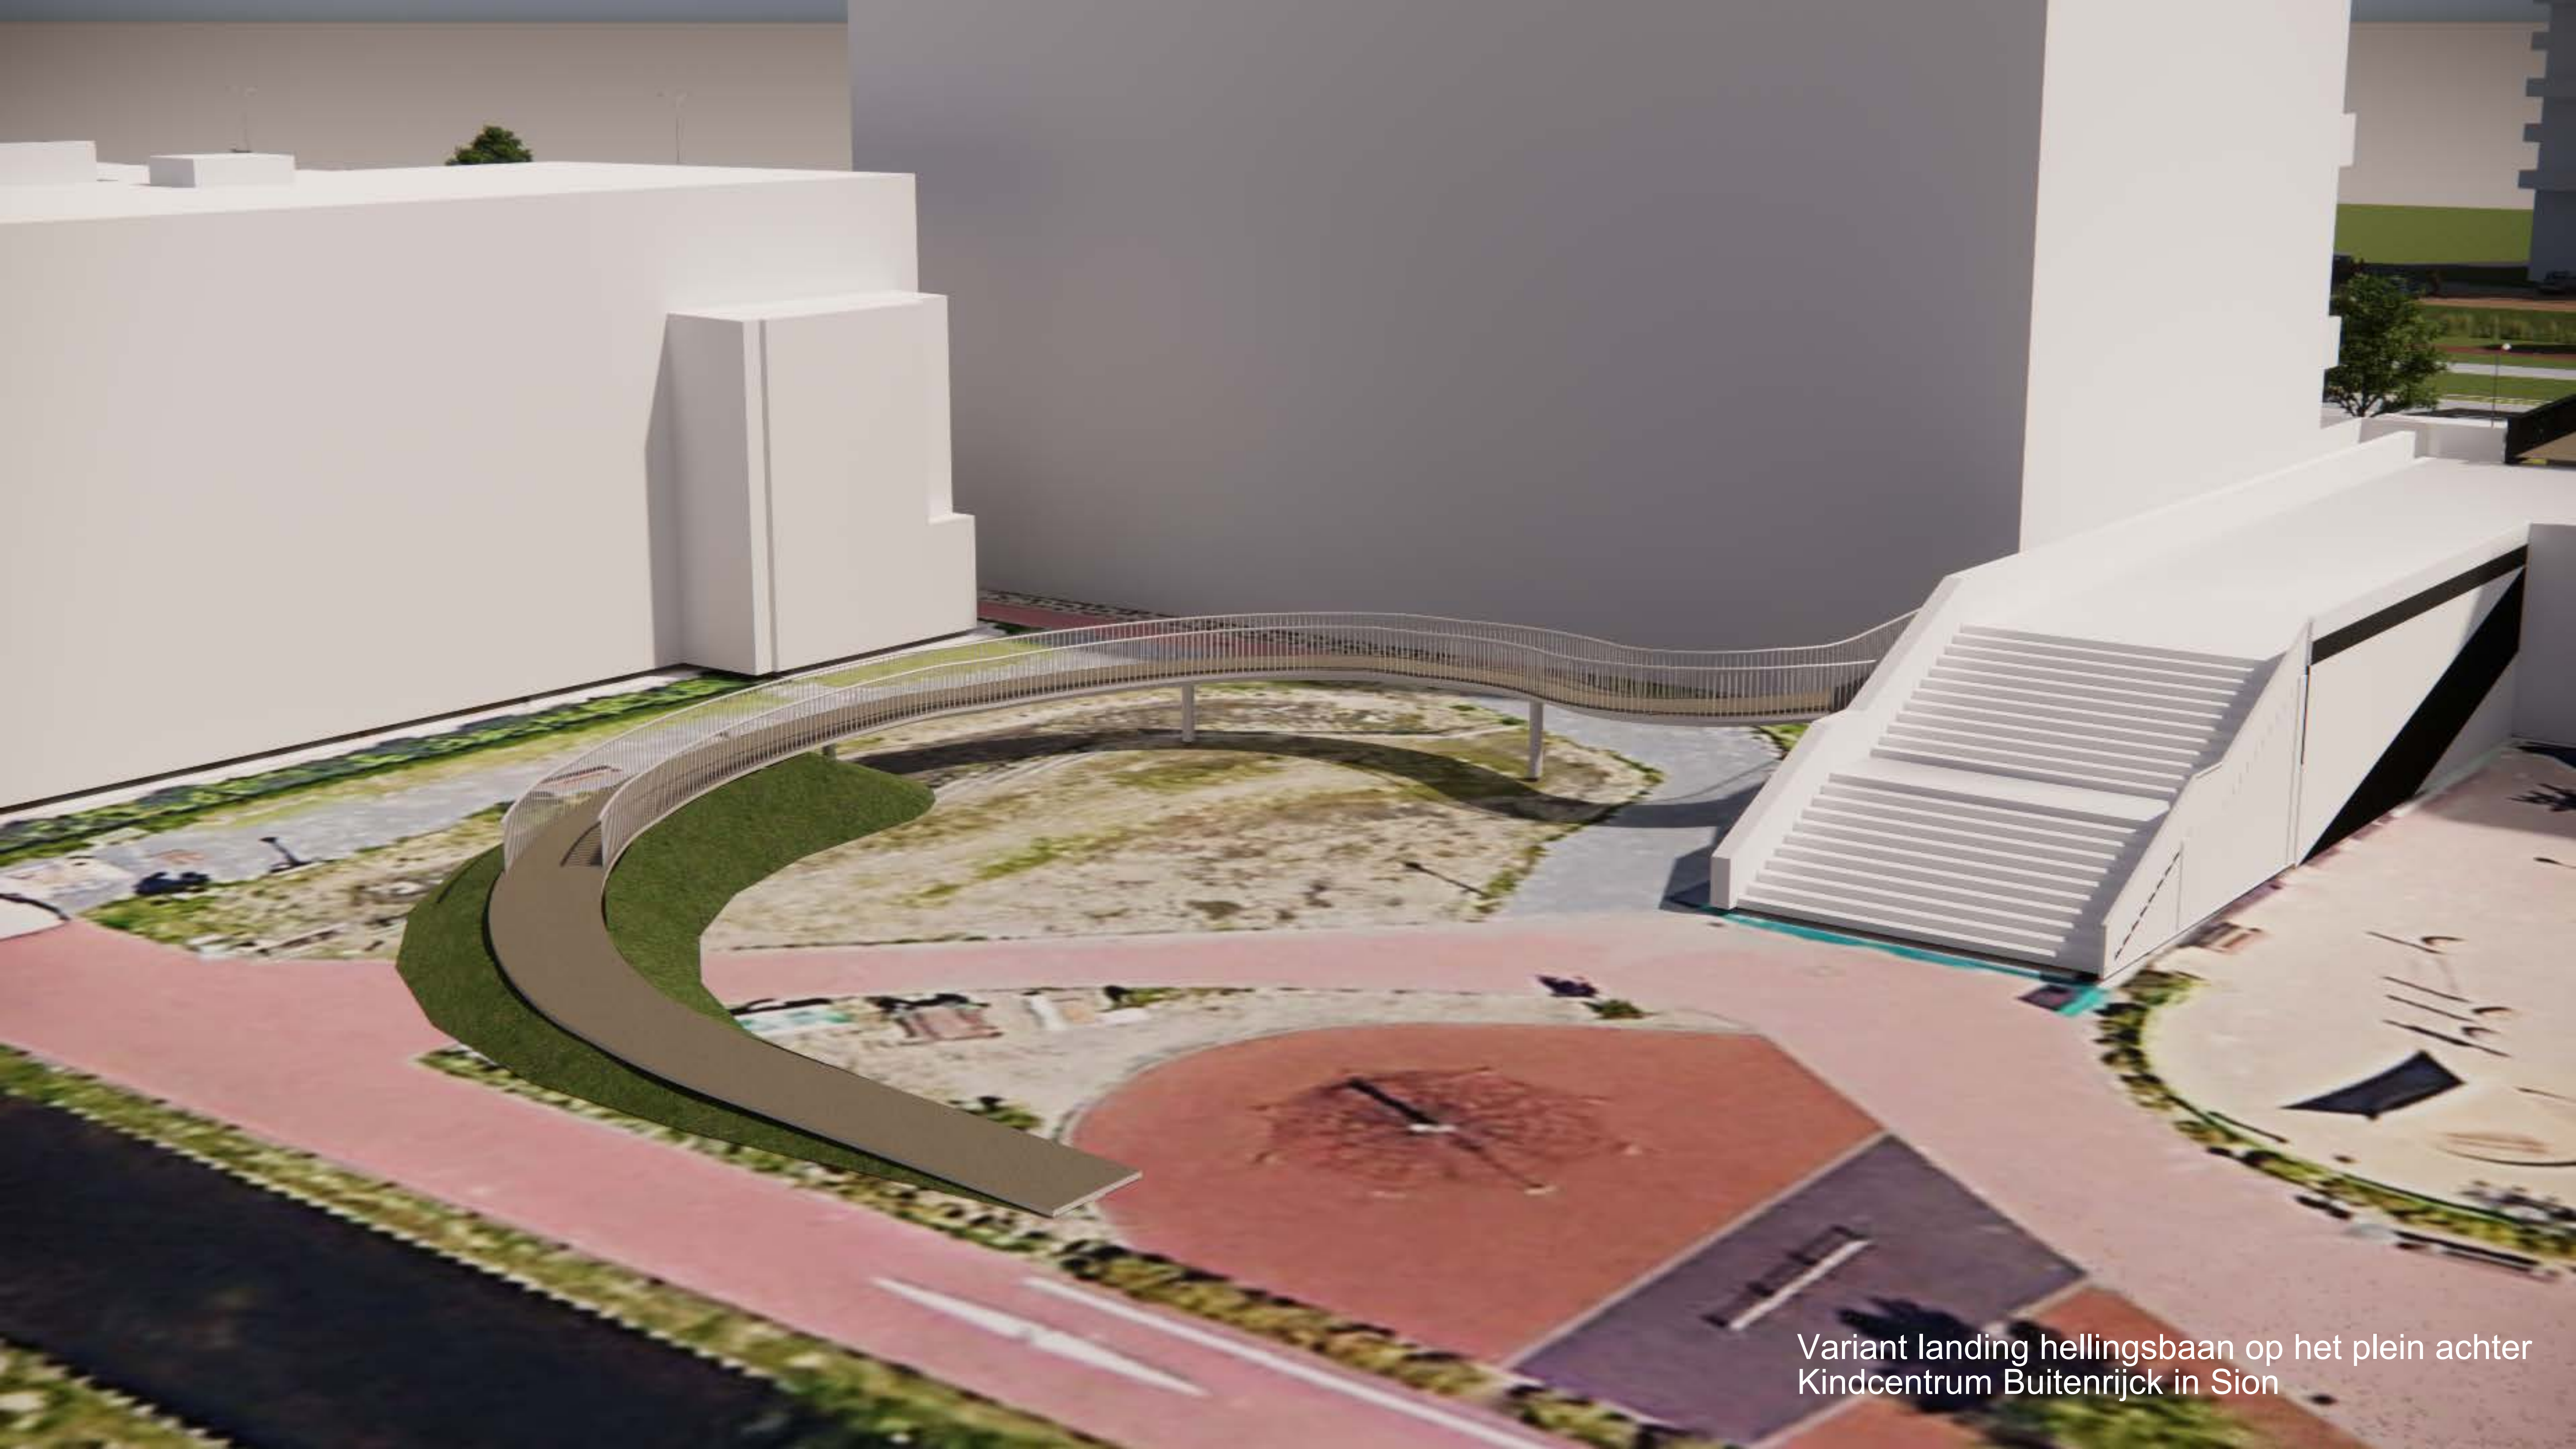

Variant landing hellingsbaan op het plein achter
Kindcentrum Buitenrijck in Sion



Variant landing hellingsbaan op het plein achter
Kindcentrum Buitenrijck in Sion