



RENOVATIE SPORTACCOMMODATIE GELDROP

9 juni 2022





BESTAANDE INGANG

SPORTACCOMMODATIE
GELDROP - RENOVATIE






SPORTACCOMMODATIE
GELDROPP - RENOVATIE

RENOVATIE LACO zwembad GELDROPP



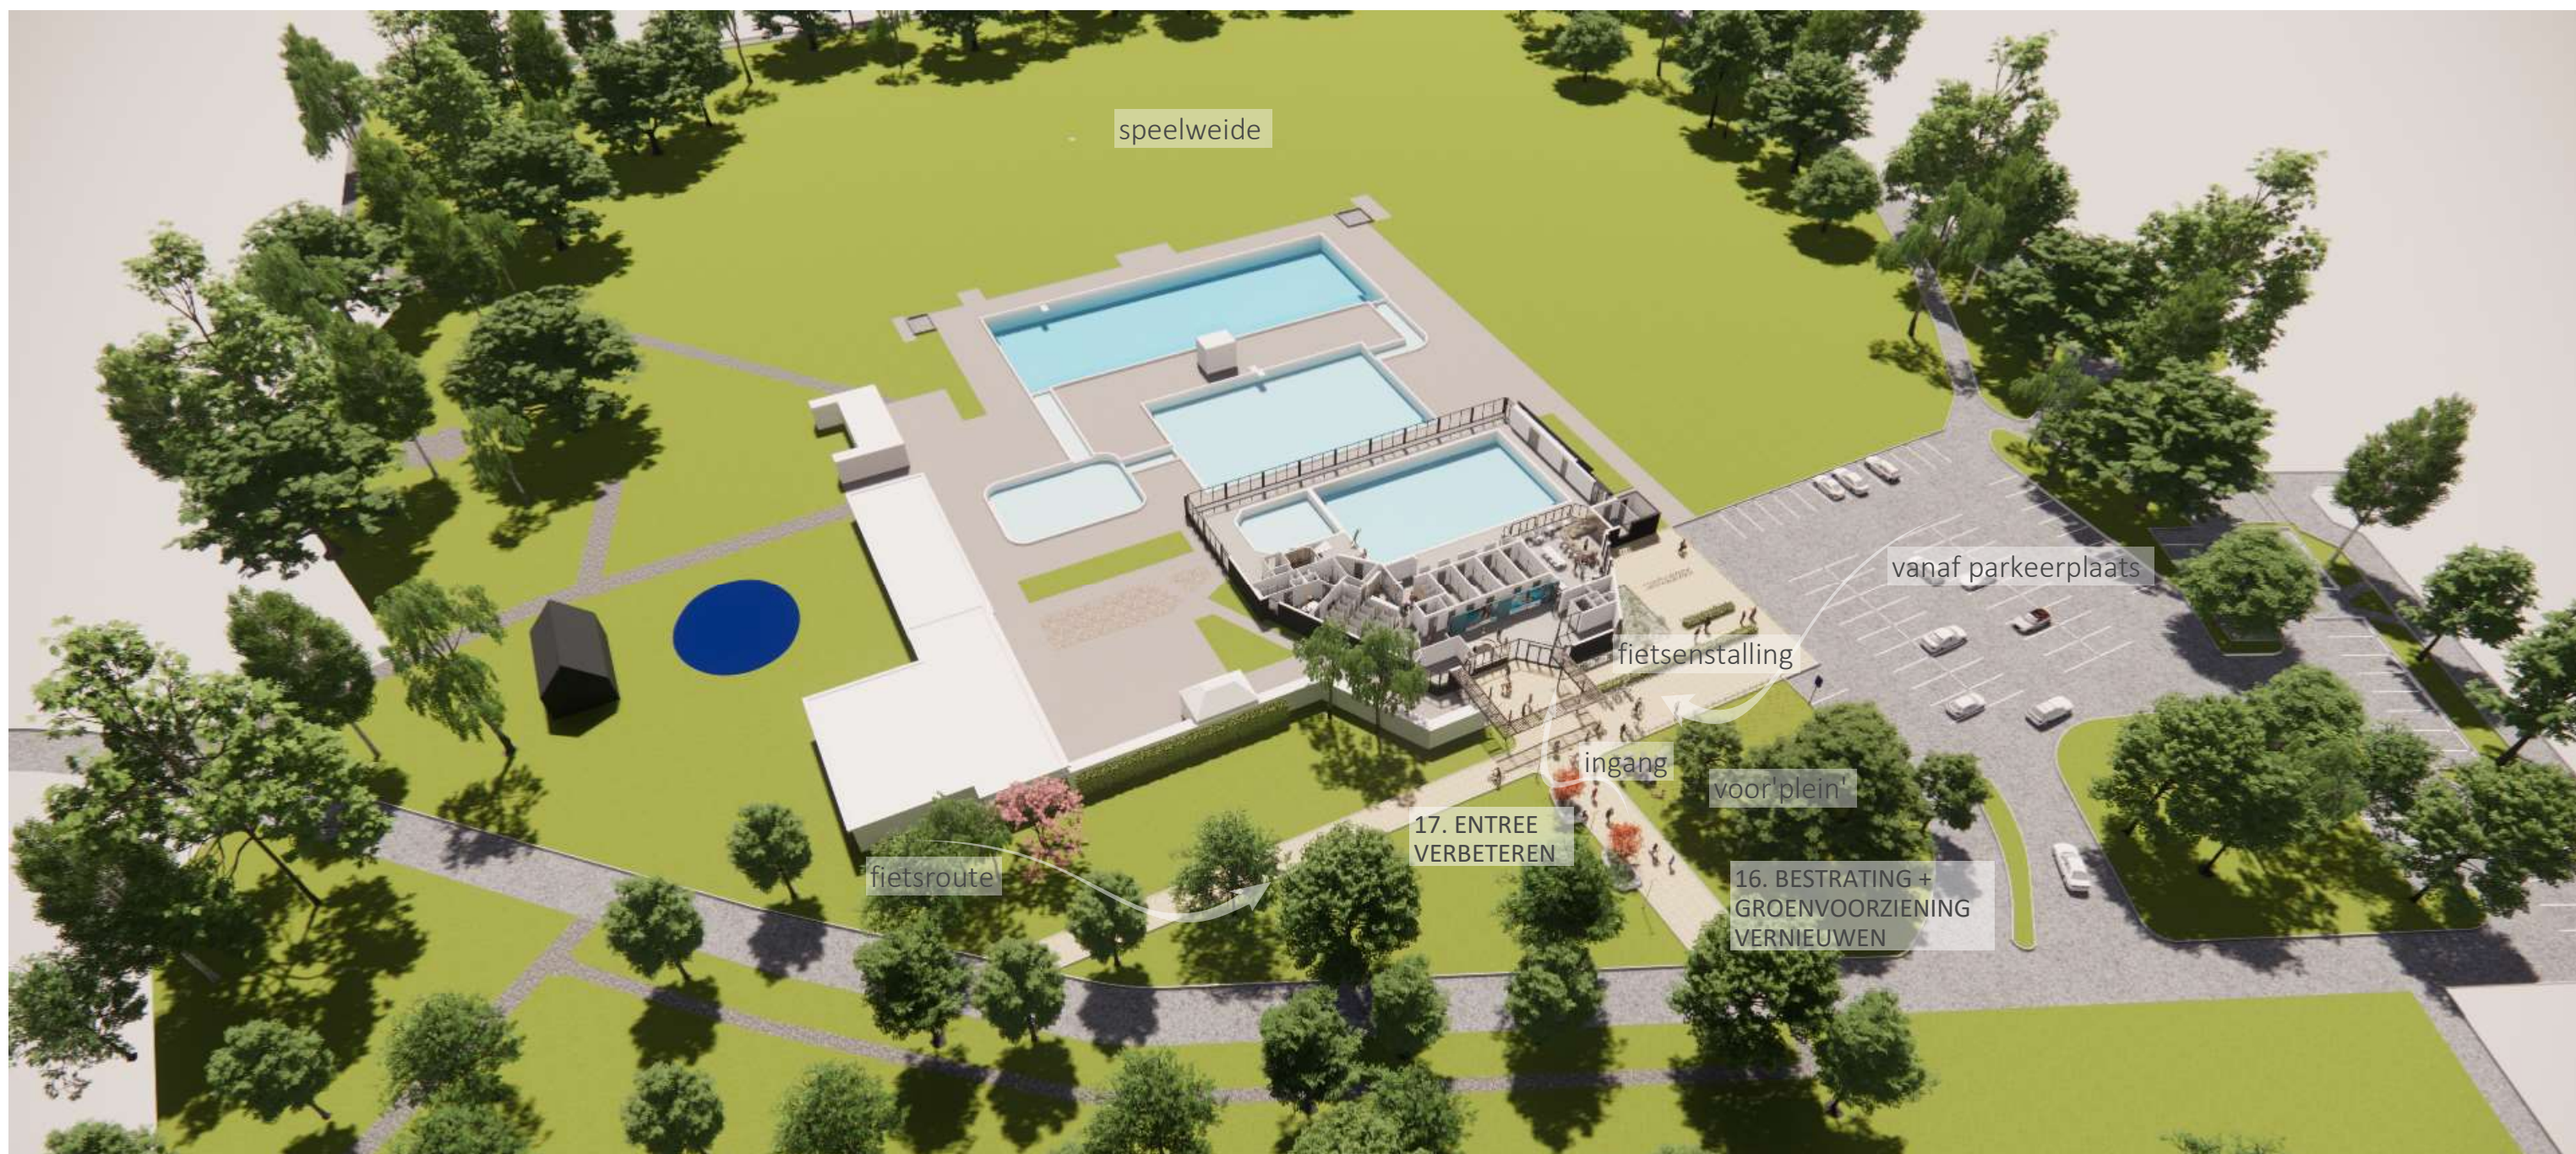

SITUATIE RENOVATIE

SPORTACCOMMODATIE
GELDROP - RENOVATIE





SPORTACCOMMODATIE
GELDROP - RENOVATIE

RENOVATIE CASCO



18. BESTAANDE
PERSONEELSRUIMTE -> BERGING



SPORTACCOMMODATIE
GELDROP - RENOVATIE

RENOVATIE INTERIEUR





ENTREEGEBIED

SPORTACCOMMODATIE
GELDROP - RENOVATIE





FIETSENSTALLING

SPORTACCOMMODATIE
GELDROP - RENOVATIE





INGANG

SPORTACCOMMODATIE
GELDROP - RENOVATIE





BALIE

SPORTACCOMMODATIE
GELDROP - RENOVATIE





KLEEDHOKJES

SPORTACCOMMODATIE
GELDROP - RENOVATIE





MAKE-UP HOEK

SPORTACCOMMODATIE
GELDROP - RENOVATIE





TOILETTEN & LOCKERS

SPORTACCOMMODATIE
GELDROP - RENOVATIE





SPORTACCOMMODATIE
GELDROP - RENOVATIE



PERSONEELSRUIMTES



SAUNA & WELLNESS

SPORTACCOMMODATIE
GELDROP - RENOVATIE







ENTREE


SPORTACCOMMODATIE
GELDROP - RENOVATIE



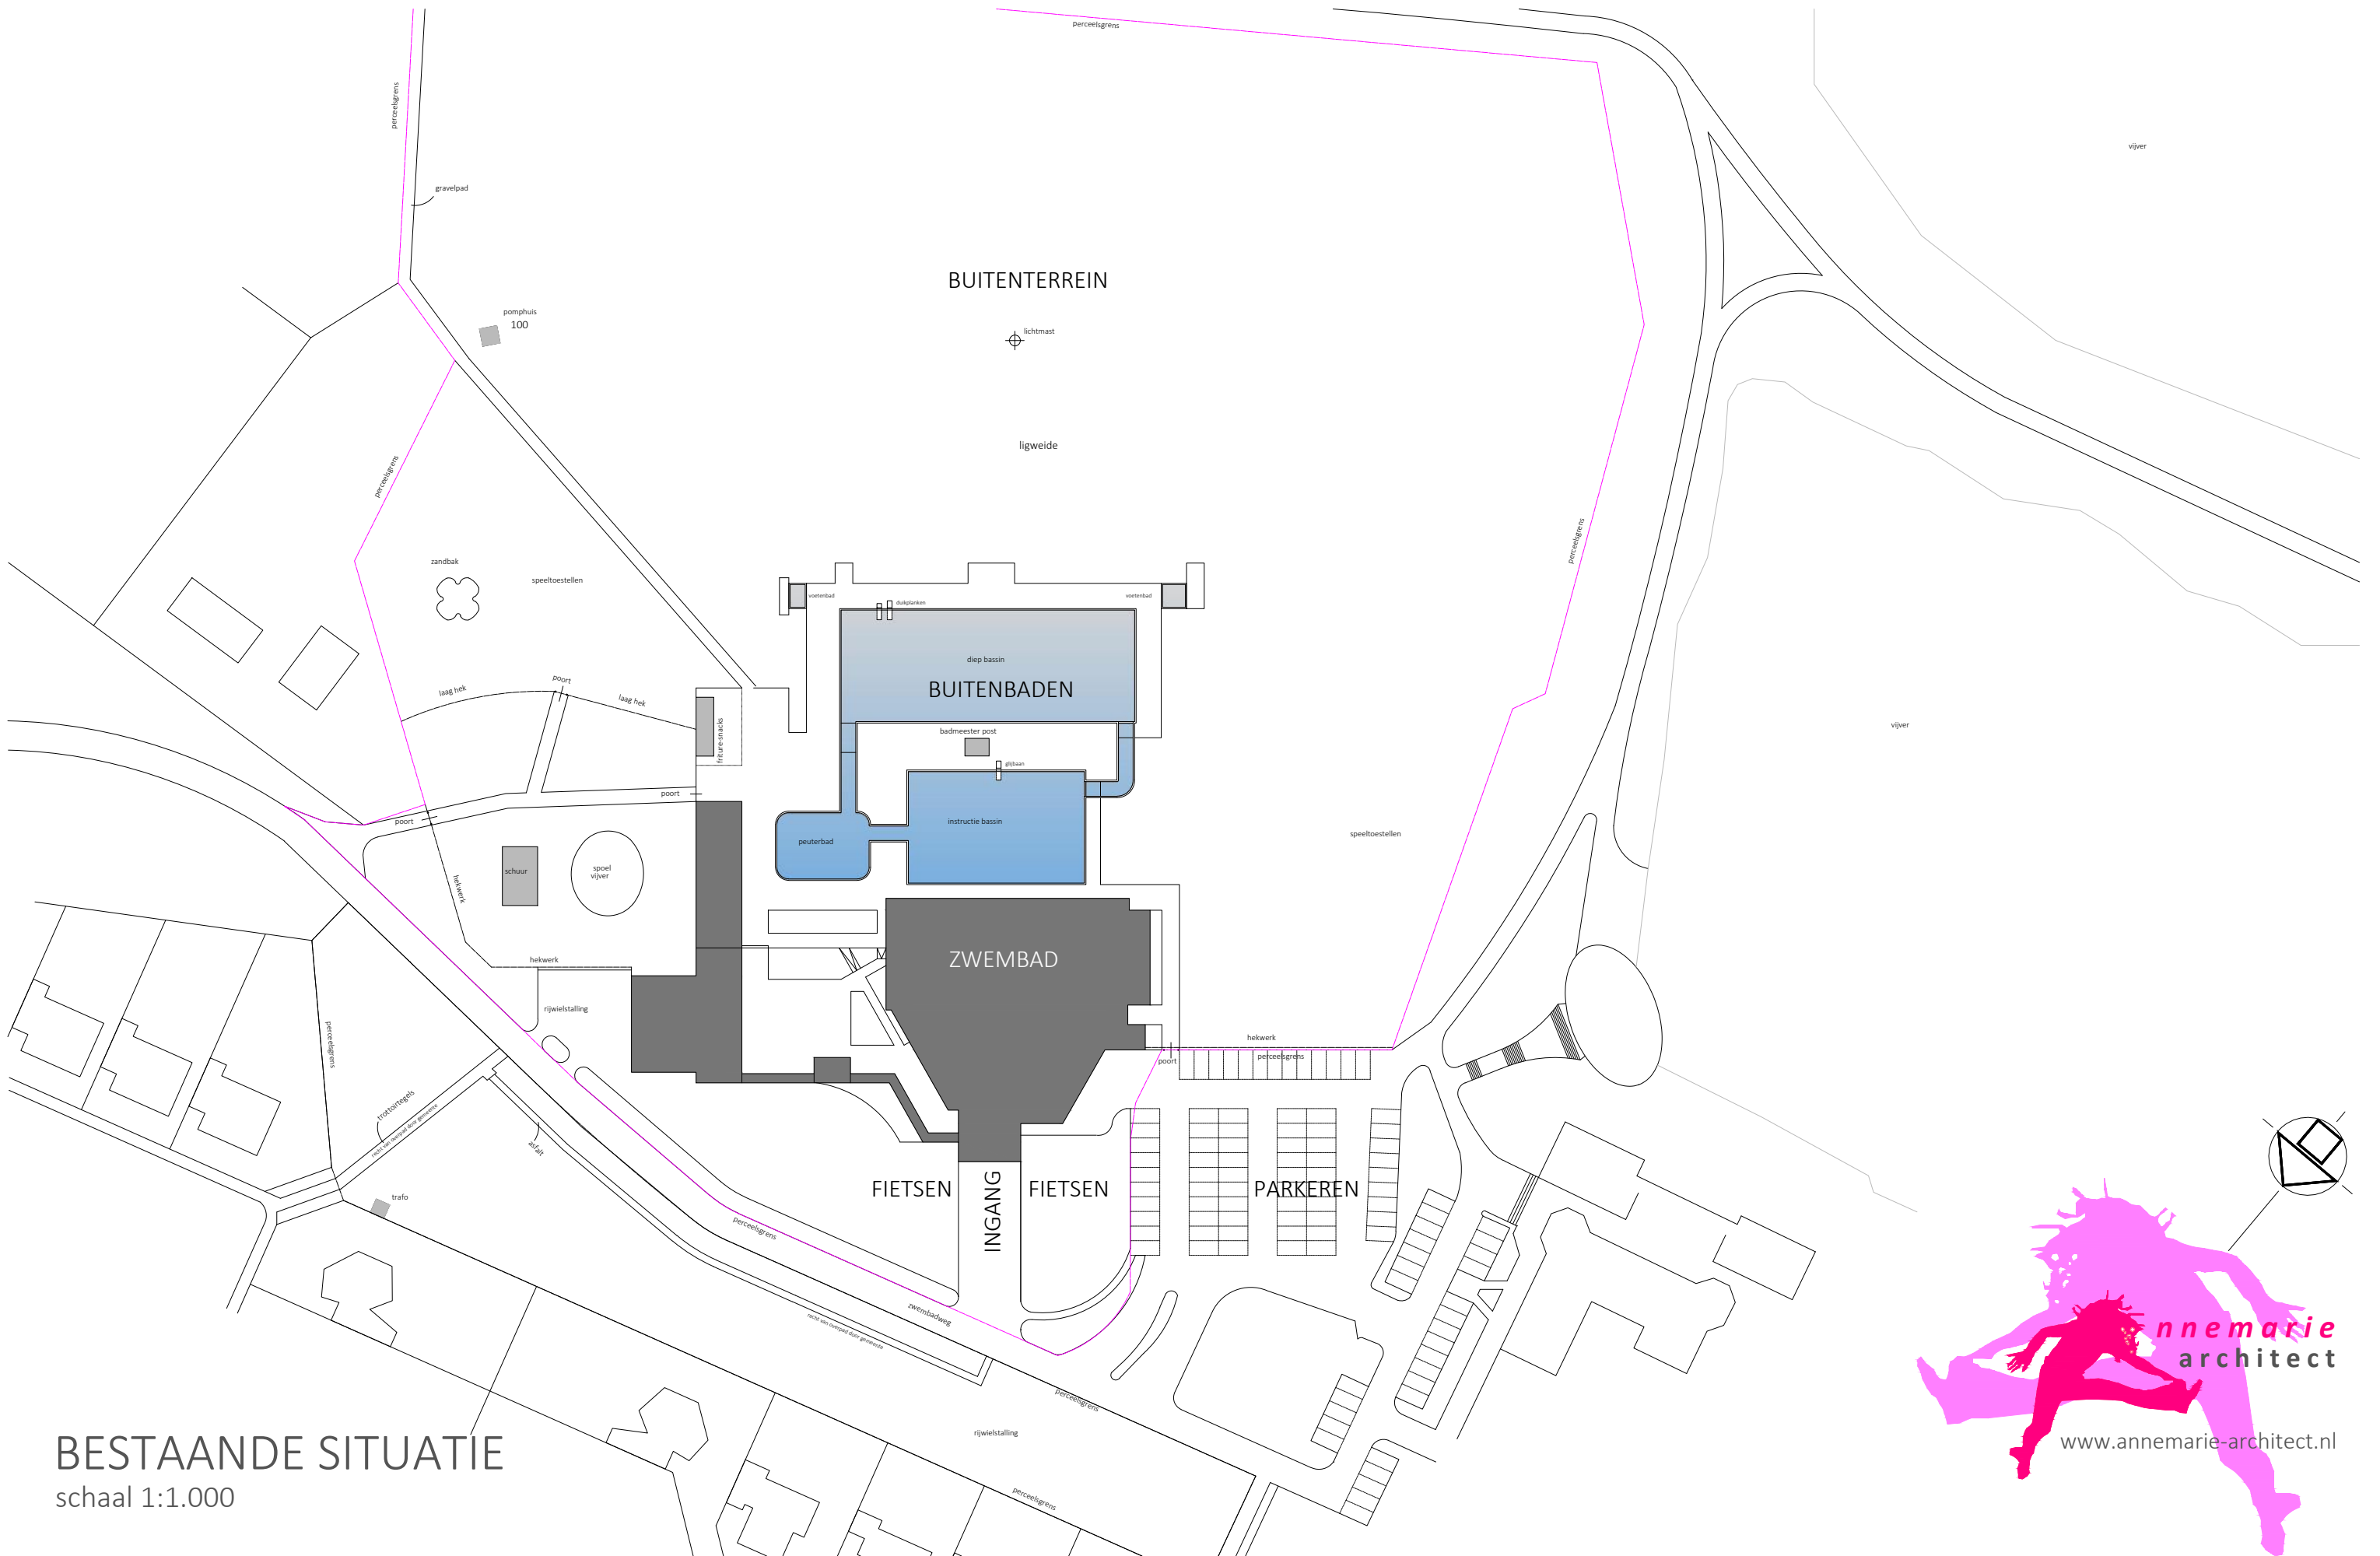


BESTAANDE SITUATIE
schaal 1:1.000

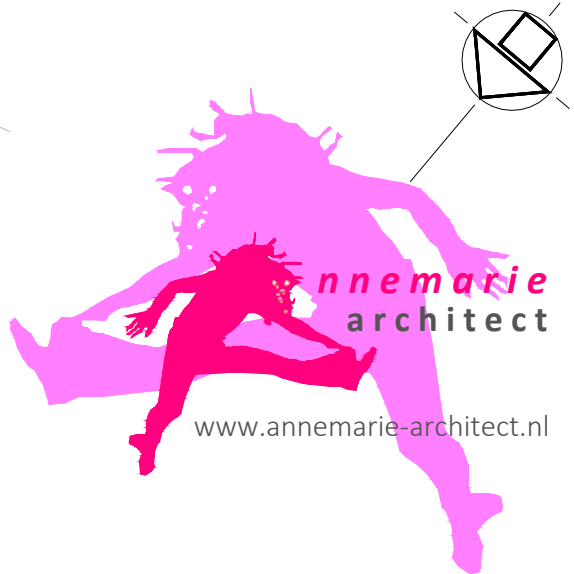

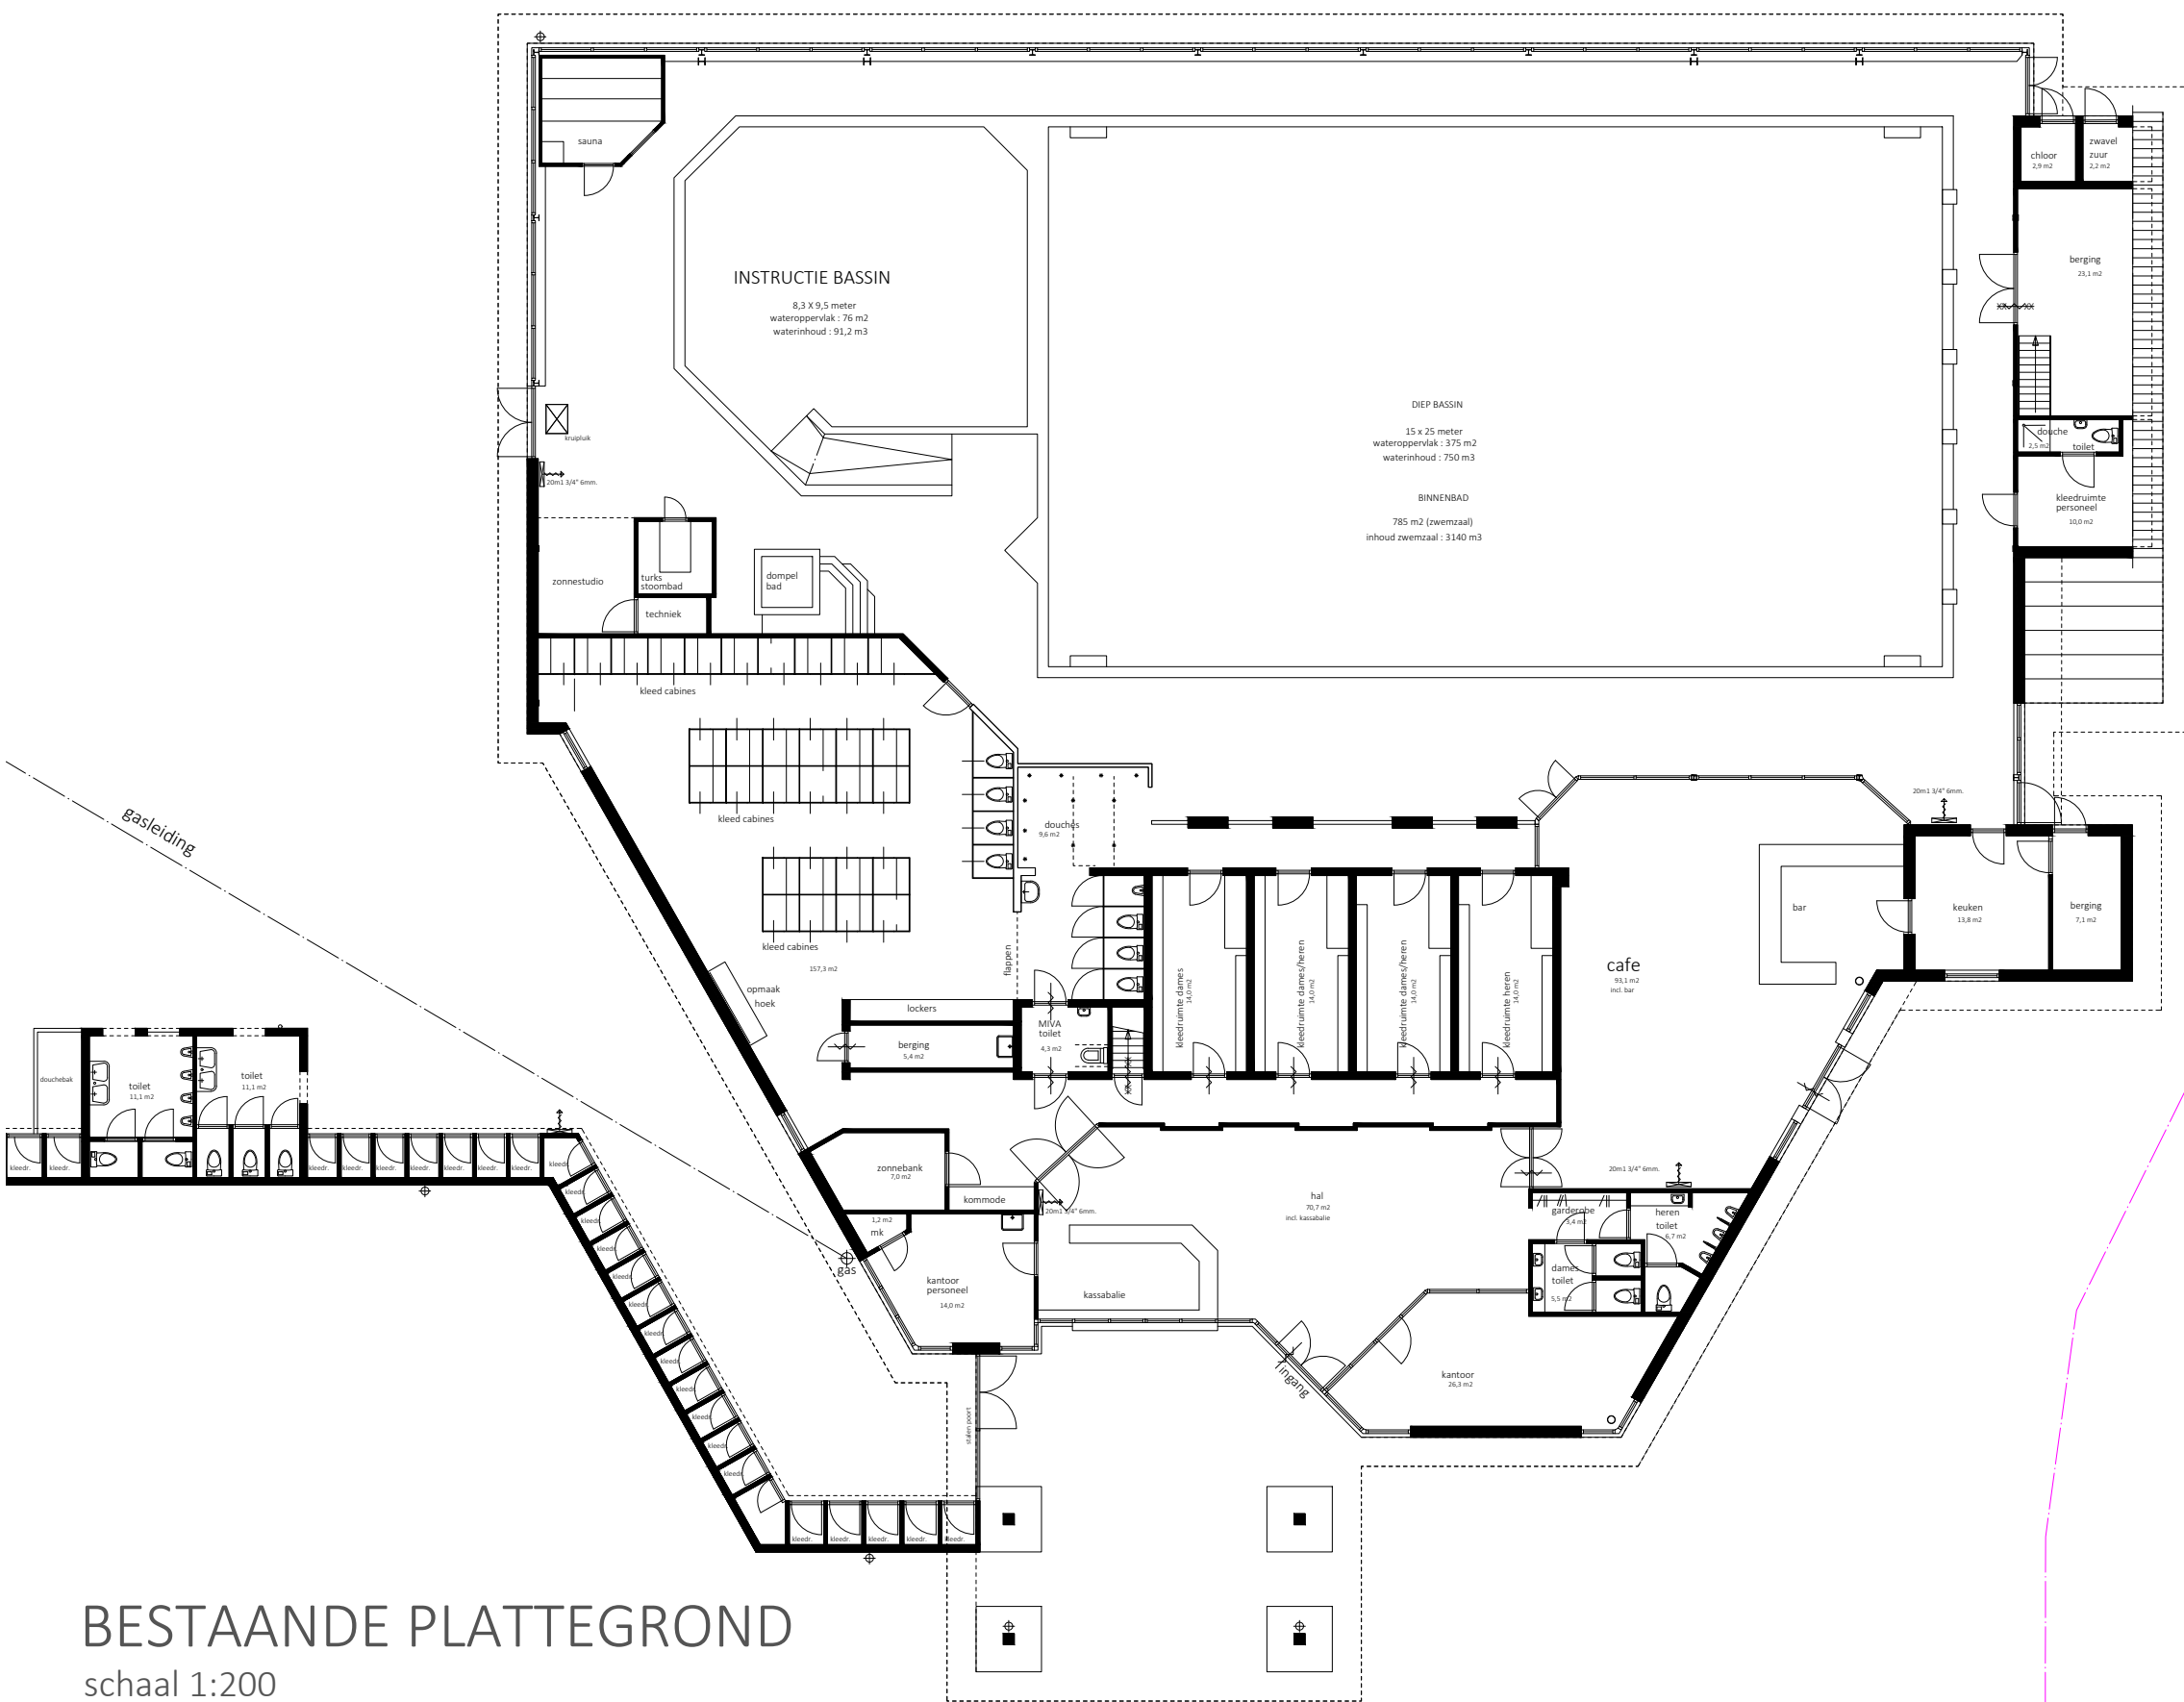


BESTAANDE PLATTEGROND
schaal 1:200




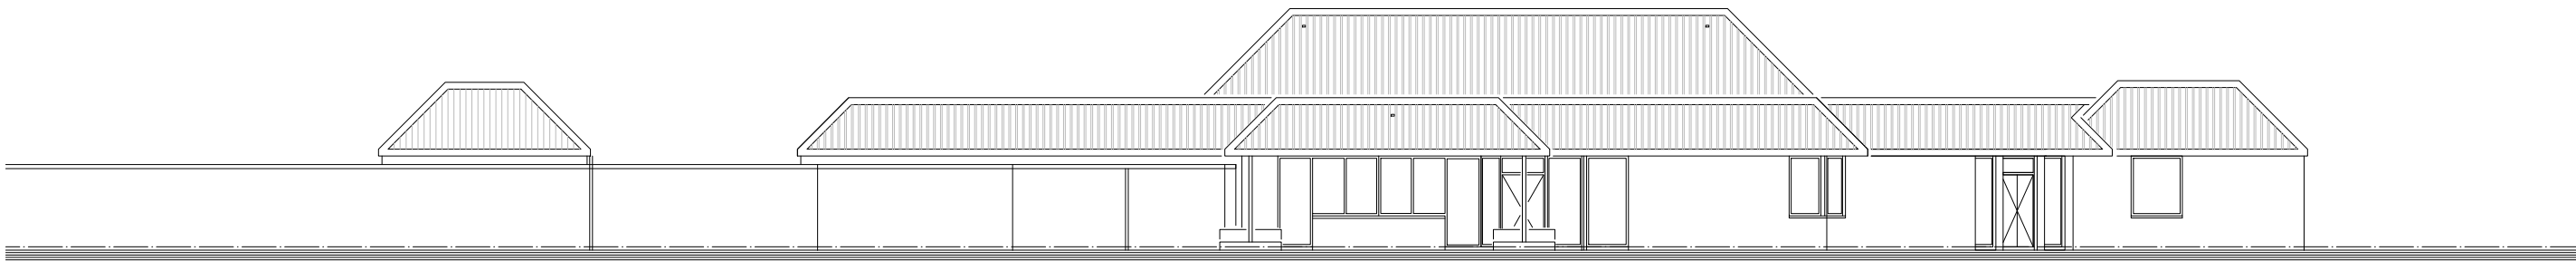


NOORD-WEST GEVEL

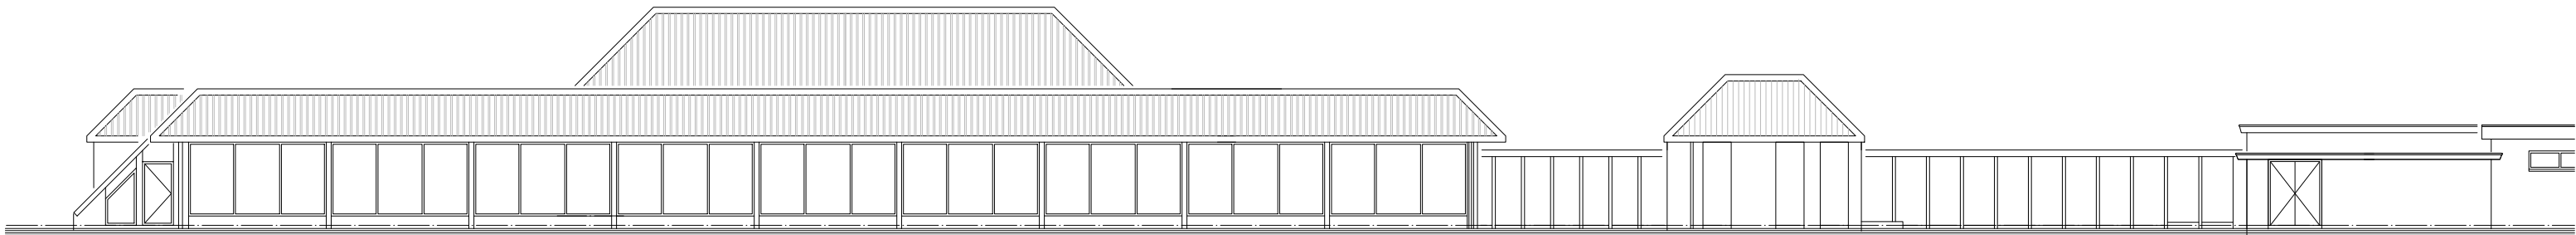

ZUID-OOST GEVEL

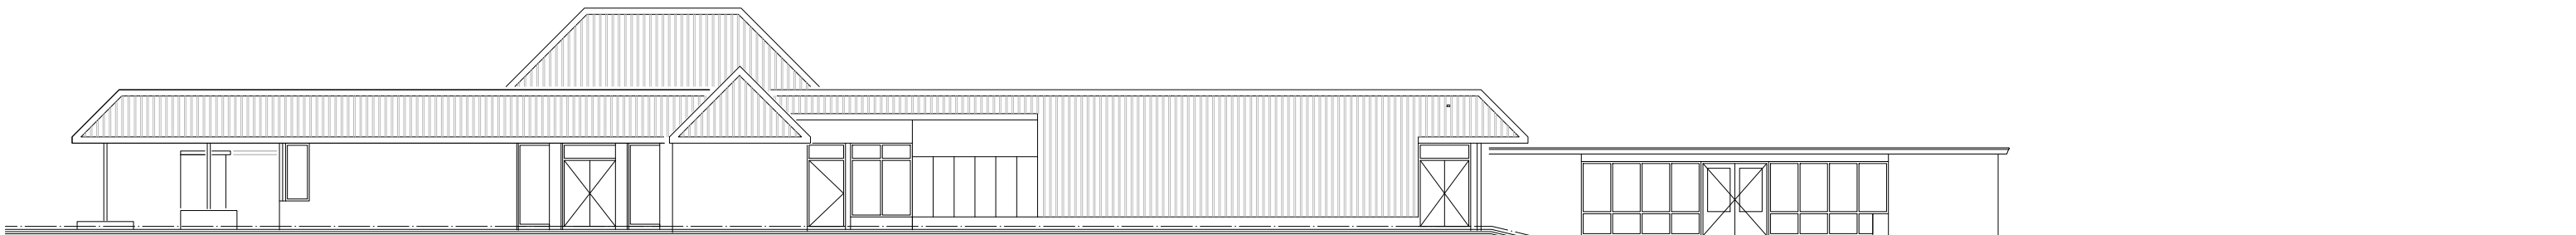

NOORD-OOST GEVEL

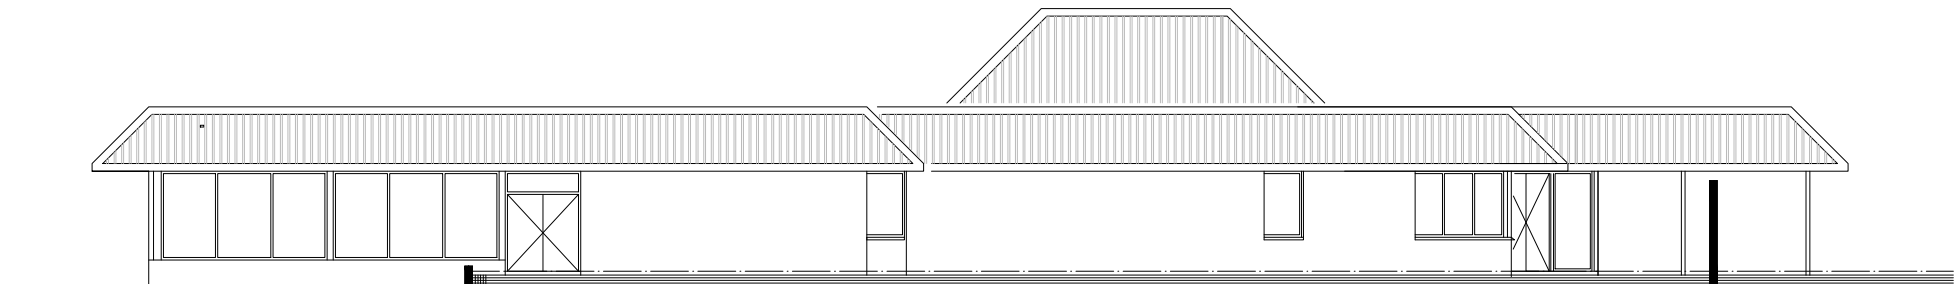


ZUID-WEST GEVEL

BESTAANDE GEVELS
schaal 1:200




RENOVATIE WERKZAAMHEDEN

1. DAKISOLATIE VERBETEREN
2. DAK VOORZIEN VAN PV-PANELEN
3. STALEN DAK VERVANGEN DOOR GEVEL MET GEISOLEERDE STALEN SANDWICHPANELEN
4. RENOVEREN STAALCONSTRUCTIE
5. VERVANGEN GLAS -> HR++ (VERDUURZAMING)
6. KEIMEN METSELWERK GEVELS
7. RENOVEREN + HERINDELEN KLEEDACCOMMODATIE
8. TOEVOEGEN PERSONEELSRUIMTEN
9. HERINDELEN WELNESS VERPLAATSEN SAUNA
10. MIVA-RUIMTE VOORZIEN VAN DOUCHE
11. VERGROTEN MULTI-FUNCTIONELE RUIMTE
12. RENOVEREN TOILETTEN
13. VERVANGEN PERRONTEGELS
14. VERVANGEN VERLICHTING ZWEMZAAL DOOR LED
15. VERVANGEN LUIE TRAP
16. BESTRATING + GROENVOORZIENING VERNIEUWEN
17. ENTREE VERBETEREN
18. BESTAANDE PERSONEELSRUIMTE -> BERGING

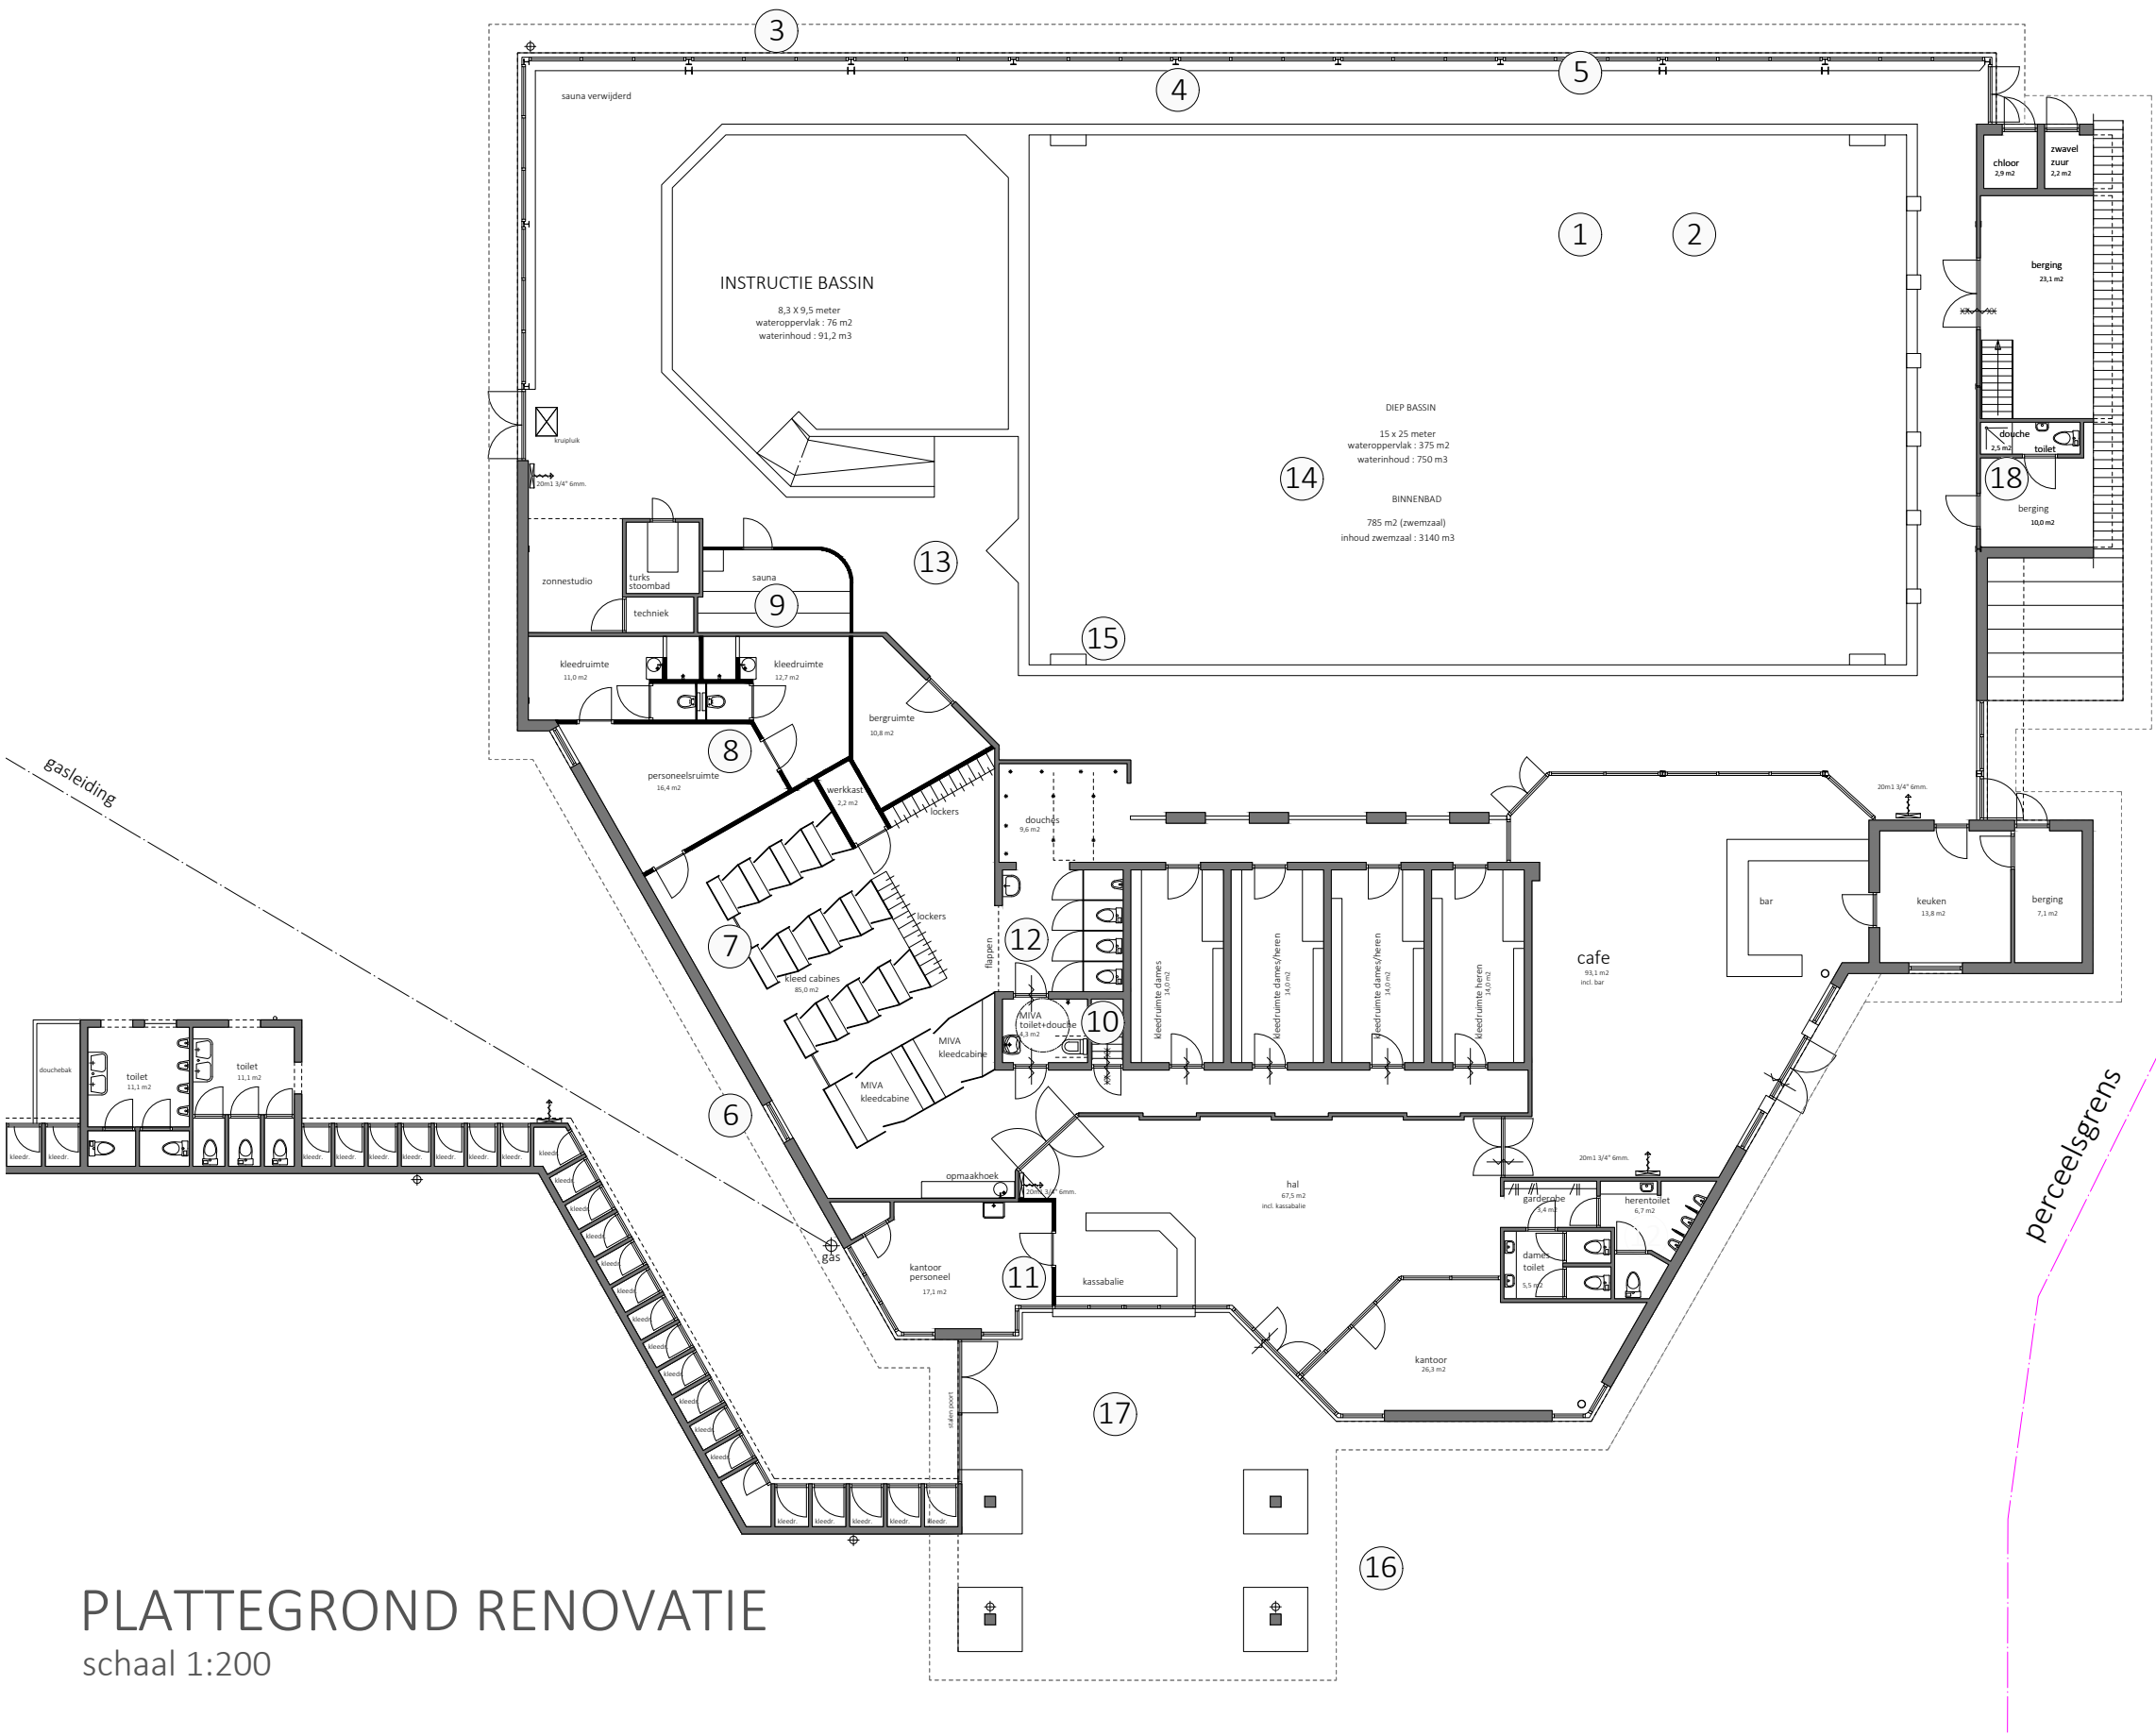


PLATTEGROND RENOVATIE
schaal 1:200




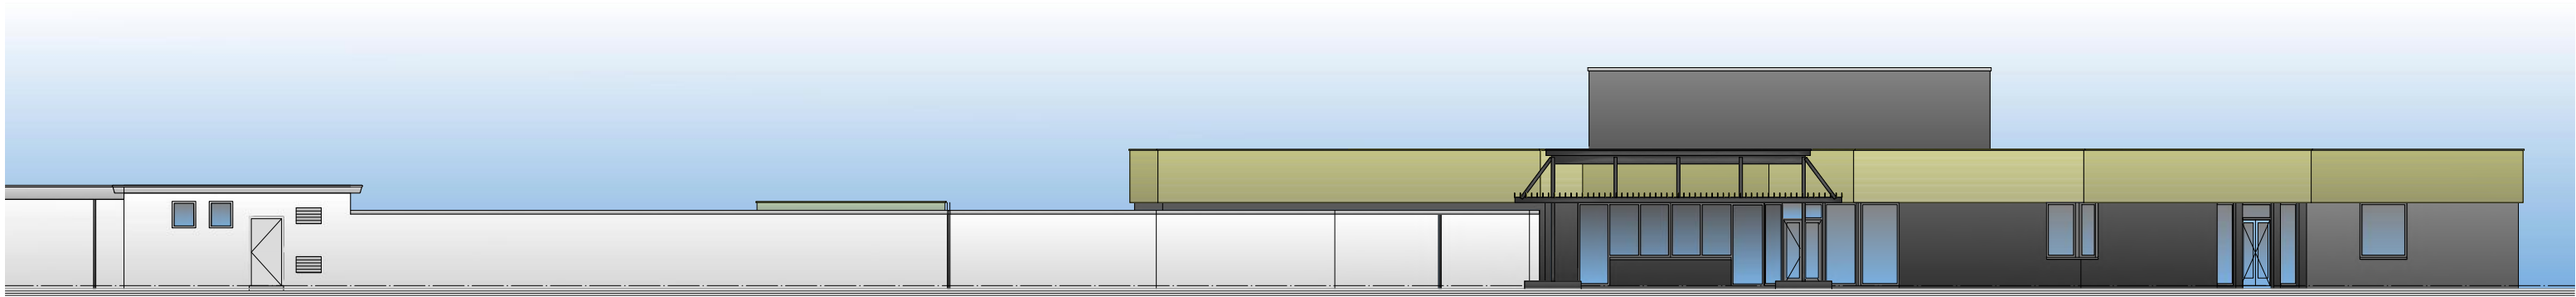


NOORD-WEST GEVEL

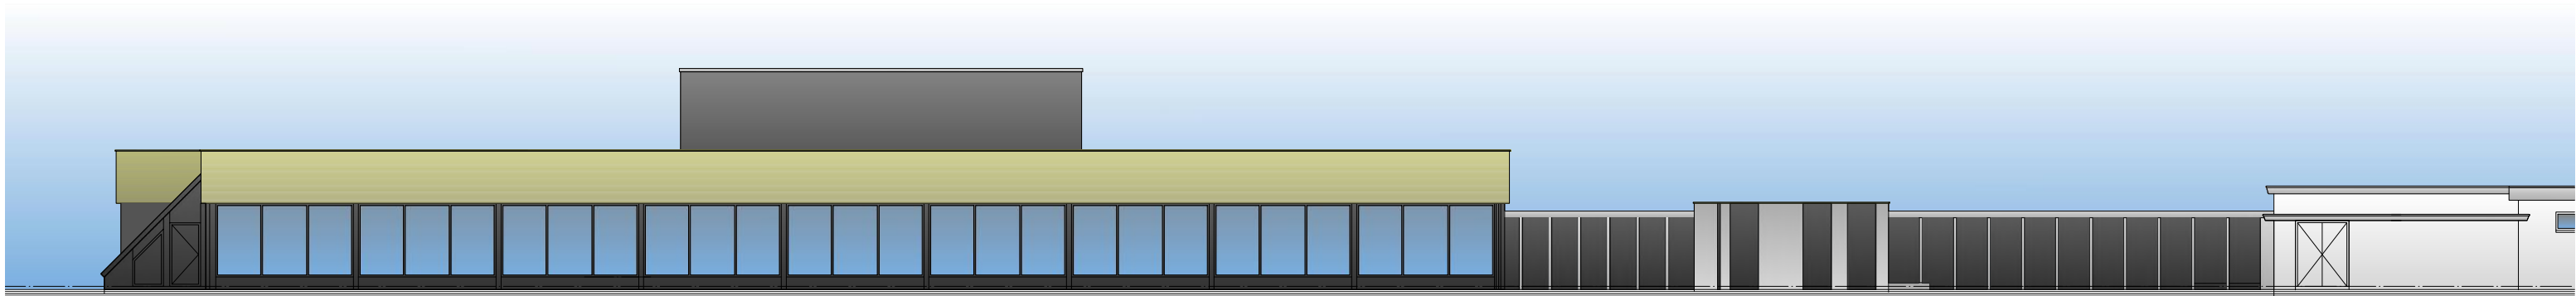

ZUID-OOST GEVEL

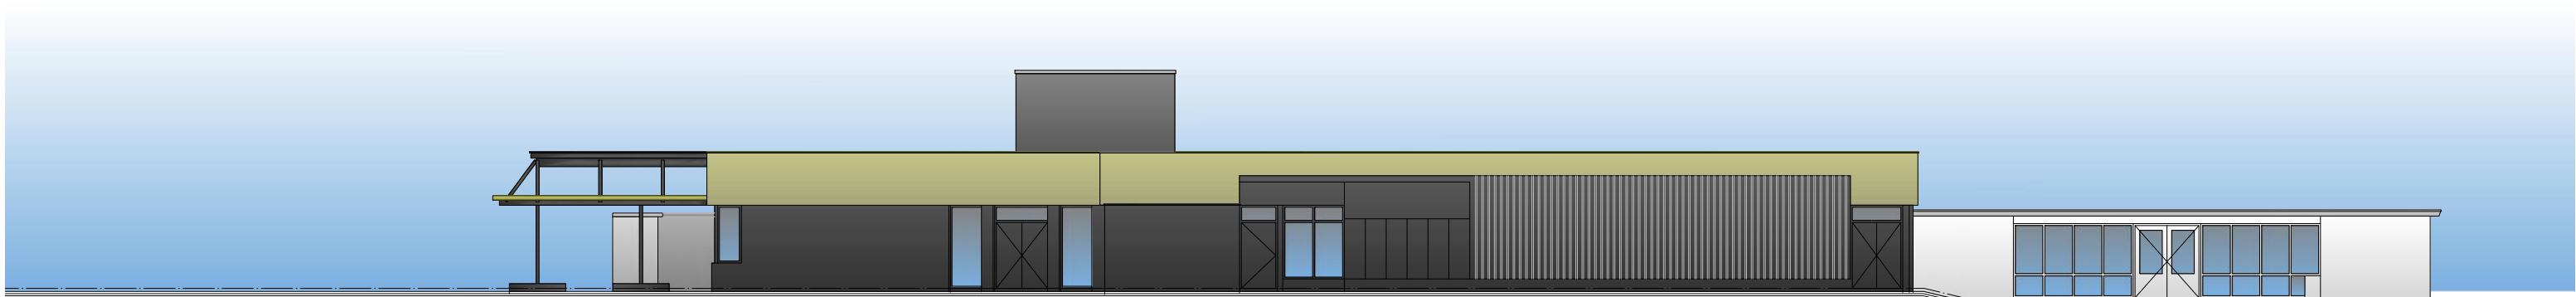

NOORD-OOST GEVEL

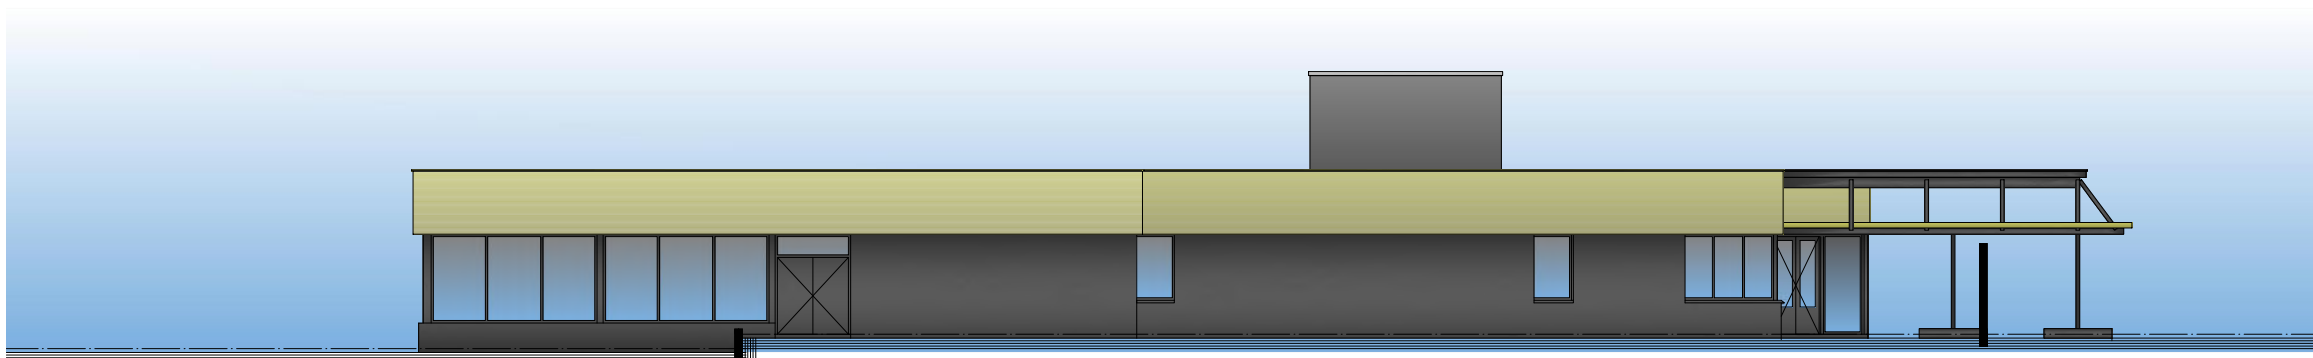

ZUID-WEST GEVEL

GEVELS RENOVATIE
schaal 1:200

