


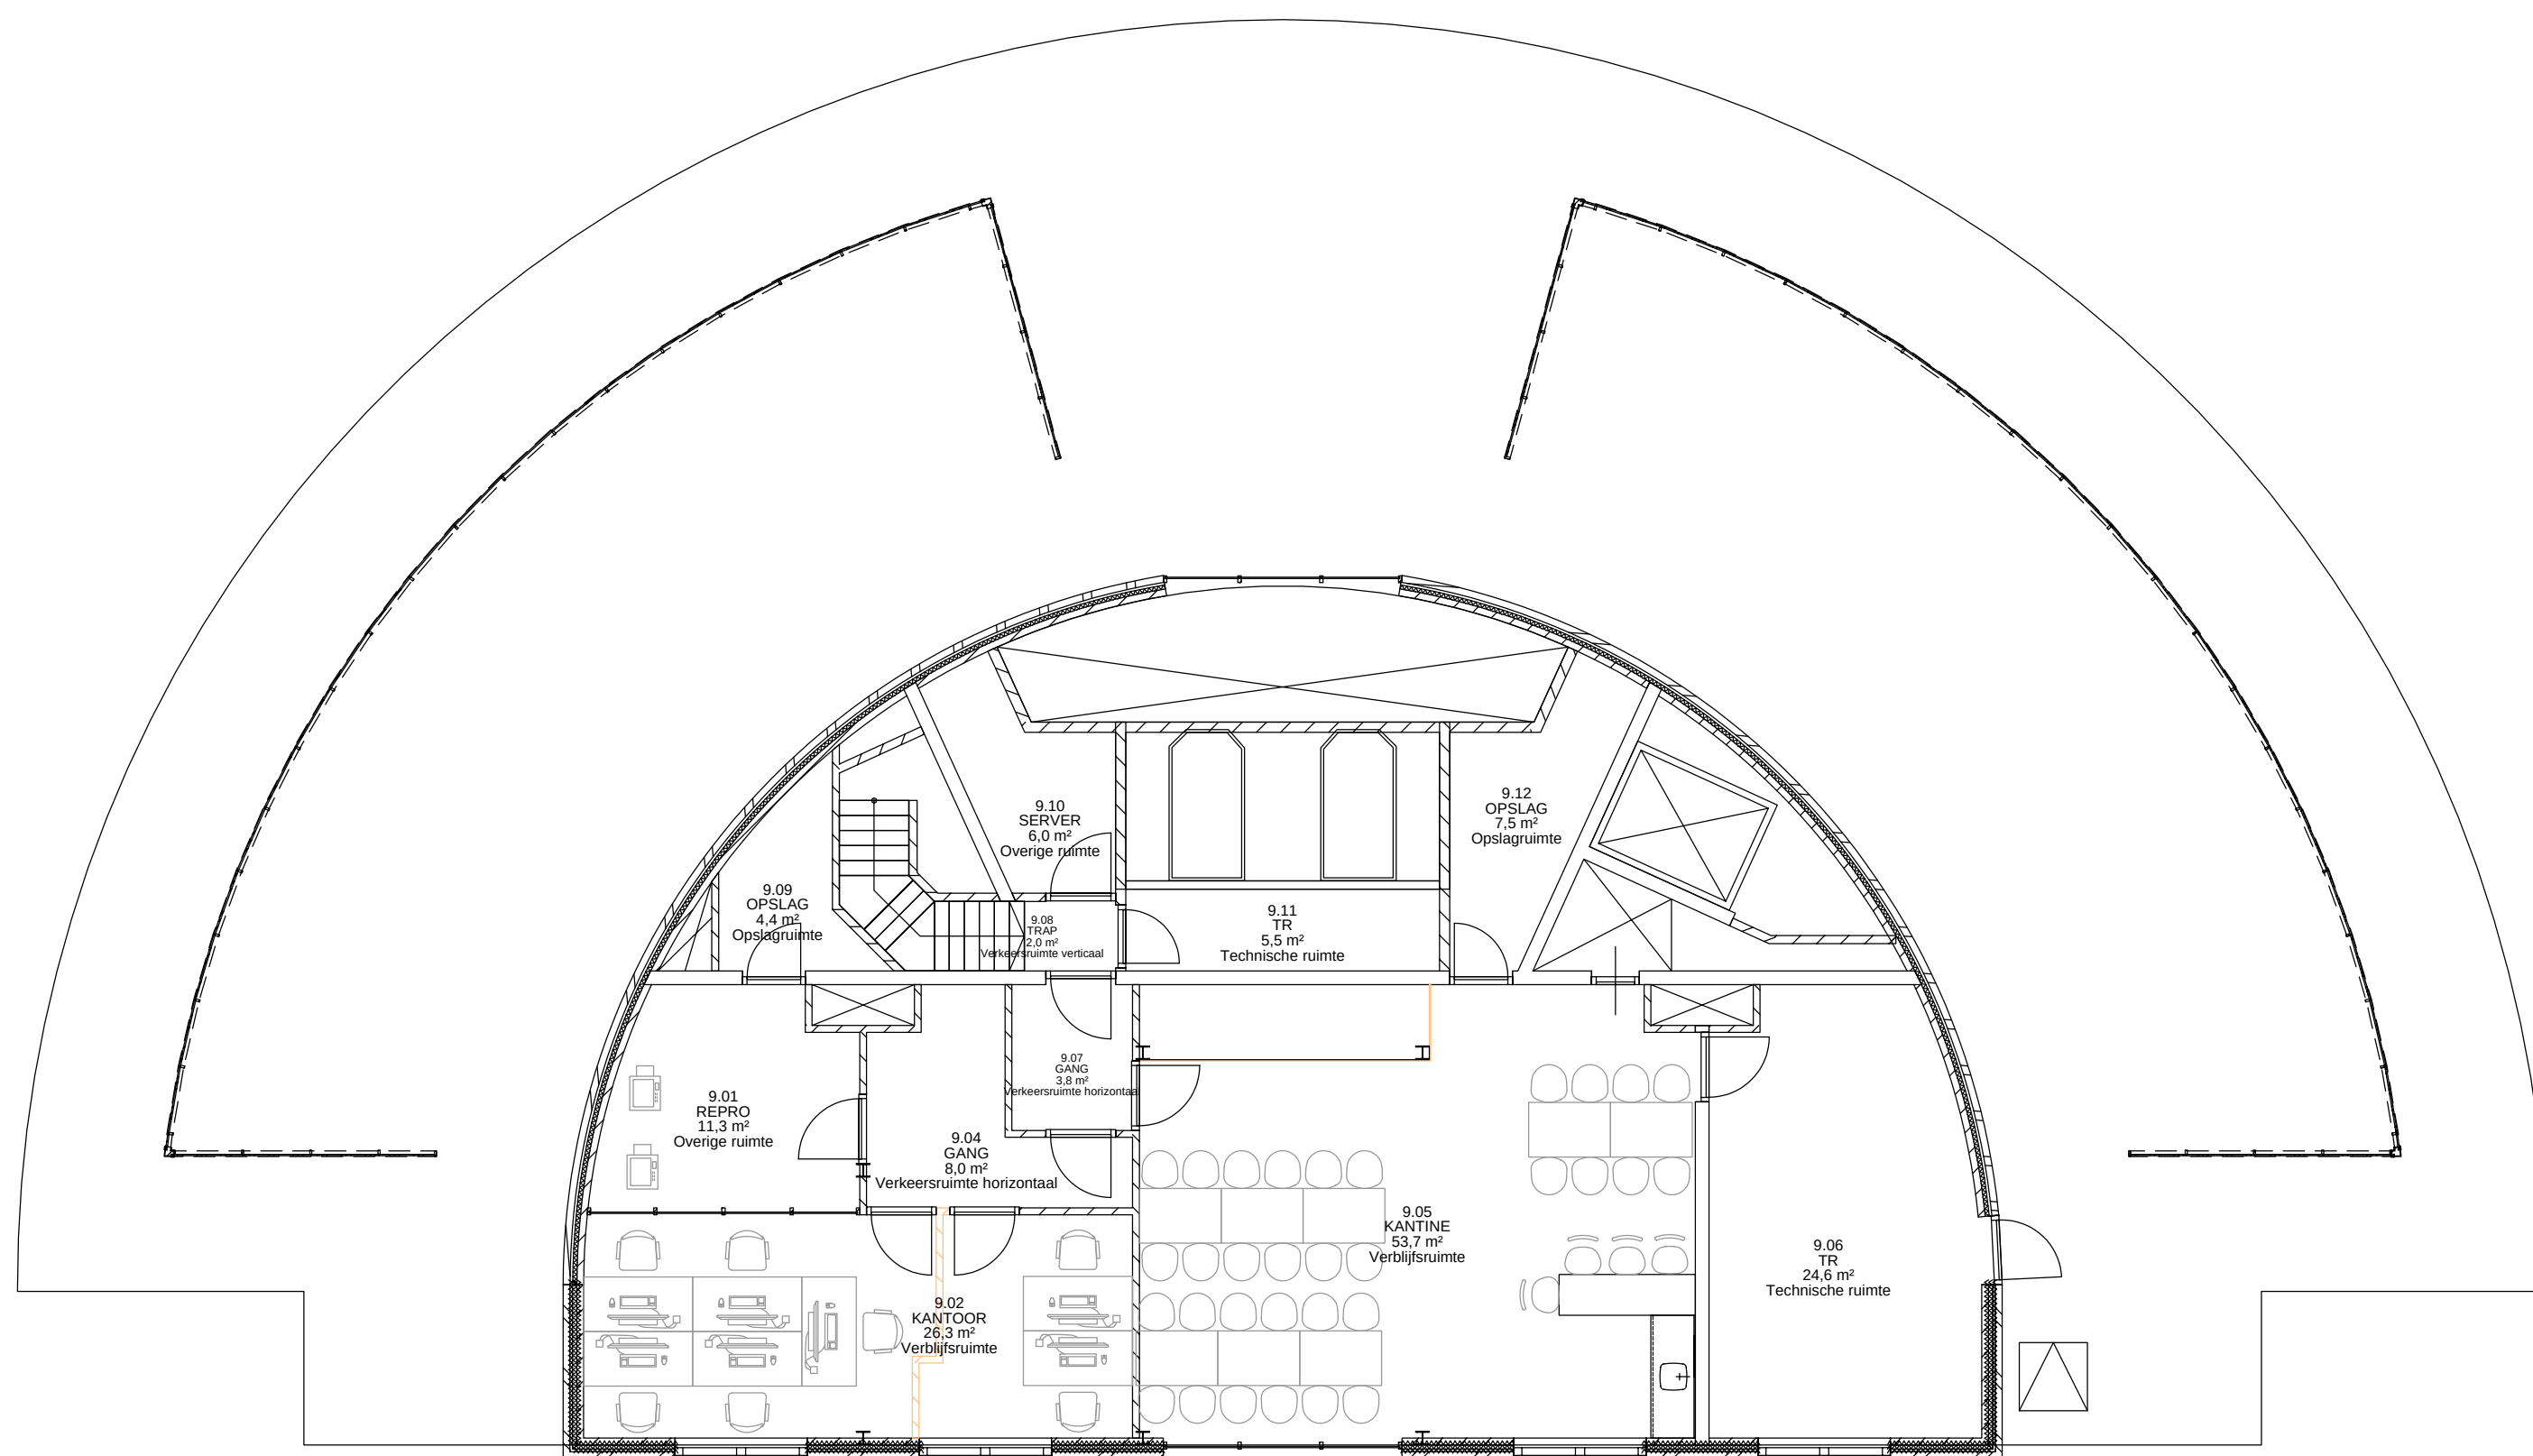

VOORBURG, STATIONSPLEIN 8 Holiday Inn 9e verdieping

Technische capaciteit

4e verdieping	0 bedden
5e verdieping:	52 bedden
6e verdieping:	52 bedden
7e verdieping:	52 bedden
8e verdieping:	52 bedden
9e verdieping:	0 bedden
Totaal:	208 bedden

BLAUW = NIEUW
ORANJE = SLOOP

Let op: maatvoering i.h.w. te controleren

Discipline	Bouwkunde	
Status	Definitief ontwerp	
Formaat	A2	Schaal 1:100
Getekend	GN	Datum 5-8-24

Project	Holiday Inn	
Adres	Stationsplein 8	
	2275 AZ , Voorburg	
Object	B001 ,	

Code	Datum	Omschrijving	Gewijzigd
A	05-08-24	Inrichting toegevoegd	GN
B	02-09-24	Wijziging indeling	GN
C	23-12-24	DO	NR

Omschrijving	Plattegrond		
	Bouwkundige onderlegger		
Bouwlaag	9e verdieping		

Tekeningnummer	VoorStat_B001_B_25_09_PLG		
Bestandsnaam	VoorStat_B001_B_25_09_PLG.dwg		