


FORT BIJ KUDELSTAART.

Druipkokerleiding.Gang.Nr.10. (1:200)

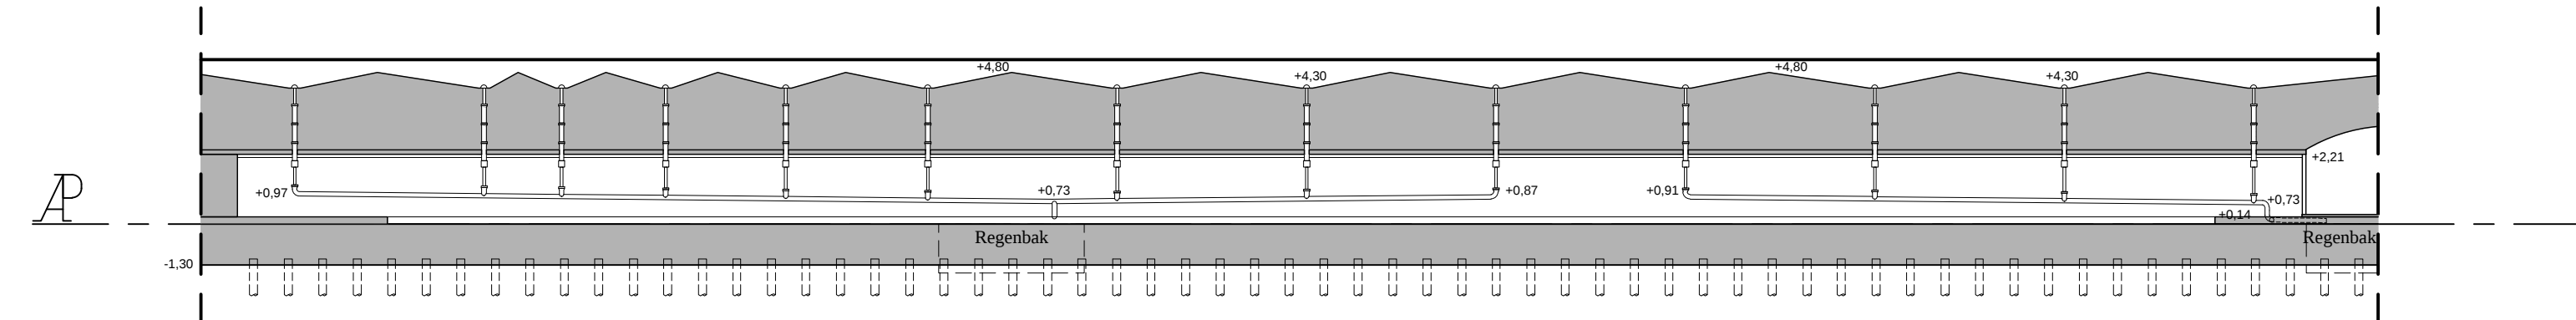

Druipkokerleiding.Gang.Nr.42. (1:200)


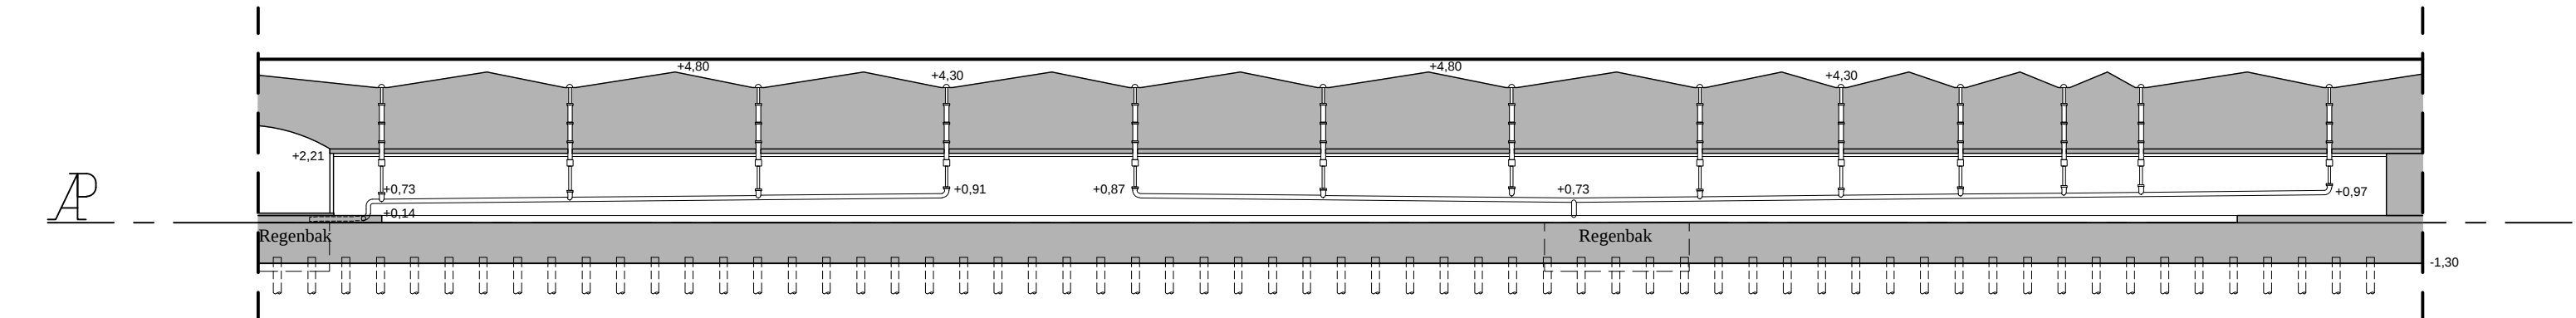


Fig:3 Standgezicht en Doorsnede volgens A.B. op fig. 1.2.en4. (1:200)

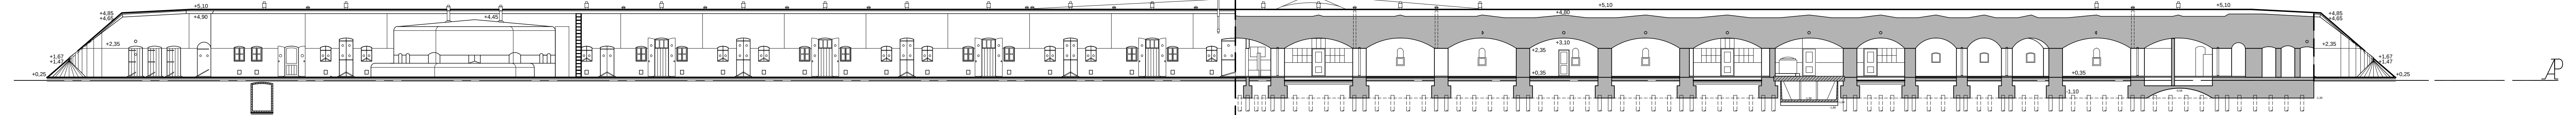

Druipkokerleiding.Gang.Nr.1. (1:200)

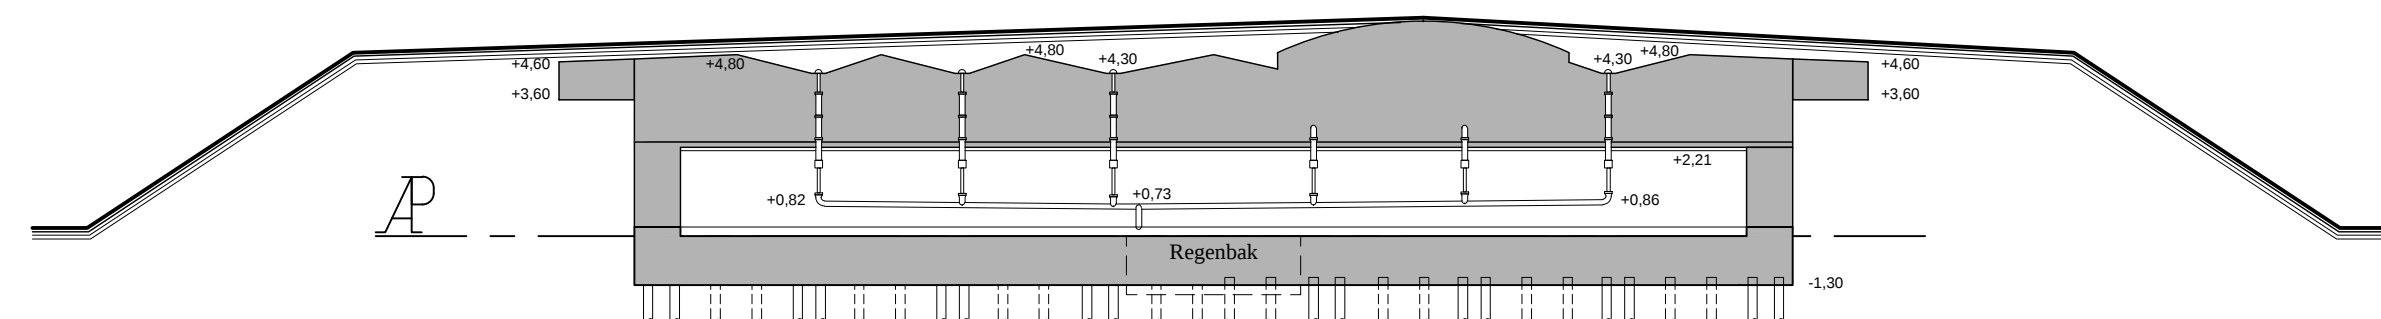


Fig:6 Doorsnede en standgezicht volgens E.F. op fig. 1.2.en4. (1:200)

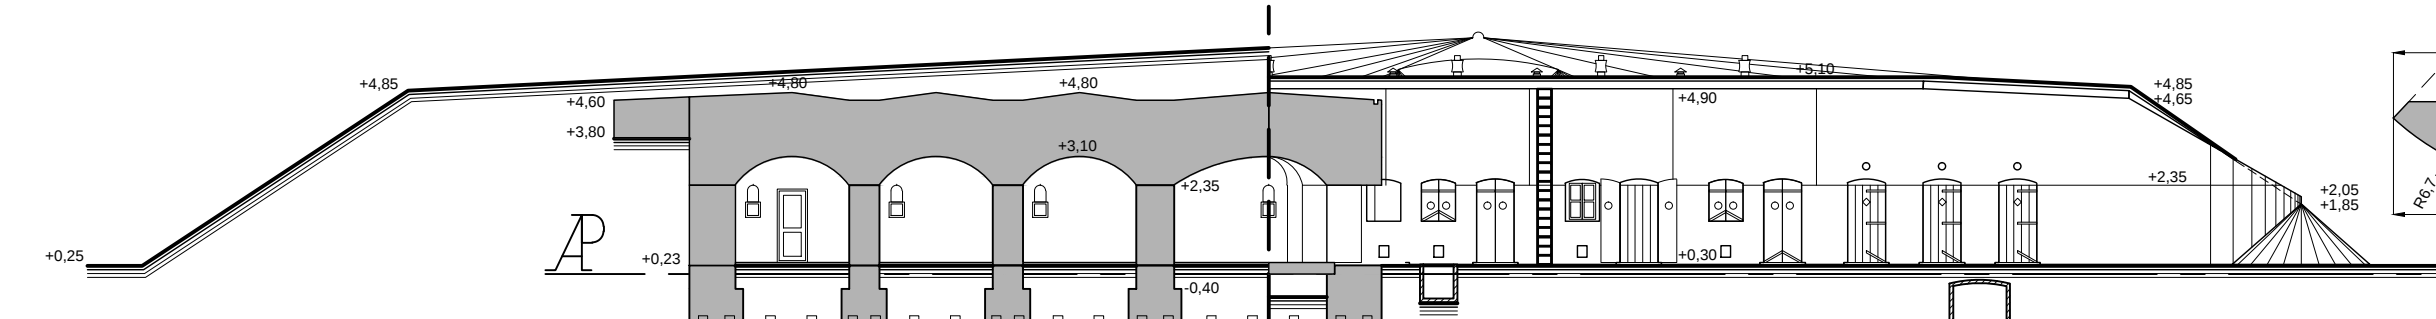


Fig:5 Doorsnede volgens C.D. op fig. 1.en2. (1:200)

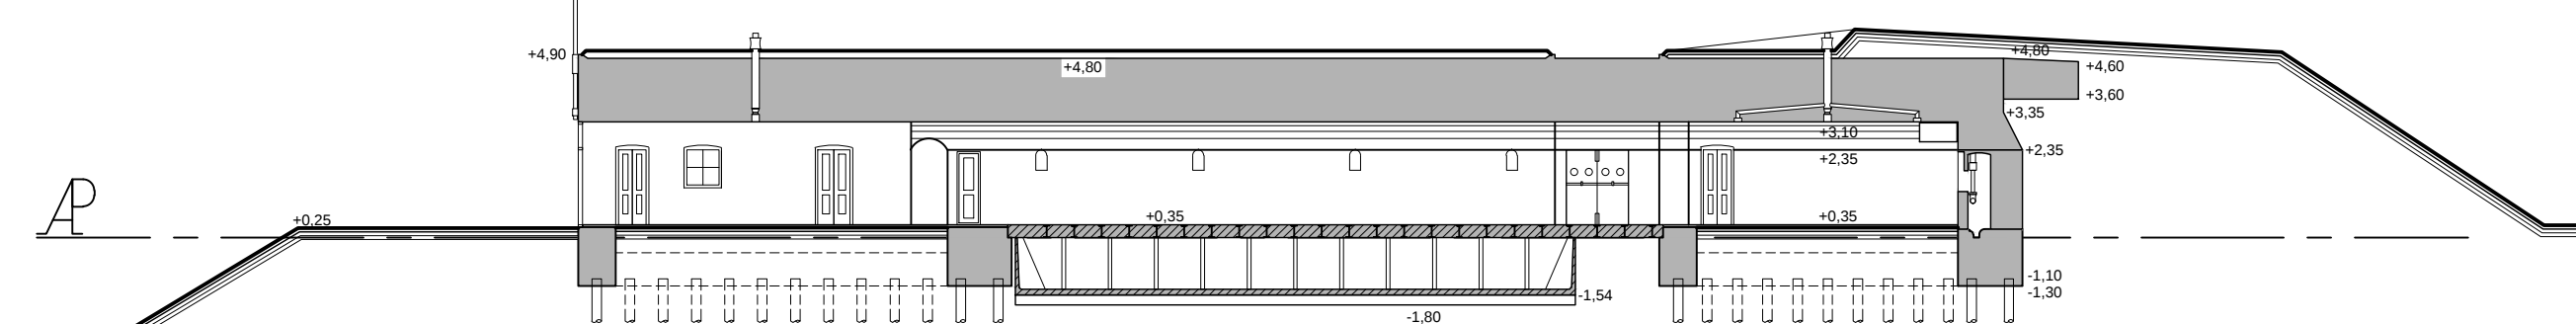


Fig:13 Doorsnede volgens P.Q. op fig. 1.en2. (1:200)

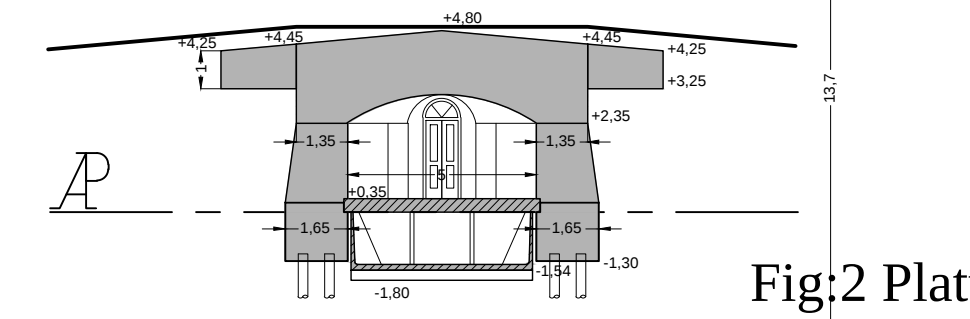


Fig:2 Platte

grond (1:200)

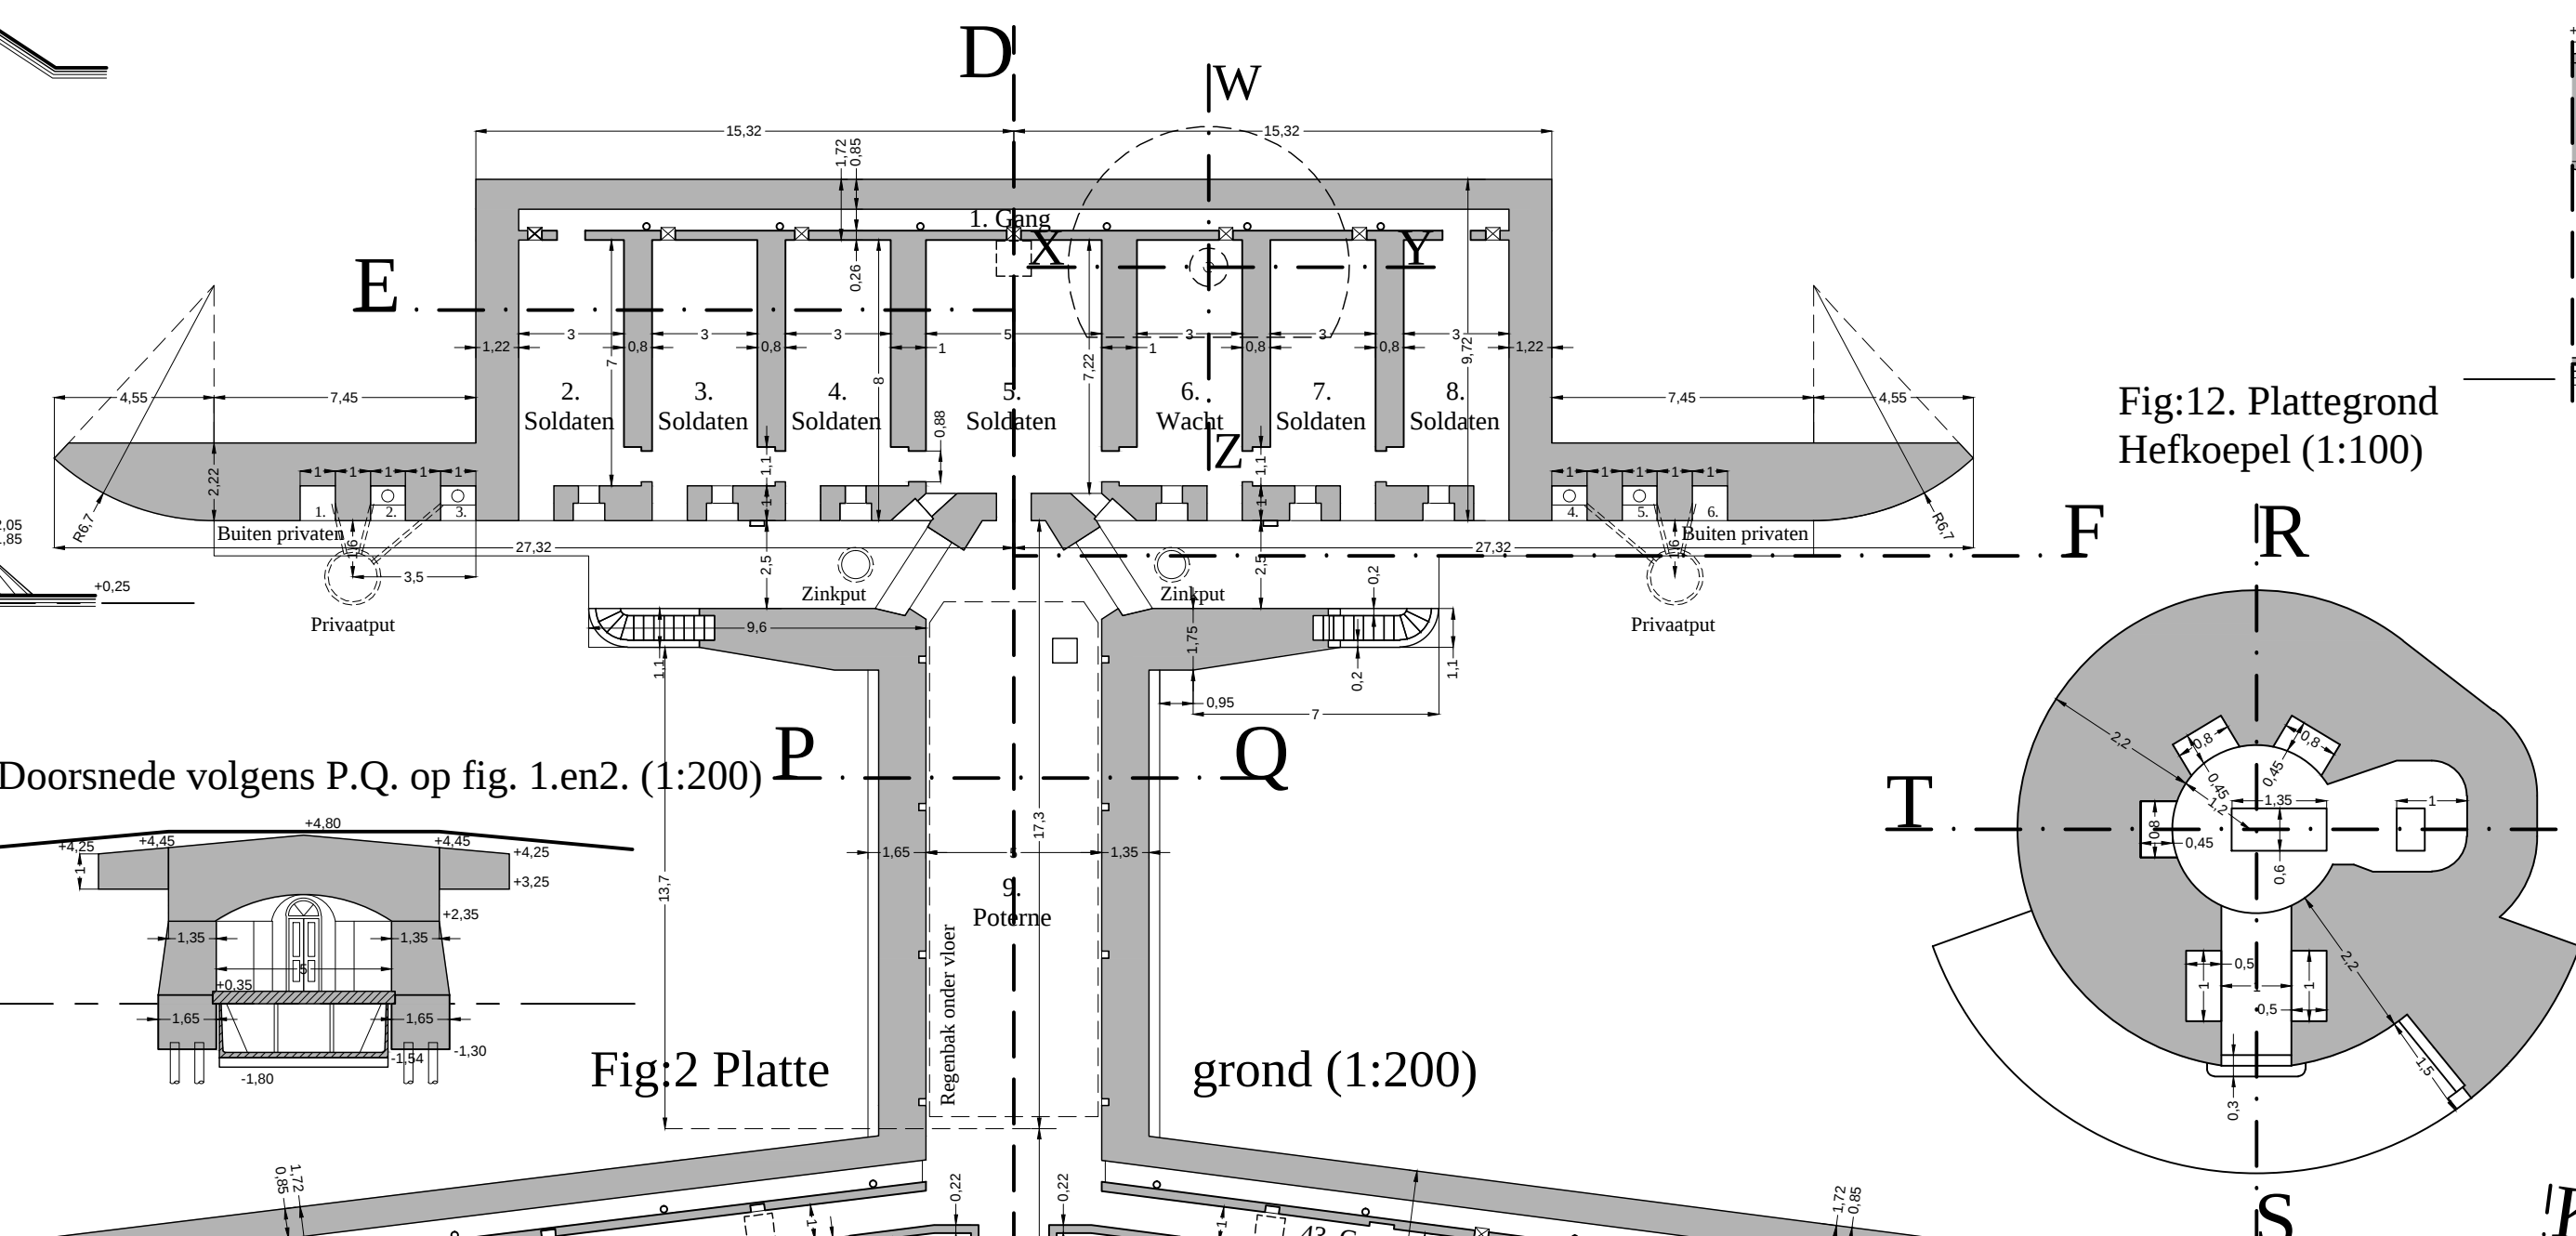


Fig:16. Doorsnede volgens X.Y.op fig.2 en 4. (1:100)

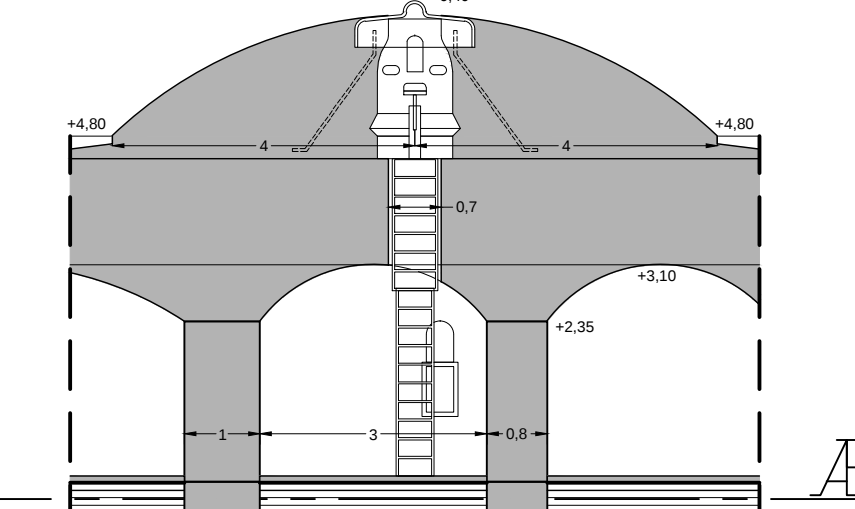


Fig:17. Doorsnede volgens V.W.op fig.2 en 4. (1:100)

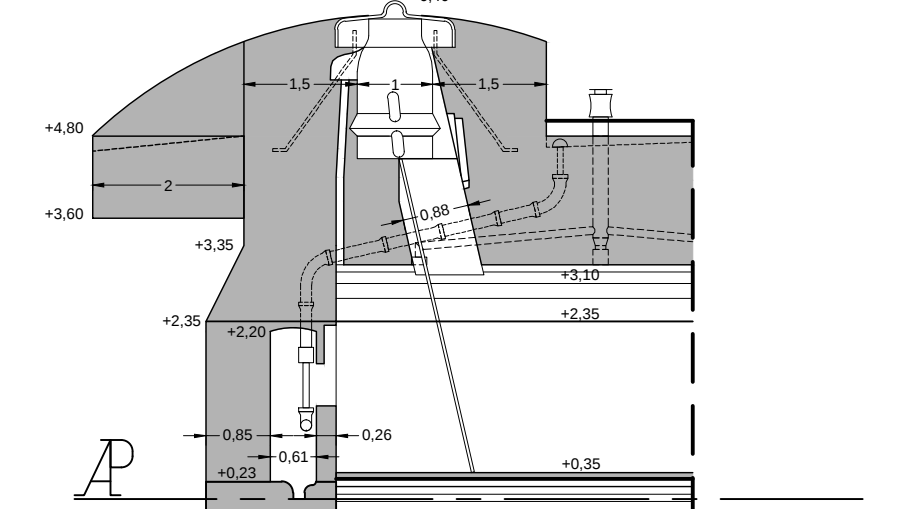


Fig:14. Doorsnede volgens R.S.op fig.12 (1:100)

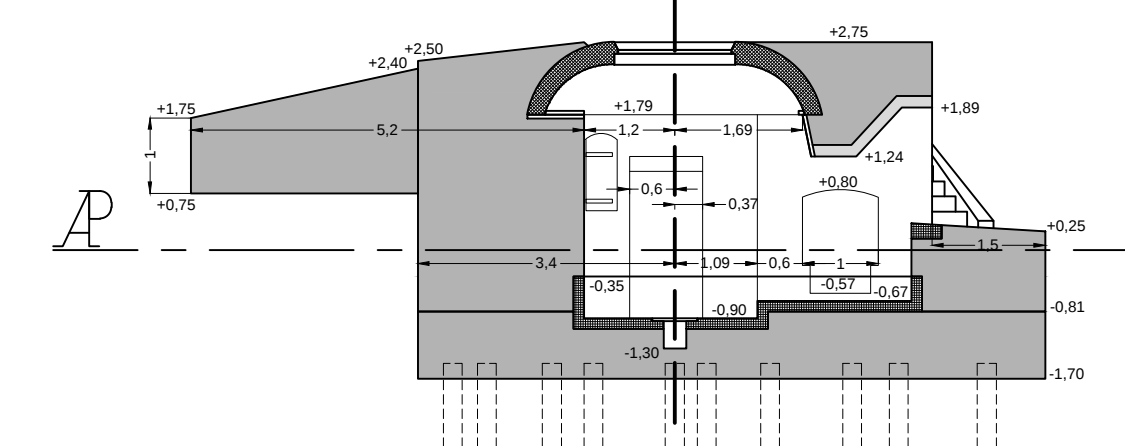


Fig:15. Doorsnede volgens T.U.op fig.12 (1:100)

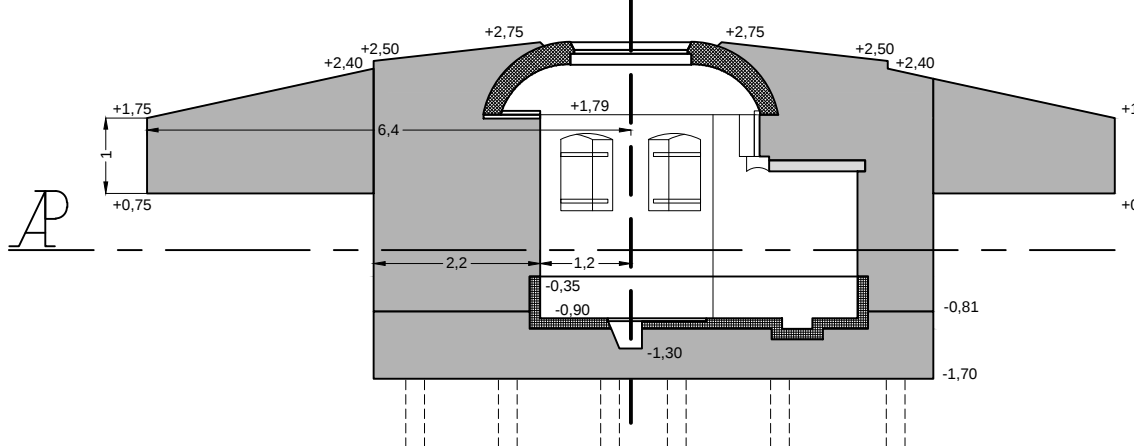


Fig:12. Plattegrond Hefkoepel (1:100)

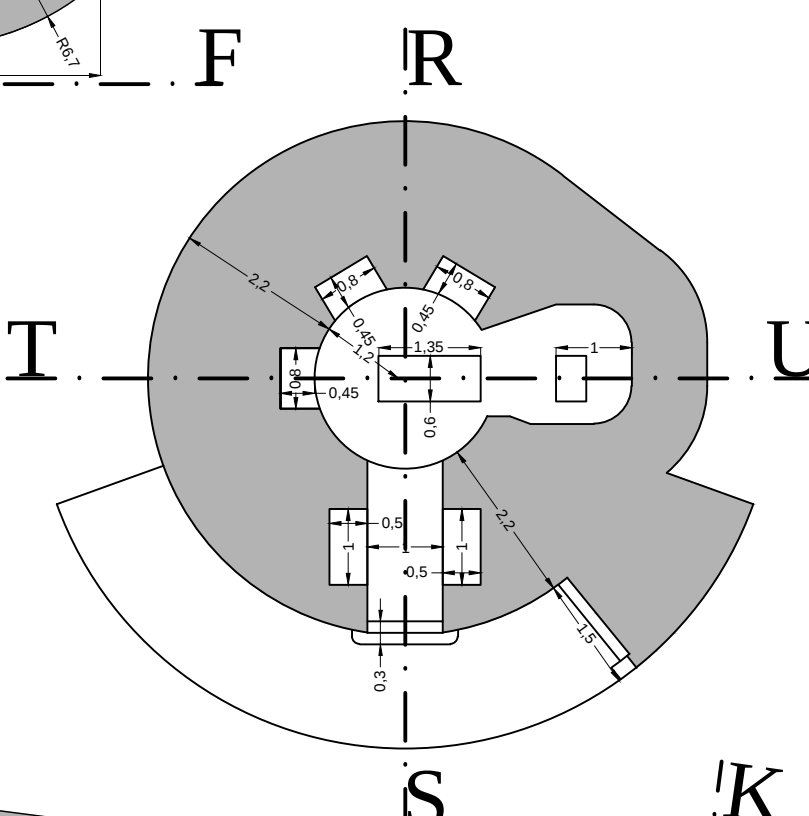


Fig:1 Plattegrond van de paal E. fundeering en fundamente (1:200)

Fig:4 Afwateringsvlakken (1:200)

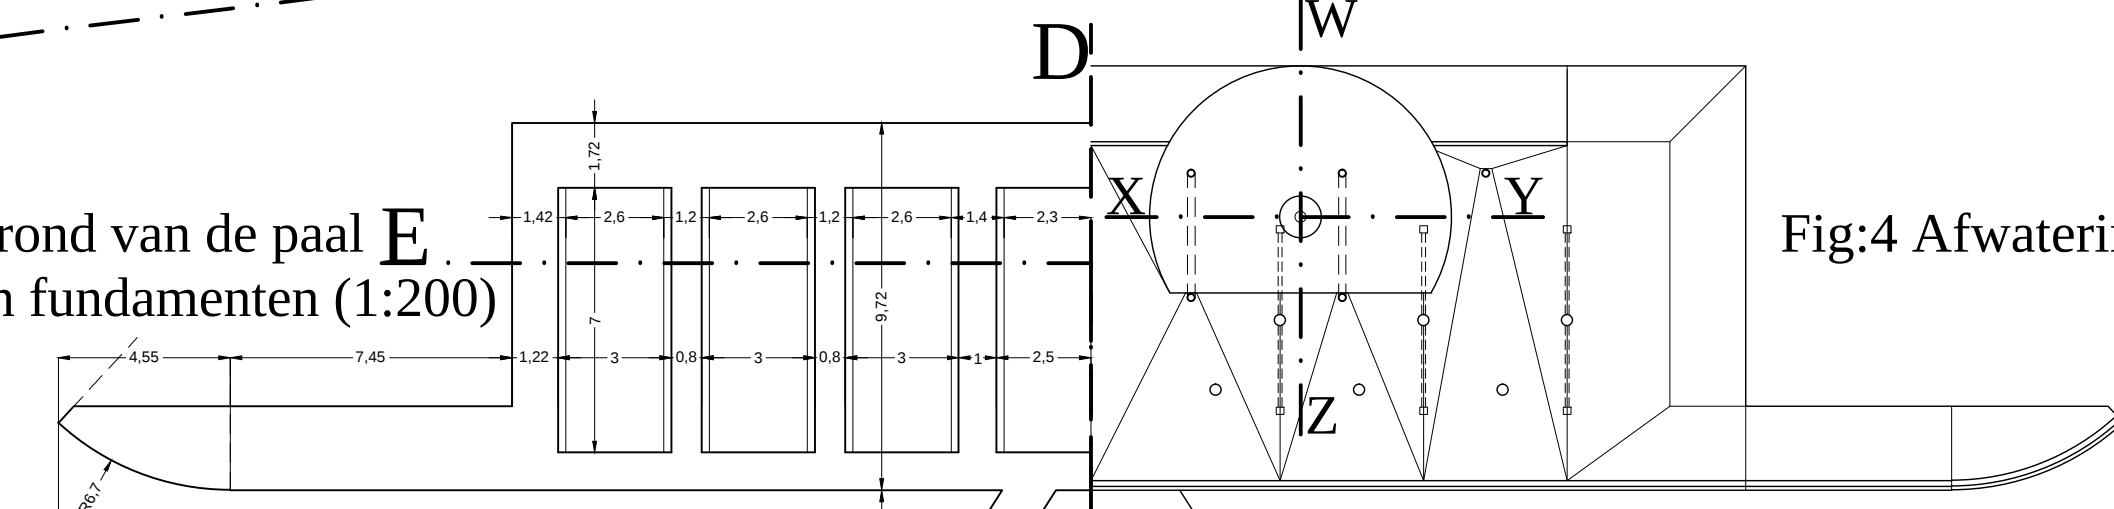


Fig:8 Doorsnede volgens J.K. op fig. 2.en4. (1:100)

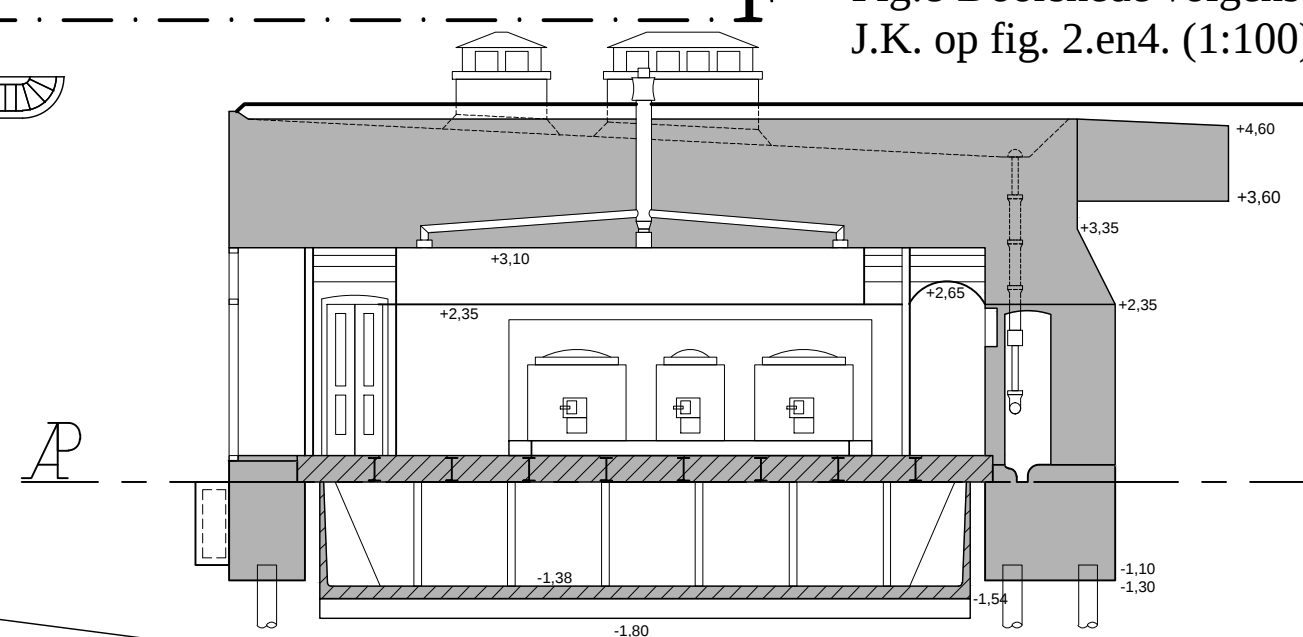


Fig:11 Doorsnede volgens N.O. op fig. 2.en10. (1:100)

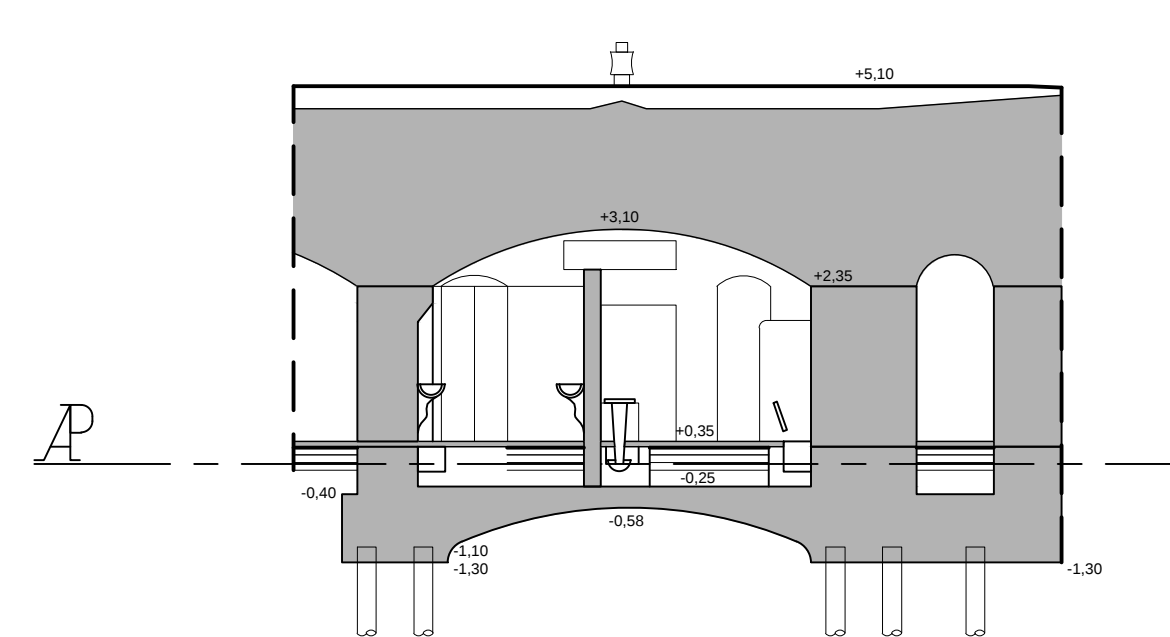


Fig:7 Doorsnede volgens G.H. op fig. 1.en 2. (1:100)


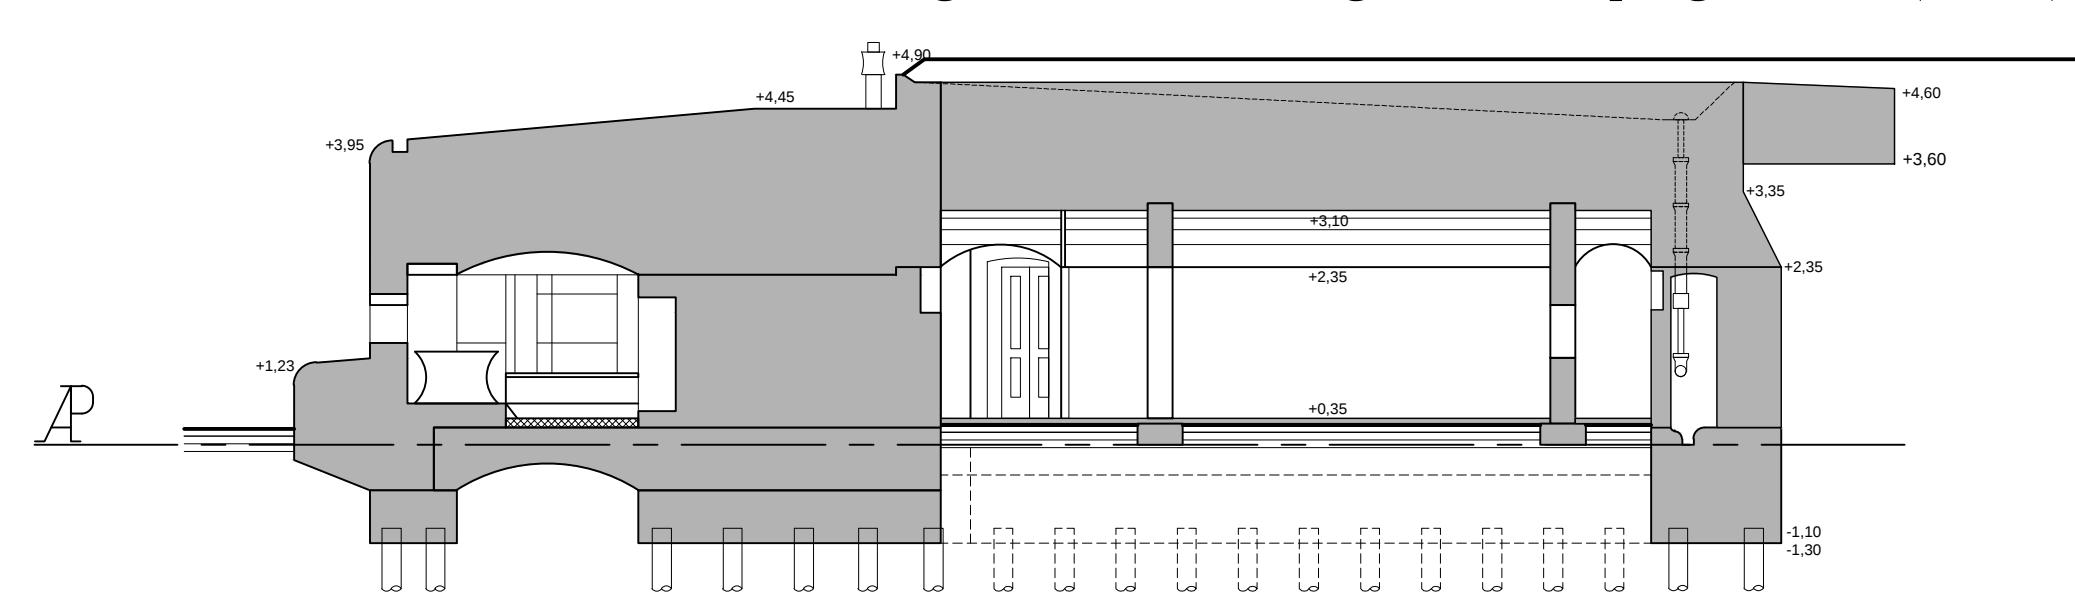


Fig:9 Doorsnede en standgezicht volgens L.M. op fig. 1.en 2. (1:100)

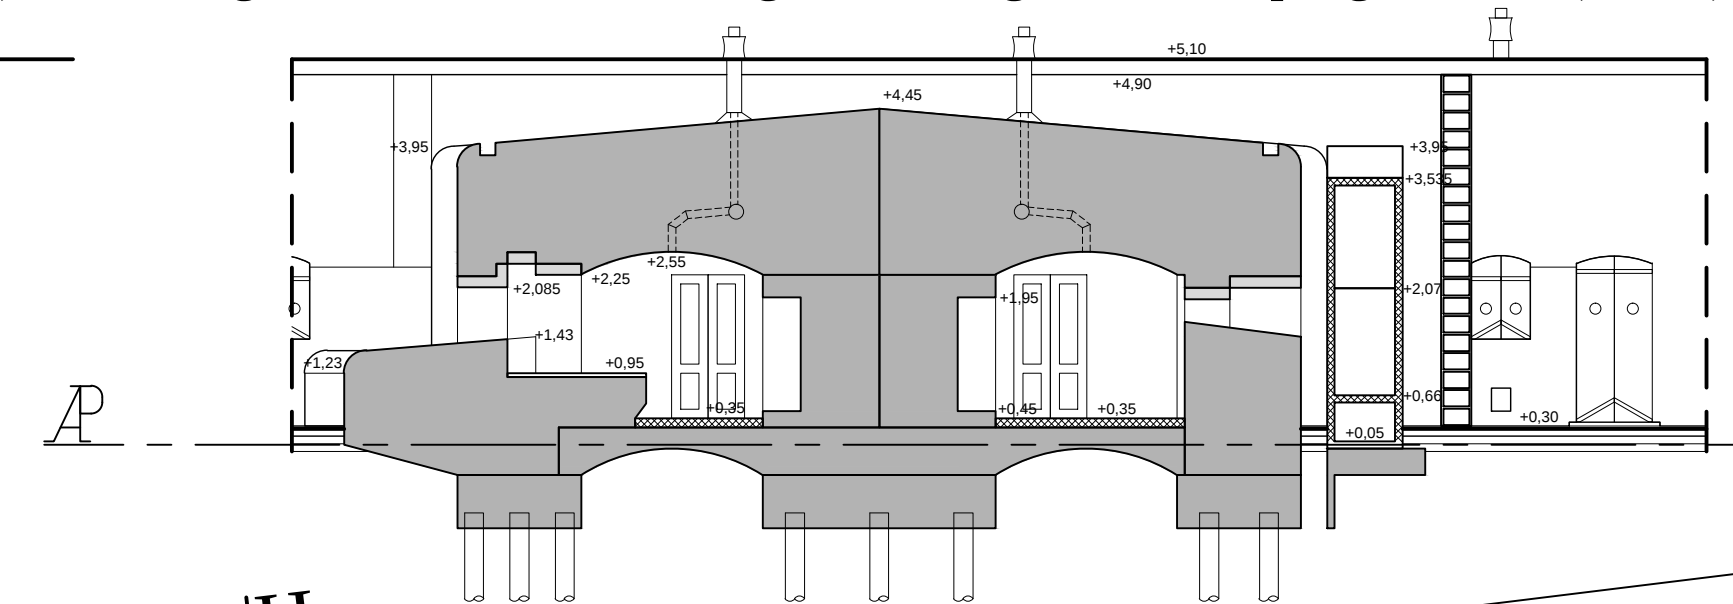

Gedigitaliseerde blauwdruk
A0, schaal 1:200
18-08-2016

Bouwschap bouwkundig adviesburo
Vervaardigd door: Ingenieur D. Veltman

Luttenberg 42
3825 EG AMERSFOORT

Postbus 975
3800 AZ AMERSFOORT

06 43 75 23 01
info@bouwschap.nl
www.bouwschap.nl

KvK Amersfoort 32163394
vestigingsnr. 000010022961

Alg. Voorwaarden DNR2011

Amsterdam 30 November 1907
De Luitenant-Kolonel
Eerstaanwezend-Ingenieur

De Kapitein-Ingenieur