


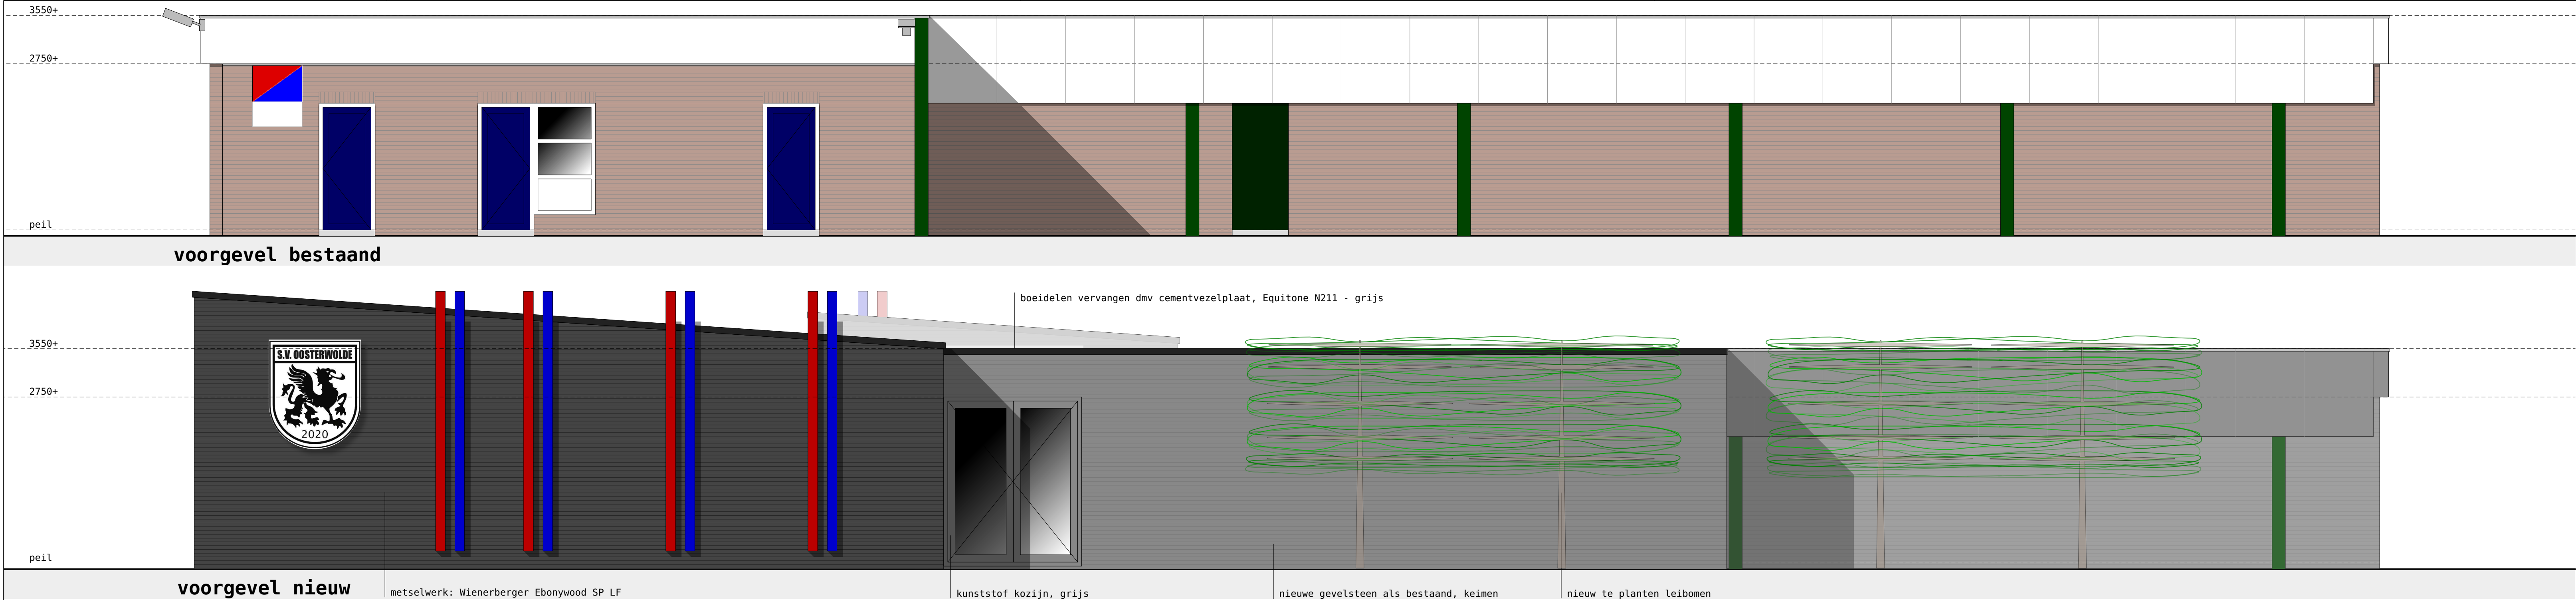

Electrische installaties volgens NEN-1018.
De toe te passen rookmelders dienen te voldoen aan BS-5446, part 1 (1998) en aangesloten te worden conform NEN-2355.
Watersloten uitvoeren conform NEN-2768 en conform eisen Nutsbedrijven
Watersinstallatie volgens NEN-1060
Hang- en sluitwerk volgens politiekeurmerk inbraakwerendheidsklasse 2.
Alle buitenbeglazing, voorzien van H++ beglazing.
Hang en sluitwerk conform NEN-5807 en NEN-5808,
(draaiende delen voorzien van minimaal 2 sterren ** beslag).
Trap naar de 1e verdieping conform NEN-2069, max. vrije hoogte 280mm, min. aanritsde 220mm, breedte min. 800mm, min. vrije hoogte boven de trap 2300mm.
Bij zichtwerk het bladlood patineren met patineerolie fabrikaat Uzimet o.g.
Gaten en kieren voorzien van RVS-roosters t.b.v. het weren van ratten en muizen.
Daarmee wordt voldaan aan Afdeling 3.2 van het Bouwbesluit.
Alle te gebruiken materialen dienen te voldoen aan Bouwbesluit 2012; afdeling 2.9.

Detailering kozijnen conform opgave leverancier(s). Opstand onderdorpels maximaal 20mm + afgeperste vloer o.e.a. conform bouwbesluit!
Minimale dampat deuren 850x2300 (630x2315)
Koppeling kozijnen conform opgave kozijnleverancier.
Kozijnen indien nodig aan onder- en bovenzijde voorzien van de benodigde waterslagen, druiprand 20mm voor voorzijde kozijn c.q. gevelbekleding.

Benodigde PV panelen geïntendeerd verwerken. Aantal conform opgave BENG-berekening. Fabrikaat, type en opstelling conform opgave leverancier.

Op de tekening vermelde constructies zijn aannames! Constructies conform opgave berekening en tekening constructeur!

Op de tekening vermelde RMA's zijn aannames! aantal RMA's conform opgave berekening installateur of aannemer!

Leidingen, leidingverloop, afteeting(en) en positie aansluitpunten) conform nadere opgave installateur.

Afvoeroverschelingen voor het afvoeren van afvalwater, fecaliën en huishoudafvalwater dienen te worden uitgevoerd conform NEN-3215, het systeem dient luchtdicht en waterslucht te zijn.

BENG, ventilatie- en daglichtberekening volgens berekeningen adviseur!


Brandveiligheid volgens berekening adviseur!



Maatvoering uitvoering in het werk te controleren!



Behoort bij besluit van B en W d.d. 15-8-2022
OV-2022-1593

Teamleider Vergunningen,
W.J. Dijk

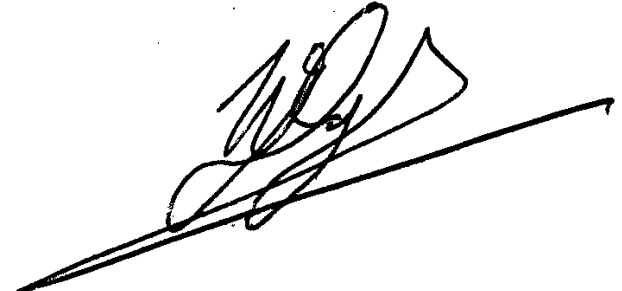

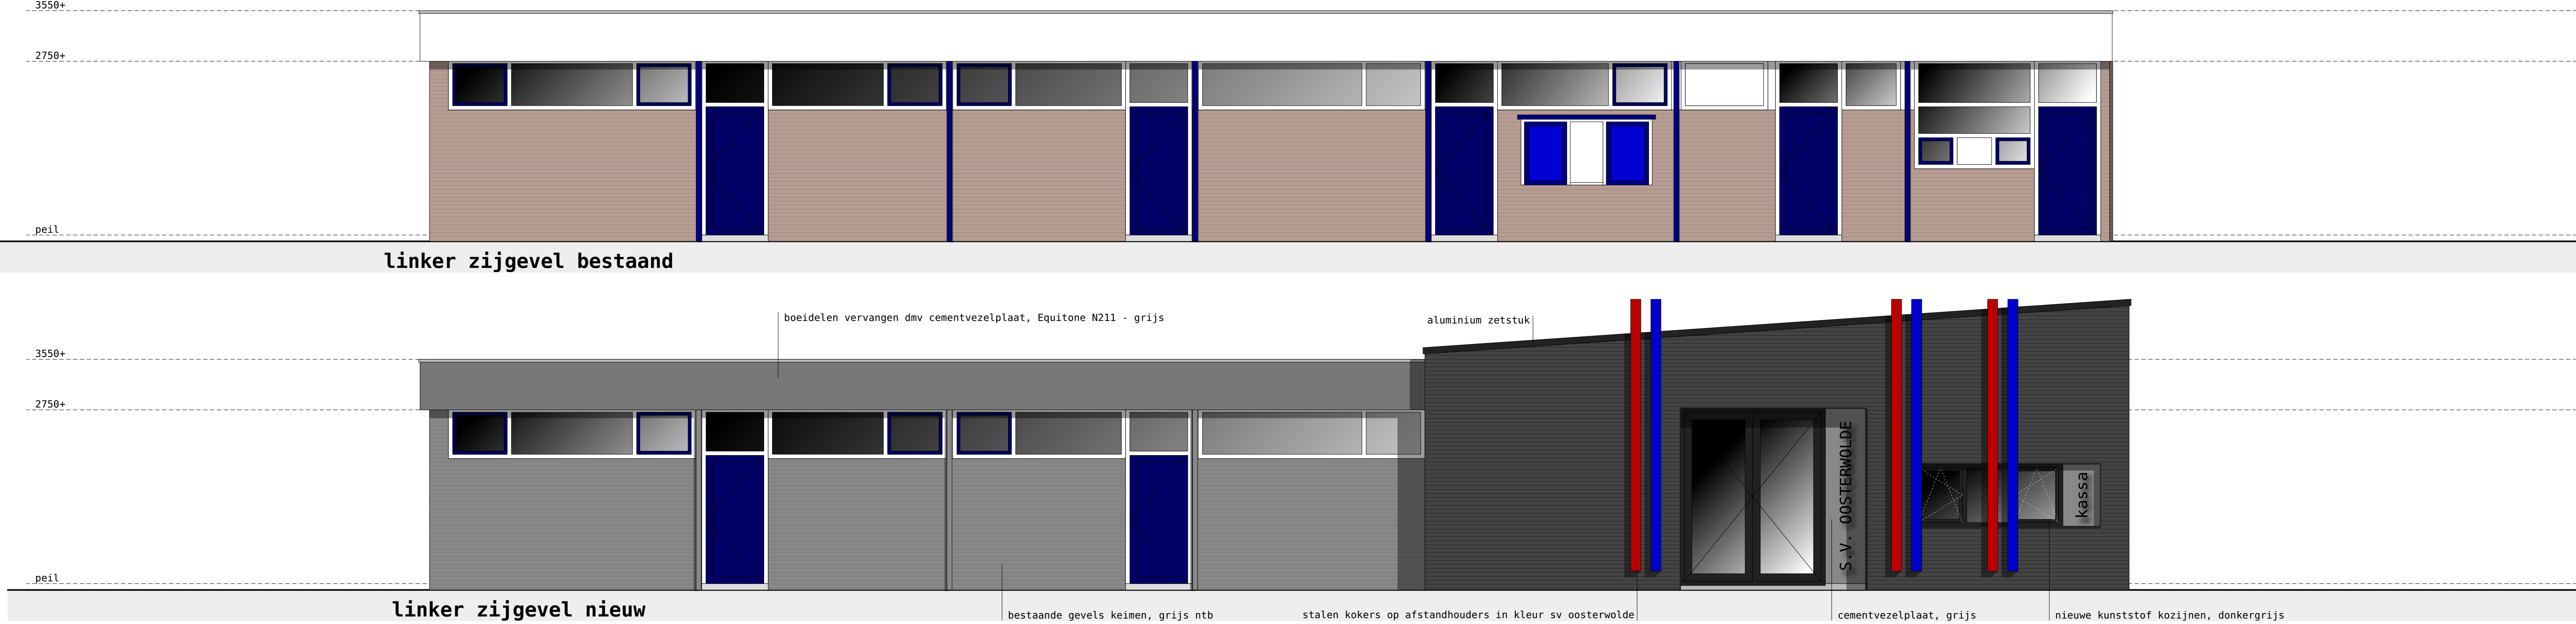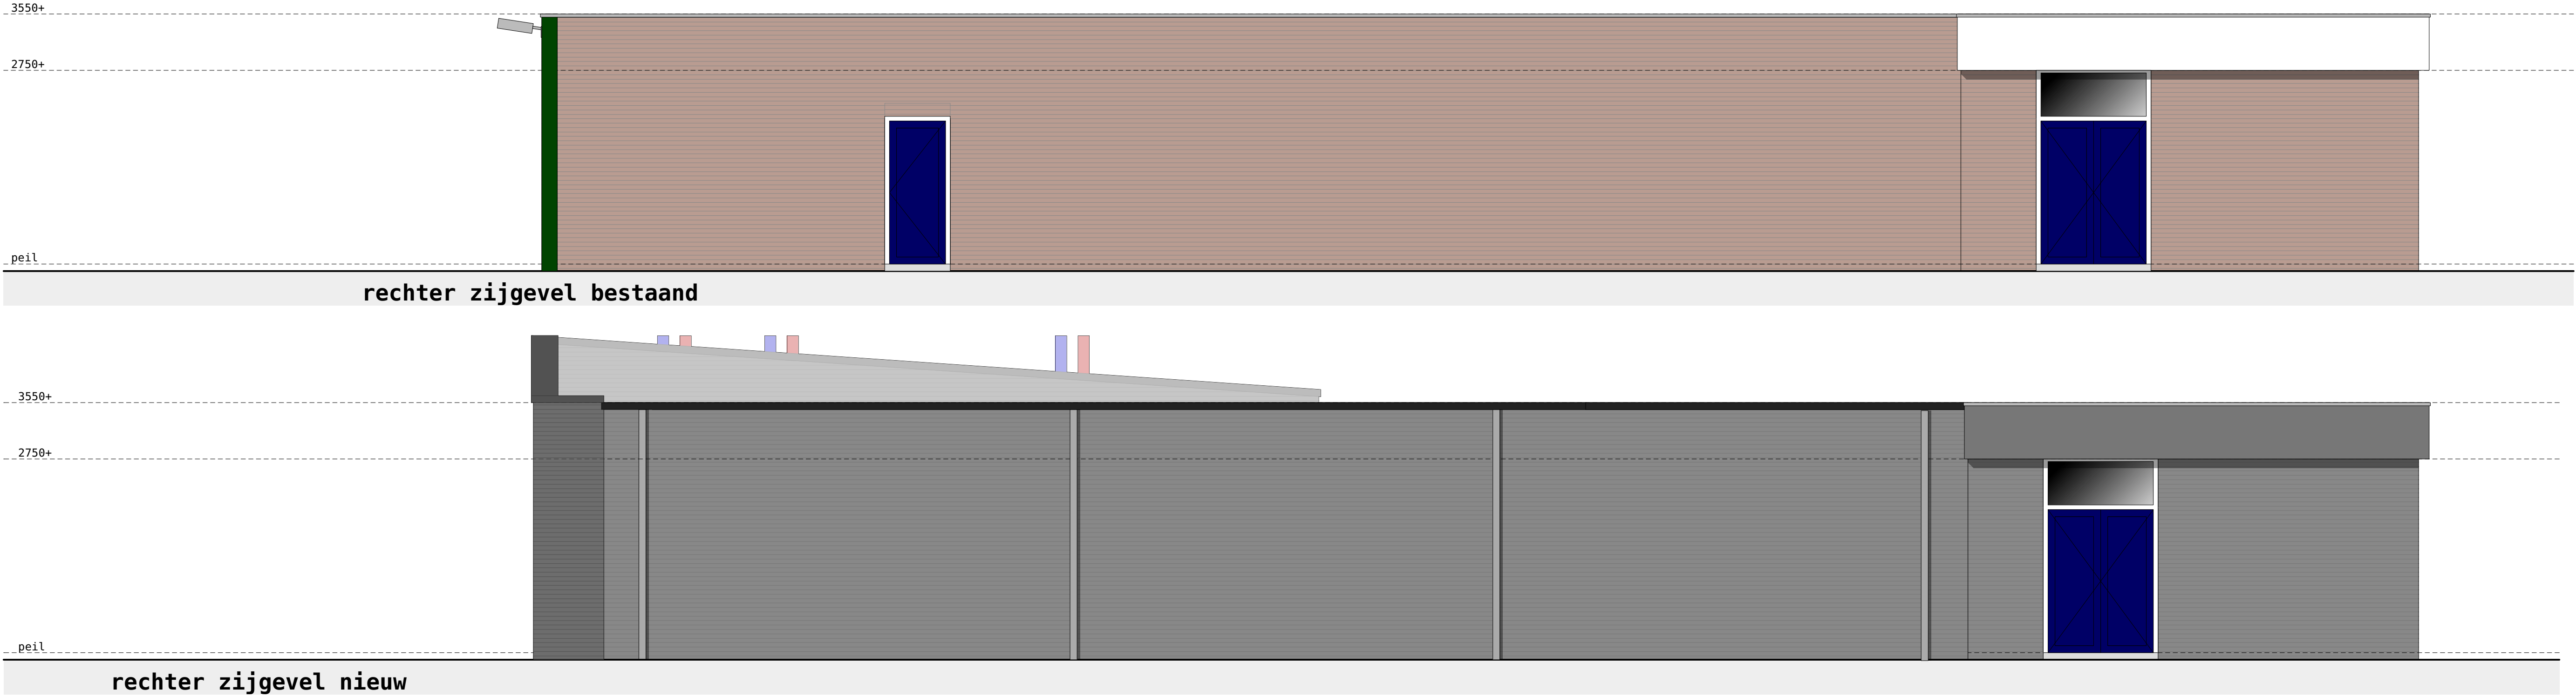

onderdeel	materieel	kleur	fabrikaat
metalswerk (zwart)	baksteen	zwart	Wienerberger Ebonywood SP LF
metalswerk (grijs)	keien	grijs	ntb
metalswerk bestaand	keien	grijs	Equitone N211 (of vergelijkbaar)
plafond overkapping - boeidelen	versteeningslaag	grijs	-
dakbedekking	bitumen	zwart	-
dakrand afwerking	aluminium	lichtgrijs en donkergrijs (zie geveltekening)	-
buitenkozijn	kunststof	lichtgrijs of donkergrijs	-
waterslagen/ onderdorpels	aluminium	-	-

werk
verbouw
sportaccommodatie
sv Oostervolde

opdrachtgever
Bouwgroep DE Jong
Bouwbedrijf Bultveld

datum
24-06-2022

werk nr.
2021237

blad nr.
B0-01.1

schaal
1:50

formaat
A0

onderwerp
bestektekening


studio JK

bouwkundig creatief

oostervolde
8516 427 336
www.studiojk.nl
ruben@studiojk.nl



plattegrond bestaand

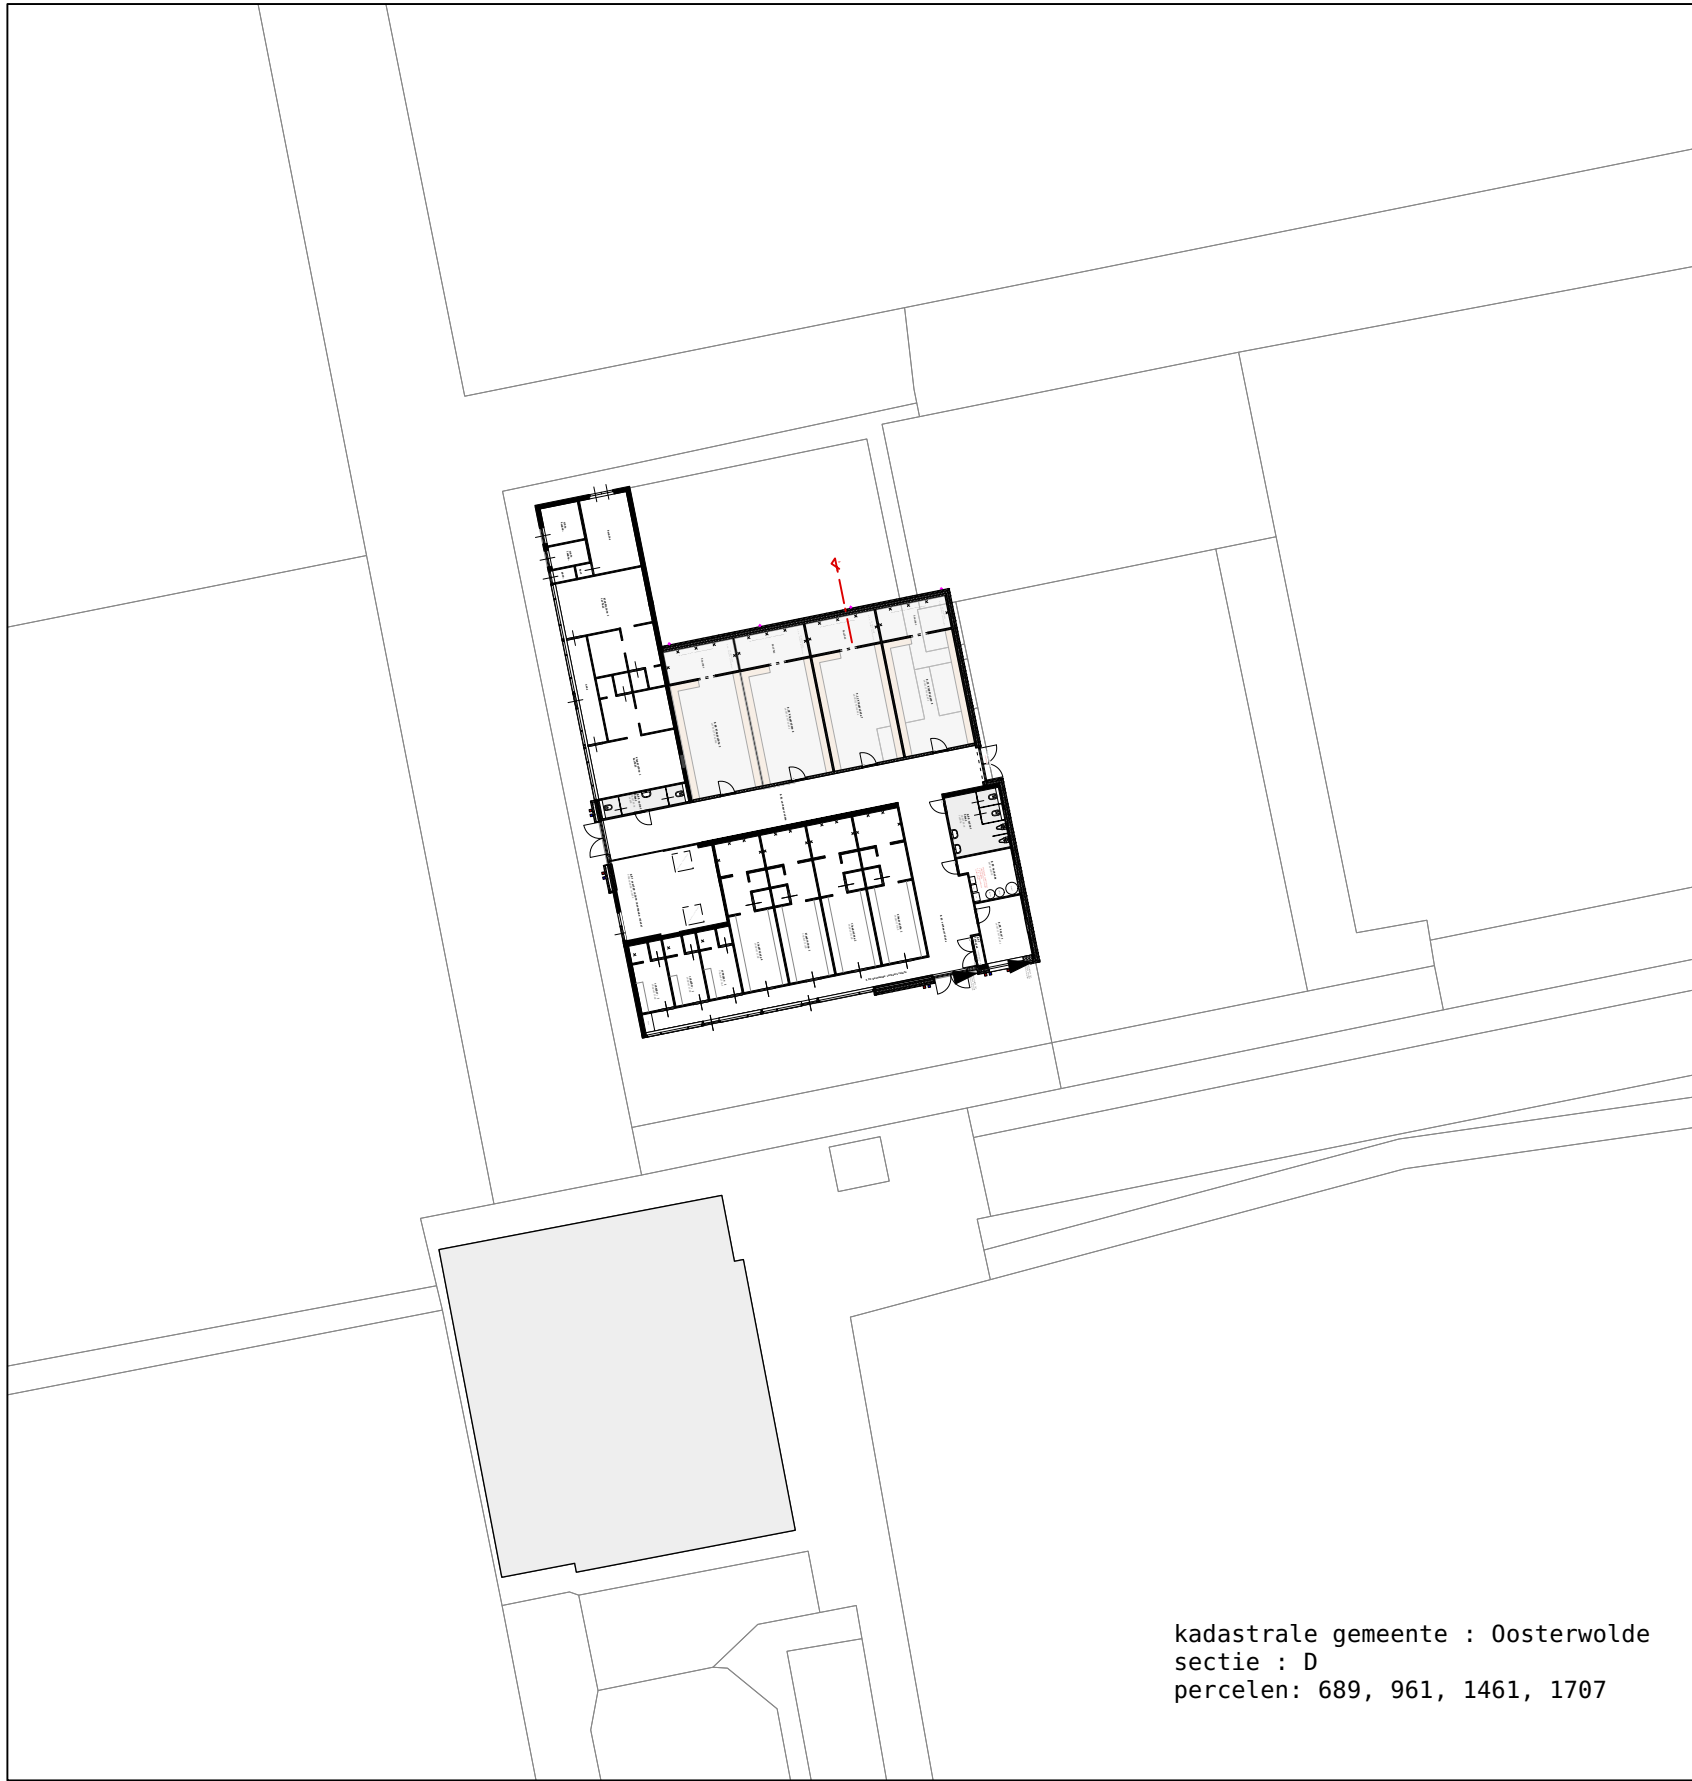

kadastrale gemeente : Oosterwolde
sectie : D
percelen: 689, 961, 1461, 1707

situatie 1:500

werk
verbouw
sportaccommodatie
sv Oosterwolde

opdrachtgever
Bouwgroep DE Jong
Bouwbedrijf Buiteveld

datum
29-07-2022

werk nr.
2021237

blad nr.
B0-02.1

schaal
1:50 1:500

formaat
A1

onderwerp
bestektekening



bouwkundig creatief

ecomunitypark 9
oosterwolde
0516 427 556
www.studiojk.nl
ruben@studiojk.nl



Electrische installaties volgens NEN-1018.
De toe te passen rookmelders dienen te voldoen aan BS-5446, part 1 (1998) en aangesloten te worden conform NEN-2555.
Waterinstallaties uitvoeren conform NEN-2769 en conform elken Nutsbedrijven Waterinstallatie volgens NEN-1086.
Hang- en sluitwerk volgens politiekeurmerk Inbraakwerendheidsklasse 2.
Alle buitenbeglazing, voorzien van HR++ beglazing.
Hang en sluitwerk conform NEN-5067 en NEN-5065.
(draaiende delen voorzien van minimaal 2 sterren ** beslag).
Trap naar de 1e verdieping conform NEN-2099. Nw. uitval 180mm.
n.v. aanroede 220mm. Breedte min. 800mm, min. vrije hoogte boven de trap 2300mm.
Bij zichtwerk het bladlood patineren met patineerolie fabrikaat Uzinat o.p.
Gaten en kieren voorzien van RUS-roosters t.b.v. het weren van ratten en muizen.
Daarmee wordt voldaan aan Afdeling 3.2 van het Bouwbesluit.
Alle te gebruiken materialen dienen te voldoen aan Bouwbesluit 2012; afdeling 2.9.

Betalen van kozijnen conform opgave leverancier(s). Opstand onderdorpel maximaal 20mm + afgevoerde vloer n.e.v. conform bouwbesluit!
Minimale sponaat deuren 850x2300 (430x2315)
Koppeling kozijnen conform opgave kozijnleverancier.
Kozijnen indien nodig aan onder- en bovenzijde voorzien van de benodigde waterslagen, druiprand 20mm voor voorzijde kozijn c.q. gevelbekleding.

Benodigde PV-panelen geïntegreerd verwarmen. Aantal conform opgave BENG-berekening.
Fabrikaat, type en opstelling conform opgave leverancier.

Op de tekening vermeldde constructies zijn aanname! Constructies conform opgave berekening en tekening constructeur!


Op de tekening vermeldde RMA's zijn aanname! Aantal RMA's conform opgave berekening installateur of aanname!

Leidingen, leidingverloop, aftekening(en) en positie aansluitpunten conform nadere opgave installateur.
Afspeervoorzieningen voor het afvoeren van afvalwater, fecalïen en heetwaterafvoeren dienen te worden uitgevoerd conform NEN-3215, het systeem dient luchtdicht en waterdicht te zijn.


BENG, ventilatie en daglichtberekening volgens berekeningen adviseur!

Brandveiligheid volgens berekening adviseur!

Maatvoering uitvoering in het werk te controleren!

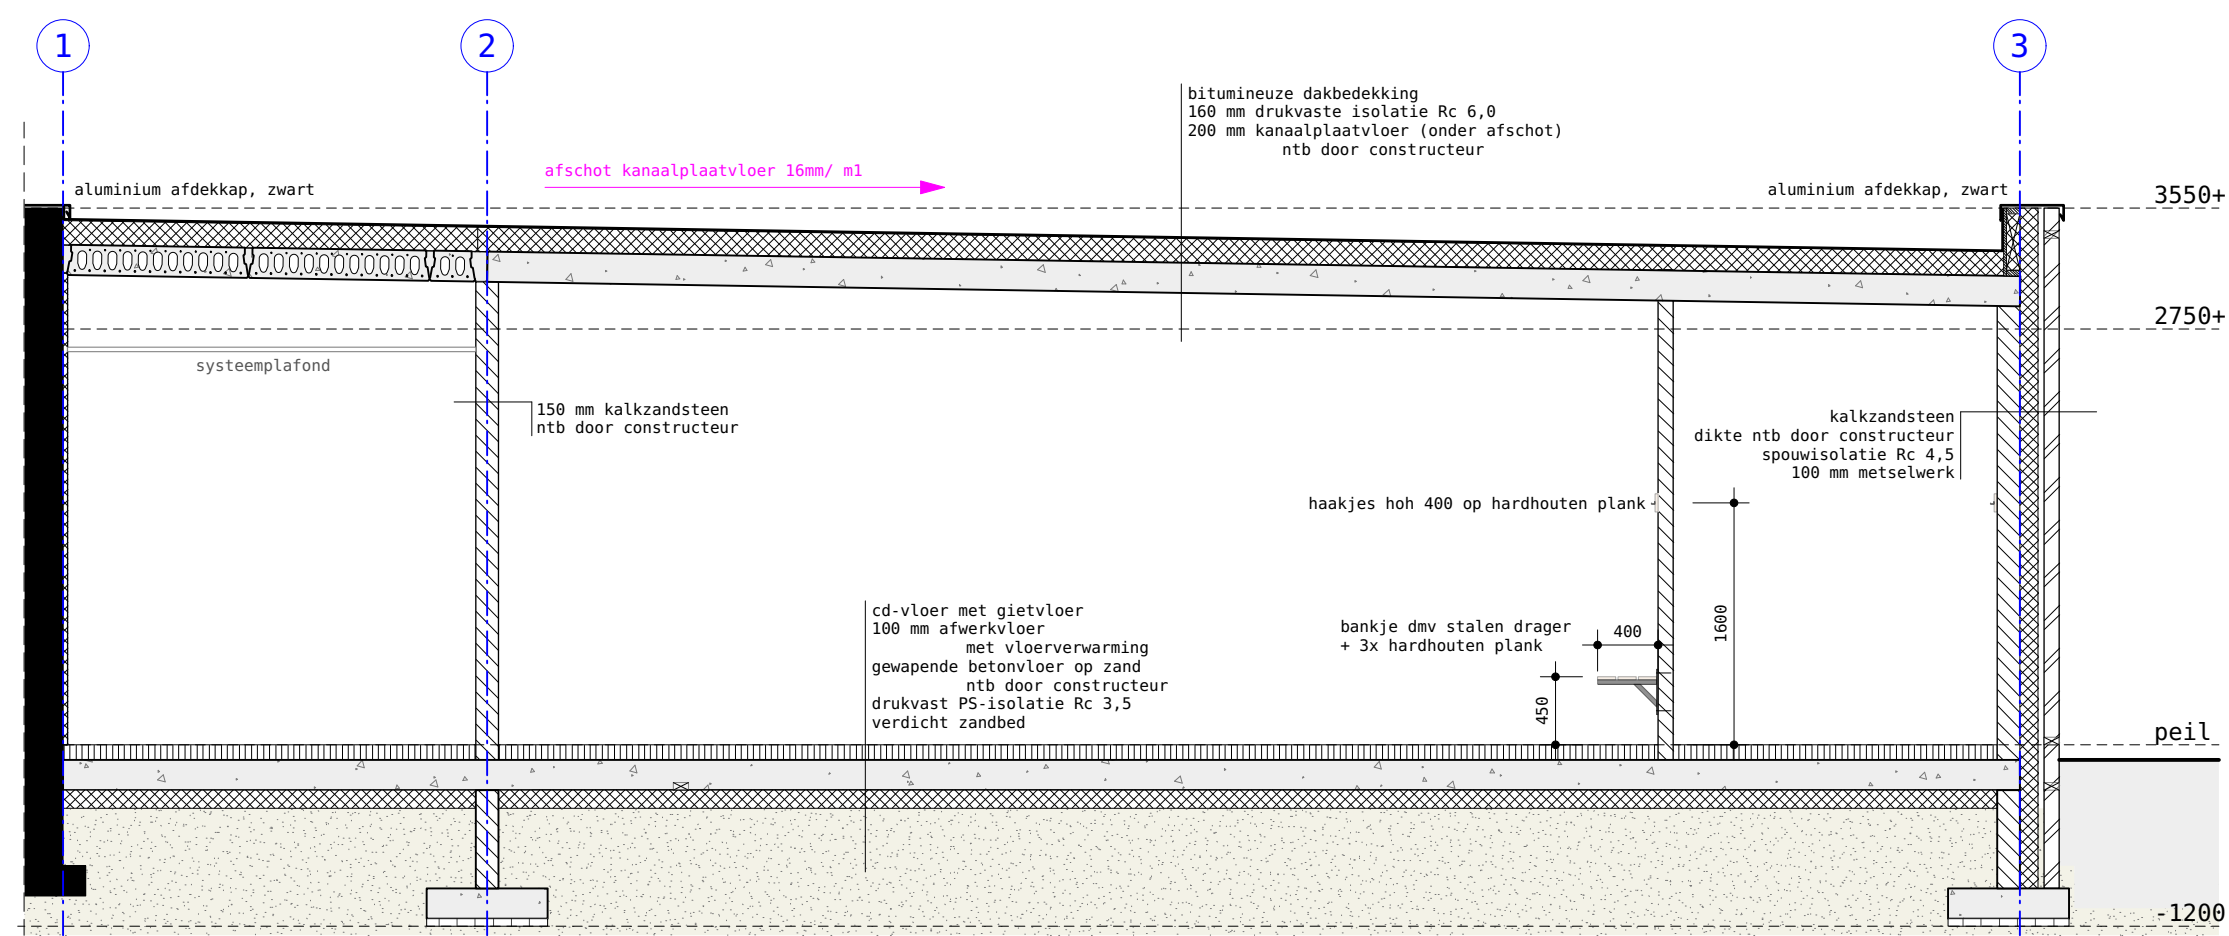

principe doorsnede nieuwbouw

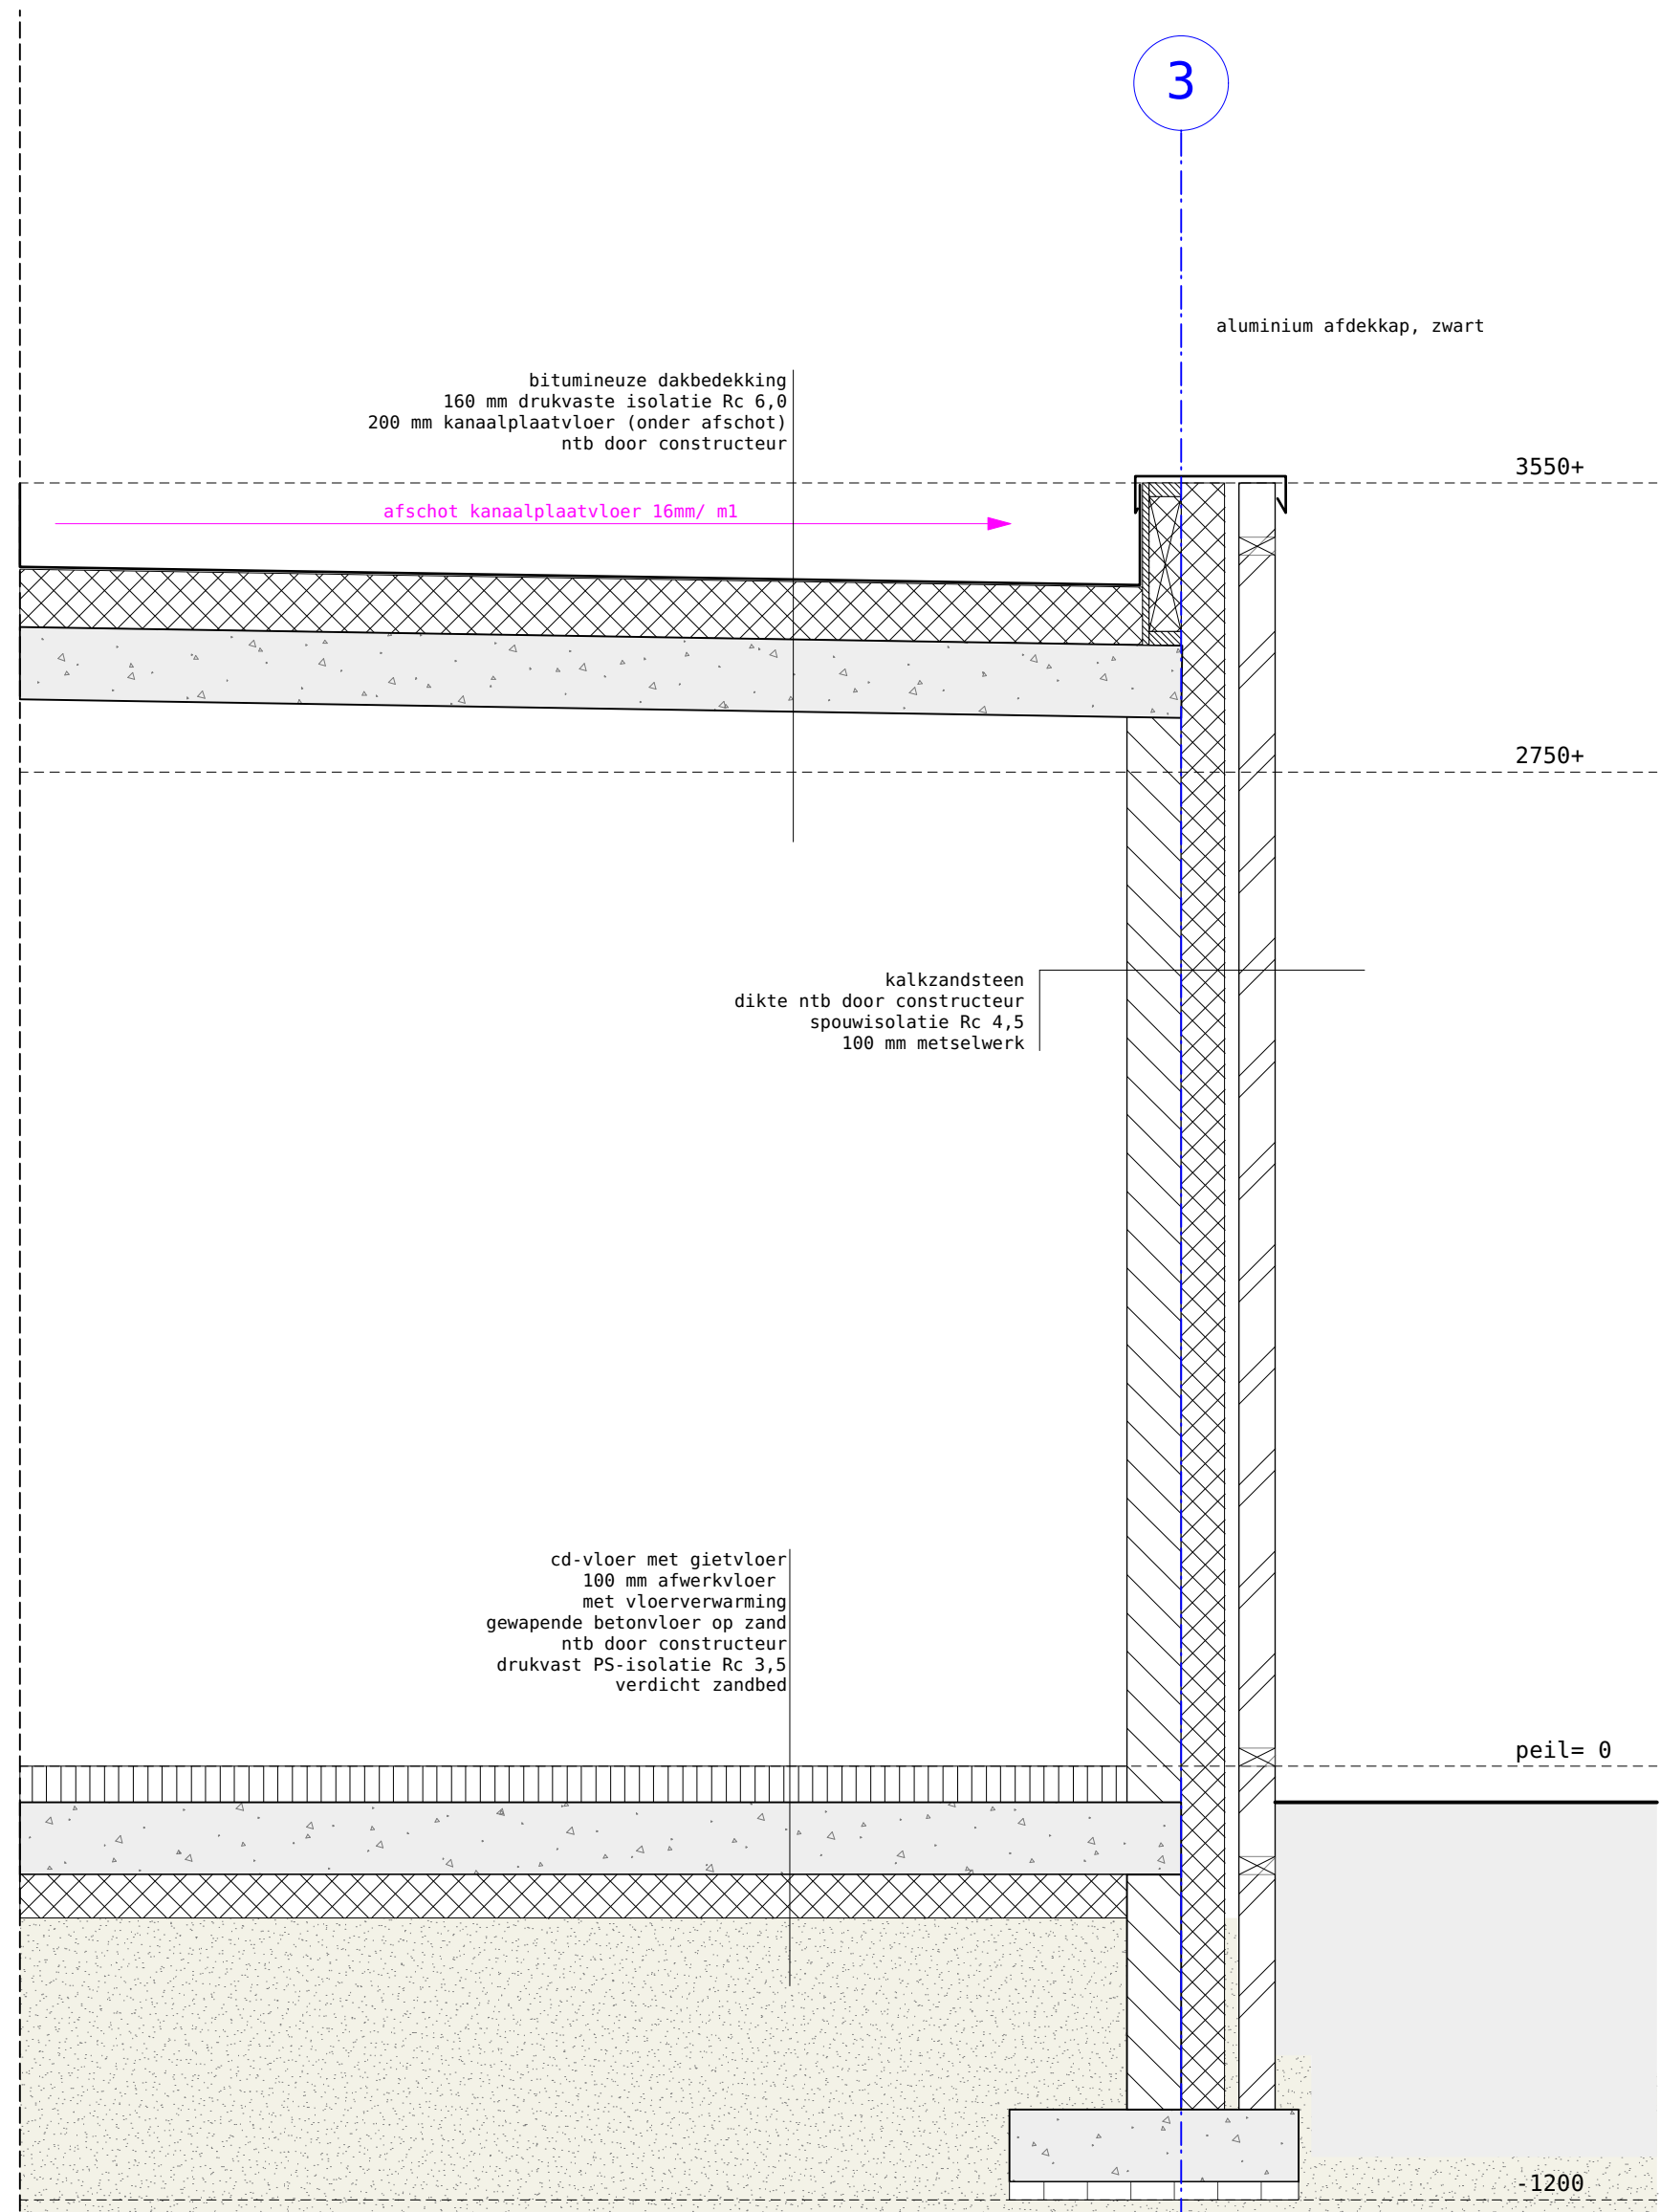

doorsnede A 1:20

werk
verbouw
sportaccommodatie
sv Oostervolde

opdrachtgever
Bouwgroep DE Jong
Bouwbedrijf Buitenveld

datum
29-07-2022

werk nr.
2021237

blad nr.
B0-03.1

schaal
1:20 1:50

formaat
A0

onderwerp
bestektekening

studio
JK
bouwkundig creatief
economisch park 9
oostervolde
8516 427 556
www.studiojk.nl
ruben@studiojk.nl