


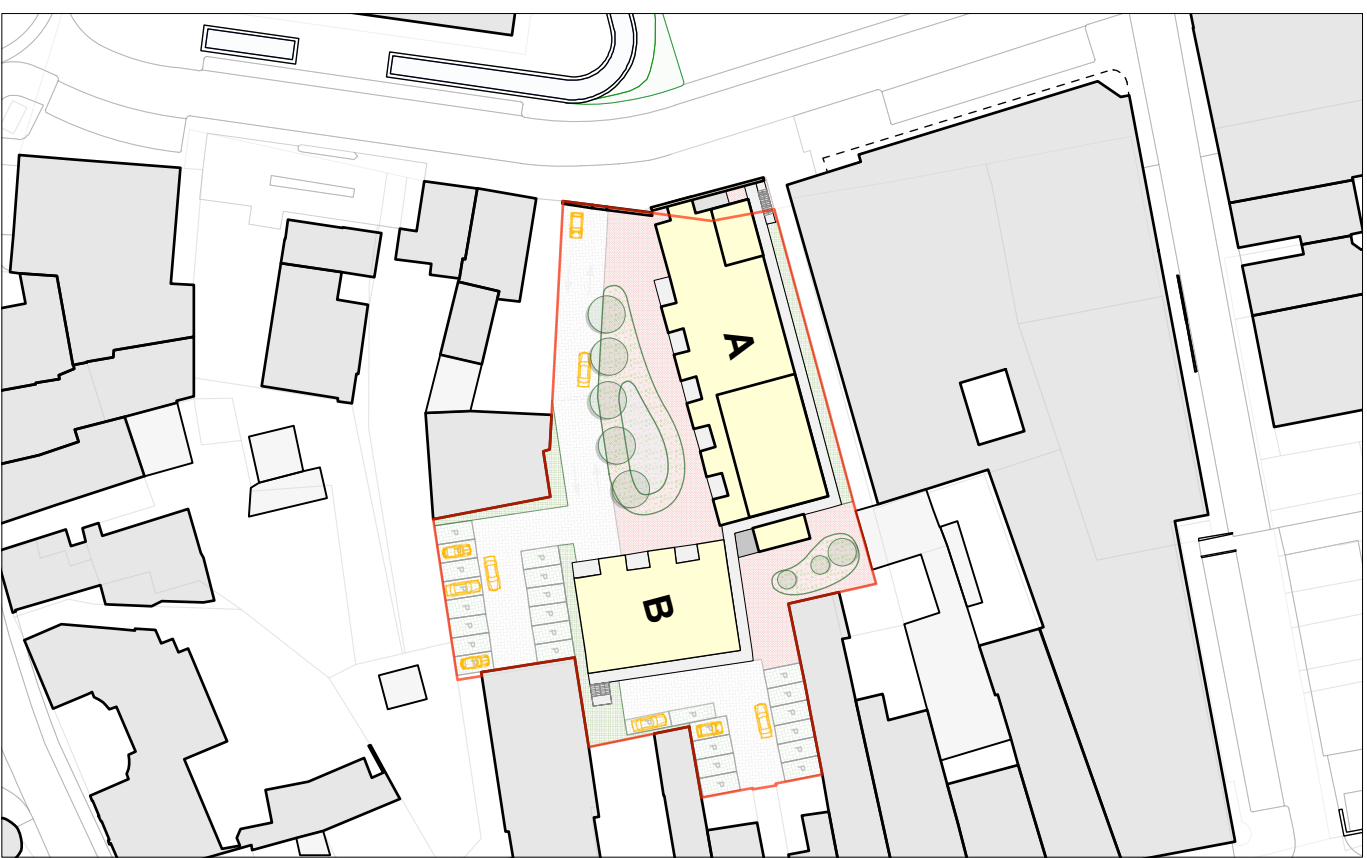

situatietekening schaal 1:1000

SITUATIE

Markt 11, Sijpeveld

Kadastraal nummer: SPV00 - sectie B, 2841, 3270, 3272, 3507
Kadastrale gemeente: Sijpeveld

Grootte kadastraal perceel: ? m²

Peil 0.000 [mm] = 138.500 + NAP [mm]

Projectpeil = b.k. afgew. vloer begane grond = 0.000

0 1m 2m 5m 10m

schaal 1:100

OVERZICHT:

basis

verdieping	aantal (st.)
laag 00:	7
laag 01:	9
laag 02:	9
laag 03:	1
totaal:	26

PLATTEGROND - begane grond
nieuw

ALLE MATEN EN PEILMATEN IN HET WERK TE BEPALEN / CONTROLEREN CONFORM BESTAAND
ALLE AANSLUITINGEN OP DE HERBESTEMMING IN TE METEN / CONTROLEREN

onderwerp

Plattegrond nieuw, begane grond


project

Herontwikkeling Markt 11, Sijpeveld

AAA

ARCHITECTENZAK
Wilhelmijneplein 25, 6411 KW Heerlen
telefoon +31(0) 45 700 97 14
email info@architectenzaak.eu

c	g
b	f
a	e
datum 02-05-2022	d
schaal 1:100	
Opdrachtgever	
Sijpeveld Vennoot B.V.	
Wijngaard 20b, 3318N, Dordrecht	
projectnummer	21011
Voorontwerp	
blad	P.00
Formaat	A0

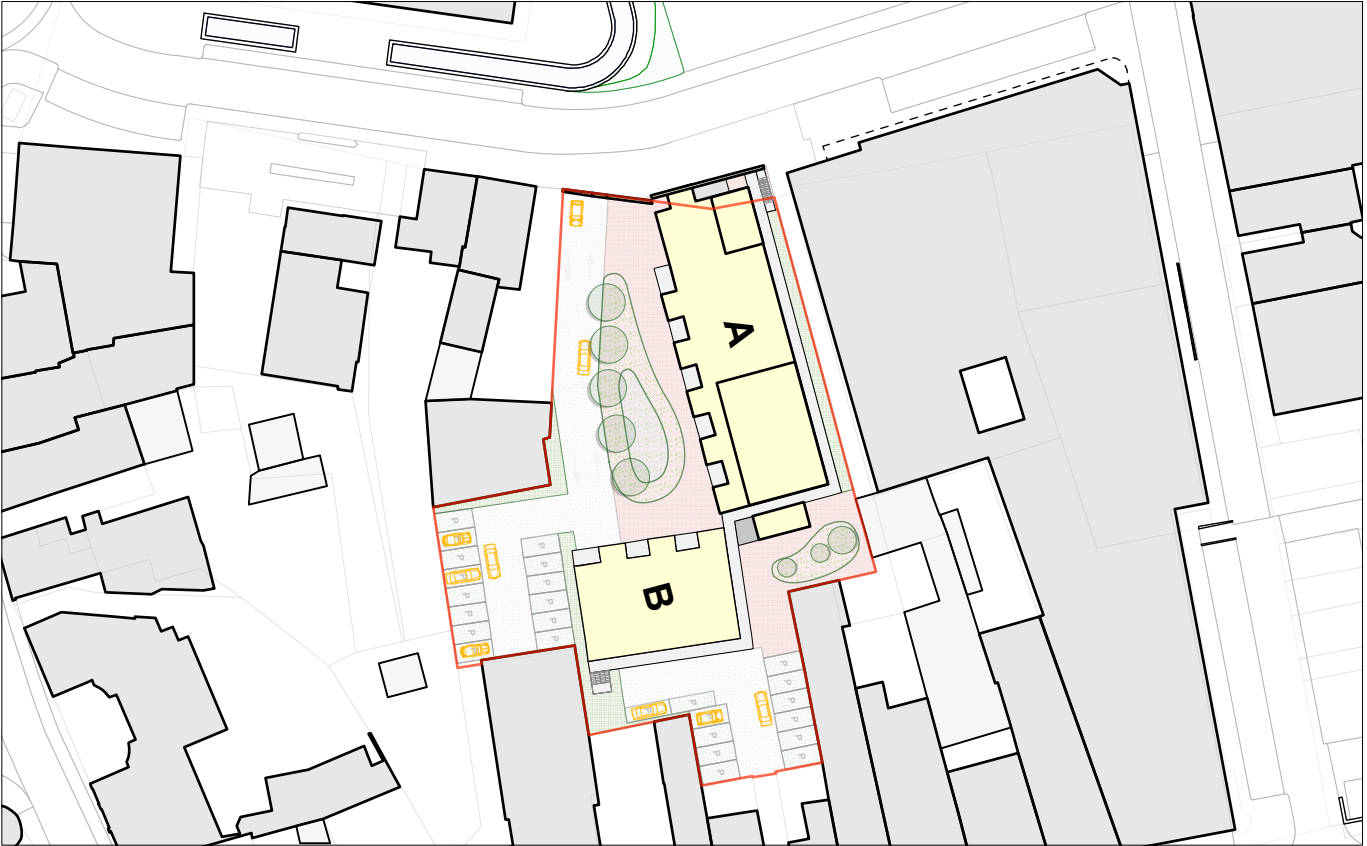

situatietekening schaal 1:1000

SITUATIE


Markt 11, Simpelveld

Kadastraal nummer: SPV00 - sectie B, 2841, 3270, 3272, 3507
Kadastrale gemeente: Sempelveld

Grootte kadastraal perceel: ? m²

Peil 0.000 [mm] = 138.500 + NAP [mm]

Projectpeil = b.k. afgew. vloer begane grond = 0.000

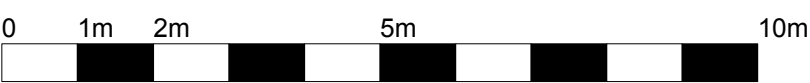

schaal 1:100

OVERZICHT:

basis	
verdieping	aantal (st.)
laag 00:	7
laag 01:	9
laag 02:	9
laag 03:	1
totaal:	26



PLATTEGROND - 1e verdieping
nieuw



ALLE MATEN EN PEILMATEN IN HET WERK TE BEPALEN / CONTROLEREN CONFORM BESTAAND
ALLE AANSLUITINGEN OP DE HERBESTEMMING IN TE METEN / CONTROLEREN

onderwerp
Plattegrond nieuw, 1e verdieping

project
Herontwikkeling Markt 11, Sempelveld

ARCHITECTENZAAK
Wilhelmijneplein 25, 6411 KW Heerlen
telefoon +31(0) 45 700 97 14
email info@architectenzaak.eu

c	g
b	f
a	e
datum 02-05-2022	d
schaal 1:100	
Opdrachtgever Suyderland Venrode B.V. Wijngaard 209, 3318K, Dordrecht	
projectnummer 21011	
Voorontwerp	
blad P.01	
Formaat A0	

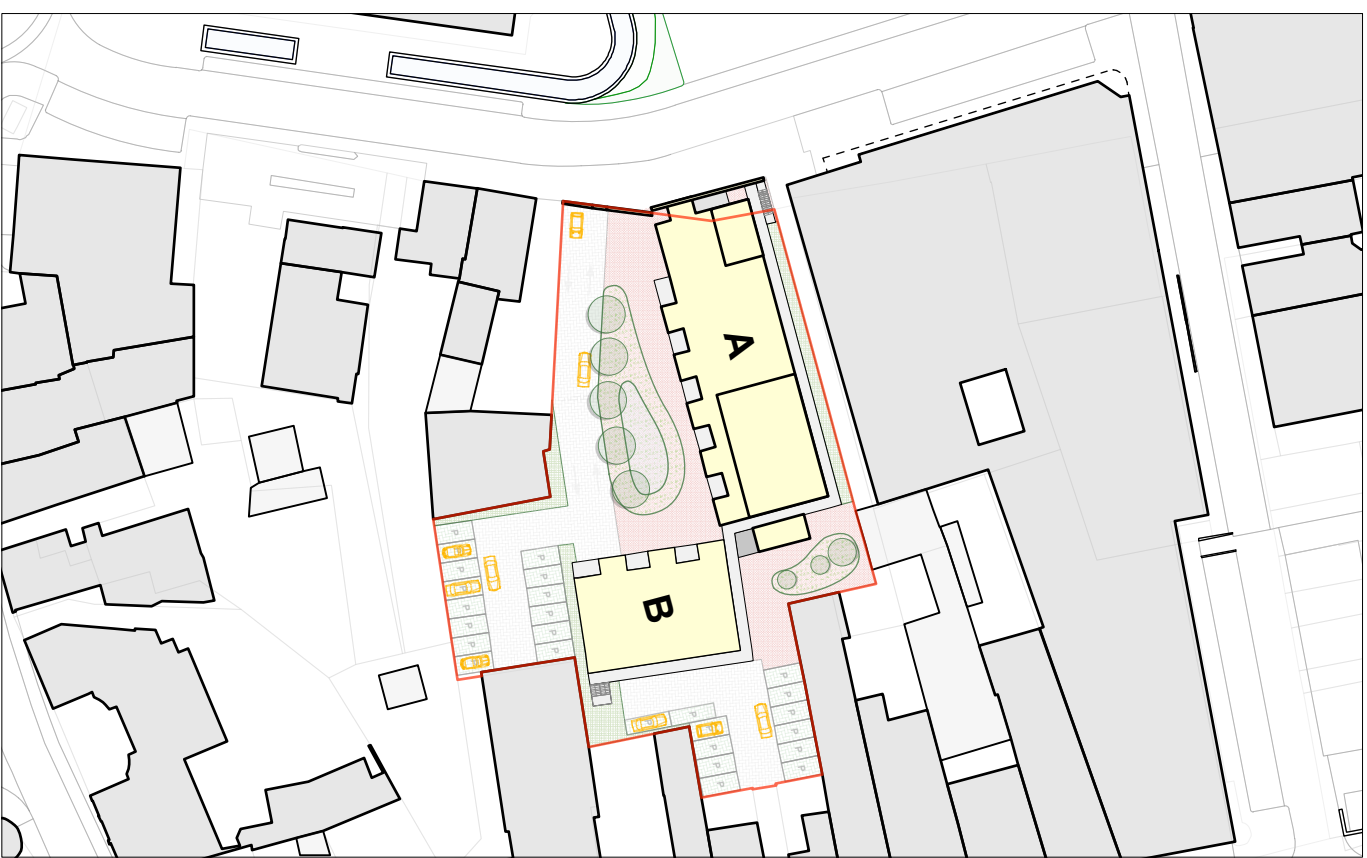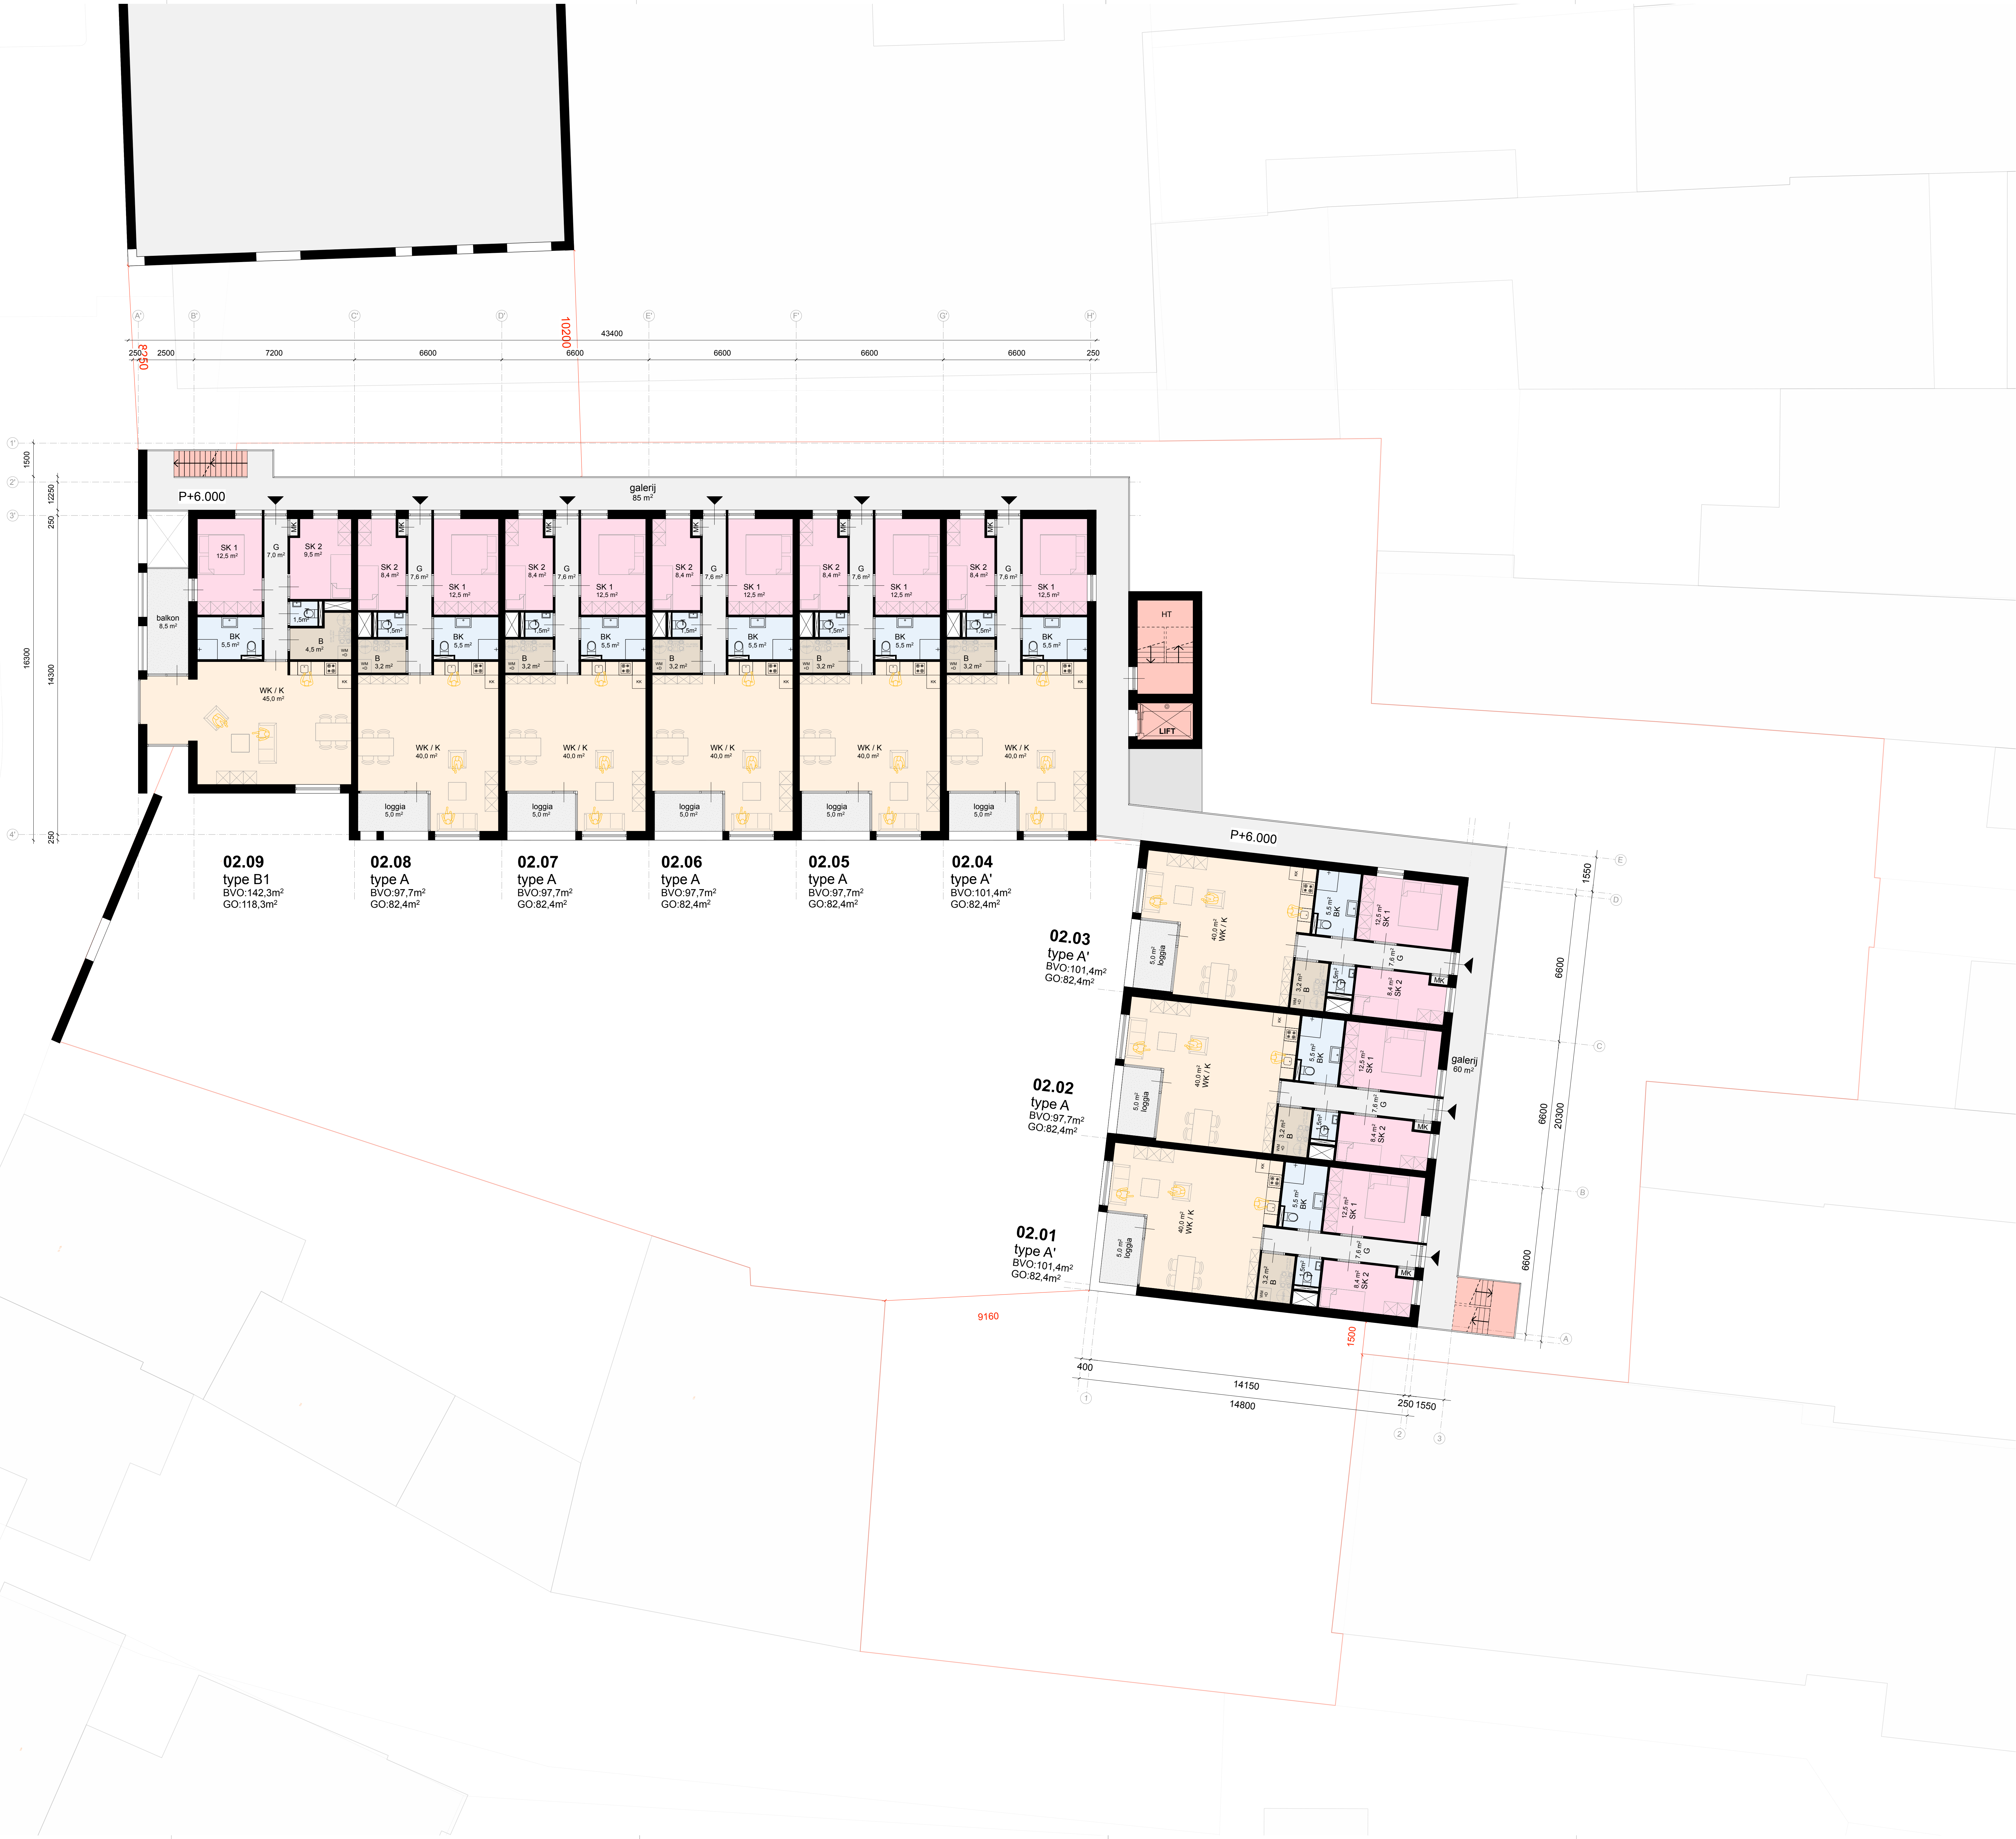

situatietekening schaal 1:1000

SITUATIE

Markt 11, Simepveld

Kadastraal nummer: SPV00 - sectie B, 2841, 3270, 3272, 3507

Kadastrale gemeente: Simepveld

Grootte kadastraal perceel: ? m²

Peil 0.000 [mm] = 138.500 + NAP [mm]

Projectpeil = b.k. afgew. vloer begane grond = 0.000



schaal 1:100


OVERZICHT:

basis	
verdieping	aantal (st.)
laag 00:	7
laag 01:	9
laag 02:	9
laag 03:	1
totaal:	26


PLATTEGROND - 2e verdieping
nieuw

ALLE MATEN EN PEILMATEN IN HET WERK TE BEPALEN / CONTROLEREN CONFORM BESTAAND
ALLE AANSLUITINGEN OP DE HERBESTEMMING IN TE METEN / CONTROLEREN

onderwerp Plattegrond nieuw, 2e verdieping	c	g
	b	f
	a	e
	datum 02-05-2022	d
project Herontwikkeling Markt 11, Simepveld	schaal 1:100	
	Opdrachtgever Suyderland Vennoot B.V. Wijnstraat 20B, 3318K, Dordrecht	
	projectnummer 21011	
	Voortontwerp	
AAA	ARCHITECTENZ+K Wilhelmijneplein 25, 6411 KW Heerlen telefoon +31(0) 45 700 97 14 email info@architectenzaak.eu	
	blad	P.02
Formaat		A0

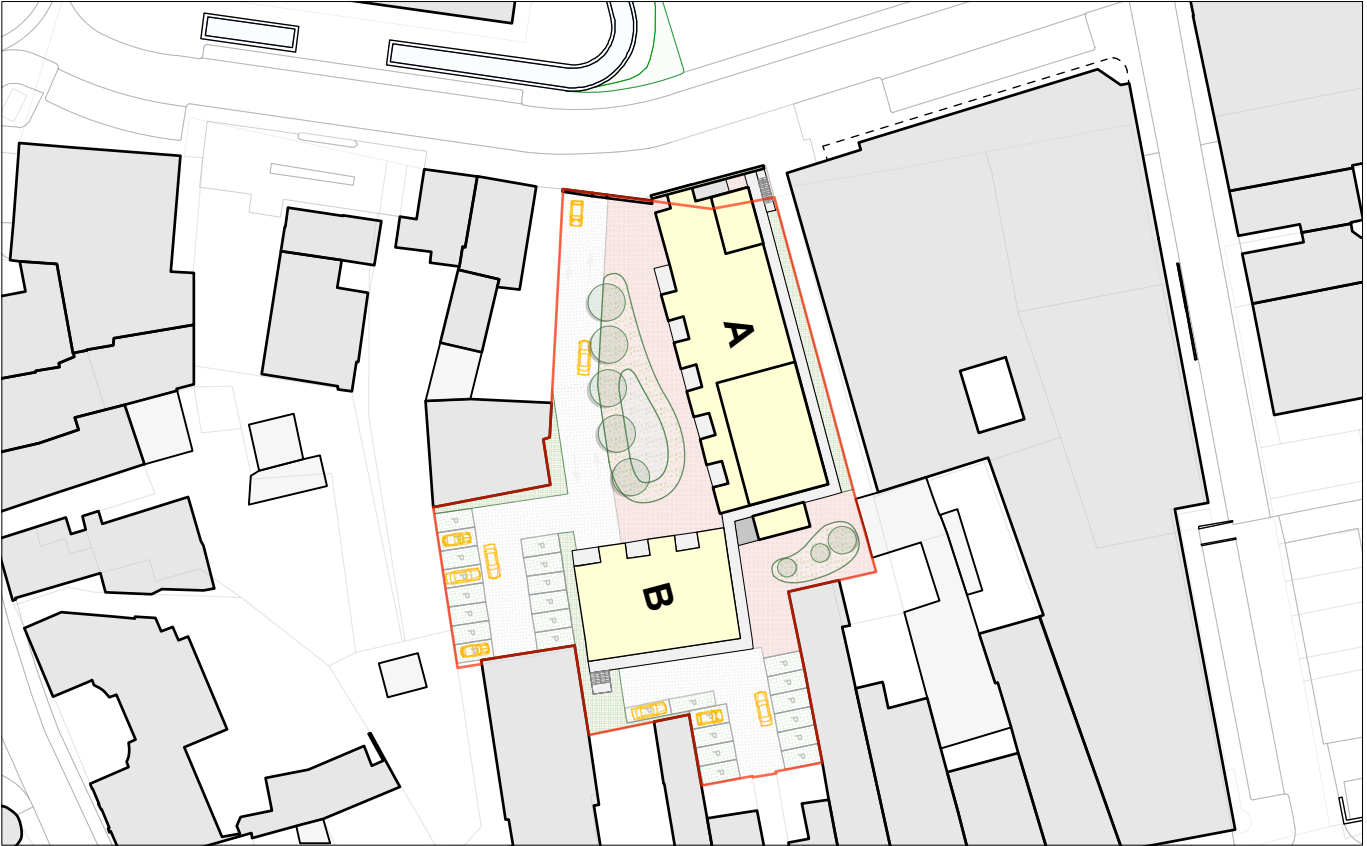

situatietekening schaal 1:1000

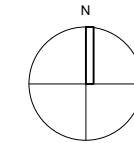

SITUATIE


Markt 11, Simpelveld

Kadastraal nummer: SPV00 - sectie B, 2841, 3270, 3272, 3507
Kadastrale gemeente: Sempelveld


Grootte kadastraal perceel: ? m²

Peil 0.000 [mm] = 138.500 + NAP [mm]

Projectpeil = b.k. afgew. vloer begane grond = 0.000

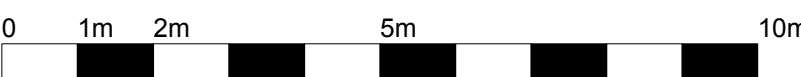

schaal 1:100

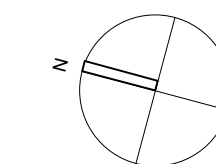

OVERZICHT:

basis

verdieping	aantal (st.)
laag 00:	7
laag 01:	9
laag 02:	9
laag 03:	1
totaal:	26

PLATTEGROND - 3e verdieping
nieuw


ALLE MATEN EN PEILMATEN IN HET WERK TE BEPALEN / CONTROLEREN CONFORM BESTAAND
ALLE AANSLUITINGEN OP DE HERBESTEMMING IN TE METEN / CONTROLEREN

onderwerp
Plattegrond nieuw, 3e verdieping


project
Herontwikkeling Markt 11, Sempelveld

c	g
b	f
a	e
datum 02-05-2022	d
schaal 1:100	
Opdrachtgever	
Suyderland Venrode B.V.	
Wegstraat 209, 3318N, Dordrecht	
projectnummer	21011
Voorontwerp	
blad	P.03
Formaat	A0

AAA ARCHITECTEN+K
Wilhelmijnaplein 25, 6411 KW Heerlen
telefoon +31(0) 45 700 97 14
email info@architecten+ak.eu

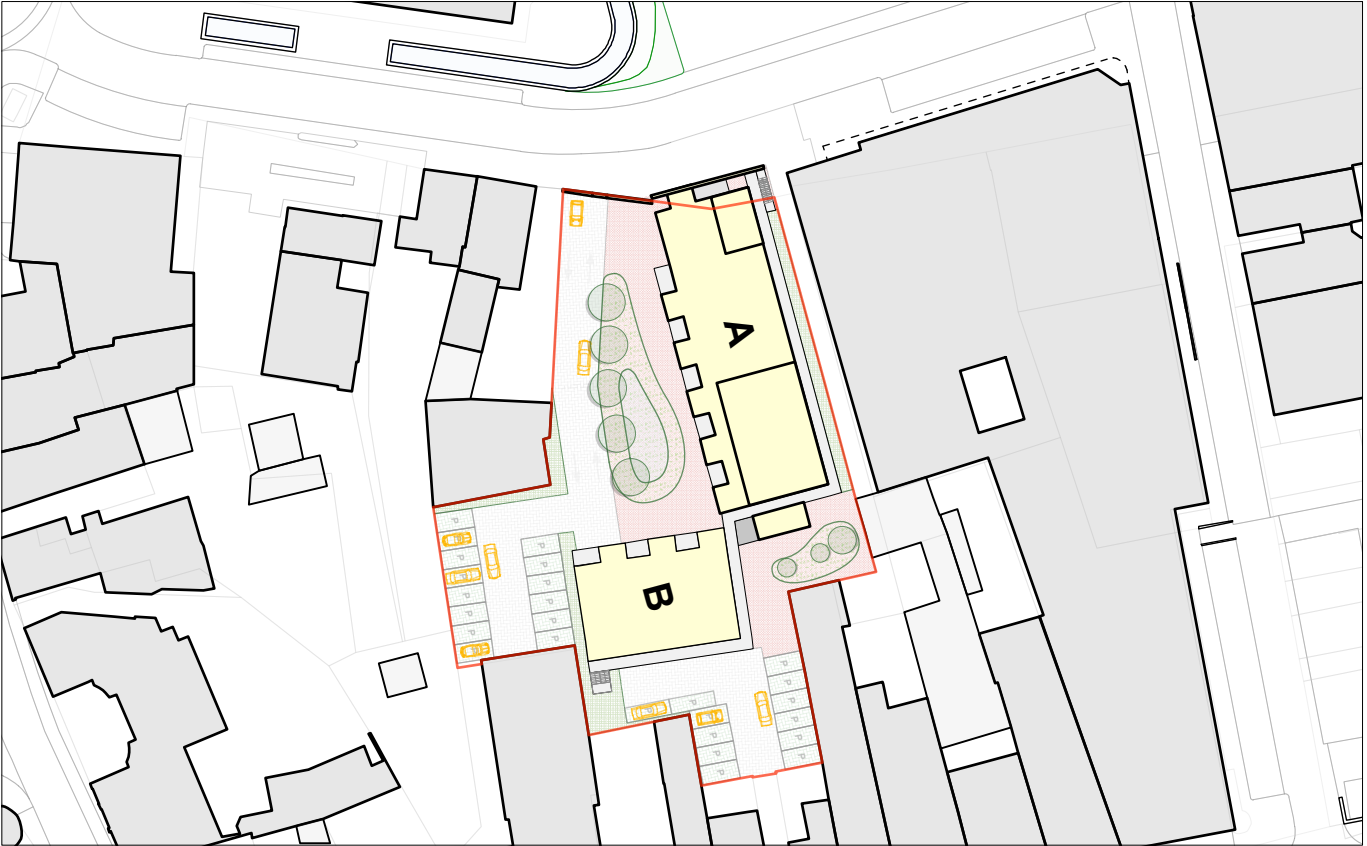

situatietekening schaal 1:1000

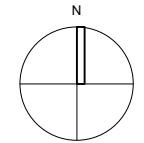

SITUATIE

Markt 11, Simpelveld

Kadastraal nummer: SPV00 - sectie B, 2841, 3270, 3272, 3507
Kadastrale gemeente: Sempelveld


Grootte kadastraal perceel: ? m²

Peil 0.000 [mm] = 138.500 + NAP [mm]

Projectpeil = b.k. afgew. vloer begane grond = 0.000



schaal 1:100

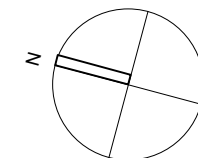

OVERZICHT:

basis	
verdieping	aantal (st.)
laag 00:	7
laag 01:	9
laag 02:	9
laag 03:	1
totaal:	26


PLATTEGROND - dakaanzicht
nieuw

ALLE MATEN EN PEILMATEN IN HET WERK TE BEPALEN / CONTROLEREN CONFORM BESTAAND
ALLE AANSLUITINGEN OP DE HERBESTEMMING IN TE METEN / CONTROLEREN


onderwerp
Plattegrond nieuw, dakaanzicht

project
Herontwikkeling Markt 11, Sempelveld

c	g
b	f
a	e
datum 02-05-2022	d
schaal 1:100	
Opdrachtgever Suyderland Venroede B.V. Wijnstraat 20b, 3318K, Dordrecht	
projectnummer 21011	
Voorontwerp	
blad P.04	
Formaat A0	

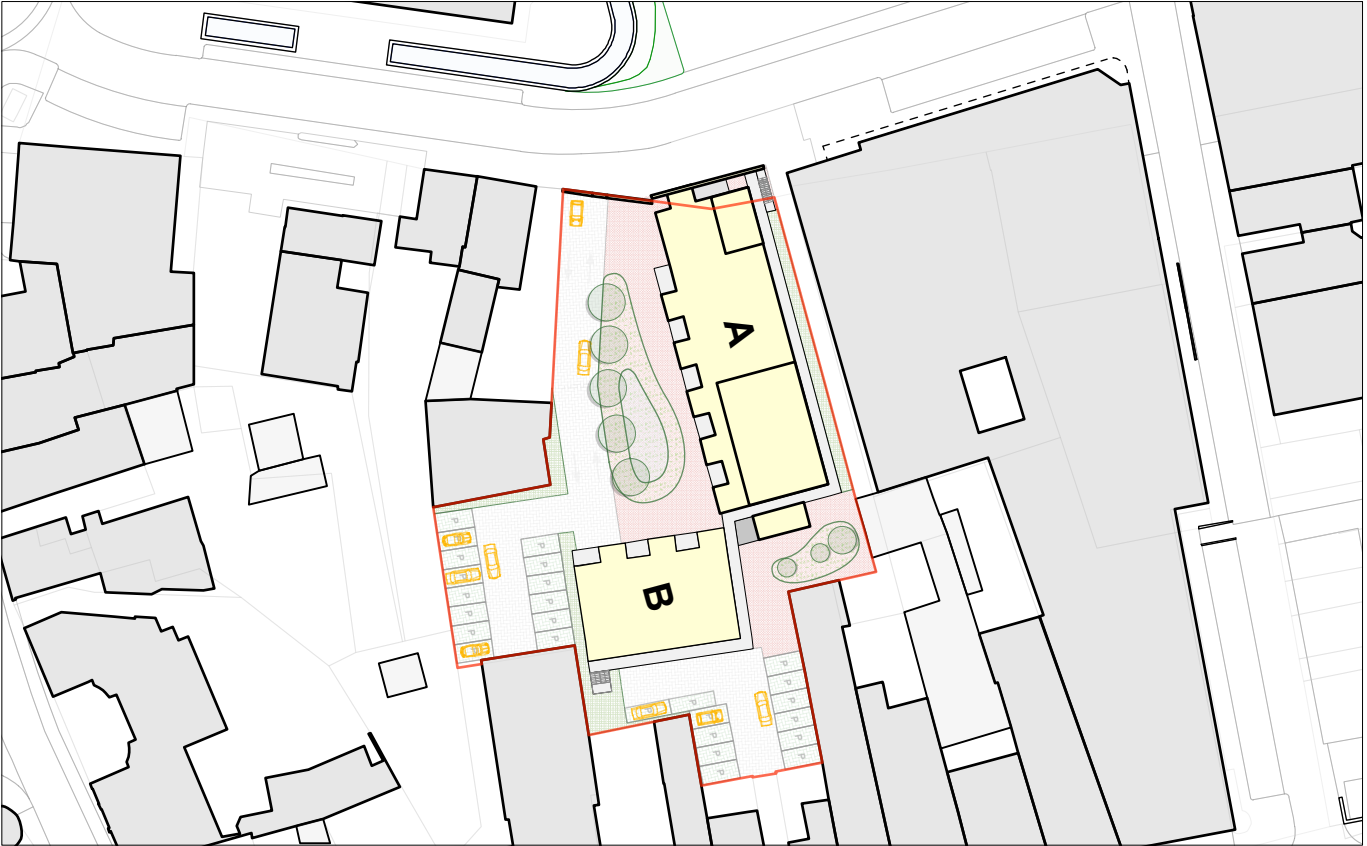

situatietekening schaal 1:1000

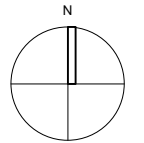

SITUATIE

Markt 11, Sijpeveld

Kadastraal nummer: SPV00 - sectie B, 2841, 3270, 3272, 3507
Kadastrale gemeente: Sijpeveld


Grootte kadastraal perceel: ? m²

Peil 0.000 [mm] = 138.500 + NAP [mm]

Projectpeil = b.k. afgew. vloer begane grond = 0.000



schaal 1:100

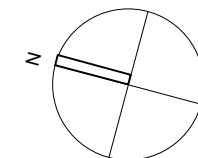

OVERZICHT:

basis

verdieping	aantal (st.)
laag 00:	7
laag 01:	9
laag 02:	9
laag 03:	1
totaal:	26

PLATTEGROND - kelderverdieping
nieuw

ALLE MATEN EN PEILMATEN IN HET WERK TE BEPALEN / CONTROLEREN CONFORM BESTAAND
ALLE AANSLUITINGEN OP DE HERBESTEMMING IN TE METEN / CONTROLEREN

onderwerp
Plattegrond nieuw, kelderverdieping

project
Herontwikkeling Markt 11, Sijpeveld

ARCHITECTENZAAK
Wilhelmijneplein 25, 6411 KW Heerlen
telefoon +31(0) 45 700 97 14
email info@architectenzaak.eu

c	g
b	f
a	e
datum 02-05-2022	d
schaal 1:100	
Opdrachtgever Sijpeveld Vennootschap B.V. Wijngaard 20b, 3318N, Dordrecht	
projectnummer 21011	
Voorontwerp	
blad P-01	
Formaat A0	

AAA