

Gebouw 1 Jongveestal / woonhuis / begeleid wonen	
Wanden	Metselwerk
Dek	Grindsteen
Vloer	Beton
Versteking	Natuurlijk
Meubelgroep	20cm <sup>2</sup>
Green Label nr.	---
Aantal plaatsen	30 jongvee
Aantal dieren	---

Gebouw 2 Opslag	
Wanden	Metselwerk
Dek	Grindsteen
Vloer	Beton
Versteking	Natuurlijk
Meubelgroep	---
Green Label nr.	---
Aantal plaatsen	---
Aantal dieren	---

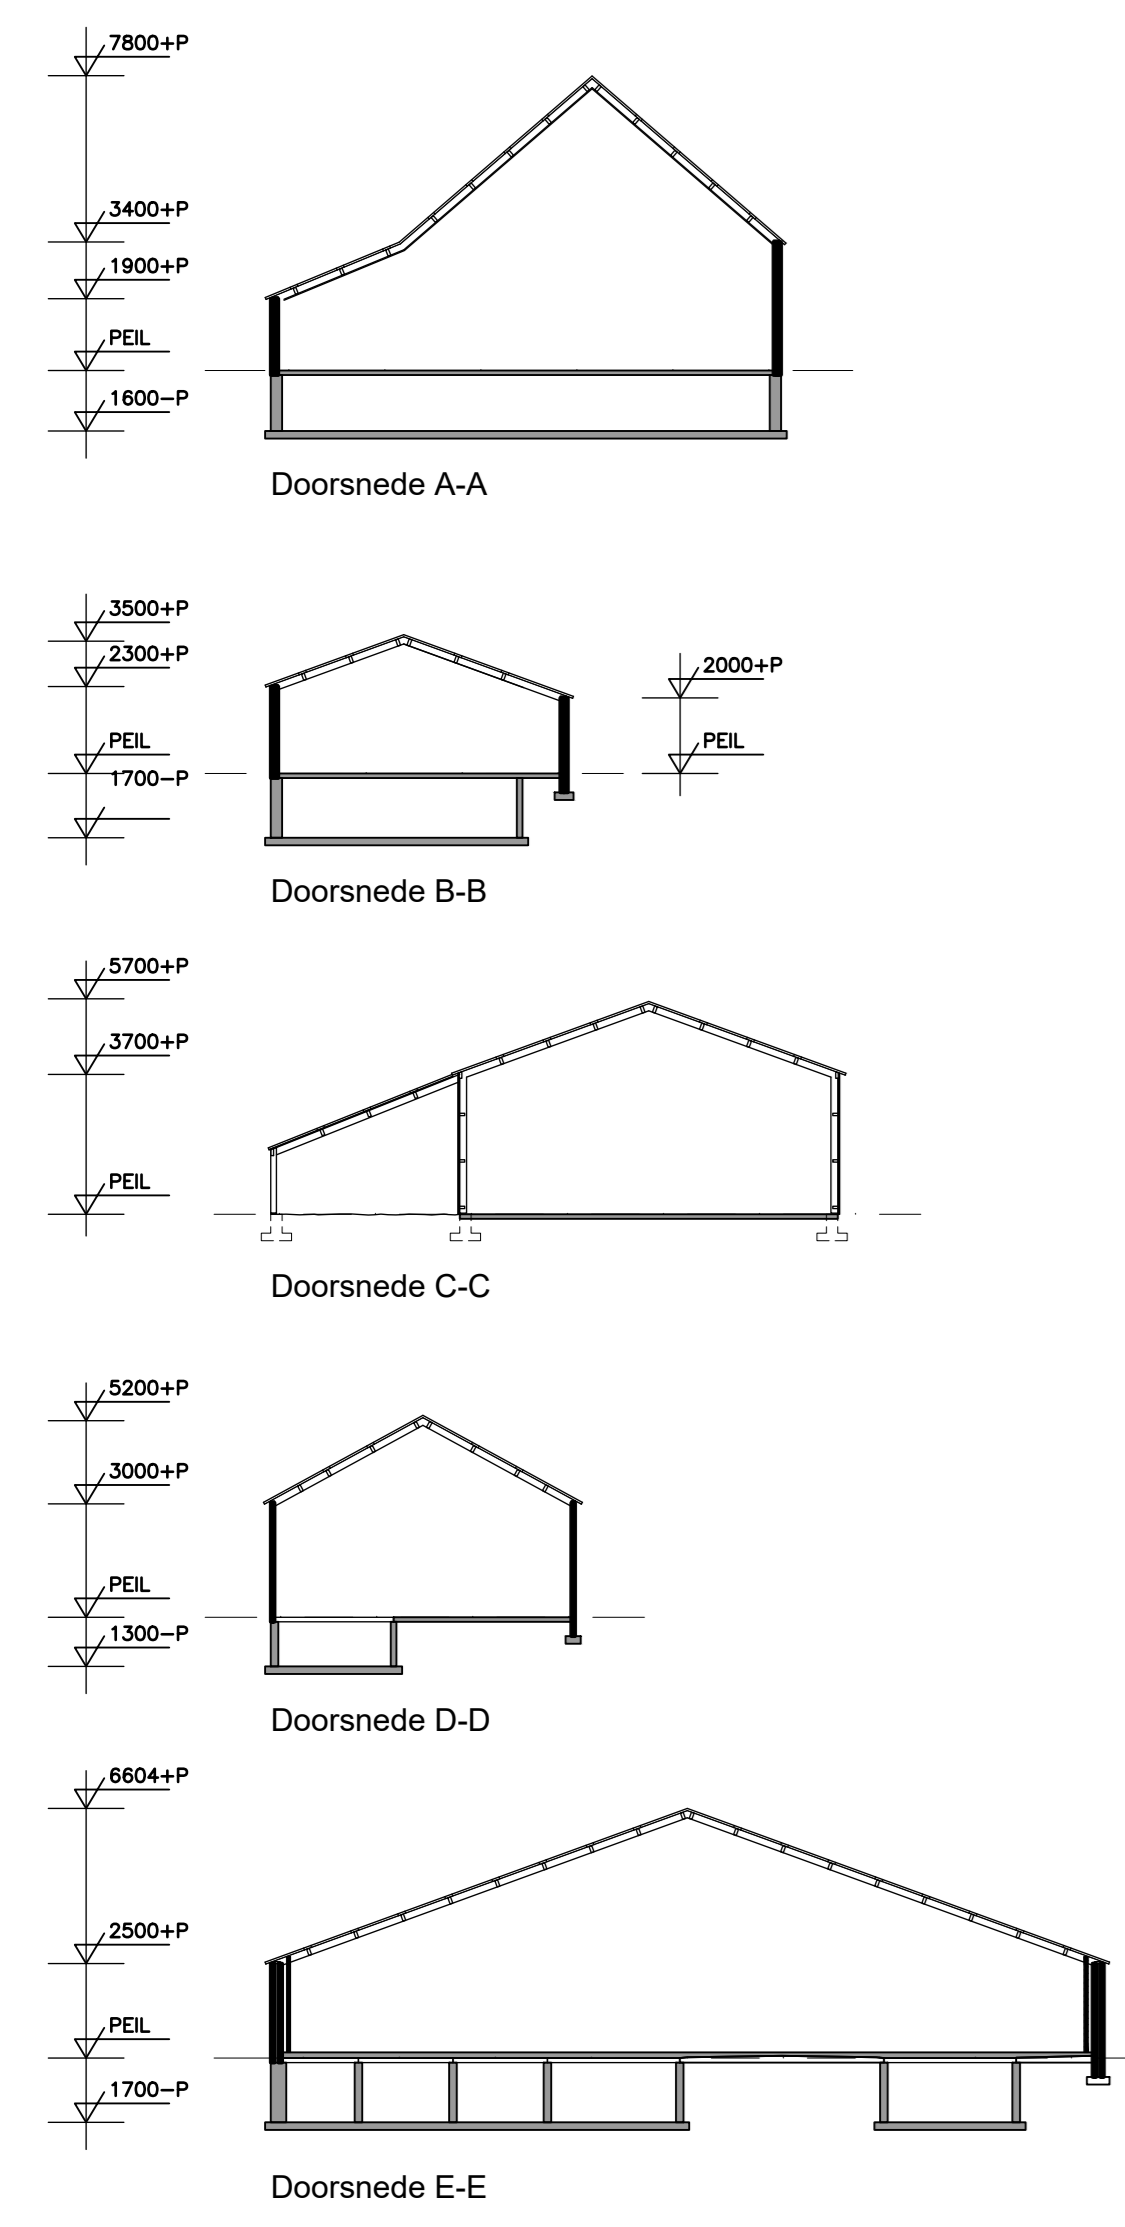
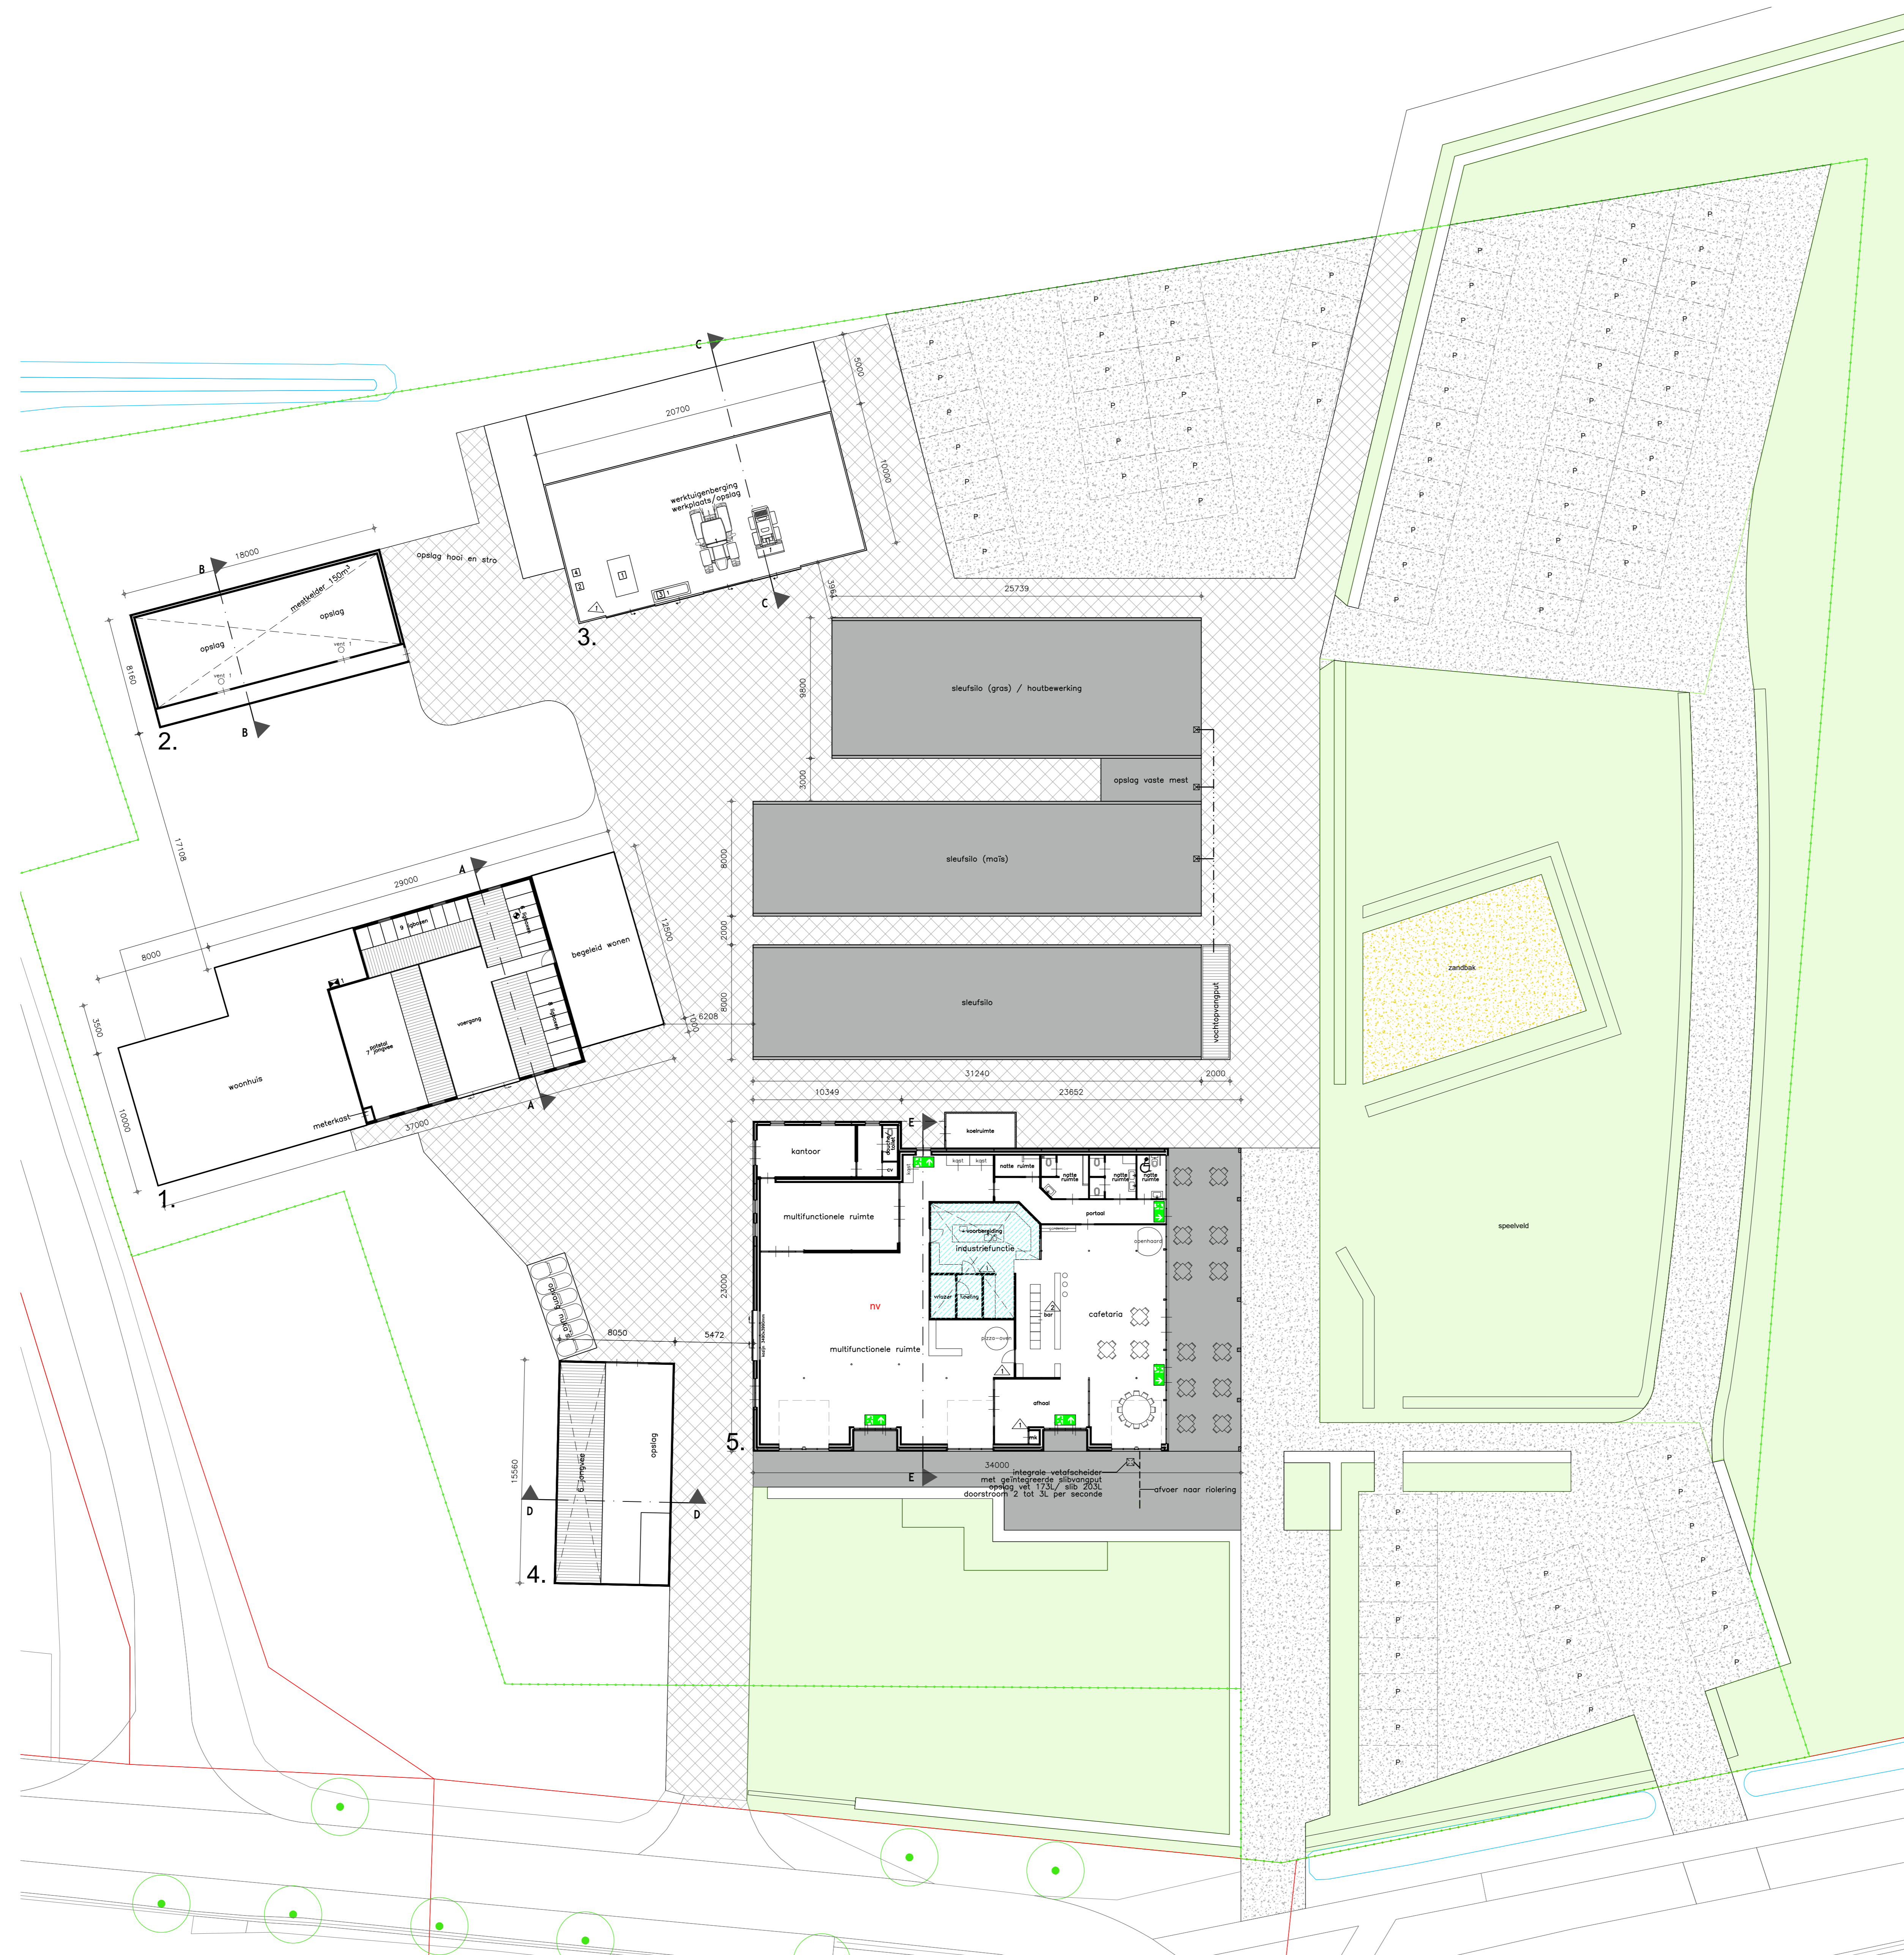
Gebouw 3 Werktuigenberging	
Wanden	Dorwand
Dek	Grindsteen
Vloer	Beton
Versteking	Natuurlijk
Meubelgroep	---
Green Label nr.	---
Aantal plaatsen	---
Aantal dieren	---

Gebouw 4 Jongveestal	
Wanden	Metselwerk
Dek	Grindsteen
Vloer	Beton
Versteking	Natuurlijk
Meubelgroep	---
Green Label nr.	---
Aantal plaatsen	6 jongvee
Aantal dieren	---

Gebouw 5 Cafeteria	
Wanden	Metselwerk/rijwielbewerking
Dek	Grindsteen
Vloer	Beton
Versteking	Natuurlijk
Meubelgroep	---
Green Label nr.	---
Aantal plaatsen	---
Aantal dieren	---



Symbolen					
Symbol	Gebouw	Omschrijving	Aantal	inhoud	Verrijzen / Verrijzen / Totaal verrijzen
1 GRONDSTOFFEN EN PRODUCTEN					
1.2 Milieuprestatie stoffen					
Subtotaal					
2 ENERGIE					
Subtotaal 127,740					
2.1 Verwarming					
Subtotaal 0,490					
2.2 Verwarmingssystemen					
Subtotaal 113,000					
3					
3.1 Tractor					
Subtotaal 74,000					
3.2 2000cc mengvoertuigen					
Subtotaal 32,000					
3.3 Invervoersystemen					
Subtotaal 7,000					
4					
4.1 CV-ketel					
Subtotaal					
4.2 Overig opgestelde verrijzen					
Subtotaal 14,250					
5					
5.1 Hoopruimteverrijzen					
Subtotaal 4,000					
5.2 Deekpomp					
Subtotaal 0,250					
5.3 Huidgereedschappen					
Subtotaal 10,000					
4 OVERIG					
Subtotaal					
4.1 Brandveiligheid					
Subtotaal					
3.5 Schuimblusser					
Subtotaal 4					
5 Vervuiler					
Subtotaal 6					
Totaal 127,740					

Lijntypes	
---	afwatering

Brandwerende voorzieningen	
---	Brandwering
---	afwatering



**Situatie**

Schaal: 1 : 2000

**Aanvraag omgevingsvergunning**

www.divadvies.nl

**DLV ADVIES RESULTAAT**

Beoordeling: Tekening activiteitsbesluit, Omgevingsvergunning activiteit met uitzondering, Plattegrond, doorsnede en situatie

Schaal: 1 : 200

Formaat: A3

Opdrachtgever: Vion-vestiging 3, 5411 NR Zeeland

DLV Advies: Postbus 511, 5400 AM Uithoorn

Datum: 10-10-2018, FvA

Uitvoering: 05-12-2018, FvA, 23-05-2023, RD

06-02-2019, FvA, 05-01-2023, RD

02-02-2022, AwdR, 05-10-2023, RD

22-02-2022, AwdR, n

Beoordelaar: Vion-vestiging 3, 5411 NR Zeeland

Projectleider: Vion-vestiging 3, 5411 NR Zeeland

313381, B180570-61, M10