




VOORGEVEL

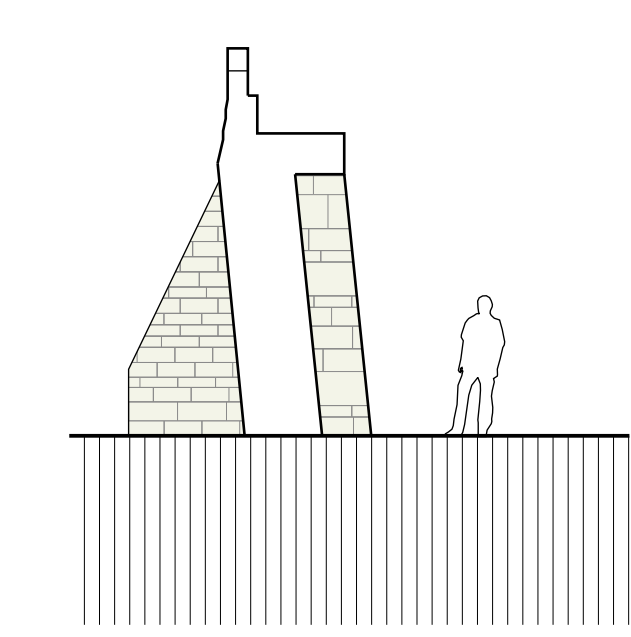


DOORSNEDE A-A

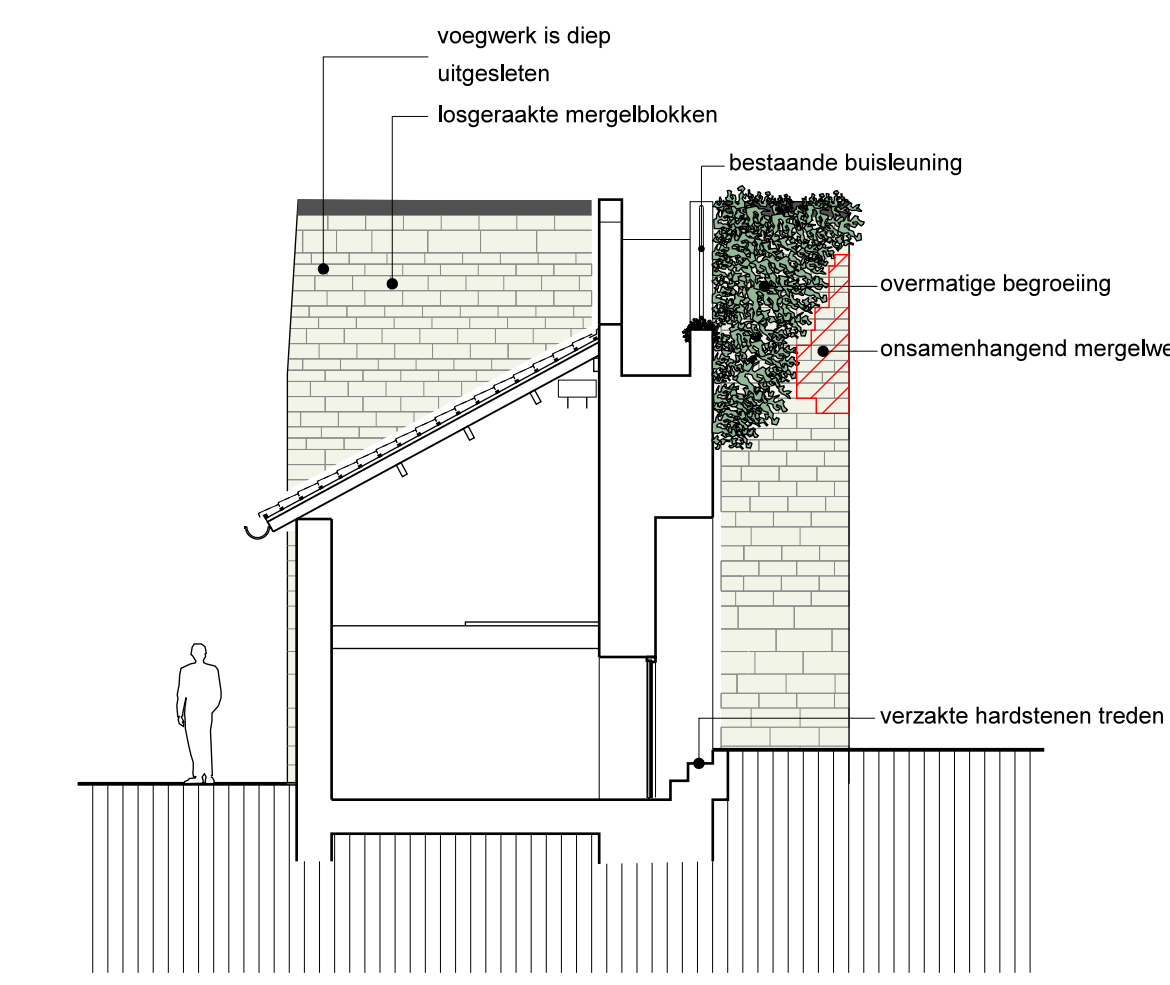


DOORSNEDE B-B

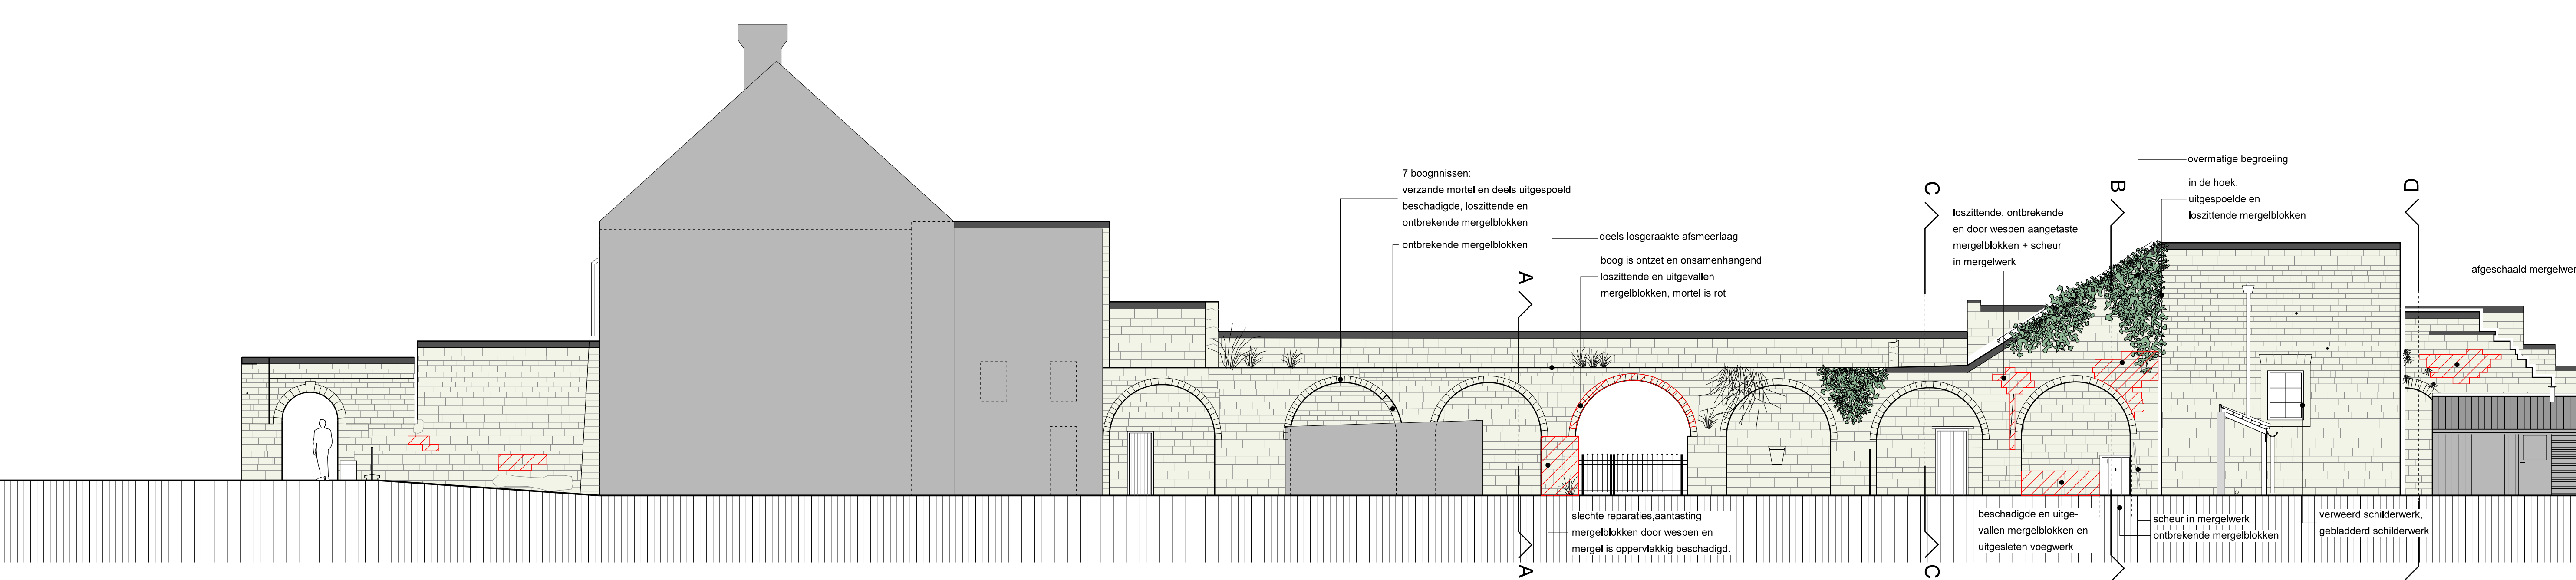


ACHTERGEVEL

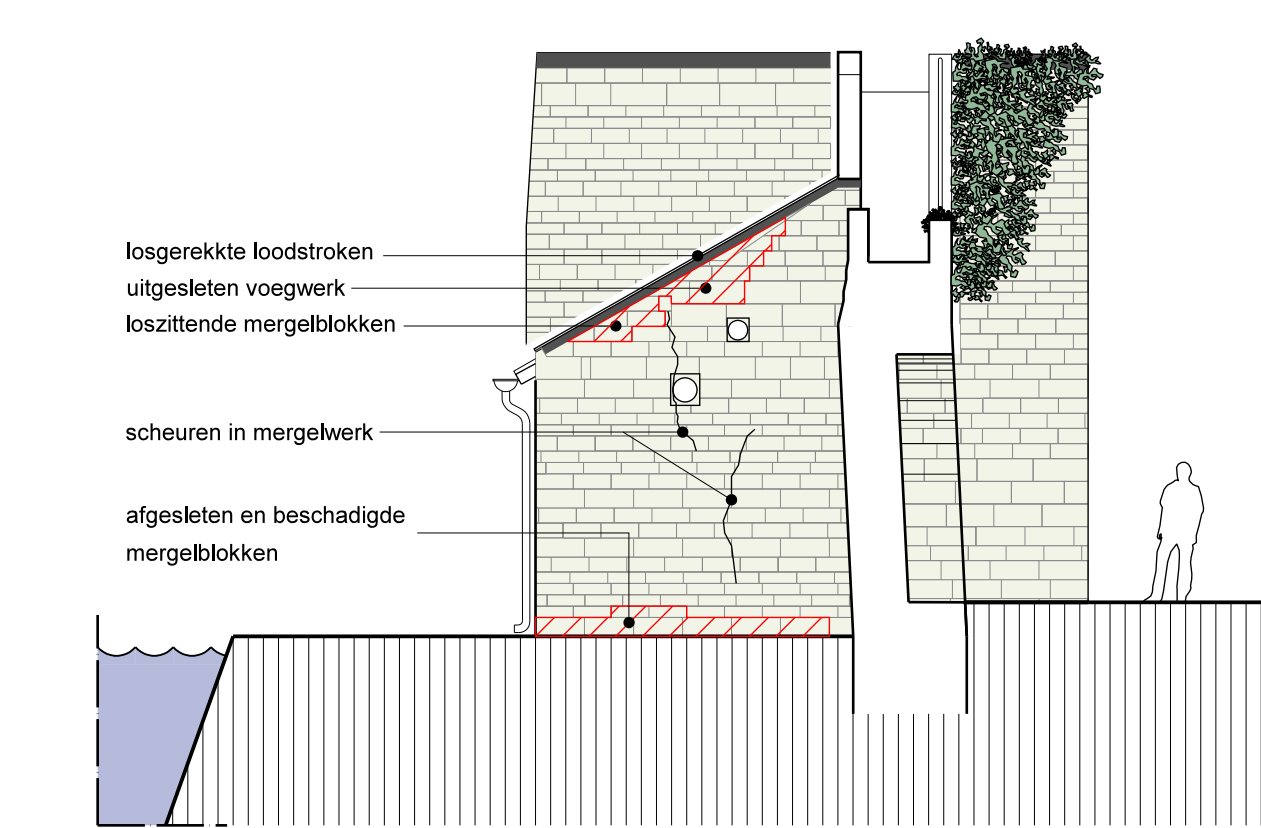


DOORSNEDE C-C
(zijgevel kruithuisje)

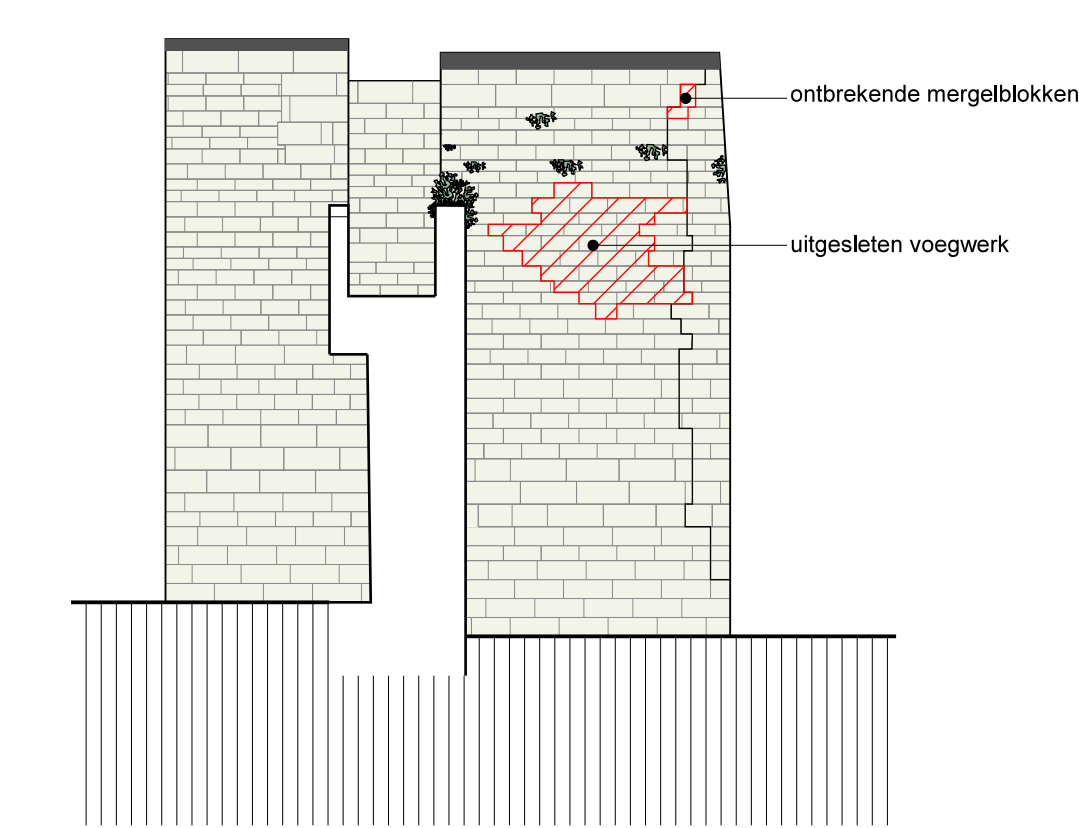

DOORSNEDE D-D
(zijgevel vierkante toren)

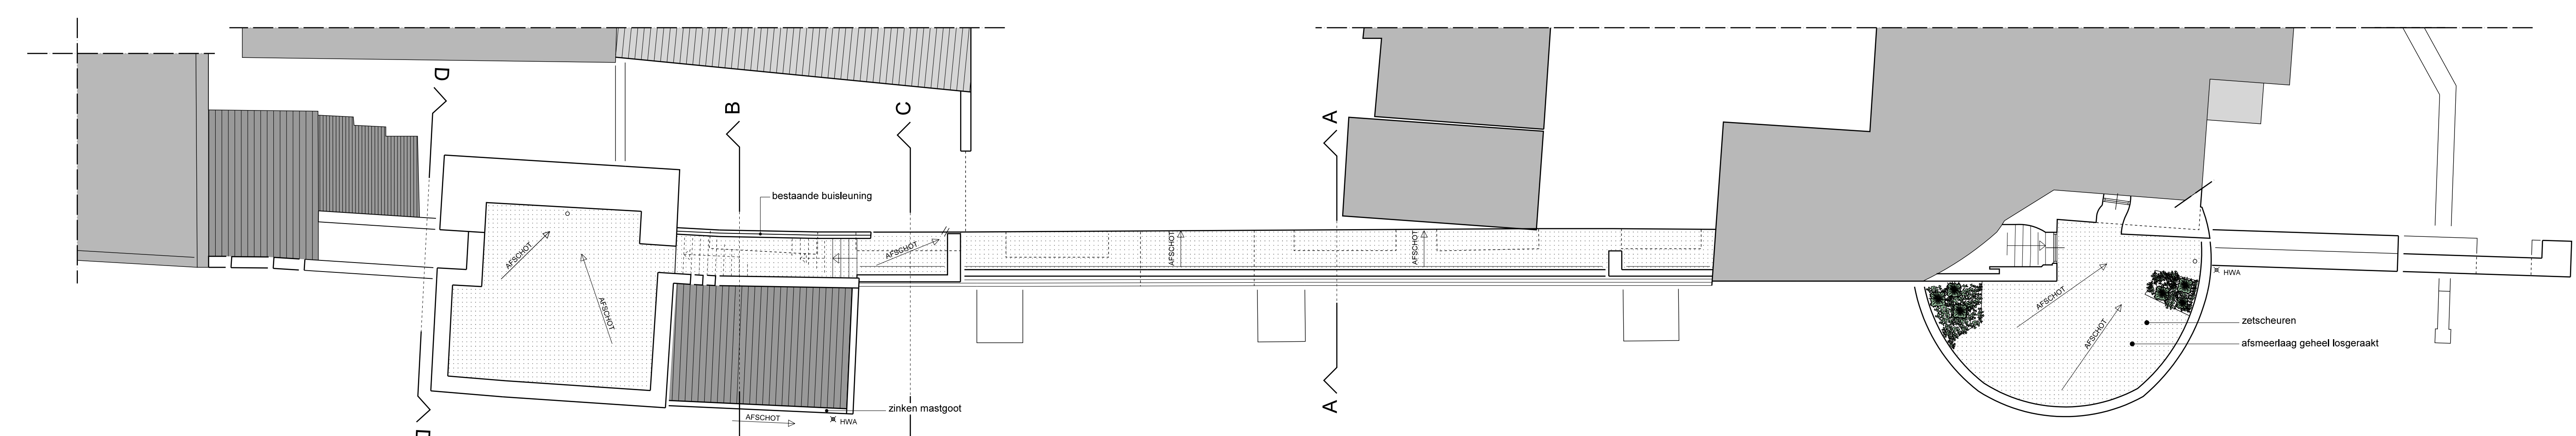

BOVENAANZICHT

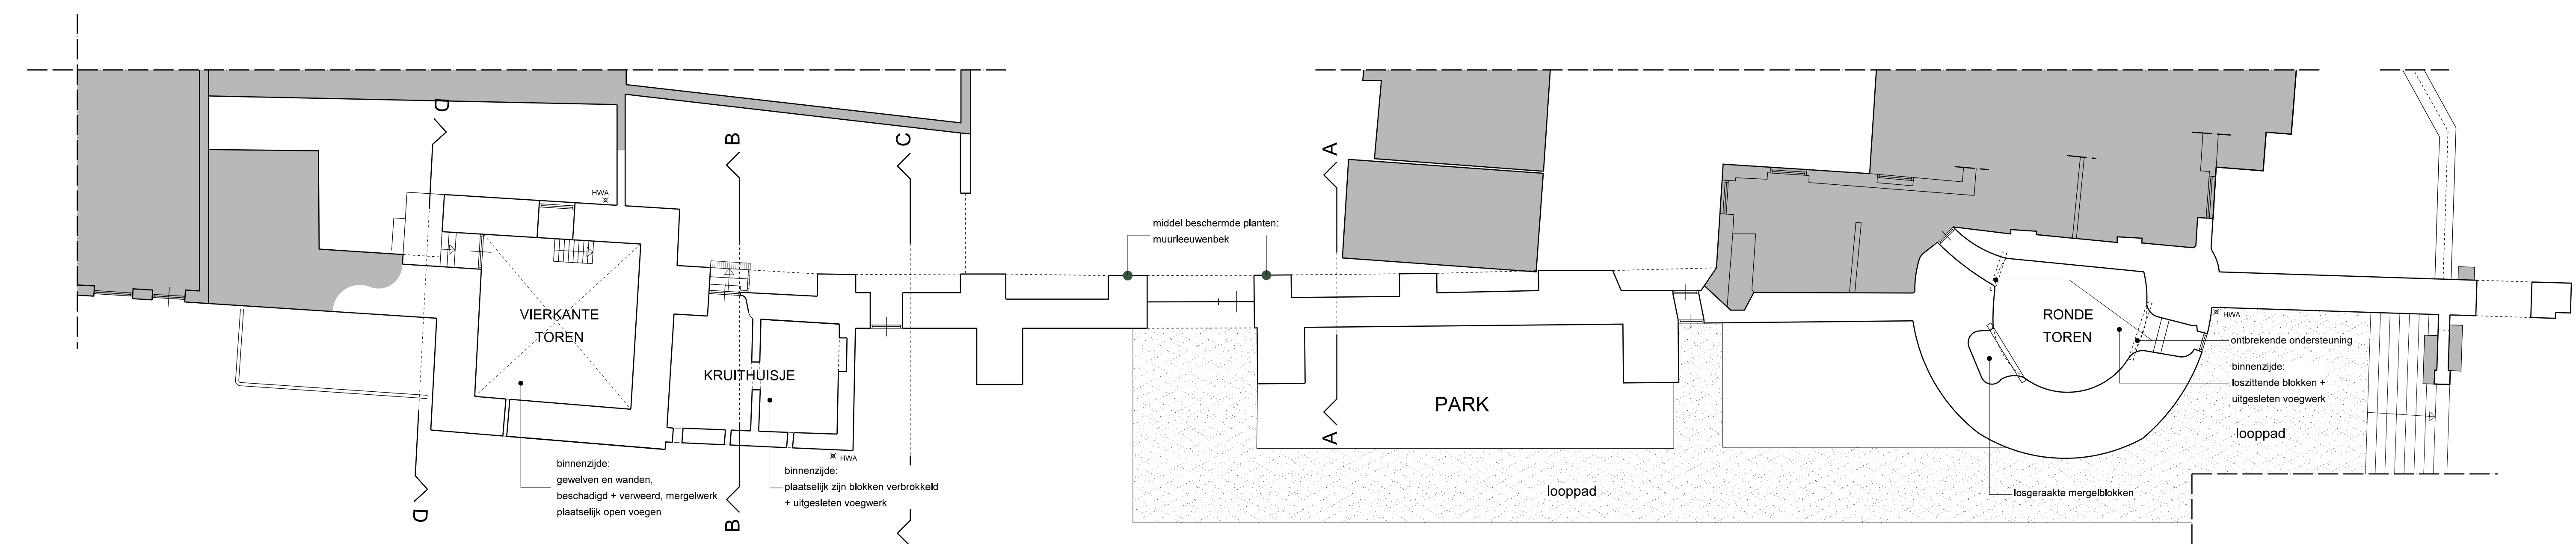

PLATTEGROND

RENVOOI

- METSELWERK: bestaand metselwerk
- MERGELWERK: mergel blokken
- BEGROEIINGEN: struiken, begroeiing

MATEN IN HET WERK TE METEN CQ TE CONTROLEREN

SITUATIE (SCHAAL 1:500)

GEMEENTE VALKENBURG AAN DE GEUL (SECTIE A1 NR 2005 EN 2011)

RENVOOI

bestaand metselwerk

mergel blokken

struiken

begroeiing

CONCEPT 11-1697

1:100 pk A0

24-04-2018

Halderpark stadswal Valkenburg aan de Geul

bestaande toestand/gebrekenplan

gevels, plattegrond/bovenaanzicht

bt 001

HVN ARCHITECTEN BV
VOORVELT NIJSSSEN SCHEREN