

Renvooi

Algemeen

bestaand te handhaven
vaste inrichtingen
losse inrichtingen, afbreukbeveiligingen door opdrachtgever
vloerniveau t.o.v. peil

Brandveiligheid

brandbescherming 30 minuten WRBDO
brandbescherming 60 minuten WRBDO
weerstand tegen rookdoorgang WRD R200
puitsluiting 30 minuten WRBDO
puitsluiting 60 minuten WRBDO
deurdrager / zelfsluitend
branddangingsysteem type volgens opgave installatieadviseur

Verklaring ruimte informatie

Werkplek
A00-Box
= ruimtenummer;
A= bouwdeel
00=verdieping
xx=ruimtenummer
B=subnummer
= vloeroppervlakte in m²

Terrain
maatvoering gebouw en terrain ter plaatse in te meten c.q. aan te passen

Wandopeningen/-beëindigingen

type glasopeningen
toilet standaard
toilet installeer
voorstel standaard
wastafel installeer
wastafel gootsteen
uitvoeren gootsteen
bovenbouw voorzieningen conform opgave adviseur installaties

Sanitair

fabriekstypen conform opgave adviseur installaties
toilet standaard
toilet installeer
voorstel standaard
wastafel installeer
wastafel gootsteen
uitvoeren gootsteen
bovenbouw voorzieningen conform opgave adviseur installaties

Wanden

metalist wand standaard
metalist wand extra versieglue uitvoering
metalist wand gesloten draagsysteem extra geluidsdempend
kalksandsteen wand
houtkalksandsteen wand
systeemwand glas
GKZ 12 Schikurd 2x2cm afwezig geplaatst glas
opbouw glaswand met houten kozijn

Gevel

gevelopbouw standaard
metabeleek buitenblad met HSB binnenopbouwblad

Trappen

Trappen publiektoegang
Trappen diensttoegang
Dichte betonnen vloer 300mm dik, vast gep. op stalen kokerframe, voorzien van houten afdekprofiel gelijk aan vloerdekking.
Dichte betonnen vloer 300mm dik, vast gep. op stalen kokerframe, voorzien van houten afdekprofiel gelijk aan vloerdekking.
Glasen betonnen vloer 1000mm, ingeklemd lange stalen bodemplaat, voorzien van eikenhouten leuning bovenzijde (vierkant)
Trappen wandplaat
Eikenhouten treden / stoeptreden
Dichte betonnen vloer 300mm dik, vast gep. op stalen kokerframe, 150mm, bovenzijde voorzien van houten afdekprofiel gelijk aan vloerdekking.
Houttrappenhuis & 24-spoeltrappe
Prestige schoudertrap, voorzien van wandstructuur in bekisting
Stapelen trappen, gemiddeld
Houten leuningprofiel lange stalen wanden
Vuurtrappenhuis (veringelend)
Stapelen trappen, gemiddeld
Houten leuningprofiel lange stalen wanden
Trappen Raadzaal
Trappen / stoeptreden bekled met keramische vloertegel

Geluidwerendheid



Voor geluidwerendheidsindex zie rapportaget bijlagen 2R
afwezig wandplaat (overstap met trap)

Maatvoering bestaat indicatief, gebaseerd op bestaande revisietekeningen. Maatvoering (vraagstuk) in het werk te controleren.

De op tekening aangegeven constructie en installatie onderdelen betreffen de ingeleichte aspectmodellen van 'van Boxse' (VBE) en 'Nielissen' (NIB). Beide disciplines zijn nog in bewerking en dienen verder nog gehandigheidsgetuigd te worden n.a.v. gedeelde kennis en huidige detaillering.

Vloerhoogtes	A	B, C	D
3e verdieping	12050+ P	12050+ P	12050+ P
2e verdieping	8050+ P	7200+ P	7200+ P
1e verdieping	4050+ P	4200+ P	4200+ P
Begane grond	0+00	0+00	0+00
-1 halter	1550- P		

P = 0 + 4,75 m = +NAP

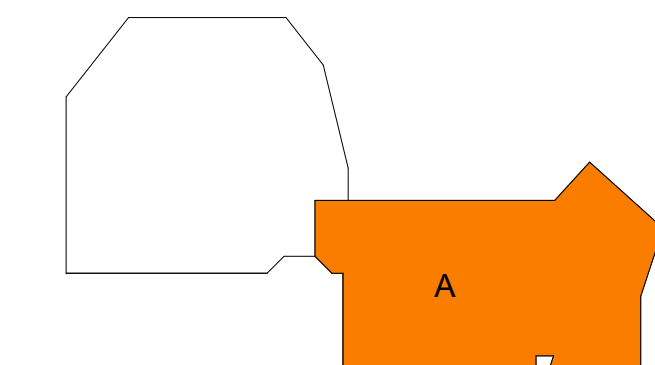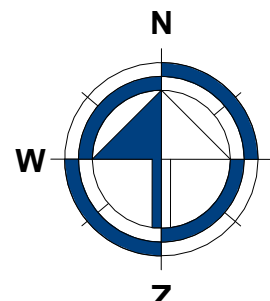

gemeente
Oosterhout

1e uitgifte
27-01-2025
concept
Wijziging
datum
omschrijving
EGM architecten
Wijziging 20
31-1-2025 Oosthout
+17 8 630 660
info@egm.nl
www.egm.nl
geplaatst 02-01-2025, 14:01

project
Gemeentehuis Oosterhout

projectnummer
A21082.00

fase
DEFINITIEF ONTWERP

omschrijving
Plattegrond verdieping 02, gemeentehuis

datum
27-01-2025

schaal
1:100

formaat
A0

tekeningnummer
DO A 02 100