




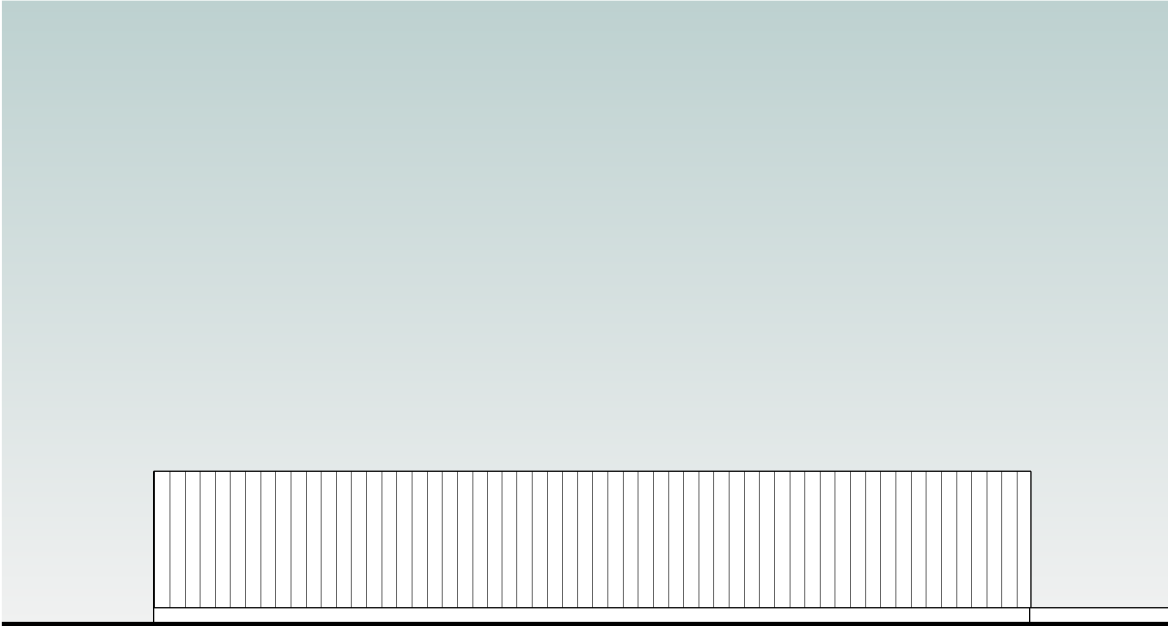

Linker zijgevel

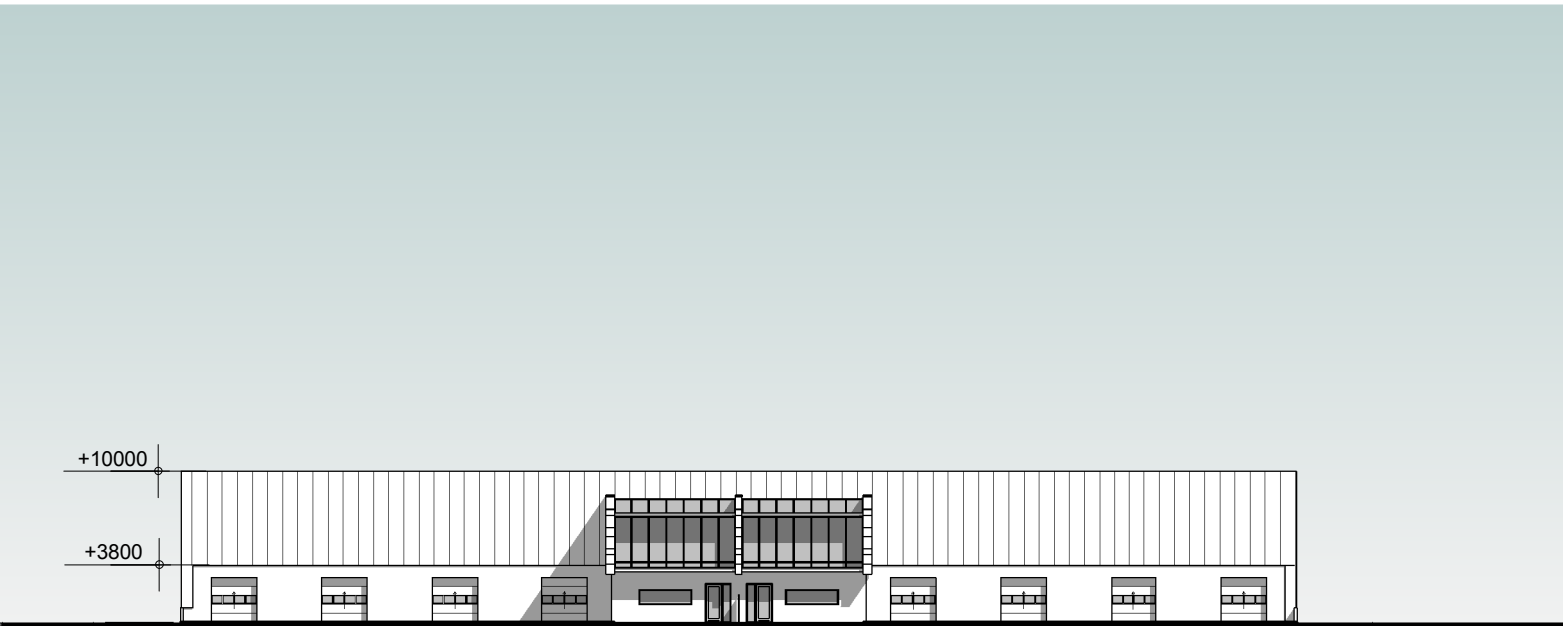


voorgevel

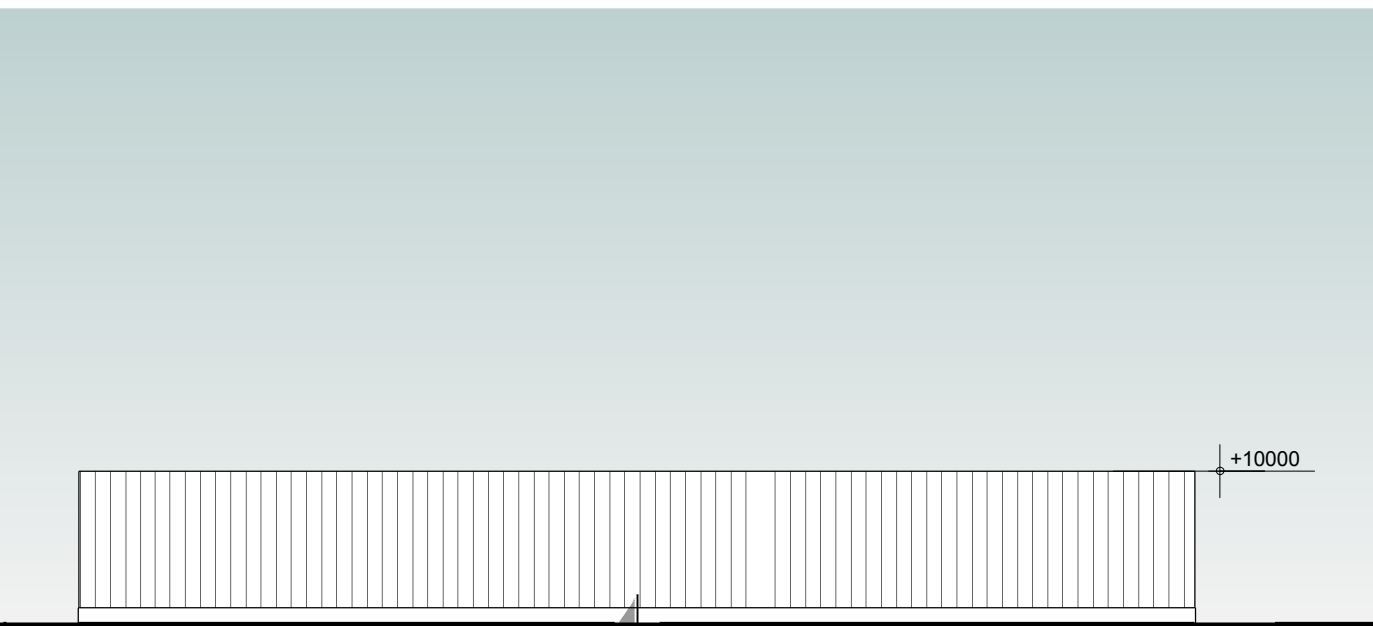


achtergevel




voorgevel (perspectief-1)

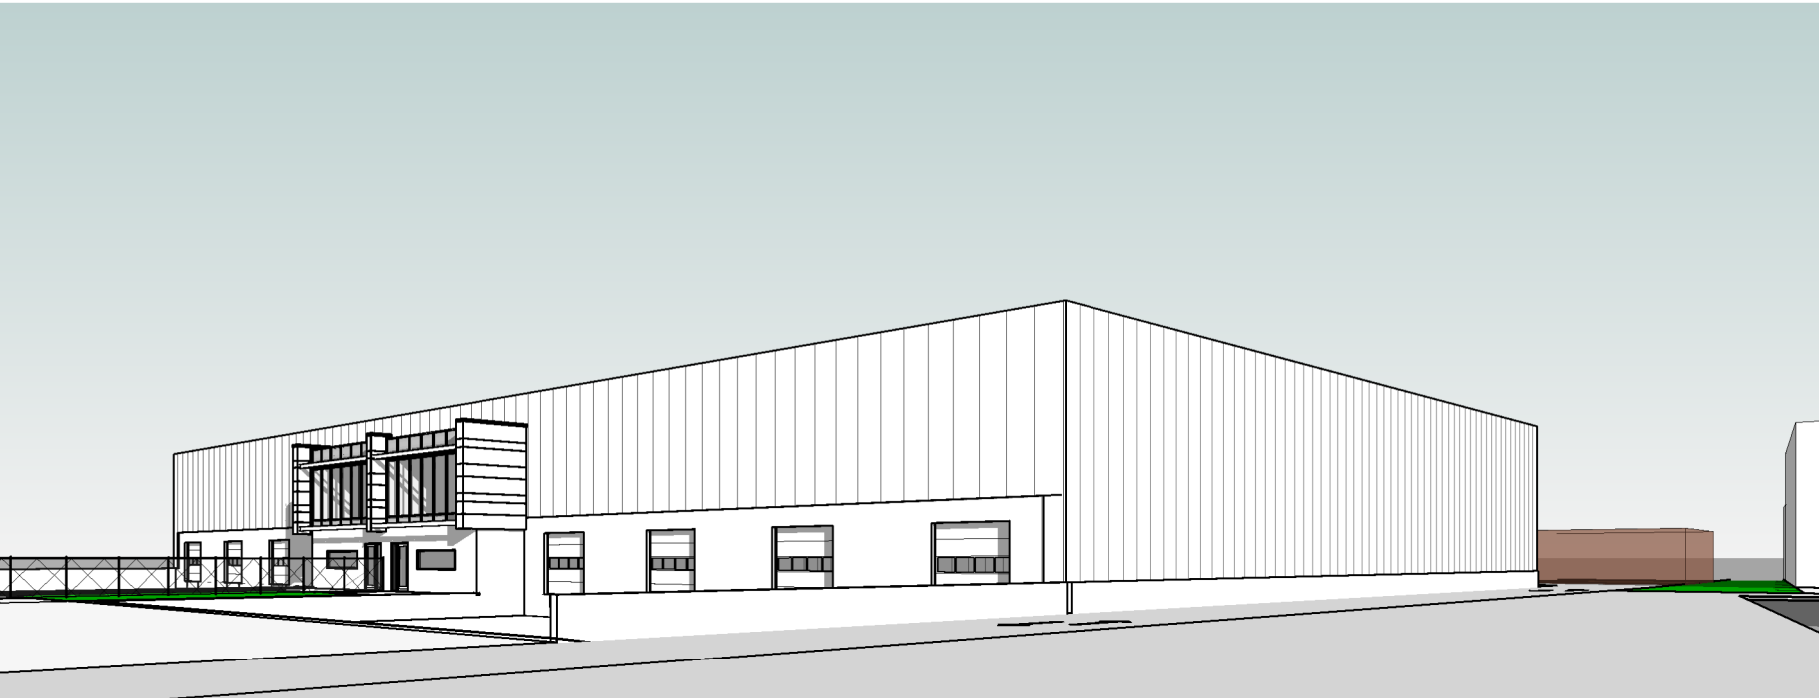

voorgevel (perspectief-2)

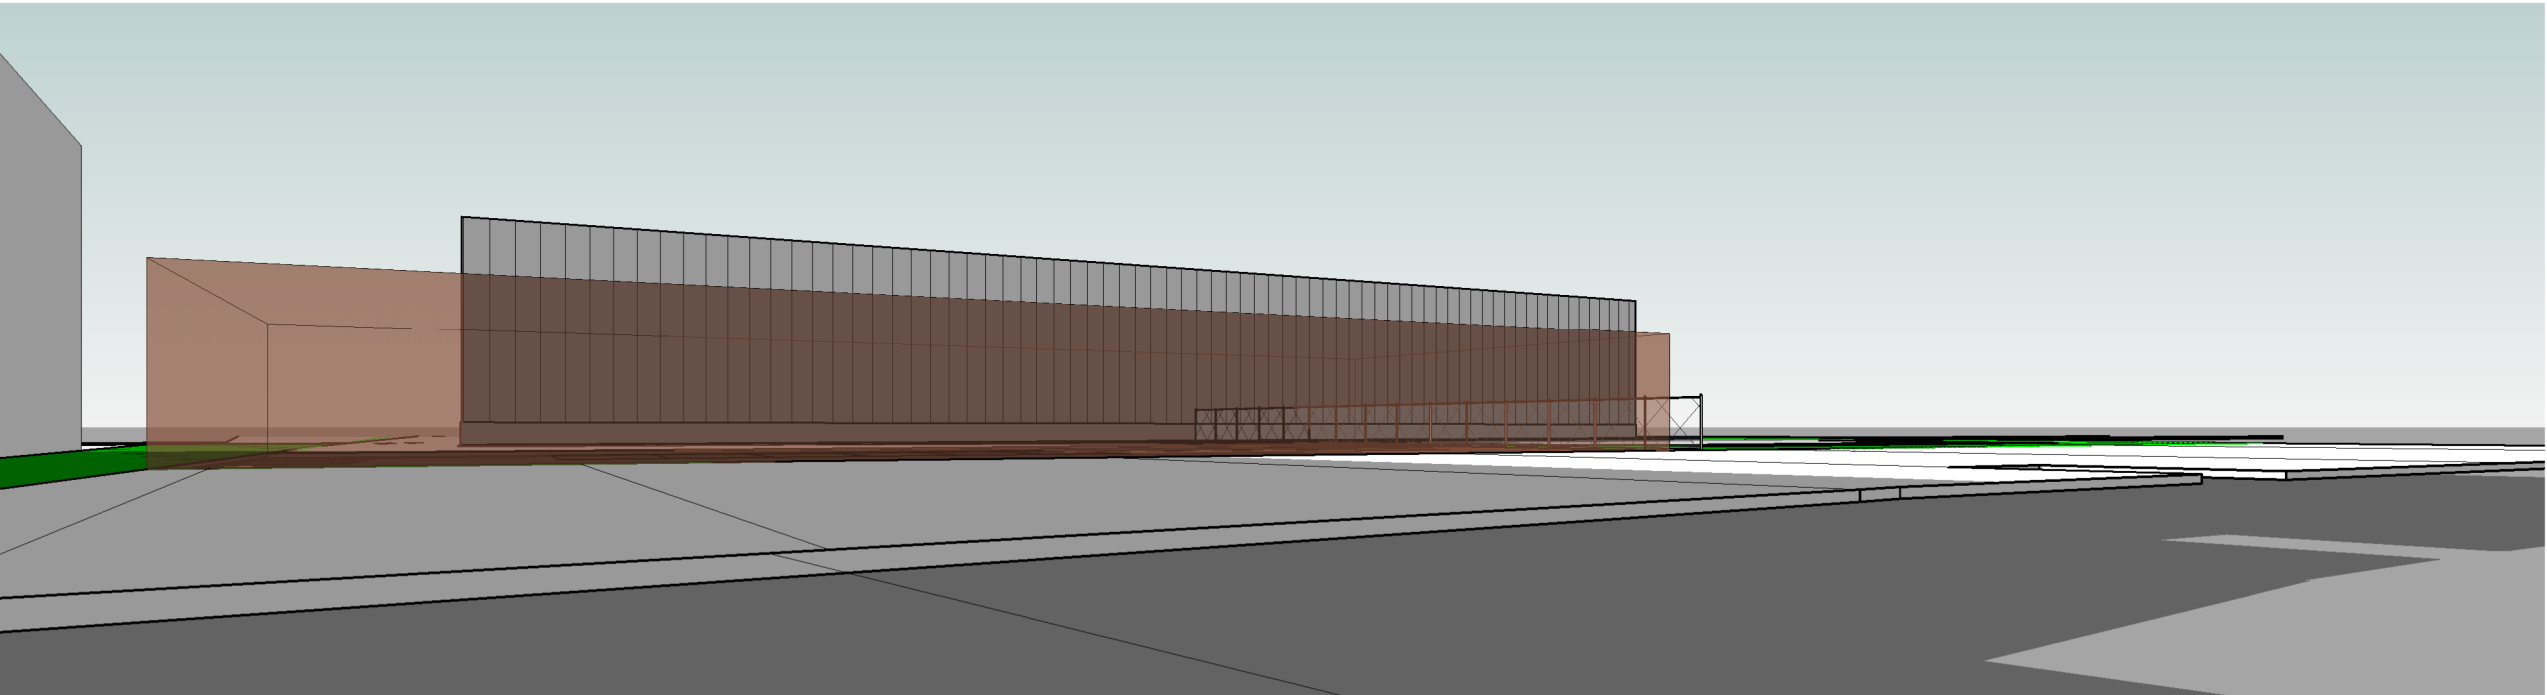


achtergevel (perspectief-3)

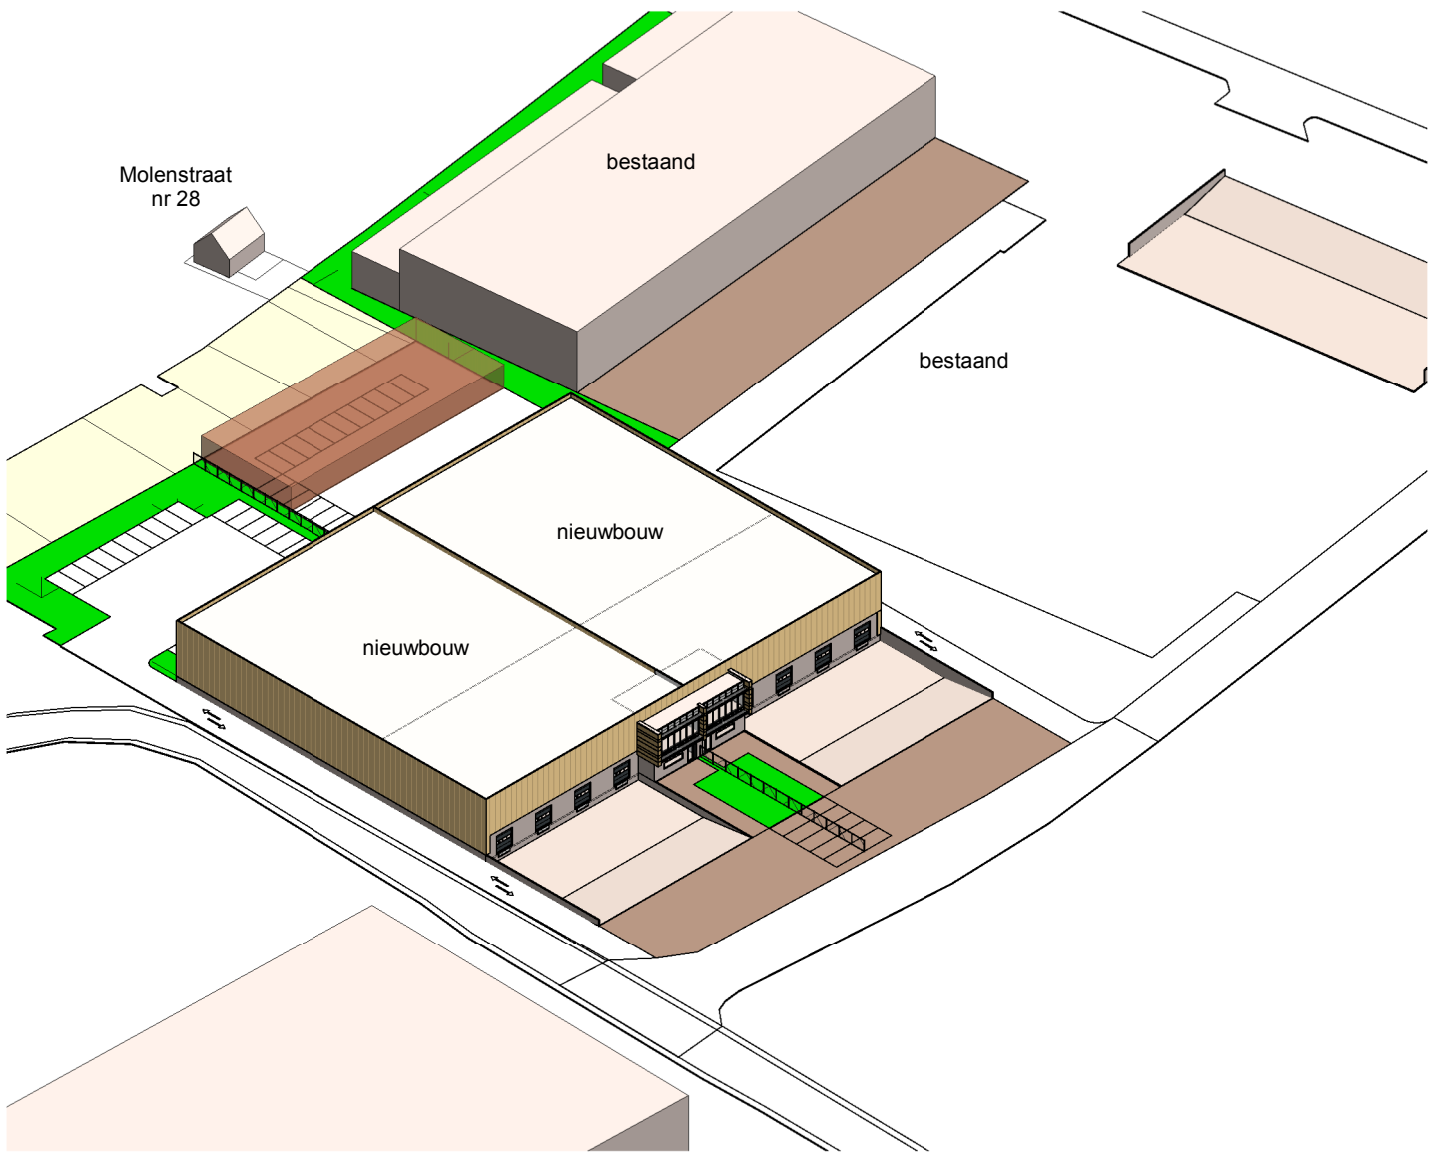

Situatie (perspectief)




Plattegrond

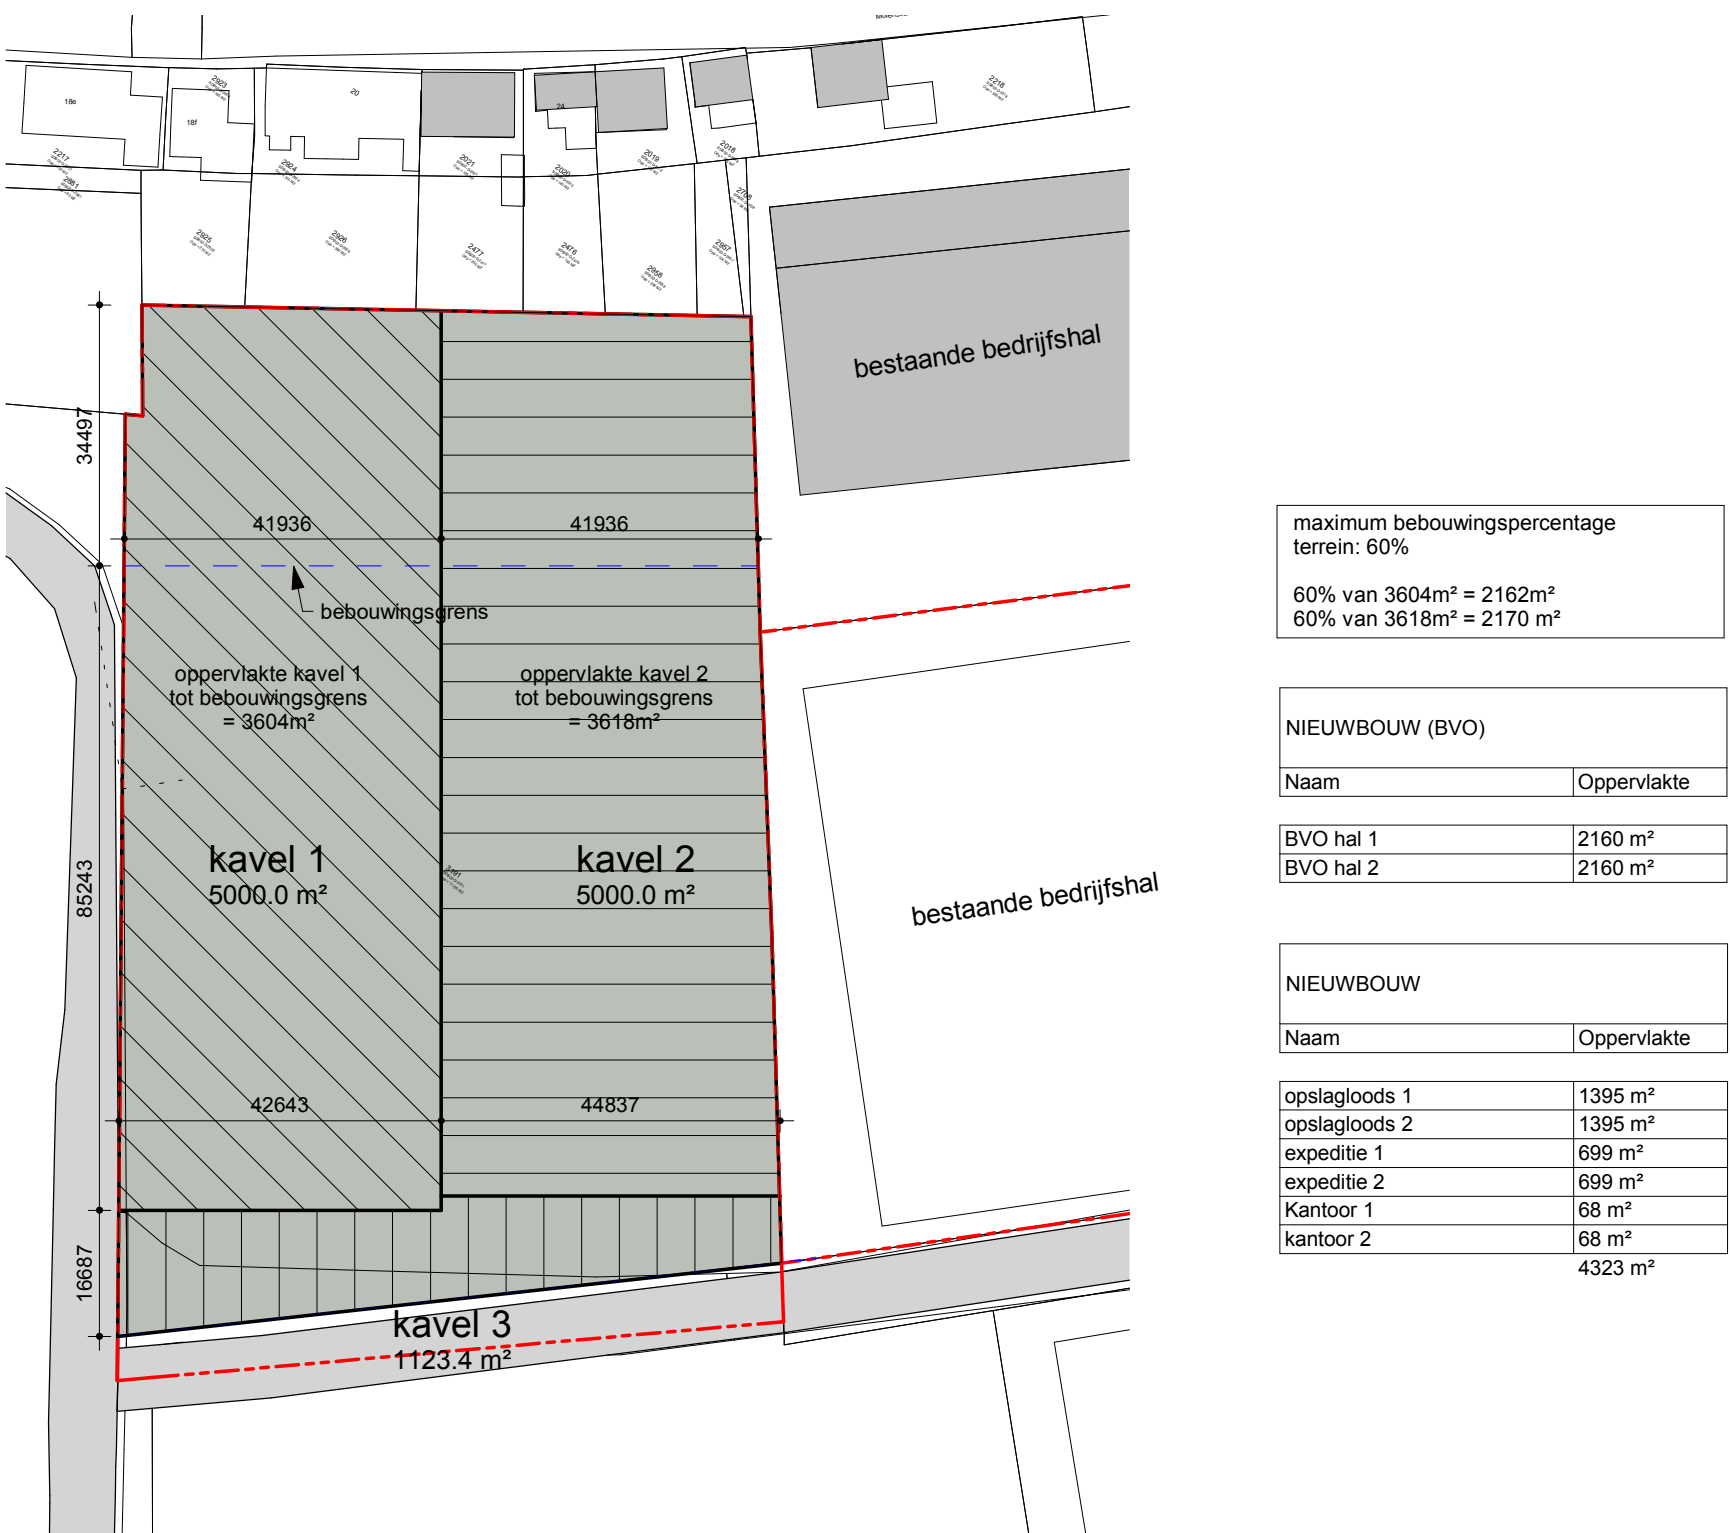

situatie kavel 3191



Bestemmingsplan: Kern Standaardbuiten
Gemeente: Moerdijk
Kern: Standaardbuiten
Kadasternummer: Sectie: D
Nr.: 3191
Schaal: 1:2000

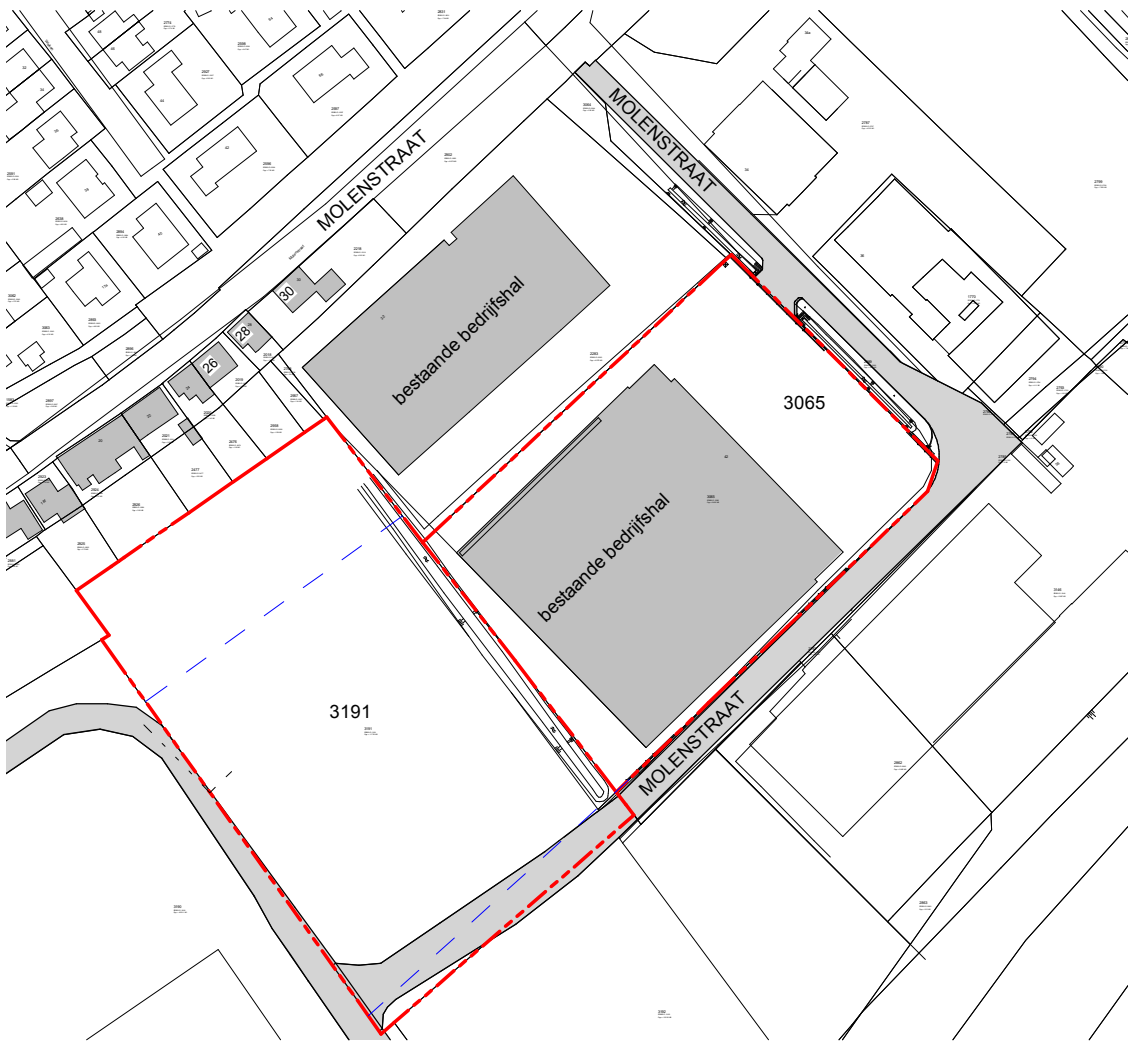

ONDERDEEL		NIEUWBOUW BEDRIJFSHAL	
→ blad nr.	01	Bedrijfsruimte v.r.v. Van Krimpen B.V. a/d Molenstraat te Standaardbuiten	→ status SO
→ werkom.schrijving	23896	Wilbu Holding B.V. Postbus 118 4730 AC Oudensbosch	→ wijzigingsnummer 1
→ opdrachtgever			→ wijzigings datum 28-07-2022
→ getekend J. Schuurmans	→ datum 16-12-2019	→ schaal 1:1000/1:500	→ formaat A1+ (594x1050mm)
			→ gekontr. M. Heijnen