


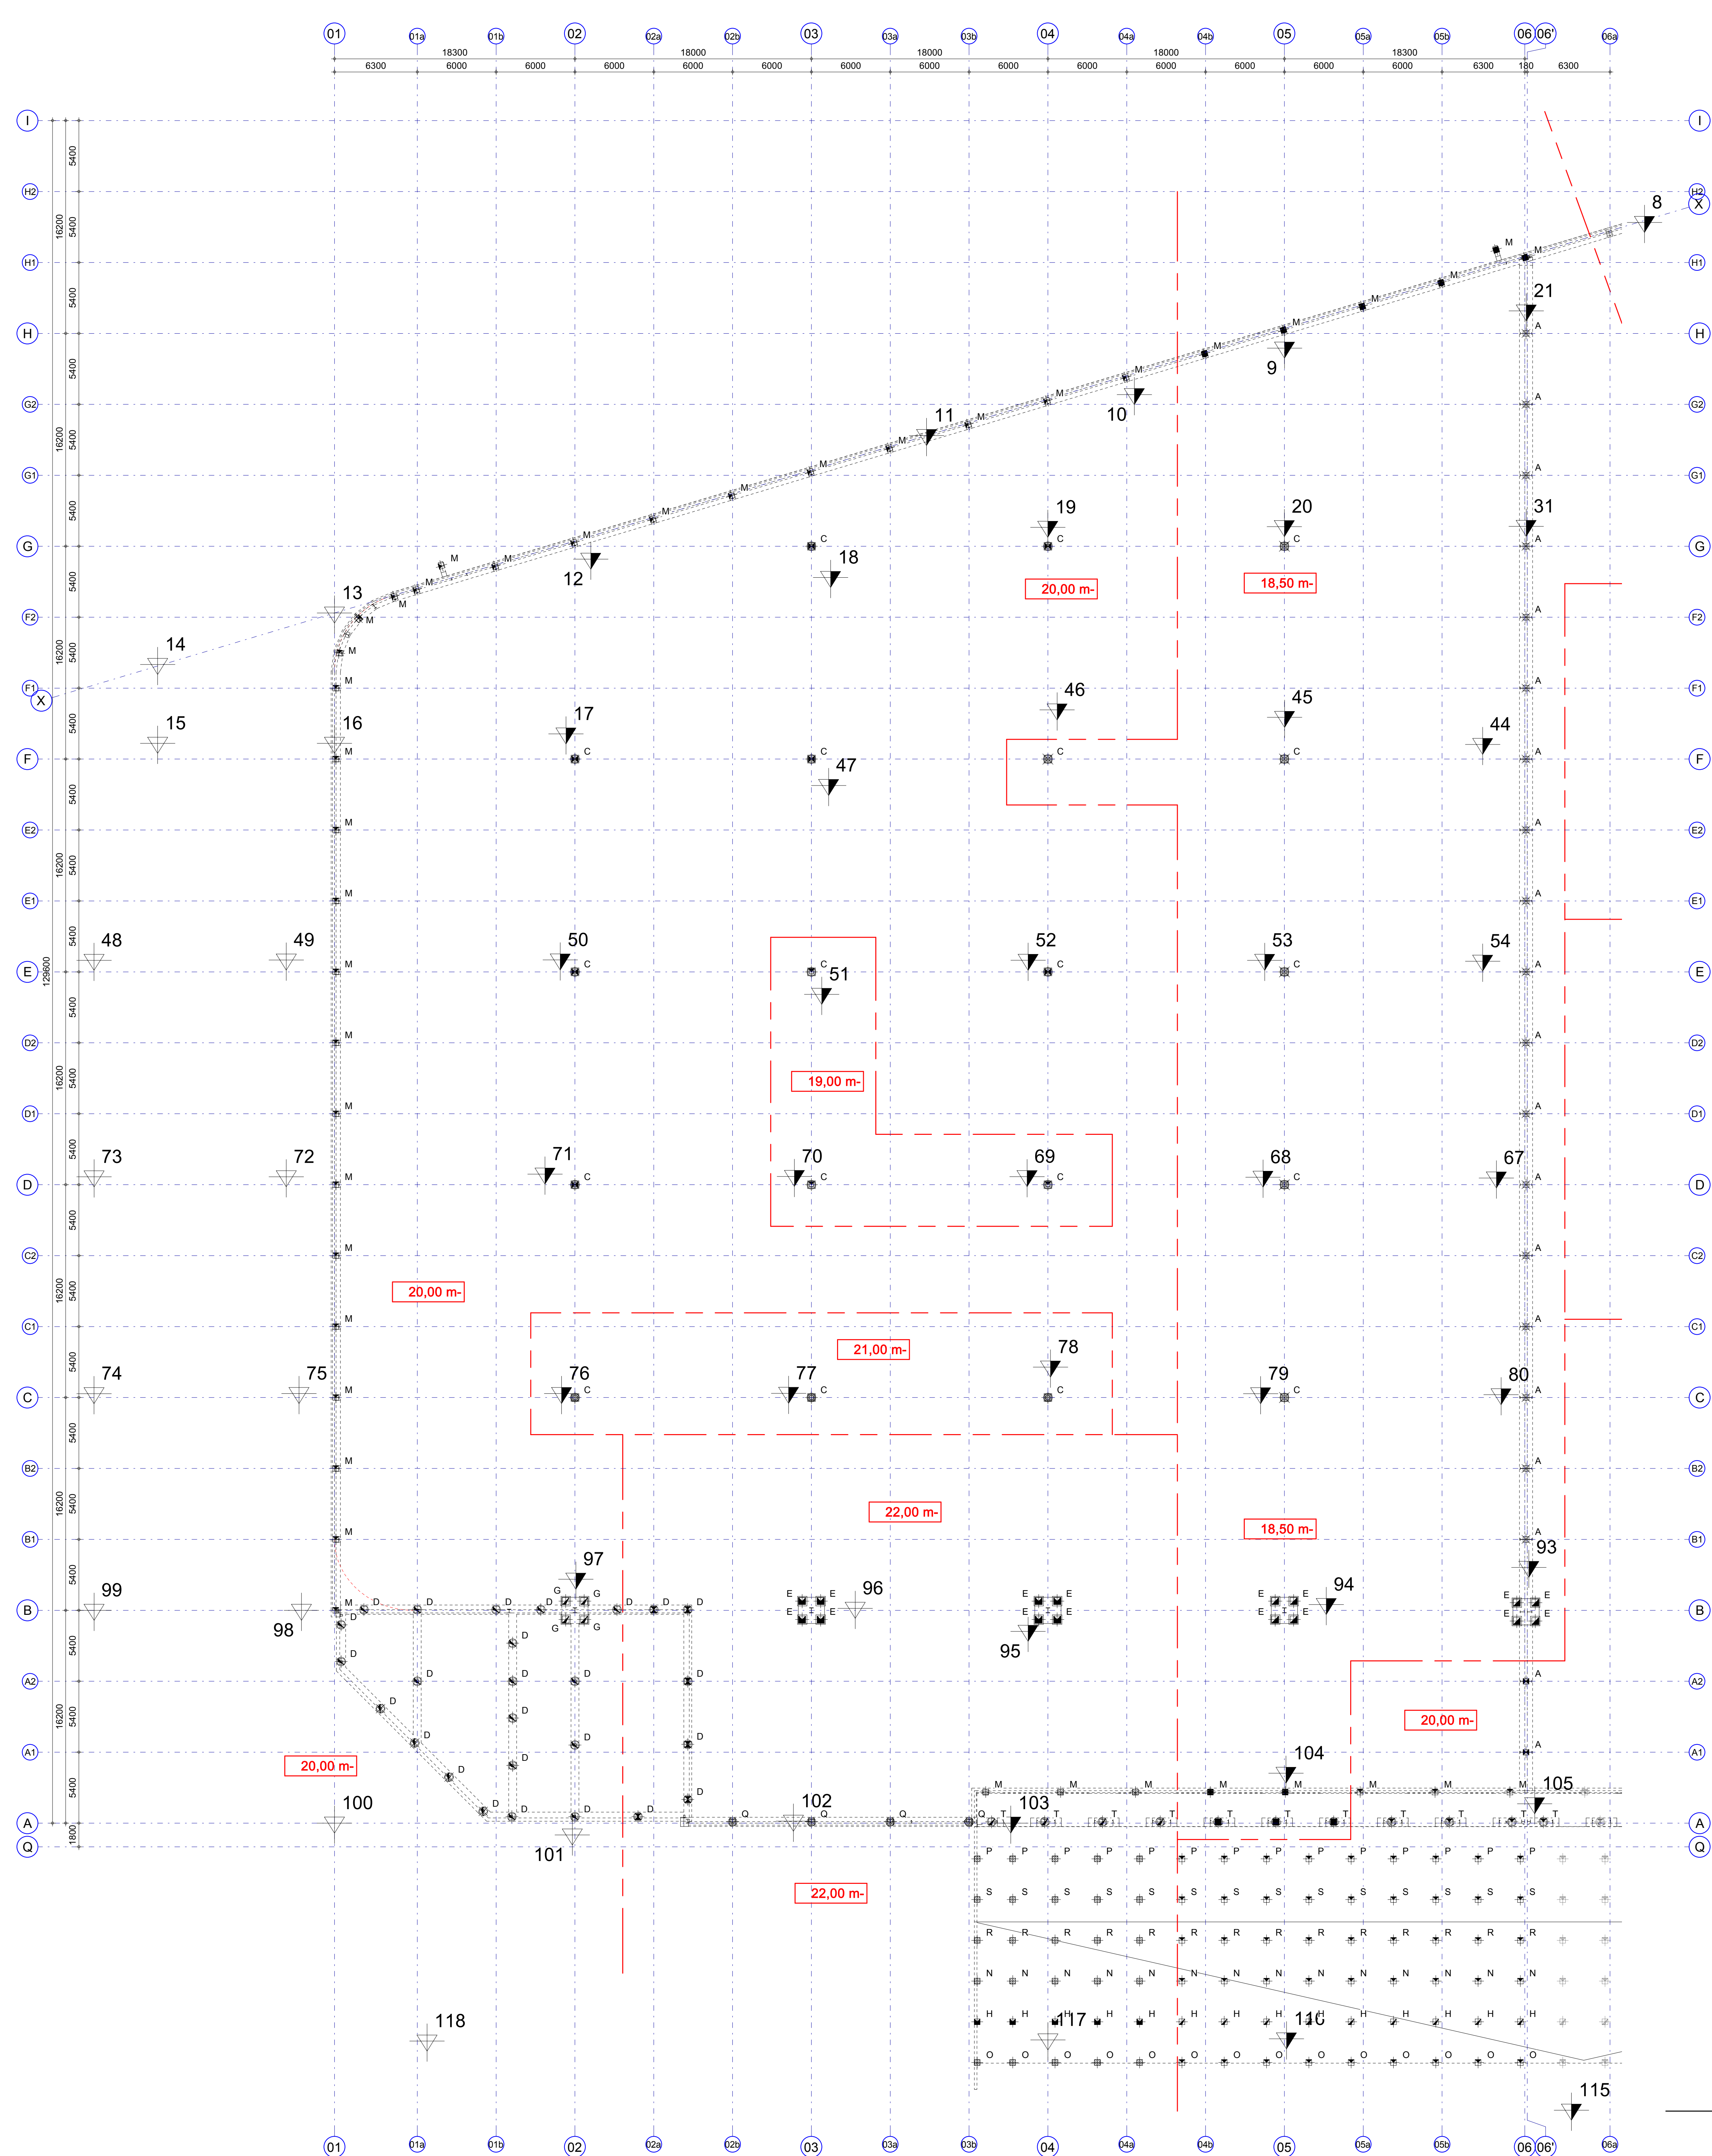

- Palenrenvooi - Prefab betonpalen Totaal-				
Merk	Paal afm. [mm]	Lengte [m]	Aantal	Fe;d,max [kN]
	250	17,00	8	600
	250	17,50	11	600
	250	18,00	34	600
	250	18,50	154	600
	250	19,00	34	600
	250	19,50	28	600
	250	20,00	8	600
	250	20,50	28	600
	250	21,00	5	600
310				
	290	17,00	3	900
	290	18,00	10	900
	290	18,50	22	900
	290	19,00	33	900
	290	19,50	29	900
	290	20,00	6	900
	290	20,50	36	900
	290	21,00	10	900
149				
	320	17,50	8	1200
	320	19,00	12	1200
	320	19,50	4	1200
	320	20,50	8	1200
	320	21,00	8	1200

Totaal: 499


499

- Palenrenvooi - Prefab betonpalen Unit 1-				
Merk	Paal afm. [mm]	Lengte [m]	Aantal	Fe;d,max [kN]
	250	17,00	8	600
	250	18,00	18	600
	250	18,50	76	600
	250	19,00	9	600
	250	19,50	2	600
	250	20,50	28	600
	250	21,00	5	600
146				
	290	17,00	3	900
	290	18,00	6	900
	290	18,50	7	900
	290	19,00	24	900
	290	19,50	13	900
	290	20,50	7	900
60				
	320	17,50	8	1200
	320	19,00	4	1200
	320	21,00	8	1200

Totaal: 226

226

- Afhakhoogte Prefab betonpalen -					
Letter	Peil tov NAP [m]	ok fundering		bk paal	
		ok fund tov Peil [m]	ok fund tov NAP [m]	bk paal tov Peil [m]	bk paal tov NAP [m]
A	-0,500	-0,700	-1,200	-0,300	-0,800
B	-0,500	-0,750	-1,250	-0,350	-0,850
C	-0,500	-0,800	-1,300	-0,400	-0,900
D	-0,500	-0,900	-1,400	-0,500	-1,000
E	-0,500	-1,000	-1,500	-0,600	-1,100
F	-0,500	-1,080	-1,580	-0,680	-1,180
G	-0,500	-1,190	-1,690	-0,790	-1,290
H	-0,500	-1,273	-1,773	-0,873	-1,373
J	-0,500	-1,260	-1,760	-0,860	-1,360
K	-0,500	-1,300	-1,800	-0,900	-1,400
L	-0,500	-1,350	-1,850	-0,950	-1,450
M	-0,500	-1,400	-1,900	-1,000	-1,500
N	-0,500	-1,403	-1,903	-1,003	-1,503
O	-0,500	-1,410	-1,910	-1,010	-1,510
P	-0,500	-1,472	-1,972	-1,072	-1,572
Q	-0,500	-1,500	-2,000	-1,100	-1,600
R	-0,500	-1,532	-2,032	-1,132	-1,632
S	-0,500	-1,559	-2,059	-1,159	-1,659
T	-0,500	-1,700	-2,200	-1,300	-1,800

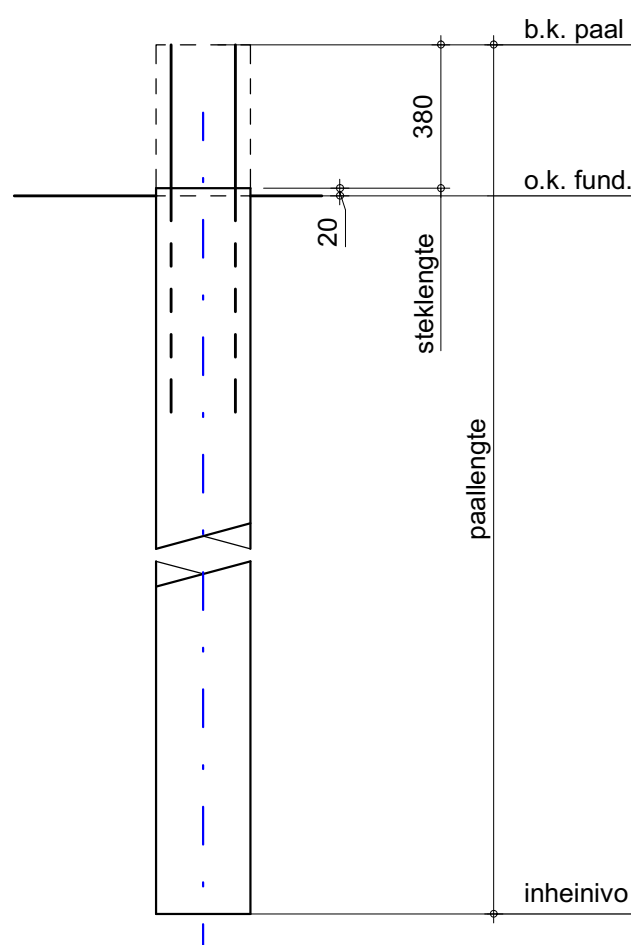

Algemeen detail - Prefab betonpalen

- Uitvoeren volgens rapport Van Dijk nr. 119499 (12-09-2022)
- Peil = 0,50 m - N.A.P. Peil pas definitief na opgave architect!
- Inheinvoo tov. N.A.P. XX,XX m- (zie plattegrond)
- Paalberekning volgens leverancier
- Sondering nieuw (zie plattegrond)

Vanwege ontbrekende sonderingen kan e.e.a. nog wijzigen.

Project Logistic Centre 1220 Gouda

Betreft Palenplan unit 1

Opdrachtgever Heembouw Bedrijfsruimten West B.V.

Architect Heembouw Architecten B.V.

Constructeur HHV Getekend DC

Schaal 1:200 Formaat A0

Datum 22-09-2022 Status Definitief

Projectnr. 21-162 Blad B01-A

