


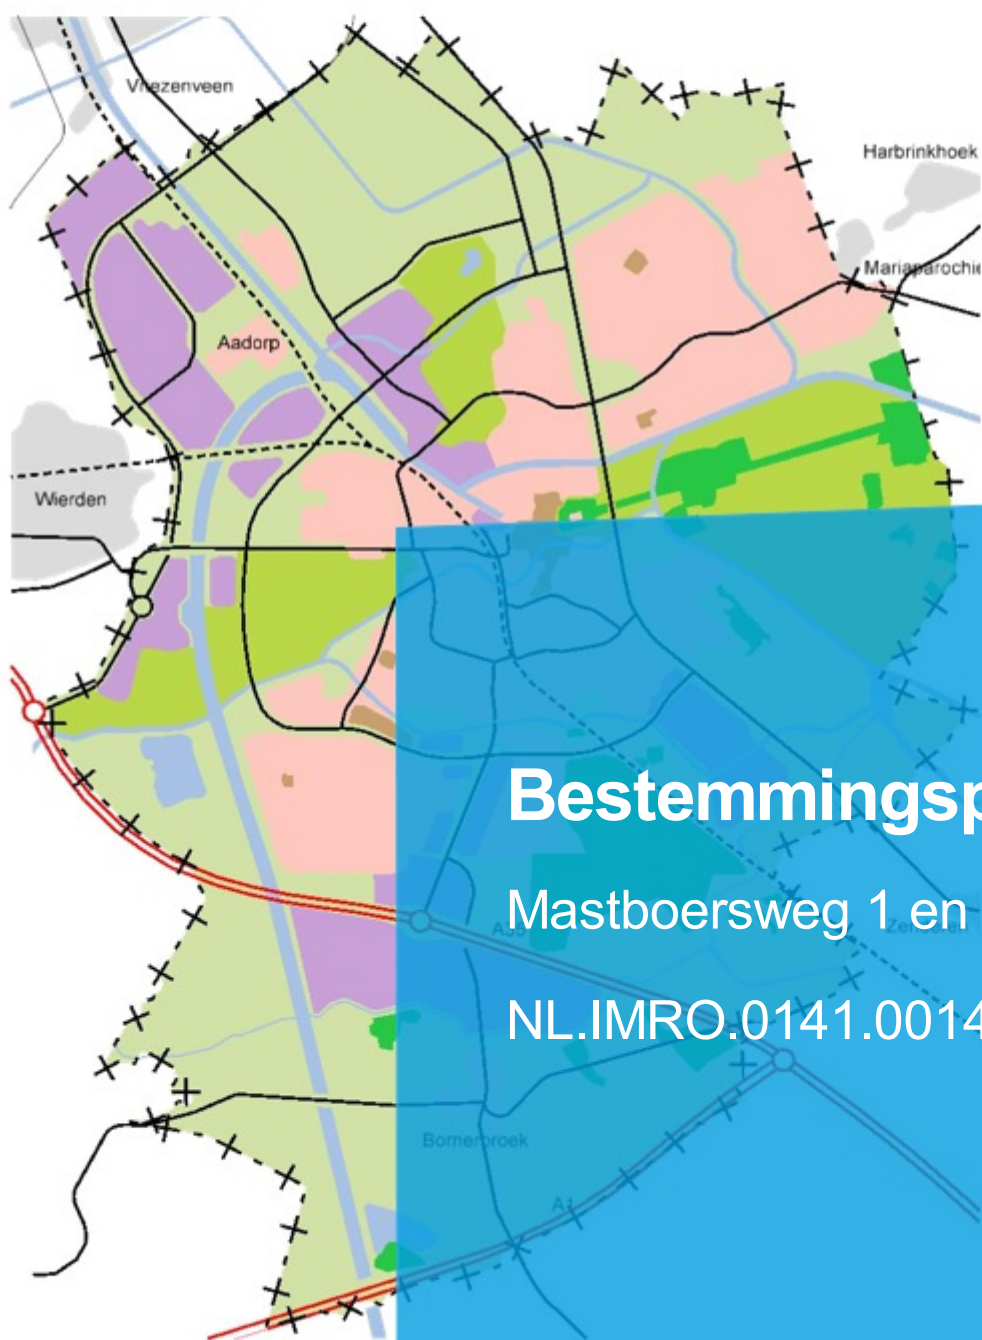

Bestemmingsplan

Mastboersweg 1 en 4

NL.IMRO.0141.00146-

Inhoudsopgave

Toelichting	5
Hoofdstuk 1 Inleiding	6
1.1 Aanleiding	6
1.2 De bij het plan behorende stukken	6
1.3 Ligging van het plangebied	6
1.4 Huidige planologische situatie	8
1.5 Leeswijzer	9
Hoofdstuk 2 De huidige en toekomstige situatie	10
2.1 Huidige situatie plangebied	10
2.2 Toekomstige situatie	15
Hoofdstuk 3 Beleidskader	19
3.1 Rijksbeleid	19
3.2 Provinciaal beleid Overijssel	20
3.3 Gemeentelijk beleid	27
Hoofdstuk 4 Milieu-aspecten	30
4.1 Bedrijven en andere activiteiten	30
4.2 Geur	32
4.3 Fysieke veiligheid	33
4.4 Externe veiligheid	35
4.5 Luchtkwaliteit	37
4.6 Geluid	38
4.7 Bodemkwaliteit	39
4.8 Flora en fauna	42
4.9 Archeologie	47
Hoofdstuk 5 Waterparagraaf	50
5.1 Vigerend beleid	50
Hoofdstuk 6 Juridisch bestuurlijke aspecten	54
6.1 Inleiding	54
6.2 Juridische systematiek	54
6.3 Bestemmingen	56
Hoofdstuk 7 Economische uitvoerbaarheid	58
Hoofdstuk 8 Vooroverleg, Inspraak en Zienswijze	59
Bijlagen toelichting	60
Bijlage 1 Ruimtelijk kwaliteitsplan	61
Bijlage 2 Stikstofonderzoek	84
Bijlage 3 Natuurwaardenonderzoek	120
Bijlage 4 Aanvullend vleermuisonderzoek	155
Bijlage 5 Bodemonderzoek	164

Bijlage 6	Watertoets	380
Bijlage 7	Omgevingsdialoog	388
Regels		392
Hoofdstuk 1	Inleidende regels	393
Artikel 1	Begrippen	394
Artikel 2	Wijze van meten	401
Hoofdstuk 2	Bestemmingsregels	402
Artikel 3	Agrarisch	403
Artikel 4	Verkeer	404
Artikel 5	Wonen	406
Artikel 6	Waarde - Archeologische verwachting hoog	410
Hoofdstuk 3	Algemene regels	412
Artikel 7	Anti-dubbeltelregel	413
Artikel 8	Algemene bouwregels	414
Artikel 9	Algemene gebruiksregels	415
Artikel 10	Algemene afwijkingsregels	416
Artikel 11	Algemene wijzigingsregels	417
Artikel 12	Algemene procedureregels	418
Artikel 13	Overige regels	419
Hoofdstuk 4	Overgangs- en slotregels	421
Artikel 14	Overgangsrecht	422
Artikel 15	Slotregel	423
Bijlagen regels		424
Bijlage 1	Sloopopgave	425
Bijlage 2	Landschappelijke inpassing	427

Toelichting

Hoofdstuk 1 Inleiding

1.1 Aanleiding

Aan de Mastboersweg 1 en 4 te Almelo, in het buitengebied van de gemeente Almelo, zijn twee agrarisch bedrijfspercelen aanwezig. De erven liggen aan weerszijden van de Mastboersweg en zijn verbonden door het tussengelegen erfbos. De agrarische bedrijfsactiviteiten aan de Mastboersweg 1 zijn echter al geruime tijd geleden beëindigd. Aan de Mastboersweg 4 worden slechts nog akkerbouwgewassen gekweekt en is de veehouderijtak reeds beëindigd.

Voor het merendeel van de voormalige agrarische bedrijfsgebouwen die nog aanwezig zijn op de erven, is geen passende vervolgfunctie gevonden. De gebouwen staan reeds een geruime tijd leeg en zijn grotendeels in verval geraakt. Deze bebouwing is tevens als landschapsontsierend aan te merken. Initiatiefnemers zijn voornemens om deze bebouwing, met in totaal een oppervlak van 1.710 m², te slopen en in te zetten in het kader van de gemeentelijke beleidsnotitie 'Her- en nevengebruik VAB, Rood voor rood'. Op basis van dit beleid wordt ter compensatie van de sloop van minimaal 1700 m² (850 m² per compensatiewoning) aan landschapsontsiierende (voormalige) agrarische bedrijfsgebouwen, het recht op de realisatie van twee compensatiewoningen verkregen. Deze compensatiewoningen worden gerealiseerd op de slooplocaties.

De karakteristieke boerderij aan de Mastboersweg 4 wordt gehandhaafd en als reguliere woning in gebruik genomen waarbij ten behoeve van het voortzetten van een hobbymatig akkerbouwbedrijf 300 m² aan bebouwing wordt herbouwd. Daarnaast is initiatiefnemer voornemens om de voormalige boerderijwoning aan de Mastboersweg 1 te slopen en hiervoor in de plaats een nieuwe levensloopbestendige woning te realiseren van maximaal 1000 m³.

De nieuwe woonerven, bestaande uit ieder twee woningen met bijbehorende bebouwing, wordt landschappelijk ingepast conform de ter plaatse geldende gebiedskenmerken. Om de gewenste ontwikkeling planologisch mogelijk te maken, is een bestemmingsplanherziening vereist. Voorliggend bestemmingsplan toont aan dat de ontwikkeling in overeenstemming is met een goede ruimtelijke ordening.

1.2 De bij het plan behorende stukken


Het bestemmingsplan "Mastboersweg 1 en 4" bestaat uit de volgende stukken:

- a. regels;
- b. verbeelding;
- c. bijlagen bij de toelichting;
- d. bijlagen bij de regels.

Op de verbeelding zijn de bestemmingen van de in het plan begrepen gronden aangegeven. In de regels zijn voorschriften opgenomen die noodzakelijk worden geacht voor een juiste ontwikkeling en beheer van het plangebied. De toelichting vergezelt het plan. Hierin zijn de aan het plan ten grondslag liggende uitgangspunten en onderzoeken weergegeven.

1.3 Ligging van het plangebied

De locatie ligt in het buitengebied van de gemeente Almelo aan de Mastboersweg 1 en 4 te Almelo, ten oosten van de kern Almelo. Het plangebied is kadastraal bekend als gemeente Ambt-Almelo, sectie P, nummers 654, 1311, 1312, 1313 en 1314. In afbeelding 1.1 en 1.2 is de ligging van de locatie ten opzichte van Almelo (rode markering) en de directe omgeving (rode omlijning) indicatief weergegeven. Voor een exacte begrenzing van het plangebied wordt verwezen naar de verbeelding bij dit bestemmingsplan.

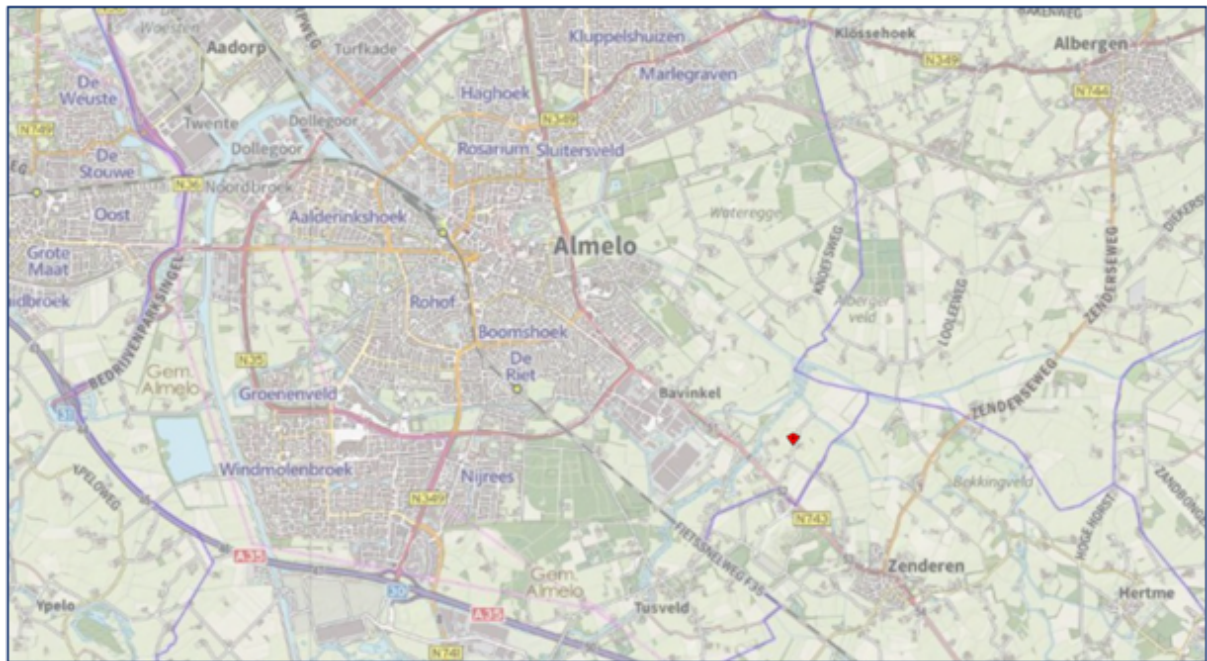

Afbeelding 1.1: Ligging plangebied met rode marker (bron: atlasvanoverijssel.nl)




Afbeelding 1.2: Begrenzing plangebied rood omkaderd (bron: atlasvanoverijssel.nl)

1.4 Huidige planologische situatie

Het plangebied ligt binnen de begrenzing van het bestemmingsplan "Buitengebied Almelo". Dit bestemmingsplan is vastgesteld op 19 april 2011 door de gemeenteraad van Almelo. Op 18 juli 2017 is het bestemmingsplan "Buitengebied correctieve herziening" vastgesteld waarin enkele wijzigingen van het bestemmingsplan "Buitengebied Almelo" zijn opgenomen. De wijzigingen zijn niet van invloed op het plangebied. Op 5 juni 2018 is de "Parapluherziening parkeren" vastgesteld. Deze parapluherziening bevat regels omtrent het parkeren het laden en lossen. Op 23 maart 2020 is de "Parapluherziening wonen" vastgesteld. Deze parapluherziening voorziet in een vervangende/aanvullende regeling ten aanzien van kamerbewoning en woningsplitsing. De Parapluherziening algemene afwijkingen ligt vanaf 7 september 2022 als ontwerp ter inzage.

In afbeelding 1.3 is een uitsnede van het geldende bestemmingsplan opgenomen. Het plangebied is indicatief weergegeven door middel van de rode contour. Aansluitend worden de geldende bestemmingen kort toegelicht.

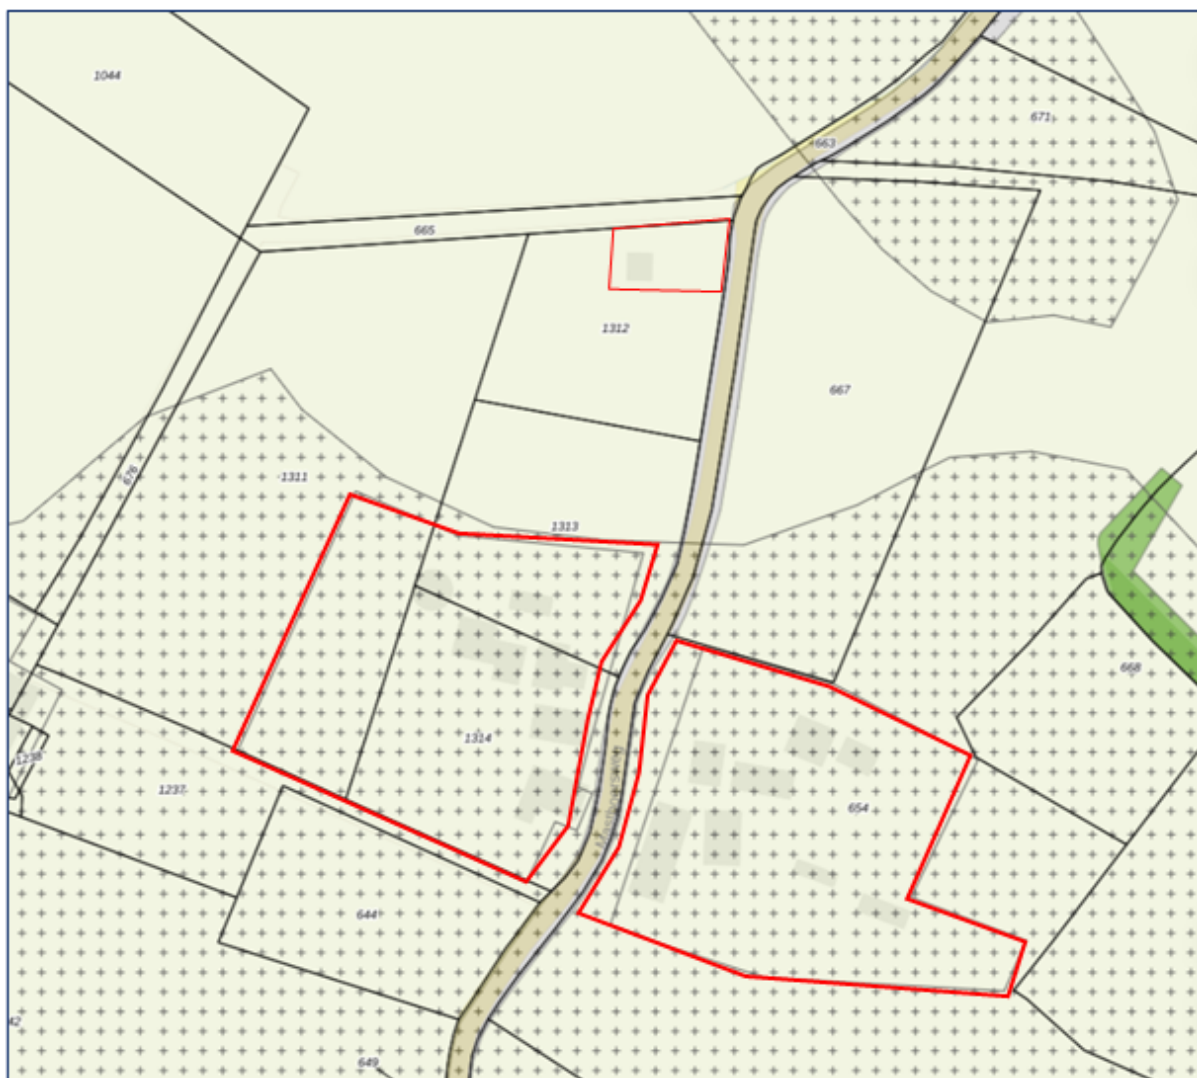

Afbeelding 1.3 Uitsnede bestemmingsplan "Buitengebied Almelo" (bron: ruimtelijkeplannen.nl)

De gronden binnen het plangebied zijn op basis van het geldende bestemmingsplan "Buitengebied Almelo" voorzien van de volgende enkelbestemmingen, dubbelbestemmingen en aanduidingen:

'Agrarisch'

De voor 'Agrarisch' aangewezen gronden zijn ter plaatse hoofdzakelijk bestemd voor de uitoefening van een agrarisch bedrijf. Binnen deze bestemming mogen bedrijfsgebouwen en bedrijfswoningen ten dienste van deze bestemming worden gebouwd binnen een bouwvlak.

'Waarde – Archeologische verwachting'

De voor 'Waarde - Archeologische verwachting' aangewezen gronden zijn, behalve voor de andere daar voorkomende bestemming(en), mede bestemd voor de bescherming van archeologische waarden.

De vereiste bouw- en gebruiksmogelijkheden voor het realiseren van twee compensatiewoningen met de bijbehorende bijgebouwen en functies ontbreken in het geldende bestemmingsplan. Het is gewenst om het nieuwe woonperceel te voorzien van een passende (woon)bestemming. Dit bestemmingsplan voorziet in de gewenste juridisch planologische kaders om de voorgenomen ontwikkeling mogelijk te maken.

1.5 Leeswijzer

De plantoelichting geeft een toelichting op het bestemmingsplan, maar maakt geen deel uit van het bestemmingsplan. De plantoelichting bevat achtereenvolgens de volgende hoofdstukken:

Hoofdstuk 1 Inleiding

Hoofdstuk 2 De huidige en toekomstige situatie

Hoofdstuk 3 Beleidskader

Hoofdstuk 4 Milieu-aspecten

Hoofdstuk 5 Waterparagraaf

Hoofdstuk 6 Juridisch bestuurlijke aspecten

Hoofdstuk 7 Economische uitvoerbaarheid

Hoofdstuk 8 Vooroverleg, Inspraak en Zienswijze

In hoofdstuk 1 wordt ingegaan op de onderdelen waaruit dit bestemmingsplan bestaat, de ligging en begrenzing van het plangebied en de huidige bestemmingsplannen die nu gelden. Hieruit blijkt het kader waarbinnen dit bestemmingsplan is opgesteld. In het tweede hoofdstuk wordt de huidige situatie van het gebied beschreven. Dit wordt aangevuld met het beleid dat, voor zover van toepassing, voor het buitengebied al is opgesteld (hoofdstuk 3). In hoofdstuk 4 wordt de milieusituatie, inclusief het aspect fysieke veiligheid, besproken. Hoofdstuk 5 bevat de waterparagraaf. In hoofdstuk 6 worden algemene uitgangspunten voor het bestemmingsplan beschreven. In hoofdstuk 7 staat hoe deze uitgangspunten zijn vertaald in de juridisch bindende plantekst en verbeelding. In hoofdstuk 8 staat de financiële verantwoording van het plan en hoofdstuk 9 geeft de wijze van en resultaten omtrent de inspraak.

Hoofdstuk 2 De huidige en toekomstige situatie

2.1 Huidige situatie plangebied

De erven gelegen aan de Mastboersweg 1 en 4 te Almelo zijn gelegen in het buitengebied van de gemeente Almelo, ten oosten van de stad Almelo. De erven liggen aan weerszijden van de Mastboersweg en vormen samen het plangebied. De aanwezigheid van het erfbos zorgt voor een robuuste achtergrond voor de bebouwing en zorgt voor de verbinding tussen de erven.

De agrarische bedrijfsactiviteiten aan de Mastboersweg 1 zijn echter al geruime tijd geleden beëindigd. Het erf aan de Mastboersweg 4 betreft een agrarisch bedrijf waarvan de veehouderijtak gestaakt is en het akkerbouwbedrijf nog actief is, zij het in afgeslankte vorm. Voor het merendeel van de voormalige agrarische bedrijfsgebouwen die nog aanwezig zijn op de erven, is geen passende vervolgfunctie gevonden. De gebouwen staan reeds een geruime tijd leeg en zijn grotendeels in verval geraakt.



Figuur 2.1: Bovenaanzicht Mastboersweg 1 en 4 Almelo (bron: atlasvanoverijssel)

De omgeving van het plangebied bestaat hoofdzakelijk uit agrarische gronden met verspreid liggende agrarische erven en woonhuizen. Het gebied wordt veel gebruikt voor recreatie waarbij bewoners van de stad Almelo geregeld de wegen en paden gebruiken om over te fietsen of wandelen.

Mastboersweg 1

Erve Masttoon is gelegen aan de Mastboersweg 1 in het buitengebied van Almelo. Naast de boerderij zijn er diverse voormalige agrarische gebouwen met een gezamenlijke oppervlakte van ca 1.100 m² aanwezig op het erf. Het betreft een diversiteit aan gebouwen zoals een kapschuur, een kapberg, een hooiberg, een wagenloods en diverse kleine en grote schuren en stallen. Aan de voorzijde (zuidzijde erf) van de woning is de tuin aanwezig met diverse (uitheemse) beplantingen. Vanaf de oostzijde van het erf is het erf toegankelijk via diverse inritten vanaf de Mastboersweg. Onderstaand zijn enkele foto's van het erf opgenomen.



Figuur 2.2: Aanzicht Mastboersweg 1 vanaf de Mastboersweg ten zuiden van het plangebied (bron: Ad Fontem)



Figuur 2.3: Boerderij aan de Mastboersweg 1 (bron: Agriteam Makelaars Oost Overijssel)



Figuur 2.4: Achterzijde boerderij aan de Mastboersweg 1 (bron: Ad Fontem)

Mastboersweg 4

Aan de overzijde van de Mastboersweg bevindt zich een boerderij met opstallen behorende bij de Mastboersweg 4. Het erf is vanaf de westzijde van het erf bereikbaar via een inrit vanaf de Mastboersweg. Naast de boerderij zijn er diverse (voormalige) agrarische gebouwen aanwezig op het erf. Het betreft een diversiteit aan gebouwen zoals de oude boerderij, kapschuren een hooiberg, een wagenloods en diverse kleine en grote schuren en stallen. De oppervlakte van voormalige agrarische bebouwing bedraagt circa 612 m². Aan de voorzijde (zuid en westzijde erf) van de woning is de tuin aanwezig met diverse (uithoemse) beplantingen.



Figuur 2.5: Aanzicht Mastboersweg 4 vanaf de Mastboersweg ten zuiden van het plangebied (bron: Ad Fontem)



Figuur 2.6: Aanzicht Mastboersweg 4 vanaf voorzijde oude boerderij (bron: Ad Fontem)



Figuur 2.7: Aanzicht Mastboersweg 4 vanaf voorzijde oude boerderij (bron: Ad Fontem)



Figuur 2.8: Hooiberg behorende bij Mastboersweg 4 vanaf inrit (bron: Ad Fontem)

2.2 Toekomstige situatie

Initiatiefnemers hebben het voornemen de erven aan de Mastboersweg 1 en 4 te Almelo te herontwikkelen. Op beide erven zal de voormalige agrarische bebouwing worden gesloopt en zullen de erven worden opgeschoond. De wens van initiatiefnemers is om het erf aan de Mastboersweg 1 te gaan gebruiken ten behoeve van de functie wonen. Ter vervanging van de uitgewoende boerderij Mastboersweg 1 zal de woning met de bestaande inhoud van maximaal 1.000 m³ worden teruggebouwd. De karakteristieke boerderij aan de Mastboersweg 4 wordt gehandhaafd en als reguliere woning bestemd waarbij ten behoeve van het voortzetten van een kleinschalig akkerbouwbedrijf 300 m² bebouwing wordt herbouwd. Op ieder erf zal een compensatiewoning en een bijbehorend bijgebouw bij de woning toegevoegd worden. De stedenbouwkundige invulling van de erven zal voor een passend erfensemble zorgen waarbij het erf landschappelijk wordt ingepast. Onderstaand een overzicht van het nieuwe erfensemble. Het ruimtelijk kwaliteitsplan waarin een analyse van het landschap, het beleid en de toekomstige situatie is opgenomen, is opgenomen als Bijlage 1.



Figuur 2.9: Landschappelijk inpassingplan Mastboersweg 1 en 4 Almelo (bron: Ad Fontem)

Zoals beschreven zal de herontwikkeling van het erf gepaard gaan met een ruimtelijke kwaliteitsverbetering. Ten behoeve van de herontwikkeling is daarom een ruimtelijk kwaliteitsplan opgesteld welke als Bijlage 1 bij deze toelichting is opgenomen. In dit plan is op basis van een analyse van het erf, de omgeving en de beleidsmatige uitgangspunten een plan opgesteld voor de erfinrichting en de landschappelijke inpassing van het erf. In figuur 2.9 is het plan voor het toekomstige erf en de landschappelijke inpassing in hoofdlijnen opgenomen.

De erven zijn gelegen in het oude hoevenlandschap, gekenmerkt met verspreid liggende esjes, een netwerk van houtsingels, houtwallen en kronkelende wegen die de lijnen van het landschap volgen met daartussen verspreid liggende bebouwing. Door de sloop van de voormalige agrarische bebouwing en de (her)bouw van diverse gebouwen zullen de twee erven een behoorlijke verandering ondergaan. Er moet voorkomen worden dat er vier aparte erven ontstaan. Een compact erfcluster en de één erfgedachte zijn

het uitgangspunt bij het ontwerp. De her te bouwen boerderij op nummer 1 en de bestaande boerderij om nummer 4 blijven de belangrijkste gebouwen in de hiërarchie op het erf. De omliggende bebouwing zal op een speelse manier rond een centrale erfruimte geordend worden en qua uitstraling ondergeschikt blijven aan de boerderij. De erven van het oude hoevenlandschap kennen deze verspreide ligging van gebouwen en geen harde overgang naar de omgeving. De te bouwen schuren en woning dragen bij aan de landelijke uitstraling van het erf. De hoeveelheid bestrating zal aanzienlijk worden teruggebracht, waarbij de klinkers zoveel mogelijk hergebruikt zullen worden. Het toevoegen van erfbeplanting rondom het erf draagt positief bij aan de kwaliteit en overgang naar het landschap.

Aan de Mastboersweg 1 zal de bestaande boerderij vervangen worden door een levensloopbestendige woning van maximaal 1.000 m³ waarvan de uitstraling passend is in de omgeving. Onderstaand een impressiebeeld van de her te bouwen woning. Aansluitend aan de centrale erfruimte zal het bijbehorende bijgebouw gesitueerd worden. Ten noorden van de boerderij zal de compensatiewoning met bijgebouw geplaatst worden. Aan de noordzijde van het erf zal een paardrijbak worden toegevoegd waarbij de rijbak op een landschappelijk minst opvallende en daarmee minst bezwaarlijke plek gesitueerd is. Bovendien wordt deze vanaf de noordzijde aan het zicht onttrokken door een aan te planten houtsingel.



Figuur 2.10: Impressie herbouw woning Mastboersweg 1 (bron: Ad Fontem)

Aan de andere zijde van de Mastboersweg bevindt zich de bestaande boerderij (Mastboersweg 4) en deze blijft behouden. De wijze waarop de percelen verbonden zijn door het erfbos is van grote kwaliteit. Vanaf de inrit zal het zicht over het erf naar het omliggende landschap zo veel mogelijk behouden blijven. De nieuwe bebouwing zal op een soortgelijke manier verspreid worden over het erf zoals in de bestaande opzet het geval is. De gebouwen ten behoeve van het akkerbouwbedrijf zullen van praktisch nut zijn, maar eveneens bijdragen aan de agrarische uitstraling van het boerenerf.

De inrichting van het erf omvat ook diverse landschapselementen zodat de ontwikkeling landschappelijk

wordt ingepast en er een kwaliteitsimpuls ontstaat voor de omgeving. De uitheemse beplanting zal worden verwijderd uit de tuinen. Een landschappelijke tuin zal het voorerf begrenzen waardoor het onderscheid tussen het formele voorerf en het praktische achterf ervaren kan worden. Diverse landschapselementen zoals een boomgaard, een boomgroep, vogelbosjes en solitaire bomen zorgen voor een verbinding met het omliggende landschap en versterking van de uitsaling van het boeren erf. De gebouwen worden gebruikt voor het stallen van de diverse voertuigen die benodigd zijn voor het kleinschalige akkerbouwbedrijf. Het kleinschalige akkerbouwbedrijf bewerkt circa 23 hectare grond.

De locatie maakt onderdeel uit van een recreatief uitlooph gebied van Almelo, waar veel wandelaars gebruik maken van de Mastboersweg en de omliggende wegen en paden. De wandelaars lopen tussen beide erven door, waarbij de erven met elkaar verbonden worden via het erfbosje. Initiatiefnemers zijn bereid te investeren in de recreatieve versterking van het gebied met een ruimtelijke kwaliteitsimpuls in de vorm van het toevoegen van een recreatief rustpunt bij de houtsingel ten noorden van het plangebied. De robuuste houten picknicktafel met banken zal worden aangebracht op de aangegeven locatie in het landschapsplan.

2.2.1 Verkeer en parkeren

Bij nieuwe ruimtelijke ontwikkelingen moet rekening worden gehouden met de parkeerbehoefte en verkeersgeneratie die ontstaat door een nieuwe ontwikkeling. In dit geval worden er twee compensatiewoningen toegevoegd. Hiertoe kunnen berekeningen worden uitgevoerd op basis van de publicatie 'Kencijfers parkeren en verkeersgeneratie, publicatie 381 (december 2018)' van het CROW. Overigens wordt opgemerkt dat bij iedere functie, in de CROW-publicatie, een maximum en minimum wordt genoemd. Dit is de bandbreedte. Veelal wordt bij nieuwe ontwikkelingen het gemiddelde gehanteerd.

De gemeente Almelo heeft middels de Beleidsregel parkeernormen Almelo de actuele parkeerkencijfers van de CROW als parkeernormen. Voor ontwikkelingen in schilgebieden en overige gebieden moet worden voldaan aan de maximale parkeernorm.

De Beleidsregel parkeernormen Almelo geeft de volgende uitgangspunten die gelden voor het plangebied:

- verstedelijkingsgraad: matig stedelijk;
- stedelijke zone: buitengebied;
- soort: Koop, huis, vrijstaand;
- parkeercijfers: minimaal 2,0 en maximaal 2,8 per woning;
- verkeersgeneratie: minimaal 7,8 en maximaal 8,6 per woning.

De compensatiewoningen worden ontsloten middels een in- en uitrit op de Mastboersweg. Het gaat hierbij om de reeds bestaande (voormalige) overzichtelijke en verkeersveilige ontsluiting op de Mastboersweg. De toevoeging van de woningen zorgt hier feitelijk slechts voor een zeer beperkte toename van het aantal verkeersbewegingen (gemiddeld afgerond zestien verkeersbewegingen per weekdagemaal). De Mastboersweg en overige omliggende infrastructuur zijn in voldoende mate ingericht om deze (zeer) beperkte toename van het aantal verkeersbewegingen eenvoudig en verkeersveilig af te kunnen wikkelen.

Parkeren ten behoeve van de woonfunctie vindt plaats op eigen terrein. Gezien de ruime omvang van de percelen en gezien de nieuwe inrichting zoals weergegeven in afbeelding 2.9, wordt geconcludeerd dat er ruim voldoende ruimte is om het parkeren op eigen terrein op te lossen.

Geconcludeerd wordt dat het aspect verkeer en parkeren geen belemmering vormt voor de in dit bestemmingsplan besloten ontwikkeling.

Hoofdstuk 3 Beleidskader

3.1 Rijksbeleid

3.1.1 Nationale Omgevingsvisie (NOVI)

De Nationale Omgevingsvisie (NOVI) biedt een duurzaam perspectief voor de Nederlandse leefomgeving. Hiermee kunnen we inspelen op de grote uitdagingen die voor ons liggen. De NOVI biedt een kader, geeft richting en maakt keuzes waar dat kan. Tegelijkertijd is er ruimte voor regionaal maatwerk en gebiedsgerichte uitwerking. Omdat de verantwoordelijkheid voor het omgevingsbeleid voor een groot deel bij provincies, gemeenten en waterschappen ligt, kunnen inhoudelijke keuzes in veel gevallen het beste regionaal worden gemaakt. Met de NOVI zet de Rijksoverheid een proces in gang waarmee keuzes voor onze leefomgeving sneller en beter gemaakt kunnen worden.

Aan de hand van een toekomstperspectief op 2050 brengt de NOVI de langetermijnvisie in beeld. Op nationale belangen wil het Rijk sturen en richting geven. Die komen samen in vier prioriteiten:

- Ruimte voor klimaatadaptatie en energietransitie;
- Duurzaam economisch groeipotentieel;
- Sterke en gezonde steden en regio's;
- Toekomstbestendige ontwikkeling van het landelijk gebied.

De druk op de fysieke leefomgeving in Nederland is zo groot, dat belangen soms botsen. Het streven vanuit de NOVI is combinaties te maken en win-win situaties te creëren. Soms zijn er scherpe keuzes nodig en moeten belangen worden afgewogen. Hiertoe gebruikt de NOVI drie afwegingsprincipes:

- Combinaties van functies gaan voor enkelvoudige functies: In het verleden is scheiding van functies vaak te rigide gehanteerd. Met de NOVI wordt gezocht naar maximale combinatiemogelijkheden tussen functies, gericht op een efficiënt en zorgvuldig gebruik van de ruimte;
- Kenmerken en identiteit van een gebied staan centraal: wat de optimale balans is tussen bescherming en ontwikkeling, tussen concurrentiekracht en leefbaarheid, verschilt van gebied tot gebied. Sommige opgaven en belangen wegen in het ene gebied zwaarder dan in het andere;
- Afwentelen wordt voorkomen: het is van belang dat de leefomgeving zoveel mogelijk voorziet in mogelijkheden en behoeften van de huidige generatie van inwoners zonder dat dit ten koste gaat van die van toekomstige generaties.

Conclusie

Voorliggende ontwikkeling voorziet in het toevoegen van twee woningen op twee bestaande erven op basis van de Rood voor rood regeling van de gemeente Almelo. De NOVI laat zich niet specifiek uit over dergelijke lokale ontwikkelingen. In het algemeen kan wel gezegd worden dat de voorgenomen ontwikkeling bijdraagt aan een toekomstbestendige ontwikkeling van het landelijke gebied. De voorgenomen ontwikkeling sluit aan bij de rijksbelangen als opgenomen in de NOVI.

3.1.2 Ladder voor duurzame verstedelijking

Artikel 3.1.6 van het Besluit ruimtelijke ordening (Bro) schrijft voor dat van een nieuwe 'stedelijke ontwikkeling' die in een bestemmingsplan wordt mogelijk gemaakt moet worden aangetoond dat er sprake is van een behoefte. De toelichting bij het bestemmingsplan bevat daartoe een beschrijving van de behoefte aan die ontwikkeling. Indien het bestemmingsplan die ontwikkeling mogelijk maakt buiten het bestaand stedelijk gebied, bevat een toelichting tevens een motivering waarom niet binnen het bestaand stedelijk gebied in die behoefte kan worden voorzien. Dit wordt de 'Ladder Duurzame Verstedelijking' genoemd.

De beschrijving van de behoefte aan de betreffende, 'stedelijke ontwikkeling', moet inzichtelijk maken of, in relatie tot het bestaande aanbod, concreet behoefte bestaat aan de desbetreffende ontwikkeling. Die behoefte moet dan worden afgewogen tegen het bestaande aanbod, waarbij moet worden gemotiveerd dat rekening is gehouden met het voorkomen van leegstand.

De stappen schrijven geen vooraf bepaald resultaat voor, omdat het optimale resultaat moet worden beoordeeld door het bevoegd gezag dat de regionale en lokale omstandigheden kent en de verantwoordelijkheid draagt voor de ruimtelijke afweging met betrekking tot die ontwikkeling.

Onderhavig plan

Het voorliggende bestemmingsplan maakt twee extra woningen mogelijk. Op basis van jurisprudentie blijkt dat het realiseren van een woningbouwplan met 11 woningen geen nieuwe stedelijke ontwikkeling is (ABRvS 16 september 2015; ECLI:NL:RVS:2015:2921). Vanaf een woningbouwplan met 12 woningen is er wel sprake van een nieuwe stedelijke ontwikkeling (ABRvS 25 maart 2015; ECLI:NL:RVS:2015:953).

Gelet op het feit dat in het onderhavige plan slechts twee extra woningen mogelijk maakt, is er geen sprake van een nieuwe stedelijke ontwikkeling. Een nadere toetsing aan de ladder voor duurzame verstedelijking is niet nodig.

Wel geldt op grond van deze uitspraak dat ook wanneer de Ladder niet van toepassing is gemotiveerd moet worden dat de ontwikkeling voldoet aan een goede ruimtelijke ordening en dat de ontwikkeling uitvoerbaar is. Onderhavig bestemmingsplan voorziet hierin.

3.2 Provinciaal beleid Overijssel

3.2.1 Omgevingsvisie Overijssel

De Omgevingsvisie Overijssel geeft de provinciale visie op de fysieke leefomgeving van Overijssel weer. Hierin worden onderwerpen als ruimtelijke ordening, milieu, water, verkeer en vervoer, ondergrond en natuur aangehaald in samenhang voor een duurzame ontwikkeling van de leefomgeving. De Omgevingsvisie is onder andere een structuurvisie onder de Wet ruimtelijke ordening.

Duurzaamheid, ruimtelijke kwaliteit en sociale kwaliteit zijn de leidende principes of 'rode draden' bij alle initiatieven in de fysieke leefomgeving in de provincie Overijssel.

3.2.2 Omgevingsverordening Overijssel

De provincie beschikt over een palet aan instrumenten waarmee zij haar ambities realiseert. Het gaat er daarbij om steeds de meest optimale mix van instrumenten toe te passen, zodat effectief en efficiënt resultaat wordt geboekt voor alle ambities en doelstellingen van de Omgevingsvisie. De keuze voor inzet van deze instrumenten is bepaald aan de hand van een aantal criteria. In de Omgevingsvisie is bij elke beleidsambitie een realisatieschema opgenomen waarin is aangegeven welke instrumenten de provincie zal inzetten om de verschillende onderwerpen van provinciaal belang te realiseren.

Eén van de instrumenten om het beleid uit de Omgevingsvisie te laten doorwerken is de Omgevingsverordening Overijssel van de provincie Overijssel. De Omgevingsverordening is het provinciaal juridisch instrument dat wordt ingezet voor die onderwerpen waarvoor de provincie eraan hecht dat de doorwerking van het beleid van de Omgevingsvisie juridisch geborgd is.

3.2.3 Uitvoeringsmodel Omgevingsvisie Overijssel

De opgaven, kansen, beleidsambities en ruimtelijke kwaliteitsambities voor de provincie zijn in de Omgevingsvisie Overijssel geschetst in ontwikkelingsperspectieven voor de groene omgeving en stedelijke omgeving.

Om de ambities van de provincie waar te maken, bevat de Omgevingsvisie een uitvoeringsmodel. Dit model is gebaseerd op drie niveaus, te weten:

- generieke beleidskeuzes;
- ontwikkelingsperspectieven;
- gebiedskenmerken.

Deze begrippen worden hieronder nader toegelicht.

Generieke beleidskeuzes

Generieke beleidskeuzes zijn keuzes die bepalend zijn voor de vraag of ontwikkelingen mogelijk zijn. In deze fase wordt beoordeeld of er sprake is van een behoefte aan een bepaalde voorziening. Ook wordt

in deze fase het zgn. principe van zuinig en zorgvuldig ruimtegebruik gehanteerd. Hierin komt er kort gezegd op neer dat eerst bestaand bebouwd gebied wordt benut, voordat er uitbreiding in de groene omgeving kan plaatsvinden.

Andere generieke beleidskeuzes betreffen de reserveringen voor waterveiligheid, randvoorwaarden voor externe veiligheid, grondwaterbeschermingsgebieden, bescherming van de ondergrond (aardkundige en archeologische waarden), landbouwontwikkelingsgebieden voor intensieve veehouderij, begrenzing van Nationale Landschappen, Natura 2000-gebieden, Natuurnetwerk Nederland en verbindingzones enzovoorts. De generieke beleidskeuzes zijn veelal normstellend en verankerd in de Omgevingsverordening Overijssel.

Ontwikkelingsperspectieven


Als uit de beoordeling in het kader van de generieke beleidskeuzes blijkt dat de voorgenomen ruimtelijke ontwikkeling aanvaardbaar is, vindt een toets plaats aan de ontwikkelingsperspectieven. In de Omgevingsvisie is een spectrum van zes ontwikkelingsperspectieven beschreven voor de groene en stedelijke omgeving. Met dit spectrum geeft de provincie ruimte voor het realiseren van de in de visie beschreven beleids- en kwaliteitsambities.

De ontwikkelingsperspectieven geven richting aan wat waar ontwikkeld zou kunnen worden. Daar waar generieke beleidskeuzes een geografische begrenzing hebben, zijn ze consistent doorvertaald in de ontwikkelingsperspectieven.

Gebiedskenmerken

Op basis van gebiedskenmerken in vier lagen (natuurlijke laag, laag van het agrarisch cultuurlandschap, stedelijke laag en laag van de beleving) gelden specifieke kwaliteitsvoorwaarden en –opgaven voor ruimtelijke ontwikkelingen. Het is de vraag 'hoe' een ontwikkeling invulling krijgt.

Aan de hand van de drie genoemde niveaus kan worden gezien of een ruimtelijke ontwikkeling mogelijk is en er behoefte aan is, waar het past in de ontwikkelingsvisie en hoe het uitgevoerd kan worden.

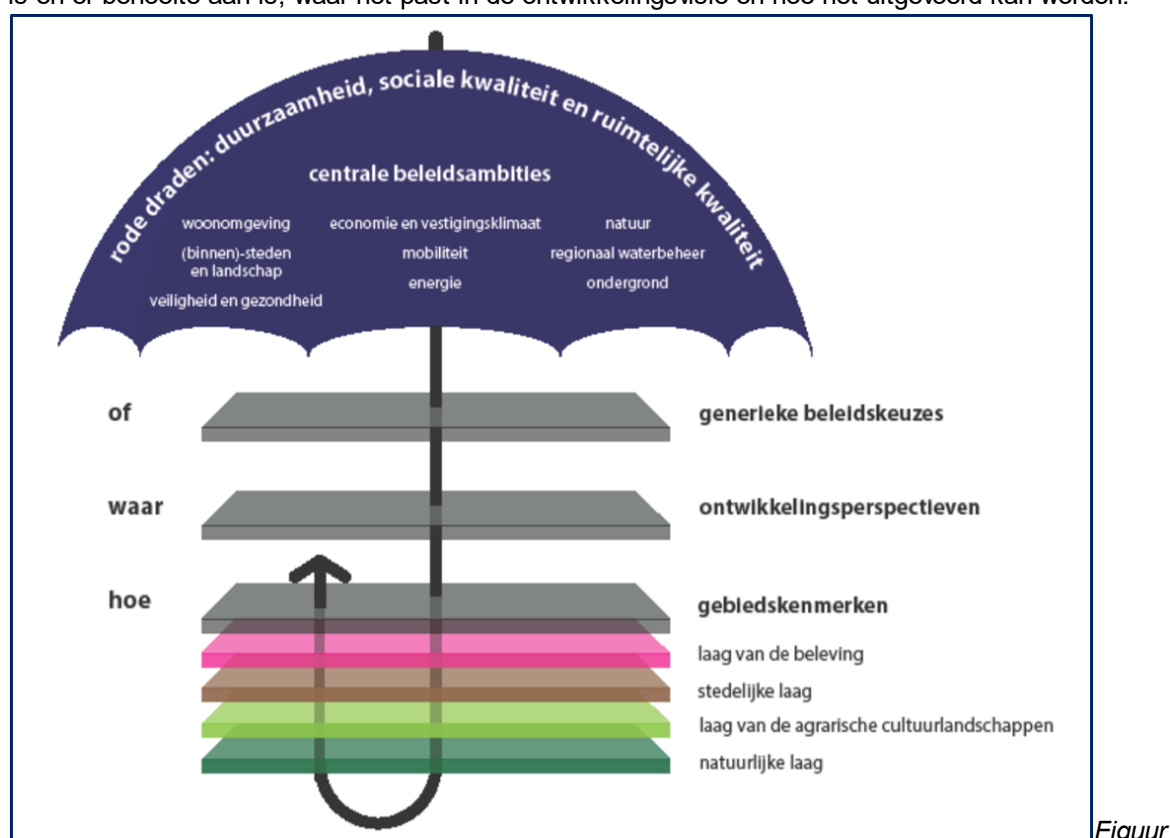

3.1: Uitvoeringsmodel Omgevingsvisie Overijssel (bron: provincie Overijssel)

Toetsing van het initiatief aan de uitgangspunten Omgevingsvisie Overijssel

Indien het concrete initiatief wordt getoetst aan de Omgevingsvisie Overijssel ontstaat globaal het volgende beeld.

Generieke beleidskeuzes

Generieke beleidskeuzes zijn keuzes die bepalend zijn voor de vraag of ontwikkelingen mogelijk zijn. Daarbij kan onderscheid gemaakt worden tussen generieke beleidskeuzes die voor heel Overijssel gelden en gebiedspecifieke beleidskeuzes die op voorhand bepaalde ontwikkelingen uitsluiten in een bepaald gebied.

Relevante artikelen uit de Omgevingsverordening Overijssel zijn in dit geval artikel 2.1.3, 2.1.5. en artikel 2.2.2 lid 1 t/m 4. Op deze artikelen wordt hierna nader ingegaan.

Artikel 2.1.3 Zuinig en zorgvuldig ruimtegebruik

lid 2

Bestemmingsplannen voor de Groene Omgeving voorzien uitsluitend in ontwikkelingen die een extra ruimtebeslag door bouwen en verharding leggen anders dan de uitleg van steden en dorpen wanneer aannemelijk is gemaakt:

- dat (her)benutting van bestaande erven en/of bebouwing in de Groene Omgeving in redelijkheid niet mogelijk is;
- dat mogelijkheden voor combinatie van functies op bestaande erven optimaal zijn benut.

In de Omgevingsverordening Overijssel is het begrip “groene omgeving” nader gedefinieerd als: de gronden die niet vallen onder bestaand bebouwd gebied.

In de Omgevingsverordening Overijssel is het begrip “bestaand bebouwd gebied” nader gedefinieerd als: de gronden binnen steden en dorpen die benut kunnen worden voor stedelijke functies op grond van geldende bestemmingsplannen en op grond van voorontwerp-bestemmingsplannen voor zover de provinciale diensten daarover schriftelijk een positief advies hebben uitgebracht in het kader van het vooroverleg als bedoeld in artikel 3.1.1 Bro;

Doorwerking voor voorliggend plan:

Door het toepassen van de Rood voor Rood regeling, neemt de hoeveelheid landschapsontsierende bebouwing in het buitengebied af en worden er twee compensatiewoningen teruggebouwd op de bestaande erven. Per saldo is dan ook geen sprake van extra ruimtebeslag door bouwen en verharding in de groene omgeving, er is enkel sprake van een afname. Samenvattend wordt geconcludeerd dat in voldoende mate rekening is gehouden met de principes van zuinig en zorgvuldig ruimtegebruik.

Artikel 2.1.5 Ruimtelijke kwaliteit

In de toelichting op bestemmingsplannen wordt onderbouwd dat de nieuwe ontwikkelingen die het bestemmingsplan mogelijk maakt, bijdragen aan het versterken van de ruimtelijke kwaliteit conform de geldende gebiedskenmerken.

Doorwerking voor voorliggend plan: Het versterken van de ruimtelijke kwaliteit binnen het plangebied is uiteengezet in het landschappelijke inpassingsplan waarbij de landschappelijke inpassingsmaatregelen aansluiten bij de gebiedskenmerken. Hieruit blijkt dat de ontwikkeling zorgt voor versterking van de ruimtelijke kwaliteit ter plaatse en dat de ontwikkeling als passend kan worden aangemerkt. In Bijlage 1 is het ruimtelijk kwaliteitsplan opgenomen.

Artikel 2.2.2 Realisatie nieuwe woningen

1. Bestemmingsplannen en omgevingsvergunningen als bedoeld in artikel 2.1 lid 1 onder c van de Wabo, voorzien uitsluitend in de mogelijkheid tot het realiseren van nieuwe woningen als de behoefte daaraan is aangetoond door middel van actueel onderzoek woningbouw.
2. In bestemmingsplannen wordt in maximaal 80% van de behoefte aan nieuwe woningen zoals vastgesteld in het kader van actueel onderzoek woningbouw, voorzien.

3. De behoefte aan nieuwe woningen zoals bedoeld in lid 1 wordt in ieder geval geacht te zijn aangetoond als realisatie daarvan past binnen de geldende woonafspraken zoals die zijn gemaakt tussen gemeente en provincie op basis van regionale afstemming.

De van belang zijnde begrippen in het kader van artikel 2.2.2 zijn hierna opgenomen:

- Nieuwe woningen: te realiseren woningen, waarvoor nog geen omgevingsvergunning is afgegeven.
- Actueel onderzoek woningbouw: door de raad vastgesteld onderzoek waarin de behoefte van de gemeente aan nieuwe woningen is onderbouwd op basis van de regionale behoefte woningbouw, markt- en vastgoedanalyses en andere relevante gegevens.
- Regionale behoefte woningbouw: door Gedeputeerde Staten vastgestelde provinciale analyse waarin de regionale behoefte aan nog te realiseren woningen is onderbouwd op basis van provinciale behoefteprognoses.
- Woonafspraken: bestuurlijke afspraken tussen provincie Overijssel en gemeenten over onder meer doelgroepen, wonen en zorg, stedelijke vernieuwing, toekomstbestendigheid bestaande voorraad, programmeren en zuinig en zorgvuldig ruimtegebruik en bijbehorende programmeringsdocumenten, zoals voor een aangegeven periode zijn gemaakt.
- Regio: de gemeenten die onderdeel uitmaken van de samenhangende woningmarkt die bediend wordt met de woningbouwmogelijkheden die een gemeente biedt.


Doorwerking voor voorliggend plan:

Voorliggende ontwikkeling betreft de realisatie van twee compensatiewoningen op basis van de Rood voor Rood regeling van de gemeente Almelo. De woningen voldoen aan de kwalitatieve behoefte in de markt en worden gebouwd voor de lokale behoefte. Voorliggend bestemmingsplan is dan ook in overeenstemming te achten met artikel 2.2.2 uit de Omgevingsverordening Overijssel.

Bij de overige afwegingen in de eerste fase 'Of - generieke beleidskeuzes' zijn er verder geen aspecten die bijzondere aandacht verdienen.

Ontwikkelingsperspectieven

De opgaven, kansen, beleidsambities en ruimtelijke kwaliteitsambities voor de provincie zijn geschetst in ontwikkelingsperspectieven voor de groene omgeving en stedelijke omgeving. In dit geval zijn uitsluitend de ontwikkelingsperspectieven voor de landelijke omgeving van belang. In figuur 3.2 is een fragment van de kaart van de ontwikkelingsperspectieven behorende bij de Omgevingsvisie weergegeven.

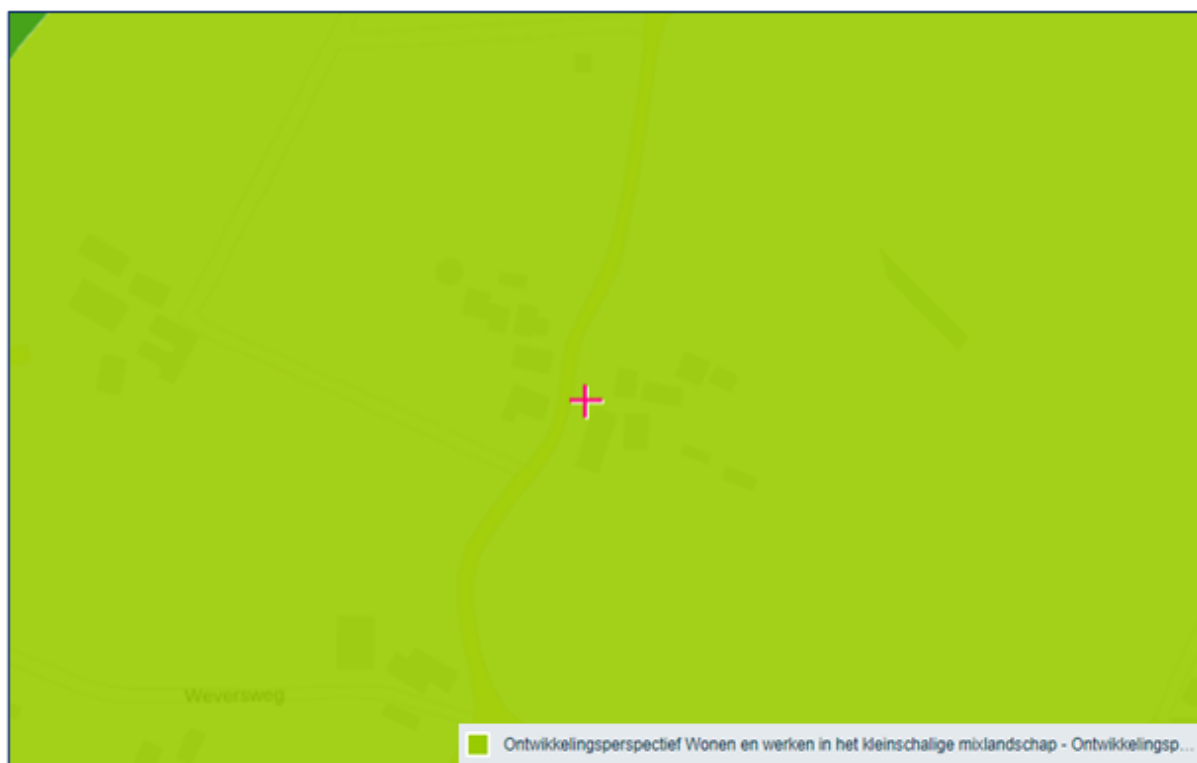

Figuur 3.2: Fragment ontwikkelingsperspectievenkaart, Omgevingsvisie Overijssel (bron: provincie Overijssel)

Volgens de ontwikkelingsperspectievenkaart geldt voor het plangebied het ontwikkelingsperspectief 'Wonen en werken in het kleinschalige mixlandschap'. In het ontwikkelingsperspectief 'Wonen en werken in het kleinschalige mixlandschap' staat de ambitie 'voortbouwen aan de kenmerkende structuren van de agrarische cultuurlandschappen' voorop. Dit ontwikkelingsperspectief richt zich op het in harmonie met elkaar ontwikkelen van de diverse functies in het buitengebied. Aan de ene kant melkveehouderij, akkerbouw en opwekking van hernieuwbare energie als belangrijke vormen van landgebruik. Aan de andere kant gebruik voor natuur, recreatie, wonen en andere bedrijvigheid.

Daarnaast gelden bij alle ontwikkelingsperspectieven de ruimtelijke kwaliteitsambities:

- zichtbaar en leefbaar mooi landschap;
- sterke ruimtelijke identiteiten als merken voor Overijssel;
- continu en beleefbaar watersysteem.


Toetsing

Het voorliggende plan maakt de herinrichting van twee historisch en landschappelijk met elkaar verbonden erven mogelijk, waarbij de ter compensatie van de te slopen voormalige agrarische bebouwing twee compensatiewoningen worden gerealiseerd. Door middel van een goede landschappelijke inpassing vindt er geen afbreuk aan het eigen karakter van het gebied plaats. Tevens veroorzaakt het plan geen extra belemmeringen voor de functies in de omgeving.

Gebiedskenmerken

Natuurlijke laag

De natuurlijke laag geeft aan het gebied het kenmerk 'Dekzandvlakte en ruggen' (zie figuur 3.3).

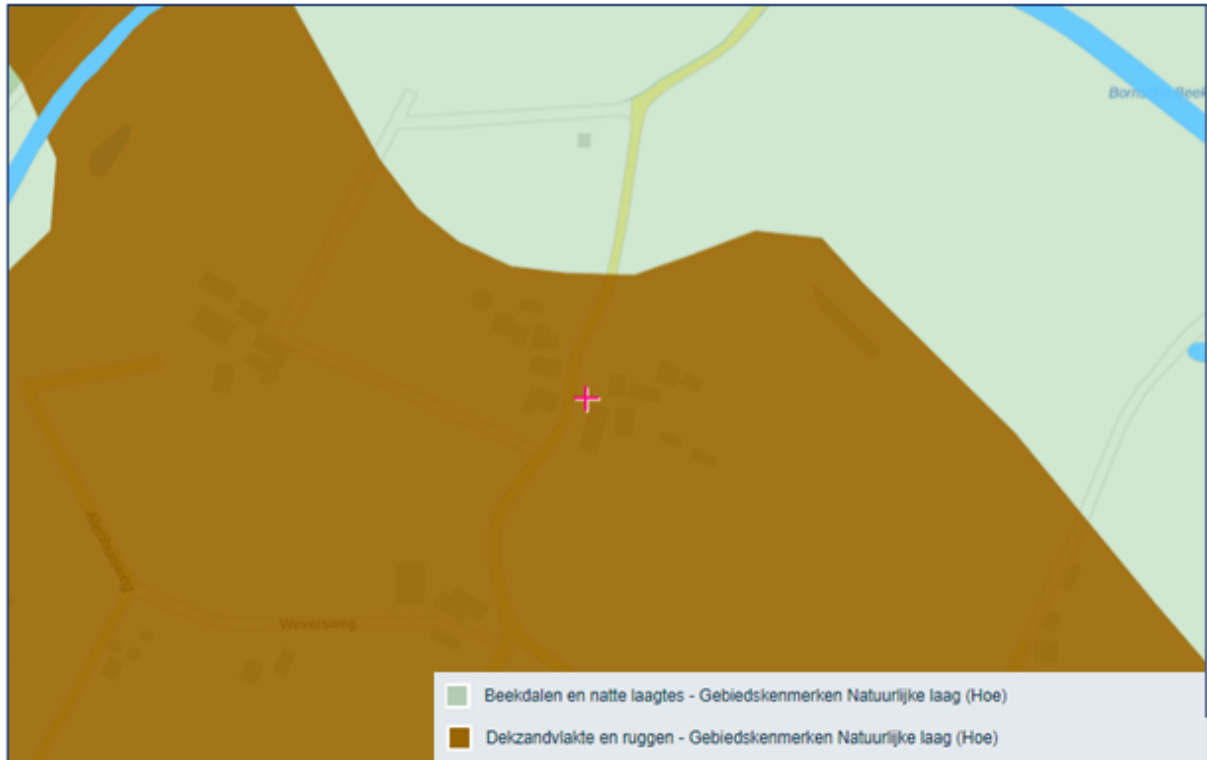

Figuur 3.3: Natuurlijke laag, Omgevingsvisie Overijssel (bron: provincie Overijssel)

De dekzandgronden beslaan een groot gedeelte van de provincie. Voor dit gebiedskenmerk geldt de ambitie om de natuurlijke verschillen tussen hoog en laag en tussen droog en nat functioneel meer sturend en beleefbaar te maken. Indien er ontwikkelingen plaats vinden gelden de volgende uitgangspunten:

- beter zichtbaar maken van de hoogteverschillen en het watersysteem;
- de (strekings)-richting van het landschap is bepalend.

Toetsing

Binnen het plangebied en de omliggende gronden zijn de kenmerken van het oorspronkelijke landschap nog waarneembaar in de vorm van de reliëf verschillen de laagtes nabij de watergangen. Middels het erfinrichtingsplan is getracht de landschappelijke waarden in het gebied te versterken. Hiermee sluiten de woonerven goed aan bij de gebiedskenmerken van omliggend landschap en wordt het initiatief op een passende wijze ingepast in het landschap.

Geconcludeerd wordt dat het plan in overeenstemming is met het gestelde in de “Natuurlijke laag”.

Laag van het agrarisch cultuurlandschap

De laag van het agrarisch cultuurlandschap kent het kenmerk ' Oude hoevenlandschap' aan het gebied toe. In figuur 3.3 is een fragment van de betreffende kaart weergegeven.



Figuur 3.4: Laag van het agrarische cultuurlandschap, Omgevingsvisie Overijssel (bron: provincie Overijssel)

Het gaat hier om een landschap met verspreide erven. Het werd ontwikkeld nadat de complexen met de grote essen 'bezet' waren en een volgende generatie boeren nieuwe ontwikkelingsruimte zocht. Die vonden ze bij kleine dekzandkopjes die individueel werden ontgonnen. Dit leidde tot een landschap dat de zelfde opbouw kent als het essenlandschap, alleen in een meer kleinschalige, meer individuele en jongere variant. Deze kleinere maat en schaal is tevens de reflectie van de natuurlijke ondergrond.

Toetsing

Zoals blijkt uit het ruimtelijk kwaliteitsplan biedt het plangebied veel mogelijkheden om landschappelijke versterkingen door te voeren om daarmee de landschappelijke herkenbaarheid van dit landschapstype te kunnen vergroten. Indien de ontwikkeling op een juiste wijze landschappelijk wordt ingepast - met inachtneming van het gesloten landschapstype in combinatie met de omliggende openheid - dan kan de ontwikkeling binnen het omschreven beleid passen. Dit gebeurt onder meer door de vormgeving van het erf, de aanleg van nieuwe houtsingels, een fruitboomgaard en diverse solitaire boomgroepen. Het plan draagt daarmee op positieve wijze bij aan de laag van het agrarisch cultuurlandschap.

Stedelijke laag en de laag van de beleving

Zowel de stedelijke laag als de laag van de beleving kennen geen gebiedskenmerken voor deze aspecten. Derhalve wordt toetsing van deze aspecten achterwege gelaten.

Conclusie

Geconcludeerd kan worden dat de in dit voorliggende wijzigingsplan besloten planologische wijziging volledig in overeenstemming is met het in de Omgevingsvisie Overijssel verwoorde en in de Omgevingsverordening verankerde provinciaal ruimtelijk beleid.

3.3 Gemeentelijk beleid

3.3.1 Omgevingsvisie voor de ideale gemeente Almelo 2020-2040

De omgevingsvisie is op 29 september 2020 door de gemeenteraad van Almelo vastgesteld. De omgevingsvisie gaat in op hoe de gemeente Almelo zich tot nu toe heeft gevormd en wat voor toekomst beoogd wordt. Het doel is een omgeving waarin zo goed mogelijk gewoond, gewerkt, gesport en ontspannen kan worden.

Buitengebied

Ontwikkelingen in het buitengebied moeten passen bij de Almelose maat en schaal. Ze tasten de bestaande natuur niet aan en gaan goed samen met de (agrarische) bedrijvigheid. Hieronder staan enkele doelen voor het buitengebied opgesomd;

- het versterken van het buitengebied door de ruimtelijke kwaliteit en biodiversiteit te verbeteren;
- duurzame doelen stellen en bewust boeren. In het kader hiervan is er onder meer ruimte voor rood-voor-rood trajecten om leegstand en verval te voorkomen;
- het toevoegen van woningen gebeurt enkel als dat echt nodig is en een meerwaarde heeft. Voorbeelden van gewenste ontwikkelingen zijn bijzondere woonvormen als een knarrenhof of tiny houses en het toevoegen van een tweede woning op het erf;

De voorgenomen ontwikkeling voorziet in de herontwikkeling van twee erven waarbij twee compensatiewoningen worden toegevoegd in het kader van het gemeentelijke rood voor rood beleid. Met de voorgenomen ontwikkeling wordt ingezet op een aanzienlijke verbetering van de ruimtelijke kwaliteit door de sloop van de landschapsontsierende bebouwing en de landschappelijke inpassing van het plangebied. Daarnaast wordt er een rustpunt met een picknicktafel toegevoegd aan een recreatief netwerk. Er wordt daarmee bijgedragen aan het vitaal houden van het buitengebied van Almelo.

Conclusie

De voorgenomen ontwikkeling is in overeenstemming met de Omgevingsvisie van de gemeente Almelo.

3.3.2 Beleidsnotitie 'Her- en nevengebruik VAB, Rood voor Rood'

Het gemeentelijk beleid 'Her- en nevengebruik VAB, Rood voor rood' van de gemeente Almelo, d.d. 19-11-2007 is gebaseerd op het provinciale uitvoeringskader van de Rood voor Rood regeling, dat met invoering van de Kwaliteitsimpuls Groene Omgeving daarin is ondergebracht. Voor de gemeente Almelo geldt als uitgangspunt dat bij de toepassing van Rood voor Rood niet alleen getracht wordt om te komen tot de sloop van ontsierende bebouwing, maar tevens tot een concentratie van burgerwoningen in het landelijk gebied. Achterliggend doel is om te voorkomen dat de ontwikkeling van agrarische bedrijven wordt gehinderd door de toevoeging van woningen. Indien er geen sprake is van een belemmering, is het uitgangspunt dat de compensatiewoning wordt gerealiseerd op de slooplocatie. De kern van deze regeling is dat minimaal 850 m² aan landschapsontsierende bebouwing gesloopt moet worden. Hiervoor in de plaats mag een woning gebouwd worden van maximaal 750 m³ en bijbehorend bouwwerk van 100 m². De voorwaarden van het beleid zijn doorvertaald in het bestemmingsplan 'Buitengebied Almelo' dat ter plaatse geldt. Voor een weergave van en een toetsing aan deze voorwaarden wordt verwezen naar paragraaf 3.3.3.

3.3.3 Bestemmingsplan 'Buitengebied Almelo'

Het bestemmingsplan 'Buitengebied Almelo' uit 2012 en de aanvulling hierop 'Buitengebied correctieve herziening' uit 2017 bevat onder andere de uitwerking van het gemeentelijke Rood voor Rood beleid, in de vorm van wijzigingsbevoegdheden binnen meerdere (agrarische) bestemmingen. Aan deze wijzigingsbevoegdheden zijn op hoofdlijnen steeds dezelfde voorwaarden gekoppeld. Hier wordt hierna nader op ingegaan.

Voorwaarden wijzigingsbevoegdheid Rood voor Rood

Op basis van de in het bestemmingsplan "Buitengebied Almelo" opgenomen wijzigingsbevoegdheid in lid 3.5.9. (Agrarisch) kan medewerking worden verleend door het plan te wijzigen voor het na bedrijfsbeëindiging omzetten van een agrarisch bouwvlak in de bestemming 'Wonen', waarbij de bouw van één of meerdere extra woningen wordt toegestaan, in verband met sloop van voormalige agrarische bebouwing, met inachtneming van de volgende voorwaarden:

- a. ter compensatie van de sloop van minimaal 850 m² voormalige bedrijfsbebouwing en/of bijbehorende bouwwerken bij de bedrijfswoning, niet zijnde karakteristieke bebouwing en opgericht met een bouwvergunning voor 1 januari 2004, kan één compensatiewoning worden toegestaan;
- b. de sloop mag voor een deel plaatsvinden op de locatie van een ander voormalig agrarisch bedrijf, mits op de locatie van dit andere voormalige bedrijf ook alle voormalige bedrijfsbebouwing met uitzondering van karakteristieke bebouwing wordt gesloopt;
- c. bij sloop op meerdere locaties wordt de compensatiewoning op één van beide locaties toegestaan;
- d. de compensatiewoning mag niet worden teruggebouwd ter plaatse van de aanduiding 'reconstructiewetzone - landbouwontwikkelingsgebied';
- e. de compensatiewoning mag een inhoud van maximaal 750 m³ hebben met daarbij bijbehorende bouwwerken met een oppervlakte van maximaal 100 m² per woning;
- f. de bebouwing dient te worden gesitueerd op een kavel van minimaal 500 m² en maximaal 1.000 m² per woning;
- g. alle bebouwing die niet ten behoeve van het wonen wordt gebruikt dient te worden gesloopt met uitzondering van de gebouwen, tot een maximale oppervlakte van 300 m², welke direct worden hergebruikt in het kader van vrijkomende agrarische bedrijfsgebouwen;
- h. er sprake is van een landschappelijke inpassing, waartoe een inpassingsplan dient te worden opgesteld;
- i. er geïnvesteerd wordt in het versterken van de ruimtelijke kwaliteit van de omgeving;
- j. in de nabijheid gelegen functies en waarden niet in onevenredige mate in hun ontwikkelingsmogelijkheden worden geschaad;
- k. de belangen van de eigenaren en/of gebruikers van betrokken en nabijgelegen gronden niet onevenredig worden geschaad;
- l. de uitvoerbaarheid van het wijzigingsplan is gewaarborgd, in verband waarmee in elk geval aangetoond moet worden dat:
 1. bodemsanering niet noodzakelijk is dan wel vóór uitvoering van het wijzigingsplan zal plaatsvinden;
 2. geen onevenredige aantasting van aan de grond eigen zijnde archeologische waarden zal plaatsvinden dan wel geen ingrepen in de bodem zullen worden verricht;
 3. in risicogebieden voor wateroverlast aanvullende maatregelen met betrekking tot schadevrij bouwen en compensatie worden getroffen;
 4. met betrekking tot (spoor)wegverkeersgeluid een aanvaardbaar woonklimaat wordt gerealiseerd;
 5. met betrekking tot de luchtkwaliteit een aanvaardbaar leefklimaat wordt gerealiseerd, dan wel dat geen onevenredige verslechtering plaatsvindt;
 6. met betrekking tot de externe veiligheid een aanvaardbaar leefklimaat wordt gerealiseerd, dan wel dat geen onevenredige verslechtering plaatsvindt;
 7. beschermde planten- en diersoorten en biotopen niet onevenredig worden geschaad;
 8. het wijzigingsplan financieel uitvoerbaar is.

Toetsing aan de voorwaarden wijzigingsbevoegdheid Rood voor Rood

Hierna wordt puntsgewijs getoetst aan de voorwaarden zoals opgenomen in voorgaande alinea.

- a. Er is sprake van de sloop van circa 1710 m² vrijgekomen agrarische bedrijfsgebouwen. Hiermee wordt voldaan aan de minimale sloopeis van 2 keer 850 m².
- b. De sloop vindt plaats ter plaatse van de voormalige agrarische bedrijfspercelen aan de Mastboersweg 1 en 4;
- c. In voorliggend geval wordt op de Mastboersweg 1 als Mastboersweg 4 voormalige agrarische

bebouwing gesloopt en wordt er op ieder voormalig agrarisch erf een compensatiewoning toegevoegd.

- d. N.v.t.
- e. De beoogde compensatiewoningen zullen een inhoudsmaat van maximaal 750 m³ krijgen, met maximaal 100 m² aan bijbehorende bouwwerken;
- f. De omvang van de compensatiekavel is in overleg met de gemeente afgestemd.
- g. Alle voormalige agrarische bedrijfsbebouwing op beide locaties worden gesloopt. Ten behoeve van het akkerbouwbedrijf aan de Mastboersweg 4 worden twee bijgebouwen herbouwd (300 m²). Het bestaande inpandige bijgebouw wordt behouden. Bij de bestaande (her te bouwen) woningen en nieuwe woning wordt 100 m² aan bijbehorende bouwwerken toegestaan.
- h. In dit geval is een ruimtelijk kwaliteitsplan opgesteld, die is opgenomen in Bijlage 1, waarin onder andere maatregelen voor de landschappelijke inpassing zijn opgenomen.
- i. De onderdelen waarin wordt geïnvesteerd in de ruimtelijke kwaliteit zijn beschreven en weergegeven in Bijlage 1.
- j. Er is geen sprake van belemmering of onevenredige aantasting van in de nabijheid gelegen functies en waarden. Hiervoor wordt verwezen naar hoofdstuk 4.
- k. De belangen van eigenaren/gebruikers van nabij gelegen gronden worden niet onevenredig geschaad. Hiervoor wordt verwezen naar paragraaf 4.1 en 4.2.
- l. Voor de milieukundige en financiële uitvoerbaarheid wordt verwezen naar respectievelijk hoofdstuk 4 en 7.

Hiermee wordt gesteld dat aan alle voorwaarden van de wijzigingsbevoegdheid wordt voldaan. Resumerend wordt geconcludeerd dat het plan voldoet aan de voorwaarden uit de wijzigingsbevoegdheid. Vanwege een gewijzigde locatie van de her te bouwen boerderij is een herziening van het bestemmingsplan noodzakelijk en is de gehele ontwikkeling in onderhavige herziening opgenomen.

3.3.4 Duurzame Energieladder

De gemeente Almelo werkt aan een duurzame samenleving en streeft naar meer duurzame energieopwekking, met als doel in 2050 zo goed als klimaatneutraal te zijn. Daarnaast werkt de gemeente in de regio samen aan een Regionale Energie Strategie (RES). Almelo heeft zich voorbereid door onderzoek te doen naar de kansen en belemmeringen voor duurzame energieopwekking en door het landschap te analyseren. Het resultaat is een Duurzame Energieladder.

Op basis van de Duurzame Energieladder ligt het plangebied niet in een gebied waar kansen liggen voor grootschalige duurzame energieopwekking (windenergie en zonne-energie). Echter is wel ruimte voor kleinschalige vormen van energieopwekking. Hoewel de realisatie van energieopwekkende voorzieningen geen onderdeel uitmaakt van deze ontwikkeling, biedt het beleid hier onder voorwaarden wel mogelijkheden toe. De Duurzame Energieladder verzet zich echter niet tegen de voorgenomen ontwikkeling.

Conclusie

Geconcludeerd wordt dat de gewenste ontwikkeling in overeenstemming is met het gemeentelijk beleid.

Hoofdstuk 4 Milieu-aspecten

Bestemmingsplannen dienen periodiek te worden herzien. Naar aanleiding van onder andere verouderde planregels, veranderd daadwerkelijk gebruik van terreinen, nieuwe wetgeving en veranderde inzichten. Het plangebied betreft in hoofdzaak een [functie gebied bv. 'woongebied']. Op enkele locaties zijn maatschappelijke activiteiten, lichte bedrijfsactiviteiten (aan huis) en dienstverlening gevestigd. De hoofdlijn van dit bestemmingsplan is het conserveren van de huidige bestemmingen.

4.1 Bedrijven en andere activiteiten

Om een leefbare woonomgeving te waarborgen worden de ruimtelijk relevante milieu-invloeden van bedrijfsmatige activiteiten, in relatie tot de omgeving, beschreven. Vanuit deze doelstelling ligt in de woongebieden het accent op wonen en worden bedrijfsmatige activiteiten geweerd of ontmoedigd. Andersom ligt het accent in gebieden waar bedrijvigheid is toegestaan op activiteiten en wordt wonen niet direct toegestaan. Functiemenging van detailhandel en wonen, kan gewenst zijn voor zover deze niet leidt tot een onleefbare situatie en deze bedrijvigheid direct is gerelateerd aan de woonomgeving (bv. buurtsuper, schoolgebouw).

4.1.1 Gebiedstypen

In de VNG-uitgave 'Bedrijven en Milieuzonering' is een tweetal gebiedstypen te onderscheiden; 'rustige woonwijk' en 'gemengd gebied'. Een rustige woonwijk is een woonwijk die is ingericht volgens het principe van functiescheiding. Overige functies komen vrijwel niet voor. Langs de randen is weinig verstoring van verkeer. Op basis van de VNG-uitgave wordt het buitengebied gerekend tot een met het omgevingstype 'rustige woonwijk' vergelijkbaar omgevingstype.

Het omgevingstype 'gemengd gebied' wordt in de VNG-uitgave 'Bedrijven en milieuzonering' als volgt omschreven: 'Een gemengd gebied is een gebied met een matige tot sterke functiemenging. Direct naast woningen komen andere functies voor zoals winkels, horeca en kleine bedrijven. Ook lintbebouwing in het buitengebied met overwegend agrarische en andere bedrijvigheid kan als gemengd gebied worden beschouwd. Gebieden die direct langs de hoofdinfrastructuur liggen, behoren eveneens tot het omgevingstype gemengd gebied. Hier kan de verhoogde milieubelasting voor geluid de toepassing van kleinere richtafstanden rechtvaardigen. Geluid is voor de te hanteren afstand van milieubelastende activiteiten veelal bepalend.

Bij veehouderijen geldt, op basis van de VNG-uitgave 'Bedrijven en milieuzonering', de grootste richtafstand veelal voor het aspect geur. Bij veehouderijen zijn echter niet de adviesafstanden maar de wettelijk aan te houden afstanden of de berekenende geuremissiecontouren voor vergunningsplichtige veebedrijven bepalend. Hier wordt bij het aspect geur (paragraaf 4.2) nader op ingegaan.

De richtafstanden (met uitzondering van het aspect gevaar) uit het omgevingstype rustige woonwijk kunnen, zonder dat dit ten koste gaat van het woon- en leefklimaat, met één afstandsmaat worden verlaagd indien sprake is van gemengd gebied. Daarbij wordt in de VNG-uitgave 'Bedrijven en milieuzonering' opgemerkt dat het vanuit het oogpunt van efficiënt ruimtegebruik de voorkeur verdient functiescheiding niet verder door te voeren dan met het oog op een goed woon- en leefklimaat noodzakelijk is.

Het plangebied is gelegen in het buitengebied, in een gebied waar geen sprake is van een matige of sterke menging van functies. Daarom wordt in dit geval uitgegaan van het omgevingstype 'rustige woonwijk'. Onderstaande tabel geeft de richtafstanden weer voor de verschillende omgevingstypes.

Milieucategorie	Richtafstanden tot omgevingstype rustige woonwijk	Richtafstanden tot omgevingstype gemengd gebied
1	10 m	0 m
2	30 m	10 m
3.1	50 m	30 m
3.2	100 m	50 m
4.1	200 m	100 m
4.2	300 m	200 m
5.1	500 m	300 m
5.2	700 m	500 m
5.3	1.000 m	700 m
6	1.500 m	1.000 m

Figuur 4.1: Richtafstanden milieucategorie

4.1.2 Situatie plangebied

Aan de hand van vorenstaande regeling is onderzoek verricht naar de feitelijke situatie. De VNG-uitgave 'Bedrijven en Milieuzonering' geeft een eerste inzicht in de milieuhinder van inrichtingen.

Zoals reeds hiervoor genoemd wordt bij het realiseren van nieuwe functies gekeken te worden naar de omgeving waarin de nieuwe bestemmingen gerealiseerd worden. Hierbij spelen twee vragen een rol:

- past de nieuwe functie in de omgeving? (externe werking);
- laat de omgeving de nieuwe functie toe? (interne werking).

4.1.2.1 Externe werking

Hierbij gaat het met name om de vraag of de voorgenomen ruimtelijke ontwikkeling leidt tot een situatie die, vanuit hinder of gevaar bezien, in strijd is te achten met een goede ruimtelijke ordening. Daarvan is sprake als het woon- en leefklimaat van omwonenden onevenredig wordt aangetast.

De functie 'wonen' betreft geen milieubelastende functie voor de omgeving en is daarom niet opgenomen in de VNG-uitgave 'Bedrijven en milieuzonering'. Binnen de woonbestemming aan de Mastboersweg 4 zal de aanduiding 'akkerbouwbedrijf' aanwezig zijn. De grootste richtafstand van een akkerbouwbedrijf betreft 30 meter voor het aspect geluid. De schuren ten behoeve van het akkerbouwbedrijf liggen op 30 meter afstand van de (compensatie)woningen op zowel Mastboersweg 1 als Mastboersweg 4. De verkeersbewegingen vanaf de Mastboersweg 4 gaan richting de doorgaande weg en niet in de richting van de compensatiewoning. Er is geen sprake van een aantasting van het woon- en leefklimaat van omwonenden en de bewoners van het plangebied. Omliggende woningen liggen op een grotere afstand.

4.1.2.2 Interne werking

Hierbij gaat het om de vraag of de nieuwe functies binnen het plangebied hinder ondervinden van bestaande functies in de omgeving. Het voorliggende bestemmingsplan voorziet in het toevoegen van een milieugevoelige functie (compensatiewoningen).

Nabij het plangebied bevindt zich een enkele milieubelastende functie. In het kader van voorliggend plan is met name het rundveebedrijf aan de Alenhuisweg 4 te Almelo relevant.

Zoals aangegeven in paragraaf 4.1.1 geldt, op basis van de VNG-uitgave 'Bedrijven en milieuzonering', de grootste richtafstand bij veehouderijen veelal voor het aspect geur. Bij agrarische bedrijven zijn, in het geval van veehouderijen, echter niet de adviesafstanden maar de wettelijk aan te houden afstanden of de berekenende geuremissiecontouren voor vergunningsplichtige veebedrijven bepalend. Hier wordt in paragraaf 4.2 nader op ingegaan. De overige van toepassingen zijnde aspecten, stof, geluid en gevaar worden hierna getoetst.

Met uitzondering van het aspect 'geur' bedraagt de grootste richtafstand van de rundveehouderij 30 meter voor de aspecten 'stof' en 'geluid'. Het dichtstbijzijnde agrarische bedrijf is in voorliggend geval gelegen aan de Alenhuisweg 4, op minimaal 110 meter afstand ten westen van de compensatiewoningen. Hiermee wordt voldaan aan de richtafstanden.

Gelet op het vorenstaande wordt gesteld dat ter plaatse van de compensatiewoningen sprake zal zijn van een aanvaardbaar woon- en leefklimaat. Omliggende milieubelastende functies (agrarische bedrijven) worden tevens niet belemmerd in de bedrijfsvoering of ontwikkelingsmogelijkheden.

Conclusie

Het aspect milieuzonering vormt geen belemmering voor de in dit bestemmingsplan beschreven ontwikkeling.

4.2 Geur

4.2.1 Wet geurhinder en veehouderij & Activiteitenbesluit

De Wet geurhinder en veehouderij (hierna Wgv) vormt het toetsingskader voor vergunningsplichtige veehouderijen, als het gaat om geurhinder. Voor meldingsplichtige veehouderijbedrijven is het beoordelingskader voor geurhinder opgenomen in het Activiteitenbesluit.

De Wgv stelt één landsdekkend beoordelingskader met een indeling in twee categorieën. Voor diercategorieën waarvan de geuremissie per dier is vastgesteld, wordt deze waarde uitgedrukt in een ten hoogste toegestane geurbelasting op een geurgevoelig object. Voor de andere diercategorieën is die waarde een wettelijke vastgestelde afstand die ten minste moet worden aangehouden.

Voor diercategorieën waarvoor in de Wgv een geuremissie per dier is vastgesteld geldt dat, binnen een concentratiegebied, de geurbelasting op geurgevoelige objecten binnen de bebouwde kom niet meer dan 3 odour units per kubieke meter lucht mag bedragen. Voor geurgevoelige objecten buiten de bebouwde kom mag deze niet meer bedragen dan 14 odour units per kubieke meter lucht.

Op grond van de Wgv dient voor diercategorieën waarvoor per dier geen geuremissie is vastgesteld (bijvoorbeeld melkkoeien en paarden) en een geurgevoelig object de volgende afstanden aangehouden te worden:

- ten minste 100 meter indien het geurgevoelige object binnen de bebouwde kom is gelegen, en
- ten minste 50 meter indien het geurgevoelige object buiten de bebouwde kom is gelegen.

Voor meldingsplichtige veehouderijbedrijven gelden tevens vaste afstandseisen. Deze eisen zijn gebaseerd op en komen overeen met de vaste afstanden zoals opgenomen in de Wgv.

Op basis van artikel 3, lid 2 van de Wgv worden bedrijfswoningen van andere agrarische bedrijven en voormalige bedrijfswoningen (beëindiging agrarisch bedrijf na 19 maart 2000), tevens de bovenstaande vaste afstanden gehanteerd.

4.2.2 Situatie plangebied

Het meest nabijgelegen agrarische bedrijf bevindt zich aan de Alenhuisweg 4, op circa 110 meter ten westen van het plangebied. Ter plaatse bestaat de planologische mogelijkheid tot het exploiteren van een grondgebonden veehouderij.

Op basis van de Wet geurhinder en veehouderij (artikel 14.2 lid 2) worden compensatiewoningen in het

kader van Rood voor Rood gelijk gesteld aan bedrijfswoningen. In deze gevallen dient rekening te worden gehouden met een minimale (vaste) afstandsnorm van 50 meter, ook voor intensieve veehouderijen.

Het plangebied, de grens van het bouwvlak ligt op minimaal 110 meter afstand van het dichtstbijzijnde agrarische bouwvlak. Er wordt daarmee ruim aan de minimale afstandsnorm van 50 meter voldaan.

Redelijkerwijs kan en wordt er dan ook vanuit gegaan dat er sprake zal zijn van een aanvaardbaar woon- en leefklimaat ter plaatse van de te realiseren woningen. Omgekeerd worden agrarische bedrijven als gevolg van deze ontwikkeling niet verder in de bedrijfsvoering en/of ontwikkelingsmogelijkheden belemmerd dan waarvan in de huidige situatie (twee bedrijfswoningen) reeds sprake is.

Conclusie

De Wet geurhinder vormt geen belemmering voor de in dit bestemmingsplan besloten ontwikkeling.

4.3 Fysieke veiligheid

4.3.1 Inleiding

Het aspect fysieke veiligheid beoogt het beschermen van mens, dier en milieu tegen (de gevolgen van) ongevallen en rampen. Om de effecten van een incident zoveel mogelijk te beperken, is het belangrijk dat hulpverleningsdiensten op kunnen treden en dat burgers zich in veiligheid kunnen brengen. Het bestemmingsplan is op fysieke veiligheidsaspecten getoetst aan landelijke, regionale en gemeentelijke richtlijnen en/of regelgeving. Dit betreft de onderdelen:

- bereikbaarheid;
- opkomsttijd;
- bluswatervoorziening;
- zelfredzaamheid;
- sirenedekking.

De hoofdtaken van de brandweer zijn onderverdeeld in schakels uit de veiligheidsketen. De schakels zijn:

- Pro-actie; de schakel pro-actie gaat onder andere over de bluswatervoorziening, de bereikbaarheid en de sirenedekking.
- Preventie; voor het aspect preventie geldt dat rekening moet worden gehouden met de bestaande wet- en regelgeving.
- Preparatie; voor hulpdienstrelevante objecten is het wenselijk om deze op te nemen in de planvorming van de brandweer, zoals een bereikbaarheidskaart of een aanvalsplan.
- Repressie; vanuit de repressieve dienst wordt ter plaatse bepaald hoe er wordt ingezet.
- Nazorg; de taak nazorg heeft geen consequenties voor de ruimtelijke ordening.

Ondanks de gerealiseerde veiligheidsmaatregelen en -voorzieningen blijft er een restrisico waarbinnen incidenten plaats kunnen vinden.

4.3.2 Bereikbaarheid

4.3.2.1 Bereikbaarheid algemeen

Bij het bepalen of er in het plangebied sprake is van een goede bereikbaarheid van de gebouwen via het openbare wegennet wordt het plangebied op hoofdlijnen getoetst aan de handreiking Bluswatervoorziening en Bereikbaarheid 2019. Hierbij wordt beoordeeld of:

- een willekeurig adres binnen een verblijfsgebied in principe via een tweede onafhankelijke route bereikbaar is;

- of de verkeersaders aan de brandweervoertuigen een onbelemmerde doorgang bieden.

Een beschrijving van de bereikbaarheid in het plangebied staat in 4.3.2.2 beschreven.

4.3.2.2 Situatiebeschrijving bereikbaarheid

Het plangebied bevindt zich, ook in de huidige situatie, aan de Masboersweg die over gaat in de Brektummerweg. De Brektummerweg is een zandweg die op basis van onze informatie niet (gegarandeerd) geschikt lijkt voor de een tankautospuut. Dit betekent dat vanaf de Elhorsterweg sprake is van een doodlopende weg van circa 176 meter. Dit is meer dan 80 meter, waardoor het plan niet voldoet aan de Handreiking Bluswatervoorziening en Bereikbaarheid 2019. Dit geldt tevens in de huidige situatie. Wanneer de weg ter hoogte van de Elhorsterweg, bijvoorbeeld door wegwerkzaamheden, is afgesloten dan kunnen wij bij een brand in het plangebied niet of slechts zeer beperkt optreden. Daarnaast wordt de Mastboersweg verbonden met de Alenhuisweg. Het is ons niet duidelijk of deze weg geschikt is voor brandweervoertuigen. Wanneer deze weg geschikt is, dan is de Mastboersweg geen doodlopende weg en is het gebied via twee onafhankelijke routes bereikbaar.

4.3.2.3 Advies Brandweer Twente

Wij adviseren u om binnen de gemeente Almelo na te gaan of de Alenhuisweg geschikt is voor brandweervoertuigen. Wanneer deze weg voldoet dan zijn er geen aanvullende maatregelen noodzakelijk. Anders is ons advies te onderzoeken op welke wijze de tweezijdige bereikbaarheid gerealiseerd kan worden.

4.3.3 Opkomsttijd

4.3.3.1 Opkomsttijd algemeen

De opkomsttijd is de optelsom van de verwerkingstijd van de melding, de uitruktijd en de aanrijdtijd. De uitruktijd is daarbij de tijd tussen het alarmeren van de brandweer door de meldkamer en het tijdstip dat het voertuig de kazerne verlaat. De aanrijdtijd is de tijd die het eerste voertuig nodig heeft om van de kazerne naar de plaats van het incident te gaan.

4.3.3.2 Situatieschets opkomsttijd

Door de Brandweer Twente is een berekening van de opkomsttijd opgesteld. De berekening betreft de theoretische opkomsttijd en kan in praktijk verschillen met de daadwerkelijke opkomsttijd. Redenen voor een vertraging kunnen bijvoorbeeld wegwerkzaamheden zijn. Daarnaast dient u er rekening mee te houden dat de procedure om te komen tot een definitief en vastgesteld bestemmingsplan over het algemeen een lange doorlooptijd kent. Indien er een advies aan Brandweer Twente is gevraagd kan tussentijds door diverse ontwikkelingen de opkomsttijd gewijzigd zijn. Berekeningen van Brandweer Twente tonen aan de eerste tankautospuut zowel overdag als in de nachtsituatie in theorie binnen 10 minuten ter plaatse kan zijn.

4.3.3.3 Advies Brandweer Twente

Er zijn geen aanvullende maatregelen noodzakelijk.

4.3.4 Bluswatervoorziening

4.3.4.1 Bluswatervoorziening algemeen

Voor een optimale bluswatervoorziening wordt onderscheid gemaakt in primaire, secundaire en tertiaire bluswatervoorzieningen. Dit is van belang omdat de eisen voor de afstand, de capaciteit en de bereikbaarheid verschillend zijn. De handreiking Bluswatervoorziening en Bereikbaarheid 2019 van Brandweer Nederland geldt als toetsingskader.

4.3.4.2 Situatieschets bluswatervoorziening

Tussen de Mastboersweg 1 en Mastboersweg 4 ligt een brandkraan die is aangesloten op een 100 millimeter drinkwaterleidingnet. Daarnaast is er binnen Brandweer Twente een bluswatervisie voor het buitengebied ontwikkeld en wordt er bij een woningbrand in het buitengebied standaard met tankwagens gereden. Het aanwezige open water, eveneens aan de Mastboersweg kan ook als bluswatervoorziening gebruikt worden. Echter moet er rekening mee worden gehouden dat het opbouwen van grootwatertransport extra tijd vraagt.

4.3.4.3 Advies Brandweer Twente

Voor het plangebied zijn geen aanvullende maatregelen noodzakelijk.

4.3.5 Zelfredzaamheid

4.3.5.1 Zelfredzaamheid algemeen

Voor de bestrijdbaarheid van een incident zijn onder andere de bereikbaarheid voor hulpdiensten, opkomsttijd en bluswatervoorziening van belang. Daarnaast speelt de zelfredzaamheid van burgers een rol.

Zelfredzaamheid is het zichzelf kunnen onttrekken aan een dreigend gevaar, zonder daadwerkelijke hulp van hulpverleningsdiensten. De mogelijkheden voor zelfredzaamheid bestaan hoofdzakelijk uit schuilen en vluchten. Het zelfredzame vermogen van personen in de buurt van een risicovolle bron is een belangrijke voorwaarde om grote effecten bij een incident te voorkomen. De ruimtelijke inrichting van het gebied kan op verschillende manieren inspelen op de zelfredzaamheid.

4.3.5.2 Zelfredzaamheid specifiek

Dit plan voorziet in het toevoegen van woningen aan bestaande erven. De aanwezige personen moeten over het algemeen als zelfredzaam worden aangemerkt. Daarnaast bestaat de mogelijkheid om het plangebied in verschillende richtingen te ontvluchten.

4.3.6 Waarschuwen van de bevolking

4.3.6.1 Sirenedekking

De sirene is een hulpmiddel van de overheid om mensen te kunnen waarschuwen voor acute gevaren. Het plan ligt in het buitengebied waar zich in de directe omgeving geen sirene bevindt. Indien er een geschikt alternatief voorhanden is dan zal dit systeem mogelijk verdwijnen. Het gaat hierbij om landelijke besluitvorming. Brandweer Twente adviseert de landelijke besluitvorming hierover af te wachten en indien nodig dan aanvullende maatregelen te treffen.

4.4 Externe veiligheid

4.4.1 Algemeen

Externe veiligheid is een beleidsveld dat is gericht op het beheersen van risico's die ontstaan voor de omgeving bij de productie, de opslag, de verlading, het gebruik en het transport van gevaarlijke stoffen. Bij nieuwe ontwikkelingen moet worden voldaan aan strikte risicogrenzen. Een en ander brengt met zich mee dat nieuwe ruimtelijke ontwikkelingen moeten worden getoetst aan wet- en regelgeving op het gebied van externe veiligheid. Concreet gaat het om risicovolle bedrijven, vervoer gevaarlijke stoffen per weg, spoor en water en transport gevaarlijke stoffen via buisleidingen. Op de diverse aspecten van externe veiligheid is afzonderlijke wetgeving van toepassing. Voor risicovolle bedrijven gelden onder meer:

- het Besluit externe veiligheid inrichtingen (Bevi);
- de Regeling externe veiligheid (Revi);

- het Registratiebesluit externe veiligheid;
- het Besluit risico's zware ongevallen 2015 (Brzo 2015);
- het Vuurwerkbesluit.

Voor vervoer gevaarlijke stoffen geldt de 'Wet Basisnet vervoer gevaarlijke stoffen' (Wet Basisnet). Dat vervoer gaat over water, spoor, wegen, per buisleiding of door de lucht. De regels van het Basisnet voor ruimtelijke ordening zijn vastgesteld in:


- het Besluit externe veiligheid transportroutes (Bevt);
- de Regeling basisnet;
- de (aanpassing) Regeling Bouwbesluit (veiligheidszone en plasbrandaandachtsgebied).

De regelgeving omtrent buisleidingen is vastgelegd in het Besluit externe veiligheid buisleidingen (Bevb).

Het doel van wetgeving op het gebied van externe veiligheid is risico's waaraan burgers in hun leefomgeving worden blootgesteld vanwege risicovolle inrichtingen en activiteiten tot een aanvaardbaar minimum te beperken. Het is noodzakelijk inzicht te hebben in de kwetsbare en beperkt kwetsbare objecten en het plaatsgebonden en het groepsrisico.

4.4.2 Situatie plangebied

Aan hand van de Risicokaart is een inventarisatie verricht van risicobronnen in en rond het plangebied. Op de Risicokaart staan meerdere soorten risico's, zoals ongevallen met brandbare, explosieve en giftige stoffen, grote branden of verstoring van de openbare orde. In afbeelding 5.1 is een uitsnede van de Risicokaart met betrekking tot het plangebied en omgeving weergegeven. Het plangebied is met de blauwe info-teken indicatief weergegeven.

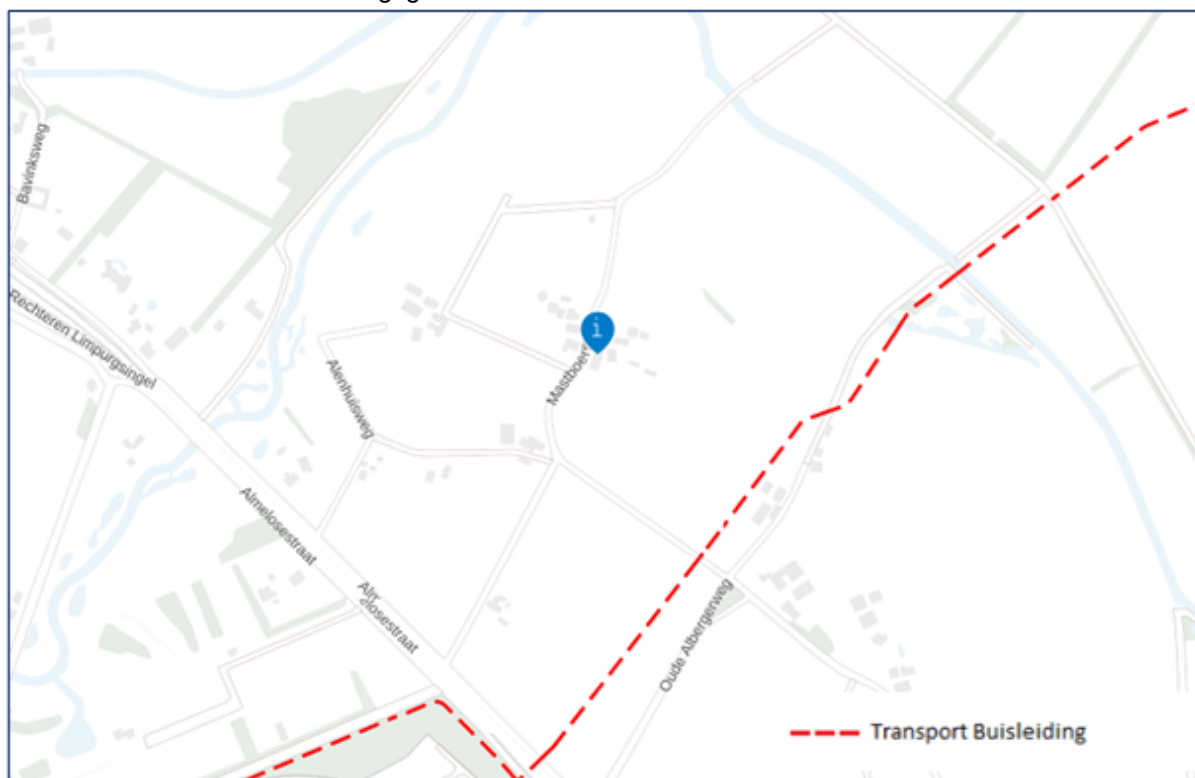

Afbeelding 4.2: Uitsnede Risicokaart (Bron: Risicokaart)

Uit de inventarisatie blijkt dat de woningen:

- zich niet bevinden binnen de risicocontour van Bevi- en RRGs- inrichtingen danwel inrichtingen die vallen onder het Vuurwerkbesluit (plaatsgebonden risico);
- zich niet bevinden binnen een gebied waarbinnen een verantwoording van het groepsrisico nodig is;

- niet liggen binnen de veiligheidsafstanden van het vervoer gevaarlijke stoffen;
- niet liggen binnen de veiligheidsafstanden van buisleidingen voor het vervoer van gevaarlijke stoffen.

Aardgasleiding Gasunie

Op een afstand van 220 meter ten oosten van het plangebied is een buisleiding van de Gasunie gelegen. Met een uitwendige diameter en maximale werkdruk van respectievelijk 324 mm en 40 bar, bevinden de bijbehorende 1% en 100% letaliteitsgrenzen zich op respectievelijk 140 en 70 meter. Vanwege de ligging van het plangebied op grotere afstand is een nadere risicoverantwoording niet noodzakelijk.

Conclusie

Het aspect externe veiligheid vormt geen belemmering ten aanzien van de voorgenomen ontwikkeling.

4.5 Luchtkwaliteit

Om een goede luchtkwaliteit in Europa te garanderen heeft de Europese unie een viertal kaderrichtlijnen opgesteld. De hiervan afgeleide Nederlandse wetgeving is vastgelegd in hoofdstuk 5, titel 2 van de Wet milieubeheer. Deze wetgeving staat ook bekend als de Wet luchtkwaliteit.

In de Wet luchtkwaliteit staan onder meer de grenswaarden voor de verschillende luchtverontreinigende stoffen. Onderdeel van de Wet luchtkwaliteit zijn de volgende Besluiten en Regelingen:

- Besluit en de Regeling niet in betekenende mate bijdragen (luchtkwaliteitseisen);
- Besluit gevoelige bestemmingen (luchtkwaliteitseisen).

Besluit en de Regeling niet in betekenende mate bijdragen

Het Besluit niet in betekenende mate bijdragen (NIBM) staat bouwprojecten toe wanneer de bijdrage aan de luchtkwaliteit van het desbetreffende project niet in betekenende mate is. Het begrip 'niet in betekenende mate' is gedefinieerd als 3% van de grenswaarden uit de Wet milieubeheer. Het gaat hierbij uitsluitend om stikstofdioxide (NO₂) en fijn stof (PM₁₀ en PM_{2,5}). Toetsing aan andere luchtverontreinigende stoffen uit de Wet luchtkwaliteit vindt niet plaats.

In de Regeling NIBM is een lijst met categorieën van gevallen (inrichtingen, kantoor- en woningbouwlocaties) opgenomen die niet in betekenende mate bijdragen aan de luchtverontreiniging. Enkele voorbeelden zijn:

- woningen: 1500 met een enkele ontsluitingsweg;
- woningen: 3000 met twee ontsluitingswegen;
- kantoren: 100.000 m² bruto vloeroppervlak met een enkele ontsluitingsweg.

Als een ruimtelijke ontwikkeling niet genoemd staat in de Regeling NIBM kan deze nog steeds niet in betekenende mate bijdragen. De bijdrage aan NO₂ en PM₁₀ moet dan minder zijn dan 3% van de grenswaarden.

Besluit gevoelige bestemmingen

Dit besluit is opgesteld om mensen die extra gevoelig zijn voor een matige luchtkwaliteit aanvullend te beschermen. Deze 'gevoelige bestemmingen' zijn scholen, kinderdagverblijven en verzorgings-, verpleeg- en bejaardentehuizen. Woningen en ziekenhuizen/ klinieken zijn geen gevoelige bestemmingen.

De grootste bron van luchtverontreiniging in Nederland is het wegverkeer. Het Besluit legt aan weerszijden van rijkswegen en provinciale wegen zones vast. Bij rijkswegen is deze zone 300 meter, bij provinciale wegen 50 meter. Bij realisatie van 'gevoelige bestemmingen' binnen deze zones is toetsing aan de grenswaarden die genoemd zijn in de Wet luchtkwaliteit nodig.

Conclusie

Gelet op de aard en omvang van voorliggende ontwikkeling, in verhouding tot de categorieën van gevallen zoals beschreven kan worden gesteld dat voorliggend project 'niet in betekenende mate bijdraagt' aan de luchtverontreiniging. Tot slot wordt geconcludeerd dat de ontwikkeling niet wordt aangemerkt als een gevoelige bestemming in het kader van het 'Besluit gevoelige bestemmingen'.

4.6 Geluid

In het kader van de Wet geluidhinder moet er bij de voorbereiding van een bestemmingsplan, c.q. een ontheffing op grond van de Wro, een onderzoek worden gedaan naar de geluidsbelasting op de gevels van geluidsgevoelige objecten, voor zover deze geluidsgevoelige objecten zijn gelegen binnen een zonering van een industrieterrein, wegen en/of spoorwegen.

De Wet geluidhinder kent de volgende geluidsgevoelige functies:

- Woningen.
- Onderwijsgebouwen (behoudens voorzieningen zoals een gymnastieklokaal).
- Ziekenhuizen en verpleeghuizen en daarmee gelijk te stellen voorzieningen zoals verzorgingstehuizen, psychiatrische inrichtingen, medische centra, poliklinieken, medische kleuterdagverblijven, etc.

Eenzijds betekent dit dat (geluids-)eisen worden gesteld aan de nieuwe milieubelastende functies, anderzijds betekent dit eveneens dat beperkingen worden opgelegd aan de nieuwe milieugevoelige functies.

Wegverkeerslawaaai

Op grond van het artikel 74 van de Wet geluidhinder bevindt zich langs een weg een geluidszone, die aan weerszijde een breedte heeft van:

- a. in stedelijk gebied:
 - voor een weg, bestaande uit drie of meer rijstroken: 350 meter;
 - voor een weg, bestaande uit een of twee rijstroken: 200 meter;
- b. in buitenstedelijk gebied:
 - voor een weg, bestaande uit vijf of meer rijstroken: 600 meter;
 - voor een weg, bestaande uit drie of vier rijstroken: 400 meter;
 - voor een weg, bestaande uit een of twee rijstroken: 250 meter.


Deze zonering geldt niet:

- c. voor wegen die zijn gelegen binnen een als woonerf aangeduid gebied;
- d. voor wegen waarvoor een maximumsnelheid van 30 kilometer per uur geldt;
- e. wegen waarvan op grond van een door de gemeenteraad vastgestelde geluidsniveau vaststaat dat de geluidsbelasting op 10 meter uit de as van de meest nabij gelegen rijstrook 48 dB (A) of minder bedraagt (art. 74, lid 3 Wgh).

In artikel 76 van de Wgh is bepaald dat de geluidsbelasting van een aanwezige weg op bestaande woningen niet getoetst hoeft te worden aan de grenswaarden. Hieronder valt het omzetten van de bestaande agrarische bedrijfswoningen naar een reguliere woning.

De beoogde compensatiewoningen en de her te bouwen voormalige bedrijfswoning bevinden zich op een afstand van 400 meter van de provinciale weg N743 en daarmee buiten de wettelijke geluidszone van de provinciale weg. Het plangebied ligt binnen de wettelijke geluidszone van de Mastboersweg. Dit betreft

een weg waar een 60 km/uur snelheidsregime van toepassing is. Echter worden beide wegen nagenoeg uitsluitend gebruikt door bestemmingsverkeer, met de bijbehorende lage verkeersintensiteit. In verband met deze beperkte verkeersintensiteit en de afstand van de compensatiewoning tot de weg (minimaal 30 meter) wordt verwacht dat de geluidsbelasting ter plaatse van deze woning voldoet aan de wettelijke voorkeurswaarde van 48 dB. Een akoestisch onderzoek wegverkeerslawaaï wordt hiermee niet noodzakelijk geacht. Op onderstaande afbeelding is de geluidsbelasting op het plangebied te zien. De voorgevels van de bestaande woningen geven een geluidsbelasting van 48 dB weer.

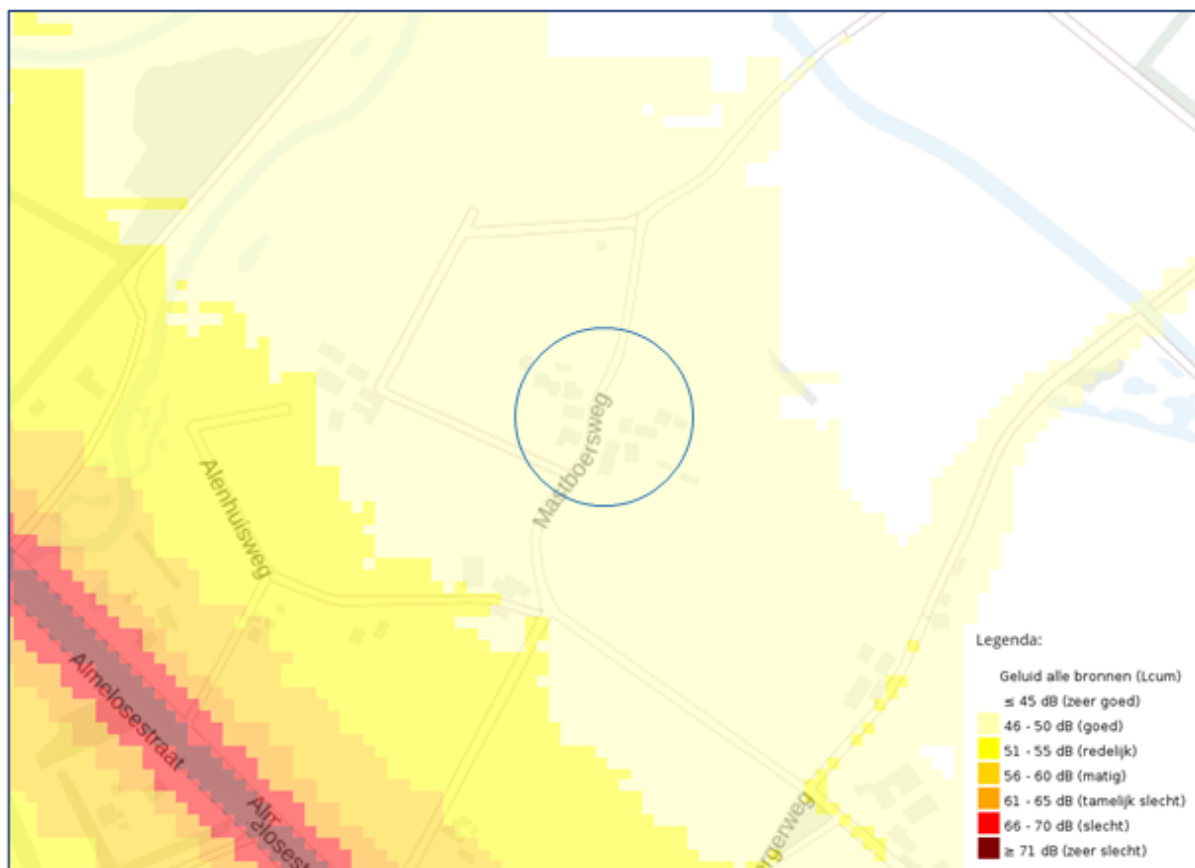

Afbeelding 4.3: Uitsnede geluidsbelastingkaart (bron: atlasvande leefomgeving.nl)

4.7 Bodemkwaliteit

Bij de vaststelling van een bestemmingsplan dient te worden bepaald of de aanwezige bodemkwaliteit past bij het toekomstige gebruik van die bodem en of deze optimaal op elkaar kunnen worden afgestemd. Om hierin inzicht te krijgen, dient doorgaans een bodemonderzoek te worden verricht.

Kruse Milieu BV heeft in het kader van de voorgenomen ontwikkeling een verkennend bodemonderzoek uitgevoerd ter plaatse van het voormalige agrarische bouwperceel. Een samenvatting van de resultaten en de conclusies uit dit onderzoek is in de volgende subparagraaf opgenomen. Voor een nadere toelichting hierop wordt verwezen naar het betreffende onderzoeksrapport dat is opgenomen in Bijlage 5 bij deze toelichting.

4.7.1 Onderzoeksresultaten

De onderzoekslocatie omvat de aangrenzende erven gelegen aan de Mastboersweg 1 en 4. Binnen de onderzoekslocatie bevinden zich 2 woonboerderijen en diverse (agrarische) bijgebouwen. Inpandig zijn de gebouwen grotendeels voorzien van betonvloeren met plaatselijk (mest)kelders. Het onbebouwde terreindeel op het erf is grotendeels verhard met klinkers en met beton. De onverharde terreindelen zijn in gebruik als tuin of weiland. De Mastboersweg vormt geen onderdeel van de onderzoekslocatie. Op circa 100 meter ten noorden van Mastboersweg 1 bevindt zich een veldschuurtje met asbesthoudend dak.

Het bodemonderzoek is noodzakelijk in het kader van de voorgenomen bestemmingsplanwijziging en de herontwikkeling en dient inzicht te geven in de milieukundige kwaliteit van de bodem. Het bodemonderzoek richt zich op de volgende terreindelen;

- Deellocaties A, B en C: voormalige bovengrondse dieseltanks (15 m² per deellocatie);
- Deellocaties D t/m K en O: asbestverdachte druppelzones (2 tot 20 m² per deellocatie);
- Deellocatie L: zinkverdachte druppelzone (20 m²);
- Deellocatie M: erven Mastboersweg 1 en 4 (6900 m²);
- Deellocatie N: tuinen en weilanden Mastboersweg 1 en 4 (12000 m²).

Voorafgaande aan het bodemonderzoek heeft een vooronderzoek plaatsgevonden op basis van norm NEN 5725 "Aanleiding A: Opstellen hypothese over de bodemkwaliteit ten behoeve van uit te voeren bodemonderzoek". Uit de resultaten van dit vooronderzoek is gebleken dat er 3 voormalige dieseltanklocaties (deellocaties A, B en C), 9 asbestverdachte druppelzones (deellocaties D t/m K en O) en 1 zinkverdachte druppelzone (deellocatie L) op het terrein aanwezig zijn. Deze terreindelen worden beschouwd als verdachte deellocaties. Verder is de bovengrond als gevolg van het voormalige gebruik (agrarisch erf) verdacht voor zware metalen, minerale olie, PAK en asbest (deellocatie M). De ondergrond en het grondwater worden beschouwd als onverdacht voor chemische componenten. De tuinen en de weilanden (deellocatie N) worden beschouwd als onverdacht voor chemische componenten en asbest.

Resultaten veldwerk

In totaal zijn 33 grondboringen verricht en 50 inspectiegaten gegraven met behulp van een schep, Edelmanboor en zuigerboor. Gebleken is dat de bodem globaal bestaat uit matig fijn, zand. Er zijn plaatselijk bodemvreemde materialen waargenomen. Door de veldwerkers zijn visueel geen asbestverdachte materialen waargenomen op het maaiveld of in de bodem. Er is ter plekke van de voormalige tanklocaties zintuiglijk geen minerale olie waargenomen in de grond of in het grondwater. Het freatische grondwater is in de peilbuizen gemiddeld aangetroffen op 1.71 meter min maaiveld.

Resultaten chemische en asbestanalyses

Op basis van de resultaten van de chemische analyses kan het volgende worden geconcludeerd:

Deellocatie A, B en C (voormalige dieseltanklocaties)

- A - BG is zeer licht verontreinigd met minerale olie;
- het grondwater (PB A1) is niet verontreinigd met minerale olie, vluchtige aromaten (BTEX) en naftaleen;
- B - BG is niet verontreinigd met minerale olie;
- het grondwater (PB B1) is niet verontreinigd met minerale olie, vluchtige aromaten (BTEX) en naftaleen;
- C - BG is niet verontreinigd met minerale olie;
- het grondwater (PB C1) is niet verontreinigd met minerale olie, vluchtige aromaten (BTEX) en naftaleen.
- Deellocatie D tot en met K en O (asbestverdachte druppelzones)

- D - MM FF is niet asbesthoudend;
- E - MM FF is asbesthoudend. Het gewogen asbestgehalte is ruim lager dan de toetsingswaarde voor nader asbestonderzoek;
- F - MM FF is asbesthoudend. Het gewogen asbestgehalte is ruim lager dan de toetsingswaarde voor nader asbestonderzoek;
- G - MM FF is niet asbesthoudend;
- H - MM FF is niet asbesthoudend;
- I - MM FF is asbesthoudend. Het gewogen asbestgehalte is ruim lager dan de toetsingswaarde voor nader asbestonderzoek;
- J - MM FF is asbesthoudend. Het gewogen asbestgehalte is ruim lager dan de toetsingswaarde voor nader asbestonderzoek;
- K - MM FF is niet asbesthoudend;
- O - MM FF is niet asbesthoudend.

Deellocatie L (zinkverdachte druppelzone)

- L - BG is zeer licht verontreinigd met zink;
- het grondwater (PB L1) is zeer licht verontreinigd met zink.

Deellocatie M: Erven

- de bovengrond M - BG I is licht verontreinigd met minerale olie en PCB;
- de bovengrond M - BG II is licht verontreinigd met kwik, PCB en PAK;
- de bovengrond M - BG III is niet verontreinigd;
- de bovengrond M - BG IV is licht verontreinigd met lood;
- de bovengrond M - BG V is licht verontreinigd met lood;
- de ondergrond (M - OG I en M - OG II) is niet verontreinigd;
- het grondwater (PB M1) is (zeer) licht verontreinigd met barium en zink;
- het grondwater (PB M21) is matig verontreinigd met barium;
- M - MM FF - 01, M - MM FF - 02, M - MM FF - 03 en M - MM FF - 04 zijn niet asbesthoudend.

Deellocatie N: Tuinen en weilanden

- Boring N1.1 is licht verontreinigd met kwik en zink;
- FF - N1 bevat geen asbest;
- de bovengrond N - BG II is zeer licht verontreinigd met kwik;
- de bovengrond (N - BG I, N - BG III en N - BG IV) is niet verontreinigd;
- de ondergrond (N - OG I en N - OG II) is niet verontreinigd;
- het grondwater (PB N1) is licht verontreinigd met barium, nikkel en zink;
- het grondwater (PB N21) is (zeer) licht verontreinigd met barium en zink.

Hypothese

De hypothese "verdachte locatie" voor de voormalige tanklocaties kunnen met betrekking tot de deellocaties B en C worden verworpen, aangezien er geen overschrijdingen van de achtergrond- of streefwaarden zijn aangetoond. Voor deellocatie A kan de strategie "verdacht" worden geaccepteerd, aangezien de bovengrond zeer licht verontreinigd is met minerale olie.

De hypothese "verdacht van aanwezigheid van asbest" voor de druppelzones ter plekke van de deellocaties E, F, I en J dient te worden aangenomen, aangezien er asbest is aangetoond. Voor de deellocaties D, G, K en O dient de hypothese "verdacht van aanwezigheid van asbest" te worden verworpen, aangezien geen asbest is aangetoond.

De hypothese "verdachte locatie" voor de zinkverdachte druppelzone (deellocatie L) kan worden gehandhaafd, aangezien er overschrijdingen van de achtergrond- en streefwaarden zijn aangetoond met zink.

De hypothese "verdachte locatie" voor de bovengrond van het erf kan worden gehandhaafd, aangezien er overschrijdingen van de achtergrond- en streefwaarden zijn aangetoond. De hypothese asbestverdacht kan worden verworpen, aangezien geen asbest is aangetoond. De hypothese "onverdachte locatie" voor de ondergrond ter plekke van het erf kan worden geaccepteerd, aangezien er geen overschrijdingen van de achtergrondwaarden zijn aangetoond.

De hypothese "onverdachte locatie" voor de tuinen en het weiland (deellocatie N) dient te worden verworpen, aangezien er plaatselijk overschrijdingen van de achtergrond- en streefwaarde zijn aangetoond.

De hypothese asbestverdacht met betrekking tot de puinhoudende bodemlaag in gat N1 kan worden verworpen; er is geen asbest aangetoond.

Conclusies en aanbevelingen

De voormalige bovengrondse dieseltanks (deellocatie A, B en C) hebben geen of een zeer geringe negatieve invloed gehad op de bodemkwaliteit. Het zeer licht verhoogde oliegehalte in A - BG geeft geen aanleiding voor nader bodemonderzoek.

Van de 9 onderzochte asbestverdachte druppelzones (deellocaties D, E, F, G, H, I, J, K en O) zijn er 5 asbesthoudend. De gewogen asbestgehalten zijn ruim lager dan de toetsingswaarde voor nader asbestonderzoek.

De bovengrond en het grondwater van de zinkverdachte druppelzone (deellocatie L) zijn zeer licht verontreinigd met zink.

In de bovengrond en in het grondwater van deellocatie M zijn plaatselijk licht tot matig verhoogde concentraties aangetoond. Omdat het matig verhoogde bariumgehalte in het grondwater van peilbuis M21 wordt beschouwd als een natuurlijk verhoogde achtergrondwaarde is aanvullend en/of nader grondwateronderzoek niet noodzakelijk.

In de bovengrond en in het grondwater van deellocatie N zijn plaatselijk licht verhoogde concentraties aangetoond, die geen aanleiding geven voor nader bodemonderzoek. De ondergrond is niet verontreinigd. De puinhoudende bodem van gat N1 is niet asbesthoudend.

Conclusie

Uit milieukundig oogpunt is er geen bezwaar tegen de voorgenomen bestemmingsplanwijziging en de nieuwbouwplannen, aangezien de vastgestelde verontreinigingen geen risico's voor de volksgezondheid opleveren. De bodem wordt geschikt geacht voor het huidige en toekomstige gebruik (wonen met tuin).

4.8 Flora en fauna

Bij een ruimtelijk plan moeten de gevolgen van de voorgenomen ontwikkeling met betrekking tot aanwezige natuurwaarden in beeld worden gebracht. Daarbij wordt ingegaan op de relatie van het plan met beschermde gebieden, beschermde soorten, en het Natuurnetwerk Nederland (NNN). De wettelijke kaders hiervoor worden gevormd door Europese richtlijnen (Vogelrichtlijn en Habitatrichtlijn), nationale regelgeving (Wet natuurbescherming) en provinciale regelgeving (NNN in provinciale verordening). Bij dit bestemmingsplan wordt hiervoor onder andere gebruik gemaakt van een quickscan natuurwaarden

(Natuurbank Overijssel, 30 juni 2022), zie Bijlage 3. De resultaten zijn in de volgende alinea's opgenomen.

4.8.1 Gebiedsbescherming

4.8.1.1 Natuurnetwerk Nederland

Provincies zijn verantwoordelijk voor de veiligstelling en ontwikkeling van het Natuurnetwerk Nederland (verder NNN genoemd). De beoordeling of de voorgenomen activiteit past in het NNN, dient met name uitgevoerd te worden in de afweging van een 'goede ruimtelijke ordening' als onderdeel van de ruimtelijke onderbouwing. De aanwezigheid van beschermde planten en dieren is daarbij niet direct van belang. Vanwege het grote belang voor de biodiversiteit en de betekenis voor de kwaliteit van de leefomgeving en regionale economie geldt een beschermingsregime voor het gehele NNN. Voor het NNN geldt de verplichting tot instandhouding van de wezenlijke kenmerken en waarden van het gebied. In de verordening is het "nee, tenzij"-regime vast gelegd. Dit betekent dat (nieuwe) plannen, projecten of handelingen niet zijn toegestaan indien zij de wezenlijke kenmerken of waarden van het gebied significant aantasten. Er kan echter aanleiding zijn om toch ontwikkelingen toe te staan. De mogelijkheid om een uitzondering te maken op de algemene lijn van behoud en duurzame ontwikkeling van wezenlijke kenmerken en waarden, is aan strikte voorwaarden gebonden. Uiteraard geldt ook hier dat de generieke regeling van toepassing blijft (zoals de toepassing van de principes van zuinig en zorgvuldig ruimtegebruik, ontwikkelingsperspectieven en gebiedskenmerken). Het ruimtelijk beleid voor het NNN is gericht op 'behoud, herstel en ontwikkeling van de wezenlijke kenmerken en waarden van het NNN' waarbij tevens zoveel mogelijk rekening wordt gehouden met de andere belangen die in het gebied aanwezig zijn.

De kernkwaliteiten binnen het NNN zijn natuurkwaliteit, landschappelijke kwaliteiten en beleving van rust. Voor grootschalige ontwikkelingen die niet passen binnen de doelstelling van het NNN is geen ruimte, tenzij er sprake is van een zwaarwegend maatschappelijk belang waar niet op een andere manier aan kan worden voldaan. Daarbij worden de zogenaamde NNN-spelregels gehanteerd: her-begrenzing van het NNN, saldering van negatieve effecten en toepassing van het compensatiebeginsel. Het 'nee, tenzij'-principe en de overige spelregels hebben is opgenomen in de provinciale Omgevingsverordening van Overijssel. Er is door toepassing van de spelregels ruimte voor het aanpassen van de begrenzing als daarmee de doelen op een betere manier kunnen worden bereikt.

Het plangebied ligt op minimaal 210 meter afstand van gronden die tot het Natuurnetwerk Nederland behoren. Op onderstaande afbeelding wordt de ligging van het Natuurnetwerk Nederland in de omgeving van het plangebied weergegeven.



Figuur 4.4: Ligging van Natuurnetwerk Nederland in de omgeving van het plangebied. De ligging van het plangebied wordt met de rode lijnen aangeduid. Gronden die tot Natuurnetwerk Nederland behoren worden met de lichtgroene kleur op de kaart aangeduid (bron: Natuurbank Overijssel).

Conclusie

De bescherming van het Natuurnetwerk Nederland kent geen externe werking. Omdat het plangebied buiten het Natuurnetwerk Nederland ligt, hoeft voorgenomen initiatief niet getoetst te worden aan provinciaal beleid t.a.v. Natuurnetwerk Nederland.

4.8.1.2 Natura 2000

De biodiversiteit (soortenrijkdom) in Europa gaat al jaren achteruit. Duurzame bescherming van flora en fauna is hard nodig. Planten en dieren trekken zich weinig aan van landsgrenzen en het is daarom belangrijk om natuurbescherming in Europees verband aan te pakken. Zo voorkomen we dat de natuur in Europa en in Nederland steeds eenvormiger wordt. Daartoe is in 1979 de Vogelrichtlijn opgesteld en in 1992 de Habitatrichtlijn. Deze richtlijnen hebben twee componenten: soortenbescherming en gebiedsbescherming. Alle EU-lidstaten wijzen beschermde gebieden aan voor specifieke (leefgebieden van) (vogel-)soorten. De onder beide richtlijnen aangewezen beschermde gebieden vormen het Natura 2000-netwerk. De Nederlandse bijdrage aan dit Europese netwerk van beschermde natuurgebieden bestaat uit ruim 160 gebieden.

Beschermingsregime

De Wet natuurbescherming regelt in hoofdstuk 2 de bescherming van Natura 2000-gebieden. Dit zijn speciale beschermingszones op grond van de Europese Vogelrichtlijn en Habitatrichtlijn. De minister wijst deze gebieden aan.

Voor de Natura 2000-gebieden stelt de minister instandhoudingsdoelstellingen op voor:

- de leefgebieden van vogels;
- de natuurlijke habitats of habitats van soorten (art. 2.1 Wet natuurbescherming);

De provincies stellen voor de Natura 2000-gebieden een beheerplan op (art. 2.3 Wet natuurbescherming). In het beheerplan staan maatregelen die ervoor moeten zorgen dat de instandhoudingsdoelstellingen worden bereikt.

Nederland past een vergunningstelsel toe. Hierdoor is in ons land een zorgvuldige afweging gewaarborgd rond projecten die gevolgen kunnen hebben voor Natura 2000-gebieden. Vergunningen worden verleend door provincies of door het ministerie van LNV. Natura 2000-gebieden mogen geen significante schade ondervinden. Dit houdt in dat bepaalde plannen en projecten, op zichzelf óf in combinatie met andere plannen en projecten, de natuurwaarden waarvoor de gebieden zijn aangewezen niet significant negatief mogen beïnvloeden. Elke ontwikkeling in of nabij een Natura 2000-gebied dient te worden onderworpen aan een 'voortoets'. Uit de voortoets moet blijken of kan worden uitgesloten dat de gewenste werkzaamheden/ontwikkelingen een (significant) negatief effect hebben (op zichzelf of in combinatie met andere plannen of projecten). Voor alle Natura 2000-gebieden dient een beheerplan te zijn opgesteld waaruit duidelijk wordt welke activiteiten wel en niet zonder vergunning mogelijk zijn in en nabij die gebieden.

Ligging van het plangebied t.o.v. Natura 2000

Het plangebied ligt op minimaal 10,8 kilometer afstand van Natura 2000-gebied. Het meest nabij gelegen Natura 2000-gebied, is Lemselematen. Het plangebied ligt op minimaal 11,23 kilometer afstand van het Natura 2000-gebied Lonnekermeer. Op onderstaande afbeelding wordt de ligging van de Natura 2000-gebieden in de omgeving van het plangebied weergegeven.



Figuur 4.5: Ligging van Natura 2000-gebieden in de omgeving van het plangebied. De ligging van het plangebied wordt met de blauwe marker aangeduid. Gronden die tot Natura 2000 behoren worden met de okergele kleur aangeduid (bron: pdok.nl).

Effectbeoordeling

Beoordeling uitvoering fysieke activiteiten

Het plangebied is niet zichtbaar vanuit Natura 2000-gebied. Negatieve effecten, zoals geluid, licht en optische verstoring zijn daarom niet aan de orde. Ook zijn in het Natura 2000-gebied geen negatieve effecten, zoals trillingen waarneembaar. Met uitzondering van het aspect stikstof, kunnen negatieve effecten op Natura 2000-gebied uitgesloten worden.

Beoordeling stikstof (ontwikkelfase)

Per 1 juli 2021 is de Wet stikstofreductie en natuurverbetering van kracht. Dat houdt in dat stikstofemissie welke ontstaat tijdens de ontwikkelfase, niet beoordeeld hoeft te worden op mogelijk negatieve effecten op Natura 2000-gebied. Wel dient de gebruiksfase beoordeeld te worden.

Beoordeling stikstof (gebruiksfase)

Er wordt agrarische bebouwing gesloopt en de locatie wordt getransformeerd naar een woningbouwlocatie. Als gevolg van deze transformatie neemt de emissie van stikstof (ammoniak en stikstofoxiden) sterk af. Tevens wordt er gebouwd op agrarische cultuurgrond waardoor dit niet meer bemest wordt. De emissie van stikstof tijdens de gebruiksfase is lager dan de huidige en leidt daarom niet tot een toename van stikstofdepositie in Natura 2000-gebied. Zekerheidshalve is een stikstofonderzoek uitgevoerd.

AERIUS Calculator

Het rekeninstrument AERIUS Calculator berekent zowel de stikstof- als ammoniakdepositie als gevolg van projecten en plannen op Natura 2000-gebieden. Met het rekeninstrument kan de uitstoot van stikstof/ammoniak en de neerslag daarvan op Natura 2000-gebieden worden berekend. De uitkomst van de berekening geeft inzicht in de uitvoerbaarheid van het plan voor wat betreft stikstof en ammoniak.

De bijdrage aan de stikstofdepositie in de omliggende Natura2000-gebieden is in alle gevallen berekend voor een vergunning Wet natuurbescherming. Als bijlage bij deze rapportage behoort AERIUS projectbestand met rekenresultaten (bronnen, rekenpunten en resultaten) van de aanlegfase en gebruiksfase. Ad Fontem heeft een stikstofberekening uitgevoerd (projectnummer 20AF237, 20 februari 2023) voor de planontwikkeling, zie Bijlage 2. Uit de berekening volgt dat voor de gebruiksfase de maximale bijdrage na saldering met de huidige landbouwemissies niet hoger is dan 0,00 mol/ha/jaar.

Conclusie

Het plangebied behoort niet tot het Natuurnetwerk Nederland of Natura 2000-gebied. Vanwege de ligging buiten het Natuurnetwerk Nederland, hoeft het initiatief niet getoetst te worden aan de provinciale beleidsregels ten aanzien van de bescherming van het NNN (geen externe werking). Er wordt agrarische bebouwing gesloopt en de locatie wordt getransformeerd naar een woningbouwlocatie waar de agrarische bestemming met bijbehorende gebruiksmogelijkheden verdwijnt. Als gevolg van deze transformatie neemt de emissie van stikstof (ammoniak en stikstofoxiden) sterk af. De emissie van stikstof tijdens de gebruiksfase is lager dan de huidige en leidt daarom niet tot een toename van stikstofdepositie in Natura 2000-gebied. Het uitvoeren van een stikstofberekening is niet noodzakelijk. Zekerheidshalve is een stikstofonderzoek die nogmaals aangeeft dat er geen sprake is van toename stikstofdepositie. Overige negatieve effecten op Natura 2000-gebied kunnen ook worden uitgesloten.

4.8.2 Soortenbescherming

De inrichting en het gevoerde beheer maken het plangebied niet tot een geschikte groeiplaats voor beschermde plantensoorten, maar wel tot geschikt functioneel leefgebied voor verschillende beschermde dieren. Het plangebied wordt door beschermde diersoorten hoofdzakelijk benut als foerageergebied, maar mogelijk nestelen er vogels, bezetten amfibieën er een (winter)rustplaats en bezetten beschermde grondgebonden zoogdieren er een vaste rust- of voortplantingsplaats. Vleermuizen bezetten geen vaste rustof verblijfplaats in het plangebied maar gebruiken het wel als foerageergebied.

Van de in het plangebied nestelende vogelsoorten, is uitsluitend het bezette nest beschermd, niet het oude nest of de nestplaats. Bezette vogelnesten zijn beschermd en mogen niet beschadigd of vernield worden. Gelet op de aard van de werkzaamheden kan geen ontheffing verkregen worden voor het beschadigen of vernielen van bezette vogelnesten. Indien de beplanting verwijderd en de toegankelijke bebouwing gesloopt wordt tijdens de voortplantingsperiode, wordt geadviseerd vooraf een broedvogelscan uit te voeren om de aanwezigheid van een bezet vogelnest uit te kunnen sluiten.

Als gevolg van de voorgenomen activiteiten worden mogelijk beschermde grondgebonden zoogdieren en amfibieën gedood en wordt mogelijk een vaste (winter)rust- en/of voortplantingsplaats van een beschermd grondgebonden zoogdier of amfibie beschadigd of vernield. Voor de beschermde grondgebonden zoogdieren amfibieënsoorten, die een vaste (winter)rust- en voortplantingsplaats in het

plangebied bezetten, geldt een vrijstelling van de verbodsbepaling 'beschadigen/vernielen van vaste rust- en voortplantingsplaatsen'. Er geldt geen vrijstelling voor het doden van beschermde grondgebonden zoogdieren en amfibieën. Om te voorkomen dat beschermde dieren gedood worden dienen ze weggejaagd te worden of weggevangen te worden (en elders losgelaten). Indien niet voorkomen kan worden dat een beschermd dier gedood wordt, dient een ontheffing aangevraagd te worden of dient gewerkt te worden volgens een goedgekeurde en toepasbare gedragscode. Door uitvoering van de voorgenomen activiteiten neemt de betekenis van het plangebied als foerageergebied voor verschillende foeragerende diersoorten af. Dit leidt echter niet tot wettelijke consequenties.

Aanvullend vleermuisonderzoek

In het kader van de zorgplicht (Art. 1.11 Wet natuurbescherming) moet voorafgaand aan een ingreep, welke mogelijk negatieve effecten kan hebben op beschermde diersoorten, een effectbeoordeling plaats vinden. Omdat met een eenmalige visuele inspectie, de functie en betekenis van de aanwezige bebouwing voor vleermuizen niet (volledig) vastgesteld kan worden, was gericht vervolgonderzoek noodzakelijk. Zie Bijlage 4.

Vleermuizen en hun verblijfplaatsen zijn strikt beschermd en mogen alleen negatief beïnvloed worden indien een ontheffing van de Wet natuurbescherming is verkregen.

In de periode juni-september 2022 is de bebouwing aan de Mastboersweg 1-4 in Almelo onderzocht op de aanwezigheid van verblijfplaatsen van vleermuizen. Uit het onderzoek kwam naar voren dat vleermuizen geen zomer-, paar- of kraamverblijfplaats bezetten in de te slopen bebouwing. Wel is er een verblijfplaats van de gewone dwergvleermuis vastgesteld in de boerderijwoning op de Mastboersweg 4. De geplande werkzaamheden leiden niet tot overtreding van een verbodsbepaling. Het uitgevoerde onderzoek voldoet aan het vleermuisprotocol 2021.

Conclusie

Het slopen van de bebouwing in het plangebied leidt niet tot overtreding van een verbodsbepaling. Er hoeft geen ontheffing aangevraagd te worden.

4.9 Archeologie


Nederland heeft in 1992 het verdrag van Malta ondertekend. Het verdrag van Malta heeft als doel het archeologisch erfgoed in de bodem beter te beschermen. Voor gebieden waar archeologische waarden voorkomen of waar een reële verwachting bestaat dat er archeologische waarden aanwezig zijn dient er een archeologisch onderzoek uit te worden gevoerd, voordat er bodemingrepen plaatsvinden.

Op 1 juli 2016 is de Erfgoedwet in werking getreden ter vervanging van de Monumentenwet 1988. Een deel van de monumentenwet is op deze datum overgegaan naar de Erfgoedwet. Het deel dat betrekking heeft op de besluitvorming in de fysieke leefomgeving gaat over naar de Omgevingswet, wanneer deze in werking treedt. Tot die tijd blijven deze onderdelen van de Monumentenwet 1988 gelden als overgangsrecht binnen de Erfgoedwet.

Gemeenten hebben een archeologische zorgplicht en initiatiefnemers van projecten waarbij de bodem wordt verstoord zijn verplicht rekening te houden met de archeologische relicten die in het plangebied aanwezig (kunnen) zijn. Hiervoor is onderzoek noodzakelijk: het archeologisch vooronderzoek. Als blijkt dat in het plangebied behoudenswaardige archeologische vindplaatsen aanwezig zijn, dan kan de initiatiefnemer verplicht worden hiermee rekening te houden. Dit kan leiden tot een aanpassing van de plannen, waardoor de vindplaatsen behouden blijven, of tot een archeologische opgraving en publicatie van de resultaten.

4.9.1 Archeologie

De gemeente Almelo beschikt over een archeologische waardenkaart. Uitsneden van de gemeentelijke archeologische waardenkaart voor het plangebied zijn opgenomen in afbeeldingen 5.2 en 5.3. De plandelen zijn indicatief met de rode contour weergegeven.

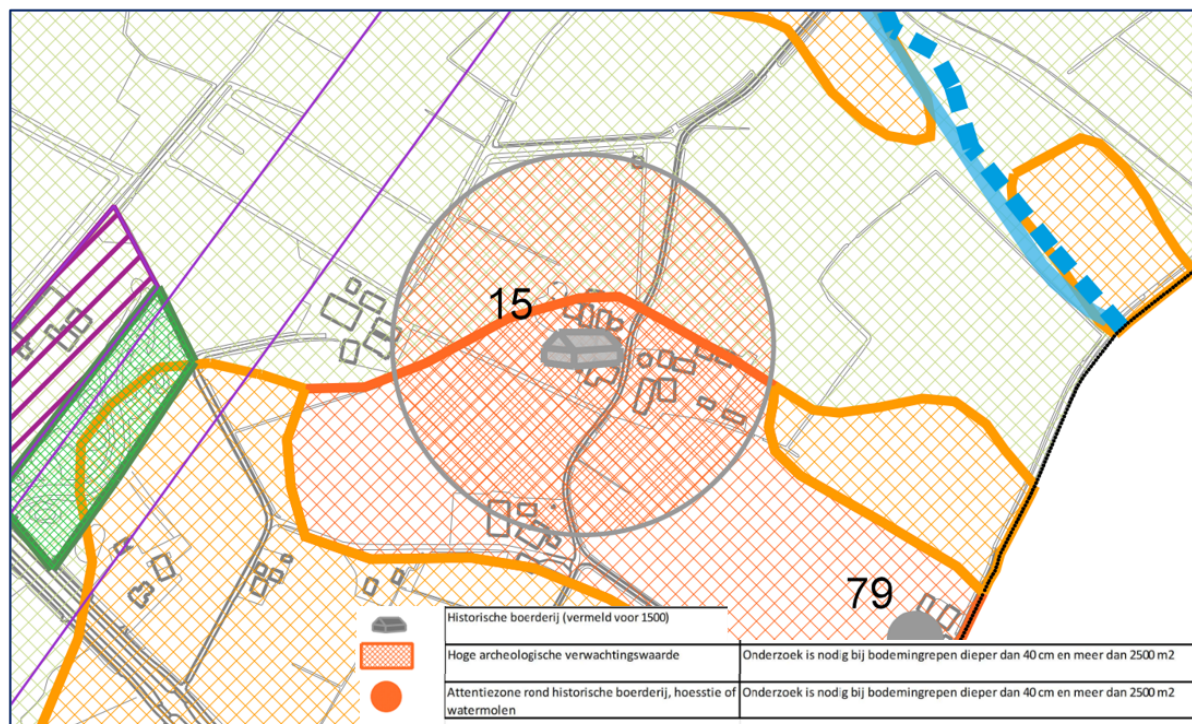

Figuur 4.6: Uitsnede archeologische waardenkaart (bron: Gemeente Almelo)

Op de weergegeven Archeologische Waardenkaart van de gemeente Almelo heeft het plangebied een hoge archeologische verwachting en is er een attentiezone nummer 15 rond een historische boerderij/hoesstie (vermeld vóór 1500) aanwezig. In beide gevallen geldt dat archeologisch onderzoek nodig is bij bodemingrepen dieper dan 40 cm en meer dan 2.500 m².

Voor het grootste deel van beide erven geldt dat de bodem reeds is geroerd. Enkele nieuw te bouwen gebouwen liggen niet op een plek waar reeds gebouwd of geroerd is in de grond. De nieuwbouw van de woonboerderij aan de Mastboersweg 1, inclusief graafwerkzaamheden fundering van ca. 250 m² valt hier buiten, evenals circa de helft van de compensatiewoning aan de Mastboersweg 1 van ca. 100 m², divers nieuw aan te planten houtsingels langs o.a. de paardenbak van ca. 450 m², en diverse struweelaanplanten evenals de benodigde graafwerkzaamheden voor kabels en rioleringen met totaal ca. 500 m².

De paardenbak van ca. 1.000 m² komt op ongeroerde grond te liggen maar de aanleg zal geen werkzaamheden bevatten die dieper zijn dan 40 cm.

Voor een oppervlakte van in totaal ca. 1.300 m² zullen bodemingrepen dieper zijn dan 40 cm. De oppervlakte aan bodemingrepen op gronden die niet geroerd zijn blijft ruimschoots onder de 2.500 m² waardoor archeologisch onderzoek achterwege gelaten kan worden.

Conclusie

Archeologisch onderzoek is hier noodzakelijk bij bodemingrepen over een oppervlak van meer dan 2.500 m². Dit oppervlak wordt in voorliggend geval niet overschreden. Een archeologisch onderzoek is niet

noodzakelijk.

4.9.2 Cultuurhistorie

Onder cultuurhistorische waarden worden alle structuren, elementen en gebieden bedoeld die cultuurhistorisch van belang zijn. Zij vertellen iets over de ontstaansgeschiedenis van het Nederlandse cultuurlandschap. Vaak is er een sterke relatie tussen aardkundige aspecten en cultuurhistorische aspecten. De bescherming van cultuurhistorische elementen is vastgelegd in de Monumentenwet 1988 (die nog geldt als overgangsrecht binnen de Erfgoedwet). Deze wet is vooral gericht op het behouden van historische elementen voor latere generaties.

Uit de Cultuurhistorische waardenkaart van de Provincie Overijssel kan worden afgeleid dat het plangebied ligt in het zandlandschap, specifiek het bouwlandkampengebied. Ter plaatse van de Mastboersweg 1 is een aanduiding opgenomen van 'oude hoeven in Twente omstreeks 1500'. In en nabij het plangebied zijn geen monumenten aanwezig. Met de herinrichting van beide erven wordt rekening gehouden met het landschap en de gebiedskenmerken. Derhalve wordt geconcludeerd dat voorliggend plan geen negatieve gevolgen heeft voor het aspect 'cultuurhistorie'.

Hoofdstuk 5 Waterparagraaf

5.1 Vigerend beleid

5.1.1 Europees beleid

De Europese Kaderrichtlijn Water (2000/60/EG) is op 22 december 2000 in werking getreden en is bedoeld om in alle Europese wateren de waterkwaliteit chemisch en ecologisch verder te verbeteren. De Kaderrichtlijn Water omvat regelgeving ter bescherming van het binnenlandse oppervlaktewater, overgangswateren (waaronder estuaria worden verstaan), kustwateren en grondwater. Streefdatum voor het bereiken van gewenste waterkwaliteit is 2015. Eventueel kan er, mits goed onderbouwd, uitstel (derogatie) verleend worden tot uiteindelijk 2027. Voor het uitwerken van de doelstellingen worden er op (deel)stroomgebied plannen opgesteld. In deze (deel)stroomgebiedbeheersplannen staan de ambities en maatregelen beschreven voor de verschillende (deel)stroomgebieden. Met name de ecologische ambities worden op het niveau van de deelstroomgebieden bepaald.

5.1.2 Rijksbeleid

De Europese Kaderrichtlijn Water (2000/60/EG) is op 22 december 2000 in werking getreden en is bedoeld om in alle Europese wateren de waterkwaliteit chemisch en ecologisch verder te verbeteren. De Kaderrichtlijn Water omvat regelgeving ter bescherming van het binnenlandse oppervlaktewater, overgangswateren (waaronder estuaria worden verstaan), kustwateren en grondwater. Voor het uitwerken van de doelstellingen worden er op (deel)stroomgebied plannen opgesteld. In deze (deel)stroomgebiedbeheersplannen staan de ambities en maatregelen beschreven voor de verschillende (deel)stroomgebieden. Met name de ecologische ambities worden op het niveau van de deelstroomgebieden bepaald.

5.1.3 Provinciaal beleid

In de Omgevingsvisie Overijssel wordt ruim aandacht besteed aan de wateraspecten. De ambities zijn, naast de uitvoering van de Kaderrichtlijn Water, gericht op de verbetering van de kwaliteit van de kleinere wateren, de veiligheid, de grondwaterbescherming, bestrijding van wateroverlast, de kwantiteit en kwaliteit van grond- en oppervlakte water en waterbeleving zowel in de groene ruimte als stedelijk gebied.

5.1.4 Beleid waterschap Vechtstromen

Het Waterschap Vechtstromen heeft de beleidskaders van rijk en provincie nader uitgewerkt in het Waterbeheerplan een Watervisie en een waterbeheerprogramma.

De belangrijkste ruimtelijk relevante thema's zijn waterveiligheid, klimaatbestendigheid omgeving en ruimte voor waterberging. Daarnaast is de Keur van Waterschap Vechtstromen een belangrijk regelstellend instrument waarmee in ruimtelijke plannen rekening moet worden gehouden.

In het Waterbeheerplan is aangegeven hoe het waterschap zijn taken de komende jaren (2022-2027) wil uitvoeren. In het plan zijn doelen en maatregelen gesteld voor de thema's waterveiligheid, voldoende water, schoon water en het zuiveren van afvalwater. Deze zijn gericht op het:

- voorkomen of beperken van overstromingen, wateroverlast en droogte;
- beschermen en verbeteren van de kwaliteit van het oppervlaktewater en grondwater en het zorgen

- voor een goed functionerend regionaal watersysteem.
- het effectief en efficiënt behandelen van afvalwater in de afvalwaterzuiveringsinstallaties.

Het waterbeheerprogramma 2022-2027 is op 15 december 2021 vastgesteld. Het waterbeheerprogramma gaat in op alle aspecten van het watersysteembeheer (met uitzondering van het rioleringsbeheer en de drinkwaterzorg).

Het waterbeheerprogramma volgt inhoudelijk op de Watervisie 2050, die op 14 april 2021 is vastgesteld. Het waterbeheerprogramma beschrijft welke maatregelen Vechtstromen wil nemen in de planperiode 2022-2027 om te werken aan de ambities uit de Watervisie. Daarbij kan gaan om zowel nieuw beleid als staand beleid en maatregelen. Voor het nieuwe beleid, dat nog niet is vastgesteld door dagelijks en/of algemeen bestuur en waarbij het participatieproces nog niet voltooid is, heeft het waterbeheerprogramma een agenderende functie.

5.1.5 Beleid gemeente Almelo

5.1.5.1 Waterbeleid Vechtstromen

Het Waterschap Vechtstromen heeft de beleidskaders van rijk en provincie nader uitgewerkt in het Waterbeheerprogramma (2022-2027) en de Watervisie.

De belangrijkste ruimtelijk relevante thema's zijn waterveiligheid, klimaatbestendigheid omgeving en ruimte voor waterberging. Daarnaast is de Keur van Waterschap Vechtstromen een belangrijk regelstellend instrument waarmee in ruimtelijke plannen rekening moet worden gehouden.

Het waterbeheerprogramma 2022-2027 is op 15 december 2021 vastgesteld. Het waterbeheerprogramma gaat in op alle aspecten van het watersysteembeheer (met uitzondering van het rioleringsbeheer en de drinkwaterzorg). Het waterbeheerprogramma volgt inhoudelijk op de Watervisie 2050, die op 14 april 2021 is vastgesteld. Het waterbeheerprogramma beschrijft welke maatregelen Vechtstromen wil nemen in de planperiode 2022-2027 om te werken aan de ambities uit de Watervisie. Daarbij kan gaan om zowel nieuw beleid als staand beleid en maatregelen. Voor het nieuwe beleid, dat nog niet is vastgesteld door dagelijks en/of algemeen bestuur en waarbij het participatieproces nog niet voltooid is, heeft het waterbeheerprogramma een agenderende functie.

5.1.5.2 Programma Water en Riolering –De verbindende kracht van water (2022-2026)

Met de invoering van de Omgevingswet vervalt de verplichting van het opstellen van een (verbreed) Gemeentelijk RioleringsPlan(vGRP). In plaats daarvan kunnen gemeenten een (vrijwillig) Programma opstellen. Met dit Programma Water en Riolering sorteren we voor op komst van de Omgevingswet. In het Programma Water en Riolering –De verbindende kracht van water (2022-2026) worden de ambities en doelstellingen zoals verwoord in de Almelose Omgevingsvisie en de Klimaatadaptatiestrategie(AKAS) uitgewerkt tot maatregelen.

Met het programma wordt voorgesorteerd op een meer integrale aanpak en maken we gericht keuzes om nog doelmatiger en efficiënter te kunnen werken. Hiermee houden we ons watersysteem ondanks extra kosten en de uitdagingen die klimaatverandering met zich meebrengt haalbaar en betaalbaar. Met ons watersysteem streven we daarom naar het integreren van de vier waterstromen:

- stedelijk afvalwater
- hemelwater (regenwater)
- grondwater
- oppervlaktewater

Deze watertaken corresponderen met de drie zorgplichten van de gemeente. Oppervlaktewater zien we als integraal onderdeel van het stedelijk water. De gemeentelijke zorgplichten voor afvalwater,

hemelwater en grondwater zijn momenteel opgenomen in de Wet Milieubeheer en de Waterwet. Met de inwerkingtreding van de Omgevingswet is dit opgenomen in artikel 2.16 Ow (lid1a).

De maatregelen voor de komende planperiode zijn bepaald door de huidige situatie te toetsen aan de normen die volgen uit de doelstellingen. Maatregelen betreffen onderzoeks-, borgings- en fysieke maatregelen en zijn gericht op het meer datagedreven, gebiedsgericht en samen met de stad inrichten, onderhouden en vervangen van het watersysteem. Datagedreven, gebiedsgericht en samen met de stad vormen dan ook de drie pijlers van onze werkwijze.

5.1.5.3 Almelose Klimaatadaptatie Strategie

Sinds 2018 het Deltaplan Ruimtelijke Adaptatie van kracht. Hierin hebben Rijk, provincies, waterschappen en gemeenten met elkaar afgesproken dat ons land van af 2050 klimaatrobust en waterbestendig is ingericht. De verschillende overheden werken hiervoor met elkaar samen in zogenaamde werkregio's. Voor de gemeente Almelo is dit Twents watermet (TWN).

Het Deltaprogramma werkt volgens een aantal stappen:

4. WETEN: we brengen de effecten en kwetsbaarheden in beeld
5. WILLEN: we gaan met de stad in gesprek om de gezamenlijke ambitie te bepalen
6. WERKEN: we stellen een agenda op met concrete acties die Almelo klimaatrobust maken

De stappen zijn vertaald in 7 ambities:

1. Kwetsbaarheden in beeld brengen
2. Risicodialoog voeren en strategie opstellen
3. Uitvoeringsagenda opstellen
4. Meekoppelkansen benutten
5. Stimuleren en faciliteren
6. Reguleren en borgen
7. Handelen bij calamiteiten

In het AKAS zijn de ambities gekoppeld aan de klimaatrends en zoveel mogelijk uitgewerkt in kwalitatieve en getalsmatige uitgangspunten voor nieuwbouw, openbare ruimte en privaat terrein. Het AKAS beperkt zich tot de klimaatrends wateroverlast (inclusief overstromen van beken en kanalen), hitte en droogte.

5.1.5.4 Wateroverlast

Uitgangspunt bij wateroverlast is dat bij extreme regenval hoofd- en gebiedsontsluitingswegen toegankelijk voor hulpdiensten blijven. Ter voorkoming van overlast bij extreme regenval zijn uitgangspunten voor te nemen maatregelen opgesteld.

7. Voor nieuw aan te leggen hoofd- en gebiedsontsluitingswegen geldt dat de waterdiepte (waterplassen op straat) gemiddeld over de breedte van de weg niet groter mag zijn dan 10 cm bij een bui van respectievelijk 70mm (hoofdwegen) en 45mm (gebiedsontsluitingswegen) in één uur. Voor bestaande hoofd- en gebiedsontsluitingswegen (inclusief tunnels) met kans op een waterdiepte van meer dan 25 cm bij een bui is het uitgangspunt dat deze voor 2030 worden aangepakt. Voor bestaande hoofd- en gebiedsontsluitingswegen met minder dan 25 cm maar meer dan 10 cm waterdiepte geldt dat de gemeente bij herinrichting streeft de duur van water op straat bij een bui van 45 mm in één uur te beperken tot maximaal 2 uur, voor private wegen geldt een waterdiepte van meer dan 10 cm bij een bui van 70mm of 45mm in één uur.
8. Voor nieuwe stedelijke ontwikkelingen en nutsvoorzieningen geldt dat het vloerpeil minimaal 30 cm boven het wegpeil dient te liggen. Voor stedelijke in- en uitbreidingen geldt bovendien dat water binnen het plangebied op doelmatige wijze geborgen moet worden (40 mm (uitbreidingslocaties) of 20 mm (inbreidingslocaties)). De wijze waarop is ter goedkeuring door de gemeente.
9. Bij de herinrichting van de openbare ruimte streeft de gemeente ernaar dat een bui van 70 mm in één uur, door een gebied/wijk verwerkt kan worden zonder dat er nieuwe onacceptabele situaties

ontstaan. De gemeente hanteert hierbij de volgorde: water vasthouden op locatie, berging in het gebied en indien nodig afvoeren. Voor de riolering kan eventueel worden uitgegaan van een afvoercapaciteit van 20 mm per uur; de overige waterberging moet in het gebied worden gecreëerd. Eigenaren van bestaande percelen worden gestimuleerd af te koppelen en hun tuin te ontstenen / vergroenen.

10. Om overlast van grondwater bij nieuwbouw tegen te gaan geldt een vloerhoogte van minimaal 100 cm en straatpeil van 80 cm ten opzichte van de GHG (Gemiddelde Hoogste Grondwaterstand). Voor gebieden in de openbare ruimte waar structureel sprake is van grondwateroverlast neemt de gemeente maatregelen indien dat doelmatig is.
Voor bestaande bouw geldt een vloerhoogte van minimaal 90 cm en straatpeil van 70 cm ten opzichte van de GHG (Gemiddelde Hoogste Grondwaterstand). Eigenaren van privaat terrein zijn zelf verantwoordelijk voor het voorkomen of beperken van schade door grondwater.

5.1.5.5 Hitte en droogte

Ten aanzien van hitte en droogte heeft de gemeente de ambitie uitgesproken dat de hitte impact in 2050 niet erger is dan in 2020 en droogte niet mag leiden tot onomkeerbare schade aan openbaar groen en natuur.

11. Om die reden wordt bij nieuwbouwwontwikkeling en herinrichting gestreefd naar een zodanige inrichting van het gebied dat er voldoende koelteplekken en schaduw is. Bij het beheer en onderhoud van wegen wordt onderzocht op welke manier de opwarming van verharding kan worden teruggedrongen. Inwoners, bedrijven en instellingen zijn zelf verantwoordelijk maatregelen te treffen om schade en gezondheidsimpact van hitte in gebouwen en op privaat terrein te beperken, door het toevoegen van groen, warmte werend of verkoelend dak, schaduw en koele plekken.
12. Ter voorkoming van droogte wordt bij nieuwbouw het gebied neerslag bergend en afvoer vertragend ingericht. Zodanig dat bij droogte bomen, groen, (dak)tuinen of andere voorzieningen van water uit het plangebied worden voorzien. Oppervlaktewater wordt zo ingericht dat droogval zoveel als mogelijk voorkomen kan worden en circulatie mogelijk is. Bij de herinrichting van de openbare ruimte in de bestaande stad treft de gemeente maatregelen om de gevolgen van droogte structureel te beperken. Op privaat terrein zijn eigenaren zelf verantwoordelijk voor het droogtebestendig maken van hun groen of voor het beperken van de gevolgen.

5.1.6 Watertoets

Een belangrijk instrument om waterbelangen in ruimtelijke plannen te waarborgen is de watertoets, die sinds 1 november 2003 wettelijk is verankerd. Initiatiefnemers zijn verplicht in ruimtelijke plannen een beschrijving op te nemen van de gevolgen van het plan voor de waterhuishouding. Het doel van de wettelijk verplichte watertoets is te garanderen dat waterhuishoudkundige doelstellingen expliciet en op een evenwichtige wijze in het plan worden afgewogen. Deze waterhuishoudkundige doelstellingen betreffen zowel de waterkwantiteit (veiligheid, wateroverlast, tegengaan verdroging) als de waterkwaliteit (riolering, omgang met hemelwater, lozingen op oppervlaktewater).

Watertoetsproces

In dit kader van de (verplichte) watertoets is het van belang om in de planvormingsfase na te denken over de waterhuishoudkundige aspecten op de locatie. Een eerste stap hierin is het doorlopen van de digitale watertoets. Met behulp hiervan kan worden bepaald welke wateraspecten er spelen en welke procedure op basis hiervan moet worden doorlopen.

Het resultaat van de watertoets is de korte procedure. De resultaten van de digitale watertoets zijn opgenomen in Bijlage 6. Op basis van het voorgaande is er sprake van een goede ruimtelijke ordening aangaande het aspect water.

Hoofdstuk 6 Juridisch bestuurlijke aspecten

In dit hoofdstuk wordt aangegeven hoe het beleid en de planuitgangspunten zijn verwoord in de planregels. Zo wordt een toelichting gegeven op het juridische systeem en op alle afzonderlijke bestemmingen.

6.1 Inleiding

Het bestemmingsplan Mastboersweg 1 - 4 bestaat uit een verbeelding (plankaart), planregels en deze plantoelichting. De verbeelding en planregels vormen tezamen het juridische deel van het bestemmingsplan. Deze vormen het juridisch instrumentarium voor het regelen van het gebruik van gronden en bebouwing. In de regels worden de mogelijkheden in artikelen vastgelegd. Op de verbeelding worden de bestemmingen, bouw- en gebruiksmogelijkheden per locatie aangeduid. Het bestemmingsplan is opgesteld in aansluiting op de Standaard Vergelijkbare Bestemmingsplannen 2012. In dit hoofdstuk zal de juridische systematiek van het bestemmingsplan worden toegelicht. Ook wordt een beschrijving per bestemming en een toelichting op de algemene bepalingen en de overgangs- en slotbepalingen gegeven.

6.2 Juridische systematiek

In deze paragraaf wordt de systematiek van de regels en de wijze waarop de regels gehanteerd dienen te worden, uiteengezet. De regels van het plan bestaan uit vier hoofdstukken, waarin achtereenvolgens de inleidende regels, de bestemmingsregels, de algemene regels en de overgangs- en slotregels aan de orde komen. Voor de systematiek is aangesloten op de SVBP2012, zoals verplicht is sinds 1 juli 2013. Dit houdt onder meer in dat het plan IMRO-gecodeerd wordt opgeleverd. Navolgend wordt de opbouw, indeling en systematiek van de regels kort toegelicht.

Opbouw planregels

De planregels zijn ondergebracht in een viertal hoofdstukken:

- Inleidende regels: bevat een aantal bepalingen die van belang zijn voor een juiste interpretatie en toepassing van de planregels in de overige hoofdstukken;
- Bestemmingsregels: bevat de regels omtrent de diverse bestemmingen waarin bouw- en gebruiks(on)mogelijkheden zijn opgenomen;
- Algemene regels: bevat algemeen geldende regels met betrekking tot gebruik en afwijkingen;
- Overgangs- en slotregels: bevat overgangsregels en de titel van het plan.

De hoofdstukindeling van de regels ziet er als volgt uit:

Inleidende regels

- *Begrippen*

In deze bepaling zijn omschrijvingen gegeven van de in het bestemmingsplan gebruikte begrippen. Deze worden opgenomen om interpretatieverschillen te voorkomen. Begripsbepalingen zijn alleen nodig voor begrippen die gebruikt worden in de regels en die tot verwarring kunnen leiden of voor meerdere uitleg vatbaar zijn.

- *Wijze van meten*

Om op een eenduidige manier afstanden, oppervlakten en inhoud van gebouwen en/of bouwwerken, geen gebouwen zijnde, te bepalen wordt in de wijze van meten uitleg gegeven wat onder de diverse begrippen wordt verstaan. Ten aanzien van de wijze van meten op de verbeelding (plankaart) geldt steeds dat het hart van een lijn moet worden aangehouden.

Bestemmingsregels

De opbouw van de bestemmingen ziet er als volgt uit:

- *Bestemmingsomschrijving:*

De omschrijving van de doeleinden. Hierbij gaat het in beginsel om een beschrijving van de aan de grond toegekende functies;

- *Bouwregels:*

In de bouwregels worden voor alle bouwwerken de van toepassing zijnde bebouwingsregels geregeld. Waar en met welke maatvoering mag worden gebouwd, wordt hier vastgelegd. Indien mogelijk wordt verwezen naar bouwvlakken en aanduidingen op de verbeelding (plankaart);

- *Nadere eisen;*

ten aanzien van enkele in de regels genoemde bouw mogelijkheden zijn burgemeester en wethouders bevoegd tot het stellen van nadere eisen inzake de situering van gebouwen, de profilering van wegen, het aantal parkeerplaatsen en afstanden van gebouwen ten opzichte van elkaar en de openbare ruimte.

- *Afwijken van de bouwregels:*

Bij een omgevingsvergunning kan onder voorwaarden worden afgeweken van de bouwregels ten aanzien van het oppervlak en de vorm van bijbehorende bouwwerken;

- *Specifieke gebruiksregels:*

In dit onderdeel is aangegeven welke vormen van gebruik in ieder geval zijn toegestaan dan wel strijdig zijn met de bestemming. Daarbij zijn niet alle mogelijke toegestane en strijdige gebruiksvormen genoemd, maar alleen die functies, waarvan het niet op voorhand duidelijk is. Het gaat hierbij in feite om een aanvulling/verduidelijking op de in de bestemmingsomschrijving genoemde functies;

- *Afwijken van de gebruiksregels:*

Bij een omgevingsvergunning kan onder voorwaarden worden afgeweken van het in de bestemmingsomschrijving beschreven gebruik van hoofdgebouwen;

- *Omgevingsvergunning voor het uitvoeren van werken, geen bouwwerk zijnde, of van werkzaamheden;*

Door het aanvragen van een 'omgevingsvergunning voor het uitvoeren van werken, geen bouwwerk zijnde, of van werkzaamheden' kunnen ingrepen eerst worden beoordeeld op hun gevolgen voor de omgeving, alvorens al dan niet toestemming wordt gegeven.

- *Omgevingsvergunning voor het slopen van een bouwwerk;*

Door het aanvragen van een 'omgevingsvergunning voor het slopen van bouwwerk' kunnen ingrepen eerst worden beoordeeld op hun gevolgen, alvorens al dan niet toestemming wordt gegeven voor sloopwerkzaamheden.

- *Wijzigingsbevoegdheid*

In dit onderdeel is aan burgemeester en wethouders de bevoegdheid gegeven het plan te wijzigen. Het gaat hier om wijzigingsbevoegdheden gekoppeld aan de desbetreffende bestemming. De criteria, die bij toepassing van de wijzigingsbevoegdheid in acht moeten worden genomen, zijn aangegeven.

Algemene regels

- *Anti-dubbeltelregel:*

Deze bepaling is opgenomen om te voorkomen dat, wanneer volgens een bestemmingsplan bepaalde gebouwen en bouwwerken niet meer dan een bepaald deel van een bouwperceel mogen beslaan, het opengebleven terrein nog eens meetelt bij het toestaan van een ander gebouw of bouwwerk, waaraan een soortgelijke eis wordt gesteld;

- *Algemene bouwregels:*

In dit artikel worden de algemene bouwregels voor het bouwen beschreven, onverminderd het bepaalde in de overige artikelen;

- *Algemene gebruiksregels:*

Deze bepaling bevat een opsomming van strijdig gebruik van gronden en bouwwerken in algemene zin;

- *Algemene afwijkingsregels:*

In deze bepaling is aan burgemeester en wethouders de bevoegdheid gegeven om af te wijken van bepaalde, in het bestemmingsplan geregelde, onderwerpen. De criteria, die bij toepassing van de

afwijkingsbevoegdheid in acht moeten worden genomen, zijn aangegeven;

- *Algemene procedureregels:*

In deze bepaling worden de procedureregels uiteengezet.

Overgangs- en slotregels

- *Overgangsrecht:*

Bouwwerken welke op het moment van inwerkingtreding van het bestemmingsplan bestaan (of waarvoor een bouwvergunning is aangevraagd) mogen blijven bestaan, ook al is er strijd met de bebouwingsregels. De overgangsbepaling houdt niet in dat het bestaand, illegaal opgerichte, bouwwerk legaal wordt, noch brengt het met zich mee dat voor een dergelijk bouwwerk alsnog een bouwvergunning kan worden verleend. Burgemeester en wethouders kunnen in beginsel dus nog gewoon gebruik maken van hun handhavingsbevoegdheid. Het overgangsrecht is opgenomen zoals opgenomen in artikel 3.2.1 Bro. Het gebruik van de grond en opstellen, dat afwijkt van de regels op het moment van inwerkingtreding van het plan mag eveneens worden voortgezet;

- *Slotregel:*

Deze bepaling geeft aan op welke manier de regels kunnen worden aangehaald.

De bestemmingsomschrijving is de centrale bepaling van elke bestemming. In deze bestemmingsomschrijving worden limitatief de functies genoemd, die binnen de bestemming zijn toegestaan. De bouwregels zijn direct gerelateerd aan de bestemmingsomschrijving. Ook het gebruik van de grond en bebouwing is gekoppeld aan de bestemmingsomschrijving. De afwijkingsregels en nadere eisen geven burgemeester en wethouders de bevoegdheid om onder voorwaarden bij een omgevingsvergunning af te wijken van een specifieke regel.

Verbeelding

Op de verbeelding hebben alle gronden binnen het plangebied een bestemming gekregen. Binnen een bestemming kunnen nadere aanduidingen zijn aangegeven. Een aantal elementen op de verbeelding heeft juridisch gezien geen enkele betekenis en is uitsluitend op de analoge verbeelding aangegeven ten behoeve van de leesbaarheid van die verbeelding, zoals kadastrale lijnen, topografische symbolen en huisnummers.

Flexibiliteit binnen het bestemmingsplan

Binnen het bestemmingsplan zijn de volgende instrumenten aanwezig ten behoeve van de benodigde flexibiliteit:

- een omgevingsvergunning om af te wijken van specifieke regels. Het gaat hier om geringe afwijkingen van het bestemmingsplan. Deze afwijkingsmogelijkheid biedt voor burgemeester en wethouders de mogelijkheid een afweging te maken van de noodzaak ten opzichte van het stedenbouwkundig en/of milieuhygiënisch belang;
- nadere eisen: ten aanzien van enkele in de regels genoemde bouw mogelijkheden zijn burgemeester en wethouders bevoegd tot het stellen van nadere eisen inzake de situering van gebouwen, de profilering van wegen, het aantal parkeerplaatsen en afstanden van gebouwen ten opzichte van elkaar en de openbare ruimte.

Of en onder welke voorwaarden van deze mogelijkheden gebruik kan worden gemaakt, staat in het bestemmingsplan omschreven.

6.3 Bestemmingen

6.3.1 Bestemmingsregels

Het bestemmingsplan kent verschillende bestemmingen, te weten Agrarisch, Wonen en Waarde - Archeologische verwachting. Hierna volgt een korte beschrijving van deze bestemmingen.

Agrarisch

Gronden met de bestemming Agrarisch zijn bestemd voor agrarisch gebruik, groenvoorzieningen en de versterking van landschapswaarden. Ook is extensieve dagrecreatie toegestaan. Het rustpunt zal onder deze bestemming ondergebracht worden. Er mogen geen gebouwen worden gebouwd. Deze bestemming is opgenomen voor de gronden die in de nieuwe situatie buiten de woonpercelen vallen, maar in de huidige situatie wel waren voorzien van een agrarisch bouwvlak.

Wonen

Gronden met een bestemming Wonen bestemd voor wonen in woningen, al dan niet in combinatie met een aan huis verbonden beroep. De hoofdbebouwing mag enkel opgericht worden binnen de op de verbeelding aangegeven bouwvlakken. In de regels en verbeelding zijn vervolgens bepalingen opgenomen omtrent de maximale bouwhoogten, de maximaal aaneen te bouwen woningen en de afstand tot de perceelsgrenzen voor zowel de hoofdbebouwing als bijbehorende bouwwerken. Ook zijn bepalingen opgenomen voor het maximaal toegestane oppervlakte aan bijbehorende bouwwerken.

De grootte van het perceel bepaald het toegestane aantal m² aan bijbehorende bouwwerken. De volgende regel is van toepassing;

De gezamenlijke oppervlakte van alle bijbehorende bouwwerken buiten het bouwvlak bedraagt maximaal 100 m². Met uitzondering van de gronden ter plaats van de aanduiding 'specifieke vorm van wonen - akkerbouwbedrijf' geldt een maximum van 300 m² extra aan bebouwing t.b.v. het hobbymatig voortzetten van het akkerbouwbedrijf.

Binnen de woonbestemming is bij recht een aan huis verbonden beroeps- en bedrijfsactiviteit toegestaan. Het betreft hier een beroeps- of bedrijfsactiviteit, waarvan de activiteiten in hoofdzaak niet publieksaantrekkelijk zijn en die op kleine schaal in een woning en/of de daarbij behorende bijgebouwen wordt uitgeoefend, waarbij de woning in overwegende mate haar woonfunctie behoudt en de desbetreffende activiteit een ruimtelijke uitstraling heeft die in overeenstemming is met de woonfunctie. Hier zijn echter wel regels aan verbonden. Deze regels zijn gericht op het voorkomen van hinder en overlast van deze activiteiten.

Waarde - Archeologische verwachtingswaarde

De voor 'Waarde - Archeologische verwachtingswaarde' aangewezen gronden zijn, behalve voor de andere daar voorkomende bestemmingen, mede bestemd voor de bescherming van archeologische waarden.

Hoofdstuk 7 Economische uitvoerbaarheid

Bij de voorbereiding van een ontwerpbestemmingsplan dient op grond van artikel 3.1.6, eerste lid, sub f van het Besluit ruimtelijke ordening (Bro) onderzoek plaats te vinden naar de uitvoerbaarheid van het plan. Artikel 6.12 van de Wet ruimtelijke ordening stelt dat de gemeenteraad gelijktijdig met de vaststelling van het bestemmingsplan moet besluiten om al dan niet een exploitatieplan vast te stellen. Hoofregel is dat een exploitatieplan moet worden vastgesteld bij elk bestemmingsplan. Er zijn echter uitzonderingen. Het is mogelijk dat de raad verklaart dat met betrekking tot een bestemmingsplan geen exploitatieplan wordt vastgesteld indien het verhaal van kosten van de grondexploitatie anderszins is verzekerd of het stellen van nadere eisen en regels niet noodzakelijk is.

De gemeentelijke kosten, waaronder leges en planschadekosten, komen voor rekening van de aanvrager. Hiermee is het kostenverhaal anderszins verzekerd en kan de raad op grond van artikel 6.12, lid 2 onder a besluiten geen exploitatieplan vast te stellen.

Hoofdstuk 8 Vooroverleg, Inspraak en Zienswijze

Vooroverleg

Het Rijk

In het Besluit algemene regels ruimtelijke ordening (Barro) zijn de nationale belangen die juridische borging vereisen opgenomen. Het Barro is gericht op doorwerking van nationale belangen in gemeentelijke bestemmingsplannen. Geoordeeld wordt dat voorliggend initiatief geen nationale belangen schaadt. Daarom is afgezien van het voeren van vooroverleg met het Rijk.

Provincie Overijssel

Gezien de aard en omvang van de voorgenomen ontwikkeling en het feit dat er sprake is van een ontwikkeling die in overeenstemming is met het provinciaal beleid, wordt vooroverleg met de provincie Overijssel niet noodzakelijk geacht.

Waterschap Vechtstromen

In het kader van de watertoets heeft er een digitale watertoets plaatsgevonden via de website www.dewatertoets.nl. De uitkomsten van deze watertoets hebben geleid tot de 'korte procedure'. Het waterschap geeft een positief wateradvies. De beantwoording van de vragen heeft er niet toe geleid dat er nader overleg met het waterschap moet worden gevoerd.

Inspraak

Conform de gemeentelijke inspraakverordening kan het bestuursorgaan zelf besluiten of inspraak wordt verleend bij de voorbereiding van gemeentelijk beleid. In het voorliggende geval wordt gelet op de aard en omvang van het plan geen voorontwerp bestemmingsplan ter inzage gelegd.

Omgevingstraject

De initiatiefnemers hebben vooroverleg gevoerd met de directe omwonenden. Hierbij zijn de plannen besproken en zijn de respectievelijke erfinrichtingsplannen getoond. In Bijlage 7 is het verslag van de bijeenkomst opgenomen.

Op basis van het vooroverleg met de omwonenden is gebleken dat omwonenden positief tegenover de plannen staan. Men is te spreken over de sloop van de landschapsontsierende bebouwing en de nieuwe inrichting van de betrokken erven. Op voorhand zijn geen bezwaren gebleken tegen de voorgenomen ontwikkelingen.

Zienswijzen

Het ontwerpbestemmingsplan 'Mastboersweg 1 en 4' en de bijbehorende stukken hebben met ingang van 25-07-2023 6 weken ter inzage gelegen. Er zijn geen zienswijzen binnengekomen.

Bijlagen toelichting

Bijlage 1 Ruimtelijk kwaliteitsplan

Ruimtelijk kwaliteitsplan

MASTBOERSWEG 1 - 4 ALMELO




ad fontem
RUIMTELIJK ADVIES



Inhoudsopgave

INTRODUCTIE	05
BESTAANDE SITUATIE	06
LANDSCHAPSANALYSE - BELEID	10
LANDSCHAPSANALYSE - HISTORIE	12
LANDSCHAPSANALYSE - LANDSCHAPSTYPE	14
LANDSCHAPSANALYSE - HUIDIG ERF	16
RUIMTELIJK KWALITEITSPLAN	17

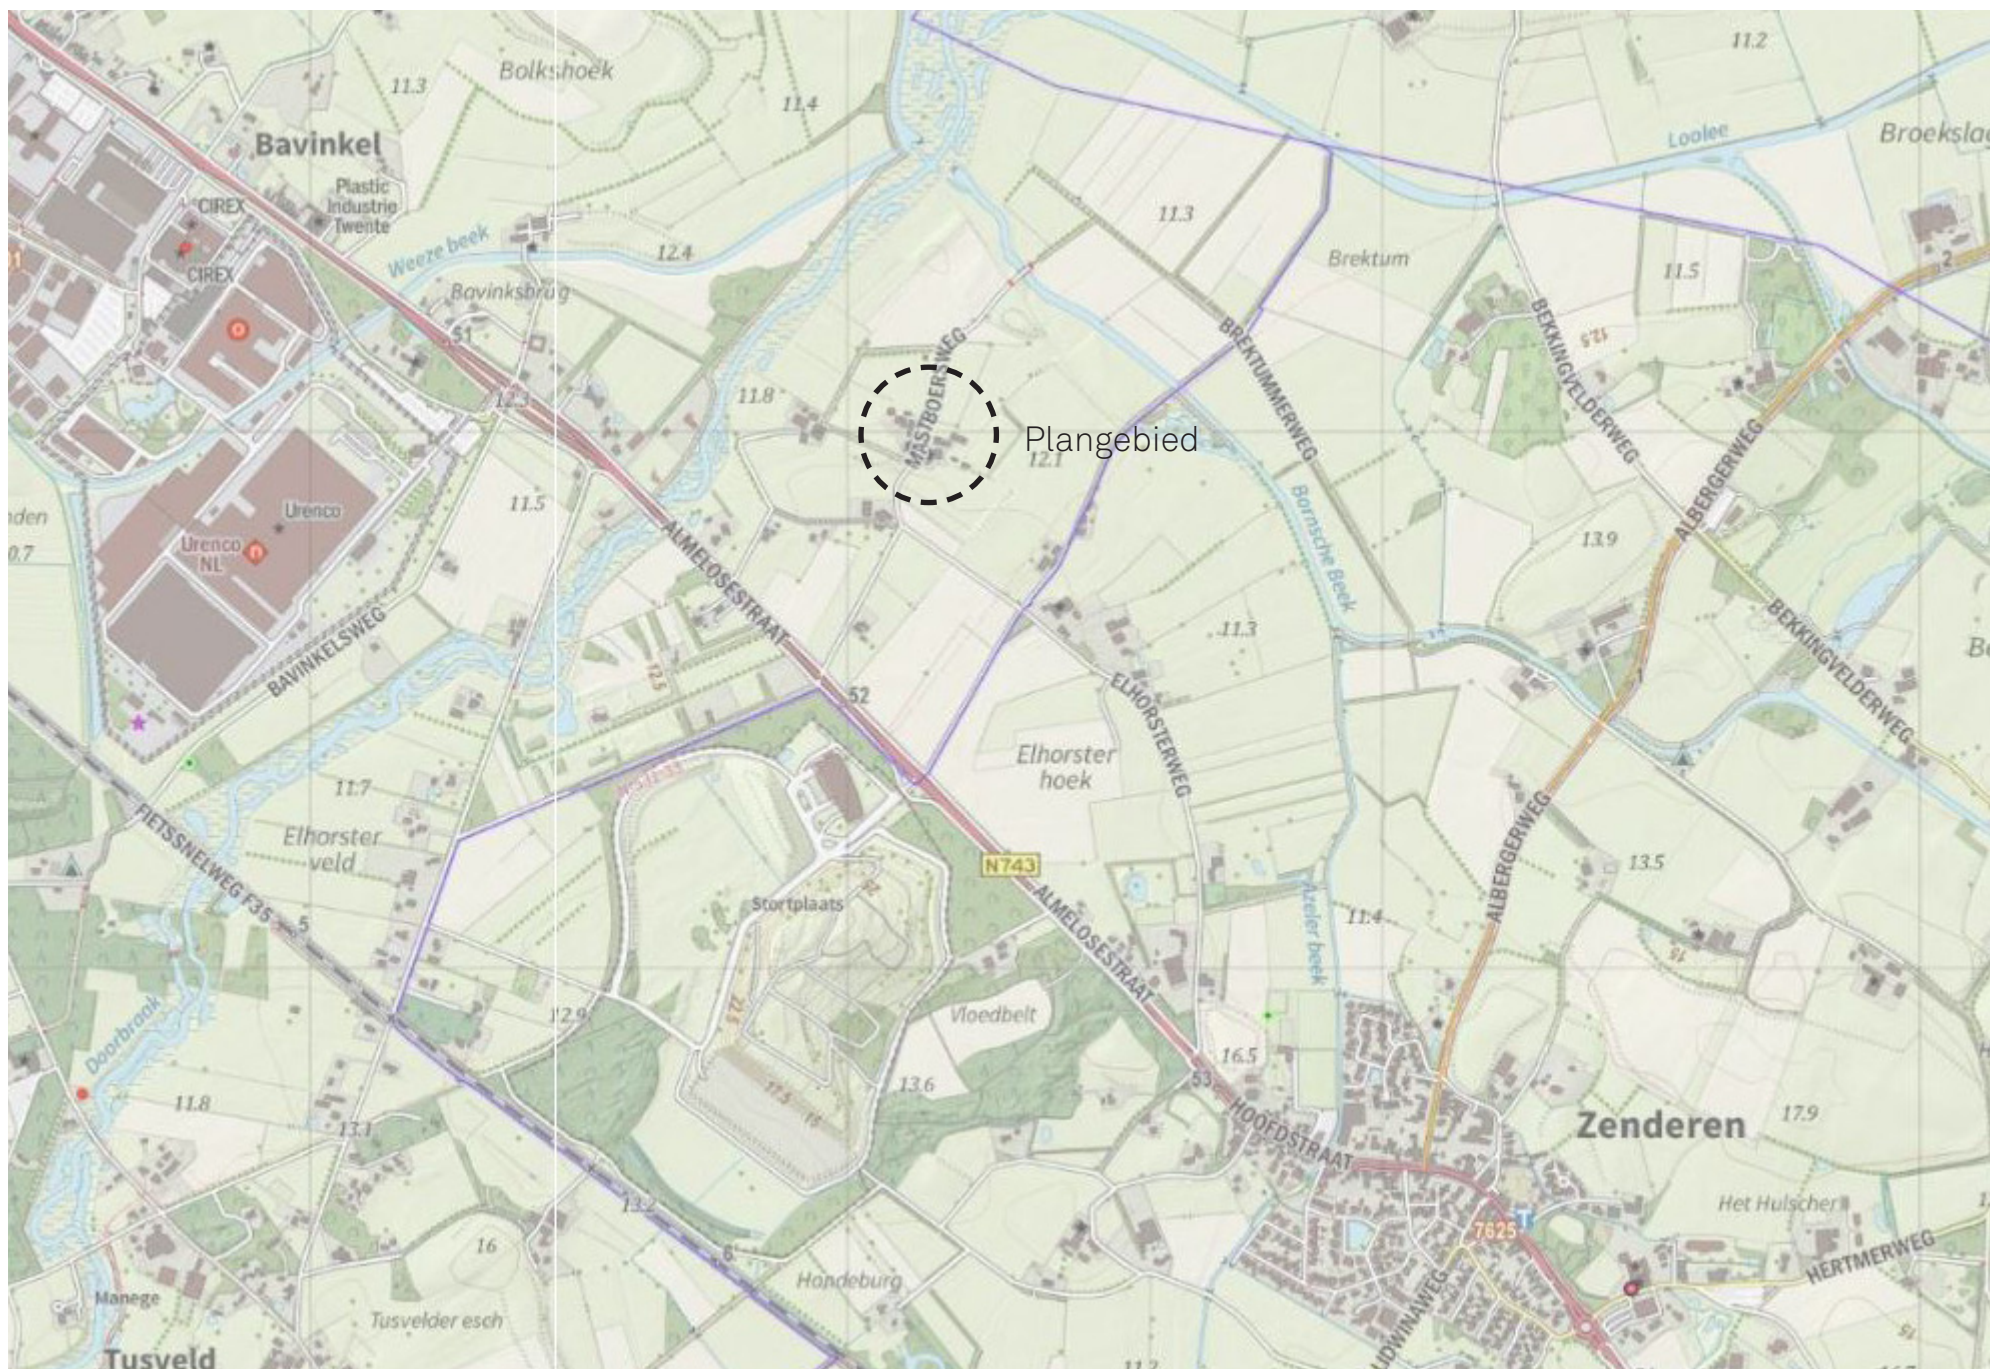

Introductie

Ad Fontem Ruimtelijk Advies heeft het voorliggend ruimtelijk kwaliteitsplan opgesteld naar aanleiding van de voorgenomen ontwikkelingen aan de Mastboersweg 1-4 te Almelo. De initiatiefnemers zijn voornemens de erven te herontwikkelen. De vrijgekomen agrarische bebouwing zal plaatsmaken voor twee compensatiewoningen. Op nr. 1 wordt de bestaande bedrijfswoning herbouwd en er wordt één compensatiewoning toegevoegd. Op nr. 4 wordt de bedrijfswoning behouden en zal samen met de compensatiewoning en de schuren t.b.v. de akkerbouw een ensemble vormen.



Locatie plangebied (bron: Atlas van Overijssel)

De gemeente heeft na het indienen van een principeverzoek positief besloten. De bestemmingsplanherziening kan onder meer worden gerealiseerd op voorwaarde dat de ontwikkeling landschappelijk wordt ingepast en dat de ruimtelijke kwaliteit ter plaatse wordt versterkt. De landschappelijke inpassing wordt uiteengezet door middel van onderhavig ruimtelijk kwaliteitsplan. Het beleid en de uitgangspunten van de actoren, die relevant zijn voor de landschappelijke inpassing, worden in beeld gebracht. Het voor de gehele ontwikkeling relevante beleid zal in het bestemmingsplan worden benoemd en getoetst. Er wordt een beschrijving gegeven van het plangebied in het omliggende landschap op basis van de landschapsinventarisatie en analyse. Dit vormt de basis voor de beschrijving van de nieuwe situatie, inclusief de landschappelijke inpassing die voldoet aan het beleid opgesteld door de gemeente Almelo.

Bestaande situatie

Het plangebied, Erve Masttoon en Erve Klein Wolthuis, zijn gelegen in het buitengebied tussen Almelo en Zenderen. De erven zijn tegenover elkaar gesitueerd aan weerszijden van de Mastboersweg. Het bestaande erfbos vormt het verbindende element tussen beide erven. De omgeving rond de erven bestaat uit voornamelijk landbouwgronden met verspreid liggende (woon)erven en natuurgebieden.

Mastboersweg 1

Erve Masttoon bevindt zich aan de westzijde van de Mastboersweg. Het betreft een historisch erf waar door de jaren heen een verzameling aan bebouwing uit verscheidene bouwjaren is ontstaan. Op het zuidelijke deel van het erf is de woning gesitueerd met aan de zuidzijde het voorerf. Ten noorden van de woning bevindt zich het achtererf waar een concentratie aan voormalige agrarische bebouwing aanwezig is. Via diverse inritten zijn de gebouwen te bereiken. Inmiddels wordt het grootste deel van de bebouwing niet meer gebruikt en is er reeds sprake van verval.

Mastboersweg 4

Het Klein Wolthuis aan de oostzijde van de Mastboersweg heeft een vergelijkbare opzet als Erve Masttoon. Het geheel

is een jonger erf dat zich vanaf ca. 1950 heeft ontwikkeld. Het erf kenmerkt zich met een wat langgerekt karakter waar bebouwing op een informale en losse manier gesitueerd is. De woning is op de zuidwestzijde van het erf gesitueerd met het voorerf aan de zuidzijde van de woning. De bebouwing wordt afgewisseld met een diversiteit aan erfbeplantingen. De veehouderij tak van het agrarische bedrijf is reeds gestaakt waardoor reeds geruime tijd stallen leeg staan. Het akkerbouwbedrijf zal voortgezet worden waarbij ca. 23 hectare bewerkt wordt.

Op de volgende pagina zijn verscheidene foto's van het erf weergegeven.

1 Doorkijk tussen schuren door naar boerderij

Mastboersweg 1

2 Erf Mastboersweg 4 richting buren

3 Oude boerderij met diverse schuren Mastboersweg 4

4 Erf en wegbeplanting Mastboersweg 1

5 Voormalige kippenschuren Mastboersweg 4

6 Zicht op zuidzijde erven gezien vanaf Mastboersweg





Diverse foto's van het plangebied met de locatie weergegeven op de luchtfoto (bron: Cyclomedia)





Landschapsanalyse Beleid

Provinciaal beleid De Omgevingsvisie Overijssel geeft de provinciale visie op de fysieke leefomgeving van Overijssel weer. Duurzaamheid, ruimtelijke kwaliteit en sociale kwaliteit zijn de leidende principes of ‘rode draden’ bij alle initiatieven in de fysieke leefomgeving in de provincie Overijssel. Bestaande kwaliteiten moeten worden beschermd en er moeten verbindingen worden gelegd tussen deze bestaande kwaliteiten en nieuwe ontwikkelingen. De opgaven, kansen, beleidsambities en ruimtelijke kwaliteitsambities voor de provincie zijn in de Actualisatie Omgevingsvisie Overijssel 2018/2019 geschetst in ontwikkelingsperspectieven voor de groene omgeving en stedelijke omgeving.

Om de ambities van de provincie waar te maken, bevat de Omgevingsvisie een uitvoeringsmodel. Dit model is gebaseerd op drie niveaus, te weten:

- generieke beleidskeuzes;
- ontwikkelingsperspectieven;
- gebiedskenmerken.

Voor het behoud en het versterken van de ruimtelijke kwaliteit vormen essentiële gebiedskenmerken het uitgangspunt.

Gebiedskenmerken Middels een verdeling in vier lagen zijn de

gebiedskenmerken binnen de Omgevingsvisie toegelicht:

- De natuurlijke laag
- De laag van het agrarisch-cultuur landschap
- De stedelijke laag (hier n.v.t.)
- De lust en leisure laag (hier n.v.t.)

Natuurlijke laag Dekzandvlakte en ruggen

De dekzandgronden beslaan een groot gedeelte van de oppervlakte van de provincie. Na de ijstijden bleef er in grote delen een reliëfrijk – door de wind gevormd – zandlandschap achter, dat gekenmerkt wordt door relatief grote verschillen tussen hoog/droog en laag/ nat gebied. De ambitie is de natuurlijke verschillen tussen hoog en laag en tussen droog en nat functioneel meer sturend en beleefbaar te maken. Dit kan bijvoorbeeld door een meer natuurlijk watersysteem en door beplanting met ‘natuurlijke’ soorten. En door de (strekings) richting van het landschap te benutten in gebiedsontwerpen.

Uitgangpunten hiervoor zijn: Ontwikkelingen dragen bij aan beter beleefbaar maken van reliëf en watersysteem; Strekkingsrichting van landschap is uitgangspunt bij ontwikkelingen.

Beekdalen en natte laagtes

Het Overijsselse zandlandschap is van oorsprong kletsnat. In de laagtes van het zandgebied verzamelde zich het water. Hier ontwikkelden zich moerassen en broekbossen, waar het water in de loop van het seizoen geleidelijk uit weg sijpelde naar de lager gelegen delen, naar de beken en rivieren. De ambitie is de beekdalen als functionele en ruimtelijke dragende structuren van het landschap betekenis te geven. Ruimte voor water, continuïteit van het systeem zijn leidend.

Uitgangpunten hiervoor zijn : Ontwikkelingen dragen bij aan extra ruimte voor de dynamiek van het stromende water en het vasthouden van water, aan versterking van de samenhang in het beekstelsel en aan vergroting van de zichtbaarheid, bereikbaarheid en beleefbaarheid van het water.



Agrarische cultuurlandschap Oude Hoevenlandschap

Deze laag is het resultaat van de wisselwerking tussen verschillen in de natuurlijke ondergrond en de manier waarop gebieden in cultuur werden – en worden – gebracht. Door de eeuwen heen is een geschakeerd patroon van akkers, weiden, hooiland en bebouwing (hoeven, kernen en dorpen) gegroeid. Vanouds kennen de nederzettingen een sterke ruimtelijke en functionele relatie met het omliggende landschap.

Het oude hoevenlandschap betreft een landschap met verspreid liggende erven. Het werd ontwikkeld nadat de complexen met de grote essen 'bezet' waren en een volgende generatie boeren nieuwe ontwikkelingsruimte zocht. Die vonden ze bij kleine dekzandkopjes die individueel werden ontgonnen. Dit leidde tot een landschap dat dezelfde opbouw kent als het essenlandschap, alleen in een meer kleinschalige, meer individuele en jongere variant. Deze kleinere maat en schaal is tevens de reflectie van de natuurlijke ondergrond. Essenlandschap in het klein met samenhangend systeem

van es/kamp, erf op de flank, natte laagtes en – voormalige – heidevelden. Ordening vanuit de erven, die de 'organische' vormen van landschap volgt. Spinragstructuur vanuit de erven naar de omliggende gronden en tussen de erven.

Het belangrijkste uitgangspunt is dat als ontwikkelingen plaats vinden in het oude hoevenlandschap, deze dan bijdragen aan behoud en accentuering van de dragende structuren (groenstructuur en routes) van het oude hoevenlandschap, en aan de samenhang en de karakteristieke verschillen tussen de landschapselementen: de erven met erfbeplanting; open es(je); beekdal; voormalige heidevelden, de mate van openheid en kleinschaligheid. Met deze uitgangspunten is waar van toepassing rekening gehouden in het voorliggende plan. Zo wordt de structuur van het erf, in samenhang met het omliggende landschap verbeterd.


De route tussen beide erven door geeft een besloten karakter wat in het nieuwe emseble zal terugkeren

Landschapanalyse Historie

Erve Masttoon en Klein Wolthuis gelegen aan Mastboersweg zijn gesitueerd aan een van de kleine essen nabij de Leebeek. De ontwikkelingen van de erven en de omgeving door de jaren heen zijn te zien op historische topografische kaarten van ca. 1900 tot 1980. Het erf aan de Mastboersweg 1 is echter al veel ouder dan dat deze karteringen kunnen laten zien. De boerderij wordt genoemd als boerderij aanwezig op kaartmateriaal omstreeks 1500. Vanwege de huidige staat van de boerderij aan de Mastboersweg 1 is ervoor gekozen om de woning te herbouwen. De boerderij aan de Mastboersweg 4 is recenter opgericht en blijft in zijn huidige vorm bestaan. Rechts is de bouwtekening uit 1957 weergegeven.

De erven en het omliggende landschap zijn door de jaren heen blootgesteld aan veranderingen waarbij de natuurlijke weide afscheidingen, de houtwallen, singels en bosschages gaandeweg deels zijn verdwenen. De entree tot beide erven is karakteristiek te noemen vanwege de aanwezigheid van een aantal zware zomereiken en de beslotenheid die de plek creëert. De historische topografische kaarten op de volgende pagina laten zien dat met name in de periode 1900-1960 er veel landschapselementen in de omgeving verdwenen zijn. Andere landbouwmethoden leidden tot ander gebruik van

het land. Veel houtwallen zijn bijvoorbeeld geruimd om de percelen aan te passen aan de grotere machines met als gevolg een schaalvergroting van het landschap. De herkenbaarheid van het open landschap op de essen en het kleinschalige landschap op de flanken richting de beekdalen is ter plaatse van het plangebied deels overleefd gebleven. De organische structuur is behouden gebleven, evenals landschapselementen zoals het erfbosje en de diverse erfbomen op het erf.

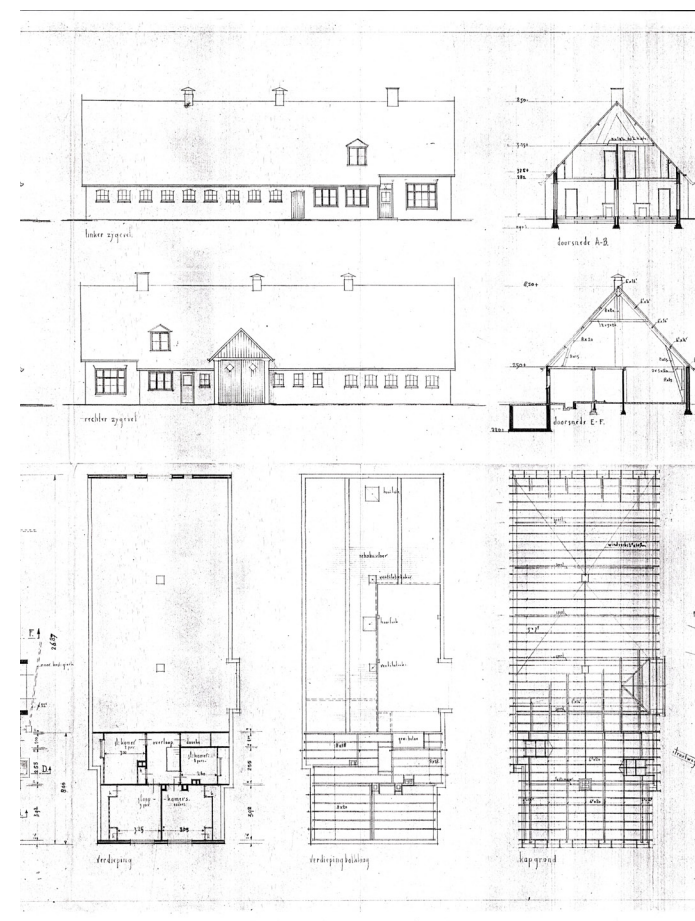

Bouwtekening Mastboersweg 4



Landschapsanalyse

Landschapstype


Door de wisselwerking tussen abiotische (fysische) en biotische factoren en processen is er sprake van waarneembare verschillen in het landschap. Zo zorgden ijs-, wind- en waterstromen voor het ontstaan van een afwisselend landschap van stuwwallen, dekzandgronden, beekdalen en natte laagtes in Twente. De mens en haar (agrarische) activiteiten vormen de drijvende kracht achter de ontwikkeling van het landschap in de afgelopen eeuwen. Activiteiten die voor het overgrote deel gebaseerd zijn op de kenmerken van de natuurlijke ondergrond. Afhankelijk van het agrarisch gebruik door de mens is de door abiotische factoren gevormde bodem veranderd.


Van oudsher worden de hoger gelegen delen in het landschap gebruikt voor bewoning en bewerking van het land, de lager gelegen, vaak nattere gronden werden gebruikt als weiland. Op de algemene hoogtekkaart van Nederland (AHN), zie figuur 7 en 8, is het reliëf in het plangebied en de omgeving te zien. De dekzandkoppen richting Zenderen en Borne, de dekzandgordel richting Albergen en de beekdallaagtes bij de omliggende beken. De mens heeft deze gebieden in cultuur gebracht wat heeft geleid tot de vormgeving van het huidige kampenlandschap, welke door de bewoner en de recreant

hoog gewaardeerd wordt. In het verleden zijn eerst de hoger gelegen, grootste en vruchtbaarste dekzandruggen ontgonnen waarbij de verkaveling was afgestemd op het natuurlijke reliëf. Op individuele wijze werd de grond in cultuur gebracht. De hoger (oranje geel in figuur 7) gelegen delen zijn in het verleden gebruikt als bouwland met een nabij gelegen erf. In onderhavig geval blijft deze situatie ook bestaan. Deze situering van erven en de bouwlanden (kampen) zijn op de historische topografische kaarten op de vorige bladzijde waarneembaar. De gronden nabij de beken liggen lager en behoren tot de nattere beekdalgronden (groen, blauw in figuur 6).

Het erf ligt in een matig glooiend landschap dat is opgebouwd uit dekzandkoppen en ruggen met in de lagere delen beekdallaagtes die ter plaatse te herkennen zijn. Voor dit landschap is het kenmerkend dat aan de rand van de eenmansesjes (kampen) verspreid liggende boerderijen aanwezig zijn zodat de bouwlanden, maar ook het water en de heide (voor de plaggen), dichtbij huis aanwezig waren. Deze diversiteit in het landschap is waar te nemen rondom het plangebied. Het is een gebied waar in het landschap rondom het erf enkele esjes zijn gelegen, evenals natte laagtes met de bijbehorende vegetatie. Ten zuiden van het plangebied

bevindt zich een kleine es. In noordelijke richting zijn de nattere gronden in de dalvormige laagte te vinden. Een netwerk van houtsingels, houtwallen en loofhoutbosjes kenmerken het afwisselende landschap. De wegen volgen de natuurlijke lijnen van het kleinschalige landschap, waardoor een organisch en kronkelend wegennet ontstaat.

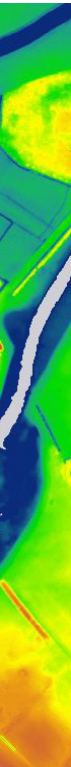

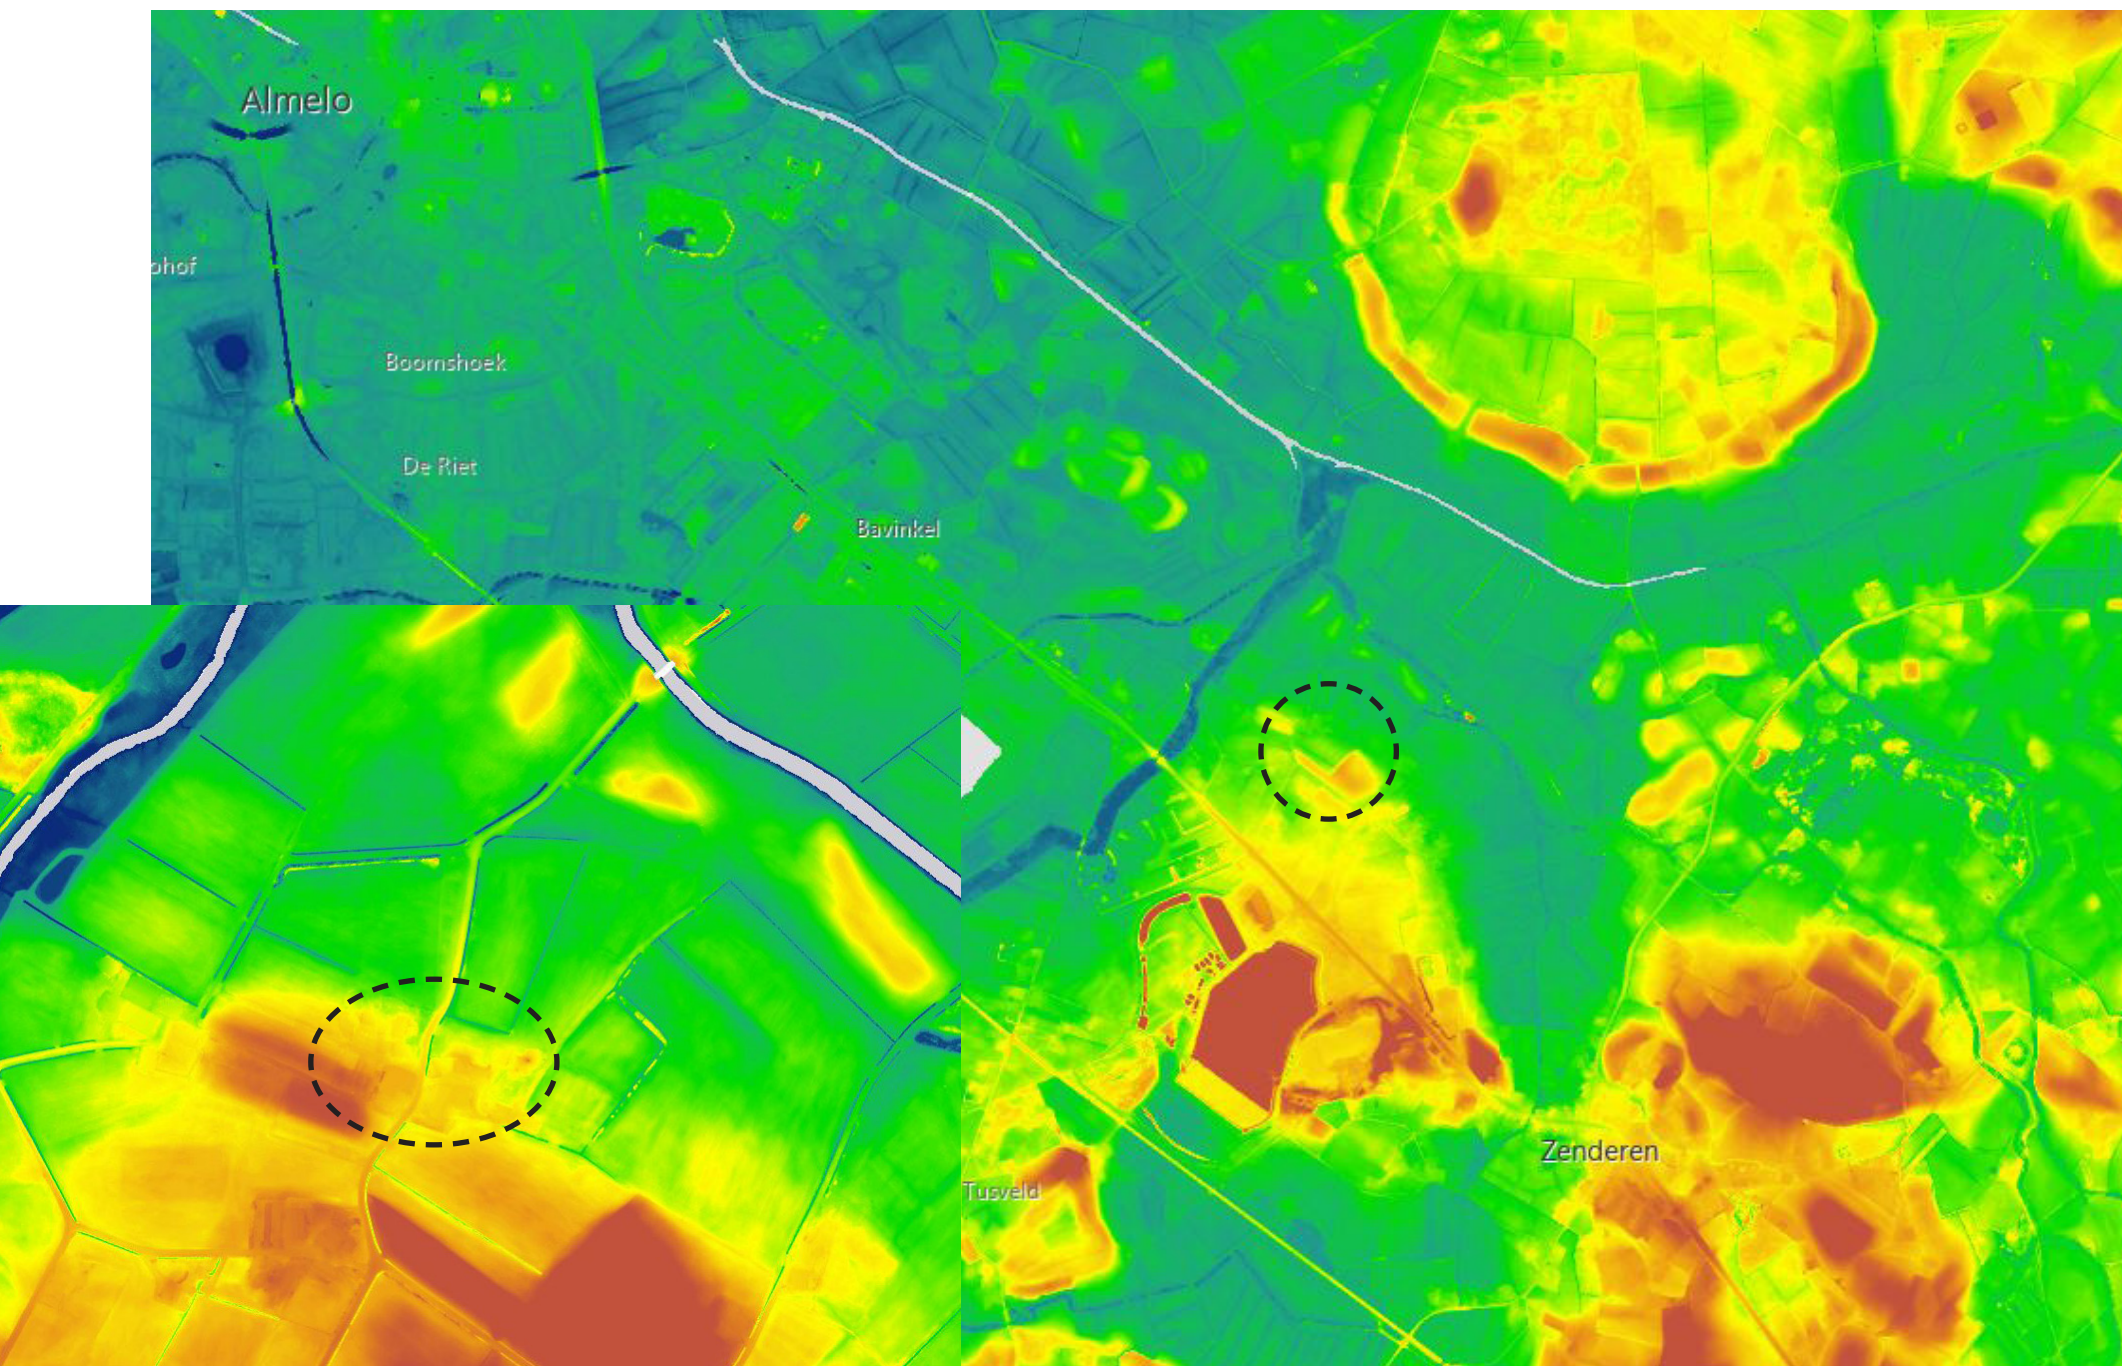


Algemene hoogtekaart Nederland plangebied en omgeving (AHN)

Landschapsanalyse Huidige erf

De erven gelegen aan de Mastboersweg 1 en 4 liggen aan de rand van kleine esjes waarvan de gronden wat hoger zijn gelegen in het landschap. De boerderijen zijn aan de wegzijde en de zuidzijde van het erf gesitueerd tegen de rand van de verhogingen, met het voorerf aan de weg en aan de zuidzijde gesitueerd. De tuin bevat voornamelijk uitheemse beplanting. Zowel het voor- als zijerf hebben een formeler karakter dan het achtererf. Het achtererf betreft het werkgedeelte met de deel, waar het vee gestald stond en de oogsten gedorst werden. De sober ingerichte ruimte met veel erfverharding is karakteristiek te noemen voor achtererven. Aan de noordzijde van de boerderij, van de weg af, is het achtererf met de diverse (voormalige agrarische) bebouwing. Door de jaren heen zijn er diverse schuren aangepast en bijgebouwd. Aan de Mastboersweg 4 in een lossere structuur dan de Mastboersweg 1. Richting het noorden is nog een (vervallen) veldschuur aanwezig. De boerderijen vormen het hoofdgebouw op beide erven. De overige bebouwing is qua uitstraling van ondergeschikte aard.


Het groen op de erven en aan de weg verbindt de erven met elkaar. Het erfbos temidden beide erven zorgt tevens voor een groene achtergrond van de bebouwing. De erfbeplanting in de vorm van solitaire bomen, houtsingels en fruitbomen geven karakter aan de plek.

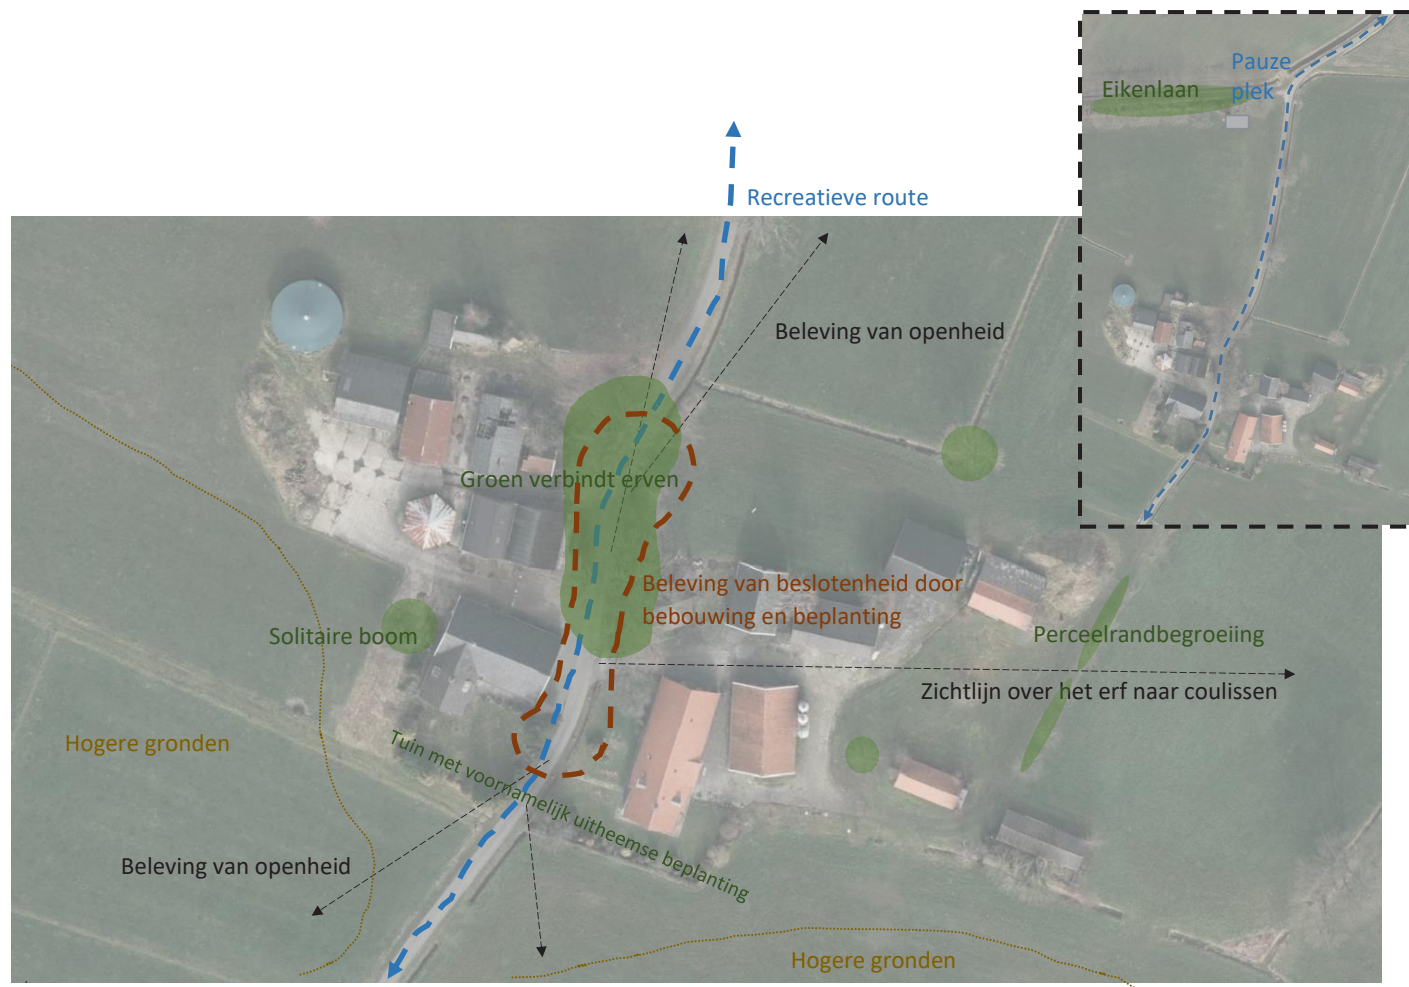

Ruimtelijk kwaliteitsplan

In het plangebied liggen kansen om een kwaliteitsimpuls te geven aan het oude hoevenlandschap conform de uitgangspunten van het gemeentelijke en provinciale beleid. Middels voorliggende erfinrichting wordt aangesloten bij de kenmerken van het gebied. Een duidelijke vervlechting van bebouwing en landschap waarin het zicht op het omliggende landschap behouden blijft.

De erven gelegen aan de Mastboersweg 1 en 4 liggen aan de rand van kleine esjes waarvan de gronden wat hoger zijn gelegen in het landschap. De boerderijen zijn aan de wegzijde en de zuidzijde van het erf gesitueerd, met aan de zuidzijde het voorerf en aan de noordzijde, van de weg af het achtererf met de diverse (voormalige agrarische) bebouwing. Deze opzet en gevormde hiërarchie wordt meegenomen in de toekomstige situatie. Eveneens van belang voor de inrichting is de positionering van de nieuwe bebouwing waarbij de één-erf-gedachte en de compactheid van het erf versterkt wordt. Tevens is het uitgangspunt het versterken van de kleinschalige structuur van het landschap tussen de erven en het landschap. De toe te voegen landschapselementen en erfbeplanting dragen tevens bij aan het vormgeven van deze uitgangspunten. De omgeving is eveneens van belang voor de situering van de woningen en de bijbehorende zichtlijnen. In het figuur hiernaast zijn de belangrijkste zichtlijnen weergegeven.

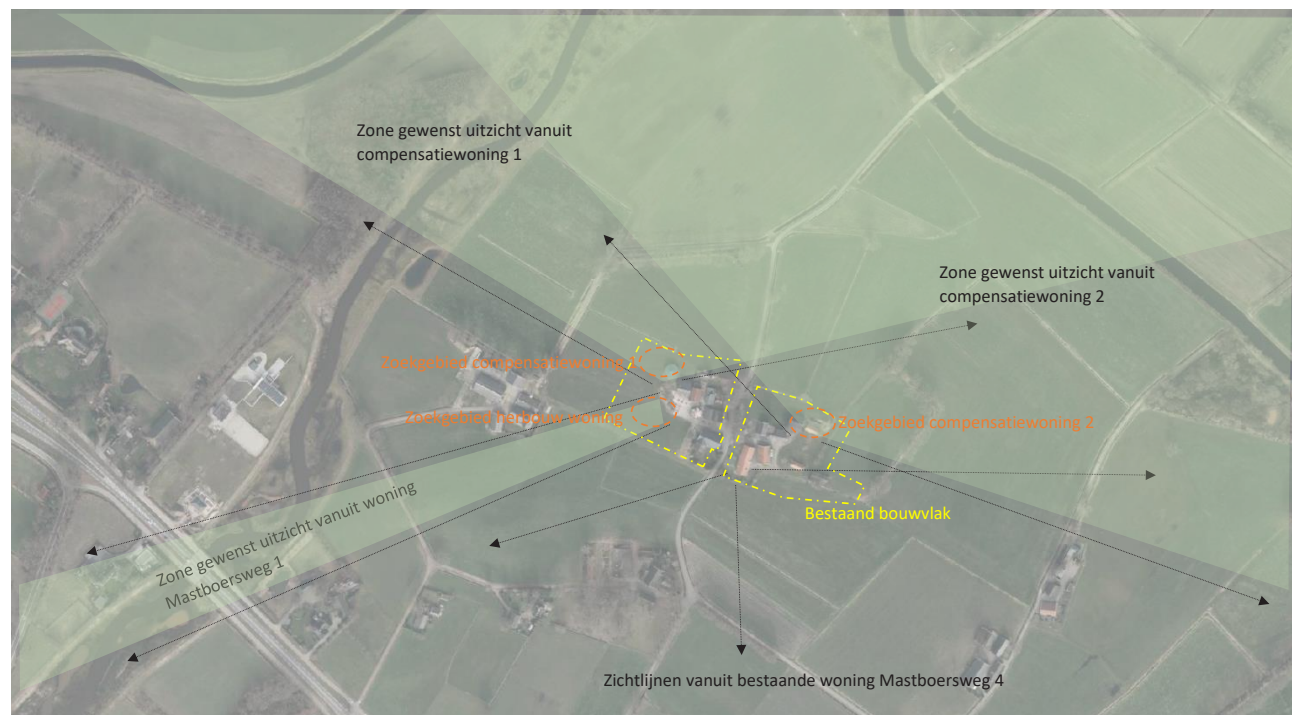

Inrichting erf

De voorgenomen ontwikkeling bestaat uit de transformatie van twee met landschappelijk met elkaar verbonden erven naar woonerven. Een boerderij wordt herbouwd, de andere blijft behouden, oude landschapsontsierende en reeds in verval geraakte bebouwing wordt gesloopt, twee compensatiewoningen met bijgebouw en schuren ten behoeve van een akkerbouwbedrijf worden gebouwd. Het geheel zal landschappelijke worden ingepast, o.a. door het toevoegen van landschapselementen en erfbeplanting. In het inrichtingsplan is aangegeven welke schuren zullen worden ingezet ten behoeve van deelname aan de Rood voor Rood regeling van de gemeente Almelo. De totale slooppoppervlakte bedraagt 1710 m² wat betekent dat er wordt voldaan aan de gestelde eis van 1700 m² voor twee compensatiewoningen. De voorgenomen ontwikkeling wordt ingepast in het landschap waarbij de volgende uitgangspunten gehanteerd worden:

Uitgangspunten:


- Sloop (voormalige) agrarische bebouwing ca. 1710 m² en verwijderen overmatige erfverharding zodat de groene omgeving vergroot wordt;
- Eén her te bouwen boerderij van 1000 m³ met bouwmogelijkheden voor bijgebouwen van maximaal 100 m²;
- Twee compensatiewoningen van 750 m³ met bouwmo-

gelijkheden voor bijgebouwen van maximaal 100 m² per woning;

- 100 m² aan bijgebouwen mogelijk bij de bestaande woning en 300 m² aan bijgebouwen ten behoeve een akkerbouwbedrijf;
- Landschappelijke inpassing van het erf waarbij aangesloten wordt op de karakteristiek van het oude hoevenlandschap (zie vigerend beleid);
- Positionering nieuwe bebouwing waarbij de één-erf-gedachte en de compactheid van het erf versterkt wordt;
- Realisatie compensatiewoningen in ondergeschikte vorm zo dat er een duidelijke hiërarchie op het erf is;
- Ruimte op het erf om te keren (landbouwvoertuigen) of te parkeren.
- Versterken van de kleinschalige structuur van het landschap tussen de erven en het landschap;
- Toevoegen van landschapselementen en erfbeplanting (gebiedseigen en inheems) waardoor de kleinschaligheid van het landschap versterkt wordt, evenals de compactheid en één-erf-gedachte.

Impressiebeeld van inheems plantmateriaal op een overgang van hoog naar lager gelegen land (boven) en inheems bosplantsoen in de vorm van een houtsingel (onder)



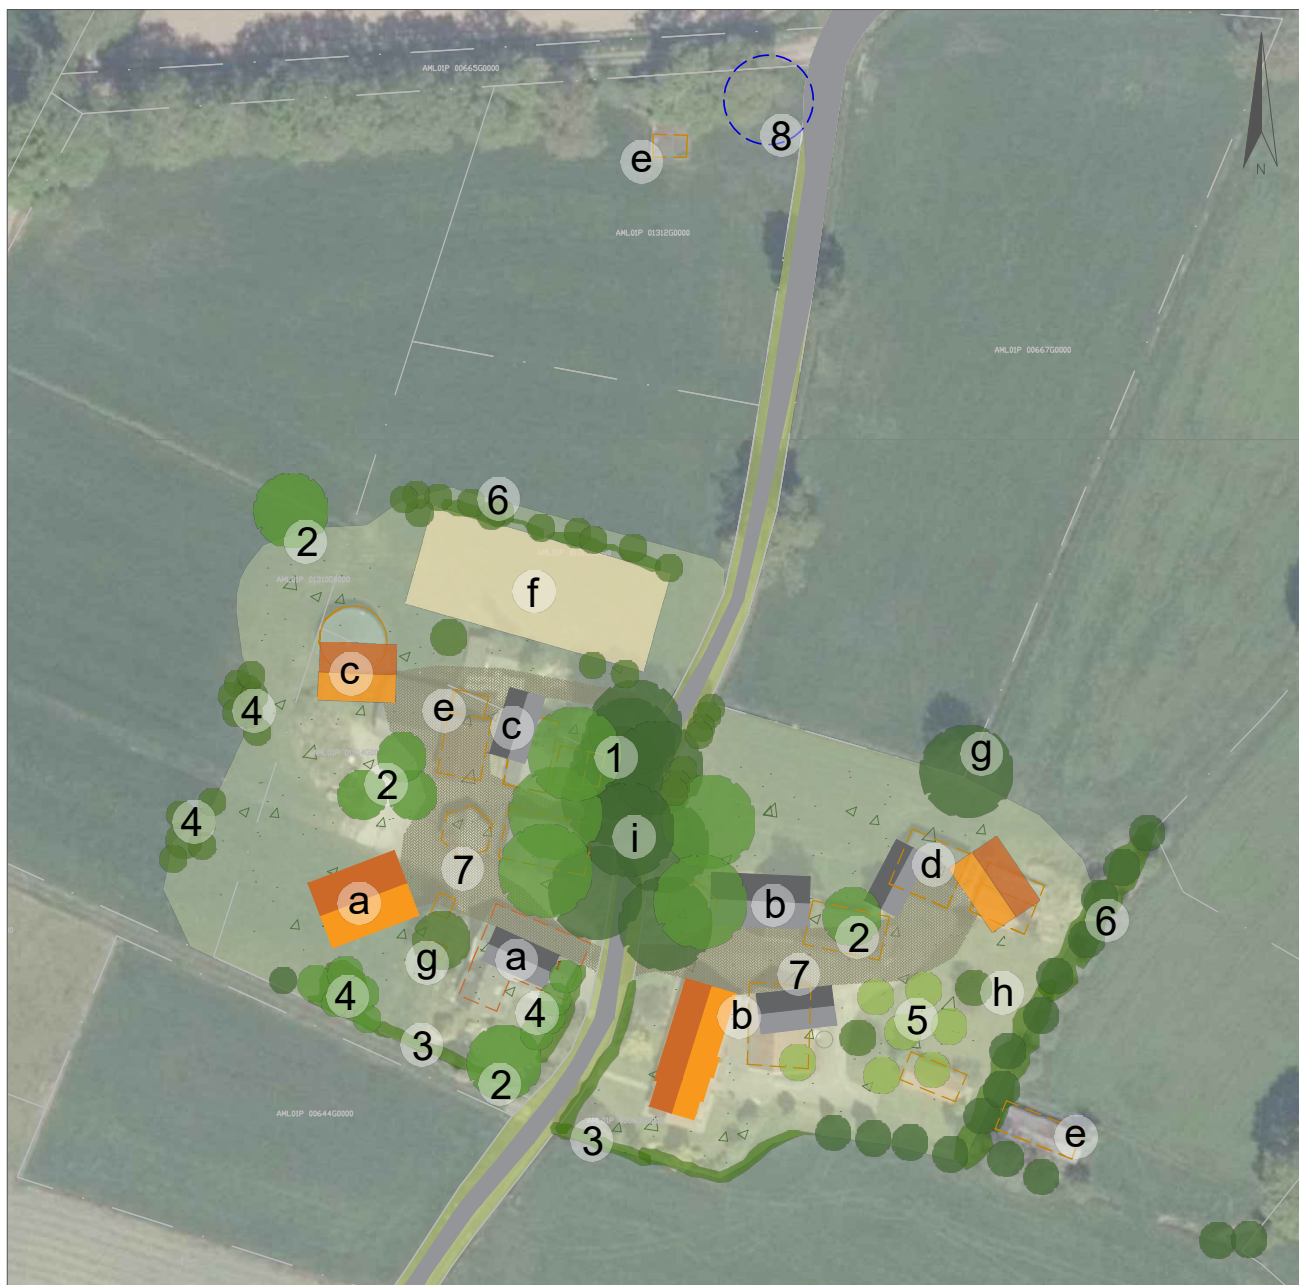

Legenda

Bebouwing en erf

- a= Boerderij Mastboersweg 1 (herbouw 1000m³) met bijgebouw
- b= Boerderij Mastboersweg 4 met bijgebouwen voor akkerbouwbedrijf
- c= Compensatiewoning 1 met bijgebouw
- d= Compensatiewoning 2 met bijgebouw
- e= Te slopen bebouwing (oranje omlijnd)
- f= Paardrijbak

Bestaande landschapselementen

- g= Solitaire erfbomen (kers, es)
- h= Fruitbomen
- i= Erfbos (verbindend element tussen erven)

Landschapsmaatregelen

- 1= Uitbreiden erfbos, aanplant zomereik (*Quercus robur*), plantafstand ca. 8-12 meter, maatvoering 16-18, 5 stuks.
- 2= Erfbomen, solitair en in een groep, aanplant zilvertinde (*Tilia tomentosa*), walnoot (*Juglans regia*) of kastanje (*Aesculus hippocastanum*), maatvoering 14-16, 5 stuks aanplant.
- 3= Haag (*Fagus sylvatica*, *Crataegus monogyna* en/of *Acer campestre*), 1-1,2 meter hoogte, 7 stuks/ m¹ in twee rijen, maat 80-100 cm, lengte 130 meter en een totale aanplant 910 stuks.
- 4= Struweel, aanplant bosplantsoen in driehoeksverband, oppervlakte ca. 450 m², plantverband 1 x 1 meter, maatvoering 80-100 cm en een totale aanplant 450 stuks.
- 5= Boomgaard, toevoegen *Malus/Pyrus/Prunus*, plantafstand min. 6 meter, maatvoering 10-12, 7 stuks aanplant.
- 6= Houtsingel, aanplant struweel (bosplantsoen) met boomvormers indien deze nog niet aanwezig zijn, breedte 4 meter, lengte in totaal ca. 150 meter, aanplant in 3 rijen, plantverband 1 x 1 meter, maatvoering 80-100. De zichtlijnen dienen open gehouden te worden.
- 7= Erfverharding van de erven wordt op elkaar afgestemd zodat de beleving van de één erfgedachte en de onderlinge verbondenheid versterkt wordt.
- 8= Plaatsen robuuste houten picknicktafel

Het inheems struweel bestaat uit een gelijke verdeling van de volgende soorten bosplantsoen:

- Zwarte els - *Alnus glutinosa*
- Zomereik - *Quercus robur*
- Hazelaar - *Corylus avellana*
- Eenstijlige meidoorn - *Crataegus monogyna*
- Sleedoorn - *Prunus spinosa*
- Gelderse roos - *Viburnum opulus*
- Kardinaalsmuts - *Euonymus europaeus*
- Vuilboom - *Frangula alnus*

Erfbeplanting

De bestaande erfbeplanting is matig op het erf aanwezig en beperkt zich tot een klein erfbosje, erfbomen en hier en daar een fruitboom. De bestaande erfbeplanting zal versterkt worden met streekeigen en inheemse beplanting passend op de natuurlijk ondergrond en zal zorgen voor versterking van het erfensemble, de één-erf-gedachte en daarnaast de esthetisch en belevingswaarde van het boerenerf. Erfbeplantingsvormen betreffen hagen, solitaire bomen, boomgroepen en zoomvegetatie op de overgang naar het omliggende landschap. Uitheemse beplanting wordt verwijderd. Bij nieuwe aanplant in de siertuin bestaat de voorkeur om gebiedsvreemde grote heesters te voorkomen (coniferen, laurierkers) en inheemse, gebiedseigen of passende beplanting als hortensia, rhododendron, vaste planten in de tuin aan te brengen.

Het voorerf en het zijerf zijn open met tuinaanplant en zullen worden begrensd door een boerenhaag die doorloopt naar aangrenzende landschapselementen. De siertuin bevindt zich op het voor- en zijerf. De entree naar de besloten centrale erfruimte wordt begeleid door het erfbos en de aangrenzende bebouwing. Een eenduidige bestrating waarbij zoveel mogelijk de bestaande gebakken klinkers hergebruikt worden is passend op het erf zodat de één-erf-gedachte versterkt wordt. De achtererven worden begrenst door de bebouwing, de

paardenbak en/of een boomgroep. Doorkijkjes worden zo veel mogelijk behouden om het zicht op het coulissen landschap te versterken. De erfbeplanting en de landschapselementen gaan versnippering van de bebouwing tegen waardoor de opzet van het erf naadloos in het agrarisch landschap past. Uitgangspunt is een compensatiewoning aan het landschap, zonder formele siertuin aangrenzend aan het landschap.

Een extra kwaliteitsimpuls bestaat uit het toevoegen van een pauzeplek met een zitplek/picknick tafel met zicht op de erven en nabij het authentieke eikenlaantje ten noorden van het plangebied. Onderstaand een impressiebeeld van het materiaal en uiterlijk dat gebruikt zal gaan worden voor de zitplek/picknicktafel op de aangegeven locatie



De hagen zorgen voor de begrenzing van het formele gedeelte van het erf en bevorderen de herkenbaarheid van het erf.



Referentie beeld erfboom

Colofon

NAAM**PLANTYPE****STATUS**

Mastboersweg 1-4 Almelo

Ruimtelijk kwaliteitsplan

Concept

DATUM

8 september 2022

PROJECTNUMMER

20AF237

ODPRACHTGEVER

Fam

OPSTELLER

Ad Fontem, AV

CONTACTPERSOON

AV

Ad Fontem

074 255 7020

info@ad-fontem.nl

www.ad-fontem.nl



ad fontem

RUIMTELIJK ADVIES

WIJ MAKEN
PLANNEN BINNEN
UW RUIMTE



ad fontem
RUIMTELIJK ADVIES

Bijlage 2 Stikstofonderzoek



AERIUS Calculator 2022 stikstofberekening

ERFONTWIKKELING
MASTBOERSWEG 1-4 ALMELO



ad fontem
RUIMTELIJK ADVIES

Plangegevens

Naam	AERIUS berekening Mastboersweg 1-4 Almelo
Plantype	AERIUS Calculator 2022
Status	Definitief
Datum	20 februari 2023
Projectnummer	20AF237
Opsteller	Ad Fontem Ruimtelijk Advies Stationsstraat 37 7622 LW BORNE
Contactpersoon	Dhr. Y. Yildirim LLB

074 255 7020

info@ad-fontem.nl

www.ad-fontem.nl



ad fontem
RUIMTELIJK ADVIES


Inhoudsopgave

01	INLEIDING	1
	01.1 Inleiding en voornemen	1
02	PROGRAMMA AANPAK STIKSTOF EN DE AERIUS BEREKENING	2
	02.1 Programma Aanpak Stikstof (PAS)	2
	02.2 Besluit stikstofreductie en natuurverbetering	3
	02.3 AERIUS Calculator 2022	3
03	TOETSING ONTWIKKELING MASTBOERSWEG 1-4 ALMELO	4
	03.1 Ligging plangebied t.o.v. Natura 2000-gebied	4
	03.2 Methode	5
	03.3 Uitgangspunten	7
	03.4 Uitkomsten AERIUS calculator 2022	15

01 INLEIDING

01.1 Inleiding en voornemen

Voor de locatie aan de Mastboersweg 1-4 in Almelo is een plan ontwikkeld. Momenteel zijn ter plaatse twee boerderijen aanwezig, de Mastboersweg 1 en 4. Door toepassing van de gemeentelijke rood voor rood regeling wordt op beide erven een extra compensatiewoning gerealiseerd. Daarnaast wordt de bestaande woning aan de Mastboersweg 1 herbouwd. De nieuwe woningen zullen niet op het gasnetwerk aangesloten worden. De bestaande woning aan de Mastboersweg 4 blijft echter wel op het gasnetwerk aangesloten. In figuur 1 is de beoogde ontwikkeling van de erven weergegeven.

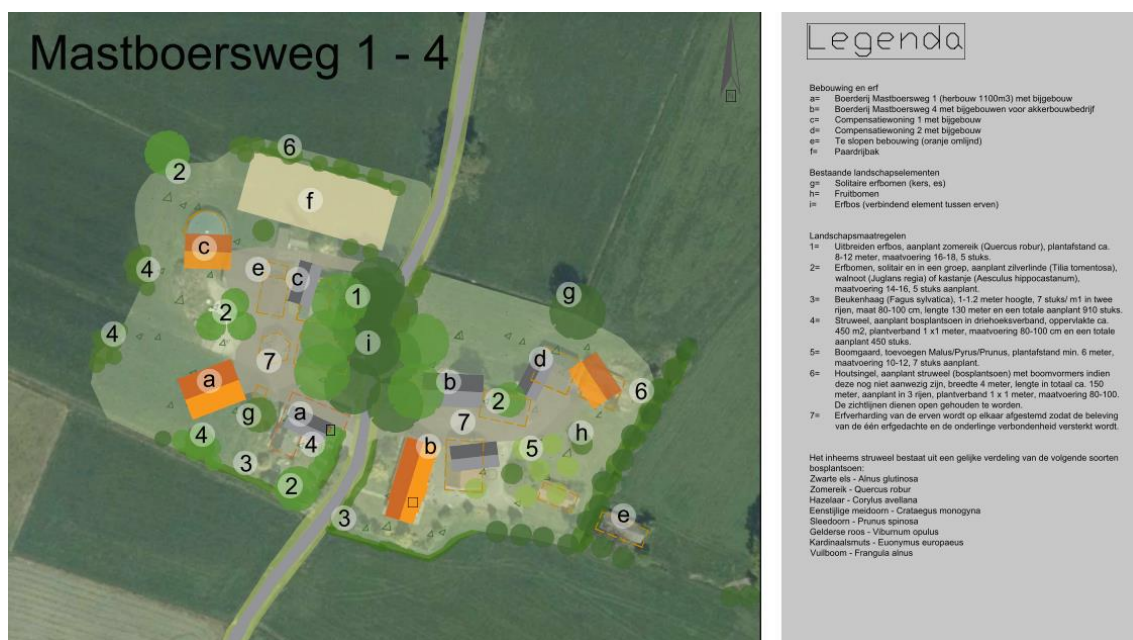

Figuur 1 – Beoogde erfontwikkeling Mastboersweg 1-4 Almelo (bron: Ad Fontem)

Daarbij wordt aan de Mastboersweg 4 bestaande agrarische activiteiten ontplooid. Er is namelijk sprake van een akkerbouw, waarbij eens in het jaar gewassen gesneden worden. Verder wordt een paardenbak gerealiseerd ten behoeve van de toekomstige bewoners die hobbymatig een of meerdere paard(en) zal/zullen houden.

Als gevolg van de beoogde erfontwikkeling zal bij de verbranding van fossiele brandstoffen mogelijk zowel stikstof als ammoniak worden uitgestoten, welke kunnen neerslaan in kwetsbaar natuur. Derhalve heeft initiatiefnemer Ad Fontem gevraagd om de effecten van deze emissies op kwetsbare Natuur 2000 gebied te onderzoeken. In dit kader is een AERIUS berekening uitgevoerd.

02 PROGRAMMA AANPAK STIKSTOF EN DE AERIUS BEREKENING

02.1 Programma Aanpak Stikstof (PAS)

Volgens de Wet natuurbescherming is een vergunning nodig voor activiteiten die kunnen leiden tot schade aan Natura 2000-gebieden, bijvoorbeeld als gevolg van stikstofdepositie (uitstoot en neerslag van stikstof). Natura 2000 is een Europees netwerk van beschermde natuurgebieden. In Natura 2000-gebieden worden bepaalde diersoorten en hun natuurlijke leefomgeving beschermd om de biodiversiteit te behouden. Te veel stikstof is slecht voor planten die leven op voedselarme grond. Als deze planten verdwijnen, kan dat ook slecht zijn voor dieren die in dat gebied leven. Daarnaast leidt stikstof tot verzuring van de bodem. In sommige delen van de Natura 2000-gebieden is de hoeveelheid stikstof te hoog.

De overheid wil de hoeveelheid stikstof in de natuur (stikstofdepositie) terugdringen. Daarvoor introduceerde zij in 2015 het Programma Aanpak Stikstof (PAS). Dit programma was ook gericht op het versterken van de natuur en het maakte tegelijkertijd economische ontwikkeling mogelijk. Op 29 mei 2019 heeft het hoogste bestuursorgaan van ons land, de Raad van State, de vergunningen op basis van het PAS ongeldig verklaard omdat dit in strijd is met de Europese natuurwetgeving. De overheid werkt nu aan een nieuwe aanpak stikstof. De depositie van stikstof vindt plaats in de vorm van NO_x (stikstofoxide) en NH_3 (ammoniak). De depositie van NO_x vindt onder meer plaats bij de verbranding van fossiele brandstoffen. De depositie van NH_3 is voor het overgrote deel afkomstig van de landbouw.

Om voor afzonderlijke projecten aan te tonen wat het effect is op Natura 2000-gebieden is het rekeninstrument AERIUS in het leven geroepen. Op 26 januari 2022 is de AERIUS Calculator geactualiseerd. De nieuwe versie van de AERIUS calculator is de AERIUS calculator 2022. De belangrijkste verandering ten opzichte van de oude calculator is tot nu toe nog de 'afkapgrens' van 25 km voor stikstofdepositie bij alle projecten. De aanleiding hiervoor is het eindrapport van het adviescollege 'Meten en berekenen Stikstof' (ook wel de 'Commissie Hordijk') en de uitspraak van de Raad van State over de A15 van afgelopen jaar. Eventuele deposities voorbij deze afkapgrens werden voorheen niet in beeld gebracht. De nieuwe afkapgrens van 25 km zal vooral voor grotere projecten consequenties hebben. Hoewel in de AERIUS 2020 ook een afkapgrens was opgenomen, gold deze slechts voor wegverkeer en was de afstand veel korter (5 km).

02.2 Besluit stikstofreductie en natuurverbetering

Op 1 juli 2021 is de Wet stikstofreductie en natuurverbetering in werking getreden. Deze wet regelt onder meer drie resultaatverplichtingen voor stikstofreductie: in 2025 moet minimaal 40% van het areaal van de stikstofgevoelige natuur in beschermde Natura-2000-gebieden een gezond stikstofniveau hebben; in 2030 minimaal de helft en in 2035 minimaal 74%. De wet geeft de opdracht voor een programma van maatregelen om die reductie te bereiken en de natuur te herstellen. Ook regelt de wet de tussentijdse monitoring en zo nodig bijsturing. Voor de zogeheten PAS melders en initiatiefnemers die onder het PAS vergunningsvrij waren is in de wet bepaald dat zij alsnog gelegaliseerd worden.

De wet maakte een gedeeltelijke vrijstelling mogelijk van de natuurvergunningplicht voor het aspect stikstof voor activiteiten van de bouwsector. Dit werd nader uitgewerkt in het Besluit stikstofreductie en natuurverbetering. Sinds de uitspraak van de Raad van State op 2 november 2022 is de partiële vrijstelling, die voor de bouw-, aanleg- en sloopactiviteiten van projecten gold, van tafel geveegd. Vanaf deze uitspraak dient in een stikstofberekening (AERIUS) dan ook zowel de aanleg- als gebruiksfase van projecten/plannen meegenomen te worden.

02.3 AERIUS Calculator 2022


Het rekeninstrument AERIUS Calculator 2022 berekent zowel de stikstof- als ammoniakdepositie als gevolg van projecten en plannen op Natura 2000-gebieden. Met het rekeninstrument kan de uitstoot van stikstof/ammoniak en de neerslag daarvan op Natura 2000-gebieden worden berekend. De uitkomst van de berekening geeft inzicht in de uitvoerbaarheid van het plan voor wat betreft stikstof en ammoniak.

03 TOETSING ONTWIKKELING

MASTBOERSWEG 1-4 ALMELO

03.1 Ligging plangebied t.o.v. Natura 2000-gebied

Zoals beschreven ligt het plangebied aan de Mastboersweg 1-4 in Almelo. Het plangebied behoort niet tot een Natura 2000-gebied. Het dichtstbijzijnde Natura 2000-gebied betreft het gebied Lemselermaten en ligt op circa 10,8 km afstand van het plangebied. Figuur 2 toont globaal de ligging van het plangebied (rode ster) ten opzichte van het dit gebied. Op grotere afstand liggen meerdere Natura 2000-gebieden die ook als gevolg van de emissie uitstoot van de voorgenomen ontwikkeling nadelige effecten kunnen ondervinden. De calculator berekent de depositiebijdrage van het wegverkeer met een implementatie uit de Regeling beoordeling luchtkwaliteit 2007 tot een afstand van 25 km van de weg. De stikstof- en ammoniakemissie voor de Natura 2000-gebieden die dus niet in figuur 2 zichtbaar zijn maar wel binnen de 25 km van het plangebied liggen, worden automatisch meegenomen in de berekening.

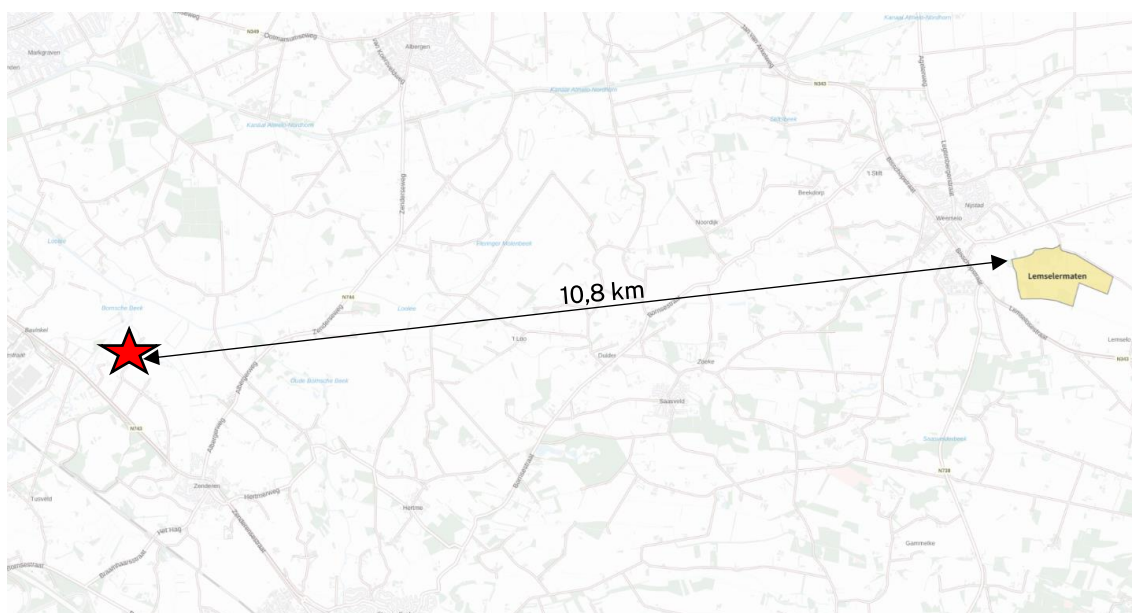

Figuur 2 – Relatie plangebied met het dichtstbijzijnde Natura 2000-gebied (bron: AERIUS calculator 2022).

03.2 Methode

03.2.1 Referentiesituatie

De stikstofemissie die gepaard gaat met de voorgenomen ontwikkeling moet gezien worden in relatie tot de referentiesituatie. Ingevolge de vaste jurisprudentie van de Afdeling bestuursrecht- spraak van de Raad van State geldt als referentiesituatie bij de vaststelling van een nieuw bestemmingsplan ter vervanging van het vigerende bestemmingsplan: de huidige – legale – feitelijke situatie ten tijde van de vaststelling van het nieuwe plan. In onderhavige situatie wordt worst-case uitgegaan dat er geen depositie plaatsvindt in de huidige feitelijke legale situatie.

03.2.2 Beoogde situatie

Om de NOx-emissie en NH3-emissie in de beoogde situatie uit te rekenen, wordt in de voorliggende AERIUS-berekening onderscheid gemaakt tussen de aanleg- en gebruiksfase.

Aanlegfase

Betreft de daadwerkelijke uitvoering van een voorliggend project, zoals het slopen van bestaande bebouwing, het bouwrijp maken van gronden (aanleg van kabels, nutsvoorzieningen etc.), het bouwen van nieuwbouw en het woonrijp maken van de overige gronden binnen het plangebied. In de voorliggende AERIUS-berekening kan er in de aanlegfase op twee mogelijke manieren stikstof en ammoniak vrijkomen:

1. Werkvoertuigen op de bouwlocatie:
 - a. betreft het werkmateriaal dat wordt ingezet voor het bouwrijp maken van gronden (voorbereidingsfase);
 - b. betreft het werkmateriaal dat wordt ingezet voor de realisatie van de beoogde woningen (realisatiefase);
 - c. betreft het werkmateriaal dat wordt ingezet voor het woonrijp maken van de gronden (afroondingsfase).
2. Verkeersbewegingen van en naar plangebied c.q. bouwplaats: dit betreft de verkeersbewegingen van- en naar het plangebied c.q. bouwplaats. De calculator berekent de depositiebijdrage van het wegverkeer met een implementatie uit de Regeling beoordeling luchtkwaliteit 2007 tot een afstand van 25 km van de weg. Bij voorliggende ontwikkeling ligt het meest nabijgelegen Natura 2000-gebied “Lemselermaten” op circa 10,8 kilometer afstand van het plangebied. Verkeersbewegingen van en naar het plangebied dienen derhalve meegenomen te worden.

Een algemeen criterium voor verkeer van en naar inrichtingen is dat de gevolgen niet meer aan de inrichting worden toegerekend wanneer het verkeer is opgenomen in het heersende verkeersbeeld. Volgens de Afdeling bestuursrechtspraak van de Raad van State is dit het geval op het moment dat het aan- en afvoerende verkeer zich door zijn snelheid en rij- en stopgedrag niet meer onderscheidt van het overige verkeer dat zich op de betrokken weg bevindt. De berekening heeft dienovereenkomstig plaatsgevonden

Gebruiksfasen

Tijdens de gebruiksfasen kan er op een aantal mogelijke manieren stikstof vrijkomen:

1. Bewoning van de woningen: in het voorliggende geval zullen de nieuwe woningen niet op het gasnetwerk worden aangesloten. Dit is inclusief de bestaande woning aan de Mastboersweg 1 die herbouwd zal worden. Alleen de bestaande woning aan de Mastboersweg 4 blijft aangesloten op het gasnetwerk. Hierdoor zal ter plaatse van de woning aan de Mastboersweg 4 sprake zijn van de uitstoot van NOx. Er vindt immers emissie plaats als gevolg van het verwarmen, het koken en/of verwarmen van tapwater in de woning.
2. Agrarische activiteiten: de bewoners aan de Mastboersweg 4 houden zich bezig met akkerbouw waarbij eens in het jaar gewassen gesneden wordt en deze verkocht worden. Voor het snijden van gewassen wordt er gebruik gemaakt van twee trekkers die op fossiele brandstoffen werken. Er vindt emissie plaats als gevolg van het gebruiken van de trekkers. Daarnaast vindt emissie plaats als gevolg van bemesten.
3. Hobbymatig houden van paarden: aan de Mastboersweg 1 zal in de toekomst mogelijk hobbymatig paarden worden gehouden. Hoeveel paarden dit zijn, staat momenteel niet vast. Op basis van vaste jurisprudentie, o.a. ECLI:NL:RBGEL:2016:2437 waarin het houden van 5 paarden als bedrijfsmatig is gezien, kan worden beredeneerd dat er maximaal 4 paarden hobbymatig gehouden kunnen worden. Dit aantal wordt dan ook als uitgangspunt genomen bij de voorliggende berekening.
4. Verkeersbewegingen gebruiksfase: betreft zowel de interne verkeersbewegingen door bijvoorbeeld leveranciers voor het aanleveren van voer, goederen e.d. als externe verkeersbewegingen die de voorgenomen ontwikkeling te weeg brengt tijdens de gebruiksfase. De calculator berekent de depositiebijdrage van het wegverkeer met een implementatie uit de Regeling beoordeling luchtkwaliteit 2007 tot een afstand van 25 km van de weg. Het dichtstbijzijnde Natura 2000-gebied “Lemselermaten” is gelegen op circa 10,8 km afstand. Dit betekent dat de verkeersbewegingen in de berekening moeten worden meegenomen.

Een algemeen criterium voor verkeer van en naar inrichtingen is dat de gevolgen niet meer aan de inrichting worden toegerekend wanneer het verkeer is opgenomen in het heersende verkeersbeeld. Volgens de Afdeling bestuursrechtspraak van de Raad van State is dit het geval op het moment dat het aan- en afvoerende verkeer zich door zijn snelheid en rij- en stopgedrag niet meer onderscheidt van het overige verkeer dat zich op de betrokken weg bevindt. De berekening heeft dienovereenkomstig plaatsgevonden.

03.3 Uitgangspunten

03.3.1 Referentiesituatie

In onderhavige situatie is uitgegaan dat er geen depositie plaatsvindt in de huidige feitelijk legale situatie (worst-case).

03.3.2 Aanlegfase

03.3.2.1 Algemeen

Voor de berekening van de stikstofdepositie in de aanlegfase wordt er gebruik gemaakt van kengetallen op basis van ervaringen bij vergelijkbare bouwprojecten elders in het land. In deze gegevens wordt uitgegaan van het brandstofverbruik per type werkvoertuig. Het (te verwachten) aantal draaiuren is berekend op basis van het aantal dagen dat een werkvoertuig gemiddeld op de bouwplaats staat. Deze twee gegevens worden met elkaar vermenigvuldigd om het totaal aantal brandstofverbruik en de daarmee gemoeide stikstof- en ammoniak depositie te berekenen, e.e.a. conform de “Instructie gegevensinvoer voor AERIUS-calculator 2022”.

In het voorliggende geval wordt uitgegaan dat er enkel werktuigen vanaf STAGE IV gebruikt zullen worden, omdat nieuwere machines in het gebruik en verbruik duurzamer zijn. Ook zijn ze tegenwoordig eenvoudig te vinden. Bovendien is duurzaam ontwikkelen vaak een vereiste vanuit de gemeente om nadelige effecten voor het natuur zo veel mogelijk te beperken. Door gebruik te maken van minimaal STAGE IV werktuigen kunnen nadelige effecten voor het natuur door toepassing van nieuwe technieken beperkt worden. Zo is o.a. mogelijk om aan het diesilverbruik AdBlue toe te voegen, waarmee het verbruik zuiniger wordt en dus minder stikstof wordt uitgestoten. De hoeveelheid AdBlue verbruik wordt in de AERIUS-calculator bij STAGE IV werktuigen gelimiteerd tot 7% van het diesilverbruik. Echter blijkt uit onderzoek van de TNO (Ligterink et al 2021) dat het AdBlue verbruik maximaal 6% van het diesilverbruik kan bedragen. Aangezien verwacht wordt dat initiatiefnemer kan zorgen voor het gebruik van AdBlue, wordt in de voorliggende AERIUS-berekening rekening gehouden met maximaal 6% Ad Blue.

In aansluiting van het vorenstaande wordt er vanuit gegaan dat een werkvoertuig op de bouwplaats gemiddeld zes uur per dag gebruikt zal worden. In feite zal het werkelijke belasting van het werktuig lager liggen, omdat deze niet continue volledig worden belast. De meeste tijd zullen de werktuigen immers uitstaan, dan wel stationair draaien. De inzet voor de verschillende werkvoertuigen betreft dan ook inclusief de uren voor het stationair draaien van de werkvoertuigen. Verder wordt bij het maken van berekeningen telkens naar boven afgerond, aangezien de AERIUS-calculator met hele getallen rekt. Door gebruik te maken van deze uitgangspunten kan er een defensieve inschatting worden gemaakt van het te verwachten gebruik. In praktijk zal het verbruik en de daarbij behorende stikstofdepositie naar verwachting dan ook lager uitvallen, aangezien werkvoertuigen niet allemaal volledig en continue gebruikt zullen worden.

03.3.2.2 Voorbereidingsfase

Sloop v.d. huidige bebouwing

Voor de sloop van diverse bebouwing binnen het plangebied wordt rekening gehouden met een graafmachine en een shovel om het puin in containers te laden. Gelet op de geringe omvang van de te slopen bouwwerken wordt aangenomen dat de sloopwerkzaamheden maximaal 5 dagen zullen duren. Tijdens deze periode zal naar verwachting voornamelijk gebruik worden gemaakt van de graafmachine. Derhalve wordt hiervoor 3 volle dagen uitgetrokken. Dit komt neer op een inzet van 18 uur voor de graafmachine (3*6). Wat de shovel betreft zal deze alleen worden gebruikt om puin op te ruimen c.q. in de container te laden. Hiervoor wordt 2 volle dagen uitgetrokken. Dit komt neer op een inzet van 12 uur voor de shovel (2*6).

Het is op voorhand niet precies bekend hoeveel puin er zal vrijkomen. Ervan uitgaande dat er maximaal 3.000 m³ puin zal vrijkomen en dat er een container zal worden geplaatst met een inhoud van ongeveer 40 m³, komt dit neer op 75 vrachtwagens (3000/40).

Bovenstaande uitgangspunten zijn opgenomen in de AERIUS calculator 2022. In onderstaande tabel worden de daarbijbehorende NO_x-emissie en NH₃-emissie weergegeven.

Werkvoertuig	kW	Stageklasse	Draaiuren (u/h)	Brandstofverbruik (l/h)	Adblue verbruik (max 6%)	Emissie NO _x (kg/h)	Emissie NH ₃ (kg/h)
Graafmachine	125	Stage-IV, 2014-2018, 75-560 kW, diesel	18	223,47	13,41	1,5	0,1
Shovel	100	Stage-IV, 2014-2018, 75-560 kW, diesel	12	120,48	7,23	0,8	0,0

Bouwrijp maken van de gronden

Er worden 2 compensatiewoningen gebouwd en een bestaande woning die gesloopt is wordt herbouwd. Daarnaast worden er diverse bijgebouwen bij de woningen gebouwd. En zal er een paardenbak worden gerealiseerd. Worst-case wordt uitgegaan dat de woningen en bijgebouwen samen een gezamenlijk oppervlak hebben van 1.000 m². Ervan uitgaande dat voor het aanleggen van kabels en leidingen en voor

het storten van betonfundering een sleuf moet worden afgegraven van 0,7 meter diep, komt dit neer op 700 m³ grond (1000*0,7). Een kraanbak heeft een minimale inhoud van 0,7 m³. Er zijn derhalve 1.000 scheppen benodigd om 700 m³ grond af te graven (700/0,7). Een kraanbeweging duurt gemiddeld 1,5 minuut. Dit komt neer op een inzet van 25 uur voor de graafmachine (1000*1,5/60).

Wanneer de kabels en leidingen zijn aangelegd, dienen de gronden weer dichtgemaakt te worden. Hiervoor zal naar verwachting wederom een graafmachine worden ingezet. Ervan uitgaande dat 50% van de sleuf dichtgegooid zal worden met grond, komt dit neer op 350 m³ grond (700*50%). Op basis van de hierboven beschreven berekening komt dit neer op een inzet van afgerond 13 uur voor de graafmachine (25*50%).

Gesteld wordt dat de overtollige grond afgevoerd zal worden. Dit is het resterende deel van 50% van 700 m³ grond, te weten 350 m³ grond. Naar verwachting zal hiervoor een shovel worden ingezet, waarmee de overtollige grond in een container geladen kan worden. Voor de shovel betekent dit, uitgaande van een even groot kraanbak als de graafmachine, eveneens een inzet van afgerond 13 uur (25*50%). Voor het afvoeren van 350 m³ grond zijn er afgerond 9 containers/vrachtwagens (350/40) benodigd, e.e.a. op basis van het eerder gehanteerde uitgangspunt voor een container.

Naast het afgraven van een sleuf voor de woningen en bijgebouwen dient er mogelijk grond worden afgegraven, zodat er zand kan worden gestort voor de paardenbak. Omdat niet bekend is hoe groot de paardenbak zal worden, wordt voorzichtigheidshalve uitgegaan van een paardenbak met een oppervlak van circa 2.000 m². Gesteld wordt dat er maximaal 0,20 meter zal worden afgegraven. Dit komt neer op 400 m³ grond (2000*0,20). Hiervoor zal mogelijk een graaflaadcombinatie worden ingezet die tegelijkertijd het afgraven van de gronden vulzand kan storten. Ervan uitgaande dat de graaflaadcombinatie een even groot kraanbak heeft als graafmachine (0,7 m³), komt dit neer op afgerond 572 scheppen (400/0,7). Een kraanbeweging duurt gemiddeld 1,5 minuut. Dit komt neer op een inzet van afgerond 15 uur voor de graaflaadcombinatie (572*1,5/60). Omdat de graaflaadcombinatie ook vulzand moet storten, wordt worst-case rekening gehouden met de dubbele inzet van de hoeveelheid uren, te weten 30 uur voor de graaflaadcombinatie.

Voor het afvoeren van grond zal mogelijk wederom een shovel worden ingezet, om de grond in een container te laden. Voor de shovel betekent dit, uitgaande van een even groot kraanbak als de graaflaadcombinatie, eveneens een inzet van afgerond 15 uur (572*1,5/60). Hiervoor zijn 10 containers/vrachtwagens benodigd (400/10). Volledigheidshalve wordt rekening gehouden met 20 vrachtwagens, aangezien mogelijk ook vrachtwagens met vulzand naar het plangebied zullen moeten komen.

Tot slot wordt rekening gehouden met de inzet van overige werktuigen, zoals een trilplaat of een trilstamper, voor het aanstampen van grond. Hiervoor wordt maximaal 2 volle dagen uitgetrokken (2*6).

Bovenstaande uitgangspunten zijn opgenomen in de AERIUS calculator 2022. In onderstaande tabel worden de daarbijbehorende NOx-emissie en NH₃-emissie weergegeven.

Werkvoertuig	kW	Stageklasse	Draaiuren (u/lj)	Brandstofverbruik (l/lj)	Adblue verbruik (max 6%)	Emissie NOx (kg/lj)	Emissie NH ₃ (kg/lj)
Graafmachine	125	Stage-IV, 2014-2018, 75-560 kW, diesel	25	310,38	18,62	2,1	0,1
Graafmachine	125	Stage-IV, 2014-2018, 75-560 kW, diesel	13	161,40	9,68	1,3	0,0
Shovel	100	Stage-IV, 2014-2018, 75-560 kW, diesel	13	130,52	7,83	1,2	0,0
Graaflaadcombinatie	125	Stage-IV, 2014-2018, 75-560 kW, diesel	30	372,45	22,35	2,3	0,1
Shovel	100	Stage-IV, 2014-2018, 75-560 kW, diesel	15	150,60	9,04	0,9	0,0
Inzet overige werktuigen (trilplaat/trilstamper)	10	Stage-V, >= 2019, <= 56 kW, diesel	15	22,35	X	0,5	0,0

03.3.2.3 Realisatiefase

Om de woningen en bijgebouwen te bouwen dient er naar verwachting eerst betonfundering gestort te worden. De sleuf die hiervoor is afgegraven is nog voor 50% open, waarin de betonfundering kan worden gestort. Dit is een diepte van 0,35 m met een oppervlak van 1.000 m². Derhalve is er 350 m³ beton benodigd (1.000*0,35). Gezien de maximale aanvoer- en loscapaciteit van beton en de stortcapaciteit van de betonpomp wordt uitgegaan van 72 m³ beton per uur. Om 350 m³ beton te storten dient de betonpomp voor afgerond 5 uur te worden ingezet. Omdat er ook mogelijk beton moet worden gestort voor de verdiepingen van de woning, wordt volledigheidshalve uitgegaan van een inzet van 10 uur voor de betonpomp (350/72*2).

Nadat het funderingswerk is gedaan, kan begonnen worden met de opbouw van de beoogde bouwwerken. Hierbij kan worden gedacht aan het plaatsen van de dakconstructie en spant- en wandconstructie (ruwbouw). Naar verwachting is hierbij de inzet van een hijskraan noodzakelijk. Ervan uitgaande dat de genoemde werkzaamheden 1 week per woning en bijbehorend bijgebouw zal duren, komt dit neer op een inzet van 3 weken voor de hijskraan. Dit komt neer op een inzet van 90 uur voor de hijskraan (3*5*6).

Wanneer de ruwbouw gereed is, kunnen de bouwvakkers de bouwwerken afwerken door middel van handgereedschap. Voor het eventueel tillen/verplaats van bouwmaterialen en andere benodigdheden wordt rekening gehouden met de inzet van een mini-heftruck/verreiker. Geacht wordt dat deze voor maximaal 10 uur per woning/bijgebouw zal worden ingezet. Dit komt neer op een totale inzet van 30 uur voor de mini-heftruck/hijskraan.

Tot slot dienen bouwmaterialen en beton naar het plangebied te worden gebracht. Rekening wordt gehouden met de inzet van 1 vrachtwagen per woning per dag. Voor 3 woningen komt dit neer op 3

vrachtwagens. Ervan uitgaande dat de realisatiefase maximaal 12 weken in beslag neemt, zijn er naar verwachting 180 vrachtwagens nodig.

Bovenstaande uitgangspunten zijn opgenomen in de AERIUS calculator 2022. In onderstaande tabel worden de daarbijbehorende NOx-emissie en NH₃-emissie weergegeven.

Werkvoertuig	kW	Stageklasse	Draaiuren (u/l)	Brandstofverbruik (l/h)	AdBlue verbruik (max 6%)	Emissie NOx (kg/h)	Emissie NH ₃ (kg/h)
Betonpomp	200	Stage-IV, 2014-2018, 75-560 kW, diesel	10	195,40	11,72	1,5	0,0
Hijskraan	125	Stage-IV, 2014-2018, 75-560 kW, diesel	90	1117,35	67,04	6,5	0,3
Mini-hettruck/verreiker	60	Stage-IV, 2014-2018, 56-75 kW, diesel	30	187,20	11,23	1,3	0,0

03.3.2.4 Afrondingsfase

In de afrondingsfase zullen de gronden binnen het plangebied woonrijp gemaakt moeten worden. Zoals in figuur 1 weergegeven, zullen er diverse groenvoorzieningen en erfverharding worden gerealiseerd. Gezien de kleinschaligheid van de nodige werkzaamheden wordt verwacht dat de afrondingsfase maximaal 2 weken in beslag zal nemen. Tijdens deze fase zal naar verwachting een graaflaadcombinatie worden ingezet die de gronden tegelijkertijd kan afgraven en opvullen met vulzand ten behoeve van de erfverharding. Uitgaande van een indicatief terrein van maximaal 2.500 m² en een afgravingsdiepte van 0,15 meter, komt dit neer op 375 m³ grond (2500*0,15).

Een kraanbak heeft een minimale inhoud van 0,7 m³. Er zijn derhalve 536 scheppen benodigd om 375 m³ grond af te graven (375/0,7). Een kraanbeweging duurt gemiddeld 1,5 minuut. Dit komt neer op een inzet van afgerond 14 uur voor de graaflaadcombinatie (536*1,5/60). Omdat er ook mogelijk vulzand moet worden gestort, wordt volledigheidshalve uitgegaan van de dubbele hoeveelheid uren, te weten 28 uur voor de graaflaadcombinatie.

De afgegraven grond zal naar verwachting worden afgevoerd middels een shovel, waarmee de grond in een container kan worden geladen. Voor de shovel wordt rekening gehouden met de inzet van 14 uur, ervan uitgaande dat de kraanbak van dit werkvoertuig net zo groot is als die van de graaflaadcombinatie. Wat betreft het aantal containers zijn er afgerond 10 containers benodigd, ervan uitgaande dat een container een inhoud heeft van 40 m³ (375/40).

Verder wordt rekening gehouden met de inzet van een mini-graafmachine voor het aanplanten van de diverse groenvoorzieningen en voor andere kleinere graafwerkzaamheden. Geacht wordt dat dit werkvoertuig gedurende afrondingsfase volledig zal worden ingezet. Uitgaande van een doorlooptijd van 2 weken, komt dit neer op een inzet van 60 uur voor de mini-graafmachine (2*5*6).

Tot slot dient er bestrating, vulzand, beplanting en eventuele andere benodigdheden naar het plangebied te worden gebracht. Rekening wordt gehouden met dagelijks 4 vrachtwagens ten behoeve

van aanvoer van diverse benodigdheden. De afrondingsfase zal naar verwachting 2 weken duren. Dit komt neer op 40 vrachtwagens in de gehele afrondingsfase (4*5*2).

Bovenstaande uitgangspunten zijn opgenomen in de AERIUS calculator 2022. In onderstaande tabel worden de daarbijbehorende NOx-emissie en NH3-emissie weergegeven.

Werkvoertuig	kW	Stageklasse	Draaiuren (u/j)	Brandstofverbruik (l/j)	AdBlue verbruik (max 62%)	Emissie NOx (kg/j)	Emissie NH3 (kg/j)
Graaflaadcombinatie	125	Stage-IV, 2014-2018, 75-560 kW, diesel	28	347,62	20,86	2,4	0,1
Shovel	100	Stage-IV, 2014-2018, 75-560 kW, diesel	14	140,56	8,43	1	0,0
Mini-graafmachine	60	Stage-IV, 2014-2018, 56-75 kW, diesel	60	374,40	22,46	2,6	0,1

Verkeersbewegingen van en naar plangebied c.q. bouwplaats

Voor het bouwverkeer tijdens de aanlegfase van en naar het plangebied wordt een onderscheid gemaakt tussen lichtverkeer en zwaar verkeer.

Licht verkeer (verkeersgeneratie vaklieden)

De totale duur van de aanlegfase duurt naar verwachting maximaal een jaar. Binnen deze periode komen er naar verwachting dagelijks maximaal 5 voertuigen (auto's en busjes) op de bouwplaats. Uitgaande van een werkbare periode van 240 werkdagen, komt dit neer op 1.200 lichte voertuigen (240*5) in de gehele aanlegfase. Dit leidt tot 2.400 lichte verkeersbewegingen per jaar (1.200*2).

Zwaar vrachtverkeer (o.a. aanleveren bouwmaterialen, vulzand, beton, werktuigen e.d.)

In de gehele aanlegfase is rekening gehouden met 334 vrachtwagens. Ook is rekening gehouden met de inzet van diverse mobiele werkvoertuigen. Deze zullen éénmalig naar het plangebied moeten worden gebracht en weer opgehaald moeten worden. Uitgaande van 8 verschillende werkvoertuigen, wordt geacht dat hiervoor maximaal 8 extra vrachtwagens nodig zullen zijn. In totaal komt het aantal vrachtwagens in de aanlegfase op 343 vrachtwagens. Dit komt neer op 686 zware verkeersbewegingen.

Omdat vrachtwagens in bepaalde gevallen met een draaiende motor laden en lossen, is in de voorliggende AERIUS-berekening rekening gehouden met een file percentage van 75%. Daarmee kan het stationair draaien van de motors van de vrachtwagens worden geïllustreerd.

De verkeersbewegingen van en naar plangebied c.q. bouwplaats zullen zoals verwacht, voornamelijk vanuit het zuiden van Mastboersweg komen die in rechtstreekse verbinding staat met de dichtstbijzijnde uitvalsweg N743, via waar de omliggende steden/kernen snel en eenvoudig te bereiken is. Conform de uitspraak van de Raad van State wordt geacht dat de verkeersbewegingen in het heersende verkeersbeeld zijn opgenomen, wanneer de verkeersbewegingen het kruispunt op de Almlosestraat hebben bereikt.

Bovenstaande verkeersbewegingen zijn opgenomen in de AERIUS calculator 2022. In onderstaande tabel worden de daarbijbehorende NO_x-emissie en NH₃-emissie weergegeven.

Type voertuig	Aantal voertuigen	Aantal verkeersbewegingen (p/jaar)
Licht verkeer	1.200	2.400
Zwaar (vracht)verkeer	343	686
	Emissie NO _x (kg/j)	2,6
	Emissie NH ₃ (kg/j)	0,1

03.3.3 Gebruiksfasen

03.3.3.1 Gasaansluiting Mastboersweg 4 Almelo

Zoals reeds beschreven blijft de bestaande woning aan de Mastboersweg 4 te Almelo op het gasnetwerk aangesloten. Om de emissie te berekenen wordt uitgegaan van de algemene emissiefactoren die het Rijksinstituut voor Volksgezondheid en Milieu (RIVM) in samenwerking met het Ministerie van Volksgezondheid, Welzijn en Sport heeft opgenomen in een factsheet.¹ Deze algemene emissiefactoren kunnen gebruikt worden bij ruimtelijke plannen. Voor een oudere vrijstaande woning, die op het gasnetwerk is aangesloten, kan worden uitgegaan van 3,59 NO_x kg/jaar en van 0,47 NH₃ kg/jaar.

03.3.3.2 Agrarische activiteiten

Zoals reeds beschreven houden de bewoners van de bestaande woning aan de Mastboersweg 4 bezig met akkerbouw, waarbij gewassen wordt verbouwd. Deze worden eens in het jaar gesneden door middel van twee trekkers en vervolgens verkocht. Na het snijden worden de gronden bemest. Uitgegaan wordt dat de trekkers 1x in het jaar voor een gehele dag gebruikt worden. Uitgaande van een werkdag van 10 uur en twee trekkers, komt dit neer op 20 uur. Een trekker heeft een gemiddelde vermogen van 200 kW. Op basis van de rekenformule: $LBPJ = (0,095 * P_{max} + 0,54) * D$, verkregen via: <https://www.bij12.nl/wp-content/uploads/2022/06/Instructie-gegevensinvoer-voor-AERIUS-Calculator-2021.1.pdf>, komt dit neer op een brandstofgebruik van afgerond 391 liter diesel per jaar.

Voor wat betreft het bemesten van de gronden nadat de gewassen gesneden en verkocht zijn, heeft BIJ12 de uitvoeringsorganisatie voor provincies een kaart gemaakt waarin per perceel in Nederland is aangegeven wat de jaarlijkse emissie is. Voor de Mastboersweg 4 te Almelo bedraagt die emissie 27,32 NH₃ kg/ha/jaar. Ten tijde van het maken van de voorliggende berekening is niet bekend hoeveel oppervlak wordt bemest binnen het plangebied. Derhalve wordt worst-case uitgegaan van dat alle agrarische gronden binnen het plangebied bemest kunnen worden. Deze gronden hebben een

¹ RIVM i.s.m. het Ministerie van V, W en S. Ruimtelijke plannen –emissiefactoren. Verkregen via: https://www.aerius.nl/files/media/factsheets/emissiewaarden_aerius_def_versie_05_juli_2018.xlsx

oppervlakte van circa 3.250 m². Uitgaande van 27,32 NH₃ kg/ha/jaar komt dit neer op afgerond maximaal 8,88 NH₃ kg/j.

03.3.3.3 *Hobbymatig houden van paarden*

Het houden van paarden brengt een bepaalde emissie met zich mee. Uitgaande van een normale stal zonder emissiereducerende techniek brengt het houden van 4 paarden een ammoniakemissie van in totaal 20 NH₃ kg/j met zich mee. Daarbij is uitgegaan van vier volwassen paarden.

03.3.3.4 *Verkeersbewegingen gebruiksfase*

03.3.3.4.1 *Interne verkeersbewegingen*

Voor het houden van paarden zal mogelijk wekelijks een aantal leveranciers naar het plangebied moeten komen. Dit in eerste instantie om voer voor de paarden te brengen, dan wel voor het brengen van andere goederen. Gesteld wordt dat er wekelijks maximaal 3 leveranciers met een vrachtauto komen naar het plangebied voor het aanleveren van voer, goederen e.d.. Dit leidt tot 6 zware verkeersbewegingen per week en 312 zware verkeersbewegingen per jaar (berekening = 6 x 52). Omdat de zware voertuigen mogelijk moeten manoeuvreren en met een draaiende motor komen laden/lossen, is hiervoor een separate bron opgenomen in de AERIUS calculator waarbij gebruik is gemaakt van een file percentage van 75%.

03.3.3.4.2 *Externe verkeersbewegingen*

Dit betreft de verkeersgeneratie die de beoogde ontwikkeling te weeg brengt. Als uitgangspunt zijn de kengetallen van CROW, het nationale kennisplatform voor infrastructuur, verkeer, vervoer en openbare ruimte, aangehouden. De locatie van de beoogde ontwikkeling ligt aan de Mastboersweg 1-4 in Almelo. Het plangebied ligt in de wijk “Wijk 17 Hofkamp”, die een sterk stedelijke stedelijkheidsgraad (1500 – 2500 adressen per km²) kent.² Het plangebied ligt verder in het buitengebied.

Op het erf komen in totaal vier vrijstaande woningen te staan. Op basis van de kengetallen in de CROW-publicatie 381 en bovengenoemde stedelijkheidsgraad (sterk stedelijk) en gebiedstype (buitengebied), bestaat de maximale verkeersgeneratie van een vrijstaande woning uit 8,6 verkeersbewegingen per etmaal.³ Voor vier woningen komt dit neer op afgerond 34 verkeersbewegingen.

Bij het bewonen van een woning is het reëel dat er huishoudelijk afval zal ontstaan dat door een vuilniswagen opgehaald zal moeten worden. Ook zal mogelijk het aantal postbezorgingen in het gebied

² CBS StatLine 2021. Kerncijfers wijken en buurten.

³ CROW-publicatie 381. Kerncijfers wonen, werken en voorzieningen. Koop, huis, vrijstaand, niet stedelijk, buitengebied.

toenemen. Derhalve kan worden gesteld dat het aantal zware verkeersbewegingen in de omgeving zal toenemen. Op basis van de CROW-publicatie 381 kan bij woningen 2% van de totale verkeersbewegingen als zwaar verkeer worden aangemerkt. De totale dagelijkse verkeersgeneratie bestaat uit 34 verkeersbewegingen. Hiervan uitgaande komt dit neer op afgerond één zware verkeersbeweging per etmaal (berekening: $34 \times 0,02$). Omdat een volledige voertuigbeweging zowel uit een heen- als terugreis bestaat, wordt in het kader van een worst-case berekening uitgegaan van twee zware verkeersbewegingen per etmaal. Daarbij is uitgegaan van een file percentage van 75% om het stationair draaien van de zware voertuigen tijdens het ophalen van afval of bezorgen van postpakketjes mee te nemen in de berekening. In de gebruiksfase kunnen de verkeersbewegingen als gevolg van de beoogde woning dan ook onderverdeeld worden in 32 lichte verkeersbewegingen en twee zware verkeersbewegingen per etmaal.

Voor wat betreft het houden van paarden bestaat op basis van de CROW-publicatie 381 en bovengenoemde stedelijkheidsgraad (sterk stedelijk) en gebiedstype (buitengebied) de maximale verkeersgeneratie per paardenbox uit vier verkeersbewegingen per etmaal.⁴ Zoals reeds beschreven wordt in deze berekening uitgegaan van maximaal vier volwassen paarden. Dit betekent dat er vier paardenboxen nodig zullen zijn om die paarden te kunnen huisvesten. Hiervan uitgaande komt dit neer op 16 verkeersbewegingen. Omdat de paarden eens in de zoveel tijd met een grote trailer naar een wedstrijd of iets dergelijks zullen moeten gaan, wordt volledigheidshalve tevens rekening gehouden met jaarlijks twee zware verkeersbewegingen.

De ontsluiting van het plangebied vindt plaats via de Mastboersweg in zuidelijke of noordelijke richting. Dit is een weg in het buitengebied met een maximumsnelheidsregime van 60 km/u. Geacht wordt dat de verkeersbewegingen in het heersende verkeersbeeld zijn opgenomen, wanneer men op de Mastboersweg de kruising met de Alenhuisweg of de kruising met Elhorsterweg heeft bereikt. De lijnbron in de AERIUS calculator wordt zo voldoende groot geacht te zijn om de maximumsnelheid van 60 km/u te bereiken.

03.4 Uitkomsten AERIUS calculator 2022

03.4.1 Rekenresultaten

De berekening is uitgevoerd met het programma AERIUS Calculator 2022. Voor de aanlegfase is gerekend voor het rekenjaar 2023, omdat geacht wordt dat het grootste gedeelte van het project in dit jaar zal worden uitgevoerd. Voor wat betreft de gebruiksfase is gerekend voor het rekenjaar 2024, omdat geacht wordt dat het project in ieder geval in 2024 gereed is.

⁴ CROW-publicatie 381. Manege (paardenbox), sterk stedelijk, buitengebied.

De bijdrage aan de stikstofdepositie in de omliggende Natura 2000-gebieden is in alle gevallen berekend voor een vergunning Wet natuurbescherming. In de bijlage is een uitdraai van de resultaten van de AERIUS Calculator opgenomen.

Aanlegfase

De totale NO_x-emissie in de aanlegfase van de voorgenomen ontwikkeling bedraagt in totaal 28,6 kg/j. De totale NH₃-emissie bedraagt 1,0 kg/j. Er zijn geen rekenresultaten hoger dan 0,00 mol/ha/j.

Gebruiksfase

De totale NO_x-emissie in de gebruiksfase van de voorgenomen ontwikkeling bedraagt in totaal 7,9 kg/j. De totale NH₃-emissie bedraagt 29,5 kg/j. Er zijn geen rekenresultaten hoger dan 0,00 mol/ha/j.

03.4.2 Conclusie

Als gevolg van de voorgenomen ontwikkeling komt er zowel NO_x als NH₃ vrij. Door uitvoering van de voorliggende AERIUS berekening is aangetoond dat dit niet leidt tot een meetbare depositie van NO_x of NH₃ in Natura 2000-gebied dat gevoelig is voor stikstof en ammoniak. In de aanleg- en gebruiksfase ligt de emissie dan ook niet hoger dan 0,00 mol/ha/j. Als gevolg van de berekende emissie, tijdens de aanleg- en gebruiksfase, vindt er dan ook géén meetbare verhoging van de depositie NO_x of NH₃ plaats in Natura 2000-gebieden als gevolg van de voorgenomen ontwikkeling. De ontwikkeling leidt niet tot een verslechtering van de milieukwaliteit van Natura 2000-gebieden. Nader onderzoek wordt niet noodzakelijk geacht.

De AERIUS Calculator 2022 biedt voldoende inzicht in het effect van de voorgenomen activiteit op Natura 2000-gebieden voor het aspect stikstof en ammoniak. De uitkomsten van de berekeningen met de AERIUS Calculator zijn geldig en toepasbaar voor ruimtelijke plannen.

De Wet natuurbescherming vormt voor het aspect stikstof en ammoniak geen belemmering voor de uitvoering van de voorgenomen ontwikkeling.

Ad Fontem ruimtelijk advies

Stationsstraat 37

7622 LW Borne

074 255 7020

info@ad-fontem.nl

www.ad-fontem.nl



ad fontem

RUIMTELIJK ADVIES

Projectberekening

Dit document geeft een overzicht van de invoer en rekenresultaten van een Projectberekening met AERIUS Calculator. De berekening is uitgevoerd binnen stikstofgevoelige Natura 2000-gebieden, op rekenpunten die overlappen met habitattypen en/of leefgebieden die aangewezen zijn in het kader van de Wet natuurbescherming, gekoppeld aan een aangewezen soort, of nog onbekend maar mogelijk wel relevant, en waar tevens sprake is van een overbelaste of bijna overbelaste situatie voor stikstof.



- [Overzicht](#)
- [Samenvatting situaties](#)
- [Resultaten](#)
- [Detailgegevens per emissiebron](#)

*Deze PDF is een digitaal bestand dat weer in te lezen is in AERIUS. Meer toelichting over deze PDF kunt u vinden in een bijbehorende leeswijzer. Deze leeswijzer en overige documentatie is te raadplegen via:
www.aerius.nl/handleidingen-en-leeswijzers*



Contactgegevens

Rechtspersoon
Inrichtingslocatie

Ad Fontem Ruimtelijk Advies
Stationsstraat 37,
7622 LW Borne

Activiteit

Omschrijving
Toelichting

20AF237 Mastboersweg 1-4 Almelo
Aanlegfase Mastboersweg 1-4 Almelo

Berekening

AERIUS kenmerk
Datum berekening
Rekenconfiguratie

RtzWMVQbtpzc
20 februari 2023, 15:05
Wnb-rekengrid

Totale emissie

Situatie 1 - Beoogd

Rekenjaar	Emissie NH ₃	Emissie NO _x
2023	1,0 kg/j	28,6 kg/j

Resultaten

Situatie 1 - Beoogd
Gekarteerd oppervlak met toename (ha)
Gekarteerd oppervlak met afname (ha)
Grootste toename van depositie
Grootste afname van depositie


Hoogste bijdrage	Hexagon	Gebied
-		
-		
-		
-		
-		

Situatie 1 (Beoogd), rekenjaar 2023

Emissiebronnen

		Emissie NH ₃	Emissie NO _x
1	Mobiele werktuigen Bouw, Industrie en Delfstoffenwinning Voorbereidingsfase (sloop v.d. huidige bebouwing)	82,8 g/j	2,3 kg/j
2	Mobiele werktuigen Bouw, Industrie en Delfstoffenwinning Voorbereidingsfase (bouwrijp maken)	0,3 kg/j	8,3 kg/j
3	Mobiele werktuigen Bouw, Industrie en Delfstoffenwinning Realisatiefase	0,4 kg/j	9,3 kg/j
4	Mobiele werktuigen Bouw, Industrie en Delfstoffenwinning Afrondingsfase	0,2 kg/j	6,0 kg/j
	Verkeersnetwerk	64,3 g/j	2,6 kg/j

Hoogste af- en toename op (bijna) overbelaste stikstofgevoelige Natura 2000 gebieden.

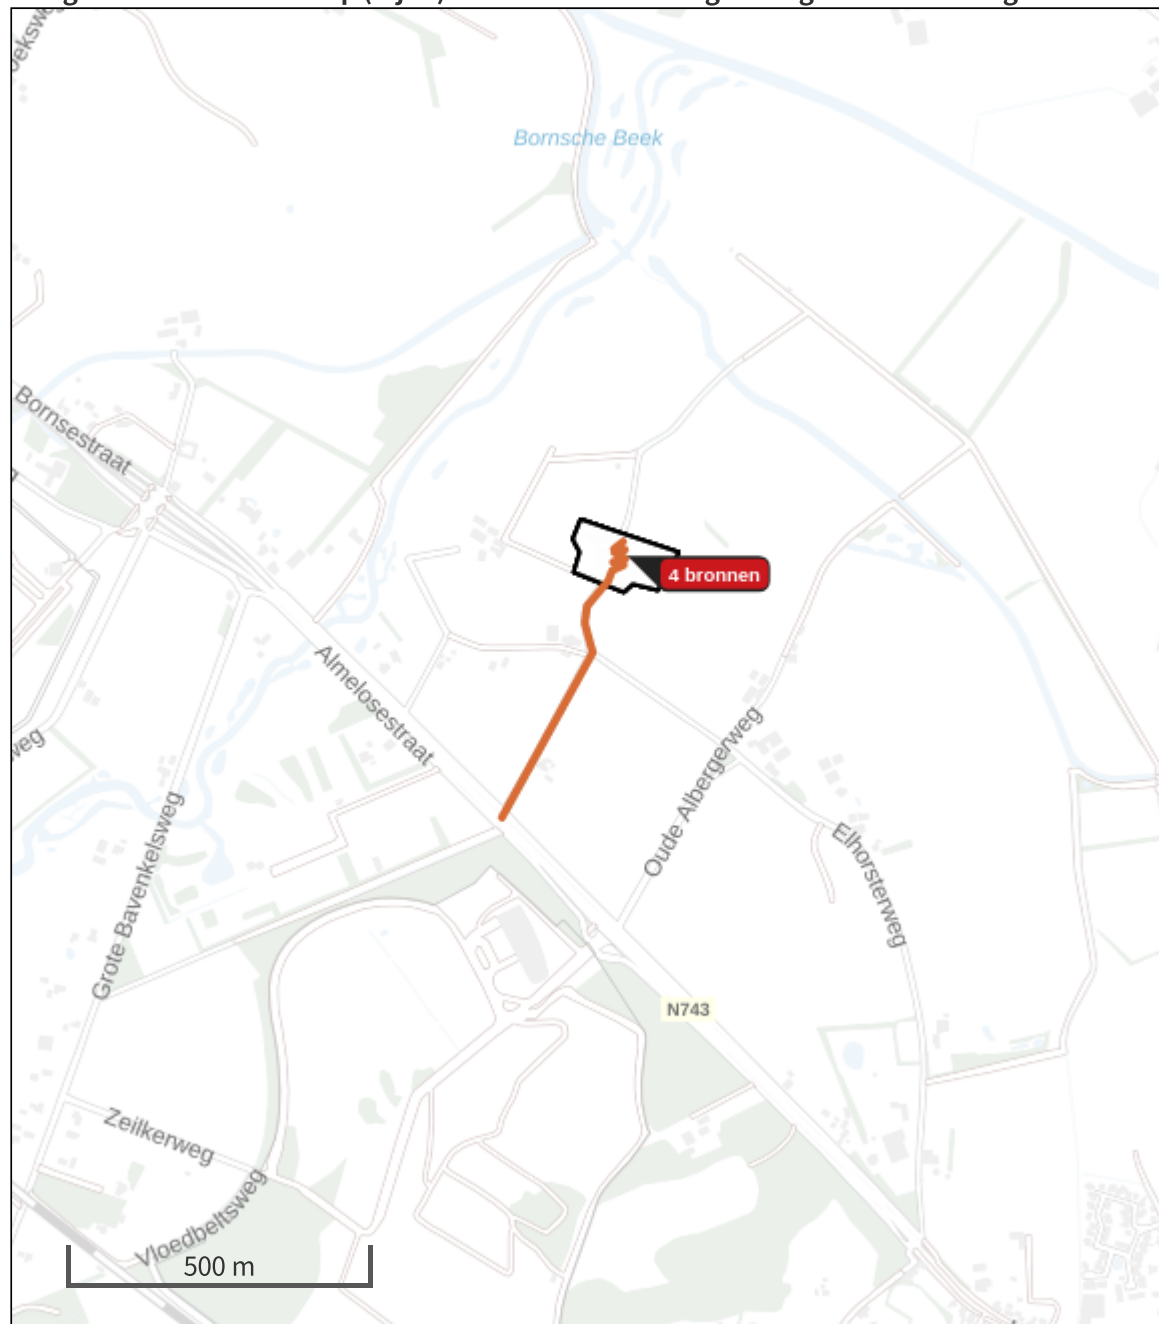

- | | |
|---|--|
|  Habitatrictlijn |  Grootste afname van depositie |
|  Vogelrichtlijn |  Grootste toename van depositie |
|  Vogelrichtlijn, Habitatrictlijn |  Hoogste totale depositie |
|  Niet bepaald | |

De bronnen op de kaart horen bij de Beoogde situatie.

Resultaten stikstofgevoelige Natura 2000 gebieden situatie "Situatie 1" (Beoogd) incl. saldering e/o referentie

	Berekend (ha gekarteed)	Hoogste totale depositie (mol N/ha/jr)	Met toename (ha gekarteed)	Grootste toename (mol N/ha/jr)	Met afname (ha gekarteed)	Grootste afname (mol N/ha/jr)
Totaal	-	-	-	-	-	-

Situatie 1, Rekenjaar 2023

1 Mobiele werktuigen | Bouw, Industrie en Delfstoffenwinning

Naam	Vorbereidingsfase (sloop v.d. huidige bebouwing)		NO _x			2,3 kg/j
			NH ₃			82,8 g/j
Locatie	X:245160,93 Y:483990,24					
Oppervlakte	1,35 ha					
Naam	Stageklasse	Brandstofverbruik	Draaiuren	AdBlue verbruik	Stof	Emissie
Graafmachine	Stage-IV, 2014-2018, 75-560 kW, diesel, SCR: ja	224 l/j	18 u/j	13 l/j	NO _x	1,5 kg/j
					NH ₃	53,8 g/j
Shovel	Stage-IV, 2014-2018, 75-560 kW, diesel, SCR: ja	121 l/j	12 u/j	7 l/j	NO _x	0,8 kg/j
					NH ₃	29,0 g/j

2 Mobiele werktuigen | Bouw, Industrie en Delfstoffenwinning

Naam	Vorbereidingsfase (bouwrijp maken)	NO _x				8,3 kg/j	
Locatie	X:245160,93 Y:483990,24	NH ₃				0,3 kg/j	
Oppervlakte	1,35 ha						
Naam	Stageklasse	Brandstofverbruik	Draaiuren	AdBlue verbruik	Stof	Emissie	
Graafmachine	Stage-IV, 2014-2018, 75-560 kW, diesel, SCR: ja	311 l/j	25 u/j	18 l/j	NO _x	2,1 kg/j	
					NH ₃	74,6 g/j	
Graafmachine	Stage-IV, 2014-2018, 75-560 kW, diesel, SCR: ja	162 l/j	13 u/j	9 l/j	NO _x	1,3 kg/j	
					NH ₃	38,9 g/j	
Shovel	Stage-IV, 2014-2018, 75-560 kW, diesel, SCR: ja	131 l/j	13 u/j	7 l/j	NO _x	1,2 kg/j	
					NH ₃	31,4 g/j	
Graaflaadcombinatie	Stage-IV, 2014-2018, 75-560 kW, diesel, SCR: ja	373 l/j	30 u/j	22 l/j	NO _x	2,3 kg/j	
					NH ₃	89,5 g/j	
Shovel	Stage-IV, 2014-2018, 75-560 kW, diesel, SCR: ja	151 l/j	15 u/j	9 l/j	NO _x	0,9 kg/j	
					NH ₃	36,2 g/j	
Inzet overige werktuigen (trilplaat/trilstamp)	Stage-V, >= 2019 , <= 56 kW, diesel, SCR: nee	23 l/j	15 u/j		NO _x	0,5 kg/j	
					NH ₃	0,0 kg/j	

3 Mobiele werktuigen | Bouw, Industrie en Delfstoffenwinning

Naam	Realisatiefase	NO _x	9,3 kg/j
Locatie	X:245160,93 Y:483990,24	NH ₃	0,4 kg/j
Oppervlakte	1,35 ha		

Naam	Stageklasse	Brandstofverbruik	Draaiuren	AdBlue verbruik	Stof	Emissie
Betonpomp	Stage-IV, 2014-2018, 75-560 kW, diesel, SCR: ja	196 l/j	10 u/j	11 l/j	NO _x	1,5 kg/j
					NH ₃	47,0 g/j
Hijskraan	Stage-IV, 2014-2018, 75-560 kW, diesel, SCR: ja	1118 l/j	90 u/j	67 l/j	NO _x	6,5 kg/j
					NH ₃	0,3 kg/j
Mini-heftruck/verreiker	Stage-IV, 2014-2018, 56-75 kW, diesel, SCR: ja	188 l/j	30 u/j	11 l/j	NO _x	1,3 kg/j
					NH ₃	45,1 g/j

4 Mobiele werktuigen | Bouw, Industrie en Delfstoffenwinning

Naam	Afrondingsfase	NO _x	6,0 kg/j
Locatie	X:245160,93 Y:483990,24	NH ₃	0,2 kg/j
Oppervlakte	1,35 ha		

Naam	Stageklasse	Brandstofverbruik	Draaiuren	AdBlue verbruik	Stof	Emissie
Graaflaadcombinatie	Stage-IV, 2014-2018, 75-560 kW, diesel, SCR: ja	348 l/j	28 u/j	20 l/j	NO _x	2,4 kg/j
					NH ₃	83,5 g/j
Shovel	Stage-IV, 2014-2018, 75-560 kW, diesel, SCR: ja	141 l/j	14 u/j	8 l/j	NO _x	1,0 kg/j
					NH ₃	33,8 g/j
Mini-graafmachine	Stage-IV, 2014-2018, 56-75 kW, diesel, SCR: ja	375 l/j	60 u/j	22 l/j	NO _x	2,6 kg/j
					NH ₃	90,0 g/j

5 Wegverkeer | Weg

Naam	Verkeersbewegingen van en naar plangebied c.q. bouwplaats			Links	Rechts	NO _x	2,6 kg/j
Locatie	X:245096,19 Y:483817,3	Type scherm	-	-	NO ₂	0,8 kg/j	
Lengte	608,30 m	Hoogte	-	-	NH ₃	64,3 g/j	
Wegtype	Buitenweg	Afstand tot de weg	-	-			
Rijrichting	Beide richtingen						
Tunnelfactor	1						
Type hoogteligging	Normaal						
Weghoogte	0 m						
Verkeer	Max. snelheid	Aantal voertuigen		In file			
Licht verkeer	Voorgeschreven factoren	2400 p/jaar		0,0 %			
Middelwaar vrachtverkeer	Voorgeschreven factoren	0 p/jaar		0,0 %			
Zwaar vrachtverkeer	Voorgeschreven factoren	686 p/jaar		75,0 %			
Busverkeer	Voorgeschreven factoren	0 p/jaar		0,0 %			

Disclaimer

Hoewel verstrekte gegevens kunnen dienen ter onderbouwing van een vergunningaanvraag, kunnen er geen rechten aan worden ontleend. De eigenaar van AERIUS aanvaardt geen aansprakelijkheid voor de inhoud van de door de gebruiker aangeboden informatie. Bovenstaande gegevens zijn enkel bruikbaar tot er een nieuwe versie van AERIUS beschikbaar is. AERIUS is een geregistreerd handelsmerk in Europa. Alle rechten die niet expliciet worden verleend, zijn voorbehouden.

Rekenbasis

Deze berekening is tot stand gekomen op basis van

AERIUS versie 2022_20230126_290cbff6e8

Database versie 2022_290cbff6e8

Voor meer informatie over de gebruikte methodiek en data zie:

<https://www.aerius.nl/>

Projectberekening

Dit document geeft een overzicht van de invoer en rekenresultaten van een Projectberekening met AERIUS Calculator. De berekening is uitgevoerd binnen stikstofgevoelige Natura 2000-gebieden, op rekenpunten die overlappen met habitattypen en/of leefgebieden die aangewezen zijn in het kader van de Wet natuurbescherming, gekoppeld aan een aangewezen soort, of nog onbekend maar mogelijk wel relevant, en waar tevens sprake is van een overbelaste of bijna overbelaste situatie voor stikstof.



- [Overzicht](#)
- [Samenvatting situaties](#)
- [Resultaten](#)
- [Detailgegevens per emissiebron](#)

*Deze PDF is een digitaal bestand dat weer in te lezen is in AERIUS. Meer toelichting over deze PDF kunt u vinden in een bijbehorende leeswijzer. Deze leeswijzer en overige documentatie is te raadplegen via:
www.aerius.nl/handleidingen-en-leeswijzers*



Contactgegevens

Rechtspersoon
Inrichtingslocatie

Ad Fontem Ruimtelijk Advies
Stationsstraat 37,
7622 LW Borne

Activiteit

Omschrijving
Toelichting

20AF237 Mastboersweg 1-4 Almelo
Gebruiksfase Mastboersweg 1-4 Almelo

Berekening

AERIUS kenmerk
Datum berekening
Rekenconfiguratie

Rs47GFzAxz99
20 februari 2023, 14:30
Wnb-rekengrid

Totale emissie

Situatie 1 - Beoogd

Rekenjaar	Emissie NH ₃	Emissie NO _x
2024	29,5 kg/j	7,9 kg/j

Resultaten

Situatie 1 - Beoogd
Gekarteerd oppervlak met toename (ha)
Gekarteerd oppervlak met afname (ha)
Grootste toename van depositie
Grootste afname van depositie


Hoogste bijdrage	Hexagon	Gebied
-		
-		
-		
-		
-		

Situatie 1 (Beoogd), rekenjaar 2024

Emissiebronnen

	Emissie NH ₃	Emissie NO _x
1 Wonen en Werken Woningen Gasaansluiting	0,5 kg/j	3,6 kg/j
2 Landbouw Stalemissies Paarden	20,0 kg/j	-
5 Landbouw Landbouwgrond Bemesten agrarische gronden	8,9 kg/j	-
 Verkeersnetwerk	0,2 kg/j	4,3 kg/j

Hoogste af- en toename op (bijna) overbelaste stikstofgevoelige Natura 2000 gebieden.

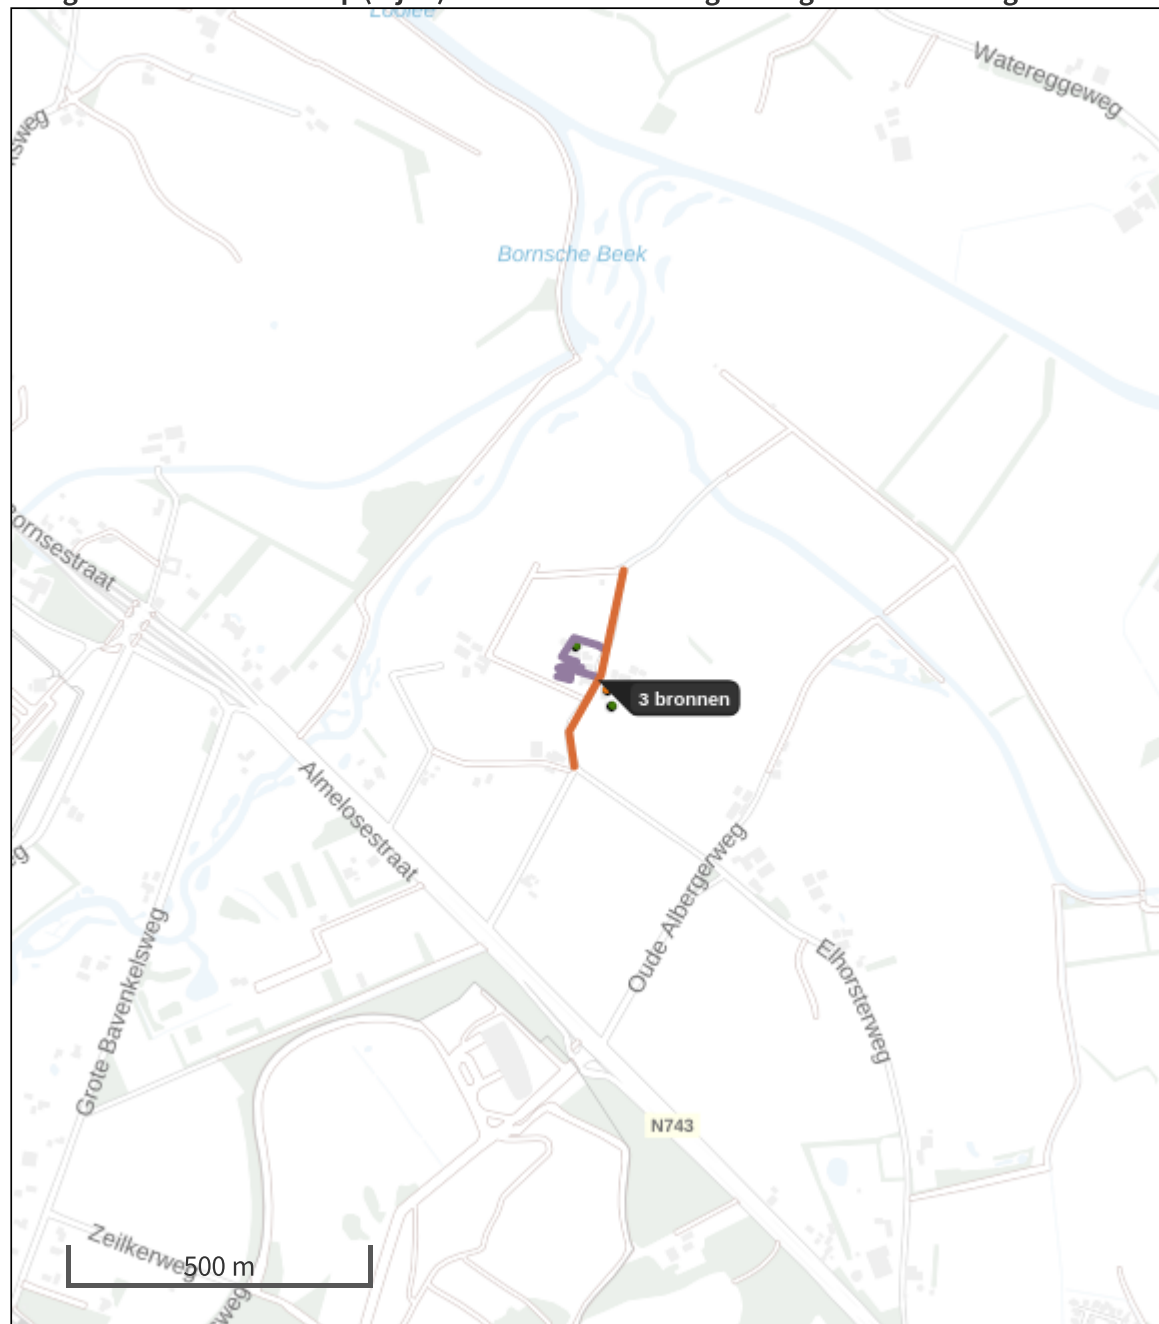

- | | |
|---|--|
|  Habitatrictlijn |  Grootste afname van depositie |
|  Vogelrichtlijn |  Grootste toename van depositie |
|  Vogelrichtlijn, Habitatrictlijn |  Hoogste totale depositie |
|  Niet bepaald | |

De bronnen op de kaart horen bij de Beoogde situatie.

Resultaten stikstofgevoelige Natura 2000 gebieden situatie "Situatie 1" (Beoogd) incl. saldering e/o referentie

	Berekend (ha gekarteed)	Hoogste totale depositie (mol N/ha/jr)	Met toename (ha gekarteed)	Grootste toename (mol N/ha/jr)	Met afname (ha gekarteed)	Grootste afname (mol N/ha/jr)
Totaal	-	-	-	-	-	-

Situatie 1, Rekenjaar 2024

1 Wonen en Werken | Woningen

Naam	Gasaansluiting	Uittreedhoogte	<u>1,0 m</u>	NO _x	3,6 kg/j
Locatie	X:245152,61 Y:483957,22	Warmteinhoud	<u>0,000 MW</u>	NH ₃	0,5 kg/j
Wijze van ventilatie	Niet geforceerd				
Temporele variatie	<u>Continue Emissie</u>				

2 Landbouw | Stalemissies

Naam	Paarden	Uittreedhoogte	<u>5,0 m</u>	NH ₃	20,0 kg/j
Locatie	X:245100,08 Y:484031,43	Warmteinhoud	<u>0,000 MW</u>		
Wijze van ventilatie	Niet geforceerd				
Temporele variatie	Dierverblijven				

Diersoort	RAV-code - Omschrijving	BWL-code	Aantal dieren	Stof	Emissiefactor (kg/dier/j)	Reductie	Emissie
	K1.100 - overige huisvestingssystemen (Paarden; volwassen paarden (3 jaar en ouder))	Overig	4	NH ₃	5	-	20,0 kg/j

3 Wegverkeer | Weg

Naam	Interne verkeersbewegingen	Links	Rechts	NO _x	0,5 kg/j
Locatie	X:245079,04 Y:483997,18	Type scherm	-	NO ₂	0,1 kg/j
Lengte	282,27 m	Hoogte	-	NH ₃	6,6 g/j
Wegtype	Binnen bebouwde kom (doorstromend)	Afstand tot de weg	-		
Rijrichting	Beide richtingen				
Tunnelfactor	1				
Type hoogteligging	Normaal				
Weghoogte	0 m				

Verkeer	Max. snelheid	Aantal voertuigen	In file
Licht verkeer	Voorgeschreven factoren	0 p/jaar	0,0 %
Middelwaar vrachtverkeer	Voorgeschreven factoren	0 p/jaar	0,0 %
Zwaar vrachtverkeer	Voorgeschreven factoren	312 p/jaar	75,0 %
Busverkeer	Voorgeschreven factoren	0 p/jaar	0,0 %

4 Wegverkeer | Weg

Naam	Externe verkeersbewegingen	Links	Rechts	NO _x	3,9 kg/j
Locatie	X:245144,02 Y:483988,16	Type scherm	-	NO ₂	1,2 kg/j
Lengte	347,88 m	Hoogte	-	NH ₃	0,2 kg/j
Wegtype	Buitenweg	Afstand tot de weg	-		
Rijrichting	Beide richtingen				
Tunnelfactor	1				
Type hoogteligging	Normaal				
Weghoogte	0 m				

Verkeer	Max. snelheid	Aantal voertuigen	In file
Licht verkeer	Voorgeschreven factoren	48 p/etmaal	0,0 %
Middelwaar vrachtverkeer	Voorgeschreven factoren	0 p/etmaal	0,0 %
Zwaar vrachtverkeer	Voorgeschreven factoren	4 p/etmaal	75,0 %
Busverkeer	Voorgeschreven factoren	0 p/etmaal	0,0 %

5 Landbouw | Landbouwgrond

Naam	Bemesten agrarische gronden	Uittreedhoogte Warmteinhoud	<u>0,5 m</u> <u>0,000 MW</u>	NH ₃	8,9 kg/j
Locatie	X:245161,91 Y:483929,89				
Wijze van ventilatie	Niet geforceerd				
Temporele variatie	Meststoffen				

	Type	Stof	Emissie
	Mestaanwending (dierlijke mest)	NO _x	0,0 kg/j
		NH ₃	8,9 kg/j

Disclaimer

Hoewel verstrekte gegevens kunnen dienen ter onderbouwing van een vergunningaanvraag, kunnen er geen rechten aan worden ontleend. De eigenaar van AERIUS aanvaardt geen aansprakelijkheid voor de inhoud van de door de gebruiker aangeboden informatie. Bovenstaande gegevens zijn enkel bruikbaar tot er een nieuwe versie van AERIUS beschikbaar is. AERIUS is een geregistreerd handelsmerk in Europa. Alle rechten die niet expliciet worden verleend, zijn voorbehouden.

Rekenbasis

Deze berekening is tot stand gekomen op basis van

AERIUS versie 2022_20230126_290cbff6e8

Database versie 2022_290cbff6e8

Voor meer informatie over de gebruikte methodiek en data zie:

<https://www.aerius.nl/>

Bijlage 3 Natuurwaardenonderzoek

Quicksan natuurwaardenonderzoek Mastboersweg 1-4 Almelo

Effectbeoordeling in het kader van de Wet natuurbescherming, Natuurnetwerk Nederland en
Natura 2000

Colofon

Quicksan natuurwaardenonderzoek Mastboersweg 1-4 Almelo

Effectbeoordeling in het kader van de Wet natuurbescherming, Natuurnetwerk Nederland en Natura 2000

Uitgevoerd door:
Natuurbank Overijssel
Correspondentieadres:
Aladnaweg 18
7122 RR Aalten

BTW-ID: NL001388212B56
E: info@natuurbankoverijssel.nl
Tel: 0543-451142 / 0614-435700



Opdrachtgever: Ad Fontem

Abonnementhouder van de Nationale Databank Flora en Fauna



Projectnummer en versie: 4457 versie 1.0	Status: definitief
Ligging plangebied: Mastboersweg 1-4 Almelo	Rapportdatum: 30-06-2022
Auteur: H. van Gijn	Veldwerk uitgevoerd door: Ing. P. Leemreide

Inhoudsopgave

Samenvatting	3
Hoofdstuk 1 Inleiding.....	5
Hoofdstuk 2 Het plangebied	6
2.1 Situering	6
2.2 Beschrijving van het plangebied.....	6
Hoofdstuk 3 Voorgenomen activiteiten.....	8
3.1 Algemeen	8
3.2 Mogelijk effect van de voorgenomen activiteiten op beschermde soorten en/of –gebieden	8
3.3 Vaststellen van de invloedsfeer	9
3.4 Vaststellen van het onderzoeksgebied	9
Hoofdstuk 4 Toetsingskaders.....	10
4.1 Algemeen	10
4.2 Wet natuurbescherming; Natura 2000	10
4.3 Wet natuurbescherming; Soortenbescherming.....	10
4.4 Beleid ten aanzien van het Natuurnetwerk Nederland	11
Hoofdstuk 5 Gebiedsbescherming.....	12
5.1 Algemeen	12
5.2 Natuurnetwerk Nederland	12
5.3 Natura 2000.....	13
5.4 Slotconclusie.....	15
Hoofdstuk 6 Soortenbescherming	16
6.1 Verwachting en bureauonderzoek.....	16
6.2 Methode.....	16
6.3 Resultaten	17
6.4 Wettelijke consequenties van de beoogde ingreep.....	21
6.5 Historische gegevens en overige bronnen	23
6.6 Volledigheid van het onderzoek.....	23
Hoofdstuk 7 Conclusies.....	24

SAMENVATTING

Er zijn plannen om een bestaande boerderij te slopen en te herbouwen en twee extra woningen met bijgebouwen te realiseren aan de Mastboersweg 1-4 te Almelo. Om deze nieuwbouw te realiseren dient alle aanwezige bebouwing in het plangebied gesloopt te worden. Tevens wordt er een paardenbak aangelegd en een deel van de aanwezige erfbeplanting wordt verwijderd. Het plangebied wordt nadien landschappelijk ingepast, middels aanplant van erfbeplanting, een boomgaard en een houtsingel. Als gevolg van deze voorgenomen activiteiten kan overtreding van de Wet natuurbescherming op voorhand niet uitgesloten worden. Daarom is Natuurbank Overijssel gevraagd om de wettelijke consequenties van de voorgenomen activiteiten in het kader van de Wet natuurbescherming in beeld te brengen. In voorliggend rapport worden de bevindingen van het uitgevoerde onderzoek gepresenteerd. Naast een beschrijving van het onderzoeksgebied, de onderzoeksopzet en de resultaten van het onderzoek, worden de wettelijke consequenties van de voorgenomen activiteiten weergegeven.

Het plangebied is op 28 juni 2022 onderzocht op de (potentiële) aanwezigheid van beschermde planten, dieren en beschermde nesten, holen, vaste rust- en voortplantingslocaties. Ook is onderzocht of de voorgenomen activiteiten een negatief effect hebben op beschermd (natuur)gebied, zoals Natura 2000 en het Natuurnetwerk Nederland.

Resultaten toetsing aan wet- en regelgeving voor beschermde gebieden:

Het plangebied behoort niet tot het Natuurnetwerk Nederland of Natura 2000-gebied. Vanwege de ligging buiten het Natuurnetwerk Nederland, hoeft het initiatief niet getoetst te worden aan de provinciale beleidsregels ten aanzien van de bescherming van het NNN (geen externe werking). Er wordt agrarische bebouwing gesloopt en de locatie wordt getransformeerd naar een woningbouwlocatie. Als gevolg van deze transformatie neemt de emissie van stikstof (ammoniak en stikstofoxiden) sterk af. Tevens wordt er gebouwd op agrarische cultuurgrond waardoor dit niet meer bemest wordt. De emissie van stikstof tijdens de gebruiksfase is lager dan de huidige en leidt daarom niet tot een toename van stikstofdepositie in Natura 2000-gebied. Het uitvoeren van een stikstofberekening is niet noodzakelijk. Overige negatieve effecten op Natura 2000-gebied kunnen ook worden uitgesloten.

Resultaten toetsing aan wet- en regelgeving voor beschermde soorten:

De inrichting en het gevoerde beheer maken het plangebied niet tot een geschikte groeiplaats voor beschermde plantensoorten, maar wel tot geschikt functioneel leefgebied voor verschillende beschermde dieren. Het plangebied wordt door beschermde diersoorten hoofdzakelijk benut als foerageergebied, maar mogelijk nestelen er vogels, bezetten amfibieën er een (winter)rustplaats en bezetten beschermde grondgebonden zoogdieren er een vaste rust- of voortplantingsplaats. Vleermuizen bezetten geen vaste rust- of verblijfplaats in het plangebied maar gebruiken het wel als foerageergebied.

Van de in het plangebied nestelende vogelsoorten, is uitsluitend het bezette nest beschermd, niet het oude nest of de nestplaats. Bezette vogelnesten zijn beschermd en mogen niet beschadigd of vernield worden. Gelet op de aard van de werkzaamheden kan geen ontheffing verkregen worden voor het beschadigen of vernielen van bezette vogelnesten. Indien de beplanting verwijderd en de toegankelijke bebouwing gesloopt wordt tijdens de voortplantingsperiode, wordt geadviseerd vooraf een broedvogelscan uit te voeren om de aanwezigheid van een bezet vogelnest uit te kunnen sluiten.

Als gevolg van de voorgenomen activiteiten worden mogelijk beschermde grondgebonden zoogdieren en amfibieën gedood en wordt mogelijk een vaste (winter)rust- en/of voortplantingsplaats van een beschermd grondgebonden zoogdier of amfibie beschadigd of vernield. Voor de beschermde grondgebonden zoogdieren amfibieënsoorten, die een vaste (winter)rust- en voortplantingsplaats in het plangebied bezetten, geldt een vrijstelling van de verbodsbepaling 'beschadigen/vernieten van vaste rust- en voortplantingsplaatsen'. Er geldt geen vrijstelling voor het doden van beschermde grondgebonden zoogdieren en amfibieën. Om te voorkomen dat beschermde dieren gedood worden dienen ze weggejaagd te worden of weggevangen te worden (en elders losgelaten). Indien niet voorkomen kan worden dat een beschermd dier gedood wordt, dient een ontheffing aangevraagd te worden of dient gewerkt te worden volgens een goedgekeurde en toepasbare gedragscode.

Door uitvoering van de voorgenomen activiteiten neemt de betekenis van het plangebied als foerageergebied voor verschillende foeragerende diersoorten af. Dit leidt echter niet tot wettelijke consequenties.

Resultaten van toetsing aan wet- en regelgeving voor beschermde soorten en gebieden samengevat:

- Werkzaamheden afstemmen op de voortplantingsperiode van vogels;
- Geen beschermde amfibieën of zoogdieren doden;

HOOFDSTUK 1 INLEIDING

Er zijn plannen om een bestaande boerderij te slopen en te herbouwen en twee extra woningen met bijgebouwen te realiseren aan de Mastboersweg 1-4 te Almelo. Om deze nieuwbouw te realiseren dient alle aanwezige bebouwing in het plangebied gesloopt te worden. Tevens wordt er een paardenbak aangelegd en een deel van de aanwezige erfbeplanting wordt verwijderd. Het plangebied wordt nadien landschappelijk ingepast, middels aanplant van erfbeplanting, een boomgaard en een houtsingel. Als gevolg van deze voorgenomen activiteiten kan overtreding van de Wet natuurbescherming op voorhand niet uitgesloten worden. Daarom is Natuurbank Overijssel gevraagd om de wettelijke consequenties van de voorgenomen activiteiten in het kader van de Wet natuurbescherming in beeld te brengen. In voorliggend rapport worden de bevindingen van het uitgevoerde onderzoek gepresenteerd. Naast een beschrijving van het onderzoeksgebied, de onderzoeksopzet en de resultaten van het onderzoek, worden de wettelijke consequenties van de voorgenomen activiteiten weergegeven.

Er is in het onderzoeksgebied gekeken naar de (potentiële) aanwezigheid van beschermde planten en dieren en beschermde nesten, hollen, vaste rust- en voortplantingsplaatsen en andere beschermde functies. Ook is onderzocht of de voorgenomen activiteiten een negatief effect hebben op beschermd (natuur)gebied.

Op basis van de onderzoeksresultaten worden de wettelijke consequenties bepaald van de voorgenomen activiteiten in het kader van de Wet natuurbescherming (soorten en Natura 2000-gebied) en de Omgevingsverordening Overijssel (Natuurnetwerk Nederland).

Doel van deze rapportage:

De Quickscan natuurwaardenonderzoek is uitgevoerd als één van de verschillende (milieu)onderzoeken in het kader van besluitvorming binnen de Ruimtelijke Ordening (doorgaans het wijzigen van het bestemmingsplan) of het aanvragen van een Omgevingsvergunning. Het onderzoek is uitgevoerd om antwoord te kunnen geven op de vraag: is er sprake van een goede ruimtelijke ordening (is de voorgenomen activiteit uitvoerbaar?). Het is nadrukkelijk geen ecologisch werkprotocol dat opgesteld wordt om te voorkomen dat de Wet natuurbescherming overtreden wordt als gevolg van de voorgenomen activiteiten. De Wet natuurbescherming is tijdens de uitvoering van voorgenomen activiteiten altijd van toepassing en het is aan de uitvoerende partijen om de noodzakelijke zorgvuldigheid te betrachten tijdens de uitvoering.

Om een goed ecologisch werkprotocol op te kunnen stellen is meer detailinformatie vereist, zoals de planning in uitvoering, in te zetten materieel en informatie over type bebouwing, bouwwijze, materiaalgebruik etc.

2.1 Situering


Het plangebied is gesitueerd aan de Mastboersweg 1-4 te Almelo. Het ligt circa 1,5 kilometer ten zuidoosten van de woonkern Almelo en wordt omgeven door landelijk gebied. Op onderstaande afbeelding wordt de globale ligging van het plangebied weergegeven op een topografische kaart.



Globale ligging van het plangebied. De ligging van het plangebied wordt met de rode cirkel aangeduid (bron: ruimtelijkeplannen.nl).

2.2 Beschrijving van het plangebied

Het plangebied bestaat uit twee erven (Mastboersweg 1 en Mastboersweg 4) welke gescheiden worden door de Mastboersweg. Het plangebied bestaat uit bebouwing, beplanting, agrarisch cultuurgrond, gazon en erfverharding. De bebouwing bestaat uit een boerderij (Mastboersweg 1), schuren, kapschuren en een hooiberg. De boerderij en de schuren beschikken over gemetselde buitengevels en hoofdzakelijk over luchtpouw. De boerderij en enkele schuren beschikken over een dakpannen gedekt zadeldak en over dakbeschot. De overige schuren zijn gedekt met golfplaten. Sommige schuren verkeren in een slechte staat; openingen in het dakvlak en buitengevels. In enkele schuren en kapschuren liggen spullen/materialen (o.a. planken, pallets, oud ijzer, dakpannen en stenen) verspreid. De kapschuren beschikken over gemetselde buitengevels welke met hout en damwandplaten betimmerd zijn. De kapschuren en de hooiberg zijn gedekt met golfplaten. De beplanting bestaat uit enkele loofbomen (o.a. zomereik en zwarte els), heesters en ruigte. Rondom de boerderij ligt een eenvoudige siertuin met sierplanten, heesters, loofbomen en gazon. Het agrarisch cultuurgrond, tijdens het veldbezoek in gebruik als grasland, bestaat uit een soortenarme vegetatie van Engels raaigras en wordt intensief beheerd. Op onderstaande luchtfoto is de begrenzing van het plangebied aangegeven. Voor een verbeelding van de huidige situatie wordt verwezen naar de fotobijlage.

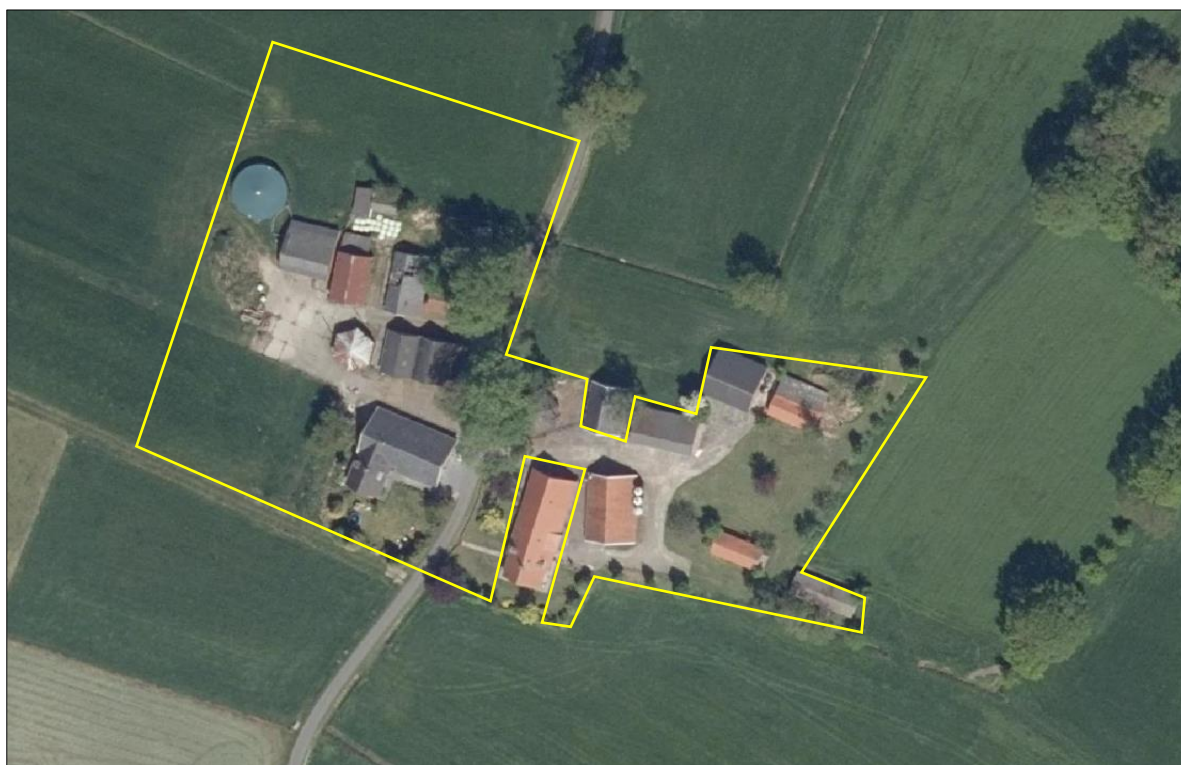

Begrenzing van het plangebied; deze wordt met de gele lijn aangeduid (bron luchtfoto: ruimtelijkeplannen.nl).

3.1 Algemeen

Het voornemen bestaat om de boerderij (Mastboersweg 1) te slopen en te herbouwen en twee extra woningen met bijgebouwen in het plangebied te realiseren. Om deze nieuwbouw te realiseren dient alle aanwezige bebouwing in het plangebied gesloopt te worden. In het noordelijke deel van het plangebied wordt een paardenbak aangelegd. Aangenomen wordt dat een deel van de bestaande erfverharding verwijderd en vervangen wordt en dat er nieuwe erfverharding wordt aangelegd. Tevens wordt aangenomen dat een deel van de erfbeplanting wordt verwijderd. Het plangebied wordt nadien landschappelijk ingepast, middels aanplant van erfbeplanting, een boomgaard en een houtsingel. Op onderstaande afbeelding wordt een plattegrond van het wenselijk eindbeeld weergegeven.



Verbeelding van het wenselijk eindbeeld (bron: Ad Fontem).

De volgende activiteiten worden getoetst op relevantie t.a.v. de Wet natuurbescherming:

- Verwijderen beplanting;
- Slopen bebouwing;
- Bouwrijp maken bouwplaats;
- Herbouwen boerderij;
- Bouwen extra woningen met bijgebouwen;
- Aanleggen erfverharding
- Aanleggen erfbeplanting;

3.2 Mogelijk effect van de voorgenomen activiteiten op beschermde soorten en/of –gebieden

De voorgenomen activiteiten hebben mogelijk een negatieve invloed op beschermde soorten en beschermd (natuur)gebied. We onderscheiden de volgende negatieve invloeden:

Mogelijke tijdelijke invloeden:

- Verstoren rust- en voortplantingsplaatsen als gevolg van geluid, stof en trillingen tijdens de werkzaamheden;

Mogelijke permanente invloeden:

- Mogelijk afname/verdwijnen van beschermde vaste rust- of voortplantingsplaatsen en/of jaar rond beschermde nesten;
- Vernielen/verdwijnen van beschermde soorten;
- Aantasting van de kwaliteit van het leefgebied van beschermde soorten;

3.3 Vaststellen van de invloedsfeer

Naast een tijdelijk effect in het onderzoeksgebied, kan het voorkomen dat een voorgenomen activiteit een negatief effect heeft op beschermde soorten of beschermd natuurgebied buiten het onderzoeksgebied. Dit noemen we de invloedsfeer. De omvang van de invloedsfeer wordt bepaald door de duur, aard en omvang van de tijdelijke en/of permanente nieuwe situatie. Het effect van de voorgenomen activiteit op een beschermde soort verschilt per soort en/of soortgroep.

In deze studie wordt alleen gekeken naar de uitvoering van de fysieke werkzaamheden, zoals sloop- en bouwwerkzaamheden en het rooien van beplanting.

Beoordeling van de invloedsfeer van de voorgenomen activiteit:

Om de effecten van een voorgenomen activiteiten goed in beeld te kunnen brengen, is het soms van belang ook buiten het plangebied te kijken. In voorliggend geval grenst het plangebied aan agrarisch cultuurland, verharde weg en erfverharding. Het aangrenzende agrarische cultuurland geen nestplaats voor weidevogels waardoor er geen aanleiding is dat uitvoering van de voorgenomen activiteiten een negatieve invloed uitoefent op de beschermde waarden op het aangrenzende agrarisch cultuurland. Het is niet aannemelijk dat beschermde waarden buiten het plangebied negatief beïnvloed worden door uitvoering van de voorgenomen activiteiten. Er is geen aanleiding te veronderstellen dat beschermde soorten en/of -waarden buiten het plangebied op een dusdanige wijze aangetast worden, dat dit leidt tot wettelijke consequenties. De invloedsfeer is lokaal.

3.4 Vaststellen van het onderzoeksgebied

Het onderzoeksgebied wordt gelijk gesteld aan het plangebied.

HOOFDSTUK 4 TOETSINGSKADERS

4.1 Algemeen

In dit Hoofdstuk worden de diverse toetsingskaders toegelicht waaraan het initiatief getoetst wordt.

4.2 Wet natuurbescherming; Natura 2000

Het gebiedsbeschermingsdeel van de Wet natuurbescherming heeft als doel het beschermen van Natura 2000-gebieden (Vogelrichtlijn- en/of Habitatrichtlijngebieden) in Nederland. Projecten die significante gevolgen voor deze gebieden kunnen hebben, zijn in beginsel – zonder vergunning – niet toegestaan. Ook het vaststellen van plannen zoals een bestemmingsplan of een inpassingsplan is niet toegestaan, indien het betreffende plan significante gevolgen kan hebben voor Natura 2000-gebieden. Naast directe effecten (bijv. ruimtebeslag), dient ook gekeken te worden naar indirecte effecten als gevolg van externe werking (bijv. door geluid, licht en stikstofdepositie). De eerste stap in de toetsing is vaak een voortoets. Als significante gevolgen in de voortoets niet op voorhand met zekerheid kunnen worden uitgesloten, dan is een passende beoordeling noodzakelijk. In dat geval is voor een project een vergunning noodzakelijk op grond van artikel 2.7 Wet natuurbescherming.

4.3 Wet natuurbescherming; Soortenbescherming

In de Wet natuurbescherming is de soortenbescherming in Nederland geregeld. In de wet zijn lijsten opgenomen met beschermde soorten. In de Wet natuurbescherming worden drie verschillende beschermingsregimes gehanteerd waaraan verschillende verbodsbepalingen zijn gekoppeld:

Soorten Vogelrichtlijn (artikel 3.1 e.v.):

- lid 1) Het is verboden opzettelijk van nature in Nederland in het wild levende vogels van soorten als bedoeld in artikel 1 van de Vogelrichtlijn te doden of te vangen;
- lid 2) Het is verboden opzettelijk nesten, rustplaatsen en eieren van vogels als bedoeld in het eerste lid te vernielen of te beschadigen, of nesten van vogels weg te nemen;
- lid 3) Het is verboden eieren van vogels als bedoeld in het eerste lid te rapen en deze onder zich te hebben;
- lid 4) Het is verboden vogels als bedoeld in het eerste lid opzettelijk te storen;
- lid 5) Het verbod, bedoeld in het vierde lid, is niet van toepassing indien de storing niet van wezenlijke invloed is op de staat van instandhouding van de desbetreffende vogelsoort.

Soorten Habitatrichtlijn (artikel 3.5 e.v.):

- lid 1) Het is verboden in het wild levende dieren van soorten, genoemd in bijlage IV, onderdeel a, bij de Habitatrichtlijn, bijlage II bij het Verdrag van Bern of bijlage I bij het Verdrag van Bonn, in hun natuurlijk verspreidingsgebied opzettelijk te doden of te vangen;
- lid 2) Het is verboden dieren als bedoeld in het eerste lid opzettelijk te verstoren;
- lid 3) Het is verboden eieren van dieren als bedoeld in het eerste lid in de natuur opzettelijk te vernielen of te rapen;
- lid 4) Het is verboden de voortplantingsplaatsen of rustplaatsen van dieren als bedoeld in het eerste lid te beschadigen of te vernielen;
- lid 5) Het is verboden planten van soorten, genoemd in bijlage IV, onderdeel b, bij de Habitatrichtlijn of bijlage I bij het Verdrag van Bern, in hun natuurlijke verspreidingsgebied opzettelijk te plukken en te verzamelen, af te snijden, te ontwortelen of te vernielen.

Andere Soorten (artikel 3.10 e.v.)

lid 1) Onverminderd artikel 3.5, eerste, vierde en vijfde lid, is het verboden:

- onderdeel a. in het wild levende zoogdieren, amfibieën, reptielen, vissen, dagvlinders, libellen en kevers van de soorten, genoemd in de bijlage, onderdeel A, bij deze wet, opzettelijk te doden of te vangen;
- onderdeel b. de vaste voortplantingsplaatsen of rustplaatsen van dieren als bedoeld in onderdeel a opzettelijk te beschadigen of te vernielen, of

- onderdeel c. vaatplanten van de soorten, genoemd in de bijlage, onderdeel B, bij deze wet, in hun natuurlijke verspreidingsgebied opzettelijk te plukken en te verzamelen, af te snijden, te ontwortelen of te vernielen.

Ten aanzien van de andere beschermde soorten geldt dat het bevoegd gezag (provincies c.q. ministerie van LNV) de vrijheid hebben om soorten binnen deze categorie vrij te stellen van de verbodsbepalingen uit ontheffingsplicht artikel 3.10 uit de Wet natuurbescherming. Voor beschermde soorten die niet zijn vrijgesteld dient bij overtreding van de verbodsbepalingen uit de Wn een ontheffing te worden aangevraagd. Voor vogels geldt in afwijking hierop dat voor verstoring geen ontheffing nodig is, indien de gunstige staat van instandhouding niet in het geding is. Het is ook mogelijk om voor beide categorie soorten te werken volgens een goedgekeurde gedragscode die is afgestemd op de Wet natuurbescherming. Er is dan geen ontheffing nodig.

4.4 Beleid ten aanzien van het Natuurnetwerk Nederland

In de Wet ruimtelijke ordening (Wro) is het ruimtelijk beleid op rijks-, provinciaal, en gemeentelijk niveau vastgesteld, waarin onder andere de bescherming van het Natuurnetwerk Nederland (NNN)/Ecologische Hoofdstructuur (EHS) is verankerd. De EHS werd officieel geïntroduceerd in het Natuurbeleidsplan en is daarna opgenomen in de Nota Ruimte, welke inmiddels vervangen is door de Nationale omgevingsvisie (NOVI). Kaderstellende regels ten aanzien van o.a. NNN/EHS zijn opgenomen in het Besluit algemene regels ruimtelijke ordening (Barro). Bij geplande ingrepen die binnen het NNN/EHS vallen moet het belang van de natuurbescherming worden afgewogen tegen andere belangen, indien de voorgenomen ingreep negatief uitwerkt op de aanwezige natuurwaarden. De kern van de afweging vormt het 'nee, tenzij'-principe. Dit wil zeggen dat schadelijke ingrepen **niet** zijn toegestaan, **tenzij** er andere belangen zijn die de ingreep rechtvaardigen. In dat geval zijn compenserende maatregelen voorgeschreven.

Concrete beleidsregels ten aanzien van de NNN in Overijssel zijn opgenomen in de vigerende provinciale ruimtelijke verordening van de provincie Overijssel

5.1 Algemeen

In dit hoofdstuk wordt ingegaan op het mogelijke effect van de voorgenomen activiteiten op Natura 2000-gebied en het Natuurnetwerk Nederland.

5.2 Natuurnetwerk Nederland

Provincies zijn verantwoordelijk voor de veiligstelling en ontwikkeling van het Natuurnetwerk Nederland (verder NNN genoemd). De beoordeling of de voorgenomen activiteit past in het NNN, dient met name uitgevoerd te worden in de afweging van een 'goede ruimtelijke ordening' als onderdeel van de ruimtelijke onderbouwing. De aanwezigheid van beschermde planten en dieren is daarbij niet direct van belang.

Vanwege het grote belang voor de biodiversiteit en de betekenis voor de kwaliteit van de leefomgeving en regionale economie geldt een beschermingsregime voor het gehele NNN. Voor het NNN geldt de verplichting tot instandhouding van de wezenlijke kenmerken en waarden van het gebied. In de verordening is het "nee, tenzij"-regime vast gelegd. Dit betekent dat (nieuwe) plannen, projecten of handelingen niet zijn toegestaan indien zij de wezenlijke kenmerken of waarden van het gebied significant aantasten. Er kan echter aanleiding zijn om toch ontwikkelingen toe te staan. De mogelijkheid om een uitzondering te maken op de algemene lijn van behoud en duurzame ontwikkeling van wezenlijke kenmerken en waarden, is aan strikte voorwaarden gebonden. Uiteraard geldt ook hier dat de generieke regeling van toepassing blijft (zoals de toepassing van de principes van zuinig en zorgvuldig ruimtegebruik, ontwikkelingsperspectieven en gebiedskenmerken). Het ruimtelijk beleid voor het NNN is gericht op 'behoud, herstel en ontwikkeling van de wezenlijke kenmerken en waarden van het NNN' waarbij tevens zoveel mogelijk rekening wordt gehouden met de andere belangen die in het gebied aanwezig zijn.

De kernkwaliteiten binnen het NNN zijn natuurkwaliteit, landschappelijke kwaliteiten en beleving van rust. Voor grootschalige ontwikkelingen die niet passen binnen de doelstelling van het NNN is geen ruimte, tenzij er sprake is van een zwaarwegend maatschappelijk belang waar niet op een andere manier aan kan worden voldaan. Daarbij worden de zogenaamde NNN-spelregels gehanteerd: her-begrenzing van het NNN, saldering van negatieve effecten en toepassing van het compensatiebeginsel. Het 'nee, tenzij'-principe en de overige spelregels hebben is opgenomen in de provinciale Omgevingsverordening van Overijssel. Er is door toepassing van de spelregels ruimte voor het aanpassen van de begrenzing als daarmee de doelen op een betere manier kunnen worden bereikt.

Ligging t.o.v. het Natuurnetwerk Nederland

Het plangebied ligt op minimaal 210 meter afstand van gronden die tot het Natuurnetwerk Nederland behoren. Op onderstaande afbeelding wordt de ligging van het Natuurnetwerk Nederland in de omgeving van het plangebied weergegeven.



Ligging van Natuurnetwerk Nederland in de omgeving van het plangebied. De ligging van het plangebied wordt met de rode lijnen aangeduid. Gronden die tot Natuurnetwerk Nederland behoren worden met de lichtgroene kleur op de kaart aangeduid (bron: ruimtelijkeplannen.nl).

Beschermingsregime

De bescherming van het Natuurnetwerk Nederland kent geen externe werking.

Toetsing aan provinciaal beleid

Omdat het plangebied buiten het Natuurnetwerk Nederland ligt, hoeft voorgenomen initiatief niet getoetst te worden aan provinciaal beleid t.a.v. Natuurnetwerk Nederland.

5.3 Natura 2000

De biodiversiteit (soortenrijkdom) in Europa gaat al jaren achteruit. Duurzame bescherming van flora en fauna is hard nodig. Planten en dieren trekken zich weinig aan van landsgrenzen en het is daarom belangrijk om natuurbescherming in Europees verband aan te pakken. Zo voorkomen we dat de natuur in Europa en in Nederland steeds eenvormiger wordt. Daartoe is in 1979 de Vogelrichtlijn opgesteld en in 1992 de Habitatrichtlijn. Deze richtlijnen hebben twee componenten: soortenbescherming en gebiedsbescherming. Alle EU-lidstaten wijzen beschermde gebieden aan voor specifieke (leefgebieden van) (vogel-)soorten. De onder beide richtlijnen aangewezen beschermde gebieden vormen het Natura 2000-netwerk. De Nederlandse bijdrage aan dit Europese netwerk van beschermde natuurgebieden bestaat uit ruim 160 gebieden.

Beschermingsregime

De Wet natuurbescherming regelt in hoofdstuk 2 de bescherming van Natura 2000-gebieden. Dit zijn speciale beschermingszones op grond van de Europese Vogelrichtlijn en Habitatrichtlijn. De minister wijst deze gebieden aan.

Voor de Natura 2000-gebieden stelt de minister instandhoudingsdoelstellingen op voor:


- de leefgebieden van vogels;
- de natuurlijke habitats of habitats van soorten (art. 2.1 Wet natuurbescherming);

De provincies stellen voor de Natura 2000-gebieden een beheerplan op (art. 2.3 Wet natuurbescherming). In het beheerplan staan maatregelen die ervoor moeten zorgen dat de instandhoudingsdoelstellingen worden bereikt.

Nederland past een vergunningenstelsel toe. Hierdoor is in ons land een zorgvuldige afweging gewaarborgd rond projecten die gevolgen kunnen hebben voor Natura 2000-gebieden. Vergunningen worden verleend door provincies of door het ministerie van LNV. Natura 2000-gebieden mogen geen significante schade ondervinden. Dit houdt in dat bepaalde plannen en projecten, op zichzelf óf in combinatie met andere plannen en projecten, de natuurwaarden waarvoor de gebieden zijn aangewezen niet significant negatief mogen beïnvloeden. Elke ontwikkeling in of nabij een Natura 2000-gebied dient te worden onderworpen aan een 'voortoets'. Uit de voortoets moet blijken of kan worden uitgesloten dat de gewenste werkzaamheden/ontwikkelingen een (significant) negatief effect hebben (op zichzelf of in combinatie met andere plannen of projecten). Voor alle Natura 2000-gebieden dient een beheerplan te zijn opgesteld waaruit duidelijk wordt welke activiteiten wel en niet zonder vergunning mogelijk zijn in en nabij die gebieden.

Ligging van het plangebied t.o.v. Natura-2000

Het plangebied ligt op minimaal 10,81 kilometer afstand van Natura 2000-gebied. Het meest nabij gelegen Natura 2000-gebied, is Lemselermaten. Het plangebied ligt op minimaal 11,23 kilometer afstand van het Natura 2000-gebied Lonnekermeer. Op onderstaande afbeelding wordt de ligging van de Natura 2000-gebieden in de omgeving van het plangebied weergegeven.

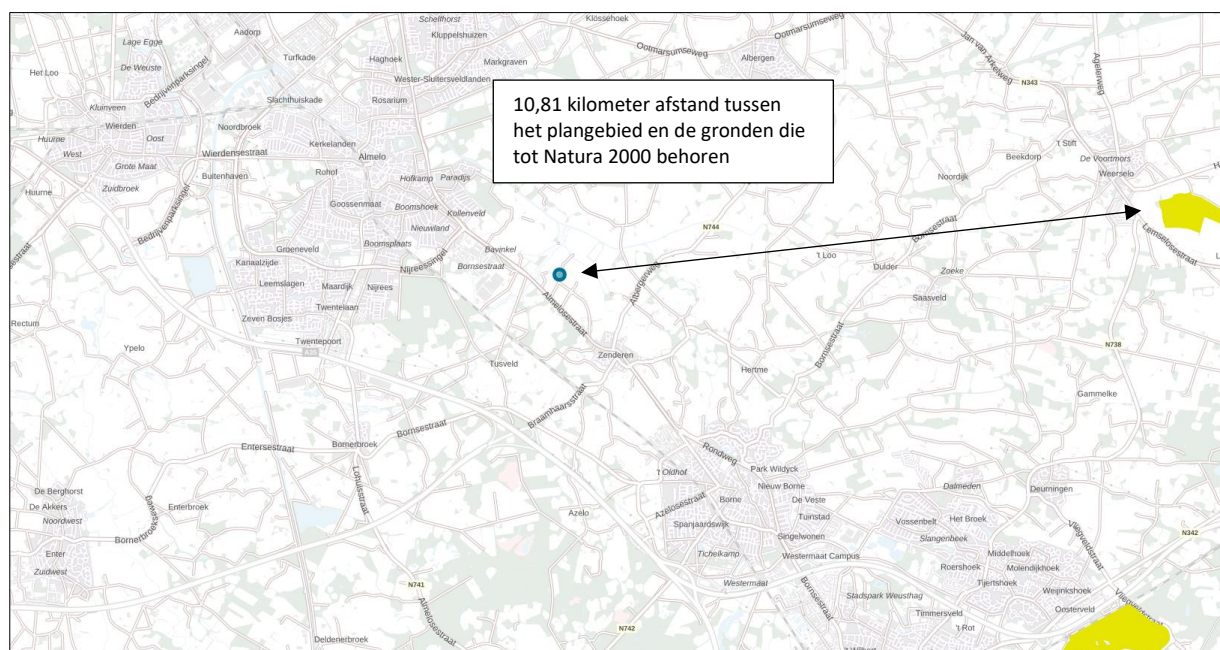

Ligging van Natura 2000-gebieden in de omgeving van het plangebied. De ligging van het plangebied wordt met de blauwe marker aangeduid. Gronden die tot Natura 2000 behoren worden met de okergele kleur aangeduid (bron: pdok.nl).

Effectbeoordeling

Beoordeling uitvoering fysieke activiteiten

Het plangebied is niet zichtbaar vanuit Natura 2000-gebied. Negatieve effecten, zoals geluid, licht en optische verstoring zijn daarom niet aan de orde. Ook zijn in het Natura 2000-gebied geen negatieve effecten, zoals trillingen waarneembaar. Met uitzondering van het aspect stikstof, kunnen negatieve effecten op Natura 2000-gebied uitgesloten worden.

Beoordeling stikstof (ontwikkelfase)

Per 1 juli 2021 is de Wet stikstofreductie en natuurverbetering van kracht. Dat houdt in dat stikstofemissie welke ontstaat tijdens de ontwikkelfase, niet beoordeeld hoeft te worden op mogelijk negatieve effecten op Natura 2000-gebied. Wel dient de gebruiksfase beoordeeld te worden.

Beoordeling stikstof (gebruiksfase)

Er wordt agrarische bebouwing gesloopt en de locatie wordt getransformeerd naar een woningbouwlocatie. Als gevolg van deze transformatie neemt de emissie van stikstof (ammoniak en stikstofoxiden) sterk af. Tevens wordt er gebouwd op agrarische cultuurgrond waardoor dit niet meer bemest wordt. De emissie van stikstof tijdens de gebruiksfase is lager dan de huidige en leidt daarom niet tot een toename van stikstofdepositie in Natura 2000-gebied.

5.4 Slotconclusie

Het plangebied behoort niet tot het Natuurnetwerk Nederland of Natura 2000-gebied. Vanwege de ligging buiten het Natuurnetwerk Nederland, hoeft het initiatief niet getoetst te worden aan de provinciale beleidsregels ten aanzien van de bescherming van het NNN (geen externe werking). Er wordt agrarische bebouwing gesloopt en de locatie wordt getransformeerd naar een woningbouwlocatie. Als gevolg van deze transformatie neemt de emissie van stikstof (ammoniak en stikstofoxiden) sterk af. Tevens wordt er gebouwd op agrarische cultuurgrond waardoor dit niet meer bemest wordt. De emissie van stikstof tijdens de gebruiksfase is lager dan de huidige en leidt daarom niet tot een toename van stikstofdepositie in Natura 2000-gebied. Het uitvoeren van een stikstofberekening is niet noodzakelijk. Overige negatieve effecten op Natura 2000-gebied kunnen ook worden uitgesloten.

6.1 Verwachting en bureauonderzoek

Uit de bureaustudie (bronnenonderzoek & NDFF) zijn geen veldbiologische gegevens naar voren gekomen die bruikbaar zijn voor deze studie.

Het plangebied bestaat uit twee erven (Mastboersweg 1 en Mastboersweg 4) welke gescheiden worden door de Mastboersweg. De inrichting en het gevoerde beheer maken het plangebied niet tot een geschikte groeiplaats voor beschermde planten, maar wel tot een potentieel geschikt functioneel leefgebied voor verschillende beschermde diersoorten. Gelet op de inrichting en het gevoerde beheer, behoort het plangebied mogelijk tot functioneel leefgebied van sommige algemene en weinig kritische diersoorten uit onderstaande soortgroepen:

- vogels;
- vleermuizen;
- grondgebonden zoogdieren;
- amfibieën;

Overige soorten

Het onderzoeksgebied is niet onderzocht op het voorkomen van beschermde faunasoorten als reptielen, libellen, vissen, dag- en nachtvlinders, bladmossen, sporenplanten, haften en kreeftachtigen omdat het onderzoeksgebied geen geschikte habitat vormt voor deze soorten of omdat het plangebied buiten het normale verspreidingsgebied van deze soortgroepen ligt. Het is niet aannemelijk dat soorten, of soortgroepen, die (soms) moeilijk nieuwe leefgebieden koloniseren, zich spontaan buiten het normale verspreidingsgebied vestigen. Dit geldt bijvoorbeeld voor sommige kleine grondgebonden zoogdieren, reptielen en voor planten.

6.2 Methode

In het kader van het natuurwaardenonderzoek is het plangebied op 28 juni 2022 tijdens de daglichtperiode (ochtend) bezocht. Het onderzoeksgebied is te voet onderzocht op de aanwezigheid en potentiële aanwezigheid van beschermde flora- en faunawaarden. Het gebied is visueel en auditief onderzocht. Tijdens het veldbezoek is gebruik gemaakt van een verrekijker (Swarovski 12x50) en zijn de in dit rapport opgenomen afbeeldingen gemaakt. De onderzoeker beschikte tevens over een warmtebeeldcamera (Helion Pulsar xq28).

Bij het bepalen van de mogelijke aantasting van beschermde soorten is gebruik gemaakt van de volgende bronnen:

- veldbezoek door ervaren ecooloog;
- aanvullend bronnenonderzoek (o.a. internet);
- NDFF;

Specifieke relevante literatuurbronnen zijn o.a.

- Atlas van de amfibieën en reptielen van Nederland;
- Atlas van de zoogdieren van Nederland;
- Nieuwe atlas van de Nederlandse flora;

Vogels

Het gebied is visueel en auditief onderzocht op het voorkomen van (broed)vogels. De onderzoeksperiode is geschikt voor onderzoek naar (broed)vogels. Veel vogels vertonen territorium-indicerend gedrag en veel vogels hebben een bezet nest of zelfs al uitgevlogen jongen in deze tijd van het jaar.

In het plangebied is gekeken en geluisterd naar vogels, (oude) nesten en sporen die op de aanwezigheid van nesten in het plangebied duiden, zoals prooiresten (roofvogels), schijtsporten, braakballen, ruiveren (roofvogels), eierdoppen en zichtbaar nestmateriaal. Op basis van een beoordeling van de landschappelijke

kenmerken kan een goede inschatting gemaakt worden van de functie van het onderzoeksgebied voor vogels en of de uitgevoerde inventarisatie voldoet aan de gestelde eisen voor onderzoek naar vogels.

Grondgebonden zoogdieren

Het plangebied is visueel onderzocht op het voorkomen van beschermde grondgebonden zoogdieren. De onderzoeksperiode is geschikt voor verspreidingsonderzoek en onderzoek naar voortplantingslocaties.

Er is in het plangebied gezocht naar grondgebonden zoogdieren, verblijfplaatsen en sporen die op de aanwezigheid van grondgebonden zoogdieren in het plangebied duiden zoals holen, nesten, graaf-, krab- en bijtsporen, haren, prooiresten, pootafdrukken en uitwerpselen.

Vleermuizen

De onderzoeksperiode is geschikt voor onderzoek naar verblijfplaatsen van vleermuizen. Vleermuizen hebben de winterverblijfplaats verlaten en bezetten de zomerverblijfplaatsen.

Er is in het plangebied gezocht naar vleermuizen en naar potentiële rust- verblijfplaatsen van vleermuizen. Het plangebied is bezocht op een moment op de dag dat vleermuizen niet foerageren en geen lijnvormige landschapselementen benutten als vliegroute. De mogelijke betekenis van het plangebied als foerageergebied en vliegroute voor vleermuizen is bepaald op basis van een visuele beoordeling van de landschappelijke karakteristieken van het plangebied.

Amfibieën

De onderzoeksperiode is geschikt voor verspreidingsonderzoek naar amfibieën en onderzoek naar voortplantingswateren. Sommige volwassen amfibieën hebben de voortplanting voltooid en hebben de voortplantingswateren al weer verlaten (kamsalamander, gewone pad, heikikker) en zitten overdag weggekropen in holen en gaten in de grond, of onder strooisel, bladeren, takken, rommel of opgeslagen goederen. Soorten als 'groene kikker' en rugstreeppad moeten nog beginnen aan de voortplanting.

Op basis van een beoordeling van landschappelijke kenmerken kan een goede inschatting gemaakt worden van de functie van het plangebied voor amfibieën en of de uitgevoerde inventarisatie voldoet aan de gestelde eisen voor onderzoek naar deze soorten. Daarbij is tevens rekening gehouden met de ligging van het plangebied ten opzichte van het (normale) verspreidingsgebied van verschillende amfibieënsoorten.

6.3 Resultaten

In deze paragraaf worden de resultaten van het veldbezoek gepresenteerd. Alleen soorten die in het onderzoeksgebied vastgesteld zijn, zeer waarschijnlijk in het onderzoeksgebied voorkomen of soorten waarvan het onderzoeksgebied een (essentieel) onderdeel van het functionele leefgebied vormt, worden in deze paragraaf besproken.

Vogels

Het plangebied behoort tot functioneel leefgebied van verschillende vogelsoorten. Vogels benutten het plangebied als foerageergebied en vermoedelijk nestelen er jaarlijks vogels in het plangebied. Vogels kunnen een nestlocatie bezetten in de beplanting en toegankelijke bebouwing. De kapschuren en enkele schuren zijn voor vogels toegankelijk en geschikt om een nestplaats in te bezetten. Het intensief beheerd agrarisch cultuurland vormt geen nestplaats voor (weide)vogels maar dient wel als foerageergebied voor tal vogels die foerageren in het open agrarische cultuurland. Het plangebied dient niet als essentieel foerageergebied voor soorten waarvan de nestplaats jaarrond beschermd is zoals, steenuil en huismus. Vogelsoorten die mogelijk in het plangebied nestelen zijn merel, vink, zanglijster, zwartkop, tjiftjaf, roodborst, holenduif, witte kwikstaart en winterkoning. Er zijn in het plangebied geen huismussen waargenomen en er zijn onder de eerste rij dakpannen van de bebouwing geen (oude) nesten van huismussen vastgesteld. De meeste bebouwing, gedekt met dakpannen, beschikt niet over dakbeschot waardoor het dakvlak ongeschikt wordt voor huismussen als nestplaats. Verder zijn in het plangebied geen aanwijzingen gevonden dat steen- of kerkuilen er een vaste rust- of nestplaats bezetten. Aanwezigheid van deze soort in gebouwen is doorgaans gemakkelijk vast te stellen aan de hand van braakballen, schijtsporten en ruiveren. Er zijn in het plangebied

geen aanwijzingen gevonden dat boeren- en huiszwaluwen een vaste rust- of nestplaats in het plangebied bezetten.

In 2015, 2018, 2019 en 2020 zijn verschillende waarnemingen van steenuilen in de Nationale databank flora- en fauna opgenomen (NDFF, 2022). Dit zijn echter losse waarnemingen en er zijn geen nesten van steenuilen in het plangebied en directe omgeving opgenomen in de NDFF (NDFF, 2022). Tevens zijn er op het plangebied en in de directe omgeving geen steenuilenkasten waargenomen.



(Oud) merel nest in toegankelijke schuur.

Door het verwijderen van beplanting en het slopen van toegankelijke bebouwing tijdens de voortplantingsperiode, wordt mogelijk een vogel gedood en een bezet vogelnest beschadigd of vernield. Als gevolg van het bebouwen en verharden van het agrarisch cultuurland neemt de betekenis van het plangebied als foerageergebied voor sommige vogels af.

Te beoordelen activiteit in het kader van de Wnb:

- Verwijderen beplanting tijdens de voortplantingsperiode;
- Slopen toegankelijke bebouwing tijdens de voortplantingsperiode;
- Bebouwen en verharden agrarisch cultuurland;

Grondgebonden zoogdieren

Er zijn in het plangebied geen beschermde grondgebonden zoogdieren waargenomen, maar het plangebied behoort vermoedelijk tot functioneel leefgebied van verschillende algemene- en weinig kritische grondgebonden zoogdiersoorten als huisspitsmuis, bosmuis, steenmarter, egel, haas, vos en ree. Voorgenoemde soorten benutten het plangebied hoofdzakelijk als foerageergebied, maar mogelijk bezetten bosmuizen en huisspitsmuizen er ook een vaste rust- en voortplantingsplaats. Deze soorten kunnen een rust- en voortplantingsplaats bezetten onder spullen/materialen in de toegankelijke bebouwing en holen en gaten in de grond. Er zijn in de toegankelijke bebouwing geen aanwijzingen gevonden die duiden op de aanwezigheid van steenmarter zoals, prooiresten en uitwerpselen. De aanwezige heesters zijn te open aan de onderzijde en er ontbreekt een strooisel laag waardoor deze struiken niet geschikt zijn voor egel en steenmarter om er een vaste rust- en voortplantingsplaats in te bezetten. Gelet op het gevoerde beheer, de afstand tot bos en het ontbreken van geschikte rust- en voortplantingsplaatsen zoals houtstapels, holenbomen en takkenbossen wordt het plangebied niet tot functioneel leefgebied van kleine marterachtigen beschouwd.

Door het verwijderen van spullen/materialen in de toegankelijke bebouwing en het uitvoeren van grondverzet wordt mogelijk een grondgebonden zoogdier gedood en wordt mogelijk een vaste rust- en voortplantingsplaats beschadigd en vernield. Als gevolg van het bebouwen en verharden van het agrarisch cultuurland neemt de betekenis van het plangebied als foerageergebied voor sommige grondgebonden zoogdieren af.

Te beoordelen activiteit in het kader van de Wnb:

- Verwijderen/spullen materialen in de toegankelijke bebouwing;
- Uitvoeren grondverzet;

Vleermuizen

- Verblijfplaatsen

Er zijn tijdens het veldbezoek geen vleermuizen waargenomen en er zijn geen aanwijzingen gevonden dat vleermuizen een rust- of voortplantingsplaats in het plangebied bezetten. De bebouwing beschikt weliswaar gedeeltelijk over gemetselde buitengevels met luchtspouw maar er zijn geen invliegopeningen zoals open stootvoegen of ventilatieopeningen aangetroffen die vleermuizen de kans bieden een verblijfplaats te bezetten. De meeste bebouwing is voor vleermuizen toegankelijk maar er zijn geen aanwijzingen gevonden dat vleermuizen er een verblijfplaats in bezetten. Verblijfplaatsen van vleermuizen in gebouwen zijn doorgaans eenvoudig vast te stellen aan de hand van uitwerpselen op de grond onder de hangplek. Verder zijn geen potentiële verblijfplaatsen van vleermuizen waargenomen, zoals een holle ruimte achter een boeiboord, windveer, loodslab, vensterluik, zonnewering of gevelbetimmering aangetroffen. In het plangebied zijn geen bomen met holen of loshangend schors aanwezig.

Door het uitvoeren van de voorgenomen activiteiten wordt geen vleermuis verstoord of gedood en wordt geen vaste rust- of voortplantingsplaats verstoord, beschadigd of vernield.

Te beoordelen activiteit in het kader van de Wnb:

- Geen;

- Foerageergebied

Het veldbezoek is uitgevoerd buiten de periode van de dag waarop vleermuizen foerageren, maar op basis van een beoordeling van de inrichting en het gevoerde beheer, wordt het plangebied als geschikt foerageergebied voor vleermuizen beschouwd. Vermoedelijk foerageren verschillende vleermuissoorten rond de bebouwing en beplanting. Gelet op de inrichting, het gevoerde beheer en de kleine oppervlakte, wordt het plangebied niet als essentieel foerageergebied voor vleermuizen beschouwd.

Door het verwijderen van beplanting neemt de betekenis van het plangebied als foerageergebied voor vleermuizen af.

Te beoordelen activiteit in het kader van de Wnb:

- Verwijderen beplanting;

- Vliegroute

Sommige vleermuissoorten benutten lijnvormige elementen ter geleiding tijdens het foerageren en om van verblijfplaats naar foerageergebied te vliegen (en van foerageergebied naar verblijfplaats). Lijnvormige elementen die benut worden als vliegroute kunnen bestaan uit houtopstanden en wateren, maar ook een rij gevels van woningen.

Het plangebied vormt geen verbindende schakel in een lijnvormig landschapselement en maakt daarom geen onderdeel uit van een vliegroute van vleermuizen. Uitvoering van de voorgenomen activiteiten heeft geen negatief effect op vliegroutes van vleermuizen.

Te beoordelen activiteit in het kader van de Wnb:

- Geen;

Amfibieën

Tijdens het veldbezoek zijn geen amfibieën waargenomen, maar gelet op de inrichting en het gevoerde beheer, wordt het plangebied als functioneel leefgebied voor sommige algemene en weinig kritische amfibieënsoorten beschouwd. Amfibieën als bruine kikker en gewone pad benutten het plangebied als

foerageergebied en mogelijk bezetten ze er een (winter)rustplaats. Deze soorten kunnen een rust- en voortplantingsplaats bezetten onder spullen/materialen in de toegankelijke bebouwing, onder strooisel en bladeren en in holen en gaten in de grond. Het plangebied wordt niet als functioneel leefgebied van zeldzame amfibieënsoorten als kamsalamander, rugstreeppad of poelkikker beschouwd. Geschikt voortplantingsbiotoop ontbreekt in het plangebied.



Amfibieën kunnen een (winter)rustplaats bezetten onder spullen/materialen in de toegankelijke bebouwing.

Door het verwijderen van spullen/materialen in de toegankelijke bebouwing, het verwijderen van strooisel en bladeren en het uitvoeren van grondverzet wordt mogelijk een amfibie gedood en wordt mogelijk een vaste (winter)rustplaats beschadigd en/of vernield. Als gevolg van de voorgenomen activiteiten neemt de geschiktheid van het plangebied als foerageergebied van amfibieën niet af.

Te beoordelen activiteit in het kader van de Wnb:

- Verwijderen van spullen/materialen in de toegankelijke bebouwing;
- Verwijderen strooisel en bladeren;
- Uitvoeren grondverzet;

Overige soorten

Er zijn geen andere beschermde soorten aangetroffen. Het gevoerde beheer en de inrichting maken het plangebied tot een ongeschikt functioneel leefgebied voor deze soorten.

6.4 Wettelijke consequenties van de beoogde ingreep

Vogels

Als gevolg van het slopen van toegankelijke bebouwing en het verwijderen van beplanting tijdens de voortplantingsperiode wordt mogelijk een bezet vogelnest beschadigd en vernield. Van de in het plangebied nestelende soorten is uitsluitend het bezette nest beschermd, niet het oude nest of de nestplaats. Voor het beschadigen/vernielen van een bezet nest (eieren) of het doden van een vogel kan geen ontheffing van de verbodsbepalingen verkregen worden omdat de voorgenomen activiteit niet als een in de wet genoemd belang wordt beschouwd. De betekenis van het plangebied als foerageergebied is niet beschermd. Aantasting leidt niet tot wettelijke consequenties.

Werkzaamheden die kunnen leiden tot het verstoren/vernielen van vogelnesten dienen daarom buiten de voortplantingsperiode van vogels uitgevoerd te worden. De meest geschikte periode om de voorgenomen activiteiten uit te voeren is augustus-februari. Voorgenomen werkzaamheden mogen juridische beschouwd wel plaats vinden tijdens het broedseizoen van vogels, mits geen bezette vogelnesten beschadigd/vernield worden. Indien de voorgenomen activiteiten uitgevoerd worden tijdens de voortplantingsperiode, dient een broedvogelscan uitgevoerd te worden om de aanwezigheid van een bezet vogelnest uit te sluiten.

Wettelijke consequenties in het kader van de Wnb:

- Slopen toegankelijke bebouwing buiten de voortplantingsperiode (of broedvogelscan uitvoeren);
- Verwijderen beplanting buiten de voortplantingsperiode (of broedvogelscan uitvoeren);

Vleermuizen

- Verblijfplaatsen

Door het uitvoeren van de voorgenomen activiteiten wordt geen vleermuis verstoord of gedood en wordt geen vaste rust- of verblijfplaats beschadigd of vernield.

Uitvoering van de voorgenomen activiteiten leidt niet tot wettelijke consequenties. Er hoeft geen nader onderzoek uitgevoerd te worden en er hoeft geen ontheffing van de verbodsbepalingen aangevraagd te worden om de voorgenomen activiteiten uit te mogen voeren in het kader van de Wnb.

Wettelijke consequenties in het kader van de Wnb:

- Geen;

- Essentieel foerageergebied

Door het verwijderen van beplanting neemt de betekenis van het plangebied als foerageergebied voor vleermuizen af. Echter wordt er geen essentieel foerageergebied van vleermuizen aangetast.

Uitvoering van de voorgenomen activiteiten leidt niet tot wettelijke consequenties. Er hoeft geen nader onderzoek uitgevoerd te worden en er hoeft geen ontheffing van de verbodsbepalingen aangevraagd te worden om de voorgenomen activiteiten uit te mogen voeren in het kader van de Wnb.

Wettelijke consequenties in het kader van de Wnb:

- Geen;

- Essentiële Vliegroute

Het uitvoeren van de voorgenomen activiteiten heeft geen negatief effect op (essentiële) vliegroutes¹ van vleermuizen.

¹ Vliegroutes van vleermuizen zijn beschermd wanneer deze essentieel zijn voor het kunnen functioneren van de verblijfplaats van een vleermuis. Niet ieder lijnvormig element waar langs vleermuizen vliegen is een essentiële vliegroute.

Uitvoering van de voorgenomen activiteiten leidt niet tot wettelijke consequenties. Er hoeft geen nader onderzoek uitgevoerd te worden en er hoeft geen ontheffing van de verbodsbepalingen aangevraagd te worden om de voorgenomen activiteiten uit te mogen voeren in het kader van de Wnb.

Wettelijke consequenties in het kader van de Wnb:

- Geen;

Grondgebonden zoogdieren

Mogelijk wordt een beschermd grondgebonden zoogdier gedood en wordt een vaste rust- of voortplantingsplaats beschadigd of vernield, als gevolg van uitvoering van de voorgenomen activiteiten. Voor de beschermde grondgebonden zoogdieren die een vaste rust- en/of voortplantingsplaats in het plangebied bezetten, geldt een vrijstelling van de verbodsbepaling 'beschadigen/vernielen van vaste rust- en voortplantingsplaatsen'. Voor het doden van beschermde grondgebonden zoogdieren geldt geen vrijstelling. De betekenis van het plangebied als foerageergebied is niet beschermd. Aantasting leidt niet tot wettelijke consequenties.

Mits geen grondgebonden zoogdieren (opzettelijk) gedood worden, leiden de voorgenomen activiteiten niet tot wettelijke consequenties. Indien niet voorkomen kan worden dat beschermde dieren gedood worden, dient een ontheffing van de verbodsbepalingen (doden) aangevraagd te worden of dient gewerkt te worden volgens een toepasbare en goedgekeurde gedragscode. Er hoeft geen nader onderzoek uitgevoerd te worden en er hoeft geen ontheffing van de verbodsbepalingen aangevraagd te worden om de voorgenomen activiteiten uit te mogen voeren in het kader van de Wnb.

Wettelijke consequenties in het kader van de Wnb:

- Geen, mits er geen beschermde gedood worden;

Amfibieën

Door uitvoering van de voorgenomen activiteiten wordt mogelijk een beschermd amfibie gedood en wordt mogelijk een (winter)rustplaats beschadigd of vernield. Voor de beschermde amfibieën, die een (winter)rustplaats in het plangebied bezetten geldt een vrijstelling van de verbodsbepaling 'beschadigen/vernielen van vaste rust- en voortplantingsplaatsen'. Voor het doden van beschermde amfibiesoorten geldt geen vrijstelling.

Mits er geen amfibieën (opzettelijk) gedood worden, leiden de voorgenomen activiteiten niet tot wettelijke consequenties. Indien niet voorkomen kan worden dat beschermde dieren gedood worden, dient een ontheffing van de verbodsbepalingen (doden) aangevraagd te worden of dient gewerkt te worden volgens een toepasbare en goedgekeurde gedragscode. Er hoeft geen nader onderzoek uitgevoerd te worden en er hoeft geen ontheffing van de verbodsbepalingen aangevraagd te worden om de voorgenomen activiteiten uit te mogen voeren in het kader van de Wnb.

Wettelijke consequenties in het kader van de Wnb:

- Geen, mits er geen beschermde dieren gedood worden;

Overige soorten

Het plangebied behoort niet tot functioneel leefgebied van andere beschermde flora- of faunasoorten. Vanwege de lokale invloedssfeer heeft de voorgenomen activiteit geen negatief effect op andere beschermde soorten. Nader onderzoek of het aanvragen van een ontheffing is niet noodzakelijk.

In onderstaande tabel worden de wettelijke consequenties samengevat weergegeven.

Soortgroep	Functie	Beschermde soorten planlocatie	Verbodsbepalingen (Wet natuurbescherming)	Aandachtspunt
Grondgebonden zoogdieren	Foerageergebied	Diverse soorten	Niet van toepassing; functie is niet beschermd	Geen
Grondgebonden zoogdieren	Vaste rust- en voortplantingsplaats	Diverse soorten	Niet van toepassing; vrijstelling i.v.m. ruimtelijke ontwikkeling	Geen
Grondgebonden zoogdieren	Doden van dieren	Diverse soorten	Art. 3.10 lid 1a	Geen dieren doden of ontheffing aanvragen
Vogels	Foerageergebied	Diverse soorten	Niet van toepassing; functie is niet beschermd	Geen
Vogels	Bezette nesten (niet jaarrond beschermd)	Diverse soorten	Art. 3.1 lid 2	Geen bezette nesten negatief beïnvloeden of ontheffing aanvragen
Vogels	Jaarrond beschermde nest- en rustplaats	Niet aanwezig	Niet van toepassing	Geen
Vogels	Doden van dieren	Diverse soorten	Art. 3.1 lid 1	Geen bezette nesten negatief beïnvloeden of ontheffing aanvragen
Vleermuizen	Rust- of voortplantingsplaats	Niet aanwezig	Niet van toepassing	Geen
Vleermuizen	Foerageergebied	Diverse soorten	Niet van toepassing; er wordt geen essentieel foerageergebied aangetast	Geen
Vleermuizen	Vliegroute	Niet aanwezig	Niet van toepassing	Geen
Vleermuizen	Doden van dieren	Niet van toepassing	Niet van toepassing	Geen
Amfibieën	Foerageergebied	Diverse soorten	Niet van toepassing; functie wordt niet aangetast	Geen
Amfibieën	Vaste rustplaats	Diverse soorten	Niet van toepassing; vrijstelling i.v.m. ruimtelijke ontwikkeling	Geen
Amfibieën	Voortplantingsplaats	Niet aanwezig	Niet van toepassing	Geen
Amfibieën	Doden van dieren	Diverse soorten	Art. 3.10 lid 1a	Geen dieren doden of ontheffing aanvragen
Overige soorten	Dieren en overige functies	Niet aanwezig	Niet van toepassing	Geen

Samenvatting van de wettelijke consequenties.

Soortgroep	Vaste rust- plaats	Voortplan- tingsplaats	Vliegroute (vleermuizen)	Essentieel foerageer- gebied	Wettelijke consequenties	Nader onderzoek vereist	Ontheffing vereist
Grondgebonden zoogdieren	Ja	Ja	n.v.t.	Nee	Ja	Nee	Nee, tenzij dieren gedood worden
Vogels	Nee	Ja	n.v.t.	Nee	Ja	Nee	Nee, tenzij vogels gedood, bezette nesten verstoord, beschadigd of vernield worden
Vleermuizen	Nee	Nee	Nee	Nee	Nee	Nee	Nee
Amfibieën	Ja	Nee	n.v.t.	Nee	Ja	Nee	Nee, tenzij dieren gedood worden

Vereenvoudigde samenvatting van de wettelijke consequenties per diergroep.

6.5 Historische gegevens en overige bronnen

Er zijn geen historische gegevens van het plangebied bekend.

6.6 Volledigheid van het onderzoek

Het onderzoek is volledig uitgevoerd met geschikte weersomstandigheden.

HOOFDSTUK 7 CONCLUSIES

De voorgenomen activiteiten worden gezien als 'ruimtelijke ontwikkeling'. Voor een aantal algemeen voorkomende en talrijke faunasoorten geldt in Overijssel een vrijstelling van de verbodsbepaling 'het opzettelijk beschadigen en vernielen van rust- en voortplantingsplaats', als gevolg van werkzaamheden die in het kader van een ruimtelijke ontwikkeling worden uitgevoerd². Voor beschermde soorten die niet op deze vrijstellingslijst staan, is een ontheffing vereist of er dient gewerkt te worden volgens een goedgekeurde en toepasbare gedragscode om ze te mogen verstoren en om opzettelijk de vaste rust- en voortplantingsplaats te mogen beschadigen en te vernielen. Voor het doden van beschermde diersoorten geldt geen vrijstelling van de verbodsbepalingen. Afhankelijk van de status van de beschermde soorten, kan soms ook gewerkt worden conform een door de Minister goedgekeurde, en op de situatie toepasbare, gedragscode. In het kader van de zorgplicht moet rekening worden gehouden met alle in het plangebied aanwezige planten en dieren en moet er gekozen worden voor een werkmethode en/of planning in de tijd, waardoor planten en dieren zo min mogelijk schade ondervinden als gevolg van de voorgenomen activiteiten.

Het plangebied behoort niet tot het Natuurnetwerk Nederland of Natura 2000-gebied. Vanwege de ligging buiten het Natuurnetwerk Nederland, hoeft het initiatief niet getoetst te worden aan de provinciale beleidsregels ten aanzien van de bescherming van het NNN (geen externe werking). Er wordt agrarische bebouwing gesloopt en de locatie wordt getransformeerd naar een woningbouwlocatie. Als gevolg van deze transformatie neemt de emissie van stikstof (ammoniak en stikstofoxiden) sterk af. Tevens wordt er gebouwd op agrarische cultuurgrond waardoor dit niet meer bemest wordt. De emissie van stikstof tijdens de gebruiksfase is lager dan de huidige en leidt daarom niet tot een toename van stikstofdepositie in Natura 2000-gebied. Het uitvoeren van een stikstofberekening is niet noodzakelijk. Overige negatieve effecten op Natura 2000-gebied kunnen ook worden uitgesloten.

De inrichting en het gevoerde beheer maken het plangebied niet tot een geschikte groeiplaats voor beschermde plantensoorten, maar wel tot geschikt functioneel leefgebied voor verschillende beschermde dieren. Het plangebied wordt door beschermde diersoorten hoofdzakelijk benut als foerageergebied, maar mogelijk nestelen er vogels, bezetten amfibieën er een (winter)rustplaats en bezetten beschermde grondgebonden zoogdieren er een vaste rust- of voortplantingsplaats. Vleermuizen bezetten geen vaste rust- of verblijfplaats in het plangebied maar gebruiken het wel als foerageergebied.

Van de in het plangebied nestelende vogelsoorten, is uitsluitend het bezette nest beschermd, niet het oude nest of de nestplaats. Bezette vogelnesten zijn beschermd en mogen niet beschadigd of vernield worden. Gelet op de aard van de werkzaamheden kan geen ontheffing verkregen worden voor het beschadigen of vernielen van bezette vogelnesten. Indien de beplanting verwijderd en de toegankelijke bebouwing gesloopt wordt tijdens de voortplantingsperiode, wordt geadviseerd vooraf een broedvogelscan uit te voeren om de aanwezigheid van een bezet vogelnest uit te kunnen sluiten.

Als gevolg van de voorgenomen activiteiten worden mogelijk beschermde grondgebonden zoogdieren en amfibieën gedood en wordt mogelijk een vaste (winter)rust- en/of voortplantingsplaats van een beschermd grondgebonden zoogdier of amfibie beschadigd of vernield. Voor de beschermde grondgebonden zoogdieren amfibieënsoorten, die een vaste (winter)rust- en voortplantingsplaats in het plangebied bezetten, geldt een vrijstelling van de verbodsbepaling 'beschadigen/vernielen van vaste rust- en voortplantingsplaatsen'. Er geldt geen vrijstelling voor het doden van beschermde grondgebonden zoogdieren en amfibieën. Om te voorkomen dat beschermde dieren gedood worden dienen ze weggejaagd te worden of weggevangen te worden (en elders losgelaten). Indien niet voorkomen kan worden dat een beschermd dier gedood wordt, dient een ontheffing aangevraagd te worden of dient gewerkt te worden volgens een goedgekeurde en toepasbare gedragscode. Door uitvoering van de voorgenomen activiteiten neemt de betekenis van het plangebied als foerageergebied voor verschillende foeragerende diersoorten af. Dit leidt echter niet tot wettelijke consequenties.

²De lijst met soorten waarvoor een vrijstelling geldt in het kader van een ruimtelijke ontwikkeling, is per 1-12-2019 aangepast. Egel en kleine marterachtigen vallen vanaf die datum niet meer onder de vrijstellingsregeling van de provincie Overijssel.

Bijlagen

Bijlage 1. De natuurkalender (indicatie voor het uitvoeren van werkzaamheden het kader van de zorgplicht)

Bijlage 2. Toelichting Wet natuurbescherming

Bijlage 3. Fotobijlage

Bijlage 4. Geraadpleegde bronnen:

Bijlage 5. Jaarrond beschermde nesten:

Bijlage 1 Natuurkalender

	jan	feb	mrt	apr	mei	jun	jul	aug	sep	okt	nov	dec
houtopstanden												
afzetten / hakhoutbeheer												
dunnen												
verwijderen opslag / exoot, nazorg												
heg afzetten												
knotten												
opsnoeien / opkronen												
hoogstam wintersnoei												
hoogstam zomersnoei												
bomen met winterslaapplaats vogels												
vleermuisbomen zomerverblijf												
vleermuisbomen paarplaats												
das												
hazelmuis struweel en hakhoutbeheer												
boomkikker struweel												
Grazige vegetaties												
maaieren vochtig/nat grasland												
maaieren droog schraalgrasland												
Wateren												
poel opschonen												
boomkikker wateren												
geelbuikvuurpad kleinschalig												
geelbuikvuurpad grootschalig												
Gebouwen m.b.t. vleermuizen												
zomerverblijf												
winterverblijf												

- Optimale periode voor werkzaamheden.
- Acceptabele periode voor werkzaamheden.
- De werkzaamheden verrichten onder voorwaarden zoals beschreven in protocol.
- Geen werkzaamheden in deze periode.
- Wanneer er wel gewerkt moet worden is een ontheffing verplicht.

Bijlage 2

Toelichting Wet Natuurbescherming

Drie beschermingsregimes

De Wet natuurbescherming kent een apart beschermingsregime voor soorten van de Vogelrichtlijn, een apart beschermingsregime voor soorten van de Habitatrichtlijn (het Verdrag van Bern en het Verdrag van Bonn) en een apart beschermingsregime voor andere soorten, die vanuit nationaal oogpunt beschermd worden. Elk van deze beschermingsregimes kent zijn eigen verbodsbepalingen en vereisten voor vrijstelling of ontheffing van de verboden. Alle vogels (ruim 700 soorten), zijn beschermd. Daarnaast worden ongeveer 230 overige Europese en nationale soorten beschermd.

Om af te mogen wijken van de verbodsbepalingen via een ontheffing of vrijstelling moet aan drie criteria zijn voldaan:

- Ten eerste mag alleen van de verbodsbepaling afgeweken worden als er geen andere bevredigende oplossing voor de handeling mogelijk is.
- Ten tweede moet tegenover de afwijking van het verbod een in de wet genoemd belang staan. De wet geeft voor de verschillende beschermingsregimes aan wat die belangen zijn zoals volksgezondheid of openbare veiligheid.
- Tenslotte mag de ingreep geen afbreuk doen aan de staat van instandhouding van de soort.

Als aan deze drie vereisten voldaan is, kan een ontheffing worden verleend. Voor een aantal handelingen zijn bovendien vrijstellingen mogelijk, bijvoorbeeld in de vorm van een provinciale verordening of een gedragscode.

Soortenbescherming en het ‘nee, tenzij principe’

De verbodsbepalingen voor vogels en Habitatrichtlijnsoorten in de Wet natuurbescherming sluiten vrijwel één op één aan bij de bepalingen uit de Vogelrichtlijn en de Habitatrichtlijn. De verbodsbepalingen zijn gericht op de bescherming van individuen van soorten.

Ook voor de andere soorten, die niet op grond van de Vogel- of Habitatrichtlijn maar vanuit nationaal oogpunt beschermd worden, geldt dat de verbodsbepalingen zien op het individu, maar of ontheffing verleend kan worden, wordt afgewogen tegen het effect van de ingreep op het populatieniveau van de soort.

Zorgplicht voor dieren en planten

Of dier- en plantensoorten nu wettelijk beschermd zijn of niet, iedereen moet voldoende rekening houden met in het wild levende dieren en planten en hun directe leefomgeving. De wet erkent daarmee de intrinsieke waarde van in het wild levende soorten. De Memorie van Toelichting zegt het zo: “De zorgplicht houdt in dat eenieder voldoende zorg in acht moet nemen voor de in het wild levende dieren en planten, alsmede voor hun directe leefomgeving. Overtreding van de zorgplicht is niet strafbaar gesteld; de zorgplicht kan wel door toepassing van bestuursdwang worden gehandhaafd”.

Vrijstelling regelgeving

Onder de Wet natuurbescherming is niet altijd een ontheffing nodig bij handelingen met gevolgen voor beschermde plant- en diersoorten. In (veel) gevallen kunt u gebruik maken van een vrijstelling. Een vrijstelling is een uitzondering op een wettelijk verbod, die wordt vastgesteld voor een van te voren bepaalde categorie van gevallen. Er zijn verschillende vrijstellingen van de verboden voor beschermde soorten mogelijk. Een bekende en reeds in de praktijk toegepaste vorm van vrijstelling is die van de gedragscode. In de Wet natuurbescherming zijn voor beschermde soorten ook andere vormen van vrijstelling geïntroduceerd, zoals door middel van een Programmatische Aanpak of via een provinciale verordening. Overigens is ook een vrijstelling in de vorm van een ministeriële regeling mogelijk.

Provinciale staten kunnen vrijstelling van de verbodsbepalingen verlenen. Dit moet worden geregeld in een provinciale verordening.

Gedragscodes die zijn opgesteld onder de Flora- en faunawet kunnen worden uitgebreid ten aanzien van soorten die op grond van de Wet natuurbescherming beschermd worden maar dat op grond van de Flora- en faunawet nog niet waren. Goedkeuring van een gedragscode op grond van de Flora- en faunawet blijft ook onder de Wet natuurbescherming geldig, voor de duur van de goedkeuring. Daarna dient de gedragscode voor goedkeuring getoetst te worden aan de Wet natuurbescherming.

Welke soorten zijn beschermd?

De Wet natuurbescherming kent drie categorieën beschermde soorten:

1. Ten eerste worden alle van nature in Nederland in het wild levende vogels beschermd volgens het beschermingsregime van de Vogelrichtlijn.
2. Ten tweede worden soorten beschermd op grond van de Habitatrichtlijn, het Verdrag van Bern en het Verdrag van Bonn.
3. Tenslotte is er een beschermingsregime voor 'andere soorten' waaronder soorten vallen die vanuit nationaal oogpunt bescherming behoeven.

Beschermingsregime soorten Vogelrichtlijn § 3.1 Wn	Beschermingsregime soorten Habitatrichtlijn § 3.2 Wn	Beschermingsregime andere soorten § 3.3 Wn
Art 3.1 lid 1 Het is verboden in het wild levende vogels opzettelijk te doden of te vangen.	Art 3.5 lid 1 Het is verboden soorten in hun natuurlijke verspreidingsgebied opzettelijk te doden of te vangen	Art 3.10 lid 1a Het is verboden soorten opzettelijk te doden of te vangen
Art 3.1 lid 2 Het is verboden opzettelijk nesten, rustplaatsen en eieren van vogels te vernielen of te beschadigen, of nesten van vogels weg te nemen	Art 3.5 lid 4 Het is verboden de voortplantingsplaatsen of rustplaatsen van dieren te beschadigen of te vernielen	Art 3.10 lid 1b Het is verboden de vaste voortplantingsplaatsen of rustplaatsen van dieren opzettelijk te beschadigen of te vernielen
Art 3.1 lid 3 Het is verboden eieren te rapen en deze onder zich te hebben	Art 3.5 lid 3 Het is verboden eieren van dieren in de natuur opzettelijk te vernielen of te rapen	Niet van toepassing
Art 3.1 lid 4 en lid 5 Het is verboden vogels opzettelijk te storen, tenzij de storing niet van wezenlijke invloed is op de staat van instandhouding van de desbetreffende vogelsoort	Art 3.5 lid 2 Het is verboden dieren opzettelijk te verstoren	Niet van toepassing
Niet van toepassing	Art 3.5 lid 5 Het is verboden plantensoorten in hun natuurlijke verspreidingsgebied opzettelijk te plukken en te verzamelen, af te snijden, te ontwortelen of te vernielen	Art 3.10 lid 1c Het is verboden plantensoorten in hun natuurlijke verspreidingsgebied opzettelijk te plukken en te verzamelen, af te snijden, te ontwortelen of te vernielen

Verbodsbepalingen Wet natuurbescherming

Vrijgestelde soorten

In afwijking van de verboden in artikel 3.10, eerste lid, van de Wet is het toegestaan om van de onderstaande soorten de vaste voortplantingsplaatsen of rustplaatsen opzettelijk te beschadigen of te vernielen wanneer er geen andere bevredigende oplossing bestaat. Het opzettelijk 'doden' van onderstaande soorten is niet toegestaan. De vrijstelling is van kracht wanneer de handeling verband houdt met de volgende activiteiten:

- de ruimtelijke inrichting of ontwikkeling van gebieden, daaronder begrepen het daarop volgende gebruik van het ingerichte of ontwikkelde gebied;
- het bestendig beheer of onderhoud aan vaarwegen, watergangen, waterkeringen, waterstaatswerken, oevers, vliegvelden, wegen, spoorwegen of bermen, of in het kader van natuurbeheer.

Overzicht algemene vrijstellingen soorten per provincie													
Op basis van door PS vastgestelde provinciale verordeningen d.d. 25 april 2022													
Nederlandse Naam	Wetenschappelijke Naam	Drenthe	Flevoland	Friesland	Gelderland	Groningen	Limburg	Noord-Brabant	Noord-Holland	Overijssel	Utrecht	Zeeland	Zuid-Holland
Zoogdieren													
Aardmuis	<i>Microtus agrestis</i>	✓	✓	✓	✓	✓	✓	✓	✓	✓	✓	✓	✓
Bosmuis*	<i>Apodemus sylvaticus</i>	✓	✓	✓	✓	✓	✓	✓	✓	✓	✓	✓	✓
Bunzing #	<i>Mustela putorius</i>	✓	✓	✓	✓	✓	✓	✓	✓	✓	✓	✓	✓
Dwergmuis	<i>Micromys minutus</i>	✓	✓	✓	✓	✓	✓	✓	✓	✓	✓	✓	✓
Dwergspitsmuis	<i>Sorex minutus</i>	✓	✓	✓	✓	✓	✓	✓	✓	✓	✓	✓	✓
Egel #	<i>Erinaceus europaeus</i>	✓	✓	✓	✓	✓	✓	✓	✓	✓	✓	✓	✓
Eekhoorn	<i>Sciurus vulgaris</i>	✓	✓	✓	✓	✓	✓	✓	✓	✓	✓	✓	✓
Gewone bosspitsmuis	<i>Sorex araneus</i>	✓	✓	✓	✓	✓	✓	✓	✓	✓	✓	✓	✓
Haas	<i>Lepus europeus</i>	✓	✓	✓	✓	✓	✓	✓	✓	✓	✓	✓	✓
Hermelijn #	<i>Mustela erminea</i>	✓	✓	✓	✓	✓	✓	✓	✓	✓	✓	✓	✓
Huisspitsmuis*	<i>Crocidura russula</i>	✓	✓	✓	✓	✓	✓	✓	✓	✓	✓	✓	✓
Konijn	<i>Oryctolagus cuniculus</i>	✓	✓	✓	✓	✓	✓	✓	✓	✓	✓	✓	✓
Molmuis	<i>Arvicola scherman</i>	✓	✓	✓	✓	✓	✓	✓	✓	✓	✓	✓	✓
Ondergrondse woelmuis	<i>Pitymys subterraneus</i>	✓	✓	✓	✓	✓	✓	✓	✓	✓	✓	✓	✓
Ree	<i>Capreolus capreolus</i>	✓	✓	✓	✓	✓	✓	✓	✓	✓	✓	✓	✓
Rosse woelmuis	<i>Clethrionomys glareolus</i>	✓	✓	✓	✓	✓	✓	✓	✓	✓	✓	✓	✓
Steenmarter	<i>Martes foina</i>	✓	✓	✓	✓	✓	✓	✓	✓	✓	✓	✓	✓
Tweekleurige bosspitsmuis	<i>Sorex coronatus</i>	✓	✓	✓	✓	✓	✓	✓	✓	✓	✓	✓	✓
Veldmuis*	<i>Microtus arvalis</i>	✓	✓	✓	✓	✓	✓	✓	✓	✓	✓	✓	✓
Vos	<i>Vulpes vulpes</i>	✓	✓	✓	✓	✓	✓	✓	✓	✓	✓	✓	✓
Wezel #	<i>Mustela nivalis</i>	✓	✓	✓	✓	✓	✓	✓	✓	✓	✓	✓	✓
Wild zwijn	<i>Sus scrofa</i>	✓	✓	✓	✓	✓	✓	✓	✓	✓	✓	✓	✓
Woelrat	<i>Arvicola terrestris</i>	✓	✓	✓	✓	✓	✓	✓	✓	✓	✓	✓	✓
Amfibieën en reptielen													
Bruine kikker	<i>Rana temporaria</i>	✓	✓	✓	✓	✓	✓	✓	✓	✓	✓	✓	✓
Gewone pad	<i>Bufo bufo</i>	✓	✓	✓	✓	✓	✓	✓	✓	✓	✓	✓	✓
Hazelworm	<i>Anguis fragilis</i>	✓	✓	✓	✓	✓	✓	✓	✓	✓	✓	✓	✓
Kleine watersalamander	<i>Lissotriton vulgaris</i>	✓	✓	✓	✓	✓	✓	✓	✓	✓	✓	✓	✓
Levendbarende hagedis	<i>Zootoca vivipara</i>	✓	✓	✓	✓	✓	✓	✓	✓	✓	✓	✓	✓
Meerkikker	<i>Pelophylax ridibundus</i>	✓	✓	✓	✓	✓	✓	✓	✓	✓	✓	✓	✓
Middelste groene kikker / Bastaardkikker	<i>Pelophylax klepton esculentus</i>	✓	✓	✓	✓	✓	✓	✓	✓	✓	✓	✓	✓

Lijst met soorten waarvoor een vrijstelling van de verbodsbepalingen geldt als gevolg van handelingen die in het kader van een ruimtelijke ontwikkeling worden uitgevoerd.

Deze soorten zijn per 1-12-2019 van de vrijstellingslijst gehaald.

3.10.2.a / Rnb 3.31.d	ikv RO en gebruik van gebieden	v	v	v	v	v	v	v	v	v	v	v	v	v
3.10.2.d	voorkomen onnodig lijden		v								v			
3.10.2.e / Rnb 3.31.b	ikv bestendig beheer of onderhoud landbouw of bosbouw	v	v	v	v	v	v			v	v	v	v	v
3.10.2.f / Rnb 3.31.a	ikv bestendig beheer of onderhoud overig	v	v	v	v	v	v	v		v	v	v	v	v
3.10.2.g	ikv bestendig beheer of onderhoud landsch kwaliteiten bepaald gebied	v	v	v	v		v	v		v	v	v	v	
3.10.2.i / Rnb 3.31.c	bestendig gebruik					v						v		v
(geldt alleen voor vrijgestelde amfibieën) ikv bescherming wilde flora, fauna & habitats, en onderzoek & onderwijs										v				

art. 3.10, lid 1, onder a	doden	V**		V**		V**			V		V**	V	V	V
art. 3.10, lid 1, onder a	vangen	V**	V	V**	V**	V**	V	V	V**	V	V	V	V	V
art. 3.10, lid 1, onder b	beschadigen of vernielen vaste voortplantings- of rustplaatsen	V	V	V**	V	V	V	V	V**	V	V	V	V	V

Opmerking bij Friesland: Er gelden allerlei aanvullende voorschriften aan de vrijstelling mbt doden, vangen, vrijlaten en beschadigen of vernielen van verblijfplaatsen. In de stukken wordt ook vrijstelling gegeven voor de mol, maar deze is niet beschermd onder de Wnb. Deze ommissie wordt rechtgezet bij de inwerkingtreding van de Omgevingsverordening 2022.

Bijlage 3. Fotobijlage





Bijlage 4. Geraadpleegde bronnen:

Internet:

<https://www.verspreidingsatlas.nl>

<https://www.synbiosys.alterra.nl/natura2000/>

<https://www.regelink.net/kenniscentrum/beschermde-soorten-wet-natuurbescherming/>

<https://calculator.aerius.nl>

<http://www.ruimtelijkeplannen.nl>

<https://pdokviewer.pdok.nl/>

<https://www.ndff.nl/>

Bijlage 5. Jaarrond beschermde nesten

#	Nederlandse naam	Wetenschappelijke naam	Categorie
1	Steenuil	<i>Athena noctua</i>	1
2	Gierzwaluw	<i>Apus apus</i>	2
3	Huiszwaluw	<i>Passer domesticus</i>	2
4	Huiszwaluw	<i>Delichon urbicum</i>	2
5	Roek	<i>Corvus frugilegus</i>	2
6	Boerenzwaluw	<i>Hirundo rustica</i>	3
7	Bosuil	<i>Strix aluco</i>	3
8	Grote gele kwikstaart	<i>Motacilla cinerea</i>	3
9	Kerkuil	<i>Tyto alba</i>	3
10	Oehoe	<i>Bubo bubo</i>	3
11	Ooievaar	<i>Ciconia ciconia</i>	3
12	Slechtvalk	<i>Falco peregrinus</i>	3
13	Zwarte specht	<i>Dryocopus martius</i>	3
14	Boomvalk	<i>Falco subbuteo</i>	4
15	Buizerd	<i>Buteo buteo</i>	4
16	Havik	<i>Accipiter gentilis</i>	4
17	Raaf	<i>Corvus corax</i>	4
18	Ransuil	<i>Asio otus</i>	4
19	Sperwer	<i>Accipiter nisus</i>	4
20	Torenvalk	<i>Falco tinnunculus</i>	4
21	Wespendief	<i>Pernis apivorus</i>	4
22	Zeearend	<i>Haliaeetus albicilla</i>	4
23	Zwarte wouw	<i>Milvus migrans</i>	4
24	Blauwe reiger	<i>Ardea cinerea</i>	5
25	Bonte vliegenvanger	<i>Ficedula hypoleuca</i>	5
26	Boomklever	<i>Sitta europaea</i>	5
27	Boomkruiper	<i>Certhia brachydactyla</i>	5
28	Draaihals	<i>Jynx torquilla</i>	5
29	Gekraagde roodstaart	<i>Phoenicurus phoenicurus</i>	5
30	Glanskop	<i>Parus palustris</i>	5
31	Grauwe vliegenvanger	<i>Muscicapa striata</i>	5
32	Groene specht	<i>Picus viridis</i>	5
33	Grote bonte specht	<i>Dendrocopos major</i>	5
34	Grutto	<i>Limosa limosa</i>	5
35	IJsvogel	<i>Alcedo atthis</i>	5
36	Kleine bonte specht	<i>Dryobates minor</i>	5
37	Kortsnavelboomkruiper	<i>Certhia familiaris macrodactyla</i>	5
38	Middelste bonte specht	<i>Dendrocoptes medius</i>	5
39	Oeverzwaluw	<i>Riparia riparia</i>	5
40	Ringmus	<i>Passer montanus</i>	5
41	Spreeuw	<i>Sturnus vulgaris</i>	5
42	Tapuit	<i>Oenanthe oenanthe</i>	5
43	Tureluur	<i>Tringa totanus</i>	5
44	Veldleeuwerik	<i>Alauda arvensis</i>	5
45	Wulp	<i>Numenius arquata</i>	5
46	Zomertortel	<i>Streptopelia turtur</i>	5
47	Zwarte mees	<i>Parus ater</i>	5
48	Zwarte roodstaart	<i>Phoenicurus ochruros</i>	5

Categorie 1: Nesten die gedurende het broedseizoen in gebruik zijn als nest en buiten het broedseizoen in gebruik zijn als vaste rust- en verblijfplaats

Categorie 2: Nesten van koloniebroeders die elk broedseizoen op dezelfde plaats broeden en die daarin zeer honkvast zijn of afhankelijk van bebouwing of biotoop. De (fysieke) voorwaarden voor de nestplaats zijn vaak zeer specifiek en limitatief beschikbaar

Categorie 3: Nesten van vogels, zijnde geen koloniebroeders, die elk broedseizoen op dezelfde plaats broeden en die daarin zeer honkvast zijn of afhankelijk van bebouwing. De (fysieke) voorwaarden voor de nestplaats zijn vaak zeer specifiek en limitatief beschikbaar

Categorie 4: Vogels die jaar in jaar uit gebruik maken van hetzelfde nest en die zelf niet of nauwelijks in staat zijn een nest te bouwen

Categorie 5: Nesten van vogels die weliswaar vaak terugkeren naar de plaats waar zij het jaar daarvoor hebben gebroed of de directe omgeving daarvan, maar die wel over voldoende flexibiliteit beschikken om, als de broedplaats verloren is gegaan, zich elders te vestigen

Deze lijst met vogelsoorten maakt onderdeel uit van de beleidsregels Natuur Overijssel 2019. Kijk voor nadere informatie in de handreiking "Soortenbescherming in Overijssel; Handreiking voor het aanvragen van een ontheffing" op de website <http://www.overijssel.nl/loket/vergunning/milieu-natuur/wet-3/>

Bijlage 4 Aanvullend vleermuisonderzoek

Nader onderzoek vleermuizen
Mastboersweg 1-4 Almelo

Colofon

Nader onderzoek vleermuizen
Mastboersweg 1-4 Almelo

Abonnementhouder van de Nationale Databank Flora en Fauna



Uitgevoerd door: Natuurbank Overijssel

Opdrachtgever: Ad Fontem

Projectnummer en versie: 4457, versie 1.0	Status: definitief
Projectleider: Ing. P. Leemreise	Veldmedewerker(s): Ing. P. Leemreise e.a.
Ligging projectgebied: Mastboersweg 1-4 Almelo	Rapportdatum: 26-9-2022

Correspondentieadres:
Aladnaweg 18
7122 RR Aalten



E: info@natuurbankoverijssel.nl
T: 0543-451142 / 0614-435700

Inhoudsopgave

1 Inleiding.....	3
1.1 Aanleiding.....	3
1.2 Voorgenomen activiteit.....	3
1.3 Doel van het onderzoek	3
2 Het onderzoeksgebied	4
2.1 Situering	4
2.2 Beschrijving van het plangebied.....	4
3 Het onderzoek.....	5
3.1 Methode.....	5
3.2 Resultaten	6
4 Samenvatting en conclusies	7
4.1 Samenvatting.....	7
4.2 Conclusie	7
4.3 Geldigheid	7

1 Inleiding

1.1 Aanleiding

Er zijn plannen om een bestaande boerderij te slopen en te herbouwen en twee extra woningen met bijgebouwen te realiseren aan de Mastboersweg 1-4 te Almelo. Om deze nieuwbouw te realiseren dient alle aanwezige bebouwing in het plangebied gesloopt te worden. In verband met de voorgenomen sloop van de bebouwing hebben onderzoekers van Natuurbank Overijssel, de bebouwing in het onderzoeksgebied onderzocht op de aanwezigheid van verblijfplaatsen van vleermuizen. Dit onderzoek is uitgevoerd in de periode juni-september 2022.

In het kader van de zorgplicht (Art. 1.11 Wet natuurbescherming) moet voorafgaand aan een ingreep, welke mogelijk negatieve effecten kan hebben op beschermde diersoorten, een effectbeoordeling plaats vinden. Omdat met een eenmalige visuele inspectie, de functie en betekenis van de aanwezige bebouwing voor vleermuizen niet (volledig) vastgesteld kan worden, was gericht vervolgonderzoek noodzakelijk.

Vleermuizen en hun verblijfplaatsen zijn strikt beschermd en mogen alleen negatief beïnvloed worden indien een ontheffing van de Wet natuurbescherming is verkregen.

In voorliggend rapport worden de bevindingen van onderzoek naar de functie van de bebouwing voor vleermuizen gepresenteerd. De rapportage wordt afgesloten met het vaststellen van de wettelijke consequenties en eventuele vervolgstappen.

1.2 Voorgenomen activiteit

Het voornemen is de bestaande bebouwing te slopen.

1.3 Doel van het onderzoek

Om de functie van de te slopen bebouwing voor vleermuizen vast te kunnen stellen is specifiek onderzoek uitgevoerd in de periode juni-september 2022.

Onderzoeksvragen

Het onderzoek is uitgevoerd om antwoord te geven op onderstaande onderzoeksvragen:

- 1. Welke functie(s) hebben de gebouwen in het onderzoeksgebied voor vleermuizen? Welke soorten en hoeveel dieren bezetten een verblijfplaats in het gebouw?*
- 2. Waar bezetten vleermuizen een verblijfplaats in de bebouwing?*
- 3. Wordt de eventueel aanwezige verblijfplaats negatief beïnvloed door uitvoering van de voorgenomen activiteiten?*

2 Het onderzoeksgebied

2.1 Situering

Het plangebied is gesitueerd aan de Mastboersweg 1-4 te Almelo. Het ligt circa 1,5 kilometer ten zuidoosten van de woonkern Almelo en wordt omgeven door landelijk gebied. Op onderstaande afbeelding wordt de globale ligging van het plangebied weergegeven op een topografische kaart.




Globale ligging van het plangebied. De ligging van het plangebied wordt met de rode cirkel aangeduid (bron: ruimtelijkeplannen.nl).

2.2 Beschrijving van het plangebied

Het plangebied bestaat uit twee erven (Mastboersweg 1 en Mastboersweg 4) welke gescheiden worden door de Mastboersweg. Het plangebied bestaat uit bebouwing, beplanting, agrarisch cultuurgrond, gazon en erfverharding. De bebouwing bestaat uit een woonboerderij (Mastboersweg 1), schuren, kapschuren en een hooiberg. De boerderij en de schuren beschikken over gemetselde buitengevels en hoofdzakelijk over luchtsponw. De boerderij en enkele schuren beschikken over een dakpannen gedekt zadeldaken over dakbeschot. De overige schuren zijn gedekt met golfplaten. Sommige schuren verkeren in een slechte staat; openingen in het dakvlak en buitengevels. In enkele schuren en kapschuren liggen spullen/materialen (o.a. planken, pallets, oud ijzer, dakpannen en stenen)verspreid. De kapschuren beschikken over gemetselde buitengevels welke met hout en damwandplaten betimmerd zijn. De kapschuren en de hooiberg zijn gedekt met golfplaten. De beplanting bestaat uit enkele loofbomen (o.a. zomereik en zwarte els), heesters en ruigte. Rondom de boerderij ligt een eenvoudige siertuin met sierplanten, heesters, loofbomen en gazon. Het agrarisch cultuurgrond, tijdens het veldbezoek in gebruik als grasland, bestaat uit een soortenarme vegetatie van Engels raaigras en wordt intensief beheerd. Op onderstaande luchtfoto is de begrenzing van het plangebied aangegeven.

De woonboerderij Mastboersweg 4 en een schuur op het erf Mastboersweg 4, vallen buiten het plangebied.

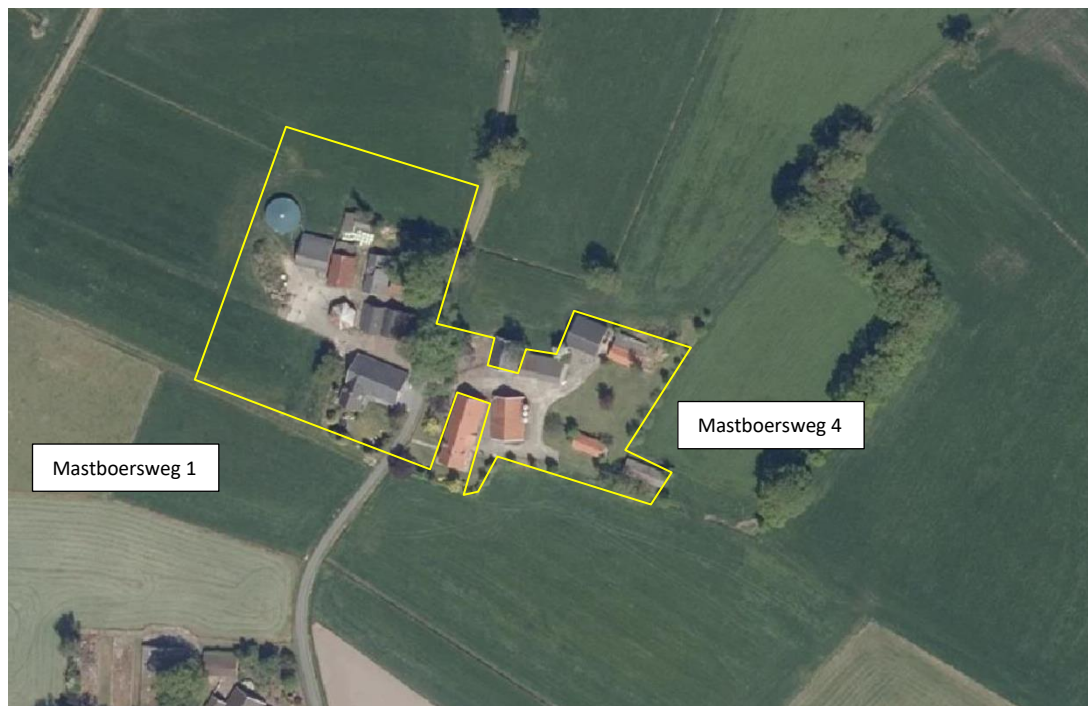

Begrenzing van het plangebied; deze wordt met de gele lijn aangeduid (bron luchtfoto: ruimtelijkeplannen.nl).

3 Het onderzoek

3.1 Methode

Vleermuizen

Voor het in kaart brengen van vleermuizen is zowel visueel als auditief geïnventariseerd. Met behulp van een heterodyne batdetector met opname- en vertragsingsfunctie (type:Pettersson D240x) is de echolocatie die vleermuizen uitzenden voor ons hoorbaar gemaakt. Wanneer op basis van frequentie, klank en ritme niet met 100% zekerheid de soort bepaald kon worden, is een opname gemaakt op een extern opname apparatuur (type: Zoom H2n). Door de dieren ook zoveel mogelijk visueel waar te nemen is de determinatie geverifieerd en is het gedrag (en daarmee vaak de functie van het gebied) vastgesteld. Dit onderzoek is specifiek gericht op het in kaart brengen van verblijfplaatsen, soortsaamenstelling en gebiedsgebruik. Tijdens het onderzoek is ook gebruik gemaakt van een warmtebeeldcamera (Pulsar Helion xq28). Een dergelijke camera is van grote meerwaarde bij het waarnemen met zwermende dieren tijdens het binnenvliegen, tijdens de baltsperiode en voor het waarnemen van vleermuizen met een extreem zachte sonar, zoals de gewone grootoorvleermuis.

Het onderzoek is opgezet om duidelijkheid te krijgen over de functie van het gebouw in het onderzoeksgebied als verblijfplaats voor vleermuizen. Het onderzoek is afgestemd op het mogelijk voorkomen van alle gebouwbewonende soorten. Het gebouw lijkt geschikt als zomer-, kraam- en paarverblijfplaats.

Het onderzoek is uitgevoerd door te posten op diverse plekken met een batdetector nabij de te slopen bebouwing. De onderzoekers hebben het onderzoeksgebied te voet bezocht waarbij specifiek gelet is op uit- en invliegende dieren.

Bezoeken

Vleermuizen

Het onderzoeksgebied is ingedeeld in twee deelgebieden; Mastboersweg 1 en Mastboersweg 4. Voor het in beeld brengen van de betekenis van de bebouwing voor vleermuizen zijn vijf verschillende bezoeken aan ieder erf gebracht. De bezoeken in juni en juli zijn uitgevoerd voor het in kaart brengen van kraam- en

zomerverblijven, de bezoeken in augustus en september zijn uitgevoerd in verband met onderzoek naar zomer en paarverblijfplaatsen.

Het onderzoek per deelgebied is uitgevoerd door twee, zelfstandig operende onderzoekers die onderling met elkaar in contact staan middels een portofoon. Deze inzet is voldoende om alle in- of uitvliegende vleermuizen vast te kunnen stellen in dit onderzoeksgebied. De bezoeken aan het plangebied zijn uitgevoerd door ervaren vleermuisonderzoekers.

In onderstaande tabellen worden de verschillende bezoekdatums weergegeven voor de beide deelgebieden.

bezoekdatum	tijdstip	n-onderzoekers	Doel	Weersomstandigheden
28-6-2022	21:58-23:58	2	Zomerverblijfplaatsen kraamkolonies	& Onbewolkt, 18°C, droog, zwakke wind
12-7-2022	3:28-5:28	2	Zomerverblijfplaatsen kraamkolonies	& Bewolkt, 11°C, droog, zwakke wind
17-7-2022	21:45-23:45	2	Zomerverblijfplaatsen kraamkolonies	& Zwaar bewolkt, 18°C, droog, zwakke wind
22-8-2022	21:43-23:43	1	Zomer-, paarverblijfplaatsen	en Half tot zwaar bewolkt, 20°C, droog, zwakke wind
14-9-2022	20:51-23:51	1	Zomer-, paarverblijfplaatsen	en Geheel bewolkt, 16°C, droog, zwakke wind

Bezoekschema vleermuisonderzoek bij onderzoeksgebied Mastboersweg 1.

bezoekdatum	tijdstip	n-onderzoekers	Doel	Weersomstandigheden
29-6-2022	21:57-23:57	2	Zomerverblijfplaatsen kraamkolonies	& Half bewolkt, 21°C, droog, zwakke wind
11-7-2022	3:27-5:27	2	Zomerverblijfplaatsen kraamkolonies	& Geheel bewolkt, 12°C, droog, zwakke wind
18-7-2022	21:44-23:44	2	Zomerverblijfplaatsen kraamkolonies	& Half bewolkt, 22°C, droog, zwakke wind
22-8-2022	21:43-23:43	1	Zomer-, paarverblijfplaatsen	en Half tot zwaar bewolkt, 20°C, droog, zwakke wind
14-9-2022	20:51-23:51	1	Zomer-, paarverblijfplaatsen	en Geheel bewolkt, 16°C, droog, zwakke wind

Bezoekschema vleermuisonderzoek bij onderzoeksgebied Mastboersweg 4.

3.2 Resultaten

Er zijn geen verblijfplaatsen van vleermuizen in het plangebied vastgesteld. Wel is er een verblijfplaats van de gewone dwergvleermuis vastgesteld in de boerderijwoning op de Mastboersweg 4. Omdat deze woning buiten het plangebied valt leiden de geplande werkzaamheden niet tot overtreding van een verbodsbepaling.

Overige soorten

Er zijn tijdens het veldwerk geen aanwijzingen gevonden dat andere beschermde diersoorten een rust- of voortplantingsplaats bezetten in het onderzoeksgebied.

4 Samenvatting en conclusies

4.1 Samenvatting

In de periode juni-september 2022 is de bebouwing aan de Mastboersweg 1-4 in Almelo onderzocht op de aanwezigheid van verblijfplaatsen van vleermuizen. Uit het onderzoek kwam naar voren dat vleermuizen geen zomer-, paar- of kraamverblijfplaats bezetten in de te slopen bebouwing. Wel is er een verblijfplaats van de gewone dwergvleermuis vastgesteld in de boerderijwoning op de Mastboersweg 4. Omdat deze woning buiten het plangebied valt leiden de geplande werkzaamheden niet tot overtreding van een verbodsbepaling

Het uitgevoerde onderzoek voldoet aan het vleermuisprotocol 2021.

4.2 Conclusie

Het slopen van de bebouwing in het plangebied leidt niet tot overtreding van een verbodsbepaling. Er hoeft geen ontheffing aangevraagd te worden.

4.3 Geldigheid

Veldbiologische gegevens, zoals verzameld in dit onderzoek, zijn drie jaar bruikbaar.

Bijlage 5 Bodemonderzoek



**RAPPORT VERKENNEND
(ASBEST)BODEMONDERZOEK
conform NEN5740 en NEN5707
Mastboersweg 1 en 4 - Almelo**

Opdrachtgever
Ad Fontem

Locatie:
Mastboersweg 1 en 4
7607 RJ Almelo

Juli 2022



KRUSE GROEP
INFRA | MILIEU | SLOOPWERKEN | VASTGOED



Kruse Milieu BV

Adres:

Huyterenseweg 33
7678 SC Geesteren

Tel: 0546 - 63 96 63

KvK: 06068751

BTW-nr: NL 8019.25.125.B01

Internet:

info@krusegroep.nl
www.krusegroep.nl

Bankgegevens:

ABN AMRO:
NL34ABNA0501538739



Rapport Verkennend (asbest)Bodemonderzoek conform NEN4750 en NEN5707 Mastboersweg 1 en 4 - Almelo

Opdrachtgever
Ad Fontem
Stationsstraat 37
7622 LW Borne

Locatie:
Mastboersweg 1 en 4
7607 RJ Almelo

Projectcode: 22030016

Rapportagedatum: 12 juli 2022

Auteur: ing. J.L. Kienstra

INHOUD

	Pagina
1 Inleiding	1
2 Locatiegegevens	3
2.1 Beschrijving huidige situatie	3
2.2 Vooronderzoek	3
2.3 Bodemsamenstelling en geohydrologie	5
3 Uitvoering bodemonderzoek	6
3.1 Onderzoeksstrategie	6
3.2 Veldwerkzaamheden	8
3.3 Analyses	8
3.4 Toetsing chemische analyses	9
3.5 Toetsing asbestanalyses	10
4 Resultaten	11
4.1 Algemeen	11
4.2 Veldwerkzaamheden	11
4.3 Resultaten en toetsing van de chemische analyses	17
4.4 Bespreking resultaten chemische analyses	19
4.5 Resultaten van de asbestanalyses	20
4.6 Bespreking resultaten asbestanalyses	21
5 Samenvatting, conclusies en aanbevelingen	22
6 Literatuur en bronvermelding	25

Bijlagen

- I Regionale ligging locatie
 - Boorplan bodemonderzoek oostzijde (Mastboersweg 4) Kruse Milieu BV, juli 2022
 - Boorplan bodemonderzoek westzijde (Mastboersweg 1) Kruse Milieu BV, juli 2022
 - Boorplan deellocatie O Kruse Milieu BV, juli 2022
- II Boorstaten en legenda boorstaten
- III Resultaten chemische analyses en toetsing chemische analyses
- IV Resultaten asbestanalyses
- V Verklaring van enkele gebruikte termen en afkortingen

1 Inleiding

Dit rapport beschrijft het verkennend (asbest)bodemonderzoek, dat in opdracht van Ad Fontem op een terreindeel aan de Mastboersweg 1 en 4 in Almelo door Kruse Milieu BV is uitgevoerd.

Het bodemonderzoek is noodzakelijk in het kader van de bestemmingsplanwijziging en de aanvraag van de omgevingsvergunning. Hiervoor dient de milieukundige kwaliteit van de bodem bekend te zijn.

Voorafgaande aan het bodemonderzoek heeft een vooronderzoek plaatsgevonden op basis van norm NEN 5725 "Aanleiding A: Opstellen hypothese over de bodemkwaliteit ten behoeve van uit te voeren bodemonderzoek". Uit de resultaten van dit vooronderzoek is gebleken dat er 3 voormalige dieseltanklocaties (deellocaties A, B en C), 9 asbestverdachte druppelzones (deellocaties D t/m K en O) en 1 zinkverdachte druppelzone (deellocatie L) op het terrein aanwezig zijn. Deze terreindelen worden beschouwd als verdachte deellocaties. Verder is de bovengrond als gevolg van het voormalige gebruik (agrarisch erf) verdacht voor zware metalen, minerale olie, PAK en asbest (deellocatie M). De ondergrond en het grondwater worden beschouwd als onverdacht voor chemische componenten. De tuinen en de weilanden (deellocatie N) worden beschouwd als onverdacht voor chemische componenten en asbest.

De onderzoeksopzet gaat uit van:

- NEN5707 + C2, "Bodem - Inspectie, monsterneming en analyse van asbest in bodem en partijen grond", NNI Delft, december 2017;
- NEN5725, "Bodem. Leidraad bij het uitvoeren van vooronderzoek bij verkennend, oriënterend en nader onderzoek", NNI Delft, oktober 2017;
- NEN5740, "Bodem - Landbodemonderzoek - Strategie voor het uitvoeren van verkennend bodemonderzoek - Onderzoek naar de milieuhygiënische kwaliteit van bodem en grond", NNI Delft, januari 2009;
- NEN5740/A1, "Bodem - Landbodemonderzoek - Strategie voor het uitvoeren van verkennend bodemonderzoek - Onderzoek naar de milieuhygiënische kwaliteit van bodem en grond", NNI Delft, februari 2016.

De doelstelling van het onderzoek op de verdachte (deel)locaties is vast te stellen of de vooronderstelde verontreinigingskernen ook daadwerkelijk op de vermoede plaatsen aanwezig zijn en in hoeverre de verontreinigende stoffen in de grond en het freatisch grondwater respectievelijk de achtergrondwaarden en de streefwaarden overschrijden.

De doelstelling van het onderzoek op een onverdachte locatie is aan te tonen dat op de locatie redelijkerwijs gesproken geen verontreinigende stoffen aanwezig zijn in de grond of het freatisch grondwater.

De doelstelling van het onderzoek op een asbestverdachte (deel)locatie is vast te stellen of de vooronderstelde verontreinigingskern ook daadwerkelijk op de vermoede plaats aanwezig is en in hoeverre de verontreinigde stoffen in de grond de normwaarden overschrijden.

Het veldwerk is uitgevoerd in juni en juli 2022 conform BRL SIKB 2000 en de protocollen 2001, 2002 en 2018, waarvoor Kruse Milieu BV is gecertificeerd. Hierbij wordt verklaard dat Kruse Milieu BV financieel en juridisch onafhankelijk is van de opdrachtgever.

De vermelde medewerkers in deze rapportage zijn akkoord met openbaring van zijn of haar persoonsgegevens in het kader van de AVG-privacy wetgeving.

In dit rapport worden de resultaten besproken van het veld- en het laboratoriumonderzoek. De gemeten gehalten in de grond worden vergeleken met de achtergrondwaarden (AW2000) en de interventiewaarden om vast te stellen of er al dan niet verontreinigingen aanwezig zijn. De in het grondwater gemeten gehalten worden vergeleken met de streef- en interventiewaarden.

Tevens worden de resultaten met betrekking tot asbest vergeleken met de wetgeving inzake asbest in bodem en puin, welke door de ministeries van SZW en I&M is vastgesteld. In het beleid is voor asbest een restconcentratienorm en een interventiewaarde opgenomen.

Afbeelding 1: luchtfoto onderzoekslocatie



2 Locatiegegevens

2.1 Beschrijving huidige situatie

Algemeen

De onderzoekslocatie is gelegen aan de Mastboersweg 1 en 4, op circa 1.0 kilometer ten oosten van de bebouwde kom van Almelo. Het te onderzoeken deel van het terrein heeft de RD-coördinaten $x = 245.133$ en $y = 483.976$. Het terrein is kadastraal bekend als gemeente: gemeente Ambt-Almelo, sectie P, nummers 1313 (ged.), 1314 en 654 (ged.). De Mastboersweg doorkruist de onderzoekslocatie.

Bebouwing en verharding

De onderzoekslocatie omvat de aangrenzende erven gelegen aan de Mastboersweg 1 en 4. Binnen de onderzoekslocatie bevinden zich 2 woonboerderijen en diverse (agrarische) bijgebouwen. Inpandig zijn de gebouwen grotendeels voorzien van betonvloeren met plaatselijk (mest)kelders. Het onbebouwde terreindeel op het erf is grotendeels verhard met klinkers en met beton. De onverharde terreindelen zijn in gebruik als tuin of weiland. De Mastboersweg vormt geen onderdeel van de onderzoekslocatie. Op circa 100 meter ten noorden van Mastboersweg 1 bevindt zich een veldschuurtje met asbesthoudend dak.

Onderzoekslocatie

Het bodemonderzoek is noodzakelijk in het kader van de voorgenomen bestemmingsplanwijziging en de herontwikkeling en dient inzicht te geven in de milieukundige kwaliteit van de bodem. Het bodemonderzoek richt zich op de volgende terreindelen;

- Deellocaties A, B en C: voormalige bovengrondse dieseltanks (15 m² per deellocatie);
- Deellocaties D t/m K en O: asbestverdachte druppelzones (2 tot 20 m² per deellocatie);
- Deellocatie L: zinkverdachte druppelzone (20 m²);
- Deellocatie M: erven Mastboersweg 1 en 4 (6900 m²);
- Deellocatie N: tuinen en weilanden Mastboersweg 1 en 4 (12000 m²).

In bijlage I zijn de regionale ligging van de locatie weergegeven en zijn de volgende boorplannen opgenomen:

- Boorplan bodemonderzoek oostzijde (Mastboersweg 4) Kruse Milieu BV, juli 2022;
- Boorplan bodemonderzoek westzijde (Mastboersweg 1) Kruse Milieu BV, juli 2022;
- Boorplan deellocatie O Kruse Milieu BV, juli 2022.

2.2 Vooronderzoek

In het vooronderzoek komt naast informatie uit het huidige gebruik het vroegere gebruik van het terrein aan de orde evenals de vraag of er in het verleden reeds bodemonderzoeken zijn verricht op het terrein. Het vroegere gebruik van het terrein is van belang, omdat bronnen van verontreiniging aanwezig geweest kunnen zijn. De geraadpleegde bronnen zijn weergegeven in tabel 1. De volgende informatie is verzameld:

- De onderzoekslocatie heeft al jaren de huidige (agrarische) bestemming. De huidige bebouwing van de Mastboersweg 1 dateert oorspronkelijk van 1913, 1931, 1954, 1981 en 1994 en van de locatie Mastboersweg 4 van 1931, 1957 en 1972. Reeds voor 1900 waren beide terreindelen bebouwd.
- In 1981 is een Hinderwetvergunning afgegeven voor het houden van rundvee en het in gebruik hebben van een bovengrondse dieseltank van 1200 liter (deellocatie B) voor de locatie Mastboersweg 1. Uit de gewijzigde Hinderwetvergunning van 1993 is de tank verplaatst (deellocatie A). In maart 2018 is de tank gesaneerd door tanksaneringsbedrijf Wubben Noord BV (registratienummer 180300107.01).

- In 1993 is een Hinderwetvergunning afgegeven voor het houden van rundvee en varkens en het in gebruik hebben van een bovengrondse dieseltank van 1200 liter (deellocatie C) voor de locatie Mastboersweg 4. Uit de gewijzigde Hinderwetvergunning van 1993 is de tank verplaatst (deellocatie A). De agrarische activiteiten zijn rond 1998 gestaakt.
- De onderzoekslocatie is, met uitzondering van de bovengenoemde tanklocaties, voor zover bekend nooit gebruikt voor werkzaamheden of (bedrijfs)activiteiten, die verontreinigend kunnen zijn.
- Voor zover bekend is het te onderzoeken terreindeel in het verleden niet opgehoogd en hebben er geen dempingen van lageregelegen delen of sloten plaatsgevonden.
- De daken van 9 schuren zijn voorzien van asbesthoudende golfplaten (bron: asbest-inventarisatie Kruse Milieu BV, projectcode 220299791 d.d. 8 juli 2022 en 22030191 d.d. 31 mei 2022). Er zijn 9 asbestverdachte druppelzones (deellocaties D t/m K en O) aanwezig. Een kapberg op de locatie Mastboersweg 4 is voorzien van verzinkte dakplaten. Een deel van het hemelwater watert af op onverhard terrein; er is hier sprake van een zinkverdachte druppelzone (deellocatie L). Een soortgelijke kapberg staat op de locatie Mastboersweg 1, maar hier is geen afwatering van het dak op onverhard terrein.
- Vanwege het historisch gebruik als agrarisch erf wordt de bovengrond van beide erven beschouwd als verdacht voor zware metalen, minerale olie, PAK en asbest.
- Volgens de Regionale Bodemkwaliteitskaart Twente (Witteveen+Bos, maart 2018) vallen de bovengrond en de ondergrond in functieklasse AW2000 (landbouw/natuur). Volgens de Nota bodembeheer Regio Twente (Twens beleid voor oale grond) wordt geen correctie toegepast voor minerale olie tot maximaal 100 mg/kg d.s..
- Er heeft niet eerder een bodemonderzoek plaatsgevonden op of nabij de huidige onderzoekslocatie.
- Zowel op het terrein van Mastboersweg 1 als op het terrein van Mastboersweg 4 ligt een gronddepot (zie boorplannen). Volgens de eigenaar (en bevestigd door het Waterschap Vechtstromen) is deze grond afkomstig bij de aanleg van de Doorbraak (watergang) in Almelo (deze watergang ligt circa 300 meter ten westen van de onderzoekslocatie). De ontgraven grond is voor een groot deel teruggedaan naar de landbouwers, die direct betrokken waren bij de aanleg van de Doorbraak (dus grond uit de eigen weilanden). Deze opgeslagen grond zal worden gebruikt om gaten op te vullen, die bij de sloop van de huidige bebouwing en mestkelders ontstaan. Volgens de gemeente zijn de depots eind 2015/begin 2016 aangevoerd. In de meldingen Besluit Bodemkwaliteit komt geen toepassing "Mastboersweg" voor. Aangenomen wordt dat dit schone grond betreft.

Tabel 1: Geraadpleegde bronnen vooronderzoek

Bron	Specificatie	Relevante informatie
Opdrachtgever	Huidige en historische informatie	Ja
Gemeente Almelo	Bodeminformatie/tanksanering, diverse bouwaanvragen en milieutekeningen behorende bij milieuvergunningen	Ja
Archief Kruse Milieu BV	Bodemonderzoeken in de omgeving, asbestinventarisaties	Ja
Omgevingsrapportage	https://overijssel.omgevingsrapportage.nl/	Ja
Google Maps	https://www.google.nl/maps	Ja
Topotijdreis	https://www.topotijdreis.nl/	Ja
BAG-viewer	https://bagviewer.kadaster.nl/	Ja
Perceelloop	https://perceelloop.nl/	Ja
Ruimtelijke plannen	https://www.ruimtelijkeplannen.nl/viewer/	Ja

Vervolg tabel 1: Geraadpleegde bronnen vooronderzoek

Bron	Specificatie	Relevante informatie
Grondwatertools	https://www.grondwatertools.nl/gwsinbeeld/	Ja
DINO-loket	https://www.dinoloket.nl/	Ja
AHN-viewer	https://ahn.arcgisonline.nl/ahnviewer/	Ja
Bodemkwaliteitskaart	Regionale Bodemkwaliteitskaart Twente, Witteveen+Bos, d.d. 23 maart 2018. Twente Bodemkwaliteitskaart PFAS, Tauw bv, d.d. 28 mei 2020	Ja

2.3 Bodemsamenstelling en geohydrologie

Op basis van literatuurstudie is de onderstaande regionale geohydrologische situatie afgeleid:

- Het maaiveld bevindt zich ongeveer 10 meter boven NAP.
- De deklaag bestaat uit kwartair zand, een door de wind afgezet dekzandpakket, dat behoort tot de formatie van Twente. Deze laag is ter plaatse 20 tot 30 meter dik. Het doorlatend vermogen bedraagt 250 tot 500 m²/dag.
- De grondwaterspiegel bevindt zich circa 1.5 meter onder het maaiveld. Het freatische grondwater stroomt in west-noordwestelijke richting met een gering verhang.
- In de directe omgeving van de onderzoekslocatie bevindt zich geen waterwingebied. In een straal van 1 kilometer rondom de onderzoekslocatie zijn de volgende beken gelegen; de Weezebeek, de Doorbraak, de Loolee, de Bornsche beek en de Azelerbeek.

3 Uitvoering bodemonderzoek

3.1 Onderzoeksstrategie

De onderzoeksopzet gaat uit van:

- NEN5740, "Bodem - Landbodemonderzoek - Strategie voor het uitvoeren van verkennend bodemonderzoek - Onderzoek naar de milieuhygiënische kwaliteit van bodem en grond" NNI Delft, januari 2009;
- de aanvulling NEN5740/A1, "Bodem - Landbodemonderzoek - Strategie voor het uitvoeren van verkennend bodemonderzoek - Onderzoek naar de milieuhygiënische kwaliteit van bodem en grond", NNI Delft, februari 2016;
- NEN5707+C2, "Bodem - Inspectie, monsterneming en analyse van asbest in bodem en partijen grond", NNI Delft, december 2017.

In de normen NEN5740 en NEN5707 zijn voor niet verdachte en verdachte locaties richtlijnen gegeven voor een systematisch veldonderzoek, de bemonsteringsstrategie en de uit te voeren analyses. De gekozen onderzoeksstrategie is voldoende intensief voor het verkrijgen van inzicht in de bodemkwaliteit ten behoeve van de omgevingsvergunning, bestemmingsplanwijziging of eigendomsoverdracht.

De 2 gronddepots vallen buiten de scope van dit onderzoek.

Deellocaties A, B en C, (voormalige) bovengrondse dieseltanks, 15 m² per deellocatie

De onderzoeksstrategie op deze deellocaties is gebaseerd op norm NEN 5740, paragraaf 5.3: Onderzoeksstrategie voor een verdachte locatie met een plaatselijke bodembelasting met een duidelijke verontreinigingskern (VEP). De bovengrond is verdacht voor minerale olie en het grondwater voor minerale olie, vluchtige aromaten (BTEX) en naftaleen. Er worden per deellocatie 3 boringen verricht tot 1.0 m-mv, waarvan er 1 wordt afgewerkt tot peilbuis. De bovengrond wordt geanalyseerd op minerale olie en het grondwater op minerale olie, vluchtige aromaten (BTEX) en naftaleen.

Deellocaties D t/m K en O, asbestverdachte druppelzones, 2 tot 17 m² per druppelzone

De druppelzones worden beschouwd als asbestverdacht. De hypothese "verdachte locatie" uit NEN5707 wordt voor de druppelzones gebruikt. De onderzoeksstrategie op deze deellocatie is gebaseerd op de NEN5707, verdachte locatie met een diffuse bodemverontreiniging met een heterogene verspreiding (VED-HE). Er worden per druppelzone 3 inspectiegaten gegraven van 0.3x0.3 meter. Alleen de toplaag van 0 tot 0.1 m-mv wordt bemonsterd en geanalyseerd op asbest.

Deellocatie L, zinkverdachte druppelzone, circa 20 m²

De druppelzone wordt beschouwd als verdacht voor zink. De onderzoeksstrategie op deze deellocatie is gebaseerd op norm NEN 5740, paragraaf 5.3: Onderzoeksstrategie voor een verdachte locatie met een plaatselijke bodembelasting met een duidelijke verontreinigingskern (VEP). De bovengrond en het grondwater zijn verdacht voor zink. Er worden 3 boringen verricht tot 1.0 m-mv, waarvan er 1 wordt afgewerkt tot peilbuis. De bovengrond en het grondwater worden geanalyseerd op zink.

Deellocatie M, erven Mastboersweg 1 en 4, totaal circa 6900 m²

Op basis van de beschikbare informatie omtrent het historisch en huidig gebruik van de locatie, wordt de bovengrond van het erf van de onderzoekslocatie beschouwd als verdacht voor zware metalen, minerale olie, PAK en asbest. De hypothese "verdachte locatie" uit normen NEN5740 en NEN5707 (verdacht, heterogeen verdeeld, VED-HE-NL) worden voor gebruikt. Beide strategieën worden gecombineerd. De oppervlakte van beide erven bedragen tussen 3000 en 4000 m²; om een zo goed mogelijk beeld te vormen van de gemiddelde bodemkwaliteit worden extra boringen en analyses verricht. De boringen tot 0.5 meter diepte worden vervangen door inspectiegaten. Tijdens het veldwerk zal visueel worden gelet op de aanwezigheid van asbestverdacht materiaal op en in de bodem.

Ten behoeve van een goede monster- en analyseverdeling worden 3 extra boringen verricht, waarvan er 1 wordt afgewerkt tot peilbuis. Zo worden per erf 11 boringen verricht, waarvan er 1 wordt afgewerkt tot peilbuis. Er worden 4 mengmonsters van de bovengrond (1 extra), 2 mengmonsters van de ondergrond en 2 grondwatermonsters (1 extra) geanalyseerd op NEN5740-standaardpakket. Er worden van de bovengrond 4 mengmonsters van de fijne fractie geanalyseerd op asbest (1 extra). De boringen zijn gecodeerd als M1 t/m M11 (oostzijde) en M21 t/m M31 (westzijde).

Deellocatie N, weilanden/tuin Mastboersweg 1 en 4, totaal circa 12000 m²

Op basis van norm NEN5740 (strategie ONV-NL) kan worden afgeleid dat er 22 boringen dienen te worden verricht, waarvan 16 tot 0.5 meter en 6 tot 2.0 meter diepte of tot de grondwaterspiegel. Er worden 2 diepe boringen verdiept tot circa 1.5 meter onder de actuele grondwaterstand en afgewerkt met een peilbuis. Zo worden per terreindeel (weiland/tuin) 11 boringen verricht, waarvan er 1 wordt afgewerkt tot peilbuis. Er worden 4 mengmonsters van de bovengrond (1 extra), 2 mengmonsters van de ondergrond en 2 grondwatermonsters analytisch onderzocht op NEN5740-standaardpakketten. De boringen zijn gecodeerd als N1 t/m N11 (oostzijde) en N21 t/m N31 (westzijde).

De onderzoeksstrategie staat vermeld in tabel 3.

Tabel 3: Onderzoeksstrategie.

Deellocatie	Oppervlakte/ inhoud	Boringen of gaten tot 0.5 m-mv	Boringen tot 1.0 m-mv	Boringen tot 2.0/4.5 m-mv	Peilbuis tot 3.0 -mv
A	15 m ²	-	2	-	1
B	15 m ²	-	2	-	1
C	15 m ²	-	2	-	1
D	3 m ²	3	-	-	-
E	7 m ²	3	-	-	-
F	7 m ²	3	-	-	-
G	12 m ²	3	-	-	-
H	2 m ²	3	-	-	-
I	12 m ²	3	-	-	-
J	12 m ²	3	-	-	-
K	17 m ²	3	-	-	-
L	20 m ²	-	2	-	1
M	6900 m ²	16	-	4	2
N	12000 m ²	16	-	4	2
O	8 m ²	3	-	-	-
Totaal	-	59	8	8	8

Bij percentages bodemvreemd materiaal van meer dan 50% is er geen sprake van bodem. Eventuele funderingslagen (asfalt- en puingranulaat) vallen buiten de scope van dit onderzoek. Het opgeboorde materiaal wordt wel beoordeeld op de aanwezigheid van asbestverdachte materialen. In geval er sprake is van meer dan 50% bodemvreemd materiaal/puin is norm NEN5897+C2 van toepassing, "Inspectie en monsterneming van asbest in bouw- en sloopafval en recyclinggranulaat" NNI Delft, december 2017

Tevens dient te worden vermeld dat in overleg met de opdrachtgever is besloten geen in pandige boringen ter plekke van de betonvloeren te verrichten. In pandig zijn geen potentieel bodembedreigende (bedrijfs)activiteiten uitgevoerd en er is geen aanleiding om te veronderstellen dat de in pandige bodemkwaliteit afwijkt van de uit pandige bodemkwaliteit.

Bij het verkennend bodemonderzoek worden de volgende uitgangspunten in acht genomen:

- in door mensen bewoonde gebieden kunnen door jarenlang gebruik van de grond verhoogde gehalten aan PAK en/of zware metalen voorkomen. Deze worden over het algemeen aangeduid als *lokale achtergrondwaarden*. Deze gehalten zijn vaak gerelateerd aan het voorkomen van puin- en/of kooldeeltjes in de bodem
- in humeuze of veenhoudende bodems worden regelmatig verhoogde gehalten minerale olie waargenomen. Deze gehalten worden veroorzaakt door humuszuren en overig organisch materiaal, dat van nature aanwezig is en door een florisilbehandeling niet geheel wordt verwijderd. Tijdens chemische analyses worden deze verbindingen gedetecteerd als de zware fractie van minerale olie (C27 tot C40). Bij veenbodems betreft het gehalten van 50 tot 100 mg/kg droge stof; bij humeuze bodemlagen gaat het om bijdrages van 10 tot 50 mg/kg droge stof. Deze gehalten kunnen worden beschouwd als *natuurlijke achtergrondwaarden*
- in het grondwater kunnen van nature verhoogde gehalten aan zware metalen en fenolen voorkomen. Deze worden doorgaans aangeduid als *natuurlijke achtergrondwaarden*. Een voorbeeld wordt gevormd door (sterk) verhoogde arseengehalten in gebieden, die zeer ijzerrijk zijn. Door kwel kunnen bij hoge grondwaterstanden eveneens verhoogde gehalten aan arseen in de grond ontstaan. Ook deze gehalten kunnen worden beschouwd als *natuurlijke achtergrondwaarden*.

3.2 Veldwerkzaamheden

Het onderzoek is uitgevoerd volgens de onderzoeksstrategie voor onverdachte locaties uit NEN5740 en NEN5707. Beide onderzoeksstrategieën worden met elkaar gecombineerd. Bij de boringen en monsternemingen is gewerkt volgens de geldende NEN- en NPR-voorschriften, alsmede conform BRL SIKB 2000 en de protocollen 2001, 2002 en 2018, waarvoor Kruse Milieu BV is gecertificeerd.

Van iedere boring wordt de samenstelling van de bodem beschreven volgens NEN5104. Het opgeboorde materiaal wordt tevens beoordeeld door zintuiglijke waarneming op verontreinigingskenmerken zoals afwijkende geur en/of kleur.

3.3 Analyses

De chemische analyses worden uitgevoerd door Eurofins Analytico BV te Barneveld, een door de Raad voor Accreditatie erkend laboratorium voor analyses conform de AS3000-protocollen. De asbestmonsters worden onderzocht door Eurofins Omegam in Amsterdam, een door de Raad voor Accreditatie erkend laboratorium voor vezelonderzoek.

De samenstelling van de mengmonsters vindt plaats op basis van de zintuiglijke waarnemingen, de bodemopbouw en/of posities van de boringen. De samenstelling van de mengmonsters staat vermeld in paragraaf 4.2 in tabel 5.

De monsters worden volgens de voorschriften uit NEN5740 en NEN5707 onderzocht.

Het NEN5740-standaardpakket grond bestaat uit de volgende parameters: zware metalen (Ba, Cd, Co, Cu, Hg, Mo, Ni, Pb en Zn), minerale olie, PCB, PAK (10), organische stof, lutum en droge stof

Het NEN5740-standaardpakket grondwater bestaat uit de volgende parameters en bepalingen: zware metalen (Ba, Cd, Co, Cu, Hg, Mo, Ni, Pb en Zn), minerale olie, vluchtige aromaten (BTX), naftaleen, styreen en gechloreerde koolwaterstoffen (oplosmiddelen standaardpakket).

Algemene opmerkingen

- Op de grondmengmonsters wordt standaard een florisilbehandeling uitgevoerd om verstoring van de analyse op minerale olie door natuurlijke humuszuren tegen te gaan.
- De zuurgraad (pH), het elektrisch geleidingsvermogen (EC) en troebelheidsmeting, van het grondwater worden in het veld gemeten. Filtratie van het grondwater voor de metalenanalyse vindt eveneens in het veld plaats.

3.4 Toetsing chemische analyses

De resultaten van de chemische analyses uit het bodemonderzoek worden beoordeeld aan de hand van de gecorrigeerde achtergrond-, streef- en interventiewaarden voor verontreinigingen in de bodem uit de Circulaire bodemsanering per 1 juli 2013 en tabel 1 van bijlage B, Regeling bodemkwaliteit van het ministerie van I&M.

De achtergrondwaarden voor grond zijn vastgelegd in de Regeling bodemkwaliteit (Staatsblad, 22 november 2012). De interventiewaarden voor grond en grondwater zijn vastgelegd in de Circulaire bodemsanering.

De toetsing aan de eisen in de Wet Bodembescherming en de Circulaire Bodemsanering is beoogd om te beoordelen of er sprake is van een ernstig gevaar voor de volksgezondheid en/of het milieu. Hierbij worden de volgende waarden onderscheiden:

achtergrondwaarde (AW) voor grond: het niveau waarbij sprake is van een duurzame kwaliteit van de grond; bij overschrijding wordt gesproken van een lichte verontreiniging;

streefwaarde (S) voor grondwater: het niveau waarbij sprake is van een duurzame kwaliteit van het grondwater; bij overschrijding wordt gesproken van een lichte verontreiniging;

interventiewaarde bodem (I): het niveau waarbij de functionele eigenschappen van de bodem voor mens, plant of dier ernstig verminderd zijn of ernstig bedreigd worden; bij overschrijding wordt gesproken van een sterke verontreiniging.

tussenwaarde (T): Gelijk aan het gemiddelde van de achtergrond- of streefwaarde en de interventiewaarde, dus $(A+I)/2$ (grond) of $(S+I)/2$ (grondwater). Wanneer bij een verkennend onderzoek een component met concentratie boven deze waarde wordt gevonden is in principe een nader onderzoek nodig.

Bij de toetsing van de analyseresultaten aan de landelijke achtergrondwaarden en de interventiewaarden worden deze eerst omgerekend naar een gestandaardiseerde meetwaarde (GSSD). Bij de toetsing van de grondresultaten wordt daarbij gebruik gemaakt van de gemeten percentages lutum en organische stof in de grond(meng)monsters.

De analyseresultaten van de grond- en grondwatermonsters zijn volgens BoToVa getoetst aan de achtergrond-, streef- en interventiewaarden. Het toetsingsresultaat is overeenkomstig BoToVa als volgt aangeduid:

- concentratie kleiner of gelijk aan AW of S;
- * concentratie groter dan AW of S en kleiner of gelijk aan T;
- ** concentratie groter dan T en kleiner of gelijk aan I.
- *** concentratie groter dan I.

Een locatie wordt als verontreinigd beschouwd als de GSSD groter is dan de achtergrondwaarde of streefwaarde. Voor een aantal stoffen kan de rapportagegrens bepalend zijn voor de achtergrondwaarde of streefwaarde. De locatie wordt niet verontreinigd verklaard als geen van de onderzochte stoffen in de bodem aanwezig is met een concentratie hoger dan de achtergrondwaarde of streefwaarde.

De resultaten van eventuele PFAS-analyses worden getoetst aan de achtergrondwaarden in de landbodem genoemd in het “Handelingskader voor hergebruik van PFAS-houdende grond en baggerspecie” (versie december 2021) van het Ministerie van Infrastructuur en Waterstaat, alsmede aan de sinds 15 januari 2020 door het RIVM afgeleide INEV's (Indicatieve Niveaus voor Ernstige Verontreinigingen) voor de stoffen PFOS, PFOA en GenX in grond en grondwater.

3.5 Toetsing asbestanalyses

De resultaten van de asbestanalyses worden getoetst aan de wetgeving inzake asbest in bodem en puin welke door de ministeries van SZW en I&M is vastgesteld. In het beleid is voor asbest een restconcentratienorm en een interventiewaarde opgenomen.

De restconcentratienorm beschrijft de concentratie asbest, waaronder hergebruik nog is toegestaan. De interventiewaarde beschrijft de concentratie asbest in bodem, waarboven in principe gesaneerd dient te worden. Voor asbest is de restconcentratienorm gelijk aan de interventiewaarde en deze waarde bedraagt 100 mg/kg gewogen asbest. De gewogen concentratie asbest is gelijk aan de concentratie serpentijnasbest, vermeerderd met 10 maal de concentratie amfiboolasbest.

Voor puinverhardingen dient de asbestconcentratie te worden getoetst aan de normen uit het Besluit Asbestwegen Wet Milieugevaarlijke Stoffen (WMS). Hierin wordt tevens een restconcentratie van 100 mg/kg gewogen asbest genoemd.

Bij boringen <0.35 meter diameter: indien in het opgeboorde materiaal uit minimaal één boring binnen een (deel)locatie asbest wordt aangetroffen, dan is aanvullend asbestonderzoek verplicht. Indien in de boringen binnen een (deel)locatie geen asbest wordt aangetroffen, dan is aanvullend asbestonderzoek niet verplicht.

Bij een asbestgehalte groter dan de helft van de interventiewaarde is bij een verkennend asbestonderzoek een nader onderzoek asbest verplicht. De hoogste bepaalde waarde binnen een (deel)locatie is hiervoor bepalend. Bij een nader asbestonderzoek wordt getoetst aan de interventiewaarde. Alleen indien in het verkennend bodemonderzoek de onderzoeksintensiteit (hoeveelheid geïnspecteerde grond in de gaten en het aantal analyses) op hetzelfde niveau zit als het nader asbestonderzoek, dan is een directe toetsing aan de interventiewaarde mogelijk.

Indien overschrijding van de restconcentratienorm plaatsvindt, dan dienen werkzaamheden met de betreffende bodem/puinverharding plaats te vinden onder asbestcondities. Bij asbestconcentraties lager dan de restconcentratienorm zijn geen aanvullende maatregelen noodzakelijk bij be- en verwerking van de grond of puinverharding.

4 Resultaten

4.1 Algemeen

In dit hoofdstuk wordt een beschrijving gegeven van de veldwerkzaamheden en de analyse-resultaten. De uitgevoerde veldwerkzaamheden en waarnemingen, de samenstelling van de mengmonsters en de grondwatergegevens worden beschreven in paragraaf 4.2. De resultaten van de chemische analyses worden weergegeven in paragraaf 4.3 en in paragraaf 4.4 worden de resultaten besproken. De resultaten van de asbestanalyses worden weergegeven in paragraaf 4.5 en besproken in paragraaf 4.6.

4.2 Veldwerkzaamheden

De veldwerkzaamheden zijn in juni 2022 uitgevoerd door de heren J. Hartman en N. Pepping. De veldwerkers zijn conform BRL SIKB2000 gecertificeerd en erkend (certificaatnummers K44441/09). De veldwerkers zijn geassisteerd door de heer K. Reinders.

Op 15, 20, 21, 22 en 28 juni 2022 zijn, na maaiveldinspectie, in totaal 33 grondboringen verricht en 50 inspectiegaten gegraven met behulp van een schep, edelamboor en zuigerboor. Van de 45 inspectiegaten zijn er 12 doorgeboord (deellocaties M en N) tot de ondergrond, waarvan 4 boringen zijn afgewerkt tot peilbuis (M1, M21, N1 en N21). In totaal zijn 8 peilbuizen geplaatst. Het gronddepot ter plekke van deellocatie J is door de bewoner deels verwijderd om de druppelzone te kunnen bemonsteren.

Opgemerkt dient te worden dat het maaiveld, vanwege de aanwezigheid van gras, beton, klinkers en beton niet goed geïnspecteerd kon worden. Er is sprake van een indicatieve maaiveldinspectie. Eventuele kleine asbestverdachte fragmenten kunnen hierdoor niet zijn opgemerkt. De weersomstandigheden tijdens de inspectie waren goed (goed zicht, geen neerslag). Door de veldwerkers zijn visueel geen asbestverdachte materialen waargenomen op het maaiveld.

De situering van de monsterpunten is weergegeven op de situatieschets van bijlage I. Tijdens de boorwerkzaamheden is de bodemopbouw beschreven en is de grond zintuiglijk beoordeeld op eventuele aanwezigheid van verontreinigingen. De boorbeschrijvingen zijn weergegeven in bijlage II.

De bodemopbouw ter plaatse van de onderzoekslocatie is globaal matig fijn, zwak siltig zand. In de boven- en ondergrond zijn roest- en oerhoudende lagen aangetroffen. Er zijn plaatselijk bodemvreemde materialen waargenomen. Deze zijn in tabel 3 weergegeven. Door de veldwerkers zijn visueel geen asbestverdachte materialen waargenomen in de bodem. Er zijn geen waarnemingen gedaan, die duiden op een verontreiniging met minerale olie.

Tabel 3: Weergave bodemvreemde materialen.

Boring	Diepte (m-mv)	Waarneming
<i>Deellocatie A</i>		
A1	0.25 - 0.45	Puingranulaat (visueel asbestvrij)
A2	0.35	Gestaakt op onbekend hard voorwerp

Vervolg tabel 3: Weergave bodemvreemde materialen.

Boring	Diepte (m-mv)	Waarneming
<i>Deellocatie B</i>		
B1	0 - 0.70	Sporen puin
B2	0 - 0.70	Sporen puin
B3	0 - 0.70	Sporen puin
<i>Deellocatie C</i>		
C1	0 - 0.70	Sporen puin
C2	0 - 0.30 0.30 - 0.70	Zwak puinhoudend Sporen puin
C3	0 - 1.00	Sporen puin
<i>Deellocatie D</i>		
D1	0 - 0.70	Sporen puin
D2	0 - 0.65	Sporen puin
D3	0 - 0.20 0.20 - 0.50 0.50 - 0.70	Sporen puin Matig puinhoudend Sporen puin
<i>Deellocaties E</i>		
E1	0 - 0.30	Sporen puin
E2	0 - 0.10	Sporen puin en metaal
E3	0 - 0.50	Sporen puin
<i>Deellocaties F</i>		
F1	0 - 0.50	Sporen puin
F2	0 - 0.50	Sporen puin
F3	0 - 0.50	Sporen puin
<i>Deellocaties G</i>		
G1	0 - 0.10	Sporen puin en metaal
G2	0 - 0.10	Sporen puin
G3	0 - 0.50	Sporen puin
<i>Deellocaties H</i>		
H3	0 - 0.20	Sporen puin
<i>Deellocaties I</i>		
I1	0 - 0.20	Zwak puinhoudend
I2	0 - 0.10	Sporen puin, zwak dakpan puinhoudend
I3	0 - 0.20	Sporen puin en metaal

Vervolg tabel 3: Weergave bodemvreemde materialen.

Boring	Diepte (m-mv)	Waarneming
<i>Deellocaties J</i>		
J1	0 - 0.10 0.10 - 1.00	Sporen puin en plastic Sporen puin
J2	0 - 0.10 0.10 - 1.00	Sporen puin en zwak plastichoudend Sporen puin
J3	0.20 - 0.50 0.50	Sterk puinhoudend Boring gestaakt op puin
<i>Deellocaties K</i>		
K1	0 - 0.10	Sporen puin
K2	0 - 0.10 0.45 - 0.70	Sporen puin Zwak puinhoudend
K3	0 - 0.10 0.45 - 0.75	Sporen puin Sterk puinhoudend
<i>Deellocaties M</i>		
M1	0.02 - 0.50	Sporen puin
M2	0 - 0.50	Uiterst puinhoudend
M3	0.07 - 0.50	Sporen puin
M6	0.07 - 0.35 0.35 - 0.55	Uiterst puinhoudend Zwak puin- en kolengruishoudend, matig slakhoudend
M7	0.08 - 0.30	Sporen puin
M8	0.05 - 0.35	Matig slak- en kolengruishoudend, sporen puin
M9	0.02 - 0.50 0.60 - 1.15	Sporen puin Volledig gips
M10	0.12 - 0.30	Uiterst puinhoudend
M11	0.10 - 0.25	Uiterst puinhoudend
M22	0.04 - 0.80	Sporen puin
M23	0.07 - 0.50	Sporen puin
M24	0.15 - 0.60	Zwak puinhoudend
M25	0.04 - 0.50	Sporen puin
M27	0.08 - 0.40	Zwak puinhoudend
<i>Deellocaties N</i>		
N1	0 - 0.20	Sterk puinhoudend, sporen metaal

Op basis van de zintuiglijke waarnemingen, bodemsamenstelling en/of geografische positie van de boringen zijn de mengmonsters samengesteld, zoals in tabel 4 staat omschreven. Het volgnummer achter het boornummer N1 betreft het nummer van het grondmonster (overeenkomstig met de codering in de boorprofielen).

Tabel 4: Samenstelling mengmonsters.

(Meng)monster	Boringnummer	Traject (diepte in m -mv)	Analyse
<i>Deellocatie A</i>			
A - BG	A1 A2 A3	0.06 - 0.25 0 - 0.35 0 - 0.50	Minerale olie
<i>Deellocatie B</i>			
B - BG	B1 en B3 B2	0 - 0.50 0.20 - 0.70	Minerale olie
<i>Deellocatie C</i>			
C - BG	C1 en C3 C2	0 - 0.50 0 - 0.30	Minerale olie
<i>Deellocatie D</i>			
D - MM FF	D1, D2 en D3	0 - 0.10	Asbest
<i>Deellocatie E</i>			
E - MM FF	E1, E2 en E3	0 - 0.10	Asbest
<i>Deellocatie F</i>			
F - MM FF	F1, F2 en F3	0 - 0.10	Asbest
<i>Deellocatie G</i>			
G - MM FF	G1, G2 en G3	0 - 0.10	Asbest
<i>Deellocatie H</i>			
H - MM FF	H1, H2 en H3	0 - 0.10	Asbest
<i>Deellocatie I</i>			
I - MM FF	I1, I2 en I3	0 - 0.10	Asbest
<i>Deellocatie J</i>			
J - MM FF	J1, J2 en J3	0 - 0.10	Asbest
<i>Deellocatie K</i>			
K - MM FF	K1, K2 en K3	0 - 0.10	Asbest
<i>Deellocatie L</i>			
L - BG	L1, L2 en L3	0 - 0.50	Zink

Vervolg tabel 4: Samenstelling mengmonsters.

(Meng)monster	Boringnummer	Traject (diepte in m -mv)	Analyse
<i>Deellocatie M (oostzijde)</i>			
M - BG I (sporen puin)	M1 en M9 M3 M7	0.02 - 0.50 0.07 - 0.50 0.08 - 0.30	NEN5740-standaardpakket
M - BG II (uiterst puin- houdend)	M2 M6 M10 M11	0 - 0.50 0.07 - 0.35 0.10 - 0.25 0.12 - 0.30	NEN5740-standaardpakket
M - BG V (slakken- en kolengruishoudend)	M6 M8	0.35 - 0.55 0.05 - 0.35	NEN5740-standaardpakket
M - OG I	M1 en M2 M1 M2 M3 M3 M6 M9	0.50 - 1.00 1.05 - 1.50 1.00 - 1.30 0.70 - 1.00 1.00 - 1.24 0.55 - 1.05 1.15 - 1.30	NEN5740-standaardpakket
M - MM FF - 03 (uiterst puinhoudend)	M2 M6 M10 M11	0 - 0.50 0.07 - 0.35 0.12 - 0.30 0.10 - 0.25	Asbest
M - MM FF - 04 (sporen puin)	M1 en M9 M3 M7 M8	0.02 - 0.50 0.07 - 0.50 0.08 - 0.30 0.05 - 0.35	Asbest
<i>Deellocatie M (westzijde)</i>			
M - BG III	M21 M26 M29 M31	0 - 0.50 0.25 - 0.50 0.30 - 0.60 0.07 - 0.50	NEN5740-standaardpakket
M - BG IV	M22 M23 M24 M27	0.04 - 0.50 0.07 - 0.50 0.15 - 0.60 0.08 - 0.40	NEN5740-standaardpakket
M - OG II	M21 M21 M22 M22 M23 M23 M23	0.90 - 1.40 1.40 - 1.90 0.80 - 1.20 1.20 - 1.50 0.50 - 1.00 1.00 - 1.20 1.20 - 1.70	NEN5740-standaardpakket

Vervolg tabel 4: Samenstelling mengmonsters.

(Meng)monster	Boringnummer	Traject (diepte in m -mv)	Analyse
<i>Deellocatie M (westzijde)</i>			
M - MM FF - 01 (sporen/zwak puin)	M22 M23 M24 M25 M27	0.04 - 0.50 0.07 - 0.50 0.15 - 0.60 0.04 - 0.50 0.08 - 0.40	Asbest
M - MM FF - 02 (visueel schoon)	M26 M29 M30 en M31	0.25 - 0.50 0.30 - 0.50 0.07 - 0.50	Asbest
<i>Deellocatie N (oostzijde)</i>			
N - BG I	N1 N3 en N6 N5 N8 en N9	0.20 - 0.60 0 - 0.50 0 - 0.10 0 - 0.40	NEN5740-standaardpakket
N - BG II	N2 N4 N7 N10 en N11	0 - 0.45 0 - 0.40 0 - 0.50 0 - 0.35	NEN5740-standaardpakket
Boring N1.1	N1	0 - 0.20	NEN5740-standaardpakket
N - OG I	N1 N1 N2 N2 N3 N3	0.60 - 1.10 1.40 - 1.90 0.70 - 1.00 1.00 - 1.40 0.50 - 0.90 1.30 - 1.90	NEN5740-standaardpakket
FF - N1	N1	0 - 0.20	Asbest
<i>Deellocatie N (westzijde)</i>			
N - BG III	N21, N28, N29, N30 en N31 N22	0 - 0.50 0 - 0.35	NEN5740-standaardpakket
N - BG IV	N23 N24 N25, N26 en N27	0 - 0.35 0 - 0.45 0 - 0.50	NEN5740-standaardpakket
N - OG II	N21 N21 N22 N22 N22 N22 N23 N23	0.90 - 1.20 1.20 - 1.70 0.45 - 0.55 0.55 - 1.05 1.15 - 1.50 1.75 - 2.00 0.35 - 0.50 0.50 - 0.80	NEN5740-standaardpakket
<i>Deellocatie O</i>			
O - MM FF	O1, O2 en O3	0 - 0.10	Asbest

De boringen A1, B1, C1, L1, M1, M21, N1 en N21 zijn doorgezet tot maximaal 3.8 m-mv. Wanneer het grondwater werd bereikt, werd een zuigerboor gebruikt om een PVC-peilbuis te kunnen plaatsen. Een peilbuis bestaat uit een filter met een lengte van 1.0 meter, gekoppeld aan een blinde stijgbuis. Ter hoogte van het filter, met een diameter van 28 x 32 mm, is filtergrind in het boorgat gestort. Rondom het filter is een filterkous aangebracht. Er is bentoniet in het boorgat gestort om directe indringing van hemelwater in het filter tegen te gaan. De rest van het boorgat is opgevuld met het oorspronkelijke bodemmateriaal. Vervolgens zijn de peilbuizen doorgepompt.

Op 6 juli 2022 zijn de peilbuizen bemonsterd. Het voorpompen en bemonsteren heeft conform NEN5744 plaatsgevonden met een laag debiet (tussen 100 en 500 ml/min). Er is op toegezien dat de grondwaterstand tijdens het voorpompen niet meer dan 50 cm is gedaald en dat er is bemonsterd met hetzelfde (of lager) debiet) als waarmee is voorgepompt (bemonstering maximaal 200 ml/min in verband met vluchtige stoffen). De grondwatergegevens staan weergegeven in tabel 5.

Tabel 5: Weergave gegevens grondwater.

Peilbuis	Filterstelling (m-mv)	Grondwaterstand (m-mv)	pH (-)	EC ($\mu\text{S/cm}$)	Troebelheid (NTU)	Toestroming
A1	2.50 - 3.50	1.78	6.4	194	5.69	Goed
B1	2.10 - 3.10	1.50	6.32	430	28	Goed
C1	2.20 - 3.20	1.66	6.2	391	5.63	Goed
L1	2.50 - 3.50	1.69	6.41	236	4.36	Goed
M1	2.50 - 3.50	1.80	6.5	387	8.66	Goed
M21	2.50 - 3.50	1.64	6.52	965	9.68	Goed
N1	2.20 - 3.20	1.52	6.38	395	21	Goed
N21	2.80 - 3.80	2.11	6.35	523	2.31	Goed

pH-waarden tussen 5.5 en 7.5, EC-waarden tussen 100 en 1000 $\mu\text{S/cm}$ en een NTU-waarde <10 worden als normaal beschouwd. In het grondwatermonster ter plekke van de peilbuizen B1 en N1 is een hogere troebelheid gemeten dan voor natuurlijke troebelheid verwacht wordt (≥ 10 NTU). De peilbuizen hebben voldoende rusttijd gehad na plaatsing (minimaal een week). Ook zijn de peilbuizen zorgvuldig en met een voldoende laag debiet afgepompt waardoor aangenomen wordt dat er geen sprake is geweest van een verstoord bodemevenwicht tijdens monsterneming, en dat de gemeten waarde voor troebelheid een natuurlijke oorzaak heeft (zwevende stoffen als lutum of silt in het grondwater). Zwevende delen kunnen leiden tot verhoogde meetwaarden in het grondwater als gevolg van matrixstoringen bij de analyse en adsorptie organische verbindingen en zware metalen aan deze zwevende delen.

4.3 Resultaten en toetsing van de chemische analyses

In algemene zin dient opgemerkt te worden dat indien de analyses van de grondmonsters zijn uitgevoerd op mengmonsters, dit kan betekenen dat de gehalten hoger kunnen zijn in de individuele monsters.

De analyseresultaten en de toetsingstabellen zijn weergegeven in bijlage III. Bij de toetsing van de analyseresultaten aan de landelijke achtergrondwaarden en de interventiewaarden worden deze eerst omgerekend naar een gestandaardiseerde meetwaarde (GSSD).

Bij de toetsing van de grondresultaten wordt daarbij gebruik gemaakt van de gemeten percentages lutum en organische stof in de grond(meng)monsters. De analyseresultaten van de grond- en grond-watermonsters zijn volgens BoToVa getoetst aan de achtergrond-, streef- en interventie-waarden.

In de bovengrond A - BG, L - BG, Boring N1.1, N - BG II, M - BG I, M - BG II, M - BG V en in het grondwater (PB L1, N1, N21, M1 en M21) zijn licht tot matig verhoogde concentraties aangetoond. Deze zijn weergegeven in tabel 6.

In de bovengrond B - BG, C - BG, N - BG I, N - BG II, M - BG III, de ondergrond (M - OG I, M - OG II, N - OG I en N - OG II) en in het grondwater (PB A1, B1 en C1) zijn geen verhoogde gehalten gemeten.

Tabel 6: Verhoogde concentraties (mg/kg droge stof of µg/l).

Monster	Component	Gemeten concentratie	GSSD	Achtergrond-waarde ¹ of streefwaarde	Interventie-waarde
<i>Deellocatie A</i>					
A - BG	Minerale olie	44	220 *	190	5000
<i>Deellocatie L</i>					
L - BG	Zink	110	247.8 *	140	720
PB L1	Zink	98	98 *	65	800
<i>Deellocatie M - oostzijde</i>					
M - BG I	Kwik	2.2	3.067 *	0.15	36
	Minerale olie	43	215 *	190	5000
	PCB	0.012	0.061 *	0.02	1.0
M - BG II	Kwik	0.18	0.2563 *	0.15	36
	PCB	0.01	0.042 *	0.02	1.0
	PAK	2.6	2.588 *	1.5	40
M - BG IV	Lood	34	51.33 *	50	530
M - BG V	Lood	78	120.5 *	50	530
PB M1	Barium	140	140 *	50	625
	Zink	78	78 *	65	800
<i>Deellocatie M - westzijde</i>					
M - BG IV	Lood	34	51.33 *	50	530
PB M21	Barium	440	440 **	50	625
<i>Deellocatie N - oostzijde</i>					
Boring N1.1	Kwik	0.39	0.5398 *	0.15	36
	Zink	82	173.8 *	140	720
N - BG II	Kwik	0.11	0.1511 *	0.15	36
PB N1	Barium	220	220 *	50	625
	Nikkel	40	40 *	15	75
	Zink	180	180 *	65	800

Vervolg tabel 6: Verhoogde concentraties (mg/kg droge stof of µg/l).

Monster	Component	Gemeten concentratie	GSSD	Achtergrond-waarde ¹ of streefwaarde	Interventie-waarde
<i>Deellocatie N - westzijde</i>					
PB N21	Barium Zink	120	120 *	50	625
		85	85 *	65	800

¹ AW2000

In de vierde kolom van tabel 6 wordt het toetsingsresultaat overeenkomstig BoToVa als volgt aangeduid:

- concentratie kleiner of gelijk aan AW of S;
- * concentratie groter dan AW of S en kleiner of gelijk aan T;
- ** concentratie groter dan T en kleiner of gelijk aan I;
- *** concentratie groter dan I.

4.4 Bespreking resultaten chemische analyses

Zoals in de vorige paragraaf is weergegeven, zijn er enkele verontreinigingen aangetoond. In deze paragraaf worden mogelijke verklaringen gegeven voor de analyseresultaten.

Deellocaties A, B en C - voormalige bovengrondse dieseltanks

De voormalige bovengrondse dieseltanklocatie ter plekke van de deellocatie B en C hebben geen aantoonbare negatieve invloed gehad op de bodemkwaliteit. De bovengrond en het grondwater zijn hier niet verontreinigd.

De bovengrond van deellocatie A is zeer licht verontreinigd met minerale olie. Volgens de Nota Bodembeheer Regio Twente (Twens beleid voor oale grond) wordt geen correctie toegepast voor minerale olie tot maximaal 100 mg/kg d.s. Het gemeten oliegehalte is lager dan 100 mg/kg d.s. Het grondwater in peilbuis A1 is niet verontreinigd met minerale oliecomponenten.

Deellocatie L - zinkverdachte druppelzone

De bovengrond is licht verontreinigd met zink. Het licht verhoogde zinkgehalte geeft geen aanleiding voor nader bodemonderzoek. Er is geen saneringsnoodzaak. Het grondwater in PB L1 is zeer licht verontreinigd met zink. Hoewel het licht verhoogde zinkgehalte in het grondwater van peilbuis L1 mogelijk mede wordt veroorzaakt door depositie van zink van het dak, wordt het zinkgehalte beschouwd als een plaatselijk (natuurlijk) verhoogde achtergrondwaarde; in het grondwater van de peilbuizen M1, N1 en N21 zijn ook licht verhoogde zinkgehalten aangetoond.

Deellocatie M - erven

Zoals reeds beschreven in paragraaf 3.1, zijn verontreinigingen in de grond met zware metalen en PAK niet ongebruikelijk op locaties, waar al tientallen jaren sprake is geweest van bebouwing (en bewoning). Oorzaak voor de licht verhoogde lood en PAK-gehalten op het erf wordt onder meer gezocht in de waargenomen bodemvreemde materialen (puin en baksteen). De licht verhoogde gehalten kwik en PCB zijn niet direct verklaarbaar. Aangezien de tussenwaarden niet worden overschreden, is het uitvoeren van een nader onderzoek niet noodzakelijk.

Grondwater - PB M1 en PB M21 - Barium en zink

De (zeer) licht tot matig verhoogde gehalten aan barium en of zink in het grondwater zijn waarschijnlijk te wijten aan plaatselijk (natuurlijk) verhoogde achtergrondwaarden. In de boven- en ondergrond zijn roest- en oerhoudende lagen waargenomen, wat duidt op de natuurlijke aanwezigheid van metalen in de bodem.

Omdat het matig verhoogde bariumgehalte in het grondwater van peilbuis M21 wordt beschouwd als een natuurlijk verhoogde achtergrondwaarde is aanvullend en/of nader grondwateronderzoek niet noodzakelijk.

Deellocatie N - Tuin en weilanden

Boring N1.1 en N - BG I zijn zeer licht verontreinigd met kwik of zink. De aanwezigheid van de zeer licht verhoogde kwikgehalten zijn op basis van de beschikbare gegevens niet direct te verklaren. Het zeer licht verhoogde zinkgehalte in boring N1 houdt mogelijk verband met de aanwezigheid van puin. Aangezien de tussenwaarden niet worden overschreden, is het uitvoeren van een nader onderzoek niet noodzakelijk.

Grondwater - PB N1 en PB N21 - Barium, nikkel en zink

De (zeer) licht tot matig verhoogde metaalgehalten in het grondwater zijn waarschijnlijk te wijten aan plaatselijk (natuurlijk) verhoogde achtergrondwaarden. In de boven- en ondergrond zijn roest- en oerhoudende lagen waargenomen, wat duidt op de natuurlijke aanwezigheid van metalen in de bodem. Aangezien de tussenwaarden niet worden overschreden, wordt het uitvoeren van nader onderzoek niet noodzakelijk geacht.

4.5 Resultaten van de asbestanalyses

In bijlage IV zijn de analyserapporten van het asbestonderzoek opgenomen. De gewogen asbestgehalten zijn in tabel 7 weergegeven.

Tabel 7: Gewogen asbestconcentratie (mg/kg droge stof).

Inspectiegat	Component	Gewogen asbestconcentratie	Toetsingswaarde voor nader asbestonderzoek
<i>Deellocatie D</i>			
D - MM FF	Asbest	n.a.	50
<i>Deellocatie E</i>			
E - MM FF	Asbest	2.4	50
<i>Deellocatie F</i>			
F - MM FF	Asbest	5.8	50
<i>Deellocatie G</i>			
G - MM FF	Asbest	n.a.	50
<i>Deellocatie H</i>			
H - MM FF	Asbest	n.a.	50
<i>Deellocatie I</i>			
I - MM FF	Asbest	31	50
<i>Deellocatie J</i>			
J - MM FF	Asbest	13	50
<i>Deellocatie K</i>			
K - MM FF	Asbest	n.a.	50

Vervolg tabel 7: Gewogen asbestconcentratie (mg/kg droge stof).

Inspectiegat	Component	Gewogen asbestconcentratie	Toetsingswaarde voor nader asbestonderzoek
<i>Deellocatie M</i>			
M - MM FF - 01	Asbest	n.a.	50
M - MM FF - 02	Asbest	n.a.	50
M - MM FF - 03	Asbest	n.a.	50
M - MM FF - 04	Asbest	n.a.	50
<i>Deellocatie N</i>			
Inspectiegat N1	Asbest	n.a.	50
<i>Deellocatie O</i>			
O - MM FF	Asbest	n.a.	50

In de derde kolom van tabel 7 wordt de volgende codering toegepast:

n.a. : Geen asbest aangetoond.

Normaal : Het gehalte is lager dan de toetsingswaarde voor nader asbestonderzoek.

Onderstreept : Overschrijding van de toetsingswaarde voor nader asbestonderzoek.

4.6 Bespreking resultaten asbestanalyses

Zoals in paragraaf 4.5 is weergegeven, zijn enkele druppelzones asbesthoudend; de gewogen asbestgehalten zijn in alle gevallen lager dan de toetsingswaarde voor nader asbestonderzoek.

De mengmonsters van de fijne fractie M - MM FF - 01, M - MM FF - 02, M - MM FF - 03 en M - MM FF - 04 zijn niet asbesthoudend.

5 Samenvatting, conclusies en aanbevelingen

Algemeen

In opdracht van Ad Fontem is in een verkennend (asbest)bodemonderzoek de bodem onderzocht op een terreindeel ter grootte van circa 18900 m² (waarvan 6900 m² erf) aan de Mastboersweg 1 en 4 te Almelo. De onderzoekslocatie is ter plekke van het erf deels bebouwd en deels verhard met klinkers en beton en deels voorzien van gras (gazon/tuin). Op 100 meter ten noorden van Mastboersweg 1 bevindt zich een veldschuurtje. De aanleiding van dit onderzoek is de geplande herontwikkeling van het terreindeel in het kader van de Rood-voor-Rood-regeling.

Voorafgaande aan het bodemonderzoek heeft een vooronderzoek plaatsgevonden op basis van norm NEN 5725 "Aanleiding A: Opstellen hypothese over de bodemkwaliteit ten behoeve van uit te voeren bodemonderzoek". Uit de resultaten van dit vooronderzoek is gebleken dat er 3 voormalige dieseltanklocaties (deellocaties A, B en C), 9 asbestverdachte druppelzones (deellocaties D t/m K en O) en 1 zinkverdachte druppelzone (deellocatie L) op het terrein aanwezig zijn. Deze terreindelen worden beschouwd als verdachte deellocaties. Verder is de bovengrond als gevolg van het voormalige gebruik (agrarisch erf) verdacht voor zware metalen, minerale olie, PAK en asbest (deellocatie M). De ondergrond en het grondwater worden beschouwd als onverdacht voor chemische componenten. De tuinen en de weilanden (deellocatie N) worden beschouwd als onverdacht voor chemische componenten en asbest.

Resultaten veldwerk

In totaal zijn 33 grondboringen verricht en 50 inspectiegaten gegraven met behulp van een schep, Edelmanboor en zuigerboor. Gebleken is dat de bodem globaal bestaat uit matig fijn, zand. Er zijn plaatselijk bodemvreemde materialen waargenomen. Door de veldwerkers zijn visueel geen asbestverdachte materialen waargenomen op het maaiveld of in de bodem. Er is ter plekke van de voormalige tanklocaties zintuiglijk geen minerale olie waargenomen in de grond of in het grondwater. Het freatische grondwater is in de peilbuizen gemiddeld aangetroffen op 1.71 meter min maaiveld.

Resultaten chemische en asbestanalyses

Op basis van de resultaten van de chemische analyses kan het volgende worden geconcludeerd:

Deellocatie A, B en C (voormalige dieseltanklocaties)

- A - BG is zeer licht verontreinigd met minerale olie;
- het grondwater (PB A1) is niet verontreinigd met minerale olie, vluchtige aromaten (BTEX) en naftaleen;
- B - BG is niet verontreinigd met minerale olie;
- het grondwater (PB B1) is niet verontreinigd met minerale olie, vluchtige aromaten (BTEX) en naftaleen;
- C - BG is niet verontreinigd met minerale olie;
- het grondwater (PB C1) is niet verontreinigd met minerale olie, vluchtige aromaten (BTEX) en naftaleen.

Deellocatie D tot en met K en O (asbestverdachte druppelzones)

- D - MM FF is niet asbesthoudend;
- E - MM FF is asbesthoudend. Het gewogen asbestgehalte is ruim lager dan de toetsingswaarde voor nader asbestonderzoek;
- F - MM FF is asbesthoudend. Het gewogen asbestgehalte is ruim lager dan de toetsingswaarde voor nader asbestonderzoek;
- G - MM FF is niet asbesthoudend;
- H - MM FF is niet asbesthoudend;
- I - MM FF is asbesthoudend. Het gewogen asbestgehalte is ruim lager dan de toetsingswaarde voor nader asbestonderzoek;

- J - MM FF is asbesthoudend. Het gewogen asbestgehalte is ruim lager dan de toetsingswaarde voor nader asbestonderzoek;
- K - MM FF is niet asbesthoudend;
- O - MM FF is niet asbesthoudend.

Deellocatie L (zinkverdachte druppelzone)

- L - BG is zeer licht verontreinigd met zink;
- het grondwater (PB L1) is zeer licht verontreinigd met zink.

Deellocatie M: Erven

- de bovengrond M - BG I is licht verontreinigd met minerale olie en PCB;
- de bovengrond M - BG II is licht verontreinigd met kwik, PCB en PAK;
- de bovengrond M - BG III is niet verontreinigd;
- de bovengrond M - BG IV is licht verontreinigd met lood;
- de bovengrond M - BG V is licht verontreinigd met lood;
- de ondergrond (M - OG I en M - OG II) is niet verontreinigd;
- het grondwater (PB M1) is (zeer) licht verontreinigd met barium en zink;
- het grondwater (PB M21) is matig verontreinigd met barium;
- M - MM FF - 01, M - MM FF - 02, M - MM FF - 03 en M - MM FF - 04 zijn niet asbesthoudend.

Deellocatie N: Tuinen en weilanden

- Boring N1.1 is licht verontreinigd met kwik en zink;
- FF - N1 bevat geen asbest;
- de bovengrond N - BG II is zeer licht verontreinigd met kwik;
- de bovengrond (N - BG I, N - BG III en N - BG IV) is niet verontreinigd;
- de ondergrond (N - OG I en N - OG II) is niet verontreinigd;
- het grondwater (PB N1) is licht verontreinigd met barium, nikkel en zink;
- het grondwater (PB N21) is (zeer) licht verontreinigd met barium en zink.

Hypothese

De hypothese "verdachte locatie" voor de voormalige tanklocaties kunnen met betrekking tot de deellocaties B en C worden verworpen, aangezien er geen overschrijdingen van de achtergrond- of streefwaarden zijn aangetoond. Voor deellocatie A kan de strategie "verdacht" worden geaccepteerd, aangezien de bovengrond zeer licht verontreinigd is met minerale olie.

De hypothese "verdacht van aanwezigheid van asbest" voor de druppelzones ter plekke van de deellocaties E, F, I en J dient te worden aangenomen, aangezien er asbest is aangetoond. Voor de deellocaties D, G, K en O dient de hypothese "verdacht van aanwezigheid van asbest" te worden verworpen, aangezien geen asbest is aangetoond.

De hypothese "verdachte locatie" voor de zinkverdachte druppelzone (deellocatie L) kan worden gehandhaafd, aangezien er overschrijdingen van de achtergrond- en streefwaarden zijn aangetoond met zink.

De hypothese "verdachte locatie" voor de bovengrond van het erf kan worden gehandhaafd, aangezien er overschrijdingen van de achtergrond- en streefwaarden zijn aangetoond. De hypothese asbestverdacht kan worden verworpen, aangezien geen asbest is aangetoond. De hypothese "onverdachte locatie" voor de ondergrond ter plekke van het erf kan worden geaccepteerd, aangezien er geen overschrijdingen van de achtergrondwaarden zijn aangetoond.

De hypothese "onverdachte locatie" voor de tuinen en het weiland (deellocatie N) dient te worden verworpen, aangezien er plaatselijk overschrijdingen van de achtergrond- en streefwaarde zijn aangetoond.

De hypothese asbestverdacht met betrekking tot de puinhoudende bodemlaag in gat N1 kan worden verworpen; er is geen asbest aangetoond.

Conclusies en aanbevelingen

De voormalige bovengrondse dieseltanks (deellocatie A, B en C) hebben geen of een zeer geringe negatieve invloed gehad op de bodemkwaliteit. Het zeer licht verhoogde oliegehalte in A - BG geeft geen aanleiding voor nader bodemonderzoek.

Van de 9 onderzochte asbestverdachte druppelzones (deellocaties D, E, F, G, H, I, J, K en O) zijn er 5 asbesthoudend. De gewogen asbestgehalten zijn ruim lager dan de toetsingswaarde voor nader asbestonderzoek.

De bovengrond en het grondwater van de zinkverdachte druppelzone (deellocatie L) zijn zeer licht verontreinigd met zink.

In de bovengrond en in het grondwater van deellocatie M zijn plaatselijk licht tot matig verhoogde concentraties aangetoond. Omdat het matig verhoogde bariumgehalte in het grondwater van peilbuis M21 wordt beschouwd als een natuurlijk verhoogde achtergrondwaarde is aanvullend en/of nader grondwateronderzoek niet noodzakelijk.

In de bovengrond en in het grondwater van deellocatie N zijn plaatselijk licht verhoogde concentraties aangetoond, die geen aanleiding geven voor nader bodemonderzoek. De ondergrond is niet verontreinigd. De puinhoudende bodem van gat N1 is niet asbesthoudend.

Slotconclusie

Uit milieukundig oogpunt is er geen bezwaar tegen de voorgenomen bestemmingsplanwijziging en de nieuwbouwplannen, aangezien de vastgestelde verontreinigingen geen risico's voor de volksgezondheid opleveren. De bodem wordt geschikt geacht voor het huidige en toekomstige gebruik (wonen met tuin).

Standaard slotopmerkingen

Het volgende dient opgemerkt te worden: gezien het verkennende karakter van dit onderzoek is het, ondanks de zorgvuldigheid waarmee het is uitgevoerd, altijd mogelijk dat eventueel lokaal voorkomende verontreinigingen niet zijn ontdekt. Hoewel voldaan wordt aan de geldende wet- en regelgeving, wordt tijdens een verkennend of nader bodemonderzoek een beperkt aantal boringen, inspectiegaten of inspectiesleuven verricht.

Vermeld dient tevens te worden dat op basis van voorliggend onderzoek geen conclusies kunnen worden getrokken omtrent de bodemkwaliteit van andere terreindelen of aangrenzende percelen.

Tenslotte dient in acht genomen te worden dat elk bodemonderzoek een momentopname is. Eventuele toekomstige calamiteiten (bijvoorbeeld brand of morsing van bodemvreemde vloeistoffen), sloopwerkzaamheden of bouwrijp maken en aanvoer van grond van elders kunnen de bodemkwaliteit (sterk) beïnvloeden.

6 Literatuur en bronvermelding

Informatie van de gemeente Almelo

Rapport asbestinventarisatie Kruse Milieu BV, Mastboersweg 1 te Almelo, projectcode 22029991 d.d. 8 juli 2022

Rapport asbestinventarisatie Kruse Milieu BV, Mastboersweg 4 te Almelo, projectcode 22030191 d.d. 31 mei 2022

NEN5707 + C2, "Bodem - Inspectie, monsterneming en analyse van asbest in bodem en partijen grond", NNI Delft, december 2017

NEN5725, "Bodem. Leidraad bij het uitvoeren van vooronderzoek bij verkennend, oriënterend en nader onderzoek", NNI Delft, oktober 2017

NEN5740, "Bodem - Landbodem - Strategie voor het uitvoeren van verkennend bodemonderzoek - Onderzoek naar de milieuhygiënische kwaliteit van bodem en grond", NNI Delft, januari 2009

NEN5740/A1, "Bodem - Landbodem - Strategie voor het uitvoeren van verkennend bodemonderzoek - Onderzoek naar de milieuhygiënische kwaliteit van bodem en grond", NNI Delft, februari 2016

NTA5755, "Bodem - Landbodem. Strategie voor het uitvoeren van nader onderzoek - Onderzoek naar de aard en omvang van bodemverontreiniging", NNI Delft, juli 2010

NEN5897+C2, "Inspectie en monsterneming van asbest in bouw- en sloopafval en recyclinggranulaat" NNI Delft, december 2017

"Handelingskader voor hergebruik van PFAS-houdende grond en baggerspecie", Ministerie van I en W, versie december 2021

Document "Indicatieve niveaus voor ernstige bodem- en grondwaterverontreinigingen (INEV's) voor de stoffen PFOS, PFOA en GenX, RIVM, 15 januari 2020

Toelichting op de Indicatieve Niveaus voor Ernstige Verontreiniging (INEV) PFAS voor grond en grondwater, RIVM, 5 maart 2000

Circulaire bodemsanering per 1 juli 2013, Ministerie van I&M

Topografische kaart, kaartblad 28 G, Topografische Dienst Kadaster

Grondwaterkaart van Nederland, TNO Grondwater en Geo-Energie, Delft

Archief Kruse Milieu BV

Bodematlas Overijssel

www.ahn.nl

www.topotijdreis.nl

www.dinoloket.nl


Bijlage I

Regionale ligging locatie

Boorplan bodemonderzoek oostzijde (Mastboersweg 4) Kruse Milieu BV, juli 2022

Boorplan bodemonderzoek westzijde (Mastboersweg 1) Kruse Milieu BV, juli 2022

Boorplan deellocatie O Kruse Milieu BV, juli 2022

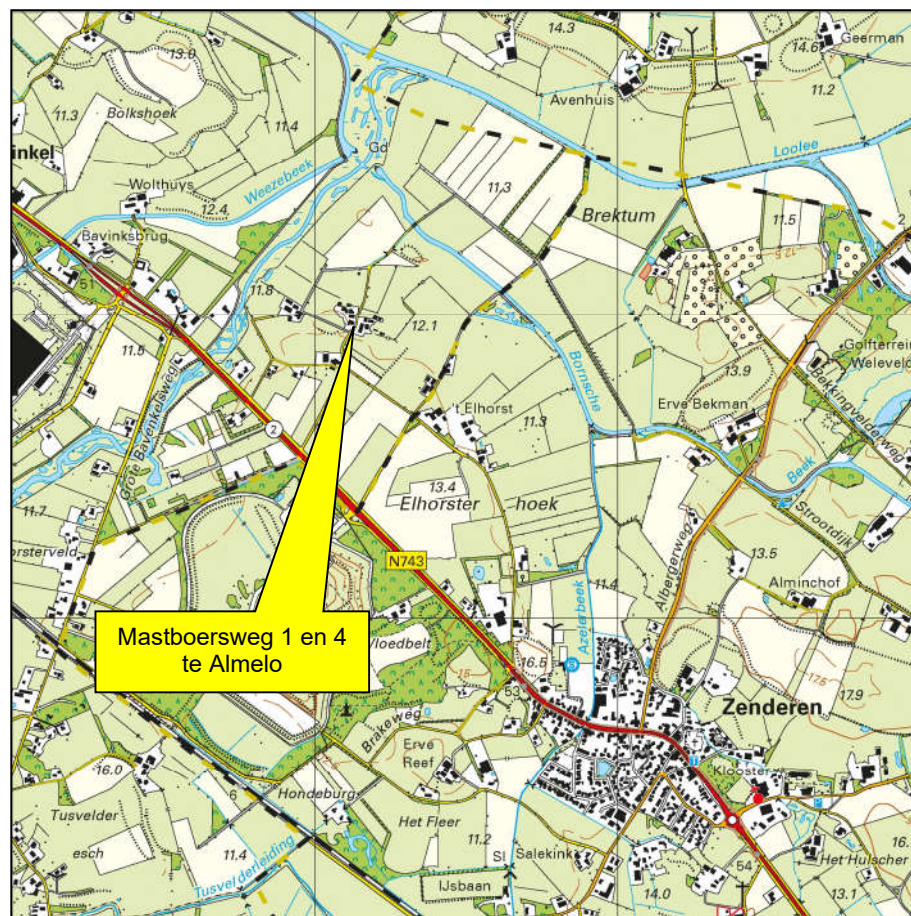

Kruse Milieu BV

Topografische kaart

Projectnummer: 22030016

Schaal: 1:25000

Bijlage: I

Kaartblad: 28 G

Kaartmateriaal: Topografische dienst Kadaster

Ad Fontem


Mastboersweg 1 en 4
7607 RJ Almelo

Verkennd bodemonderzoek



- = Onderzoekslocatie
- = Boring tot 0.5 meter diepte
- = Inspectiegat 30x30x50 cm
- = Boring tot 1.0 meter diepte
- ◐ = Boring tot 1.5/2.0 meter diepte
- = Peilbuis

- = Druppelzone 0 - 50 mg/kg d.s. asbest
- - - - - = Druppelzone 50 - <100 mg/kg d.s. asbest
- = Druppelzone >100 mg/kg d.s. asbest

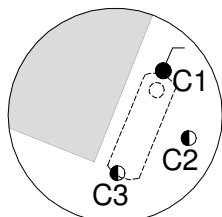

**Detailtekening
Deellocatie C
Schaal 1 : 200**

0 25

Kruse Milieu BV

Huyerenweg 33 Tel: 0546 - 639663
7678 SC Geesteren www.krusegroep.nl

Veldwerker: JH/NP/BD Tekenaar: JK

Projectcode : 22030016
Schaal : 1:500 (A3-formaat)
Datum : Juli 2022


Ad Fontem

Mastboersweg 1 en 4
7607 RJ Almelo

Verkennd bodemonderzoek



- = Onderzoekslocatie
- = Boring tot 0.5 meter diepte
- = Inspectiegat 30x30x50 cm
- = Boring tot 1.0 meter diepte
- = Boring tot 1.5/2.0 meter diepte
- = Peilbuis
- = Druppelzone 0 - 50 mg/kg d.s. asbest
- = Druppelzone 50 - <100 mg/kg d.s. asbest
- = Druppelzone >100 mg/kg d.s. asbest

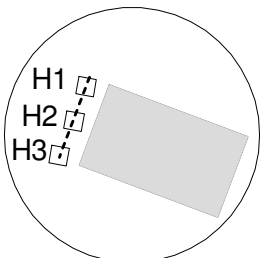

Detailtekening
Deellocatie H
Schaal 1 : 200

0 25

Kruse Milieu BV

Huyersenseweg 33
7678 SC Geesteren
Tel: 0546 - 639663
www.krusegroep.nl

Veldwerker: JH/NP/BD
Tekenaar: JK

Projectcode : 22030016
Schaal : 1:500 (A3-formaat)
Datum : Juli 2022



- = Boring tot 0.5 meter diepte

□ = Inspectiegat 30x30x50 cm

⦿ = Boring tot 1.0 meter diepte

⦿ = Boring tot 1.5/2.0 meter diepte







● = Peilbuis
- = Druppelzone 0 - 50 mg/kg d.s. asbest

----- = Druppelzone 50 - <100 mg/kg d.s. asbest

----- = Druppelzone >100 mg/kg d.s. asbest

0 12.5

Bijlage II
Boorstaten

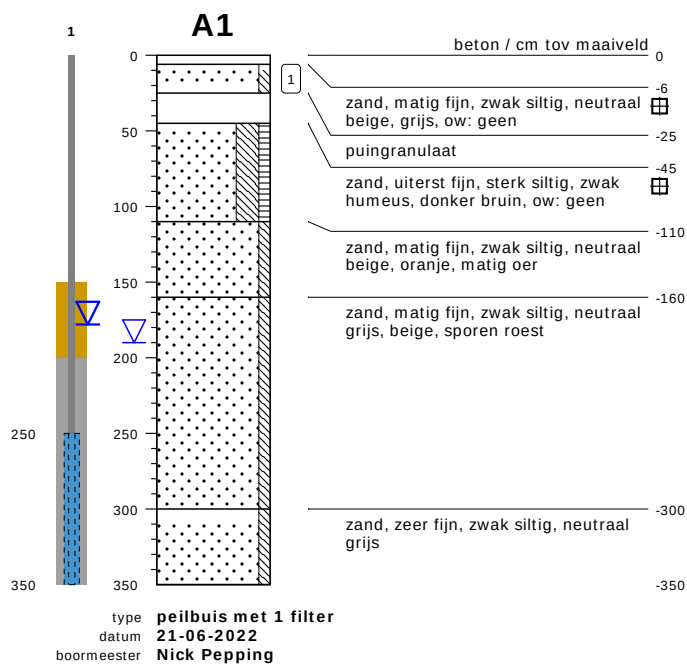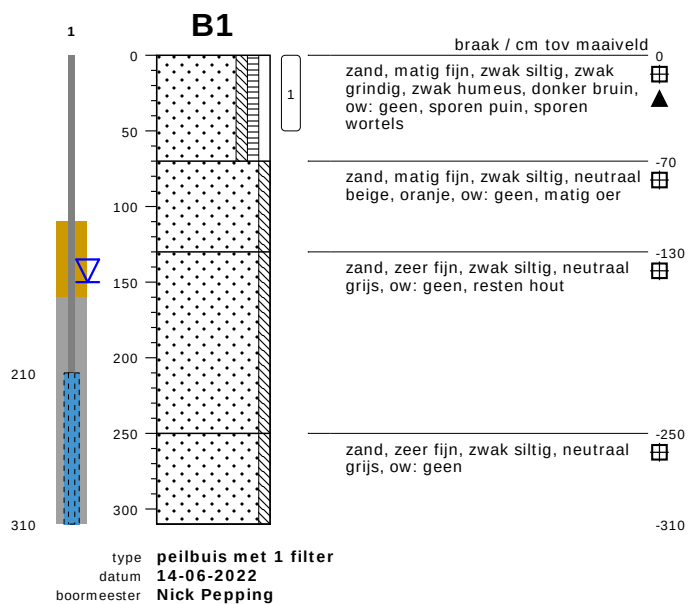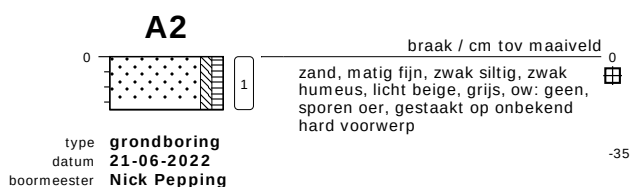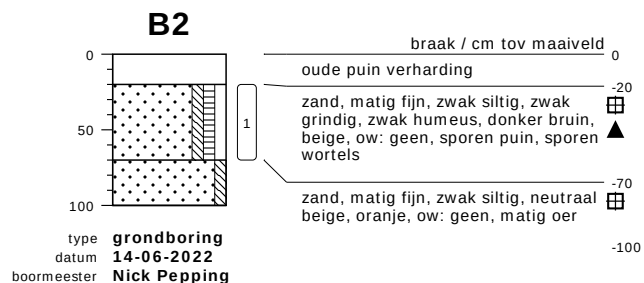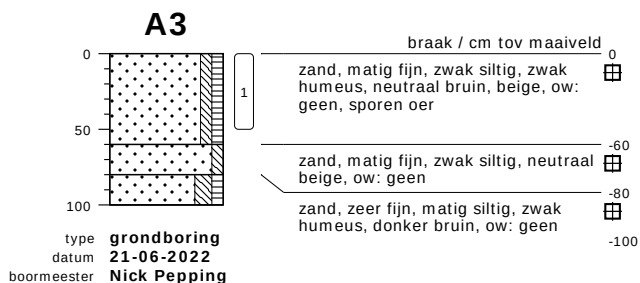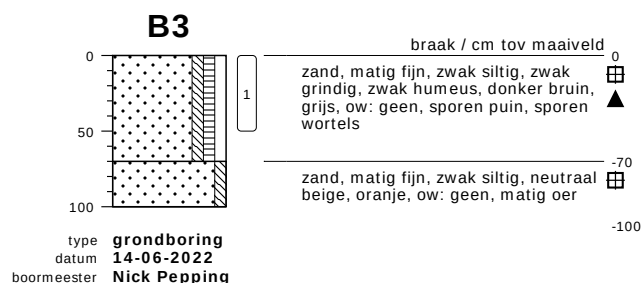

bodemprofielen schaal 1:50

onderzoek Mastboersweg 1-4 - Almelo









projectcode 22030016

getekend conform NEN 5104



KRUSE GROEP

INFRA | MILIEU | SLOOPWERKEN | VASTGOED













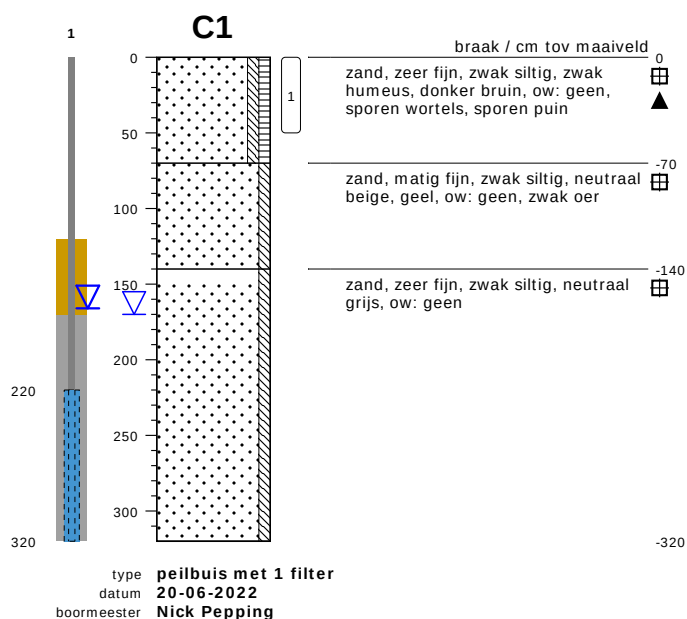
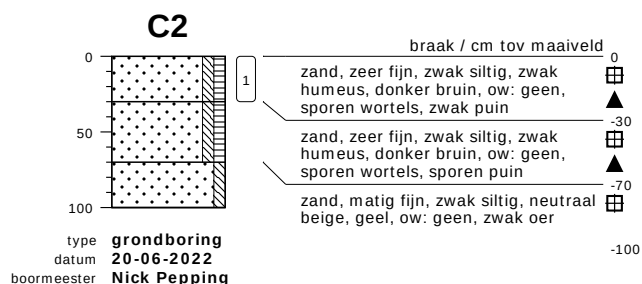
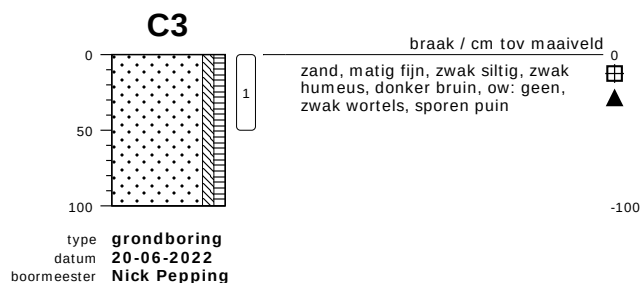
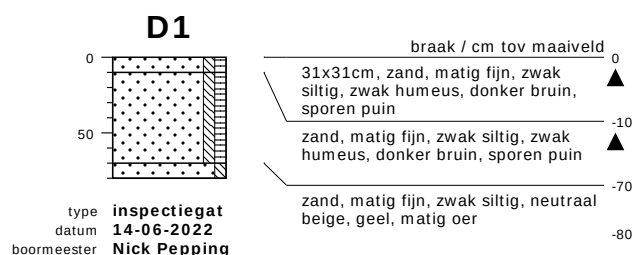
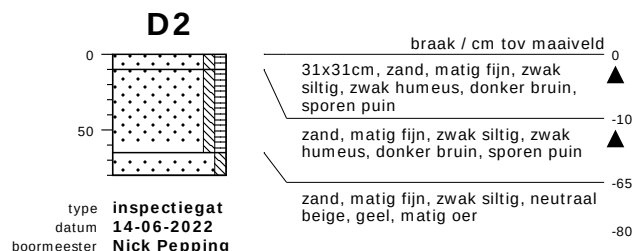
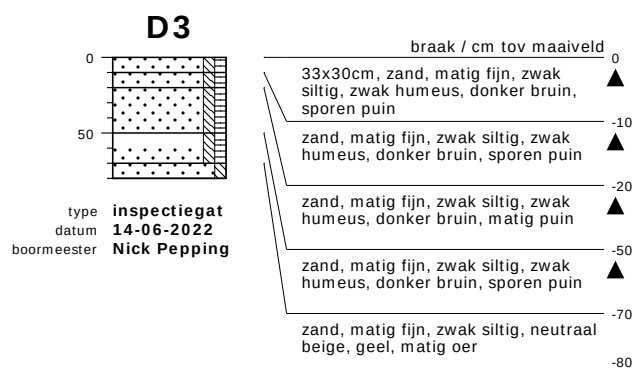
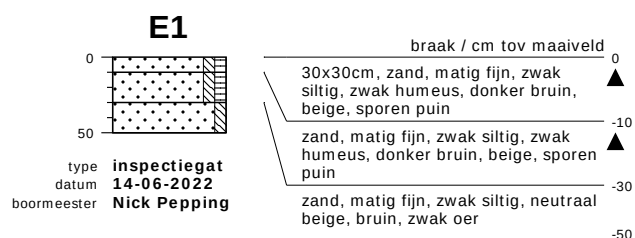
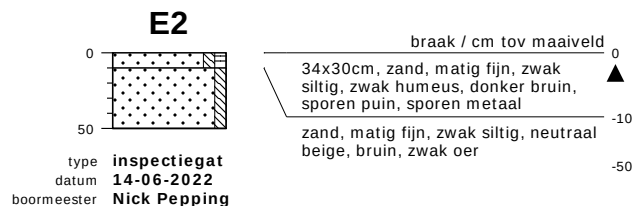


bodemprofielen schaal 1:50

onderzoek Mastboersweg 1-4 - Almelo
projectcode 22030016
getekend conform NEN 5104



KRUSE GROEP
INFRA | MILIEU | SLOOPWERKEN | VASTGOED

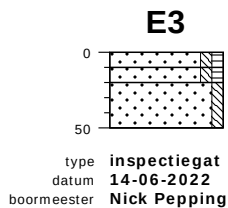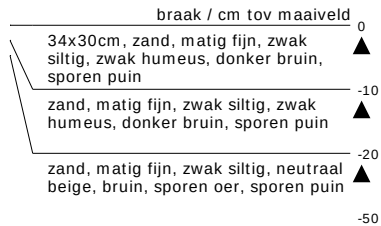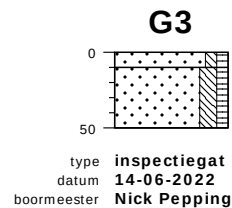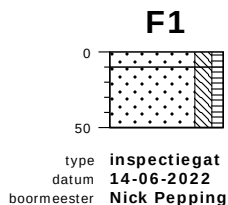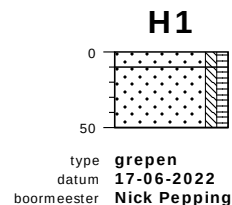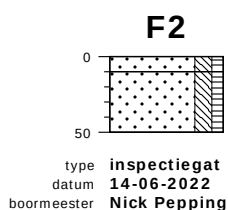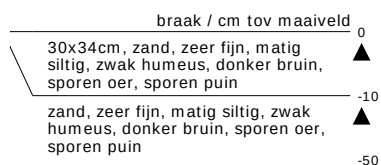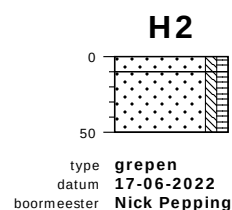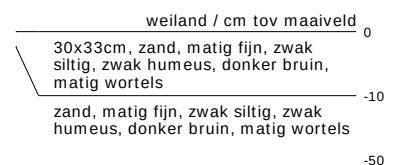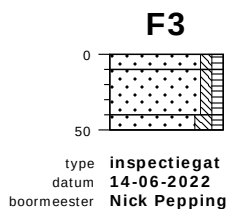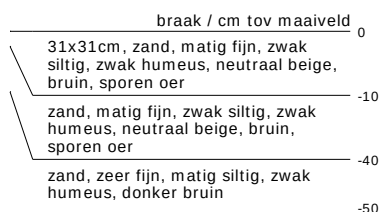
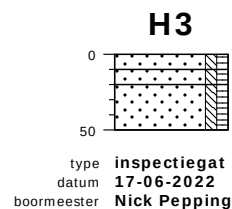
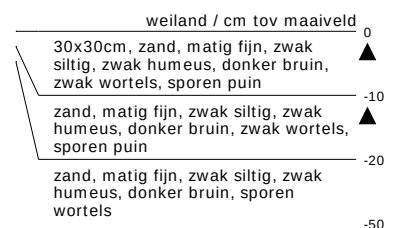
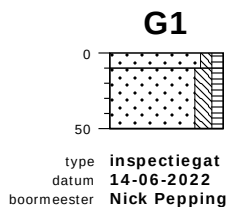
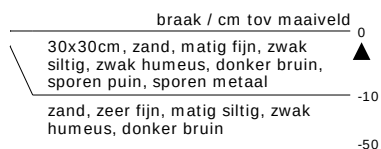
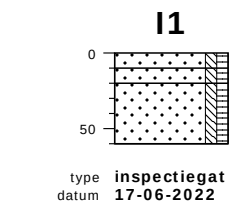
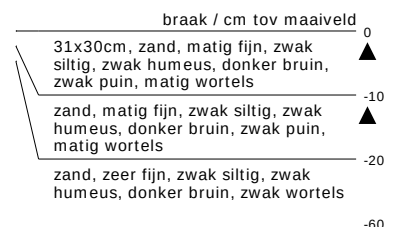
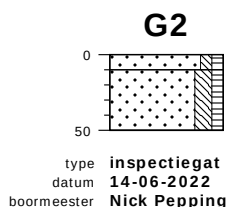
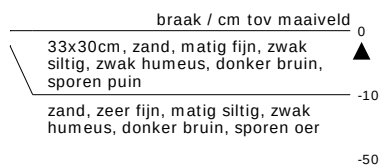
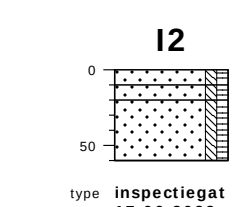


bodemprofielen schaal 1:50

onderzoek Mastboersweg 1-4 - Almelo
projectcode 22030016
getekend conform NEN 5104



KRUSE GROEP
INFRA | MILIEU | SLOOPWERKEN | VASTGOED

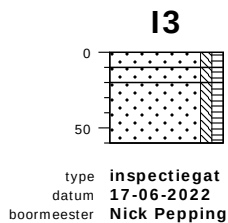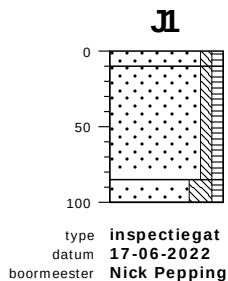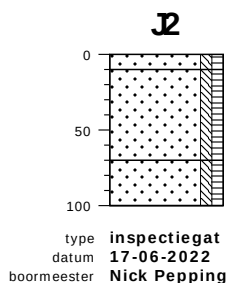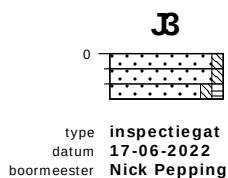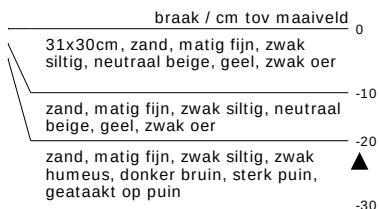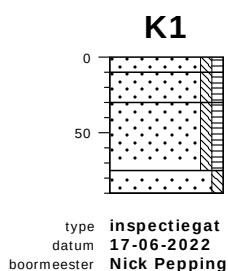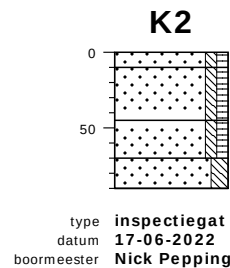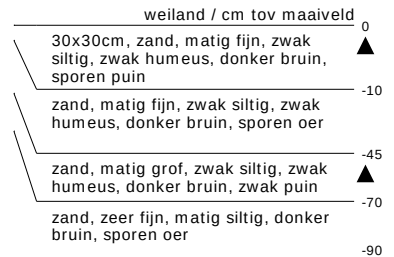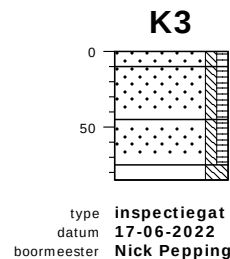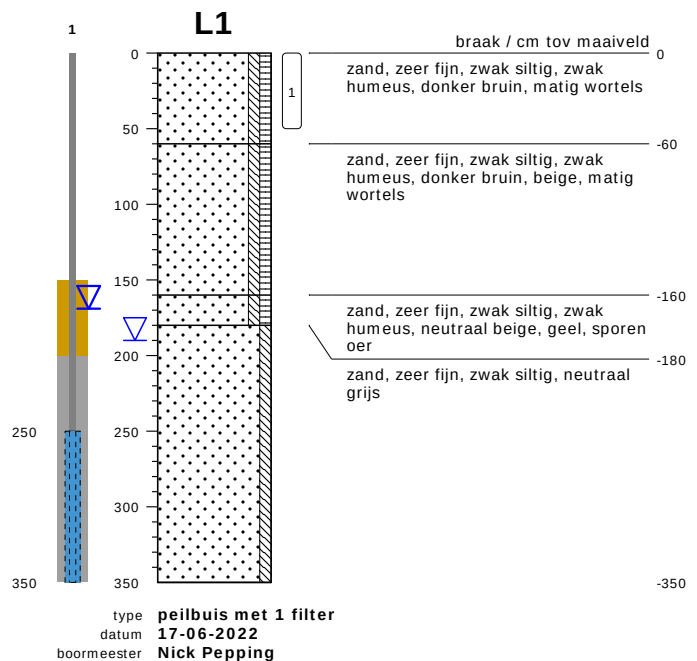


bodemprofielen schaal 1:50

onderzoek Mastboersweg 1-4 - Almelo
projectcode 22030016
getekend conform NEN 5104




KRUSE GROEP
INFRA | MILIEU | SLOOPWERKEN | VASTGOED


L2

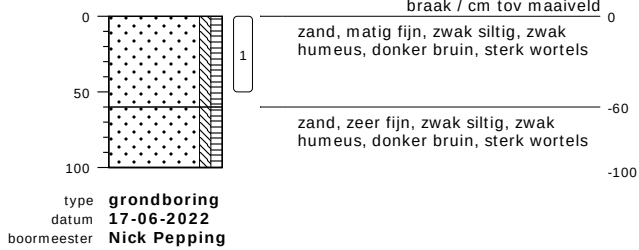


L3

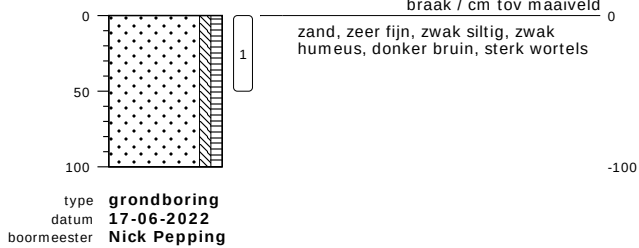


M1

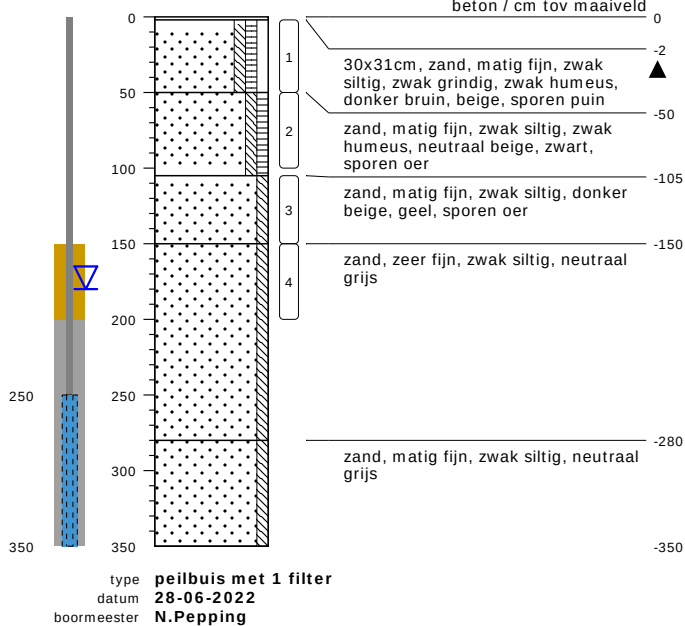


M2

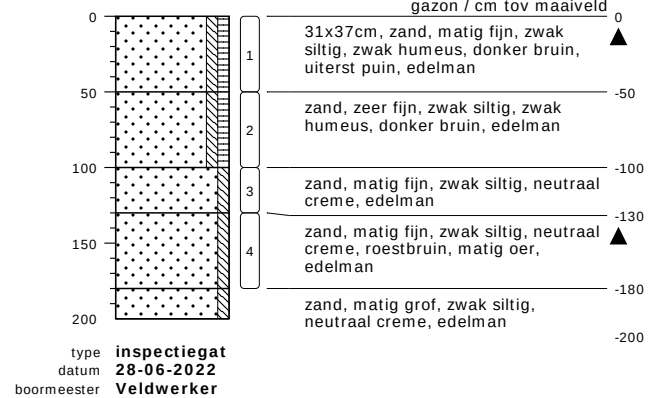


M3

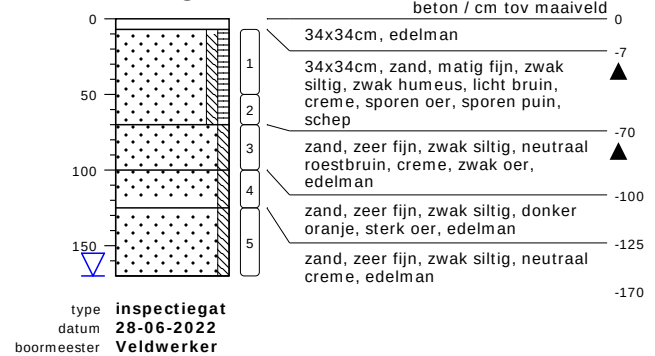

M4

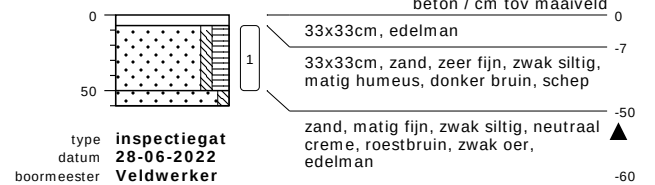

M5








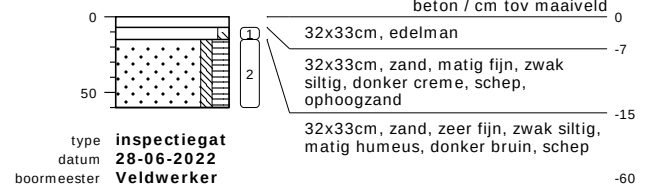


bodemprofielen schaal 1:50

onderzoek **Mastboersweg 1-4 - Almelo**
projectcode **22030016**
getekend conform **NEN 5104**



KRUSE GROEP
INFRA | MILIEU | SLOOPWERKEN | VASTGOED


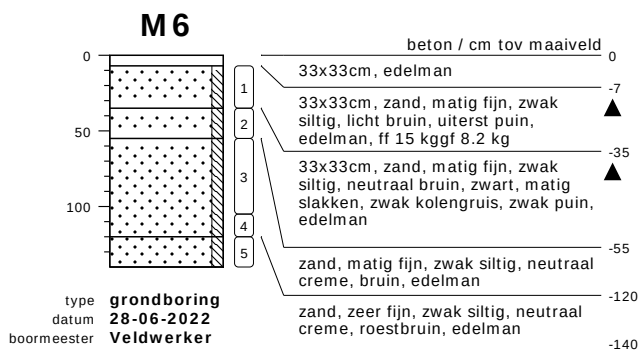
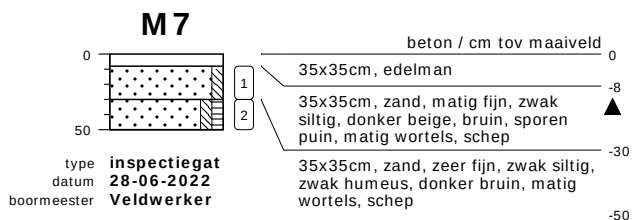
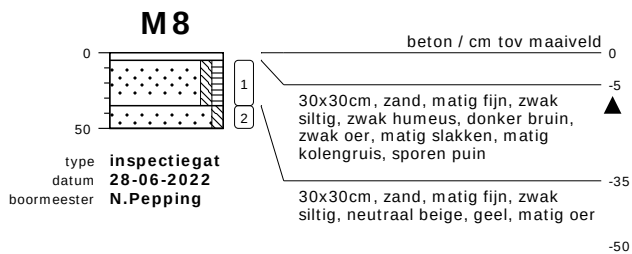
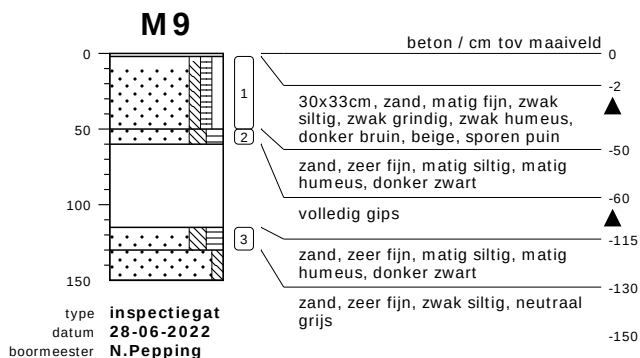
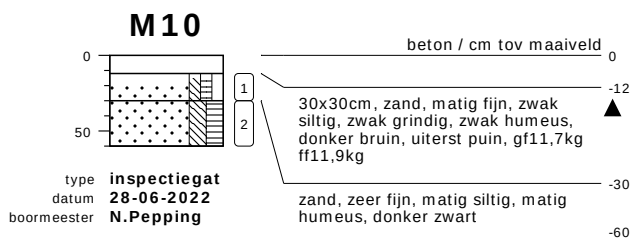
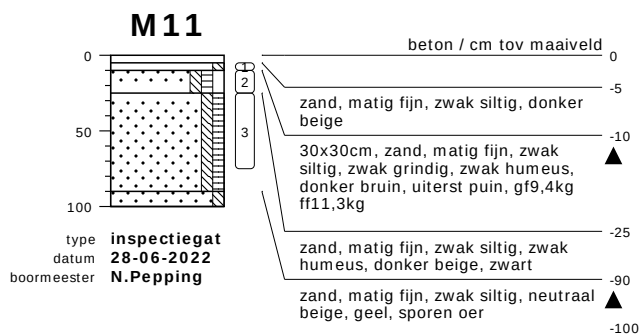
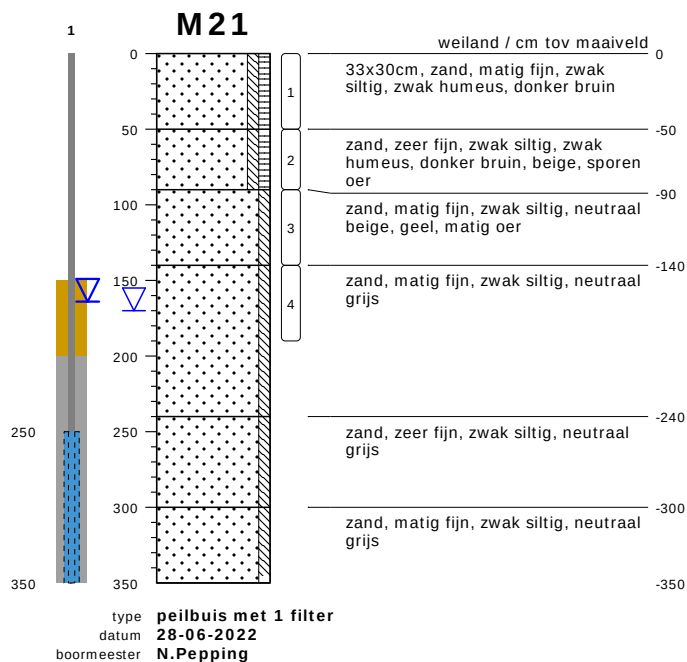
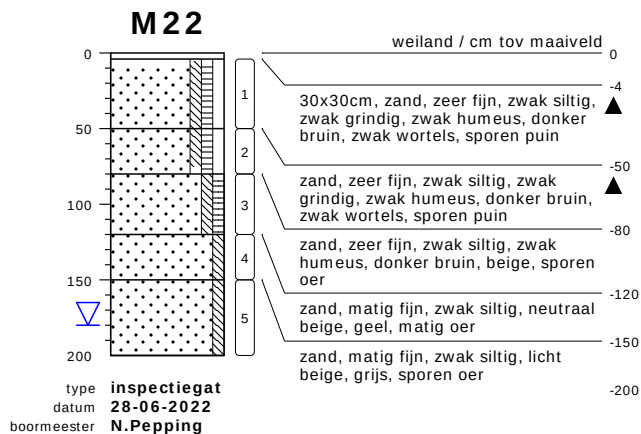


bodemprofielen schaal 1:50

onderzoek **Mastboersweg 1-4 - Almelo**
projectcode **22030016**
getekend conform **NEN 5104**









KRUSE GROEP
INFRA ■ MILIEU ■ SLOOPWERKEN ■ VASTGOED

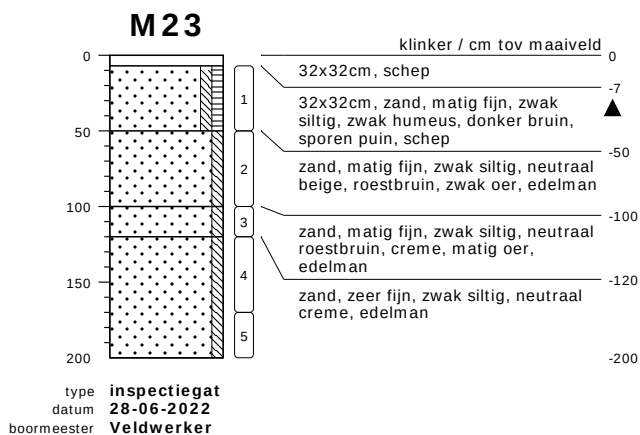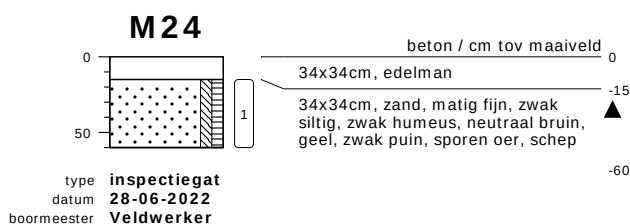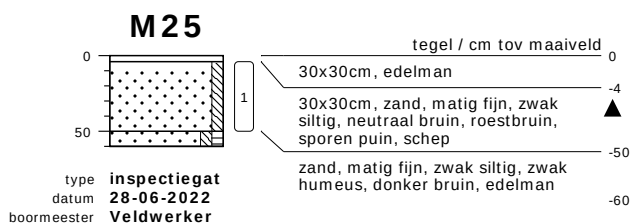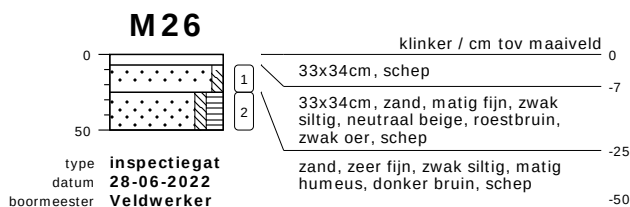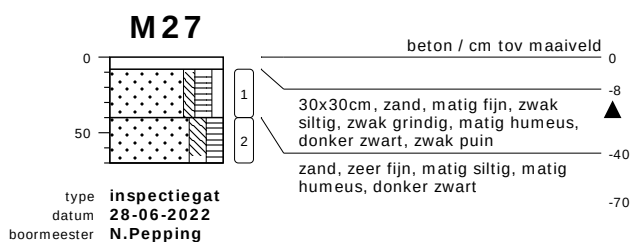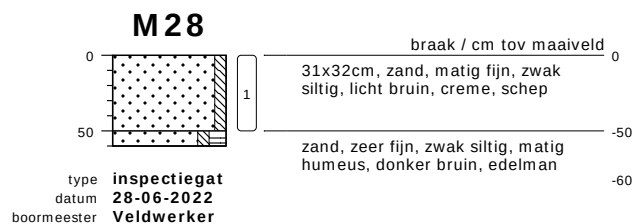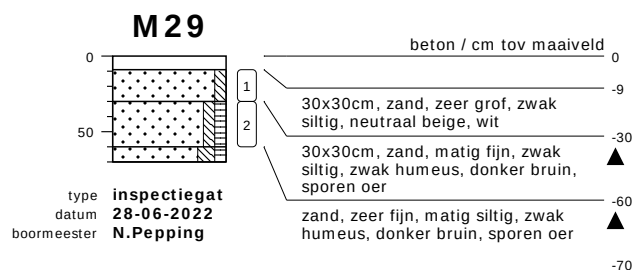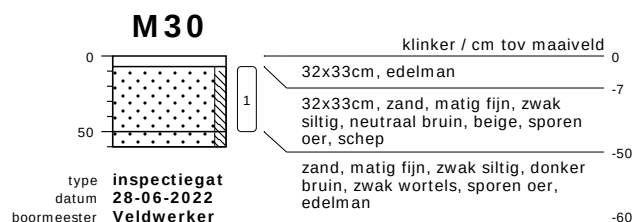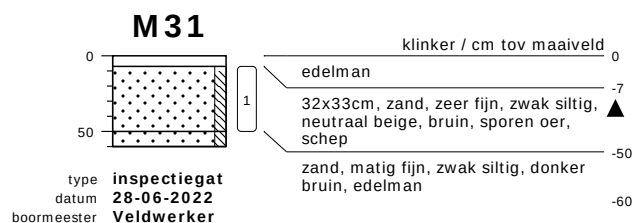

bodemprofielen schaal 1:50

onderzoek Mastboersweg 1-4 - Almelo
projectcode 22030016
getekend conform NEN 5104

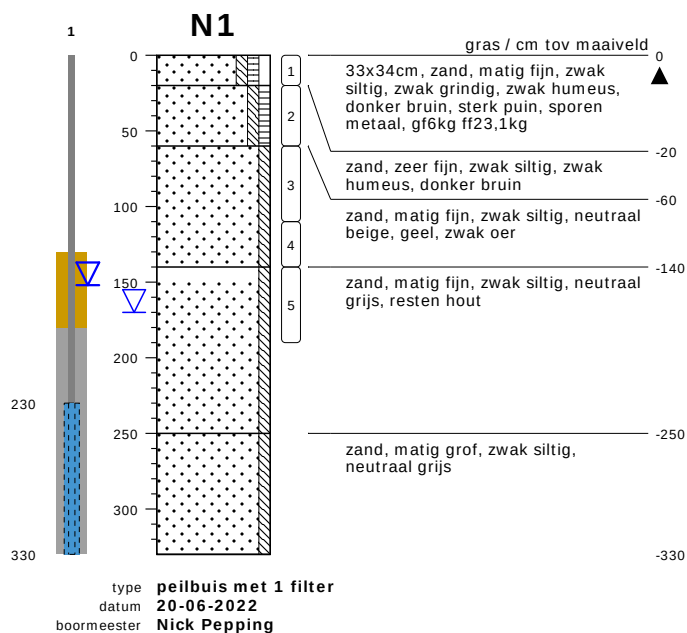
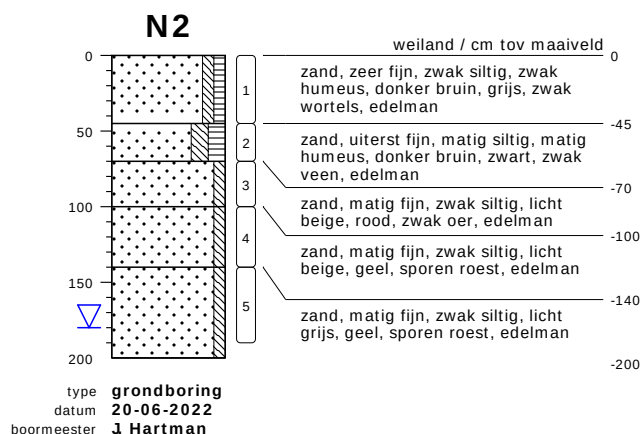
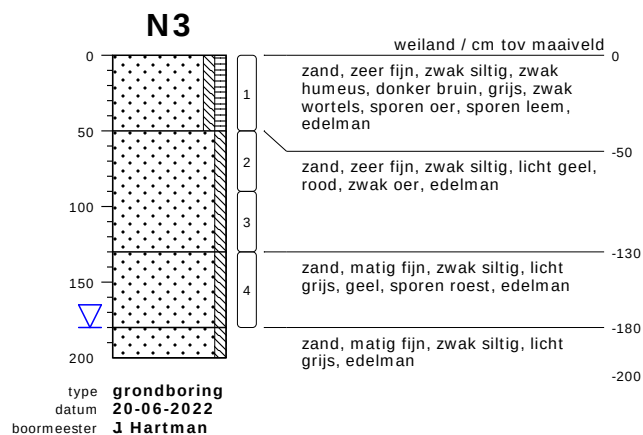
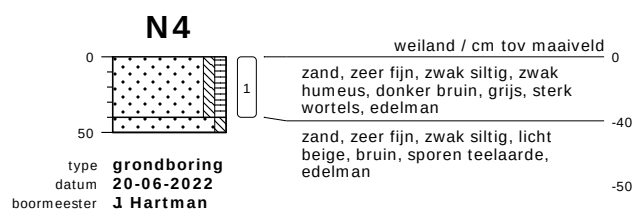
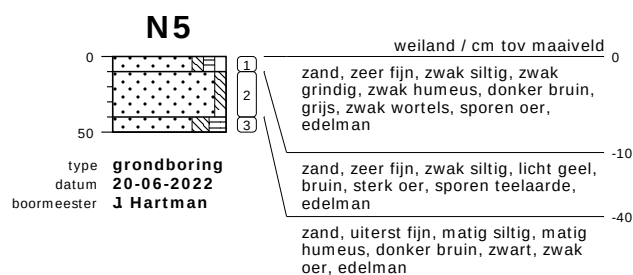
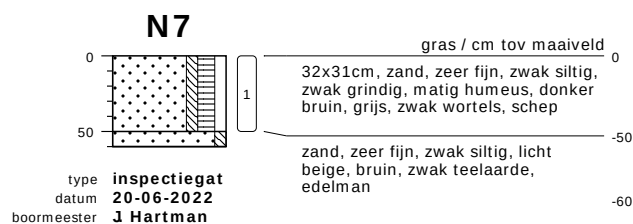


bodemprofielen schaal 1:50

onderzoek **Mastboersweg 1-4 - Almelo**
projectcode **22030016**
getekend conform **NEN 5104**



KRUSE GROEP
INFRA | MILIEU | SLOOPWERKEN | VASTGOED






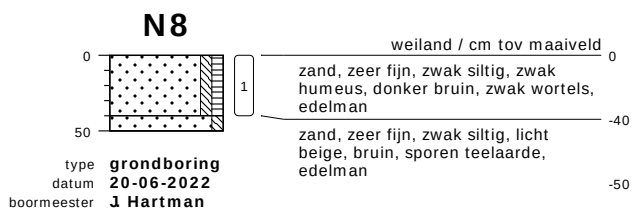
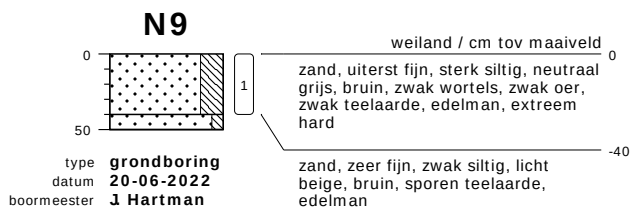
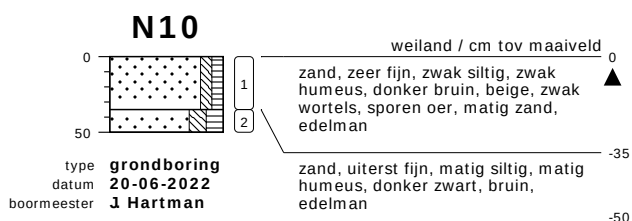
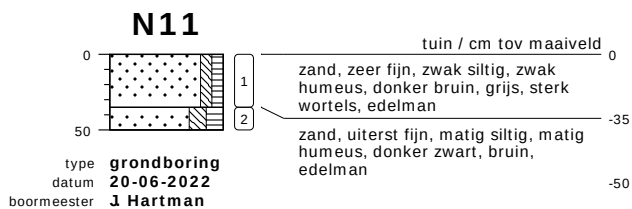
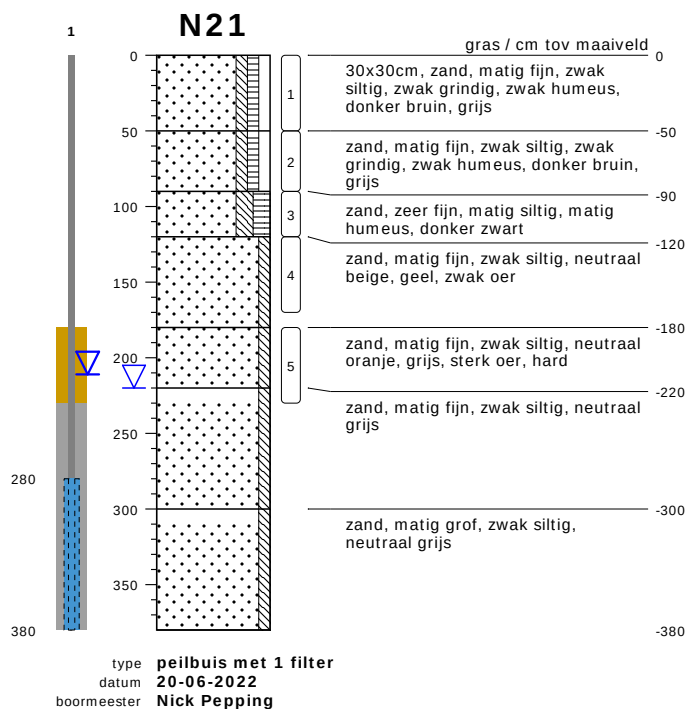
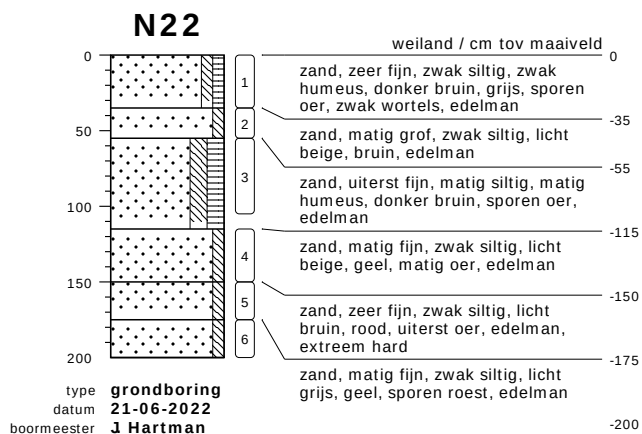


bodemprofielen schaal 1:50

onderzoek **Mastboersweg 1-4 - Almelo**
projectcode **22030016**
getekend conform **NEN 5104**



KRUSE GROEP
INFRA | MILIEU | SLOOPWERKEN | VASTGOED

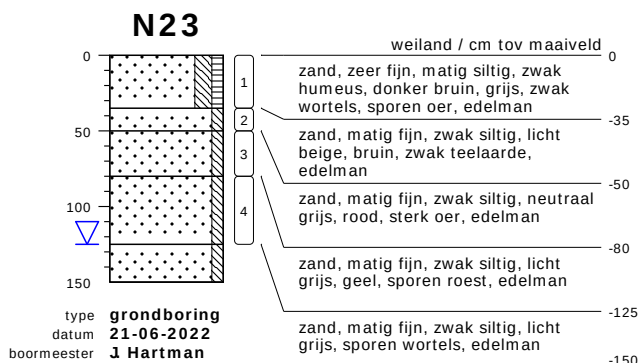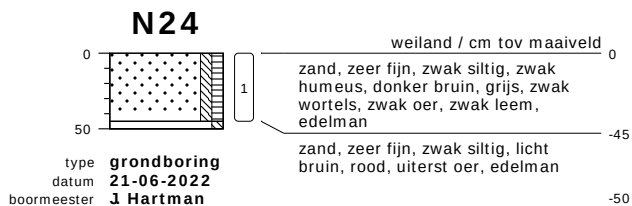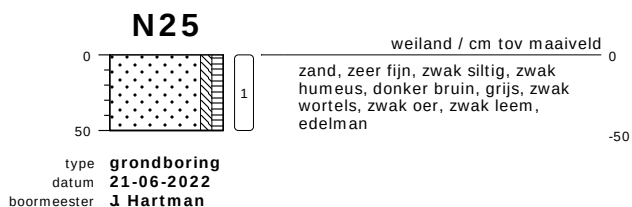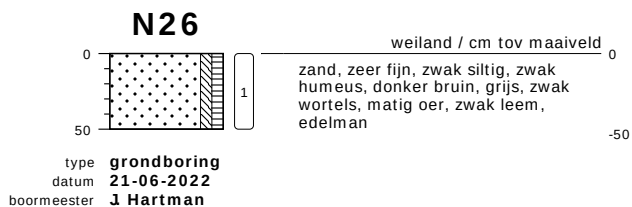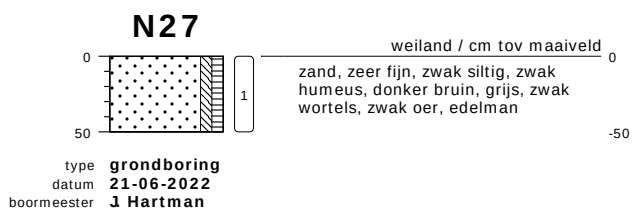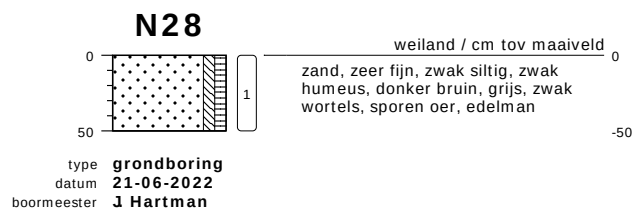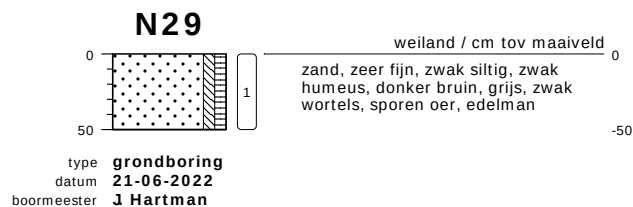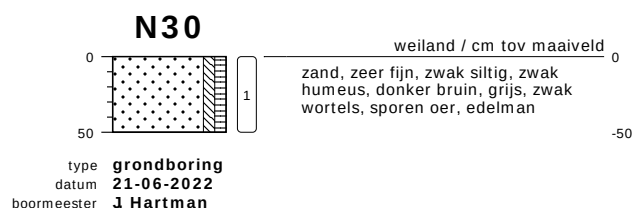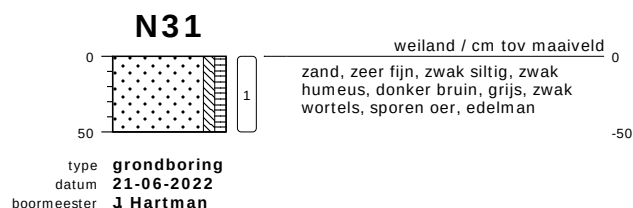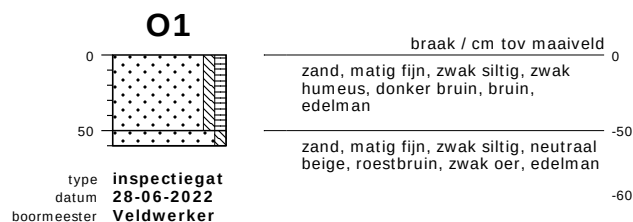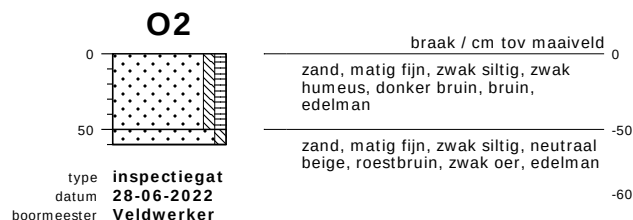


bodemprofielen schaal 1:50

onderzoek **Mastboersweg 1-4 - Almelo**
projectcode **22030016**
getekend conform **NEN 5104**



KRUSE GROEP
INFRA ■ MILIEU ■ SLOOPWERKEN ■ VASTGOED

O3

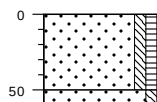

type **inspectiegat**
datum **28-06-2022**
boormeester **Veldwerker**

braak / cm tov maaiveld 0
zand, matig fijn, zwak siltig, zwak
humeus, donker bruin, bruin,
edelman
-50
zand, matig fijn, zwak siltig, neutraal
beige, roestbruin, zwak oer, edelman
-60


bodemprofielen **schaal 1:50**

onderzoek **Mastboersweg 1-4 - Almelo**
projectcode **22030016**
getekend conform **NEN 5104**



KRUSE GROEP
INFRA ■ MILIEU ■ SLOOPWERKEN ■ VASTGOED

PEILBUIJS

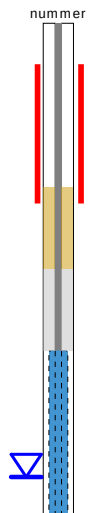


BORING




links= cm-maaiveld

rechts= cm + NAP

OLIE OP WATER REACTIE

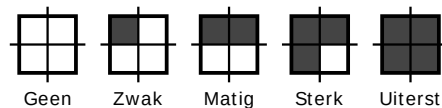

GEUR INTENSITEIT

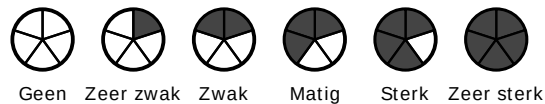

GRONDSOORTEN



GRIND, grindig (G,g)




ZAND, zandig (Z,z)




LEEM, siltig (L,s)



KLEI, kleiig (K,k)

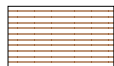

VEEN, humeus (V,h)

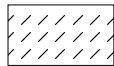

slib

MATE VAN BIJMENGING



zwak - (0-5%)



matig - (5-15%)



sterk - (15-50%)



uiterst - (> 50%)

VERHARDINGEN



asfalt, beton, klinkers, tegels
stelconplaat, ondoordringbare laag


GRADATIE ZAND

uf = uiterst fijn (63-105 um)
zf = zeer fijn (105-150 um)
mf = matig fijn (150-210 um)
mg = matig grof (210-300 um)
zg = zeer grof (300-420 um)
ug = uiterst grof (420-2000 um)

OVERIG



bodemvreemde bestanddelen aanwezig

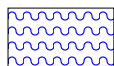

water

GRADATIE GRIND

f = fijn (2-5.6 mm)
mg = matig grof (5.6-16 mm)
zg = zeer grof (16-63 mm)

BESCHRIJVING BODEMLAAG

pid = foto ionisatie detector
bv = bodemvocht
ow = olie op water

Bijlage III
Resultaten chemische analyses

Kruse Milieu BV
T.a.v. J. Kienstra
Huyerenweg 33
7678 SC GEESTEREN

Analyscertificaat

Datum: 24-Jun-2022

Hierbij ontvangt u de resultaten van het navolgende laboratoriumonderzoek.

Certificaatnummer/Versie	2022099795/1
Uw project/verslagnummer	22030016
Uw projectnaam	Mastboersweg 1-4 - Almelo
Uw ordernummer	
Uw datum aanlevering monster(s)	22-Jun-2022

Dit certificaat mag uitsluitend in zijn geheel worden gereproduceerd.
De analyse resultaten hebben alleen betrekking op het beproefde object.

De grondmonsters worden tot 4 weken na datum ontvangst bewaard en watermonsters tot 2 weken na datum ontvangst. Zonder tegenbericht worden de monsters nadien afgevoerd.
Indien de monsters langer bewaard dienen te blijven verzoeken wij U dit exemplaar uiterlijk 1 werkdag voor afloop van de standaardbewaarperiode ondertekend aan ons te retourneren. Voor de kosten van het langer bewaren van monsters verwijzen wij naar de prijslijst.

Bewaren tot:

Datum:

Naam:

Handtekening:

Wij vertrouwen erop uw opdracht hiermee naar verwachting te hebben uitgevoerd, mocht U naar aanleiding van dit analyscertificaat nog vragen hebben verzoeken wij U contact op te nemen met de afdeling Verkoop en Advies.

Met vriendelijke groet,

Eurofins Analytico B.V.



Ing. A. Veldhuizen
Technical Manager

Eurofins Analytico B.V.

Gildeweg 42-46
NL-3771NB Barneveld
+31 (0)34 242 63 00
Info-env@eurofins.nl
www.eurofins.nl

Venecoweg 5
B-9810 Nazareth
+32 (0)9 222 77 59
belgie-env@eurofins.be
www.eurofins.be

BNP Paribas S.A. 227 9245 25
IBAN: NL71BNPA0227924525
BIC: BNPANL2A
KvK/CoC: 09088623
BTW/VAT: NL 8043.14.883.B01

Eurofins Analytico B.V. is ISO 14001: 2015 gecertificeerd door TÜV en erkend door het Vlaamse Gewest (OVAM en Dep. Omgeving), het Brusselse Gewest (BIM), het Waalse Gewest (DGRNE-OWD) en door de overheid van Luxemburg (MEV).

Analysecertificaat

Uw project/verslagnummer	22030016	Certificaatnummer/Versie	2022099795/1
Uw projectnaam	Mastboersweg 1-4 - Almelo	Startdatum analyse	22-Jun-2022
Uw ordernummer		Datum einde analyse	24-Jun-2022
Uw monsternemer	Nick Pepping	Rapportagedatum	24-Jun-2022/11:31
		Bijlage	A, B, C
		Pagina	1/1

Analyse	Eenheid	1
Voorbehandeling		
Cryogeen malen		Uitgevoerd
Bodemkundige analyses		
S Droge stof	% (m/m)	92.1
S Organische stof	% (m/m) ds	1.1 ¹⁾
Gloeirest	% (m/m) ds	99
Minerale olie		
Minerale olie (C10-C12)	mg/kg ds	<3.0
Minerale olie (C12-C16)	mg/kg ds	<5.0
Minerale olie (C16-C21)	mg/kg ds	6.4
Minerale olie (C21-C30)	mg/kg ds	20
Minerale olie (C30-C35)	mg/kg ds	9.6
Minerale olie (C35-C40)	mg/kg ds	<6.0
S Minerale olie totaal (C10-C40)	mg/kg ds	44
Chromatogram olie (GC)		Zie bijl.

Nr. Uw monsteromschrijving

1 A - BG

Opgegeven monstermatrix

Grond (AS3000)

Monster nr.

12831404

Eurofins Analytico B.V.

Gildeweg 42-46 Venecoweg 5
 NL-3771NB Barneveld B-9810 Nazareth
 +31 (0)34 242 63 00 +32 (0)9 222 77 59
 Info-env@eurofins.nl belgie-env@eurofins.be
 www.eurofins.nl www.eurofins.be

BNP Paribas S.A. 227 9245 25
 IBAN: NL71BNPA0227924525
 BIC: BNPANL2A
 KvK/CoC: 09088623
 BTW/VAT: NL 8043.14.883.B01




Q: door RvA geaccrediteerde verrichting
 R: AP04 erkende en geaccrediteerde verrichting
 S: AS SIKB erkende en geaccrediteerde verrichting
 V: VLAREL erkende verrichting
 W: Waals Gewest erkende verrichting

Dit certificaat mag uitsluitend in zijn geheel worden gereproduceerd.
 Eurofins Analytico B.V. is ISO 14001: 2015 gecertificeerd door TÜV
 en erkend door het Vlaamse Gewest (OVAM en Dep. Omgeving),
 het Brusselse Gewest (BIM), het Waalse Gewest (DGRNE-OWD)
 en door de overheid van Luxemburg (MEV).

Akkoord
 Pr. coörd.



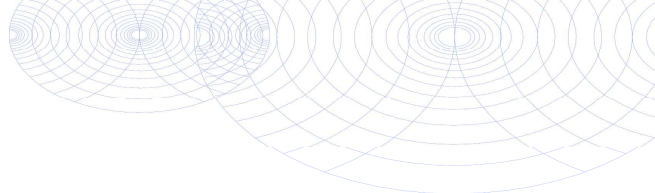

Bijlage (A) met de opgegeven deelmonsterinformatie behorende bij het analysecertificaat. 2022099795/1

Pagina 1/1

Monster nr.	Uw monsteromschrijving				
Barcode	Boornr	Van	Tot	Uw datum monstername	Monsteromsch./Monstername ID
12831404	A - BG				
0539608229	A3	0	50	21-Jun-2022	
0539608221	A2	0	35	21-Jun-2022	
0539608162	A1	6	25	21-Jun-2022	




Eurofins Analytico B.V.

Gildeweg 42-46 Venecoweg 5
 NL-3771NB Barneveld B-9810 Nazareth
 +31 (0)34 242 63 00 +32 (0)9 222 77 59
 Info-env@eurofins.nl belgie-env@eurofins.be
 www.eurofins.nl www.eurofins.be

BNP Paribas S.A. 227 9245 25
 IBAN: NL71BNPA0227924525
 BIC: BNPANL2A
 KvK/CoC: 09088623
 BTW/VAT: NL 8043.14.883.B01

Eurofins Analytico B.V. is ISO 14001: 2015 gecertificeerd door TÜV en erkend door het Vlaamse Gewest (OVAM en Dep. Omgeving), het Brusselse Gewest (BIM), het Waalse Gewest (DGRNE-OWD) en door de overheid van Luxemburg (MEV).

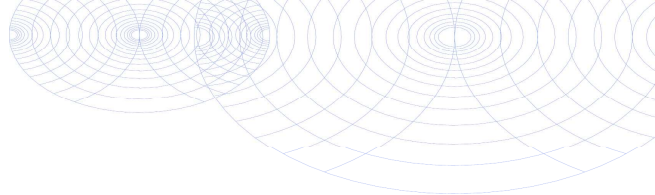**Bijlage (B) met opmerkingen behorende bij analysecertificaat 2022099795/1**

Pagina 1/1

Opmerking 1)

Het organische stof gehalte is gecorrigeerd voor het lutumgehalte van 5.4 % m/m (SIKB 3010 pb 3).

**Eurofins Analytico B.V.**

Gildeweg 42-46 Venecoweg 5
NL-3771NB Barneveld B-9810 Nazareth
+31 (0)34 242 63 00 +32 (0)9 222 77 59
Info-env@eurofins.nl belgie-env@eurofins.be
www.eurofins.nl www.eurofins.be

BNP Paribas S.A. 227 9245 25
IBAN: NL71BNPA0227924525
BIC: BNPANL2A
KvK/CoC: 09088623
BTW/VAT: NL 8043.14.883.B01

Eurofins Analytico B.V. is ISO 14001: 2015 gecertificeerd door TÜV en erkend door het Vlaamse Gewest (OVAM en Dep. Omgeving), het Brusselse Gewest (BIM), het Waalse Gewest (DGRNE-OWD) en door de overheid van Luxemburg (MEV).

Bijlage (C) met methodeverwijzingen behorende bij analysecertificaat 2022099795/1

Pagina 1/1

Analyse	Methode	Techniek	Methode referentie
Voorbehandeling			
Cryogeen malen	W0106	Voorbehandeling	AS3000
Bodemkundige analyses			
Droge Stof	W0104	Gravimetrie	pb 3010-2 en NEN-EN 15934
Organische stof (gloeiverlies)	W0109	Gravimetrie	pb 3010-3 en NEN 5754
Minerale olie			
Minerale Olie (C10-C40)	W0202	GC-FID	pb 3010-7 en NEN-EN-ISO 16703
Chromatogram M0 (GC)	W0202	GC-FID	NEN-EN-ISO 16703

Nadere informatie over de toegepaste onderzoeksmethoden alsmede een classificatie van de meetonzekerheid staan vermeld in ons overzicht "Specificaties analysemethoden", versie april 2022.

Eurofins Analytico B.V.


Gildeweg 42-46 Venecoweg 5
 NL-3771NB Barneveld B-9810 Nazareth
 +31 (0)34 242 63 00 +32 (0)9 222 77 59
 Info-env@eurofins.nl belgie-env@eurofins.be
 www.eurofins.nl www.eurofins.be

BNP Paribas S.A. 227 9245 25
 IBAN: NL71BNPA0227924525
 BIC: BNPANL2A
 KvK/CoC: 09088623
 BTW/VAT: NL 8043.14.883.B01

Eurofins Analytico B.V. is ISO 14001: 2015 gecertificeerd door TÜV en erkend door het Vlaamse Gewest (OVAM en Dep. Omgeving), het Brusselse Gewest (BIM), het Waalse Gewest (DGRNE-OWD) en door de overheid van Luxemburg (MEV).

Chromatogram TPH/ Mineral Oil

Sample ID.: 12831404
 Certificate no.: 2022099795
 Sample description.: A - BG
 V

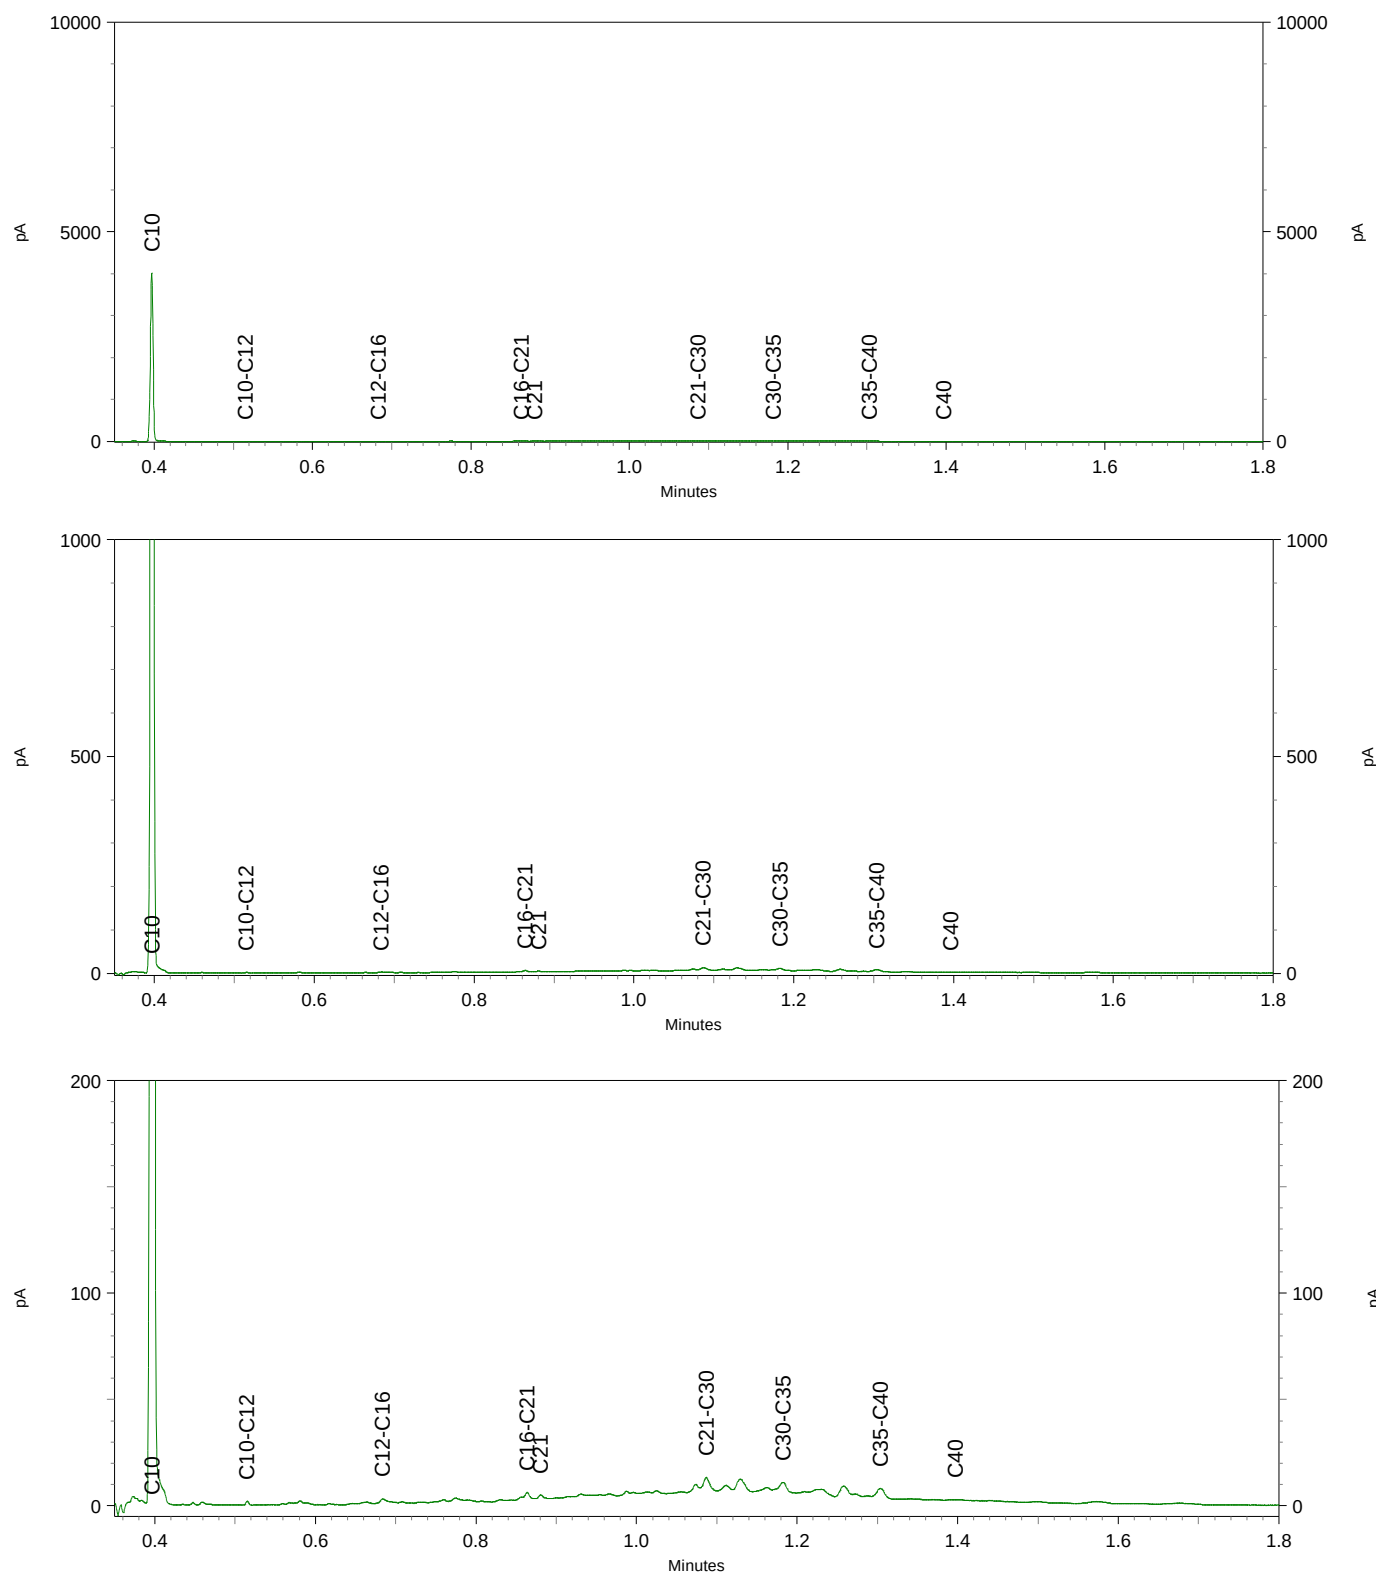

BoToVa T12 Toetsing Wbb grond

Projectnummer 22030016
Projectnaam Mastboersweg 1-4 - Almelo
Ordernummer
Datum monstername 21-06-2022
Monsternemer Nick Pepping
Certificaatnummer 2022099795
Startdatum 22-06-2022
Rapportagedatum 24-06-2022

Analyse	Eenheid	1	GSSD	Oordeel	RG	AW	T	I
Bodemtype correctie								
Organische stof		1,1						
Korrelgrootte < 2 µm (Lutum)		25						
Voorbehandeling								
Cryogeen malen		Uitgevoerd						
Bodemkundige analyses								
Droge stof	% (m/m)	92,1	92,1					
Organische stof	% (m/m) ds	1,1	1,1					
Gloeirest	% (m/m) ds	99						
Minerale olie								
Minerale olie (C10-C12)	mg/kg ds	<3,0	10,5					
Minerale olie (C12-C16)	mg/kg ds	<5,0	17,5					
Minerale olie (C16-C21)	mg/kg ds	6,4	32					
Minerale olie (C21-C30)	mg/kg ds	20	100					
Minerale olie (C30-C35)	mg/kg ds	9,6	48					
Minerale olie (C35-C40)	mg/kg ds	<6,0	21					
Minerale olie totaal (C10-C40)	mg/kg ds	44	220	*	35	190	2600	5000
Chromatogram olie (GC)		Zie bijl.						

Legenda								
----------------	--	--	--	--	--	--	--	--

Nr. Analytico-nr Monster
1 12831404 A - BG

Eindoordeel: Overschrijding Achtergrondwaarde

Gebruikte afkortingen

- kleiner dan of gelijk aan Achtergrondwaarde
* groter dan Achtergrondwaarde
** groter dan Tussenwaarde
*** groter dan Interventiewaarde

GSSD Gestandaardiseerd gehalte
RG Vereiste Rapportagegrens
AW Achtergrondwaarde
T Tussenwaarde
I Interventiewaarde

Deze toetsing is uitgevoerd met behulp van BoToVa.

Zie voor info: <http://www.rwsleefomgeving.nl/onderwerpen/bodem-ondergrond/bbk/instrumenten/botova/>

N.B.: de vermelde tussenwaarde is door PAIS berekend en is niet afkomstig uit BoToVa

Kruse Milieu BV
T.a.v. J. Kienstra
Huyerenweg 33
7678 SC GEESTEREN

Analysecertificaat

Datum: 22-Jun-2022

Hierbij ontvangt u de resultaten van het navolgende laboratoriumonderzoek.

Certificaatnummer/Versie	2022095666/1
Uw project/verslagnummer	22030016
Uw projectnaam	Mastboersweg 1-4 - Almelo
Uw ordernummer	
Uw datum aanlevering monster(s)	15-Jun-2022

Dit certificaat mag uitsluitend in zijn geheel worden gereproduceerd.
De analyse resultaten hebben alleen betrekking op het beproefde object.

De grondmonsters worden tot 4 weken na datum ontvangst bewaard en watermonsters tot 2 weken na datum ontvangst. Zonder tegenbericht worden de monsters nadien afgevoerd.
Indien de monsters langer bewaard dienen te blijven verzoeken wij U dit exemplaar uiterlijk 1 werkdag voor afloop van de standaardbewaarperiode ondertekend aan ons te retourneren. Voor de kosten van het langer bewaren van monsters verwijzen wij naar de prijslijst.

Bewaren tot:

Datum:

Naam:

Handtekening:

Wij vertrouwen erop uw opdracht hiermee naar verwachting te hebben uitgevoerd, mocht U naar aanleiding van dit analyserecertificaat nog vragen hebben verzoeken wij U contact op te nemen met de afdeling Verkoop en Advies.

Met vriendelijke groet,

Eurofins Analytico B.V.



Ing. A. Veldhuizen
Technical Manager

Eurofins Analytico B.V.

Gildeweg 42-46
NL-3771NB Barneveld
+31 (0)34 242 63 00
Info-env@eurofins.nl
www.eurofins.nl

Venecoweg 5
B-9810 Nazareth
+32 (0)9 222 77 59
belgie-env@eurofins.be
www.eurofins.be

BNP Paribas S.A. 227 9245 25
IBAN: NL71BNPA0227924525
BIC: BNPANL2A
KvK/CoC: 09088623
BTW/VAT: NL 8043.14.883.B01

Eurofins Analytico B.V. is ISO 14001: 2015 gecertificeerd door TÜV en erkend door het Vlaamse Gewest (OVAM en Dep. Omgeving), het Brusselse Gewest (BIM), het Waalse Gewest (DGRNE-OWD) en door de overheid van Luxemburg (MEV).

Analysecertificaat

Uw project/verslagnummer	22030016	Certificaatnummer/Versie	2022095666/1
Uw projectnaam	Mastboersweg 1-4 - Almelo	Startdatum analyse	15-Jun-2022
Uw ordernummer		Datum einde analyse	22-Jun-2022
Uw monsternemer	Nick Pepping	Rapportagedatum	22-Jun-2022/12:06
		Bijlage	A, B, C
		Pagina	1/1

Analyse	Eenheid	1
Voorbehandeling		
Cryogeen malen		Uitgevoerd
Bodemkundige analyses		
S Droge stof	% (m/m)	88.0
S Organische stof	% (m/m) ds	3.9 ¹⁾
Gloeirest	% (m/m) ds	96
Minerale olie		
Minerale olie (C10-C12)	mg/kg ds	<3.0
Minerale olie (C12-C16)	mg/kg ds	<5.0
Minerale olie (C16-C21)	mg/kg ds	11
Minerale olie (C21-C30)	mg/kg ds	22
Minerale olie (C30-C35)	mg/kg ds	13
Minerale olie (C35-C40)	mg/kg ds	<6.0
S Minerale olie totaal (C10-C40)	mg/kg ds	52
Chromatogram olie (GC)		Zie bijl.

Nr. Uw monsteromschrijving

1 B - BG

Opgegeven monstermatrix

Grond (AS3000)

Monster nr.

12817225

Eurofins Analytico B.V.

Gildeweg 42-46 Venecoweg 5
 NL-3771NB Barneveld B-9810 Nazareth
 +31 (0)34 242 63 00 +32 (0)9 222 77 59
 Info-env@eurofins.nl belgie-env@eurofins.be
 www.eurofins.nl www.eurofins.be

BNP Paribas S.A. 227 9245 25
 IBAN: NL71BNPA0227924525
 BIC: BNPANL2A
 KvK/CoC: 09088623
 BTW/VAT: NL 8043.14.883.B01



Q: door RVA geaccrediteerde verrichting
 R: AP04 erkende en geaccrediteerde verrichting
 S: AS SIKB erkende en geaccrediteerde verrichting
 V: VLAREL erkende verrichting
 W: Waals Gewest erkende verrichting

Dit certificaat mag uitsluitend in zijn geheel worden gereproduceerd.
 Eurofins Analytico B.V. is ISO 14001: 2015 gecertificeerd door TÜV
 en erkend door het Vlaamse Gewest (OVAM en Dep. Omgeving),
 het Brusselse Gewest (BIM), het Waalse Gewest (DGRNE-OWD)
 en door de overheid van Luxemburg (MEV).

Akkoord
 Pr. coörd.



Bijlage (A) met de opgegeven deelmonsterinformatie behorende bij het analysecertificaat. 2022095666/1

Pagina 1/1


Monster nr.	Uw monsteromschrijving				
Barcode	Boornr	Van	Tot	Uw datum monstername	Monsteromsch./Monstername ID
12817225	B - BG				
0539501007	B1	0	50	14-Jun-2022	
0539500999	B2	20	70	14-Jun-2022	
0539501020	B3	0	50	14-Jun-2022	

Eurofins Analytico B.V.

Gildeweg 42-46 Venecoweg 5
 NL-3771NB Barneveld B-9810 Nazareth
 +31 (0)34 242 63 00 +32 (0)9 222 77 59
 Info-env@eurofins.nl belgie-env@eurofins.be
 www.eurofins.nl www.eurofins.be

BNP Paribas S.A. 227 9245 25
 IBAN: NL71BNPA0227924525
 BIC: BNPANL2A
 KvK/CoC: 09088623
 BTW/VAT: NL 8043.14.883.B01

Eurofins Analytico B.V. is ISO 14001: 2015 gecertificeerd door TÜV en erkend door het Vlaamse Gewest (OVAM en Dep. Omgeving), het Brusselse Gewest (BIM), het Waalse Gewest (DGRNE-OWD) en door de overheid van Luxemburg (MEV).

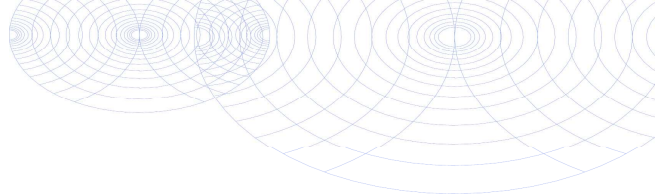**Bijlage (B) met opmerkingen behorende bij analysecertificaat 2022095666/1**

Pagina 1/1

Opmerking 1)

Het organische stof gehalte is gecorrigeerd voor het lutumgehalte van 5.4 % m/m (SIKB 3010 pb 3).

**Eurofins Analytico B.V.**

Gildeweg 42-46 Venecoweg 5
NL-3771NB Barneveld B-9810 Nazareth
+31 (0)34 242 63 00 +32 (0)9 222 77 59
Info-env@eurofins.nl belgie-env@eurofins.be
www.eurofins.nl www.eurofins.be

BNP Paribas S.A. 227 9245 25
IBAN: NL71BNPA0227924525
BIC: BNPANL2A
KvK/CoC: 09088623
BTW/VAT: NL 8043.14.883.B01

Eurofins Analytico B.V. is ISO 14001: 2015 gecertificeerd door TÜV en erkend door het Vlaamse Gewest (OVAM en Dep. Omgeving), het Brusselse Gewest (BIM), het Waalse Gewest (DGRNE-OWD) en door de overheid van Luxemburg (MEV).

Bijlage (C) met methodeverwijzingen behorende bij analysecertificaat 2022095666/1

Pagina 1/1

Analyse	Methode	Techniek	Methode referentie
Voorbehandeling			
Cryogeen malen	W0106	Voorbehandeling	AS3000
Bodemkundige analyses			
Droge Stof	W0104	Gravimetrie	pb 3010-2 en NEN-EN 15934
Organische stof (gloeiverlies)	W0109	Gravimetrie	pb 3010-3 en NEN 5754
Minerale olie			
Minerale Olie (C10-C40)	W0202	GC-FID	pb 3010-7 en NEN-EN-ISO 16703
Chromatogram M0 (GC)	W0202	GC-FID	NEN-EN-ISO 16703

Nadere informatie over de toegepaste onderzoeksmethoden alsmede een classificatie van de meetonzekerheid staan vermeld in ons overzicht "Specificaties analysemethoden", versie april 2022.

Eurofins Analytico B.V.

Gildeweg 42-46 Venecoweg 5
 NL-3771NB Barneveld B-9810 Nazareth
 +31 (0)34 242 63 00 +32 (0)9 222 77 59
 Info-env@eurofins.nl belgie-env@eurofins.be
 www.eurofins.nl www.eurofins.be

BNP Paribas S.A. 227 9245 25
 IBAN: NL71BNPA0227924525
 BIC: BNPANL2A
 KvK/CoC: 09088623
 BTW/VAT: NL 8043.14.883.B01




Eurofins Analytico B.V. is ISO 14001: 2015 gecertificeerd door TÜV en erkend door het Vlaamse Gewest (OVAM en Dep. Omgeving), het Brusselse Gewest (BIM), het Waalse Gewest (DGRNE-OWD) en door de overheid van Luxemburg (MEV).

Chromatogram TPH/ Mineral Oil

Sample ID.: 12817225

Certificate no.: 2022095666

Sample description.: B - BG
V

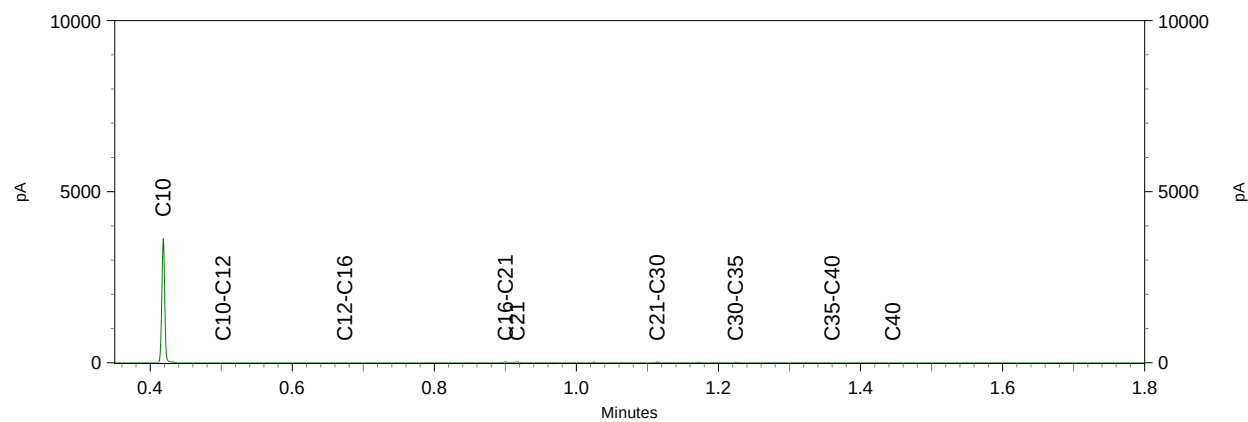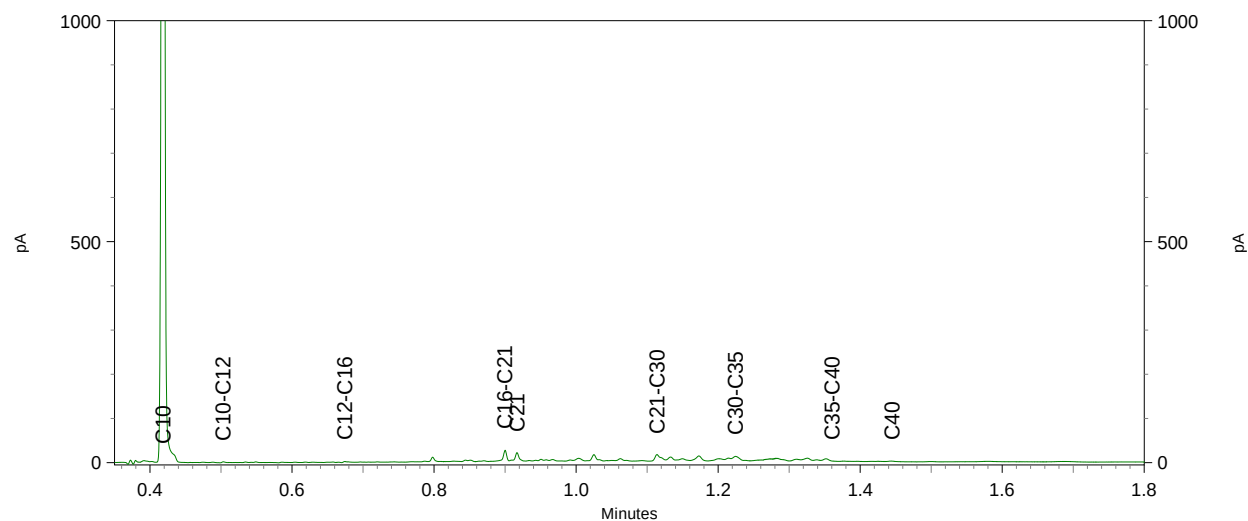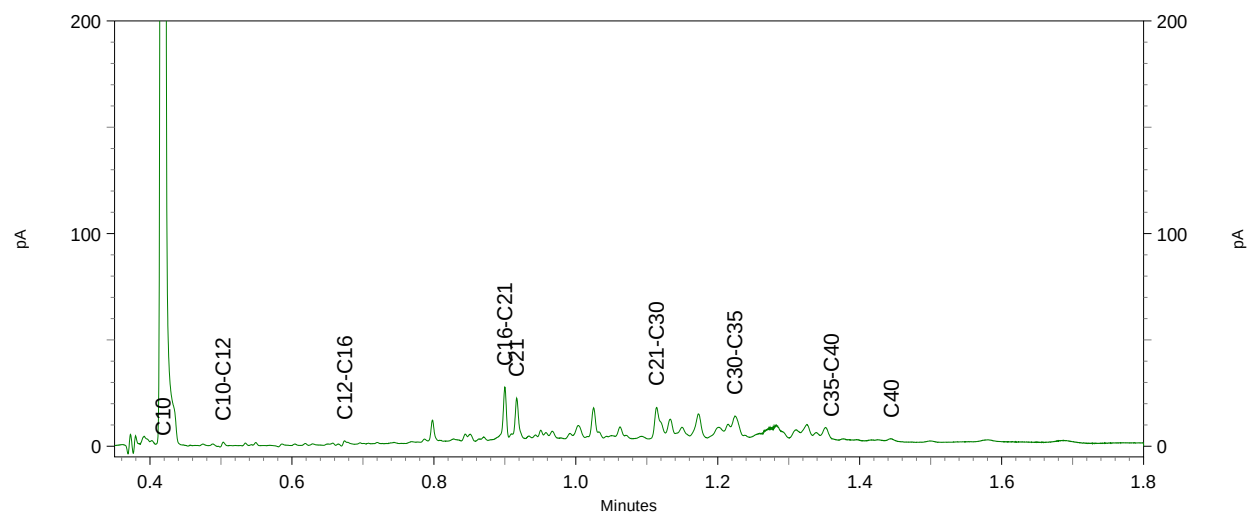

BoToVa T12 Toetsing Wbb grond

Projectnummer 22030016
Projectnaam Mastboersweg 1-4 - Almelo
Ordernummer
Datum monstername 14-06-2022
Monsternemer Nick Pepping
Certificaatnummer 2022095666
Startdatum 15-06-2022
Rapportagedatum 22-06-2022

Analyse	Eenheid	1	GSSD	Oordeel	RG	AW	T	I
Bodemtype correctie								
Organische stof		3,9						
Korrelgrootte < 2 µm (Lutum)		25						
Voorbehandeling								
Cryogeen malen		Uitgevoerd						
Bodemkundige analyses								
Droge stof	% (m/m)	88	88					
Organische stof	% (m/m) ds	3,9	3,9					
Gloeirest	% (m/m) ds	96						
Minerale olie								
Minerale olie (C10-C12)	mg/kg ds	<3,0	5,385					
Minerale olie (C12-C16)	mg/kg ds	<5,0	8,974					
Minerale olie (C16-C21)	mg/kg ds	11	28,21					
Minerale olie (C21-C30)	mg/kg ds	22	56,41					
Minerale olie (C30-C35)	mg/kg ds	13	33,33					
Minerale olie (C35-C40)	mg/kg ds	<6,0	10,77					
Minerale olie totaal (C10-C40)	mg/kg ds	52	133,3	-	35	190	2600	5000
Chromatogram olie (GC)		Zie bijl.						

Legenda								
----------------	--	--	--	--	--	--	--	--

Nr. Analytico-nr Monster
1 12817225 B - BG

Eindoordeel: Voldoet aan Achtergrondwaarde

Gebruikte afkortingen

- kleiner dan of gelijk aan Achtergrondwaarde
* groter dan Achtergrondwaarde
** groter dan Tussenwaarde
*** groter dan Interventiewaarde

GSSD Gestandaardiseerd gehalte
RG Vereiste Rapportagegrens
AW Achtergrondwaarde
T Tussenwaarde
I Interventiewaarde

Deze toetsing is uitgevoerd met behulp van BoToVa.

Zie voor info: <http://www.rwsleefomgeving.nl/onderwerpen/bodem-ondergrond/bbk/instrumenten/botova/>

N.B.: de vermelde tussenwaarde is door PAIS berekend en is niet afkomstig uit BoToVa

Kruse Milieu BV
T.a.v. J. Kienstra
Huyerenweg 33
7678 SC GEESTEREN

Analyscertificaat

Datum: 24-Jun-2022

Hierbij ontvangt u de resultaten van het navolgende laboratoriumonderzoek.

Certificaatnummer/Versie	2022098399/1
Uw project/verslagnummer	22030016
Uw projectnaam	Mastboersweg 1-4 - Almelo
Uw ordernummer	
Uw datum aanlevering monster(s)	20-Jun-2022

Dit certificaat mag uitsluitend in zijn geheel worden gereproduceerd.
De analyse resultaten hebben alleen betrekking op het beproefde object.

De grondmonsters worden tot 4 weken na datum ontvangst bewaard en watermonsters tot 2 weken na datum ontvangst. Zonder tegenbericht worden de monsters nadien afgevoerd.
Indien de monsters langer bewaard dienen te blijven verzoeken wij U dit exemplaar uiterlijk 1 werkdag voor afloop van de standaardbewaarperiode ondertekend aan ons te retourneren. Voor de kosten van het langer bewaren van monsters verwijzen wij naar de prijslijst.

Bewaren tot:

Datum:

Naam:

Handtekening:

Wij vertrouwen erop uw opdracht hiermee naar verwachting te hebben uitgevoerd, mocht U naar aanleiding van dit analyscertificaat nog vragen hebben verzoeken wij U contact op te nemen met de afdeling Verkoop en Advies.

Met vriendelijke groet,

Eurofins Analytico B.V.



Ing. A. Veldhuizen
Technical Manager

Eurofins Analytico B.V.

Gildeweg 42-46
NL-3771NB Barneveld
+31 (0)34 242 63 00
Info-env@eurofins.nl
www.eurofins.nl

Venecoweg 5
B-9810 Nazareth
+32 (0)9 222 77 59
belgie-env@eurofins.be
www.eurofins.be

BNP Paribas S.A. 227 9245 25
IBAN: NL71BNPA0227924525
BIC: BNPANL2A
KvK/CoC: 09088623
BTW/VAT: NL 8043.14.883.B01

Eurofins Analytico B.V. is ISO 14001: 2015 gecertificeerd door TÜV en erkend door het Vlaamse Gewest (OVAM en Dep. Omgeving), het Brusselse Gewest (BIM), het Waalse Gewest (DGRNE-OWD) en door de overheid van Luxemburg (MEV).

Analysecertificaat

Uw project/verslagnummer	22030016	Certificaatnummer/Versie	2022098399/1
Uw projectnaam	Mastboersweg 1-4 - Almelo	Startdatum analyse	20-Jun-2022
Uw ordernummer		Datum einde analyse	24-Jun-2022
Uw monsternemer	Nick Pepping	Rapportagedatum	24-Jun-2022/10:15
		Bijlage	A, B, C
		Pagina	1/1

Analyse	Eenheid	1
Voorbehandeling		
Cryogeen malen		Uitgevoerd
Bodemkundige analyses		
S Droge stof	% (m/m)	88.5
S Organische stof	% (m/m) ds	4.0 ¹⁾
Gloeirest	% (m/m) ds	96
Minerale olie		
Minerale olie (C10-C12)	mg/kg ds	<3.0
Minerale olie (C12-C16)	mg/kg ds	<5.0
Minerale olie (C16-C21)	mg/kg ds	17
Minerale olie (C21-C30)	mg/kg ds	23
Minerale olie (C30-C35)	mg/kg ds	9.7
Minerale olie (C35-C40)	mg/kg ds	<6.0
S Minerale olie totaal (C10-C40)	mg/kg ds	51
Chromatogram olie (GC)		Zie bijl.

Nr. Uw monsteromschrijving

1 C - BG

Opgegeven monstermatrix

Grond (AS3000)

Monster nr.

12826681

Eurofins Analytico B.V.

Gildeweg 42-46 Venecoweg 5
 NL-3771NB Barneveld B-9810 Nazareth
 +31 (0)34 242 63 00 +32 (0)9 222 77 59
 Info-env@eurofins.nl belgie-env@eurofins.be
 www.eurofins.nl www.eurofins.be

BNP Paribas S.A. 227 9245 25
 IBAN: NL71BNPA0227924525
 BIC: BNPANL2A
 KvK/CoC: 09088623
 BTW/VAT: NL 8043.14.883.B01



Q: door RVA geaccrediteerde verrichting
 R: AP04 erkende en geaccrediteerde verrichting
 S: AS SIKB erkende en geaccrediteerde verrichting
 V: VLAREL erkende verrichting
 W: Waals Gewest erkende verrichting

Dit certificaat mag uitsluitend in zijn geheel worden gereproduceerd.
 Eurofins Analytico B.V. is ISO 14001: 2015 gecertificeerd door TÜV
 en erkend door het Vlaamse Gewest (OVAM en Dep. Omgeving),
 het Brusselse Gewest (BIM), het Waalse Gewest (DGRNE-OWD)
 en door de overheid van Luxemburg (MEV).

Akkoord
 Pr. coörd.



Bijlage (A) met de opgegeven deelmonsterinformatie behorende bij het analysecertificaat. 2022098399/1

Pagina 1/1


Monster nr.	Uw monsteromschrijving				
Barcode	Boornr	Van	Tot	Uw datum monstername	Monsteromsch./Monstername ID
12826681	C - BG				
0539500764	C3	0	50	20-Jun-2022	
0539500860	C2	0	30	20-Jun-2022	
0539500869	C1	0	50	20-Jun-2022	

Eurofins Analytico B.V.

Gildeweg 42-46 Venecoweg 5
 NL-3771NB Barneveld B-9810 Nazareth
 +31 (0)34 242 63 00 +32 (0)9 222 77 59
 Info-env@eurofins.nl belgie-env@eurofins.be
 www.eurofins.nl www.eurofins.be

BNP Paribas S.A. 227 9245 25
 IBAN: NL71BNPA0227924525
 BIC: BNPANL2A
 KvK/CoC: 09088623
 BTW/VAT: NL 8043.14.883.B01

Eurofins Analytico B.V. is ISO 14001: 2015 gecertificeerd door TÜV en erkend door het Vlaamse Gewest (OVAM en Dep. Omgeving), het Brusselse Gewest (BIM), het Waalse Gewest (DGRNE-OWD) en door de overheid van Luxemburg (MEV).

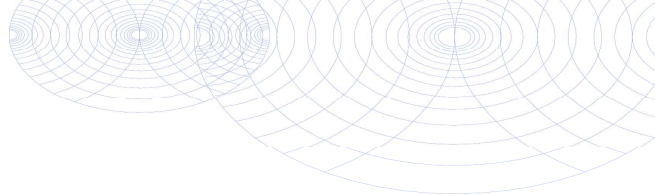**Bijlage (B) met opmerkingen behorende bij analysecertificaat 2022098399/1**

Pagina 1/1

Opmerking 1)

Het organische stof gehalte is gecorrigeerd voor het lutumgehalte van 5.4 % m/m (SIKB 3010 pb 3).

**Eurofins Analytico B.V.**

Gildeweg 42-46 Venecoweg 5
NL-3771NB Barneveld B-9810 Nazareth
+31 (0)34 242 63 00 +32 (0)9 222 77 59
Info-env@eurofins.nl belgie-env@eurofins.be
www.eurofins.nl www.eurofins.be

BNP Paribas S.A. 227 9245 25
IBAN: NL71BNPA0227924525
BIC: BNPANL2A
KvK/CoC: 09088623
BTW/VAT: NL 8043.14.883.B01

Eurofins Analytico B.V. is ISO 14001: 2015 gecertificeerd door TÜV
en erkend door het Vlaamse Gewest (OVAM en Dep. Omgeving),
het Brusselse Gewest (BIM), het Waalse Gewest (DGRNE-OWD)
en door de overheid van Luxemburg (MEV).

Bijlage (C) met methodeverwijzingen behorende bij analysecertificaat 2022098399/1

Pagina 1/1

Analyse	Methode	Techniek	Methode referentie
Voorbehandeling			
Cryogeen malen	W0106	Voorbehandeling	AS3000
Bodemkundige analyses			
Droge Stof	W0104	Gravimetrie	pb 3010-2 en NEN-EN 15934
Organische stof (gloeiverlies)	W0109	Gravimetrie	pb 3010-3 en NEN 5754
Minerale olie			
Minerale Olie (C10-C40)	W0202	GC-FID	pb 3010-7 en NEN-EN-ISO 16703
Chromatogram M0 (GC)	W0202	GC-FID	NEN-EN-ISO 16703

Nadere informatie over de toegepaste onderzoeksmethoden alsmede een classificatie van de meetonzekerheid staan vermeld in ons overzicht "Specificaties analysemethoden", versie april 2022.

Eurofins Analytico B.V.

Gildeweg 42-46 Venecoweg 5
 NL-3771NB Barneveld B-9810 Nazareth
 +31 (0)34 242 63 00 +32 (0)9 222 77 59
 Info-env@eurofins.nl belgie-env@eurofins.be
 www.eurofins.nl www.eurofins.be

BNP Paribas S.A. 227 9245 25
 IBAN: NL71BNPA0227924525
 BIC: BNPANL2A
 KvK/CoC: 09088623
 BTW/VAT: NL 8043.14.883.B01

Eurofins Analytico B.V. is ISO 14001: 2015 gecertificeerd door TÜV en erkend door het Vlaamse Gewest (OVAM en Dep. Omgeving), het Brusselse Gewest (BIM), het Waalse Gewest (DGRNE-OWD) en door de overheid van Luxemburg (MEV).




Chromatogram TPH/ Mineral Oil

Sample ID.: 12826681

Certificate no.: 2022098399

Sample description.: C - BG

V

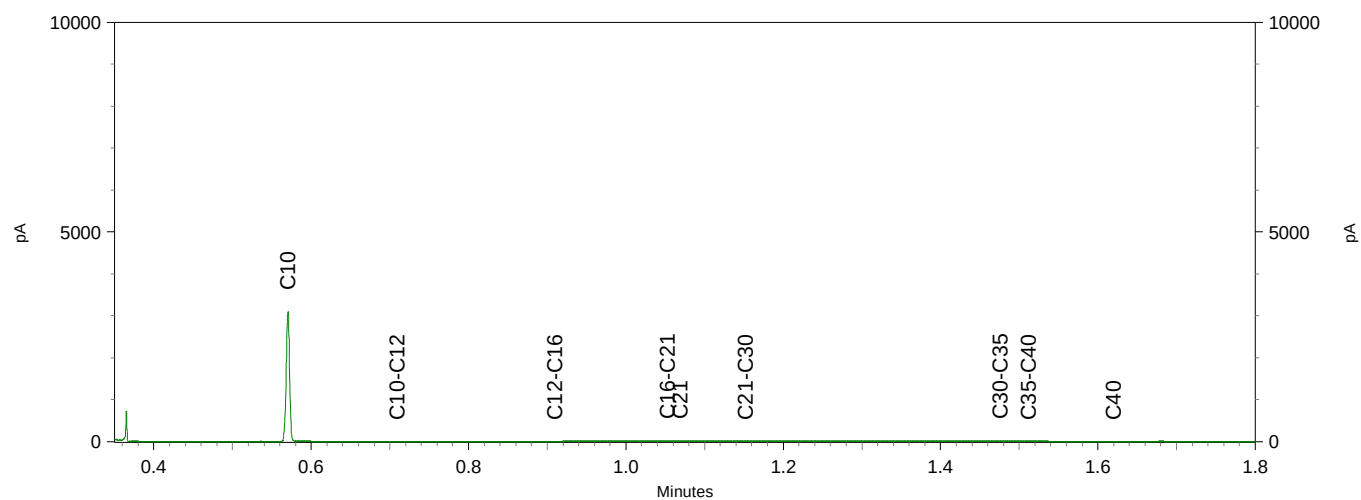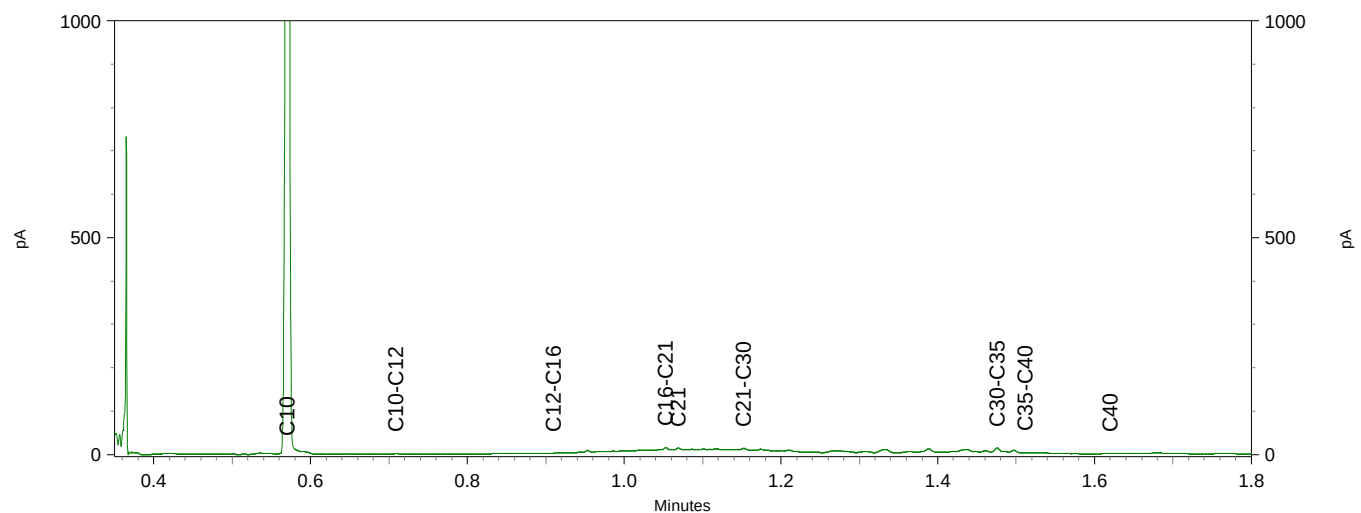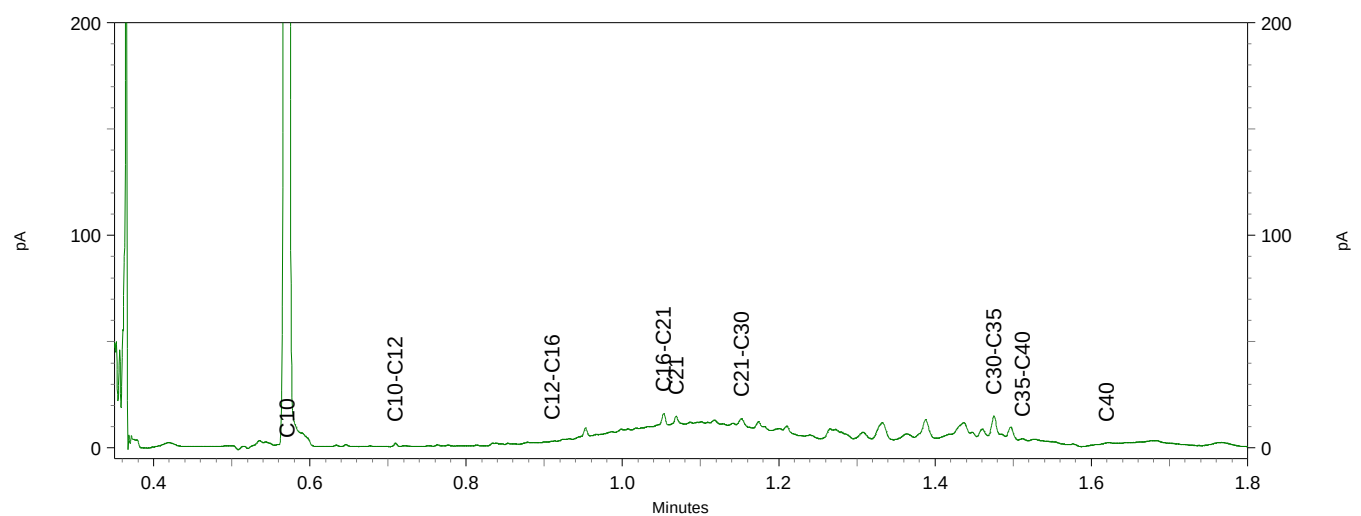

BoToVa T12 Toetsing Wbb grond

Projectnummer 22030016
Projectnaam Mastboersweg 1-4 - Almelo
Ordernummer
Datum monstername 20-06-2022
Monsternemer Nick Pepping
Certificaatnummer 2022098399
Startdatum 20-06-2022
Rapportagedatum 24-06-2022

Analyse	Eenheid	1	GSSD	Oordeel	RG	AW	T	I
Bodemtype correctie								
Organische stof		4						
Korrelgrootte < 2 µm (Lutum)		25						
Voorbehandeling								
Cryogeen malen		Uitgevoerd						
Bodemkundige analyses								
Droge stof	% (m/m)	88,5	88,5					
Organische stof	% (m/m) ds	4	4					
Gloeirest	% (m/m) ds	96						
Minerale olie								
Minerale olie (C10-C12)	mg/kg ds	<3,0	5,25					
Minerale olie (C12-C16)	mg/kg ds	<5,0	8,75					
Minerale olie (C16-C21)	mg/kg ds	17	42,5					
Minerale olie (C21-C30)	mg/kg ds	23	57,5					
Minerale olie (C30-C35)	mg/kg ds	9,7	24,25					
Minerale olie (C35-C40)	mg/kg ds	<6,0	10,5					
Minerale olie totaal (C10-C40)	mg/kg ds	51	127,5	-	35	190	2600	5000
Chromatogram olie (GC)		Zie bijl.						

Legenda								
----------------	--	--	--	--	--	--	--	--

Nr. Analytico-nr Monster
1 12826681 C - BG

Eindoordeel: Voldoet aan Achtergrondwaarde

Gebruikte afkortingen

- kleiner dan of gelijk aan Achtergrondwaarde
* groter dan Achtergrondwaarde
** groter dan Tussenwaarde
*** groter dan Interventiewaarde

GSSD Gestandaardiseerd gehalte
RG Vereiste Rapportagegrens
AW Achtergrondwaarde
T Tussenwaarde
I Interventiewaarde

Deze toetsing is uitgevoerd met behulp van BoToVa.

Zie voor info: <http://www.rwsleefomgeving.nl/onderwerpen/bodem-ondergrond/bbk/instrumenten/botova/>

N.B.: de vermelde tussenwaarde is door PAIS berekend en is niet afkomstig uit BoToVa

Kruse Milieu BV
T.a.v. J. Kienstra
Huyerenweg 33
7678 SC GEESTEREN

Analysecertificaat

Datum: 27-Jun-2022

Hierbij ontvangt u de resultaten van het navolgende laboratoriumonderzoek.

Certificaatnummer/Versie	2022098410/1
Uw project/verslagnummer	22030016
Uw projectnaam	Mastboersweg 1-4 - Almelo
Uw ordernummer	
Uw datum aanlevering monster(s)	20-Jun-2022

Dit certificaat mag uitsluitend in zijn geheel worden gereproduceerd.
De analyse resultaten hebben alleen betrekking op het beproefde object.

De grondmonsters worden tot 4 weken na datum ontvangst bewaard en watermonsters tot 2 weken na datum ontvangst. Zonder tegenbericht worden de monsters nadien afgevoerd.
Indien de monsters langer bewaard dienen te blijven verzoeken wij U dit exemplaar uiterlijk 1 werkdag voor afloop van de standaardbewaarperiode ondertekend aan ons te retourneren. Voor de kosten van het langer bewaren van monsters verwijzen wij naar de prijslijst.

Bewaren tot:

Datum:

Naam:

Handtekening:

Wij vertrouwen erop uw opdracht hiermee naar verwachting te hebben uitgevoerd, mocht U naar aanleiding van dit analyserecertificaat nog vragen hebben verzoeken wij U contact op te nemen met de afdeling Verkoop en Advies.

Met vriendelijke groet,

Eurofins Analytico B.V.



Ing. A. Veldhuizen
Technical Manager

Eurofins Analytico B.V.

Gildeweg 42-46
NL-3771NB Barneveld
+31 (0)34 242 63 00
Info-env@eurofins.nl
www.eurofins.nl

Venecoweg 5
B-9810 Nazareth
+32 (0)9 222 77 59
belgie-env@eurofins.be
www.eurofins.be

BNP Paribas S.A. 227 9245 25
IBAN: NL71BNPA0227924525
BIC: BNPANL2A
KvK/CoC: 09088623
BTW/VAT: NL 8043.14.883.B01

Eurofins Analytico B.V. is ISO 14001: 2015 gecertificeerd door TÜV en erkend door het Vlaamse Gewest (OVAM en Dep. Omgeving), het Brusselse Gewest (BIM), het Waalse Gewest (DGRNE-OWD) en door de overheid van Luxemburg (MEV).

Analysecertificaat

Uw project/verslagnummer	22030016	Certificaatnummer/Versie	2022098410/1
Uw projectnaam	Mastboersweg 1-4 - Almelo	Startdatum analyse	20-Jun-2022
Uw ordernummer		Datum einde analyse	27-Jun-2022
Uw monsternemer	Nick Pepping	Rapportagedatum	27-Jun-2022/08:22
		Bijlage	A, C
		Pagina	1/1

Analyse	Eenheid	1
Voorbehandeling		
Cryogeen malen		Uitgevoerd
Bodemkundige analyses		
S Droge stof	% (m/m)	87.5
S Organische stof	% (m/m) ds	3.5
Gloeirest	% (m/m) ds	96
S Korrelgrootte < 2 µm (Lutum)	% (m/m) ds	2.3
Metalen		
S Zink (Zn)	mg/kg ds	110

Nr. Uw monsteromschrijving

1 L - BG

Opgegeven monstermatrix

Grond (AS3000)

Monster nr.

12826714

Eurofins Analytico B.V.

Gildeweg 42-46 Venecoweg 5
 NL-3771NB Barneveld B-9810 Nazareth
 +31 (0)34 242 63 00 +32 (0)9 222 77 59
 Info-env@eurofins.nl belgie-env@eurofins.be
 www.eurofins.nl www.eurofins.be

BNP Paribas S.A. 227 9245 25
 IBAN: NL71BNPA0227924525
 BIC: BNPANL2A
 KvK/CoC: 09088623
 BTW/VAT: NL 8043.14.883.B01



Q: door RVA geaccrediteerde verrichting
 R: AP04 erkende en geaccrediteerde verrichting
 S: AS SIKB erkende en geaccrediteerde verrichting
 V: VLAREL erkende verrichting
 W: Waals Gewest erkende verrichting

Dit certificaat mag uitsluitend in zijn geheel worden gereproduceerd.
 Eurofins Analytico B.V. is ISO 14001: 2015 gecertificeerd door TÜV
 en erkend door het Vlaamse Gewest (OVAM en Dep. Omgeving),
 het Brusselse Gewest (BIM), het Waalse Gewest (DGRNE-OWD)
 en door de overheid van Luxemburg (MEV).

Akkoord
 Pr. coörd.



Bijlage (A) met de opgegeven deelmonsterinformatie behorende bij het analysecertificaat. 2022098410/1

Pagina 1/1

Monster nr.	Uw monsteromschrijving				
Barcode	Boornr	Van	Tot	Uw datum monstername	Monsteromsch./Monstername ID
12826714	L - BG				
0539500758	L1	0	50	17-Jun-2022	
0539500909	L3	0	50	17-Jun-2022	
0539500871	L2	0	50	20-Jun-2022	

Eurofins Analytico B.V.

Gildeweg 42-46 Venecoweg 5
 NL-3771NB Barneveld B-9810 Nazareth
 +31 (0)34 242 63 00 +32 (0)9 222 77 59
 Info-env@eurofins.nl belgie-env@eurofins.be
 www.eurofins.nl www.eurofins.be

BNP Paribas S.A. 227 9245 25
 IBAN: NL71BNPA0227924525
 BIC: BNPANL2A
 KvK/CoC: 09088623
 BTW/VAT: NL 8043.14.883.B01

Eurofins Analytico B.V. is ISO 14001: 2015 gecertificeerd door TÜV en erkend door het Vlaamse Gewest (OVAM en Dep. Omgeving), het Brusselse Gewest (BIM), het Waalse Gewest (DGRNE-OWD) en door de overheid van Luxemburg (MEV).

Bijlage (C) met methodeverwijzingen behorende bij analysecertificaat 2022098410/1

Pagina 1/1

Analyse	Methode	Techniek	Methode referentie
Voorbehandeling			
Cryogeen malen	W0106	Voorbehandeling	AS3000
Bodemkundige analyses			
Droge Stof	W0104	Gravimetrie	pb 3010-2 en NEN-EN 15934
Organische stof (gloeiverlies)	W0109	Gravimetrie	pb 3010-3 en NEN 5754
Korrelgrootte < 2 µm (lutum)	W0171	Sedimentatie	pb 3010-4 en NEN 5753
Metalen			
Zink (Zn)	W0423	ICP-MS	pb 3010-5 en NEN-EN-ISO 17294-2

Nadere informatie over de toegepaste onderzoeksmethoden alsmede een classificatie van de meetonzekerheid staan vermeld in ons overzicht "Specificaties analysemethoden", versie april 2022.

Eurofins Analytico B.V.

Gildeweg 42-46 Venecoweg 5
 NL-3771NB Barneveld B-9810 Nazareth
 +31 (0)34 242 63 00 +32 (0)9 222 77 59
 Info-env@eurofins.nl belgie-env@eurofins.be
 www.eurofins.nl www.eurofins.be

BNP Paribas S.A. 227 9245 25
 IBAN: NL71BNPA0227924525
 BIC: BNPANL2A
 KvK/CoC: 09088623
 BTW/VAT: NL 8043.14.883.B01

Eurofins Analytico B.V. is ISO 14001: 2015 gecertificeerd door TÜV en erkend door het Vlaamse Gewest (OVAM en Dep. Omgeving), het Brusselse Gewest (BIM), het Waalse Gewest (DGRNE-OWD) en door de overheid van Luxemburg (MEV).

BoToVa T12 Toetsing Wbb grond

Projectnummer 22030016
Projectnaam Mastboersweg 1-4 - Almelo
Ordernummer
Datum monstername 17-06-2022
Monsternemer Nick Pepping
Certificaatnummer 2022098410
Startdatum 20-06-2022
Rapportagedatum 27-06-2022

Analyse	Eenheid	1	GSSD	Oordeel	RG	AW	T	I
Bodemtype correctie								
Organische stof		3,5						
Korrelgrootte < 2 µm (Lutum)		2,3						
Voorbehandeling								
Cryogeen malen		Uitgevoerd						
Bodemkundige analyses								
Droge stof	% (m/m)	87,5	87,5					
Organische stof	% (m/m) ds	3,5	3,5					
Gloeirest	% (m/m) ds	96						
Korrelgrootte < 2 µm (Lutum)	% (m/m) ds	2,3	2,3					
Metalen								
Zink (Zn)	mg/kg ds	110	247,8	*	20	140	430	720
Legenda								

Nr. Analytico-nr Monster
1 12826714 L - BG

Eindoordeel: Overschrijding Achtergrondwaarde

Gebruikte afkortingen

- kleiner dan of gelijk aan Achtergrondwaarde
* groter dan Achtergrondwaarde
** groter dan Tussenwaarde
*** groter dan Interventiewaarde

GSSD Gestandaardiseerd gehalte
RG Vereiste Rapportagegrens
AW Achtergrondwaarde
T Tussenwaarde
I Interventiewaarde

Deze toetsing is uitgevoerd met behulp van BoToVa.

Zie voor info: <http://www.rwsleefomgeving.nl/onderwerpen/bodem-ondergrond/bbk/instrumenten/botova/>

N.B.: de vermelde tussenwaarde is door PAIS berekend en is niet afkomstig uit BoToVa

Kruse Milieu BV
T.a.v. J. Kienstra
Huyerenweg 33
7678 SC GEESTEREN

Analyscertificaat

Datum: 06-Jul-2022

Hierbij ontvangt u de resultaten van het navolgende laboratoriumonderzoek.

Certificaatnummer/Versie	2022103781/1
Uw project/verslagnummer	22030016
Uw projectnaam	Mastboersweg 1-4 - Almelo
Uw ordernummer	
Uw datum aanlevering monster(s)	29-Jun-2022

Dit certificaat mag uitsluitend in zijn geheel worden gereproduceerd.
De analyse resultaten hebben alleen betrekking op het beproefde object.

De grondmonsters worden tot 4 weken na datum ontvangst bewaard en watermonsters tot 2 weken na datum ontvangst. Zonder tegenbericht worden de monsters nadien afgevoerd.
Indien de monsters langer bewaard dienen te blijven verzoeken wij U dit exemplaar uiterlijk 1 werkdag voor afloop van de standaardbewaarperiode ondertekend aan ons te retourneren. Voor de kosten van het langer bewaren van monsters verwijzen wij naar de prijslijst.

Bewaren tot:

Datum:

Naam:

Handtekening:

Wij vertrouwen erop uw opdracht hiermee naar verwachting te hebben uitgevoerd, mocht U naar aanleiding van dit analyscertificaat nog vragen hebben verzoeken wij U contact op te nemen met de afdeling Verkoop en Advies.

Met vriendelijke groet,

Eurofins Analytico B.V.



Ing. A. Veldhuizen
Technical Manager

Eurofins Analytico B.V.

Gildeweg 42-46
NL-3771NB Barneveld
+31 (0)34 242 63 00
Info-env@eurofins.nl
www.eurofins.nl

Venecoweg 5
B-9810 Nazareth
+32 (0)9 222 77 59
belgie-env@eurofins.be
www.eurofins.be

BNP Paribas S.A. 227 9245 25
IBAN: NL71BNPA0227924525
BIC: BNPANL2A
KvK/CoC: 09088623
BTW/VAT: NL 8043.14.883.B01

Eurofins Analytico B.V. is ISO 14001: 2015 gecertificeerd door TÜV en erkend door het Vlaamse Gewest (OVAM en Dep. Omgeving), het Brusselse Gewest (BIM), het Waalse Gewest (DGRNE-OWD) en door de overheid van Luxemburg (MEV).

Analysecertificaat

Uw project/verslagnummer	22030016	Certificaatnummer/Versie	2022103781/1
Uw projectnaam	Mastboersweg 1-4 - Almelo	Startdatum analyse	29-Jun-2022
Uw ordernummer		Datum einde analyse	06-Jul-2022
Uw monsternemer	Nick Pepping	Rapportagedatum	06-Jul-2022/08:08
		Bijlage	A, B, C
		Pagina	1/4

Analyse	Eenheid	1	2	3	4	5
Voorbehandeling						
Cryogeen malen		Uitgevoerd	Uitgevoerd	Uitgevoerd	Uitgevoerd	Uitgevoerd
Bodemkundige analyses						
S Droge stof	% (m/m)	87.3	87.4	84.6	89.0	85.3
S Organische stof	% (m/m) ds	2.0	2.5	1.9	2.2	3.3
Gloeirest	% (m/m) ds	98	97	98	98	97
S Korrelgrootte < 2 µm (Lutum)	% (m/m) ds	3.9	2.3	2.5	2.5	3.0
Metalen						
S Barium (Ba)	mg/kg ds	21	29	<20	<20	29
S Cadmium (Cd)	mg/kg ds	<0.20	<0.20	<0.20	<0.20	<0.20
S Kobalt (Co)	mg/kg ds	<3.0	<3.0	<3.0	<3.0	<3.0
S Koper (Cu)	mg/kg ds	16	9.9	<5.0	5.2	7.8
S Kwik (Hg)	mg/kg ds	2.2	0.18	<0.050	<0.050	0.063
S Molybdeen (Mo)	mg/kg ds	<1.5	<1.5	<1.5	<1.5	<1.5
S Nikkel (Ni)	mg/kg ds	<4.0	<4.0	<4.0	<4.0	<4.0
S Lood (Pb)	mg/kg ds	20	27	<10	11	34
S Zink (Zn)	mg/kg ds	27	49	<20	20	30
Minerale olie						
Minerale olie (C10-C12)	mg/kg ds	<3.0	<3.0	<3.0	<3.0	<3.0
Minerale olie (C12-C16)	mg/kg ds	<5.0	<5.0	<5.0	<5.0	<5.0
Minerale olie (C16-C21)	mg/kg ds	<5.0	<5.0	<5.0	<5.0	<5.0
Minerale olie (C21-C30)	mg/kg ds	19	24	<11	<11	11
Minerale olie (C30-C35)	mg/kg ds	13	10	9.5	5.8	10
Minerale olie (C35-C40)	mg/kg ds	<6.0	<6.0	<6.0	<6.0	<6.0
S Minerale olie totaal (C10-C40)	mg/kg ds	43	40	<35	<35	<35
Chromatogram olie (GC)		Zie bijl.	Zie bijl.			
Polychloorbifenylen, PCB						
S PCB 28	mg/kg ds	0.0016 ²⁾	<0.0010	<0.0010	<0.0010	<0.0010
S PCB 52	mg/kg ds	<0.0010	<0.0010	<0.0010	<0.0010	<0.0010
S PCB 101	mg/kg ds	0.0013	<0.0010	<0.0010	<0.0010	<0.0010

Nr.	Uw monsteromschrijving	Opgegeven monsternatrix	Monster nr.
1	M - BG I	Grond (AS3000)	12845333
2	M - BG II	Grond (AS3000)	12845334
3	M - OG I	Grond (AS3000)	12845335
4	M - BG III	Grond (AS3000)	12845336
5	M - BG IV	Grond (AS3000)	12845337

Eurofins Analytico B.V.

Gildeweg 42-46 Venecoweg 5
 NL-3771NB Barneveld B-9810 Nazareth
 +31 (0)34 242 63 00 +32 (0)9 222 77 59
 Info-env@eurofins.nl belgie-env@eurofins.be
 www.eurofins.nl www.eurofins.be

BNP Paribas S.A. 227 9245 25
 IBAN: NL71BNPA0227924525
 BIC: BNPA NL2A
 KvK/CoC: 09088623
 BTW/VAT: NL 8043.14.883.B01

Q: door RvA geaccrediteerde verrichting
 R: AP04 erkende en geaccrediteerde verrichting
 S: AS SIKB erkende en geaccrediteerde verrichting
 V: VLAREL erkende verrichting
 W: Waals Gewest erkende verrichting

Dit certificaat mag uitsluitend in zijn geheel worden gereproduceerd.
 Eurofins Analytico B.V. is ISO 14001: 2015 gecertificeerd door TÜV
 en erkend door het Vlaamse Gewest (OVAM en Dep. Omgeving),
 het Brusselse Gewest (BIM), het Waalse Gewest (DGRNE-OWD)
 en door de overheid van Luxemburg (MEV).

TESTEN
 RvA L010

Analysecertificaat

Uw project/verslagnummer	22030016	Certificaatnummer/Versie	2022103781/1
Uw projectnaam	Mastboersweg 1-4 - Almelo	Startdatum analyse	29-Jun-2022
Uw ordernummer		Datum einde analyse	06-Jul-2022
Uw monsternemer	Nick Pepping	Rapportagedatum	06-Jul-2022/08:08
		Bijlage	A, B, C
		Pagina	2/4

Analyse	Eenheid	1	2	3	4	5
S PCB 118	mg/kg ds	0.0023	<0.0010	<0.0010	<0.0010	<0.0010
S PCB 138	mg/kg ds	0.0023 ³⁾	0.0027 ³⁾	<0.0010	<0.0010	<0.0010
S PCB 153	mg/kg ds	0.0020 ⁴⁾	0.0024 ⁴⁾	<0.0010	<0.0010	<0.0010
S PCB 180	mg/kg ds	0.0020	0.0026	<0.0010	<0.0010	<0.0010
S PCB (som 7) (factor 0,7)	mg/kg ds	0.012	0.010	0.0049 ¹⁾	0.0049 ¹⁾	0.0049 ¹⁾
Polycyclische Aromatische Koolwaterstoffen, PAK						
S Naftaleen	mg/kg ds	<0.050	<0.050	<0.050	<0.050	<0.050
S Fenanthreen	mg/kg ds	<0.050	0.49	<0.050	<0.050	0.14
S Anthraceen	mg/kg ds	<0.050	0.073	<0.050	<0.050	<0.050
S Fluorantheen	mg/kg ds	0.11	0.65	<0.050	<0.050	0.26
S Benzo(a)anthraceen	mg/kg ds	0.072	0.24	<0.050	<0.050	0.12
S Chryseen	mg/kg ds	0.071	0.32	<0.050	<0.050	0.18
S Benzo(k)fluorantheen	mg/kg ds	<0.050	0.15	<0.050	<0.050	0.080
S Benzo(a)pyreen	mg/kg ds	0.086	0.26	<0.050	<0.050	0.15
S Benzo(ghi)peryleen	mg/kg ds	0.068	0.17	<0.050	<0.050	0.12
S Indeno(123-cd)pyreen	mg/kg ds	0.080	0.20	<0.050	<0.050	0.12
S PAK VROM (10) (factor 0,7)	mg/kg ds	0.62	2.6	0.35 ¹⁾	0.35 ¹⁾	1.2

Nr. Uw monsteromschrijving

	Opgegeven monstermatrix	Monster nr.
1 M - BG I	Grond (AS3000)	12845333
2 M - BG II	Grond (AS3000)	12845334
3 M - OG I	Grond (AS3000)	12845335
4 M - BG III	Grond (AS3000)	12845336
5 M - BG IV	Grond (AS3000)	12845337

Q: door RVA geaccrediteerde verrichting
 R: AP04 erkende en geaccrediteerde verrichting
 S: AS SIKB erkende en geaccrediteerde verrichting
 V: VLAREL erkende verrichting
 W: Waals Gewest erkende verrichting

Dit certificaat mag uitsluitend in zijn geheel worden gereproduceerd.
 Eurofins Analytico B.V. is ISO 14001: 2015 gecertificeerd door TÜV en erkend door het Vlaamse Gewest (OVAM en Dep. Omgeving), het Brusselse Gewest (BIM), het Waalse Gewest (DGRNE-OWD) en door de overheid van Luxemburg (MEV).

Eurofins Analytico B.V.

Gildeweg 42-46 Venecoweg 5
 NL-3771NB Barneveld B-9810 Nazareth
 +31 (0)34 242 63 00 +32 (0)9 222 77 59
 Info-env@eurofins.nl belgie-env@eurofins.be
 www.eurofins.nl www.eurofins.be

BNP Paribas S.A. 227 9245 25
 IBAN: NL71BNPA0227924525
 BIC: BNPNAN2A
 KvK/CoC: 09088623
 BTW/VAT: NL 8043.14.883.B01



Analysecertificaat

Uw project/verslagnummer 22030016
 Uw projectnaam Mastboersweg 1-4 - Almelo
 Uw ordernummer
 Uw monsternemer Nick Pepping

Certificaatnummer/Versie 2022103781/1
 Startdatum analyse 29-Jun-2022
 Datum einde analyse 06-Jul-2022
 Rapportagedatum 06-Jul-2022/08:08
 Bijlage A, B, C
 Pagina 3/4

Analyse	Eenheid	6
Voorbehandeling		
Cryogeen malen		Uitgevoerd
Bodemkundige analyses		
S Droge stof	% (m/m)	86.0
S Organische stof	% (m/m) ds	<0.7
Gloeirest	% (m/m) ds	99
S Korrelgrootte < 2 µm (Lutum)	% (m/m) ds	2.3
Metalen		
S Barium (Ba)	mg/kg ds	<20
S Cadmium (Cd)	mg/kg ds	<0.20
S Kobalt (Co)	mg/kg ds	<3.0
S Koper (Cu)	mg/kg ds	<5.0
S Kwik (Hg)	mg/kg ds	<0.050
S Molybdeen (Mo)	mg/kg ds	<1.5
S Nikkel (Ni)	mg/kg ds	<4.0
S Lood (Pb)	mg/kg ds	<10
S Zink (Zn)	mg/kg ds	<20
Minerale olie		
Minerale olie (C10-C12)	mg/kg ds	<3.0
Minerale olie (C12-C16)	mg/kg ds	<5.0
Minerale olie (C16-C21)	mg/kg ds	<5.0
Minerale olie (C21-C30)	mg/kg ds	<11
Minerale olie (C30-C35)	mg/kg ds	<5.0
Minerale olie (C35-C40)	mg/kg ds	<6.0
S Minerale olie totaal (C10-C40)	mg/kg ds	<35
Polychloorbifenylen, PCB		
S PCB 28	mg/kg ds	<0.0010
S PCB 52	mg/kg ds	<0.0010
S PCB 101	mg/kg ds	<0.0010
S PCB 118	mg/kg ds	<0.0010

Nr. Uw monsteromschrijving
 6 M - OG II

Opgegeven monstermatrix
 Grond (AS3000)

Monster nr.
 12845338

Eurofins Analytico B.V.

Gildeweg 42-46 Venecoweg 5
 NL-3771NB Barneveld B-9810 Nazareth
 +31 (0)34 242 63 00 +32 (0)9 222 77 59
 Info-env@eurofins.nl belgie-env@eurofins.be
 www.eurofins.nl www.eurofins.be

BNP Paribas S.A. 227 9245 25
 IBAN: NL71BNPA0227924525
 BIC: BNPANL2A
 KvK/CoC: 09088623
 BTW/VAT: NL 8043.14.883.B01



Q: door RvA geaccrediteerde verrichting
 R: AP04 erkende en geaccrediteerde verrichting
 S: AS SIKB erkende en geaccrediteerde verrichting
 V: VLAREL erkende verrichting
 W: Waals Gewest erkende verrichting

Dit certificaat mag uitsluitend in zijn geheel worden gereproduceerd.
 Eurofins Analytico B.V. is ISO 14001: 2015 gecertificeerd door TÜV
 en erkend door het Vlaamse Gewest (OVAM en Dep. Omgeving),
 het Brusselse Gewest (BIM), het Waalse Gewest (DGRNE-OWD)
 en door de overheid van Luxemburg (MEV).



TESTEN
 RvA L010

Analysecertificaat

Uw project/verslagnummer	22030016	Certificaatnummer/Versie	2022103781/1
Uw projectnaam	Mastboersweg 1-4 - Almelo	Startdatum analyse	29-Jun-2022
Uw ordernummer		Datum einde analyse	06-Jul-2022
Uw monsternemer	Nick Pepping	Rapportagedatum	06-Jul-2022/08:08
		Bijlage	A, B, C
		Pagina	4/4

Analyse	Eenheid	δ
S PCB 138	mg/kg ds	<0.0010
S PCB 153	mg/kg ds	<0.0010
S PCB 180	mg/kg ds	<0.0010
S PCB (som 7) (factor 0,7)	mg/kg ds	0.0049 ¹⁾
Polycyclische Aromatische Koolwaterstoffen, PAK		
S Naftaleen	mg/kg ds	<0.050
S Fenanthreen	mg/kg ds	<0.050
S Anthraceen	mg/kg ds	<0.050
S Fluorantheen	mg/kg ds	<0.050
S Benzo(a)anthraceen	mg/kg ds	<0.050
S Chryseen	mg/kg ds	<0.050
S Benzo(k)fluorantheen	mg/kg ds	<0.050
S Benzo(a)pyreen	mg/kg ds	<0.050
S Benzo(ghi)peryleen	mg/kg ds	<0.050
S Indeno(123-cd)pyreen	mg/kg ds	<0.050
S PAK VROM (10) (factor 0,7)	mg/kg ds	0.35 ¹⁾

Nr. Uw monsteromschrijving

6 M - OG II

Opgegeven monstermatrix

Grond (AS3000)

Monster nr.

12845338

Eurofins Analytico B.V.

Gildeweg 42-46 Venecoweg 5
 NL-3771NB Barneveld B-9810 Nazareth
 +31 (0)34 242 63 00 +32 (0)9 222 77 59
 Info-env@eurofins.nl belgie-env@eurofins.be
 www.eurofins.nl www.eurofins.be

BNP Paribas S.A. 227 9245 25
 IBAN: NL71BNPA0227924525
 BIC: BNPANL2A
 KvK/CoC: 09088623
 BTW/VAT: NL 8043.14.883.B01



Q: door RvA geaccrediteerde verrichting
 R: AP04 erkende en geaccrediteerde verrichting
 S: AS SIKB erkende en geaccrediteerde verrichting
 V: VLAREL erkende verrichting
 W: Waals Gewest erkende verrichting

Dit certificaat mag uitsluitend in zijn geheel worden gereproduceerd.
 Eurofins Analytico B.V. is ISO 14001: 2015 gecertificeerd door TÜV
 en erkend door het Vlaamse Gewest (OVAM en Dep. Omgeving),
 het Brusselse Gewest (BIM), het Waalse Gewest (DGRNE-OWD)
 en door de overheid van Luxemburg (MEV).

Akkoord
 Pr. coörd.



Bijlage (A) met de opgegeven deelmonsterinformatie behorende bij het analysecertificaat. 2022103781/1

Pagina 1/1


Monster nr.	Uw monsteromschrijving				
Barcode	Boornr	Van	Tot	Uw datum monstername	Monsteromsch./Monstername ID
12845333	M - BG I				
0539607991	M1	2	50	28-Jun-2022	
0539607497	M9	2	50	28-Jun-2022	
0539500831	M7	8	30	28-Jun-2022	
0539607513	M3	7	50	28-Jun-2022	
12845334	M - BG II				
0539607496	M10	12	30	28-Jun-2022	
0539607492	M11	10	25	28-Jun-2022	
0539607508	M2	0	50	28-Jun-2022	
0539607517	M6	7	35	28-Jun-2022	
12845335	M - OG I				
0539607976	M1	50	100	28-Jun-2022	
0539607981	M1	105	150	28-Jun-2022	
0539607494	M9	115	130	28-Jun-2022	
0539607514	M2	50	100	28-Jun-2022	
0539500818	M2	100	130	28-Jun-2022	
0539607510	M3	70	100	28-Jun-2022	
0539607512	M3	100	125	28-Jun-2022	
0539607523	M6	55	105	28-Jun-2022	
12845336	M - BG III				
0539607993	M21	0	50	28-Jun-2022	
0539501063	M29	30	60	28-Jun-2022	
0539500819	M31	7	50	28-Jun-2022	
0539500832	M26	25	50	28-Jun-2022	
12845337	M - BG IV				
0539607974	M27	8	40	28-Jun-2022	
0539607992	M22	4	50	28-Jun-2022	
0539500810	M23	7	50	28-Jun-2022	
0539500826	M24	15	60	28-Jun-2022	
12845338	M - OG II				
0539501022	M21	90	140	28-Jun-2022	
0539607995	M21	140	190	28-Jun-2022	
0539607979	M22	80	120	28-Jun-2022	
0539607965	M22	120	150	28-Jun-2022	
0539500822	M23	50	100	28-Jun-2022	
0539500825	M23	100	120	28-Jun-2022	
0539500821	M23	120	170	28-Jun-2022	

Eurofins Analytico B.V.

Gildeweg 42-46 Venecoweg 5
 NL-3771NB Barneveld B-9810 Nazareth
 +31 (0)34 242 63 00 +32 (0)9 222 77 59
 Info-env@eurofins.nl belgie-env@eurofins.be
 www.eurofins.nl www.eurofins.be

BNP Paribas S.A. 227 9245 25
 IBAN: NL71BNPA0227924525
 BIC: BNPANL2A
 KvK/CoC: 09088623
 BTW/VAT: NL 8043.14.883.B01

Eurofins Analytico B.V. is ISO 14001: 2015 gecertificeerd door TÜV en erkend door het Vlaamse Gewest (OVAM en Dep. Omgeving), het Brusselse Gewest (BIM), het Waalse Gewest (DGRNE-OWD) en door de overheid van Luxemburg (MEV).

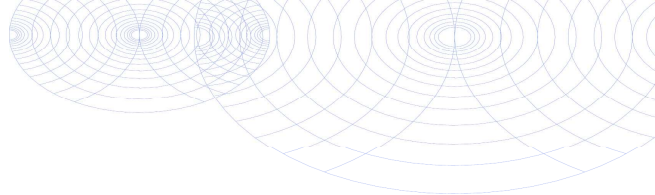**Bijlage (B) met opmerkingen behorende bij analysecertificaat 2022103781/1**

Pagina 1/1

Opmerking 1)

De toetswaarde van de som is gelijk aan de sommatie van $0,7 \times RG$

Opmerking 2)

PCB 28 kan positief beïnvloed worden door PCB 31.

Opmerking 3)

PCB 138 kan positief beïnvloed worden door PCB 163.

Opmerking 4)

PCB 153 kan positief beïnvloed worden door PCB 132.

**Eurofins Analytico B.V.**

Gildeweg 42-46 Venecoweg 5
NL-3771NB Barneveld B-9810 Nazareth
+31 (0)34 242 63 00 +32 (0)9 222 77 59
Info-env@eurofins.nl belgie-env@eurofins.be
www.eurofins.nl www.eurofins.be

BNP Paribas S.A. 227 9245 25
IBAN: NL71BNPA0227924525
BIC: BNPANL2A
KvK/CoC: 09088623
BTW/VAT: NL 8043.14.883.B01

Eurofins Analytico B.V. is ISO 14001: 2015 gecertificeerd door TÜV en erkend door het Vlaamse Gewest (OVAM en Dep. Omgeving), het Brusselse Gewest (BIM), het Waalse Gewest (DGRNE-OWD) en door de overheid van Luxemburg (MEV).

Bijlage (C) met methodeverwijzingen behorende bij analysecertificaat 2022103781/1

Pagina 1/1

Analyse	Methode	Techniek	Methode referentie
Voorbehandeling			
Cryogeen malen	W0106	Voorbehandeling	AS3000
Bodemkundige analyses			
Droge Stof	W0104	Gravimetrie	pb 3010-2 en NEN-EN 15934
Organische stof (gloeiverlies)	W0109	Gravimetrie	pb 3010-3 en NEN 5754
Korrelgrootte < 2 µm (lutum)	W0171	Sedimentatie	pb 3010-4 en NEN 5753
Metalen			
Barium (Ba)	W0423	ICP-MS	pb 3010-5 en NEN-EN-ISO 17294-2
Cadmium (Cd)	W0423	ICP-MS	pb 3010-5 en NEN-EN-ISO 17294-2
Kobalt (Co)	W0423	ICP-MS	pb 3010-5 en NEN-EN-ISO 17294-2
Koper (Cu)	W0423	ICP-MS	pb 3010-5 en NEN-EN-ISO 17294-2
Kwik (Hg)	W0423	ICP-MS	pb 3010-5 en NEN-EN-ISO 17294-2
Molybdeen (Mo)	W0423	ICP-MS	pb 3010-5 en NEN-EN-ISO 17294-2
Nikkel (Ni)	W0423	ICP-MS	pb 3010-5 en NEN-EN-ISO 17294-2
Lood (Pb)	W0423	ICP-MS	pb 3010-5 en NEN-EN-ISO 17294-2
Zink (Zn)	W0423	ICP-MS	pb 3010-5 en NEN-EN-ISO 17294-2
Minerale olie			
Minerale Olie (C10-C40)	W0202	GC-FID	pb 3010-7 en NEN-EN-ISO 16703
Chromatogram M0 (GC)	W0202	GC-FID	NEN-EN-ISO 16703
Polychloorbifenylen, PCB			
PCB (7)	W0271	GC-MS	pb 3010-8 en NEN 6980
Polycyclische Aromatische Koolwaterstoffen, PAK			
PAK som AS3000/AP04	W0271	GC-MS	pb. 3010-6 en NEN-ISO 18287
PAK (10) (VR0M)	W0271	GC-MS	pb. 3010-6 en NEN-ISO 18287

Nadere informatie over de toegepaste onderzoeksmethoden alsmede een classificatie van de meetonzekerheid staan vermeld in ons overzicht "Specificaties analysemethoden", versie april 2022.




Chromatogram TPH/ Mineral Oil

Sample ID.: 12845333

Certificate no.: 2022103781

Sample description.: M - BG I

V

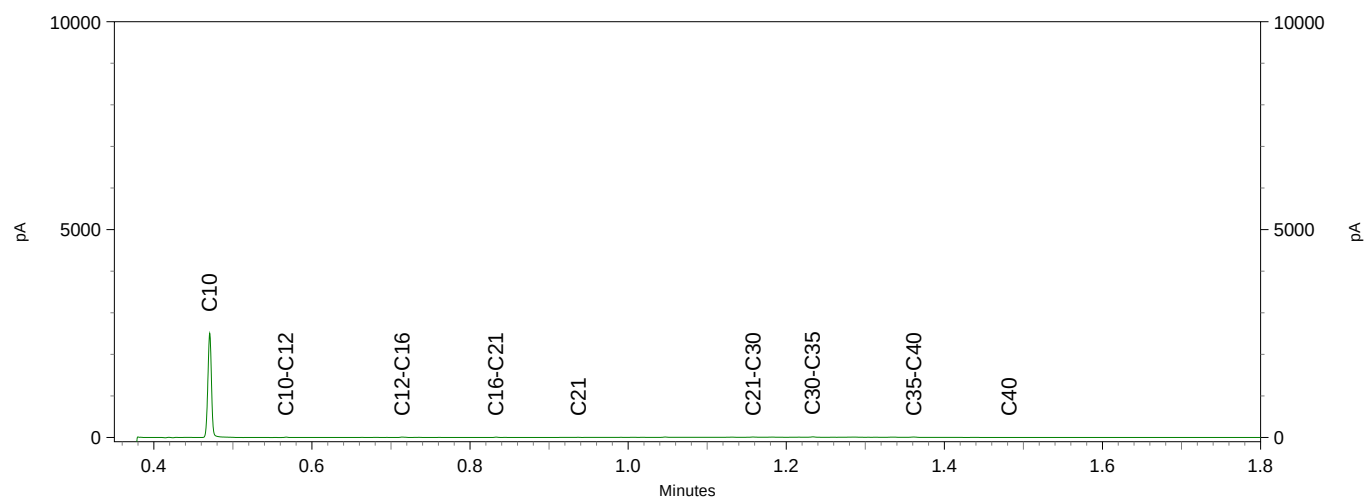
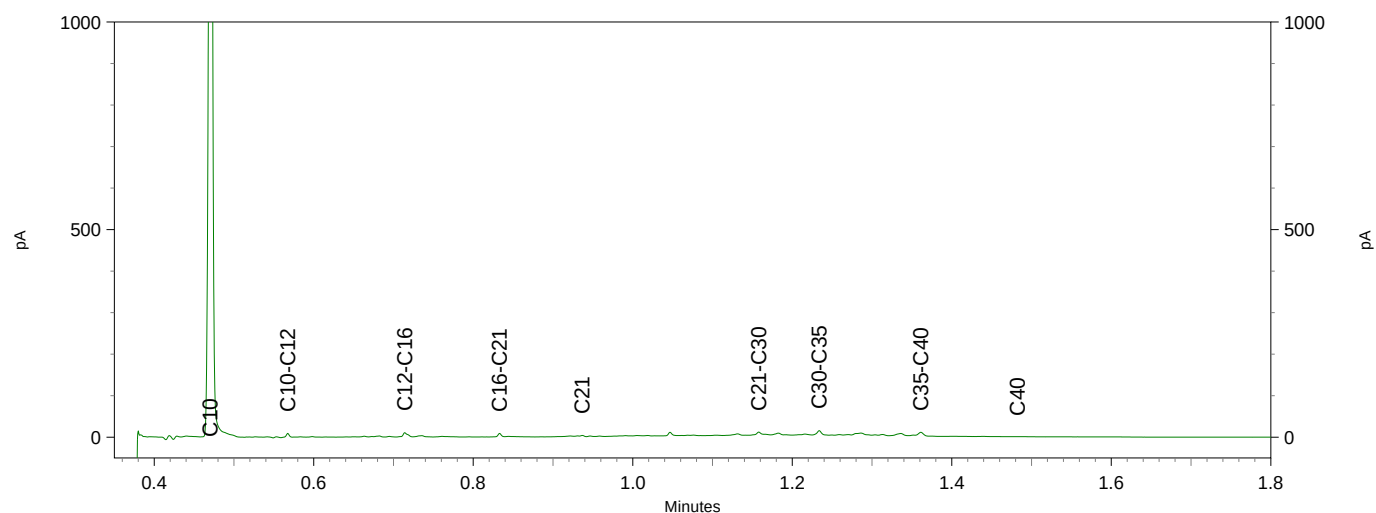
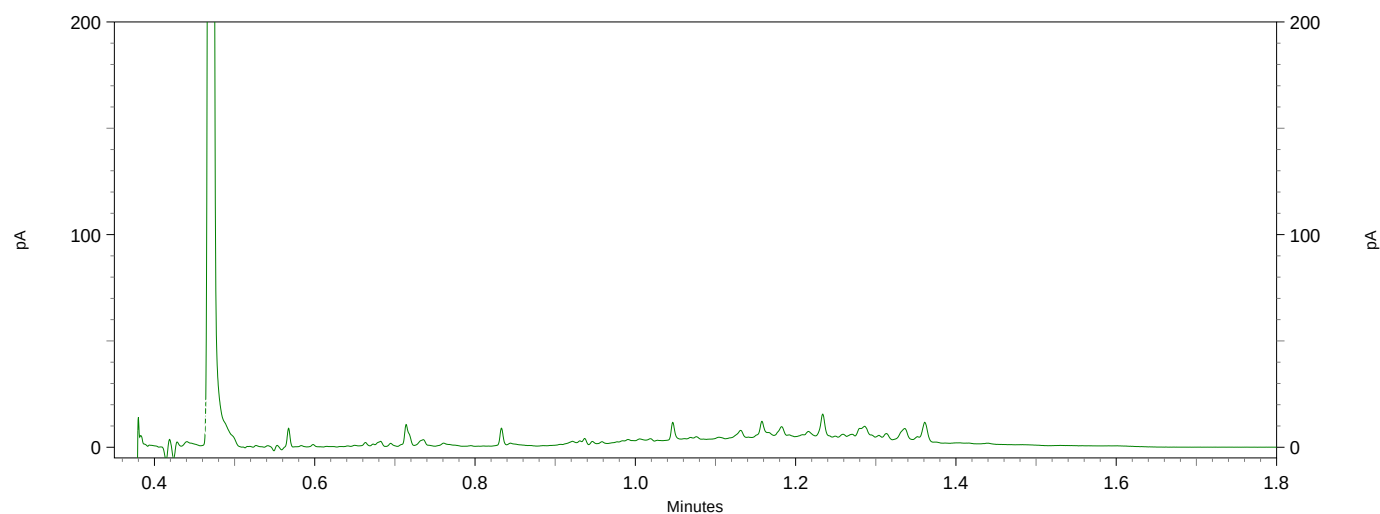


Chromatogram TPH/ Mineral Oil

Sample ID.: 12845334

Certificate no.: 2022103781

Sample description.: M - BG II
V

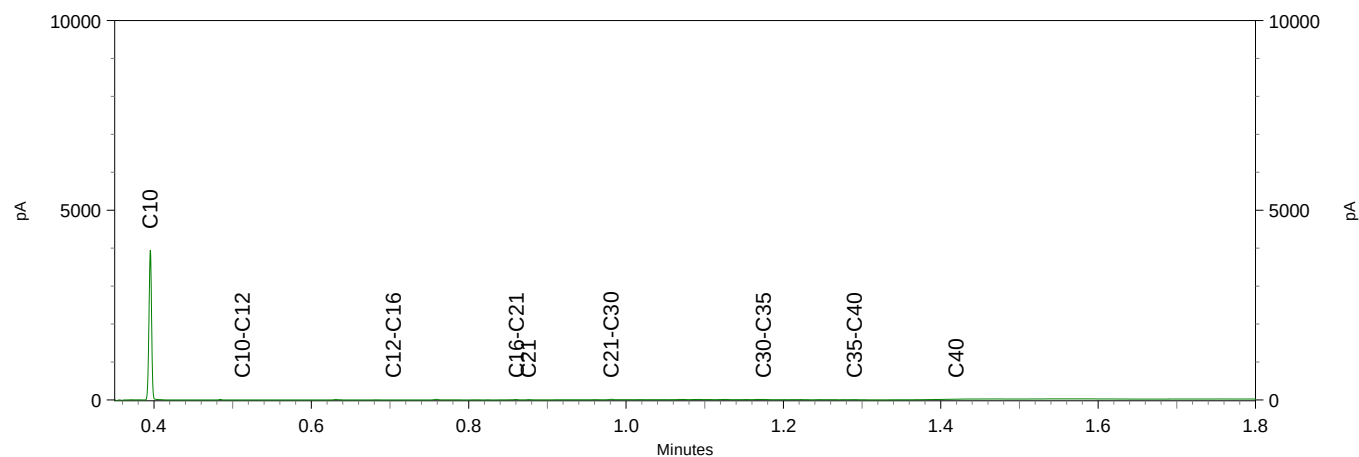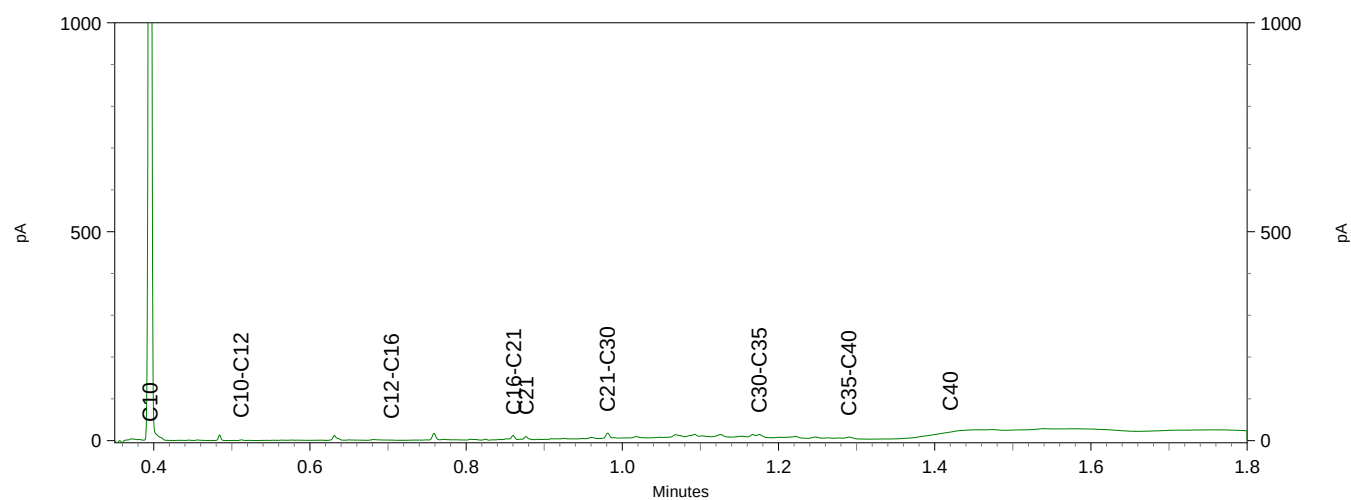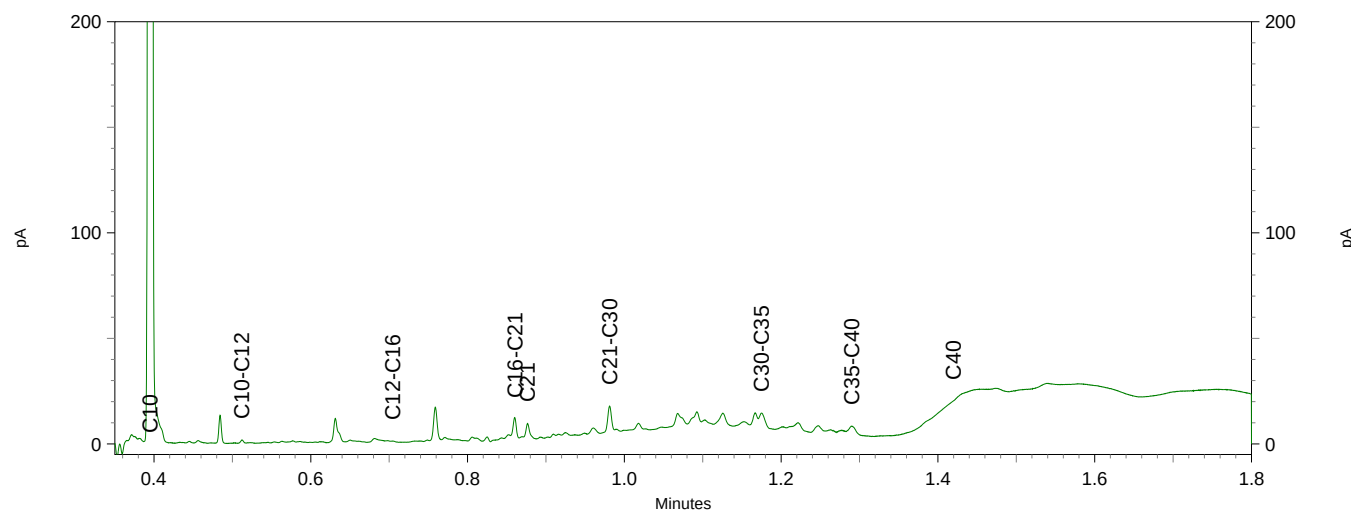

BoToVa T12 Toetsing Wbb grond

Projectnummer 22030016
 Projectnaam Mastboersweg 1-4 - Almelo
 Ordernummer
 Datum monstername 28-06-2022
 Monsternemer Nick Pepping
 Certificaatnummer 2022103781
 Startdatum 29-06-2022
 Rapportagedatum 06-07-2022

Analyse	Eenheid	1	GSSD	Oordeel	RG	AW	T	I
Bodemtype correctie								
Organische stof		2						
Korrelgrootte < 2 µm (Lutum)		3,9						
Voorbehandeling								
Cryogeen malen		Uitgevoerd						
Bodemkundige analyses								
Droge stof	% (m/m)	87,3	87,3					
Organische stof	% (m/m) ds	2	2					
Gloeirest	% (m/m) ds	98						
Korrelgrootte < 2 µm (Lutum)	% (m/m) ds	3,9	3,9					
Metalen								
Barium (Ba)	mg/kg ds	21	65,76		20	190	555	920
Cadmium (Cd)	mg/kg ds	<0,20	0,2342	-	0,2	0,6	6,8	13
Kobalt (Co)	mg/kg ds	<3,0	6,113	-	3	15	103	190
Koper (Cu)	mg/kg ds	16	31,07	-	5	40	115	190
Kwik (Hg)	mg/kg ds	2,2	3,067	*	0,05	0,15	18,1	36
Molybdeen (Mo)	mg/kg ds	<1,5	1,05	-	1,5	1,5	95,8	190
Nikkel (Ni)	mg/kg ds	<4,0	7,05	-	4	35	67,5	100
Lood (Pb)	mg/kg ds	20	30,41	-	10	50	290	530
Zink (Zn)	mg/kg ds	27	58,42	-	20	140	430	720
Minerale olie								
Minerale olie (C10-C12)	mg/kg ds	<3,0	10,5					
Minerale olie (C12-C16)	mg/kg ds	<5,0	17,5					
Minerale olie (C16-C21)	mg/kg ds	<5,0	17,5					
Minerale olie (C21-C30)	mg/kg ds	19	95					
Minerale olie (C30-C35)	mg/kg ds	13	65					
Minerale olie (C35-C40)	mg/kg ds	<6,0	21					
Minerale olie totaal (C10-C40)	mg/kg ds	43	215	*	35	190	2600	5000
Chromatogram olie (GC)		Zie bijl.						
Polychloorbifenylen, PCB								
PCB 28	mg/kg ds	0,0016	0,008					
PCB 52	mg/kg ds	<0,0010	0,0035					
PCB 101	mg/kg ds	0,0013	0,0065					
PCB 118	mg/kg ds	0,0023	0,0115					
PCB 138	mg/kg ds	0,0023	0,0115					
PCB 153	mg/kg ds	0,002	0,01					
PCB 180	mg/kg ds	0,002	0,01					
PCB (som 7) (factor 0,7)	mg/kg ds	0,012	0,061	*	0,007	0,02	0,51	1
Polycyclische Aromatische Koolwaterstoffen, PAH								
Naftaleen	mg/kg ds	<0,050	0,035					
Fenanthreen	mg/kg ds	<0,050	0,035					
Anthraceen	mg/kg ds	<0,050	0,035					
Fluorantheen	mg/kg ds	0,11	0,11					
Benzo(a)anthraceen	mg/kg ds	0,072	0,072					
Chryseen	mg/kg ds	0,071	0,071					
Benzo(k)fluorantheen	mg/kg ds	<0,050	0,035					
Benzo(a)pyreen	mg/kg ds	0,086	0,086					
Benzo(ghi)peryleen	mg/kg ds	0,068	0,068					
Indeno(123-cd)pyreen	mg/kg ds	0,08	0,08					
PAK VROM (10) (factor 0,7)	mg/kg ds	0,62	0,627	-	0,35	1,5	20,8	40

Legenda

Nr. Analytico-nr Monster
 1 12845333 M - BG I

Eindoordeel: Overschrijding Achtergrondwaarde

Gebruikte afkortingen

- kleiner dan of gelijk aan Achtergrondwaarde
 * groter dan Achtergrondwaarde
 ** groter dan Tussenwaarde
 *** groter dan Interventiewaarde

GSSD Gestandaardiseerd gehalte
 RG Vereiste Rapportagegrens
 AW Achtergrondwaarde
 T Tussenwaarde
 I Interventiewaarde

Deze toetsing is uitgevoerd met behulp van BoToVa.

Zie voor info: <http://www.rwsleefomgeving.nl/onderwerpen/bodem-ondergrond/bbk/instrumenten/botova/>

N.B.: de vermelde tussenwaarde is door PAIS berekend en is niet afkomstig uit BoToVa

BoToVa T12 Toetsing Wbb grond

Projectnummer 22030016
 Projectnaam Mastboersweg 1-4 - Almelo
 Ordernummer
 Datum monstername 28-06-2022
 Monsternemer Nick Pepping
 Certificaatnummer 2022103781
 Startdatum 29-06-2022
 Rapportagedatum 06-07-2022

Analyse	Eenheid	2	GSSD	Oordeel	RG	AW	T	I
Bodemtype correctie								
Organische stof		2,5						
Korrelgrootte < 2 µm (Lutum)		2,3						
Voorbehandeling								
Cryogeen malen		Uitgevoerd						
Bodemkundige analyses								
Droge stof	% (m/m)	87,4	87,4					
Organische stof	% (m/m) ds	2,5	2,5					
Gloeirest	% (m/m) ds	97						
Korrelgrootte < 2 µm (Lutum)	% (m/m) ds	2,3	2,3					
Metalen								
Barium (Ba)	mg/kg ds	29	108,3		20	190	555	920
Cadmium (Cd)	mg/kg ds	<0,20	0,2345	-	0,2	0,6	6,8	13
Kobalt (Co)	mg/kg ds	<3,0	7,148	-	3	15	103	190
Koper (Cu)	mg/kg ds	9,9	19,93	-	5	40	115	190
Kwik (Hg)	mg/kg ds	0,18	0,2563	*	0,05	0,15	18,1	36
Molybdeen (Mo)	mg/kg ds	<1,5	1,05	-	1,5	1,5	95,8	190
Nikkel (Ni)	mg/kg ds	<4,0	7,967	-	4	35	67,5	100
Lood (Pb)	mg/kg ds	27	41,88	-	10	50	290	530
Zink (Zn)	mg/kg ds	49	113,1	-	20	140	430	720
Minerale olie								
Minerale olie (C10-C12)	mg/kg ds	<3,0	8,4					
Minerale olie (C12-C16)	mg/kg ds	<5,0	14					
Minerale olie (C16-C21)	mg/kg ds	<5,0	14					
Minerale olie (C21-C30)	mg/kg ds	24	96					
Minerale olie (C30-C35)	mg/kg ds	10	40					
Minerale olie (C35-C40)	mg/kg ds	<6,0	16,8					
Minerale olie totaal (C10-C40)	mg/kg ds	40	160	-	35	190	2600	5000
Chromatogram olie (GC)		Zie bijl.						
Polychloorbifenylen, PCB								
PCB 28	mg/kg ds	<0,0010	0,0028					
PCB 52	mg/kg ds	<0,0010	0,0028					
PCB 101	mg/kg ds	<0,0010	0,0028					
PCB 118	mg/kg ds	<0,0010	0,0028					
PCB 138	mg/kg ds	0,0027	0,0108					
PCB 153	mg/kg ds	0,0024	0,0096					
PCB 180	mg/kg ds	0,0026	0,0104					
PCB (som 7) (factor 0,7)	mg/kg ds	0,01	0,042	*	0,007	0,02	0,51	1
Polycyclische Aromatische Koolwaterstoffen, PAH								
Naftaleen	mg/kg ds	<0,050	0,035					
Fenanthreen	mg/kg ds	0,49	0,49					
Anthraceen	mg/kg ds	0,073	0,073					
Fluorantheen	mg/kg ds	0,65	0,65					
Benzo(a)anthraceen	mg/kg ds	0,24	0,24					
Chryseen	mg/kg ds	0,32	0,32					
Benzo(k)fluorantheen	mg/kg ds	0,15	0,15					
Benzo(a)pyreen	mg/kg ds	0,26	0,26					
Benzo(ghi)peryleen	mg/kg ds	0,17	0,17					
Indeno(123-cd)pyreen	mg/kg ds	0,2	0,2					
PAK VROM (10) (factor 0,7)	mg/kg ds	2,6	2,588	*	0,35	1,5	20,8	40

Legenda

Nr. Analytico-nr Monster
 2 12845334 M - BG II

Eindoordeel: Overschrijding Achtergrondwaarde

Gebruikte afkortingen

- kleiner dan of gelijk aan Achtergrondwaarde
 * groter dan Achtergrondwaarde
 ** groter dan Tussenwaarde
 *** groter dan Interventiewaarde

GSSD Gestandaardiseerd gehalte
 RG Vereiste Rapportagegrens
 AW Achtergrondwaarde
 T Tussenwaarde
 I Interventiewaarde

Deze toetsing is uitgevoerd met behulp van BoToVa.

Zie voor info: <http://www.rwsleefomgeving.nl/onderwerpen/bodem-ondergrond/bbk/instrumenten/botova/>

N.B.: de vermelde tussenwaarde is door PAIS berekend en is niet afkomstig uit BoToVa

BoToVa T12 Toetsing Wbb grond

Projectnummer 22030016
 Projectnaam Mastboersweg 1-4 - Almelo
 Ordernummer
 Datum monstername 28-06-2022
 Monstername Nick Pepping
 Certificaatnummer 2022103781
 Startdatum 29-06-2022
 Rapportagedatum 06-07-2022

Analyse	Eenheid	3	GSSD	Oordeel	RG	AW	T	I
Bodemtype correctie								
Organische stof		1,9						
Korrelgrootte < 2 µm (Lutum)		2,5						
Voorbehandeling								
Cryogeen malen		Uitgevoerd						
Bodemkundige analyses								
Droge stof	% (m/m)	84,6	84,6					
Organische stof	% (m/m) ds	1,9	1,9					
Gloeirest	% (m/m) ds	98						
Korrelgrootte < 2 µm (Lutum)	% (m/m) ds	2,5	2,5					
Metalen								
Barium (Ba)	mg/kg ds	<20	51,06		20	190	555	920
Cadmium (Cd)	mg/kg ds	<0,20	0,2392	-	0,2	0,6	6,8	13
Kobalt (Co)	mg/kg ds	<3,0	7	-	3	15	103	190
Koper (Cu)	mg/kg ds	<5,0	7,119	-	5	40	115	190
Kwik (Hg)	mg/kg ds	<0,050	0,0498	-	0,05	0,15	18,1	36
Molybdeen (Mo)	mg/kg ds	<1,5	1,05	-	1,5	1,5	95,8	190
Nikkel (Ni)	mg/kg ds	<4,0	7,84	-	4	35	67,5	100
Lood (Pb)	mg/kg ds	<10	10,92	-	10	50	290	530
Zink (Zn)	mg/kg ds	<20	32,4	-	20	140	430	720
Minerale olie								
Minerale olie (C10-C12)	mg/kg ds	<3,0	10,5					
Minerale olie (C12-C16)	mg/kg ds	<5,0	17,5					
Minerale olie (C16-C21)	mg/kg ds	<5,0	17,5					
Minerale olie (C21-C30)	mg/kg ds	<11	38,5					
Minerale olie (C30-C35)	mg/kg ds	9,5	47,5					
Minerale olie (C35-C40)	mg/kg ds	<6,0	21					
Minerale olie totaal (C10-C40)	mg/kg ds	<35	122,5	-	35	190	2600	5000
Polychloorbifenylen, PCB								
PCB 28	mg/kg ds	<0,0010	0,0035					
PCB 52	mg/kg ds	<0,0010	0,0035					
PCB 101	mg/kg ds	<0,0010	0,0035					
PCB 118	mg/kg ds	<0,0010	0,0035					
PCB 138	mg/kg ds	<0,0010	0,0035					
PCB 153	mg/kg ds	<0,0010	0,0035					
PCB 180	mg/kg ds	<0,0010	0,0035					
PCB (som 7) (factor 0,7)	mg/kg ds	0,0049	0,0245	-	0,007	0,02	0,51	1
Polycyclische Aromatische Koolwaterstoffen, PAK								
Naftaleen	mg/kg ds	<0,050	0,035					
Fenanthreen	mg/kg ds	<0,050	0,035					
Anthraceen	mg/kg ds	<0,050	0,035					
Fluorantheen	mg/kg ds	<0,050	0,035					
Benzo(a)anthraceen	mg/kg ds	<0,050	0,035					
Chryseen	mg/kg ds	<0,050	0,035					
Benzo(k)fluorantheen	mg/kg ds	<0,050	0,035					
Benzo(a)pyreen	mg/kg ds	<0,050	0,035					
Benzo(ghi)peryleen	mg/kg ds	<0,050	0,035					
Indeno(123-cd)pyreen	mg/kg ds	<0,050	0,035					
PAK VROM (10) (factor 0,7)	mg/kg ds	0,35	0,35	-	0,35	1,5	20,8	40

Legenda

Nr. Analytico-nr Monster
 3 12845335 M - OG I

Eindoordeel: Voldoet aan Achtergrondwaarde

Gebruikte afkortingen

- kleiner dan of gelijk aan Achtergrondwaarde
 * groter dan Achtergrondwaarde
 ** groter dan Tussenwaarde
 *** groter dan Interventiewaarde

GSSD Gestandaardiseerd gehalte
 RG Vereiste Rapportagegrens
 AW Achtergrondwaarde
 T Tussenwaarde
 I Interventiewaarde

Deze toetsing is uitgevoerd met behulp van BoToVa.

Zie voor info: <http://www.rwsleefomgeving.nl/onderwerpen/bodem-ondergrond/bbk/instrumenten/botova/>
 N.B.: de vermelde tussenwaarde is door PAIS berekend en is niet afkomstig uit BoToVa

BoToVa T12 Toetsing Wbb grond

Projectnummer 22030016
 Projectnaam Mastboersweg 1-4 - Almelo
 Ordernummer
 Datum monstername 28-06-2022
 Monstername Nick Pepping
 Certificaatnummer 2022103781
 Startdatum 29-06-2022
 Rapportagedatum 06-07-2022

Analyse	Eenheid	4	GSSD	Oordeel	RG	AW	T	I
Bodemtype correctie								
Organische stof		2,2						
Korrelgrootte < 2 µm (Lutum)		2,5						
Voorbehandeling								
Cryogeen malen		Uitgevoerd						
Bodemkundige analyses								
Droge stof	% (m/m)	89	89					
Organische stof	% (m/m) ds	2,2	2,2					
Gloeirest	% (m/m) ds	98						
Korrelgrootte < 2 µm (Lutum)	% (m/m) ds	2,5	2,5					
Metalen								
Barium (Ba)	mg/kg ds	<20	51,06		20	190	555	920
Cadmium (Cd)	mg/kg ds	<0,20	0,237	-	0,2	0,6	6,8	13
Kobalt (Co)	mg/kg ds	<3,0	7	-	3	15	103	190
Koper (Cu)	mg/kg ds	5,2	10,51	-	5	40	115	190
Kwik (Hg)	mg/kg ds	<0,050	0,0498	-	0,05	0,15	18,1	36
Molybdeen (Mo)	mg/kg ds	<1,5	1,05	-	1,5	1,5	95,8	190
Nikkel (Ni)	mg/kg ds	<4,0	7,84	-	4	35	67,5	100
Lood (Pb)	mg/kg ds	11	17,09	-	10	50	290	530
Zink (Zn)	mg/kg ds	20	46,05	-	20	140	430	720
Minerale olie								
Minerale olie (C10-C12)	mg/kg ds	<3,0	9,545					
Minerale olie (C12-C16)	mg/kg ds	<5,0	15,91					
Minerale olie (C16-C21)	mg/kg ds	<5,0	15,91					
Minerale olie (C21-C30)	mg/kg ds	<11	35					
Minerale olie (C30-C35)	mg/kg ds	5,8	26,36					
Minerale olie (C35-C40)	mg/kg ds	<6,0	19,09					
Minerale olie totaal (C10-C40)	mg/kg ds	<35	111,4	-	35	190	2600	5000
Polychloorbifenylen, PCB								
PCB 28	mg/kg ds	<0,0010	0,0031					
PCB 52	mg/kg ds	<0,0010	0,0031					
PCB 101	mg/kg ds	<0,0010	0,0031					
PCB 118	mg/kg ds	<0,0010	0,0031					
PCB 138	mg/kg ds	<0,0010	0,0031					
PCB 153	mg/kg ds	<0,0010	0,0031					
PCB 180	mg/kg ds	<0,0010	0,0031					
PCB (som 7) (factor 0,7)	mg/kg ds	0,0049	0,0222	-	0,007	0,02	0,51	1
Polycyclische Aromatische Koolwaterstoffen, PAK								
Naftaleen	mg/kg ds	<0,050	0,035					
Fenanthreen	mg/kg ds	<0,050	0,035					
Anthraceen	mg/kg ds	<0,050	0,035					
Fluorantheen	mg/kg ds	<0,050	0,035					
Benzo(a)anthraceen	mg/kg ds	<0,050	0,035					
Chryseen	mg/kg ds	<0,050	0,035					
Benzo(k)fluorantheen	mg/kg ds	<0,050	0,035					
Benzo(a)pyreen	mg/kg ds	<0,050	0,035					
Benzo(ghi)peryleen	mg/kg ds	<0,050	0,035					
Indeno(123-cd)pyreen	mg/kg ds	<0,050	0,035					
PAK VROM (10) (factor 0,7)	mg/kg ds	0,35	0,35	-	0,35	1,5	20,8	40

Legenda

Nr. Analytico-nr Monster
 4 12845336 M - BG III

Eindoordeel: Voldoet aan Achtergrondwaarde

Gebruikte afkortingen

- kleiner dan of gelijk aan Achtergrondwaarde
 * groter dan Achtergrondwaarde
 ** groter dan Tussenwaarde
 *** groter dan Interventiewaarde

GSSD Gestandaardiseerd gehalte
 RG Vereiste Rapportagegrens
 AW Achtergrondwaarde
 T Tussenwaarde
 I Interventiewaarde

Deze toetsing is uitgevoerd met behulp van BoToVa.

Zie voor info: <http://www.rwsleefomgeving.nl/onderwerpen/bodem-ondergrond/bbk/instrumenten/botova/>
 N.B.: de vermelde tussenwaarde is door PAIS berekend en is niet afkomstig uit BoToVa

BoToVa T12 Toetsing Wbb grond

Projectnummer 22030016
 Projectnaam Mastboersweg 1-4 - Almelo
 Ordernummer
 Datum monstername 28-06-2022
 Monstername Nick Pepping
 Certificaatnummer 2022103781
 Startdatum 29-06-2022
 Rapportagedatum 06-07-2022

Analyse	Eenheid	5	GSSD	Oordeel	RG	AW	T	I
Bodemtype correctie								
Organische stof		3,3						
Korrelgrootte < 2 µm (Lutum)		3						
Voorbehandeling								
Cryogeen malen		Uitgevoerd						
Bodemkundige analyses								
Droge stof	% (m/m)	85,3	85,3					
Organische stof	% (m/m) ds	3,3	3,3					
Gloeirest	% (m/m) ds	97						
Korrelgrootte < 2 µm (Lutum)	% (m/m) ds	3	3					
Metalen								
Barium (Ba)	mg/kg ds	29	99,89		20	190	555	920
Cadmium (Cd)	mg/kg ds	<0,20	0,2241	-	0,2	0,6	6,8	13
Kobalt (Co)	mg/kg ds	<3,0	6,655	-	3	15	103	190
Koper (Cu)	mg/kg ds	7,8	14,95	-	5	40	115	190
Kwik (Hg)	mg/kg ds	0,063	0,0881	-	0,05	0,15	18,1	36
Molybdeen (Mo)	mg/kg ds	<1,5	1,05	-	1,5	1,5	95,8	190
Nikkel (Ni)	mg/kg ds	<4,0	7,538	-	4	35	67,5	100
Lood (Pb)	mg/kg ds	34	51,33	*	10	50	290	530
Zink (Zn)	mg/kg ds	30	65,68	-	20	140	430	720
Minerale olie								
Minerale olie (C10-C12)	mg/kg ds	<3,0	6,364					
Minerale olie (C12-C16)	mg/kg ds	<5,0	10,61					
Minerale olie (C16-C21)	mg/kg ds	<5,0	10,61					
Minerale olie (C21-C30)	mg/kg ds	11	33,33					
Minerale olie (C30-C35)	mg/kg ds	10	30,3					
Minerale olie (C35-C40)	mg/kg ds	<6,0	12,73					
Minerale olie totaal (C10-C40)	mg/kg ds	<35	74,24	-	35	190	2600	5000
Polychloorbifenylen, PCB								
PCB 28	mg/kg ds	<0,0010	0,0021					
PCB 52	mg/kg ds	<0,0010	0,0021					
PCB 101	mg/kg ds	<0,0010	0,0021					
PCB 118	mg/kg ds	<0,0010	0,0021					
PCB 138	mg/kg ds	<0,0010	0,0021					
PCB 153	mg/kg ds	<0,0010	0,0021					
PCB 180	mg/kg ds	<0,0010	0,0021					
PCB (som 7) (factor 0,7)	mg/kg ds	0,0049	0,0148	-	0,007	0,02	0,51	1
Polycyclische Aromatische Koolwaterstoffen, PAK								
Naftaleen	mg/kg ds	<0,050	0,035					
Fenanthreen	mg/kg ds	0,14	0,14					
Anthraceen	mg/kg ds	<0,050	0,035					
Fluorantheen	mg/kg ds	0,26	0,26					
Benzo(a)anthraceen	mg/kg ds	0,12	0,12					
Chryseen	mg/kg ds	0,18	0,18					
Benzo(k)fluorantheen	mg/kg ds	0,08	0,08					
Benzo(a)pyreen	mg/kg ds	0,15	0,15					
Benzo(ghi)peryleen	mg/kg ds	0,12	0,12					
Indeno(123-cd)pyreen	mg/kg ds	0,12	0,12					
PAK VROM (10) (factor 0,7)	mg/kg ds	1,2	1,24	-	0,35	1,5	20,8	40

Legenda

Nr. Analytico-nr Monster
 5 12845337 M - BG IV

Eindoordeel: Voldoet aan Achtergrondwaarde

Gebruikte afkortingen

- kleiner dan of gelijk aan Achtergrondwaarde
 * groter dan Achtergrondwaarde
 ** groter dan Tussenwaarde
 *** groter dan Interventiewaarde

GSSD Gestandaardiseerd gehalte
 RG Vereiste Rapportagegrens
 AW Achtergrondwaarde
 T Tussenwaarde
 I Interventiewaarde

Deze toetsing is uitgevoerd met behulp van BoToVa.

Zie voor info: <http://www.rwsleefomgeving.nl/onderwerpen/bodem-ondergrond/bbk/instrumenten/botova/>
 N.B.: de vermelde tussenwaarde is door PAIS berekend en is niet afkomstig uit BoToVa

BoToVa T12 Toetsing Wbb grond

Projectnummer 22030016
 Projectnaam Mastboersweg 1-4 - Almelo
 Ordernummer
 Datum monstername 28-06-2022
 Monstername Nick Pepping
 Certificaatnummer 2022103781
 Startdatum 29-06-2022
 Rapportagedatum 06-07-2022

Analyse	Eenheid	6	GSSD	Oordeel	RG	AW	T	I
Bodemtype correctie								
Organische stof		0,7						
Korrelgrootte < 2 µm (Lutum)		2,3						
Voorbehandeling								
Cryogeen malen		Uitgevoerd						
Bodemkundige analyses								
Droge stof	% (m/m)	86	86					
Organische stof	% (m/m) ds	<0,7	0,49					
Gloeirest	% (m/m) ds	99						
Korrelgrootte < 2 µm (Lutum)	% (m/m) ds	2,3	2,3					
Metalen								
Barium (Ba)	mg/kg ds	<20	52,29		20	190	555	920
Cadmium (Cd)	mg/kg ds	<0,20	0,2399	-	0,2	0,6	6,8	13
Kobalt (Co)	mg/kg ds	<3,0	7,148		3	15	103	190
Koper (Cu)	mg/kg ds	<5,0	7,167	-	5	40	115	190
Kwik (Hg)	mg/kg ds	<0,050	0,05	-	0,05	0,15	18,1	36
Molybdeen (Mo)	mg/kg ds	<1,5	1,05	-	1,5	1,5	95,8	190
Nikkel (Ni)	mg/kg ds	<4,0	7,967	-	4	35	67,5	100
Lood (Pb)	mg/kg ds	<10	10,96	-	10	50	290	530
Zink (Zn)	mg/kg ds	<20	32,72	-	20	140	430	720
Minerale olie								
Minerale olie (C10-C12)	mg/kg ds	<3,0	10,5					
Minerale olie (C12-C16)	mg/kg ds	<5,0	17,5					
Minerale olie (C16-C21)	mg/kg ds	<5,0	17,5					
Minerale olie (C21-C30)	mg/kg ds	<11	38,5					
Minerale olie (C30-C35)	mg/kg ds	<5,0	17,5					
Minerale olie (C35-C40)	mg/kg ds	<6,0	21					
Minerale olie totaal (C10-C40)	mg/kg ds	<35	122,5	-	35	190	2600	5000
Polychloorbifenylen, PCB								
PCB 28	mg/kg ds	<0,0010	0,0035					
PCB 52	mg/kg ds	<0,0010	0,0035					
PCB 101	mg/kg ds	<0,0010	0,0035					
PCB 118	mg/kg ds	<0,0010	0,0035					
PCB 138	mg/kg ds	<0,0010	0,0035					
PCB 153	mg/kg ds	<0,0010	0,0035					
PCB 180	mg/kg ds	<0,0010	0,0035					
PCB (som 7) (factor 0,7)	mg/kg ds	0,0049	0,0245	-	0,007	0,02	0,51	1
Polycyclische Aromatische Koolwaterstoffen, PAK								
Naftaleen	mg/kg ds	<0,050	0,035					
Fenanthreen	mg/kg ds	<0,050	0,035					
Anthraceen	mg/kg ds	<0,050	0,035					
Fluorantheen	mg/kg ds	<0,050	0,035					
Benzo(a)anthraceen	mg/kg ds	<0,050	0,035					
Chryseen	mg/kg ds	<0,050	0,035					
Benzo(k)fluorantheen	mg/kg ds	<0,050	0,035					
Benzo(a)pyreen	mg/kg ds	<0,050	0,035					
Benzo(ghi)peryleen	mg/kg ds	<0,050	0,035					
Indeno(123-cd)pyreen	mg/kg ds	<0,050	0,035					
PAK VROM (10) (factor 0,7)	mg/kg ds	0,35	0,35	-	0,35	1,5	20,8	40

Legenda

Nr. Analytico-nr Monster
 6 12845338 M - OG II

Eindoordeel: Voldoet aan Achtergrondwaarde

Gebruikte afkortingen

- kleiner dan of gelijk aan Achtergrondwaarde
 * groter dan Achtergrondwaarde
 ** groter dan Tussenwaarde
 *** groter dan Interventiewaarde

GSSD Gestandaardiseerd gehalte
 RG Vereiste Rapportagegrens
 AW Achtergrondwaarde
 T Tussenwaarde
 I Interventiewaarde

Deze toetsing is uitgevoerd met behulp van BoToVa.

Zie voor info: <http://www.rwsleefomgeving.nl/onderwerpen/bodem-ondergrond/bbk/instrumenten/botova/>
 N.B.: de vermelde tussenwaarde is door PAIS berekend en is niet afkomstig uit BoToVa

Kruse Milieu BV
T.a.v. J. Kienstra
Huyerenweg 33
7678 SC GEESTEREN

Analysecertificaat

Datum: 06-Jul-2022

Hierbij ontvangt u de resultaten van het navolgende laboratoriumonderzoek.

Certificaatnummer/Versie	2022104593/1
Uw project/verslagnummer	22030016
Uw projectnaam	Mastboersweg 1-4 - Almelo
Uw ordernummer	
Uw datum aanlevering monster(s)	30-Jun-2022

Dit certificaat mag uitsluitend in zijn geheel worden gereproduceerd.
De analyse resultaten hebben alleen betrekking op het beproefde object.

De grondmonsters worden tot 4 weken na datum ontvangst bewaard en watermonsters tot 2 weken na datum ontvangst. Zonder tegenbericht worden de monsters nadien afgevoerd.
Indien de monsters langer bewaard dienen te blijven verzoeken wij U dit exemplaar uiterlijk 1 werkdag voor afloop van de standaardbewaarperiode ondertekend aan ons te retourneren. Voor de kosten van het langer bewaren van monsters verwijzen wij naar de prijslijst.

Bewaren tot:

Datum:

Naam:

Handtekening:

Wij vertrouwen erop uw opdracht hiermee naar verwachting te hebben uitgevoerd, mocht U naar aanleiding van dit analysecertificaat nog vragen hebben verzoeken wij U contact op te nemen met de afdeling Verkoop en Advies.

Met vriendelijke groet,

Eurofins Analytico B.V.



Ing. A. Veldhuizen
Technical Manager

Eurofins Analytico B.V.

Gildeweg 42-46
NL-3771NB Barneveld
+31 (0)34 242 63 00
Info-env@eurofins.nl
www.eurofins.nl

Venecoweg 5
B-9810 Nazareth
+32 (0)9 222 77 59
belgie-env@eurofins.be
www.eurofins.be

BNP Paribas S.A. 227 9245 25
IBAN: NL71BNPA0227924525
BIC: BNPANL2A
KvK/CoC: 09088623
BTW/VAT: NL 8043.14.883.B01

Eurofins Analytico B.V. is ISO 14001: 2015 gecertificeerd door TÜV en erkend door het Vlaamse Gewest (OVAM en Dep. Omgeving), het Brusselse Gewest (BIM), het Waalse Gewest (DGRNE-OWD) en door de overheid van Luxemburg (MEV).

Analysecertificaat

Uw project/verslagnummer 22030016
 Uw projectnaam Mastboersweg 1-4 - Almelo
 Uw ordernummer
 Uw monsternemer Nick Pepping

Certificaatnummer/Versie 2022104593/1
 Startdatum analyse 30-Jun-2022
 Datum einde analyse 06-Jul-2022
 Rapportagedatum 06-Jul-2022/13:05
 Bijlage A, B, C
 Pagina 1/2

Analyse	Eenheid	1
Voorbehandeling		
Cryogeen malen		Uitgevoerd
Bodemkundige analyses		
S Droge stof	% (m/m)	88.6
S Organische stof	% (m/m) ds	3.0
Gloeirest	% (m/m) ds	97
S Korrelgrootte < 2 µm (Lutum)	% (m/m) ds	<2.0
Metalen		
S Barium (Ba)	mg/kg ds	210
S Cadmium (Cd)	mg/kg ds	<0.20
S Kobalt (Co)	mg/kg ds	3.5
S Koper (Cu)	mg/kg ds	12
S Kwik (Hg)	mg/kg ds	0.071
S Molybdeen (Mo)	mg/kg ds	<1.5
S Nikkel (Ni)	mg/kg ds	7.4
S Lood (Pb)	mg/kg ds	78
S Zink (Zn)	mg/kg ds	20
Minerale olie		
Minerale olie (C10-C12)	mg/kg ds	<3.0
Minerale olie (C12-C16)	mg/kg ds	<5.0
Minerale olie (C16-C21)	mg/kg ds	<5.0
Minerale olie (C21-C30)	mg/kg ds	<11
Minerale olie (C30-C35)	mg/kg ds	<5.0
Minerale olie (C35-C40)	mg/kg ds	<6.0
S Minerale olie totaal (C10-C40)	mg/kg ds	<35
Polychloorbifenylen, PCB		
S PCB 28	mg/kg ds	<0.0010
S PCB 52	mg/kg ds	<0.0010
S PCB 101	mg/kg ds	<0.0010
S PCB 118	mg/kg ds	<0.0010

Nr. Uw monsteromschrijving
 1 M - BG V

Opgegeven monstermatrix
 Grond (AS3000)
 Monster nr.
 12848088

Eurofins Analytico B.V.

Gildeweg 42-46 Venecoweg 5
 NL-3771NB Barneveld B-9810 Nazareth
 +31 (0)34 242 63 00 +32 (0)9 222 77 59
 Info-env@eurofins.nl belgie-env@eurofins.be
 www.eurofins.nl www.eurofins.be

BNP Paribas S.A. 227 9245 25
 IBAN: NL71BNPA0227924525
 BIC: BNPANL2A
 KvK/CoC: 09088623
 BTW/VAT: NL 8043.14.883.B01



Q: door RvA geaccrediteerde verrichting
 R: AP04 erkende en geaccrediteerde verrichting
 S: AS SIKB erkende en geaccrediteerde verrichting
 V: VLAREL erkende verrichting
 W: Waals Gewest erkende verrichting

Dit certificaat mag uitsluitend in zijn geheel worden gereproduceerd.
 Eurofins Analytico B.V. is ISO 14001: 2015 gecertificeerd door TÜV
 en erkend door het Vlaamse Gewest (OVAM en Dep. Omgeving),
 het Brusselse Gewest (BIM), het Waalse Gewest (DGRNE-OWD)
 en door de overheid van Luxemburg (MEV).



Analysecertificaat

Uw project/verslagnummer	22030016	Certificaatnummer/Versie	2022104593/1
Uw projectnaam	Mastboersweg 1-4 - Almelo	Startdatum analyse	30-Jun-2022
Uw ordernummer		Datum einde analyse	06-Jul-2022
Uw monsternemer	Nick Pepping	Rapportagedatum	06-Jul-2022/13:05
		Bijlage	A, B, C
		Pagina	2/2

Analyse	Eenheid	1
S PCB 138	mg/kg ds	<0.0010
S PCB 153	mg/kg ds	<0.0010
S PCB 180	mg/kg ds	<0.0010
S PCB (som 7) (factor 0,7)	mg/kg ds	0.0049 ¹⁾
Polycyclische Aromatische Koolwaterstoffen, PAK		
S Naftaleen	mg/kg ds	<0.050
S Fenanthreen	mg/kg ds	<0.050
S Anthraceen	mg/kg ds	<0.050
S Fluorantheen	mg/kg ds	<0.050
S Benzo(a)anthraceen	mg/kg ds	<0.050
S Chryseen	mg/kg ds	<0.050
S Benzo(k)fluorantheen	mg/kg ds	<0.050
S Benzo(a)pyreen	mg/kg ds	<0.050
S Benzo(ghi)peryleen	mg/kg ds	<0.050
S Indeno(123-cd)pyreen	mg/kg ds	<0.050
S PAK VROM (10) (factor 0,7)	mg/kg ds	0.35 ¹⁾

Nr. Uw monsteromschrijving

1 M - BG V

Opgegeven monstermatrix

Grond (AS3000)

Monster nr.

12848088

Eurofins Analytico B.V.

Gildeweg 42-46 Venecoweg 5
 NL-3771NB Barneveld B-9810 Nazareth
 +31 (0)34 242 63 00 +32 (0)9 222 77 59
 Info-env@eurofins.nl belgie-env@eurofins.be
 www.eurofins.nl www.eurofins.be

BNP Paribas S.A. 227 9245 25
 IBAN: NL71BNPA0227924525
 BIC: BNPANL2A
 KvK/CoC: 09088623
 BTW/VAT: NL 8043.14.883.B01




Q: door RvA geaccrediteerde verrichting
 R: AP04 erkende en geaccrediteerde verrichting
 S: AS SIKB erkende en geaccrediteerde verrichting
 V: VLAREL erkende verrichting
 W: Waals Gewest erkende verrichting

Dit certificaat mag uitsluitend in zijn geheel worden gereproduceerd.
 Eurofins Analytico B.V. is ISO 14001: 2015 gecertificeerd door TÜV
 en erkend door het Vlaamse Gewest (OVAM en Dep. Omgeving),
 het Brusselse Gewest (BIM), het Waalse Gewest (DGRNE-OWD)
 en door de overheid van Luxemburg (MEV).

Akkoord
 Pr. coörd.



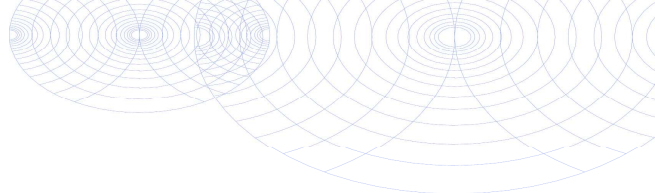

Bijlage (A) met de opgegeven deelmonsterinformatie behorende bij het analysecertificaat. 2022104593/1

Pagina 1/1

Monster nr.	Uw monsteromschrijving				
Barcode	Boornr	Van	Tot	Uw datum monstername	Monsteromsch./Monstername ID
12848088	M - BG V				
0539607520	M8	5	35	28-Jun-2022	
0539607519	M6	35	55	28-Jun-2022	




Eurofins Analytico B.V.

Gildeweg 42-46 Venecoweg 5
 NL-3771NB Barneveld B-9810 Nazareth
 +31 (0)34 242 63 00 +32 (0)9 222 77 59
 Info-env@eurofins.nl belgie-env@eurofins.be
 www.eurofins.nl www.eurofins.be

BNP Paribas S.A. 227 9245 25
 IBAN: NL71BNPA0227924525
 BIC: BNPANL2A
 KvK/CoC: 09088623
 BTW/VAT: NL 8043.14.883.B01

Eurofins Analytico B.V. is ISO 14001: 2015 gecertificeerd door TÜV en erkend door het Vlaamse Gewest (OVAM en Dep. Omgeving), het Brusselse Gewest (BIM), het Waalse Gewest (DGRNE-OWD) en door de overheid van Luxemburg (MEV).

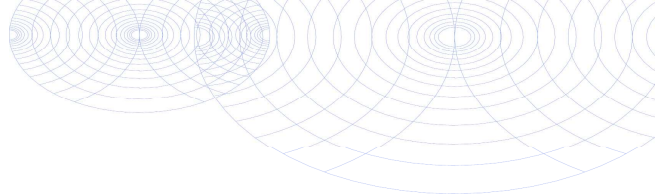**Bijlage (B) met opmerkingen behorende bij analysecertificaat 2022104593/1**

Pagina 1/1

Opmerking 1)De toetswaarde van de som is gelijk aan de sommatie van $0,7 \star RG$ **Eurofins Analytico B.V.**

Gildeweg 42-46 Venecoweg 5
NL-3771NB Barneveld B-9810 Nazareth
+31 (0)34 242 63 00 +32 (0)9 222 77 59
Info-env@eurofins.nl belgie-env@eurofins.be
www.eurofins.nl www.eurofins.be

BNP Paribas S.A. 227 9245 25
IBAN: NL71BNPA0227924525
BIC: BNPANL2A
KvK/CoC: 09088623
BTW/VAT: NL 8043.14.883.B01

Eurofins Analytico B.V. is ISO 14001: 2015 gecertificeerd door TÜV en erkend door het Vlaamse Gewest (OVAM en Dep. Omgeving), het Brusselse Gewest (BIM), het Waalse Gewest (DGRNE-OWD) en door de overheid van Luxemburg (MEV).

Bijlage (C) met methodeverwijzingen behorende bij analysecertificaat 2022104593/1

Pagina 1/1

Analyse	Methode	Techniek	Methode referentie
Voorbehandeling			
Cryogeen malen	W0106	Voorbehandeling	AS3000
Bodemkundige analyses			
Droge Stof	W0104	Gravimetrie	pb 3010-2 en NEN-EN 15934
Organische stof (gloeiverlies)	W0109	Gravimetrie	pb 3010-3 en NEN 5754
Korrelgrootte < 2 µm (lutum)	W0171	Sedimentatie	pb 3010-4 en NEN 5753
Metalen			
Barium (Ba)	W0423	ICP-MS	pb 3010-5 en NEN-EN-ISO 17294-2
Cadmium (Cd)	W0423	ICP-MS	pb 3010-5 en NEN-EN-ISO 17294-2
Kobalt (Co)	W0423	ICP-MS	pb 3010-5 en NEN-EN-ISO 17294-2
Koper (Cu)	W0423	ICP-MS	pb 3010-5 en NEN-EN-ISO 17294-2
Kwik (Hg)	W0423	ICP-MS	pb 3010-5 en NEN-EN-ISO 17294-2
Molybdeen (Mo)	W0423	ICP-MS	pb 3010-5 en NEN-EN-ISO 17294-2
Nikkel (Ni)	W0423	ICP-MS	pb 3010-5 en NEN-EN-ISO 17294-2
Lood (Pb)	W0423	ICP-MS	pb 3010-5 en NEN-EN-ISO 17294-2
Zink (Zn)	W0423	ICP-MS	pb 3010-5 en NEN-EN-ISO 17294-2
Minerale olie			
Minerale Olie (C10-C40)	W0202	GC-FID	pb 3010-7 en NEN-EN-ISO 16703
Polychloorbifenylen, PCB			
PCB (7)	W0271	GC-MS	pb 3010-8 en NEN 6980
Polycyclische Aromatische Koolwaterstoffen, PAK			
PAK som AS3000/AP04	W0271	GC-MS	pb. 3010-6 en NEN-ISO 18287
PAK (10) (VROM)	W0271	GC-MS	pb. 3010-6 en NEN-ISO 18287

Nadere informatie over de toegepaste onderzoeksmethoden alsmede een classificatie van de meetonzekerheid staan vermeld in ons overzicht "Specificaties analysemethoden", versie april 2022.

BoToVa T12 Toetsing Wbb grond

Projectnummer 22030016
 Projectnaam Mastboersweg 1-4 - Almelo
 Ordernummer
 Datum monstername 28-06-2022
 Monsteremer Nick Pepping
 Certificaatnummer 2022104593
 Startdatum 30-06-2022
 Rapportagedatum 06-07-2022

Analyse	Eenheid	1	GSSD	Oordeel	RG	AW	T	I
Bodemtype correctie								
Organische stof		3						
Korrelgrootte < 2 µm (Lutum)		2						
Voorbehandeling								
Cryogeen malen		Uitgevoerd						
Bodemkundige analyses								
Droge stof	% (m/m)	88,6	88,6					
Organische stof	% (m/m) ds	3	3					
Gloeirest	% (m/m) ds	97						
Korrelgrootte < 2 µm (Lutum)	% (m/m) ds	<2,0	1,4					
Metalen								
Barium (Ba)	mg/kg ds	210	813,8		20	190	555	920
Cadmium (Cd)	mg/kg ds	<0,20	0,2304	-	0,2	0,6	6,8	13
Kobalt (Co)	mg/kg ds	3,5	12,3	-	3	15	103	190
Koper (Cu)	mg/kg ds	12	24	-	5	40	115	190
Kwik (Hg)	mg/kg ds	0,071	0,1012	-	0,05	0,15	18,1	36
Molybdeen (Mo)	mg/kg ds	<1,5	1,05	-	1,5	1,5	95,8	190
Nikkel (Ni)	mg/kg ds	7,4	21,58	-	4	35	67,5	100
Lood (Pb)	mg/kg ds	78	120,5	*	10	50	290	530
Zink (Zn)	mg/kg ds	20	46,28	-	20	140	430	720
Minerale olie								
Minerale olie (C10-C12)	mg/kg ds	<3,0	7					
Minerale olie (C12-C16)	mg/kg ds	<5,0	11,67					
Minerale olie (C16-C21)	mg/kg ds	<5,0	11,67					
Minerale olie (C21-C30)	mg/kg ds	<11	25,67					
Minerale olie (C30-C35)	mg/kg ds	<5,0	11,67					
Minerale olie (C35-C40)	mg/kg ds	<6,0	14					
Minerale olie totaal (C10-C40)	mg/kg ds	<35	81,67	-	35	190	2600	5000
Polychloorbifenylen, PCB								
PCB 28	mg/kg ds	<0,0010	0,0023					
PCB 52	mg/kg ds	<0,0010	0,0023					
PCB 101	mg/kg ds	<0,0010	0,0023					
PCB 118	mg/kg ds	<0,0010	0,0023					
PCB 138	mg/kg ds	<0,0010	0,0023					
PCB 153	mg/kg ds	<0,0010	0,0023					
PCB 180	mg/kg ds	<0,0010	0,0023					
PCB (som 7) (factor 0,7)	mg/kg ds	0,0049	0,0163	-	0,007	0,02	0,51	1
Polycyclische Aromatische Koolwaterstoffen, PAK								
Naftaleen	mg/kg ds	<0,050	0,035					
Fenanthreen	mg/kg ds	<0,050	0,035					
Anthraceen	mg/kg ds	<0,050	0,035					
Fluorantheen	mg/kg ds	<0,050	0,035					
Benzo(a)anthraceen	mg/kg ds	<0,050	0,035					
Chryseen	mg/kg ds	<0,050	0,035					
Benzo(k)fluorantheen	mg/kg ds	<0,050	0,035					
Benzo(a)pyreen	mg/kg ds	<0,050	0,035					
Benzo(ghi)peryleen	mg/kg ds	<0,050	0,035					
Indeno(123-cd)pyreen	mg/kg ds	<0,050	0,035					
PAK VROM (10) (factor 0,7)	mg/kg ds	0,35	0,35	-	0,35	1,5	20,8	40

Legenda								
----------------	--	--	--	--	--	--	--	--

Nr. Analytico-nr Monster
 1 12848088 M - BG V

Eindoordeel: Overschrijding Achtergrondwaarde

Gebruikte afkortingen

- kleiner dan of gelijk aan Achtergrondwaarde
 * groter dan Achtergrondwaarde
 ** groter dan Tussenwaarde
 *** groter dan Interventiewaarde

GSSD Gestandaardiseerd gehalte
 RG Vereiste Rapportagegrens
 AW Achtergrondwaarde
 T Tussenwaarde
 I Interventiewaarde

Deze toetsing is uitgevoerd met behulp van BoToVa.

Zie voor info: <http://www.rwsleefomgeving.nl/onderwerpen/bodem-ondergrond/bbk/instrumenten/botova/>
 N.B.: de vermelde tussenwaarde is door PAIS berekend en is niet afkomstig uit BoToVa

Kruse Milieu BV
T.a.v. J. Kienstra
Huyerenweg 33
7678 SC GEESTEREN

Analysecertificaat

Datum: 27-Jun-2022

Hierbij ontvangt u de resultaten van het navolgende laboratoriumonderzoek.

Certificaatnummer/Versie	2022098409/1
Uw project/verslagnummer	22030016
Uw projectnaam	Mastboersweg 1-4 - Almelo
Uw ordernummer	
Uw datum aanlevering monster(s)	20-Jun-2022

Dit certificaat mag uitsluitend in zijn geheel worden gereproduceerd.
De analyse resultaten hebben alleen betrekking op het beproefde object.

De grondmonsters worden tot 4 weken na datum ontvangst bewaard en watermonsters tot 2 weken na datum ontvangst. Zonder tegenbericht worden de monsters nadien afgevoerd.
Indien de monsters langer bewaard dienen te blijven verzoeken wij U dit exemplaar uiterlijk 1 werkdag voor afloop van de standaardbewaarperiode ondertekend aan ons te retourneren. Voor de kosten van het langer bewaren van monsters verwijzen wij naar de prijslijst.

Bewaren tot:

Datum:

Naam:

Handtekening:

Wij vertrouwen erop uw opdracht hiermee naar verwachting te hebben uitgevoerd, mocht U naar aanleiding van dit analysecertificaat nog vragen hebben verzoeken wij U contact op te nemen met de afdeling Verkoop en Advies.

Met vriendelijke groet,

Eurofins Analytico B.V.



Ing. A. Veldhuizen
Technical Manager

Eurofins Analytico B.V.

Gildeweg 42-46
NL-3771NB Barneveld
+31 (0)34 242 63 00
Info-env@eurofins.nl
www.eurofins.nl

Venecoweg 5
B-9810 Nazareth
+32 (0)9 222 77 59
belgie-env@eurofins.be
www.eurofins.be

BNP Paribas S.A. 227 9245 25
IBAN: NL71BNPA0227924525
BIC: BNPANL2A
KvK/CoC: 09088623
BTW/VAT: NL 8043.14.883.B01

Eurofins Analytico B.V. is ISO 14001: 2015 gecertificeerd door TÜV en erkend door het Vlaamse Gewest (OVAM en Dep. Omgeving), het Brusselse Gewest (BIM), het Waalse Gewest (DGRNE-OWD) en door de overheid van Luxemburg (MEV).

Analysecertificaat

Uw project/verslagnummer	22030016	Certificaatnummer/Versie	2022098409/1
Uw projectnaam	Mastboersweg 1-4 - Almelo	Startdatum analyse	20-Jun-2022
Uw ordernummer		Datum einde analyse	27-Jun-2022
Uw monsternemer	Nick Pepping	Rapportagedatum	27-Jun-2022/08:23
		Bijlage	A, B, C
		Pagina	1/2

Analyse	Eenheid	1	2	3
Voorbehandeling				
Cryogeen malen		Uitgevoerd	Uitgevoerd	Uitgevoerd
Bodemkundige analyses				
S Droge stof	% (m/m)	89.2	89.1	85.7
S Organische stof	% (m/m) ds	4.2	5.1	<0.7
Gloeirest	% (m/m) ds	96	95	99
S Korrelgrootte < 2 µm (Lutum)	% (m/m) ds	4.1	3.3	2.3
Metalen				
S Barium (Ba)	mg/kg ds	21	34	<20
S Cadmium (Cd)	mg/kg ds	<0.20	0.26	<0.20
S Kobalt (Co)	mg/kg ds	<3.0	<3.0	<3.0
S Koper (Cu)	mg/kg ds	9.1	13	<5.0
S Kwik (Hg)	mg/kg ds	0.090	0.11	<0.050
S Molybdeen (Mo)	mg/kg ds	<1.5	<1.5	<1.5
S Nikkel (Ni)	mg/kg ds	<4.0	<4.0	<4.0
S Lood (Pb)	mg/kg ds	23	29	<10
S Zink (Zn)	mg/kg ds	31	64	<20
Minerale olie				
Minerale olie (C10-C12)	mg/kg ds	<3.0	<3.0	<3.0
Minerale olie (C12-C16)	mg/kg ds	5.5	<5.0	<5.0
Minerale olie (C16-C21)	mg/kg ds	6.8	<5.0	<5.0
Minerale olie (C21-C30)	mg/kg ds	14	13	<11
Minerale olie (C30-C35)	mg/kg ds	17	12	<5.0
Minerale olie (C35-C40)	mg/kg ds	<6.0	<6.0	<6.0
S Minerale olie totaal (C10-C40)	mg/kg ds	45	35	<35
Chromatogram olie (GC)		Zie bijl.	Zie bijl.	
Polychloorbifenylen, PCB				
S PCB 28	mg/kg ds	<0.0010	<0.0010	<0.0010
S PCB 52	mg/kg ds	<0.0010	<0.0010	<0.0010
S PCB 101	mg/kg ds	<0.0010	<0.0010	<0.0010

Nr.	Uw monsteromschrijving	Opgegeven monstermatrix	Monster nr.
1	N - BG I	Grond (AS3000)	12826711
2	N - BG II	Grond (AS3000)	12826712
3	N - OG I	Grond (AS3000)	12826713

Eurofins Analytico B.V.

Gildeweg 42-46 Venecoweg 5
 NL-3771NB Barneveld B-9810 Nazareth
 +31 (0)34 242 63 00 +32 (0)9 222 77 59
 Info-env@eurofins.nl belgie-env@eurofins.be
 www.eurofins.nl www.eurofins.be

BNP Paribas S.A. 227 9245 25
 IBAN: NL71BNPA0227924525
 BIC: BNPANL2A
 KvK/CoC: 09088623
 BTW/VAT: NL 8043.14.883.B01

Q: door RvA geaccrediteerde verrichting
 R: AP04 erkende en geaccrediteerde verrichting
 S: AS SIKB erkende en geaccrediteerde verrichting
 V: VLAREL erkende verrichting
 W: Waals Gewest erkende verrichting

Dit certificaat mag uitsluitend in zijn geheel worden gereproduceerd.
 Eurofins Analytico B.V. is ISO 14001: 2015 gecertificeerd door TÜV
 en erkend door het Vlaamse Gewest (OVAM en Dep. Omgeving),
 het Brusselse Gewest (BIM), het Waalse Gewest (DGRNE-OWD)
 en door de overheid van Luxemburg (MEV).


 TESTEN
 RvA L010

Analysecertificaat

Uw project/verslagnummer	22030016	Certificaatnummer/Versie	2022098409/1
Uw projectnaam	Mastboersweg 1-4 - Almelo	Startdatum analyse	20-Jun-2022
Uw ordernummer		Datum einde analyse	27-Jun-2022
Uw monsternemer	Nick Pepping	Rapportagedatum	27-Jun-2022/08:23
		Bijlage	A, B, C
		Pagina	2/2

Analyse	Eenheid	1	2	3
S PCB 118	mg/kg ds	<0.0010	<0.0010	<0.0010
S PCB 138	mg/kg ds	<0.0010	<0.0010	<0.0010
S PCB 153	mg/kg ds	<0.0010	<0.0010	<0.0010
S PCB 180	mg/kg ds	<0.0010	<0.0010	<0.0010
S PCB (som 7) (factor 0,7)	mg/kg ds	0.0049 ¹⁾	0.0049 ¹⁾	0.0049 ¹⁾
Polycyclische Aromatische Koolwaterstoffen, PAK				
S Naftaleen	mg/kg ds	<0.050	<0.050	<0.050
S Fenanthreen	mg/kg ds	<0.050	0.12	<0.050
S Anthraceen	mg/kg ds	<0.050	<0.050	<0.050
S Fluorantheen	mg/kg ds	0.051	0.30	<0.050
S Benzo(a)anthraceen	mg/kg ds	<0.050	0.14	<0.050
S Chryseen	mg/kg ds	<0.050	0.17	<0.050
S Benzo(k)fluorantheen	mg/kg ds	<0.050	0.079	<0.050
S Benzo(a)pyreen	mg/kg ds	<0.050	0.17	<0.050
S Benzo(ghi)peryleen	mg/kg ds	<0.050	0.12	<0.050
S Indeno(123-cd)pyreen	mg/kg ds	<0.050	0.13	<0.050
S PAK VROM (10) (factor 0,7)	mg/kg ds	0.37	1.3	0.35 ¹⁾

Nr.	Uw monsteromschrijving	Opgegeven monsternatrix	Monster nr.
1	N - BG I	Grond (AS3000)	12826711
2	N - BG II	Grond (AS3000)	12826712
3	N - OG I	Grond (AS3000)	12826713

Eurofins Analytico B.V.

Gildeweg 42-46 Venecoweg 5
 NL-3771NB Barneveld B-9810 Nazareth
 +31 (0)34 242 63 00 +32 (0)9 222 77 59
 Info-env@eurofins.nl belgie-env@eurofins.be
 www.eurofins.nl www.eurofins.be

BNP Paribas S.A. 227 9245 25
 IBAN: NL71BNPA0227924525
 BIC: BNPANL2A
 KvK/CoC: 09088623
 BTW/VAT: NL 8043.14.883.B01



Q: door RVA geaccrediteerde verrichting
 R: AP04 erkende en geaccrediteerde verrichting
 S: AS SIKB erkende en geaccrediteerde verrichting
 V: VLAREL erkende verrichting
 W: Waals Gewest erkende verrichting

Dit certificaat mag uitsluitend in zijn geheel worden gereproduceerd.
 Eurofins Analytico B.V. is ISO 14001: 2015 gecertificeerd door TÜV
 en erkend door het Vlaamse Gewest (OVAM en Dep. Omgeving),
 het Brusselse Gewest (BIM), het Waalse Gewest (DGRNE-OWD)
 en door de overheid van Luxemburg (MEV).

Akkoord
 Pr. coörd.



Bijlage (A) met de opgegeven deelmonsterinformatie behorende bij het analysecertificaat. 2022098409/1

Pagina 1/1


Monster nr.	Uw monsteromschrijving				
Barcode	Boornr	Van	Tot	Uw datum monstername	Monsteromsch./Monstername ID
12826711	N - BG I				
0539500773	N8	0	40	20-Jun-2022	
0539500774	N9	0	40	20-Jun-2022	
0539500802	N5	0	10	20-Jun-2022	
0539500806	N3	0	50	20-Jun-2022	
0539500910	N1	20	60	20-Jun-2022	
0539500768	N6	0	50	20-Jun-2022	
12826712	N - BG II				
0539500786	N10	0	35	20-Jun-2022	
0539500789	N2	0	45	20-Jun-2022	
0539500798	N7	0	50	20-Jun-2022	
0539500813	N4	0	40	20-Jun-2022	
0539500815	N11	0	35	20-Jun-2022	
12826713	N - OG I				
0539500776	N2	70	100	20-Jun-2022	
0539500797	N2	100	140	20-Jun-2022	
0539500805	N3	50	90	20-Jun-2022	
0539500809	N3	130	180	20-Jun-2022	
0539500901	N1	60	110	20-Jun-2022	
0539608160	N1	140	190	20-Jun-2022	

Eurofins Analytico B.V.

Gildeweg 42-46 Venecoweg 5
 NL-3771NB Barneveld B-9810 Nazareth
 +31 (0)34 242 63 00 +32 (0)9 222 77 59
 Info-env@eurofins.nl belgie-env@eurofins.be
 www.eurofins.nl www.eurofins.be

BNP Paribas S.A. 227 9245 25
 IBAN: NL71BNPA0227924525
 BIC: BNPNL2A
 KvK/CoC: 09088623
 BTW/VAT: NL 8043.14.883.B01

Eurofins Analytico B.V. is ISO 14001: 2015 gecertificeerd door TÜV en erkend door het Vlaamse Gewest (OVAM en Dep. Omgeving), het Brusselse Gewest (BIM), het Waalse Gewest (DGRNE-OWD) en door de overheid van Luxemburg (MEV).

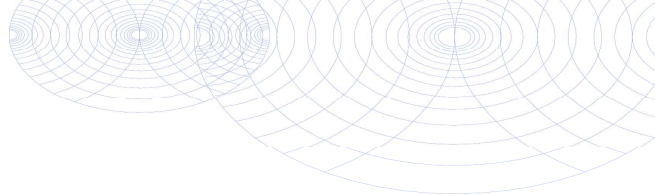**Bijlage (B) met opmerkingen behorende bij analysecertificaat 2022098409/1**

Pagina 1/1

Opmerking 1)De toetswaarde van de som is gelijk aan de sommatie van $0,7 \star RG$ **Eurofins Analytico B.V.**

Gildeweg 42-46 Venecoweg 5
NL-3771NB Barneveld B-9810 Nazareth
+31 (0)34 242 63 00 +32 (0)9 222 77 59
Info-env@eurofins.nl belgie-env@eurofins.be
www.eurofins.nl www.eurofins.be

BNP Paribas S.A. 227 9245 25
IBAN: NL71BNPA0227924525
BIC: BNPANL2A
KvK/CoC: 09088623
BTW/VAT: NL 8043.14.883.B01

Eurofins Analytico B.V. is ISO 14001: 2015 gecertificeerd door TÜV en erkend door het Vlaamse Gewest (OVAM en Dep. Omgeving), het Brusselse Gewest (BIM), het Waalse Gewest (DGRNE-OWD) en door de overheid van Luxemburg (MEV).

Bijlage (C) met methodeverwijzingen behorende bij analysecertificaat 2022098409/1


Pagina 1/1

Analyse	Methode	Techniek	Methode referentie
Voorbehandeling			
Cryogeen malen	W0106	Voorbehandeling	AS3000
Bodemkundige analyses			
Droge Stof	W0104	Gravimetrie	pb 3010-2 en NEN-EN 15934
Organische stof (gloeiverlies)	W0109	Gravimetrie	pb 3010-3 en NEN 5754
Korrelgrootte < 2 µm (lutum)	W0171	Sedimentatie	pb 3010-4 en NEN 5753
Metalen			
Barium (Ba)	W0423	ICP-MS	pb 3010-5 en NEN-EN-ISO 17294-2
Cadmium (Cd)	W0423	ICP-MS	pb 3010-5 en NEN-EN-ISO 17294-2
Kobalt (Co)	W0423	ICP-MS	pb 3010-5 en NEN-EN-ISO 17294-2
Koper (Cu)	W0423	ICP-MS	pb 3010-5 en NEN-EN-ISO 17294-2
Kwik (Hg)	W0423	ICP-MS	pb 3010-5 en NEN-EN-ISO 17294-2
Molybdeen (Mo)	W0423	ICP-MS	pb 3010-5 en NEN-EN-ISO 17294-2
Nikkel (Ni)	W0423	ICP-MS	pb 3010-5 en NEN-EN-ISO 17294-2
Lood (Pb)	W0423	ICP-MS	pb 3010-5 en NEN-EN-ISO 17294-2
Zink (Zn)	W0423	ICP-MS	pb 3010-5 en NEN-EN-ISO 17294-2
Minerale olie			
Minerale Olie (C10-C40)	W0202	GC-FID	pb 3010-7 en NEN-EN-ISO 16703
Chromatogram M0 (GC)	W0202	GC-FID	NEN-EN-ISO 16703
Polychloorbifenylen, PCB			
PCB (7)	W0271	GC-MS	pb 3010-8 en NEN 6980
Polycyclische Aromatische Koolwaterstoffen, PAK			
PAK som AS3000/AP04	W0271	GC-MS	pb. 3010-6 en NEN-ISO 18287
PAK (10) (VR0M)	W0271	GC-MS	pb. 3010-6 en NEN-ISO 18287

Nadere informatie over de toegepaste onderzoeksmethoden alsmede een classificatie van de meetonzekerheid staan vermeld in ons overzicht "Specificaties analysemethoden", versie april 2022.

Chromatogram TPH/ Mineral Oil

Sample ID.: 12826711
 Certificate no.: 2022098409
 Sample description.: N - BG I
 V

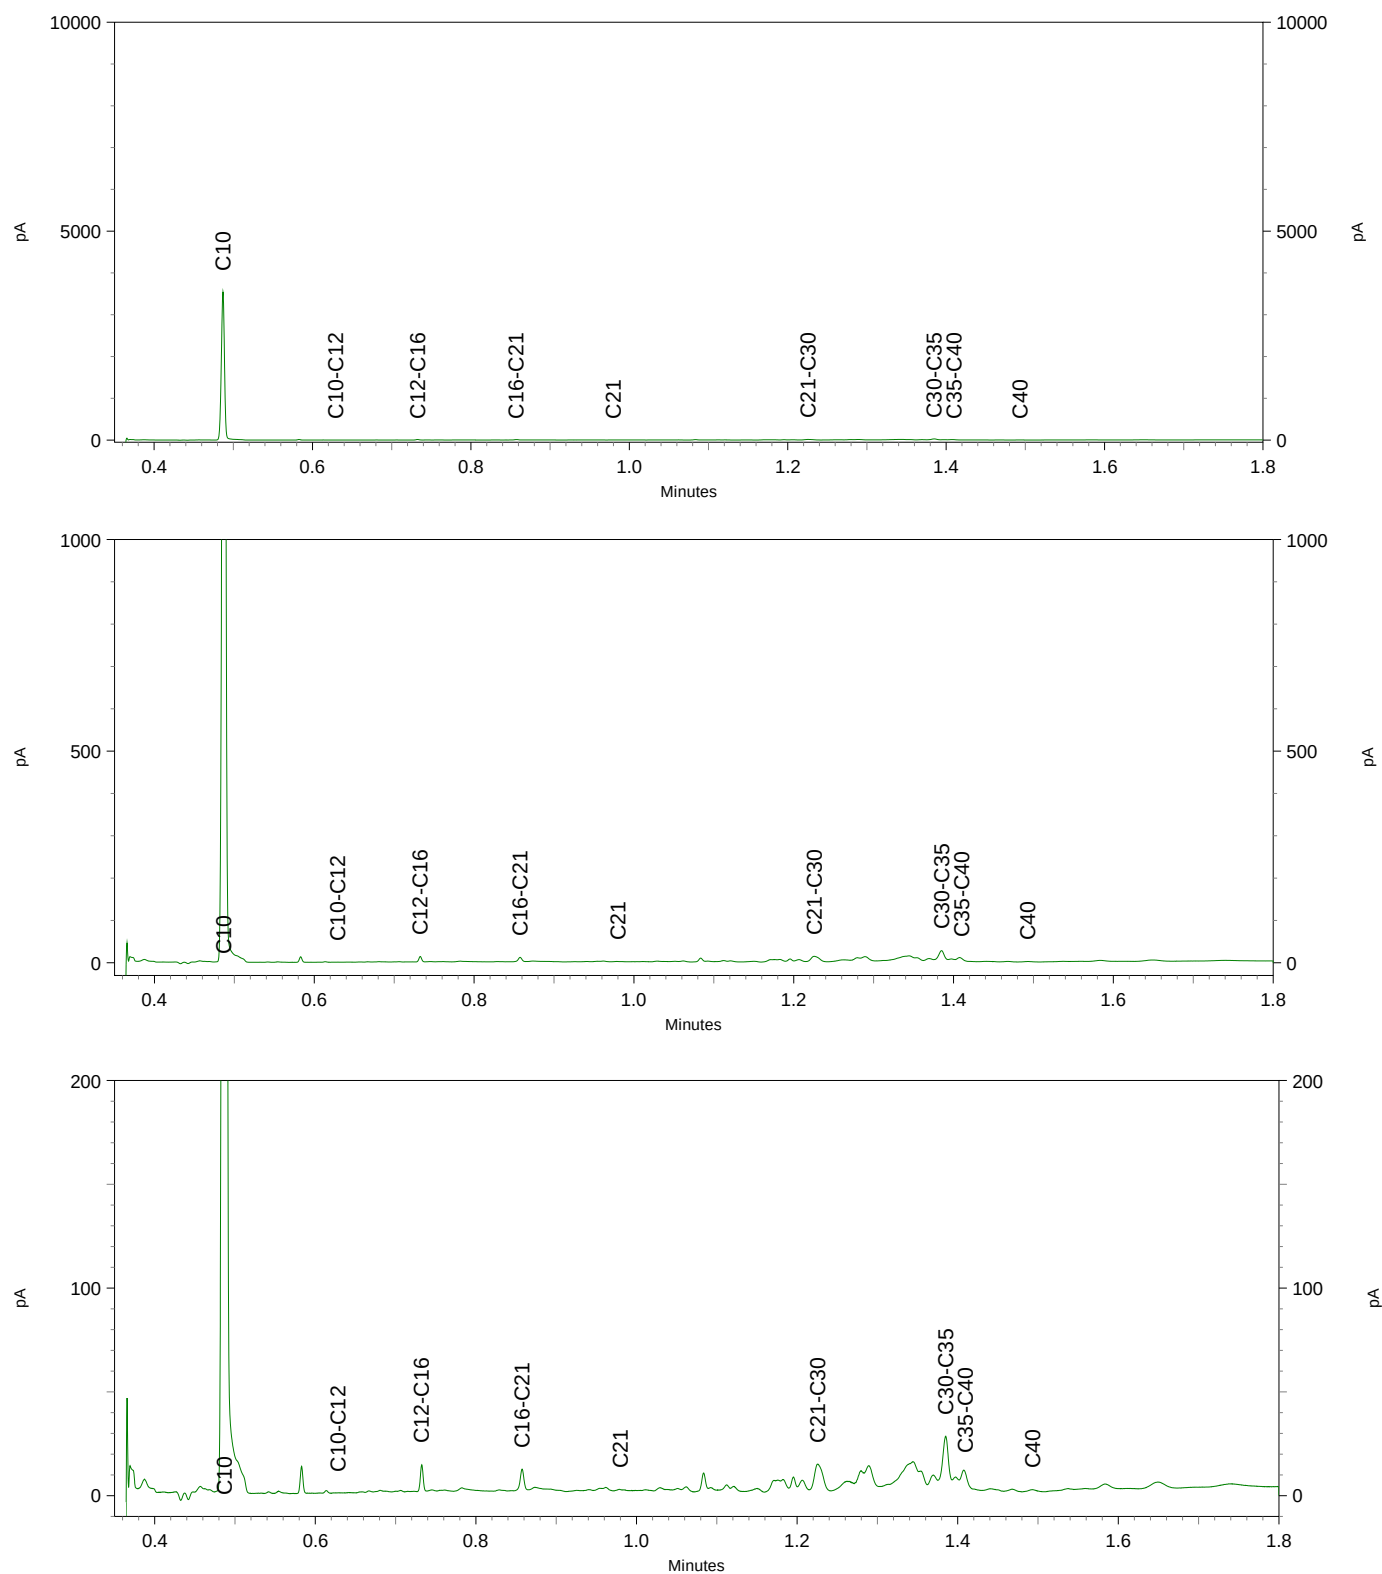


Chromatogram TPH/ Mineral Oil

Sample ID.: 12826712

Certificate no.: 2022098409

Sample description.: N - BG II

V

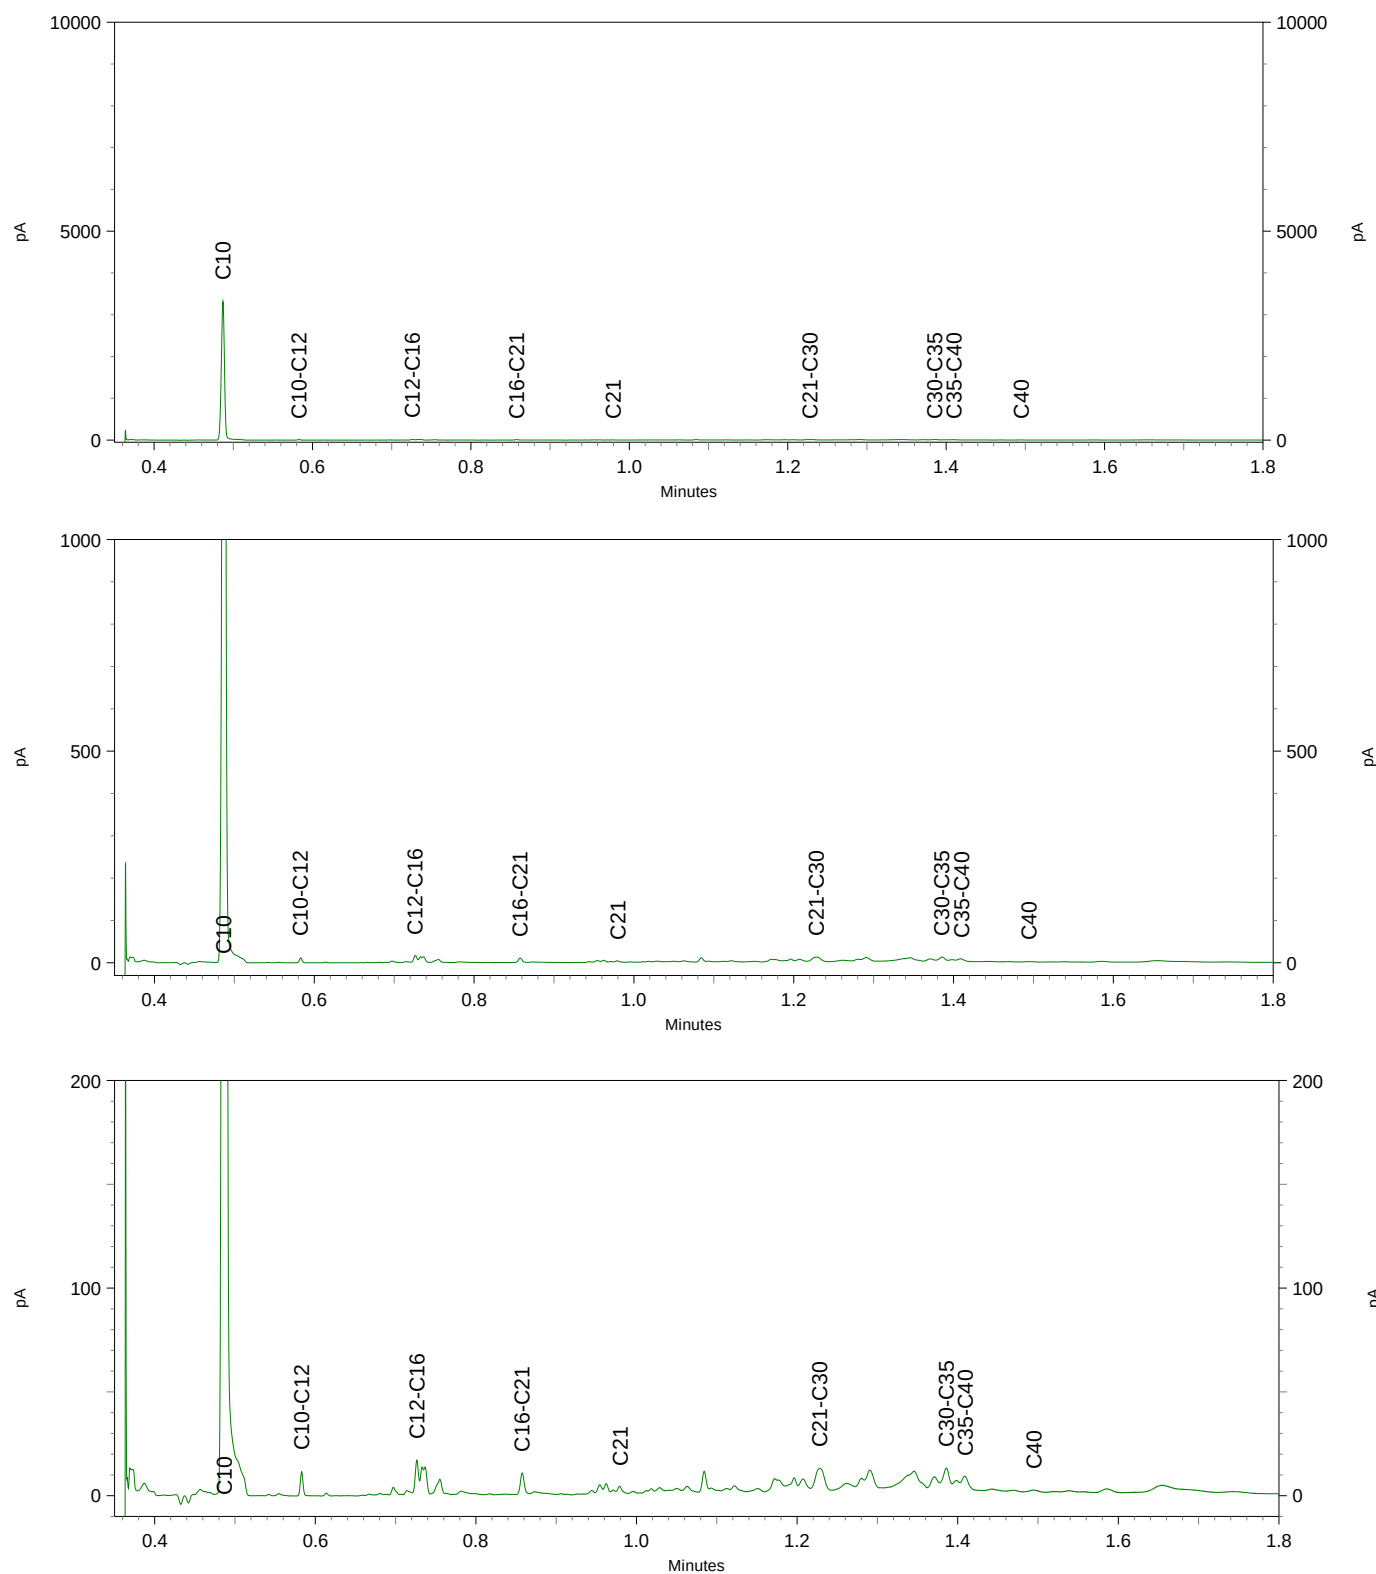

BoToVa T12 Toetsing Wbb grond

Projectnummer 22030016
 Projectnaam Mastboersweg 1-4 - Almelo
 Ordernummer
 Datum monstername 20-06-2022
 Monsternemer Nick Pepping
 Certificaatnummer 2022098409
 Startdatum 20-06-2022
 Rapportagedatum 27-06-2022

Analyse	Eenheid	1	GSSD	Oordeel	RG	AW	T	I
Bodemtype correctie								
Organische stof		4,2						
Korrelgrootte < 2 µm (Lutum)		4,1						
Voorbehandeling								
Cryogeen malen		Uitgevoerd						
Bodemkundige analyses								
Droge stof	% (m/m)	89,2	89,2					
Organische stof	% (m/m) ds	4,2	4,2					
Gloeirest	% (m/m) ds	96						
Korrelgrootte < 2 µm (Lutum)	% (m/m) ds	4,1	4,1					
Metalen								
Barium (Ba)	mg/kg ds	21	64,46		20	190	555	920
Cadmium (Cd)	mg/kg ds	<0,20	0,2126	-	0,2	0,6	6,8	13
Kobalt (Co)	mg/kg ds	<3,0	6,004	-	3	15	103	190
Koper (Cu)	mg/kg ds	9,1	16,4	-	5	40	115	190
Kwik (Hg)	mg/kg ds	0,09	0,1229	-	0,05	0,15	18,1	36
Molybdeen (Mo)	mg/kg ds	<1,5	1,05	-	1,5	1,5	95,8	190
Nikkel (Ni)	mg/kg ds	<4,0	6,95	-	4	35	67,5	100
Lood (Pb)	mg/kg ds	23	33,53	-	10	50	290	530
Zink (Zn)	mg/kg ds	31	63,27	-	20	140	430	720
Minerale olie								
Minerale olie (C10-C12)	mg/kg ds	<3,0	5					
Minerale olie (C12-C16)	mg/kg ds	5,5	13,1					
Minerale olie (C16-C21)	mg/kg ds	6,8	16,19					
Minerale olie (C21-C30)	mg/kg ds	14	33,33					
Minerale olie (C30-C35)	mg/kg ds	17	40,48					
Minerale olie (C35-C40)	mg/kg ds	<6,0	10					
Minerale olie totaal (C10-C40)	mg/kg ds	45	107,1	-	35	190	2600	5000
Chromatogram olie (GC)		Zie bijl.						
Polychloorbifenylen, PCB								
PCB 28	mg/kg ds	<0,0010	0,0016					
PCB 52	mg/kg ds	<0,0010	0,0016					
PCB 101	mg/kg ds	<0,0010	0,0016					
PCB 118	mg/kg ds	<0,0010	0,0016					
PCB 138	mg/kg ds	<0,0010	0,0016					
PCB 153	mg/kg ds	<0,0010	0,0016					
PCB 180	mg/kg ds	<0,0010	0,0016					
PCB (som 7) (factor 0,7)	mg/kg ds	0,0049	0,0116	-	0,007	0,02	0,51	1
Polycyclische Aromatische Koolwaterstoffen, PAH								
Naftaleen	mg/kg ds	<0,050	0,035					
Fenanthreen	mg/kg ds	<0,050	0,035					
Anthraceen	mg/kg ds	<0,050	0,035					
Fluorantheen	mg/kg ds	0,051	0,051					
Benzo(a)anthraceen	mg/kg ds	<0,050	0,035					
Chryseen	mg/kg ds	<0,050	0,035					
Benzo(k)fluorantheen	mg/kg ds	<0,050	0,035					
Benzo(a)pyreen	mg/kg ds	<0,050	0,035					
Benzo(ghi)peryleen	mg/kg ds	<0,050	0,035					
Indeno(123-cd)pyreen	mg/kg ds	<0,050	0,035					
PAK VROM (10) (factor 0,7)	mg/kg ds	0,37	0,366	-	0,35	1,5	20,8	40

Legenda

Nr.	Analytico-nr	Monster
1	12826711	N - BG I
Eindoordeel:	Voldoet aan Achtergrondwaarde	
Gebruikte afkortingen		
-	kleiner dan of gelijk aan Achtergrondwaarde	
*	groter dan Achtergrondwaarde	
**	groter dan Tussenwaarde	
***	groter dan Interventiewaarde	
GSSD	Gestandaardiseerd gehalte	
RG	Vereiste Rapportagegrens	
AW	Achtergrondwaarde	
T	Tussenwaarde	
I	Interventiewaarde	

Deze toetsing is uitgevoerd met behulp van BoToVa.

Zie voor info: <http://www.rwsleefomgeving.nl/onderwerpen/bodem-ondergrond/bbk/instrumenten/botova/>

N.B.: de vermelde tussenwaarde is door PAIS berekend en is niet afkomstig uit BoToVa

BoToVa T12 Toetsing Wbb grond

Projectnummer 22030016
 Projectnaam Mastboersweg 1-4 - Almelo
 Ordernummer
 Datum monstername 20-06-2022
 Monsternemer Nick Pepping
 Certificaatnummer 2022098409
 Startdatum 20-06-2022
 Rapportagedatum 27-06-2022

Analyse	Eenheid	2	GSSD	Oordeel	RG	AW	T	I
Bodemtype correctie								
Organische stof		5,1						
Korrelgrootte < 2 µm (Lutum)		3,3						
Voorbehandeling								
Cryogeen malen		Uitgevoerd						
Bodemkundige analyses								
Droge stof	% (m/m)	89,1	89,1					
Organische stof	% (m/m) ds	5,1	5,1					
Gloeirest	% (m/m) ds	95						
Korrelgrootte < 2 µm (Lutum)	% (m/m) ds	3,3	3,3					
Metalen								
Barium (Ba)	mg/kg ds	34	113,3		20	190	555	920
Cadmium (Cd)	mg/kg ds	0,26	0,3849	-	0,2	0,6	6,8	13
Kobalt (Co)	mg/kg ds	<3,0	6,464	-	3	15	103	190
Koper (Cu)	mg/kg ds	13	23,35	-	5	40	115	190
Kwik (Hg)	mg/kg ds	0,11	0,1511	*	0,05	0,15	18,1	36
Molybdeen (Mo)	mg/kg ds	<1,5	1,05	-	1,5	1,5	95,8	190
Nikkel (Ni)	mg/kg ds	<4,0	7,368	-	4	35	67,5	100
Lood (Pb)	mg/kg ds	29	42,21	-	10	50	290	530
Zink (Zn)	mg/kg ds	64	132,6	-	20	140	430	720
Minerale olie								
Minerale olie (C10-C12)	mg/kg ds	<3,0	4,118					
Minerale olie (C12-C16)	mg/kg ds	<5,0	6,863					
Minerale olie (C16-C21)	mg/kg ds	<5,0	6,863					
Minerale olie (C21-C30)	mg/kg ds	13	25,49					
Minerale olie (C30-C35)	mg/kg ds	12	23,53					
Minerale olie (C35-C40)	mg/kg ds	<6,0	8,235					
Minerale olie totaal (C10-C40)	mg/kg ds	35	68,63	-	35	190	2600	5000
Chromatogram olie (GC)		Zie bijl.						
Polychloorbifenylen, PCB								
PCB 28	mg/kg ds	<0,0010	0,0013					
PCB 52	mg/kg ds	<0,0010	0,0013					
PCB 101	mg/kg ds	<0,0010	0,0013					
PCB 118	mg/kg ds	<0,0010	0,0013					
PCB 138	mg/kg ds	<0,0010	0,0013					
PCB 153	mg/kg ds	<0,0010	0,0013					
PCB 180	mg/kg ds	<0,0010	0,0013					
PCB (som 7) (factor 0,7)	mg/kg ds	0,0049	0,0096	-	0,007	0,02	0,51	1
Polycyclische Aromatische Koolwaterstoffen, PAH								
Naftaleen	mg/kg ds	<0,050	0,035					
Fenanthreen	mg/kg ds	0,12	0,12					
Anthraceen	mg/kg ds	<0,050	0,035					
Fluorantheen	mg/kg ds	0,3	0,3					
Benzo(a)anthraceen	mg/kg ds	0,14	0,14					
Chryseen	mg/kg ds	0,17	0,17					
Benzo(k)fluorantheen	mg/kg ds	0,079	0,079					
Benzo(a)pyreen	mg/kg ds	0,17	0,17					
Benzo(ghi)peryleen	mg/kg ds	0,12	0,12					
Indeno(123-cd)pyreen	mg/kg ds	0,13	0,13					
PAK VROM (10) (factor 0,7)	mg/kg ds	1,3	1,299	-	0,35	1,5	20,8	40

Legenda

Nr.	Analytico-nr	Monster
2	12826712	N - BG II
Eindoordeel:	Voldoet aan Achtergrondwaarde	
Gebruikte afkortingen		
-	kleiner dan of gelijk aan Achtergrondwaarde	
*	groter dan Achtergrondwaarde	
**	groter dan Tussenwaarde	
***	groter dan Interventiewaarde	
GSSD	Gestandaardiseerd gehalte	
RG	Vereiste Rapportagegrens	
AW	Achtergrondwaarde	
T	Tussenwaarde	
I	Interventiewaarde	

Deze toetsing is uitgevoerd met behulp van BoToVa.

Zie voor info: <http://www.rwsleefomgeving.nl/onderwerpen/bodem-ondergrond/bbk/instrumenten/botova/>

N.B.: de vermelde tussenwaarde is door PAIS berekend en is niet afkomstig uit BoToVa

BoToVa T12 Toetsing Wbb grond

Projectnummer 22030016
 Projectnaam Mastboersweg 1-4 - Almelo
 Ordernummer
 Datum monstername 20-06-2022
 Monsteremer Nick Pepping
 Certificaatnummer 2022098409
 Startdatum 20-06-2022
 Rapportagedatum 27-06-2022

Analyse	Eenheid	3	GSSD	Oordeel	RG	AW	T	I
Bodemtype correctie								
Organische stof		0,7						
Korrelgrootte < 2 µm (Lutum)		2,3						
Voorbehandeling								
Cryogeen malen		Uitgevoerd						
Bodemkundige analyses								
Droge stof	% (m/m)	85,7	85,7					
Organische stof	% (m/m) ds	<0,7	0,49					
Gloeirest	% (m/m) ds	99						
Korrelgrootte < 2 µm (Lutum)	% (m/m) ds	2,3	2,3					
Metalen								
Barium (Ba)	mg/kg ds	<20	52,29		20	190	555	920
Cadmium (Cd)	mg/kg ds	<0,20	0,2399	-	0,2	0,6	6,8	13
Kobalt (Co)	mg/kg ds	<3,0	7,148	-	3	15	103	190
Koper (Cu)	mg/kg ds	<5,0	7,167	-	5	40	115	190
Kwik (Hg)	mg/kg ds	<0,050	0,05	-	0,05	0,15	18,1	36
Molybdeen (Mo)	mg/kg ds	<1,5	1,05	-	1,5	1,5	95,8	190
Nikkel (Ni)	mg/kg ds	<4,0	7,967	-	4	35	67,5	100
Lood (Pb)	mg/kg ds	<10	10,96	-	10	50	290	530
Zink (Zn)	mg/kg ds	<20	32,72	-	20	140	430	720
Minerale olie								
Minerale olie (C10-C12)	mg/kg ds	<3,0	10,5					
Minerale olie (C12-C16)	mg/kg ds	<5,0	17,5					
Minerale olie (C16-C21)	mg/kg ds	<5,0	17,5					
Minerale olie (C21-C30)	mg/kg ds	<11	38,5					
Minerale olie (C30-C35)	mg/kg ds	<5,0	17,5					
Minerale olie (C35-C40)	mg/kg ds	<6,0	21					
Minerale olie totaal (C10-C40)	mg/kg ds	<35	122,5	-	35	190	2600	5000
Polychloorbifenylen, PCB								
PCB 28	mg/kg ds	<0,0010	0,0035					
PCB 52	mg/kg ds	<0,0010	0,0035					
PCB 101	mg/kg ds	<0,0010	0,0035					
PCB 118	mg/kg ds	<0,0010	0,0035					
PCB 138	mg/kg ds	<0,0010	0,0035					
PCB 153	mg/kg ds	<0,0010	0,0035					
PCB 180	mg/kg ds	<0,0010	0,0035					
PCB (som 7) (factor 0,7)	mg/kg ds	0,0049	0,0245	-	0,007	0,02	0,51	1
Polycyclische Aromatische Koolwaterstoffen, PAK								
Naftaleen	mg/kg ds	<0,050	0,035					
Fenanthreen	mg/kg ds	<0,050	0,035					
Anthraceen	mg/kg ds	<0,050	0,035					
Fluorantheen	mg/kg ds	<0,050	0,035					
Benzo(a)anthraceen	mg/kg ds	<0,050	0,035					
Chryseen	mg/kg ds	<0,050	0,035					
Benzo(k)fluorantheen	mg/kg ds	<0,050	0,035					
Benzo(a)pyreen	mg/kg ds	<0,050	0,035					
Benzo(ghi)peryleen	mg/kg ds	<0,050	0,035					
Indeno(123-cd)pyreen	mg/kg ds	<0,050	0,035					
PAK VROM (10) (factor 0,7)	mg/kg ds	0,35	0,35	-	0,35	1,5	20,8	40

Legenda

Nr. Analytico-nr Monster
 3 12826713 N - OG I

Eindoordeel: Voldoet aan Achtergrondwaarde

Gebruikte afkortingen

- kleiner dan of gelijk aan Achtergrondwaarde
 * groter dan Achtergrondwaarde
 ** groter dan Tussenwaarde
 *** groter dan Interventiewaarde

GSSD Gestandaardiseerd gehalte
 RG Vereiste Rapportagegrens
 AW Achtergrondwaarde
 T Tussenwaarde
 I Interventiewaarde

Deze toetsing is uitgevoerd met behulp van BoToVa.

Zie voor info: <http://www.rwsleefomgeving.nl/onderwerpen/bodem-ondergrond/bbk/instrumenten/botova/>
 N.B.: de vermelde tussenwaarde is door PAIS berekend en is niet afkomstig uit BoToVa

Kruse Milieu BV
T.a.v. J. Kienstra
Huyerenweg 33
7678 SC GEESTEREN

Analyscertificaat

Datum: 30-Jun-2022

Hierbij ontvangt u de resultaten van het navolgende laboratoriumonderzoek.

Certificaatnummer/Versie	2022101097/1
Uw project/verslagnummer	22030016
Uw projectnaam	Mastboersweg 1-4 - Almelo
Uw ordernummer	
Uw datum aanlevering monster(s)	23-Jun-2022

Dit certificaat mag uitsluitend in zijn geheel worden gereproduceerd.
De analyse resultaten hebben alleen betrekking op het beproefde object.

De grondmonsters worden tot 4 weken na datum ontvangst bewaard en watermonsters tot 2 weken na datum ontvangst. Zonder tegenbericht worden de monsters nadien afgevoerd.
Indien de monsters langer bewaard dienen te blijven verzoeken wij U dit exemplaar uiterlijk 1 werkdag voor afloop van de standaardbewaarperiode ondertekend aan ons te retourneren. Voor de kosten van het langer bewaren van monsters verwijzen wij naar de prijslijst.

Bewaren tot:

Datum:

Naam:

Handtekening:

Wij vertrouwen erop uw opdracht hiermee naar verwachting te hebben uitgevoerd, mocht U naar aanleiding van dit analyscertificaat nog vragen hebben verzoeken wij U contact op te nemen met de afdeling Verkoop en Advies.

Met vriendelijke groet,

Eurofins Analytico B.V.



Ing. A. Veldhuizen
Technical Manager

Eurofins Analytico B.V.

Gildeweg 42-46
NL-3771NB Barneveld
+31 (0)34 242 63 00
Info-env@eurofins.nl
www.eurofins.nl

Venecoweg 5
B-9810 Nazareth
+32 (0)9 222 77 59
belgie-env@eurofins.be
www.eurofins.be

BNP Paribas S.A. 227 9245 25
IBAN: NL71BNPA0227924525
BIC: BNPANL2A
KvK/CoC: 09088623
BTW/VAT: NL 8043.14.883.B01

Eurofins Analytico B.V. is ISO 14001: 2015 gecertificeerd door TÜV en erkend door het Vlaamse Gewest (OVAM en Dep. Omgeving), het Brusselse Gewest (BIM), het Waalse Gewest (DGRNE-OWD) en door de overheid van Luxemburg (MEV).

Analysecertificaat

Uw project/verslagnummer 22030016
 Uw projectnaam Mastboersweg 1-4 - Almelo
 Uw ordernummer
 Uw monsternemer Nick Pepping

Certificaatnummer/Versie 2022101097/1
 Startdatum analyse 27-Jun-2022
 Datum einde analyse 30-Jun-2022
 Rapportagedatum 30-Jun-2022/13:32
 Bijlage A, B, C, D
 Pagina 1/2

Analyse	Eenheid	1
Voorbehandeling		
Cryogeen malen		Uitgevoerd
Bodemkundige analyses		
S Droge stof	% (m/m)	82.8
S Organische stof	% (m/m) ds	6.1
Gloeirest	% (m/m) ds	94
S Korrelgrootte < 2 µm (Lutum)	% (m/m) ds	2.3
Metalen		
S Barium (Ba)	mg/kg ds	28
S Cadmium (Cd)	mg/kg ds	0.28
S Kobalt (Co)	mg/kg ds	<3.0
S Koper (Cu)	mg/kg ds	16
S Kwik (Hg)	mg/kg ds	0.39
S Molybdeen (Mo)	mg/kg ds	<1.5
S Nikkel (Ni)	mg/kg ds	<4.0
S Lood (Pb)	mg/kg ds	24
S Zink (Zn)	mg/kg ds	82
Minerale olie		
Minerale olie (C10-C12)	mg/kg ds	<3.0
Minerale olie (C12-C16)	mg/kg ds	<5.0
Minerale olie (C16-C21)	mg/kg ds	12
Minerale olie (C21-C30)	mg/kg ds	41
Minerale olie (C30-C35)	mg/kg ds	18
Minerale olie (C35-C40)	mg/kg ds	7.0
S Minerale olie totaal (C10-C40)	mg/kg ds	79
Chromatogram olie (GC)		Zie bijl.
Polychloorbifenylen, PCB		
S PCB 28	mg/kg ds	<0.0010
S PCB 52	mg/kg ds	<0.0010
S PCB 101	mg/kg ds	<0.0010

Nr. Uw monsteromschrijving
 1 Boring N1.1

Opgegeven monstermatrix
 Grond (AS3000)
 Monster nr.
 12836116

Eurofins Analytico B.V.

Gildeweg 42-46 Venecoweg 5
 NL-3771NB Barneveld B-9810 Nazareth
 +31 (0)34 242 63 00 +32 (0)9 222 77 59
 Info-env@eurofins.nl belgie-env@eurofins.be
 www.eurofins.nl www.eurofins.be

BNP Paribas S.A. 227 9245 25
 IBAN: NL71BNPA0227924525
 BIC: BNPANL2A
 KvK/CoC: 09088623
 BTW/VAT: NL 8043.14.883.B01



Q: door RvA geaccrediteerde verrichting
 R: AP04 erkende en geaccrediteerde verrichting
 S: AS SIKB erkende en geaccrediteerde verrichting
 V: VLAREL erkende verrichting
 W: Waals Gewest erkende verrichting

Dit certificaat mag uitsluitend in zijn geheel worden gereproduceerd.
 Eurofins Analytico B.V. is ISO 14001: 2015 gecertificeerd door TÜV
 en erkend door het Vlaamse Gewest (OVAM en Dep. Omgeving),
 het Brusselse Gewest (BIM), het Waalse Gewest (DGRNE-OWD)
 en door de overheid van Luxemburg (MEV).



TESTEN
 RvA L010

Analysecertificaat

Uw project/verslagnummer	22030016	Certificaatnummer/Versie	2022101097/1
Uw projectnaam	Mastboersweg 1-4 - Almelo	Startdatum analyse	27-Jun-2022
Uw ordernummer		Datum einde analyse	30-Jun-2022
Uw monsternemer	Nick Pepping	Rapportagedatum	30-Jun-2022/13:32
		Bijlage	A, B, C, D
		Pagina	2/2

Analyse	Eenheid	1
S PCB 118	mg/kg ds	<0.0010
S PCB 138	mg/kg ds	0.0018 ¹⁾
S PCB 153	mg/kg ds	0.0019 ²⁾
S PCB 180	mg/kg ds	0.0014
S PCB (som 7) (factor 0,7)	mg/kg ds	0.0079
Polycyclische Aromatische Koolwaterstoffen, PAK		
S Naftaleen	mg/kg ds	<0.050
S Fenanthreen	mg/kg ds	0.089
S Anthraceen	mg/kg ds	<0.050
S Fluorantheen	mg/kg ds	0.26
S Benzo(a)anthraceen	mg/kg ds	0.15
S Chryseen	mg/kg ds	0.17
S Benzo(k)fluorantheen	mg/kg ds	0.089
S Benzo(a)pyreen	mg/kg ds	0.19
S Benzo(ghi)peryleen	mg/kg ds	0.13
S Indeno(123-cd)pyreen	mg/kg ds	0.14
S PAK VROM (10) (factor 0,7)	mg/kg ds	1.3

Nr. Uw monsteromschrijving

1 Boring N1.1

Opgegeven monstermatrix

Grond (AS3000)

Monster nr.

12836116

Eurofins Analytico B.V.

Gildeweg 42-46 Venecoweg 5
 NL-3771NB Barneveld B-9810 Nazareth
 +31 (0)34 242 63 00 +32 (0)9 222 77 59
 Info-env@eurofins.nl belgie-env@eurofins.be
 www.eurofins.nl www.eurofins.be

BNP Paribas S.A. 227 9245 25
 IBAN: NL71BNPA0227924525
 BIC: BNPANL2A
 KvK/CoC: 09088623
 BTW/VAT: NL 8043.14.883.B01




Q: door RvA geaccrediteerde verrichting
 R: AP04 erkende en geaccrediteerde verrichting
 S: AS SIKB erkende en geaccrediteerde verrichting
 V: VLAREL erkende verrichting
 W: Waals Gewest erkende verrichting

Dit certificaat mag uitsluitend in zijn geheel worden gereproduceerd.
 Eurofins Analytico B.V. is ISO 14001: 2015 gecertificeerd door TÜV
 en erkend door het Vlaamse Gewest (OVAM en Dep. Omgeving),
 het Brusselse Gewest (BIM), het Waalse Gewest (DGRNE-OWD)
 en door de overheid van Luxemburg (MEV).

Akkoord
 Pr. coörd.

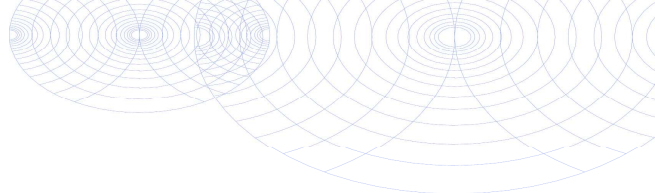

**Bijlage (A) met de opgegeven deelmonsterinformatie behorende bij het analysecertificaat. 2022101097/1**

Pagina 1/1


Monster nr.	Uw monsteromschrijving				
Barcode	Boornr	Van	Tot	Uw datum monstername	Monsteromsch./Monstername ID
12836116	Boring N1.1				
0539608165	N1	0	20	20-Jun-2022	

**Eurofins Analytico B.V.**

Gildeweg 42-46 Venecoweg 5
NL-3771NB Barneveld B-9810 Nazareth
+31 (0)34 242 63 00 +32 (0)9 222 77 59
Info-env@eurofins.nl belgie-env@eurofins.be
www.eurofins.nl www.eurofins.be

BNP Paribas S.A. 227 9245 25
IBAN: NL71BNPA0227924525
BIC: BNPANL2A
KvK/CoC: 09088623
BTW/VAT: NL 8043.14.883.B01

Eurofins Analytico B.V. is ISO 14001: 2015 gecertificeerd door TÜV en erkend door het Vlaamse Gewest (OVAM en Dep. Omgeving), het Brusselse Gewest (BIM), het Waalse Gewest (DGRNE-OWD) en door de overheid van Luxemburg (MEV).

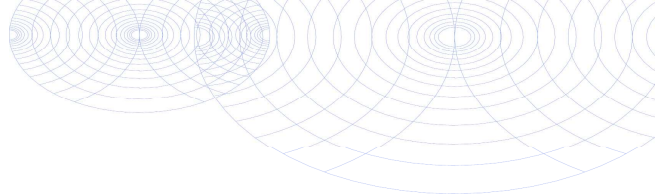**Bijlage (B) met opmerkingen behorende bij analysecertificaat 2022101097/1**

Pagina 1/1

Opmerking 1)

PCB 138 kan positief beïnvloed worden door PCB 163.

Opmerking 2)

PCB 153 kan positief beïnvloed worden door PCB 132.

**Eurofins Analytico B.V.**

Gildeweg 42-46 Venecoweg 5
NL-3771NB Barneveld B-9810 Nazareth
+31 (0)34 242 63 00 +32 (0)9 222 77 59
Info-env@eurofins.nl belgie-env@eurofins.be
www.eurofins.nl www.eurofins.be

BNP Paribas S.A. 227 9245 25
IBAN: NL71BNPA0227924525
BIC: BNPANL2A
KvK/CoC: 09088623
BTW/VAT: NL 8043.14.883.B01


Eurofins Analytico B.V. is ISO 14001: 2015 gecertificeerd door TÜV en erkend door het Vlaamse Gewest (OVAM en Dep. Omgeving), het Brusselse Gewest (BIM), het Waalse Gewest (DGRNE-OWD) en door de overheid van Luxemburg (MEV).

Bijlage (C) met methodeverwijzingen behorende bij analysecertificaat 2022101097/1

Pagina 1/1

Analyse	Methode	Techniek	Methode referentie
Voorbehandeling			
Cryogeen malen	W0106	Voorbehandeling	AS3000
Bodemkundige analyses			
Droge Stof	W0104	Gravimetrie	pb 3010-2 en NEN-EN 15934
Organische stof (gloeiverlies)	W0109	Gravimetrie	pb 3010-3 en NEN 5754
Korrelgrootte < 2 µm (lutum)	W0171	Sedimentatie	pb 3010-4 en NEN 5753
Metalen			
Barium (Ba)	W0423	ICP-MS	pb 3010-5 en NEN-EN-ISO 17294-2
Cadmium (Cd)	W0423	ICP-MS	pb 3010-5 en NEN-EN-ISO 17294-2
Kobalt (Co)	W0423	ICP-MS	pb 3010-5 en NEN-EN-ISO 17294-2
Koper (Cu)	W0423	ICP-MS	pb 3010-5 en NEN-EN-ISO 17294-2
Kwik (Hg)	W0423	ICP-MS	pb 3010-5 en NEN-EN-ISO 17294-2
Molybdeen (Mo)	W0423	ICP-MS	pb 3010-5 en NEN-EN-ISO 17294-2
Nikkel (Ni)	W0423	ICP-MS	pb 3010-5 en NEN-EN-ISO 17294-2
Lood (Pb)	W0423	ICP-MS	pb 3010-5 en NEN-EN-ISO 17294-2
Zink (Zn)	W0423	ICP-MS	pb 3010-5 en NEN-EN-ISO 17294-2
Minerale olie			
Minerale Olie (C10-C40)	W0202	GC-FID	pb 3010-7 en NEN-EN-ISO 16703
Chromatogram M0 (GC)	W0202	GC-FID	NEN-EN-ISO 16703
Polychloorbifenylen, PCB			
PCB (7)	W0271	GC-MS	pb 3010-8 en NEN 6980
Polycyclische Aromatische Koolwaterstoffen, PAK			
PAK som AS3000/AP04	W0271	GC-MS	pb. 3010-6 en NEN-ISO 18287
PAK (10) (VR0M)	W0271	GC-MS	pb. 3010-6 en NEN-ISO 18287

Nadere informatie over de toegepaste onderzoeksmethoden alsmede een classificatie van de meetonzekerheid staan vermeld in ons overzicht "Specificaties analysemethoden", versie april 2022.

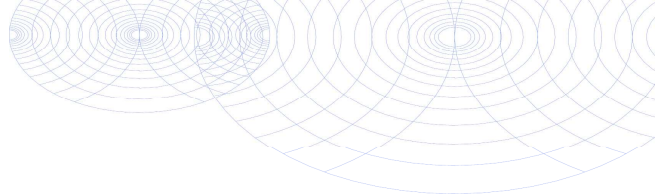**Bijlage (D) opmerkingen aangaande de monstername en conserveringstermijn 2022101097/1**

Pagina 1/1

Er zijn verschillen met de richtlijnen geconstateerd die de betrouwbaarheid van de resultaten van onderstaande monsters of analyses mogelijk hebben beïnvloed.

Analyse**Monster nr.**

De conserveringstermijn is voor de betreffende analyse overschreden.

Minerale Olie (GC) (Voorbehandeling)

12836116

**Eurofins Analytico B.V.**

Gildeweg 42-46
NL-3771NB Barneveld
+31 (0)34 242 63 00
Info-env@eurofins.nl
www.eurofins.nl

Venecoweg 5
B-9810 Nazareth
+32 (0)9 222 77 59
belgie-env@eurofins.be
www.eurofins.be

BNP Paribas S.A. 227 9245 25
IBAN: NL71BNPA0227924525
BIC: BNPANL2A
KvK/CoC: 09088623
BTW/VAT: NL 8043.14.883.B01

Eurofins Analytico B.V. is ISO 14001: 2015 gecertificeerd door TÜV en erkend door het Vlaamse Gewest (OVAM en Dep. Omgeving), het Brusselse Gewest (BIM), het Waalse Gewest (DGRNE-OWD) en door de overheid van Luxemburg (MEV).




Chromatogram TPH/ Mineral Oil

Sample ID.: 12836116

Certificate no.:2022101097

Sample description.: Boring N1.1

V

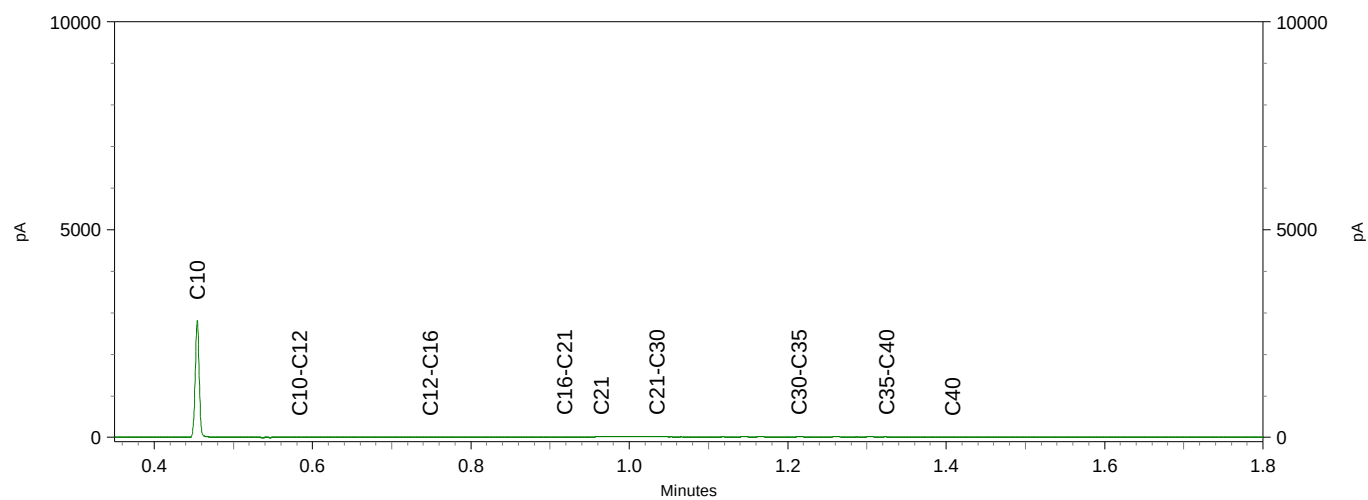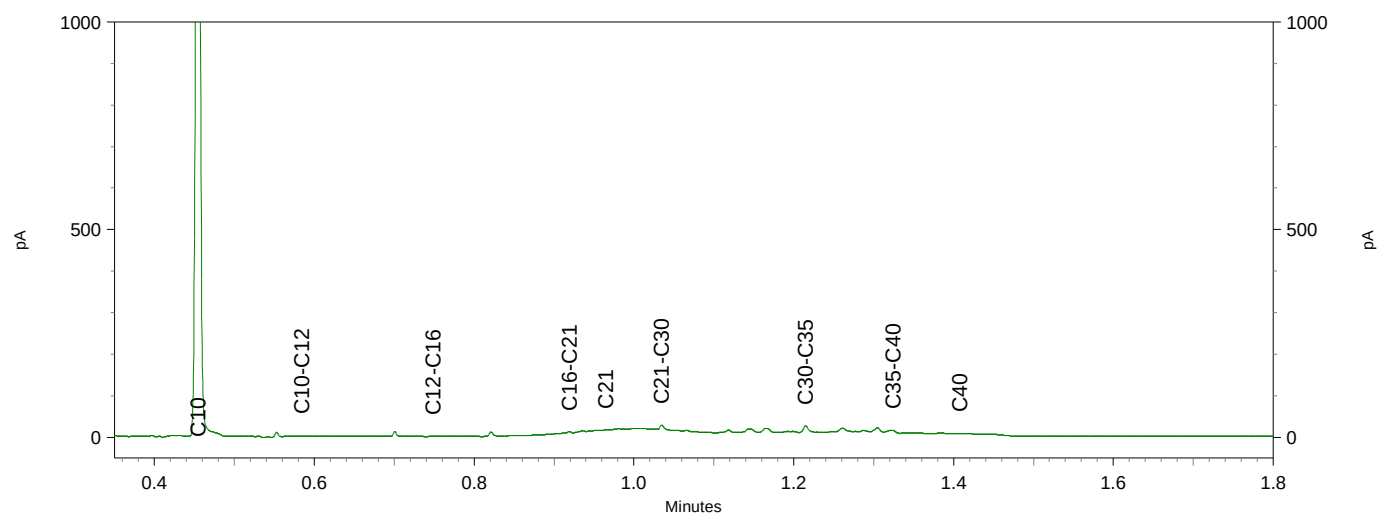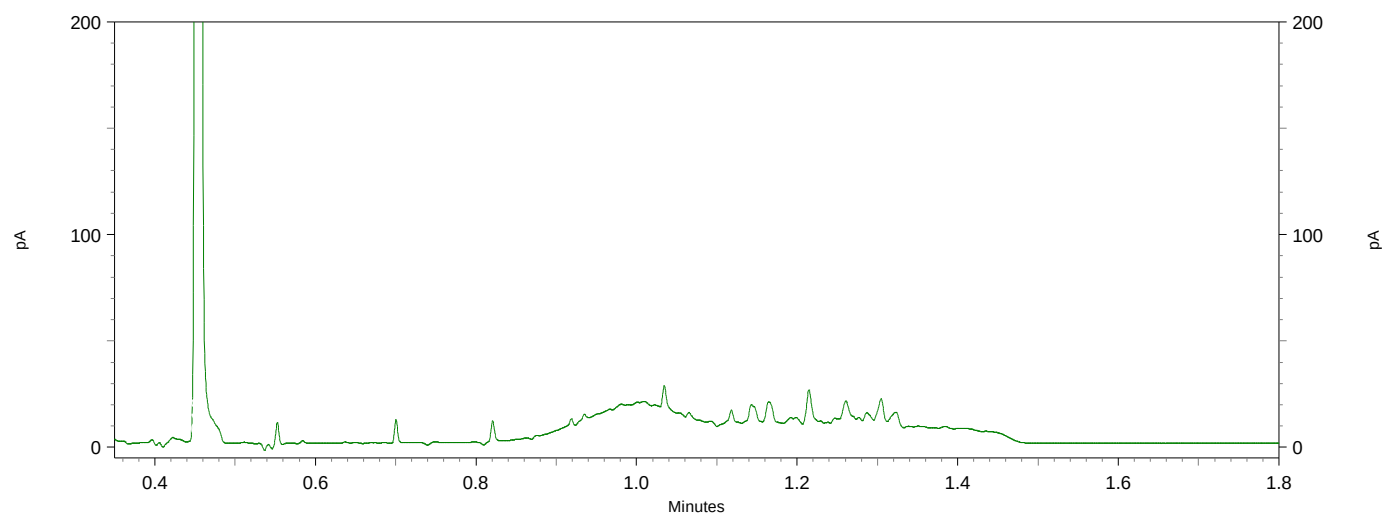

BoToVa T12 Toetsing Wbb grond

Projectnummer 22030016
 Projectnaam Mastboersweg 1-4 - Almelo
 Ordernummer
 Datum monstername 20-06-2022
 Monsternemer Nick Pepping
 Certificaatnummer 2022101097
 Startdatum 27-06-2022
 Rapportagedatum 30-06-2022

Analyse	Eenheid	1	GSSD	Oordeel	RG	AW	T	I
Bodemtype correctie								
Organische stof		6,1						
Korrelgrootte < 2 µm (Lutum)		2,3						
Voorbehandeling								
Cryogeen malen		Uitgevoerd						
Bodemkundige analyses								
Droge stof	% (m/m)	82,8	82,8					
Organische stof	% (m/m) ds	6,1	6,1					
Gloeirest	% (m/m) ds	94						
Korrelgrootte < 2 µm (Lutum)	% (m/m) ds	2,3	2,3					
Metalen								
Barium (Ba)	mg/kg ds	28	104,6		20	190	555	920
Cadmium (Cd)	mg/kg ds	0,28	0,4039	-	0,2	0,6	6,8	13
Kobalt (Co)	mg/kg ds	<3,0	7,148	-	3	15	103	190
Koper (Cu)	mg/kg ds	16	28,74	-	5	40	115	190
Kwik (Hg)	mg/kg ds	0,39	0,5398	*	0,05	0,15	18,1	36
Molybdeen (Mo)	mg/kg ds	<1,5	1,05	-	1,5	1,5	95,8	190
Nikkel (Ni)	mg/kg ds	<4,0	7,967	-	4	35	67,5	100
Lood (Pb)	mg/kg ds	24	34,93	-	10	50	290	530
Zink (Zn)	mg/kg ds	82	173,8	*	20	140	430	720
Minerale olie								
Minerale olie (C10-C12)	mg/kg ds	<3,0	3,443					
Minerale olie (C12-C16)	mg/kg ds	<5,0	5,738					
Minerale olie (C16-C21)	mg/kg ds	12	19,67					
Minerale olie (C21-C30)	mg/kg ds	41	67,21					
Minerale olie (C30-C35)	mg/kg ds	18	29,51					
Minerale olie (C35-C40)	mg/kg ds	7	11,48					
Minerale olie totaal (C10-C40)	mg/kg ds	79	129,5	-	35	190	2600	5000
Chromatogram olie (GC)		Zie bijl.						
Polychloorbifenylen, PCB								
PCB 28	mg/kg ds	<0,0010	0,0011					
PCB 52	mg/kg ds	<0,0010	0,0011					
PCB 101	mg/kg ds	<0,0010	0,0011					
PCB 118	mg/kg ds	<0,0010	0,0011					
PCB 138	mg/kg ds	0,0018	0,0029					
PCB 153	mg/kg ds	0,0019	0,0031					
PCB 180	mg/kg ds	0,0014	0,0022					
PCB (som 7) (factor 0,7)	mg/kg ds	0,0079	0,0129	-	0,007	0,02	0,51	1
Polycyclische Aromatische Koolwaterstoffen, PAH								
Naftaleen	mg/kg ds	<0,050	0,035					
Fenanthreen	mg/kg ds	0,089	0,089					
Anthraceen	mg/kg ds	<0,050	0,035					
Fluorantheen	mg/kg ds	0,26	0,26					
Benzo(a)anthraceen	mg/kg ds	0,15	0,15					
Chryseen	mg/kg ds	0,17	0,17					
Benzo(k)fluorantheen	mg/kg ds	0,089	0,089					
Benzo(a)pyreen	mg/kg ds	0,19	0,19					
Benzo(ghi)peryleen	mg/kg ds	0,13	0,13					
Indeno(123-cd)pyreen	mg/kg ds	0,14	0,14					
PAK VROM (10) (factor 0,7)	mg/kg ds	1,3	1,288	-	0,35	1,5	20,8	40

Legenda

Nr. Analytico-nr Monster
 1 12836116 Boring N1.1

Eindoordeel: Overschrijding Achtergrondwaarde

Gebruikte afkortingen

- kleiner dan of gelijk aan Achtergrondwaarde
 * groter dan Achtergrondwaarde
 ** groter dan Tussenwaarde
 *** groter dan Interventiewaarde

GSSD Gestandaardiseerd gehalte
 RG Vereiste Rapportagegrens
 AW Achtergrondwaarde
 T Tussenwaarde
 I Interventiewaarde

Deze toetsing is uitgevoerd met behulp van BoToVa.

Zie voor info: <http://www.rwsleefomgeving.nl/onderwerpen/bodem-ondergrond/bbk/instrumenten/botova/>

N.B.: de vermelde tussenwaarde is door PAIS berekend en is niet afkomstig uit BoToVa

Kruse Milieu BV
T.a.v. J. Kienstra
Huyerenweg 33
7678 SC GEESTEREN

Analyscertificaat

Datum: 04-Jul-2022

Hierbij ontvangt u de resultaten van het navolgende laboratoriumonderzoek.

Certificaatnummer/Versie	2022099796/1
Uw project/verslagnummer	22030016
Uw projectnaam	Mastboersweg 1-4 - Almelo
Uw ordernummer	
Uw datum aanlevering monster(s)	22-Jun-2022

Dit certificaat mag uitsluitend in zijn geheel worden gereproduceerd.
De analyse resultaten hebben alleen betrekking op het beproefde object.

De grondmonsters worden tot 4 weken na datum ontvangst bewaard en watermonsters tot 2 weken na datum ontvangst. Zonder tegenbericht worden de monsters nadien afgevoerd.
Indien de monsters langer bewaard dienen te blijven verzoeken wij U dit exemplaar uiterlijk 1 werkdag voor afloop van de standaardbewaarperiode ondertekend aan ons te retourneren. Voor de kosten van het langer bewaren van monsters verwijzen wij naar de prijslijst.

Bewaren tot:

Datum:

Naam:

Handtekening:

Wij vertrouwen erop uw opdracht hiermee naar verwachting te hebben uitgevoerd, mocht U naar aanleiding van dit analyscertificaat nog vragen hebben verzoeken wij U contact op te nemen met de afdeling Verkoop en Advies.

Met vriendelijke groet,

Eurofins Analytico B.V.



Ing. A. Veldhuizen
Technical Manager

Eurofins Analytico B.V.

Gildeweg 42-46
NL-3771NB Barneveld
+31 (0)34 242 63 00
Info-env@eurofins.nl
www.eurofins.nl

Venecoweg 5
B-9810 Nazareth
+32 (0)9 222 77 59
belgie-env@eurofins.be
www.eurofins.be

BNP Paribas S.A. 227 9245 25
IBAN: NL71BNPA0227924525
BIC: BNPANL2A
KvK/CoC: 09088623
BTW/VAT: NL 8043.14.883.B01

Eurofins Analytico B.V. is ISO 14001: 2015 gecertificeerd door TÜV en erkend door het Vlaamse Gewest (OVAM en Dep. Omgeving), het Brusselse Gewest (BIM), het Waalse Gewest (DGRNE-OWD) en door de overheid van Luxemburg (MEV).

Analysecertificaat

Uw project/verslagnummer	22030016	Certificaatnummer/Versie	2022099796/1
Uw projectnaam	Mastboersweg 1-4 - Almelo	Startdatum analyse	22-Jun-2022
Uw ordernummer		Datum einde analyse	04-Jul-2022
Uw monsternemer	Nick Pepping	Rapportagedatum	04-Jul-2022/10:28
		Bijlage	A, B, C, D
		Pagina	1/2

Analyse	Eenheid	1	2	3
Voorbehandeling				
Cryogeen malen		Uitgevoerd	Uitgevoerd	Uitgevoerd
Bodemkundige analyses				
S Droge stof	% (m/m)	93.1	91.5	87.1
S Organische stof	% (m/m) ds	4.4	4.0	3.2
Gloeirest	% (m/m) ds	95	96	97
S Korrelgrootte < 2 µm (Lutum)	% (m/m) ds	4.0	4.7	3.4
Metalen				
S Barium (Ba)	mg/kg ds	<20	31	<20
S Cadmium (Cd)	mg/kg ds	<0.20	0.23	<0.20
S Kobalt (Co)	mg/kg ds	<3.0	<3.0	<3.0
S Koper (Cu)	mg/kg ds	7.8	9.5	<5.0
S Kwik (Hg)	mg/kg ds	0.055	0.093	<0.050
S Molybdeen (Mo)	mg/kg ds	<1.5	<1.5	<1.5
S Nikkel (Ni)	mg/kg ds	<4.0	<4.0	<4.0
S Lood (Pb)	mg/kg ds	18	26	<10
S Zink (Zn)	mg/kg ds	22	31	<20
Minerale olie				
Minerale olie (C10-C12)	mg/kg ds	<3.0	<3.0	<3.0
Minerale olie (C12-C16)	mg/kg ds	<5.0	<5.0	<5.0
Minerale olie (C16-C21)	mg/kg ds	<5.0	<5.0	<5.0
Minerale olie (C21-C30)	mg/kg ds	12	<11	<11
Minerale olie (C30-C35)	mg/kg ds	11	9.9	10
Minerale olie (C35-C40)	mg/kg ds	<6.0	<6.0	<6.0
S Minerale olie totaal (C10-C40)	mg/kg ds	<35	<35	<35
Polychloorbifenylen, PCB				
S PCB 28	mg/kg ds	<0.0010	<0.0010	<0.0010
S PCB 52	mg/kg ds	<0.0010	<0.0010	<0.0010
S PCB 101	mg/kg ds	<0.0010	<0.0010	<0.0010
S PCB 118	mg/kg ds	<0.0010	<0.0010	<0.0010

Nr.	Uw monsteromschrijving	Opgegeven monstermatrix	Monster nr.
1	N - BG III	Grond (AS3000)	12831405
2	N - BG IV	Grond (AS3000)	12831406
3	N - OG II	Grond (AS3000)	12831407

Eurofins Analytico B.V.

Gildeweg 42-46 Venecoweg 5
 NL-3771NB Barneveld B-9810 Nazareth
 +31 (0)34 242 63 00 +32 (0)9 222 77 59
 Info-env@eurofins.nl belgie-env@eurofins.be
 www.eurofins.nl www.eurofins.be

BNP Paribas S.A. 227 9245 25
 IBAN: NL71BNPA0227924525
 BIC: BNPA NL2A
 KvK/CoC: 09088623
 BTW/VAT: NL 8043.14.883.B01



Q: door RvA geaccrediteerde verrichting
 R: AP04 erkende en geaccrediteerde verrichting
 S: AS SIKB erkende en geaccrediteerde verrichting
 V: VLAREL erkende verrichting
 W: Waals Gewest erkende verrichting

Dit certificaat mag uitsluitend in zijn geheel worden gereproduceerd.
 Eurofins Analytico B.V. is ISO 14001: 2015 gecertificeerd door TÜV
 en erkend door het Vlaamse Gewest (OVAM en Dep. Omgeving),
 het Brusselse Gewest (BIM), het Waalse Gewest (DGRNE-OWD)
 en door de overheid van Luxemburg (MEV).



TESTEN
 RvA L010

Analysecertificaat

Uw project/verslagnummer	22030016	Certificaatnummer/Versie	2022099796/1
Uw projectnaam	Mastboersweg 1-4 - Almelo	Startdatum analyse	22-Jun-2022
Uw ordernummer		Datum einde analyse	04-Jul-2022
Uw monsternemer	Nick Pepping	Rapportagedatum	04-Jul-2022/10:28
		Bijlage	A, B, C, D
		Pagina	2/2

Analyse	Eenheid	1	2	3
S PCB 138	mg/kg ds	<0.0010	<0.0010	<0.0010
S PCB 153	mg/kg ds	<0.0010	<0.0010	<0.0010
S PCB 180	mg/kg ds	<0.0010	<0.0010	<0.0010
S PCB (som 7) (factor 0,7)	mg/kg ds	0.0049 ¹⁾	0.0049 ¹⁾	0.0049 ¹⁾
Polycyclische Aromatische Koolwaterstoffen, PAK				
S Naftaleen	mg/kg ds	<0.050	<0.050	<0.050
S Fenanthreen	mg/kg ds	<0.050	<0.050	<0.050
S Anthraceen	mg/kg ds	<0.050	<0.050	<0.050
S Fluorantheen	mg/kg ds	0.062	0.087	<0.050
S Benzo(a)anthraceen	mg/kg ds	<0.050	<0.050	<0.050
S Chryseen	mg/kg ds	0.059	<0.050	<0.050
S Benzo(k)fluorantheen	mg/kg ds	<0.050	<0.050	<0.050
S Benzo(a)pyreen	mg/kg ds	<0.050	0.053	<0.050
S Benzo(ghi)peryleen	mg/kg ds	<0.050	<0.050	<0.050
S Indeno(123-cd)pyreen	mg/kg ds	<0.050	<0.050	<0.050
S PAK VROM (10) (factor 0,7)	mg/kg ds	0.40	0.42	0.35 ¹⁾

Nr.	Uw monsteromschrijving	Opgegeven monsternatrix	Monster nr.
1	N - BG III	Grond (AS3000)	12831405
2	N - BG IV	Grond (AS3000)	12831406
3	N - OG II	Grond (AS3000)	12831407

Eurofins Analytico B.V.

Gildeweg 42-46 Venecoweg 5
 NL-3771NB Barneveld B-9810 Nazareth
 +31 (0)34 242 63 00 +32 (0)9 222 77 59
 Info-env@eurofins.nl belgie-env@eurofins.be
 www.eurofins.nl www.eurofins.be

BNP Paribas S.A. 227 9245 25
 IBAN: NL71BNPA0227924525
 BIC: BNPANL2A
 KvK/CoC: 09088623
 BTW/VAT: NL 8043.14.883.B01



Q: door RvA geaccrediteerde verrichting
 R: AP04 erkende en geaccrediteerde verrichting
 S: AS SIKB erkende en geaccrediteerde verrichting
 V: VLAREL erkende verrichting
 W: Waals Gewest erkende verrichting

Dit certificaat mag uitsluitend in zijn geheel worden gereproduceerd.
 Eurofins Analytico B.V. is ISO 14001: 2015 gecertificeerd door TÜV
 en erkend door het Vlaamse Gewest (OVAM en Dep. Omgeving),
 het Brusselse Gewest (BIM), het Waalse Gewest (DGRNE-OWD)
 en door de overheid van Luxemburg (MEV).

Akkoord
 Pr. coörd.



Bijlage (A) met de opgegeven deelmonsterinformatie behorende bij het analysecertificaat. 2022099796/1

Pagina 1/1


Monster nr.	Uw monsteromschrijving				
Barcode	Boornr	Van	Tot	Uw datum monstername	Monsteromsch./Monstername ID
12831405	N - BG III				
0539608080	N31	0	50	21-Jun-2022	
0539608045	N30	0	50	21-Jun-2022	
0539608075	N29	0	50	21-Jun-2022	
0539608058	N28	0	50	21-Jun-2022	
0539608063	N22	0	35	21-Jun-2022	
0539608155	N21	0	50	17-Jun-2022	
12831406	N - BG IV				
0539607879	N27	0	50	21-Jun-2022	
0539607877	N26	0	50	21-Jun-2022	
0539608055	N25	0	50	21-Jun-2022	
0539607883	N23	0	35	21-Jun-2022	
0539607876	N24	0	45	21-Jun-2022	
12831407	N - OG II				
0539608068	N22	35	55	21-Jun-2022	
0539608059	N22	55	105	21-Jun-2022	
0539608076	N22	115	150	21-Jun-2022	
0539608041	N22	175	200	21-Jun-2022	
0539607882	N23	35	50	21-Jun-2022	
0539607884	N23	50	80	21-Jun-2022	
0539608147	N21	90	120	17-Jun-2022	
0539608150	N21	120	170	17-Jun-2022	

Eurofins Analytico B.V.

Gildeweg 42-46 Venecoweg 5
 NL-3771NB Barneveld B-9810 Nazareth
 +31 (0)34 242 63 00 +32 (0)9 222 77 59
 Info-env@eurofins.nl belgie-env@eurofins.be
 www.eurofins.nl www.eurofins.be

BNP Paribas S.A. 227 9245 25
 IBAN: NL71BNPA0227924525
 BIC: BNPANL2A
 KvK/CoC: 09088623
 BTW/VAT: NL 8043.14.883.B01

Eurofins Analytico B.V. is ISO 14001: 2015 gecertificeerd door TÜV en erkend door het Vlaamse Gewest (OVAM en Dep. Omgeving), het Brusselse Gewest (BIM), het Waalse Gewest (DGRNE-OWD) en door de overheid van Luxemburg (MEV).

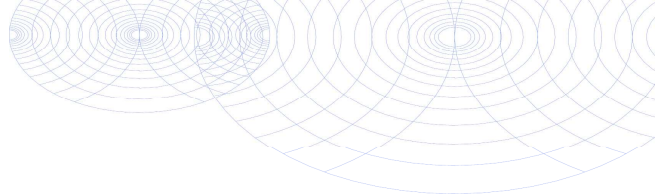**Bijlage (B) met opmerkingen behorende bij analysecertificaat 2022099796/1**

Pagina 1/1

Opmerking 1)De toetswaarde van de som is gelijk aan de sommatie van $0,7 \star RG$ **Eurofins Analytico B.V.**

Gildeweg 42-46 Venecoweg 5
NL-3771NB Barneveld B-9810 Nazareth
+31 (0)34 242 63 00 +32 (0)9 222 77 59
Info-env@eurofins.nl belgie-env@eurofins.be
www.eurofins.nl www.eurofins.be

BNP Paribas S.A. 227 9245 25
IBAN: NL71BNPA0227924525
BIC: BNPANL2A
KvK/CoC: 09088623
BTW/VAT: NL 8043.14.883.B01


Eurofins Analytico B.V. is ISO 14001: 2015 gecertificeerd door TÜV en erkend door het Vlaamse Gewest (OVAM en Dep. Omgeving), het Brusselse Gewest (BIM), het Waalse Gewest (DGRNE-OWD) en door de overheid van Luxemburg (MEV).

Bijlage (C) met methodeverwijzingen behorende bij analysecertificaat 2022099796/1

Pagina 1/1

Analyse	Methode	Techniek	Methode referentie
Voorbehandeling			
Cryogeen malen	W0106	Voorbehandeling	AS3000
Bodemkundige analyses			
Droge Stof	W0104	Gravimetrie	pb 3010-2 en NEN-EN 15934
Organische stof (gloeiverlies)	W0109	Gravimetrie	pb 3010-3 en NEN 5754
Korrelgrootte < 2 µm (lutum)	W0171	Sedimentatie	pb 3010-4 en NEN 5753
Metalen			
Barium (Ba)	W0423	ICP-MS	pb 3010-5 en NEN-EN-ISO 17294-2
Cadmium (Cd)	W0423	ICP-MS	pb 3010-5 en NEN-EN-ISO 17294-2
Kobalt (Co)	W0423	ICP-MS	pb 3010-5 en NEN-EN-ISO 17294-2
Koper (Cu)	W0423	ICP-MS	pb 3010-5 en NEN-EN-ISO 17294-2
Kwik (Hg)	W0423	ICP-MS	pb 3010-5 en NEN-EN-ISO 17294-2
Molybdeen (Mo)	W0423	ICP-MS	pb 3010-5 en NEN-EN-ISO 17294-2
Nikkel (Ni)	W0423	ICP-MS	pb 3010-5 en NEN-EN-ISO 17294-2
Lood (Pb)	W0423	ICP-MS	pb 3010-5 en NEN-EN-ISO 17294-2
Zink (Zn)	W0423	ICP-MS	pb 3010-5 en NEN-EN-ISO 17294-2
Minerale olie			
Minerale Olie (C10-C40)	W0202	GC-FID	pb 3010-7 en NEN-EN-ISO 16703
Polychloorbifenylen, PCB			
PCB (7)	W0271	GC-MS	pb 3010-8 en NEN 6980
Polycyclische Aromatische Koolwaterstoffen, PAK			
PAK (10) (VROM)	W0271	GC-MS	pb. 3010-6 en NEN-ISO 18287
PAK som AS3000/AP04	W0271	GC-MS	pb. 3010-6 en NEN-ISO 18287

Nadere informatie over de toegepaste onderzoeksmethoden alsmede een classificatie van de meetonzekerheid staan vermeld in ons overzicht "Specificaties analysemethoden", versie april 2022.

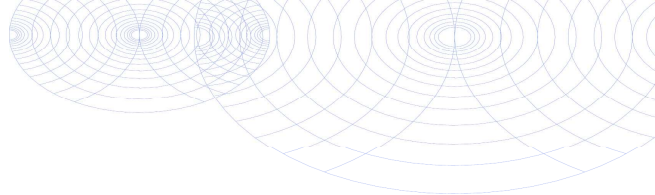**Bijlage (D) opmerkingen aangaande de monstername en conserveringstermijn 2022099796/1**

Pagina 1/1

Er zijn verschillen met de richtlijnen geconstateerd die de betrouwbaarheid van de resultaten van onderstaande monsters of analyses mogelijk hebben beïnvloed.

Analyse

De conserveringstermijn is voor de betreffende analyse overschreden.

Minerale Olie (GC) (Voorbehandeling)

Monster nr.

12831405

12831407

**Eurofins Analytico B.V.**

Gildeweg 42-46 Venecoweg 5
NL-3771NB Barneveld B-9810 Nazareth
+31 (0)34 242 63 00 +32 (0)9 222 77 59
Info-env@eurofins.nl belgie-env@eurofins.be
www.eurofins.nl www.eurofins.be

BNP Paribas S.A. 227 9245 25
IBAN: NL71BNPA0227924525
BIC: BNPANL2A
KvK/CoC: 09088623
BTW/VAT: NL 8043.14.883.B01

Eurofins Analytico B.V. is ISO 14001: 2015 gecertificeerd door TÜV en erkend door het Vlaamse Gewest (OVAM en Dep. Omgeving), het Brusselse Gewest (BIM), het Waalse Gewest (DGRNE-OWD) en door de overheid van Luxemburg (MEV).

BoToVa T12 Toetsing Wbb grond

Projectnummer 22030016
 Projectnaam Mastboersweg 1-4 - Almelo
 Ordernummer
 Datum monstername 17-06-2022
 Monsteremer Nick Pepping
 Certificaatnummer 2022099796
 Startdatum 22-06-2022
 Rapportagedatum 04-07-2022

Analyse	Eenheid	1	GSSD	Oordeel	RG	AW	T	I
Bodemtype correctie								
Organische stof		4,4						
Korrelgrootte < 2 µm (Lutum)		4						
Voorbehandeling								
Cryogeen malen		Uitgevoerd						
Bodemkundige analyses								
Droge stof	% (m/m)	93,1	93,1					
Organische stof	% (m/m) ds	4,4	4,4					
Gloeirest	% (m/m) ds	95						
Korrelgrootte < 2 µm (Lutum)	% (m/m) ds	4	4					
Metalen								
Barium (Ba)	mg/kg ds	<20	43,4		20	190	555	920
Cadmium (Cd)	mg/kg ds	<0,20	0,2112	-	0,2	0,6	6,8	13
Kobalt (Co)	mg/kg ds	<3,0	6,058	-	3	15	103	190
Koper (Cu)	mg/kg ds	7,8	14,01	-	5	40	115	190
Kwik (Hg)	mg/kg ds	0,055	0,0751	-	0,05	0,15	18,1	36
Molybdeen (Mo)	mg/kg ds	<1,5	1,05	-	1,5	1,5	95,8	190
Nikkel (Ni)	mg/kg ds	<4,0	7	-	4	35	67,5	100
Lood (Pb)	mg/kg ds	18	26,2	-	10	50	290	530
Zink (Zn)	mg/kg ds	22	44,9	-	20	140	430	720
Minerale olie								
Minerale olie (C10-C12)	mg/kg ds	<3,0	4,773					
Minerale olie (C12-C16)	mg/kg ds	<5,0	7,955					
Minerale olie (C16-C21)	mg/kg ds	<5,0	7,955					
Minerale olie (C21-C30)	mg/kg ds	12	27,27					
Minerale olie (C30-C35)	mg/kg ds	11	25					
Minerale olie (C35-C40)	mg/kg ds	<6,0	9,545					
Minerale olie totaal (C10-C40)	mg/kg ds	<35	55,68	-	35	190	2600	5000
Polychloorbifenylen, PCB								
PCB 28	mg/kg ds	<0,0010	0,0015					
PCB 52	mg/kg ds	<0,0010	0,0015					
PCB 101	mg/kg ds	<0,0010	0,0015					
PCB 118	mg/kg ds	<0,0010	0,0015					
PCB 138	mg/kg ds	<0,0010	0,0015					
PCB 153	mg/kg ds	<0,0010	0,0015					
PCB 180	mg/kg ds	<0,0010	0,0015					
PCB (som 7) (factor 0,7)	mg/kg ds	0,0049	0,0111	-	0,007	0,02	0,51	1
Polycyclische Aromatische Koolwaterstoffen, PAK								
Naftaleen	mg/kg ds	<0,050	0,035					
Fenanthreen	mg/kg ds	<0,050	0,035					
Anthraceen	mg/kg ds	<0,050	0,035					
Fluorantheen	mg/kg ds	0,062	0,062					
Benzo(a)anthraceen	mg/kg ds	<0,050	0,035					
Chryseen	mg/kg ds	0,059	0,059					
Benzo(k)fluorantheen	mg/kg ds	<0,050	0,035					
Benzo(a)pyreen	mg/kg ds	<0,050	0,035					
Benzo(ghi)peryleen	mg/kg ds	<0,050	0,035					
Indeno(123-cd)pyreen	mg/kg ds	<0,050	0,035					
PAK VROM (10) (factor 0,7)	mg/kg ds	0,4	0,401	-	0,35	1,5	20,8	40

Legenda

Nr. Analytico-nr Monster
 1 12831405 N - BG III

Eindoordeel: Voldoet aan Achtergrondwaarde

Gebruikte afkortingen

- kleiner dan of gelijk aan Achtergrondwaarde
 * groter dan Achtergrondwaarde
 ** groter dan Tussenwaarde
 *** groter dan Interventiewaarde

GSSD Gestandaardiseerd gehalte
 RG Vereiste Rapportagegrens
 AW Achtergrondwaarde
 T Tussenwaarde
 I Interventiewaarde

Deze toetsing is uitgevoerd met behulp van BoToVa.

Zie voor info: <http://www.rwsleefomgeving.nl/onderwerpen/bodem-ondergrond/bbk/instrumenten/botova/>
 N.B.: de vermelde tussenwaarde is door PAIS berekend en is niet afkomstig uit BoToVa

BoToVa T12 Toetsing Wbb grond

Projectnummer 22030016
 Projectnaam Mastboersweg 1-4 - Almelo
 Ordernummer
 Datum monstername 17-06-2022
 Monsteremer Nick Pepping
 Certificaatnummer 2022099796
 Startdatum 22-06-2022
 Rapportagedatum 04-07-2022

Analyse	Eenheid	2	GSSD	Oordeel	RG	AW	T	I
Bodemtype correctie								
Organische stof		4						
Korrelgrootte < 2 µm (Lutum)		4,7						
Voorbehandeling								
Cryogeen malen		Uitgevoerd						
Bodemkundige analyses								
Droge stof	% (m/m)	91,5	91,5					
Organische stof	% (m/m) ds	4	4					
Gloeirest	% (m/m) ds	96						
Korrelgrootte < 2 µm (Lutum)	% (m/m) ds	4,7	4,7					
Metalen								
Barium (Ba)	mg/kg ds	31	89,81		20	190	555	920
Cadmium (Cd)	mg/kg ds	0,23	0,3493	-	0,2	0,6	6,8	13
Kobalt (Co)	mg/kg ds	<3,0	5,7		3	15	103	190
Koper (Cu)	mg/kg ds	9,5	16,91	-	5	40	115	190
Kwik (Hg)	mg/kg ds	0,093	0,1261	-	0,05	0,15	18,1	36
Molybdeen (Mo)	mg/kg ds	<1,5	1,05	-	1,5	1,5	95,8	190
Nikkel (Ni)	mg/kg ds	<4,0	6,667	-	4	35	67,5	100
Lood (Pb)	mg/kg ds	26	37,65	-	10	50	290	530
Zink (Zn)	mg/kg ds	31	61,91	-	20	140	430	720
Minerale olie								
Minerale olie (C10-C12)	mg/kg ds	<3,0	5,25					
Minerale olie (C12-C16)	mg/kg ds	<5,0	8,75					
Minerale olie (C16-C21)	mg/kg ds	<5,0	8,75					
Minerale olie (C21-C30)	mg/kg ds	<11	19,25					
Minerale olie (C30-C35)	mg/kg ds	9,9	24,75					
Minerale olie (C35-C40)	mg/kg ds	<6,0	10,5					
Minerale olie totaal (C10-C40)	mg/kg ds	<35	61,25	-	35	190	2600	5000
Polychloorbifenylen, PCB								
PCB 28	mg/kg ds	<0,0010	0,0017					
PCB 52	mg/kg ds	<0,0010	0,0017					
PCB 101	mg/kg ds	<0,0010	0,0017					
PCB 118	mg/kg ds	<0,0010	0,0017					
PCB 138	mg/kg ds	<0,0010	0,0017					
PCB 153	mg/kg ds	<0,0010	0,0017					
PCB 180	mg/kg ds	<0,0010	0,0017					
PCB (som 7) (factor 0,7)	mg/kg ds	0,0049	0,0122	-	0,007	0,02	0,51	1
Polycyclische Aromatische Koolwaterstoffen, PAK								
Naftaleen	mg/kg ds	<0,050	0,035					
Fenanthreen	mg/kg ds	<0,050	0,035					
Anthraceen	mg/kg ds	<0,050	0,035					
Fluorantheen	mg/kg ds	0,087	0,087					
Benzo(a)anthraceen	mg/kg ds	<0,050	0,035					
Chryseen	mg/kg ds	<0,050	0,035					
Benzo(k)fluorantheen	mg/kg ds	<0,050	0,035					
Benzo(a)pyreen	mg/kg ds	0,053	0,053					
Benzo(ghi)peryleen	mg/kg ds	<0,050	0,035					
Indeno(123-cd)pyreen	mg/kg ds	<0,050	0,035					
PAK VROM (10) (factor 0,7)	mg/kg ds	0,42	0,42	-	0,35	1,5	20,8	40

Legenda

Nr. Analytico-nr Monster
 2 12831406 N - BG IV

Eindoordeel: Voldoet aan Achtergrondwaarde

Gebruikte afkortingen

- kleiner dan of gelijk aan Achtergrondwaarde
 * groter dan Achtergrondwaarde
 ** groter dan Tussenwaarde
 *** groter dan Interventiewaarde

GSSD Gestandaardiseerd gehalte
 RG Vereiste Rapportagegrens
 AW Achtergrondwaarde
 T Tussenwaarde
 I Interventiewaarde

Deze toetsing is uitgevoerd met behulp van BoToVa.

Zie voor info: <http://www.rwsleefomgeving.nl/onderwerpen/bodem-ondergrond/bbk/instrumenten/botova/>
 N.B.: de vermelde tussenwaarde is door PAIS berekend en is niet afkomstig uit BoToVa

BoToVa T12 Toetsing Wbb grond

Projectnummer 22030016
 Projectnaam Mastboersweg 1-4 - Almelo
 Ordernummer
 Datum monstername 17-06-2022
 Monstername Nick Pepping
 Certificaatnummer 2022099796
 Startdatum 22-06-2022
 Rapportagedatum 04-07-2022

Analyse	Eenheid	3	GSSD	Oordeel	RG	AW	T	I
Bodemtype correctie								
Organische stof		3,2						
Korrelgrootte < 2 µm (Lutum)		3,4						
Voorbehandeling								
Cryogeen malen		Uitgevoerd						
Bodemkundige analyses								
Droge stof	% (m/m)	87,1	87,1					
Organische stof	% (m/m) ds	3,2	3,2					
Gloeirest	% (m/m) ds	97						
Korrelgrootte < 2 µm (Lutum)	% (m/m) ds	3,4	3,4					
Metalen								
Barium (Ba)	mg/kg ds	<20	46,17		20	190	555	920
Cadmium (Cd)	mg/kg ds	<0,20	0,2238	-	0,2	0,6	6,8	13
Kobalt (Co)	mg/kg ds	<3,0	6,402	-	3	15	103	190
Koper (Cu)	mg/kg ds	<5,0	6,646	-	5	40	115	190
Kwik (Hg)	mg/kg ds	<0,050	0,0487	-	0,05	0,15	18,1	36
Molybdeen (Mo)	mg/kg ds	<1,5	1,05	-	1,5	1,5	95,8	190
Nikkel (Ni)	mg/kg ds	<4,0	7,313	-	4	35	67,5	100
Lood (Pb)	mg/kg ds	<10	10,51	-	10	50	290	530
Zink (Zn)	mg/kg ds	<20	30,15	-	20	140	430	720
Minerale olie								
Minerale olie (C10-C12)	mg/kg ds	<3,0	6,563					
Minerale olie (C12-C16)	mg/kg ds	<5,0	10,94					
Minerale olie (C16-C21)	mg/kg ds	<5,0	10,94					
Minerale olie (C21-C30)	mg/kg ds	<11	24,06					
Minerale olie (C30-C35)	mg/kg ds	10	31,25					
Minerale olie (C35-C40)	mg/kg ds	<6,0	13,13					
Minerale olie totaal (C10-C40)	mg/kg ds	<35	76,56	-	35	190	2600	5000
Polychloorbifenylen, PCB								
PCB 28	mg/kg ds	<0,0010	0,0021					
PCB 52	mg/kg ds	<0,0010	0,0021					
PCB 101	mg/kg ds	<0,0010	0,0021					
PCB 118	mg/kg ds	<0,0010	0,0021					
PCB 138	mg/kg ds	<0,0010	0,0021					
PCB 153	mg/kg ds	<0,0010	0,0021					
PCB 180	mg/kg ds	<0,0010	0,0021					
PCB (som 7) (factor 0,7)	mg/kg ds	0,0049	0,0153	-	0,007	0,02	0,51	1
Polycyclische Aromatische Koolwaterstoffen, PAK								
Naftaleen	mg/kg ds	<0,050	0,035					
Fenanthreen	mg/kg ds	<0,050	0,035					
Anthraceen	mg/kg ds	<0,050	0,035					
Fluorantheen	mg/kg ds	<0,050	0,035					
Benzo(a)anthraceen	mg/kg ds	<0,050	0,035					
Chryseen	mg/kg ds	<0,050	0,035					
Benzo(k)fluorantheen	mg/kg ds	<0,050	0,035					
Benzo(a)pyreen	mg/kg ds	<0,050	0,035					
Benzo(ghi)peryleen	mg/kg ds	<0,050	0,035					
Indeno(123-cd)pyreen	mg/kg ds	<0,050	0,035					
PAK VROM (10) (factor 0,7)	mg/kg ds	0,35	0,35	-	0,35	1,5	20,8	40

Legenda

Nr. Analytico-nr Monster
 3 12831407 N - OG II

Eindoordeel: Voldoet aan Achtergrondwaarde

Gebruikte afkortingen

- kleiner dan of gelijk aan Achtergrondwaarde
 * groter dan Achtergrondwaarde
 ** groter dan Tussenwaarde
 *** groter dan Interventiewaarde

GSSD Gestandaardiseerd gehalte
 RG Vereiste Rapportagegrens
 AW Achtergrondwaarde
 T Tussenwaarde
 I Interventiewaarde

Deze toetsing is uitgevoerd met behulp van BoToVa.

Zie voor info: <http://www.rwsleefomgeving.nl/onderwerpen/bodem-ondergrond/bbk/instrumenten/botova/>
 N.B.: de vermelde tussenwaarde is door PAIS berekend en is niet afkomstig uit BoToVa

Kruse Milieu BV
T.a.v. J. Kienstra
Huyerenweg 33
7678 SC GEESTEREN

Analysecertificaat

Datum: 11-Jul-2022

Hierbij ontvangt u de resultaten van het navolgende laboratoriumonderzoek.

Certificaatnummer/Versie	2022108445/1
Uw project/verslagnummer	22030016
Uw projectnaam	Mastboersweg 1-4 - Almelo
Uw ordernummer	
Uw datum aanlevering monster(s)	06-Jul-2022

Dit certificaat mag uitsluitend in zijn geheel worden gereproduceerd.
De analyse resultaten hebben alleen betrekking op het beproefde object.

De grondmonsters worden tot 4 weken na datum ontvangst bewaard en watermonsters tot 2 weken na datum ontvangst. Zonder tegenbericht worden de monsters nadien afgevoerd.
Indien de monsters langer bewaard dienen te blijven verzoeken wij U dit exemplaar uiterlijk 1 werkdag voor afloop van de standaardbewaarperiode ondertekend aan ons te retourneren. Voor de kosten van het langer bewaren van monsters verwijzen wij naar de prijslijst.

Bewaren tot:

Datum:

Naam:

Handtekening:

Wij vertrouwen erop uw opdracht hiermee naar verwachting te hebben uitgevoerd, mocht U naar aanleiding van dit analyserecertificaat nog vragen hebben verzoeken wij U contact op te nemen met de afdeling Verkoop en Advies.

Met vriendelijke groet,

Eurofins Analytico B.V.



Ing. A. Veldhuizen
Technical Manager

Eurofins Analytico B.V.

Gildeweg 42-46
NL-3771NB Barneveld
+31 (0)34 242 63 00
Info-env@eurofins.nl
www.eurofins.nl

Venecoweg 5
B-9810 Nazareth
+32 (0)9 222 77 59
belgie-env@eurofins.be
www.eurofins.be

BNP Paribas S.A. 227 9245 25
IBAN: NL71BNPA0227924525
BIC: BNPANL2A
KvK/CoC: 09088623
BTW/VAT: NL 8043.14.883.B01

Eurofins Analytico B.V. is ISO 14001: 2015 gecertificeerd door TÜV en erkend door het Vlaamse Gewest (OVAM en Dep. Omgeving), het Brusselse Gewest (BIM), het Waalse Gewest (DGRNE-OWD) en door de overheid van Luxemburg (MEV).

Analysecertificaat

Uw project/verslagnummer	22030016	Certificaatnummer/Versie	2022108445/1
Uw projectnaam	Mastboersweg 1-4 - Almelo	Startdatum analyse	06-Jul-2022
Uw ordernummer		Datum einde analyse	11-Jul-2022
Uw monsternemer	Nick Pepping	Rapportagedatum	11-Jul-2022/11:40
		Bijlage	A, B, C
		Pagina	1/1

Analyse	Eenheid	1	2	3	4
Metalen					
S Zink (Zn)	µg/L				98
Vluchtige Aromatische Koolwaterstoffen					
S Benzeen	µg/L	<0.20	<0.20	<0.20	
S Toluene	µg/L	<0.20	<0.20	<0.20	
S Ethylbenzeen	µg/L	<0.20	<0.20	<0.20	
S o-Xyleen	µg/L	<0.10	<0.10	<0.10	
S m,p-Xyleen	µg/L	<0.20	<0.20	<0.20	
S Xylenen (som) factor 0,7	µg/L	0.21 ¹⁾	0.21 ¹⁾	0.21 ¹⁾	
BTEX (som)	µg/L	<0.90	<0.90	<0.90	
S Naftaleen	µg/L	<0.020	<0.020	<0.020	
Minerale olie					
Minerale olie (C10-C12)	µg/L	<10	<10	<10	
Minerale olie (C12-C16)	µg/L	<10	<10	<10	
Minerale olie (C16-C21)	µg/L	<10	<10	<10	
Minerale olie (C21-C30)	µg/L	<15	<15	<15	
Minerale olie (C30-C35)	µg/L	<10	<10	<10	
Minerale olie (C35-C40)	µg/L	<10	<10	<10	
S Minerale olie totaal (C10-C40)	µg/L	<50	<50	<50	

Nr.	Uw monsteromschrijving	Opgegeven monsternatrix	Monster nr.
1	Peilbuis A1	Water (AS3000)	12860970
2	Peilbuis B1	Water (AS3000)	12860971
3	Peilbuis C1	Water (AS3000)	12860972
4	Peilbuis L1	Water (AS3000)	12860973

Eurofins Analytico B.V.

Gildeweg 42-46 Venecoweg 5
 NL-3771NB Barneveld B-9810 Nazareth
 +31 (0)34 242 63 00 +32 (0)9 222 77 59
 Info-env@eurofins.nl belgie-env@eurofins.be
 www.eurofins.nl www.eurofins.be

BNP Paribas S.A. 227 9245 25
 IBAN: NL71BNPA0227924525
 BIC: BNPANL2A
 KvK/CoC: 09088623
 BTW/VAT: NL 8043.14.883.B01


Q: door RvA geaccrediteerde verrichting
 A: AP04 erkende en geaccrediteerde verrichting
 S: AS SIKB erkende en geaccrediteerde verrichting
 V: VLAREL erkende verrichting
 W: Waals Gewest erkende verrichting

Dit certificaat mag uitsluitend in zijn geheel worden gereproduceerd.
 Eurofins Analytico B.V. is ISO 14001: 2015 gecertificeerd door TÜV
 en erkend door het Vlaamse Gewest (OVAM en Dep. Omgeving),
 het Brusselse Gewest (BIM), het Waalse Gewest (DGRNE-OWD)
 en door de overheid van Luxemburg (MEV).

Akkoord
 Pr. coörd.

VA
 TESTEN
 RvA L010



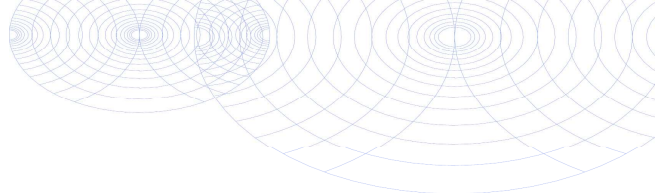

Bijlage (A) met de opgegeven deelmonsterinformatie behorende bij het analysecertificaat. 2022108445/1

Pagina 1/1

Monster nr.	Uw monsteromschrijving				
Barcode	Boornr	Van	Tot	Uw datum monstername	Monsteromsch./Monstername ID
12860970	Peilbuis A1				
0692188112	1	250	350	06-Jul-2022	
12860971	Peilbuis B1				
0692210803	1	210	310	06-Jul-2022	
12860972	Peilbuis C1				
0692210811	1	220	320	06-Jul-2022	
12860973	Peilbuis L1				
0801073186	1	250	350	06-Jul-2022	




Eurofins Analytico B.V.

Gildeweg 42-46 Venecoweg 5
 NL-3771NB Barneveld B-9810 Nazareth
 +31 (0)34 242 63 00 +32 (0)9 222 77 59
 Info-env@eurofins.nl belgie-env@eurofins.be
 www.eurofins.nl www.eurofins.be

BNP Paribas S.A. 227 9245 25
 IBAN: NL71BNPA0227924525
 BIC: BNPANL2A
 KvK/CoC: 09088623
 BTW/VAT: NL 8043.14.883.B01

Eurofins Analytico B.V. is ISO 14001: 2015 gecertificeerd door TÜV en erkend door het Vlaamse Gewest (OVAM en Dep. Omgeving), het Brusselse Gewest (BIM), het Waalse Gewest (DGRNE-OWD) en door de overheid van Luxemburg (MEV).

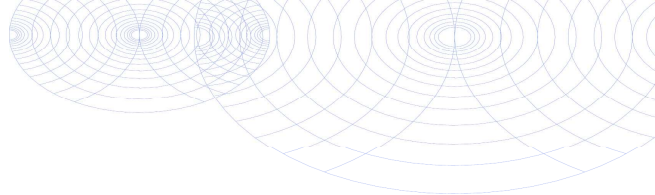**Bijlage (B) met opmerkingen behorende bij analysecertificaat 2022108445/1**

Pagina 1/1

Opmerking 1)De toetswaarde van de som is gelijk aan de sommatie van $0,7 \star RG$ **Eurofins Analytico B.V.**

Gildeweg 42-46 Venecoweg 5
NL-3771NB Barneveld B-9810 Nazareth
+31 (0)34 242 63 00 +32 (0)9 222 77 59
Info-env@eurofins.nl belgie-env@eurofins.be
www.eurofins.nl www.eurofins.be

BNP Paribas S.A. 227 9245 25
IBAN: NL71BNPA0227924525
BIC: BNPANL2A
KvK/CoC: 09088623
BTW/VAT: NL 8043.14.883.B01

Eurofins Analytico B.V. is ISO 14001: 2015 gecertificeerd door TÜV en erkend door het Vlaamse Gewest (OVAM en Dep. Omgeving), het Brusselse Gewest (BIM), het Waalse Gewest (DGRNE-OWD) en door de overheid van Luxemburg (MEV).

Bijlage (C) met methodeverwijzingen behorende bij analysecertificaat 2022108445/1

Pagina 1/1

Analyse	Methode	Techniek	Methode referentie
Metalen			
Zink (Zn)	W0421	ICP-MS	pb 3110-3 en NEN-EN-ISO 17294-2
Vluchtige Aromatische Koolwaterstoffen			
Xylenen som AS3000	W0254	HS-GC-MS	pb 3130-1
Aromaten (BTEXN)	W0254	HS-GC-MS	pb 3130-1
Minerale olie			
Minerale olie (C10-C40)	W0215	GC-FID	pb 3110-5

Nadere informatie over de toegepaste onderzoeksmethoden alsmede een classificatie van de meetonzekerheid staan vermeld in ons overzicht "Specificaties analysemethoden", versie april 2022.

Eurofins Analytico B.V.

Gildeweg 42-46 Venecoweg 5
 NL-3771NB Barneveld B-9810 Nazareth
 +31 (0)34 242 63 00 +32 (0)9 222 77 59
 Info-env@eurofins.nl belgie-env@eurofins.be
 www.eurofins.nl www.eurofins.be

BNP Paribas S.A. 227 9245 25
 IBAN: NL71BNPA0227924525
 BIC: BNPANL2A
 KvK/CoC: 09088623
 BTW/VAT: NL 8043.14.883.B01

Eurofins Analytico B.V. is ISO 14001: 2015 gecertificeerd door TÜV en erkend door het Vlaamse Gewest (OVAM en Dep. Omgeving), het Brusselse Gewest (BIM), het Waalse Gewest (DGRNE-OWD) en door de overheid van Luxemburg (MEV).

BoToVa T13 Toetsing Wbb grondwater (ondiep)

Projectnummer 22030016
Projectnaam Mastboersweg 1-4 - Almelo
Ordernummer
Datum monstername 06-07-2022
Monsternemer Nick Pepping
Certificaatnummer 2022108445
Startdatum 06-07-2022
Rapportagedatum 11-07-2022

Analyse	Eenheid	1	GSSD	Oordeel	RG	S	T	I
Vluchtige Aromatische Koolwaterstoffen								
Benzeen	µg/L	<0,20	0,14	-	0,2	0,2	15,1	30
Tolueen	µg/L	<0,20	0,14	-	0,2	7	504	1000
Ethylbenzeen	µg/L	<0,20	0,14	-	0,2	4	77	150
o-Xyleen	µg/L	<0,10	0,07					
m,p-Xyleen	µg/L	<0,20	0,14					
Xylenen (som) factor 0,7	µg/L	0,21	0,21	-	0,2	0,2	35,1	70
BTEX (som)	µg/L	<0,90						
Naftaleen	µg/L	<0,020	0,014	-	0,02	0,01	35	70
Minerale olie								
Minerale olie (C10-C12)	µg/L	<10	7					
Minerale olie (C12-C16)	µg/L	<10	7					
Minerale olie (C16-C21)	µg/L	<10	7					
Minerale olie (C21-C30)	µg/L	<15	10,5					
Minerale olie (C30-C35)	µg/L	<10	7					
Minerale olie (C35-C40)	µg/L	<10	7					
Minerale olie totaal (C10-C40)	µg/L	<50	35	-	50	50	325	600
Extra parameters								
som 16 aromatische oplosmiddelen	µg/L		0,63	Geen oordeel mogelijk				

Legenda

Nr. Analytico-nr Monster
1 12860970 Peilbuis A1

Eindoordeel: Voldoet aan Streefwaarde

Gebruikte afkortingen

- kleiner dan of gelijk aan Streefwaarde
* groter dan Streefwaarde
** groter dan Tussenwaarde
*** groter dan Interventiewaarde

GSSD Gestandaardiseerd gehalte
RG Vereiste Rapportagegrens
S Streefwaarde
T Tussenwaarde
I Interventiewaarde

Deze toetsing is uitgevoerd met behulp van BoToVa.

Zie voor info: <http://www.rwsleefomgeving.nl/onderwerpen/bodem-ondergrond/bbk/instrumenten/botova/>

N.B.: de vermelde tussenwaarde is door PAIS berekend en is niet afkomstig uit BoToVa

BoToVa T13 Toetsing Wbb grondwater (ondiep)

Projectnummer 22030016
Projectnaam Mastboersweg 1-4 - Almelo
Ordernummer
Datum monstername 06-07-2022
Monsternemer Nick Pepping
Certificaatnummer 2022108445
Startdatum 06-07-2022
Rapportagedatum 11-07-2022

Analyse	Eenheid	2	GSSD	Oordeel	RG	S	T	I
Vluchtige Aromatische Koolwaterstoffen								
Benzeen	µg/L	<0,20	0,14	-	0,2	0,2	15,1	30
Tolueen	µg/L	<0,20	0,14	-	0,2	7	504	1000
Ethylbenzeen	µg/L	<0,20	0,14	-	0,2	4	77	150
o-Xyleen	µg/L	<0,10	0,07					
m,p-Xyleen	µg/L	<0,20	0,14					
Xylenen (som) factor 0,7	µg/L	0,21	0,21	-	0,2	0,2	35,1	70
BTEX (som)	µg/L	<0,90						
Naftaleen	µg/L	<0,020	0,014	-	0,02	0,01	35	70
Minerale olie								
Minerale olie (C10-C12)	µg/L	<10	7					
Minerale olie (C12-C16)	µg/L	<10	7					
Minerale olie (C16-C21)	µg/L	<10	7					
Minerale olie (C21-C30)	µg/L	<15	10,5					
Minerale olie (C30-C35)	µg/L	<10	7					
Minerale olie (C35-C40)	µg/L	<10	7					
Minerale olie totaal (C10-C40)	µg/L	<50	35	-	50	50	325	600
Extra parameters								
som 16 aromatische oplosmiddelen	µg/L		0,63	Geen oordeel mogelijk				

Legenda

Nr. Analytico-nr Monster
2 12860971 Peilbuis B1

Eindoordeel: Voldoet aan Streefwaarde

Gebruikte afkortingen

- kleiner dan of gelijk aan Streefwaarde
* groter dan Streefwaarde
** groter dan Tussenwaarde
*** groter dan Interventiewaarde

GSSD Gestandaardiseerd gehalte
RG Vereiste Rapportagegrens
S Streefwaarde
T Tussenwaarde
I Interventiewaarde

Deze toetsing is uitgevoerd met behulp van BoToVa.

Zie voor info: <http://www.rwsleefomgeving.nl/onderwerpen/bodem-ondergrond/bbk/instrumenten/botova/>

N.B.: de vermelde tussenwaarde is door PAIS berekend en is niet afkomstig uit BoToVa

BoToVa T13 Toetsing Wbb grondwater (ondiep)

Projectnummer 22030016
Projectnaam Mastboersweg 1-4 - Almelo
Ordernummer
Datum monstername 06-07-2022
Monsternemer Nick Pepping
Certificaatnummer 2022108445
Startdatum 06-07-2022
Rapportagedatum 11-07-2022

Analyse	Eenheid	3	GSSD	Oordeel	RG	S	T	I
Vluchtige Aromatische Koolwaterstoffen								
Benzeen	µg/L	<0,20	0,14	-	0,2	0,2	15,1	30
Tolueen	µg/L	<0,20	0,14	-	0,2	7	504	1000
Ethylbenzeen	µg/L	<0,20	0,14	-	0,2	4	77	150
o-Xyleen	µg/L	<0,10	0,07					
m,p-Xyleen	µg/L	<0,20	0,14					
Xylenen (som) factor 0,7	µg/L	0,21	0,21	-	0,2	0,2	35,1	70
BTEX (som)	µg/L	<0,90						
Naftaleen	µg/L	<0,020	0,014	-	0,02	0,01	35	70
Minerale olie								
Minerale olie (C10-C12)	µg/L	<10	7					
Minerale olie (C12-C16)	µg/L	<10	7					
Minerale olie (C16-C21)	µg/L	<10	7					
Minerale olie (C21-C30)	µg/L	<15	10,5					
Minerale olie (C30-C35)	µg/L	<10	7					
Minerale olie (C35-C40)	µg/L	<10	7					
Minerale olie totaal (C10-C40)	µg/L	<50	35	-	50	50	325	600
Extra parameters								
som 16 aromatische oplosmiddelen	µg/L		0,63	Geen oordeel mogelijk				

Legenda

Nr. Analytico-nr Monster
3 12860972 Peilbuis C1

Eindoordeel: Voldoet aan Streefwaarde

Gebruikte afkortingen

- kleiner dan of gelijk aan Streefwaarde
* groter dan Streefwaarde
** groter dan Tussenwaarde
*** groter dan Interventiewaarde

GSSD Gestandaardiseerd gehalte
RG Vereiste Rapportagegrens
S Streefwaarde
T Tussenwaarde
I Interventiewaarde

Deze toetsing is uitgevoerd met behulp van BoToVa.

Zie voor info: <http://www.rwsleefomgeving.nl/onderwerpen/bodem-ondergrond/bbk/instrumenten/botova/>

N.B.: de vermelde tussenwaarde is door PAIS berekend en is niet afkomstig uit BoToVa

BoToVa T13 Toetsing Wbb grondwater (ondiep)

Projectnummer 22030016
Projectnaam Mastboersweg 1-4 - Almelo
Ordernummer
Datum monstername 06-07-2022
Monsternemer Nick Pepping
Certificaatnummer 2022108445
Startdatum 06-07-2022
Rapportagedatum 11-07-2022

Analyse	Eenheid	4	GSSD	Oordeel	RG	S	T	I
Metalen								
Zink (Zn)	µg/L	98	98	*	10	65	433	800

Legenda

Nr. Analytico-nr Monster
4 12860973 Peilbuis L1

Eindoordeel: Overschrijding Streefwaarde

Gebruikte afkortingen

- kleiner dan of gelijk aan Streefwaarde
* groter dan Streefwaarde
** groter dan Tussenwaarde
*** groter dan Interventiewaarde

GSSD Gestandaardiseerd gehalte
RG Vereiste Rapportagegrens
S Streefwaarde
T Tussenwaarde
I Interventiewaarde

Deze toetsing is uitgevoerd met behulp van BoToVa.

Zie voor info: <http://www.rwsleefomgeving.nl/onderwerpen/bodem-ondergrond/bbk/instrumenten/botova/>

N.B.: de vermelde tussenwaarde is door PAIS berekend en is niet afkomstig uit BoToVa

Kruse Milieu BV
T.a.v. J. Kienstra
Huyerenweg 33
7678 SC GEESTEREN

Analyscertificaat

Datum: 11-Jul-2022

Hierbij ontvangt u de resultaten van het navolgende laboratoriumonderzoek.

Certificaatnummer/Versie	2022108451/1
Uw project/verslagnummer	22030016
Uw projectnaam	Mastboersweg 1-4 - Almelo
Uw ordernummer	
Uw datum aanlevering monster(s)	06-Jul-2022

Dit certificaat mag uitsluitend in zijn geheel worden gereproduceerd.
De analyse resultaten hebben alleen betrekking op het beproefde object.

De grondmonsters worden tot 4 weken na datum ontvangst bewaard en watermonsters tot 2 weken na datum ontvangst. Zonder tegenbericht worden de monsters nadien afgevoerd.
Indien de monsters langer bewaard dienen te blijven verzoeken wij U dit exemplaar uiterlijk 1 werkdag voor afloop van de standaardbewaarperiode ondertekend aan ons te retourneren. Voor de kosten van het langer bewaren van monsters verwijzen wij naar de prijslijst.

Bewaren tot:

Datum:

Naam:

Handtekening:

Wij vertrouwen erop uw opdracht hiermee naar verwachting te hebben uitgevoerd, mocht U naar aanleiding van dit analyscertificaat nog vragen hebben verzoeken wij U contact op te nemen met de afdeling Verkoop en Advies.

Met vriendelijke groet,

Eurofins Analytico B.V.



Ing. A. Veldhuizen
Technical Manager

Eurofins Analytico B.V.

Gildeweg 42-46
NL-3771NB Barneveld
+31 (0)34 242 63 00
Info-env@eurofins.nl
www.eurofins.nl

Venecoweg 5
B-9810 Nazareth
+32 (0)9 222 77 59
belgie-env@eurofins.be
www.eurofins.be

BNP Paribas S.A. 227 9245 25
IBAN: NL71BNPA0227924525
BIC: BNPANL2A
KvK/CoC: 09088623
BTW/VAT: NL 8043.14.883.B01

Eurofins Analytico B.V. is ISO 14001: 2015 gecertificeerd door TÜV en erkend door het Vlaamse Gewest (OVAM en Dep. Omgeving), het Brusselse Gewest (BIM), het Waalse Gewest (DGRNE-OWD) en door de overheid van Luxemburg (MEV).

Analysecertificaat

Uw project/verslagnummer	22030016	Certificaatnummer/Versie	2022108451/1
Uw projectnaam	Mastboersweg 1-4 - Almelo	Startdatum analyse	06-Jul-2022
Uw ordernummer		Datum einde analyse	11-Jul-2022
Uw monsternemer	Nick Pepping	Rapportagedatum	11-Jul-2022/16:52
		Bijlage	A, B, C
		Pagina	1/2

Analyse	Eenheid	1	2	3	4
Metalen					
S Barium (Ba)	µg/L	140	440	220	120
S Cadmium (Cd)	µg/L	<0.20	<0.20	<0.20	<0.20
S Kobalt (Co)	µg/L	<2.0	<2.0	8.7	<2.0
S Koper (Cu)	µg/L	<2.0	<2.0	3.9	3.2
S Kwik (Hg)	µg/L	<0.050	<0.050	<0.050	<0.050
S Molybdeen (Mo)	µg/L	<2.0	<2.0	<2.0	<2.0
S Nikkel (Ni)	µg/L	10	<3.0	40	<3.0
S Lood (Pb)	µg/L	<2.0	<2.0	2.5	<2.0
S Zink (Zn)	µg/L	78	50	180	85
Vluchtige Aromatische Koolwaterstoffen					
S Benzeen	µg/L	<0.20	<0.20	<0.20	<0.20
S Toluene	µg/L	<0.20	<0.20	<0.20	<0.20
S Ethylbenzeen	µg/L	<0.20	<0.20	<0.20	<0.20
S o-Xyleen	µg/L	<0.10	<0.10	<0.10	<0.10
S m,p-Xyleen	µg/L	<0.20	<0.20	<0.20	<0.20
S Xylenen (som) factor 0,7	µg/L	0.21 ¹⁾	0.21 ¹⁾	0.21 ¹⁾	0.21 ¹⁾
BTEX (som)	µg/L	<0.90	<0.90	<0.90	<0.90
S Naftaleen	µg/L	<0.020	<0.020	<0.020	<0.020
S Styreen	µg/L	<0.20	<0.20	<0.20	<0.20
Vluchtige organische halogeenkoolwaterstoffen					
S Dichloormethaan	µg/L	<0.20	<0.20	<0.20	<0.20
S Trichloormethaan	µg/L	<0.20	<0.20	<0.20	<0.20
S Tetrachloormethaan	µg/L	<0.10	<0.10	<0.10	<0.10
S Trichlooretheen	µg/L	<0.20	<0.20	<0.20	<0.20
S Tetrachlooretheen	µg/L	<0.10	<0.10	<0.10	<0.10
S 1,1-Dichloorethaan	µg/L	<0.20	<0.20	<0.20	<0.20
S 1,2-Dichloorethaan	µg/L	<0.20	<0.20	<0.20	<0.20
S 1,1,1-Trichloorethaan	µg/L	<0.10	<0.10	<0.10	<0.10
S 1,1,2-Trichloorethaan	µg/L	<0.10	<0.10	<0.10	<0.10
S cis 1,2-Dichlooretheen	µg/L	<0.10	<0.10	<0.10	<0.10

Nr.	Uw monsteromschrijving	Opgegeven monsternummer	Monster nr.
1	Peilbuis M1	Water (AS3000)	12860995
2	Peilbuis M21	Water (AS3000)	12860996
3	Peilbuis N1	Water (AS3000)	12860997
4	Peilbuis N21	Water (AS3000)	12860998



Q: door RVA geaccrediteerde verrichting
 R: AP04 erkende en geaccrediteerde verrichting
 S: AS SIKB erkende en geaccrediteerde verrichting
 V: VLAREL erkende verrichting
 W: Waals Gewest erkende verrichting

Dit certificaat mag uitsluitend in zijn geheel worden gereproduceerd.
 Eurofins Analytico B.V. is ISO 14001: 2015 gecertificeerd door TÜV en erkend door het Vlaamse Gewest (OVAM en Dep. Omgeving), het Brusselse Gewest (BIM), het Waalse Gewest (DGRNE-OWD) en door de overheid van Luxemburg (MEV).



Eurofins Analytico B.V.

Gildeweg 42-46 Venecoweg 5
 NL-3771NB Barneveld B-9810 Nazareth
 +31 (0)34 242 63 00 +32 (0)9 222 77 59
 Info-env@eurofins.nl belgie-env@eurofins.be
 www.eurofins.nl www.eurofins.be

BNP Paribas S.A. 227 9245 25
 IBAN: NL71BNPA0227924525
 BIC: BNPNL2A
 KvK/CoC: 09088623
 BTW/VAT: NL 8043.14.883.B01

Analysecertificaat

Uw project/verslagnummer	22030016	Certificaatnummer/Versie	2022108451/1
Uw projectnaam	Mastboersweg 1-4 - Almelo	Startdatum analyse	06-Jul-2022
Uw ordernummer		Datum einde analyse	11-Jul-2022
Uw monsternemer	Nick Pepping	Rapportagedatum	11-Jul-2022/16:52
		Bijlage	A, B, C
		Pagina	2/2

Analyse	Eenheid	1	2	3	4
S trans 1,2-Dichlooretheen	µg/L	<0.10	<0.10	<0.10	<0.10
CKW (som)	µg/L	<1.6	<1.6	<1.6	<1.6
S Tribroommethaan	µg/L	<0.20	<0.20	<0.20	<0.20
S Vinylchloride	µg/L	<0.10	<0.10	<0.10	<0.10
S 1,1-Dichlooretheen	µg/L	<0.10	<0.10	<0.10	<0.10
S 1,2-Dichloorethenen (Som) factor 0,7	µg/L	0.14 ¹⁾	0.14 ¹⁾	0.14 ¹⁾	0.14 ¹⁾
S 1,1-Dichloorpropan	µg/L	<0.20	<0.20	<0.20	<0.20
S 1,2-Dichloorpropan	µg/L	<0.20	<0.20	<0.20	<0.20
S 1,3-Dichloorpropan	µg/L	<0.20	<0.20	<0.20	<0.20
S Dichloorpropanen som factor 0.7	µg/L	0.42	0.42	0.42	0.42
Minerale olie					
Minerale olie (C10-C12)	µg/L	<10	<10	<10	<10
Minerale olie (C12-C16)	µg/L	<10	<10	<10	<10
Minerale olie (C16-C21)	µg/L	<10	<10	<10	<10
Minerale olie (C21-C30)	µg/L	<15	<15	<15	<15
Minerale olie (C30-C35)	µg/L	<10	<10	<10	<10
Minerale olie (C35-C40)	µg/L	<10	<10	<10	<10
S Minerale olie totaal (C10-C40)	µg/L	<50	<50	<50	<50

Nr.	Uw monsteromschrijving	Opgegeven monsternatrix	Monster nr.
1	Peilbuis M1	Water (AS3000)	12860995
2	Peilbuis M21	Water (AS3000)	12860996
3	Peilbuis N1	Water (AS3000)	12860997
4	Peilbuis N21	Water (AS3000)	12860998

Eurofins Analytico B.V.

Gildeweg 42-46 Venecoweg 5
 NL-3771NB Barneveld B-9810 Nazareth
 +31 (0)34 242 63 00 +32 (0)9 222 77 59
 Info-env@eurofins.nl belgie-env@eurofins.be
 www.eurofins.nl www.eurofins.be

BNP Paribas S.A. 227 9245 25
 IBAN: NL71BNPA0227924525
 BIC: BNPANL2A
 KvK/CoC: 09088623
 BTW/VAT: NL 8043.14.883.B01

Q: door RvA geaccrediteerde verrichting
 R: AP04 erkende en geaccrediteerde verrichting
 S: AS SIKB erkende en geaccrediteerde verrichting
 V: VLAREL erkende verrichting
 W: Waals Gewest erkende verrichting

Dit certificaat mag uitsluitend in zijn geheel worden gereproduceerd.
 Eurofins Analytico B.V. is ISO 14001: 2015 gecertificeerd door TÜV
 en erkend door het Vlaamse Gewest (OVAM en Dep. Omgeving),
 het Brusselse Gewest (BIM), het Waalse Gewest (DGRNE-OWD)
 en door de overheid van Luxemburg (MEV).

Akkoord
 Pr. coörd.

VA
 TESTEN
 RvA L010

Bijlage (A) met de opgegeven deelmonsterinformatie behorende bij het analysecertificaat. 2022108451/1

Pagina 1/1


Monster nr.	Uw monsteromschrijving				
Barcode	Boornr	Van	Tot	Uw datum monstername	Monsteromsch./Monstername ID
12860995	Peilbuis M1				
0692210790	1	250	350	06-Jul-2022	
0801075883	1	250	350	06-Jul-2022	
12860996	Peilbuis M21				
0692210794	1	250	350	06-Jul-2022	
0801075938	1	250	350	06-Jul-2022	
12860997	Peilbuis N1				
0692210793	1	230	330	06-Jul-2022	
0801075977	1	230	330	06-Jul-2022	
12860998	Peilbuis N21				
0692210802	1	280	380	06-Jul-2022	
0801073149	1	280	380	06-Jul-2022	

Eurofins Analytico B.V.

Gildeweg 42-46 Venecoweg 5
 NL-3771NB Barneveld B-9810 Nazareth
 +31 (0)34 242 63 00 +32 (0)9 222 77 59
 Info-env@eurofins.nl belgie-env@eurofins.be
 www.eurofins.nl www.eurofins.be

BNP Paribas S.A. 227 9245 25
 IBAN: NL71BNPA0227924525
 BIC: BNPANL2A
 KvK/CoC: 09088623
 BTW/VAT: NL 8043.14.883.B01

Eurofins Analytico B.V. is ISO 14001: 2015 gecertificeerd door TÜV en erkend door het Vlaamse Gewest (OVAM en Dep. Omgeving), het Brusselse Gewest (BIM), het Waalse Gewest (DGRNE-OWD) en door de overheid van Luxemburg (MEV).

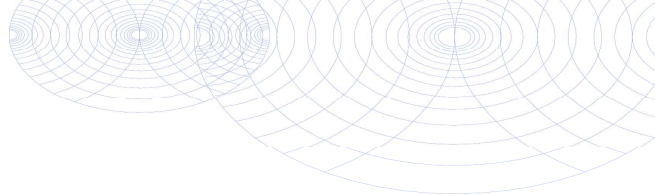**Bijlage (B) met opmerkingen behorende bij analysecertificaat 2022108451/1**

Pagina 1/1

Opmerking 1)De toetswaarde van de som is gelijk aan de sommatie van $0,7 \star RG$ **Eurofins Analytico B.V.**

Gildeweg 42-46 Venecoweg 5
NL-3771NB Barneveld B-9810 Nazareth
+31 (0)34 242 63 00 +32 (0)9 222 77 59
Info-env@eurofins.nl belgie-env@eurofins.be
www.eurofins.nl www.eurofins.be

BNP Paribas S.A. 227 9245 25
IBAN: NL71BNPA0227924525
BIC: BNPANL2A
KvK/CoC: 09088623
BTW/VAT: NL 8043.14.883.B01

Eurofins Analytico B.V. is ISO 14001: 2015 gecertificeerd door TÜV en erkend door het Vlaamse Gewest (OVAM en Dep. Omgeving), het Brusselse Gewest (BIM), het Waalse Gewest (DGRNE-OWD) en door de overheid van Luxemburg (MEV).

Bijlage (C) met methodeverwijzingen behorende bij analysecertificaat 2022108451/1

Pagina 1/1

Analyse	Methode	Techniek	Methode referentie
Metalen			
Barium (Ba)	W0421	ICP-MS	pb 3110-3 en NEN-EN-ISO 17294-2
Cadmium (Cd)	W0421	ICP-MS	pb 3110-3 en NEN-EN-ISO 17294-2
Kobalt (Co)	W0421	ICP-MS	pb 3110-3 en NEN-EN-ISO 17294-2
Koper (Cu)	W0421	ICP-MS	pb 3110-3 en NEN-EN-ISO 17294-2
Kwik (Hg)	W0421	ICP-MS	pb 3110-3 en NEN-EN-ISO 17294-2
Molybdeen (Mo)	W0421	ICP-MS	pb 3110-3 en NEN-EN-ISO 17294-2
Nikkel (Ni)	W0421	ICP-MS	pb 3110-3 en NEN-EN-ISO 17294-2
Lood (Pb)	W0421	ICP-MS	pb 3110-3 en NEN-EN-ISO 17294-2
Zink (Zn)	W0421	ICP-MS	pb 3110-3 en NEN-EN-ISO 17294-2
Vluchtige Aromatische Koolwaterstoffen			
Xylenen som AS3000	W0254	HS-GC-MS	pb 3130-1
Aromaten (BTEXN)	W0254	HS-GC-MS	pb 3130-1
Styreen	W0254	HS-GC-MS	pb 3130-1
Vluchtige organische halogeenkoolwaterstoffen			
VOCl (11)	W0254	HS-GC-MS	pb 3130-1
Tribroommethaan (Bromoform)	W0254	HS-GC-MS	pb 3130-1
Vinylchloride	W0254	HS-GC-MS	pb 3130-1
1,1-Dichlooretheen	W0254	HS-GC-MS	pb 3130-1
DiClEtheen som AS3000	W0254	HS-GC-MS	pb 3130-1
1,1-Dichloorpropaan	W0254	HS-GC-MS	pb 3130-1
1,2-Dichloorpropaan	W0254	HS-GC-MS	pb 3130-1
1,3-Dichloorpropaan	W0254	HS-GC-MS	pb 3130-1
DiChlprop. som AS3000	W0254	HS-GC-MS	pb 3130-1
Minerale olie			
Minerale olie (C10-C40)	W0215	GC-FID	pb 3110-5

Nadere informatie over de toegepaste onderzoeksmethoden alsmede een classificatie van de meetonzekerheid staan vermeld in ons overzicht "Specificaties analysemethoden", versie april 2022.

BoToVa T13 Toetsing Wbb grondwater (ondiep)

Projectnummer 22030016
 Projectnaam Mastboersweg 1-4 - Almelo
 Ordernummer
 Datum monstername 06-07-2022
 Monsternemer Nick Pepping
 Certificaatnummer 2022108451
 Startdatum 06-07-2022
 Rapportagedatum 11-07-2022

Analyse	Eenheid	1	GSSD	Oordeel	RG	S	T	I
Metalen								
Barium (Ba)	µg/L	140	140	*	20	50	338	625
Cadmium (Cd)	µg/L	<0,20	0,14	-	0,2	0,4	3,2	6
Kobalt (Co)	µg/L	<2,0	1,4	-	2	20	60	100
Koper (Cu)	µg/L	<2,0	1,4	-	2	15	45	75
Kwik (Hg)	µg/L	<0,050	0,035	-	0,05	0,05	0,175	0,3
Molybdeen (Mo)	µg/L	<2,0	1,4	-	2	5	153	300
Nikkel (Ni)	µg/L	10	10	-	3	15	45	75
Lood (Pb)	µg/L	<2,0	1,4	-	2	15	45	75
Zink (Zn)	µg/L	78	78	*	10	65	433	800
Vluchtige Aromatische Koolwaterstoffen								
Benzeen	µg/L	<0,20	0,14	-	0,2	0,2	15,1	30
Tolueen	µg/L	<0,20	0,14	-	0,2	7	504	1000
Ethylbenzeen	µg/L	<0,20	0,14	-	0,2	4	77	150
o-Xyleen	µg/L	<0,10	0,07					
m,p-Xyleen	µg/L	<0,20	0,14					
Xylenen (som) factor 0,7	µg/L	0,21	0,21	-	0,2	0,2	35,1	70
BTEX (som)	µg/L	<0,90						
Naftaleen	µg/L	<0,020	0,014	-	0,02	0,01	35	70
Styreen	µg/L	<0,20	0,14	-	0,2	6	153	300
Vluchtige organische halogeenkoolwaterstoffen								
Dichloormethaan	µg/L	<0,20	0,14	-	0,2	0,01	500	1000
Trichloormethaan	µg/L	<0,20	0,14	-	0,2	6	203	400
Tetrachloormethaan	µg/L	<0,10	0,07	-	0,1	0,01	5	10
Trichlooretheen	µg/L	<0,20	0,14	-	0,2	24	262	500
Tetrachlooretheen	µg/L	<0,10	0,07	-	0,1	0,01	20	40
1,1-Dichloorethaan	µg/L	<0,20	0,14	-	0,2	7	454	900
1,2-Dichloorethaan	µg/L	<0,20	0,14	-	0,2	7	204	400
1,1,1-Trichloorethaan	µg/L	<0,10	0,07	-	0,1	0,01	150	300
1,1,2-Trichloorethaan	µg/L	<0,10	0,07	-	0,1	0,01	65	130
cis 1,2-Dichlooretheen	µg/L	<0,10	0,07					
trans 1,2-Dichlooretheen	µg/L	<0,10	0,07					
CKW (som)	µg/L	<1,6						
Tribroommethaan	µg/L	<0,20	0,14					630
Vinylchloride	µg/L	<0,10	0,07	-	0,2	0,01	2,5	5
1,1-Dichlooretheen	µg/L	<0,10	0,07	-	0,1	0,01	5	10
1,2-Dichloorethenen (Som) factor 0,7	µg/L	0,14	0,14	-	0,2	0,01	10	20
1,1-Dichloorpropaan	µg/L	<0,20	0,14					
1,2-Dichloorpropaan	µg/L	<0,20	0,14					
1,3-Dichloorpropaan	µg/L	<0,20	0,14					
Dichloorpropanen som factor 0.7	µg/L	0,42	0,42	-	0,6	0,8	40,4	80
Minerale olie								
Minerale olie (C10-C12)	µg/L	<10	7					
Minerale olie (C12-C16)	µg/L	<10	7					
Minerale olie (C16-C21)	µg/L	<10	7					
Minerale olie (C21-C30)	µg/L	<15	10,5					
Minerale olie (C30-C35)	µg/L	<10	7					
Minerale olie (C35-C40)	µg/L	<10	7					
Minerale olie totaal (C10-C40)	µg/L	<50	35	-	50	50	325	600
Extra parameters								
som 16 aromatische oplosmiddelen	µg/L		0,77	Geen oordeel mogelijk				

Legenda

Nr. Analytico-nr Monster
 1 12860995 Peilbuis M1

Eindoordeel: Overschrijding Streefwaarde

Gebruikte afkortingen

- kleiner dan of gelijk aan Streefwaarde
 * groter dan Streefwaarde
 ** groter dan Tussenwaarde
 *** groter dan Interventiewaarde

GSSD Gestandaardiseerd gehalte
 RG Vereiste Rapportagegrens
 S Streefwaarde
 T Tussenwaarde
 I Interventiewaarde

Deze toetsing is uitgevoerd met behulp van BoToVa.

Zie voor info: <http://www.rwsleefomgeving.nl/onderwerpen/bodem-ondergrond/bbk/instrumenten/botova/>

N.B.: de vermelde tussenwaarde is door PAIS berekend en is niet afkomstig uit BoToVa

BoToVa T13 Toetsing Wbb grondwater (ondiep)

Projectnummer 22030016
 Projectnaam Mastboersweg 1-4 - Almelo
 Ordernummer
 Datum monstername 06-07-2022
 Monsternemer Nick Pepping
 Certificaatnummer 2022108451
 Startdatum 06-07-2022
 Rapportagedatum 11-07-2022

Analyse	Eenheid	2	GSSD	Oordeel	RG	S	T	I
Metalen								
Barium (Ba)	µg/L	440	440	**	20	50	338	625
Cadmium (Cd)	µg/L	<0,20	0,14	-	0,2	0,4	3,2	6
Kobalt (Co)	µg/L	<2,0	1,4	-	2	20	60	100
Koper (Cu)	µg/L	<2,0	1,4	-	2	15	45	75
Kwik (Hg)	µg/L	<0,050	0,035	-	0,05	0,05	0,175	0,3
Molybdeen (Mo)	µg/L	<2,0	1,4	-	2	5	153	300
Nikkel (Ni)	µg/L	<3,0	2,1	-	3	15	45	75
Lood (Pb)	µg/L	<2,0	1,4	-	2	15	45	75
Zink (Zn)	µg/L	50	50	-	10	65	433	800
Vluchtige Aromatische Koolwaterstoffen								
Benzeen	µg/L	<0,20	0,14	-	0,2	0,2	15,1	30
Tolueen	µg/L	<0,20	0,14	-	0,2	7	504	1000
Ethylbenzeen	µg/L	<0,20	0,14	-	0,2	4	77	150
o-Xyleen	µg/L	<0,10	0,07	-	-	-	-	-
m,p-Xyleen	µg/L	<0,20	0,14	-	-	-	-	-
Xylenen (som) factor 0,7	µg/L	0,21	0,21	-	0,2	0,2	35,1	70
BTEX (som)	µg/L	<0,90	-	-	-	-	-	-
Naftaleen	µg/L	<0,020	0,014	-	0,02	0,01	35	70
Styreen	µg/L	<0,20	0,14	-	0,2	6	153	300
Vluchtige organische halogeenkoolwaterstoffen								
Dichloormethaan	µg/L	<0,20	0,14	-	0,2	0,01	500	1000
Trichloormethaan	µg/L	<0,20	0,14	-	0,2	6	203	400
Tetrachloormethaan	µg/L	<0,10	0,07	-	0,1	0,01	5	10
Trichlooretheen	µg/L	<0,20	0,14	-	0,2	24	262	500
Tetrachlooretheen	µg/L	<0,10	0,07	-	0,1	0,01	20	40
1,1-Dichloorethaan	µg/L	<0,20	0,14	-	0,2	7	454	900
1,2-Dichloorethaan	µg/L	<0,20	0,14	-	0,2	7	204	400
1,1,1-Trichloorethaan	µg/L	<0,10	0,07	-	0,1	0,01	150	300
1,1,2-Trichloorethaan	µg/L	<0,10	0,07	-	0,1	0,01	65	130
cis 1,2-Dichlooretheen	µg/L	<0,10	0,07	-	-	-	-	-
trans 1,2-Dichlooretheen	µg/L	<0,10	0,07	-	-	-	-	-
CKW (som)	µg/L	<1,6	-	-	-	-	-	-
Tribroommethaan	µg/L	<0,20	0,14	-	-	-	-	630
Vinylchloride	µg/L	<0,10	0,07	-	0,2	0,01	2,5	5
1,1-Dichlooretheen	µg/L	<0,10	0,07	-	0,1	0,01	5	10
1,2-Dichloorethenen (Som) factor 0,7	µg/L	0,14	0,14	-	0,2	0,01	10	20
1,1-Dichloorpropaan	µg/L	<0,20	0,14	-	-	-	-	-
1,2-Dichloorpropaan	µg/L	<0,20	0,14	-	-	-	-	-
1,3-Dichloorpropaan	µg/L	<0,20	0,14	-	-	-	-	-
Dichloorpropanen som factor 0.7	µg/L	0,42	0,42	-	0,6	0,8	40,4	80
Minerale olie								
Minerale olie (C10-C12)	µg/L	<10	7	-	-	-	-	-
Minerale olie (C12-C16)	µg/L	<10	7	-	-	-	-	-
Minerale olie (C16-C21)	µg/L	<10	7	-	-	-	-	-
Minerale olie (C21-C30)	µg/L	<15	10,5	-	-	-	-	-
Minerale olie (C30-C35)	µg/L	<10	7	-	-	-	-	-
Minerale olie (C35-C40)	µg/L	<10	7	-	-	-	-	-
Minerale olie totaal (C10-C40)	µg/L	<50	35	-	50	50	325	600
Extra parameters								
som 16 aromatische oplosmiddelen	µg/L	-	0,77	Geen oordeel mogelijk	-	-	-	-

Legenda

Nr. Analytico-nr Monster
 2 12860996 Peilbuis M21

Eindoordeel: Overschrijding Streefwaarde

Gebruikte afkortingen

- kleiner dan of gelijk aan Streefwaarde
 * groter dan Streefwaarde
 ** groter dan Tussenwaarde
 *** groter dan Interventiewaarde

GSSD Gestandaardiseerd gehalte
 RG Vereiste Rapportagegrens
 S Streefwaarde
 T Tussenwaarde
 I Interventiewaarde

Deze toetsing is uitgevoerd met behulp van BoToVa.

Zie voor info: <http://www.rwsleefomgeving.nl/onderwerpen/bodem-ondergrond/bbk/instrumenten/botova/>

N.B.: de vermelde tussenwaarde is door PAIS berekend en is niet afkomstig uit BoToVa

BoToVa T13 Toetsing Wbb grondwater (ondiep)

Projectnummer 22030016
 Projectnaam Mastboersweg 1-4 - Almelo
 Ordernummer
 Datum monsternamen 06-07-2022
 Monsternemer Nick Pepping
 Certificaatnummer 2022108451
 Startdatum 06-07-2022
 Rapportagedatum 11-07-2022

Analyse	Eenheid	3	GSSD	Oordeel	RG	S	T	I
Metalen								
Barium (Ba)	µg/L	220	220	*	20	50	338	625
Cadmium (Cd)	µg/L	<0,20	0,14	-	0,2	0,4	3,2	6
Kobalt (Co)	µg/L	8,7	8,7	-	2	20	60	100
Koper (Cu)	µg/L	3,9	3,9	-	2	15	45	75
Kwik (Hg)	µg/L	<0,050	0,035	-	0,05	0,05	0,175	0,3
Molybdeen (Mo)	µg/L	<2,0	1,4	-	2	5	153	300
Nikkel (Ni)	µg/L	40	40	*	3	15	45	75
Lood (Pb)	µg/L	2,5	2,5	-	2	15	45	75
Zink (Zn)	µg/L	180	180	*	10	65	433	800
Vluchtige Aromatische Koolwaterstoffen								
Benzeen	µg/L	<0,20	0,14	-	0,2	0,2	15,1	30
Tolueen	µg/L	<0,20	0,14	-	0,2	7	504	1000
Ethylbenzeen	µg/L	<0,20	0,14	-	0,2	4	77	150
o-Xyleen	µg/L	<0,10	0,07	-	-	-	-	-
m,p-Xyleen	µg/L	<0,20	0,14	-	-	-	-	-
Xylenen (som) factor 0,7	µg/L	0,21	0,21	-	0,2	0,2	35,1	70
BTEX (som)	µg/L	<0,90	-	-	-	-	-	-
Naftaleen	µg/L	<0,020	0,014	-	0,02	0,01	35	70
Styreen	µg/L	<0,20	0,14	-	0,2	6	153	300
Vluchtige organische halogeenkoolwaterstoffen								
Dichloormethaan	µg/L	<0,20	0,14	-	0,2	0,01	500	1000
Trichloormethaan	µg/L	<0,20	0,14	-	0,2	6	203	400
Tetrachloormethaan	µg/L	<0,10	0,07	-	0,1	0,01	5	10
Trichlooretheen	µg/L	<0,20	0,14	-	0,2	24	262	500
Tetrachlooretheen	µg/L	<0,10	0,07	-	0,1	0,01	20	40
1,1-Dichloorethaan	µg/L	<0,20	0,14	-	0,2	7	454	900
1,2-Dichloorethaan	µg/L	<0,20	0,14	-	0,2	7	204	400
1,1,1-Trichloorethaan	µg/L	<0,10	0,07	-	0,1	0,01	150	300
1,1,2-Trichloorethaan	µg/L	<0,10	0,07	-	0,1	0,01	65	130
cis 1,2-Dichlooretheen	µg/L	<0,10	0,07	-	-	-	-	-
trans 1,2-Dichlooretheen	µg/L	<0,10	0,07	-	-	-	-	-
CKW (som)	µg/L	<1,6	-	-	-	-	-	-
Tribroommethaan	µg/L	<0,20	0,14	-	-	-	-	630
Vinylchloride	µg/L	<0,10	0,07	-	0,2	0,01	2,5	5
1,1-Dichlooretheen	µg/L	<0,10	0,07	-	0,1	0,01	5	10
1,2-Dichloorethenen (Som) factor 0,7	µg/L	0,14	0,14	-	0,2	0,01	10	20
1,1-Dichloorpropaan	µg/L	<0,20	0,14	-	-	-	-	-
1,2-Dichloorpropaan	µg/L	<0,20	0,14	-	-	-	-	-
1,3-Dichloorpropaan	µg/L	<0,20	0,14	-	-	-	-	-
Dichloorpropanen som factor 0.7	µg/L	0,42	0,42	-	0,6	0,8	40,4	80
Minerale olie								
Minerale olie (C10-C12)	µg/L	<10	7	-	-	-	-	-
Minerale olie (C12-C16)	µg/L	<10	7	-	-	-	-	-
Minerale olie (C16-C21)	µg/L	<10	7	-	-	-	-	-
Minerale olie (C21-C30)	µg/L	<15	10,5	-	-	-	-	-
Minerale olie (C30-C35)	µg/L	<10	7	-	-	-	-	-
Minerale olie (C35-C40)	µg/L	<10	7	-	-	-	-	-
Minerale olie totaal (C10-C40)	µg/L	<50	35	-	50	50	325	600
Extra parameters								
som 16 aromatische oplosmiddelen	µg/L	-	0,77	Geen oordeel mogelijk	-	-	-	-

Legenda

Nr. Analytico-nr Monster
 3 12860997 Peilbuis N1

Eindoordeel: Overschrijding Streefwaarde

Gebruikte afkortingen

- kleiner dan of gelijk aan Streefwaarde
 * groter dan Streefwaarde
 ** groter dan Tussenwaarde
 *** groter dan Interventiewaarde

GSSD Gestandaardiseerd gehalte
 RG Vereiste Rapportagegrens
 S Streefwaarde
 T Tussenwaarde
 I Interventiewaarde

Deze toetsing is uitgevoerd met behulp van BoToVa.

Zie voor info: <http://www.rwsleefomgeving.nl/onderwerpen/bodem-ondergrond/bbk/instrumenten/botova/>

N.B.: de vermelde tussenwaarde is door PAIS berekend en is niet afkomstig uit BoToVa

BoToVa T13 Toetsing Wbb grondwater (ondiep)

Projectnummer 22030016
 Projectnaam Mastboersweg 1-4 - Almelo
 Ordernummer
 Datum monstername 06-07-2022
 Monsternemer Nick Pepping
 Certificaatnummer 2022108451
 Startdatum 06-07-2022
 Rapportagedatum 11-07-2022

Analyse	Eenheid	4	GSSD	Oordeel	RG	S	T	I
Metalen								
Barium (Ba)	µg/L	120	120	*	20	50	338	625
Cadmium (Cd)	µg/L	<0,20	0,14	-	0,2	0,4	3,2	6
Kobalt (Co)	µg/L	<2,0	1,4	-	2	20	60	100
Koper (Cu)	µg/L	3,2	3,2	-	2	15	45	75
Kwik (Hg)	µg/L	<0,050	0,035	-	0,05	0,05	0,175	0,3
Molybdeen (Mo)	µg/L	<2,0	1,4	-	2	5	153	300
Nikkel (Ni)	µg/L	<3,0	2,1	-	3	15	45	75
Lood (Pb)	µg/L	<2,0	1,4	-	2	15	45	75
Zink (Zn)	µg/L	85	85	*	10	65	433	800
Vluchtige Aromatische Koolwaterstoffen								
Benzeen	µg/L	<0,20	0,14	-	0,2	0,2	15,1	30
Tolueen	µg/L	<0,20	0,14	-	0,2	7	504	1000
Ethylbenzeen	µg/L	<0,20	0,14	-	0,2	4	77	150
o-Xyleen	µg/L	<0,10	0,07	-	-	-	-	-
m,p-Xyleen	µg/L	<0,20	0,14	-	-	-	-	-
Xylenen (som) factor 0,7	µg/L	0,21	0,21	-	0,2	0,2	35,1	70
BTEX (som)	µg/L	<0,90	-	-	-	-	-	-
Naftaleen	µg/L	<0,020	0,014	-	0,02	0,01	35	70
Styreen	µg/L	<0,20	0,14	-	0,2	6	153	300
Vluchtige organische halogeenkoolwaterstoffen								
Dichloormethaan	µg/L	<0,20	0,14	-	0,2	0,01	500	1000
Trichloormethaan	µg/L	<0,20	0,14	-	0,2	6	203	400
Tetrachloormethaan	µg/L	<0,10	0,07	-	0,1	0,01	5	10
Trichlooretheen	µg/L	<0,20	0,14	-	0,2	24	262	500
Tetrachlooretheen	µg/L	<0,10	0,07	-	0,1	0,01	20	40
1,1-Dichloorethaan	µg/L	<0,20	0,14	-	0,2	7	454	900
1,2-Dichloorethaan	µg/L	<0,20	0,14	-	0,2	7	204	400
1,1,1-Trichloorethaan	µg/L	<0,10	0,07	-	0,1	0,01	150	300
1,1,2-Trichloorethaan	µg/L	<0,10	0,07	-	0,1	0,01	65	130
cis 1,2-Dichlooretheen	µg/L	<0,10	0,07	-	-	-	-	-
trans 1,2-Dichlooretheen	µg/L	<0,10	0,07	-	-	-	-	-
CKW (som)	µg/L	<1,6	-	-	-	-	-	-
Tribroommethaan	µg/L	<0,20	0,14	-	-	-	-	630
Vinylchloride	µg/L	<0,10	0,07	-	0,2	0,01	2,5	5
1,1-Dichlooretheen	µg/L	<0,10	0,07	-	0,1	0,01	5	10
1,2-Dichloorethenen (Som) factor 0,7	µg/L	0,14	0,14	-	0,2	0,01	10	20
1,1-Dichloorpropaan	µg/L	<0,20	0,14	-	-	-	-	-
1,2-Dichloorpropaan	µg/L	<0,20	0,14	-	-	-	-	-
1,3-Dichloorpropaan	µg/L	<0,20	0,14	-	-	-	-	-
Dichloorpropanen som factor 0.7	µg/L	0,42	0,42	-	0,6	0,8	40,4	80
Minerale olie								
Minerale olie (C10-C12)	µg/L	<10	7	-	-	-	-	-
Minerale olie (C12-C16)	µg/L	<10	7	-	-	-	-	-
Minerale olie (C16-C21)	µg/L	<10	7	-	-	-	-	-
Minerale olie (C21-C30)	µg/L	<15	10,5	-	-	-	-	-
Minerale olie (C30-C35)	µg/L	<10	7	-	-	-	-	-
Minerale olie (C35-C40)	µg/L	<10	7	-	-	-	-	-
Minerale olie totaal (C10-C40)	µg/L	<50	35	-	50	50	325	600
Extra parameters								
som 16 aromatische oplosmiddelen	µg/L	-	0,77	Geen oordeel mogelijk	-	-	-	-

Legenda

Nr. Analytico-nr Monster
 4 12860998 Peilbuis N21

Eindoordeel: Overschrijding Streefwaarde

Gebruikte afkortingen

- kleiner dan of gelijk aan Streefwaarde
 * groter dan Streefwaarde
 ** groter dan Tussenwaarde
 *** groter dan Interventiewaarde

GSSD Gestandaardiseerd gehalte
 RG Vereiste Rapportagegrens
 S Streefwaarde
 T Tussenwaarde
 I Interventiewaarde

Deze toetsing is uitgevoerd met behulp van BoToVa.

Zie voor info: <http://www.rwsleefomgeving.nl/onderwerpen/bodem-ondergrond/bbk/instrumenten/botova/>

N.B.: de vermelde tussenwaarde is door PAIS berekend en is niet afkomstig uit BoToVa

Bijlage IV
Resultaten asbestanalyses

Kruse Milieu BV
T.a.v. J. Kienstra
Huyerenseweg 33
7678 SC GEESTEREN

Analyscertificaat

Datum: 24-Jun-2022

Hierbij ontvangt u de resultaten van het navolgende laboratoriumonderzoek.

Certificaatnummer/Versie	2022095665/1
Uw project/verslagnummer	22030016
Uw projectnaam	Mastboersweg 1-4 - Almelo
Uw ordernummer	
Uw datum aanlevering monster(s)	15-Jun-2022

Dit certificaat mag uitsluitend in zijn geheel worden gereproduceerd.
De analyse resultaten hebben alleen betrekking op het beproefde object.

De grondmonsters worden tot 4 weken na datum ontvangst bewaard en watermonsters tot 2 weken na datum ontvangst. Zonder tegenbericht worden de monsters nadien afgevoerd.
Indien de monsters langer bewaard dienen te blijven verzoeken wij U dit exemplaar uiterlijk 1 werkdag voor afloop van de standaardbewaarperiode ondertekend aan ons te retourneren. Voor de kosten van het langer bewaren van monsters verwijzen wij naar de prijslijst.

Bewaren tot:

Datum:

Naam:

Handtekening:

Wij vertrouwen erop uw opdracht hiermee naar verwachting te hebben uitgevoerd, mocht U naar aanleiding van dit analyscertificaat nog vragen hebben verzoeken wij U contact op te nemen met de afdeling Verkoop en Advies.

Met vriendelijke groet,

Eurofins Analytico B.V.



Ing. A. Veldhuizen
Technical Manager

Eurofins Analytico B.V.

Gildeweg 42-46
NL-3771NB Barneveld
+31 (0)34 242 63 00
Info-env@eurofins.nl
www.eurofins.nl

Venecoweg 5
B-9810 Nazareth
+32 (0)9 222 77 59
belgie-env@eurofins.be
www.eurofins.be

BNP Paribas S.A. 227 9245 25
IBAN: NL71BNPA0227924525
BIC: BNPANL2A
KvK/CoC: 09088623
BTW/VAT: NL 8043.14.883.B01

Eurofins Analytico B.V. is ISO 14001: 2015 gecertificeerd door TÜV.

Analysecertificaat

Uw project/verslagnummer 22030016
 Uw projectnaam Mastboersweg 1-4 - Almelo
 Uw ordernummer
 Uw monsternemer Nick Pepping

Certificaatnummer/Versie 2022095665/1
 Startdatum analyse 15-Jun-2022
 Datum einde analyse 24-Jun-2022
 Rapportagedatum 24-Jun-2022/21:58
 Bijlage A, B, C
 Pagina 1/1

Analyse	Eenheid	1	2	3	4
Extern / Overig onderzoek					
Droge stof (Extern)	% (m/m)	87.6 ¹⁾	90.9 ¹⁾	86.9 ¹⁾	87.2 ¹⁾
In behandeling genomen hoeveelheid	kg	13.7 ²⁾	13.8 ²⁾	13.8 ²⁾	13.5 ²⁾
Droge massa aangeleverd monster	g	11984 ¹⁾	12499 ¹⁾	11975 ¹⁾	11807 ¹⁾
Asbest fractie <0,5mm	mg	N.v.t. ¹⁾	N.v.t. ¹⁾	N.v.t. ¹⁾	N.v.t. ¹⁾
Asbest fractie 0,5-1mm	mg	0.0 ²⁾	53 ²⁾	180 ²⁾	0.0 ²⁾
Asbest fractie 1-2mm	mg	0.0 ²⁾	110 ²⁾	310 ²⁾	0.0 ²⁾
Asbest fractie 2-4mm	mg	0.0 ²⁾	340 ²⁾	410 ²⁾	0.0 ²⁾
Asbest fractie 4-8mm	mg	0.0 ²⁾	0.0 ²⁾	110 ²⁾	0.0 ²⁾
Asbest fractie 8-20mm	mg	0.0 ²⁾	0.0 ²⁾	290 ²⁾	0.0 ²⁾
Asbest fractie >20mm	mg	0.0 ²⁾	0.0 ²⁾	0.0 ²⁾	0.0 ²⁾
Asbest (som)	mg	0.0 ²⁾	500 ²⁾	1300 ²⁾	0.0 ²⁾
Totaal asbest (ondergrens)	mg/kg ds	0.0 ¹⁾	1.2 ¹⁾	3.5 ¹⁾	0.0 ¹⁾
Totaal asbest (bovengrens)	mg/kg ds	1.0 ¹⁾	3.8 ¹⁾	8.6 ¹⁾	0.7 ¹⁾
Serpentijn ondergrens	mg/kg ds	0.0 ¹⁾	1.2 ¹⁾	3.5 ¹⁾	0.0 ¹⁾
Serpentijn bovengrens	mg/kg ds	0.5 ¹⁾	3.8 ¹⁾	8.6 ¹⁾	0.3 ¹⁾
Amfibool ondergrens	mg/kg ds	0.0 ¹⁾	0.0 ¹⁾	0.0 ¹⁾	0.0 ¹⁾
Amfibool bovengrens	mg/kg ds	0.5 ¹⁾	0.0 ¹⁾	0.0 ¹⁾	0.3 ¹⁾
Asbest in grond	mg/kg ds	<0.5 ²⁾	2.4 ²⁾	5.8 ²⁾	<0.4 ²⁾
Totaal gehalte asbest	mg/kg ds	<0.5 ²⁾	2.4 ²⁾	5.8 ²⁾	<0.4 ²⁾
Serpentijn concentratie	mg/kg ds	<0.5 ²⁾	2.4 ²⁾	5.8 ²⁾	<0.4 ²⁾
Amfibool concentratie	mg/kg ds	0.0 ²⁾	0.0 ²⁾	0.0 ²⁾	0.0 ²⁾
Totaal asbest hechtgebonden	mg/kg ds	0.0 ²⁾	0.0 ²⁾	4.2 ²⁾	0.0 ²⁾
Totaal asbest niet hechtgebonden	mg/kg ds	0.0 ²⁾	2.4 ²⁾	1.6 ²⁾	0.0 ²⁾

Nr. Uw monsteromschrijving

1 D - MM FF
 2 E - MM FF
 3 F - MM FF
 4 G - MM FF

Opgegeven monstermatrix

Asbestverdachte grond
 Asbestverdachte grond
 Asbestverdachte grond
 Asbestverdachte grond

Monster nr.

12817221
 12817222
 12817223
 12817224

Q: door RvA geaccrediteerde verrichting
 R: AP04 erkende en geaccrediteerde verrichting
 S: AS SIKB erkende en geaccrediteerde verrichting
 V: VLAREL erkende verrichting
 W: Waals Gewest erkende verrichting

Akkoord
Pr.coörd.

VA

Eurofins Analytico B.V.

Dit certificaat mag uitsluitend in zijn geheel worden gereproduceerd.
 Eurofins Analytico B.V. is ISO 14001: 2015 gecertificeerd door TÜV.

Gildeweg 42-46 Venecoweg 5
 NL-3771NB Barneveld B-9810 Nazareth
 +31 (0)34 242 63 00 +32 (0)9 222 77 59
 Info-env@eurofins.nl belgie-env@eurofins.be
 www.eurofins.nl www.eurofins.be

BNP Paribas S.A. 227 9245 25
 IBAN: NL71BNPA0227924525
 BIC: BNPANL2A
 KvK/CoC: 09088623
 BTW/VAT: NL 8043.14.883.B01

Bijlage (A) met de opgegeven deelmonsterinformatie behorende bij het analysecertificaat. 2022095665/1

Pagina 1/1

Monster nr.	Uw monsteromschrijving				
Barcode	Boornr	Van	Tot	Uw datum monstername	Monsteromsch./Monstername ID
12817221	D - MM FF				
1734269MG	FF-D	0	10	14-Jun-2022	
12817222	E - MM FF				
1801826MG	FF-E	0	10	14-Jun-2022	
12817223	F - MM FF				
1801825MG	FF-F	0	10	14-Jun-2022	
12817224	G - MM FF				
1733866MG	FF-G	0	10	14-Jun-2022	

**Eurofins Analytico B.V.**

Gildeweg 42-46 Venecoweg 5
NL-3771NB Barneveld B-9810 Nazareth
+31 (0)34 242 63 00 +32 (0)9 222 77 59
Info-env@eurofins.nl belgie-env@eurofins.be
www.eurofins.nl www.eurofins.be

BNP Paribas S.A. 227 9245 25
IBAN: NL71BNPA0227924525
BIC: BNPANL2A
KvK/CoC: 09088623
BTW/VAT: NL 8043.14.883.B01

Eurofins Analytico B.V. is ISO 14001: 2015 gecertificeerd door TÜV.

Bijlage (B) met opmerkingen behorende bij analysecertificaat 2022095665/1

Pagina 1/1

Opmerking 1)

Deze bepaling is uitgevoerd bij Eurofins Omegam (L086).

Opmerking 2)

Deze bepaling is uitgevoerd bij Eurofins Omegam (L086).



Eurofins Analytico B.V.

Gildeweg 42-46 Venecoweg 5
NL-3771NB Barneveld B-9810 Nazareth
+31 (0)34 242 63 00 +32 (0)9 222 77 59
Info-env@eurofins.nl belgie-env@eurofins.be
www.eurofins.nl www.eurofins.be

BNP Paribas S.A. 227 9245 25
IBAN: NL71BNPA0227924525
BIC: BNPANL2A
KvK/CoC: 09088623
BTW/VAT: NL 8043.14.883.B01

Eurofins Analytico B.V. is ISO 14001: 2015 gecertificeerd door TÜV.

Bijlage (C) met methodeverwijzingen behorende bij analysecertificaat 2022095665/1

Pagina 1/1

Analyse	Methode	Techniek	Methode referentie
Extern / Overig onderzoek			
Droge stof (uitbesteed)	W0004	Extern	Uitbesteding
Asbest Grond NEN5898 2016 ext	W0004	Microscopie	NEN 5898
Asbest NEN5898 (2016) ext	W0004	Microscopie	NEN 5898

Nadere informatie over de toegepaste onderzoeksmethoden alsmede een classificatie van de meetonzekerheid staan vermeld in ons overzicht "Specificaties analysemethoden", versie april 2022.

**Eurofins Analytico B.V.**

Gildeweg 42-46 Venecoweg 5
NL-3771NB Barneveld B-9810 Nazareth
+31 (0)34 242 63 00 +32 (0)9 222 77 59
Info-env@eurofins.nl belgie-env@eurofins.be
www.eurofins.nl www.eurofins.be

BNP Paribas S.A. 227 9245 25
IBAN: NL71BNPA0227924525
BIC: BNPANL2A
KvK/CoC: 09088623
BTW/VAT: NL 8043.14.883.B01

Eurofins Analytico B.V. is ISO 14001: 2015 gecertificeerd door TÜV.

ANALYSECERTIFICAAT

Projectcode : 1368628
 Uw project omschrijving : 2022095665-22030016
 Opdrachtgever : Eurofins Analytico B.V.

Monstercode : 7217661
 Uw referentie : D - MM FF
 Opgegeven bemonsteringsdatum : 14/06/2022

Asbestonderzoek

Initialen analist : G.N.
 Analysedatum : 24-06-2022

Analyse is uitgevoerd conform NEN 5898 (S).

Massa aangeleverde monster : 13680 g
 Droge massa aangeleverde monster : 11984 g
 Percentage droogrest : 87,6 m/m %
 Type zieving : nat

zeef fractie (mm)	massa zeef fractie (gram)	percentage zeef fractie (m/m %)	massa onderzocht (gram)	percentage onderzocht (m/m %)	aantal asbest (deeltjes)	massa asbest-houdend materiaal (mg)
<0,5 mm	11032,1	93,4	14,0	0,13	n.v.t.	n.v.t.
0,5-1 mm	259,1	2,2	47,1	18,18	0	0,0
1-2 mm	88,4	0,7	28,1	31,79	0	0,0
2-4 mm	186,6	1,6	186,6	100,00	0	0,0
4-8 mm	111,8	0,9	111,8	100,00	0	0,0
8-20 mm	113,8	1,0	113,8	100,00	0	0,0
>20 mm	16,7	0,1	16,7	100,00	0	0,0
Totaal	11808,5	100,0	518,1		0	0,0

zeef fractie (mm)	asbest totaal			serpentiin asbest			amfibool asbest		
	gehalte asbest (mg/kg ds)	ondergrens (mg/kg ds)	bovengrens (mg/kg ds)	gehalte asbest (mg/kg ds)	ondergrens (mg/kg ds)	bovengrens (mg/kg ds)	gehalte asbest (mg/kg ds)	ondergrens (mg/kg ds)	bovengrens (mg/kg ds)
<0,5 mm	-								
0,5-1 mm	0,0	0,0	0,3	0,0	0,0	0,1	0,0	0,0	0,1
1-2 mm	0,0	0,0	0,7	0,0	0,0	0,3	0,0	0,0	0,3
2-4 mm	0,0	0,0	0,0	0,0	0,0	0,0	0,0	0,0	0,0
4-8 mm	0,0	0,0	0,0	0,0	0,0	0,0	0,0	0,0	0,0
8-20 mm	0,0	0,0	0,0	0,0	0,0	0,0	0,0	0,0	0,0
>20 mm	0,0	0,0	0,0	0,0	0,0	0,0	0,0	0,0	0,0
Totaal	<0,5	0,0	1,0	<0,5	0,0	0,5	0,0	0,0	0,5

Aangetroffen type asbest : Geen
 Bijzonderheden waargenomen : Geen

Serpentiin asbest is chrysotiel.
 Amfibool asbest is amosiet, crocidoliet, actinoliet, anthophylliet en tremoliet.

De bepalingsgrens is bepaald voor de zeef fracties kleiner dan 4 mm. De totale bepalingsgrens is verkregen door de bepalingsgrenzen van de afzonderlijke zeef fracties te sommeren.
 Het materiaal is middels polarisatiemicroscopie onderzocht, de analyse is uitgevoerd conform NEN 5896.

Gebondenheid	Serpentiin asbest	Amfibool asbest	totaal afgerond
hecht	0,0	0,0	0,0
niet hecht	0,0	0,0	0,0
totaal afgerond	0,0	0,0	

Gewogen concentratie (serpentiinasbestconcentratie vermeerderd met 10 maal de amfiboolasbestconcentratie) is: **<0,5 mg/kg ds**

De gewogen asbestconcentratie wordt berekend uit de niet-afgeronde gehalten aan serpentiin en amfibool asbest. De weergegeven resultaten zijn afgerond.

Verklaring kwalitatief onderzoek zeef fractie <0,5 mm:
 - : geen asbest waargenomen

ANALYSECERTIFICAAT

Projectcode : 1368628
 Uw project omschrijving : 2022095665-22030016
 Opdrachtgever : Eurofins Analytica B.V.

Monstercode : 7217662
 Uw referentie : E - MM FF
 Opgegeven bemonsteringsdatum : 14/06/2022

Asbestonderzoek

Initialen analist : L.M.B.
 Analysedatum : 23-06-2022

Analyse is uitgevoerd conform NEN 5898 (S).

Massa aangeleverde monster : 13750 g
 Droge massa aangeleverde monster : 12499 g
 Percentage droogrest : 90,9 m/m %
 Type zieving : nat

zeef fractie (mm)	massa zeef fractie (gram)	percentage zeef fractie (m/m %)	massa onderzocht (gram)	percentage onderzocht (m/m %)	aantal asbest (deeltjes)	massa asbest-houdend materiaal (mg)
<0,5 mm	11907,7	96,7	13,0	0,11	n.v.t.	n.v.t.
0,5-1 mm	148,9	1,2	38,8	26,06	44	52,7
1-2 mm	61,3	0,5	23,0	37,52	52	105,8
2-4 mm	80,8	0,7	80,8	100,00	153	343,6
4-8 mm	35,2	0,3	35,2	100,00	0	0,0
8-20 mm	41,7	0,3	41,7	100,00	0	0,0
>20 mm	41,4	0,3	41,4	100,00	0	0,0
Totaal	12317,0	100,0	273,9		249	502,1

zeef fractie (mm)	asbest totaal			serpentine asbest			amfibool asbest		
	gehalte asbest (mg/kg ds)	ondergrens (mg/kg ds)	bovengrens (mg/kg ds)	gehalte asbest (mg/kg ds)	ondergrens (mg/kg ds)	bovengrens (mg/kg ds)	gehalte asbest (mg/kg ds)	ondergrens (mg/kg ds)	bovengrens (mg/kg ds)
<0,5 mm	+								
0,5-1 mm	0,6	0,3	1,0	0,6	0,3	1,0	0,0	0,0	0,0
1-2 mm	0,8	0,4	1,4	0,8	0,4	1,4	0,0	0,0	0,0
2-4 mm	1,0	0,6	1,4	1,0	0,6	1,4	0,0	0,0	0,0
4-8 mm	0,0	0,0	0,0	0,0	0,0	0,0	0,0	0,0	0,0
8-20 mm	0,0	0,0	0,0	0,0	0,0	0,0	0,0	0,0	0,0
>20 mm	0,0	0,0	0,0	0,0	0,0	0,0	0,0	0,0	0,0
Totaal	2,4	1,2	3,8	2,4	1,2	3,8	0,0	0,0	0,0

Aangetroffen type asbest : serpentine
 Bijzonderheden waargenomen : Geen

Serpentine asbest is chrysotiel.

Amfibool asbest is amosiet, crocidoliet, actinoliet, anthophylliet en tremoliet.

De bepalingsgrens is bepaald voor de zeef fracties kleiner dan 4 mm. De totale bepalingsgrens is verkregen door de bepalingsgrenzen van de afzonderlijke zeef fracties te sommeren.

Het materiaal is middels polarisatiemicroscopie onderzocht, de analyse is uitgevoerd conform NEN 5896.

Gebondenheid	Serpentine asbest	Amfibool asbest	totaal afgerond
hecht	0,0	0,0	0,0
niet hecht	2,4	0,0	2,4
totaal afgerond	2,4	0,0	

Gewogen concentratie (serpentineasbestconcentratie vermeerderd met 10 maal de amfiboolasbestconcentratie) is: **2,4 mg/kg ds**

De gewogen asbestconcentratie wordt berekend uit de niet-afgeronde gehalten aan serpentine en amfibool asbest. De weergegeven resultaten zijn afgerond.

Verklaring kwalitatief onderzoek zeef fractie <0,5 mm:

+ : enkele losse vezels

ANALYSECERTIFICAAT

Projectcode : 1368628
Uw project omschrijving : 2022095665-22030016
Opdrachtgever : Eurofins Analytico B.V.

Monstercode : 7217662
Uw referentie : E - MM FF
Opgegeven bemonsteringsdatum : 14/06/2022

Asbestonderzoek - productidentificatie

zeef fractie (mm)	materiaal	gebondenheid	asbestsoort	percentage (m/m %)
<0,5 mm	-	-	chrysotiel	+
0.5-1 mm	vezelbundel	niet hecht	chrysotiel	2-5
1-2 mm	vezelbundel	niet hecht	chrysotiel	2-5
2-4 mm	vezelbundel	niet hecht	chrysotiel	2-5

ANALYSECERTIFICAAT

Projectcode : 1368628
 Uw project omschrijving : 2022095665-22030016
 Opdrachtgever : Eurofins Analytico B.V.

Monstercode : 7217663
 Uw referentie : F - MM FF
 Opgegeven bemonsteringsdatum : 14/06/2022

Asbestonderzoek

Initialen analist : M.G.
 Analysedatum : 24-06-2022

Analyse is uitgevoerd conform NEN 5898 (S).

Massa aangeleverde monster : 13780 g
 Droge massa aangeleverde monster : 11975 g
 Percentage droogrest : 86,9 m/m %
 Type zieving : nat

zee fractie (mm)	massa zee fractie (gram)	percentage zee fractie (m/m %)	massa onderzocht (gram)	percentage onderzocht (m/m %)	aantal asbest (deeltjes)	massa asbest-houdend materiaal (mg)
<0,5 mm	11042,5	93,5	12,7	0,12	n.v.t.	n.v.t.
0,5-1 mm	260,5	2,2	68,7	26,37	50	180,2
1-2 mm	64,1	0,5	25,9	40,41	60	307,8
2-4 mm	62,2	0,5	62,2	100,00	80	408,0
4-8 mm	105,2	0,9	105,2	100,00	1	105,8
8-20 mm	136,2	1,2	136,2	100,00	1	288,0
>20 mm	139,0	1,2	139,0	100,00	0	0,0
Totaal	11809,7	100,0	549,9		192	1289,8

zee fractie (mm)	asbest totaal			serpentiin asbest			amfibool asbest		
	gehalte asbest (mg/kg ds)	ondergrens (mg/kg ds)	bovengrens (mg/kg ds)	gehalte asbest (mg/kg ds)	ondergrens (mg/kg ds)	bovengrens (mg/kg ds)	gehalte asbest (mg/kg ds)	ondergrens (mg/kg ds)	bovengrens (mg/kg ds)
<0,5 mm	+								
0,5-1 mm	0,6	0,0	1,4	0,6	0,0	1,4	0,0	0,0	0,0
1-2 mm	0,7	0,1	1,5	0,7	0,1	1,5	0,0	0,0	0,0
2-4 mm	0,4	0,0	0,7	0,4	0,0	0,7	0,0	0,0	0,0
4-8 mm	1,1	0,9	1,3	1,1	0,9	1,3	0,0	0,0	0,0
8-20 mm	3,0	2,4	3,7	3,0	2,4	3,7	0,0	0,0	0,0
>20 mm	0,0	0,0	0,0	0,0	0,0	0,0	0,0	0,0	0,0
Totaal	5,8	3,5	8,6	5,8	3,5	8,6	0,0	0,0	0,0

Aangetroffen type asbest : serpentiin
 Bijzonderheden waargenomen : Geen

Serpentiin asbest is chrysotiel.

Amfibool asbest is amosiet, crocidoliet, actinoliet, anthophylliet en tremoliet.

De bepalingsgrens is bepaald voor de zee fracties kleiner dan 4 mm. De totale bepalingsgrens is verkregen door de bepalingsgrenzen van de afzonderlijke zee fracties te sommeren.

Het materiaal is middels polarisatiemicroscopie onderzocht, de analyse is uitgevoerd conform NEN 5896.

Gebondenheid	Serpentiin asbest	Amfibool asbest	totaal afgerond
hecht	4,2	0,0	4,2
niet hecht	1,6	0,0	1,6
totaal afgerond	5,8	0,0	

Gewogen concentratie (serpentiinasbestconcentratie vermeerderd met 10 maal de amfiboolasbestconcentratie) is: **5,8 mg/kg ds**

De gewogen asbestconcentratie wordt berekend uit de niet-afgeronde gehalten aan serpentiin en amfibool asbest. De weergegeven resultaten zijn afgerond.

Verklaring kwalitatief onderzoek zee fractie <0,5 mm:

+ : enkele losse vezels

ANALYSECERTIFICAAT

Projectcode : 1368628
Uw project omschrijving : 2022095665-22030016
Opdrachtgever : Eurofins Analytico B.V.

Monstercode : 7217663
Uw referentie : F - MM FF
Opgegeven bemonsteringsdatum : 14/06/2022

Asbestonderzoek - productidentificatie

zeef fractie (mm)	materiaal	gebondenheid	asbestsoort	percentage (m/m %)
<0,5 mm	-	-	chrysotiel	+
0.5-1 mm	vezelbundel	niet hecht	chrysotiel	0.1-2
1-2 mm	vezelbundel	niet hecht	chrysotiel	0.1-2
2-4 mm	vezelbundel	niet hecht	chrysotiel	0.1-2
4-8 mm	cement, golfplaat	hecht	chrysotiel	10-15
8-20 mm	cement, golfplaat	hecht	chrysotiel	10-15

ANALYSECERTIFICAAT

Projectcode : 1368628
 Uw project omschrijving : 2022095665-22030016
 Opdrachtgever : Eurofins Analytico B.V.

Monstercode : 7217664
 Uw referentie : G - MM FF
 Opgegeven bemonsteringsdatum : 14/06/2022

Asbestonderzoek

Initialen analist : M.O.
 Analysedatum : 24-06-2022

Analyse is uitgevoerd conform NEN 5898 (S).

Massa aangeleverde monster : 13540 g
 Droge massa aangeleverde monster : 11807 g
 Percentage droogrest : 87,2 m/m %
 Type zieving : nat

zeef fractie (mm)	massa zeef fractie (gram)	percentage zeef fractie (m/m %)	massa onderzocht (gram)	percentage onderzocht (m/m %)	aantal asbest (deeltjes)	massa asbest-houdend materiaal (mg)
<0,5 mm	10811,1	93,4	13,3	0,12	n.v.t.	n.v.t.
0,5-1 mm	139,8	1,2	31,3	22,39	0	0,0
1-2 mm	91,8	0,8	39,5	43,03	0	0,0
2-4 mm	167,6	1,4	167,6	100,00	0	0,0
4-8 mm	179,4	1,5	179,4	100,00	0	0,0
8-20 mm	190,5	1,6	190,5	100,00	0	0,0
>20 mm	0,0	0,0	0,0	100,00	0	0,0
Totaal	11580,2	100,0	621,6		0	0,0

zeef fractie (mm)	asbest totaal			serpentiin asbest			amfibool asbest		
	gehalte asbest (mg/kg ds)	ondergrens (mg/kg ds)	bovengrens (mg/kg ds)	gehalte asbest (mg/kg ds)	ondergrens (mg/kg ds)	bovengrens (mg/kg ds)	gehalte asbest (mg/kg ds)	ondergrens (mg/kg ds)	bovengrens (mg/kg ds)
<0,5 mm	-								
0,5-1 mm	0,0	0,0	0,2	0,0	0,0	0,1	0,0	0,0	0,1
1-2 mm	0,0	0,0	0,4	0,0	0,0	0,2	0,0	0,0	0,2
2-4 mm	0,0	0,0	0,0	0,0	0,0	0,0	0,0	0,0	0,0
4-8 mm	0,0	0,0	0,0	0,0	0,0	0,0	0,0	0,0	0,0
8-20 mm	0,0	0,0	0,0	0,0	0,0	0,0	0,0	0,0	0,0
>20 mm	0,0	0,0	0,0	0,0	0,0	0,0	0,0	0,0	0,0
Totaal	<0,4	0,0	0,7	<0,4	0,0	0,3	0,0	0,0	0,3

Aangetroffen type asbest : Geen
 Bijzonderheden waargenomen : Geen

Serpentiin asbest is chrysotiel.
 Amfibool asbest is amosiet, crocidoliet, actinoliet, anthophylliet en tremoliet.

De bepalingsgrens is bepaald voor de zeef fracties kleiner dan 4 mm. De totale bepalingsgrens is verkregen door de bepalingsgrenzen van de afzonderlijke zeef fracties te sommeren.
 Het materiaal is middels polarisatiemicroscopie onderzocht, de analyse is uitgevoerd conform NEN 5896.

Gebondenheid	Serpentiin asbest	Amfibool asbest	totaal afgerond
hecht	0,0	0,0	0,0
niet hecht	0,0	0,0	0,0
totaal afgerond	0,0	0,0	

Gewogen concentratie (serpentiinasbestconcentratie vermeerderd met 10 maal de amfiboolasbestconcentratie) is: **<0,4 mg/kg ds**

De gewogen asbestconcentratie wordt berekend uit de niet-afgeronde gehalten aan serpentiin en amfibool asbest. De weergegeven resultaten zijn afgerond.

Verklaring kwalitatief onderzoek zeef fractie <0,5 mm:
 - : geen asbest waargenomen

ANALYSECERTIFICAAT

Projectcode : 1368628
Uw project omschrijving : 2022095665-22030016
Opdrachtgever : Eurofins Analytico B.V.

Opmerkingen m.b.t. analyses

Opmerking(en) algemeen

De volgende informatie is indien van toepassing verstrekt door de opdrachtgever:
Project omschrijving, Monsterreferentie(s), Opgegeven bemonsteringsdatum, Matrix, Monsterdiepte, Potnr (Barcode), Veldgegevens, Veldwaarnemingen en Bemonsteringsdata. De opgegeven bemonsteringsdatum kan van invloed zijn op de geldigheid van de resultaten.

Asbest

Individuele monsters van dit project zijn als asbest verdacht gekwalificeerd. De analysedeelmonsters zijn met beschermende maatregelen in het laboratorium in behandeling genomen.

Opmerking bij project: - Eurofins Omegam heeft het asbestonderzoek in dit/deze monster(s) uitgevoerd volgens de NEN 5898, en zoals beschreven in een aparte bijlage als onderdeel van dit analysecertificaat. Voor de analyseresultaten van het asbestonderzoek geldt dat Eurofins Omegam de analyse heeft uitgevoerd in de monsters die de opdrachtgever, zoals deze staan vermeld in de koptekst van dit analysecertificaat, zelf heeft genomen of laten nemen en aan Eurofins Omegam heeft aangeboden. Eurofins Omegam draagt geen verantwoordelijkheid inzake de herkomst en representativiteit alsmede de veiligheid tijdens de monsterneming.

ANALYSECERTIFICAAT

Projectcode : 1368628
Uw project omschrijving : 2022095665-22030016
Opdrachtgever : Eurofins Analytico B.V.

Barcodeschema's

Monstercode	Uw referentie	uw monsterref.	uw diepte	uw barcode
7217661	D - MM FF	FF-D	0-.1	1734269MG
7217662	E - MM FF	FF-E	0-.1	1801826MG
7217663	F - MM FF	FF-F	0-.1	1801825MG
7217664	G - MM FF	FF-G	0-.1	1733866MG

ANALYSECERTIFICAAT

Projectcode : 1368628
Uw project omschrijving : 2022095665-22030016
Opdrachtgever : Eurofins Analytico B.V.

Analysemethoden Grond (AS3000)

AS3000

In dit analysecertificaat zijn de met 'S' gemerkte analyses uitgevoerd volgens de analysemethoden beschreven in het "Accreditatieschema Laboratoriumanalyses voor grond-, waterbodem- en grondwateronderzoek (AS SIKB 3000)". Het laboratoriumonderzoek is uitgevoerd volgens de onderstaande analysemethoden. Deze analyses zijn vastgelegd in het geldende accreditatie-certificaat met bijbehorende verrichtingenlijst L086 van Eurofins Omegam BV.

Asbestonderzoek : Conform AS3070 prestatieblad 1 en NEN 5898

Kruse Milieu BV
T.a.v. J. Kienstra
Huyerenseweg 33
7678 SC GEESTEREN

Analysecertificaat

Datum: 28-Jun-2022

Hierbij ontvangt u de resultaten van het navolgende laboratoriumonderzoek.

Certificaatnummer/Versie	2022098398/1
Uw project/verslagnummer	22030016
Uw projectnaam	Mastboersweg 1-4 - Almelo
Uw ordernummer	
Uw datum aanlevering monster(s)	20-Jun-2022

Dit certificaat mag uitsluitend in zijn geheel worden gereproduceerd.
De analyse resultaten hebben alleen betrekking op het beproefde object.

De grondmonsters worden tot 4 weken na datum ontvangst bewaard en watermonsters tot 2 weken na datum ontvangst. Zonder tegenbericht worden de monsters nadien afgevoerd.
Indien de monsters langer bewaard dienen te blijven verzoeken wij U dit exemplaar uiterlijk 1 werkdag voor afloop van de standaardbewaarperiode ondertekend aan ons te retourneren. Voor de kosten van het langer bewaren van monsters verwijzen wij naar de prijslijst.

Bewaren tot:

Datum:

Naam:

Handtekening:

Wij vertrouwen erop uw opdracht hiermee naar verwachting te hebben uitgevoerd, mocht U naar aanleiding van dit analyserecertificaat nog vragen hebben verzoeken wij U contact op te nemen met de afdeling Verkoop en Advies.

Met vriendelijke groet,

Eurofins Analytico B.V.



Ing. A. Veldhuizen
Technical Manager

Eurofins Analytico B.V.

Gildeweg 42-46
NL-3771NB Barneveld
+31 (0)34 242 63 00
Info-env@eurofins.nl
www.eurofins.nl

Venecoweg 5
B-9810 Nazareth
+32 (0)9 222 77 59
belgie-env@eurofins.be
www.eurofins.be

BNP Paribas S.A. 227 9245 25
IBAN: NL71BNPA0227924525
BIC: BNPANL2A
KvK/CoC: 09088623
BTW/VAT: NL 8043.14.883.B01

Eurofins Analytico B.V. is ISO 14001: 2015 gecertificeerd door TÜV.

Analysecertificaat

Uw project/verslagnummer 22030016
 Uw projectnaam Mastboersweg 1-4 - Almelo
 Uw ordernummer
 Uw monsternemer Nick Pepping

Certificaatnummer/Versie 2022098398/1
 Startdatum analyse 20-Jun-2022
 Datum einde analyse 28-Jun-2022
 Rapportagedatum 28-Jun-2022/15:54
 Bijlage A, B, C
 Pagina 1/1

Analyse	Eenheid	1
Extern / Overig onderzoek		
Droge stof (Extern)	% (m/m)	83.6 ¹⁾
In behandeling genomen hoeveelheid	kg	13.8 ²⁾
Droge massa aangeleverd monster	g	11528 ¹⁾
Asbest fractie <0,5mm	mg	N.v.t. ¹⁾
Asbest fractie 0,5-1mm	mg	0.0 ²⁾
Asbest fractie 1-2mm	mg	0.0 ²⁾
Asbest fractie 2-4mm	mg	0.0 ²⁾
Asbest fractie 4-8mm	mg	0.0 ²⁾
Asbest fractie 8-20mm	mg	0.0 ²⁾
Asbest fractie >20mm	mg	0.0 ²⁾
Asbest (som)	mg	0.0 ²⁾
Totaal asbest (ondergrens)	mg/kg ds	0.0 ¹⁾
Totaal asbest (bovangrens)	mg/kg ds	0.7 ¹⁾
Serpentijn ondergrens	mg/kg ds	0.0 ¹⁾
Serpentijn bovangrens	mg/kg ds	0.4 ¹⁾
Amfibool ondergrens	mg/kg ds	0.0 ¹⁾
Amfibool bovangrens	mg/kg ds	0.4 ¹⁾
Asbest in grond	mg/kg ds	<0.4 ²⁾
Totaal gehalte asbest	mg/kg ds	<0.4 ²⁾
Serpentijn concentratie	mg/kg ds	<0.4 ²⁾
Amfibool concentratie	mg/kg ds	0.0 ²⁾
Totaal asbest hechtgebonden	mg/kg ds	0.0 ²⁾
Totaal asbest niet hechtgebonden	mg/kg ds	0.0 ²⁾

Nr. Uw monsteromschrijving

1 H - MM FF

Opgegeven monstermatrix

Asbestverdachte grond

Monster nr.

12826680

Eurofins Analytico B.V.

Gildeweg 42-46 Venecoweg 5
 NL-3771NB Barneveld B-9810 Nazareth
 +31 (0)34 242 63 00 +32 (0)9 222 77 59
 Info-env@eurofins.nl belgie-env@eurofins.be
 www.eurofins.nl www.eurofins.be

BNP Paribas S.A. 227 9245 25
 IBAN: NL71BNPA0227924525
 BIC: BNPANL2A
 KvK/CoC: 09088623
 BTW/VAT: NL 8043.14.883.B01

Q: door RVA geaccrediteerde verrichting
 R: AP04 erkende en geaccrediteerde verrichting
 S: AS SIKB erkende en geaccrediteerde verrichting
 V: VLAREL erkende verrichting
 W: Waals Gewest erkende verrichting

Dit certificaat mag uitsluitend in zijn geheel worden gereproduceerd.
 Eurofins Analytico B.V. is ISO 14001: 2015 gecertificeerd door TÜV.

Akkoord
 Pr.coörd.

VA

Bijlage (A) met de opgegeven deelmonsterinformatie behorende bij het analysecertificaat. 2022098398/1

Pagina 1/1

Monster nr.	Uw monsteromschrijving				
Barcode	Boornr	Van	Tot	Uw datum monstername	Monsteromsch./Monstername ID
12826680	H - MM FF				
1801832MG	FF-H	0	10	17-Jun-2022	

**Eurofins Analytico B.V.**

Gildeweg 42-46 Venecoweg 5
NL-3771NB Barneveld B-9810 Nazareth
+31 (0)34 242 63 00 +32 (0)9 222 77 59
Info-env@eurofins.nl belgie-env@eurofins.be
www.eurofins.nl www.eurofins.be

BNP Paribas S.A. 227 9245 25
IBAN: NL71BNPA0227924525
BIC: BNPANL2A
KvK/CoC: 09088623
BTW/VAT: NL 8043.14.883.B01

Eurofins Analytico B.V. is ISO 14001: 2015 gecertificeerd door TÜV.

Bijlage (B) met opmerkingen behorende bij analysecertificaat 2022098398/1

Pagina 1/1

Opmerking 1)

Deze bepaling is uitgevoerd bij Eurofins Omegam (L086).

Opmerking 2)

Deze bepaling is uitgevoerd bij Eurofins Omegam (L086).



Eurofins Analytico B.V.

Gildeweg 42-46 Venecoweg 5
NL-3771NB Barneveld B-9810 Nazareth
+31 (0)34 242 63 00 +32 (0)9 222 77 59
Info-env@eurofins.nl belgie-env@eurofins.be
www.eurofins.nl www.eurofins.be

BNP Paribas S.A. 227 9245 25
IBAN: NL71BNPA0227924525
BIC: BNPANL2A
KvK/CoC: 09088623
BTW/VAT: NL 8043.14.883.B01

Eurofins Analytico B.V. is ISO 14001: 2015 gecertificeerd door TÜV.

Bijlage (C) met methodeverwijzingen behorende bij analysecertificaat 2022098398/1

Pagina 1/1

Analyse	Methode	Techniek	Methode referentie
Extern / Overig onderzoek			
Droge stof (uitbesteed)	W0004	Extern	Uitbesteding
Asbest NEN5898 (2016) ext	W0004	Microscopie	NEN 5898
Asbest Grond NEN5898 2016 ext	W0004	Microscopie	NEN 5898

Nadere informatie over de toegepaste onderzoeksmethoden alsmede een classificatie van de meetonzekerheid staan vermeld in ons overzicht "Specificaties analysemethoden", versie april 2022.

**Eurofins Analytico B.V.**

Gildeweg 42-46 Venecoweg 5
NL-3771NB Barneveld B-9810 Nazareth
+31 (0)34 242 63 00 +32 (0)9 222 77 59
Info-env@eurofins.nl belgie-env@eurofins.be
www.eurofins.nl www.eurofins.be

BNP Paribas S.A. 227 9245 25
IBAN: NL71BNPA0227924525
BIC: BNPANL2A
KvK/CoC: 09088623
BTW/VAT: NL 8043.14.883.B01

Eurofins Analytico B.V. is ISO 14001: 2015 gecertificeerd door TÜV.

ANALYSECERTIFICAAT

Projectcode : 1371451
 Uw project omschrijving : 2022098398-22030016
 Opdrachtgever : Eurofins Analytico B.V.

Monstercode : 7224554
 Uw referentie : H - MM FF
 Opgegeven bemonsteringsdatum : 17/06/2022

Asbestonderzoek

Initialen analist : A.S.
 Analysedatum : 28-06-2022

Analyse is uitgevoerd conform NEN 5898 (S).

Massa aangeleverde monster : 13790 g
 Droge massa aangeleverde monster : 11528 g
 Percentage droogrest : 83,6 m/m %
 Type zieving : nat

zeef fractie (mm)	massa zeef fractie (gram)	percentage zeef fractie (m/m %)	massa onderzocht (gram)	percentage onderzocht (m/m %)	aantal asbest (deeltjes)	massa asbest-houdend materiaal (mg)
<0,5 mm	10688,1	94,4	13,2	0,12	n.v.t.	n.v.t.
0,5-1 mm	93,2	0,8	21,6	23,18	0	0,0
1-2 mm	135,2	1,2	53,3	39,42	0	0,0
2-4 mm	130,5	1,2	130,5	100,00	0	0,0
4-8 mm	139,2	1,2	139,2	100,00	0	0,0
8-20 mm	133,2	1,2	133,2	100,00	0	0,0
>20 mm	0,0	0,0	0,0	100,00	0	0,0
Totaal	11319,4	100,0	491,0		0	0,0

zeef fractie (mm)	asbest totaal			serpentiin asbest			amfibool asbest		
	gehalte asbest (mg/kg ds)	ondergrens (mg/kg ds)	bovengrens (mg/kg ds)	gehalte asbest (mg/kg ds)	ondergrens (mg/kg ds)	bovengrens (mg/kg ds)	gehalte asbest (mg/kg ds)	ondergrens (mg/kg ds)	bovengrens (mg/kg ds)
<0,5 mm	-								
0,5-1 mm	0,0	0,0	0,2	0,0	0,0	0,1	0,0	0,0	0,1
1-2 mm	0,0	0,0	0,5	0,0	0,0	0,3	0,0	0,0	0,3
2-4 mm	0,0	0,0	0,0	0,0	0,0	0,0	0,0	0,0	0,0
4-8 mm	0,0	0,0	0,0	0,0	0,0	0,0	0,0	0,0	0,0
8-20 mm	0,0	0,0	0,0	0,0	0,0	0,0	0,0	0,0	0,0
>20 mm	0,0	0,0	0,0	0,0	0,0	0,0	0,0	0,0	0,0
Totaal	<0,4	0,0	0,7	<0,4	0,0	0,4	0,0	0,0	0,4

Aangetroffen type asbest : Geen
 Bijzonderheden waargenomen : Geen

Serpentiin asbest is chrysotiel.
 Amfibool asbest is amosiet, crocidoliet, actinoliet, anthophylliet en tremoliet.

De bepalingsgrens is bepaald voor de zeef fracties kleiner dan 4 mm. De totale bepalingsgrens is verkregen door de bepalingsgrenzen van de afzonderlijke zeef fracties te sommeren.
 Het materiaal is middels polarisatiemicroscopie onderzocht, de analyse is uitgevoerd conform NEN 5896.

Gebondenheid	Serpentiin asbest	Amfibool asbest	totaal afgerond
hecht	0,0	0,0	0,0
niet hecht	0,0	0,0	0,0
totaal afgerond	0,0	0,0	

Gewogen concentratie (serpentiinasbestconcentratie vermeerderd met 10 maal de amfiboolasbestconcentratie) is: **<0,4 mg/kg ds**

De gewogen asbestconcentratie wordt berekend uit de niet-afgeronde gehalten aan serpentiin en amfibool asbest. De weergegeven resultaten zijn afgerond.

Verklaring kwalitatief onderzoek zeef fractie <0,5 mm:
 - : geen asbest waargenomen

ANALYSECERTIFICAAT

Projectcode : 1371451
Uw project omschrijving : 2022098398-22030016
Opdrachtgever : Eurofins Analytico B.V.

Opmerkingen m.b.t. analyses

Opmerking(en) algemeen

De volgende informatie is indien van toepassing verstrekt door de opdrachtgever:
Project omschrijving, Monsterreferentie(s), Opgegeven bemonsteringsdatum, Matrix, Monsterdiepte, Potnr (Barcode), Veldgegevens, Veldwaarnemingen en Bemonsteringsdata. De opgegeven bemonsteringsdatum kan van invloed zijn op de geldigheid van de resultaten.

Asbest

Individuele monsters van dit project zijn als asbest verdacht gekwalificeerd. De analysedeelmonsters zijn met beschermende maatregelen in het laboratorium in behandeling genomen.

Opmerking bij project: - Eurofins Omegam heeft het asbestonderzoek in dit/deze monster(s) uitgevoerd volgens de NEN 5898, en zoals beschreven in een aparte bijlage als onderdeel van dit analysecertificaat. Voor de analyseresultaten van het asbestonderzoek geldt dat Eurofins Omegam de analyse heeft uitgevoerd in de monsters die de opdrachtgever, zoals deze staan vermeld in de koptekst van dit analysecertificaat, zelf heeft genomen of laten nemen en aan Eurofins Omegam heeft aangeboden. Eurofins Omegam draagt geen verantwoordelijkheid inzake de herkomst en representativiteit alsmede de veiligheid tijdens de monsterneming.

ANALYSECERTIFICAAT

Projectcode : 1371451
Uw project omschrijving : 2022098398-22030016
Opdrachtgever : Eurofins Analytico B.V.

Barcodeschema's

Monstercode	Uw referentie	uw monsterref.	uw diepte	uw barcode
7224554	H - MM FF	FF-H	0-.1	1801832MG

ANALYSECERTIFICAAT

Projectcode : 1371451
Uw project omschrijving : 2022098398-22030016
Opdrachtgever : Eurofins Analytico B.V.

Analysemethoden Grond (AS3000)

AS3000

In dit analysecertificaat zijn de met 'S' gemerkte analyses uitgevoerd volgens de analysemethoden beschreven in het "Accreditatieschema Laboratoriumanalyses voor grond-, waterbodem- en grondwateronderzoek (AS SIKB 3000)". Het laboratoriumonderzoek is uitgevoerd volgens de onderstaande analysemethoden. Deze analyses zijn vastgelegd in het geldende accreditatie-certificaat met bijbehorende verrichtingenlijst L086 van Eurofins Omegam BV.

Asbestonderzoek : Conform AS3070 prestatieblad 1 en NEN 5898

Kruse Milieu BV
T.a.v. J. Kienstra
Huyerenseweg 33
7678 SC GEESTEREN

Analyscertificaat

Datum: 29-Jun-2022

Hierbij ontvangt u de resultaten van het navolgende laboratoriumonderzoek.

Certificaatnummer/Versie	2022098395/1
Uw project/verslagnummer	22030016
Uw projectnaam	Mastboersweg 1-4 - Almelo
Uw ordernummer	
Uw datum aanlevering monster(s)	20-Jun-2022

Dit certificaat mag uitsluitend in zijn geheel worden gereproduceerd.
De analyse resultaten hebben alleen betrekking op het beproefde object.

De grondmonsters worden tot 4 weken na datum ontvangst bewaard en watermonsters tot 2 weken na datum ontvangst. Zonder tegenbericht worden de monsters nadien afgevoerd.
Indien de monsters langer bewaard dienen te blijven verzoeken wij U dit exemplaar uiterlijk 1 werkdag voor afloop van de standaardbewaarperiode ondertekend aan ons te retourneren. Voor de kosten van het langer bewaren van monsters verwijzen wij naar de prijslijst.

Bewaren tot:

Datum:

Naam:

Handtekening:

Wij vertrouwen erop uw opdracht hiermee naar verwachting te hebben uitgevoerd, mocht U naar aanleiding van dit analyscertificaat nog vragen hebben verzoeken wij U contact op te nemen met de afdeling Verkoop en Advies.

Met vriendelijke groet,

Eurofins Analytico B.V.



Ing. A. Veldhuizen
Technical Manager

Eurofins Analytico B.V.

Gildeweg 42-46
NL-3771NB Barneveld
+31 (0)34 242 63 00
Info-env@eurofins.nl
www.eurofins.nl

Venecoweg 5
B-9810 Nazareth
+32 (0)9 222 77 59
belgie-env@eurofins.be
www.eurofins.be

BNP Paribas S.A. 227 9245 25
IBAN: NL71BNPA0227924525
BIC: BNPANL2A
KvK/CoC: 09088623
BTW/VAT: NL 8043.14.883.B01

Eurofins Analytico B.V. is ISO 14001: 2015 gecertificeerd door TÜV.

Analysecertificaat

Uw project/verslagnummer	22030016	Certificaatnummer/Versie	2022098395/1
Uw projectnaam	Mastboersweg 1-4 - Almelo	Startdatum analyse	20-Jun-2022
Uw ordernummer		Datum einde analyse	29-Jun-2022
Uw monsternemer	Nick Pepping	Rapportagedatum	29-Jun-2022/15:51
		Bijlage	A, B, C
		Pagina	1/1

Analyse	Eenheid	1	2	3
Extern / Overig onderzoek				
Droge stof (Extern)	% (m/m)	89.6 ¹⁾	91.7 ¹⁾	86.5 ¹⁾
In behandeling genomen hoeveelheid	kg	13.7 ²⁾	13.9 ²⁾	13.6 ²⁾
Droge massa aangeleverd monster	g	12302 ¹⁾	12719 ¹⁾	11790 ¹⁾
Asbest fractie <0,5mm	mg	N.v.t. ¹⁾	N.v.t. ¹⁾	N.v.t. ¹⁾
Asbest fractie 0,5-1mm	mg	0.7 ²⁾	190 ²⁾	0.0 ²⁾
Asbest fractie 1-2mm	mg	25 ²⁾	830 ²⁾	0.0 ²⁾
Asbest fractie 2-4mm	mg	100 ²⁾	1200 ²⁾	0.0 ²⁾
Asbest fractie 4-8mm	mg	890 ²⁾	0.0 ²⁾	0.0 ²⁾
Asbest fractie 8-20mm	mg	1900 ²⁾	0.0 ²⁾	0.0 ²⁾
Asbest fractie >20mm	mg	0.0 ²⁾	0.0 ²⁾	0.0 ²⁾
Asbest (som)	mg	3000 ²⁾	2300 ²⁾	0.0 ²⁾
Totaal asbest (ondergrens)	mg/kg ds	25 ¹⁾	5.9 ¹⁾	0.0 ¹⁾
Totaal asbest (bovengrens)	mg/kg ds	38 ¹⁾	22 ¹⁾	1.1 ¹⁾
Serpentijn ondergrens	mg/kg ds	25 ¹⁾	5.9 ¹⁾	0.0 ¹⁾
Serpentijn bovengrens	mg/kg ds	38 ¹⁾	22 ¹⁾	0.5 ¹⁾
Amfibool ondergrens	mg/kg ds	0.0 ¹⁾	0.0 ¹⁾	0.0 ¹⁾
Amfibool bovengrens	mg/kg ds	0.0 ¹⁾	0.0 ¹⁾	0.5 ¹⁾
Asbest in grond	mg/kg ds	31 ²⁾	13 ²⁾	<0.6 ²⁾
Totaal gehalte asbest	mg/kg ds	31 ²⁾	13 ²⁾	<0.6 ²⁾
Serpentijn concentratie	mg/kg ds	31 ²⁾	13 ²⁾	<0.6 ²⁾
Amfibool concentratie	mg/kg ds	0.0 ²⁾	0.0 ²⁾	0.0 ²⁾
Totaal asbest hechtgebonden	mg/kg ds	31 ²⁾	0.0 ²⁾	0.0 ²⁾
Totaal asbest niet hechtgebonden	mg/kg ds	0.0 ²⁾	13 ²⁾	0.0 ²⁾

Nr.	Uw monsteromschrijving	Opgegeven monstermatrix	Monster nr.
1	I - MM FF	Asbestverdachte grond	12826671
2	J - MM FF	Asbestverdachte grond	12826672
3	K - MM FF	Asbestverdachte grond	12826673

Q: door RVA geaccrediteerde verrichting
 R: AP04 erkende en geaccrediteerde verrichting
 S: AS SIKB erkende en geaccrediteerde verrichting
 V: VLAREL erkende verrichting
 W: Waals Gewest erkende verrichting

Akkoord
Pr. coörd.

VA

Eurofins Analytico B.V.

Dit certificaat mag uitsluitend in zijn geheel worden gereproduceerd.
 Eurofins Analytico B.V. is ISO 14001: 2015 gecertificeerd door TÜV.

Gildeweg 42-46 Venecoweg 5
 NL-3771NB Barneveld B-9810 Nazareth
 +31 (0)34 242 63 00 +32 (0)9 222 77 59
 Info-env@eurofins.nl belgie-env@eurofins.be
 www.eurofins.nl www.eurofins.be

BNP Paribas S.A. 227 9245 25
 IBAN: NL71BNPA0227924525
 BIC: BNPANL2A
 KvK/CoC: 09088623
 BTW/VAT: NL 8043.14.883.B01

Bijlage (A) met de opgegeven deelmonsterinformatie behorende bij het analysecertificaat. 2022098395/1

Pagina 1/1

Monster nr.	Uw monsteromschrijving				
Barcode	Boornr	Van	Tot	Uw datum monstername	Monsteromsch./Monstername ID
12826671	I - MM FF				
1801835MG	FF-I	0	10	17-Jun-2022	
12826672	J - MM FF				
1801834MG	FF-J	0	10	17-Jun-2022	
12826673	K - MM FF				
1801833MG	FF-K	0	10	17-Jun-2022	

**Eurofins Analytico B.V.**

Gildeweg 42-46 Venecoweg 5
NL-3771NB Barneveld B-9810 Nazareth
+31 (0)34 242 63 00 +32 (0)9 222 77 59
Info-env@eurofins.nl belgie-env@eurofins.be
www.eurofins.nl www.eurofins.be

BNP Paribas S.A. 227 9245 25
IBAN: NL71BNPA0227924525
BIC: BNPANL2A
KvK/CoC: 09088623
BTW/VAT: NL 8043.14.883.B01

Eurofins Analytico B.V. is ISO 14001: 2015 gecertificeerd door TÜV.

Bijlage (B) met opmerkingen behorende bij analysecertificaat 2022098395/1

Pagina 1/1

Opmerking 1)

Deze bepaling is uitgevoerd bij Eurofins Omegam (L086).

Opmerking 2)

Deze bepaling is uitgevoerd bij Eurofins Omegam (L086).



Eurofins Analytico B.V.

Gildeweg 42-46 Venecoweg 5
NL-3771NB Barneveld B-9810 Nazareth
+31 (0)34 242 63 00 +32 (0)9 222 77 59
Info-env@eurofins.nl belgie-env@eurofins.be
www.eurofins.nl www.eurofins.be

BNP Paribas S.A. 227 9245 25
IBAN: NL71BNPA0227924525
BIC: BNPANL2A
KvK/CoC: 09088623
BTW/VAT: NL 8043.14.883.B01

Eurofins Analytico B.V. is ISO 14001: 2015 gecertificeerd door TÜV.

Bijlage (C) met methodeverwijzingen behorende bij analysecertificaat 2022098395/1

Pagina 1/1

Analyse	Methode	Techniek	Methode referentie
Extern / Overig onderzoek			
Droge stof (uitbesteed)	W0004	Extern	Uitbesteding
Asbest NEN5898 (2016) ext	W0004	Microscopie	NEN 5898
Asbest Grond NEN5898 2016 ext	W0004	Microscopie	NEN 5898

Nadere informatie over de toegepaste onderzoeksmethoden alsmede een classificatie van de meetonzekerheid staan vermeld in ons overzicht "Specificaties analysemethoden", versie april 2022.

**Eurofins Analytico B.V.**

Gildeweg 42-46 Venecoweg 5
NL-3771NB Barneveld B-9810 Nazareth
+31 (0)34 242 63 00 +32 (0)9 222 77 59
Info-env@eurofins.nl belgie-env@eurofins.be
www.eurofins.nl www.eurofins.be

BNP Paribas S.A. 227 9245 25
IBAN: NL71BNPA0227924525
BIC: BNPANL2A
KvK/CoC: 09088623
BTW/VAT: NL 8043.14.883.B01

Eurofins Analytico B.V. is ISO 14001: 2015 gecertificeerd door TÜV.

ANALYSECERTIFICAAT

Projectcode : 1371444
 Uw project omschrijving : 2022098395-22030016
 Opdrachtgever : Eurofins Analytico B.V.

Monstercode : 7224545
 Uw referentie : I - MM FF
 Opgegeven bemonsteringsdatum : 17/06/2022

Asbestonderzoek

Initialen analist : D.v.G.
 Analysedatum : 29-06-2022

Analyse is uitgevoerd conform NEN 5898 (S).

Massa aangeleverde monster : 13730 g
 Droge massa aangeleverde monster : 12302 g
 Percentage droogrest : 89,6 m/m %
 Type zieving : nat

zeef fractie (mm)	massa zeef fractie (gram)	percentage zeef fractie (m/m %)	massa onderzocht (gram)	percentage onderzocht (m/m %)	aantal asbest (deeltjes)	massa asbest-houdend materiaal (mg)
<0,5 mm	11434,7	94,7	12,5	0,11	n.v.t.	n.v.t.
0,5-1 mm	219,6	1,8	48,7	22,18	2	0,7
1-2 mm	148,3	1,2	50,8	34,25	10	24,7
2-4 mm	82,3	0,7	82,3	100,00	11	101,9
4-8 mm	122,3	1,0	122,3	100,00	7	885,6
8-20 mm	61,9	0,5	61,9	100,00	4	1940,1
>20 mm	0,0	0,0	0,0	100,00	0	0,0
Totaal	12069,1	100,0	378,5		34	2953,0

zeef fractie (mm)	asbest totaal			serpentine asbest			amfibool asbest		
	gehalte asbest (mg/kg ds)	ondergrens (mg/kg ds)	bovengrens (mg/kg ds)	gehalte asbest (mg/kg ds)	ondergrens (mg/kg ds)	bovengrens (mg/kg ds)	gehalte asbest (mg/kg ds)	ondergrens (mg/kg ds)	bovengrens (mg/kg ds)
<0,5 mm	-								
0,5-1 mm	0,0	0,0	0,1	0,0	0,0	0,1	0,0	0,0	0,0
1-2 mm	0,7	0,4	1,4	0,7	0,4	1,4	0,0	0,0	0,0
2-4 mm	1,1	0,8	1,3	1,1	0,8	1,3	0,0	0,0	0,0
4-8 mm	9,2	7,3	11	9,2	7,3	11	0,0	0,0	0,0
8-20 mm	20	16	24	20	16	24	0,0	0,0	0,0
>20 mm	0,0	0,0	0,0	0,0	0,0	0,0	0,0	0,0	0,0
Totaal	31	25	38	31	25	38	0,0	0,0	0,0

Aangetroffen type asbest : serpentine
 Bijzonderheden waargenomen : Geen

Serpentine asbest is chrysotiel.
 Amfibool asbest is amosiet, crocidoliet, actinoliet, anthophylliet en tremoliet.

De bepalingsgrens is bepaald voor de zeef fracties kleiner dan 4 mm. De totale bepalingsgrens is verkregen door de bepalingsgrenzen van de afzonderlijke zeef fracties te sommeren.
 Het materiaal is middels polarisatiemicroscopie onderzocht, de analyse is uitgevoerd conform NEN 5896.

Gebondenheid	Serpentine asbest	Amfibool asbest	totaal afgerond
hecht	31	0,0	31
niet hecht	0,0	0,0	0,0
totaal afgerond	31	0,0	

Gewogen concentratie (serpentineasbestconcentratie vermeerderd met 10 maal de amfiboolasbestconcentratie) is: **31 mg/kg ds**

De gewogen asbestconcentratie wordt berekend uit de niet-afgeronde gehalten aan serpentine en amfibool asbest. De weergegeven resultaten zijn afgerond.

Verklaring kwalitatief onderzoek zeef fractie <0,5 mm:
 - : geen asbest waargenomen

ANALYSECERTIFICAAT

Projectcode : 1371444
Uw project omschrijving : 2022098395-22030016
Opdrachtgever : Eurofins Analytico B.V.

Monstercode : 7224545
Uw referentie : I - MM FF
Opgegeven bemonsteringsdatum : 17/06/2022

Asbestonderzoek - productidentificatie

zeef fractie (mm)	materiaal	gebondenheid	asbestsoort	percentage (m/m %)
0.5-1 mm	cement, vlakke plaat	hecht	chrysotiel	10-15
1-2 mm	cement, vlakke plaat	hecht	chrysotiel	10-15
2-4 mm	cement, vlakke plaat	hecht	chrysotiel	10-15
4-8 mm	cement, vlakke plaat	hecht	chrysotiel	10-15
8-20 mm	cement, vlakke plaat	hecht	chrysotiel	10-15

ANALYSECERTIFICAAT

Projectcode : 1371444
 Uw project omschrijving : 2022098395-22030016
 Opdrachtgever : Eurofins Analytico B.V.

Monstercode : 7224546
 Uw referentie : J - MM FF
 Opgegeven bemonsteringsdatum : 17/06/2022

Asbestonderzoek

Initialen analist : G.N.
 Analysedatum : 29-06-2022

Analyse is uitgevoerd conform NEN 5898 (S).

Massa aangeleverde monster : 13870 g
 Droge massa aangeleverde monster : 12719 g
 Percentage droogrest : 91,7 m/m %
 Type zieving : nat

zeef fractie (mm)	massa zeef fractie (gram)	percentage zeef fractie (m/m %)	massa onderzocht (gram)	percentage onderzocht (m/m %)	aantal asbest (deeltjes)	massa asbest-houdend materiaal (mg)
<0,5 mm	10656,4	85,4	14,0	0,13	n.v.t.	n.v.t.
0,5-1 mm	486,1	3,9	118,0	24,27	18	186,3
1-2 mm	708,5	5,7	239,1	33,75	25	829,4
2-4 mm	201,1	1,6	201,1	100,00	35	1247,2
4-8 mm	279,4	2,2	279,4	100,00	0	0,0
8-20 mm	148,9	1,2	148,9	100,00	0	0,0
>20 mm	0,0	0,0	0,0	100,00	0	0,0
Totaal	12480,4	100,0	1000,5		78	2262,9

zeef fractie (mm)	asbest totaal			serpentiin asbest			amfibool asbest		
	gehalte asbest (mg/kg ds)	ondergrens (mg/kg ds)	bovengrens (mg/kg ds)	gehalte asbest (mg/kg ds)	ondergrens (mg/kg ds)	bovengrens (mg/kg ds)	gehalte asbest (mg/kg ds)	ondergrens (mg/kg ds)	bovengrens (mg/kg ds)
<0,5 mm	+								
0,5-1 mm	2,2	0,9	4,4	2,2	0,9	4,4	0,0	0,0	0,0
1-2 mm	6,9	3,0	13	6,9	3,0	13	0,0	0,0	0,0
2-4 mm	3,5	2,0	5,0	3,5	2,0	5,0	0,0	0,0	0,0
4-8 mm	0,0	0,0	0,0	0,0	0,0	0,0	0,0	0,0	0,0
8-20 mm	0,0	0,0	0,0	0,0	0,0	0,0	0,0	0,0	0,0
>20 mm	0,0	0,0	0,0	0,0	0,0	0,0	0,0	0,0	0,0
Totaal	13	5,9	22	13	5,9	22	0,0	0,0	0,0

Aangetroffen type asbest : serpentiin
 Bijzonderheden waargenomen : Geen

Serpentiin asbest is chrysotiel.
 Amfibool asbest is amosiet, crocidoliet, actinoliet, anthophylliet en tremoliet.

De bepalingsgrens is bepaald voor de zeef fracties kleiner dan 4 mm. De totale bepalingsgrens is verkregen door de bepalingsgrenzen van de afzonderlijke zeef fracties te sommeren.
 Het materiaal is middels polarisatiemicroscopie onderzocht, de analyse is uitgevoerd conform NEN 5896.

Gebondenheid	Serpentiin asbest	Amfibool asbest	totaal afgerond
hecht	0,0	0,0	0,0
niet hecht	13	0,0	13
totaal afgerond	13	0,0	

Gewogen concentratie (serpentiinasbestconcentratie vermeerderd met 10 maal de amfiboolasbestconcentratie) is: **13 mg/kg ds**

De gewogen asbestconcentratie wordt berekend uit de niet-afgeronde gehalten aan serpentiin en amfibool asbest. De weergegeven resultaten zijn afgerond.

Verklaring kwalitatief onderzoek zeef fractie <0,5 mm:
 + : enkele losse vezels

ANALYSECERTIFICAAT

Projectcode : 1371444
Uw project omschrijving : 2022098395-22030016
Opdrachtgever : Eurofins Analytico B.V.

Monstercode : 7224546
Uw referentie : J - MM FF
Opgegeven bemonsteringsdatum : 17/06/2022

Asbestonderzoek - productidentificatie

zee fractie (mm)	materiaal	gebondenheid	asbestsoort	percentage (m/m %)
<0,5 mm	-	-	chrysotiel	+
0.5-1 mm	vezelbundel	niet hecht	chrysotiel	2-5
1-2 mm	vezelbundel	niet hecht	chrysotiel	2-5
2-4 mm	vezelbundel	niet hecht	chrysotiel	2-5

ANALYSECERTIFICAAT

Projectcode : 1371444
 Uw project omschrijving : 2022098395-22030016
 Opdrachtgever : Eurofins Analytico B.V.

Monstercode : 7224547
 Uw referentie : K - MM FF
 Opgegeven bemonsteringsdatum : 17/06/2022

Asbestonderzoek

Initialen analist : N.E.
 Analysedatum : 28-06-2022

Analyse is uitgevoerd conform NEN 5898 (S).

Massa aangeleverde monster : 13630 g
 Droge massa aangeleverde monster : 11790 g
 Percentage droogrest : 86,5 m/m %
 Type zieving : nat

zeeffractie (mm)	massa zeeffractie (gram)	percentage zeeffractie (m/m %)	massa onderzocht (gram)	percentage onderzocht (m/m %)	aantal asbest (deeltjes)	massa asbest-houdend materiaal (mg)
<0,5 mm	10849,8	93,8	12,0	0,11	n.v.t.	n.v.t.
0,5-1 mm	194,2	1,7	34,0	17,51	0	0,0
1-2 mm	105,1	0,9	31,7	30,16	0	0,0
2-4 mm	151,2	1,3	151,2	100,00	0	0,0
4-8 mm	160,5	1,4	160,5	100,00	0	0,0
8-20 mm	104,3	0,9	104,3	100,00	0	0,0
>20 mm	0,0	0,0	0,0	100,00	0	0,0
Totaal	11565,1	100,0	493,7		0	0,0

zeeffractie (mm)	asbest totaal			serpentijs asbest			amfibool asbest		
	gehalte asbest (mg/kg ds)	ondergrens (mg/kg ds)	bovengrens (mg/kg ds)	gehalte asbest (mg/kg ds)	ondergrens (mg/kg ds)	bovengrens (mg/kg ds)	gehalte asbest (mg/kg ds)	ondergrens (mg/kg ds)	bovengrens (mg/kg ds)
<0,5 mm	-								
0,5-1 mm	0,0	0,0	0,3	0,0	0,0	0,2	0,0	0,0	0,2
1-2 mm	0,0	0,0	0,8	0,0	0,0	0,4	0,0	0,0	0,4
2-4 mm	0,0	0,0	0,0	0,0	0,0	0,0	0,0	0,0	0,0
4-8 mm	0,0	0,0	0,0	0,0	0,0	0,0	0,0	0,0	0,0
8-20 mm	0,0	0,0	0,0	0,0	0,0	0,0	0,0	0,0	0,0
>20 mm	0,0	0,0	0,0	0,0	0,0	0,0	0,0	0,0	0,0
Totaal	<0,6	0,0	1,1	<0,6	0,0	0,5	0,0	0,0	0,5

Aangetroffen type asbest : Geen
 Bijzonderheden waargenomen : Geen

Serpentijs asbest is chrysotiel.
 Amfibool asbest is amosiet, crocidoliet, actinoliet, anthophylliet en tremoliet.

De bepalingsgrens is bepaald voor de zeeffracties kleiner dan 4 mm. De totale bepalingsgrens is verkregen door de bepalingsgrenzen van de afzonderlijke zeeffracties te sommeren.
 Het materiaal is middels polarisatiemicroscopie onderzocht, de analyse is uitgevoerd conform NEN 5896.

Gebondenheid	Serpentijs asbest	Amfibool asbest	totaal afgerond
hecht	0,0	0,0	0,0
niet hecht	0,0	0,0	0,0
totaal afgerond	0,0	0,0	

Gewogen concentratie (serpentijsasbestconcentratie vermeerderd met 10 maal de amfiboolasbestconcentratie) is: **<0,6 mg/kg ds**

De gewogen asbestconcentratie wordt berekend uit de niet-afgeronde gehalten aan serpentijs en amfibool asbest. De weergegeven resultaten zijn afgerond.

Verklaring kwalitatief onderzoek zeeffractie <0,5 mm:
 - : geen asbest waargenomen

ANALYSECERTIFICAAT

Projectcode : 1371444
Uw project omschrijving : 2022098395-22030016
Opdrachtgever : Eurofins Analytico B.V.

Opmerkingen m.b.t. analyses

Opmerking(en) algemeen

De volgende informatie is indien van toepassing verstrekt door de opdrachtgever:
Project omschrijving, Monsterreferentie(s), Opgegeven bemonsteringsdatum, Matrix, Monsterdiepte, Potnr (Barcode), Veldgegevens, Veldwaarnemingen en Bemonsteringsdata. De opgegeven bemonsteringsdatum kan van invloed zijn op de geldigheid van de resultaten.

Asbest

Individuele monsters van dit project zijn als asbest verdacht gekwalificeerd. De analysedeelmonsters zijn met beschermende maatregelen in het laboratorium in behandeling genomen.

Opmerking bij project: - Eurofins Omegam heeft het asbestonderzoek in dit/deze monster(s) uitgevoerd volgens de NEN 5898, en zoals beschreven in een aparte bijlage als onderdeel van dit analysecertificaat. Voor de analyseresultaten van het asbestonderzoek geldt dat Eurofins Omegam de analyse heeft uitgevoerd in de monsters die de opdrachtgever, zoals deze staan vermeld in de koptekst van dit analysecertificaat, zelf heeft genomen of laten nemen en aan Eurofins Omegam heeft aangeboden. Eurofins Omegam draagt geen verantwoordelijkheid inzake de herkomst en representativiteit alsmede de veiligheid tijdens de monsterneming.

ANALYSECERTIFICAAT

Projectcode : 1371444
Uw project omschrijving : 2022098395-22030016
Opdrachtgever : Eurofins Analytico B.V.

Barcodeschema's

Monstercode	Uw referentie	uw monsterref.	uw diepte	uw barcode
7224545	I - MM FF	FF-I	0-.1	1801835MG
7224546	J - MM FF	FF-J	0-.1	1801834MG
7224547	K - MM FF	FF-K	0-.1	1801833MG

ANALYSECERTIFICAAT

Projectcode : 1371444
Uw project omschrijving : 2022098395-22030016
Opdrachtgever : Eurofins Analytico B.V.

Analysemethoden Grond (AS3000)

AS3000

In dit analysecertificaat zijn de met 'S' gemerkte analyses uitgevoerd volgens de analysemethoden beschreven in het "Accreditatieschema Laboratoriumanalyses voor grond-, waterbodem- en grondwateronderzoek (AS SIKB 3000)". Het laboratoriumonderzoek is uitgevoerd volgens de onderstaande analysemethoden. Deze analyses zijn vastgelegd in het geldende accreditatie-certificaat met bijbehorende verrichtingenlijst L086 van Eurofins Omegam BV.

Asbestonderzoek : Conform AS3070 prestatieblad 1 en NEN 5898

Kruse Milieu BV
T.a.v. J. Kienstra
Huyerenseweg 33
7678 SC GEESTEREN

Analyscertificaat

Datum: 05-Jul-2022

Hierbij ontvangt u de resultaten van het navolgende laboratoriumonderzoek.

Certificaatnummer/Versie	2022103770/1
Uw project/verslagnummer	22030016
Uw projectnaam	Mastboersweg 1-4 - Almelo
Uw ordernummer	
Uw datum aanlevering monster(s)	29-Jun-2022

Dit certificaat mag uitsluitend in zijn geheel worden gereproduceerd.
De analyse resultaten hebben alleen betrekking op het beproefde object.

De grondmonsters worden tot 4 weken na datum ontvangst bewaard en watermonsters tot 2 weken na datum ontvangst. Zonder tegenbericht worden de monsters nadien afgevoerd.
Indien de monsters langer bewaard dienen te blijven verzoeken wij U dit exemplaar uiterlijk 1 werkdag voor afloop van de standaardbewaarperiode ondertekend aan ons te retourneren. Voor de kosten van het langer bewaren van monsters verwijzen wij naar de prijslijst.

Bewaren tot:

Datum:

Naam:

Handtekening:

Wij vertrouwen erop uw opdracht hiermee naar verwachting te hebben uitgevoerd, mocht U naar aanleiding van dit analyscertificaat nog vragen hebben verzoeken wij U contact op te nemen met de afdeling Verkoop en Advies.

Met vriendelijke groet,

Eurofins Analytico B.V.



Ing. A. Veldhuizen
Technical Manager

Eurofins Analytico B.V.

Gildeweg 42-46
NL-3771NB Barneveld
+31 (0)34 242 63 00
Info-env@eurofins.nl
www.eurofins.nl

Venecoweg 5
B-9810 Nazareth
+32 (0)9 222 77 59
belgie-env@eurofins.be
www.eurofins.be

BNP Paribas S.A. 227 9245 25
IBAN: NL71BNPA0227924525
BIC: BNPANL2A
KvK/CoC: 09088623
BTW/VAT: NL 8043.14.883.B01

Eurofins Analytico B.V. is ISO 14001: 2015 gecertificeerd door TÜV.

Analysecertificaat

Uw project/verslagnummer	22030016	Certificaatnummer/Versie	2022103770/1
Uw projectnaam	Mastboersweg 1-4 - Almelo	Startdatum analyse	29-Jun-2022
Uw ordernummer		Datum einde analyse	05-Jul-2022
Uw monsternemer	Nick Pepping	Rapportagedatum	05-Jul-2022/19:16
		Bijlage	A, B, C
		Pagina	1/1

Analyse	Eenheid	1	2	3	4
Extern / Overig onderzoek					
Droge stof (Extern)	% (m/m)	86.2 ¹⁾	89.6 ¹⁾	88.9 ¹⁾	83.3 ¹⁾
In behandeling genomen hoeveelheid	kg	13.5 ²⁾	13.6 ²⁾	14.0 ²⁾	13.5 ²⁾
Droge massa aangeleverd monster	g	11611 ¹⁾	12204 ¹⁾	12410 ¹⁾	11270 ¹⁾
Asbest fractie <0,5mm	mg	N.v.t. ¹⁾	N.v.t. ¹⁾	N.v.t. ¹⁾	N.v.t. ¹⁾
Asbest fractie 0,5-1mm	mg	0.0 ²⁾	0.0 ²⁾	0.0 ²⁾	0.0 ²⁾
Asbest fractie 1-2mm	mg	0.0 ²⁾	0.0 ²⁾	0.0 ²⁾	0.0 ²⁾
Asbest fractie 2-4mm	mg	0.0 ²⁾	0.0 ²⁾	0.0 ²⁾	0.0 ²⁾
Asbest fractie 4-8mm	mg	0.0 ²⁾	0.0 ²⁾	0.0 ²⁾	0.0 ²⁾
Asbest fractie 8-20mm	mg	0.0 ²⁾	0.0 ²⁾	0.0 ²⁾	0.0 ²⁾
Asbest fractie >20mm	mg	0.0 ²⁾	0.0 ²⁾	0.0 ²⁾	0.0 ²⁾
Asbest (som)	mg	0.0 ²⁾	0.0 ²⁾	0.0 ²⁾	0.0 ²⁾
Totaal asbest (ondergrens)	mg/kg ds	0.0 ¹⁾	0.0 ¹⁾	0.0 ¹⁾	0.0 ¹⁾
Totaal asbest (bovengrens)	mg/kg ds	1.0 ¹⁾	0.6 ¹⁾	0.5 ¹⁾	1.0 ¹⁾
Serpentijn ondergrens	mg/kg ds	0.0 ¹⁾	0.0 ¹⁾	0.0 ¹⁾	0.0 ¹⁾
Serpentijn bovengrens	mg/kg ds	0.5 ¹⁾	0.3 ¹⁾	0.3 ¹⁾	0.5 ¹⁾
Amfibool ondergrens	mg/kg ds	0.0 ¹⁾	0.0 ¹⁾	0.0 ¹⁾	0.0 ¹⁾
Amfibool bovengrens	mg/kg ds	0.5 ¹⁾	0.3 ¹⁾	0.3 ¹⁾	0.5 ¹⁾
Asbest in grond	mg/kg ds	<0.5 ²⁾	<0.4 ²⁾	<0.3 ²⁾	<0.5 ²⁾
Totaal gehalte asbest	mg/kg ds	<0.5 ²⁾	<0.4 ²⁾	<0.3 ²⁾	<0.5 ²⁾
Serpentijn concentratie	mg/kg ds	<0.5 ²⁾	<0.4 ²⁾	<0.3 ²⁾	<0.5 ²⁾
Amfibool concentratie	mg/kg ds	0.0 ²⁾	0.0 ²⁾	0.0 ²⁾	0.0 ²⁾
Totaal asbest hechtgebonden	mg/kg ds	0.0 ²⁾	0.0 ²⁾	0.0 ²⁾	0.0 ²⁾
Totaal asbest niet hechtgebonden	mg/kg ds	0.0 ²⁾	0.0 ²⁾	0.0 ²⁾	0.0 ²⁾

Nr.	Uw monsteromschrijving	Opgegeven monsternatrix	Monster nr.
1	M - MM FF - 01	Asbestverdachte grond	12845295
2	M - MM FF - 02	Asbestverdachte grond	12845296
3	M - MM FF - 03	Asbestverdachte grond	12845297
4	M - MM FF - 04	Asbestverdachte grond	12845298

Q: door RvA geaccrediteerde verrichting
 R: AP04 erkende en geaccrediteerde verrichting
 S: AS SIKB erkende en geaccrediteerde verrichting
 V: VLAREL erkende verrichting
 W: Waals Gewest erkende verrichting

Akkoord
Pr.coörd.

VA

Eurofins Analytico B.V.

Dit certificaat mag uitsluitend in zijn geheel worden gereproduceerd.
 Eurofins Analytico B.V. is ISO 14001: 2015 gecertificeerd door TÜV.

Gildeweg 42-46 Venecoweg 5
 NL-3771NB Barneveld B-9810 Nazareth
 +31 (0)34 242 63 00 +32 (0)9 222 77 59
 Info-env@eurofins.nl belgie-env@eurofins.be
 www.eurofins.nl www.eurofins.be

BNP Paribas S.A. 227 9245 25
 IBAN: NL71BNPA0227924525
 BIC: BNPANL2A
 KvK/CoC: 09088623
 BTW/VAT: NL 8043.14.883.B01

Bijlage (A) met de opgegeven deelmonsterinformatie behorende bij het analysecertificaat. 2022103770/1

Pagina 1/1

Monster nr.	Uw monsteromschrijving				
Barcode	Boornr	Van	Tot	Uw datum monstername	Monsteromsch./Monstername ID
12845295	M - MM FF - 01				
1802022MG	FF-M01	0	0	28-Jun-2022	
12845296	M - MM FF - 02				
1734199MG	FF-M02	0	0	28-Jun-2022	
12845297	M - MM FF - 03				
1802023MG	FF-M03	0	0	28-Jun-2022	
12845298	M - MM FF - 04				
1801821MG	FF-M04	0	0	28-Jun-2022	

**Eurofins Analytico B.V.**

Gildeweg 42-46 Venecoweg 5
NL-3771NB Barneveld B-9810 Nazareth
+31 (0)34 242 63 00 +32 (0)9 222 77 59
Info-env@eurofins.nl belgie-env@eurofins.be
www.eurofins.nl www.eurofins.be

BNP Paribas S.A. 227 9245 25
IBAN: NL71BNPA0227924525
BIC: BNPANL2A
KvK/CoC: 09088623
BTW/VAT: NL 8043.14.883.B01

Eurofins Analytico B.V. is ISO 14001: 2015 gecertificeerd door TÜV.

Bijlage (B) met opmerkingen behorende bij analysecertificaat 2022103770/1

Pagina 1/1

Opmerking 1)

Deze bepaling is uitgevoerd bij Eurofins Omegam (L086).

Opmerking 2)

Deze bepaling is uitgevoerd bij Eurofins Omegam (L086).



Eurofins Analytico B.V.

Gildeweg 42-46 Venecoweg 5
NL-3771NB Barneveld B-9810 Nazareth
+31 (0)34 242 63 00 +32 (0)9 222 77 59
Info-env@eurofins.nl belgie-env@eurofins.be
www.eurofins.nl www.eurofins.be

BNP Paribas S.A. 227 9245 25
IBAN: NL71BNPA0227924525
BIC: BNPANL2A
KvK/CoC: 09088623
BTW/VAT: NL 8043.14.883.B01

Eurofins Analytico B.V. is ISO 14001: 2015 gecertificeerd door TÜV.

Bijlage (C) met methodeverwijzingen behorende bij analysecertificaat 2022103770/1

Pagina 1/1

Analyse	Methode	Techniek	Methode referentie
Extern / Overig onderzoek			
Droge stof (uitbesteed)	W0004	Extern	Uitbesteding
Asbest NEN5898 (2016) ext	W0004	Microscopie	NEN 5898
Asbest Grond NEN5898 2016 ext	W0004	Microscopie	NEN 5898

Nadere informatie over de toegepaste onderzoeksmethoden alsmede een classificatie van de meetonzekerheid staan vermeld in ons overzicht "Specificaties analysemethoden", versie april 2022.

**Eurofins Analytico B.V.**

Gildeweg 42-46 Venecoweg 5
NL-3771NB Barneveld B-9810 Nazareth
+31 (0)34 242 63 00 +32 (0)9 222 77 59
Info-env@eurofins.nl belgie-env@eurofins.be
www.eurofins.nl www.eurofins.be

BNP Paribas S.A. 227 9245 25
IBAN: NL71BNPA0227924525
BIC: BNPANL2A
KvK/CoC: 09088623
BTW/VAT: NL 8043.14.883.B01

Eurofins Analytico B.V. is ISO 14001: 2015 gecertificeerd door TÜV.

ANALYSECERTIFICAAT

Projectcode : 1376195
 Uw project omschrijving : 2022103770-22030016
 Opdrachtgever : Eurofins Analytico B.V.

Monstercode : 7237096
 Uw referentie : M - MM FF - 01
 Opgegeven bemonsteringsdatum : 28/06/2022

Asbestonderzoek

Initialen analist : A.S.
 Analysedatum : 05-07-2022

Analyse is uitgevoerd conform NEN 5898 (S).

Massa aangeleverde monster : 13470 g
 Droge massa aangeleverde monster : 11611 g
 Percentage droogrest : 86,2 m/m %
 Type zieving : nat

zee fractie (mm)	massa zee fractie (gram)	percentage zee fractie (m/m %)	massa onderzocht (gram)	percentage onderzocht (m/m %)	aantal asbest (deeltjes)	massa asbest-houdend materiaal (mg)
<0,5 mm	10263,0	90,1	13,2	0,13	n.v.t.	n.v.t.
0,5-1 mm	179,9	1,6	37,5	20,84	0	0,0
1-2 mm	157,6	1,4	49,0	31,09	0	0,0
2-4 mm	98,4	0,9	98,4	100,00	0	0,0
4-8 mm	351,5	3,1	351,5	100,00	0	0,0
8-20 mm	336,6	3,0	336,6	100,00	0	0,0
>20 mm	0,0	0,0	0,0	100,00	0	0,0
Totaal	11387,0	100,0	886,2		0	0,0

zee fractie (mm)	asbest totaal			serpentiin asbest			amfibool asbest		
	gehalte asbest (mg/kg ds)	ondergrens (mg/kg ds)	bovengrens (mg/kg ds)	gehalte asbest (mg/kg ds)	ondergrens (mg/kg ds)	bovengrens (mg/kg ds)	gehalte asbest (mg/kg ds)	ondergrens (mg/kg ds)	bovengrens (mg/kg ds)
<0,5 mm	-								
0,5-1 mm	0,0	0,0	0,3	0,0	0,0	0,1	0,0	0,0	0,1
1-2 mm	0,0	0,0	0,7	0,0	0,0	0,4	0,0	0,0	0,4
2-4 mm	0,0	0,0	0,0	0,0	0,0	0,0	0,0	0,0	0,0
4-8 mm	0,0	0,0	0,0	0,0	0,0	0,0	0,0	0,0	0,0
8-20 mm	0,0	0,0	0,0	0,0	0,0	0,0	0,0	0,0	0,0
>20 mm	0,0	0,0	0,0	0,0	0,0	0,0	0,0	0,0	0,0
Totaal	<0,5	0,0	1,0	<0,5	0,0	0,5	0,0	0,0	0,5

Aangetroffen type asbest : Geen
 Bijzonderheden waargenomen : Geen

Serpentiin asbest is chrysotiel.
 Amfibool asbest is amosiet, crocidoliet, actinoliet, anthophylliet en tremoliet.

De bepalingsgrens is bepaald voor de zee fracties kleiner dan 4 mm. De totale bepalingsgrens is verkregen door de bepalingsgrenzen van de afzonderlijke zee fracties te sommeren.
 Het materiaal is middels polarisatiemicroscopie onderzocht, de analyse is uitgevoerd conform NEN 5896.

Gebondenheid	Serpentiin asbest	Amfibool asbest	totaal afgerond
hecht	0,0	0,0	0,0
niet hecht	0,0	0,0	0,0
totaal afgerond	0,0	0,0	

Gewogen concentratie (serpentiinasbestconcentratie vermeerderd met 10 maal de amfiboolasbestconcentratie) is: **<0,5 mg/kg ds**

De gewogen asbestconcentratie wordt berekend uit de niet-afgeronde gehalten aan serpentiin en amfibool asbest. De weergegeven resultaten zijn afgerond.

Verklaring kwalitatief onderzoek zee fractie <0,5 mm:
 - : geen asbest waargenomen

ANALYSECERTIFICAAT

Projectcode : 1376195
 Uw project omschrijving : 2022103770-22030016
 Opdrachtgever : Eurofins Analytico B.V.

Monstercode : 7237097
 Uw referentie : M - MM FF - 02
 Opgegeven bemonsteringsdatum : 28/06/2022

Asbestonderzoek

Initialen analist : G.N.
 Analysedatum : 05-07-2022

Analyse is uitgevoerd conform NEN 5898 (S).

Massa aangeleverde monster : 13620 g
 Droge massa aangeleverde monster : 12204 g
 Percentage droogrest : 89,6 m/m %
 Type zeving : nat

zeeffractie (mm)	massa zeeffractie (gram)	percentage zeeffractie (m/m %)	massa onderzocht (gram)	percentage onderzocht (m/m %)	aantal asbest (deeltjes)	massa asbest-houdend materiaal (mg)
<0,5 mm	11346,6	94,9	14,0	0,12	n.v.t.	n.v.t.
0,5-1 mm	42,6	0,4	7,9	18,54	0	0,0
1-2 mm	29,0	0,2	14,1	48,62	0	0,0
2-4 mm	127,5	1,1	127,5	100,00	0	0,0
4-8 mm	119,7	1,0	119,7	100,00	0	0,0
8-20 mm	160,3	1,3	160,3	100,00	0	0,0
>20 mm	126,9	1,1	126,9	100,00	0	0,0
Totaal	11952,6	100,0	570,4		0	0,0

zeeffractie (mm)	asbest totaal			serpentine asbest			amfibool asbest		
	gehalte asbest (mg/kg ds)	ondergrens (mg/kg ds)	bovengrens (mg/kg ds)	gehalte asbest (mg/kg ds)	ondergrens (mg/kg ds)	bovengrens (mg/kg ds)	gehalte asbest (mg/kg ds)	ondergrens (mg/kg ds)	bovengrens (mg/kg ds)
<0,5 mm	-								
0,5-1 mm	0,0	0,0	0,3	0,0	0,0	0,1	0,0	0,0	0,1
1-2 mm	0,0	0,0	0,3	0,0	0,0	0,2	0,0	0,0	0,2
2-4 mm	0,0	0,0	0,0	0,0	0,0	0,0	0,0	0,0	0,0
4-8 mm	0,0	0,0	0,0	0,0	0,0	0,0	0,0	0,0	0,0
8-20 mm	0,0	0,0	0,0	0,0	0,0	0,0	0,0	0,0	0,0
>20 mm	0,0	0,0	0,0	0,0	0,0	0,0	0,0	0,0	0,0
Totaal	<0,4	0,0	0,6	<0,4	0,0	0,3	0,0	0,0	0,3

Aangetroffen type asbest : Geen
 Bijzonderheden waargenomen : Geen

Serpentine asbest is chrysotiel.
 Amfibool asbest is amosiet, crocidoliet, actinoliet, anthophylliet en tremoliet.

De bepalingsgrens is bepaald voor de zeeffracties kleiner dan 4 mm. De totale bepalingsgrens is verkregen door de bepalingsgrenzen van de afzonderlijke zeeffracties te sommeren.
 Het materiaal is middels polarisatiemicroscopie onderzocht, de analyse is uitgevoerd conform NEN 5896.

Gebondenheid	Serpentine asbest	Amfibool asbest	totaal afgerond
hecht	0,0	0,0	0,0
niet hecht	0,0	0,0	0,0
totaal afgerond	0,0	0,0	

Gewogen concentratie (serpentineasbestconcentratie vermeerderd met 10 maal de amfiboolasbestconcentratie) is: **<0,4 mg/kg ds**

De gewogen asbestconcentratie wordt berekend uit de niet-afgeronde gehalten aan serpentine en amfibool asbest. De weergegeven resultaten zijn afgerond.

Verklaring kwalitatief onderzoek zeeffractie <0,5 mm:
 - : geen asbest waargenomen

ANALYSECERTIFICAAT

Projectcode : 1376195
 Uw project omschrijving : 2022103770-22030016
 Opdrachtgever : Eurofins Analytico B.V.

Monstercode : 7237098
 Uw referentie : M - MM FF - 03
 Opgegeven bemonsteringsdatum : 28/06/2022

Asbestonderzoek

Initialen analist : A.S.
 Analysedatum : 05-07-2022

Analyse is uitgevoerd conform NEN 5898 (S).

Massa aangeleverde monster : 13960 g
 Droge massa aangeleverde monster : 12410 g
 Percentage droogrest : 88,9 m/m %
 Type zieving : nat

zeef fractie (mm)	massa zeef fractie (gram)	percentage zeef fractie (m/m %)	massa onderzocht (gram)	percentage onderzocht (m/m %)	aantal asbest (deeltjes)	massa asbest-houdend materiaal (mg)
<0,5 mm	10009,9	82,4	13,2	0,13	n.v.t.	n.v.t.
0,5-1 mm	292,2	2,4	71,3	24,40	0	0,0
1-2 mm	217,4	1,8	101,0	46,46	0	0,0
2-4 mm	217,4	1,8	217,4	100,00	0	0,0
4-8 mm	178,3	1,5	178,3	100,00	0	0,0
8-20 mm	563,0	4,6	563,0	100,00	0	0,0
>20 mm	665,5	5,5	665,5	100,00	0	0,0
Totaal	12143,7	100,0	1809,8		0	0,0

zeef fractie (mm)	asbest totaal			serpentine asbest			amfibool asbest		
	gehalte asbest (mg/kg ds)	ondergrens (mg/kg ds)	bovengrens (mg/kg ds)	gehalte asbest (mg/kg ds)	ondergrens (mg/kg ds)	bovengrens (mg/kg ds)	gehalte asbest (mg/kg ds)	ondergrens (mg/kg ds)	bovengrens (mg/kg ds)
<0,5 mm	-								
0,5-1 mm	0,0	0,0	0,2	0,0	0,0	0,1	0,0	0,0	0,1
1-2 mm	0,0	0,0	0,4	0,0	0,0	0,2	0,0	0,0	0,2
2-4 mm	0,0	0,0	0,0	0,0	0,0	0,0	0,0	0,0	0,0
4-8 mm	0,0	0,0	0,0	0,0	0,0	0,0	0,0	0,0	0,0
8-20 mm	0,0	0,0	0,0	0,0	0,0	0,0	0,0	0,0	0,0
>20 mm	0,0	0,0	0,0	0,0	0,0	0,0	0,0	0,0	0,0
Totaal	<0,3	0,0	0,5	<0,3	0,0	0,3	0,0	0,0	0,3

Aangetroffen type asbest : Geen
 Bijzonderheden waargenomen : Geen

Serpentine asbest is chrysotiel.
 Amfibool asbest is amosiet, crocidoliet, actinoliet, anthophylliet en tremoliet.

De bepalingsgrens is bepaald voor de zeef fracties kleiner dan 4 mm. De totale bepalingsgrens is verkregen door de bepalingsgrenzen van de afzonderlijke zeef fracties te sommeren.
 Het materiaal is middels polarisatiemicroscopie onderzocht, de analyse is uitgevoerd conform NEN 5896.

Gebondenheid	Serpentine asbest	Amfibool asbest	totaal afgerond
hecht	0,0	0,0	0,0
niet hecht	0,0	0,0	0,0
totaal afgerond	0,0	0,0	

Gewogen concentratie (serpentineasbestconcentratie vermeerderd met 10 maal de amfiboolasbestconcentratie) is: **<0,3 mg/kg ds**

De gewogen asbestconcentratie wordt berekend uit de niet-afgeronde gehalten aan serpentine en amfibool asbest. De weergegeven resultaten zijn afgerond.

Verklaring kwalitatief onderzoek zeef fractie <0,5 mm:
 - : geen asbest waargenomen

ANALYSECERTIFICAAT

Projectcode : 1376195
 Uw project omschrijving : 2022103770-22030016
 Opdrachtgever : Eurofins Analytico B.V.

Monstercode : 7237099
 Uw referentie : M - MM FF - 04
 Opgegeven bemonsteringsdatum : 28/06/2022

Asbestonderzoek

Initialen analist : M.O.
 Analysedatum : 05-07-2022

Analyse is uitgevoerd conform NEN 5898 (S).

Massa aangeleverde monster : 13530 g
 Droge massa aangeleverde monster : 11270 g
 Percentage droogrest : 83,3 m/m %
 Type zieving : nat

zeeffractie (mm)	massa zeeffractie (gram)	percentage zeeffractie (m/m %)	massa onderzocht (gram)	percentage onderzocht (m/m %)	aantal asbest (deeltjes)	massa asbest-houdend materiaal (mg)
<0,5 mm	10511,2	95,1	13,6	0,13	n.v.t.	n.v.t.
0,5-1 mm	175,5	1,6	33,2	18,92	0	0,0
1-2 mm	102,4	0,9	33,3	32,52	0	0,0
2-4 mm	51,6	0,5	51,6	100,00	0	0,0
4-8 mm	73,9	0,7	73,9	100,00	0	0,0
8-20 mm	139,3	1,3	139,3	100,00	0	0,0
>20 mm	0,0	0,0	0,0	100,00	0	0,0
Totaal	11053,9	100,0	344,9		0	0,0

zeeffractie (mm)	asbest totaal			serpentiin asbest			amfibool asbest		
	gehalte asbest (mg/kg ds)	ondergrens (mg/kg ds)	bovengrens (mg/kg ds)	gehalte asbest (mg/kg ds)	ondergrens (mg/kg ds)	bovengrens (mg/kg ds)	gehalte asbest (mg/kg ds)	ondergrens (mg/kg ds)	bovengrens (mg/kg ds)
<0,5 mm	-								
0,5-1 mm	0,0	0,0	0,3	0,0	0,0	0,1	0,0	0,0	0,1
1-2 mm	0,0	0,0	0,7	0,0	0,0	0,4	0,0	0,0	0,4
2-4 mm	0,0	0,0	0,0	0,0	0,0	0,0	0,0	0,0	0,0
4-8 mm	0,0	0,0	0,0	0,0	0,0	0,0	0,0	0,0	0,0
8-20 mm	0,0	0,0	0,0	0,0	0,0	0,0	0,0	0,0	0,0
>20 mm	0,0	0,0	0,0	0,0	0,0	0,0	0,0	0,0	0,0
Totaal	<0,5	0,0	1,0	<0,5	0,0	0,5	0,0	0,0	0,5

Aangetroffen type asbest : Geen
 Bijzonderheden waargenomen : Geen

Serpentiin asbest is chrysotiel.
 Amfibool asbest is amosiet, crocidoliet, actinoliet, anthophylliet en tremoliet.

De bepalingsgrens is bepaald voor de zeeffracties kleiner dan 4 mm. De totale bepalingsgrens is verkregen door de bepalingsgrenzen van de afzonderlijke zeeffracties te sommeren.
 Het materiaal is middels polarisatiemicroscopie onderzocht, de analyse is uitgevoerd conform NEN 5896.

Gebondenheid	Serpentiin asbest	Amfibool asbest	totaal afgerond
hecht	0,0	0,0	0,0
niet hecht	0,0	0,0	0,0
totaal afgerond	0,0	0,0	

Gewogen concentratie (serpentiinasbestconcentratie vermeerderd met 10 maal de amfiboolasbestconcentratie) is: **<0,5 mg/kg ds**

De gewogen asbestconcentratie wordt berekend uit de niet-afgeronde gehalten aan serpentiin en amfibool asbest. De weergegeven resultaten zijn afgerond.

Verklaring kwalitatief onderzoek zeeffractie <0,5 mm:
 - : geen asbest waargenomen

ANALYSECERTIFICAAT

Projectcode : 1376195
Uw project omschrijving : 2022103770-22030016
Opdrachtgever : Eurofins Analytico B.V.

Opmerkingen m.b.t. analyses

Opmerking(en) algemeen

De volgende informatie is indien van toepassing verstrekt door de opdrachtgever:
Project omschrijving, Monsterreferentie(s), Opgegeven bemonsteringsdatum, Matrix, Monsterdiepte, Potnr (Barcode), Veldgegevens, Veldwaarnemingen en Bemonsteringsdata. De opgegeven bemonsteringsdatum kan van invloed zijn op de geldigheid van de resultaten.

Asbest

Individuele monsters van dit project zijn als asbest verdacht gekwalificeerd. De analysedeelmonsters zijn met beschermende maatregelen in het laboratorium in behandeling genomen.

Opmerking bij project: - Eurofins Omegam heeft het asbestonderzoek in dit/deze monster(s) uitgevoerd volgens de NEN 5898, en zoals beschreven in een aparte bijlage als onderdeel van dit analysecertificaat. Voor de analyseresultaten van het asbestonderzoek geldt dat Eurofins Omegam de analyse heeft uitgevoerd in de monsters die de opdrachtgever, zoals deze staan vermeld in de koptekst van dit analysecertificaat, zelf heeft genomen of laten nemen en aan Eurofins Omegam heeft aangeboden. Eurofins Omegam draagt geen verantwoordelijkheid inzake de herkomst en representativiteit alsmede de veiligheid tijdens de monsterneming.

ANALYSECERTIFICAAT

Projectcode : 1376195
Uw project omschrijving : 2022103770-22030016
Opdrachtgever : Eurofins Analytico B.V.

Barcodeschema's

Monstercode	Uw referentie	uw monsterref.	uw diepte	uw barcode
7237096	M - MM FF - 01	FF-M01	0-0	1802022MG
7237097	M - MM FF - 02	FF-M02	0-0	1734199MG
7237098	M - MM FF - 03	FF-M03	0-0	1802023MG
7237099	M - MM FF - 04	FF-M04	0-0	1801821MG

ANALYSECERTIFICAAT

Projectcode : 1376195
Uw project omschrijving : 2022103770-22030016
Opdrachtgever : Eurofins Analytico B.V.

Analysemethoden Grond (AS3000)

AS3000

In dit analysecertificaat zijn de met 'S' gemerkte analyses uitgevoerd volgens de analysemethoden beschreven in het "Accreditatieschema Laboratoriumanalyses voor grond-, waterbodem- en grondwateronderzoek (AS SIKB 3000)". Het laboratoriumonderzoek is uitgevoerd volgens de onderstaande analysemethoden. Deze analyses zijn vastgelegd in het geldende accreditatie-certificaat met bijbehorende verrichtingenlijst L086 van Eurofins Omegam BV.

Asbestonderzoek : Conform AS3070 prestatieblad 1 en NEN 5898

Kruse Milieu BV
T.a.v. J. Kienstra
Huyerenseweg 33
7678 SC GEESTEREN

Analyscertificaat

Datum: 01-Jul-2022

Hierbij ontvangt u de resultaten van het navolgende laboratoriumonderzoek.

Certificaatnummer/Versie	2022101098/1
Uw project/verslagnummer	22030016
Uw projectnaam	Mastboersweg 1-4 - Almelo
Uw ordernummer	
Uw datum aanlevering monster(s)	23-Jun-2022

Dit certificaat mag uitsluitend in zijn geheel worden gereproduceerd.
De analyse resultaten hebben alleen betrekking op het beproefde object.

De grondmonsters worden tot 4 weken na datum ontvangst bewaard en watermonsters tot 2 weken na datum ontvangst. Zonder tegenbericht worden de monsters nadien afgevoerd.
Indien de monsters langer bewaard dienen te blijven verzoeken wij U dit exemplaar uiterlijk 1 werkdag voor afloop van de standaardbewaarperiode ondertekend aan ons te retourneren. Voor de kosten van het langer bewaren van monsters verwijzen wij naar de prijslijst.

Bewaren tot:

Datum:

Naam:

Handtekening:

Wij vertrouwen erop uw opdracht hiermee naar verwachting te hebben uitgevoerd, mocht U naar aanleiding van dit analysescertificaat nog vragen hebben verzoeken wij U contact op te nemen met de afdeling Verkoop en Advies.

Met vriendelijke groet,

Eurofins Analytico B.V.



Ing. A. Veldhuizen
Technical Manager

Eurofins Analytico B.V.

Gildeweg 42-46
NL-3771NB Barneveld
+31 (0)34 242 63 00
Info-env@eurofins.nl
www.eurofins.nl

Venecoweg 5
B-9810 Nazareth
+32 (0)9 222 77 59
belgie-env@eurofins.be
www.eurofins.be

BNP Paribas S.A. 227 9245 25
IBAN: NL71BNPA0227924525
BIC: BNPANL2A
KvK/CoC: 09088623
BTW/VAT: NL 8043.14.883.B01

Eurofins Analytico B.V. is ISO 14001: 2015 gecertificeerd door TÜV.

Analysecertificaat

Uw project/verslagnummer	22030016	Certificaatnummer/Versie	2022101098/1
Uw projectnaam	Mastboersweg 1-4 - Almelo	Startdatum analyse	24-Jun-2022
Uw ordernummer		Datum einde analyse	01-Jul-2022
Uw monsternemer	Nick Pepping	Rapportagedatum	01-Jul-2022/14:46
		Bijlage	A, B, C
		Pagina	1/1

Analyse	Eenheid	1
Extern / Overig onderzoek		
Droge stof (Extern)	% (m/m)	85.8 ¹⁾
In behandeling genomen hoeveelheid	kg	14.0 ²⁾
Droge massa aangeleverd monster	g	12055 ¹⁾
Asbest fractie <0,5mm	mg	N.v.t. ¹⁾
Asbest fractie 0,5-1mm	mg	0.0 ²⁾
Asbest fractie 1-2mm	mg	0.0 ²⁾
Asbest fractie 2-4mm	mg	0.0 ²⁾
Asbest fractie 4-8mm	mg	0.0 ²⁾
Asbest fractie 8-20mm	mg	0.0 ²⁾
Asbest fractie >20mm	mg	0.0 ²⁾
Asbest (som)	mg	0.0 ²⁾
Totaal asbest (ondergrens)	mg/kg ds	0.0 ¹⁾
Totaal asbest (bovengrens)	mg/kg ds	1.3 ¹⁾
Serpentijn ondergrens	mg/kg ds	0.0 ¹⁾
Serpentijn bovengrens	mg/kg ds	0.7 ¹⁾
Amfibool ondergrens	mg/kg ds	0.0 ¹⁾
Amfibool bovengrens	mg/kg ds	0.7 ¹⁾
Asbest in grond	mg/kg ds	<0.7 ²⁾
Totaal gehalte asbest	mg/kg ds	<0.7 ²⁾
Serpentijn concentratie	mg/kg ds	<0.7 ²⁾
Amfibool concentratie	mg/kg ds	0.0 ²⁾
Totaal asbest hechtgebonden	mg/kg ds	0.0 ²⁾
Totaal asbest niet hechtgebonden	mg/kg ds	0.0 ²⁾

Nr. Uw monsteromschrijving

1 FF - N1

Opgegeven monstermatrix

Asbestverdachte grond

Monster nr.

12836117

Eurofins Analytico B.V.

Gildeweg 42-46 Venecoweg 5
 NL-3771NB Barneveld B-9810 Nazareth
 +31 (0)34 242 63 00 +32 (0)9 222 77 59
 Info-env@eurofins.nl belgie-env@eurofins.be
 www.eurofins.nl www.eurofins.be

BNP Paribas S.A. 227 9245 25
 IBAN: NL71BNPA0227924525
 BIC: BNPANL2A
 KvK/CoC: 09088623
 BTW/VAT: NL 8043.14.883.B01

Q: door RVA geaccrediteerde verrichting
 R: AP04 erkende en geaccrediteerde verrichting
 S: AS SIKB erkende en geaccrediteerde verrichting
 V: VLAREL erkende verrichting
 W: Waals Gewest erkende verrichting

Dit certificaat mag uitsluitend in zijn geheel worden gereproduceerd.
 Eurofins Analytico B.V. is ISO 14001: 2015 gecertificeerd door TÜV.

Akkoord
 Pr. coörd.

VA

Bijlage (A) met de opgegeven deelmonsterinformatie behorende bij het analysecertificaat. 2022101098/1

Pagina 1/1

Monster nr.	Uw monsteromschrijving				
Barcode	Boornr	Van	Tot	Uw datum monstername	Monsteromsch./Monstername ID
12836117	FF - N1				
1801836MG	FF-N1	0	20	17-Jun-2022	

**Eurofins Analytico B.V.**

Gildeweg 42-46 Venecoweg 5
NL-3771NB Barneveld B-9810 Nazareth
+31 (0)34 242 63 00 +32 (0)9 222 77 59
Info-env@eurofins.nl belgie-env@eurofins.be
www.eurofins.nl www.eurofins.be

BNP Paribas S.A. 227 9245 25
IBAN: NL71BNPA0227924525
BIC: BNPANL2A
KvK/CoC: 09088623
BTW/VAT: NL 8043.14.883.B01

Eurofins Analytico B.V. is ISO 14001: 2015 gecertificeerd door TÜV.

Bijlage (B) met opmerkingen behorende bij analysecertificaat 2022101098/1

Pagina 1/1

Opmerking 1)

Deze bepaling is uitgevoerd bij Eurofins Omegam (L086).

Opmerking 2)

Deze bepaling is uitgevoerd bij Eurofins Omegam (L086).



Eurofins Analytico B.V.

Gildeweg 42-46 Venecoweg 5
NL-3771NB Barneveld B-9810 Nazareth
+31 (0)34 242 63 00 +32 (0)9 222 77 59
Info-env@eurofins.nl belgie-env@eurofins.be
www.eurofins.nl www.eurofins.be

BNP Paribas S.A. 227 9245 25
IBAN: NL71BNPA0227924525
BIC: BNPANL2A
KvK/CoC: 09088623
BTW/VAT: NL 8043.14.883.B01

Eurofins Analytico B.V. is ISO 14001: 2015 gecertificeerd door TÜV.

Bijlage (C) met methodeverwijzingen behorende bij analysecertificaat 2022101098/1

Pagina 1/1

Analyse	Methode	Techniek	Methode referentie
Extern / Overig onderzoek			
Droge stof (uitbesteed)	W0004	Extern	Uitbesteding
Asbest Grond NEN5898 2016 ext	W0004	Microscopie	NEN 5898
Asbest NEN5898 (2016) ext	W0004	Microscopie	NEN 5898

Nadere informatie over de toegepaste onderzoeksmethoden alsmede een classificatie van de meetonzekerheid staan vermeld in ons overzicht "Specificaties analysemethoden", versie april 2022.

**Eurofins Analytico B.V.**

Gildeweg 42-46 Venecoweg 5
NL-3771NB Barneveld B-9810 Nazareth
+31 (0)34 242 63 00 +32 (0)9 222 77 59
Info-env@eurofins.nl belgie-env@eurofins.be
www.eurofins.nl www.eurofins.be

BNP Paribas S.A. 227 9245 25
IBAN: NL71BNPA0227924525
BIC: BNPANL2A
KvK/CoC: 09088623
BTW/VAT: NL 8043.14.883.B01

Eurofins Analytico B.V. is ISO 14001: 2015 gecertificeerd door TÜV.

ANALYSECERTIFICAAT

Projectcode : 1373962
 Uw project omschrijving : 2022101098-22030016
 Opdrachtgever : Eurofins Analytico B.V.

Monstercode : 7231006
 Uw referentie : FF - N1
 Opgegeven bemonsteringsdatum : 17/06/2022

Asbestonderzoek

Initialen analist : N.E.
 Analysedatum : 30-06-2022

Analyse is uitgevoerd conform NEN 5898 (S).

Massa aangeleverde monster : 14050 g
 Droge massa aangeleverde monster : 12055 g
 Percentage droogrest : 85,8 m/m %
 Type zieving : nat

zeef fractie (mm)	massa zeef fractie (gram)	percentage zeef fractie (m/m %)	massa onderzocht (gram)	percentage onderzocht (m/m %)	aantal asbest (deeltjes)	massa asbest-houdend materiaal (mg)
<0,5 mm	10962,7	92,5	12,0	0,11	n.v.t.	n.v.t.
0,5-1 mm	175,0	1,5	20,5	11,71	0	0,0
1-2 mm	130,3	1,1	35,5	27,24	0	0,0
2-4 mm	93,0	0,8	93,0	100,00	0	0,0
4-8 mm	243,9	2,1	243,9	100,00	0	0,0
8-20 mm	232,6	2,0	232,6	100,00	0	0,0
>20 mm	20,1	0,2	20,1	100,00	0	0,0
Totaal	11857,6	100,0	657,6		0	0,0

zeef fractie (mm)	asbest totaal			serpentiin asbest			amfibool asbest		
	gehalte asbest (mg/kg ds)	ondergrens (mg/kg ds)	bovengrens (mg/kg ds)	gehalte asbest (mg/kg ds)	ondergrens (mg/kg ds)	bovengrens (mg/kg ds)	gehalte asbest (mg/kg ds)	ondergrens (mg/kg ds)	bovengrens (mg/kg ds)
<0,5 mm	-								
0,5-1 mm	0,0	0,0	0,5	0,0	0,0	0,2	0,0	0,0	0,2
1-2 mm	0,0	0,0	0,8	0,0	0,0	0,4	0,0	0,0	0,4
2-4 mm	0,0	0,0	0,0	0,0	0,0	0,0	0,0	0,0	0,0
4-8 mm	0,0	0,0	0,0	0,0	0,0	0,0	0,0	0,0	0,0
8-20 mm	0,0	0,0	0,0	0,0	0,0	0,0	0,0	0,0	0,0
>20 mm	0,0	0,0	0,0	0,0	0,0	0,0	0,0	0,0	0,0
Totaal	<0,7	0,0	1,3	<0,7	0,0	0,7	0,0	0,0	0,7

Aangetroffen type asbest : Geen
 Bijzonderheden waargenomen : Geen

Serpentiin asbest is chrysotiel.
 Amfibool asbest is amosiet, crocidoliet, actinoliet, anthophylliet en tremoliet.

De bepalingsgrens is bepaald voor de zeef fracties kleiner dan 4 mm. De totale bepalingsgrens is verkregen door de bepalingsgrenzen van de afzonderlijke zeef fracties te sommeren.
 Het materiaal is middels polarisatiemicroscopie onderzocht, de analyse is uitgevoerd conform NEN 5896.

Gebondenheid	Serpentiin asbest	Amfibool asbest	totaal afgerond
hecht	0,0	0,0	0,0
niet hecht	0,0	0,0	0,0
totaal afgerond	0,0	0,0	

Gewogen concentratie (serpentiinasbestconcentratie vermeerderd met 10 maal de amfiboolasbestconcentratie) is: **<0,7 mg/kg ds**

De gewogen asbestconcentratie wordt berekend uit de niet-afgeronde gehalten aan serpentiin en amfibool asbest. De weergegeven resultaten zijn afgerond.

Verklaring kwalitatief onderzoek zeef fractie <0,5 mm:
 - : geen asbest waargenomen

ANALYSECERTIFICAAT

Projectcode : 1373962
Uw project omschrijving : 2022101098-22030016
Opdrachtgever : Eurofins Analytico B.V.

Opmerkingen m.b.t. analyses

Opmerking(en) algemeen

De volgende informatie is indien van toepassing verstrekt door de opdrachtgever:
Project omschrijving, Monsterreferentie(s), Opgegeven bemonsteringsdatum, Matrix, Monsterdiepte, Potnr (Barcode), Veldgegevens, Veldwaarnemingen en Bemonsteringsdata. De opgegeven bemonsteringsdatum kan van invloed zijn op de geldigheid van de resultaten.

Asbest

Individuele monsters van dit project zijn als asbest verdacht gekwalificeerd. De analysedeelmonsters zijn met beschermende maatregelen in het laboratorium in behandeling genomen.

Opmerking bij project: - Eurofins Omegam heeft het asbestonderzoek in dit/deze monster(s) uitgevoerd volgens de NEN 5898, en zoals beschreven in een aparte bijlage als onderdeel van dit analysecertificaat. Voor de analyseresultaten van het asbestonderzoek geldt dat Eurofins Omegam de analyse heeft uitgevoerd in de monsters die de opdrachtgever, zoals deze staan vermeld in de koptekst van dit analysecertificaat, zelf heeft genomen of laten nemen en aan Eurofins Omegam heeft aangeboden. Eurofins Omegam draagt geen verantwoordelijkheid inzake de herkomst en representativiteit alsmede de veiligheid tijdens de monsterneming.

ANALYSECERTIFICAAT

Projectcode : 1373962
Uw project omschrijving : 2022101098-22030016
Opdrachtgever : Eurofins Analytico B.V.

Barcodeschema's

Monstercode	Uw referentie	uw monsterref.	uw diepte	uw barcode
7231006	FF - N1	FF-N1	0-.2	1801836MG

ANALYSECERTIFICAAT

Projectcode : 1373962
Uw project omschrijving : 2022101098-22030016
Opdrachtgever : Eurofins Analytico B.V.

Analysemethoden Grond (AS3000)

AS3000

In dit analysecertificaat zijn de met 'S' gemerkte analyses uitgevoerd volgens de analysemethoden beschreven in het "Accreditatieschema Laboratoriumanalyses voor grond-, waterbodem- en grondwateronderzoek (AS SIKB 3000)". Het laboratoriumonderzoek is uitgevoerd volgens de onderstaande analysemethoden. Deze analyses zijn vastgelegd in het geldende accreditatie-certificaat met bijbehorende verrichtingenlijst L086 van Eurofins Omegam BV.

Asbestonderzoek : Conform AS3070 prestatieblad 1 en NEN 5898

Kruse Milieu BV
T.a.v. J. Kienstra
Huyerenseweg 33
7678 SC GEESTEREN

Analysecertificaat

Datum: 06-Jul-2022

Hierbij ontvangt u de resultaten van het navolgende laboratoriumonderzoek.

Certificaatnummer/Versie	2022103534/1
Uw project/verslagnummer	22030016
Uw projectnaam	Mastboersweg 1-4 - Almelo
Uw ordernummer	
Uw datum aanlevering monster(s)	28-Jun-2022

Dit certificaat mag uitsluitend in zijn geheel worden gereproduceerd.
De analyse resultaten hebben alleen betrekking op het beproefde object.

De grondmonsters worden tot 4 weken na datum ontvangst bewaard en watermonsters tot 2 weken na datum ontvangst. Zonder tegenbericht worden de monsters nadien afgevoerd.
Indien de monsters langer bewaard dienen te blijven verzoeken wij U dit exemplaar uiterlijk 1 werkdag voor afloop van de standaardbewaarperiode ondertekend aan ons te retourneren. Voor de kosten van het langer bewaren van monsters verwijzen wij naar de prijslijst.

Bewaren tot:

Datum:

Naam:

Handtekening:

Wij vertrouwen erop uw opdracht hiermee naar verwachting te hebben uitgevoerd, mocht U naar aanleiding van dit analyserecertificaat nog vragen hebben verzoeken wij U contact op te nemen met de afdeling Verkoop en Advies.

Met vriendelijke groet,

Eurofins Analytico B.V.



Ing. A. Veldhuizen
Technical Manager

Eurofins Analytico B.V.

Gildeweg 42-46
NL-3771NB Barneveld
+31 (0)34 242 63 00
Info-env@eurofins.nl
www.eurofins.nl

Venecoweg 5
B-9810 Nazareth
+32 (0)9 222 77 59
belgie-env@eurofins.be
www.eurofins.be

BNP Paribas S.A. 227 9245 25
IBAN: NL71BNPA0227924525
BIC: BNPANL2A
KvK/CoC: 09088623
BTW/VAT: NL 8043.14.883.B01

Eurofins Analytico B.V. is ISO 14001: 2015 gecertificeerd door TÜV.

Analysecertificaat

Uw project/verslagnummer	22030016	Certificaatnummer/Versie	2022103534/1
Uw projectnaam	Mastboersweg 1-4 - Almelo	Startdatum analyse	28-Jun-2022
Uw ordernummer		Datum einde analyse	06-Jul-2022
Uw monsternemer	Nick Pepping	Rapportagedatum	06-Jul-2022/12:14
		Bijlage	A, B, C
		Pagina	1/1

Analyse	Eenheid	1
Extern / Overig onderzoek		
Droge stof (Extern)	% (m/m)	90.7 ¹⁾
In behandeling genomen hoeveelheid	kg	13.6 ²⁾
Droge massa aangeleverd monster	g	12344 ¹⁾
Asbest fractie <0,5mm	mg	N.v.t. ¹⁾
Asbest fractie 0,5-1mm	mg	0.0 ²⁾
Asbest fractie 1-2mm	mg	0.0 ²⁾
Asbest fractie 2-4mm	mg	0.0 ²⁾
Asbest fractie 4-8mm	mg	0.0 ²⁾
Asbest fractie 8-20mm	mg	0.0 ²⁾
Asbest fractie >20mm	mg	0.0 ²⁾
Asbest (som)	mg	0.0 ²⁾
Totaal asbest (ondergrens)	mg/kg ds	0.0 ¹⁾
Totaal asbest (bovengrens)	mg/kg ds	0.6 ¹⁾
Serpentijn ondergrens	mg/kg ds	0.0 ¹⁾
Serpentijn bovengrens	mg/kg ds	0.3 ¹⁾
Amfibool ondergrens	mg/kg ds	0.0 ¹⁾
Amfibool bovengrens	mg/kg ds	0.3 ¹⁾
Asbest in grond	mg/kg ds	<0.4 ²⁾
Totaal gehalte asbest	mg/kg ds	<0.4 ²⁾
Serpentijn concentratie	mg/kg ds	<0.4 ²⁾
Amfibool concentratie	mg/kg ds	0.0 ²⁾
Totaal asbest hechtgebonden	mg/kg ds	0.0 ²⁾
Totaal asbest niet hechtgebonden	mg/kg ds	0.0 ²⁾

Nr. Uw monsteromschrijving

1 0 - MM FF

Opgegeven monstermatrix

Asbestverdachte grond

Monster nr.

12844510

Eurofins Analytico B.V.

Gildeweg 42-46 Venecoweg 5
 NL-3771NB Barneveld B-9810 Nazareth
 +31 (0)34 242 63 00 +32 (0)9 222 77 59
 Info-env@eurofins.nl belgie-env@eurofins.be
 www.eurofins.nl www.eurofins.be

BNP Paribas S.A. 227 9245 25
 IBAN: NL71BNPA0227924525
 BIC: BNPANL2A
 KvK/CoC: 09088623
 BTW/VAT: NL 8043.14.883.B01

Q: door RVA geaccrediteerde verrichting
 R: AP04 erkende en geaccrediteerde verrichting
 S: AS SIKB erkende en geaccrediteerde verrichting
 V: VLAREL erkende verrichting
 W: Waals Gewest erkende verrichting

Dit certificaat mag uitsluitend in zijn geheel worden gereproduceerd.
 Eurofins Analytico B.V. is ISO 14001: 2015 gecertificeerd door TÜV.

Akkoord
 Pr.coörd.

VA

Bijlage (A) met de opgegeven deelmonsterinformatie behorende bij het analysecertificaat. 2022103534/1

Pagina 1/1

Monster nr.	Uw monsteromschrijving				
Barcode	Boornr	Van	Tot	Uw datum monstername	Monsteromsch./Monstername ID
12844510	0 - MM FF				
1802025MG	FF-0	0	10	28-Jun-2022	

**Eurofins Analytico B.V.**

Gildeweg 42-46 Venecoweg 5
NL-3771NB Barneveld B-9810 Nazareth
+31 (0)34 242 63 00 +32 (0)9 222 77 59
Info-env@eurofins.nl belgie-env@eurofins.be
www.eurofins.nl www.eurofins.be

BNP Paribas S.A. 227 9245 25
IBAN: NL71BNPA0227924525
BIC: BNPANL2A
KvK/CoC: 09088623
BTW/VAT: NL 8043.14.883.B01

Eurofins Analytico B.V. is ISO 14001: 2015 gecertificeerd door TÜV.

Bijlage (B) met opmerkingen behorende bij analysecertificaat 2022103534/1

Pagina 1/1

Opmerking 1)

Deze bepaling is uitgevoerd bij Eurofins Omegam (L086).

Opmerking 2)

Deze bepaling is uitgevoerd bij Eurofins Omegam (L086).



Eurofins Analytico B.V.

Gildeweg 42-46 Venecoweg 5
NL-3771NB Barneveld B-9810 Nazareth
+31 (0)34 242 63 00 +32 (0)9 222 77 59
Info-env@eurofins.nl belgie-env@eurofins.be
www.eurofins.nl www.eurofins.be

BNP Paribas S.A. 227 9245 25
IBAN: NL71BNPA0227924525
BIC: BNPANL2A
KvK/CoC: 09088623
BTW/VAT: NL 8043.14.883.B01

Eurofins Analytico B.V. is ISO 14001: 2015 gecertificeerd door TÜV.

Bijlage (C) met methodeverwijzingen behorende bij analysecertificaat 2022103534/1

Pagina 1/1

Analyse	Methode	Techniek	Methode referentie
Extern / Overig onderzoek			
Droge stof (uitbesteed)	W0004	Extern	Uitbesteding
Asbest Grond NEN5898 2016 ext	W0004	Microscopie	NEN 5898
Asbest NEN5898 (2016) ext	W0004	Microscopie	NEN 5898

Nadere informatie over de toegepaste onderzoeksmethoden alsmede een classificatie van de meetonzekerheid staan vermeld in ons overzicht "Specificaties analysemethoden", versie april 2022.

**Eurofins Analytico B.V.**

Gildeweg 42-46 Venecoweg 5
NL-3771NB Barneveld B-9810 Nazareth
+31 (0)34 242 63 00 +32 (0)9 222 77 59
Info-env@eurofins.nl belgie-env@eurofins.be
www.eurofins.nl www.eurofins.be

BNP Paribas S.A. 227 9245 25
IBAN: NL71BNPA0227924525
BIC: BNPANL2A
KvK/CoC: 09088623
BTW/VAT: NL 8043.14.883.B01

Eurofins Analytico B.V. is ISO 14001: 2015 gecertificeerd door TÜV.

ANALYSECERTIFICAAT

Projectcode : 1376016
 Uw project omschrijving : 2022103534-22030016
 Opdrachtgever : Eurofins Analytico B.V.

Monstercode : 7236636
 Uw referentie : O - MM FF
 Opgegeven bemonsteringsdatum : 28/06/2022

Asbestonderzoek

Initialen analist : P.D.
 Analysedatum : 30-06-2022

Analyse is uitgevoerd conform NEN 5898 (S).

Massa aangeleverde monster : 13610 g
 Droge massa aangeleverde monster : 12344 g
 Percentage droogrest : 90,7 m/m %
 Type zieving : nat

zeef fractie (mm)	massa zeef fractie (gram)	percentage zeef fractie (m/m %)	massa onderzocht (gram)	percentage onderzocht (m/m %)	aantal asbest (deeltjes)	massa asbest-houdend materiaal (mg)
<0,5 mm	11301,5	93,1	12,7	0,11	n.v.t.	n.v.t.
0,5-1 mm	216,1	1,8	53,8	24,90	0	0,0
1-2 mm	132,9	1,1	55,0	41,38	0	0,0
2-4 mm	176,0	1,5	176,0	100,00	0	0,0
4-8 mm	136,6	1,1	136,6	100,00	0	0,0
8-20 mm	172,6	1,4	172,6	100,00	0	0,0
>20 mm	0,0	0,0	0,0	100,00	0	0,0
Totaal	12135,7	100,0	606,7		0	0,0

zeef fractie (mm)	asbest totaal			serpentiin asbest			amfibool asbest		
	gehalte asbest (mg/kg ds)	ondergrens (mg/kg ds)	bovengrens (mg/kg ds)	gehalte asbest (mg/kg ds)	ondergrens (mg/kg ds)	bovengrens (mg/kg ds)	gehalte asbest (mg/kg ds)	ondergrens (mg/kg ds)	bovengrens (mg/kg ds)
<0,5 mm	-								
0,5-1 mm	0,0	0,0	0,2	0,0	0,0	0,1	0,0	0,0	0,1
1-2 mm	0,0	0,0	0,4	0,0	0,0	0,2	0,0	0,0	0,2
2-4 mm	0,0	0,0	0,0	0,0	0,0	0,0	0,0	0,0	0,0
4-8 mm	0,0	0,0	0,0	0,0	0,0	0,0	0,0	0,0	0,0
8-20 mm	0,0	0,0	0,0	0,0	0,0	0,0	0,0	0,0	0,0
>20 mm	0,0	0,0	0,0	0,0	0,0	0,0	0,0	0,0	0,0
Totaal	<0,4	0,0	0,6	<0,4	0,0	0,3	0,0	0,0	0,3

Aangetroffen type asbest : Geen
 Bijzonderheden waargenomen : Geen

Serpentiin asbest is chrysotiel.
 Amfibool asbest is amosiet, crocidoliet, actinoliet, anthophylliet en tremoliet.

De bepalingsgrens is bepaald voor de zeef fracties kleiner dan 4 mm. De totale bepalingsgrens is verkregen door de bepalingsgrenzen van de afzonderlijke zeef fracties te sommeren.
 Het materiaal is middels polarisatiemicroscopie onderzocht, de analyse is uitgevoerd conform NEN 5896.

Gebondenheid	Serpentiin asbest	Amfibool asbest	totaal afgerond
hecht	0,0	0,0	0,0
niet hecht	0,0	0,0	0,0
totaal afgerond	0,0	0,0	

Gewogen concentratie (serpentiinasbestconcentratie vermeerderd met 10 maal de amfiboolasbestconcentratie) is: **<0,4 mg/kg ds**

De gewogen asbestconcentratie wordt berekend uit de niet-afgeronde gehalten aan serpentiin en amfibool asbest. De weergegeven resultaten zijn afgerond.

Verklaring kwalitatief onderzoek zeef fractie <0,5 mm:
 - : geen asbest waargenomen

ANALYSECERTIFICAAT

Projectcode : 1376016
Uw project omschrijving : 2022103534-22030016
Opdrachtgever : Eurofins Analytico B.V.

Opmerkingen m.b.t. analyses

Opmerking(en) algemeen

De volgende informatie is indien van toepassing verstrekt door de opdrachtgever:
Project omschrijving, Monsterreferentie(s), Opgegeven bemonsteringsdatum, Matrix, Monsterdiepte, Potnr (Barcode), Veldgegevens, Veldwaarnemingen en Bemonsteringsdata. De opgegeven bemonsteringsdatum kan van invloed zijn op de geldigheid van de resultaten.

Asbest

Individuele monsters van dit project zijn als asbest verdacht gekwalificeerd. De analysedeelmonsters zijn met beschermende maatregelen in het laboratorium in behandeling genomen.

Opmerking bij project: - Eurofins Omegam heeft het asbestonderzoek in dit/deze monster(s) uitgevoerd volgens de NEN 5898, en zoals beschreven in een aparte bijlage als onderdeel van dit analysecertificaat. Voor de analyseresultaten van het asbestonderzoek geldt dat Eurofins Omegam de analyse heeft uitgevoerd in de monsters die de opdrachtgever, zoals deze staan vermeld in de koptekst van dit analysecertificaat, zelf heeft genomen of laten nemen en aan Eurofins Omegam heeft aangeboden. Eurofins Omegam draagt geen verantwoordelijkheid inzake de herkomst en representativiteit alsmede de veiligheid tijdens de monsterneming.

ANALYSECERTIFICAAT

Projectcode : 1376016
Uw project omschrijving : 2022103534-22030016
Opdrachtgever : Eurofins Analytico B.V.

Barcodeschema's

Monstercode	Uw referentie	uw monsterref.	uw diepte	uw barcode
7236636	O - MM FF	FF-O	0-.1	1802025MG

ANALYSECERTIFICAAT

Projectcode : 1376016
Uw project omschrijving : 2022103534-22030016
Opdrachtgever : Eurofins Analytico B.V.

Analysemethoden Grond (AS3000)

AS3000

In dit analysecertificaat zijn de met 'S' gemerkte analyses uitgevoerd volgens de analysemethoden beschreven in het "Accreditatieschema Laboratoriumanalyses voor grond-, waterbodem- en grondwateronderzoek (AS SIKB 3000)". Het laboratoriumonderzoek is uitgevoerd volgens de onderstaande analysemethoden. Deze analyses zijn vastgelegd in het geldende accreditatie-certificaat met bijbehorende verrichtingenlijst L086 van Eurofins Omegam BV.

Asbestonderzoek : Conform AS3070 prestatieblad 1 en NEN 5898

Bijlage V
Verklaring van enkele gebruikte termen en afkortingen

Termen

De gehalten van de chemische componenten in de bodem en in het grondwater worden getoetst aan de zogenaamde achtergrond- of streef- en interventiewaarden uit de Circulaire Bodemsanering 2013. Deze waarden worden gecorrigeerd voor de gehalten lutum en organische stof (humus) voor de betreffende bodem. Deze gehalten worden in het laboratorium bepaald.

Achtergrondwaarden: De gehalten zoals die op dit moment voorkomen in de bodem van natuur- en landbouwgronden waarvoor geldt dat er geen sprake is van belasting door lokale verontreinigingsbronnen.

Streefwaarden: Waarden, die het niveau aangeven, waarbij sprake is van een duurzame bodemkwaliteit. Gebruikt symbool: S. De streefwaarde wordt alleen voor grondwater gebruikt.

Interventiewaarden: Waarden, die aangeven wanneer de functionele eigenschappen van de bodem voor mens, dier en plant, ernstig zijn of dreigen te worden verminderd. Gebruikt symbool: I.

Tussenwaarde: Gelijk aan het gemiddelde van de achtergrond- of streefwaarde en de interventiewaarde, dus $(A+I)/2$ (grond) of $(S+I)/2$ (grondwater). Wanneer bij een verkennend onderzoek een component met concentratie boven deze waarde wordt gevonden is in principe een nader onderzoek nodig. Gebruikt symbool: T.

Overige termen, die in dit rapport worden gebruikt, zijn als volgt te definiëren:

Niet verontreinigd: Gehalte van elke component overschrijdt de achtergrond- of streefwaarde niet.

Zeer licht verontreinigd: Gehalte van een component ligt boven de achtergrond- of streefwaarde, maar overschrijdt het dubbele van de achtergrond- of streefwaarde niet.

Licht verontreinigd: Gehalte van een component is hoger dan het dubbele van de Achtergrond- of streefwaarde, maar overschrijdt de tussenwaarde niet.

Matig verontreinigd: Gehalte van een component is hoger dan de tussenwaarde, maar overschrijdt de interventiewaarde niet.

Sterk verontreinigd: Gehalte van een component is hoger dan de interventiewaarde, maar overschrijdt het tienvoud van de interventiewaarde niet.

Zeer sterk verontreinigd: Gehalte van een component is hoger dan het tienvoud van de interventiewaarde.

NEN5740: Nederlandse norm "Bodem. Onderzoeksstrategie bij verkennend bodemonderzoek." Een verkennend onderzoek heeft tot doel met relatief beperkt onderzoek vast te stellen of er sprake is van een bodemverontreiniging op de onderzoekslocatie.

Verdachte locatie: Locatie, waarvan op basis van vooronderzoek of historische informatie wordt verwacht dat er verontreiniging aanwezig is.

Nulsituatie: Huidige chemische kwaliteit van grond en grondwater ten aanzien van bodemverontreinigende stoffen.

Nader onderzoek: Bodemonderzoek, waarin de ernst en de omvang van een eerder aangetoonde verontreiniging wordt vastgesteld.

Afkortingen

AMvB	Algemene Maatregel van Bestuur
BG	Bovengrond
BOOT	Besluit Opslaan in Ondergrondse Tanks
BSB	Stichting Bodemsanering Bedrijfsterreinen
BSB	Bouwstoffenbesluit
BTEX	Benzeen, Tolueen, Ethylbenzeen, Xylenen
BTEXN	Afkorting voor vluchtige aromaten (BTEX) en Naftaleen
BZV	Biologisch zuurstofverbruik
CZV	Chemisch zuurstofverbruik
EC	Elektrisch geleidingsvermogen
EOCI	Extraheerbare organochloorverbindingen
EOX	Extraheerbare organohalogenenverbindingen
GHG	Gemiddeld hoogste grondwaterstand
GLG	Gemiddeld laagste grondwaterstand
GWS	Actuele grondwaterstand
HBO	Huisbrandolie
HCB	Hexachloorbenzeen
HCH	Hexachloorhexaan
ILT	Inspectie Leefomgeving en Transport
Ministerie van I en W	Ministerie van Infrastructuur en Waterstaat
MM FF	Mengmonster fijne fractie
MVR	Ministeriële Vrijstellingsregeling
NEN	Nederlandse norm
NNI	Nederlands Normalisatie Instituut
NPR	Nederlandse praktijkrichtlijn
NTA	Nederlandse technische afspraak
NVN	Nederlandse voornorm
OCB	Chloorpesticiden
OG	Ondergrond
OW-test	Olie/water-test
PAK	Polycyclische aromatische koolwaterstoffen
PCB	Polychloorbifenylen
PFAS	poly- en perfluor alkyl stoffen
pH	Zuurgraad
SUBAT	Stichting Uitvoering Bodemsanering Amovering Tankstations
VC	Vinylchloride
VNG	Vereniging van Nederlandse Gemeenten
VROM	Volkshuisvesting, Ruimtelijke Ordening en Milieubeheer
VOCI	Vluchtige organochloorverbindingen, zoals per en tri
WBB	Wet Bodembescherming
As	Arseen
Ba	Barium
Cd	Cadmium
Cr	Chroom
Co	Kobalt
Cu	Koper
Fe	IJzer
Hg	Kwik
Mn	Mangaan
Mo	Molybdeen
Na	Natrium
Ni	Nikkel
Pb	Lood
St	Tin
Zn	Zink

Bijlage 6 Watertoets

Digitale Watertoets

Resultaat van de check gedaan op 06-09-2022

Digitale watertoets

De watertoets helpt u om aan de hand van de locatie van uw ruimtelijke plan en een aantal vragen te toetsen of u de belangen van het Waterschap raakt. Indien dit het geval is krijgt u tekst en uitleg over het vervolg proces.

VOOR DE ACTIVITEIT DIGITALE WATERTOETS IS OP BASIS VAN DE GEGEVEN ANTWOORDEN NODIG:

1. Korte procedure

OP BASIS VAN ONDERSTAANDE LOCATIE



Digitale Watertoets

VRAGEN EN ANTWOORDEN UIT DE CHECK

1. Gaat het om een ruimtelijk plan dat uitsluitend een functiewijziging van bestaande bebouwing inhoudt?
 - nee
2. Worden in het plan meer dan 10 wooneenheden gerealiseerd?
 - nee
3. Is er in of rondom het plangebied sprake van wateroverlast of grondwateroverlast?
 - nee
4. Neemt in het plan het verharde oppervlak van bebouwing en bestrating toe met meer dan 1500m²?
 - nee
5. Wordt op het perceel hemelwater (HWA) en afvalwater (DWA) verzameld in dezelfde rioolbuis?
 - nee
6. Maakt het plan deel uit van een groter plan dat in ontwikkeling is?
 - nee
7. Worden er op bedrijfsmatige wijze activiteiten verricht waardoor het verharde oppervlak verontreinigd raakt?
 - nee
8. Bedraagt het verschil tussen de hoogte van de weg en de bovenzijde van de begane-grondvloer minder dan 30 centimeter?
 - nee
9. Bedraagt het verschil tussen de GHG (Gemiddelde Hoogste Grondwaterstand) en de bovenzijde van de begane-grondvloer minder dan 80 centimeter?
 - nee
10. bargerveen
 - nee

Digitale Watertoets

11. beekherstel

- nee

12. grondwaterbes_en_stiltegebied

- nee

13. ruimtevoorrecht

- nee

14. verbodszone diepe boringen

- nee

15. zoekgebied

- nee

16. primaire watergebieden

- nee

17. RWZI

- nee

18. strokenkaart

- nee

19. persleidingen

- nee

20. rioolgemalen

- nee

21. keurzone

- nee

22. gewijzigd klimaat

- nee

23. huidig klimaat

- nee

DETAILS

1. Korte procedure

Op basis van uw locatie en gegeven antwoorden blijkt dat op uw plan de korte procedure van toepassing is. U kunt in de waterparagraaf volstaan met de standaard waterparagraaf.

Wat moet ik doen?

Geachte heer/mevrouw,

U heeft een watertoets uitgevoerd op de website <http://www.dewatertoets.nl/>. Op basis van deze toets volgt u de korte procedure. Dit houdt in dat u direct door kunt gaan met de planvorming van uw plan onder de voorwaarde dat u de standaard waterparagraaf uit dit document toepast.

STANDAARD WATERPARAGRAAF

Belangrijk instrument om waterbelangen in ruimtelijke plannen te waarborgen is de watertoets, die sinds 1 november 2003 wettelijk is verankerd. Initiatiefnemers zijn verplicht in ruimtelijke plannen een beschrijving op te nemen van de gevolgen van het plan voor de waterhuishouding. Het doel van de wettelijk verplichte watertoets is te garanderen dat waterhuishoudkundige doelstellingen expliciet en op een evenwichtige wijze in het plan worden afgewogen. Deze waterhuishoudkundige doelstellingen betreffen zowel de waterkwantiteit (veiligheid, wateroverlast, tegengaan verdroging) als de waterkwaliteit (riolering, omgang met hemelwater, lozingen op oppervlaktewater). Deze standaard waterparagraaf heeft betrekking op het plan.

Waterbeleid

De Europese Kaderrichtlijn Water is richtinggevend voor de bescherming van de oppervlaktewaterkwaliteit in de landen in de Europese Unie. Aan alle oppervlaktewateren in een stroomgebied worden kwaliteitsdoelen gesteld die in 2015 moeten worden bereikt. Ruimtelijk relevant rijksbeleid is verwoord in de Nota Ruimte en het Nationaal Waterplan (inclusief de stroomgebiedbeheerplannen).

Op provinciaal niveau zijn de Omgevingsvisie en de bijbehorende Omgevingsverordening richtinggevend voor ruimtelijke plannen. Het Waterschap Vechtstromen heeft de beleidskaders van rijk en provincie nader uitgewerkt in het Waterbeheerplan 2016-2021. De belangrijkste ruimtelijk relevante thema's zijn waterveiligheid, klimaatbestendigheid omgeving en ruimte voor waterberging. Daarnaast is de Keur van Waterschap Vechtstromen een belangrijk regelstellend instrument waarmee in ruimtelijke plannen rekening moet worden gehouden.

Op gemeentelijk niveau zijn het in overleg met Waterschap Vechtstromen opgestelde gemeentelijk Waterplan en het gemeentelijk Rioleringsplan van belang bij het afwegen van waterbelangen in ruimtelijke plannen.

Watersysteem

In het waterbeheer van de 21e eeuw worden duurzame, veerkrachtige watersystemen nagestreefd. Dit betekent concreet dat droge perioden worden doorstaan zonder droogteschade, vissterfte en stank, en dat in natte perioden geen overlast optreedt door hoge grondwaterstanden of inundaties vanuit oppervlaktewateren. Problemen worden niet afgewenteld op andere gebieden of

Digitale Watertoets

latere generaties. Het principe "eerst vasthouden, dan bergen, dan pas afvoeren" is hierbij leidend. Rijk, provincies en gemeenten hebben in het Nationaal Bestuursakkoord Water doelen vastgelegd voor het op orde brengen van het watersysteem.

Afvalwaterketen

Het zoveel mogelijk scheiden van vuil en schoon water is belangrijk voor het bereiken van een goede waterkwaliteit. Door te voorkomen dat grote hoeveelheden relatief schoon hemelwater door rioolstelsels worden afgevoerd, neemt het aantal overstorten van verontreinigd rioolwater op oppervlaktewater af en neemt de doelmatigheid van de rioolwaterzuivering toe. Hierdoor verbetert zowel de kwaliteit van oppervlaktewateren waarop overstorten plaatsvinden als de kwaliteit van het effluent ontvangende oppervlaktewater. Indien het schone hemelwater door middel van infiltratie in het gebied wordt vastgehouden alvorens het wordt afgevoerd naar oppervlaktewater, draagt dit bovendien bij aan de duurzaamheid van het watersysteem. Vandaar dat het principe "eerst schoonhouden, dan scheiden, dan pas zuiveren" een belangrijk uitgangspunt is bij nieuwe stedelijke ontwikkelingen. Als het hemelwater niet wordt aangekoppeld of wordt afgekoppeld van het bestaande rioolstelsel is oppervlakkige afvoer en infiltreren in de bodem uitgangspunt. Als infiltratie in de bodem niet mogelijk is, is lozing op het oppervlaktewater via een bodempassage gewenst.

Wateraspecten plangebied

Waterhuishouding Het plan loopt geen verhoogd risico op wateroverlast als gevolg van overstromingen. Het plan heeft geen schadelijke gevolgen voor de waterkwaliteit en ecologie. In het verleden is er in of rondom het plangebied geen wateroverlast of grondwateroverlast geconstateerd. De toename van het verharde oppervlak is minder dan 1500m². Het plangebied bevindt zich niet binnen een beschermingszone of herinrichtingszone langs een waterloop, primair watergebied, invloedszone zuiveringstechnisch werk of een retentiecompensatiegebied.

Voorkeursbeleid hemelwaterafvoer In het plan wordt het afvalwater en het hemelwater behandeld via (de gekozen optie wordt hieronder bevestigd met ja): een gemengd stelsel een gescheiden stelsel: hemelwater wordt geïnfiltrerd. ja een gescheiden stelsel: hemelwater wordt afgevoerd naar oppervlaktewater. hemelwater wordt afgevoerd naar een hemelwaterriool van een verbeterd gescheiden stelsel.

Aanleghoogte van de bebouwing Voor de aanleghoogte van de gebouwen (onderkant vloer begane grond) wordt een ontwateringsdiepte geadviseerd van minimaal 80 centimeter ten opzichte van de gemiddelde hoogste grondwaterstand(GHG). Bij een afwijkende maatvoering is de kans op structurele grondwateroverlast groot. Bij het bouwen zonder kruipruimte kan worden volstaan met een geringere ontwateringsdiepte. Kelders dienen waterdicht te zijn. Om wateroverlast en schade in woningen en bedrijven te voorkomen wordt geadviseerd om een drempelhoogte van 30 centimeter boven het straatpeil te hanteren. Ook voor lager, beneden het maaiveld, gelegen ruimtes (kelders, parkeergarages) moet aandacht worden besteed aan het voorkomen van wateroverlast. In het plan wordt er naar gestreefd het voorkeursbeleid van het waterschap op te volgen.

Watertoetsproces De initiatiefnemer heeft het waterschap Vechtstromen geïnformeerd over het plan door gebruik te maken van de digitale watertoets. De beantwoording van de vragen heeft er toe geleid dat de korte procedure van de watertoets is toegepast. De bestemming en de grootte van het plan hebben een geringe invloed op de waterhuishouding.

De procedure in het kader van de watertoets is goed doorlopen. Het waterschap

Digitale Watertoets

Vechtstromen geeft een positief wateradvies.

Algemene info: In de procedurebepalingen van de Wro voor het bestemmingsplan is opgenomen dat de kennisgeving wordt toegezonden aan de instanties die bij het overleg zijn betrokken. De terinzagelegging van het bestemmingsplan kunt u zenden aan kennisgevingwro@vechtstromen.nl.

Verklaring Dit document is een automatisch gegenereerd bestand op basis van de door u ingevulde gegevens. U bent akkoord gegaan met de door u ingevulde gegevens en heeft verklaard dat alles naar waarheid is ingevuld. "" "

Waar moet ik op letten?

Achtergrondinformatie

Bijlage 7 Omgevingsdialoog

Omgevingsdialoog

Verslag 20-07-2022

Mastboersweg 1 en 4

7607 RJ Almelo

J.J. Hemmink en J.S.A. Oosterveld

Geachte burgemeester en wethouders,
(CC mevrouw Brouwer en mevrouw Veenendaal)

In uw brief van 19 april 2022, waarin u principemedewerking verleent met betrekking tot bestemmingsplanwijziging Mastboersweg 1 en 4, willen wij u informeren hoe door ons het omgevingsdialoog is georganiseerd en het verloop daarvan.

Verderop treft u het overzicht van de vragen aan en een tijdpad met de gerealiseerde voornemens, acties en verantwoordelijken.

Tevens zijn er een aantal foto's ter illustratie en onderbouwing toegevoegd.

Op 19 juli 2022 hebben wij een presentatie voor genodigden gehouden over onze plannen rood voor rood. Degene die was uitgenodigd woonden in de aanliggende straten. Alle genodigden waren aanwezig.

Tijdens de presentatie hebben wij de genodigden meegenomen vanaf de aanvang van ons project in 2020 tot alles wat er nu bekend is in juli 2022. De presentatie is aangevuld met mondelinge onderbouwing in het dialect. Er was volop gelegenheid tussendoor en na afloop tot vragen stellen of informeel gesprek.

Na afloop kon men op A3 de legenda bekijken, de zichtlijnen en een eerste sfeerimpressie van de vervangende woning. Ook daar was volop gelegenheid om met elkaar in gesprek te gaan en in te gaan op aanvullende vragen. Er werd aangegeven dat het een duidelijk verhaal was, transparantie, mooie plannen, en een beter aanzicht door het slopen van de ontsierende gebouwen.

Het moment is vervolgd met koffie met gebak.

Overzicht van de vragen:

Directie noaber	Wij hebben nog agrarische bestemming. Er wordt een compensatiewoning gebouwd. Krijgen we geen last met de nieuwe bewoner(s) dat het bijvoorbeeld stinkt	We hebben i.v.m. privacy geen namen genoemd van de potentiële nieuwe noabers. Wel dat dat geen probleem hoefde te zijn
Een buurman van de Weversweg met geen zicht op onze woonkavel	Wat voor type woning komt er te staan?	Bij toeval hadden we de sfeerimpressie als laatste dia en konden we deze laten zien dat we wel graag in de landelijke stijl willen blijven
Directe noaber	Kijkt men vanuit de nieuwe woningen op nr 1 op onze boerderij?	Dat zal meevallen. Het fijne is dat de stedenbouwkundige heeft meegedacht en ook wij willen graag uitzicht over de Doorbraak

Tot slot	Applaus gekregen voor de presentatie en het meenemen in de op handen zijnde ontwikkelingen.	
----------	---	--

Tijdpad

Datum	Actie	Wie
20-04-2022	Scan ontvangen principemedewerking gemeente met actiepunten waaronder omgevingsdialoog met de 'noabers'	A. Veenendaal, cc J.J. Hemmink/J.S.A. Oosterveld
22 t/m 26-04-2022	De direct aanwonenden zijn telefonisch of persoonlijk geïnformeerd over principemedewerking van de gemeente. Tevens is aangekondigd dat zij t.z.t. worden uitgenodigd voor inzage van de plannen. Wel dat er op korte termijn onderzoeken zullen plaatsvinden	J.J. Hemmink of J.S.A. Oosterveld
30-06-2022 t/m 10-07-2022	Alle burens van de Mastboersweg, Alenhuisweg, Weversweg zijn uitgenodigd door de eigenaren voor 19-07-2022, uitleg en inzage. Tevens aangrenzende woningeigenaren van Elhorsterweg, persoonlijk of telefonisch. Er zijn uitnodigingskaarten verstuurd.	J.J. Hemmink en J.S.A. Oosterveld
19-07-2022	Presentatie via ondersteuning Powerpoint en beeldscherm, papieren inzage en vragenmoment.	J.S.A. Oosterveld en J.S.A. Oosterveld
20-07-2022	Telefonisch uitleg aan landeigenaar van Oude Albergerweg die in Weerselo woont en 19 juli niet aanwezig was	

Met vriendelijke groet,
J.J. Hemmink
J.S.A. Oosterveld





Regels

Inhoudsopgave

Hoofdstuk 1 Inleidende regels
Artikel 1 Begrippen
Artikel 2 Wijze van meten
Hoofdstuk 2 Bestemmingsregels
Artikel 3 Agrarisch
Artikel 5 Wonen
Artikel 6 Waarde - Archeologische verwachting hoog
Hoofdstuk 3 Algemene regels
Artikel 7 Anti-dubbeltelregel
Artikel 8 Algemene bouwregels
Artikel 9 Algemene gebruiksregels
Artikel 10 Algemene afwijkingsregels
Artikel 11 Algemene wijzigingsregels
Artikel 12 Algemene procedureregels
Hoofdstuk 4 Overgangs- en slotregels
Artikel 13 Overige regels
Artikel 14 Overgangsrecht
Artikel 15 Slotregel

Hoofdstuk 1 Inleidende regels

Artikel 1 Begrippen

1.1 plan:

het bestemmingsplan Mastboersweg 1 en 4 met identificatienummer NL.IMRO.0141.00146-BP00 van de gemeente Almelo;

1.2 bestemmingsplan:

de geometrische bepaalde planobjecten met de bijbehorende regels en de daarbij behorende bijlagen;

1.3 aan huis verbonden beroeps- of bedrijfsactiviteit:

een beroeps- of bedrijfsactiviteit, waarvan de activiteiten in hoofdzaak niet publieksaantrekkelijk zijn en die op kleine schaal in een woning en/of de vrijstaande bijbehorende bouwwerken wordt uitgeoefend, waarbij de woning in overwegende mate haar woonfunctie behoudt en de desbetreffende activiteit een ruimtelijk uitstraling heeft die in overeenstemming is met de woonfunctie;

1.4 aanduiding:

een geometrisch bepaald vlak of figuur, waarmee gronden zijn aangeduid, waar ingevolge de regels regels worden gesteld ten aanzien van het gebruik en/of het bebouwen van deze gronden;

1.5 aanduidingsgrens:

de grens van een aanduiding indien het een vlak betreft;

1.6 aangebouwd bijbehorend bouwwerk:

uitbreiding van een hoofdgebouw dan wel functioneel met een zich op hetzelfde perceel bevindend hoofdgebouw verbonden, daar tegen aangebouwd en met de aarde verbonden bouwwerk met een dak;

1.7 aaneengebouwde woning:

een woning die deel uitmaakt van een bouwmassa bestaande uit twee of meer aaneengebouwde hoofdgebouwen;

1.8 agrarisch bedrijf:

een bedrijf dat is gericht op het voortbrengen van producten door middel van het telen van gewassen en/of het houden van dieren;

1.9 bebouwing:

één of meer gebouwen en/of bouwwerken geen gebouwen zijnde;

1.10 bebouwingspercentage:

een op de verbeelding of in de regels aangegeven percentage, dat de grootte van het deel van een bouwvlak aangeeft dat maximaal bebouwd mag worden;

1.11 bed & breakfast:

het bieden van de, ten opzichte van het hoofdgebruik ondergeschikte, mogelijkheid tot recreatief nachtverblijf en ontbijt aan personen die hun hoofdverblijf elders hebben;

1.12 bedrijfswoning/dienstwoning:

een woning in of bij een gebouw of op een terrein, kennelijk slechts bedoeld voor (het huishouden van) een persoon, wiens huisvesting daar gelet op de bestemming van het gebouw of het terrein noodzakelijk is;

1.13 beperkt kwetsbaar object:

een object ingevolge het Besluit Externe Veiligheid Inrichtingen van 27 mei 2004, staatsblad 2004, nr 250;

1.14 berging:

een aan de woonfunctie gerelateerde ruimte, bedoeld voor het stallen van bijvoorbeeld fietsen, caravans, vouwagens en boten en het opbergen van bijvoorbeeld (tuin- en vis)gereedschap en tuinmeubelen;

1.15 besluit externe veiligheid inrichtingen:

Besluit Externe Veiligheid Inrichtingen zoals deze luidde op 27 mei 2004, staatsblad 2004, nr. 250;

1.16 bestaand(e) (bebouwing en gebruik):

- legale bebouwing, zoals aanwezig op het tijdstip van de ter inzagelegging van het ontwerpplan, dan wel zoals die mag worden gebouwd krachtens een vóór dat tijdstip aangevraagde vergunning;
- het legale gebruik van grond en opstallen, zoals aanwezig op het tijdstip dat het plan rechtskracht heeft verkregen;

1.17 bestemmingsgrens:

de grens van een bestemmingsvlak;

1.18 bestemmingsvlak:

een geometrisch bepaald vlak met eenzelfde bestemming;

1.19 bijbehorend bouwwerk:

uitbreiding van een hoofdgebouw dan wel functioneel met een zich op hetzelfde perceel bevindend hoofdgebouw verbonden, daar al dan niet tegen aangebouwd en met de aarde verbonden bouwwerk met een dak;

1.20 bouwen:

het plaatsen, het geheel of gedeeltelijk oprichten, vernieuwen of veranderen en het vergroten van een bouwwerk;

1.21 bouwgrens:

de grens van een bouwvlak;

1.22 bouwlaag:

een doorlopend gedeelte van een gebouw dat door op gelijke of bij benadering gelijke hoogte liggende vloeren (of horizontale balklagen) is begrensd en waarvan de lagen een nagenoeg gelijke omvang hebben, zulks met inbegrip van de begane grond en met uitsluiting van onderbouw, dakopbouw en/of zolder;

1.23 bouwperceel:

een aaneengesloten stuk grond, waarop ingevolge de regels een zelfstandige, bij elkaar behorende bebouwing is toegelaten;

1.24 bouwperceelgrens:

een grens van een bouwperceel;

1.25 bouwvlak:

een geometrisch bepaald vlak, waarmee gronden zijn aangeduid, waar ingevolge de regels bepaalde gebouwen en bouwwerken geen gebouwen zijnde zijn toegelaten;

1.26 bouwwerk:

een bouwkundige constructie van enige omvang die direct en duurzaam met de aarde is verbonden;

1.27 bruto-vloeroppervlakte:

de totale vloeroppervlakte van hoofdgebouwen en bijbehorende bouwwerken, zowel op de begane grond als op de verdieping;

1.28 dak:

iedere bovenbeëindiging van een gebouw;

1.29 detailhandel:

het bedrijfsmatig te koop aanbieden, waaronder begrepen de uitstalling ten verkoop, het verkopen en/of leveren van goederen aan personen die goederen kopen voor gebruik, verbruik of aanwending anders dan in de uitoefening van een beroeps- of bedrijfsactiviteit;

1.30 dienstverlening:

het bedrijfsmatig verlenen van economische en maatschappelijke diensten aan derden, onder te verdelen in maatschappelijke, openbare, persoonlijke en zakelijke dienstverlening, evenwel met uitzondering van een garagebedrijf, detailhandel, een seksinrichting en (kinder)opvang;

1.31 erf:

de grond deel uitmakende van een bouwperceel, behorende bij één woning, waarop geen hoofdgebouw is of mag worden gebouwd krachtens de vigerende woonbestemming;

1.32 extensieve dagrecreatie:

recreatief medegebruik van gronden zoals wandelen, paardrijden, fietsen, varen, zwemmen en vissen;

1.33 gebouw:

elk bouwwerk, dat een voor mensen toegankelijke, overdekte, geheel of gedeeltelijk met wanden omsloten ruimte vormt;

1.34 geluidsgevoelige functies:

bewoning of andere geluidsgevoelige functies zoals bedoeld in de Wet geluidhinder, het Besluit grenswaarden binnen zones rond industrieterreinen, het Besluit grenswaarden binnen zones langs wegen en/of het Besluit geluidhinder spoorwegen;

1.35 gestapelde woning:

een woning die geheel of gedeeltelijk boven/onder een andere woning is gelegen;

1.36 (groot)handel:

de handel tussen de producent en de detailhandel. Bij groothandel gaat het om de verkoop van goederen in grote aantallen en hoeveelheden;

1.37 hoekperceel:

een perceel, gelegen aan een hoek van twee wegen c.q. het openbaar gebied;

1.38 hoofdgebouw:

een of meer panden, of een gedeelte daarvan, dat noodzakelijk is voor de verwezenlijking van de geldende of toekomstige bestemming van een perceel en, indien meer panden of bouwwerken op het perceel aanwezig zijn, gelet op die bestemming het belangrijkste is;

1.39 horeca:

het bedrijfsmatig verstrekken van ter plaatse te nuttigen voedsel en dranken ondergeschikt aan de hoofdbestemming;

1.40 houtsingel:

een zelfstandig liggend lijnvormig landschapselement bestaande uit beplanting van (streekeigen) bomen en struiken;

1.41 kampeermiddel:

tent, tentwagen, kampeerauto of caravan, dan wel enig ander onderkomen of enig ander voertuig, gewezen voertuig of gedeelte daarvan, voor zover deze onderkomens of voertuigen geheel of ten dele blijvend zijn bestemd of opgericht dan wel worden of kunnen worden gebruikt voor recreatief nachtverblijf;

1.42 kap:

de volledige of nagenoeg volledige afdekking van een gebouw in een gebogen vorm danwel met een dakhelling van ten minste 15° en ten hoogste 75°;

1.43 karakteristieke vrijstaande bijbehorende bouwwerken:

gebouwen of een ensemble van gebouwen met een typisch Twentse bouwstijl;

1.44 kinderopvang:

het bedrijfsmatig of anderszins om niet verzorgen en opvoeden van kinderen tot de eerste dag van de maand waarop het voortgezet onderwijs voor die kinderen begint;

1.45 kwetsbaar object:

een object ingevolge het Besluit Externe Veiligheid Inrichtingen van 27 mei 2004, staatsblad 2004, nr. 250;

1.46 landschappelijke waarde:

waarden in landschappelijk-esthetische en geomorfologische zin;

1.47 maatschappelijke dienstverlening:

het bedrijfsmatig verlenen van diensten in de medische, sociale en culturele sfeer, die een min of meer openbaar karakter hebben, met uitzondering van een seksinrichting, (kinder)opvang en detailhandel;

1.48 maatvoeringsvlak:

een op de verbeelding aangegeven vlak dat binnen een bestemmingsvlak de grens aangeeft tussen bijvoorbeeld gebruik, maximum bouwhoogte, maximum bebouwingspercentage, maximum aantal wooneenheden, etc.;

1.49 mobiel verkooppunt

detailhandel en/of horeca vanuit een verplaatsbare wagen of kraam gedurende één of enkele dagen per week op een vergunde en daarvoor aangewezen plaats;

1.50 nok:

het snijpunt van twee hellende vlakken, of, indien voorgaande niet van toepassing is, het hoogste punt van het dak;

1.51 onderdoorgang:

een op de verbeelding aangegeven gebied waar binnen het aanduidingsvlak een doorgang mogelijk moet zijn, waarboven bebouwing mag worden opgericht;

1.52 ondergeschikte functie:

een functie waarvoor maximaal 25% van de vloeroppervlakte als zodanig mag worden gebruikt;

1.53 openbare dienstverlening:

de dienstverlening door een (semi-)overheidsinstelling in het kader van de uitoefening van de aan die instelling toegekende publieke taak;

1.54 overig bouwwerk:

een bouwkundige constructie van enige omvang, geen pand zijnde, die direct en duurzaam met de aarde is verbonden;

1.55 pand

de kleinste bij de totstandkoming functioneel en bouwkundig-constructief zelfstandige eenheid die direct en duurzaam met de aarde is verbonden en betreedbaar en afsluitbaar is.

1.56 persoonlijke dienstverlening:

het verlenen van lichaamsverzorgende diensten, zoals een kapper, manicure, pedicure en schoonheidsspecialist met uitzondering van prostitutie;

1.57 prostitutie:

het zich beschikbaar stellen tot het verrichten van seksuele handelingen met een ander tegen vergoeding;

1.58 seksinrichting:

een voor publiek toegankelijke, besloten ruimte waarin bedrijfsmatig, of in omvang alsof zij bedrijfsmatig was, seksuele handelingen worden verricht, of vertoningen van erotisch pornografische aard plaatsvinden. Onder seksinrichting wordt in ieder geval verstaan: een (raam)prostitutiebedrijf, een seksbioscoop, een seksautomatenhal, een sekstheater, een parenclub, een privé-huis of een erotische massagesalon, al dan niet in combinatie met elkaar;

1.59 sportschool

instituut/bedrijf waar men met behulp van speciaal daartoe ontworpen apparatuur zijn lichamelijke conditie verbetert, met de daarbijbehorende voorzieningen;

1.60 standplaats:

een kavel bestemd voor het plaatsen van een woonwagen waarop voorzieningen aanwezig zijn die op het leidingnet van de openbare nutsbedrijven, andere instellingen of van de gemeente kunnen worden aangesloten;

1.61 teeltondersteunende voorzieningen:

constructies bedoeld ter tijdelijke ondersteuning van open grondteelt, zoals kweektunnels, regenkapen, tunnel-, boog- en rolkassen;

1.62 veiligheidszone:

de zone welke niet mag worden overschreden door de grenswaarde of richtwaarde voor het plaatsgebonden risico c.q. door een plaatsgebonden risico-afstand welke geldt voor aanwezige of te vestigen risicobedrijven;

1.63 verbeelding:

de weergave van de inhoud van een bestemmingsplan (onder tek.nr. NL.IMRO.0141.00146-BP00) conform het gestelde in de Regeling Standaarden Ruimtelijke Ordening 2012. Onder het begrip 'verbeelding' wordt zowel de analoge wijze als de digitale wijze verstaan;

1.64 verkoopvloeroppervlakte:

de totale oppervlakte van de voor het publiek toegankelijke en zichtbare winkelruimte, inclusief de etalageruimte en de ruimte achter de toonbank;

1.65 vloeroppervlakte:

de totale oppervlakte van hoofdgebouwen en bijbehorende bouwwerken op de begane grond;

1.66 voorerf:

gedeelte van het erf dat voor de voorgevel van het hoofdgebouw is gelegen;

1.67 voorgevel:

de naar de weg gekeerde gevel van een gebouw of, indien het een gebouw betreft met meer dan één naar de weg gekeerde gevel, de gevel die op het moment van terinzagelegging van het ontwerp van het plan kennelijk als zodanig diende te worden aangemerkt;

1.68 vrijstaand bijbehorend bouwwerk:

een functioneel met een zich op hetzelfde perceel bevindend hoofdgebouw verbonden, daar niet tegen aangebouwd en met de aarde verbonden bouwwerk met een dak;

1.69 vrijstaande woning:

een bouwmassa bestaande uit één vrijstaand hoofdgebouw;

1.70 woning:

een complex van ruimten, geschikt en bestemd voor de huisvesting van niet meer dan één huishouden, waaronder begrepen eventueel gemeenschappelijk gebruik van bepaalde ruimten;

1.71 wooneenheid:

woning;

1.72 zakelijke dienstverlening:

het bedrijfsmatig verlenen van diensten en/of het leggen van contacten of het uitvoeren van commerciële handelingen, uitgezonderd detailhandel, (kinder)opvang en een seksinrichting;

1.73 zorgwoning:

een zelfstandige woning die specifiek geormerkt is voor mensen met een zorgvraag. Deze woningen zijn blijvend geschikt of eenvoudig geschikt te maken voor bewoners van alle leeftijden met een zorgvraag.

1.74 aan huis verbonden beroeps- of bedrijfsactiviteit:

een beroeps- of bedrijfsactiviteit, waarvan de activiteiten in hoofdzaak niet publieksaantrekkelijk zijn en die op kleine schaal in een woning en/of de vrijstaande bijbehorende bouwwerken wordt uitgeoefend, waarbij de woning in overwegende mate haar woonfunctie behoudt en de desbetreffende activiteit een ruimtelijk uitstraling heeft die in overeenstemming is met de woonfunctie;

Artikel 2 Wijze van meten

Bij toepassing van deze regels wordt als volgt gemeten:

2.1 bebouwingspercentage:

het deel van het bouwvlak uitgedrukt in procenten dat bebouwd mag worden, indien een bouwvlak bestaat uit meerdere bouwpercelen, geldt het bebouwingspercentage per bouwperceel;

2.2 de dakhelling:

langs het dakvlak ten opzichte van het horizontale vlak;

2.3 de bouwhoogte van een bouwwerk:

vanaf het peil tot aan het hoogste punt van een gebouw of van een overig bouwwerk met uitzondering van ondergeschikte bouwonderdelen, zoals schoorstenen, antennes en naar de aard daarmee gelijk te stellen bouwonderdelen;

2.4 de goothoogte van een bouwwerk:

vanaf het peil tot aan de bovenkant van de goot, c.q. de druiplijn, het boeiboord, of een daarmee gelijk te stellen constructiedeel;

2.5 de inhoud van een bouwwerk:

tussen de onderzijde van de begane grondvloer, de buitenzijde van de gevels (en/of het hart van de scheidsmuren) en de buitenzijde van daken en dakkapellen;

2.6 de oppervlakte van een bouwwerk:

tussen de buitenwerkse gevelvlakken en/of het hart van de scheidsmuren, neerwaarts geprojecteerd op het gemiddelde niveau van het afgewerkte bouwterrein ter plaatse van het bouwwerk;

2.7 de hoogte van een windturbine:

vanaf het peil tot aan de as van de windturbine;

2.8 peil:

- voor een gebouw, waarvan de hoofdtoegang grenst aan de weg: de hoogte van de kruin van de weg;
- voor andere gebouwen en overige bouwwerken: de gemiddelde hoogte van het afgewerkte terrein ter plaatse van de bouw.

Hoofdstuk 2 Bestemmingsregels

Artikel 3 Agrarisch

3.1 Bestemmingsomschrijving

De voor 'Agrarisch' aangewezen gronden zijn bestemd voor:

- a. de uitoefening van een agrarisch bedrijf, met dien verstande dat de uitoefening van zelfstandige niet-grondgebonden agrarische bedrijven en intensieve veehouderij niet is toegestaan;
- b. wegen en paden;
- c. water en voorzieningen voor de waterhuishouding;
- d. extensieve dagrecreatie;

met bijbehorende gebouwen, bouwwerken, geen gebouwen zijnde, ontsluitingsvoorzieningen, groenvoorzieningen, tuinen en erven en bestaande nutsvoorzieningen.

3.2 Bouwregels

3.2.1 Gebouwen

Binnen deze bestemming mogen geen gebouwen worden gebouwd;

3.2.2 Bouwwerken, geen gebouwen zijnde

Binnen deze bestemming mogen overige bouwwerken ten dienste van deze bestemming worden gebouwd, met inachtneming van de volgende bepalingen:

- a. sleufsilo's, silo's, hooibergen, windturbines en mestopslagplaatsen mogen niet worden gebouwd;
- b. de bouwhoogte van de overige bouwwerken bedraagt maximaal 3 m.

Artikel 4 Verkeer

4.1 Bestemmingsomschrijving

De voor 'Verkeer' aangewezen gronden zijn bestemd voor:

- a. wegen en straten, wandel- en fietspaden met een functie voornamelijk gericht op de afwikkeling van het doorgaande verkeer;
- b. het behoud van de landschappelijke waarde van onverharde wegen ter plaatse van de aanduiding onverharde wegen;
- c. parkeer-, groen- en speelvoorzieningen;
- d. waterhuishoudkundige doeleinden, waterberging en waterlopen;

met bijbehorende gebouwen, nutsvoorzieningen en overige bouwwerken, waaronder bruggen.

4.2 Bouwregels

4.2.1 Gebouwen

Binnen deze bestemming mogen geen gebouwen worden gebouwd, met uitzondering van nutsvoorzieningen en met inachtneming van de volgende bepalingen:

- a. bouwhoogte maximaal 3 m;
- b. inhoud maximaal 36 m³.

4.2.2 Overige bouwwerken

Binnen deze bestemming mogen overige bouwwerken ten dienste van deze bestemming worden gebouwd, met inachtneming van de volgende bepalingen:

- a. de bouwhoogte van kunstobjecten en bouwwerken ten behoeve van verlichting, geleiding, beveiliging en regeling van het verkeer bedraagt maximaal 10 m;
- b. de bouwhoogte bedraagt in de overige gevallen maximaal 2 m.

4.3 Afwijken van de bouwregels

4.3.1 Geluidsscherm

Bij een omgevingsvergunning kan worden afgeweken van het bepaalde in artikel 14.2.2 onder b en toestaan dat een geluidsscherm wordt gebouwd met een bouwhoogte van maximaal 4 m, mits:

- a. het geluidsscherm noodzakelijk is in verband met een aanvaardbaar woon- en leefklimaat van de achter het geluidsscherm gelegen woningen;
- b. sprake is van een goede landschappelijke inpassing.

4.4 Wijzigingsbevoegdheid

4.4.1 Verharden onverharde wegen

Burgemeester en wethouders kunnen het plan wijzigen voor het verharden van wegen, mits:

- a. de verharding geen onevenredige afbreuk doet aan de landschappelijke waarde van de onverharde weg;
- b. de noodzaak van de onverharde weg is aangetoond;
- c. is aangetoond dat is voldaan aan het bepaalde in de Wet geluidhinder;
- d. geen onevenredige aantasting plaatsvindt van in de omgeving aanwezige functies en waarden;
- e. geen onevenredige aantasting plaatsvindt van de belangen van eigenaren en gebruikers van omliggende gronden.

Artikel 5 Wonen

5.1 Bestemmingsomschrijving

De voor 'Wonen' aangewezen gronden zijn bestemd voor:

- a. het wonen in een woning;
- b. aan huis verbonden beroepen met dien verstande dat de oppervlakte ten behoeve van deze functie bij een woning maximaal 25% van de vloeroppervlakte van de gebouwen bedraagt tot een maximum van 50 m² per woning;
- c. tuinen en erven;
- d. maximaal één paardenbak;
- e. voorzieningen ten behoeve van de waterhuishouding, waaronder begrepen voorzieningen ten behoeve van het vasthouden, bergen, aan- en afvoeren van water;
- f. een akkerbouwbedrijf ter plaatse van de aanduiding 'specifieke vorm van wonen - akkerbouwbedrijf';

met de daarbij gebouwen, bijbehorende bouwwerken, overige bouwwerken, groenvoorzieningen, verhardingen, tuinafscheidingen en overige bijbehorende voorzieningen.

5.2 Bouwregels

5.2.1 Hoofdgebouwen

Binnen deze bestemming mogen hoofdgebouwen ten dienste van deze bestemming worden gebouwd met inachtneming van de volgende bepalingen:

- a. hoofdgebouwen worden binnen het bouwvlak gebouwd;
- b. het aantal woningen binnen een bouwvlak mag maximaal 1 bedragen;
- c. de inhoud van een woning binnen een hoofdgebouw mag ten hoogste 750 m³ bedragen, tenzij:
 1. de bestaande inhoud van een woning binnen een hoofdgebouw en de daarbijbehorende aangebouwde bijbehorende bouwwerken meer bedraagt, in welk geval de inhoud van een woning binnen een hoofdgebouw en de daarbijbehorende aangebouwde bijbehorende bouwwerken ten hoogste de bestaande inhoud zal bedragen;
 2. ter plaatse van de aanduiding "maximum volume (m³)", in welk geval de inhoud van een woning binnen een hoofdgebouw ten hoogste de op de verbeelding aangegeven inhoud zal bedragen;
- d. de goothoogte bedraagt maximaal 5 meter;
- e. de bouwhoogte bedraagt maximaal 9 meter;
- f. afwijkingen in maten en afmetingen zoals die bestaan op het tijdstip van terinzagelegging van het ontwerpbestemmingsplan mogen worden gehandhaafd mits gebouwd met vergunning.

5.2.2 Bijbehorende bouwwerken

Binnen deze bestemming mogen bijbehorende bouwwerken ten dienste van deze bestemming worden gebouwd, met inachtneming van de volgende bepalingen:

- a. de afstand van bijbehorende bouwwerken tot het hoofdgebouw bedraagt maximaal 25 meter;
- b. de gezamenlijke oppervlakte van bijbehorende bouwwerken mag maximaal 100 m² per woning bedragen, alsmede 300 m² aan bijbehorende bouwwerken ter plaatse van de aanduiding 'specifieke vorm van wonen – akkerbouwbedrijf';
- c. de goothoogte bedraagt maximaal 3 m;
- d. de bouwhoogte bedraagt maximaal de bouwhoogte van het hoofdgebouw -2 m, waarbij geldt dat de bouwhoogte in ieder geval 3 m mag bedragen en maximaal 6 m.
- e. afwijkingen in maten en afmetingen zoals die bestaan op het tijdstip van terinzagelegging van het ontwerpbestemmingsplan mogen worden gehandhaafd mits gebouwd met vergunning.

5.2.3 Bouwwerken, geen gebouwen zijnde

Bouwhoogte van bouwwerken, geen gebouwen zijnde, maximaal:

- a. erf- en terreinafscheidingen vóór (het verlengde van) de voorgevel van het hoofdgebouw 1 m;
- b. erf- en terreinafscheidingen achter (het verlengde van) de voorgevel van het hoofdgebouw 2 m;
- c. overige bouwwerken, geen gebouwen zijnde 2 m;
- d. oppervlakte paardenbak maximaal 1.000 m².

5.3 Nadere eisen

- a. Burgemeester en wethouders kunnen nadere eisen stellen met betrekking tot de afmetingen en de plaatsing van de bebouwing ten behoeve van:
 1. een samenhangend straat- en bebouwingsbeeld;
 2. de verkeersveiligheid;
 3. de milieusituatie;
 4. de sociale veiligheid;
 5. de gebruiksmogelijkheden van de aangrenzende gronden.
- b. Burgemeester en wethouders kunnen nadere eisen stellen ten aanzien van een aan huis verbonden beroeps- of bedrijfsactiviteit:
 1. ter voorkoming van een onevenredige verkeers- en parkeeroverlast;
 2. ter waarborging van de ruimtelijke en functionele structuur ter plaatse;
 3. ter voorkoming van het plaatsen van een reclamebord/naambord groter dan 0,5 m².

5.4 Specifieke gebruiksregels

5.4.1 Strijdig gebruik

Het is verboden de in deze bestemming begrepen gronden en de daarop voorkomende opstallen te gebruiken of in gebruik te geven of te laten gebruiken voor een doel of op een wijze strijdig met deze bestemming. Onder strijdig gebruik wordt in ieder geval verstaan;

- a. het gebruik van vrijstaande bijbehorende bouwwerken ten behoeve van zelfstandige bewoning;
- b. bewoning van een woning door meer dan één huishouden;
- c. het splitsen van een woning in meerdere woningen;
- d. Het gebruik van ruimten van de woning en/of de vrijstaande bijbehorende bouwwerken ten behoeve van de uitoefening van een aan huis verbonden beroeps- of bedrijfsactiviteit, wordt als gebruik overeenkomstig de bestemming aangemerkt, voorzover dit gebruik ondergeschikt blijft aan de woonfunctie en mits voldaan wordt aan de volgende voorwaarden:
 1. de woonfunctie blijft behouden;
 2. het ondergeschikte medegebruik van de woning en/of de bijbehorende bouwwerken dient beperkt te blijven tot een ruimte (of ruimten) met een maximum totale bruto-vloeroppervlakte van 25% van de bruto-vloeroppervlakte van de woning en de vrijstaande bijbehorende bouwwerken, met een maximum van 50 m² ;
 3. in afwijking op het gestelde onder 2 mogen de vrijstaande bijgebouwen ter plaatse van de aanduiding 'specifieke vorm van wonen - akkerbouwbedrijf' volledig, tevens uitsluitend gebruikt worden ten behoeve van een akkerbouwbedrijf;
 4. het ondergeschikte medegebruik van de woning en/of de bijbehorende bouwwerken mag niet bestaan uit detailhandel (met uitzondering van kapsalons) en/of horeca en/of kinderopvang en/of prostitutie;
 5. er dient een directe relatie te bestaan tussen het aan huis verbonden (en uit te oefenen) beroep of bedrijf en de (hoofd)bewoner(s) van de woning;
 6. de uitoefening van het aan huis verbonden beroep of bedrijf mag (naar verwachting) geen ernstige hinder voor het woonmilieu opleveren of afbreuk doen aan de beleving van de woonomgeving;
 7. de uitoefening van het aan huis verbonden beroep of bedrijf mag er niet toe leiden dat er (naar verwachting) een onevenredige parkeerdruk op de openbare ruimte ontstaat;

8. de bebouwingskarakteristiek van de straat en de gebruiksmogelijkheden van de aangrenzende gronden en bouwwerken worden niet onevenredig aangetast;
9. er wordt geen blijvende onevenredige afbreuk gedaan aan de stedenbouwkundige structuur en/of de ruimtelijke kwaliteiten van het gebied;
10. er mogen geen verkeersonveilige situaties ontstaan.

5.4.2 Voorwaardelijke verplichting - sloop

- a. Tot een met de bestemming strijdig gebruik wordt in elk geval gerekend het gebruik van en het in gebruik laten nemen van gronden en bouwwerken overeenkomstig de bestemming zonder de sloop van de in Bijlage 1 onder e aangeduide bouwwerken;
- b. In afwijking van het bepaalde onder a mogen gronden en bouwwerken overeenkomstig de bestemming worden gebruikt onder de voorwaarde dat binnen twee jaar na het tijdstip van onherroepelijk worden van het bestemmingsplan geheel uitvoering is gegeven aan de sloop van de in Bijlage 1 aangeduide bouwwerken.

5.4.3 Voorwaardelijke verplichting - landschappelijke inpassing

Tot een met de bestemming strijdig gebruik wordt in elk geval gerekend:

- a. het gebruik van en het in gebruik laten nemen van gronden en bouwwerken overeenkomstig de in lid 5.1 opgenomen bestemmingsomschrijving zonder de aanleg en instandhouding van de landschapsmaatregelen conform het in Bijlage 2 opgenomen erfinrichtingsplan, teneinde te komen tot een goede landschappelijke inpassing;
- b. in afwijking van het bepaalde onder a mogen gronden en bouwwerken overeenkomstig de in lid 5.1 opgenomen bestemmingsomschrijving worden gebruikt onder de voorwaarde dat binnen twee jaar na het onherroepelijk worden van het bestemmingsplan geheel uitvoering is gegeven aan de aanleg en instandhouding van de landschapsmaatregelen conform het in Bijlage 2 opgenomen Erfinrichtingsplan, teneinde te komen tot een goede landschappelijke inpassing.

5.5 Afwijken van de gebruiksregels

5.5.1 Algemeen

Burgemeester en wethouders kunnen bij een omgevingsvergunning afwijken van het bepaalde in artikel 5.4.1 indien strikte toepassing daarvan zou leiden tot een beperking van het meest doelmatige gebruik, welke beperking niet door dringende redenen wordt gerechtvaardigd.

5.5.2 Inwoning

Burgemeester en wethouders kunnen bij een omgevingsvergunning afwijken van het bepaalde in lid 5.4.1 onder b voor het gebruik van een woning dan wel de daarbij behorende bijbehorende bouwwerken voor inwoning, uitsluitend ten behoeve van mantelzorg, met dien verstande dat:

- a. de inhoud van de woning mag worden uitgebreid tot maximaal 1.000 m³;
- b. het vloeroppervlak van bijbehorende bouwwerken ten behoeve van mantelzorg maximaal 75 m² mag bedragen;
- c. geen onevenredige aantasting mag plaatsvinden van de belangen van eigenaren en gebruikers van omliggende gronden.
- d. er sprake is van een goede landschappelijke inpassing.

5.5.3 Woningsplitsing

Bij een omgevingsvergunning kan worden afgeweken van het bepaalde in lid 5.4.1 onder c voor het splitsen van woningen in meerdere woningen, mits:

- a. de te splitsen woning een inhoud heeft van minimaal 1.000 m³;
- b. de gesplitste woning een inhoud heeft van minimaal 400 m³;
- c. na splitsing geen verdere vergroting van de gesplitste woningen plaatsvindt;
- d. de bijbehorende bouwwerken zodanig worden gesplitst dat iedere woning maximaal 100 m² krijgt en het meerdere wordt gesloopt, tenzij het monumentale of karakteristieke bebouwing betreft;
- e. in de nabijheid gelegen functies en waarden niet in onevenredige mate in hun ontwikkelingsmogelijkheden worden geschaad;

- f. de belangen van de eigenaren en/of gebruikers van betrokken en nabijgelegen gronden niet onevenredig worden geschaad.

5.5.4 Bedrijfsbeëindiging

Bij een omgevingsvergunningen kan worden afgeweken van het bepaalde in 5.4.1 onder d voor het gebruik van de vrijstaande bijgebouwen ter plaatse van de aanduiding 'specifieke vorm van wonen - akkerbouwbedrijf' ten behoeve van de woonfunctie.

Artikel 6 Waarde - Archeologische verwachting hoog

6.1 Bestemmingsomschrijving

De voor 'Waarde - Archeologische verwachting hoog' aangewezen gronden zijn, behalve voor de andere daar voorkomende bestemming(en), mede bestemd voor de bescherming van archeologische waarden.

6.2 Bouwregels

6.2.1 Gebouwen

In afwijking van het bepaalde bij de andere bestemmingen (basisbestemmingen) mogen geen gebouwen worden gebouwd.

6.2.2 Overige bouwwerken

In afwijking van het bepaalde bij de andere bestemmingen (basisbestemmingen) mogen geen overige bouwwerken worden gebouwd.

6.3 Afwijken van de bouwregels

- a. Burgemeester en wethouders kunnen bij omgevingsvergunning afwijken van het bepaalde in artikel 6.2 ten aanzien van het bouwen van bouwwerken en toestaan dat op of in deze gronden een bij de andere bestemming toelaatbaar bouwwerk wordt gebouwd, indien is aangetoond dat de archeologische waarden door de bouwactiviteiten niet onevenredig worden of kunnen worden geschaad.
- b. Een omgevingsvergunning, zoals in lid a bedoeld, is niet vereist, indien:
 1. Op basis van een aanvullend en/of definitief archeologisch onderzoek is aangetoond dat op de betrokken locatie geen behoudenswaardige archeologische relictten aanwezig zijn;
 2. Het bouwplan betrekking heeft op wijziging of vervanging van bestaande bebouwing, waarbij de oppervlakte niet wordt uitgebreid en de bestaande fundering wordt benut;
 3. Het nieuw te bebouwen oppervlak kleiner is dan 2500 m² en minder diep steekt dan 0,40 meter.
- c. Alvorens Burgemeester en Wethouders beslissen over het verlenen van een omgevingsvergunning winnen zij advies in bij de archeologisch deskundige omtrent de vraag of de archeologische waarden niet onevenredig worden of kunnen worden geschaad en de eventueel te stellen voorwaarden.

6.4 Omgevingsvergunning voor het uitvoeren van een werk, geen bouwwerk zijnde, of van werkzaamheden

6.4.1 Verbod

- a. Het is verboden zonder of in afwijking van een omgevingsvergunning de volgende werken, geen bouwwerken zijnde, of werkzaamheden uit te voeren:
 1. grondwerkzaamheden dieper dan 0,40 meter en met een oppervlakte groter dan 2500 m², waartoe worden gerekend het ophogen, afgraven (ook ten behoeve van het verwijderen van bestaande funderingen), woelen, mengen, diepploegen, egaliseren en ontginnen van gronden, het aanleggen van straten, parkeerplaatsen en overige infrastructuur alsmede het (ver)graven, verruimen of dempen van sloten, vijvers en andere wateren en het aanleggen van drainage;
 2. het verlagen van het waterpeil;
 3. het aanleggen of rooien van bos of boomgaard waarbij stobben worden verwijderd;
 4. het aanleggen van ondergrondse transport-, energie-, of telecommunicatieleidingen en daarmee verband houdende constructies, installaties of apparatuur;
 5. het werken met opsporingsapparatuur (waaronder vallen metaaldetectoren, grondradar en andere detectieapparatuur) gevolgd door het opgraven van archeologische vondsten en relictten.
- b. De werken of werkzaamheden, waarvoor het verbod geldt, zijn slechts toelaatbaar, indien is aangetoond dat de archeologische waarden niet onevenredig worden of kunnen worden geschaad.

6.4.2 Uitzonderingen op het verbod

Het verbod, zoals in 6.4.1 bedoeld, is niet van toepassing, indien:

- a. het gaat om onderhouds- en vervangingswerkzaamheden van bestaande bestratingen en beplantingen en werkzaamheden binnen bestaande tracés van kabels en leidingen;
- b. op basis van aanvullend en/of definitief archeologisch onderzoek is aangetoond dat op de betrokken locatie geen behoudenswaardige archeologische relikten aanwezig zijn;
- c. de werken en werkzaamheden:
 - 1. reeds in uitvoering zijn op het tijdstip van het van kracht worden van het plan;
 - 2. mogen worden uitgevoerd krachtens een reeds verleende omgevingsvergunning;
 - 3. de werken en werkzaamheden op aanvullend of definitief archeologisch onderzoek zijn gericht.

Hoofdstuk 3 Algemene regels

Artikel 7 Anti-dubbelregel

Grond die eenmaal in aanmerking is genomen bij het toestaan van een bouwplan waaraan uitvoering is gegeven of alsnog kan worden gegeven, blijft bij de beoordeling van latere bouwplannen buiten beschouwing.

Artikel 8 Algemene bouwregels

8.1 Bestaande maatvoering

In die gevallen dat de bestaande goothoogte, bouwhoogte, oppervlakte, inhoud en/of afstand tot enige op de kaart aangegeven lijn van bouwwerken, die in overeenstemming met het bepaalde in de Woningwet tot stand zijn gekomen, minder dan wel meer bedraagt dan in de bouwregels in hoofdstuk 2 van deze regels is voorgeschreven respectievelijk toegestaan, geldt die goothoogte, bouwhoogte, oppervlakte, inhoud en/of afstand in afwijking daarvan als minimaal respectievelijk maximaal toegestaan.

8.2 Nadere eisen

Burgemeester en wethouders kunnen nadere eisen stellen aan de plaats, afmetingen, en (technische) voorzieningen van de, krachtens dit plan toegestane, bebouwing, ten behoeve van:

- a. een goede landschappelijke inpassing;
- b. een goede woonsituatie;
- c. de verkeersveiligheid;
- d. de mogelijkheid om in voldoende mate te kunnen parkeren;
- e. de sociale veiligheid;
- f. een goede milieusituatie;
- g. de bescherming van de groenstructuur;
- h. de gebruiksmogelijkheden van de aangrenzende gronden.

Artikel 9 Algemene gebruiksregels

Onder een strijdig gebruik als bedoeld in artikel 2.1, eerste lid onder c van de Wabo wordt in elk geval verstaan:

- a. een gebruik van gronden als stort- en/of opslagplaats van grond en/of afval, met uitzondering van een zodanig gebruik voor het normale op de bestemming gerichte gebruik en onderhoud;
- b. een gebruik van gronden als stallings- en/of opslagplaats van één of meer aan het gebruik onttrokken machines, voer-, vaar- of vliegtuigen, met uitzondering van een zodanig gebruik voor het normale op de bestemming gerichte gebruik en onderhoud;
- c. voor zover dit niet door de bestemming expliciet is toegestaan, gronden en opstallen te gebruiken ten behoeve van horeca, prostitutie en/of als seksinrichting.

Artikel 10 Algemene afwijkingsregels

10.1 Afwijkingsregels

Burgemeester en wethouders kunnen bij een omgevingsvergunning afwijken van:

- a. in het plan genoemde goothoogten, bouwhoogten, oppervlakte- en inhoudsmaten, percentages en afstandseisen, waarbij een overschrijding is toegestaan tot maximaal 10% van de goothoogten, bouwhoogten, oppervlakte- en inhoudsmaten, percentages en afstandseisen;
- b. de regels en toestaan dat bouwgrenzen worden overschreden, waarbij een overschrijding is toegestaan tot maximaal 2,5 m, en deze noodzakelijk is in verband met de uitmeting van het terrein of uit een oogpunt van doelmatig gebruik van de gronden en/of de bebouwing;
- c. de regels en toestaan dat de bouwhoogte van overige bouwwerken wordt vergroot tot maximaal 10 m en ten behoeve van zend-, ontvang- en/of sirenemasten wordt vergroot tot maximaal 40 m, met dien verstande dat wanneer hoger wordt gebouwd dan 30 m advies moet worden verkregen van het ministerie van defensie;
- d. van de regels en de bouw toestaan van niet voor bewoning bestemde gebouwen met een inhoud van ten hoogste 50 m³ en een bouwhoogte van ten hoogste 4 m ten dienste van het openbaar nut, zoals schakelhuisjes, wachthuisjes, transformatorhuisjes, telefooncellen, alsmede andere bouwwerken, zoals muurtjes, standbeelden en lichtmasten; gasdrukmeetstations en verkooppunten voor motorbrandstoffen uitgezonderd.

10.2 Afwegingskader

Een afwijking als bedoeld in artikel 10.1 kan slechts worden verleend, mits:

- a. de belangen van de eigenaren en/of gebruikers van betrokken en nabijgelegen gronden niet onevenredig worden geschaad;
- b. het straat- en bebouwingsbeeld en de verkeersveiligheidsbelangen niet onevenredig worden geschaad.

Artikel 11 Algemene wijzigingsregels

Burgemeester en wethouders kunnen het plan wijzigen in de vorm van het aanbrengen van geringe veranderingen in de plaats, ligging en/of afmetingen van bestemmingsgrenzen, met inachtneming van de volgende voorwaarden:

- a. bestemmingsgrenzen mogen met niet meer dan 5 m worden verschoven;
- b. de belangen van de eigenaren en/of gebruikers van betrokken en nabijgelegen gronden mogen niet onevenredig worden geschaad;
- c. het straat- en bebouwingsbeeld en de verkeersveiligheidsbelangen mogen niet onevenredig worden geschaad.

Artikel 12 Algemene procedureregels

Bij het stellen van nadere eisen die onderdeel uitmaken van de regels van dit bestemmingsplan worden de navolgende procedureregels in acht genomen:

- a. het ontwerpbesluit ligt gedurende zes weken ter inzage;
- b. burgemeester en wethouders geven tevoren kennis van de terinzagelegging in een of meer dag- of nieuwsbladen die in de gemeente worden verspreid en voorts op de gebruikelijke wijze;
- c. de kennisgeving houdt mededeling in van de bevoegdheid voor belanghebbenden tot het schriftelijk kenbaar maken van zienswijzen bij burgemeester en wethouders tegen het ontwerpbesluit, gedurende de hiervoor onder a. genoemde termijn;
- d. indien tegen het ontwerpbesluit zienswijzen kenbaar zijn gemaakt, wordt het besluit met redenen omkleed;
- e. burgemeester en wethouders delen aan hen die hun zienswijze kenbaar hebben gemaakt de beslissing daaromtrent mede.

Artikel 13 Overige regels

13.1 Parkeren

- a. Een omgevingsvergunning voor het bouwen, het uitbreiden en/of het wijzigen van de functie van gebouwen en/of gronden wordt slechts verleend indien bij de aanvraag om een omgevingsvergunning wordt aangetoond dat gelet op de omvang of de bestemming van het gebouw en/of gronden in voldoende mate wordt voorzien in ruimte voor het parkeren of stallen van motorvoertuigen in, op of onder het gebouw, dan wel op of onder het onbebouwde terrein dat bij dat gebouw behoort. Hierbij gelden de parkeernormen, zoals vastgelegd in de vastgestelde beleidsnota Parkeerbeleidsplan Gemeente Almelo 'Parkeren Optimaliseren 2013-2018' en de beleidsregel 'Parkeernormen Almelo', zoals door het college vastgesteld op 11 december 2018. Indien deze beleidsregel gedurende de planperiode wordt gewijzigd (herzien, aangevuld of nader uitgewerkt), treedt diens rechtsopvolger hiervoor in de plaats.
- b. De ruimte voor het parkeren van de motorvoertuigen moet afmetingen hebben die zijn afgestemd op gangbare motorvoertuigen.

De afmetingen van bedoelde parkeerruimte voor personenauto's bedragen:

- bij haaks parkeren: minimaal 5 meter lang en minimaal 2,5 meter breed.
- bij langs parkeren: minimaal 5,5 meter lang en minimaal 2,0 meter breed.

13.2 Laden en lossen

Indien het beoogde gebruik van een bouwwerk aanleiding geeft tot een te verwachten behoefte aan ruimte voor het laden of lossen van goederen, wordt een omgevingsvergunning voor het bouwen uitsluitend verleend indien aan of in dat bouwwerk dan wel op het onbebouwde terrein bij het bouwwerk voldoende wordt voorzien in die behoefte.

13.3 Berging, vasthouden en afvoeren van water

- a. Hemelwater afkomstig van bebouwing en overig verhard oppervlak op een bouwperceel dient op het bij die bebouwing en overig verhard oppervlak behorende onbebouwde en onverharde terrein te worden geborgen of geïnfiltreerd in de bodem. Als voorwaarde geldt hierbij een waterberging van minimaal :
 1. 20 mm waterberging per m² bestaand verhard oppervlak en
 2. 40 mm waterberging per m² nieuw verhard oppervlak.
- b. Het bepaalde onder a is niet van toepassing voor bouwpercelen met bestaande bebouwing en terreinverharding, waar op het tijdstip van inwerkingtreding van dit plan reeds op een andere wijze uitvoering wordt gegeven aan het bergen of infiltreren van hemelwater dat van die bestaande bebouwing en terreinverharding afkomstig is.
- c. Burgemeester en wethouders kunnen bij een omgevingsvergunning afwijken van het bepaalde onder b en alsnog het bepaalde onder a geheel of gedeeltelijk van toepassing verklaren indien door gebruikmaking van de daartoe in dit plan opgenomen mogelijkheden het bebouwde en verharde oppervlak wordt vergroot.

13.4 Afwijkingsregels

- a. Burgemeester en wethouders kunnen bij een omgevingsvergunning afwijken van het bepaalde in artikel 13.1 en 13.2:
 1. indien het voldoen aan die bepalingen door bijzondere omstandigheden op overwegende bezwaren stuit; of

2. voor zover op andere wijze in de nodige parkeerruimte, dan wel laad- of losruimte wordt voorzien.
- b. De vergunning als bedoeld in lid 13.4 a. kan slechts verleend worden, indien:
 1. het woon- en leefklimaat in de directe omgeving niet onevenredig wordt aangetast; en
 2. de parkeersituatie in de openbare ruimte niet onevenredig wordt aangetast.

13.5 Strijdig gebruik

Tot een strijdig gebruik wordt in ieder geval gerekend het gebruik van gronden en bouwwerken met een parkeerbehoefte dan wel een behoefte aan ruimte voor het laden en lossen van goederen zonder dat hierin in voldoende mate is voorzien overeenkomstig het gestelde onder de artikelen 13.1 en 13.2.

Hoofdstuk 4 Overgangs- en slotregels

Artikel 14 Overgangsrecht

14.1 Overgangsrecht bouwwerken

Een bouwwerk dat op het tijdstip van inwerkingtreding van het bestemmingsplan aanwezig of in uitvoering is, dan wel gebouwd kan worden krachtens een omgevingsvergunning voor het bouwen, en afwijkt van het plan, mag, mits deze afwijking naar aard en omvang niet wordt vergroot,

- a. gedeeltelijk worden vernieuwd of veranderd;
- b. na het teniet gaan ten gevolge van een calamiteit geheel worden vernieuwd of veranderd, mits de aanvraag van de omgevingsvergunning voor het bouwen wordt gedaan binnen twee jaar na de dag waarop het bouwwerk is teniet gegaan.

14.2 Afwijking

Burgemeester en wethouders kunnen eenmalig in afwijking van lid 14.1 een omgevingsvergunning verlenen voor het vergroten van de inhoud van een bouwwerk als bedoeld in lid 14.1 met maximaal 10%.

14.3 Uitzondering op het overgangsrecht bouwwerken

Lid 14.1 is niet van toepassing op bouwwerken die weliswaar bestaan op het tijdstip van inwerkingtreding van het plan, maar zijn gebouwd zonder vergunning en in strijd met het daarvoor geldende plan, daaronder begrepen de overgangsbepaling van dat plan.

14.4 Overgangsrecht gebruik

Het gebruik van grond en bouwwerken dat bestond op het tijdstip van inwerkingtreding van het bestemmingsplan en hiermee in strijd is, mag worden voortgezet.

14.5 Strijdig gebruik

Het is verboden het met het bestemmingsplan strijdige gebruik, bedoeld in lid 14.4 te veranderen of te laten veranderen in een ander met dat plan strijdig gebruik, tenzij door deze verandering de afwijking naar aard en omvang wordt verkleind.

14.6 Verboden gebruik

Indien het gebruik, bedoeld in lid 14.4, na het tijdstip van inwerkingtreding van het plan voor een periode langer dan een jaar wordt onderbroken, is het verboden dit gebruik daarna te hervatten of te laten hervatten.

14.7 Uitzondering op het overgangsrecht gebruik

Lid 14.4 is niet van toepassing op het gebruik dat reeds in strijd was met het voorheen geldende bestemmingsplan, daaronder begrepen de overgangsbepalingen van dat plan.

Artikel 15 Slotregel

Deze regels worden aangehaald als: Regels van het bestemmingsplan Mastboersweg 1 en 4 NL.IMRO.0141.00146-BP00 van de gemeente Almelo.

Aldus vastgesteld in de raadsvergadering van

De griffier, De voorzitter,


.....

Bijlagen regels

Bijlage 1 Sloopopgave



Bijlage 2 Landschappelijke inpassing

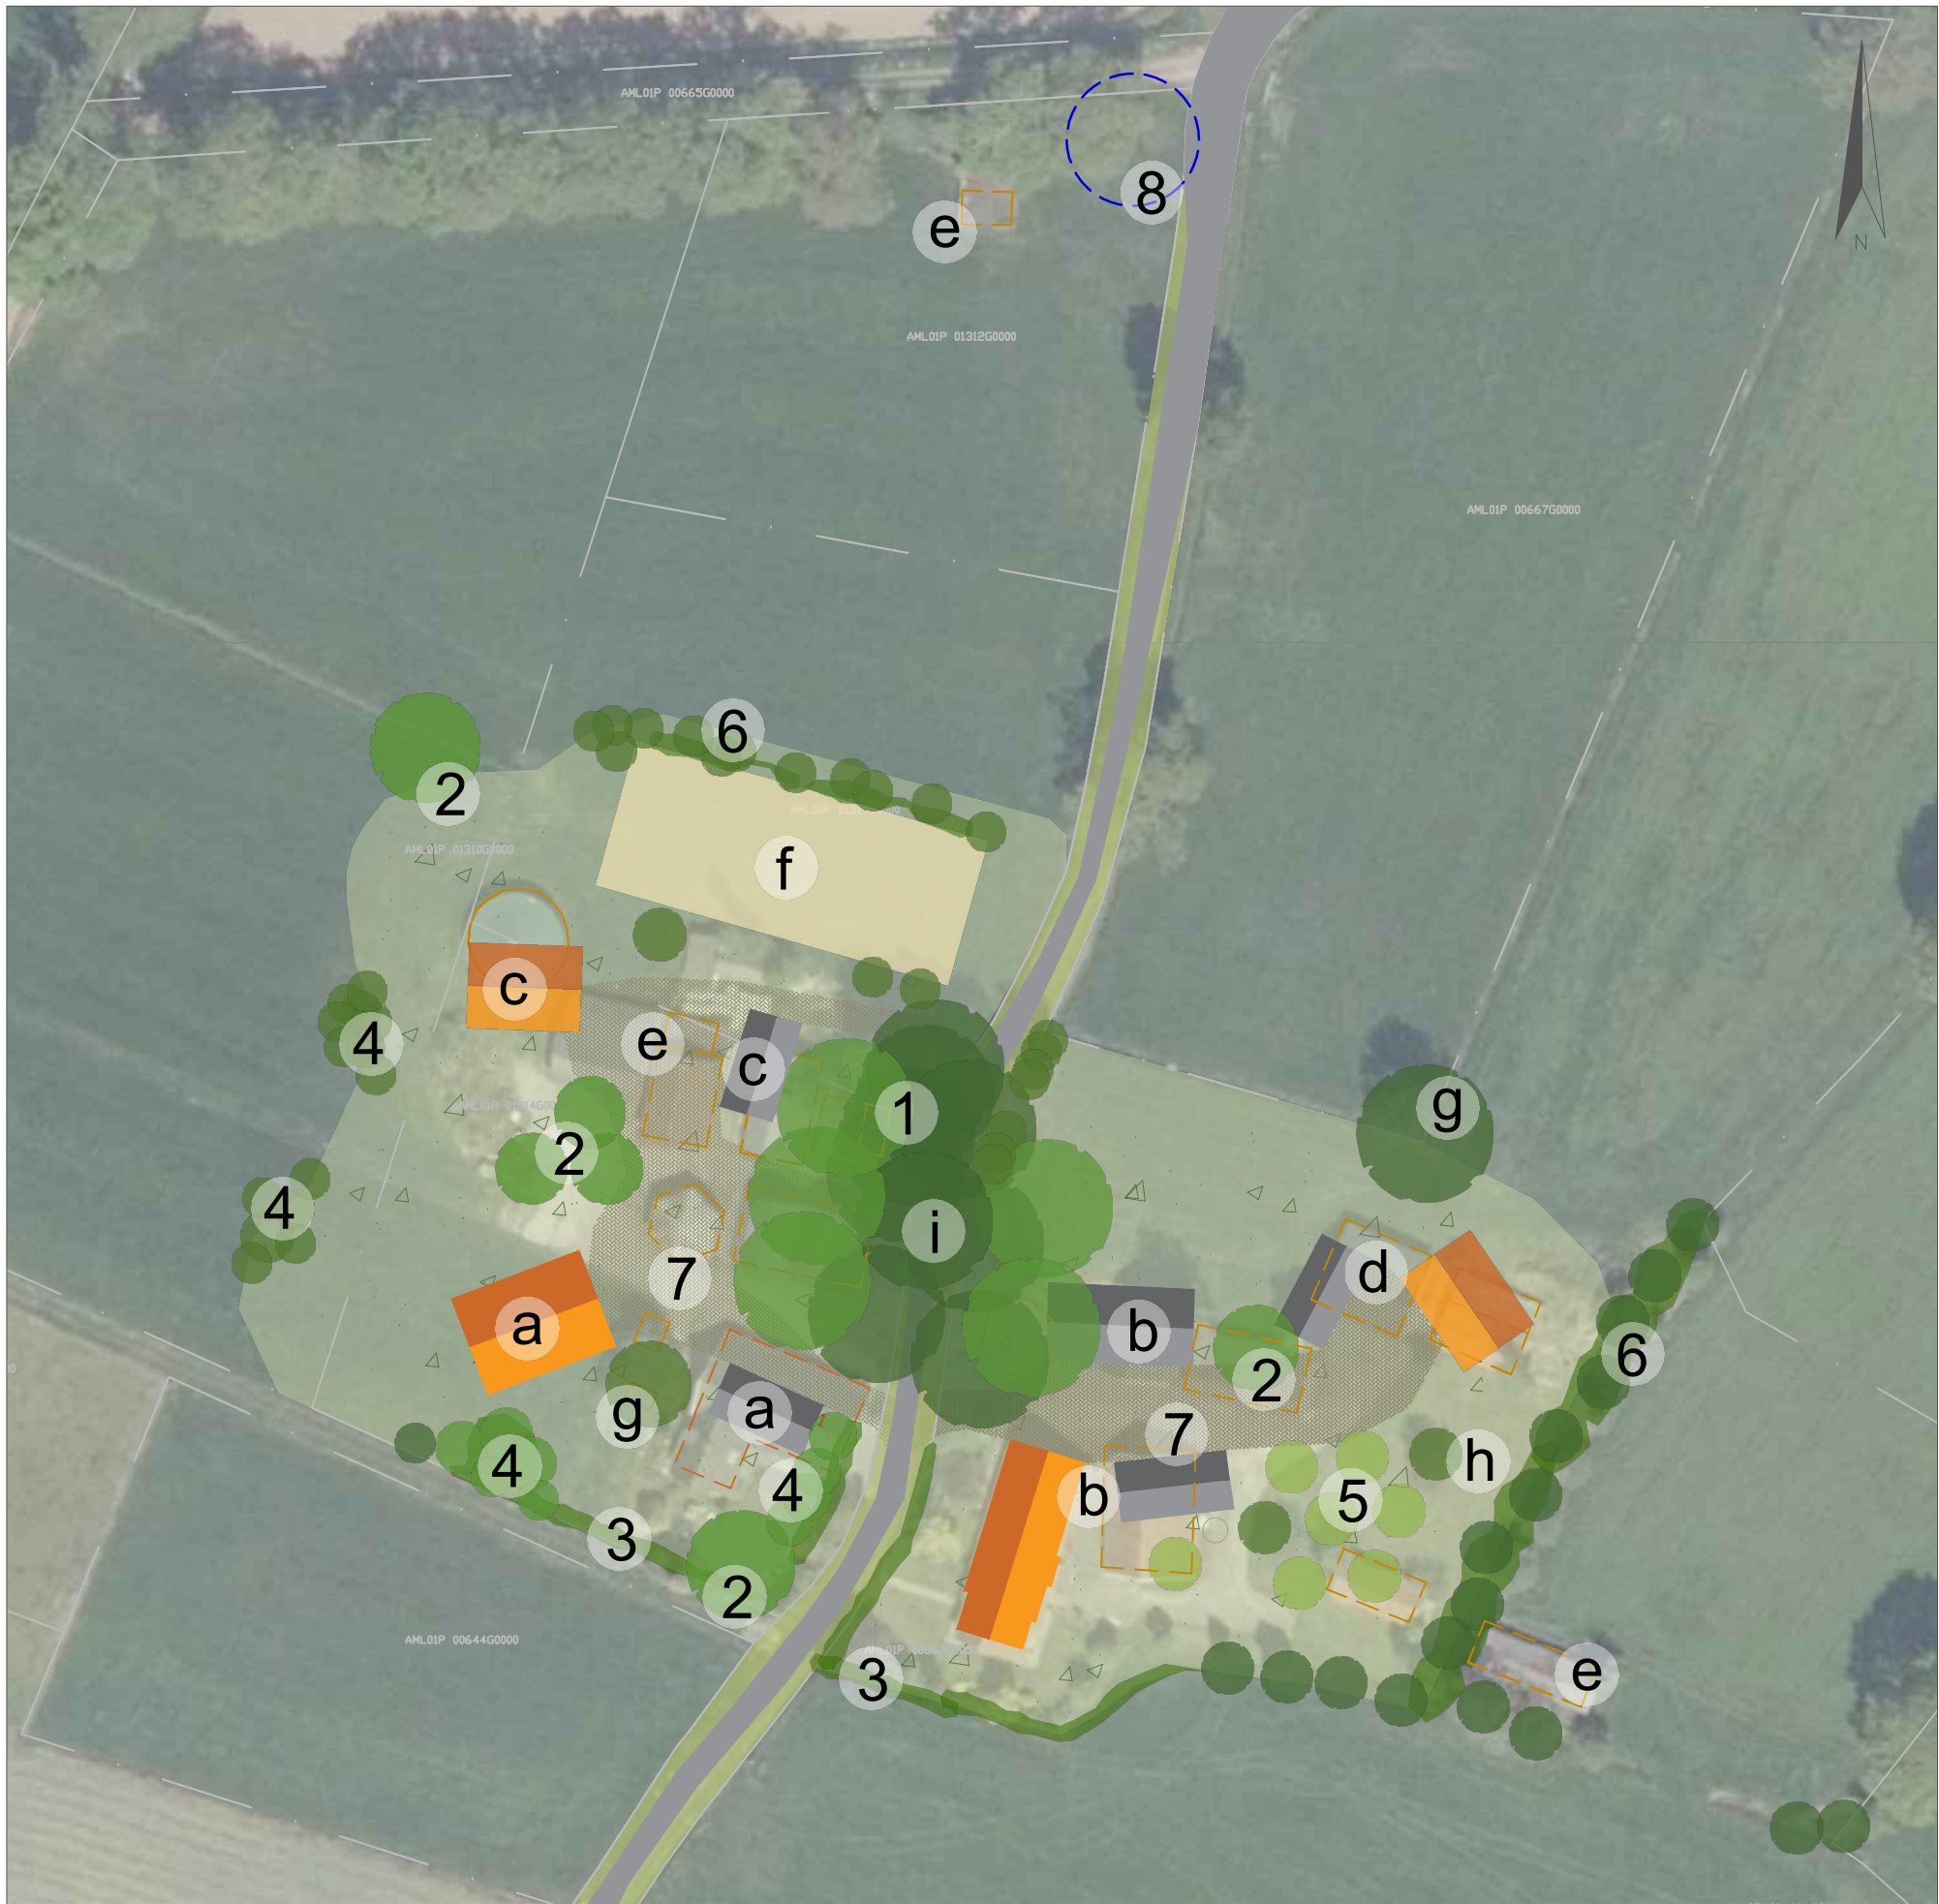

Legenda

- Bebouwing en erf
- a= Boerderij Mastboersweg 1 (herbouw 1000m3) met bijgebouw
 - b= Boerderij Mastboersweg 4 met bijgebouwen voor akkerbouwbedrijf
 - c= Compensatiewoning 1 met bijgebouw
 - d= Compensatiewoning 2 met bijgebouw
 - e= Te slopen bebouwing (oranje omlijnd)
 - f= Paardrijbak

- Bestaande landschapselementen
- g= Solitaire erfbomen (kers, es)
 - h= Fruitbomen
 - i= Erfbos (verbindend element tussen erven)

- Landschapsmaatregelen
- 1= Uitbreiden erfbos, aanplant zomereik (*Quercus robur*), plantafstand ca. 8-12 meter, maatvoering 16-18, 5 stuks.
 - 2= Erfbomen, solitair en in een groep, aanplant zilverlinde (*Tilia tomentosa*), walnoot (*Juglans regia*) of kastanje (*Aesculus hippocastanum*), maatvoering 14-16, 5 stuks aanplant.
 - 3= Haag (*Fagus sylvatica*, *Crataegus monogyna* en/of *Acer campestre*), 1-1.2 meter hoogte, 7 stuks/ m1 in twee rijen, maat 80-100 cm, lengte 130 meter en een totale aanplant 910 stuks.
 - 4= Struweel, aanplant bosplantsoen in driehoeksverband, oppervlakte ca. 450 m2, plantverband 1 x 1 meter, maatvoering 80-100 cm en een totale aanplant 450 stuks.
 - 5= Boomgaard, toevoegen *Malus/Pyrus/Prunus*, plantafstand min. 6 meter, maatvoering 10-12, 7 stuks aanplant.
 - 6= Houtsingel, aanplant struweel (bosplantsoen) met boomvormers indien deze nog niet aanwezig zijn, breedte 4 meter, lengte in totaal ca. 150 meter, aanplant in 3 rijen, plantverband 1 x 1 meter, maatvoering 80-100. De zichtlijnen dienen open gehouden te worden.
 - 7= Erfverharding van de erven wordt op elkaar afgestemd zodat de beleving van de één erfgedachte en de onderlinge verbondenheid versterkt wordt.
 - 8= Plaatsen robuuste houten picknicktafel

Het inheems struweel bestaat uit een gelijke verdeling van de volgende soorten bosplantsoen:

- Zwarte els - *Alnus glutinosa*
- Zomereik - *Quercus robur*
- Hazelaar - *Corylus avellana*
- Eenstijlige meidoorn - *Crataegus monogyna*
- Sleedoorn - *Prunus spinosa*
- Gelderse roos - *Viburnum opulus*
- Kardinaalsmuts - *Euonymus europaeus*
- Vuilboom - *Frangula alnus*

PROJECT: Rood voor rood Mastboersweg
NAAM: Familie -
ADRES: Mastboersweg 1
POSTCODE: 7607 RJ Almelo

NUMMER: 20AF237
VERSIE: Versie 1.0
DATUM: 08-09-2022
STATUS: Definitief

GETEKEND: A.Veenendaal
BIJLAGE: -
FORMAAT: A3
SCHAAL: 1:1000

