



De Gallo-Romeinse tempel van Cuijk

Na 1800 jaar opnieuw opgebouwd

De Gallo-Romeinse tempel van Cuijk

- **Waarom een Gallo-Romeinse tempel in Cuijk?**
- **Wat is een Gallo-Romeinse tempel?**
- **Wat is bekend van de tempel(s) in Romeins Cuijk?**
- **Hoe gaat de tempel er uitzien?**
- **Hoe wordt de tempel gerealiseerd?**
- **Wat doen we ermee als hij klaar is?**

Waarom een Gallo-Romeinse tempel in Cuijk?

1. Zichtbaar teken Romeins verleden;
2. Centraal punt activiteiten en beleving;
3. Pijler onder plannen Romeins Kwartier.

De Gallo-Romeinse tempel van Cuijk

- **Waarom een Gallo-Romeinse tempel in Cuijk?**
- **Wat is een Gallo-Romeinse tempel?**
- Wat is bekend van de tempel(s) in Romeins Cuijk?
- Hoe gaat de tempel er uitzien?
- Hoe wordt de tempel gerealiseerd?
- Wat doen we ermee als hij klaar is?

Wat is een Gallo-Romeinse tempel?

Vindplaatsen




- Gallië vanaf 50 v.Chr. bezet door de Romeinen;
 - Heel Gallië? – ja heel Gallië.
- Sterke romanisering in korte tijd; ook op religieus gebied;
- Vermenging van godenwereld: Mars-Camulus, Hercules-Magusanus en bijvoorbeeld Jupiter-Taranis.
- Centrale plaats voor godsverering en religieuze bijeenkomsten;
- Kenmerkende bouwstijl, centrale vierkante vorm (cella) met zuilenomgang (porticus) en tempelplein (temenos);
- Stijl afhankelijk van mate van romanisering.



Wat is een Gallo-Romeinse tempel?

Veel voorkomend in stad en dorp

650 (!) geregistreerde
vindplaatsen van
Gallo-Romeinse tempels
in Gallië




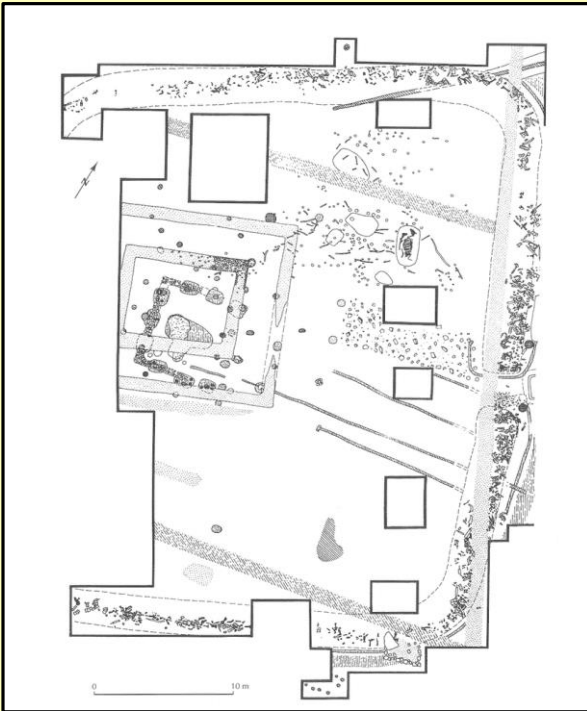


Typische
opgravings-
plattegrond
(Gournay sur
Aronde)



Wat is een Gallo-Romeinse tempel?

De stijl ontwikkelt zich geleidelijk

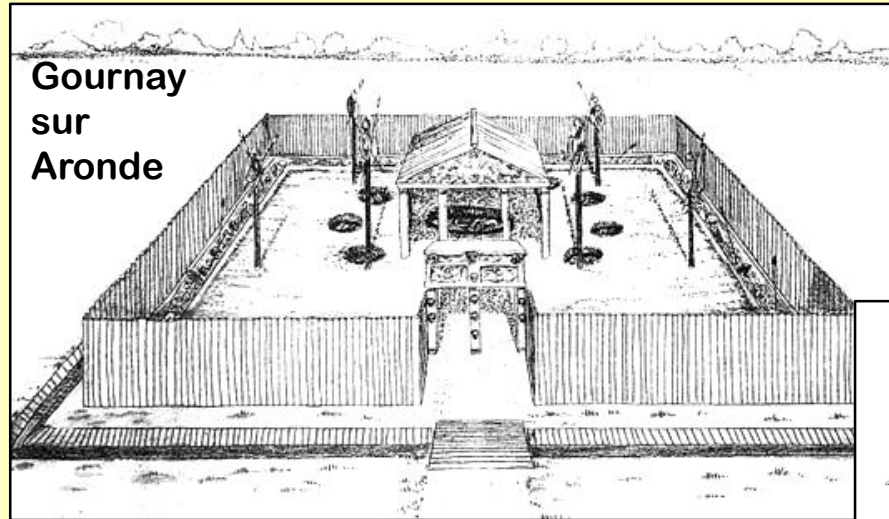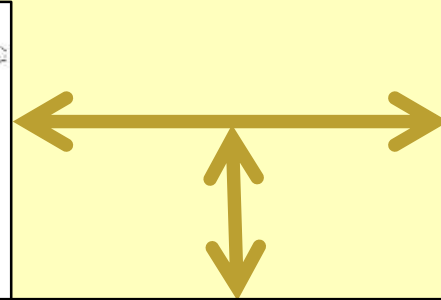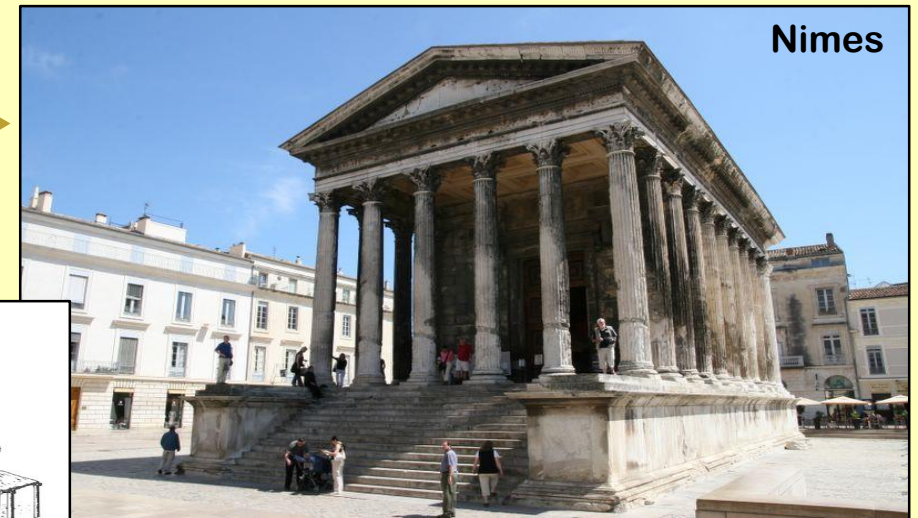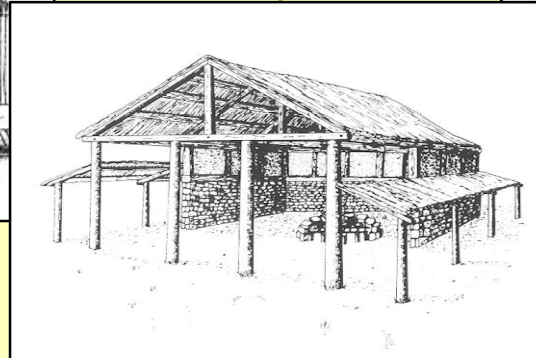

Symbiose van de
Gallische cultusplaats
en
Etrusco-Italische
tempel.



12 april 2021

Gallo-Romeinse tempel van Cuijk

De Gallo-Romeinse tempel van Cuijk


- **Waarom een Gallo-Romeinse tempel in Cuijk?**
- **Wat is een Gallo-Romeinse tempel?**
- **Wat is bekend van de tempel(s) in Romeins Cuijk?**
- Hoe gaat de tempel er uitzien?
- Hoe wordt de tempel gerealiseerd?
- Wat doen we ermee als hij klaar is?

Wat is bekend van de tempel(s) in Romeins Cuijk?


Romeinen in Cuijk

- Voor 50 v. Chr: handelscontacten, eerste sporen van Romeinse voorwerpen;
- Van ong. 40 n. Chr tot 406 : wisselend en met veel sporen van aanwezigheid;
- Eerste aanwezigheid militair kamp;
- Burgernederzetting - strategisch / handel.

De eerste jaren

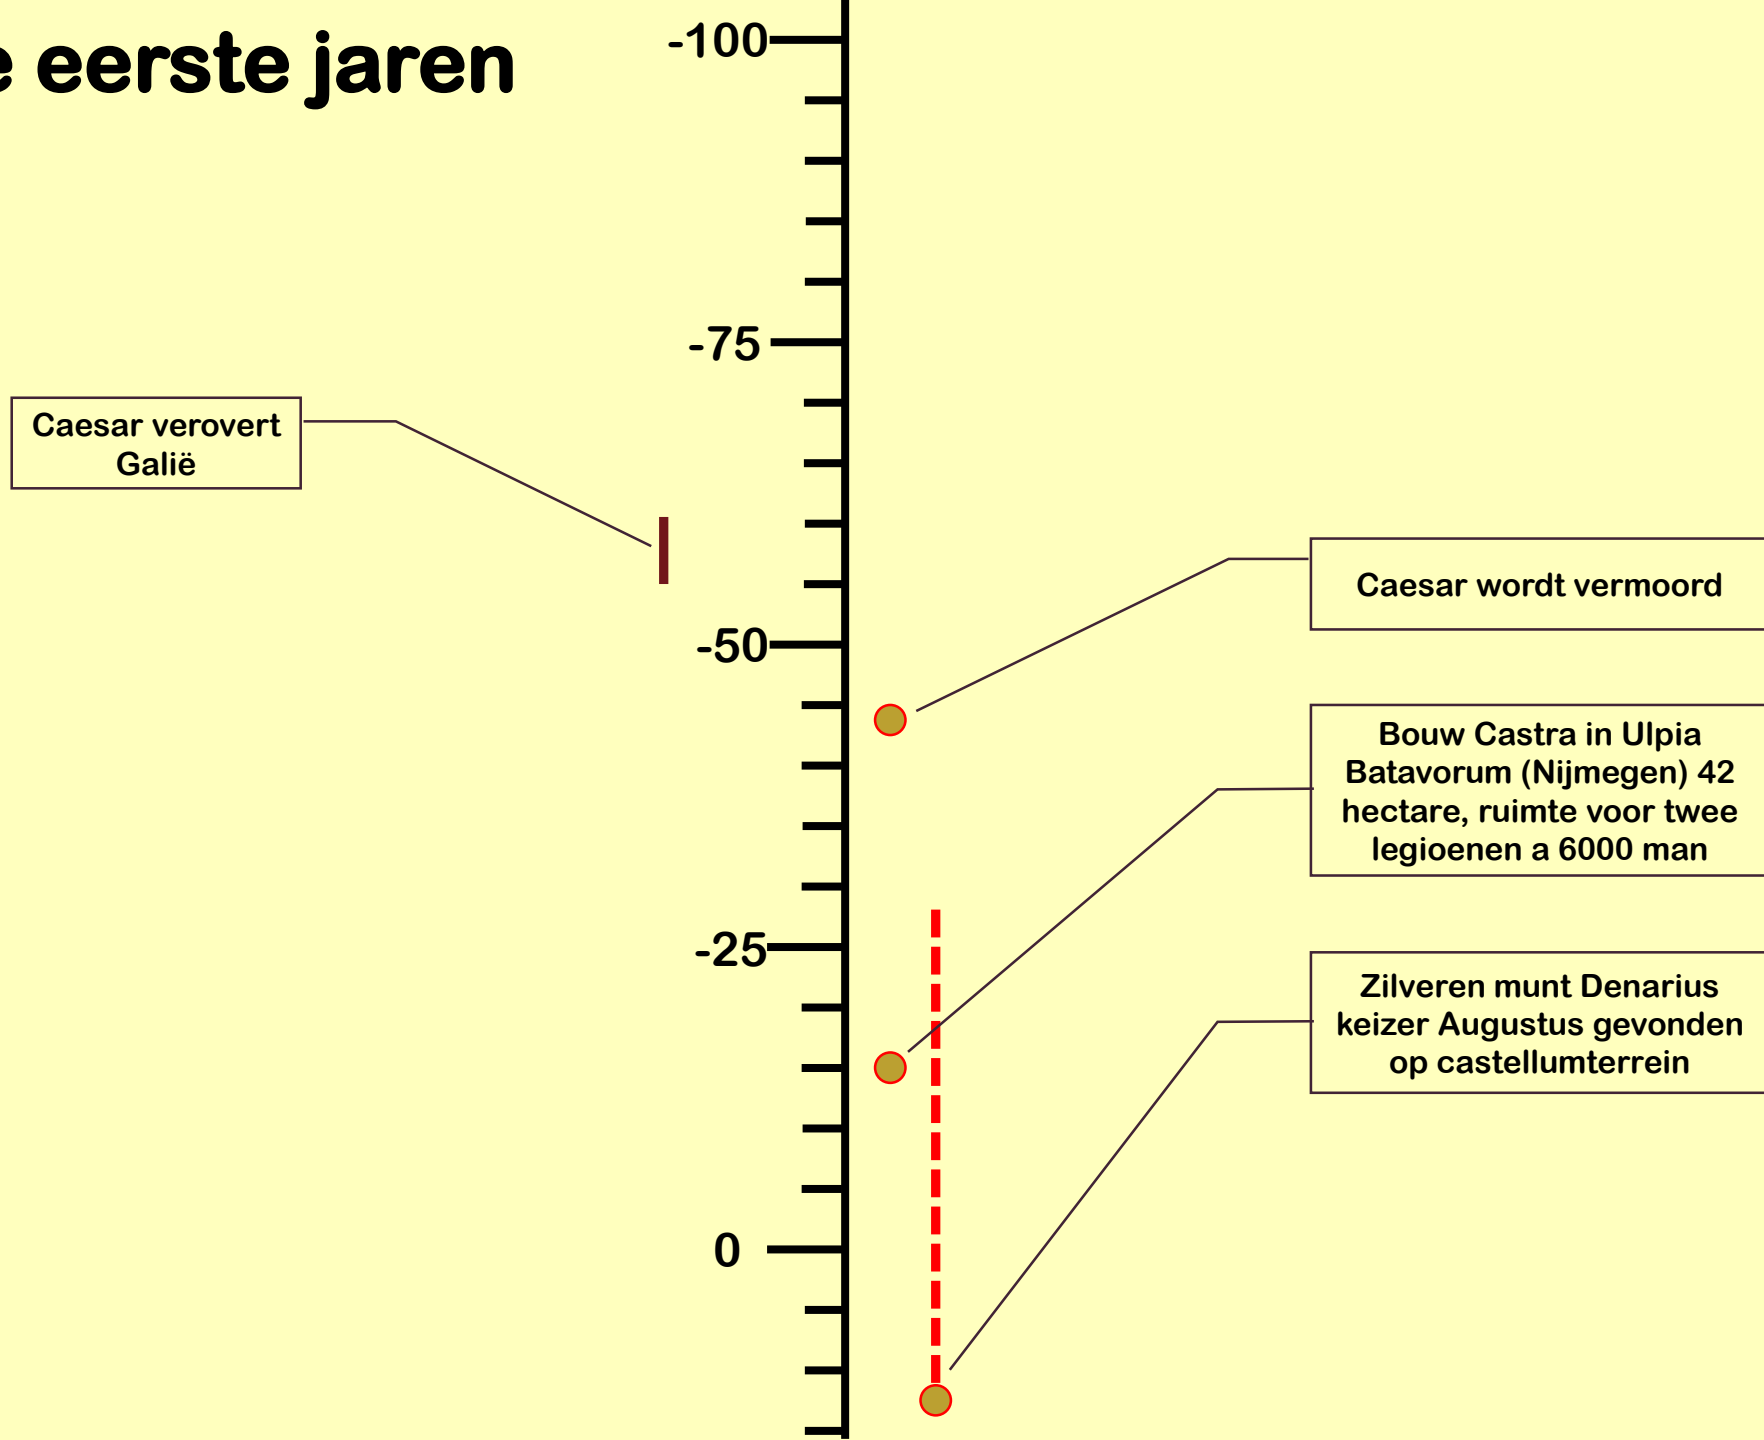

Vaste voet

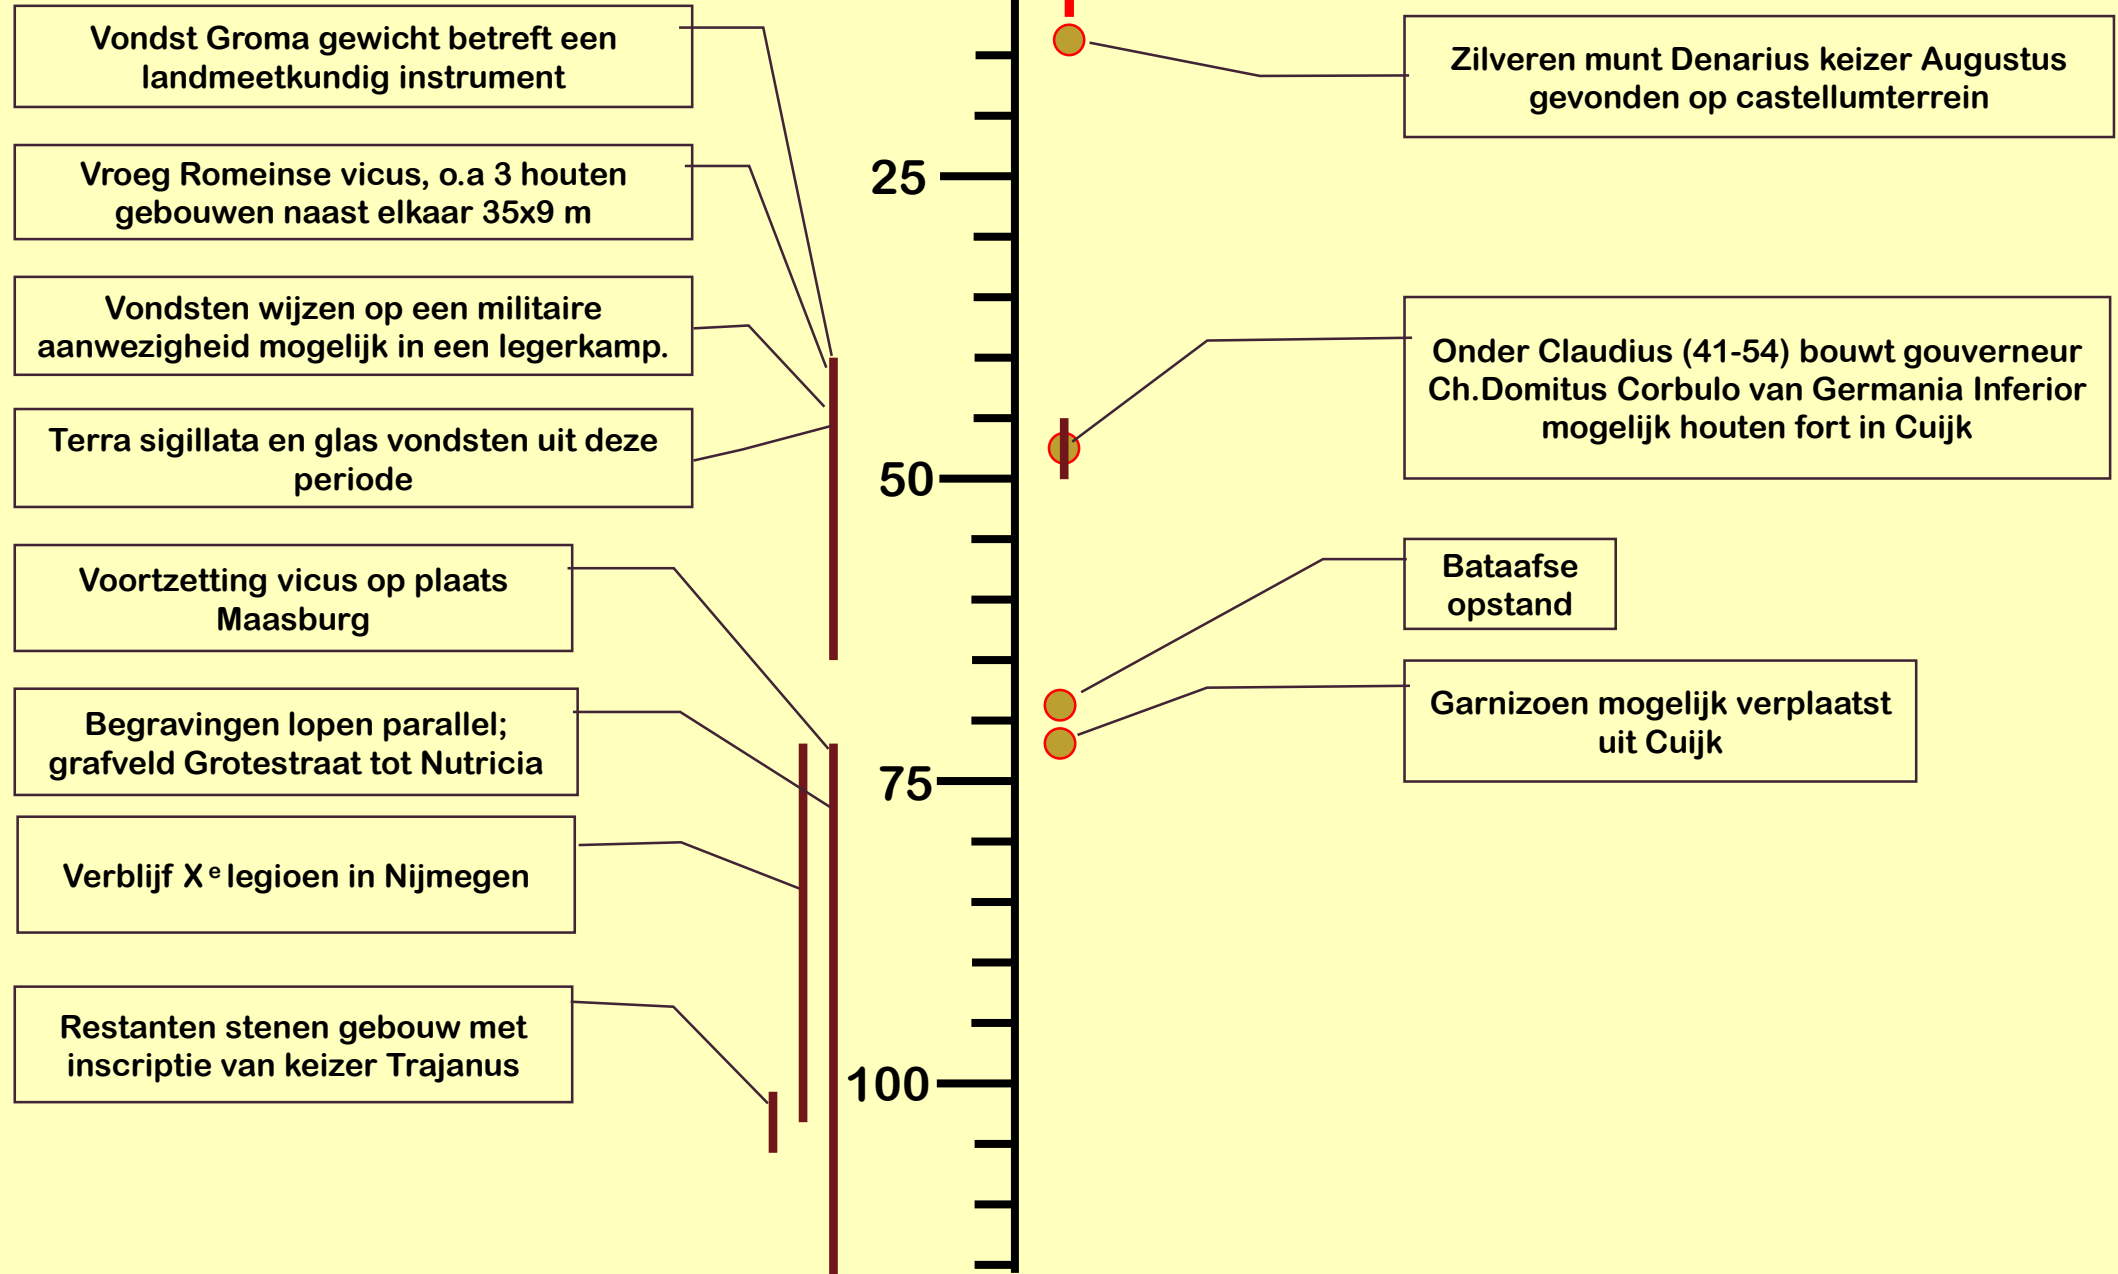


Langdurig verblijf


Voortzetting vicus op
plaats Maasburg




Grafveld
parkeerplaats Nutricia

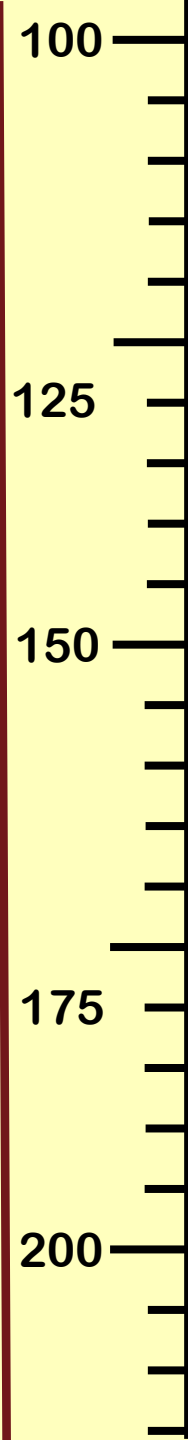

Mindere tijden

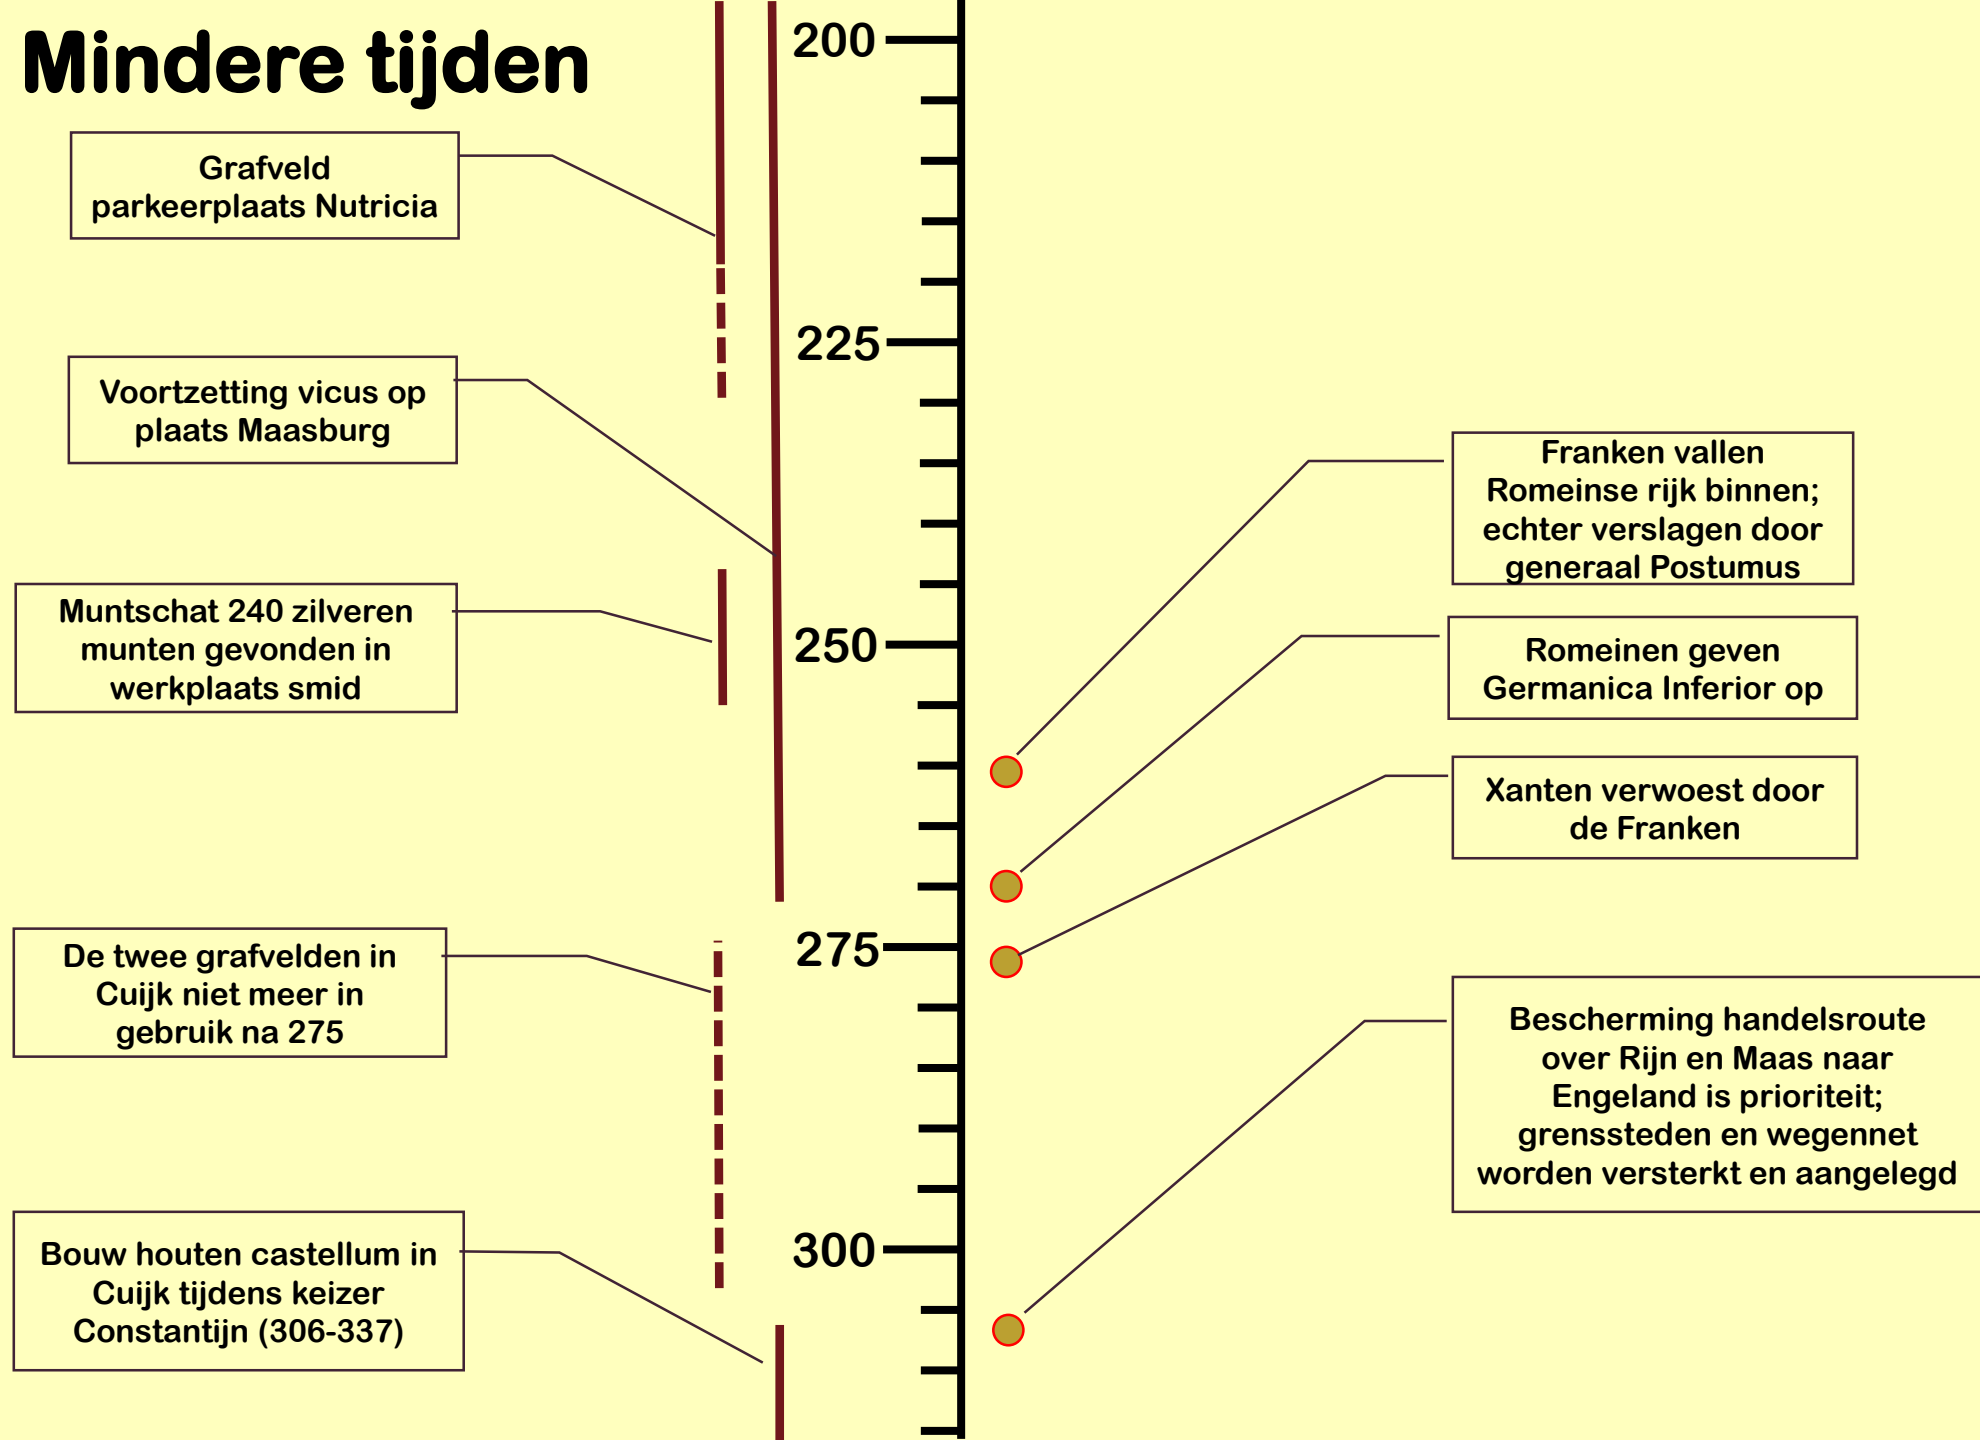


Terugkeer en vertrek

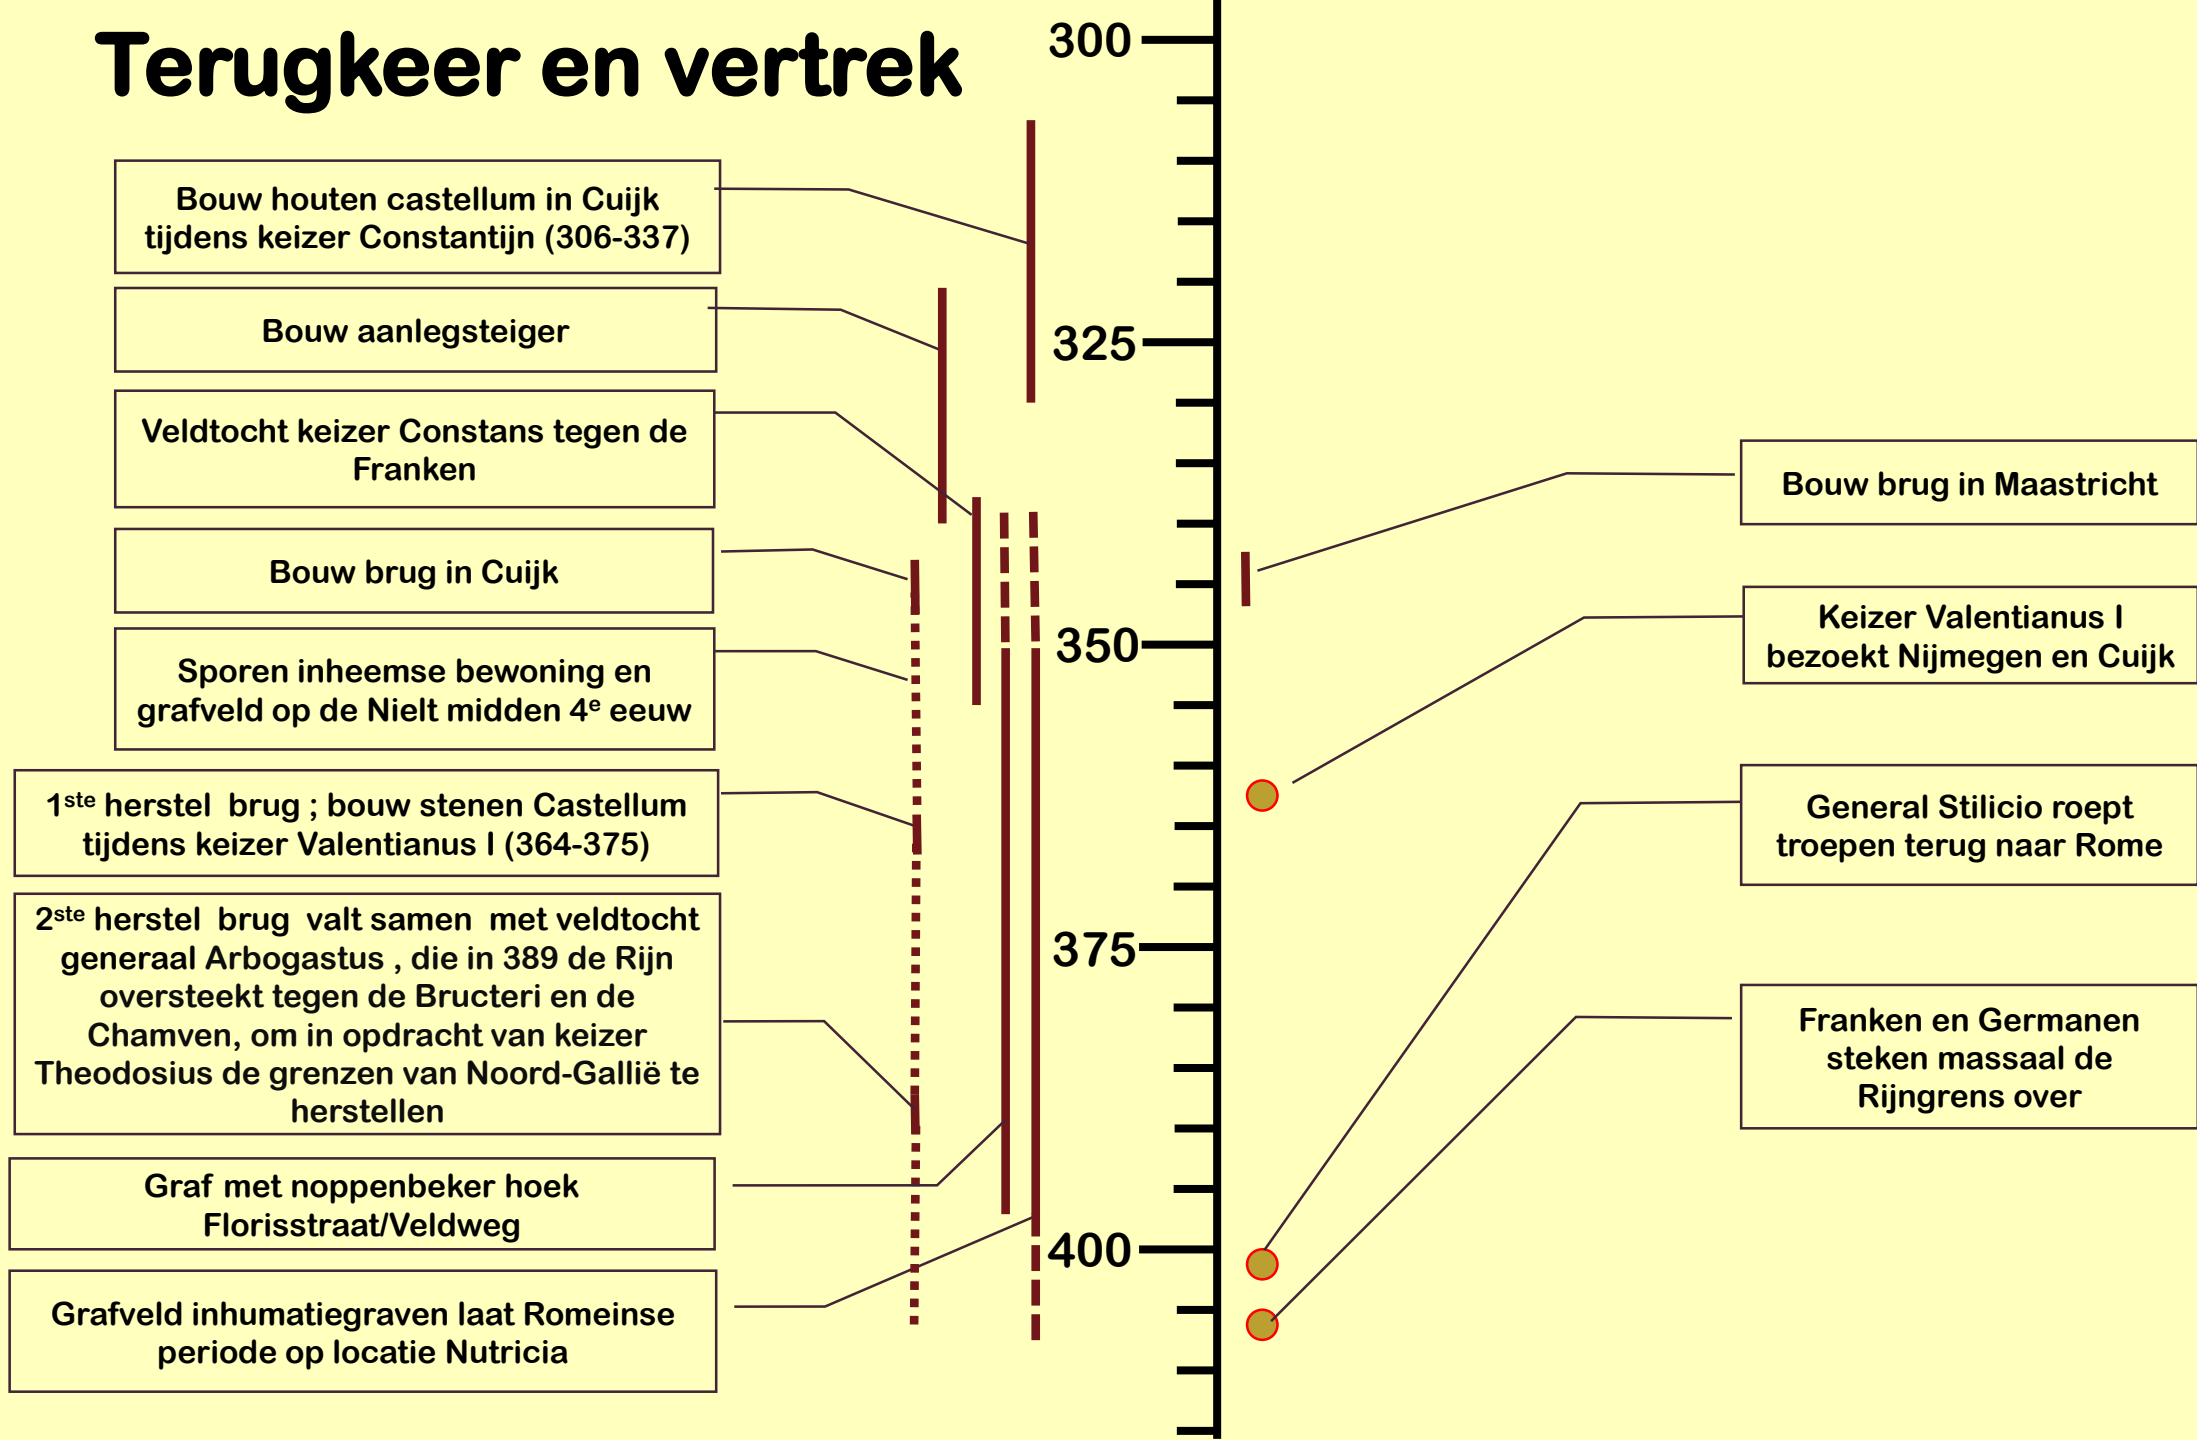

Wat is bekend van de tempel(s) in Romeins Cuijk?

Sterke aanwijzingen

- Niet één maar zeker twee tempels in Cuijk;
- Opgravingen door Prof. Dr. J.E. Bogaers in 1964-1965;
- Datering niet voor midden tweede eeuw;
- Vondsten van gebouwresten;
- Rapportages en onderzoekresultaten.

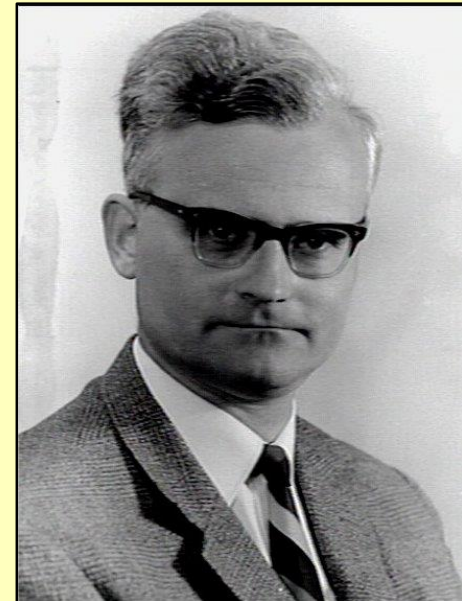



**Tekening van
de opgraving
1964-1965
Prof. Dr. J.E.
Bogaers**

12 april 2021

De Gallo-Romeinse tempel van Cuijk

MAASKADE

16

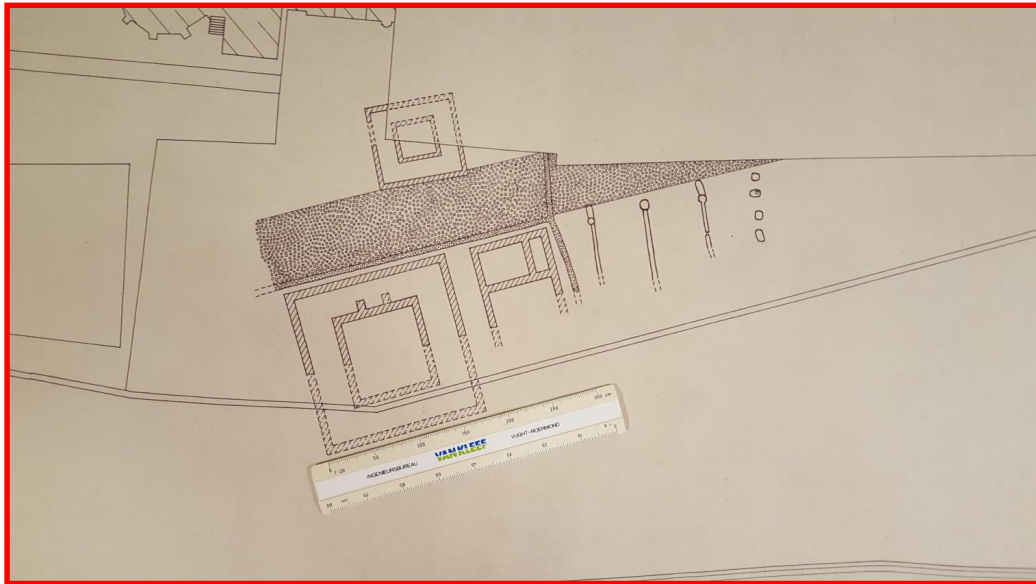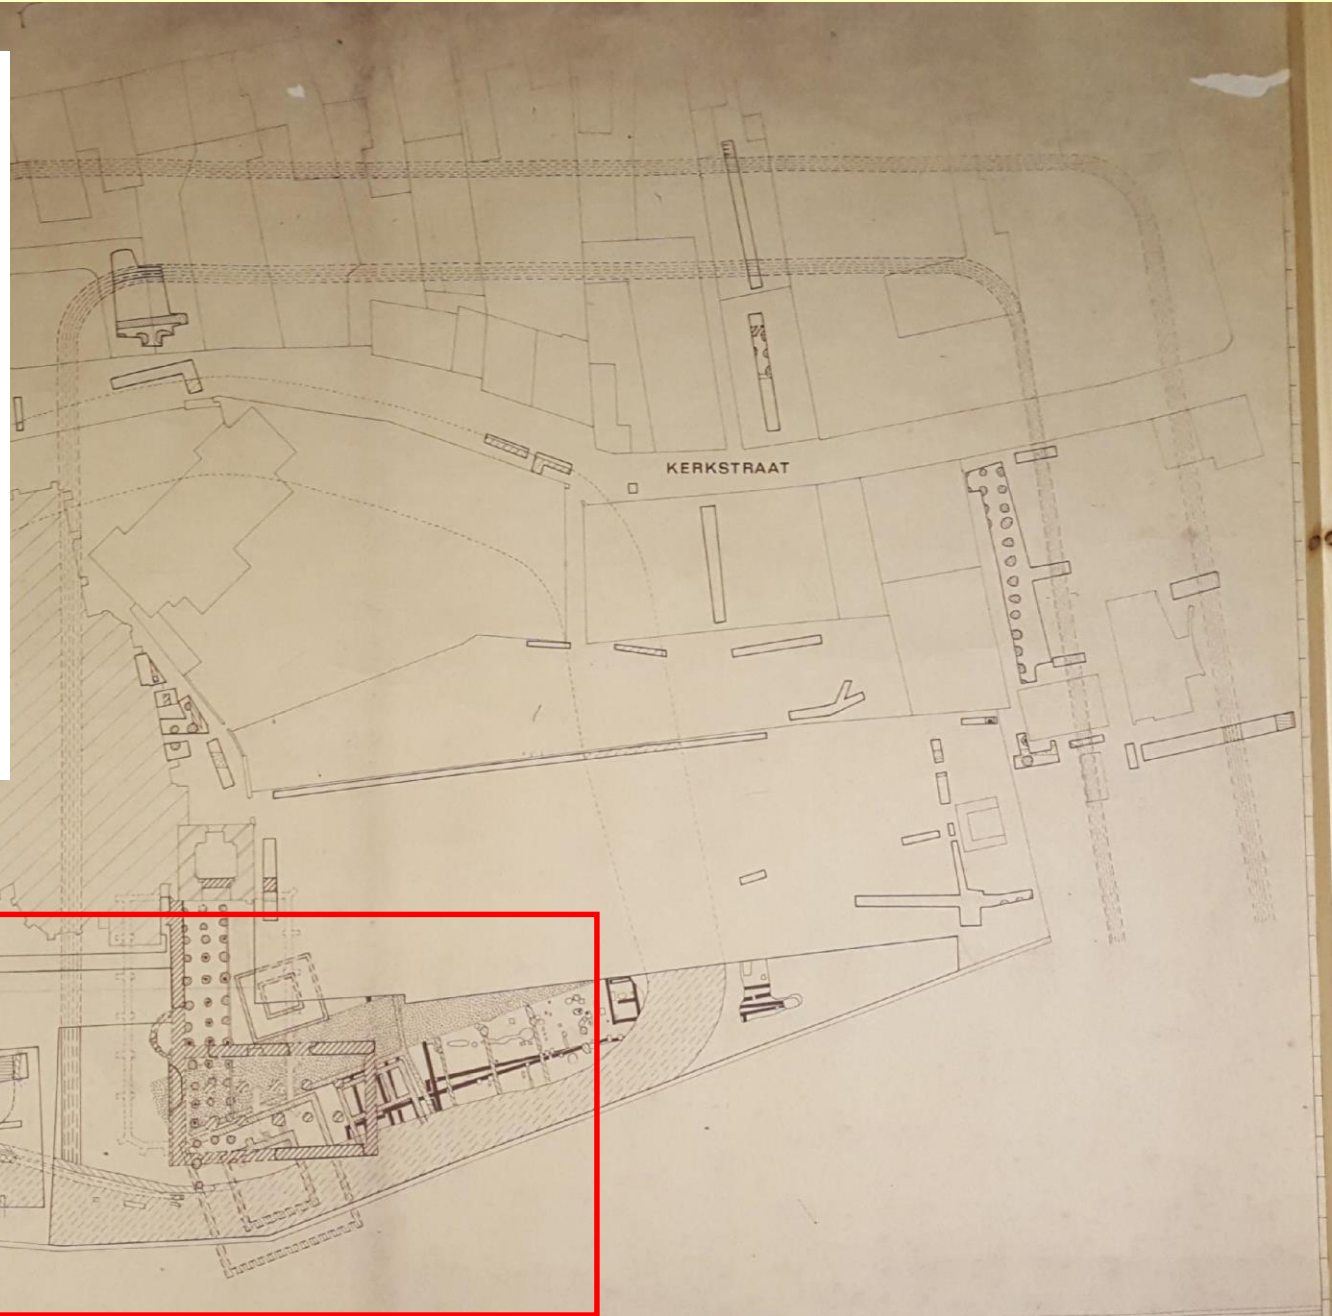


Stuk van een tegula

Fragment van bronzen beeld

Provinciaal Depot
Den Bosch




Fragment van een zuilkolom

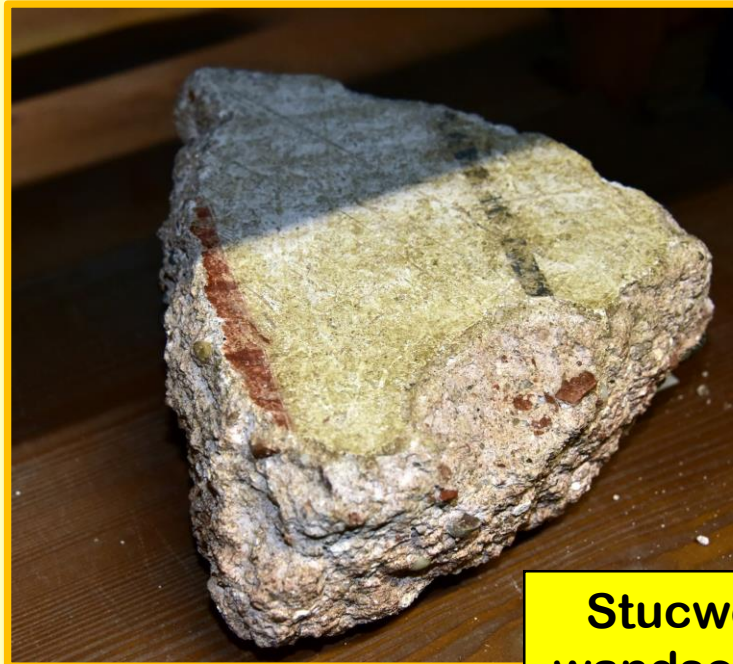


Stucwerk met
wandschildering



Stuk van een
imbrex

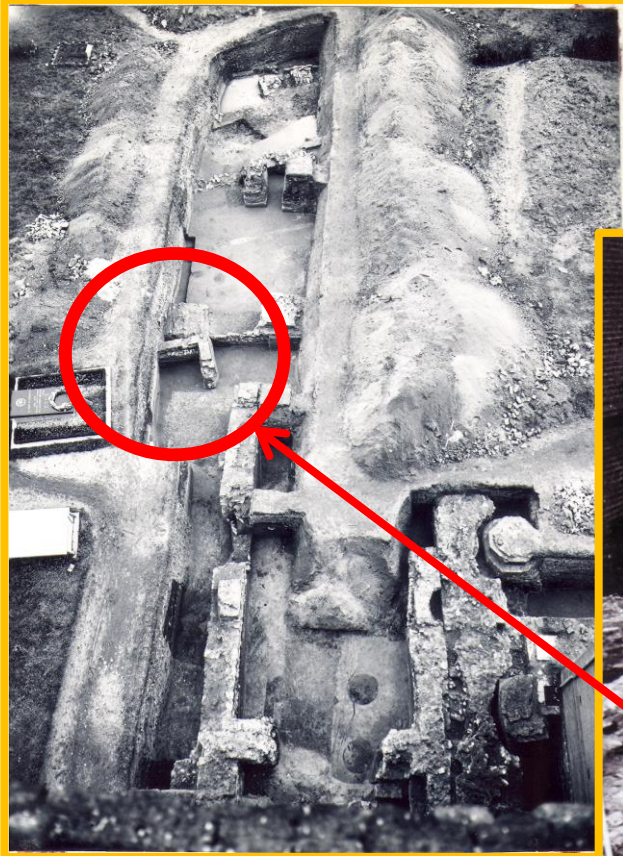

Voor de ingang
van de oude toren

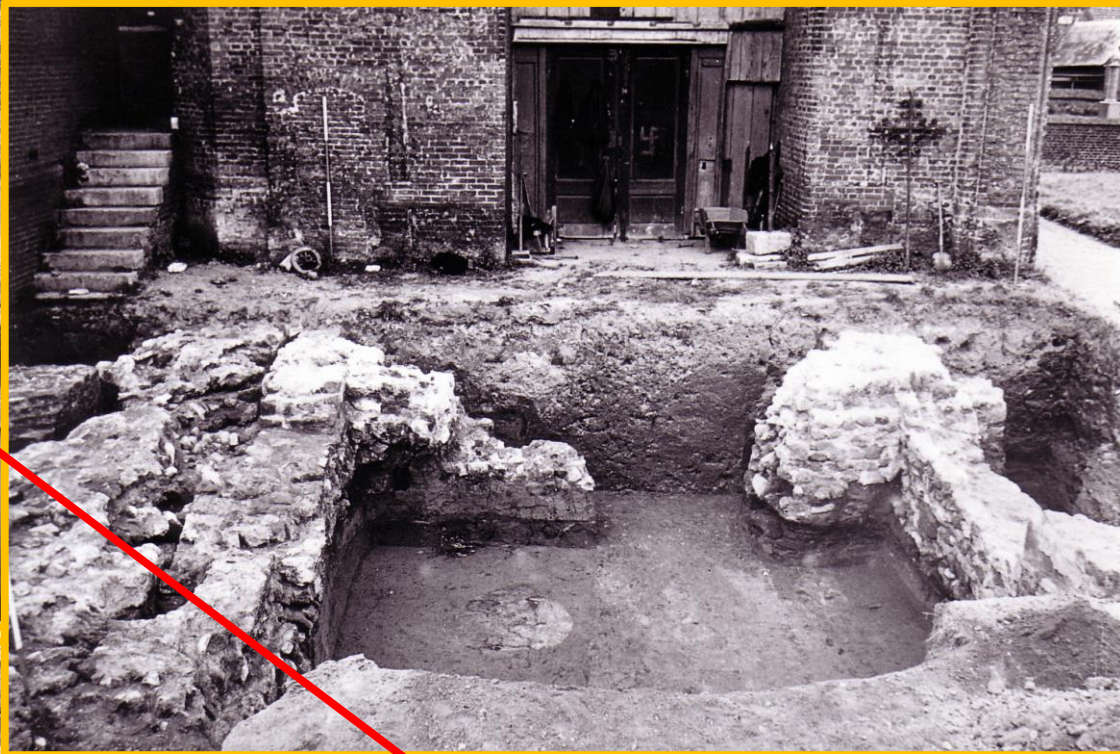

Zuilfragmenten
en inscriptie



Locatie
tempelresten




Aan het castellum moet in de tijd van Traianus (98-117) of wat later een einde zijn gekomen, wanneer men althans aanneemt dat de resten van een tweetal stenen gebouwen betrekking hebben op rechthoekige, min of meer vierkante z.g. Gallo-Romeinse tempels, die bestaan hebben uit een cella, omgeven door een omgang met een colonnade en lessenaarsdak. Deze gebouwen hebben gelegen aan weerszijden van de grindweg en zijn vermoedelijk niet voor het midden van de 2de eeuw gebouwd. De oostelijke tempel was met zijn ingang naar de weg gekeerd; de westmuur van de colonnade was 17.70 m lang, die van de cella 9.50 m. De lengte van de colonnademuren van de tweede tempel heeft 8.80 en 9.65 m bedragen; de cella was aan de oostelijke zijde 4,70 m lang. Binnen de muur resten van de westelijke tempel is een kennelijk door vuur aangetast stuk van een groot bronzen beeld aan het licht gekomen. Het is mogelijk dat tussen de kerk en de pastorietaal fundamente zijn gevonden van een derde Gallo-Romeinse tempel en dat deze zich verder uitstrekken over het terrein van de

Ook langs minder belangrijke wegen worden tempels gevonden. Zoals in *Vicus Ceucum* (Cuijk) waar gelegen langs de *via principalis* aan weerszijden tegenover elkaar twee tempels gevonden zijn. 159 Enckevort vergelijkt de situatie met de tempel van Elst-Westeraam en plaatst de tempel in de nabijheid van een *statio*. 160 Cuijk was mogelijk een belangrijke *vicus* gelegen bij een knooppunt van verschillende *diverticula* 161.

Statio = ankerplaats / pleisterplaats

Diverticula = kruising van diverse wegen / rivier / 2021: multi modaal knooppunt

Mogelijke locatie van de derde tempel in Cuijk tussen kerk en pastorietuin.

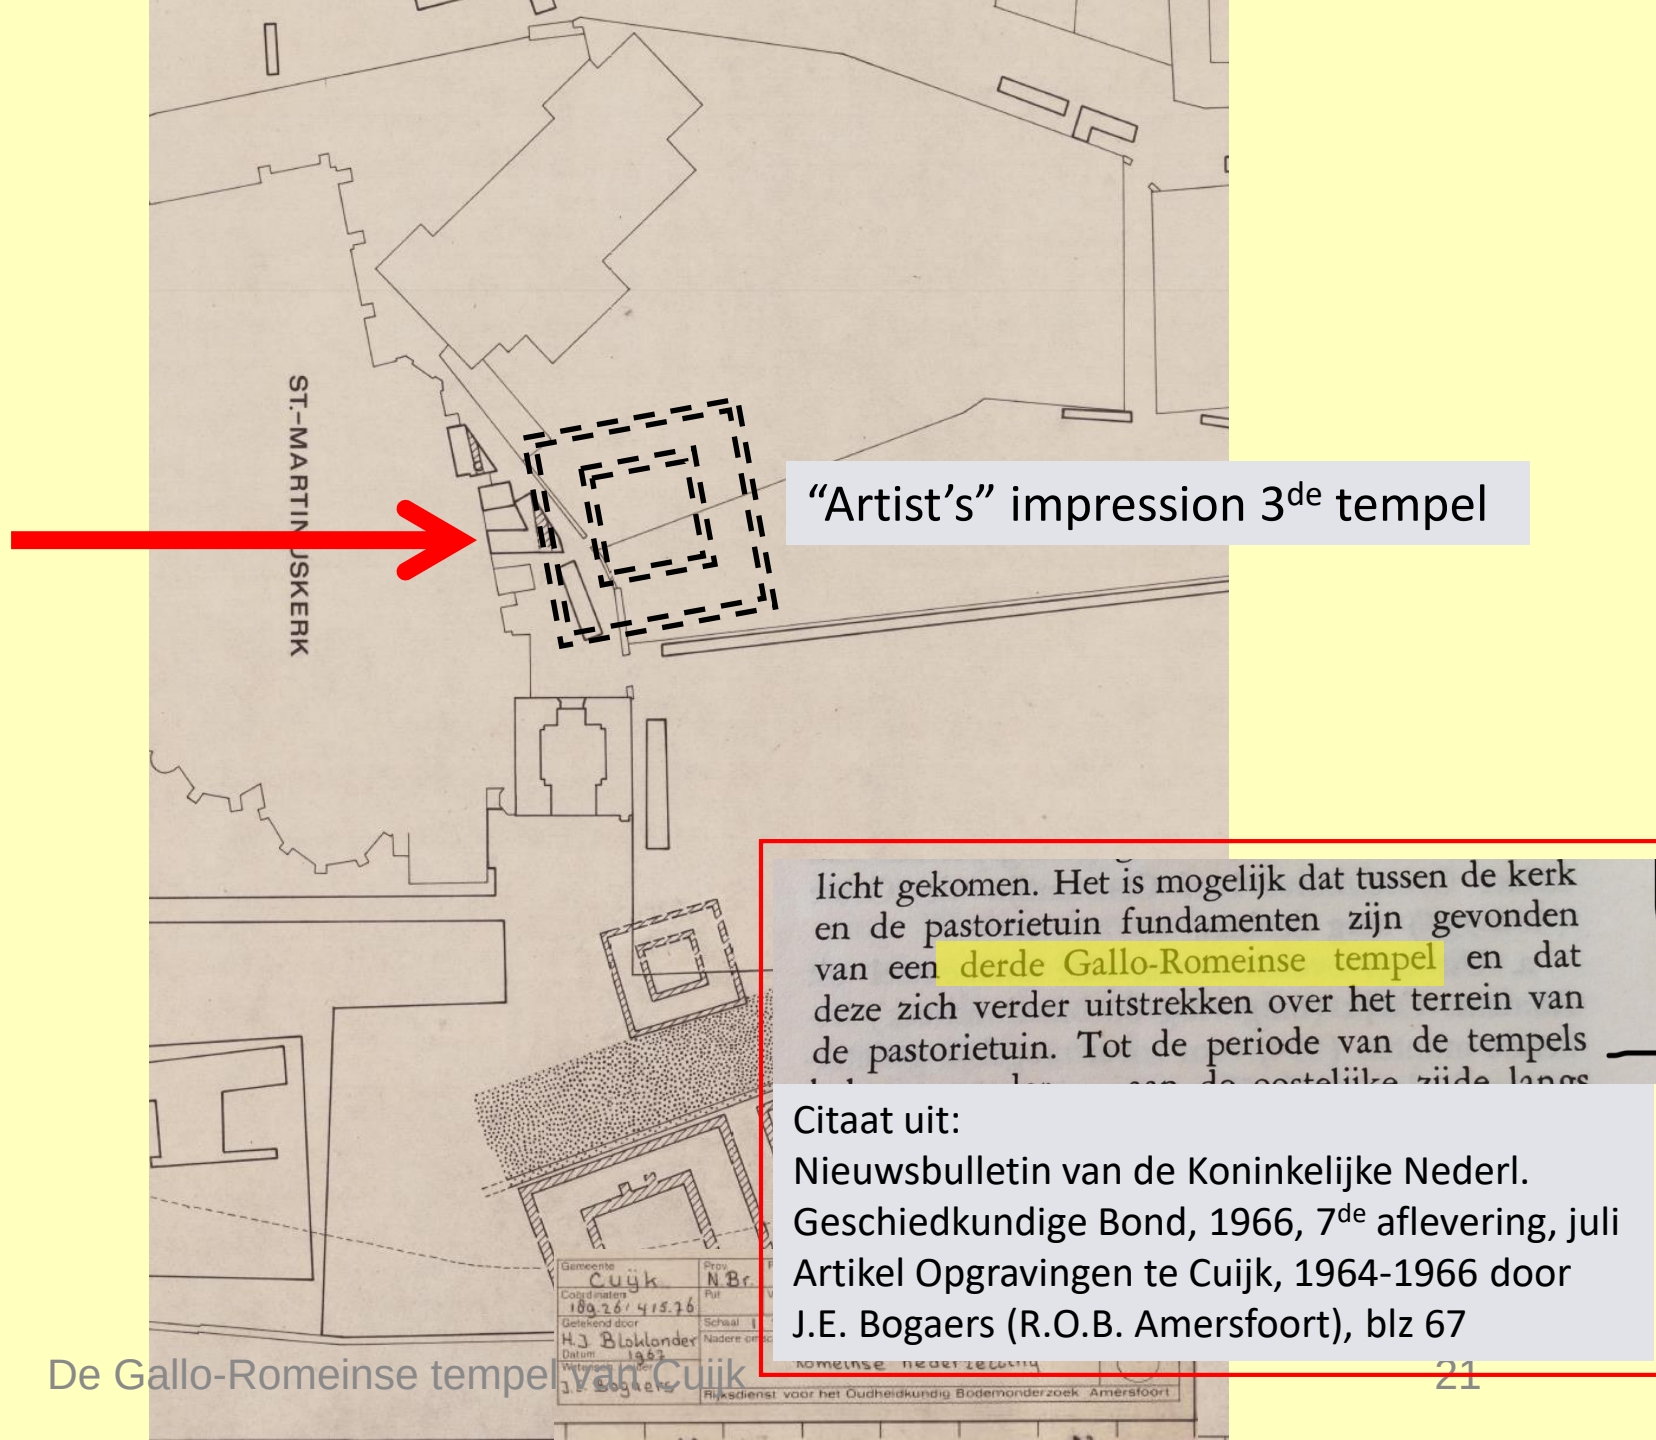

De Gallo-Romeinse tempel van Cuijk

- **Waarom een Gallo-Romeinse tempel in Cuijk?**
- **Wat is een Gallo-Romeinse tempel?**
- **Wat is bekend van de tempel(s) in Romeins Cuijk?**
- **Hoe gaat de tempel er uitzien?**
- Hoe wordt de tempel gerealiseerd?
- Wat doen we ermee als hij klaar is?

Meten=weten onderzoek Archeon




12 april 2021



De Gallo-Romeinse tempel van Cuijk

23

Het grondvlak is precies bekend

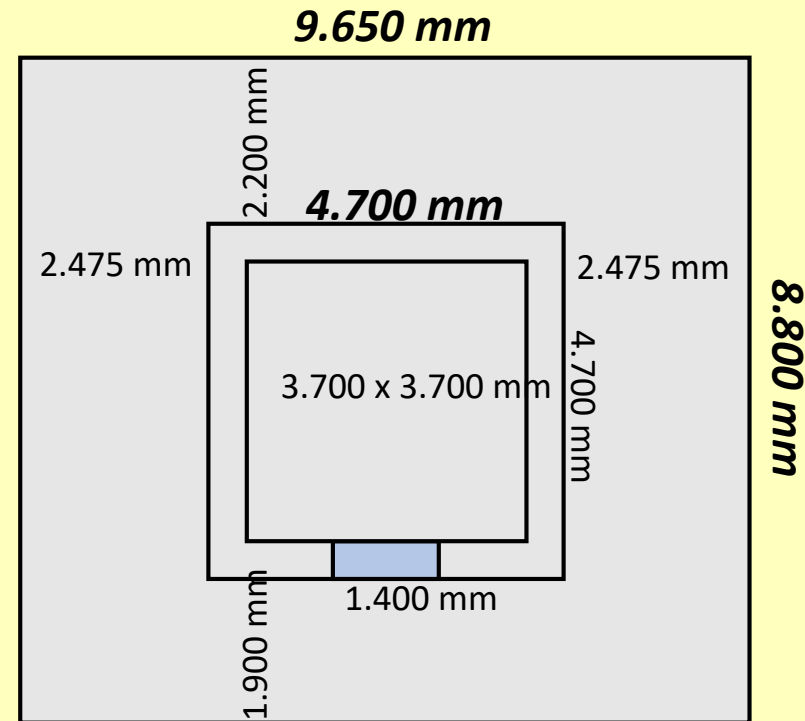

Bronnen maatvoering:
artikel Opgravingen te Cuijk 1964-1966 J.E.
Bogaers, Nieuwsbulletin KNOB 1966, 7^{de}
aflevering, juli
Opgravingstekening ROBA 46A-2Z-2 Cuijk
Castellum, Romeinse nederzetting m.e.
*Grote maten zijn vermeld in artikel andere
maten zijn opgemeten in tekening*

Project Romeinse Tempel Cuijk

Hoofdafmetingen bodemvlak

Teknr: F1-200-01 1 van 1

Datum: 10/12/2019 versie: 0.10


Schaal 1: 100

2000 mm


12 april 2021

De Gallo-Romeinse tempel van Cuijk

Van hieruit naar boven opbouwen

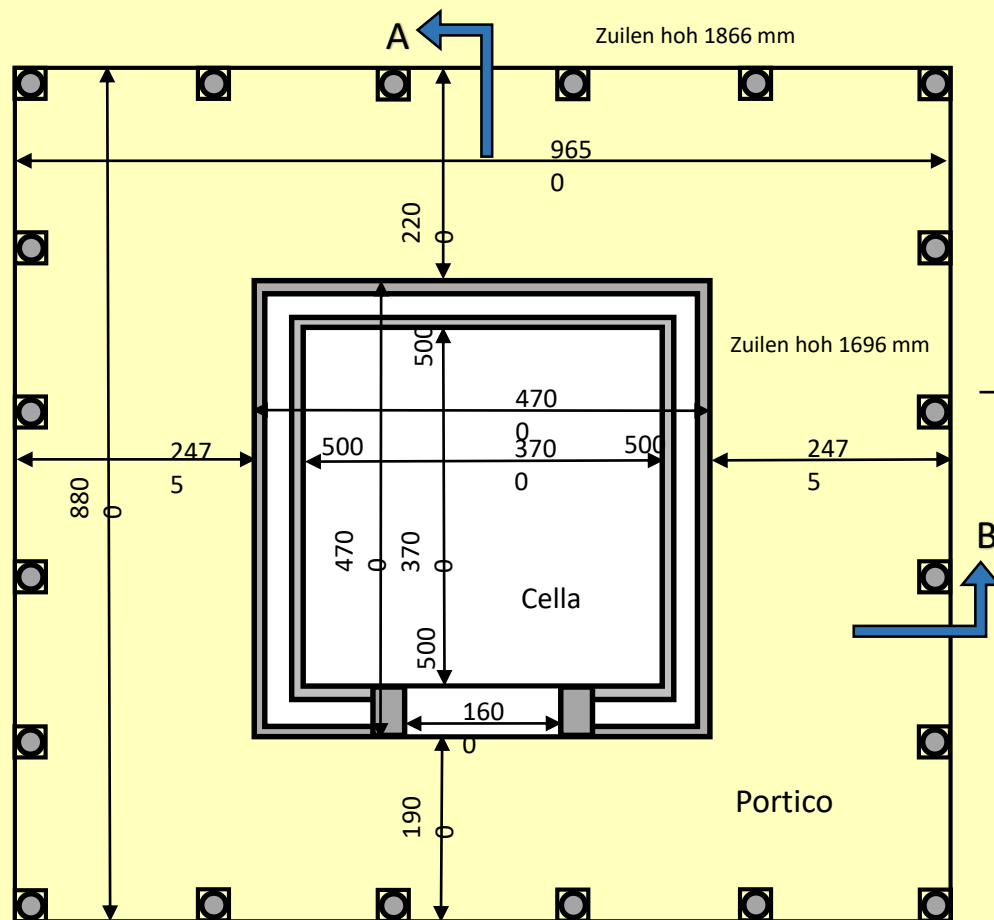

Horizontale doorsnede + 0.500

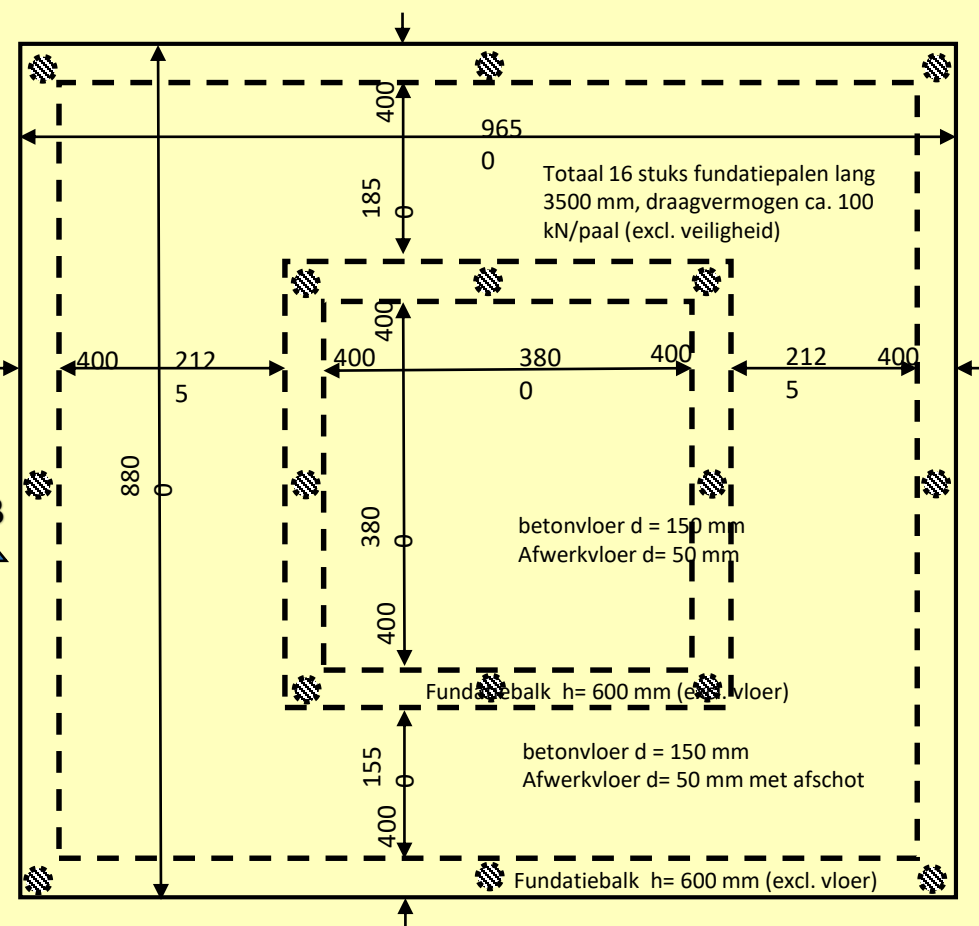

Horizontale doorsnede + 0.000

Project Romeinse Tempel Cuijk


VO versie 0 : Hor. doorsneden

Teknr: F1-200-02 4


Datum: 16/01/2020 versie: 0.30

Schaal 1: 50

1m

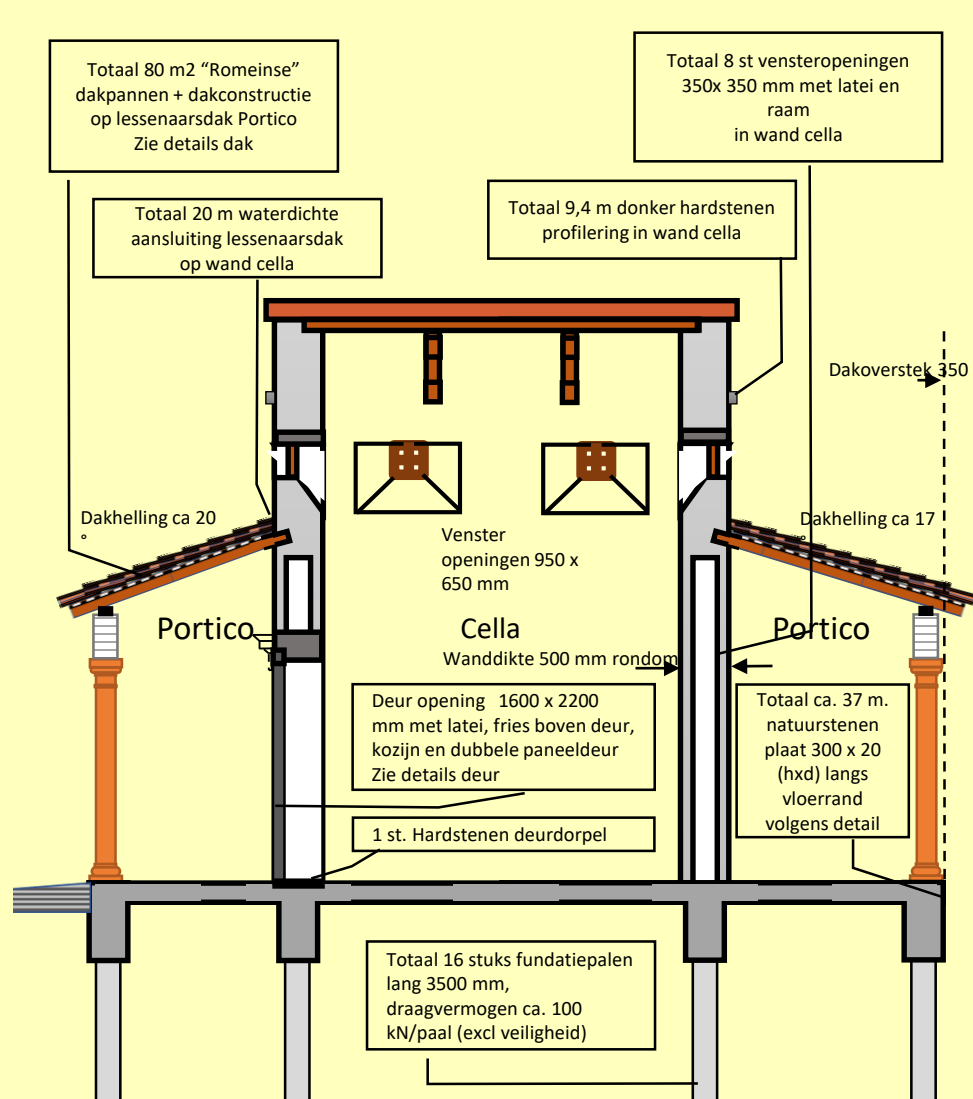

Verticale doorsnede A

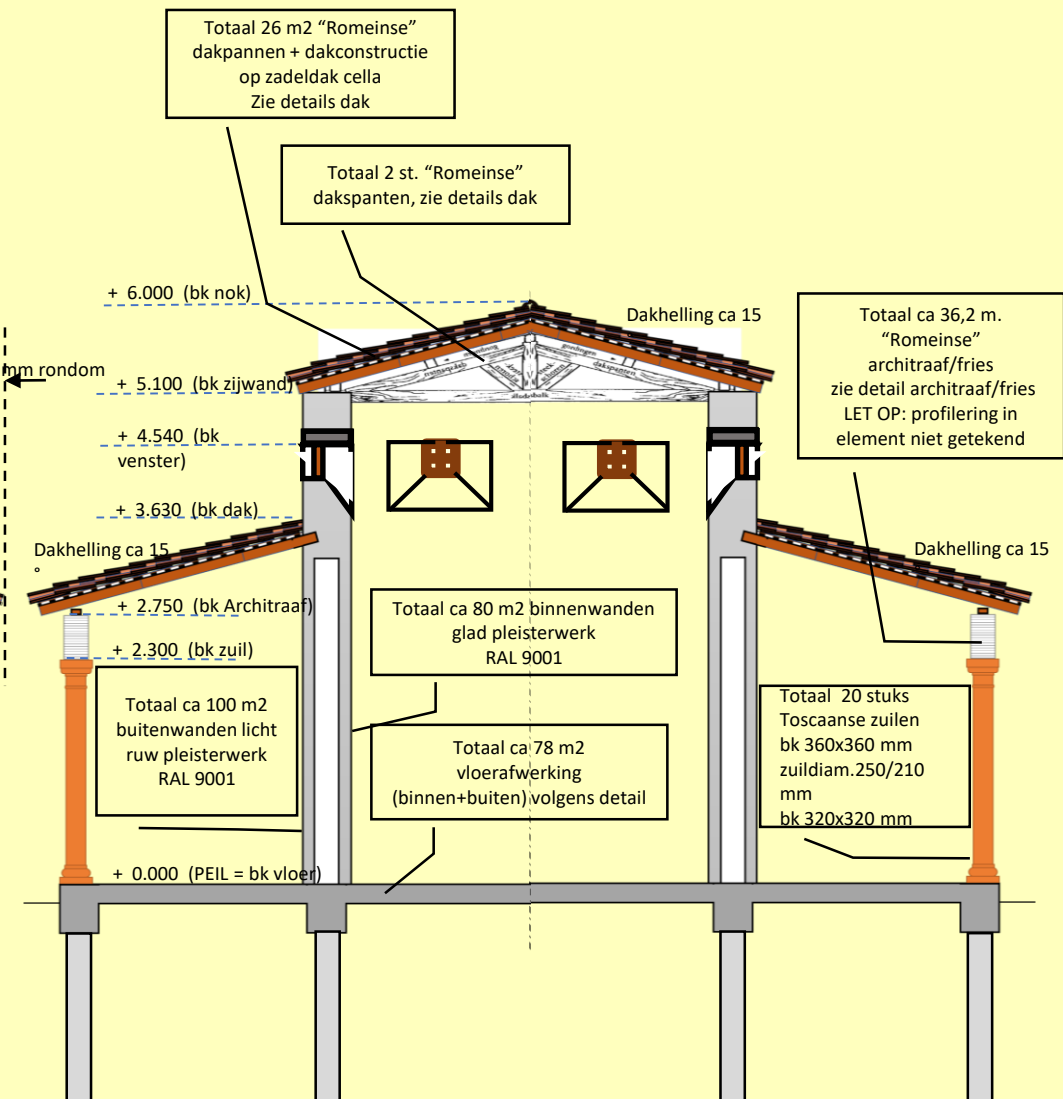

Verticale doorsnede B

Project Romeinse Tempel Cuijk


VO versie 0 : Vert. doorsneden

Teknr: F1-200-02 3

Datum: 16/01/2020 versie: 0.30


Schaal 1: 50

1m

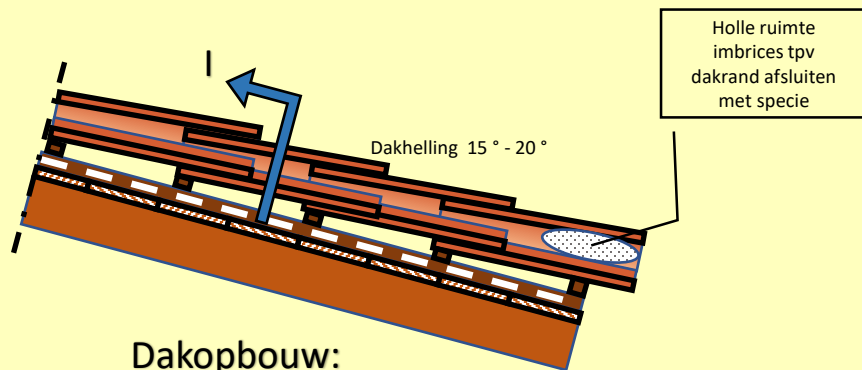


Fixatie dakpannen
nog te bepalen

**Dakopbouw:
Detail doorsnede II**
(schaal 1:10)

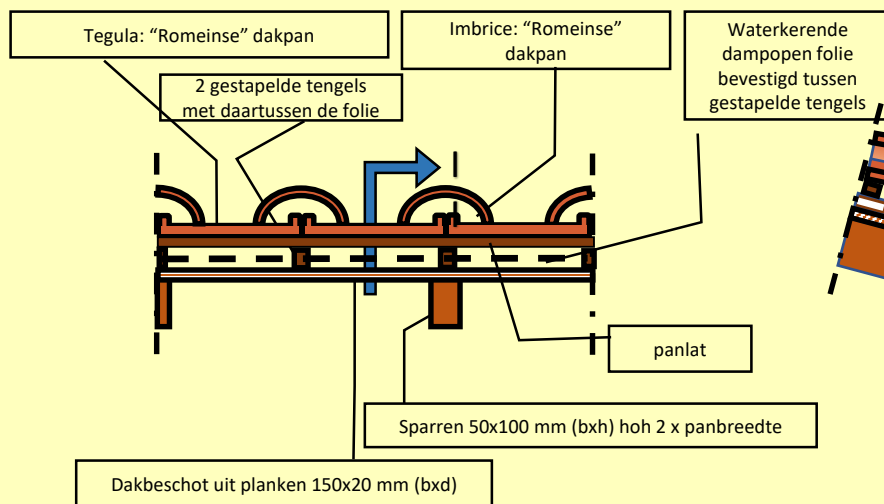

**Dakopbouw:
Detail doorsnede I**
(schaal 1:10)


Dakranden cella

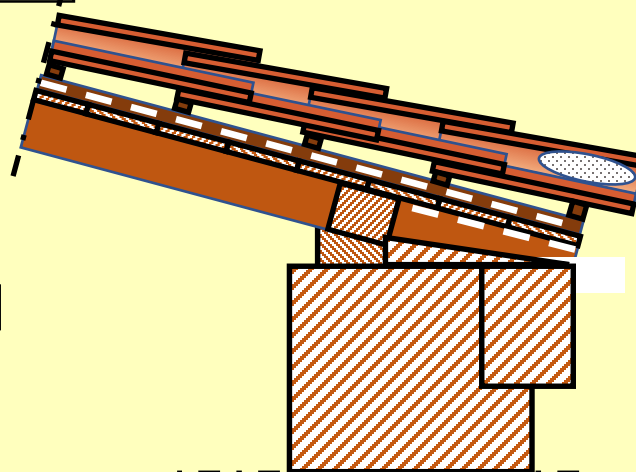

**Dakrand:
Detail A**
(schaal 1:10)



Detail A:
Door uitstekend,
schoon metselwerk
een overstek maken
aan dakrand van de
kopgevel

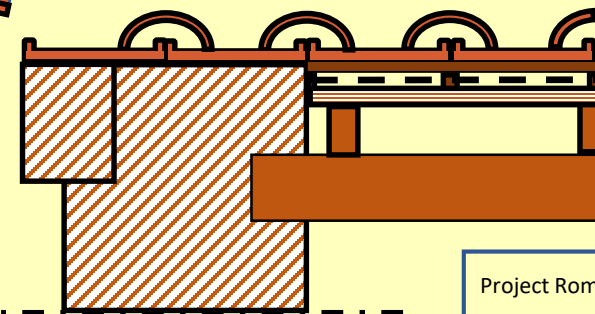

**Dakrand:
Detail B**
(schaal 1:10)

Detail B:
Door uitstekend, schoon metselwerk een
overstek maken aan onderste dakrand en
deze horizontaal door laten lopen in
kopgevels


Project Romeinse Tempel Cuijk

VO versie 0 : Details Dak

Teknr: F1-200-02 6


Datum: 16/01/2020 versie: 0.30

Schaal 1: 10/100

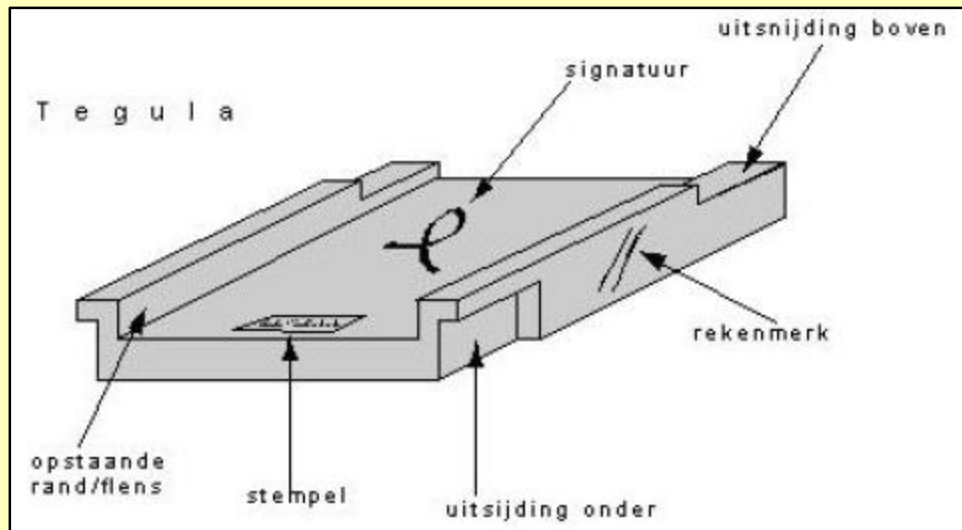



Details Tegula en imbrex tempel Cuijk

Pannen ongeveer 42 cm lang, breedte 28 cm opstaande rand 55 mm afgerond aan bovenzijde. Dikte ongeveer 28-30 mm. Met uitsnijdingen boven en onder, met hoek van 45 graden, dus niet haaks/rechthoekig, zie schets.

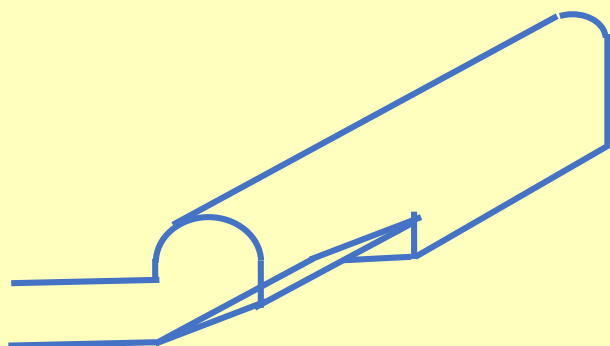

Het getoonde fragment van een platte dakpan (tegula) draagt het stempel SUB DI-DIO IULI COS. Dat geeft aan dat de dakpan na 175 gemaakt is in opdracht van gouverneur Didius Julianus, waarschijnlijk in de ovens op de Holdeurn bij Berg en Dal. De halfronde imbrex overdekte de spleet tussen twee aaneenliggende tegulae, zoals te zien is op een nagebouwd afdak in Xanten.

t dak
ijfelachtig of
dakbedekking op
or de grotere gebouwen

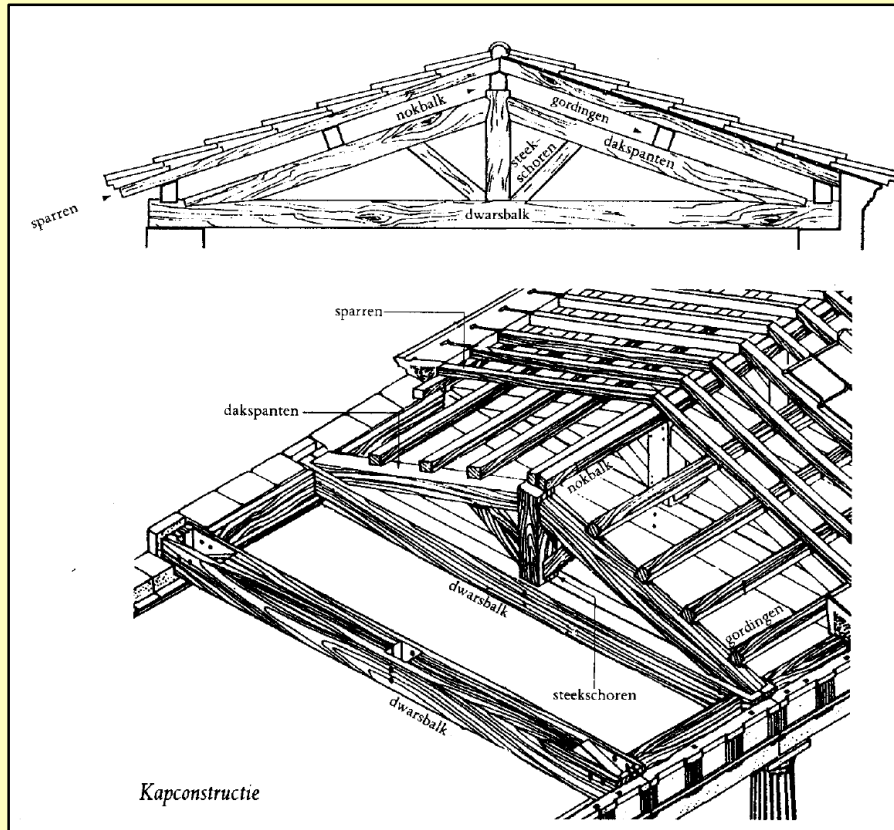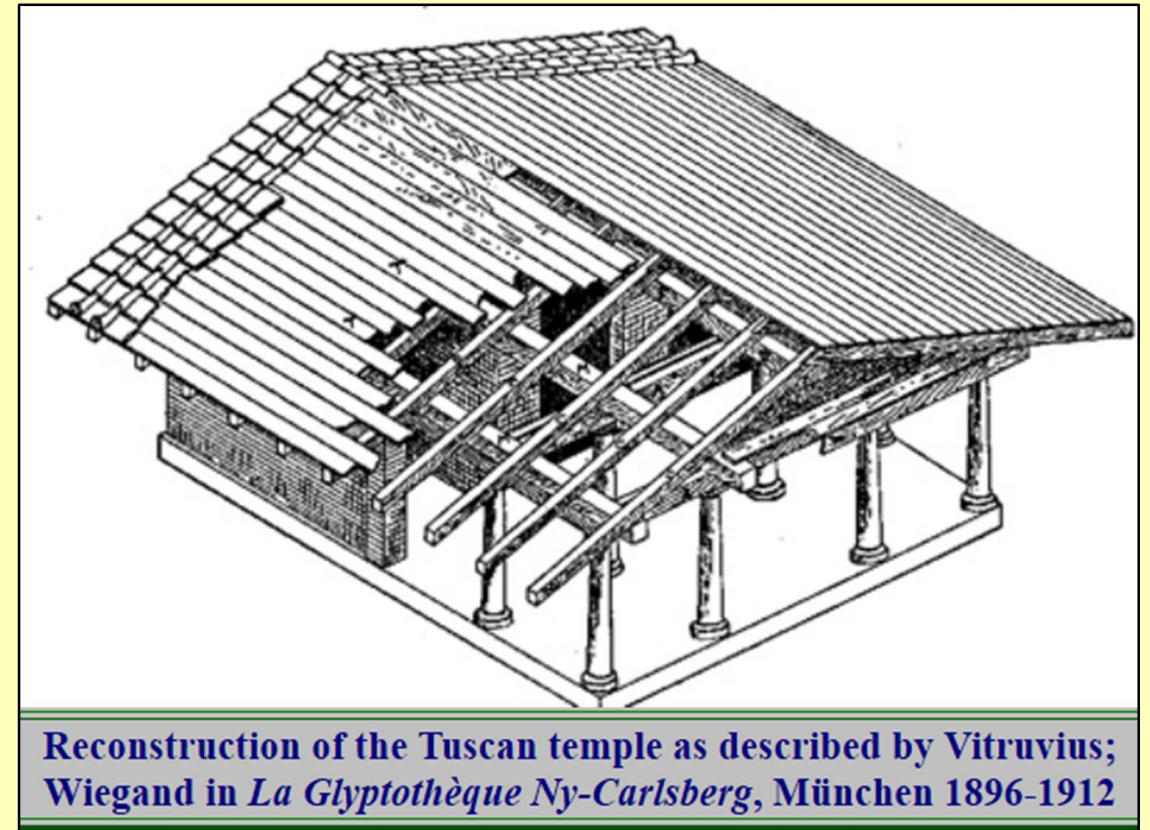

“Romeins” dakspant
Details volgens Vitruvius boek IV
(schaal onbekend)

Project Romeinse Tempel Cuijk


VO versie 0 : Details Dakconstructie

Teknr: F1-200-02 5

Datum: 16/01/2020 versie: 0.30

Schaal 1: 10/100

Chapiteau Toscan .

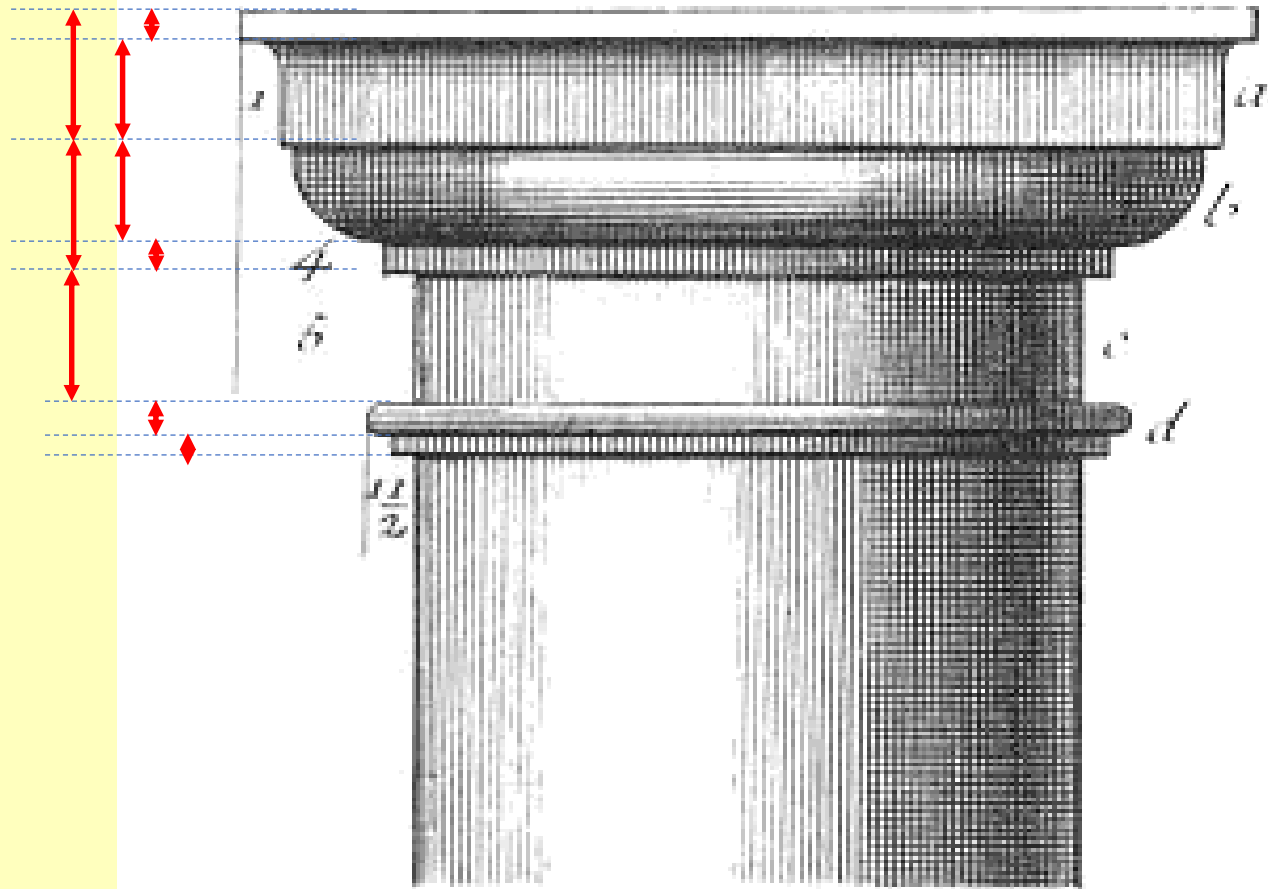

**Profiel Toscaanse zuil
(kapiteel) met onderlinge
verhoudingen. De
werkelijke maten hangen
af van de doorsnede van
de zuil (bovenzijde)**

Tuscan Order

THE
GENTLEMAN
AND
CABINET-MAKER'S
DIRECTOR.

BEING A LARGE
COLLECTION
OF THE MOST

Elegant and Useful Designs of Household Furniture

IN THE
GOTHIC, CHINESE and MODERN TASTE:

Including a great VARIETY of
BOOK-CASES for LIBRARIES or Private
ROOMS, COMMODES,
LIBRARY and WRITING-TABLES,
BUREAUX, BREAKFAST-TABLES,
DRESSING and CHINA-TABLES,
CHINA-CASES, HANGING-SHELVES,
TEA-CHESTS, TRAYS, FIRE-SCREENS,
CHAIRS, SETTEES, SOPHAS, BEDS,
PRESSES and CLOATHS-CHESTS,
PIER-GLASS SCONCES, SLAB FRAMES,
BRACKETS, CANDLE-STANDS,
CLOCK-CASES, FRETS,

AND OTHER
ORNAMENTS.

TO WHICH IS PREFIXED,
A Short EXPLANATION of the Five ORDERS of ARCHITECTURE,
and RULES of PERSPECTIVE;

WITH
Proper DIRECTIONS for executing the most difficult Pieces, the Mouldings being exhibited
at large, and the Dimensions of each DESIGN specified:

THE WHOLE COMPREHENDED IN
One Hundred and Sixty COPPER-PLATES, neatly Engraved,

Calculated to improve and refine the present TASTE, and suited to the Fancy and Circumstances of
Persons in all Degrees of Life.


*Dulique animas necitate tenet. OVID.
Ladonis speciem dabit & turquetur. HOR.*


BY
THOMAS CHIPPENDALE,
Of St. MARTIN'S-LANE, CABINET-MAKER.

LONDON,

Printed for the AUTHOR, and sold at his House in St. MARTIN'S-LANE. MDCCLXXI.
Also by T. OSBORN, Bookbinder, in Gray's-Inn; H. PILSA, Bookbinder, in Holborn; R. SAYER, Print-
seller, in Fleetstreet; J. SWAN, near Northumberland-House, in the Strand. At EDINBURGH, by
Messrs. HAMILTON and BALFOUR: And at DUBLIN, by Mr. JOHN SMITH, on the Blind-Quay.

**Doorsnede profiel
architraaf boven de zuilen.
Breedte onderkant is gelijk
aan bovendoorsnede
schacht van de zuil.**

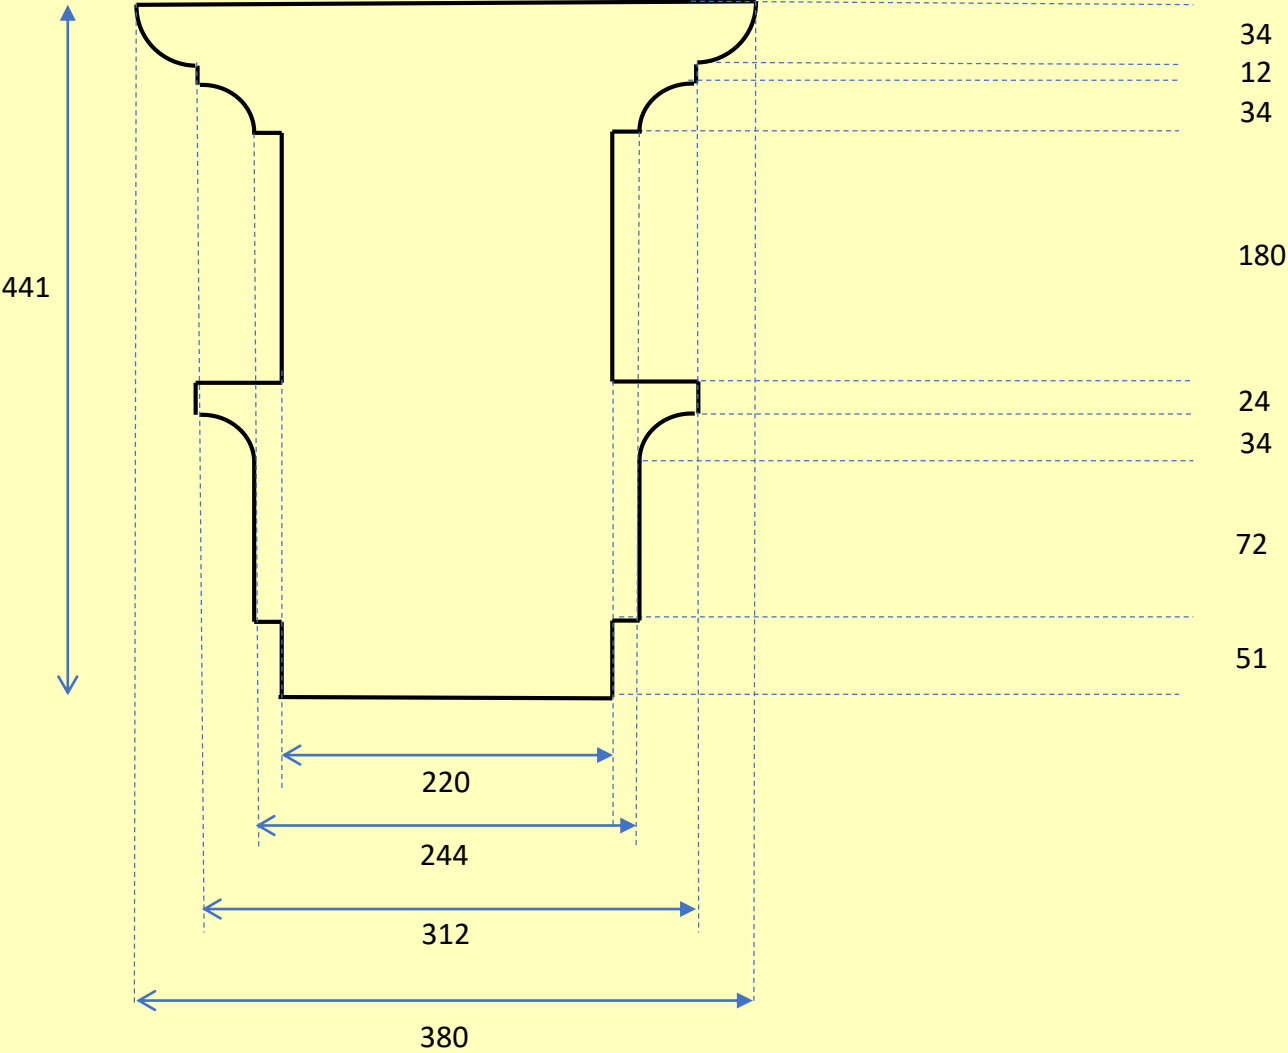


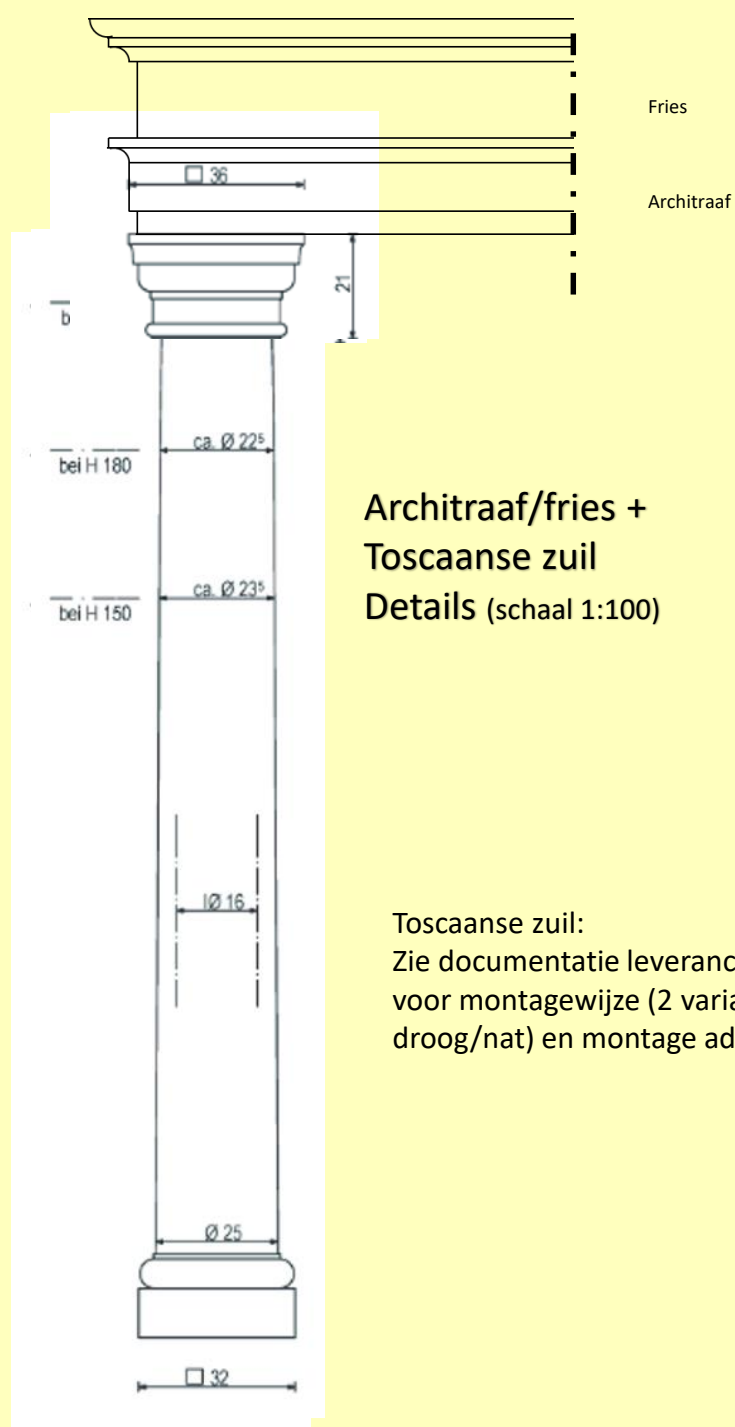

Architraaf/fries + Toscaanse zuil Details (schaal 1:100)


Toscaanse zuil:
Zie documentatie leverancier
voor montagewijze (2 varianten
droog/nat) en montage advies;

Doorsnede architraaf/fries:
Afmetingen 220/380 x 441 (bxh)
LET OP: mogelijk tpv zuilen
profilering (trigliefen en metopen)
in zichtvlak (buitenzijde tempel)

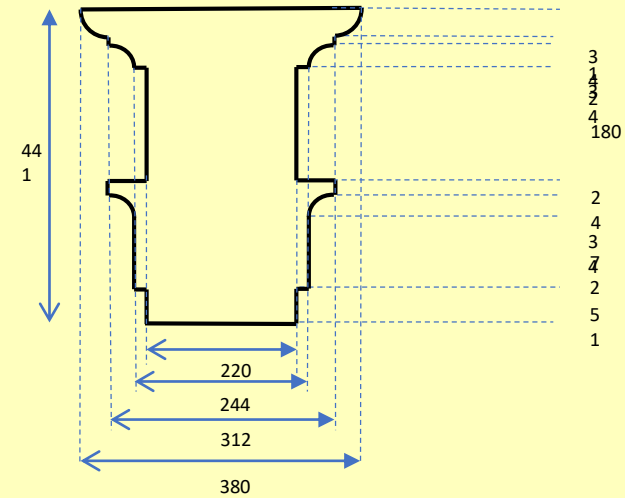

Vloerafwerking (binnen+buiten):
Cementdekvloer, ingestort met
gemalen rode baksteen en
afgewerkt met "terazzo" look of
gelijkwaardig

Vloer afwerking/rand Details (schaal 1:10)

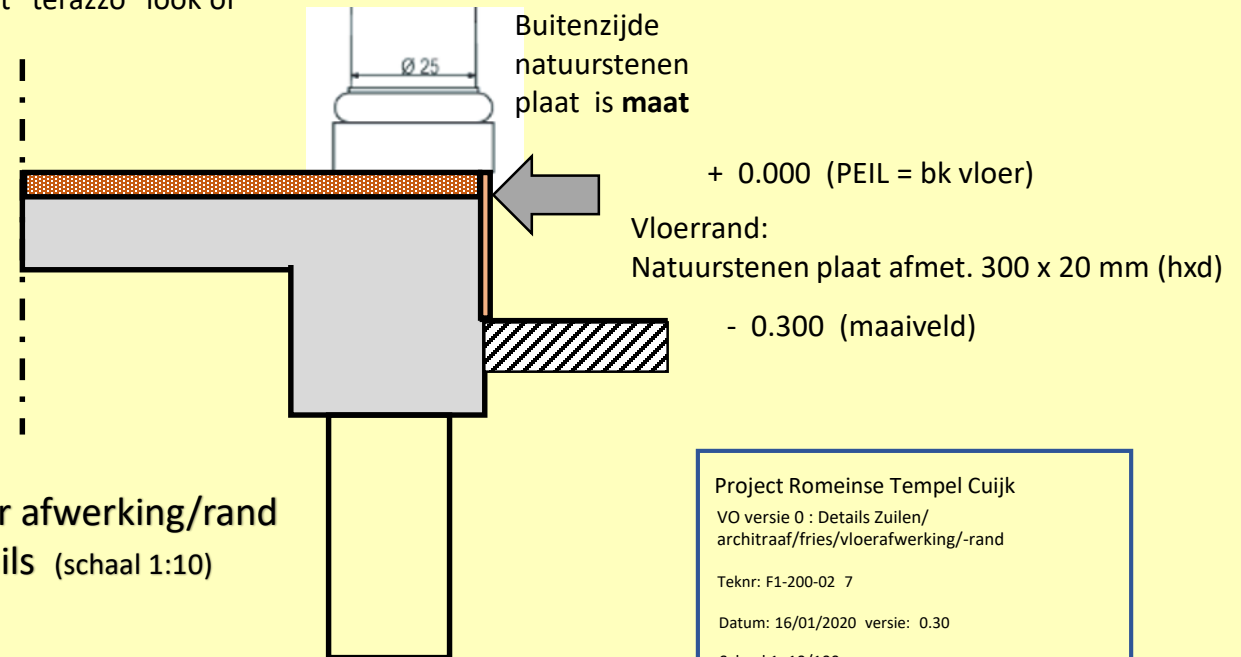

Project Romeinse Tempel Cuijk
VO versie 0 : Details Zuilen/
architraaf/fries/vloerafwerking/-rand


Teknr: F1-200-02 7

Datum: 16/01/2020 versie: 0.30

Schaal 1: 10/100



Technical drawing of a double door assembly. The overall width is 1990 and the overall height is 2525. The door frame has a top thickness of 65 and a side thickness of 130. The door panels are 867 wide and 130 thick. The glass inserts are 130 wide and 130 high. The bottom of the door frame is 1600 wide. The distance from the top of the door frame to the top of the glass insert is 880. The distance from the top of the glass insert to the bottom of the door frame is 1320. The distance between the two door panels is 260.

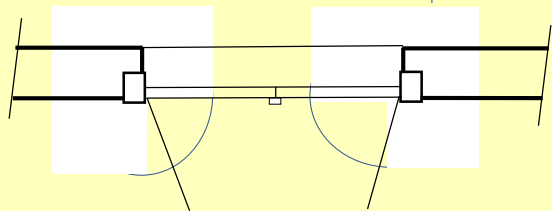

Kozijn variant I (steen)

Opmerkingen:


Deurposten van hout of steen

Bovenzijde kroonlijst gelijke hoogte als onderkant architraaf dat gaat niet lukken....




1
5

130

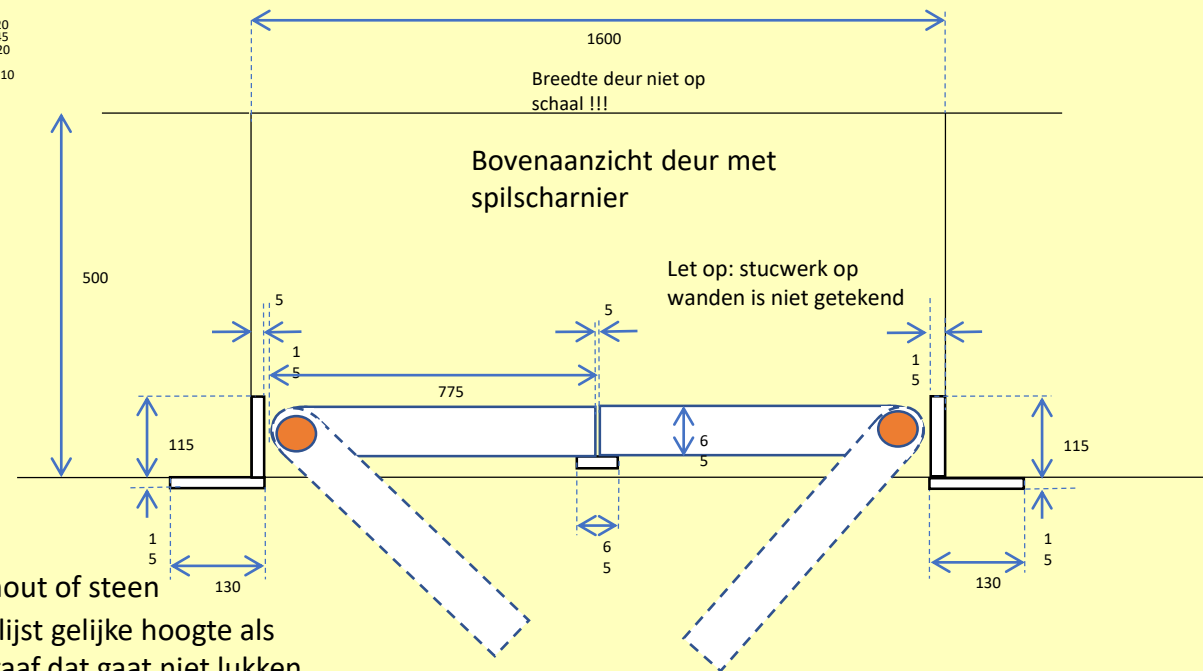

Kozijn + deur details (schaal 1:25)

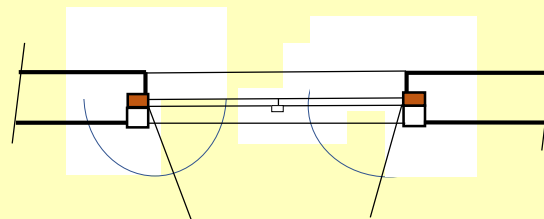

Kozijn variant II (hout)

Alle houten delen uitvoeren in houtsoort “eiken” zover het budgettaire te realiseren is.

Project Romeinse Tempel Cuijk

VO versie 0 : Details Deur


Teknr: F1-200-02 8

Datum: 16/01/2020 versie: 0.30

Schaal 1: 25


Hoe gaat de tempel er uitzien?

Voorlopig ontwerp

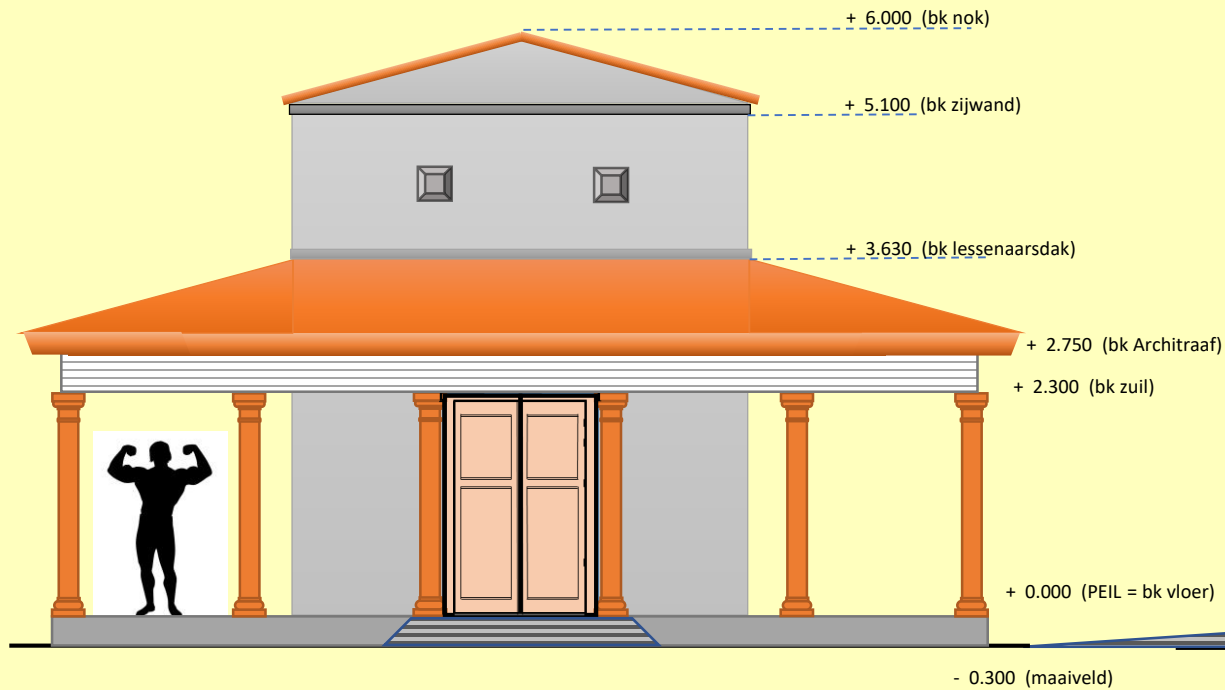

Vooraanzicht

LET OP: profilering in
architraaf/fries niet
getekend
Zie detail

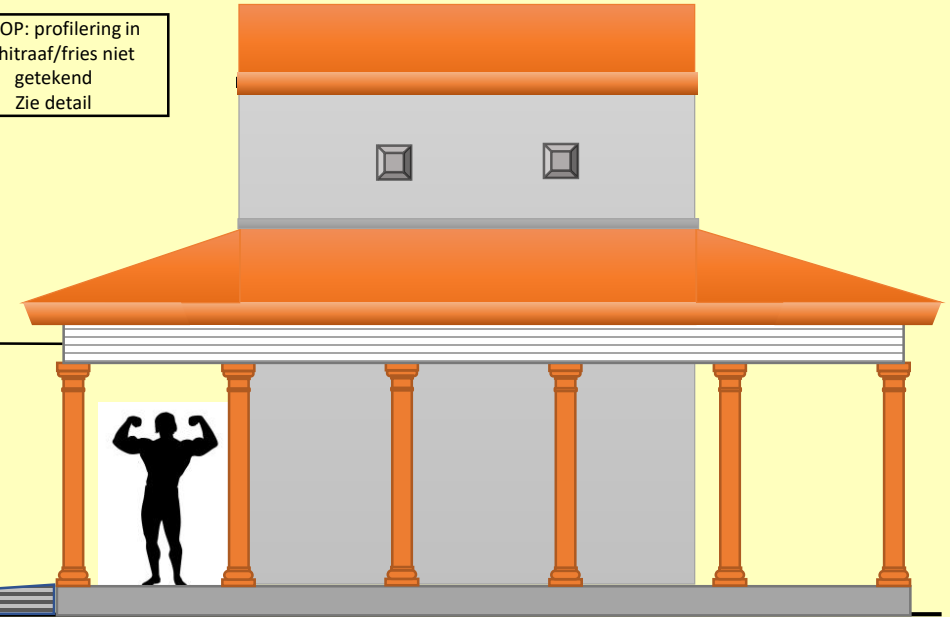

Zijaanzicht

Project Romeinse Tempel Cuijk

VO versie 0 : Aanzichten

Teknr: F1-200-02 2


Datum: 16/01/2020 versie: 0.30

Schaal 1: 50

1m

Zo gaat de tempel er uitzien.


Voorlopig ontwerp

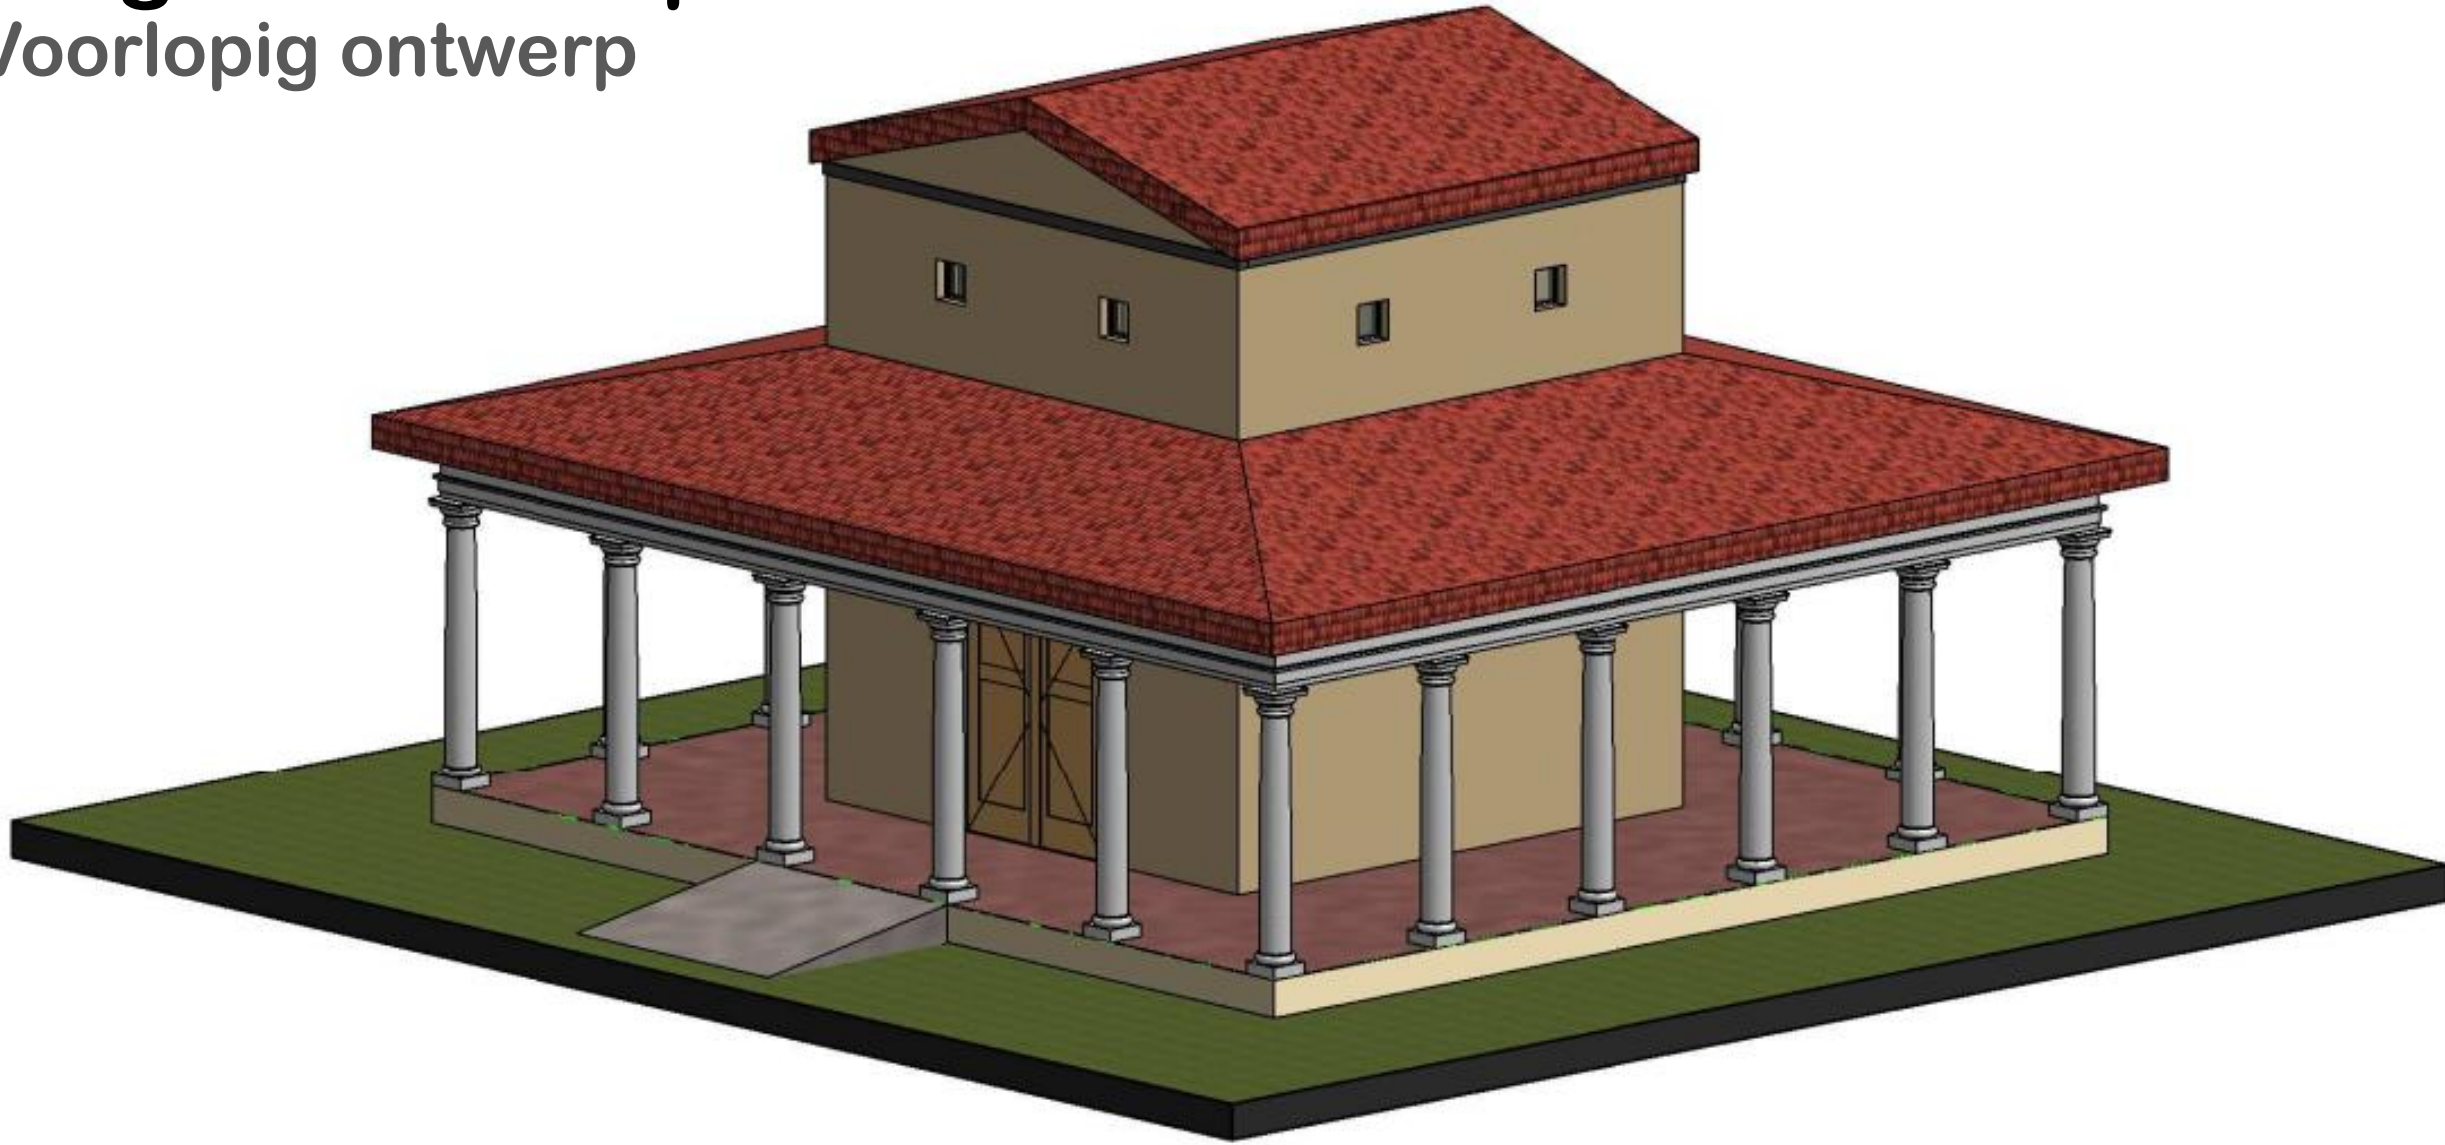

**Voormalige
Pastorietuin**

**Locatie herbouw
tempel**

**Locatie
oorspronkelijke
tempel**

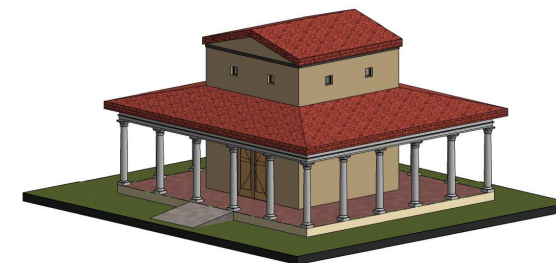

Bronvermelding:

<https://www.ruimtelijkeplannen.nl/viewer/viewer>

Cuijk, Een regionaal centrum in de Romeinse tijd door Harry van Enkevort en Jan Thijssen kaart blz 28

<http://www.robcroes.nl/wandeling/romeinsspelen/pages/tempel-10-van%20Nehalennia.htm>

Project Romeinse Tempel Cuijk

Globaal ontwerp: lokatie

Teknr: F0-200-02 1 van 5

Datum: 18/10/2019 versie: 0.91

Schaal 1: 500

15 m





TvdH/L&V


De Gallo-Romeinse tempel van Cuijk

- Waarom een Gallo-Romeinse tempel in Cuijk?
- Wat is een Gallo-Romeinse tempel?
- Wat is bekend van de tempel(s) in Romeins Cuijk?
- Hoe gaat de tempel er uitzien?
- Hoe wordt de tempel gerealiseerd?
- Wat doen we ermee als hij klaar is?


Hoe wordt de tempel gerealiseerd?

Uitgangspunten

- Heldere doelstelling;
- Regie in één hand;
 - Verantwoordelijkheid;
 - Bevoegdheid;
- Gestructureerd en beheerst ontwikkeltraject.

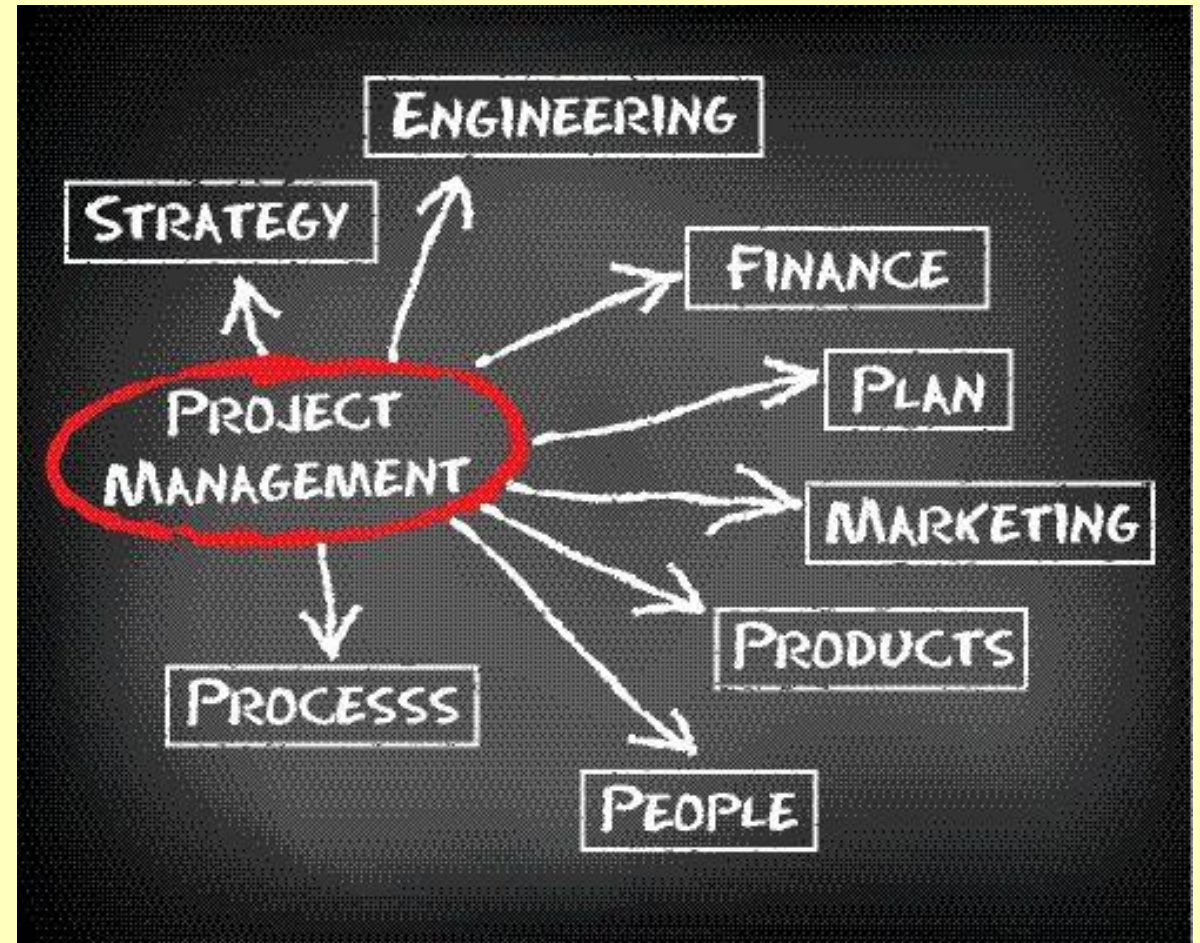

Project organisatie

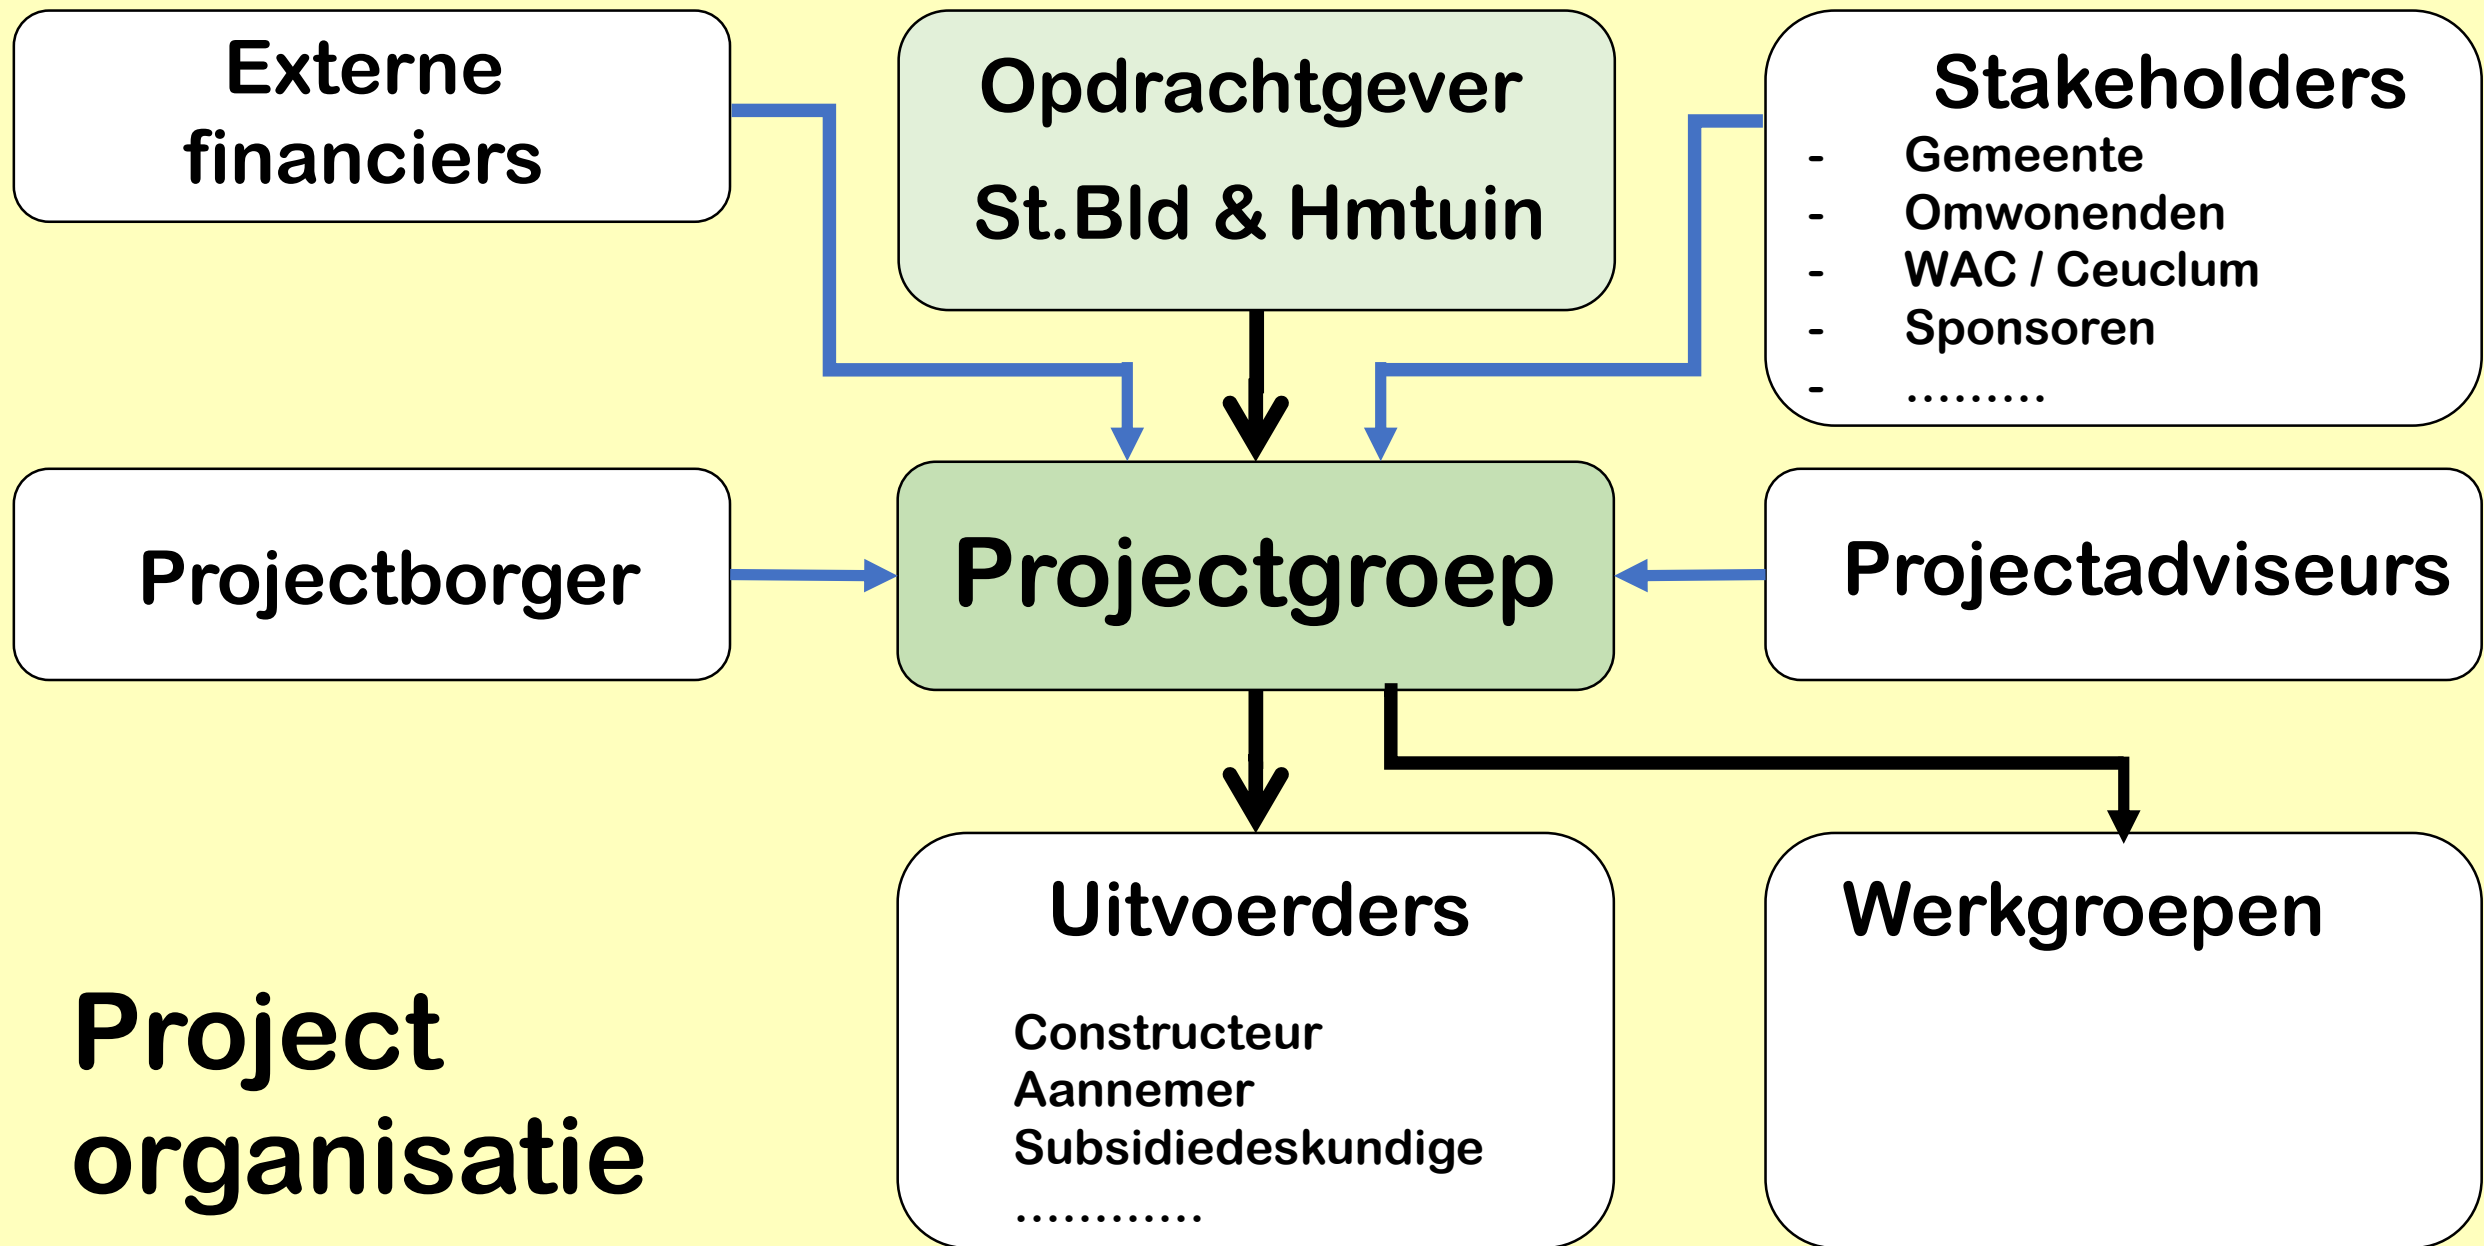

Hoe wordt de tempel gerealiseerd?

Traject verdeeld in fasen:



0.Oriëntatie

1.Voorlopig ontwerp tempel

2.Definitief ontwerp tempel



3.Realisatie tempel

4.Inrichting tempel en omgeving

5.Projectafronding

F0
Oriëntatie

F1 Voorlopig
ontwerp
tempel

F2 Definitief
ontwerp
tempel

F3 Realisatie
tempel

F4 Inrichting
tempel en
omgeving

Project
afronding

Hoe wordt de tempel gerealiseerd?


Fase verdeeld in mijlpalen:

- Fase Oriëntatie:



Code	Activiteiten
F0-100	F0 Opstellen projectplan
F0-110	F0 Invullen projectorganisatie
F0-200	F0 Maken globaal ontwerp tempel
F0-300	F0 Opstellen globale projectbegroting
F0-400	F0 Opstellen globale projectplanning
F0-510	F0 Toetsing projectrandvoorwaarden
F0-980	F0 Opstellen Eindfaserapport
F0-990	F0 Beslissen GO/NOGO



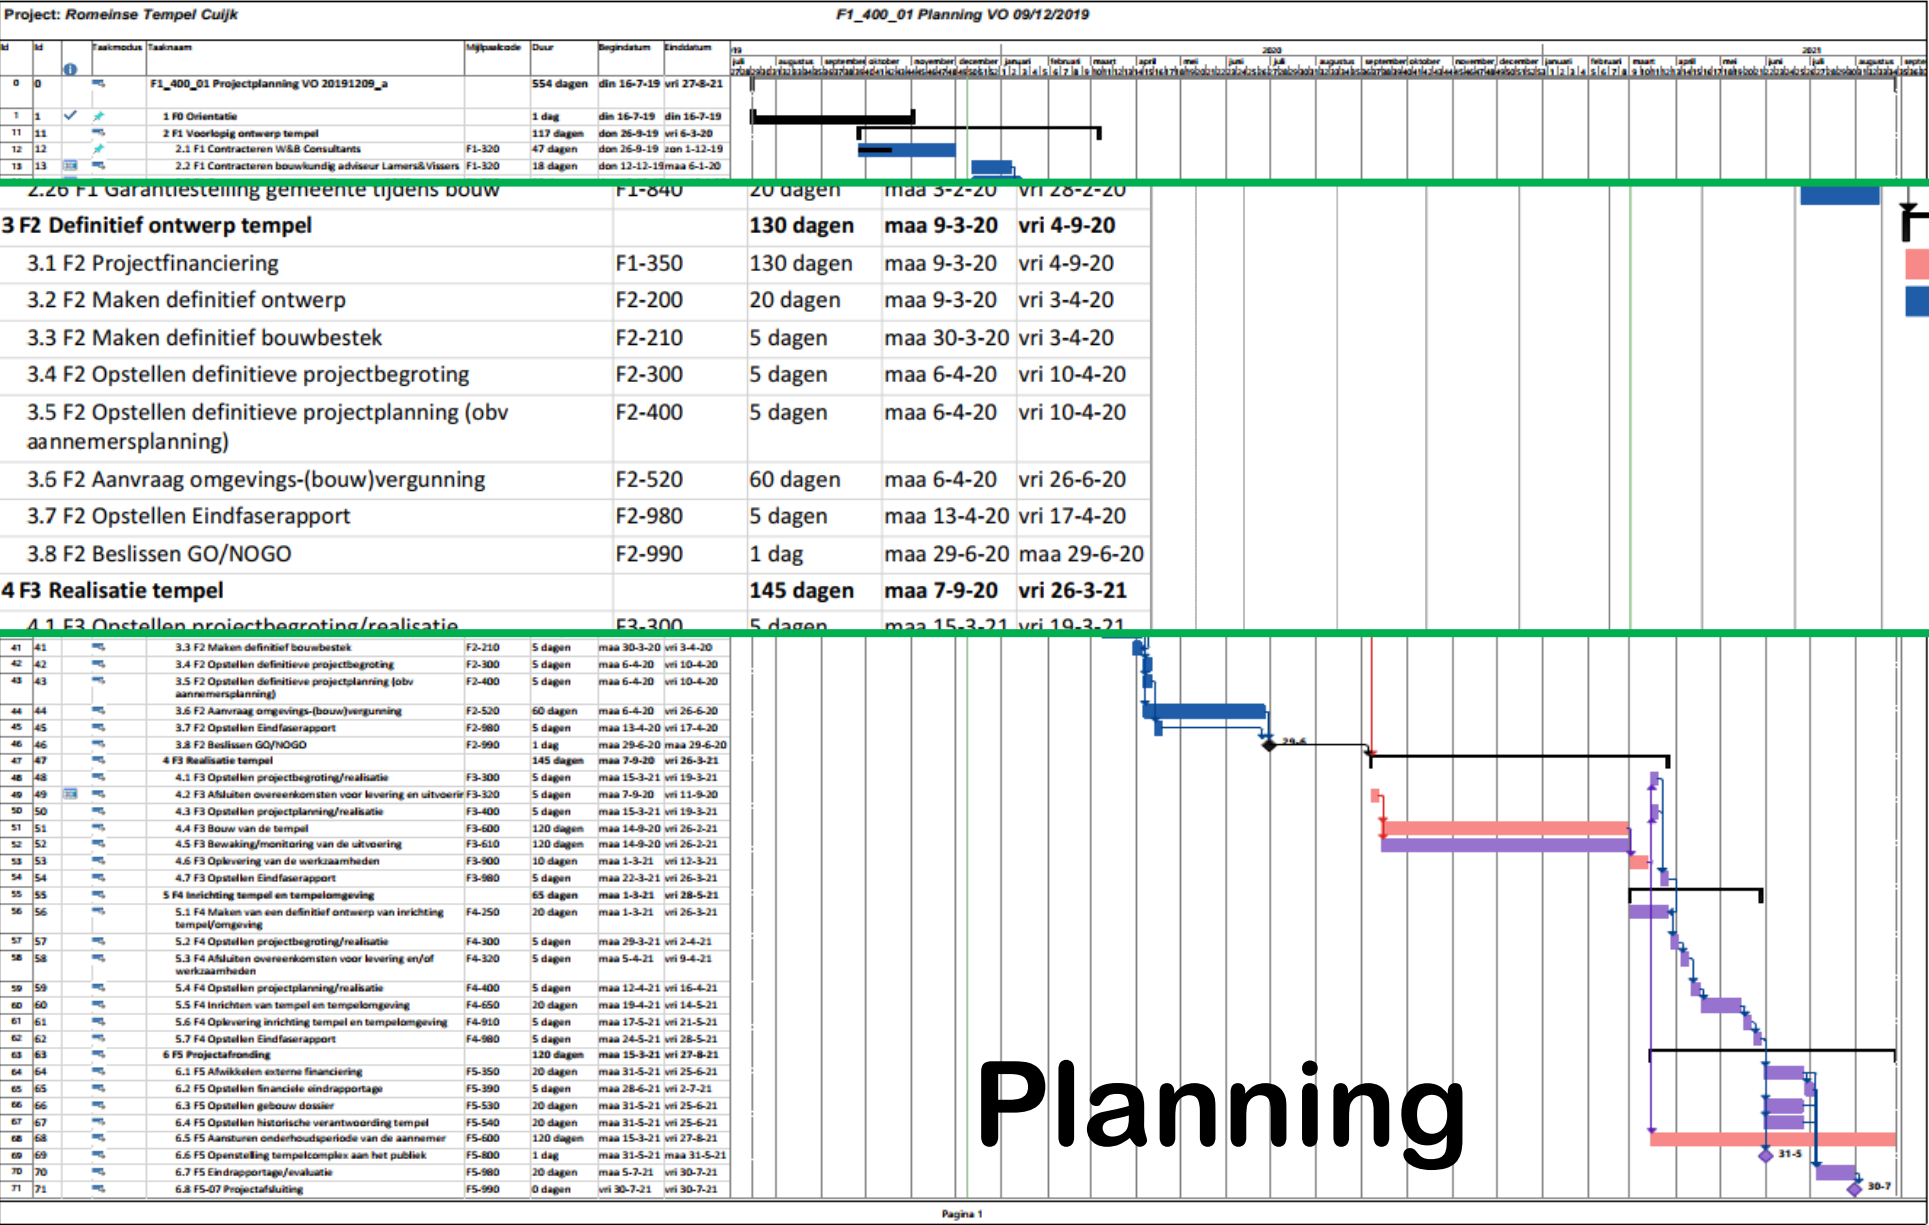

Planning

De Gallo-Romeinse tempel van Cuijk

- Waarom een Gallo-Romeinse tempel in Cuijk?
- Wat is een Gallo-Romeinse tempel?
- Wat is bekend van de tempel(s) in Romeins Cuijk?
- Hoe gaat de tempel er uitzien?
- Hoe wordt de tempel gerealiseerd?
- Wat doen we ermee ~~als~~ nu hij klaar is?

Wat doen we ermee nu hij klaar is?

- Rondleidingen voor specifieke doelgroepen;**
- Beleving via inpendige projectie beeld en geluid;**
- Achtergrond voor activiteiten en evenementen;**
- Aanleiding voor bezinning en rustmoment icm tempelplein, tuin en omgeving;**
- Tonen Romeinse religieuze en begrafenisrituelen;**
- Centrum voor culturele en artistieke expressie;**
- Onderdeel van Romeins Kwartier / bezoekdoel.**

De Gallo-Romeinse tempel van Cuijk

na realisatie



Heeft u nog vragen?