




vooraanzicht

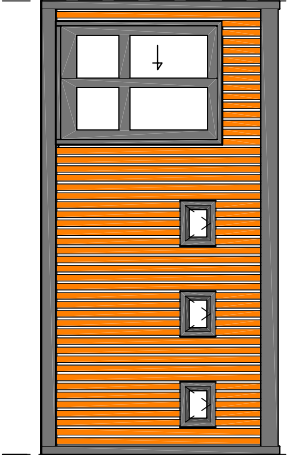


rechter zij-aanzicht

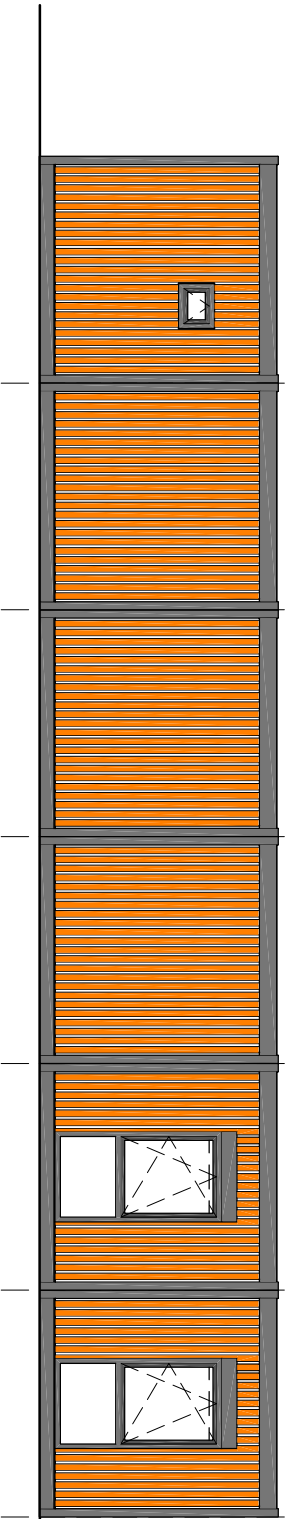


achteraanzicht

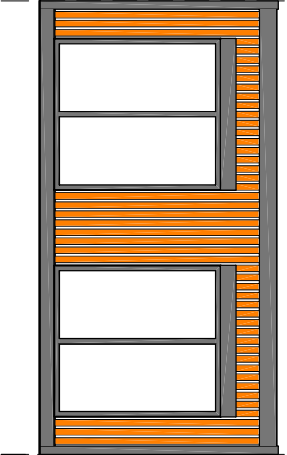

linker zij-aanzicht

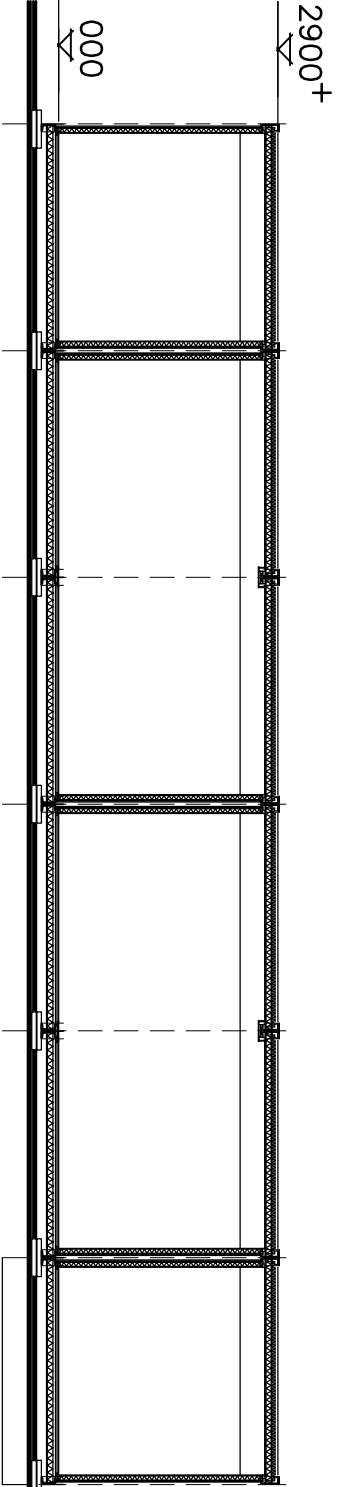

doorsnede

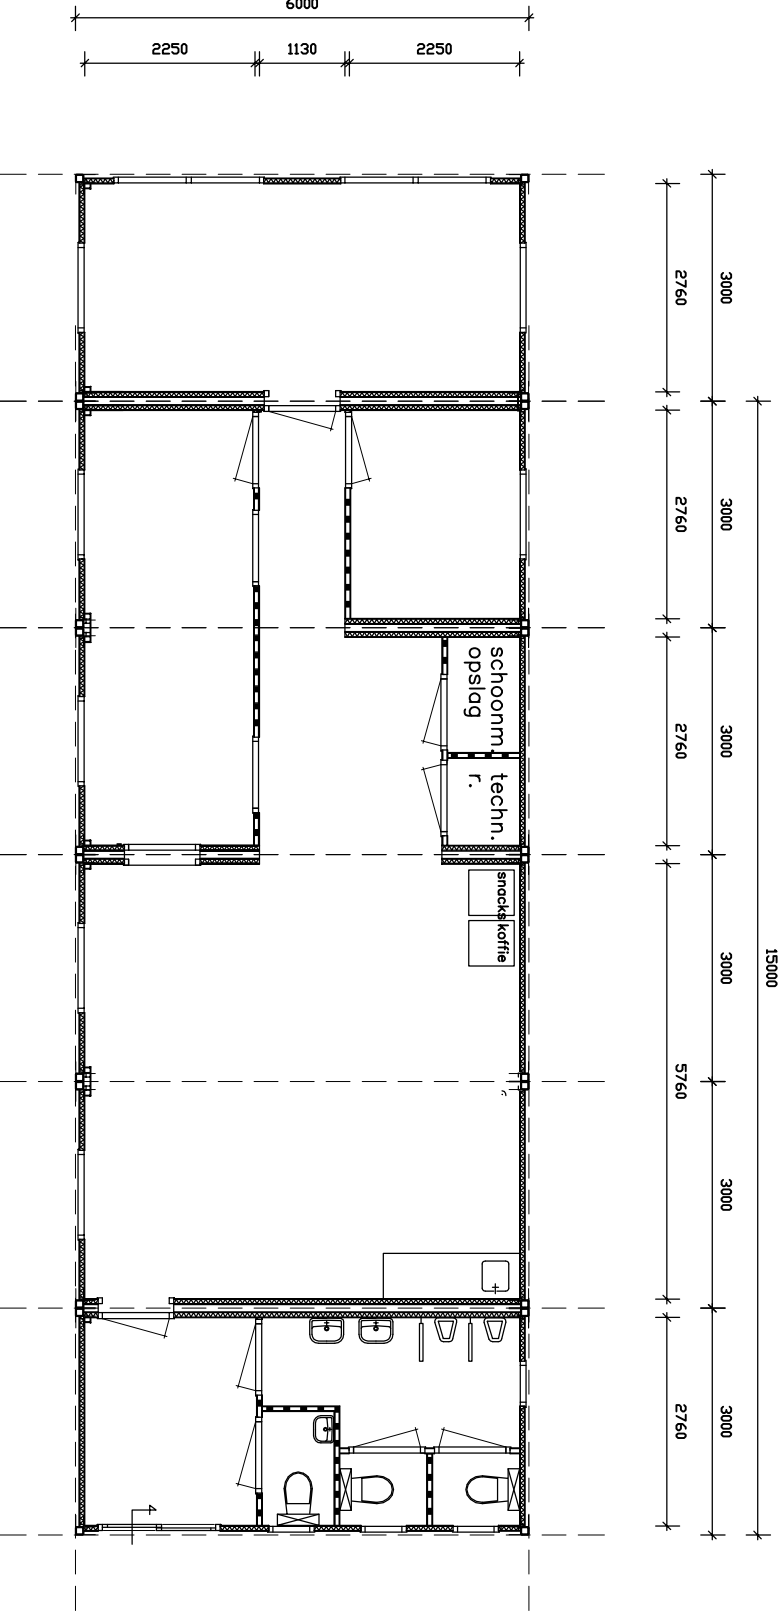

plattegrond

gevel – stalen frame – antraciet
gevel – kunststof delen – vergrijsd redcedar
buitenkozijnen en –ramen– kunststof – antraciet
buitendeuren – kunststof – antraciet




DAK

Aluminium rondafwerking
Bitumineuze dakbedekking
Afschot isolatie
Sandwich dakelement – Rc = 2,9 m2K/w
Systeemplafond
WANDEN


Kunststof delen
Polyester wandafwerking
Systeemwand – Rc = 1,5 m2K/w
Gepastificeerd spaanplaat
VLOER

Cementgebonden vezelplaat – 22 mm.
XPS–isolatie – 24 mm.
Minerale wol – Rc = 3,3 m2K/w
Stalen vloerconstructie

opdrachtgever : QBUZZ		wijz. C :
		wijz. B :
project : verblijfsruimte QBUZZ		wijz. A :
project 6–units		datum : 06–05–2024
onderdeel : locatie :		schaal : 1:100
Gouda, Leiden, Bodegraven		formaat : 600x300
SNOEI UNITS VOF Beyersdijkweg 9 · 4251 LP · Wierden telefoon/fax · 0183–509798 e–mail · info@snoeiunits.nl website · www.snoeiunits.nl Inkoop, verkoop en verhuur van: – kantoor– en schaftunits – Schaf– en toiletwagens – Woonunits – Containers		projektnr. : 2024–06
		bladnr. : 01

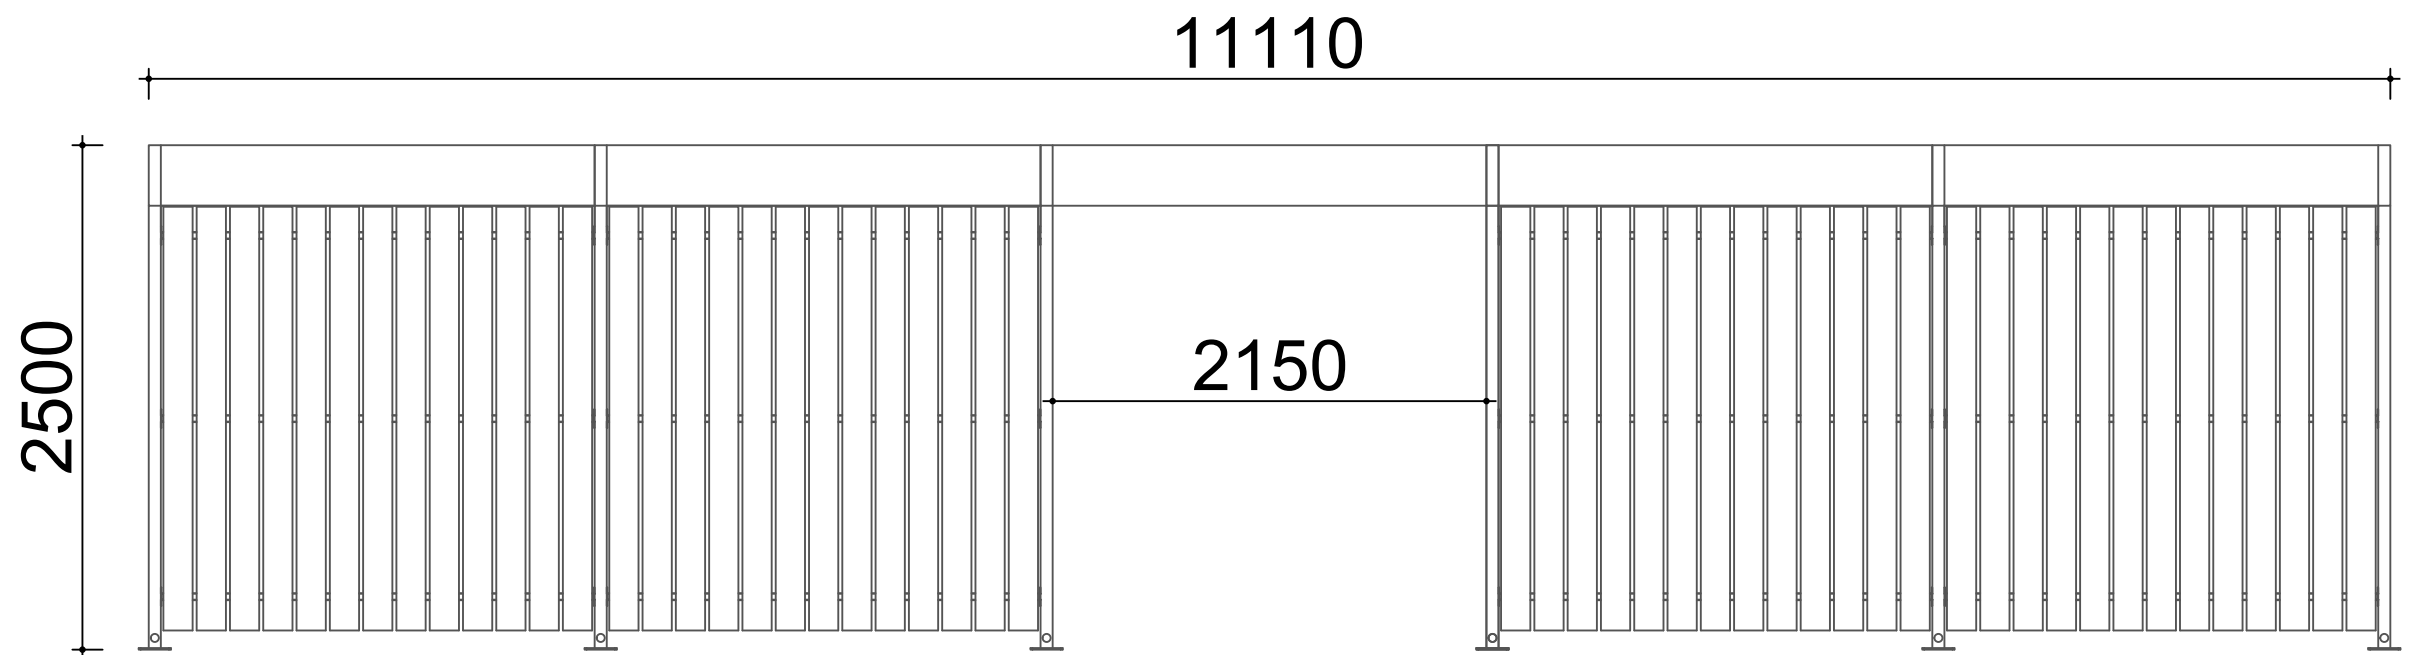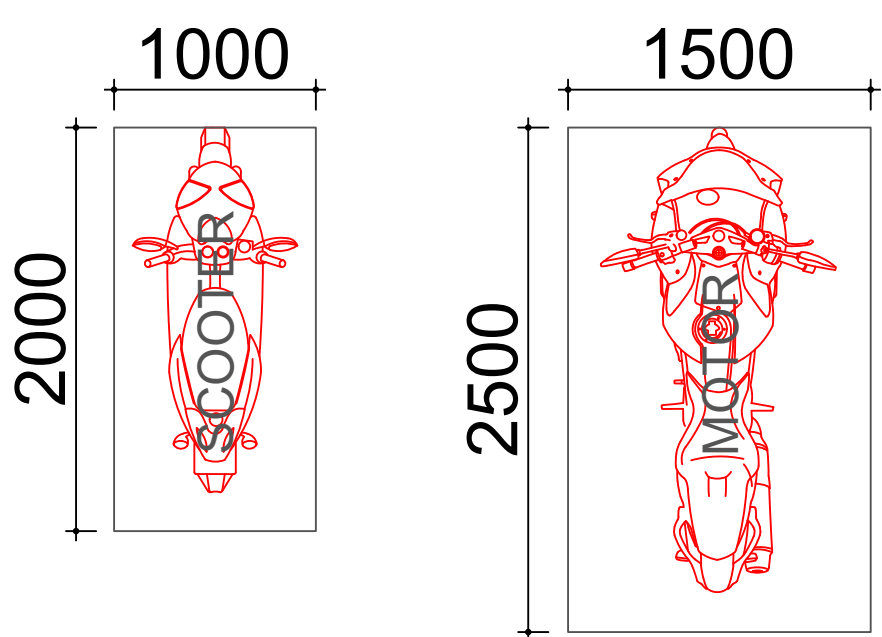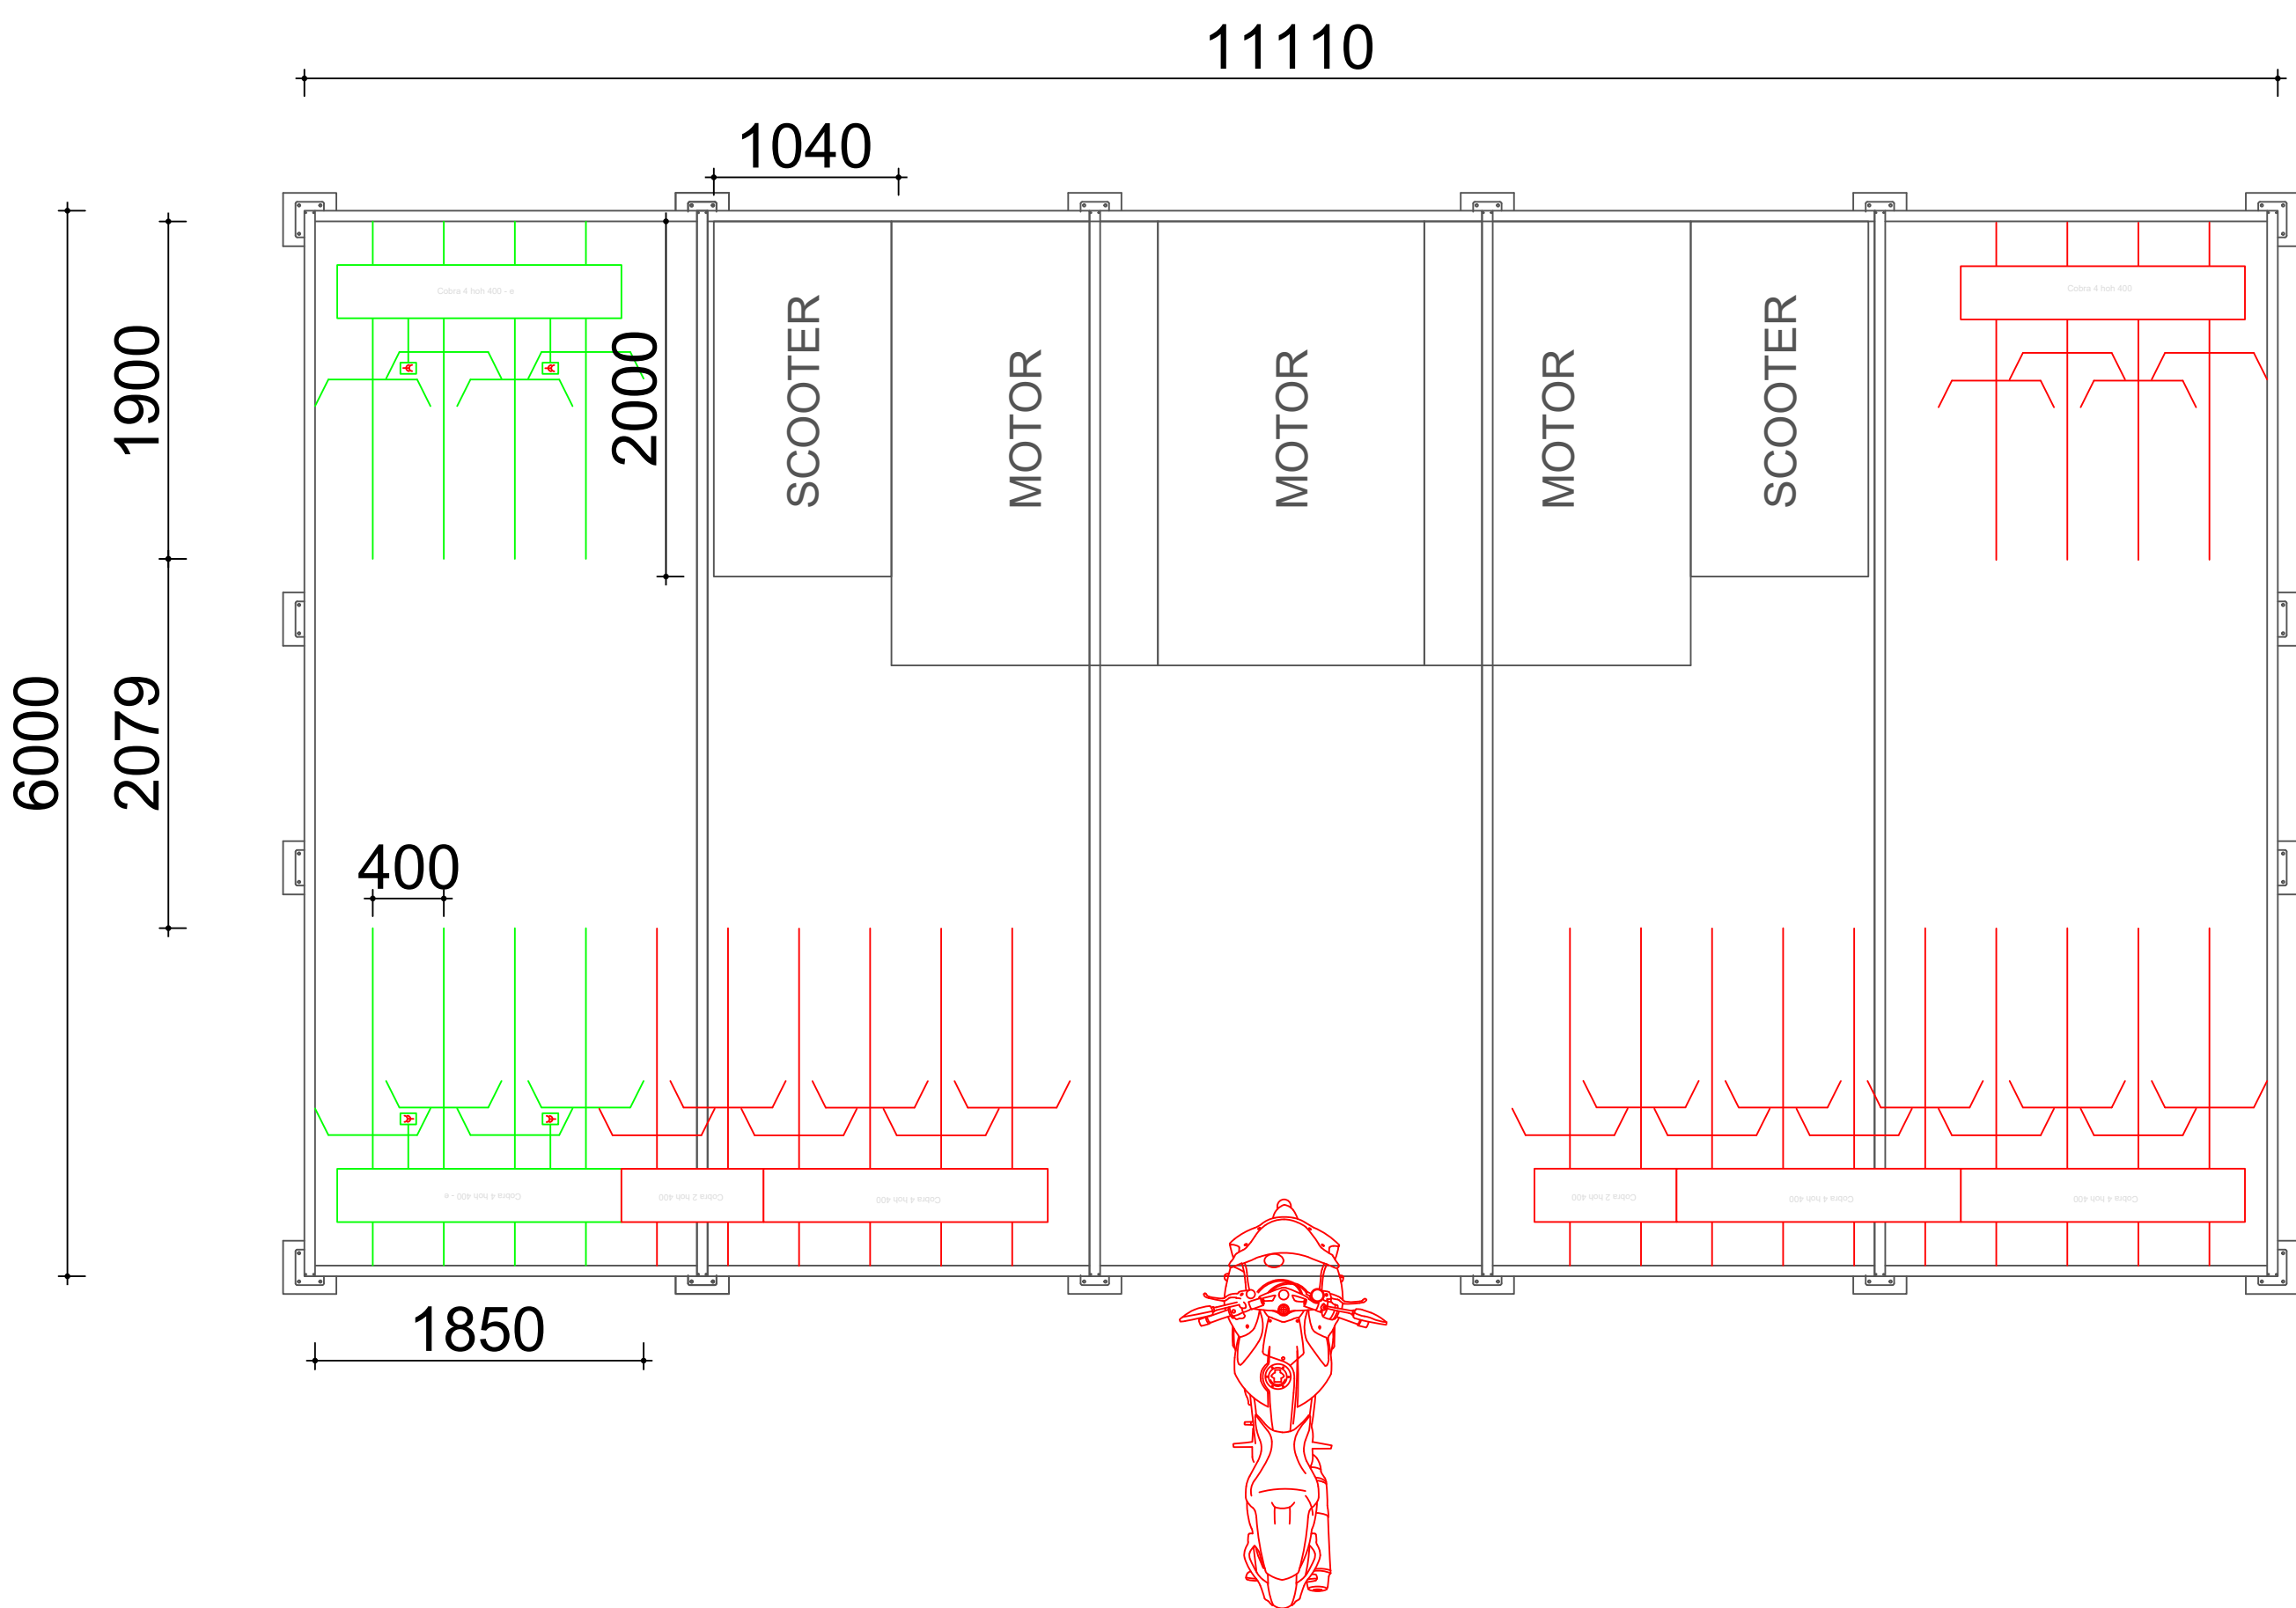

Vooraanzicht

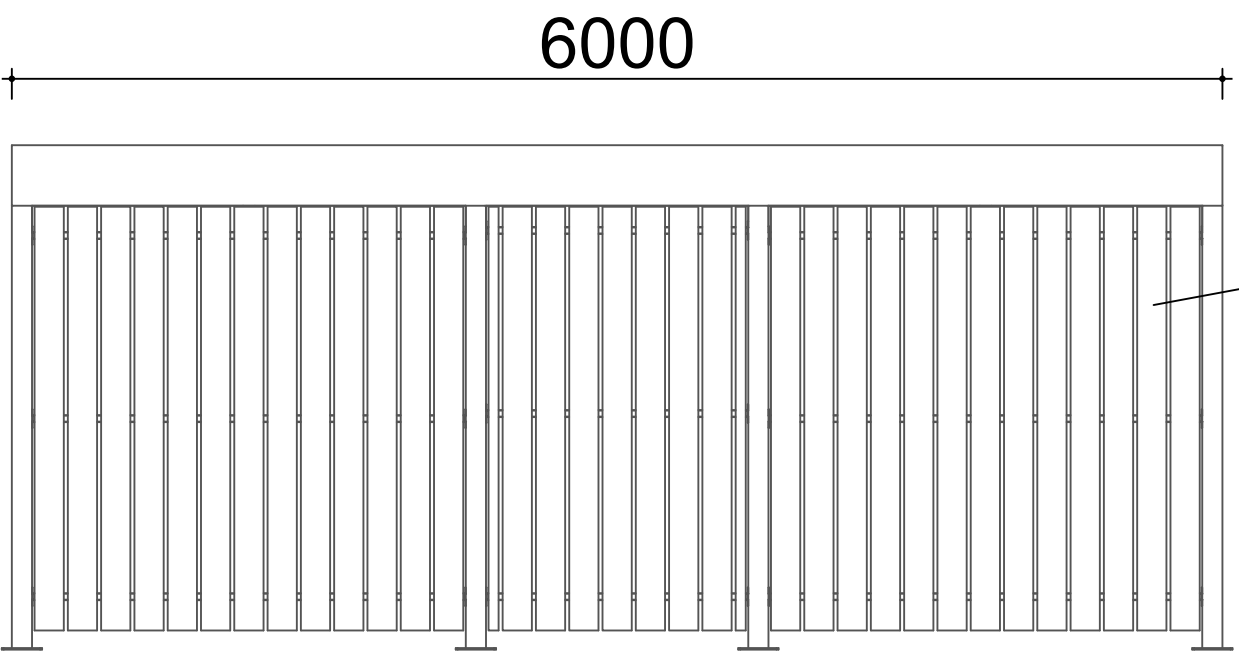


Zijaanzicht


Zijwanden in kunststof met
kleur RAL 7016

Project: Utrecht QBuzz			
Plaats: Gouda			
Aannemer: Klaver Nederland			
			
Aantal fietsplaatsen: 28 + 6			
Product 1: Cobra c.t.c. 400 : 20			
Product 2: Cobra E c.t.c. 400 : 8			
Product 3: Belijning : 5			
Product 4: CuBic 6m Sedum : 5			
A	3	GW	09-07-2024
Tekening	Versie	Tekenaar	Datum
Eerste versie			27-06-2024


Alle maten zijn in mm

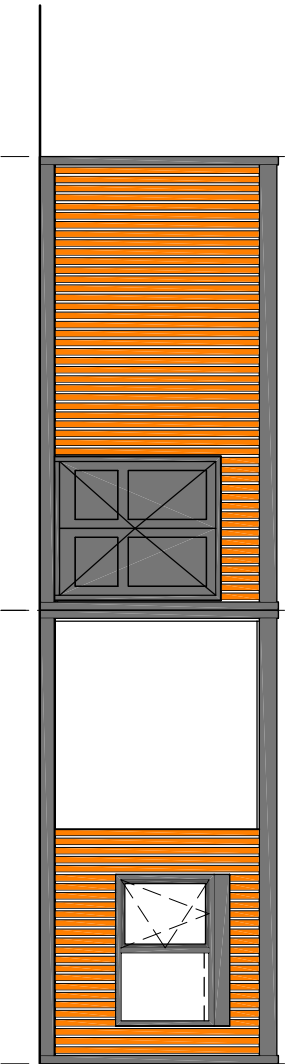


vooraanzicht

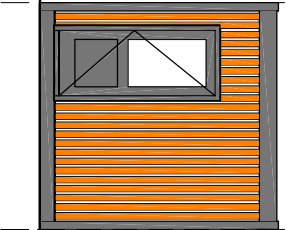


rechter zij-aanzicht

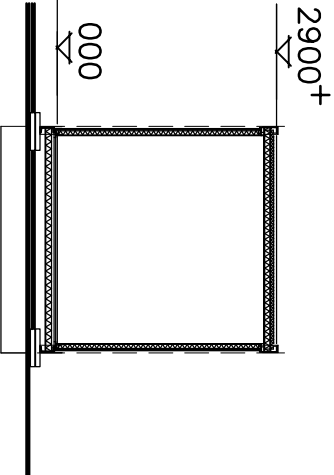



doorsnede

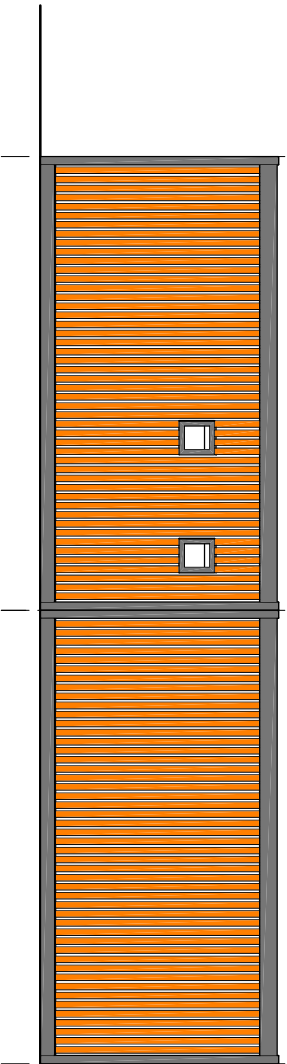

achteraanzicht

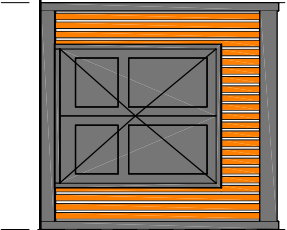

linker zij-aanzicht

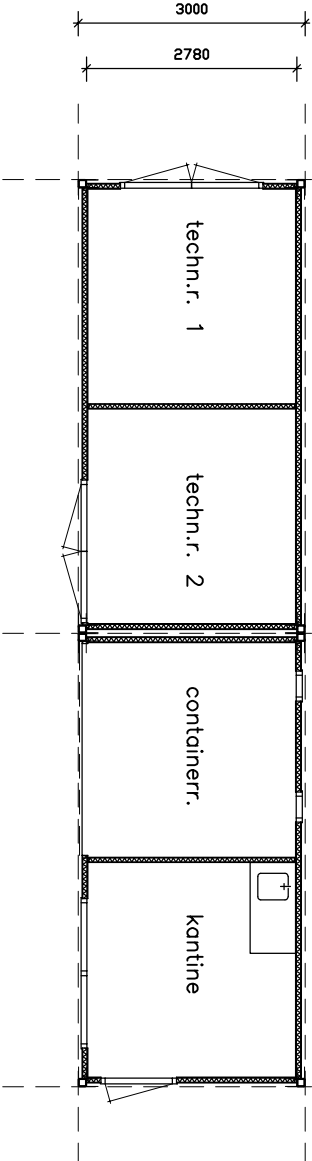
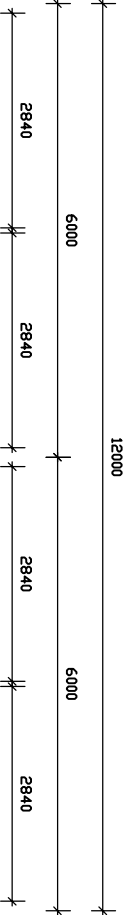


plattegrond

- gevel – stalen frame – antraciet
- gevel – kunststof delen – vergrijsd redcedar
- buitenkozijnen en –ramen– kunststof – antraciet
- buitendeuren – kunststof – antraciet

- DAK
 - Aluminium randafwerking
 - Bitumineuze dakbedekking
 - Afgeschot isolatie
 - Sandwich dakelement – Rc = 2.9 m2K/w
 - Systeemplafond
- WANDEN
 - Kunststof delen
 - Polyester wandafwerking
 - Systeemwand – Rc = 1,5 m2K/w
 - Geplastificeerd spaanplaat
- VLOER
 - Cementgebonden vezelplaat – 22 mm.
 - XPS-isolatie – 24 mm.
 - Minerale wol – Rc = 3,3 m2K/w
 - Stalen vloerconstructie

opdrachtgever : QBUZZ		wijz. C :
project : verblijfsruimte QBUZZ project 2-units		wijz. B :
onderdeel : locatie : Kr. a.d. IJssel – Gouda – Leiden – Krimpen a/d IJssel	wijz. A : 09-10-2024	datum : 06-05-2024
	school : 1:100	
	formaat : A3	
SNOEI UNITS VOF		projektnr. : 2024-02
Beyerinckweg 9 4251 LP Werkendam telefoon/fax 0183-509798 e-mail info@snoeiunits.nl website www.snoeiunits.nl		bladnr. : 01
Inkoop, verkoop en verhuur van: – kantoor- en schaftunits – Schaft- en toiletwagens – Woonunits – Containers		

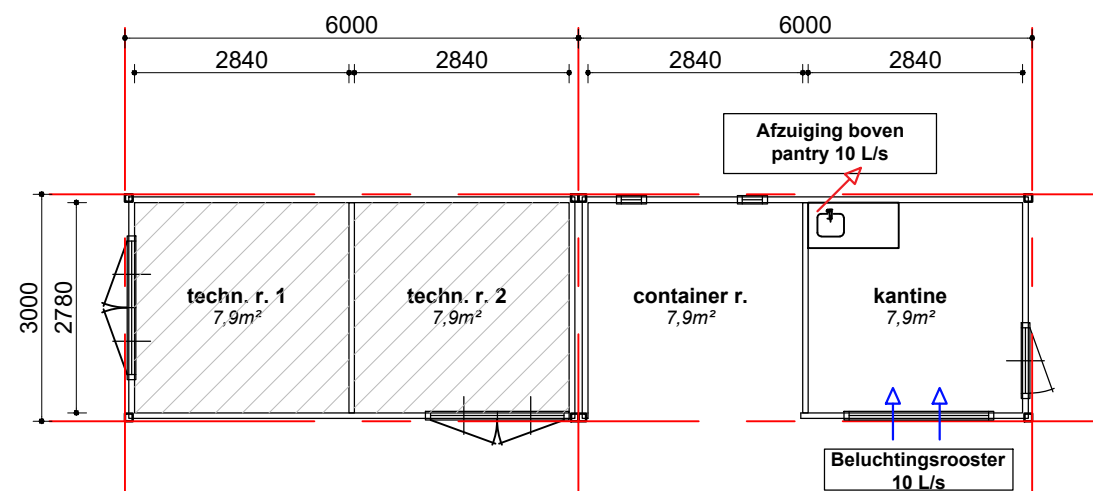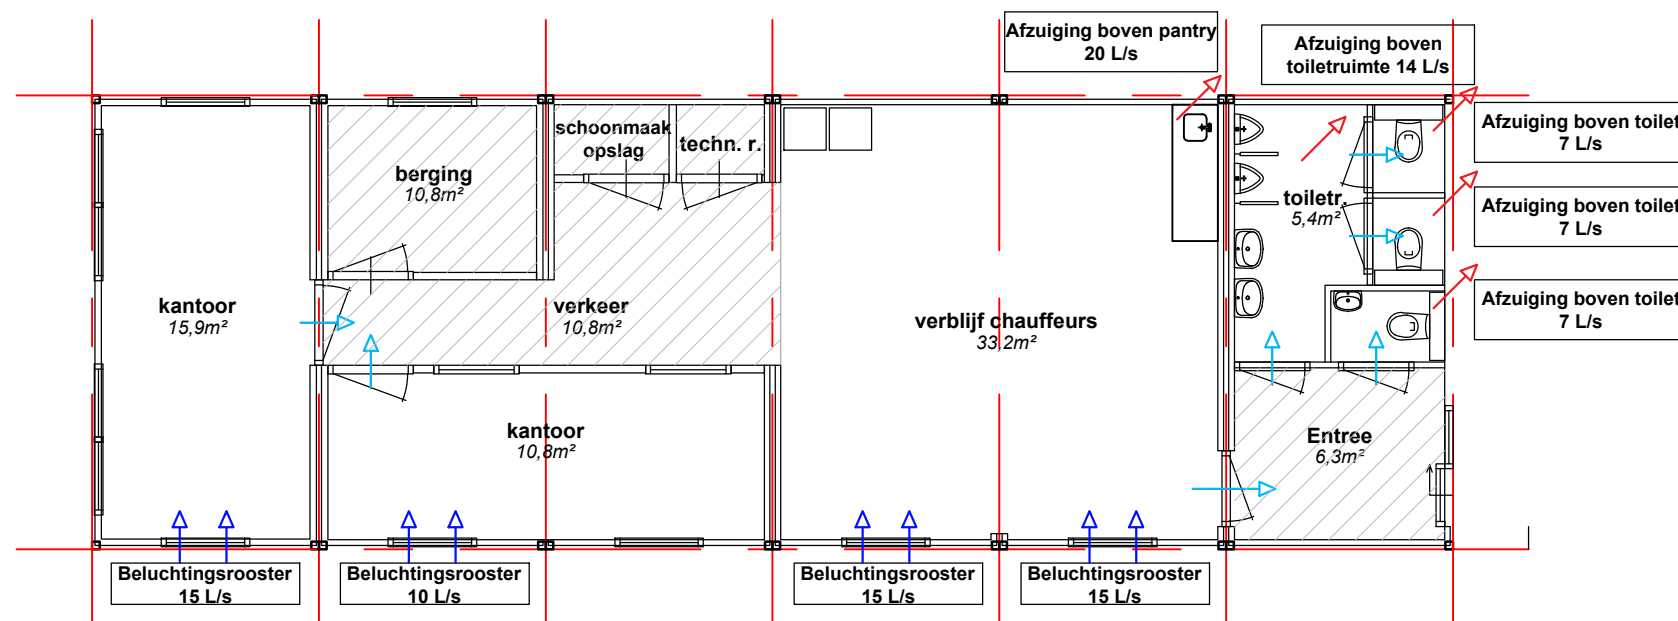

Voor ventilatie betreffende de verblijfsruimtes zijn eisen vastgelegd waar elk gebouw aan moet voldoen. Deze staan beschreven in het bouwbesluit en NEN 1087. De volgende eisen zijn van toepassing op deze ruimte:

- Een verblijfsgebied heeft een voorziening voor luchtverversing met een volgens NEN 1087 bepaalde capaciteit van ten minste 0,9 dm³/s per m² vloeroppervlakte met een minimum van 7 dm³/s.
- De ruimtes maen gebruik van ventilatie type C: Natuurlijke toevoer en mechanische afvoer.
- Ventilatie toevoercomponent: natuurlijke ventilatie toevoer doormiddel van rooster die in de kozijnen zijn verwerkt.
- Ventilatie afvoercomponent: mechanische ventilatie afvoer bij de keukens en toiletten.

In deze tekening wordt aangetoond dat de gehele oppervlakte van de begane grond voldoet aan het bouwbesluit.

Legenda:

- = Toevoer
- = Transport (onder de deuren).
- = Afvoer

ALLE MATEN DIENEN IN HET WERK TE WORDEN GECONTROLEERD

Project	: Ventialtie balans nieuw te plaatsten kantoor en kantine Tielweg 5 Gouda
Opdrachtgever	: Baak Bouw & beheer B.V.
Onderwerp	: Tekening behorende bij aanvraag omgevingsvergunning
Werknummer	: 173-2401BL
Blad	: 1/1
Schaal	: 1:100
Formaat	: A3
Tekenaar	: R.v.d.B.
Datum	: 21-4-2024
Gewijzigd	: 11-10-2024
Versie	: A



Dijkstraat 79, 2675AW Honselersdijk
Tel. +31(0)174 - 61 44 62
www.tekenservice.com - info@tekenservice.com