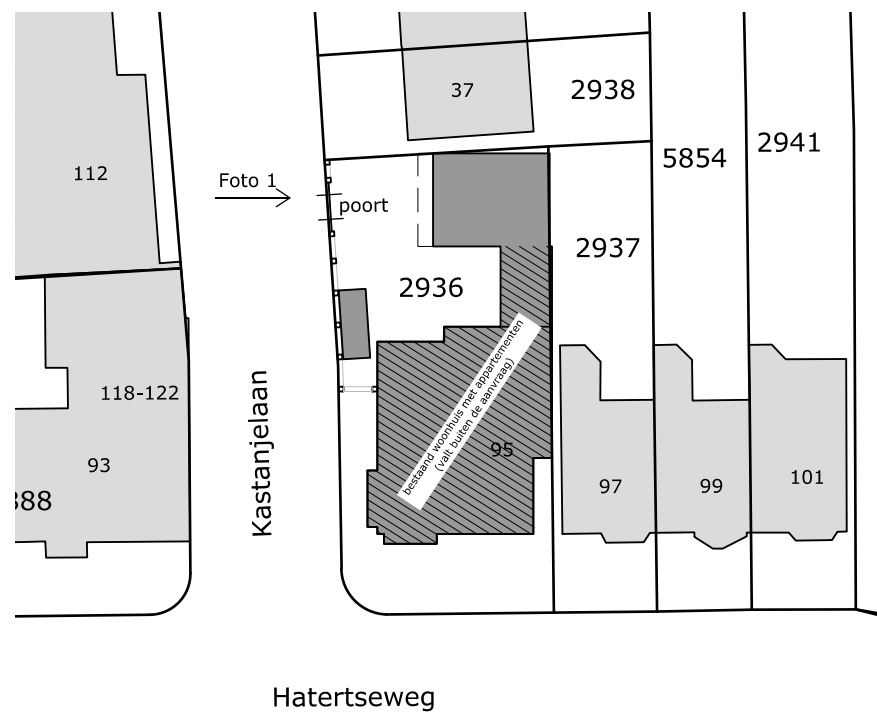
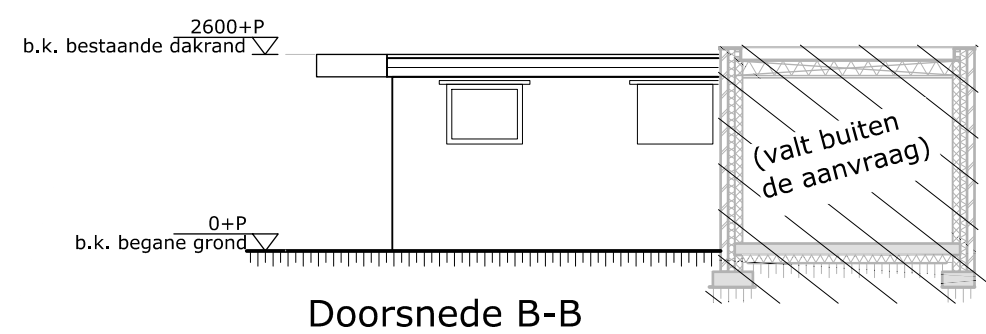
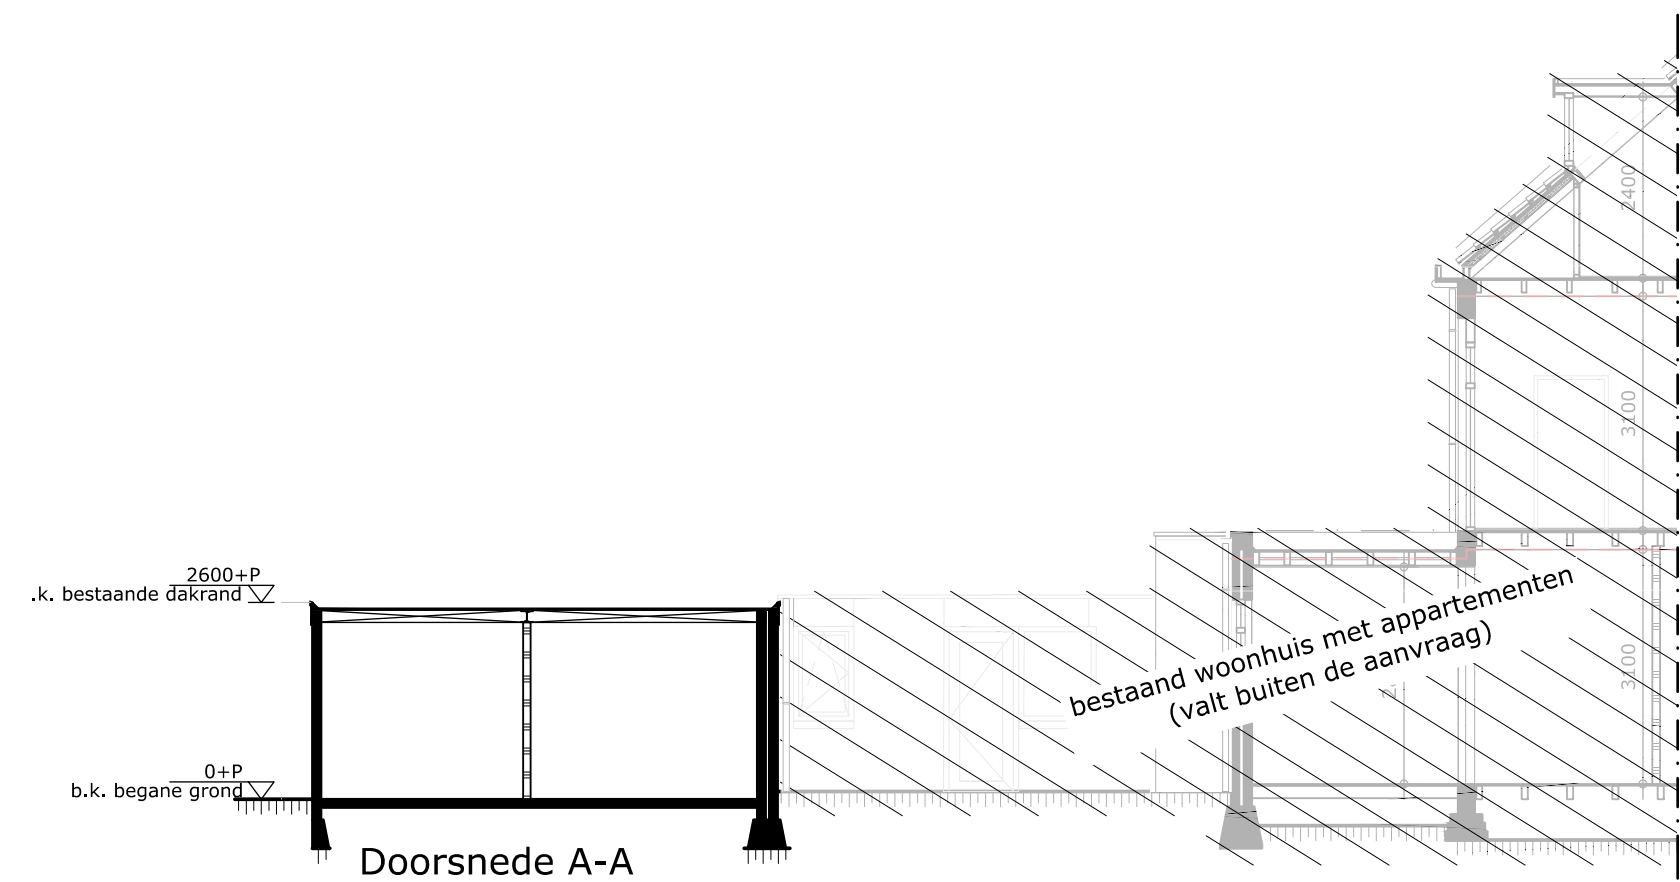
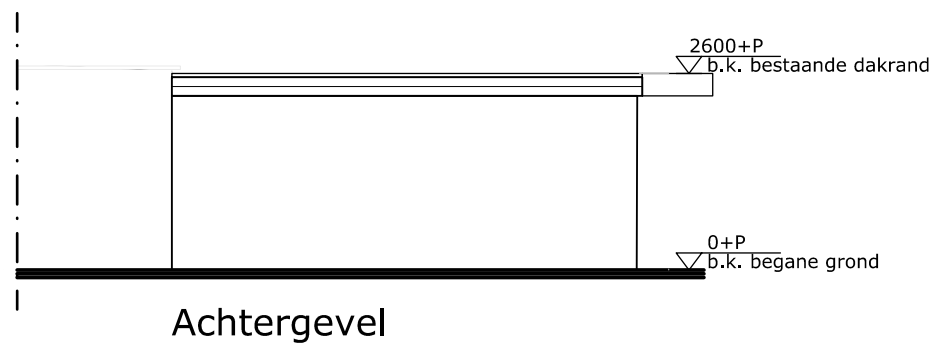
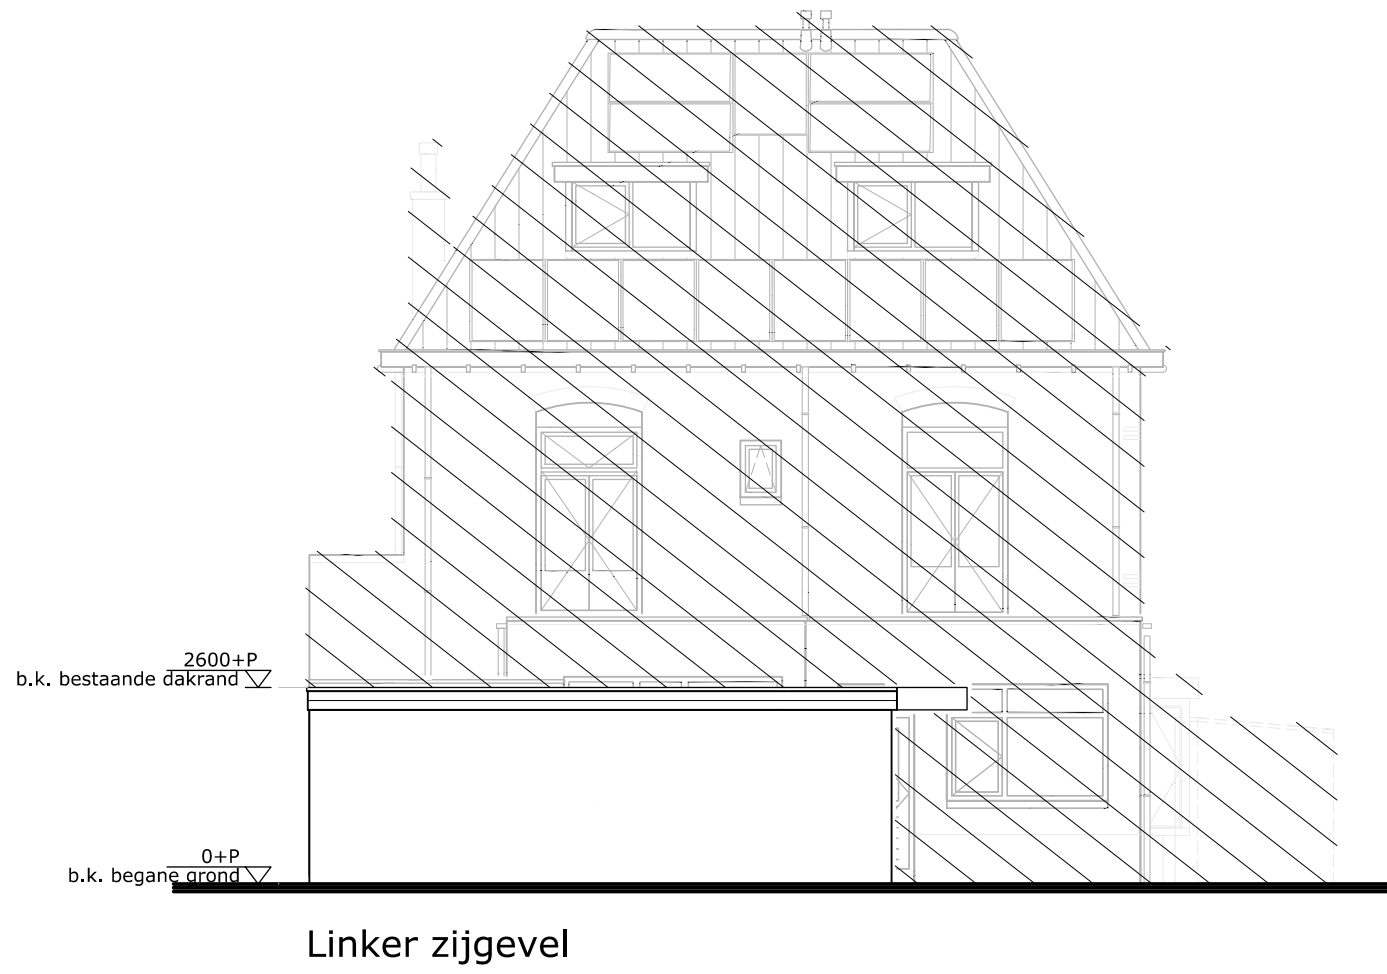
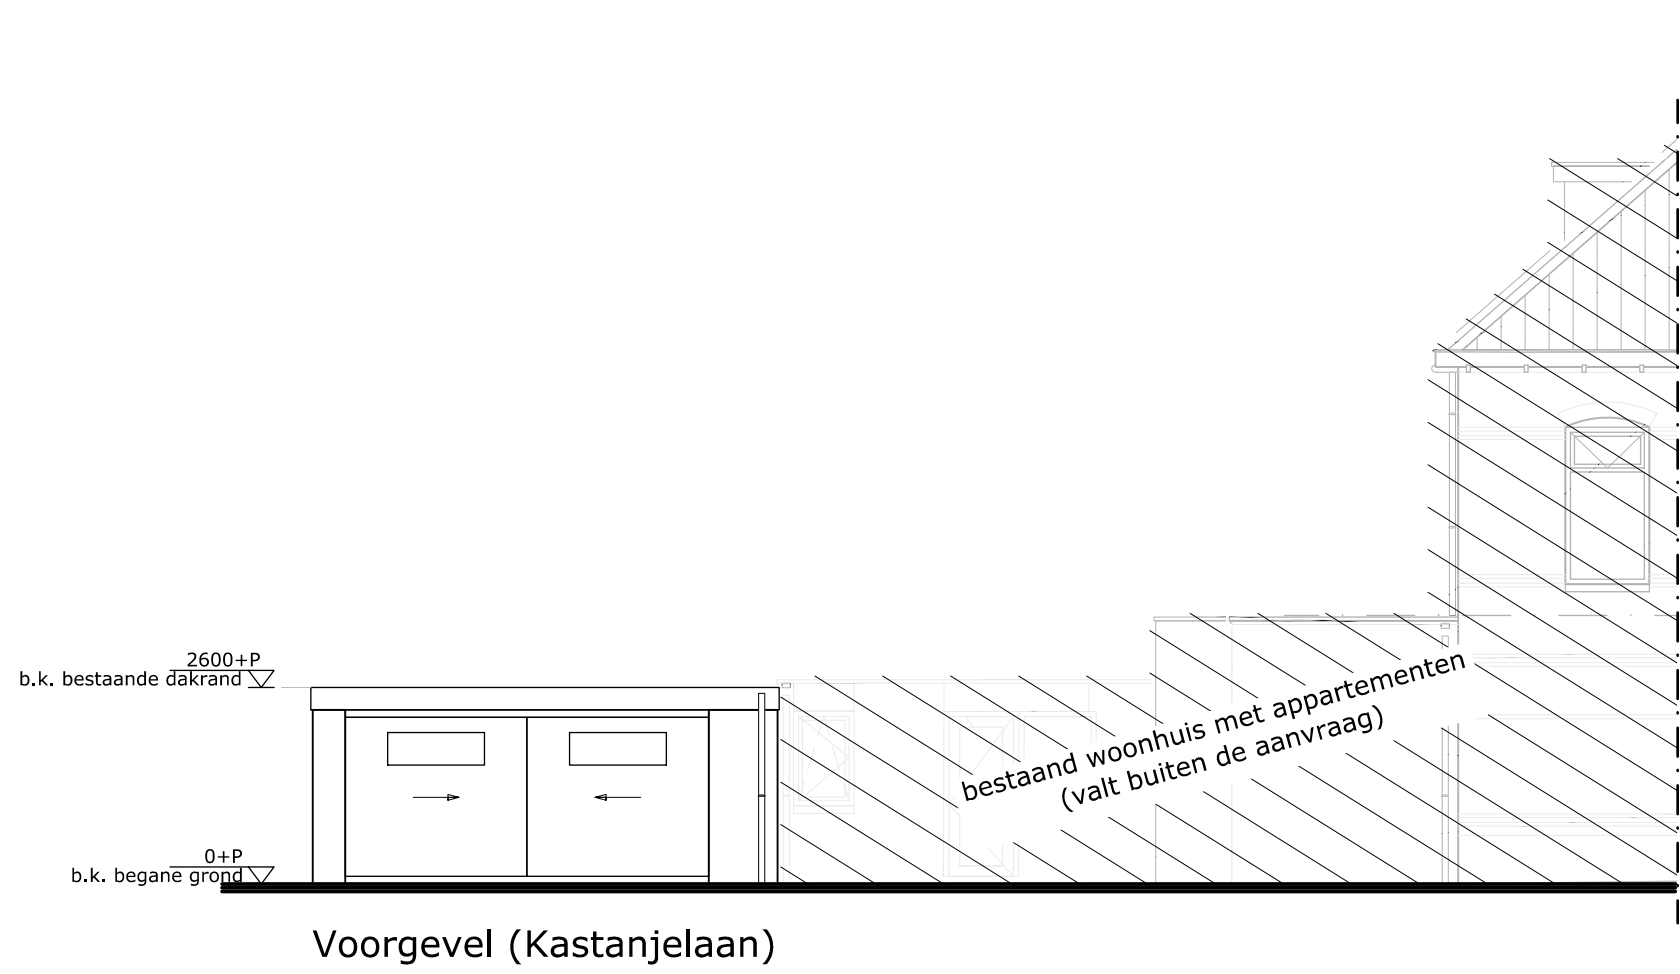


SITUATIE
Situatie schaal 1:500
Kadastrale gemeente: Hatert
Sectie L, nummer 2936

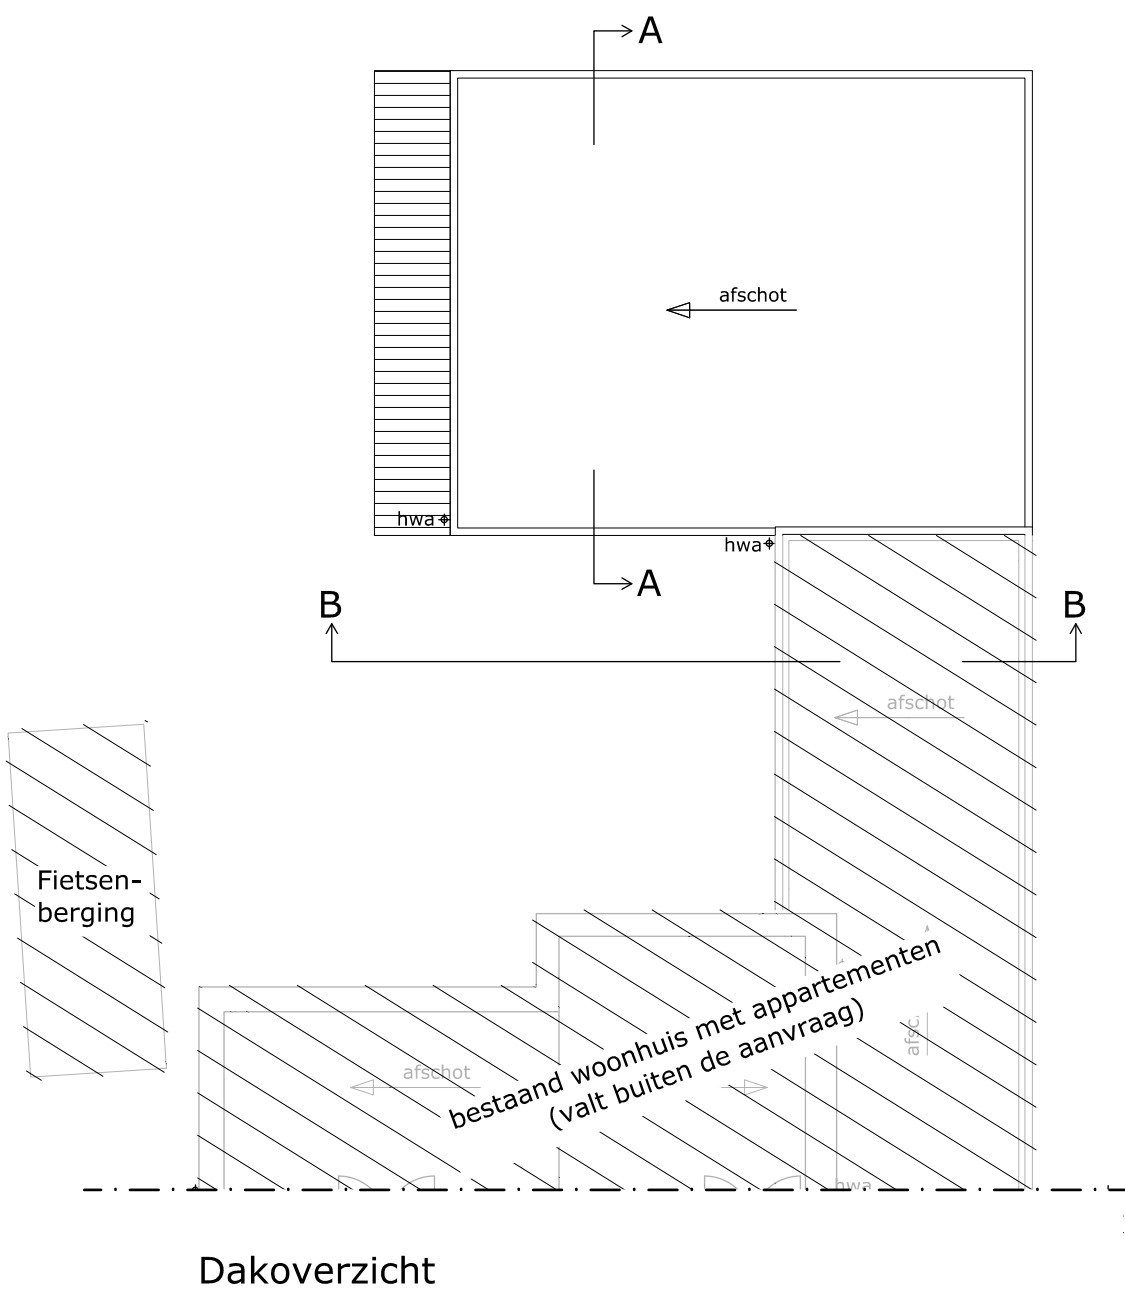
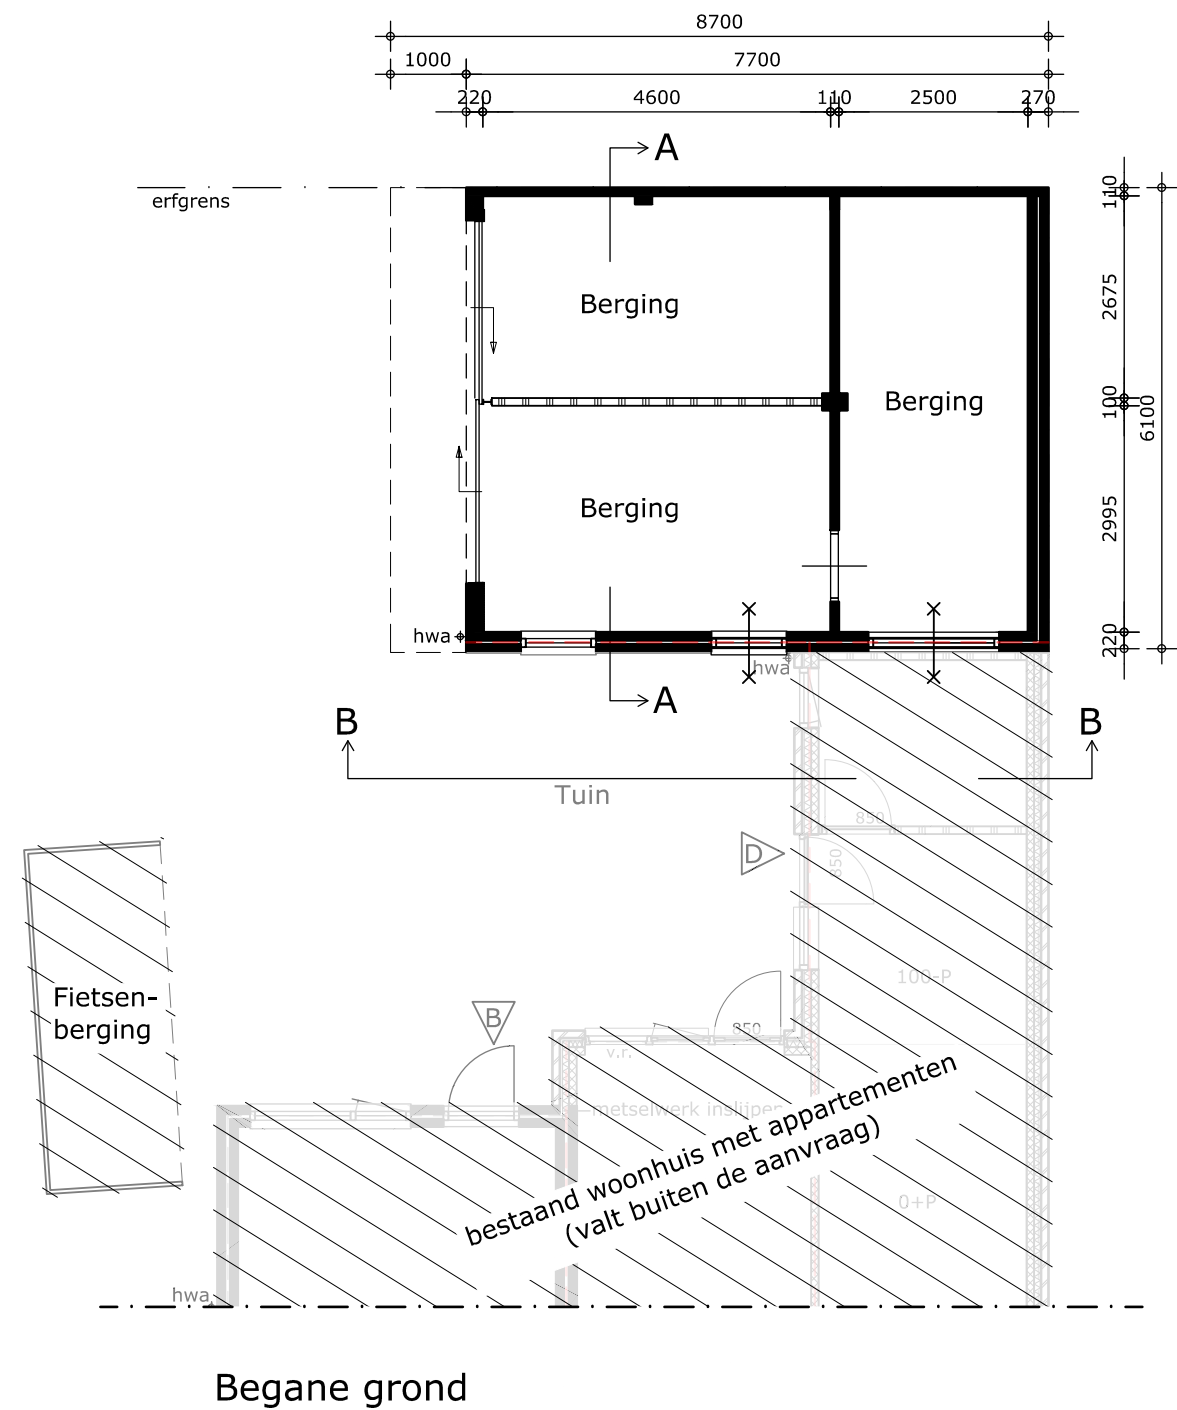


Foto 1

MATEN IN HET WERK TE CONTROLEREN	
THERMISCHE ISOLATIE Warmteweerstand scheidingsconstructies: de Rc-waarden van het dak, de gevels en de vloeren minimaal als bestaand met als ondergrens 1,4m2K/W	
BRANDWERENDHEID — = zelfsluitend X—X = 30 min. brandwerend kozijn / deur — vl = v.v. vrijloopdeurdranger, alleen zelfsluitend bij brand 0 min = niet ioniserende rookmelder, conform NEN2555 — = brandscheiding met een weerstand tegen branddoorslag van tenminste 30 min.	
Voorzieningen in brandscheiding ingevolge doorbraken zijn gelijk aan de brandwerendheid van de scheiding. Uitgevoerd conform publicatie ISSO/SBR brandveilige doorvoeringen art. B09-07 mei 2014.	
AFKORTINGEN/ SYMBOLEN hwa = hemelwaterafvoer z.p. = zonnepanelen b.k. = bovenkant r.g.p. = rookgasafvoer v.o.c. = volgens opgave constructeur v.o.l. = volgens opgave leverancier v.o.i. = volgens opgave installateur c.v. = centrale verwarmingsketel k.k. = opstelplaats koelkast w.m. = opstelplaats wasmachine	
entree studio	
INSTALLATIES Nieuwe elektrische installatie cf. NEN1010 en ter goedkeuring plaatselijk Nutsbedrijf Nieuwe gas installatie cf. NEN 1078 en ter goedkeuring plaatselijk Nutsbedrijf Nieuwe drink- en warmwater installatie cf. NEN 1006 en ter goedkeuring plaatselijk Nutsbedrijf Metersruimte cf. NEN 2768 en 2778	
RUIMTENUMMERS 01 = verkeersruimte 02 = verblijfsruimte 03 = toilet ruimte 04 = badruimte 05 = onbwoende ruimte 06 = meter-/ technische ruimte 07 = buitenruimte	
LEGENDA ARCKERINGEN — = bestaand — = kalkzandsteen — = betonsteen — = lichte scheidingswand — = gevelmetselwerk — = isolatie — = beton — = geïsoleerde HSB-wand — = tegelwerk	
Project : Legalisatie studio's Hatertseweg 95	
H R ■ ■ ■ ■ ■ ■ BouwKundig ingenieursbureau nijmegen Castellstraat 116 6512 EZ Nijmegen T 024 3602603 F 024 3603036 E info@HR-bin.nl	
Onderwerp : Vergunde situatie 2015: plattegronden, gevels, doorsnede A-A, doorsnede B-B, situatie	Datum : 10-01-2024 Gewijzigd 1 : - Tekenaar : HR Gewijzigd 2 : - Schaal : 1:100/ 1:500 Gewijzigd 3 : - Formaat : A1 Gewijzigd 4 : - Fase : Definitief ontwerp Status : Definitief Projectnr. : 2337 Tek. nr. : DO-01