




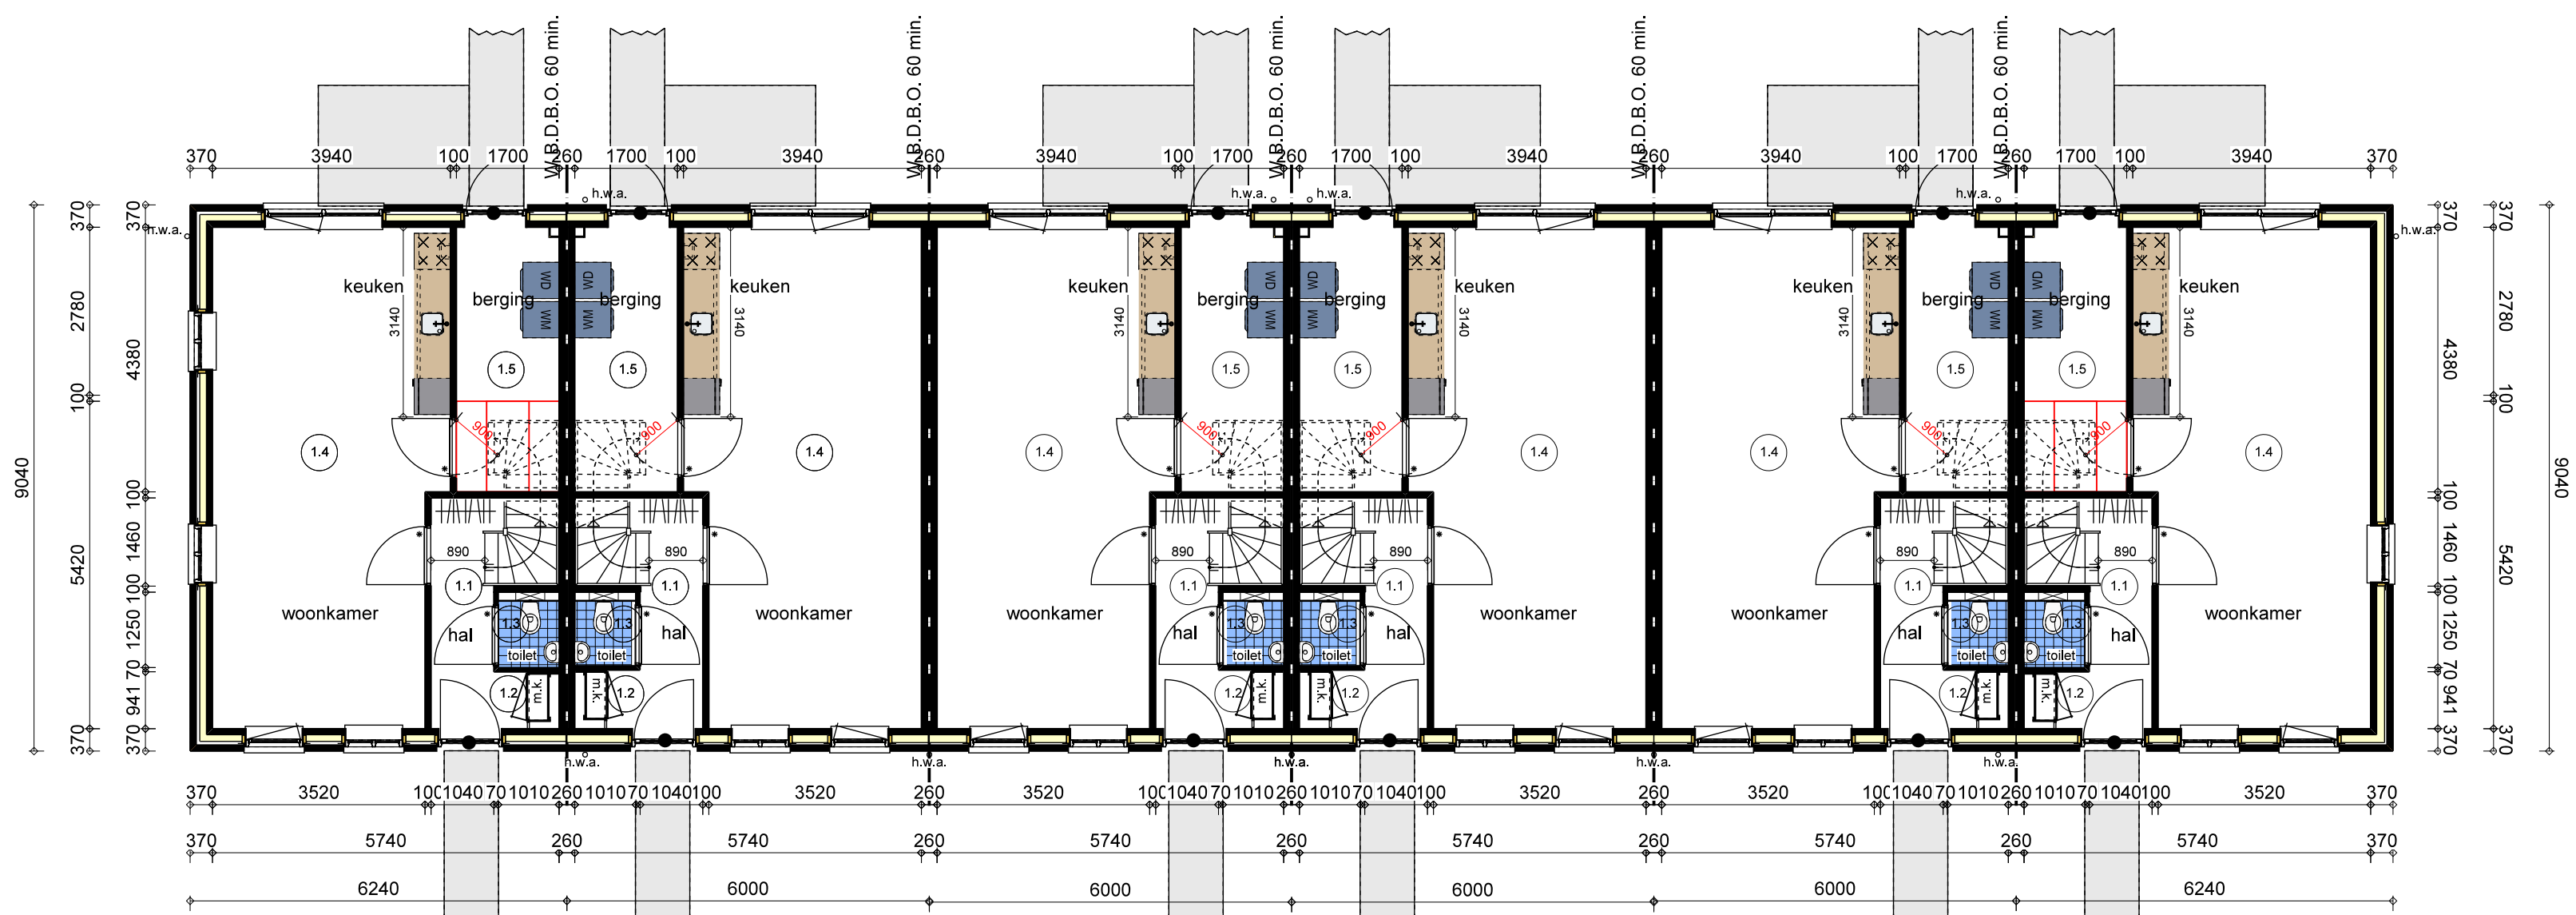


begane grond

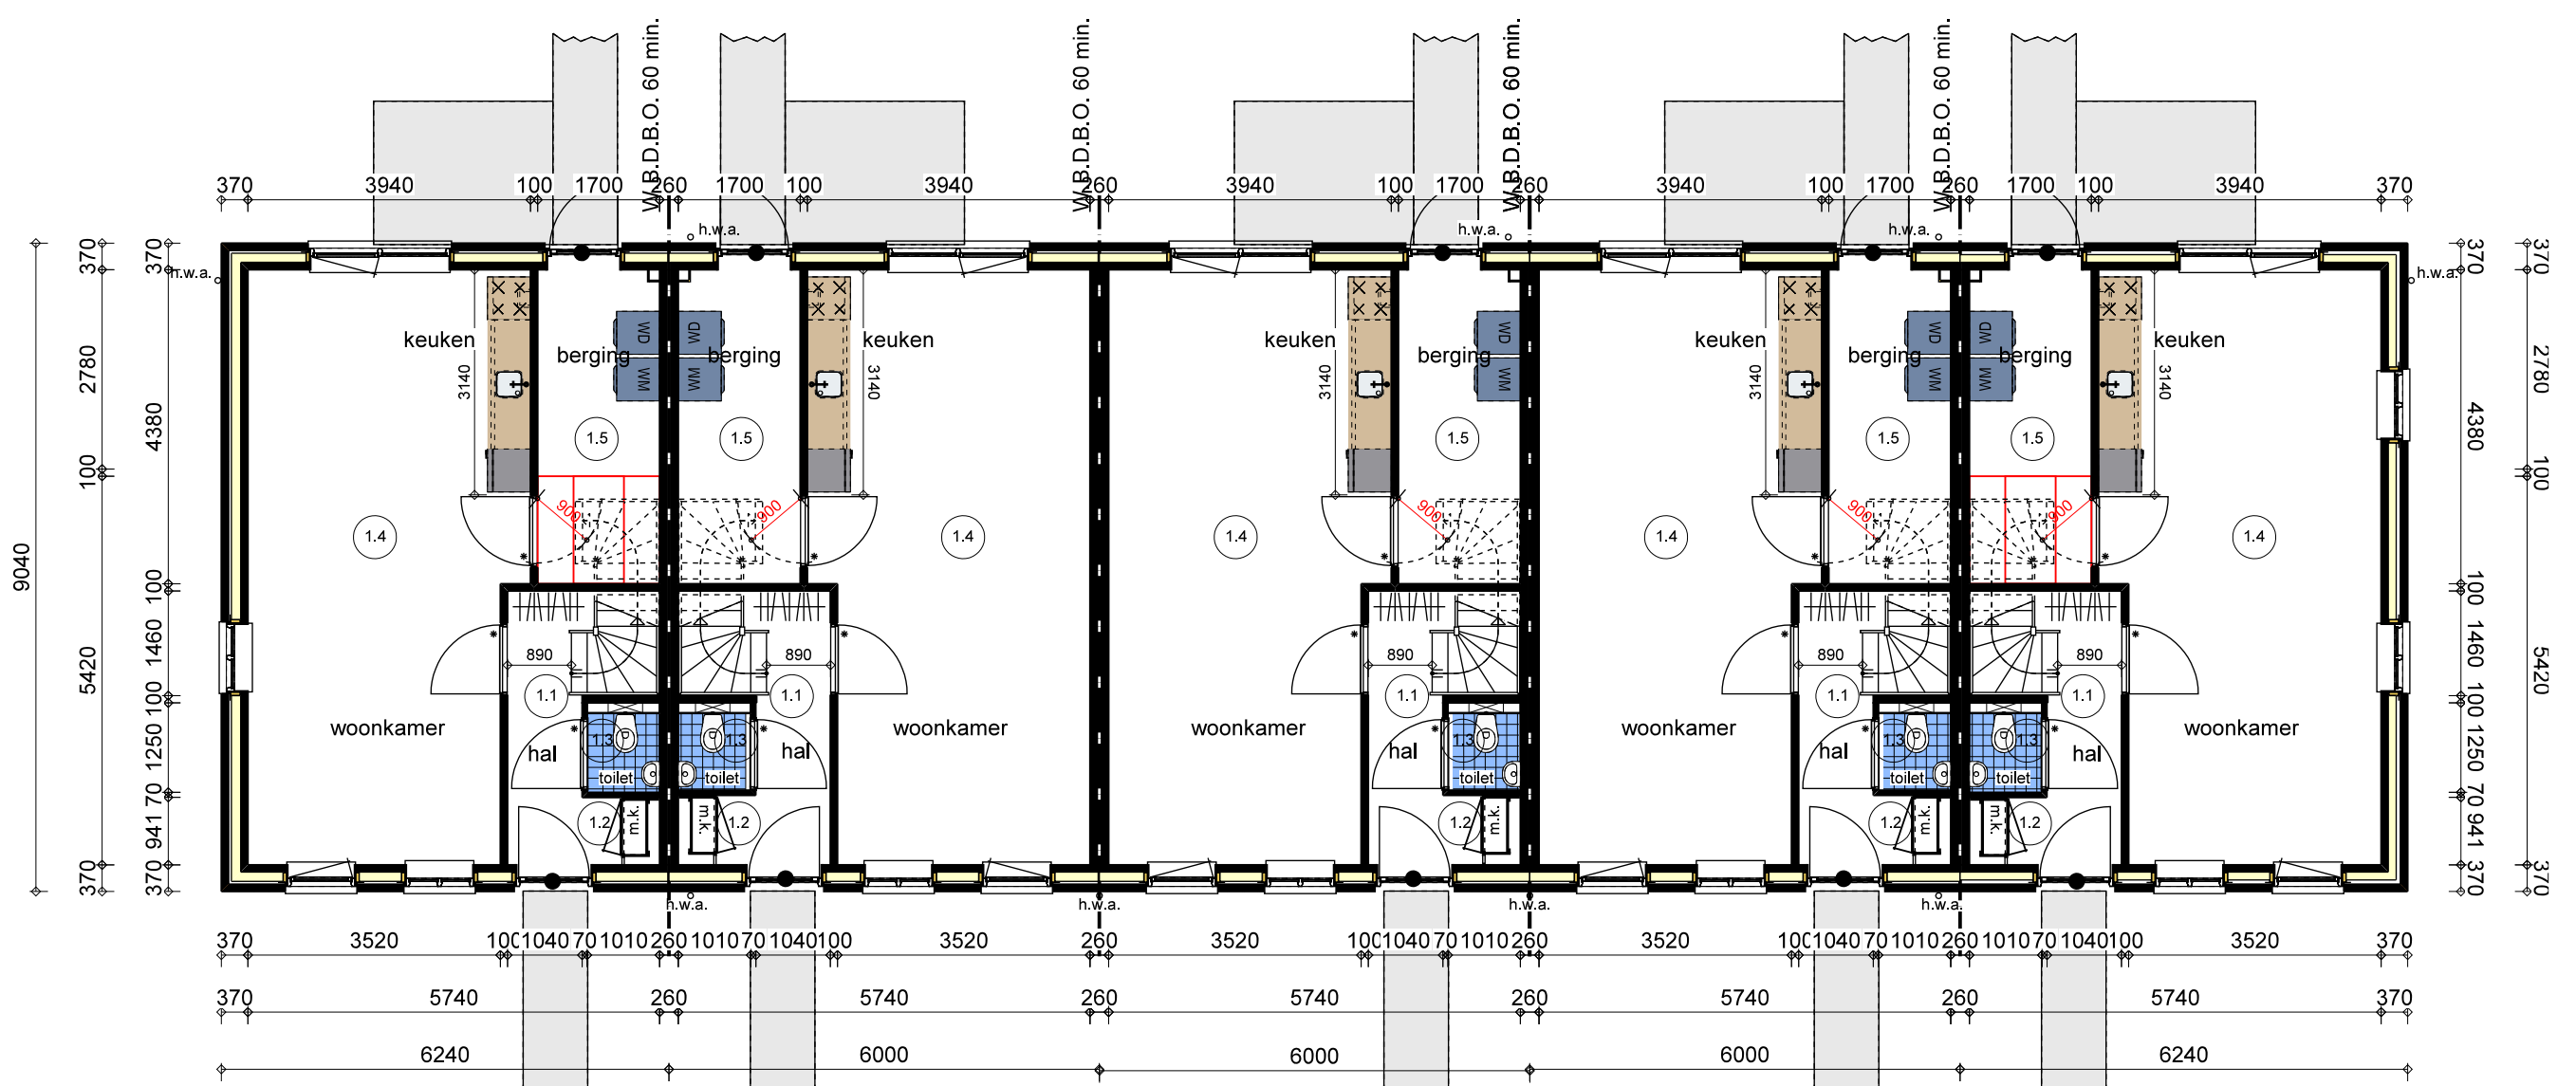

begane grond

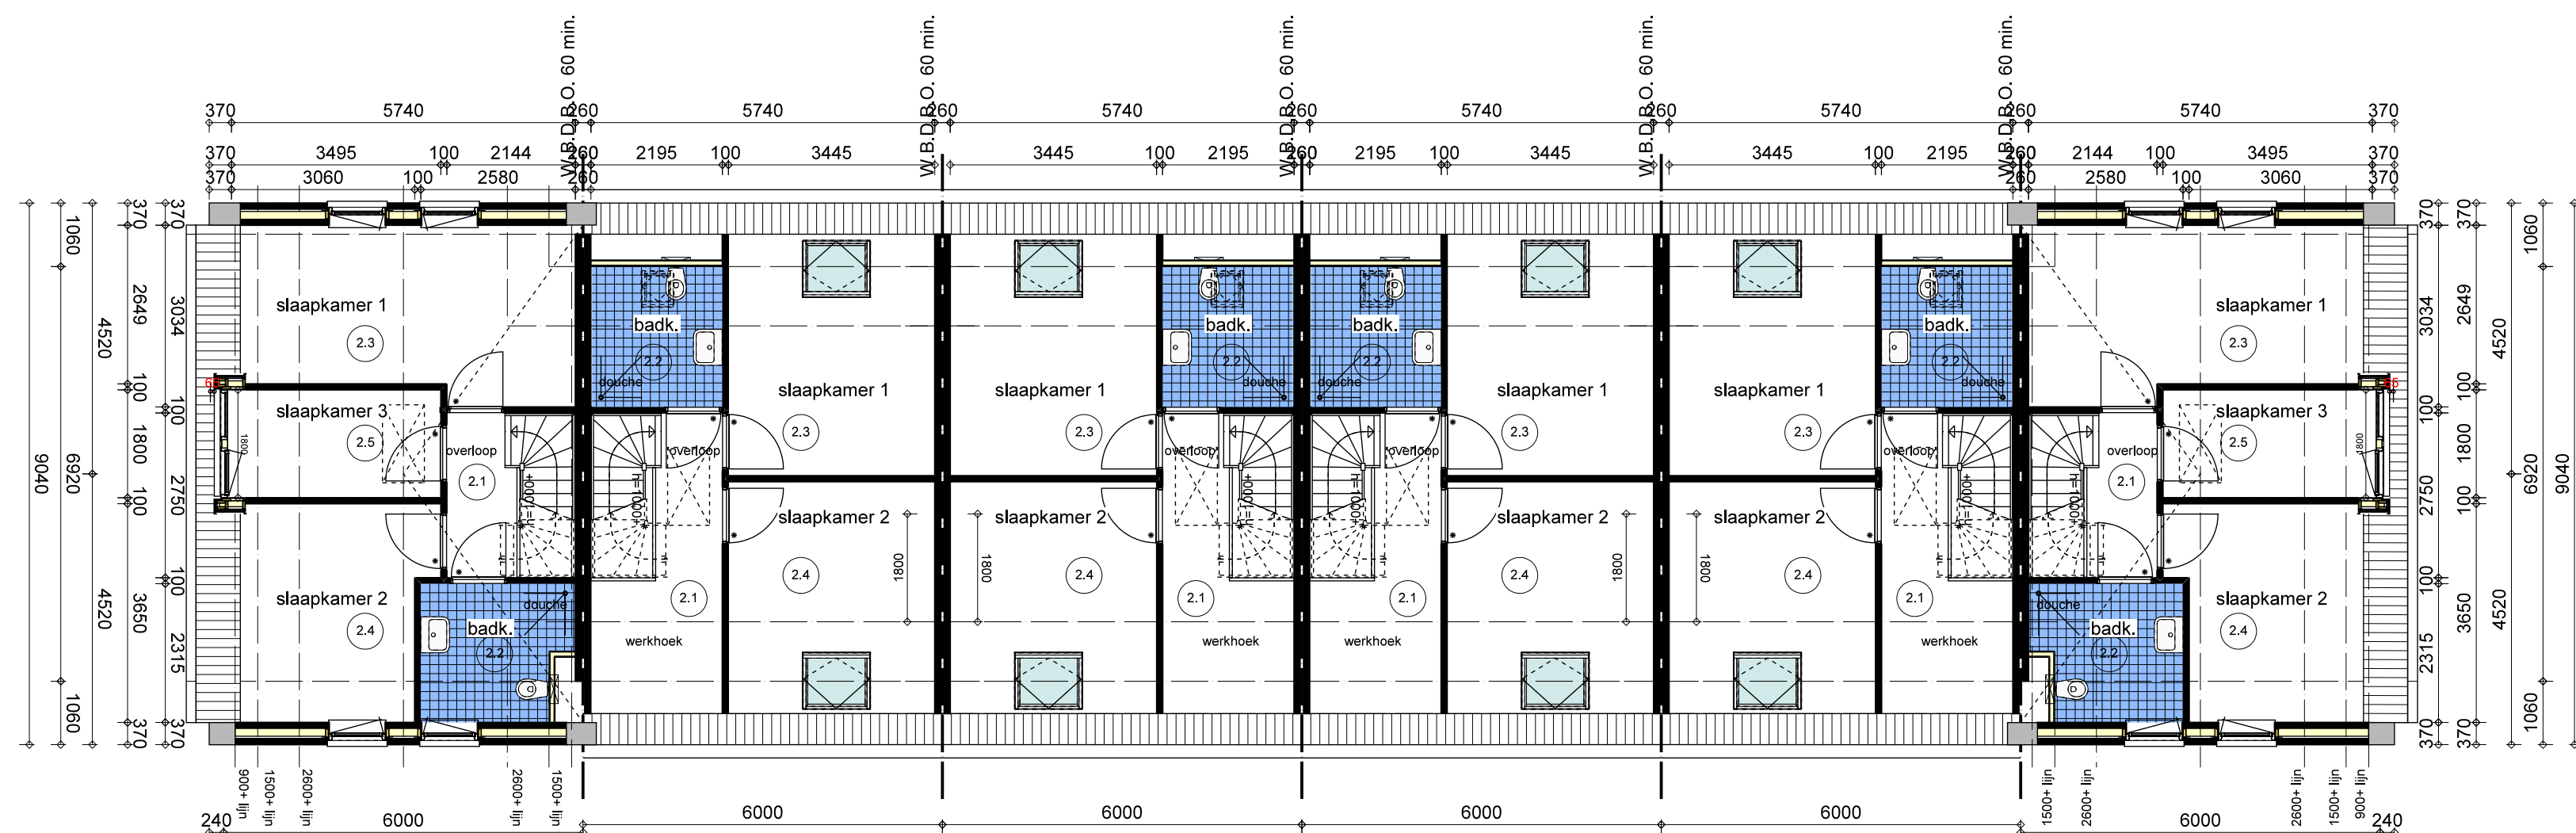

verdieping

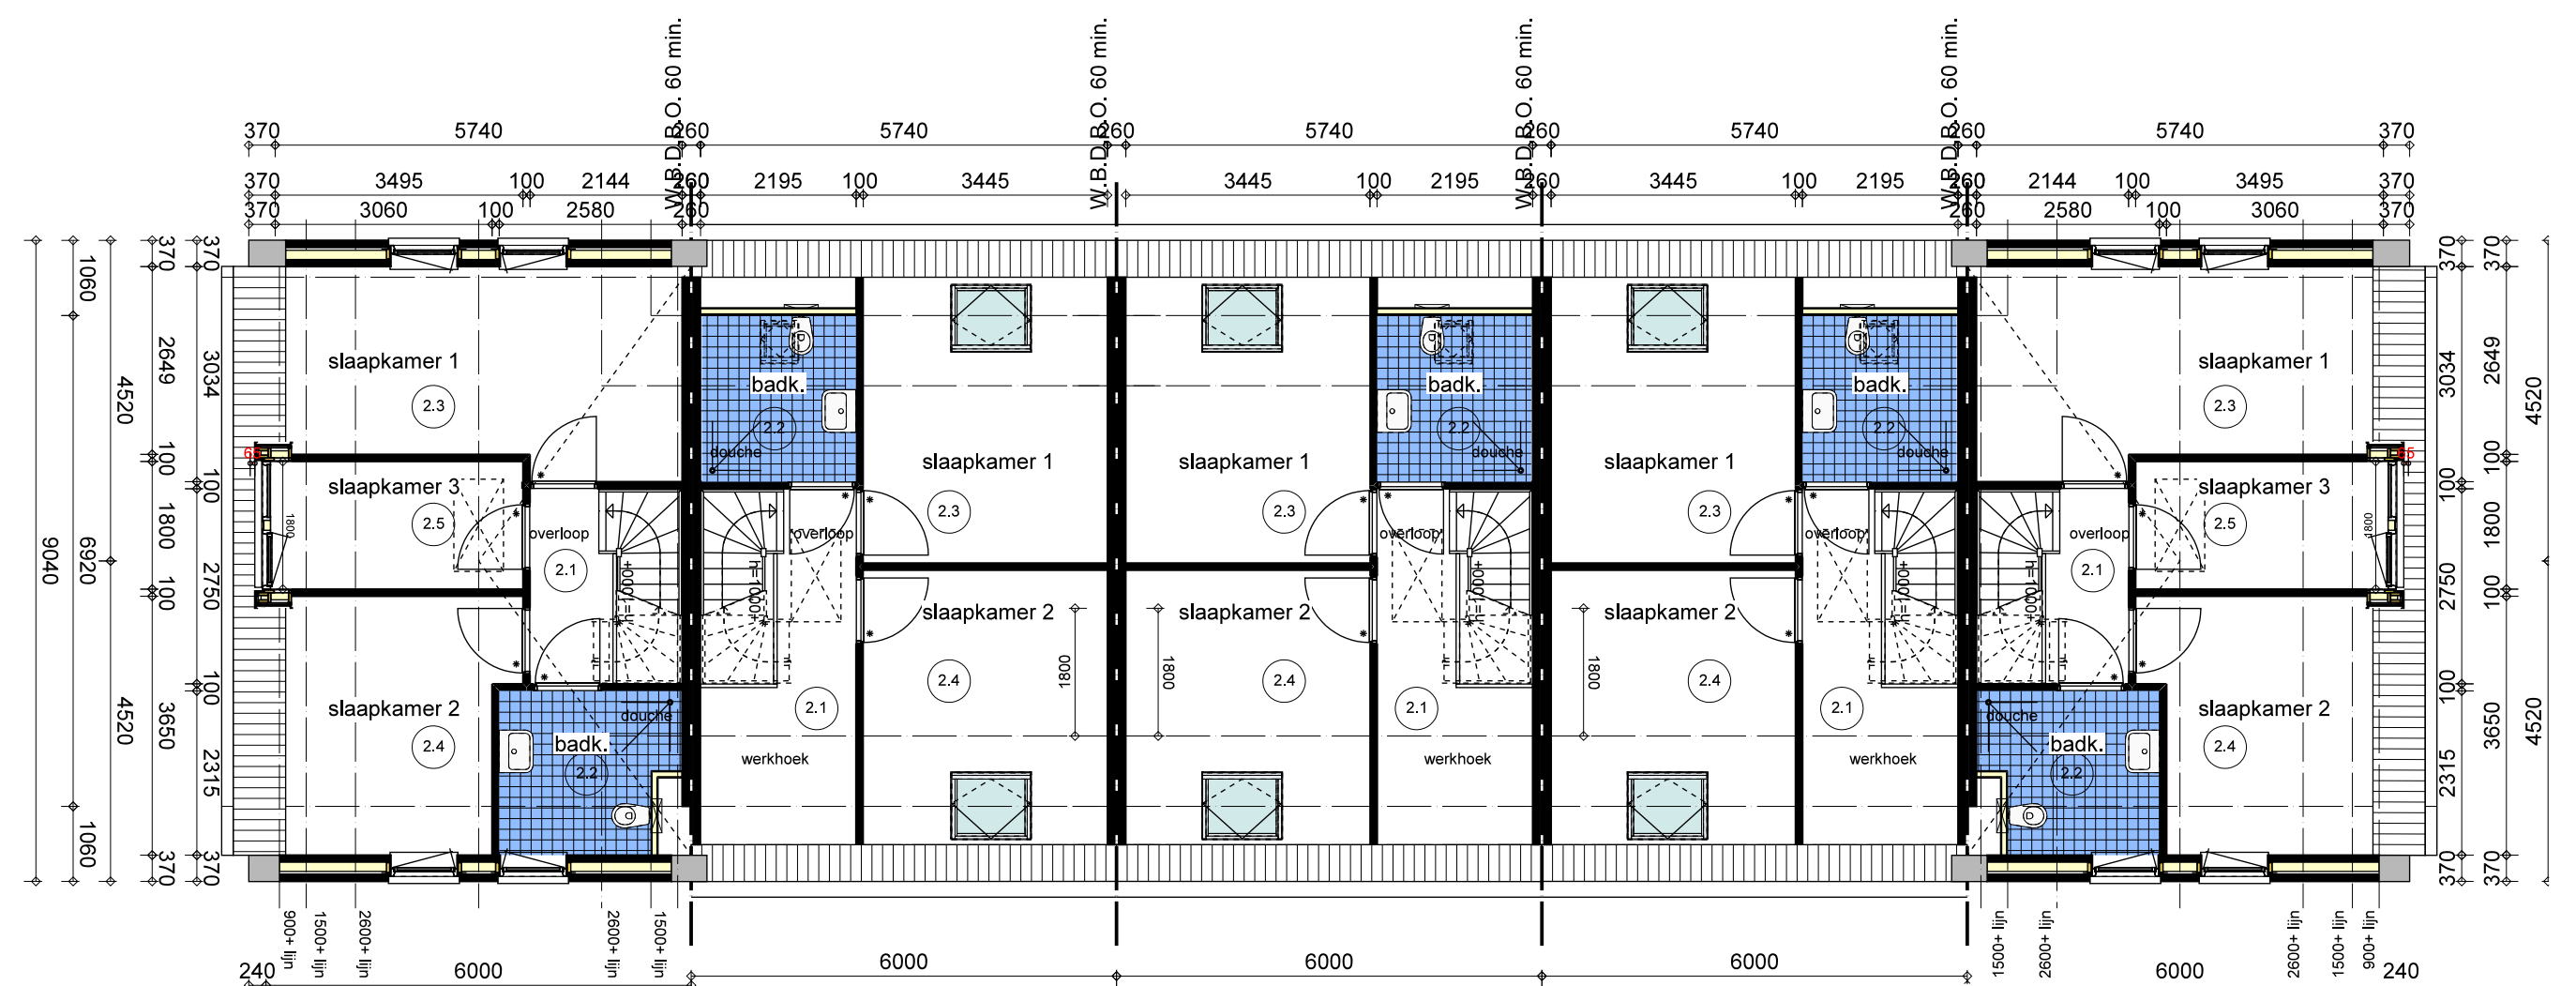


verdieping

zolderplattegronden - zie tekening 10217-VO-01-1
overige renvoeien - zie tekening 10217-VO-01-1

Nes Miedenweg - bouwnummers

- | | | |
|----|--------------------------|----------------|
| 7 | woning met 3 slaapkamers | (hoekwoning) |
| 8 | woning met 2 slaapkamers | (tussenwoning) |
| 9 | woning met 2 slaapkamers | (tussenwoning) |
| 10 | woning met 2 slaapkamers | (tussenwoning) |
| 11 | woning met 2 slaapkamers | (tussenwoning) |
| 12 | woning met 3 slaapkamers | (hoekwoning) |
| 13 | woning met 3 slaapkamers | (hoekwoning) |
| 14 | woning met 2 slaapkamers | (tussenwoning) |
| 15 | woning met 2 slaapkamers | (tussenwoning) |
| 16 | woning met 2 slaapkamers | (tussenwoning) |
| 17 | woning met 3 slaapkamers | (hoekwoning) |

situatie Miedenweg Nes
schaal 1:500

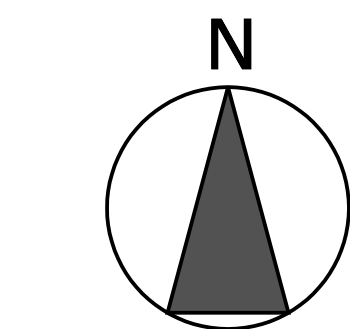

Project : **26 huurwoningen**
Gemeentelijk Woningbedrijf
Ameland
Locatie : **Nes - Miedenweg**
Betreft : **Definitief Ontwerp
situatie en plattegronden**

Opdrachtgever : **friso**
aannemingsmaatschappij
Wyldekerkwei 4
8571 GC HARICH
0514 - 581445
info@zijlstra-architecten.nl
www.zijlstra-architecten.nl

GAD TEKENING
GEEN HANDMATIGE WILJINGEN TOEGESTAAN
Gewijzigd :
Gewijzigd :
Gewijzigd : 14-06-2021
Gewijzigd : 26-05-2021
Schaal : 1:100/500
Datum : 18-05-2021
Tek. nr. : **10217-DO-01-3**