


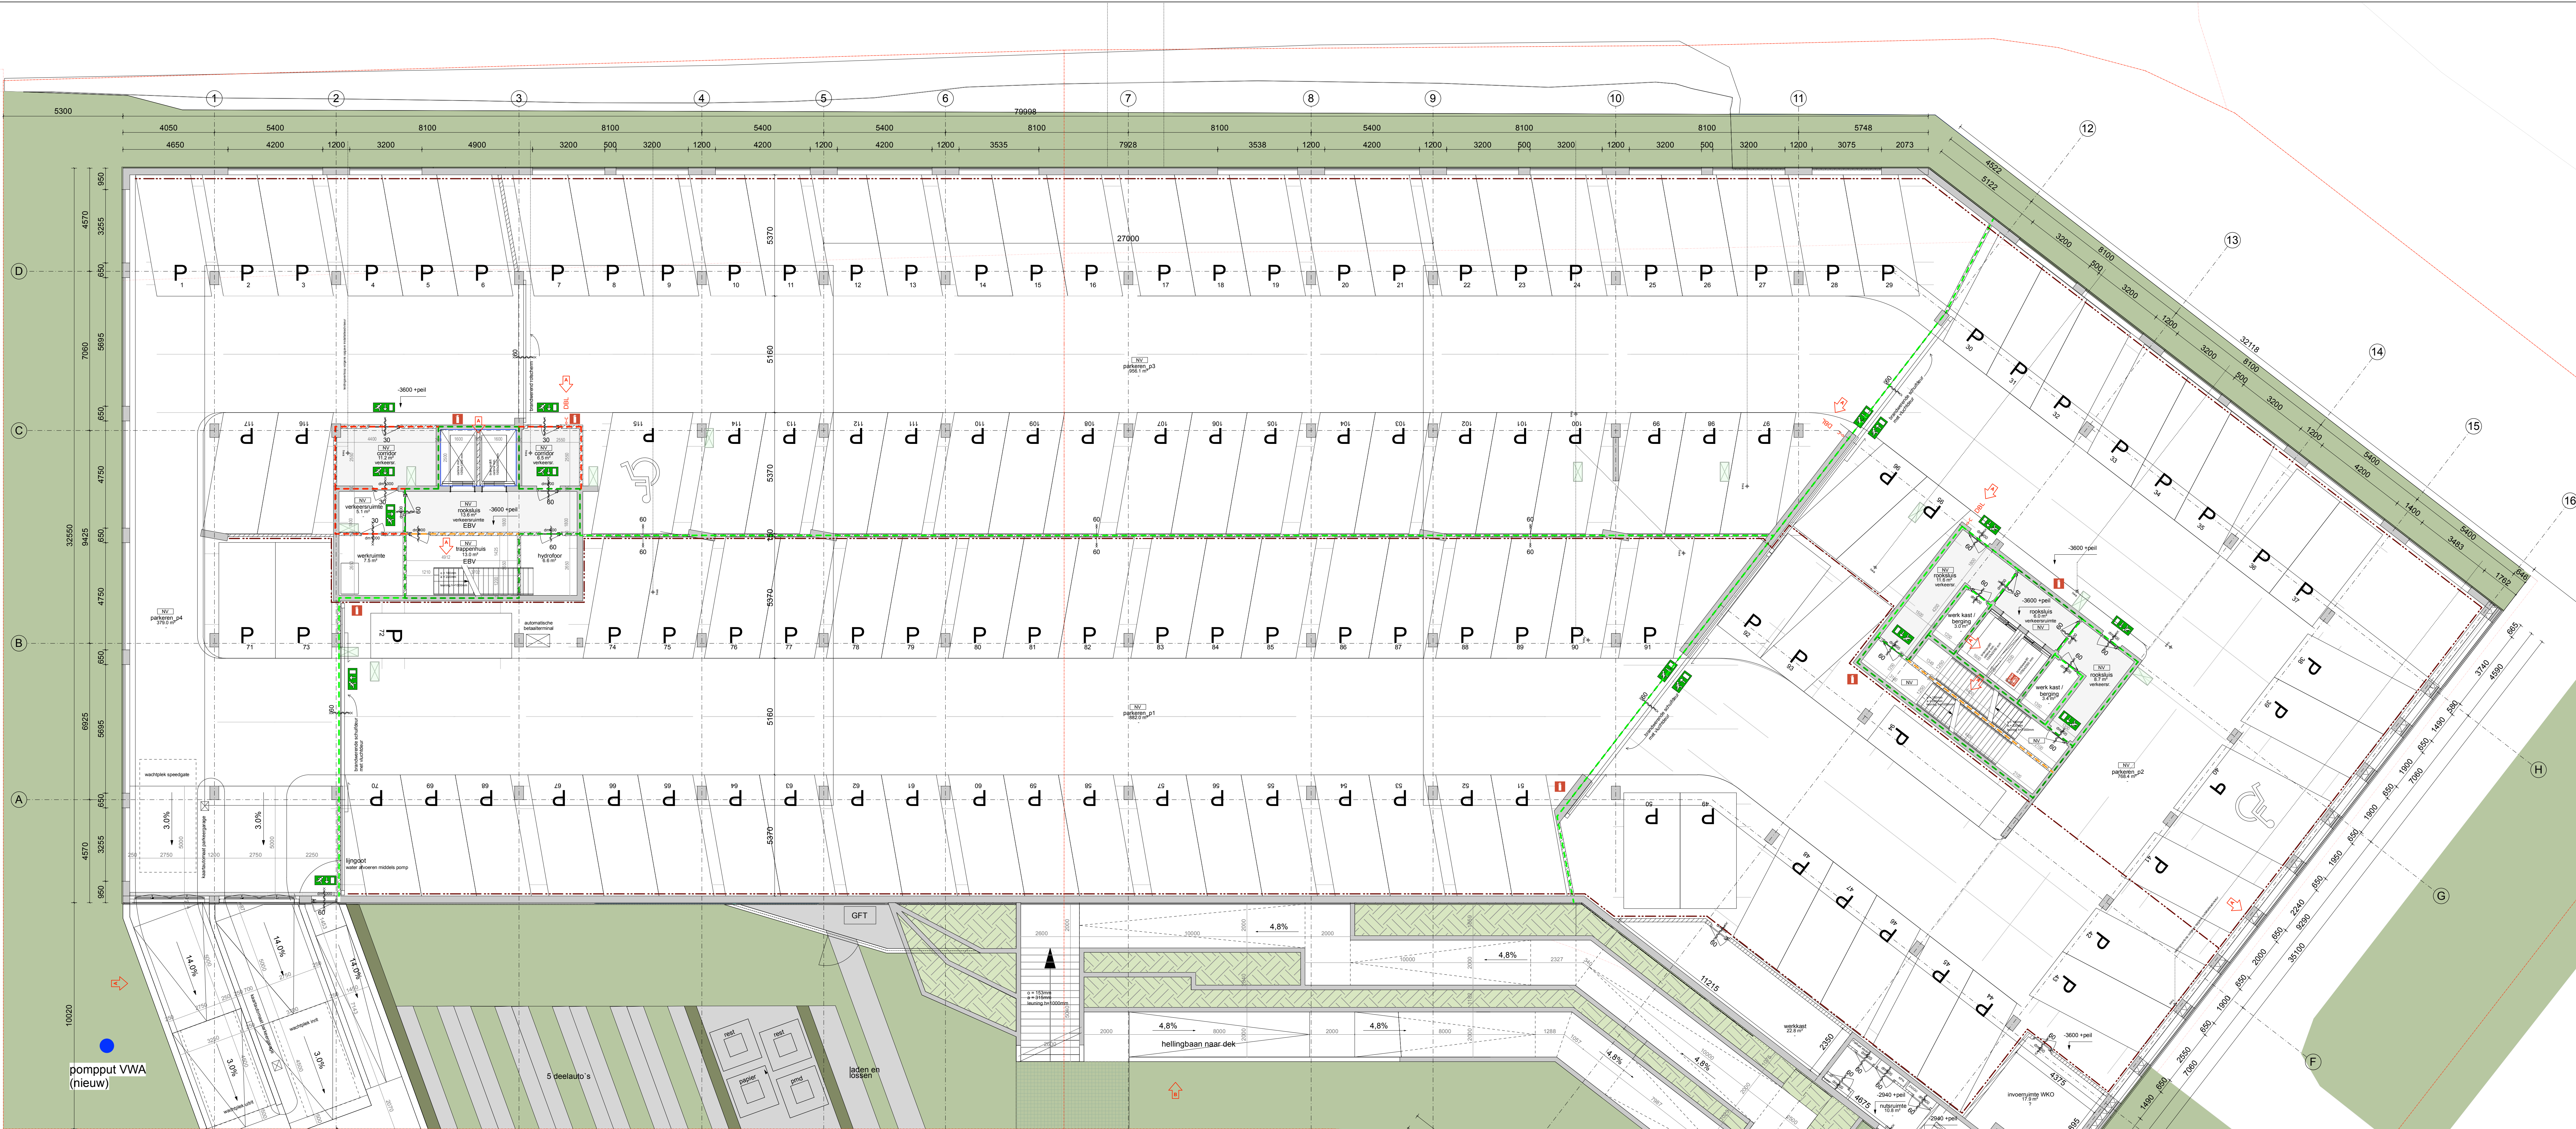

RENOVOOI

wand en vloerdikten volgens maatvoering tekening

- beton in het werk gestort
- beton prefab
- alkazandsteen
- gevelmetselwerk
- gevelvullingen composite/biobased
- ms wanden
- lichte schiedingswanden 70/100mm
- isolatie (dak / vloer / gevel)
- zwevende dekplaat
- wandtegels met doorsnede
- wand-, vloertegelwerk (aanzicht)

Brandveiligheid

- WBDBO 60 / WRD Ra
- WBDBO 60 / WRD R200
- WBDBO 30 / WRD R200
- WBDBO 20 / WRD R200
- WRD R200
- conform NEN 6069
- optische rookmelder
- deur / kozijn WBDBO 30 min
- deur / kozijn WBDBO 60 min
- en draaiende delen zelfsluitend
- Schachten rondom 60 minuten brandwerend/rookschiedend uitvoeren.
- Garage voorzien van een volledige brandmeldinstallatie, zonder doormelding, met een geldig inspectiecertificaat dat is afgegeven op grond van het CCV inspectieschema Brandmeldinstallaties (conform NEN 2535) en een ontruimingsinstallatie en ontruimingsplan (conform NEN 2575).

Algemeen

Technische bouwvoorschriften uit het oogpunt van veiligheid;

- Brandwerendheid draagconstructie volgens constructie
- Scheidingsconstructie (vloeren en wanden) tussen brandcompartimenten onderling voldoen aan de 60 minuten WBDBO eis.
- Constructie onderdelen in rook- en brandvrije vluchtroutes voldoen aan brandvoorplantingsklasse 2 volgens NEN 6065 en klasse T1 volgens NEN 1775 en klasse B volgens NEN-EN 13501-1
- Constructie onderdelen in rook- en brandvrije vluchtroutes voldoen aan rookproductie maximaal 10m³ volgens NEN 6066
- Deuren in de gevel die gelegen zijn in een vluchtroute zijn voorzien van paniekbetslag
- Overige deuren in vluchtroutes zijn te openen zonder sleutel van de vluchtroute(s)
- doorgang deuren: vrije hoogte >= 2300 mm

Technische bouwvoorschriften uit het oogpunt van gezondheid;

- Afvalwater, fecaliën aansluiten op gemeentelijk stelsel conform NEN 3215 en eisen gemeente.
- Een scheidingsconstructie van een toiletruimte of een badruimte heeft aan een zijde die grenst aan die ruimte, tot 1,2 m hoogte boven de vloer van die ruimte een volgens NEN 2778 bepaalde wateropname, die gemiddeld niet groter is dan 0,01 kg/(m²s^{1/2}) en op geen enkele plaats groter dan 0,2 kg/(m²s^{1/2}). Voor een badruimte geldt ter plaatse van de douche over een lengte van ten minste 3 m, tot een hoogte van 2,1 m boven de vloer van die ruimte.
- De scheidingsconstructie zijn zodanig dat de vorming van allergenen door vocht in verblifgebieden, toilet ruimten en badruimten voldoende wordt beperkt.
- Volgens het bouwbesluit hebben spijlen een maximale breedte van 1cm. Ook is er een scherm van minimaal 60cm aanwezig (beton) onder de grond aanwezig 1,5 m. weging van ratten en muizen.
- Details zijn lucht en waterdicht uitgevoerd volgens NEN 2778

Trappen

- Trap volgens artikel 2.33, tabel 2.33
- max. hoogte van een optrede 188 mm
- min. aanbrede t.p.v. de klimlijn 220 mm
- min. breedte van de trap 1,2 m / 0,8 m**
- min. vrije hoogte boven de trap 2,3 m
- max. hoogte van de trap 4,0 m
- hoogte balustrade 1000 / 1200 mm** vloer volgens tekening
- hoogte traphek 900 mm** trede
- opening tussen spijlen max. 100 mm
- ** hoofdtrap woongebouw / ** vluchtrap

Kozijnen

- De toegang tot een verblifgebied, verblifruimte, badruimte of toilet ruimte heeft een vrije doorgang met een breedte van min. 0,85 m en een hoogte van min. 2,3 m.
- Ramen, deuren en kozijnen welke volgens NEN 5067 bereikbaar zijn voor inbraak, bezitten een inbraakwerendheid die voldoet aan weerstandsklasse 2 van NEN 5096.

Rc Waarden

- Rc Begane grond >= 3,7 m²/kW
- Rc Gevel >= 4,7 m²/kW
- Rc Dak >= 6,3 m²/kW

Bereikbaarheid en toegankelijkheid conform afdeling 4.4 BB

- Vrije doorgang conform art. 4.22 BB
- Vrije doorgang verkeersroute conform art. 4.23 BB
- Aanwezigheid toegankelijkheidssector conform art. 4.24 BB
- Bereikbaarheid toegankelijkheidssector conform art. 4.26 BB
- Hoogtevreeschillen conform art. 4.27 BB
- Afmetingen liftkooi conform art. 4.28 BB

Verlichting conform afdeling 6.1 BB

- Verlichting conform art. 6.2 BB
- Een besloten ruimte waardoor een beschermde vluchtroute of beschermde route voort heeft een verlichtingsinstallatie die een op een vloer, een tredevlak of een hellingbaan gemeten verlichtingssterkte kan geven van ten minste 1 lux.
- Noodverlichting conform art. 6.3 BB
- Noodverlichting geeft binnen 15 seconden na het uitvallen van de voorziening voor elektriciteit gedurende ten minste 60 minuten een op een vloer, een tredevlak of een hellingbaan gemeten verlichtingssterkte van ten minste 1 lux.
- Aansluiting op voorziening voor elektriciteit conform art. 6.4 bb

Voorziening voor het afnemen en gebruiken van energie conform afdeling 6.2 BB en bijhorende NEN-normen.

- Voorzieningen voor elektriciteit conform art. 6.8 BB
- Voorzieningen voor gas conform art. 6.9 BB
- Aansluiting op het distributienet voor elektriciteit, gas en warmte conform art. 6.10 BB

Watervoorziening conform afdeling 6.3 BB en NEN 1006


- Drinkwatervoorziening conform art. 6.12 BB
- Warmwatervoorziening conform art. 6.13 BB
- Aansluiting conform art. 6.14 BB

Bereikbaarheid van gebouwen voor personen met een functiebeperking conform afdeling 6.10 BB


Tegengaan van veel voorkomende criminaliteit conform afdeling 6.11 BB


Overig

- (veiligheids)beglazing kozijnen conform NEN 3569
- brandveiligheid en brandwerend / rookwerende voorziening volgens opgave brandadviseur gemeente en brandweer
- geluidswerend voorzieningen volgens geluidsrapport
- brandveiligheid en brandwerend / rookwerende voorziening volgens opgave brandadviseur
- RC-waarde (conform NTA 8800 / BENG) volgens rapport adviseur

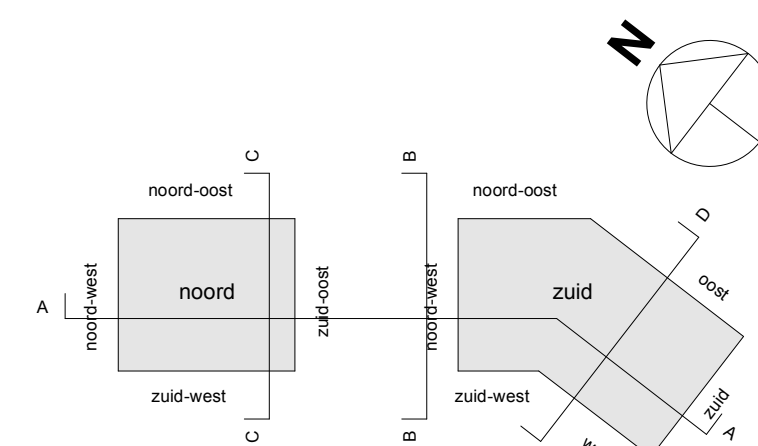

Wijziging A. 22-03-2024	Project Parkview	Opdrachtgever Harderwijk B.V.
renovoi;	Fase Omgevingsvergunning	Adres Gouda Harderwijkweg
bereikbaarheid dak 4e verd. afmetingen: trappen, liften, hellingbanen, buitenruimtes (incl. uitkraging);	Onderdeel	
doorgang gebouw noord; opstelplaats keukens; HVA's; laadinfrastructuur voor elect. auto's;	Plattegrond - Parkeergarage	
wijz. positie afneempunt droge blusleidingen;	Projectnummer 2302	Bladcode OV_099
Wijziging B. 20-06-2024	SCHAAL 1:100	DATUM 01-12-2023
aanpassing hellingbaan parkeergarage; aanpassing hellingbaan naar dak incl. bocht t.b.v. bakietsen;	FORMAAT A0 1189 x 841	STATUS Definitief
	Architect	STUDIOOX

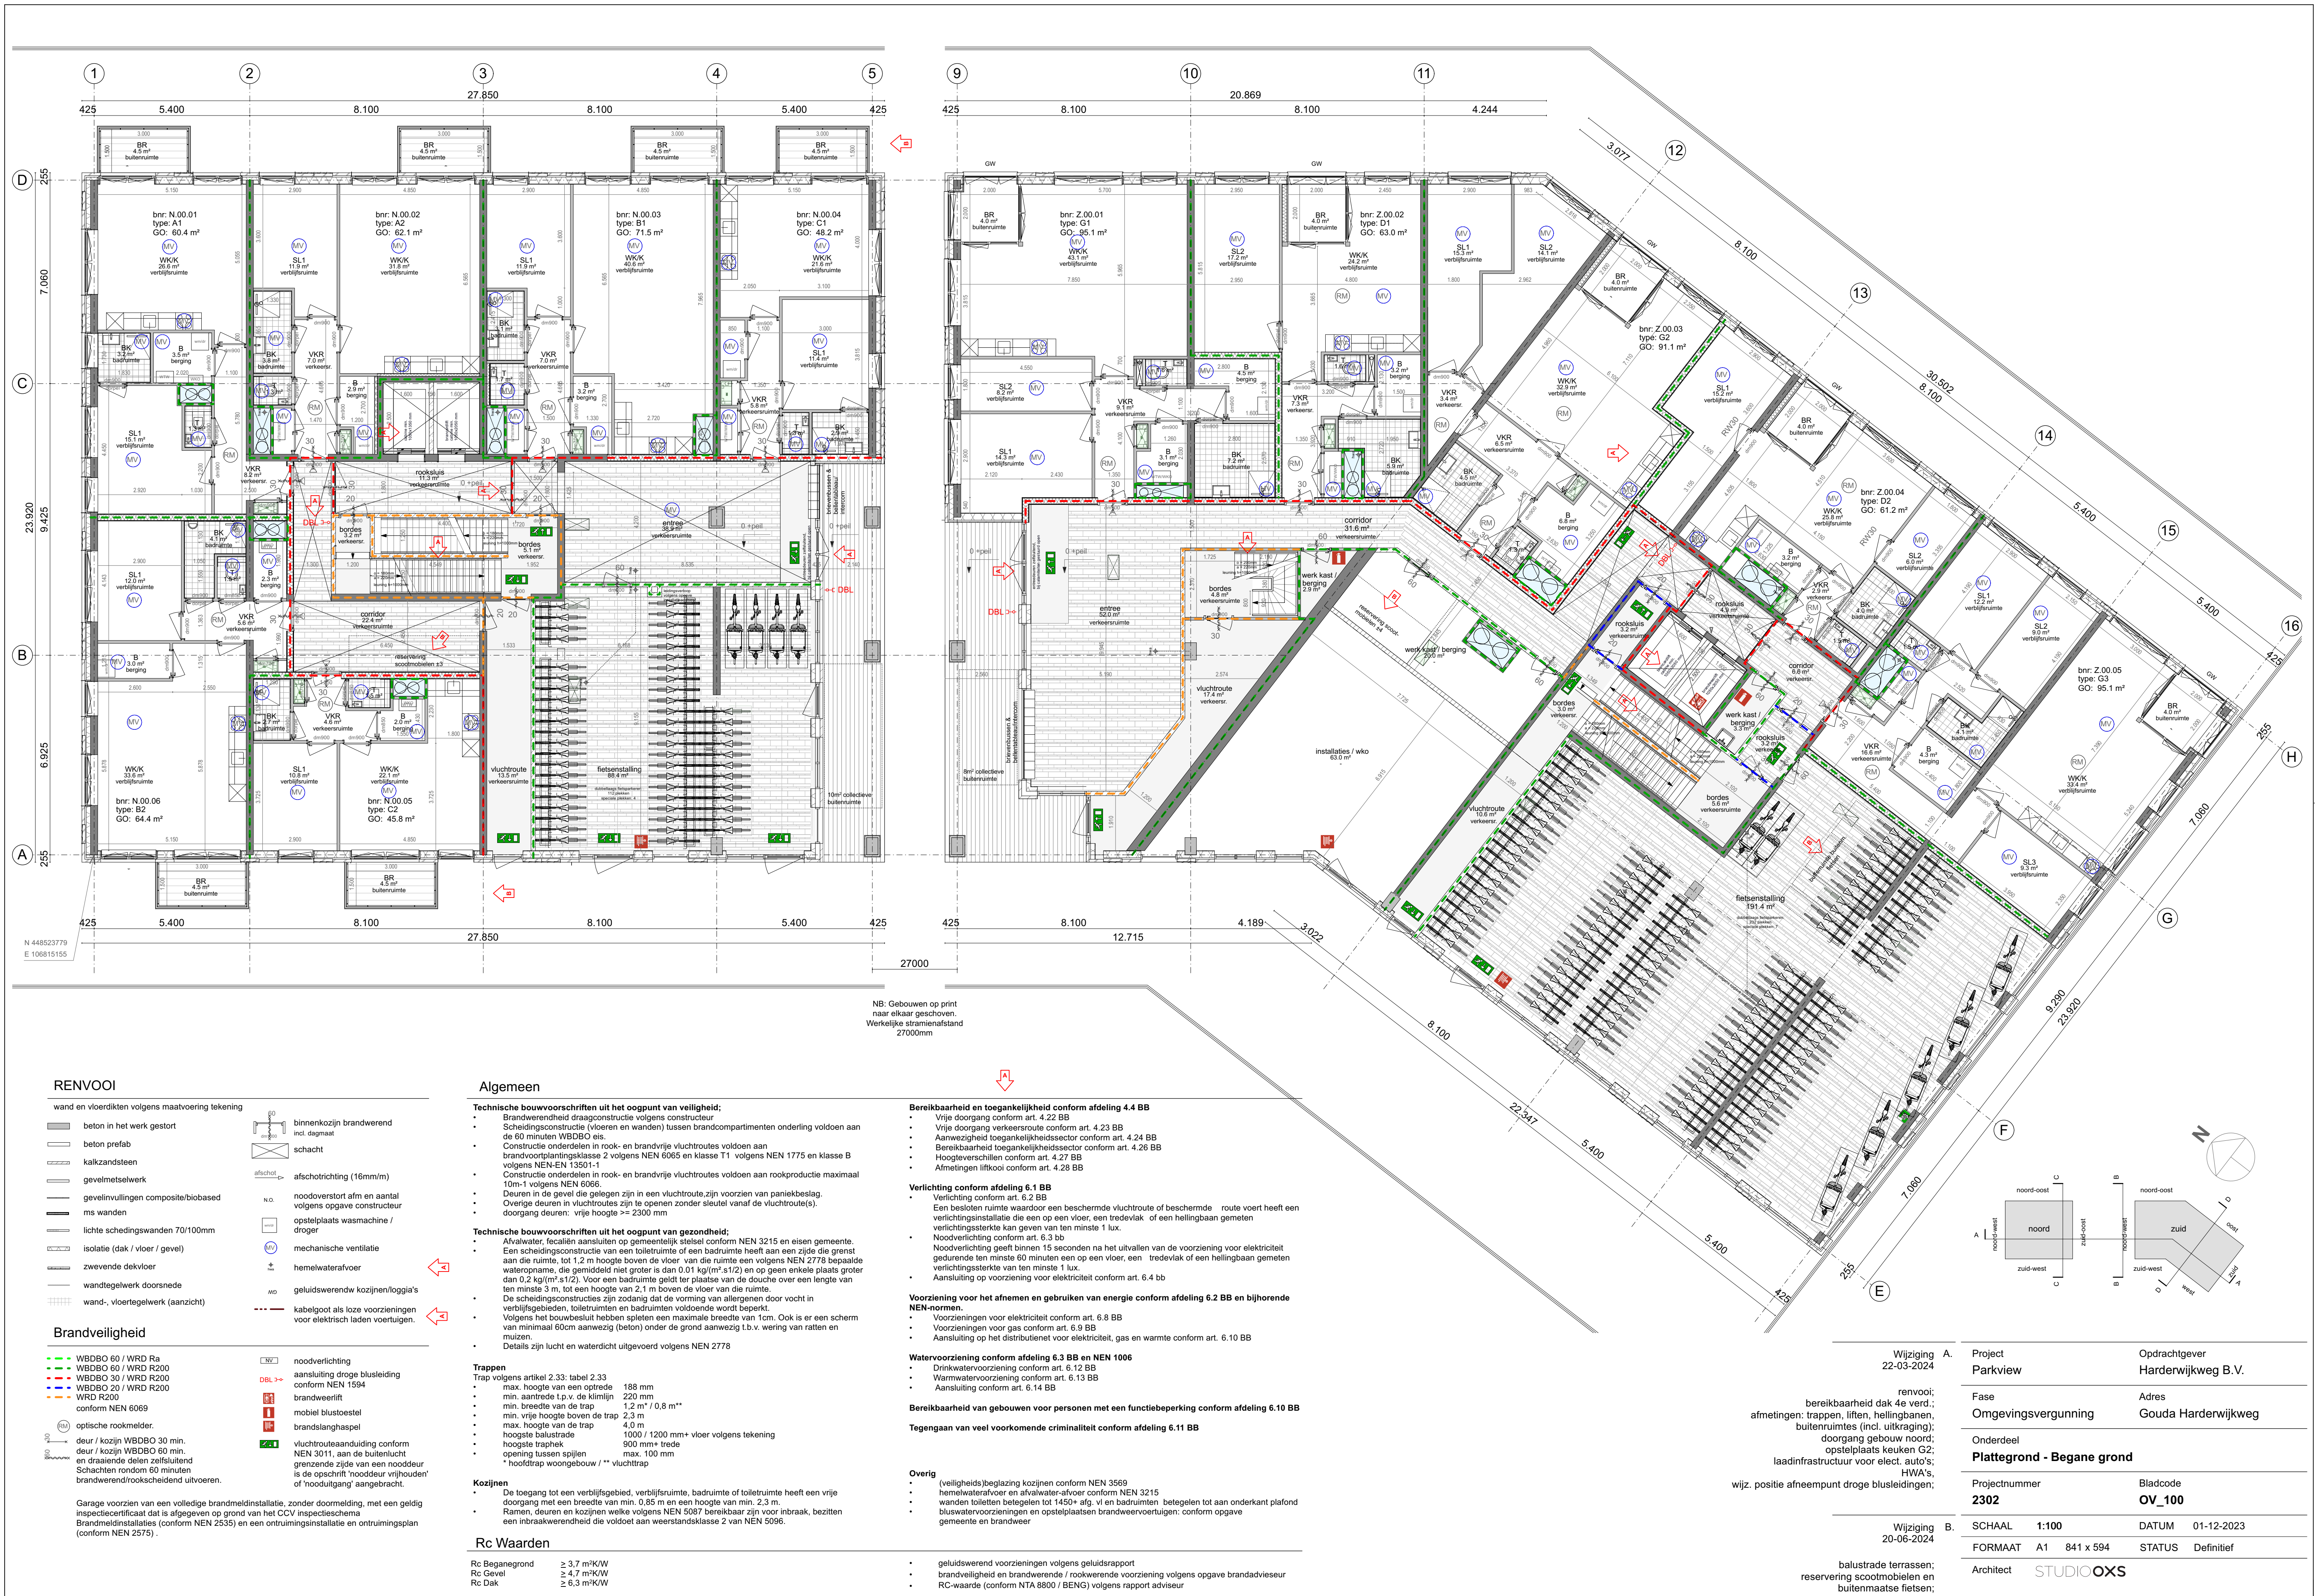

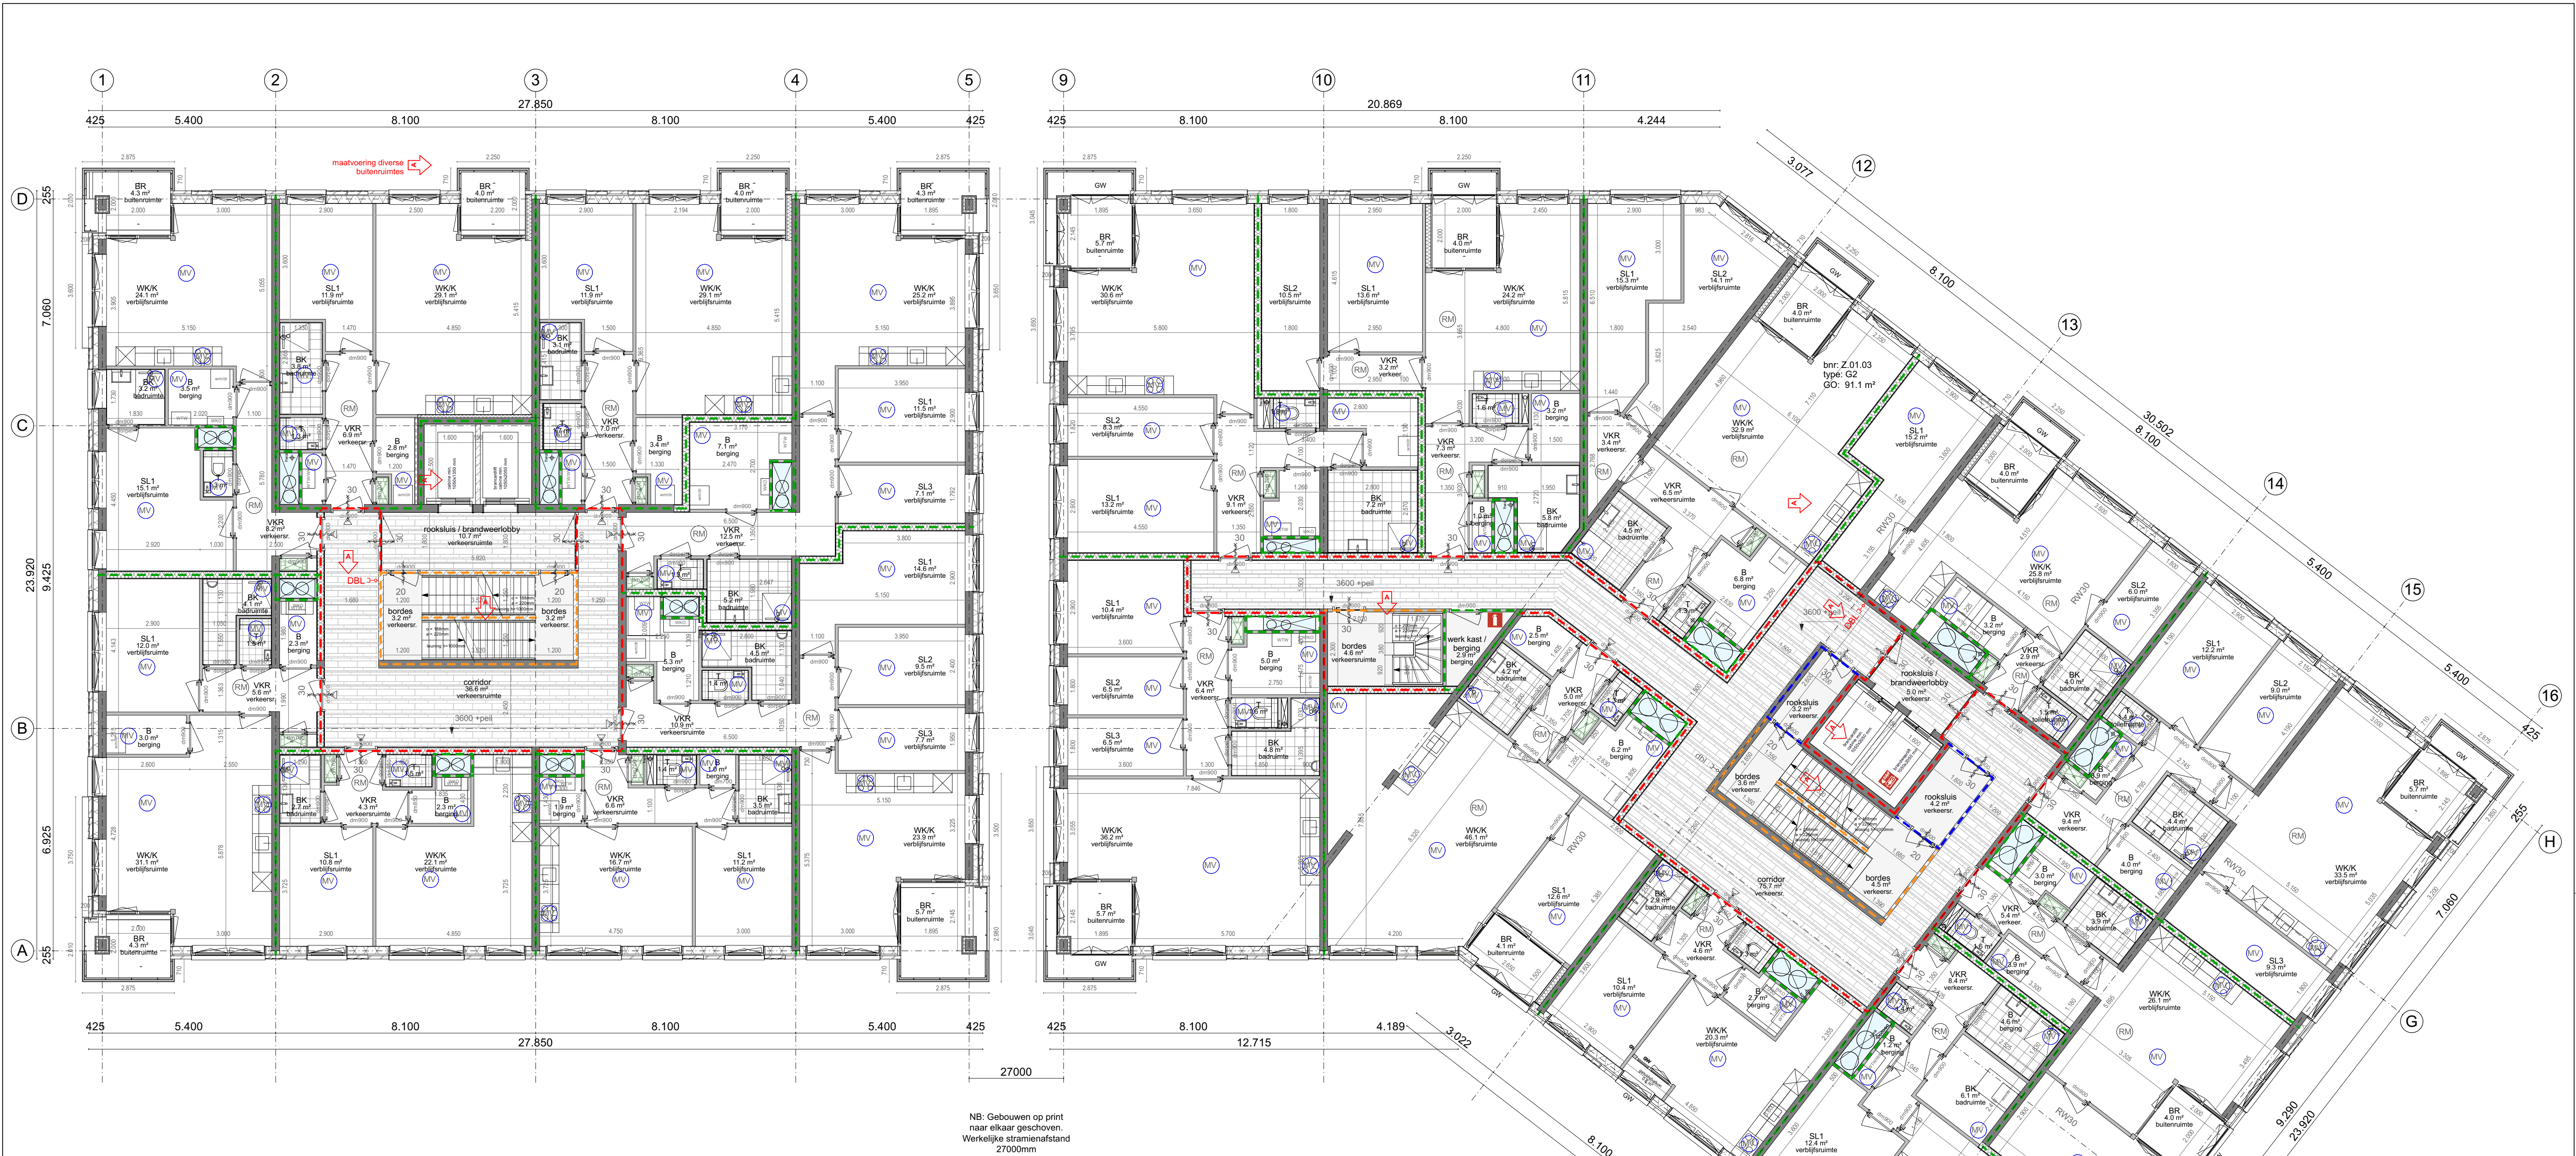

NB: Gebouwen op print naar elkaar geschoven.
Werkelijke stratenafstand 27000mm

RENVOOI

wand en vloerdikten volgens maatvoering tekening

	beton in het werk gestort		binnenkozijn brandwerend incl. dagmaat
	beton prefab		schacht
	alkandsteen		afschot
	gevelmetselwerk		afschotrichting (16mm/m)
	gevelvullingen composite/biobased		noodoverstort arm en aantal volgens opgave constructeur
	ms wanden		opstelplaats wasmachine / droger
	lichte scheidingswanden 70/100mm		mechanische ventilatie
	isolatie (dak / vloer / gevel)		hemelwaterafvoer
	zwevende dekplaat		geluidswerendw kozijnen/loggia's
	wandtegels doorwandsnede		kabelgoot als loze voorzieningen voor elektrisch laden voertuigen.
	wand-, vloertegelwerk (aanzicht)		

Brandveiligheid

	WBDBO 60 / WRD Ra		noodverlichting
	WBDBO 60 / WRD R200		DBL >=
	WBDBO 30 / WRD R200		brandweertif
	WBDBO 20 / WRD R200		mobil blustoest
	WRD R200		brandlanghaspel
	conform NEN 6069		vluchtrouteaanduiding conform NEN 3011, aan de buitenlucht grenzende zijde van een nooddeur is de opschrift 'nooddeur vrijhouden' of 'nooduitgang' aangebracht.
	optische rookmelder.		
	deur / kozijn WBDBO 30 min.		
	deur / kozijn WBDBO 60 min. en draaiende delen zelfsluitend		
	Schachten rondom 60 minuten brandwerend/rookscheidend uitvoeren.		

Garage voorzien van een volledige brandmeldinstallatie, zonder doormelding, met een geldig inspectiecertificaat dat is afgegeven op grond van het CCV inspectieschema Brandmeldinstallaties (conform NEN 2535) en een ontruimingsinstallatie en ontruimingsplan (conform NEN 2575).

Algemeen

Technische bouwvoorschriften uit het oopgout van veiligheid;

- Brandwerendheid draagconstructie volgens constructeur
- Scheidingsconstructie (vloeren en wanden) tussen brandcompartimenten onderling voldoen aan de 60 minuten WBDBO eis.
- Constructie onderdelen in rook- en brandvrije vluchtroutes voldoen aan brandvoortplantingsklasse 2 volgens NEN 6065 en klasse T1 volgens NEN 1775 en klasse B volgens NEN-EN 13501-1
- Constructie onderdelen in rook- en brandvrije vluchtroutes voldoen aan rookproductie maximaal 10m-1 volgens NEN 6066.
- Deuren in de gevel die gelegen zijn in een vluchtroute zijn voorzien van paniekbeslag.
- Overige deuren in vluchtroutes zijn te openen zonder sleutel vanaf de vluchtroute(s).
- Doorgang deuren: vrije hoogte >= 2300 mm

Technische bouwvoorschriften uit het oopgout van gezondheid;

- Afvalwater, fectalen aansluiten op gemeentelijk stelsel conform NEN 3215 en eisen gemeente.
- Een scheidingsconstructie van een toilettruimte of een badruimte heeft aan zijde die grenst aan de ruimte, tot 1,2 m hoogte boven de vloer van die ruimte een volgens NEN 2778 bepaalde wateropname, die gemiddeld niet groter is dan 0,01 kg/(m²·s/12) en op geen enkele plaats groter dan 0,2 kg/(m²·s/12). Voor een badruimte geldt ter plaatse van de douche over een lengte van ten minste 3 m, tot een hoogte van 2,1 m boven de vloer van die ruimte.
- De scheidingsconstructies zijn zodanig dat de vorming van allergenen door vocht in verblijfsgebieden, toilettruimten en badruimten voldoende wordt beperkt.
- Volgens het bouwbesluit hebben spuiten een maximale breedte van 1cm. Ook is er een scherm van minimaal 60cm aanwezig (beton) onder de grond aanwezig t.b.v. wering van ratten en muizen.
- Details zijn lucht en waterdicht uitgevoerd volgens NEN 2778

Trappen

- Trap volgens artikel 2.33: tabel 2.33
- max. hoogte van een opstap: 188 mm
- min. aantrede t.p.v. de klimlijn: 220 mm
- min. breedte van de trap: 1,2 m** / 0,8 m**
- min. vrije hoogte boven de trap: 2,3 m
- max. hoogte van de trap: 4,0 m
- hoogste balustrade: 1000 / 1200 mm+ vloer volgens tekening
- hoogste traphek: 900 mm+ trede
- opening tussen spijlen: max. 100 mm
- * hoofdtrap woongebouw / ** vluchtrap

Kozijnen

- De toegang tot een verblijfsgebied, verblijfsruimte, badruimte of toilettruimte heeft een vrije doorgang met een breedte van min. 0,85 m en een hoogte van min. 2,3 m.
- Ramen, deuren en kozijnen welke volgens NEN 5087 bereikbaar zijn voor inbraak, bezitten een inbraakwerendheid die voldoet aan weerstandsklasse 2 van NEN 5096.

Rc Waarden

Rc Beganegrond	≥ 3,7 m²/KW
Rc Gevel	≥ 4,7 m²/KW
Rc Dak	≥ 6,3 m²/KW

Bereikbaarheid en toegankelijkheid conform afdeling 4.4 BB

- Vrije doorgang conform art. 4.22 BB
- Vrije doorgang verkeersroute conform art. 4.23 BB
- Aanwezigheid toegankelijkheidssector conform art. 4.24 BB
- Bereikbaarheid toegankelijkheidssector conform art. 4.26 BB
- Hoogteverschillen conform art. 4.27 BB
- Afmetingen liftkooi conform art. 4.28 BB

Verlichting conform afdeling 6.1 BB

- Verlichting conform art. 6.2 BB
- Een besloten ruimte waardoor een beschermde vluchtroute of beschermde route voert heeft een verlichtingsinstallatie die een op een vloer, een tredevak of een hellingbaan gemeten verlichtingssterkte kan geven van ten minste 1 lux.
- Noodverlichting conform art. 6.3 bb
- Noodverlichting geeft binnen 15 seconden na het uitvallen van de voorziening voor elektriciteit gedurende ten minste 60 minuten een op een vloer, een tredevak of een hellingbaan gemeten verlichtingssterkte van ten minste 1 lux.
- Aansluiting op voorziening voor elektriciteit conform art. 6.4 bb

Voorziening voor het afnemen en gebruiken van energie conform afdeling 6.2 BB en bijhorende NEN-normen.

- Voorzieningen voor elektriciteit conform art. 6.8 BB
- Voorzieningen voor gas conform art. 6.9 BB
- Aansluiting op het distributienet voor elektriciteit, gas en warmte conform art. 6.10 BB

Watervoorziening conform afdeling 6.3 BB en NEN 1006

- Drinkwatervoorziening conform art. 6.12 BB
- Warmwatervoorziening conform art. 6.13 BB
- Aansluiting conform art. 6.14 BB

Bereikbaarheid van gebouwen voor personen met een functiebeperking conform afdeling 6.10 BB

Tegengaan van veel voorkomende criminaliteit conform afdeling 6.11 BB

Overig

- (veiligheids)beglazing kozijnen conform NEN 3569
- hemelwaterafvoer en afvalwater-afvoer conform NEN 3215
- wanden toiletten betegelen tot 1450+ afg. vl en badruimten betegelen tot aan onderkant plafond
- bluswatervoorzieningen en opstelplaatsen brandweervoertuigen: conform opgave gemeente en brandweer

- geluidswerend voorzieningen volgens geluidsrapport
- brandveiligheid en brandwerende / rookwerende voorziening volgens opgave brandadviseur
- RC-waarde (conform NTA 8800 / BENG) volgens rapport adviseur

Wijziging A.
22-03-2024

renvooi;

bereikbaarheid dak 4e verd.;
afmetingen: trappen, liften, hellingbanen,
buitenuitruimten (incl. uitkraging);
doorgang gebouw noord;
opstelplaats keuken G2;
laadinfrastructuur voor elect. auto's;
HWA's;
wiz. positie afneempunt droge blusleidingen;

Wijziging B.
20-06-2024

-/-

Project
Parkview

Fase
Omgevingsvergunning

Onderdeel
Plattegrond - Verdieping 01

Projectnummer
2302

FORMAAT
A1 841 x 594

Architect
STUDIOOXs

Opdrachtgever
Harderwijkweg B.V.


Adres
Gouda Harderwijkweg

Bladcode


OV_101

DATUM
01-12-2023

STATUS
Definitief

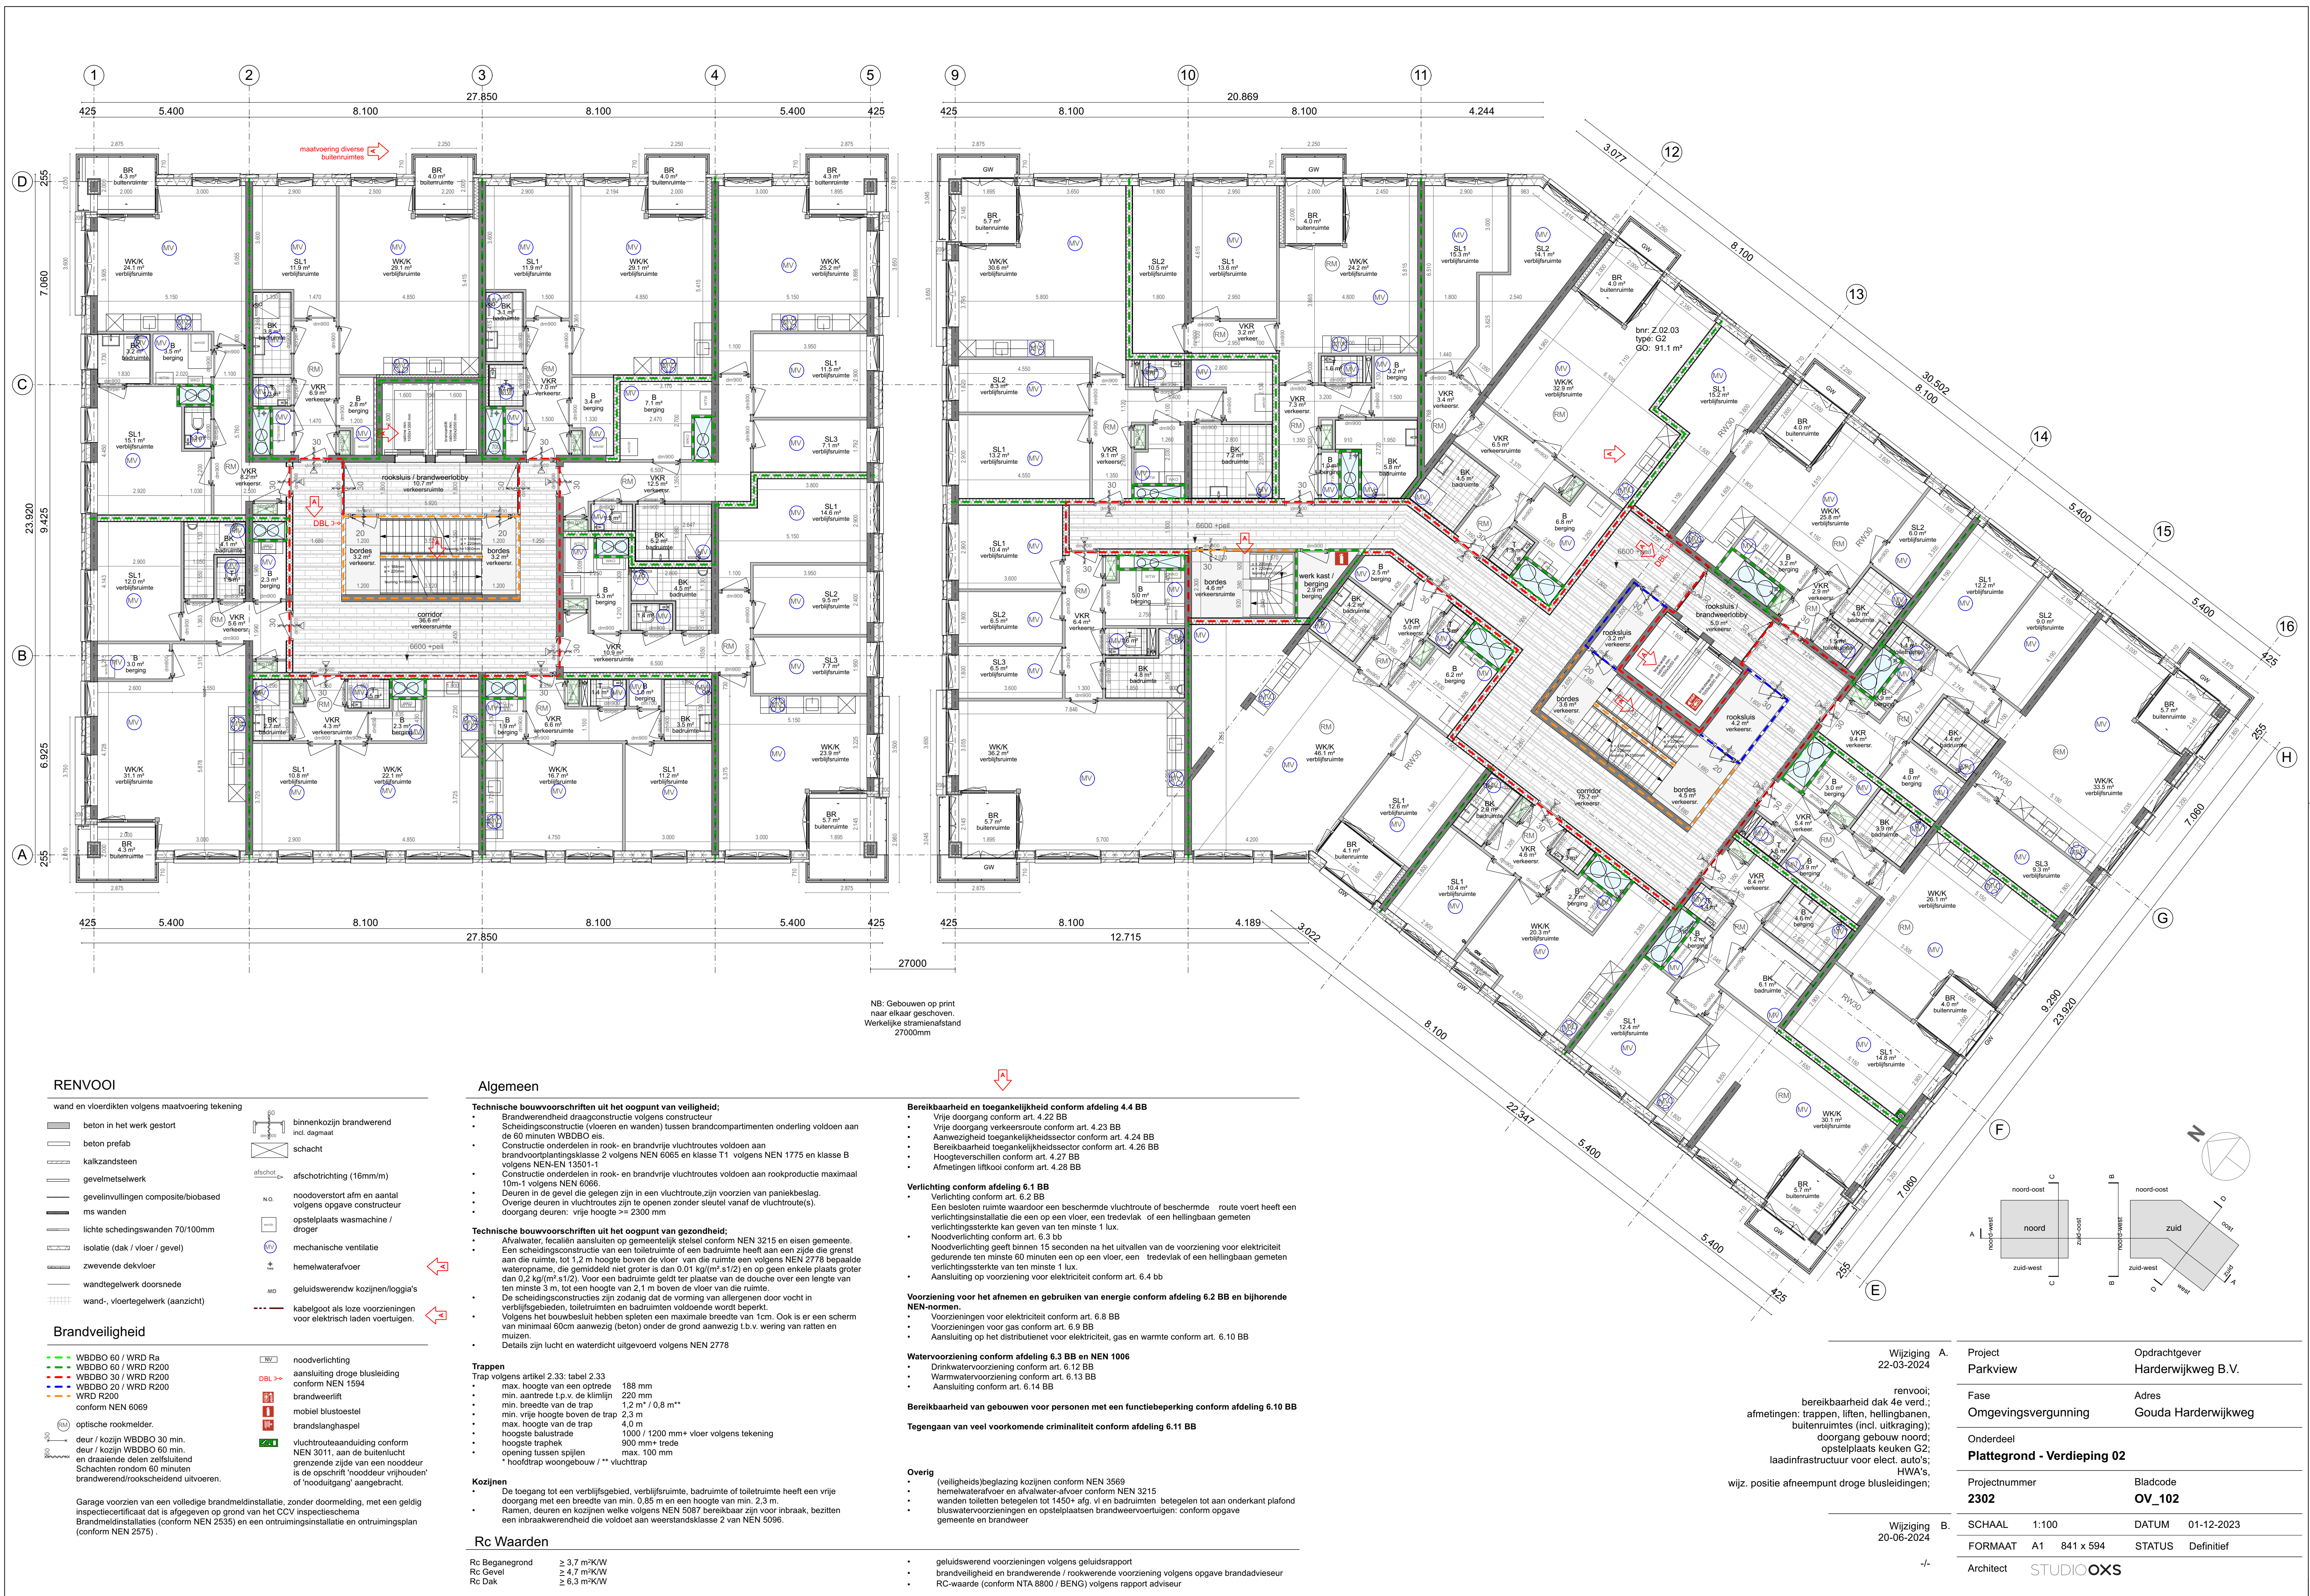

Architect **STUDIO OXS**

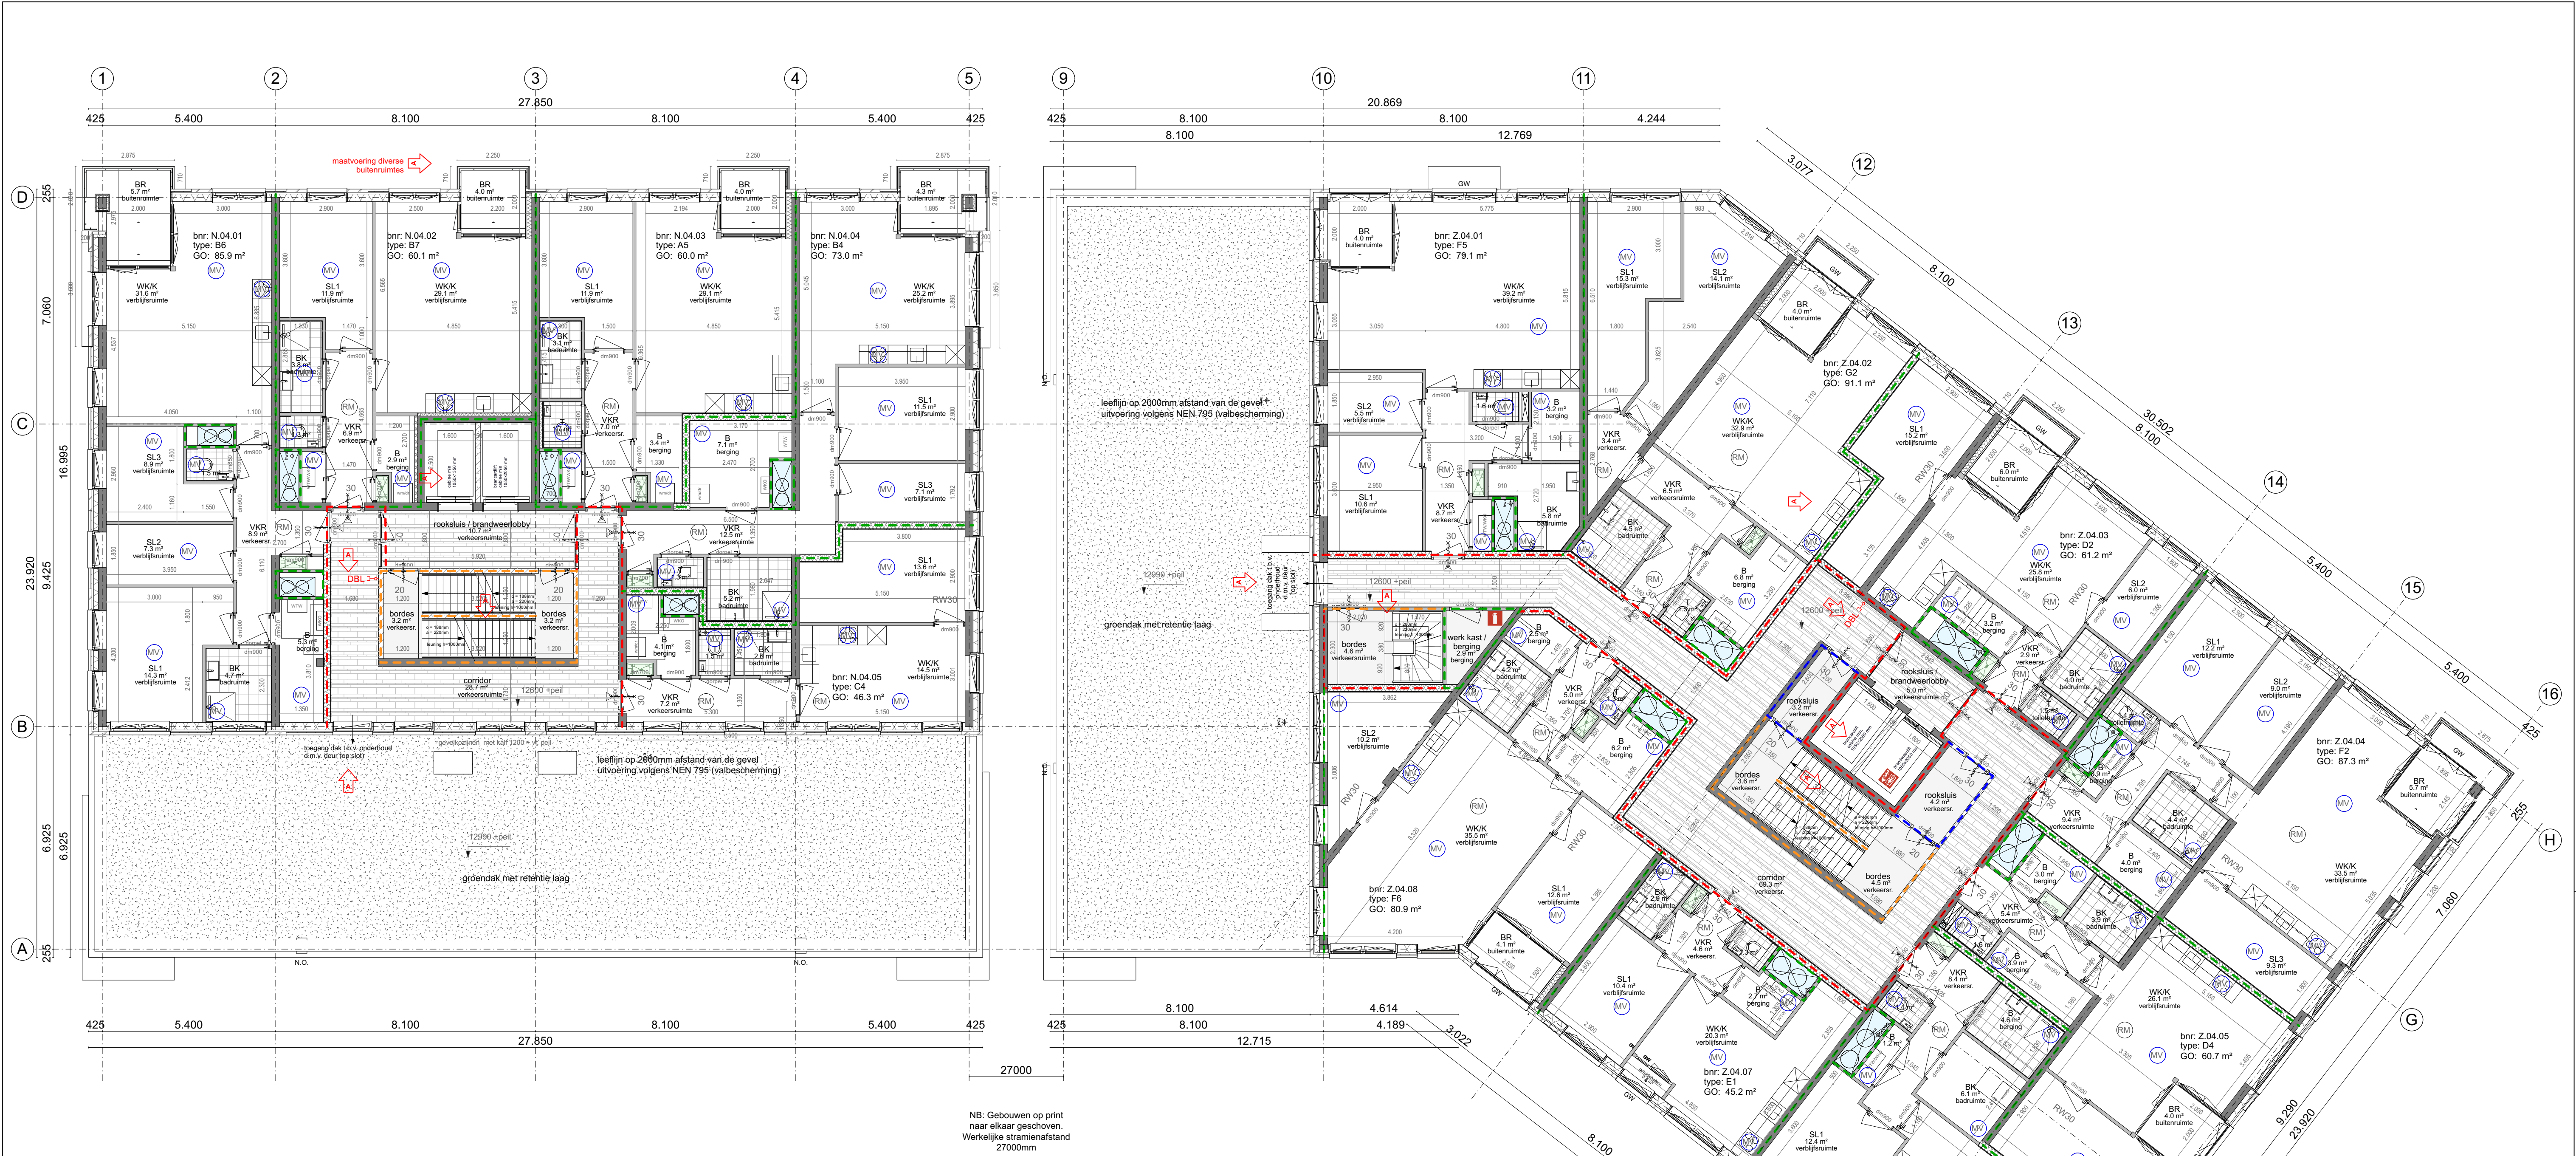

RENNOOI

wand en vloerdikten volgens maatvoering tekening

- beton in het werk gestort
- beton prefab
- kalkzandsteen
- gevelmetselwerk
- gevelinfillingen composite/biobased
- ms wanden
- lichte scheidingswanden 70/100mm
- isolatie (dak / vloer / gevel)
- zwevende dekplaat
- wandtegels door gesneden
- wand-, vloertegelwerk (aanzicht)
- binnenkozijn brandwerend incl. dagmaat
- schacht
- afschot
- afschotrichting (16mm/m)
- noodoverstort arm en aantal volgens opgave constructeur
- opstelplaats wasmachine / droger
- mechanische ventilatie
- hemelwaterafvoer
- geluidswerendw kozijnen/loggia's
- kabelgoot als loze voorzieningen voor elektrisch laden voertuigen

Brandveiligheid

- WBDBO 60 / WRD Ra
- WBDBO 60 / WRD R200
- WBDBO 30 / WRD R200
- WBDBO 20 / WRD R200
- WRD R200
- conform NEN 6069
- optische rookmelder
- deur / kozijn WBDBO 30 min.
- deur / kozijn WBDBO 60 min.
- en draaiende delen zelfsluitend
- Schachten rondom 60 minuten brandwerend/rookscheidend uitvoeren.
- noodverlichting
- DBL >=
- brandweertift
- mobil blustoestel
- brandslanghaspel
- vluchtrouteaanduiding conform NEN 3011, aan de buitenlucht grenzende zijde van een nooddeur is de opschrift 'nooddeur vrijhouden' of 'nooduitgang' aangebracht.

Garage voorzien van een volledige brandmeldinstallatie, zonder doormelding, met een geldig inspectiecertificaat dat is afgegeven op grond van het CCV inspectieschema

Brandmeldinstallaties (conform NEN 2535) en een ontruimingsinstallatie en ontruimingsplan (conform NEN 2575).

Algemeen

- Technische bouwvoorschriften uit het oopgout van veiligheid;**
 - Brandwerendheid draagconstructie volgens constructeur
 - Scheidingsconstructie (vloeren en wanden) tussen brandcompartimenten onderling voldoen aan de 60 minuten WBDBO eis.
 - Constructie onderdelen in rook- en brandvrije vluchtroutes voldoen aan brandvoortplantingsklasse 2 volgens NEN 6065 en klasse T1 volgens NEN 1775 en klasse B volgens NEN-EN 13501-1
 - Constructie onderdelen in rook- en brandvrije vluchtroutes voldoen aan rookproductie maximaal 10m-1 volgens NEN 6066.
 - Deuren in de gevel die gelegen zijn in een vluchtroute zijn voorzien van paniekbeslag.
 - Overige deuren in vluchtroutes zijn te openen zonder sleutel vanaf de vluchtroute(s).
 - doorgang deuren: vrije hoogte >= 2300 mm
- Technische bouwvoorschriften uit het oopgout van gezondheid;**
 - Afvalwater, fectalen aansluiten op gemeentelijk stelsel conform NEN 3215 en eisen gemeente.
 - Een scheidingconstructie van een toilettruimte of een badruimte heeft aan een zijde die grenst aan de ruimte, tot 1,2 m hoogte boven de vloer van die ruimte een volgens NEN 2778 bepaalde wateropname, die gemiddeld niet groter is dan 0,01 kg/(m²·s/12) en op geen enkele plaats groter dan 0,2 kg/(m²·s/12). Voor een badruimte geldt ter plaatse van de douche over een lengte van ten minste 3 m, tot een hoogte van 2,1 m boven de vloer van die ruimte.
 - De scheidingconstructies zijn zodanig dat de vorming van allergenen door vocht in verblijfsgebieden, toilettruimten en badruimten voldoende wordt beperkt.
 - Volgens het bouwbesluit hebben spelen een maximale breedte van 1cm. Ook is er een scherm van minimaal 60cm aanwezig (beton) onder de grond aanwezig t.b.v. wering van ratten en muizen.
 - Details zijn lucht en waterdicht uitgevoerd volgens NEN 2778

Trappen

- Trap volgens artikel 2.33: tabel 2.33
 - max. hoogte van een opstap 188 mm
 - min. aanstap 220 mm
 - min. breedte van de trap 1,2 m** / 0,8 m**
 - min. vrije hoogte boven de trap 2,3 m
 - max. hoogte van de trap 4,0 m
 - hoogste balustrade 1000 / 1200 mm+ vloer volgens tekening
 - hoogste traphek 900 mm+ trede
 - opening tussen spijlen max. 100 mm
 - * hoofdtrap woongebouw / ** vluchtrap

Kozijnen

- De toegang tot een verblijfsgebied, verblijfsruimte, badruimte of toilettruimte heeft een vrije doorgang met een breedte van min. 0,85 m en een hoogte van min. 2,3 m.
- Ramen, deuren en kozijnen welke volgens NEN 5087 bereikbaar zijn voor inbraak, bezitten een inbraakwerendheid die voldoet aan weerstandsklasse 2 van NEN 5096.

Rc Waarden

- Rc Beganegrond >= 3,7 m²/KW
- Rc Gevel >= 4,7 m²/KW
- Rc Dak >= 6,3 m²/KW

Bereikbaarheid en toegankelijkheid conform afdeling 4.4 BB

- Vrije doorgang conform art. 4.22 BB
- Vrije doorgang verkeersroute conform art. 4.23 BB
- Aanwezigheid toegankelijkheidssector conform art. 4.24 BB
- Bereikbaarheid toegankelijkheidssector conform art. 4.26 BB
- Hoogteverschillen conform art. 4.27 BB
- Afmetingen liftkool conform art. 4.28 BB

Verlichting conform afdeling 6.1 BB

- Verlichting conform art. 6.2 BB
- Een besloten ruimte waardoor een beschermde vluchtroute of een beschermde route voert heeft een verlichtingsinstallatie die een op een vloer, een tredevaak of een hellingbaan gemeten verlichtingssterkte kan geven van ten minste 1 lux.
- Noodverlichting conform art. 6.3 bb
- Noodverlichting geeft binnen 15 seconden na het uitvallen van de voorziening voor elektriciteit gedurende ten minste 60 minuten een op een vloer, een tredevaak of een hellingbaan gemeten verlichtingssterkte van ten minste 1 lux.
- Aansluiting op voorziening voor elektriciteit conform art. 6.4 bb

Voorziening voor het afnemen en gebruiken van energie conform afdeling 6.2 BB en bijhorende NEN-normen.

- Voorzieningen voor elektriciteit conform art. 6.8 BB
- Voorzieningen voor gas conform art. 6.9 BB
- Aansluiting op het distributienet voor elektriciteit, gas en warmte conform art. 6.10 BB

Watervoorziening conform afdeling 6.3 BB en NEN 1006

- Drinkwatervoorziening conform art. 6.12 BB
- Warmwatervoorziening conform art. 6.13 BB
- Aansluiting conform art. 6.14 BB

Bereikbaarheid van gebouwen voor personen met een functiebeperking conform afdeling 6.10 BB

Tegengaan van veel voorkomende criminaliteit conform afdeling 6.11 BB

Overig

- (veiligheids)beglazing kozijnen conform NEN 3569
- hemelwaterafvoer en afvalwater-alvoer conform NEN 3215
- wanden toiletten betegelen tot 1450+ afg. vl en badruimten
- bluswatervoorzieningen en opstelplaatsen brandweervoertuigen: conform opgave gemeente en brandweer

- geluidswerend voorzieningen volgens geluidsrapport
- brandveiligheid en brandwerende / rookwerende voorziening volgens opgave brandadviseur
- RC-waarde (conform NTA 8800 / BENG) volgens rapport adviseur

Wijziging 22-03-2024
renvooi;
bereikbaarheid dak 4e verd.;
afmetingen: trappen, liften, hellingbanen,
buitenuitruimten (incl. uitkraging);
doorgang gebouw noord;
opstelplaats keuken G2;
laadinfrastructuur voor elect. auto's;
HWA's;
wizj. positie afneempunt droge blusleidingen;

Wijziging 20-06-2024
-/-


Project
Parkview
Fase
Omgevingsvergunning
Onderdeel
Plattegrond - Verdieping 04
Projectnummer
2302
FORMAAT
A1 841 x 594
Architect
STUDIOOXs

Opdrachtgever
Harderwijkweg B.V.
Adres
Gouda Harderwijkweg

SCHAAAL 1:100
DATUM 01-12-2023
STATUS Definitief



Wijziging 22-03-2024	A.	Project Parkview			Opdrachtgever Harderwijkweg B.V.	
		Fase Omgevingsvergunning			Adres Gouda Harderwijkweg	
		Onderdeel Plattegrond - Verdieping 06				
		Projectnummer 2302		Bladcode OV_106		
Wijziging 20-06-2024	B.	SCHAAAL 1:100			DATUM 01-12-2023	
		FORMAAT A1	841 x 594		STATUS	Definitief
		Architect STUDIO OXS				

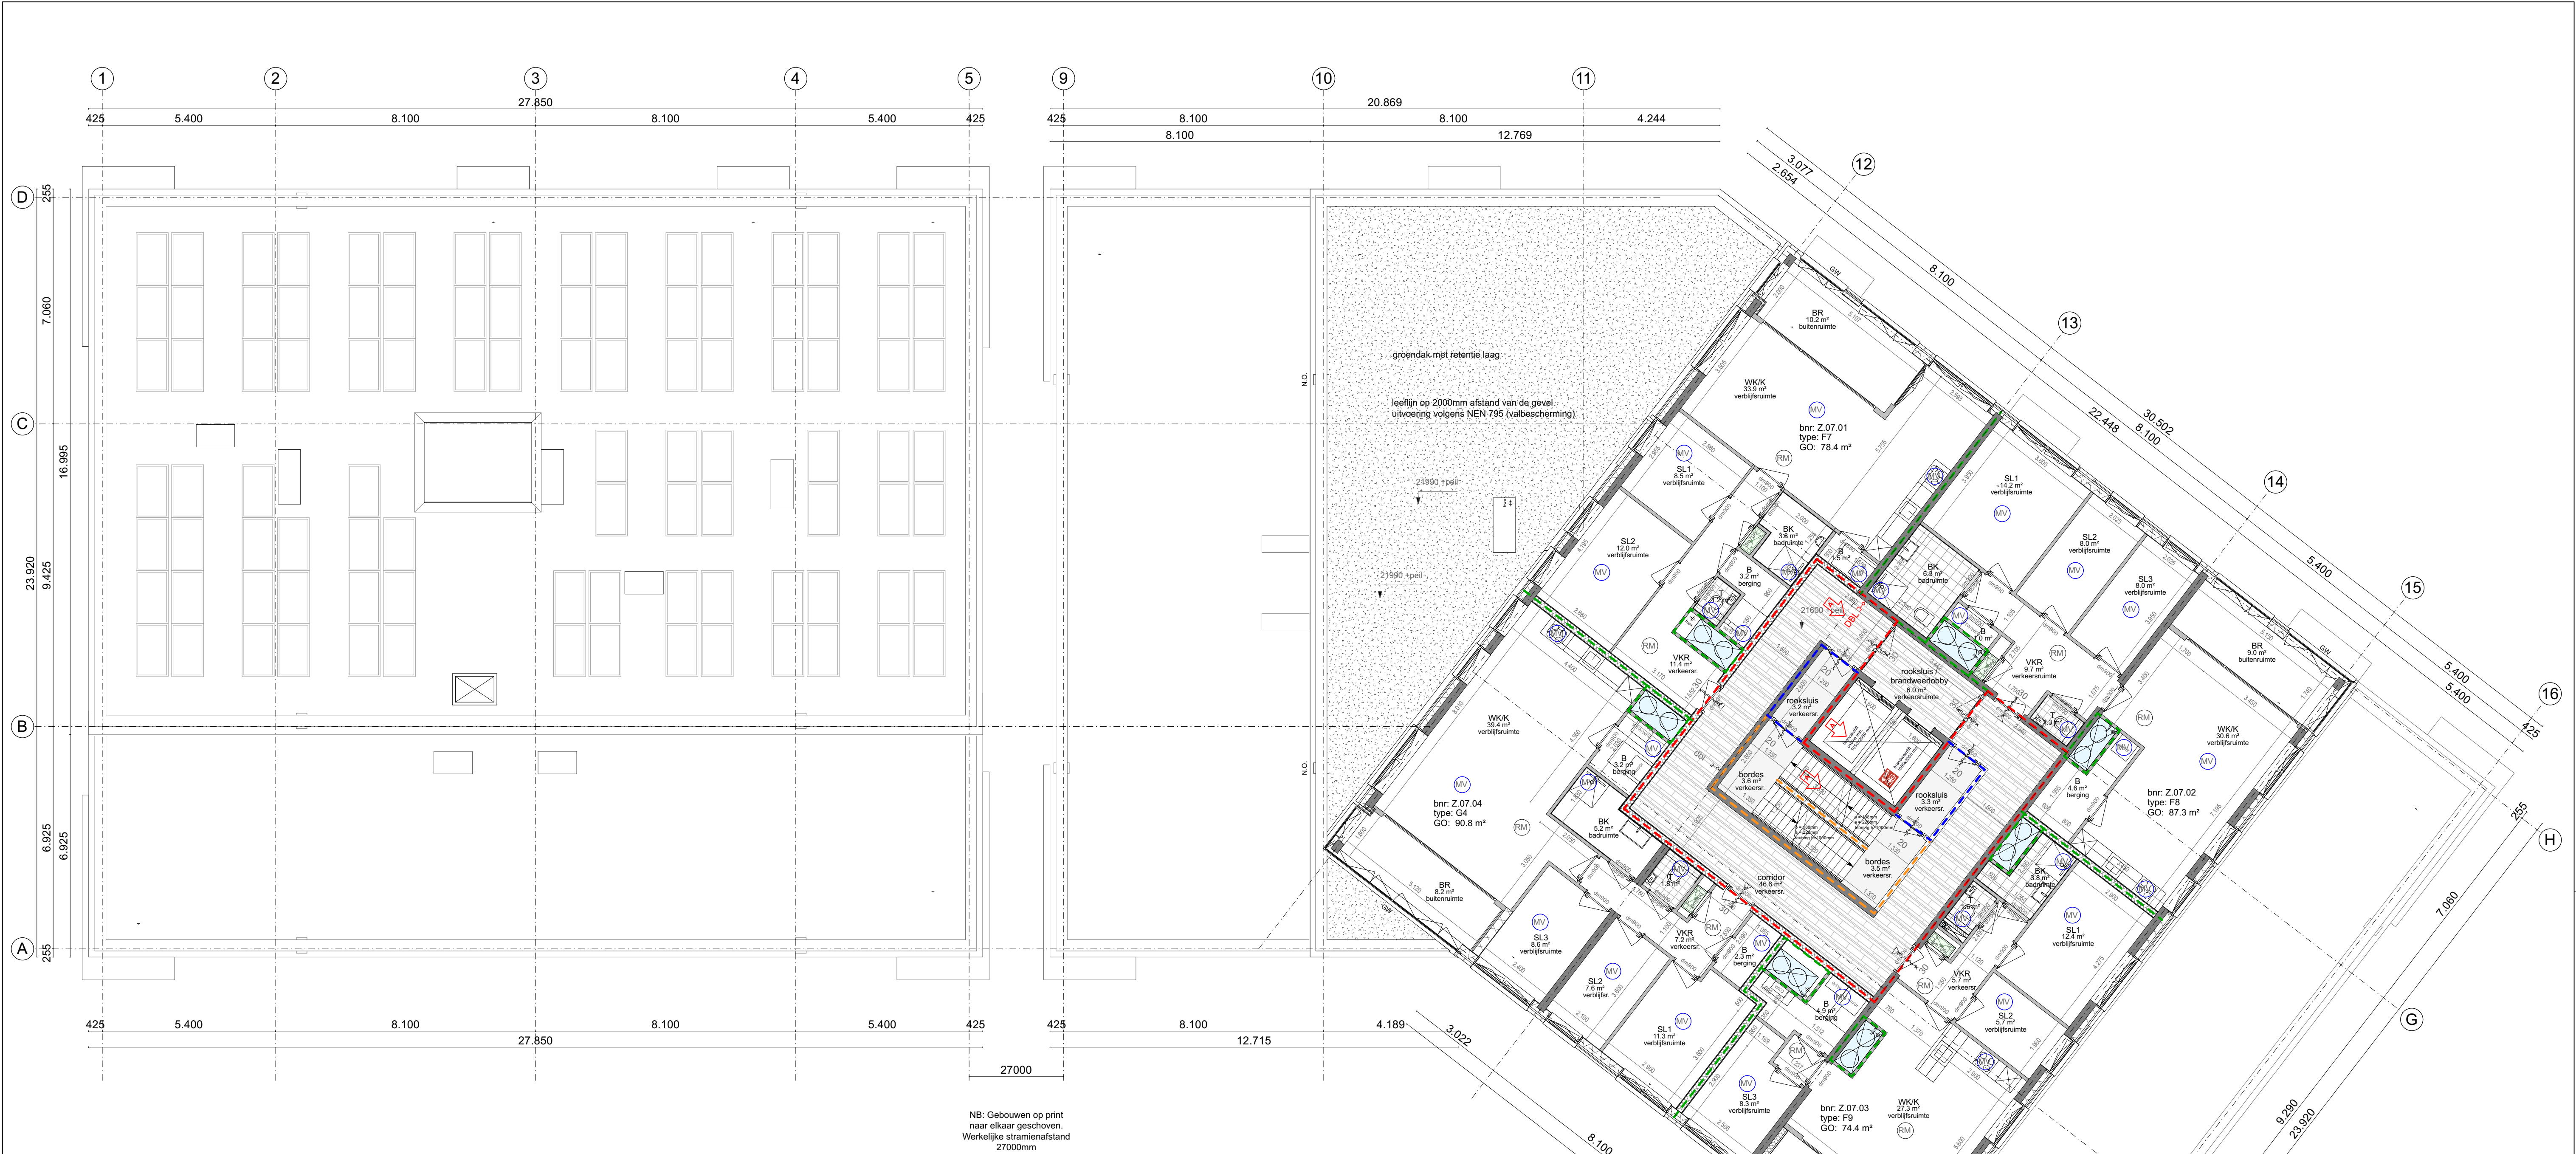

NB: Gebouwen op print
naar elkaar geschoven.
Werkelijke stratenafstand
27000mm

RENVOOI

wand en vloerdikten volgens maatvoering tekening

Brandveiligheid

Garage voorzien van een volledige brandmeldinstallatie, zonder doormelding, met een geldig inspectiecertificaat dat is afgegeven op grond van het CCV inspectieschema Brandmeldinstallaties (conform NEN 2535) en een ontruimingsinstallatie en ontruimingsplan (conform NEN 2575).

Algemeen

Technische bouwvoorschriften uit het oogpunt van veiligheid;

- Brandwerendheid draagconstructie volgens constructeur
- Scheidingsconstructie (vloeren en wanden) tussen brandcompartimenten onderling voldoen aan de 60 minuten WBDBO eis.
- Constructie onderdelen in rook- en brandvrije vluchtroutes voldoen aan brandvoortplantingsklasse 2 volgens NEN 6065 en klasse T1 volgens NEN 1775 en klasse B volgens NEN-EN 13501-1
- Constructie onderdelen in rook- en brandvrije vluchtroutes voldoen aan rookproductie maximaal 10m⁻¹ volgens NEN 6066.
- Deuren in de gevel die gelegen zijn in een vluchtroute zijn voorzien van paniekbeslag.
- Overige deuren in vluchtroutes zijn te openen zonder sleutel vanaf de vluchtroute(s).
- Doorgang deuren: vrije hoogte >= 2300 mm

Technische bouwvoorschriften uit het oogpunt van gezondheid;

- Afvalwater, fecaliën aansluiten op gemeentelijk stelsel conform NEN 3215 en eisen gemeente.
- Een scheidingsconstructie van een toiletruimte of een badruimte heeft aan een zijde die grenst aan de ruimte, tot 1,2 m hoogte boven de vloer van die ruimte een volgens NEN 2778 bepaalde wateropname, die gemiddeld niet groter is dan 0,01 kg/(m²·s/12) en op geen enkele plaats groter dan 0,2 kg/(m²·s/12). Voor een badruimte geldt ter plaatse van de douche over een lengte van ten minste 3 m, tot een hoogte van 2,1 m boven de vloer van die ruimte.
- De scheidingsconstructies zijn zodanig dat de vorming van allergenen door vocht in verblijfsgebieden, toiletruimten en badruimten voldoende wordt beperkt.
- Volgens het bouwbesluit hebben spleten een maximale breedte van 1cm. Ook is er een scherm van minimaal 60cm aanwezig (beton) onder de grond aanwezig t.b.v. wering van ratten en muizen.
- Details zijn lucht en waterdicht uitgevoerd volgens NEN 2778

Trappen

- Trap volgens artikel 2.33: tabel 2.33
- max. hoogte van een optrede 188 mm
 - min. aanrede t.p.v. de klimlijn 220 mm
 - min. breedte van de trap 1,2 m** / 0,8 m**
 - min. vrije hoogte boven de trap 2,3 m
 - max. hoogte van de trap 4,0 m
 - hoogste balustrade 1000 / 1200 mm+ vloer volgens tekening
 - hoogste traphek 900 mm+ trede
 - opening tussen spijlen max. 100 mm
 - * hoofdtrap woongebouw / ** vluchtrap

Kozijnen

- De toegang tot een verblijfsgebied, verblijfsruimte, badruimte of toiletruimte heeft een vrije doorgang met een breedte van min. 0,85 m en een hoogte van min. 2,3 m.
- Ramen, deuren en kozijnen welke volgens NEN 5087 bereikbaar zijn voor inbraak, bezitten een inbraakwerendheid die voldoet aan weerstandsklasse 2 van NEN 5096.

Rc Waarden

Rc Beganegrond	≥ 3,7 m ² /KW
Rc Gevel	≥ 4,7 m ² /KW
Rc Dak	≥ 6,3 m ² /KW

Bereikbaarheid en toegankelijkheid conform afdeling 4.4 BB

- Vrije doorgang conform art. 4.22 BB
- Vrije doorgang verkeersroute conform art. 4.23 BB
- Aanwezigheid toegankelijkheidssector conform art. 4.24 BB
- Bereikbaarheid toegankelijkheidssector conform art. 4.26 BB
- Hoogteverschillen conform art. 4.27 BB
- Afmetingen liftkooi conform art. 4.28 BB

Verlichting conform afdeling 6.1 BB

- Verlichting conform art. 6.2 BB
- Een besloten ruimte waardoor een beschermde vluchtroute of beschermde route voert heeft een verlichtingsinstallatie die een op een vloer, een tredevak of een hellingbaan gemeten verlichtingssterkte kan geven van ten minste 1 lux.
- Noodverlichting conform art. 6.3 bb
- Noodverlichting geeft binnen 15 seconden na het uitvalven van de voorziening voor elektriciteit gedurende ten minste 60 minuten een op een vloer, een tredevak of een hellingbaan gemeten verlichtingssterkte van ten minste 1 lux.
- Aansluiting op voorziening voor elektriciteit conform art. 6.4 bb

Voorziening voor het afnemen en gebruiken van energie conform afdeling 6.2 BB en bijhorende NEN-normen.

- Voorzieningen voor elektriciteit conform art. 6.8 BB
- Voorzieningen voor gas conform art. 6.9 BB
- Aansluiting op het distributienet voor elektriciteit, gas en warmte conform art. 6.10 BB

Watervoorziening conform afdeling 6.3 BB en NEN 1006

- Drinkwatervoorziening conform art. 6.12 BB
- Warmwatervoorziening conform art. 6.13 BB
- Aansluiting conform art. 6.14 BB

Bereikbaarheid van gebouwen voor personen met een functiebeperking conform afdeling 6.10 BB

Tegengaan van veel voorkomende criminaliteit conform afdeling 6.11 BB

Overig

- (veiligheids)beglazing kozijnen conform NEN 3569
- hemelwaterafvoer en afvalwater-afvoer conform NEN 3215
- wanden toiletten betegelen tot 1450+ afg. vl en badruimten betegelen tot aan onderkant plafond
- bluswatervoorzieningen en opstelplaatsen brandweervoertuigen: conform opgave gemeente en brandweer

- geluidswerend voorzieningen volgens geluidsrapport
- brandveiligheid en brandwerende / rookwerende voorziening volgens opgave brandadviseur
- RC-waarde (conform NTA 8800 / BENG) volgens rapport adviseur

renvooi;
bereikbaarheid dak 4e verd.;
afmetingen: trappen, liften, hellingbanen,
buitenruimtes (incl. uitkraging);
doorgang gebouw noord;
opstelplaats keuken G2;
laadinfrastructuur voor elect. auto's;
HWA's;
wizj. positie afneempunt droge blusleidingen;

Wijziging
20-06-2024

-/-

A.

Wijziging
22-03-2024

B.

Wijziging
20-06-2024

-/-

renvooi;

afmetingen: trappen, liften, hellingbanen,
buitenruimtes (incl. uitkraging);
doorgang gebouw noord;
opstelplaats keuken G2;
laadinfrastructuur voor elect. auto's;
HWA's;
wizj. positie afneempunt droge blusleidingen;

Wijziging
22-03-2024

B.

Wijziging
20-06-2024

-/-

renvooi;

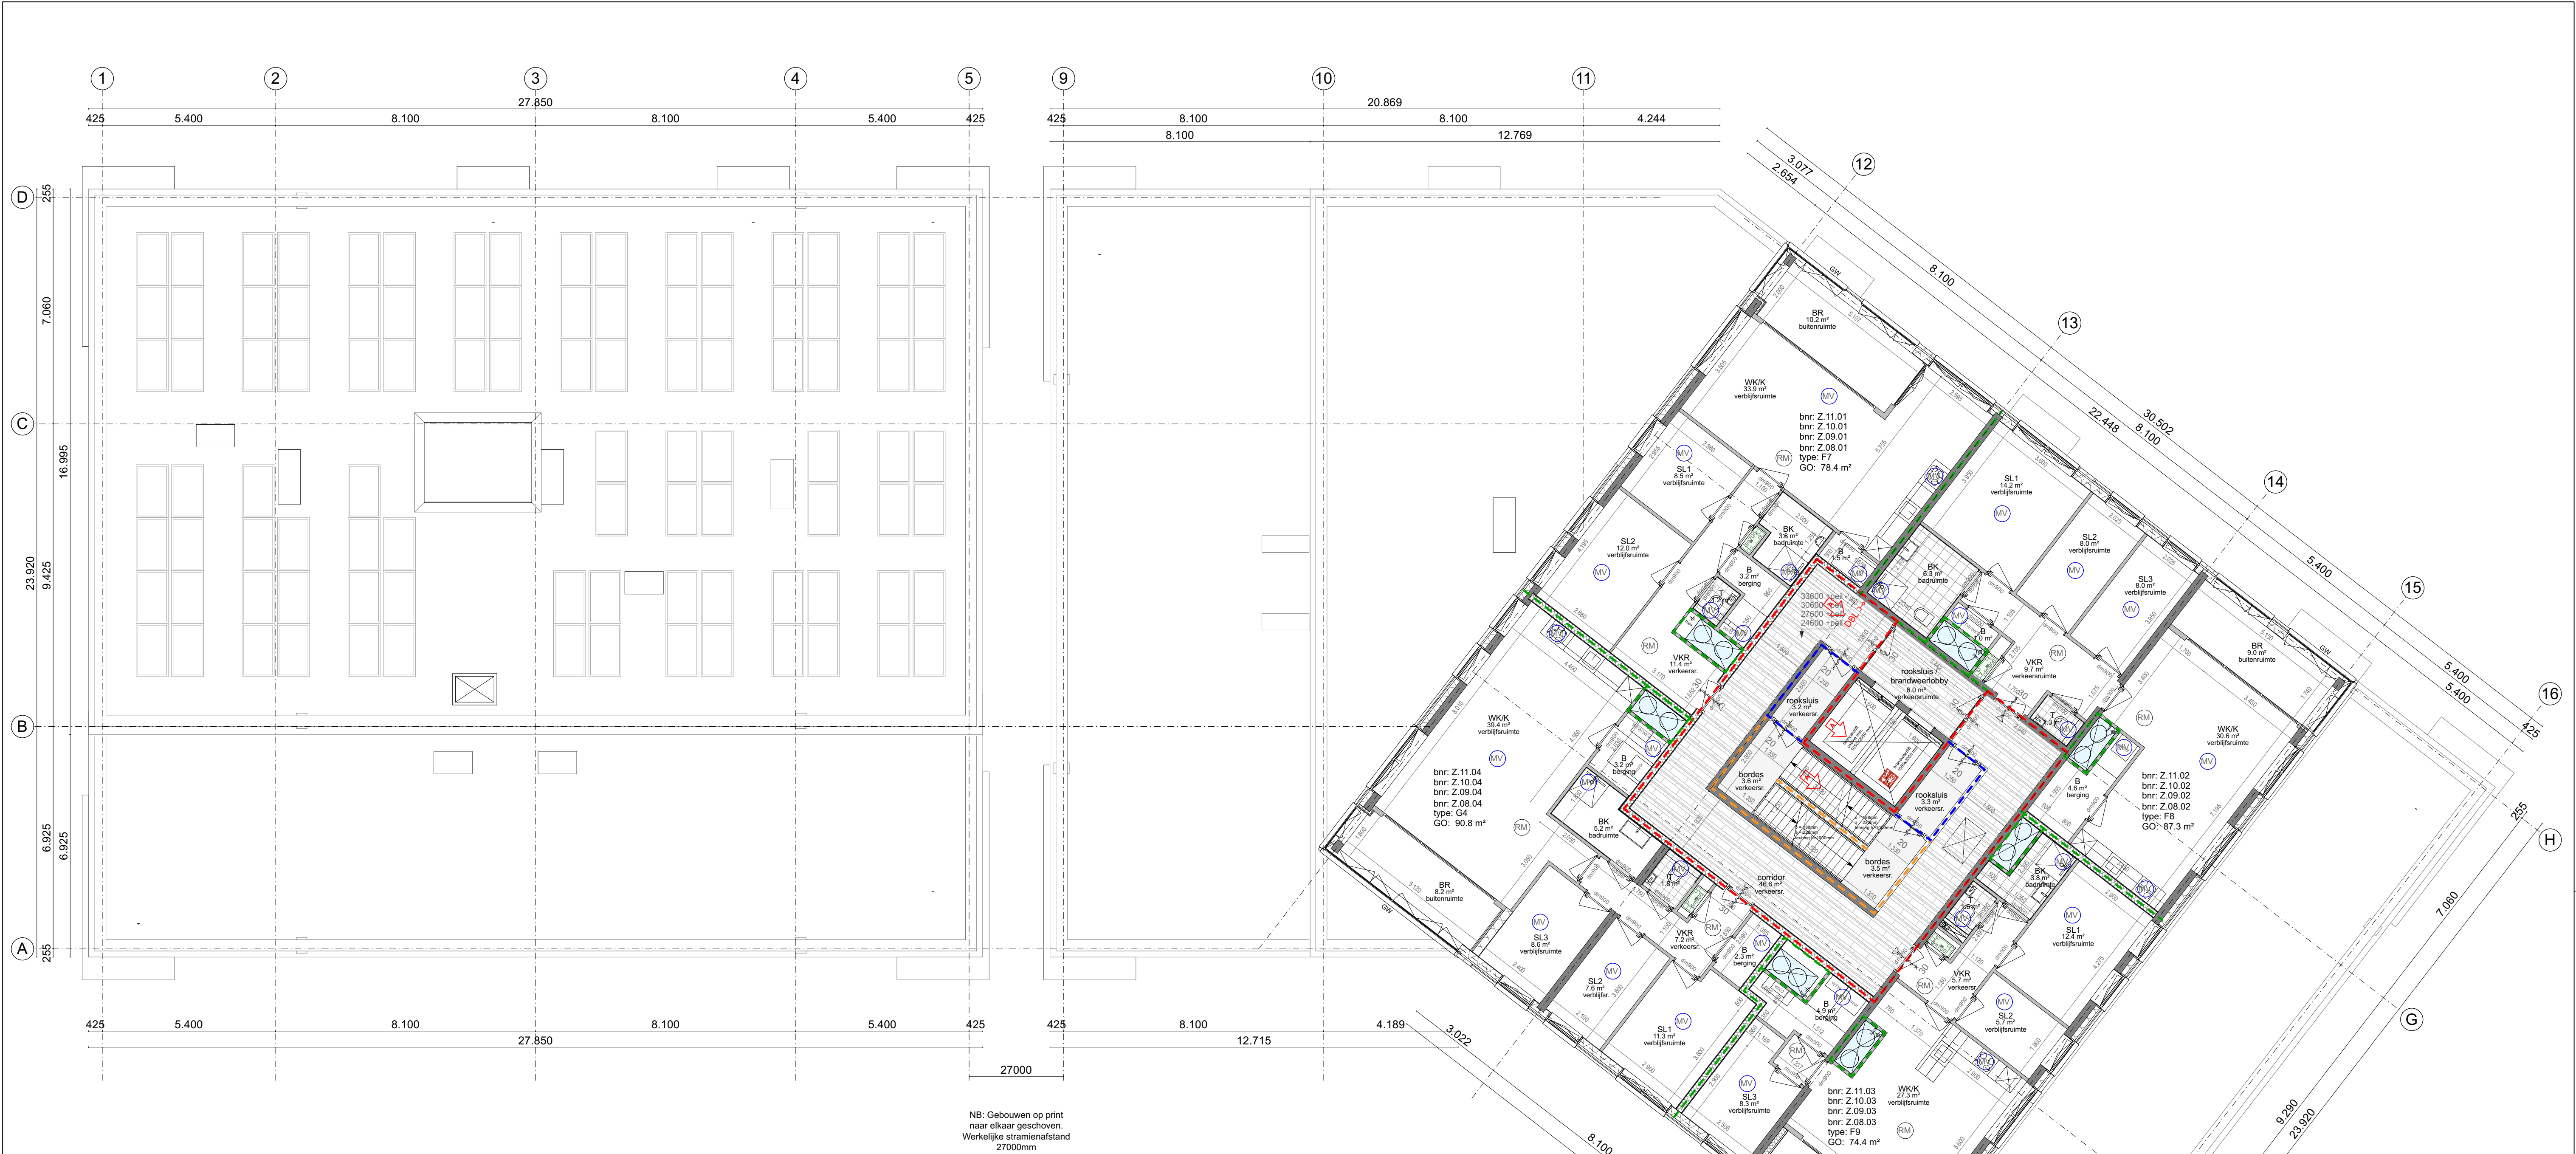

NB: Gebouwen op print
naar elkaar geschoven.
Werkelijke stratenafstand
27000mm

RENVOOI

wand en vloerdikten volgens maatvoering tekening

Brandveiligheid

Garage voorzien van een volledige brandmeldinstallatie, zonder doormelding, met een geldig inspectiecertificaat dat is afgegeven op grond van het CCV inspectieschema Brandmeldinstallaties (conform NEN 2535) en een ontruimingsinstallatie en ontruimingsplan (conform NEN 2575).

Algemeen

Technische bouwvoorschriften uit het oogpunt van veiligheid;

- Brandwerendheid draagconstructie volgens constructeur
- Scheidingsconstructie (vloeren en wanden) tussen brandcompartimenten onderling voldoen aan de 60 minuten WBDBO eis.
- Constructie onderdelen in rook- en brandvrije vluchtroutes voldoen aan brandvoortplantingsklasse 2 volgens NEN 6065 en klasse T1 volgens NEN 1775 en klasse B volgens NEN-EN 13501-1
- Constructie onderdelen in rook- en brandvrije vluchtroutes voldoen aan rookproductie maximaal 10m⁻¹ volgens NEN 6066.
- Deuren in de gevel die gelegen zijn in een vluchtroute, zijn voorzien van paniekbeslag.
- Overige deuren in vluchtroutes zijn te openen zonder sleutel vanaf de vluchtroute(s).
- Doorgang deuren: vrije hoogte >= 2300 mm

Technische bouwvoorschriften uit het oogpunt van gezondheid;

- Afvalwater, fecaliën aansluiten op gemeentelijk stelsel conform NEN 3215 en eisen gemeente.
- Een scheidingsconstructie van een toiletruimte of een badruimte heeft aan een zijde die grenst aan de ruimte, tot 1,2 m hoogte boven de vloer van die ruimte een volgens NEN 2778 bepaalde wateropname, die gemiddeld niet groter is dan 0,01 kg/(m²·s(1/2)) en op geen enkele plaats groter dan 0,2 kg/(m²·s(1/2)). Voor een badruimte geldt ter plaatse van de douche over een lengte van ten minste 3 m, tot een hoogte van 2,1 m boven de vloer van die ruimte.
- De scheidingsconstructies zijn zodanig dat de vorming van allergenen door vocht in verblijfsgebieden, toiletruimten en badruimten voldoende wordt beperkt.
- Volgens het bouwbesluit hebben spleten een maximale breedte van 1cm. Ook is er een scherm van minimaal 60cm aanwezig (beton) onder de grond aanwezig t.b.v. wering van ratten en muizen.
- Details zijn lucht en waterdicht uitgevoerd volgens NEN 2778

Trappen

- Trap volgens artikel 2.33: tabel 2.33
- max. hoogte van een optrede 188 mm
- min. aanrede t.p.v. de klimlijn 220 mm
- min. breedte van de trap 1,2 m** / 0,8 m**
- min. vrije hoogte boven de trap 2,3 m
- max. hoogte van de trap 4,0 m
- hoogste balustrade 1000 / 1200 mm+ vloer volgens tekening
- hoogste traphek 900 mm+ trede
- opening tussen spijlen max. 100 mm
- * hoofdtrap woongebouw / ** vluchtrap

Kozijnen

- De toegang tot een verblijfsgebied, verblijfsruimte, badruimte of toiletruimte heeft een vrije doorgang met een breedte van min. 0,85 m en een hoogte van min. 2,3 m.
- Ramen, deuren en kozijnen welke volgens NEN 5087 bereikbaar zijn voor inbraak, bezitten een inbraakwerendheid die voldoet aan weerstandsklasse 2 van NEN 5096.

Rc Waarden

Rc Beganegrond	≥ 3,7 m ² /KW
Rc Gevel	≥ 4,7 m ² /KW
Rc Dak	≥ 6,3 m ² /KW

Bereikbaarheid en toegankelijkheid conform afdeling 4.4 BB

- Vrije doorgang conform art. 4.22 BB
- Vrije doorgang verkeersroute conform art. 4.23 BB
- Aanwezigheid toegankelijkheidssector conform art. 4.24 BB
- Bereikbaarheid toegankelijkheidssector conform art. 4.26 BB
- Hoogteverschillen conform art. 4.27 BB
- Afmetingen liftkooi conform art. 4.28 BB

Verlichting conform afdeling 6.1 BB

- Verlichting conform art. 6.2 BB
- Een besloten ruimte waardoor een beschermde vluchtroute of beschermde route voert heeft een verlichtingsinstallatie die een op een vloer, een tredevak of een hellingbaan gemeten verlichtingssterkte kan geven van ten minste 1 lux.
- Noodverlichting conform art. 6.3 bb
- Noodverlichting geeft binnen 15 seconden na het uitvallen van de voorziening voor elektriciteit gedurende ten minste 60 minuten een op een vloer, een tredevak of een hellingbaan gemeten verlichtingssterkte van ten minste 1 lux.
- Aansluiting op voorziening voor elektriciteit conform art. 6.4 bb

Voorziening voor het afnemen en gebruiken van energie conform afdeling 6.2 BB en bijhorende NEN-normen.

- Voorzieningen voor elektriciteit conform art. 6.8 BB
- Voorzieningen voor gas conform art. 6.9 BB
- Aansluiting op het distributienet voor elektriciteit, gas en warmte conform art. 6.10 BB

Watervoorziening conform afdeling 6.3 BB en NEN 1006

- Drinkwatervoorziening conform art. 6.12 BB
- Warmwatervoorziening conform art. 6.13 BB
- Aansluiting conform art. 6.14 BB

Bereikbaarheid van gebouwen voor personen met een functiebeperking conform afdeling 6.10 BB

Tegengaan van veel voorkomende criminaliteit conform afdeling 6.11 BB

Overig

- (veiligheids)beglazing kozijnen conform NEN 3569
- hemelwaterafvoer en afvalwater-afvoer conform NEN 3215
- wanden toiletten betegelen tot 1450+ afg. vl en badruimten betegelen tot aan onderkant plafond
- bluswatervoorzieningen en opstelplaatsen brandweervoertuigen: conform opgave gemeente en brandweer

- geluidswerend voorzieningen volgens geluidsrapport
- brandveiligheid en brandwerende / rookwerende voorziening volgens opgave brandadviseur
- RC-waarde (conform NTA 8800 / BENG) volgens rapport adviseur

renvooi;
bereikbaarheid dak 4e verd.;
afmetingen: trappen, liften, hellingbanen,
buitenruimtes (incl. uitkraging);
doorgang gebouw noord;
opstelplaats keuken G2;
laadinfrastructuur voor elect. auto's;
HWA's;
wizj. positie afneempunt droge blusleidingen;

Wijziging
20-06-2024

-/-

Project Parkview	Opdrachtgever Harderwijkweg B.V.
Fase Omgevingsvergunning	Adres Gouda Harderwijkweg

Onderdeel
Plattegrond - Verdieping 08-11

Projectnummer 2302	Bladcode OV_108
------------------------------	---------------------------

SCHAAL 1:100	DATUM 01-12-2023
FORMAAT A1 841 x 594	STATUS Definitief

Architect
STUDIO OXS

