


Deelgebied 5
Schaal 1 : 200

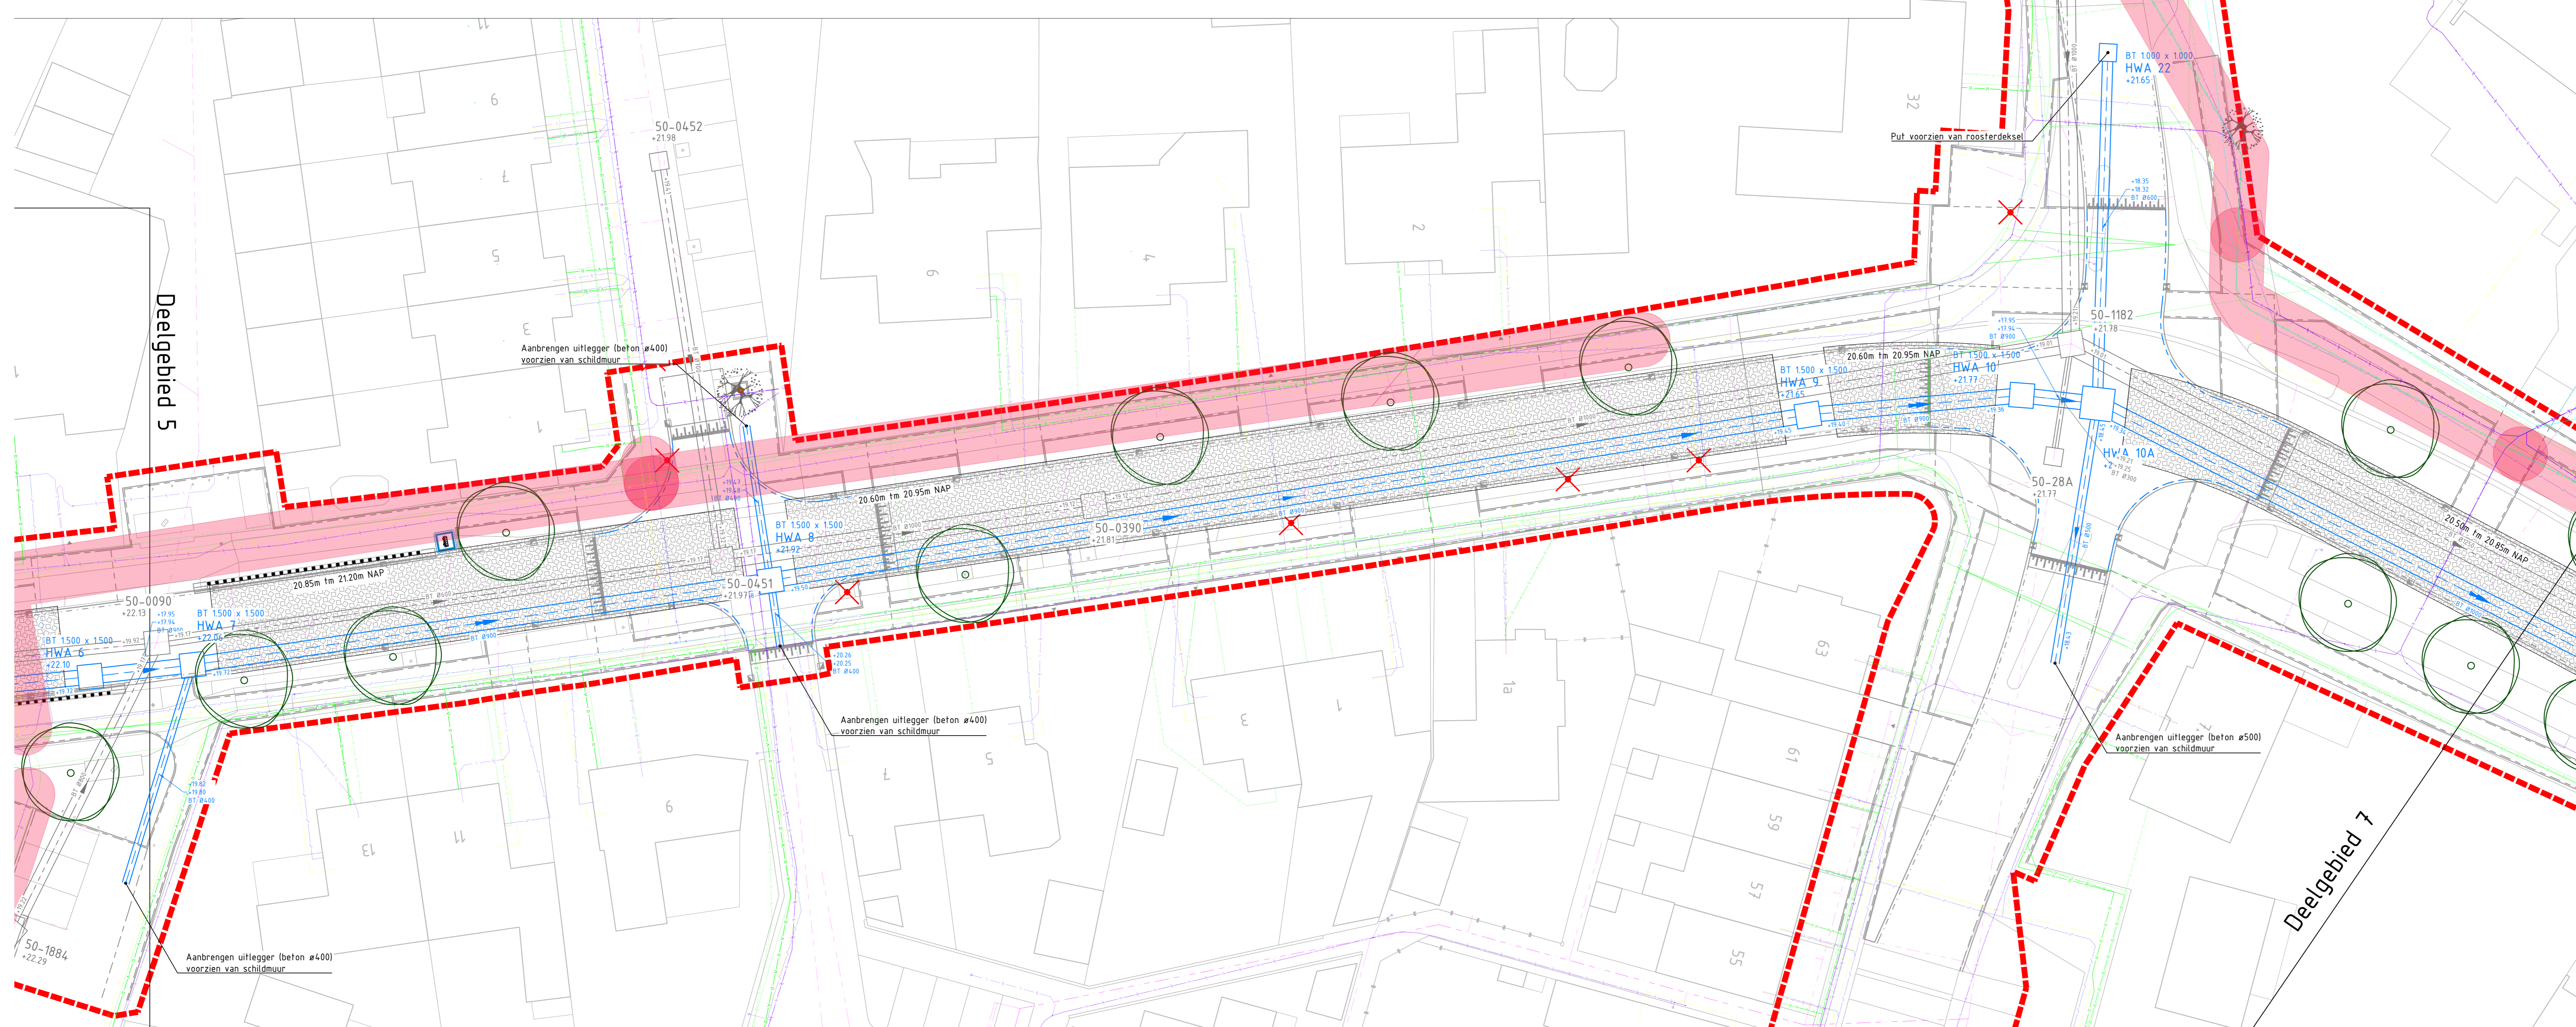

Deelgebied 6
Schaal 1 : 200

LEGENDA	
	HWA 2 Bestand riool met inspectieput, putnummer, putrandhoogte, b.v. materiaal en diameter leiding in m.
	GWA 2 Gevoelg rioolleiding met inspectieput, putnummer, putrandhoogte, b.v. materiaal en diameter leiding in m.
	HWA 2 Regenwaterleiding met inspectieput, putnummer, putrandhoogte, b.v. materiaal en diameter leiding in m.
	Lavaloket met aanbrenghoogtes in o NAP

Referentie bestanden

- TRAV-RHD-ZZ-TN-M2-C-Bovengronds_Ontwerp_Traverse-Noord
- TRAV-RHD-ZZ-XX-M2-C-Projetigrens_Traverse-Noord
- TRAV-RHD-ZZ-XX-M2-C-BG1_20230207
- TRAV-RHD-ZZ-HE-M2-C-Bomen_kappen_beschermen
- TRAV-RHD-ZZ-XX-M2-C-Maatvoering
- TRAV-RHD-ZZ-TN-M2-C-Profilen_HV
- TRAV-RHD-WK-TN-M2-C-XX_N_Riolering_200
- TRAV-RHD-ZZ-XX-M2-C-KLIC_20230207
- TRAV-RHD-ZZ-TN-M2-C-bestaande_riolering-200_inclusief_verwijderen

Opmerkingen

- Maten in meters, tenzij anders vermeld.
- Materiaalmaten in millimeters, tenzij anders vermeld.
- Hoogtematen in meters t.o.v. N.A.P., tenzij anders vermeld.
- Diameters in millimeters, tenzij anders vermeld.
- Coördinaten in meters t.o.v. Rijksdriehoekstelsel.
- Hoeken in graden (GSD°).
- Ligging kabels en leidingen indicatief weergegeven, exacte ligging bepalen d.m.v. het graven van proefstaven.

Schaal 1:200



1:1 Overzichtsplattegrond 1:200 Detailplattegrond 1:500 Detailplattegrond 1:1000 Detailplattegrond		M. Jansen G. van Erp J. van Erp 20-03-2024 20-03-2024 20-03-2024
opdraaggever Gemeente Waalre		
project Traverse Noord		
versie Riolering -1-		
documentatie Definitief		documentversie 1.0
formaat A0	schaal 1:200	type VO+
bladnr 1	van 1	van 3
projectnummer TRAV-RHD-WK-TN-DR-C-230001		

