


Begane grond - plattegrond

schaal 1:200



Begane grond - PVE

schaal 1:200

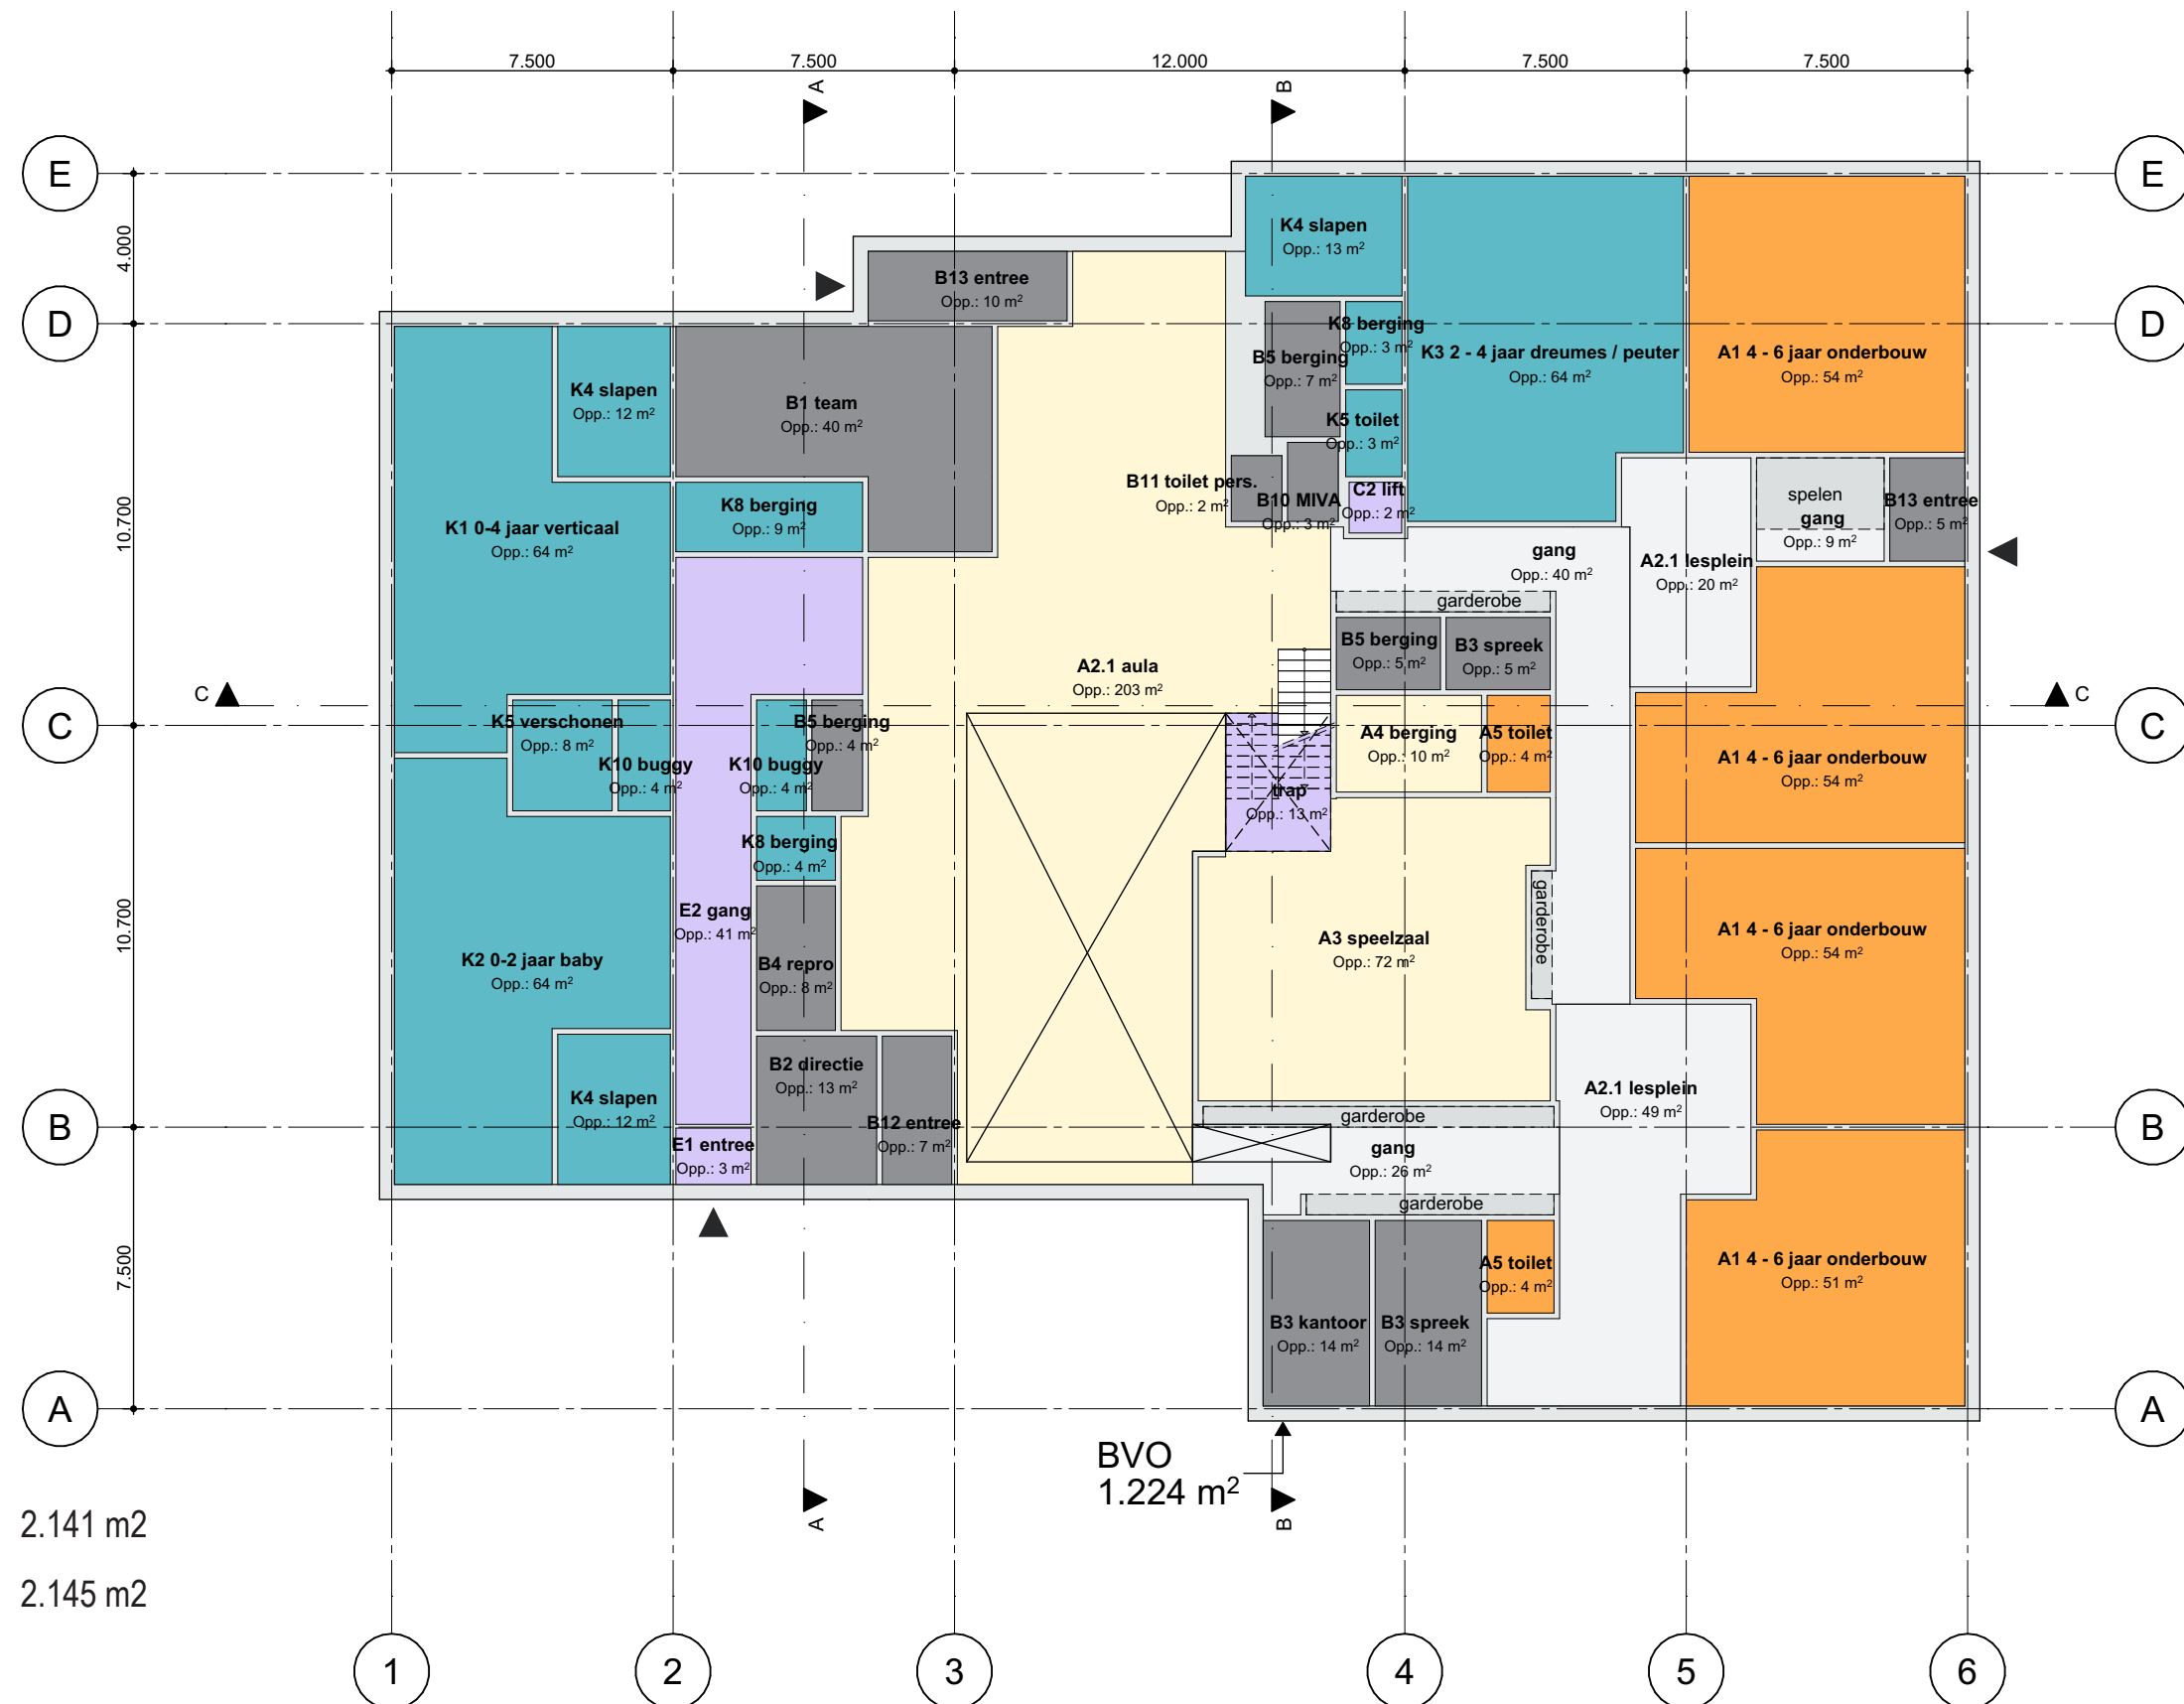


BVO-m2's PVE: 2.141 m²

BVO-m2's concept VO: 2.145 m²


Verdieping - plattegrond

schaal 1:200

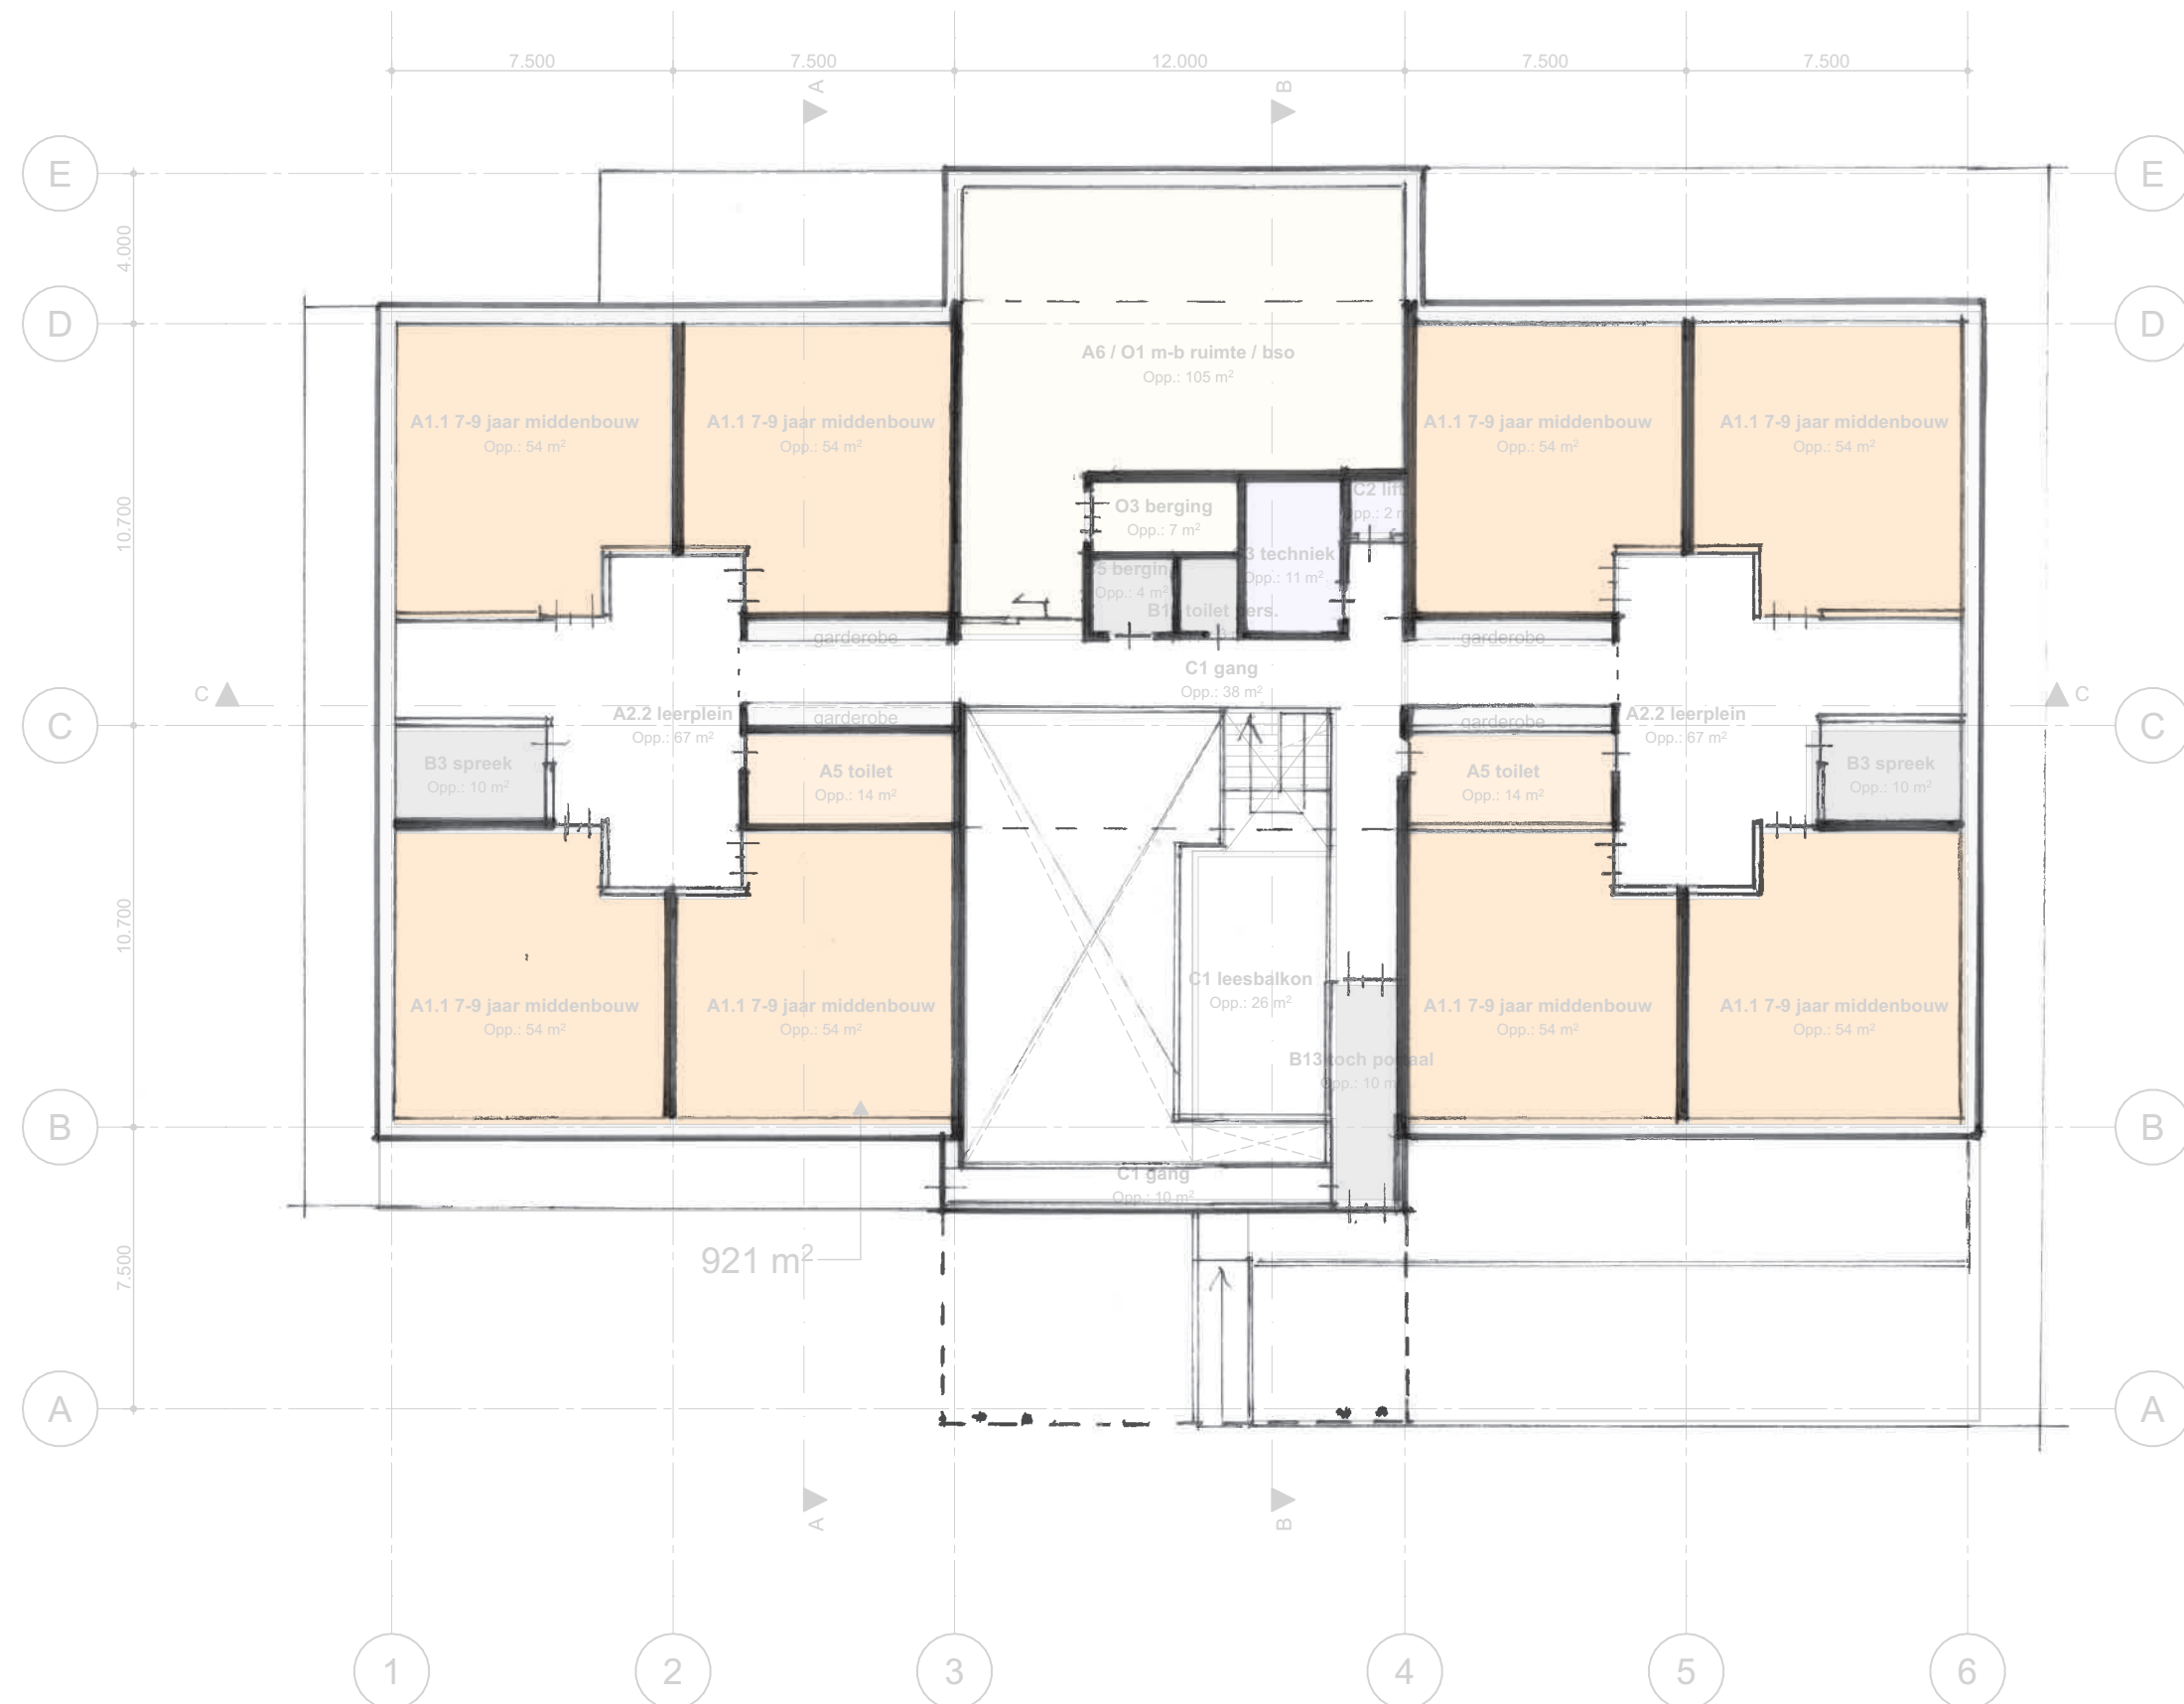

Verdieping - PVE


schaal 1:200

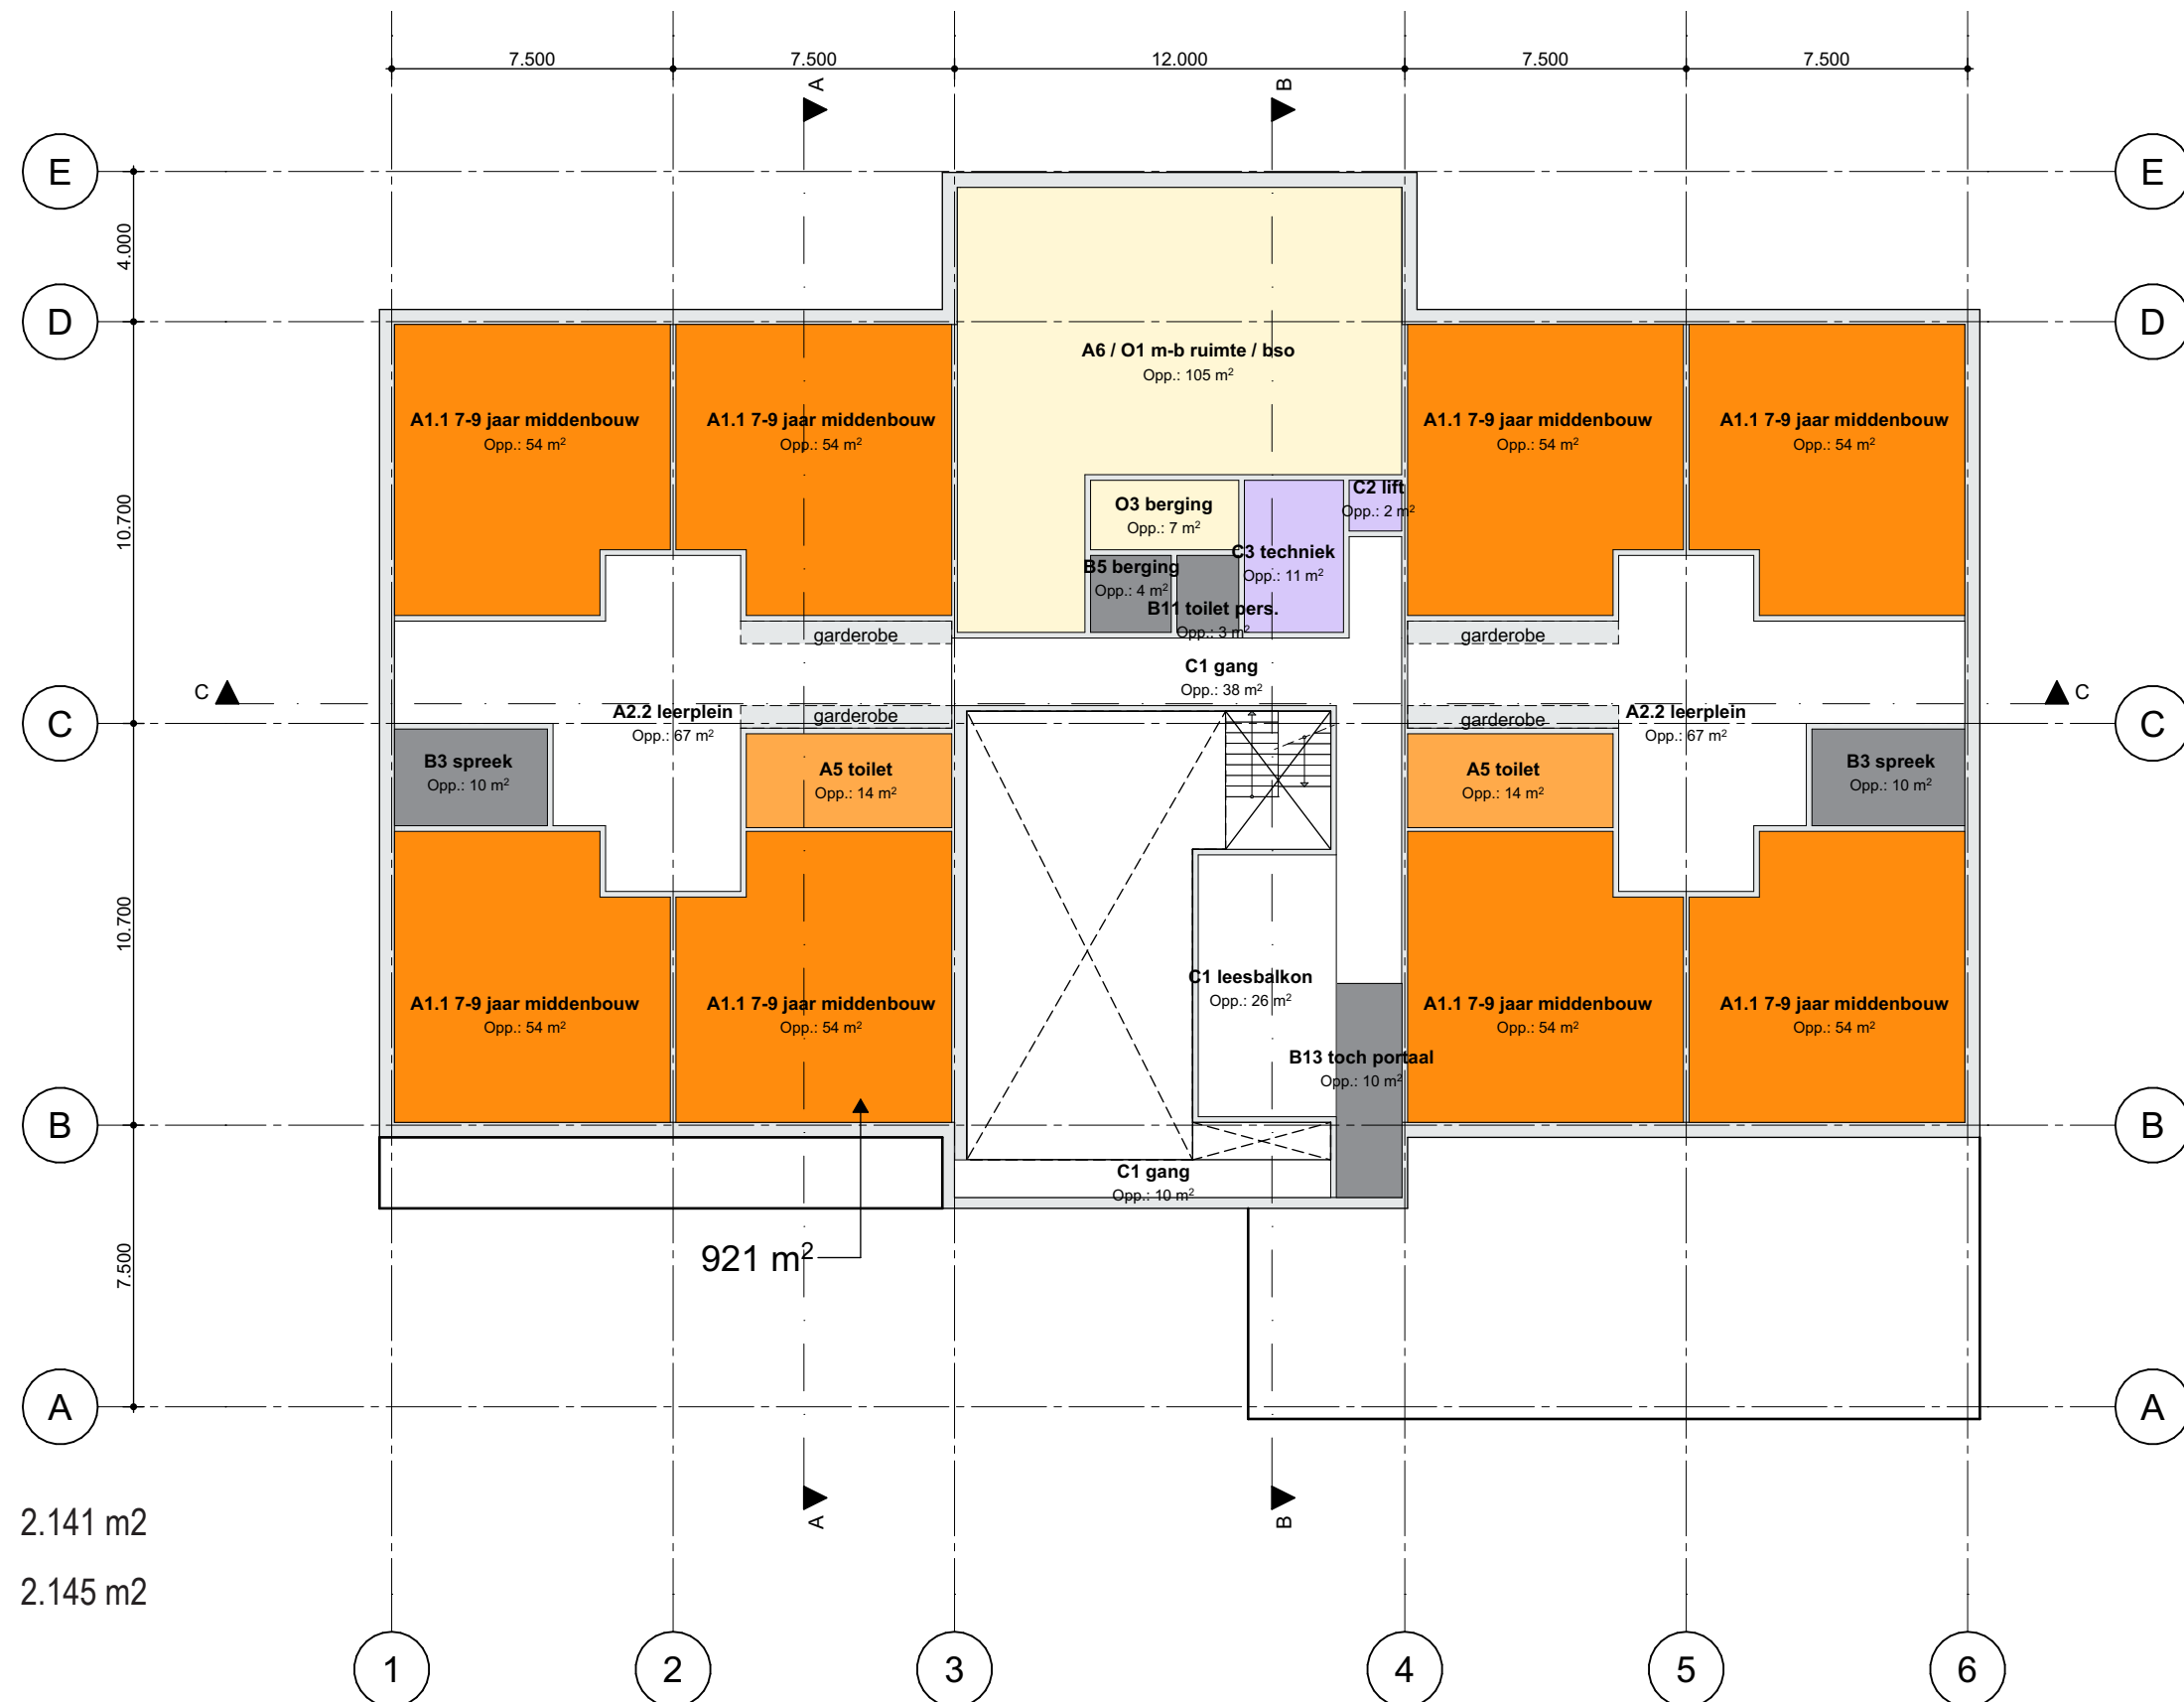


BVO-m2's PVE: 2.141 m²

BVO-m2's concept VO: 2.145 m²


Doorsnedes
schaal 1:200

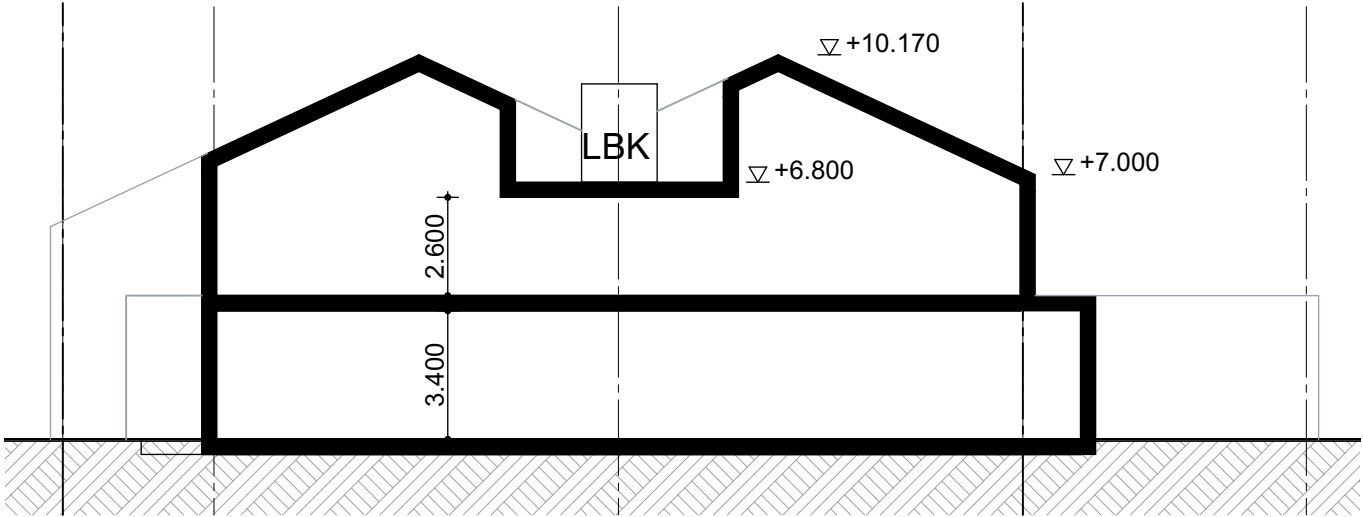

Doorsnede A

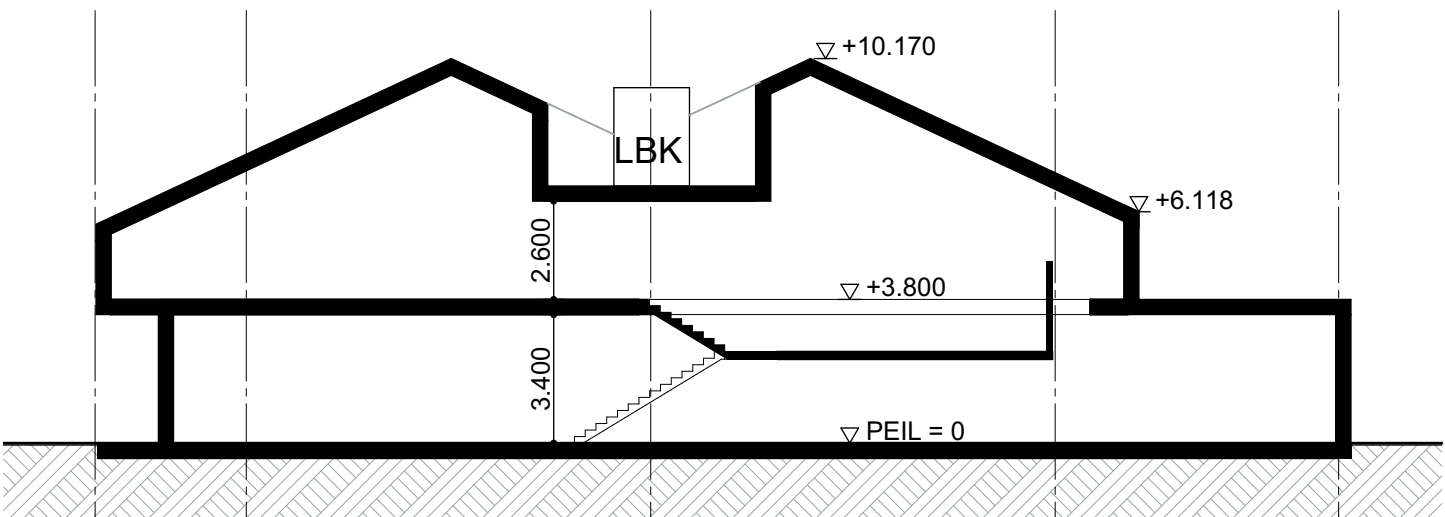

Doorsnede B

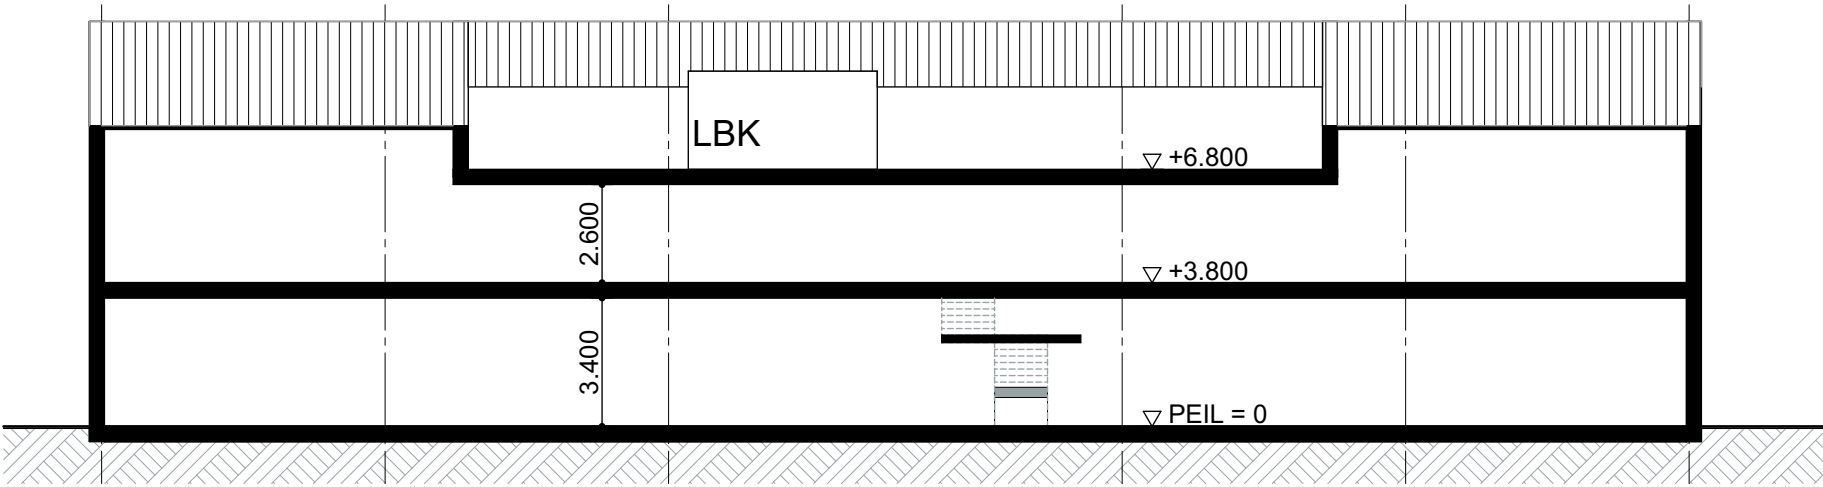

Doorsnede C

Gevels

schaal 1:200



Gevels

schaal 1:200



Impressies



Referenties materialisering

