
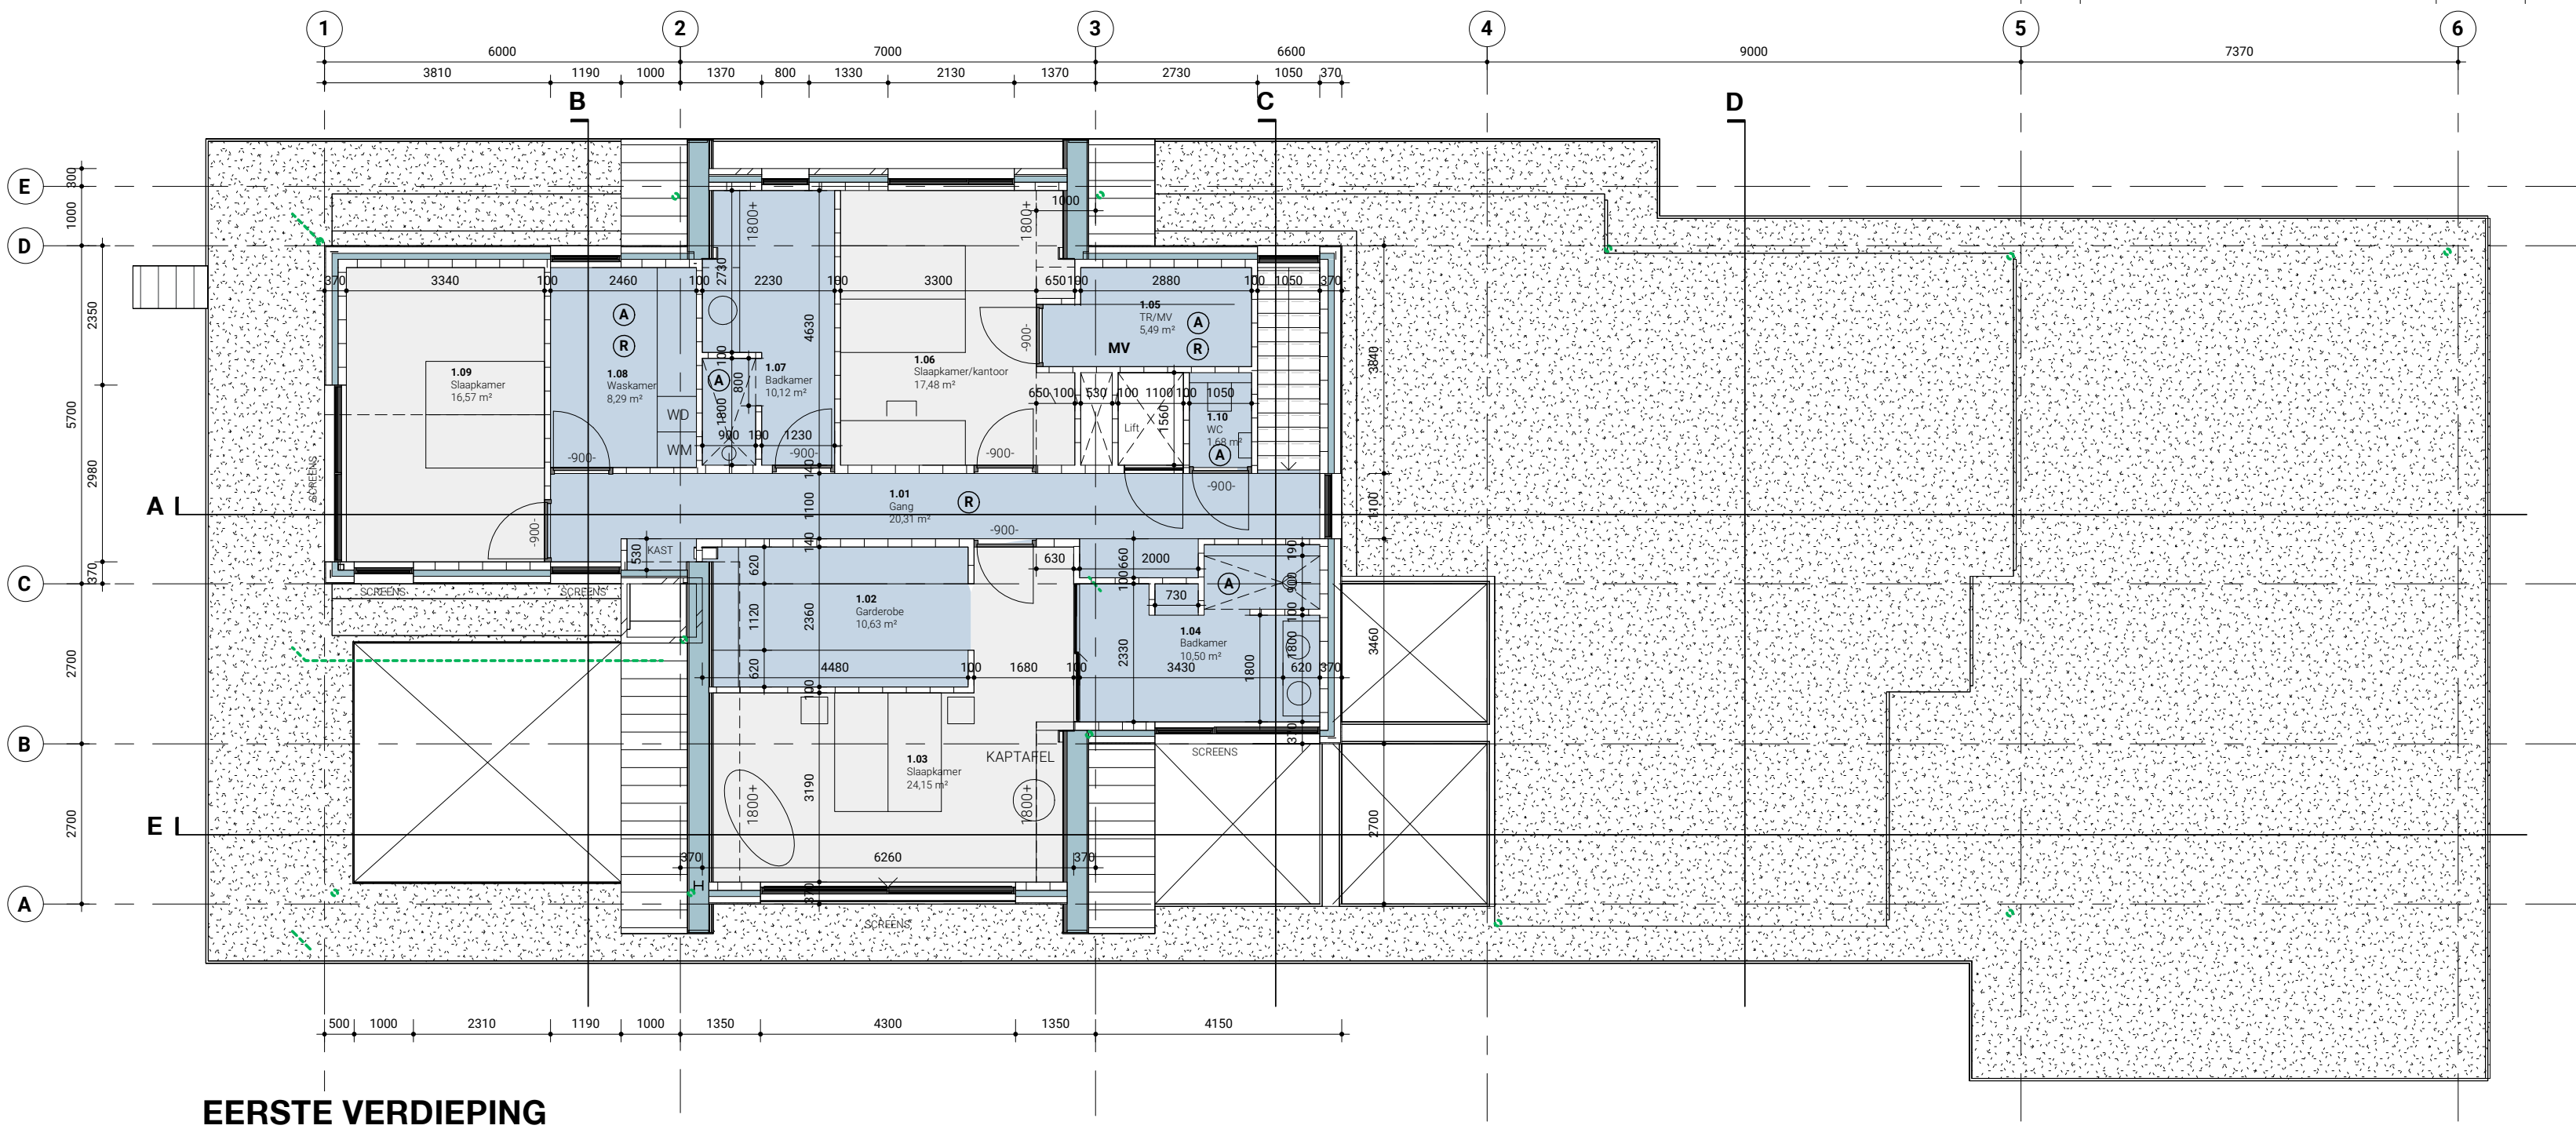


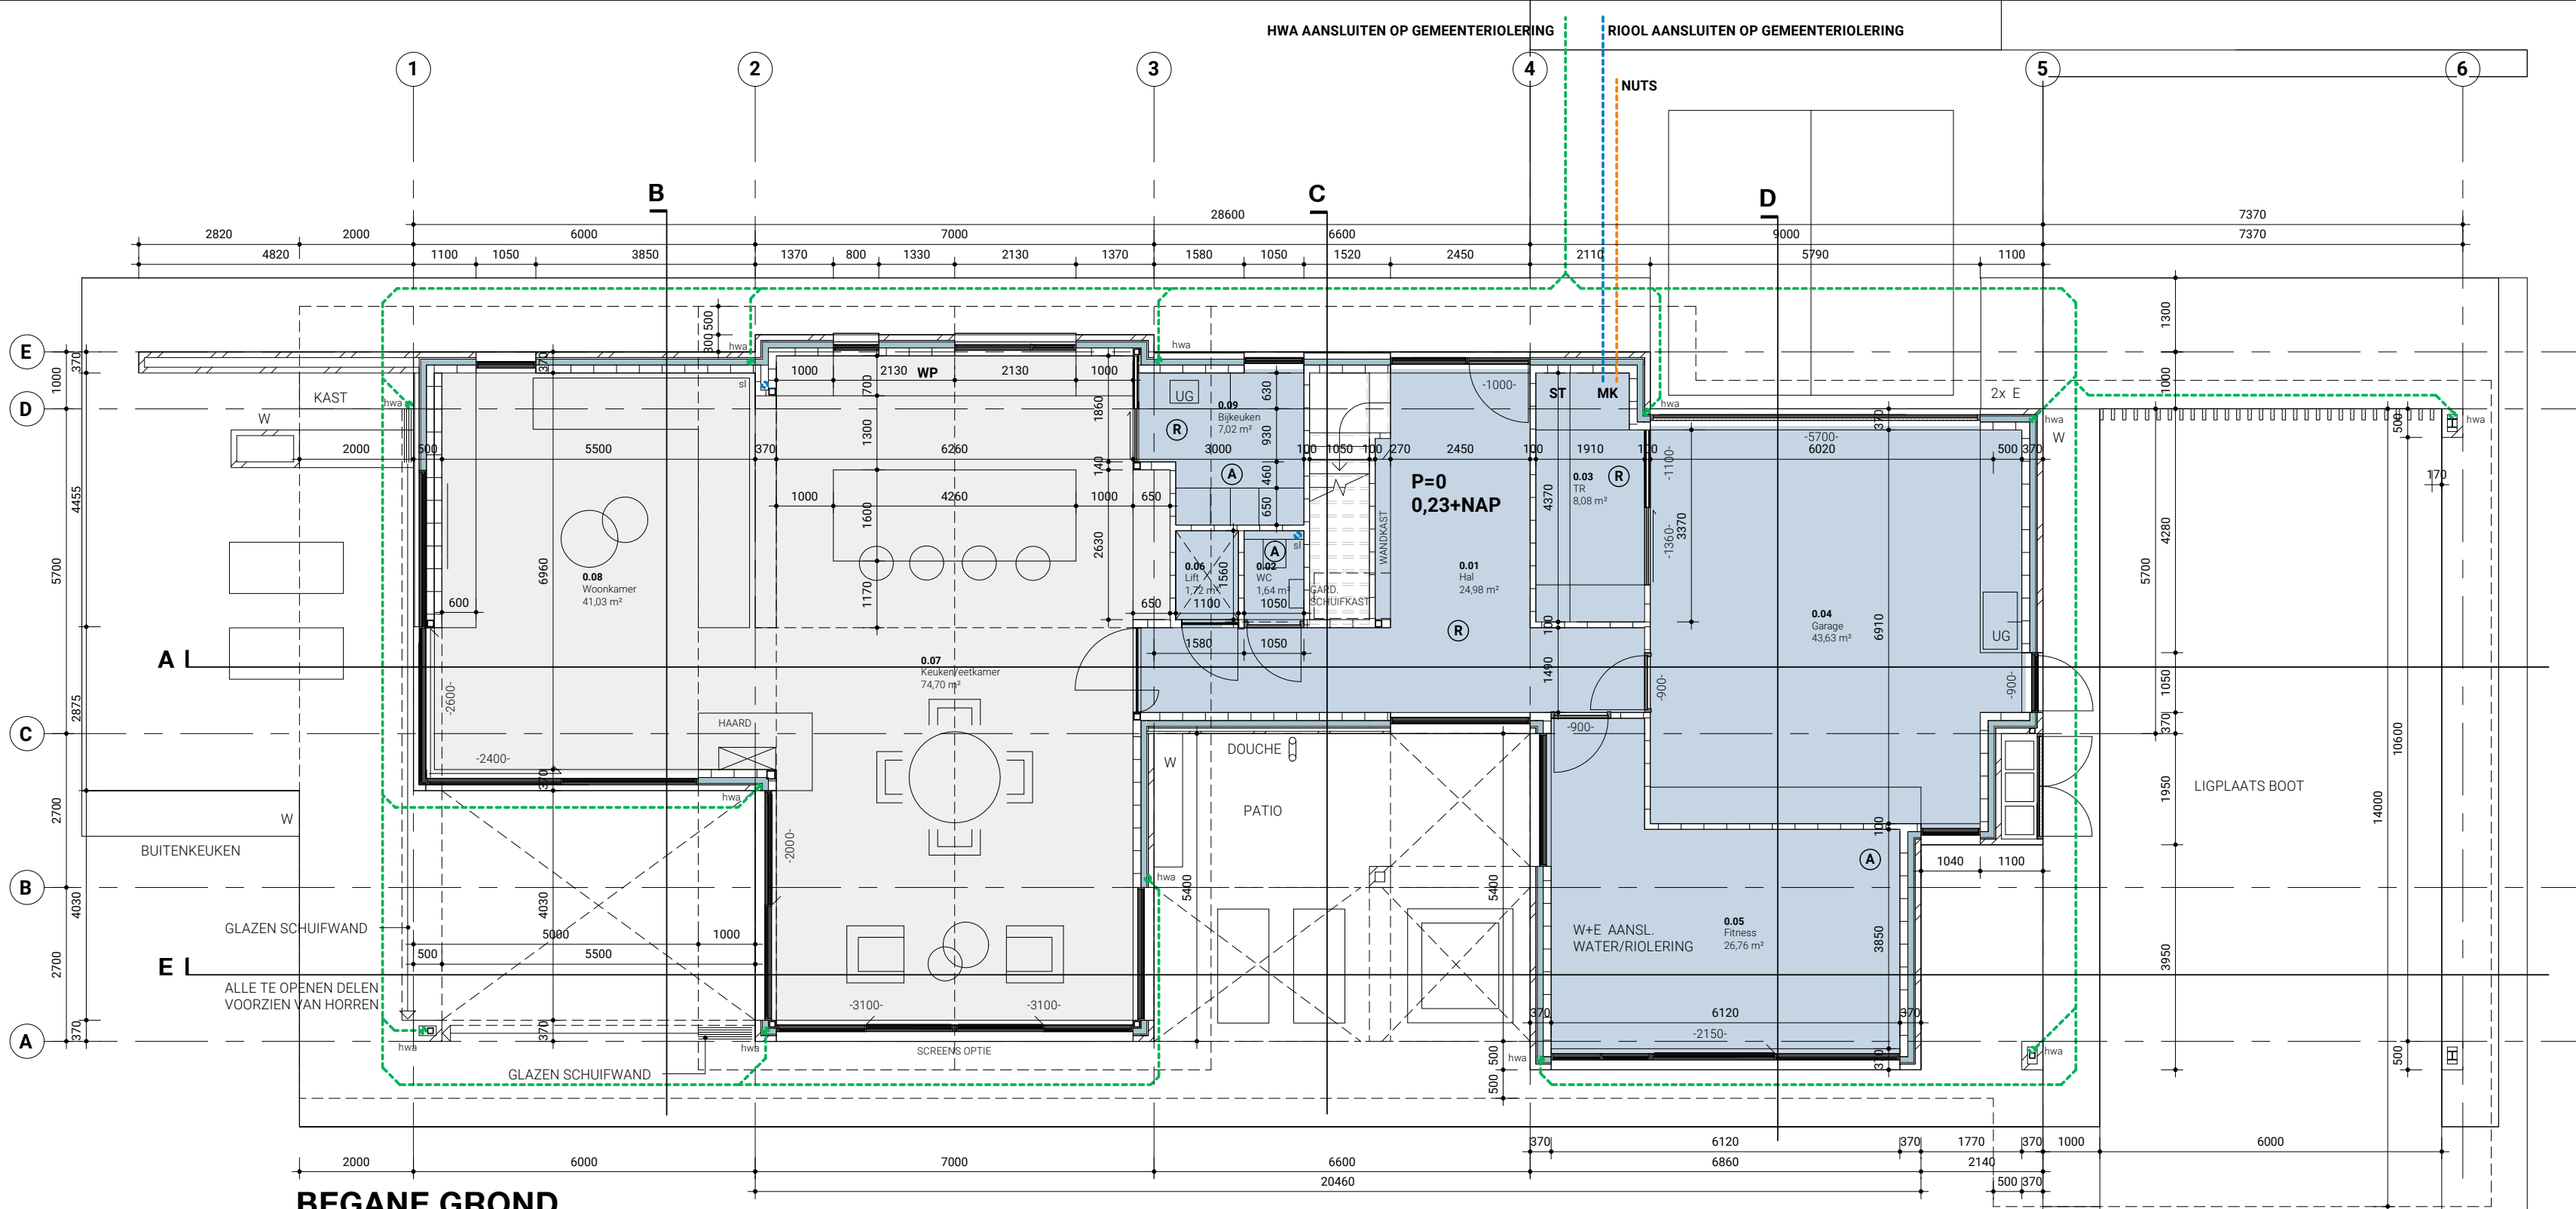

WONING KNELANGE

Plattegronden

CODERING OP TEKENING

(P+3000)	Hoogte van bovenkant bouwdeel (onafgewerkte vloer) ten opzichte van referentie peil
NUTS	Nutsaansluiting aangegeven met oranje stippellijn
RIOL	Rioolaansluiting aangegeven met blauwe stippellijn
HWA	Postie hemelwaterafvoeren, ledingswerk aangegeven met groene stippellijn
-850-	Netto doorgang aangegeven bij kozijnen met deuren
R	Rookmelders geplaatst conform de NEN 2555
A	Postie mechanische afzuiging
MV	Postie mechanische afzuigunit
MK	Postie Meterkast en NUTS-aansluiting conform voorschriften bouwbesluit
WP	Postie wasplaats conform voorschriften bouwbesluit
ST	Postie stooktoestel conform voorschriften bouwbesluit
32dB/79dB	Geluidwerendheid scheidingswanden tussen verblijfsruimten aangegeven met stippellijn
+1500	Hoogte lijn bij schuine daken aangegeven door stippellijn
+2500	Hoogte lijn bij schuine daken aangegeven door stippellijn
2.5m	Stippellijn 2.5m vanaf perceelsgrens waarbinnen kozijnen 30 minuten brandwerend moeten zijn
2.0m	Stippellijn 2.0m vanaf perceelsgrens waarbinnen spu-, ventilatie-, daglicht buiten berekening valt
10dm3/s(1000mm)	Postie gevelrooster, debiet en lengte conform ventilatieberekening
BI.00.01	Codering binnenkozijnen, verdieping, nummer
BU.00.01	odering buitenkozijnen, verdieping, nummer

VAN TOEPASSING ZIJNDE NORMEN

NEN 1087	Ventilatie van gebouwen
NEN 2555	Brandveiligheid van gebouwen - Rookmelders voor woonfuncties
NEN 2690	Luchtdoorlatendheid van gebouwen
NEN 2778	Vochtwering in gebouwen
NEN 3215	Gebouwenriolering en buitenriolering binnen de perceelsgrenzen
NEN 3569	Risicobepaling van lichamelijk letsel door brekend en vallend glas
NEN 5096	Intrakeurigheid gevels en muren, weerstandklasse 2, hang- en sluitwerk skg**
NEN 6063	Brandgevaar daken, daken niet brandgevaarlijk uit te voeren conform normering
NEN 6065	Bepaling van de bijdrage tot brandvoortplanting van bouwmaterialen (combinaties)

BOUWBESLUIT 2012

Het bouwbesluit 2012 is van toepassing op het gehele werk.


Trappen, balustrades, vloerscheidingen en hellingbanen uitgevoerd conform de voorschriften uit het bouwbesluit.
Kozijnen dichters dan 2,5 m van de erfgrens voorzien van brandwerend roosters en glas waarbij de plaatsing van het glas moet voldoen aan de daarvoor geldende voorschriften (30 minuten WBDG). Kozijnen dichters dan 2 m van de erfgrens of indien de gevel grenst aan openbaar gebied dichters dan 2 m vanaf het hart van het openbaar gebied, loodrecht op het kozijn gemeten, worden niet meegenomen in de doorsnijkbaarheids-, ventilatie- en daglichtberekening.
RC waarden cf. BENG berekening.
Waterdichtheid sanitaire ruimten: Waterdicht tegelwerk vloer en wanden tot plafond.

ALGEMENE VOORWAARDEN

Alle constructieonderdelen conform opgave constructeur.
Alle installatieonderdelen conform opgave installateur en aansluitend op de BENG berekening.
Alle maten in het werk door de aannemer te controleren.

Project WONING KNELANGE	Omschrijving Plattegronden	Status CONCEPT
Opdrachtgever FAM. KNELANGE	Schaal 1: 100	Datum 28-04-2023
Projectnummer D355	Formaat A2	Tekeningnummer PG00

DENOLDERVLEUGELS

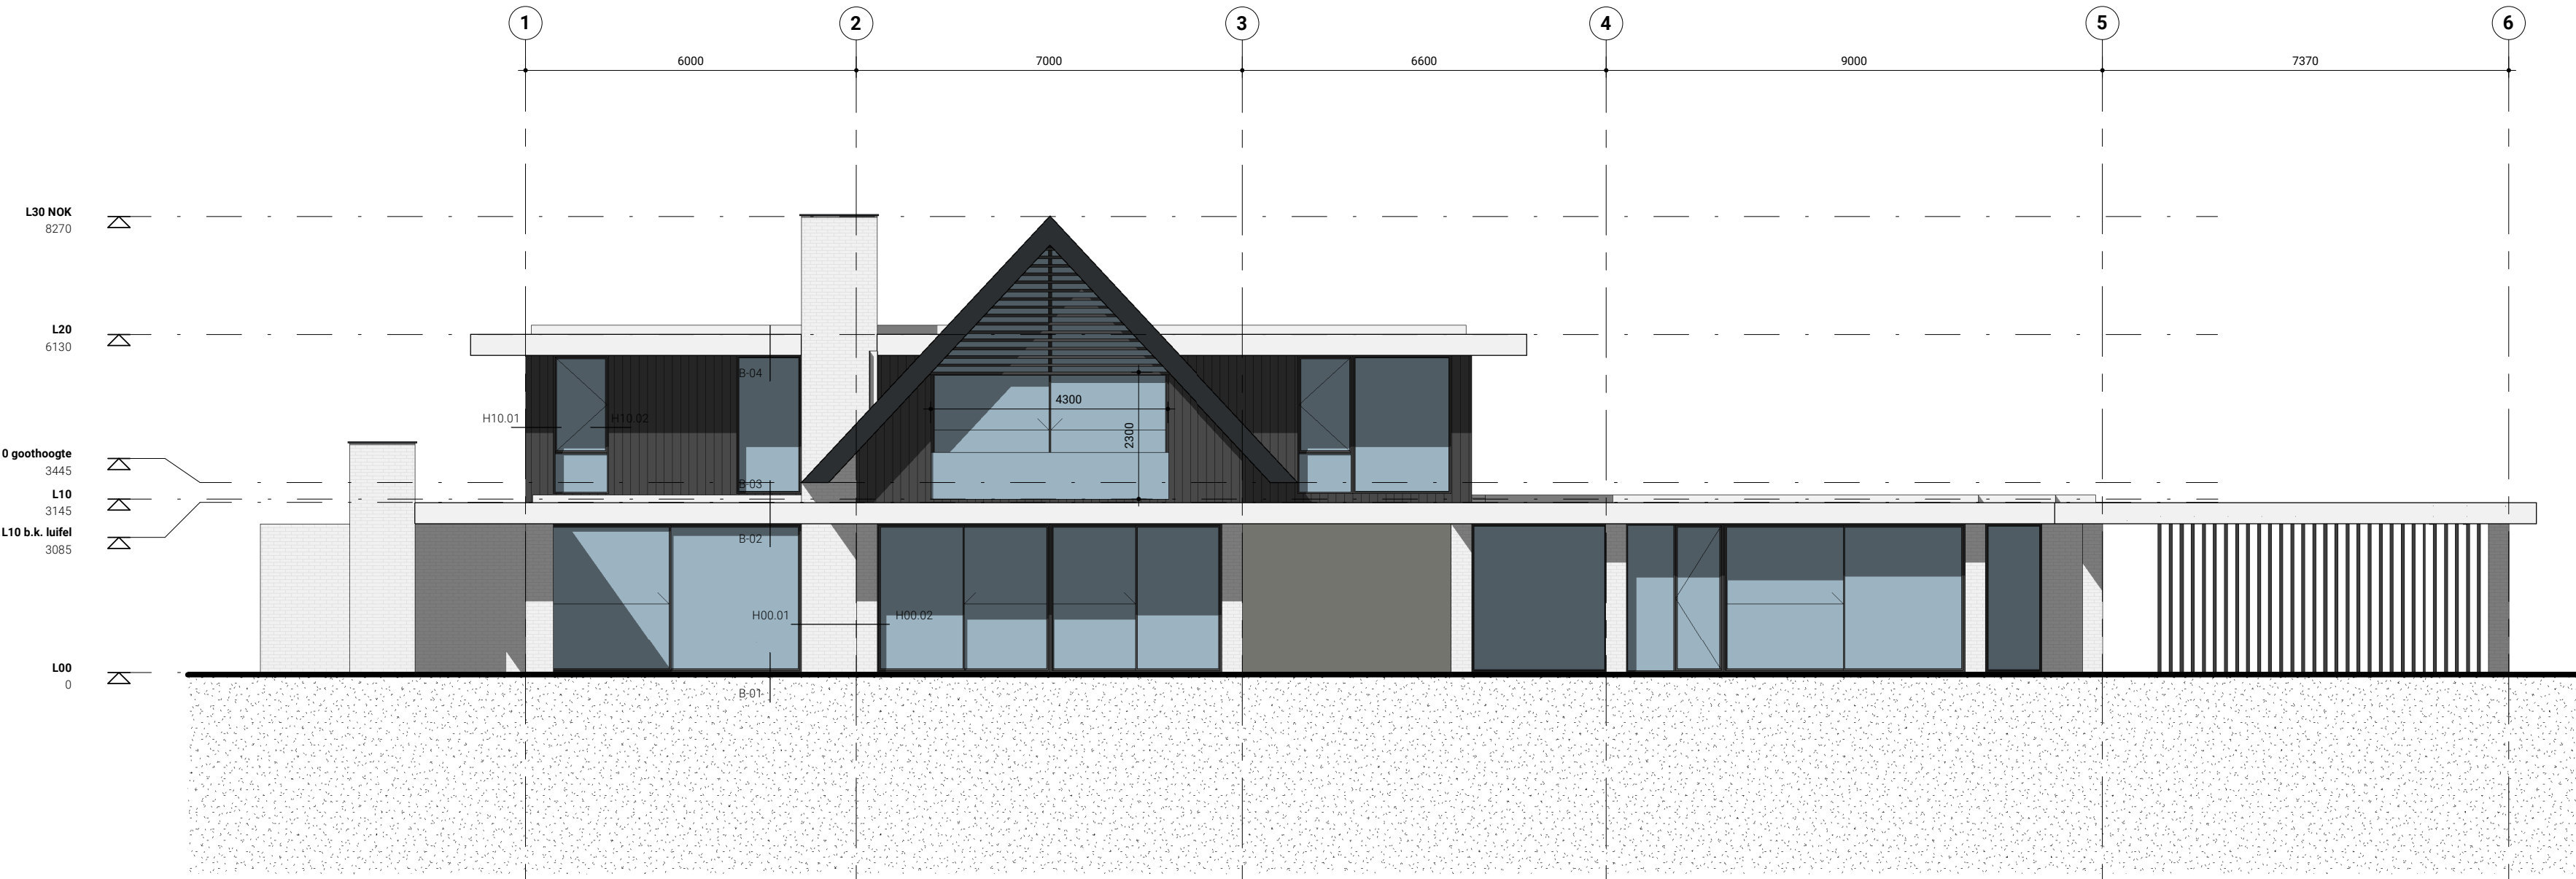

WONING KNELANGE

Voor- en achtergevel

CODERING OP TEKENING

(P+3000)	Hoogte van bovenkant bouwdeel (onafgewerkte vloer) ten opzichte van referentie peil
NUTS	Nutsaansluiting aangegeven met oranje stippellijn
RIDOL	Rioolaansluiting aangegeven met blauwe stippellijn
HWA	Postie hemelwaterafvoeren, ledingswerk aangegeven met groene stippellijn
-850-	Netto doorgang aangegeven bij kozijnen met deuren
R	Rookmelders geplaatst conform de NEN 2555
A	Postie mechanische afzuiging
MV	Postie mechanische afzuigunit
MK	Postie Meterkast en NUTS-aansluiting conform voorschriften bouwbesluit
WP	Postie wasplaats conform voorschriften bouwbesluit
ST	Postie stooktoestel conform voorschriften bouwbesluit
32dB/79dB	Geluidwerendheid scheidingswanden tussen verblijfsruimten aangegeven met stippellijn
+1500	Hoogte lijn bij schuine daken aangegeven door stippellijn
+2500	Hoogte lijn bij schuine daken aangegeven door stippellijn
2.5m	Stippellijn 2.5m vanaf perceelsgrens waarbinnen kozijnen 30 minuten brandwerend moeten zijn
2.0m	Stippellijn 2.0m vanaf perceelsgrens waarbinnen spui-, ventilatie-, daglicht buiten berekening valt
10dm3/s/(1000mm)	Postie gevelrooster, debiet en lengte conform ventilatieberekening
BI.00.01	Codering binnenkozijnen, verdieping, nummer
BU.00.01	odering buitenkozijnen, verdieping, nummer

VAN TOEPASSING ZIJNDE NORMEN

NEN 1087	Ventilatie van gebouwen
NEN 2555	Brandveiligheid van gebouwen - Rookmelders voor woonfuncties
NEN 2690	Luchtdoorlatendheid van gebouwen
NEN 2778	Vochtwering in gebouwen
NEN 3215	Gebouwnieroling en buitenriolerling binnen de perceelsgrenzen
NEN 3569	Risicobeperking van lichamelijk letsel door brekend en vallend glas
NEN 5096	Inbraakwerendheid gevel-elementen, weerstandklasse 2, hang- en sluitwerk skg**
NEN 6063	Brandgevaar daken, daken niet brandgevaarlijk uit te voeren conform normering
NEN 6065	Bepaling van de bijdrage tot brandvoortplanting van bouw materiaal (combinaties)

BOUWBESLUIT 2012

Het bouwbesluit 2012 is van toepassing op het gehele werk.


Trappen, balustrades, vloerafscheidingen en hellingbanen uitgevoerd conform de voorschriften uit het bouwbesluit.
Kozijnen dichters dan 2,5 m van de erfgrens voorzien van brandwerend roosters en glas waarbij de plaatsing van het glas moet voldoen aan de daarvoor geldende voorschriften (30 minuten WBO). Kozijnen dichters dan 2 m van de erfgrens of indien de gevel grenst aan openbaar gebied dichters dan 2 m vanaf het hart van het openbaar gebied, loodrecht op het kozijn gemeten, worden niet meegenomen in de doorspuikbaarheids-, ventilatie- en daglichtberekening.
RC waarden cf. BENG berekening.
Waterschijfheid sanitaire ruimten. Waterdicht tegelwerk vloer en wanden tot plafond.

ALGEMENE VOORWAARDEN


Alle constructieonderdelen conform opgave constructeur.
Alle installatieonderdelen conform opgave installateur en aansluitend op de BENG berekening.
Alle maten in het werk door de aannemer te controleren.

Project WONING KNELANGE	Omschrijving Voor- en achtergevel	Status CONCEPT
Opdrachtgever FAM. KNELANGE	Schaal 1 : 100	Datum 28-04-2023
Projectnummer D355	Formaat A2	Tekeningnummer GV00

DENOLDERVLEUGELS

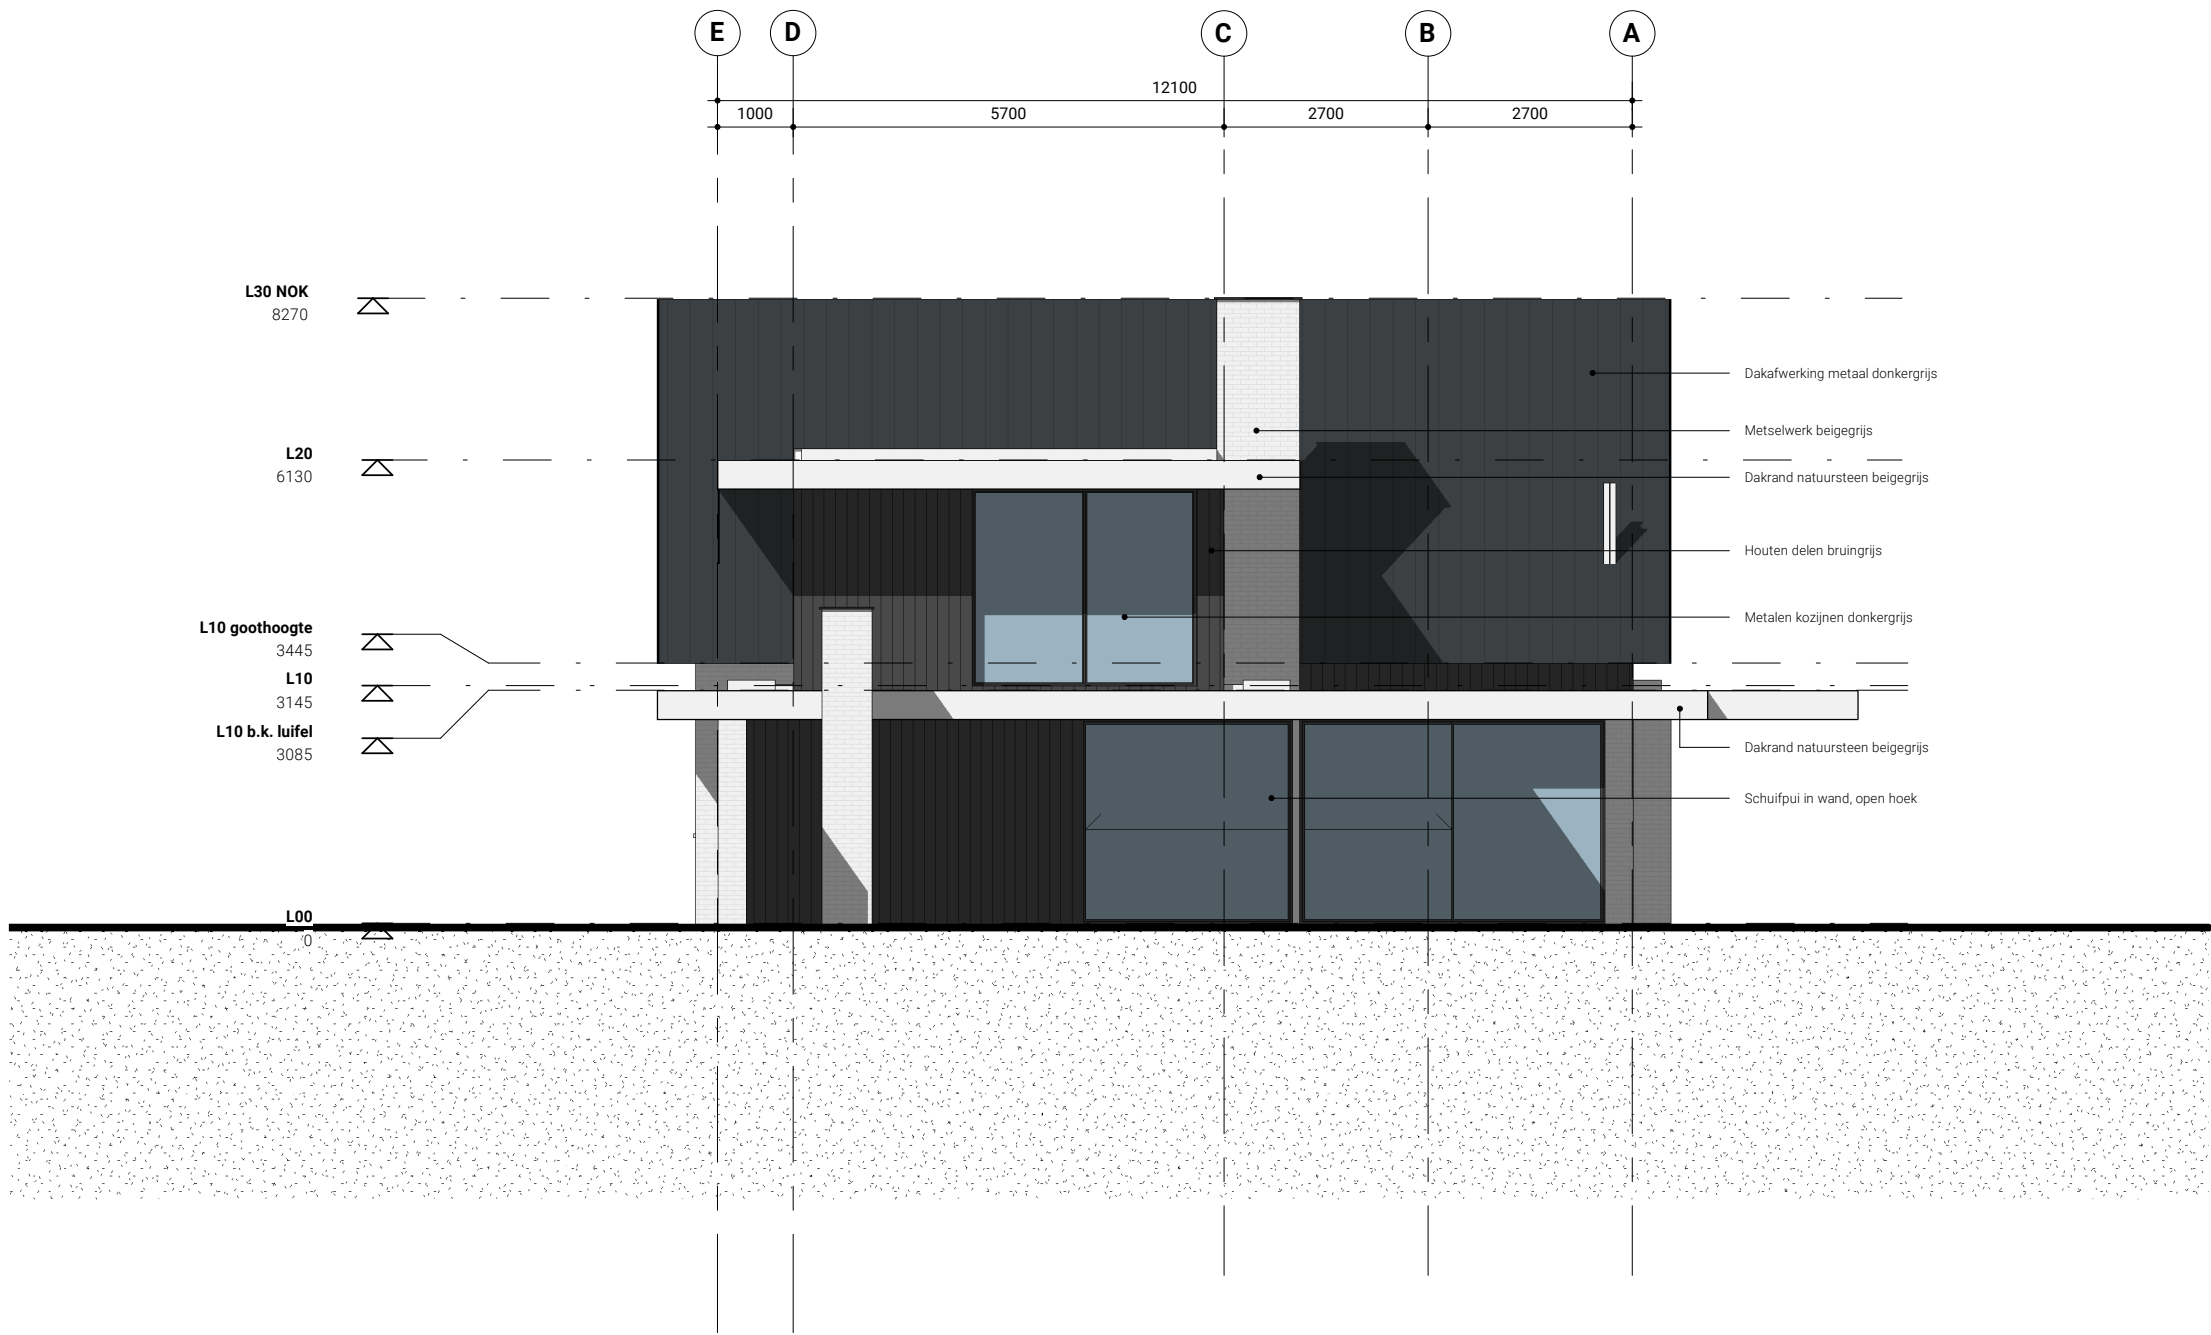

RECHTER ZIJAANZICHT

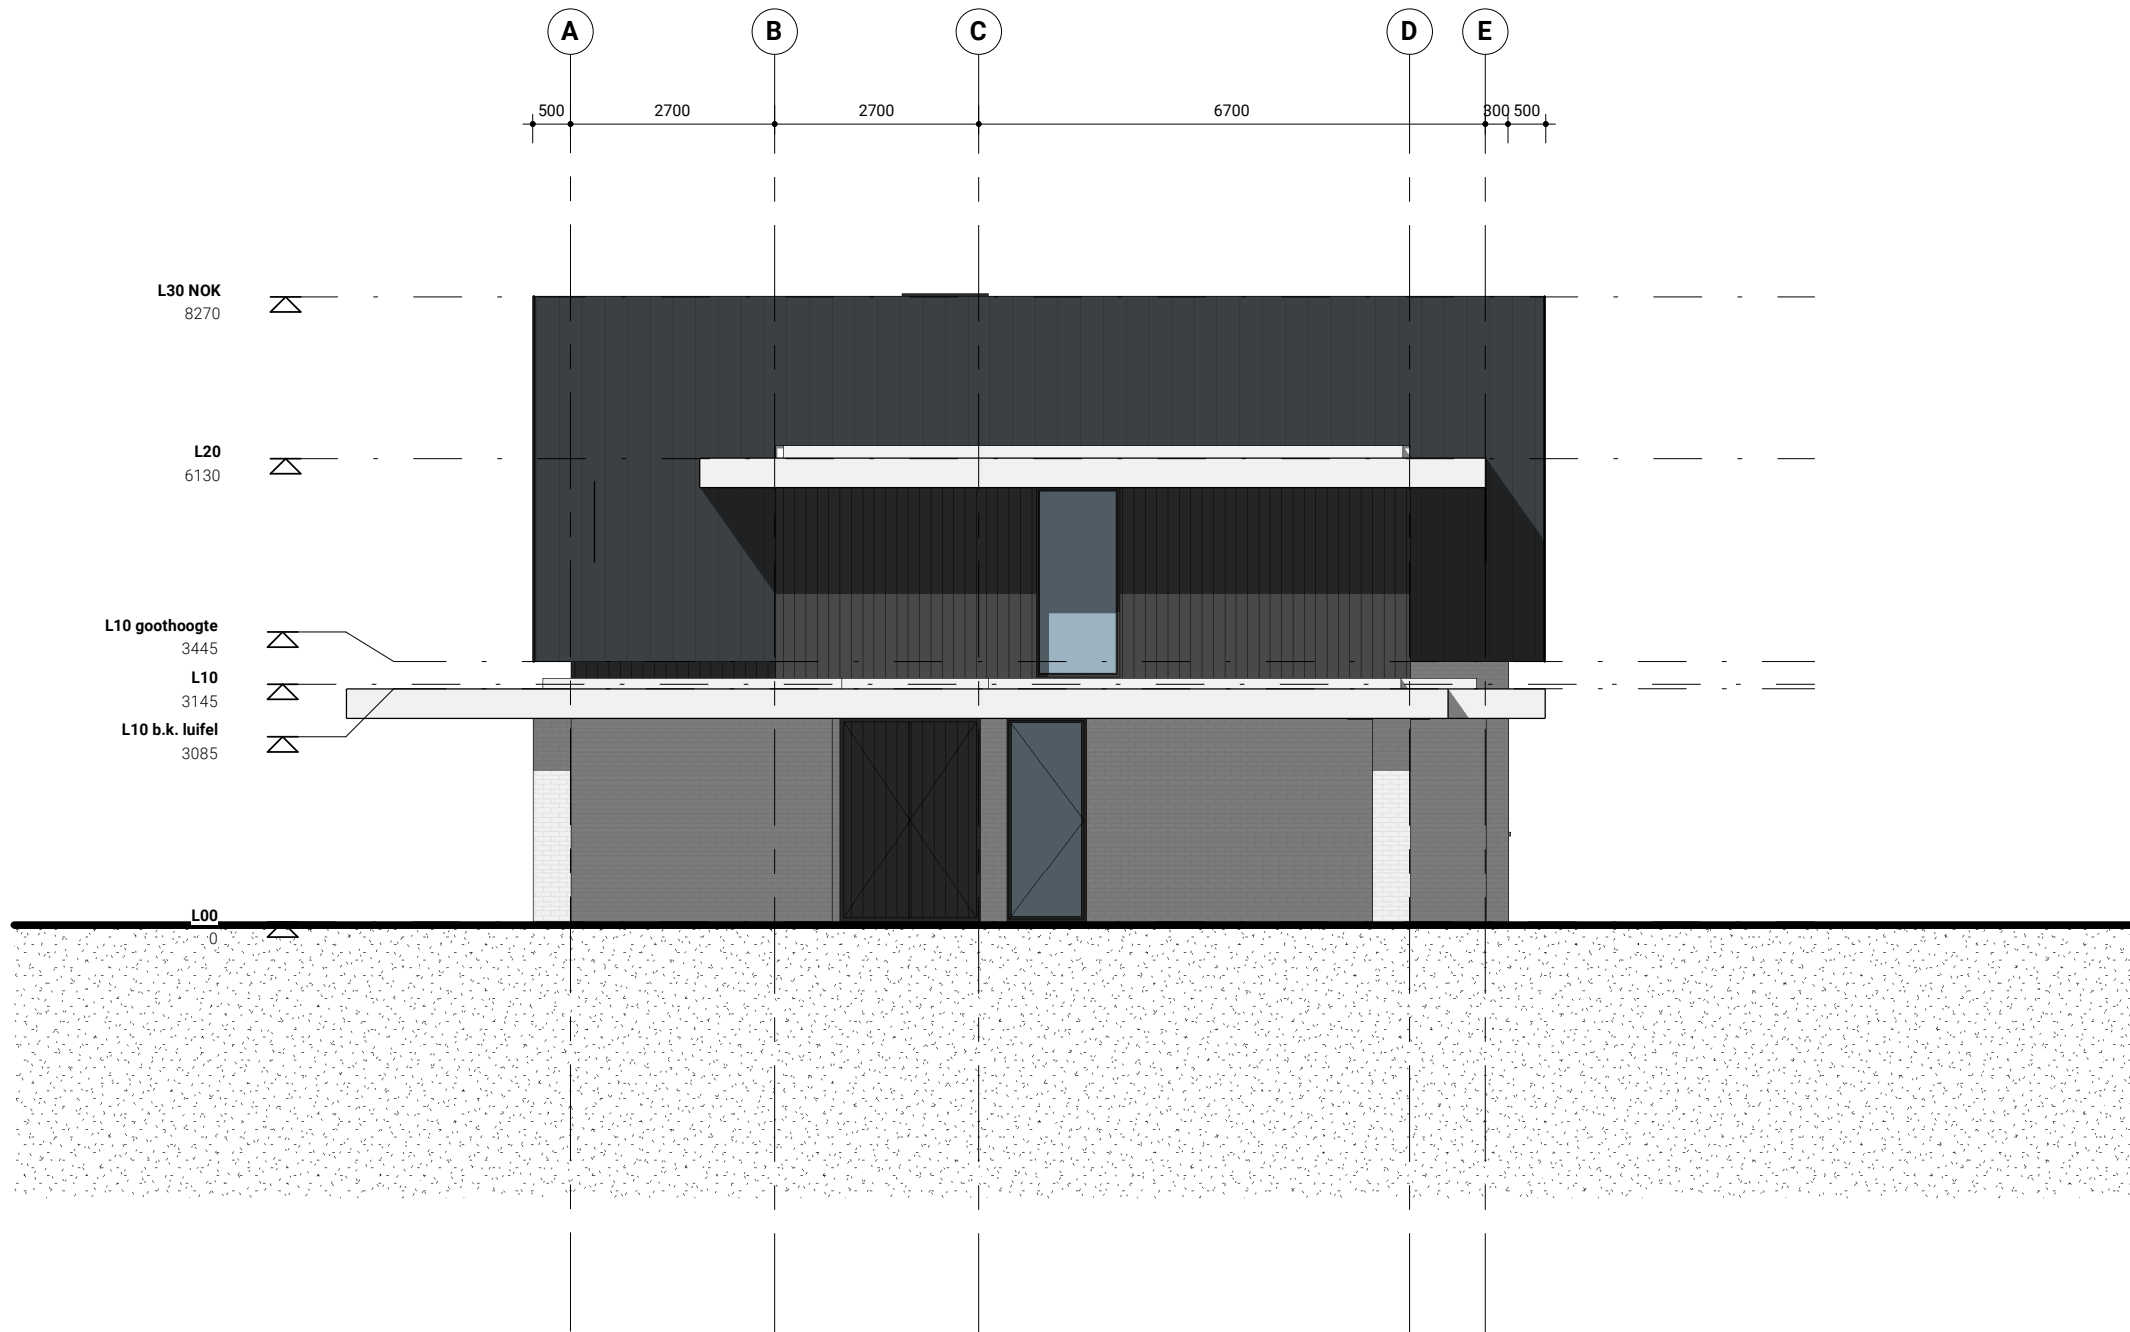

LINKER ZIJAANZICHT

WONING KNELANGE

Rechter en linker zijgevel

CODERING OP TEKENING

(P+3000)	Hoogte van bovenkant bouwdeel (onafgewerkte vloer) ten opzichte van referentie peil
NUTS	Nutsaansluiting aangegeven met oranje stippellijn
RIDOL	Rioolaansluiting aangegeven met blauwe stippellijn
HWA	Postie hemelwaterafvoeren, ledingswerk aangegeven met groene stippellijn
-850-	Netto doorgang aangegeven bij kozijnen met deuren
R	Rookmelders geplaatst conform de NEN 2555
A	Postie mechanische afzuiging
MV	Postie mechanische afzuigunit
MK	Postie Meterkast en NUTS-aansluiting conform voorschriften bouwbesluit
WP	Postie wasplaats conform voorschriften bouwbesluit
ST	Postie stooktoestel conform voorschriften bouwbesluit
32dB/79dB	Geluidwerendheid scheidingswanden tussen verblijfsruimten aangegeven met stippellijn
+1500	Hoogte bij schuine daken aangegeven door stippellijn
+2500	Hoogte bij schuine daken aangegeven door stippellijn
2.5m	Stippellijn 2.5m vanaf perceelsgrens waarbinnen kozijnen 30 minuten brandwerend moeten zijn
2.0m	Stippellijn 2.0m vanaf perceelsgrens waarbinnen spui-, ventilatie-, daglicht buiten berekening valt
10dm3/s(1000mm)	Postie gevelrooster, debiet en lengte conform ventilatieberekening
BI.00.01	Codering binnenkozijnen, verdieping, nummer
BU.00.01	Codering buitenkozijnen, verdieping, nummer

VAN TOEPASSING ZIJNDE NORMEN

NEN 1087	Ventilatie van gebouwen
NEN 2555	Brandveiligheid van gebouwen - Rookmelders voor woonfuncties
NEN 2690	Luchtdoorlatendheid van gebouwen
NEN 2778	Vochtwering in gebouwen
NEN 3215	Gebouwnierling en buitenriolerling binnen de perceelgrenzen
NEN 3569	Risicobeperking van lichamelijk letsel door brekend en vallend glas
NEN 5096	Inbraakwerendheid gevelelementen, weerstandklasse 2, hang- en sluitwerk skg**
NEN 6063	Brandgevaar daken, daken niet brandgevaarlijk uit te voeren conform normering
NEN 6065	Bepaling van de bijdrage tot brandvoortplanting van bouw materiaal(combinaties)

BOUWBESLUIT 2012

Het bouwbesluit 2012 is van toepassing op het gehele werk.


Trappen, balustrades, vloerafscheidingen en hellingbanen uitgevoerd conform de voorschriften uit het bouwbesluit. Kozijnen dichtter dan 2,5 m van de erfsgrens voorzien van brandwerend roosters en glas waarbij de plaatsing van het glas moet voldoen aan de daarvoor geldende voorschriften (30 minuten WBDG). Kozijnen dichtter dan 2 m van de erfsgrens of indien de gevel grenst aan openbaar gebied dichtter dan 2 m vanaf het hart van het openbaar gebied, loodrecht op het kozijn gemeten, worden niet meegenomen in de doorspuikbaarheids-, ventilatie- en daglichtberekening. RC waarden cf. BENG berekening. Waterdichtheid sanitaire ruimten. Waterdicht tegelwerk vloer en wanden tot plafond.

ALGEMENE VOORWAARDEN


Alle constructieonderdelen conform opgave constructeur. Alle installatieonderdelen conform opgave installateur en aansluitend op de BENG berekening. Alle maten in het werk door de aannemer te controleren.

Project WONING KNELANGE	Omschrijving Rechter en linker zijgevel	Status CONCEPT
Opdrachtgever FAM. KNELANGE	Schaal 1 : 100	Datum 28-04-2023
Projectnummer D355	Formaat A2	Tekeningnummer GV10


DENOLDERVLEUGELS

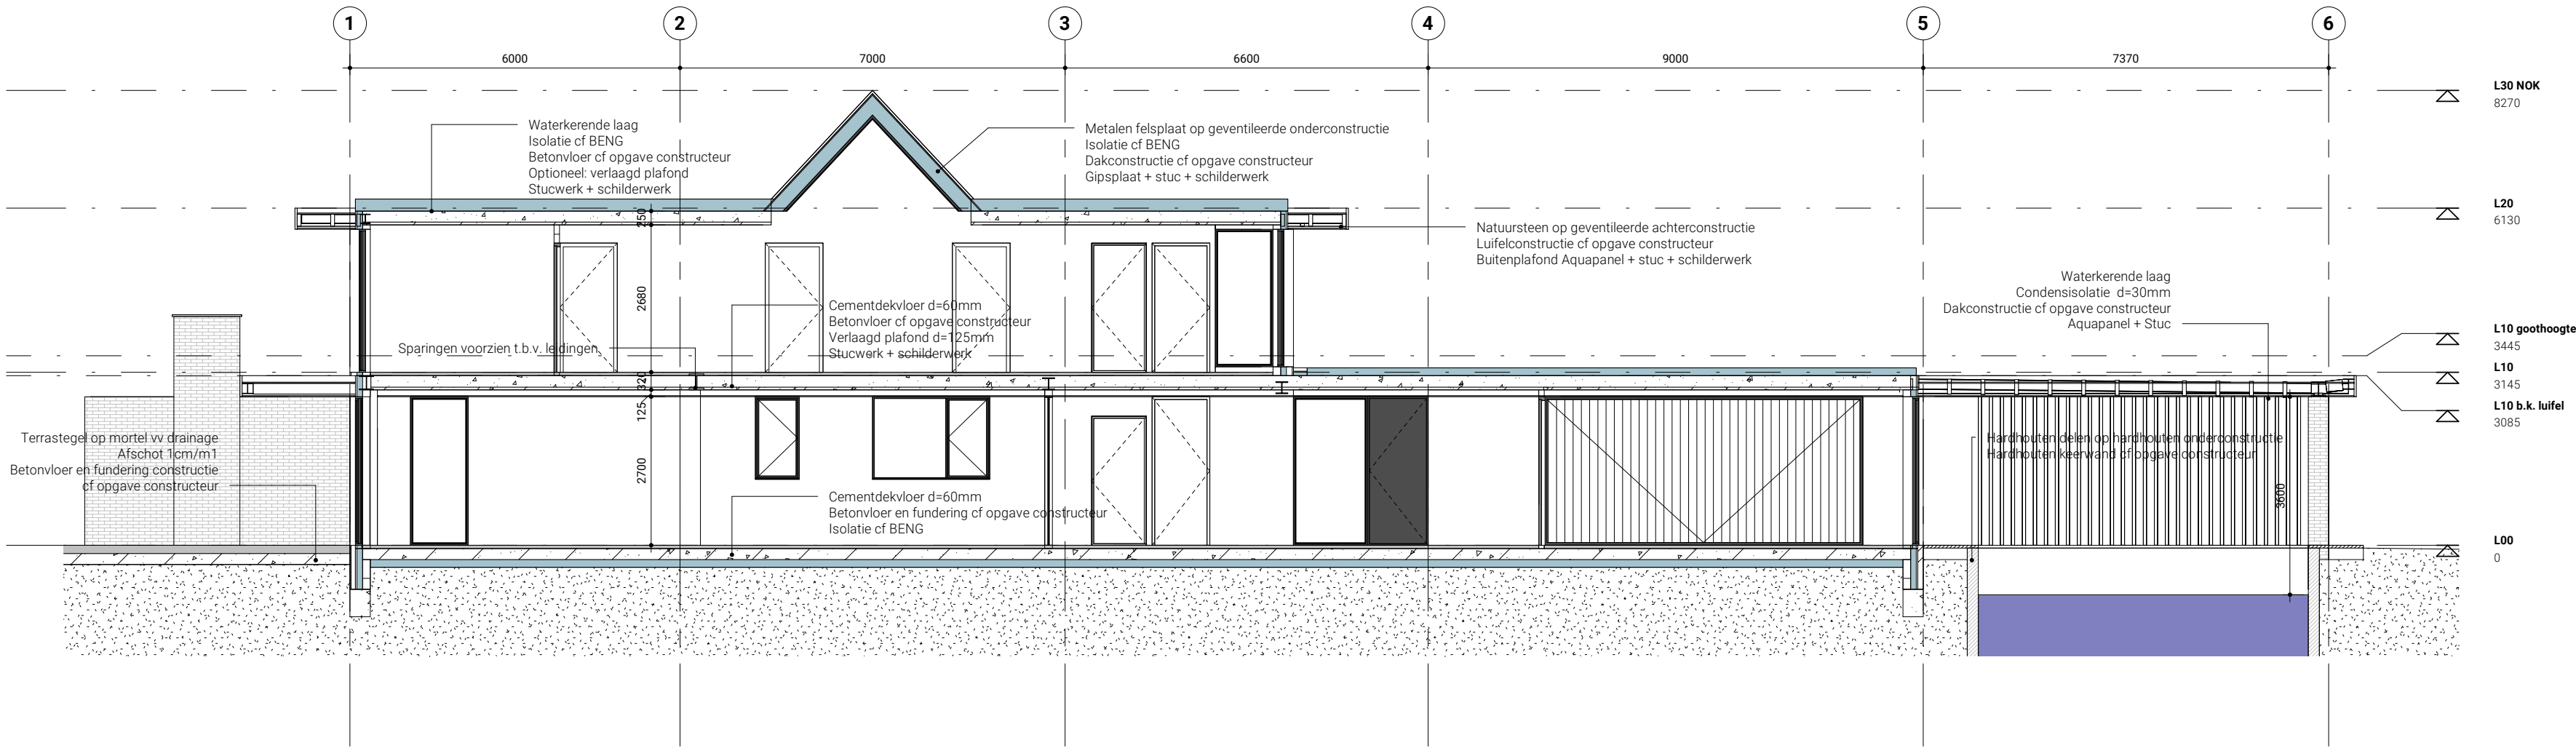

DOORSNEDE A

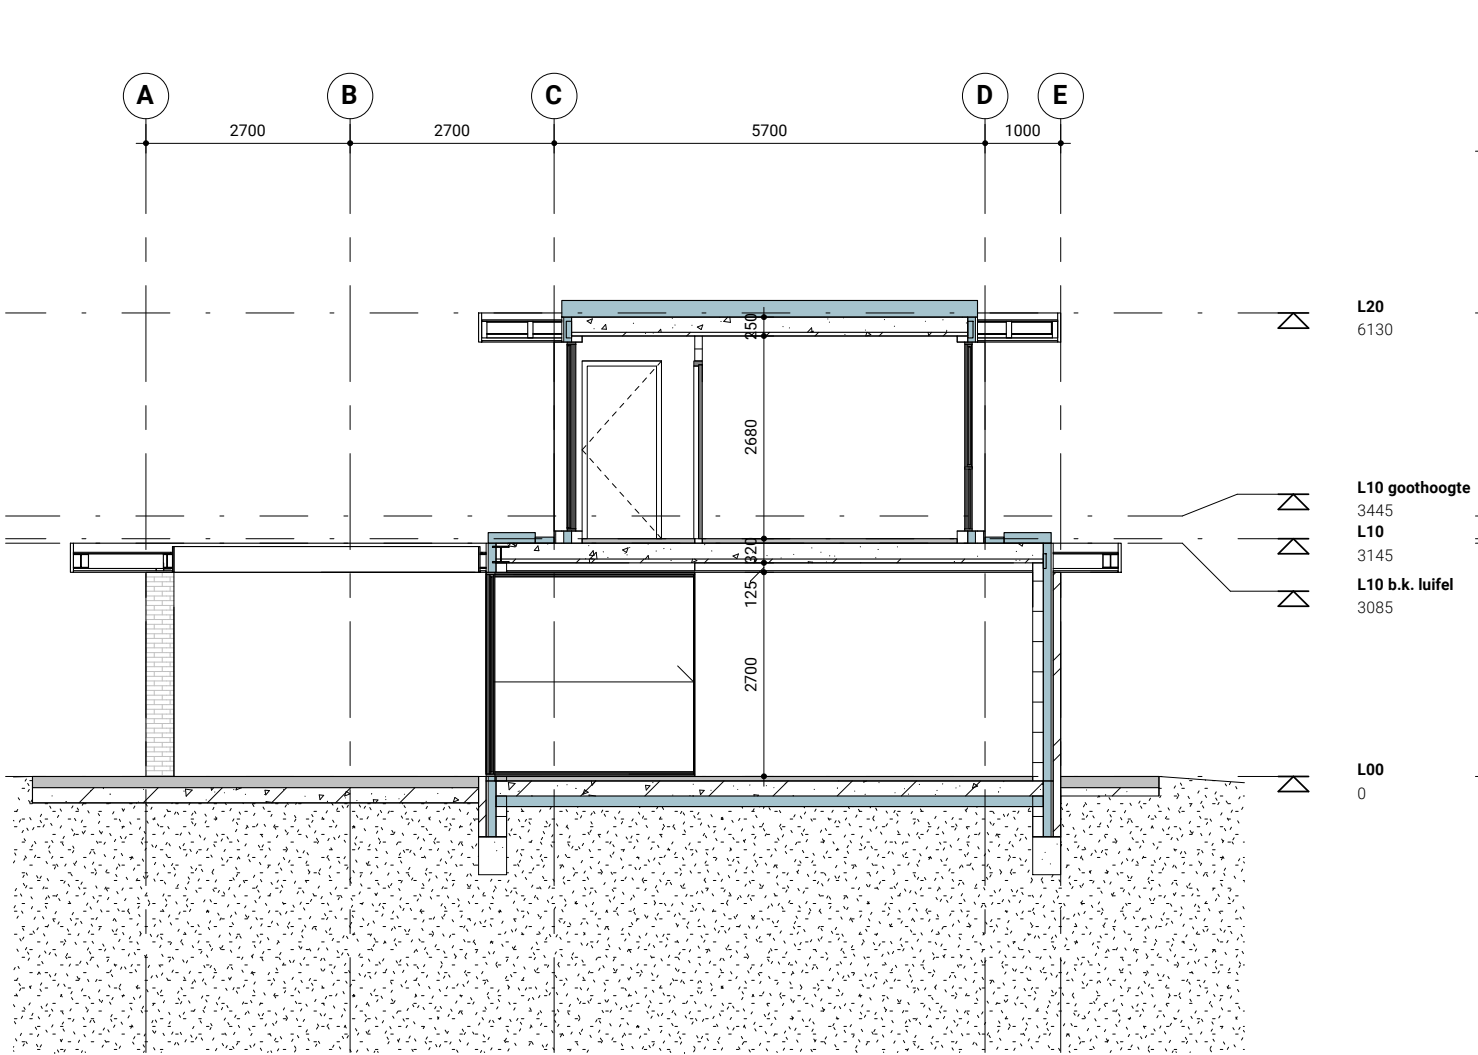

DOORSNEDE B

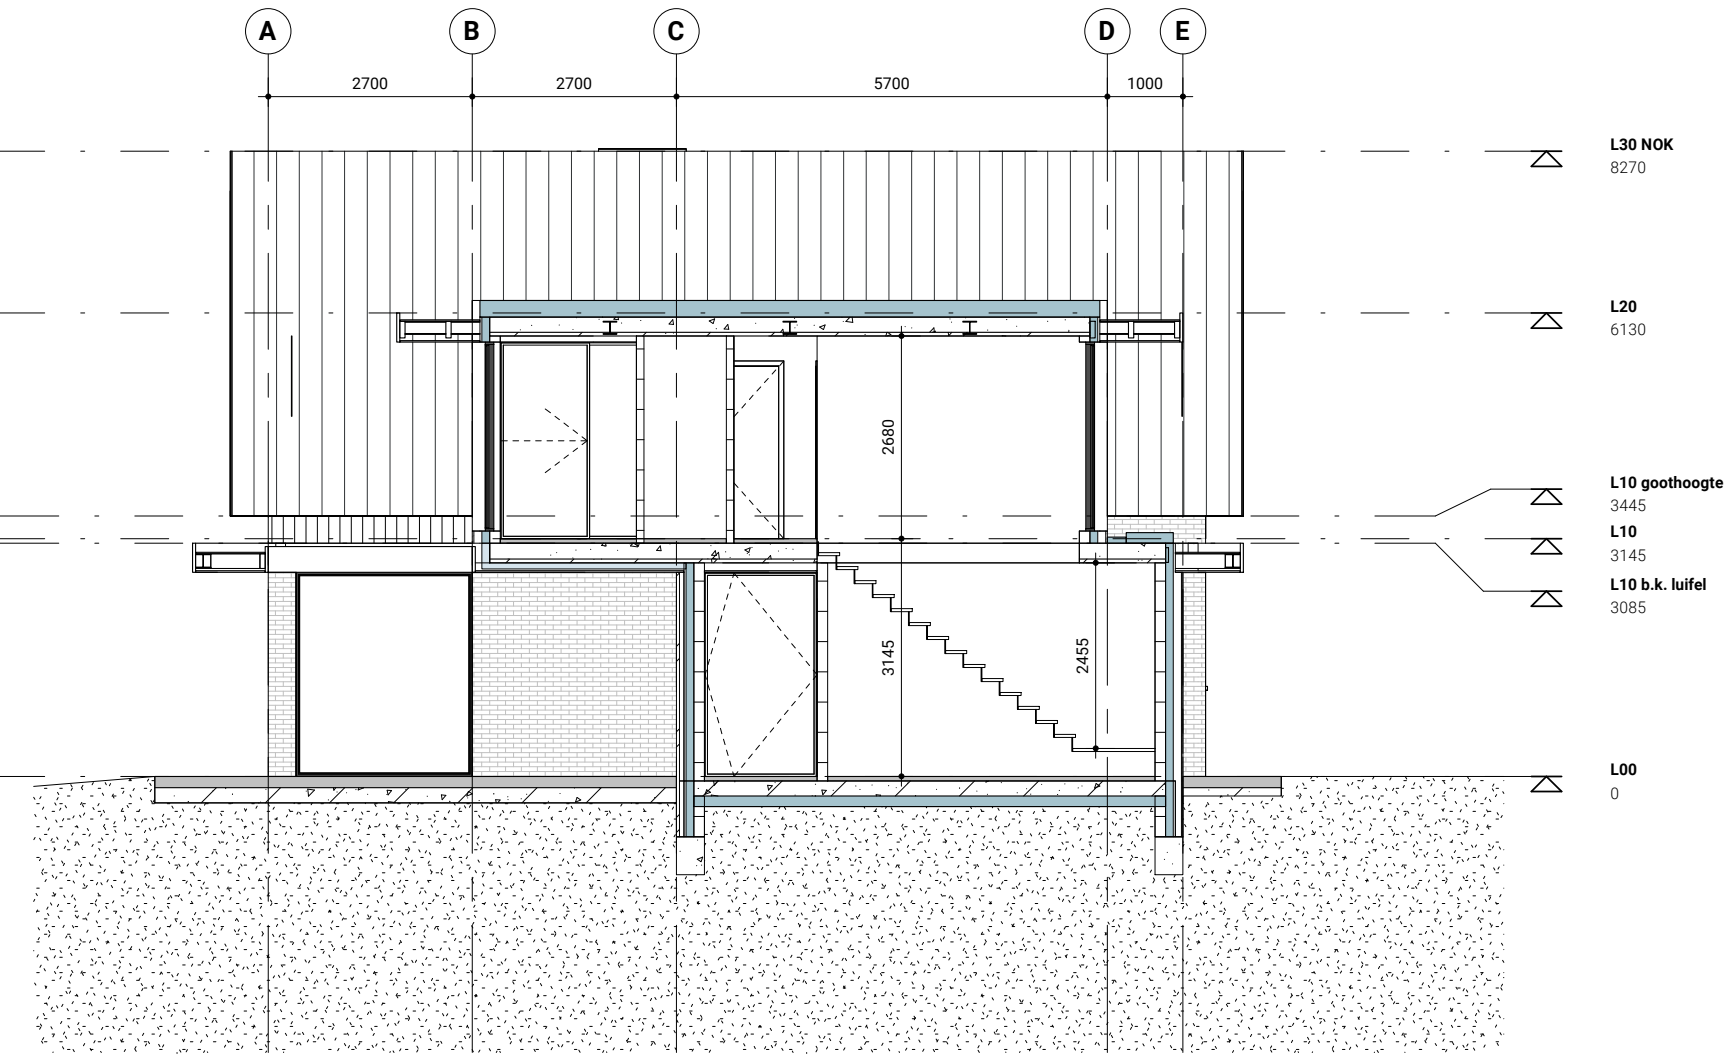

DOORSNEDE C

WONING KNELANGE

Doorsneden

CODERING OP TEKENING

(P+3000)	Hoogte van bovenkant bouwdeel (onafgewerkte vloer) ten opzichte van referentie peil
NUTS	Nutsaansluiting aangegeven met oranje stippellijn
RIDOL	Rioolaansluiting aangegeven met blauwe stippellijn
HWA	Postie hemelwaterafvoeren, ledingswerk aangegeven met groene stippellijn
-850-	Netto doorgang aangegeven bij kozijnen met deuren
R	Rookmelders geplaatst conform de NEN 2555
A	Postie mechanische afzuiging
MV	Postie mechanische afzuigunit
MK	Postie Meterkast en NUTS-aansluiting conform voorschriften bouwbesluit
WP	Postie wasplaats conform voorschriften bouwbesluit
ST	Postie stooktoestel conform voorschriften bouwbesluit
32dB/79dB	Geluidwerendheid scheidingswanden tussen verblijfsruimten aangegeven met stippellijn
+1500	Hoogtelijn bij schuine daken aangegeven door stippellijn
+2500	Hoogtelijn bij schuine daken aangegeven door stippellijn
2.5m	Stippellijn 2.5m vanaf perceelsgrens waarbinnen kozijnen 30 minuten brandwerend moeten zijn
2.0m	Stippellijn 2.0m vanaf perceelsgrens waarbinnen spu-, ventilatie-, daglicht buiten berekening valt
10dm3/s(1000mm)	Postie gevelrooster, debiet en lengte conform ventilatieberekening
BI.00.01	Codering binnenkozijnen, verdieping, nummer
BU.00.01	odering buitenkozijnen, verdieping, nummer

VAN TOEPASSING ZIJNDE NORMEN

NEN 1087	Ventilatie van gebouwen
NEN 2555	Brandveiligheid van gebouwen - Rookmelders voor woonfuncties
NEN 2690	Luchtdoorlatendheid van gebouwen
NEN 2778	Vochtwerking in gebouwen
NEN 3215	Gebouwnierling en buitenriolering binnen de perceelgrenzen
NEN 3569	Risicobeperking van lichamelijk letsel door brekend en vallend glas
NEN 5096	Inbraakwerendheid gevelelementen, weerstandklasse 2, hang- en sluitwerk skg**
NEN 6063	Brandgevaar daken, daken niet brandgevaarlijk uit te voeren conform normering
NEN 6065	Bepaling van de bijdrage tot brandvoortplanting van bouw materiaal(combinaties)

BOUWBESLUIT 2012


Het bouwbesluit 2012 is van toepassing op het gehele werk.

Trappen, balustrades, vloerafscheidingen en hellingbanen uitgevoerd conform de voorschriften uit het bouwbesluit.
Kozijnen dichters dan 2,5 m van de erfgrens voorzien van brandwerend roosters en glas waarbij de plaatsing van het glas moet voldoen aan de daarvoor geldende voorschriften (30 minuten WBDG). Kozijnen dichters dan 2 m van de erfgrens of indien de gevel grenst aan openbaar gebied dichters dan 2 m vanaf het hart van het openbaar gebied, loodrecht op het kozijn gemeten, worden niet meegenomen in de doorsnedenberekening, ventilatie- en daglichtberekening.
RC waarden of BENG berekening.
Waterdichtheid sanitaire ruimten: Waterdicht tegelwerk vloer en wanden tot plafond.


ALGEMENE VOORWAARDEN

Alle constructieonderdelen conform opgave constructeur.
Alle installatieonderdelen conform opgave installateur en aansluitend op de BENG berekening.
Alle maten in het werk door de aannemer te controleren.

Project	Omschrijving	Status
WONING KNELANGE	Doorsneden	CONCEPT
Opdrachtgever	Schaal	Datum
FAM. KNELANGE	1 : 100	28-04-2023
Projectnummer	Formaat	Tekeningnummer
D355	A2	DS00

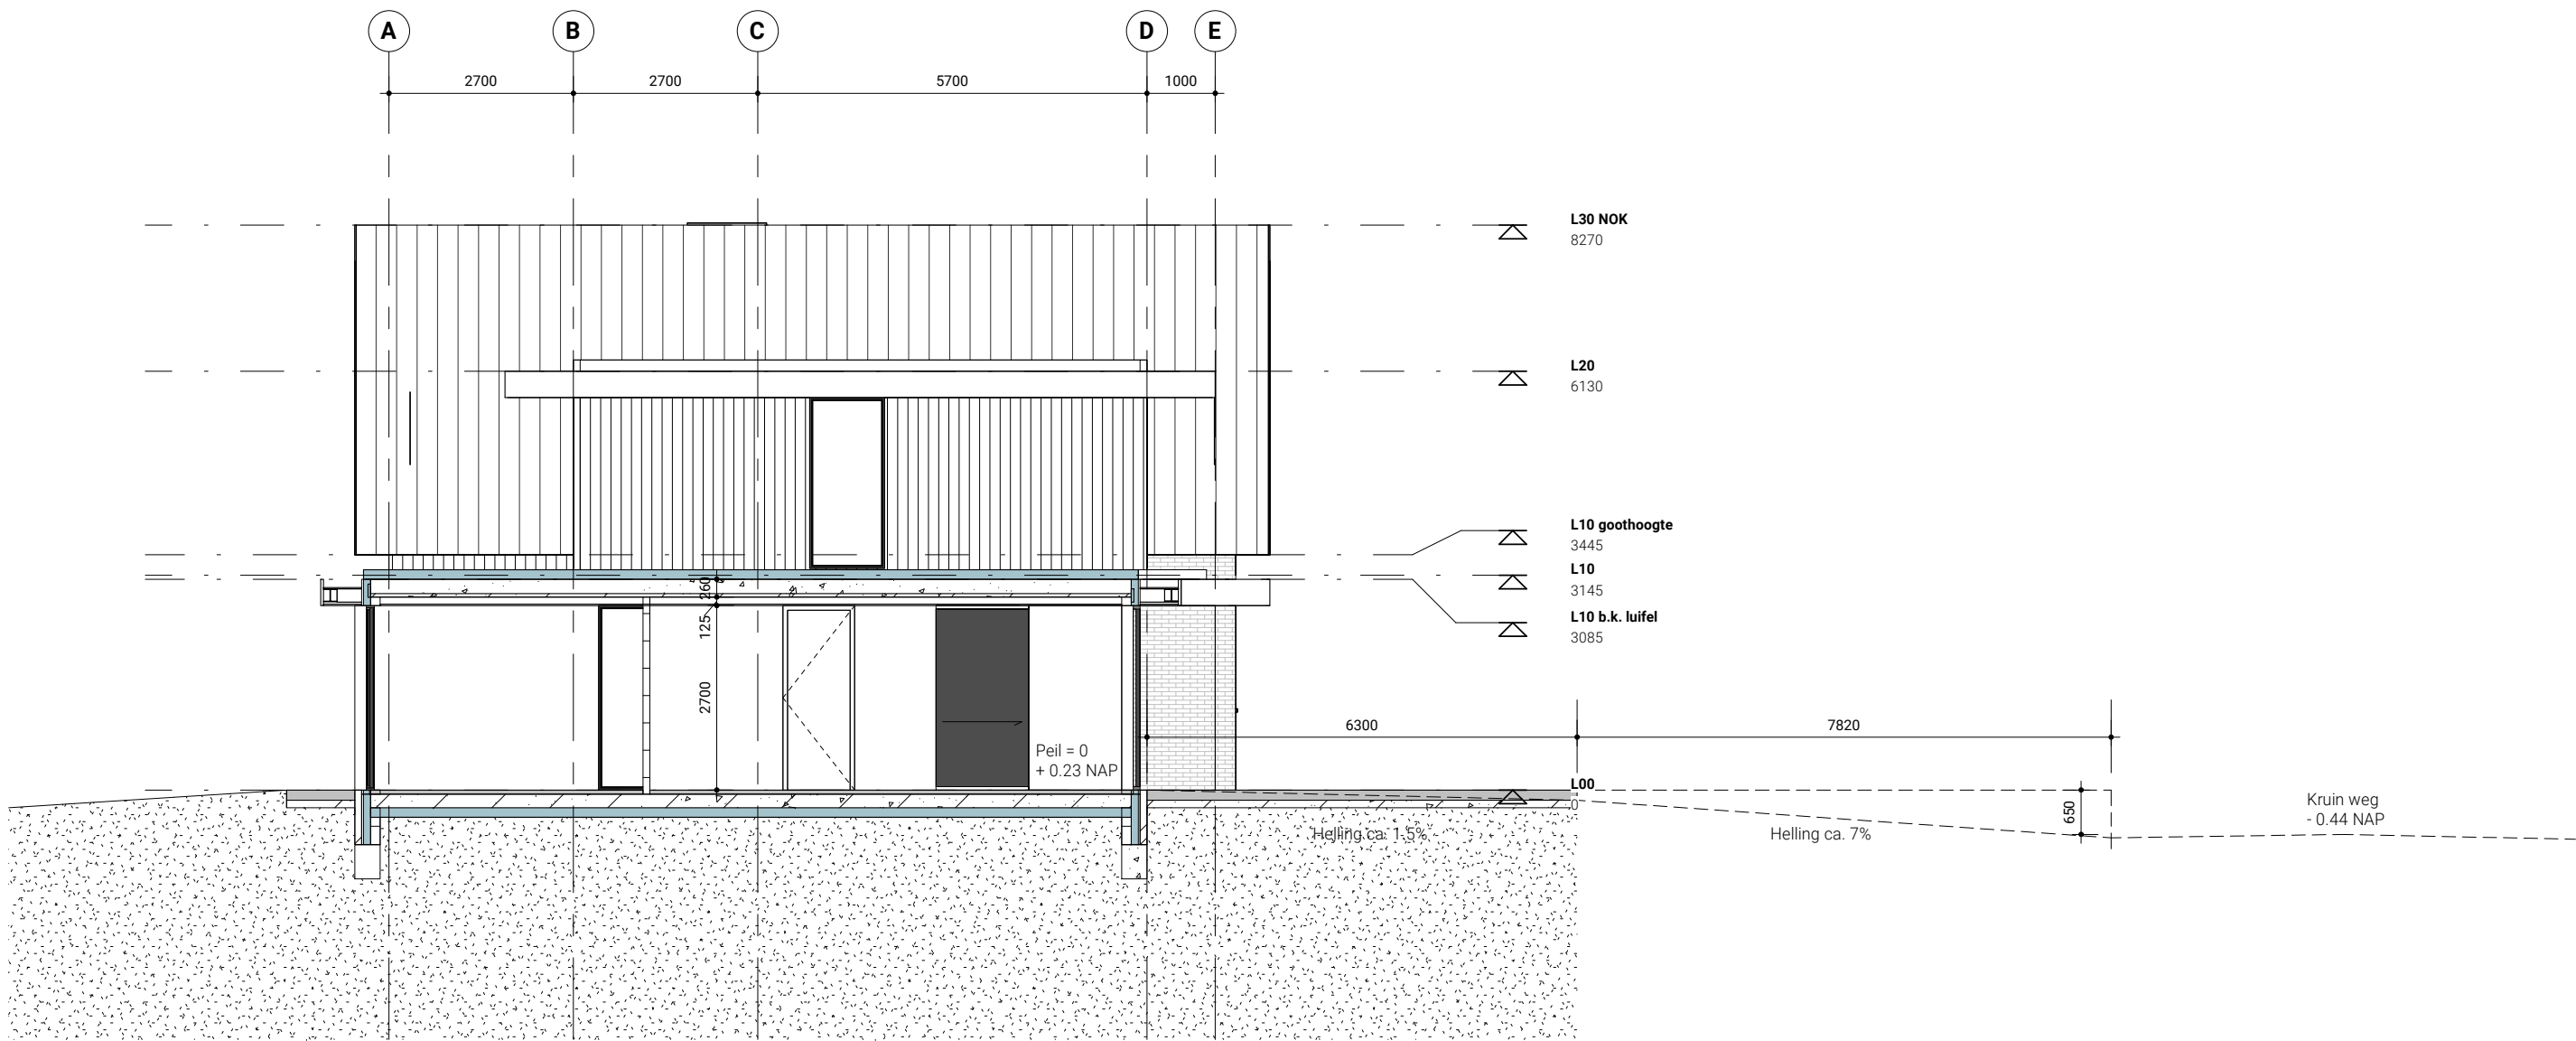

DOORSNEDE D

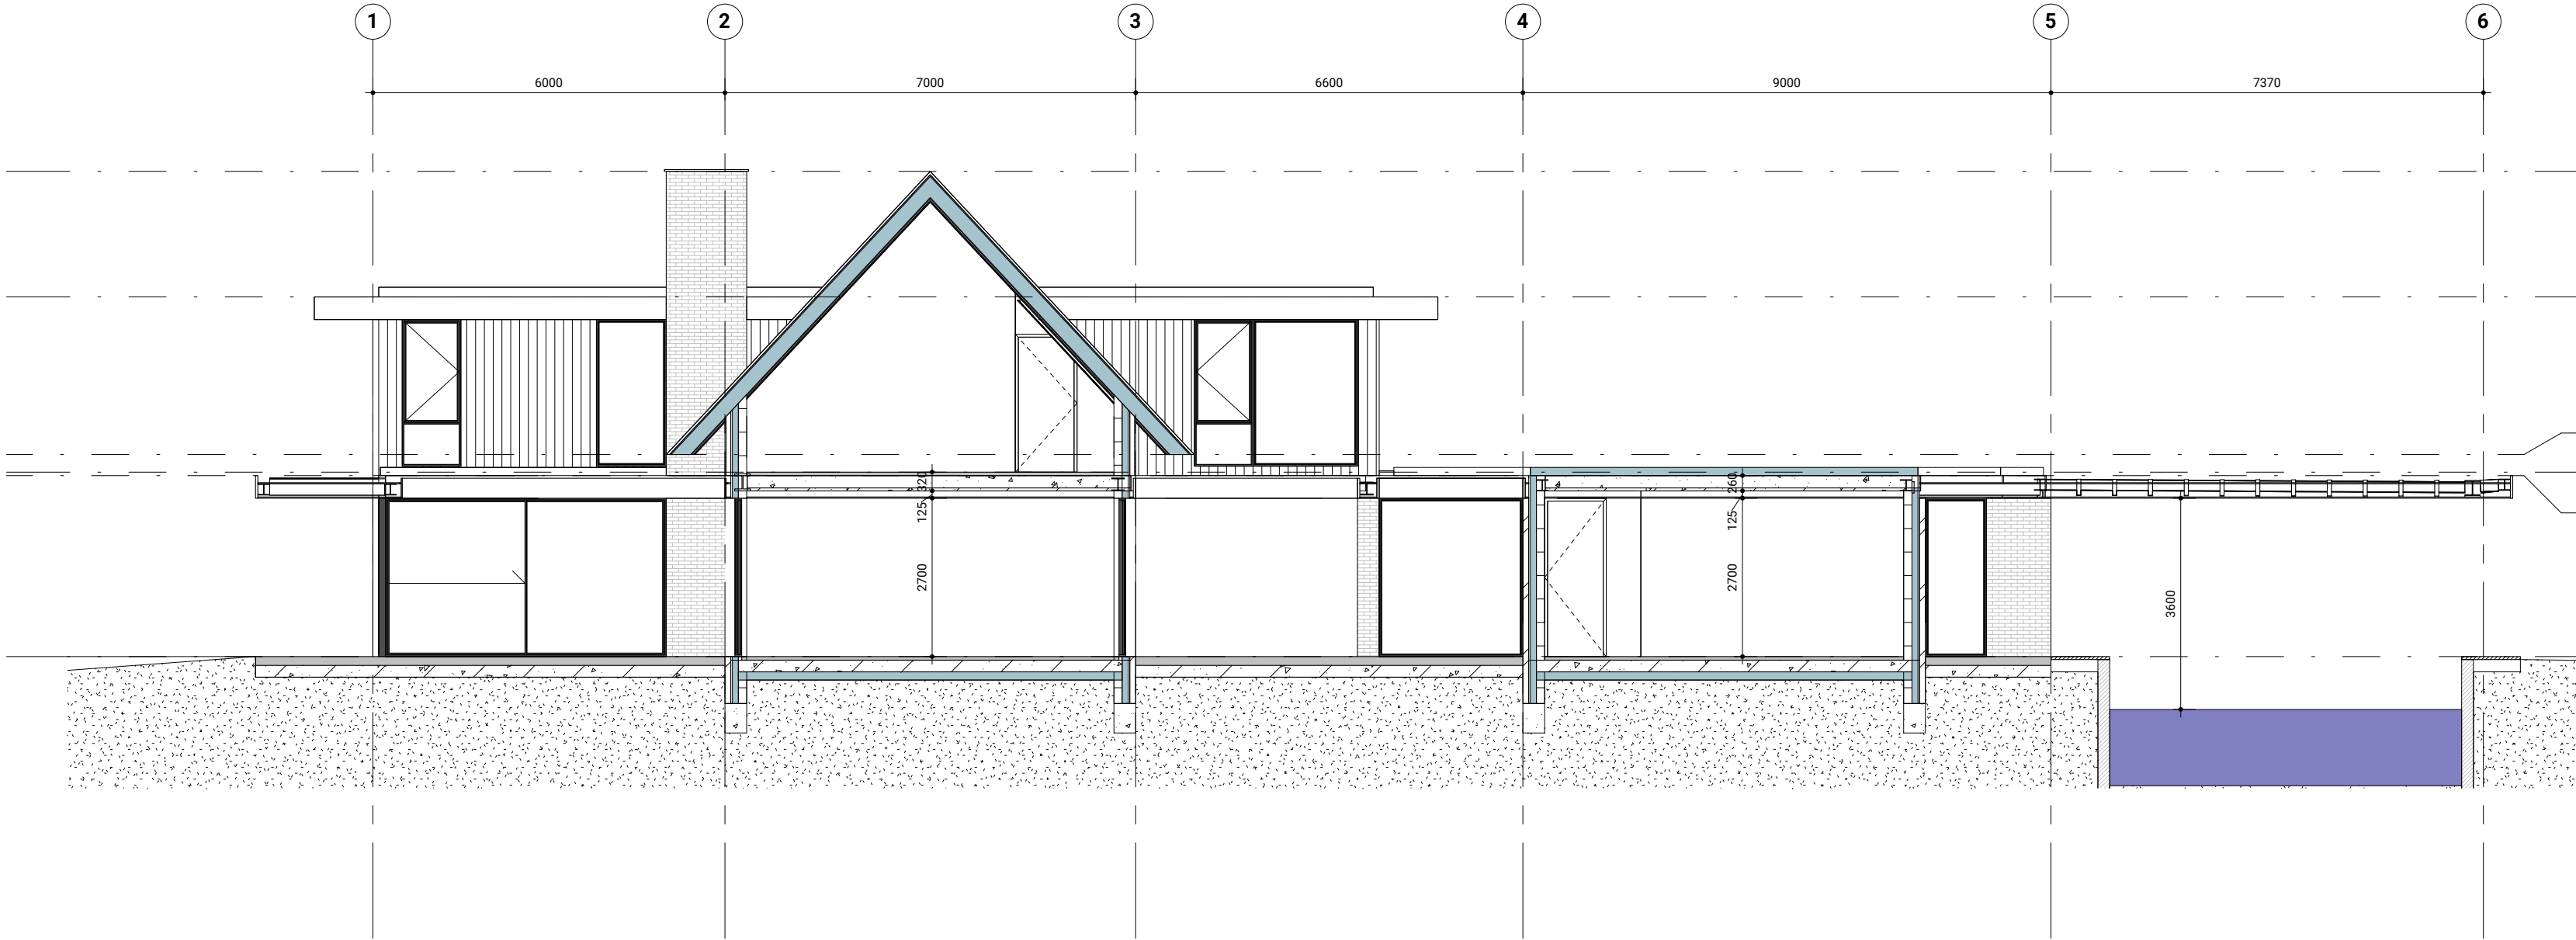

DOORSNEDE E

WONING KNELANGE

Doorsneden

CODERING OP TEKENING

(P+3000)	Hoogte van bovenkant bouwdeel (onafgewerkte vloer) ten opzichte van referentie peil
NUTS	Nutsaansluiting aangegeven met oranje stippellijn
RIDOL	Rioolaansluiting aangegeven met blauwe stippellijn
HWA	Postie hemelwaterafvoer, ledingswerk aangegeven met groene stippellijn
-850-	Netto doorgang aangegeven bij kozijnen met deuren
R	Rookmelders geplaatst conform de NEN 2555
A	Postie mechanische afzuiging
MV	Postie mechanische afzuigunit
MK	Postie Meterkast en NUTS-aansluiting conform voorschriften bouwbesluit
WP	Postie wasplaats conform voorschriften bouwbesluit
ST	Postie stooktoestel conform voorschriften bouwbesluit
32dB/79dB	Geluidwerendheid scheidingswanden tussen verblijfsruimten aangegeven met stippellijn
+1500	Hoogte bij schuine daken aangegeven door stippellijn
+2500	Hoogte bij schuine daken aangegeven door stippellijn
2.5m	Stippellijn 2.5m vanaf perceelsgrens waarbinnen kozijnen 30 minuten brandwerend moeten zijn
2.0m	Stippellijn 2.0m vanaf perceelsgrens waarbinnen spu-, ventilatie-, daglicht buiten berekening valt
10dm3/s(1000mm)	Postie gevelrooster, debiet en lengte conform ventilatieberekening
BI.00.01	Odering binnenkozijnen, verdieping, nummer
BU.00.01	Odering buitenkozijnen, verdieping, nummer

VAN TOEPASSING ZIJNDE NORMEN

NEN 1087	Ventilatie van gebouwen
NEN 2555	Brandveiligheid van gebouwen - Rookmelders voor woonfuncties
NEN 2690	Luchtdoorlatendheid van gebouwen
NEN 2778	Vochtwering in gebouwen
NEN 3215	Gebouwnierling en buitenriolerling binnen de perceelgrenzen
NEN 3569	Risicobeperking van lichamelijk letsel door brekend en vallend glas
NEN 5096	Intrakwerendheid gevelelementen, weerstandklasse 2, hang- en sluitwerk skg**
NEN 6063	Brandgevaar daken, daken niet brandgevaarlijk uit te voeren conform normering
NEN 6065	Bepaling van de bijdrage tot brandveiligheid van bouw materiaal (combinaties)

BOUWBESLUIT 2012

Het bouwbesluit 2012 is van toepassing op het gehele werk.

Trappen, balustrades, vloerafscheidingen en hellingbanen uitgevoerd conform de voorschriften uit het bouwbesluit. Kozijnen dichters dan 2,5 m van de erfsgrens voorzien van brandwerend roosters en glas waarbij de plaatsing van het glas moet voldoen aan de daarvoor geldende voorschriften (30 minuten WBDG). Kozijnen dichters dan 2 m van de erfsgrens of indien de gevel grenst aan openbaar gebied dichters dan 2 m vanaf het hart van het openbaar gebied, loodrecht op het kozijn gemeten, worden niet meegenomen in de doorspuikbaarheids-, ventilatie- en daglichtberekening. RC waarden cf. BENG berekening. Waterdichtheid sanitaire ruimten: Waterdicht tegelwerk vloer en wanden tot plafond.

ALGEMENE VOORWAARDEN

Alle constructieonderdelen conform opgave constructeur.
Alle installatieonderdelen conform opgave installateur en aansluitend op de BENG berekening.
Alle maten in het werk door de aannemer te controleren.

Project WONING KNELANGE	Omschrijving Doorsneden	Status CONCEPT
Opdrachtgever FAM. KNELANGE	Schaal 1 : 100	Datum 28-04-2023
Projectnummer D355	Formaat A2	Tekeningnummer DS10