



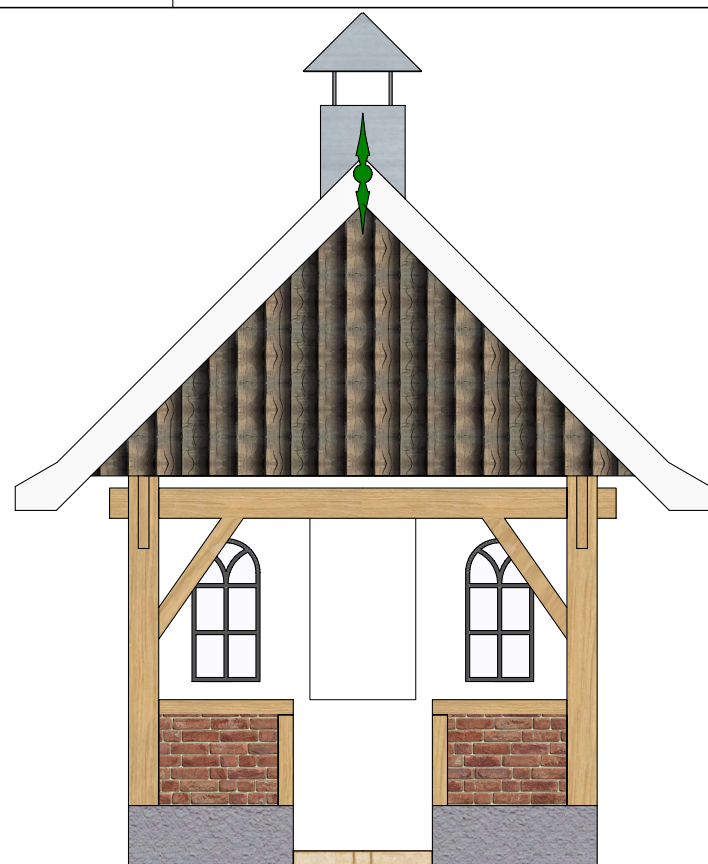


Linkeraanzicht.

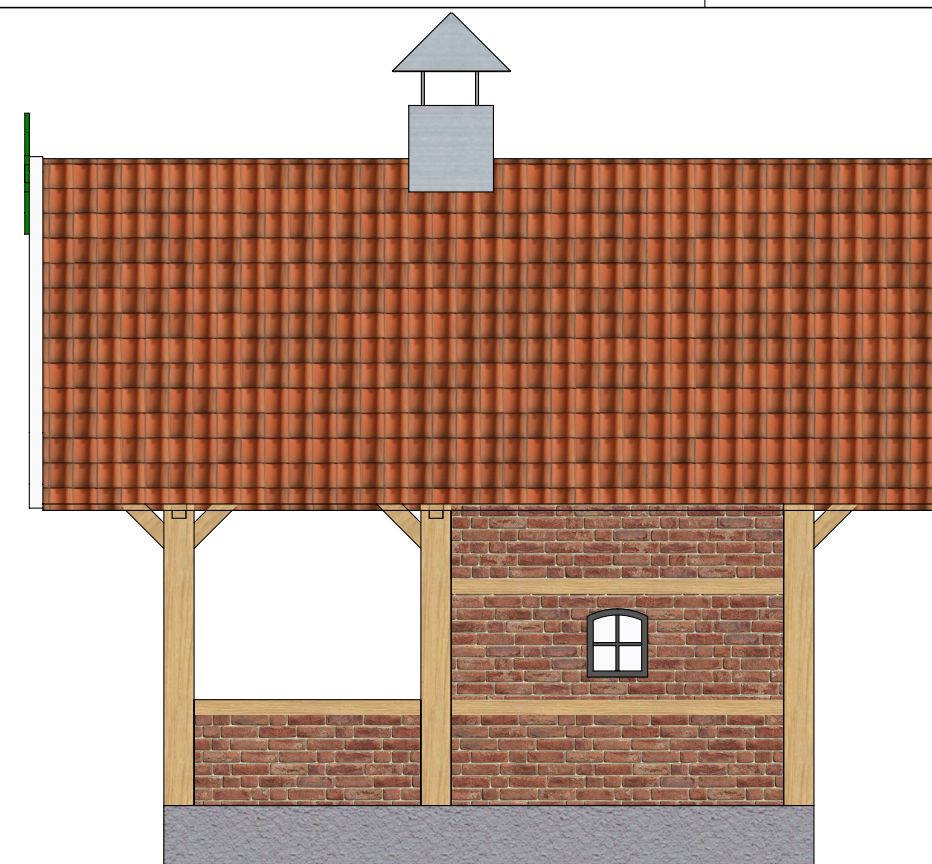


Vooraanzicht.





Rechteraanzicht.

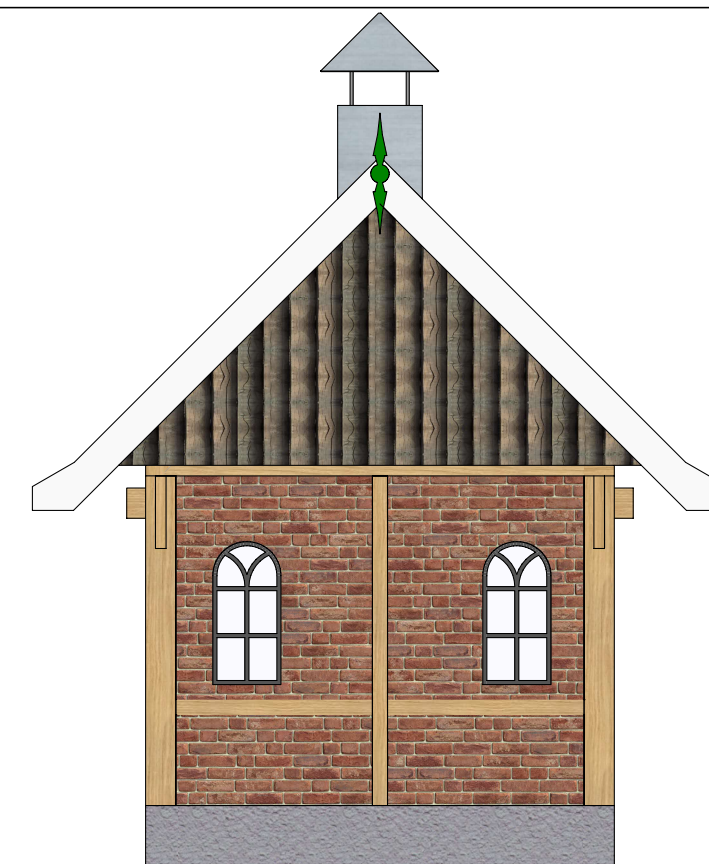

Achteraanzicht.

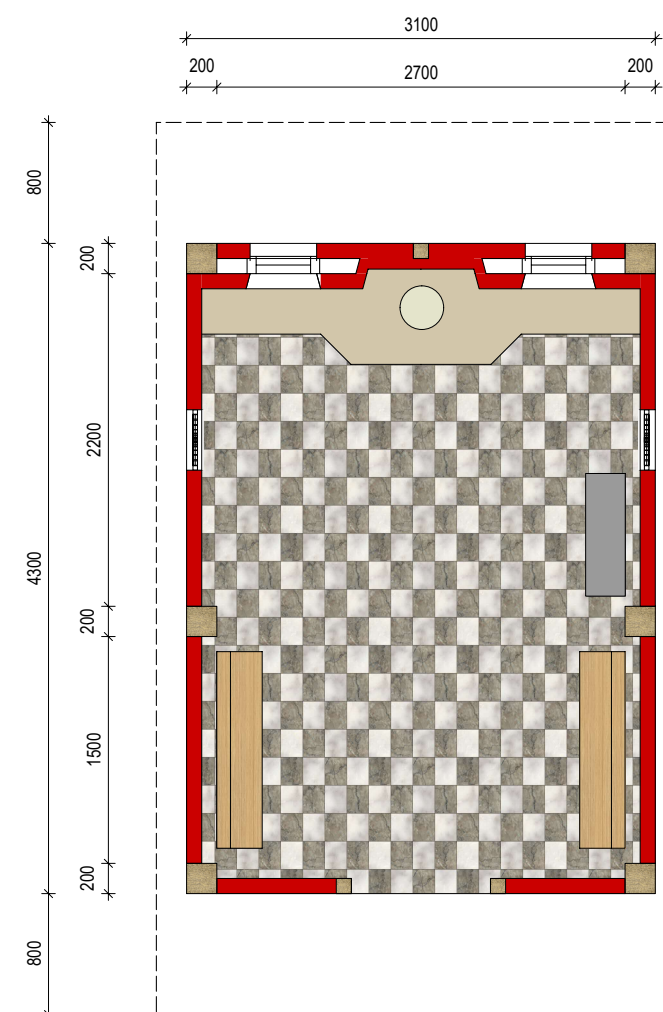

Plattegrond.

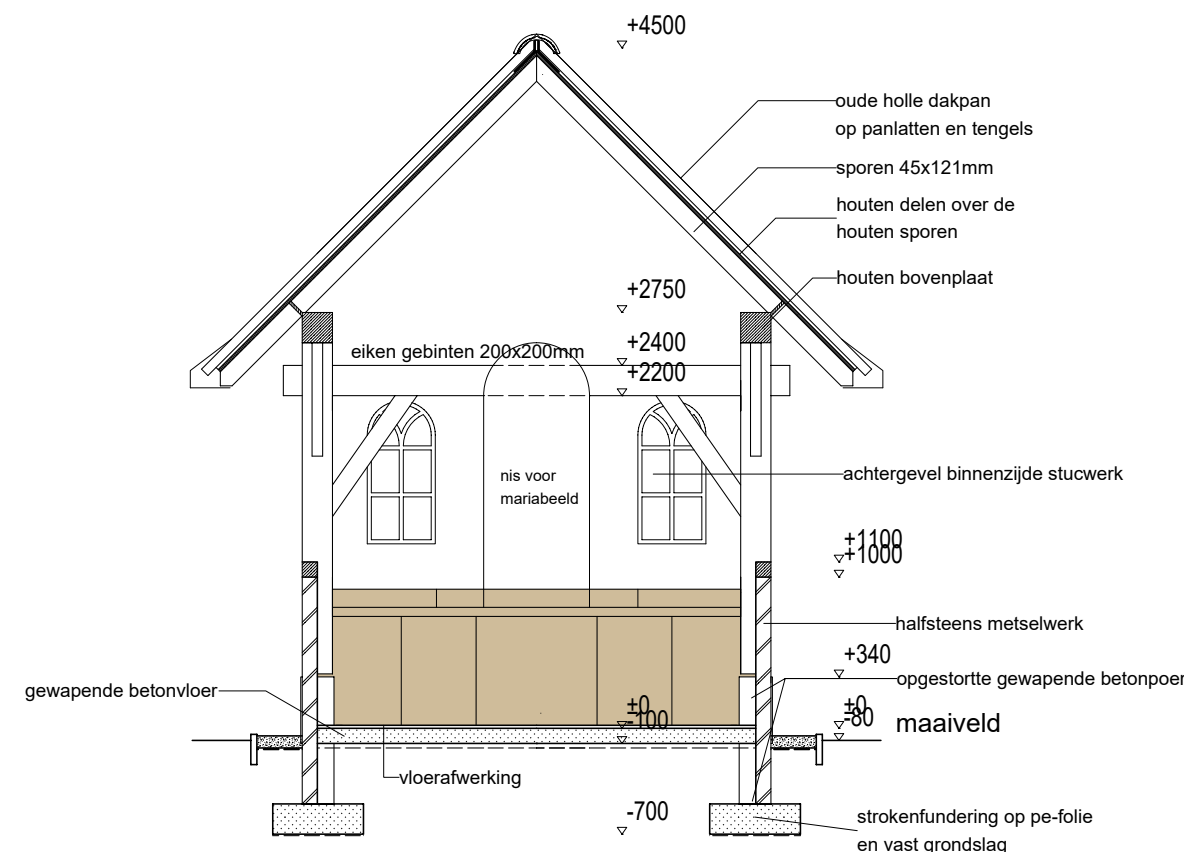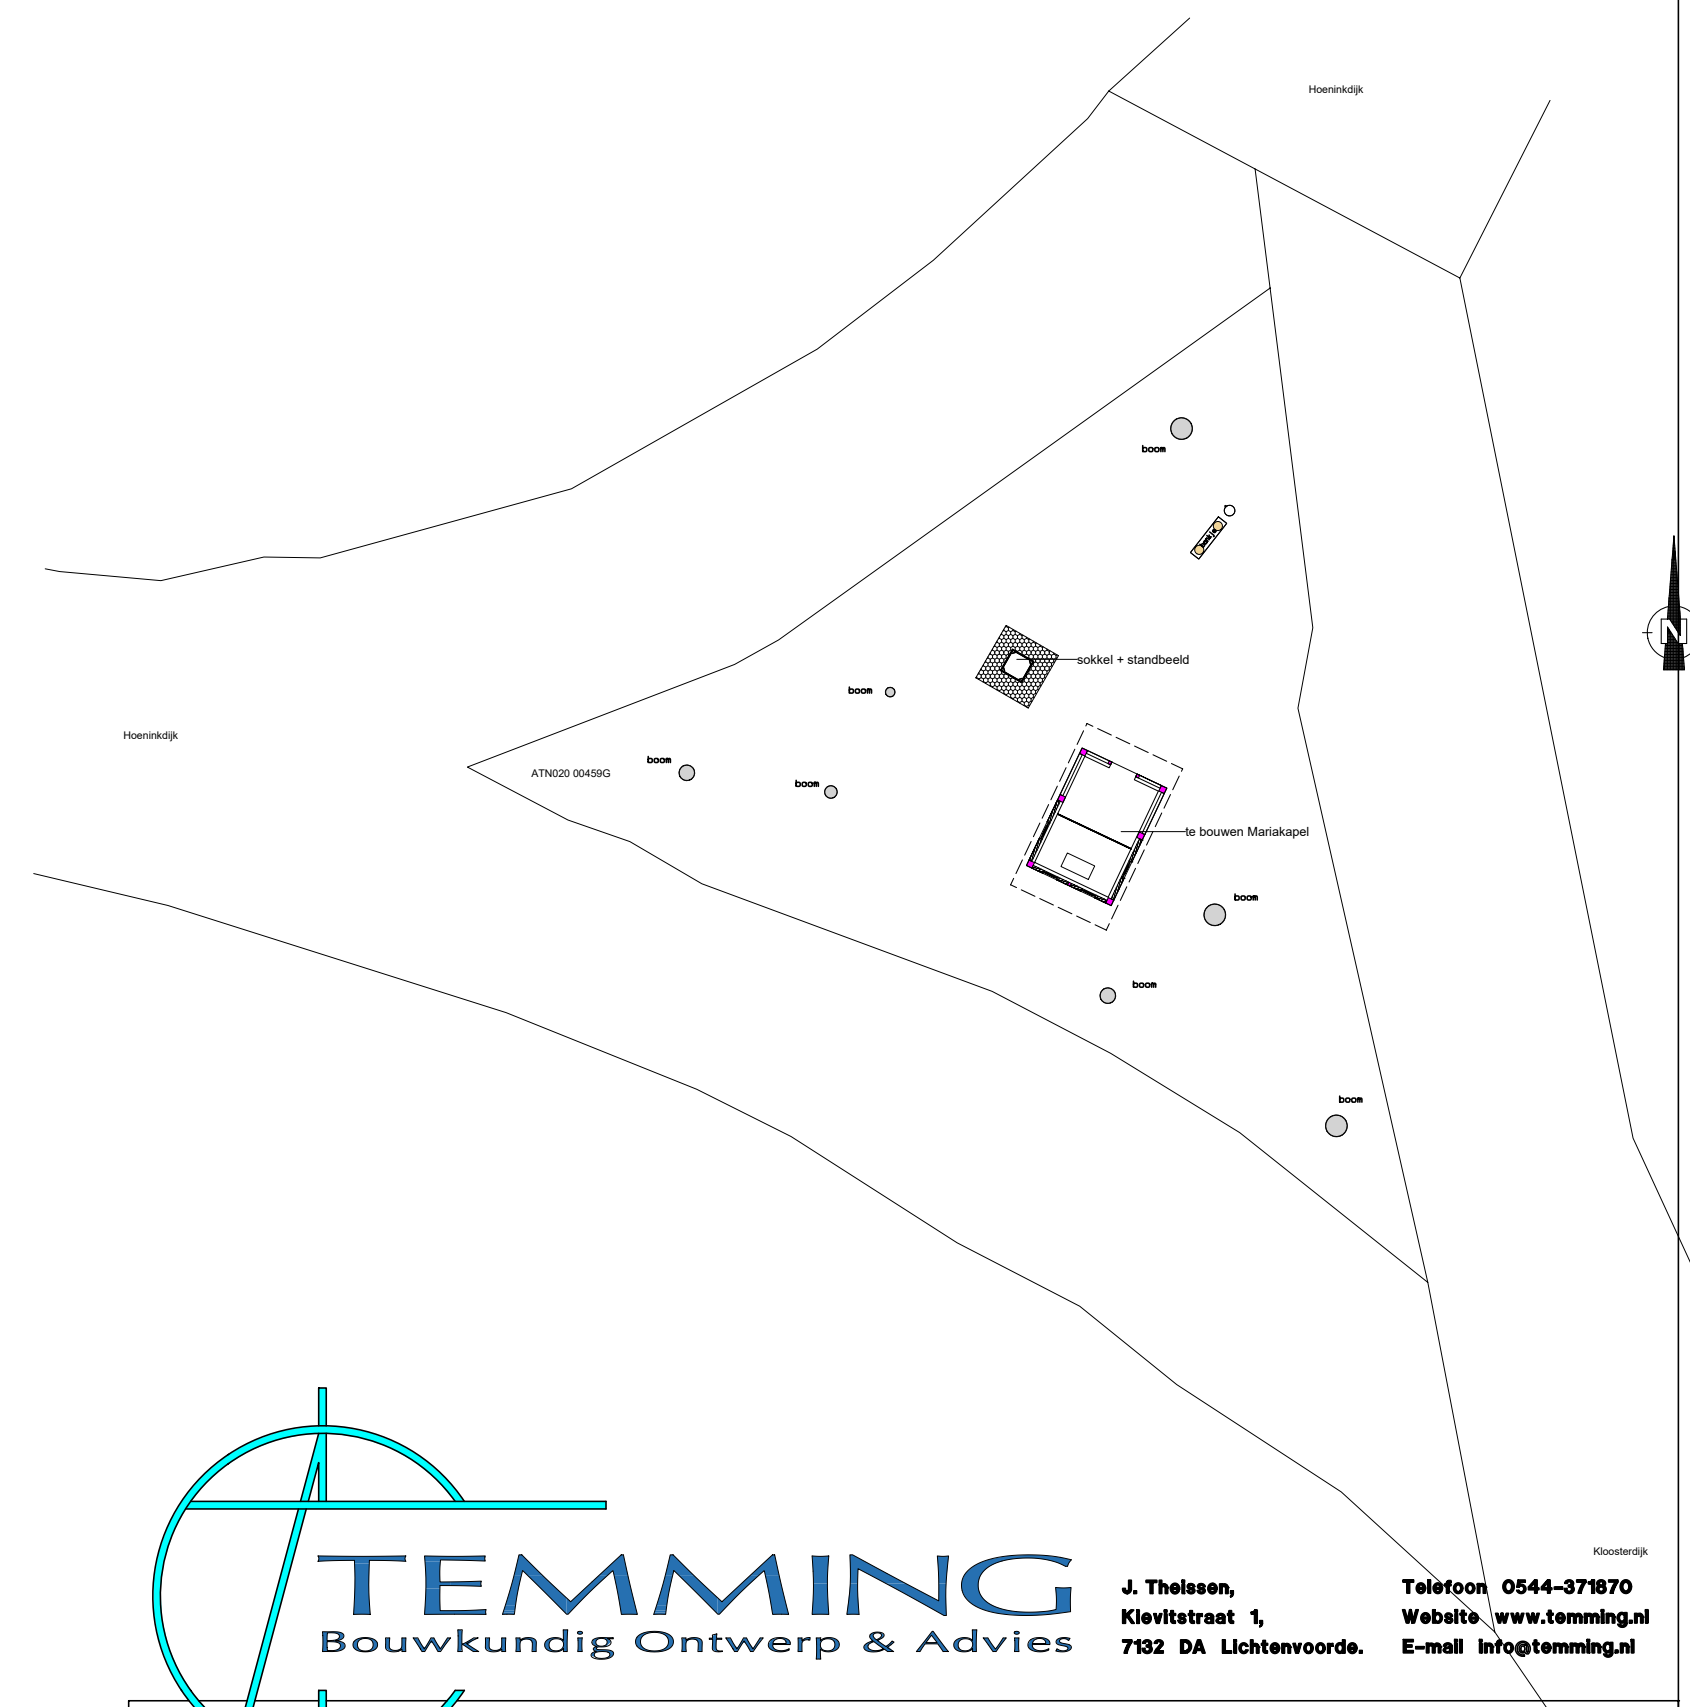

Doorsnede



J. Theissen,
Kieftstraat 1,
7132 DA Lichtenvoorde.
Telefoon 0544-371870
Website www.temming.nl
E-mail info@temming.nl

Opdrachtgever : Stichting Mariakapel Buurschap 't Klooster p/a Sniedersweijde 21, 7123 AJ Aalten			
Plan : Bouw Mariakapel op kruising Hoeninkdijk-Kloosterdijk te Bredevoort.			
Project nr. : 2260.	Datum : 20-06-2025.	Onderdeel : Schetsontwerp.	
Blad nr. : 1.	Getekend : J.T.	Gew. d.d. : 11-09-2025.	
Schaal : 1:50.	Gezien :	Gew. d.d. :	

h/b = 420 / 594 (0.25m2)

Allplan 2020