



Voorgevel bestaand
1:100

Aannemingsbedrijf TIBBEN mariënheem b.v.

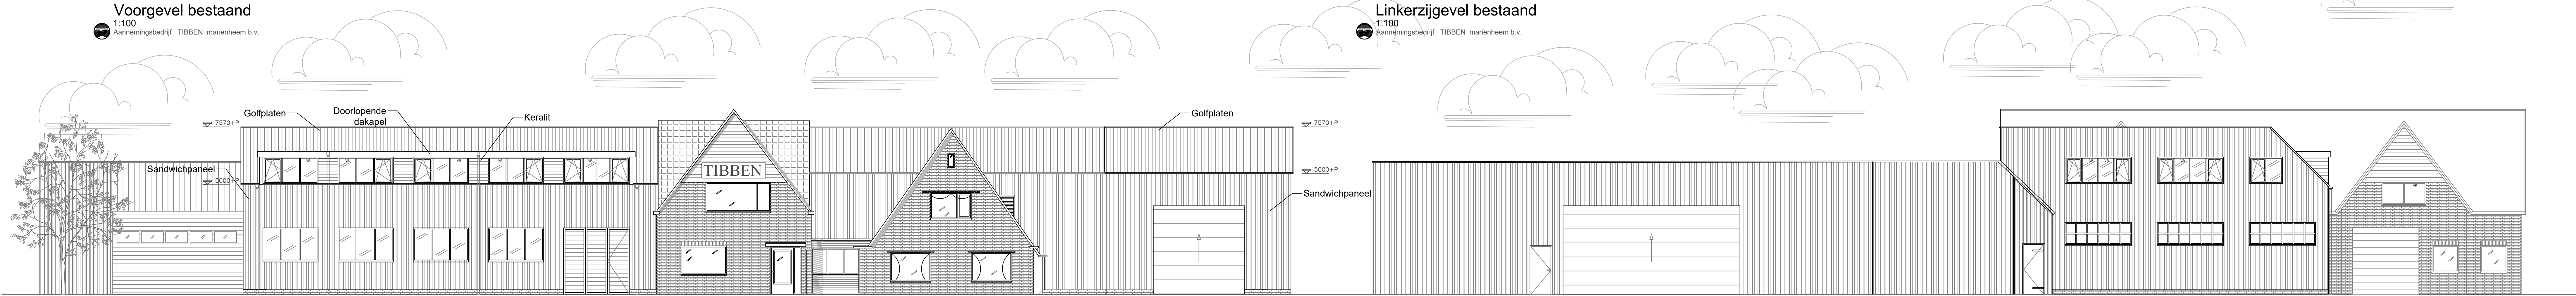

Linkerzijgevel bestaand
1:100

Aannemingsbedrijf TIBBEN mariënheem b.v.

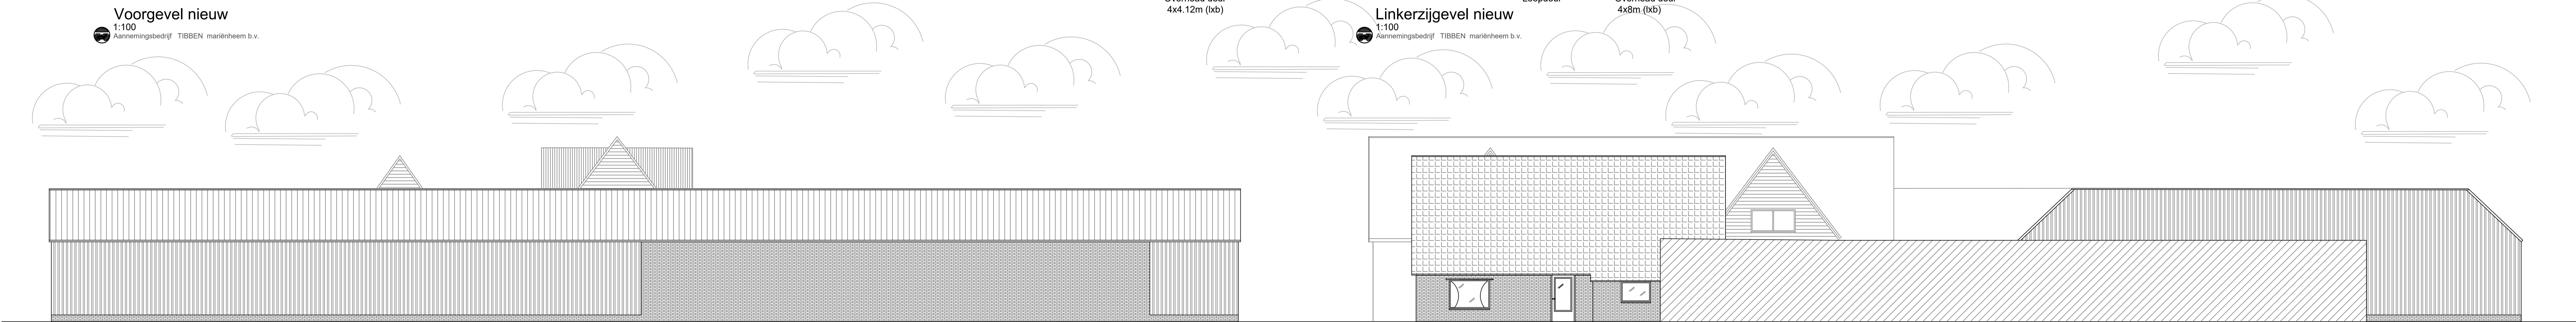


Voorgevel nieuw
1:100

Aannemingsbedrijf TIBBEN mariënheem b.v.

Linkerzijgevel nieuw
1:100

Aannemingsbedrijf TIBBEN mariënheem b.v.

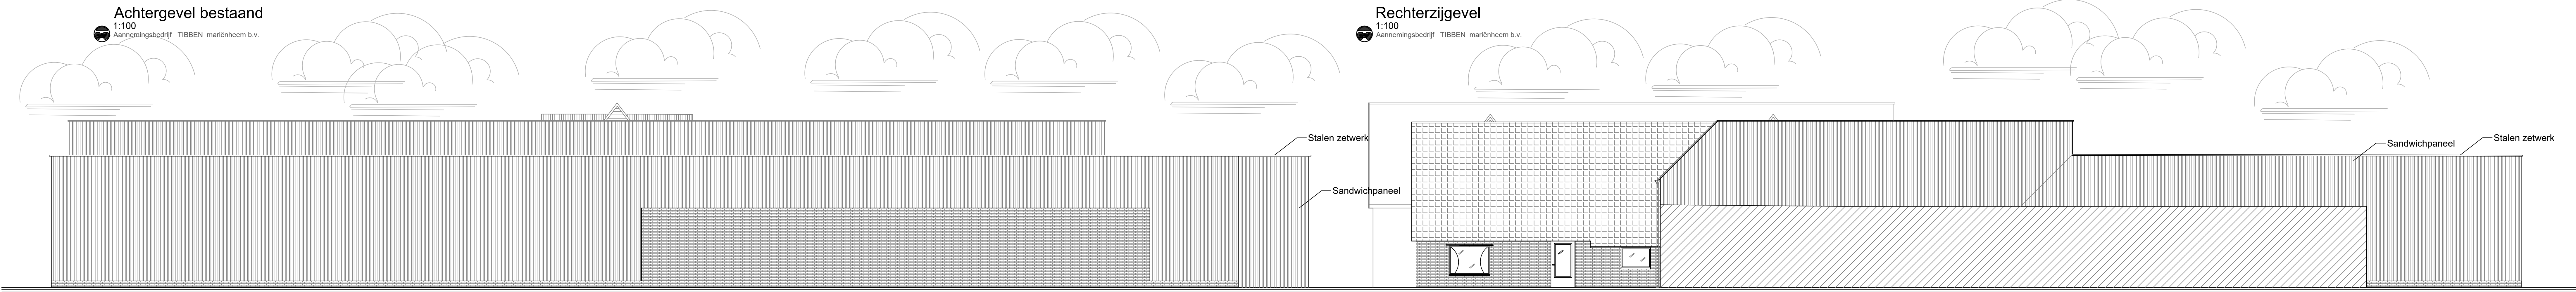


Achtergevel bestaand
1:100

Aannemingsbedrijf TIBBEN mariënheem b.v.

Rechterzijgevel
1:100

Aannemingsbedrijf TIBBEN mariënheem b.v.

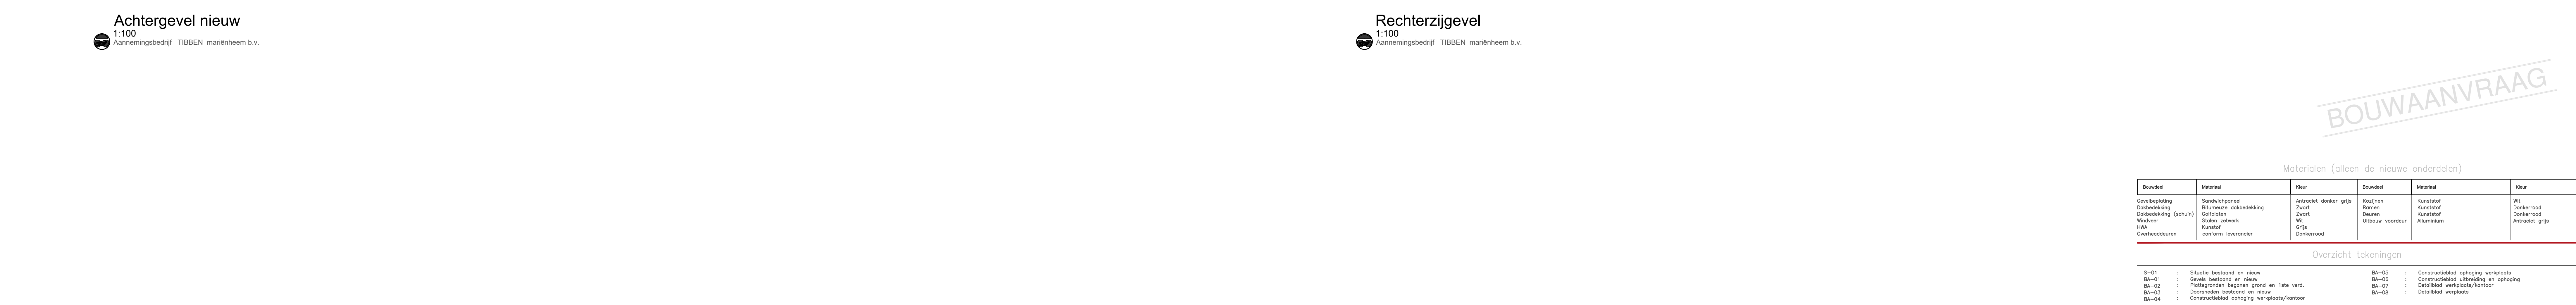

Achtergevel nieuw
1:100

Aannemingsbedrijf TIBBEN mariënheem b.v.

Rechterzijgevel
1:100

Aannemingsbedrijf TIBBEN mariënheem b.v.

BOUWAANVRAAG

Materialen (alleen de nieuwe onderdelen)

Bestand	Material	Nieuw	Bestand	Material	Nieuw
Overkapping	Sandwichpaneel	Anticristal donker grijs	Rooster	Kunststof	Wit
Dakbedekking	Blumexx dakbedekking	Zwart	Ramen	Kunststof	Donkerrood
Dakbedekking (schuif)	Golfplaten	Wit	Deuren	Kunststof	Donkerrood
Wandbeugel	Stalen zetwerk	Wit	Uitbouw voordeur	Aluminium	Anticristal grijs
Wand	Kerallit	Grijs			
Overheaddeuren	conform leverancier	Donkerrood			

Overzicht tekeningen

S-01	: Situatie bestaand en nieuw	BA-05	: Constructieblad ophanging werkplaats
BA-01	: Gevel bestaand en nieuw	BA-06	: Constructieblad ophanging en ophanging
BA-02	: Plattegrond bestaand en nieuw	BA-07	: Constructieblad ophanging
BA-03	: Doornen bestaand en nieuw	BA-08	: Detailblad werkplaats
BA-04	: Constructieblad ophanging werkplaats/horizont		

Aannemingsbedrijf TIBBEN mariënheem b.v. keizersveldweg 10 - 8106 AG Mariënheem - tel. 0572-351602 - www.tibbenmariënheem.nl		Opdrachtgever: Aannemingsbedrijf Tibben	
		Betreft: Keizersveldweg 10 - 8106 AG Mariënheem	
Opmerkingen:		Verbouwing bedrijfsgebouw Gevels bestaand en nieuw	
Tekenaar: S. Alferink	Datum: 04-12-2019	3x gewijzigd:	
project:	tekening: BA-01	4x gewijzigd:	
Schaal: 1:100	1x gewijzigd: 08-04-2020	5x gewijzigd:	
		Formaat: A0	