



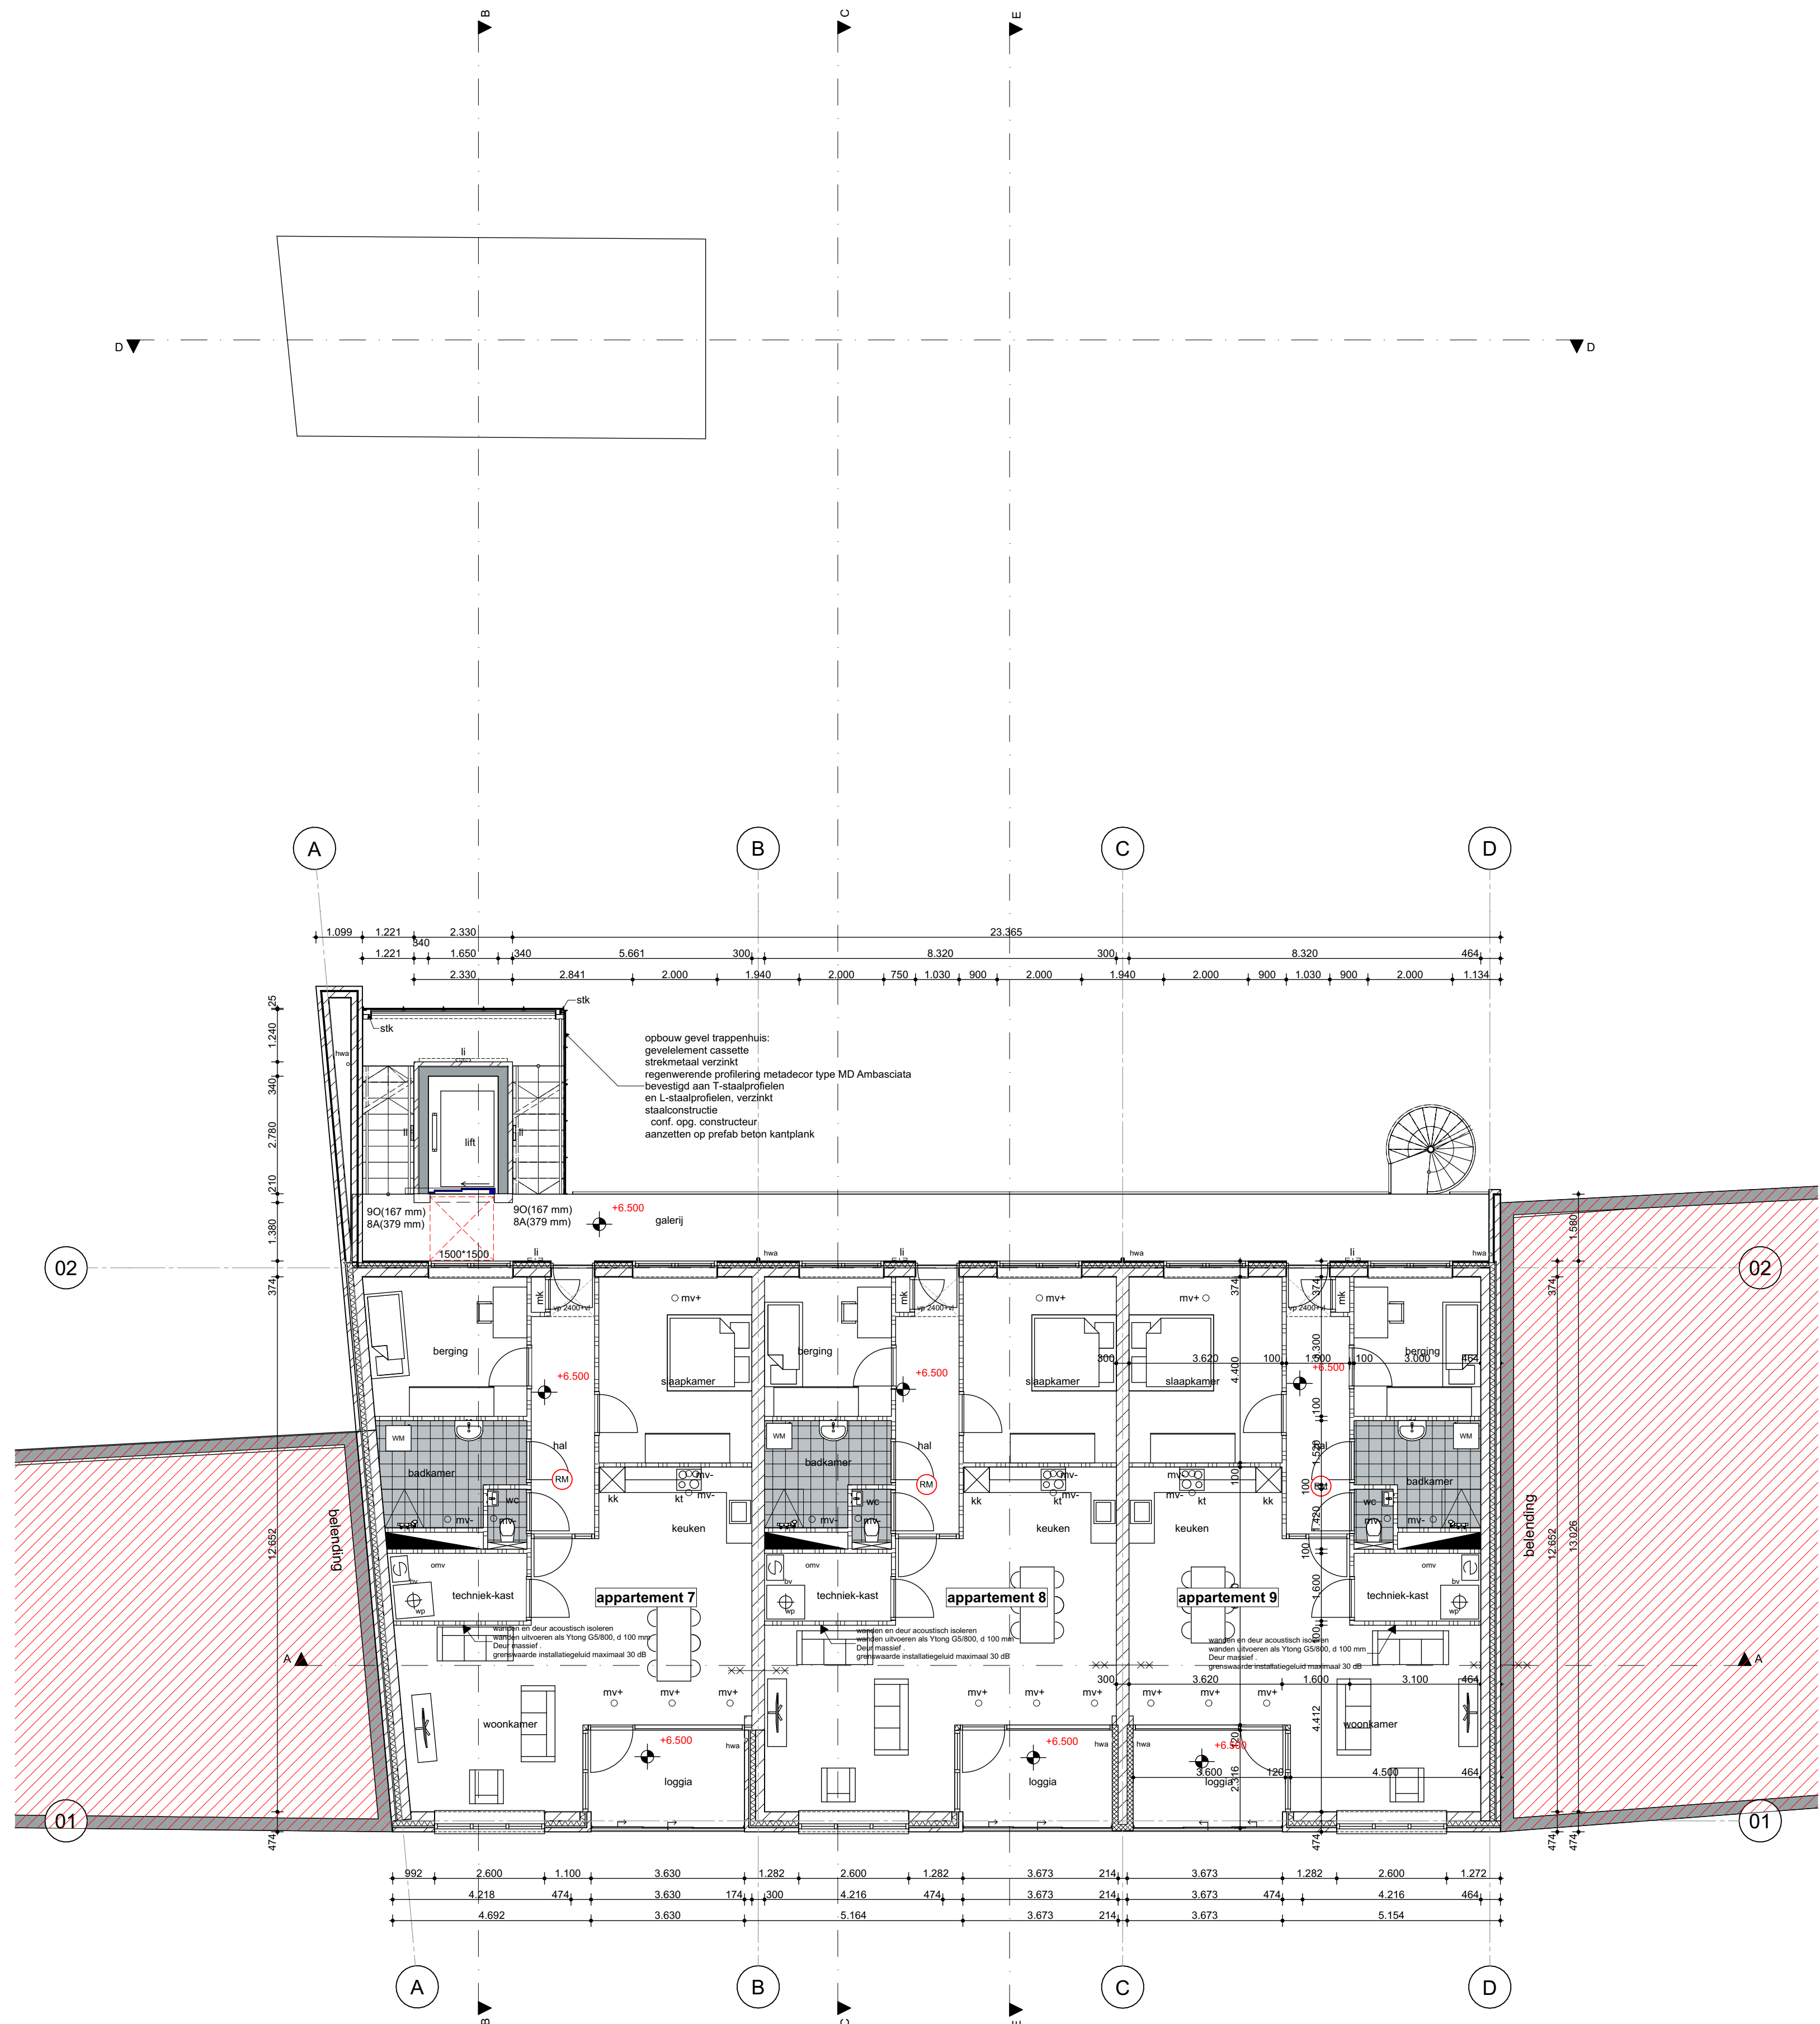

tweede verdieping

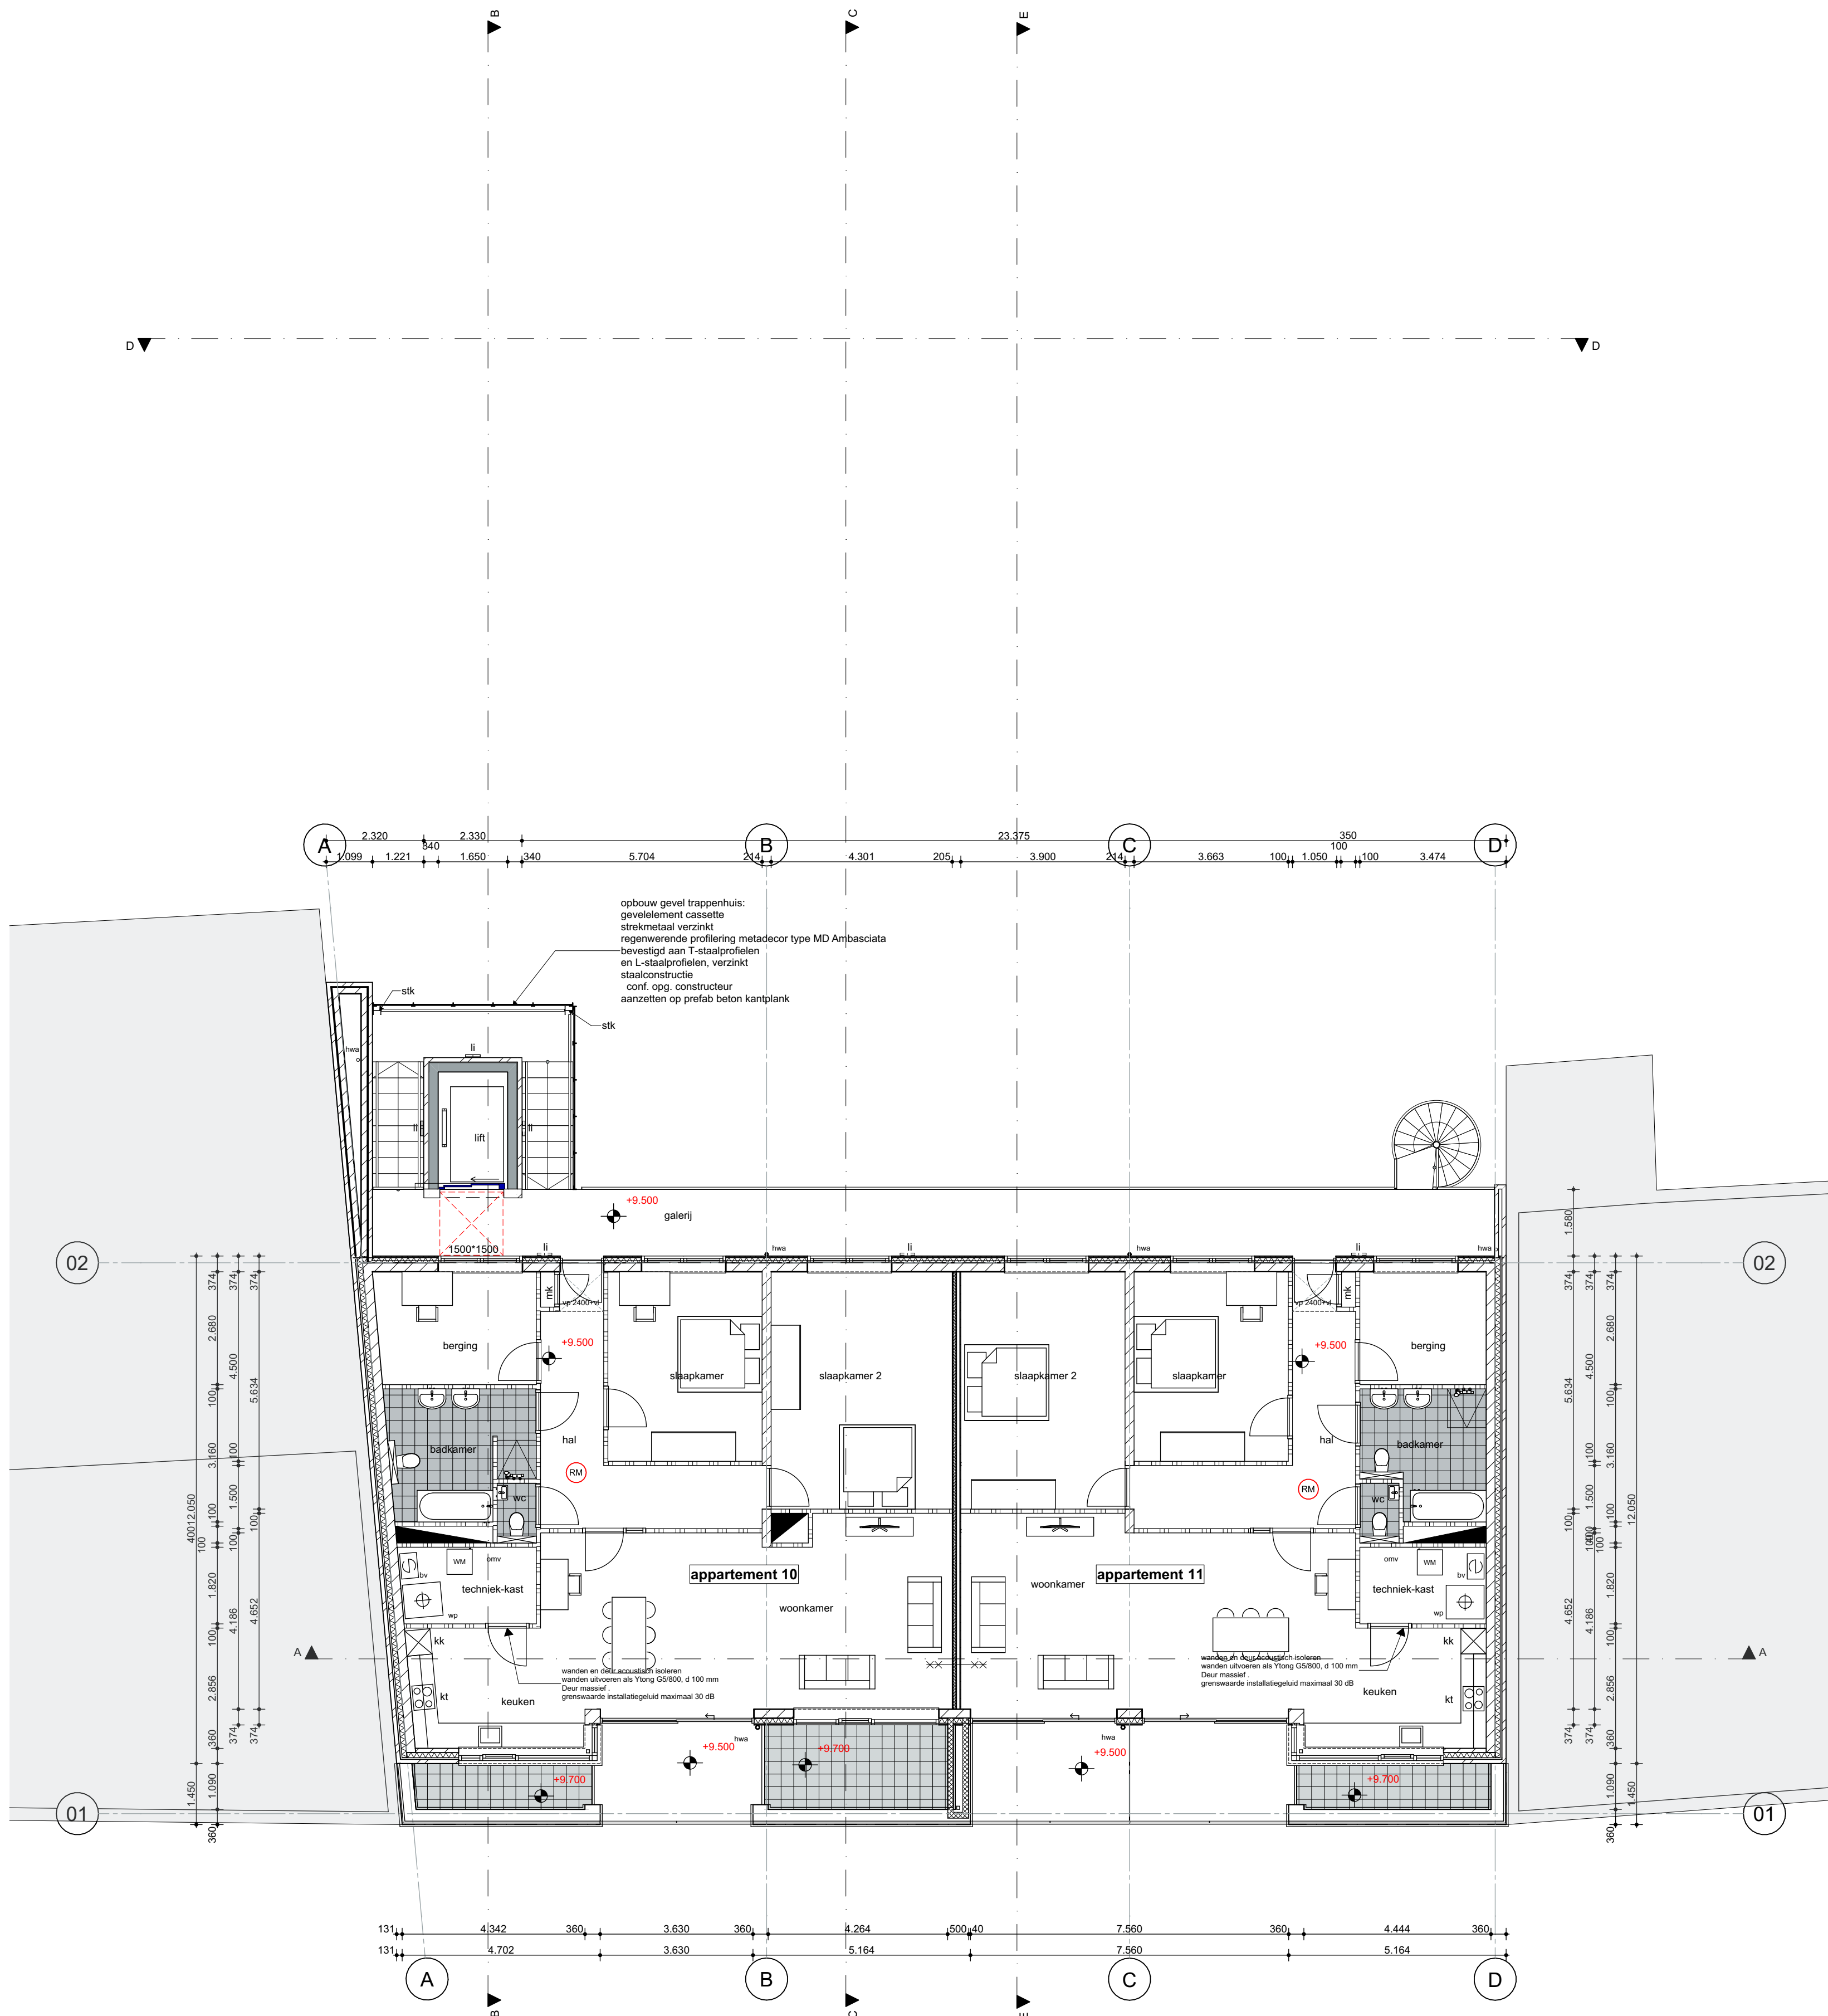

derde verdieping

ALGEMENE BEPALINGEN:

NORMBLADEN VOLGENS REGELING BOUWBESLUIT 2012

GEWAPEND BETON- EN STAALCONSTRUCTIES CONFORM
TEKENING EN BEREKENING VAN DE CONSTRUCTEUR
TECHNISCHE INSTALLATIES CONFORM, DOOR NUTSBE-
DRIJVEN, GOEDGEKEURDE INSTALLATIETEKENINGEN
ELEKTRISCHE INSTALLATIES CONFORM NEN-1010
GAS INSTALLATIES CONFORM NEN-1078
ISOLEREN CONFORM NEN-1068
VENTILEREN CONFORM NEN-1087 EN NPR-1088
RIOLERING UITVOEREN CONFORM NEN-3215
HOUTEN KOZIJNEN UITVOEREN CONFORM EG-95
LEIDINGDOORVOEREN CONFORM NEN-2768
INBRAAKWERENDHEID CONFORM NEN-5087 EN NEN-5096
BRANDVEILIGHEID: ROOKMELDERS CONFORM NEN-2555

vloeren en wanden van
badkamers en toilet ruimtes vcht-
werend uitvoeren

Deuren, ramen en kozijnen hebben een volgens NEN 5096
bepaalde inbraakwerendheid die voldoet aan de in die norm
aangegeven weerstandsklasse 2.

dorpelhoogte voordeur en loggia deur max. 20mm
dagmaten deurkozijnen:
hoofdentree deur: 1100 x 2600 mm
deur naar algemene ruimte 1000*2300 mm
meterkastdeuren in appartementen: 730*2300 m
alle overige deuren 900*2300 mm

Een scheidingconstructie heeft
geen openingen die breder zijn
dan 0.01 m zodat binnendringen van
ratten en muizen wordt tegengegaan
conform afdeling 3.10 Bouwbesluit 2012
of:
Bescherming tegen het binnendringen
van ratten en muizen vlg BB art.3.115+3.116



Hokkelenbergstraat 13
6444 AE Brunssum
T: +31(6) 51 52 49 15
E: info@m-3-d.nl
W: www.m-3-d.nl

renvooi

ba	beton
bv	geïsoleerde ventilatie unit
mv	afvoer mechanische ventilatie
mv+	toevoer mechanische ventilatie
gp	omvormer PV panelen
gvh	horizontale gevelbekleding
li	LED verlichting met bewegingsmelder
ma	prefab beton muurafdekker
pbo	prefab beton balkonplaat
pbg	prefab beton galerijplaat
rdp	prefab beton raamdorpel
sl	stalen latel
sk	stalen kolom
skw	stalen werk
vp	verlaagd plafond
zi	zinken kraal
ro	rookmelder of NEN 2555
WSDBO 60 minuten	
zelfsluitend, zonder sleutel te openen	

ba	beton
bv	geïsoleerde ventilatie unit
mv	afvoer mechanische ventilatie
mv+	toevoer mechanische ventilatie
gp	omvormer PV panelen
gvh	horizontale gevelbekleding
li	LED verlichting met bewegingsmelder
ma	prefab beton muurafdekker
pbo	prefab beton balkonplaat
pbg	prefab beton galerijplaat
rdp	prefab beton raamdorpel
sl	stalen latel
sk	stalen kolom
skw	stalen werk
vp	verlaagd plafond
zi	zinken kraal
ro	rookmelder of NEN 2555
WSDBO 60 minuten	
zelfsluitend, zonder sleutel te openen	

project: 11 Appartementen Locatie Bristol Rumpenerstraat Brunssum plattegronden verdieping 2 en 3

opdrachtgever: VBC bv Welterkerkstraat 2 Heerlen omgevingsvergunning

projectnummer: 2019-348 schaal: 1:100 datum: 21-03-2022 gewijzigd: 01-02-2023 tekeningnummer: BT.02