
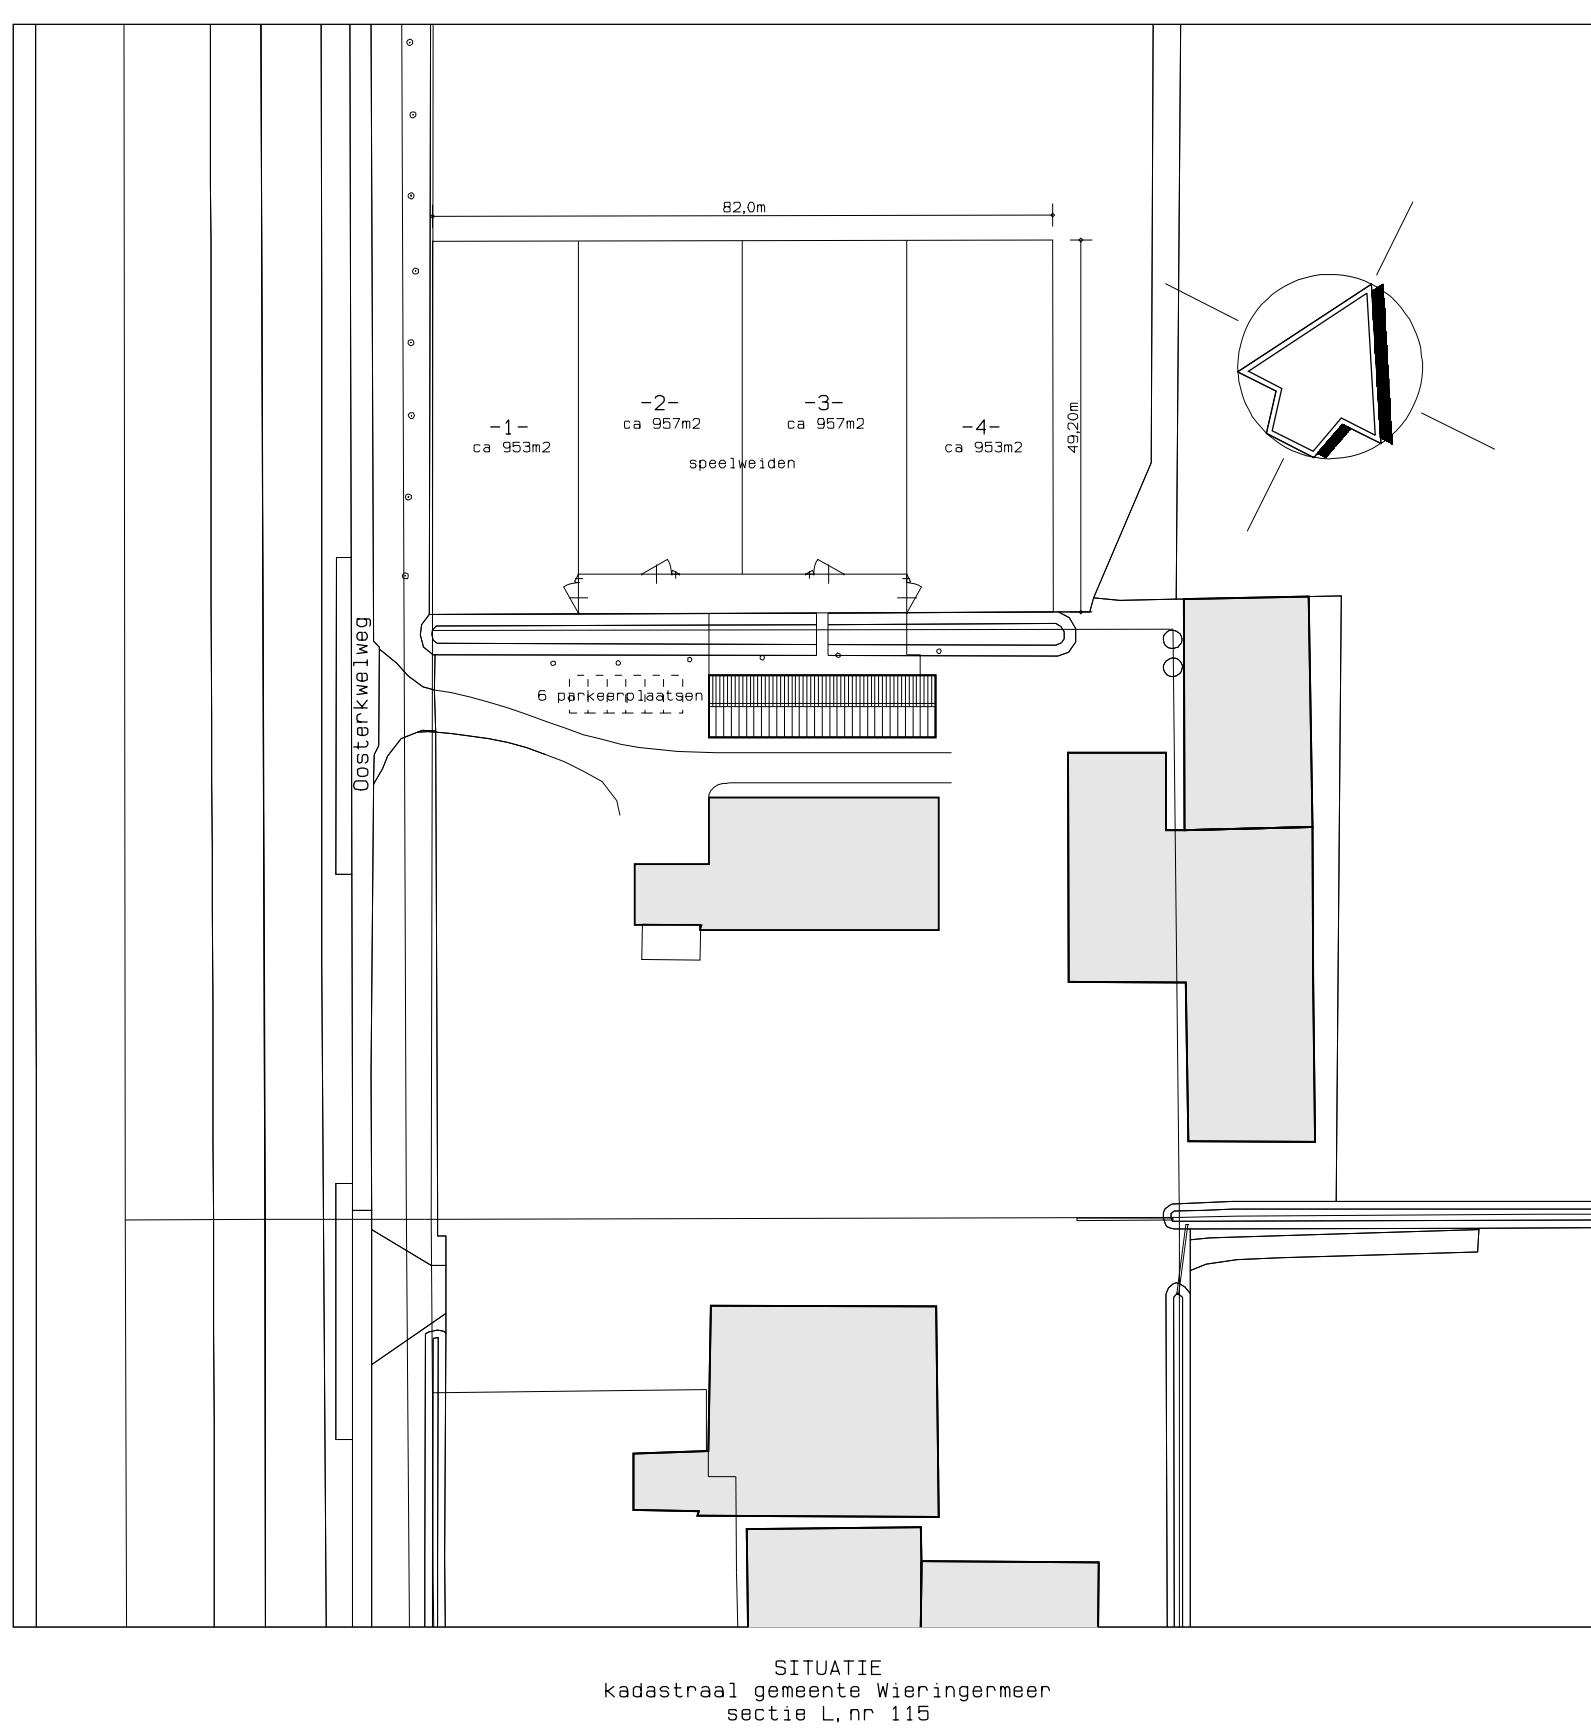
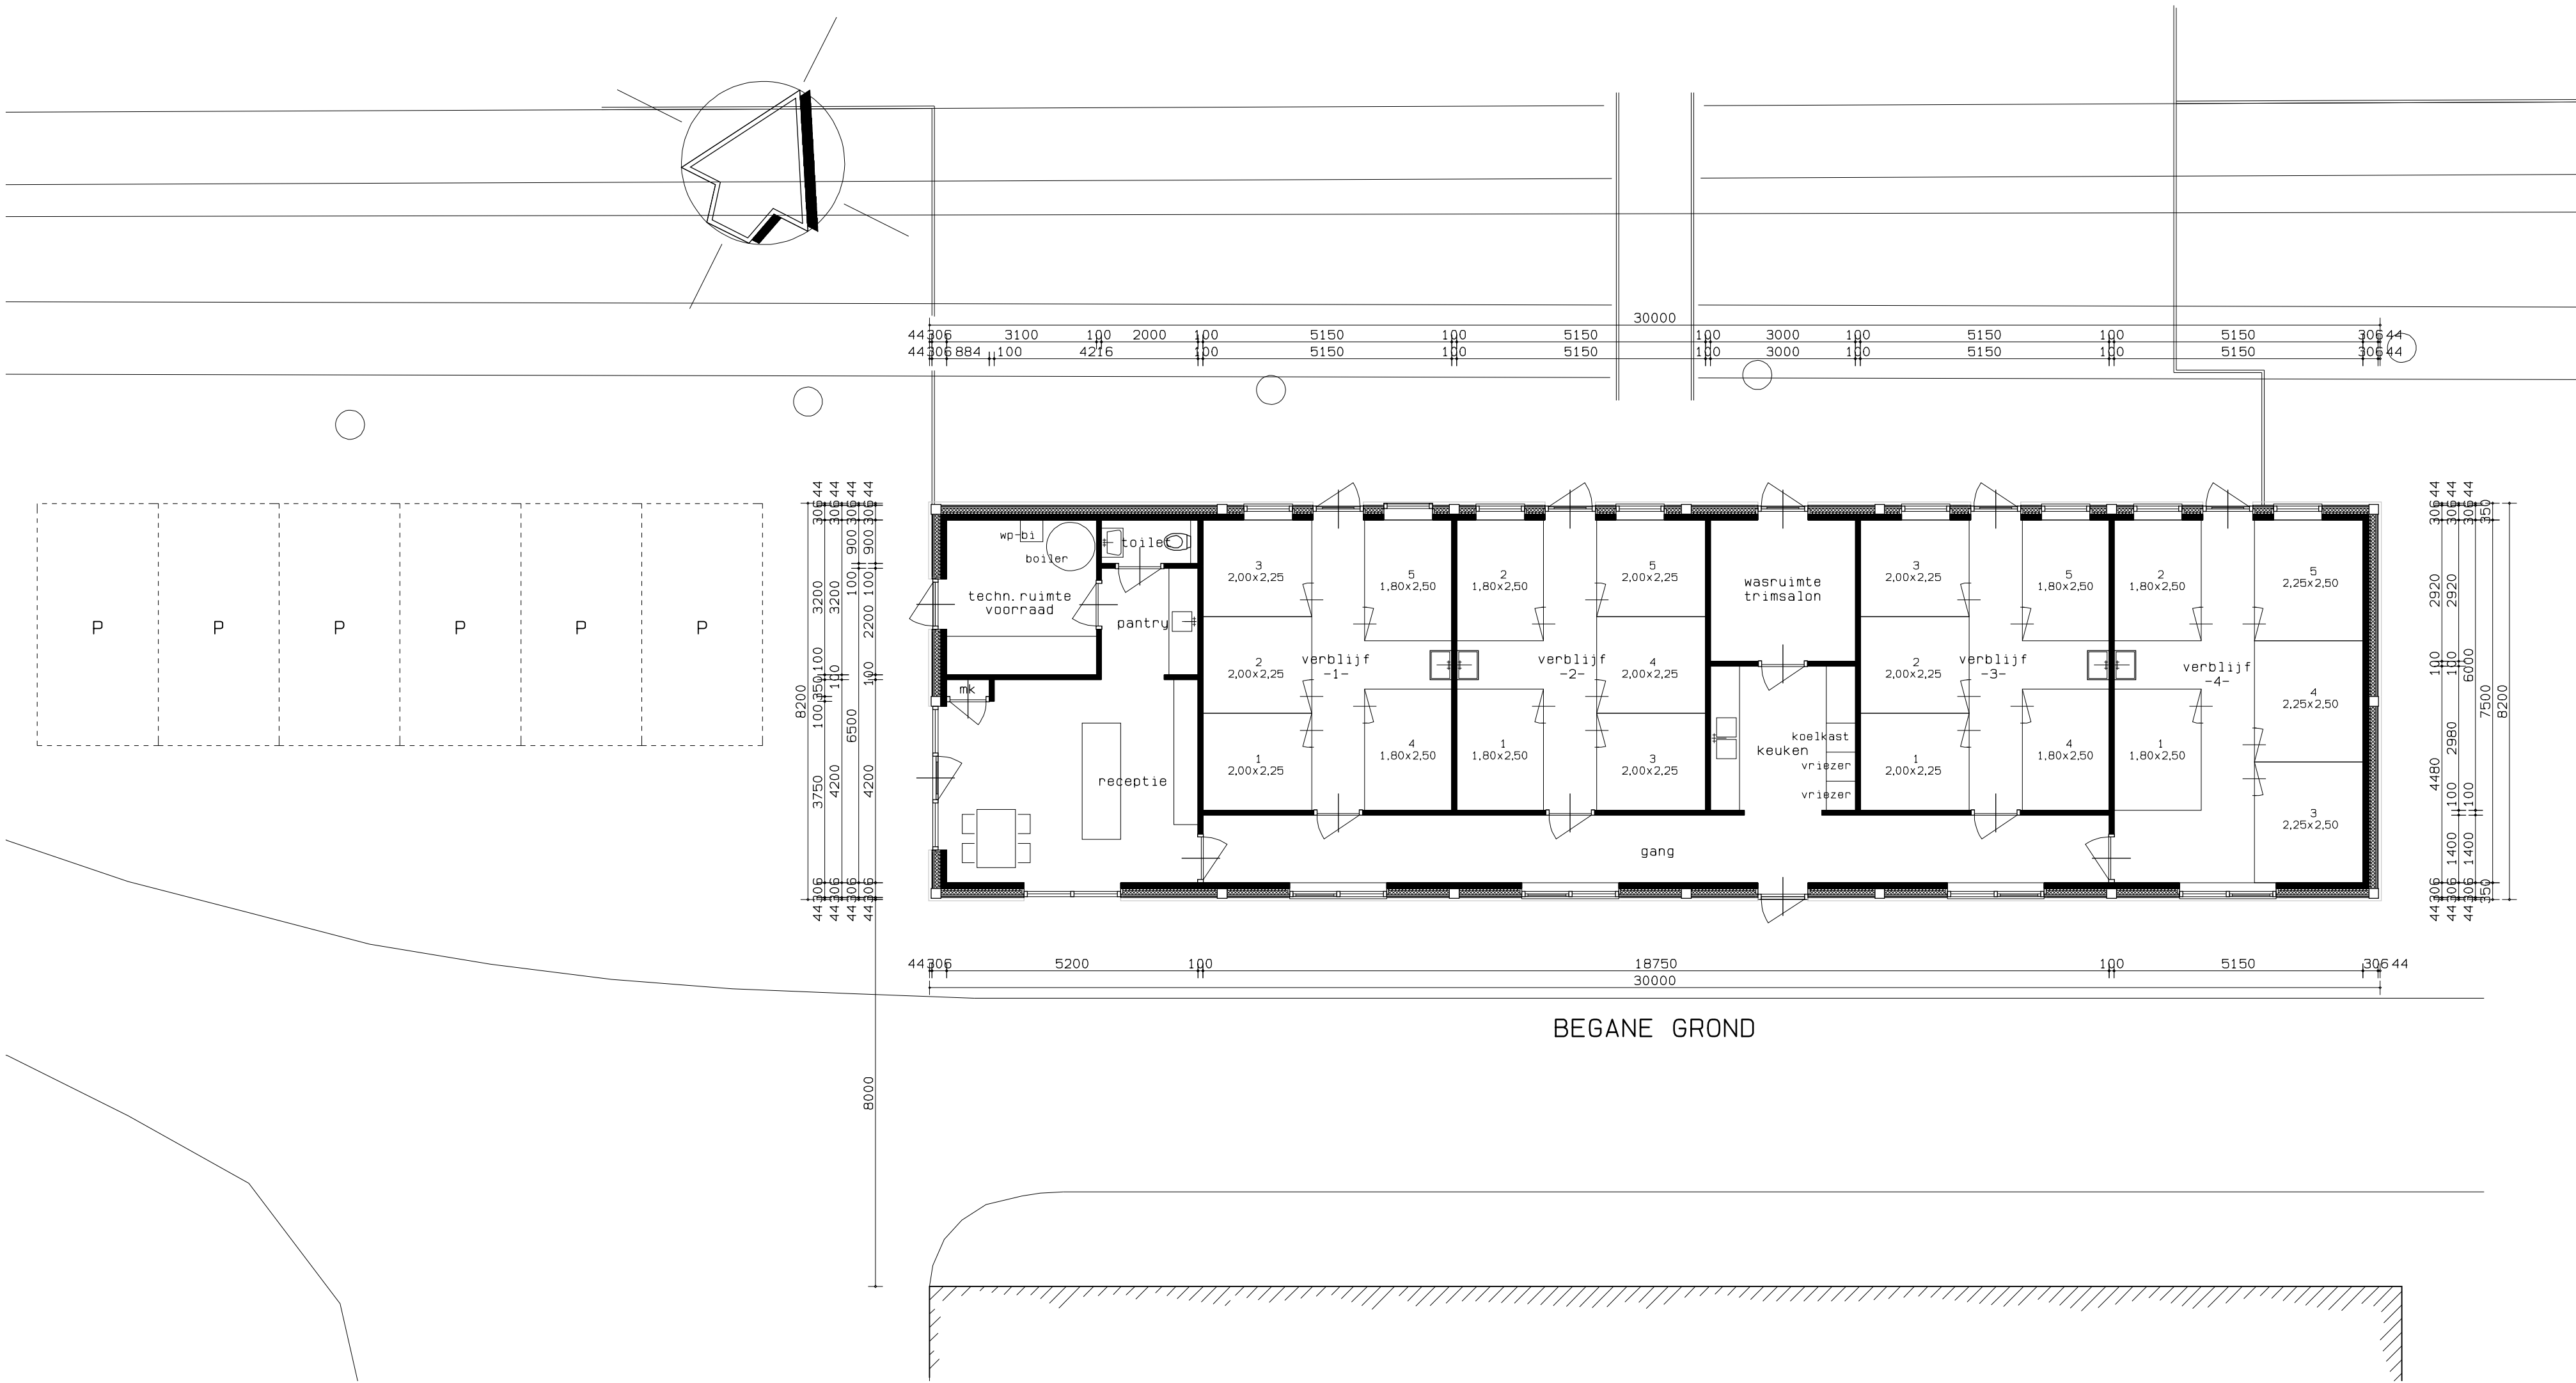


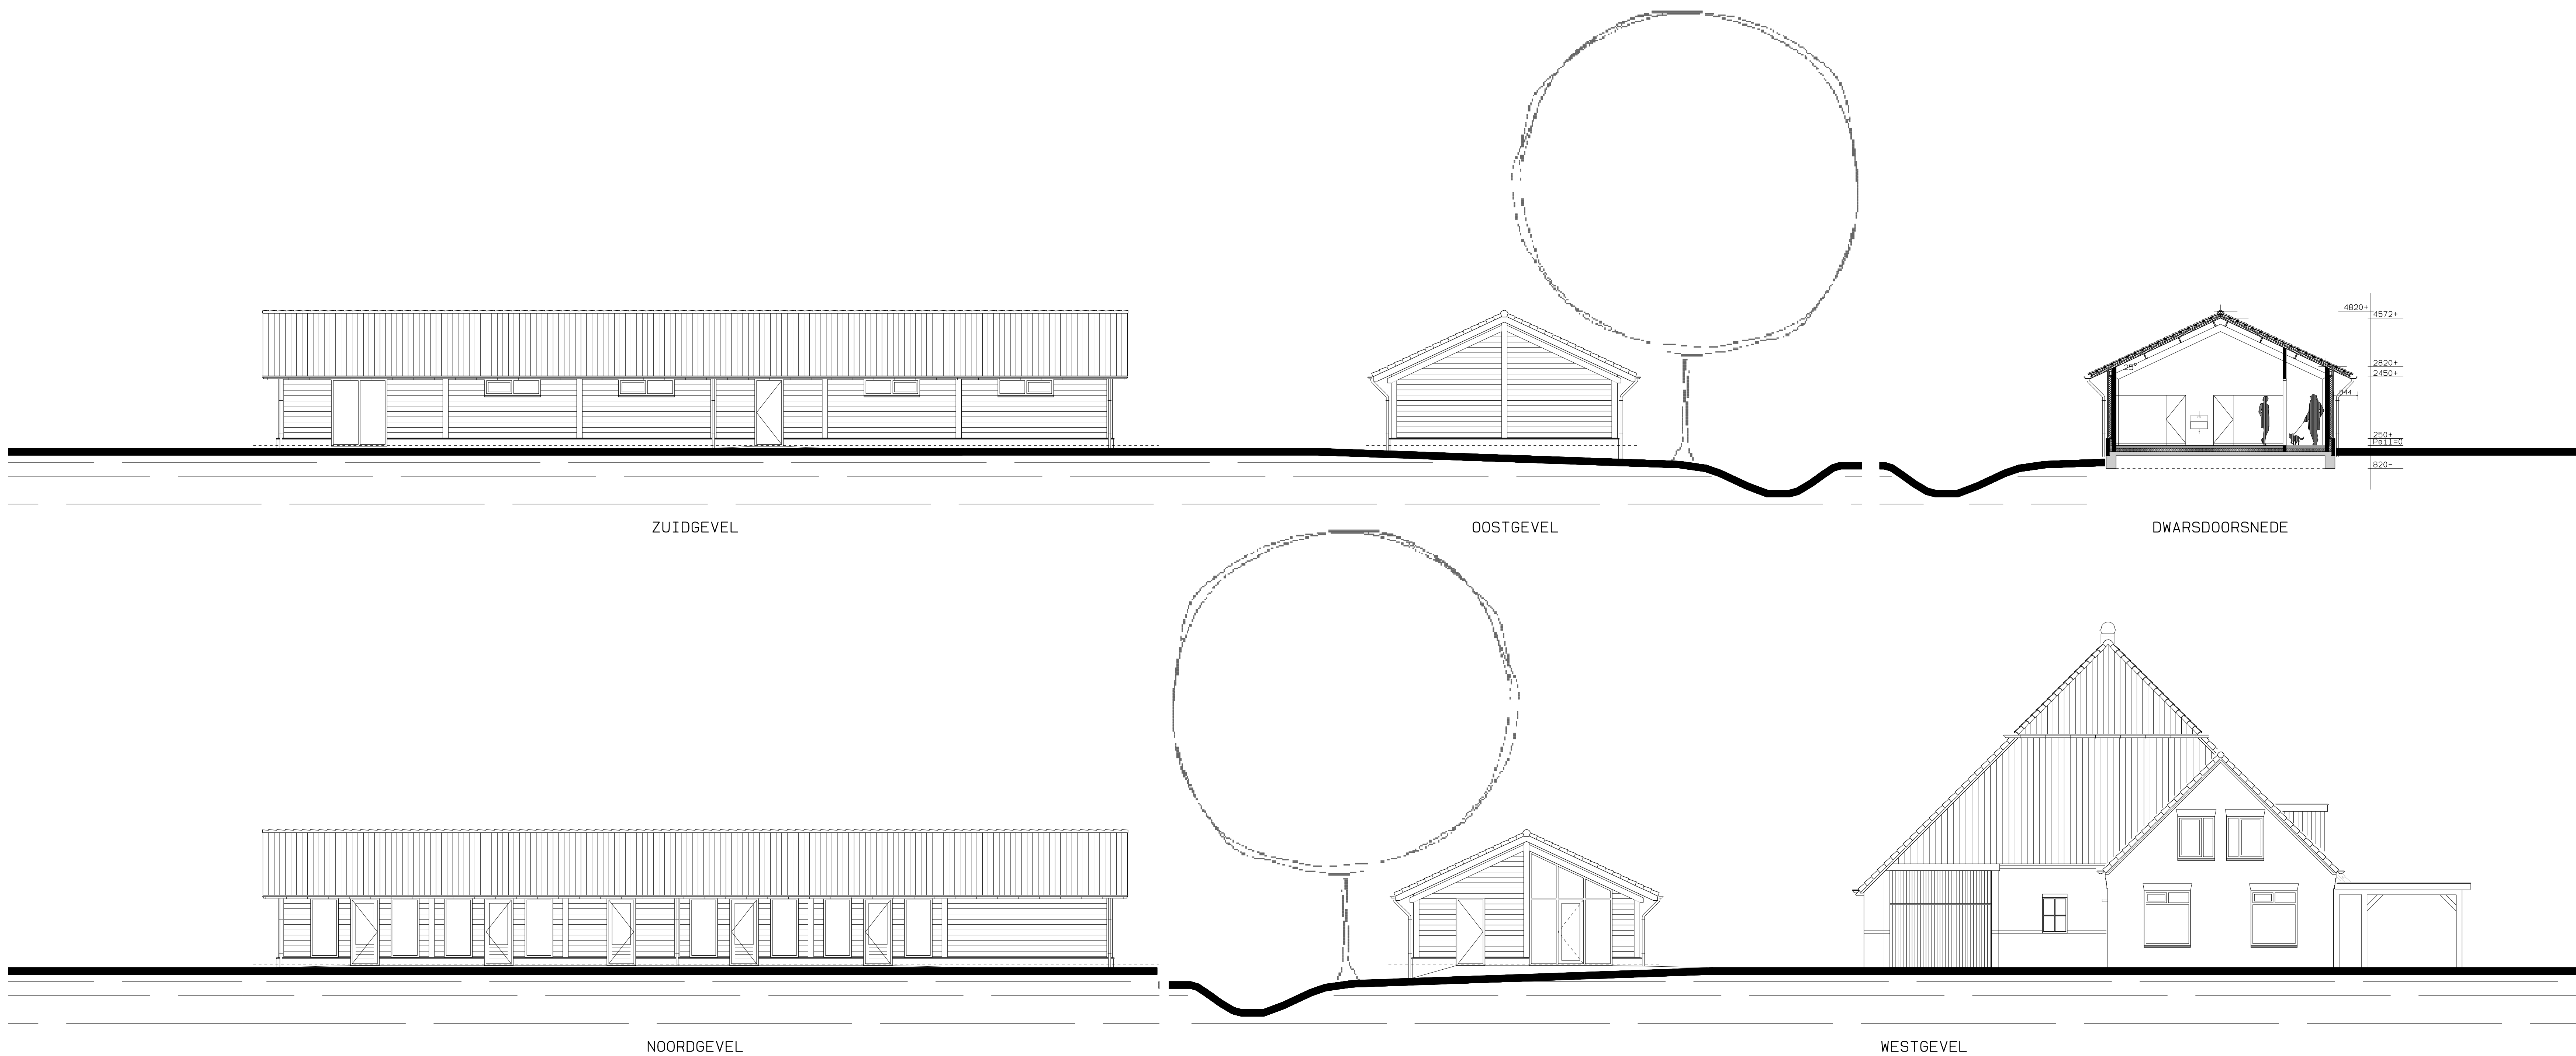

KLEUR- EN MATERIAALSTAAT	
onderdeel:	materiaal:
gevels:	hout
- gevels	hout
- binn	baksteen
- dakbedekking	keramische dakpannen
kozijnen	aluminium
ramen	aluminium
raandorpels	keramisch
dakranden	hout
goten	zink
hek	zink
bebouw oppervlak	246,00 m2
bruto vloeroppervlak	246,00 m2
bruto inhoud	1002,00 m3

COMANDEUR
BOUWONTWIKKELING

Oosterkwelling 3
1771 MH Wieringerwerf
0227 80 06 80
info@comandeurbouwontwikkeling.nl
www.comandeurbouwontwikkeling.nl

PROJECT	GEW.	DATUM	FORMAAT:
Het oprichten van een hondenspension aan de Oosterkwelling 3, 1771 MH te Wieringerwerf.	1	09-09-25	700A1000
	2	23-09-25	BLAD NO:
	3		
	4		
PROJ. NR.: Sht2025	SCHAAL: 1:100	1:1000	01
GETEKEND: A.3.3. R. Comandeur	DATUM: 4 september 2025		
GEVELS, PLATTEGROND, DOORSNEDE EN SITUATIE			