



Verdieping
schaal 1 : 100

(Woongebouw 3)



Begane grond
schaal 1 : 100

(Woongebouw 3)

Aantal personen totaal bouwwerk = 186 (31 woongroepen a 6 personen)

renvooi One Platform volgens art 1.14 BB 2012

gevels	Houten geveldelen, verticaal gemonteerd, kleur: DF2020-145 Paneel, aluminium composiet, kleur: antraciet RAL 7016
ramen en kozijnen	Kunststof in de kleur zijdeglaz RAL 7044
deurenkozijnen	Kunststof in de kleur zijdeglaz RAL 7044
buitendeuren	Kunststof in de kleur zijdeglaz RAL 7044
deurkozijn 30 min. brandwerend	Hout in de kleur zijdeglaz RAL 7044
buitendeur 30 min. brandwerend	Hout in de kleur zijdeglaz RAL 7044
dakbedekking	EPDM-dakbedekking, lichte kleur, volgens NEN 6063

dakisolatie	RC-waarde 6,5 m2K/W
gevelisolatie	RC-waarde 5,4 m2K/W
vloerisolatie	RC-waarde 5,5 m2K/W
isolatie glas	U-waarde 1,1 m2K/W
geluidsisolatie buitenwand	Rw = 34 dB
geluidsisolatie binnenwand	Rw = 41 dB
installatiegeluid	volgens art. 3.11

verwarming	volgens NEN-EN 15831/A11
elektra	volgens NEN 1010
water	volgens NEN 1006
glas	glas onder 850 mm b.k. vloer wordt volgens NEN 3556 uitgevoerd in veiligheidsglas
brandconstructies	volgens Eurocodes 0-1-2-3-5-7-8 (Eurocode 7 exten)
bescherming tegen ratten en muizen	volgens NEN 3215
Rolring	

hoofdraagconstructie	30 minuten brandwerend
dakconstructie / verdiepingvloer	30 minuten brandwerend
brandcompartimentering	WBDO volgens art. 2.8.4 BB 2012
beperking van ontrekkelend brand en rook	volgens art. 2.9 BB 2012
beloopbaar vlak vluchtroute	volgens NEN 6065
schachten/ontbreikbaar materiaal	volgens NEN 6064
afvoerkanaal	volgens NEN 6062
ontsmettingsinstallatie	volgens NEN 2075 ja
brandmeldinstallatie	volgens NEN 2535: ja, volledige bewaking
brandblusinstallatie	brandblusinstallatie volgens art. 6.24 BB2012 en NEN 6088
vluchtwegwandringing volgens art. 6.24 BB2012 en NEN 6088	vluchtwegwandringing volgens art. 6.24 BB2012 en NEN 6088
noovertrekkings volgens art. 6.3 BB 2012	noovertrekkings volgens art. 6.3 BB 2012
tekst 'nooddeur vrijhouden' volgens NEN 3011	tekst 'nooddeur vrijhouden' volgens NEN 3011
zeffsluitende deur, resp. 30 en 60 minuten brandwerend	zeffsluitende deur, resp. 30 en 60 minuten brandwerend
deur te openen zonder losse voorwerpen (bv. sleutel)	deur te openen zonder losse voorwerpen (bv. sleutel)
deur te openen met duwknop indien meer dan 100 personen aangewezen op deur	deur te openen met duwknop indien meer dan 100 personen aangewezen op deur
WBDO van 30 of 60 minuten	WBDO van 30 of 60 minuten
vluchtroute	vluchtroute

Gebruiksovername (logiesfunctie)	2.137,6 m² vloeroppervlakte verblijfsgebied	1.208,5 m²
	bruto vloeroppervlakte	2.199,8 m²
	bruto inhoud	5.719,4 m³

Oppervlakte	Gebruiksfunctie	Ruimte
94,7 m²	Logiesfunctie - anders	Bergumruimte
86,3 m²	Logiesfunctie - anders	Orbenoemde ruimte
86,3 m²	Logiesfunctie - anders	Orbenoemde ruimte
18,7 m²	Logiesfunctie - anders	Sanitaire ruimte
37,0 m²	Logiesfunctie - anders	Technische ruimte
79,0 m²	Logiesfunctie - anders	Tolieruimte
1.208,5 m²	Logiesfunctie - anders	Verkeersruimte
1.208,5 m²	Logiesfunctie - anders	Verkeersruimte
615,0 m²	Logiesfunctie - anders	Verkeersruimte
615,0 m²	Logiesfunctie - anders	Verkeersruimte
2.139,3 m²	Logiesfunctie - anders	Verkeersruimte

Gemeente Oss


opdrachtgever
Gemeente Oss
projectadres
Parcel aan de
Mecherensweg-Spitsbergenweg,
Oss

tekeningsnummer
Q23-00232-C-BV-001

benaming
Opvanglocatie vluchtelingen (Woongebouw 3) -
Plattegronden
BV
Q23-00232

revisie
25-07-2023

datum
25-07-2023

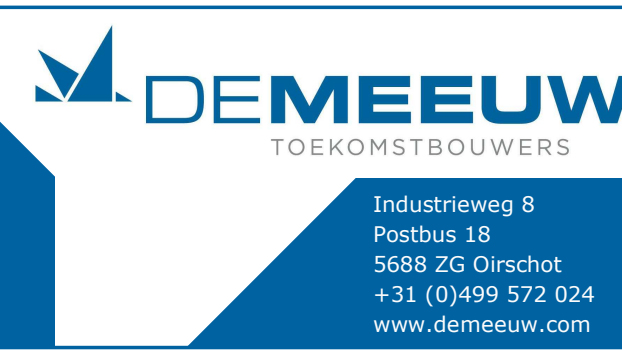

Industrieweg 8
Postbus 18
5688 ZG Oss
+31 (0)495 572 024
www.demeuew.com