


PLATTEGROND
SCHAAL 1:100



SITUATIE
SCHAAL 1:1000

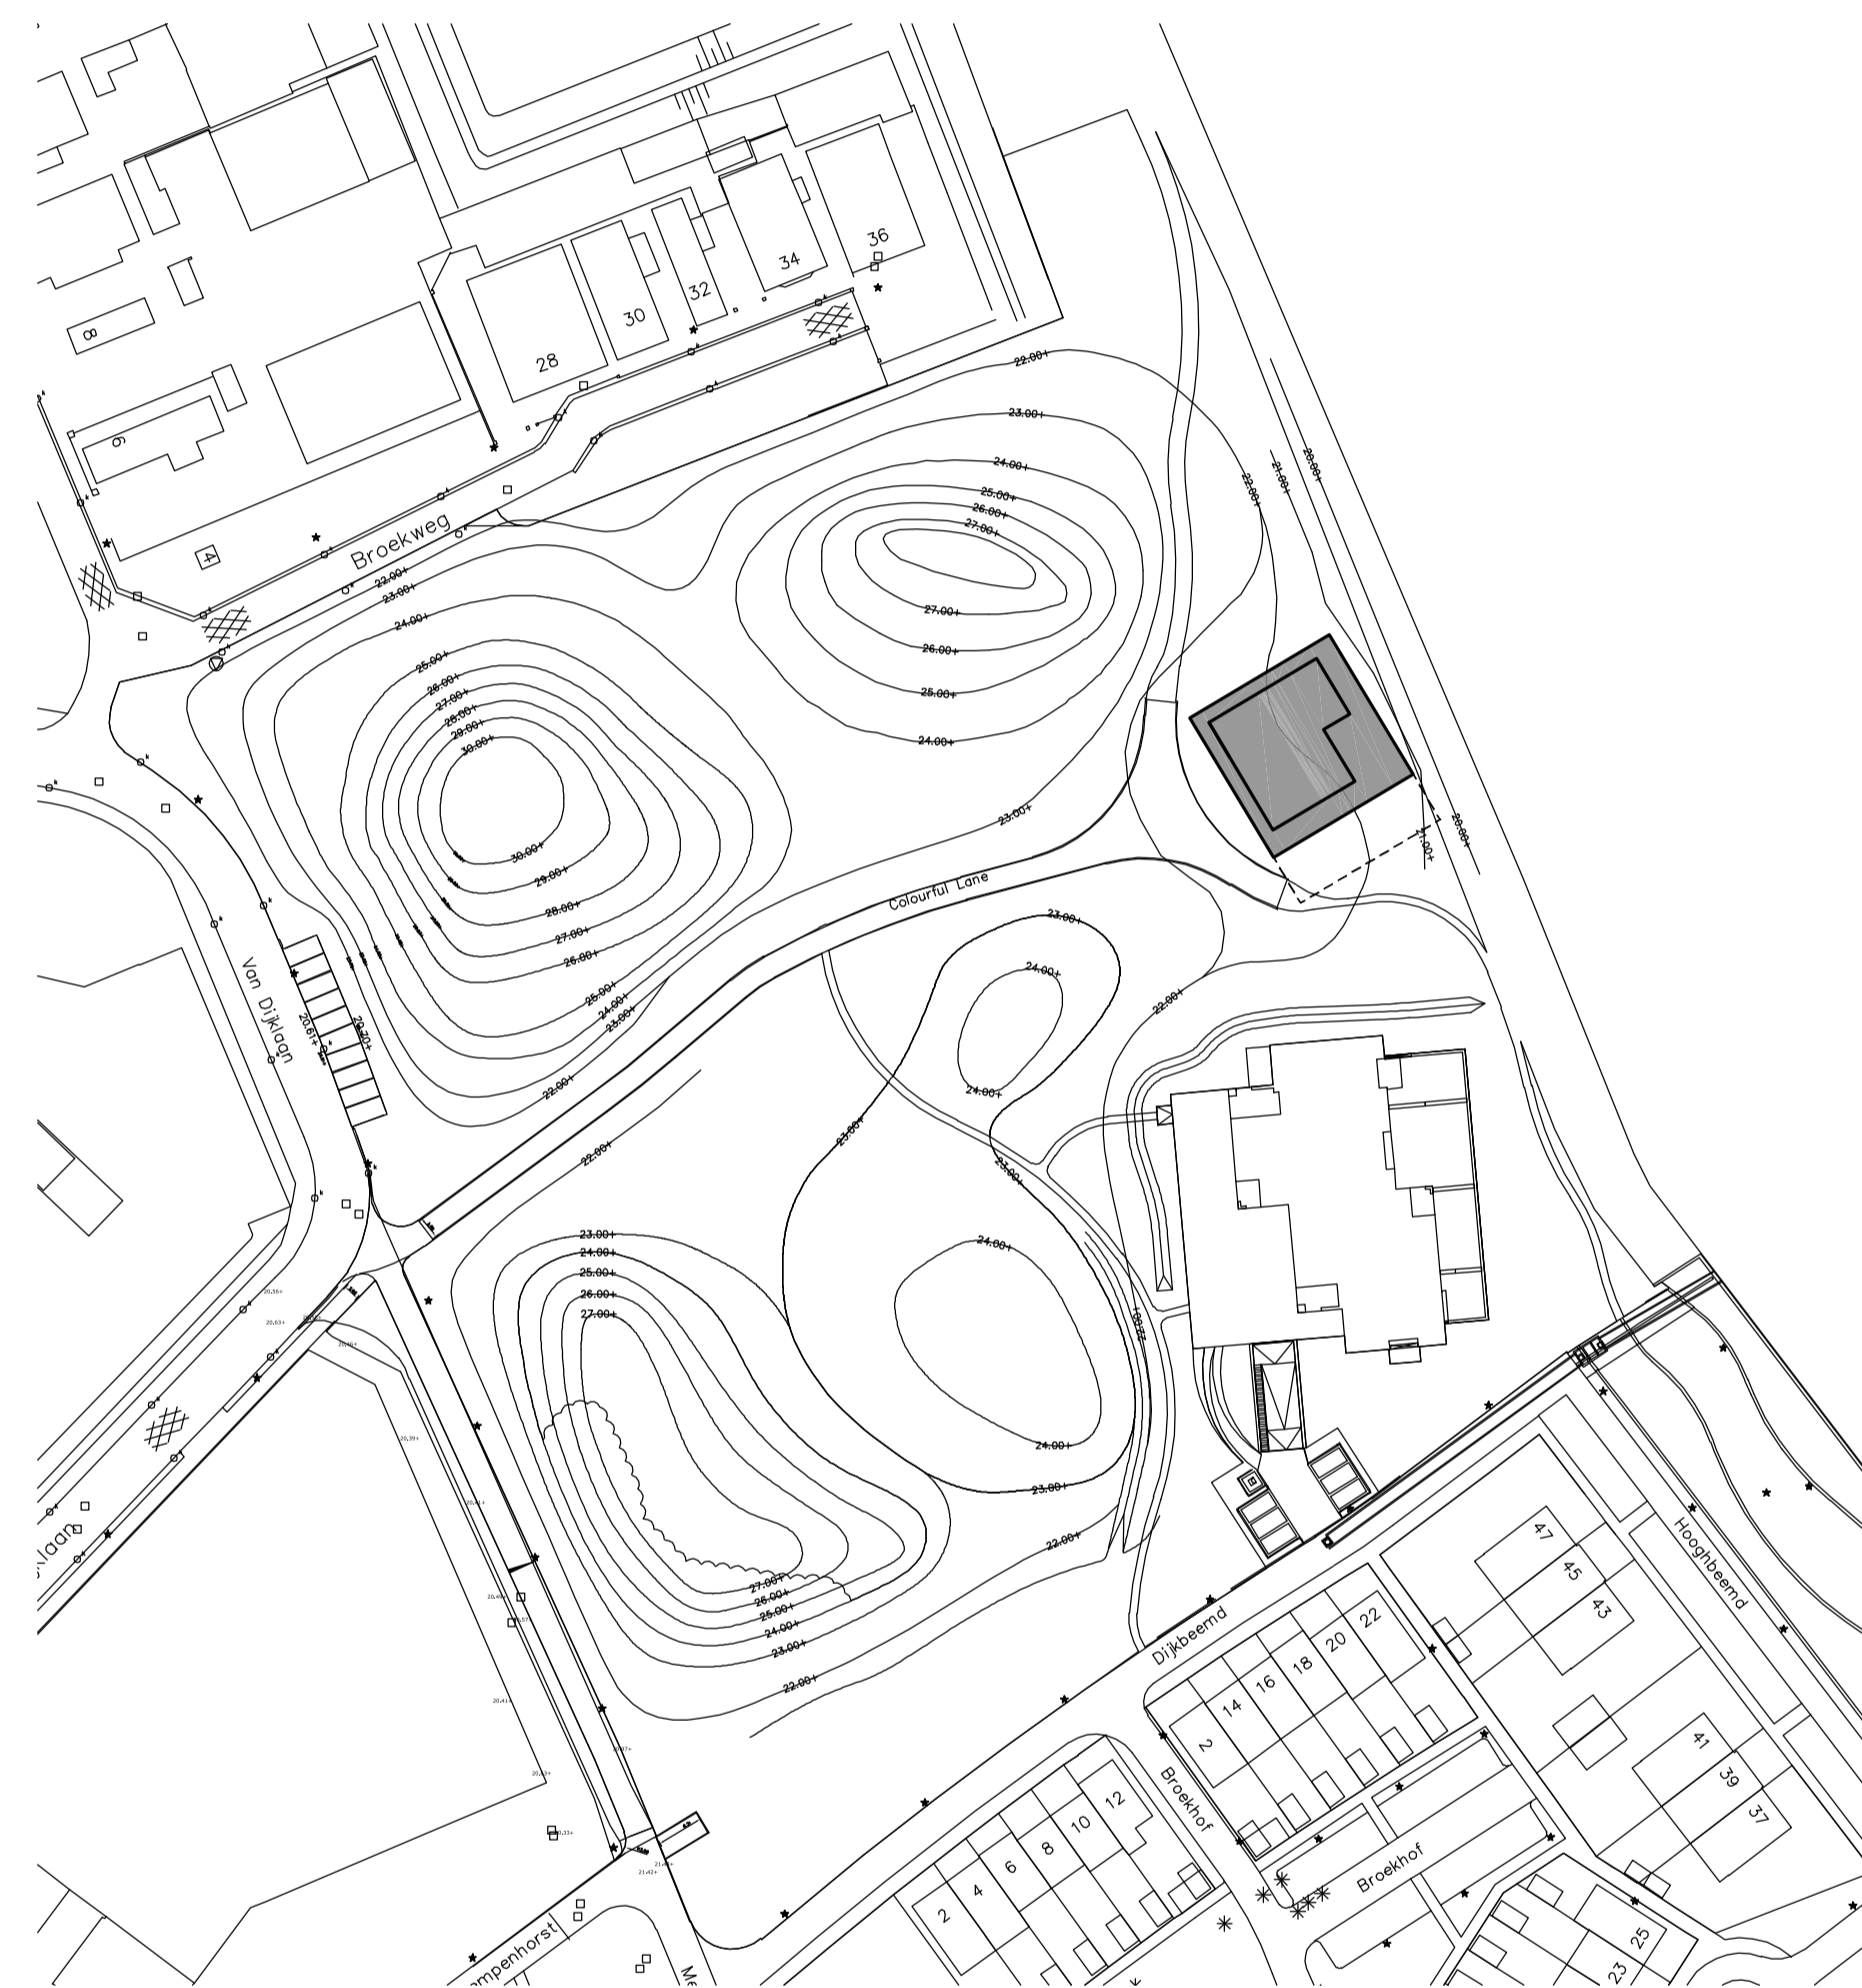