




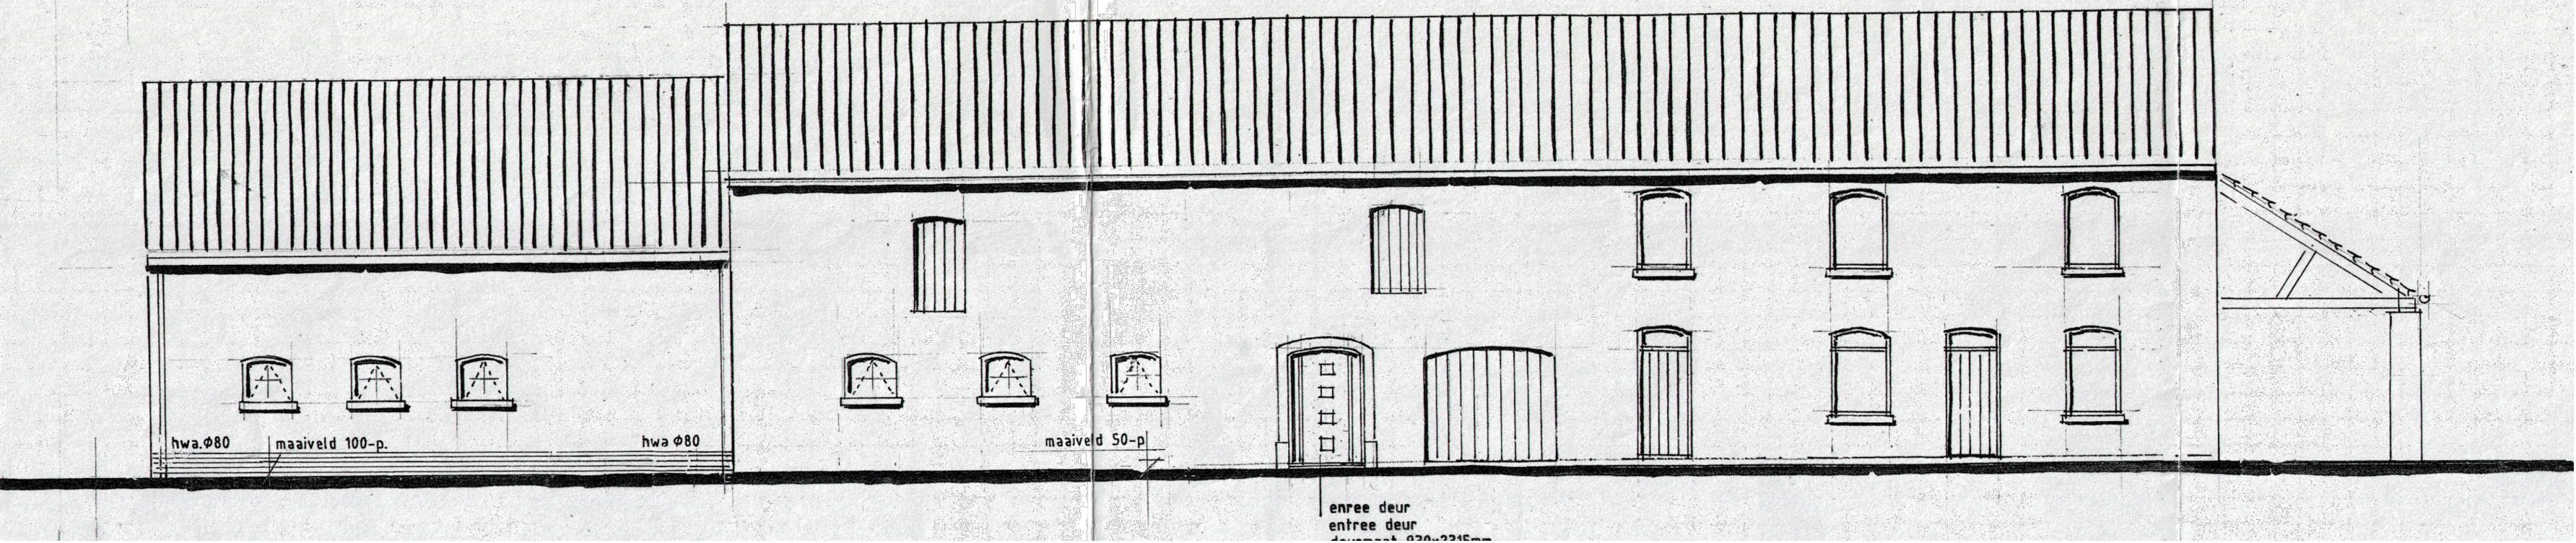


NOORDGEVEL

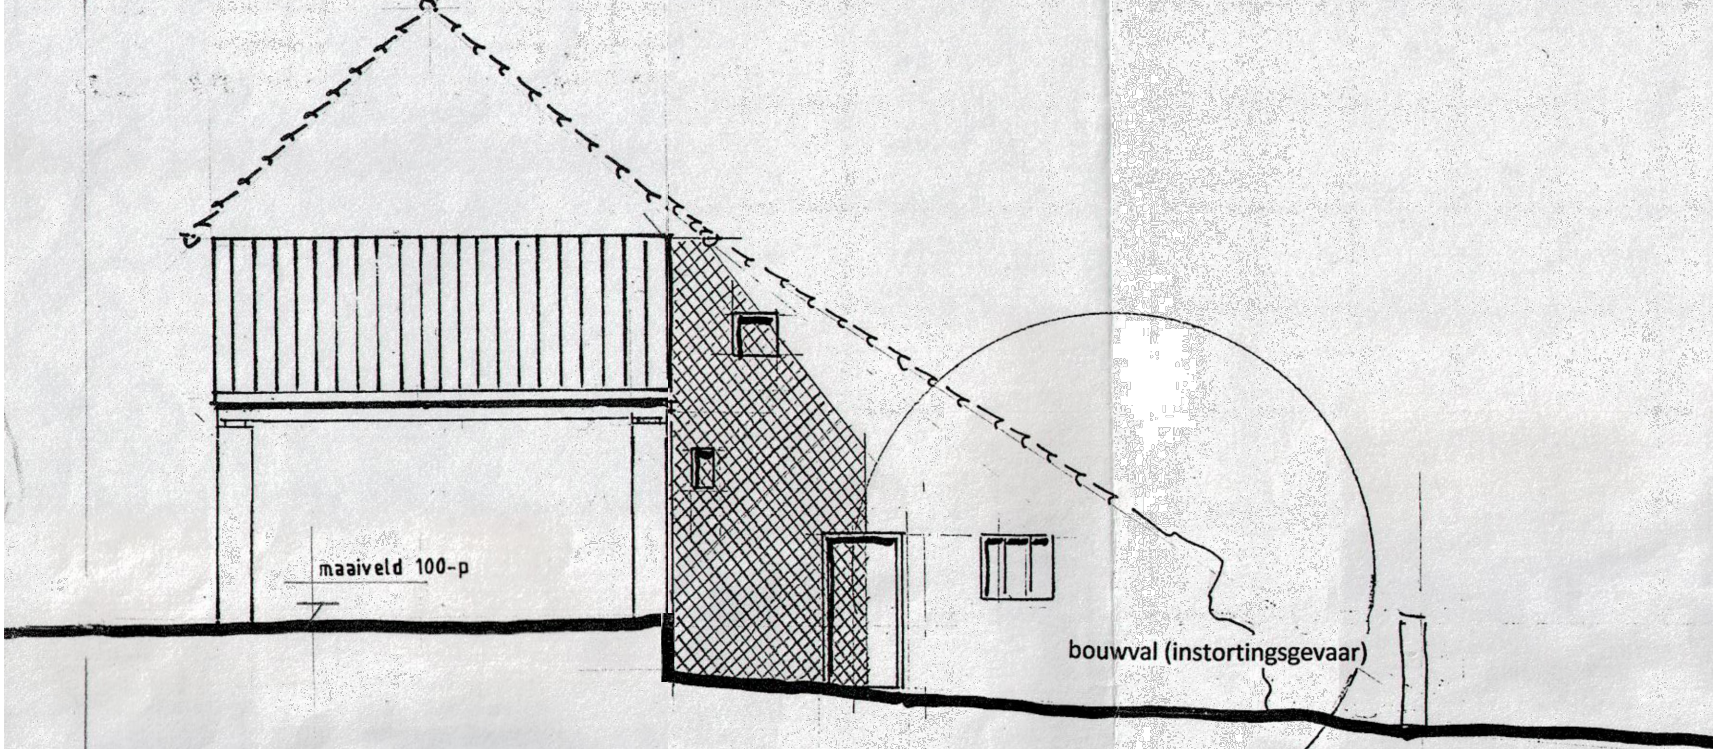


WESTGEVEL

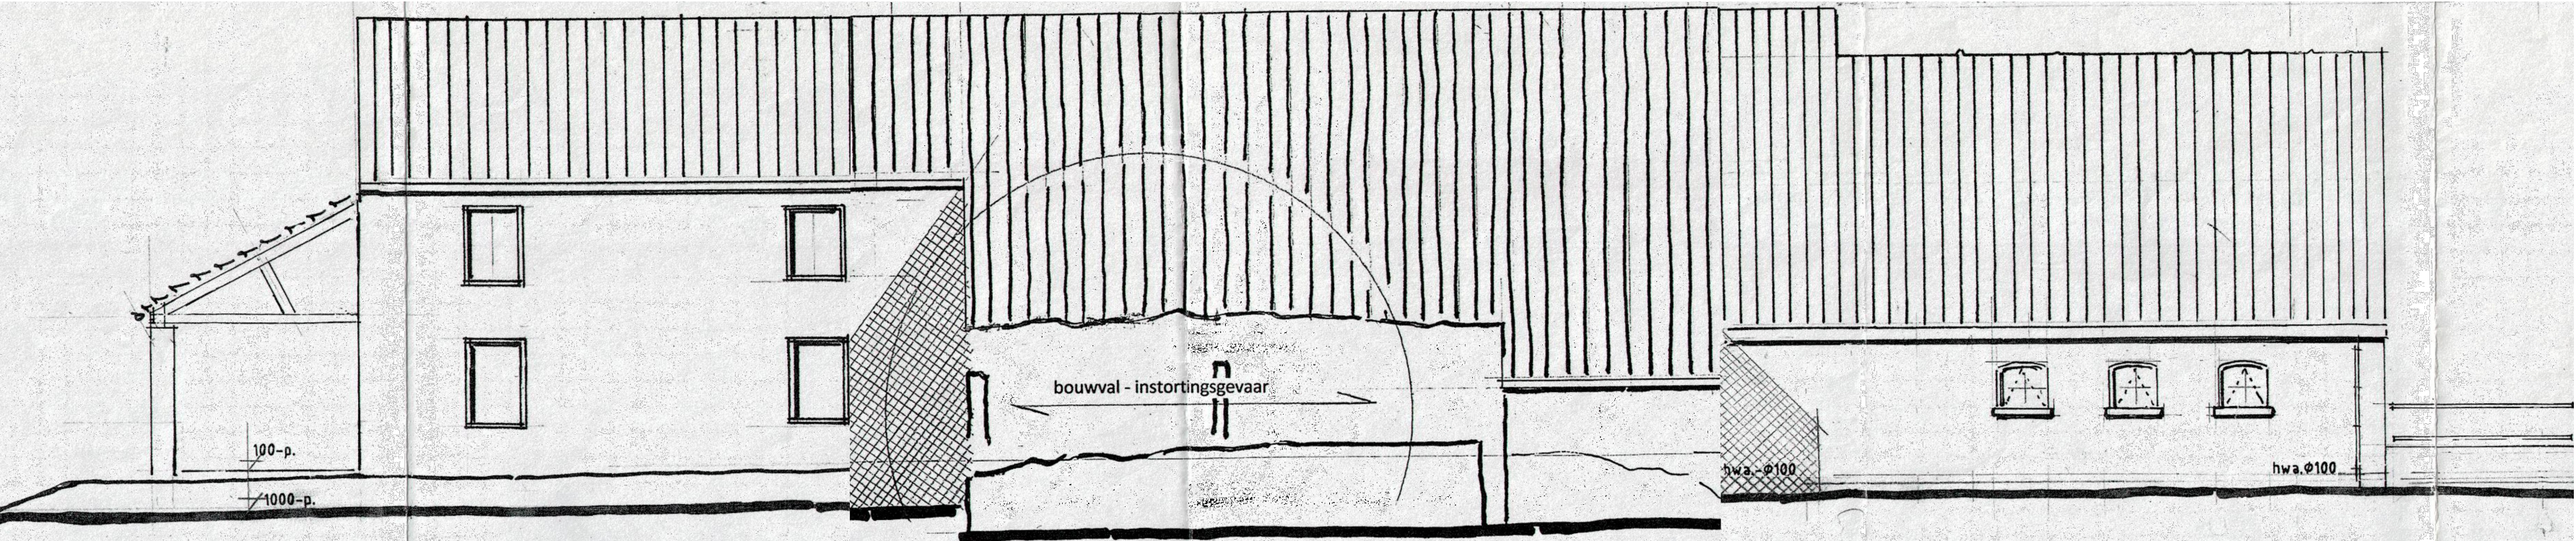


ZUIDGEVEL

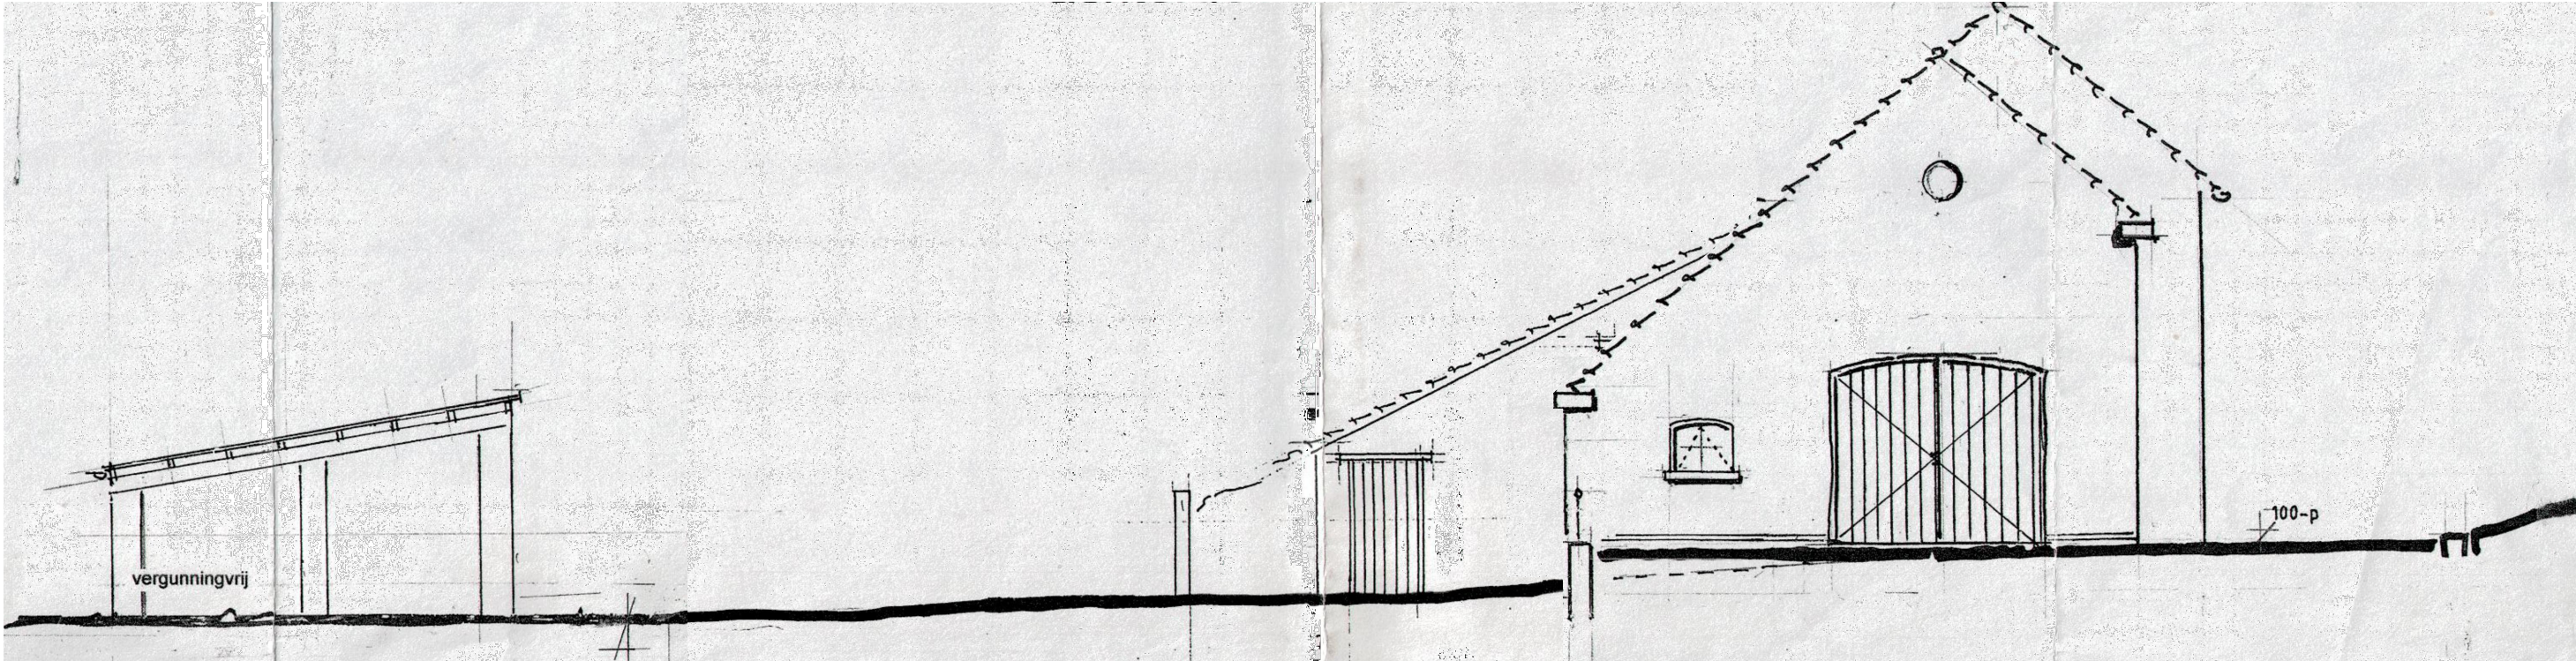


OOSTGEVEL

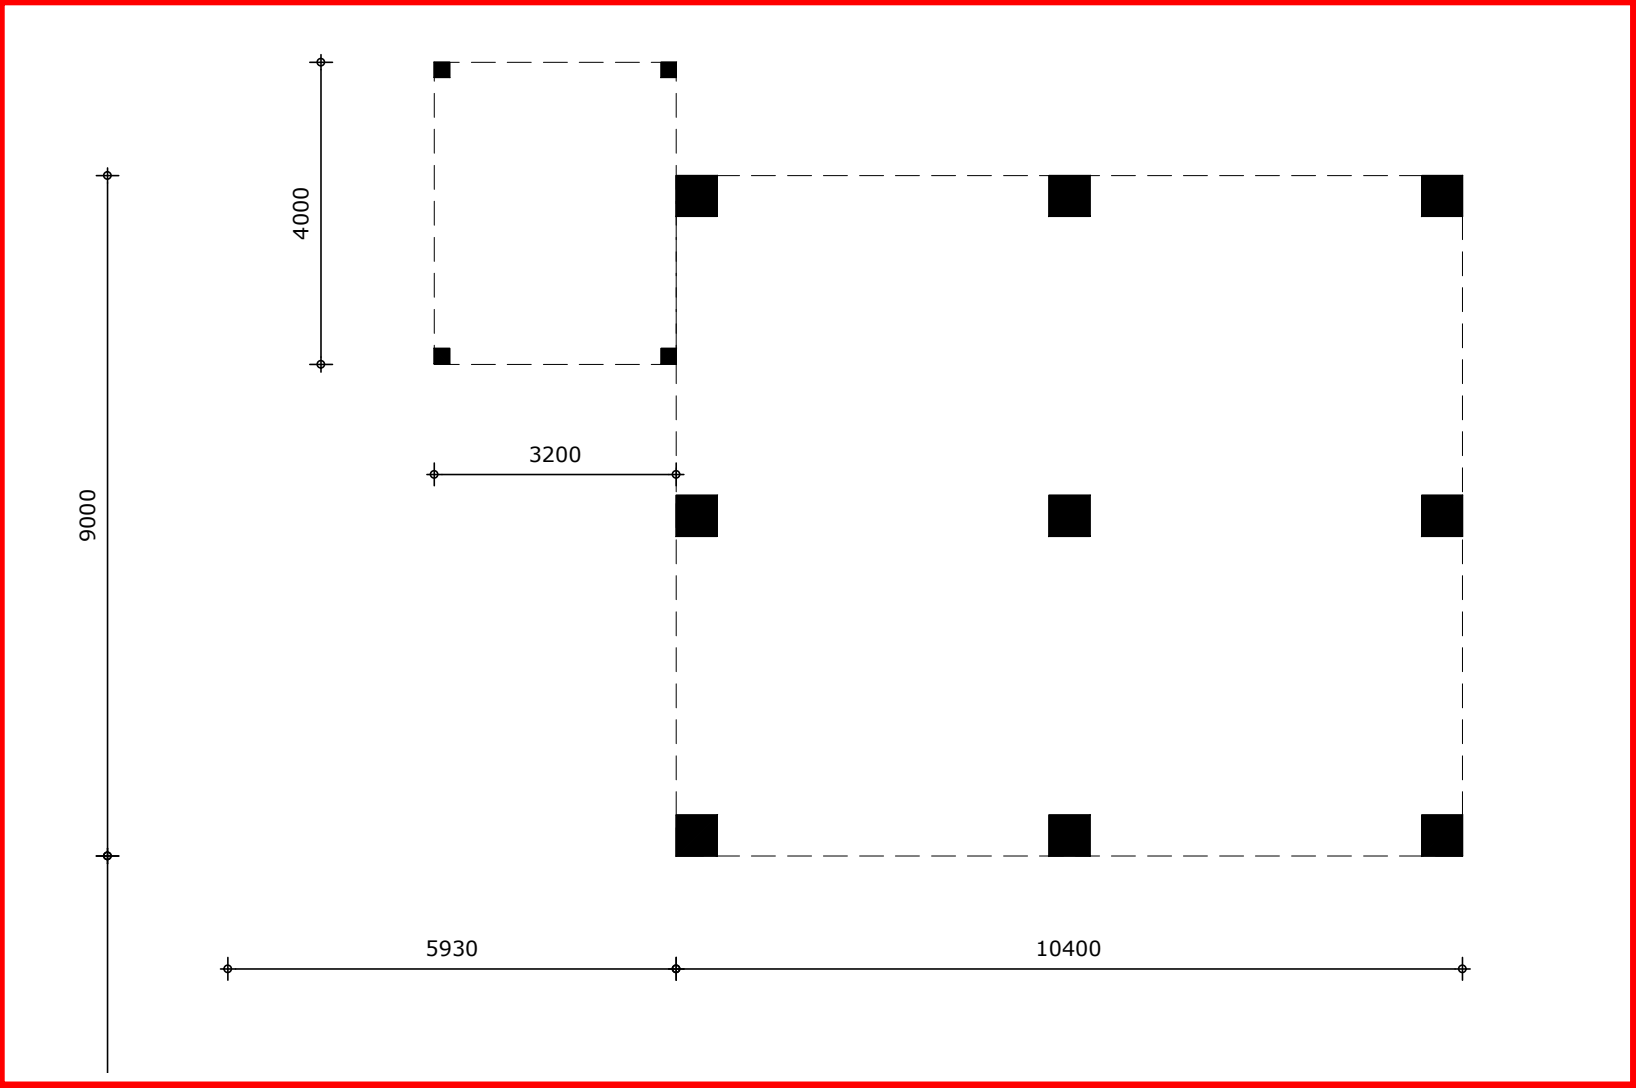



Ontvangen 15 juli 2022

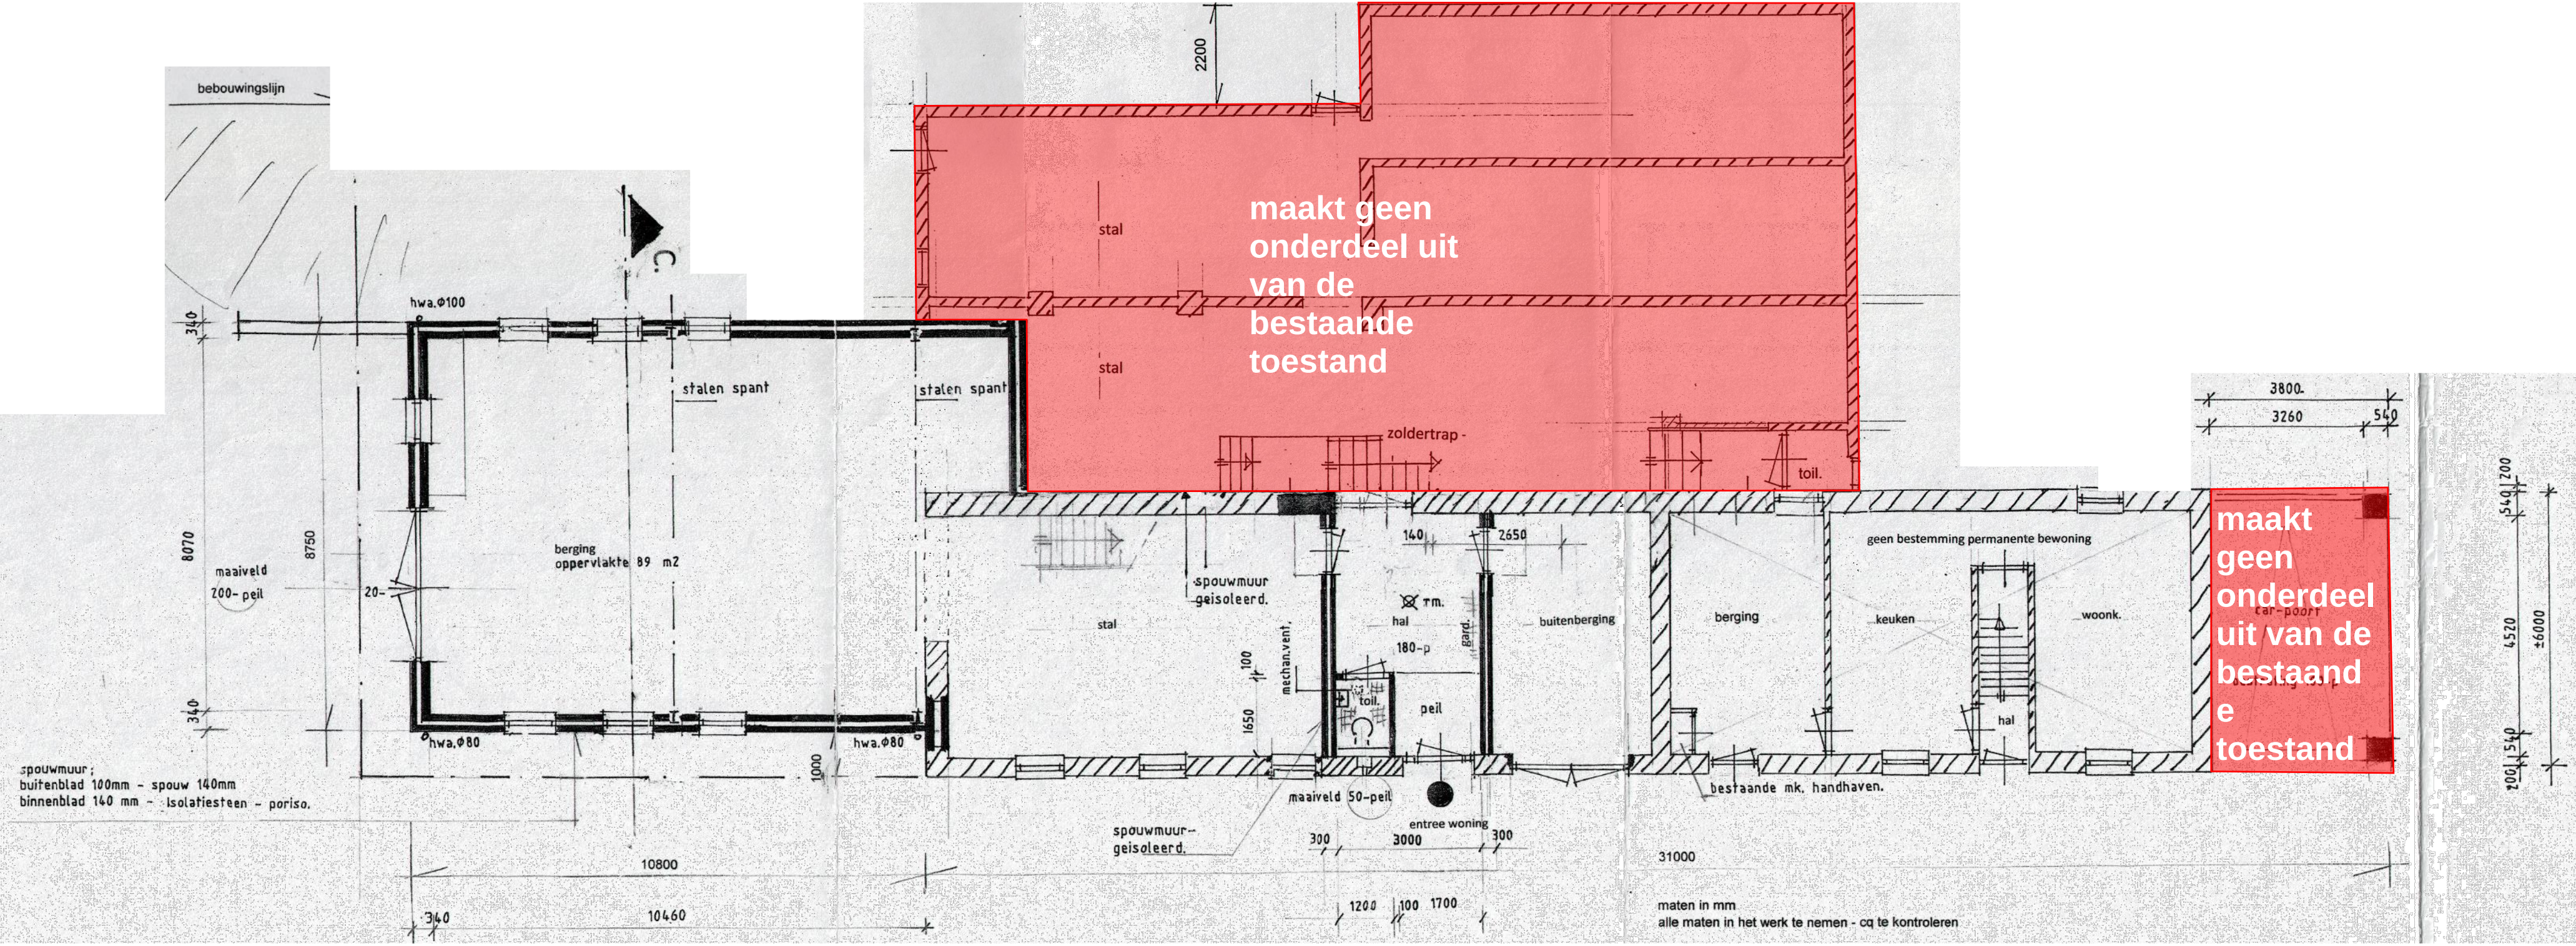

PLATTEGROND

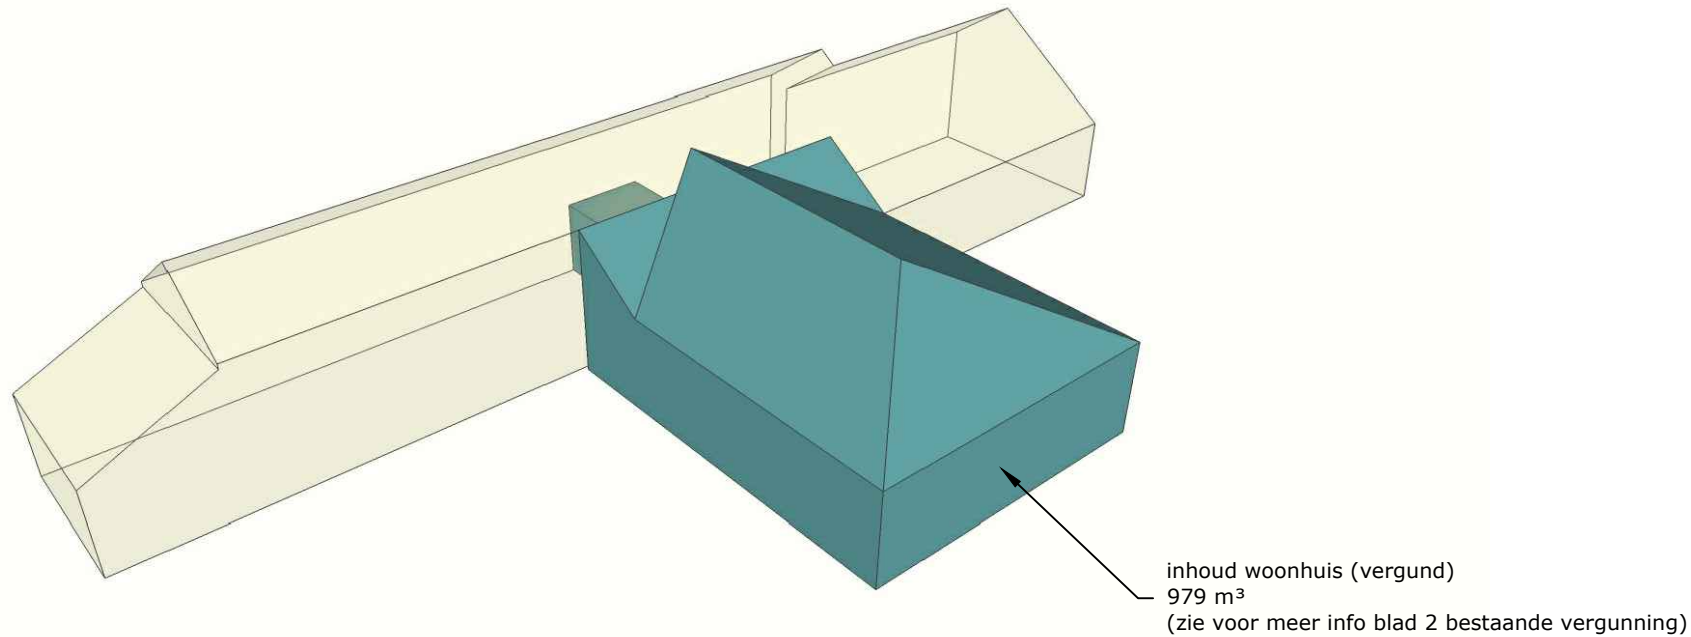

INHOUD

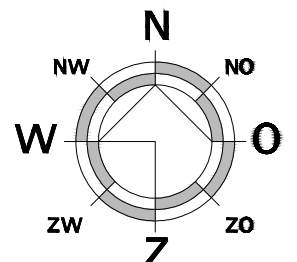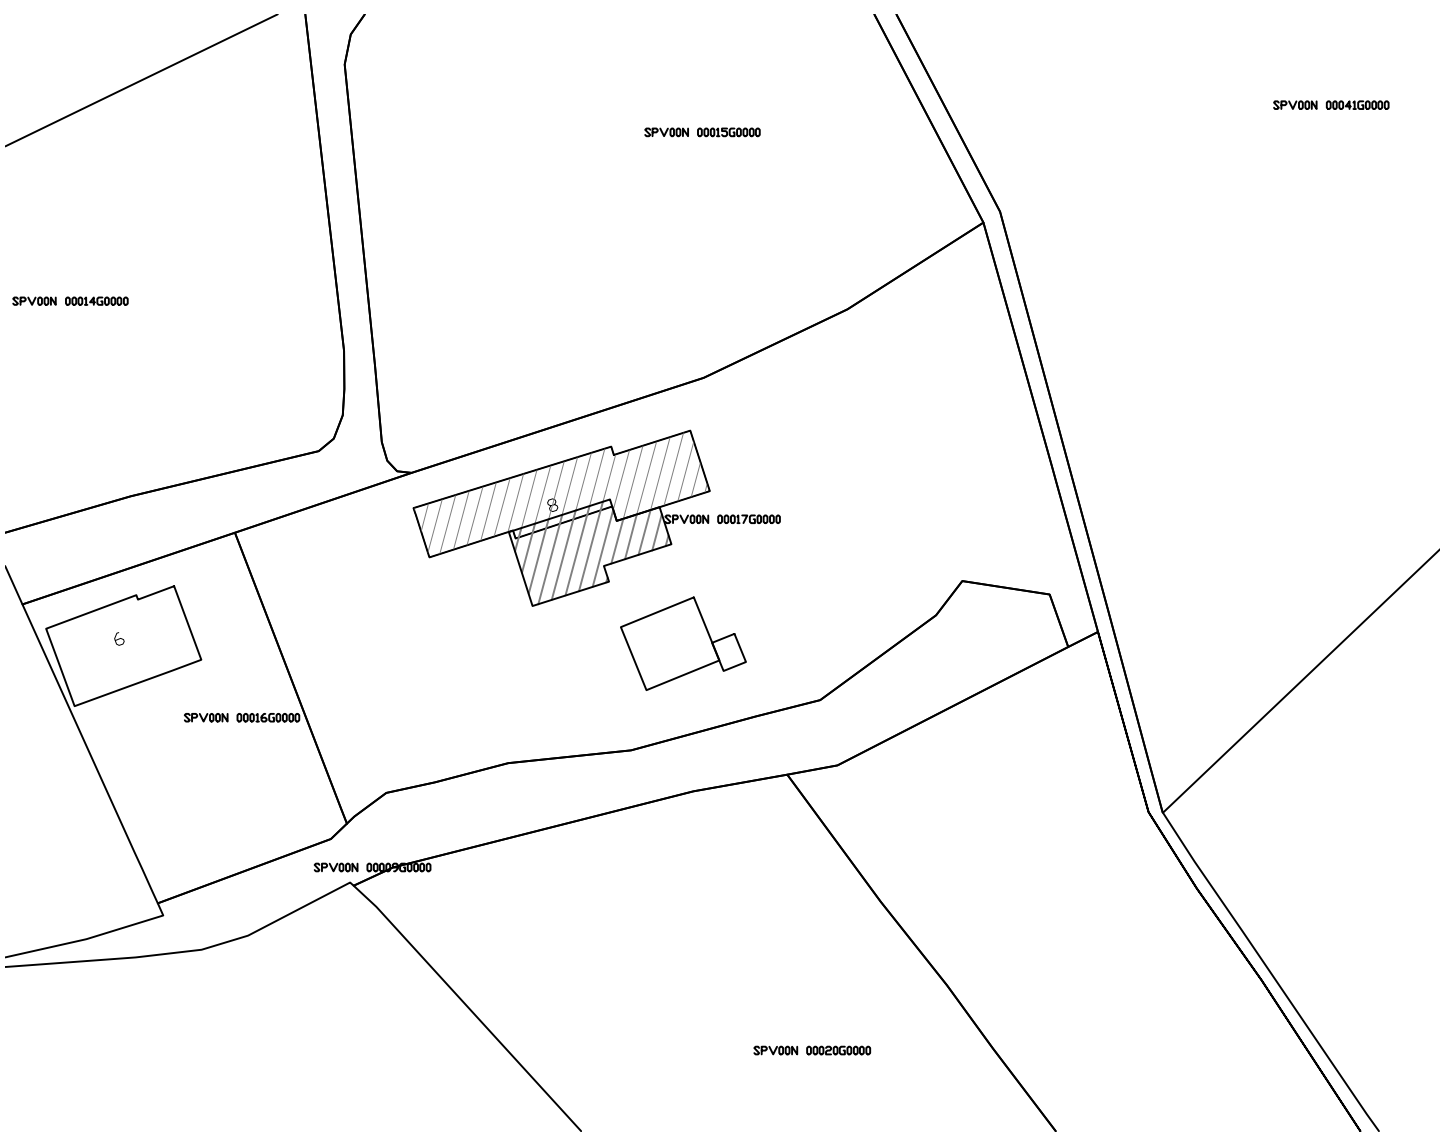

Schaal: 1:1000
Gemeente: Simpelveld
Sectie: N
Nummer: 17

Kerkstraat 2 6095 BE Baxem tel.: 0475-459560 www.aelmans.com Parklaan 21 5261 LR Vught tel.: 073-3032700 www.aelmans.com			
Onderwerp	Vergunningstekening bestaand/vergund: plattegronden, gevels, situatie	Bladnr: B05	
Project	uitbreiding woonhuis		
Opdrachtgever	dhr. N. Noteboren	Projectleider	W. Stals
Woonplaats	6351 AC Bochtoltz	Projectnummer	D190383
Telefoon	06-20545083	Schaal	1:100
Datum	10-12-2021	Bladformaat	A0
Wijziging		Getekend	WS