

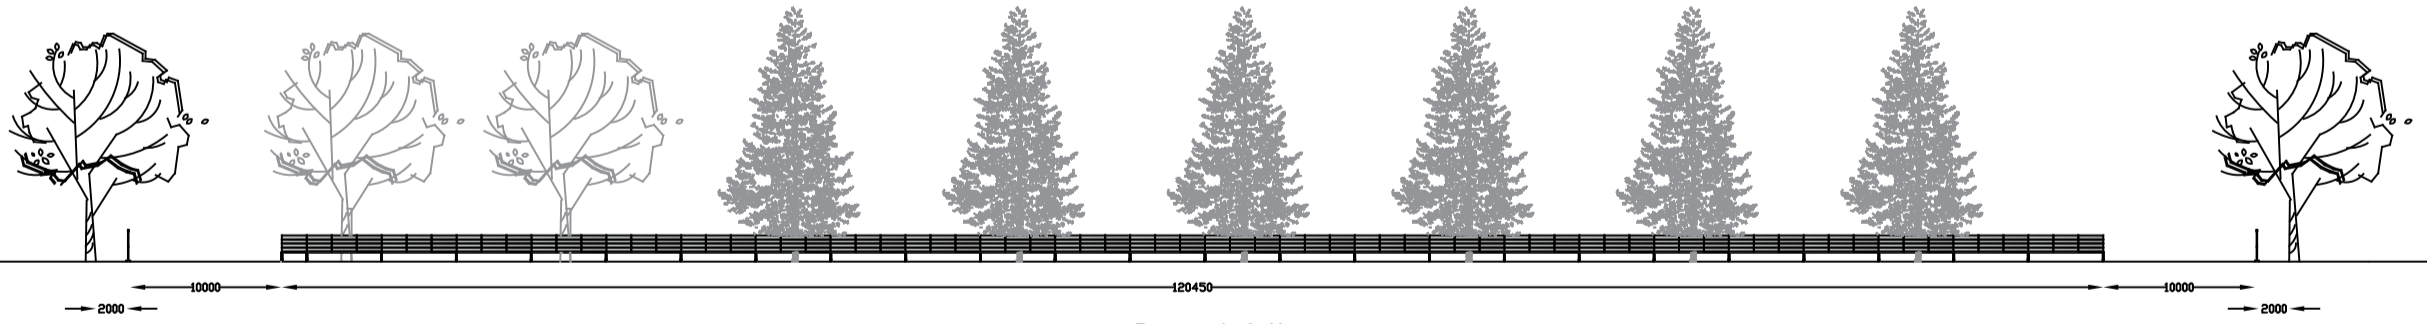
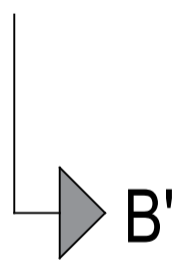
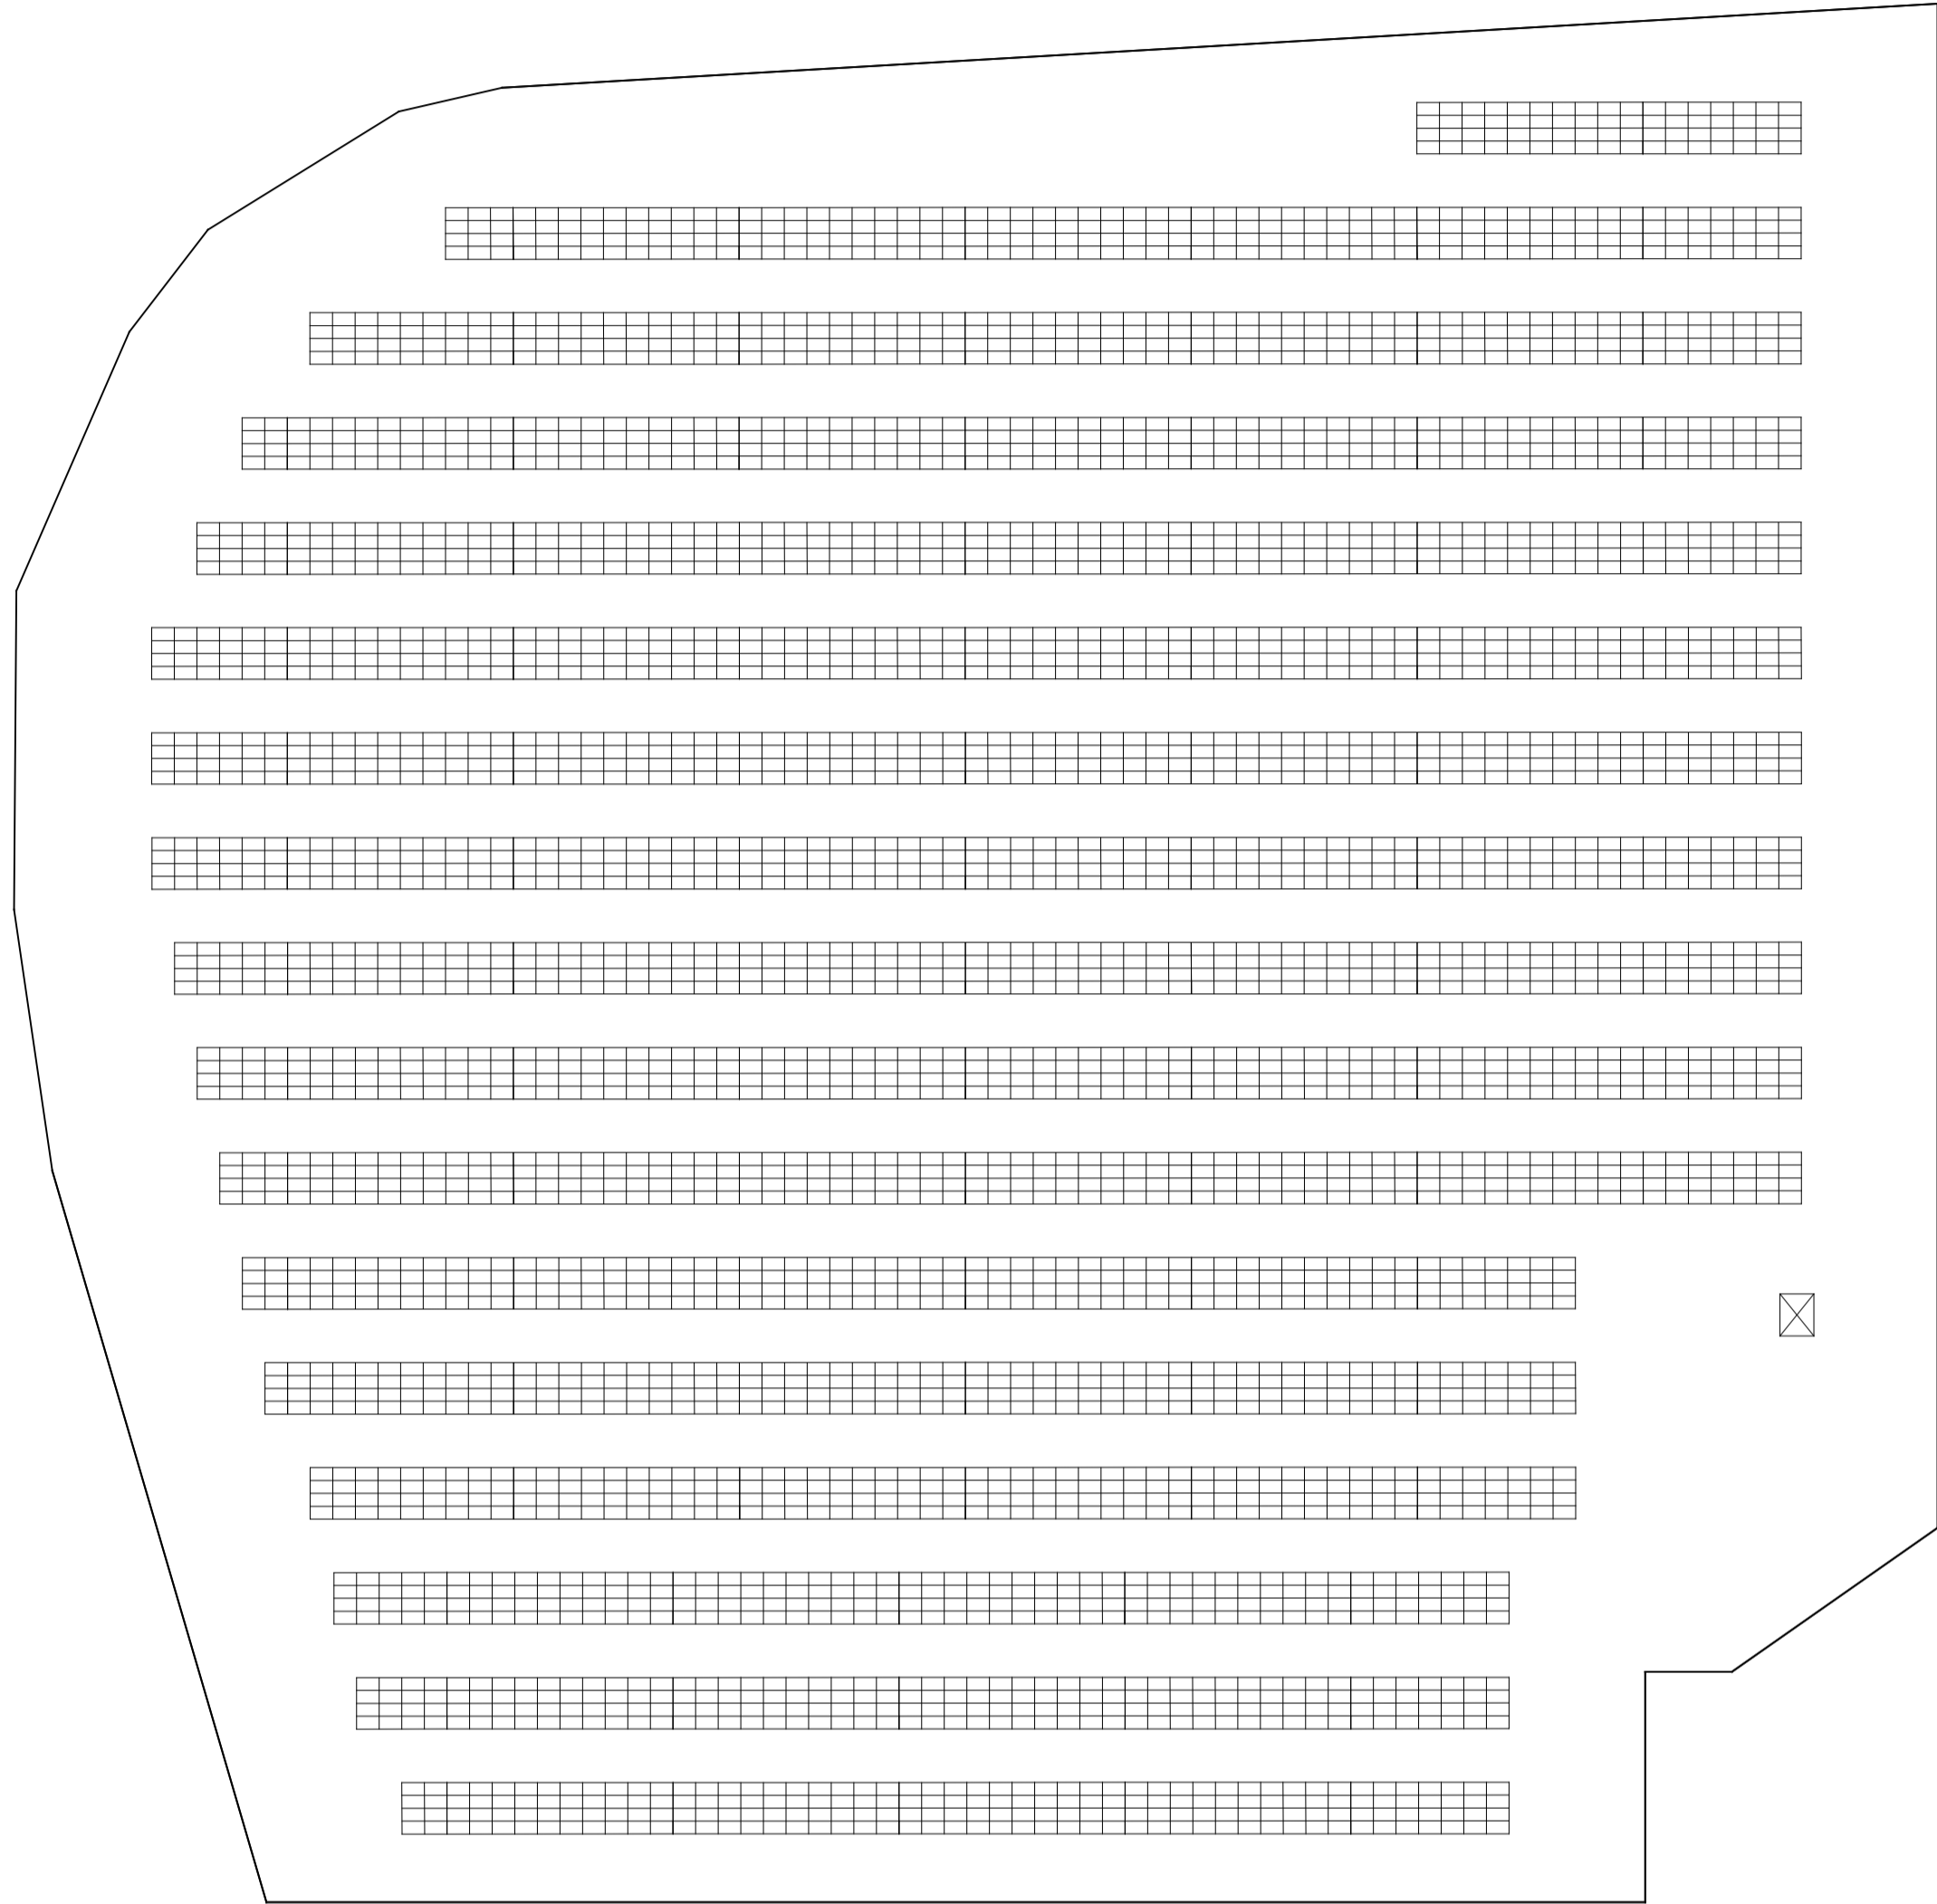
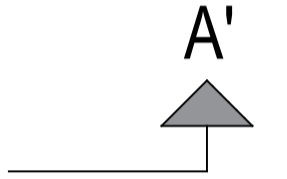
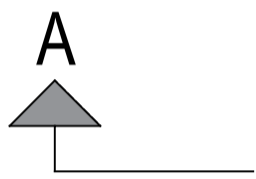


4160 Zonnepanelen (300Wp)
Totaal: 1,248 MW
17 rijen - 4x landscape
Zuidzuidoost, 15 graden

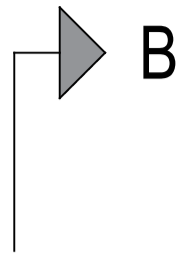

Doorsnede A-A'

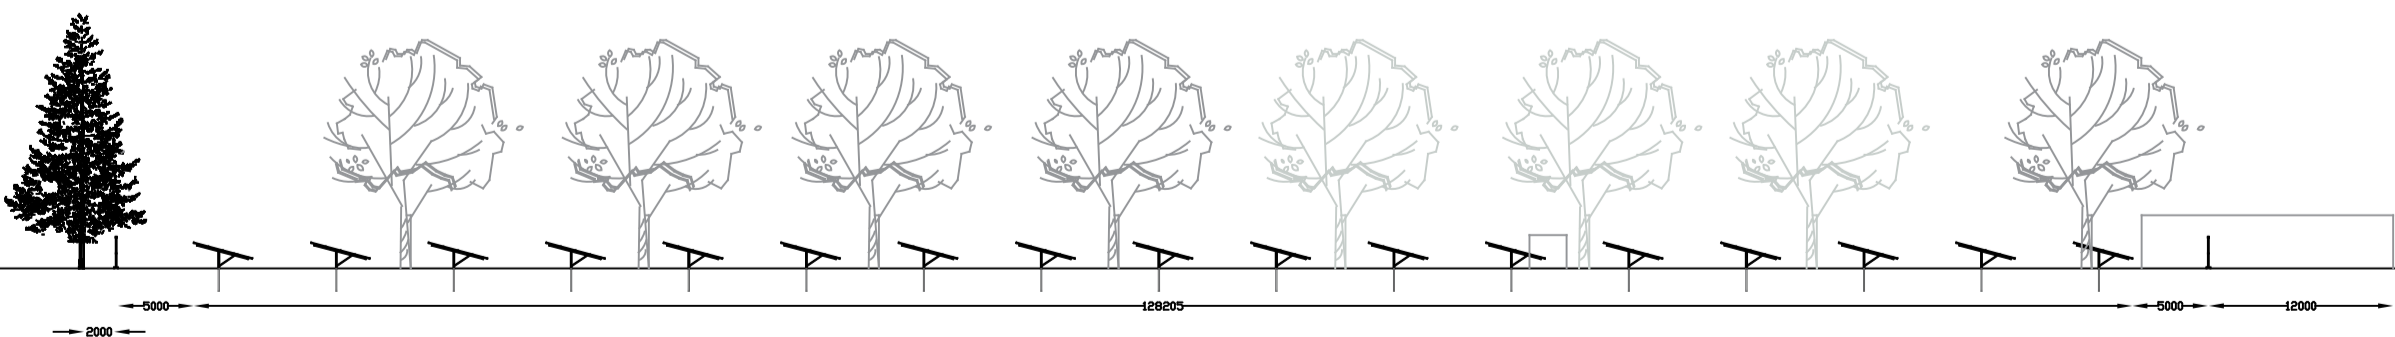

Doorsnede B-B'

Zonnepark Waalre Honkbalveld
Plattegrond
Schaal: 1:500
Datum: 12-10-2017
Formaat: A2

