




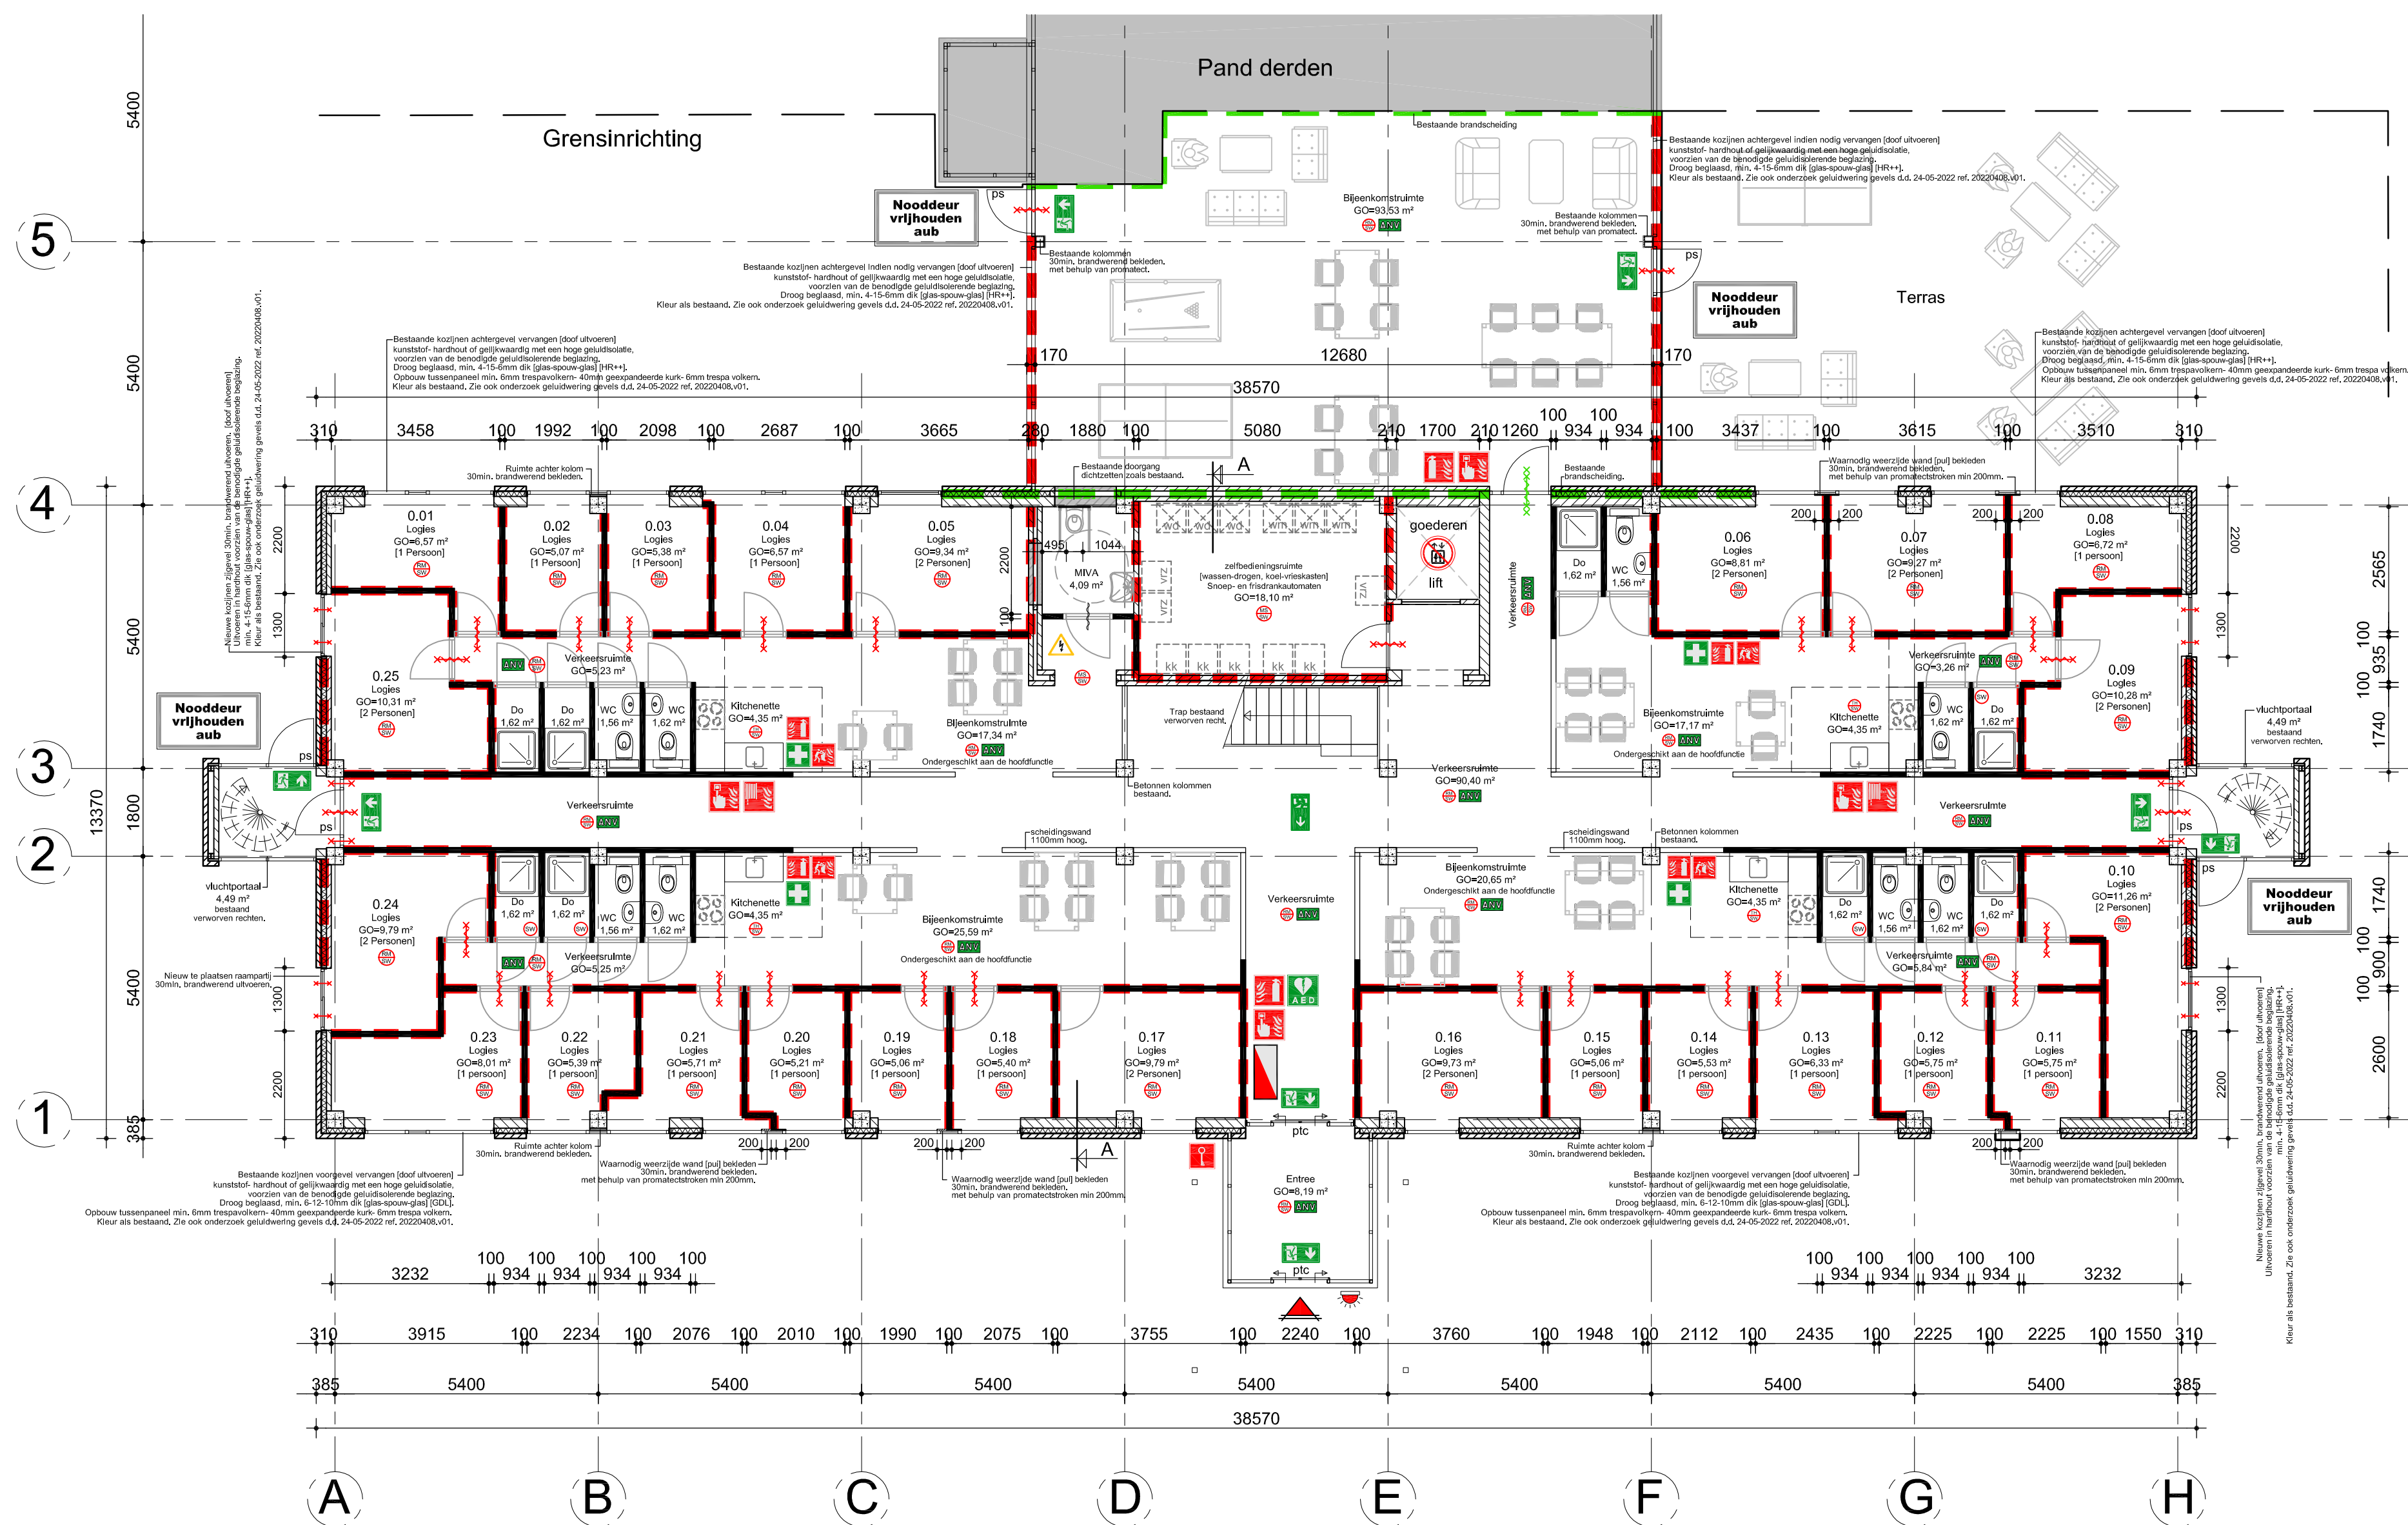

Begane grond - nieuwe indeling

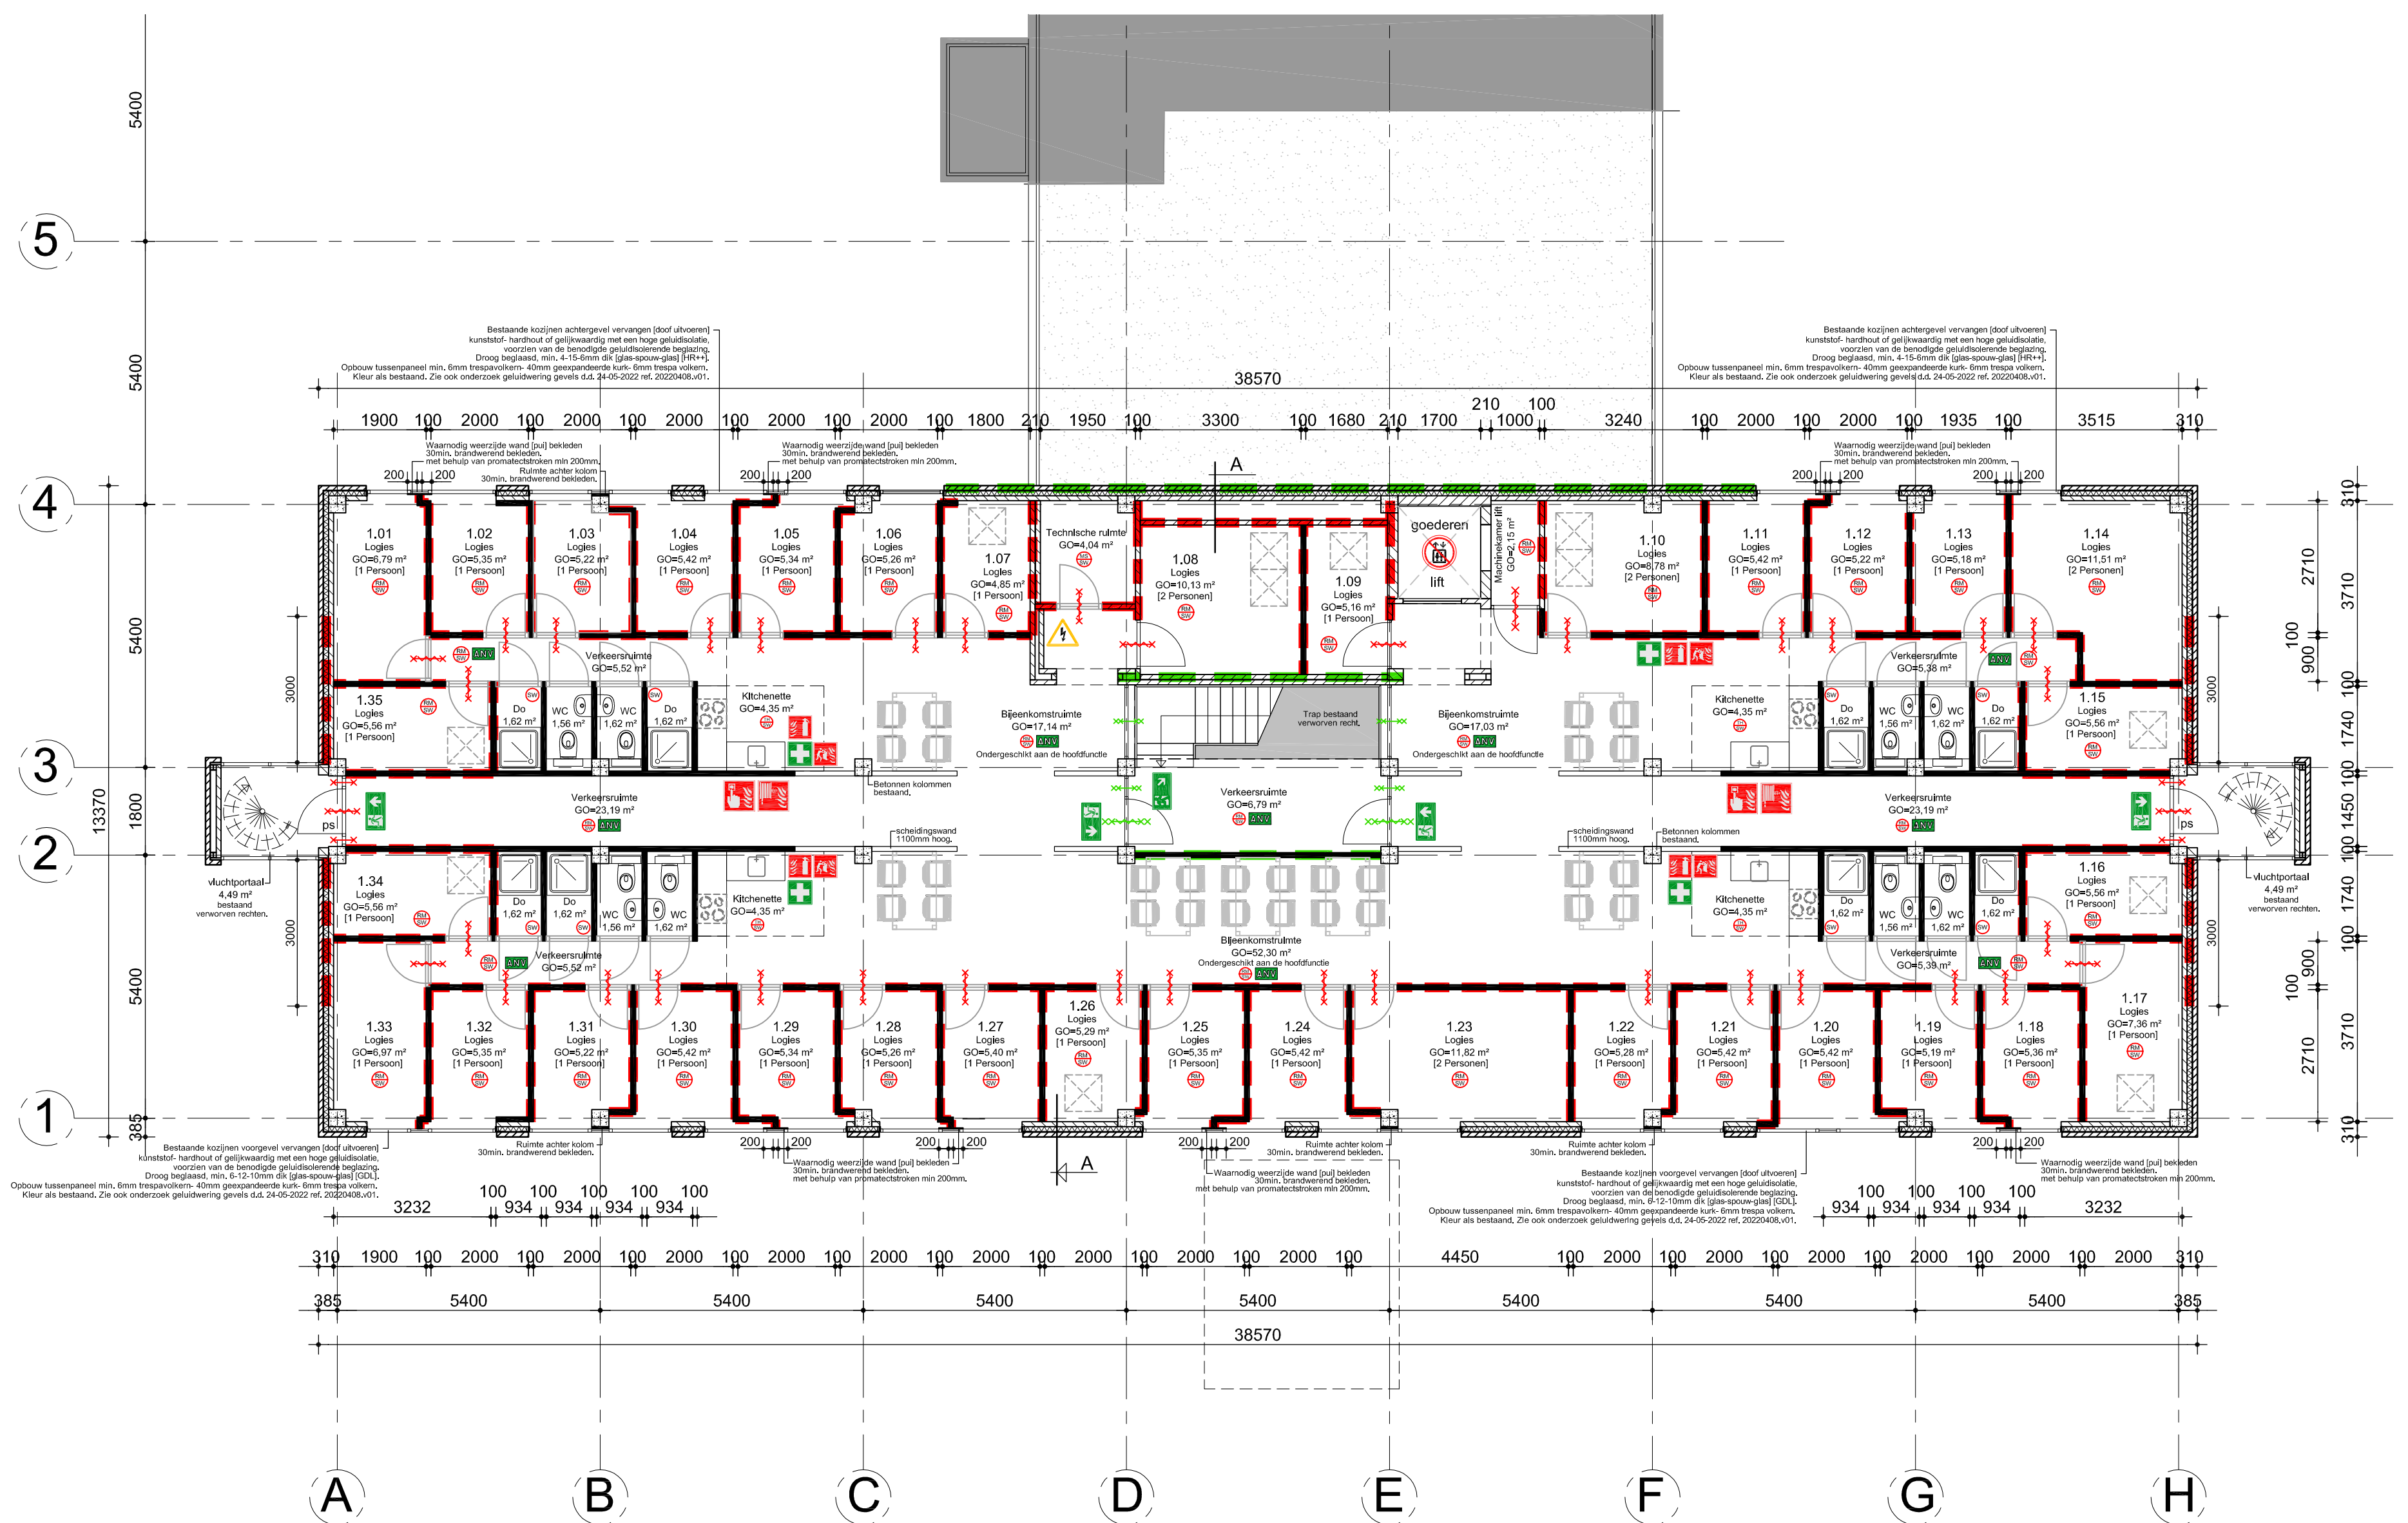

1e Verdieping - nieuwe indeling

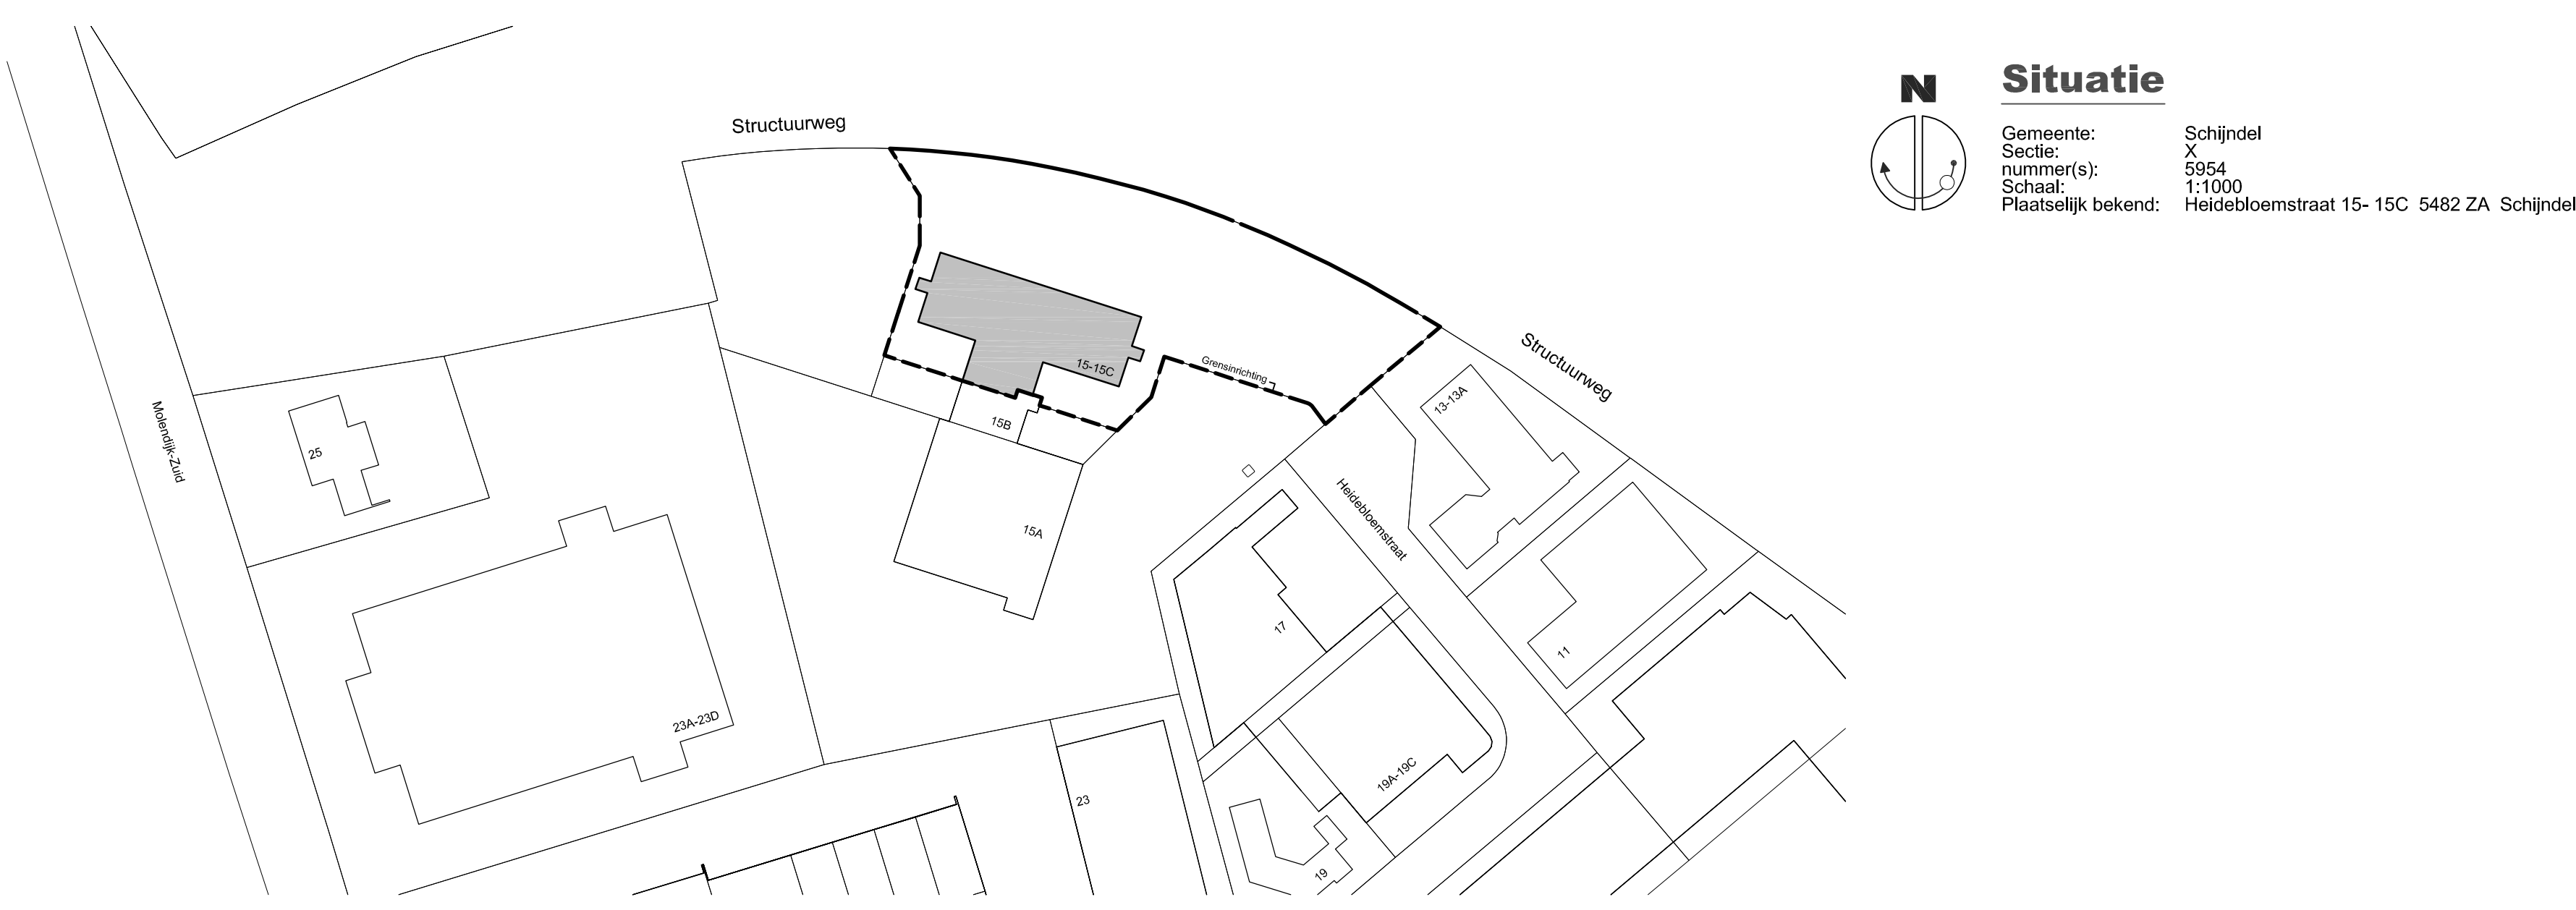


Situatie

Gemeente: Schijndel
 Sectie: X
 Nummer(s): 5482
 Schaal: 1:1000
 Plaatselijk bekend: Heidebloemstraat 15- 15C 5482 ZA Schijndel

RENVOL:	
Ps. Paniek Slot. [zonder sleutel te openen]	Scheidingsconstructie WBDBo - 60 min.
30 min. WBDBo pui.	Scheidingsconstructie WBDBo - 30 min.
60 min. WBDBo pui.	Rookmelder/slowwhoop.
Deur 30 min. WBDBo en zelfsluitend.	Rookmelder.
Deur 60 min. WBDBo en zelfsluitend.	Slowwhoop.
Brandslanghaspel.	Thermischmelder/slowwhoop.
Handbrandblusser.	Lift niet gebruiken tijdens calamiteiten.
Handbrandmelder.	Afsluiter elektra- groepenkast.
Blusdekken.	Flitslicht / Slow whoop.
EHBO kit.	Sleutelkluis.
Automatische Externe Defibrillator.	Lichtkoepel 800x800mm [min. 0,5 m2 daglicht]
Algemene noodverlichting met minimaal 1 Lux [op vloerniveau gemeten] in het gehele pand aanwezig, conform de wettelijke regelgeving.	Hoofdingang- Brandweeringang.
Vluchtwegaanduiding conform NEN-EN-ISO 7010. [levens noodverlichting]	Logiesgebouw biedt plaats voor 70 personen.
BrandMeld- Ontruimingsinstallatie, aanwezig conform het geldende bouwbesluit.	Logies begane grond, 34 Personen
Nieuw te plaatsen niet dragende binnenwanden.	Logies verdieping, 36 Personen
Bestaande binnenwanden.	

Behoort bij aanvraag omgevingsvergunning

gevoegd:	project:	Plattegrond gewenst aan de Heidebloemstaart 15 te Schijndel	opdrachtgever:
a. 05-03-2021 fvl			J.M. Personeel B.V.
b. 17-12-2021 fvl			Leeuwenhoekweg 6
c. 01-04-2022 fvl			5482 TK Schijndel
d. 25-05-2022 fvl			[+31] 073-614.7738
e.			
f.			
g.			
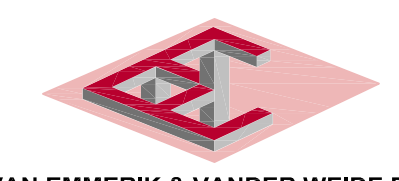

E20023 B03