



Cauberg , 6301BT Valkenburg
 Gemeente Valkenburg aan de Geul
 Perceel Valkenburg (L), B 02375

De kaart is noordgericht, schaal 1:1000
 Locatie (Rijksdriehoek) : 185965/319217





Aan dit uittreksel kunnen geen betrouwbare maten worden ontleend. De Dienst voor het kadaster en de openbare registers behoudt zich de intellectuele eigendomsrechten voor, waaronder het auteursrecht en het databankenrecht.

— Bebouwing
 — Kadastrale grens

Tekening 06/2020
Schaal 1:1000

Nieuwe situatie 2020
 Kadasterkaart Schaal 1:1000
 Bovenaanzicht Schaal 1:100
 Zij-aanzichten Schaal 1:100

Tekening 07/2020

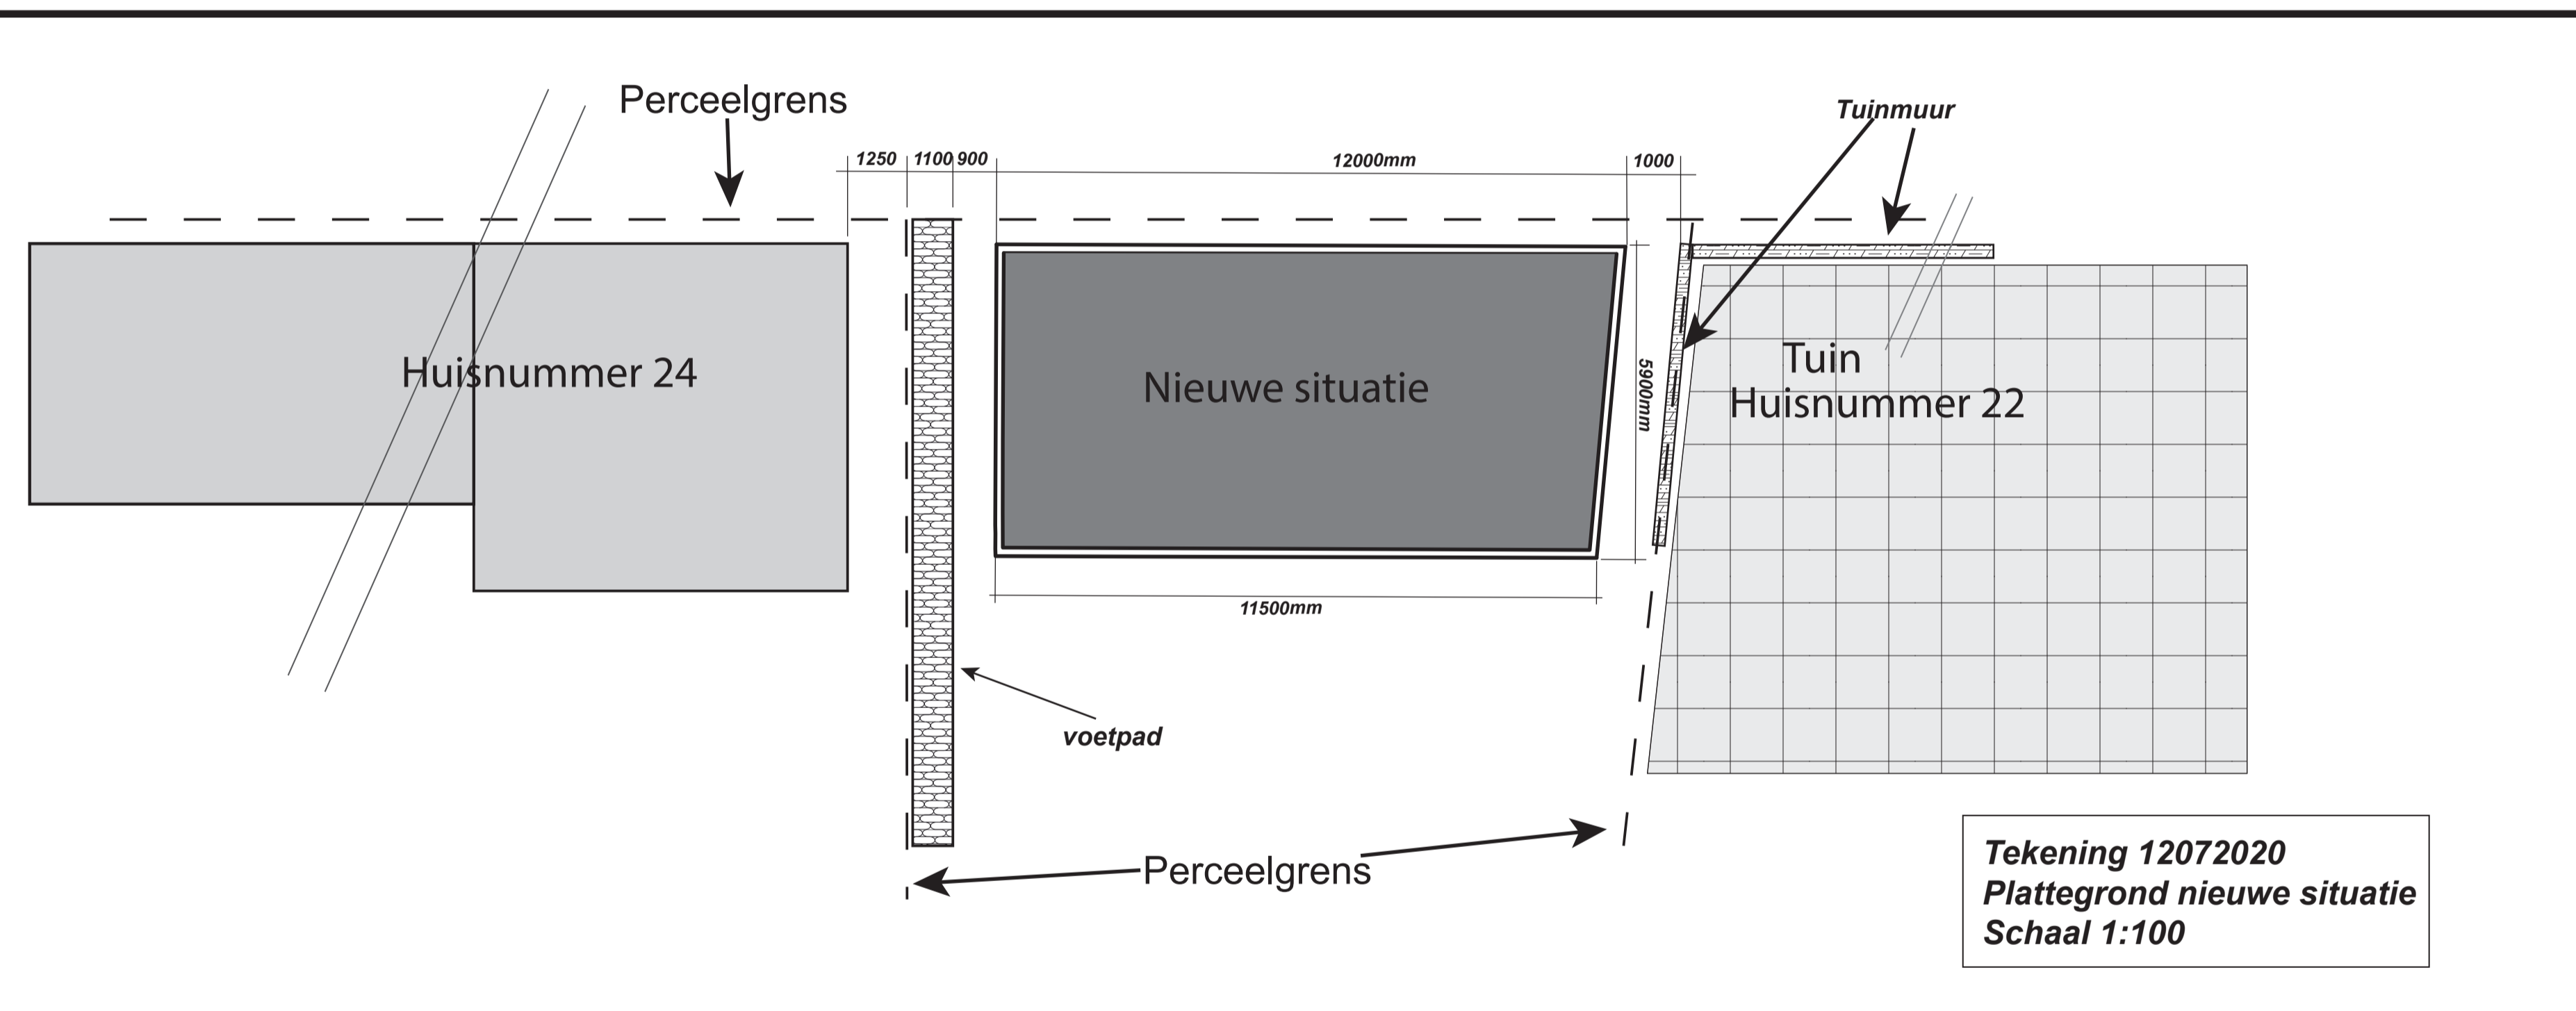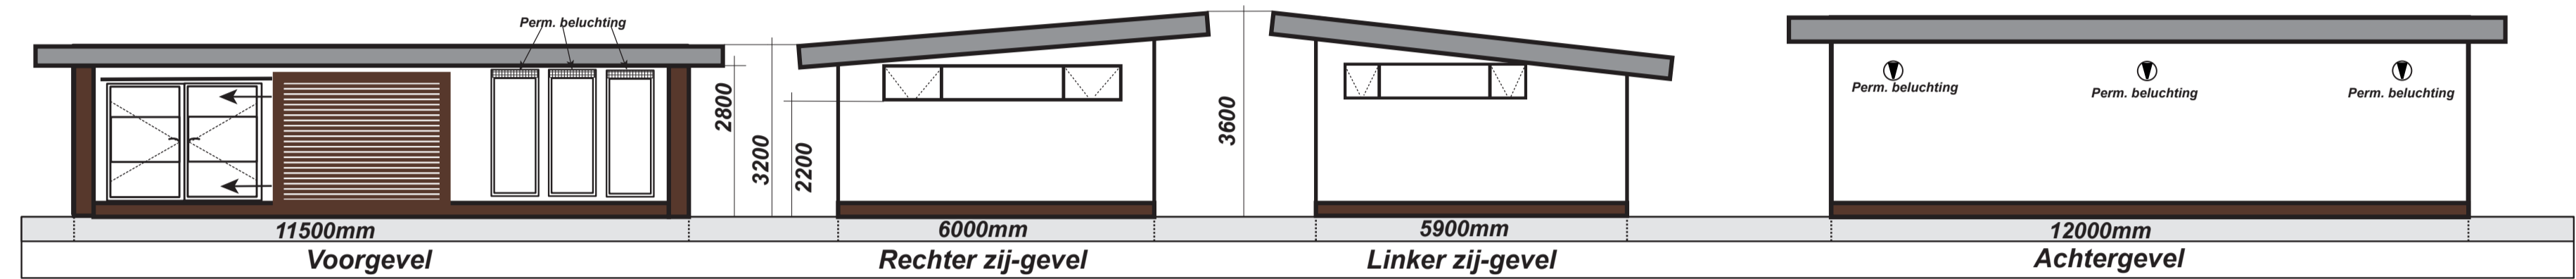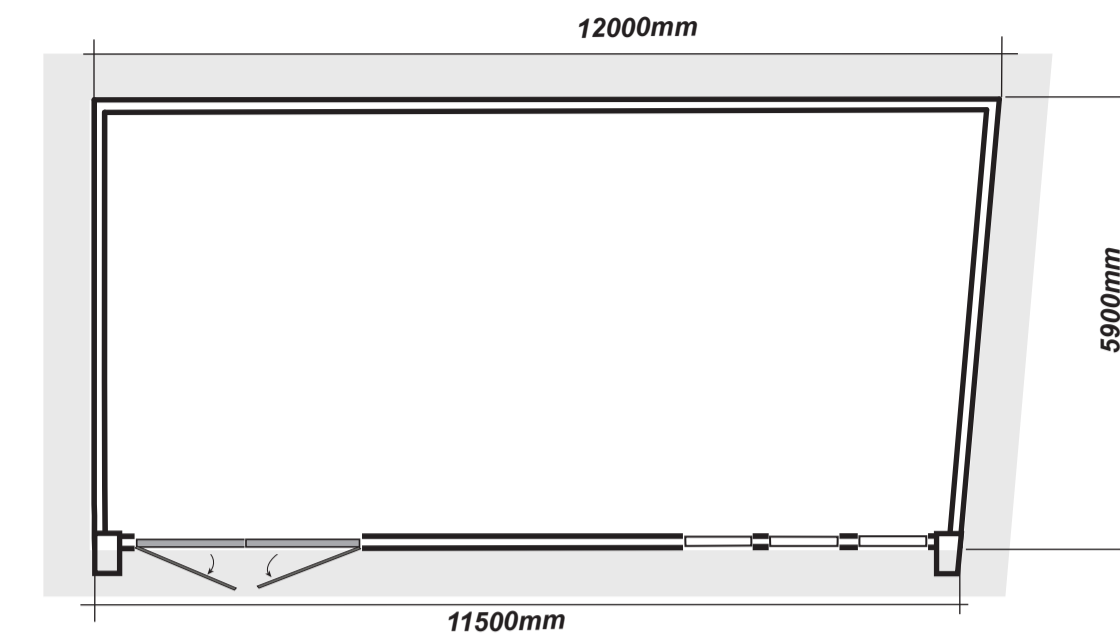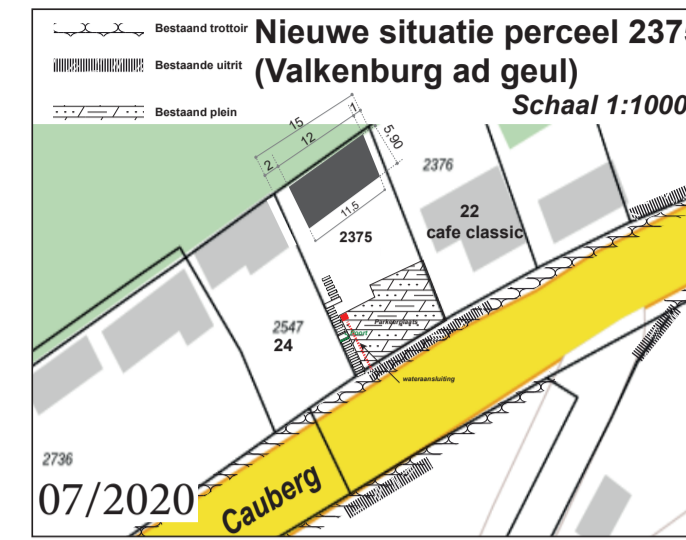

Opdrachtgever:	L.M.J. Smets - Meldermunsterweg 2 - 6325PL Berg en terblijt - 06-54216207	
Project:	Atelier/tuinhuis Cauberg Valkenburg a/d Geul ongenummerd - tussen 22 en 24	
	Kadastr nr: B 02375	
	Centrumplan 2010- bestemm. Wonen	
Bestaande situatie 2020	Tekening 06/2020	Schaal 1:1000
Nieuwe situatie 2020	Tekening 07/2020	Schaal 1:1000/1:100
Plattegrond nieuwe situatie	Tekening 12072020	Schaal 1: 100
Vooraanzicht nieuwe situatie	Tekening 14072020	Schaal 1:100

Realisatie Atelier-tuinhuis t.b.v. eigen gebruik
 Constructief ontwerp: Vrijopgelegde houtscelbouw
 Toegepaste normen: NEN-EN1990 + 1991

