
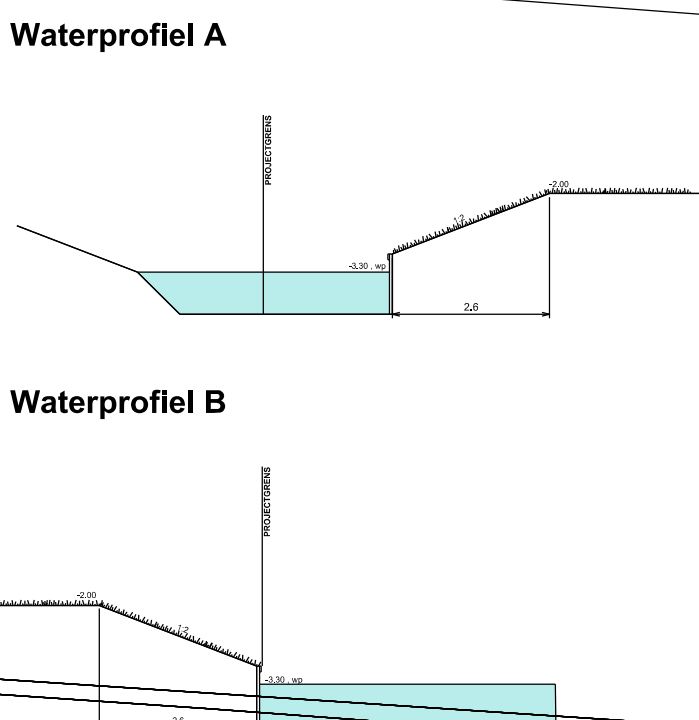


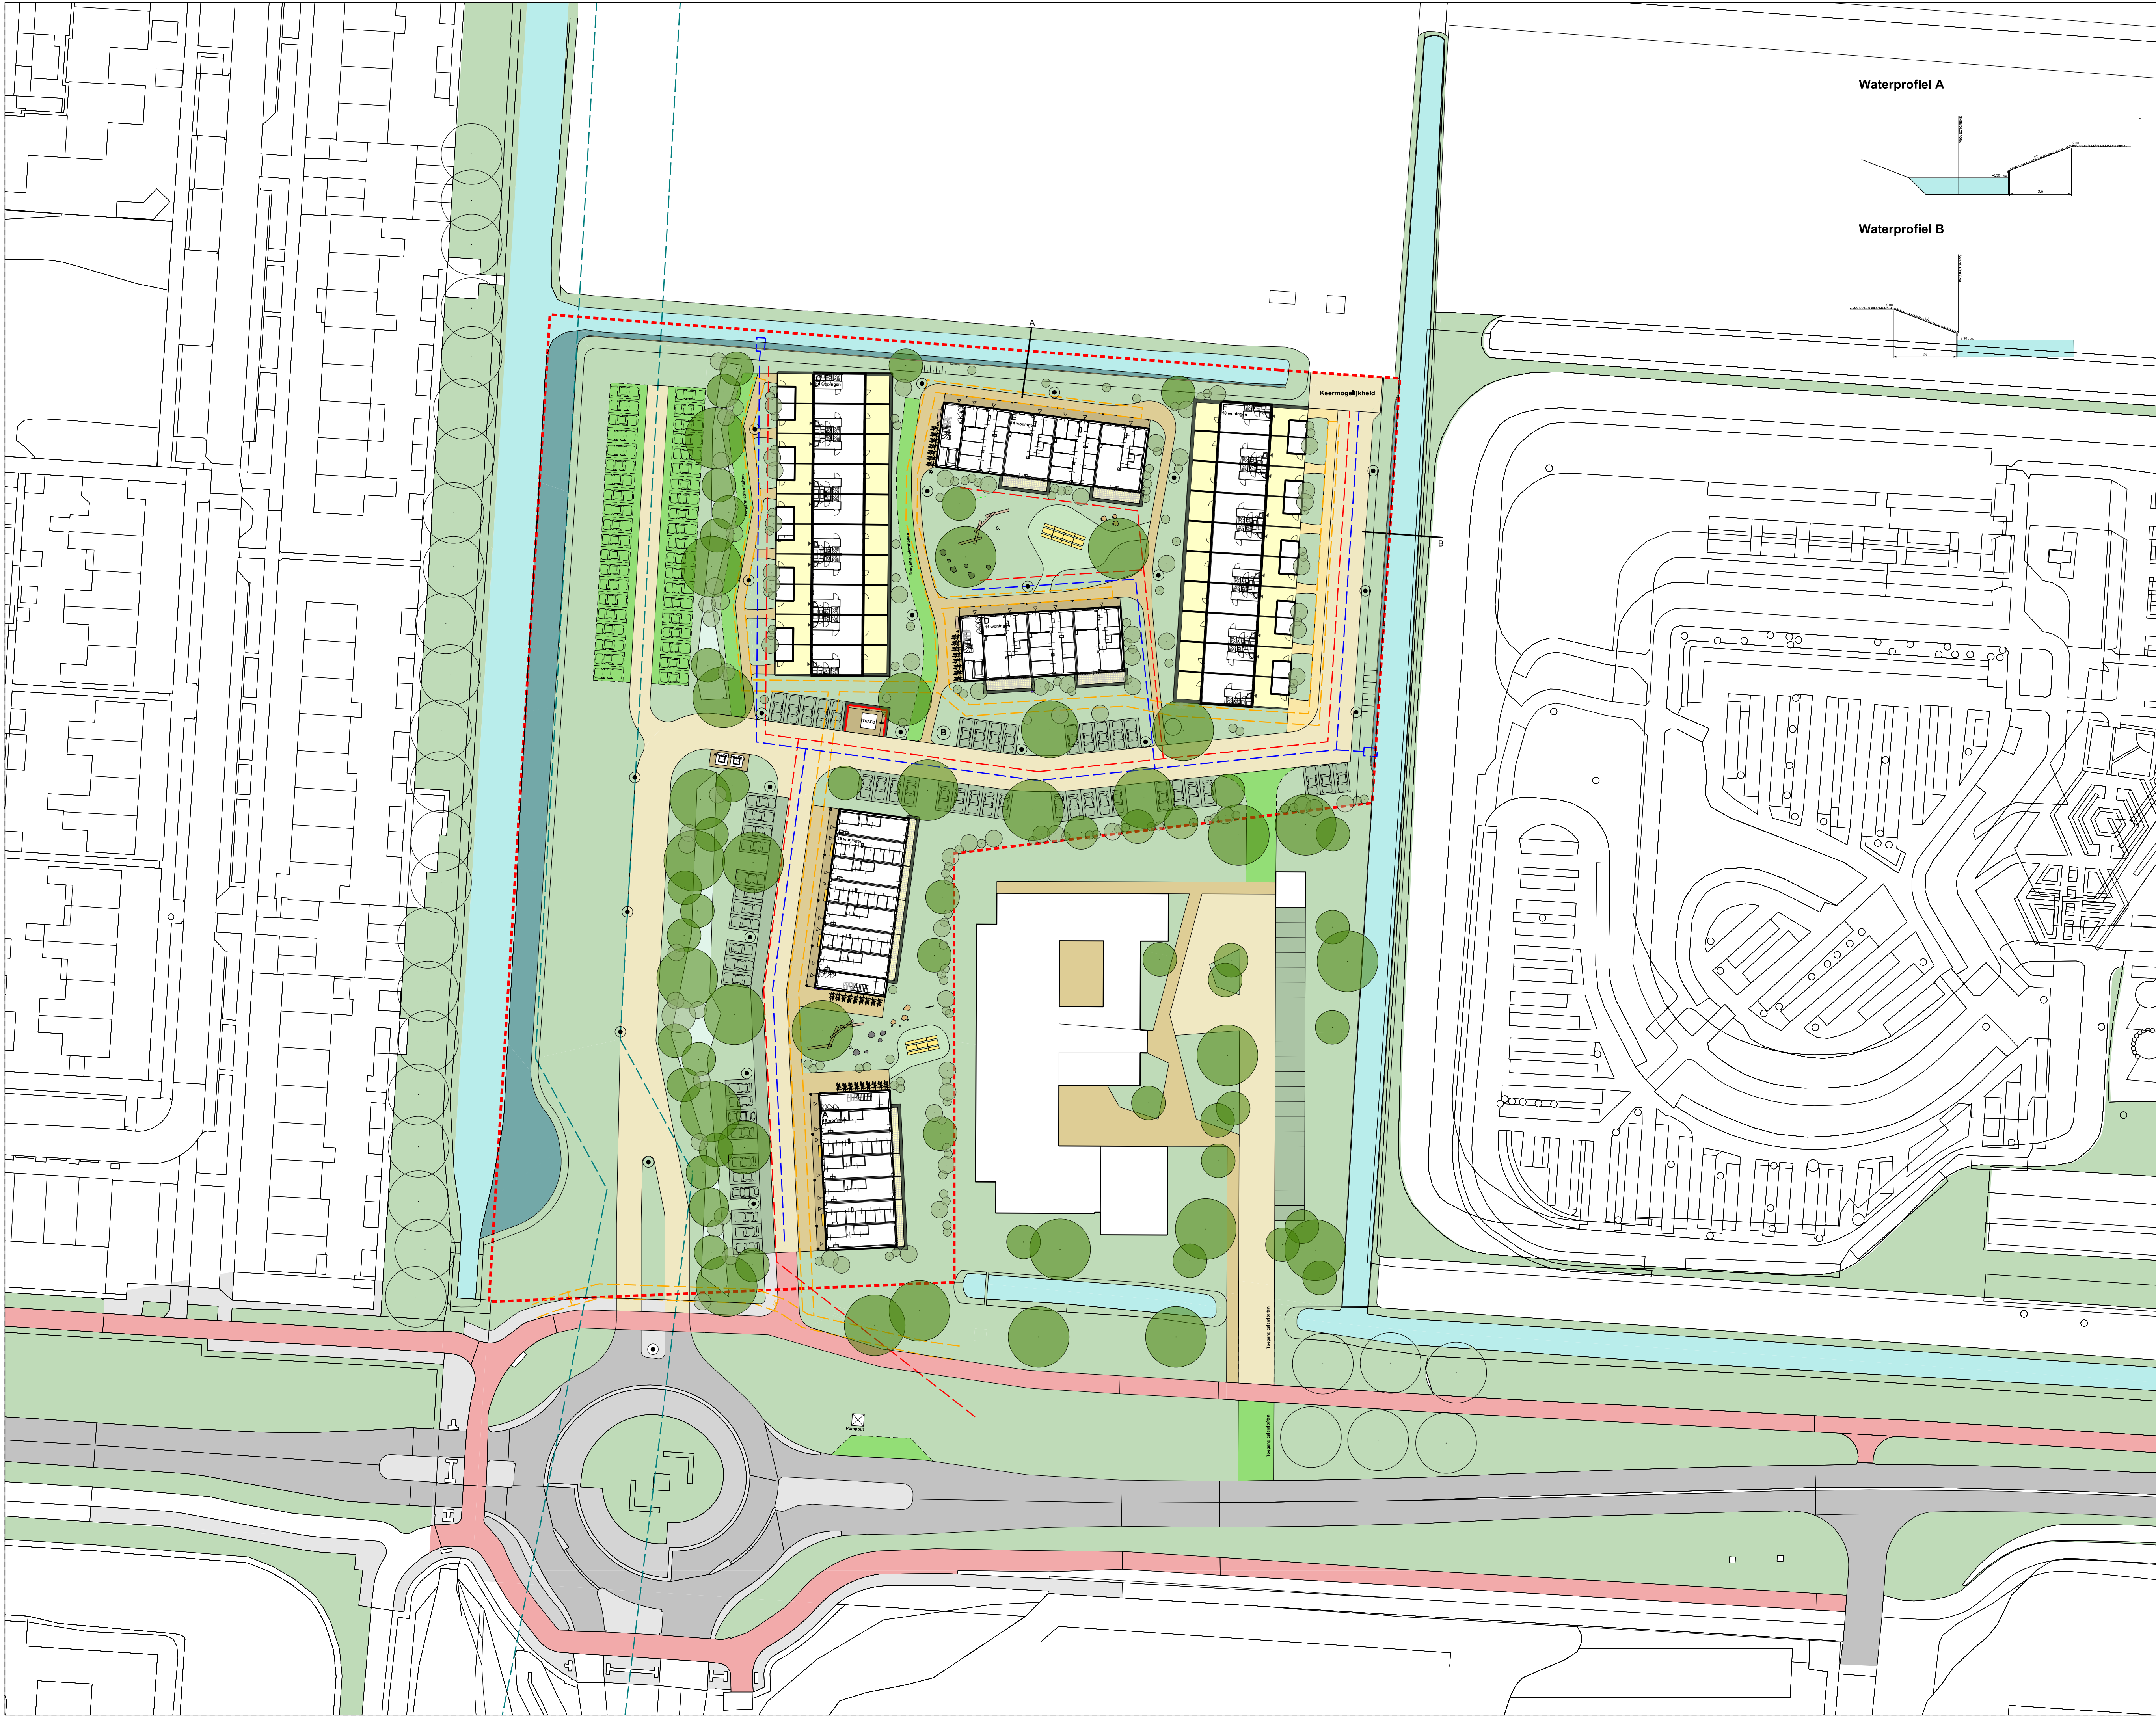

LEGENDA

- Waterdoorlatende verharding
Grasveld, Beton, giet
- Delfse stoep
Grasveld, Beton, giet, hanteerbaar, enkele steen, Rijn, Df, Vrijvertoegankelijk
- Grasbetontegel
Grasbetontegel 10x10cm, Beton, giet, Levensduur, Joden, kunststoffen
- Parkkeerpaviljoen
Grasbetontegel 10x10cm, Beton, giet, Levensduur, Joden, kunststoffen
- Rijbaan
Grasveld, Beton, giet, hanteerbaar, enkele steen, Rijn, Df, Vrijvertoegankelijk
- Flitspad
Rood asfalt, verkeer op bestemd flitspad
- Trottoir
Beton, giet, hanteerbaar, enkele steen, Rijn, Df, Vrijvertoegankelijk
- Gras
Grasveld, Beton, giet, hanteerbaar, enkele steen, Rijn, Df, Vrijvertoegankelijk
- Bloembegrazing
Beton, giet, hanteerbaar, enkele steen, Rijn, Df, Vrijvertoegankelijk
- Heesters
Beton, giet, hanteerbaar, enkele steen, Rijn, Df, Vrijvertoegankelijk
- Bomen
Beton, giet, hanteerbaar, enkele steen, Rijn, Df, Vrijvertoegankelijk
- Haag
Beton, giet, hanteerbaar, enkele steen, Rijn, Df, Vrijvertoegankelijk
- Wad's
Wad's met beton, giet, hanteerbaar, enkele steen, Rijn, Df, Vrijvertoegankelijk
- Tuinen
Beton, giet, hanteerbaar, enkele steen, Rijn, Df, Vrijvertoegankelijk
- Water
Beton, giet, hanteerbaar, enkele steen, Rijn, Df, Vrijvertoegankelijk
- Nieuw water
Beton, giet, hanteerbaar, enkele steen, Rijn, Df, Vrijvertoegankelijk
- Flitsrijden
Beton, giet, hanteerbaar, enkele steen, Rijn, Df, Vrijvertoegankelijk
- Alvalinzameling
Beton, giet, hanteerbaar, enkele steen, Rijn, Df, Vrijvertoegankelijk
- Hekwerk Trafo
Beton, giet, hanteerbaar, enkele steen, Rijn, Df, Vrijvertoegankelijk
- Meubilair
Beton, giet, hanteerbaar, enkele steen, Rijn, Df, Vrijvertoegankelijk
- Nuts tracé
Beton, giet, hanteerbaar, enkele steen, Rijn, Df, Vrijvertoegankelijk
- Brandkraan
Beton, giet, hanteerbaar, enkele steen, Rijn, Df, Vrijvertoegankelijk
- Pompput
Beton, giet, hanteerbaar, enkele steen, Rijn, Df, Vrijvertoegankelijk
- Verlichtingsarmatuur
Beton, giet, hanteerbaar, enkele steen, Rijn, Df, Vrijvertoegankelijk
- Beschutting waterkant
Beton, giet, hanteerbaar, enkele steen, Rijn, Df, Vrijvertoegankelijk
- Projectgrens
Beton, giet, hanteerbaar, enkele steen, Rijn, Df, Vrijvertoegankelijk
- Buwaterweginput
Beton, giet, hanteerbaar, enkele steen, Rijn, Df, Vrijvertoegankelijk

Totaal 79 woningen
Telling RRog
Totaal: 94 parkeerplaatsen

VOORLOPIG ONTWERP BUITENRUIMTE

project
22020 Krusemanlaan Noord

opdrachtgever
Gemeente Dijk en Waard

tekening
plan014

schaal
1: 500

formaat
A1

getekend
07/09/2022

onderwerp/ status
VO

N

RRog stedenbouw en landschap
Pleinstraat 6a
1059 C1 Amsterdam
t: 020 675 5553
e: info@rrog.nl

RRog
stedenbouw en landschap



Renvooi

bouwkundig		brandveiligheid		installaties		materialen	
AS	stramien		60 min. WBDBO		Gebied zonnepanelen		gewapend beton, prefab
	doorsnede/aanzicht		30 min. WBDBO		Zonnepanelen 330 Wp pp		CLT/ Glulam Casco
	entree entreehal en berging		30 min. brw. zelfsluitend		maaiveld		naaldhout (verduurzaamd waar in contact met buitenlucht)
	entree woning		brandcompartiment		omliggende bebouwing		HSB systeem (342mm)
	peilmaat bk. vloer		rookmelder conform NEN 2555		bestrating		Overig wandstelsysteem
	meterkast		verticale brandvoorzieningen meterkast en schacht				
	schacht binnenzijde schachtwanden euroklasse A2 (30 min. WBDBO)						
	afschot hwa						
	HWA						
	ventilatierooster						



www.finchbuildings.com
info@finchbuildings.com


Opdrachtgever Woonwaard
Project Krusemanlaan
Projectnummer 220010
Getekend 22-09-2022
Fase WABO

Finch Buildings BV
Bezoekadres van der Madeweg 5,
1114 AM Amsterdam, NL
+31 (0)20-8943431

Status
Tekening
Schaal
Formaat
Getekend

Technisch ontwerp
Voorgevel A
1:100
A3
RM

201

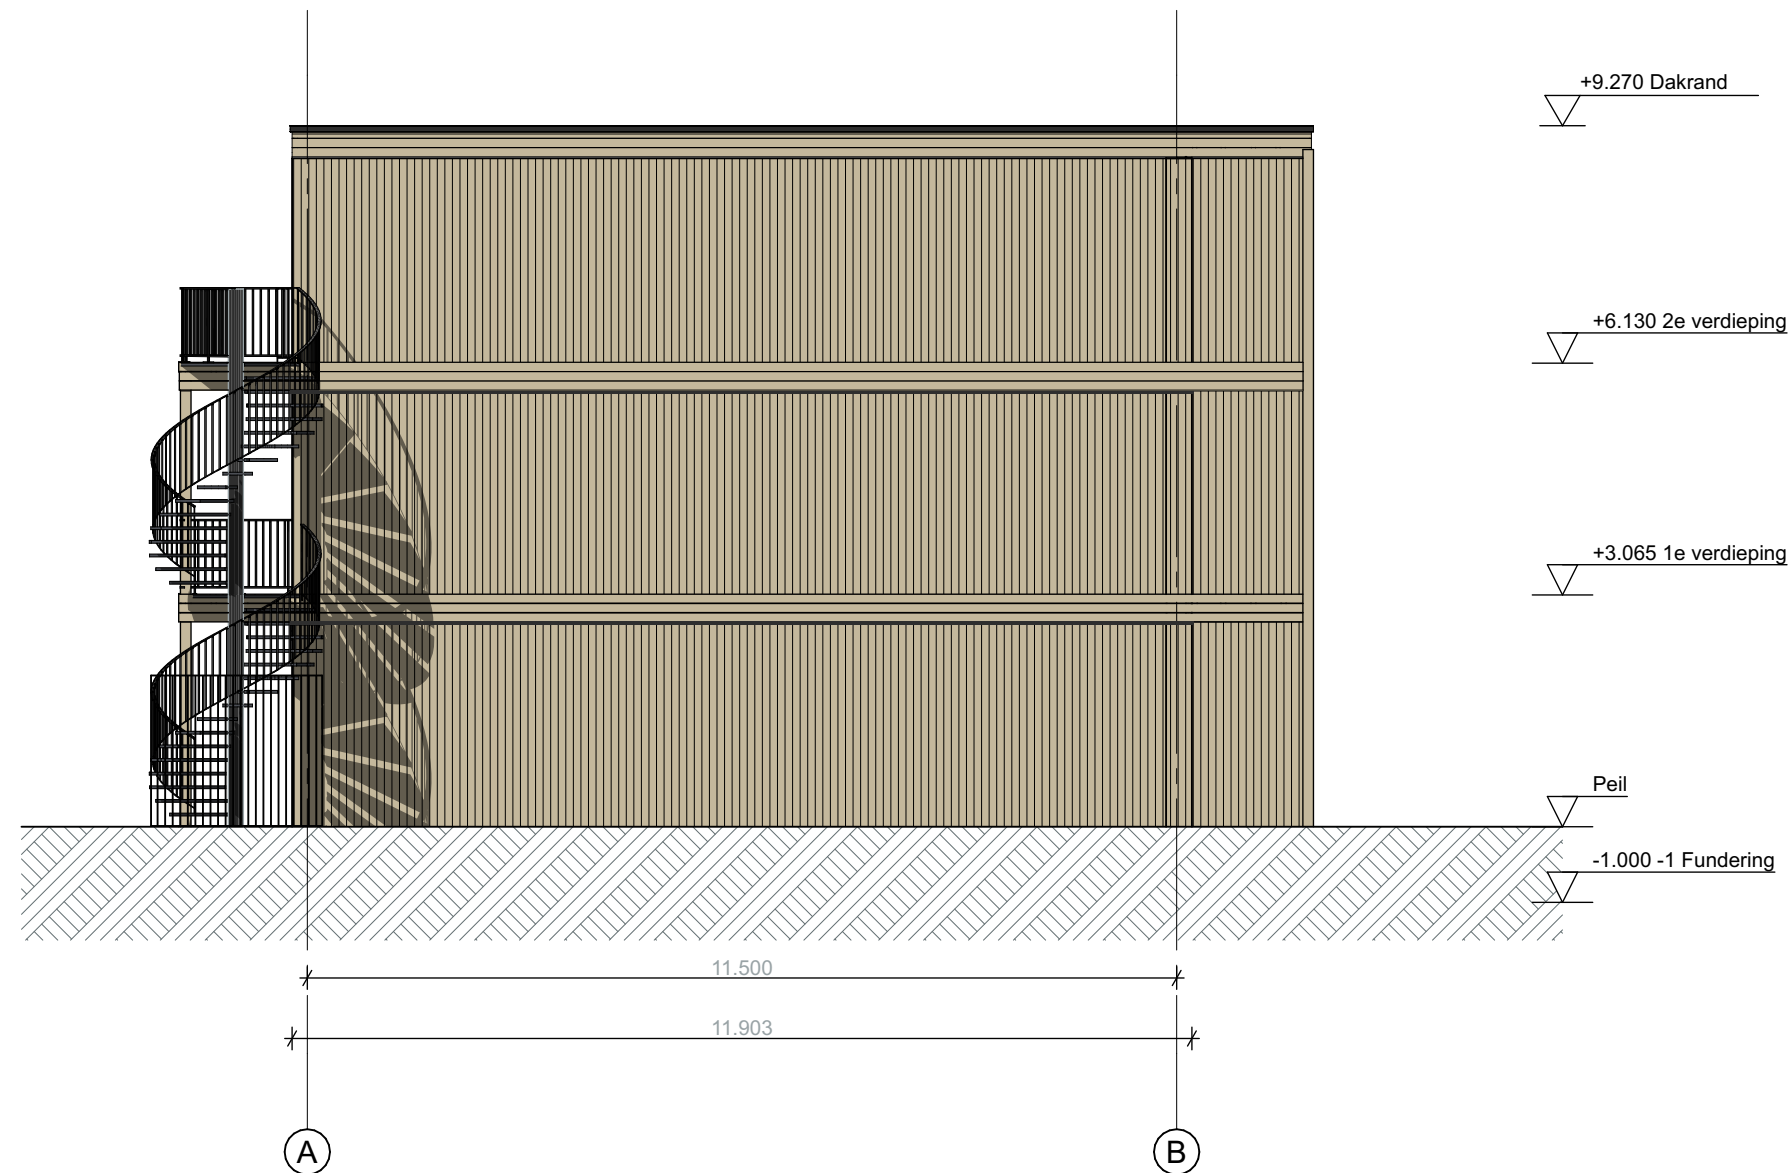

Renvooi

bouwkundig		brandveiligheid		installaties		materialen	
AS	stramien		60 min. WBDBO		Gebied zonnepanelen		gewapend beton, prefab
	doorsnede/aanzicht		30 min. WBDBO		Zonnepanelen 330 Wp pp		CLT/ Glulam Casco
	entree entreehal en berging		30 min. brw. zelfsluitend		maaiveld		naaldhout (verduurzaamd waar in contact met buitenlucht)
	entree woning		brandcompartiment		omliggende bebouwing		HSB systeem (342mm)
	peilmaat bk. vloer		rookmelder conform NEN 2555		bestrating		Overig wandstelsysteem
	meterkast		verticale brandvoorzieningen meterkast en schacht				
	schacht binnenzijde schachtwanden euroklasse A2 (30 min. WBDBO)						
	afschot hwa						
	HWA						
	ventilatierooster						



**finch
buildings**

www.finchbuildings.com
info@finchbuildings.com

Opdrachtgever Woonwaard
Project Krusemanlaan
Projectnummer 220010
Getekend 22-09-2022
Fase WABO

Finch Buildings BV
Bezoekadres van der Madeweg 5,
1114 AM Amsterdam, NL
+31 (0)20-8943431

Status **Technisch ontwerp**
Tekening **Rechtergevel A**
Schaal **1:100**
Formaat **A3**
Getekend **RM**

202



Renvooi

bouwkundig		brandveiligheid		installaties		materialen	
AS	stramien		60 min. WBDBO		Gebied zonnepanelen		gewapend beton, prefab
	doorsnede/aanzicht		30 min. WBDBO		Zonnepanelen 330 Wp pp		CLT/ Glulam Casco
	entree entreehal en berging		30 min. brw. zelfsluitend		maaiveld		naaldhout (verduurzaamd waar in contact met buitenlucht)
	entree woning		brandcompartiment		omliggende bebouwing		HSB systeem (342mm)
	peilmaat bk. vloer		rookmelder conform NEN 2555		bestrating		Overig wandstelsel
	meterkast		verticale brandvoorzieningen meterkast en schacht				
	schacht binnenzijde schachtwanden euroklasse A2 (30 min. WBDBO)						
	afschot hwa						
	HWA						
	ventilatierooster						



**finch
buildings**

www.finchbuildings.com
info@finchbuildings.com


Opdrachtgever Woonwaard
Project Krusemanlaan
Projectnummer 220010
Getekend 22-09-2022
Fase WABO

Finch Buildings BV
Bezoekadres van der Madeweg 5,
1114 AM Amsterdam, NL
+31 (0)20-8943431

Status
Tekening
Schaal
Formaat
Getekend

Technisch ontwerp
Achtergevel A
1:100
A3
RM

203

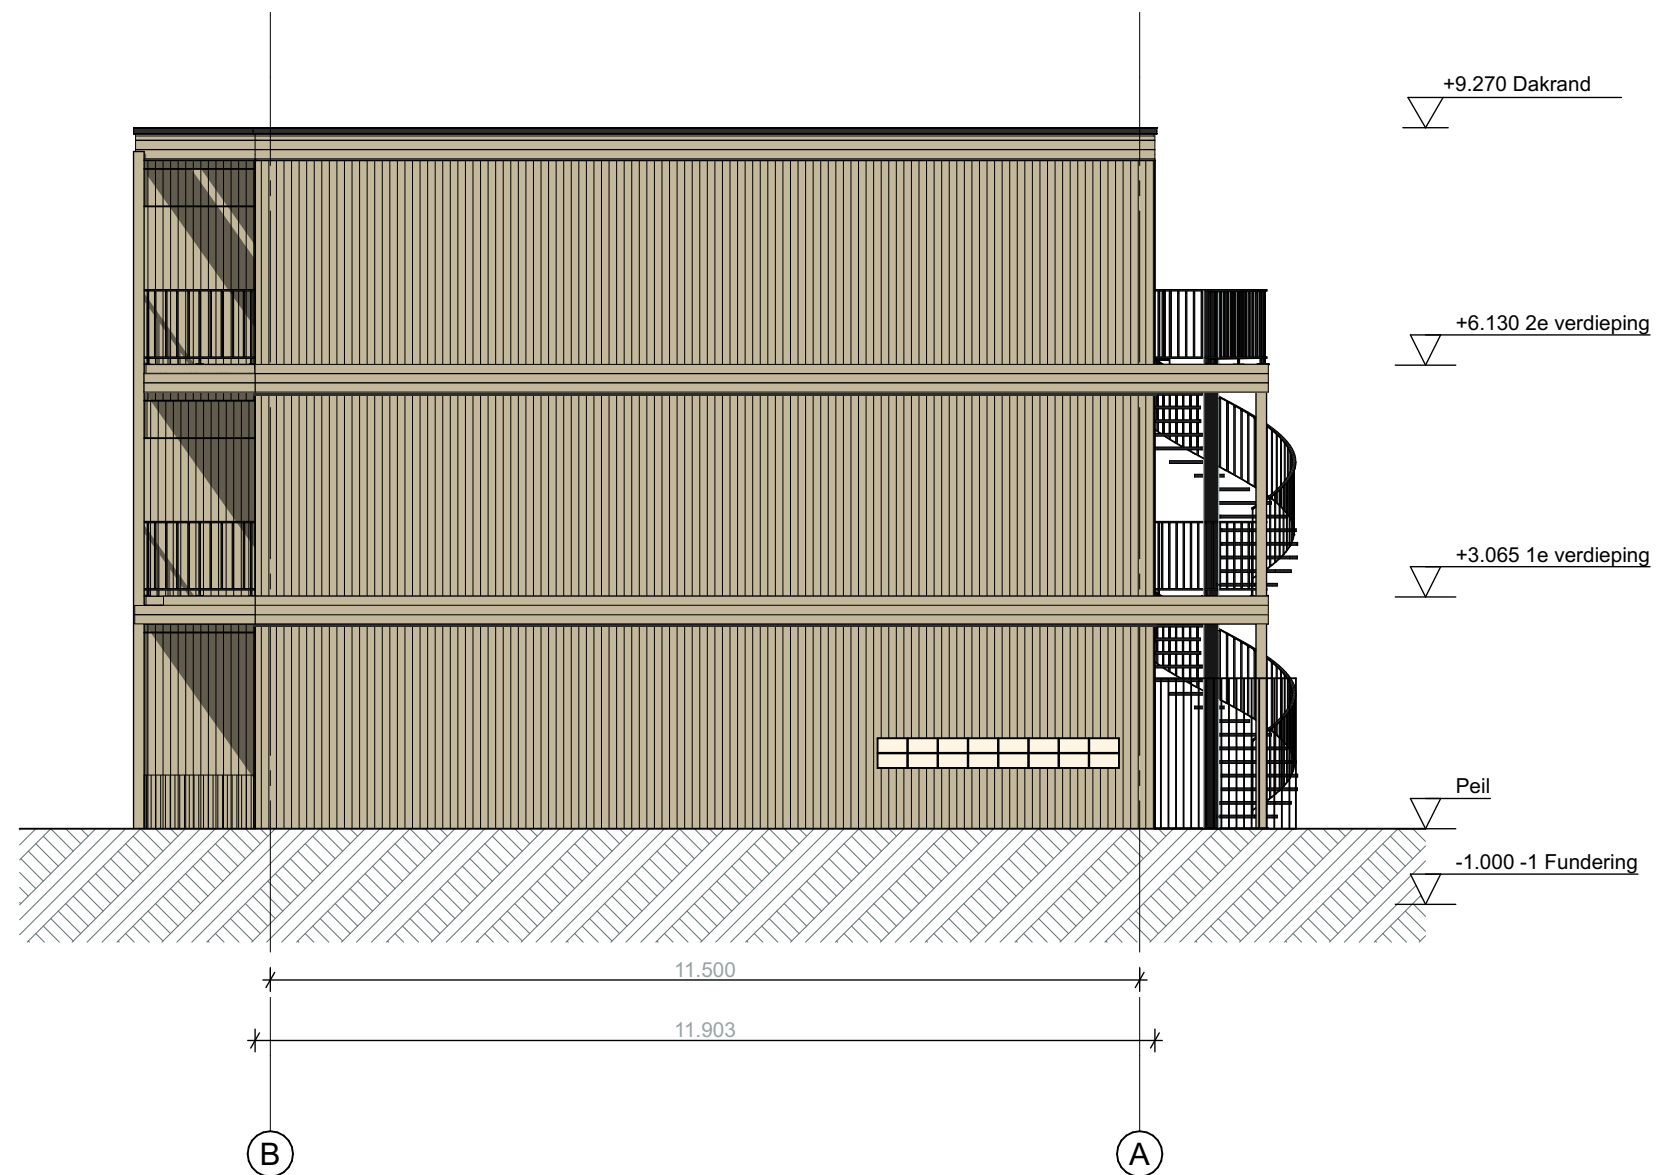

Renvooi

bouwkundig		brandveiligheid		installaties		materialen	
AS	stramien		60 min. WBDBO		Gebied zonnepanelen		gewapend beton, prefab
	doorsnede/aanzicht		30 min. WBDBO		Zonnepanelen 330 Wp pp		CLT/ Glulam Casco
	entree entreehal en berging		30 min. brw. zelfsluitend		maaiveld		naaldhout (verduurzaamd waar in contact met buitenlucht)
	entree woning		brandcompartiment		omliggende bebouwing		HSB systeem (342mm)
	peilmaat bk. vloer		rookmelder conform NEN 2555		bestrating		Overig wandstelsel
	meterkast		verticale brandvoorzieningen meterkast en schacht				
	schacht binnenzijde schachtwanden euroklasse A2 (30 min. WBDBO)						
	afschot hwa						
	HWA						
	ventilatierooster						



www.finchbuildings.com
info@finchbuildings.com

Opdrachtgever Woonwaard
Project Krusemanlaan
Projectnummer 220010
Getekend 22-09-2022
Fase WABO

Finch Buildings BV
Bezoekadres van der Madeweg 5,
1114 AM Amsterdam, NL
+31 (0)20-8943431

Status
Tekening
Schaal
Formaat
Getekend
Technisch ontwerp
Linkergevel A
1:100
A3
RM

204



Renvooi

bouwkundig		brandveiligheid		installaties		materialen	
AS	stramien		60 min. WBDBO		Gebied zonnepanelen		gewapend beton, prefab
	doorsnede/aanzicht		30 min. WBDBO		Zonnepanelen 330 Wp pp		CLT/ Glulam Casco
	entree entreehal en berging		30 min. brw. zelfsluitend		maaiveld		naaldhout (verduurzaamd waar in contact met buitenlucht)
	entree woning		brandcompartiment		omliggende bebouwing		HSB systeem (342mm)
	peilmaat bk. vloer		rookmelder conform NEN 2555		bestrating		Overig wandstelsysteem
	meterkast		verticale brandvoorzieningen meterkast en schacht				
	schacht binnenzijde schachtwanden euroklasse A2 (30 min. WBDBO)						
	afschot hwa						
	HWA						
	ventilatierooster						



**finch
buildings**

www.finchbuildings.com
info@finchbuildings.com


Opdrachtgever Woonwaard
Project Krusemanlaan
Projectnummer 220010
Getekend 22-09-2022
Fase WABO

Finch Buildings BV
Bezoekadres van der Madeweg 5,
1114 AM Amsterdam, NL
+31 (0)20-8943431

Status
Tekening
Schaal
Formaat
Getekend

Technisch ontwerp
Voorgevel B
1:100
A3
RM

205

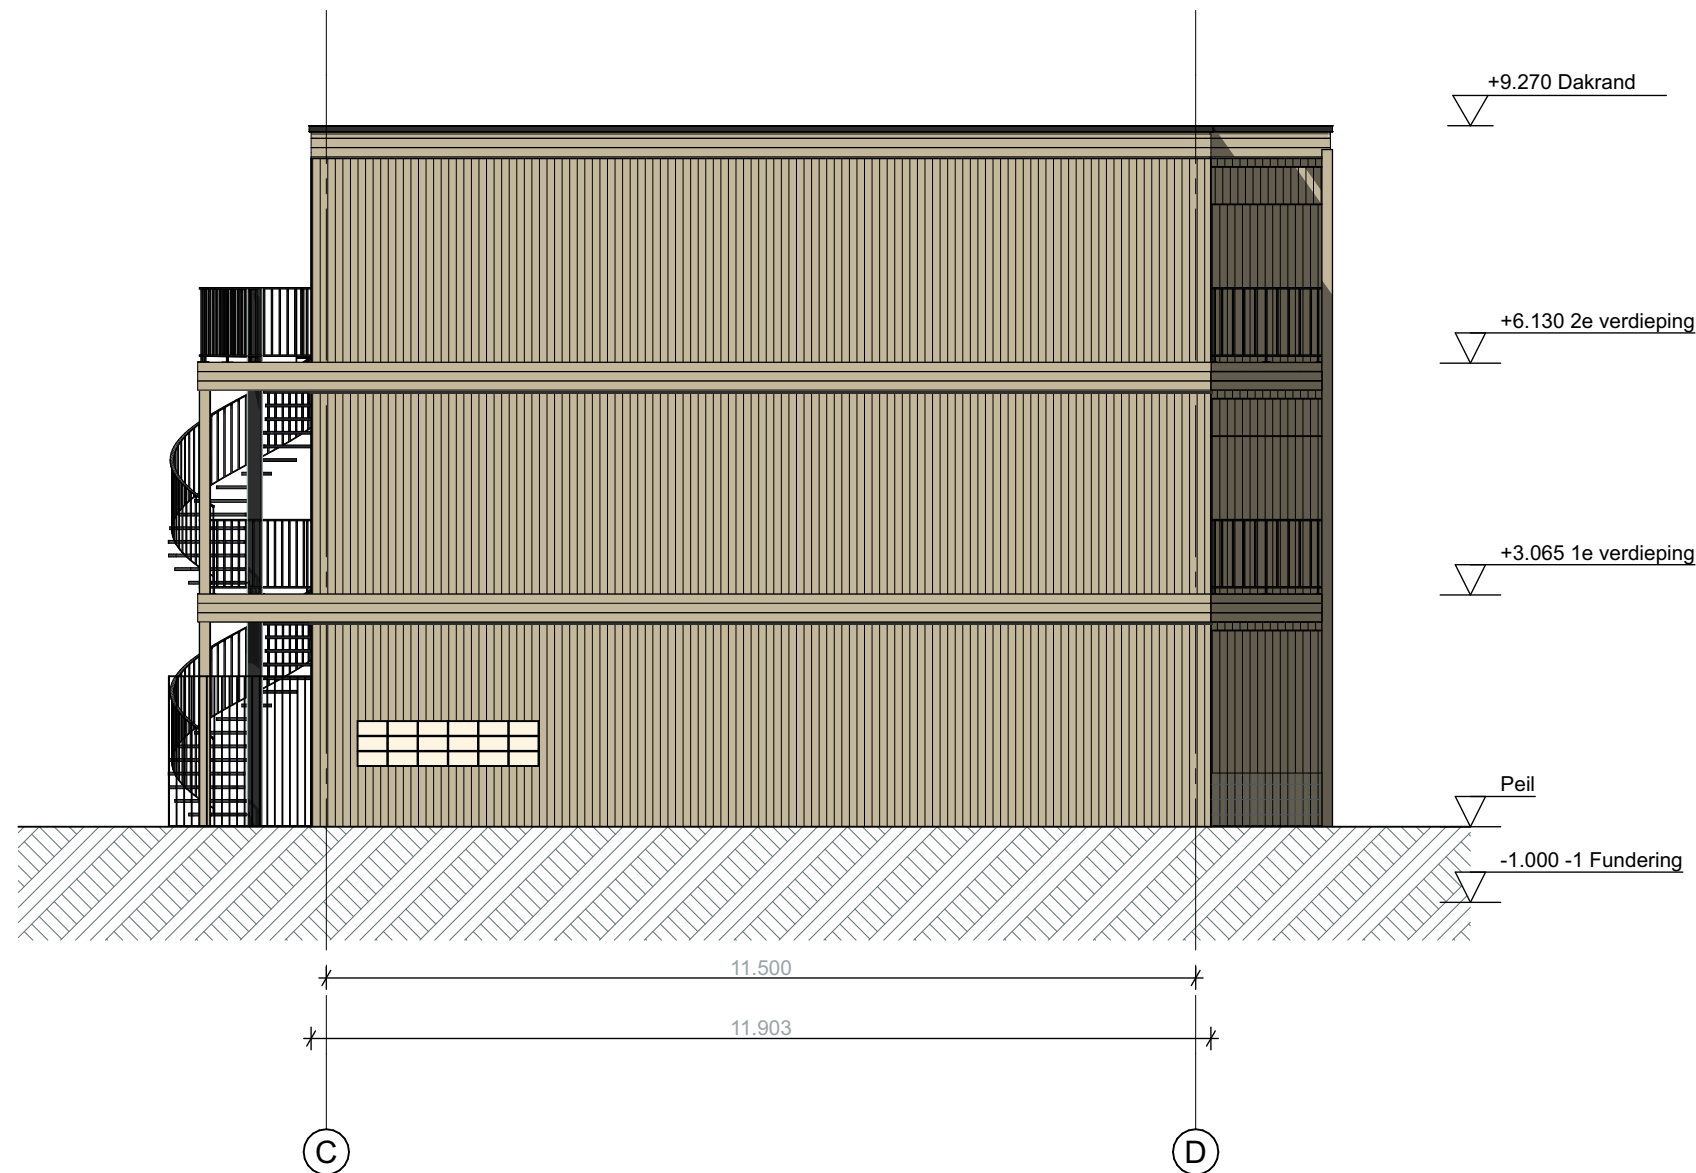

Renvooi

bouwkundig		brandveiligheid		installaties		materialen	
AS	stramien		60 min. WBDBO		Gebied zonnepanelen		gewapend beton, prefab
	doorsnede/aanzicht		30 min. WBDBO		Zonnepanelen 330 Wp pp		CLT/ Glulam Casco
	entree entreehal en berging		30 min. brw. zelfsluitend		terrein		naaldhout (verduurzaamd waar in contact met buitenlucht)
	entree woning		brandcompartiment		maaiveld		HSB systeem (342mm)
	peilmaat bk. vloer		rookmelder conform NEN 2555		omliggende bebouwing		Overig wandstelsysteem
	meterkast		verticale brandvoorzieningen meterkast en schacht		bestrating		
	schacht binnenzijde schachtwanden euroklasse A2 (30 min. WBDBO)						
	afschot hwa						
	HWA						
	ventilatie-rooster						



www.finchbuildings.com
info@finchbuildings.com

Opdrachtgever Woonwaard
Project Krusemanlaan
Projectnummer 220010
Getekend 22-09-2022
Fase WABO

Finch Buildings BV
Bezoekadres van der Madeweg 5,
1114 AM Amsterdam, NL
+31 (0)20-8943431

Status
Tekening
Schaal
Formaat
Getekend

Technisch ontwerp
Rechtergevel B
1:100
A3
RM

206



Renvooi

bouwkundig		brandveiligheid		installaties		materialen	
AS	stramien		60 min. WBDBO		Gebied zonnepanelen		gewapend beton, prefab
	doorsnede/aanzicht		30 min. WBDBO		Zonnepanelen 330 Wp pp		CLT/ Glulam Casco
	entree entreehal en berging		30 min. brw. zelfsluitend		maaiveld		naaldhout (verduurzaamd waar in contact met buitenlucht)
	entree woning		brandcompartiment		omliggende bebouwing		HSB systeem (342mm)
	peilmaat bk. vloer		rookmelder conform NEN 2555		bestrating		Overig wandstelsysteem
	meterkast		verticale brandvoorzieningen meterkast en schacht				
	schacht binnenzijde schachtwanden euroklasse A2 (30 min. WBDBO)						
	afschot hwa						
	HWA						
	ventilatierooster						



finch buildings

www.finchbuildings.com
info@finchbuildings.com


Opdrachtgever Woonwaard
Project Krusemanlaan
Projectnummer 220010
Getekend 22-09-2022
Fase WABO

Finch Buildings BV
Bezoekadres van der Madeweg 5,
1114 AM Amsterdam, NL
+31 (0)20-8943431

Status
Tekening
Schaal
Formaat
Getekend

Technisch ontwerp
Achtergevel B
1:100
A3
RM

207

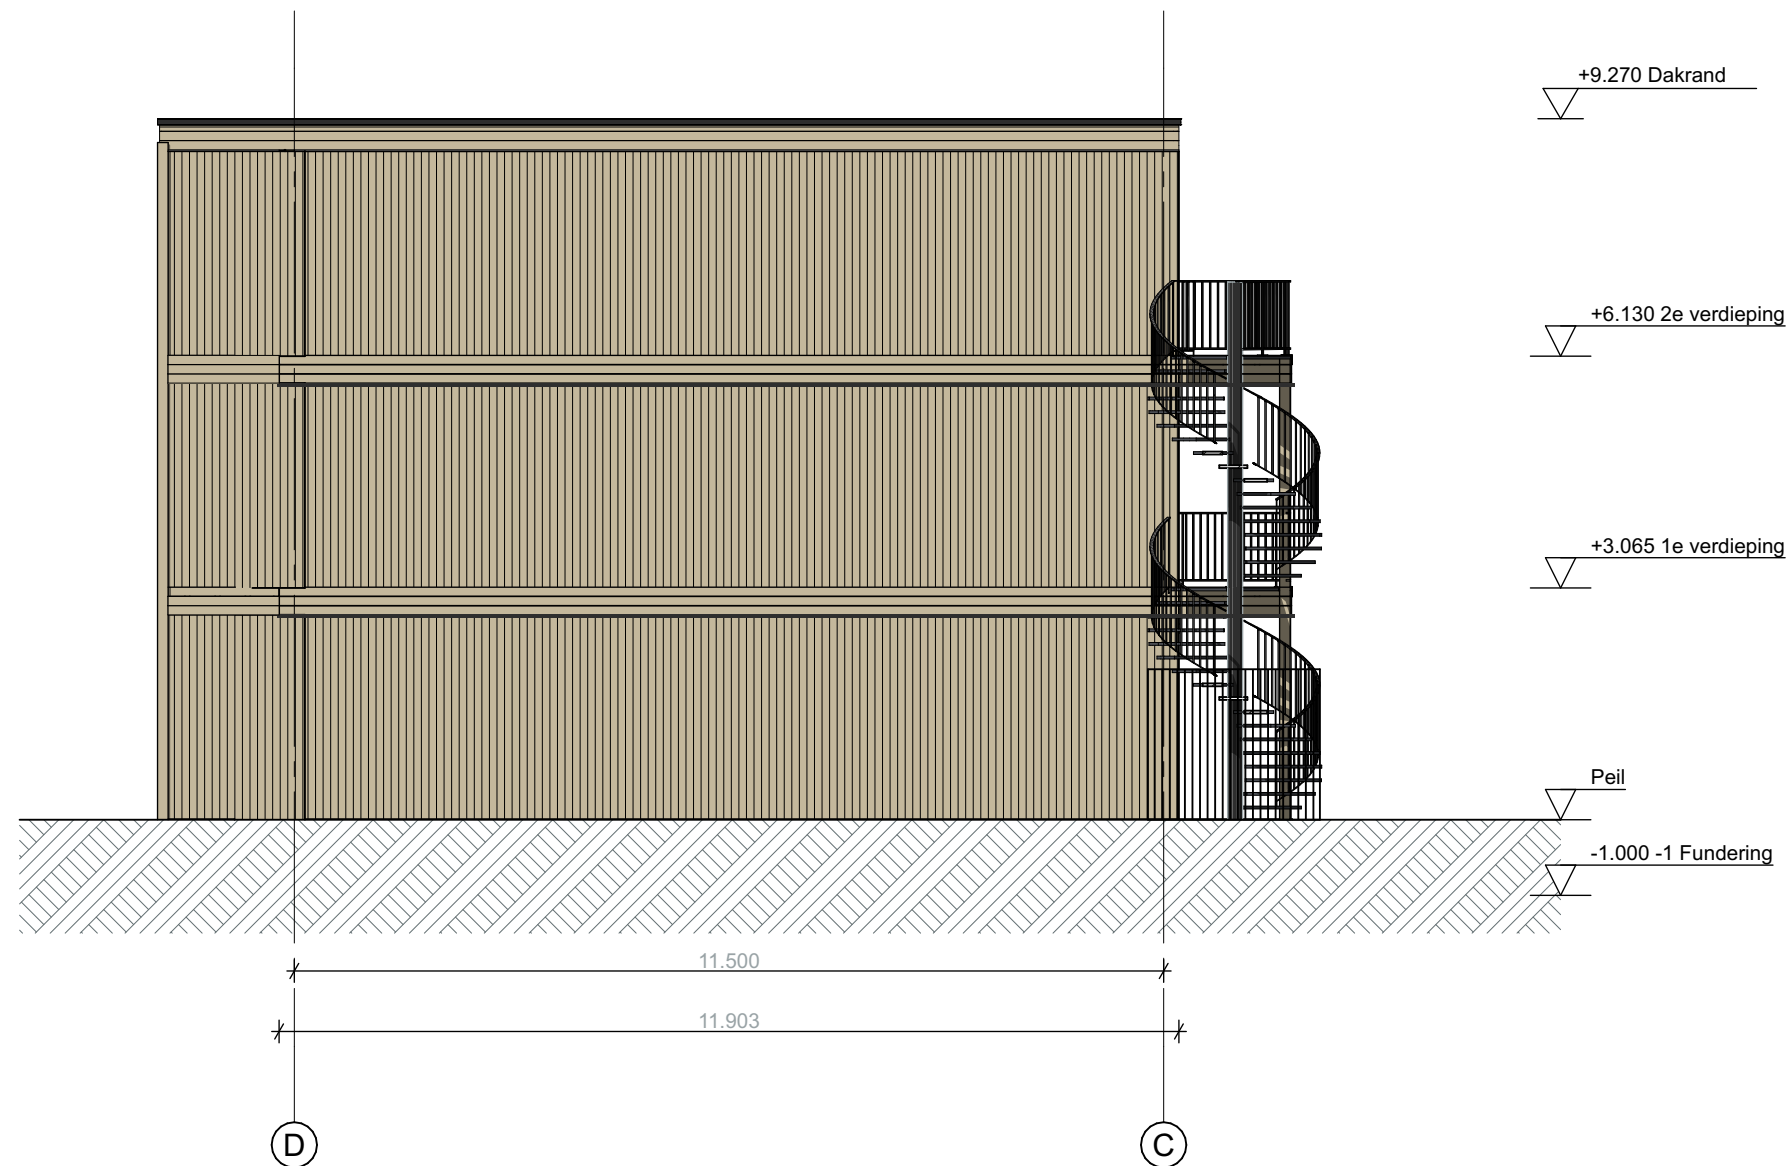

Renvooi

bouwkundig		brandveiligheid		installaties		materialen	
AS	stramien		60 min. WBDBO		Gebied zonnepanelen		gewapend beton, prefab
	doorsnede/aanzicht		30 min. WBDBO		Zonnepanelen 330 Wp pp		CLT/ Glulam Casco
	entree entreehal en berging		30 min. brw. zelfsluitend		maaiveld		naaldhout (verduurzaamd waar in contact met buitenlucht)
	entree woning		brandcompartiment		omliggende bebouwing		HSB systeem (342mm)
	peilmaat bk. vloer		rookmelder conform NEN 2555		bestrating		Overig wandstelsysteem
	meterkast		verticale brandvoorzieningen meterkast en schacht				
	schacht binnenzijde schachtwanden euroklasse A2 (30 min. WBDBO)						
	afschot hwa						
	HWA						
	ventilatierooster						



Opdrachtgever Woonwaard
Project Krusemanlaan
Projectnummer 220010
Getekend 22-09-2022
Fase WABO

Finch Buildings BV
Bezoekadres van der Madeweg 5,
1114 AM Amsterdam, NL
+31 (0)20-8943431

Status
Tekening
Schaal
Formaat
Getekend

Technisch ontwerp
Linkergevel B
1:100
A3
RM



Renvooi

bouwkundig		brandveiligheid		installaties		materialen	
AS	stramien		60 min. WBDBO		Gebied zonnepanelen		gewapend beton, prefab
	doorsnede/aanzicht		30 min. WBDBO		Zonnepanelen 330 Wp pp		CLT/ Glulam Casco
	entree entreehal en berging		30 min. brw. zelfsluitend		maaiveld		naaldhout (verduurzaamd waar in contact met buitenlucht)
	entree woning		brandcompartiment		omliggende bebouwing		HSB systeem (342mm)
	peilmaat bk. vloer		rookmelder conform NEN 2555		bestrating		Overig wandstelsel
	meterkast		verticale brandvoorzieningen meterkast en schacht				
	schacht binnenzijde schachtwanden euroklasse A2 (30 min. WBDBO)						
	afschot hwa						
	HWA						
	ventilatierooster						



finch buildings

www.finchbuildings.com
info@finchbuildings.com


Opdrachtgever Woonwaard
Project Krusemanlaan
Projectnummer 220010
Getekend 22-09-2022
Fase WABO

Finch Buildings BV
Bezoekadres van der Madeweg 5,
1114 AM Amsterdam, NL
+31 (0)20-8943431

Status
Tekening
Schaal
Formaat
Getekend

Technisch ontwerp
Voorgevel D
1:100
A3
RM

209

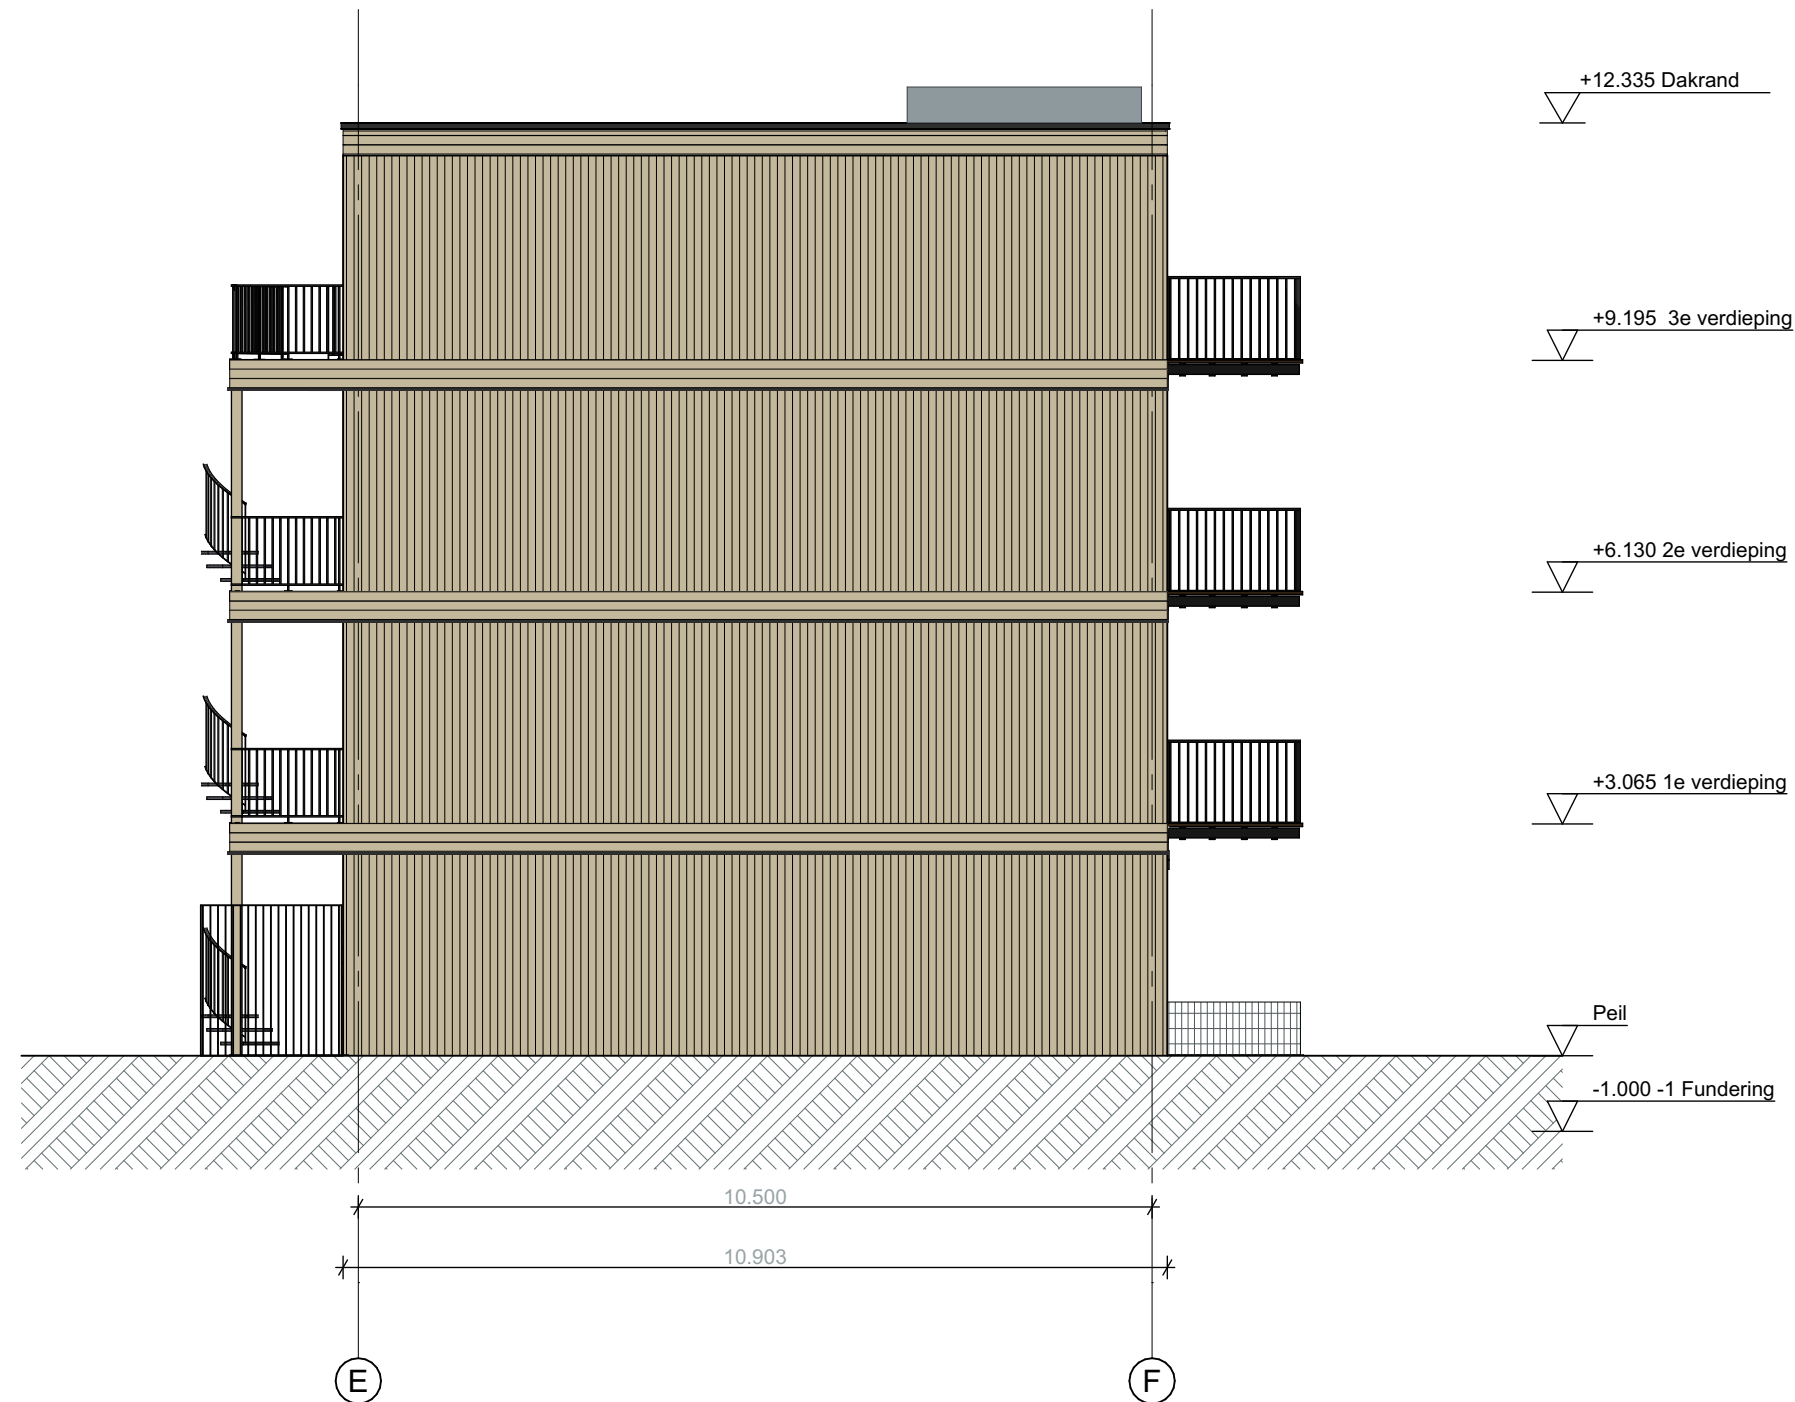

Renvooi

bouwkundig		brandveiligheid		installaties		materialen	
AS	stramien		60 min. WBDBO		Gebied zonnepanelen		gewapend beton, prefab
	doorsnede/aanzicht		30 min. WBDBO		Zonnepanelen 330 Wp pp		CLT/ Glulam Casco
	entree entreehal en berging		30 min. brw. zelfsluitend		maaiveld		naaldhout (verduurzaamd waar in contact met buitenlucht)
	entree woning		brandcompartiment		omliggende bebouwing		HSB systeem (342mm)
	peilmaat bk. vloer		rookmelder conform NEN 2555		bestrating		Overig wandstelsysteem
	meterkast		verticale brandvoorzieningen meterkast en schacht				
	schacht binnenzijde schachtwanden euroklasse A2 (30 min. WBDBO)						
	afschot hwa						
	HWA						
	ventilatierooster						



Opdrachtgever Woonwaard
Project Krusemanlaan
Projectnummer 220010
Getekend 22-09-2022
Fase WABO

www.finchbuildings.com
info@finchbuildings.com

Finch Buildings BV
Bezoekadres van der Madeweg 5,
1114 AM Amsterdam, NL
+31 (0)20-8943431

Status
Tekening
Schaal
Formaat
Getekend

Technisch ontwerp
Rechtergevel D
1:100
A3
RM

210



Renvooi

bouwkundig		brandveiligheid		installaties		materialen	
AS	stramien		60 min. WBDBO		Gebied zonnepanelen		gewapend beton, prefab
	doorsnede/aanzicht		30 min. WBDBO		Zonnepanelen 330 Wp pp		CLT/ Glulam Casco
	entree entreehal en berging		30 min. brw. zelfsluitend		maaiveld		naaldhout (verduurzaamd waar in contact met buitenlucht)
	entree woning		brandcompartiment		omliggende bebouwing		HSB systeem (342mm)
	peilmaat bk. vloer		rookmelder conform NEN 2555		bestrating		Overig wandstelsysteem
	meterkast		verticale brandvoorzieningen meterkast en schacht				
	schacht binnenzijde schachtwanden euroklasse A2 (30 min. WBDBO)						
	afschot hwa						
	HWA						
	ventilatierooster						




Opdrachtgever Woonwaard
 Project Krusemanlaan
 Projectnummer 220010
 Getekend 22-09-2022
 Fase WABO

Finch Buildings BV
 Bezoekadres van der Madeweg 5,
 1114 AM Amsterdam, NL
 +31 (0)20-8943431

www.finchbuildings.com
info@finchbuildings.com

Status **Technisch ontwerp**
 Tekening **Achtergevel D**
 Schaal **1:100**
 Formaat **A3**
 Getekend **RM**

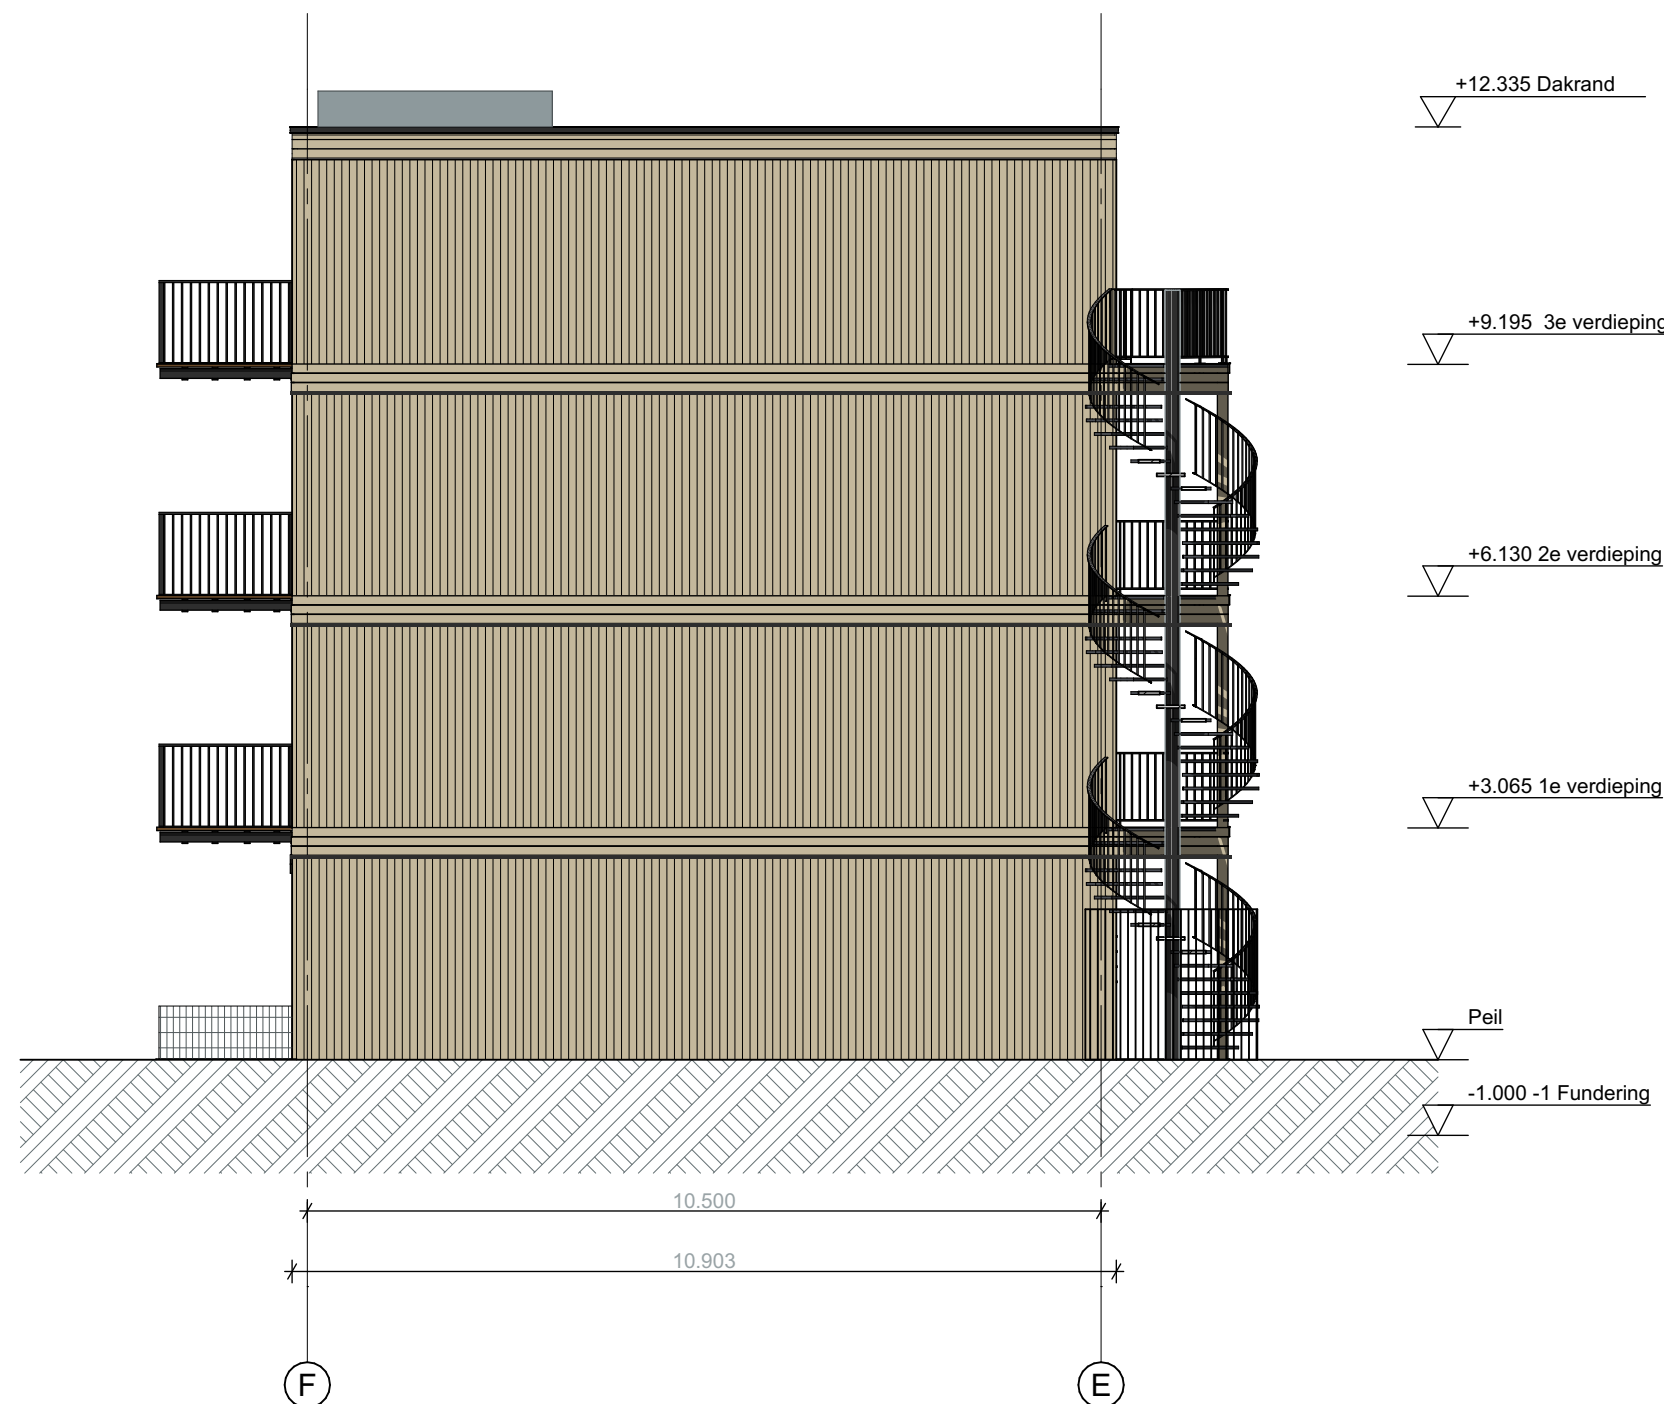

Renvooi

bouwkundig		brandveiligheid		installaties		materialen	
AS	stramien		60 min. WBDBO		Gebied zonnepanelen		gewapend beton, prefab
	doorsnede/aanzicht		30 min. WBDBO		Zonnepanelen 330 Wp pp		CLT/ Glulam Casco
	entree entreehal en berging		30 min. brw. zelfsluitend		maaiveld		naaldhout (verduurzaamd waar in contact met buitenlucht)
	entree woning		brandcompartiment		omliggende bebouwing		HSB systeem (342mm)
	peilmaat bk. vloer		rookmelder conform NEN 2555		bestrating		Overig wandstelsel
	meterkast		verticale brandvoorzieningen meterkast en schacht				
	schacht binnenzijde schachtwanden euroklasse A2 (30 min. WBDBO)						
	afschot hwa						
	HWA						
	ventilatierooster						



finch buildings

www.finchbuildings.com
info@finchbuildings.com

Opdrachtgever Woonwaard
Project Krusemanlaan
Projectnummer 220010
Getekend 22-09-2022
Fase WABO

Finch Buildings BV
Bezoekadres van der Madeweg 5,
1114 AM Amsterdam, NL
+31 (0)20-8943431

Status **Technisch ontwerp**
Tekening **Linkergevel D**
Schaal **1:100**
Formaat **A3**
Getekend **RM**

212



Renvooi

bouwkundig		brandveiligheid		installaties		materialen	
AS	stramien		60 min. WBDBO		Gebied zonnepanelen		gewapend beton, prefab
	doorsnede/aanzicht		30 min. WBDBO		Zonnepanelen 330 Wp pp		CLT/ Glulam Casco
	entree entreehal en berging		30 min. brw. zelfsluitend		maaiveld		naaldhout (verduurzaamd waar in contact met buitenlucht)
	entree woning		brandcompartiment		omliggende bebouwing		HSB systeem (342mm)
	peilmaat bk. vloer		rookmelder conform NEN 2555		bestrating		Overig wandstelsysteem
	meterkast		verticale brandvoorzieningen meterkast en schacht				
	schacht binnenzijde schachtwanden euroklasse A2 (30 min. WBDBO)						
	afschot hwa						
	HWA						
	ventilatierooster						



finch buildings

www.finchbuildings.com
info@finchbuildings.com


Opdrachtgever Woonwaard
Project Krusemanlaan
Projectnummer 220010
Getekend 22-09-2022
Fase WABO

Finch Buildings BV
Bezoekadres van der Madeweg 5,
1114 AM Amsterdam, NL
+31 (0)20-8943431

Status
Tekening
Schaal
Formaat
Getekend

Technisch ontwerp
Voorgevel E
1:100
A3
RM

213

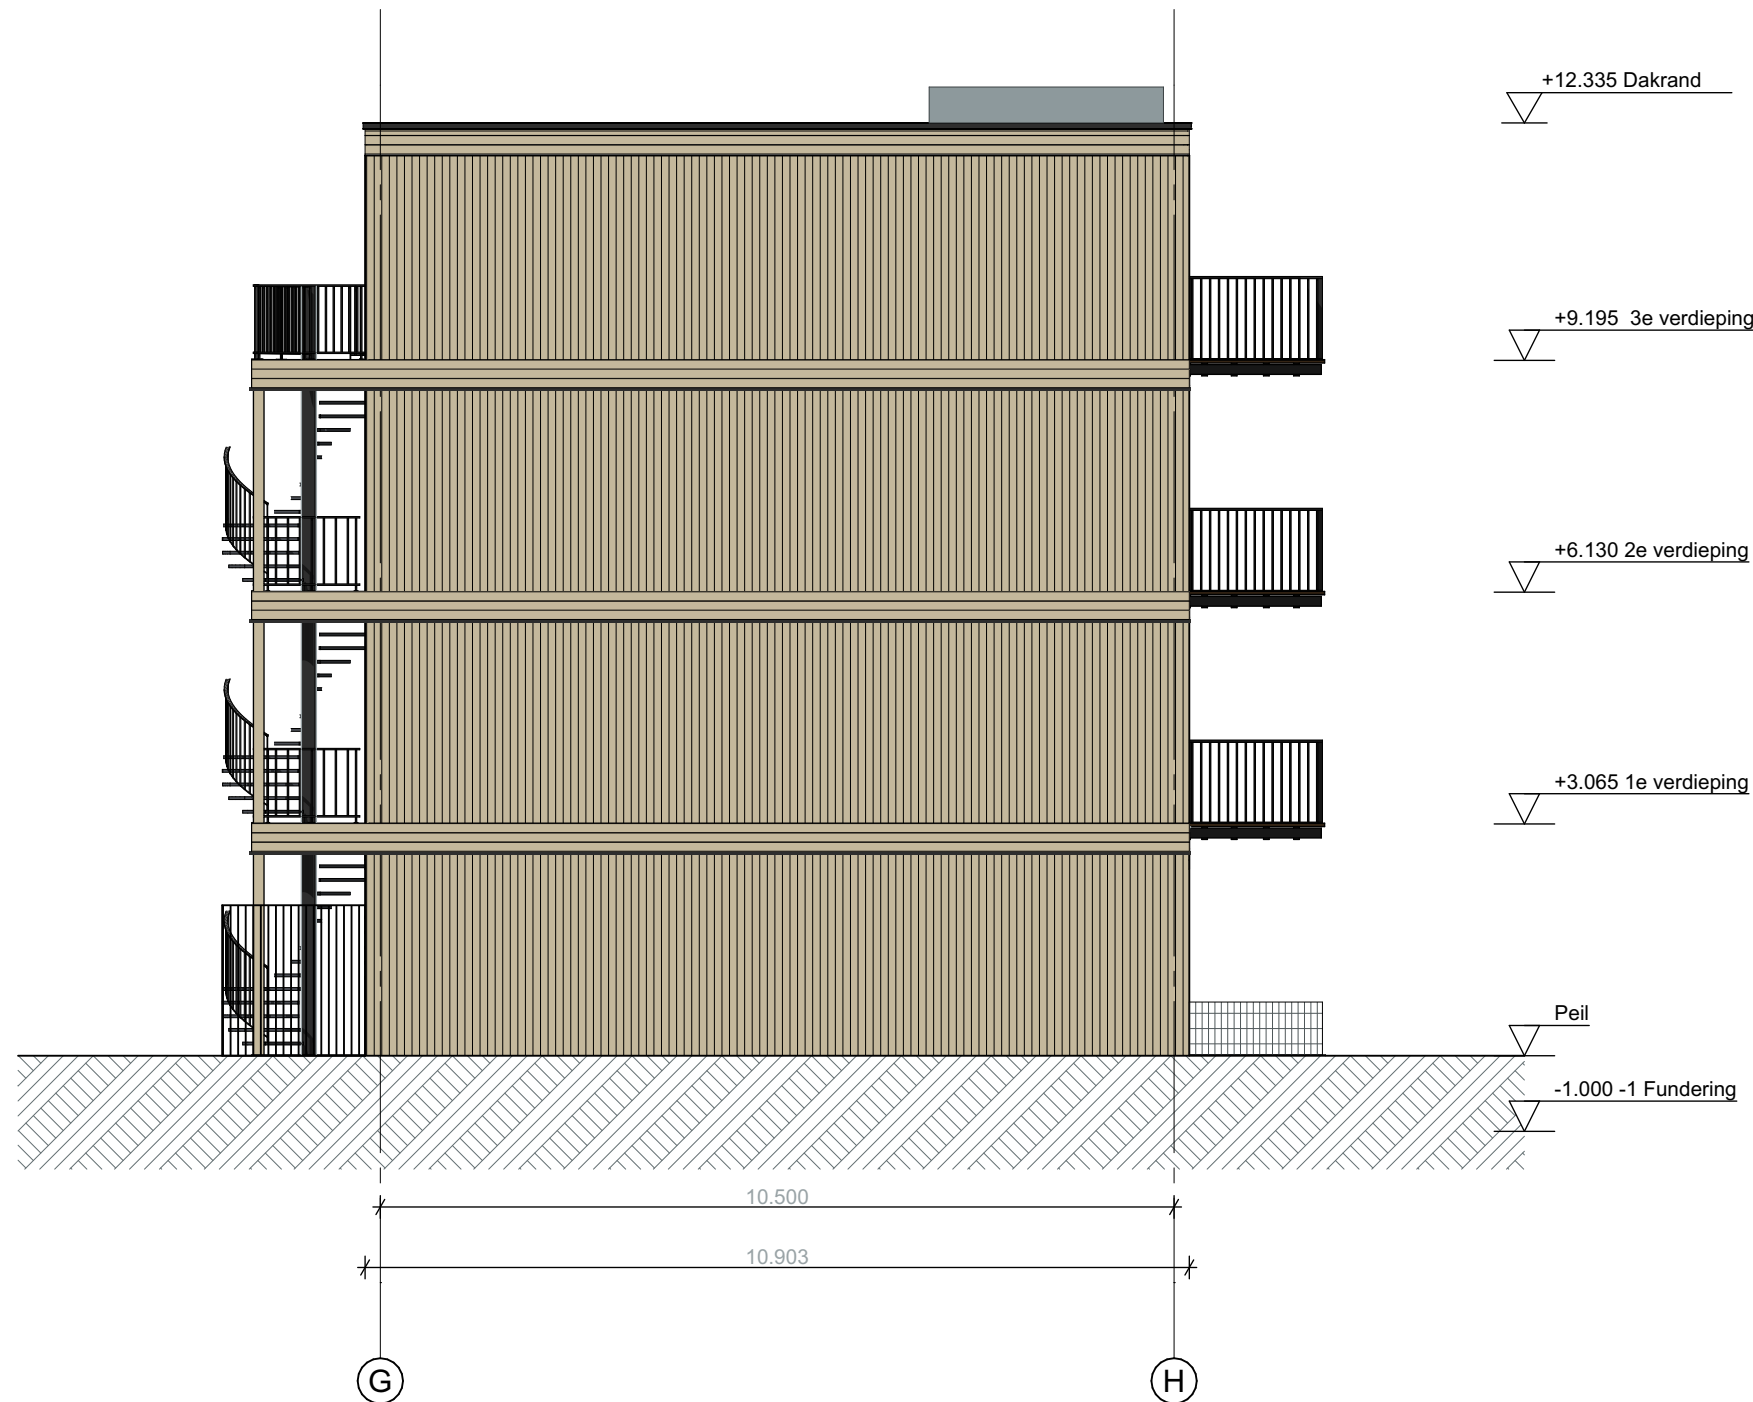

Renvooi

bouwkundig		brandveiligheid		installaties		materialen	
AS	stramien		60 min. WBDBO		Gebied zonnepanelen		gewapend beton, prefab
	doorsnede/aanzicht		30 min. WBDBO		Zonnepanelen 330 Wp pp		CLT/ Glulam Casco
	entree entreehal en berging		30 min. brw. zelfsluitend		maaiveld		naaldhout (verduurzaamd waar in contact met buitenlucht)
	entree woning		brandcompartiment		omliggende bebouwing		HSB systeem (342mm)
	peilmaat bk. vloer		rookmelder conform NEN 2555		bestrating		Overig wandstelsysteem
	meterkast		verticale brandvoorzieningen meterkast en schacht				
	schacht binnenzijde schachtwanden euroklasse A2 (30 min. WBDBO)						
	afschot hwa						
	HWA						
	ventilatierooster						



Opdrachtgever Woonwaard
Project Krusemanlaan
Projectnummer 220010
Getekend 22-09-2022
Fase WABO

Finch Buildings BV
Bezoekadres van der Madeweg 5,
1114 AM Amsterdam, NL
+31 (0)20-8943431

www.finchbuildings.com
info@finchbuildings.com

Status
Tekening
Schaal
Formaat
Getekend

Technisch ontwerp
Rechtergevel E
1:100
A3
RM



Renvooi

bouwkundig		brandveiligheid		installaties		materialen	
AS	stramien		60 min. WBDBO		Gebied zonnepanelen		gewapend beton, prefab
	doorsnede/aanzicht		30 min. WBDBO		Zonnepanelen 330 Wp pp		CLT/ Glulam Casco
	entree entreehal en berging		30 min. brw. zelfsluitend		maaiveld		naaldhout (verduurzaamd waar in contact met buitenlucht)
	entree woning		brandcompartiment		omliggende bebouwing		HSB systeem (342mm)
	peilmaat bk. vloer		rookmelder conform NEN 2555		bestrating		Overig wandstelsysteem
	meterkast		verticale brandvoorzieningen meterkast en schacht				
	schacht binnenzijde schachtwanden euroklasse A2 (30 min. WBDBO)						
	afschot hwa						
	HWA						
	ventilatierooster						



finch buildings

www.finchbuildings.com
info@finchbuildings.com


Opdrachtgever Woonwaard
Project Krusemanlaan
Projectnummer 220010
Getekend 22-09-2022
Fase WABO

Finch Buildings BV
Bezoekadres van der Madeweg 5,
1114 AM Amsterdam, NL
+31 (0)20-8943431

Status
Tekening
Schaal
Formaat
Getekend

Technisch ontwerp
Achtergevel E
1:100
A3
RM

215

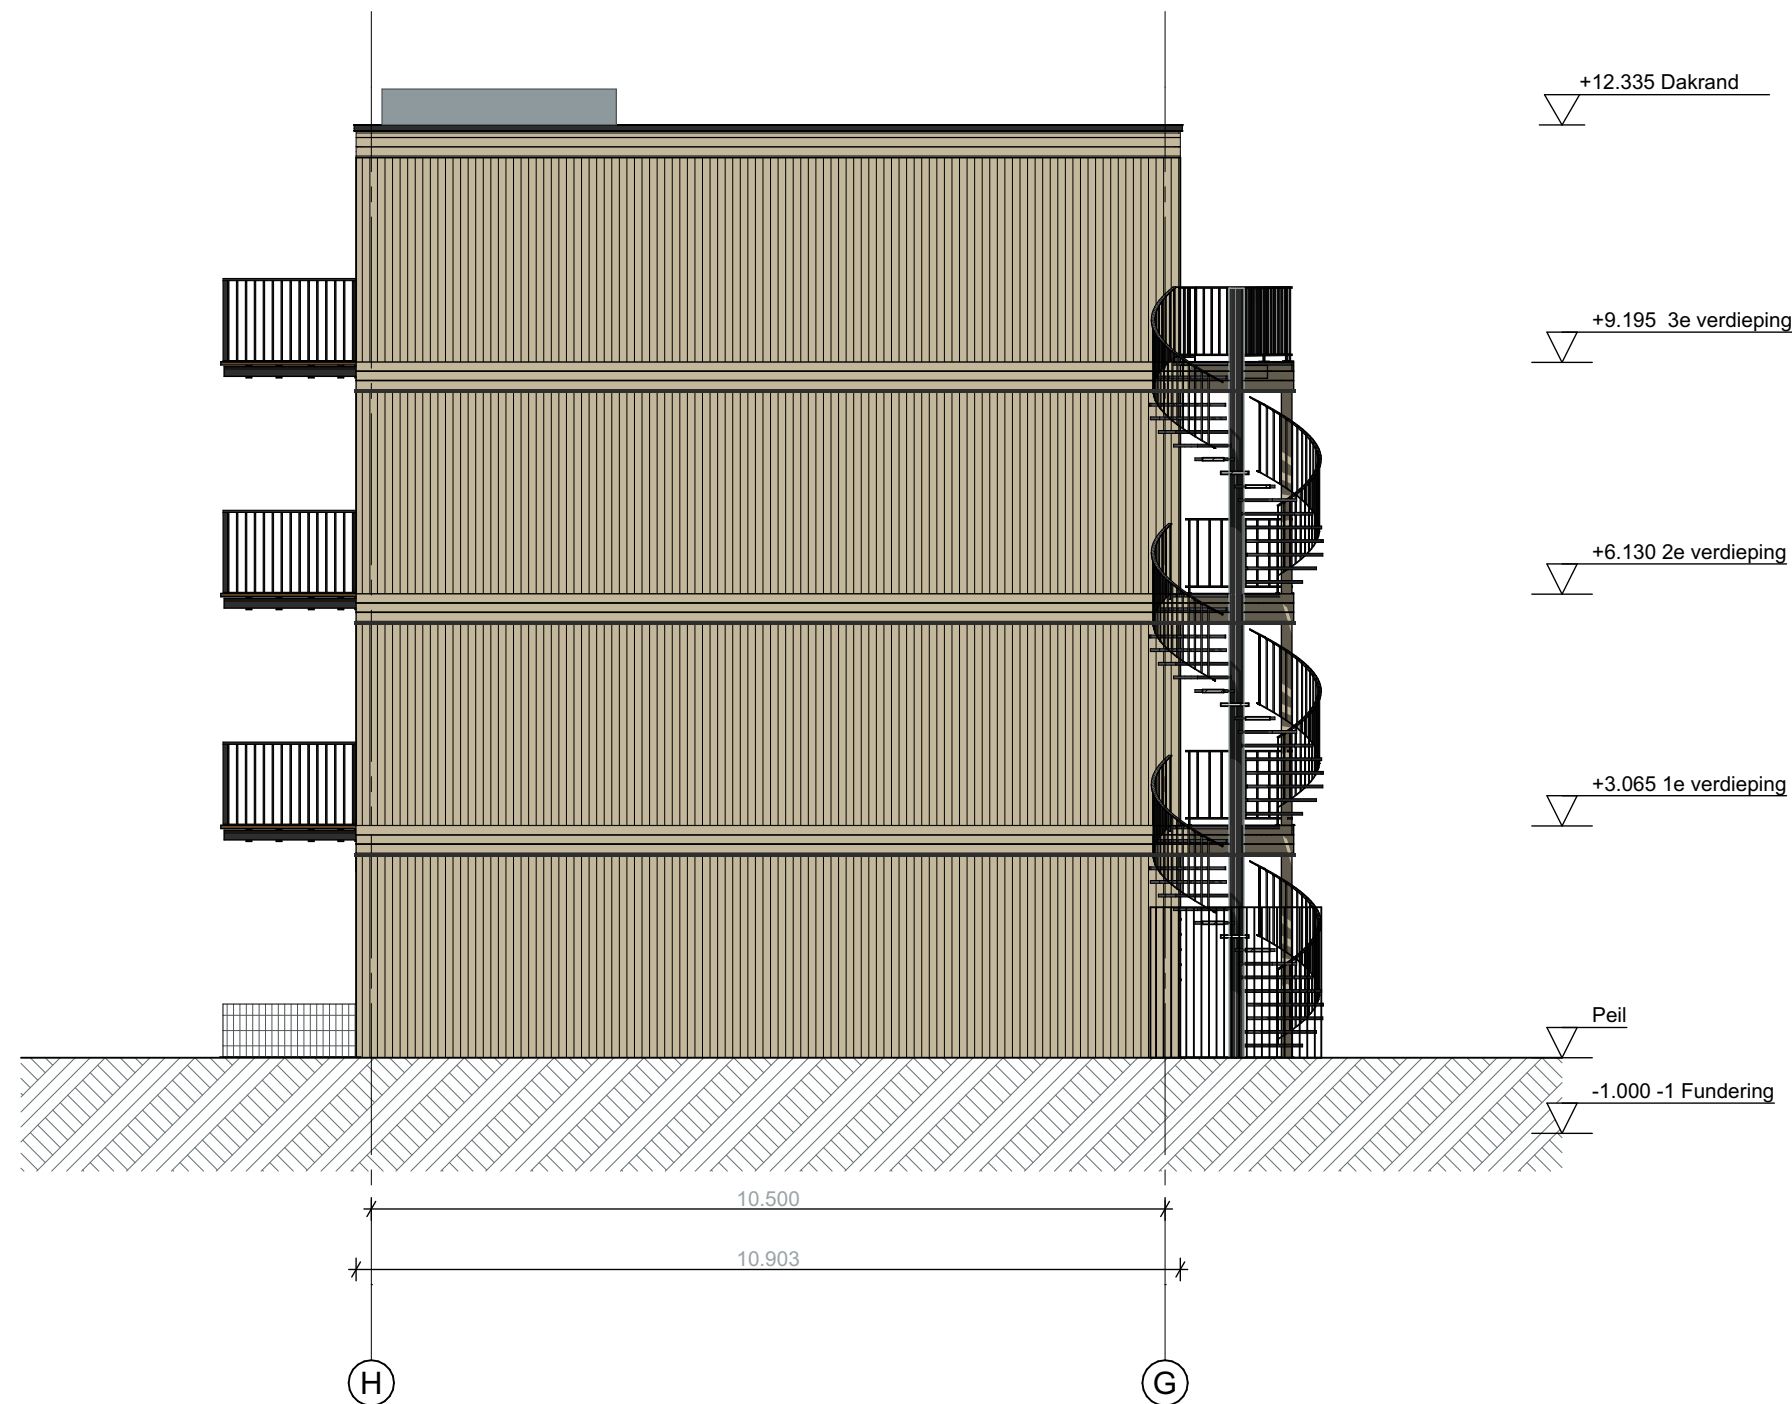

Renvooi

bouwkundig		brandveiligheid		installaties		materialen	
AS	stramien		60 min. WBDBO		Gebied zonnepanelen		gewapend beton, prefab
	doorsnede/aanzicht		30 min. WBDBO		Zonnepanelen 330 Wp pp		CLT/ Glulam Casco
	entree entreehal en berging		30 min. brw. zelfsluitend		maaiveld		naaldhout (verduurzaamd waar in contact met buitenlucht)
	entree woning		brandcompartiment		omliggende bebouwing		HSB systeem (342mm)
	peilmaat bk. vloer		rookmelder conform NEN 2555		bestrating		Overig wandstelsysteem
	meterkast		verticale brandvoorzieningen meterkast en schacht				
	schacht binnenzijde schachtwanden euroklasse A2 (30 min. WBDBO)						
	afschot hwa						
	HWA						
	ventilatierooster						



finch buildings

www.finchbuildings.com
info@finchbuildings.com


Opdrachtgever Woonwaard
Project Krusemanlaan
Projectnummer 220010
Getekend 22-09-2022
Fase WABO

Finch Buildings BV
Bezoekadres van der Madeweg 5,
1114 AM Amsterdam, NL
+31 (0)20-8943431

Status **Technisch ontwerp**
Tekening **Linkergevel E**
Schaal **1:100**
Formaat **A3**
Getekend **RM**

216

Gebouw A

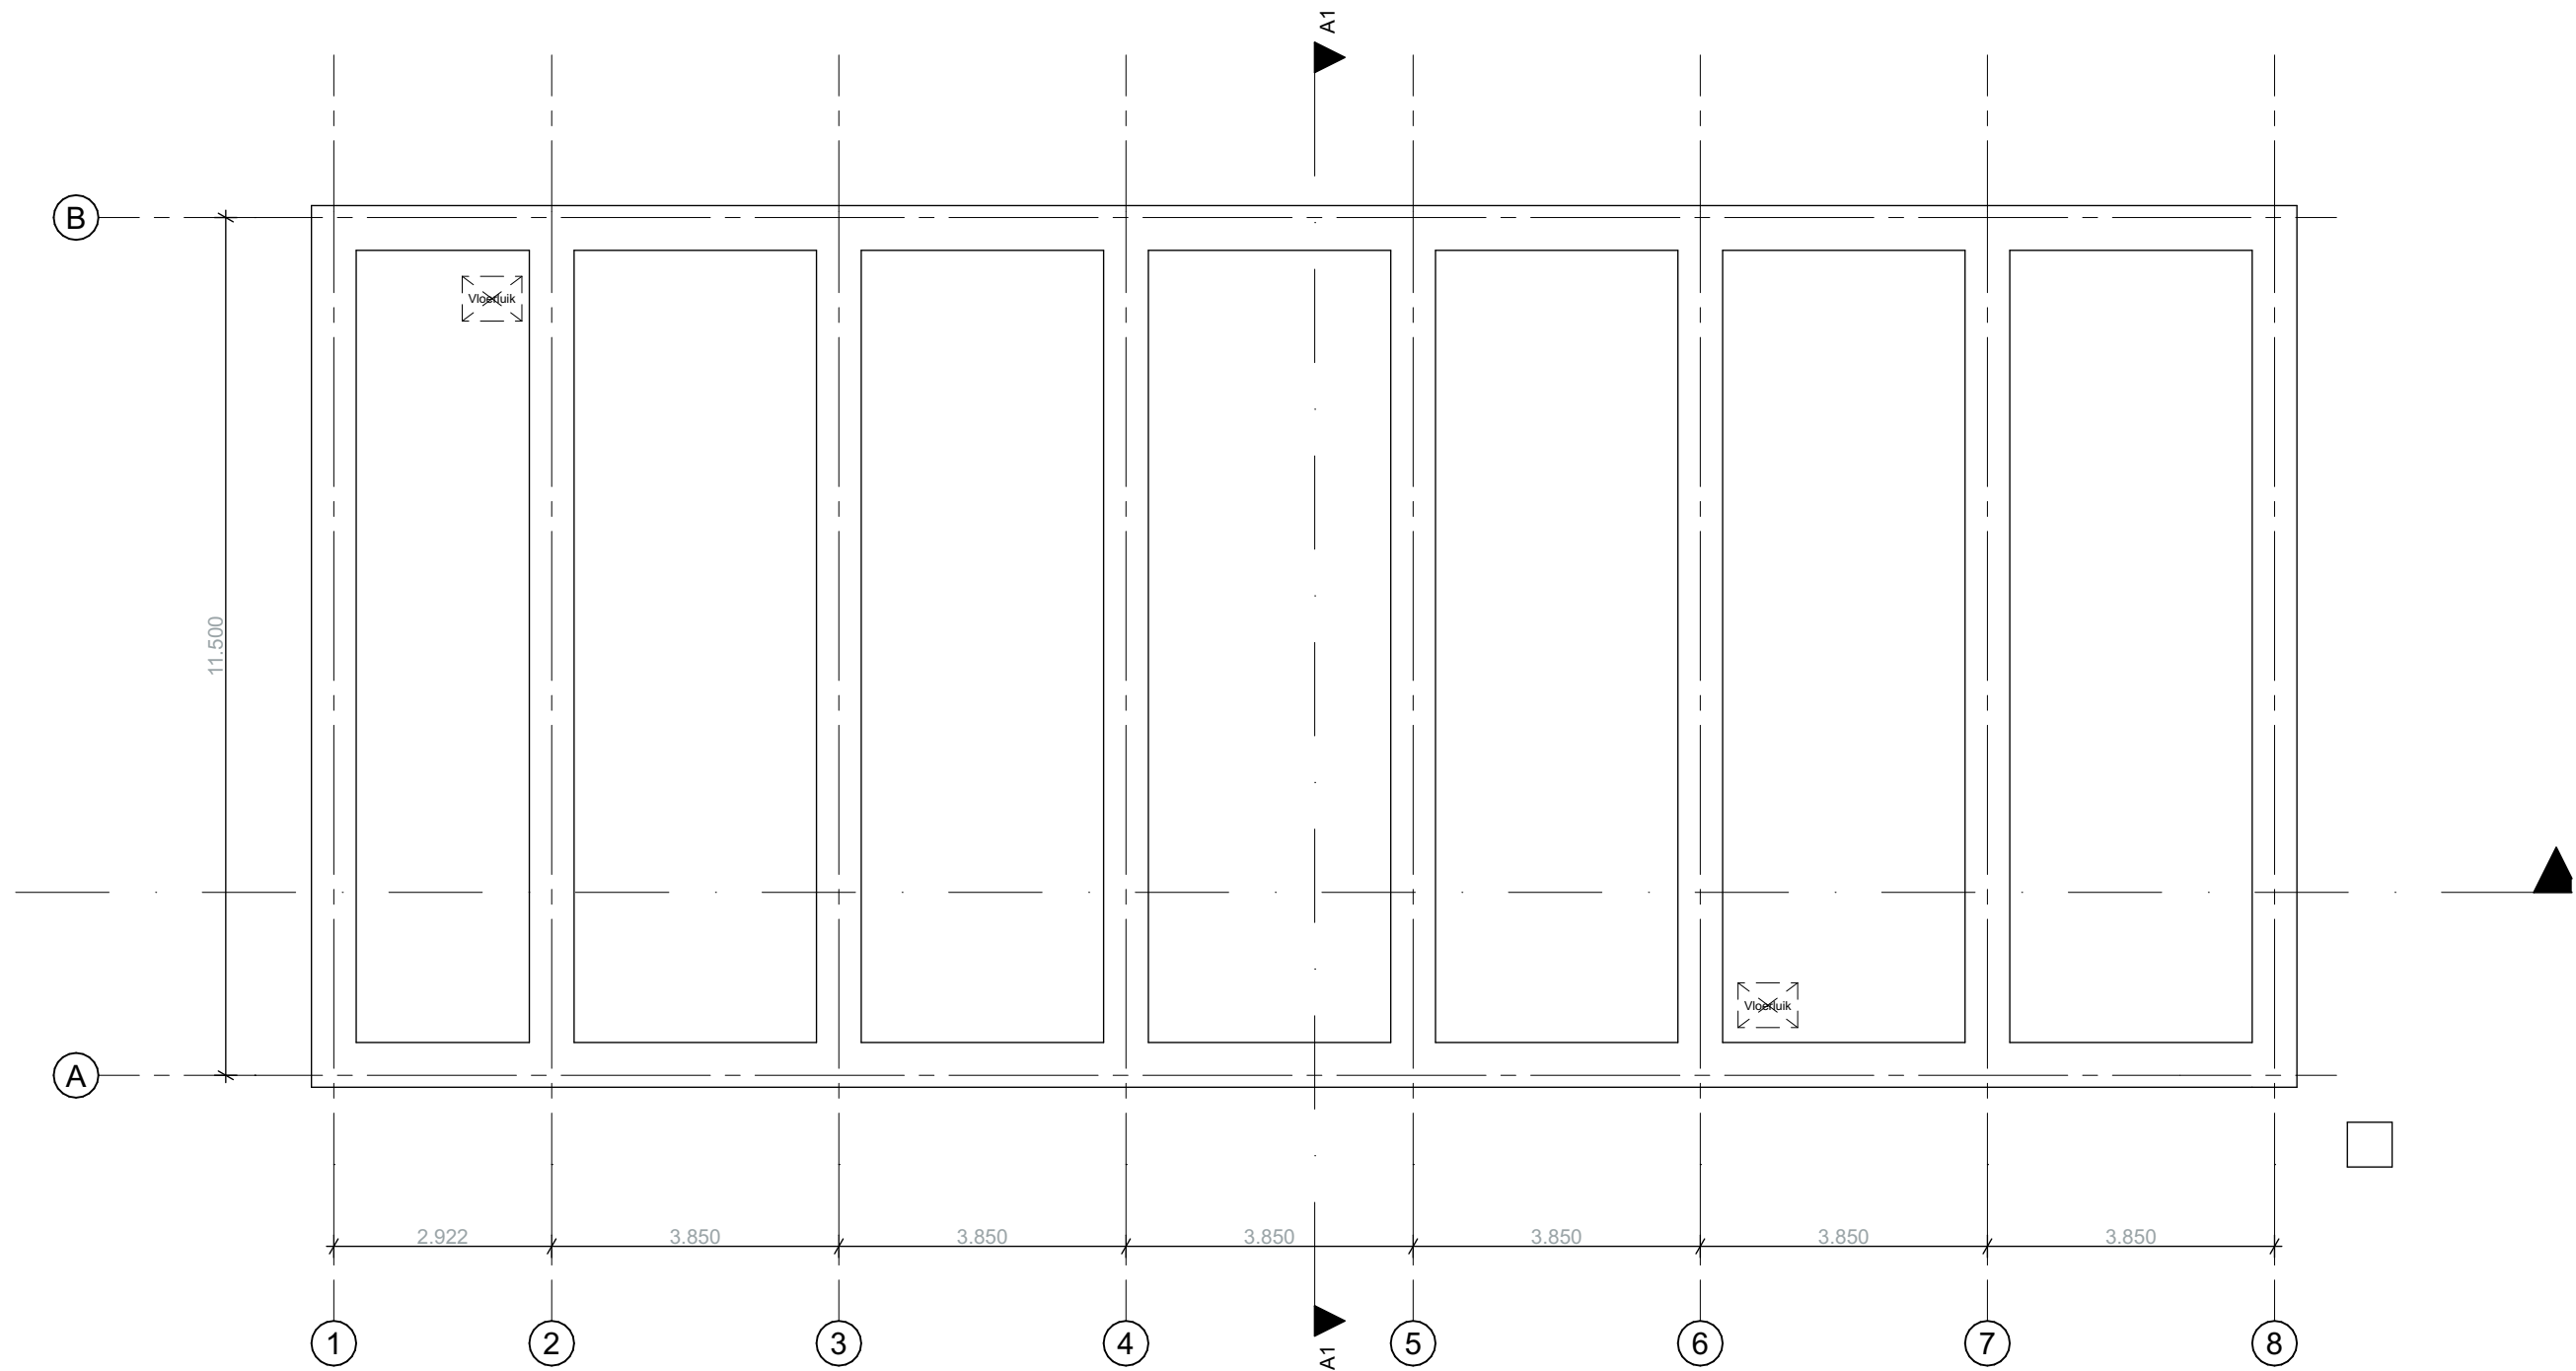

Fundering conform constructierapport

Renvooi		bouwkundig		brandveiligheid		installaties		materialen	
AS	stramien		schacht binnenzijde schachtwanden euroklasse A2 (30 min. WBDBO)		60 min. WBDBO		Gebied zonnepanelen		gewapend beton, prefab
	doorsnede/aanzicht entree entreehal en berging		afschot hwa		30 min. WBDBO		Zonnepanelen 330 Wp pp		CLT/ Glulam Casco
	entree woning		HWA		30 min. brw. zelfsluitend		terrein maaiveld		naaldhout (verduurzaamd waar in contact met buitenlucht)
	peilmaat bk. vloer		ventilatie rooster		brandcompartiment		omliggende bebouwing		HSB systeem (342mm)
	meterkast				rookmelder conform NEN 2555		bestrating		Overig wandstelsysteem
					verticale brandvoorzieningen meterkast en schacht				




www.finchbuildings.com
info@finchbuildings.com

Opdrachtgever Woonwaard
Project Krusemanlaan
Projectnummer 220010
Getekend 22-09-2022
Fase WABO

Finch Buildings BV
Bezoekadres van der Madeweg 5,
1114 AM Amsterdam, NL
+31 (0)20-8943431

Status
Tekening
Schaal
Formaat
Getekend

Technisch ontwerp
Funderingstekening A
1:100
A3
RM

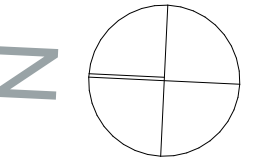

099

Gebouw A

Langsgevelgebouw (b.b.u.)

- Dipsieveleplaat, d= 12,5mm
- Dampremmende folie
- Stijl- en regelwerk, d= 38x285 mm
- Krauf Natuur isolatie, d= 285mm
- Brandwerende beplating, klasse A2, d= 4,5mm
- Spijkerpegel, d= 21mm
- Vuren gevelbekleding, d= 18mm
- Rc waarde > 4,7 m²/KW

De brandklasse van de toegepaste materialen is B

Kopsgevelgebouw (b.b.u.)

- CLT wand, d= 140 mm
- Dampremmende folie
- Stijl- en regelwerk, d= 38x285mm
- Krauf Natuur isolatie, d= 285mm
- Brandwerende beplating, klasse A2, d= 4,5mm
- Spijkerpegel, d= 21mm
- Vuren gevelbekleding, d= 18mm
- Rc waarde > 4,7 m²/KW

De brandklasse van de toegepaste materialen is B

Stalen brandtrap:

- staal constructie
- trap treden
- opfijnde: 190mm
- kantrede: 190mm
- trapbreedte: 1000mm
- borstwering traphek
- 900mm hoog
- afwerking vlgv kleur/-en materiaalafst

Opstelplaats lift
liftsloot - 1,05 m x 2,35 m.

Entree

berging
Opp: 3,76 m²

gemeenschappelijke berging
Opp: 38,62 m²

appartement C2
GO: 38,67 m²

A-44

A-45

A-46

A-47

terras
Opp: 11,37 m²

terras
Opp: 5,65 m²

terras
Opp: 5,59 m²

terras
Opp: 11,53 m²

A1

A2

1 **2** **3** **4** **5** **6** **7** **8**

2.922 **3.850** **3.850** **3.850** **3.850** **3.850** **3.850**

26.385

1.500 **2024** **1.500** **1.500** **1.500** **1.500** **1.500** **1.500**

11.903 **11.500** **1.500** **1.500** **1.500** **1.500** **1.500** **1.500**

2.550 **1.473** **1.350** **1.200** **1.200** **1.200** **1.200** **1.200**

850 **850** **850** **850** **850** **850** **850** **850**

±0

Vloerplaat

Kool hoogte 2000mm

Alouetisch absorberend
plafond ter plaatse van
appartement met 4 vormig
kruisvormig op de
eerste en tweede
verdieping.

Dicht privacy scherm
verdelingshoogte
Russisch vuren 70 mm
verticaal met
achterconstructie

100

Gebouw A



Renvooi

	bouwkundig
	stramien
	doorsnede/aanzicht
	entree entreehal en berging
	entree woning
	peilmaat bk. vloer
	meterkast

	schacht binnenzijde schachtwanden euroklasse A2 (30 min. WBDBO)
	afschot hwa
	HWA
	ventilatirooster

brandveiligheid

- 60 min. WBDBO
- 30 min. WBDBO
- 30 min. brw. zelfsluitend
- brandcompartiment
- rookmelder conform NEN 2555
- Ra
- R200

verticale brandvoorzieningen
meterkast en schacht

installaties

-  Gebied zonnepanelen
-  Zonnepanelen 330 Wp pp

terrein

-  maaiveld
-  omliggende bebouwing
-  bestrating

materiaal

-  gewapend beton, prefab
-  CLT/ Glulam Casco
-  naaldhout (verduurzaamd waar in contact met buitenlucht)
-  HSB systeem (342mm)
-  Overig wandstelsysteem




Opdrachtgever	Woonwaard
Project	Krusemanlaan
Projectnummer	220010
Getekend	22-09-2022
Fase	WABO

ngs www.finchbuildings.com
info@finchbuildings.com

Finch Buildings BV
Bezoekadres van der Madeweg 5,
1114 AM Amsterdam, NL
+31 (0)20-8943431

Status	Technisch ontwerp
Tekening	1e verdieping A
Schaal	1:100
Formaat	A3
Getekend	RM

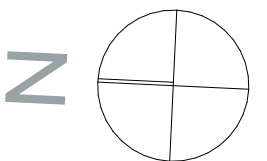

Gebouw A



Renvooi

	bouwkundig
	stramien
	doorsnede/aanzicht
	entree entreehal en berging
	entree woning
	peilmaat bk. vloer
	meterkast

	schacht binnenzijde schachtwanden euroklasse A2 (30 min. WBDBO)
	afschot hwa
	HWA ventilatioerooster

brandveiligheid
60 min. WBDBO
30 min. WBDBO
30 min. brw. zelfsluitend

— **brandcompartiment**
rookmelder conform NEN 2555

Ra
R200

verticale
brandvoorzieningen
meterkast en schakel

installaties
Gebied zonnepanelen
Zonnepanelen 330 Wp pp
terrein
maaveld
omliggende bebouwing
bestrating

materiaal

gewapend beton, prefab

CLT/ Glulam Casco

naaldhout (verduurzaamd waar in contact met buitenlucht)

HSB systeem (342mm)

Overig wandsysteem



**finch
buildings**

Opdrachtgever	Woonwaard
Project	Krusemanlaan
Projectnummer	220010
Getekend	22-09-2022
Fase	WABO

ngs www.finchbuildings.com
info@finchbuildings.com

Finch Buildings BV
Bezoekadres van der Madeweg 5,
1114 AM Amsterdam, NL
+31 (0)20-8943431

Status	Technisch ontwerp
Tekening	2e verdieping A
Schaal	1:100
Formaat	A3
Getekend	RM

z

102

The floor plan shows a building with a central corridor and three rooms. The dimensions are as follows:

- Overall width: 26.385
- Overall depth: 20.000
- Room widths: 2.922, 3.850, 3.850, 3.850, 3.850, 3.850
- Room depths: 2.000, 2.000, 2.000

The plan includes the following details:

- Doors:** Labeled "Doorvoer locatie" with arrows indicating the direction of travel.
- HWA:** Labeled "HWA Ø 80" with arrows indicating the direction of travel.
- Technical Specifications:**
 - Dakbedekking: (tu-til)
 - Dakbedekking: PVC
 - d=1.5mm
 - Pitt 150 afsluitfolie
 - dampremmende folie
 - constructieve dakvloer, CL
 - 80mm afwerking sjs kleur
 - materialisatiet
 - Rc waarde ≥ 6,3 m2K/W
- Overstort:** 40x200mm
- Level:** +9.074
- Scale:** 1:100

Legenda

	stramien
	doorsnede/aanzicht
	entree entreehal en berging
	entree woning
	peilmaat bk. vloer
	meterkast

	schacht binnenzijde schachtwanden euroklasse A2 (30 min. WBDBO)
	afschot hwa
	HWA
	ventilatioerooster

brandveiligheid	
	60 min. WBDBO
	30 min. WBDBO
	30 min. brw. zelfsluitend
	brandcompartiment
	rookmelder conform NEN 2555
	Ra
	R200
	verticale brandvoorzieningen meterkast en schacht

installaties

-  Gebied zonnepanelen
-  Zonnepanelen 330 Wp pp
- terrein**
-  maaiveld
-  omliggende bebouwing
-  bestrating

materialen	
	gewapend beton, prefab
	CLT/ Glulam Casco
	naaldhout (verduurzaamd waar in contact met buitenlucht)
	HSB systeem (342mm)
	Overig wandstelsysteem




**finch
buildings**

Opdrachtgever	Woonwaard
Project	Krusemanlaan
Projectnummer	220010
Getekend	22-09-2022
Fase	WABO


www.finchbuildings.com
info@finchbuildings.com

Finch Buildings BV
Bezoekadres van der Madeweg 5,
1114 AM Amsterdam, NL
+31 (0)20-8943431

Status	Technisch ontwerp
Tekening	Dak A
Schaal	1:100
Formaat	A3
Getekend	RM

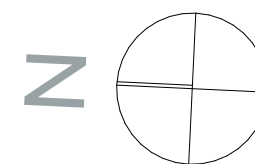

Gebouw B

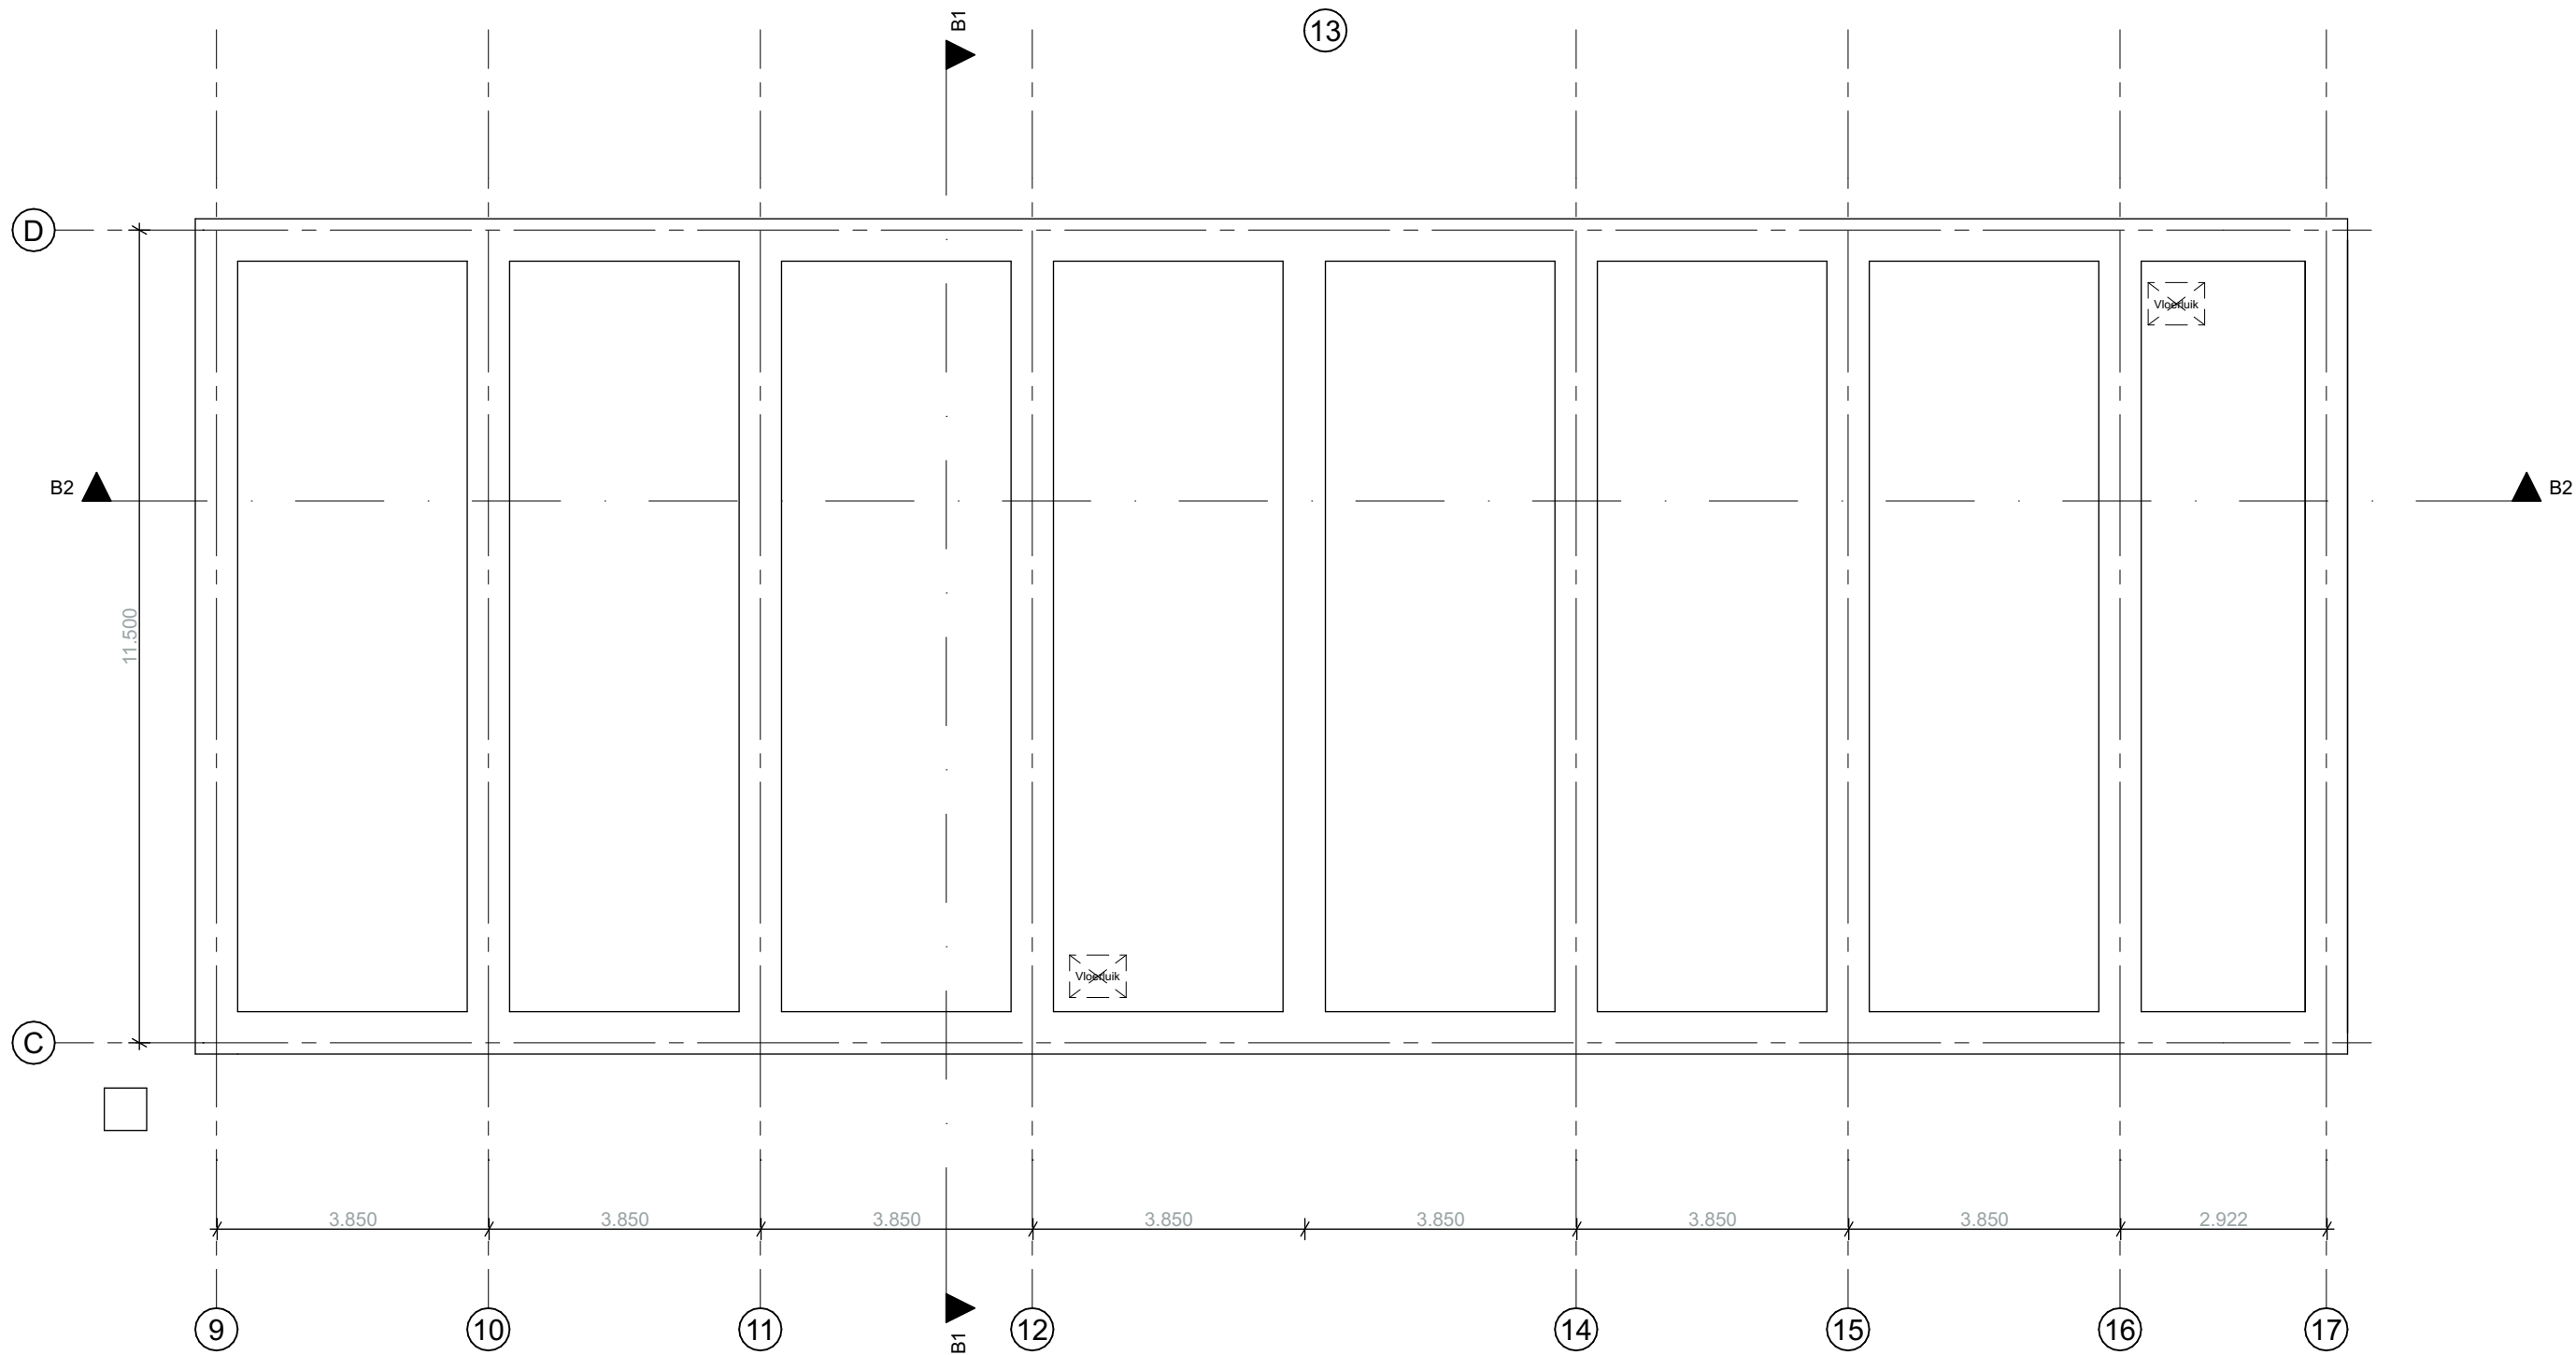

Fundering conform constructierapport

Renvooi		brandveiligheid		installaties		materialen	
AS	stramien		60 min. WBDBO		Gebied zonnepanelen		gewapend beton, prefab
	doorsnede/aanzicht		30 min. WBDBO		Zonnepanelen 330 Wp pp		CLT/ Glulam Casco
	entree entreehal en berging		30 min. brw. zelfsluitend		terrein		naaldhout (verduurzaamd waar in contact met buitenlucht)
	entree woning		brandcompartiment		maaiveld		HSB systeem (342mm)
	peilmaat bk. vloer		rookmelder conform NEN 2555		omliggende bebouwing		Overig wandstelsysteem
	meterkast		verticale brandvoorzieningen meterkast en schacht		bestrating		
	schacht binnenzijde schachtwanden euroklasse A2 (30 min. WBDBO)						
	afschot hwa						
	HWA						
	ventilatie-rooster						




www.finchbuildings.com
info@finchbuildings.com

Opdrachtgever Woonwaard
Project Krusemanlaan
Projectnummer 220010
Getekend 22-09-2022
Fase WABO

Finch Buildings BV
Bezoekadres van der Madeweg 5,
1114 AM Amsterdam, NL
+31 (0)20-8943431

Status
Tekening
Schaal
Formaat
Getekend


Technisch ontwerp
Funderingstekening B
1:100
A3
RM

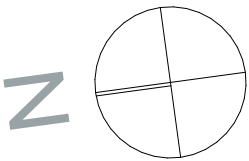

Gebouw B



Dicht privacyscherm
verdiepingshoog,
Russisch vuren 70 mm
verticaal met
achterconstructie

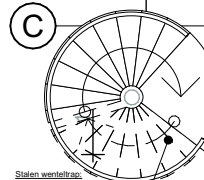

AS

-  doorsnede/aanzicht
-  entree entreehal en berging
-  entree woning
-  peilmaat bk. vloer
-  meterkast





10



The diagram shows a sawtooth wave (top) and its Fourier series approximation using a finite number of terms (bottom). The approximation is a periodic function that oscillates between the values of the sawtooth wave, illustrating the Gibbs phenomenon.

[illegible]


Opdrachtgever
Project
Projectnummer
Getekend
Fase

Finch Buildings BV
Bezoekadres van der Madeweg 5,
1114 AM Amsterdam, NL
+31 (0)20-8943431

Status	Technisch ontwerp
Tekening	2e verdieping B
Schaal	1:100
Formaat	A3
Getekend	RM



Gebouw B

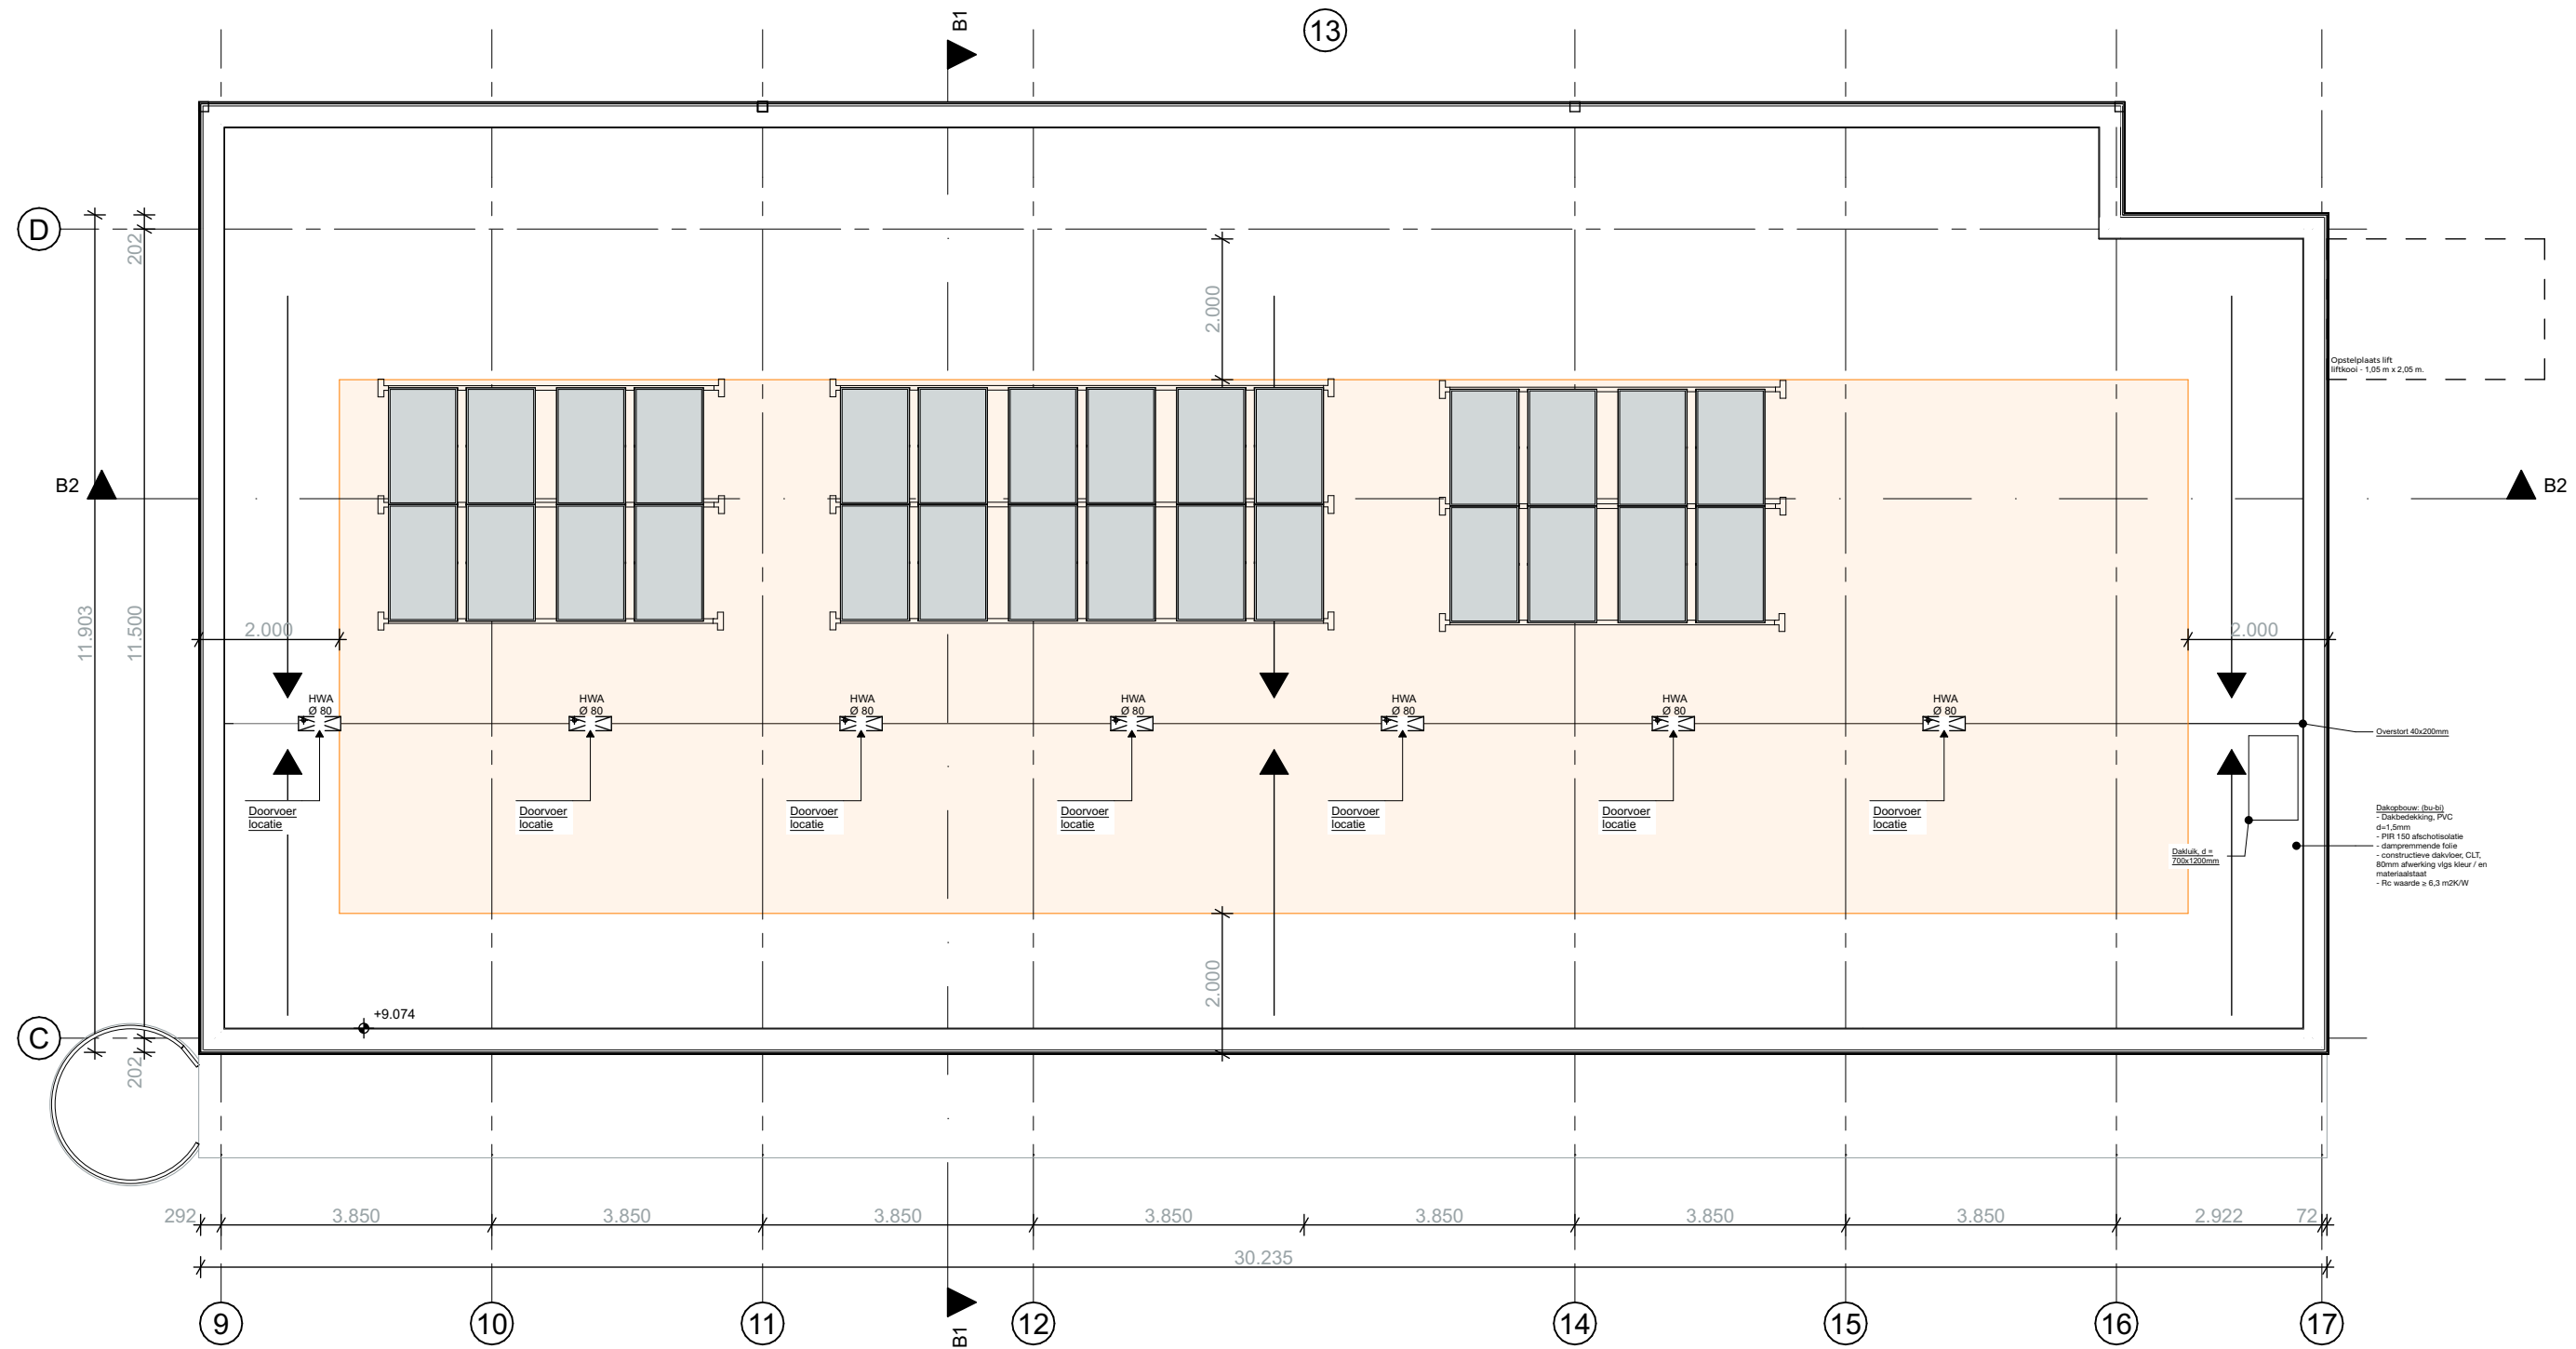

Renvooi

bouwkundig		brandveiligheid		installaties		materialen	
AS	stramien		60 min. WBDBO		Gebied zonnepanelen		gewapend beton, prefab
	doorsnede/aanzicht		30 min. WBDBO		Zonnepanelen 330 Wp pp		CLT/ Glulam Casco
	entree entreehal en berging		30 min. brw. zelfsluitend		maaiveld		naaldhout (verduurzaamd waar in contact met buitenlucht)
	entree woning		brandcompartiment		omliggende bebouwing		HSB systeem (342mm)
	peilmaat bk. vloer		rookmelder conform NEN 2555		bestrating		Overig wandstelsysteem
	meterkast		verticale brandvoorzieningen meterkast en schacht				
	schacht binnenzijde schachtwanden euroklasse A2 (30 min. WBDBO)						
	afschot hwa						
	HWA						
	ventilatierooster						



www.finchbuildings.com
info@finchbuildings.com


Opdrachtgever Woonwaard
Project Krusemanlaan
Projectnummer 220010
Getekend 22-09-2022
Fase WABO

Finch Buildings BV
Bezoekadres van der Madeweg 5,
1114 AM Amsterdam, NL
+31 (0)20-8943431


Status Tekening
Schaal 1:100
Formaat A3
Getekend RM

Technisch ontwerp

Dak B
1:100
A3
RM

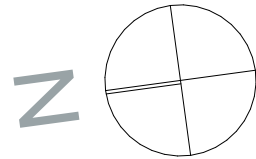

Gebouw D

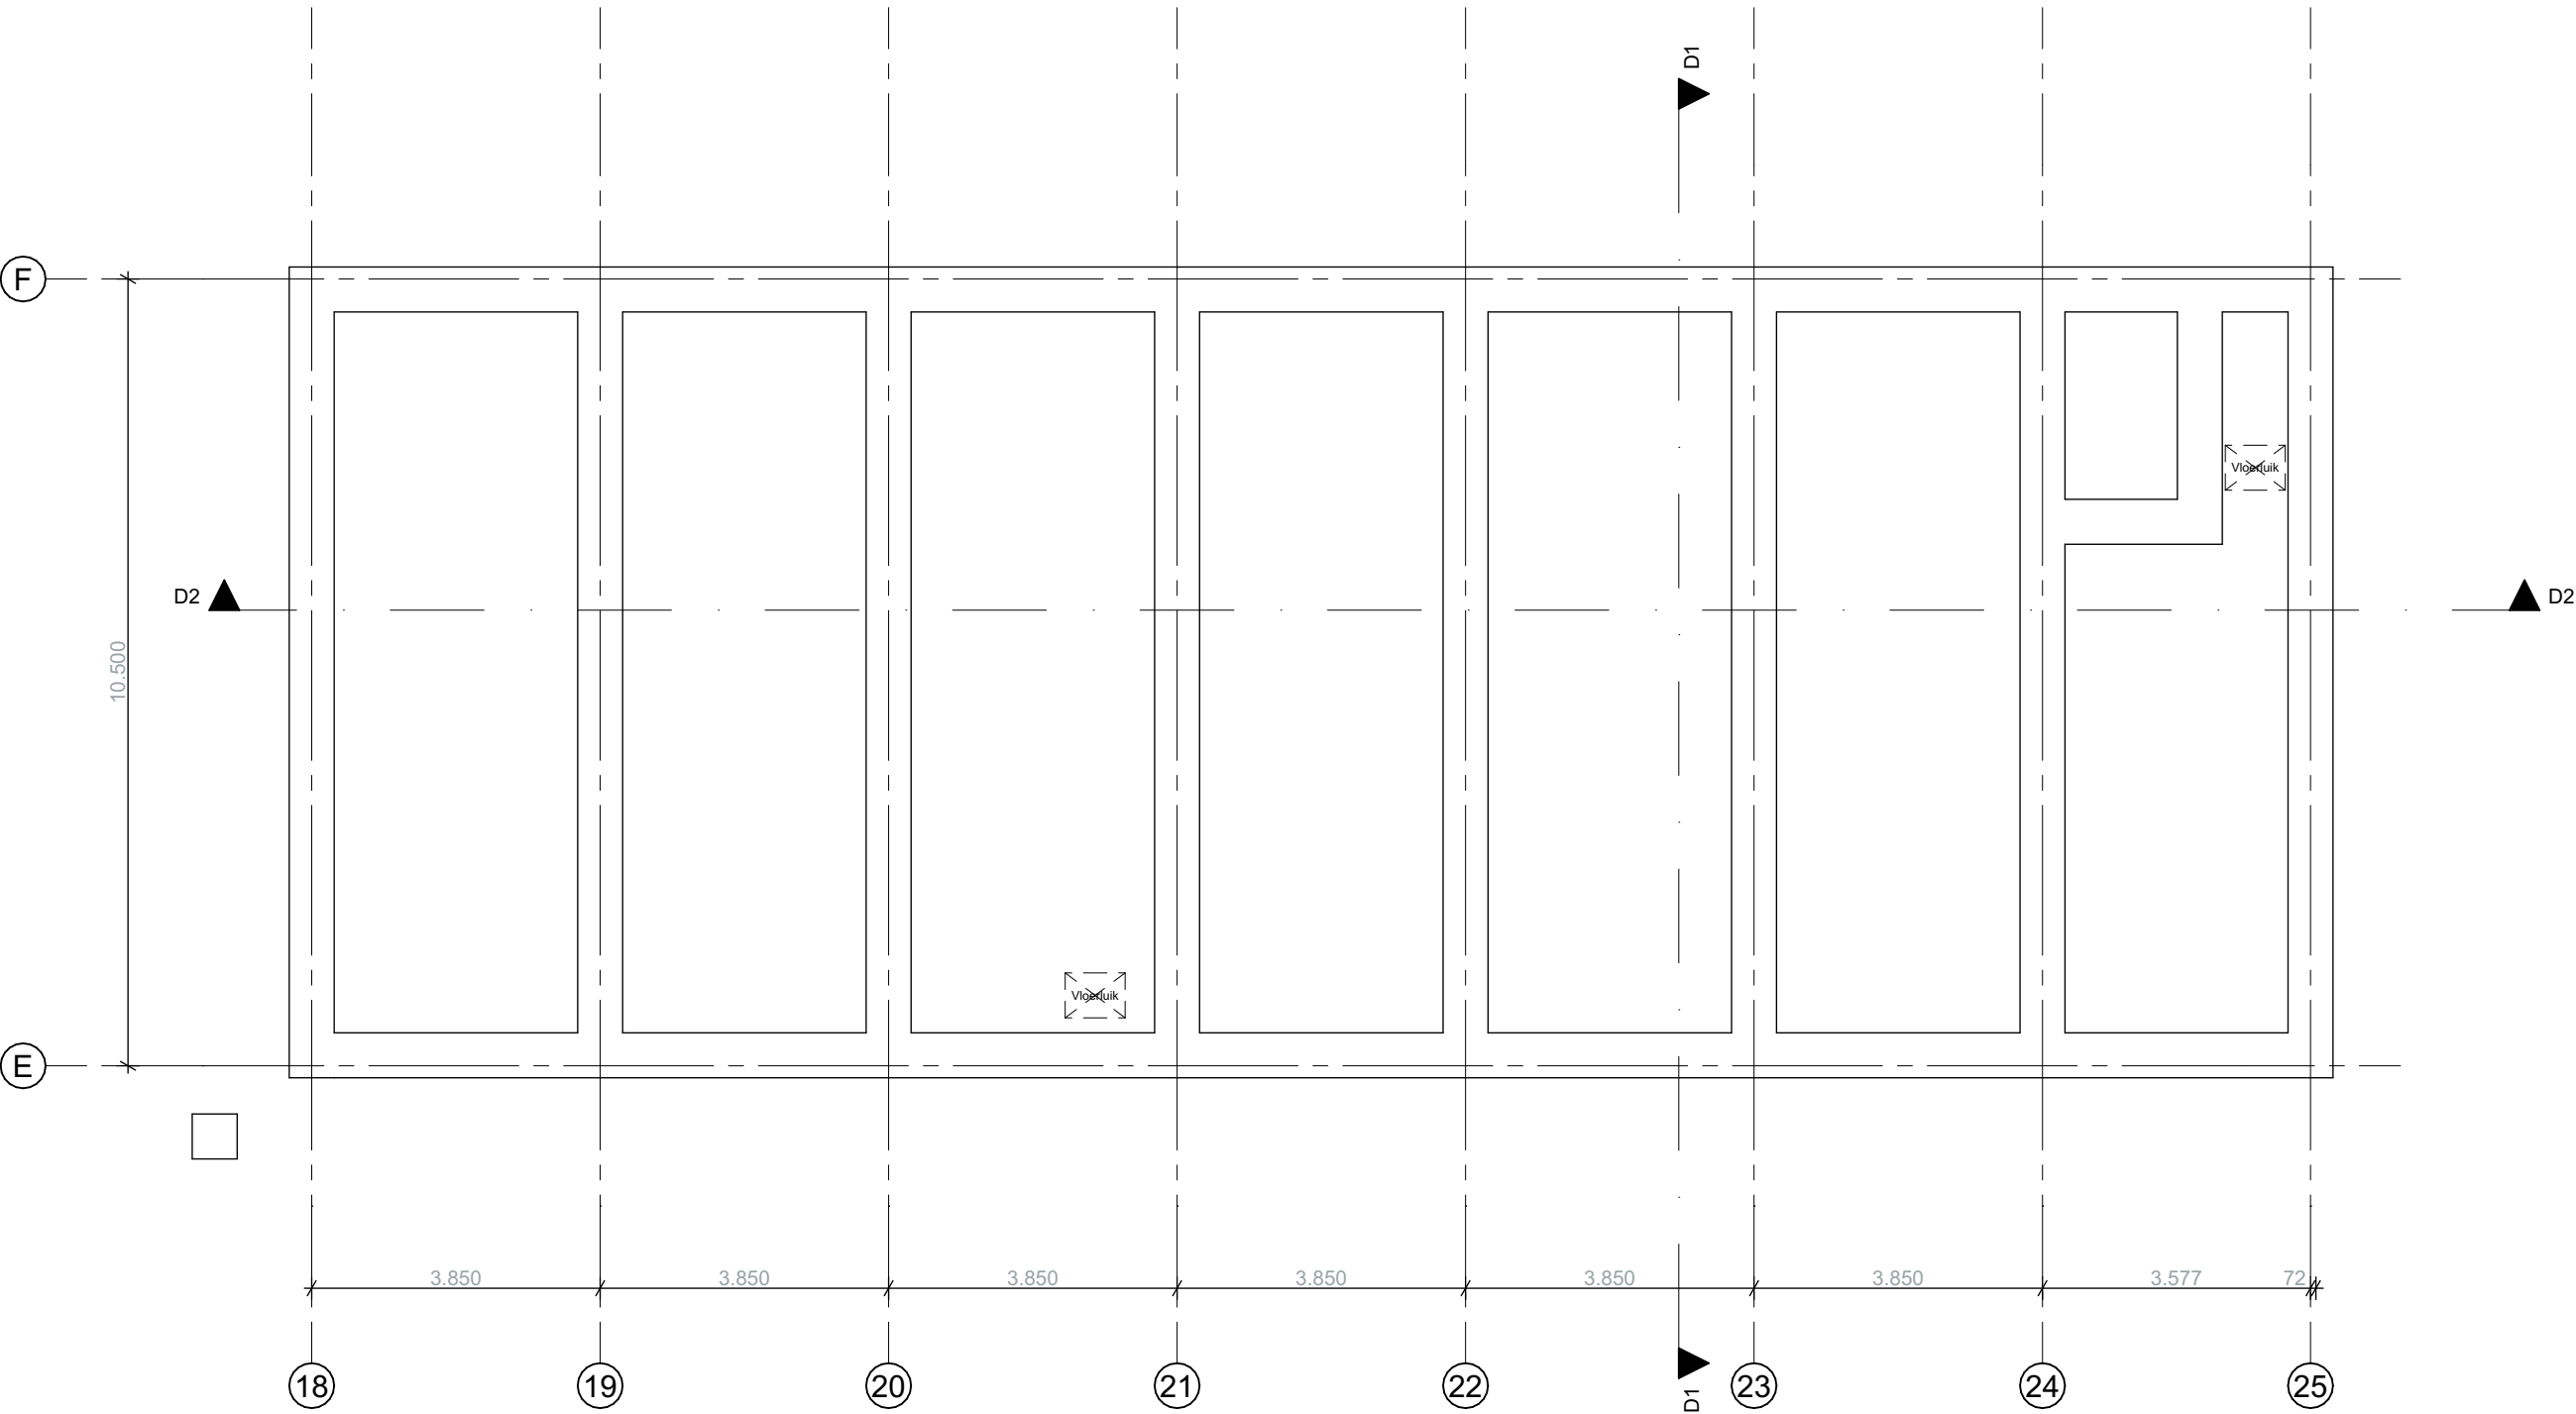

Fundering conform constructierapport

Renvooi		bouwkundig		brandveiligheid		installaties		materialen	
AS	stramien		schacht binnenzijde schachtwanden euroklasse A2 (30 min. WBDBO)		60 min. WBDBO		Gebied zonnepanelen		gewapend beton, prefab
	doorsnede/aanzicht entree entreehal en berging		afschot hwa		30 min. WBDBO		Zonnepanelen 330 Wp pp		CLT/ Glulam Casco
	entree woning		HWA		30 min. brw. zelfsluitend		terrein maaiveld		naaldhout (verduurzaamd waar in contact met buitenlucht)
	peilmaat bk. vloer		ventilatie rooster		brandcompartiment		omliggende bebouwing		HSB systeem (342mm)
	meterkast				rookmelder conform NEN 2555		bestrating		Overig wandstelsysteem
					verticale brandvoorzieningen meterkast en schacht				



Opdrachtgever: Woonwaard

Project: Krusemanlaan

Projectnummer: 220010

Getekend: 22-09-2022

Fase: WABO

Finch Buildings BV

Bezoekadres van der Madeweg 5,

1114 AM Amsterdam, NL

+31 (0)20-8943431


www.finchbuildings.com

info@finchbuildings.com

Status	Technisch ontwerp
Tekening	Funderingstekening D
Schaal	1:100
Formaat	A3
Getekend	RM

[illegible]

bouwkundig		brandveiligheid		installaties		materialen			
	stramien		schacht binnenzijde		60 min. WBDBO		Gebied zonnepanelen		gewapend beton, prefab
	doorsnede/aanzicht		schachtwanden		30 min. WBDBO		Zonnepanelen 330 Wp pp		CLT/ Glulam Casco
	entree entreehal en berging		euroklasse A2 (30 min. WBDBO)		30 min. brw. zelfsluitend				naaldhout (verduurzaamd waar in contact met buitenlucht)
	entree woning		afschot hwa		brandcompartiment		terrein		HSB systeem (342mm)
	peilmaat bk. vloer		HWA		rookmelder conform NEN 2555		maaiveld		Overig wandstelsysteem
	meterkast		ventilatie-rooster		Ra		omliggende bebouwing		
					R200		bestrating		
					verticale brandvoorzieningen meterkast en schacht				

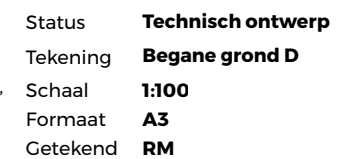

110

Gebouw D



Renvooi

bouwkundig

doorsnede/aanzicht



entire working



meterkast

schacht
binnenzijde
schachtwanden
euroklasse A2 (30 min.
WBDBO)




HWA
ventilatioerooster

brandveiligheid



30 min. WBDO

30 min. brw. zelfsluitend

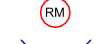

rookmelder conform NEN 2555



Ra R200  verticale brandvoorzieningen meterkast en schacht

installaties

Zonnepanelen 330 Wp pp



omliggende bebouwing



bestrating

materialen



CLT/Glulam Casco



HSP system (3/2mm)



Overig wandelsysteem

finch
buildings

www.finchbuildings.com
info@finchbuildings.com

Opdrachtgever	Woonwaard
Project	Krusemanlaan
Projectnummer	220010
Getekend	22-09-2022
Fase	WABO

Finch Buildings BV
Bezoekadres van der Madeweg 5,
1114 AM Amsterdam, NL
+31 (0)20-8943431

Status	Technisch ontwerp
Tekening	1e verdieping D
Schaal	1:100
Formaat	A3
Getekend	RM



777

The floor plan shows three identical apartment units, each labeled **Appartement BB2** with a gross area (GO) of 74.81 m². The units are separated by common areas labeled **D-22**, **D-21**, and **D-20**. Each unit contains a kitchen (WV), a living area (WV), a bathroom (WC), and a bedroom (Slaapkamer). The plan also shows a common staircase area with a landing (berging) and a staircase (trapopbouw). The staircase is labeled with a gross area (GO) of 3.67 m². The plan includes dimensions for the units and common areas, as well as structural details like walls, doors, and windows. The overall dimensions of the building are 27.040 m by 10.000 m. The plan is oriented with North (D1) at the top and the building entrance (D2) on the right.

Appartement BB2
GO: 74.81 m²

Appartement BB2
GO: 74.81 m²

Appartement BB2
GO: 74.81 m²

D-22

D-21

D-20

berging
GO: 3.67 m²

trapopbouw: (b)
-staal constructie
-houten treden
-opbreide: 190mm
-aanbreide: 220mm
-trapleuning 900mm hoog
-bordering traphek
1000mm hoog
afwerking vigs kleur-en
materialstaat

+6.130

3.850 3.850 3.850 3.850 3.850 3.850 3.577

27.040

18 19 20 21 22 23 24 25

D1

D2

	bouwkundig
	stramien
	doorsnede/aanzicht
	entree entreehal en berging
	entree woning
	peilmaat bk. vloer
	meterkast

	schacht binnenzijde schachtwanden euroklasse A2 (30 min. WBDBo)
	afschot hwa
	HWA
	ventilatioerooster

brandveiligheid
60 min. WBDBO
30 min. WBDBO
30 min. brw. zelfsluitend

— **brandcompartiment**
rookmelder conform NEN 2555

Ra
R200

verticale
brandvoorzieningen
meterkast en schakel

installaties

Gebied zonnepanelen

Zonnepanelen 330 Wp pp

terrein

maaiveld

omliggende bebouwing

bestrating

materiaal

gewapend beton, prefab

CLT/ Glulam Casco

naaldhout (verduurzaamd waar in contact met buitenlucht)

HSB systeem (342mm)

Overig wandsysteem



**finch
buildings**

www.finchbuildings.com
info@finchbuildings.com

Opdrachtgever	Woonwaard
Project	Krusemanlaan
Projectnummer	220010
Getekend	22-09-2022
Fase	WABO

Finch Buildings BV
Bezoekadres van der Madeweg 5,
1114 AM Amsterdam, NL
+31 (0)20-8943431

Status	Technisch ontwerp
Tekening	2e verdieping D
Schaal	1:100
Formaat	A3
Getekend	RM



112

Gebouw D



Renvooi

bouwkundig

doorsnede/aanzicht



entree woning



meterkast



schacht
binnenzijde
schachtwanden
euroklasse A2 (30 min.
WBDBO)



HWA
ventilatioerooster

brandveiligheid




30 min. WBDBo

30 min. brw. zelfsluitend



rookmelder conform NEN 2555

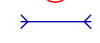

R200 brandvoorzieningen
meterkast en schacht

installaties

Zonnepanelen 330 Wp pp



maaiveld
omliggende bebouwing
bestrating



materialen



CLT/ Glulam Casco



contact met buitenlucht



Overig wandsysteem

finch
buildings

www.finchbuildings.com
info@finchbuildings.com

Opdrachtgever	Woonwaard
Project	Krusemanlaan
Projectnummer	220010
Getekend	22-09-2022
Fase	WABO


Finch Buildings BV
Bezoekadres van der Madeweg 5,
1114 AM Amsterdam, NL
+31 (0)20-8943431

Status	Technisch ontwerp
Tekening	3e verdieping D
Schaal	1:100
Formaat	A3
Getekend	RM



113

Gebouw D

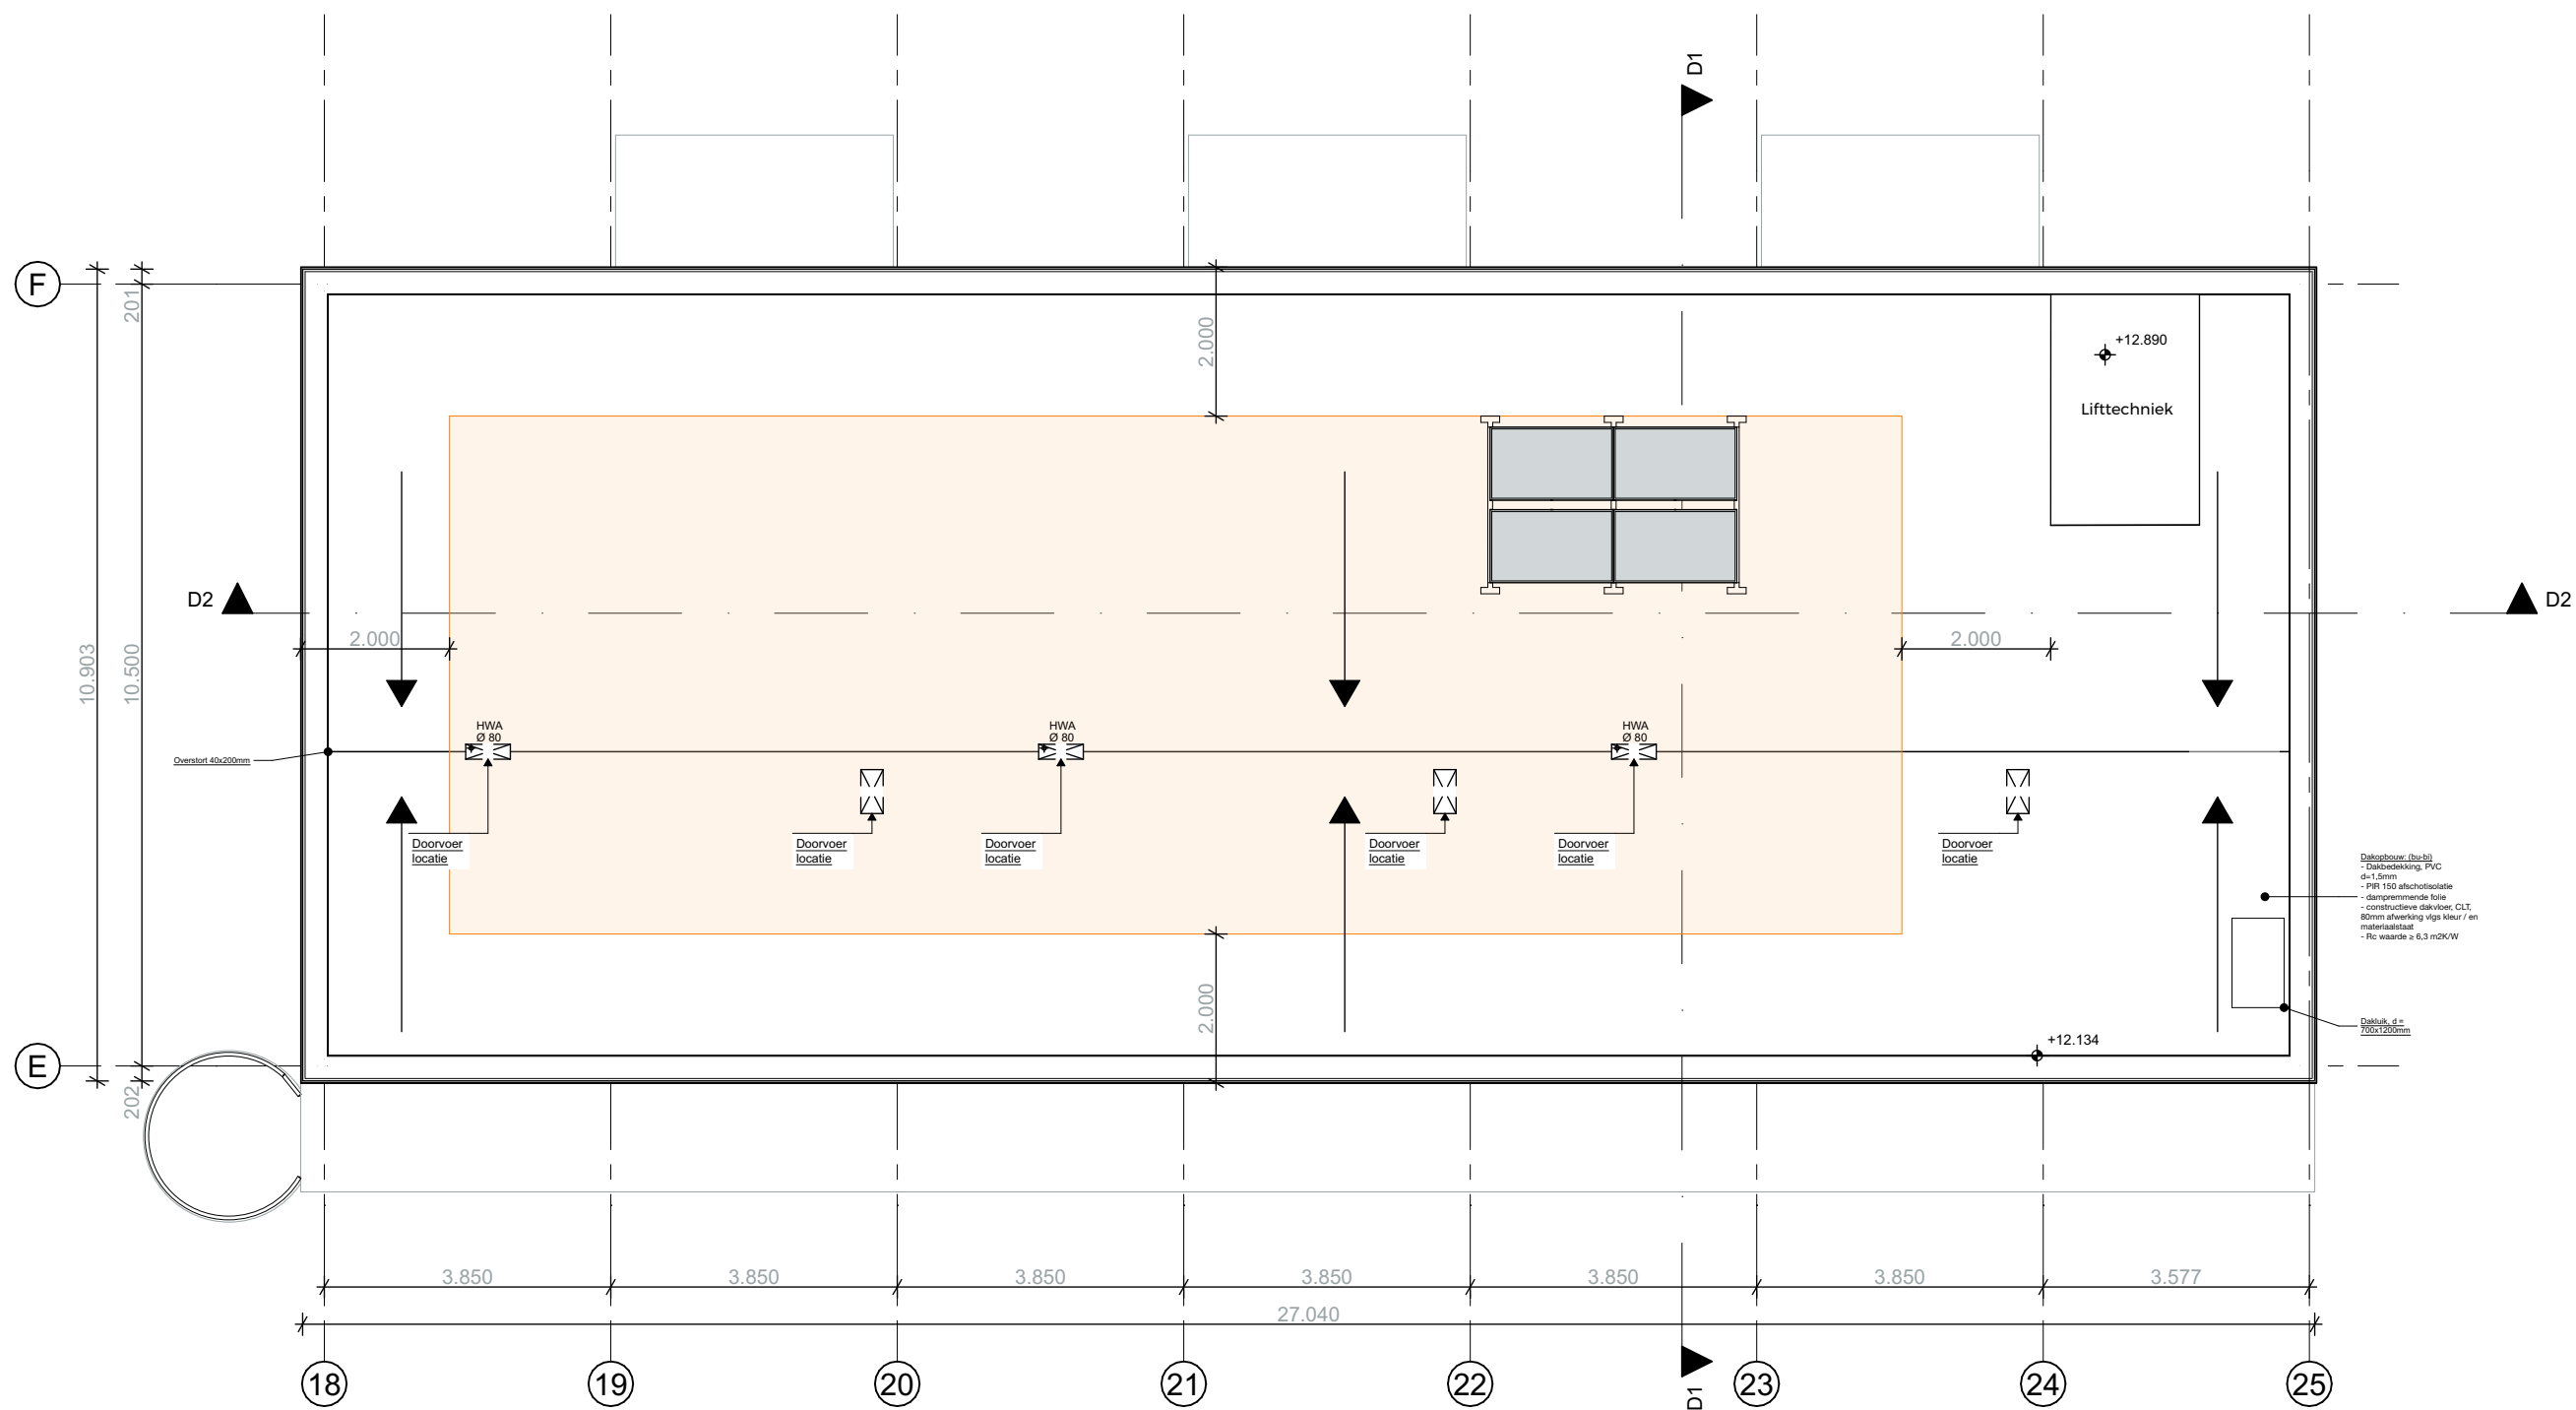

Renvooi

bouwkundig		brandveiligheid		installaties		materialen	
AS	stramien		60 min. WBDBO		Gebied zonnepanelen		gewapend beton, prefab
	doorsnede/aanzicht		30 min. WBDBO		Zonnepanelen 330 Wp pp		CLT/ Glulam Casco
	entree entreehal en berging		30 min. brw. zelfsluitend		maaiveld		naaldhout (verduurzaamd waar in contact met buitenlucht)
	entree woning		brandcompartiment		omliggende bebouwing		HSB systeem (342mm)
	peilmaat bk. vloer		rookmelder conform NEN 2555		bestrating		Overig wandstelsel
	meterkast		verticale brandvoorzieningen meterkast en schacht				
	schacht binnenzijde schachtwanden euroklasse A2 (30 min. WBDBO)						
	afschot hwa						
	HWA						
	ventilatierooster						



Opdrachtgever Woonwaard
Project Krusemanlaan
Projectnummer 220010
Getekend 22-09-2022
Fase WABO

Finch Buildings BV
Bezoekadres van der Madeweg 5,
1114 AM Amsterdam, NL
+31 (0)20-8943431

Status Tekening
Schaal 1:100
Formaat A3
Getekend RM


Technisch ontwerp

Dak D

1:100


A3

RM

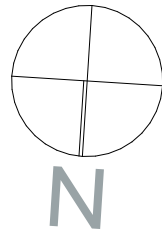

114

Gebouw E

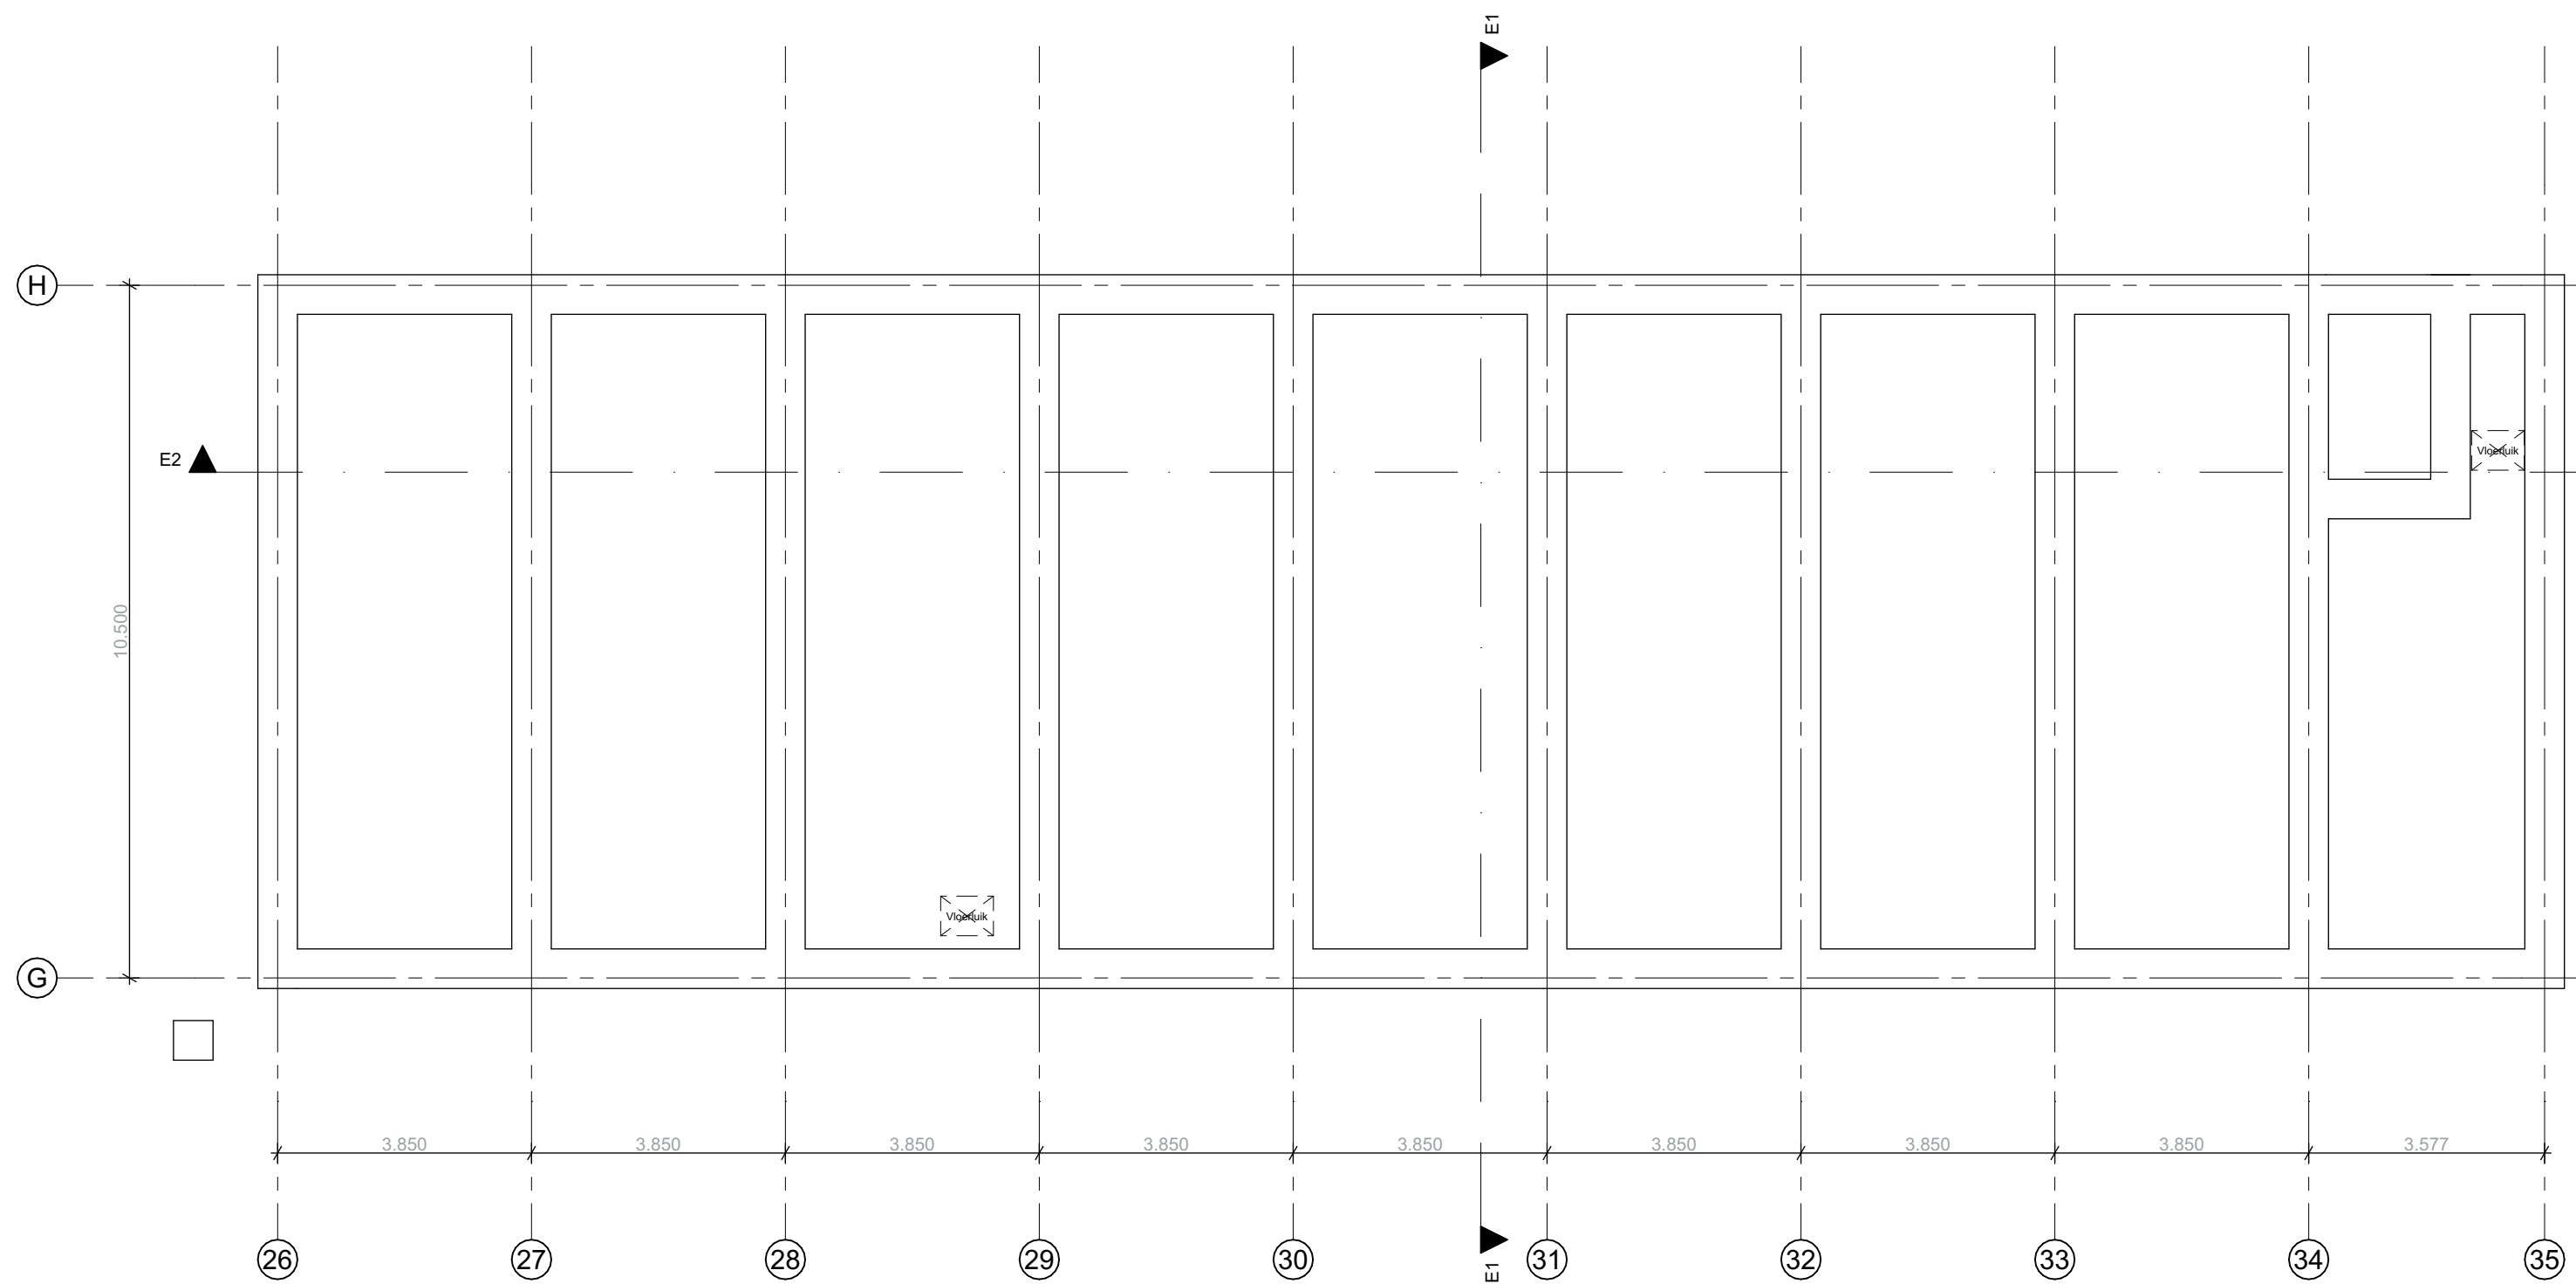

Fundering conform constructierapport

Renvooi		brandveiligheid		installaties		materialen	
AS	stramien		schacht binnenzijde schachtwanden euroklasse A2 (30 min. WBDBO)		Gebied zonnepanelen		gewapend beton, prefab
	doorsnede/aanzicht entree entreehal en berging		30 min. WBDBO		Zonnepanelen 330 Wp pp		CLT/ Glulam Casco
	entree woning		30 min. brw. zelfsluitend		maaiveld		naaldhout (verduurzaamd waar in contact met buitenlucht)
	peilmaat bk. vloer		brandcompartiment		omliggende bebouwing		HSB systeem (342mm)
	meterkast		rookmelder conform NEN 2555		bestrating		Overig wandstelsysteem
	HWA		R200				
	ventilatie-rooster		verticale brandvoorzieningen meterkast en schacht				



Opdrachtgever Woonwaard
Project Krusemanlaan
Projectnummer 220010
Getekend 22-09-2022
Fase WABO

www.finchbuildings.com
info@finchbuildings.com

Finch Buildings BV
Bezoekadres van der Madeweg 5,
1114 AM Amsterdam, NL
+31 (0)20-8943431

Status
Tekening
Schaal
Formaat
Getekend

Technisch ontwerp
Funderingstekening E
1:100
A3
RM



115

Gebouw E



Renvooi

bouwkundig

	stramien
	doorsnede/aanzicht
	entree entreehal en berging
	entree woning
	peilmaat bk. vloer
	meterkast

schacht
binnenzijde
schachtwanden
euroklasse A2 (30 min.
WBDO)

afschot hwa

HWA

ventilatioerooster

brandveiligheid

	60 min. WBDBO
	30 min. WBDBO
	30 min. brw. zelfsluitend
	brandcompartiment
	rookmelder conform NEN 2555
	Ra
	R200

 verticale brandvoorzieningen met kast en schacht

installaties

-  Gebied zonnepanelen
-  Zonnepanelen 330 Wp pp
- terrein**
-  maaiveld
-  omliggende bebouwing
-  bestrating

materialen

	gewapend beton, prefab
	CLT/ Glulam Casco
	naaldbout (verduurzamd waar in contact met buitenlucht)
	HSB systeem (342mm)
	Overig wandstelsel


finch
buildings

www.finchbuildings.com
info@finchbuildings.com

Opdrachtgever	Woonwaard
Project	Krusemanlaan
Projectnummer	220010
Getekend	22-09-2022
Fase	WABO

Finch Buildings BV
Bezoekadres van der Madeweg 5,
1114 AM Amsterdam, NL
+31 (0)20-8943431

Status	Technisch ontwerp
Tekening	1e verdieping E
Schaal	1:100
Formaat	A3
Getekend	RM

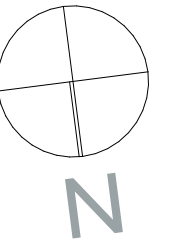

117

Gebouw E



Renvooi

bouwkundig	brandveiligheid	installaties	materialen
stramien	60 min. WBDBO	Gebied zonnepanelen	gewapend beton, prefab
doorsnede/aanzicht	30 min. WBDBO	Zonnepanelen 330 Wp pp	CLT/ Glulam Casco
entree entreehal en berging	30 min. brw. zelfsluitend	terrein	naaldhout (verduurzaamd waar in contact met buitenlucht)
entree woning	brandcompartiment	maaiveld	HSB systeem (342mm)
peilmaat bk. vloer	rookmelder conform NEN 2555	omliggende bebouwing	Overig wandstelsysteem
meterkast	verticale brandvoorzieningen meterkast en schacht	bestrating	
schacht binnenzijde schachtwanden euroklasse A2 (30 min. WBDBO)			
afschot hwa			
HWA			
ventilatierooster			

www.finchbuildings.com
info@finchbuildings.com

Opdrachtgever Woonwaard
Project Krusemanlaan
Projectnummer 220010
Getekend 22-09-2022
Fase WABO

Finch Buildings BV
Bezoekadres van der Madeweg 5,
1114 AM Amsterdam, NL
+31 (0)20-8943431

Status Tekening
Schaal
Formaat
Getekend

Technisch ontwerp
2e verdieping E
1:100
A3
RM

Gebouw E



Renvooi

bouwkundig

	stramien
	doorsnede/aanzicht
	entree entreehal en berging
	entree woning
	peilmaat bk. vloer
	meterkast

schacht
binnenzijde
schachtwanden
euroklasse A2 (30 min.
WBDBO)
afschot hwa
HWA
ventilatioerooster

brandveiligheid

	60 min. WBDBO
	30 min. WBDBO
	30 min. brw. zelfsluitend
	brandcompartiment
	rookmelder conform NEN 2555
	Ra
	RZ00

verticale
brandvoorzieningen
merkstak en schacht

installaties

-  Gebied zonnepanelen
-  Zonnepanelen 330 Wp pp
- terrein**
-  maaiveld
-  omliggende bebouwing
-  bestrating

materialen

	gewapend beton, prefab
	CLT/ Glulam Casco
	naaldhout (verduurzaamd waar in contact met buitenlucht)
	HSB systeem (342mm)
	Overig wandstelsysteem




Opdrachtgever	Woonwaard
Project	Krusemanlaan
Projectnummer	220010
Getekend	22-09-2022
Fase	WABO


ings www.finchbuildings.com
info@finchbuildings.com

Finch Buildings BV
Bezoekadres van der Madeweg 5,
1114 AM Amsterdam, NL
+31 (0)20-8943431

Status	Technisch ontwerp
Tekening	3e verdieping E
Schaal	1:100
Formaat	A3
Getekend	RM

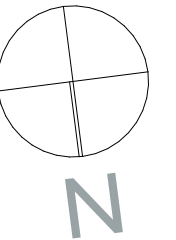

119

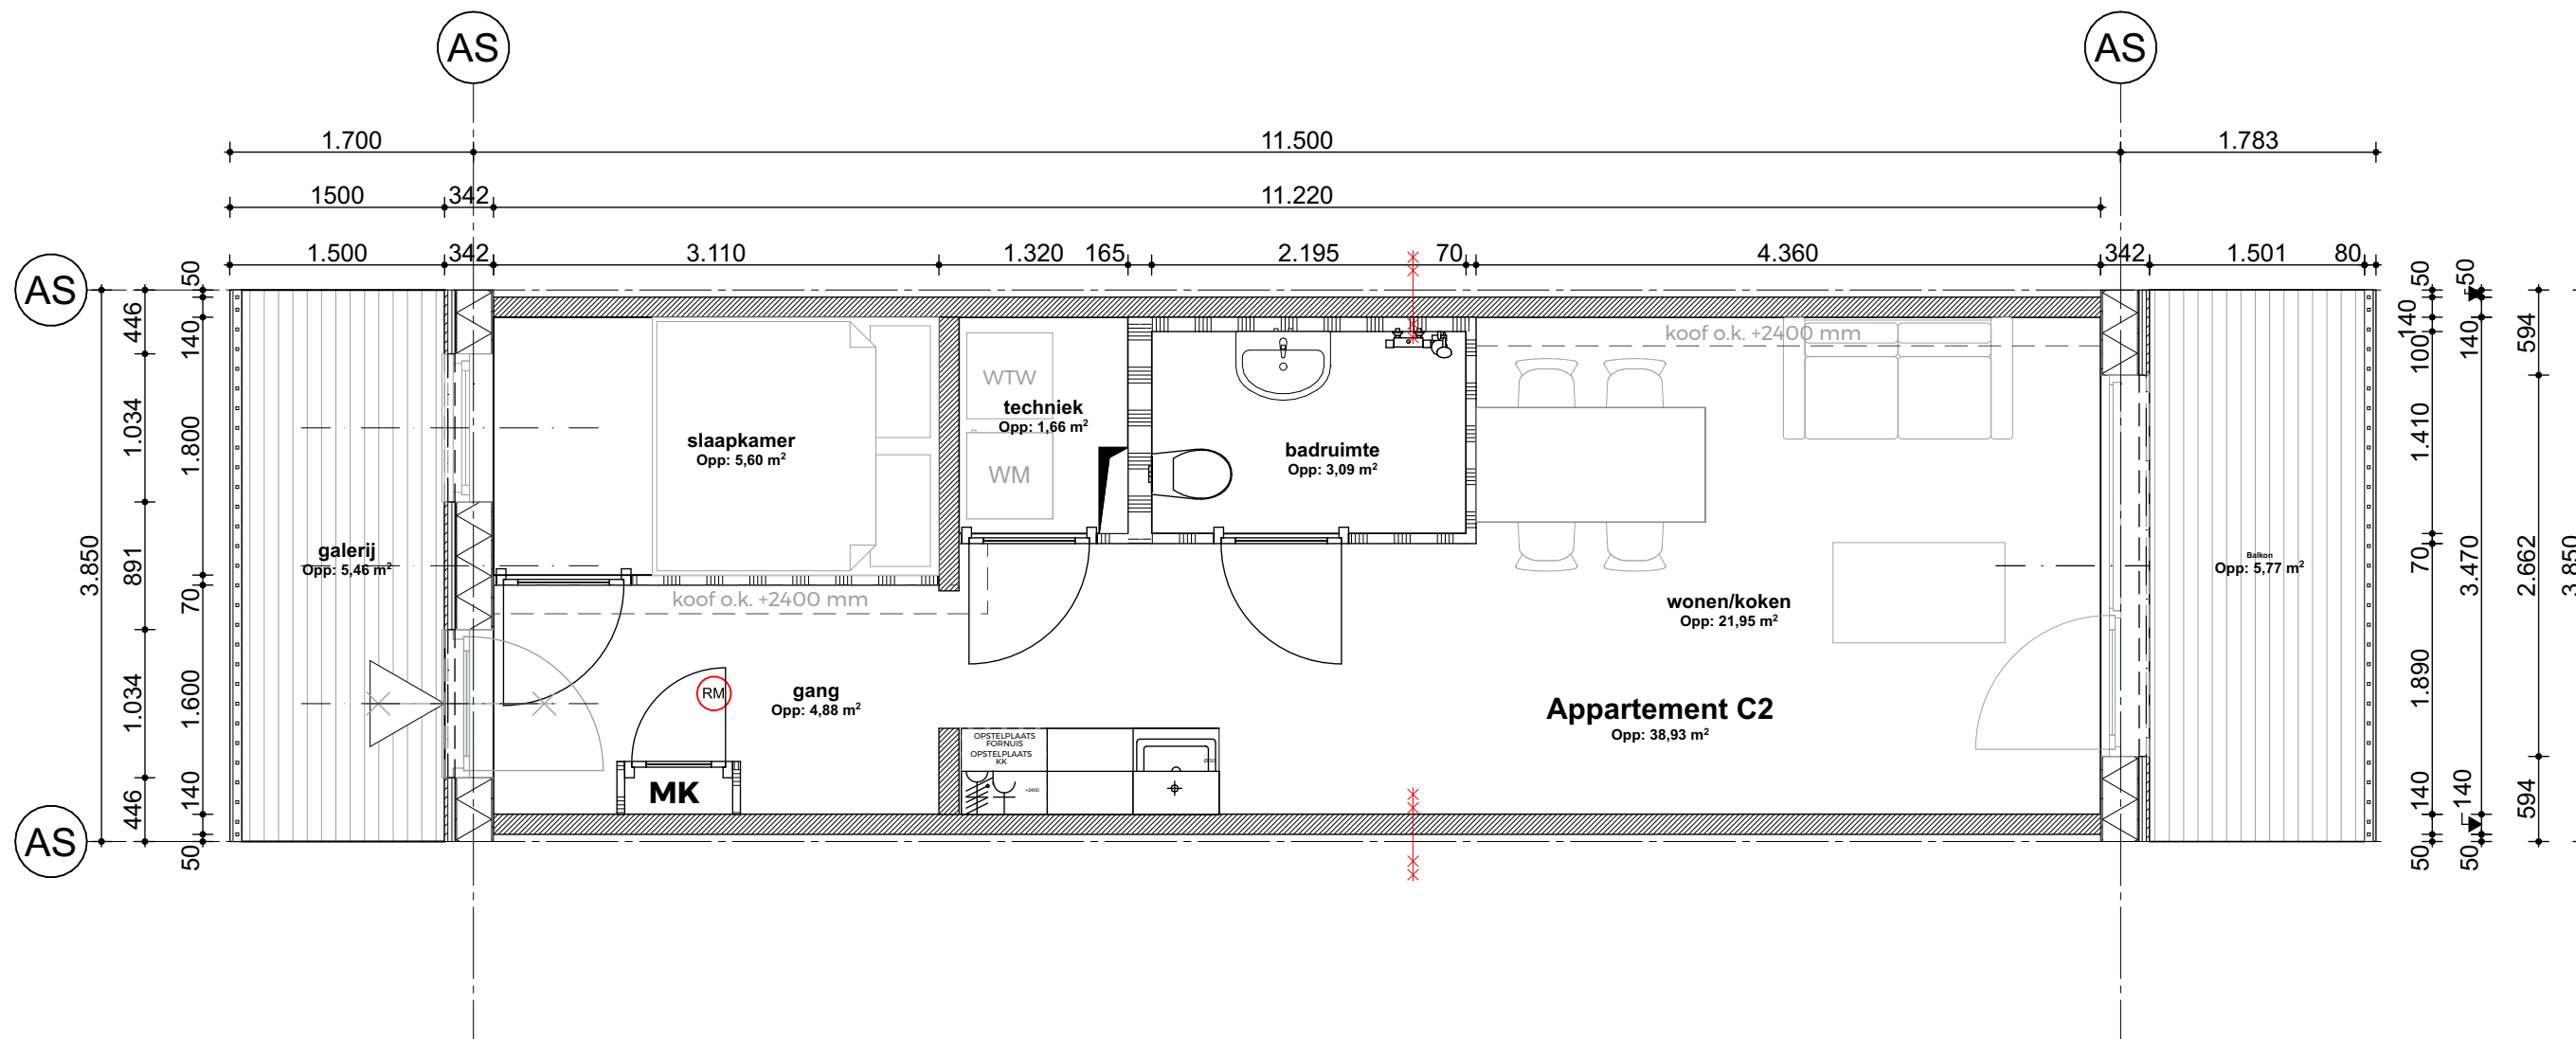

Renvooi

bouwkundig		brandveiligheid		installaties		materialen	
AS	stramien				Gebied zonnepanelen		gewapend beton, prefab
	doorsnede/aanzicht entree entreehal en berging		30 min. WBDBO		Zonnepanelen 330 Wp pp		CLT/Glulam Casco
	entree woning		30 min. brw. zelfsluitend		terrein		naaldhout (verduurzaamd waar in contact met buitenlucht)
	peilmaat bk. vloer		brandcompartiment		maaiveld		HSB systeem (342mm)
	meterkast		rookmelder conform NEN 2555		omliggende bebouwing		Overig wandsysteem
			Ra		bestrating		
			R200				



finch buildings


www.finchbuildings.com
info@finchbuildings.com

Opdrachtgever Woonwaard
Project Krusemanlaan
Projectnummer 22-09-202
Getekend 2
Fase WABO

Finch Buildings BV
Bezoekadres van der Madeweg 5,
1114 AM Amsterdam, NL
+31 (0)20-8943431

Status **Voorlopig**
Tekening **Appartement C2**
Schaal **1:50**
Formaat **A3**
Getekend **RM**

401

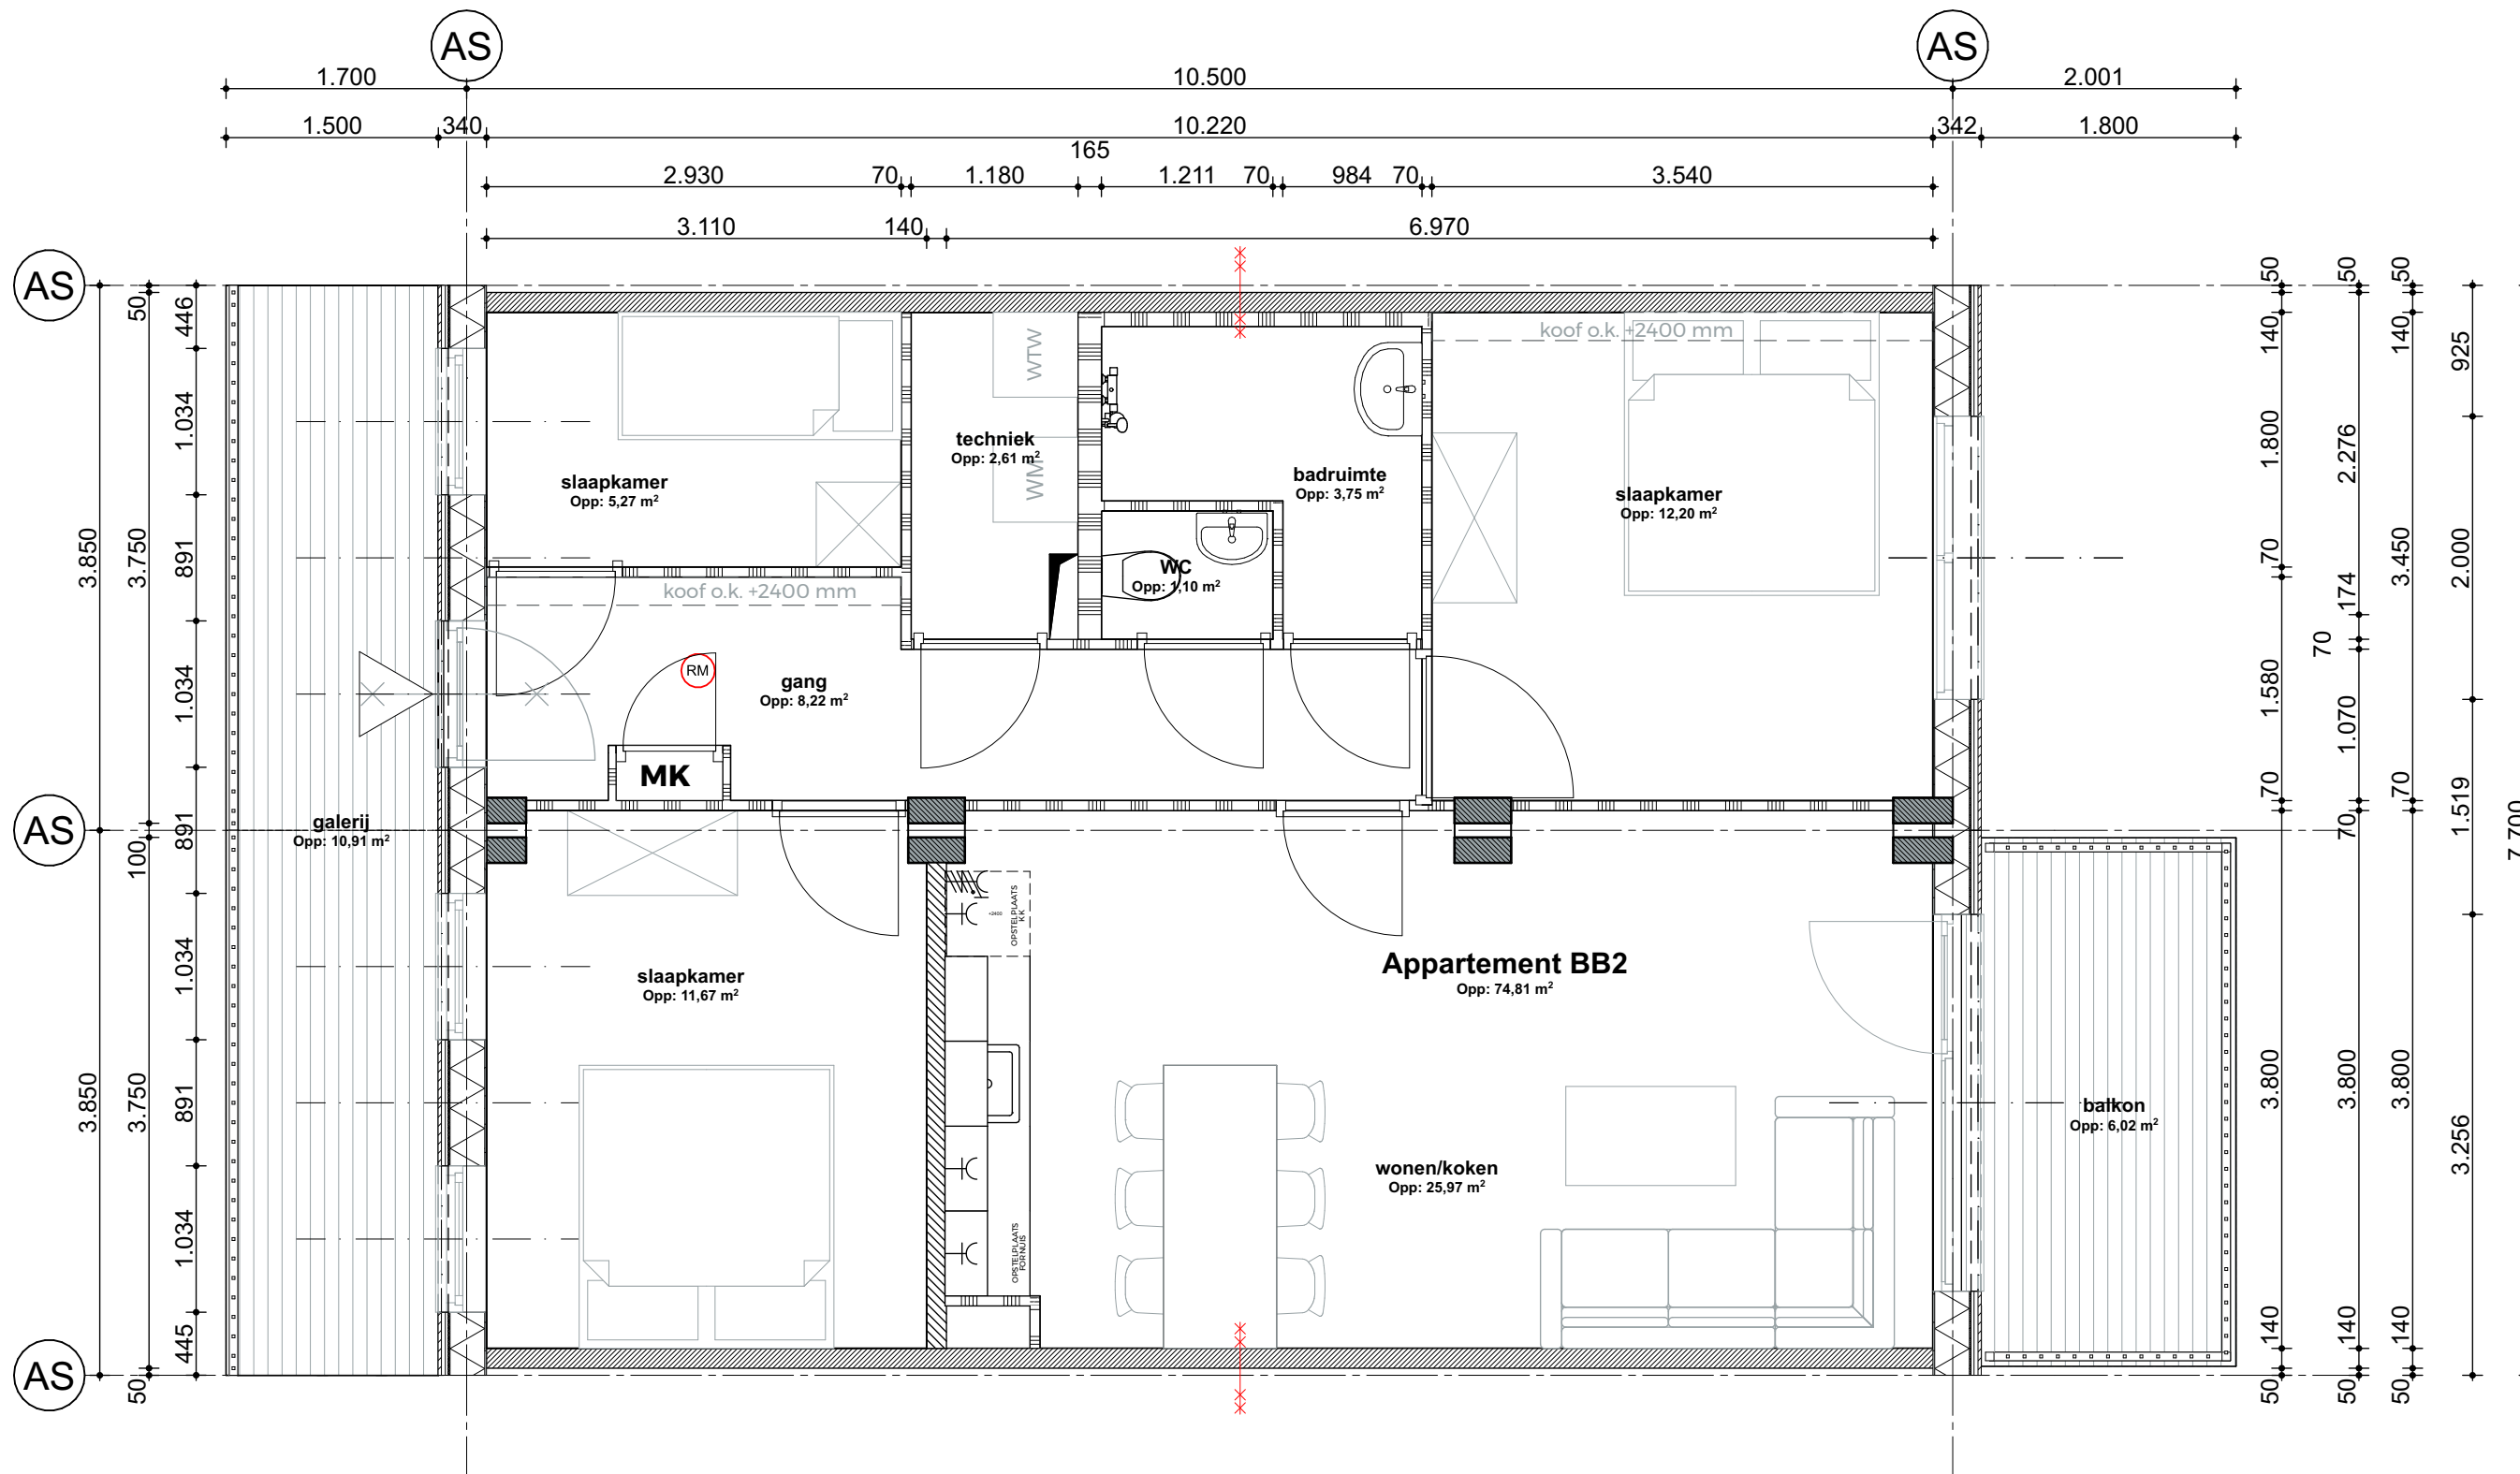

Renvooi

bouwkundig		brandveiligheid		installaties		materialen	
AS	stramien		60 min. WBDBO		Gebied zonnepanelen		gewapend beton, prefab
	doorsnede/aanzicht		30 min. WBDBO		Zonnepanelen 330 Wp pp		CLT/Glulam Casco
	entree entreehal en berging		30 min. brw. zelfsluitend		terrein		naaldhout (verduurzaamd waar in contact met buitenlucht)
	entree woning		brandcompartiment		maaiveld		HSB systeem (342mm)
	peilmaat bk. vloer		rookmelder conform NEN 2555		omliggende bebouwing		Overig wandsysteem
	meterkast		Ra		bestrating		
			R200				
			schacht binnenzijde schachtwanden euroklasse A2 (30 min. WBDBO)				
			afschot hwa				
			HWA				
			ventilatirooster				



finch buildings


www.finchbuildings.com
info@finchbuildings.com

Opdrachtgever Woonwaard
Project Krusemanlaan
Projectnummer 22-09-202
Getekend 2
Fase WABO

Finch Buildings BV
Bezoekadres van der Madeweg 5,
1114 AM Amsterdam, NL
+31 (0)20-8943431

Status **Voorlopig**
Tekening **Appartement BB2**
Schaal **1:50**
Formaat **A3**
Getekend **RM**

402

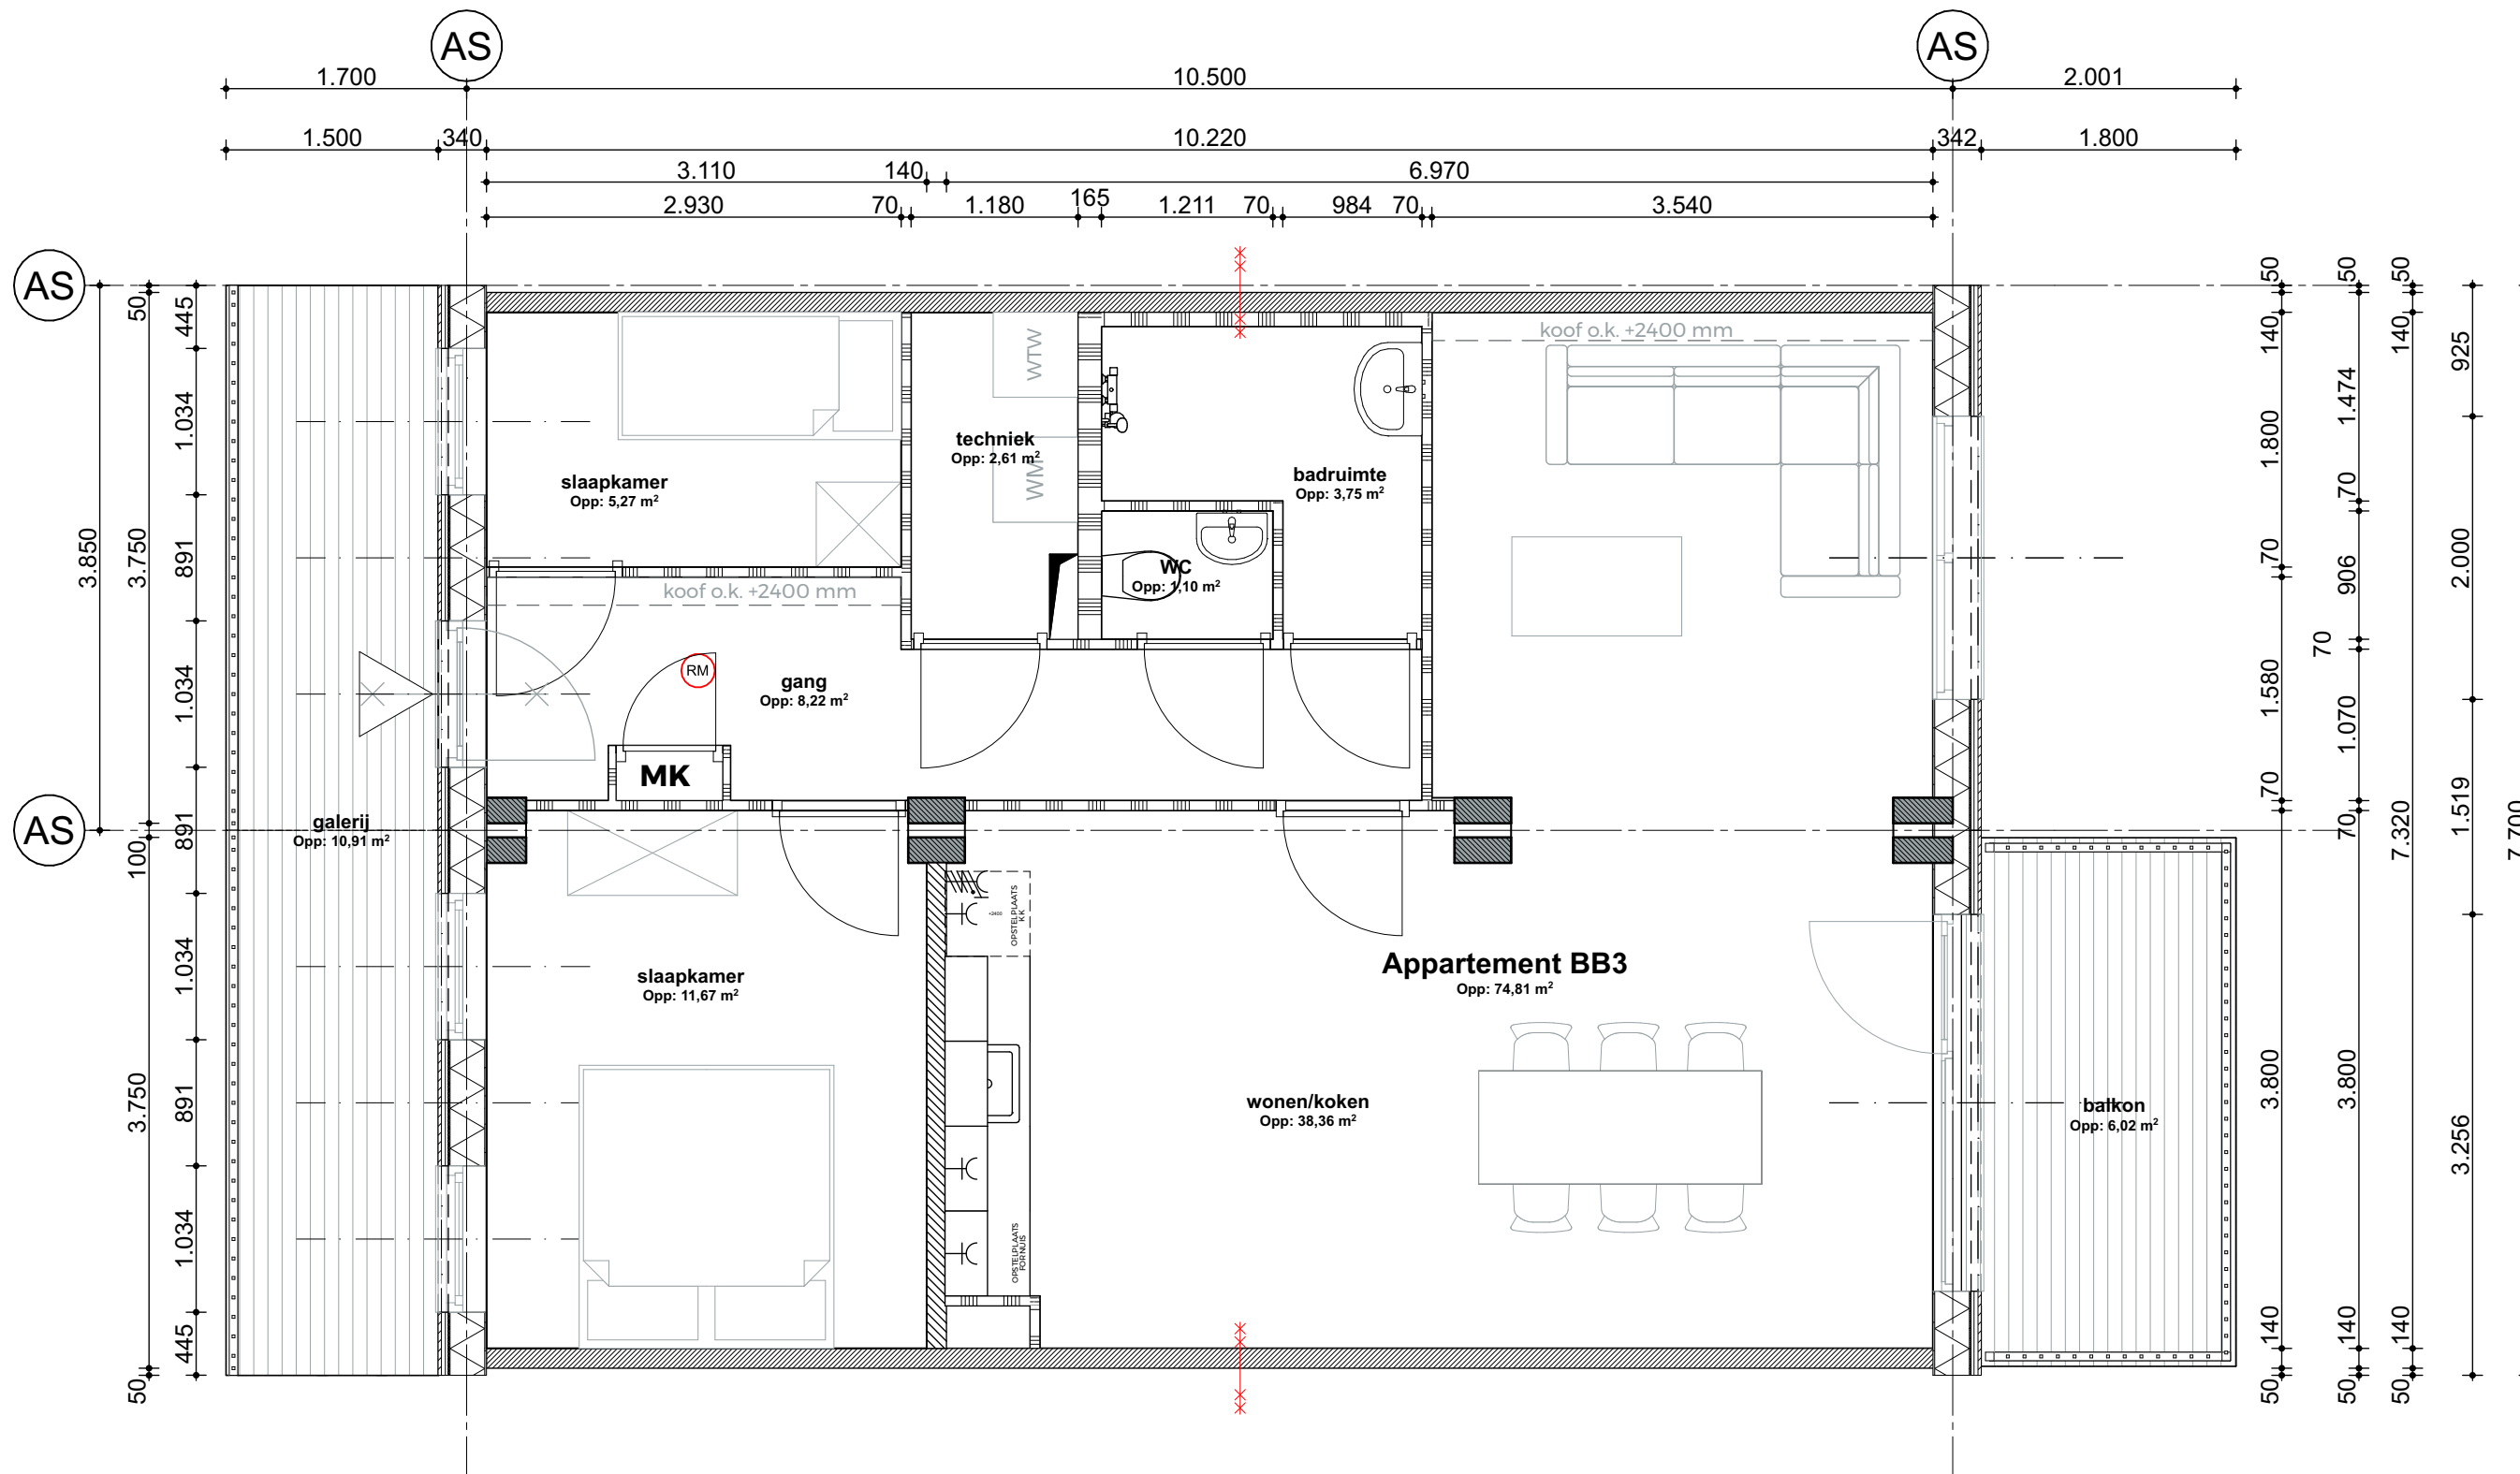

Renvooi

bouwkundig		brandveiligheid		installaties		materialen	
AS	stramien		60 min. WBDBO		Gebied zonnepanelen		gewapend beton, prefab
	doorsnede/aanzicht		30 min. WBDBO		Zonnepanelen 330 Wp pp		CLT/Glulam Casco
	entree entreehal en berging		30 min. brw. zelfsluitend		terrein		naaldhout (verduurzaamd waar in contact met buitenlucht)
	entree woning		brandcompartiment		maaiveld		HSB systeem (342mm)
	peilmaat bk. vloer		rookmelder conform NEN 2555		omliggende bebouwing		Overig wandsysteem
	meterkast		Ra		bestrating		
			R200				
	afschot hwa						
	HWA						
	ventilatirooster						



finch
buildings

www.finchbuildings.com
info@finchbuildings.com

Opdrachtgever Woonwaard
Project Krusemanlaan
Projectnummer 22-09-202
Getekend 2
Fase WABO

Finch Buildings BV
Bezoekadres van der Madeweg 5,
1114 AM Amsterdam, NL
+31 (0)20-8943431

Status **Voorlopig**
Tekening **Appartement BB3**
Schaal **1:50**
Formaat **A3**
Getekend **RM**

403