



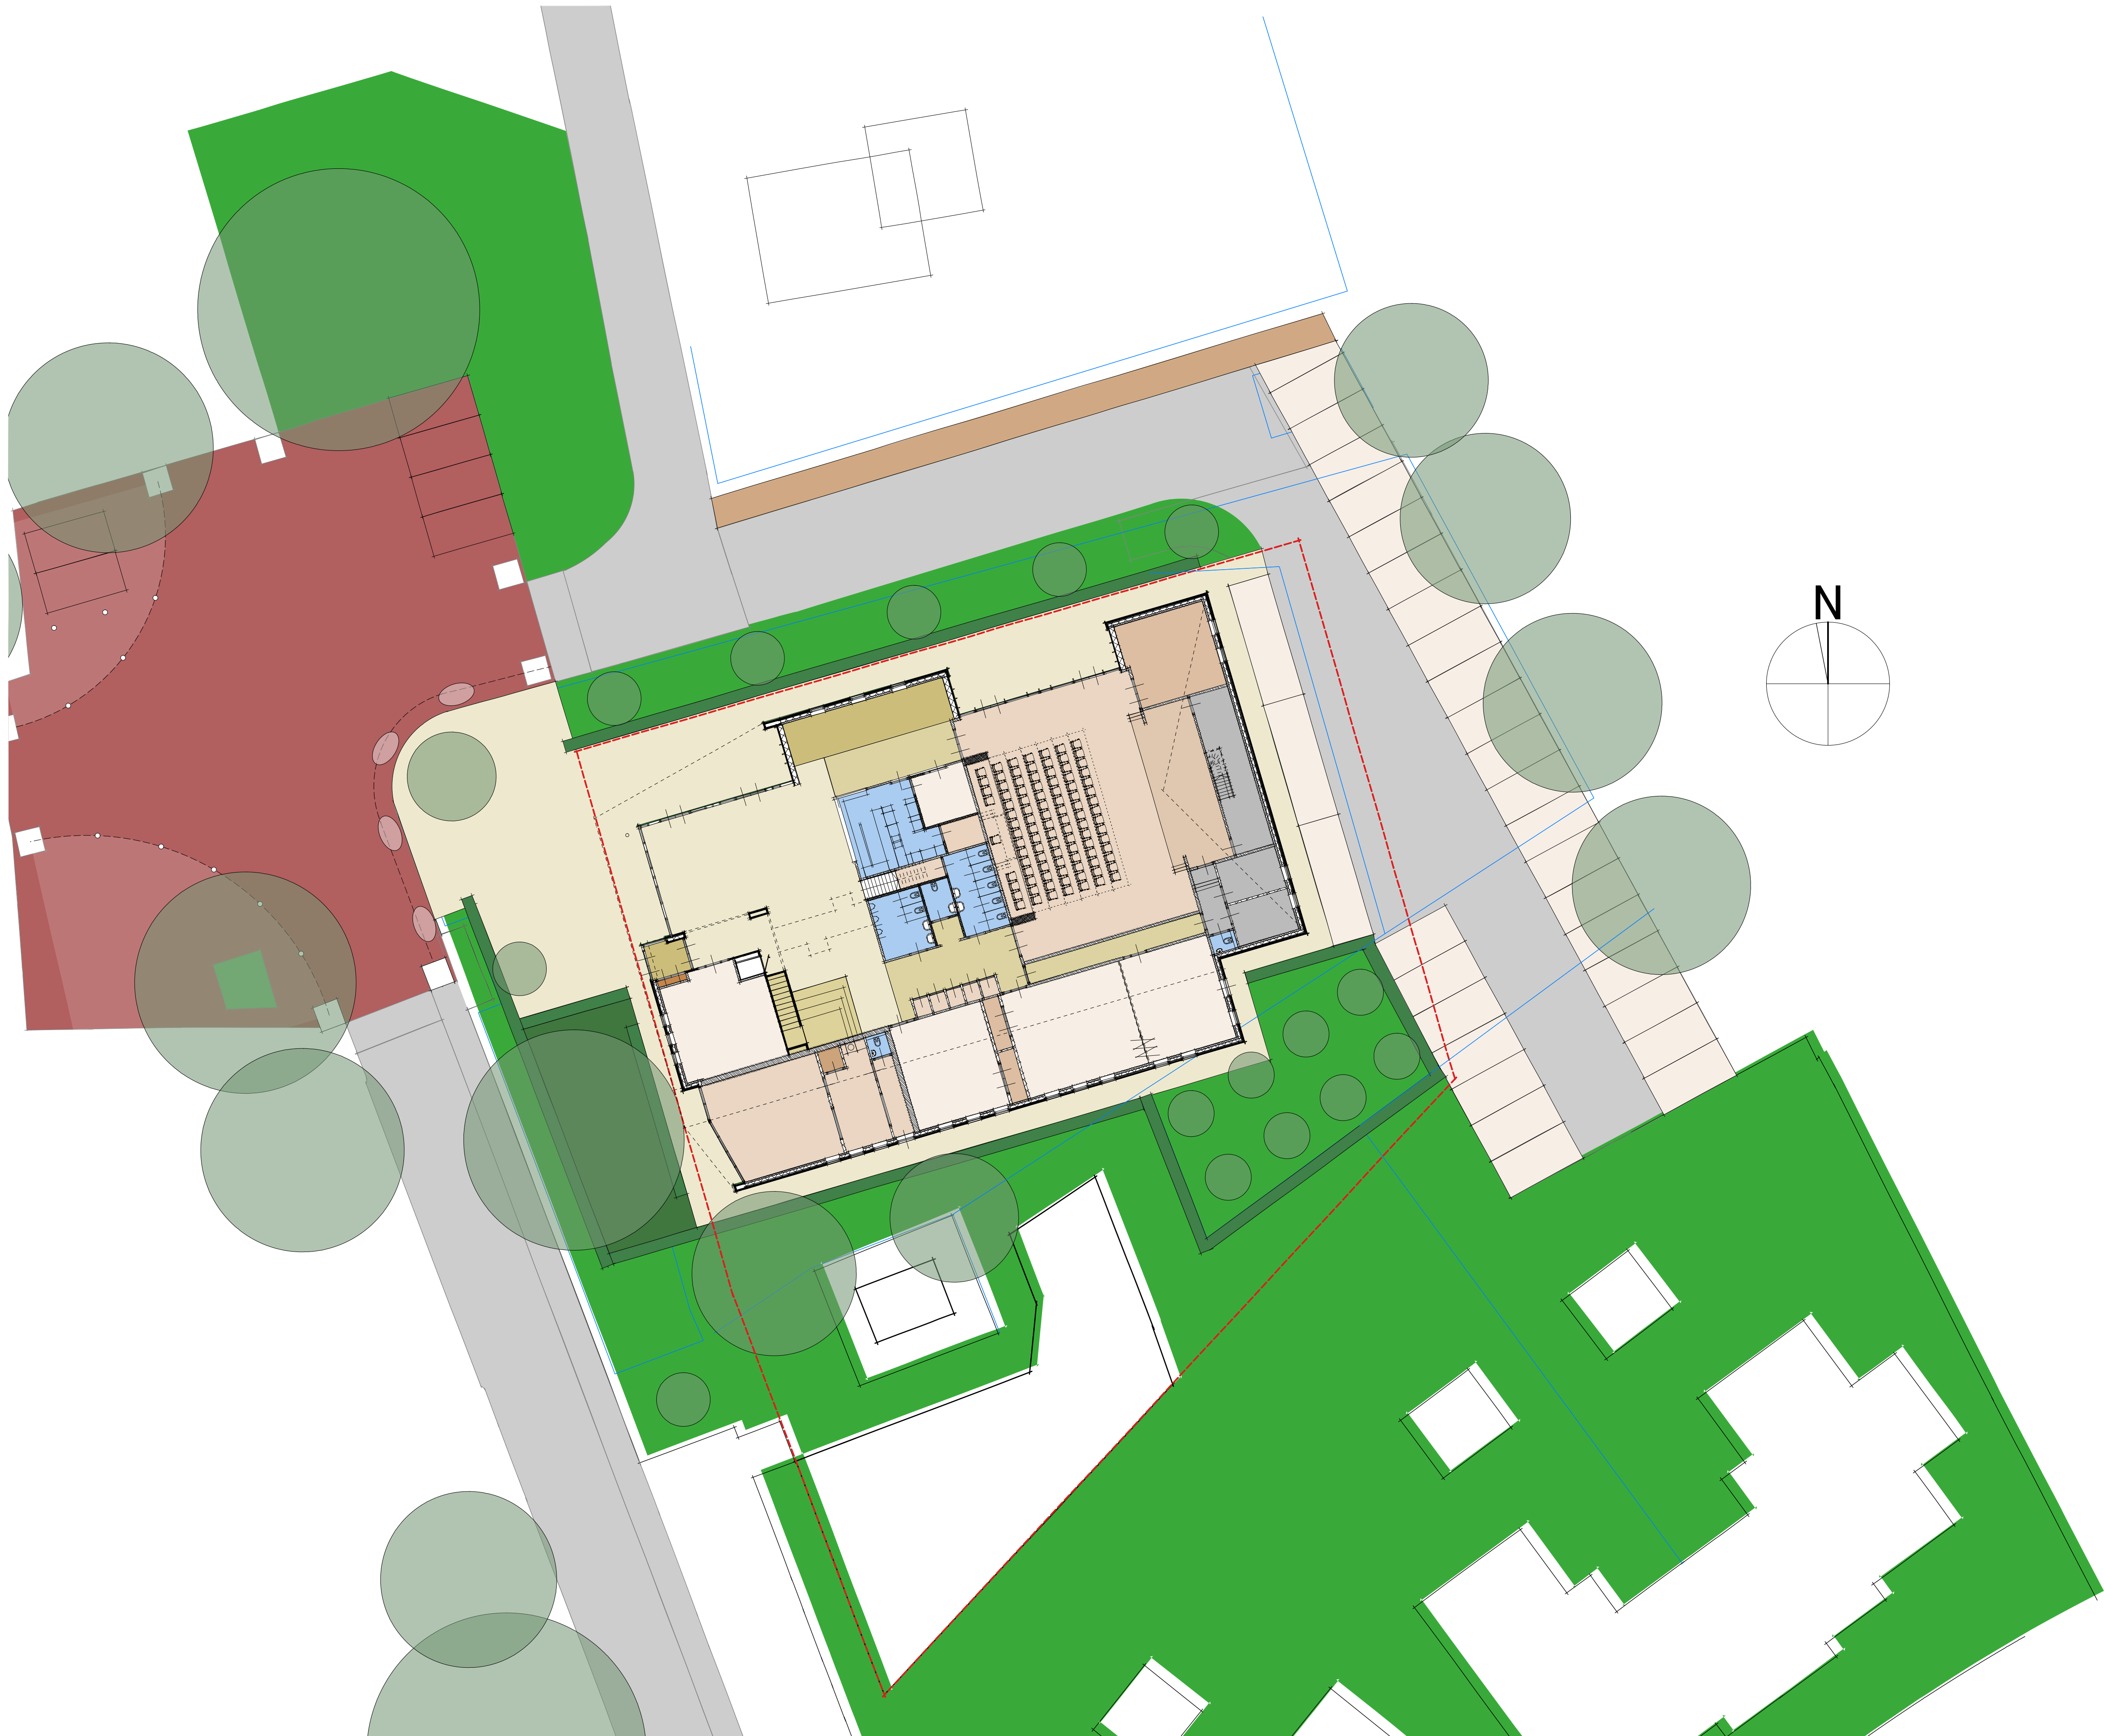

SITUATIE

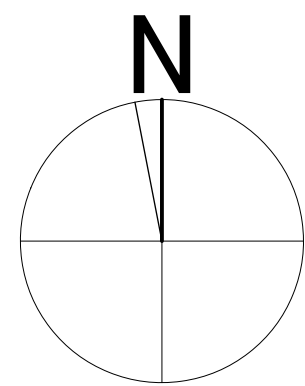


CONCEPT

werk
Nieuwbouw Aktiviteitscentrum
"De Miente"
Snellingerdijk 39
8431 EJ Oosterwolde
opdrachtgever
Stichting Aktiviteitscentrum
"De Miente"
Snellingerdijk 39
8431 EJ Oosterwolde
datum
23-10-2025
gewijzigd:


werk nr. 2025150
blad nr. 50-00.12
schaal 1:200
formaat A1
onderwerp situatie



oosterwolde
oorn
0516 427 556
www.studiojk.nl
info@studiojk.nl

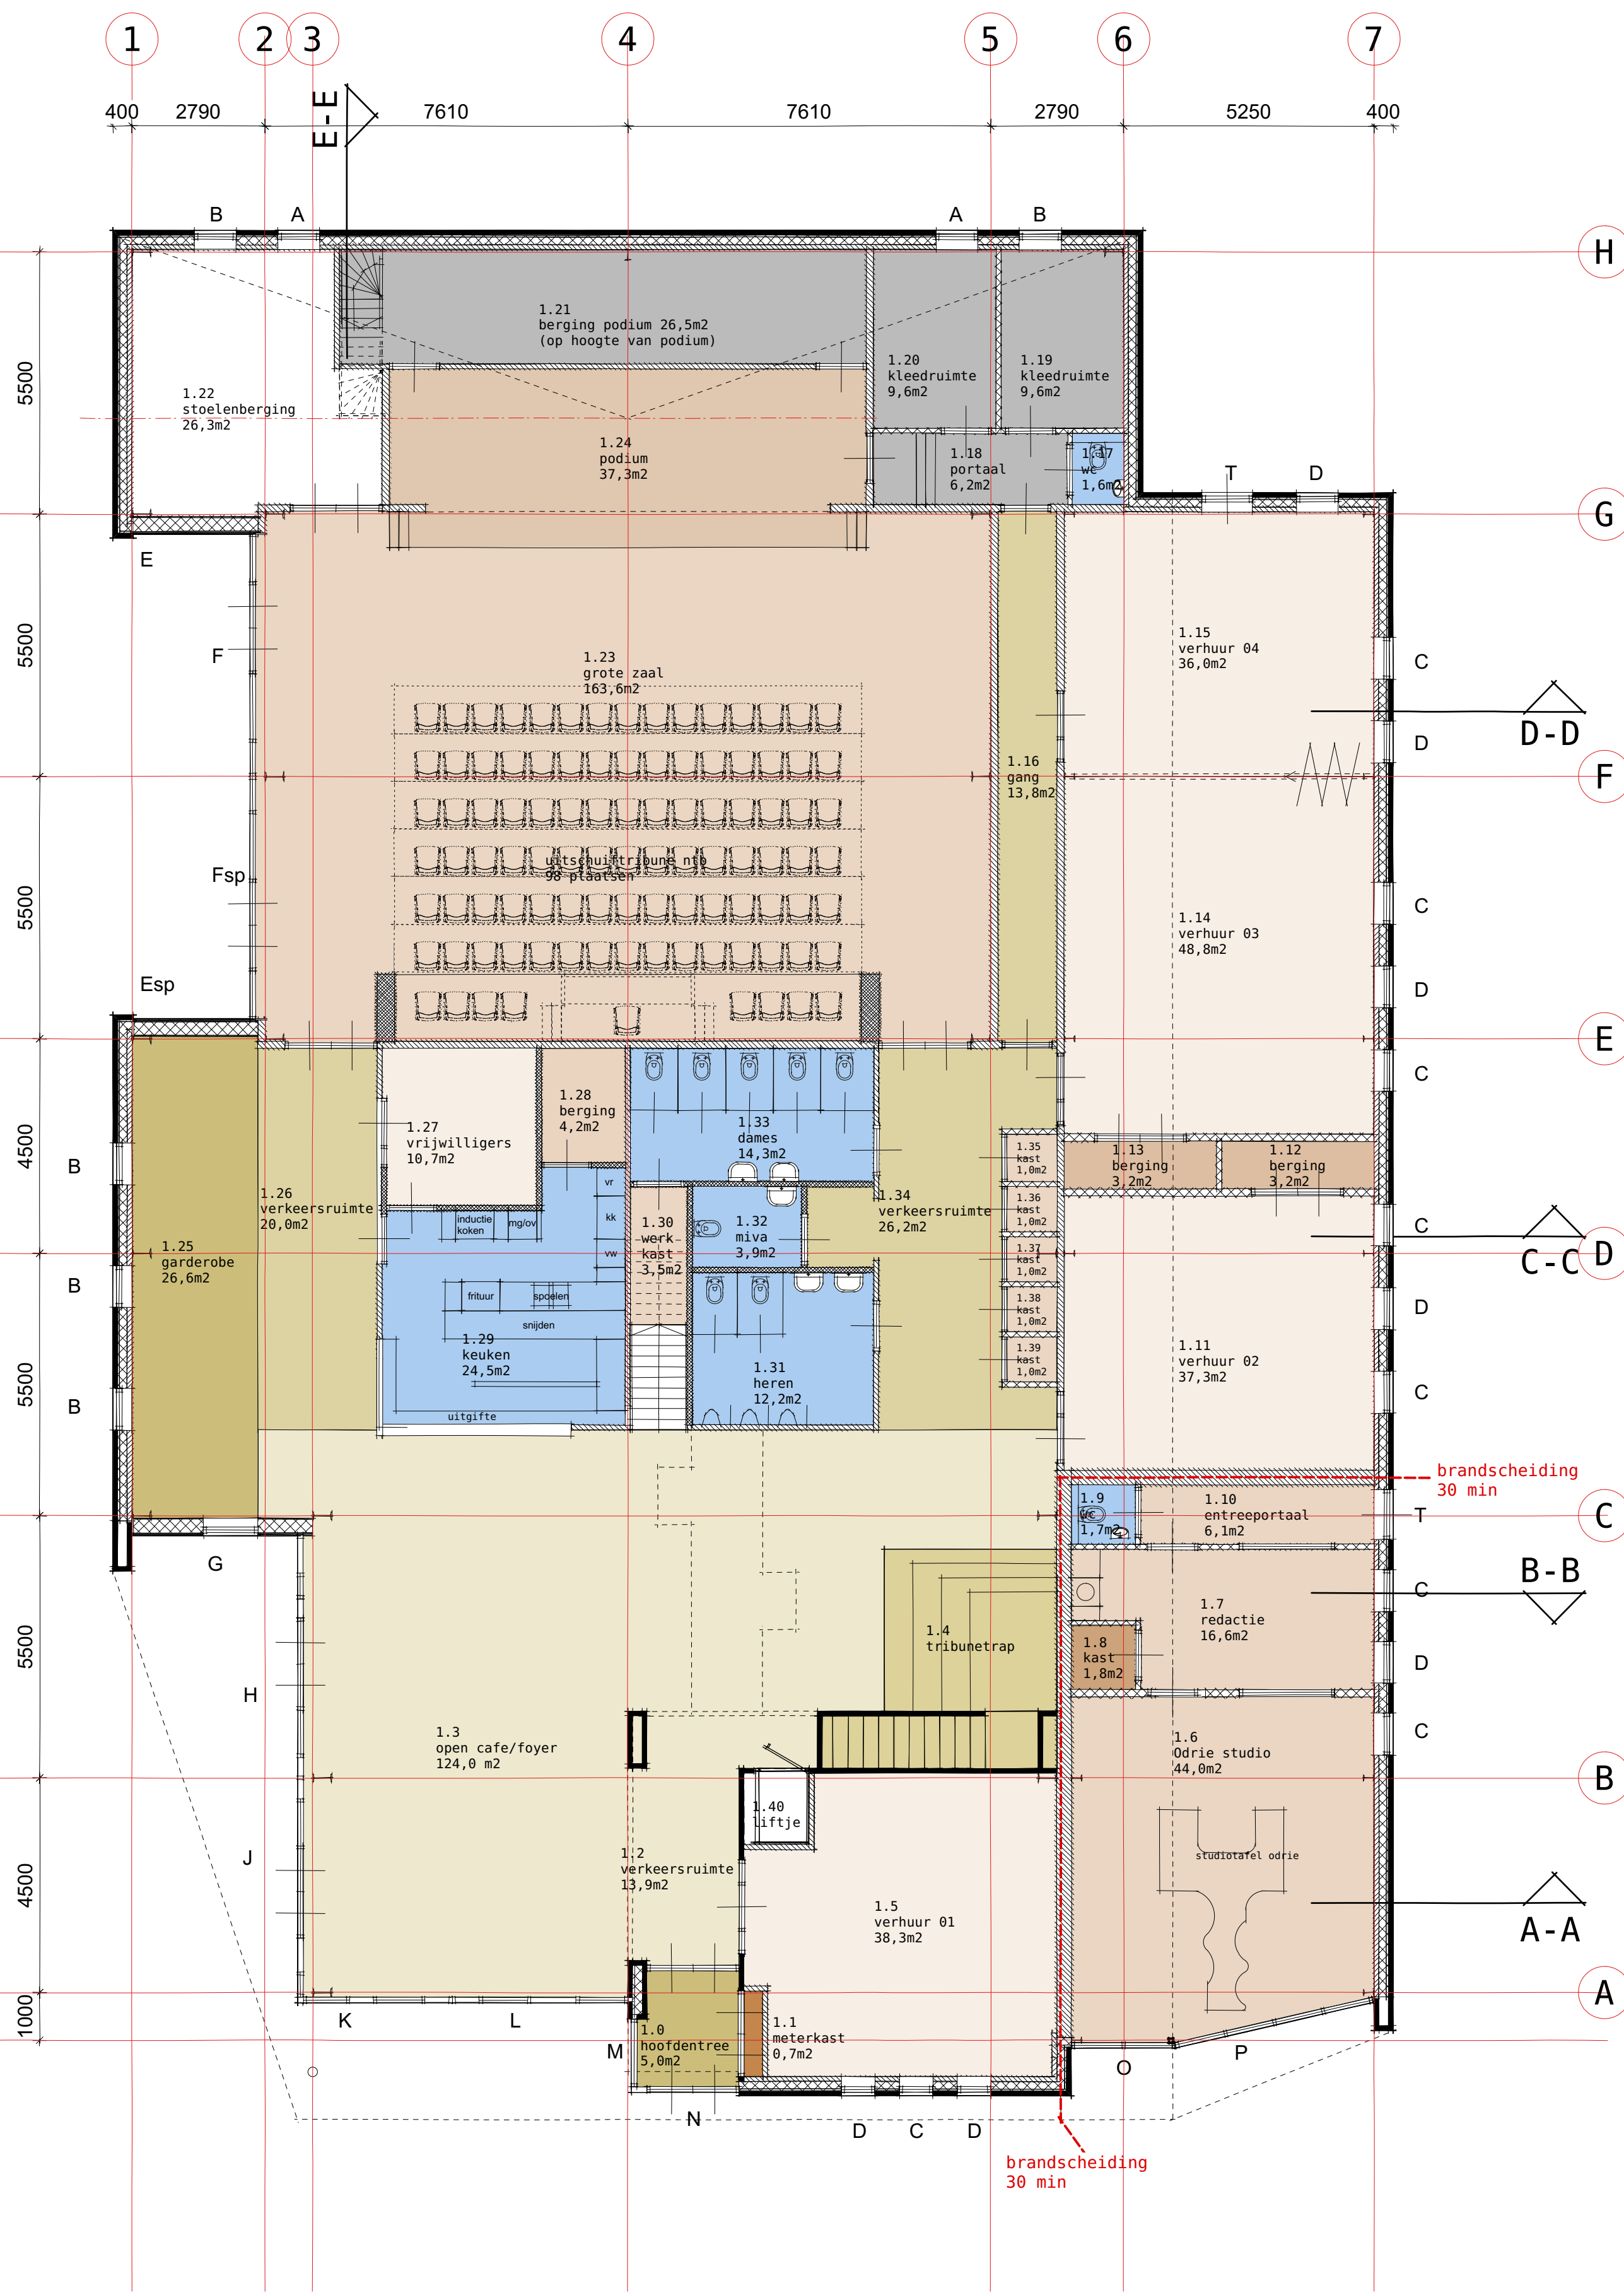

plattegrond begane grond 1:100
ca 924,3 m2 bvo





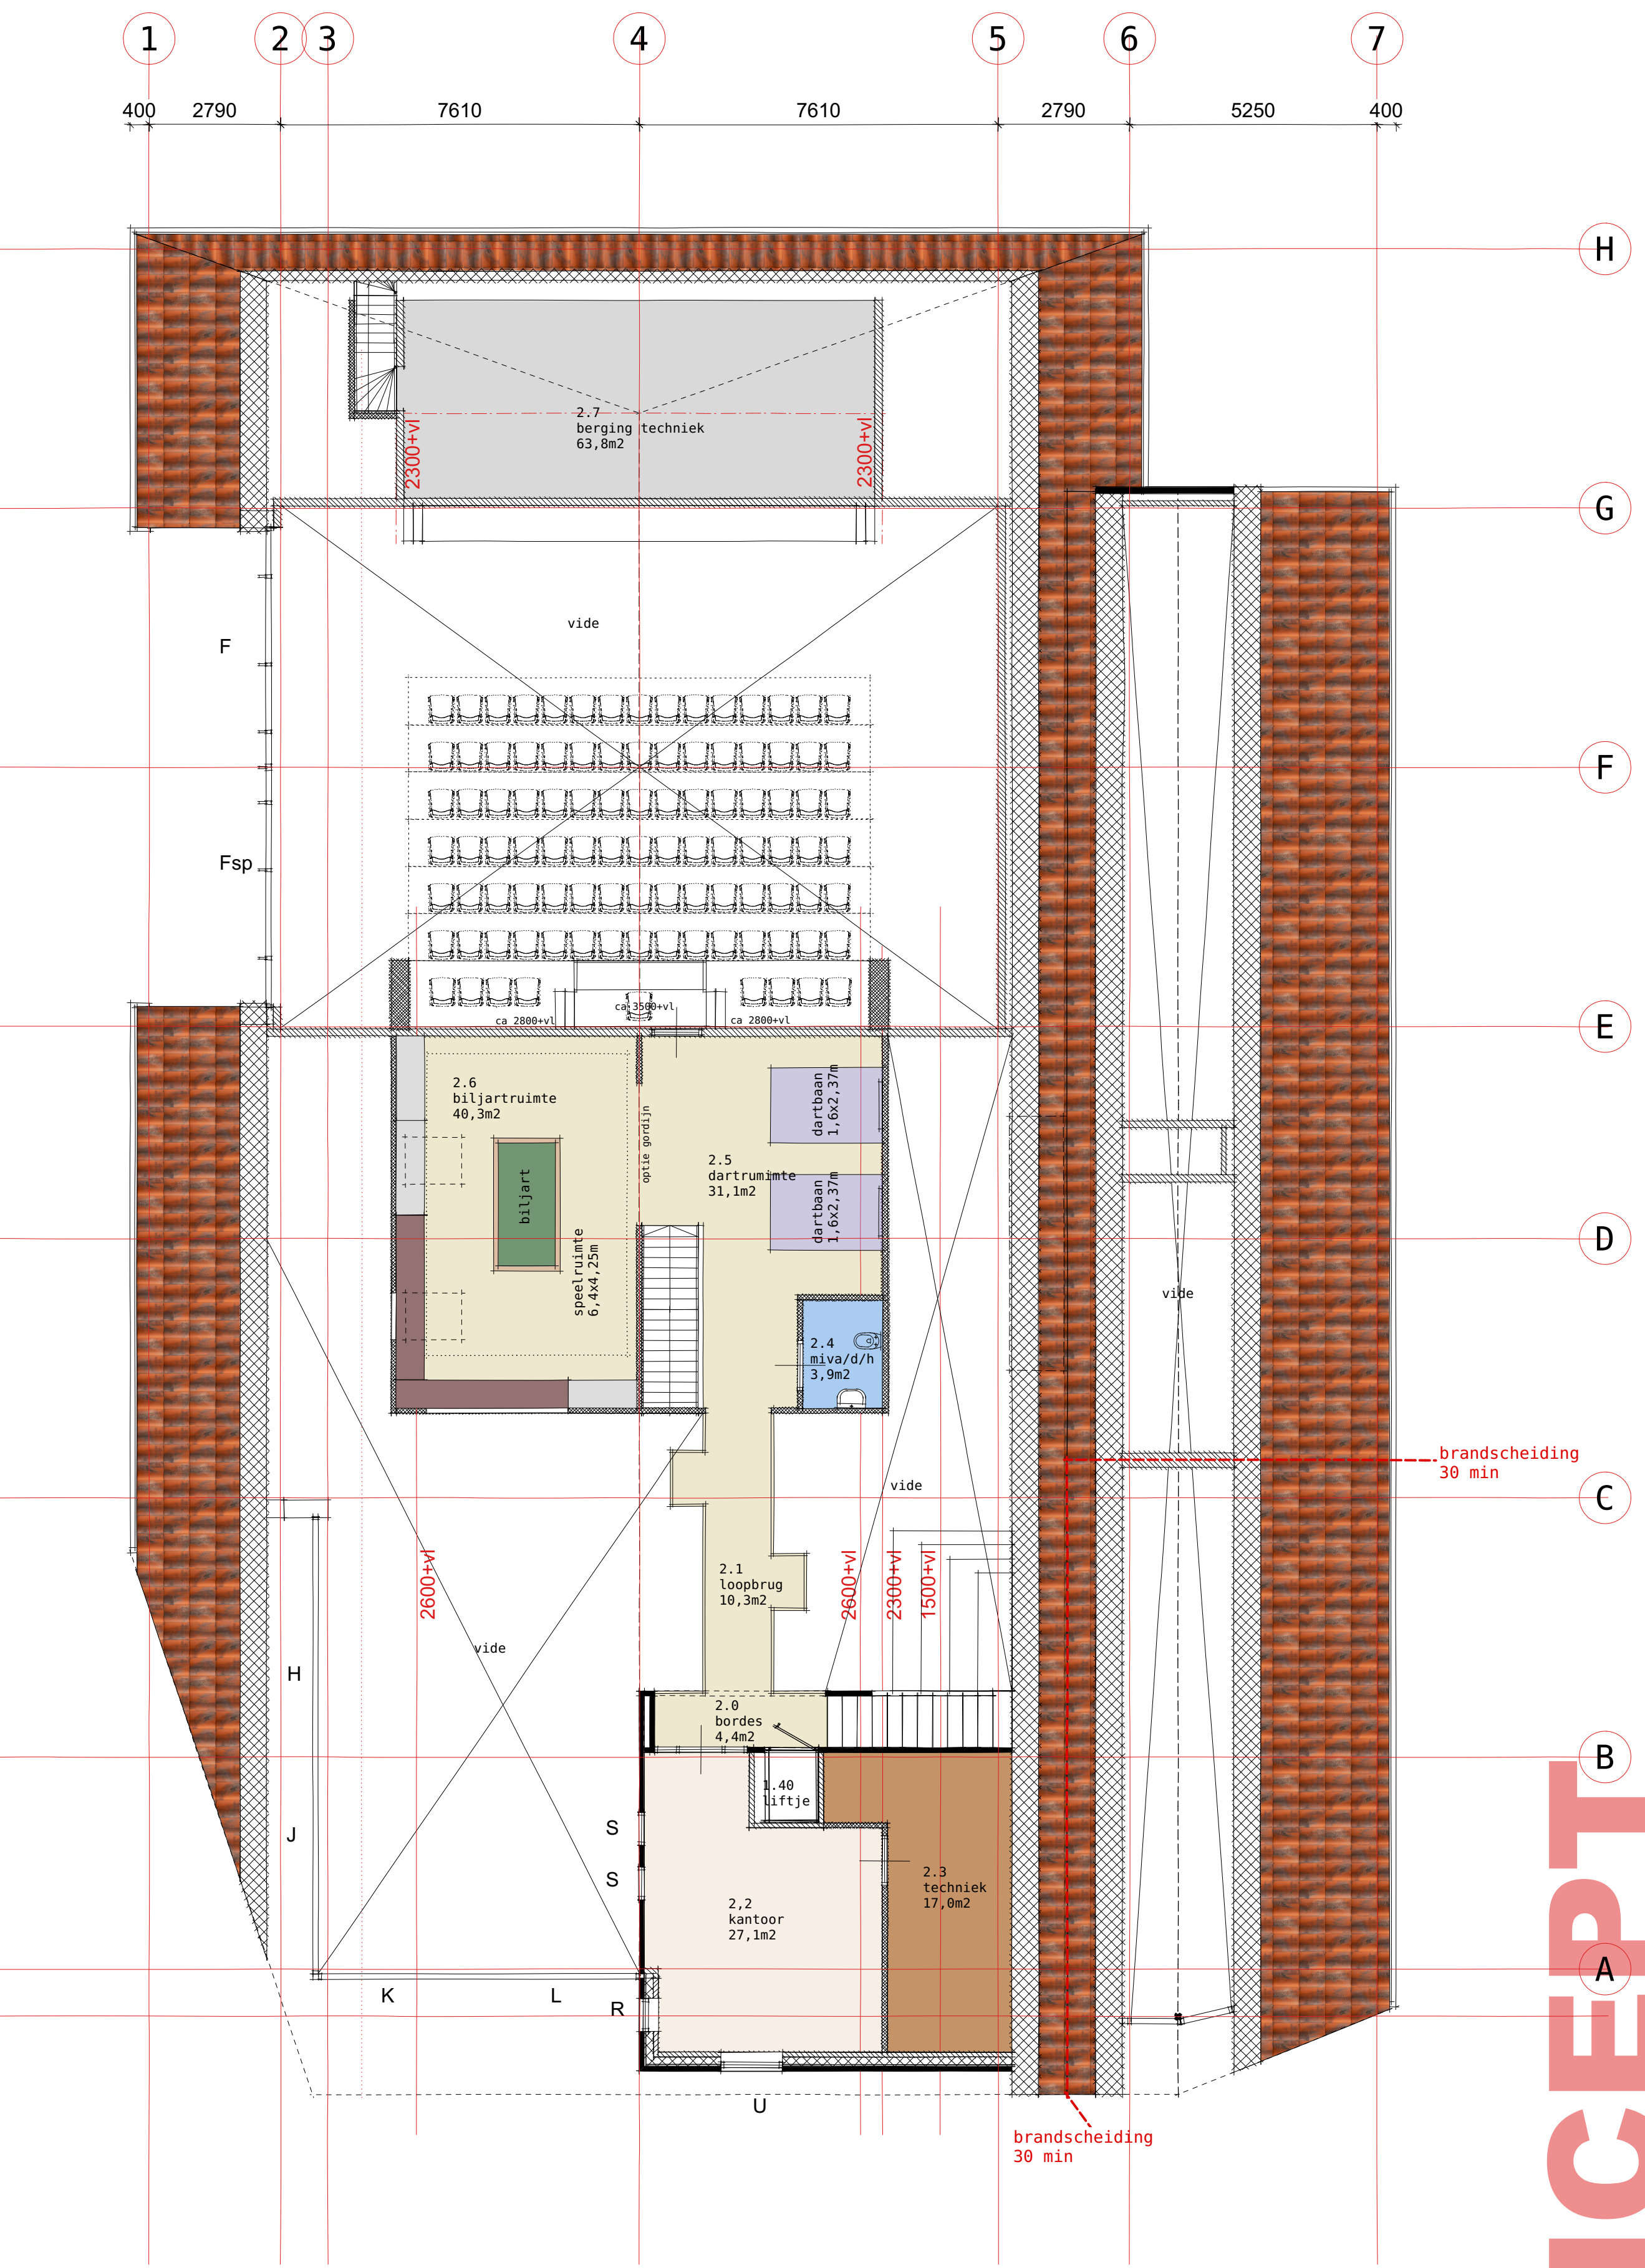


plattegrond verdieping 1:100
ca 203,3m2 bvo

CONCEPT

werk
Nieuwbouw Aktiviteitscentrum
"De Miente"
Snellingerdijk 39
8431 EJ Oosterwolde
opdrachtgever
Stichting Aktiviteitscentrum
"De Miente"
Snellingerdijk 39
8431 EJ Oosterwolde
datum
23-10-2025
gewijzigd:

werk nr. 2025150
blad nr. S0-01.12
schaal 1:100
formaat A1
onderwerp plattegronden

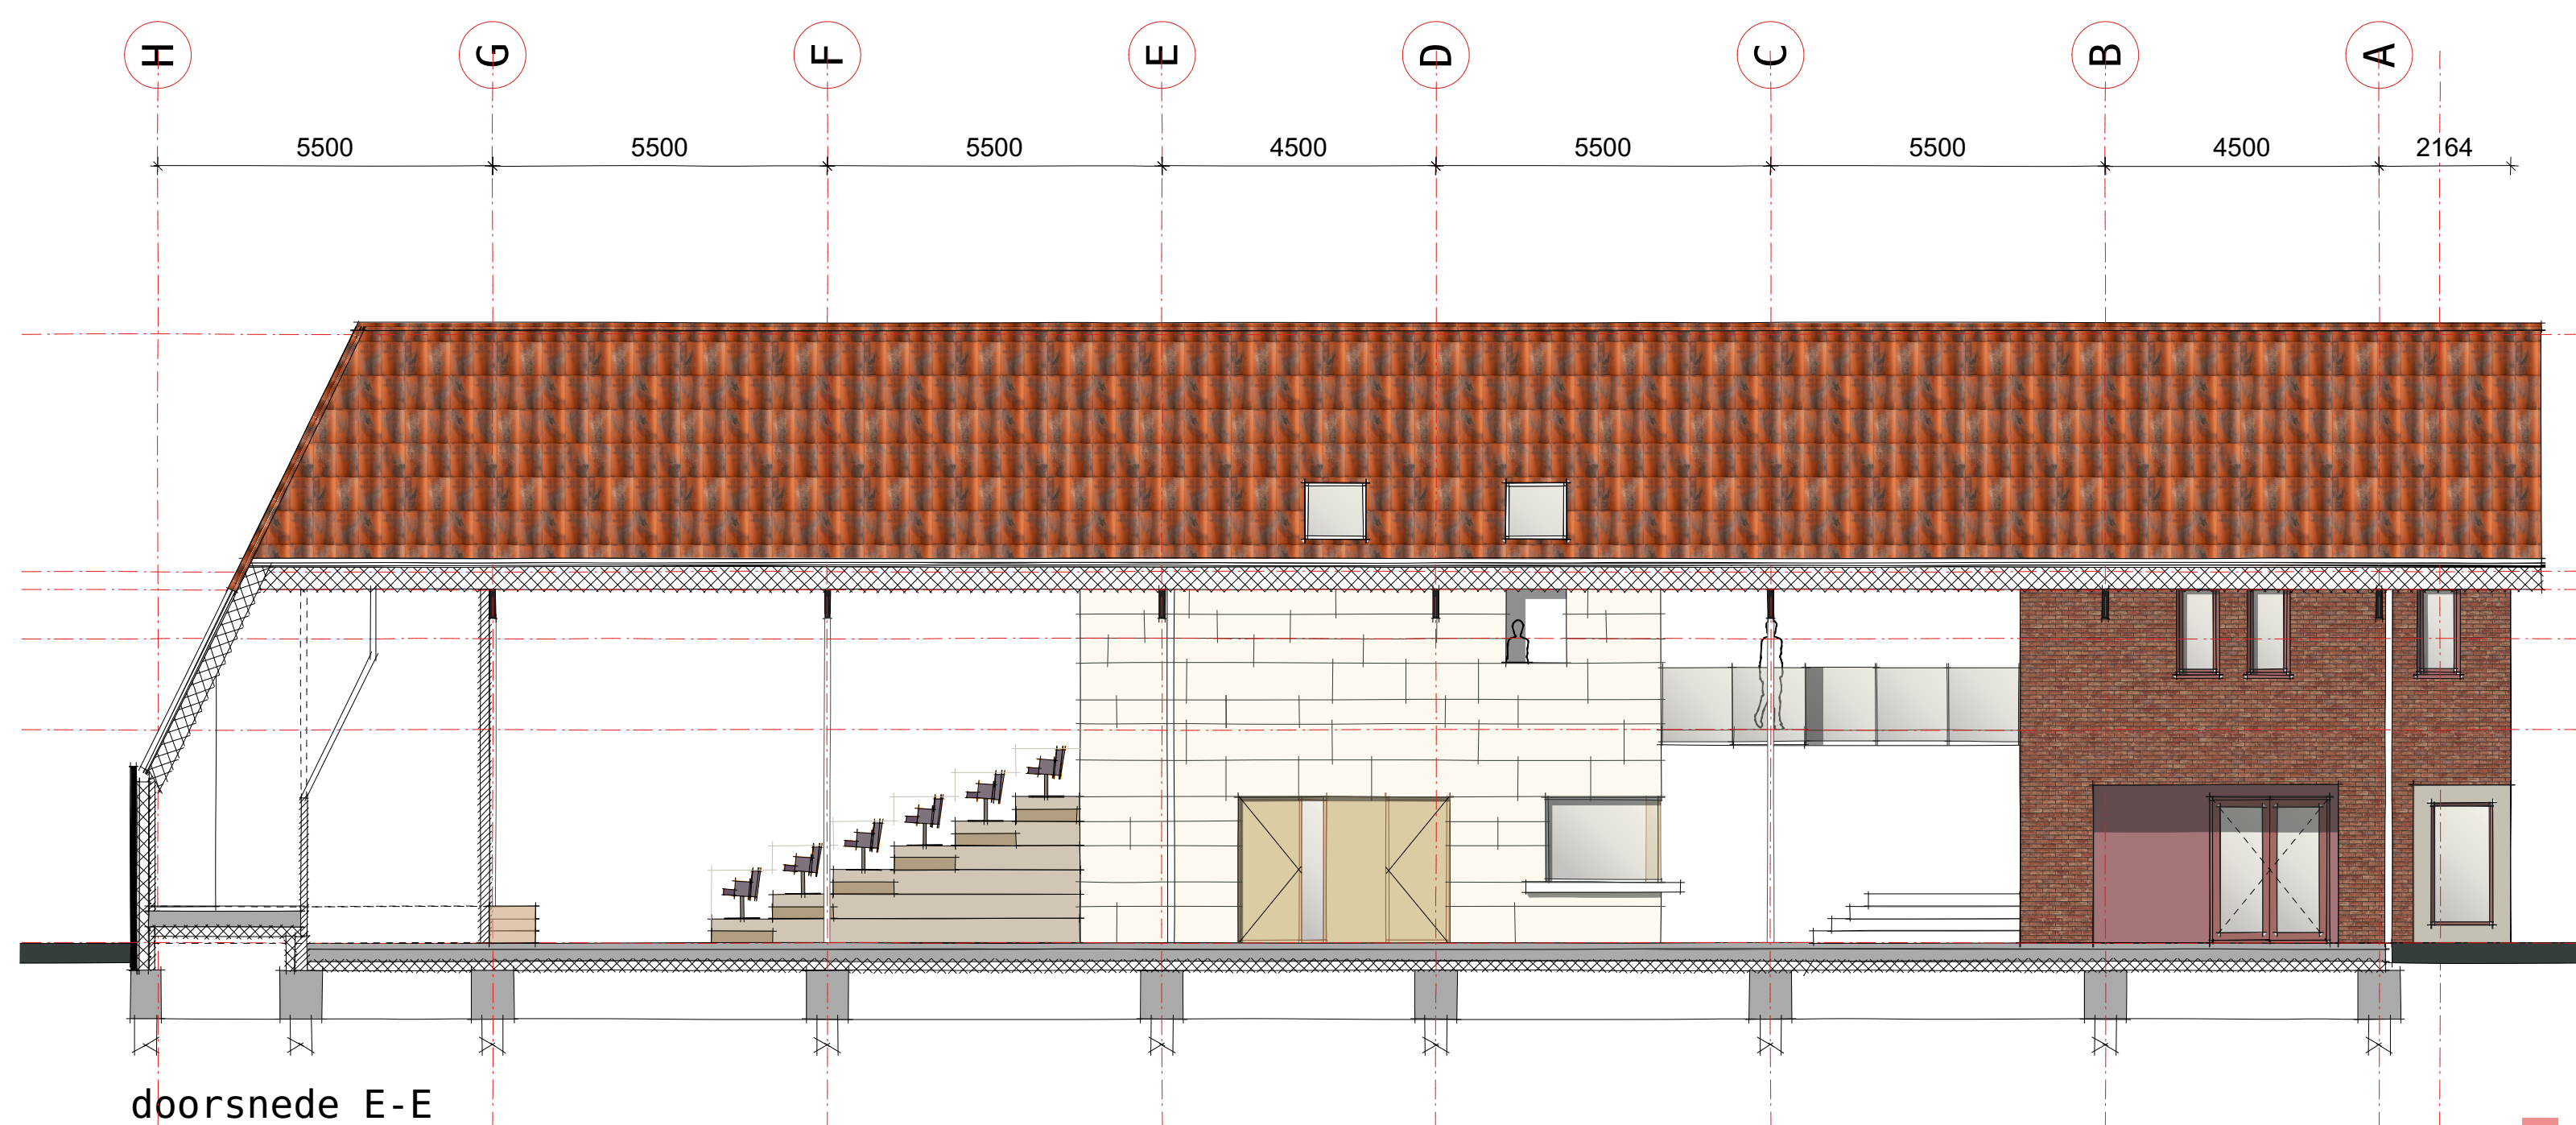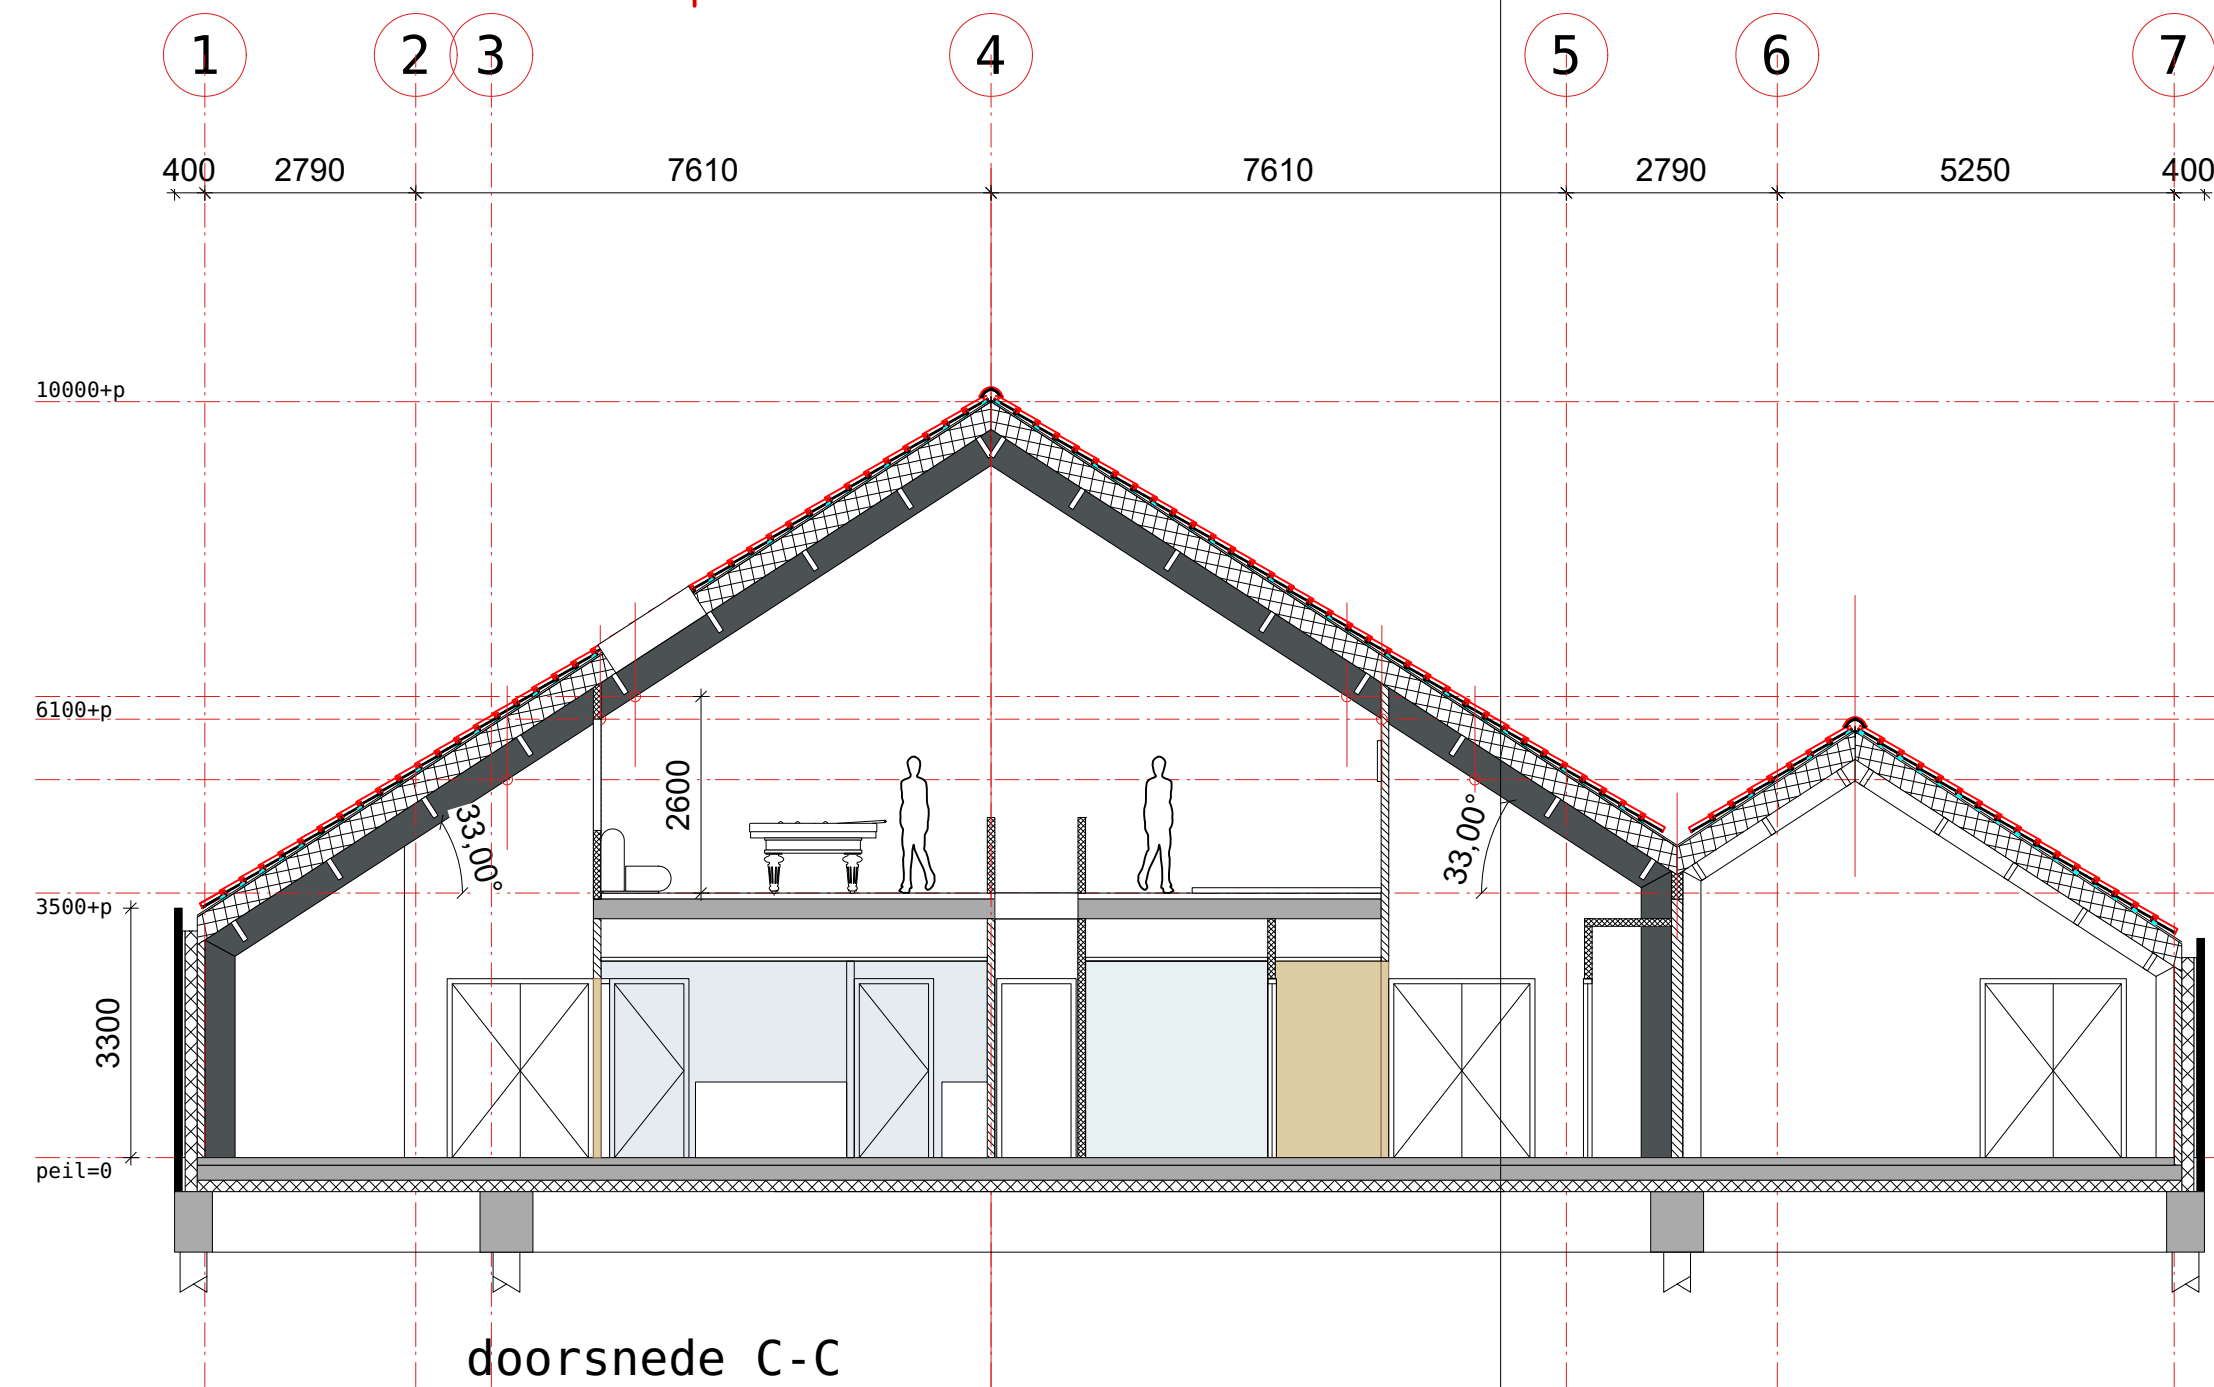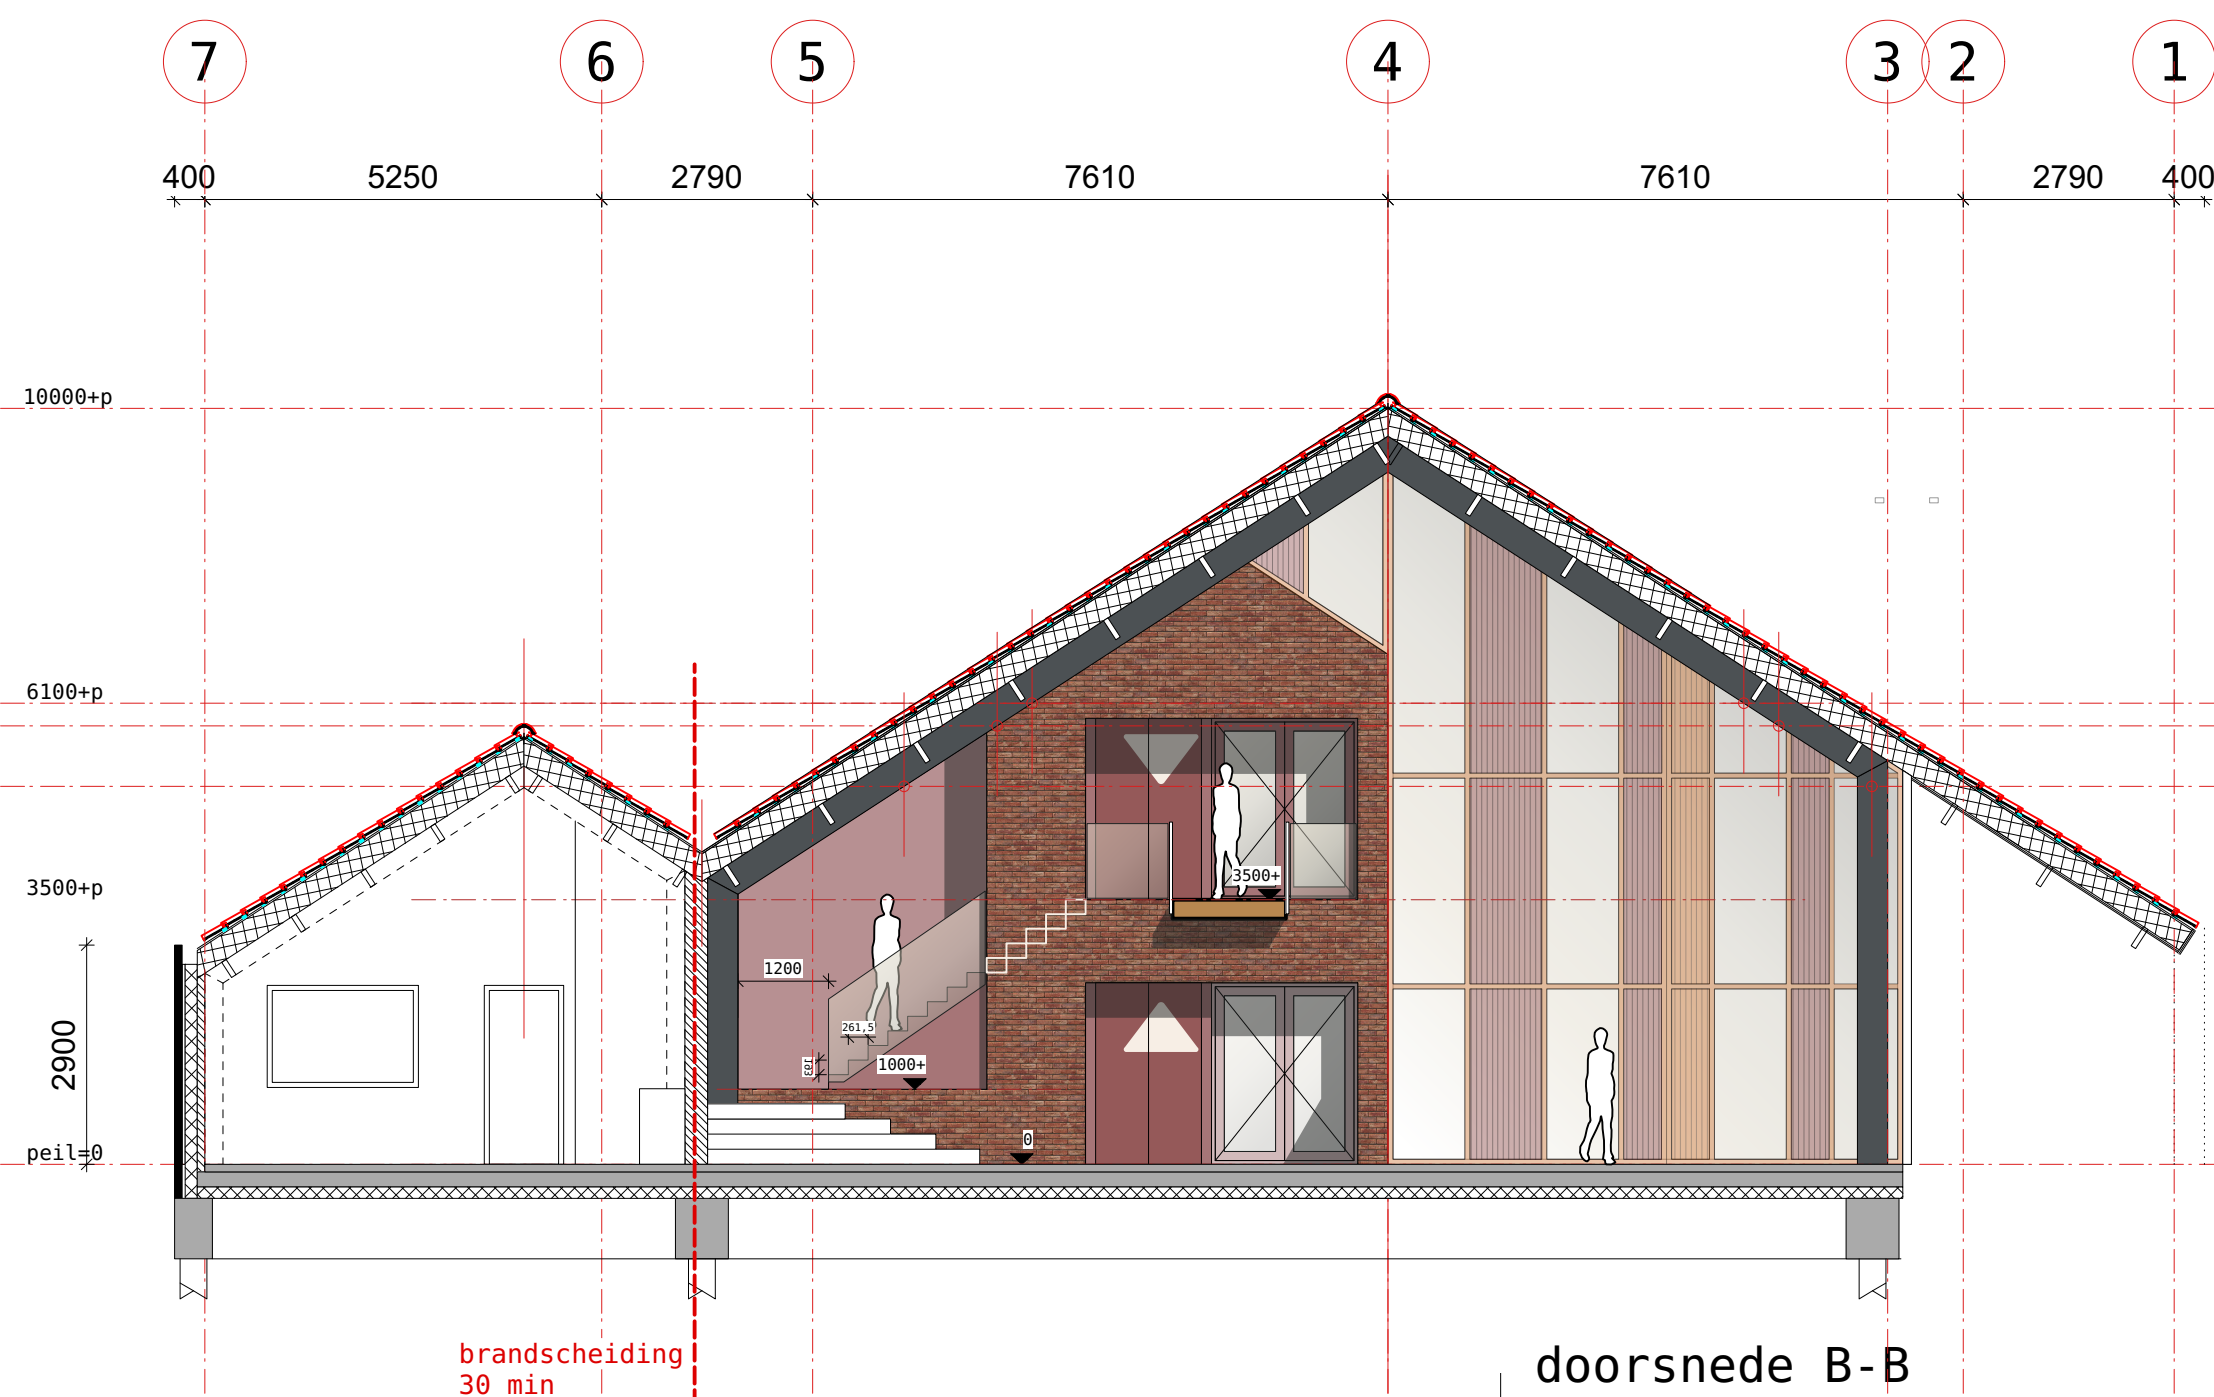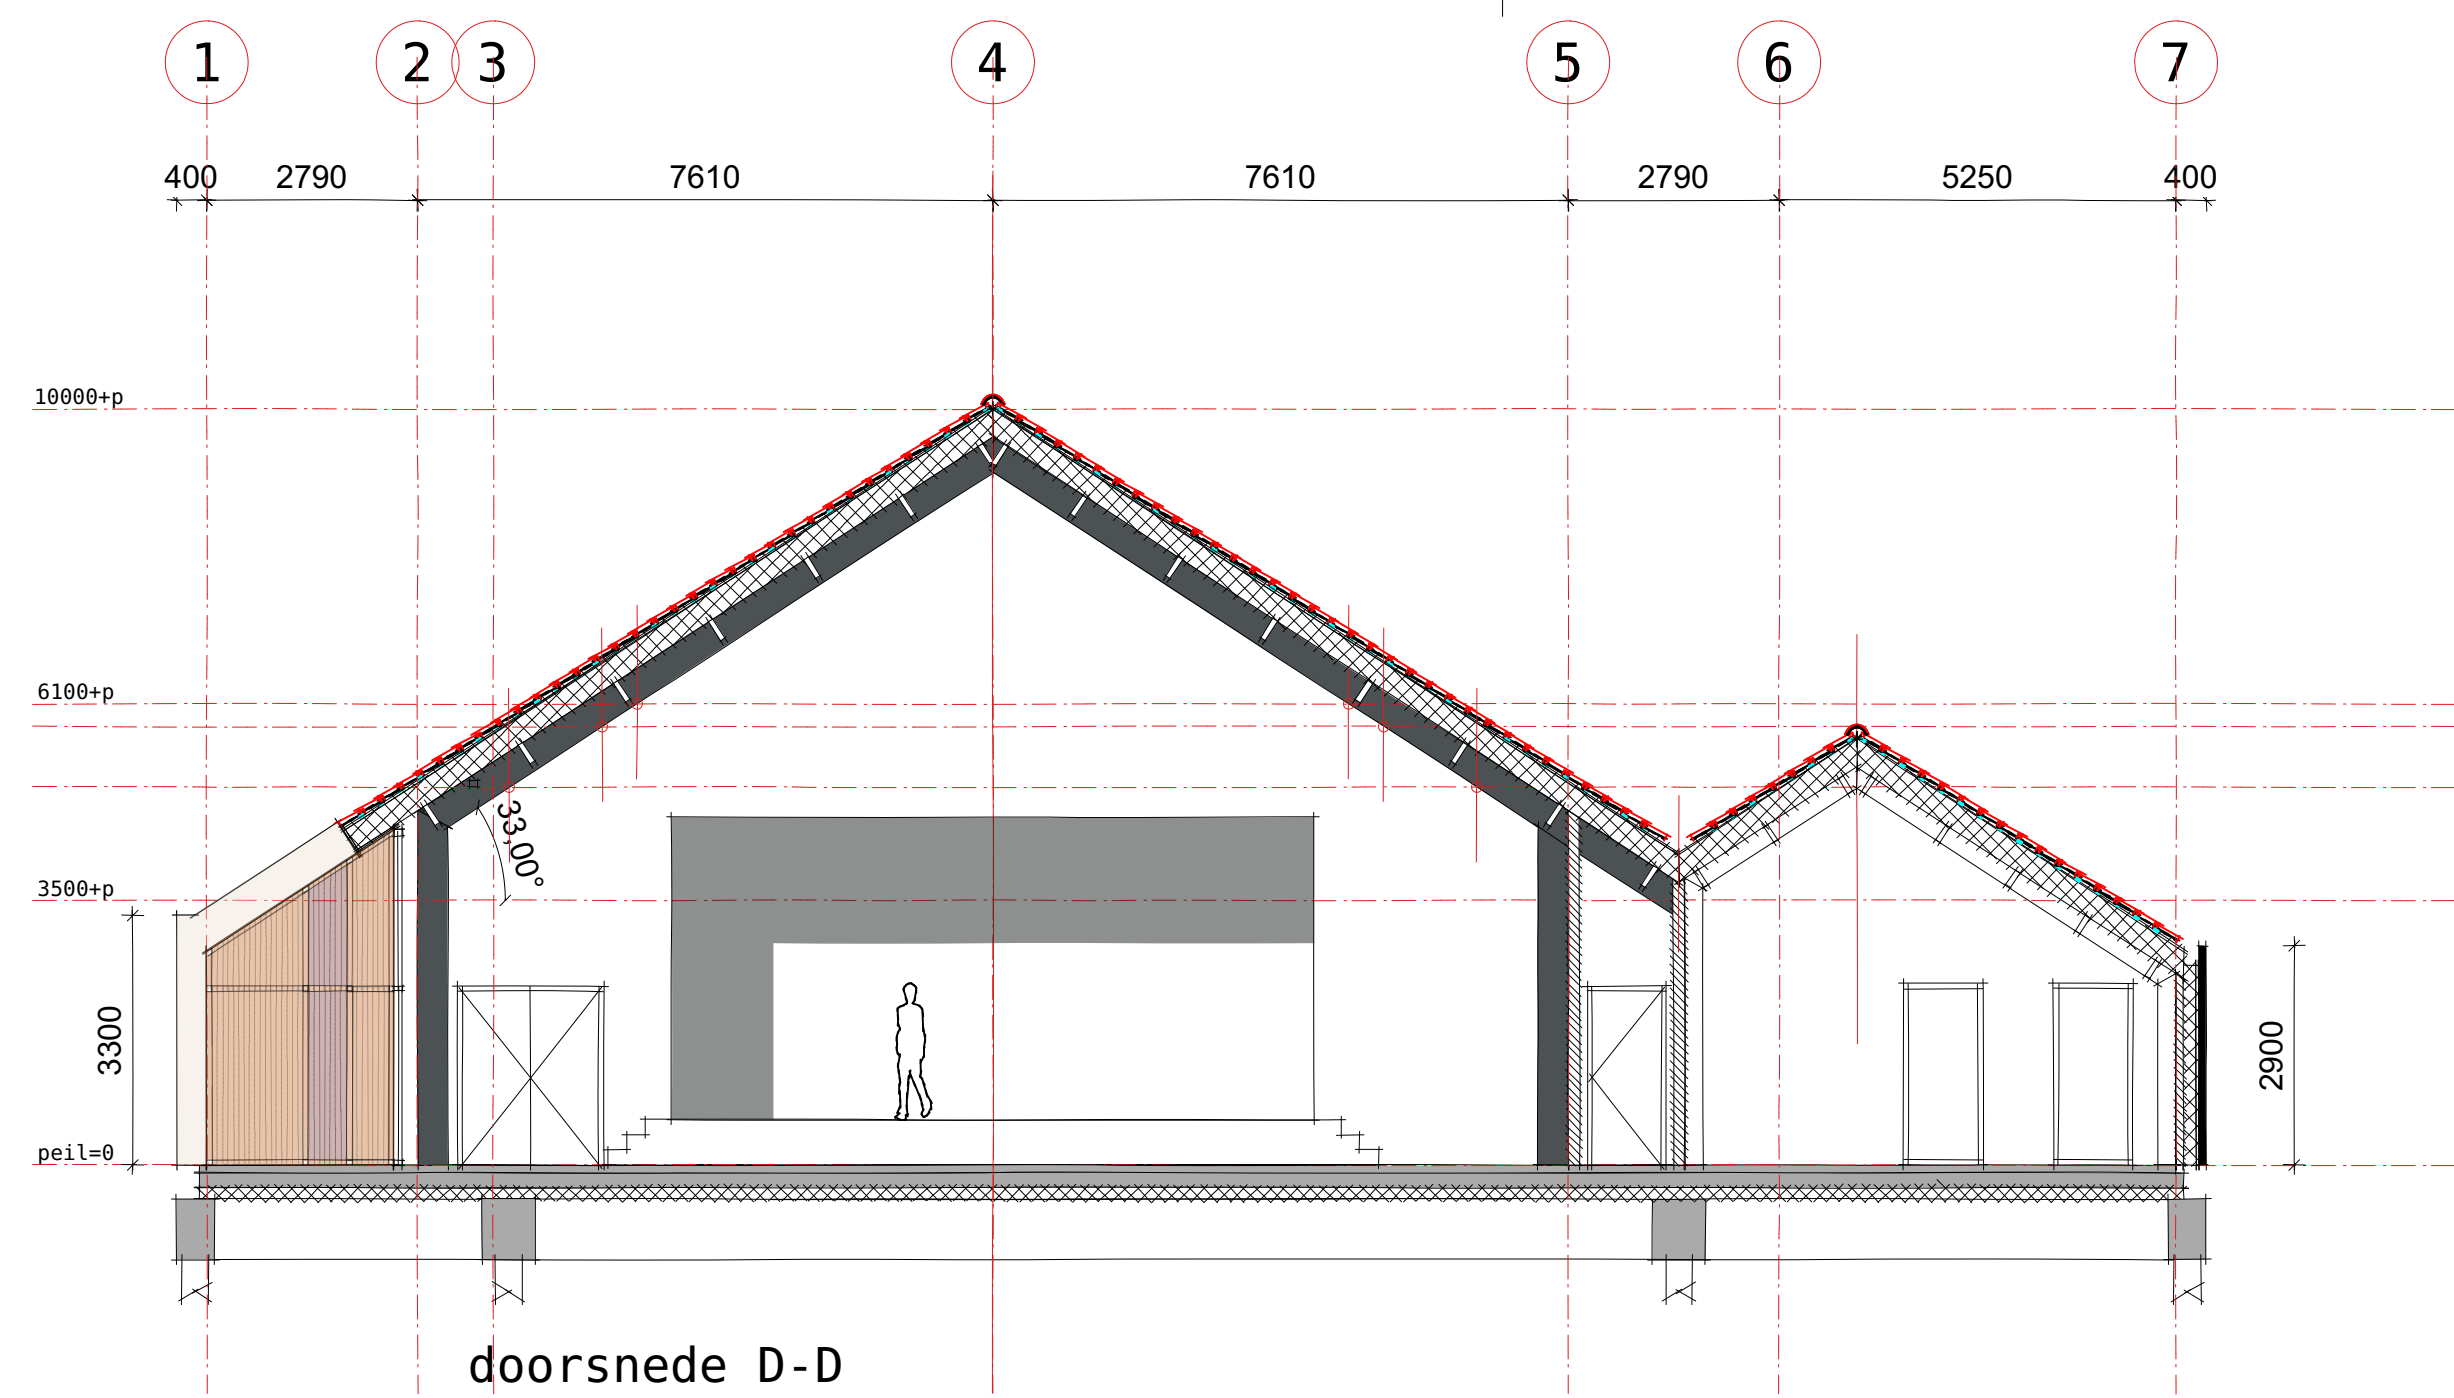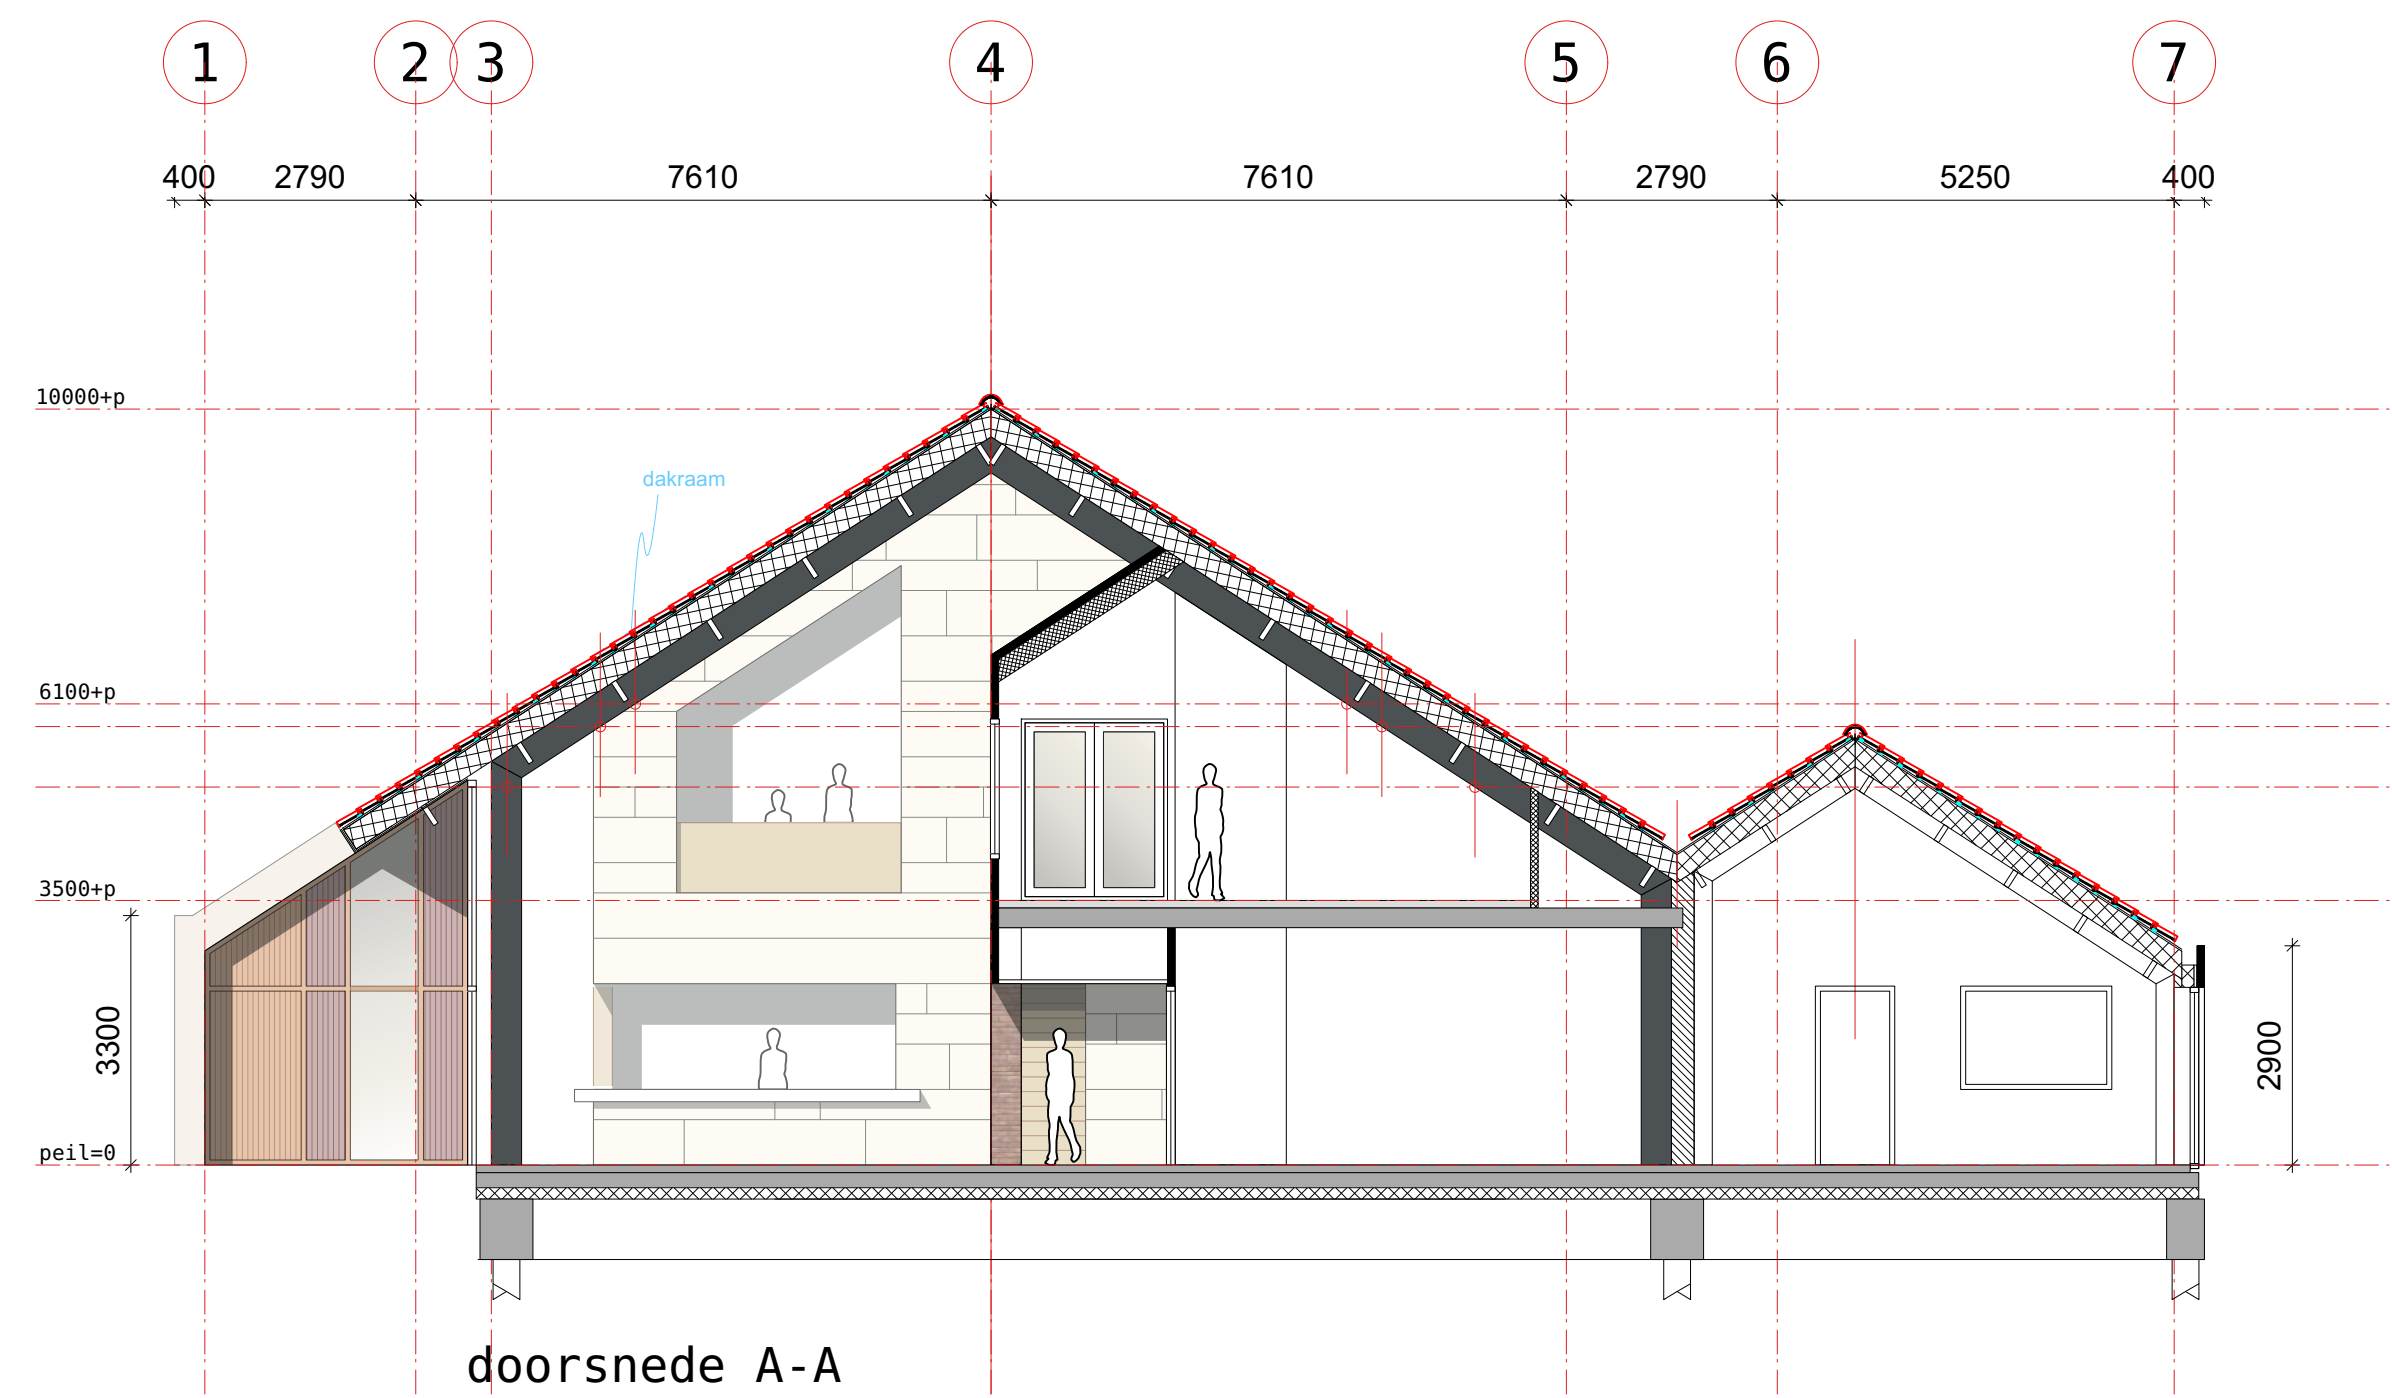


CONCEPT



werk
Nieuwbouw Aktiviteitscentrum
"De Miente"
Snellingerdijk 39
8431 EJ Oosterwolde
opdrachtgever
Stichting Aktiviteitscentrum
"De Miente"
Snellingerdijk 39
8431 EJ Oosterwolde
datum
23-10-2025
gewijzigd:

werk nr. 2025150
blad nr. 50-02.12
schaal 1:100
formaat A1
onderwerp plattegronden

studio
JK
architectuur
oosterwolde
omeren
0516 427 556
www.studiojk.nl
info@studiojk.nl

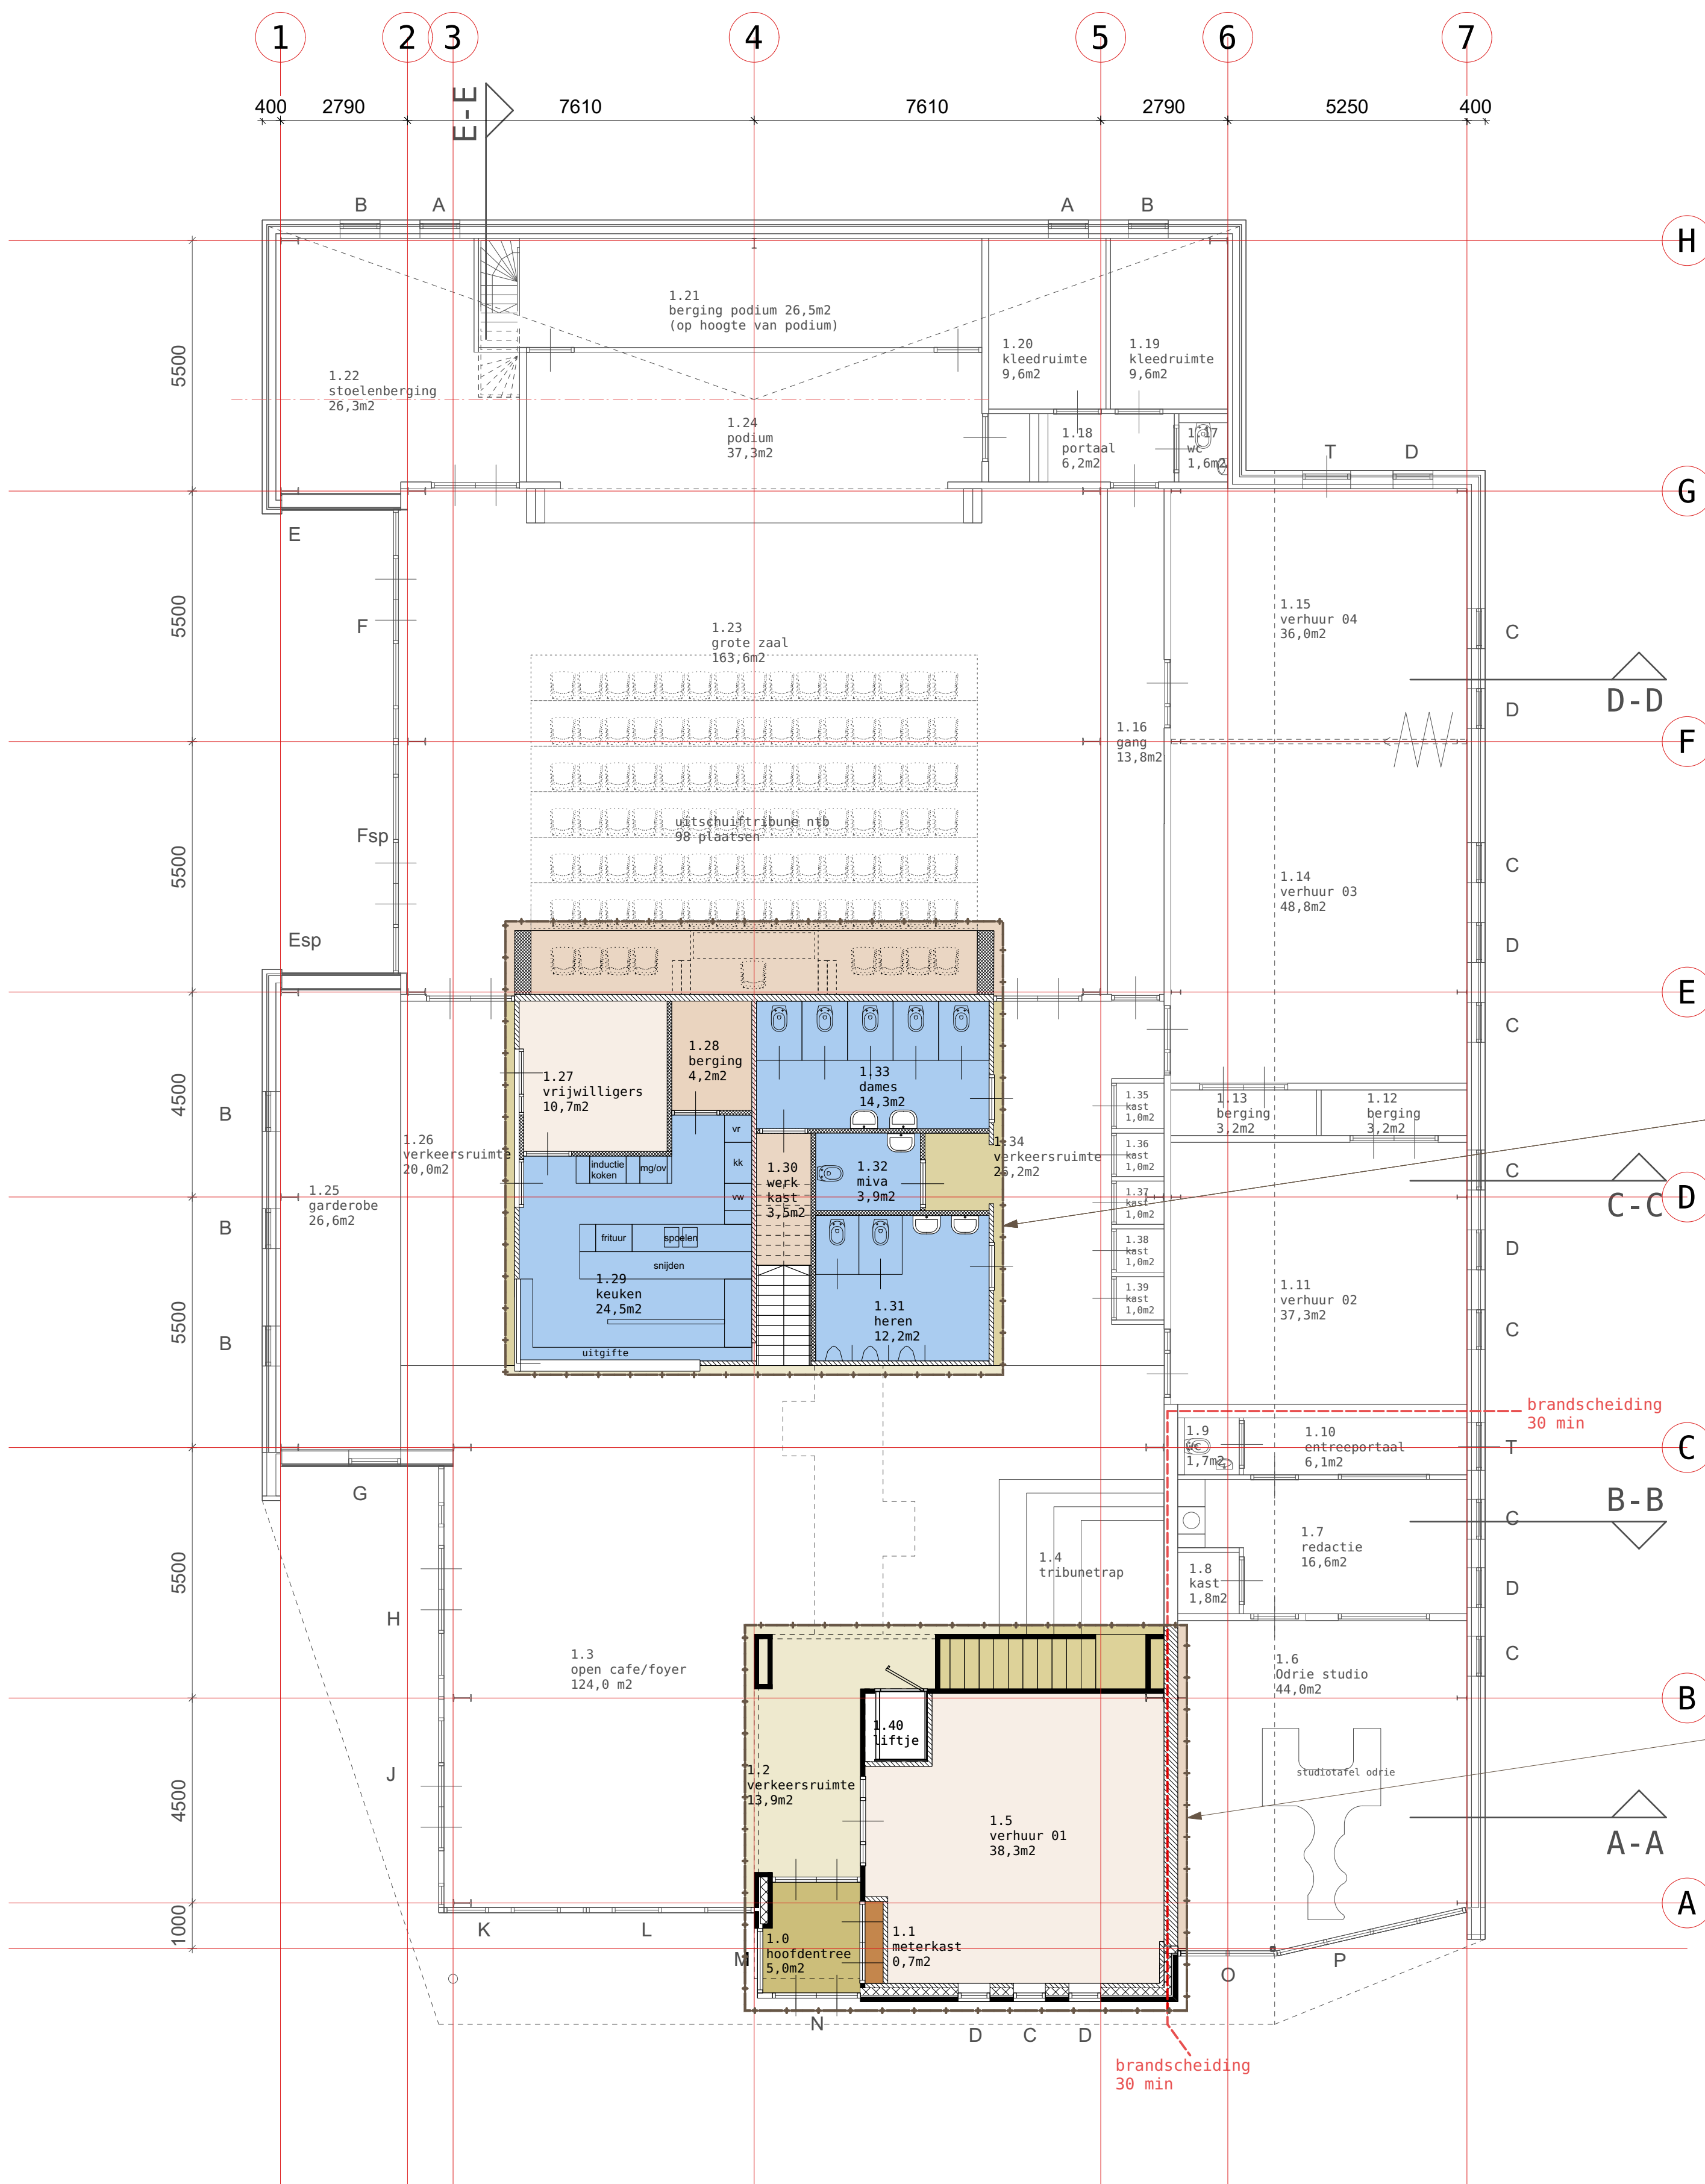

plattegrond begane grond 1:100
ca 924,3 m2 bvo

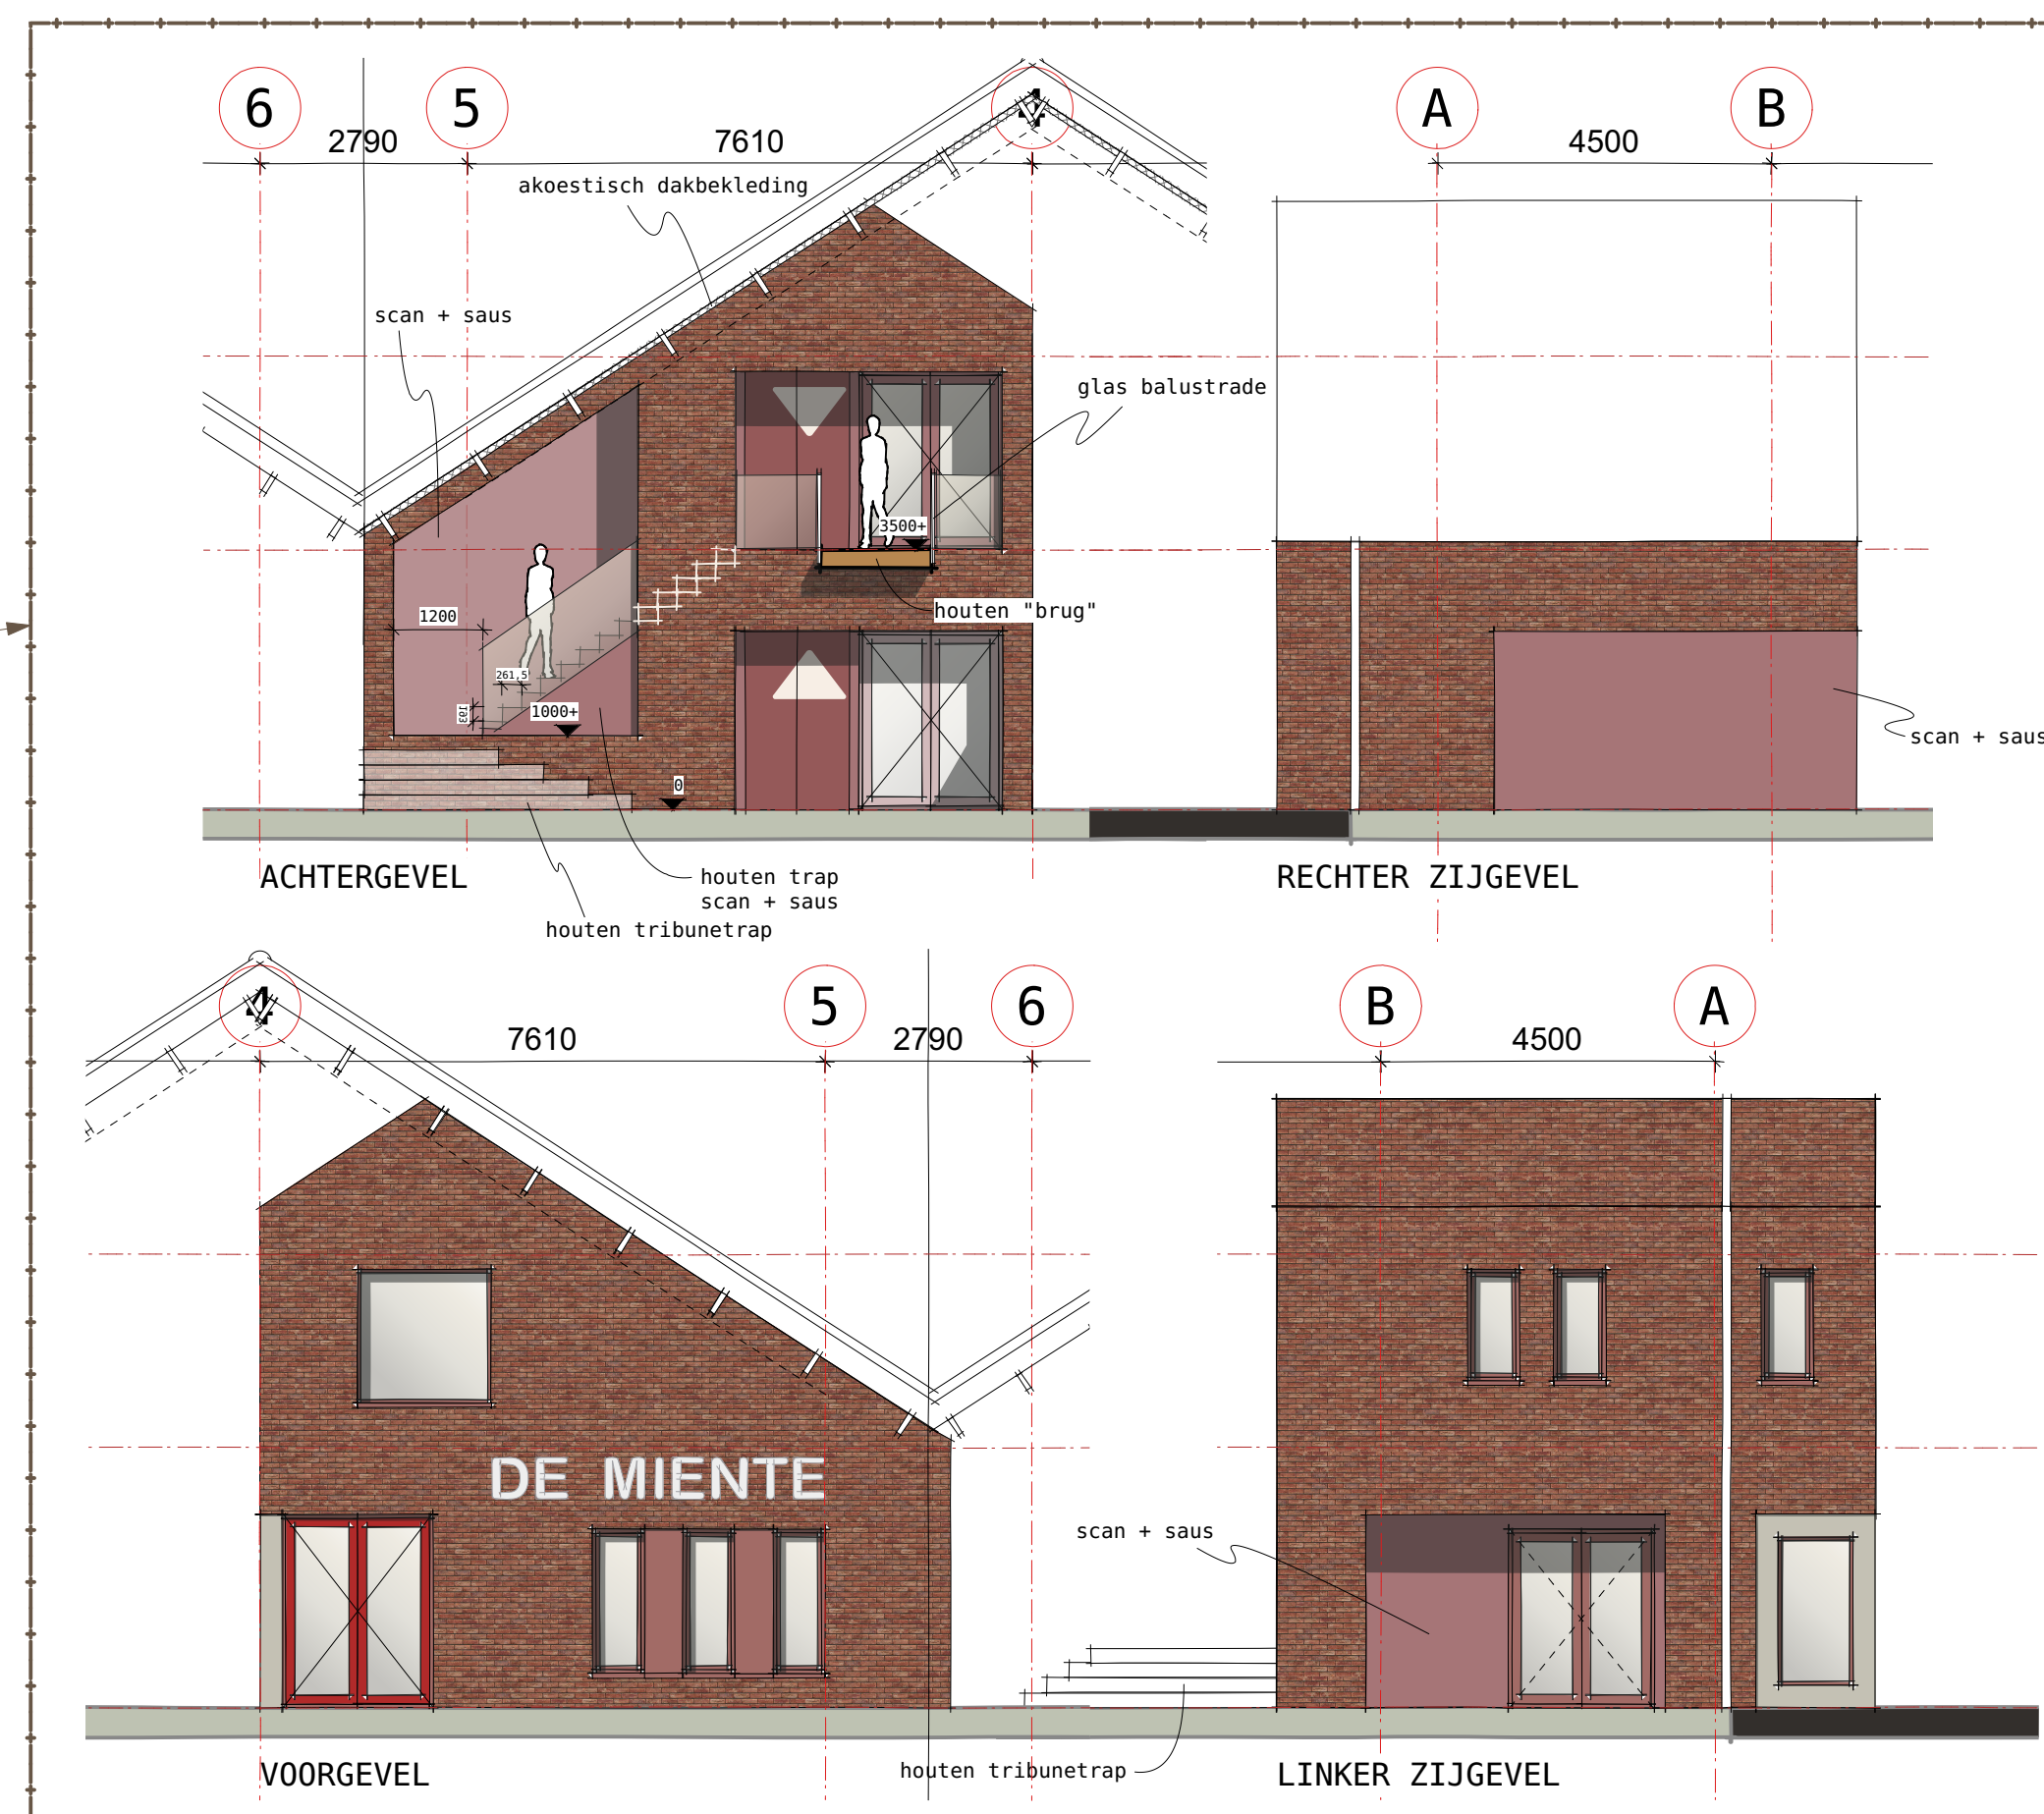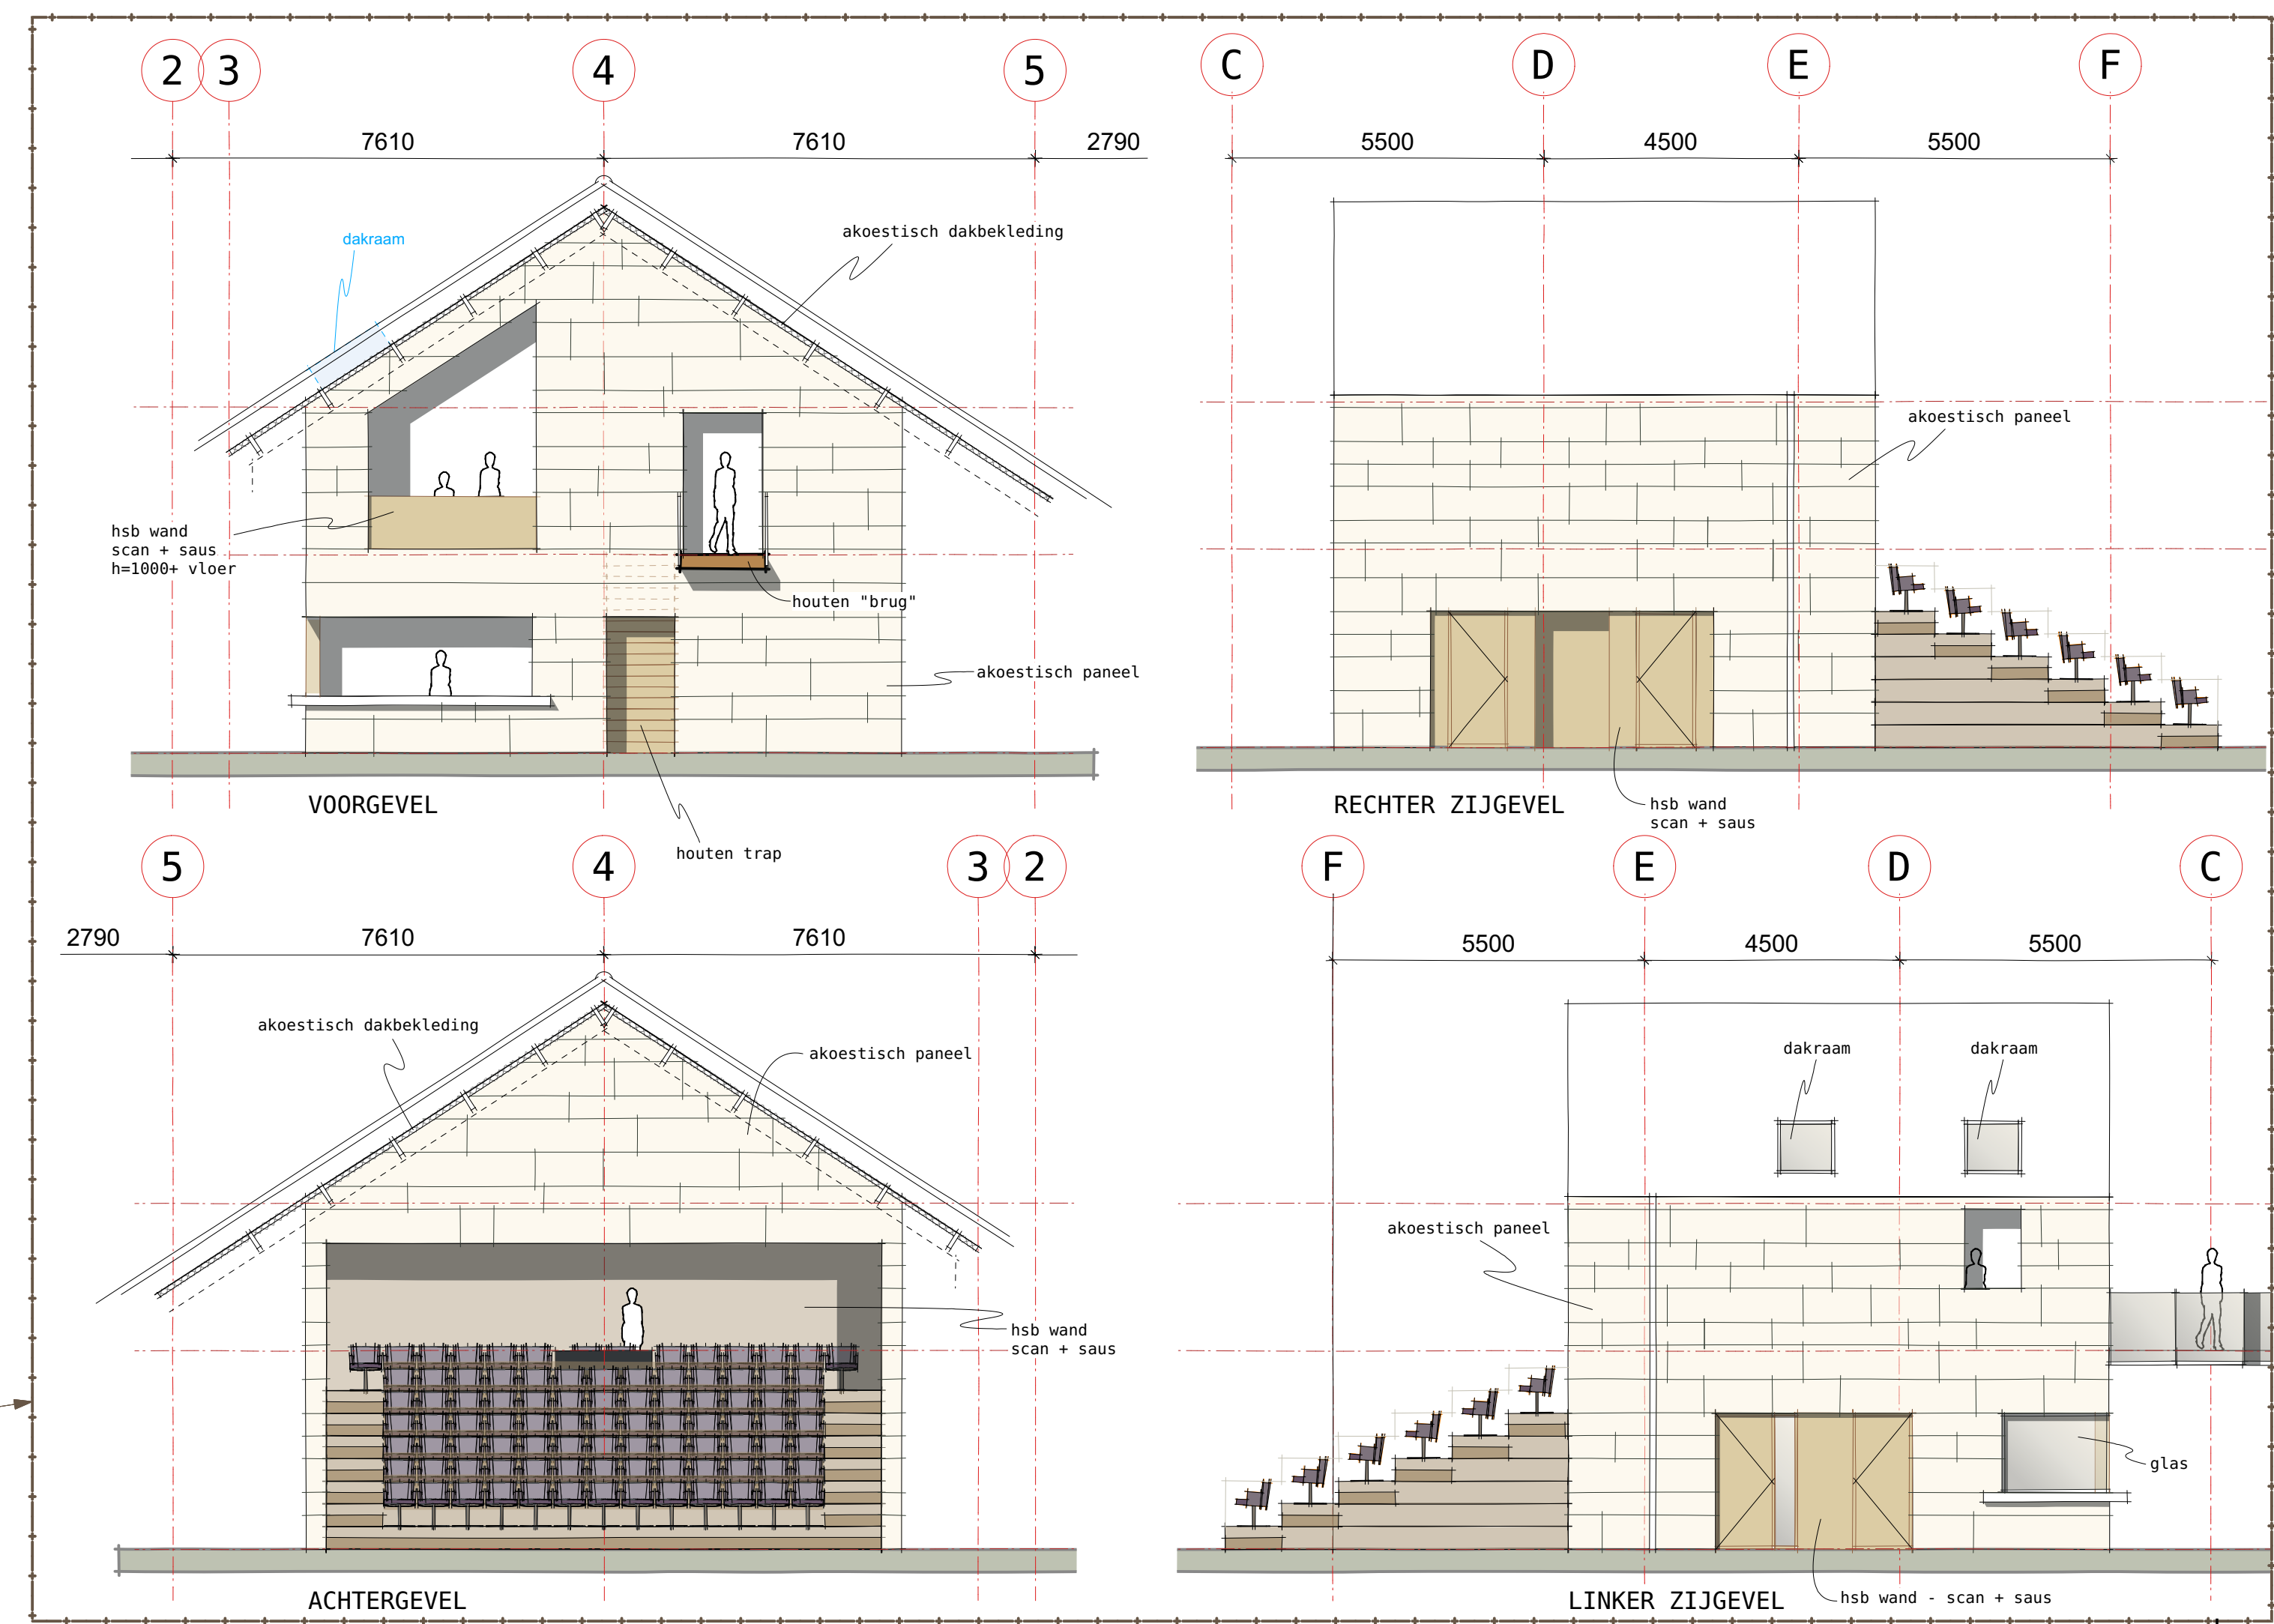

Nieuwbouw Aktiviteitscentrum
"De Miente"
Snellingerdijk 39
8431 EJ Oosterwolde
opdrachtgever
Stichting Aktiviteitscentrum
"De Miente"
Snellingerdijk 39
8431 EJ Oosterwolde
datum
23-10-2025
gewijzigd:



werk nr.
2025150

blad nr.
50-03.12

schaal
1:100

formaat
A1

onderwerp
binnengevels

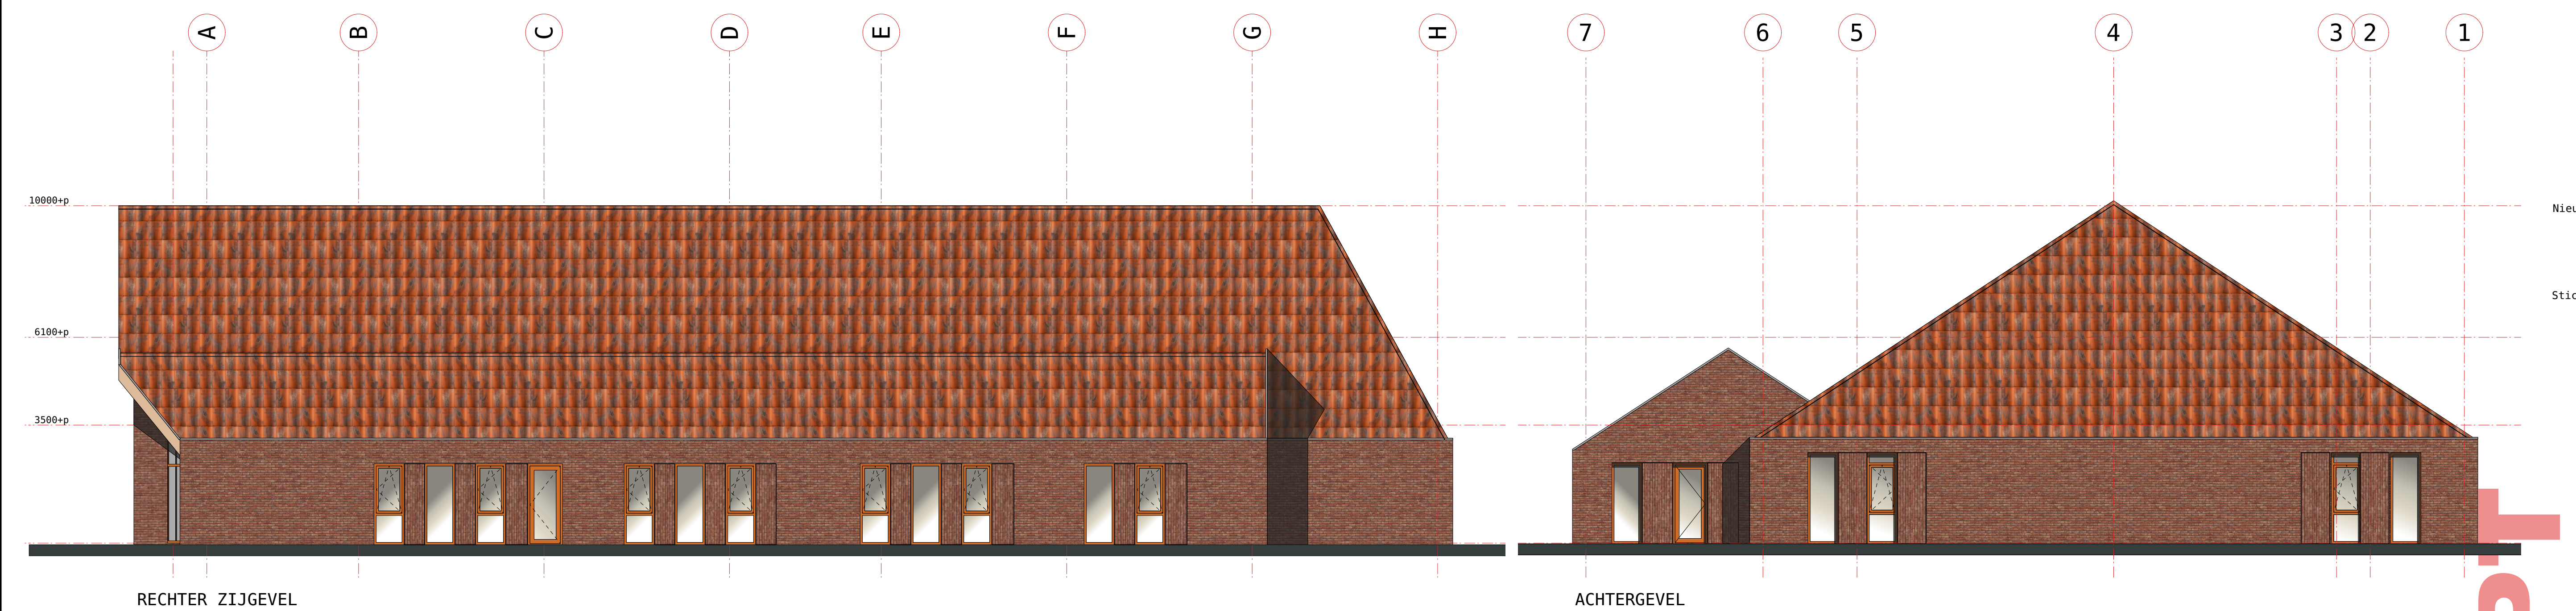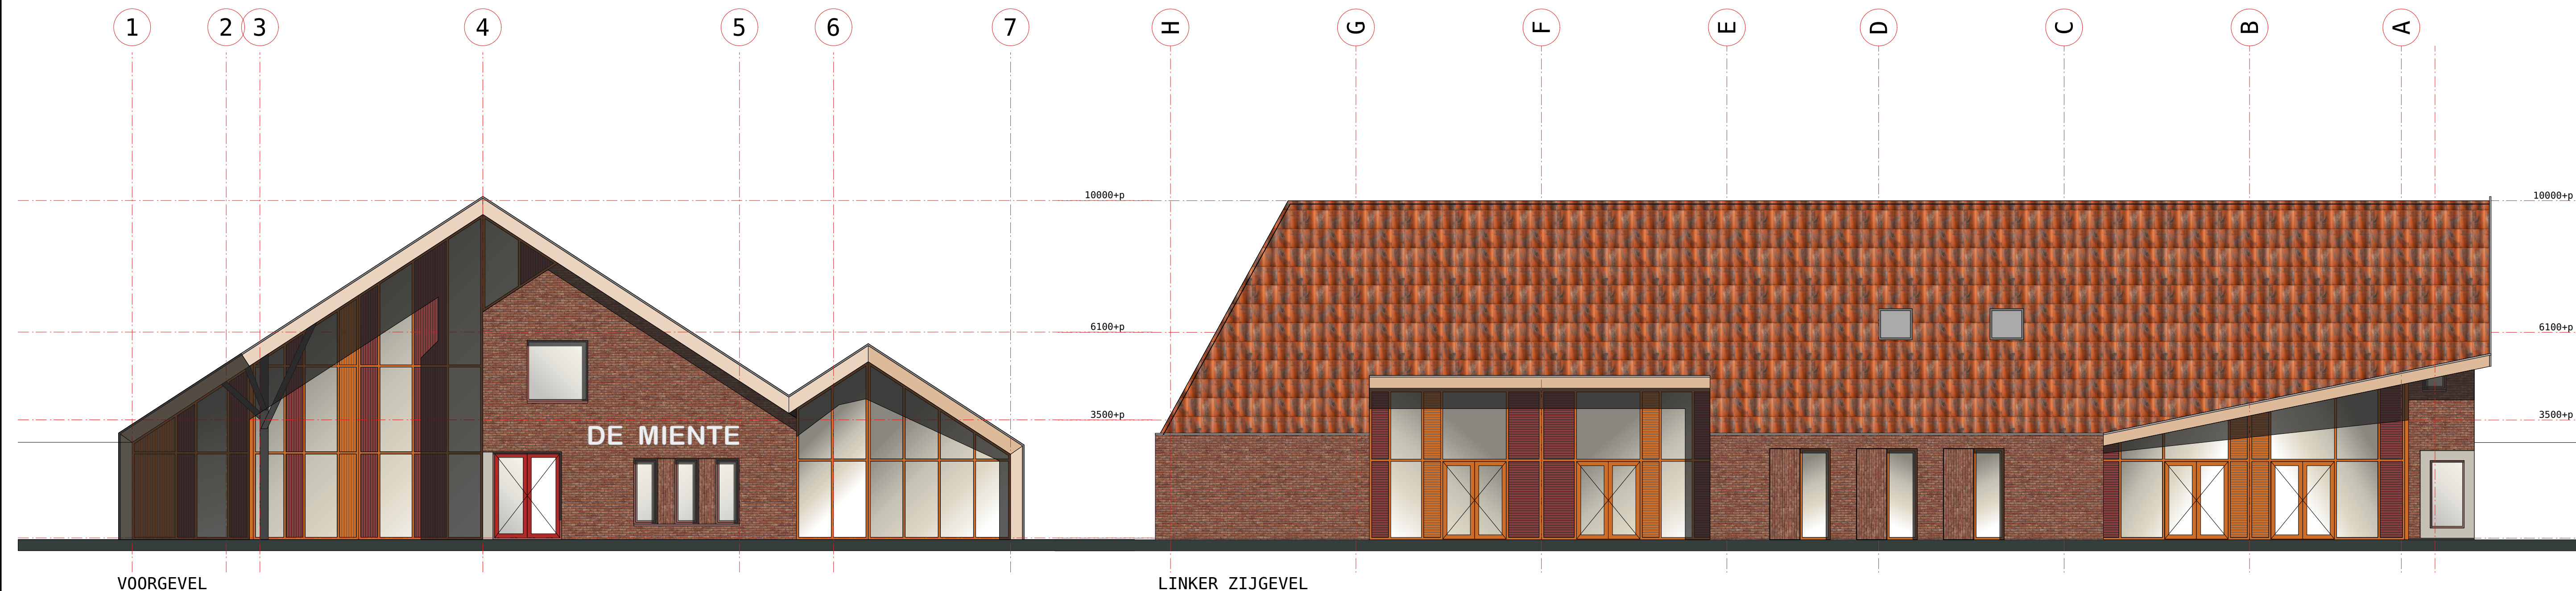


CONCEPT

werk
Nieuwbouw Aktiviteitencentrum
"De Miente"
Snellingerdijk 39
8431 EJ Oosterwolde
opdrachtgever
Stichting Aktiviteitencentrum
"De Miente"
Snellingerdijk 39
8431 EJ Oosterwolde
datum
23-10-2025
gewijzigd:

werk nr. 2025150
blad nr. S0-04.12
schaal 1:100
formaat A1
onderwerp gevels

studio
JK
architectuur
oosterwolde
0516 427 556
www.studiojk.nl
info@studiojk.nl

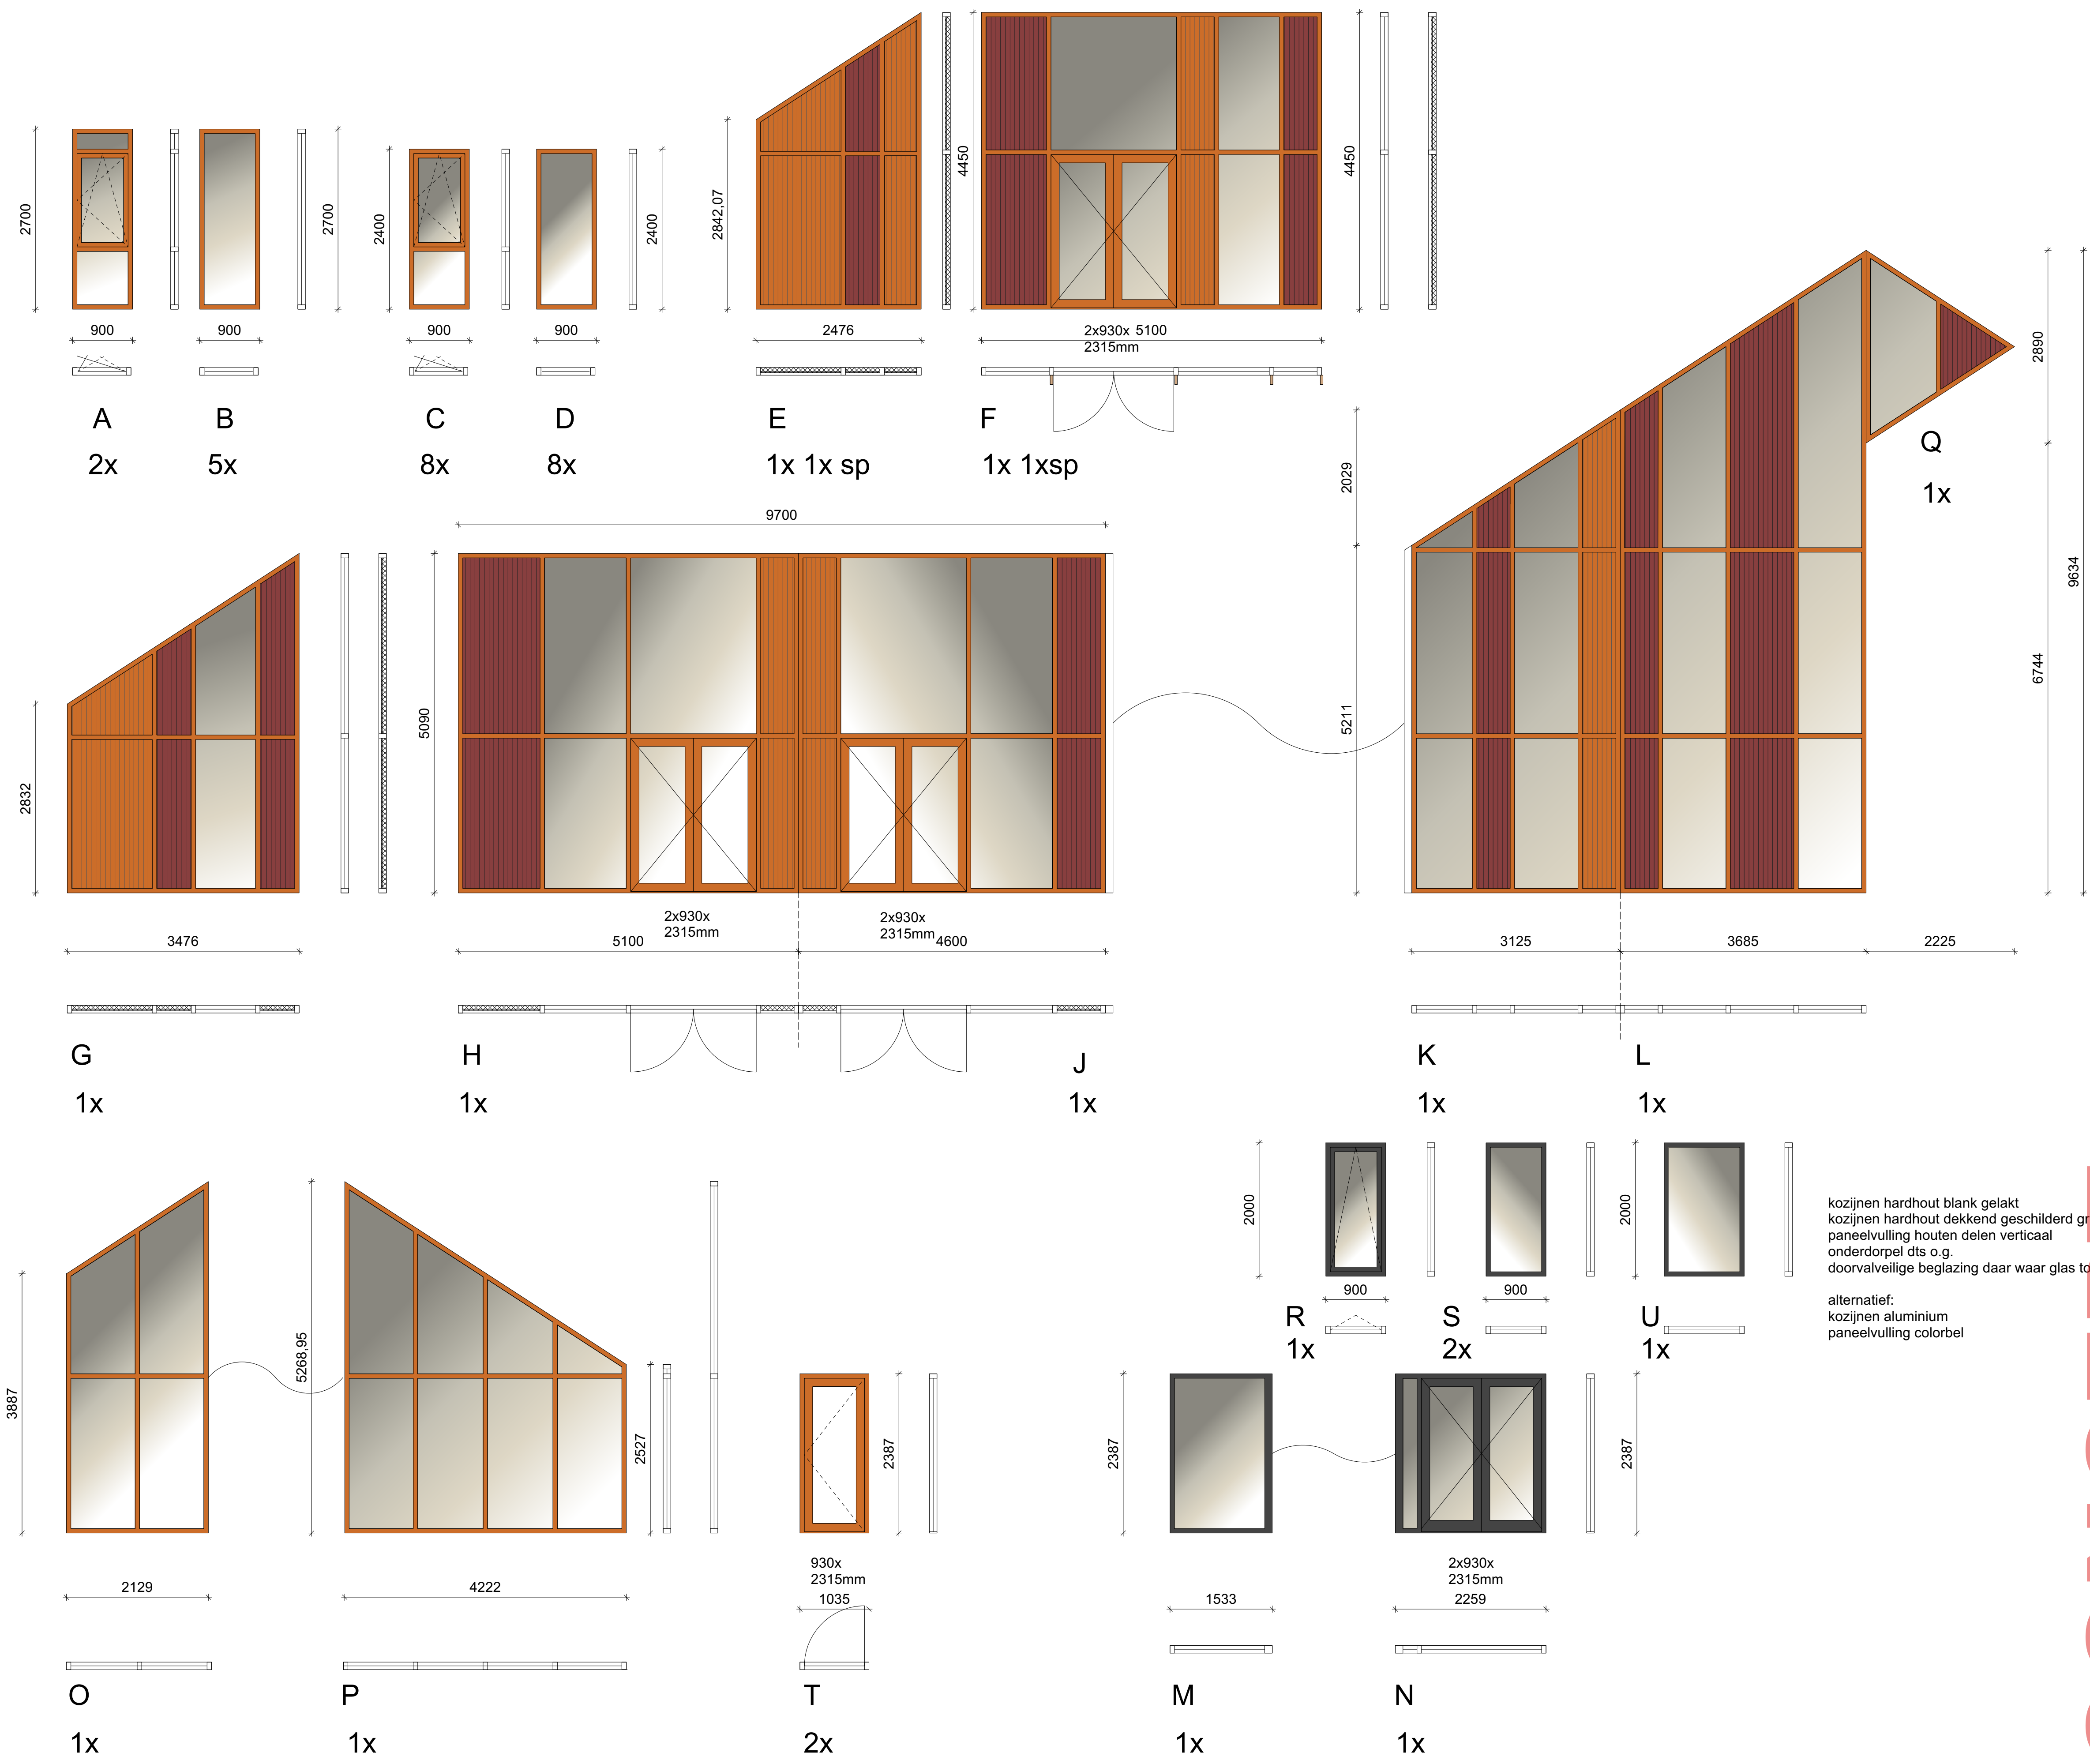

kozijnen hardhout blank gelakt
kozijnen hardhout dekkend geschilderd grijs
paneelvulling houten delen verticaal
onderdorpel dts o.g.
doorvalveilige beglazing daar waar glas tot grond zit

alternatief:
kozijnen aluminium
paneelvulling colorbel

CONCEPT

werk
Nieuwbouw Aktiviteitscentrum
"De Miente"
Snellingerdijk 39
8431 EJ Oosterwolde
opdrachtgever
Stichting Aktiviteitscentrum
"De Miente"
Snellingerdijk 39
8431 EJ Oosterwolde
datum
23-10-2025
gewijzigd:

werk nr. 2025150
blad nr. 50-05.12
schaal 1:50
formaat A1
onderwerp kozijnstaat



werk
Nieuwbouw Aktiviteitscentrum
"De Miente"
Snellingerdijk 39
8431 EJ Oosterwolde
opdrachtgever
Stichting Aktiviteitscentrum
"De Miente"
Snellingerdijk 39
8431 EJ Oosterwolde
datum
04-11-2025
gewijzigd:

werk nr. 2025150
blad nr. S0-05.12
schaal 1:50
formaat A1
onderwerp kozijnstaat

CONCEPT

studio
JK
architectuur
oosterwolde
orren
0516 427 556
www.studiojk.nl
info@studiojk.nl