

Puurveenseweg VI, partiële herziening Buitengebied 2012

(mei 2023)

bestemmingsplan Puurveenseweg VI, partiële herziening Buitengebied 2012

Plannr. 1708

Inhoudsopgave

Toelichting	5
Hoofdstuk 1 INLEIDING	5
Hoofdstuk 2 BESTAANDE SITUATIE	6
2.1 Begrenzing plangebied	6
2.2 Geldende bestemmingen	6
Hoofdstuk 3 PLANBESCHRIJVING	8
3.1 Perceel	8
3.2 Bestemmingsplan	9
Hoofdstuk 4 BELEIDSKADER	11
4.1 Inleiding	11
4.2 Rijk	11
4.3 Provincie	11
4.4 Waterschap	12
4.5 Gemeente	13
Hoofdstuk 5 RANDVOORWAARDEN	20
5.1 Bodem	20
5.2 Cultuurhistorie	21
5.3 Ecologie	22
5.4 Externe veiligheid	24
5.5 Geluid	25
5.6 Geur	26
5.7 Ladder voor duurzame verstedelijking	27
5.8 Leidingen en laagvliegroutes	27
5.9 Luchtkwaliteit	27
5.10 Milieueffectrapportage	28
5.11 Milieuzonering	29
5.12 Natuur en landschap	30
5.13 Veiligheid	31
5.14 Verkeer	31
5.15 Water	31
Hoofdstuk 6 JURIDISCHE ASPECTEN	33
6.1 Inleiding	33
6.2 Inleidende regels	33
6.3 Bestemmingsregels	33
6.4 Algemene regels	33
6.5 Overgangs- en slotregels	34
6.6 Handhaving	34
Hoofdstuk 7 ECONOMISCHE UITVOERBAARHEID	36
Hoofdstuk 8 OVERLEG EN MAATSCHAPPELIJKE UITVOERBAARHEID	37
8.1 Participatie	37
8.2 Overleg ex artikel 3.1.1 Bro	37
8.3 Inspraak	38
8.4 Zienswijzen	38
Bijlagen bij de toelichting	39
Bijlage 1 Lijst intrekingsbesluit, wijzigingen en herzieningen	40
Regels	43


Hoofdstuk 1	Inleidende regels	44
Artikel 1	Begrippen	44
Hoofdstuk 2	Bestemmingsregels	45
Artikel 2	Agrarisch	45
Artikel 3	Wonen	45
Hoofdstuk 3	Algemene regels	46
Artikel 4	Schakelbepaling partiële herziening	46
Artikel 5	Anti-dubbeltelregel	46
Artikel 6	Algemene aanduidingsregels	46
Hoofdstuk 4	Overgangs- en slotregels	48
Artikel 7	Overgangsrecht	48
Artikel 8	Slotregel	48
Bijlagen		49
Bijlage 1	Verkennd bodem- en asbestonderzoek	50
Bijlage 2	Inrichtings- en beplantingsplan	148

Toelichting

Hoofdstuk 1 INLEIDING

Voor de percelen aan de Puurveenseweg 4 en 4-01 is een verzoek ingediend om functieverandering toe te passen van 'Agrarisch' naar 'Wonen'. Daarbij worden de agrarische opstallen gesloopt en geregistreerd als sloopmeters om elders te worden ingezet. De voormalige, al bestemde, bedrijfswoning (nummer 4) wordt omgezet naar een reguliere woonbestemming. Daarnaast wordt de, nog niet bestemde, voormalige noodwoning (nummer 4-01) positief bestemd als 'kleine woning'.

De uitvoering van dit plan is niet mogelijk binnen het geldende bestemmingsplan. Daarom is voorliggende partiële herziening van het bestemmingsplan opgesteld.

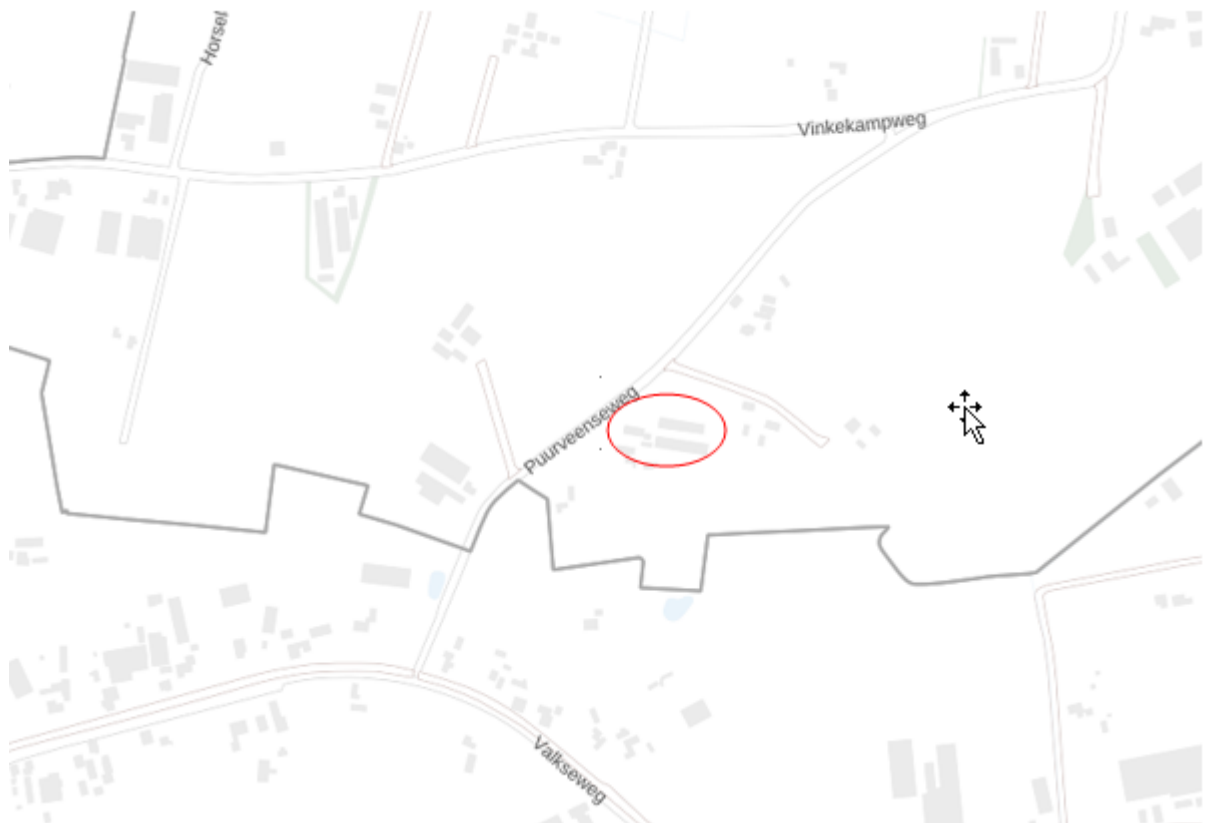


Afbeelding 1.1 Ligging locatie Puurveenseweg 4 en 4-01

Voorliggend plan (partiële herziening van de verbeelding/van de regels/van de verbeelding en de regels) bestaat uit een verbeelding, regels en een toelichting. De toelichting is opgebouwd uit acht hoofdstukken. Na dit hoofdstuk beschrijft hoofdstuk 2 de bestaande situatie. Vervolgens wordt in hoofdstuk 3 een beschrijving van het plan gegeven. Hoofdstuk 4 gaat vervolgens in op het beleidskader. Het vijfde hoofdstuk gaat in op de randvoorwaarden, waarna in het zesde hoofdstuk de juridische aspecten worden besproken. In hoofdstuk 7 is aandacht voor de economische uitvoerbaarheid. Hoofdstuk 8 gaat in op de resultaten van de procedure ten behoeve van dit deze partiële herziening.

Hoofdstuk 2 BESTAANDE SITUATIE

2.1 Begrenzing plangebied

Het plangebied ligt aan Puurveenseweg 4 en 4-01 op circa 1500 meter van de kern Kootwijkerbroek en circa 2500 meter van de kern Barneveld. Het plangebied wordt aan de noordzijde begrensd door Puurveenseweg. Aan de oostzijde vormen een agrarisch perceel en een woonperceel de grens van het plangebied. De grens aan de zuidzijde wordt gevormd door agrarische grond. De grens aan de westzijde wordt gevormd door agrarische grond en iets verder opnieuw de Puurveenseweg.

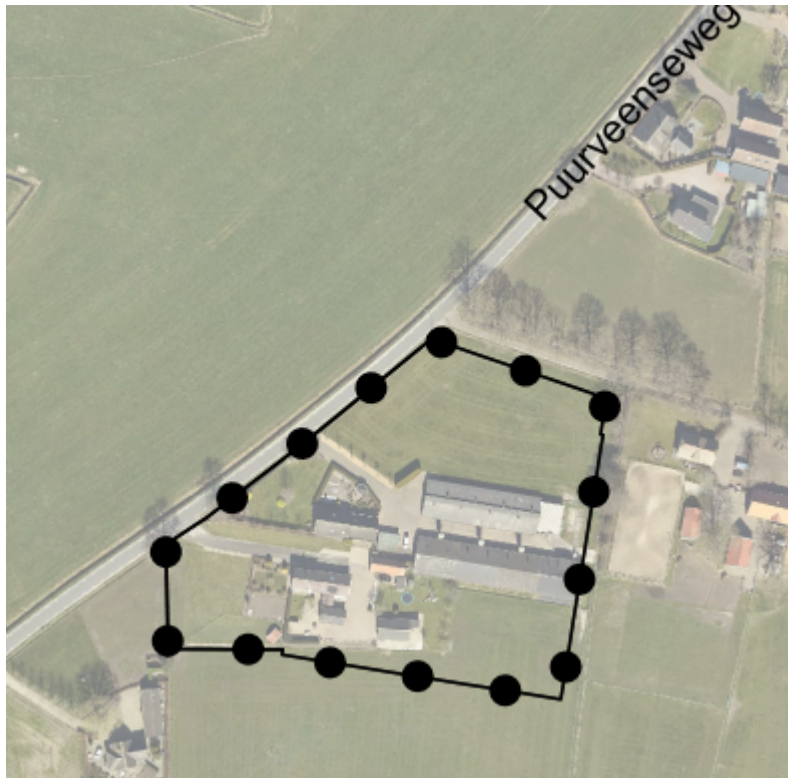


Afbeelding 2.1 Begrenzing plangebied

2.2 Geldende bestemmingen

2.2.1 Bestemmingsplan

Het plangebied ligt in het bestemmingsplan "Buitengebied 2012" en zoals nadien door het college gewijzigd en in werking getreden, door de raad herzien en in werking getreden en zoals gewijzigd door een intrekkingbesluit van de raad. De gronden hebben de bestemming 'Agrarisch'. Met de dubbelbestemming 'Waarde - Archeologie 1' met een bouwvlak en de functieaanduiding 'intensieve veehouderij'. Het omzetten van de bedrijfswoning naar een reguliere woning en het positief bestemmen van de voormalige noodwoning tot 'kleine woning' is binnen deze bestemming niet toegestaan.

In het bestemmingsplan zijn geen mogelijkheden opgenomen die uitvoering van voorliggend plan mogelijk maken, bijvoorbeeld door wijziging of afwijken met een omgevingsvergunning. Daarom is een herziening van het bestemmingsplan noodzakelijk.

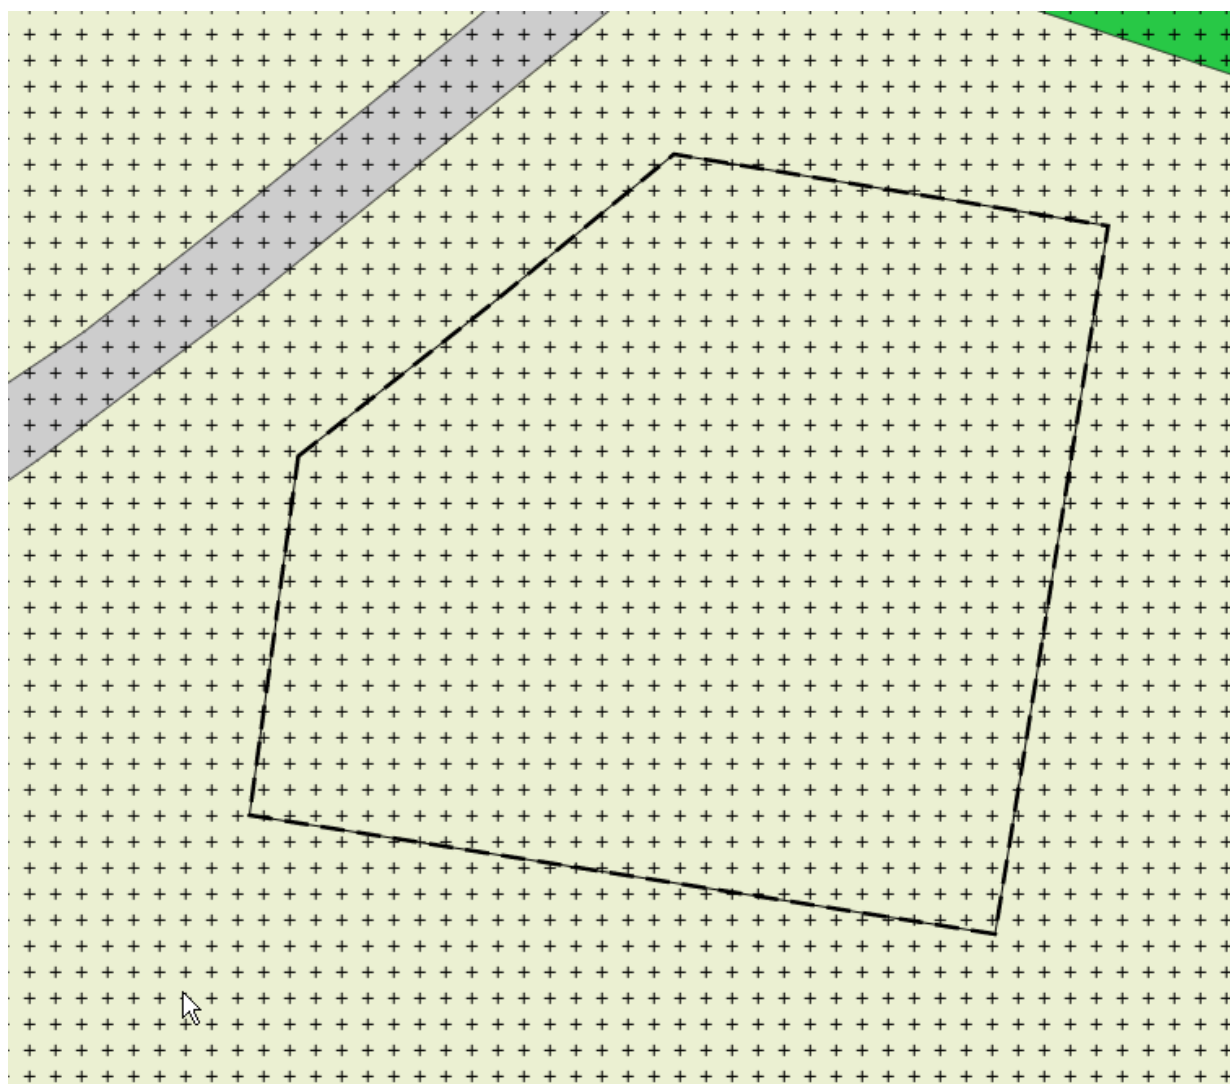

Afbeelding 2.2 Uitsnede geldende bestemmingsplan

Hoofdstuk 3 PLANBESCHRIJVING


3.1 Perceel

Het plan betreft de percelen Puurveenseweg 4 en 4-01 te Kootwijkerbroek, kadastraal bekend gemeente Barneveld, sectie C nr. 9946, 9947 en 5829. Op de percelen zijn op dit moment twee woningen gevestigd. De woning met nr. 4 is de voormalige bedrijfswoning. Terwijl de woning met nr. 4-01 een voormalige noodwoning is. Er is echter geen vergunning in het gemeentearchief waarmee de noodwoning gelegaliseerd is. Wel is de noodwoning een kleine woning op basis van het noodwoningenbeleid (dat is gebruikt voor het bestemmingsplan 'Buitengebied 2000'), aangezien de woning onafgebroken bewoond wordt van vóór 1 januari 1988. De kleine woning is op 27 januari 2020 opgemeten door de omgevingsdienst De Vallei en de inhoud is bepaald op 578 m³.

Het plan voorziet de functieverandering van 'Agrarisch naar 'Wonen' waarbij de bedrijfswoning omgezet wordt naar een reguliere woning en de voormalige noodwoning positief bestemd wordt als 'kleine woning'. Er vinden geen verbouwingen plaats bij beide woningen. Een groot deel van de agrarische opstallen zal worden gesloopt. De bebouwing, exclusief de woningen, gaat terug van 1577 m² naar 439 m².



Afbeelding 3.1 Luchtfoto perceel

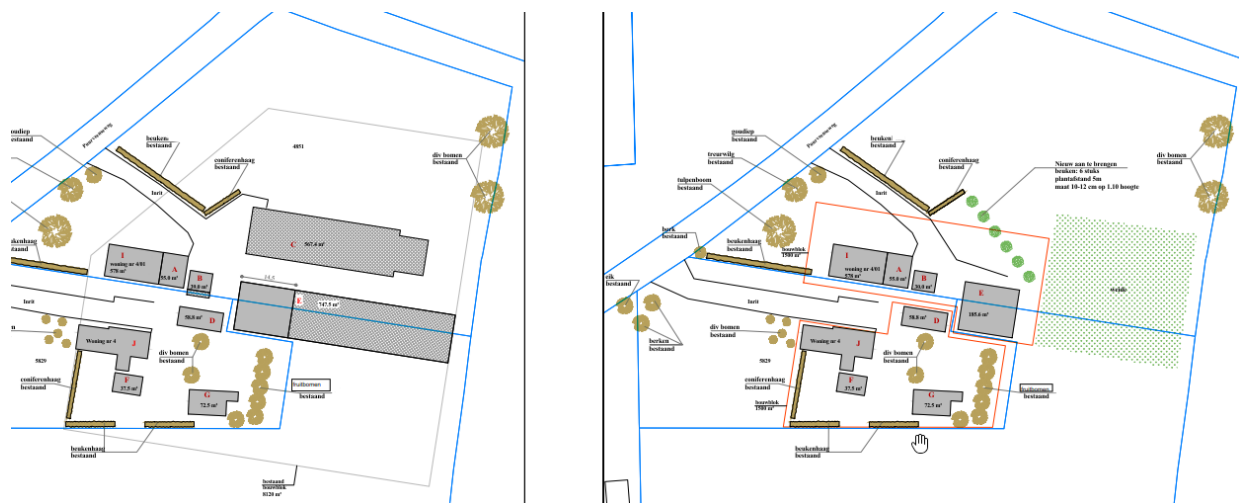

Afbeelding 3.2 Oude situatie (links) versus nieuwe situatie (rechts)

3.2 Bestemmingsplan

Voor het omzetten van de bestemming 'Agrarisch' naar de bestemming 'Wonen' en het omzetten van twee bestaande bedrijfswoningen naar reguliere woningen is een wijzigingsbevoegdheid opgenomen. Deze kan echter niet worden toegepast vanwege het bestemmen van de tweede woning. Het plan wordt daarom mogelijk gemaakt met een gedeeltelijke herziening van het bestemmingsplan "Buitengebied 2012".


De percelen behouden deels de bestemming 'Agrarisch', terwijl rond de woningen de bestemming in 'Wonen' verandert. Het bestemmingsvlak 'Wonen' is rood gearceerd in afbeelding 3.2. De bestaande woning en de te bestemmen 'kleine woning' blijven gehandhaafd in hun huidige vorm en inhoud. De woning met nummer 4 is de voormalige bedrijfswoning. Bij deze woning blijven drie bijgebouwen gehandhaafd. Het gaat om de bijgebouwen D (58,8 m²), F (37,5 m²) en G (72,5 m²). De woning met nr. 4-01 is de voormalige noodwoning en krijgt daarom de aanduiding voor een 'kleine woning'. Bij deze woning blijven eveneens drie bijgebouwen gehandhaafd. Het gaat om de bijgebouwen A (55 m²), B (30 m²) en E (185,6 m²). Daarnaast blijft bij beiden woningen een overkapping (8m² per woning) behouden.

Uit nameting van de bebouwing op 25 oktober 2018 is gebleken dat de oppervlakte van de te slopen bebouwing 1.603 m² bedraagt. Hier wordt het basisrecht van 80 m² aan bijgebouwen per woning of 40 m² per 'kleine woning' afgetrokken waardoor de sloopmeters 1.483 m² bedragen. Omdat de oppervlakte groter is dan 1.000 m² wordt conform het 'Functieveranderingsbeleid Regio Food Valley 2016' een korting (afroming) toegepast om de sloopmeters om te zetten naar inzetbare sloopmeters. De afroming bedraagt 121 m², die van de sloopmeters afgetrokken worden. Hierdoor bedragen de inzetbare sloopmeters 1.362 m². Dit wordt geregistreerd in het regionale sloopmetersregistratiesysteem.

Bij bovenstaande berekening zijn de oppervlakten van de bestaande (bedrijfs-)woning en de aan te duiden/te bestemmen voormalige noodwoning buiten beschouwing gelaten. Bij woning nummer 4 blijft een oppervlakte van 97 m² aan bijgebouwen extra staan. Hierdoor blijft bij deze woning 177 m² staan, waarvan 80 m² als standaardrecht aan bijgebouwen en 97 m² onder het overgangsrecht. Bij de voormalige noodwoning nummer 4-01 blijft een oppervlakte van 279 m² aan bijgebouwen extra staan. Hierdoor blijft bij deze woning 279 m² staan, waarvan 40 m² als standaardrecht aan bijgebouwen en 239 m² onder het overgangsrecht. De extra oppervlakte van 97 m² en 239 m² (=336 m²) wordt afgetrokken van de 1.362 m² inzetbare sloopmeters, waardoor er op dit moment in totaal 1.026 m² aan sloopmeters verkocht kan worden.

Thans is op deze percelen een agrarisch bedrijf gevestigd met huisnummer 2. Dit agrarische bedrijf zal worden beëindigd. Het agrarische bouwvlak en de functieaanduiding 'intensieve veehouderij' komen te vervallen.

Op het totale plangebied worden tevens een tweetal voorwaardelijke verplichtingen opgelegd, aangaande landschappelijke inrichting en bodemsanering, zie daarvoor voorwaardelijke verplichting

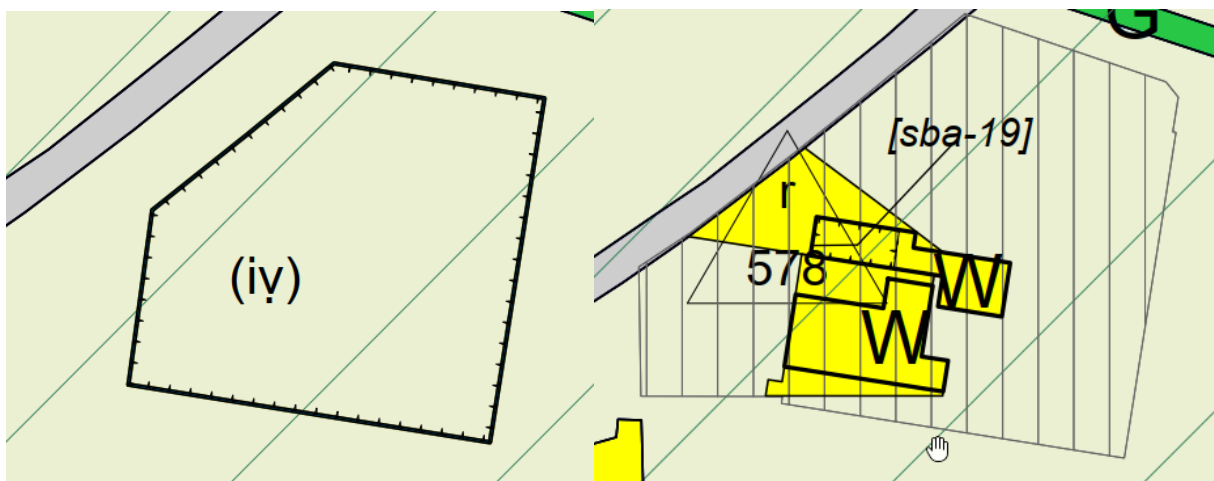

Afbeelding 3.3 Was/wordt bestemmingsplan

Hoofdstuk 4 BELEIDSKADER

4.1 Inleiding

In dit hoofdstuk wordt ingegaan op het relevante beleidskader. Het gaat om beleid en beleidsnota's die direct dan wel indirect doorwerken in het bestemmingsplan of invloed hebben op de bestemmingsregelingen. Van deze nota's is hierna per bestuursniveau een beknopte samenvatting gegeven.

4.2 Rijk

4.2.1 Nationaal Waterplan 2016-2021

Het Nationaal Waterplan 2016-2021 is de opvolger van het Nationaal Waterplan 2009-2015. Het bevat de hoofdlijnen van het nationaal waterbeleid en de aspecten van het ruimtelijk beleid die daartoe behoren. Het Nationaal Waterplan verankert het nieuwe beleid voor de komende 6 jaar met een vooruitblik richting 2050: Nederland, een veilige en leefbare delta, nu en in de toekomst.

In het Nationaal Waterplan staan 5 ambities centraal. Nederland moet de veiligste delta in de wereld blijven. Deze ambitie wordt vooral ingevuld door onze veiligheidsnormen tegen overstroming te vernieuwen. Daarnaast wordt ingezet op een verbetering van de waterkwaliteit (meststoffen, bestrijdingsmiddelen, medicijnresten, microplastics). Dit zorgt ervoor dat de Nederlandse wateren schoon en gezond zijn en er genoeg zoet water is. Verder beschrijft het Nationaal Waterplan dat Nederland klimaatbestendig en waterrobuust wordt ingericht en dat Nederland een gidsland is en blijft voor watermanagement en -innovaties. Dat is gunstig voor onze economie en ons verdienvermogen. De vijfde ambitie bestaat eruit dat Nederlanders waterbewust leven. Deze ambities moeten gezamenlijk ingevuld worden door iedereen die werkt aan de ruimtelijke inrichting van Nederland: alle overheden, bedrijven, maatschappelijke organisaties en kennisinstellingen.

Doorwerking in plangebied

De bevindingen en resultaten van de watertoets zijn beschreven in de waterparagraaf (§ 5.15).

4.3 Provincie

4.3.1 Omgevingsvisie en Omgevingsverordening

4.3.1.1 Omgevingsvisie

Provinciale staten van Gelderland hebben op 19 december 2018 de Omgevingsvisie Gaaf Gelderland vastgesteld. De Omgevingsvisie Gaaf Gelderland 2018 vervangt na publicatie de Omgevingsvisie Gelderland 2014-2018. De Omgevingsvisie Gaaf Gelderland 2018 gaat in de breedte over het beleid van de provincie voor de fysieke leefomgeving. Anders dan de Omgevingsvisie Gelderland 2014-2018, geeft de Omgevingsvisie Gaaf Gelderland 2018 richting op de strategische hoofdlijnen van het beleid. Beide visies integreren een vijftal wettelijk verplichte planfiguren voor het provinciaal beleid voor de leefomgeving; te weten ruimte, natuur, water, milieu en verkeer en vervoer.

Gelderland werkt samen met partners aan een gezond, veilig, schoon en welvarend Gelderland. Dit doen ze door zich bij het uitvoeren van onze taken te richten op een duurzaam, verbonden en economisch krachtig Gelderland. Met hulp van zeven onderwerpen geven ze hier richting aan:

- energietransitie
- klimaatadaptatie
- circulaire economie
- biodiversiteit
- bereikbaarheid
- economisch vestigingsklimaat
- woon- en leefklimaat

Doorwerking in plangebied

Vanuit de visie gelden geen specifieke eisen op deze locatie die betrekking hebben op het omzetten van de agrarische bedrijfsbestemming naar een woonbestemming.

4.3.1.2 Omgevingsverordening

De Omgevingsverordening richt zich net zo breed als de Omgevingsvisie op de fysieke leefomgeving in de provincie Gelderland. Dit betekent dat alle regels die betrekking hebben op de fysieke leefomgeving opgenomen zijn in de Omgevingsverordening. De Omgevingsverordening Gelderland heeft de status van ruimtelijke verordening, milieuverordening, waterverordening en verkeersverordening. De 'Ruimtelijke Verordening Gelderland' en de 'Ruimtelijke Verordening Gelderland, eerste herziening', zijn ingetrokken.

In de Omgevingsverordening is het plangebied opgenomen op de kaarten:

- Kaart 2: Regels Glastuinbouw

Doorwerking in plangebied

Het plan is in overeenstemming met de Omgevingsverordening. Bij dit plan is immers geen sprake van glastuinbouw.

Klimaatadaptatie

In artikel 2.65b van de provinciale verordening is een artikel opgenomen over klimaatadaptatie. Dit artikel is al in werking getreden (sinds 1 februari 2022) en daar moet bij plannen (in de toelichting) al op worden ingaan. Het artikel bepaalt dat voor zover een bestemmingsplan een nieuwe activiteit of ontwikkeling mogelijk maakt, de toelichting bij het bestemmingsplan een beschrijving dient te bevatten van de maatregelen of voorzieningen die worden getroffen om de risico's van klimaatverandering te voorkomen of te beperken en de afweging die daarbij is gemaakt. In de beschrijving worden in ieder geval de volgende aspecten betrokken:

- a. waterveiligheid;
- b. wateroverlast;
- c. droogte; en
- d. hitte.

Doorwerking in plangebied

Het plan is in overeenstemming met de verordening. Aangezien er geen nieuwe ontwikkeling mogelijk gemaakt wordt en er met het plan een vermindering van de versterking plaatsvindt op het terrein.

4.4 Waterschap

4.4.1 Blauwe Omgevingsvisie 2050

De driedimensionale Blauwe Omgevingsvisie 2050 (BOVI) is de langetermijnvisie van Waterschap Vallei en Veluwe. Met deze BOVI zet Waterschap Vallei en Veluwe op een geheel nieuwe wijze koers naar een duurzame en waterinclusieve leefomgeving. Daarbij kijkt Waterschap Vallei en Veluwe integraal, grensontkennend, over de grenzen van taken en gebieden heen en werkt vanuit de drie zogenoemde waterprincipes:

1. Water is een ordenend principe in de ruimtelijke ordening.
2. Maximaal vasthouden en schoonhouden van water.
3. Partnerschap als watermerk.

Deze principes leiden tot één samenhangende weergave van water in het landschap van Vallei en Veluwe: één kringloop van bron tot monding, door stedelijk en landelijk gebied en van boven- en ondergrond.

Doorwerking in plangebied

De bevindingen en resultaten van de BOVI 2050 zijn beschreven in de waterparagraaf (§ 5.15).

4.4.2 BOP 2022-2027 Waterschap Vallei en Veluwe

Het Blauw Omgevingsprogramma (BOP) is het waterbeheerprogramma van Waterschap Vallei en Veluwe voor de planperiode 2022-2027. Het gebied, de maatschappelijke thema's en samenwerking met partners zijn meer centraal gezet dan in voorgaande waterbeheerprogramma's. Het waterbeheerprogramma is een kerninstrument onder de Omgevingswet en bevat naast de verplichte onderdelen van het programma (zoals Kader Richtlijn Water (KRW), Richtlijn Overstromings Risico's (ROR), zwemwaterrichtlijn) ook een niet verplicht deel. Het BOP is daarmee het wettelijk instrument van het waterschap om de doelen voor de middellange termijn vast te leggen. In het BOP worden doelen uit de Blauwe Omgevingsvisie 2050 (BOVI2050) doorvertaald naar gebiedsgerichte doelen. De hoofddoelen van het BOP zijn hieronder kort beschreven.

Waterveiligheid

Een zo goed mogelijke bescherming tegen overstromingen volgens de wettelijke normen.

Watersysteem

Een toekomstbestendig en klimaatrobuust grond- en oppervlaktewatersysteem, dat passend is ingericht naar de veranderende gebiedswensen.

Wonen en zuiveren

Een robuust proces voor het verwerken van extreme neerslag en inzameling van stedelijk en industrieel afvalwater in bebouwd gebied, tot aan het lozen van effluent in het watersysteem.

Circulaire economie

Volledig circulair opereren in 2050 door anders om te gaan met grondstoffen en goed samen te werken met partners en de omgeving.

Energietransitie

Het eerste energieneutrale waterschap van Nederland worden om een voorbeeld te zijn op het gebied van de energietransitie.

Doorwerking in plangebied

De bevindingen en resultaten van de watertoets zijn beschreven in de waterparagraaf (§ 5.15).

4.5 Gemeente

4.5.1 Structuurvisie Buitengebied Barneveld

De structuurvisie Buitengebied Barneveld is op 21 september 2011 door de gemeenteraad vastgesteld. De Structuurvisie Buitengebied Barneveld bouwt voort op keuzes die gemaakt zijn in de Strategische visie en de Nota van Uitgangspunten voor het buitengebied.

De visie voor het buitengebied is ruimte bieden voor economische ontwikkeling in samenhang met behoud en ontwikkeling van de omgevingskwaliteiten landschap, natuur, woon- en leefmilieu.

Er doen zich belangrijke ontwikkelingen voor die bepalend zijn voor de toekomst van het buitengebied. De landbouw heeft niet stil gestaan en past zich aan, aan nieuwe ontwikkelingen. De doorgaande ontwikkeling in de agrarische sector heeft onder andere tot gevolg dat er steeds minder maar wel grotere agrarische bedrijven zijn gekomen en nog zullen komen. Een gevolg hiervan is vrijkomende agrarische erven door functieverandering naar wonen of werken. Ook is steeds vaker sprake van verbreding en verduurzaming. Tevens wordt geconstateerd dat recreatiebedrijven moderniseren en de kwaliteit verhogen. Deze ontwikkelingen zijn van grote invloed op de omgevingskwaliteiten natuur, landschap, cultuurhistorie en woon- en leefomgeving.

Met de visie wordt ruimte geboden voor economische ontwikkeling in samenhang met behoud en ontwikkeling van de omgevingskwaliteiten. Dat gaat de gemeente doen door initiatieven mede te

beoordelen op de mate waarin ze bijdragen aan behoud en ontwikkeling van de omgevingskwaliteit, bijvoorbeeld effecten op landschap (beeldkwaliteit), woon- en leefmilieu, verkeer en natuur.


De gemeente wil diverse ontwikkelingen faciliteren. Wat betreft de landbouw gaat dat om zowel schaalvergroting als verbreding en innovatie. Die verbreding verdient mogelijkheden om enerzijds extra inkomsten te bieden aan agrarische ondernemers en anderzijds om duurzame en innovatieve ontwikkelingen ruimte te geven. Verbreding is bovendien interessant voor de beleidsopgave om recreatieve mogelijkheden in het hele buitengebied te benutten en te stimuleren. Innovatie verdient kansen omdat daarmee kan worden gewerkt aan de versterking van de positie van de Regio Foodvalley, aan ondernemingszin en aan klimaatadaptatie. De schaalvergroting en de innovatieve ontwikkelingen moeten echter wel passen in het landschap van de gemeente Barneveld. Die voorwaarde geldt ook voor de locaties waar de agrarische bedrijven juist stoppen en gebruik maken van het beleid voor functieverandering waarmee woningen of (kleine) bedrijven worden gerealiseerd. Het spreekt vanzelf dat ook recreatieve functies moeten bijdragen aan een fraai en herkenbaar landschap. Een landschappelijk fraai buitengebied met goed ingepaste ontwikkelingen. Een buitengebied dat zo wordt ingericht dat het een aangename plek is om er te werken en te recreëren. Dat vergt een goed klimaat om passende werk- en recreatiefuncties daadwerkelijk te kunnen behouden en ontwikkelen.

Het buitengebied als een prettige omgeving om te verblijven geeft ook een meerwaarde voor de talrijke woningen die in het buitengebied aanwezig zijn en is van groot belang als positieve vestigingsfactor voor de (toekomstige) bewoners van de negen woonkernen. Die meerwaarde wil de gemeente graag verder versterken door het ontwikkelen van de relaties tussen de dorpen en het buitengebied. Daarom wil de gemeente initiatieven op het gebied van bijvoorbeeld de lokale voedselvoorziening en het beleven van veehouderij (kijk- en doemogelijkheden) en natuur (rust zoeken en onderhoud) faciliteren.

De hiervoor genoemde aanpak geldt voor het hele buitengebied. Daarnaast is een onderscheid gemaakt in deelgebieden, met beleidsaccenten op grond van landschappelijke kenmerken en zones op grond van een specifieke functie. Zie hiervoor de afbeelding 'Visie ruimtelijke kwaliteit Barneveld'.


De deelgebieden zijn:

- Agrarisch bedrijvenlandschap.
- Agrarisch bekenlandschap.
- Agrarisch slagenlandschap.
- Veluws natuurgebied met agrarische enclaves.

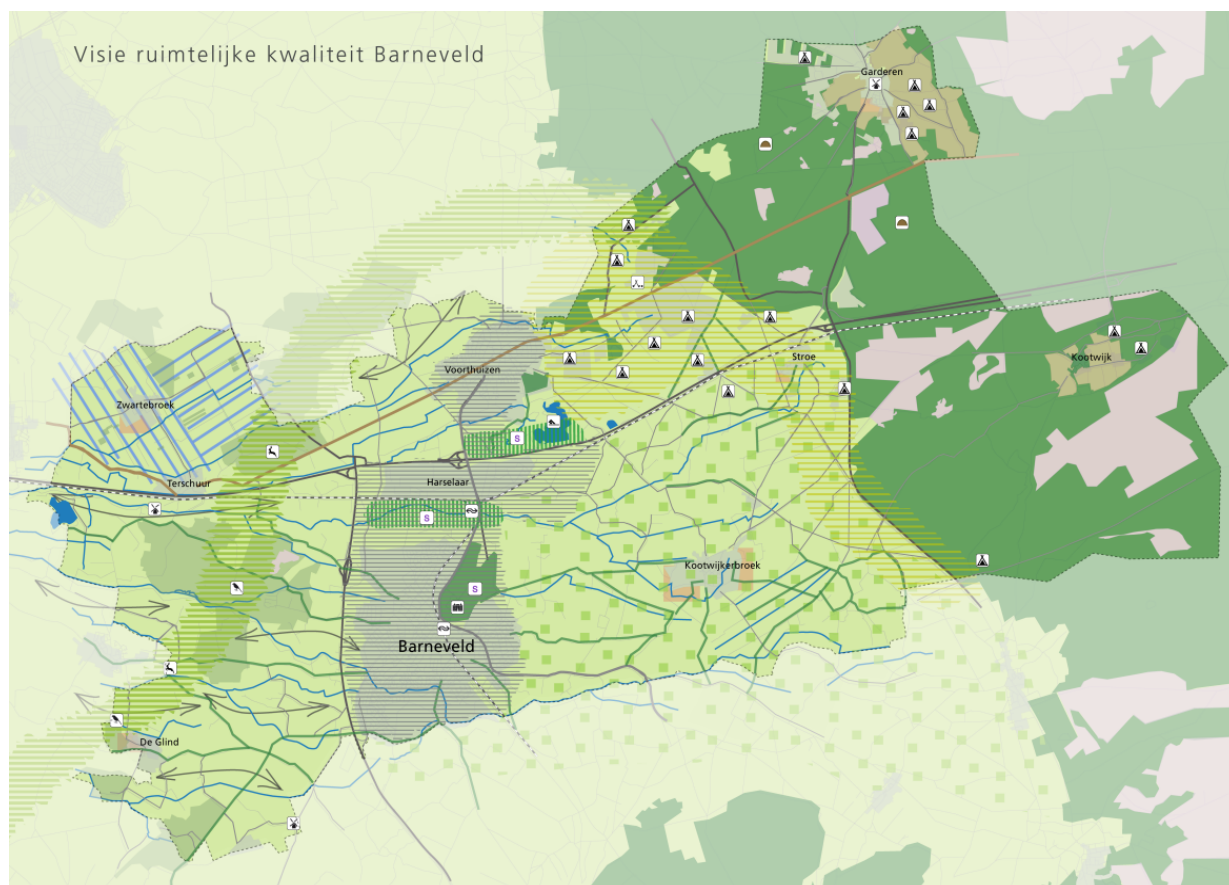


Legenda

Zones

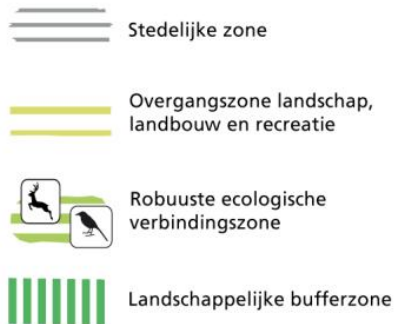

Deelgebieden

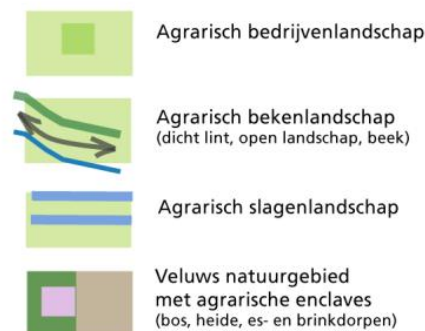

Ontwikkelingen



Basis



Afbeelding: Visie ruimtelijke kwaliteit Barneveld + legenda

Per deelgebied wordt de ontwikkelingsrichting beschreven. Het kwaliteitsbeeld vormt het ruimtelijk toetsingskader. Het stelt eisen die richtinggevend zijn voor ruimtelijke ontwikkeling. Deze (minimum)eisen zijn kaderstellend voor het (bestemmings)plan. Het plangebied ligt in het volgende deelgebied.

4.5.1.1 Agrarisch bedrijvenlandschap

Intensieve landbouw is de belangrijkste gebruiksvorm van dit deelgebied. Het beleid is gericht op herstructurering en passende schaalvergroting, waarbij productieruimte beschikbaar komt voor de toekomstgerichte bedrijven die in staat zijn om te groeien en daarin te investeren.

Karakteristiek

Het deelgebied wordt gekarakteriseerd door afwisselend kleinschalig landschap met diverse cultuurhistorische landschapstypes (kampenlandschap, heideontginningslandschap et cetera). Deze verschillende landschapstypen zijn op veel plekken niet langer direct herkenbaar. De agrarische bedrijven zijn op de voorgrond aanwezig in dit gebied. Sommige delen van het gebied zijn dichter dan andere delen door kleinschalige landschapselementen als houtsingels en door erfbeplanting. Daarbij vormen lanen en beken belangrijke landschappelijke elementen. De lanen zijn echter niet altijd consequent doorgezet en daardoor worden routes niet geaccentueerd. De beken vallen in de kleinschaligheid van het landschap

nauwelijks op. In het groeiseizoen draagt de maïsteelt bij aan het kleinschalige karakter van het gebied.

Gebruik

Intensieve landbouw is de belangrijkste gebruiksvorm van dit deelgebied. Het beleid is gericht op herstructurering en passende schaalvergroting, waarbij productieruimte beschikbaar komt voor bedrijven die in staat zijn om te investeren. Andere bedrijven zullen stoppen met hun agrarische activiteiten. In het kader van het functieveranderingsbeleid worden, in gevallen van vrijkomende en leegstaande agrarische bebouwing, planologische mogelijkheden geboden voor functiewijziging naar niet-agrarische bedrijvigheid. Vanwege het primaat van de ontwikkelingsmogelijkheden van de landbouw, wordt in het landbouwwontwikkelingsgebied (LOG) in beginsel geen medewerking verleend aan verzoeken om functiewijziging naar wonen. Voor al aanwezige niet-agrarische bedrijven is het uitgangspunt dat eventuele uitbreiding alleen onder strenge voorwaarden wordt toegestaan. Hervestiging op een bestaand of nieuw bedrijventerreinen in de gemeente Barneveld is wenselijk.

Behoudens de hiervoor genoemde mogelijkheden van functieverandering van stoppende agrarische bedrijven, worden in dit agrarische productiegebied geen nieuwe woningen of niet-agrarische bedrijven toegelaten. Deze functies horen thuis in de kernen. Het streefbeeld voor dit landschap is gericht op vernieuwing.

Bestaande waardevolle natuur- en landschappelijke waarden worden beschermd en zijn nevens geschikt aan de hoofdfunctie landbouw.

Doorwerking in plangebied

Het voorliggende plan voorziet in de omzetting van één bedrijfswoning naar een reguliere woning en het positief bestemmen van een 'kleine woning'. Daarnaast wordt een groot deel van de voormalige agrarische opstallen gesloopt.

Omliggende agrarische bedrijven worden niet in hun ontwikkelingsmogelijkheden beperkt door het voorgenomen plan. Het plan is daarmee in overeenstemming met de Structuurvisie.

4.5.2 Woonvisie Barneveld 2021-2025, regionale bouwafspraken, Faseren en doseren woningmarkt en Doelgroepenverordening gemeente Barneveld 2021

In maart 2021 heeft de raad de Woonvisie Barneveld 2021-2025 'Wonen voor jong en oud' met doorkijk tot 2030/2040, vastgesteld. In de woonvisie is een streefprogramma woningbouw opgenomen om te voorzien in de woningbehoefte van de hier woonachtige en werkzame bevolking.

Er is een nieuwbouwprogramma van gemiddeld 500 woningen per jaar (als uitbreiding) opgenomen, waarvan gemiddeld 40% ten behoeve van sociale huur- en koopwoningen (sociale huur 20%, sociale koop laag tot € 230.000 en sociale koop hoog van € 230.000 tot € 280.000), 20% middeldure woningen (middeldure huur tot € 1.067,- en koop van € 280.000 tot € 350.000) en 30% duurdere woningen vanaf € 350.000,- en 10% vrij in te delen.

In regio FoodValley zijn onderlinge woningbouwafspraken gemaakt, waarbij Barneveld voor de periode 2017-2027 maximaal zo'n 3.800 woningen mag groeien, mede vanwege een zekere overloop vanuit regio Amersfoort. Er loopt verder een Verstedelijkingsstrategie Arnhem, Nijmegen, Foodvalley, waarbij er in de periode 2020-2040 in Foodvalley zo'n 40.000 woningen aan de voorraad moeten worden toegevoegd. Voor gemeente Barneveld zou dit een opgave van tenminste 6.000 woningen beteken. Provincie Gelderland streeft in het Actieplan Wonen naar versnelling van woningbouwontwikkelingen, gezien de woningtekorten op de woningmarkt. Daarbij wordt ook naar gemeente Barneveld gekeken.

In regio Amersfoort loopt een soortgelijke studie, namelijk het 'Ontwikkelbeeld regio Amersfoort' en wordt een woninguitbreiding met 36.000 in 2020-2040 als opgave gezien. De woningbouw in Barneveld is hier mede input voor.

Door middel van het project 'Faseren en doseren woningmarkt Barneveld' wordt jaarlijks een actueel beeld van het planaanbod voor de komende vier jaar gegeven, waarbij ook een beeld wordt geschetst van de aantallen op te leveren woningen per kern, alsmede de differentiatie van deze nieuwbouw in termen van prijsklassen, eigendomsverhouding en bouwvorm (gestapeld of grondgebonden). Ook wordt een beeld geschetst van de mate waarin voor bepaalde doelgroepen wordt gebouwd (zoals starters, ouderen of mensen met een beperking) om zo vraag en aanbod meer met elkaar in overeenstemming te brengen. Voor de periode 2021 t/m 2024 is een programma van ruim 2.600 woningen voorzien. De ervaring leert dat

hiervan circa 75-80% daadwerkelijk in de genoemde periode wordt gerealiseerd, dit betekent zo'n 500 woningen per jaar. Dit is geheel in lijn met de vastgestelde woonvisie en gemaakte woningbouwafspraken.

Sinds 1 januari 2018 is de Verordening doelgroepen sociale woningbouw en middenhuur gemeente Barneveld van kracht. Deze verordening is in 2021 geactualiseerd, met als werktitel Doelgroepenverordening gemeente Barneveld 2021. Deze verordening ziet toe op sturing van de totale woningvoorraad en het bereikbaar houden van een deel van de woningvoorraad voor lage en midden inkomensgroepen. Het gaat daarbij om drie categorieën: sociale huurwoningen, sociale koopwoningen (opgesplitst in sociale koop laag tot € 230.000 en sociale koop hoog € 230.000 - € 280.000) en middendure huurwoningen (prijsgrens van € 1.067,- in 2022).

In bestemmingsplannen en overeenkomsten met marktpartijen kan voor een bepaalde minimale tijdsduur de ingebruikname van sociale huurwoningen, goedkope koop (1 jaar met boetebeding tot 10 jaar) en middendure huurwoningen worden vastgelegd evenals de maximale hoogte van de huur- en koopprijs. Verder is een zekere prijs-/kwaliteitsverhouding geformuleerd om in relatie tot de hoogte van de huur- of koopprijs toch een minimale woninggrootte te garanderen. Daarbij is ook aangegeven dat deze drie woningcategorieën met voorrang aan bepaalde lage en middeninkomensgroepen moeten worden aangeboden om zo tot een rechtvaardige verdeling van de woningvoorraad te komen. Voor middendure huurwoningen en sociale koop hoog ligt deze inkomensgrens voor huishoudens op € 65.000, voor sociale koop laag op € 55.000 en voor sociale huurwoningen is de grens vanuit de Woningwet van belang. Prijs- en inkomensgrenzen worden geïndexeerd conform de bepalingen in de verordening.

4.5.3 Waterplan Barneveld (2005) en Hemelwaterplan 2017-2020 'Klimaatactief'

Het Waterplan geeft een integrale watervisie op het verhogen van de gebruikswaarde en belevingswaarde van water. Door een verantwoord gebruik en duurzame ontwikkeling van het water kan ook in de toekomst gebruik worden gemaakt van een gezond watersysteem. De volgende ambities worden genoemd:

- Vasthouden en/of vertraagd afvoeren van hemelwater.
- Het scheiden van vuil en schoon water. Bij nieuwbouw het hemelwater van schone oppervlakken niet op de riolering lozen en bij voorkeur lokaal gebruiken, infiltreren of lozen op oppervlaktewater. In bestaand gebied hemelwater afkoppelen van het gemengd riool indien technisch en financieel haalbaar.
- De afvoer van schoon hemelwater vindt bovengronds plaats.
- Rioolwateroverstorten beperken om de doelstellingen voor waterkwaliteit te bereiken.

In het plan is een concrete doelstelling opgenomen: in 2025 is 10% van het verharde oppervlak afgekoppeld van de gemengde riolering (referentiejaar 2005). Dit betreft 18 ha. afkoppelen. In het Hemelwaterbeleidsplan is deze doelstelling uitgewerkt in concrete maatregelen.

Het Hemelwaterplan 2017-2020 'Klimaatactief' richt zich op een duurzame omgang met hemelwater. Het geeft aan wat het gemeentelijk beleid is ten aanzien van afstromend hemelwater in bestaande situaties en bij nieuwe ontwikkelingen. Het plan zet in op een integrale benadering en meervoudige inrichting van totale openbare ruimte. Barneveld gaat aan de slag met het waterbestendig inrichten van de openbare ruimte om bestand te zijn tegen klimaatverandering.

Doorwerking in plangebied

De bevindingen en resultaten van de watertoets zijn beschreven in de waterparagraaf (§ Water).

4.5.4 Energiebeleid gemeente Barneveld 2015-2020

De raad heeft in 2015 de Energievisie gemeente Barneveld 2015-2020 ('investeren in Barneveldse bronnen') vastgesteld. Het energievraagstuk staat de laatste jaren landelijk stevig op de (politieke) agenda. Naast het milieumotief en betaalbaarheid zijn ook maatschappelijke verantwoordelijkheid en energie-onafhankelijkheid steeds meer een argument om actie te ondernemen. De gemeente Barneveld voelt de urgentie om een bijdrage te leveren aan een schone, betrouwbare en betaalbare energievoorziening en heeft een doelstelling vastgesteld die hoger ligt dan de landelijke energiedoelstellingen.

Woningen en bedrijfspanden moeten de komende jaren fors energiezuiniger worden. Eind 2021 heeft de

gemeenteraad "De warmtevisie Barneveld" vastgesteld, dat de basis vormt voor het verminderen van het gebruik (isoleren) en het uitfasen van het gebruik van aardgas. Vooruitlopend op de nieuwe energiewetgeving en energieneutraliteit in 2050, ziet de gemeente graag dat de woningen en bedrijven aardgasloos en energieneutraal worden gebouwd.

Duurzaamheid in het openbaar gebied of op eigen terrein

Er moet aandacht zijn voor energiezuinige openbare verlichting. Daarbij denken we aan een verlichtingsplan, waarbij zo weinig mogelijk lantaarnpalen worden toegepast, uitgevoerd met (dimbare) LED-lampen.

Doorwerking in plangebied

De bestaande woningen worden geïsoleerd (glas, wanden en dak). Daarnaast zal er sprake zijn van energiezuinige verlichting en apparatuur. Tot slot is aangegeven dat er een hybride pomp komt zodra dat haalbaar en betaalbaar is.

4.5.5 Overige gemeentelijke beleidsnota's en notities

4.5.5.1 Saldering

In de beleidsnotitie 'Kaders herzieningen bestemmingsplan Buitengebied 2012' heeft de gemeenteraad een aantal beleidskeuzes vastgelegd die een aanvulling vormen op de Structuurvisie Buitengebied en het bestemmingsplan 'Buitengebied 2012'. Een deel van deze beleidskeuzes heeft betrekking op de groeimogelijkheden voor agrarische bedrijven. Het gaat hierbij om een herverdeling van de ruimte die nu reeds in het bestemmingsplan geboden wordt. Deze herverdeling wordt bereikt door de introductie van een salderingsregistratie. Deze salderingsregistratie is een gemeentelijke administratie waarin twee elementen worden geregistreerd:

1. hoeveel agrarische bedrijven in planologische zin verdwijnen (bijvoorbeeld door functieverandering), respectievelijk worden toegevoegd;
2. welke oppervlakte aan agrarisch bouwvlak verdwijnt; respectievelijk wordt toegevoegd.

Doorwerking in plangebied

In dit geval verdwijnt één agrarisch bedrijf in de vorm van een intensieve veehouderij. Tevens verdwijnt een agrarisch bouwvlak van 8.143 m².

Hoofdstuk 5 RANDVOORWAARDEN

5.1 Bodem

5.1.1 Bodemkwaliteit

In het kader van de bestemmingsplanprocedure is beoordeeld of de milieuhygiënische bodemkwaliteit ter plaatse van het plangebied voldoet aan de eis van financiële uitvoerbaarheid en uit oogpunt van volksgezondheid en milieu aanvaardbaar mag worden geacht voor het beoogde gebruik.

Beoordeling van de milieuhygiënische bodemkwaliteit vindt (o.a.) plaats op basis van de vastgestelde bodemkwaliteitskaart (PFAS) regio De Vallei en de nota bodembeheer regio De Vallei.

Met dit instrumentarium kan de bodemkwaliteit binnen het plangebied met een bepaalde statistische zekerheid worden bepaald voor zover blijktens historisch onderzoek geen sprake is van verdachte locaties.

In dit geval is er sprake van een verdachte locatie. Er is een onderzoek uitgevoerd. Het gaat om een verkennend bodem- en asbestonderzoek.

Het uitgevoerde verkennend bodem- en asbestonderzoek is correct uitgevoerd en geeft een voldoende beeld van de bodemkwaliteit ter plaatse van de onderzoekslocatie. Het plangebied valt binnen de contour van de onderzoekslocatie.

Uit de onderzoeksresultaten blijkt dat in de zwak (sporen) tot plaatselijk matig puinhoudende bovengrond licht verhoogde gehalten aan cadmium, lood, zink en/of PAK zijn aangetoond. In de zintuiglijk schone ondergrond zijn geen verhoogde gehalten aan de onderzochte parameters gemeten. Het grondwater bevat licht verhoogde concentraties aan barium en chroom. Zintuiglijk is op het maaiveld en in de opgegraven/opgeboorde grond geen asbestverdacht (plaat)materiaal aangetroffen. In het samengestelde mengmonster RE-01 van de toplaag ter plaatse van één van de aanwezige druppelzones (noordelijk stal) overschrijdt de gewogen asbestconcentratie van 290 mg/kg d.s. de saneringsnorm/hergebruiksnorm van 100 mg/kg d.s.

Formeel gezien is ter plaatse een afperkend onderzoek noodzakelijk. De asbestinspectiegaten zijn echter in de druppelzone gesitueerd. De gemeten asbestconcentratie wordt zeer waarschijnlijk veroorzaakt door de erosie van de dakplaten. Omdat de stal niet voorzien is van dakgoten en het maaiveld ter plaatse onverhard is, komt het regenwater derhalve direct op en in de bodem onder de dakrand terecht. Een afperkend asbestonderzoek is ons inziens derhalve niet noodzakelijk.

In de overige samengestelde mengmonsters van de toplaag/bovengrond voor analyse op asbest is maximaal 35 mg/kg d.s. aan gewogen asbest aangetoond. Met uitzondering van de aangetoonde sterke asbestverontreiniging ter plaatse van één van de aanwezige druppelzones (noordelijke stal) geven de onderzoeksresultaten geen aanleiding tot het uitvoeren van een nader bodem-/asbestonderzoek of -sanering.

De aangetoonde sterke asbestverontreiniging in een druppelzone van de noordelijke stal dient onder milieukundige begeleiding, vooruitlopend op de voorgenomen sloop van de stal, te worden gesaneerd.

Voorafgaand aan de bodemsanering dient een BUS-melding te worden ingediend bij het bevoegd gezag, de provincie Gelderland.

Ondanks dat het verkennend bodem- en asbestonderzoek is uitgevoerd conform de geldende protocollen/richtlijnen betreft het een steekproefsgewijze benadering van de bodemkwaliteit. Bij de voorgenomen herontwikkeling (sloop) en de daarbij behorende grondroerende werkzaamheden dient rekening te worden gehouden met het plaatselijk aantreffen van onvoorziene bodemverontreiniging.

Aan-/afvoer van grond, bouwstoffen etc. naar/van de onderzoekslocatie dient te voldoen aan de regels van het Besluit bodemkwaliteit en het handelingskader voor hergebruik van PFAS-houdende grond en baggerspecie. Voor de sloop van de bedrijfsgebouwen (stallen) dient vooraf een asbestinventarisatie uitgevoerd te worden.

In artikel overige zone - voorwaardelijke verplichting 2 van de regels van deze partiële herziening is met een voorwaardelijke verplichting vastgelegd dat de aanwezige verontreinigingen gesaneerd moeten zijn voordat gebruik conform de bestemming is toegestaan.

5.2 Cultuurhistorie

Op grond van het Besluit ruimtelijke ordening (Bro) moet bij het opstellen van bestemmingsplannen rekening worden gehouden met cultuurhistorische waarden. Daar waar het voor de archeologie al gemeengoed is, geldt het dus ook voor andere aspecten van de cultuurhistorie. Rekening houden met cultuurhistorie impliceert dat bekend moet zijn wat er voor waarden aanwezig zijn. De gemeente heeft daarom een proces opgestart om bestaande kennisdocumenten te actualiseren en waar nodig nieuwe kennis op te bouwen. De gemeente beschikt over de volgende vastgestelde kaarten:

- Archeologische waarden- en verwachtingenkaart;
- Cultuurlandschappelijke waardenkaart;
- Historische stedenbouwkundige waardenkaarten.

Door cultuurhistorie een plek te geven in procedures op het gebied van ruimtelijke ordening wordt ook bereikt dat de aandacht niet uitsluitend uitgaat naar individuele objecten (de aangewezen monumenten), maar juist de samenhang tussen gebouwen en hun omgeving.

5.2.1 Archeologie


5.2.1.1 Archeologie hoge verwachting

Bij een planontwikkeling moet rekening worden gehouden met de in de grond aanwezige dan wel te verwachten monumenten. De gemeenteraad heeft op 25 april 2018 ingestemd met de 'Archeologische waarden- en verwachtingenkaart' als archeologisch toetsingskader bij ruimtelijke ontwikkelingen. Uit deze kaart blijkt dat binnen het plangebied een hoge archeologische verwachting geldt.

De gemeenteraad heeft op 28 september 2010 besloten dat voor deze zone archeologisch onderzoek noodzakelijk is bij een oppervlakte van 250 m² of groter voor grondverstorende werkzaamheden dieper dan 30 cm

Het project valt echter onder deze vrijstelling zodat geen nader onderzoek noodzakelijk is.

Indien bij de uitvoering van de werkzaamheden onverwacht toch archeologische resten worden aangetroffen, dan is conform artikel 5.10 van de Erfgoedwet melding van de desbetreffende vondsten bij de minister (namens deze de RCE) verplicht.

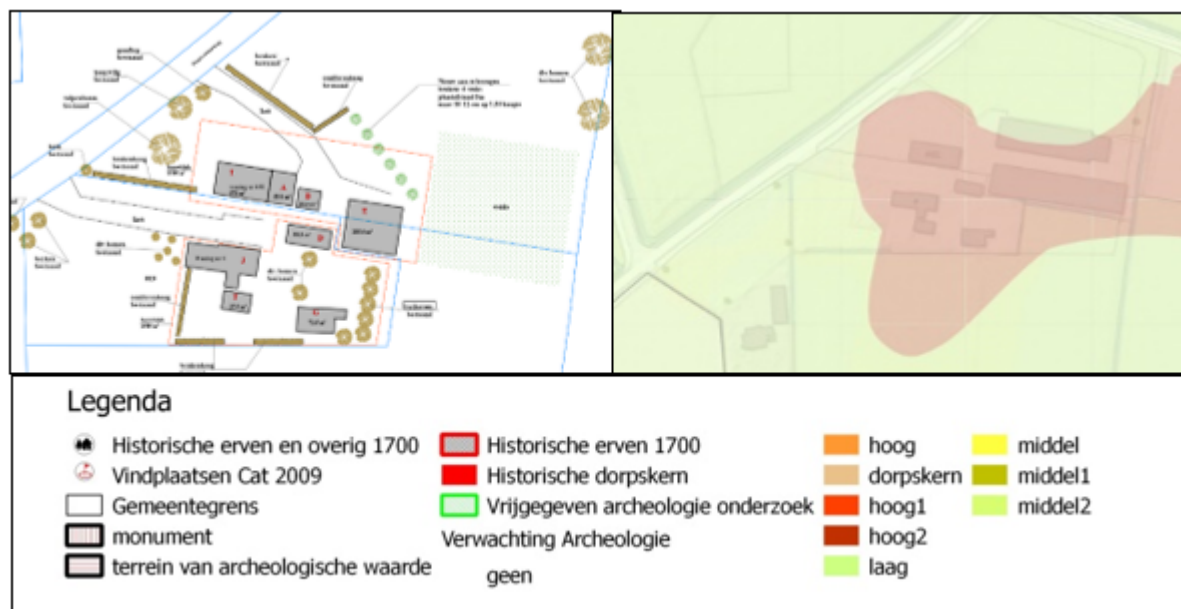

Afbeelding 5.1 Uitsnede archeologische beleidskaart.

5.2.2 Historische stedenbouwkundige waarden

De gemeenteraad heeft op 25 april 2018 ingestemd met de 'stedenbouwkundige waardevolle gebieden' als weergegeven in de 'Historische stedenbouwkundige waardenkaart' en de aangegeven 'vast te leggen kenmerken' in de bijbehorende Tabel, en deze te hanteren als toetsingskader bij ruimtelijke ontwikkelingen. Het plangebied heeft volgens deze kaart geen bijzondere waarde(n).

Historische stedenbouwkundige waarden vormen dan ook geen belemmering voor dit plan.

5.2.3 Cultuurlandschappelijke waarden

De gemeenteraad heeft op 25 april 2018 ingestemd met de 'Cultuurlandschappelijke waardenkaart' als toetsingskader bij ruimtelijke ontwikkelingen. Het plan ligt in een gebied dat wordt aangeduid als niet waardevol. Het verrichten van nader onderzoek en/of het opnemen van specifieke regels is dan ook niet aan de orde.

Dit bestemmingsplan is niet strijdig met deze waardering.

5.3 Ecologie

De belangrijkste wet voor natuurbescherming in Nederland is de Wet natuurbescherming. Deze wet is op 1 januari 2017 in werking getreden. De Europese Vogelrichtlijn en de Habitatrichtlijn zijn vertaald in deze wet.

Daarnaast is qua ecologie ook het Gelders Natuurnetwerk en de Gelderse Ontwikkelingszone van belang.

5.3.1 Wet natuurbescherming

5.3.1.1 Gebiedsbescherming


Hoofdstuk 2 van de Wet natuurbescherming regelt de bescherming van speciale beschermingszones ter uitvoering van de Vogelrichtlijn en de Habitatrichtlijn. Zo'n speciale beschermingszone wordt aangeduid als "Natura 2000-gebied".

De Wet natuurbescherming bepaalt vervolgens wat er wél en niet mag in zo'n Natura 2000-gebied. Ook zijn er bijzondere nationale natuurgebieden.

Op 27 juni 2014 is de aanwijzing van het gebied Veluwe als speciale beschermingszone onder de Habitatrichtlijn in werking getreden. Tevens is met dit besluit het besluit tot de aanwijzing van Veluwe als speciale beschermingszone onder de Vogelrichtlijn, inclusief de daarbij behorende Nota van toelichting, gewijzigd. Deze twee genoemde speciale beschermingszones vormen samen het Natura 2000-gebied Veluwe, waarbij instandhoudingsdoelstellingen zijn toegevoegd.

Stikstof

Het plangebied ligt niet in (de nabijheid van) een Natura 2000-gebied. Zie hiervoor afbeelding 5.2. Het plangebied ligt namelijk op meer dan 2,5 kilometer van het dichtsbijzijnde Natura 2000-gebied. Het gebruik van één of enkele woningen zal op die afstand geen effect hebben op de stikstofemissie.

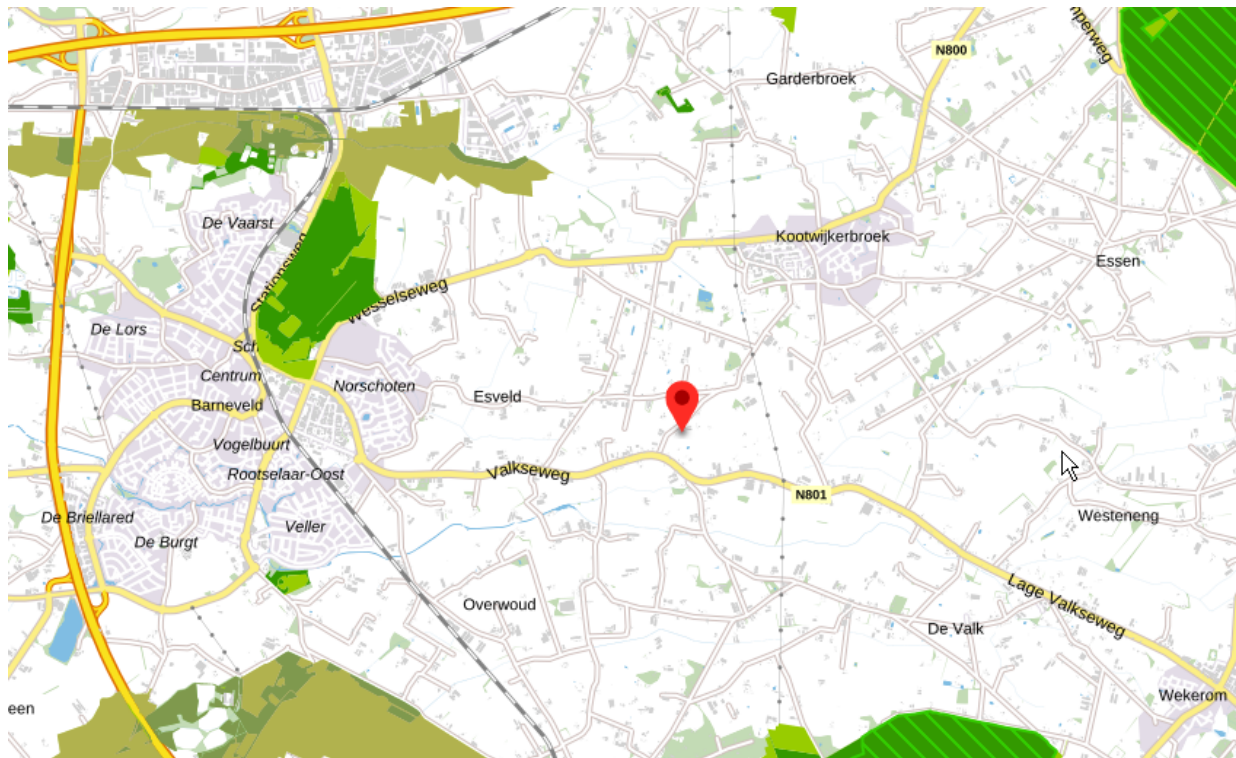

Afbeelding 5.2 Uitsnede Omgevingsvisie Gaaf Gelderland

5.3.1.2 Soortenbescherming

Hoofdstuk 3 van de Wet natuurbescherming regelt de bescherming van bepaalde plant- en diersoorten in Natura 2000-gebieden, bijzondere nationale natuurgebieden én daarbuiten. Er gelden drie beschermingsregimes, te weten voor vogels (Vogelrichtlijn), soorten onder de Habitatrichtlijn (bijlage IV, onderdeel a Habitatrichtlijn, dan wel bijlage II bij het Verdrag van Bern of bijlage I bij het Verdrag van Bonn) en andere (nationale) soorten.

Om te beoordelen of de beschermde soorten in het plangebied aanwezig zijn, is de locatie bezocht door een flora- en faunacontroleur.

Uit het advies blijkt dat de te slopen bebouwing was rondom en van binnen goed te inspecteren. De te slopen schuren zijn relatief strak afgewerkt zonder open stootvoegen en er zijn daarom geen vleermuisverblijfplaatsen te verwachten. Op de daken zijn ventilatorkokers aanwezig. Deze zijn zodanig geconstrueerd dat er geen soorten met een jaarrond-beschermde verblijfplaats, zoals (steen)uilen in kunnen verblijven.

Naar aanleiding van de constatering van de flora- en faunacontroleur blijkt er geen verdere actie zoals een quickscan soorten en/of gebieden nodig voor dit plan.

Algemene zorgplicht

Voor de uitvoering van werkzaamheden geldt de algemene zorgplicht. Alle broedende vogels, hun broedplaatsen én de functionele omgeving van de broedplaatsen zijn beschermd tijdens de broedperiode. Het verwijderen van bomen en struiken dient gezien te worden als een voor vogels verstorende activiteit en dient buiten het vogelbroedseizoen plaats te vinden. Verstorende werkzaamheden dienen niet tijdens de broedperiode (grofweg maart - augustus) uitgevoerd te worden, tenzij geconstateerd is dat er geen vogelbroedgeval aanwezig is.

Een ieder is verplicht om voldoende zorg in acht te nemen voor Natura 2000-gebieden, bijzondere nationale natuurgebieden en voor in het wild levende dieren en planten en hun directe leefomgeving.

5.3.1.3 *Houtopstanden*

De bescherming van houtopstanden conform hoofdstuk 4 van de Wet natuurbescherming heeft als doel om het aanwezige areaal bossen en beplanting in Nederland te behouden. Daarmee wordt de functie van bossen en beplantingen gegarandeerd als habitat voor dieren en planten, als recreatiegebied en als groene long.

Onder houtopstanden vallen alle zelfstandige eenheden van bomen, boomvormers, struiken, hakhout of griend, van een oppervlakte van tien are of meer of een bomenrij die twintig (of meer) bomen omvat. Voor het kappen of rooien van een houtopstand geldt een meld- en herplantplicht wanneer de houtopstand buiten de vastgestelde bebouwde kom ligt. De Wet natuurbescherming beschermt geen houtopstanden binnen de bebouwde kom.

Een herplantplicht is niet aan de orde

Op het erf zijn wel diverse waardevolle groene elementen aanwezig zoals hagen en (fruit)bomen. Deze waardevolle groene elementen dienen tijdens de sloop voldoende beschermd te worden.

Geconcludeerd kan worden dat de Wet natuurbescherming uitvoering van het dit plan niet in de weg staat.

5.3.2 **Gelders Natuurnetwerk en Groene Ontwikkelingszones**

Het plangebied ligt niet binnen de (voormalige) Ecologische Hoofdstructuur (EHS). Het Natuurnetwerk Nederland (NNN) is de opvolger van de EHS. Met het bestuursakkoord Natuur is de realisatie en het beheer van het NNN de verantwoordelijkheid van de provincies geworden.

In de periode tot 2027 willen Rijk en provincies een forse extra stap zetten op weg naar realisatie van de doelen van de Vogelrichtlijn, Habitatrichtlijn en de Kaderrichtlijn Water. Hierbij moet maximale synergie worden bereikt tussen natuur- en watermaatregelen. De provincies geven elk in hun eigen provincie uitwerking aan het natuurbeleid op basis van het Natuurpact.

Voor de EHS uit de Structuurvisie Gelderland zijn in de Omgevingsvisie twee nieuwe natuurscategorien in de plaats gekomen: het Gelders Natuurnetwerk (GNN) en de Groene Ontwikkelingszone (GO.) Het plangebied ligt niet in het GNN of de GO.

Conclusie

Het aspect ecologie vormt geen belemmering voor dit plan.

5.4 **Externe veiligheid**

Doel

Externe veiligheid gaat over het beperken en beheersen van risico's en effecten van calamiteiten, en over het bevorderen van de veiligheid van personen in de omgeving van activiteiten (bedrijven en transport) met gevaarlijke stoffen. Dat gebeurt door te voorkomen dat te dicht bij gevoelige bestemmingen activiteiten met gevaarlijke stoffen plaatsvinden, door de zelfredzaamheid te bevorderen en door de calamiteitenbestrijding te optimaliseren.

In deze paragraaf wordt ingegaan op externe veiligheid in relatie tot verschillende risicovolle bronnen en/of objecten in en nabij het plangebied. Eerst wordt het wettelijk kader op nationaal niveau beschreven, daarna het gemeentelijk beleid en vervolgens overige wet- en regelgeving die voor het plangebied relevant is. Tot slot wordt zo nodig het groepsrisico verantwoord.

Wettelijk kader

Op nationaal niveau zijn verschillende wetten en regels ten aanzien van externe veiligheid. Voor bedrijven geldt het Besluit externe veiligheid inrichtingen (BEVI; oktober 2004). Voor transport is het Besluit externe veiligheid transportroutes van toepassing (Bevt; april 2015). Voor buisleidingen moet worden getoetst aan het Besluit externe veiligheid buisleidingen (Bevb; januari 2015). Bij externe veiligheid wordt onderscheid gemaakt tussen Plaatsgebonden risico en Groepsrisico.

Plaatsgebonden Risico (PR)

Dit is een maat voor de kans dat iemand dodelijk getroffen kan worden door een calamiteit met een gevaarlijke stof. De gestelde norm is een ten minste in acht te nemen grenswaarde (PR 10-6/jaar) die niet

mag worden overschreden ten aanzien van 'kwetsbare objecten', alsmede een zoveel mogelijk te bereiken richtwaarde (PR 10-6/jaar) ten aanzien van 'beperkt kwetsbare objecten'.

Groepsrisico (GR)

Dit is een maat voor de kans dat een grotere groep tegelijkertijd dodelijk getroffen kan worden door een calamiteit met gevaarlijke stoffen. Voor het groepsrisico geldt een verantwoordingsplicht.

Plasbrandaandachtsgebied (PAG)

Binnen het werkveld externe veiligheid wordt sinds jaren gewerkt met twee risiconormen, het plaatsgebonden risico en het groepsrisico. Bij de ontwikkeling van het Basisnet is hieraan een derde voorwaarde toegevoegd: het plasbrandaandachtsgebied (PAG). Hiermee wordt het effectgebied weergegeven van het scenario met de grootste kans van voorkomen: de plasbrand. In deze gebieden moet er in samenhang met mogelijkheden van plasbrandbestrijding en bouwtechnische maatregelen beargumenteerd worden waarom er gebouwd wordt.

Basisnet vervoer gevaarlijke stoffen

Op 1 april 2015 is het Basisnet vervoer gevaarlijke stoffen van kracht geworden. Dit Basisnet geeft aan over welke routes (spoor, water en weg) gevaarlijke stoffen worden vervoerd. Het Basisnet spoor heeft betrekking op het vervoer van gevaarlijke stoffen over het hoofdspoorwegennet. Op basis van de wet- en regelgeving omtrent het Basisnet worden, rekening houdend met te verwachten groei van vervoer van gevaarlijke stoffen door Nederland en verdichting van de ruimte naast het spoor (binnen een afstand van 200 m van het spoor) in met name stedelijke kernen, afspraken gemaakt over de risicoruimte.

Beleidsvisie externe veiligheid

In 2009 heeft de gemeente Barneveld de 'Beleidsvisie externe veiligheid' vastgesteld. In deze visie is onder meer vastgelegd hoe in Barneveld nabij risicobronnen zal worden omgegaan met het veiligstellen van een acceptabel niveau van risico's externe veiligheid en beheersbaarheid.

Beoordeling risicobronnen

Ten aanzien van het aspect externe veiligheid geldt dat er geen risicobronnen in de directe nabijheid aanwezig zijn. Externe veiligheid is derhalve geen relevant milieuaspect.

Conclusie

Het aspect externe veiligheid vormt geen belemmering voor onderhavig plan.

5.5 Geluid

De basis voor de ruimtelijke afweging van geluid is de Wet geluidhinder (Wgh). Bij verlening van de omgevingsvergunning of het vaststellen van een bestemmingsplan komen in de volgende gevallen de regels van deze wet aan de orde: het bestemmen van gronden voor nieuwe geluidgevoelige objecten (bijvoorbeeld woningen en onderwijsgebouwen) binnen zones langs (spoor-)wegen en zones rondom industrieterreinen; het bestemmen van gronden voor de aanleg van nieuwe, dan wel reconstructie van gezoneerde (spoor-)wegen; het bestemmen van gronden voor (nieuwe) industrieterreinen waar zich grote lawaaimakers kunnen vestigen en herziening van zonegrenzen van industrieterreinen.

De Wet geluidhinder gaat uit van zones langs (spoor-)wegen en zones bij industrieterreinen. Het gebied binnen deze zone geldt als akoestisch aandachtsgebied waar, voor bouwplannen en bestemmingsplannen, een akoestische toetsing uitgevoerd dient te worden. De geluidbelasting op de gevels van nieuwe geluidgevoelige bestemmingen mag in principe niet meer bedragen dan de voorkeursgrenswaarde. Indien de geluidbelasting op de gevel hoger is dan de voorkeursgrenswaarde kan onder bepaalde voorwaarden een verzoek worden gedaan tot vaststelling van een hogere waarde. Hierbij mag de geluidbelasting de uiterste grenswaarde niet overschrijden. De voorkeursgrenswaarde en uiterste grenswaarde voor nieuwe of bestaande geluidgevoelige bestemmingen verschillen per geluidsbron. In geval van nieuwe geluidgevoelige bestemmingen binnen zones langs wegen of spoorwegen, of binnen de zone van een industrieterrein, is akoestisch onderzoek vereist.

In dit geval is een onderzoek niet noodzakelijk. Dit doordat er sprake is van een bestaande situatie, de verkeersintensiteit over de Puurveenseweg beperkt is en de afstand tot de woning vrij groot is.

Conclusie

Het aspect geluid vormt geen belemmering voor dit plan.

5.6 Geur

Bij de voorbereiding van een bestemmingsplan toetst het bevoegde gezag enerzijds of in het plangebied een qua geur acceptabel woon- en leefklimaat gegarandeerd is. Anderzijds is het uitgangspunt dat met het plan de omliggende bedrijven niet vergaand in hun ontwikkelingsmogelijkheden mogen worden beperkt.

Uitgangspunt voor de toetsing zijn de normen zoals die in of op grond van de Wet geurhinder en veehouderij (Wgv) zijn vastgelegd. De Wgv maakt het mogelijk om bij verordening af te wijken van de wettelijke geurnormen. De gemeente Barneveld heeft van die mogelijkheid gebruik gemaakt (bij besluit van 7 oktober 2008). Op 18 oktober 2008 is de Verordening geurhinder en veehouderij in werking getreden, waarbij voor een aantal aangegeven delen van het grondgebied van Barneveld andere normen dan de wettelijke zijn vastgesteld. Op 15 december 2021 is er een nieuwe Verordening door de raad vastgesteld en is de Verordening geur en veehouderij (vastgesteld op 7 oktober 2008) ingetrokken. Deze nieuwe Verordening geurhinder en veehouderij is in werking getreden op 24 december 2021, waarbij opnieuw voor een aantal aangegeven delen van het grondgebied van Barneveld andere normen dan de wettelijke zijn vastgesteld. Het plan is getoetst aan de normen die zijn vastgesteld in deze verordening, voor zover deze normen van toepassing zijn in of rond het plangebied.

Veel bedrijven hebben geen omgevingsvergunning milieu meer nodig, maar vallen onder algemene milieuregels zoals vastgelegd in het Activiteitenbesluit milieubeheer. Aangezien de geurnormen uit de Wgv vrijwel één op één zijn overgenomen in het Activiteitenbesluit, kunnen bedrijven die onder dit besluit vallen ook gewoon worden meegenomen in de Wgv-toets.

Onder een 'geurgevoelig object' wordt verstaan: een gebouw, bestemd voor en blijkens aard, indeling en inrichting geschikt om te worden gebruikt voor menselijk wonen of menselijk verblijf en die daarvoor permanent of een daarmee vergelijkbare wijze van gebruik, wordt gebruikt.

In de omgeving van het plangebied liggen veehouderijen op de volgende adressen:

- Puurveenseweg 1, 142 meter ten zuidwesten van het plangebied
- Puurveenseweg 3, 142 meter ten noordwesten van het plangebied
- Puurveenseweg 6, 72 meter ten noordoosten van het plangebied

Vaste afstanden

Volgens de Wet geurhinder en veehouderij dient bij dit type woningen, woningen bij een (dan voormalige) veehouderij, een afstand van 50 meter te worden aangehouden ten opzichte van veehouderijen. Om rekening te houden met eventuele ontwikkelingsmogelijkheden moet daarom 50 meter afstand aangehouden worden tussen de rand van het bouwvlak van het geurgevoelige object en de veehouderij. Daarnaast dient altijd 25 meter afstand aangehouden te worden tussen de gevel van de dichtstbijzijnde stal en de gevel van de woning.

De veehouderij op de Puurveenseweg 6 ligt op meer dan 50 meter afstand van de rand van het beoogde bouwvlak. Andere veehouderijen liggen op grotere afstand van het plangebied. Het plangebied ligt daarmee op voldoende afstand van het bouwvlak van de dichtstbijzijnde veehouderij.

Geurbelasting (voorgrondbelasting)

De te realiseren woningen betreffen bedrijfswoningen bij een dan voormalige veehouderij. Daarvoor gelden volgens de Wgv alleen vaste afstanden tot aan stallen van veehouderijen. Er hoeft niet getoetst te worden aan de voorgrondbelasting van geur. Als aan de vereiste afstanden wordt voldaan worden de ontwikkelingsmogelijkheden van de dichtstbijzijnde veehouderij niet beperkt door het voorgenomen plan.

Conclusie

Aan de vereisten wordt voldaan. De ontwikkelingsmogelijkheden van omliggende bedrijven worden daarom

niet beperkt door het voorgenomen plan. Het aspect geurhinder vormt geen belemmering voor de realisatie van het plan.

5.7 Ladder voor duurzame verstedelijking

In het Besluit ruimtelijke ordening is de verplichting opgenomen om in het geval van nieuwe stedelijke ontwikkeling in de toelichting een onderbouwing op te nemen van nut en noodzaak van de nieuwe stedelijke ruimtevrage en de ruimtelijke inpassing. Hierbij wordt uitgegaan van de 'ladder voor duurzame verstedelijking'.

Artikel 3.1.6, tweede lid Bro luidt per 1 juli 2017 als volgt:

De toelichting bij een bestemmingsplan dat een *nieuwe stedelijke ontwikkeling* mogelijk maakt, bevat een *beschrijving van de behoefte* aan die ontwikkeling, en, indien het bestemmingsplan die ontwikkeling mogelijk maakt *buiten het bestaand stedelijk gebied*, een *motivering* waarom niet binnen het bestaand stedelijk gebied in die behoefte kan worden voorzien.

Onder stedelijke ontwikkeling wordt verstaan: ruimtelijke ontwikkeling van een bedrijventerrein, of van kantoren, detailhandel, woningbouwlocaties of andere stedelijke voorzieningen (artikel 1.1.1, eerste lid, onder i van het Bro).

De ontwikkeling van Puurveenseweg 4 en 4-01 valt niet onder 'stedelijke ontwikkeling'. Daarom is geen verdere toelichting vereist.

Conclusie

Het aspect duurzame verstedelijking vormt geen belemmering voor dit plan aangezien er geen sprake is van een duurzame stedelijke ontwikkeling.

5.8 Leidingen en laagvliegroutes

Binnen of in de directe nabijheid van het plangebied komen geen leidingen of beschermingszones van leidingen voor die in het kader van dit bestemmingsplan bescherming behoeven. Eveneens zijn er geen laagvliegroutes die beperkingen stellen aan de bouwhoogten.

Conclusie

Het aspect leidingen en laagvliegroutes vormt geen belemmering voor dit plan.

5.9 Luchtkwaliteit

In de Wet milieubeheer zijn de belangrijkste bepalingen over luchtkwaliteitseisen opgenomen. Hierin is opgenomen dat bij een ruimtelijk besluit de gevolgen voor de luchtkwaliteit getoetst moet worden. Om te bepalen of de kwaliteit van de lucht ter plaatse voldoet aan de eisen uit de Wet milieubeheer en de daarop gebaseerde regelgeving, dient bij nieuwe ontwikkelingen onderzoek gedaan te worden naar de luchtkwaliteit. Projecten waarvan aannemelijk is dat deze niet in betekende mate bijdragen aan de luchtverontreiniging hoeven niet getoetst te worden aan de grenswaarden voor luchtkwaliteit.

De volgende grenswaarden gelden voor fijn stof:

- 40 µg/m³ als jaargemiddelde concentratie;
 - 50 µg/m³ als vierentwintig-uurgemiddelde concentratie, waarbij geldt dat deze maximaal 35 etmalen per kalenderjaar mag worden overschreden.

Er is beoordeeld of de luchtkwaliteit ter plaatse aanvaardbaar is. Hierbij is gekeken naar de invloed van de fijn stof uitstoot van de omliggende agrarische bedrijven.

In de omgeving liggen geen bedrijven met een relevante fijn stof emissie (>500 kg per jaar). Er is daarom geen berekening gemaakt van de luchtkwaliteit. De verwachting is dat aan de grenswaarden wordt voldaan.

Conclusie

Het aspect luchtkwaliteit vormt geen belemmering voor dit plan.

5.10 Milieueffectrapportage

Niet voor alle nieuwe activiteiten hoeft een m.e.r.-procedure gevolgd te worden. Uitgangspunt van de m.e.r.-beoordeling is het 'nee, tenzij'-principe. Dat wil zeggen dat alleen een milieueffectrapport (MER) hoeft te worden opgesteld, wanneer er omstandigheden zijn die (waarschijnlijk) leiden tot belangrijke nadelige milieugevolgen.

De Wet milieubeheer maakt onderscheid in een m.e.r.-procedure voor plannen (planMER) en voor besluiten (besluitMER of projectMER). Voor een bestemmingsplan kan zowel de plan-m.e.r.-plicht als de besluit-m.e.r.-plicht gelden.

Er zijn drie sporen waarlangs de m.e.r.-plicht kan ontstaan:

1. Plan- en/of besluit-m.e.r.-plicht: als de voorgenomen activiteit vermeld is in het Besluit milieueffectrapportage;
2. Plan-m.e.r.-plicht: als voor het plan een zogeheten passende beoordeling op grond van de Wet natuurbescherming gemaakt moet worden. Dat is het geval als het plan significante negatieve gevolgen kan hebben voor de instandhoudingsdoelstellingen van een Natura 2000 gebied;
3. Toetsing aan de provinciale milieuverordening.

Besluit milieueffectrapportage

De lijst van activiteiten in de onderdelen C en D van het Besluit bestaat uit vier kolommen. De eerste kolom bevat een omschrijving van de m.e.r.-(beoordelings)plichtige activiteiten. De tweede kolom vermeldt eventuele drempelwaarden.

Wettelijk kader

Voor de vraag of een bestemmingplan besluit-m.e.r.-plichtig is, geldt dat het Besluit milieueffectrapportage onderscheid maakt naar m.e.r.-plichtige activiteiten en m.e.r.-beoordelingsplichtige activiteiten. Onderdeel C van de bijlage bij dit Besluit vermeldt voor welke activiteiten altijd verplicht een MER moet worden opgesteld, voordat een (m.e.r.-plichtig) besluit mag worden genomen. In onderdeel D is vermeld welke activiteiten beoordelingsplichtig zijn. Voor dergelijke activiteiten moet het bevoegd gezag beoordelen of op basis van 'belangrijke nadelige gevolgen die de voorgenomen activiteit voor het milieu kan hebben', een m.e.r.-procedure noodzakelijk is. Daarbij geldt dat een bestemmingsplan alleen besluit-m.e.r.-plichtig is, als het bestemmingsplan in kolom 4 wordt genoemd.

Voor de vraag of een bestemmingsplan plan-m.e.r.-plichtig is, geldt dat dit het geval is als het plan genoemd is in kolom 3 en activiteiten mogelijk maakt die in onderdeel C en D, kolom 1 vermeld zijn en voldoen aan de in kolom 2 genoemde drempelwaarden.

Als een bestemmingsplan een activiteit mogelijk maakt die Besluit-m.e.r.-plichtig is op grond van de uitkomst van een toets van een activiteit die onder de drempelwaarden blijft, dan is dat bestemmingsplan alsnog plan-m.e.r.-plichtig. Het maakt dan immers een (besluit) m.e.r.-plichtige activiteit mogelijk.

Voor zowel de plan-m.e.r.- als besluit-m.e.r.-plicht geldt dat als de activiteit onder de drempelwaarden uit kolom 2 van bijlage D blijft, met een vormvrije m.e.r. beoordeeld moet worden of alsnog een MER moet worden opgesteld. De centrale vraag die daarbij beantwoord moet worden is of er omstandigheden zijn die (waarschijnlijk) leiden tot belangrijke nadelige milieugevolgen. Daarbij moet in ieder geval worden getoetst aan de criteria die opgenomen zijn in bijlage III van de Europese m.e.r.-richtlijn. Als dergelijke milieugevolgen kunnen optreden, geldt alsnog de betreffende plan- en/of besluit-m.e.r.-plicht.

Toetsing

In dit geval is het bestemmingsplan niet via dit spoor m.e.r.-plichtig want de activiteit komt niet voor op de lijst in onderdeel C of D van het Besluit milieueffectrapportage. Daarnaast heeft toetsing aan de in bijlage III van de Europese m.e.r.-richtlijn opgenomen criteria uitgewezen dat er geen sprake zal zijn van belangrijke milieugevolgen, zodat een m.e.r. achterwege kan blijven.

Besluit m.e.r.

Per 16 mei 2017 is de regelgeving voor de MER en m.e.r.-beoordeling gewijzigd met daarin een nieuwe procedure voor de vormvrije m.e.r.-beoordeling.

- Voor de ontwerp-bestemmingsplanfase moet een m.e.r.-beoordelingsbeslissing worden genomen, waarin wordt aangegeven of wel of geen MER nodig is, gelet op de kenmerken van het project, de plaats van het project en de kenmerken van de potentiële (milieu)effecten en mogelijke mitigerende maatregelen. Deze beslissing wordt als bijlage bij het bestemmingsplan opgenomen.
- Voor elke aanvraag waarbij een vormvrije m.e.r.-beoordeling aan de orde komt moet de initiatiefnemer een aanmeldingsnotitie opstellen, waarbij ook mitigerende maatregelen mogen worden meegenomen. Het bevoegd gezag dient binnen zes weken na indienen een m.e.r.-beoordelingsbesluit af te geven. Een vormvrije m.e.r.-beoordelingsbeslissing hoeft echter niet gepubliceerd te worden.

Onderzoek

Uit jurisprudentie is gebleken dat niet iedere ontwikkeling van woningen valt onder het begrip stedelijke ontwikkeling als bedoeld in Bijlage D11.2 van het Besluit milieueffectrapportage. Kleinschalige woningbouwprojecten vallen niet onder dit begrip. Dat geldt ook voor het omzetten van een voormalige bedrijfswoning en het legaliseren van een andere woning.

De conclusie is dat het plan om twee woningen te legaliseren niet m.e.r.-beoordelingsplichtig is.

Passende beoordeling via de Wet natuurbescherming

Voor het vaststellen van plannen die significante gevolgen voor een Natura 2000-gebied kunnen hebben, dient een passende beoordeling gemaakt te worden (artikel 7.2a Wet milieubeheer juncto artikel 2.8, eerste lid Wet natuurbescherming). Uit de beoordeling van het aspect ecologie (zie paragraaf 5.3) blijkt dat er voor dit plan geen passende beoordeling nodig is. De plan-m.e.r.-plicht op grond van de noodzaak van een passende beoordeling voor de Wet natuurbescherming is hier niet aanwezig.

Er is voor dit plan geen passende beoordeling nodig.

Provinciale milieuverordening

Provinciale Staten kunnen in de provinciale milieuverordening extra activiteiten met gevallen, plannen en besluiten aanwijzen die belangrijke nadelige gevolgen voor het milieu kunnen hebben en dus m.e.r.-plichtig zijn (artikel 7.6 Wet milieubeheer). Dit is dus aanvullend op de m.e.r.-plicht op basis van onderdeel C van de bijlage Besluit m.e.r. (en dus ook aanvullend op de verplichting vanuit de Europese richtlijnen) én conform dezelfde systematiek.

Provinciale staten van Gelderland hebben geen extra activiteiten met gevallen, plannen en besluiten aangewezen die belangrijke nadelige gevolgen voor het milieu kunnen hebben (en zo m.e.r.-plichtig zijn).

Conclusie

Er is geen m.e.r. noodzakelijk vanwege de kleinschaligheid van het plan, er geen significante milieugevolgent te verwachten zijn en er geen passende beoordeling nodig is. Het aspect m.e.r. staat de ontwikkeling van dit plan niet in de weg.

5.11 Milieuzonering

Ten aanzien van bedrijvigheid geldt als uitgangspunt dat toekomstige woningen geen onevenredige milieuhinder (geur, geluid etc.) mogen ondervinden van nabijgelegen bedrijvigheid. In de publicatie 'Bedrijven en milieuzonering' van de Vereniging van Nederlandse Gemeenten, editie 2009, worden in verband met de aanwezigheid van milieubelastende functies indicatieve afstandsnormen voorgeschreven tot milieugevoelige functies, vooral wonen.

In dit kader zijn voor dit plan de volgende bedrijven en aspecten van belang:

- Puurveenseweg 1a zit Wesselhoek Exclusieve Houtbouw, bestemd als 'Bedrijf - Niet-agrarisch' (sb-4), specifieke vorm van bedrijf - bouwbedrijf: b.o. > 2.000m² met milieucategorie 3.2. Richtafstand voor milieuzonering 100m. Werkelijke afstand 226m. Conclusie: Dit bedrijf werkt niet belemmerend.
- Valkseweg 247, perceel bestemd als 'Bedrijf - Niet agrarisch' met milieucategorie 1 en 2. Richtafstand voor milieuzonering 30m. Werkelijke afstand 142 m. Conclusie: Dit bedrijf werkt niet belemmerend.

Veiligheidszone - Activiteitenbesluit

Binnen de grenzen van het bestemmingsplan is geen gasdrukmeet- en regelstation aanwezig. In het Activiteitenbesluit zijn veiligheidsafstanden opgenomen die moeten worden aangehouden tussen kwetsbare respectievelijk beperkt kwetsbare objecten en (onder andere) een gasdrukmeet- en regelstation (4-6 meter). Kwetsbare en beperkt kwetsbare objecten volgens het Activiteitenbesluit zijn dezelfde objecten als die genoemd zijn in het Besluit externe veiligheid inrichtingen. Het gaat dan om onder andere woningen, ziekenhuizen en bedrijven. Tussen een woning en een gasdrukmeet- en regelstation moet een veiligheidsafstand van 6 meter worden aangehouden. Het plan voldoet aan de voorgeschreven afstand.

Liander heeft op 19 december 2022 aangegeven geen belangen in het gebied te hebben, daarom hoeven er in dit bestemmingsplan geen veiligheidsafstanden opgenomen te worden.


Conclusie

Vanuit milieuzonering zijn er geen belemmeringen voor het plan.

5.12 Natuur en landschap

Op het erf zijn diverse waardevolle groene elementen aanwezig (hagen en diverse (fruit)bomen). Deze elementen bevinden zich met name op het voorerf. De fruitbomen bevinden zich ten zuiden van de te slopen schuren. Tijdens de sloop dienen de bestaande bomen voldoende beschermd te worden en dienen de richtlijnen over werken rondom bomen in acht genomen te worden.

Er wordt in het kader van de landschappelijke inpassing een beukenhaag aangeplant met daarin zes veldesdoorns aan de oostzijde van het perceel.

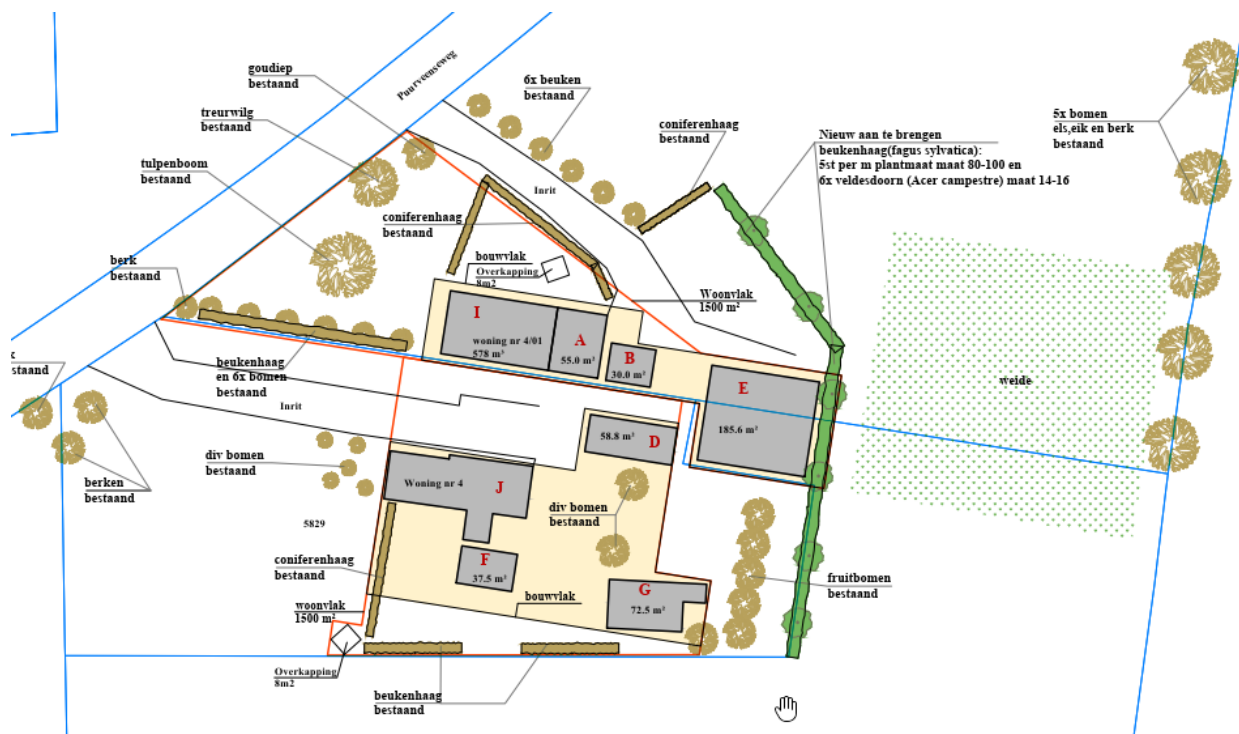

Abbeelding 5.3 Erfinrichting en beplantingsplan

Ten behoeve van de landschappelijke inpassing van de beide woningen is een erfinrichting- en beplantingsplan aangeleverd welke als Bijlage 2 bij de planregels van dit bestemmingsplan is opgenomen, deze is tevens opgenomen in de regels als 6.1.1

Conclusie

Het aspect 'natuur en landschap' vormt geen belemmering voor dit plan.

5.13 Veiligheid

Om een veilige omgeving te creëren of te behouden is er op het gebied van fysieke veiligheid een aantal aspecten waarmee rekening gehouden moet worden. Zo worden er eisen gesteld aan de bereikbaarheid van de openbare wegen voor de hulpverleningsdiensten. Dit leidt tot het stellen van minimale afmetingen en bochtstralen zodat hulpverleningsvoertuigen een object of calamiteit goed kunnen bereiken en adequate hulp kunnen verlenen. Met betrekking tot voldoende bluswater in het openbare wegennet zijn er ook eisen gesteld. Deze eisen hebben betrekking op de afstanden vanaf de bluswatervoorziening tot aan een gebouw en de capaciteit ervan. In de "Handreiking Bluswatervoorziening en bereikbaarheid" een uitgave van Brandweer Nederland worden deze eisen gesteld. Voor wat betreft de bereikbaarheid zijn er binnen de gemeente Barneveld hoofd- en subaanrijdroutes vastgesteld.

Tevens worden er eisen gesteld aan de opkomsttijden voor brandweervoertuigen. Deze zijn afhankelijk van de bestemming. Voor gebouwen waarin geslapen wordt en verminderd zelfredzame mensen verblijven worden strengere eisen gesteld dan gebouwen waar dit niet zo is. De opkomsttijden zijn gesteld in de Wet veiligheidsregio's (1 oktober 2010) met het daarbij behorende Besluit veiligheidsregio's. In het Besluit zijn de tijdnormen voor de opkomsttijden vastgelegd.

Situatie

Nieuwe ontwikkelingen zullen worden getoetst aan de Handreiking Bluswatervoorziening en Bereikbaarheid, het Besluit veiligheidsregio's en aan de eisen van de aangewezen hoofd- en subaanrijdroutes. Dit zal gebeuren bij de bouwplannen en inrichtingsplannen.

Conclusie

Er zijn voor wat betreft de eisen voor de veiligheid geen belemmeringen voor dit bestemmingsplan.

5.14 Verkeer

De verwachting is dat het aantal verkeersbewegingen licht af zal nemen door het verdwijnen van de agrarische functie op het perceel. Verder verandert er niet zoveel aangezien de twee aanwezige woningen omgezet worden naar reguliere woningen. Qua verkeersaanbod, inrichting van het terrein en de uitritten verandert er vrijwel niets vanuit verkeerskundig oogpunt.

Conclusie

Er zijn geen verkeerskundige belemmeringen voor dit plan.

5.15 Water

Waterparagraaf

Deze waterparagraaf vormt het resultaat van het procesinstrument watertoets. De watertoets betreft het vroegtijdig informeren, adviseren, afwegen en beoordelen van waterhuishoudkundige aspecten bij de totstandkoming van ruimtelijke plannen. Het is verplicht de watertoets toe te passen. Hiermee wordt beoogd om het belang van water een evenwichtige plaats te geven in het ruimtelijk planproces.

De watertoets heeft betrekking op het grond-, oppervlakte-, afval- en hemelwater. Het behandelt alle relevante waterhuishoudkundige aspecten zoals ontwatering, wateroverlast en waterkwaliteit. De waterparagraaf beschrijft het relevante waterbeleid, de betrokkenheid en het advies van de waterbeheerder en de waterhuishoudkundige uitwerking van het plan.

Huidige situatie

De Puurveenseweg 4 en 4-01 bestaat uit twee bedrijfswoningen en meerdere bijgebouwen, schuren en overkappingen ten behoeve van veehouderij. Het perceel is aangesloten op een vrijval riool dat het afvalwater van de nummers 2, 4 en 4-01 verzameld en afvoert naar het drukriool in de Puurveenseweg.

Om het perceel liggen ook enkele c-watergangen.

Toekomstige situatie

Op het perceel wordt bebouwing gesloopt en wordt de functie van de woningen omgezet naar wonen. De bebouwing die behouden blijft behoudt ook zijn huidige vormgeving. Verder wordt er voornamelijk groen aangebracht op het perceel.

Bij werkzaamheden aan de watergangen moeten, indien noodzakelijk, meldingen gedaan of vergunningen aangevraagd worden bij het waterschap.

Bij de realisatie van de woning en de bijgebouwen uit duurzaamheidsoogpunt bij voorkeur geen uitlogende bouwmaterialen gebruiken.

De ontwikkeling sluit aan bij de waterhuishoudkundige doelen van de gemeente en het waterschap.

Hoofdstuk 6 JURIDISCHE ASPECTEN

6.1 Inleiding

Deze partiële herziening is gebaseerd op het moederplan "Buitengebied 2012" (met identificatienummer NL.IMRO.0203.1056-0004), vastgesteld op 28 mei 2013 en zoals nadien door het college gewijzigd en in werking getreden, door de raad herzien en in werking getreden en zoals gewijzigd door een intrekkingbesluit van de raad.

De regels zijn onderverdeeld in vier hoofdstukken:

- Hoofdstuk 1 bevat de algemene voor het plangebied geldende bepalingen, de inleidende regels.
- Hoofdstuk 2 regelt de bestemmingen en het daarop toegestane gebruik.
- Hoofdstuk 3 bevat de algemene regels, zoals de anti-dubbeltelregel, algemene bouwregels, algemene afwijking- en algemene wijzigingsregels en tot slot de algemene procedureregels.
- Hoofdstuk 4 betreft het overgangsrecht en de slotbepaling.

Bevoegdheid

Het bevoegd gezag is het bestuursorgaan dat bevoegd is tot het nemen van een besluit ten aanzien van een aanvraag om een omgevingsvergunning of ten aanzien van een al verleende omgevingsvergunning. Over het algemeen zijn burgemeester en wethouders het bevoegd gezag. Het kan incidenteel voorkomen dat bijvoorbeeld het Rijk of de provincie het bevoegd gezag is. Burgemeester en wethouders zijn altijd bevoegd gezag bij het wijzigen van een plan en het stellen van nadere eisen.

6.2 Inleidende regels

Begrippen

In artikel 1 van de partiële herziening zijn de begrippen plan en bestemmingsplan "Buitengebied 2012" gedefinieerd. Het kan bij een partiële herziening voorkomen dat er een begrip wordt toegevoegd.

Er wordt uitgegaan van de in dit artikel aan de betreffende begrippen toegekende betekenis. Voor zover er geen begrippen zijn gedefinieerd wordt aangesloten bij het normale spraakgebruik.

6.3 Bestemmingsregels

In hoofdstuk 2 van de partiële herziening zijn de bestemmingsregels opgenomen. Op de in dit hoofdstuk en de daarin opgenomen bepalingen na, worden de regels van het bestemmingsplan "Buitengebied 2012" niet herzien.

Zo is de verbeelding van het bestemmingsplan "Buitengebied 2012" op de locatie gewijzigd in die zin dat het gehele agrarische bouwvlak en de functieaanduiding 'intensieve veehouderij' verdwijnen. Twee bestemmingsvlakken 'Wonen' met twee bouwvlakken worden toegevoegd waar ter plaatse de bestemming 'Agrarisch' vervalt. Bij het bouwvlak van het noordelijke bestemmingsvlak 'Wonen' wordt de maatvoeringsaanduiding 'maximum volume (m³)' toegevoegd. Tot slot worden twee gebiedsaanduidingen toegevoegd voor het gehele perceel, namelijk 'overige zone - voorwaardelijke verplichting 1' en 'overige zone - voorwaardelijke verplichting 2'.

Zie verder de toelichting bij het bestemmingsplan "Buitengebied 2012". Hieronder volgt een nadere uiteenzetting van enkele specifieke onderdelen van de partiële herziening.

6.4 Algemene regels

In hoofdstuk 3 is aangegeven dat de algemene regels zoals opgenomen in het bestemmingsplan "Buitengebied 2012", en zoals nadien door het college gewijzigd en in werking getreden, door de raad herzien en in werking getreden en zoals gewijzigd door een intrekkingbesluit van de raad, niet zijn gewijzigd.

Overeenkomstig het bepaalde in het Besluit ruimtelijke ordening (Bro) is de voorgeschreven Anti-dubbeltelregeling opgenomen.

6.4.1 Schakelbepaling

Er is in de regels een schakelbepaling opgenomen. Door middel van deze schakelbepaling opgenomen in Artikel 4 van de planregels bij deze partiële herziening is nader aangegeven wat er op de verbeelding en/of in de regels verandert.

Dit is in paragraaf 6.3 van de toelichting van deze partiële herziening ook toegelicht.

6.4.2 Algemene aanduidingsregels

De algemene aanduidingsregels bevatten specificaties van de (dubbel-)bestemmingen met betrekking tot het gebruik of het bouwen. Een gebiedsaanduiding is een aanduiding die verwijst naar een gebied waarvoor bijzondere regels, extra regels of nadere afwegingen gelden. Bij gebiedsaanduidingen gaat het veelal om zones en gebieden die aan sectorale regelgeving zijn ontleend. De volgende soorten gebiedsaanduidingen zijn toegepast:

- 'overige zone - voorwaardelijke verplichting'

6.4.2.1 Voorwaardelijke verplichting

Bij wijzigingen van het bestemmingsplan is het veelal noodzakelijk afspraken met betrekking tot de bodemsanering of het realiseren van inrichtingsmaatregelen dan wel andere voorwaarden vast te leggen. Om dit te waarborgen wordt in het bestemmingsplan een voorwaardelijke verplichting opgenomen. Hierbij worden aan het bestemmingsplan specifieke regels toegevoegd die de verzoeker verplichten om bij gebruikmaking van de toegestane ontwikkeling ook de inrichtingsmaatregelen te realiseren of bodemsanering toe te passen.

In deze partiële herziening zijn twee voorwaardelijke verplichtingen opgenomen. Eén die verband houdt met het inrichtings- en beplantingsplan en de ander die verband houdt met bodemsanering.

6.5 Overgangs- en slotregels

In het laatste hoofdstuk zijn de regels ten aanzien van het overgangsrecht opgenomen. Het laatste artikel van de regels betreft de citeertitel van voorliggende partiële herziening.

6.6 Handhaving

De gemeente acht handhaving van haar beleid van groot belang om de gewenste ruimtelijke kwaliteit te garanderen. Belangrijke redenen voor handhaven zijn:

- De regels zijn door de gemeente vastgesteld en de inwoners van de gemeente mogen verwachten dat de gemeente die regels handhaaft: waarom zijn er anders regels opgesteld? Inwoners van de gemeente hebben als het ware recht op handhaving.
- Handhaving gaat oneigenlijk gebruik van en daarmee de achteruitgang van de kwaliteit van het gemeentelijk grondgebied tegen. Een actueel bestemmingsplan beoogt de ruimtelijke kwaliteit van een gebied in stand te houden en te verbeteren.
- Niet daadkrachtig optreden tegen overtredingen van wettelijke regels werkt een toename van het aantal overtredingen in de hand en tast de geloofwaardigheid van daadkrachtig optreden aan. Het in het bestemmingsplan vastgelegde beleid wordt ondermijnd en het bestuur verliest de greep op de gebouwde omgeving.

Onderscheid kan gemaakt worden tussen preventieve en repressieve handhavingsinstrumenten. Onder preventieve instrumenten kunnen onder andere goede regelgeving (zoals in bestemmingsplan), voorlichting, subsidieverlening, afwijking van bouwregels en gebruiksregels en de omgevingsvergunning worden begrepen. Repressieve instrumenten zijn onder meer controle en toezicht, opsporing en het hanteren van sancties als bestuursdwang en dwangsom.

In 2016 heeft de gemeente de Nota Vergunningverlening, Toezicht en Handhaving, VTH-beleid vastgesteld. In dit VTH-beleid staat beschreven hoe het college van burgemeester en wethouders op hoofdlijnen omgaat met de uitvoering van VTH-taken en welke prioriteiten hieraan zijn toegekend. Het college is verantwoordelijk voor de uitvoering van de VTH-taken en heeft de uitvoering van deze taken met ingang van 1 april 2013 grotendeels belegd bij de Omgevingsdienst de Vallei.

Bij de handhaafbaarheid van een bestemmingsplan spelen aspecten als communicatie, de planvorm, de normstelling, het daadwerkelijk kunnen handhaven en de controleerbaarheid van normen ook een

belangrijke rol.

Randvoorwaarde voor handhaving is dat er voldoende basis/grondslag is om te kunnen handhaven. Deze basis wordt gevormd door:

- De regeling in het bestemmingsplan zelf: de handhaafbaarheid van de planregels.
- Het beleid voor afwijkingen.

In het moederplan (bestemmingsplan "Buitengebied 2012"), en daarmee ook in deze partiële herziening, is gestreefd naar heldere, eenduidige planregels met zo min mogelijk interpretatiemogelijkheden.

Verder zijn aan de in het moederplan (bestemmingsplan "Buitengebied 2012") opgenomen afwijkmogelijkheden duidelijke voorwaarden verbonden, die voldoende objectief bepaalbaar zijn.

Hoofdstuk 7 ECONOMISCHE UITVOERBAARHEID

Op grond van artikel 6.12, eerste lid van de Wet ruimtelijke ordening (Wro) stelt de gemeenteraad een exploitatieplan vast voor gronden waarop een bouwplan voorkomt dat in het Besluit ruimtelijke ordening (Bro) is aangewezen.

Nu deze partiële herziening niet de bouw van een hoofdgebouw (of een ander bouwplan zoals dat in artikel 6.2.1 Bro is opgenomen) mogelijk maakt, is dit niet aan de orde.

Doordat er geen verhaalbare kosten zijn als bedoeld in artikel 6.2.4, onderdelen b tot en met f Bro, behoeft er op grond van artikel 6.2.1a, onder b Bro in dit geval geen exploitatieplan vastgesteld te worden.

De kosten voor het opstellen van het plan worden gedekt door het heffen van leges. Voor de kosten van tegemoetkoming in schade, bedoeld in artikel 6.1 van de Wro (planschade) is een afzonderlijke overeenkomst gesloten. De inhoud voldoet aan die van een anterieure overeenkomst in de zin van artikel 6.24 Wro. Er zijn bij dit plan geen andere kosten die in een exploitatieplan of exploitatieovereenkomst opgenomen moeten worden.

Hoofdstuk 8 OVERLEG EN MAATSCHAPPELIJKE UITVOERBAARHEID

De procedure voor het gedeeltelijk herzien van een bestemmingsplan is door de wetgever geregeld. Conform artikel 1.3.1. Besluit ruimtelijke ordening (Bro) heeft het college op 9 februari 2023 in de Barneveldse Krant en Barneveld Huis-aan-Huis en langs elektronische weg kennis gegeven van het voornemen om de voorliggende partiële herziening van het geldende bestemmingsplan voor te bereiden. Aangegeven is dat tussen gemeente en verschillende instanties waar nodig overleg over het plan moet worden gevoerd alvorens een ontwerpplan ter visie gelegd kan worden. Daarnaast is er de gelegenheid om in het voortraject belanghebbenden te laten inspreken conform de gemeentelijke verordening. Pas daarna wordt de wettelijke procedure met betrekking tot vaststelling van de partiële herziening opgestart.

8.1 Participatie

Participatie gaat over het goede gesprek tussen initiatiefnemers, de samenleving en de beslissers. Het is de bedoeling om elkaar zo vroeg mogelijk te betrekken in het proces ter voorbereiding van een besluit en gezamenlijk te zoeken naar de beste oplossingen. Dit is verankerd in beleid dat moet leiden tot plannen met een hogere kwaliteit en een breder draagvlak. Op 20 april 2022 heeft de raad het "Participatiebeleid Gemeente Barneveld" vastgesteld.

Het beleid onderscheidt drie sporen:

1. Participatie bij ruimtelijke initiatieven;
2. Participatie bij initiatieven van de overheid;
3. Participatie bij initiatieven vanuit de gemeenschap.

Het beleid is in werking getreden op 1 juli 2022, met uitzondering van de participatieverplichting uit spoor 1 want die is gekoppeld aan de inwerkingtreding van de Omgevingswet.

In het beleid is de participatieladder opgenomen. Die ladder gaat over verschillende gradaties van meedoen en is er om de rol van de deelnemers duidelijk te communiceren. Er zijn vier treden op de ladder:

1. Meebepalen | co-creatie
2. Meewerken | adviseren
3. Meedenken | raadplegen
4. Meeweten | informeren

In dit geval is spoor 1 van het beleid relevant en trede 4 van de participatieladder.

De initiatiefnemer heeft overleg gevoerd met burens en belanghebbenden. Hierbij zijn en omwonende(n) geïnformeerd over de plannen. Zo is het plan mondeling toegelicht aan de burens op Puurveenseweg 3 en 6. Daarnaast gaat de initiatiefnemer nog langs bij de bewoners van Puurveenseweg 2.

8.2 Overleg ex artikel 3.1.1 Bro

Het Besluit ruimtelijke ordening (artikel 3.1.1) geeft aan dat burgemeester en wethouders bij de voorbereiding van een bestemmingsplan overleg voeren met de besturen van betrokken gemeenten en waterschappen en met die diensten van provincie en Rijk die betrokken zijn bij de zorg voor de ruimtelijke ordening of belast zijn met de behartiging van belangen welke in het plan in het geding zijn.

Er is in het gebied van de voorgenomen ontwikkeling geen sprake van bijzondere waarden of andere situaties waardoor deze ontwikkeling zou raken aan enig nationaal belang. Daarom is afgezien van het voeren van vooroverleg met het Rijk.

Dit plan is gebaseerd op het Functieveranderingsbeleid Regio Food Valley 2016 en voldoet daar ook aan. Geconcludeerd kan worden dat er hier geen provinciale belangen in het geding zijn die om vooroverleg vragen.

Verder is er geen sprake van provinciale belangen, zodat ook is afgezien van vooroverleg met de provincie Gelderland. Op grond van artikel 3.1.1 lid 2 Bro kan derhalve worden afgezien van overleg in door de

provincie en het Rijk aangegeven gevallen.

Het Waterschap Vallei & Veluwe heeft aangegeven dat geen vooroverleg nodig is indien de toename van de verharding kleiner is dan 4.000 m² en de waterhuishoudkundige doelen van het waterschap niet in het geding komen door een bestemmingsplan. Hier is sprake van zo een geval. Om die reden heeft geen vooroverleg met het waterschap plaatsgevonden.

Ook belangen van omliggende gemeenten zijn bij dit plan niet in het geding.

8.3 Inspraak

De Wro bevat geen procedurevoorschriften met betrekking tot de inspraak, en is in Wro zelf niet verplicht gesteld. Dat neemt niet weg dat het de gemeente vrij staat toch inspraak te verlenen bijvoorbeeld op grond van de gemeentelijke inspraakverordening. In relatie daarmee bepaalt artikel 150 van de Gemeentewet onder meer dat in een gemeentelijke inspraakverordening moet worden geregeld op welke wijze bovenbedoelde personen en rechtspersonen hun mening kenbaar kunnen maken.

Op 15 december 2009 heeft het college besloten dat bij bestemmingsplannen alleen inspraak wordt gevoerd bij plannen waarbij maatschappelijke belangen een rol spelen, die politiek gevoelig liggen of waarbij inspraak een bijdrage kan leveren aan de kwaliteit en/of snellere doorlooptijd van het plan.

8.4 Zienswijzen

Het ontwerp voor de partiële herziening heeft van 10 februari tot en met 12 maart 2023 ter inzage gelegen. Gedurende deze periode heeft een ieder de mogelijkheid gehad om een zienswijze naar voren te brengen. Tijdens deze zes weken zijn geen reacties ingediend.

Deze reacties hebben niet geleid tot aanpassing van het plan. In de bijlage bij deze partiële herziening is de Nota Zienswijzen bijgevoegd.

Bijlagen bij de toelichting

Bijlage 1 Lijst intrekingsbesluit, wijzigingen en herzieningen

Het bestemmingsplan "Buitengebied 2012" (IMRO-idn. NL.IMRO.0203.1056-0004), welk bestemmingsplan is vastgesteld op 28 mei 2013 (en onherroepelijk geworden op 16 september 2015), is inmiddels gewijzigd door het college, herzien door de raad en gewijzigd door een intrekingsbesluit van de raad. In eerste instantie is een tweetal **uitspraken** verwerkt:

- de uitspraak van de Afdeling Bestuursrechtspraak van de Raad van State, ABRvS 29 april 2015, zaaknummer 201307247/1/R2, 201305071/1/R2, 201305215/1/R2 en 201402967/1/R2;
- de uitspraak van de Afdeling Bestuursrechtspraak van de Raad van State, ABRvS 16 september 2015, zaaknummer 201307247/5/R2.

Daarnaast is het **intrekingsbesluit** "Wijziging van het bestemmingsplan "Buitengebied 2012" door het intrekken van enkele onderdelen" (IMRO-idn. NL.IMRO.0203.IB1056-0001), vastgesteld op 11 november 2014, verwerkt, waardoor enkele onderdelen (diverse locaties) van het moederplan "Buitengebied 2012" zijn ingetrokken. Daarnaast is het bestemmingsplan "Buitengebied 2012" inmiddels vervangen door een aantal **bestemmingsplannen** (met op zichzelf staande bestemmingsplanregelingen, de zogenaamde postzegelplannen) en tevens een **provinciaal inpassingsplan** "Rondweg Voorthuizen N303" (met IMRO-idn. NL.IMRO.9925.IPN303Voorthuizen-VST1). Deze plannen zijn niet relevant, in die zin dat ze geen planologische gevolgen hebben, voor onderhavig plan.

Verder is een aantal uiteenlopende **wijzigingsplannen** door het college - met toepassing van de binnen het bestemmingsplan "Buitengebied 2012" opgenomen wijzigingsbevoegdheden - en **partiële herzieningen** door de raad vastgesteld en verwerkt. De wijzigingsplannen en een deel van de partiële herzieningen zijn op perceelsniveau doorgevoerd en hebben geen directe invloed op (op het gehele grondgebied van) onderhavig plan. De volgende partiële herzieningen zijn doorgevoerd, waarbij ook de regels van het moederplan c.q. het bestemmingsplan "Buitengebied 2012" zijn gewijzigd en daarmee wel van invloed zijn op onderhavig plan:

Naam partiële herziening	IMRO-identificatie-nummer	Datum vastgesteld
4e partiële herziening Buitengebied 2012	NL.IMRO.0203.1268-0002	13-4-2016
Achterveldseweg IV, partiële herziening Buitengebied 2012	NL.IMRO.0203.1637-0002	20-4-2022
Apeldoornsestraat-Kieftveen, partiële herziening Buitengebied 2012	NL.IMRO.0203.1368-0002	14-12-2016
Bosbergerweg I, partiële herziening Buitengebied 2012	NL.IMRO.0203.1580-0002	3-2-2021
Dronkelaarseweg III, partiële herziening Buitengebied 2012	NL.IMRO.0203.1611-0002	26-5-2021
Elzenkamperweg I, partiële herziening Buitengebied 2012	NL.IMRO.0203.1467-0002	4-7-2018
Esvelderweg IV, partiële herziening Buitengebied 2012	NL.IMRO.0203.1397-0002	30-1-2019
Esvelderweg-Vinkekampweg, partiële herziening Buitengebied 2012	NL.IMRO.0203.1484-0002	22-5-2019
Garderbroekerweg-Harskamperweg, partiële herziening Buitengebied 2012	NL.IMRO.0203.1371-0002	24-5-2017
Grote Muntweg I, partiële herziening Buitengebied 2012	NL.IMRO.0203.1414-0002	31-1-2018
Harremaatweg I, partiële herziening Buitengebied 2012	NL.IMRO.0203.1366-0002	1-2-2017
Kapweg II, partiële herziening Buitengebied 2012	NL.IMRO.0203.1623-0002	6-10-2021
Kerkendelweg IV, partiële herziening Buitengebied 2012	NL.IMRO.0203.1440-0002	25-4-2018
Kerkweg III, partiële herziening Buitengebied 2012	NL.IMRO.0203.1510-0002	9-10-2019
Lange Zuiderweg V, partiële herziening Buitengebied 2012	NL.IMRO.0203.1475-0002	14-11-2018
Meentweg-Valkseweg, partiële herziening Buitengebied 2012	NL.IMRO.0203.1439-0002	7-3-2018

Puurveenseweg VI, partiële herziening Buitengebied 2012

Overhorsterweg II, partiële herziening Buitengebied 2012	NL.IMRO.0203.1485-0002	10-7-2019
Parapluherziening De Puurveense Molen	NL.IMRO.0203.1248-0002	30-9-2014
Parapluherziening Molenbiotopen	NL.IMRO.0203.1598-0002	21-4-2021
Parapluherziening functieveranderingsbeleid 2016 en woninginhoud	NL.IMRO.0203.1391-0002	5-7-2017
partiële herziening bestemmingsplan Buitengebied 2012	NL.IMRO.0203.1241-0001	25-2-2014
Plaggenweg I, partiële herziening Buitengebied 2012	NL.IMRO.0203.1370-0002	1-2-2017
Sleedoorweg II, partiële herziening Buitengebied 2012	NL.IMRO.0203.1626-0002	6-10-2021
Tolnegenweg I, partiële herziening Buitengebied 2012	NL.IMRO.0203.1596-0002	18-3-2021
Tweede partiele herziening Buitengebied 2012	NL.IMRO.0203.1253-0003	8-7-2014
Vergroten inhoud woningen, partiële herziening Buitengebied 2012	NL.IMRO.0203.1376-0002	1-2-2017
Verzamelherziening Buitengebied 2012	NL.IMRO.0203.1349-0002	8-11-2017
Vinkelaar II, partiële herziening Buitengebied 2012	NL.IMRO.0203.1421-0002	7-3-2018
Vrouwenweg I, partiële herziening Buitengebied 2012	NL.IMRO.0203.1501-0002	10-7-2019
Welgelegenweg III, partiële herziening Buitengebied 2012	NL.IMRO.0203.1503-0002	10-7-2019
Zeumerseweg I, partiële herziening Buitengebied 2012	NL.IMRO.0203.1529-0002	11-12-2019

Regels

Hoofdstuk 1 Inleidende regels

De regels van Hoofdstuk 1 van de regels van het bestemmingsplan "Buitengebied 2012" worden niet herzien.

Artikel 1 Begrippen

In dit plan wordt verstaan onder:

1.1 plan

het bestemmingsplan "Puurveenseweg VI, partiële herziening Buitengebied 2012" met identificatienummer NL.IMRO.0203.1708-0002 van de gemeente Barneveld;

1.2 bestemmingsplan "Buitengebied 2012"

het bestemmingsplan "Buitengebied 2012" met identificatienummer NL.IMRO.0203.1056-0004, vastgesteld door de gemeenteraad van Barneveld d.d. 28 mei 2013, en zoals nadien door het college gewijzigd en in werking getreden, door de raad herzien en in werking getreden en zoals gewijzigd door een intrekkingbesluit van de raad;

Hoofdstuk 2 Bestemmingsregels

De regels van Hoofdstuk 2 van de regels van het bestemmingsplan "Buitengebied 2012" worden niet herzien.

Artikel 2 Agrarisch

De regels van artikel 3 van de regels van het bestemmingsplan Buitengebied 2012 worden niet herzien.

Artikel 3 Wonen

De regels van artikel 20 van de regels van het bestemmingsplan "Buitengebied 2012" worden niet herzien.

Hoofdstuk 3 Algemene regels

De regels van Hoofdstuk 3 van de regels van het bestemmingsplan "Buitengebied 2012" worden niet herzien.

In dit plan wordt verstaan onder:

Artikel 4 Schakelbepaling partiële herziening

4.1 van toepassing verklaring

Op deze partiële herziening zijn van toepassing de regels en verbeelding welke deel uitmaken van het bestemmingsplan "Buitengebied 2012", met dien verstande dat de verbeelding en regels worden herzien op de wijze zoals aangegeven in de artikelen 4.2 en 4.3.

4.2 herziening verbeelding

De verbeelding van het bestemmingsplan "Buitengebied 2012" wordt herzien ter plaatse van het plangebied, zoals weergegeven in de verbeelding van deze partiële herziening, in die zin dat: het gehele agrarische bouwvlak en de functieaanduiding 'intensieve veehouderij' vervallen;

- e. twee bestemmingsvlakken 'Wonen' worden toegevoegd, waar ter plaatse de bestemming 'Agrarisch' vervalt;
- f. de aanduiding 'bouwvlak' wordt aan beiden bestemmingsvlakken 'Wonen' toegevoegd;
- g. de maatvoeringsaanduiding 'maximum volume (m³)' wordt aan het noorderlijke bestemmingsvlak 'Wonen' toegevoegd;
- h. twee gebiedsaanduidingen 'overige zone - voorwaardelijke verplichting 1' en 'overige zone - voorwaardelijke verplichting 2' worden toegevoegd op het hele plangebied;

De verbeelding van het bestemmingsplan "Buitengebied 2012" wordt voor het overige niet herzien.

4.3 herziening regels

De regels van het bestemmingsplan "Buitengebied 2012" worden herzien in die zin dat de regels worden aangepast op de wijze zoals opgenomen in artikel 6.1 van de regels van deze partiële herziening. De regels van het bestemmingsplan "Buitengebied 2012" wordt voor het overige niet herzien.

Artikel 5 Anti-dubbeltelregel

Grond die eenmaal in aanmerking is genomen bij het toestaan van een bouwplan waaraan uitvoering is gegeven of alsnog kan worden gegeven, blijft bij de beoordeling van latere bouwplannen buiten beschouwing.

Artikel 6 Algemene aanduidingsregels

Aan de regels van het bestemmingsplan "Buitengebied 2012" wordt in het artikel Algemene aanduidingsregels het volgende toegevoegd:

6.1 voorwaardelijke verplichting

6.1.1 overige zone - voorwaardelijke verplichting 1

Ter plaatse van de aanduiding 'overige zone - voorwaardelijke verplichting 1' geldt - in afwijking van de daar geldende bestemming(en) - dat het gebruik volgens de bestemming(en) alleen is toegestaan op voorwaarde dat binnen één jaar na het inwerkingtreden van dit bestemmingsplan de gronden binnen deze bestemming zijn ingericht en vervolgens ingericht blijven overeenkomstig het inrichtingsplan en beheersplan, zoals opgenomen in Bijlage 2; Indien niet aan deze verplichting wordt voldaan is het als zodanig gebruiken van de gronden waarvoor een verplichte inrichting is voorgeschreven in strijd met deze bestemming.

6.1.2 overige zone - voorwaardelijke verplichting 2

Ter plaatse van de aanduiding 'overige zone - voorwaardelijke verplichting 2' geldt dat gebruik volgens de bestemming toegestaan is als de "voormalige drupzone" (zoals beschreven is in Bijlage 1) onder milieukundige begeleiding is gesaneerd.

Hoofdstuk 4 Overgangs-en slotregels

De regels van Hoofdstuk 4 van de regels van het bestemmingsplan "Buitengebied 2012" worden niet herzien.

In dit plan wordt verstaan onder:

Artikel 7 Overgangsrecht

7.1 Overgangsrecht bouwwerken

1. Een bouwwerk dat op het tijdstip van inwerkingtreding van het bestemmingsplan aanwezig of in uitvoering is, dan wel gebouwd kan worden krachtens een omgevingsvergunning voor het bouwen, en afwijkt van het plan, mag, mits deze afwijking naar aard en omvang niet wordt vergroot:
 - a. gedeeltelijk worden vernieuwd of veranderd;
 - b. na het teniet gaan ten gevolge van een calamiteit geheel worden vernieuwd of veranderd, mits de aanvraag van de omgevingsvergunning voor het bouwen wordt gedaan binnen twee jaar na de dag waarop het bouwwerk is teniet gegaan.
2. Het bevoegd gezag kan eenmalig in afwijking van het eerste lid een omgevingsvergunning verlenen voor het vergroten van de inhoud van een bouwwerk als bedoeld in het eerste lid met maximaal 10%.
3. Het eerste lid is niet van toepassing op bouwwerken die weliswaar bestaan op het tijdstip van inwerkingtreding van het plan, maar zijn gebouwd zonder vergunning en in strijd met het daarvoor geldende plan, daaronder begrepen de overgangsbepaling van dat plan.

7.2 Overgangsrecht gebruik

1. Het gebruik van grond en bouwwerken dat bestond op het tijdstip van inwerkingtreding van het bestemmingsplan en hiermee in strijd is, mag worden voortgezet.
2. Het is verboden het met het bestemmingsplan strijdige gebruik, bedoeld in het eerste lid, te veranderen of te laten veranderen in een ander met dat plan strijdig gebruik, tenzij door deze verandering de afwijking naar aard en omvang wordt verkleind.
3. Indien het gebruik, bedoeld in het eerste lid, na het tijdstip van inwerkingtreding van het plan voor een periode langer dan een jaar wordt onderbroken, is het verboden dit gebruik daarna te hervatten of te laten hervatten.
4. Het eerste lid is niet van toepassing op het gebruik dat reeds in strijd was met het voorheen geldende bestemmingsplan, daaronder begrepen de overgangsbepalingen van dat plan.

Artikel 8 Slotregel

Deze regels worden aangehaald als: Regels van het plan "Puurveenseweg VI, partiële herziening Buitengebied 2012" van de gemeente Barneveld.

Behoort bij het besluit van de raad van de gemeente Barneveld

Bijlagen


Bijlage 1 Verkennend bodem- en asbestonderzoek

De heer G. van Geresteijn

**Verkennend bodem- en asbestonderzoek op de locatie
aan de Puurveenseweg 4-01 te Kootwijkerbroek**

Projectnummer: 220397/dh/sh

Datum: 8 juni 2022

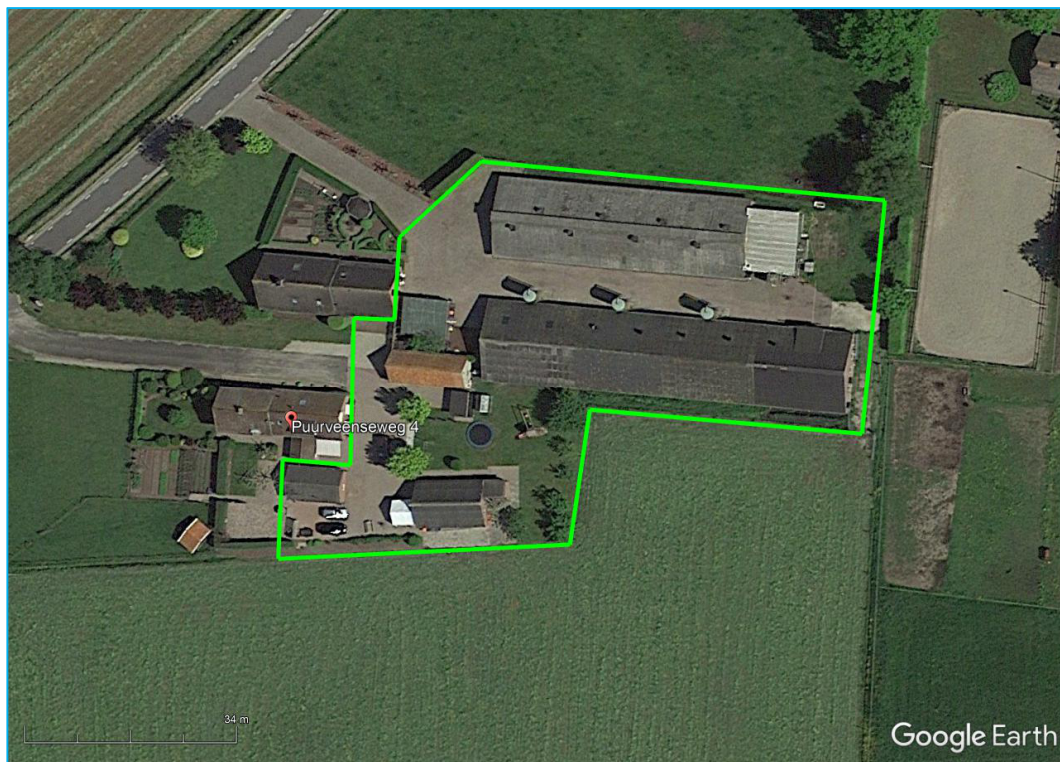

Opdrachtgever

De heer G. van Geresteijn
Puurveenseweg 4-01
3774 PJ KOOTWIJKERBROEK

Hunneman Milieu-Advies Raalte BV

Postbus 253
8100 AG RAALTE
Tel: 0572-360998
E-mail: info@hunneman-milieu.nl



BRL-SIKB 2000

INHOUDSOPGAVE

1	INLEIDING.....	1
2	VOORONDERZOEK	2
2.1	ONDERZOEKSAANLEIDING	2
2.2	ACHTERGRONDINFORMATIE.....	2
2.3	HISTORISCHE INFORMATIE	3
2.4	BODEMOPBOUW EN GEOHYDROLOGIE	4
2.5	HYPOTHESE EN ONDERZOEKSSTRATEGIE	5
2.6	BETROUWBAARHEID ONDERZOEK.....	6
3	VELD- EN LABORATORIUM ONDERZOEK.....	7
3.1	VELDONDERZOEK.....	7
3.2	LABORATORIUM ONDERZOEK	8
3.3	TOETSINGSCRITERIA EN ANALYSERESULTATEN NEN-PARAMETERS.....	8
3.4	TOETSINGSCRITERIA EN ANALYSERESULTATEN ASBEST	11
4	INTERPRETATIE ONDERZOEKSRESULTATEN	12
4.1	ASBESTONDERZOEK	12
4.2	VASTE BODEM EN GRONDWATER	12
4.3	CONCLUSIES EN AANBEVELINGEN.....	13

BIJLAGEN:

- 1 Kadastraal overzicht
- 2 Boorbeschrijvingen
- 3 Toetsingstabellen en analyserapporten vaste bodem, grondwater en asbest
- 4 Monsternemingsplan en -formulier asbest
- 5 Historische informatie

TEKENING

- 1-1 Situatie met monsterpunten, peilbuis en contourlijn asbest

1 INLEIDING

In opdracht van der heer G. van Geresteijn is in mei 2022, door Hunneman Milieu-Advies Raalte BV, een verkennend bodemonderzoek, in combinatie met een verkennend asbestonderzoek uitgevoerd op de locatie aan Puurveenseweg 4-01 te Kootwijkerbroek. Voor een kadastraal overzicht van de onderzoekslocatie en omgeving verwijzen wij naar bijlage 1.

Het onderzoek is uitgevoerd naar **aanleiding** van de voorgenomen bestemmingswijzing van de locatie.

Het onderzoek heeft tot **doel** een actueel en betrouwbaar inzicht te geven in de milieuhygiënische bodemkwaliteit.

Het veldwerk, de grond- en/of grondwaterbemonstering en het laboratoriumonderzoek zijn uitgevoerd conform de geldende beoordelingsrichtlijn “Veldwerk bij milieuhygiënisch bodemonderzoek” BRL-SIKB 2000. Voor deze richtlijn is Hunneman Milieu-Advies Raalte BV in het bezit van een procescertificaat, welke is afgegeven door KIWA.

De van toepassing zijnde protocollen in dit onderzoek zijn:

- ☒ 2001: Plaatsen van handboringen en peilbuizen, maken van boorbeschrijvingen, nemen van grondmonsters en waterpassen
- ☒ 2002: Het nemen van grondwatermonsters
- ☐ 2003: Veldwerk bij milieuhygiënisch waterbodemonderzoek
- ☒ 2018: Maaiveldinspectie en monsterneming van asbest in bodem

Het procescertificaat van Hunneman Milieu-Advies Raalte BV (certificaatnummer K26828) en het hierbij behorende keurmerk zijn uitsluitend van toepassing op de activiteiten inzake “Veldwerk bij milieuhygiënisch bodemonderzoek”. Hunneman Milieu-Advies Raalte BV is geen eigenaar van de te onderzoeken percelen en is onafhankelijk van de opdrachtgever en/of terreineigenaar.

Het rapport is als volgt ingedeeld:

- Vooronderzoek (hoofdstuk 2);
- Veld- en laboratorium onderzoek (hoofdstuk 3);
- Interpretatie onderzoeksresultaten (hoofdstuk 4).

2 VOORONDERZOEK

In de NEN-5725 zijn 7 aanleidingen tot vooronderzoek naar landbodems geformuleerd. Voor elke afzonderlijke aanleiding tot vooronderzoek dienen verschillende onderzoeksvragen te worden beantwoord. De verplicht te onderzoeken aspecten zijn per aanleiding omschreven in tabel 1.

Tabel 1: verschillende onderzoeksaspecten

ONDERZOEKSASPECTEN		Aanleidingen tot vooronderzoek						
		A	B	C	D	E	F	G
1.locatiegegevens	eigendomssituatie	O	O					
	hoogteligging					✓		
2.bodemopbouw en geohydrologie	bodemopbouw	✓	✓		✓	✓	✓	
	antropogene lagen in de bodem	✓	✓	✓	✓	✓	✓	✓
	geohydrologie	✓	✓					
3.verwachting t.a.v. de bodemkwaliteit	geval van ernstige bodemverontreiniging	✓		✓	✓	✓	✓	✓
	kwaliteit o.b.v. BKK	✓	O	✓	✓	✓	✓	✓
	o.b.v. uitgevoerde bodemonderzoeken	✓	✓	✓	✓	✓		✓
4.gebruik/beïnvloeding van de locatie, verdachte situatie, activiteiten, ongewoon voorval	voormalig	✓	O	✓	✓	✓		
	huidig	✓	✓		✓	✓	✓	
	toekomst		✓			O		
	asbestverdacht	✓		✓	✓	✓	✓	✓
5.terreinverkenning	voorafgaand aan de uitvoering	✓	✓	✓	✓	✓	✓	✓
A. bodemonderzoek, par. 6.2.1;		E. opstellen/ actualiseren bodemkwaliteitskaart (Bbk), par. 6.2.5;						
B. nul- en eindsituatieonderzoek, par. 6.2.2;		F. gebruik bodemkwaliteitskaart (Bbk), par. 6.2.6;						
C. bodemkwaliteitsklasse (Bbk), par. 6.2.3;		G. inschatten van arbeidshygiënische risico's, par. 6.2.7.						
D. partijkeuring, par. 6.2.4;								
✓ Verplicht onderzoeksaspect. Indien niet van toepassing, wordt dit vermeld en gemotiveerd		O Optioneel						

2.1 Onderzoeksaanleiding

Het vooronderzoek is uitgevoerd conform de **paragraaf 6.2.1** “opstellen hypothese bodemkwaliteit ten behoeve van een bodemonderzoek” uit de NEN-5725. Voor het vooronderzoek zijn de volgende bronnen geraadpleegd:


- informatie verstrekt door de opdrachtgever;
- terreininspectie voorafgaand aan de veldwerkzaamheden;
- informatie Omgevingsdienst de Vallei;
- informatie gemeente Barneveld;
- asbestdakenkaart Provincie Gelderland;
- omgevingsrapportage Provincie Gelderland;
- www.bodemloket.nl;
- www.topotijdreis;
- Bagviewer;
- Kadaster;
- grondwaterkaart van Nederland.

De onderzoeksvragen voor het opstellen van de onderzoekshypothese en de gekozen onderzoeksstrategie zijn, voor zover relevant, in de onderstaande paragrafen nader toegelicht. De relevante gegevens zijn opgenomen in bijlage 5.

2.2 Achtergrondinformatie

De onderzoekslocatie is gesitueerd aan de Puurveenseweg 4-01 in Kootwijkerbroek en staat kadastraal bekend als: *gemeente Barneveld, sectie C, nummers 5829, 9946 (ged.) en 9947*. De oppervlakte van de onderzoekslocatie bedraagt circa 3.950 m². Op de locatie zijn twee woonhuizen met diverse opstallen aanwezig. De eerste opstallen dateren uit 1963 en de laatste uit 1975. Het maaiveld is deels voorzien van klinkers en deels braakliggend. Het voornemen bestaat om de opstallen C en E (gedeeltelijk) te slopen. Voor de inrichting van het terrein verwijzen wij naar figuur 1 en tekening 1-1.

Figuur 1: huidige en nieuwe situatie

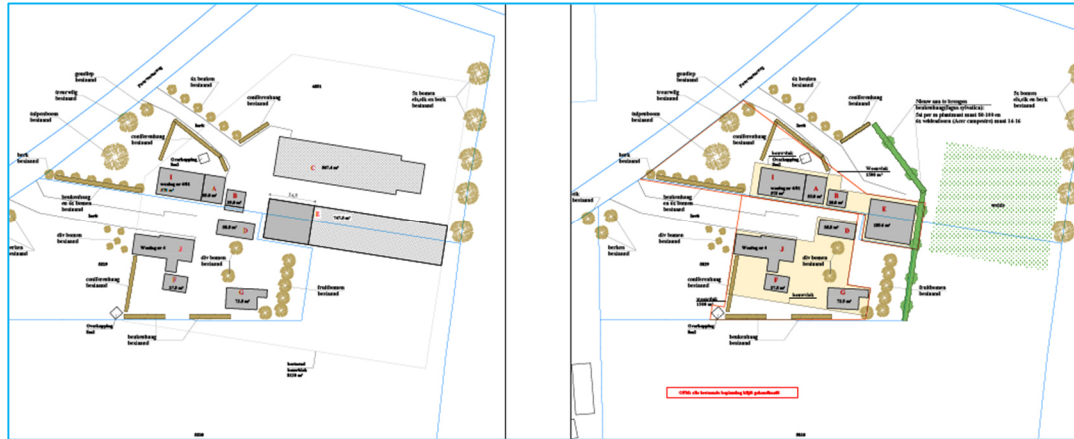


2.3 Historische informatie

Voor zover bekend hebben op de locaties geen activiteiten/calamiteiten plaatsgevonden die de milieuhygiënische bodemkwaliteit negatief kunnen hebben beïnvloed. De locatie is voor zover bekend niet eerder onderzocht.

Uit informatie van Topotijdreis blijkt dat de locatie in de jaren 50 deels in gebruik was als boomgaard (zie figuur 3).

Figuur 2 en 3: situatie 1950 en 1980

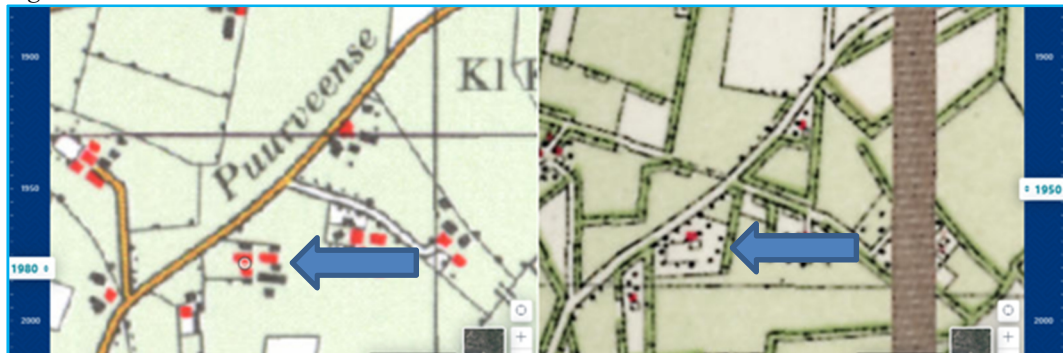

Figuur 4 en 5: situatie 1995 en 2021



Op basis van de asbestdakenkaart zijn binnen de onderzoekslocatie diverse asbestdaken aanwezig of aanwezig geweest (zie figuur 6).

Figuur 6: asbestdakenkaart Provincie Gelderland



2.4 Bodemopbouw en geohydrologie

Regionale bodemopbouw

Voor de bodemgegevens en geohydrologische informatie is gebruik gemaakt van de grondwaterkaart van Nederland (rapport 32 oost, TNO-DGV, 1985). De regionale bodemopbouw is weergegeven in tabel 2.

Tabel 2: schematische voorstelling van de regionale bodemopbouw

pakket	diepte (m-mv)	samenstelling
1^e, 2^e en 3^e WVP Form. van Twente, Drente, Urk, Sterksel en Enschede	0 – 125	uiterst fijn tot uiterst grof zand, soms slib- of leemhoudend
Scheidende laag Form. van Harderwijk en Tegelen	125 – 130	klei
4^e WVP Form. van Oosterhout, Maassluis, Tegelen en Harderwijk	130 - 190	fijne zanden, dunne kleilagen en schelpenbanken
Hydrologische basis Form. van Oosterhout	>190	klei
Toelichting: WVP=watervoerend pakket		

Grondwaterstroming

In het eerste watervoerend pakket stroomt het grondwater in westelijke richting.

2.5 Hypothese en onderzoeksstrategie

Op basis van de geïnventariseerde gegevens is de locatie grotendeels onverdacht voor bodemverontreiniging, met uitzondering van de mogelijke aanwezigheid van asbest in de actuele contactzone/drupzones.

Het bodemonderzoek is uitgevoerd conform de onderzoeksstrategie bij een verkennend bodemonderzoek op niet verdachte locaties (strategie “ONV” uit de NEN 5740). De grond(water)monsters zijn aanvullend geanalyseerd op de parameters arseen en chroom. De bovengrond is aanvullend geanalyseerd op OCB's. Vanwege variatie in bodemopbouw zijn extra NEN pakketten ingezet. Naar aanleiding van de analyseresultaten is aanvullend chemisch onderzoek uitgevoerd.

Op basis van de historische informatie is in aanvulling op het verkennend bodemonderzoek een verkennend asbestonderzoek uitgevoerd, conform de onderzoeksstrategie op een verdachte locatie strategie 6.4.5 uit de NEN-5707. Het onderzoek is gecombineerd met het onderzoek ter plaatse van de “drupzones” van de asbestdaken.

Het uitgevoerde veld- en laboratoriumonderzoek is samengevat in tabel 3.

Tabel 3: veld- en laboratoriumonderzoek

sublocatie/onderdeel	veldonderzoek			laboratoriumonderzoek	
	boringen tot 0,5 m-mv	waarvan tot ≥ 2 m-mv	met peilbuis	vaste bodem	grondwater
verkennend NEN-5740 opp. < 4.000 m ²	14	3	1	5 x NEN-grond	1 x NEN-water
deels boomgaard	@	@	-	3 x OCB	-
uitsplitsing MM-02	-	-	-	6 x zink	-
asbestonderzoek erf	14@	3@	-	3 x asbest grond	-
asbestonderzoek drupzone gebouw C, E, F en G	16 + 4@	2	-	6 x asbest grond	-
#: putjes 30 x 30 cm i.c.m. verkennend onderzoek @: gecombineerd met onverdacht *: inclusief arseen en chroom					

De samenstelling van de in tabel 3 genoemde “NEN-pakketten” is samengevat in tabel 4.

Tabel 4: samenstelling NEN Pakketten

Parameters	NEN-grond	NEN-grondwater
zware metalen barium, cadmium, kobalt, koper, kwik, lood, molybdeen, nikkel en zink	X	X
PCB's	X	-
PAK polycyclische aromatische koolwaterstoffen	X	-
minerale olie	X	X
vluchtige aromaten (incl. naftaleen en styreen)	-	X
VCK (vluchtige chloorkoolwaterstoffen)	-	X
bromoform	-	X

2.6 *Betrouwbaarheid onderzoek*

Onderhavig onderzoek beschrijft de actuele bodemkwaliteit en heeft alleen betrekking op de bodem van de terreindelen, welke zijn beschreven in het vooronderzoek van deze rapportage. De in het vooronderzoek geraadpleegde bronnen kunnen mogelijk onvolledig zijn. Het kan voorkomen dat niet alle bronnen zijn geraadpleegd, doordat ze niet voorhanden waren. Hierdoor kan informatie ontbreken.

Dit onderzoek is op een zorgvuldige wijze uitgevoerd, conform de huidige richtlijnen en methoden op het gebied van bodemonderzoek. Het onderzoek is gebaseerd op het nemen van een, conform de geldende richtlijnen, representatief geacht aantal monsters. Bij het interpreteren van de onderzoeksresultaten moet rekening worden gehouden met het feit dat analyses mogelijk zijn uitgevoerd op basis van mengmonsters, waardoor lokaal hogere concentraties van de onderzochte stoffen niet zijn uit te sluiten. Tevens kan geen uitspraak worden gedaan omtrent de bodemkwaliteit van niet onderzochte (verdachte) deellocaties en blijft het mogelijk dat lokaal voorkomende verontreinigingen niet zijn ontdekt.

Een bodemonderzoek betreft een momentopname. De resultaten van het onderzoek kunnen minder representatief worden naarmate de tijd verstrijkt. Eventuele toekomstige activiteiten, calamiteiten, sloopwerkzaamheden, bouwrijp maken en/of aanvoer van grond van elders, kunnen de bodemkwaliteit (sterk) beïnvloeden. Tijdens werkzaamheden in de bodem dient men alert te blijven op waarneembare bijzonderheden, die kunnen duiden op eventuele verontreinigingen.

Het onderzoek moet worden beoordeeld als één geheel, en betreft een inschatting van de bodemkwaliteit, op een bepaald moment. Het onderzoek is gebaseerd op informatie van derden en het verrichten van een beperkt aantal boringen en analyses, conform de geldende richtlijnen. Hierdoor is het mogelijk dat niet alle informatie is verkregen, dan wel dat niet alle afwijkingen in de bodem zijn geconstateerd. Voor eventueel hieruit voortvloeiende schade en/of gevolgen aanvaardt Hunneman Milieu-Advies Raalte BV op geen enkele wijze aansprakelijkheid.

3 VELD- EN LABORATORIUM ONDERZOEK

3.1 Veldonderzoek

Het veldonderzoek is uitgevoerd op 16 en 25 mei 2022 door de gecertificeerde medewerker dhr. R. Roelofs van Hunneman Milieu-Advies Raalte BV. Voor het verkennend bodemonderzoek zijn 30 handboringen uitgevoerd (1 t/m 30), waarvan 1 boring is afgewerkt als peilbuis. De maximale boordiepte bedraagt 3,4 m-mv.

Voorafgaand aan het verkennend asbestonderzoek is een maaiveldinspectie uitgevoerd. Tijdens de maaiveldinspectie is op het maaiveld geen asbestverdacht materiaal aangetroffen.

Voor het verkennend asbestonderzoek zijn de monsterpunten uit het verkennend bodemonderzoek handmatig gegraven tot maximaal 0,5 m-mv, met een minimale oppervlakte van 0,09 m² (30 x 30 cm). De monsterpunten zijn met behulp van een grondboor (diameter 12 cm) doorgezet tot de onderliggende/ongeroerde bodemlaag. De opgegraven grond is uitgespreid over een zeef, met een maaswijdte van 20 mm. Het achterblijvende residu op de zeef is geïnspecteerd op de aanwezigheid van asbestverdacht materiaal en afval- en puinrestanten. Van de uitgezeefde grond zijn mengmonsters samengesteld van de drupzone (0,0-0,2 m-mv) en/of actuele contactzone (0,0-0,5 m-mv), voor de analytische bepaling van asbest in grond.

In bijlage 4 zijn de monsternamatformulieren asbest opgenomen. Voor de situatie van de monsterpunten en peilbuis verwijzen wij naar tekening 1-1.

Bodemopbouw

In het veld zijn de fysische bodemeigenschappen per monsterpunt en bodemlaag beschreven. De beschrijvingen van de bodemprofielen zijn opgenomen in bijlage 2, en samengevat in tabel 5.

Tabel 5: *samenvatting van het lokaal aangetroffen bodemprofiel*

<i>traject (m-mv)</i>	<i>hoofdnaam</i>	<i>toevoeging</i>
0,0 ~ 0,07	klinkergras	
0,07 ~ 1,0	zand, matig fijn	zwak siltig, zwak tot matig humeus, lokaal grindig
1,0 ~ 3,4	zand, matig fijn	zwak siltig
grondwaterstand: circa 1,2 m-mv		

Zintuiglijke waarnemingen

Tijdens het veldonderzoek is de opgeboorde grond beoordeeld op zintuiglijk waarneembare verontreinigingsindicaties. Hierbij is gebruik gemaakt van de olie/water-test (O/W-test) en is gelet op afwijkende kleur of geur van de bodem. Zintuiglijk zijn in de bovengrond sporen puin waargenomen. In de bodem is zintuiglijk geen asbestverdacht materiaal aangetroffen. Eventuele bijzonderheden zijn weergegeven in de boorbeschrijvingen (bijlage 2).

Monsternam

Voor het chemisch onderzoek zijn uit de boringen, van iedere 0,5 m (0,2 m bij monsternam met steekbus) of onderscheiden bodemlaag, monsters genomen. Op de deellocaties, waar de vluchtige verbindingen de kritische parameters zijn, is de monsternam, voor zover technisch mogelijk, verricht met een steekbus.

Het grondwater uit de geplaatste peilbuis is na een standtijd van minimaal een week bemonsterd. De zuurgraad (pH), de elektrische geleidbaarheid (EC) en de troebelheid (NTU) van het grondwater zijn in het veld gemeten. De meetresultaten zijn weergegeven in tabel 7.

3.2 *Laboratorium onderzoek*

Op basis van de gehanteerde onderzoeksstrategie en waarnemingen uit het veld zijn (meng)monsters samengesteld voor analyse. De samenstelling van de (meng)monsters is weergegeven in tabel 6 en 8.

De analyses zijn uitgevoerd door een door de RvA geaccrediteerd laboratorium, welke door het Ministerie van Infrastructuur en Milieu is erkend om, in het kader van de Wet Bodembescherming (Wbb) en het Besluit bodemkwaliteit (Bbk), analyses uit te voeren conform AS-3000 en AP-04. De analyserapporten van het laboratorium zijn opgenomen in bijlage 3. De resultaten van de analyses zijn weergegeven in tabel 6 t/m 8.

3.3 *Toetsingscriteria en analyseresultaten NEN-parameters*

Het toetsingskader voor de vaste bodem en het grondwater is afkomstig uit de “Circulaire bodemsanering per 1 juli 2013” (Staatscourant 27 juni 2013, nr. 16675).

De toetsing van de analyseresultaten vindt plaats conform de door het Rijk beschikbaar gestelde Bodem Toets- en Validatieservice (BoToVa).

De vaste bodem wordt getoetst aan de achtergrond- en interventiewaarden. Het grondwater wordt getoetst aan de streef- en interventiewaarden. De meetwaarden voor de vaste bodem zijn afhankelijk gesteld van de gemeten organische stof- en/of lutumgehalten van de bodem, die meestal afwijken van de gehalten van de Standaardbodem. De volgende toetsingswaarden worden onderscheiden:

AW/S(•)¹: De **achtergrond- en/of streefwaarden** geven het niveau aan waar beneden sprake is van een duurzame bodemkwaliteit. De waarden hebben betrekking op de in de natuur voorkomende achtergrondgehalten of detectiegrenzen bij stoffen die niet in natuurlijke milieus voorkomen.

T (••)¹: De **tussenwaarde** betreft het gemiddelde van de interventiewaarde + achtergrondwaarde of streefwaarde waarboven, in beginsel, een nader onderzoek noodzakelijk is.

I (•••)¹: De **interventiewaarden** geven het concentratieniveau voor verontreinigende stoffen aan, waarboven sprake is van ernstige bodemverontreiniging. In bijzondere situaties kan ook bij gehalten beneden de interventiewaarden sprake zijn van een geval van ernstige verontreiniging. De interventiewaarden zijn gebaseerd op de risico's voor de volksgezondheid en het ecosysteem.

¹De symbolen tussen haakjes corresponderen met de “overschrijdingssymbolen” van tabel 6 en 7.

Van een geval van ernstige bodemverontreiniging is sprake indien de verontreiniging is ontstaan voor 1987, waarbij de gemiddelde concentratie van een verontreinigende stof in minimaal 25 m³ grond of 100 m³ grondwater hoger is dan de interventiewaarde. Bodemverontreiniging die is ontstaan na 1 januari 1987 (nieuwe verontreiniging) valt onder de zgn. zorgplicht en dient zo spoedig mogelijk te worden gesaneerd.

Tabel 6.1: analyseresultaten vaste bodem en toetsing

% H* = 10 % L* = 25	gestandaardiseerde resultaten en overschrijdingen toetsingswaarden [BoToVa-toetsing in de bijlage]					standaard bodem (mg/kg d.s.)		
monster	MM-01	MM-02	MM-03	MM-04	MM-05			
boring	15+19+22 t/m 24+28	21+25 t/m 27+29+30	21+24+25 +29	4+6+8+10	1 t/m 3+12 t/m 14	AW- waarde	½ (AW+I)	I- waarde
traject (m-mv)	0,07~0,5	0,0~0,5	0,5-2,0	0,07~0,5	0,0-0,5			
arseen	<	<	<	<	<	20	48	76
barium	@	@	@	@	@	@	@	@
cadmium	<	2,0•	<	<	<	0,6	6,8	13
chromium	<	<	<	<	<	55	117,5	180
kobalt	<	<	<	<	<	15	102,5	190
koper	<	<	<	<	<	40	115	190
kwik	<	<	<	<	<	0,15	18,08	36
lood	<	140•	<	<	<	50	290	530
molybdeen	<	<	<	<	<	1,5	96	190
nikkel	<	<	<	<	<	35	67,5	100
zink	<	940***	<	<	360•	140	430	720
PAK (10)-tot.	<	2,1•	<	<	<	1,5	20,8	40
PCB's	<	<	<	<	<	0,02	0,51	1
min.olie	<	<	<	<	<	190	2595	5000
DDD	<	<	-	<	-	0,02	17,01	34
DDE	<	<	-	<	-	0,1	1,2	2,3
DDT	<	<	-	<	-	0,2	0,95	1,7
drins (som)	<	<	-	<	-	0,015	2,008	4
chlooraan (som)	<	<	-	<	-	0,002	2,001	4
α-HCH	<	<	-	<	-	0,001	8,501	17
β-HCH	<	<	-	<	-	0,002	0,801	1,6
γ-HCH	<	<	-	<	-	0,003	0,602	1,2
Toelichting bij tabel: < : geen overschrijding van de achtergrondwaarde • : overschrijding van de achtergrondwaarde •• : overschrijding van de tussenwaarde ••• : overschrijding van de interventiewaarde -: niet geanalyseerd @: geen toetsoordeel mogelijk * : lutum- en humusgehaltes standaard bodem H : organisch stof L : lutum								

Tabel 6.2: analyseresultaten vaste bodem en toetsing (uitsplitsing MM-02)

% H* = 10 % L* = 25	gestandaardiseerde resultaten en overschrijdingen toetsingswaarden [BoToVa-toetsing in de bijlage]						standaard bodem (mg/kg d.s.)		
monster boring traject (m-mv)	21-01 21	25-01 25	26-01 26	27-01 27	29-01 29	30-01 30	AW- waarde	½ (AW+I)	I- waarde
	0,0-0,5	0,0-0,5	0,0-0,5	0,07-0,5	0,0-0,5	0,0-0,5			
zink	<	140•	150•	<	250•	160•	140	430	720
Toelichting bij tabel:									
< : geen overschrijding van de achtergrondwaarde					-: niet geanalyseerd				
• : overschrijding van de achtergrondwaarde					@: geen toetsoordeel mogelijk				
•• : overschrijding van de tussenwaarde					* : lutum- en humusgehaltes standaard bodem				
••• : overschrijding van de interventiewaarde					H : organisch stof L : lutum				

Tabel 7: analysesresultaten grondwater

analysesresultaten (µg/l)		toetsingswaarden (µg/l)		
peilbuis	25			
filter (m-mv)	2,4-3,4			
pH	5,9			
EC (µs/cm)	527			
troebelheid (NTU)	3,4			
grondwater [m-mv]	1,4			
zware metalen		S- waarde	½ (S+I)	I- waarde
arsen	<	10	35	60
barium	130•	50	337,5	625
cadmium	<	0,4	3,2	6
chromium	6•	1	15,5	30
kobalt	<	20	60	100
koper	<	15	45	75
kwik	<	0,05	0,17	0,30
lood	<	15	45	75
molybdeen	<	5	152,5	300
nikkel	<	15	45	75
zink	<	65	432,5	800
vluchtige aromaten				
benzeen	<	0,2	15,1	30
tolueen	<	7	503,5	1000
ethylbenzeen	<	4	77	150
xylenen (som)	<	0,2	35,1	70
styreen	<	6	153	300
naftaleen	<	0,01	35	70
gechloreerde koolwaterstoffen				
1,1-dichloorethaan	<	7	453,5	900
1,2-dichloorethaan	<	7	203,5	400
1,1-dichlooretheen	<	0,01	5	10
cis 1,2-dichlooretheen	<	0,01	10	20
trans 1,2-dichlooretheen	<	0,01	10	20
dichloormethaan	<	0,01	500	1000
dichloorpropanen	<	0,8	40,4	80
tetrachlooretheen (per)	<	0,01	20	40
tetrachloormethaan (tetra)	<	0,01	5	10
1,1,1-trichloorethaan	<	0,01	150	300
1,1,2-trichloorethaan	<	0,01	65	130
trichlooretheen (tri)	<	24	262	500
trichloormethaan (chloroform)	<	6	203	400
vinylchloride	<	0,01	2,5	5
minerale olie	<	50	325	600
bromoform	<	#	315	630
Toelichting bij tabel: • : overschrijding van de streefwaarde •• : overschrijding van de tussenwaarde ••• : overschrijding interventiewaarde < : geen overschrijdingen detectiegrens en/of streefwaarde # : geen toetsingswaarden voor gegeven -: niet geanalyseerd				

3.4 Toetsingscriteria en analyseresultaten asbest

Voor asbestonderzoek is de interventiewaarde uit de “Circulaire bodemsanering van 1 juli 2013” voor asbest in grond of puin (100 mg/kg d.s. gewogen) van toepassing.

Conform de NEN 5707 wordt in een verkennend onderzoek asbest beoordeeld of sprake is van een verdachte of een onverdachte locatie op het voorkomen van asbest. Het resultaat van het verkennend onderzoek is een uitspraak over de mogelijke verontreiniging van de bodem op basis van verzamelde stukken asbesthoudend materiaal en (meng)monsters grond. Aan de hand van het verkregen indicatieve gehalte aan asbest wordt nagegaan of nader onderzoek al dan niet noodzakelijk is. Door de lagere onderzoeksintensiteit van het verkennend onderzoek kan in deze fase niet direct worden getoetst aan de interventiewaarde. In het verkennend onderzoek wordt het gehalte getoetst aan de interventiewaarde, gecorrigeerd met een factor 2. Deze correctiefactor is een maat voor de betrouwbaarheid van het verkennend onderzoek in relatie tot het nader onderzoek.

Alleen indien in het verkennend onderzoek de onderzoeksintensiteit (hoeveelheid geïnspecteerde grond in de gaten en het aantal analyses) op hetzelfde niveau zit als in het nader onderzoek, dan is een directe toetsing aan de interventiewaarde mogelijk. Indien het asbestgehalte kleiner is dan de helft van de interventiewaarde is het statistisch aannemelijk dat ook in een nader onderzoekstraject de interventiewaarde niet zal worden overschreden. In deze gevallen geldt geen noodzaak tot het uitvoeren van een nader onderzoek asbest. Bij een asbestgehalte groter dan de helft van de interventiewaarde is een nader onderzoek asbest verplicht. De hoogste bepaalde waarde binnen een (deel)locatie is hiervoor bepalend.

Toetsing van de concentratie aan respirabele vezels (<0,5 mm) vindt plaats door toetsing van de gemeten concentratie aan de maximale waarde van 10 mg/kg d.s. (gewogen). Bij overschrijding van deze waarde is sprake van ‘onaanvaardbare risico’s buiten’. Uit onderzoek dat TNO (RIVM rapport 711701034/2003) heeft uitgevoerd blijkt dat zelfs voor het meest ‘losse’ niet-hechtgebonden asbest het aandeel aan respirabele vezels nooit meer zal zijn dan 5~10%. Dit betekent dat bij een asbestconcentratie in de grond van 100 mg/kg d.s. de concentratie aan respirabele vezels nooit meer zal zijn dan 5~10 mg/kg d.s. en derhalve geen sprake is van ‘onaanvaardbare risico’s’.

Grond of puin waarin een (gewogen) concentratie asbest boven de interventiewaarde wordt aangetroffen wordt, ongeacht het volume, beschouwd als verontreinigd met asbest. Indien na uitvoering van een nader onderzoek asbest in de grond of puin, een (gewogen) concentratie asbest lager dan de interventiewaarde wordt aangetoond, wordt de bodem als niet verontreinigd aangemerkt.

Tabel 8: analyseresultaten asbest in grond (fase verkennend derhalve indicatieve gehalten)

monstergegevens			analyseresultaten (mg of mg/kg d.s.)				asbesttype	
Monster	Sleuf/MP	traject (m-mv)	materiaal-monster(s) >20 mm (mg)	bodem/puin > 0,5 < 20 mm in mg/kg ds.	bodem/puin < 0,5 mm in mg/kg ds.	gewogen* asbestgehalte in de bodem	soort asbest	H/NH
RE-01	1 t/m 3	0,0-0,2	-	290	enkele vezels	290	S+A	H/NH
RE-02	4 t/m 6	0,0-0,2	-	<	n.a.	<	-	-
RE-03	7 t/m 10	0,0-0,2	-	<	n.a.	<	-	-
RE-04	11 t/m 14	0,0-0,2	-	<	n.a.	<	-	-
RE-05	15 t/m 18	0,0-0,2	-	35	n.a.	35	S+A	H
RE-06	19+20	0,0-0,2	-	<	n.a.	<	-	-
RE-07	21 t/m 23	0,0-0,5	-	27	n.a.	27	S	H
RE-08	24 t/m 27	0,0-0,5	-	16	n.a.	16	S+A	H
RE-09	28 t/m 30	0,0-0,5	-	13	n.a.	13	S+A	H
Toelichting bij tabel: P: puin <: kleiner bepalingsgrens n.g.: niet geanalyseerd -: niet van toepassing n.a.: niet aangetoond S: serpentijn-asbest H: hechtgebonden asbest SL: sleuf A: amfibool NH: niet hechtgebonden asbest MP: monsterpunt								
*: gewogen concentratie asbest in de bodem of puin in mg/kg ds. wordt gevormd door de aangetoonde concentratie in het materiaal (verzamel)-monster aan asbestplaatjes in de gegraven monsterpunten en/of sleuven, vermeerderd met de aangetoonde concentratie aan asbest in het bodem/puin (meng)monster.								

4 INTERPRETATIE ONDERZOEKSRESULTATEN

In opdracht van der heer G. van Geresteijn is in mei 2022, door Hunneman Milieu-Advies Raalte BV, een verkennend bodemonderzoek, in combinatie met een verkennend asbestonderzoek uitgevoerd op de locatie aan Puurveenseweg 4-01 te Kootwijkerbroek.

Het onderzoek is uitgevoerd naar aanleiding van de voorgenomen bestemmingswijzing op de locatie en heeft tot doel een actueel en betrouwbaar inzicht te geven in de milieuhygiënische bodemkwaliteit.

4.1 Asbestonderzoek

Zintuiglijk zijn in de bovengrond sporen puin waargenomen. In de bodem is zintuiglijk geen asbestverdacht materiaal aangetroffen.

In de *actuele contactzone* [0,0-0,2 m-mv] onder de “drupzone” binnen RE-01 (monsterpunt 1 t/m 3) is, in de fractie $> 0,5$ mm en < 20 mm, analytisch **290 mg/kg d.s.** aan gewogen asbest aangetoond. In de fractie $< 0,5$ mm zijn enkele vrije vezels aangetroffen. Het gewogen gehalte aan asbest overschrijdt de interventiewaarde (100 mg/kg ds.).

In de *actuele contactzone* [0,0~0,2 m-mv] onder de “drupzones” binnen RE-02 t/m RE-06 (monsterpunten 4 t/m 20) is, in de fractie $> 0,5$ mm en < 20 mm, analytisch geen tot maximaal 35 mg/kg d.s. aan gewogen asbest aangetoond. In de fractie $< 0,5$ mm zijn geen vrije vezels aangetroffen. Het maximaal aangetoonde gewogen gehalte aan asbest binnen RE-05 overschrijdt de bepalingsgrens, maar blijft beneden de $\frac{1}{2}$ interventiewaarde (50 mg/kg d.s.)

In de *actuele contactzone* binnen RE-07 t/m RE-09 [0,0-0,5 m-mv] is, in de fractie $> 0,5$ mm en < 20 mm, analytisch maximaal 27 mg/kg d.s. aan gewogen asbest aangetoond. In de fractie $< 0,5$ mm zijn geen vrije vezels aangetroffen. Het maximaal aangetoonde gewogen gehalte aan asbest binnen RE-07 overschrijdt de bepalingsgrens, maar blijft beneden de $\frac{1}{2}$ interventiewaarde (50 mg/kg d.s.).

4.2 Vaste bodem en grondwater

Analytisch zijn in *bovengrondmengmonsters* MM-01, MM-02, MM-04 en MM-05 licht verhoogde gehalten aan cadmium, lood, PAK en licht tot sterk verhoogde gehalten aan zink aangetoond. Het maximaal aangetoonde gehalte aan zink in MM-02 overschrijdt de interventiewaarde. De overig verhoogd aangetoonde gehalten overschrijden de achtergrondwaarden. OCB's zijn niet verhoogd aangetoond.

Naar aanleiding van het sterk verhoogd aangetoonde gehalte aan zink in MM-02 zijn de individuele monsters waaruit MM-02 is samengesteld ingezet op zink. Hierbij zijn geen tot maximaal licht verhoogde gehalten aan zink aangetoond. De maximaal aangetoonde gehalten overschrijden de achtergrondwaarde, maar blijven beneden de tussenwaarde.

Analytisch zijn in *ondergrondmengmonster* MM-03, van de geanalyseerde parameters, geen gehalten aangetoond boven de achtergrondwaarden.

In het *grondwater* uit peilbuis 25 zijn licht verhoogde gehalten aan barium en chroom aangetoond. De aangetoonde gehalten overschrijden de streefwaarden, maar blijven beneden de tussenwaarden.

4.3 Conclusies en aanbevelingen

In de actuele contactzone, ter plaatse van de “drupzone” binnen RE-02, is 290 mg/kg d.s. aan gewogen asbest aangetoond. Het gewogen gehalte overschrijdt de interventiewaarde (100 mg/kg d.s.). Op het overige terrein zijn geen tot licht verhoogde gehalten aan asbest aangetoond (beneden de ½ interventiewaarde).


In de bovengrond zijn licht verhoogde gehalten aan zware metalen en PAK aangetoond. In het grondwater zijn licht verhoogde gehalten aan zware metalen aangetoond. De aangetoonde gehalten vormen geen aanleiding tot nader onderzoek.

Op basis van de onderzoeksresultaten is de actuele bodemkwaliteit afdoende vastgelegd en bestaan, met uitzondering van het aangetoonde gehalte aan asbest, geen bezwaren voor de voorgenomen sloop en bestemmingswijziging.

Voorafgaand aan de sloop dient de aangetroffen asbestverontreiniging onder de drupzone RE-02 onder milieukundige begeleiding te worden verwijderd. Voorafgaand aan de verwijdering dient een BUS-melding (immobiel) te worden ingediend bij het bevoegd gezag, de Provincie Gelderland.

BIJLAGE 1

Kadastraal overzicht

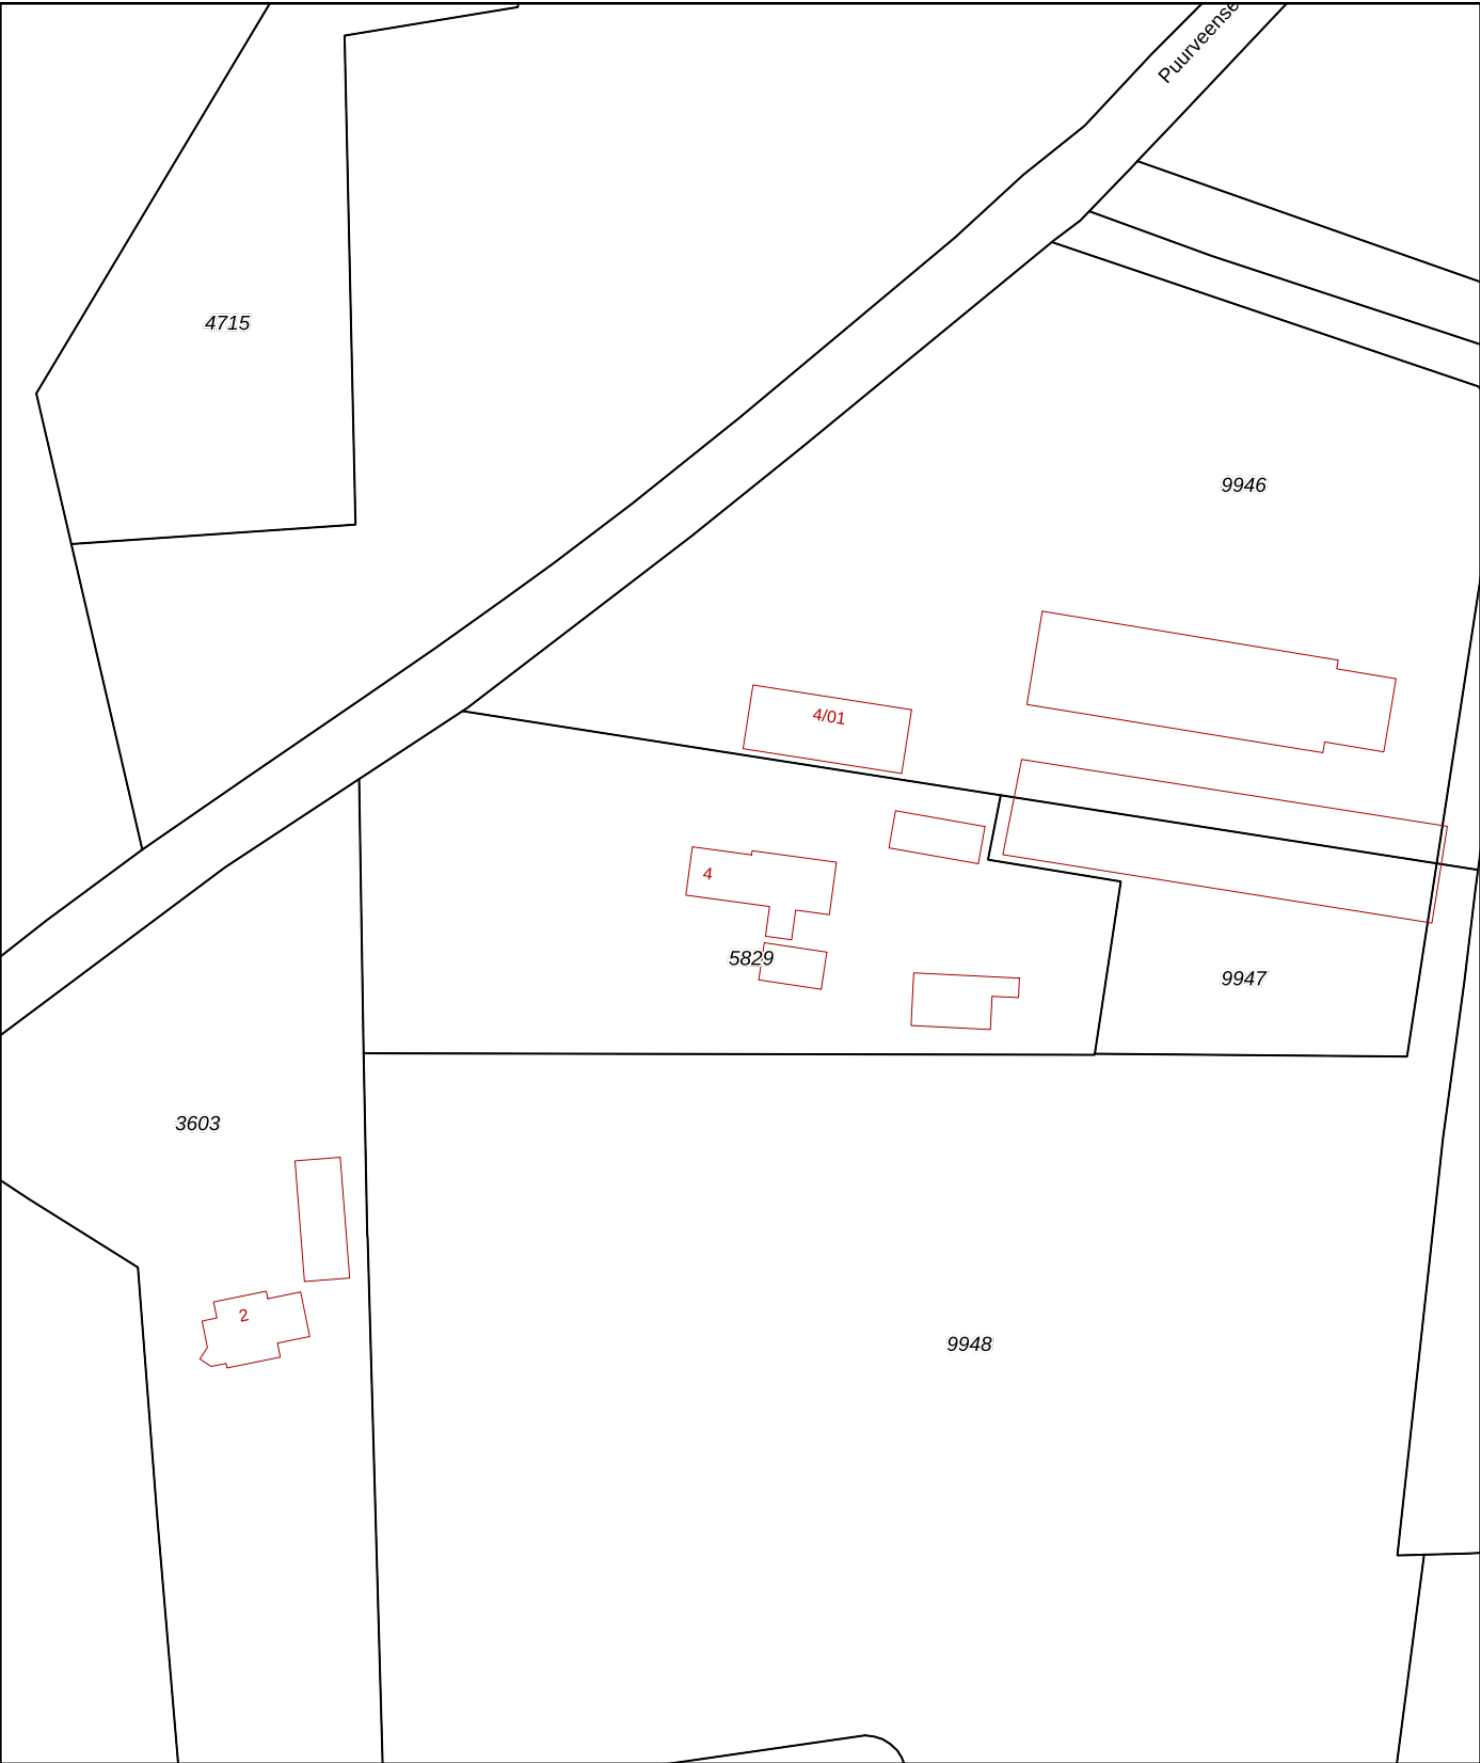

12345

25

Deze kaart is noordgericht

Perceelnummer

Huisnummer

Vastgestelde kadastrale grens

Voorlopige kadastrale grens

Administratieve kadastrale grens

Bebouwing

Schaal 1: 1000

Kadastrale gemeente

Sectie

Perceel

Barneveld

C

5829











Aan dit uittreksel kunnen geen betrouwbare maten worden ontleend.

De Dienst voor het kadaster en de openbare registers behoudt zich de intellectuele eigendomsrechten voor, waaronder het auteursrecht en het databankenrecht.

kadaster

BIJLAGE 2

Boorbeschrijvingen

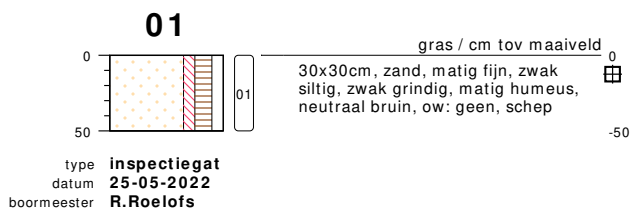
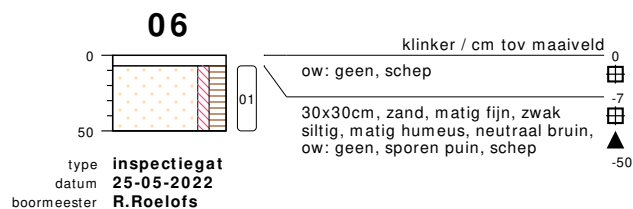
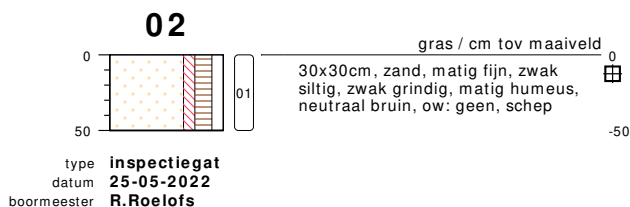
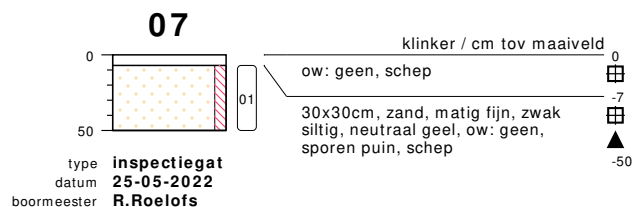
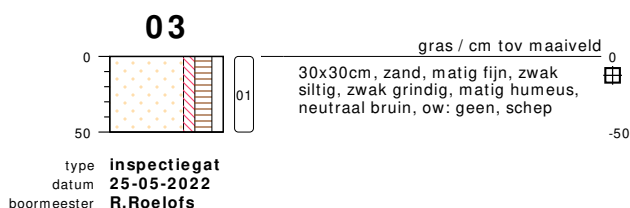
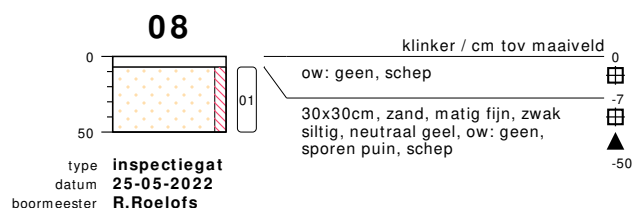
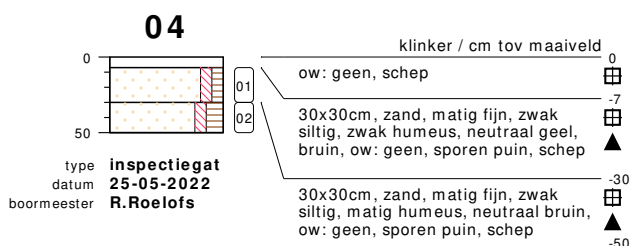
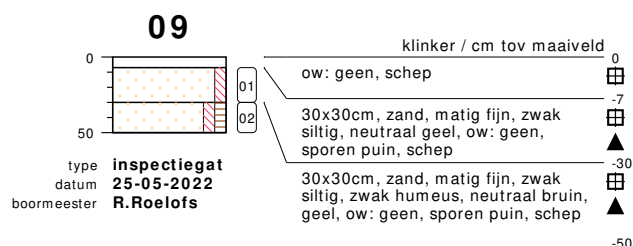
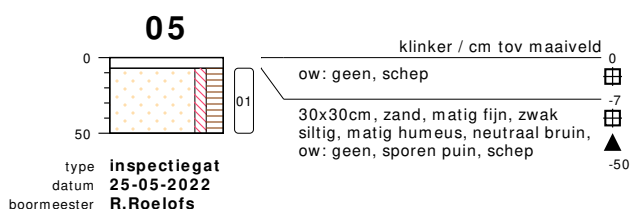
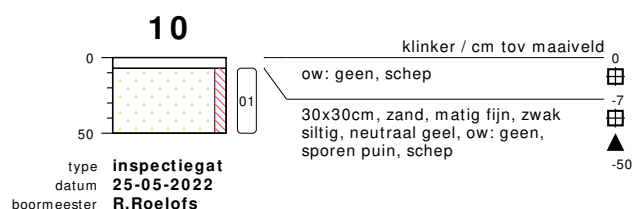


bodemprofielen schaal 1:50

onderzoek **NEN/VOA Purveenseweg 4-01 Kootwijkerbroek**
projectcode **220397**
getekend conform **NEN 5104**



HUNNEMAN
MILIEU - ADVIES

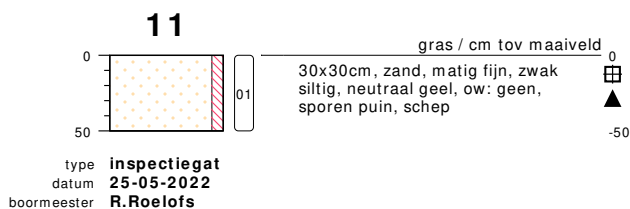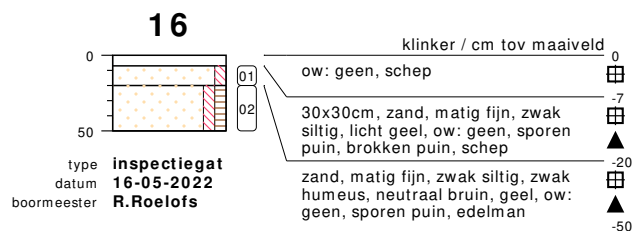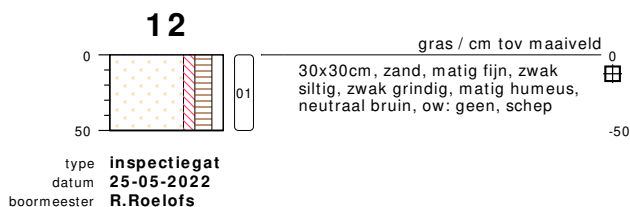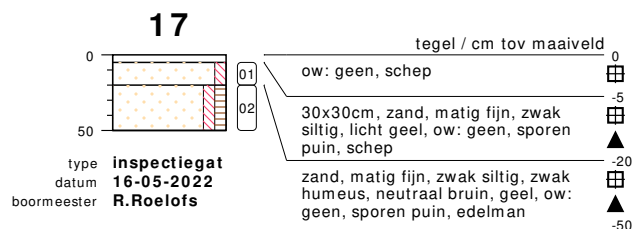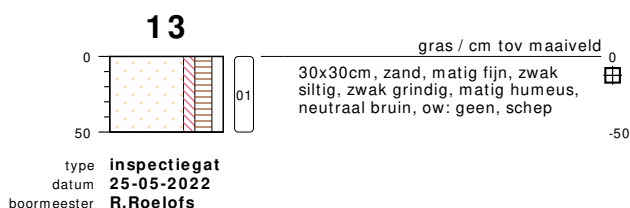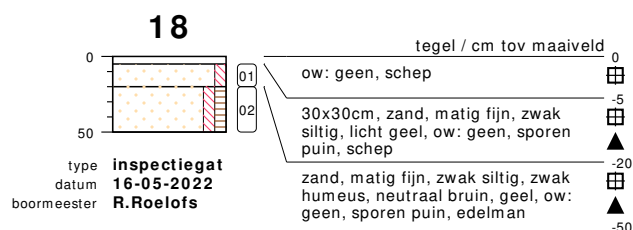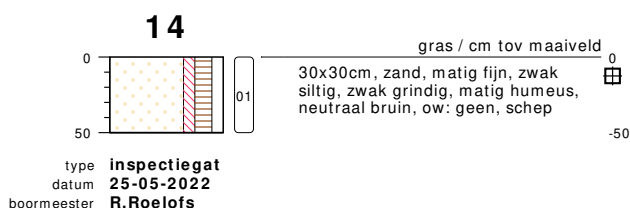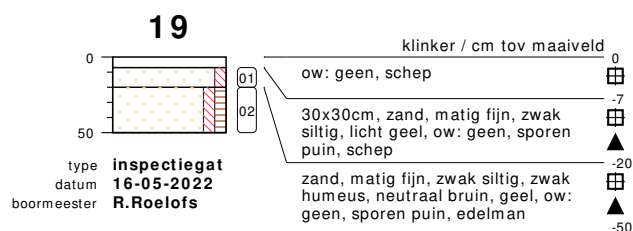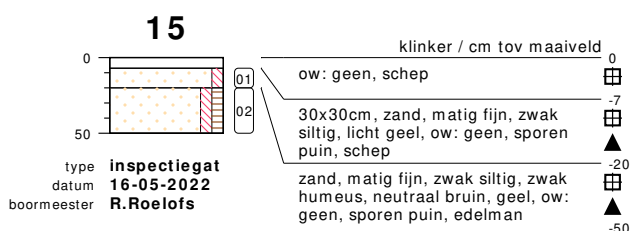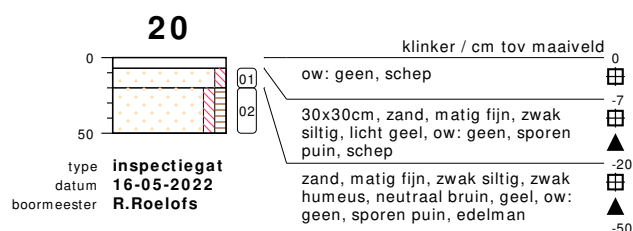


bodemprofielen schaal 1:50

onderzoek NEN/VOA Purveenseweg 4-01 Kootwijkerbroek
projectcode 220397
getekend conform NEN 5104




HUNNEMAN
MILIEU - ADVIES


21

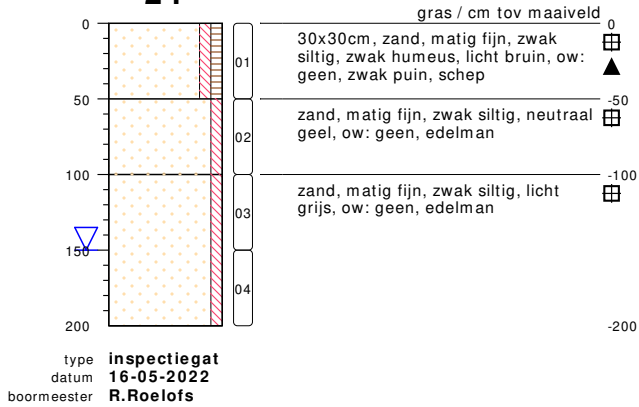


24

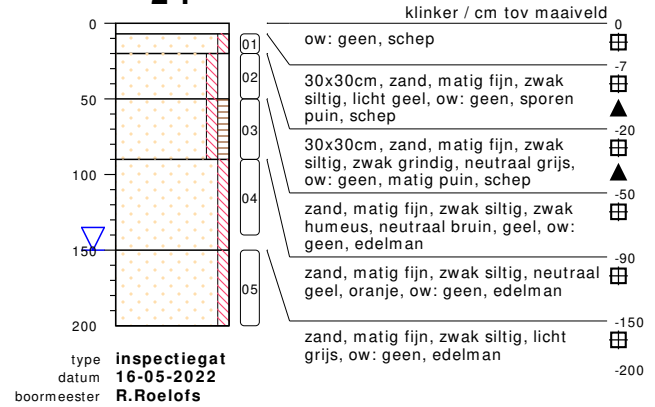


22

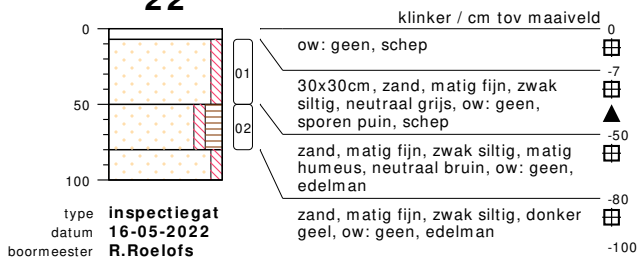

23

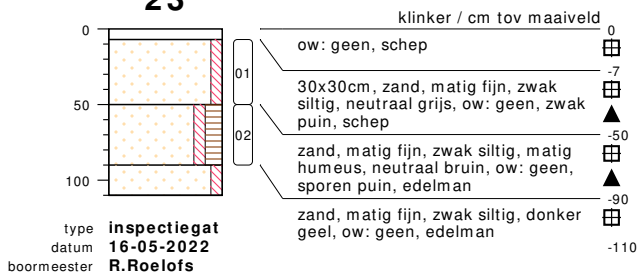

25





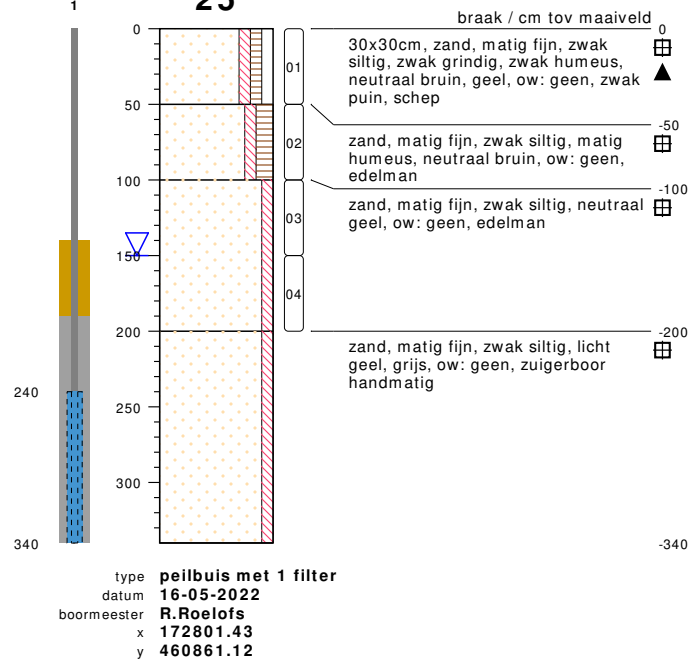


bodemprofielen schaal 1:50

onderzoek NEN/VOA Purveenseweg 4-01 Kootwijkerbroek
projectcode 220397
getekend conform NEN 5104



HUNNEMAN
MILIEU - ADVIES

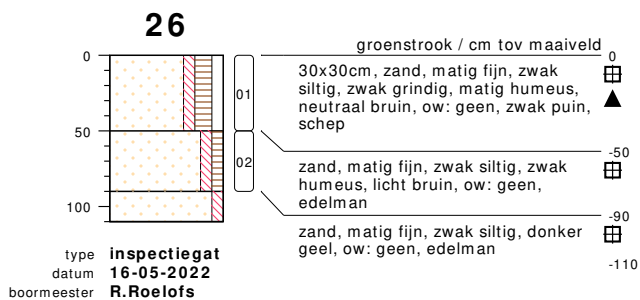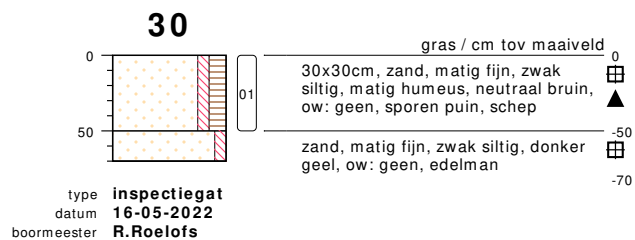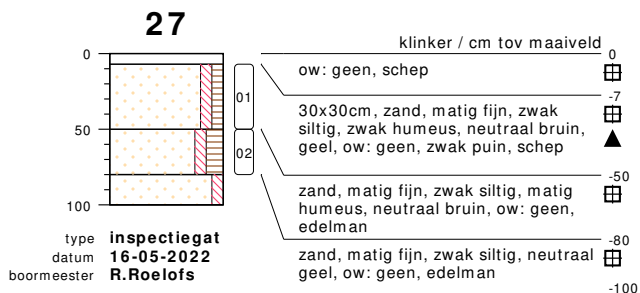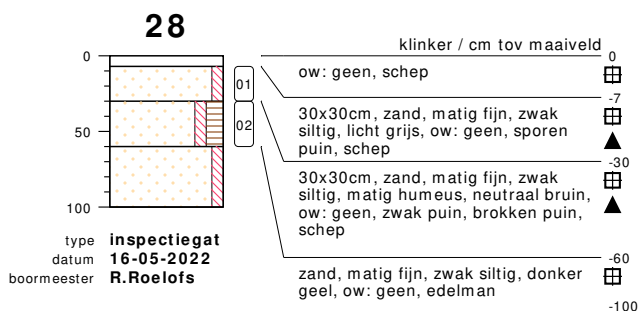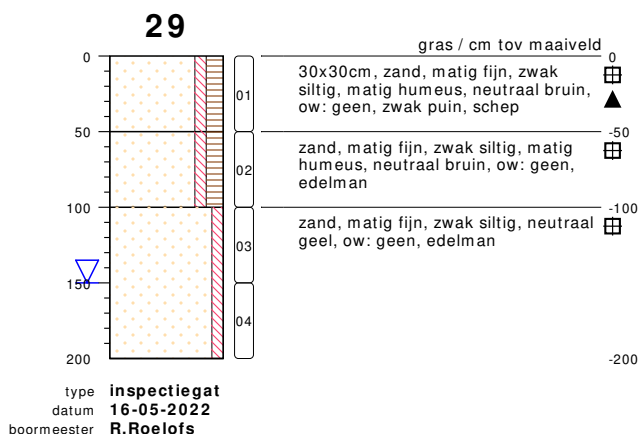


bodemprofielen schaal 1:50

onderzoek NEN/VOA Purveenseweg 4-01 Kootwijkerbroek
projectcode 220397
getekend conform NEN 5104




HUNNEMAN
MILIEU - ADVIES

PEILBUIS

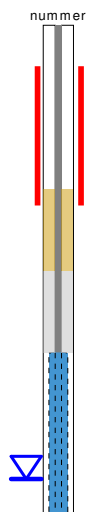


BORING

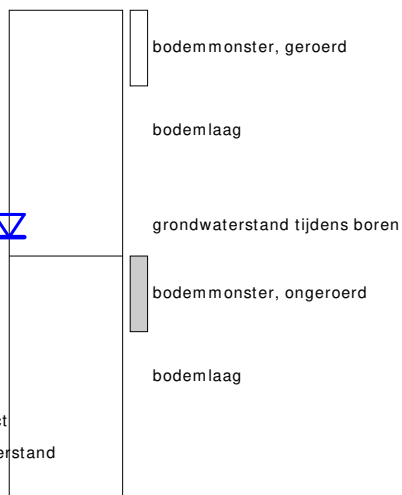


links= cm-maaiveld

rechts= cm + NAP

OLIE OP WATER REACTIE

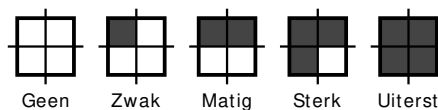

GEUR INTENSITEIT

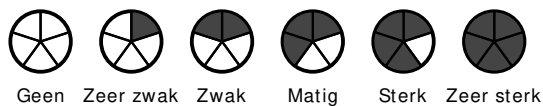

GRONDSOORTEN



GRIND, grindig (G,g)



ZAND, zandig (Z,z)




LEEM, siltig (L,s)



KLEI, kleiig (K,k)



VEEN, humeus (V,h)

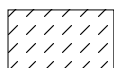

slib

MATE VAN BIJMENGING



zwak - (0-5%)



matig - (5-15%)



sterk - (15-50%)



uiterst - (> 50%)

VERHARDINGEN



asfalt, beton, klinkers, tegels
stelconplaat, ondoordringbare laag


GRADATIE ZAND

uf = uiterst fijn (63-105 um)
zf = zeer fijn (105-150 um)
mf = matig fijn (150-210 um)
mg = matig grof (210-300 um)
zg = zeer grof (300-420 um)
ug = uiterst grof (420-2000 um)

OVERIG



bodemvreemde bestandsdelen aanwezig

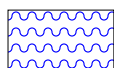

water

GRADATIE GRIND

f = fijn (2-5.6 mm)
mg = matig grof (5.6-16 mm)
zg = zeer grof (16-63 mm)

BESCHRIJVING BODEMLAAG

pid = foto ionisatie detector
bv = bodemvocht
ow = olie op water

BIJLAGE 3

Toetsingstabellen en analyserapporten vaste bodem, grondwater en asbest

Project	220397-NEN/VOA Purveenseweg 4-01 Kootwijkerbroek						
Certificaten	1356144						
Toetsing	T.12 - Beoordeling kwaliteit van grond volgens Wbb						
Toetsversie	BoToVa 3.1.0			Toetsdatum: 31 mei 2022 13:45			

Monsterreferentie	7185627						
Monsteromschrijving	MM-01 bovengrond, 22: 7-50, 23: 7-50, 24: 7-20, 28: 7-30, 15: 7-20, 19: 7-20						
Analyse	Eenheid	Analyseres.	Gestand.Res.	Toetsoordeel	AW	T	I

Lutum/Humus

Organische stof	% (m/m ds)	0.2	10
Lutum	% (m/m ds)	1.0	25

Droogrest

droge stof	%	95.6	95.6	@
------------	---	------	-------------	---

Metalen ICP-AES

arseen (As)	mg/kg ds	< 4	< 4.9	-	20	48	76
barium (Ba)	mg/kg ds	< 20	< 54	@	190	555	920
cadmium (Cd)	mg/kg ds	< 0.2	< 0.24	-	0.6	6.8	13
chromium (Cr)	mg/kg ds	< 10	< 13	-	55	117.5	180
kobalt (Co)	mg/kg ds	< 3	< 7.4	-	15	102.5	190
koper (Cu)	mg/kg ds	< 5	< 7.2	-	40	115	190
kwik (Hg) (niet vluchtig)	mg/kg ds	< 0.05	< 0.05	-	0.15	18.075	36
lood (Pb)	mg/kg ds	< 10	< 11	-	50	290	530
molybdeen (Mo)	mg/kg ds	< 1.5	< 1.0	-	1.5	95.75	190
nikkel (Ni)	mg/kg ds	< 4	< 8	-	35	67.5	100
zink (Zn)	mg/kg ds	< 20	< 33	-	140	430	720

Minerale olie

minerale olie (florisil clean-up)	mg/kg ds	< 35	< 120	-	190	2595	5000
-----------------------------------	----------	------	-----------------	---	-----	------	------

Polycyclische koolwaterstoffen

naftaleen	mg/kg ds	< 0.05	< 0.035
fenantreen	mg/kg ds	< 0.05	< 0.035
anthraceen	mg/kg ds	< 0.05	< 0.035
fluoranteen	mg/kg ds	< 0.05	< 0.035
benzo(a)antracene	mg/kg ds	< 0.05	< 0.035
chryseen	mg/kg ds	< 0.05	< 0.035
benzo(k)fluoranteen	mg/kg ds	< 0.05	< 0.035
benzo(a)pyreen	mg/kg ds	< 0.05	< 0.035
benzo(ghi)peryleen	mg/kg ds	< 0.05	< 0.035
indeno(1,2,3-cd)pyreen	mg/kg ds	< 0.05	< 0.035

Sommaties

som PAK (10)	mg/kg ds	0.35	< 0.35	-	1.5	20.75	40
--------------	----------	------	------------------	---	-----	-------	----

Polychloorbifenylen

PCB - 28	mg/kg ds	< 0.001	< 0.0035
PCB - 52	mg/kg ds	< 0.001	< 0.0035
PCB - 101	mg/kg ds	< 0.001	< 0.0035
PCB - 118	mg/kg ds	< 0.001	< 0.0035
PCB - 138	mg/kg ds	< 0.001	< 0.0035
PCB - 153	mg/kg ds	< 0.001	< 0.0035
PCB - 180	mg/kg ds	< 0.001	< 0.0035

Sommaties

som PCBs (7)	mg/kg ds	0.005	< 0.024	-	0.02	0.51	1
--------------	----------	-------	-------------------	---	------	------	---

Organochloorbestrijdingsmiddelen

2,4-DDD (o,p-DDD)	mg/kg ds	< 0.001	< 0.0035				
4,4-DDD (p,p-DDD)	mg/kg ds	< 0.001	< 0.0035				
2,4-DDE (o,p-DDE)	mg/kg ds	< 0.001	< 0.0035				
4,4-DDE (p,p-DDE)	mg/kg ds	< 0.001	< 0.0035				
2,4-DDT (o,p-DDT)	mg/kg ds	< 0.001	< 0.0035				
4,4-DDT (p,p-DDT)	mg/kg ds	< 0.001	< 0.0035				
aldrin	mg/kg ds	< 0.001	< 0.0035				0.32
dieldrin	mg/kg ds	< 0.001	< 0.0035				
endrin	mg/kg ds	< 0.001	< 0.0035				
telodrin	mg/kg ds	< 0.001	< 0.0035				
isodrin	mg/kg ds	< 0.001	< 0.0035				
heptachloor	mg/kg ds	< 0.001	< 0.0035	-	0.0007	2.00035	4
heptachloorepoxide (cis)	mg/kg ds	< 0.001	< 0.0035				
heptachloorepoxide (trans)	mg/kg ds	< 0.001	< 0.0035				
alfa-endosulfan	mg/kg ds	< 0.001	< 0.0035	-	0.0009	2.00045	4
alfa - HCH	mg/kg ds	< 0.001	< 0.0035	-	0.001	8.5005	17
beta - HCH	mg/kg ds	< 0.001	< 0.0035	-	0.002	0.801	1.6
gamma - HCH (lindaan)	mg/kg ds	< 0.001	< 0.0035	-	0.003	0.6015	1.2
delta - HCH	mg/kg ds	< 0.001	< 0.0035	@			
hexachloorbenzeen	mg/kg ds	< 0.001	< 0.0035	-	0.0085	1.00425	2
endosulfansulfaat	mg/kg ds	< 0.002	< 0.0070	@			
hexachloorbutadieen	mg/kg ds	< 0.001	< 0.0035	-	0.003		
chloordaan (cis)	mg/kg ds	< 0.001	< 0.0035				
chloordaan (trans)	mg/kg ds	< 0.001	< 0.0035				
Sommaties							
som DDD	mg/kg ds	0.001	< 0.0070	-	0.02	17.01	34
som DDE	mg/kg ds	0.001	< 0.0070	-	0.1	1.2	2.3
som DDT	mg/kg ds	0.001	< 0.0070	-	0.2	0.95	1.7
som drins (3)	mg/kg ds	0.002	< 0.010	-	0.015	2.0075	4
som c/t heptachloorepoxide	mg/kg ds	0.001	< 0.0070	-	0.002	2.001	4
som chloordaan	mg/kg ds	0.001	< 0.0070	-	0.002	2.001	4
som OCBs (landbodem)	mg/kg ds	0.015	< 0.074	-	0.4		

Toetsoordeel monster 7185627:	Voldoet aan Achtergrondwaarde
-------------------------------	-------------------------------

Monsterreferentie	7185628						
Monsteromschrijving	MM-02 bovengrond, 21: 0-50, 25: 0-50, 26: 0-50, 27: 7-50, 29: 0-50, 30: 0-50						
Analyse	Eenheid	Analyseres.	Gestand.Res.	Toetsoordeel	AW	T	I
<i>Lutum/Humus</i>							
Organische stof	% (m/m ds)	2.3	10				
Lutum	% (m/m ds)	1.1	25				
<i>Droogrest</i>							
droge stof	%	87.4	87.4	@			
<i>Metalen ICP-AES</i>							
arseen (As)	mg/kg ds	< 4	< 4.9	-	20	48	76
barium (Ba)	mg/kg ds	< 20	< 54	@	190	555	920
cadmium (Cd)	mg/kg ds	1.2	2.0	3.4 AW(IND)	0.6	6.8	13
chrom (Cr)	mg/kg ds	< 10	< 13	-	55	117.5	180
kobalt (Co)	mg/kg ds	< 3	< 7.4	-	15	102.5	190
koper (Cu)	mg/kg ds	9.3	19	-	40	115	190
kwik (Hg) (niet vluchtig)	mg/kg ds	< 0.05	< 0.05	-	0.15	18.075	36
lood (Pb)	mg/kg ds	89	140	2.8 AW(WO)	50	290	530
molybdeen (Mo)	mg/kg ds	< 1.5	< 1.0	-	1.5	95.75	190
nikkel (Ni)	mg/kg ds	< 4	< 8	-	35	67.5	100
zink (Zn)	mg/kg ds	400	940	1.3 I	140	430	720
<i>Minerale olie</i>							
minerale olie (florisil clean-up)	mg/kg ds	< 35	< 110	-	190	2595	5000
<i>Polycyclische koolwaterstoffen</i>							
naftaleen	mg/kg ds	< 0.05	< 0.035				
fenantreen	mg/kg ds	0.21	0.21				
anthraceen	mg/kg ds	0.07	0.07				
fluoranteen	mg/kg ds	0.59	0.59				
benzo(a)antracene	mg/kg ds	0.23	0.23				
chryseen	mg/kg ds	0.32	0.32				
benzo(k)fluoranteen	mg/kg ds	0.16	0.16				
benzo(a)pyreen	mg/kg ds	0.17	0.17				
benzo(ghi)peryleen	mg/kg ds	0.15	0.15				
indeno(1,2,3-cd)pyreen	mg/kg ds	0.15	0.15				
<i>Sommaties</i>							
som PAK (10)	mg/kg ds	2.1	2.1	1.4 AW(WO)	1.5	20.75	40
<i>Polychloorbifenylen</i>							
PCB - 28	mg/kg ds	< 0.001	< 0.0030				
PCB - 52	mg/kg ds	< 0.001	< 0.0030				
PCB - 101	mg/kg ds	< 0.001	< 0.0030				
PCB - 118	mg/kg ds	< 0.001	< 0.0030				
PCB - 138	mg/kg ds	< 0.001	< 0.0030				
PCB - 153	mg/kg ds	< 0.001	< 0.0030				
PCB - 180	mg/kg ds	< 0.001	< 0.0030				
<i>Sommaties</i>							
som PCBs (7)	mg/kg ds	0.005	< 0.021	-	0.02	0.51	1

<i>Organochloorbestrijdingsmiddelen</i>							
2,4-DDD (o,p-DDD)	mg/kg ds	< 0.001	< 0.0030				
4,4-DDD (p,p-DDD)	mg/kg ds	0.001	0.0043				
2,4-DDE (o,p-DDE)	mg/kg ds	< 0.001	< 0.0030				
4,4-DDE (p,p-DDE)	mg/kg ds	0.003	0.013				
2,4-DDT (o,p-DDT)	mg/kg ds	< 0.001	< 0.0030				
4,4-DDT (p,p-DDT)	mg/kg ds	0.003	0.013				
aldrin	mg/kg ds	< 0.001	< 0.0030				0.32
dieldrin	mg/kg ds	< 0.001	< 0.0030				
endrin	mg/kg ds	< 0.001	< 0.0030				
telodrin	mg/kg ds	< 0.001	< 0.0030				
isodrin	mg/kg ds	< 0.001	< 0.0030				
heptachloor	mg/kg ds	< 0.001	< 0.0030	-	0.0007	2.00035	4
heptachloorepoxide (cis)	mg/kg ds	< 0.001	< 0.0030				
heptachloorepoxide (trans)	mg/kg ds	< 0.001	< 0.0030				
alfa-endosulfan	mg/kg ds	< 0.001	< 0.0030	-	0.0009	2.00045	4
alfa - HCH	mg/kg ds	< 0.001	< 0.0030	-	0.001	8.5005	17
beta - HCH	mg/kg ds	< 0.001	< 0.0030	-	0.002	0.801	1.6
gamma - HCH (lindaan)	mg/kg ds	< 0.001	< 0.0030	-	0.003	0.6015	1.2
delta - HCH	mg/kg ds	< 0.001	< 0.0030	@			
hexachloorbenzeen	mg/kg ds	< 0.001	< 0.0030	-	0.0085	1.00425	2
endosulfansulfaat	mg/kg ds	< 0.002	< 0.0061	@			
hexachloorbutadieen	mg/kg ds	< 0.001	< 0.0030	-	0.003		
chloordaan (cis)	mg/kg ds	< 0.001	< 0.0030				
chloordaan (trans)	mg/kg ds	< 0.001	< 0.0030				
<i>Sommaties</i>							
som DDD	mg/kg ds	0.002	0.0074	-	0.02	17.01	34
som DDE	mg/kg ds	0.004	0.016	-	0.1	1.2	2.3
som DDT	mg/kg ds	0.004	0.016	-	0.2	0.95	1.7
som drins (3)	mg/kg ds	0.002	< 0.0091	-	0.015	2.0075	4
som c/t heptachloorepoxide	mg/kg ds	0.001	< 0.0061	-	0.002	2.001	4
som chloordaan	mg/kg ds	0.001	< 0.0061	-	0.002	2.001	4
som OCBs (landbodem)	mg/kg ds	0.02	0.085	-	0.4		
Toetsoordeel monster 7185628: Overschrijding Interventiewaarde							

Monsterreferentie		7185629						
Monsteromschrijving		MM-03 bovengrond, 21: 50-100, 21: 100-150, 21: 150-200, 24: 90-140, 24: 150-200, 29: 100-150, 29: 150-200, 25: 150-200, 25: 100-150						
Analyse	Eenheid	Analyseres.	Gestand.Res.	Toetsoordeel	AW	T	I	
Lutum/Humus								
Organische stof	% (m/m ds)	1.6	10					
Lutum	% (m/m ds)	1.0	25					
Droogrest								
droge stof	%	58.2	58.2	@				
Metalen ICP-AES								
arsen (As)	mg/kg ds	< 4	< 4.9	-	20	48	76	
barium (Ba)	mg/kg ds	< 20	< 54	@	190	555	920	
cadmium (Cd)	mg/kg ds	< 0.2	< 0.24	-	0.6	6.8	13	
chromium (Cr)	mg/kg ds	12	22	-	55	117.5	180	
kobalt (Co)	mg/kg ds	< 3	< 7.4	-	15	102.5	190	
koper (Cu)	mg/kg ds	< 5	< 7.2	-	40	115	190	
kwik (Hg) (niet vluchtig)	mg/kg ds	< 0.05	< 0.05	-	0.15	18.075	36	
lood (Pb)	mg/kg ds	< 10	< 11	-	50	290	530	
molybdeen (Mo)	mg/kg ds	< 1.5	< 1.0	-	1.5	95.75	190	
nikkel (Ni)	mg/kg ds	< 4	< 8	-	35	67.5	100	
zink (Zn)	mg/kg ds	< 20	< 33	-	140	430	720	
Minerale olie								
minerale olie (florisil clean-up)	mg/kg ds	< 35	< 120	-	190	2595	5000	
Polycyclische koolwaterstoffen								
naftaleen	mg/kg ds	< 0.05	< 0.035					
fenantreen	mg/kg ds	< 0.05	< 0.035					
anthraceen	mg/kg ds	< 0.05	< 0.035					
fluoranteen	mg/kg ds	< 0.05	< 0.035					
benzo(a)antraceen	mg/kg ds	< 0.05	< 0.035					
chryseen	mg/kg ds	< 0.05	< 0.035					
benzo(k)fluoranteen	mg/kg ds	< 0.05	< 0.035					
benzo(a)pyreen	mg/kg ds	< 0.05	< 0.035					
benzo(ghi)peryleen	mg/kg ds	< 0.05	< 0.035					
indeno(1,2,3-cd)pyreen	mg/kg ds	< 0.05	< 0.035					
Sommaties								
som PAK (10)	mg/kg ds	0.35	< 0.35	-	1.5	20.75	40	
Polychloorbifenylen								
PCB - 28	mg/kg ds	< 0.001	< 0.0035					
PCB - 52	mg/kg ds	< 0.001	< 0.0035					
PCB - 101	mg/kg ds	< 0.001	< 0.0035					
PCB - 118	mg/kg ds	< 0.001	< 0.0035					
PCB - 138	mg/kg ds	< 0.001	< 0.0035					
PCB - 153	mg/kg ds	< 0.001	< 0.0035					
PCB - 180	mg/kg ds	< 0.001	< 0.0035					
Sommaties								
som PCBs (7)	mg/kg ds	0.005	< 0.024	-	0.02	0.51	1	
Toetsoordeel monster 7185629:				Voldoet aan Achtergrondwaarde				
Legenda								
@	Geen toetsoordeel mogelijk							
x I	> Interventiewaarde							
x AW(IND)	x maal Achtergrondwaarde (Industrie)							
x AW(WO)	x maal Achtergrondwaarde (Wonen)							
-	<= Achtergrondwaarde							
N.B.	De vermelde tussenwaarde is door MijnLab berekend en is niet afkomstig uit BoToVa							

Project	220397-NEN/VOA Purveenseweg 4-01 Kootwijkerbroek						
Certificaten	1360350						
Toetsing	T.12 - Beoordeling kwaliteit van grond volgens Wbb						
Toetsversie	BoToVa 3.1.0			Toetsdatum: 3 juni 2022 09:21			

Monsterreferentie	7196088						
Monsteromschrijving	MM-04 bovengrond, 04: 7-30, 06: 7-50, 08: 7-50, 10: 7-50						
Analyse	Eenheid	Analyseres.	Gestand.Res.	Toetsoordeel	AW	T	I

Lutum/Humus

Organische stof	% (m/m ds)	1.2	10
Lutum	% (m/m ds)	1.0	25

Droogrest

droge stof	%	85.6	85.6	@
------------	---	------	-------------	---

Metalen ICP-AES

arseen (As)	mg/kg ds	< 4	< 4.9	-	20	48	76
barium (Ba)	mg/kg ds	< 20	< 54	@	190	555	920
cadmium (Cd)	mg/kg ds	< 0.2	< 0.24	-	0.6	6.8	13
chrom (Cr)	mg/kg ds	< 10	< 13	-	55	117.5	180
kobalt (Co)	mg/kg ds	< 3	< 7.4	-	15	102.5	190
koper (Cu)	mg/kg ds	8.2	17	-	40	115	190
kwik (Hg) (niet vluchtig)	mg/kg ds	< 0.05	< 0.05	-	0.15	18.075	36
lood (Pb)	mg/kg ds	< 10	< 11	-	50	290	530
molybdeen (Mo)	mg/kg ds	< 1.5	< 1.0	-	1.5	95.75	190
nikkel (Ni)	mg/kg ds	< 4	< 8	-	35	67.5	100
zink (Zn)	mg/kg ds	33	78	-	140	430	720

Minerale olie

minerale olie (florisil clean-up)	mg/kg ds	< 35	< 120	-	190	2595	5000
-----------------------------------	----------	------	-----------------	---	-----	------	------

Polycyclische koolwaterstoffen

naftaleen	mg/kg ds	< 0.05	< 0.035
fenantreen	mg/kg ds	< 0.05	< 0.035
anthraceen	mg/kg ds	< 0.05	< 0.035
fluoranteen	mg/kg ds	< 0.05	< 0.035
benzo(a)antraceen	mg/kg ds	< 0.05	< 0.035
chryseen	mg/kg ds	< 0.05	< 0.035
benzo(k)fluoranteen	mg/kg ds	< 0.05	< 0.035
benzo(a)pyreen	mg/kg ds	< 0.05	< 0.035
benzo(ghi)peryleen	mg/kg ds	< 0.05	< 0.035
indeno(1,2,3-cd)pyreen	mg/kg ds	< 0.05	< 0.035

Sommaties

som PAK (10)	mg/kg ds	0.35	< 0.35	-	1.5	20.75	40
--------------	----------	------	------------------	---	-----	-------	----

Polychloorbifenylen

PCB - 28	mg/kg ds	< 0.001	< 0.0035
PCB - 52	mg/kg ds	< 0.001	< 0.0035
PCB - 101	mg/kg ds	< 0.001	< 0.0035
PCB - 118	mg/kg ds	< 0.001	< 0.0035
PCB - 138	mg/kg ds	< 0.001	< 0.0035
PCB - 153	mg/kg ds	< 0.001	< 0.0035
PCB - 180	mg/kg ds	< 0.001	< 0.0035

Sommaties

som PCBs (7)	mg/kg ds	0.005	< 0.024	-	0.02	0.51	1
--------------	----------	-------	-------------------	---	------	------	---

Organochloorbestrijdingsmiddelen

2,4-DDD (o,p-DDD)	mg/kg ds	< 0.001	< 0.0035				
4,4-DDD (p,p-DDD)	mg/kg ds	< 0.001	< 0.0035				
2,4-DDE (o,p-DDE)	mg/kg ds	< 0.001	< 0.0035				
4,4-DDE (p,p-DDE)	mg/kg ds	< 0.001	< 0.0035				
2,4-DDT (o,p-DDT)	mg/kg ds	< 0.001	< 0.0035				
4,4-DDT (p,p-DDT)	mg/kg ds	< 0.001	< 0.0035				
aldrin	mg/kg ds	< 0.001	< 0.0035				0.32
dieldrin	mg/kg ds	< 0.001	< 0.0035				
endrin	mg/kg ds	< 0.001	< 0.0035				
telodrin	mg/kg ds	< 0.001	< 0.0035				
isodrin	mg/kg ds	< 0.001	< 0.0035				
heptachloor	mg/kg ds	< 0.001	< 0.0035	-	0.0007	2.00035	4
heptachloorepoxide (cis)	mg/kg ds	< 0.001	< 0.0035				
heptachloorepoxide (trans)	mg/kg ds	< 0.001	< 0.0035				
alfa-endosulfan	mg/kg ds	< 0.001	< 0.0035	-	0.0009	2.00045	4
alfa - HCH	mg/kg ds	< 0.001	< 0.0035	-	0.001	8.5005	17
beta - HCH	mg/kg ds	< 0.001	< 0.0035	-	0.002	0.801	1.6
gamma - HCH (lindaan)	mg/kg ds	< 0.001	< 0.0035	-	0.003	0.6015	1.2
delta - HCH	mg/kg ds	< 0.001	< 0.0035	@			
hexachloorbenzeen	mg/kg ds	< 0.001	< 0.0035	-	0.0085	1.00425	2
endosulfansulfaat	mg/kg ds	< 0.002	< 0.0070	@			
hexachloorbutadieen	mg/kg ds	< 0.001	< 0.0035	-	0.003		
chloordaan (cis)	mg/kg ds	< 0.001	< 0.0035				
chloordaan (trans)	mg/kg ds	< 0.001	< 0.0035				

Sommaties

som DDD	mg/kg ds	0.001	< 0.0070	-	0.02	17.01	34
som DDE	mg/kg ds	0.001	< 0.0070	-	0.1	1.2	2.3
som DDT	mg/kg ds	0.001	< 0.0070	-	0.2	0.95	1.7
som drins (3)	mg/kg ds	0.002	< 0.010	-	0.015	2.0075	4
som c/t heptachloorepoxide	mg/kg ds	0.001	< 0.0070	-	0.002	2.001	4
som chloordaan	mg/kg ds	0.001	< 0.0070	-	0.002	2.001	4
som OCBs (landbodem)	mg/kg ds	0.015	< 0.074	-	0.4		

Monsterreferentie		7196089						
Monsteromschrijving		MM-05 bovengrond, 01: 0-50, 03: 0-50, 12: 0-50, 14: 0-50, 13: 0-50, 02: 0-50						
Analyse	Eenheid	Analyseres.	Gestand.Res.	Toetsoordeel	AW	T	I	
Lutum/Humus								
Organische stof	% (m/m ds)	4.1	10					
Lutum	% (m/m ds)	1.6	25					
Droogrest								
droge stof	%	83.4	83.4	@				
Metalen ICP-AES								
arseen (As)	mg/kg ds	< 4	< 4.7	-	20	48	76	
barium (Ba)	mg/kg ds	21	81	@	190	555	920	
cadmium (Cd)	mg/kg ds	< 0.2	< 0.22	-	0.6	6.8	13	
chrom (Cr)	mg/kg ds	< 10	< 13	-	55	117.5	180	
kobalt (Co)	mg/kg ds	< 3	< 7.4	-	15	102.5	190	
koper (Cu)	mg/kg ds	20	39	-	40	115	190	
kwik (Hg) (niet vluchtig)	mg/kg ds	< 0.05	< 0.05	-	0.15	18.075	36	
lood (Pb)	mg/kg ds	15	23	-	50	290	530	
molybdeen (Mo)	mg/kg ds	< 1.5	< 1.0	-	1.5	95.75	190	
nikkel (Ni)	mg/kg ds	< 4	< 8	-	35	67.5	100	
zink (Zn)	mg/kg ds	160	360	2.6 AW(IND)	140	430	720	
Minerale olie								
minerale olie (florisil clean-up)	mg/kg ds	< 35	< 60	-	190	2595	5000	
Polycyclische koolwaterstoffen								
naftaleen	mg/kg ds	< 0.05	< 0.035					
fenantreen	mg/kg ds	< 0.05	< 0.035					
anthraceen	mg/kg ds	< 0.05	< 0.035					
fluoranteen	mg/kg ds	0.2	0.2					
benzo(a)antraceen	mg/kg ds	0.09	0.09					
chryseen	mg/kg ds	0.11	0.11					
benzo(k)fluoranteen	mg/kg ds	0.12	0.12					
benzo(a)pyreen	mg/kg ds	0.09	0.09					
benzo(ghi)peryleen	mg/kg ds	0.09	0.09					
indeno(1,2,3-cd)pyreen	mg/kg ds	0.08	0.08					
Sommaties								
som PAK (10)	mg/kg ds	0.88	0.88	-	1.5	20.75	40	
Polychloorbifenylen								
PCB - 28	mg/kg ds	< 0.001	< 0.0017					
PCB - 52	mg/kg ds	< 0.001	< 0.0017					
PCB - 101	mg/kg ds	< 0.001	< 0.0017					
PCB - 118	mg/kg ds	< 0.001	< 0.0017					
PCB - 138	mg/kg ds	< 0.001	< 0.0017					
PCB - 153	mg/kg ds	< 0.001	< 0.0017					
PCB - 180	mg/kg ds	< 0.001	< 0.0017					
Sommaties								
som PCBs (7)	mg/kg ds	0.005	< 0.012	-	0.02	0.51	1	
Legenda								
@	Geen toetsoordeel mogelijk							
x AW(IND)	x maal Achtergrondwaarde (Industrie)							
-	<= Achtergrondwaarde							
N.B.	De vermelde tussenwaarde is door MijnLab berekend en is niet afkomstig uit BoToVa							

Hunneman Milieu-Advies
T.a.v. de heer J.A.G. Hunneman
Barkstraat 5
8102GV RAALTE

Uw kenmerk : 220397-NEN/VOA Purveenseweg 4-01 Kootwijkerbroek
Ons kenmerk : Project 1356144
Validatieref. : 1356144_certificaat_v1
Opdrachtverificatiecode: OZBL-WDMJ-NKKC-WBNZ
Bijlage(n) : 4 tabel(len) + 2 bijlage(n)

Amsterdam, 30 mei 2022

Hierbij zend ik u de resultaten van het laboratoriumonderzoek dat op uw verzoek is uitgevoerd in de door u aangeboden monsters.

De resultaten hebben uitsluitend betrekking op de monsters, zoals die door u voor analyse ter beschikking werden gesteld.

Het onderzoek is, met uitzondering van eventueel uitbesteed onderzoek, uitgevoerd door Eurofins Omegam volgens de methoden zoals ze zijn vastgelegd in het geldende accreditatie-certificaat L086 en/of in de bundel "Analysevoorschriften Eurofins Omegam". De in dit onderzoek uitgevoerde onderzoeksmethoden van de geaccrediteerde analyses zijn in een aparte bijlage als onderdeel van dit analyse-certificaat opgenomen. De methoden zijn, voor zover mogelijk, ontleend aan de accreditatieprogramma's/schema's en NEN- EN- en/of ISO-voorschriften.

Ik wijs u erop dat het analyse-certificaat alleen in zijn geheel mag worden gereproduceerd. Ik vertrouw erop uw opdracht volledig en naar tevredenheid te hebben uitgevoerd. Heeft u naar aanleiding van deze rapportage nog vragen, dan verzoek ik u contact op te nemen met onze klantenservice.

Hoogachtend,
namens Eurofins Omegam,



Ing. J. Tukker
Manager productie

Op dit certificaat zijn onze algemene voorwaarden van toepassing.
Dit analyse-certificaat mag niet anders dan in zijn geheel worden gereproduceerd.

Eurofins Omegam B.V.
H.J.E. Wenckebachweg 120
NL-1114 AD Amsterdam-Duivendrecht
Nederland

T +31-(0)20-597 66 80
CSOmegam@eurofins.com
www.eurofins.nl

IBAN NL 16 BNPA 0227667980
BIC BNPANL2A
BTW nr. NL8139.67.132.B01
KvK nr. 34215654

ANALYSECERTIFICAAT

Projectcode : 1356144
 Uw project omschrijving : 220397-NEN/VOA Purveenseweg 4-01 Kootwijkerbroek
 Opdrachtgever : Hunneman Milieu-Advies

Uw Monsterreferenties

7185627 = MM-01 bovengrond, 22: 7-50, 23: 7-50, 24: 7-20, 28: 7-30, 15: 7-20, 19: 7-20

7185628 = MM-02 bovengrond, 21: 0-50, 25: 0-50, 26: 0-50, 27: 7-50, 29: 0-50, 30: 0-50

Opgegeven bemonsteringsdatum :	16/05/2022	16/05/2022
Ontvangstdatum opdracht :	18/05/2022	18/05/2022
Startdatum :	18/05/2022	18/05/2022
Monstercode :	7185627	7185628
Uw Matrix :	Grond	Grond

Monstervoorbewerking

S AS3000 (steekmonster)		uitgevoerd	uitgevoerd
S gewicht artefact	g	n.v.t.	n.v.t.
S soort artefact		n.v.t.	n.v.t.
S voorbewerking AS3000		uitgevoerd	uitgevoerd

Algemeen onderzoek - fysisch

S droge stof	%	95,6	87,4
S organische stof (gec. voor lutum)	% (m/m ds)	< 0,2	2,3
S lutumgehalte (pipetmethode)	% (m/m ds)	1,0	1,1

Anorganische parameters - metalen

S arseen (As)	mg/kg ds	< 4,0	< 4,0
S barium (Ba)	mg/kg ds	< 20	< 20
S cadmium (Cd)	mg/kg ds	< 0,20	1,2
S chroom (Cr)	mg/kg ds	< 10	< 10
S kobalt (Co)	mg/kg ds	< 3,0	< 3,0
S koper (Cu)	mg/kg ds	< 5,0	9,3
S kwik (Hg) (niet vluchtig)	mg/kg ds	< 0,05	< 0,05
S lood (Pb)	mg/kg ds	< 10	89
S molybdeen (Mo)	mg/kg ds	< 1,5	< 1,5
S nikkel (Ni)	mg/kg ds	< 4	< 4
S zink (Zn)	mg/kg ds	< 20	400

Organische parameters - niet aromatisch

S minerale olie (florisil clean-up)	mg/kg ds	< 35	< 35
-------------------------------------	----------	------	------

Organische parameters - aromatisch

Polycyclische koolwaterstoffen:

S naftaleen	mg/kg ds	< 0,05	< 0,05
S fenantreen	mg/kg ds	< 0,05	0,21
S anthraceen	mg/kg ds	< 0,05	0,07
S fluoranteen	mg/kg ds	< 0,05	0,59
S benzo(a)antraceen	mg/kg ds	< 0,05	0,23
S chryseen	mg/kg ds	< 0,05	0,32
S benzo(k)fluoranteen	mg/kg ds	< 0,05	0,16
S benzo(a)pyreen	mg/kg ds	< 0,05	0,17
S benzo(ghi)peryleen	mg/kg ds	< 0,05	0,15
S indeno(1,2,3-cd)pyreen	mg/kg ds	< 0,05	0,15
S som PAK (10)	mg/kg ds	0,35	2,1

Organische parameters - gehalogeneerd

Polychloorbifenylen:

S PCB -28	mg/kg ds	< 0,001	< 0,001
S PCB -52	mg/kg ds	< 0,001	< 0,001
S PCB -101	mg/kg ds	< 0,001	< 0,001
S PCB -118	mg/kg ds	< 0,001	< 0,001
S PCB -138	mg/kg ds	< 0,001	< 0,001
S PCB -153	mg/kg ds	< 0,001	< 0,001
S PCB -180	mg/kg ds	< 0,001	< 0,001
S som PCBs (7)	mg/kg ds	0,005	0,005

Dit analyse-certificaat, inclusief voorblad en eventuele bijlage(n), mag niet anders dan in zijn geheel worden gereproduceerd.

- De met een 'Q' gemerkte analyses zijn door RvA geaccrediteerd (registratienummer L086).

- De met een 'S' gemerkte analyses zijn door RvA geaccrediteerd (L086) en op basis van het schema AS 3000 erkend.

Opdrachtverificatiecode: OZBL-WDMJ-NKKC-WBNZ

Ref.: 1356144_certificaat_v1

ANALYSECERTIFICAAT

Projectcode : 1356144
Uw project omschrijving : 220397-NEN/VOA Purveenseweg 4-01 Kootwijkerbroek
Opdrachtgever : Hunneman Milieu-Advies

Uw Monsterreferenties

7185627 = MM-01 bovengrond, 22: 7-50, 23: 7-50, 24: 7-20, 28: 7-30, 15: 7-20, 19: 7-20

7185628 = MM-02 bovengrond, 21: 0-50, 25: 0-50, 26: 0-50, 27: 7-50, 29: 0-50, 30: 0-50

Opgegeven bemonsteringsdatum :	16/05/2022	16/05/2022
Ontvangstdatum opdracht :	18/05/2022	18/05/2022
Startdatum :	18/05/2022	18/05/2022
Monstercode :	7185627	7185628
Uw Matrix :	Grond	Grond

Organische parameters - bestrijdingsmiddelen

Organochloorbestrijdingsmiddelen:

S 2,4-DDD (o,p-DDD)	mg/kg ds	< 0,001	< 0,001
S 4,4-DDD (p,p-DDD)	mg/kg ds	< 0,001	0,001
S 2,4-DDE (o,p-DDE)	mg/kg ds	< 0,001	< 0,001
S 4,4-DDE (p,p-DDE)	mg/kg ds	< 0,001	0,003
S 2,4-DDT (o,p-DDT)	mg/kg ds	< 0,001	< 0,001
S 4,4-DDT (p,p-DDT)	mg/kg ds	< 0,001	0,003
S aldrin	mg/kg ds	< 0,001	< 0,001
S dieldrin	mg/kg ds	< 0,001	< 0,001
S endrin	mg/kg ds	< 0,001	< 0,001
S telodrin	mg/kg ds	< 0,001	< 0,001
S isodrin	mg/kg ds	< 0,001	< 0,001
S heptachloor	mg/kg ds	< 0,001	< 0,001
S heptachloorepoxide (cis)	mg/kg ds	< 0,001	< 0,001
S heptachloorepoxide (trans)	mg/kg ds	< 0,001	< 0,001
S alfa-endosulfan	mg/kg ds	< 0,001	< 0,001
S alfa-HCH	mg/kg ds	< 0,001	< 0,001
S beta-HCH	mg/kg ds	< 0,001	< 0,001
S gamma-HCH (lindaan)	mg/kg ds	< 0,001	< 0,001
S delta-HCH	mg/kg ds	< 0,001	< 0,001
S hexachloorbenzeen	mg/kg ds	< 0,001	< 0,001
S endosulfansulfaat	mg/kg ds	< 0,002	< 0,002
S hexachloorbutadieen	mg/kg ds	< 0,001	< 0,001
S chloordaan (cis)	mg/kg ds	< 0,001	< 0,001
S chloordaan (trans)	mg/kg ds	< 0,001	< 0,001
S som DDD	mg/kg ds	0,001	0,002
S som DDE	mg/kg ds	0,001	0,004
S som DDT	mg/kg ds	0,001	0,004
S som DDD /DDE /DDTs	mg/kg ds	0,004	0,009
S som drins (3)	mg/kg ds	0,002	0,002
S som c/t heptachloorepoxide	mg/kg ds	0,001	0,001
S som HCHs (3)	mg/kg ds	0,002	0,002
S som chloordaan	mg/kg ds	0,001	0,001
S som OCBs (waterbodern)	mg/kg ds	0,017	0,022
S som OCBs (landbodern)	mg/kg ds	0,015	0,020

Dit analyse-certificaat, inclusief voorblad en eventuele bijlage(n), mag niet anders dan in zijn geheel worden gereproduceerd.

- De met een 'Q' gemerkte analyses zijn door RvA geaccrediteerd (registratienummer L086).

- De met een 'S' gemerkte analyses zijn door RvA geaccrediteerd (L086) en op basis van het schema AS 3000 erkend.

Opdrachtverificatiecode: OZBL-WDMJ-NKKC-WBNZ

Ref.: 1356144_certificaat_v1

ANALYSECERTIFICAAT

Projectcode : 1356144
Uw project omschrijving : 220397-NEN/VOA Purveenseweg 4-01 Kootwijkerbroek
Opdrachtgever : Hunneman Milieu-Advies

Uw Monsterreferenties

7185629 = MM-03 bovengrond, 21: 50-100, 21: 100-150, 21: 150-200, 24: 90-140, 24: 150-200, 29: 100-150, 29: 150-200, 25: 150-200, 25: 100-150

Opgegeven bemonsteringsdatum : 16/05/2022
Ontvangstdatum opdracht : 18/05/2022
Startdatum : 18/05/2022
Monstercode : 7185629
Uw Matrix : Grond

Monstervoorbewerking

S AS3000 (steekmonster)		uitgevoerd
S gewicht artefact	g	n.v.t.
S soort artefact		n.v.t.
S voorbewerking AS3000		uitgevoerd

Algemeen onderzoek - fysisch

S droge stof	%	58,2
S organische stof (gec. voor lutum)	% (m/m ds)	1,6
S lutumgehalte (pipetmethode)	% (m/m ds)	< 1

Anorganische parameters - metalen

S arseen (As)	mg/kg ds	< 4,0
S barium (Ba)	mg/kg ds	< 20
S cadmium (Cd)	mg/kg ds	< 0,20
S chroom (Cr)	mg/kg ds	12
S kobalt (Co)	mg/kg ds	< 3,0
S koper (Cu)	mg/kg ds	< 5,0
S kwik (Hg) (niet vluchtig)	mg/kg ds	< 0,05
S lood (Pb)	mg/kg ds	< 10
S molybdeen (Mo)	mg/kg ds	< 1,5
S nikkel (Ni)	mg/kg ds	< 4
S zink (Zn)	mg/kg ds	< 20

Organische parameters - niet aromatisch

S minerale olie (florisil clean-up)	mg/kg ds	< 35
-------------------------------------	----------	------

Organische parameters - aromatisch

Polycyclische koolwaterstoffen:

S naftaleen	mg/kg ds	< 0,05
S fenantreen	mg/kg ds	< 0,05
S anthraceen	mg/kg ds	< 0,05
S fluoranteen	mg/kg ds	< 0,05
S benzo(a)antraceen	mg/kg ds	< 0,05
S chryseen	mg/kg ds	< 0,05
S benzo(k)fluoranteen	mg/kg ds	< 0,05
S benzo(a)pyreen	mg/kg ds	< 0,05
S benzo(ghi)peryleen	mg/kg ds	< 0,05
S indeno(1,2,3-cd)pyreen	mg/kg ds	< 0,05
S som PAK (10)	mg/kg ds	0,35

Organische parameters - gehalogeneerd

Polychloorbifenyleen:

S PCB -28	mg/kg ds	< 0,001
S PCB -52	mg/kg ds	< 0,001
S PCB -101	mg/kg ds	< 0,001
S PCB -118	mg/kg ds	< 0,001
S PCB -138	mg/kg ds	< 0,001
S PCB -153	mg/kg ds	< 0,001
S PCB -180	mg/kg ds	< 0,001
S som PCBs (7)	mg/kg ds	0,005

Dit analyse-certificaat, inclusief voorblad en eventuele bijlage(n), mag niet anders dan in zijn geheel worden gereproduceerd.

- De met een 'Q' gemerkte analyses zijn door RvA geaccrediteerd (registratienummer L086).

- De met een 'S' gemerkte analyses zijn door RvA geaccrediteerd (L086) en op basis van het schema AS 3000 erkend.

Opdrachtverificatiecode: OZBL-WDMJ-NKKC-WBNZ

Ref.: 1356144_certificaat_v1

ANALYSECERTIFICAAT

Projectcode	:	1356144
Uw project omschrijving	:	220397-NEN/VOA Purveenseweg 4-01 Kootwijkerbroek
Opdrachtgever	:	Hunneman Milieu-Advies

Opmerkingen m.b.t. analyses

Opmerking(en) algemeen

De volgende informatie is indien van toepassing verstrekt door de opdrachtgever:
Project omschrijving, Monsterreferentie(s), Opgegeven bemonsteringsdatum, Matrix, Monsterdiepte, Potnr (Barcode), Veldgegevens, Veldwaarnemingen en Bemonsteringsdata. De opgegeven bemonsteringsdatum kan van invloed zijn op de geldigheid van de resultaten.

Organische stof gehalte (gecorrigeerd voor lutum en vrij ijzer in de vorm van Fe₂O₃)

Het organische stofgehalte is gecorrigeerd voor het in het analysecertificaat gerapporteerde lutumgehalte. Indien het lutumgehalte niet is gerapporteerd is de correctie uitgevoerd met een lutumgehalte van 5,4% (gemiddeld lutumgehalte Nederlandse bodem, AS3010/AS3210, prestatieblad organische stofgehalte in grond/waterbodem). Indien het vrij ijzergehalte is bepaald en groter is dan 5 % m/m, is bij de berekening van het organische stof gecorrigeerd voor dat gehalte aan vrij ijzer.

Sommatie van concentraties voor groepsparameters

De sommatie is uitgevoerd volgens AS3000 paragraaf 2.5.2 en bijlage 3.

ANALYSECERTIFICAAT

Projectcode : 1356144
Uw project omschrijving : 220397-NEN/VOA Purveenseweg 4-01 Kootwijkerbroek
Opdrachtgever : Hunneman Milieu-Advies

Barcodeschema's

<i>Monstercode</i>	<i>Uw referentie</i>	<i>uw monsterref.</i>	<i>uw diepte</i>	<i>uw barcode</i>
7185627	MM-01 bovengrond, 22: 7-50, 23: 7-50, 24: 7-20, 28: 7-30, 15: 7-20, 19: 7-20	22	0.07-0.50	4015289AA
		23	0.07-0.50	4015137AA
		24	0.07-0.20	4014976AA
		28	0.07-0.30	3958907AA
		15	0.07-0.20	4015158AA
		19	0.07-0.20	3680350AA
7185628	MM-02 bovengrond, 21: 0-50, 25: 0-50, 26: 0-50, 27: 7-50, 29: 0-50, 30: 0-50	21	0.00-0.50	4123859AA
		25	0.00-0.50	4014977AA
		26	0.00-0.50	4015153AA
		27	0.07-0.50	3959432AA
		29	0.00-0.50	4123852AA
		30	0.00-0.50	4015251AA
7185629	MM-03 bovengrond, 21: 50-100, 21: 100-150, 21: 150-200, 24: 90-140, 24: 150-200, 29: 100-150, 29: 150-200, 25: 150-200, 25: 100-150	21	0.50-1.00	4014979AA
		21	1.00-1.50	4123727AA
		21	1.50-2.00	4123457AA
		24	0.90-1.40	4014996AA
		24	1.50-2.00	4015233AA
		29	1.00-1.50	4123468AA
		29	1.50-2.00	4123855AA
		25	1.50-2.00	4014982AA
		25	1.00-1.50	4014990AA

ANALYSECERTIFICAAT

Projectcode : 1356144
Uw project omschrijving : 220397-NEN/VOA Purveenseweg 4-01 Kootwijkerbroek
Opdrachtgever : Hunneman Milieu-Advies

Analysemethoden Grond (AS3000)

AS3000

In dit analysecertificaat zijn de met 'S' gemerkte analyses uitgevoerd volgens de analysemethoden beschreven in het "Accreditatieschema Laboratoriumanalyses voor grond-, waterbodem- en grondwateronderzoek (AS SIKB 3000)". Het laboratoriumonderzoek is uitgevoerd volgens de onderstaande analysemethoden. Deze analyses zijn vastgelegd in het geldende accreditatie-certificaat met bijbehorende verrichtingenlijst L086 van Eurofins Omegam BV.

voorbewerking AS3000	: Conform AS3000 en NEN-EN 16179
Droge stof	: Conform AS3010 prestatieblad 2
Organische stof (gec. voor lutum)	: Conform AS3010 prestatieblad 3 en gelijkwaardig aan NEN 5754
Lutumgehalte (pipetmethode)	: Conform AS3010 prestatieblad 4; gelijkwaardig aan NEN 5753
Arseen (As)	: Conform AS3050 prestatieblad 1 en NEN-EN-ISO 17294-2 en destructie conform NEN 6961
Barium (Ba)	: Conform AS3010 prestatieblad 5 en NEN-EN-ISO 17294-2 en destructie conform NEN 6961
Cadmium (Cd)	: Conform AS3010 prestatieblad 5 en NEN-EN-ISO 17294-2 en destructie conform NEN 6961
Chroom (Cr)	: Conform AS3050 prestatieblad 1 en NEN-EN-ISO 17294-2 en destructie conform NEN 6961
Kobalt (Co)	: Conform AS3010 prestatieblad 5 en NEN-EN-ISO 17294-2 en destructie conform NEN 6961
Koper (Cu)	: Conform AS3010 prestatieblad 5 en NEN-EN-ISO 17294-2 en destructie conform NEN 6961
Kwik (Hg) (niet vluchtig)	: Conform AS3010 prestatieblad 5 en NEN-EN-ISO 17294-2 en destructie conform NEN 6961
Lood (Pb)	: Conform AS3010 prestatieblad 5 en NEN-EN-ISO 17294-2 en destructie conform NEN 6961
Molybdeen (Mo)	: Conform AS3010 prestatieblad 5 en NEN-EN-ISO 17294-2 en destructie conform NEN 6961
Nikkel (Ni)	: Conform AS3010 prestatieblad 5 en NEN-EN-ISO 17294-2 en destructie conform NEN 6961
Zink (Zn)	: Conform AS3010 prestatieblad 5 en NEN-EN-ISO 17294-2 en destructie conform NEN 6961
Minerale olie (florisil clean-up)	: Conform AS3010 prestatieblad 7
PAKs	: Conform AS3010 prestatieblad 6
PCBs	: Conform AS3010 prestatieblad 8
OCBs	: Conform AS3020 prestatiebladen 1, 2 en 3

Hunneman Milieu-Advies
T.a.v. de heer J.A.G. Hunneman
Barkstraat 5
8102GV RAALTE

Uw kenmerk : 220397-NEN/VOA Purveenseweg 4-01 Kootwijkerbroek
Ons kenmerk : Project 1360350
Validatieref. : 1360350_certificaat_v1
Opdrachtverificatiecode: VPLW-VNTX-LPPN-OXVK
Bijlage(n) : 4 tabel(len) + 2 bijlage(n)

Amsterdam, 2 juni 2022

Hierbij zend ik u de resultaten van het laboratoriumonderzoek dat op uw verzoek is uitgevoerd in de door u aangeboden monsters.

De resultaten hebben uitsluitend betrekking op de monsters, zoals die door u voor analyse ter beschikking werden gesteld.

Het onderzoek is, met uitzondering van eventueel uitbesteed onderzoek, uitgevoerd door Eurofins Omegam volgens de methoden zoals ze zijn vastgelegd in het geldende accreditatie-certificaat L086 en/of in de bundel "Analysevoorschriften Eurofins Omegam". De in dit onderzoek uitgevoerde onderzoeksmethoden van de geaccrediteerde analyses zijn in een aparte bijlage als onderdeel van dit analyse-certificaat opgenomen. De methoden zijn, voor zover mogelijk, ontleend aan de accreditatieprogramma's/schema's en NEN- EN- en/of ISO-voorschriften.

Ik wijs u erop dat het analyse-certificaat alleen in zijn geheel mag worden gereproduceerd. Ik vertrouw erop uw opdracht volledig en naar tevredenheid te hebben uitgevoerd. Heeft u naar aanleiding van deze rapportage nog vragen, dan verzoek ik u contact op te nemen met onze klantenservice.

Hoogachtend,
namens Eurofins Omegam,



Ing. J. Tukker
Manager productie

Op dit certificaat zijn onze algemene voorwaarden van toepassing.
Dit analyse-certificaat mag niet anders dan in zijn geheel worden gereproduceerd.

Eurofins Omegam B.V.
H.J.E. Wenckebachweg 120
NL-1114 AD Amsterdam-Duivendrecht
Nederland

T +31-(0)20-597 66 80
CSOmegam@eurofins.com
www.eurofins.nl

IBAN NL 16 BNPA 0227667980
BIC BNPANL2A
BTW nr. NL8139.67.132.B01
KvK nr. 34215654

ANALYSECERTIFICAAT

Projectcode : 1360350
Uw project omschrijving : 220397-NEN/VOA Purveenseweg 4-01 Kootwijkerbroek
Opdrachtgever : Hunneman Milieu-Advies

Uw Monsterreferenties

7196088 = MM-04 bovengrond, 04: 7-30, 06: 7-50, 08: 7-50, 10: 7-50

Opgegeven bemonsteringsdatum : 25/05/2022
Ontvangstdatum opdracht : 25/05/2022
Startdatum : 25/05/2022
Monstercode : 7196088
Uw Matrix : Grond

Monstervoorbewerking

S AS3000 (steekmonster)		uitgevoerd
S gewicht artefact	g	n.v.t.
S soort artefact		n.v.t.
S voorbewerking AS3000		uitgevoerd

Algemeen onderzoek - fysisch

S droge stof	%	85,6
S organische stof (gec. voor lutum)	% (m/m ds)	1,2
S lutumgehalte (pipetmethode)	% (m/m ds)	< 1

Anorganische parameters - metalen

S arseen (As)	mg/kg ds	< 4,0
S barium (Ba)	mg/kg ds	< 20
S cadmium (Cd)	mg/kg ds	< 0,20
S chroom (Cr)	mg/kg ds	< 10
S kobalt (Co)	mg/kg ds	< 3,0
S koper (Cu)	mg/kg ds	8,2
S kwik (Hg) (niet vluchtig)	mg/kg ds	< 0,05
S lood (Pb)	mg/kg ds	< 10
S molybdeen (Mo)	mg/kg ds	< 1,5
S nikkel (Ni)	mg/kg ds	< 4
S zink (Zn)	mg/kg ds	33

Organische parameters - niet aromatisch

S minerale olie (florisil clean-up)	mg/kg ds	< 35
-------------------------------------	----------	------

Organische parameters - aromatisch*Polycyclische koolwaterstoffen:*

S naftaleen	mg/kg ds	< 0,05
S fenantreen	mg/kg ds	< 0,05
S anthraceen	mg/kg ds	< 0,05
S fluoranteen	mg/kg ds	< 0,05
S benzo(a)antraceen	mg/kg ds	< 0,05
S chryseen	mg/kg ds	< 0,05
S benzo(k)fluoranteen	mg/kg ds	< 0,05
S benzo(a)pyreen	mg/kg ds	< 0,05
S benzo(ghi)peryleen	mg/kg ds	< 0,05
S indeno(1,2,3-cd)pyreen	mg/kg ds	< 0,05
S som PAK (10)	mg/kg ds	0,35

Organische parameters - gehalogeneerd*Polychloorbifenylen:*

S PCB -28	mg/kg ds	< 0,001
S PCB -52	mg/kg ds	< 0,001
S PCB -101	mg/kg ds	< 0,001
S PCB -118	mg/kg ds	< 0,001
S PCB -138	mg/kg ds	< 0,001
S PCB -153	mg/kg ds	< 0,001
S PCB -180	mg/kg ds	< 0,001
S som PCBs (7)	mg/kg ds	0,005

Dit analyse-certificaat, inclusief voorblad en eventuele bijlage(n), mag niet anders dan in zijn geheel worden gereproduceerd.

- De met een 'Q' gemerkte analyses zijn door RvA geaccrediteerd (registratienummer L086).

- De met een 'S' gemerkte analyses zijn door RvA geaccrediteerd (L086) en op basis van het schema AS 3000 erkend.

Opdrachtverificatiecode: VPLW-VNTX-LPPN-OXVK

Ref.: 1360350_certificaat_v1

ANALYSECERTIFICAAT

Projectcode : 1360350
 Uw project omschrijving : 220397-NEN/VOA Purveenseweg 4-01 Kootwijkerbroek
 Opdrachtgever : Hunneman Milieu-Advies

Uw Monsterreferenties

7196088 = MM-04 bovengrond, 04: 7-30, 06: 7-50, 08: 7-50, 10: 7-50

Opgegeven bemonsteringsdatum : 25/05/2022
 Ontvangstdatum opdracht : 25/05/2022
 Startdatum : 25/05/2022
 Monstercode : 7196088
 Uw Matrix : Grond

Organische parameters - bestrijdingsmiddelen

Organochloorbestrijdingsmiddelen:

S 2,4-DDD (o,p-DDD)	mg/kg ds	< 0,001
S 4,4-DDD (p,p-DDD)	mg/kg ds	< 0,001
S 2,4-DDE (o,p-DDE)	mg/kg ds	< 0,001
S 4,4-DDE (p,p-DDE)	mg/kg ds	< 0,001
S 2,4-DDT (o,p-DDT)	mg/kg ds	< 0,001
S 4,4-DDT (p,p-DDT)	mg/kg ds	< 0,001
S aldrin	mg/kg ds	< 0,001
S dieldrin	mg/kg ds	< 0,001
S endrin	mg/kg ds	< 0,001
S telodrin	mg/kg ds	< 0,001
S isodrin	mg/kg ds	< 0,001
S heptachloor	mg/kg ds	< 0,001
S heptachloorepoxide (cis)	mg/kg ds	< 0,001
S heptachloorepoxide (trans)	mg/kg ds	< 0,001
S alfa-endosulfan	mg/kg ds	< 0,001
S alfa -HCH	mg/kg ds	< 0,001
S beta -HCH	mg/kg ds	< 0,001
S gamma -HCH (lindaan)	mg/kg ds	< 0,001
S delta -HCH	mg/kg ds	< 0,001
S hexachloorbenzeen	mg/kg ds	< 0,001
S endosulfansulfaat	mg/kg ds	< 0,002
S hexachloorbutadieen	mg/kg ds	< 0,001
S chloordaan (cis)	mg/kg ds	< 0,001
S chloordaan (trans)	mg/kg ds	< 0,001
S som DDD	mg/kg ds	0,001
S som DDE	mg/kg ds	0,001
S som DDT	mg/kg ds	0,001
S som DDD /DDE /DDTs	mg/kg ds	0,004
S som drins (3)	mg/kg ds	0,002
S som c/t heptachloorepoxide	mg/kg ds	0,001
S som HCHs (3)	mg/kg ds	0,002
S som chloordaan	mg/kg ds	0,001
S som OCBs (waterbodern)	mg/kg ds	0,017
S som OCBs (landbodern)	mg/kg ds	0,015

ANALYSECERTIFICAAT

Projectcode : 1360350
 Uw project omschrijving : 220397-NEN/VOA Purveenseweg 4-01 Kootwijkerbroek
 Opdrachtgever : Hunneman Milieu-Advies

Uw Monsterreferenties

7196089 = MM-05 bovengrond, 01: 0-50, 03: 0-50, 12: 0-50, 14: 0-50, 13: 0-50, 02: 0-50

Opgegeven bemonsteringsdatum : 25/05/2022
 Ontvangstdatum opdracht : 25/05/2022
 Startdatum : 25/05/2022
 Monstercode : 7196089
 Uw Matrix : Grond

Monstervoorbewerking

S AS3000 (steekmonster)		uitgevoerd
S gewicht artefact	g	n.v.t.
S soort artefact		n.v.t.
S voorbewerking AS3000		uitgevoerd

Algemeen onderzoek - fysisch

S droge stof	%	83,4
S organische stof (gec. voor lutum)	% (m/m ds)	4,1
S lutumgehalte (pipetmethode)	% (m/m ds)	1,6

Anorganische parameters - metalen

S arseen (As)	mg/kg ds	< 4,0
S barium (Ba)	mg/kg ds	21
S cadmium (Cd)	mg/kg ds	< 0,20
S chroom (Cr)	mg/kg ds	< 10
S kobalt (Co)	mg/kg ds	< 3,0
S koper (Cu)	mg/kg ds	20
S kwik (Hg) (niet vluchtig)	mg/kg ds	< 0,05
S lood (Pb)	mg/kg ds	15
S molybdeen (Mo)	mg/kg ds	< 1,5
S nikkel (Ni)	mg/kg ds	< 4
S zink (Zn)	mg/kg ds	160

Organische parameters - niet aromatisch

S minerale olie (florisil clean-up)	mg/kg ds	< 35
-------------------------------------	----------	------

Organische parameters - aromatisch

Polycyclische koolwaterstoffen:

S naftaleen	mg/kg ds	< 0,05
S fenantreen	mg/kg ds	< 0,05
S anthraceen	mg/kg ds	< 0,05
S fluoranteen	mg/kg ds	0,20
S benzo(a)antraceen	mg/kg ds	0,09
S chryseen	mg/kg ds	0,11
S benzo(k)fluoranteen	mg/kg ds	0,12
S benzo(a)pyreen	mg/kg ds	0,09
S benzo(ghi)peryleen	mg/kg ds	0,09
S indeno(1,2,3-cd)pyreen	mg/kg ds	0,08
S som PAK (10)	mg/kg ds	0,88

Organische parameters - gehalogeneerd

Polychloorbifenylen:

S PCB -28	mg/kg ds	< 0,001
S PCB -52	mg/kg ds	< 0,001
S PCB -101	mg/kg ds	< 0,001
S PCB -118	mg/kg ds	< 0,001
S PCB -138	mg/kg ds	< 0,001
S PCB -153	mg/kg ds	< 0,001
S PCB -180	mg/kg ds	< 0,001
S som PCBs (7)	mg/kg ds	0,005

Dit analyse-certificaat, inclusief voorblad en eventuele bijlage(n), mag niet anders dan in zijn geheel worden gereproduceerd.

- De met een 'Q' gemerkte analyses zijn door RvA geaccrediteerd (registratienummer L086).

- De met een 'S' gemerkte analyses zijn door RvA geaccrediteerd (L086) en op basis van het schema AS 3000 erkend.

Opdrachtverificatiecode: VPLW-VNTX-LPPN-OXVK

Ref.: 1360350_certificaat_v1

ANALYSECERTIFICAAT

Projectcode	:	1360350
Uw project omschrijving	:	220397-NEN/VOA Purveenseweg 4-01 Kootwijkerbroek
Opdrachtgever	:	Hunneman Milieu-Advies

Opmerkingen m.b.t. analyses

Opmerking(en) algemeen

De volgende informatie is indien van toepassing verstrekt door de opdrachtgever:
Project omschrijving, Monsterreferentie(s), Opgegeven bemonsteringsdatum, Matrix, Monsterdiepte, Potnr (Barcode), Veldgegevens, Veldwaarnemingen en Bemonsteringsdata. De opgegeven bemonsteringsdatum kan van invloed zijn op de geldigheid van de resultaten.

Organische stof gehalte (gecorrigeerd voor lutum en vrij ijzer in de vorm van Fe₂O₃)

Het organische stofgehalte is gecorrigeerd voor het in het analysecertificaat gerapporteerde lutumgehalte. Indien het lutumgehalte niet is gerapporteerd is de correctie uitgevoerd met een lutumgehalte van 5,4% (gemiddeld lutumgehalte Nederlandse bodem, AS3010/AS3210, prestatieblad organische stofgehalte in grond/waterbodem). Indien het vrij ijzergehalte is bepaald en groter is dan 5 % m/m, is bij de berekening van het organische stof gecorrigeerd voor dat gehalte aan vrij ijzer.

Sommatie van concentraties voor groepsparameters

De sommatie is uitgevoerd volgens AS3000 paragraaf 2.5.2 en bijlage 3.

ANALYSECERTIFICAAT

Projectcode : 1360350
Uw project omschrijving : 220397-NEN/VOA Purveenseweg 4-01 Kootwijkerbroek
Opdrachtgever : Hunneman Milieu-Advies

Barcodeschema's

Monstercode	Uw referentie	uw monsterref.	uw diepte	uw barcode
7196088	MM-04 bovengrond, 04: 7-30, 06: 7-50, 08: 7-50, 10: 7-50	04	0.07-0.30	3680404AA
		06	0.07-0.50	4122727AA
		08	0.07-0.50	4122735AA
		10	0.07-0.50	4122937AA
7196089	MM-05 bovengrond, 01: 0-50, 03: 0-50, 12: 0-50, 14: 0-50, 13: 0-50, 02: 0-50	01	0.00-0.50	3680363AA
		03	0.00-0.50	3680416AA
		12	0.00-0.50	4122866AA
		14	0.00-0.50	4122936AA
		13	0.00-0.50	4122632AA
		02	0.00-0.50	4123394AA

ANALYSECERTIFICAAT

Projectcode : 1360350
Uw project omschrijving : 220397-NEN/VOA Purveenseweg 4-01 Kootwijkerbroek
Opdrachtgever : Hunneman Milieu-Advies

Analysemethoden Grond (AS3000)

AS3000

In dit analysecertificaat zijn de met 'S' gemerkte analyses uitgevoerd volgens de analysemethoden beschreven in het "Accreditatieschema Laboratoriumanalyses voor grond-, waterbodem- en grondwateronderzoek (AS SIKB 3000)". Het laboratoriumonderzoek is uitgevoerd volgens de onderstaande analysemethoden. Deze analyses zijn vastgelegd in het geldende accreditatie-certificaat met bijbehorende verrichtingenlijst L086 van Eurofins Omegam BV.

voorbewerking AS3000	: Conform AS3000 en NEN-EN 16179
Droge stof	: Conform AS3010 prestatieblad 2
Organische stof (gec. voor lutum)	: Conform AS3010 prestatieblad 3 en gelijkwaardig aan NEN 5754
Lutumgehalte (pipetmethode)	: Conform AS3010 prestatieblad 4; gelijkwaardig aan NEN 5753
Arseen (As)	: Conform AS3050 prestatieblad 1 en NEN-EN-ISO 17294-2 en destructie conform NEN 6961
Barium (Ba)	: Conform AS3010 prestatieblad 5 en NEN-EN-ISO 17294-2 en destructie conform NEN 6961
Cadmium (Cd)	: Conform AS3010 prestatieblad 5 en NEN-EN-ISO 17294-2 en destructie conform NEN 6961
Chroom (Cr)	: Conform AS3050 prestatieblad 1 en NEN-EN-ISO 17294-2 en destructie conform NEN 6961
Kobalt (Co)	: Conform AS3010 prestatieblad 5 en NEN-EN-ISO 17294-2 en destructie conform NEN 6961
Koper (Cu)	: Conform AS3010 prestatieblad 5 en NEN-EN-ISO 17294-2 en destructie conform NEN 6961
Kwik (Hg) (niet vluchtig)	: Conform AS3010 prestatieblad 5 en NEN-EN-ISO 17294-2 en destructie conform NEN 6961
Lood (Pb)	: Conform AS3010 prestatieblad 5 en NEN-EN-ISO 17294-2 en destructie conform NEN 6961
Molybdeen (Mo)	: Conform AS3010 prestatieblad 5 en NEN-EN-ISO 17294-2 en destructie conform NEN 6961
Nikkel (Ni)	: Conform AS3010 prestatieblad 5 en NEN-EN-ISO 17294-2 en destructie conform NEN 6961
Zink (Zn)	: Conform AS3010 prestatieblad 5 en NEN-EN-ISO 17294-2 en destructie conform NEN 6961
Minerale olie (florisil clean-up)	: Conform AS3010 prestatieblad 7
PAKs	: Conform AS3010 prestatieblad 6
PCBs	: Conform AS3010 prestatieblad 8
OCBs	: Conform AS3020 prestatiebladen 1, 2 en 3

Project	220397-NEN/VOA Purveenseweg 4-01 Kootwijkerbroek						
Certificaten	1361940						
Toetsing	T.12 - Beoordeling kwaliteit van grond volgens Wbb						
Toetsversie	BoToVa 3.1.0			Toetsdatum: 8 juni 2022 15:43			

Monsterreferentie	7199974						
Monsteromschrijving	boring, 21: 0-50						
Analyse	Eenheid	Analyseres.	Gestand.Res.	Toetsoordeel	AW	T	I

Lutum/Humus

Organische stof	% (m/m ds)	2.7	10
Lutum	% (m/m ds)	1.0	25

Droogrest

droge stof	%	87.5	87.5	@
------------	---	------	-------------	---

Metalen ICP-AES

zink (Zn)	mg/kg ds	26	61	-	140	430	720
-----------	----------	----	-----------	---	-----	-----	-----

Toetsoordeel monster 7199974:				Voldoet aan Achtergrondwaarde			
-------------------------------	--	--	--	-------------------------------	--	--	--

Monsterreferentie	7199975						
Monsteromschrijving	boring, 25: 0-50						
Analyse	Eenheid	Analyseres.	Gestand.Res.	Toetsoordeel	AW	T	I

Lutum/Humus

Organische stof	% (m/m ds)	3.5	10
Lutum	% (m/m ds)	1.1	25

Droogrest

droge stof	%	83.8	83.8	@
------------	---	------	-------------	---

Metalen ICP-AES

zink (Zn)	mg/kg ds	63	140	1.0 AW(WO)	140	430	720
-----------	----------	----	------------	------------	-----	-----	-----

Toetsoordeel monster 7199975:				Overschrijding Achtergrondwaarde			
-------------------------------	--	--	--	----------------------------------	--	--	--

Monsterreferentie	7199976						
Monsteromschrijving	boring, 26: 0-50						
Analyse	Eenheid	Analyseres.	Gestand.Res.	Toetsoordeel	AW	T	I

Lutum/Humus

Organische stof	% (m/m ds)	3.6	10
Lutum	% (m/m ds)	2.1	25

Droogrest

droge stof	%	86	86.0	@
------------	---	----	-------------	---

Metalen ICP-AES

zink (Zn)	mg/kg ds	64	150	1.0 AW(WO)	140	430	720
-----------	----------	----	------------	------------	-----	-----	-----

Toetsoordeel monster 7199976:				Overschrijding Achtergrondwaarde			
-------------------------------	--	--	--	----------------------------------	--	--	--

Monsterreferentie	7199977						
Monsteromschrijving	boring, 27: 7-50						
Analyse	Eenheid	Analyseres.	Gestand.Res.	Toetsoordeel	AW	T	I

Lutum/Humus

Organische stof	% (m/m ds)	1.6	10
Lutum	% (m/m ds)	1.0	25

Droogrest

droge stof	%	89.3	89.3	@
------------	---	------	-------------	---

Metalen ICP-AES

zink (Zn)	mg/kg ds	28	66	-	140	430	720
-----------	----------	----	-----------	---	-----	-----	-----

Toetsoordeel monster 7199977:				Voldoet aan Achtergrondwaarde			
-------------------------------	--	--	--	-------------------------------	--	--	--

Monsterreferentie	7199978						
Monsteromschrijving	boring, 29: 0-50						
Analyse	Eenheid	Analyseres.	Gestand.Res.	Toetsoordeel	AW	T	I

Lutum/Humus

Organische stof	% (m/m ds)	4.0	10
Lutum	% (m/m ds)	1.0	25

<i>Droogrest</i>								
droge stof	%	83.6	83.6	@				
<i>Metalen ICP-AES</i>								
zink (Zn)	mg/kg ds	110	250	1.8 AW(IND)	140	430	720	
Toetsoordeel monster 7199978: Overschrijding Achtergrondwaarde								

Monsterreferentie	7199979							
Monsteromschrijving	boring, 30: 0-50							
Analyse	Eenheid	Analyseres.	Gestand.Res.	Toetsoordeel	AW	T	I	

<i>Lutum/Humus</i>								
Organische stof	% (m/m ds)	3.7	10					
Lutum	% (m/m ds)	1.0	25					
<i>Droogrest</i>								
droge stof	%	86.6	86.6	@				
<i>Metalen ICP-AES</i>								
zink (Zn)	mg/kg ds	69	160	1.1 AW(WO)	140	430	720	
Toetsoordeel monster 7199979: Overschrijding Achtergrondwaarde								

Legenda	
x AW(IND)	x maal Achtergrondwaarde (Industrie)
x AW(WO)	x maal Achtergrondwaarde (Wonen)
@	Geen toetsoordeel mogelijk
-	<= Achtergrondwaarde
N.B.	De vermelde tussenwaarde is door MijnLab berekend en is niet afkomstig uit BoToVa

Hunneman Milieu-Advies
T.a.v. de heer J.A.G. Hunneman
Barkstraat 5
8102GV RAALTE

Uw kenmerk : 220397-NEN/VOA Purveenseweg 4-01 Kootwijkerbroek
Ons kenmerk : Project 1361940
Validatieref. : 1361940 certificaat_v1
Opdrachtverificatiecode: KOWF-EEMN-XIFR-RNSF
Bijlage(n) : 3 tabel(len) + 2 bijlage(n)

Amsterdam, 3 juni 2022

Hierbij zend ik u de resultaten van het laboratoriumonderzoek dat op uw verzoek is uitgevoerd in de door u aangeboden monsters.

De resultaten hebben uitsluitend betrekking op de monsters, zoals die door u voor analyse ter beschikking werden gesteld.

Het onderzoek is, met uitzondering van eventueel uitbesteed onderzoek, uitgevoerd door Eurofins Omegam volgens de methoden zoals ze zijn vastgelegd in het geldende accreditatie-certificaat L086 en/of in de bundel "Analysevoorschriften Eurofins Omegam". De in dit onderzoek uitgevoerde onderzoeksmethoden van de geaccrediteerde analyses zijn in een aparte bijlage als onderdeel van dit analyse-certificaat opgenomen. De methoden zijn, voor zover mogelijk, ontleend aan de accreditatieprogramma's/schema's en NEN- EN- en/of ISO-voorschriften.

Ik wijs u erop dat het analyse-certificaat alleen in zijn geheel mag worden gereproduceerd. Ik vertrouw erop uw opdracht volledig en naar tevredenheid te hebben uitgevoerd. Heeft u naar aanleiding van deze rapportage nog vragen, dan verzoek ik u contact op te nemen met onze klantenservice.

Hoogachtend,
namens Eurofins Omegam,



Ing. J. Tukker
Manager productie

Op dit certificaat zijn onze algemene voorwaarden van toepassing.
Dit analyse-certificaat mag niet anders dan in zijn geheel worden gereproduceerd.

ANALYSECERTIFICAAT

Projectcode : 1361940
Uw project omschrijving : 220397-NEN/VOA Purveenseweg 4-01 Kootwijkerbroek
Opdrachtgever : Hunneman Milieu-Advies

Uw Monsterreferenties

7199974 = boring, 21: 0-50

7199975 = boring, 25: 0-50

7199976 = boring, 26: 0-50

Opgegeven bemonsteringsdatum :	16/05/2022	16/05/2022	16/05/2022
Ontvangstdatum opdracht :	31/05/2022	31/05/2022	31/05/2022
Startdatum :	31/05/2022	31/05/2022	31/05/2022
Monstercode :	7199974	7199975	7199976
Uw Matrix :	Grond	Grond	Grond

Monstervoorbewerking

S AS3000 (steekmonster)	uitgevoerd	uitgevoerd	uitgevoerd
S gewicht artefact g	n.v.t.	n.v.t.	n.v.t.
S soort artefact	n.v.t.	n.v.t.	n.v.t.
S voorbewerking AS3000	uitgevoerd	uitgevoerd	uitgevoerd

Algemeen onderzoek - fysisch

S droge stof	%	87,5	83,8	86,0
S organische stof (gec. voor lutum)	% (m/m ds)	2,7	3,5	3,6
S lutumgehalte (pipetmethode)	% (m/m ds)	< 1	1,1	2,1

Anorganische parameters - metalen

S zink (Zn)	mg/kg ds	26	63	64
-------------	----------	----	----	----

ANALYSECERTIFICAAT

Projectcode : 1361940
Uw project omschrijving : 220397-NEN/VOA Purveenseweg 4-01 Kootwijkerbroek
Opdrachtgever : Hunneman Milieu-Advies

Uw Monsterreferenties

7199977 = boring, 27: 7-50

7199978 = boring, 29: 0-50

7199979 = boring, 30: 0-50

Opgegeven bemonsteringsdatum :	16/05/2022	16/05/2022	16/05/2022
Ontvangstdatum opdracht :	31/05/2022	31/05/2022	31/05/2022
Startdatum :	31/05/2022	31/05/2022	31/05/2022
Monstercode :	7199977	7199978	7199979
Uw Matrix :	Grond	Grond	Grond

Monstervoorbewerking

S AS3000 (steekmonster)	uitgevoerd	uitgevoerd	uitgevoerd
S gewicht artefact g	n.v.t.	n.v.t.	n.v.t.
S soort artefact	n.v.t.	n.v.t.	n.v.t.
S voorbewerking AS3000	uitgevoerd	uitgevoerd	uitgevoerd

Algemeen onderzoek - fysisch

S droge stof	%	89,3	83,6	86,6
S organische stof (gec. voor lutum)	% (m/m ds)	1,6	4,0	3,7
S lutumgehalte (pipetmethode)	% (m/m ds)	< 1	< 1	< 1

Anorganische parameters - metalen

S zink (Zn)	mg/kg ds	28	110	69
-------------	----------	----	-----	----

ANALYSECERTIFICAAT

Projectcode	: 1361940
Uw project omschrijving	: 220397-NEN/VOA Purveenseweg 4-01 Kootwijkerbroek
Opdrachtgever	: Hunneman Milieu-Advies

Opmerkingen m.b.t. analyses

Opmerking(en) algemeen

De volgende informatie is indien van toepassing verstrekt door de opdrachtgever:

Project omschrijving, Monsterreferentie(s), Opgegeven bemonsteringsdatum, Matrix, Monsterdiepte, Potnr (Barcode), Veldgegevens, Veldwaarnemingen en Bemonsteringsdata. De opgegeven bemonsteringsdatum kan van invloed zijn op de geldigheid van de resultaten.

Organische stof gehalte (gecorrigeerd voor lutum en vrij ijzer in de vorm van Fe₂O₃)

Het organische stofgehalte is gecorrigeerd voor het in het analysecertificaat gerapporteerde lutumgehalte. Indien het lutumgehalte niet is gerapporteerd is de correctie uitgevoerd met een lutumgehalte van 5,4% (gemiddeld lutumgehalte Nederlandse bodem, AS3010/AS3210, prestatieblad organische stofgehalte in grond/waterbodem). Indien het vrij ijzergehalte is bepaald en groter is dan 5 % m/m, is bij de berekening van het organische stof gecorrigeerd voor dat gehalte aan vrij ijzer.

ANALYSECERTIFICAAT

Projectcode : 1361940
Uw project omschrijving : 220397-NEN/VOA Purveenseweg 4-01 Kootwijkerbroek
Opdrachtgever : Hunneman Milieu-Advies

Barcodeschema's

Monstercode	Uw referentie	uw monsterref.	uw diepte	uw barcode
7199974	boring, 21: 0-50	21	0.00-0.50	4123859AA
7199975	boring, 25: 0-50	25	0.00-0.50	4014977AA
7199976	boring, 26: 0-50	26	0.00-0.50	4015153AA
7199977	boring, 27: 7-50	27	0.07-0.50	3959432AA
7199978	boring, 29: 0-50	29	0.00-0.50	4123852AA
7199979	boring, 30: 0-50	30	0.00-0.50	4015251AA

ANALYSECERTIFICAAT

Projectcode : 1361940
Uw project omschrijving : 220397-NEN/VOA Purveenseweg 4-01 Kootwijkerbroek
Opdrachtgever : Hunneman Milieu-Advies

Analysemethoden Grond (AS3000)**AS3000**

In dit analysecertificaat zijn de met 'S' gemerkte analyses uitgevoerd volgens de analysemethoden beschreven in het "Accreditatieschema Laboratoriumanalyses voor grond-, waterbodembodem- en grondwateronderzoek (AS SIKB 3000)". Het laboratoriumonderzoek is uitgevoerd volgens de onderstaande analysemethoden. Deze analyses zijn vastgelegd in het geldende accreditatie-certificaat met bijbehorende verrichtingenlijst L086 van Eurofins Omegam BV.

voorbewerking AS3000 : Conform AS3000 en NEN-EN 16179
Droge stof : Conform AS3010 prestatieblad 2
Organische stof (gec. voor lutum) : Conform AS3010 prestatieblad 3 en gelijkwaardig aan NEN 5754
Lutumgehalte (pipetmethode) : Conform AS3010 prestatieblad 4; gelijkwaardig aan NEN 5753
Zink (Zn) : Conform AS3010 prestatieblad 5 en NEN-EN-ISO 17294-2 en destructie conform NEN 6961

Project	220397-NEN/VOA Purveenseweg 4-01 Kootwijkerbroek						
Certificaten	1360376						
Toetsing	T.13 - Beoordeling kwaliteit van grondwater volgens Wbb						
Toetsversie	BoToVa 2.1.0			Toetsdatum: 3 juni 2022 09:22			

Monsterreferentie	7196171						
Monsteromschrijving	peilbuis, 25-1: 240-340						
Analyse	Eenheid	Analyseres.		Toetsoordeel	S	T	I

Metalen ICP-MS (opgelost)

arseen (As)	µg/l	5.7	-	10	35	60
barium (Ba)	µg/l	130	2.6 S	50	337.5	625
cadmium (Cd)	µg/l	< 0.2	-	0.4	3.2	6
chrom (Cr)	µg/l	6	6.0 S	1	15.5	30
kobalt (Co)	µg/l	< 2	-	20	60	100
koper (Cu)	µg/l	< 2	-	15	45	75
Kwik (Hg) (niet vluchtig)	µg/l	< 0.05	-	0.05	0.175	0.3
lood (Pb)	µg/l	< 2	-	15	45	75
molybdeen (Mo)	µg/l	< 2	-	5	152.5	300
nikkel (Ni)	µg/l	< 3	-	15	45	75
zink (Zn)	µg/l	< 10	-	65	432.5	800

Minerale olie

minerale olie (florisil clean-up)	µg/l	< 50	-	50	325	600
-----------------------------------	------	------	---	----	-----	-----

Vluchtige aromaten

benzeen	µg/l	< 0.2	-	0.2	15.1	30
ethylbenzeen	µg/l	< 0.2	-	4	77	150
naftaleen	µg/l	< 0.02	-	0.01	35.005	70
o-xyleen	µg/l	< 0.1	-			
styreen	µg/l	< 0.2	-	6	153	300
tolueen	µg/l	< 0.2	-	7	503.5	1000
xyleen (som m+p)	µg/l	< 0.2	-			

Sommaties aromaten

som xylenen	µg/l	0.2	-	0.2	35.1	70
-------------	------	-----	---	-----	------	----

Vluchtige chlooralifaten

1,1,1-trichloorethaan	µg/l	< 0.1	-	0.01	150.005	300
1,1,2-trichloorethaan	µg/l	< 0.1	-	0.01	65.005	130
1,1-dichloorethaan	µg/l	< 0.2	-	7	453.5	900
1,1-dichlooretheen	µg/l	< 0.1	-	0.01	5.005	10
1,1-dichloorpropaan	µg/l	< 0.2	-			
1,2-dichloorethaan	µg/l	< 0.2	-	7	203.5	400
1,2-dichloorpropaan	µg/l	< 0.2	-			
1,3-dichloorpropaan	µg/l	< 0.2	-			
cis-1,2-dichlooretheen	µg/l	< 0.1	-			
dichloormethaan	µg/l	< 0.2	-	0.01	500.005	1000
monochlooretheen (vinylchlori	µg/l	< 0.2	-	0.01	2.505	5
tetrachlooretheen	µg/l	< 0.1	-	0.01	20.005	40
tetrachloormethaan	µg/l	< 0.1	-	0.01	5.005	10
trans-1,2-dichlooretheen	µg/l	< 0.1	-			
trichlooretheen	µg/l	< 0.2	-	24	262	500
trichloormethaan	µg/l	< 0.2	-	6	203	400

Sommaties

som C+T dichlooretheen	µg/l	0.1	-	0.01	10.005	20
som dichloorpropanen	µg/l	0.4	-	0.8	40.4	80

Vluchtige gehalogeneerde alifaten - divers

tribroommethaan (bromoform	µg/l	< 0.2	@			630
----------------------------	------	-------	---	--	--	-----

Toetsoordeel monster 7196171:	Overschrijding Streefwaarde
-------------------------------	-----------------------------

Legenda	
@	Geen toetsoordeel mogelijk
-	<= Streefwaarde
x S	x maal Streefwaarde
N.B.	De vermelde tussenwaarde is door MijnLab berekend en is niet afkomstig uit BoToVa

Hunneman Milieu-Advies
T.a.v. de heer J.A.G. Hunneman
Barkstraat 5
8102GV RAALTE

Uw kenmerk : 220397-NEN/VOA Purveenseweg 4-01 Kootwijkerbroek
Ons kenmerk : Project 1360376
Validatieref. : 1360376 certificaat_v1
Opdrachtverificatiecode: OC1K-CPBI-VPOJ-JXOC
Bijlage(n) : 2 tabel(len) + 2 bijlage(n)

Amsterdam, 2 juni 2022

Hierbij zend ik u de resultaten van het laboratoriumonderzoek dat op uw verzoek is uitgevoerd in de door u aangeboden monsters.

De resultaten hebben uitsluitend betrekking op de monsters, zoals die door u voor analyse ter beschikking werden gesteld.

Het onderzoek is, met uitzondering van eventueel uitbesteed onderzoek, uitgevoerd door Eurofins Omegam volgens de methoden zoals ze zijn vastgelegd in het geldende accreditatie-certificaat L086 en/of in de bundel "Analysevoorschriften Eurofins Omegam". De in dit onderzoek uitgevoerde onderzoeksmethoden van de geaccrediteerde analyses zijn in een aparte bijlage als onderdeel van dit analyse-certificaat opgenomen. De methoden zijn, voor zover mogelijk, ontleend aan de accreditatieprogramma's/schema's en NEN- EN- en/of ISO-voorschriften.

Ik wijs u erop dat het analyse-certificaat alleen in zijn geheel mag worden gereproduceerd. Ik vertrouw erop uw opdracht volledig en naar tevredenheid te hebben uitgevoerd. Heeft u naar aanleiding van deze rapportage nog vragen, dan verzoek ik u contact op te nemen met onze klantenservice.

Hoogachtend,
namens Eurofins Omegam,



Ing. J. Tukker
Manager productie

Op dit certificaat zijn onze algemene voorwaarden van toepassing.
Dit analyse-certificaat mag niet anders dan in zijn geheel worden gereproduceerd.

Eurofins Omegam B.V.
H.J.E. Wenckebachweg 120
NL-1114 AD Amsterdam-Duivendrecht
Nederland

T +31-(0)20-597 66 80
CSOmegam@eurofins.com
www.eurofins.nl

IBAN NL 16 BNPA 0227667980
BIC BNPANL2A
BTW nr. NL8139.67.132.B01
KvK nr. 34215654

ANALYSECERTIFICAAT

Projectcode : 1360376
Uw project omschrijving : 220397-NEN/VOA Purveenseweg 4-01 Kootwijkerbroek
Opdrachtgever : Hunneman Milieu-Advies

Uw Monsterreferenties

7196171 = peilbuis, 25-1: 240-340

Opgegeven bemonsteringsdatum : 25/05/2022
Ontvangstdatum opdracht : 25/05/2022
Startdatum : 25/05/2022
Monstercode : 7196171
Uw Matrix : Grondwater

Anorganische parameters - metalen*Metalen ICP-MS (opgelost):*

S arseen (As)	µg/l	5,7
S barium (Ba)	µg/l	130
S cadmium (Cd)	µg/l	< 0,2
S chroom (Cr)	µg/l	6,0
S kobalt (Co)	µg/l	< 2
S koper (Cu)	µg/l	< 2
S kwik (Hg) (niet vluchtig)	µg/l	< 0,05
S lood (Pb)	µg/l	< 2
S molybdeen (Mo)	µg/l	< 2
S nikkel (Ni)	µg/l	< 3
S zink (Zn)	µg/l	< 10

Organische parameters - niet aromatisch

S minerale olie (florisil clean-up) µg/l < 50

Organische parameters - aromatisch*Vluchtige aromaten:*

S benzeen	µg/l	< 0,2
S ethylbenzeen	µg/l	< 0,2
S naftaleen	µg/l	< 0,02
S o-xyleen	µg/l	< 0,1
S styreen	µg/l	< 0,2
S toluen	µg/l	< 0,2
S xyleen (som m+p)	µg/l	< 0,2
S som xylenen	µg/l	0,2

Organische parameters - gehalogeneerd*Vluchtige chlooralifaten:*

S 1,1,1-trichloorethaan	µg/l	< 0,1
S 1,1,2-trichloorethaan	µg/l	< 0,1
S 1,1-dichloorethaan	µg/l	< 0,2
S 1,1-dichlooretheen	µg/l	< 0,1
S 1,1-dichloorpropaan	µg/l	< 0,2
S 1,2-dichloorethaan	µg/l	< 0,2
S 1,2-dichloorpropaan	µg/l	< 0,2
S 1,3-dichloorpropaan	µg/l	< 0,2
S cis-1,2-dichlooretheen	µg/l	< 0,1
S dichloormethaan	µg/l	< 0,2
S monochlooretheen (vinylchloride)	µg/l	< 0,2
S tetrachlooretheen	µg/l	< 0,1
S tetrachloormethaan	µg/l	< 0,1
S trans-1,2-dichlooretheen	µg/l	< 0,1
S trichlooretheen	µg/l	< 0,2
S trichloormethaan	µg/l	< 0,2
S som C+T dichlooretheen	µg/l	0,1
S som dichloorpropanen	µg/l	0,4

Vluchtige gehalogeneerde alifaten - divers:

S tribroommethaan (bromofom) µg/l < 0,2

Dit analyse-certificaat, inclusief voorblad en eventuele bijlage(n), mag niet anders dan in zijn geheel worden gereproduceerd.

- De met een 'Q' gemerkte analyses zijn door RvA geaccrediteerd (registratienummer L086).

- De met een 'S' gemerkte analyses zijn door RvA geaccrediteerd (L086) en op basis van het schema AS 3000 erkend.

Opdrachtverificatiecode: OCIK-CPBI-VPOJ-JXOC

Ref.: 1360376_certificaat_v1

ANALYSECERTIFICAAT

Projectcode	:	1360376
Uw project omschrijving	:	220397-NEN/VOA Purveenseweg 4-01 Kootwijkerbroek
Opdrachtgever	:	Hunneman Milieu-Advies

Opmerkingen m.b.t. analyses

Opmerking(en) algemeen

De volgende informatie is indien van toepassing verstrekt door de opdrachtgever:

Project omschrijving, Monsterreferentie(s), Opgegeven bemonsteringsdatum, Matrix, Monsterdiepte, Potnr (Barcode), Veldgegevens, Veldwaarnemingen en Bemonsteringsdata. De opgegeven bemonsteringsdatum kan van invloed zijn op de geldigheid van de resultaten.

Sommatie van concentraties voor groepsparameters

De sommatie is uitgevoerd volgens AS3000 paragraaf 2.5.2 en bijlage 3.

ANALYSECERTIFICAAT

Projectcode : 1360376
Uw project omschrijving : 220397-NEN/VOA Purveenseweg 4-01 Kootwijkerbroek
Opdrachtgever : Hunneman Milieu-Advies

Barcodeschema's

<i>Monstercode</i>	<i>Uw referentie</i>	<i>uw monsterref.</i>	<i>uw diepte</i>	<i>uw barcode</i>
7196171	peilbuis, 25-1: 240-340	1	2.40-3.40	0428098YA
		1	2.40-3.40	0365937MM

ANALYSECERTIFICAAT

Projectcode : 1360376
Uw project omschrijving : 220397-NEN/VOA Purveenseweg 4-01 Kootwijkerbroek
Opdrachtgever : Hunneman Milieu-Advies

Analysemethoden Grondwater (AS3000)

AS3000

In dit analysecertificaat zijn de met 'S' gemerkte analyses uitgevoerd volgens de analysemethoden beschreven in het "Accreditatieschema Laboratoriumanalyses voor grond-, waterbodembodem- en grondwateronderzoek (AS SIKB 3000)". Het laboratoriumonderzoek is uitgevoerd volgens de onderstaande analysemethoden. Deze analyses zijn vastgelegd in het geldende accreditatie-certificaat met bijbehorende verrichtingenlijst L086 van Eurofins Omegam BV.

Arseen (As)	: Conform AS3150 prestatieblad 1 en gelijkwaardig aan NEN-EN-ISO 17294-2
Barium (Ba)	: Conform AS3110 prestatieblad 3 en gelijkwaardig aan NEN-EN-ISO 17294-2
Cadmium (Cd)	: Conform AS3110 prestatieblad 3 en gelijkwaardig aan NEN-EN-ISO 17294-2
Chroom (Cr)	: Conform AS3150 prestatieblad 1 en gelijkwaardig aan NEN-EN-ISO 17294-2
Kobalt (Co)	: Conform AS3110 prestatieblad 3 en gelijkwaardig aan NEN-EN-ISO 17294-2
Koper (Cu)	: Conform AS3110 prestatieblad 3 en gelijkwaardig aan NEN-EN-ISO 17294-2
Kwik (Hg) (niet vluchtig)	: Conform AS3110 prestatieblad 3 en gelijkwaardig aan NEN-EN-ISO 17294-2
Lood (Pb)	: Conform AS3110 prestatieblad 3 en gelijkwaardig aan NEN-EN-ISO 17294-2
Molybdeen (Mo)	: Conform AS3110 prestatieblad 3 en gelijkwaardig aan NEN-EN-ISO 17294-2
Nikkel (Ni)	: Conform AS3110 prestatieblad 3 en gelijkwaardig aan NEN-EN-ISO 17294-2
Zink (Zn)	: Conform AS3110 prestatieblad 3 en gelijkwaardig aan NEN-EN-ISO 17294-2
Minerale olie (florisil clean-up)	: Conform AS3110 prestatieblad 5
Aromaten (BTEXN)	: Conform AS3130 prestatieblad 1
Styreen	: Conform AS3130 prestatieblad 1
Chlooralifaten	: Conform AS3130 prestatieblad 1
monochlooretheen (vinylchloride)	: Conform AS3130 prestatieblad 1
1,1-Dichlooretheen	: Conform AS3130 prestatieblad 1
Tribroommethaan	: Conform AS3130 prestatieblad 1

Hunneman Milieu-Advies
T.a.v. de heer J.A.G. Hunneman
Barkstraat 5
8102GV RAALTE

Uw kenmerk : 220397-NEN/VOA Purveenseweg 4-01 Kootwijkerbroek
Ons kenmerk : Project 1360367
Validatieref. : 1360367_certificaat_v1
Opdrachtverificatiecode: AVXW-WJUZ-DQHM-LKMM
Bijlage(n) : 6 tabel(len) + 2 bijlage(n)

Amsterdam, 1 juni 2022

Hierbij zend ik u de resultaten van het laboratoriumonderzoek dat op uw verzoek is uitgevoerd in de door u aangeboden monsters.

De resultaten hebben uitsluitend betrekking op de monsters, zoals die door u voor analyse ter beschikking werden gesteld.

Het onderzoek is, met uitzondering van eventueel uitbesteed onderzoek, uitgevoerd door Eurofins Omegam volgens de methoden zoals ze zijn vastgelegd in het geldende accreditatie-certificaat L086 en/of in de bundel "Analysevoorschriften Eurofins Omegam". De in dit onderzoek uitgevoerde onderzoeksmethoden van de geaccrediteerde analyses zijn in een aparte bijlage als onderdeel van dit analyse-certificaat opgenomen. De methoden zijn, voor zover mogelijk, ontleend aan de accreditatieprogramma's/schema's en NEN- EN- en/of ISO-voorschriften.

Ik wijs u erop dat het analyse-certificaat alleen in zijn geheel mag worden gereproduceerd. Ik vertrouw erop uw opdracht volledig en naar tevredenheid te hebben uitgevoerd. Heeft u naar aanleiding van deze rapportage nog vragen, dan verzoek ik u contact op te nemen met onze klantenservice.

Hoogachtend,
namens Eurofins Omegam,



Ing. J. Tukker
Manager productie

Op dit certificaat zijn onze algemene voorwaarden van toepassing.
Dit analyse-certificaat mag niet anders dan in zijn geheel worden gereproduceerd.

Eurofins Omegam B.V.
H.J.E. Wenckebachweg 120
NL-1114 AD Amsterdam-Duivendrecht
Nederland

T +31-(0)20-597 66 80
CSOmegam@eurofins.com
www.eurofins.nl

IBAN NL 16 BNPA 0227667980
BIC BNPANL2A
BTW nr. NL8139.67.132.B01
KvK nr. 34215654

ANALYSECERTIFICAAT

Projectcode : 1360367
 Uw project omschrijving : 220397-NEN/VOA Purveenseweg 4-01 Kootwijkerbroek
 Opdrachtgever : Hunneman Milieu-Advies

Monstercode : 7196146
 Uw referentie : Ruimtelijke eenheid RE-01, RE-01 : 0-20
 Opgegeven bemonsteringsdatum : 25/05/2022

Asbestonderzoek

Initialen analist : N.E.
 Analysedatum : 01-06-2022

Analyse is uitgevoerd conform NEN 5898 (S).

Massa aangeleverde monster : 14650 g
 Droge massa aangeleverde monster : 11500 g
 Percentage droogrest : 78,5 m/m %
 Type zieving : nat

zeeffractie (mm)	massa zeeffractie (gram)	percentage zeeffractie (m/m %)	massa onderzocht (gram)	percentage onderzocht (m/m %)	aantal asbest (deeltjes)	massa asbest-houdend materiaal (mg)
<0,5 mm	9613,9	85,1	12,0	0,12	n.v.t.	n.v.t.
0,5-1 mm	417,4	3,7	41,8	10,01	50	435,1
1-2 mm	418,5	3,7	157,1	37,54	100	870,6
2-4 mm	187,3	1,7	187,3	100,00	200	1291,2
4-8 mm	246,9	2,2	246,9	100,00	0	0,0
8-20 mm	412,2	3,6	412,2	100,00	1	1380,8
>20 mm	0,0	0,0	0,0	100,00	0	0,0
Totaal	11296,2	100,0	1057,3		351	3977,7

zeeffractie (mm)	asbest totaal			serpentiin asbest			amfibool asbest		
	gehalte asbest (mg/kg ds)	ondergrens (mg/kg ds)	bovengrens (mg/kg ds)	gehalte asbest (mg/kg ds)	ondergrens (mg/kg ds)	bovengrens (mg/kg ds)	gehalte asbest (mg/kg ds)	ondergrens (mg/kg ds)	bovengrens (mg/kg ds)
<0,5 mm	+								
0,5-1 mm	27	12	49	13	5,9	25	13	5,9	25
1-2 mm	14	7,3	23	7,2	3,6	12	7,2	3,6	12
2-4 mm	8,0	4,6	11	4,0	2,3	5,7	4,0	2,3	5,7
4-8 mm	0,0	0,0	0,0	0,0	0,0	0,0	0,0	0,0	0,0
8-20 mm	15	12	18	15	12	18	0,0	0,0	0,0
>20 mm	0,0	0,0	0,0	0,0	0,0	0,0	0,0	0,0	0,0
Totaal	65	36	100	40	24	60	25	12	42

Aangetroffen type asbest : serpentiin en amfibool
 Bijzonderheden waargenomen : Geen

Serpentiin asbest is chrysotiel.
 Amfibool asbest is amosiet, crocidoliet, actinoliet, anthophylliet en tremoliet.

De bepalingsgrens is bepaald voor de zeeffracties kleiner dan 4 mm. De totale bepalingsgrens is verkregen door de bepalingsgrenzen van de afzonderlijke zeeffracties te sommeren.
 Het materiaal is middels polarisatiemicroscopie onderzocht, de analyse is uitgevoerd conform NEN 5896.

Gebondenheid	Serpentiin asbest	Amfibool asbest	totaal afgerond
hecht	15	0,0	15
niet hecht	25	25	49
totaal afgerond	40	25	

Gewogen concentratie (serpentiinasbestconcentratie vermeerderd met 10 maal de amfiboolasbestconcentratie) is: **290 mg/kg ds**

De gewogen asbestconcentratie wordt berekend uit de niet-afgeronde gehalten aan serpentiin en amfibool asbest. De weergegeven resultaten zijn afgerond.

Verklaring kwalitatief onderzoek zeeffractie <0,5 mm:
 + : enkele losse vezels

ANALYSECERTIFICAAT

Projectcode : 1360367
 Uw project omschrijving : 220397-NEN/VOA Purveenseweg 4-01 Kootwijkerbroek
 Opdrachtgever : Hunneman Milieu-Advies

Monstercode : 7196146
 Uw referentie : Ruimtelijke eenheid RE-01, RE-01 : 0-20
 Opgegeven bemonsteringsdatum : 25/05/2022

Asbestonderzoek - productidentificatie

zeef fractie (mm)	materiaal	gebondenheid	asbestsoort	percentage (m/m %)
<0,5 mm	-	-	chrysotiel	+
0.5-1 mm	vezelbundel	niet hecht	chrysotiel	2-5
			crocidoliet	2-5
1-2 mm	vezelbundel	niet hecht	chrysotiel	2-5
			crocidoliet	2-5
2-4 mm	vezelbundel	niet hecht	chrysotiel	2-5
			crocidoliet	2-5
8-20 mm	cement, vlakke plaat	hecht	chrysotiel	10-15

ANALYSECERTIFICAAT

Projectcode : 1360367
 Uw project omschrijving : 220397-NEN/VOA Purveenseweg 4-01 Kootwijkerbroek
 Opdrachtgever : Hunneman Milieu-Advies

Monstercode : 7196147
 Uw referentie : Ruimtelijke eenheid RE-02, RE-02: 0-20
 Opgegeven bemonsteringsdatum : 25/05/2022

Asbestonderzoek

Initialen analist : M.G.
 Analysedatum : 01-06-2022

Analyse is uitgevoerd conform NEN 5898 (S).

Massa aangeleverde monster : 15900 g
 Droge massa aangeleverde monster : 13674 g
 Percentage droogrest : 86,0 m/m %
 Type zieving : nat

zeef fractie (mm)	massa zeef fractie (gram)	percentage zeef fractie (m/m %)	massa onderzocht (gram)	percentage onderzocht (m/m %)	aantal asbest (deeltjes)	massa asbest-houdend materiaal (mg)
<0,5 mm	12696,4	94,7	12,7	0,10	n.v.t.	n.v.t.
0,5-1 mm	118,9	0,9	23,2	19,51	0	0,0
1-2 mm	244,2	1,8	82,1	33,62	0	0,0
2-4 mm	106,1	0,8	106,1	100,00	0	0,0
4-8 mm	131,4	1,0	131,4	100,00	0	0,0
8-20 mm	110,4	0,8	110,4	100,00	0	0,0
>20 mm	0,0	0,0	0,0	100,00	0	0,0
Totaal	13407,4	100,0	465,9		0	0,0

zeef fractie (mm)	asbest totaal			serpentiin asbest			amfibool asbest		
	gehalte asbest (mg/kg ds)	ondergrens (mg/kg ds)	bovengrens (mg/kg ds)	gehalte asbest (mg/kg ds)	ondergrens (mg/kg ds)	bovengrens (mg/kg ds)	gehalte asbest (mg/kg ds)	ondergrens (mg/kg ds)	bovengrens (mg/kg ds)
<0,5 mm	-								
0,5-1 mm	0,0	0,0	0,2	0,0	0,0	0,1	0,0	0,0	0,1
1-2 mm	0,0	0,0	0,6	0,0	0,0	0,3	0,0	0,0	0,3
2-4 mm	0,0	0,0	0,0	0,0	0,0	0,0	0,0	0,0	0,0
4-8 mm	0,0	0,0	0,0	0,0	0,0	0,0	0,0	0,0	0,0
8-20 mm	0,0	0,0	0,0	0,0	0,0	0,0	0,0	0,0	0,0
>20 mm	0,0	0,0	0,0	0,0	0,0	0,0	0,0	0,0	0,0
Totaal	<0,4	0,0	0,8	<0,4	0,0	0,4	0,0	0,0	0,4

Aangetroffen type asbest : Geen
 Bijzonderheden waargenomen : Geen

Serpentiin asbest is chrysotiel.
 Amfibool asbest is amosiet, crocidoliet, actinoliet, anthophylliet en tremoliet.

De bepalingsgrens is bepaald voor de zeef fracties kleiner dan 4 mm. De totale bepalingsgrens is verkregen door de bepalingsgrenzen van de afzonderlijke zeef fracties te sommeren.
 Het materiaal is middels polarisatiemicroscopie onderzocht, de analyse is uitgevoerd conform NEN 5896.

Gebondenheid	Serpentiin asbest	Amfibool asbest	totaal afgerond
hecht	0,0	0,0	0,0
niet hecht	0,0	0,0	0,0
totaal afgerond	0,0	0,0	

Gewogen concentratie (serpentiinasbestconcentratie vermeerderd met 10 maal de amfiboolasbestconcentratie) is: **<0,4 mg/kg ds**

De gewogen asbestconcentratie wordt berekend uit de niet-afgeronde gehalten aan serpentiin en amfibool asbest. De weergegeven resultaten zijn afgerond.

Verklaring kwalitatief onderzoek zeef fractie <0,5 mm:
 - : geen asbest waargenomen

ANALYSECERTIFICAAT

Projectcode : 1360367
 Uw project omschrijving : 220397-NEN/VOA Purveenseweg 4-01 Kootwijkerbroek
 Opdrachtgever : Hunneman Milieu-Advies

Monstercode : 7196148
 Uw referentie : Ruimtelijke eenheid RE-03, RE-03: 0-20
 Opgegeven bemonsteringsdatum : 25/05/2022

Asbestonderzoek

Initialen analist : N.E.
 Analysedatum : 01-06-2022

Analyse is uitgevoerd conform NEN 5898 (S).

Massa aangeleverde monster : 15200 g
 Droge massa aangeleverde monster : 13862 g
 Percentage droogrest : 91,2 m/m %
 Type zieving : nat

zeef fractie (mm)	massa zeef fractie (gram)	percentage zeef fractie (m/m %)	massa onderzocht (gram)	percentage onderzocht (m/m %)	aantal asbest (deeltjes)	massa asbest-houdend materiaal (mg)
<0,5 mm	13005,3	95,7	12,0	0,09	n.v.t.	n.v.t.
0,5-1 mm	95,1	0,7	17,6	18,51	0	0,0
1-2 mm	93,9	0,7	21,2	22,58	0	0,0
2-4 mm	134,8	1,0	134,8	100,00	0	0,0
4-8 mm	131,4	1,0	131,4	100,00	0	0,0
8-20 mm	128,3	0,9	128,3	100,00	0	0,0
>20 mm	0,0	0,0	0,0	100,00	0	0,0
Totaal	13588,8	100,0	445,3		0	0,0

zeef fractie (mm)	asbest totaal			serpentiin asbest			amfibool asbest		
	gehalte asbest (mg/kg ds)	ondergrens (mg/kg ds)	bovengrens (mg/kg ds)	gehalte asbest (mg/kg ds)	ondergrens (mg/kg ds)	bovengrens (mg/kg ds)	gehalte asbest (mg/kg ds)	ondergrens (mg/kg ds)	bovengrens (mg/kg ds)
<0,5 mm	-								
0,5-1 mm	0,0	0,0	0,2	0,0	0,0	0,1	0,0	0,0	0,1
1-2 mm	0,0	0,0	0,9	0,0	0,0	0,5	0,0	0,0	0,5
2-4 mm	0,0	0,0	0,0	0,0	0,0	0,0	0,0	0,0	0,0
4-8 mm	0,0	0,0	0,0	0,0	0,0	0,0	0,0	0,0	0,0
8-20 mm	0,0	0,0	0,0	0,0	0,0	0,0	0,0	0,0	0,0
>20 mm	0,0	0,0	0,0	0,0	0,0	0,0	0,0	0,0	0,0
Totaal	<0,6	0,0	1,2	<0,6	0,0	0,6	0,0	0,0	0,6

Aangetroffen type asbest : Geen
 Bijzonderheden waargenomen : Geen

Serpentiin asbest is chrysotiel.
 Amfibool asbest is amosiet, crocidoliet, actinoliet, anthophylliet en tremoliet.

De bepalingsgrens is bepaald voor de zeef fracties kleiner dan 4 mm. De totale bepalingsgrens is verkregen door de bepalingsgrenzen van de afzonderlijke zeef fracties te sommeren.
 Het materiaal is middels polarisatiemicroscopie onderzocht, de analyse is uitgevoerd conform NEN 5896.

Gebondenheid	Serpentiin asbest	Amfibool asbest	totaal afgerond
hecht	0,0	0,0	0,0
niet hecht	0,0	0,0	0,0
totaal afgerond	0,0	0,0	

Gewogen concentratie (serpentiinasbestconcentratie vermeerderd met 10 maal de amfiboolasbestconcentratie) is: **<0,6 mg/kg ds**

De gewogen asbestconcentratie wordt berekend uit de niet-afgeronde gehalten aan serpentiin en amfibool asbest. De weergegeven resultaten zijn afgerond.

Verklaring kwalitatief onderzoek zeef fractie <0,5 mm:
 - : geen asbest waargenomen

ANALYSECERTIFICAAT

Projectcode : 1360367
 Uw project omschrijving : 220397-NEN/VOA Purveenseweg 4-01 Kootwijkerbroek
 Opdrachtgever : Hunneman Milieu-Advies

Monstercode : 7196149
 Uw referentie : Ruimtelijke eenheid RE-04, RE-04: 0-20
 Opgegeven bemonsteringsdatum : 25/05/2022

Asbestonderzoek

Initialen analist : N.E.
 Analysedatum : 01-06-2022

Analyse is uitgevoerd conform NEN 5898 (S).

Massa aangeleverde monster : 14080 g
 Droge massa aangeleverde monster : 12179 g
 Percentage droogrest : 86,5 m/m %
 Type zieving : nat

zeef fractie (mm)	massa zeef fractie (gram)	percentage zeef fractie (m/m %)	massa onderzocht (gram)	percentage onderzocht (m/m %)	aantal asbest (deeltjes)	massa asbest-houdend materiaal (mg)
<0,5 mm	10955,9	91,6	12,0	0,11	n.v.t.	n.v.t.
0,5-1 mm	296,4	2,5	30,1	10,16	0	0,0
1-2 mm	228,5	1,9	56,1	24,55	0	0,0
2-4 mm	142,2	1,2	142,2	100,00	0	0,0
4-8 mm	175,1	1,5	175,1	100,00	0	0,0
8-20 mm	156,2	1,3	156,2	100,00	0	0,0
>20 mm	0,0	0,0	0,0	100,00	0	0,0
Totaal	11954,3	100,0	571,7		0	0,0

zeef fractie (mm)	asbest totaal			serpentiin asbest			amfibool asbest		
	gehalte asbest (mg/kg ds)	ondergrens (mg/kg ds)	bovengrens (mg/kg ds)	gehalte asbest (mg/kg ds)	ondergrens (mg/kg ds)	bovengrens (mg/kg ds)	gehalte asbest (mg/kg ds)	ondergrens (mg/kg ds)	bovengrens (mg/kg ds)
<0,5 mm	-								
0,5-1 mm	0,0	0,0	0,6	0,0	0,0	0,3	0,0	0,0	0,3
1-2 mm	0,0	0,0	1,0	0,0	0,0	0,5	0,0	0,0	0,5
2-4 mm	0,0	0,0	0,0	0,0	0,0	0,0	0,0	0,0	0,0
4-8 mm	0,0	0,0	0,0	0,0	0,0	0,0	0,0	0,0	0,0
8-20 mm	0,0	0,0	0,0	0,0	0,0	0,0	0,0	0,0	0,0
>20 mm	0,0	0,0	0,0	0,0	0,0	0,0	0,0	0,0	0,0
Totaal	<0,8	0,0	1,5	<0,8	0,0	0,8	0,0	0,0	0,8

Aangetroffen type asbest : Geen
 Bijzonderheden waargenomen : Geen

Serpentiin asbest is chrysotiel.
 Amfibool asbest is amosiet, crocidoliet, actinoliet, anthophylliet en tremoliet.

De bepalingsgrens is bepaald voor de zeef fracties kleiner dan 4 mm. De totale bepalingsgrens is verkregen door de bepalingsgrenzen van de afzonderlijke zeef fracties te sommeren.
 Het materiaal is middels polarisatiemicroscopie onderzocht, de analyse is uitgevoerd conform NEN 5896.

Gebondenheid	Serpentiin asbest	Amfibool asbest	totaal afgerond
hecht	0,0	0,0	0,0
niet hecht	0,0	0,0	0,0
totaal afgerond	0,0	0,0	

Gewogen concentratie (serpentiinasbestconcentratie vermeerderd met 10 maal de amfiboolasbestconcentratie) is: **<0,8 mg/kg ds**

De gewogen asbestconcentratie wordt berekend uit de niet-afgeronde gehalten aan serpentiin en amfibool asbest. De weergegeven resultaten zijn afgerond.

Verklaring kwalitatief onderzoek zeef fractie <0,5 mm:
 - : geen asbest waargenomen

ANALYSECERTIFICAAT

Projectcode	: 1360367
Uw project omschrijving	: 220397-NEN/VOA Purveenseweg 4-01 Kootwijkerbroek
Opdrachtgever	: Hunneman Milieu-Advies

Opmerkingen m.b.t. analyses

Opmerking(en) algemeen

De volgende informatie is indien van toepassing verstrekt door de opdrachtgever:
Project omschrijving, Monsterreferentie(s), Opgegeven bemonsteringsdatum, Matrix, Monsterdiepte, Potnr (Barcode), Veldgegevens, Veldwaarnemingen en Bemonsteringsdata. De opgegeven bemonsteringsdatum kan van invloed zijn op de geldigheid van de resultaten.

Asbest

Individuele monsters van dit project zijn als asbest verdacht gekwalificeerd. De analysedeelmonsters zijn met beschermende maatregelen in het laboratorium in behandeling genomen.

Opmerking bij project:	- Eurofins Omegam heeft het asbestonderzoek in dit/deze monster(s) uitgevoerd volgens de NEN 5898, en zoals beschreven in een aparte bijlage als onderdeel van dit analysecertificaat. Voor de analyseresultaten van het asbestonderzoek geldt dat Eurofins Omegam de analyse heeft uitgevoerd in de monsters die de opdrachtgever, zoals deze staan vermeld in de koptekst van dit analysecertificaat, zelf heeft genomen of laten nemen en aan Eurofins Omegam heeft aangeboden. Eurofins Omegam draagt geen verantwoordelijkheid inzake de herkomst en representativiteit alsmede de veiligheid tijdens de monsterneming.
------------------------	--

ANALYSECERTIFICAAT

Projectcode : 1360367
Uw project omschrijving : 220397-NEN/VOA Purveenseweg 4-01 Kootwijkerbroek
Opdrachtgever : Hunneman Milieu-Advies

Barcodeschema's

Monstercode	Uw referentie	uw monsterref.	uw diepte	uw barcode
7196146	Ruimtelijke eenheid RE-01, RE-01 : 0-20	RE-01	0.00-0.20	1761854MG
7196147	Ruimtelijke eenheid RE-02, RE-02: 0-20	RE-02	0.00-0.20	1761857MG
7196148	Ruimtelijke eenheid RE-03, RE-03: 0-20	RE-03	0.00-0.20	1761855MG
7196149	Ruimtelijke eenheid RE-04, RE-04: 0-20	RE-04	0.00-0.20	1761856MG

ANALYSECERTIFICAAT

Projectcode : 1360367
Uw project omschrijving : 220397-NEN/VOA Purveenseweg 4-01 Kootwijkerbroek
Opdrachtgever : Hunneman Milieu-Advies

Analysemethoden Grond (AS3000)

AS3000

In dit analysecertificaat zijn de met 'S' gemerkte analyses uitgevoerd volgens de analysemethoden beschreven in het "Accreditatieschema Laboratoriumanalyses voor grond-, waterbodem- en grondwateronderzoek (AS SIKB 3000)". Het laboratoriumonderzoek is uitgevoerd volgens de onderstaande analysemethoden. Deze analyses zijn vastgelegd in het geldende accreditatie-certificaat met bijbehorende verrichtingenlijst L086 van Eurofins Omegam BV.

Asbestonderzoek : Conform AS3070 prestatieblad 1 en NEN 5898

Hunneman Milieu-Advies
T.a.v. de heer J.A.G. Hunneman
Barkstraat 5
8102GV RAALTE

Uw kenmerk : 220397-NEN/VOA Purveenseweg 4-01 Kootwijkerbroek
Ons kenmerk : Project 1356142
Validatieref. : 1356142_certificaat_v1
Opdrachtverificatiecode: EPXJ-AFNT-WZDV-HBRI
Bijlage(n) : 10 tabel(len) + 2 bijlage(n)

Amsterdam, 25 mei 2022

Hierbij zend ik u de resultaten van het laboratoriumonderzoek dat op uw verzoek is uitgevoerd in de door u aangeboden monsters.

De resultaten hebben uitsluitend betrekking op de monsters, zoals die door u voor analyse ter beschikking werden gesteld.

Het onderzoek is, met uitzondering van eventueel uitbesteed onderzoek, uitgevoerd door Eurofins Omegam volgens de methoden zoals ze zijn vastgelegd in het geldende accreditatie-certificaat L086 en/of in de bundel "Analysevoorschriften Eurofins Omegam". De in dit onderzoek uitgevoerde onderzoeksmethoden van de geaccrediteerde analyses zijn in een aparte bijlage als onderdeel van dit analyse-certificaat opgenomen. De methoden zijn, voor zover mogelijk, ontleend aan de accreditatieprogramma's/schema's en NEN- EN- en/of ISO-voorschriften.

Ik wijs u erop dat het analyse-certificaat alleen in zijn geheel mag worden gereproduceerd. Ik vertrouw erop uw opdracht volledig en naar tevredenheid te hebben uitgevoerd. Heeft u naar aanleiding van deze rapportage nog vragen, dan verzoek ik u contact op te nemen met onze klantenservice.

Hoogachtend,
namens Eurofins Omegam,



Ing. J. Tukker
Manager productie

Op dit certificaat zijn onze algemene voorwaarden van toepassing.
Dit analyse-certificaat mag niet anders dan in zijn geheel worden gereproduceerd.

Eurofins Omegam B.V.
H.J.E. Wenckebachweg 120
NL-1114 AD Amsterdam-Duivendrecht
Nederland

T +31-(0)20-597 66 80
CSOmegam@eurofins.com
www.eurofins.nl

IBAN NL 16 BNPA 0227667980
BIC BNPANL2A
BTW nr. NL8139.67.132.B01
KvK nr. 34215654

ANALYSECERTIFICAAT

Projectcode : 1356142
 Uw project omschrijving : 220397-NEN/VOA Purveenseweg 4-01 Kootwijkerbroek
 Opdrachtgever : Hunneman Milieu-Advies

Monstercode : 7185620
 Uw referentie : Ruimtelijke eenheid RE-05, RE-05: 0-20
 Opgegeven bemonsteringsdatum : 16/05/2022

Asbestonderzoek

Initialen analist : M.S.
 Analysedatum : 25-05-2022

Analyse is uitgevoerd conform NEN 5898 (S).

Massa aangeleverde monster : 14510 g
 Droge massa aangeleverde monster : 13930 g
 Percentage droogrest : 96,0 m/m %
 Type zieving : nat

zeef fractie (mm)	massa zeef fractie (gram)	percentage zeef fractie (m/m %)	massa onderzocht (gram)	percentage onderzocht (m/m %)	aantal asbest (deeltjes)	massa asbest-houdend materiaal (mg)
<0,5 mm	12852,4	93,9	7,2	0,06	n.v.t.	n.v.t.
0,5-1 mm	225,0	1,6	47,8	21,24	0	0,0
1-2 mm	227,4	1,7	72,5	31,88	0	0,0
2-4 mm	113,1	0,8	113,1	100,00	6	20,0
4-8 mm	134,9	1,0	134,9	100,00	0	0,0
8-20 mm	136,8	1,0	136,8	100,00	2	996,0
>20 mm	0,0	0,0	0,0	100,00	0	0,0
Totaal	13689,6	100,0	512,3		8	1016,0

zeef fractie (mm)	asbest totaal			serpentiin asbest			amfibool asbest		
	gehalte asbest (mg/kg ds)	ondergrens (mg/kg ds)	bovengrens (mg/kg ds)	gehalte asbest (mg/kg ds)	ondergrens (mg/kg ds)	bovengrens (mg/kg ds)	gehalte asbest (mg/kg ds)	ondergrens (mg/kg ds)	bovengrens (mg/kg ds)
<0,5 mm	-								
0,5-1 mm	0,0	0,0	0,0	0,0	0,0	0,0	0,0	0,0	0,0
1-2 mm	0,0	0,0	0,0	0,0	0,0	0,0	0,0	0,0	0,0
2-4 mm	0,2	0,2	0,3	0,2	0,1	0,2	0,1	0,0	0,1
4-8 mm	0,0	0,0	0,0	0,0	0,0	0,0	0,0	0,0	0,0
8-20 mm	12	8,7	15	9,1	7,3	11	2,5	1,5	3,6
>20 mm	0,0	0,0	0,0	0,0	0,0	0,0	0,0	0,0	0,0
Totaal	12	8,9	15	9,3	7,4	11	2,6	1,5	3,7

Aangetroffen type asbest : serpentiin en amfibool
 Bijzonderheden waargenomen : Geen

Serpentiin asbest is chrysotiel.
 Amfibool asbest is amosiet, crocidoliet, actinoliet, anthophylliet en tremoliet.

De bepalingsgrens is bepaald voor de zeef fracties kleiner dan 4 mm. De totale bepalingsgrens is verkregen door de bepalingsgrenzen van de afzonderlijke zeef fracties te sommeren.
 Het materiaal is middels polarisatiemicroscopie onderzocht, de analyse is uitgevoerd conform NEN 5896.

Gebondenheid	Serpentiin asbest	Amfibool asbest	totaal afgerond
hecht	9,3	2,6	12
niet hecht	0,0	0,0	0,0
totaal afgerond	9,3	2,6	

Gewogen concentratie (serpentiinasbestconcentratie vermeerderd met 10 maal de amfiboolasbestconcentratie) is: **35 mg/kg ds**

De gewogen asbestconcentratie wordt berekend uit de niet-afgeronde gehalten aan serpentiin en amfibool asbest. De weergegeven resultaten zijn afgerond.

Verklaring kwalitatief onderzoek zeef fractie <0,5 mm:
 - : geen asbest waargenomen

ANALYSECERTIFICAAT

Projectcode : 1356142
Uw project omschrijving : 220397-NEN/VOA Purveenseweg 4-01 Kootwijkerbroek
Opdrachtgever : Hunneman Milieu-Advies

Monstercode : 7185620
Uw referentie : Ruimtelijke eenheid RE-05, RE-05: 0-20
Opgegeven bemonsteringsdatum : 16/05/2022

Asbestonderzoek - productidentificatie

zeef fractie (mm)	materiaal	gebondenheid	asbestsoort	percentage (m/m %)
2-4 mm	cement, golfplaat	hecht	chrysotiel	10-15
			crocidoliet	2-5
8-20 mm	cement, golfplaat	hecht	chrysotiel	10-15
			crocidoliet	2-5

ANALYSECERTIFICAAT

Projectcode : 1356142
 Uw project omschrijving : 220397-NEN/VOA Purveenseweg 4-01 Kootwijkerbroek
 Opdrachtgever : Hunneman Milieu-Advies

Monstercode : 7185621
 Uw referentie : Ruimtelijke eenheid RE-06, RE-06: 0-20
 Opgegeven bemonsteringsdatum : 16/05/2022

Asbestonderzoek

Initialen analist : M.O.
 Analysedatum : 25-05-2022

Analyse is uitgevoerd conform NEN 5898 (S).

Massa aangeleverde monster : 14010 g
 Droge massa aangeleverde monster : 13366 g
 Percentage droogrest : 95,4 m/m %
 Type zieving : nat

zeef fractie (mm)	massa zeef fractie (gram)	percentage zeef fractie (m/m %)	massa onderzocht (gram)	percentage onderzocht (m/m %)	aantal asbest (deeltjes)	massa asbest-houdend materiaal (mg)
<0,5 mm	12143,3	92,6	13,0	0,11	n.v.t.	n.v.t.
0,5-1 mm	393,2	3,0	77,2	19,63	0	0,0
1-2 mm	240,5	1,8	70,1	29,15	0	0,0
2-4 mm	98,0	0,7	98,0	100,00	0	0,0
4-8 mm	134,4	1,0	134,4	100,00	0	0,0
8-20 mm	108,1	0,8	108,1	100,00	0	0,0
>20 mm	0,0	0,0	0,0	100,00	0	0,0
Totaal	13117,5	100,0	500,8		0	0,0

zeef fractie (mm)	asbest totaal			serpentiin asbest			amfibool asbest		
	gehalte asbest (mg/kg ds)	ondergrens (mg/kg ds)	bovengrens (mg/kg ds)	gehalte asbest (mg/kg ds)	ondergrens (mg/kg ds)	bovengrens (mg/kg ds)	gehalte asbest (mg/kg ds)	ondergrens (mg/kg ds)	bovengrens (mg/kg ds)
<0,5 mm	-								
0,5-1 mm	0,0	0,0	0,2	0,0	0,0	0,1	0,0	0,0	0,1
1-2 mm	0,0	0,0	0,7	0,0	0,0	0,3	0,0	0,0	0,3
2-4 mm	0,0	0,0	0,0	0,0	0,0	0,0	0,0	0,0	0,0
4-8 mm	0,0	0,0	0,0	0,0	0,0	0,0	0,0	0,0	0,0
8-20 mm	0,0	0,0	0,0	0,0	0,0	0,0	0,0	0,0	0,0
>20 mm	0,0	0,0	0,0	0,0	0,0	0,0	0,0	0,0	0,0
Totaal	<0,5	0,0	0,9	<0,5	0,0	0,5	0,0	0,0	0,5

Aangetroffen type asbest : Geen
 Bijzonderheden waargenomen : Geen

Serpentiin asbest is chrysotiel.
 Amfibool asbest is amosiet, crocidoliet, actinoliet, anthophylliet en tremoliet.

De bepalingsgrens is bepaald voor de zeef fracties kleiner dan 4 mm. De totale bepalingsgrens is verkregen door de bepalingsgrenzen van de afzonderlijke zeef fracties te sommeren.
 Het materiaal is middels polarisatiemicroscopie onderzocht, de analyse is uitgevoerd conform NEN 5896.

Gebondenheid	Serpentiin asbest	Amfibool asbest	totaal afgerond
hecht	0,0	0,0	0,0
niet hecht	0,0	0,0	0,0
totaal afgerond	0,0	0,0	

Gewogen concentratie (serpentiinasbestconcentratie vermeerderd met 10 maal de amfiboolasbestconcentratie) is: **<0,5 mg/kg ds**

De gewogen asbestconcentratie wordt berekend uit de niet-afgeronde gehalten aan serpentiin en amfibool asbest. De weergegeven resultaten zijn afgerond.

Verklaring kwalitatief onderzoek zeef fractie <0,5 mm:
 - : geen asbest waargenomen

ANALYSECERTIFICAAT

Projectcode : 1356142
 Uw project omschrijving : 220397-NEN/VOA Purveenseweg 4-01 Kootwijkerbroek
 Opdrachtgever : Hunneman Milieu-Advies

Monstercode : 7185622
 Uw referentie : Ruimtelijke eenheid RE-07, RE-07: 0-50
 Opgegeven bemonsteringsdatum : 16/05/2022

Asbestonderzoek

Initialen analist : M.O.
 Analysedatum : 25-05-2022

Analyse is uitgevoerd conform NEN 5898 (S).

Massa aangeleverde monster : 16180 g
 Droge massa aangeleverde monster : 14837 g
 Percentage droogrest : 91,7 m/m %
 Type zieving : nat

zeef fractie (mm)	massa zeef fractie (gram)	percentage zeef fractie (m/m %)	massa onderzocht (gram)	percentage onderzocht (m/m %)	aantal asbest (deeltjes)	massa asbest-houdend materiaal (mg)
<0,5 mm	13796,5	94,5	13,0	0,09	n.v.t.	n.v.t.
0,5-1 mm	225,7	1,5	35,6	15,77	0	0,0
1-2 mm	234,1	1,6	73,1	31,23	0	0,0
2-4 mm	120,7	0,8	120,7	100,00	0	0,0
4-8 mm	126,5	0,9	126,5	100,00	0	0,0
8-20 mm	95,1	0,7	95,1	100,00	2	3100,5
>20 mm	0,0	0,0	0,0	100,00	0	0,0
Totaal	14598,6	100,0	464,0		2	3100,5

zeef fractie (mm)	asbest totaal			serpentiin asbest			amfibool asbest		
	gehalte asbest (mg/kg ds)	ondergrens (mg/kg ds)	bovengrens (mg/kg ds)	gehalte asbest (mg/kg ds)	ondergrens (mg/kg ds)	bovengrens (mg/kg ds)	gehalte asbest (mg/kg ds)	ondergrens (mg/kg ds)	bovengrens (mg/kg ds)
<0,5 mm	-								
0,5-1 mm	0,0	0,0	0,0	0,0	0,0	0,0	0,0	0,0	0,0
1-2 mm	0,0	0,0	0,0	0,0	0,0	0,0	0,0	0,0	0,0
2-4 mm	0,0	0,0	0,0	0,0	0,0	0,0	0,0	0,0	0,0
4-8 mm	0,0	0,0	0,0	0,0	0,0	0,0	0,0	0,0	0,0
8-20 mm	27	21	32	27	21	32	0,0	0,0	0,0
>20 mm	0,0	0,0	0,0	0,0	0,0	0,0	0,0	0,0	0,0
Totaal	27	21	32	27	21	32	0,0	0,0	0,0

Aangetroffen type asbest : serpentiin
 Bijzonderheden waargenomen : Geen

Serpentiin asbest is chrysotiel.
 Amfibool asbest is amosiet, crocidoliet, actinoliet, anthophylliet en tremoliet.

De bepalingsgrens is bepaald voor de zeef fracties kleiner dan 4 mm. De totale bepalingsgrens is verkregen door de bepalingsgrenzen van de afzonderlijke zeef fracties te sommeren.
 Het materiaal is middels polarisatiemicroscopie onderzocht, de analyse is uitgevoerd conform NEN 5896.

Gebondenheid	Serpentiin asbest	Amfibool asbest	totaal afgerond
hecht	27	0,0	27
niet hecht	0,0	0,0	0,0
totaal afgerond	27	0,0	

Gewogen concentratie (serpentiinasbestconcentratie vermeerderd met 10 maal de amfiboolasbestconcentratie) is: **27 mg/kg ds**

De gewogen asbestconcentratie wordt berekend uit de niet-afgeronde gehalten aan serpentiin en amfibool asbest. De weergegeven resultaten zijn afgerond.

Verklaring kwalitatief onderzoek zeef fractie <0,5 mm:
 - : geen asbest waargenomen

ANALYSECERTIFICAAT

Projectcode : 1356142
Uw project omschrijving : 220397-NEN/VOA Purveenseweg 4-01 Kootwijkerbroek
Opdrachtgever : Hunneman Milieu-Advies

Monstercode : 7185622
Uw referentie : Ruimtelijke eenheid RE-07, RE-07: 0-50
Opgegeven bemonsteringsdatum : 16/05/2022

Asbestonderzoek - productidentificatie

zeef fractie (mm)	materiaal	gebondenheid	asbestsoort	percentage (m/m %)
8-20 mm	cement, vlakke plaat	hecht	chrysotiel	10-15

ANALYSECERTIFICAAT

Projectcode : 1356142
 Uw project omschrijving : 220397-NEN/VOA Purveenseweg 4-01 Kootwijkerbroek
 Opdrachtgever : Hunneman Milieu-Advies

Monstercode : 7185623
 Uw referentie : Ruimtelijke eenheid RE-08, RE-08: 0-50
 Opgegeven bemonsteringsdatum : 16/05/2022

Asbestonderzoek

Initialen analist : L.M.B.
 Analysedatum : 25-05-2022

Analyse is uitgevoerd conform NEN 5898 (S).

Massa aangeleverde monster : 16150 g
 Droge massa aangeleverde monster : 14051 g
 Percentage droogrest : 87,0 m/m %
 Type zieving : nat

zeef fractie (mm)	massa zeef fractie (gram)	percentage zeef fractie (m/m %)	massa onderzocht (gram)	percentage onderzocht (m/m %)	aantal asbest (deeltjes)	massa asbest-houdend materiaal (mg)
<0,5 mm	10992,4	79,5	13,0	0,12	n.v.t.	n.v.t.
0,5-1 mm	369,3	2,7	79,6	21,55	0	0,0
1-2 mm	288,2	2,1	141,4	49,06	0	0,0
2-4 mm	288,3	2,1	288,3	100,00	0	0,0
4-8 mm	635,9	4,6	635,9	100,00	0	0,0
8-20 mm	635,9	4,6	635,9	100,00	1	247,0
>20 mm	614,3	4,4	614,3	100,00	0	0,0
Totaal	13824,3	100,0	2408,4		1	247,0

zeef fractie (mm)	asbest totaal			serpentiin asbest			amfibool asbest		
	gehalte asbest (mg/kg ds)	ondergrens (mg/kg ds)	bovengrens (mg/kg ds)	gehalte asbest (mg/kg ds)	ondergrens (mg/kg ds)	bovengrens (mg/kg ds)	gehalte asbest (mg/kg ds)	ondergrens (mg/kg ds)	bovengrens (mg/kg ds)
<0,5 mm	-								
0,5-1 mm	0,0	0,0	0,0	0,0	0,0	0,0	0,0	0,0	0,0
1-2 mm	0,0	0,0	0,0	0,0	0,0	0,0	0,0	0,0	0,0
2-4 mm	0,0	0,0	0,0	0,0	0,0	0,0	0,0	0,0	0,0
4-8 mm	0,0	0,0	0,0	0,0	0,0	0,0	0,0	0,0	0,0
8-20 mm	3,6	2,7	4,5	2,2	1,8	2,7	1,3	0,9	1,8
>20 mm	0,0	0,0	0,0	0,0	0,0	0,0	0,0	0,0	0,0
Totaal	3,6	2,7	4,5	2,2	1,8	2,7	1,3	0,9	1,8

Aangetroffen type asbest : serpentiin en amfibool
 Bijzonderheden waargenomen : Geen

Serpentiin asbest is chrysotiel.
 Amfibool asbest is amosiet, crocidoliet, actinoliet, anthophylliet en tremoliet.

De bepalingsgrens is bepaald voor de zeef fracties kleiner dan 4 mm. De totale bepalingsgrens is verkregen door de bepalingsgrenzen van de afzonderlijke zeef fracties te sommeren.
 Het materiaal is middels polarisatiemicroscopie onderzocht, de analyse is uitgevoerd conform NEN 5896.

Gebondenheid	Serpentiin asbest	Amfibool asbest	totaal afgerond
hecht	2,2	1,3	3,6
niet hecht	0,0	0,0	0,0
totaal afgerond	2,2	1,3	

Gewogen concentratie (serpentiinasbestconcentratie vermeerderd met 10 maal de amfiboolasbestconcentratie) is: **16 mg/kg ds**

De gewogen asbestconcentratie wordt berekend uit de niet-afgeronde gehalten aan serpentiin en amfibool asbest. De weergegeven resultaten zijn afgerond.

Verklaring kwalitatief onderzoek zeef fractie <0,5 mm:
 - : geen asbest waargenomen

ANALYSECERTIFICAAT

Projectcode : 1356142
Uw project omschrijving : 220397-NEN/VOA Purveenseweg 4-01 Kootwijkerbroek
Opdrachtgever : Hunneman Milieu-Advies

Monstercode : 7185623
Uw referentie : Ruimtelijke eenheid RE-08, RE-08: 0-50
Opgegeven bemonsteringsdatum : 16/05/2022

Asbestonderzoek - productidentificatie

zeef fractie (mm)	materiaal	gebondenheid	asbestsoort	percentage (m/m %)
8-20 mm	cement, standleiding	hecht	chrysotiel	10-15
			crocidoliet	5-10

ANALYSECERTIFICAAT

Projectcode : 1356142
 Uw project omschrijving : 220397-NEN/VOA Purveenseweg 4-01 Kootwijkerbroek
 Opdrachtgever : Hunneman Milieu-Advies

Monstercode : 7185624
 Uw referentie : Ruimtelijke eenheid RE-09, RE-09: 0-50
 Opgegeven bemonsteringsdatum : 16/05/2022

Asbestonderzoek

Initialen analist : G.N.
 Analysedatum : 25-05-2022

Analyse is uitgevoerd conform NEN 5898 (S).

Massa aangeleverde monster : 14680 g
 Droge massa aangeleverde monster : 13418 g
 Percentage droogrest : 91,4 m/m %
 Type zieving : nat

zeef fractie (mm)	massa zeef fractie (gram)	percentage zeef fractie (m/m %)	massa onderzocht (gram)	percentage onderzocht (m/m %)	aantal asbest (deeltjes)	massa asbest-houdend materiaal (mg)
<0,5 mm	12172,0	92,1	14,0	0,12	n.v.t.	n.v.t.
0,5-1 mm	229,6	1,7	37,1	16,16	0	0,0
1-2 mm	416,1	3,1	189,5	45,54	0	0,0
2-4 mm	105,6	0,8	105,6	100,00	1	10,0
4-8 mm	120,2	0,9	120,2	100,00	1	20,0
8-20 mm	172,9	1,3	172,9	100,00	1	173,0
>20 mm	0,0	0,0	0,0	100,00	0	0,0
Totaal	13216,4	100,0	639,3		3	203,0

zeef fractie (mm)	asbest totaal			serpentiin asbest			amfibool asbest		
	gehalte asbest (mg/kg ds)	ondergrens (mg/kg ds)	bovengrens (mg/kg ds)	gehalte asbest (mg/kg ds)	ondergrens (mg/kg ds)	bovengrens (mg/kg ds)	gehalte asbest (mg/kg ds)	ondergrens (mg/kg ds)	bovengrens (mg/kg ds)
<0,5 mm	-								
0,5-1 mm	0,0	0,0	0,0	0,0	0,0	0,0	0,0	0,0	0,0
1-2 mm	0,0	0,0	0,0	0,0	0,0	0,0	0,0	0,0	0,0
2-4 mm	0,2	0,1	0,2	0,1	0,1	0,1	0,1	0,0	0,1
4-8 mm	0,3	0,2	0,4	0,2	0,2	0,2	0,1	0,1	0,2
8-20 mm	2,6	2,0	3,3	1,6	1,3	2,0	1,0	0,7	1,3
>20 mm	0,0	0,0	0,0	0,0	0,0	0,0	0,0	0,0	0,0
Totaal	3,1	2,3	3,8	1,9	1,5	2,3	1,2	0,8	1,5

Aangetroffen type asbest : serpentiin en amfibool
 Bijzonderheden waargenomen : Geen

Serpentiin asbest is chrysotiel.
 Amfibool asbest is amosiet, crocidoliet, actinoliet, anthophylliet en tremoliet.

De bepalingsgrens is bepaald voor de zeef fracties kleiner dan 4 mm. De totale bepalingsgrens is verkregen door de bepalingsgrenzen van de afzonderlijke zeef fracties te sommeren.
 Het materiaal is middels polarisatiemicroscopie onderzocht, de analyse is uitgevoerd conform NEN 5896.

Gebondenheid	Serpentiin asbest	Amfibool asbest	totaal afgerond
hecht	1,9	1,2	3,1
niet hecht	0,0	0,0	0,0
totaal afgerond	1,9	1,2	

Gewogen concentratie (serpentiinasbestconcentratie vermeerderd met 10 maal de amfiboolasbestconcentratie) is: **13 mg/kg ds**

De gewogen asbestconcentratie wordt berekend uit de niet-afgeronde gehalten aan serpentiin en amfibool asbest. De weergegeven resultaten zijn afgerond.

Verklaring kwalitatief onderzoek zeef fractie <0,5 mm:
 - : geen asbest waargenomen

ANALYSECERTIFICAAT

Projectcode : 1356142
Uw project omschrijving : 220397-NEN/VOA Purveenseweg 4-01 Kootwijkerbroek
Opdrachtgever : Hunneman Milieu-Advies

Monstercode : 7185624
Uw referentie : Ruimtelijke eenheid RE-09, RE-09: 0-50
Opgegeven bemonsteringsdatum : 16/05/2022

Asbestonderzoek - productidentificatie

zeef fractie (mm)	materiaal	gebondenheid	asbestsoort	percentage (m/m %)
2-4 mm	cement, standleiding	hecht	chrysotiel	10-15
			crocidoliet	5-10
4-8 mm	cement, standleiding	hecht	chrysotiel	10-15
			crocidoliet	5-10
8-20 mm	cement, standleiding	hecht	chrysotiel	10-15
			crocidoliet	5-10

ANALYSECERTIFICAAT

Projectcode	:	1356142
Uw project omschrijving	:	220397-NEN/VOA Purveenseweg 4-01 Kootwijkerbroek
Opdrachtgever	:	Hunneman Milieu-Advies

Opmerkingen m.b.t. analyses

Opmerking(en) algemeen

De volgende informatie is indien van toepassing verstrekt door de opdrachtgever:
Project omschrijving, Monsterreferentie(s), Opgegeven bemonsteringsdatum, Matrix, Monsterdiepte, Potnr (Barcode), Veldgegevens, Veldwaarnemingen en Bemonsteringsdata. De opgegeven bemonsteringsdatum kan van invloed zijn op de geldigheid van de resultaten.

Asbest

Individuele monsters van dit project zijn als asbest verdacht gekwalificeerd. De analysedeelmonsters zijn met beschermende maatregelen in het laboratorium in behandeling genomen.

Opmerking bij project:	- Eurofins Omegam heeft het asbestonderzoek in dit/deze monster(s) uitgevoerd volgens de NEN 5898, en zoals beschreven in een aparte bijlage als onderdeel van dit analysecertificaat. Voor de analyseresultaten van het asbestonderzoek geldt dat Eurofins Omegam de analyse heeft uitgevoerd in de monsters die de opdrachtgever, zoals deze staan vermeld in de koptekst van dit analysecertificaat, zelf heeft genomen of laten nemen en aan Eurofins Omegam heeft aangeboden. Eurofins Omegam draagt geen verantwoordelijkheid inzake de herkomst en representativiteit alsmede de veiligheid tijdens de monsterneming.
------------------------	--

ANALYSECERTIFICAAT

Projectcode : 1356142
Uw project omschrijving : 220397-NEN/VOA Purveenseweg 4-01 Kootwijkerbroek
Opdrachtgever : Hunneman Milieu-Advies

Barcodeschema's

Monstercode	Uw referentie	uw monsterref.	uw diepte	uw barcode
7185620	Ruimtelijke eenheid RE-05, RE-05: 0-20	RE-05	0.00-0.20	1761645MG
7185621	Ruimtelijke eenheid RE-06, RE-06: 0-20	RE-06	0.00-0.20	1761644MG
7185622	Ruimtelijke eenheid RE-07, RE-07: 0-50	RE-07	0.00-0.50	1761643MG
7185623	Ruimtelijke eenheid RE-08, RE-08: 0-50	RE-08	0.00-0.50	1761432MG
7185624	Ruimtelijke eenheid RE-09, RE-09: 0-50	RE-09	0.00-0.50	1761430MG

ANALYSECERTIFICAAT

Projectcode : 1356142
Uw project omschrijving : 220397-NEN/VOA Purveenseweg 4-01 Kootwijkerbroek
Opdrachtgever : Hunneman Milieu-Advies

Analysemethoden Grond (AS3000)**AS3000**

In dit analysecertificaat zijn de met 'S' gemerkte analyses uitgevoerd volgens de analysemethoden beschreven in het "Accreditatieschema Laboratoriumanalyses voor grond-, waterbodem- en grondwateronderzoek (AS SIKB 3000)". Het laboratoriumonderzoek is uitgevoerd volgens de onderstaande analysemethoden. Deze analyses zijn vastgelegd in het geldende accreditatie-certificaat met bijbehorende verrichtingenlijst L086 van Eurofins Omegam BV.

Asbestonderzoek : Conform AS3070 prestatieblad 1 en NEN 5898

BIJLAGE 4

Monsternemingsplan en -formulier asbest

Projectgegevens		Monsternemings-plan SIKB-BRL protocol 2018 (asbest in grond/puin) (monsterneming asbest in grond en/of puin)	
Projectnummer	220397	 NEN/VOA Puurveenseweg 4-01 Kootwijkerbroek 220397 mei 2022	
Locatie, gemeente	Berneveld		
Opdrachtgever	G.J. Goestyn		
Doel onderzoek	☒ verkennend ☐ nader onderzoek		
Uitvoerende organisatie	Hunneman Milieu-Advies Raalte BV.		
Verantwoordelijke MT	R. Proelofs		
Assistent/leerling			
Verantwoordelijke PL	J. Hunneman	Tel.nr: 0572-360998	

Checklist veiligheid en onderzoeksstrategie

- ☒ onverdacht: standaard veiligheidsmaatregelen conform optie B werkinstructie
- ☒ verdacht: Zie offerte/ RF33 strategiebepaling en aanvullende veiligheidsmaatregelen conform optie A/C werkinstructie
- Ls duup*

Toets uitvoering	
Maaveldinspectie uitgevoerd	O ja ☒ nee, voorafgaand aan veldwerk
Aanvullende instructie locatiebezoek	☒ nee O ja
Aanvullende instructie veldwerk	☒ nee O ja zie RF-33
Aanvulling standaard apparatuur, hulpmiddelen	☒ nee O ja
afwijkingen VKB-protocol/NEN-normen	☒ nee O ja motivatie:
Klic-melding	☒ nvt O ja O door aannemer

Laboratorium en coderingen

Laboratorium	Code monster(s):	<i>RF-01 + in RF-ag</i>
☒ Omegam	☒ bodem NEN-5707	
O AL-west	O puin (NEN-5897)	
O	O materiaalmonster (NEN-5896)	
	O materiaal verzamemonster (MVM)	

Checklist onderzoeks- en veiligheidsmaterialen

- | | | |
|---|---|---|
| ☒ Spade | ☒ Afsluitbare emmers | O Hersluitbare plastic zakken |
| ☒ Hark | O Meetlint / Meetwiel | O Landmeetapparatuur |
| ☒ Folie | O Markeerlint | O Piketpaaltjes |
| ☒ Werkschets | O Schouwvak | O Ruime hoeveelheid werkwater van drinkwaterkwaliteit |
| ☒ Vochtmet | O Veiligheidshelm | O Halfgelaatsmasker |
| ☒ Veiligheidshandschoenen | O Plakband | O Afspoelbare- of wegwerpovertalls |
| ☒ Afspoelbare laarzen of wegwerpovertalls | | |
| ☒ Grove zeven met een maaswijdte van 40 en 20 millimeter | | |
| ☒ Monsterschip van minimaal 10 centimeter lang en 5 centimeter breed | | |
| ☒ Grondboor met een zo groot mogelijke middellijn, maar minimaal 3xD ₁₀₀ of 12 centimeter | | |
| ☒ Grove balans met een bereik tot 60 kilogram, afleesbaar op hele grammen (1% nauwkeurigheid) | | |


- O gemechaniseerde apparatuur voor graaf- en grondwerk, geschikt voor het nemen van monsters (voorzien van overdruk)
- O P3-overdrukmasker met filter en laadapparaten
- O Overdrukcabine op de laadschop of kraan
- O zakken met opschrift "asbest gevaarlijk"
- O Stickers met de tekst "asbesthoudend afval"
- O Asbest decontaminatie-unit

Ruimte voor notities en toelichting

Projectgegevens		Monsternemings-formulier SIKB-BRL protocol 2018 (asbest in grond/puin) (monsterneming asbest in grond en/of puin)	
Opdrachtgever	☒ idem monsternemingsplan		
Doel onderzoek	☒ idem monsternemingsplan	☒ verkennend	☐ nader
Uitvoerende veldwerker(s)	R. Roelofs		
Uitvoeringsdatum	16/5-22		
Locatiegegevens			
Locatie ingedeeld in deelgebieden/RE's	☐ nee ☒ ja, ingedeeld o.b.v. welke criteria: <i>drup/bijmenging</i>		
Strategie aangepast	☒ nee ☐ ja, (svp toelichten bij notities) :		
Omstandigheden visuele inspectie			
Neerslag	☒ < 10 mm ☐ > 10 mm per uur ☐ regen ☐ hagel ☐ sneeuw		
Tijdstip	☒ na zonsopgang/voor zonsondergang ☐ na zonsondergang		
Zicht	☐ < 50 m ☒ > 50 m		
Bedekking maaiveld	☐ < 25% ☒ > 25% vegetatie, waterplassen, anders nl.: <i>Verharding</i>		
Vegetatie verwijderd?	☐ ja ☒ nvt ☐ nee bedekkingsgraad na verwijdering ☐ < 25% ☐ > 25%		
Maaiveldinspectie uitgevoerd	☐ nee, tijdens locatie bezoek ☒ ja, voorafgaand aan veldwerk		
bijzonderheden maaiveldinspectie	☒ nee ☐ ja:		
Resultaten visuele inspectie en overige veldwerkzaamheden			
vochtgehalte	☒ > 10 % ☐ < 10 % Aantal metingen: <i>7x</i>		
maatregelen (n.a.v. vochtgehalte)			
Re's/proefvlakken/rasters/	afmetingen vermelden op tekening		
Indien visueel asbest aangetroffen:	Hoeveelheid, type.plaat/golf/, vindplaats zie tekening en codering ☐ zie boorstaat veldwerk ☐ herkomst indien bekend: ☐ opmerkingen		
Gaten/sleuven/boringen	boordiepte en/of afmetingen vermelden, bij voorkeur bij de profielbeschrijving		
Bodemmonsters	codering en datum overdracht aan lab vermelden, bij voorkeur bij de profielbeschrijving		
Checklist bijlagen	☒ foto's ☐ kaart ☐ overig:		
Toets uitvoering			
afwijkingen van VKB-protocol 2018 of van NEN 5707/5897	☒ nee ☐ ja, aard en motivatie afwijkingen:		
paraaf veldwerker	d.d.: <i>16/5-22</i>	MT:	<i>[Handwritten Signature]</i>
voor akkoord projectleider	d.d.: <i>16-05-22</i>	PL:	<i>[Handwritten Signature]</i>
Ruimte voor notities			

BIJLAGE 5

Historische informatie

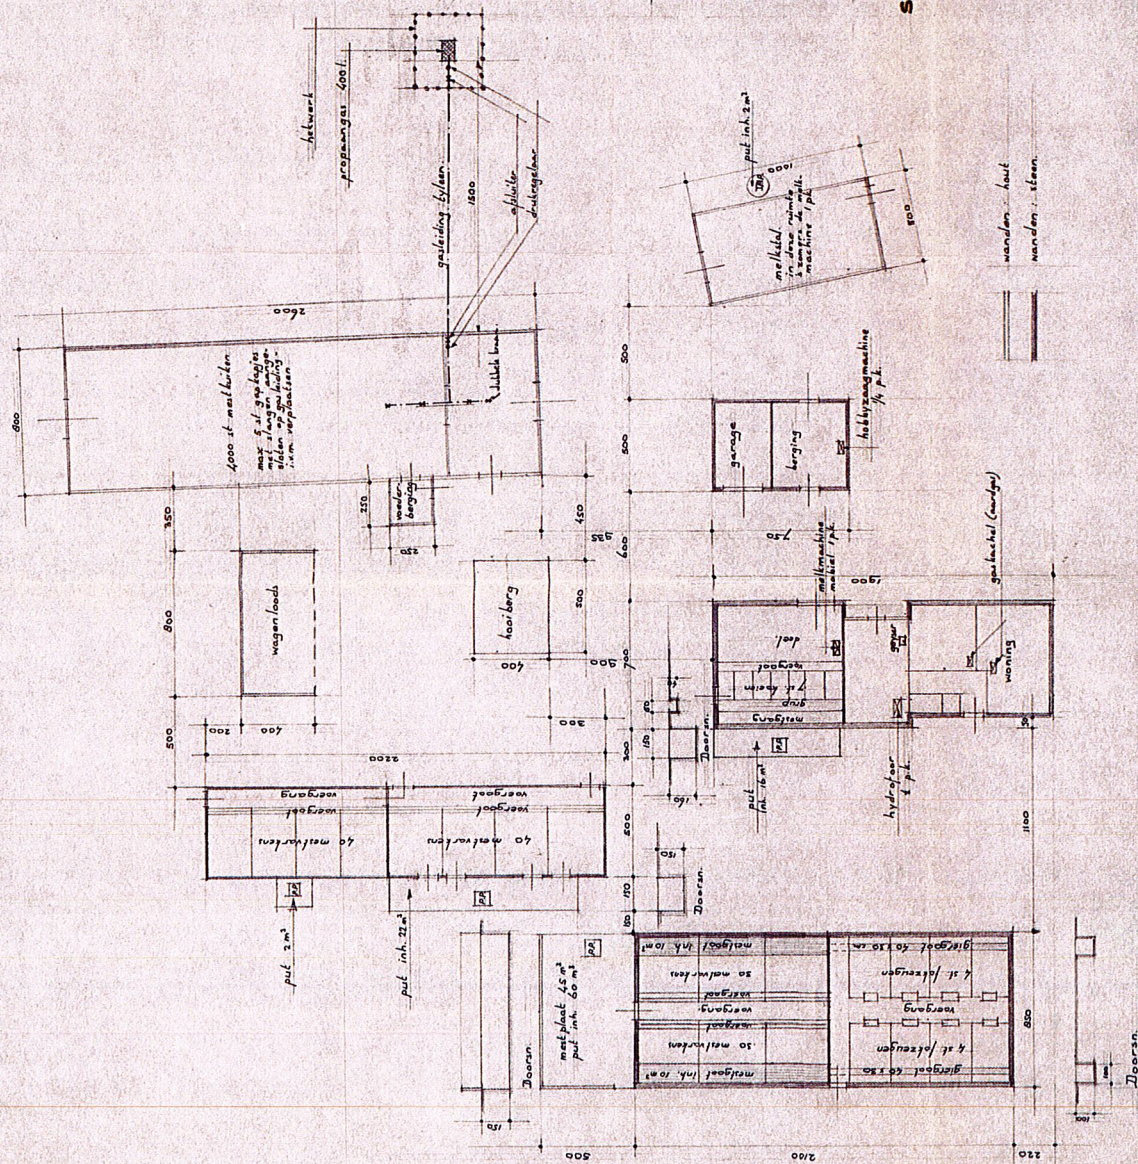

plattegrond:

*situatie: schaal 1:2500
kad. gem. Barneveld
sectie C3 - n^o 4367 opp. ca. 2,0 ha.*

Behoort bij besluit van burgemeester en
wethouders der gemeente BARNEVELD
van 10 DEC. 1975 nr 73.
Mij bekend, 2 de secretaris,

de secretaris,

AANVRAAG HINDERWET VERGUNNING

voor

Puurveenseweg 4. Bar

schaal 1:200

— datum: 16 mei 1975

everyd.
ARCHIEF

Puurveenseweg 4-01 in Kootwijkerbroek

Omgevingsrapportage



Bodem

Locaties

Ondergrond

Kadastraal perceel

topografie

Selectie

Inhoudsopgave

Voorblad
Inhoudsopgave
Inleiding
Kaarten
Disclaimer
Toelichting

De provincie Gelderland en de twee grote Gelderse gemeenten Arnhem en Nijmegen zijn in het kader van de Wet bodembescherming (Wbb) aangewezen als de instanties die toezien op het saneren van verontreinigde bodem en het voorkomen van nieuwe bodemverontreiniging (. Zij sturen de bodemsaneringsoperatie en voeren zelf bodemsaneringen uit en beoordelen plannen en saneringen die door anderen (bedrijven, particulieren en gemeenten) worden uitgevoerd. Hierbij kan de provincie juridische en financiële instrumenten inzetten. In dit kader worden bodemgegevens verzameld in het bodeminformatiesysteem (BIS) van de provincie.

In deze rapportage treft u gegevens aan die afkomstig zijn uit het BIS van de provincie Gelderland. Hiermee krijgt u een indruk van de aan- of afwezigheid van gegevens over mogelijke bodemverontreiniging in het geselecteerde gebied. De twee grote gemeenten hebben hun eigen BIS. Gegevens van die gemeenten worden niet in deze rapportage weergegeven.

Het ontbreken van gegevens in het BIS of deze rapportage wil niet zeggen dat er geen bodemverontreiniging op een perceel of in een gebied aanwezig is.

De provincie zal aansturen op sanering van alle historische verontreinigingen (ontstaan voor 1987) die risico's veroorzaken (dit zijn de spoedlocaties die tot de werkvoorraad van de provincie behoren). In het rapport wordt per locatie aangegeven (Vervolg Wbb-traject) of een locatie nog tot de werkvoorraad behoort en welke vervolg in dat kader wordt verwacht.

Dit rapport bestaat uit vier delen:

1. Deze pagina bevat een tekening van het geselecteerde gebied.
2. Informatie over het geselecteerde gebied, per locatie gegroepeerd
De in het bodeminformatiesysteem van de provincie Gelderland aangetroffen informatie over locaties die zich binnen het geselecteerde gebied bevinden.
3. Disclaimer
4. Toelichting op de rapportage. Hier vindt u de uitleg van de gegevens die in dit rapport zijn vermeld.

Als u vragen heeft over de in dit rapport vermelde gegevens dan kunt u contact opnemen met de provincie Gelderland via <https://www.gelderland.nl/Contact> door het invullen van een vragenformulier. Dit wordt automatisch toegezonden aan het PROVINCIELOKET

of te bellen naar 026 – 359 99 99.

Binnen het aangegeven zoekgebied is geen informatie aangetroffen.

De bodeminformatie die u in deze rapportage aantreft is met zorg door gemeenten of provincie in het bodeminformatiesysteem ingevoerd. Toch kan het voorkomen dat informatie is verouderd, onvolledig is of onjuistheden bevat. De provincie Gelderland is niet aansprakelijk voor enigerlei schade die het directe of indirecte gevolg is van of in verband staat met het gebruik van deze informatie. Het ontbreken van gegevens in het BIS of deze rapportage wil niet zeggen dat er geen bodemverontreiniging op een perceel of in een gebied aanwezig is. Deze rapportage bevat geen gegevens van de twee grote gemeenten in de provincie Gelderland die zelf bevoegd gezag Wet bodembescherming zijn (Arnhem en Nijmegen). Als u fouten of onvolkomenheden in de rapportage aantreft kunt u ons helpen door dit te melden via <https://www.gelderland.nl/Contact> door het invullen van een vragenformulier. Dit wordt automatisch toegezonden aan het PROVINCIELOKET of te bellen naar 026 – 359 99 99.

Toelichting

Locatie

Algemene gegevens waaronder de locatie in het BIS bekend is. Daarnaast wordt aangegeven of de locatie betrekking heeft op een verontreiniging die na 1 januari 1987 is ontstaan (een zorgplicht geval dat onmiddellijk ongedaan gemaakt moet worden/zijn).

Status

In de wet bodembescherming wordt onderscheid gemaakt tussen ernstige en niet ernstige verontreinigingen. Bij ernstige verontreinigingen wordt vervolgens beoordeeld of bij het huidige gebruik er mogelijke risico's aanwezig zijn. Op basis van de beschikbare gegevens wordt de verontreinigingssituatie zo goed mogelijk ingeschat en vermeld onder het veld 'beoordeling'. Pas als de verontreiniging voldoende is onderzocht wordt de conclusie vastgelegd in een formeel besluit. Dit is onder het veld 'Beschikking' aangegeven.

Sanering

In een saneringsplan wordt aangegeven hoe de sanering wordt uitgevoerd. Dit kan voor een beperkt deel van het terrein gelden (deelsanering) of in verschillende fasen worden uitgevoerd. Als het bevoegd gezag een termijn heeft afgegeven voor het starten van de sanering dan wordt dat hier vermeld. Indien wordt ingestemd met het eindresultaat van de sanering (vastgelegd in een evaluatierapport) wordt ook de einddatum van de sanering ingevuld.

Uitgevoerde onderzoeken

Een lijst van rapporten die betrekking hebben op de locatie. Deze rapporten worden in het geval van ernstige verontreiniging beoordeeld door het bevoegd gezag Wbb.

(Mogelijk) Verontreinigende activiteiten

Dit is een overzicht van bekende historische (bedrijfs)activiteiten die op de locatie aanwezig zijn geweest en mogelijk bodemverontreiniging veroorzaakt hebben. Deze potentiële verontreinigingsbronnen vormen het zogenaamde. Historisch Bodem Bestand (HBB).

Besluiten

Op basis van de aangeleverde rapporten doet het bevoegd gezag uitspraak over de mate van verontreiniging (ernst), de spoedeisendheid van saneren (snel), te nemen maatregelen voor, na en tijdens sanering, saneringsplannen en de uitvoering van de sanering (evaluatie). In dit overzicht worden de door de provincie Gelderland genomen besluiten vermeld.

Saneringscontouren


Indien sprake is van een deelsanering of verschillende fasen dan worden meerdere contouren vermeld. Per fase of deel wordt aangegeven welke saneringsvariant voor de boven- of ondergrond uiteindelijk is uitgevoerd.

Zorgmaatregelen/gebruiksbeperkingen

Als na sanering nog verontreiniging is achtergebleven zijn maatregelen genomen om blootstelling aan of verspreiding van deze (rest)verontreiniging te voorkomen. Deze maatregelen worden in het BIS geregistreerd. Het bevoegd gezag houdt toezicht op het in standhouden van deze maatregelen.

TEKENING 1-1

Situatie met monsterpunten, peilbuis en contourlijn asbest

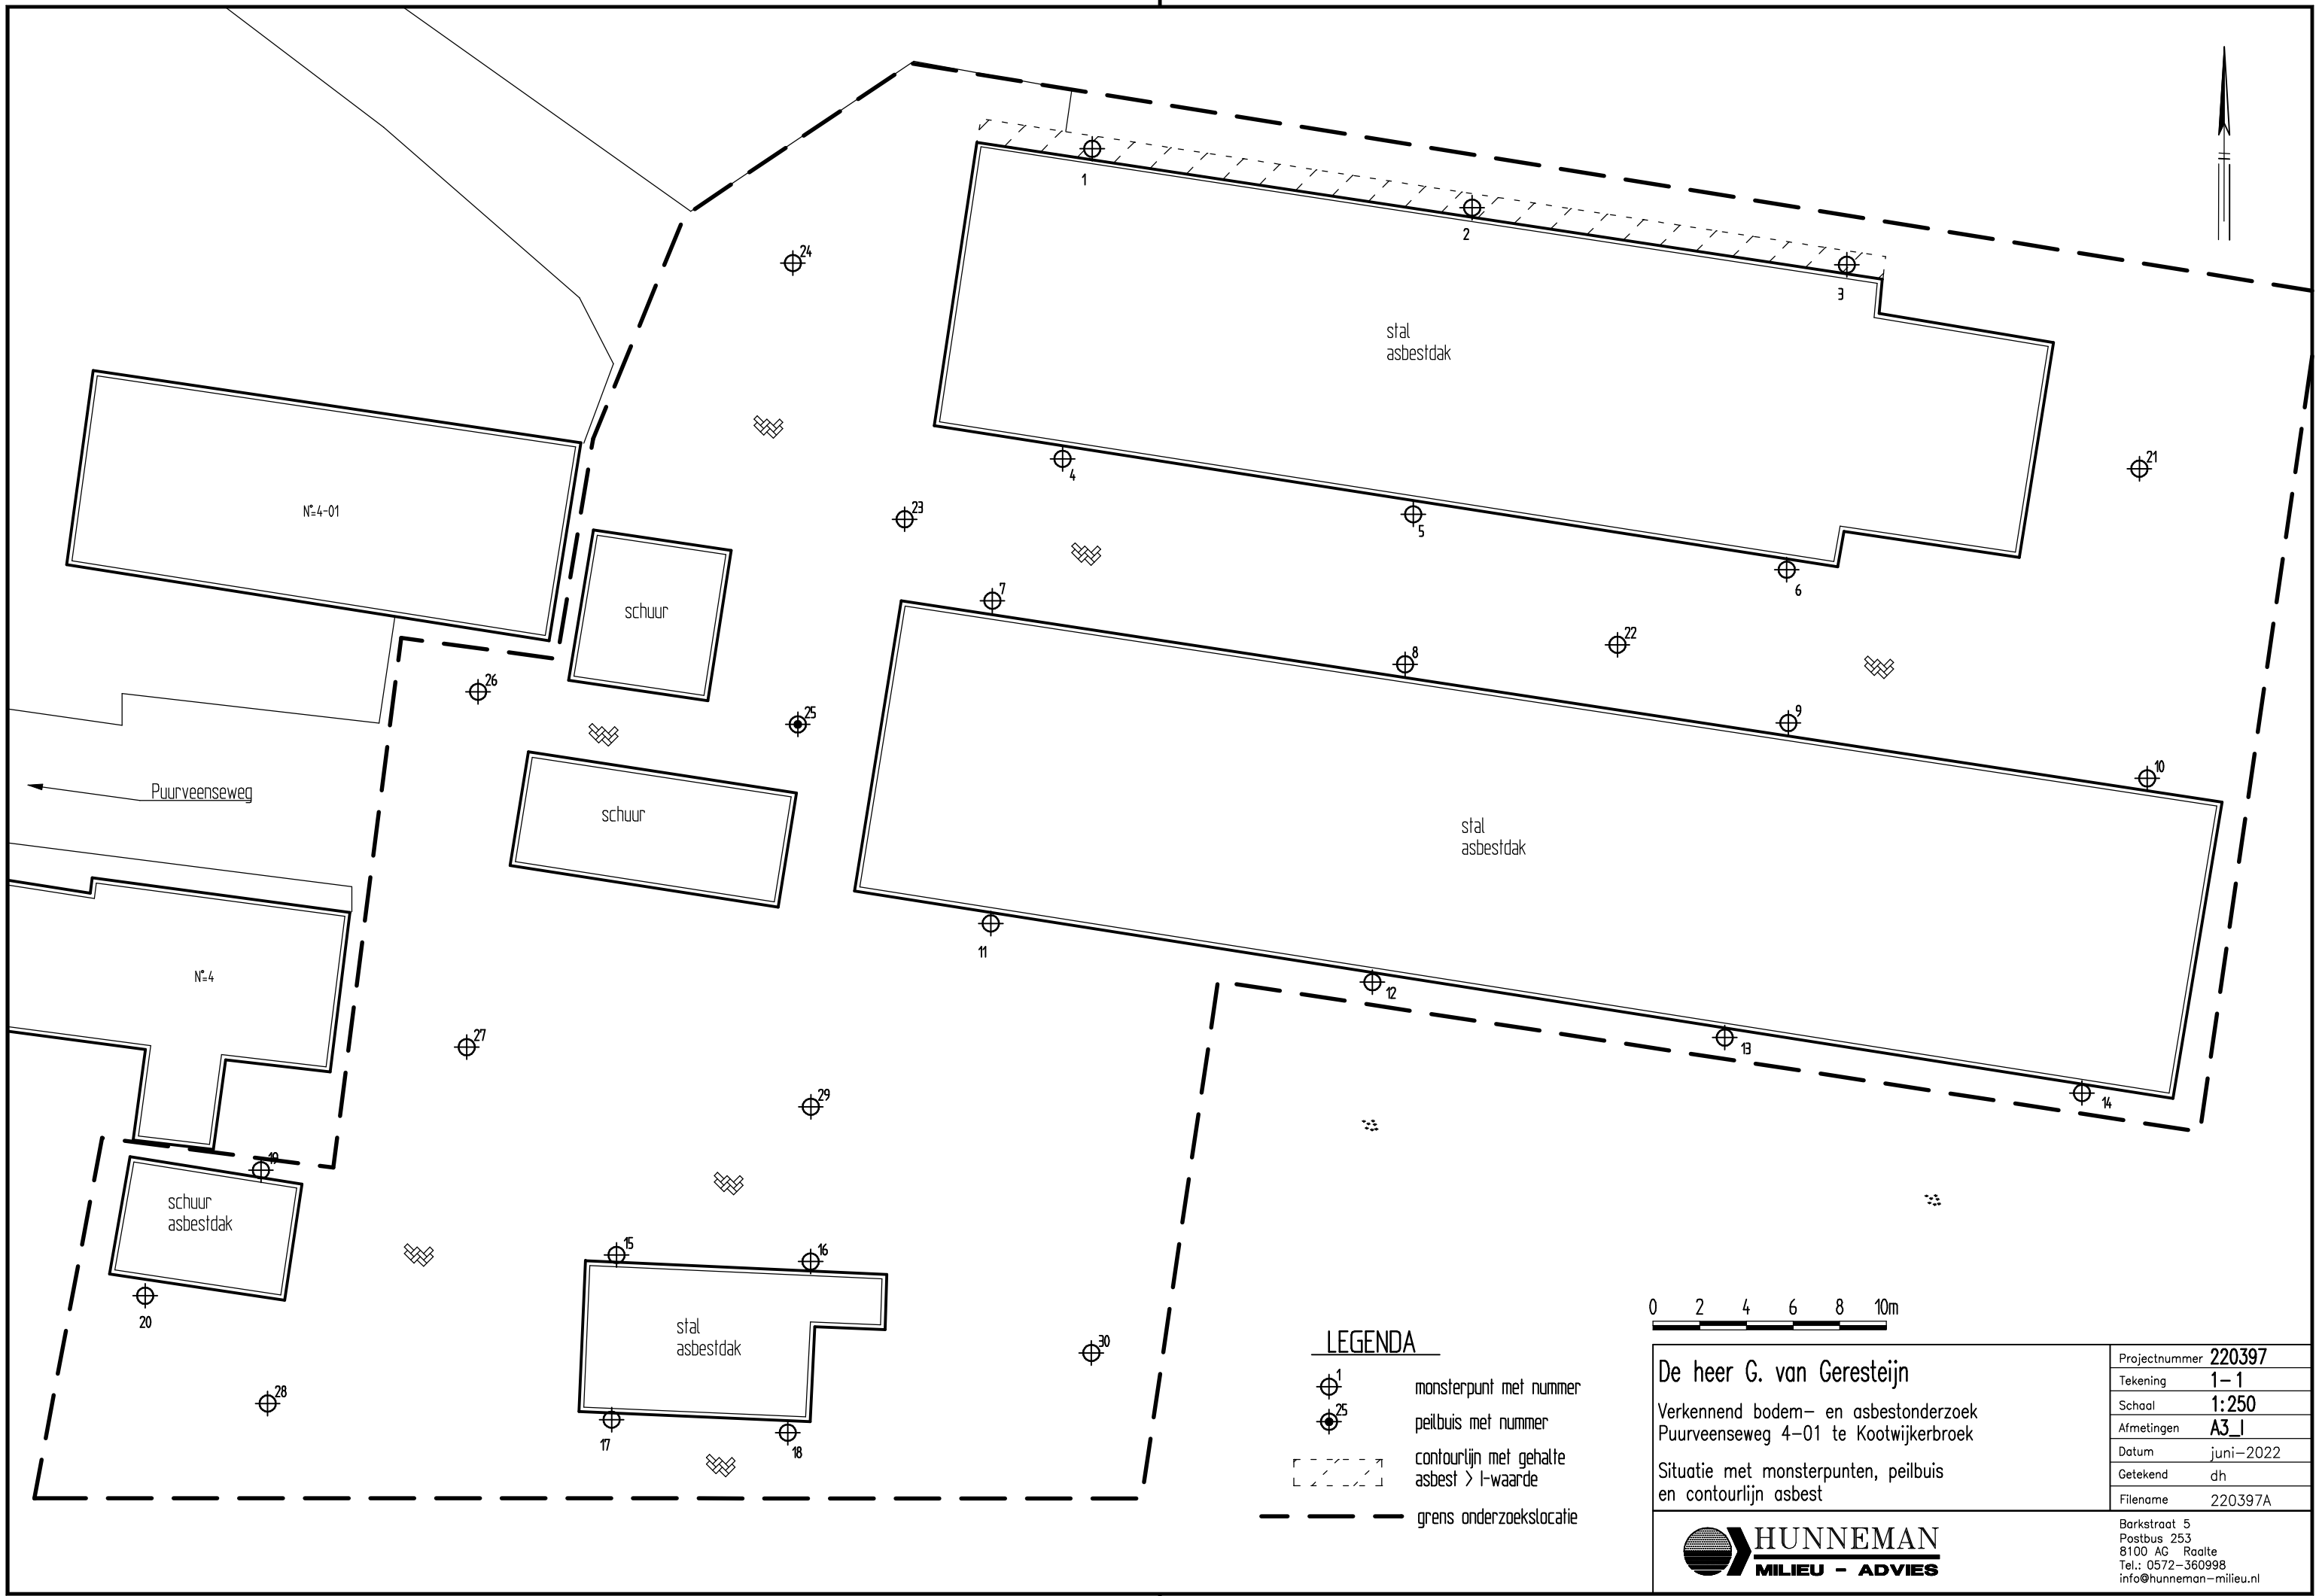

LEGENDA


- monsterpunt met nummer
- peilbuis met nummer
- contourlijn met gehalte asbest > I-waarde
- grens onderzoekslocatie

De heer G. van Geresteijn
Verkennd bodem- en asbestonderzoek
Puurveenseweg 4-01 te Kootwijkerbroek
Situatie met monsterpunten, peilbuis
en contourlijn asbest


Projectnummer	220397
Tekening	1-1
Schaal	1:250
Afmetingen	A3_1
Datum	juni-2022
Getekend	dh
Filename	220397A

Barkstraat 5
Postbus 253
8100 AG Raalte
Tel.: 0572-360998
info@hunneman-milieu.nl

Bijlage 2 Inrichtings-en beplantingsplan

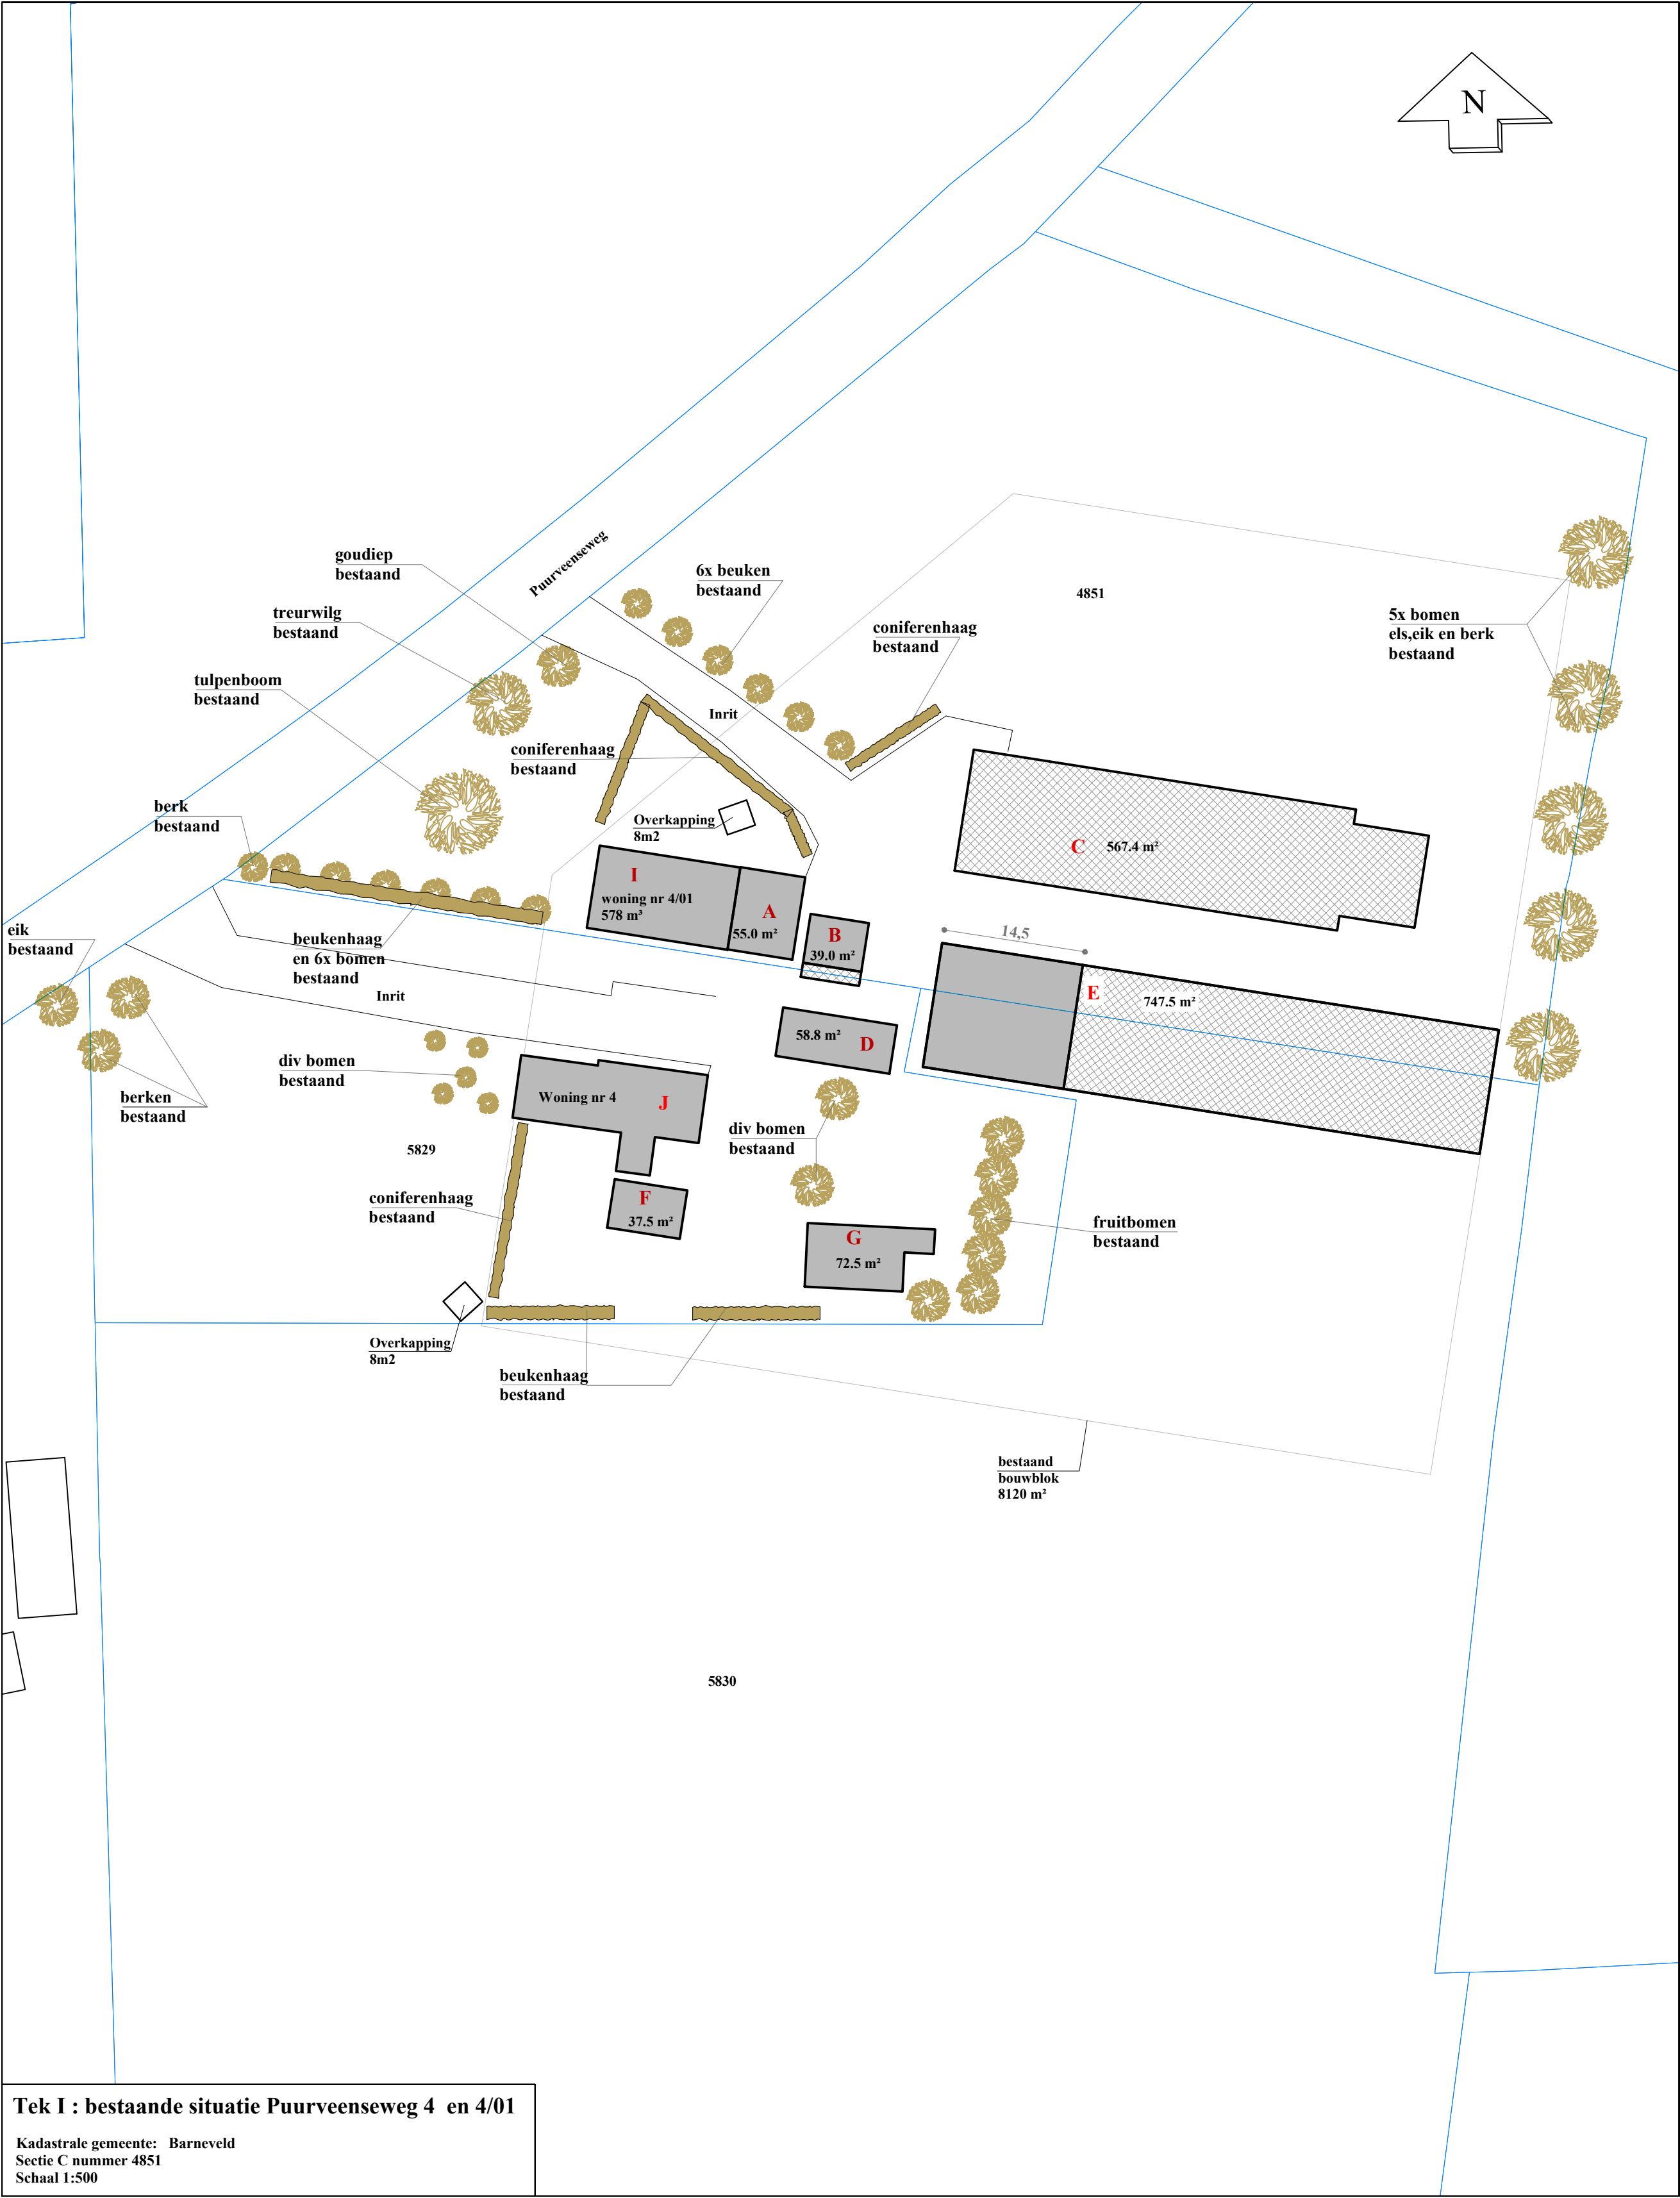

Tek I : bestaande situatie Puurveenseweg 4 en 4/01
Kadastrale gemeente: Barneveld
Sectie C nummer 4851
Schaal 1:500

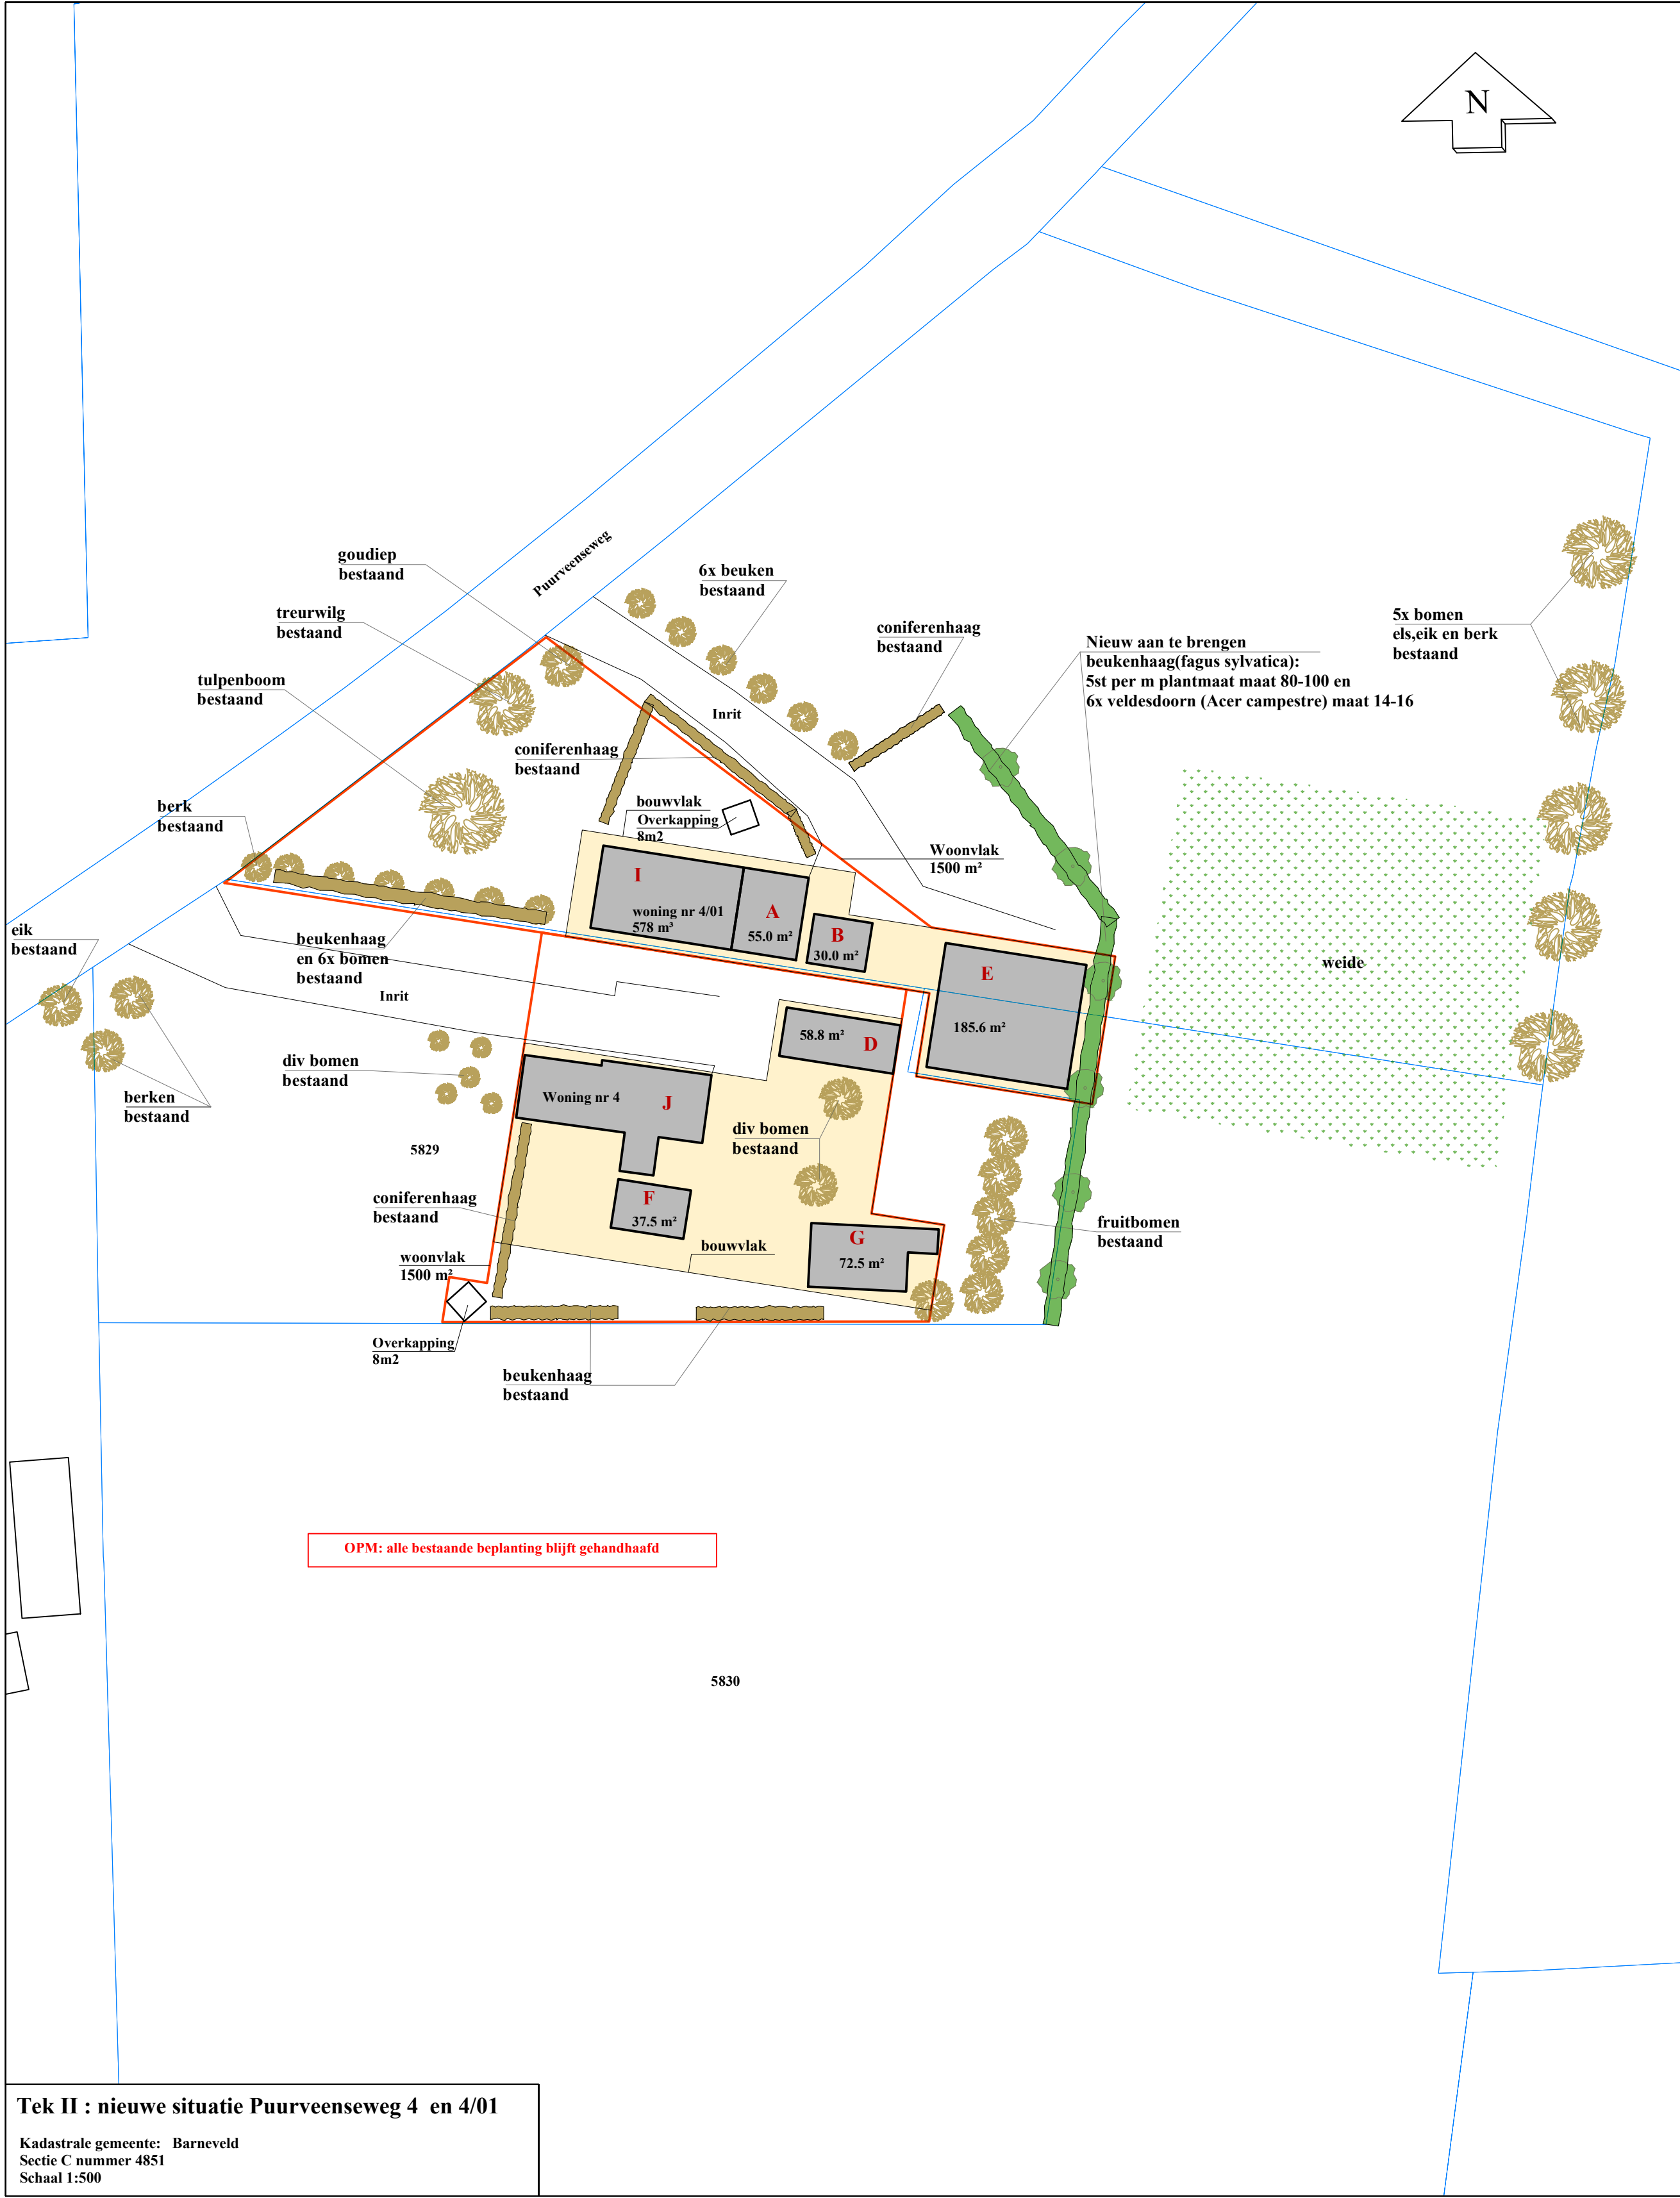

Tek II : nieuwe situatie Puurveenseweg 4 en 4/01
Kadastrale gemeente: Barneveld
Sectie C nummer 4851
Schaal 1:500

Tabel met oppervlakken				
bebouwing	huidige situatie	Nieuwe situatie	te slopen	nieuw te bouwen
nr	m²	m²	m²	m²
A	55,0	55,0	0,0	0,0
B	39,0	30,0	9,0	0,0
C	567,4	0,0	567,4	0,0
D	58,8	58,8	0,0	0,0
E	747,5	185,6	561,9	0,0
F	37,5	37,5	0,0	0,0
G	72,5	72,5	0,0	0,0
I (woning nr 4/01)				
J (woning nr 4)				
Totaal	1577,7 m²	439,4 m²	1138,3 m²	0,0 m²

Tuin
m²

Weide

Wegverharding

Bestaande groenstructuur

Aan te leggen houtsingel

Te planten boom

Bestaande boom

Bestaande sloot

bestaande bebouwing

bebouwing nieuw

Te slopen bebouwing

Midden Nederland Makelaars

NVM

Kampstraat 32 Barneveld
Postbus 95 3770 AB Barneveld
Telefoon (0342) 42 34 90
Fax (0342) 49 27 41
E-mail info@middennederland.com
Internet www.middennederland.com

Bemiddeling bij
aankoop en verkoop van:
• woningen
• bedrijfsobjecten
• agrarische objecten
• agrarische productierechten
Taxaties
Projectontwikkeling
Verzekeringen
Hypotheek &
financieringen

Graveland
Bouwontwerp

Ereprijs 48
3773 CN Barneveld
Tel 06 - 24644948
jaapgraveland@yahoo.com

Project:
Bestemmingswijziging Puurveenseweg 4 en 4-01

Onderdeel:
Plattegrond bestaand en nieuwe situatie
Puurveenseweg 4 en 4-01
3774PJ, Kootwijkerbroek

Opdrachtgever:
G.van Geresteijn, Puurveenseweg 4-01,Kootwijkerbroek

Formaat:
A1

Getekend:
J. Graveland

Schaal:
zie tek

Diversen:

Status:
Definitief

uitg./datum/wijziging

Tekeningnummer:

T5651

