


LAYOUT

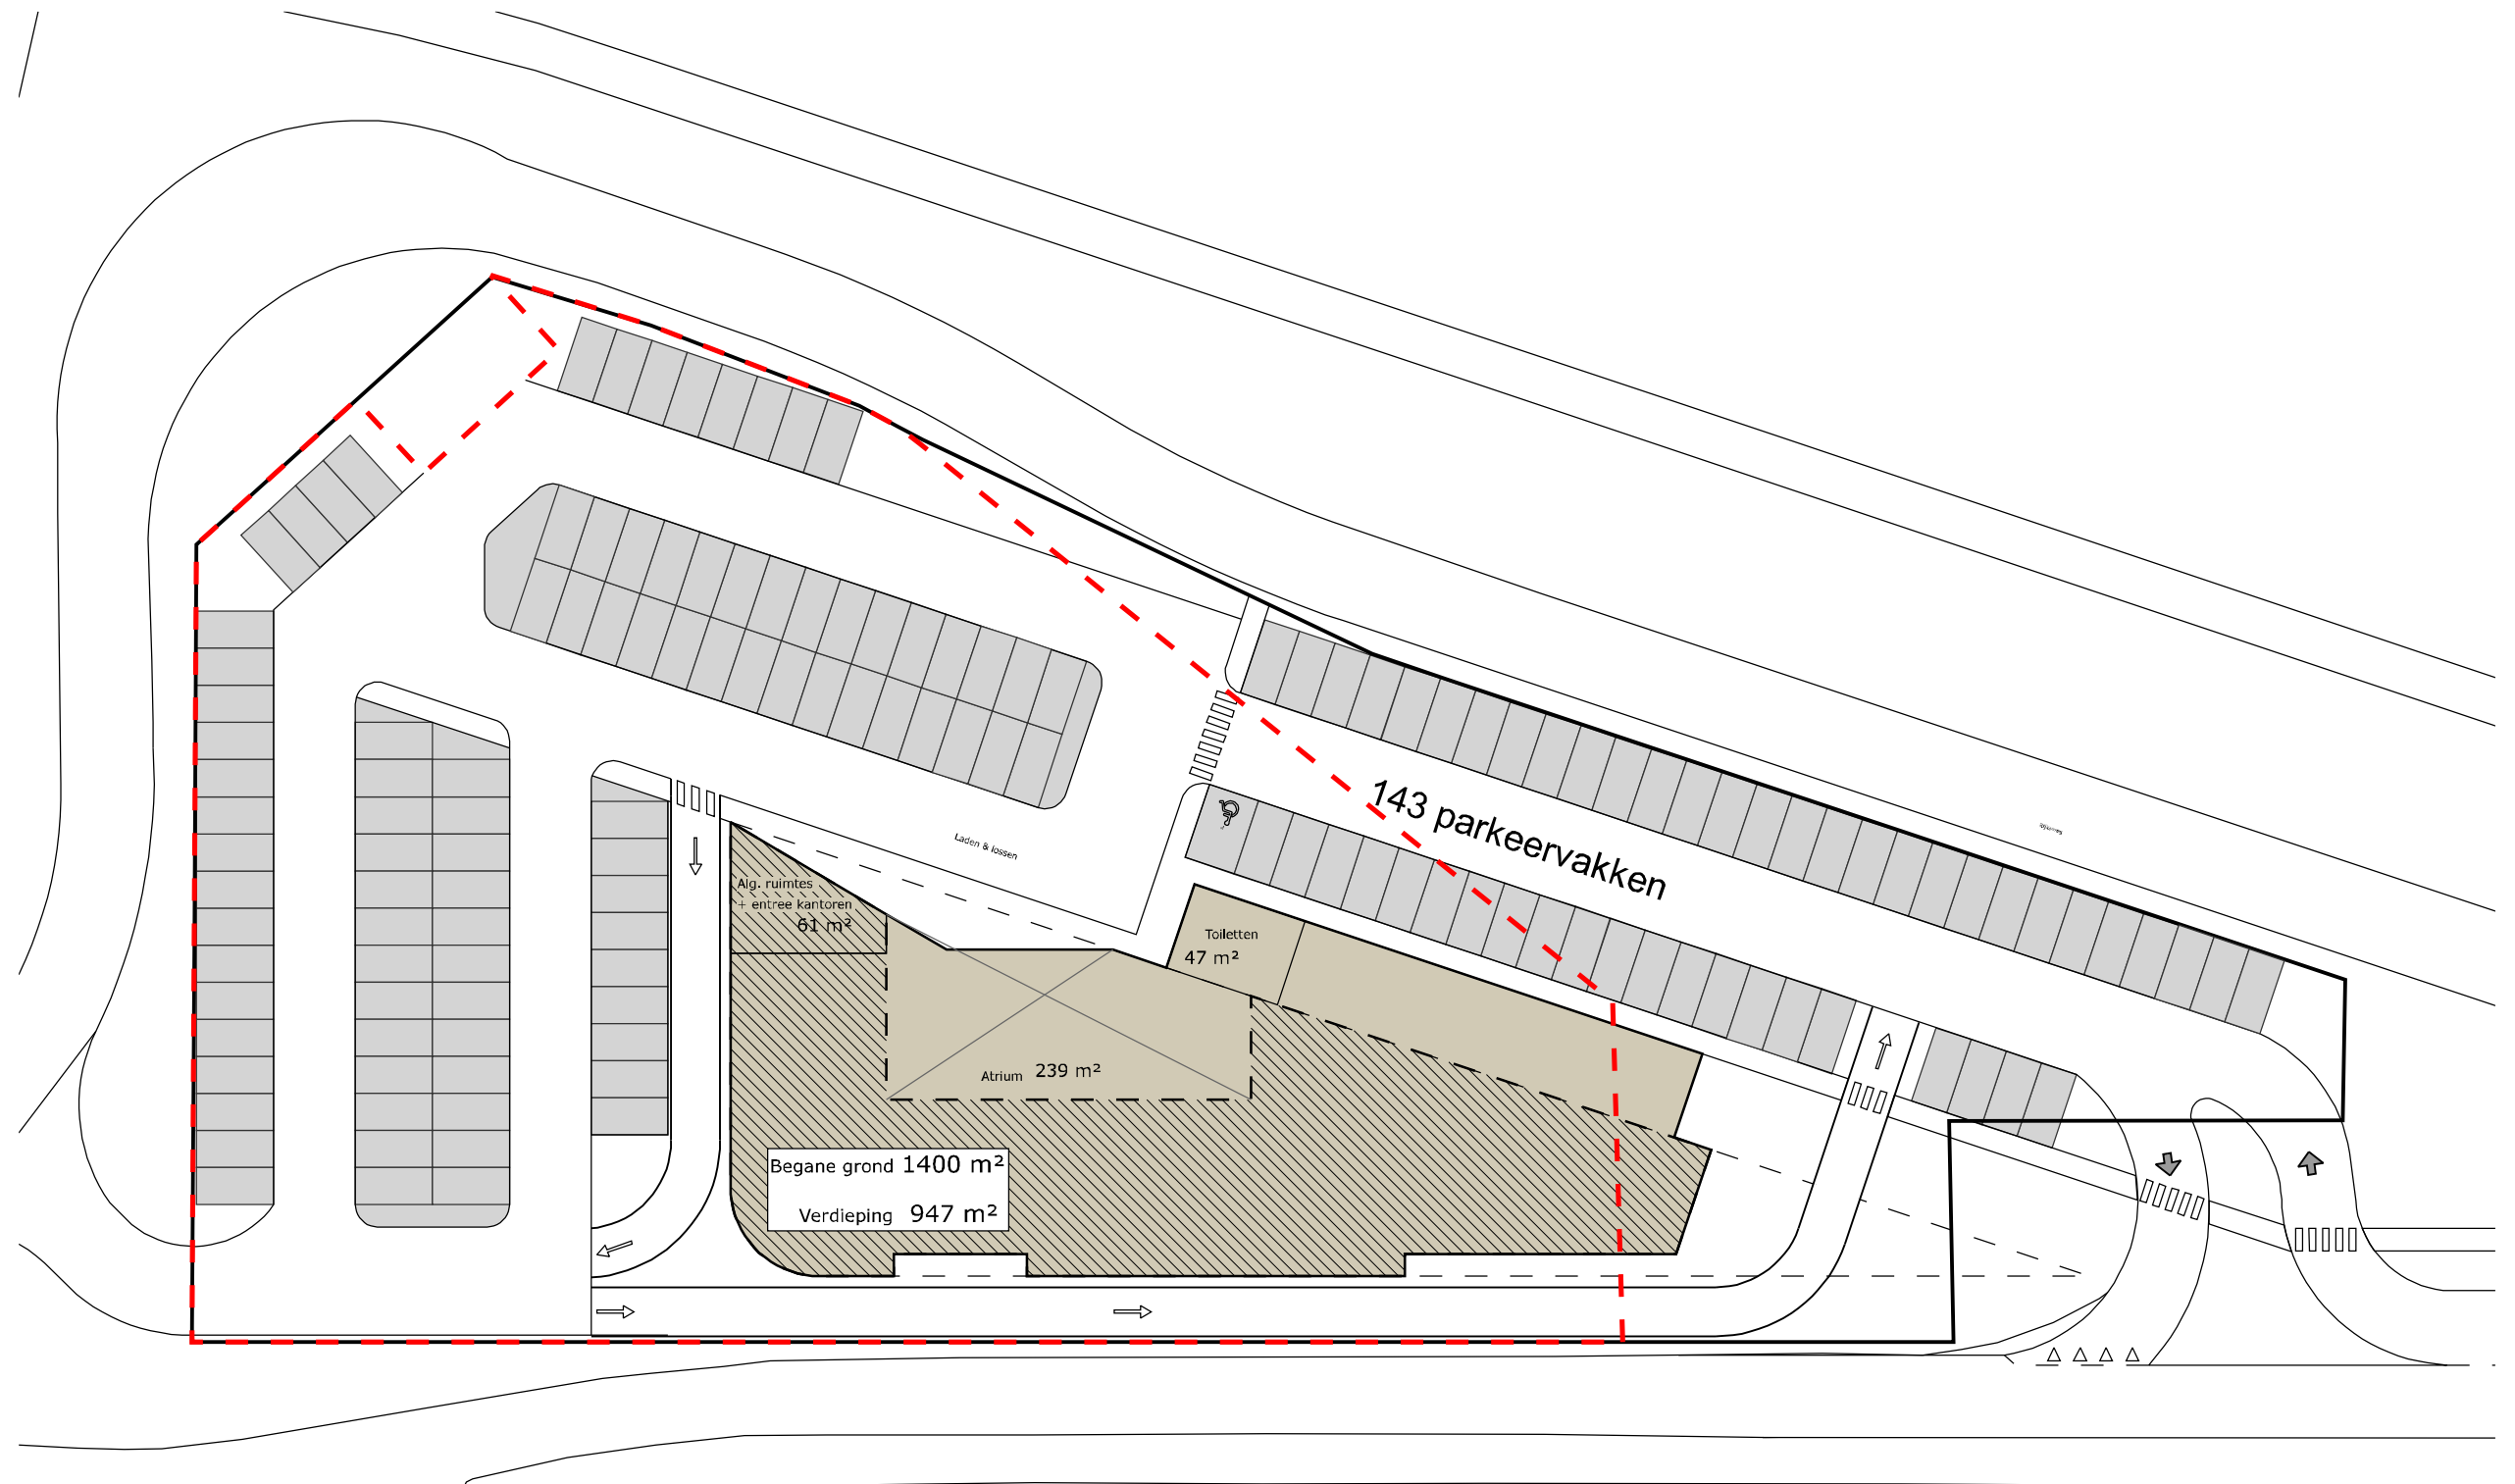

PROJECTNUMMER
3679

ONTWERP
19 november 2020


GEWIJZIGD

Schaal 1:500

M/L



PLATTEGRONDEN

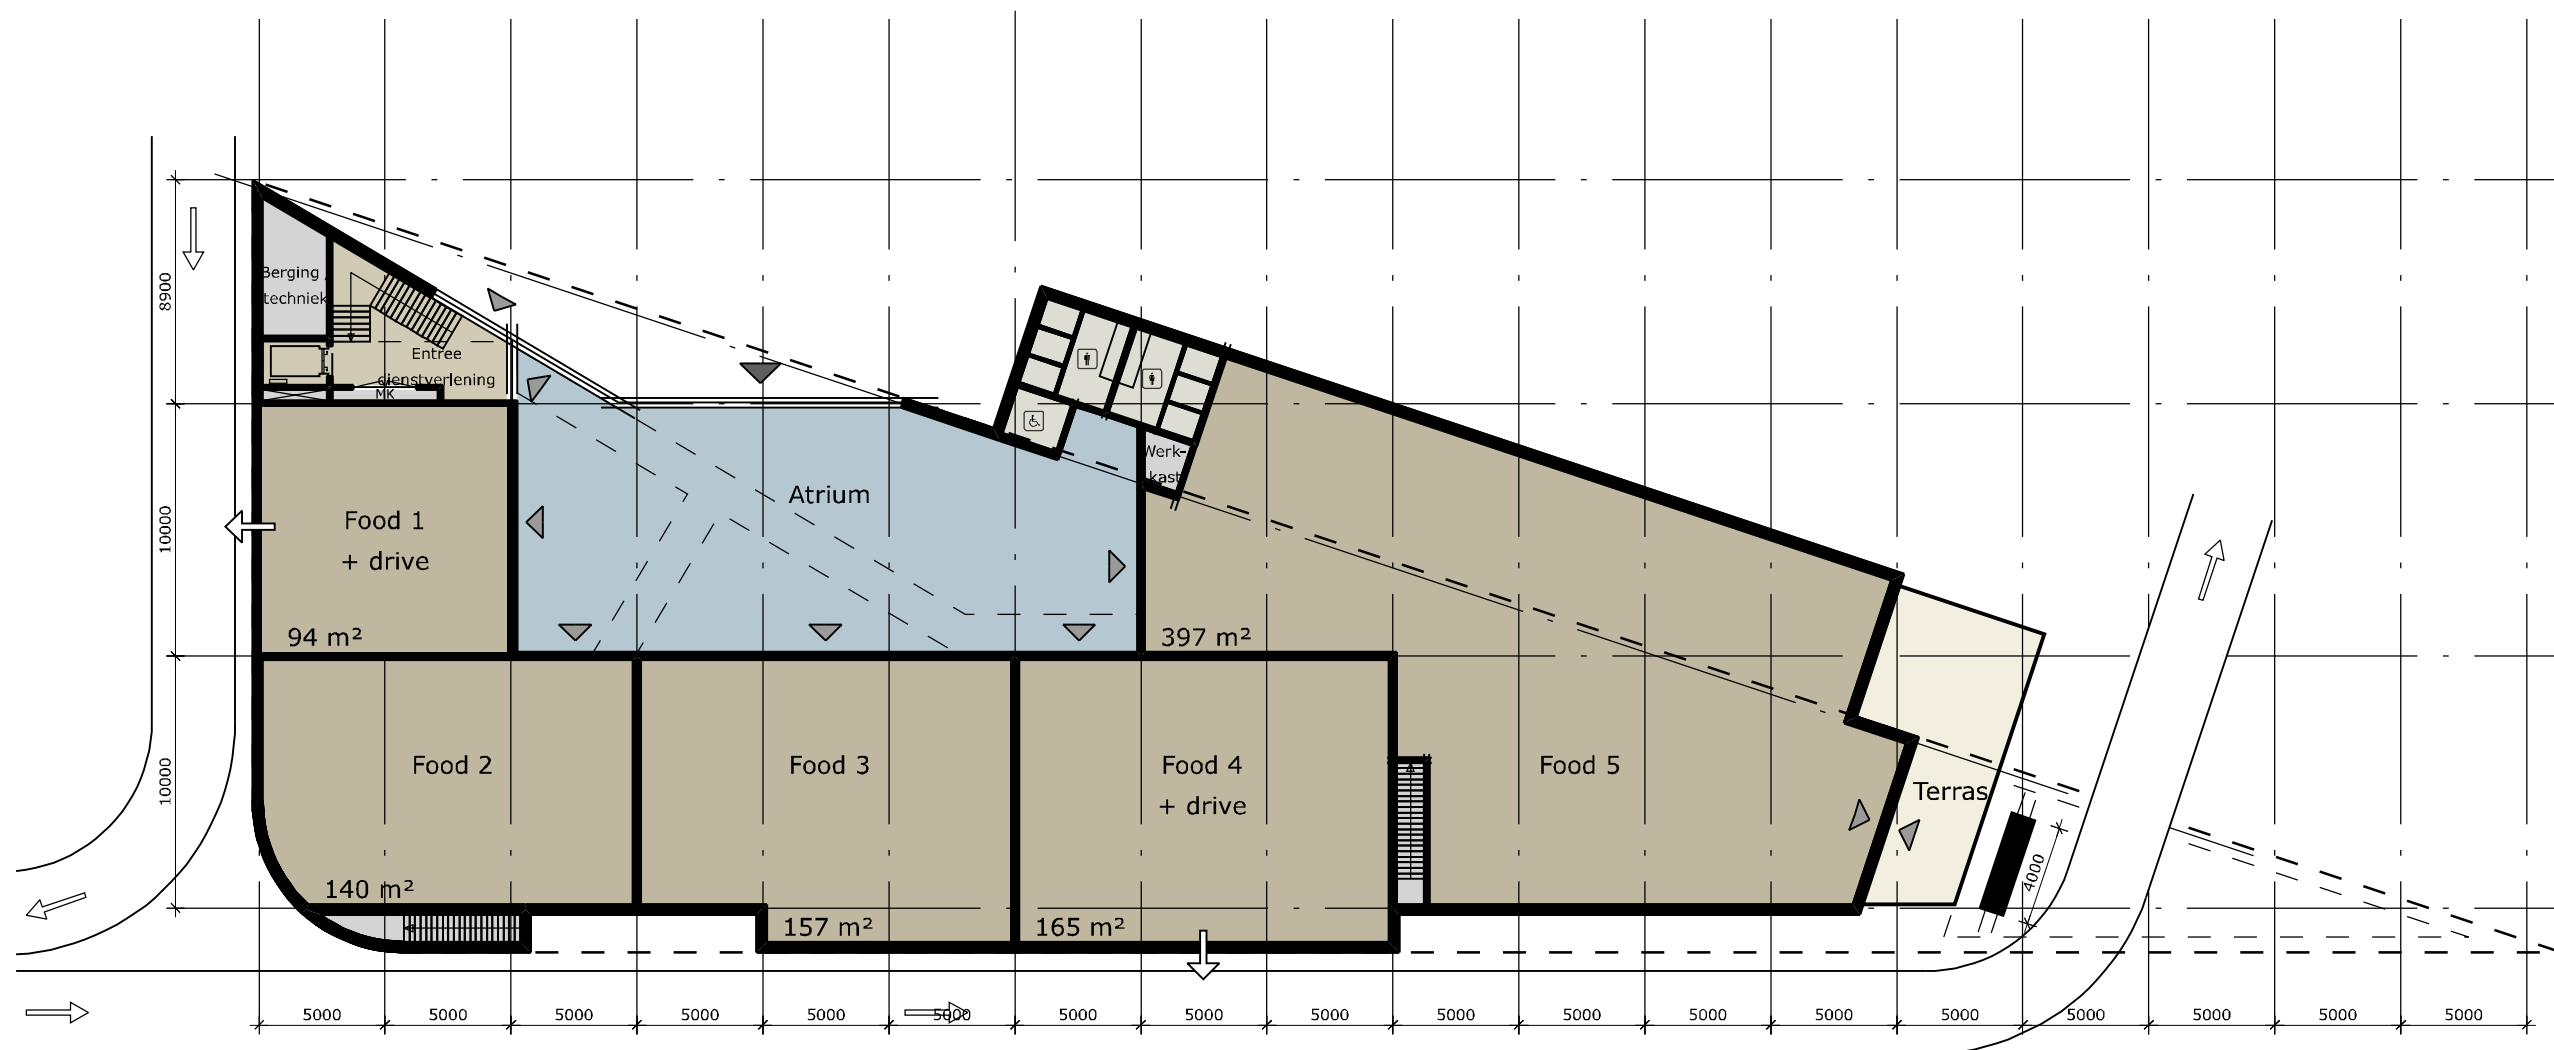


PROJECTNUMMER
3679

ONTWERP
19 november 2020

GEWIJZIGD

BEGANE GROND
Schaal 1:300



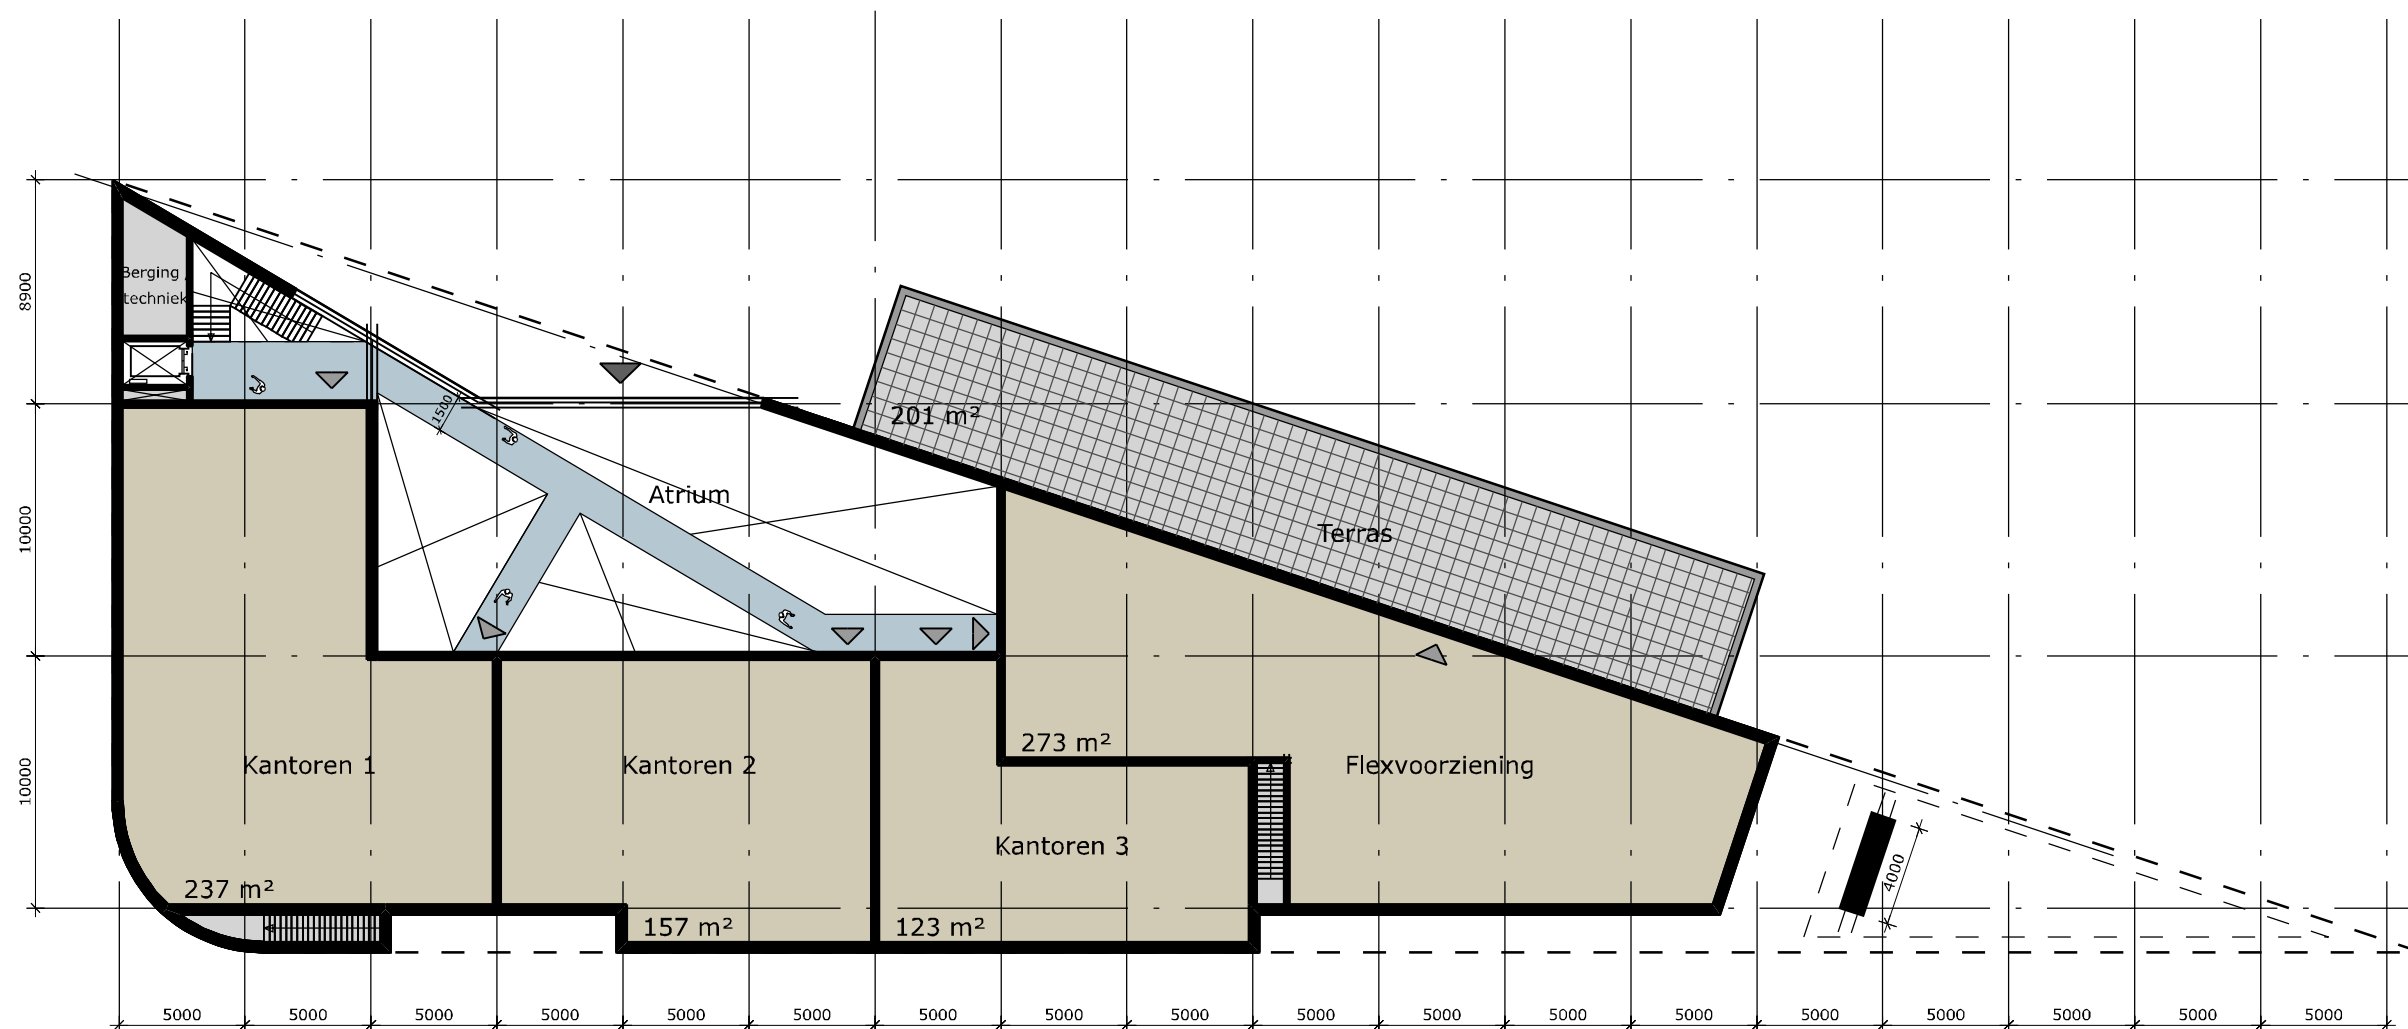

PROJECTNUMMER
3679


ONTWERP
19 november 2020

GEWIJZIGD


VERDIEPING
Schaal 1:300



RECLAMEMAST

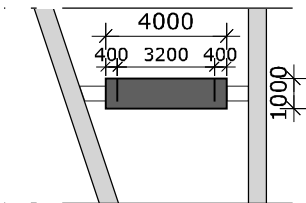

Bovenaanzicht

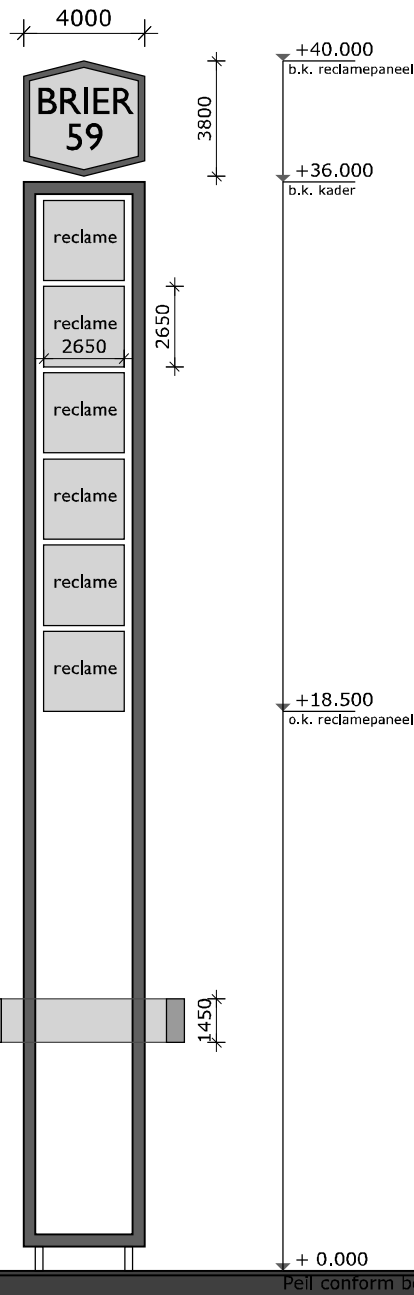

PROJECTNUMMER
3679

ONTWERP
19 november 2020

GEWIJZIGD

