


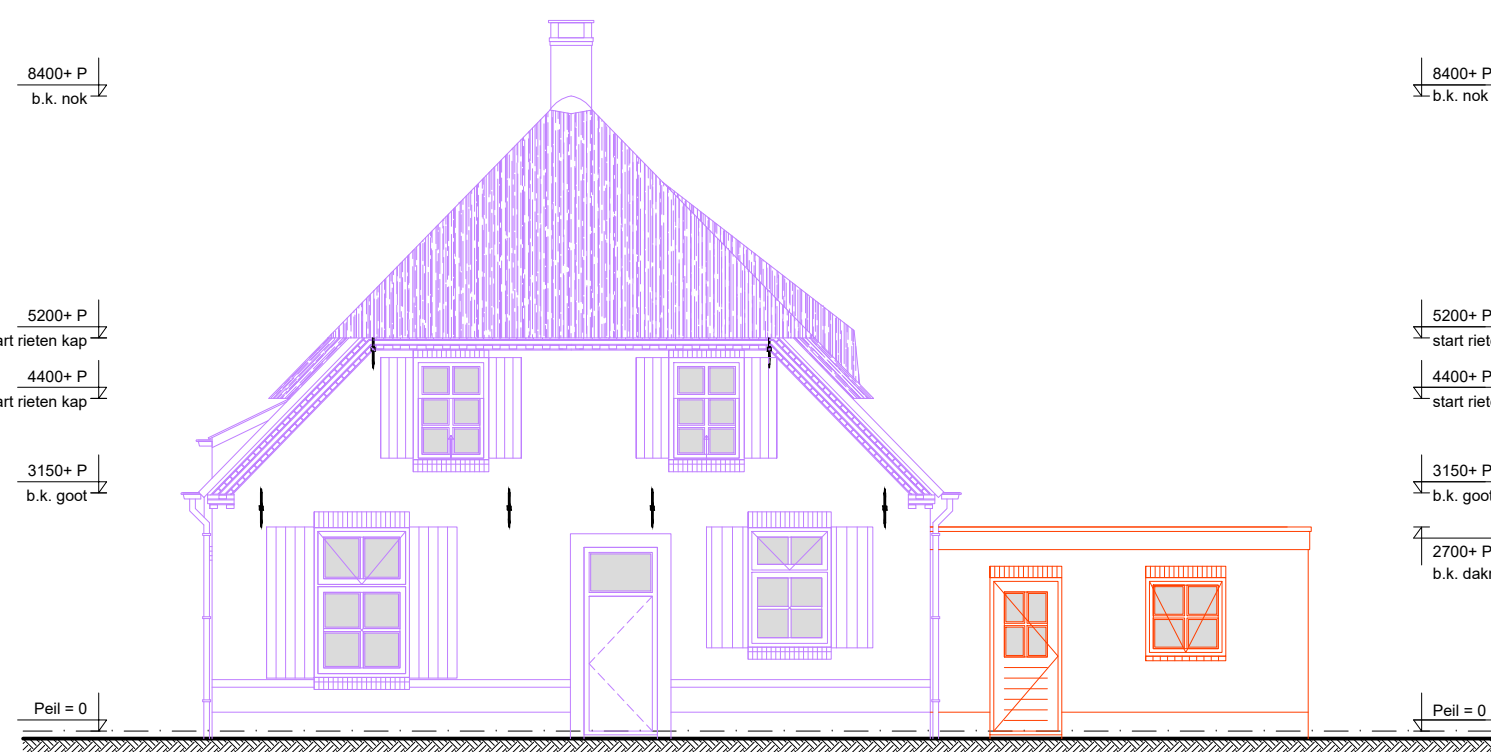


VOORGEVEL - sloop-tekening

Fysiek te behouden bij renovatie
■ Te behouden
■ Mogelijk te behouden
■ Te amoveren




LINKER ZIJGEVEL - sloop-tekening

Fysiek te behouden bij renovatie
■ Te behouden
■ Mogelijk te behouden
■ Te amoveren

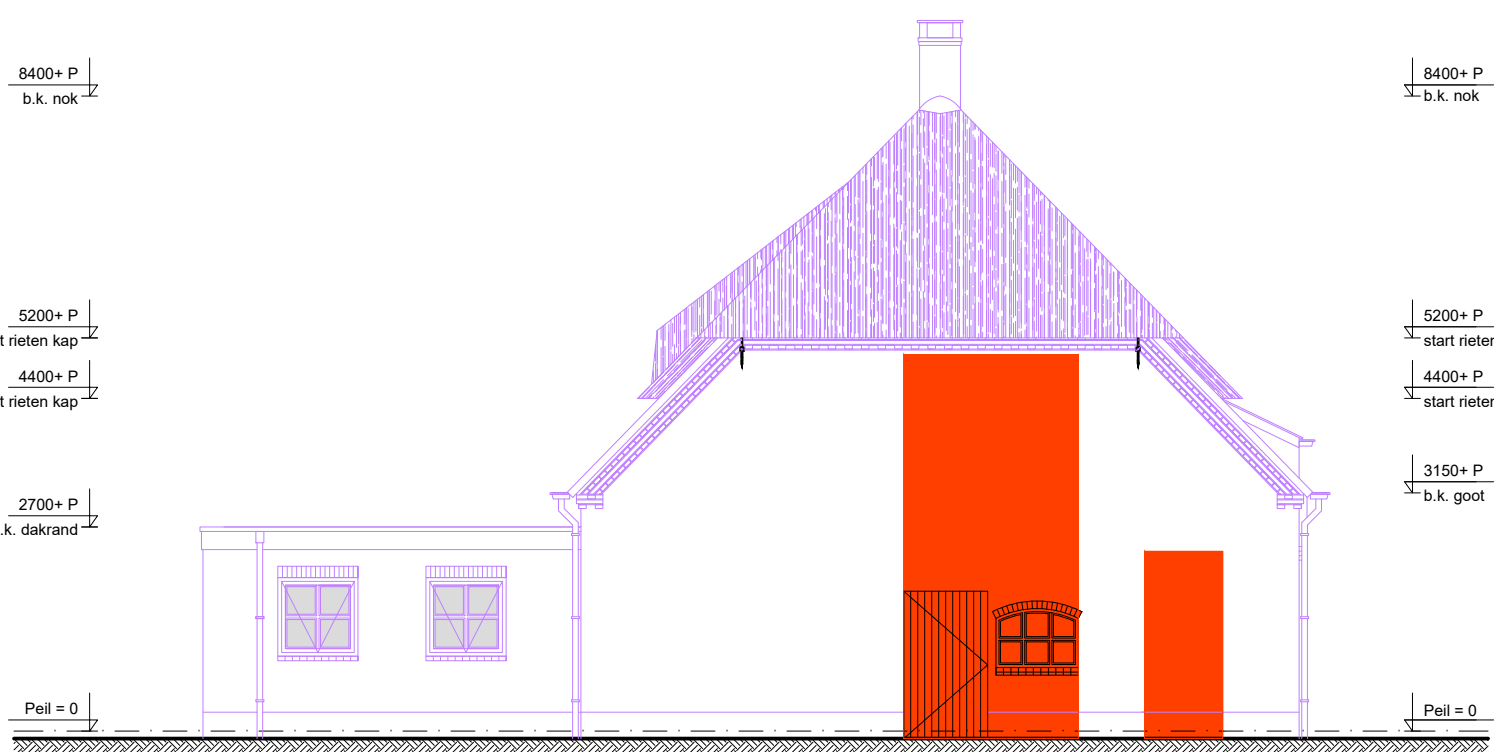

ACHTERGEVEL - sloop-tekening

Fysiek te behouden bij renovatie
■ Te behouden
■ Mogelijk te behouden
■ Te amoveren

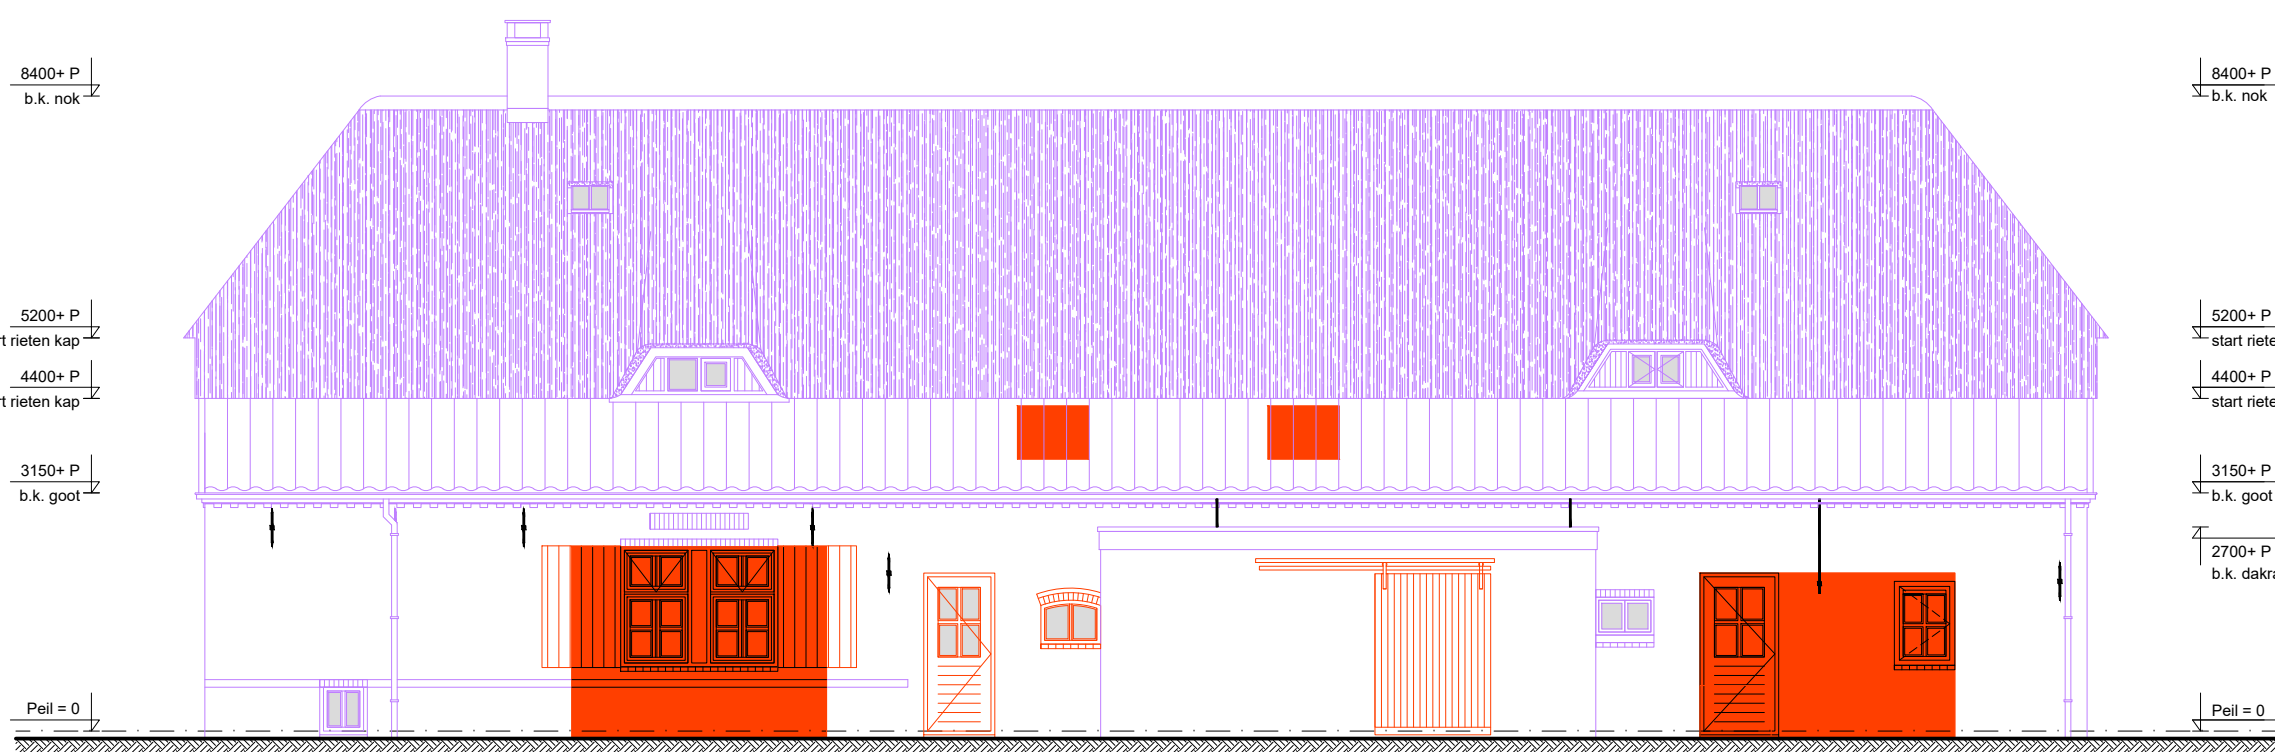

RECHTER ZIJGEVEL - sloop-tekening optie B


Fysiek te behouden bij renovatie
■ Te behouden
■ Mogelijk te behouden
■ Te amoveren



VOORGEVEL - renovatie



LINKER ZIJGEVEL - renovatie

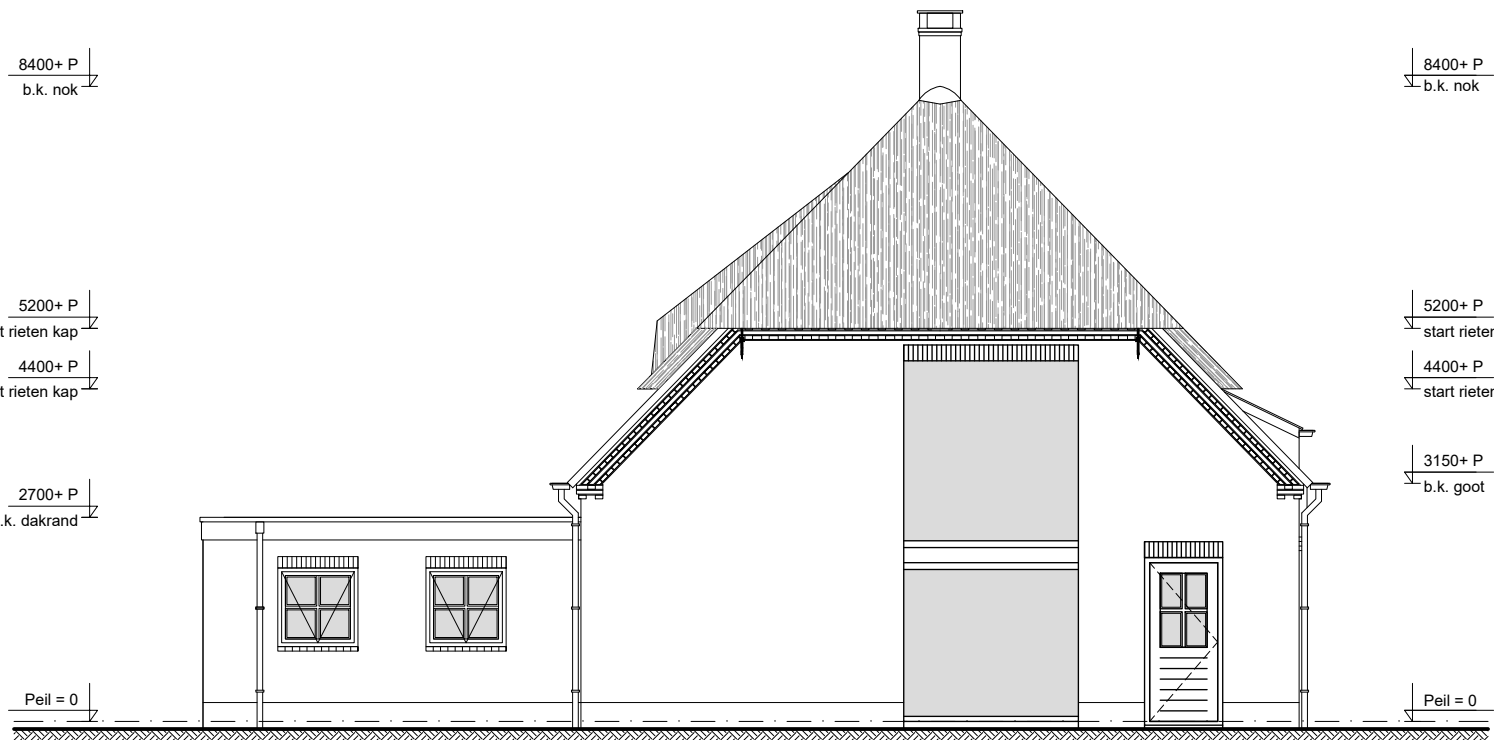

ACHTERGEVEL - renovatie




RECHTER ZIJGEVEL - renovatie optie B

- kozijn met schuifdeuren bij keuken linker zijgevel




BEGANE GROND - sloop-tekening optie B

Fysiek te behouden bij renovatie
■ Te behouden
■ Mogelijk te behouden
■ Te amoveren

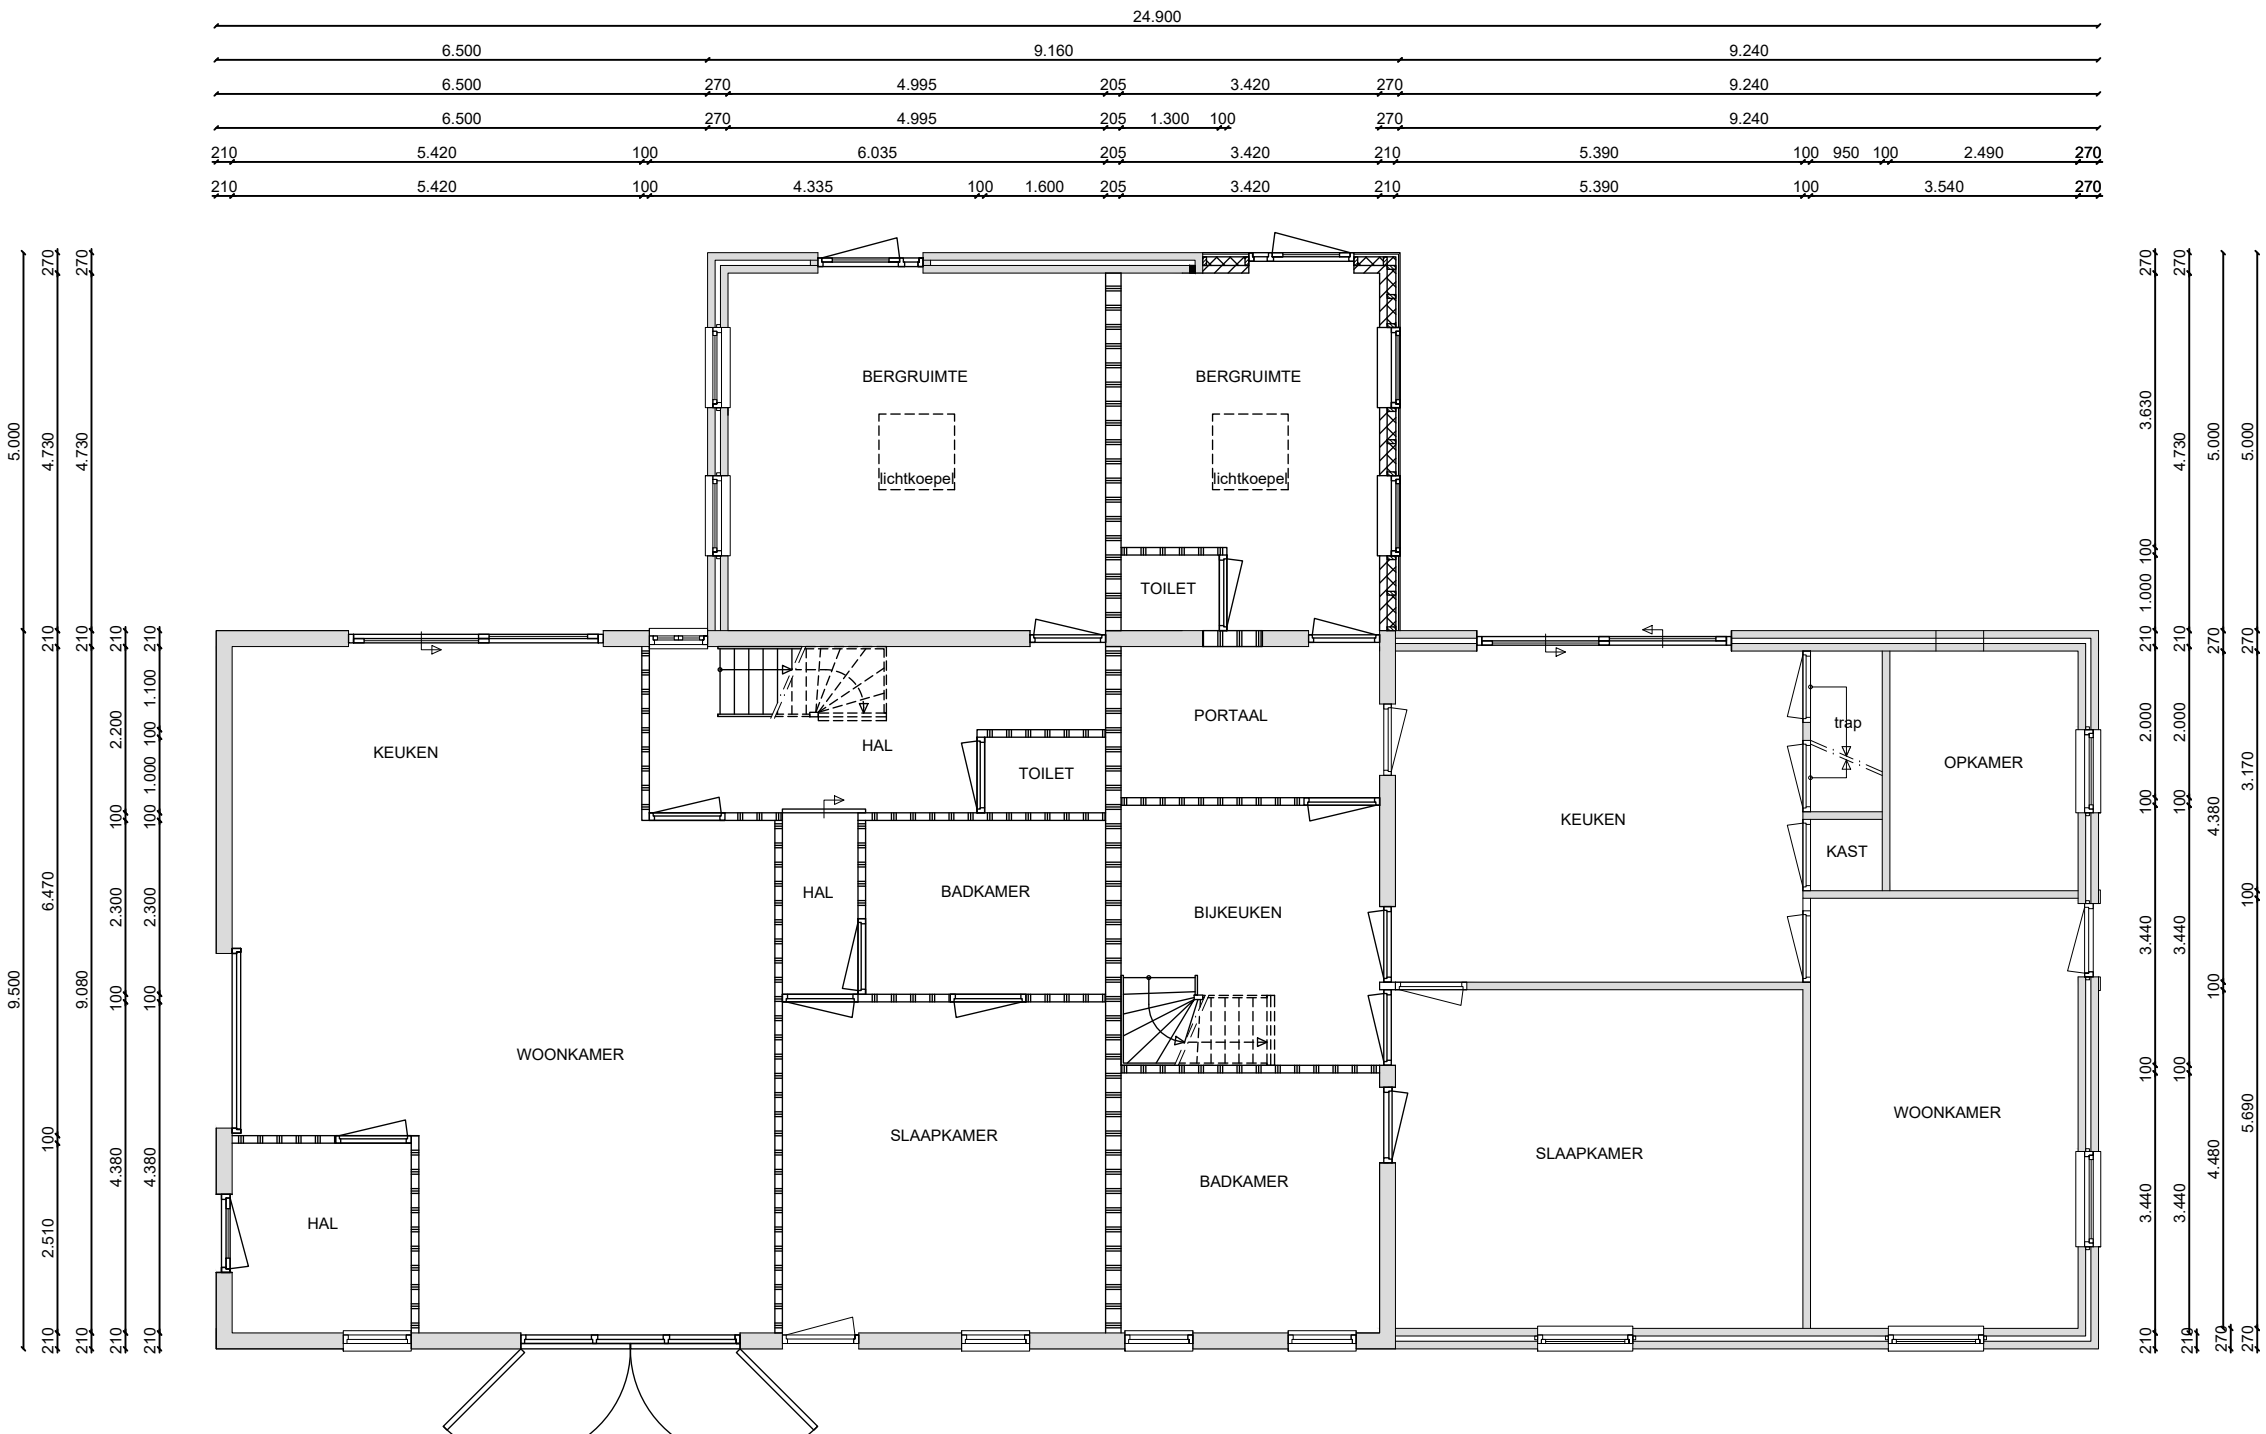


BEGANE GROND - renovatie optie B

- kozijn met schuifdeuren bij keuken linker zijgevel

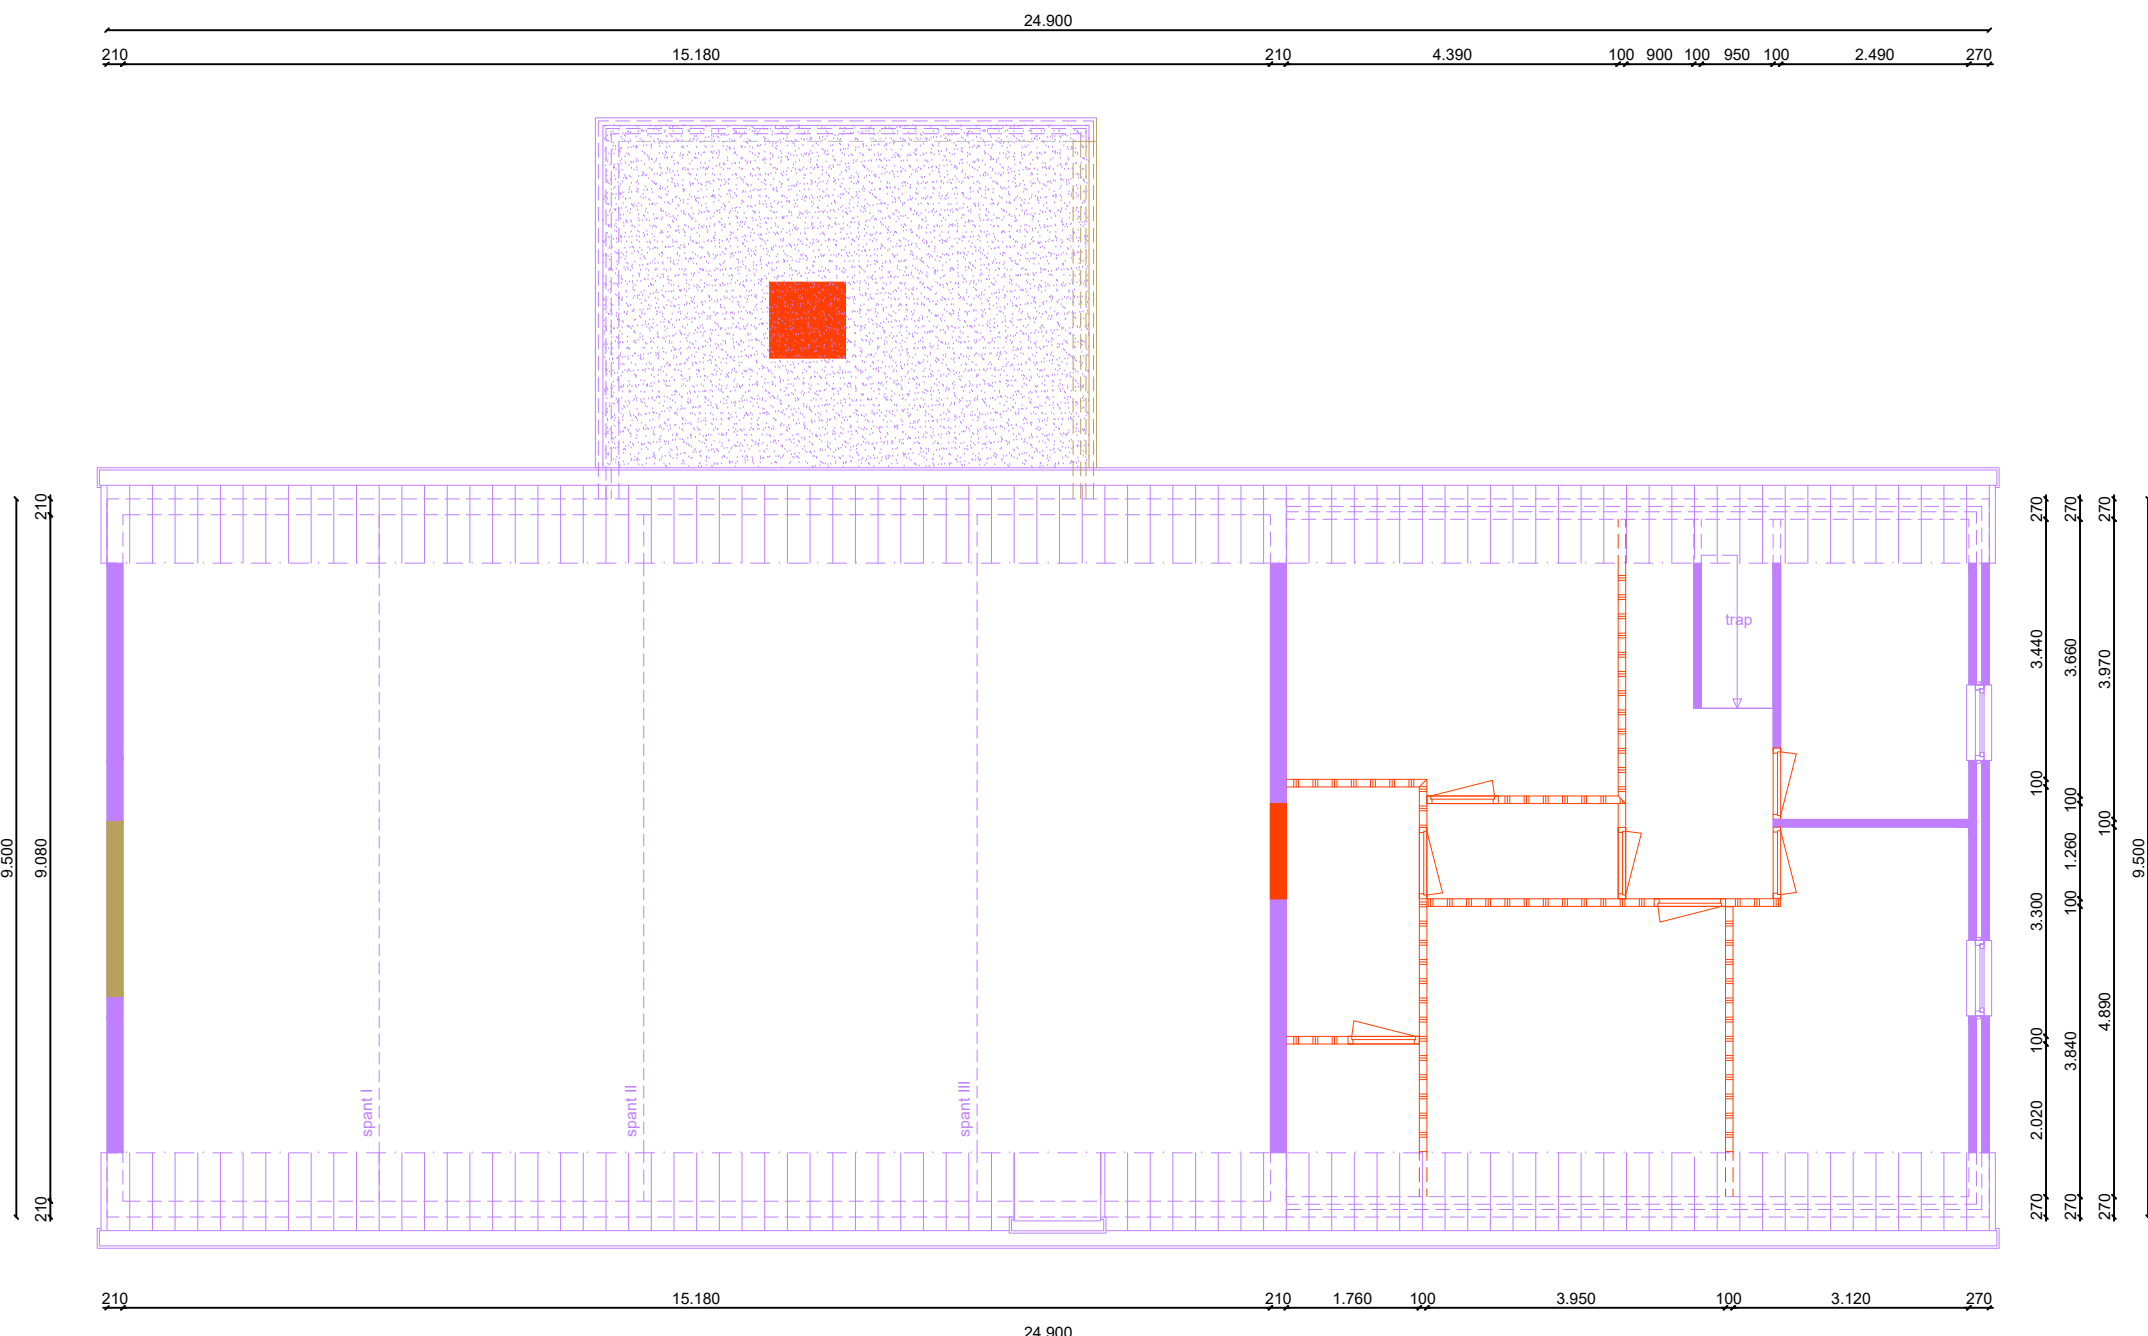

VERDIEPING - sloop-tekening

Fysiek te behouden bij renovatie
■ Te behouden
■ Mogelijk te behouden
■ Te amoveren

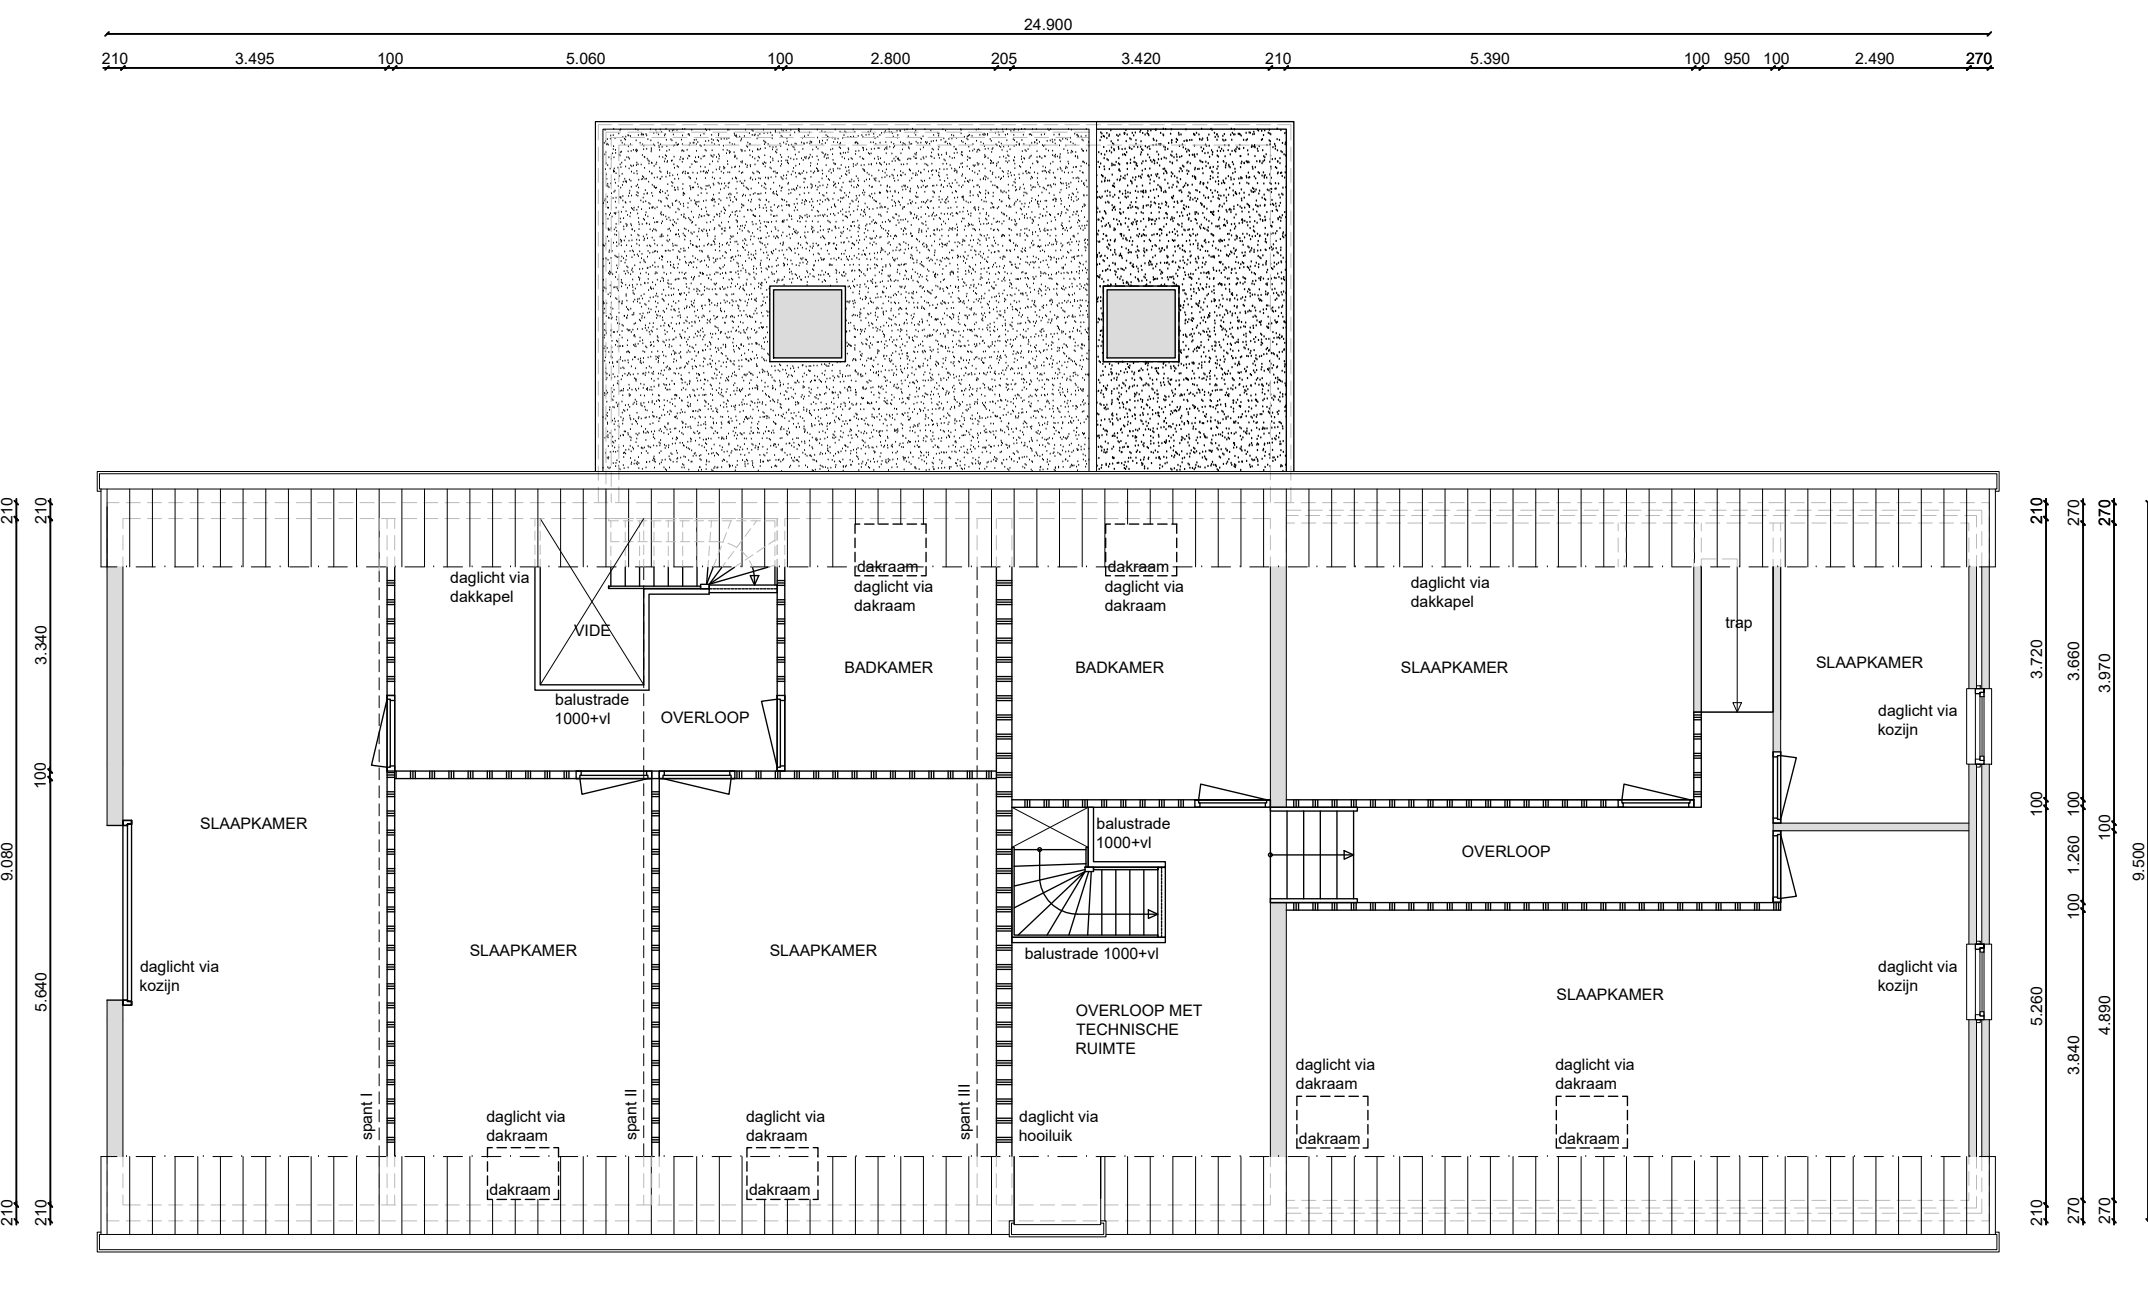

VERDIEPING - renovatie

OMSCHRIJVING WERKZAAMHEDEN:

- Behoud cultuurhistorische waarden bij splitsing boerderij

AANVRAAG OMGEVINGSVERGUNNING

status: SCHETSPLAN

tekeningnummer: 23.045-VO 03

opdrachtgever: Heren M. van den Hurk en J. van den Hurk
correspondentieadres: Kasteellaan 2, 5384 TH, Heesch
onderwerp: Cultuurhistorische aanbeveling gevels en plattegronden optie B
formaat: A0 (1188x841 mm)
schaal: 1:100
datum: 27-07-2023
gewijzigd A:
gewijzigd B:
gewijzigd C:

JOAN VAN DEN HURK
GEWONENDE ADVIES & RESTAURATIE

W: www.joanvandenhurk.nl
E: info@joanvandenhurk.nl

KvK: 57913102
T: 06 40 27 81 28