

Bundel - Gemeenteraad van 9 februari 2023

Agenda bijlagen

Concept besluitenlijst raadsvergadering 9 februari 2023

- 0 Vragenhalfuurtje
Overzicht vragen ex art. 41 RvO, 9 februari 2023
- 1 Vaststelling raadsagenda
Voorgesteld besluit:
de agenda van de vergadering van 9 februari 2023 vast te stellen.
Voorlopige agenda raadsvergadering 9 februari 2023
- 2 Spreekrecht
Wilt u gebruikmaken van het spreekrecht? Stuur dan ten minste 48 uur voor de vergadering een e-mail met uw naam, adres, telefoonnummer en het agendapunt waarover u wilt "inspreken" naar griffie@roerdalen.nl en wij nemen contact met u op. In onderling overleg wordt dan bepaald hoe we vorm geven aan het spreekrecht. Of bel met de griffie via (0475) 538 888.
Er wordt met inachtneming van de criteria zoals opgenomen in het reglement van orde van de gemeenteraad geen gebruik gemaakt van het spreekrecht.
- 3 Lijst ingekomen stukken
Voorgesteld besluit:
kennis te nemen van de lijst ingekomen stukken (periode 3/12/2022 – 27/01/2023).
00 Oplegvel - Lijst ingekomen stukken
01 Raadsvoorstel - Ingekomen stukken
02 Raadsbesluit - Lijst ingekomen stukken
03 Ingekomen stukken Raad 3 december tot en met 27 januari 2023
- 4 Besluitenlijst raadsvergadering 14 december 2022
Voorgesteld besluit:
de besluitenlijst van de raadsvergadering van de gemeente Roerdalen van 14 december 2022 vast te stellen.
00 Oplegvel - Besluitenlijst raadsvergadering 14 december 2022
01 Besluitenlijst raadsvergadering 14 december 2022
02 Besluitenlijst raadsvergadering 14 december 2022 Motie 2022M18
- 5 Normenkader 2022
00 Oplegvel - Normenkader 2022
01 Raadsvoorstel - Normenkader 2022
02 Raadsbesluit - Normenkader 2022
03 Bijlage 1: Inventarisatie wet- en regelgeving
04 Bijlage 2: Verschillen normenkader 2021 en 2022
05 Normenkader 2022 - Advies Auditcommissie, gedateerd 25 januari 2023
- 6 Tweede wijziging Verordening maatschappelijke ondersteuning en jeugdhulp gemeente Roerdalen 2020 en Wijziging persoonsgebonden budget (pgb) tarieven Wmo per 1 januari 2023
00 Oplegvel - Tweede wijziging Verordening maatschappelijke ondersteuning en jeugdhulp
01 Raadsvoorstel - Voorstel tot Tweede wijziging Verordening maatschappelijke ondersteuning en jeugdhulp
02 Raadsbesluit - Tweede wijziging Verordening maatschappelijke ondersteuning en jeugdhulp
03 Bijlage 1. Overzicht wijziging artikel 9 Verordening maatschappelijke ondersteuning en jeugdhulp gemeente Roerdalen 2020
- 7 Ontwerp verklaring van geen bedenkingen Omgevingsvergunning Holsterweg 37 Posterholt
01 Oplegvel - Ontwerp verklaring van geen bedenkingen omgevingsvergunning Holsterweg 37 in Posterholt..docx
02 Raadsvoorstel - Ontwerp verklaring van geen bedenkingen omgevingsvergunning Holsterweg 37 Posterholt

03 Raadsbesluit - Ontwerp verklaring van geen bedenkingen omgevingsvergunning Holsterweg 37
Posterholt.docx

04 Bijlage 1. Aanvraag omgevingsvergunning

05 Bijlage 2. (Ontwerp) ruimtelijke onderbouwing

Besluitenlijst vergadering gemeenteraad Roerdalen

op donderdag 9 februari 2023

Aanwezig

Voorzitter: mw. mr. M.D. de Boer-Beerta

Griffier: R.J.J. Notermans

Leden: F.C.J. Demarteau, CDA
J. Vogels, CDA
R.J.H. Vrinzen, CDA
L.M.E.G.M. Wolters, CDA
mw. G.J.C.M. van Elmpt, Democraten Roerdalen
J.H. van Kruchten, Democraten Roerdalen
F.C. Peeters, Democraten Roerdalen
C.P.E. Thoolen, Democraten Roerdalen
mw. M.J.A. Thevissen, Ons Roerdalen
P.G.A. Joris, PvdA-GroenLinks
C.H.A. Moorman, PvdA-GroenLinks
mw. A.M.W. Schotemeijer, PvdA-GroenLinks
mw. A. Eichholtz, Roerstreek Lokaal!
mw. K. Hermans-Roelofs, Roerstreek Lokaal!
W.L.C. Van Pol, Roerstreek Lokaal!
R.P.T. van den Waardenberg, Roerstreek Lokaal!
mw. E.M.J. Willems, Roerstreek Lokaal!
A.G.M. Wolters, Roerstreek Lokaal!

Tevens aanwezig

Wethouder(s): R.H.G. Slangen
A.C.A.G. Smits
mw. L. Vestjens
mw. J.C.L. Westhelle-Aelen

Gemeentesecretaris: J.J.W.M. L'Ortije

Verslaglegging: mw. W.M.J.M. Jongen-van den Camp

Verhinderd

Leden: H.M.V. van der Linden, Ons Roerdalen

Opening

De vergadering wordt geopend om 19.44 uur. Het getrokken volgnummer, dat bepaalt bij welk lid ingeval van hoofdelijke stemming de stemming begint, is nummer 11, mevrouw M. Schotemeijer.

1. Vaststelling raadsagenda 9 februari 2023

Zonder stemming besluit de raad de voorliggende agenda van de vergadering van 9 februari 2023 vast te stellen.

2. Spreekrecht burger

Er wordt met inachtneming van de criteria zoals opgenomen in het reglement van orde van de gemeenteraad geen gebruik gemaakt van het spreekrecht.

3. Lijst ingekomen stukken

Zonder stemming besluit de gemeenteraad kennis te nemen van de lijst ingekomen stukken (periode 3/12/2022 – 27/01/2023).

4. Besluitenlijst raadsvergadering 14 december 2022

De gemeenteraad besluit, zonder stemming, de besluitenlijst van de raadsvergadering van de gemeente Roerdalen van 14 december 2022 vast te stellen.

5. Normenkader 2022

De gemeenteraad besluit, zonder stemming, overeenkomstig het voorstel van het college van burgemeester en wethouders:

1. Het normenkader 2022 "Inventarisatie wet- en regelgeving in het kader van de rechtmatigheidscontrole" vast te stellen
2. Van de "Verordening maatschappelijke ondersteuning en Jeugdhulp gemeente Roerdalen 2020" artikel 4 buiten de reikwijdte van de accountantscontrole te laten vallen.
3. Om te bepalen dat interne regelgeving waar wordt verwezen naar prestatielevering buiten de reikwijdte van de accountantscontrole valt.

6. Tweede wijziging Verordening maatschappelijke ondersteuning en jeugdhulp gemeente Roerdalen 2020

De gemeenteraad besluit, zonder stemming, overeenkomstig het voorstel van het college van burgemeester en wethouders, de tweede wijziging Verordening maatschappelijke ondersteuning en Jeugdhulp gemeente Roerdalen 2020 vast te stellen.

7. Ontwerp verklaring van geen bedenkingen omgevingsvergunning Holsterweg 37 Posterholt

De gemeenteraad besluit, zonder stemming, overeenkomstig het voorstel van het college van burgemeester en wethouders, een ontwerp verklaring van geen bedenkingen af te geven voor het uitbreiden van een bedrijfsloods en gebruik ten behoeve van wonen en ambachtelijke bedrijfsmatige activiteiten (nevenfunctie) op de locatie Holsterweg 37 in Posterholt.

De voorzitter sluit de vergadering om 19.48 uur.

Aldus vastgesteld in de vergadering van 30 maart 2023.

De griffier,

De voorzitter,

R.J.J. Notermans

mr. M.D. de Boer-Beerta

Overzicht ingediende vragen ex. artikel 41 Reglement van orde gemeenteraad

Behandelingsdatum: 9 februari 2023

1. Raadslid R. Wolters (Roerstreek Lokaal!); Onderwerp: Geitenhouderij in Vlodrop

In de raadsvergadering van december vorig jaar heeft deze raad het besluit genomen om de geitenhouderij in Vlodrop uit te kopen voor 1,4 miljoen euro. Dit om de uitbreiding van de geitenhouderij en de mogelijke gezondheidsrisico's voor de directe omgeving tegen te gaan. Er was toen een toezegging van Rijk en Provincie om een groot deel van de kosten te betalen. Ten tijde van het raadsbesluit was hier nog geen duidelijkheid over.

Daarover heb ik de volgende vragen:

- Is er meer duidelijkheid over de hoogte van tegemoetkoming én of de daadwerkelijke betaling hiervan ?
- Wat is de stand van zaken met de geitenhouderij op dit moment ?
- Wanneer wordt het bedrijf ontmanteld en kunnen de dieren worden ondergebracht bij andere bedrijven ?

2. Raadslid P. Joris (PvdA-GroenLinks); Onderwerp: Speelgelegenheden en flexwoningen

Klopt onze informatie dat een speeltuintje in Herkenbosch wordt aangewezen als een mogelijkheid voor het plaatsen van flexwoningen? Zo ja, Waarom is hier voor gekozen?

De raad heeft zich in eerdere bijeenkomsten uitgesproken tegen het inzetten van speelgelegenheden voor het realiseren van flexwoningen. Zijn er andere potentiële plekken aangewezen in Herkenbosch die geen speeltuintjes/velden zijn?

Naar wij begrepen hebben zijn de omwonenden niet gelukkig met deze locatie. Kunnen we er bij het aanwijzen van andere locaties van uitgaan dat niet opnieuw speelveldjes of speeltuintjes aangewezen worden?

3. Raadslid R. van den Waardenberg (Roerstreek Lokaal!); Onderwerp: Infrawerkzaamheden

1. De werkzaamheden aan de Roerbrug.

De Provincie Limburg is op woensdag 11 januari 2023 begonnen met de geplande werkzaamheden aan de Roerbrug tussen Melick en Sint Odiliënberg. Gepubliceerd is dat de brug 5 tot 6 weken afgesloten is. Hoe verlopen de werkzaamheden op dit moment, loopt alles via planning? Lopen we wellicht voor op de planning? Kan de brug nog voor de carnaval worden opengesteld?

2. Verkeerssituatie in de kernen tijdens afsluiting Roerbrug.

De verkeerssituatie binnen o.a. Vlodrop, en Sint Odiliënberg is aangepast. De voorrangssituatie is tijdelijk gewijzigd. Kunt u aangeven hoe dit besluit tot stand gekomen is en hoe de gemeente Roerdalen hierin heeft geadviseerd? Heeft dit niet tot verkeersonveilige situaties c.q. ongelukken geleid omdat mensen 'rechts voorrang' gewend zijn? Zijn hier klachten over ontvangen?

3. Werkzaamheden Keulsebaan (N570).

Verbaasd heb ik geconstateerd dat gelijktijdig met de werkzaamheden aan de brug, er werkzaamheden plaatsvinden op de N570 (Keulsebaan). Dit óp zowaar de omleidingsroute van de brug, waardoor de auto's en bussen extra hinder en vertraging ondervinden. Hoe is het mogelijk dat deze werkzaamheden niet op elkaar zijn afgestemd en waarom is hier niet over gecommuniceerd? Heeft de gemeente hierover ook klachten ontvangen?

Voorlopige agenda raadsvergadering gemeente Roerdalen

Donderdag 9 februari 2023

Aanvangstijdstip: 19.30 uur vragenhalfuurtje en aansluitend raadsvergadering

Nr.	Onderwerp	Commissie-behandeling	Aard Behandeling
-	Opening		
01	Vaststelling raadsagenda 9 februari 2023	n.v.t.	Ter bespreking/besluitvorming
02	Spreekrecht	n.v.t.	Ter informatie
03	Lijst ingekomen stukken	n.v.t.	Ter bespreking/besluitvorming
04	Vaststelling besluitenlijst raadsvergadering 14 december 2022	n.v.t.	Ter bespreking/besluitvorming
05	Normenkader 2022	16-01-2023	Ter besluitvorming
06	Tweede wijziging Verordening maatschappelijke ondersteuning en jeugdhulp gemeente Roerdalen 2020	16-01-2023	Ter besluitvorming
07	Ontwerp verklaring van geen bedenkingen omgevingsvergunning Holsterweg 37 Posterholt	16-01-2023	Ter bespreking/besluitvorming

St. Odiliënberg, dinsdag 31 januari 2023


Raadspresidium gemeente Roerdalen,

De griffier,

De voorzitter,



R.J.J. Notermans

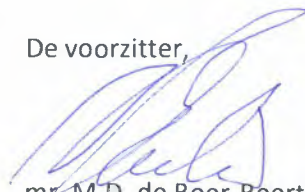

mr. M.D. de Boer-Beerta



OPLEGVEL RAADSVOORSTEL

Raadsvergadering : 9 februari 2023

Agendapunt : 3

Onderwerp : Lijst ingekomen stukken

Commissiebehandeling

Raadsadviescommissie : N.v.t.

Fracties afwezig bij commissiebehandeling: N.v.t.

Advies commissie:

- | | |
|--|--------|
| 1. Onderwerp rijp voor behandeling in gemeenteraad | N.v.t. |
| 2. Wijze van agendering voor de raad | N.v.t. |

Inhoudelijk commissieadvies:

Bijzonderheden (indien van toepassing):

Raadsvoorstel

Onderwerp:	Lijst ingekomen stukken
Indiener agendapunt:	Burgemeester
Portefeuillehouder:	n.v.t.
Contactpersoon:	Rob Notermans, griffier
Bijlage(n):	Lijst ingekomen stukken, periode 03/12/2022 – 27/01/2023
Bijlage(n) ter inzage:	n.v.t.

Inleiding, aanleiding en doelstelling

In casu wordt invulling gegeven aan de wettelijk plicht van de burgemeester om in de eerstvolgende vergadering van de gemeenteraad mededeling te doen van de ontvangst van de aan de gemeenteraad gerichte stukken.

Bevoegdheid

De onderhavige bevoegd en verantwoordelijkheid vloeit voort uit het bepaalde in artikel 74 van de Gemeentewet en artikel 21 van het Reglement van orde van de gemeenteraad.

Reden besluit

Het betreft een formele bevestiging van de kennisname van de ontvangst van de aan de gemeenteraad gerichte stukken in de aangehaalde periode.

Gevraagd besluit

Kennis te nemen van de lijst ingekomen stukken (periode 03/12/2023 – 27/01/2023).

Risico's

n.v.t.

Toelichting

In artikel 21 van het Reglement van orde van de gemeenteraad 2017 (RvO) is vastgelegd dat aan de raadsleden een lijst ingekomen stukken wordt aangeboden. De lijst bevat alle aan de raad gerichte brieven en e-mails met uitzondering van: uitnodigingen, aanbiedingen van producten en diensten, periodieke nieuwsbrieven e.d. en handboeken en overige boekwerken met achtergrondinformatie. Conform het RvO wordt de lijst ter kennisname aangeboden, waarbij inhoudelijke discussie niet aan de orde is. De lijst kent in principe vier categorieën:

- voor kennisgeving aannemen;
- behandeling overdragen aan B&W;
- behandeling voorleggen aan raadspresidium;
- ten behoeve van raadsbehandeling.



U wordt gevraagd kennis te nemen van de lijst ingekomen stukken.

Middelen

n.v.t.

Planning en uitvoering

n.v.t.

Evaluatie

n.v.t.

Communicatie en participatie

n.v.t.

Sint Odiliënberg, 30 januari 2023


Raadspresidium gemeente Roerdalen,

De griffier,



R.J.J. Notermans

De burgemeester,

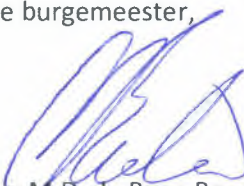

mr. M.D. de Boer-Beerta



Raadsbesluit

Jaar 2023/02/09/03

Onderwerp: Lijst ingekomen stukken

De raad van de gemeente Roerdalen heeft;

gezien het voorstel van het raadspresidium van 30 januari 2023,

gelet op artikel 74 van de Gemeentewet

gelet op artikel 21 van het Reglement van Orde Gemeenteraad 2017

het volgende besluit genomen:

Besluit:

kennis te nemen van de lijst ingekomen stukken (periode 3/12/2022 – 27/01/2023).

Aldus vastgesteld in de raadsvergadering van 9-2-2023.

De gemeenteraad van Roerdalen,

De griffier,

De voorzitter,

R.J.J. Notermans

mr. M.D. de Boer-Beerta

Ingekomen post voor de raad van 3 december tot en met 27 januari 2023

Onderwerp	Datum stuk	Datum ontvangst	Poststuknr.	Afzender	Advies afdoening
Jaarverslag 2022 Griffie gemeente Roerdalen	25-01-2023	27-01-2023	33171-190605	Gemeente Roerdalen, griffie	Voor kennisgeving aannemen
Uitnodiging Webinar Voortgang RES NML op 2 of 7 februari 2023 via MS Teams	26-01-2023	26-01-2023	33171-190606	RES NML	Voor kennisgeving aannemen
Ledenbrief 23-003 - Bekendmaking leden Tijdelijke Commissie Asiel & Migratie	26-01-2023	26-01-2023	33171-190593	VNG	Voor kennisgeving aannemen
Informatiebrief ten behoeve van de raadsleden inzake Kompas ActiZ Jeugd	26-01-2023	26-01-2023	33171-190540	Kompas Branchevereniging van zorgorganisaties	Voor kennisgeving aannemen
Advies auditcommissie Normenkader 2022	25-01-2023	26-01-2023	33171-190539	Gemeente Roerdalen, Auditcommissie	Voor kennisgeving aannemen
Persoonlijk bericht van Leonard Geluk naar aanleiding van de bespreking van de Verenigingsstrategie 2030 met leden van de VLG op 20 januari in Roermond	25-01-2023	26-01-2023	33171-190516	VLG	Voor kennisgeving aannemen
Project Harmonisatie	25-01-2023	25-01-2023	33171-190531	BsGW	Voor kennisgeving aannemen
Save the date RES Vooruit dag 2023	25-01-2023	25-01-2023	33171-190472	RES NML	Voor kennisgeving aannemen
Kinderombudsman en Nationale ombudsman. Aanbieding rapport "Als de overheid niet thuis geeft"	25-01-2023	25-01-2023	33171-190448	Gemeente Roerdalen - Juridische Zaken/Kinderombudsman	Voor kennisgeving aannemen

gemeente roerdalen

Onderwerp	Datum stuk	Datum ontvangst	Poststuknr.	Afzender	Advies afdoening
Evenement The Colorfield Performance Montfort 2023 vind geen doorgang	25-01-2023	25-01-2023	33171-190445	Gemeente Roerdalen - Economie, Toerisme en Cultuur/Stichting The Colorfield Performance	Voor kennisgeving aannemen
Raadsinformatiebrief: Stand van zaken centrumplan Herkenbosch 24 Jan 2023	24-01-2023	24-01-2023	33171-190474	Gemeente Roerdalen, College van B en W	Voor kennisgeving aannemen
Brief Eerste Kamer - Extern voorzitterschap	24-01-2023	24-01-2023	33171-190349	Gemeente Zwijndrecht	Voor kennisgeving aannemen
Wijzigingen in het Rechtspositiebesluit decentrale politieke ambtsdragers en Regeling rechtspositie decentrale politieke ambtsdragers	23-01-2023	23-01-2023	33171-190327	Ministerie van Binnenlandse Zaken en Koninkrijksrelaties	Voor kennisgeving aannemen
Uitnodiging burger Informatiebijeenkomst zonnepark Kleine Bergerweg 25 januari 2023	21-01-2023	21-01-2023	33171-190271	Burger	Voor kennisgeving aannemen
Herzien verslag 6 december 2022 bijeenkomst RUD Limburg-Noord	20-01-2023	20-01-2023	33171-190227	RUD Limburg-Noord	Voor kennisgeving aannemen
Instemming bekend maken WOZ-waarden en aandachtspunten voor 2023	20-01-2023	20-01-2023	33171-190201	Gemeente Roerdalen, wethouder J. Smits	Voor kennisgeving aannemen
BDO-Benchmark Nederlandse Gemeenten 2023	20-01-2023	20-01-2023	33171-190199	BDO	Voor kennisgeving aannemen
Persbericht aan de slag met recreatie en toerisme in Roerdalen	20-01-2023	20-01-2023	33171-190190	Gemeente Roerdalen, Communicatie	Voor kennisgeving aannemen

gemeente roerdalen

Onderwerp	Datum stuk	Datum ontvangst	Poststuknr.	Afzender	Advies afdoening
Raadsinformatiebrief: Aanbesteding verwerken HRA en GFT	17-01-2023	18-01-2023	33171-190110	Gemeente Roerdalen, College van B en W	Voor kennisgeving aannemen
Ledenbrief 23-002 - CPB-onderzoek houdbaarheid Wmo en Jeugdwet	18-01-2023	18-01-2023	33171-190079	VNG	Voor kennisgeving aannemen
Ledenbrief 23-001 - Informatiepunten digitale overheid 18 januari 2023	18-01-2023	18-01-2023	33171-190073	VNG	Voor kennisgeving aannemen
Vragen inzake Harmonisatie BsGw	17-01-2023	17-01-2023	33171-190020	Gemeente Vaals, raadslid	Voor kennisgeving aannemen
Nationale ombudsman Openingsbrief Participatie en invloed in de Participatiewet	16-01-2023	17-01-2023	33171-189976	Nationale Ombudsman/ gemeente Roerdalen Juridische Zaken	Voor kennisgeving aannemen
Kennisbijeenkomsten en Post Hbo-opleiding Crisisbeheersing	16-01-2023	16-01-2023	33171-189962	SVDC Advies in crisisbeheersing	Voor kennisgeving aannemen
Onderzoek/Enquete politieke besluitvorming	16-01-2023	16-01-2023	33171-189941	Student Maastricht University	Voor kennisgeving aannemen
Impasse in het project energietransitie	16-01-2023	16-01-2023	33171-189898	Burger	Voor kennisgeving aannemen
Oetneudiging Sjeleteleuverdracht 17 februari 2023	13-01-2023	13-01-2023	33171-189818	Comité sjeleteleuverdracht/ Bestuurssecretariaat	Voor kennisgeving aannemen
Concept Regionaal Beleidsplan Politie 2024 - 2027	12-01-2023	12-01-2023	33171-189804	Politie Limburg	Voor kennisgeving aannemen
Raadsinformatiebrief Aankondiging ontwikkeling beleidskader recreatie en toerisme	10-01-2023	11-01-2023	33171-189727	Gemeente Roerdalen, College van B en W	Voor kennisgeving aannemen

gemeente roerdalen

Onderwerp	Datum stuk	Datum ontvangst	Poststuknr.	Afzender	Advies afdoening
Raadinformatiebrief: Arbeidsmarktregio	10-01-2023	11-01-2023	33171-189725	Gemeente Roerdalen, College van B en W	Voor kennisgeving aannemen
Uitnodiging van Provincie inzake digitale informatiesessie Woondeal	11-01-2023	11-01-2023	33171-189706	Provincie Limburg	Voor kennisgeving aannemen
Oproep aan raads- en commissieleden inzake plannen Elmpt Vlakbij Meinweg	11-01-2023	11-01-2023	33171-189705	Groen Grensland	Voor kennisgeving aannemen
Verzoek schriftelijk uiteenzetting hoger beroep burger AVG	03-01-2023	04-01-2023	33171-189392	Raad van State	Voor kennisgeving aannemen
Nieuwjaarstoespraak 2023 gemeentesecretaris Roerdalen	03-01-2023	03-01-2023	33171-189388	Gemeente Roerdalen, secretaris L'Ortije	Voor kennisgeving aannemen
Uitnodiging Nieuwjaarsreceptie gemeente Roerdalen	02-01-2023	02-01-2023	33171-189283	Gemeente Roerdalen, burgemeester M. de Boer	Voor kennisgeving aannemen
Zienswijze ontwerp omgevingsvergunning MERU Toren	23-12-2022	27-12-2022	33171-189369	Burger	Behandeling overdragen aan B&W
Ledenbrief 22-068 - Stand van zaken Hervormingsagenda Jeugd 23 december 2022	23-12-2022	27-12-2022	33171-188989	VNG	Voor kennisgeving aannemen
Zienswijze ontwerp omgevingsvergunning Kennistoren MERU	23-12-2022	25-12-2022	33171-188991	Burgers	Behandeling overdragen aan B&W
Zienswijze Ontwerp omgevingsvergunning MERU provincie	21-11-2022	23-12-2022	33171-189023	Provincie Limburg	Behandeling overdragen aan B&W
Zienswijze tegen de Ontwerp verklaring van geen bedenkingen expositietoren Station 24 te Vlodrop	23-12-2022	23-12-2022	33171-188966	Burgers	Behandeling overdragen aan B&W

gemeente roerdalen

Onderwerp	Datum stuk	Datum ontvangst	Poststuknr.	Afzender	Advies afdoening
kaderbrief van de MGR SDLN Modulaire gemeenschappelijke regeling sociaal domein Limburg-Noord	23-12-2022	23-12-2022	33171-188957	MGR SDLN	Voor kennisgeving aannemen
Persbericht - Nieuwe besluitvorming Vlodrop	22-12-2022	23-12-2022	33171-188959	Gemeente Roerdalen, Communicatie	Voor kennisgeving aannemen
Aanbieding kadernota 2024 RUD Limburg Noord	22-12-2022	22-12-2022	33171-188949	RUD Limburg-Noord	Voor kennisgeving aannemen
Aanbieding vastgestelde begrotingswijziging 2022 meerjarig GR RUD LN	22-12-2022	22-12-2022	33171-188945	RUD Limburg-Noord	Voor kennisgeving aannemen
Nieuwsbrief Euregio Rijn-Maas-Noord	22-12-2022	22-12-2022	33171-188942	Euregio	Voor kennisgeving aannemen
Uitnodiging VLG/VNG bijeenkomst 20 januari 2023	22-12-2022	22-12-2022	33171-188950	VLG/VNG	Voor kennisgeving aannemen
Kaderbrief 2024 VRLN	22-12-2022	22-12-2022	33171-188946	VeiligheidsRegio Limburg-Noord (VRLN)	Voor kennisgeving aannemen
Uitnodiging Online informatiesessie Afsprakenkader Enexis - de Staat voor raadsleden van gemeentelijke aandeelhouder van Enexis	22-12-2022	22-12-2022	33171-188866	Enexis	Voor kennisgeving aannemen
Raadsinformatiebrief - Stand van zaken MFA Vlodrop	20-12-2022	22-12-2022	33171-188955	College van B en W, gemeente Roerdalen	Voor kennisgeving aannemen
Gemeenten, met extra gelden Rijk kunt u de cultuursector overeind houden!	21-12-2022	21-12-2022	33171-188850	Kunsten '92	Voor kennisgeving aannemen
Verslag raadsinformatieavond RUD Limburg Noord dd 6 december 2022	21-12-2022	21-12-2022	33171-188843	RUD Limburg-Noord	Voor kennisgeving aannemen

Onderwerp	Datum stuk	Datum ontvangst	Poststuknr.	Afzender	Advies afdoening
Commentaren op de zienswijzen Begrotingswijziging 2022-2 & 2023-1 & brief aan de Raad van Roerdalen	21-12-2022	21-12-2022	33171-188815	Servicecentrum MER	Voor kennisgeving aannemen
Zienswijze ontwerp bestemmingplan Vekoma Angsterweg Vlodrop	19-12-2022	20-12-2022	33171-188819	Burger	Behandeling overdragen aan B&W
Zienswijze ontwerp verklaring van geen bedenkingen expositietoren Station 24 Vlodrop	20-12-2022	20-12-2022	33171-188820	Burger	Behandeling overdragen aan B&W
Zienswijze van de HVR op de ontwerp omgevingsvergunning en ontwerp verklaring van geen bedenkingen expositietoren Station 24 Vlodrop	14-12-2022	20-12-2022	33171-188668	Heemkunde Vereniging Roerstreek (HVR)	Behandeling overdragen aan B&W
Uitnodiging informatiebijeenkomst investeringsagenda Regio Deal op 26 januari 2023	19-12-2022	19-12-2022	33171-188559	SML	Voor kennisgeving aannemen
Zienswijze/Bezwaarschrift ontwerp verklaring van geen bedenkingen expositietoren Station 24 Vlodrop	14-12-2022	15-12-2022	33171-188474	Burger	Behandeling overdragen aan B&W
Vraag over grondruil Attero tijdens commissievergadering 22-11-2022 agendapunt 5 Zonnestation Montfort	14-12-2022	14-12-2022	33171-188295	Gemeente Roerdalen, Programmamanager Duurzaamheid	Voor kennisgeving aannemen
Ongevraagd Advies 20221211 Netwerkbijeenkomsten Sociaal Domein Roerdalen	13-12-2022	13-12-2022	33171-187228	Adviesraad Sociaal Domein	Voor kennisgeving aannemen
Ledenbrief 22-066 - Instrumenten duidelijke overheidscommunicatie en digitale toegankelijkheid	12-12-2022	13-12-2022	33171-187184	VNG	Voor kennisgeving aannemen

gemeente roerdalen

Onderwerp	Datum stuk	Datum ontvangst	Poststuknr.	Afzender	Advies afdoening
Begroting 2023 en meerjarenraming 2024-2026 gemeente Roerdalen- repressief toezicht	09-12-2022	12-12-2022	33171-187183	Provincie Limburg	Voor kennisgeving aannemen
Bezwaren bewoners Meinwegplateau tegen plaatsen windmolens	12-12-2022	12-12-2022	33171-187222	Bewoners Meinwegplateau	Voor kennisgeving aannemen
Ledenbrief 22-065 - Nationale programma's NOVEX, Woningbouw, Water en Bodem Sturend en Landelijk gebied	08-12-2022	09-12-2022	33171-187910	VNG	Voor kennisgeving aannemen
Ledenbrief 22-064 - Publicatie "STIP op de horizon voor gemeentelijke cao's"	08-12-2022	09-12-2022	33171-187909	VNG	Voor kennisgeving aannemen
Persbericht: Roerdalen wil medewerking verlenen aan bouw zonnevelden	08-12-2022	08-12-2022	33171-187900	Gemeente Roerdalen, Communicatie	Voor kennisgeving aannemen
Raadsinformatiebrief: Lokale Prestatieafspraken Jaarschijf 2023	06-12-2022	08-12-2022	33171-187808	College van B en W, gemeente Roerdalen	Voor kennisgeving aannemen
Raadsinformatiebrief: Afronding fase 2 eerste tranche zonnevelden	06-12-2022	08-12-2022	33171-187807	College van B en W, gemeente Roerdalen	Voor kennisgeving aannemen
Aanvulling zienswijze tegen ontwerp facet - bestemmingsplan "Actualisatie archeologisch beleid en kwaliteitskader"	06-12-2022	07-12-2022	33171-187936	DSM Nederland B.V.	Behandeling overdragen aan B&W
Nota van wijzigingen belastingverordeningen 2023	07-12-2022	07-12-2022	33171-187798	College van B en W, gemeente Roerdalen	Ten behoeve van raadsbehandeling
De zon heeft het grootste aandeel in de extra opwarming van de aarde (versie 2)	07-12-2022	07-12-2022	33171-187785	Burger	Voor kennisgeving aannemen
Uitnodiging kerstviering kasteel Daelenbroeck vanaf 16.00 uur	06-12-2022	06-12-2022	33171-187788	Kerstcomité	Voor kennisgeving aannemen
Nationale Kennistest Crisisbeheersing 2022 en overige activiteiten	05-12-2022	06-12-2022	33171-187731	SVDC Advies in crisisbeheersing	Voor kennisgeving aannemen

gemeente roerdalen

Onderwerp	Datum stuk	Datum ontvangst	Poststuknr.	Afzender	Advies afdoening
Uitleg over opbouw van de 3 tranches (totaal 75 ha) zonneveld	05-12-2022	05-12-2022	33171-187722	Gemeente Roerdalen, Programmamanager Duurzaamheid	Voor kennisgeving aannemen
Uitnodiging slotconcert Nieuw Talent Orkest Roerdalen	05-12-2022	05-12-2022	33171-187571	Werkgroep Nieuw talentorkest Roerdalen	Voor kennisgeving aannemen

OPLEGVEL RAADSVOORSTEL

Raadsvergadering : 9 februari 2023

Agendapunt : 4

Onderwerp : Besluitenlijst raadsvergadering 14 december 2022

Commissiebehandeling

Raadsadviescommissie : n.v.t.

Fracties afwezig bij commissiebehandeling: n.v.t.

Advies commissie:

- | | |
|--|--------|
| 1. Onderwerp rijp voor behandeling in gemeenteraad | N.v.t. |
| 2. Wijze van agendering voor de raad | N.v.t. |

Inhoudelijk commissieadvies:

Bijzonderheden (indien van toepassing):

Besluitenlijst vergadering gemeenteraad Roerdalen

op woensdag 14 december 2022

Aanwezig

Voorzitter: mw. mr. M.D. de Boer-Beerta

Griffier: R.J.J. Notermans

Leden: F.C.J. Demarteau, CDA
J. Vogels, CDA
R.J.H. Vrinzen, CDA
L.M.E.G.M. Wolters, CDA
mw. G.J.C.M. van Elmpt, Democraten Roerdalen
J.H. van Kruchten, Democraten Roerdalen
F.C. Peeters, Democraten Roerdalen
C.P.E. Thoolen, Democraten Roerdalen
H.M.V. van der Linden, Ons Roerdalen
mw. M.J.A. Thevissen, Ons Roerdalen
P.G.A. Joris, PvdA-GroenLinks
C.H.A. Moorman, PvdA-GroenLinks
mw. A.M.W. Schotemeijer, PvdA-GroenLinks
mw. A. Eichholtz, Roerstreek Lokaal!
mw. K. Hermans-Roelofs, Roerstreek Lokaal!
W.L.C. Van Pol, Roerstreek Lokaal!
R.P.T. van den Waardenberg, Roerstreek Lokaal!
mw. E.M.J. Willems, Roerstreek Lokaal!
A.G.M. Wolters, Roerstreek Lokaal!

Tevens aanwezig

Wethouder(s): R.H.G. Slangen
A.C.A.G. Smits
mw. L. Vestjens
mw. J.C.L. Westhelle-Aelen

Gemeentesecretaris: J.J.W.M. L'Ortije

Verslaglegging: mw. mr. C.P.E. Abels

Verhinderd

Leden: -

Opening

De vergadering wordt geopend om 19.38 uur. Het getrokken volgnummer, dat bepaalt bij welk lid ingeval van hoofdelijke stemming de stemming begint, is nummer 17, mevrouw E. Willems.

1. Vaststelling raadsagenda 14 december 2022

Zonder stemming besluit de raad de voorliggende agenda van de vergadering van 14 december 2022 vast te stellen.

2. Spreekrecht burger

Er wordt met inachtneming van de criteria zoals opgenomen in het reglement van orde van de gemeenteraad geen gebruik gemaakt van het spreekrecht.

3. Lijst ingekomen stukken

Zonder stemming besluit de gemeenteraad kennis te nemen van de lijst ingekomen stukken (periode 22/10/2022 – 02/12/2022).

4. Besluitenlijst raadsvergadering 3 november 2022

De gemeenteraad besluit, zonder stemming, de besluitenlijst van de raadsvergadering van de gemeente Roerdalen van 3 november 2022 vast te stellen.

5. Besluitenlijst raadsvergadering 10 november 2022

De gemeenteraad besluit, zonder stemming, de besluitenlijst van de raadsvergadering van de gemeente Roerdalen van 10 november 2022 vast te stellen.

6. Toestemming wijziging GR Omnibuzz

De gemeenteraad besluit, zonder stemming, overeenkomstig het voorstel van het college van burgemeester en wethouders, het college van burgemeester en wethouders toestemming te verlenen om de gemeenschappelijke regeling Omnibuzz te wijzigen.

7. Begrotingswijziging 2023-1 en het meerjarenperspectief 2024-2026 Gemeenschappelijke Regeling (GR) Omnibuzz

De gemeenteraad besluit, zonder stemming, overeenkomstig het voorstel van het raadspresidium, kennis te nemen van de begrotingswijziging 2023-1 en het meerjarenperspectief 2024-2026 van de GR Omnibuzz.

8. Begrotingswijziging 2022-2 Modulaire Gemeenschappelijke Regeling (MGR) Sociaal Domein Limburg-Noord

De gemeenteraad besluit, zonder stemming, overeenkomstig het voorstel van het raadspresidium, kennis te nemen van de begrotingswijziging 2022-2 van de MGR Sociaal Domein Limburg-Noord.

9. Ontwerp begrotingswijziging 2022 gemeenschappelijke regeling (GR) regionale uitvoeringsdienst Limburg Noord (RUD LN)

De gemeenteraad besluit, zonder stemming, overeenkomstig het voorstel van het raadspresidium, kennis te nemen van de ontwerp begrotingswijziging 2022 van de GR RUD LN.

10. Keuzenotitie omgevingsplan 1.0

De gemeenteraad besluit, zonder stemming, overeenkomstig het voorstel van het college van burgemeester en wethouders:

1. De Keuzenotitie omgevingsplan versie 1.0 vast te stellen.
2. In te stemmen met de voorgestelde keuzes over de opbouw en hoofdstructuur van het omgevingsplan (basisopzet).

11 Belastingverordeningen 2023

De heer R. Vrinzen dient namens de fractie van het CDA een motie (registratienummer 2022M18) in, waarbij het college van burgemeester en wethouders wordt opgeroepen om:

- Te onderzoeken of het invoeren van de forensenbelasting als genoemd in art. 223 Gemeentewet haalbaar is, en
- Een inschatting te maken van de te verwachten opbrengst van de forensenbelasting, waarbij rekening dient te worden gehouden met het niet laten cumuleren van toeristenbelasting met forensenbelasting, en
- De Gemeenteraad eind 2023, bij het vaststellen van de belastingverordeningen 2024, een besluit laat nemen over het afschaffen van de hondenbelasting per 1 januari 2024, en
- Bij het opstellen van de Programmabegroting 2024-2027 reeds rekening te houden met de afschaffing van de hondenbelasting en het eventuele invoeren van forensenbelasting.

Kortheidshalve wordt verwezen naar de bij deze besluitenlijst gevoegde motie (registratienummer 2022M18).

Het standpunt van het college van burgemeester en wethouders met betrekking tot de ingediende motie 2022M18: het college van burgemeester en wethouders geeft aan de motie te ontraden.

Na de beraadslagingen wordt overgegaan tot besluitvorming over de voorliggende belastingverordeningen 2023 en kwijscheldingsregeling 2023.

Verordening onroerendezaakbelastingen 2023

De gemeenteraad besluit zonder stemming en met inachtneming van de Nota van wijzigingen van 6 december 2022:

1. De "Verordening onroerendezaakbelastingen 2022" zoals vastgesteld in de raad van 15 december 2021 in te trekken;

2. De "Verordening onroerendezaakbelastingen 2023" vast te stellen.

Verordening rioolheffing 2023

De gemeenteraad besluit zonder stemming:

1. De "Verordening Rioolheffing 2022" zoals vastgesteld in de raad van 15 december 2021 in te trekken;
2. De "Verordening Rioolheffing 2023" vast te stellen.

Verordening reinigingsheffingen 2023 (inclusief tarieventabel)

De gemeenteraad besluit zonder stemming:

1. De "Verordening reinigingsheffingen 2022" zoals vastgesteld in de raad van 15 december 2021 in te trekken;
2. De "Verordening reinigingsheffingen 2023" (inclusief tarieventabel 2023) vast te stellen.

Verordening hondenbelasting 2023

De gemeenteraad besluit zonder stemming:

1. De "Verordening hondenbelasting 2022" zoals vastgesteld in de raad van 15 december 2021 in te trekken;
2. De "Verordening hondenbelasting 2023" vast te stellen.

Legesverordening 2023 (inclusief tarieventabel)

De gemeenteraad besluit zonder stemming en met inachtneming van de Nota van wijzigingen van 6 december 2022:

1. De "Legesverordening 2022" zoals vastgesteld in de raad van 15 december 2021 in te trekken;
2. De "Legesverordening 2023" (inclusief tarieventabel 2023) vast te stellen.

Verordening begraafrechten Roerdalen 2023 (inclusief tarieven tabel)

De gemeenteraad besluit zonder stemming:

1. De "Verordening begraafrechten Roerdalen 2022" zoals vastgesteld in de raad van 15 december 2021 in te trekken;
2. De "Verordening begraafrechten Roerdalen 2023" (inclusief tarieventabel 2023) vast te stellen.

Kwijtscheldingsregeling gemeentelijke belastingen 2023

De gemeenteraad besluit zonder stemming:

1. De "Kwijtscheldingsregeling gemeentelijke belastingen 2022" zoals vastgesteld in de raad van 15 december 2021 in te trekken;
2. De "Kwijtscheldingsregeling gemeentelijke belastingen 2023" vast te stellen.

Verordening tot Eerste wijziging van de Verordening op de heffing en invordering van toeristenbelasting Roerdalen 2022-2023

De gemeenteraad besluit, gelet op het voorstel van het college van burgemeester en wethouders, gedateerd 6 december 2022, zonder stemming de Verordening tot Eerste wijziging van de Verordening op de heffing en invordering van toeristenbelasting Roerdalen 2022-2023 vast te stellen.

De voorzitter legt de motie 2022M18, ingediend door de fractie van het CDA, ter besluitvorming voor aan de gemeenteraad.

De heer R. Vrinzen van de fractie van het CDA verzoekt om hoofdelijke stemming

De heer P. Joris van de fractie PvdA-GroenLinks legt een stemverklaring af waarbij hij stelt vóór afschaffing van de hondenbelasting te zijn en daarom vóór zal stemmen.

De volgende raadsleden hebben vóór gestemd:

L. Wolters, F. Demarteau, P. Joris, H. van der Linden, M. Thevissen, J. Vogels en R. Vrinzen

De volgende raadsleden hebben tegen gestemd:

E. Willems, A. Wolters, A. Eichholtz, G. van Elmpt-Huts, K. Hermans-Roelofs, J. van Kruchten, C. Moorman, F. Peeters, W. van Pol. M. Schotemeijer, C. Thoolen en R. van den Waardenberg.

De motie 2022M18 is daarmee verworpen.

12. Zonnepanelenproject particuliere daken gemeente Roerdalen

De voorzitter brengt na de beraadslagingen het voorstel in stemming.

Mevrouw M. Thevissen legt een stemverklaring af waarbij wordt aangegeven dat vanwege de vele onzekerheden de fractie Ons Roerdalen zal tegenstemmen.

Met de aantekening dat de fractie Ons Roerdalen heeft tegengestemd, besluit de gemeenteraad overeenkomstig het voorstel van het college van burgemeester en wethouders:

1. Het bijgevoegde projectplan 'Zonnepanelenproject particuliere daken gemeente Roerdalen' (bijlage 1) vast te stellen en het college opdracht te geven om het project uit te voeren conform bijgevoegd projectplan (bijlage 1).
2. De uit het projectplan Zonnepanelenproject particuliere daken gemeente Roerdalen voortvloeiende en daarmee samenhangende activiteiten tot de publieke taak van de gemeente Roerdalen te rekenen.
3. De bijgevoegde verordening 'Verordening Zonnepanelenproject gemeente Roerdalen 2022' vast te stellen (bijlage 3).
4. In te stemmen met een projectomvang van maximaal € 1.530.000 en indien nodig hiervoor een lening aan te gaan.

13. Ontwikkeling zonneveld Zonne-station Montfort

Toezegging:

Wethouder J. Westhelle-Aelen heeft ter vergadering de toezegging gedaan dat zij ervan uitgaat dat bij de start van de bouw van het zonne-station Montfort er een intentieverklaring ligt tussen Stichting Duurzaam Roerdalen en de gemeente Roerdalen. (reg. nr. 2022-66)

Met de aantekening dat de fracties van het CDA en Ons Roerdalen hebben tegengestemd, besluit de gemeenteraad overeenkomstig het voorstel van het college van burgemeester en wethouders:

1. In te stemmen met de ontwikkeling van het zonnepark Montfort zoals beschreven in het businessplan;
2. Geen wensen en bedenkingen kenbaar te maken over de oprichting van een besloten vennootschap (BV) voor de realisatie van het zonnepark;
3. In te stemmen met het verstrekken van een lening van € 1.400.000,- aan de op te richten BV tegen een marktconforme rente (ca 4%);
4. In te stemmen met de bijgevoegde begrotingswijziging nr. 15-2022;
5. Op grond van artikel 25 van de Gemeentewet de opgelegde geheimhouding over de financiële bijlage bij de businesscase te bekrachtigen.

14. Intentieovereenkomst aankoop rechten geitenhouderij Weg achter het Koebroek 5 in Vlodrop

De gemeenteraad besluit zonder stemming en met inachtneming van de Nota van wijzigingen van 15 november 2022:

1. Kennis te nemen van de afspraken op hoofdlijnen tussen Fidato BV en de gemeente over de aankoop van de vergunningsrechten voor de exploitatie van een intensieve veehouderij, zijnde een geitenhouderij, op de locatie Weg achter het Koebroek 5 in Vlodrop;
2. Het college opdracht te geven de intentie overeenkomst ten behoeve van de aankoop te sluiten;
3. Het college opdracht te geven de definitieve overeenkomst ten behoeve van de aankoop van de vergunningsrechten voor de exploitatie van een intensieve veehouderij, zijnde een geitenhouderij, op de locatie Weg achter het Koebroek 5 in Vlodrop te sluiten;
4. In te stemmen met de bijgevoegde begrotingswijziging nr. 2-2023.
5. De kosten voor de aankoop van de vergunningsrechten ad € 1.400.000 te dekken uit de algemene reserve.

15. Tijdelijke huisvesting – Verklaring van geen bedenkingen

De heer F. Demarteau legt een stemverklaring af en stelt het jammer te vinden dat de gemeenteraad hierin niet gekend wordt en dat daardoor de fractie van het CDA zal tegenstemmen.

Met de aantekening dat de fractie van het CDA heeft tegengestemd besluit de gemeenteraad overeenkomstig het voorstel van het college van burgemeester en wethouders, een verklaring van geen bedenkingen af te geven voor de realisatie van maximaal 72 tijdelijke woningen in Roerdalen in het kader van het project 'Tijdelijke woningen Roerdalen'.

16. Programma van eisen aanbesteding accountantsdiensten 2023-2026

De gemeenteraad besluit, zonder stemming, overeenkomstig het voorstel van het raadspresidium:

1. De accountantswerkzaamheden samen met de gemeenten Maasgouw en Echt-Susteren en het Servicecentrum MER aan te besteden.
2. Het Programma van eisen aanbesteding accountantsdiensten 2023-2026 vast te stellen.

De voorzitter sluit de vergadering om 22.43 uur.

Aldus vastgesteld in de vergadering van 9 februari 2023.

De griffier,

De voorzitter,

R.J.J. Notermans

mr. M.D. de Boer-Beerta



*Beworpen met 7 stemmen voor
12 stemmen tegen*

14/12

Motie

Raadsvergadering : 14-12-2022

Agendapunt : 11

Registratienummer : *2022 M18*

Onderwerp : Afschaffen hondenbelasting & onderzoeken forensenbelasting

De raad van de gemeente Roerdalen in vergadering bijeen op woensdag 14 december 2022,

Overwegende dat:

- Er een krapte is op de woningmarkt en eigenaren van een tweede huis in Roerdalen een woning zouden kunnen bezetten waar ook in gewoond kan worden door eigen inwoners, en
- De gemeente geen gelden ontvangt uit het Gemeentefonds voor deze categorie mensen, aangezien het gaat om mensen die niet staan ingeschreven in Roerdalen en deze mensen in ieder geval in enige mate wel gebruik maken van de voorzieningen van Roerdalen, en
- Er een belasting bestaat, namelijk de forensenbelasting, die het hebben van een tweede huis in Roerdalen kan ontmoedigen, en
- 170, met name toeristische, gemeenten in Nederland inmiddels forensenbelasting opleggen, en
- De gemeente Echt-Susteren deze vorm van belasting in het leven heeft geroepen met de verwachting hier tussen de €125.000-150.000 (€750 per huis gemiddeld) jaarlijks mee te kunnen genereren, en
- Hierdoor structurele financiering zou kunnen ontstaan om de hondenbelasting, die in meer dan de helft van de gemeenten in Nederland reeds is afgeschaft (recent ook in Roermond) wegens het onrechtvaardige karakter dat het hebben van het ene huisdier leidt tot een belastingplicht maar dit ontbreekt bij een ander huisdier, af te schaffen.

Roept het college van burgemeester en wethouders op:

- Te onderzoeken of het invoeren van de forensenbelasting als genoemd in art. 223 Gemeentewet haalbaar is, en
- Een inschatting te maken van de te verwachten opbrengst van de forensenbelasting, waarbij rekening dient te worden gehouden met het niet laten cumuleren van toeristenbelasting met forensenbelasting, en
- De Gemeenteraad eind 2023, bij het vaststellen van de belastingverordeningen 2024, een besluit laat nemen over het afschaffen van de hondenbelasting per 1 januari 2024, en
- Bij het opstellen van de Programmabegroting 2024-2027 reeds rekening te houden met de afschaffing van de hondenbelasting en het eventuele invoeren van forensenbelasting.

en gaat over tot de orde van de dag.

R. Vrinzen, CDA

Voorn :

L. Wolters
F. Demorteau
P. Joris
H. van der Linden
M. Thewissen
J. Vogels
R. Vainzen

Tegen :

E. Willms
A. Wolters
A. Eichholtz
G. van Elmp
K. Hermans - Roelofs
J. van Kruchten
C. Moorman
F. Peeters
W. Van Pol
M. Schotemeyer
C. Thoolen
R. van den Waardenberg

OPLEGVEL RAADSVOORSTEL

Raadsvergadering : 9 februari 2023

Agendapunt : 5

Onderwerp : Normenkader 2022

Commissiebehandeling

Raadsadviescommissie : 16 januari 2023

Fracties afwezig bij commissiebehandeling: n.v.t.

Advies commissie:

- | | |
|--|------------------|
| 1. Onderwerp rijp voor behandeling in gemeenteraad | Ja |
| 2. Wijze van agendering voor de raad | Hamerstuk |

Inhoudelijk commissieadvies:

Blijkens het raadsvoorstel stelt het college van burgemeester en wethouders de gemeenteraad voor

1. Het normenkader 2022 "Inventarisatie wet- en regelgeving in het kader van de rechtmatigheidscontrole" vast te stellen
2. Van de "Verordening maatschappelijke ondersteuning en Jeugdhulp gemeente Roerdalen 2020" artikel 4 buiten de reikwijdte van de accountantscontrole te laten vallen.
3. Om te bepalen dat interne regelgeving waar wordt verwezen naar prestatielevering buiten de reikwijdte van de accountantscontrole valt.

De fracties van het CDA, Democraten Roerdalen, Ons Roerdalen, PvdA-GroenLinks en Roerstreek Lokaal! adviseren positief over het raadsvoorstel.

Bijzonderheden (indien van toepassing):

De auditcommissie heeft in haar vergadering van 25 januari 2023 het ter besluitvorming voorliggende normenkader 2022 behandeld. Gelet op de voorliggende bescheiden adviseert de auditcommissie de raad positief over het vaststellen van het normenkader voor de controle van de jaarrekening 2022.



Raadsvoorstel

Zaaknummer	Z22-027179
Onderwerp:	Normenkader 2022
Datum:	20 december 2022
Indiener agendapunt:	College van Burgemeester en wethouders Roerdalen
Portefeuillehouder:	A.C.A.G. Smits
Gevraagd besluit:	De raad besluit: 1. Het normenkader 2022 "Inventarisatie wet- en regelgeving in het kader van de rechtmatigheidscontrole" vast te stellen 2. Van de "Verordening maatschappelijke ondersteuning en Jeugdhulp gemeente Roerdalen 2020" artikel 4 buiten de reikwijdte van de accountantscontrole te laten vallen. 3. Om te bepalen dat interne regelgeving waar wordt verwezen naar prestatielevering buiten de reikwijdte van de accountantscontrole valt.
Bijlage(n):	1. Raadsbesluit; 2. Inventarisatie wet- en regelgeving in het kader van de rechtmatigheidscontrole; 3. Verschillen tussen normenkader 2021 en 2022.

Toelichting bij het raadsvoorstel

1. Onderwerp

Jaarlijks wordt in verband met de jaarrekeningcontrole het normenkader vastgesteld dat wordt gebruikt bij de bepaling van de reikwijdte van de accountantscontrole.

2. Inleiding

U, als raad, bent opdrachtgever voor de accountantscontrole van de jaarrekening. In het kader van de controleopdracht stelt u de reikwijdte en de goedkeurings- en rapporteringstoleranties vast. Dit gebeurt door het vaststellen van het controleprotocol en het normenkader.

Het huidige controleprotocol is meerjarig geldig en hoeft dus niet meer elk jaar te worden vastgesteld. Pas als externe ontwikkelingen het noodzakelijk maken moet het controleprotocol alsnog worden geactualiseerd en opnieuw worden vastgesteld. Dit is nu niet aan de orde.

Het normenkader moet wel jaarlijks worden vastgesteld. De wet- en regelgeving kan immers in de loop van een jaar veranderen. De accountantscontrole is zowel gericht op de getrouwheid van de jaarrekening als op de rechtmatigheid van de uitgevoerde financiële beheerhandelingen. Het normenkader richt zich dan ook op wet- en regelgeving met een financieel gevolg.





Bij de behandeling van het normenkader 2021 op 3 februari 2022 heeft u ons college gemandateerd met de mogelijkheid van ondermandaat aan de concerncontroller om in voorkomende gevallen er mee in te stemmen dat aan bepaalde onderdelen van de verordeningen geen consequenties worden verbonden voor de accountantscontrole, voor zover dit samenhangt met de effecten als gevolg van de coronacrisis. Omdat een aantal van deze regelingen nog in 2022 voortduurt en er nog steeds effecten van de coronacrisis zijn, is dit mandaat nog actueel en hoeft u ons dus geen nieuw mandaat te verlenen.

3. Beslispunten

De raad besluit:

1. Het normenkader 2022 "Inventarisatie wet- en regelgeving in het kader van de rechtmatigheidscontrole" vast te stellen
2. Van de "Verordening maatschappelijke ondersteuning en Jeugdhulp gemeente Roerdalen 2020" artikel 4 buiten de reikwijdte van de accountantscontrole te laten vallen.
3. Om te bepalen dat interne regelgeving waar wordt verwezen naar prestatielevering buiten de reikwijdte van de accountantscontrole valt.

4. Argumenten

1.1 Het ontstaan van duidelijkheid over de reikwijdte van de accountantscontrole

Door het vaststellen van het normenkader is duidelijk welke plaatselijke verordeningen, beleidskaders en nadere regels betrokken worden in de accountantscontrole. Uitgangspunt hierbij is dat er een financiële handeling plaatsvindt naar aanleiding hiervan.

1.2. Uitsluiting medische verwijzing

Met betrekking tot de Jeugdhulp en Wmo geldt de wettelijke eis dat het recht op zorg ontstaat op basis van een verwijzing door een indicerend orgaan of medisch specialist. Omdat de gemeente niet zelf over deze informatie beschikt, ziet zij af van de controle op de aanwezigheid van medische verwijzingen.

In het normenkader wordt bij programma 2, bij de activiteiten maatschappelijk ondersteuning en jeugd bij het onderdeel interne regelgeving bij de "Verordening maatschappelijke ondersteuning en Jeugdhulp gemeente Roerdalen 2020" toegevoegd dat artikel 4 buiten de rechtmatigheidscontrole valt.

1.3. Uitsluiting prestatielevering

Eén van de aspecten van de coronacrisis is dat diverse subsidieontvangers en/of andere partners niet (kunnen) leveren wat is afgesproken, terwijl ze wel het geld innen. Om te voorkomen dat, met name gesubsidieerde organisaties en zorginstellingen door de coronamaatregelen failliet gaan, is besloten om deze organisaties, op verzoek van het Rijk, te steunen. De prestatielevering is in veel gevallen een issue. Conform de kadernota rechtmatigheid 2018 kan de raad besluiten dat aan bepaalde onderdelen van verordeningen geen financiële consequenties worden verbonden. Dat kan alleen als deze onderdelen niet verplicht voortvloeien uit hogere regelgeving.

In het normenkader 2022 is een algemene regel toegevoegd. Hierin



wordt bepaald dat er geen financiële consequenties (geen rechtmatigheidsfouten) voor de accountantscontrole verbonden zijn aan artikelen in de interne regelgeving waarin wordt verwezen naar prestatielevering.

5. Communicatie

Het normenkader wordt behandeld in de auditcommissie.

6. Planning en uitvoering

Het normenkader wordt besproken in de auditcommissie.

De controlewerkzaamheden van de accountant zijn gepland vanaf 27 maart 2023. De controlewerkzaamheden zijn erop gericht dat de controleverklaring bij vaststelling van de jaarrekening 2022 beschikbaar is (raadsvergadering 6 juli 2023).

7. (Wettelijk en/of beleidsmatig) kader

Gelet op artikel 213 van de Gemeentewet en het Besluit accountantscontrole decentrale overheden stelt uw raad het normenkader vast.

8. Bijlagen

Bijlage 1: Raadsbesluit;

Bijlage 2: Inventarisatie wet- en regelgeving in het kader van de rechtmatigheidscontrole;

Bijlage 3: Verschillen tussen normenkader 2021 en 2022.

Sint Odiliënberg, 20 december 2022

Burgemeester en wethouders van Roerdalen,

De secretaris,

De burgemeester,

J.J.W.M. L'Ortije

mr. M.D. de Boer-Beerta

Raadsbesluit

Jaar 2013/02/09/05

Zaaknummer:Z22-027179

Onderwerp: Normenkader 2022

De raad van de gemeente Roerdalen heeft;

gezien het voorstel van het college van burgemeester en wethouders van 20 december 2022,

gelet op artikel 213 van de Gemeentewet en het Besluit accountantscontrole decentrale overheden,

gezien het advies van de auditcommissie van 25 januari 2023,

het volgende besluit genomen:

Besluit:

1. Het normenkader 2022 "Inventarisatie wet- en regelgeving in het kader van de rechtmatigheidscontrole" vast te stellen
2. Van de "Verordening maatschappelijke ondersteuning en Jeugdhulp gemeente Roerdalen 2020" artikel 4 buiten de reikwijdte van de accountantscontrole te laten vallen.
3. Om te bepalen dat interne regelgeving waar wordt verwezen naar prestatielevering buiten de reikwijdte van de accountantscontrole valt.

Aldus vastgesteld in de raadsvergadering van 9 februari 2023.

De gemeenteraad van Roerdalen,

De griffier,

De voorzitter,

R.J.J. Notermans

mr. M.D. de Boer-Beerta



Bijlage 1: Inventarisatie wet- en regelgeving in het kader van de rechtmatigheidscontrole

Programma	Activiteit	Wetgeving extern	Regelgeving intern
programma 1: Krachtige dorpen	Sociaal cultureel werk	Gemeentewet	Algemene subsidieverordening 2020
		Algemene wet bestuursrecht	Subsidiekader vrijwilligersorganisaties
			Kadernota voorzieningenbeleid (2011)
			Nadere regel van het college van burgemeester en wethouders van de gemeente Roerdalen houdende nadere regel subsidie Dorpshuizen 2019
			Nota ontwikkeling maatschappelijk vastgoed Roerdalen 2014-2025
	Subsidies vrijwilligersorganisaties		Algemene subsidieverordening 2020
			Educatief pakket Roerdalen
			Structurele subsidies vrijwilligersorganisaties
			incidentele subsidies vrijwilligersorganisaties
			Subsidiekader vrijwilligersorganisaties
	Subsidies basisondersteuning		Algemene subsidieverordening 2020
			subsidieregel basisondersteuning sociaal domein
	Kinderopvang	Algemene wet bestuursrecht	Algemene subsidieverordening 2020
		Gemeentewet	Notitie harmonisatie peuterspeelzaalwerk en kinderopvang
	Gezondheid	Wet publieke gezondheid	Gezondheidsnota gemeente Roerdalen 2020-2024

Bijlage 1: Inventarisatie wet- en regelgeving in het kader van de rechtmatigheidscontrole

Programma	Activiteit	Wetgeving extern	Regelgeving intern
Programma 1: Krachtige dorpen	Gezondheid	Alcoholwet	Preventie- en handhavingsplan alcohol 2014-2018
Programma 2: Participatie, ondersteuning en zorg	Leerlingenvervoer	Wet op het primair onderwijs	Verordening leerlingenvervoer gemeente Roerdalen 2021
		Wet op de expertisecentra	
		Wet op het voortgezet onderwijs	
	Participatie	Participatiewet	Toeslagenverordening Wet werk en bijstand 2013
		Wet inkomensvoorziening voor oudere en gedeeltelijk arbeidsongeschikte werknemers	Afstemmingsverordening Participatiewet, IOAW en IOAZ gemeente Roerdalen 2015
		Wet inkomensvoorziening voor oudere en gedeeltelijk arbeidsongeschikte gewezen zelfstandigen	Verordening cliëntenparticipatie participatiewet (2015)
		Besluit bijstandsverlening zelfstandigen	Reïntegratieverordening WWB (2012)
		Wet inburgering 2021	Re-integratieverordening Participatiewet gemeente Roerdalen 2017
		Wet educatie en beroepsonderwijs	Verordening Bestrijding misbruik en oneigenlijk gebruik Participatiewet gemeente Roerdalen 2015
		Tijdelijke overbruggingsregeling zelfstandig ondernemers	Verordening tegenprestatie Participatiewet gemeente Roerdalen 2015
		Richtlijn uitbetalen kinderopvangorganisaties voor geleverde noodopvang	Verordening individuele inkomenstoeslag 2019
		Wet sociale werkvoorziening	
		Wet gemeentelijke schuldhelpverlening	

Bijlage 1: Inventarisatie wet- en regelgeving in het kader van de rechtmatigheidscontrole

Programma	Activiteit	Wetgeving extern	Regelgeving intern
Programma 2: Participatie, ondersteuning en zorg	Participatie	Gemeentewet	Verordening loonkostensubsidie Participatiewet gemeente Roerdalen 2017
			Commerciële huurprijs kostendelersnorm 2014
			Beleidsregel Maatschappelijk actief bonus gemeente Roerdalen 2021
			Beleidsregel Participatiebudget voor pensioengerechtigden gemeente Roerdalen 2021
			Beleidsregels Inkomen en vermogen gemeente Roerdalen 2021
			Nadere regels bijzondere bijstand gemeente Roerdalen 2021
			Regionale visie Beschut werk 2017
			Verordening Wachtlijstenbeheer WSW (2008)
			Armoedebeleid gemeente Roerdalen 2019-2021 "Arm in Arm".
			Verordening Wet Inburgering gemeente Roerdalen 2014
	Maatschappelijk ondersteuning	Wet maatschappelijke ondersteuning	verordening adviesraad sociaal domein 2021
		Uitwerking meerkosten Jeugdwet en WMO – VNG en Rijk	Beleidskader sociaal domein 2020-2028 MLO
			Beleidsregels maatschappelijke ondersteuning gemeente Roerdalen 2020
			Verordening Maatschappelijke ondersteuning en Jeugdhulp gemeente Roerdalen 2020

Bijlage 1: Inventarisatie wet- en regelgeving in het kader van de rechtmatigheidscontrole

Programma	Activiteit	Wetgeving extern	Regelgeving intern
Programma 2: Participatie, ondersteuning en zorg	Maatschappelijk ondersteuning		Besluit beschermd wonen en opvang
			Beleidsplan schuldhelpverlening 2017-2020
	Jeugd	Jeugdwet	Verordening maatschappelijke ondersteuning en Jeugdhulp gemeente Roerdalen 2020
		Uitwerking meerkosten Jeugdwet en WMO – VNG en Rijk	
		regeling doorbetaling niet- geleverde zorg	
Programma 3: Veilige dorpen	Brandweer	Wet op de veiligheidsregio's	Beleidskader sociaal domein 2020-2028 MLO
		Gemeentewet	
	Openbare orde en veiligheid		Algemeen plaatselijke verordening 2019
Programma 4: Economie, natuur, toerisme en cultuur	Toerisme	Gemeentewet	
	Monumenten	Monumentenwet	
		Gemeentewet	
		Woningwet	
	Cultuur	Gemeentewet	Subsidieregul economie gemeente Roerdalen 2021
		Algemene wet bestuursrecht	Algemene subsidieverordening 2020
	Economie	Wet op de bedrijveninvesteringszones	Verordening BI-zone Bedrijventerrein Roerdalen 2021-2025
		Gemeentewet	Marktverordening 2009
		Winkeltijdenwet	Verordening winkeltijden 2009
Programma 5: Woonomgeving	Ruimtelijke ordening	Wet ruimtelijke ordening	Grondnota 2022-2025
		Besluit ruimtelijke ordening	Exploitatieverordening 2008
		Kaderrichtlijn water	Bestemmingsplannen
		Wet natuurbescherming	Planschadeverordening 2008
		Provinciale omgevingsvisie	

Bijlage 1: Inventarisatie wet- en regelgeving in het kader van de rechtmatigheidscontrole

Programma	Activiteit	Wetgeving extern	Regelgeving intern
Programma 5: Woonomgeving	Ruimtelijke ordening	Structuurvisie Wonen Midden-Limburg 2018 tot en met 2021 (t/m 19-10-2022)	Omgevingsvisie 2050
		Structuurvisie Wonen Midden-Limburg 2022 - 2025 (vanaf 20-10-2022)	
		Wet algemene bepalingen omgevingswet	
	Milieu	Wet belastingen op milieugrondslag	Bodembeleid
			Verordening Wet geurhinder en veehouderij
			Klimaatvisie
			Handhavingbeleidsplan
			Handhavings- en terugvorderingsbeleid
	Volkshuisvesting, bouwen en wonen	Woningwet	Bestemmingsplannen
		Bouwbesluit 2012	Verordening Starterslening gemeente Roerdalen 2021
		Structuurvisie Wonen Midden-Limburg 2018 tot en met 2021 (t/m 19-10-2022)	Verordening op de heffing en de invordering van leges
		Structuurvisie Wonen Midden-Limburg 2022 - 2025 (vanaf 20-10-2022)	Verordening staangelid 2009
		Omgevingsvisie Limburg	Verordening kwaliteit vergunningverlening, toezicht en handhaving omgevingsrecht 2017
		Wet algemene bepalingen omgevingswet	
	Afval	Wet belastingen op milieugrondslag	Afvalstoffenverordening Roerdalen 2022
		Gemeentewet	Verordening op de heffing en de invordering van afvalstoffenheffing en reinigingsrechten
			Beleidsvisie afval 2020-2025
			Beleidsregel reductie afvalstoffenheffing medisch afval

Bijlage 1: Inventarisatie wet- en regelgeving in het kader van de rechtmatigheidscontrole

Programma	Activiteit	Wetgeving extern	Regelgeving intern
Programma 6: Mobiliteit, infrastructuur en openbaar groen	Riolering	Gemeentewet	Verordening op de heffing en invordering van een rioolheffing
		Waterwet	Gemeentelijke rioleringsplan 2022-2026
		Wet milieubeheer	Gemeentelijke rioleringsplan 2022-2026
		Wet bodemsanering	Waterketenplan 2022-2026
			stimuleringsregeling afkoppelen hemelwater
	Wegen en verkeer	Wegenverkeerswet	Beleidsplan openbare verlichting
		Besluit administratieve bepalingen wegverkeer	Wegsleeperverordening gemeente Roerdalen 2018
		Wegenwet	Wegenbeleidsplan 2022-2025
		Wet algemene bepalingen omgevingswet	Gemeentelijk verkeers- en vervoersplan 2016
			Ontheffingsbeleid gemeente Roerdalen, doorgaand verkeer
	Groen	Wet natuurbescherming	Groenstructuurplan 2009
			Groenbeheersplan
	Begraafplaatsen	Gemeentewet	Verordening op de heffing en invordering van begraafrechten
		Wet op de lijkbezorging	Verordening lijkbezorgingsrechten
Programma 7: Bestuur, organisatie en dienstverlening	Dienstverlening	Tijdelijk besluit digitale toegankelijkheid overheid	Kwaliteitshandvest 2012
	Dienstverlening		Beleidsnota burgerparticipatie
	BRP, burgerlijke stand en afgifte documenten	Burgerlijke wetboek	Verordening op de heffing en de invordering van leges
		Gemeentewet	Verordening basisregistratie personen 2014
		Wet BRP	
		Wet rechten burgerlijke stand	

Bijlage 1: Inventarisatie wet- en regelgeving in het kader van de rechtmatigheidscontrole

Programma	Activiteit	Wetgeving extern	Regelgeving intern
Programma 7: Bestuur, organisatie en dienstverlening	Bestuur	Grondwet	Verordening fractieondersteuning 2014
		Burgerlijk wetboek	verordening rechtspositie raads- en commissieleden gemeente Roerdalen 2019
		Gemeentewet	Verordening rekenkamercommissie Maasgouw - Roerdalen 2015
		Algemene wet bestuursrecht	Verordening auditcommissie 2018
		rechtspositiebesluit decentrale politieke ambtsdragers	verordening werkgeverscommissie griffie 2020
		Algemene pensioenwet politieke ambtsdragers	Mandaat-. machtigings- en volmachtregister Roerdalen en Servicecentrum Mer 2021 (geldig vanaf 13-09- 2021)
		Wet gemeenschappelijke regelingen	Verordening burgerinitiatief 2007
		Wet openbaarheid van bestuur (tot 1 mei 2022)	Verordening onderzoeken doelmatigheid en doeltreffendheid van de gemeente Roerdalen
		Wet open overheid (vanaf 1 mei 2022)	Verordening ambtelijke bijstand 2007
			Verordening recht van onderzoek 2007
	Bestuur	Wet dwangsom en beroep bij niet tijdig beslissen	Verordening Klachtenadviescommissie 2007
			Verordening commissie bezwaarschriften 2007
			Nota Governance Verbonden partijen 2015
	Bedrijfsvoering	Archiefwet	Archiefverordening 2018
		Ambtenarenwet 2017	Personeelshandboek
		Fiscale wetgeving	Algemeen belang besluit
		Sociale verzekeringswetten	
		Cao-gemeenten	
		Wet arbeid en zorg	

Bijlage 1: Inventarisatie wet- en regelgeving in het kader van de rechtmatigheidscontrole

Programma	Activiteit	Wetgeving extern	Regelgeving intern
Programma 7: Bestuur, organisatie en dienstverlening	Bedrijfsvoering	Wet normering topinkomens	
		Aanbestedingswet 2012	
		Europese aanbestedingsrichtlijnen	
		Wet markt en overheid	
		Algemene verordening gegevensbescherming (AVG)	
Programma 8: Algemene middelen	Belastingen - overig	Gemeentewet	Verordening op de heffing en de invordering van de onroerende- zaakbelastingen
		Wet waardering onroerende zaakbelasting	verordening op de heffing en de invordering van toeristenbelasting
			Verordening op de heffing en de invordering van hondenbelasting
	Algemeen financieel beleid	Gemeentewet	Financiële verordening 2018
		Besluit begroting en verantwoording	Controle verordening 2007
		Besluit accountantscontrole decentrale overheid	
		Wet op het BTW compensatiefonds	
		Wet op de omzetbelasting	
		Financiële verhoudingswet	
		Sisa-wetgeving	
	Treasury	Wet financiering decentrale overheden	Financiële verordening 2018
		Wet houdbare overheidsfinanciën	
		Regeling uitzettingen en derivaten decentrale overheden	
		Besluit leningvoorwaarden decentrale overheden	
		Uitvoeringsregeling Financiering decentrale overheden	

[illegible]

Aan de leden van de gemeenteraad

uw kenmerk

ons kenmerk

20232/G006

contactpersoon

Rob Notermans

onderwerp

Advies auditcommissie inzake
normenkader jaarrekening
2022

datum

25-01-2023

telefoon

0475 - 538 888

Geacht raadslid,

In de vergadering van de auditcommissie op 25 januari 2023 is het door het college van burgemeester en wethouders voorgestelde normenkader voor controle van de jaarrekening 2022 behandeld.

De voorliggende bescheiden gaven geen aanleiding tot discussie. Wij kunnen u dan ook positief adviseren over het vaststellen van het normenkader voor de controle van de jaarrekening 2022.

Met vriendelijke groet,


De auditcommissie,

De griffier,

R.J.J. Notermans

De voorzitter,

K. Hermans-Roelofs

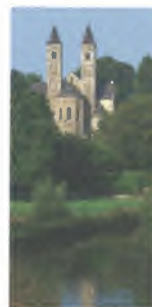

OPLEGVEL RAADSVOORSTEL

Raadsvergadering : 9 februari 2023

Agendapunt : 6

Onderwerp : Tweede wijziging Verordening maatschappelijke ondersteuning en jeugdhulp gemeente Roerdalen 2020

Commissiebehandeling

Raadsadviescommissie : 16 januari 2023

Fracties afwezig bij commissiebehandeling: n.v.t.

Advies commissie:

- | | |
|--|------------------|
| 1. Onderwerp rijp voor behandeling in gemeenteraad | Ja |
| 2. Wijze van agendering voor de raad | Hamerstuk |

Inhoudelijk commissieadvies:

Blijkens het raadsvoorstel stelt het college van burgemeester en wethouders de gemeenteraad voor de tweede wijziging Verordening maatschappelijke ondersteuning en Jeugdhulp gemeente Roerdalen 2020 vast te stellen.

De fracties van het CDA, Democraten Roerdalen, Ons Roerdalen, PvdA-GroenLinks en Roerstreek Lokaal! adviseren positief over het raadsvoorstel.

Bijzonderheden (indien van toepassing):



Raadsvoorstel

Zaaknummer	Z22-033258
Onderwerp:	Voorstel tot Tweede wijziging Verordening maatschappelijke ondersteuning en jeugdhulp gemeente Roerdalen 2020
Datum:	8 december 2022
Indiener agendapunt:	College van Burgemeester en wethouders Roerdalen
Portefeuillehouder:	L. Vestjens
Gevraagd besluit:	1. De Tweede wijziging Verordening maatschappelijke ondersteuning en jeugdhulp gemeente Roerdalen 2020, vast te stellen.
Bijlage(n):	Bijlage 1. Overzicht wijziging artikel 9 Verordening maatschappelijke ondersteuning en jeugdhulp gemeente Roerdalen 2020.

Toelichting bij het raadsvoorstel

1. Onderwerp

Voorstel tot Tweede wijziging Verordening maatschappelijke ondersteuning en jeugdhulp gemeente Roerdalen 2020.

2. Inleiding

Cliënten die in aanmerking komen voor een maatwerkvoorziening jeugdhulp op grond van de Jeugdwet of een maatwerkvoorziening in het kader van de Wet maatschappelijke ondersteuning 2015 (Wmo), hebben de keuzevrijheid om ondersteuning in de vorm van een persoonsgebonden budget (pgb) of Zorg in Natura (ZIN) te ontvangen. Wanneer de keuze voor een pgb wordt gemaakt dan dient de cliënt (of de vertegenwoordiger) pgb vaardig te zijn.

In de Verordening maatschappelijke ondersteuning en jeugdhulp gemeente Roerdalen 2020 (hierna: verordening) zijn de berekeningswijzen van pgb's opgenomen. Het pgb tarief dient toereikend te zijn om passende ondersteuning in te kopen.

In dit voorstel wordt gevraagd om de verordening te wijzigen met betrekking tot de berekeningswijze van het pgb voor niet-zorgprofessionals in loondienst en naaste familie (artikel 9 lid 4, sub a, onderdeel 4 en 5). Dit betreft een technische wijziging die nodig is om de verordening aan te passen aan de (gewijzigde) Wet minimumloon.

3. Beslispunten

De raad besluit:

1. De Tweede wijziging Verordening maatschappelijke ondersteuning en Jeugdhulp gemeente Roerdalen 2020, vast te stellen.

4. Argumenten

1.1 De Wet minimumloon en minimumvakantiebijslag zijn leidend in het bepalen van de hoogte van de pgb tarieven die gebaseerd zijn op het minimumloon.

De pgb's zijn namelijk gebaseerd op de Wet minimumloon (Wml). Het wettelijke minimumloon is





door landelijke ontwikkelingen snel gestegen en daarom is dit pgb tarief niet langer toereikend. Daarom moet de verordening, met terugwerkende kracht tot 1 januari 2023, in lijn worden gebracht met de wettelijke verplichting om het wettelijke minimumloon te betalen. Het gaat dus om een technische wijziging.

Zorgverleners zoals professionals die niet in loondienst zijn en naaste familie hebben recht op het geldende minimumloon. Volgens de huidige verordening is sprake van een indexering van het minimumloon van 3% terwijl het minimumloon per 1 januari 2023 stijgt met 10,1%. Daarom wordt uw raad voorgesteld in de verordening, artikel 9 lid 4, sub a, onderdeel 4 en 5 als volgt aan te passen:

- een niet-zorgprofessional in loondienst: het wettelijk minimumloon (incl. vakantiegeld en vakantie uren) en daarna vermeerderd met 20% van dat loon ten behoeve van werkgeverslasten;
- naaste familie: het wettelijk minimumloon (incl. vakantiegeld).

In bijlage 1 is artikel 9 van de Verordening opgenomen en de aanpassing te zien onder lid 4, sub a, onderdeel 4 en 5.

1.2 Het pgb tarief dient toereikend te zijn om passende zorg in te kopen.

Uit de Wmo 2015, artikel 2.3.6 lid 1 en de Jeugdwet, artikel 8.1.1 lid 1 volgt dat de tarieven toereikend moeten zijn. Dit betekent dat een inwoner doeltreffende zorg of ondersteuning kan inkopen met het budget dat de gemeente toekent. Door de voorgestelde aanpassingen van de Verordening wordt dit gewaarborgd.

5. Kanttekeningen

Niet akkoord gaan met het voorstel betekent dat onze verordening niet in lijn is met de wet.

6. Financiën

De verhoging van de tarieven betrekking tot onderdelen 4 en 5 uit de verordening leidt tot de volgende meerkosten ten opzichte van 2022:

- € 1,64 per uur voor onderdeel 4
- € 1,24 per uur voor onderdeel 5

Dit betekent dat de meerkosten voor 2023 op basis van de huidige aantallen (tarief D begeleiding 1, hulp bij het huishouden 30; tarief E begeleiding 6, hulp bij het huishouden 8) €6.820 zal zijn. De stijging van deze meerkosten worden meegenomen in de halfjaarrapportage.

7. Communicatie

De cliënten met een pgb zijn budgethouder en beheren via de portal van de SVB hun pgb. De Adviesraad Sociaal Domein wordt geïnformeerd over de aanpassing.

8. Planning en uitvoering

De pgb tarieven 2023 zijn door de SD MER doorgegeven aan de SVB en worden gepubliceerd op Overheid.nl en de gemeentelijke website. De wijzigingen in de verordening worden bekend gemaakt op Overheid.nl.



9. Privacy

Niet van toepassing.

10. (Wettelijk en/of beleidsmatig) kader

Wet maatschappelijke ondersteuning 2015

Beleidskader sociaal domein Midden-Limburg Oost 2020-2028

11. Bijlagen

Bijlage 1: Overzicht wijziging artikel 9 Verordening maatschappelijke ondersteuning en jeugdhulp gemeente Roerdalen 2020

Sint Odiliënberg, 20 december 2022

Burgemeester en wethouders van Roerdalen,

De secretaris,

De burgemeester,

J.J.W.M. L'Ortije

mr. M.D. de Boer-Beerta

Raadsbesluit

Jaar 2023/02/09/06

Zaaknummer:Z22-033258

Onderwerp: Tweede wijziging Verordening maatschappelijke ondersteuning en jeugdhulp gemeente Roerdalen 2020

De raad van de gemeente Roerdalen heeft;

gezien het voorstel van het college van burgemeester en wethouders van 20 december 2022,

gelet op het bepaalde in de Wmo 2015, de Jeugdwet en de Verordening Maatschappelijke ondersteuning en jeugdhulp gemeente Roerdalen 2020;

het volgende besluit genomen:

Besluit:

De navolgende tweede wijziging Verordening maatschappelijke ondersteuning en Jeugdhulp gemeente Roerdalen 2020, vast te stellen.

Artikel I

De verordening wordt als volgt gewijzigd:

Artikel 9 lid 4 sub a, onderdeel 4 wordt gewijzigd in:
een niet-zorgprofessional in loondienst: het wettelijk minimumloon (incl. vakantiegeld en vakantie uren) en daarna vermeerderd met 20% van dat loon ten behoeve van werkgeverslasten;

Artikel 9 lid 4 sub a, onderdeel 5 wordt gewijzigd in:
naaste familie: het wettelijk minimumloon (incl. vakantiegeld).

Artikel II

Dit besluit treedt in werking de dag na bekendmaking en heeft een terugwerkende kracht tot 1 januari 2023

Aldus vastgesteld in de raadsvergadering van 9 februari 2023.

De gemeenteraad van Roerdalen,

De griffier,

De voorzitter,

R.J.J. Notermans

mr. M.D. de Boer-Beerta



Verordening maatschappelijke ondersteuning en jeugdhulp gemeente Roerdalen 2020

Artikel 9. Regels voor pgb: algemeen [Wmo/Jeugdwet]

1. Het college kan een aanvraag om een maatwerkvoorziening in de vorm van een pgb, naast de genoemde eisen en weigeringsgronden als genoemd in artikel 2.3.6 lid 2 van de Wmo 2015 en artikel 8.1.1 lid 2 van de Jeugdwet, weigeren als:

a. de cliënt geen volledig ingevuld budgetplan heeft ingediend volgens het door het college vastgestelde model;

b. de cliënt weigert het budgetplan met het college te bespreken of, na voor bespreking van het budgetplan te zijn opgeroepen, zonder geldige reden niet verschijnt;

c. de cliënt, of, indien de cliënt jonger is dan 18 jaar, één van diens ouders of voogden, surseance van betaling heeft aangevraagd of failliet is verklaard;

d. ten aanzien van de cliënt of, indien de cliënt jonger is dan 18 jaar, ten aanzien van één van diens ouders of voogden, de schuldsaneringsregeling natuurlijke personen van toepassing is verklaard, dan wel een verzoek daartoe bij de rechtbank is ingediend;

e. naar het oordeel van het college onvoldoende aannemelijk is dat de cliënt met het pgb toereikende zorg van goede kwaliteit zal inkopen.

2. De hoogte van een pgb:

a. wordt vastgesteld aan de hand van een door de cliënt opgesteld budgetplan waarin in ieder geval uiteen is gezet:

1. welke jeugdhulp dan wel diensten, hulpmiddelen, woonvoorzieningen, vervoersvoorzieningen en andere maatregelen die tot de maatwerkvoorziening behoren de cliënt van het budget wil betrekken, en

2. welke ondersteuning de cliënt wil laten uitvoeren door een professionele organisatie, een gediplomeerde zzp'er of freelancer, een zorgprofessional in loondienst, een niet-zorgprofessional in loondienst en/of naaste familie;

b. wordt berekend op basis van een prijs of tarief waarmee redelijkerwijs is verzekerd dat het pgb toereikend is om veilige, doeltreffende en kwalitatief goede diensten, hulpmiddelen, woningaanpassingen en andere maatregelen die tot de maatwerkvoorziening behoren, van derden te betrekken, en

c. wordt indien nodig aangevuld met een vergoeding voor onderhoud, reparaties, keuringen en verzekering, en

d. bedraagt niet meer dan de kostprijs van de in de betreffende situatie goedkoopst passende in de gemeente beschikbare maatwerkvoorziening in de vorm van zorg in natura.

3. Een pgb mag alleen worden besteed aan de kosten van ondersteuning.

4. De hoogte van een pgb bedraagt voor:

a. diensten, door:

1. een professionele organisatie: maximaal de kostprijs van de goedkoopst passende voorziening in natura, zoals door het college vastgesteld op grond van artikel 18 lid 1 of lid 6 van deze verordening dan wel gecontracteerd voor het betreffende jaar;

2. een gediplomeerde zzp'er of freelancer: maximaal 80% van de kostprijs zoals bedoeld in onderdeel 1.;

3. een zorgprofessional in loondienst: maximaal 80% van de kostprijs zoals bedoeld in onderdeel 1.;

4. een niet-zorgprofessional in loondienst: het wettelijk minimumloon (incl. vakantiegeld en vakantie uren) per 1 juli van het voorafgaande kalenderjaar, vermeerderd met 3% en daarna vermeerderd met 20% van dat loon ten behoeve van werkgeverslasten;

Wordt vervangen door:

een niet-zorgprofessional in loondienst: het wettelijk minimumloon (incl. vakantiegeld en vakantie uren) en daarna vermeerderd met 20% van dat loon ten behoeve van werkgeverslasten;

5. naaste familie: het wettelijk minimumloon (incl. vakantiegeld) per 1 juli van het voorafgaande kalenderjaar, vermeerderd met 3%.

Wordt vervangen door:

naaste familie: het wettelijk minimumloon (incl. vakantiegeld);

b. bij inzet van alphahulpen bij 'hulp bij het huishouden 1' en 'hulp bij het huishouden 2', in afwijking van het gestelde in sub a: € 16,75 per uur inclusief servicekosten, waarvan maximaal €1,00 per uur mag worden besteed aan de door een serviceverleningsbureau geboden administratieve ondersteuning;

c. vervoer van en naar de dagbesteding, in afwijking van sub a van dit lid: maximaal de kostprijs van de goedkoopst passende maatwerkvoorziening in de vorm van zorg in natura zoals gecontracteerd voor het betreffende jaar;

d. taxi- en rolstoeltaxivervoer, in afwijking van sub a van dit lid: maximaal de kostprijs van de goedkoopst passende maatwerkvoorziening in de vorm van zorg in natura zoals gecontracteerd voor het betreffende jaar, met een maximum van 2000 kilometers per jaar;

e. een zaak:

1. maximaal het bedrag van de goedkoopst passende maatwerkvoorziening in de vorm van zorg in natura bij de leverancier waarmee de gemeente een overeenkomst heeft gesloten;

2. maximaal het bedrag van de kosten volgens de door het college geaccepteerde offerte als de gemeente voor de betreffende zaak geen overeenkomst heeft gesloten.

5. Het college kan in nadere regels aanvullende bepalingen opnemen, waaronder nadere

(kwaliteits)eisen die gesteld worden aan het verstrekken van een maatwerkvoorziening in de vorm van een pgb.

OPLEGVEL RAADSVOORSTEL

Raadsvergadering : 9 februari 2023

Agendapunt : 7

Onderwerp : Ontwerp verklaring van geen bedenkingen omgevingsvergunning Holsterweg 37 Posterholt

Commissiebehandeling

Raadsadviescommissie : 16 januari 2023

Fracties afwezig bij commissiebehandeling: n.v.t.

Advies commissie:

- | | |
|--|---------------------|
| 1. Onderwerp rijp voor behandeling in gemeenteraad | Ja |
| 2. Wijze van agendering voor de raad | Bespreekstuk |

Inhoudelijk commissieadvies:

Blijkens het raadsvoorstel stelt het college van burgemeester en wethouders de gemeenteraad voor een ontwerp verklaring van geen bedenkingen af te geven voor het uitbreiden van een bedrijfsloods en gebruik ten behoeve van wonen en ambachtelijke bedrijfsmatige activiteiten (nevenfunctie) op de locatie Holsterweg 37 in Posterholt.

De fracties van het CDA, Democraten Roerdalen, Ons Roerdalen, PvdA-GroenLinks en Roerstreek Lokaal! adviseren positief over het raadsvoorstel.

Bijzonderheden (indien van toepassing):



Raadsvoorstel

Zaaknummer	Z17-000035
Onderwerp:	Ontwerp verklaring van geen bedenkingen omgevingsvergunning Holsterweg 37 Posterholt
Datum:	28 november 2022
Indiener agendapunt:	College van Burgemeester en wethouders Roerdalen
Portefeuillehouder:	R.H.G. Slangen
Gevraagd besluit:	Een ontwerp verklaring van geen bedenkingen af te geven voor het uitbreiden van een bedrijfsloods en gebruik ten behoeve van wonen en ambachtelijke bedrijfsmatige activiteiten (nevenfunctie) op de locatie Holsterweg 37 in Posterholt.
Bijlage(n):	1. Aanvraag omgevingsvergunning; 2. (Ontwerp) ruimtelijke onderbouwing behorende bij de voorgenomen omgevingsvergunning; 3. Raadsbesluit.

Toelichting bij het raadsvoorstel

1. Onderwerp

Ontwerp verklaring van geen bedenkingen aanvraag omgevingsvergunning voor het uitbreiden van een bedrijfsloods en gebruik ten behoeve van wonen en ambachtelijke bedrijfsmatige activiteiten op de locatie Holsterweg 37 in Posterholt.

2. Inleiding

De locatie Holsterweg 37 Posterholt is van oudsher een locatie met een agrarische bestemming en bijbehorend bouwvlak en heeft dus planologische mogelijkheden voor het uitoefenen van een agrarisch bedrijf. Oorspronkelijk was het de bedoeling van de eigenaar om ter plaatse op kleinschalige wijze gewassen te gaan telen en deze aan huis te verkopen. De locatie is echter al diverse jaren niet meer in gebruik voor agrarische activiteiten, maar wel voor de uitoefening van ambachtelijke timmerwerkzaamheden. Ook wordt er gewoond in de (voormalige) agrarische bedrijfswoning.

Reeds op 26 juli 2016 is er principemedewerking verleend om de bestemming op de locatie te wijzigen naar wonen en hier een nevenfunctie voor bedrijfsmatige activiteiten toe te staan. Op 6 december 2017 is de nu voorliggende aanvraag voor een omgevingsvergunning voor de uitbreiding van de bestaande bedrijfsloods ingediend. In overleg met de aanvrager is op 23 januari 2018, vanwege het reeds aanwezige strijdige gebruik ter plaatse, de uitgebreide omgevingsvergunningprocedure van toepassing verklaard. Vervolgens is gestart met de uitvoer van enkele relevante onderzoeken (eerst een akoestisch onderzoek en vervolgens een





stikstofonderzoek) die bepalend waren voor het kunnen onderbouwen van een goede ruimtelijke ordening ter plaatse. In de tussentijd is de gewenste uitbreiding van de bestaande bedrijfsloods al gerealiseerd.

De uitvoer van de onderzoeken heeft een hele tijd op zich laten wachten waarbij de gemachtigde aanvrager meermaals om opschorting van de aanlevertermijnen heeft verzocht. Pas in de zomer van 2021 is een volledige concept ruimtelijke onderbouwing met bijbehorende onderzoeken aangeleverd. In februari 2022 was deze compleet voor verdere beoordeling door onder andere de Omgevingscommissie. In juli 2022 was de ruimtelijke onderbouwing gereed voor het wettelijke vooroverleg. Hierna is de concept overeenkomst met initiatiefnemer afgesteld.

Nu er een volledig en toereikend onderbouwd plan is en een ontwerp-besluit op de aanvraag voor een omgevingsvergunning opgesteld kan worden, wordt de aanvraag aan u voorgelegd voor het afgeven van een (ontwerp) verklaring van geen bedenkingen.

Voorgesteld wordt medewerking te verlenen aan de formele herbestemming van een voormalige agrarische bedrijfslocatie (VAB) door het afgeven van een ontwerp verklaring van geen bedenkingen, zodat de noodzakelijke besluitvormingsprocedure ex artikel 3.10 Wabo en afd. 3.4 Algemene wet bestuursrecht (Awb) kan worden opgestart.

3. Beslispunten

De raad besluit:


1. Een ontwerp verklaring van geen bedenkingen af te geven voor het uitbreiden van een bedrijfsloods en gebruik ten behoeve van wonen en ambachtelijke bedrijfsmatige activiteiten (nevenfunctie) op de locatie Holsterweg 37 in Posterholt.

4. Argumenten

1.1 Het plan past niet binnen de kaders van het geldende bestemmingsplan

In het geldende bestemmingsplan 'Buitengebied Roerdalen – 2^e herziening' heeft de locatie de bestemming 'Agrarisch met waarden - Landschapswaarden - 1'. In hoofdzaak dient het gebruik binnen deze bestemming gericht te zijn op de uitoefening van een agrarisch bedrijf waarbij het wonen in de vorm van een bedrijfswoning mede is toegestaan. Ter plaats is een bouwvlak aanwezig. Dit bouwvlak mag, onder voorwaarden, geheel worden volgebouwd voor agrarische bedrijfsgebouwen. De betreffende uitbreiding van de bestaande bedrijfsgebouwen is gelegen binnen het bouwvlak. Het gebruik voor ambachtelijke bedrijvigheid in de vorm van een timmerwerkplaats (nevenfunctie) en wonen is echter niet toegestaan binnen de geldende bestemming.

Daarom ligt deze aanvraag voor een omgevingsvergunning nu met de uitgebreide voorbereidingsprocedure voor aan uw raad voor het afgeven van een (ontwerp) verklaring van geen bedenkingen.

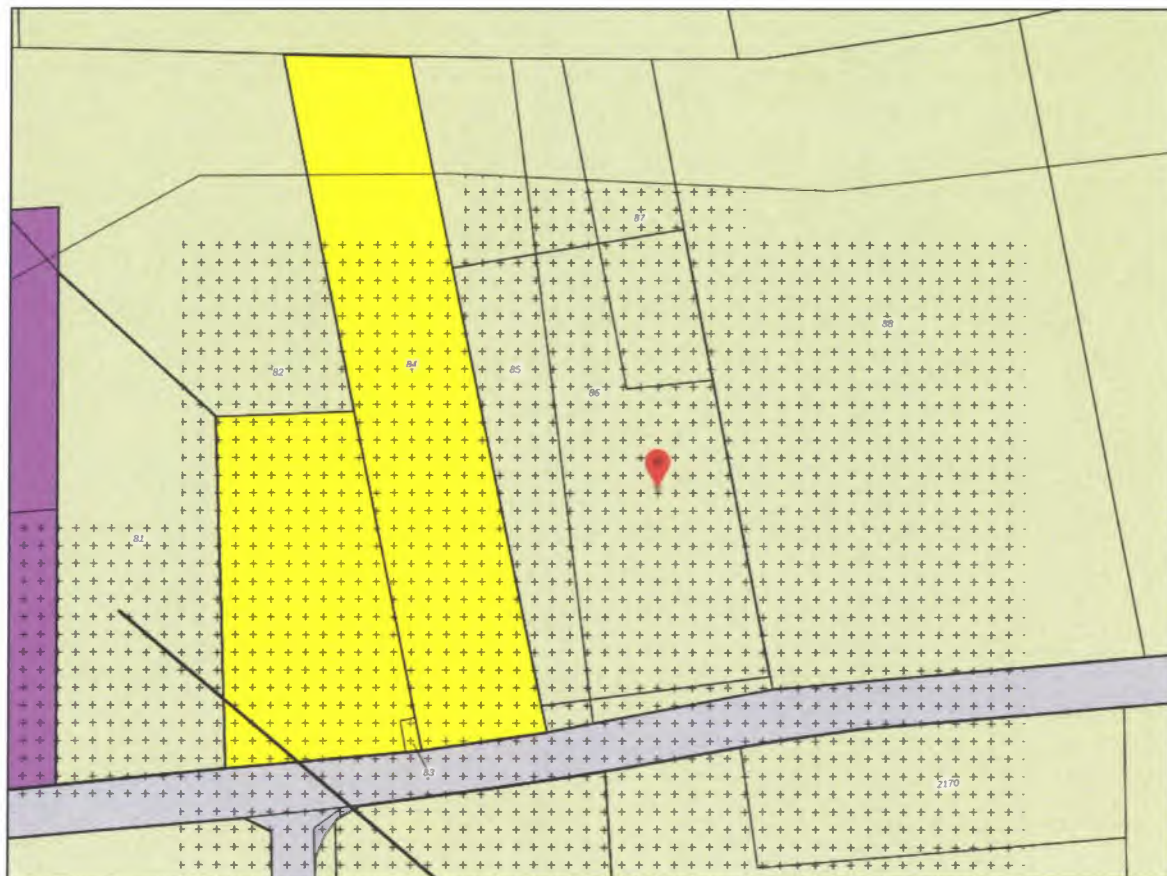

Uitsnede verbeelding geldend bestemmingsplan

1.2 Er is sprake van een goede ruimtelijke ordening

In overleg met de initiatiefnemer is er voor gekozen om op basis van de principemedewerking van het college het bouwplan en strijdig gebruik met een omgevingsvergunning mogelijk te maken. Daarbij wordt toepassing gegeven aan artikel 2.12, eerste lid, onder a, onder 3, Wabo. Een dergelijke omgevingsvergunning dient te worden voorzien van een goede ruimtelijke onderbouwing. In de ruimtelijke onderbouwing wordt nader ingegaan op de verschillende relevante beleidskaders, de ruimtelijke en functionele aspecten, overwegingen met betrekking tot relevante milieukaders (omgevingsaspecten), de juridische positie en de economische en maatschappelijke uitvoerbaarheid. Uit de ruimtelijke onderbouwing blijkt dat er ruimtelijk gezien geen bezwaren zijn tegen de genoemde afwijking van het bestemmingsplan. Het plan sluit ook aan bij het beleid voor vrijkomende agrarische bebouwing (VAB) en hetgeen hierover op regionaal en gemeentelijk niveau is vastgesteld. Zo is sprake van kleinschalige (minder dan 1.500m² bvo) ambachtelijke bedrijvigheid die lokaal gebonden is.

De ruimtelijke onderbouwing maakt onderdeel uit van de aanvraag voor een omgevingsvergunning. Daarmee geldt op deze locatie, als de vergunning wordt verleend, een nieuw ruimtelijk kader waarbij de nieuwe activiteiten en nieuwbouw niet in strijd zijn met een goede ruimtelijke ordening.



1.3 Uw raad is bevoegd een (ontwerp) verklaring van geen bedenkingen af te geven

Volgend uit artikel 3.10 Wabo is de uitgebreide omgevingsvergunningprocedure van toepassing om mee te kunnen werken aan de beoogde afwijking van het geldende bestemmingsplan 'Buitengebied Roerdalen – 2^e herziening'. Dit maakt het noodzakelijk dat eerst uw raad een zogenaamde ontwerp verklaring van geen bedenkingen afgeeft. De voorgenomen ontwikkeling past namelijk niet binnen de door uw raad hiertoe op 17 december 2014 vastgestelde 'Lijst verklaring van geen bedenkingen Omgevingsrecht' waarin is opgesomd in welke gevallen geen verklaring van geen bedenkingen is vereist. In dit geval wordt uw raad dus geraadpleegd.

5. Kanttekeningen

1.1 Er is nog geen ontwerp besluit op de aanvraag voor een omgevingsvergunning

Op basis van de definitieve ontwerp planstukken en de af te geven ontwerp verklaring van geen bedenkingen wordt het ontwerp besluit op de aanvraag voor een omgevingsvergunning opgesteld. Zodra uw raad heeft besloten over het afgeven van de ontwerp verklaring van geen bedenkingen en het ontwerp besluit gereed is, kan dit gezamenlijk met de ruimtelijke onderbouwing ter inzage worden gelegd.

1.2 Als uw raad geen ontwerp verklaring van geen bedenkingen verleent, kan er geen omgevingsvergunning worden verleend

Als uw gemeenteraad geen ontwerp verklaring van geen bedenkingen verleent, kan ons college de omgevingsvergunning niet verlenen.

6. Financiën

Dit voorstel heeft geen financiële consequenties. Met initiatiefnemer is een privaatrechtelijke overeenkomst gesloten voor onder andere het verhaal van planschade. Ambtelijke kosten worden verhaald via de Legesverordening Roerdalen.

7. Communicatie

Wanneer wordt ingestemd met de ontwerp verklaring van geen bedenkingen wordt het ontwerp besluit op de aanvraag voor een omgevingsvergunning, zodra gereed, conform afdeling 3.4 Awb en artikel 3.10 Wabo ter inzage gelegd. Bekendmaking daarvan vindt plaats in het digitale gemeenteblad en op de gemeentelijke website. Het ontwerp besluit zal daarnaast in te zien zijn via www.ruimtelijkeplannen.nl en bij het Servicepunt Roerdalen.

8. Planning en uitvoering

Na een positief raadsbesluit en het gereed zijn van het ontwerp besluit op de aanvraag voor een omgevingsvergunning wordt het ontwerp besluit conform afdeling 3.4 Awb en artikel 3.10 Wabo



voor zes weken ter inzage gelegd. Gedurende de termijn van terinzagelegging heeft een ieder de mogelijkheid tot het indienen van zienswijzen. Na de inzageperiode volgt de beschikking van de omgevingsvergunning.

9. Privacy

Er worden geen persoonsgegevens verwerkt.

10. (Wettelijk en/of beleidsmatig) kader

Volgend uit artikel 3.10 Wabo is de uitgebreide omgevingsvergunningprocedure van toepassing om mee te kunnen werken aan de beoogde afwijking van het geldende bestemmingsplan 'Buitengebied Roerdalen – 2^e herziening'. Dit maakt het noodzakelijk dat eerst uw raad een zogenaamde ontwerp verklaring van geen bedenkingen afgeeft. De voorgenomen ontwikkeling past namelijk niet binnen de door uw raad hiertoe op 17 december 2014 vastgestelde 'Lijst verklaring van geen bedenkingen Omgevingsrecht' waarin is opgesomd in welke gevallen geen verklaring van geen bedenkingen is vereist.


11. Bijlagen

- | | |
|------------|--|
| Bijlage 1. | Aanvraag omgevingsvergunning |
| Bijlage 2. | (Ontwerp) ruimtelijke onderbouwing behorende bij de voorgenomen omgevingsvergunning. |
| Bijlage 3. | Raadsbesluit |

Sint Odiliënberg, 6 december 2022

Burgemeester en wethouders van Roerdalen,

De secretaris,

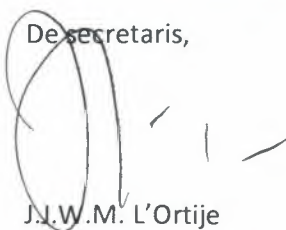

J.J.W.M. L'Ortije

De burgemeester,



mr. M.D. de Boer-Beerta

Raadsbesluit

Jaar 2023/02/09/07

Zaaknummer:Z17-000035

Onderwerp: Ontwerp verklaring van geen bedenkingen omgevingsvergunning Holsterweg 37 Posterholt

De raad van de gemeente Roerdalen heeft;

gezien het voorstel van het college van burgemeester en wethouders van 6 december 2022,

op basis van de artikelen 2.12 lid 1 sub a onder 3° en 2.27 van de Wet algemene bepalingen omgevingsrecht, alsmede artikel 6.5 lid 1 van het Besluit omgevingsrecht

het volgende besluit genomen:

Besluit:

Een ontwerp verklaring van geen bedenkingen af te geven voor het uitbreiden van een bedrijfsloods en gebruik ten behoeve van wonen en ambachtelijke bedrijfsmatige activiteiten (nevenfunctie) op de locatie Holsterweg 37 in Posterholt.

Aldus vastgesteld in de raadsvergadering van 9 februari 2023.

De gemeenteraad van Roerdalen,

De griffier,

De voorzitter,

R.J.J. Notermans

mr. M.D. de Boer-Beerta



Formulierversie
2017.02

Aanvraaggegevens

Publiceerbare aanvraag/melding

Aanvraagnummer	3354339
Aanvraagnaam	uitbreiden agrarische bedrijfsloods Holsterweg 37
Uw referentiecode	002/15
Ingediend op	06-12-2017
Soort procedure	Reguliere procedure
Projectomschrijving	De aanvraag betreft het uitbreiden van de bestaande bedrijfsloods. Deze aanvraag vervangt de eerder ingediende aanvragen d.d. 18 mei 2017 met nummer 2984331 en 25 juli 2017 met nummer 3114067. Een en ander geheel in overleg en op advies van wethouder Wolfhagen en de betrokken projectambtenaar.
Opmerking	nvt
Gefaseerd	Nee
Blokkerende onderdelen weglaten	Nee
Kosten openbaar maken	Ja
Bijlagen die later komen	de statische berekeningen en tekeningen van beton-, hout- en/of staalconstructies
Bijlagen n.v.t. of al bekend	nvt
Bevoegd gezag	
Naam:	Gemeente Roerdalen
Bezoekadres:	Schaapsweg 20 6077 CG St.Odiliënberg
Postadres:	Postbus 6099 6077 ZH St.Odiliënberg
Telefoonnummer:	0475538888
Faxnummer:	0475538899
E-mailadres:	postregistratie@servicecentrum-mer.nl
Website:	www.roerdalen.nl
Contactpersoon:	Pascal Wolters
Bereikbaar op:	Werkdagen van 09.00 uur - 17.00 uur

Overzicht bijgevoegde modulebladen

Aanvraaggegevens

Aanvragergegevens

Locatie van de werkzaamheden

Werkzaamheden en onderdelen

 Bouwwerk met agrarische functie bouwen

- Bouwen

Bijlagen

Kosten

Formulierversie
2017.02

Aanvrager bedrijf

1 Bedrijf

KvK-nummer	12050668
Vestigingsnummer	000008312214
Statutaire naam	Peter van Enckevort
Handelsnaam	Peter van Enckevort

2 Contactpersoon

Geslacht	☒ Man ☐ Vrouw
Voorletters	P.H.G.
Voorvoegsels	-
Achternaam	van Enckevort
Functie	directeur

3 Vestigingsadres bedrijf

Postcode	6061NS
Huisnummer	37
Huisletter	-
Huisnummertoevoeging	-
Straatnaam	Holsterweg
Woonplaats	Posterholt

4 Correspondentieadres

Adres	Holsterweg 37 6061NS Posterholt
-------	------------------------------------

Formulierversie
2017.02

Gemachtigde bedrijf

1 Bedrijf

KvK-nummer	13029149
Vestigingsnummer	000013370847
Statutaire naam	Bomabo
Handelsnaam	Bomabo

2 Contactpersoon

Geslacht	☒ Man ☐ Vrouw
Voorletters	JAM
Voorvoegsels	-
Achternaam	Bosch
Functie	directeur

3 Vestigingsadres bedrijf

Postcode	4744BW
Huisnummer	7
Huisletter	-
Huisnummertoevoeging	-
Straatnaam	Amalialaantje
Woonplaats	Bosschenhoofd

4 Correspondentieadres

Adres	Amalialaantje 7 4744BW Bosschenhoofd
-------	---

Formulierversie
2017.02

Locatie

1 Adres

Postcode	6061NS
Huisnummer	37
Huisletter	-
Huisnummertoevoeging	-
Straatnaam	Holsterweg
Plaatsnaam	Posterholt
Gelden de werkzaamheden in deze aanvraag/melding voor meerdere adressen of percelen?	☐ Ja ☒ Nee

3 Toelichting

Eventuele toelichting op locatie	geen toelichting nodig
----------------------------------	------------------------

Bouwen

Bouwwerk met agrarische functie bouwen

1 De bouwwerkzaamheden

Wat is er op het bouwwerk van toepassing?

- ☐ Het wordt geheel vervangen
☐ Het wordt gedeeltelijk vervangen
☒ Het wordt nieuw geplaatst

Eventuele toelichting

Het betreft het uitbreiden van een bestaand agrarische bedrijfsgebouw

Hebt u voor deze bouwwerkzaamheden al eerder een vergunning aangevraagd?

- ☒ Ja
☐ Nee

2 Plaats van het bouwwerk

Waar gaat u bouwen?

Bijgebouw

Naam van het bijgebouw of bouwwerk

agra. bedrijfsgebouw

3 Bruto vloeroppervlakte bouwwerk

Verandert de bruto vloeroppervlakte van het bouwwerk door de bouwwerkzaamheden?

- ☒ Ja
☐ Nee

Wat is de bruto vloeroppervlakte van het bouwwerk in m² voor uitvoering van de bouwwerkzaamheden?

0

Wat is de bruto vloeroppervlakte van het bouwwerk in m² na uitvoering van de bouwwerkzaamheden?

90

4 Bruto inhoud bouwwerk

Verandert de bruto inhoud van het bouwwerk door de bouwwerkzaamheden?

- ☒ Ja
☐ Nee

Wat is de bruto inhoud van het bouwwerk in m³ voor uitvoering van de bouwwerkzaamheden?

0

Wat is de bruto inhoud van het bouwwerk in m³ na uitvoering van de bouwwerkzaamheden?

448

5 Oppervlakte bebouwd terrein

Verandert de bebouwde oppervlakte van het terrein na uitvoering van de bouwwerkzaamheden?

- ☒ Ja
☐ Nee

Wat is de bebouwde oppervlakte van het terrein in m2 voor uitvoering van de bouwwerkzaamheden? 0

Wat is de bebouwde oppervlakte van het terrein in m2 na uitvoering van de bouwwerkzaamheden? 90

6 Seizoensgebonden en tijdelijke bouwwerken

Gaat het om een seizoengebonden bouwwerk? ☐ Ja ☒ Nee

Gaat het om een tijdelijk bouwwerk? ☐ Ja ☒ Nee

7 Gebruik

Waar gebruikt u het bouwwerk en/of terrein momenteel voor? ☐ Wonen ☒ Overige gebruiksfuncties

Geef aan waar u het bouwwerk en/of terrein momenteel voor gebruikt. als open opslagplaats

Waar gaat u het bouwwerk voor gebruiken? ☐ Wonen ☒ Overige gebruiksfuncties

Geef aan waar u het bouwwerk voor gaat gebruiken. als agrarisch bedrijfsgebouw/opslagruimte

8 Gebruiksfuncties

In onderstaande tabel staan in de eerste kolom mogelijke gebruiksfuncties die in een bouwwerk kunnen voorkomen. Vul voor alle gebruiksfuncties die voor u van toepassing zijn het aantal personen, de totale gebruiksoppervlakte en de totale vloeroppervlakte van het verblijfsgebied in m2 in hele getallen in.

Gebruiksfunctie	Aantal personen	Gebruiksoppervlakte (m2)	Verblijfsoppervlakte (m2)
Bijeenkomst			
Cel			
Gezondheidszorg			
Industrie			
Kantoor			
Logies			
Onderwijs			
Sport			
Winkel			
Overige gebruiksfuncties	8	88	88

9 Uiterlijk bouwwerk/welstand

Beschrijf van de onderstaande onderdelen de materialen en kleuren die u voor het bouwwerk gebruikt. U mag het veld leeg laten als u materialen en kleuren in de bijlagen vermeldt

Onderdelen	Materiaal	Kleur
Gevels	gepotdek.eiken delen	verweerd grijs
- Plint gebouw	baksteen	paarsrood cfm best.
- Gevelbekleding	gepotd.eikendelen	verweerd grijs
- Borstweringen	nvt	nvt
- Voegwerk	specie	grijs
Kozijnen	hardhout	groen cfm bestaand
- Ramen	nvt	nvt
- Deuren	hardhout	dondergroen cfm best
- Luiken	nvt	nvt
Balkonhekken	nvt	nvt
Dakgoten en boeidelen	zink	naturel
Dakbedekking	keramische pannen	blauwgesm. cfm best.

Vul hier overige onderdelen en geen aanvullingen
bijbehorende materialen en kleuren
in.

10 Mondeling toelichten

Ik wil mijn bouwplan
mondeling toelichten voor
de welstandscommissie/
stadsbouwmeester.

- ☐ Ja
☒ Nee

Bijlagen

Formele bijlagen

Naam bijlage	Bestandsnaam	Type	Datum ingediend	Status document
bestektekening01_pdf	bestektekening01.pdf	Plattegronden en doorsneden bouwen eenvoudige bouwwerken	2017-12-06	In behandeling
bestektekening02_pdf	bestektekening02.pdf	Plattegronden en doorsneden bouwen eenvoudige bouwwerken	2017-12-06	In behandeling
bestektekening03_pdf	bestektekening03.pdf	Plattegronden en doorsneden bouwen eenvoudige bouwwerken	2017-12-06	In behandeling
melding AIM	CCF_000005.pdf	Anders	2017-12-06	In behandeling
memo_Aelmans_pdf	memo Aelmans.pdf	Anders	2017-12-06	In behandeling

Formulierversie
2017.02

Kosten

Bouwen

Bouwwerk met agrarische functie bouwen

Wat zijn de geschatte kosten in 21500
euro's (exclusief BTW)?

Projectkosten

Wat zijn de geschatte kosten 21500
voor het totale project in euro's
(exclusief BTW)?



Ruimtelijke onderbouwing

Holsterweg 37 te Posterholt

Gemeente Roerdalen

Ruimtelijke onderbouwing

Holsterweg 37 te Posterholt

Gemeente Roerdalen

Onderdeel:	Ruimtelijke onderbouwing
IDN-nummer:	NL.IMRO.1669.OVPHT2022HOLSTRW37-OW01
Rapportnummer:	M141893.001/TCR
Opdrachtgever:	De heer P.H.G. van Enckevort Holsterweg 37 6061 NS POSTERHOLT
Opsteller:	A.M.C.M. Crasborn
Status:	Ontwerp
Datum:	18 oktober 2022

Aelmans Ruimtelijke Ontwikkeling & Milieu

Kerkstraat 4
6367 JE Voerendaal
T (045) 575 32 55
F (045) 575 15 09

info@aelmans.com

Kerkstraat 2
6095 BE Baexem
T (0475) 459 260
F (0475) 459 282

www.aelmans.com

KvK 14048217
BTW 8116.94.811.B.01
Bankrekening 15.18.99.444
BIC RABONL2U
IBAN NL75 RABO 0151 8994 44

Aelmans Ruimtelijke Ontwikkeling & Milieu
is een handelsnaam van Triple A adviseurs B.V.



Op onze dienstverlening zijn de algemene
voorwaarden van Triple-A Adviseurs BV van
toepassing die u vindt op www.aelmans.com

Inhoud

1	Inleiding.....	5
2	Plangebied en planontwikkeling.....	7
2.1	Ligging plangebied	7
2.2	Beoogde planontwikkeling.....	8
2.3	Ruimtelijke effecten	9
3	Beleidskaders.....	10
3.1	Inleiding.....	10
3.2	Rijksbeleid	10
3.2.1	Inleiding	10
3.2.2	Nationale Omgevingsvisie (NOVI)	10
3.2.3	Besluit algemene regels ruimtelijke ordening (Barro)	11
3.2.4	Regeling algemene regels ruimtelijke ordening (Rarro)	12
3.2.5	Ladder voor duurzame verstedelijking	12
3.2.6	Conclusie Rijksbeleid	12
3.3	Provinciaal beleid	13
3.3.1	Omgevingsvisie POL 2014 / Provinciale Omgevingsvisie Limburg (POVI)	13
3.3.2	Omgevingsverordening Limburg 2014 / Omgevingsverordening Limburg 2021	14
3.3.3	Conclusie provinciaal beleid	15
3.4	Regionaal beleid.....	15
3.5	Gemeentelijk beleid	16
3.5.1	Omgevingsvisie Roerdalen 2050.....	16
3.5.2	Vigerend bestemmingsplan	17
4	Milieutechnische aspecten	19
4.1	Bodem	19
4.2	Geluid	19
4.2.1	Industrielawaai	20
4.2.2	Verkeersaantrekkende werking.....	20
4.3	Milieuzonering	20
4.4	Luchtkwaliteit.....	21
4.5	Externe veiligheid.....	22

5	Overige ruimtelijke aspecten	23
5.1	Archeologie	23
5.1.1	Archeologische monumentenzorg.....	23
5.1.2	Archeologische verwachtingswaarden	23
5.2	Kabels en leidingen	24
5.3	Verkeer en parkeren	24
5.4	Waterhuishouding	24
5.4.1	Provinciaal beleid	24
5.4.2	Watertoets Waterschap Limburg	25
5.5	Natuur en landschap	25
5.6	Ecologie.....	26
5.6.1	Algemeen.....	26
5.6.2	Natuurgegevens provincie Limburg.....	26
5.6.3	Gebiedsbescherming	27
5.6.4	Conclusie ecologie en gebiedsbescherming	27
5.7	Duurzaamheid.....	28
6	Financiële Haalbaarheid	29
6.1	Algemeen	29
6.2	Exploitatieplan	29
7	Formele procedure.....	31
7.1.1	Algemeen	31
7.1.2	Zienswijzen.....	31
8	Bijlagen.....	32

1 Inleiding

Initiatiefnemer (de heer P. van Enkevort) is eigenaar van de agrarische bedrijfslocatie op het adres Holsterweg 37 te Posterholt. De exploitatie van dit agrarische bedrijf is echter door hem beëindigd. De heer Van Enkevort woont op deze locatie en gebruikt de voormalige bedrijfsgebouwen (gedeeltelijk) voor zijn ambachtelijk houtbewerkingsbedrijf.

In het bedrijf vervaardigt de heer Van Enkevort met name ambachtelijke bouwdelen (o.a. spanten, dakpanelen en raamwerken, etc.) uit eikenhout. Deze bouwdelen worden op locatie bij klanten geplaatst als overkappingen, tuinhuisjes, etc. De bouwdelen die het bedrijf vervaardigt zijn enkel van eikenhout, het materiaal wordt hierbij op een authentieke wijze be- en verwerkt (pen-verbindingen) op locatie. Op de locatie aan de Holsterweg heeft de heer Van Enkevort naast de bestaande bebouwing een nieuwe loods/berging gebouwd. Deze loods is noodzakelijk voor de opslag en verwerking van het eikenhout. Met name voor het vervaardigen van de houten spanten had het bedrijf een grotere bedrijfsruimte nodig dan reeds aanwezig was op deze locatie.

De vigerende bestemming van het plangebied betreft “agrarisch met waarden”, waarbij het (voormalige) agrarische bedrijf de beschikking heeft over een bouwvlak met bedrijfsgebouwen en een bedrijfswoning. De uitoefening van een ambachtelijk timmerbedrijf en de bouw van een loods/opslagruimte, past niet binnen de vigerende bestemming. Onderhavige ruimtelijke onderbouwing is opgesteld voor de aanvraag van een omgevingsvergunning “Handelen in strijd met regels van ruimtelijke ordening”.

Voorliggend document voorziet in een ruimtelijke onderbouwing die is gebaseerd op het bestemmingsplan ‘Buitengebied Roerdalen 2^e herziening’, vastgesteld d.d. 21 april 2016.




Uitsnede topografische kaart met aanduiding plangebied

2 Plangebied en planontwikkeling

In dit hoofdstuk worden het plangebied, de huidige situatie en het project beschreven. Tevens wordt in dit hoofdstuk ingegaan op de ruimtelijke effecten van het project.

2.1 Ligging plangebied

Voorliggend plan richt zich op één locatie, te weten de locatie aan de Holsterwegweg 37 te Posterholt. De locatie is gelegen ten noordoosten van de kern Posterholt in de gemeente Roerdalen. De locatie ligt in een gebied met meerdere boerderijen en enkele woningen (het gehucht de Holst). Kadastraal is het plangebied bekend als gemeente Posterholt, sectie F, nummers 85, 86 en 87.

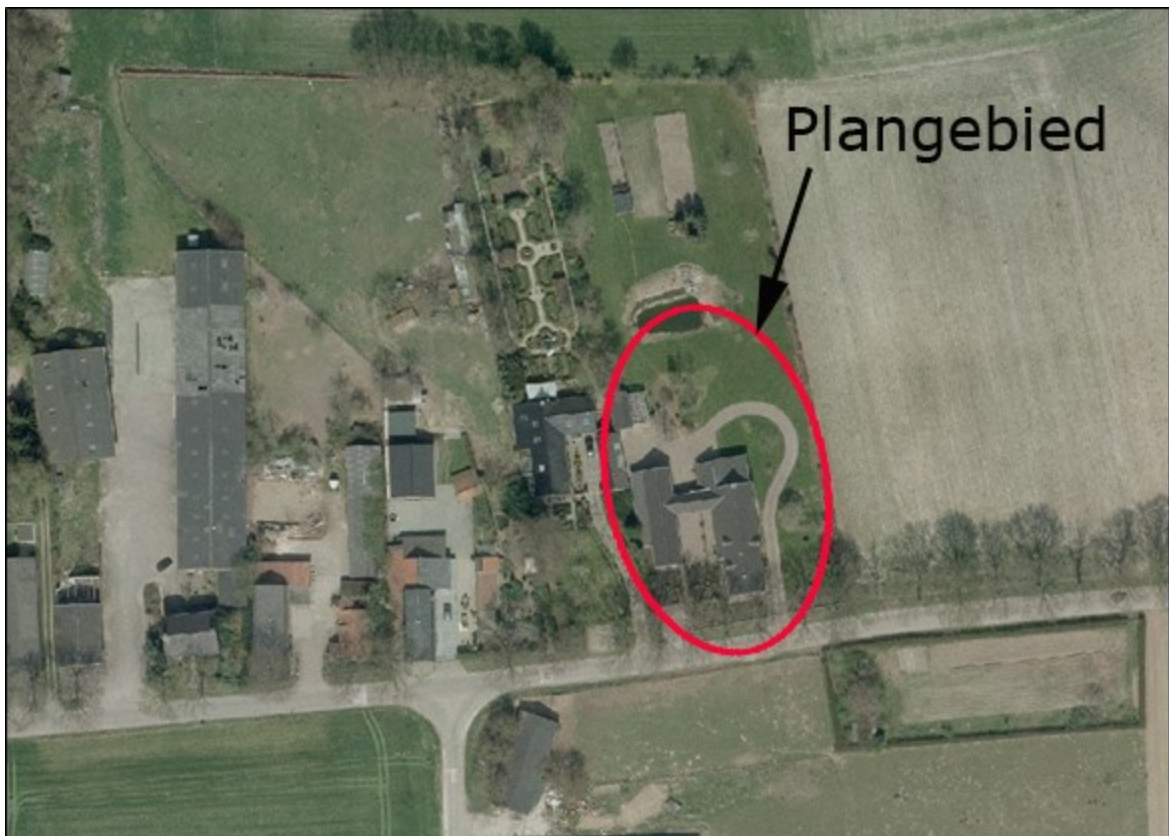


Luchtfoto met aanduiding plangebied

2.2 Beoogde planontwikkeling


Zoals hierboven beschreven is het plangebied gelegen in het buitengebied van Posterholt aan de Holsterweg. Op het perceel bevindt zich een voormalig agrarisch bedrijf bestaande uit een bedrijfswoning en een aantal bedrijfsgebouwen waarvan de agrarische bedrijfsvoering is beëindigd. Daarnaast is er een erf aanwezig en “achterliggende” grond die in gebruik is als tuin. De bestaande bebouwing, waaronder de bedrijfswoning en de overige gebouwen, zijn door de jaren heen door cliënt volledig gerenoveerd. De wens bestaat om het agrarische gebruik te wijzigen van “agrarisch bedrijf” naar wonen en gedeeltelijk naar een bedrijfsfunctie voor het ambachtelijk houtbewerkingsbedrijf.

De locatie is gelegen in het buitengebied van Posterholt binnen de “woongemeenschap de Holst”. Het planvoornemen voorziet in het realiseren van een bedrijfsgebouw tussen de bestaande bebouwing op de locatie. De verharding waarop het nieuwe gebouw gerealiseerd zal worden is bestaand en reeds langere tijd aanwezig

Hieronder wordt weergegeven wat de bestaande toestand is en hoe het nieuwe plan eruit ziet. Zoals in hoofdstuk 1 reeds aangegeven, voorziet het plan in het opstarten/exploiteren van een bedrijf in ambachtelijke houtbewerking en de bouw van een loods. Het bouwplan wordt aan de hand van navolgende figuren inzichtelijk gemaakt. Hierop is af te lezen welke ruimten op welke wijze in de nieuwe situatie worden gebouwd.

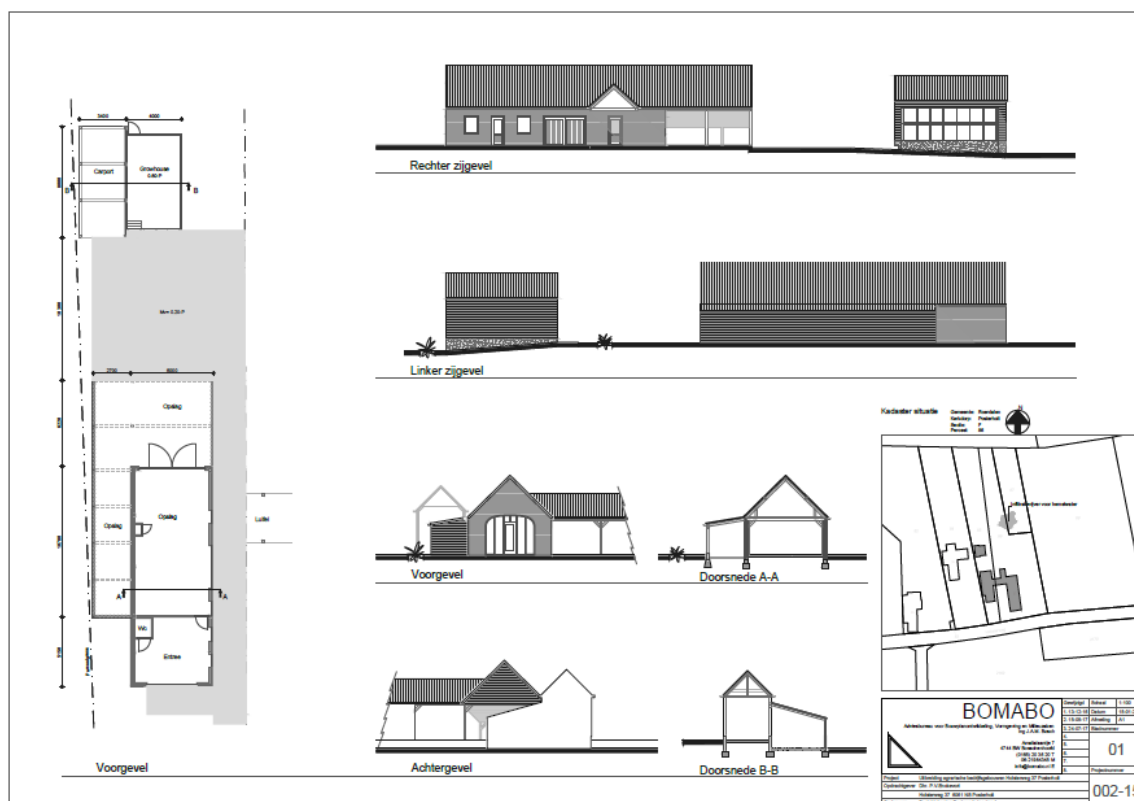

Bestaande situatie

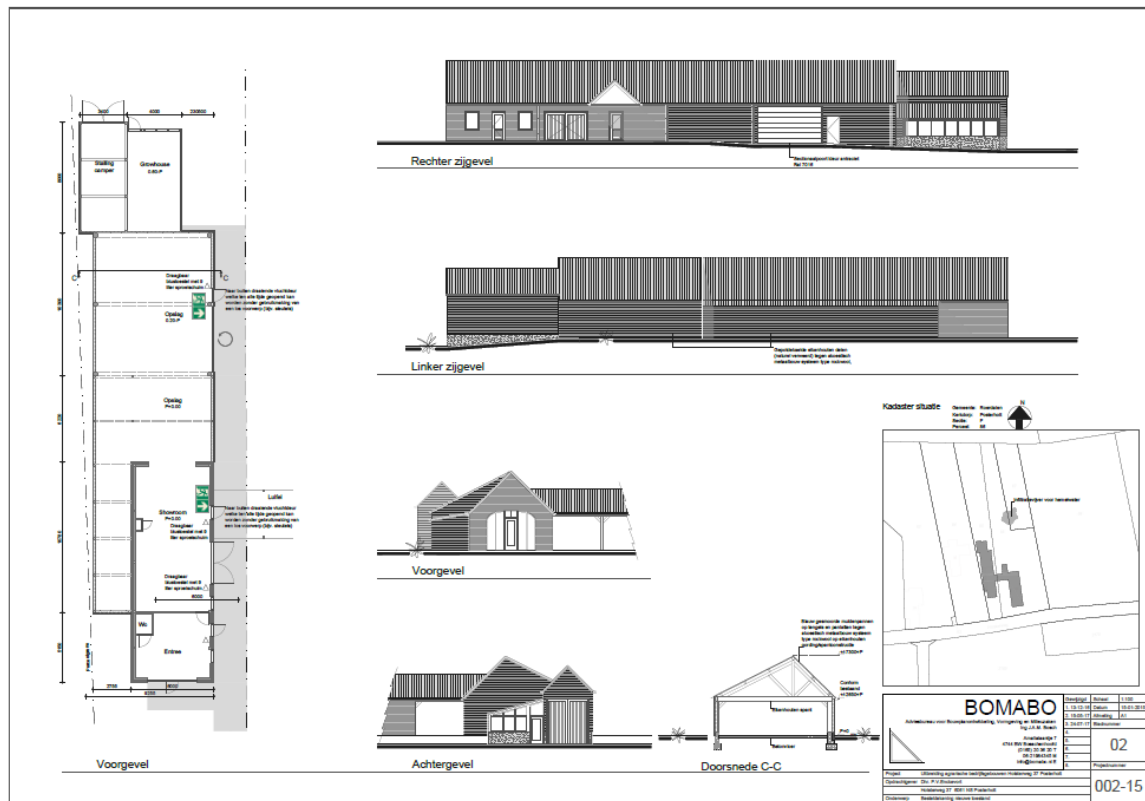

Nieuwe situatie

2.3 Ruimtelijke effecten

Het aanpassen van de bestemming van agrarisch bedrijf naar wonen in combinatie met de bouw van een werkplaats/loods is onlosmakelijk verbonden met het optreden van ruimtelijke effecten. Om diverse redenen worden deze ruimtelijke effecten aanvaardbaar geacht.

De aanpassing betreft de realisatie van een gebouw dat gesitueerd wordt tussen en aansluitend aan bestaande gebouwen. Door de inpassing van het nieuwe gebouw tussen bestaande bebouwing is het ruimtelijk effect van het nieuwe gebouw beperkt.

Gesteld kan worden dat de ruimtelijke effecten, die optreden als gevolg van onderhavige planontwikkeling, aanvaardbaar zijn.

3 Beleidskaders

3.1 Inleiding

In dit hoofdstuk wordt ingegaan op het Rijks-, provinciale, regionale en gemeentelijke beleid. Het Rijksbeleid wordt besproken aan de hand van de NOVI. Voor de beschrijving van het provinciale beleid is gebruik gemaakt van het Provinciale Omgevingsvisie Limburg (POVI) 2021. Het gemeentelijke beleid is onder andere ontleend aan het bestemmingsplan 'Buitengebied Roerdalen 2^e herziening'.

3.2 Rijksbeleid

3.2.1 Inleiding

Op rijksniveau zijn met betrekking tot het planvoornemen de volgende beleidsdocumenten van belang.

- Nationale Omgevingsvisie (NOVI)
- Besluit algemene regels ruimtelijke ordening (Barro)
- Regeling algemene regels ruimtelijke ordening (Rarro)

3.2.2 Nationale Omgevingsvisie (NOVI)

Op 11 september 2020 heeft het Rijk vooruitlopend op de inwerkingtreding van de Omgevingswet de Nationale Omgevingsvisie (NOVI) vastgesteld. De Structuurvisie Infrastructuur en Ruimte (SVIR) vervalt geheel (behalve paragraaf 4.9). De NOVI omvat een langetermijnvisie op de toekomstige ontwikkeling van de leefomgeving in Nederland. De intentie van het Rijk is om met de NOVI een perspectief te bieden om grote maatschappelijke opgaven aan te pakken. Bij die opgaven kan worden gedacht grote en complexe opgaven met betrekking tot klimaatverandering, energietransitie, circulaire economie, bereikbaarheid en woningbouw.

Een centraal aspect van de NOVI is de focus op een nieuwe aanpak van vraagstukken in de fysieke leefomgeving. Werken op basis van integraliteit met betrekking tot verschillende vraagstukken in plaats van sectorale aanpakken voor individuele vraagstukken vormt de kern van deze nieuwe aanpak.

Het streven naar integraliteit dat onderdeel is van de NOVI valt samen in vier verschillende prioriteiten waartussen een onderscheid wordt gemaakt in de NOVI, te weten:

- ruimte voor klimaatadaptatie en energietransitie;
- duurzaam economisch groeipotentieel;
- sterke en gezonde steden en regio's;
- toekomstbestendige ontwikkeling van het landelijk gebied.

Binnen de NOVI worden drie afwegingsprincipes gehanteerd om te komen tot weloverwogen beleidskeuzes. Die zouden moeten helpen bij het afwegen en prioriteren van verschillende belangen en opgaven:

- Combinaties van functies gaan voor eenvoudige functies.
- Kenmerken en identiteit van een gebied staan centraal.
- Afwentelen wordt voorkomen.

De nationale overheid richt zijn in de NOVI zich op 21 verschillende nationale belangen:

1. Bevorderen van een duurzame ontwikkeling van Nederland als geheel en van alle onderdelen van de fysieke leefomgeving.
2. Realiseren van een goede leefomgevingskwaliteit.

3. Waarborgen en versterken van grensoverschrijdende en internationale relaties.
4. Waarborgen en bevorderen van een gezonde en veilige fysieke leefomgeving.
5. Zorg dragen voor een woningvoorraad die aansluit op de woonbehoeften.
6. Waarborgen en realiseren van een veilig, robuust en duurzaam mobiliteitssysteem.
7. In stand houden en ontwikkelen van de hoofdinfrastructuur voor mobiliteit.
8. Waarborgen van een goede toegankelijkheid van de leefomgeving.
9. Zorg dragen voor nationale veiligheid en ruimte bieden voor militaire activiteiten.
10. Beperken van klimaatverandering.
11. Realiseren van een betrouwbare, betaalbare en veilige energievoorziening, die in 2050 CO₂- arm is, en de daarbij benodigde hoofdinfrastructuur.
12. Waarborgen van de hoofdinfrastructuur voor transport van stoffen via (buis)leidingen.
13. Realiseren van een toekomstbestendige, circulaire economie.
14. Waarborgen van de waterveiligheid en de klimaatbestendigheid (inclusief vitale infrastructuur voor water en mobiliteit).
15. Waarborgen van een goede waterkwaliteit, duurzame drinkwatervoorziening en voldoende beschikbaarheid van zoetwater.
16. Waarborgen en versterken van een aantrekkelijk ruimtelijk-economisch vestigingsklimaat.
17. Realiseren en behouden van een kwalitatief hoogwaardige digitale connectiviteit.
18. Ontwikkelen van een duurzame voedsel- en agroproductie.
19. Behouden en versterken van cultureel erfgoed en landschappelijke en natuurlijke kwaliteiten van (inter)nationaal belang.
20. Verbeteren en beschermen van natuur en biodiversiteit.
21. Ontwikkelen van een duurzame visserij.

Toetsing

Bij de realisatie van het voorliggende initiatief is sprake van een dermate kleinschalige ontwikkeling dat geen nationale belangen in het spel zijn. De beoogde ontwikkeling is dan ook niet in strijd met de nationale belangen zoals verwoord in de Nationale Omgevingsvisie.

3.2.3 Besluit algemene regels ruimtelijke ordening (Barro)

Het Barro voorziet in de juridische borging van het nationale ruimtelijke beleid. Het bevat regels die de beleidsruimte van andere overheden ten aanzien van de inhoud van ruimtelijke plannen inperken, daar waar nationale belangen dat noodzakelijk maken. Navolgende onderwerpen met nationaal belang zijn opgenomen in het Barro en de eerste aanvulling (Stb. 2012, nr. 388):

- project Mainportontwikkeling Rotterdam;
- kustfundament en de daarbuiten gelegen primaire waterkeringen;
- grote rivieren en rijkswaagwegen en de veiligheid daarom heen;
- toekomstige rivierverruiming van de Maastakken;
- Waddenzee en Waddengebied, en IJsselmeergebied;
- verstedelijking in het IJsselmeer;
- defensie;
- erfgoederen van uitzonderlijke universele waarde;
- hoofdwegen en landelijke spoorwegen;
- elektriciteitsvoorziening;
- ecologische hoofdstructuur.

3.2.4 Regeling algemene regels ruimtelijke ordening (Rarro)

Naast het Barro is ook de Regeling algemene regels ruimtelijke ordening (Rarro) in werking getreden. In het Barro is bepaald dat bij ministeriële regeling verschillende militaire terreinen, gebieden, objecten en zones worden aangewezen, waar gemeenten bij de vaststelling van bestemmingsplannen rekening mee moeten houden. In de Rarro wordt daar uitvoering aan gegeven.

3.2.5 Ladder voor duurzame verstedelijking

De structuurvisie streeft een zorgvuldige en transparante besluitvorming bij alle ruimtelijke plannen na. Hiertoe is in de structuurvisie een ladder voor duurzame verstedelijking ontwikkeld.

Vanaf 1 juli 2017 is deze ladder in de wet verder aangescherpt. Dit is gedaan door de tekst terug te brengen tot de essentie; de drie treden worden losgelaten en vervangen door de volgende tekst (art. 3.16 Bro, lid 2,):

“De toelichting bij een bestemmingsplan dat een nieuwe stedelijke ontwikkeling mogelijk maakt, bevat een beschrijving van de behoefte aan die ontwikkeling, en, indien het bestemmingsplan die ontwikkeling mogelijk maakt buiten het bestaand stedelijk gebied, een motivering waarom niet binnen het bestaand stedelijk gebied in die behoefte kan worden voorzien.”

De vraag die beantwoord moet worden is of er sprake is van een stedelijke ontwikkeling, en zo ja, of hier behoefte aan is. Tevens moet worden bekeken of de locatie is gelegen in bestaand stedelijk gebied.

De invulling van deze ladder wordt overgelaten aan de gemeenten en provincies. Zolang de ontwikkeling de rijksbeleidsdoeleinden niet frustreert, is er een grote mate van vrijheid voor de decentrale overheden.

Uitgangspunt voor toepassing van de ladder voor duurzame verstedelijking is dat sprake dient te zijn van een stedelijke ontwikkeling. Conform artikel 2.2.1 van de OvL2014 is de definitie van een stedelijke ontwikkeling een ‘ruimtelijke ontwikkeling van een bedrijventerrein of van kantoren, detailhandel, woningbouwlocaties of andere stedelijke voorzieningen’.

De omvorming van de bestaande agrarische locatie naar een woonfunctie met daarnaast een (kleine) bedrijfsfunctie wordt niet gezien als een stedelijke ontwikkeling als bedoeld in artikel 1.1.1, eerste lid, aanhef en onder i, Bro. Voorliggend project wordt derhalve niet aangemerkt als een stedelijke ontwikkeling als bedoeld in deze bepaling van het Bro, zodat artikel 3.1.6, tweede lid, van het Bro niet van toepassing is. Er is daarmee geen sprake van een stedelijke ontwikkeling. De ladder is voor onderhavig plan niet van toepassing. Gelet hierop wordt geconcludeerd dat onderhavige kleinschalige planontwikkeling niet in strijd is met het voorgestane Rijksbeleid.


3.2.6 Conclusie Rijksbeleid

De beoogde ontwikkeling levert geen strijd op met het NOVI, het Barro, de Rarro en de Ladder. Het Rijksbeleid is niet aan de orde, omdat sprake is van een kleinschalige ontwikkeling en er geen onderwerpen vanuit de NOVI en Barro op het projectgebied van toepassing zijn. Ook gelden er vanuit de Rarro en ladder duurzame verstedelijking geen beperkingen ten aanzien van het voornemen.

3.3 Provinciaal beleid

3.3.1 Omgevingsvisie POL 2014 / Provinciale Omgevingsvisie Limburg (POVI)

Voorheen heeft de Provincie Limburg haar provinciale beleid vastgelegd in de Omgevingsvisie POL 2014. Dit is echter in oktober 2021 vervangen door de Provinciale Omgevingsvisie Limburg (POVI). De POVI bevat voor de langere termijn (2030-2050) de ambities en beleidsdoelen voor onder andere het buitengebied en de fysieke leefomgeving in Limburg. Met de intrede van de POVI is relevant dat de benaming van de goudgroene natuurzone is gewijzigd naar de zone 'natuurnetwerk'. Daarnaast zijn de 'zilvergroene natuurzone' en de 'bronsgroene landschapszone' samengevoegd tot de 'Groenblauwe mantel'. Het plangebied ligt op basis van de POVI binnen de zone 'Buitengebied'.

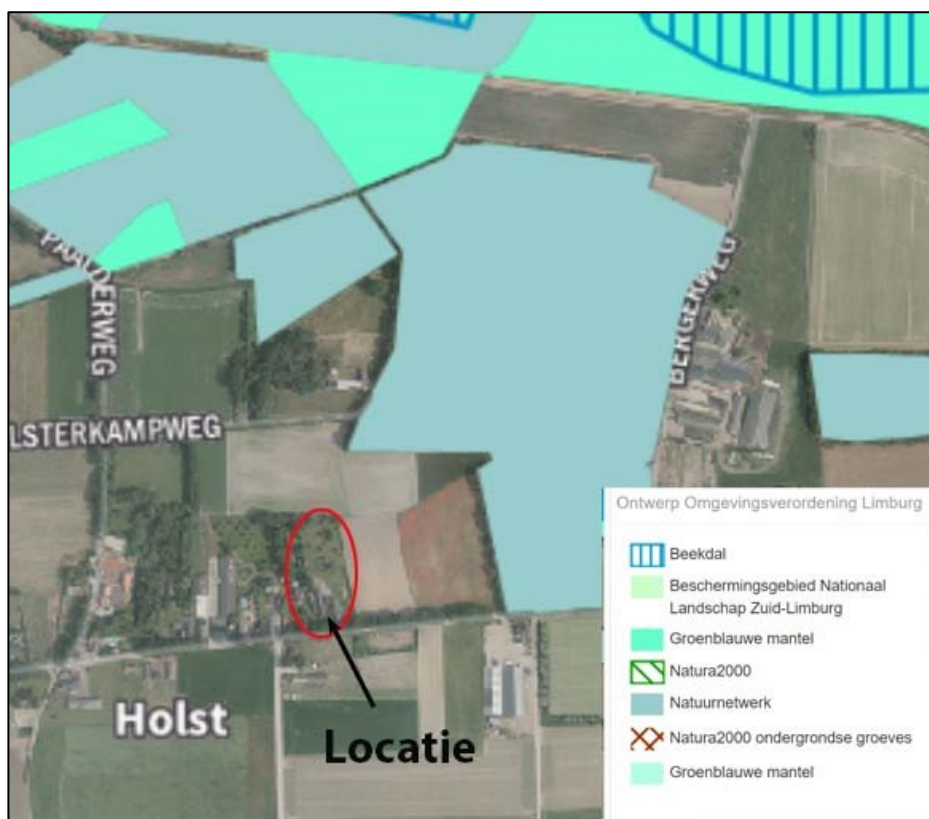

Uitsnede kaart Ontwerp Omgevingsverordening Limburg 2021

Buitengebied

De gronden die gelegen zijn in de zone 'Buitengebied' betreffen alle gronden in het landelijk gebied die niet zijn gelegen in de voormalige 'Goudgroene natuurzone', 'Zilvergroene natuurzone' en/of 'Bronsgroene landschapszone'.

Het betreffen met name gronden met een agrarisch karakter, waarbij (o.a.) ruimte wordt gegeven voor doorontwikkeling van agrarische bedrijven. De provinciale beleidsaccenten in de zone 'Buitengebied' zijn gericht op ontwikkelingsmogelijkheden voor nieuwe (landbouw)bedrijfslocaties, het terugdringen van de milieubelasting vanuit de landbouw en de kwaliteit en het functioneren van de ondergrond.

Om landschappelijke kwaliteit te behouden en verrommeling te voorkomen, stimuleert de provincie ten aanzien van vrijkomende agrarische bebouwing (VAB's):

1. agrarisch hergebruik;
2. herbestemmen buiten sector;
3. sloop (met uitzondering van beeldbepalende/monumentale en karakteristieke bebouwing), waarbij de mogelijkheden worden bepaald door het potentieel van het vastgoed en de omgeving, vanuit het principe juiste ontwikkeling op de juiste locatie.

Na aankoop van de locatie heeft initiatiefnemer reeds een veldschuur, een tuinhuis en een aanbouw aan de woning gesloopt met een oppervlakte van ca. 150 m². De resterende bebouwing wordt gebruikt voor bewoning en voor de uitoefening van de bedrijfsfunctie op de locatie.

3.3.2 Omgevingsverordening Limburg 2014 / Omgevingsverordening Limburg 2021

Naast de indeling in zonerings is tevens sprake van diverse provinciale beschermingsgebieden, waartoe op grond van de Omgevingsverordening Limburg 2014 (geconsolideerde versie) specifieke regelgeving geldt.

Ten aanzien van onderhavig plangebied zijn geen bijzondere beschermingsgebieden in de verordening opgenomen.

In de Omgevingsverordening Limburg 2021 zijn provinciale regels opgenomen voor de fysieke leefomgeving, waaronder op het gebied van milieu, wegen, water, grond, landbouw, natuur, wonen en ruimte. De nieuwe Omgevingsverordening Limburg (2021) is in ontwerp gereed en zal te zijner tijd de Omgevingsverordening Limburg 2014 vervangen.

Ten aanzien van onderhavig plangebied zijn geen bijzondere beschermingsgebieden in de verordening opgenomen.

Roerdalslenk zone II

Ten aanzien van de ligging in het milieubeschermingsgebied – Roerdalslenk zone II geldt dat er geen boringen van 30m of dieper beneden het maaiveld mogen worden gedaan. Het planvoornemen voorziet hier niet in waarmee er geen sprake is van strijdigheid met dit milieubeschermingsgebied.

Wonen

In de verordening is opgenomen dat er zorgvuldig omgegaan moet worden bij het uitgeven van nieuwe woningen en dat dit afgestemd moet worden in de regio (zie paragraaf regionaal beleid). In onderhavige situatie is sprake van een reeds bestaande agrarische bedrijfswoning die enkel een woonbestemming krijgt. Het plan heeft daarmee geen effect op de gemeentelijke woningvoorraad.

De ladder voor duurzame verstedelijking is door de provincie verankerd in de Omgevingsverordening Limburg 2014 (OvL2014) in artikel 2.2.2, lid 1.

Onder paragraaf 3.2.5 (rijksbeleid) is reeds aangegeven dat het planvoornemen in zijn geheel voldoet aan de uitgangspunten van de ladder voor duurzame verstedelijking. Hier wordt dan ook korthedshalve naar verwezen.

De provincie streeft ernaar dat vrijkomende agrarische bebouwing zoveel mogelijk wordt hergebruikt door de land- en tuinbouw, ter voorkoming van verdere verstening in het buitengebied. Als dat niet lukt is mogelijke benutting voor alternatieve economische activiteiten aan de orde. Als daar tenminste, gelet op de leegstand in de betreffende sectoren behoefte aan is, en de functie geen belemmeringen voor bestaande functies met zich meebrengt. Dit zal leiden tot hergebruik van een deel van de vrijkomende

agrarische bebouwing. Maar het is zeker niet te verwachten dat alle leegstand zo kan worden opgelost. In dat geval is sloop (bijvoorbeeld van verouderde stallen, loodsen en overige voorzieningen) gewenst, om leegstand, verval en mogelijk ook illegaal gebruik te voorkomen.

3.3.3 Conclusie provinciaal beleid

Gelet op vorenstaande uiteenzetting van het vigerende provinciale beleid, bestaan er geen onoverkomelijke belemmeringen met betrekking tot voorliggende ontwikkeling.

3.4 Regionaal beleid

Regionaal Beleidskader Werklocaties Midden-Limburg (POL-uitwerking).

Het doel van dit Regionaal Beleidskader Werklocaties is om vraag en aanbod van werklocaties naar de toekomst toe in balans te brengen en de bijbehorende afspraken vast te leggen. Daarnaast is het gewenst mogelijkheden te bieden voor sterke economische initiatieven en kansen op dat vlak te benutten. Daartoe biedt dit beleidskader ook de basis.

Het beleidskader is na vaststelling door de gemeenteraden, naast een afsprakenkader voor regionale samenwerking binnen de Samenwerking Midden-Limburg (hierna: SML), een zelfbindend kader voor de gemeenten. Het is richtinggevend voor het eigen beleid van de gemeenten, onder andere bij de uitwerking van structuur- of omgevingsvisies en bestemmingsplannen. Tevens zorgt het vaststellen van dit beleidskader en bijbehorende visiekaarten ervoor, dat voor ondernemers en vastgoedeigenaren voorzienbaar is hoe met de planologische ruimte omgegaan zal worden.

In de genoemde beleidsnotitie zijn voorwaarden opgenomen voor het toestaan van bedrijven in voormalige agrarische bebouwing (VAB's) en waarbinnen de gemeentelijke belangenafweging dient plaats te vinden op de navolgende aspecten:

- a. Het bedrijf is lokaal gebonden aan de gemeente waar de ontwikkeling plaatsvindt.
- b. Het te vestigen bedrijf kan niet binnen de bestaande (lokale) voorraad bedrijventerreinen worden opgevangen.
- c. Het bebouwde oppervlakte van bedrijfsbebouwing bedraagt maximaal 1.500 m², waarbij bij sloop-nieuwbouw het bruto vloeroppervlakte maximaal 50% van het bruto oppervlakte van de te slopen agrarische bedrijfsbebouwing bedraagt.
- d. De bedrijven passen naar aard en omvang in het buitengebied.

Op de locatie is sprake van een lokaal bedrijf, de bedrijfsvoering wordt uitgeoefend door 1 zelfstandig ondernemer zonder personeel. Er sprake van een lokaal kleinschalig ambachtelijk bedrijf dat gezien de onderzoeken milieutechnisch inpasbaar is aan de Holsterweg.

Ter plaatse wordt in de VAB op ambachtelijke hout bewerkt dat wordt toegepast op externe locaties. De bewerking heeft betrekking op het gereedmaken van eikenhouten onderdelen voor eindmontage van overkappingen bij derden.

Het voornemen heeft derhalve betrekking op hergebruik van de agrarische locatie en de realisatie van een nieuw gebouw met benutting voor alternatieve economische activiteit, namelijk bewerking en opslag van hout. Hergebruik van agrarische bebouwing, om verloedering van het buitengebied tegen te gaan, voor alternatieve economische activiteiten is voor deze locatie een plausibele keuze.

Uit de POL-uitwerking blijkt dat ter plaatse van deze VAB-locatie, ambachtelijke bedrijfsmatige activiteiten kunnen worden toegestaan in aanvulling op hetgeen in de Omgevingsvisie Roerdalen 2050 mogelijk is. Zeker omdat hier sprake is van een lokaal kleinschalig ambachtelijk bedrijf dat milieutechnisch, zo blijkt uit onderzoeken, inpasbaar is in de omgeving.

Voor de uitoefening van zijn bedrijf heeft initiatiefnemer in de bestaande situatie ca. 190 m² bedrijfsruimte ter beschikking. Na uitvoering van het plan zal deze oppervlakte met ca. 90 m² toenemen. Hiermee blijft het bedrijf ruimschoots onder de grenswaarde van 1.500 m² vloeroppervlak. Regionale

afstemming in het kader van de notitie is niet nodig omdat het plan c.q. de bedrijfsmatige activiteiten onder de drempelwaarde van 1.500 m² bvo blijven.

3.5 Gemeentelijk beleid

3.5.1 Omgevingsvisie Roerdalen 2050

De 'Omgevingsvisie Roerdalen 2050' is gericht op de kwaliteit en ontwikkeling buiten (onze fysieke leefomgeving) voor de lange termijn. De omgevingsvisie heeft betrekking op alle terreinen van de leefomgeving en gaat in op de samenhang tussen ruimte, water, milieu, natuur, landschap, verkeer en vervoer, infrastructuur (wegen, sporen etc.) en cultureel erfgoed.

De gemeente Roerdalen hecht veel waarde aan haar buitengebied. De gemeente streeft ernaar de kwaliteiten van het buitengebied te beschermen en te verbeteren en kwaliteitsverlies van het buitengebied tegen te gaan. Roerdalen kiest daarom voor een benadering waar ontwikkelingen binnen flexibele kaders worden toegestaan indien de kwaliteiten in het buitengebied er ook mee vooruit gaan. Afhankelijk van de inbreuk op het landschap wordt er naast een inpassing eveneens een aanvullende kwaliteitsverbetering gevraagd die ook gebaseerd is op de verschillende modules en de bijbehorende financiële kwaliteitsbijdragen.

Het kwaliteitskader Roerdalen is de vervanger c.q. opvolger van het Limburgs Kwaliteitsmenu / Gemeentelijk kwaliteitsmenu uit de Structuurvisie Roerdalen 2030. Dit kader richt zich specifiek op het buitengebied en enkele ontwikkelingen in de kernen.

Met betrekking tot agrarische bedrijvigheid en VAB's staat in de visie het volgende:

"We denken mee met agrarische bedrijven die inzetten op verbreding van bedrijfsactiviteiten of omvorming van functie. Aansluitend op deze omgevingsvisie wordt ten aanzien van vrijkomende agrarische bebouwing (VAB) themagericht beleid uitgewerkt. Hierin worden algemene kaders benoemd die richting geven aan mogelijkheden voor functieverandering. Elk locatie vraagt vervolgens om een maatwerkoplossing. Afhankelijk van de plek denken we hierbij aan kleinschalige verblijfsaccommodaties, wonen, ambachtelijk en/of agrarisch gerelateerde functies.

Belangrijk aandachtspunt bij omvorming of verbreding van functies is het maken van een zorgvuldige afweging of nieuwe functies geen onevenredige belemmeringen opleveren voor de reeds in het gebied aanwezige (agrarische) functies of de natuur."

En:

"Voor agrariërs die activiteiten staken is daarnaast perspectief noodzakelijk om invulling te geven aan vrijkomende agrarische bebouwing. Uitgangspunt is het voorkomen van leegstand, verloedering en ondermijning. Afhankelijk van de locatie zijn kleinschalige recreatie, wonen én kleinschalige bedrijvigheid mogelijke alternatieve invullingen. Voor deze alternatieven geldt uiteraard een goede ruimtelijke inpasbaarheid en het scheppen van duidelijke kaders zodat de ruimtelijke kwaliteit, ook naar de toekomst toe geborgd blijft."

Het planvoornemen komt zeker tegemoet aan een aantal belangrijke uitgangspunten van de visie van de gemeente Roerdalen.

Op grond van het kwaliteitskader is module 10C, de functiewijziging naar wonen in het buitengebied van toepassing. Compensatie bestaat uit een landschappelijke inpassing, waarvan de uitvoering reeds door initiatiefnemer ter hand is genomen middels diverse aanplantingen (zie bijlage: Inpassingsplan). Tevens is door initiatiefnemer in het verleden reeds ca. 150 m² aan bestaande opstallen afgebroken.

Verder zal aan de voorwaarde voor vermindering van het bouwvlak worden voldaan zodra de vergunning wordt vastgelegd in een nieuw bestemmingsplan of omgevingsplan. Deze verkleining van het bouwvlak wordt in de te verlenen vergunning als voorschrift opgenomen.

Aan de voorwaarde die in module 10c van het kader wordt genoemd, namelijk dat er maximaal 750 m² bebouwing aanwezig mag zijn wordt voldaan. Het bebouwingsoppervlak is 650 m² en blijft daarmee onder de maximale omvang.


Onderhavig planvoornemen past dan ook binnen de uitgangspunten van de Omgevingsvisie Roerdalen 2050.

3.5.2 Vigerend bestemmingsplan

De locatie is gelegen binnen de plangrenzen van de gemeente Roerdalen. Ter plekke van de locatie Holsterweg 37 te Posterholt vigeert het bestemmingsplan 'Buitengebied Roerdalen 2^e herziening' van de gemeente Roerdalen, dat op 21 april 2016 door de Raad van de gemeente Roerdalen is vastgesteld.

De volgende bestemming is voor de locatie Holsterweg 37 van toepassing:

- enkelbestemming: 'Agrarisch met waarden – Landschapswaarden -1' en met de aanduiding 'bouwvlak'
- dubbelbestemming: 'Waarde – Archeologie 5'
- gebiedsaanduiding: 'milieuzone – roerdalslenk – II'

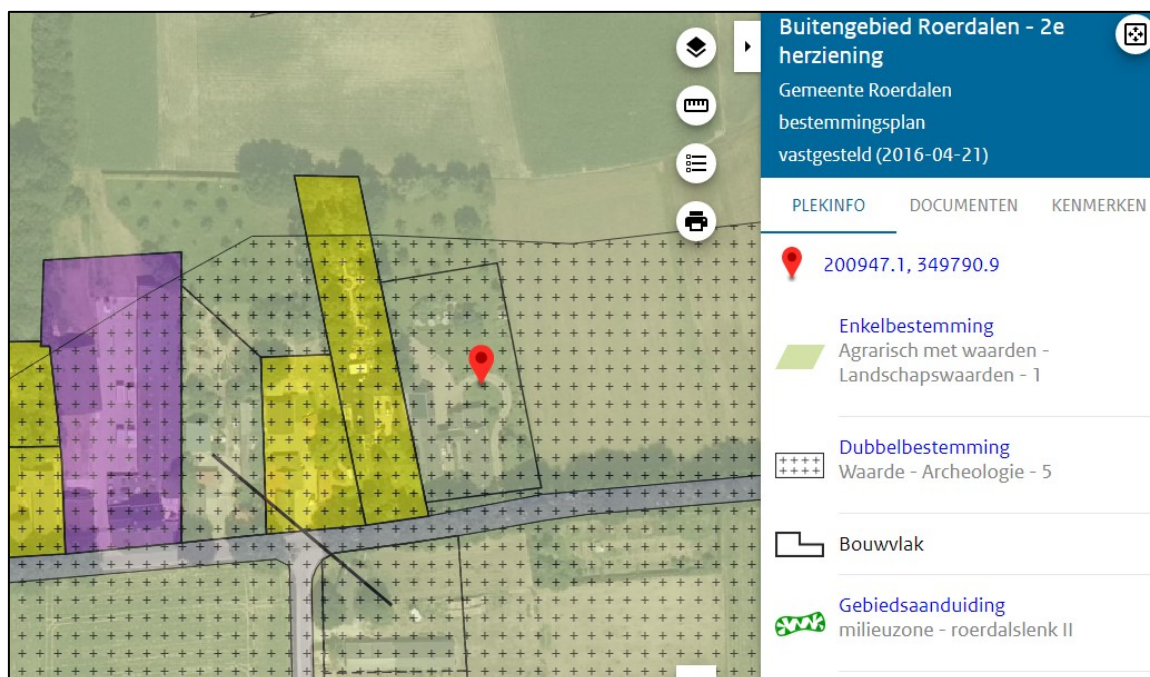

Uitsnede bestemmingsplan 'Buitengebied Roerdalen - 2^e herziening'

Het realiseren van een werkplaats met opslagruimte voor de bewerking en opslag van hout is niet mogelijk volgens de gebruiksregels van het geldende bestemmingsplan (de bebouwing is wel mogelijk binnen de bouwregels en gezien het geldende bouwvlak).

Daarnaast wordt de agrarische bedrijfswoning enkel nog gebruikt om te wonen en is er geen sprake meer van een agrarische bedrijfswoning. Om dit te kunnen realiseren en mogelijk te maken is onderhavige ruimtelijke onderbouwing opgesteld.

4 Milieutechnische aspecten

Bij de realisering van een planontwikkeling moet in de eerste plaats rekening worden gehouden met aspecten uit de omgeving die een negatieve invloed kunnen hebben op het plangebied. Dit geldt omgekeerd ook voor de uitwerking die het project heeft op zijn omgeving. Voor de locatie zijn in dit hoofdstuk de milieuaspecten bodem, geluid, milieuzonering, luchtkwaliteit en externe veiligheid onderzocht.

4.1 Bodem

Indien sprake is van een planologische functiewijziging, dient te worden bezien of de milieu-hygiënische kwaliteit van de bodem ter plaatse geschikt is voor het voorgenomen gebruik.

Onderhavig planvoornemen voorziet in een functiewijziging van het perceel (van agrarisch naar bedrijf). De huidige bedrijfswoning is in de bestaande situatie reeds aanwezig, het gebruik hiervan (bewoning) zal niet wijzigen.

Kortom, er treedt enerzijds wel een functieverandering op, anderzijds zal het gebruik van de locatie voor wat betreft wonen niet wijzigen. Wel zal er sprake zijn van een “gewijzigd” gebruik, te weten de bedrijfsfunctie. Hierbij wordt op het bestaande bouwvlak een ruimte gerealiseerd als werkplaats en opslagruimte voor hout. In verband met het gewijzigde gebruik van de locatie is een historisch bodemonderzoek verricht. De rapportage van dit onderzoek is als bijlage (zie **bijlage 1**) bij deze onderbouwing gevoegd.

Uit het onderzoek (nr.: E184218.002/FPA) kan worden geconcludeerd:

“Uit de voorhanden zijnde historische informatie zijn geen aanwijzingen aangetroffen die duiden op de aanwezigheid van mogelijke bodemverontreinigingen en/of bodembedreigende activiteiten. Daarnaast zijn tijdens de terreininspectie geen aanwijzingen geweest, welke zouden kunnen wijzen op enige vorm van bodemverontreiniging. Er zijn geen puntbronnen te verwachten. Ten aanzien van de locatie luidt, op basis van vorenstaande, de hypothese: onverdacht. Er zijn, ons inziens, vanuit milieuhygiënisch oogpunt geen belemmeringen voor het beoogd gebruik van de bedrijfsruimte op onderhavige onderzoekslocatie.”

Uit het onderzoek komt naar voren dat het aspect bodem geen belemmering vormt voor de beoogde planontwikkeling.

4.2 Geluid

Met betrekking tot het aspect geluid kan sprake zijn van geluidbelasting als gevolg van wegverkeerslawaaï en industrielawaai.

De wijziging van de agrarische bedrijfswoning naar enkel bedrijfswoning wordt gerealiseerd via een omgevingsvergunning, er blijft echter sprake van een woning. Op basis van artikel 76, lid 3 Wet geluidhinder hoeft de geluidbelasting van een aanwezige weg op een bestaande woning niet getoetst te worden (bron: InfoMil).

Vanwege het ambachtelijk bedrijf (houtbewerking en opslag) wordt er op de locatie mogelijk geluid geproduceerd. De houtbewerking en de houtopslag vinden plaats in een gesloten gebouw, daarmee wordt de geluidproductie tot een minimum beperkt. Desalniettemin is voor het gebruik een akoestisch onderzoek uitgevoerd en heeft een toetsing plaatsgevonden op basis van de "Handreiking Industrielawaai".

4.2.1 Industrielawaai

Voor wat betreft het aspect Industrielawaai is een akoestisch onderzoek verricht (zie **bijlage 2**). Uit dit onderzoek blijkt dat geluidemissie (Langetijdgemiddelde en Maximale geluidsniveau) en indirecte hinder van de bedrijfsactiviteiten (ambachtelijke houtbewerking en opslag) geen belemmering vormen.

4.2.2 Verkeersaantrekkende werking

Aangezien er in de bestaande/vigerende situatie een (agrarisch)bedrijf is toegestaan, heeft de wijziging van het gebruik geen extra verkeersaantrekkende werking.

Uit het akoestisch onderzoek komt naar voren dat verkeer van en naar de locatie geen belemmering voor het plan vormt. Op alle omliggende woningen wordt voldaan aan de voorkeursgrenswaarde.

Gelet op het vorenstaande en de resultaten van het akoestisch onderzoek (zie bijlage: Rapport M153516.001.R1/JGO) vormt het aspect geluid geen belemmeringen voor de beoogde planontwikkeling.

4.3 Milieuzonering

Milieuzonering zorgt ervoor dat nieuwe bedrijven een passende locatie in de nabijheid van woningen krijgen en dat (andersom) nieuwe woningen op een verantwoorde afstand van bedrijven gesitueerd worden. Het waar mogelijk scheiden van bedrijven en woningen bij nieuwe ontwikkelingen dient twee doelen:

- het reeds in het ruimtelijke spoor voorkomen of zoveel mogelijk beperken van hinder en gevaar voor woningen;
- het tegelijk daarmee aan de bedrijven voldoende zekerheid bieden dat zij hun activiteiten duurzaam binnen aanvaardbare voorwaarden kunnen uitoefenen.

De gemeente beslist zelf of zij op een bepaalde locatie bedrijven of woningen wil mogelijk maken. Dit besluit dient echter wel zorgvuldig te worden afgewogen en te worden verantwoord.

In het kader van een goede ruimtelijke ordening vindt afstemming van bestaande en nieuwe functies plaats door het aanhouden van zogenaamde richtafstanden. Hierbij kan gebruik worden gemaakt van de publicatie 'Bedrijven en Milieuzonering' van de VNG (2009). Bij deze richtafstanden wordt rekening gehouden met milieuaspecten als geur-, stof en geluidhinder. De richtafstanden gelden ten opzichte van een rustige woonwijk. Uit jurisprudentie en de genoemde VNG-publicatie blijkt dat in het geval van een gemengd gebied verkleinde richtafstanden gelden.

Met name de aspecten stof en geluid zijn maatgevend.

De richtafstanden voor een timmerwerkplaats voor het vervaardigen van overige artikelen van hout met een productie oppervlak van minder dan 200 m² zijn:

- geur: 0 meter
- stof: 30 meter
- geluid: 50 meter

Er is sprake van een gemengd gebied waardoor de afstand verkleind kan worden tot 10 meter voor stof en 30 voor geluid.

Geluid

Uit paragraaf 4.2 blijkt op basis van een akoestisch onderzoek dat, ondanks het niet voldoen aan de richtafstand voor geluid, er wel wordt voldaan aan de wettelijke normering voor geluid.

Stof

De (beperkte) werkzaamheden op de locatie vinden plaats in de nieuwe loods, dit is een afgesloten ruimte. Door het gebruik van deze ruimte is de emissie van stof vrijwel nihil.

Bij een beoordeling van de omgeving van het project middels het programma ISL3a (stof belasting) blijkt uit de achtergrondwaarde voor stofbelasting, waarin het ambachtelijk bedrijf ook is opgenomen, dat ruimschoots wordt voldaan aan de wettelijke waarden (Wel luchtkwaliteit) voor belasting van gevoelige objecten (Holsterweg 33 en 35) met stof.

Onderhavig planvoornemen voorziet ten opzichte van de bestaande situatie in een nieuwe activiteit. De milieubelasting hiervan (geluid) is getoetst. Voor het overige zijn er geen andere hinderlijke aspecten die op de locatie zullen ontstaan. Kortom, de milieubelasting door de activiteit vormt geen belemmering voor de realisatie van het plan.

Gelet op vorenstaande vormt het aspect milieuzonering geen belemmering voor de voorgenomen planontwikkeling.

4.4 Luchtkwaliteit

Sinds 15 november 2007 zijn de belangrijkste bepalingen inzake de luchtkwaliteit opgenomen in hoofdstuk 5, titel 5.2 van de Wet milieubeheer (hierna ook: Wmb). Omdat de luchtkwaliteitseisen op zijn genomen in titel 5.2 van de Wmb, staat deze ook wel bekend als de 'Wet luchtkwaliteit'. Met de inwerkingtreding van de Wet luchtkwaliteit is het besluit luchtkwaliteit 2005 komen te vervallen.

Het doel van titel 5.2 Wmb is om de mensen te beschermen tegen de negatieve gevolgen van luchtverontreiniging op hun gezondheid. In de wet- en regelgeving zijn de richtlijnen uit de Europese regelgeving opgenomen, waaraan voorgenomen ontwikkelingen dienen te voldoen.

Als aan minimaal één van de volgende voorwaarden wordt voldaan, vormen de luchtkwaliteitseisen in beginsel geen belemmering voor het uitoefenen van de bevoegdheid van een bestuursorgaan ex. artikel 5.16 Wmb:

- er is geen sprake van een feitelijke of dreigende overschrijding van de grenswaarde;
- een project leidt al dan niet per saldo, niet tot een verslechtering van de luchtkwaliteit;
- een project draagt 'niet in betekenende mate' (NIBM) bij aan de verslechtering van de luchtkwaliteit;
- een project past binnen het NSL (Nationaal Samenwerkingsprogramma Luchtkwaliteit) of een regionaal programma van maatregelen.

Het besluit NIBM

Deze Algemene maatregel van Bestuur (AmvB) legt vast wanneer een project 'niet in betekenende mate' bijdraagt aan de toename van concentraties van bepaalde stoffen in de lucht. Een project is NIBM wanneer het aannemelijk is dat het een toename van de concentratie veroorzaakt van maximaal 3%. De 3%-grens wordt gedefinieerd als 3% van de grenswaarde voor de jaargemiddelde concentratie van fijnstof (PM10) of stikstofdioxide (NO2). Dit komt overeen met 1,2 microgram/m3 voor zowel PM10 als NO2. Het NSL is vanaf augustus 2009 van kracht, zodat de 3%-grens aangehouden dient te worden.

Onderhavig planvoornemen betreft het realiseren van een werkplaats met opslag voor de ambachtelijke bewerking van hout. Op grond van het besluit NIBM en de beoordeling op basis van ISL3a kan worden geconcludeerd dat het project niet leidt tot een aantoonbare c.q. noemenswaardige verslechtering van de luchtkwaliteit ter plaatse, het aspect luchtkwaliteit is derhalve geen belemmering vormt voor onderhavig plan.

Besluit gevoelige bestemmingen

Dit besluit is gericht op de beperking van de vestiging in de nabijheid van provinciale en rijkswegen van gevoelige bestemmingen, zoals gebouwen voor kinderopvang, scholen, verzorgings- of verpleegtehuizen. Dit besluit is om die reden niet op onderhavig bouwplan van toepassing.

Gelet op het vorenstaande vormt het aspect luchtkwaliteit geen belemmeringen voor onderhavige planontwikkeling.

4.5 Externe veiligheid

Beleid

Het beleid in het kader van de externe veiligheid is gericht op het beperken en beheersen van risico's voor de omgeving voor wat betreft handelingen met gevaarlijke stoffen. Deze handelingen kunnen zowel betrekking hebben op het gebruik, de opslag en de productie van gevaarlijke stoffen, als op het vervoer van deze stoffen.

Uit het Besluit externe veiligheid inrichtingen (BEVI), het Besluit externe veiligheid buisleidingen, het Besluit externe veiligheid transportroutes en de richtlijnen voor het vervoer van gevaarlijke stoffen, vloeit de verplichting voort om in het kader van ruimtelijke plannen in te gaan op de risico's in het plangebied als gevolg van handelingen met gevaarlijke stoffen. Deze risico's worden beoordeeld op twee soorten risico: het groepsrisico en het plaatsgebonden risico.

In onderhavig geval is geen sprake van het realiseren van een zogenaamd nieuw kwetsbaar object, daarnaast ligt het plangebied niet in een invloedgebied van risicobronnen. Het beleid is derhalve niet van toepassing en er is geen afweging gemaakt of de planontwikkeling ertoe leidt dat er een onaanvaardbaar risico ontstaat in het kader van de externe veiligheid.

5 Overige ruimtelijke aspecten

Naast de diverse milieutechnische aspecten, zoals uiteengezet in hoofdstuk 4, dient tevens te worden gekeken naar de overige ruimtelijke aspecten. In dit hoofdstuk wordt ingegaan op de aspecten archeologie, kabels en leidingen, verkeer en parkeren, waterhuishouding, natuur en landschap, flora en fauna en duurzaamheid.

5.1 Archeologie

5.1.1 Archeologische monumentenzorg

Sinds 1 september 2007 is de Wet op de Archeologische Monumentenzorg in werking getreden. Deze wet is de Nederlandse uitwerking van het Verdrag van Malta uit 1992. In de Wet op de Archeologische Monumentenzorg is een raamwerk gegeven dat regelt hoe Rijk, provincies en gemeenten om moeten gaan met het aspect 'archeologie' in ruimtelijke plannen.

In de wet wordt het culturele erfgoed, en dan met name het archeologische erfgoed, beschermd. Onder archeologisch erfgoed worden alle fysieke overblijfselen verstaan, die bijdragen aan het verkrijgen van inzicht in menselijke samenlevingen uit het verleden. De fysieke overblijfselen kunnen zich zowel in als boven de grond bevinden

In de Wet op de Archeologische Monumentenzorg is bepaald dat gemeenten verantwoordelijk zijn voor hun eigen bodemarchief. De gemeente is dus het bevoegde gezag indien het gaat om het toetsen van de archeologische onderzoeken en Programma's van Eisen. Voorheen werd dit door de provincie gedaan, maar deze beperkt zich momenteel tot zaken die van provinciaal belang zijn.

5.1.2 Archeologische verwachtingswaarden

Voor onderhavig plangebied is ten aanzien van het aspect archeologie de gemeentelijke beleidskaart geraadpleegd. Deze kaart is verwerkt in het nieuwe bestemmingsplan 'Buitengebied Roerdalen 2^e herziening'. Ter plekke van het plangebied is de dubbelbestemming 'Waarde – Archeologie 5' van toepassing.

De voor de "Waarde – Archeologie - 5" aangewezen gronden zijn, behalve voor de andere daar voorkomende bestemming(en), mede bestemd voor de bescherming van een terrein met archeologische waarde. Het is verboden om op deze gronden, zonder of in afwijking van een besluit om van de bouwregels af te wijken, te bouwen of te laten bouwen.

Het genoemde verbod is niet van toepassing op:

- a. bebouwing waarvan de oppervlakte ten hoogste 1.000 m² bedraagt en die kan worden gebouwd krachtens de andere daar voorkomende bestemmingen en waarvan de ondergrondse bouwdiepte niet meer bedraagt dan 40 cm en die kan worden gebouwd krachtens de andere daar voorkomende bestemming(en);
- b. de verbouwing en/of sloop- en nieuwbouw van bestaande bebouwing krachtens de andere daar voorkomende bestemming(en), mits:
 1. de bestaande fundering wordt gebruikt;
 2. de bestaande oppervlakte niet wordt uitgebreid.

Onderhavig planvoornemen voorziet in het oprichten van nieuwe bebouwing. Hierbij vinden in geringe mate bodemversturende activiteiten plaats. Omdat de nieuw te bouwen ruimte met een oppervlakte van ca. 100 m² de oppervlakte van 1.000 m² niet overschrijdt en de verstoringsdiepte minder dan 40 cm bedraagt, kan er worden geconstateerd dat er geen nader archeologisch onderzoek uitgevoerd behoeft te worden.

Kortom, het aspect archeologie vormt geen belemmering voor onderhavig planvoornemen.

5.2 Kabels en leidingen

Door het plangebied lopen geen boven- en/of ondergrondse leidingen met een planologische beschermingszone. Er is op dat gebied derhalve geen sprake van bijbehorende (planologische) beschermingszones en/of belangen van derden op dit punt.

De aanwezigheid van kabels en leidingen met betrekking tot de nutsvoorzieningen in de omgeving is evident. Bij het nader uitwerken van de aansluitingen, dient met de verschillende netwerkbeheerders contact te worden opgenomen.

5.3 Verkeer en parkeren

Met betrekking tot onderhavige planontwikkeling dienen de (eventuele) gevolgen voor de verkeersstructuur alsmede het parkeren inzichtelijk te worden gemaakt. Ten opzichte van de bestaande situatie zijn er geen wijzigingen. Zowel ontsluiting van het perceel als omvang van de verkeersbewegingen blijven gelijk. Het parkeren kan op het eigen terrein plaatsvinden daarmee vormt ook dit aspect geen aandachtspunt.

5.4 Waterhuishouding

5.4.1 Provinciaal beleid

De provincie Limburg kent als uitgangspunt dat verdroging zo veel mogelijk moet worden tegengegaan en dat de waterkwaliteit, met het oog op een duurzaam gebruik in de toekomst, erg belangrijk is. Verder sluit de provincie aan bij het beleid van de Vierde Nota Waterhuishouding om infiltratie van water in de bodem te bevorderen en water meer terug te brengen in stedelijk gebied.

Binnen de waterbeheersplannen van Limburg is integraal waterbeheer een belangrijk begrip. Ook hier speelt verdroging en waterkwaliteit een belangrijke rol in het beleidsproces. Ter invulling van (specifiek) ecologische functies, stelt het Waterschap onder andere dat, ter voorkoming van verdroging, grondwaterstanden (daar waar dat mogelijk is) verhoogd moeten worden door peilbeheer. Ook dient het rioleringsbeheer door gemeenten op en aan de aan watergangen en -plassen toegekende functies, afgestemd te worden. Naast die ecologische functie dienen er ook mensgerichte hoofdfuncties ten behoeve van industrie of drinkwater ingepast te worden. Tevens dient er plaats te zijn voor mensgerichte nevenfuncties.

5.4.2 Watertoets Waterschap Limburg

Vanaf 1 november 2003 zijn de overheden wettelijk verplicht om alle ruimtelijke plannen, die van invloed zijn op de waterhuishouding, voor advies voor te leggen aan de waterbeheerders. Tot juli 2004 kwam het voor dat voor de watertoets verschillende waterbeheerders (waterschapsbedrijf, waterschap, provincie en Rijkswaterstaat) apart moesten worden benaderd. Die gaven dan afzonderlijke wateradviezen. Dat zorgde voor veel onduidelijkheid en papieren rompslomp. Daarom hebben de Limburgse waterbeheerders afgesproken om alle aanvragen in het hun betreffende gebied af te handelen via één loket: het zogenaamde Watertoetsloket. Het loket is ondergebracht bij het waterschap.

Onderhavige planontwikkeling is gelegen binnen het werkgebied van het Waterschap Limburg.

Uit de kaarten van de gemeente Roerdalen van het Waterschap Limburg blijkt dat het plangebied niet is gelegen binnen een aandachtsgebied.

Het planvoornemen voorziet in de bouw van een nieuwe ruimte, de oppervlakte hiervan is echter gering. Daarnaast wordt de ruimte gerealiseerd op een reeds bestaande verharding. Ten opzichte van de bestaande situatie is er derhalve sprake van een geringe wijziging. Op de locatie is reeds voorzien in een infiltratievijver zodat afkoppelen van het riool mogelijk is. De infiltratievijver heeft een bergingscapaciteit van ongeveer 125 m³, deze capaciteit is ruim voldoende om het hemelwater afkomstig van het “nieuwe dakoppervlak” (90 m²) op te vangen.

Ten aanzien van afvalwater kan worden gesteld dat hierin nauwelijks een wijziging optreedt. Het afvalwater van de locatie wordt reeds nu geloosd op het gemeente-rioolstelsel. In deze situatie treedt geen verandering op.

Conclusie

Gelet op het vorenstaande vormt het aspect waterhuishouding geen belemmeringen voor onderhavige planontwikkeling.

5.5 Natuur en landschap

Gelet op de provinciale Omgevingsvisie en (ontwerp)Omgevingsverordening, blijkt onderhavig plangebied niet te zijn gelegen in één van de door de provincie te beschermen natuur- en landschapswaarden. Het onderhavige plangebied is gelegen in ‘Buitengebied’ waarbinnen de gewenste ontwikkeling mogelijk is. Verder past onderhavig planvoornemen binnen de uitgangspunten van de Omgevingsvisie Roerdalen 2050.

Gesteld kan worden dat het aspect natuur en landschap geen belemmeringen oplevert voor het onderhavige plan.

5.6 Ecologie

5.6.1 Algemeen


Wet natuurbescherming (Wnb)

Sinds 1 januari 2017 is de Wet natuurbescherming in werking. Deze wet vervangt de Flora- en faunawet, de Natuurbeschermingswet 1998 en de Boswet. De regels die toezien op bescherming van Natura 2000-gebieden (voorheen Nbwet) zijn opgenomen in 'Hoofdstuk 2 Natura 2000-gebieden' van de Wet natuurbescherming.


De verbodsbepalingen ten aanzien van beschermde soorten (voorheen F&F-wet) zijn in de Wet natuurbescherming opgenomen in 'Hoofdstuk 3 Soorten' en beschreven per beschermingsregime.

5.6.2 Natuurgegevens provincie Limburg

Op onderstaande kaarten valt af te lezen dat er binnen het plangebied geen waarnemingen zijn gedaan van beschermde flora en/of fauna. Er zijn waarnemingen gedaan in rondom het plangebied..

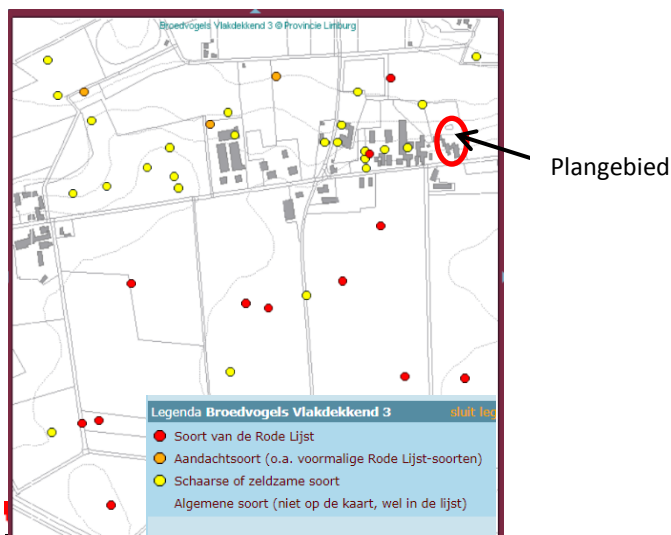

Kaart broedvogel 2012-2020 natuurgegevens provincie

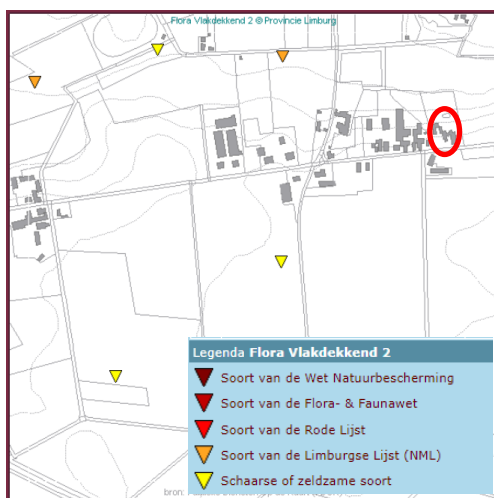

Kaart vegetatie 1998-2007 natuurgegevens provincie

Uit eerste kaart blijkt duidelijk dat er in het plangebied geen broedvogels voorkomen. De 2^e kaart (vegetatie) laat zien dat er evenmin sprake is van beschermde vegetatie op deze locatie.

5.6.3 Gebiedsbescherming

Het plangebied is niet gelegen in een Natura 2000-gebied of is een beschermd natuurmonument. Daarnaast heeft het planvoornemen op grond van de afstand geen directe externe werking (geluid, trillingen, licht etc.) naar deze gebieden in de regio (zoals de Meinweg).

Realisatie van het project brengt met zich mee dat er emissie van stikstof zal ontstaan. Deze emissie kan tot gevolg hebben dat er een depositie met een significant nadelig effect ontstaat op Natura2000-gebieden.

Effecten kunnen in beginsel alleen optreden door zogenaamde externe werking, waarbij veranderingen en activiteiten binnen de locatie kunnen leiden tot veranderingen van de milieusituatie in de natuurgebieden. Binnen de locatie betreft het de uitstoot van stikstof als gevolg van het realiseren en het gebruik van de nieuwe loods. Dit betekent dat moet worden beoordeeld of een natuurvergunning is vereist als gevolg van de uitstoot van stikstof tijdens de realisatie- en de gebruiksfase.

Realisatiefase

Aan de hand van het plan is een reële inschatting gemaakt van de werkzaamheden met mobiele werktuigen en de verkeersbewegingen tijdens de realisatiefase. De totalen van deze inschatting zijn ingevoerd in het AERIUS rekenmodel. De berekening met het resultaat is als bijlage aan deze toelichting toegevoegd.

De gebruiksfase

In de nieuwe loods zijn tijdens het gebruik geen bronnen aanwezig die NO_x- en/of NH₃-emissies veroorzaken (gasloos/niet verwarmd). De enige bron die vervolgens wel nog NO_x- en NH₃- emissie veroorzaakt is het verkeer van en naar de nieuwe loods.

Hierbij dient echter wel opgemerkt te worden dat het huidige gebruik van de locatie reeds aan- en afvoerbewegingen kent, door de realisatie van de loods zullen deze niet toe- of afnemen. Het gebruik wijzigt daarmee niet ten opzichte van de bestaande situatie en veroorzaakt daardoor per definitie geen significant negatief effect op een Natura2000-gebied.

Ondanks dat toetsing van de gebruiksfase niet noodzakelijk wordt geacht is toch een berekening gemaakt van aan- en afvoer naar de locatie.

5.6.4 Conclusie ecologie en gebiedsbescherming

Gelet op de beschikbare gegevens en het ingesloten karakter van het plangebied, is het onwaarschijnlijk dat er binnen het plangebied beschermde soorten voorkomen. Mochten er toch diersoorten in het plangebied voorkomen, dan zullen dit algemene soorten zijn waarvoor de lichtste vorm van bescherming geldt (bosmuis, spitsmuis, veldmuis, etc.), hiervoor geldt een vrijstelling.

De depositieberekeningen (zie bijlage) van zowel de realisatie- als de gebruiksfase van het plan laten zien dat er geen depositieresultaten zijn van groter dan 0,00 mol/ha/jaar. Daarmee is duidelijk dat het project geen significant negatief effect veroorzaakt op enig Natura2000-gebied. Voor het project bestaat derhalve geen vergunningplicht in het kader van de Wnb (Wet natuurbescherming)

5.7 Duurzaamheid

Duurzame stedenbouw verbreedt de aandacht naar meer aspecten dan alleen de verkaveling en ontsluiting. Duurzaamheid gaat ook om een zuinig ruimtegebruik, milieuvriendelijkheid, veilig verkeer en vervoer en natuur en rekening houden met het waterhuishoudingsstelsel, omgevingsinvloeden, landschapsstructuren en landschapselementen.

Dit betekent in de praktijk dat gelet moet worden op het materiaalgebruik, de vormgeving, gebruik van alternatieve energiebronnen, compact bouwen, intensief ruimtegebruik en flexibel bouwen (levensloopbestendig).

Duurzaam bouwen heeft een volwaardige plaats in het ontwerp, het bouwen en beheren van de bebouwing. Tijdens de bouw is door zuinig om te gaan met bouwmaterialen voorkomen dat er onnodig afval is ontstaan. Bovendien is, zeker gezien de professe van aanvrager, waar mogelijk gebruik gemaakt van authentieke (houten) bouwmaterialen. Hout is verwerkt in gevels en het gehele binnenblad (binnenmuur) van het gebouw is met hout gerealiseerd.

6 Financiële Haalbaarheid

De uitvoerbaarheid van de planontwikkeling dient in relatie tot de gemeentelijke financiën te zijn gewaarborgd. Daarbij dient ook te worden onderzocht of en in hoeverre de voorgenomen afwijkingen ten opzichte van het vigerende bestemmingsplan aanleiding kunnen geven tot aanspraken om planschade als bedoeld in artikel 6.1 van de Wet ruimtelijke ordening.

6.1 Algemeen

Afdeling 6.4 van de Wet ruimtelijke ordening draagt de titel 'Grondexploitatie'. In dit hoofdstuk wordt ingegaan op de mogelijkheden voor gemeenten (en ook provincie en Rijk indien deze als planwetgever optreden) om langs publiekrechtelijke weg eisen te stellen aan het in exploitatie brengen van gronden. Het gaat dan onder andere om eisen op het gebied van kostenverhaal, sociale woningbouw, particulier opdrachtgeverschap en fasering van de invulling van den openbare ruimte. Ook zijn in afdeling 6.4 Wro twee bepalingen opgenomen over de wijze waarop langs privaatrechtelijke weg eisen gesteld kunnen worden aan het in exploitatie brengen van gronden.

6.2 Exploitatieplan

Afdeling 6.4 Wro beschrijft een publiekrechtelijk stelsel waarbinnen door gemeenten (en in voorkomend geval provincie of Rijk) eisen gesteld kunnen worden aan de grondexploitatie. Dit publiekrechtelijk instrumentarium is aanvullend van aard. Het primaat ligt bij vrijwillige civielrechtelijke afspraken. Deze civielrechtelijke afspraken worden gemaakt in hetzij een anterieure overeenkomst (er is nog geen exploitatieplan vastgesteld) hetzij een posterieure overeenkomst (er is al een exploitatieplan vastgesteld).

Artikel 6.12, lid 1 Wro bepaalt dat de gemeenteraad wordt verplicht om de gronden, waarop een bij algemene maatregel van bestuur aangewezen bouwplan is voorgenomen, een exploitatieplan op te stellen. Artikel 6.2.1 Besluit ruimtelijke ordening geeft aan om welke bouwplannen het gaat.

Hoofdgeregeld is dat er een plicht bestaat voor het opstellen van een exploitatieplan. Onder artikel 6.12, lid 2 Wro wordt hierop echter een aantal uitzonderingsmogelijkheden geboden:

- het verhaal van kosten over de in het plan of besluit begrepen kosten is anderszins verzekerd;
- het is niet nodig een tijdvak te bepalen waarbinnen de grondexploitatie zal plaatsvinden;
- het is niet nodig een fasering op te nemen waarbinnen werken, werkzaamheden en bouwplannen uitgevoerd moeten worden;
- het is niet nodig eisen en/of regels omtrent de uitvoering te stellen aan het bouwrijp maken en/of de inrichting van de openbare ruimte en/of de aanleg van nutsvoorzieningen;
- het is niet nodig regels te stellen omtrent de uitvoering van de in het bestemmingsplan opgenomen bepalingen omtrent sociale huur en/of koopwoningen, kavels voor particulier opdrachtgeverschap of branches in de detailhandel.

Het voorliggende plan heeft betrekking op een particulier initiatief, waarbij de financiële consequenties uitsluitend door de initiatiefnemer zullen worden gedragen.

Daar de kosten voor de ontwikkeling geheel voor rekening zijn van de initiatiefnemer, heeft onderhavig plan géén gevolgen voor de gemeentelijke begroting en/of gemeentelijke financiën. In onderhavige situatie is geen sprake van een bouwplan volgens artikel 6.2.1 Bro er is derhalve ook geen kostenverhaal aan de orde.

Tussen de initiatiefnemer en de gemeente Roerdalen wordt een overeenkomst gesloten, zodat eventuele reële aanvragen inzake de tegemoetkoming in de planschade voor rekening van de initiatiefnemer zullen komen.

7 Formele procedure

Deze ruimtelijke onderbouwing wordt als bijlage toegevoegd bij de omgevingsvergunning voor de bouw van de nieuwe ruimte. Met de omgevingsvergunning zal worden afgeweken van de planregels.

7.1.1 Algemeen

De wettelijke procedure, die circa 26 weken in beslag neemt, bestaat uit navolgende stappen:

1. **Openbare kennisgeving** van de ontwerpvergunning.
2. **Ter inzage legging** van de ontwerp omgevingsvergunning met alle bijbehorende stukken gedurende 6 weken. Tevens wordt de bekendmaking toegezonden aan Gedeputeerde Staten, belanghebbenden en betrokken Rijksdiensten.
3. Gedurende de termijn van ter inzage legging kan een ieder **zienswijzen** naar voren brengen.
4. **Vaststelling** van de omgevingsvergunning door het bevoegd gezag (gemeenteraad dan wel B&W), indien er zienswijzen naar voren zijn gebracht uiterlijk binnen 6 maanden nadat de aanvraag is ontvangen en indien er geen zienswijzen naar voren zijn gebracht uiterlijk 4 weken nadat de termijn voor het naar voren brengen van zienswijzen is verstreken.
5. Algemene **bekendmaking** van de omgevingsvergunning.
6. Mogelijkheid tot **beroep** bij de rechtbank voor belanghebbende binnen 6 weken na bekendmaking besluit. Voorlopige voorziening bij de rechtbank. Beroep heeft geen opschortende werking. Verzoek om voorlopige voorziening heeft opschortende werking indien ingediend binnen beroepstermijn.
7. **Inwerkingtreding** op de dag na afloop van de beroepstermijn, zijnde 6 weken na de bekendmaking, tenzij binnen deze termijn een verzoek om voorlopige voorziening is ingediend bij de rechtbank.
8. **Uitspraak rechtbank**
9. Mogelijkheid tot **Hoger beroep** bij Voorzitter van de Afdeling bestuursrechtspraak van de Raad van State voor belanghebbenden binnen 6 weken na bekendmaking uitspraak rechtbank. Voorlopige voorziening bij de rechtbank. Beroep heeft geen opschortende werking. Verzoek om voorlopige voorziening heeft opschortende werking indien ingediend binnen beroepstermijn.
10. **Uitspraak Afdeling**.

7.1.2 Zienswijzen

Het ontwerp van voorliggende omgevingsvergunning heeft vanaf ...-...-2022 tot en met ...-...-2022 voor zienswijzen ter visie gelegen. Gedurende deze termijn zijn wel/geen zienswijze ingekomen.

8 Bijlagen

1. Historisch bodemonderzoek, rapport: E184218.002/FPA
2. Akoestisch onderzoek industrielawaai, rapport: M153516.001.R1/JGO
3. LIP Holsterweg 37 Posterholt (ing. W.H.M. Tegels)
4. Aeries-berekening realisatiefase
5. Aeries-berekening gebruiksfase



LEGENDA:

Besluitvlak




omgevingsvergunning
'Holsterweg 37 te Posterholt'

Verklaringen



ondergrond: BGT en DKK (d.d. 08-07-2022)

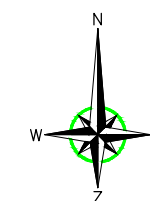

Besluitvlak	status:	ontwerp
	besluitnummer:	
Omgevingsvergunning 'Holsterweg 37 te Posterholt'	datum:	08-07-2022
	wijziging:	
	getekend:	RS
	schaal:	1:1000
Gemeente Roerdalen	bladformaat:	A3
	idn besluitgebied:	NL.IMRO.1669.OVPHT2022HOLSTRW37-OW01



Kerkstraat 4
6367 JE Voerendaal
Tel: 045-5753255

Kerkstraat 2
6095 BE Baexem
Tel: 0475-459260

www.aelmans.com
info@aelmans.com

0 m 50 m
schaal 1:1000



Historisch bodemonderzoek

Holsterweg 37 te Posterholt
(Gemeente Roerdalen)

Historisch bodemonderzoek

Holsterweg 37 te Posterholt (Gemeente Roerdalen)

Rapportnummer: E184218.002/FPA

Datum: 7 juni 2018

Naam opdrachtgever: De heer P.H.G. van Enckevort

Adres opdrachtgever: Holsterweg 37, 6061 NS te POSTERHOLT

Contactpersoon
Aelmans Eco B.V.: Mw. F.H.W.M. Pakbier BSc

KvK 14048216
BTW NL8022.45.262.B.01
Bankrekening 15.48.06.137
BIC RABONL2U
IBAN NL27 RABO 0154 8061 37



Aelmans Eco B.V.

Kerkstraat 4
6367 JE Voerendaal
T (045) 575 32 55

info@aelmans.com

Kerkstraat 2
6095 BE Baexem
T (0475) 459 260

www.aelmans.com



Op onze dienstverlening zijn de algemene voorwaarden van Aelmans Eco B.V. van toepassing die u vindt op www.aelmans.com

Inhoud

1	Algemeen.....	1
1.1	Inleiding	1
1.2	Doel historisch onderzoek	1
1.3	Geraadpleegde bronnen.....	1
2	Locatiegegevens.....	2
2.1	Historische informatie over het bodemgebruik van de onderzoekslocatie en omgeving	2
2.1.1	Algemene terreingegevens.....	2
2.1.2	Omgeving van het terrein	2
2.1.3	Voormalig en huidig gebruik.....	2
2.1.4	Bodemonderzoek	3
2.1.5	Veldinspectie	4
2.1.6	Asbest	4
2.2	Regionale bodemopbouw en geohydrologische gegevens	5
3	Hypothese en conclusie.....	6
	 Figuur 1 Ligging onderzoekslocatie	
	Figuur 2 Onderzoekslocatie	
	 Bijlage 1 Foto's onderzoekslocatie	
	Bijlage 2 Kadastrale gegevens	
	Bijlage 3 Kaarten Topotijdreis	
	Bijlage 4 Eerder uitgevoerd bodemonderzoek	

1 Algemeen

1.1 Inleiding

Aelmans Eco B.V. te Ubachsberg heeft van de heer P.H.G. van Enckevort opdracht gekregen voor het uitvoeren van een historisch bodemonderzoek (vooronderzoek) ter plaatse van het adres Holsterweg 37 te Posterholt.

Kadastraal is de onderzoekslocatie bekend als gemeente Posterholt, sectie F, kavelnr. 85.

Aanleiding tot het uitvoeren van onderhavig onderzoek vormt de voorgenomen uitbreiding van een bestaande bedrijfsruimte.

1.2 Doel historisch onderzoek

Het doel van het historisch bodemonderzoek is het verkrijgen van een indicatie of de bodem ter plaatse van de onderzoekslocatie is verontreinigd. Voor het onderzoek is gebruik gemaakt van de richtlijnen die gehanteerd zijn in de Nederlandse Voornorm 5725 (NEN-5725); “Leidraad bij het uitvoeren van vooronderzoek bij verkennend, oriënterend en nader onderzoek”.

1.3 Geraadpleegde bronnen

Ten behoeve van dit historisch onderzoek zijn de volgende bronnen geraadpleegd:

- Kadastrale register;
- Medewerkster afdeling Milieu gemeente Roerdalen;
- Bouw- en milieuvergunningen dossiers gemeente Roerdalen;
- Geohydrologische gegevens met betrekking tot de gemeente Roerdalen;
- Register bodemonderzoeken gemeente Roerdalen;
- Website Topotijdreis.nl;
- GIS Viewer;
- Informatie opdrachtgever;
- Eigen archief.

2 Locatiegegevens

2.1 Historische informatie over het bodemgebruik van de onderzoekslocatie en omgeving

2.1.1 Algemene terreingegevens

De ligging van het perceel is weergegeven op een fragment van Google Maps in figuur 1.

De onderzoekslocatie heeft een oppervlakte van circa 90 m² en betreft momenteel een bedrijfsruimte (zie bijlage 1: foto-overzicht en figuur 2: onderzoekslocatie).

2.1.2 Omgeving van het terrein

De onderzoekslocatie is gelegen in het buurtschap Holst dat ten noorden van het kerkdorp Posterholt gelegen is.

De noord- en zuidzijden van de onderzoekslocatie worden begrensd door de bestaande bebouwing. De oostzijde grenst aan het erf van onderhavig adres. De westzijde grenst aan het belendende perceel van het adres Holsterweg 35.

De omgeving van de onderzoekslocatie kan worden omschreven als woonbebouwing gelegen in een agrarisch buitengebied.

2.1.3 Voormalig en huidig gebruik

Uit het gevoerde overleg met opdrachtgever (de heer P.H.G. van Enckevort) en het overleg met dhr. G. Linders (gemeente Roerdalen) is de volgende informatie omtrent de onderzoekslocatie naar voren gekomen.

De locatie was voorheen een agrarische locatie. De bedrijfsactiviteiten bestonden uit het houden van enkele varkens en kippen. De agrarische bedrijfsactiviteiten zijn al geruime tijd gestaakt. Sinds 2007 is op de locatie een houtbewerkingsbedrijf aanwezig.

De woning is opgericht omstreeks 1930. Aan de westzijde van de woning is in het verleden een ondergrondse HBO tank aanwezig geweest. Deze tank is op d.d. 3 november 1994 gesaneerd door een KIWA erkend bedrijf en afgevuld met zand (certificaat nummer AB 3460). De voormalige tank is echter niet gelegen ter plaatse van de huidige onderzoekslocatie. Op het achterterrein van de locatie is in het verleden een kippenstal aanwezig geweest. Hiervoor is in 24 mei 1958 een vergunning afgegeven. Deze is in de periode 2008-2010 afgebroken. Hierop waren dakpannen gelegen.

Op d.d. 9 juni 2008 is door de gemeente een bouwvergunning afgegeven voor de bouw van de bedrijfsruimte. Deze is hierna opgericht. Het achterste gedeelte bestond uit een open overkapping. Deze is later dichtgemaakt en bij de bedrijfsruimte getrokken.

Op 25 februari 2011 is op aangeven van de gemeente een aanvraag voor een omgevingsvergunning ingediend voor het bouwen van een open overkapping. Deze overkapping was reeds gerealiseerd, echter zonder vergunning. Na het indienen van de omgevingsvergunning bleek, dat de open overkapping toch vergunningsvrij mocht worden opgericht. De gemeente heeft dit middels een brief (kenmerk OV2011/0036, d.d. 19 april 2011) aan de eigenaar kenbaar gemaakt.

2.1.4 Bodemonderzoek

Voor zover bekend bij opdrachtgever en de gemeente Roerdalen is ter plaatse van de onderzoekslocatie onderstaand bodemonderzoek uitgevoerd. Het gehele rapport is toegevoegd als bijlage 4.

Vooronderzoek Holsterweg 37 te Posterholt, rapportnummer 09021124, d.d. 18 maart 2009, uitgevoerd door Econsultancy.

Aanleiding tot het uitvoeren van het onderzoek vormt de voorgenomen bouw van een bedrijfsruimte. Uit de resultaten van het onderzoek blijkt, dat er vanuit milieuhygiënisch oogpunt geen belemmeringen aanwezig zijn voor de bouw van de bedrijfsruimte. Er is geen asbestverontreiniging te verwachten en er is geen vervolgonderzoek op analytische grondslag noodzakelijk.

In de nabije omgeving zijn diverse bodemonderzoeken uitgevoerd. De resultaten hiervan worden hieronder kort samengevat.

Verkennd en nulsituatie bodemonderzoek Holsterweg 2 te Posterholt, rapportnummer ECO98.660, d.d. 7 januari 1999, uitgevoerd door Aelmans Eco B.V.

Aanleiding tot het uitvoeren van het onderzoek vormt de voorgenomen bouw van een loods. Uit de analyseresultaten van het onderzoek blijkt, dat de bovengrond niet verontreinigd is. De ondergrond is licht verontreinigd met nikkel. Vanuit milieuhygiënisch oogpunt zijn er geen beperkingen c.q. belemmeringen ten behoeve van het toekomstige gebruik.

Verkennd bodem- en asbestonderzoek Holsterweg 2 te Posterholt, rapportnummer 12/01519/V/E/HW, d.d. 28 maart 2012, uitgevoerd door Aelmans Eco B.V.

Aanleiding tot het uitvoeren van het onderzoek vormt de bestemmingsplanwijziging en de geplande herbouw van de bestaand bedrijfswoning. Uit de analyseresultaten van het onderzoek blijkt, dat zowel in de boven- als de ondergrond geen verontreinigingen zijn aangetroffen. Er zijn visueel geen asbestverdachte materialen aangetroffen. Vanuit milieuhygiënisch oogpunt zijn er geen beperkingen c.q. belemmeringen ten behoeve van het toekomstige gebruik.

Verkennd bodem- en asbestonderzoek Holsterweg ong. te Posterholt, rapportnummer E140161.002/HWO, d.d. 13 augustus 2014, uitgevoerd door Aelmans Eco B.V.

Aanleiding tot het uitvoeren van het onderzoek vormt de uitbreiding van de bestaande agrarische bouwkaavel en de uitbreiding van de bestaande tuinbouwloods. Uit de analyseresultaten van het onderzoek blijkt, dat zowel in de boven- als de ondergrond geen verontreinigingen zijn aangetroffen. Er zijn visueel geen asbestverdachte materialen aangetroffen. Vanuit milieuhygiënisch oogpunt zijn er geen beperkingen c.q. belemmeringen ten behoeve van het toekomstige gebruik.

Verkenkend bodem- en asbestonderzoek tracé Holsterweg te Posterholt, rapportnummer E166829.002/HWO, d.d. 21 juni 2016, uitgevoerd door Aelmans Eco B.V.

Aanleiding tot het uitvoeren van het onderzoek vormen de voorgenomen graafwerkzaamheden ter plaatse van onderhavig tracé. Uit de analyseresultaten van het onderzoek blijkt, dat de bodem zeer plaatselijk licht verontreinigd is met PAK en minerale olie. Er zijn visueel geen asbestverdachte materialen aangetroffen.

2.1.5 Veldinspectie

Op 28 mei 2018 is door een medewerker van Aelmans Eco B.V., ten behoeve van de uitvoering van het historisch bodemonderzoek, een terreininspectie uitgevoerd.

Het te onderzoeken terrein betreft een gedeelte van de bedrijfsruimte. Deze is voorzien van een betonvloer en wordt gebruikt voor de opslag en het drogen van hout. De verharding rondom deze bedrijfsruimte bestaat uit baksteenklinders. Het dak bestaat uit dakpannen en is voorzien van een dakgoot. Aan de achterkant vindt opslag plaats van hout en enkele gebruiksvoorwerpen.

2.1.6 Asbest

Voor zover bekend hebben op de onderzoekslocatie in het verleden geen bedrijven gestaan die mogelijk asbesthoudend materiaal hebben verwerkt of geproduceerd. Daarnaast is niets bekend over mogelijke stortingen of ophogingen met asbesthoudend materiaal en/of asbestbuizen in de bodem.

Voor zover bekend hebben zich in het verleden geen calamiteiten (bv. brand of explosies) voorgedaan, waarbij asbesthoudend materiaal is vrijgekomen.

De daken op de aanwezige bebouwing bestaan geheel uit dakpannen en zijn allen voorzien van dakgoten. De bodem ter plaatse en rondom de bedrijfsruimte is geheel verhard middels beton en baksteenklinders. De kans dat de bodem verontreinigd is geraakt met asbest is hierdoor te verwaarlozen.

2.2 Regionale bodemopbouw en geohydrologische gegevens

De originele bodem bestaat volgens de bodemkaart van Nederland, kaartblad 68 Oost en West, 1991, uit een vorstvaaggrond, welke volgens de Stichting voor Bodemkartering voornamelijk is opgebouwd uit leemarm en zwak lemig fijn zand. De afzettingen, waarin deze bodem is ontstaan, behoren geologisch gezien tot de Formatie van Twente.

Tektonisch gezien ligt de onderzoekslocatie in de Roerdalslenk. Deze slenk wordt aan de zuidwestzijde begrensd door de Feldbiss en aan de noordzijde door de Peelrandbreuk. Beide breuken zijn noordwest-zuidoost gericht.

Het eerste watervoerend pakket heeft een dikte van circa 50 m en wordt gevormd door de grove en grindrijke Formatie van Veghel. Op deze fluviatiele formatie liggen de fijnzandige, matig goed doorlatende dekzandafzettingen, behorende tot de Formatie van Twente, met een dikte van circa 2 m. Het eerste watervoerend pakket wordt aan de onderzijde begrensd door afzettingen van de Kiezeloöliet Formatie. Het bovenste deel van deze complexe eenheid bestaat uit klei met bruinkoolinschakelingen.

De gemiddelde stand van het freatisch grondwater bedraagt circa 26,5 m +NAP, waardoor het grondwater zich op circa 3,5 m-mv zou bevinden. Het water van het eerste watervoerend pakket stroomt volgens de isohypsenkaart van de Dienst Grondwaterverkenning van TNO, kaartblad 57 Oost, 58 West en 58 Oost, 1974, in noordelijke richting. Er liggen geen pompstations in de buurt van de onderzoekslocatie die van invloed zouden kunnen zijn op de grondwaterstroming ter plaatse van de onderzoekslocatie. De onderzoekslocatie ligt niet in een grondwaterbeschermings- en/of grondwaterwingebied.

3 Hypothese en conclusie

Op basis van het verrichte onderzoek kan het volgende worden gesteld.

Uit de voorhanden zijnde historische informatie zijn geen aanwijzingen aangetroffen die duiden op de aanwezigheid van mogelijke bodemverontreinigingen en/of bodembedreigende activiteiten. Daarnaast zijn tijdens de terreininspectie geen aanwijzingen geweest, welke zouden kunnen wijzen op enige vorm van bodemverontreiniging. Er zijn geen puntbronnen te verwachten.

Ten aanzien van de locatie luidt, op basis van vorenstaande, de hypothese: onverdacht.

Er zijn, ons inziens, vanuit milieuhygiënisch oogpunt geen belemmeringen voor het beoogd gebruik van de bedrijfsruimte op onderhavige onderzoekslocatie.

Van belang is voorts dat de verantwoordelijkheid van Aelmans Eco B.V. voor het historisch bodemonderzoek beperkt is tot de resultaten ten grondslag liggende en de op het moment van onderzoek ter beschikking staande gegevens.

Wij willen expliciet vermelden dat het verlenen van een vergunning ter competentie ligt bij het bevoegd gezag.

Gemeente Voerendaal, Ubachsberg, 7 juni 2018

Aelmans Eco B.V.

A handwritten signature in blue ink, appearing to read "H.J.J.G.M. Wolfs".


ing. H.J.J.G.M. Wolfs

Rapport opgesteld door:
Mw. F.H.W.M. Pakbier BSc


Figuur 1 **Ligging onderzoekslocatie**



Bron: Google Maps

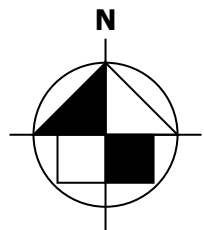

FIGUUR 2

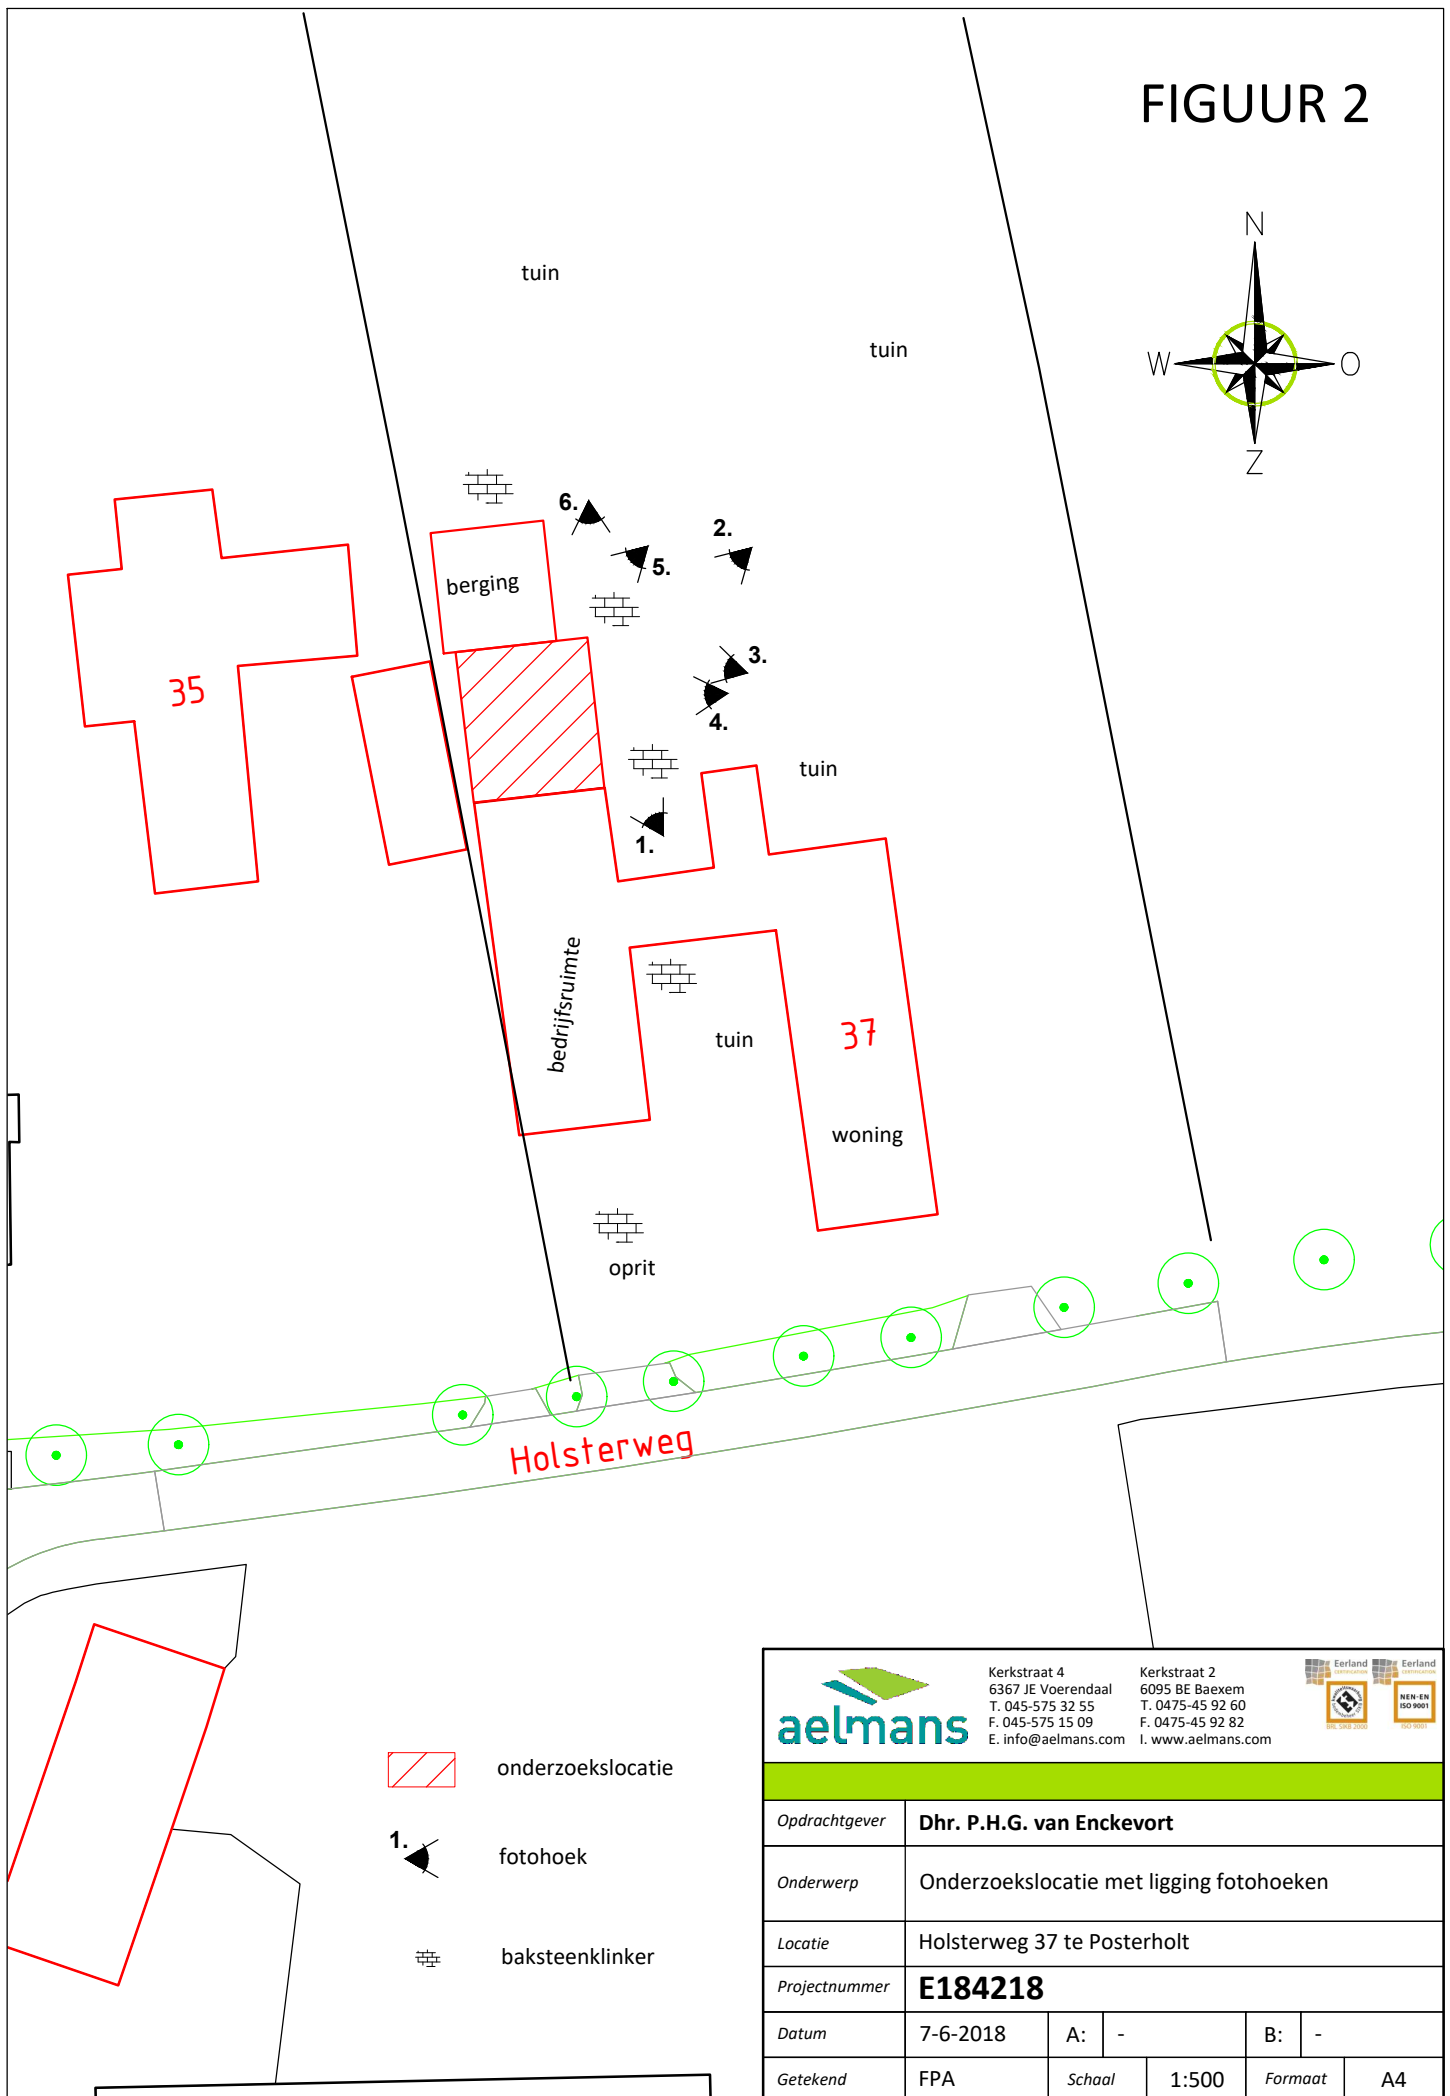

Bijlage 1

Foto's onderzoekslocatie



Foto 1



Foto 2



Foto 3



Foto 4



Foto 5



Foto 6

Bijlage 2

Kadastrale gegevens



BETREFT

Posterholt F 85

UW REFERENTIE

E184218 FPA

GELEVERD OP

07-06-2018 - 10:45

PRODUCTIEORDERNUMMER

S11007264628

VOLLEDIG GESIGNALEERD T/M

06-06-2018

VOLLEDIG BIJGEWERKT T/M

31-05-2018

BLAD

1 van 1

Eigendomsinformatie

ALGEMEEN

Kadastrale aanduiding [Posterholt F 85](#)

Kadastrale objectidentificatie : 035410008570000

Grootte 1.812 m²

Grens en grootte Vastgesteld

Coördinaten 200920 - 349809

Omschrijving Terrein (akkerbouw)

Koopsom € 455.000

Koopjaar 2007

Met meer onroerend goed verkregen

AANTEKENINGEN

Publiekrechtelijke beperking Er zijn geen beperkingen bekend in de Basisregistratie Kadaster.

Publiekrechtelijke beperking Er zijn geen beperkingen bekend in de Landelijke Voorziening WKPB.

RECHTEN

1 Eigendom (recht van)

Afkomstig uit stuk [Hyp4 53263/190](#)

Ingeschreven op 15-10-2007

Naam gerechtigde [De heer Peter Hubertina Gerardus van Enckevort](#)

Adres Holsterweg 37

6061 NS POSTERHOLT

Geboren 08-02-1961

te ROERMOND

Persoonsgegevens zijn ontleend aan de Basisregistratie Personen

Burgerlijke staat Ongehuwd en geen geregistreerd partnerschap (ten tijde van verkrijging)



12345

25

Vastgestelde kadastrale grens

Voorlopige kadastrale grens

Administratieve kadastrale grens

Bebouwing

Overige topografie

Voor een eensluitend uittreksel, Apeldoorn, 7 juni 2018

De bewaarder van het kadaster en de openbare registers

Schaal 1:1000

Kadastrale gemeente

Posteriorholt

Perceel



85


Aan dit uittreksel kunnen geen betrouwbare maten worden ontleend.

De Dienst voor het kadaster en de openbare registers behoudt zich de intellectuele eigendomsrechten voor, waaronder het auteursrecht en het databankenrecht.

Bijlage 3

Kaarten Topotijdreis

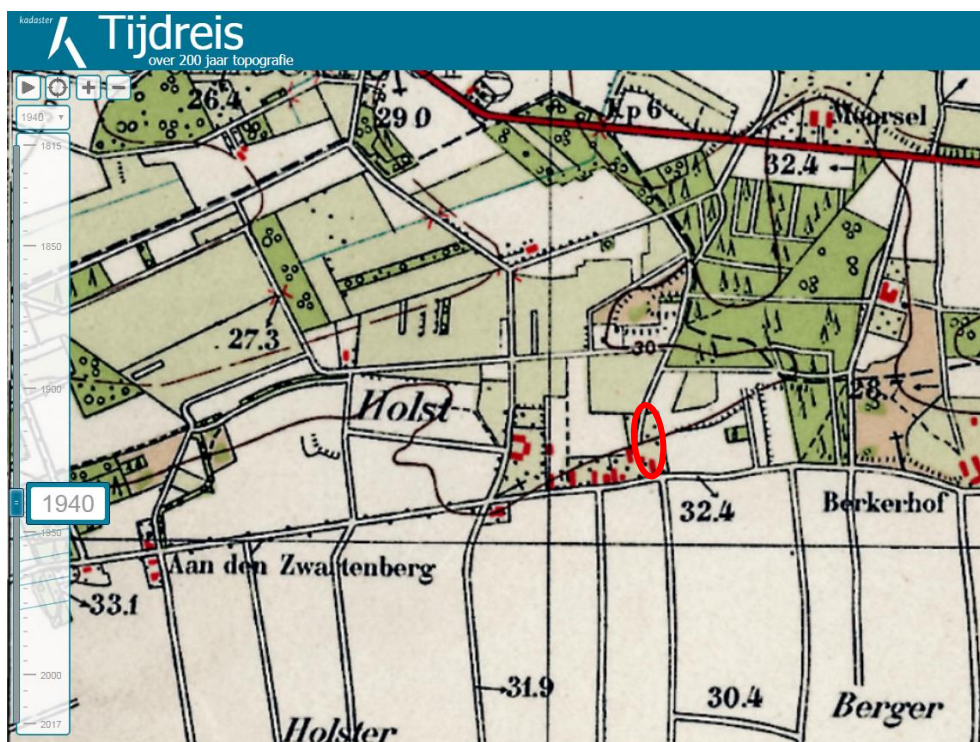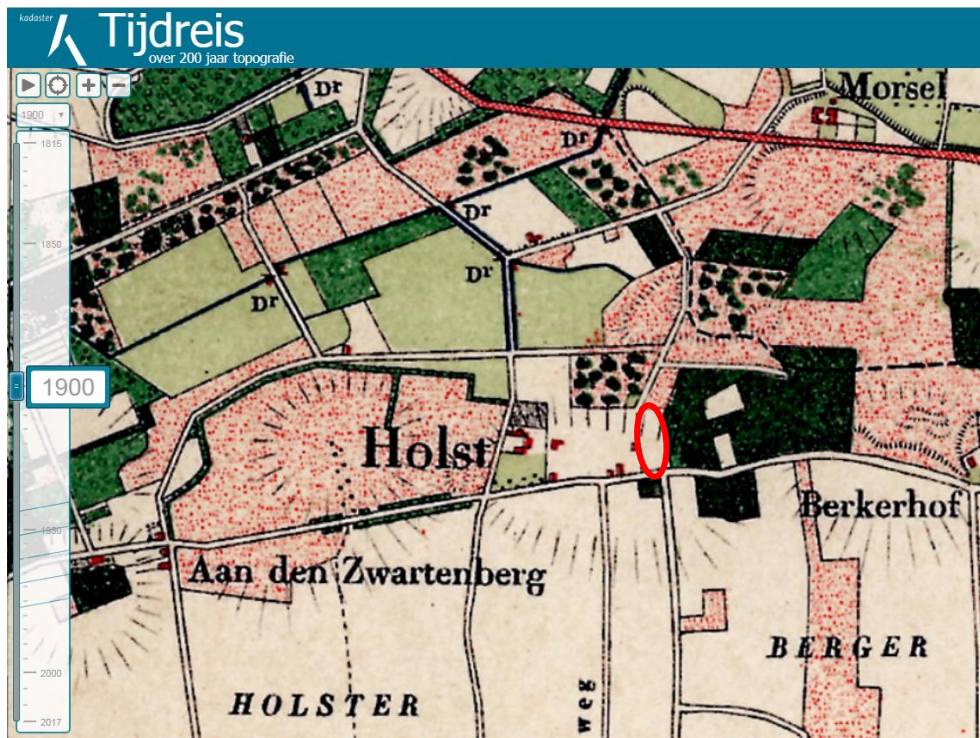

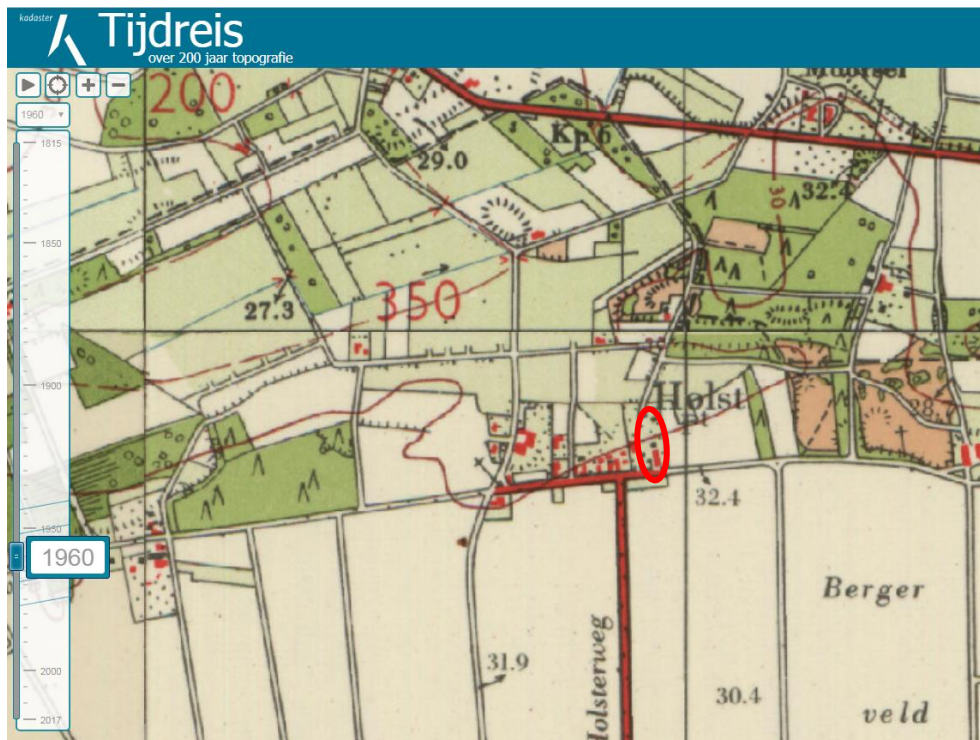



Bijlage 4

Eerder uitgevoerd
bodemondezoek

VOORONDERZOEK NEN 5725

HOLSTERWEG 37

TE POSTERHOLT

GEMEENTE ROERDALEN

*du.R.
582*

Project: DAL.ENC.HIS
Rapportnummer: 09021124
Status: Eindrapportage
Datum: 18 maart 2009
Opdrachtgever: Dhr. P. van Enkevort
Holsterweg 37
6061 NS Posterholt
Tel. 0475 - 451290
Mob. 06 - 55891702
Contactpersoon: Bomabo vof
Ing. J.A.M. Bosch
Boterbloemdreef 4
6075 DK Herkenbosch
Tel. 0475 - 532824
Fax 0475 - 536020

Uitvoerder: Econsultancy bv
Rijksweg Noord 39
6071 KS Swalmen
Tel. 0475 - 504961
Fax 0475 - 504958
Mail Swalmen@Econsultancy.nl

Opsteller: Ing. J.C.J. Linders
Paraaf: *[Handwritten signature]*

Kwaliteitscontroleur: Dhr. E. Zwerver
Paraaf: *[Handwritten signature]*



INHOUDSOPGAVE

1.	INLEIDING	1
2.	GERAADPLEEGDE BRONNEN	1
3.	AFBAKENING ONDERZOEKSLOCATIE VOORONDERZOEK	1
4.	GEBRUIK ONDERZOEKSLOCATIE	2
4.1	Historisch en huidig gebruik onderzoekslocatie	2
4.2	Toekomstige situatie	3
5.	CALAMITEITEN	4
6.	UITGEVOERD(E) BODEMONDERZOEK(EN) OP DE ONDERZOEKSLOCATIE	4
7.	BELENDENDE PERCELEN/TERREINDELEN	4
8.	INFORMATIE REGIONALE ACHTERGRONDGEHALTEN	4
9.	BODEMOPBOUW EN GEOHYDROLOGIE	4
9.1	Bodemopbouw	4
9.2	Geohydrologie	5
10.	TERREININSPECTIE	5
11.	SAMENVATTING EN CONCLUSIES	6

BIJLAGEN:

1. - Topografische ligging van de locatie
- 2a. - Locatieschets
- 2b. - Foto's onderzoekslocatie
- 2c. - Kadastrale gegevens
3. - Geraadpleegde bronnen

1. INLEIDING

Econsultancy heeft van de heer P. van Enckevort opdracht gekregen voor het uitvoeren van een vooronderzoek NEN 5725 aan de Holsterweg 37 te Posterholt in de gemeente Roerdalen.

Het onderzoek is uitgevoerd in het kader van de Bouwverordening.

Het vooronderzoek NEN 5725 heeft tot doel te bepalen of er aanleiding bestaat voor het uitvoeren van een bodemonderzoek conform de NEN 5740, door middel van een archiefonderzoek, een interview met de eigenaar/gebruiker en een terreininspectie.

Het vooronderzoek is verricht conform de NEN 5725:2009 "Bodem - Landbodemonderzoek - Strategie voor het uitvoeren van bodemonderzoek bij verkennend en nader onderzoek".

Econsultancy is gecertificeerd voor de protocollen 2001 en 2002 van de BRL SIKB 2000. In dat kader verklaart Econsultancy geen eigenaar van de onderzoekslocatie te zijn of te worden.

Het vooronderzoek is verricht conform de NEN 5725:2009 "Bodem - Landbodemonderzoek - Strategie voor het uitvoeren van bodemonderzoek bij verkennend en nader onderzoek".

Econsultancy werkt volgens een dynamisch kwaliteitssysteem, zoals beschreven in het kwaliteitshandboek. Ons kwaliteitssysteem is gecertificeerd volgens de kwaliteitsborgingsnormen van de NEN-EN-ISO 9001:2000.

2. GERAADPLEEGDE BRONNEN

De informatie over de onderzoekslocatie is gebaseerd op de bij de gemeente Roerdalen aanwezige informatie, informatie verkregen van de opdrachtgever (de heer P. van Enckevort) en informatie verkregen uit de op 17 maart 2009 uitgevoerde terreininspectie.

Van de locatie en de directe omgeving zijn uit verschillende informatiebronnen gegevens verzameld over:

- het historische, huidige en toekomstige gebruik;
- eventuele calamiteiten;
- eventueel eerder uitgevoerde bodemonderzoeken;
- de bodemopbouw en geohydrologie;
- verhardingen, kabels en leidingen.

Bijlage 3 geeft een overzicht van de geraadpleegde bronnen.

3. AFBAKENING ONDERZOEKSLOCATIE VOORONDERZOEK

Het vooronderzoek omvat de onderzoekslocatie en direct hieraan grenzende percelen binnen een afstand van 50 meter.

De onderzoekslocatie ($\pm 215 \text{ m}^2$) ligt aan de Holsterweg 37, circa 2 km ten noorden van de kern van Posterholt in de gemeente Roerdalen (zie bijlage 1).

De onderzoekslocatie is kadastraal bekend gemeente Posterholt, sectie F, nummer 85 (zie bijlage 2c). Volgens de topografische kaart van Nederland, kaartblad 68 E, 1995 (schaal 1:25.000), bevindt het maaiveld zich op een hoogte van circa 30 m +NAP en zijn de coördinaten van de onderzoekslocatie X = 200.980, Y = 349.620.

4. GEBRUIK ONDERZOEKSLOCATIE

4.1 Historisch en huidig gebruik onderzoekslocatie

Volgens de Grote Historische Atlas van Nederland, deel 4 "Zuid Nederland 1838-1857", kaartblad 58, 1990 (schaal 1:50.000), was de locatie, alsmede de omgeving ervan, destijds in agrarisch gebruik en werd extensief bewoond. Tot circa 1925 is dit gebruik van de onderzoekslocatie niet wezenlijk veranderd.

Het perceel, waar de onderzoekslocatie deel van uitmaakt, is deels bebouwd met een woonboerderij ($\pm 215 \text{ m}^2$) welke omstreeks 1930 is gebouwd. Deze woonboerderij betreft de onderzoekslocatie. De opdrachtgever is voornemens deze woonboerderij intern te verbouwen. Verder is ten westen van de bestaande woning recentelijk nieuwbouw gerealiseerd en is een gedeelte overkapt. Aan de westzijde van de voormalige boerderij is in het verleden een gierkelder aanwezig geweest. Eveneens is in het verleden aan de westzijde van de woning een ondergrondse HBO-tank aanwezig geweest. Deze tank is 3 november 1994 gesaneerd door een KIWA-erkend bedrijf en volgestort met zand (KIWA registratienummer AB 3460). Langs de oostelijke gevel van de woning is een klinkerverharding aanwezig. Het onbebouwde deel van de onderzoekslocatie is reeds in gebruik als siertuin. Ten noorden van de bebouwing is een vijver aanwezig. De locatie is grotendeels in gebruik als siertuin, behorend bij het woonhuis. Een deel van de locatie is braakliggend. De directe omgeving van de boerderij is voorzien van een klinkerverharding. Aan de noordoostzijde van het terrein stond voorheen een bebouwing welke dienst deed als stallen.

In bijlage 2a is de huidige situatie op een locatieschets weergegeven. Bijlage 2b bevat enkele foto's van de onderzoekslocatie.

Er zijn geen aanwijzingen gevonden, die aanleiding geven een asbestverontreiniging op de locatie te verwachten.

Uit bestudering van luchtfoto's (Luchtfoto-Atlas Limburg d.d. 1989 en 2003) en historisch kaartmateriaal blijkt dat de verkaveling sinds 1925 niet wezenlijk veranderd is.

De tabellen Ia en Ib (volgende pagina) geven een beschrijving van de onderzoekslocatie in verschillende periodes.

Tabel Ia. *Historisch gebruik van de onderzoekslocatie (periode 1800-1860)*

Bron	Periode	Kaartblad	Schaal	Omschrijving onderzoekslocatie	Bijzonderheden/directe omgeving
Tranchot und v. Müffling kaart	1803-1820	46	1 : 25.000	onbebouwd	agrarisch gebied met enkele bospercelen en onverharde wegen
Grote Historische Provincie Atlas, Limburg	1837-1844	203	1 : 25.000	onbebouwd, bosgebied	agrarisch gebied met enkele bospercelen en onverharde wegen
Grote Historische Atlas van Nederland, deel 4, Zuid-Nederland	1838-1857	58	1 : 50.000	onbebouwd	agrarisch gebied met enkele bospercelen en onverharde wegen

Tabel Ib. *Historisch gebruik van de onderzoekslocatie (periode 1860-heden)*

Bron	Jaartal	Kaartblad	Schaal	Omschrijving onderzoekslocatie	Bijzonderheden/directe omgeving
topografische kaart	1898	751	1 : 25.000	onbebouwd, weide	agrarisch gebied, ten westen van onze onderzoekslocatie reeds gebouwd
topografische kaart	1910	751	1 : 25.000	onbebouwd, weide	-
topografische kaart	1917	751	1 : 25.000	onbebouwd, weide	-
topografische kaart	1925	751	1 : 25.000	onbebouwd, weide	-
topografische kaart	1936	751	1 : 25.000	bebouwd	boomgaard op perceel
topografische kaart	1954	68E	1 : 25.000	bebouwd	-
topografische kaart	1959	68E	1 : 25.000	bebouwd	weide, bouwwerk op grens met perceel 87
topografische kaart	1965	68E	1 : 25.000	bebouwd	-
topografische kaart	1975	68E	1 : 25.000	bebouwd	-
topografische kaart	1989	68E	1 : 25.000	bebouwd	-
topografische kaart	1996	68E	1 : 25.000	bebouwd	-
topografische kaart	2001	68E	1 : 25.000	bebouwd	noordelijk deel van perceel gebruikt als boomkwekerij
topografische kaart	2004	68E	1 : 25.000	bebouwd	waterpartij aanwezig op noordelijk deel van perceel

4.2 Toekomstige situatie

De opdrachtgever is voornemens de woning op de locatie intern te verbouwen.

5. CALAMITEITEN

Voor zover bij de opdrachtgever bekend hebben zich op de onderzoekslocatie in het verleden geen calamiteiten met een bodembedreigend karakter voorgedaan. Ook uit informatie van de gemeente Roerdalen blijkt niet dat er zich in het verleden bodembedreigende calamiteiten hebben voorgedaan.

6. UITGEVOERD(E) BODEMONDERZOEK(EN) OP DE ONDERZOEKSLOCATIE

Op de onderzoekslocatie zijn, voor zover bekend, geen bodemonderzoeken uitgevoerd.

7. BELENDEDE PERCELEN/TERREINDELEN

De onderzoekslocatie is gelegen in het buitengebied van Posterholt.

In bijlage 3 zijn de geraadpleegde informatiebronnen voor de omliggende terreindelen en belendende percelen binnen 50 meter van de onderzoekslocatie opgenomen. Aan de noord- en oostzijde van het perceel ligt een agrarisch gebied met een enkele bomen. Aan de zuidzijde van het perceel ligt de Holsterweg welke verhard is met asfalt. Ten westen van het perceel bevindt zich een woning (Holsterweg 35).

Van de aangrenzende percelen zijn geen bodemonderzoeksgegevens bekend. Uit de verzamelde informatie blijkt dat er vanuit de omliggende percelen geen grensoverschrijdende verontreinigingen zijn te verwachten.

De huidige eigenaar van de onderzoekslocatie is niets bekend omtrent potentieel bodembedreigende activiteiten op aangrenzende percelen. Er vinden geen industriële activiteiten in de directe omgeving van de onderzoekslocatie plaats.

8. INFORMATIE REGIONALE ACHTERGRONDGEHALTEN

Er is geen informatie beschikbaar over mogelijk regionaal verhoogde achtergrondgehalten in de grond. Regionaal komen verhoogde concentraties van metalen in het grondwater voor. De provincie Limburg heeft specifieke beleidslijnen geformuleerd met betrekking tot deze regionaal verhoogde concentraties van metalen in het grondwater (zie onder meer brief 95/36199V van Gedeputeerde Staten van de provincie Limburg van 12 september 1995).

9. BODEMOPBOUW EN GEOHYDROLOGIE

9.1 Bodemopbouw

De originele bodem bestaat volgens de bodemkaart van Nederland, kaartblad 68 Oost en West, 1991 (schaal 1:50.000), uit een vorstvaaggrond, welke volgens de Stichting voor Bodemkartering voornamelijk is opgebouwd uit leemarm en zwak lemig fijn zand. De afzettingen, waarin deze bodem is ontstaan, behoren geologisch gezien tot de Formatie van Twente.

9.2 Geohydrologie

Tektonisch gezien ligt de onderzoekslocatie in de Roerdalslenk. Deze slenk wordt aan de zuidwestzijde begrensd door de Feldbiss en aan de noordoostzijde door de Peelrandbreuk. Beide breuken zijn noordwest-zuidoost gericht.

Het eerste watervoerend pakket heeft een dikte van ± 50 m en wordt gevormd door de grove en grindrijke Formatie van Veghel. Op deze fluviatiele formatie liggen de fijnzandige, matig goed doorlatende dekzandafzettingen, behorende tot de Formatie van Twente, met een dikte van ± 2 m. Het eerste watervoerend pakket wordt aan de onderzijde begrensd door afzettingen van de Kiezeloöliet Formatie. Het bovenste deel van deze complexe eenheid bestaat uit klei met bruinkoolinschakelingen.

De gemiddelde stand van het freatisch grondwater bedraagt $\pm 26,5$ m +NAP, waardoor het grondwater zich op $\pm 3,5$ m -mv zou bevinden. Het water van het eerste watervoerend pakket stroomt volgens de isohypsenkaart van de Dienst Grondwaterverkenning van TNO, kaartblad 57 Oost, 58 West en 58 Oost, 1974 (schaal 1:50.000), in noordelijke richting. Er liggen geen pompstations in de buurt van de onderzoekslocatie die van invloed zouden kunnen zijn op de grondwaterstroming ter plaatse van de onderzoekslocatie. De onderzoekslocatie ligt niet in een grondwaterbeschermings- en/of grondwaterwingebied.

10. TERREININSPECTIE

Op 17 maart 2009 is er een terreininspectie uitgevoerd. Deze is gericht op de identificatie van bronnen, die mogelijk hebben geleid of kunnen leiden tot een grond- en/of grondwaterverontreiniging.

De tijdens de terreininspectie aangetroffen situatie komt overeen met de locatiegegevens, zoals deze zijn opgenomen in hoofdstuk 4. Op de onderzoekslocatie zijn geen mogelijke bronnen voor een grond- en/of grondwaterverontreiniging aangetroffen.

Op het maaiveld zijn geen asbestverdachte materialen waargenomen.

11. SAMENVATTING EN CONCLUSIES


Econsultancy heeft in opdracht van de heer P. van Enckevort een vooronderzoek NEN 5725 uitgevoerd aan de Holsterweg 37 te Posterholt in de gemeente Roerdalen.


Het onderzoek is uitgevoerd in het kader van de Bouwverordening.

Er zijn geen aanwijzingen gevonden, die aanleiding geven een asbestverontreiniging op de onderzoekslocatie te verwachten.

Op basis van het vooronderzoek en de terreininspectie kan gesteld worden dat er milieuhygiënisch géén belemmeringen bestaan voor de voorgenomen bouwplannen op de onderzoekslocatie.

De onderzoeksresultaten geven géén aanleiding voor verder bodemonderzoek dan wel een bodemonderzoek op analytische grondslag.

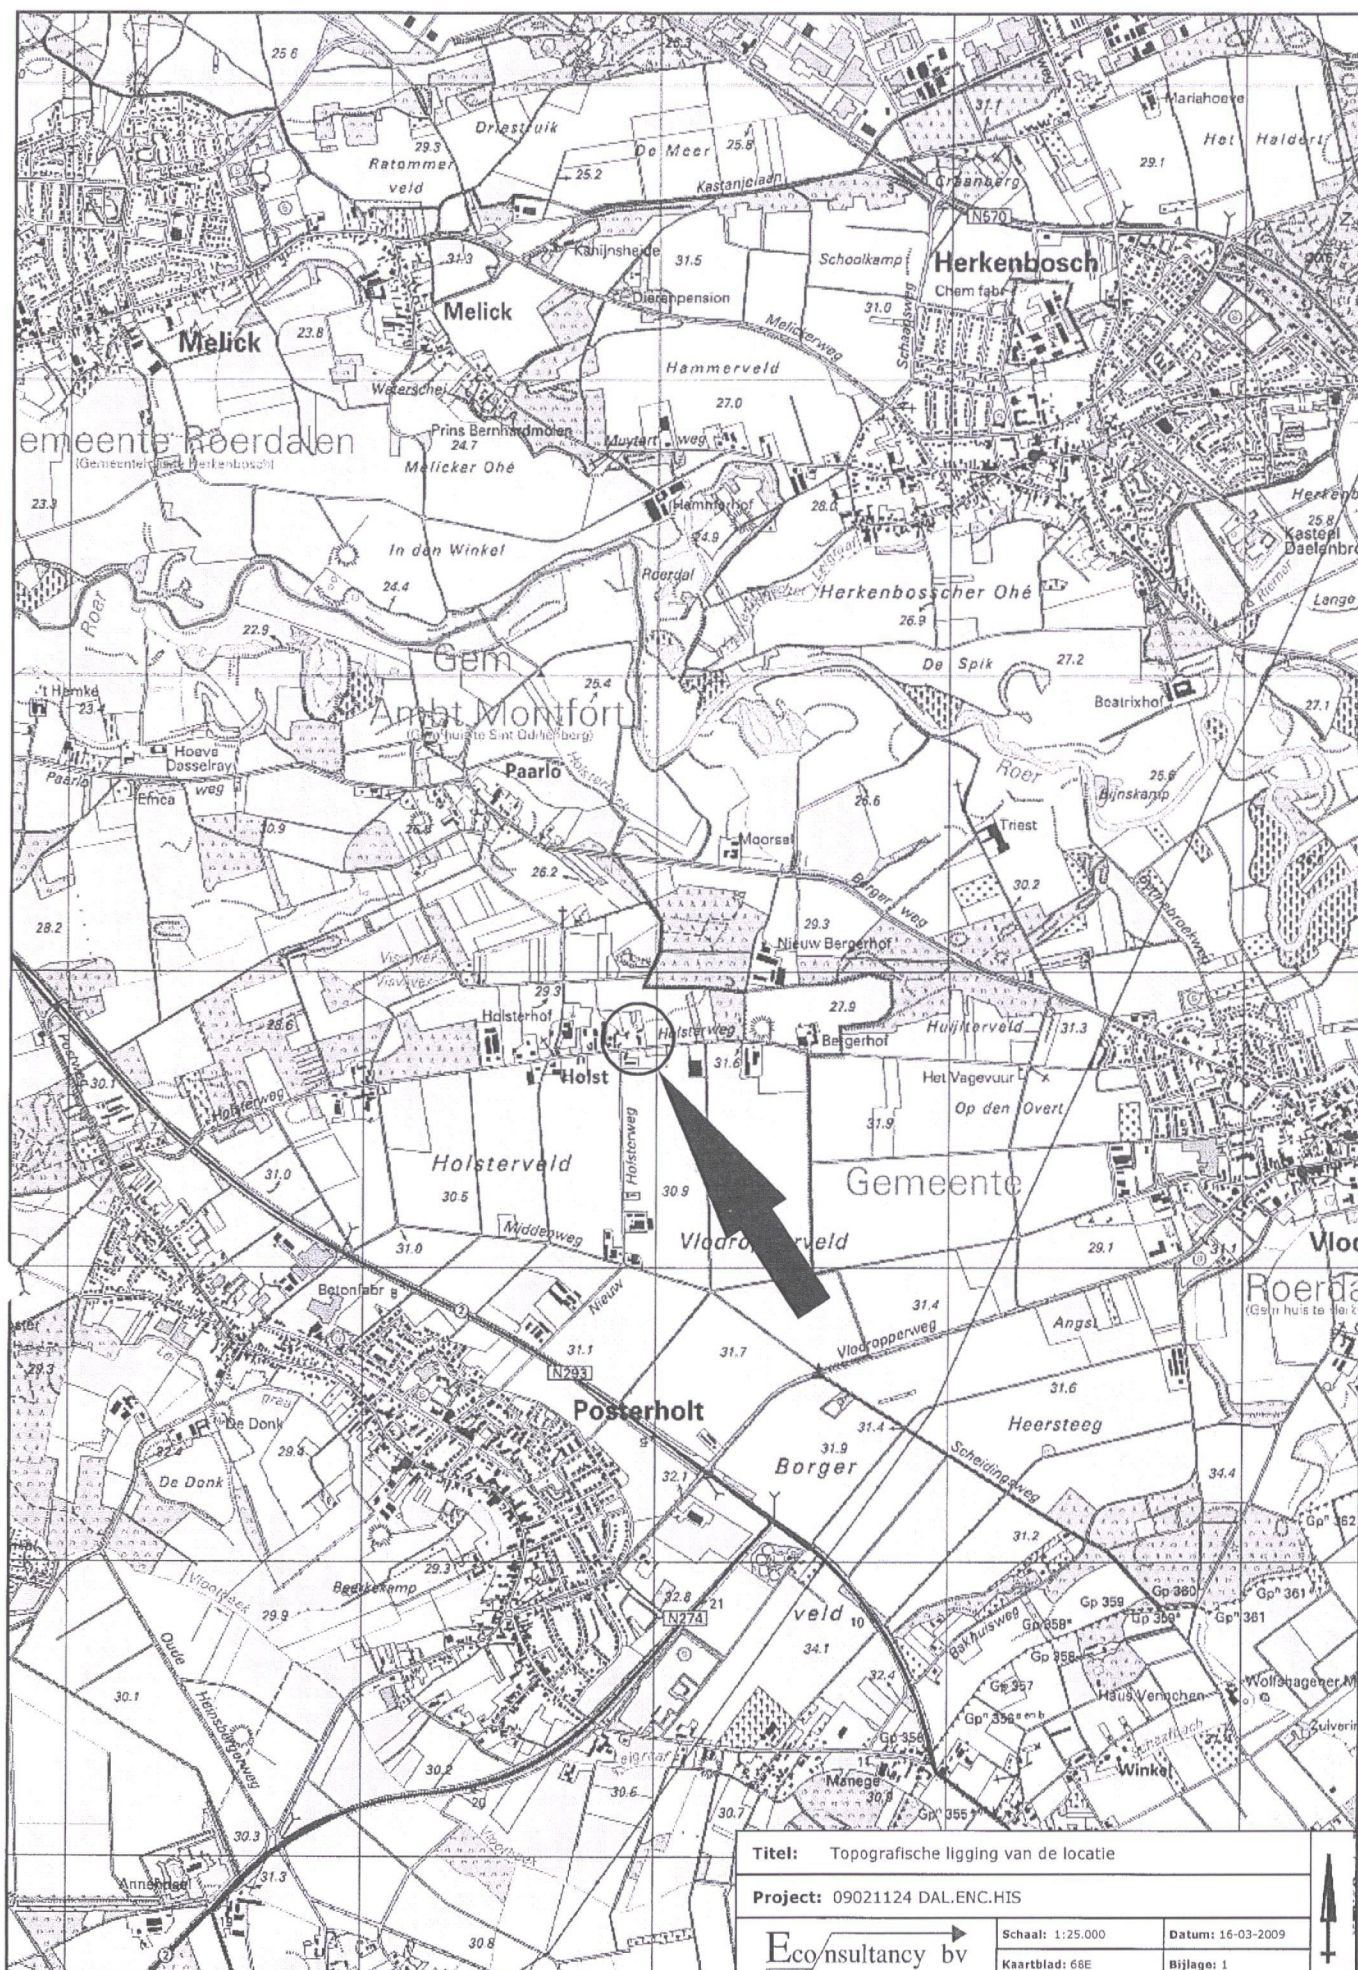

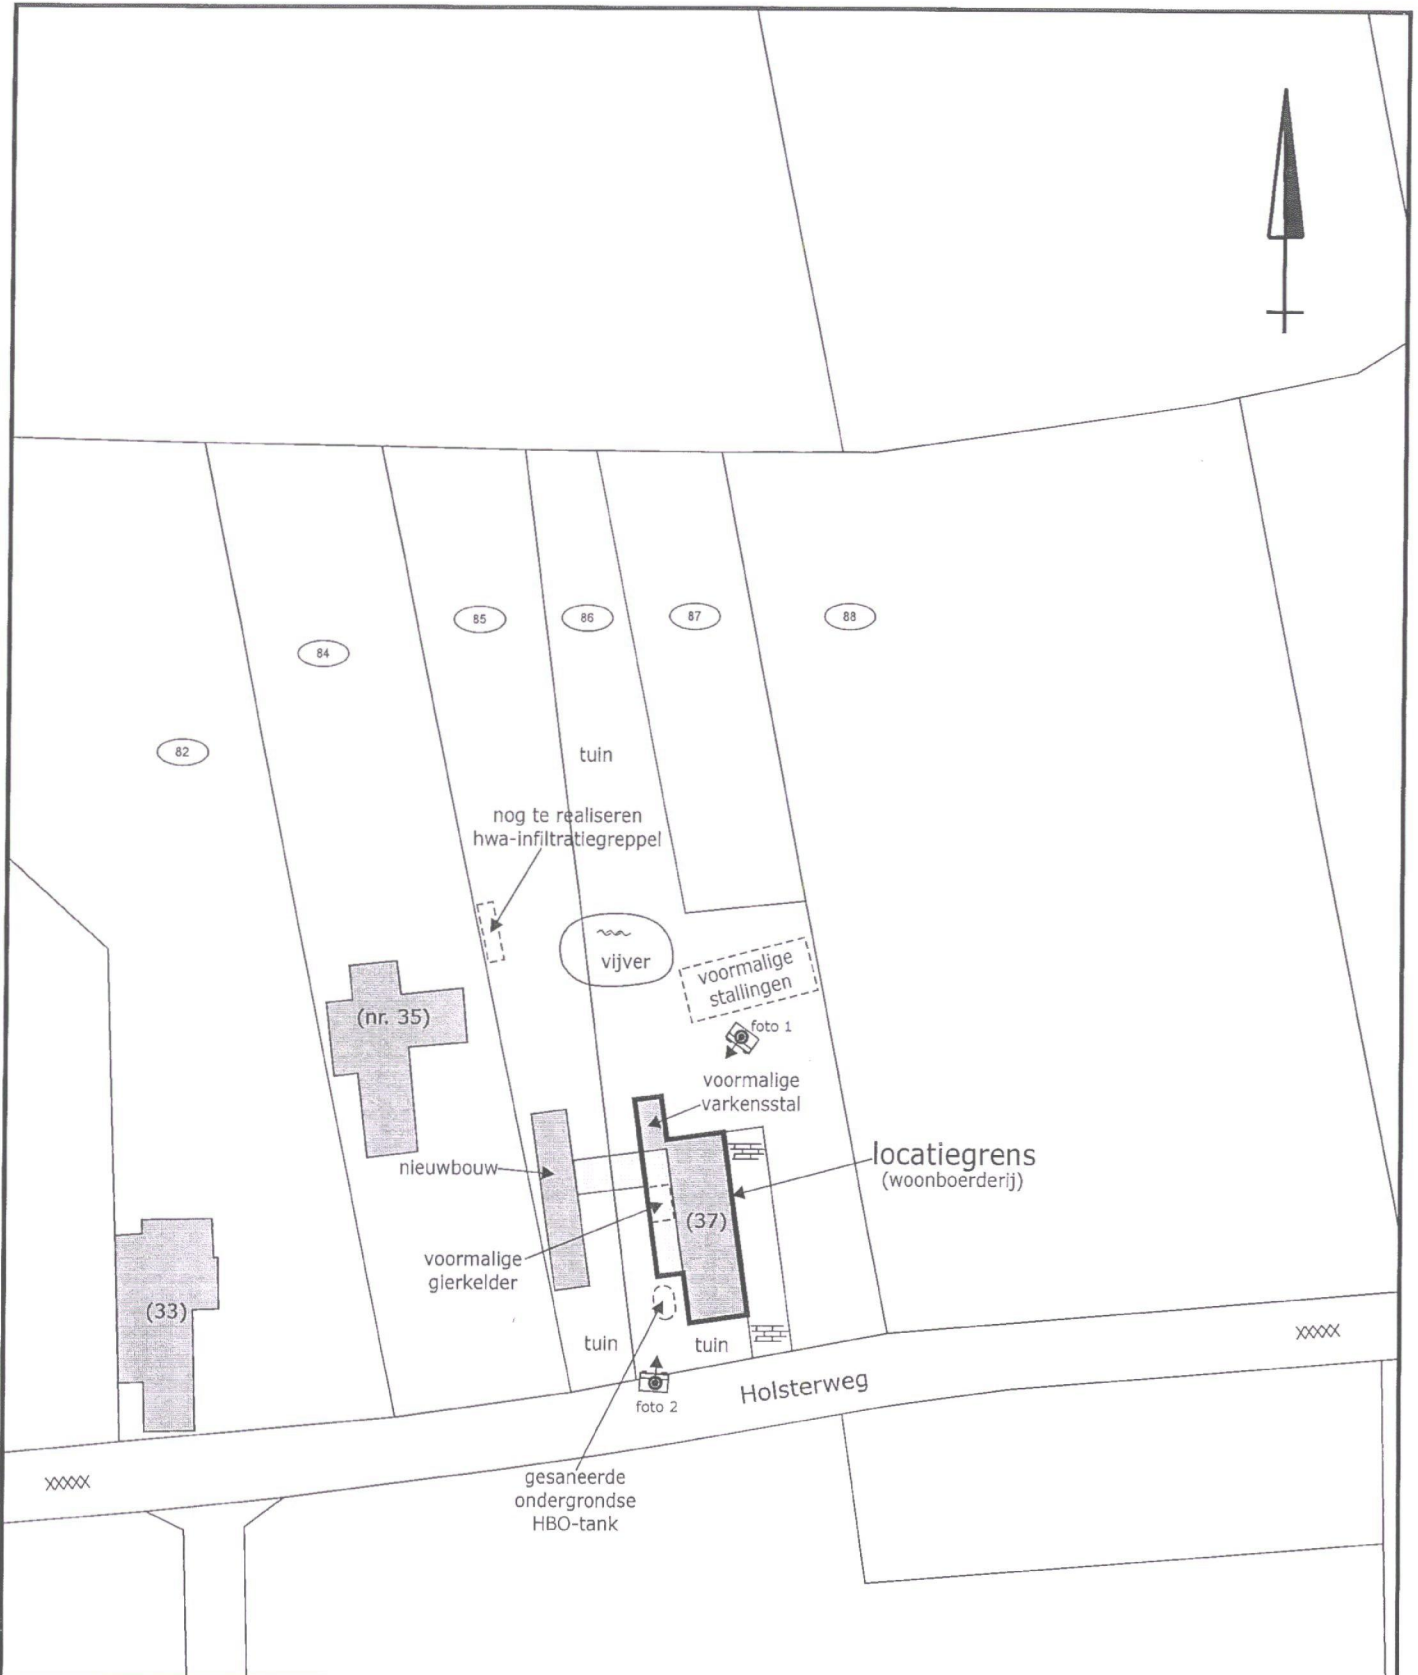

legenda:

-  klinkers
-  asfalt
-  water
-  perceelnummer
-  nog te realiseren
-  overkapping
-  bebouwing
-  standplaats + richting fotoname



Titel: locatieschets		
Project: 09021124 DAL.ENC.HIS		
Eco/nsultancy bv	Schaal: 1:1000	Datum: 09-03-2009
Getekend: SC	Bijlage: 2a	A4

Bijlage 2b Foto's onderzoekslocatie



Foto 1.



Foto 2.

Bijlage 2c Kadastrale gegevens



0 m 10 m 50 m

Deze kaart is noordgericht

Schaal 1:1000

12345 Perceelnummer
25 Huisnummer
— Kadastrale grens
— Bebouwing
— Overige topografie

Kadastrale gemeente
Sectie
Perceel

POSTERHOLT
F
86



Bijlage 3 Geraadpleegde bronnen

Informatiebron	Geraadpleegd (ja/nee)	Toelichting		
		Datum kaartmateriaal		Opmerkingen
Informatie uit kaartmateriaal etc.				
Historische topografische kaart	ja	1837-2004		
Luchtfoto	ja	1989 & 2003		
Informatie uit themakaarten		Datum kaartmateriaal		Opmerkingen
Bodemkaart Nederland	ja	1991		
Grondwaterkaart Nederland	ja	1974		
Informatie van eigenaar / terreingebruiker / opdrachtgever		Datum uitgevoerd	Contactpersoon	Opmerkingen
Historisch gebruik locatie	ja	17 maart 2009	Dhr. P. van Enckevort	
Huidig gebruik locatie	ja			
Huidig gebruik belendende percelen (vanuit onderzoekslocatie)	ja			
Toekomstig gebruik locatie	ja			
Calamiteiten/resultaten voorgaande bodemonderzoeken	ja			
Verhardingen/kabels en leidingen locatie	ja			
Informatie van gemeente		Datum uitgevoerd	Contactpersoon	Opmerkingen
Archief Bouw- en woningtoezicht	ja	16 maart 2009	nvt	Digitaal archief voormalige gemeente Ambt Montfort
Archief Wet milieubeheer en Hinderwet	ja			
Archief ondergrondse tanks	ja			
Archief bodemonderzoeken	ja			
Gemeentebtenaar milieuzaken	ja			
Informatie uit terreininspectie		Datum uitgevoerd		Opmerkingen
Historisch gebruik locatie	ja	17 maart 2009		
Huidig gebruik locatie	ja			
Huidig gebruik belendende percelen (vanuit onderzoekslocatie)	ja			
Verhardingen	ja			

Akoestisch onderzoek

Holsterweg 37 te 6061 NS
Posterholt

Akoestisch onderzoek

Holsterweg 37 te 6061 NS Posterholt

Rapportnummer: M153516.001.R1/JGO

Naam opdrachtgever: de heer P.H.G. van Enckevort

Adres opdrachtgever: Holsterweg 37
6061 NS POSTERHOLT

Opsteller: J.A.M. Goertz-Habets

Datum: 27 september 2019

Aelmans Ruimte, Omgeving & Milieu BV

Kerkstraat 4
6367 JE Voerendaal
T (045) 575 32 55
F (045) 575 15 09

Lindestraat 48
5721 XP Asten
T (0493) 690 944

info@aelmans.com

Kerkstraat 2
6095 BE Baexem
T (0475) 459 260
F (0475) 459 282

www.aelmans.com

KvK 14091320
BTW NL8170.53.189.B.01
Bankrekening 11.52.94.244
BIC RABONL2U
IBAN NL06 RABO 0115 2942 44



Op onze dienstverlening zijn de algemene voorwaarden van Aelmans Ruimte, Omgeving & Milieu BV van toepassing die u vindt op www.aelmans.com

Inhoud

1	Inleiding.....	3
2	Onderzoeksopzet	5
2.1	Rekenmethode	5
2.2	Modellering	5
2.3	Rekenparameters	6
2.4	Definieer perioden.....	6
3	Bedrijfssituatie en randvoorwaarden	7
3.1	Bedrijfssituatie.....	7
3.2	Bedrijfsactiviteiten.....	7
3.3	Geluidgrenswaarden volgens de VNG-publicatie.....	7
3.4	Bronbeschrijving representatieve bedrijfssituatie	8
3.4.1	Bronnen in de representatieve bedrijfssituatie	8
3.5	Objecten	9
3.6	Ligging van de beoordelingspunten	9
4	Resultaten.....	11
4.1	Aard van het geluid.....	11
4.2	Voorbeschouwing en toepassing van de Best Beschikbare Technieken	11
4.3	Resultaten ten behoeve van ruimtelijke procedure.....	12
4.4	Indirecte hinder	12
5	Conclusie	15
5.1	Ruimtelijke procedure RBS.....	15
6	Bijlagen.....	17

1 Inleiding

In opdracht van Van Enckevort heeft Aelmans Ruimte, Omgeving & Milieu BV een akoestisch onderzoek uitgevoerd naar de geluidsemissie van de activiteiten en werkzaamheden voor de toekomstige situatie bij de inrichting gelegen aan Holsterweg 37 te 6061 NS Posterholt.

Aanleiding van het onderzoek vormt het voornemen van initiatiefnemer om het agrarische bedrijf te beëindigen en de locatie te bestemmen als wonen met bedrijf aan huis. De activiteiten aan huis betreffen het op ambachtelijke wijze vervaardigen van houtconstructies. Hiertoe wordt tussen de bestaande showroom en carport/growhouse een werkplaats gerealiseerd. Op basis van de VNG brochure (SBI-code 203, 204 en 205) geldt voor een timmerwerkfabriek met een p.o. < 200 m² voor het aspect geluid een richtafstand van 50 meter. Daarnaast geldt volgens SBI-code 205 uit diezelfde brochure voor een kurkwaren-, riet- en vlechtwerkfabriek een richtafstand van 30 meter voor geluid.

Aan bovengenoemde richtafstanden wordt niet voldaan. De afstand van de grens van de inrichting tot de woning Holsterweg 35 bedraagt ca. 13,00 meter.


Het is mogelijk om onderbouwd van de richtafstanden uit de VNG-brochure af te wijken. Middels onderhavig akoestisch onderzoek wordt aangetoond dat ondanks het niet voldoen aan de richtafstanden uit de VNG-brochure er sprake is van een goed woon- en leefklimaat en dat ruimtelijke inpassing mogelijk is.

Voor de beoordeling of sprake is van een goed woon- en leefklimaat worden de in de omgeving optredende geluidsniveaus ten gevolge van het toekomstige bedrijf in kaart gebracht en getoetst aan de geluidsgrenswaarden zoals opgenomen in de VNG brochure "Bedrijven en Milieuzonering" uit 2009.

Het onderzoek is uitgevoerd aan de hand van gegevens welke zijn verstrekt door de opdrachtgever. Op basis van deze gegevens is een berekening gemaakt van de langtijdgemiddelde beoordelingsniveaus $L_{Ar,LT}$, de maximale geluidsniveaus L_{Amax} en de indirecte hinder.

Het betreft een toekomstige situatie waarvoor een geluidsoverdrachtsmodel, op basis van archiefgegevens verkregen uit onderzoeken bij aanverwante bedrijven, is opgesteld om de geluidsimmissie in de omgeving te berekenen.

Navolgende figuur geeft de ligging van de te onderzoeken planlocatie weer.

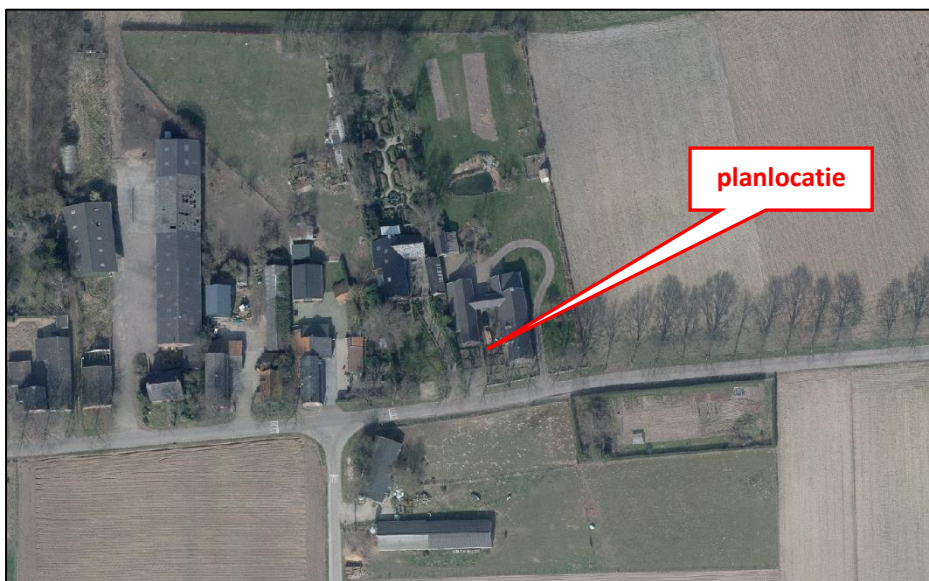

Figuur 1: Luchtfoto met ligging planlocatie

2 Onderzoeksopzet

2.1 Rekenmethode

De vastlegging van de akoestische informatie van de op het bedrijf aanwezige geluidsbronnen en de berekeningen voor de geluidsoverdracht zijn uitgevoerd overeenkomstig de voorschriften van de “Handleiding meten en rekenen industrielawaai” uitgave 1999 (HMRI-II) en vervolgens getoetst aan de geluidgrenswaarden zoals opgenomen in de VNG brochure “Bedrijven en Milieuzonering” uit 2009.

2.2 Modelleren

Voor het verwerken van de gegevens en het berekenen van de immissieniveaus is gebruik gemaakt van het programma Geomilieu, versie 2.61, ontwikkeld door DGMR Raadgevende Ingenieurs B.V. in Den Haag.

De overdrachtsberekening in het model gebeurt, zoals in paragraaf 2.1 staat vermeld, conform de voorschriften van de methode II.8 uit de “Handleiding Meten en Rekenen Industrielawaai”. In het model zijn in de overdrachtsberekeningen meegerekend:

- geometrische uitbreiding (afstand);
- afname als gevolg van afscherpende obstakels;
- afname/toename als gevolg van reflectie/verstrooiing tegen de bodem;
- afname/toename als gevolg van reflecties/absorptie van obstakels;
- afname van het geluidsniveau door absorptie in de lucht.

De vervoersbewegingen binnen het model zijn ingevoerd middels een ‘mobiele bron’. Een mobiele bron is een rijlijn opgedeeld in een aantal puntbronnen. Het aantal is afhankelijk van de lengte van de bron en de maximale afstand tussen de puntbronnen. De bedrijfsduurcorrectie wordt vervolgens berekend door de snelheid en het aantal bewegingen in te voeren, overeenkomstig onderstaande formule:

$$Cb = \frac{-10 \log l \times n}{v \times T \times N}$$

Waarin:

l = routelengte (m)

n = aantal vervoersbewegingen (-)

v = snelheid (m/s)

T = tijdsduur beoordelingsperiode (s)

N = aantal puntbronnen (-)

De immissieniveaus ten gevolge van de werkzaamheden en activiteiten binnen de inrichting zijn bepaald op de gevels van de dichtstbijzijnde woning van derden. Dit is de woning gelegen op de Holsterweg 35 te Posterholt.

Bovendien is de indirecte hinder beschouwd vanwege het aanvoerende en afvoerende verkeer naar en van de inrichting.

2.3 Rekenparameters

In dit onderzoek zijn de volgende modeleigenschappen aangehouden:

Standaard bodemfactor: 1,0 (bodemgebied = akoestisch zacht)
 Meteorologische correctie: Standaardcorrectie 5.0
 Standaardwaarde: HRMI-II.8
 LuchtabSORptie:

frequentie (Hz)	31	63	125	250	500	1k	2k	4k	8k
damping (dB/km)	0,02	0,07	0,25	0,76	1,63	2,86	6,23	19,0	67,40

2.4 Definieer perioden

In Geomilieu zijn de perioden gedefinieerd volgens onderstaande tabel. Dit is overeenkomstig de perioden zoals ze gehanteerd worden in het Activiteitenbesluit.

Naam	Omschrijving	Van	Tot
Dag	Dagperiode	07:00	19:00
Avond	Avondperiode	19:00	23:00
Nacht	Nachtperiode	23:00	07:00
		00:00	00:00

Samengestelde periode

Naam:

Omschrijving:

Waarde: (

0,0 +Dag	; ☐ negeer periode
5,0 +Avond	; ☐ negeer periode
10,0 +Nacht	; ☐ negeer periode
0,0 +	) ☒ negeer periode

3 Bedrijfssituatie en randvoorwaarden

3.1 Bedrijfssituatie

In hoofdstuk 1 is een foto opgenomen met daarop de planlocatie en de omgeving (dichtstbijzijnde woonbebouwing). De planlocatie is gelegen in het buitengebied. Overeenkomstig de VNG-brochure is de planlocatie derhalve getoetst aan de geluidgrenswaarden van gebiedstype “gemengd gebied”.

3.2 Bedrijfsactiviteiten

Ter plaatse worden op ambachtelijke wijze eikenhouten constructies vervaardigd. Hieronder zijn de verschillende uitgangsgegevens nader beschouwd. De invoergegevens van het rekenmodel zijn weergegeven in **bijlage 2**.

- De werktijden zijn van maandag t/m vrijdag van 08:00 tot 17:00 uur. De activiteiten vinden dus plaats in de dagperiode.
- Het hout wordt met een vrachtwagen elders aangevoerd. Vervolgens wordt het hout zelf opgehaald met een Land Rover en aanhanger. Er vinden geen vervoersbewegingen met vrachtwagens plaats.
- binnen 50 meter van de inrichtingsgrens zijn burgerwoningen (geluidgevoelig object) gelegen. De geluidbelasting is derhalve niet bepaald op 50 meter van de inrichting maar op de gevels van de dichtstbijzijnde woning van derden. Dit is de woning gelegen op de Holsterweg 35 te Posterholt.
- Binnen de inrichting is een elektrische heftruck aanwezig. Er is geen benzine of diesel heftruck aanwezig.
- In de werkplaats zijn de volgende relevante geluidsbronnen aanwezig: elektrische handzagen en kleine tafelzaagmachines.
- Er is geen afzuiging aanwezig.

3.3 Geluidgrenswaarden volgens de VNG-publicatie

De VNG-publicatie omschrijft voor de beoordeling van geluidhinder het volgende stappenplan:

1. Indien de richtafstand niet wordt overschreden kan verdere toetsing in beginsel achterwege blijven: buitenplanse inpassing is mogelijk.
2. Indien stap 1 niet toereikend is dient middels een geluidonderzoek (vanaf deze stap noodzakelijk) aangetoond te worden dat voldaan wordt aan:
 - a. bij een geluidbelasting op woningen en andere geluidgevoelige bestemmingen in gebiedstype rustige woonwijk van maximaal:
 - 45 dB(A) langtijdgemiddelde beoordelingsniveau;
 - 65 dB(A) maximaal (piekgeluiden);
 - 50 dB(A) ten gevolge van verkeersaantrekkende werking.

- b. bij een geluidbelasting op woningen en andere geluidgevoelige bestemmingen in gebiedstype gemengd gebied van maximaal:
 - 50 dB(A) langtijdgemiddelde beoordelingsniveau;
 - 70 dB(A) maximaal (piekgeluiden);
 - 50 dB(A) ten gevolge van verkeersaantrekkende werking.
 - c. conclusie: indien voldaan wordt is buitenplanse inpassing mogelijk.
 3. Indien stap 2 niet toereikend is dient middels een geluidonderzoek aangetoond te worden dat voldaan wordt aan:
 - a. bij een geluidbelasting op woningen en andere geluidgevoelige bestemmingen in gebiedstype rustige woonwijk van maximaal:
 - 50 dB(A) langtijdgemiddelde beoordelingsniveau;
 - 70 dB(A) maximaal (piekgeluiden);
 - 50 dB(A) ten gevolge van verkeersaantrekkende werking.
 - b. bij een geluidbelasting op woningen en andere geluidgevoelige bestemmingen in gebiedstype gemengd gebied van maximaal:
 - 55 dB(A) langtijdgemiddelde beoordelingsniveau;
 - 70 dB(A) maximaal (piekgeluiden) exclusief piekgeluiden door aan- en afrijdend verkeer;
 - 65 dB(A) ten gevolge van verkeersaantrekkende werking.
 - c. conclusie: indien voldaan wordt is buitenplanse inpassing mogelijk met dien verstande dat het bevoegd gezag moet motiveren waarom het deze geluidbelasting in de concrete situatie acceptabel acht.
 4. Bij een hogere geluidbelasting dan aangegeven in stap 3 zal buitenplanse inpassing doorgaans niet mogelijk zijn.

In onderhavige situatie zijn voor de beoordeling of sprake is van een goed woon- en leefklimaat bovenstaande geluidgrenswaarden het kader.

3.4 Bronbeschrijving representatieve bedrijfssituatie

In **bijlage 2** wordt een overzicht gegeven van alle geluidsbronnen die een relevante bijdrage leveren aan de emissieniveaus. Hierbij wordt een onderscheid gemaakt tussen uitstralende gevels, uitstralend dak en mobiele bronnen.

3.4.1 Bronnen in de representatieve bedrijfssituatie

- *Uitstralende gevels en uitstralend dak van werkplaats (bron: UD 01 én UG 01 t/m UG 04)*

- Maximaal 3 uur per dag vinden in de dagperiode in de werkplaats zaagwerkzaamheden plaats met een elektrische handzaag en een kleine tafelzaagmachine. De resterende werktijd is het in de werkplaats rustig.

Volgens archiefgegevens is voor het haltniveau in een houtzagerij 90 dB(A) representatief. Een piekverhoging kan hierbij optreden van 10 dB(A). Er is rekening gehouden met uitstralende gevels en uitstralende daken.

- Aanvoer- en afvoerbewegingen van personenauto's (bron: mb01)

Personenauto's komen niet op het bedrijfsterrein. Deze blijven op de openbare weg. In onderhavig onderzoek is er rekening mee gehouden dat op het terrein van de inrichting wel vervoersbewegingen met personenauto's plaatsvinden. Met een personenauto vinden in de dagperiode 6 bewegingen plaats. In onderhavig onderzoek is rekening gehouden met een worst case situatie waarbij in de avond- en nachtperiode de inrichting ook bezocht wordt door één personenauto. Voor het bronvermogen van een wegrijdende auto is momenteel 91 dB(A) representatief. Piekverhogingen zijn voornamelijk afkomstig van het dichtslaan van portieren en kunnen gesteld worden op 6 dB(A).

- Aanvoer- en afvoerbewegingen van bestelbussen aan de voorkant (bron: mb02)

Bestelbussen komen niet op het bedrijfsterrein. Deze blijven op de openbare weg. In onderhavig onderzoek is er rekening mee gehouden dat op het terrein van de inrichting wel vervoersbewegingen met bestelbussen plaatsvinden. Met een bestelbus vinden in de dagperiode maximaal 4 bewegingen plaats. In onderhavig onderzoek is rekening gehouden met een worst case situatie waarbij in de avond- en nachtperiode de inrichting ook bezocht wordt door één bestelbus. Voor het bronvermogen van een bestelbus is momenteel 92 dB(A) representatief. Piekverhogingen zijn voornamelijk afkomstig van het dichtslaan van portieren en kunnen gesteld worden op 6 dB(A).

- Aanvoer- en afvoerbewegingen van bestelbussen aan de zijkant (bron: mb03)

Het hout wordt zelf opgehaald met Land Rover en aanhanger. Voor deze activiteit is in onderhavig onderzoek rekening gehouden met het bronvermogen van een bestelbus. Deze activiteit vindt maximaal één keer per dag in de dagperiode plaats. Voor het bronvermogen van een bestelbus is momenteel 92 dB(A) representatief. Piekverhogingen zijn voornamelijk afkomstig van het dichtslaan van portieren en kunnen gesteld worden op 6 dB(A).

3.5 Objecten

In de **bijlagen 1 en 2** zijn de objecten en de invoergegevens hiervan weergegeven. Alle relevante gebouwen zijn ingevoerd met een hoogte ten opzichte van het lokale maaiveld. De omliggende omgeving van het bedrijf is als overwegend zacht aangemerkt.

3.6 Ligging van de beoordelingspunten

In **bijlage 1** is de ligging van de beoordelingspunten weergegeven. In **bijlage 2** zijn de invoergegevens hiervan te vinden.

De immissieniveaus ter hoogte van woningen zijn bepaald op een standaardhoogte van 1,5 meter voor de dagperiode en 5 meter voor de avond- en nachtperiode.

4 Resultaten

4.1 Aard van het geluid

Gezien de aard van de geluidsbronnen en de afstand van de bronnen tot aan de beoordelingspunten, is het niet te verwachten dat op de beoordelingspunten geluid met een tonaal of impulsachtig karakter hoorbaar is. Tevens wordt niet verwacht dat er sprake is van trillinghinder of laagfrequent geluid.

Binnen de inrichting is geen audioapparatuur of zijn geen omroepinstallaties aanwezig welke buiten de inrichtingsgrens te horen zijn.

4.2 Voorbeschouwing en toepassing van de Best Beschikbare Technieken

Het bevoegd gezag dient bij het verlenen van een vergunning na te gaan of de aangevraagde (geluid)situatie voldoet aan de BBT (Best Beschikbare Technieken). Dit betekent dat moet worden onderzocht of het al dan niet mogelijk is om met een 'redelijke investering' de geluidniveaus in belangrijke mate te verminderen.

Aangezien de geluidsimmissie van de door de inrichting aanwezige geluidsbronnen is gebaseerd op de huidige stand der techniek, kan worden gesteld, dat het redelijkerwijs niet mogelijk is de geluiduitstraling van deze bronnen in betekenende mate verder te verminderen.

Rekening houdend met de logistiek binnen de grenzen van het terrein is het evenmin mogelijk om middels het kiezen van andere rijroutes of geluidsafscherming de geluidsbelasting in de omgeving te verminderen.

Om de geluidsimmissie naar de omgeving te verminderen worden bouwelementen gebruikt met een goede isolerende werking. Zo wordt het dak gemonteerd tegen een akoestisch metaalbouw systeem van het type rockwool en worden de gevels uitgevoerd met gepotdekselde eikenhouten delen tegen een akoestisch metaalopbouw systeem van het type rockwool. Tevens is binnen de inrichting een elektrische heftruck aanwezig.

Naderhand hebben er geluidmetingen plaatsgevonden, mede met behulp hiervan zijn de geluidwerende eigenschappen van de gevels en het dak bepaald. De resultaten van de geluidmeting zijn te zien in **bijlage 6**.

Gezien het vorenstaande kan geconcludeerd worden dat de beschouwde situatie voldoet aan de Best Beschikbare Technieken.

4.3 Resultaten ten behoeve van ruimtelijke procedure

In het kader van onderhavige ruimtelijke procedure (goed woon- en leefklimaat) zijn in de onderstaande tabel de rekenresultaten van **alle** “stationaire en mobiele bronnen” in de representatieve bedrijfssituatie beknopt samengevat.

Rekenpunt	Geluidniveaus in dB(A)						
	Dag		Avond		Nacht		Etmaal
	$L_{Ar,LT}$	L_{Amax}	$L_{Ar,LT}$	L_{Amax}	$L_{Ar,LT}$	L_{Amax}	$L_{Ar,LT}$
Holsterweg 35 gevel zuid	29	55	22	56	18	56	29
Holsterweg 35 gevel oost 2	29	52	20	55	17	55	29
Holsterweg 35 gevel oost 1	40	56	11	46	8	46	40

Tabel 1. Rekenresultaten representatieve bedrijfssituatie

Uit bovenstaande tabel blijkt dat in de representatieve bedrijfssituatie, het langtijdgemiddelde beoordelingsniveau ($L_{Ar,LT}$) veroorzaakt door **alle** “stationaire en mobiele bronnen” op de gevels van woningen, voldoet aan de grenswaarden volgens stap 2 uit de VNG-publicatie zijnde 50 dB(A) etmaalwaarde.

Uit bovenstaande tabel blijkt dat het maximale geluidniveaus veroorzaakt door **alle** “stationaire en mobiele bronnen” op de gevels van woningen voldoet aan de grenswaarden volgens stap 2 uit de VNG-publicatie zijnde 70 dB(A) etmaalwaarde.

Opgemerkt wordt dat personenauto's en bestelbussen niet op het bedrijfsterrein komen. Deze blijven op de openbare weg. Geconcludeerd kan worden dat het maximale geluidniveaus op de gevels van woningen zelfs voldoet aan de grenswaarden volgens stap 2 uit de VNG-publicatie zijnde 65 dB(A) etmaalwaarde voor gebiedstype “rustige woonwijk”.

De rekenresultaten uit tabel 2 zijn te vinden in **bijlage 3 en 4**.

4.4 Indirecte hinder

In de milieuwetgeving wordt er, naast een beoordeling van de geluidsemissie ten gevolge van de activiteiten binnen de inrichting, tevens gevraagd naar een beoordeling van de activiteiten buiten het terrein van de inrichting, voor zover dit direct verband heeft met de aanvoer- en afvoerbewegingen voor de inrichting. Dit verkeer dient, volgens de circulaire “Beoordeling geluidhinder wegverkeer in verband met vergunningverlening Wet Milieubeheer”, beoordeeld te worden op basis van de equivalente geluidsniveaus door de berekende etmaalwaarde te toetsen aan de voorkeursgrenswaarde van 50 dB(A) en indien noodzakelijk wordt geacht na bestuurlijke afweging aan de maximale grenswaarde van 65 dB(A).

In de representatieve bedrijfssituatie is met personenauto's sprake van in totaal 6 bewegingen in de dagperiode, 2 bewegingen in de avondperiode en 2 bewegingen in de nachtperiode. Met bestelbussen vinden er in de dag- avond- en nachtperiode respectievelijk 6, 2 en 2 bewegingen plaats.

Middels het rekenprogramma Geomilieu is de indirecte hinder vanwege het aanvoerende en afvoerende verkeer berekend. De berekening is uitgevoerd voor een snelheid van 35 km/uur. In de tabel op de volgende pagina zijn de maatgevende gevels weergegeven.

<i>Rekenpunt</i>	<i>Dag</i> <i>L_{AR,LT}</i> <i>dB(A)</i>	<i>Avond</i> <i>L_{AR,LT}</i> <i>dB(A)</i>	<i>Nacht</i> <i>L_{AR,LT}</i> <i>dB(A)</i>	<i>Etmaalwaarde</i> <i>L_{etmaal}</i> <i>dB(A)</i>
Holsterweg 35	18	21	18	28
Holsterweg 33	32	31	28	38
Holsterweg 31	30	30	27	37
Holsterweg 29	27	27	24	34

Tabel 2. Rekenresultaten indirecte hinder representatieve bedrijfssituatie

Met betrekking tot het aanvoerende en afvoerende verkeer van en naar de inrichting kan gesteld worden dat voldaan wordt aan de voorkeursgrenswaarde zijnde 50 dB(A) etmaalwaarde

De rekenresultaten zijn te vinden in **bijlage 5**.

5 Conclusie

Uit de resultaten van de berekeningen, die in het kader van het akoestische onderzoek rond de inrichting van de heer van Enkevort zijn uitgevoerd, kunnen de in de onderstaande paragraaf vermelde conclusies worden getrokken.

5.1 Ruimtelijke procedure RBS

Langtijdgemiddeld beoordelingsniveau $L_{ar,LT}$

- Op basis van de VNG-publicatie geldt voor geluid een richtafstand van 30 meter. Aan deze richtafstand wordt niet voldaan. Uit onderhavig onderzoek blijkt echter dat het langtijdgemiddeld beoordelingsniveau voldoet aan de grenswaarden van stap 2 uit de VNG-publicatie.

Maximaal geluidsniveau L_{Amax}

- Buitenplanse inpassing is mogelijk.
- Op basis van de VNG-publicatie geldt voor geluid een richtafstand van 30 meter. Aan deze richtafstand wordt niet voldaan. Uit onderhavig onderzoek blijkt echter dat het maximale geluidsniveau voldoet aan de grenswaarden van stap 2 uit de VNG-publicatie.

Indirecte hinder


- Buitenplanse inpassing is mogelijk.
- Met betrekking tot het aanvoerende en afvoerende verkeer van en naar de inrichting kan gesteld worden dat op alle woningen wordt voldaan aan de voorkeursgrenswaarde van 50 dB(A) etmaalwaarde.
- Buitenplanse inpassing is mogelijk.

6 Bijlagen

- 1) Figuren
- 2) Invoergegevens rekenmodel
- 3) Resultaten $L_{Ar,LT}$ RBS
- 4) Resultaten L_{Amax} RBS
- 5) Resultaten indirecte hinder RBS
- 6) Meetresultaten memo "M153516.004/GGO" d.d. 11-09-2019

Aldus gedaan te goeder trouw, naar beste kennis en wetenschap en met in acht name van alle aan ondergetekende bekende omstandigheden.

Opgemaakt te Baexem

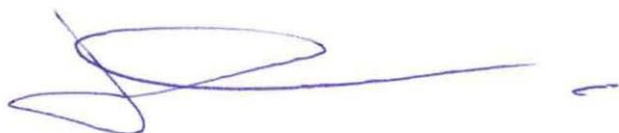A handwritten signature in blue ink, consisting of a large, stylized loop followed by a horizontal line and a small flourish.

J.A.M. Goertz-Habets BBA







349760

200880
Industrielawaai - IL, [Holsterweg 37 Posterholt - M153516 001/JGO], Geomilieu V2.61

200920

200960













Holsterweg 37 Posterholt

Lijst van mobiele bronnen

Model: M153516.001/JGO

Groep: (hoofdgroep)

Lijst van Mobiele bron, voor rekenmethode Industrielawaai - IL

Naam	Omschr.	ISO H	ISO M	Aantal(D)	Aantal(A)	Aantal(N)	Cb(D)	Cb(A)	Cb(N)	Gem.snelheid	Lw 31	Lw 63	Lw 125	Lw 250	Lw 500
ih 01	Personenauto's	0,75	0,00	6	2	2	41,51	41,51	44,52	35	50,00	69,60	76,20	80,30	81,90
ih 02	Bestelbus	0,75	0,00	6	2	2	41,51	41,51	44,52	35	50,00	54,20	62,50	79,30	84,70
mb 01	Personenauto's	0,75	0,00	6	2	2	36,84	36,84	39,85	10	50,00	69,60	76,20	80,30	81,90
mb 02	Bestelbus	0,75	0,00	4	2	2	38,20	36,44	39,45	10	50,00	54,20	62,50	79,30	84,70
mb 03	Bestelbus (Jeep met aanhanger)	0,75	0,00	2	--	--	41,03	--	--	10	50,00	54,20	62,50	79,30	84,70

Model: M153516.001/JGO
Groep: (hoofdgroep)
Lijst van Mobiele bron, voor rekenmethode Industrielawaai - IL

Naam	Lw 1k	Lw 2k	Lw 4k	Lw 8k	Lwr Totaal
ih 01	85,70	85,00	81,00	74,20	90,62
ih 02	87,80	86,30	79,20	68,40	91,77
mb 01	85,70	85,00	81,00	74,20	90,62
mb 02	87,80	86,30	79,20	68,40	91,77
mb 03	87,80	86,30	79,20	68,40	91,77

Model:		M153516.001.R1/JG0															
Groep:		(hoofdgroep)															
		Lijst van Uitstralende daken, voor rekenmethode Industrielawaai - IL															
Naam	Omschr.	Hoogte	Maaiveld	Hdef.	BinBui	Cdifuus	TypeLw	Cb(D)	Cb(A)	Cb(N)	DeltaX	DeltaY	Lp 31	Lp 63	Lp 125	Lp 250	Lp 500
UD 01	Uitstralend dak	0,10	4,98	Eigen waarde	Ja	4	False	6,02	--	--	1,0	1,0	45,20	40,50	52,60	67,10	87,00

Model: M153516.001.R1/JG0
Groep: (hoofdgroep)
Lijst van Uitstralende daken, voor rekenmethode Industrielawaai - IL

Naam	Lp 1k	Lp 2k	Lp 4k	Lp 8k	Isolatie 31	Isolatie 63	Isolatie 125	Isolatie 250	Isolatie 500	Isolatie 1k	Isolatie 2k	Isolatie 4k	Isolatie 8k	LwM2 31
UD 01	86,20	89,40	84,00	79,10	0,00	15,00	20,00	21,00	25,00	33,00	41,00	41,00	41,00	41,20

Model: M153516.001.R1/JG0
Groep: (hoofdgroep)
Lijst van Uitstralende daken, voor rekenmethode Industrielawaai - IL

UD	01	Naam	LwM2 63	LwM2 125	LwM2 250	LwM2 500	LwM2 1k	LwM2 2k	LwM2 4k	LwM2 8k	Lw 31	Lw 63	Lw 125	Lw 250	Lw 500	Lw 1k	Lw 2k	Lw 4k	Lw 8k	Red	31
			21,50	28,60	42,10	58,00	49,20	44,40	39,00	34,10	61,20	41,50	48,60	62,10	78,00	69,20	64,40	59,00	54,10		0,00

Holsterweg 37 Posterholt

Model: M153516.001.R1/JG0											
Groep: (hoofdgroep)											
Lijst van Uitstralende daken, voor rekenmethode Industrielawaai - IL											
Naam	Red 63	Red 125	Red 250	Red 500	Red 1k	Red 2k	Red 4k	Red 8k			
UD 01	0,00	0,00	0,00	0,00	0,00	0,00	0,00	0,00			

Model: M153516.001.R1/JG0		Lijst van Uitstralende gevels, voor rekenmethode Industrielawaai - IL															
Groep: (hoofdgroep)		Lijst van Uitstralende gevels, voor rekenmethode Industrielawaai - IL															
Naam	Omschr.	ISO_H	ISO_M	Hdef.	BinBui	Cdifuus	TypeLw	Cb(D)	Cb(A)	Cb(N)	Hoogte	DeltaL	DeltaH	Lp 31	Lp 63	Lp 125	Lp 250
UG 04	Uitstralende gevel west	0,00	0,00	Relatief	Ja	4	False	6,02	--	--	2,6	0,5	0,5	45,20	40,50	52,60	67,10
UG 03	Uitstralende gevel zuid	0,00	0,00	Relatief	Ja	4	False	6,02	--	--	2,6	0,5	0,5	45,20	40,50	52,60	67,10
UG 02	Uitstralende gevel oost	0,00	0,00	Relatief	Ja	4	False	6,02	--	--	2,6	0,5	0,5	45,20	40,50	52,60	67,10
UG 01	Uitstralende gevel noord	0,00	0,00	Relatief	Ja	4	False	6,02	--	--	2,6	0,5	0,5	45,20	40,50	52,60	67,10

Holsterweg 37 Posterholt

Lijst van uitstralende gevels

Model: M153516.001.R1/JG0

Groep: (hoofdgroep)

Lijst van Uitstralende gevels, voor rekenmethode Industrielawaai - IL

Naam	Lp 500	Lp 1k	Lp 2k	Lp 4k	Lp 8k	Isolatie 31	Isolatie 63	Isolatie 125	Isolatie 250	Isolatie 500	Isolatie 1k	Isolatie 2k	Isolatie 4k	Isolatie 8k
UG 04	87,00	86,20	89,40	84,00	79,10	9,00	14,00	19,00	19,00	23,00	26,00	34,00	34,00	34,00
UG 03	87,00	86,20	89,40	84,00	79,10	9,00	14,00	19,00	19,00	23,00	26,00	34,00	34,00	34,00
UG 02	87,00	86,20	89,40	84,00	79,10	9,00	14,00	19,00	19,00	23,00	26,00	34,00	34,00	34,00
UG 01	87,00	86,20	89,40	84,00	79,10	9,00	14,00	19,00	19,00	23,00	26,00	34,00	34,00	34,00

Dhr. van Enkevort
Holsterweg 37 Posterholt

Bijlage 2.3
Lijst van uitstralende gevels

Model:
Groep:

M153516.001.R1/JG0
(hoofdgroep)
Lijst van Uitstralende gevels, voor rekenmethode Industrielawaai - IL

Naam	LwM2 31	LwM2 63	LwM2 125	LwM2 250	LwM2 500	LwM2 1k	LwM2 2k	LwM2 4k	LwM2 8k	Lw 31	Lw 63	Lw 125	Lw 250	Lw 500	Lw 1k	Lw 2k	Lw 4k	Lw 8k
UG 04	32,20	22,50	29,60	44,10	60,00	56,20	51,40	46,00	41,10	46,69	36,99	44,09	58,59	74,49	70,69	65,89	60,49	55,59
UG 03	32,20	22,50	29,60	44,10	60,00	56,20	51,40	46,00	41,10	36,37	26,67	33,77	48,27	64,17	60,37	55,57	50,17	45,27
UG 02	32,20	22,50	29,60	44,10	60,00	56,20	51,40	46,00	41,10	46,73	37,03	44,13	58,63	74,53	70,73	65,93	60,53	55,63
UG 01	32,20	22,50	29,60	44,10	60,00	56,20	51,40	46,00	41,10	39,90	30,20	37,30	51,80	67,70	63,90	59,10	53,70	48,80

Holsterweg 37 Posterholt

Model: M153516.001.R1/JG0
Groep: (hoofdgroep)
Lijst van Uitstralende gevels, voor rekenmethode Industrielawaai - IL

Naam	Red 31	Red 63	Red 125	Red 250	Red 500	Red 1k	Red 2k	Red 4k	Red 8k
UG 04	0,00	0,00	0,00	0,00	0,00	0,00	0,00	0,00	0,00
UG 03	0,00	0,00	0,00	0,00	0,00	0,00	0,00	0,00	0,00
UG 02	0,00	0,00	0,00	0,00	0,00	0,00	0,00	0,00	0,00
UG 01	0,00	0,00	0,00	0,00	0,00	0,00	0,00	0,00	0,00

Model: M153516.001/JGO
Groep: (hoofdgroep)
Lijst van Rekenpunten, voor rekenmethode Industrielawaai - IL

Naam	Omschr.	Maaiveld	Hoogte A	Hoogte B	Gevel
ih 01	Holsterweg 35 gevel zuid	0,00	1,50	5,00	Ja
ih 02	Holsterweg 33	0,00	1,50	5,00	Ja
ih 03	Holsterweg 31	0,00	1,50	5,00	Ja
ih 04	Holsterweg 29	0,00	1,50	5,00	Ja
o 01	Holsterweg 35 gevel zuid	0,00	1,50	5,00	Ja
o 02	Holsterweg 35 gevel oost 2	0,00	1,50	5,00	Ja
o 03	Holsterweg 35 gevel oost 1	0,00	1,50	5,00	Ja

Model: M153516.001/JGO
Groep: (hoofdgroep)
Lijst van Bodemgebieden, voor rekenmethode Industrielawaai - IL

Naam	Omschr.	Bf
b 01	Erfverharding	0,00
b 02	Erfverharding	0,00
b 03	Erfverharding	0,00
b 04	Holsterweg	0,00
b 05	Nieuw Holsterweg	0,00

Model: M153516.001/JGO
Groep: (hoofdgroep)
Lijst van Gebouwen, voor rekenmethode Industrielawaai - IL

[illegible]

Model: M153516.001/JGO
Groep: (hoofdgroep)
Lijst van Schermen, voor rekenmethode Industrielawaai - IL

Naam	Omschr.	ISO H	ISO M	Cp	Refl.L 31	Refl.R 31
s 01	Nok Carport/Growhouse	4,80	0,00	2 dB	0,20	0,20
s 02	Nok werkplaats	7,30	0,00	2 dB	0,20	0,20
s 03	Nok opslag/showroom/entree	5,60	0,00	2 dB	0,20	0,20
s 04	Nok Berging/garage Holsterweg 35	5,60	0,00	2 dB	0,20	0,20

Model: M153516.001/JGO
Groep: (hoofdgroep)
Lijst van Hulplijnen, voor rekenmethode Industrielawaai - IL

Naam	Omschr.	ISO H	ISO M	Hdef.
hl 01	Kadastrale perceelsgrens	0,00	0,00	Relatief
hl 02	Kadastrale perceelsgrens	0,00	0,00	Relatief
hl 03	Kadastrale perceelsgrens	0,00	0,00	Relatief
hl 04	Rechts garage met zolder	0,00	0,00	Relatief
hl 05	Muren showroom	0,00	0,00	Relatief
hl 06	Muren showroom	0,00	0,00	Relatief

Model: M153516.001.R1/JG0 pieken
Groep: (hoofdgroep)
Lijst van Uitstralende daken, voor rekenmethode Industrielawaai - IL

Naam	Omschr.	Hoogte	Maaiveld	Hdef.	BinBui	Cdifuus	TypeLw	Cb(D)	Cb(A)	Cb(N)	DeltaX	DeltaY	Lp 31	Lp 63	Lp 125	Lp 250	Lp 500
UD 01	Uitstralend dak	0,10	4,98	Eigen waarde	Ja	4	False	6,02	--	--	1,0	1,0	45,20	40,50	52,60	67,10	87,00

Holsterweg 37 Posterholt

Model: M153516.001.R1/JG0 pieken
Groep: (hoofdgroep)
Lijst van Uitstralende daken, voor rekenmethode Industrielawaai - IL

Naam	Lp 1k	Lp 2k	Lp 4k	Lp 8k	Isolatie 31	Isolatie 63	Isolatie 125	Isolatie 250	Isolatie 500	Isolatie 1k	Isolatie 2k	Isolatie 4k	Isolatie 8k	LwM2 31
UD 01	86,20	89,40	84,00	79,10	0,00	15,00	20,00	21,00	25,00	33,00	41,00	41,00	41,00	41,20

Model: M153516.001.R1/JG0 pieken
Groep: (hoofdgroep)
Lijst van uitstralende daken, voor rekenmethode Industrielawaai - IL

UD	01	LwM2 63	LwM2 125	LwM2 250	LwM2 500	LwM2 1k	LwM2 2k	LwM2 4k	LwM2 8k	Lw 31	Lw 63	Lw 125	Lw 250	Lw 500	Lw 1k	Lw 2k	Lw 4k	Lw 8k	Red 31
		21,50	28,60	42,10	58,00	49,20	44,40	39,00	34,10	61,20	41,50	48,60	62,10	78,00	69,20	64,40	59,00	54,10	-10,00

Model: M153516.001.R1/JG0 pieken									
Groep: (hoofdgroep)									
Lijst van uitstralende daken, voor rekenmethode Industrielawaai - IL									
Naam	UD 01	Red 63	Red 125	Red 250	Red 500	Red 1k	Red 2k	Red 4k	Red 8k
		-10,00	-10,00	-10,00	-10,00	-10,00	-10,00	-10,00	-10,00

Holsterweg 37 Posterholt

Lijst van uitstralende gevels (pieken)

Model: M153516.001.R1/JG0 pieken																	
Groep: (hoofdgroep)																	
Lijst van Uitstralende gevels, voor rekenmethode Industrielawaai - IL																	
Naam	Omschr.	ISO_H	ISO_M	Hdef.	BinBui	Cdifuus	TypeLw	Cb(D)	Cb(A)	Cb(N)	Hoogte	DeltaL	DeltaH	Lp 31	Lp 63	Lp 125	Lp 250
UG 01	uitstralende gevel noord	0,00	0,00	Relatief	Ja	4	False	6,02	--	--	2,6	0,5	0,5	45,20	40,50	52,60	67,10
UG 02	uitstralende gevel oost	0,00	0,00	Relatief	Ja	4	False	6,02	--	--	2,6	0,5	0,5	45,20	40,50	52,60	67,10
UG 03	uitstralende gevel zuid	0,00	0,00	Relatief	Ja	4	False	6,02	--	--	2,6	0,5	0,5	45,20	40,50	52,60	67,10
UG 04	uitstralende gevel west	0,00	0,00	Relatief	Ja	4	False	6,02	--	--	2,6	0,5	0,5	45,20	40,50	52,60	67,10

Model: M153516.001.R1/JG0 pieken

Groep: (hoofdgroep)

Lijst van Uitstralende gevels, voor rekenmethode Industrielawaai - IL

Naam	Lp 500	Lp 1k	Lp 2k	Lp 4k	Lp 8k	Isolatie 31	Isolatie 63	Isolatie 125	Isolatie 250	Isolatie 500	Isolatie 1k	Isolatie 2k	Isolatie 4k	Isolatie 8k
UG 01	87,00	86,20	89,40	84,00	79,10	9,00	14,00	19,00	19,00	21,00	26,00	34,00	34,00	34,00
UG 02	87,00	86,20	89,40	84,00	79,10	9,00	14,00	19,00	19,00	21,00	26,00	34,00	34,00	34,00
UG 03	87,00	86,20	89,40	84,00	79,10	9,00	14,00	19,00	19,00	21,00	26,00	34,00	34,00	34,00
UG 04	87,00	86,20	89,40	84,00	79,10	9,00	14,00	19,00	19,00	21,00	26,00	34,00	34,00	34,00

Model: M153516.001.R1/JG0 pieken																		
Groep: (hoofdgroep)																		
Lijst van Uitstralende gevels, voor rekenmethode Industrielawaai - IL																		
Naam	LwM2 31	LwM2 63	LwM2 125	LwM2 250	LwM2 500	LwM2 1k	LwM2 2k	LwM2 4k	LwM2 8k	Lw 31	Lw 63	Lw 125	Lw 250	Lw 500	Lw 1k	Lw 2k	Lw 4k	Lw 8k
UG 01	32,20	22,50	29,60	44,10	62,00	56,20	51,40	46,00	41,10	39,90	30,20	37,30	51,80	69,70	63,90	59,10	53,70	48,80
UG 02	32,20	22,50	29,60	44,10	62,00	56,20	51,40	46,00	41,10	46,73	37,03	44,13	58,63	76,53	70,73	65,93	60,53	55,63
UG 03	32,20	22,50	29,60	44,10	62,00	56,20	51,40	46,00	41,10	36,37	26,67	33,77	48,27	66,17	60,37	55,57	50,17	45,27
UG 04	32,20	22,50	29,60	44,10	62,00	56,20	51,40	46,00	41,10	46,69	36,99	44,09	58,59	76,49	70,69	65,89	60,49	55,59

Model: M153516.001.R1/JG0 pieken
Groep: (hoofdgroep)
Lijst van Uitstralende gevels, voor rekenmethode Industrielawaai - IL

Naam	Red 31	Red 63	Red 125	Red 250	Red 500	Red 1k	Red 2k	Red 4k	Red 8k
UG 01	-10,00	-10,00	-10,00	-10,00	-10,00	-10,00	-10,00	-10,00	-10,00
UG 02	-10,00	-10,00	-10,00	-10,00	-10,00	-10,00	-10,00	-10,00	-10,00
UG 03	-10,00	-10,00	-10,00	-10,00	-10,00	-10,00	-10,00	-10,00	-10,00
UG 04	-10,00	-10,00	-10,00	-10,00	-10,00	-10,00	-10,00	-10,00	-10,00

Holsterweg 37 Posterholt

Model: M153516.001/JGO pieken
Groep: (hoofdgroep)
Lijst van Mobiele bron, voor rekenmethode Industrielawaai - IL

Naam	Omschr.	ISO H	ISO M	Aantal(D)	Aantal(A)	Aantal(N)	Cb(D)	Cb(A)	Cb(N)	Gem.snelheid	Lw 31	Lw 63	Lw 125	Lw 250	Lw 500
mb 01	Personenauto's	0,75	0,00	6	2	2	36,84	36,84	39,85	10	50,00	69,60	76,20	80,30	81,90
mb 02	Bestelbus	0,75	0,00	4	2	2	38,20	36,44	39,45	10	50,00	54,20	62,50	79,30	84,70
mb 03	Bestelbus (Jeep met aanhanger)	0,75	0,00	2	--	--	41,03	--	--	10	50,00	54,20	62,50	79,30	84,70

Holsterweg 37 Posterholt

Model: M153516.001/JGO pieken
Groep: (hoofdgroep)
Lijst van Mobiele bron, voor rekenmethode Industrielawaai - IL

Naam	Lw 1k	Lw 2k	Lw 4k	Lw 8k	Lwr Totaal
mb 01	85,70	85,00	81,00	74,20	96,62
mb 02	87,80	86,30	79,20	68,40	97,77
mb 03	87,80	86,30	79,20	68,40	97,77

Rapport: Resultatentabel
Model: M153516.001.R1/J60
LAEq totaalresultaten voor toetspunten
Groep: RBS
Groepsreductie: Nee

Naam							
Toetspunt	Omschrijving	Hoogte	Dag	Avond	Nacht	Etmaal	
o 01_A	Holsterweg 35 gevel zuid	1,50	23,3	19,5	16,5	26,5	
o 01_B	Holsterweg 35 gevel zuid	5,00	26,3	21,5	18,5	28,5	
o 02_A	Holsterweg 35 gevel oost 2	1,50	29,4	17,2	14,1	29,4	
o 02_B	Holsterweg 35 gevel oost 2	5,00	36,2	20,3	17,3	36,2	
o 03_A	Holsterweg 35 gevel oost 1	1,50	39,9	3,4	0,4	39,9	
o 03_B	Holsterweg 35 gevel oost 1	5,00	43,9	11,4	8,3	43,9	

Rapport: Resultatentabel
Model: M153516.001.R1/JG0
LAeq bij Bron voor toetspunt: o 01_A - Holsterweg 35 gevel zuid
Groep: RBS
Groepsreductie: Nee

Naam		Hoogte	Dag	Avond	Nacht	Etmaal
Bron	Omschrijving					
o 01_A	Holsterweg 35 gevel zuid	1,50	23,3	19,5	16,5	26,5
mb 01	Personenauto's	0,75	15,7	15,7	12,7	22,7
mb 02	Bestelbus	0,75	15,3	17,1	14,1	24,1
mb 03	Bestelbus (Jeep met aanhanger)	0,75	1,2	--	--	1,2
UD 01	Uitstralend dak	0,10	17,5	--	--	17,5
UG 01	Uitstralende gevel noord	0,00	2,9	--	--	2,9
UG 02	Uitstralende gevel oost	0,00	11,9	--	--	11,9
UG 03	Uitstralende gevel zuid	0,00	15,5	--	--	15,5
UG 04	Uitstralende gevel west	0,00	15,2	--	--	15,2

Rapport: Resultatentabel
Model: M153516.001.R1/JG0
LAeq bij Bron voor toetspunt: o 01_B - Holsterweg 35 gevel zuid
Groep: RBS
Groepsreductie: Nee

Naam		Hoogte	Dag	Avond	Nacht	Etmaal
Bron	Omschrijving					
o 01_B	Holsterweg 35 gevel zuid	5,00	26,3	21,5	18,5	28,5
mb 01	Personenauto's	0,75	17,7	17,7	14,7	24,7
mb 02	Bestelbus	0,75	17,4	19,1	16,1	26,1
mb 03	Bestelbus (Jeep met aanhanger)	0,75	3,5	--	--	3,5
UD 01	Uitstralend dak	0,10	24,1	--	--	24,1
UG 01	Uitstralende gevel noord	0,00	3,0	--	--	3,0
UG 02	Uitstralende gevel oost	0,00	12,5	--	--	12,5
UG 03	Uitstralende gevel zuid	0,00	11,8	--	--	11,8
UG 04	Uitstralende gevel west	0,00	14,0	--	--	14,0

Rapport: Resultatentabel
Model: M153516.001.R1/JG0
LAeq bij Bron voor toetspunt: o 02_A - Holsterweg 35 gevel oost 2
Groep: RBS
Groepsreductie: Nee

Naam						
Bron	Omschrijving	Hoogte	Dag	Avond	Nacht	Etmaal
o 02_A	Holsterweg 35 gevel oost 2	1,50	29,4	17,2	14,1	29,4
mb 01	Personenauto's	0,75	14,7	14,7	11,6	21,6
mb 02	Bestelbus	0,75	11,8	13,6	10,6	20,6
mb 03	Bestelbus (Jeep met aanhanger)	0,75	5,2	--	--	5,2
UD 01	Uitstralend dak	0,10	25,8	--	--	25,8
UG 01	Uitstralende gevel noord	0,00	14,3	--	--	14,3
UG 02	Uitstralende gevel oost	0,00	18,5	--	--	18,5
UG 03	Uitstralende gevel zuid	0,00	14,7	--	--	14,7
UG 04	Uitstralende gevel west	0,00	25,1	--	--	25,1

Rapport: Resultatentabel
Model: M153516.001.R1/JG0
LAeq bij Bron voor toetspunt: o 02_B - Holsterweg 35 gevel oost 2
Groep: RBS
Groepsreductie: Nee

Naam						
Bron	Omschrijving	Hoogte	Dag	Avond	Nacht	Etmaal
o 02_B	Holsterweg 35 gevel oost 2	5,00	36,2	20,3	17,3	36,2
mb 01	Personenauto's	0,75	17,6	17,6	14,6	24,6
mb 02	Bestelbus	0,75	15,2	17,0	13,9	23,9
mb 03	Bestelbus (Jeep met aanhanger)	0,75	7,2	--	--	7,2
UD 01	Uitstralend dak	0,10	35,3	--	--	35,3
UG 01	Uitstralende gevel noord	0,00	16,9	--	--	16,9
UG 02	Uitstralende gevel oost	0,00	20,6	--	--	20,6
UG 03	Uitstralende gevel zuid	0,00	15,5	--	--	15,5
UG 04	Uitstralende gevel west	0,00	26,6	--	--	26,6

Rapport: Resultatentabel
Model: M153516.001.R1/JG0
LAeq bij Bron voor toetspunt: o 03_A - Holsterweg 35 gevel oost 1
Groep: RBS
Groepsreductie: Nee

Naam						
Bron	Omschrijving	Hoogte	Dag	Avond	Nacht	Etmaal
o 03_A	Holsterweg 35 gevel oost 1	1,50	39,9	3,4	0,4	39,9
mb 01	Personenauto's	0,75	1,1	1,1	-1,9	8,1
mb 02	Bestelbus	0,75	-2,2	-0,4	-3,4	6,6
mb 03	Bestelbus (Jeep met aanhanger)	0,75	8,3	--	--	8,3
UD 01	Uitstralend dak	0,10	32,7	--	--	32,7
UG 01	Uitstralende gevel noord	0,00	17,6	--	--	17,6
UG 02	Uitstralende gevel oost	0,00	22,4	--	--	22,4
UG 03	Uitstralende gevel zuid	0,00	9,3	--	--	9,3
UG 04	Uitstralende gevel west	0,00	38,8	--	--	38,8

Rapport: Resultatentabel
Model: M153516.001.R1/JG0
LAeq bij Bron voor toetspunt: o 03_B - Holsterweg 35 gevel oost 1
Groep: RBS
Groepsreductie: Nee

Naam		Hoogte	Dag	Avond	Nacht	Etmaal
Bron	Omschrijving					
o 03_B	Holsterweg 35 gevel oost 1	5,00	43,9	11,4	8,3	43,9
mb 01	Personenauto's	0,75	8,0	8,0	5,0	15,0
mb 02	Bestelbus	0,75	6,9	8,7	5,7	15,7
mb 03	Bestelbus (Jeep met aanhanger)	0,75	15,5	--	--	15,5
UD 01	Uitstralend dak	0,10	41,8	--	--	41,8
UG 01	Uitstralende gevel noord	0,00	21,7	--	--	21,7
UG 02	Uitstralende gevel oost	0,00	28,2	--	--	28,2
UG 03	Uitstralende gevel zuid	0,00	17,9	--	--	17,9
UG 04	Uitstralende gevel west	0,00	39,2	--	--	39,2

Rapport: Resultatentabel
Model: M153516.001.R1/J60 pieken
LMax totaalresultaten voor toetspunten
Groep: RBS

Naam						
Toetspunt	Omschrijving	Hoogte	Dag	Avond	Nacht	
o 01_A	Holsterweg 35 gevel zuid	1,50	54,8	54,8	54,8	
o 01_B	Holsterweg 35 gevel zuid	5,00	56,4	56,4	56,4	
o 02_A	Holsterweg 35 gevel oost 2	1,50	52,4	52,4	52,4	
o 02_B	Holsterweg 35 gevel oost 2	5,00	55,4	55,4	55,4	
o 03_A	Holsterweg 35 gevel oost 1	1,50	56,1	38,2	38,2	
o 03_B	Holsterweg 35 gevel oost 1	5,00	57,7	46,0	46,0	

Rapport: Resultatentabel
Model: M153516.001/JGO
L_{Aeq} totaalresultaten voor toetspunten
Groep: Indirecte hinder
Groepsreductie: Nee

Naam Toetspunt	Omschrijving	Hoogte	Dag	Avond	Nacht	Etmaal
ih 01_A	Holsterweg 35 gevel zuid	1,50	17,7	17,7	14,7	24,7
ih 01_B	Holsterweg 35 gevel zuid	5,00	20,7	20,7	17,7	27,7
ih 02_A	Holsterweg 33	1,50	31,8	31,8	28,8	38,8
ih 02_B	Holsterweg 33	5,00	31,2	31,2	28,2	38,2
ih 03_A	Holsterweg 31	1,50	29,7	29,7	26,7	36,7
ih 03_B	Holsterweg 31	5,00	29,6	29,6	26,6	36,6
ih 04_A	Holsterweg 29	1,50	27,0	27,0	24,0	34,0
ih 04_B	Holsterweg 29	5,00	27,3	27,3	24,3	34,3

Bijlage 6

Memo

Datum 11 september 2019
Documentnummer M153516.004/GGO
Relatie De heer P.H.G. van Enckevort
Onderwerp Memo – Geluidmetingen t.b.v. vergunningverlening werkstal houtzagerij

Locatie meting: Holsterweg 35 en 37 te Posterholt
Datum metingen: 21 augustus 2019
Aanwezigen: Dhr. G.R.M. Goertz en Dhr. P.H.G. van Enckevort
Rapportage: Dhr. G.R.M. Goertz

Meetmethode: Metingen en berekeningen zijn uitgevoerd met inachtneming van de
“Handleiding meten en rekenen industrielawaai” (HMRI '99)

Meetapparatuur:

Geluidsniveaumeter:	CR:171C	(Cirrus Research)
Microfoon:	MK224	(Cirrus Research)
Microfoonversterker:	MV200	(Cirrus Research)
Geluidskalibrator:	CR:515	(Cirrus Research)

Opdrachtgever: Dhr. Van Enckevort

Memo kort samengevat;

Omschrijving akoestisch onderzoek:

Voor vergunningverlening is gevraagd door MER-Servicecentrum metingen te verrichten aan de Holsterweg 37 te Posterholt ter bepaling van de karakteristieke geluidwering van de werkstal die gebruikt wordt voor houtverwerking.

Conclusie:

Gezien de meerdere obstakels tussen de werkstal en de gevel van de burens (Holsterweg 35) is het niet mogelijk geweest om exact vast te stellen hoeveel geluidwering alleen de werkstal heeft. Wel is duidelijk, dat de geluidbelasting op de gevel van de burens uitermate laag is en hiermee ruimschoots wordt voldaan aan de gestelde eisen. De geluidwering van de werkstal is van dusdanige kwaliteit dat ondanks de werkzaamheden die plaats vinden binnen de inrichting er geen overschrijdende geluidbelasting plaats vindt bij de dichtbijgelegen burens. Hiermee is gesteld dat de werkstal aan de eisen voldoet. De resultaten van deze memo zijn verwerkt in een nieuw akoestisch onderzoek. Dit is uitgewerkt in rapport met kenmerk “M153516.001.R1/JGO” d.d. 27 september 2019. De conclusie uit het eerder opgestelde rapport met kenmerk “M153516.001/JGO” d.d. 20 mei 2015 blijft onveranderd.

Aanleiding metingen:

Controle metingen ter vergelijking en ter aanvulling van het opgestelde rapport met kenmerk "M153516.001/JGO" d.d. 20 mei 2015.

Meetplaats:

Zie **bijlage 1**.

Bron:

Eerst was vastgesteld welke van de aanwezige houtbewerkingsapparatuur het grootste bronvermogen had. Hierbij was vastgesteld dat het de schaaf betreft. De metingen buiten de inrichting zijn gedaan waarbij de schaaf aan staat. Gezien de heer van Enkevort alleen werkt en je maar één apparaat tegelijk kan bedienen zullen er geen twee houtbewerkingsapparaten tegelijk aan staan. Er is alleen gemeten en gerekend met de schaaf als uitgangspunt. Dit is een worst-case scenario. De werkzaamheden vinden plaats in de dagperiode (van 07:00 tot 19:00) waarbij de totale bedrijfsduur drie uur betreft.

Aard van het geluid:

Ten tijde van de metingen is er geen muziek, impuls- of tonaalkarakter vastgesteld. Voor de metingen in dit onderzoek wordt geen toeslagfactor voor K_x genomen.

Meteocondities:

Gezien de afstand van bron tot meetpunt (< 20 meter) en het kalme weer ten tijden van de meting voldoen de metingen aan alle meteocondities.

Stoorgeluid:

Stoorgeluid kan komen van het verkeer van de nabij gelegen weg. Gezien het wegverkeer een grote invloed had op de metingen is het van belang alleen de gegevens te gebruiken waarbij er geen verkeer voorbij reed. Voorbijrijdend verkeer zorgde voor een toename van meer dan 10 dB. Voor het bepalen van de geluidsoverlast van de werkzaamheden in de houtzagerij zijn de momenten dat het wegverkeer langs kwam buiten beschouwing gelaten. Verder was er geen akoestisch relevant stoorgeluid waarneembaar.

Wettelijk kader:

Bij een geluidbelasting op woningen en andere geluidgevoelige bestemmingen in gebiedstype gemengd gebied geldt een maximum van:

- 50 dB(A) etmaalwaarde, voor het langtijdgemiddelde beoordelingsniveau;
- 70/65/60 dB(A) voor het maximale geluidniveau in respectievelijk de dag/avond/nacht.

Resultaten en toetsing:

In **bijlage 2** zijn de rapporten van de metingen te zien. In **bijlage 1** zijn de meetlocaties te zien. Meting 1, 2, 3 en 4 (respectievelijk genaamd 260, 264, 265, 266) zijn metingen van het binnenniveau van de werkstal. Waarbij meting 1 en 2 op 1,5 meter hoogte zijn gemeten en meting 3 en 4 op 3,0 meter hoogte zijn gemeten. Meting 5 en 6 (respectievelijk genaamd 267 en 269) zijn metingen op Holsterweg 35 verricht, het perceel van de burens. Hierbij is bij meting 5 het immissiepunt op de gevel van de burens gemeten. Meting 6 is bij de muur van de schuur van de burens, die tegen de werkstal van dhr. Van Enckevort ligt, gemeten.

Uit de resultaten blijkt dat het immissieniveau voor het langtijdsgemiddelde beoordelingsniveau op de burens uitermate laag is, er is een LAeq gemeten van 34,8 dB. Hierbij is nog geen rekening gehouden met eventuele correcties zoals gevelcorrectie of bedrijfsduurcorrectie. Het piekniveau dat gemeten is voor het bepalen van de L_{Amax} is 42 dB.

Aangezien een langtijdgemiddelde van 34,8 dB al voldoet aan de gestelde eisen wordt geconcludeerd dat er geen sprake zal zijn van een geluidsoverschrijding m.b.t. de werkzaamheden in de werkstal van dhr. Van Enckevort.

Conclusie:

Gezien de meerdere obstakels tussen de werkstal en de gevel van de burens (Holsterweg 35) is het niet mogelijk geweest om exact vast te stellen hoeveel geluidwering alleen de werkstal heeft. Wel is duidelijk, dat de geluidbelasting op de gevel van de burens uitermate laag is en hiermee ruimschoots voldoet aan de gestelde eisen. Er kan gesteld worden dat de geluidwering van dusdanige kwaliteit is dat ondanks de werkzaamheden die plaats vinden binnen de inrichting er geen overschrijdende geluidbelasting plaats vindt bij de dichtbijgelegen burens. Hiermee is gesteld dat de werkstal aan de eisen voldoet. De resultaten uit deze memo zijn verwerkt met het model in Geomilieu die gebruikt is voor het rapport met kenmerk "M153516.001/JGO" d.d. 20-05-2015. Dit alles is verwerkt in het rapport met kenmerk "M153516.001.R1/JGO" d.d. 27-09-2019. De conclusie van het rapport met d.d. 20-05-2015 blijft onveranderd.

Aldus gedaan te goeder trouw, naar beste kennis en wetenschap en met in acht name van alle aan ondergetekende bekende omstandigheden.

Opgemaakte te Baexem


A handwritten signature in black ink, appearing to be "G.R.M. Goertz", written over a light blue horizontal line.

G.R.M. Goertz

Aelmans Ruimte, Omgeving & Milieu BV

BIJLAGE 1



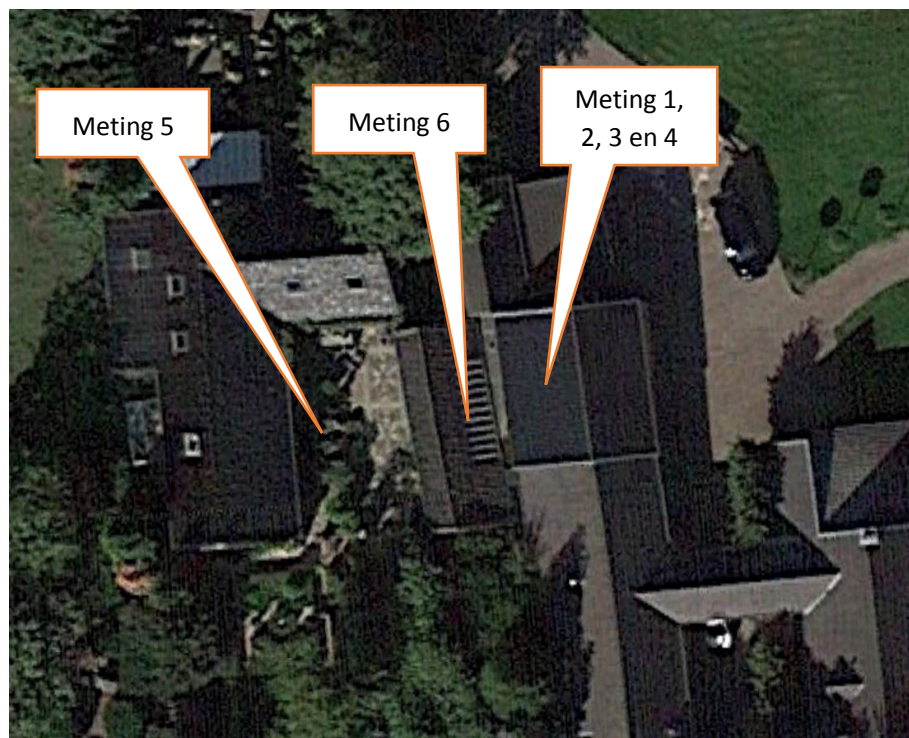

BIJLAGE 2

Measurement Time History Report


Name	260		
Time	4-7-2019 10:43:00	Place	Project
Duration	00:00:37	6061 NS	Enckevort
Instrument	G078123, CR:171C	Holsterweg 37	

Calibration

Before	3-7-2019 12:56	Offset	-0,06 dB	After	4-7-2019 10:44	Offset	0,02 dB
---------------	----------------	--------	----------	--------------	----------------	--------	---------

Period 4-7-2019 10:43:00 - 4-7-2019 10:43:37

Legend	— LAeq
Value	93,4 dB

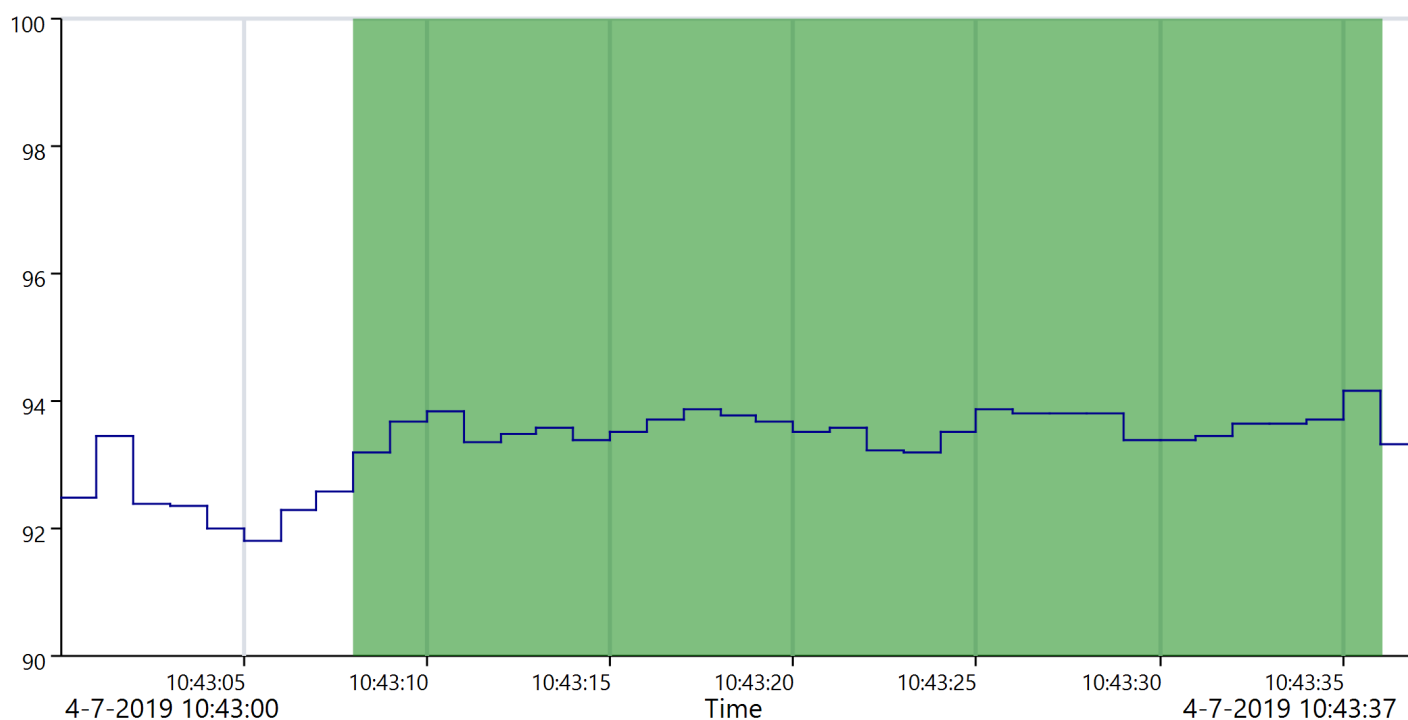
ReportId




Meting 1

	Start Time	End Time	LAeq (dB)
	4-7-2019 10:43:08	4-7-2019 10:43:36	93,6
	Total		93,6

Total Duration	00:00:28
Count	1

All Markers

	LAeq (dB)
Remainder	92,6
Total	93,6

ReportId



Measurement Time History Report


Name	264		
Time	4-7-2019 10:48:29	Place	Project
Duration	00:00:24	6061 NS	Enckevort
Instrument	G078123, CR:171C	Holsterweg 37	

Calibration

Before	4-7-2019 10:44	Offset	0,02 dB	After	4-7-2019 11:08	Offset	-0,15 dB
---------------	----------------	--------	---------	--------------	----------------	--------	----------

Period 4-7-2019 10:48:29 - 4-7-2019 10:48:53

Legend	— LAeq
Value	90,3 dB

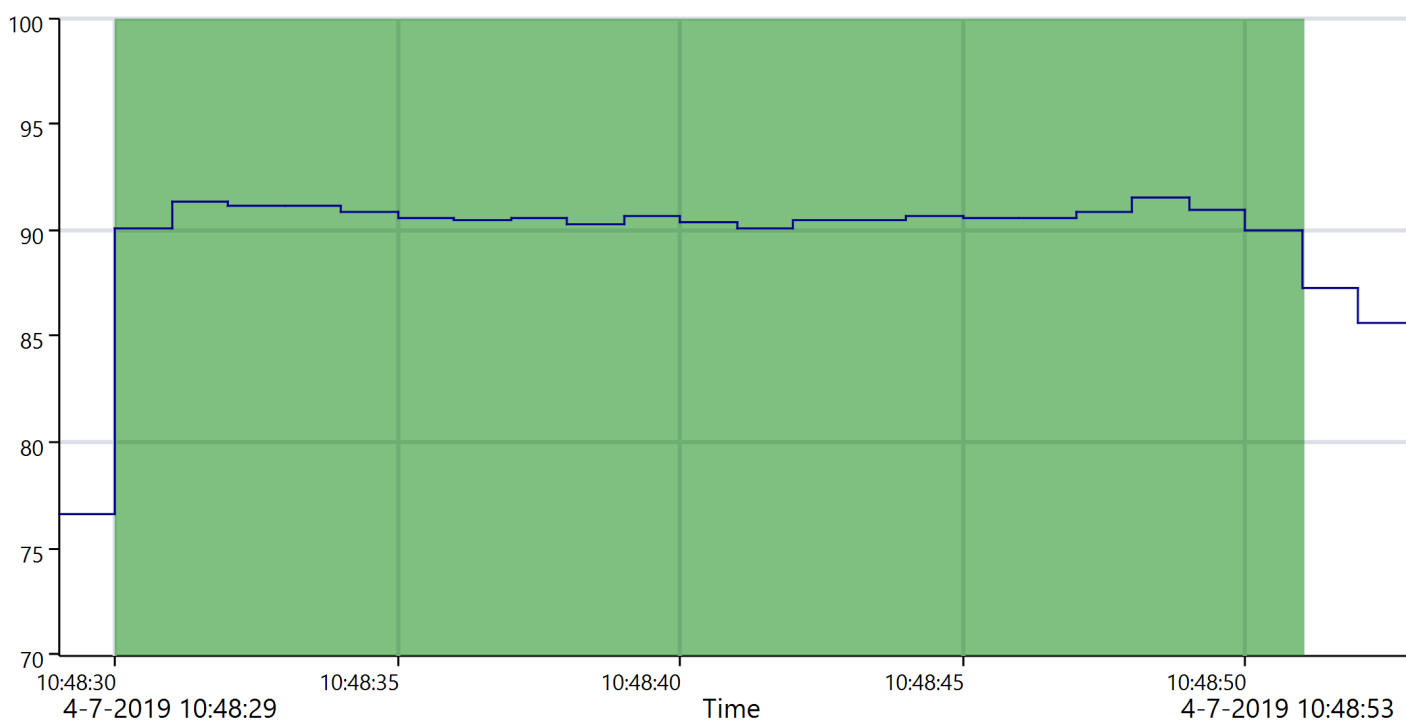
ReportId




Meting 2

	Start Time	End Time	LAeq (dB)
	4-7-2019 10:48:30	4-7-2019 10:48:51	90,6
	Total		90,6

Total Duration	00:00:21
Count	1

All Markers

	LAeq (dB)
Remainder	86,8
Total	90,6

ReportId



Measurement Time History Report


Name	265		
Time	4-7-2019 10:58:21	Place	Project
Duration	00:00:30	6061 NS	Enckevort
Instrument	G078123, CR:171C	Holsterweg 37	

Calibration

Before	4-7-2019 10:44	Offset	0,02 dB	After	4-7-2019 11:08	Offset	-0,15 dB
---------------	----------------	--------	---------	--------------	----------------	--------	----------

Period 4-7-2019 10:58:21 - 4-7-2019 10:58:51

Legend	— LAeq
Value	93,0 dB

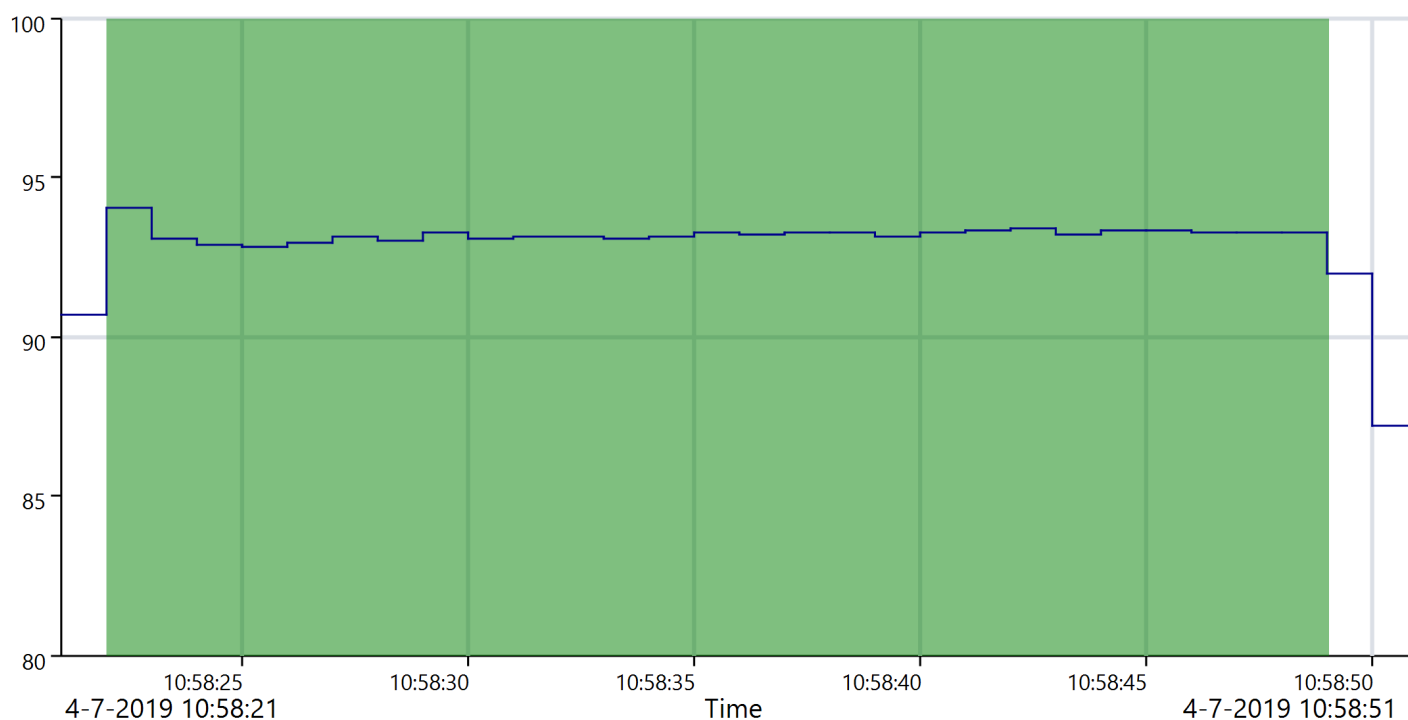
ReportId


 Label

	Start Time	End Time	LAeq (dB)
	4-7-2019 10:58:22	4-7-2019 10:58:49	93,2
	Total		93,2

Total Duration	00:00:27
Count	1

All Markers

	LAeq (dB)
Remainder	91,2
Total	93,2

ReportId



Measurement Time History Report


Name	266	Place	Project
Time	4-7-2019 10:59:59	6061 NS	Enckevort
Duration	00:00:34		
Instrument	G078123, CR:171C	Holsterweg 37	

Calibration

Before	4-7-2019 10:44	Offset	0,02 dB	After	4-7-2019 11:08	Offset	-0,15 dB
---------------	----------------	--------	---------	--------------	----------------	--------	----------

Period 4-7-2019 10:59:59 - 4-7-2019 11:00:33

Legend	— LAeq
Value	92,9 dB

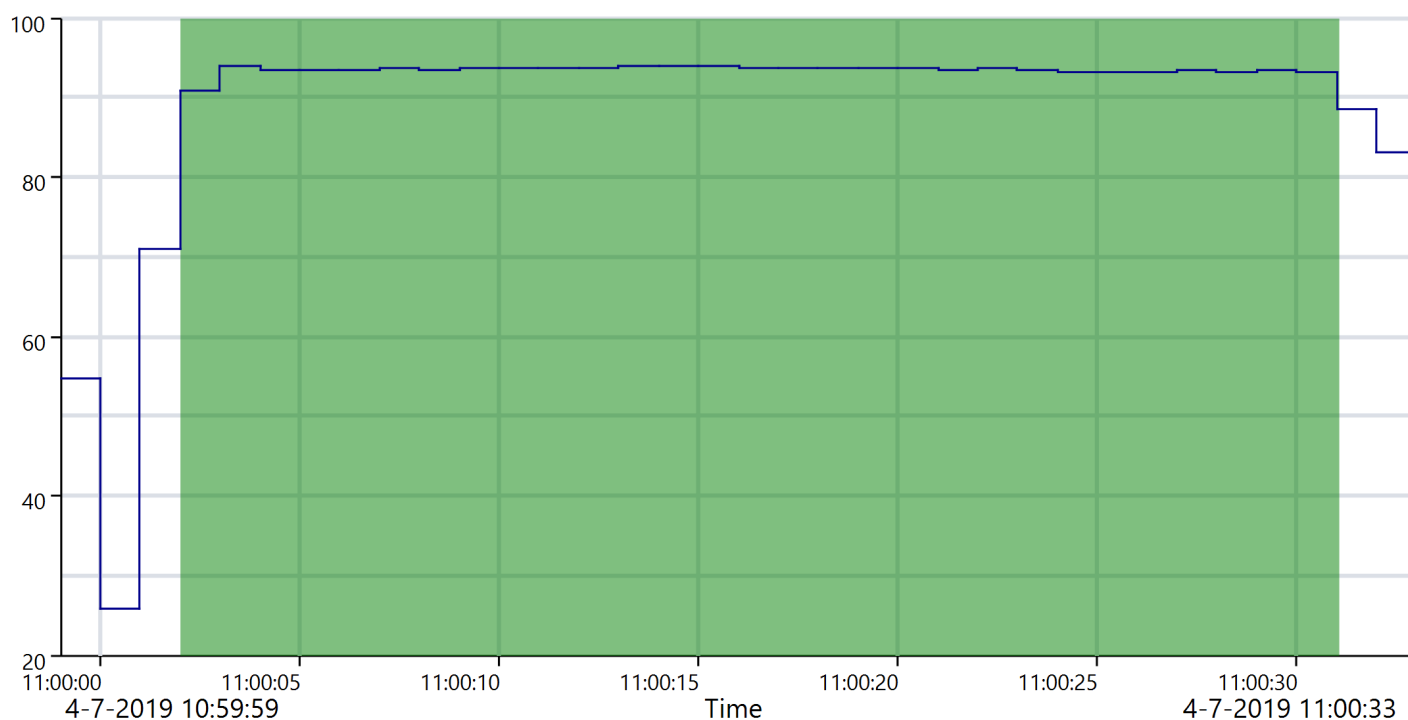

ReportId





Meting 4

	Start Time	End Time	LAeq (dB)
	4-7-2019 11:00:02	4-7-2019 11:00:31	93,4
	Total		93,4

Total Duration	00:00:29
Count	1

All Markers

	LAeq (dB)
Remainder	85,6
Total	93,4

ReportId



Measurement Time History Report


Name 267
Time 4-7-2019 11:09:51
Duration 00:00:57
Instrument G078123, CR:171C
Place 6061 NS
Project Enckevort
Holsterweg 37

Calibration

Before 4-7-2019 11:08 **Offset** -0,15 dB **After** 4-7-2019 11:13 **Offset** -0,15 dB

Period 4-7-2019 11:09:51 - 4-7-2019 11:10:48

Legend	LAeq	LAFMax
Value	39,1 dB	50,6 dB

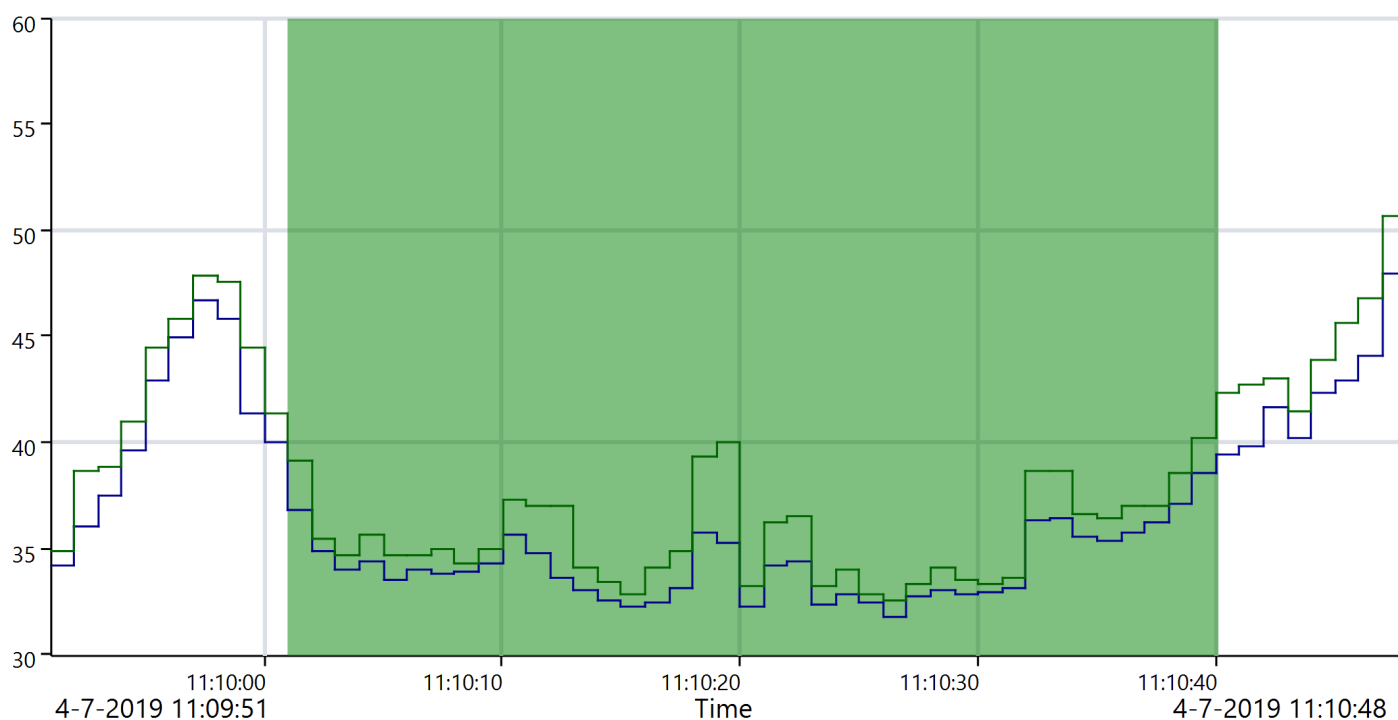

ReportId



Meting 5

	Start Time	End Time	LAeq (dB)	LAFMax (dB)
	4-7-2019 11:10:01	4-7-2019 11:10:40	34,8	42,4
	Total		34,8	42,4

Total Duration	00:00:39
Count	1

All Markers

	LAeq (dB)	LAFMax (dB)
Remainder	42,7	50,6
Total	34,8	42,4

ReportId



Measurement Time History Report

Name 269
Time 4-7-2019 11:12:54
Duration 00:00:36
Instrument G078123, CR:171C

Place 6061 NS
 Holsterweg 37


Project Enckevort

Calibration

Before 4-7-2019 11:08 Offset -0,15 dB **After** 4-7-2019 11:13 Offset -0,15 dB

Period 4-7-2019 11:12:54 - 4-7-2019 11:13:30

Legend	— LAeq	— LAFMax
Value	35,9 dB	43,4 dB

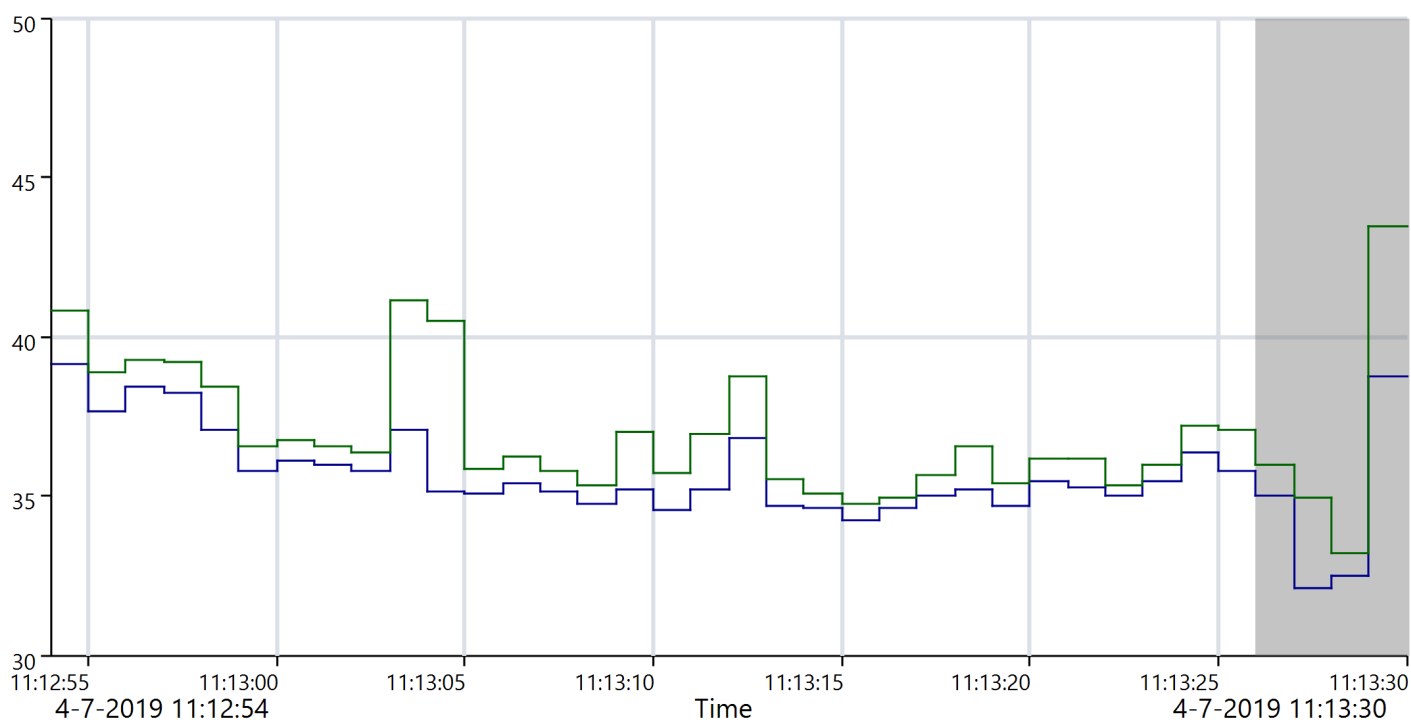

ReportId



All Markers

Remainder	35,9
Total	0,0

ReportId

Landschappelijk inpassingsplan

Holsterweg 37 Posterholt



Augustus 2022


Landschappelijk inpassingsplan Holsterweg 37 Posterholt

***ing. W.H.M. Tegels
Markt 4
6063 AC Vlodrop***

In opdracht van:

***P.H.G van Enckevort
Holsterweg 37
6061 NS Posterholt***

**Versie 02-08-1922
Status: Definitief.**

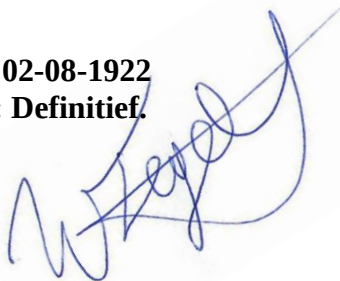

Voorwoord

Op het perceel Holsterweg 37 Posterholt is een werkplaats gerealiseerd voor houtbewerking.

Dit is niet in overeenstemming met het vigerende bestemmingsplan. Derhalve is er een aanvraag omgevingsvergunning "Handelen in strijd met regels van ruimtelijke ordening" ingediend.

In dit plan wordt een verkenning uitgevoerd naar de impact van de bestemmingswijziging op het landschap. Aan de hand van die verkenning wordt bepaald of nadere voorwaarden voor de landschappelijke inpassing wenselijk, dan wel noodzakelijk zijn.

Een eerdere versie van dit plan is in februari 2022 ingediend. Er bestond echter de behoefte de landschapsonderdelen waarvoor een instandhoudingsverplichting geldt in dit plan op te nemen. Deze nieuwe versie met de instandhoudingsverplichting vervangt de versie van februari 2022

In de leeswijzer hiernaast is de opbouw van het rapport weergegeven.

Februari 2022

ing. W.H.M. Tegels

Leeswijzer

In de samenvatting op pagina 2 worden de resultaten en conclusies van het Landschappelijk inpassingsplan (LIP) compact weergegeven.

In het hoofdstuk "Het gebied" (pagina 4) wordt het perceel en de relatie met het karakter van de omgeving omschreven.

In het hoofdstuk "De wijziging" (pagina 5) worden de wijzigingen aan het pand omschreven.

In het hoofdstuk "Landschappelijke toets" (Pagina 6 t/m 10) wordt de invloed van de ingreep op het landschap besproken en getoetst.

In hoofdstuk "Instandhoudingsverplichting" op pagina 11 worden de landschapsonderdelen waarvoor een instandhoudingsverplichting geldt weergegeven.

Vervolgens wordt op pagina 14 de conclusie weergegeven

Samenvatting

Ten behoeve van de ruimtelijke onderbouwing voor de aanvraag van een omgevingsvergunning "Handelen in strijd met regels van ruimtelijke ordening" voor het perceel Holsterweg 37 Posterholt is een verkenning uitgevoerd naar de landschappelijke impact.

Er wordt geconstateerd dat de wijziging vanaf openbaar toegankelijke standplaatsen niet zichtbaar is. Slechts vanuit de achterzijde van het betreffende perceel is de wijziging zichtbaar. Vanuit die gezichtshoek vormt het een harmonieus geheel met de rest van de bebouwing.

De huidige landschappelijke inpassing van het object sluit mooi aan bij het karakter van buurtschap de Holst. Een aanwezige, zich steeds verder ontwikkelende hoogstamboomgaard aan de achterzijde van het perceel doet recht aan de cultuurhistorische agrarische achtergrond van het gehucht.

Vanuit de wijziging zijn verdere eisen aan de landschappelijke inpassing overbodig. Wel is het wenselijk voor een gedeelte van de bestaande elementen een instandhoudingsverplichting overeen te komen.

Inhoud


Leeswijzer	1
Voorwoord	1
Samenvatting.....	2
Het gebied	4
Landschappelijke toets	6
Instandhoudings verplichting	11
Wijze van instandhouding van de haag	12
Wijze van instandhouding van de bomenrij.....	12
Conclusie	14

Het gebied

Het perceel Holsterweg 37 Posterholt, kadastrale gegevens: PTH02 – F – 85, 86 en 87 is gelegen aan de rand van het gehucht Holst te Posterholt.




De Holst ligt in een landelijk gebied. De percelen in het gehucht hebben uiteenlopende bestemmingen waaronder wonen, agrarisch met waarden, agrarisch aanverwant en recreatie.

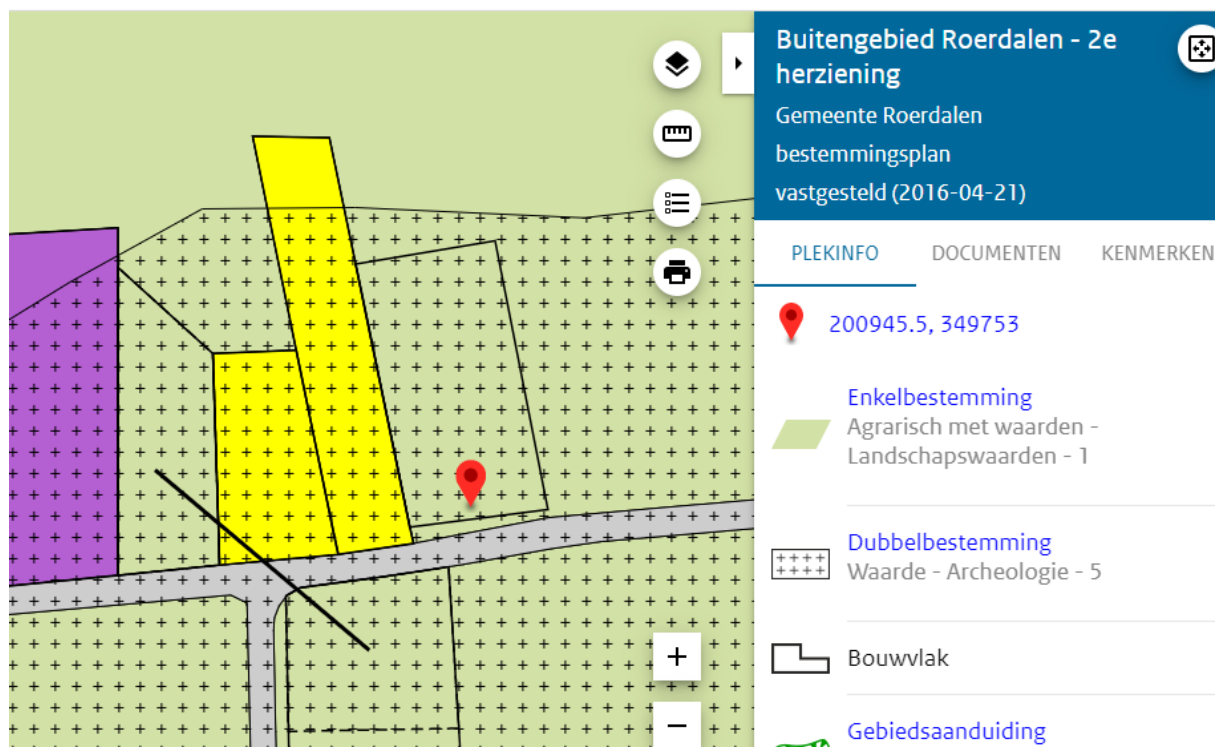

De huidige bestemming is Enkelbestemming Agrarisch met waarden-Landschapswaarden-1.

De wijziging voorziet in het aanbrengen van een bebouwing van circa 85 m² nieuwe bebouwing die aan drie zijden omgeven wordt door bestande bebouwing.

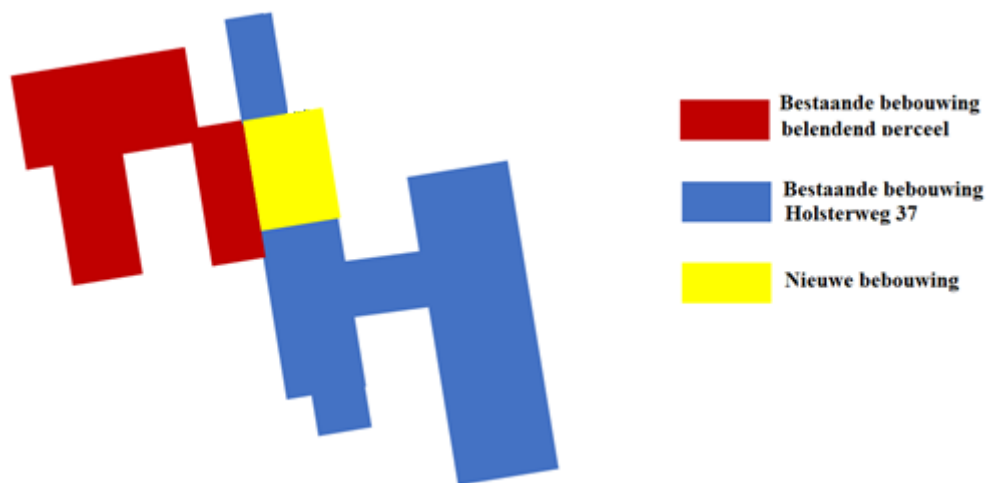

Schematische weergave van de wijziging.



Wijziging vanuit de lucht.

Op de luchtfoto is de wijziging met een rode rechthoek gemarkeerd.

Landschappelijke toets

De weergave van de wijziging in het vorige hoofdstuk impliceert reeds dat de wijziging geen grote landschappelijke impact heeft. Dit volgt uit het simpele feit dat de nieuwe bebouwing aan drie zijden omsloten ligt door bestaande bebouwing.

Om de invloed van de wijziging op de landschappelijke beleving nog beter in beeld te brengen wordt de zichtbaarheid hiervan vanuit verschillende invalshoeken besproken. Van elke invalshoek is een foto opgenomen.



De invalshoeken.

Invalshoek 1



Bij invalshoek 1 zien we het beeld als Holsterweg 37 wordt benaderd vanuit Vlodrop richting Posterholt. De woonboerderij dekt het zicht op de wijziging totaal af. Vanuit invalshoek 1 bestaat er geen enkele invloed op de landschappelijk beleving.

Invalshoek 2



Bij invalshoek 2 zien we het beeld als we Holsterweg 37 bekijken vanuit de openbare weg op een standplaats midden voor het pand. Het beeld wordt bepaald door de voortuin en het erf. Aan de achterzijde wordt het beeld visueel begrensd door de verbinding tussen het woonhuis en de overige bebouwing. Ook vanuit deze invalshoek bestaat er geen enkele invloed op de landschappelijk beleving.

Invalshoek 3



Bij invalshoek 3 zien we het beeld als Holsterweg 37 wordt benaderd vanuit Posterholt richting Vlodrop. Ook vanuit deze invalshoek blijft de wijziging totaal verborgen achter de bestaande bebouwing.

Vanuit de openbare weg is de wijziging niet zichtbaar.

Invalshoek 4



Vanuit de achterzijde van het perceel zelf is de wijziging wel zichtbaar. Hier vormt het echter een harmonisch geheel met de bestaande bebouwing. Dit beeld is overigens alleen zichtbaar voor de bewoners van het perceel en hun bezoekers.

Op de volgende pagina zal de huidige landschappelijke toestand van het object worden besproken.



Aan de voorzijde van het perceel bevindt zich een goed onderhouden siertuin



Aan de achterkant van het perceel bevindt zich een fraaie vijver. Op het grasland achter het weiland bevinden zich jonge hoogstambomen die nog niet volledig tot wasdom zijn gekomen. De achtertuin zal zich steeds verder ontwikkelen als een ouderwetse boomgaard. Een landschap dat mooi aansluit bij de voormalige boerderij op het perceel. Een landschap dat ook recht doet aan het karakter van het gehucht de Holst.

Instandhoudings verplichting

Naar aanleiding van een eerdere versie van dit plan heeft de kwaliteitscommissie van de gemeente Roerdalen geadviseerd voor de haag aan de oostzijde van het perceel en voor de bomenrij aan de noordzijde van het perceel een instandhoudingsverplichting overeen te komen.

De haag voornamelijk uit haagbeuk (*Carpinus betulus*). Verder staan er enkele niet-inheemse heesters tussen zoals bijvoorbeeld de vlinderstruik (*Buddleja davidii*).

De noordelijke helft van de haag is bij het schrijven van dit plan niet aaneensluitend.

De bomenrij aan de noordzijde van het perceel bestaat uit 8 bomen:

Aantal	Soort	
1	Haagbeuk	<i>Carpinus Betulus</i>
2	Spar	<i>Picea abies</i>
1	Haagconifeer	<i>Cupressocyparis leylandii</i>
1	Esdoorn	<i>Acer pseudoplatanus</i>
2	Grove Den	<i>Pinus sylvestris</i>
1	Wilg	<i>Salix x rubens</i>
8	Totaal	

1 augustus 2022 heeft er overleg plaatsgevonden over gewenste flexibiliteit in de soortensamenstelling van de haag en de bomenrij. Hierbij is er aandacht besteed aan problemen die sommige soorten hebben bij instandhouding. Denk aan de letterzetter bij sparren, de dennenscheerder bij grove den etc. Bij het minder vitaal worden door ziekte of ouderdom kan de kap van bomen of het rooien van heesters in de haag wenselijk, dan wel noodzakelijk zijn. Het kan dan wenselijk zijn bij herplant te kiezen voor minder gevoelige soorten. Daarom is in overleg besloten bij de instandhoudingsverplichting flexibiliteit in de soortensamenstelling op te nemen.

Op de volgende pagina worden de manier van de instandhouding geformuleerd:

Wijze van instandhouding van de haag

Er wordt een haag in stand gehouden zoals weergegeven in de tekening op pagina 13.
De haag wordt in stand gehouden met een hoogte van tenminste 1,50 meter.

Aanvrager, of zijn rechtsopvolger, verplicht zich de haag bij te planten, zodat er een aaneengesloten geheel ontstaat. Dit bij planten dient binnen twee jaar na het definitief worden van de betreffende omgevingsvergunning te zijn gerealiseerd.

De haag dient zo onderhouden te worden dat er een aaneengesloten haag blijft bestaan. Dode heesters worden vervangen door nieuwe heesters die bij het aanplanten tenminste de hoogtemaat 100 - 125 cm hebben. De planten worden geplant met een minimumaantal van 5 planten per strekkende meter.

Aanvrager op rechtsopvolger is bij het bij planten en vervangen vrij in soortenkeuze met dien verstande dat de haag tenminste uit 80% inheemse heesters bestaat.

Wijze van instandhouding van de bomenrij


Aan de noordzijde van het perceel dient een bomenrij van tenminste 8 bomen in stand gehouden te worden.

Dode bomen, of bomen die om een andere reden worden gekapt, dienen binnen één jaar na het kappen vervangen te worden door een nieuwe boom met een minimale hoogtemaat van 200/250 cm.

De te kiezen soort moet geschikt zijn om door te groeien tot een boom met een kroonhoogte van tenminste 7 meter.

De aanwezige naaldbomen dienen bij sterfte of kap vervangen te worden door inheemse loofbomen.

Bij de keuze voor nieuw te planten bomen wordt er rekening mee gehouden dat er altijd tenminste 3 soorten inheemse loofbomen aanwezig zijn. Dit met als doel het risico van gelijktijdig afsterven door parasieten of ziekte zoveel mogelijk te voorkomen.

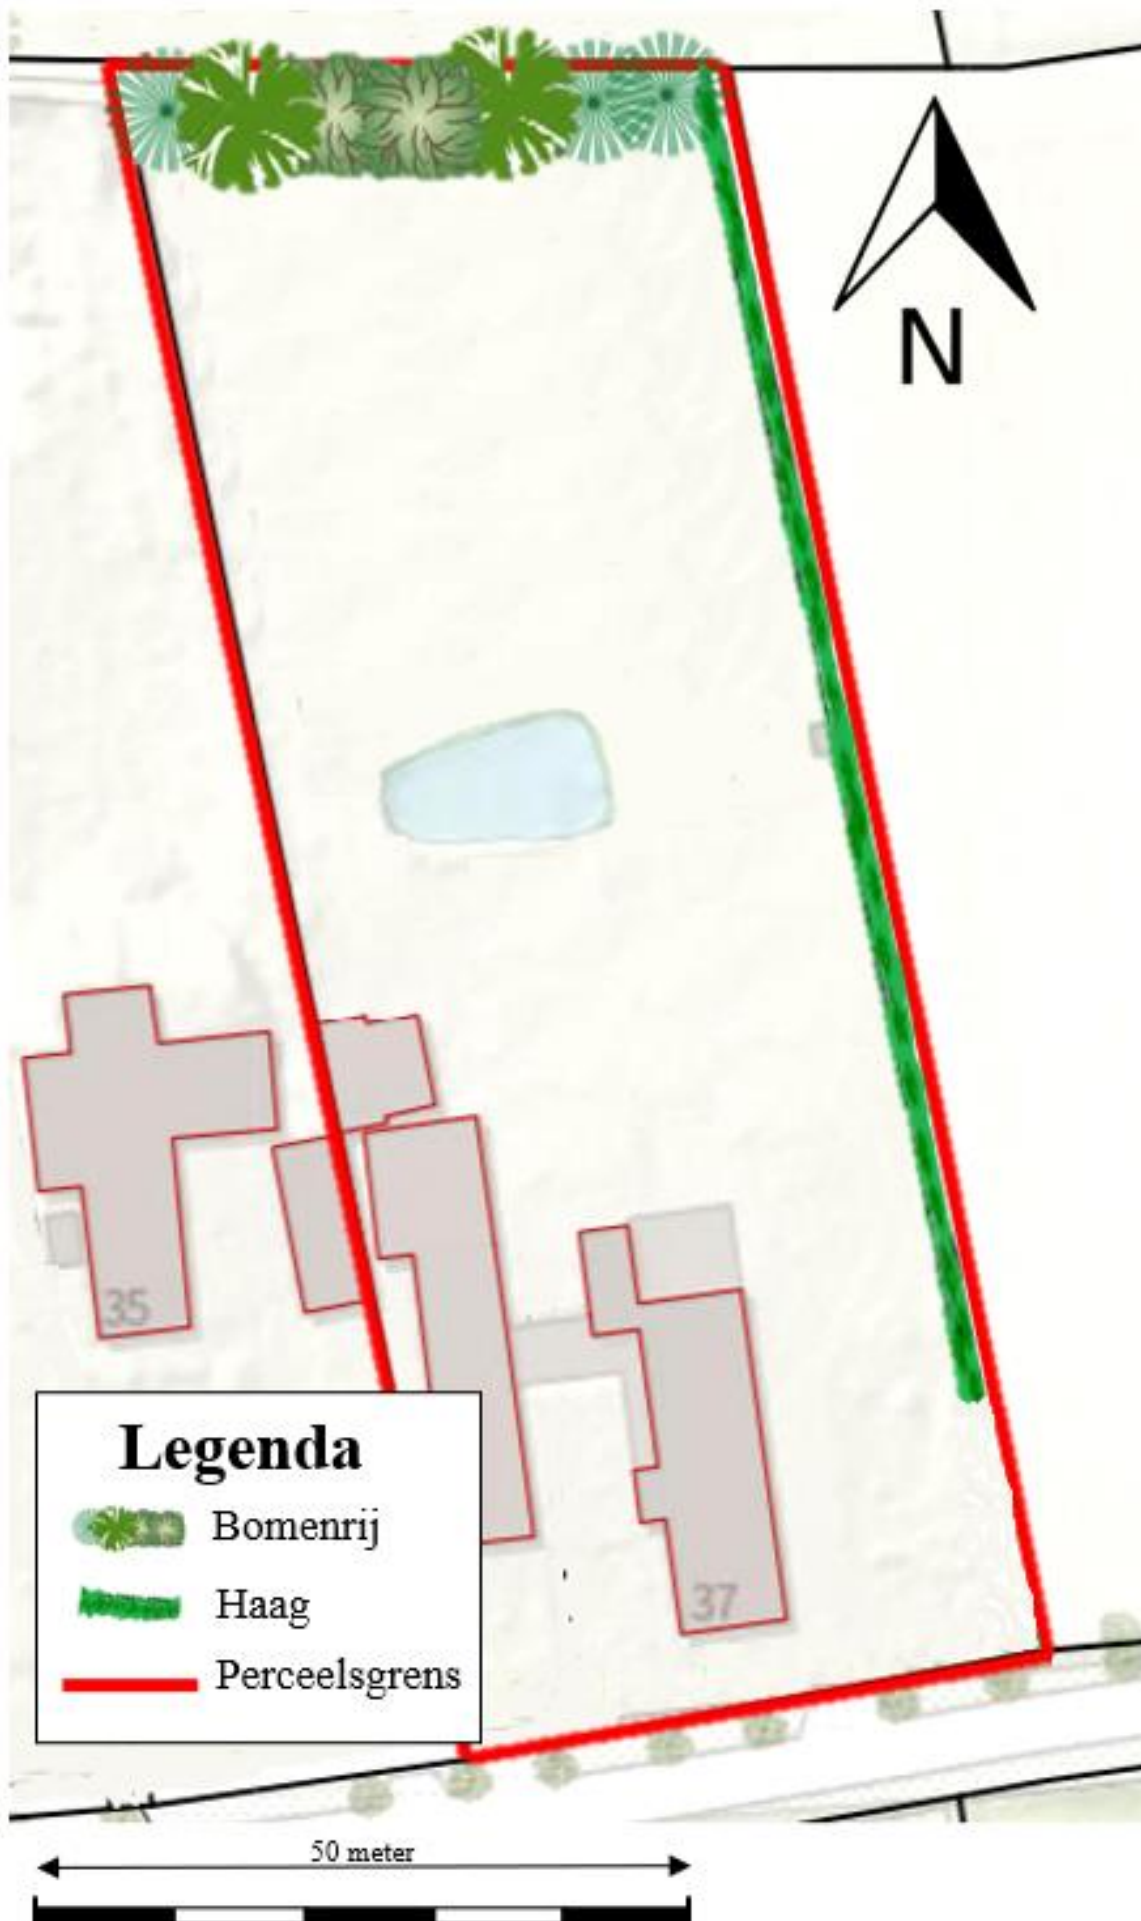

Conclusie

De wijziging aan het pand Holsterweg 37 is vanuit openbaar toegankelijke standplaatsen in het buurtschap de Holst niet of nauwelijks zichtbaar. De wijziging kan uitsluitend vanaf standpunten op de achterzijde van het betreffende perceel worden waargenomen. Vanuit dat gezichtspunt vormt de wijziging een harmonieus geheel met de rest van de bestaande bebouwing.

De aanwezigheid van een mooi onderhouden siertuin aan de voorkant van het pand en een zich steeds verder ontwikkelende hoogstamboomgaard aan de achterzijde passen uitstekend bij de karakter van het buurtschap de Holst.

Door voor de meest bepalende landschapselementen een instandhoudingsovereenkomst overeen te komen wordt aan de eisen van een goede landschappelijke inpassing voldaan.

Projectberekening

Dit document geeft een overzicht van de invoer en rekenresultaten van een Projectberekening met AERIUS Calculator. De berekening is uitgevoerd binnen stikstofgevoelige Natura 2000-gebieden, op rekenpunten die overlappen met habitattypen en/of leefgebieden die aangewezen zijn in het kader van de Wet natuurbescherming, gekoppeld aan een aangewezen soort, of nog onbekend maar mogelijk wel relevant, en waar tevens sprake is van een overbelaste of bijna overbelaste situatie voor stikstof.



- Overzicht
- Samenvatting situaties
- Resultaten
- Detailgegevens per emissiebron

Meer toelichting over deze PDF kunt u vinden in een bijbehorende leeswijzer. Deze leeswijzer en overige documentatie is te raadplegen via:
www.aerius.nl/handleidingen-en-leeswijzers



Contactgegevens

Rechtspersoon
Inrichtingslocatie

Activiteit

Omschrijving
Toelichting

Berekening

AERIUS kenmerk
Datum berekening
Rekenconfiguratie

Totale emissie

Situatie 1 - Beoogd

Resultaten

Situatie 1 - Beoogd
Gekarteerd oppervlak met toename (ha)
Gekarteerd oppervlak met afname (ha)
Grootste toename van depositie
Grootste afname van depositie

P. van Endkevort
Holsterweg 37,
6061 NS Posterholt

Nieuwbouw loods
Realisatie van een loods

RTCN3dyBs4Bm
18 oktober 2022, 11:24
Wnb-rekengrid

Rekenjaar	Emissie NH ₃	Emissie NO _x
2023	0,9 kg/j	9,6 kg/j

Hoogste depositie	Hexagon	Gebied
-		
-		
-		
-		
-		

Situatie 1 (Beoogd), rekenjaar 2023

Emissiebronnen

		Emissie NH ₃	Emissie NO _x
2	Mobiele werktuigen Bouw, Industrie en Delfstoffenwinning Realisatiefase loods; Graafmachine	1,0 g/j	0,3 kg/j
3	Mobiele werktuigen Bouw, Industrie en Delfstoffenwinning Realisatiefase loods; mobiele kraan	1,0 g/j	0,4 kg/j
4	Mobiele werktuigen Bouw, Industrie en Delfstoffenwinning Realisatiefase loods; betonstorter	0,0 kg/j	0,3 kg/j
5	Mobiele werktuigen Bouw, Industrie en Delfstoffenwinning Realisatiefase loods; trilplaat	0,0 kg/j	10,0 g/j
6	Mobiele werktuigen Bouw, Industrie en Delfstoffenwinning Realisatiefase loods; verreiker	2,5 g/j	0,9 kg/j
	Verkeersnetwerk	0,9 kg/j	7,6 kg/j

Hoogste af- en toename op (bijna) overbelaste stikstofgevoelige Natura 2000 gebieden.



- | | |
|---|--|
|  Habitatrictlijn |  Grootste afname van depositie |
|  Vogelrichtlijn |  Grootste toename van depositie |
|  Vogelrichtlijn, Habitatrictlijn |  Hoogste totale depositie |
|  Niet bepaald | |

De bronnen op de kaart horen bij de Beoogde situatie.

Resultaten stikstofgevoelige Natura 2000 gebieden situatie "Situatie 1" (Beoogd) incl. saldering e/o referentie

	Berekend (ha gekarteerd)	Hoogste totale depositie (mol N/ha/jr)	Met toename (ha gekarteerd)	Grootste toename (mol N/ha/jr)	Met afname (ha gekarteerd)	Grootste afname (mol N/ha/jr)
Totaal	-	-	-	-	-	-

Situatie 1, Rekenjaar 2023

1 Wegverkeer | Weg

Naam	Verkeer		Links	Rechts	NO _x	7,6 kg/j
Wegtype	Buitenweg	Type scherm	-	-	NO ₂	1,8 kg/j
Rijrichting	Beide richtingen	Hoogte	-	-	NH ₃	0,9 kg/j
Tunnelfactor	1	Afstand tot de weg	-	-		
Type hoogte ligging	Normaal					
Weghoogte	0 m					

2 Mobiele werktuigen | Bouw, Industrie en Delfstoffenwinning

Naam	Realisatiefase	Uittreedhoogte	3,5 m	NO _x	0,3 kg/j
	loods;	Warmteinhoud	<u>0,000 MW</u>	NH ₃	1,0 g/j
	Graafmachine				
Wijze van ventilatie	Niet geforceerd				
Temporele variatie	Standaard Profiel				
	Industrie				

3 Mobiele werktuigen | Bouw, Industrie en Delfstoffenwinning

Naam	Realisatiefase	Uittreedhoogte	3,5 m	NO _x	0,4 kg/j
	loods; mobiele	Warmteinhoud	<u>0,000 MW</u>	NH ₃	1,0 g/j
	kraan				
Wijze van ventilatie	Niet geforceerd				
Temporele variatie	Standaard Profiel				
	Industrie				

4 Mobiele werktuigen | Bouw, Industrie en Delfstoffenwinning

Naam	Realisatiefase	Uittreedhoogte	3,5 m	NO _x	0,3 kg/j
	loods; betonstort	Warmteinhoud	<u>0,000 MW</u>	NH ₃	0,0 kg/j
Wijze van ventilatie	Niet geforceerd				
Temporele variatie	Standaard Profiel				
	Industrie				

5 Mobiele werktuigen | Bouw, Industrie en Delfstoffenwinning

Naam	Realisatiefase	Uittreedhoogte	1,0 m	NO _x	10,0 g/j
	loods; trilplaat	Warmteinhoud	<u>0,000 MW</u>	NH ₃	0,0 kg/j
Wijze van ventilatie	Niet geforceerd				
Temporele variatie	Standaard Profiel				
	Industrie				

6 Mobiele werktuigen | Bouw, Industrie en Delfstoffenwinning

Naam	Realisatiefase	Uittreedhoogte	2,5 m	NO _x	0,9 kg/j
	loods; verreiker	Warmteinhoud	<u>0,000 MW</u>	NH ₃	2,5 g/j
Wijze van ventilatie	Niet geforceerd				
Temporele variatie	Standaard Profiel				
	Industrie				

Disclaimer

Hoewel verstrekte gegevens kunnen dienen ter onderbouwing van een vergunningaanvraag, kunnen er geen rechten aan worden ontleend. De eigenaar van AERIUS aanvaardt geen aansprakelijkheid voor de inhoud van de door de gebruiker aangeboden informatie. Bovenstaande gegevens zijn enkel bruikbaar tot er een nieuwe versie van AERIUS beschikbaar is. AERIUS is een geregistreerd handelsmerk in Europa. Alle rechten die niet expliciet worden verleend, zijn voorbehouden.



Rekenbasis

Deze berekening is tot stand gekomen op basis van

AERIUS versie 2021.2_20221004_3d4bf05159

Database versie 2021.2_3d4bf05159

Voor meer informatie over de gebruikte methodiek en data zie:
<https://www.aerius.nl/>

Projectberekening

Dit document geeft een overzicht van de invoer en rekenresultaten van een Projectberekening met AERIUS Calculator. De berekening is uitgevoerd binnen stikstofgevoelige Natura 2000-gebieden, op rekenpunten die overlappen met habitattypen en/of leefgebieden die aangewezen zijn in het kader van de Wet natuurbescherming, gekoppeld aan een aangewezen soort, of nog onbekend maar mogelijk wel relevant, en waar tevens sprake is van een overbelaste of bijna overbelaste situatie voor stikstof.



- Overzicht
- Samenvatting situaties
- Resultaten
- Detailgegevens per emissiebron

Meer toelichting over deze PDF kunt u vinden in een bijbehorende leeswijzer. Deze leeswijzer en overige documentatie is te raadplegen via:
www.aerius.nl/handleidingen-en-leeswijzers

Contactgegevens

Rechtspersoon
Inrichtingslocatie

Activiteit

Omschrijving
Toelichting

Berekening

AERIUS kenmerk
Datum berekening
Rekenconfiguratie

Totale emissie

Situatie 1 - Beoogd

Resultaten

Situatie 1 - Beoogd
Gekarteerd oppervlak met toename (ha)
Gekarteerd oppervlak met afname (ha)
Grootste toename van depositie
Grootste afname van depositie

P. van Endevoort
Holsterweg 37,
6061 NS Posterholt

Nieuwbouw loods - gebruiksfase
Emissie tijdens gebruiksfase met volgende bewegingen per
etmaal: - 8 verkeersbewegingen licht verkeer - 6
verkeersbewegingen middelzwaar verkeer - 8
verkeersbewegingen zwaar verkeer

RXE6wWCbocuu
18 oktober 2022, 11:29
Wnb-rekengrid

Rekenjaar	Emissie NH ₃	Emissie NO _x
2023	0,8 kg/j	27,8 kg/j

Hoogste depositie	Hexagon	Gebied
-		
-		
-		
-		
-		



Situatie 1 (Beoogd), rekenjaar 2023

Emissiebronnen

 Verkeersnetwerk

Emissie NH₃

0,8 kg/j

Emissie NO_x

27,8 kg/j

Hoogste af- en toename op (bijna) overbelaste stikstofgevoelige Natura 2000 gebieden.



- | | |
|--|--|
|  Habitatrichtlijn |  Grootste afname van depositie |
|  Vogelrichtlijn |  Grootste toename van depositie |
|  Vogelrichtlijn, Habitatrichtlijn |  Hoogste totale depositie |
|  Niet bepaald | |

De bronnen op de kaart horen bij de Beoogde situatie.

Resultaten stikstofgevoelige Natura 2000 gebieden situatie "Situatie 1" (Beoogd) incl. saldering e/o referentie

	Berekend (ha gekarteerd)	Hoogste totale depositie (mol N/ha/jr)	Met toename (ha gekarteerd)	Grootste toename (mol N/ha/jr)	Met afname (ha gekarteerd)	Grootste afname (mol N/ha/jr)
Totaal	-	-	-	-	-	-

Situatie 1, Rekenjaar 2023

1 Wegverkeer | Weg

Naam	Verkeer gebruiksfase 1	Links	Rechts	NO _x	18,7 kg/j
Wegtype	Buitenweg	Type scherm	-	-	NO ₂ 1,2 kg/j
Rijrichting	Beide richtingen	Hoogte	-	-	NH ₃ 0,5 kg/j
Tunnelfactor	1	Afstand tot de weg	-	-	
Type hoogte ligging	Normaal				
Weghoogte	0 m				

2 Wegverkeer | Weg

Naam	Verkeer gebruiksfase 2	Links	Rechts	NO _x	9,1 kg/j
Wegtype	Buitenweg	Type scherm	-	-	NO ₂ 0,6 kg/j
Rijrichting	Beide richtingen	Hoogte	-	-	NH ₃ 0,3 kg/j
Tunnelfactor	1	Afstand tot de weg	-	-	
Type hoogte ligging	Normaal				
Weghoogte	0 m				

Disclaimer

Hoewel verstrekte gegevens kunnen dienen ter onderbouwing van een vergunningaanvraag, kunnen er geen rechten aan worden ontleend. De eigenaar van AERIUS aanvaardt geen aansprakelijkheid voor de inhoud van de door de gebruiker aangeboden informatie. Bovenstaande gegevens zijn enkel bruikbaar tot er een nieuwe versie van AERIUS beschikbaar is. AERIUS is een geregistreerd handelsmerk in Europa. Alle rechten die niet expliciet worden verleend, zijn voorbehouden.

Rekenbasis

Deze berekening is tot stand gekomen op basis van

AERIUS versie 2021.2_20221004_3d4bf05159
Database versie 2021.2_3d4bf05159

Voor meer informatie over de gebruikte methodiek en data zie:
<https://www.aerius.nl/>