



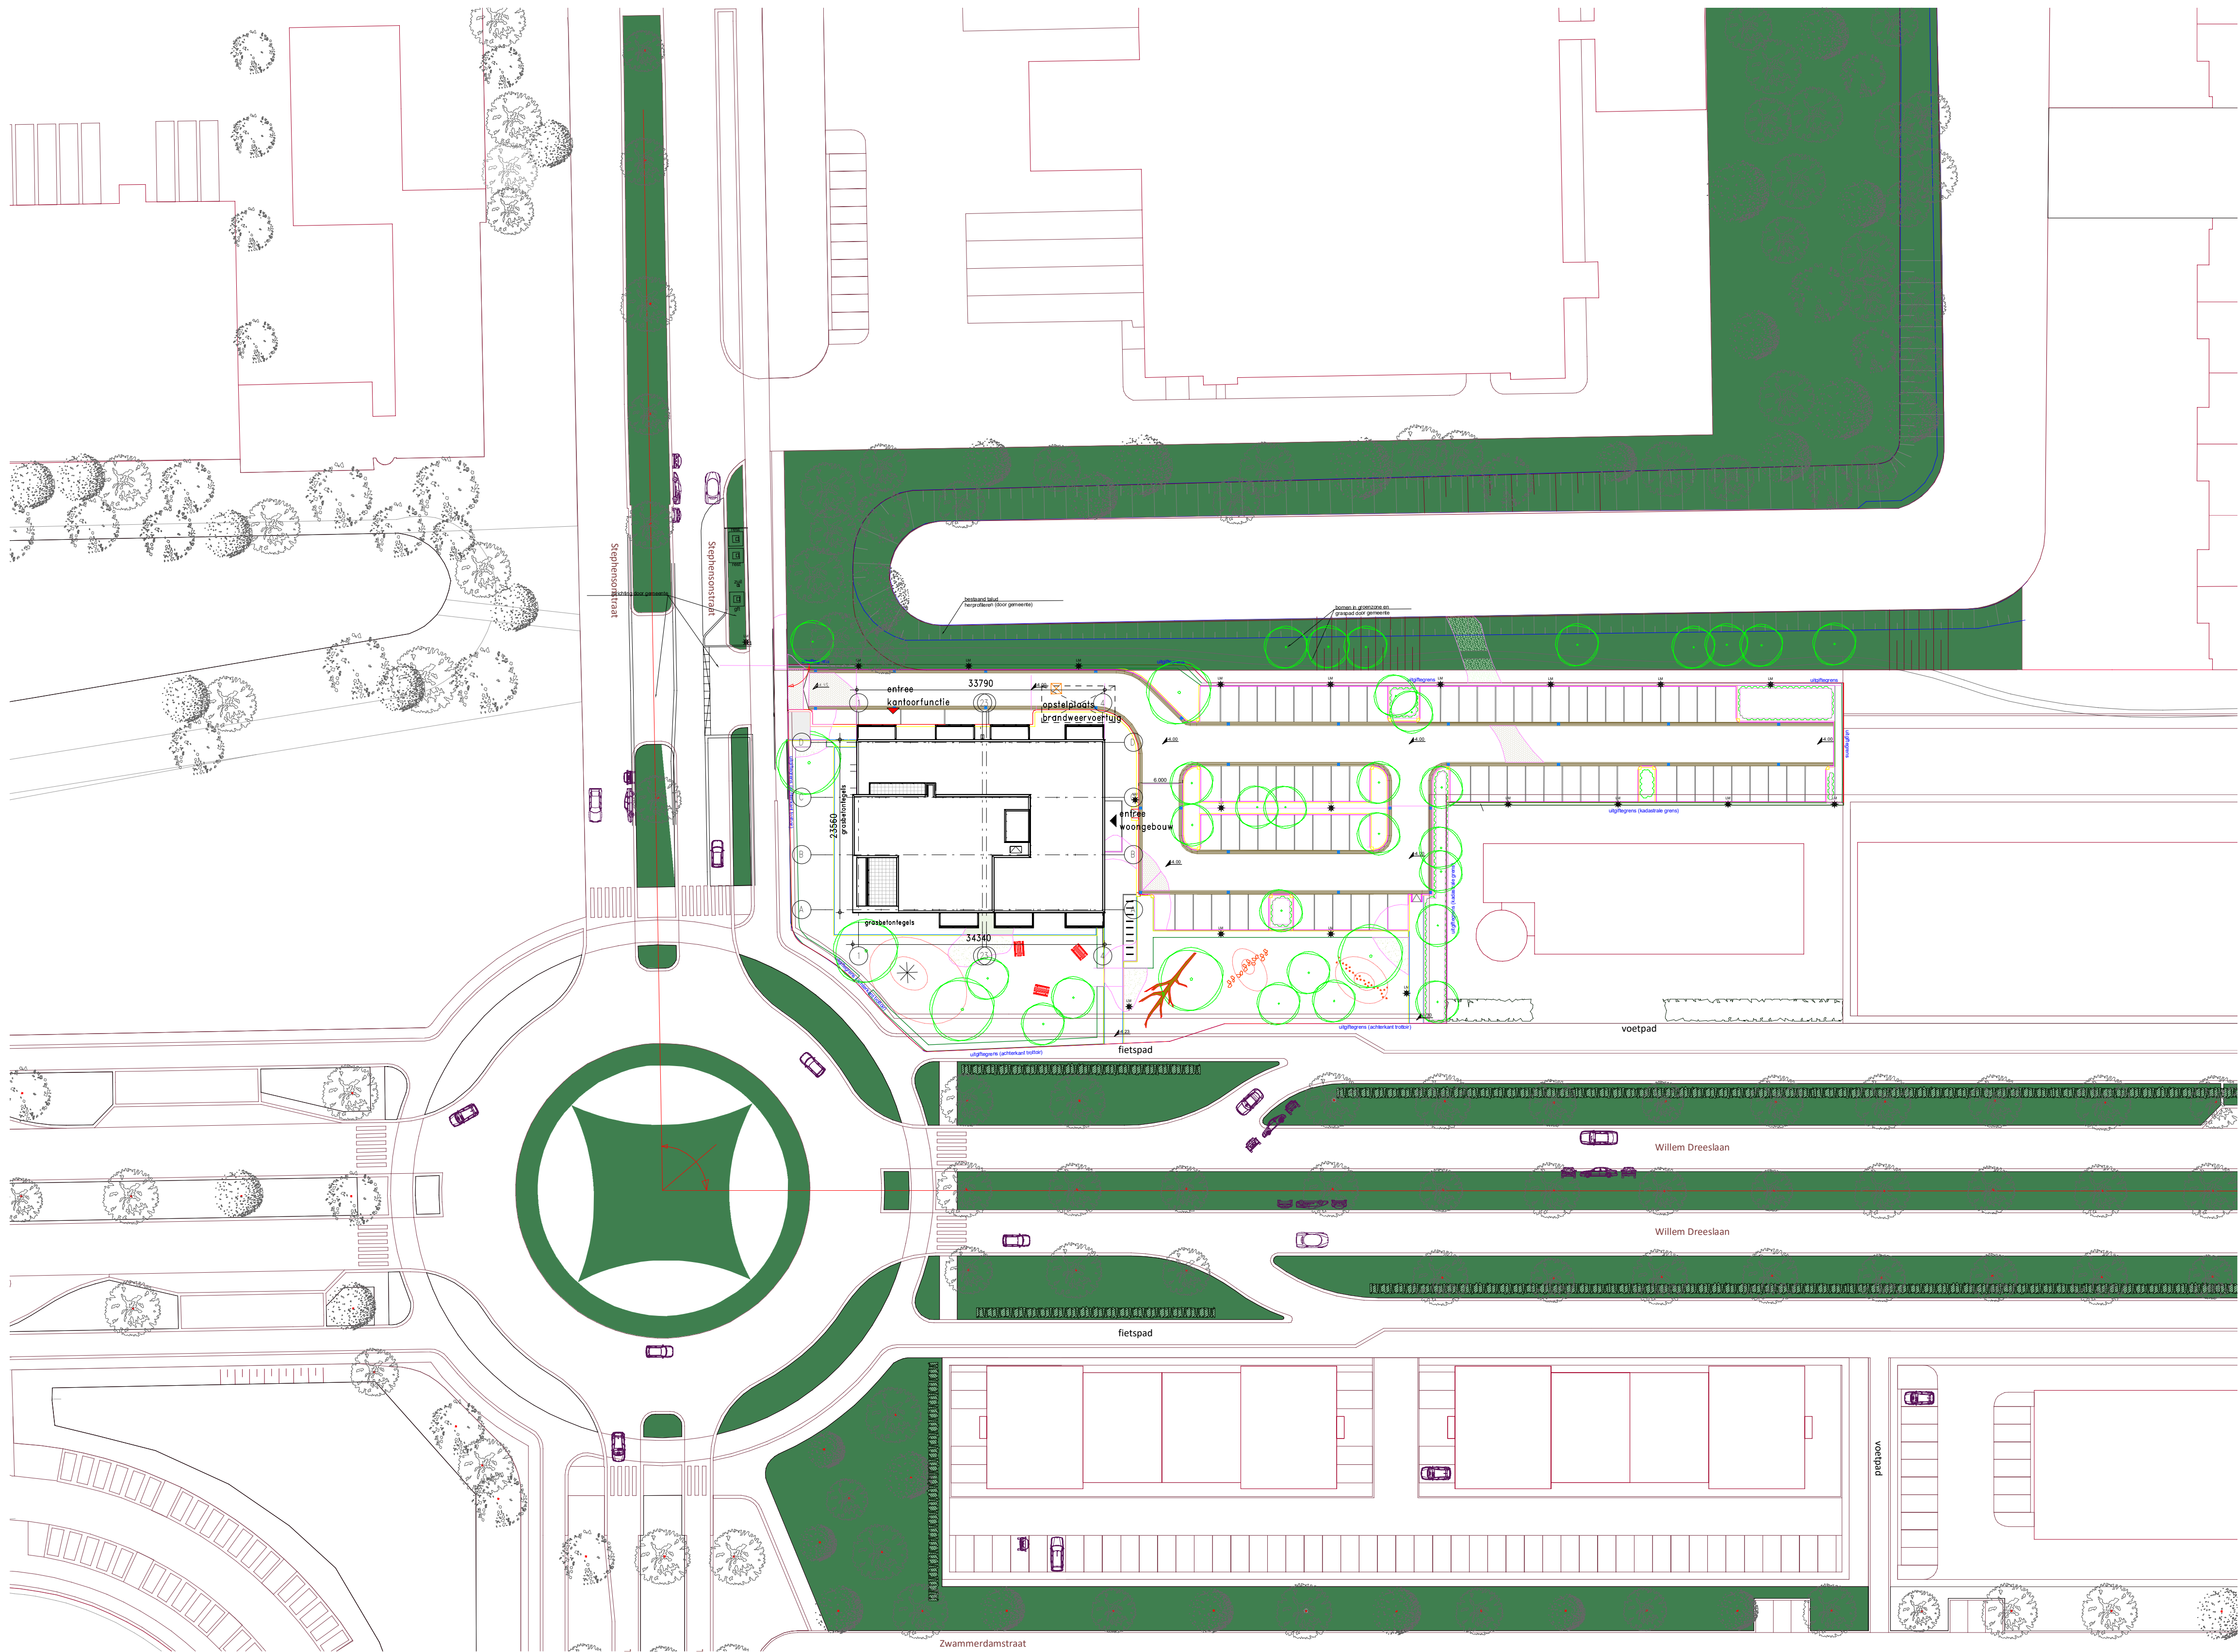

Renvoel afkortingen/symbolen


- Aansluitpunt (voeding) droge blusleiding
- Aanduiding entree woongebouw
- Aanduiding entree kantoorfunctie

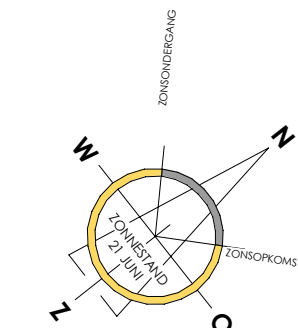

Peil entree woongebouw = -4,00 NAP
Peil entree kantoorfunctie = -4,00 NAP

Bestaande ondergrondse brandkraan (primair)
moet verplaatst worden nabij de inrit van het
terrein binnen een afstand van maximaal 40m
vanaf de toegang van het woongebouw.

WIJZIGING	DATUM	GETEKEND	OMSCHRIJVING
KLUNDER ARCHITECTEN POSTBUS 4150 3006 AD ROTTERDAM K.P. VAN DER MANDELELAAN 32 T 010 24 25 310 F 010 452 01 90 INFO@KLUNDERARCHITECTEN.NL WWW.KLUNDERARCHITECTEN.NL		PROJECT : Willem Dreeslaan 49 appartementen te Zoetermeer	
		OPDRACHTGEVER : Van der Kooy Vastgoed	
		ONDERWERP : Technisch Ontwerp Situatie	
		STATUS : T.b.v. aanvraag omgevingsvergunning	
SJOERD BERGHUIS ARNOLD DRIESPRONG RIEN DE RUITER AD HUISMAN		PROJECTNR. : 18934 SCHAAL : 1:500 GETEKEND : D.J. DATUM : 30-09-2020 GEWUJZIGD : -	

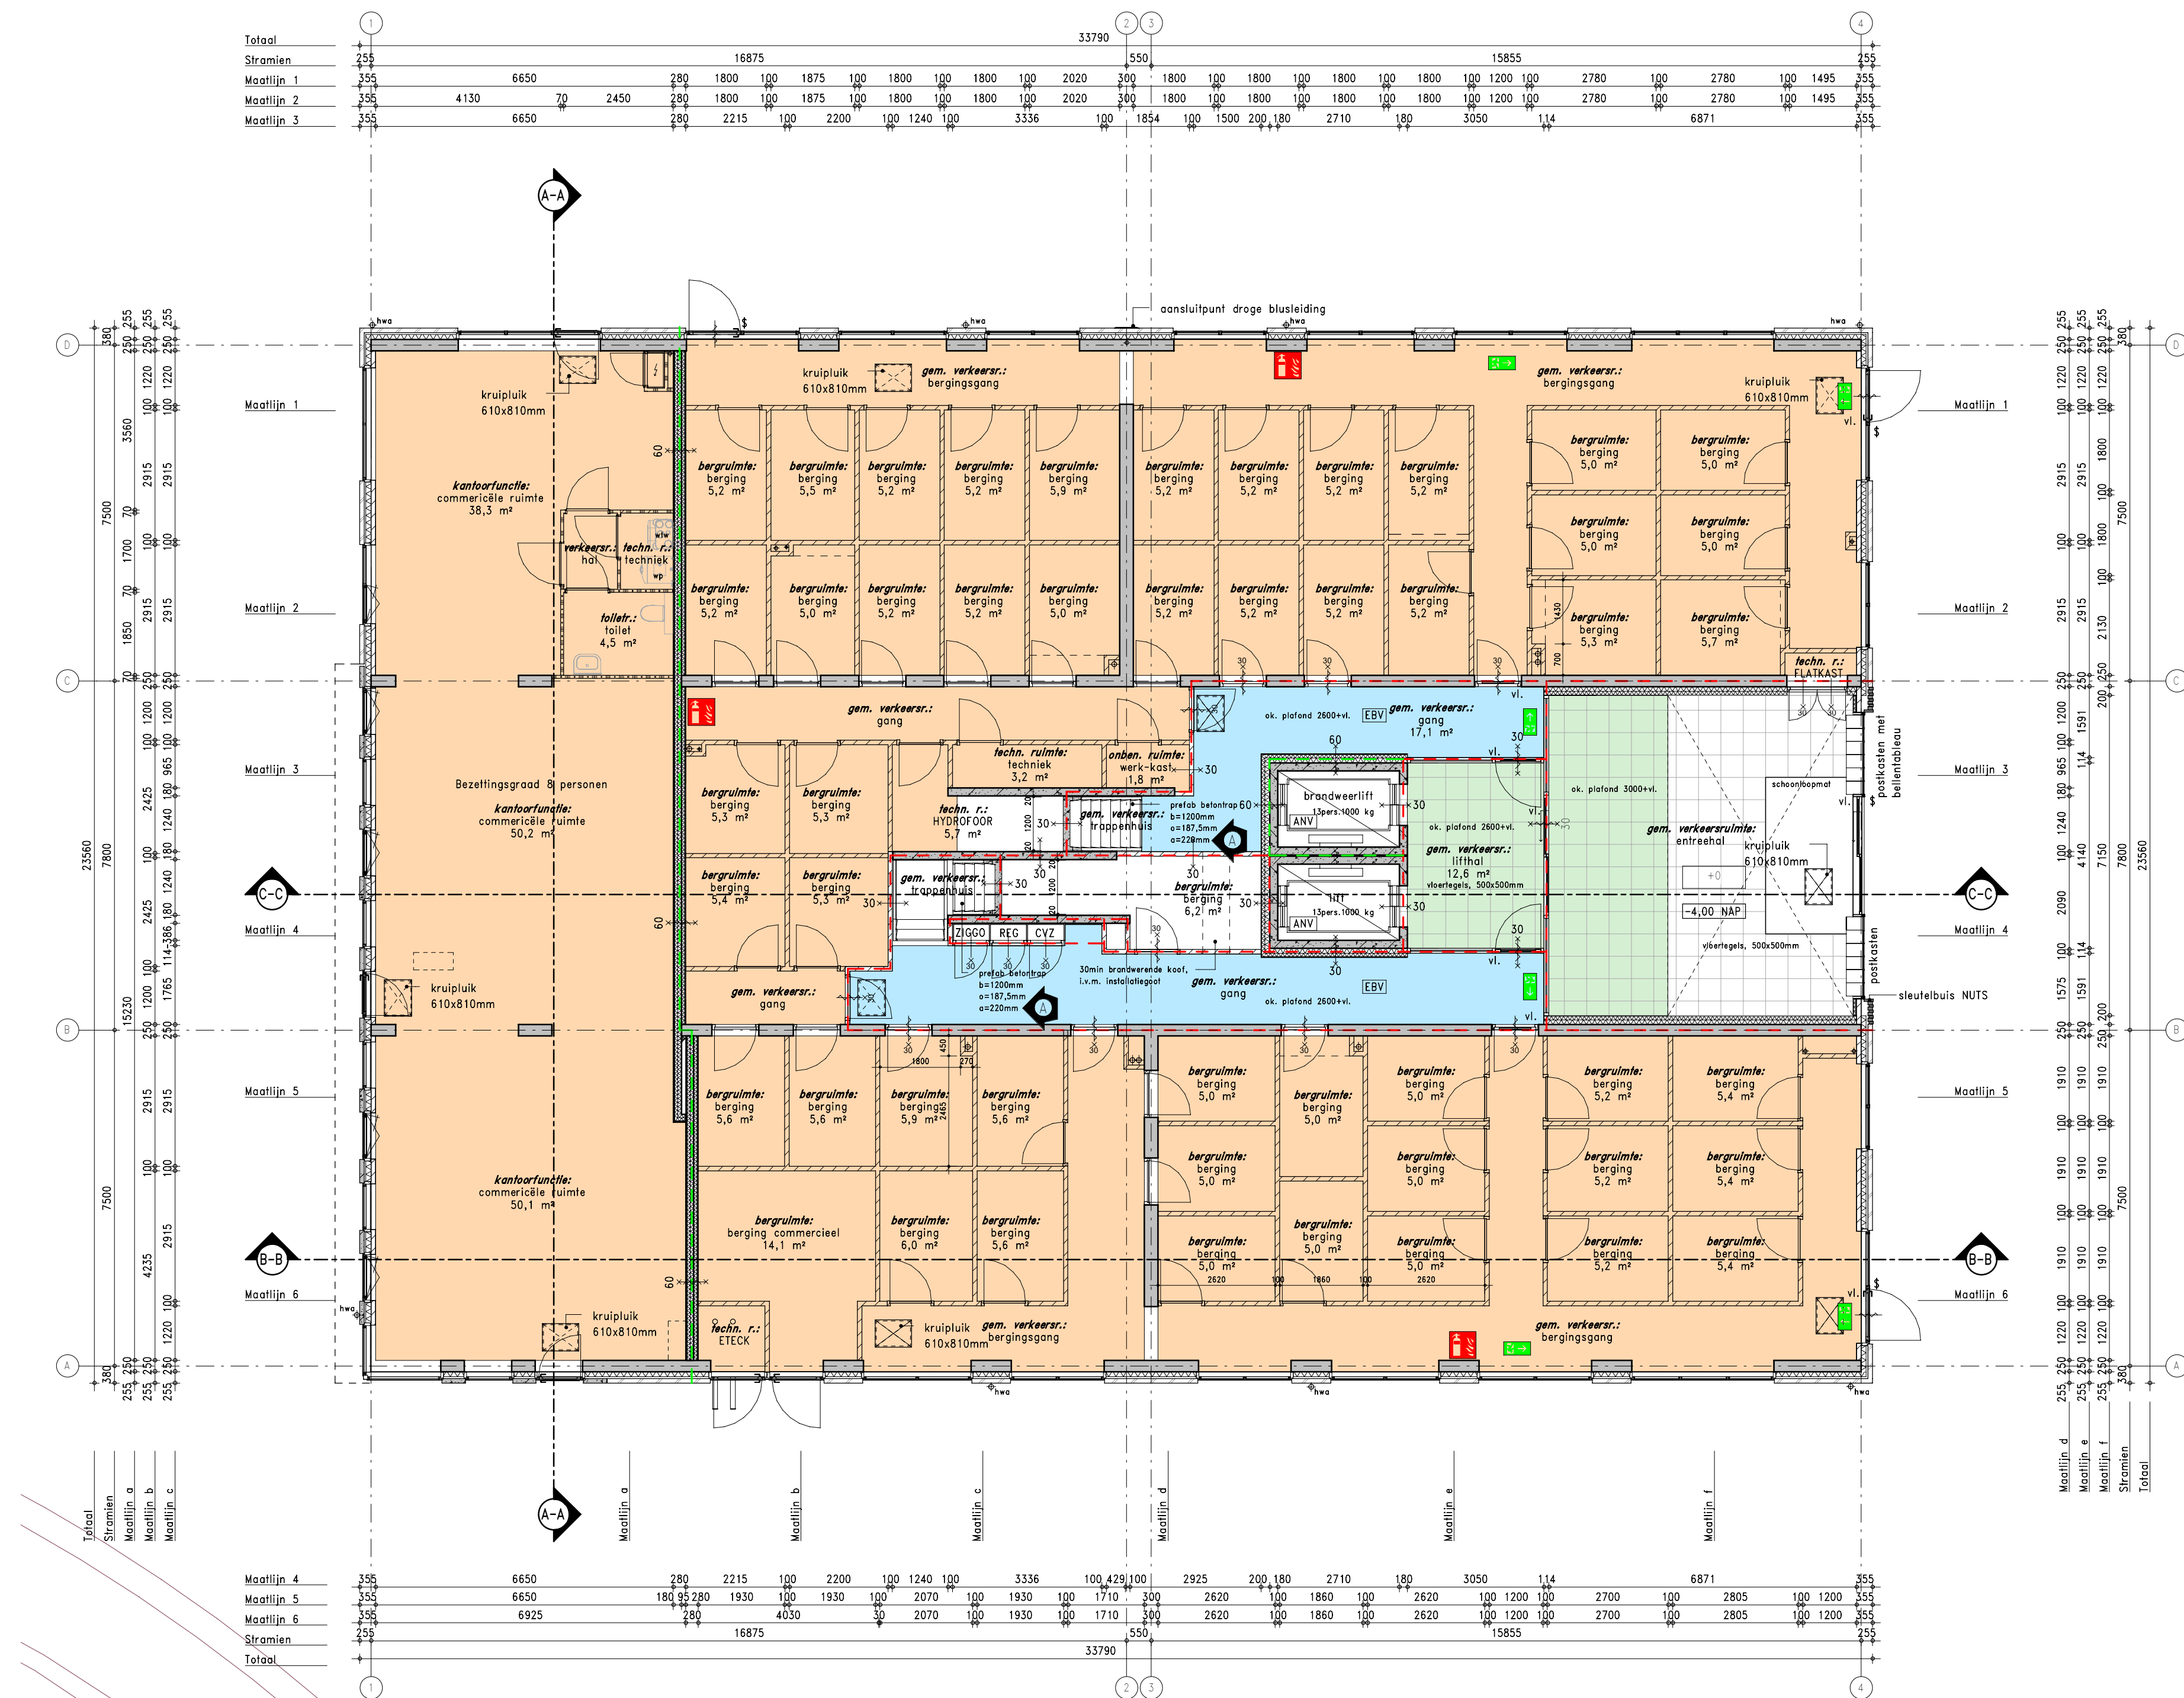

Renvooi materialen


- Gevelmetselwerk
- Houten binnenspouwblad
- Gewopend beton (in het werk gestort)
- Beton (prefab) Gipsblokken 100mm (900kg/m³)
- Isolatiemateriaal
- Kalkzandsteen 100mm
- Gipsblokken 70mm (51kg/m²)
- Gipsblokken 70mm zwaar (80kg/m²)(Dinsda 232 dB)
- Gipsblokken 70mm hydro (51kg/m²)
- Metalsludwand, woningscheidend (52dB)
- Geïsoleerde voorzetwand met enkelzijdige bekleding
- Tegelwerk in doorsnede
- Tegelwerk in aanzicht
- Geïsoleerd, akoestisch systeemplafond met lineair houten latten, Rc ≥ 4,50m²K/W
- Geïsoleerd plafond Heraklith Heratekta 150 mm, Rc ≥ 4,5m²K/W
- Geïsoleerd, akoestisch systeemplafond, Donoline Plaza Globe Contur, Rc ≥ 4,5m²K/W
- Akoestisch systeemplafond, Donoline Plaza Globe Contur

Renvooi brandpreventie en brandweersymbolen

- zelfsluitende deur
- 30 min. brandwerende deur en zelfsluitend
- 60 min. brandwerende deur en zelfsluitend
- 30 min. brandwerende wand/kozijn
- 60 min. brandwerende wand/kozijn
- Brandwerendheid WBDBO = 20 minuten
- Brandwerendheid WBDBO = 30 minuten
- Brandwerendheid WBDBO = 60 minuten
- Rookmelder conform NEN 2555
- Ruimte / liftkooi voorzien van noodverlichting
- Sleutelbus/kluis
- vl. Vluchtduur te openen aan de vluchtzijde zonder losse hulpmiddelen
- o-c Aansluitpunt droge blusleiding
- o-c Aansluitpunt (voeding) droge blusleiding
- o-c Vluchtweg aanduiding
- o-c Handblusmiddel (sproeischuimblusser 6 liter)

Renvooi afkortingen/symbolen

- hwa Hemelwaterafvoer
- kt Kooktoestel
- kk Koelkast
- mr Meterruimte
- wp Warmtepomp
- wfw Warmterugwinunit
- wa Wasautomaat (opstelplaats)
- wd Wasdroger (opstelplaats)
- \$ Symbool deur niet te openen zonder sleutel
- Aanduiding woningentree

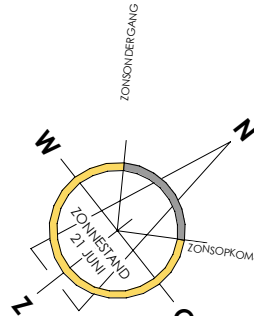


A	06-11-2020	D.J.	Wijziging opmerkingen gemeente, zie ook wijzigingslijsten
WIJZIGING	DATUM	GETEKEND	OMSCHRIJVING

KLUNDER ARCHITECTEN	PROJECT	: Willem Dreeslaan
POSTBUS 4150		: 49 appartementen te Zoetermeer
3006 AD ROTTERDAM	OPDRACHTGEVER	: Van der Kooy Vastgoed
K.P. VAN DER MANDELELAAN 32		
T 010 24 26 310	ONDERWERP	: Technisch Ontwerp
F 010 452 01 90		: Plattegrond begane grond
INFO@KLUNDERARCHITECTEN.NL		
WWW.KLUNDERARCHITECTEN.NL	STATUS	: T.b.v. aanvraag omgevingsvergunning

SJOERD BERGHUIS	PROJECTNR.	: 18934
ARNOLD DRIESPRONG	SCHAAL	: 1:100
RIEN DE RUITER	GETEKEND	: D.J.
AD HUISMAN	DATUM	: 30-09-2020
	GEWIJZIGD	: 06-11-2020/A

TEKENINGNUMMER


B-02

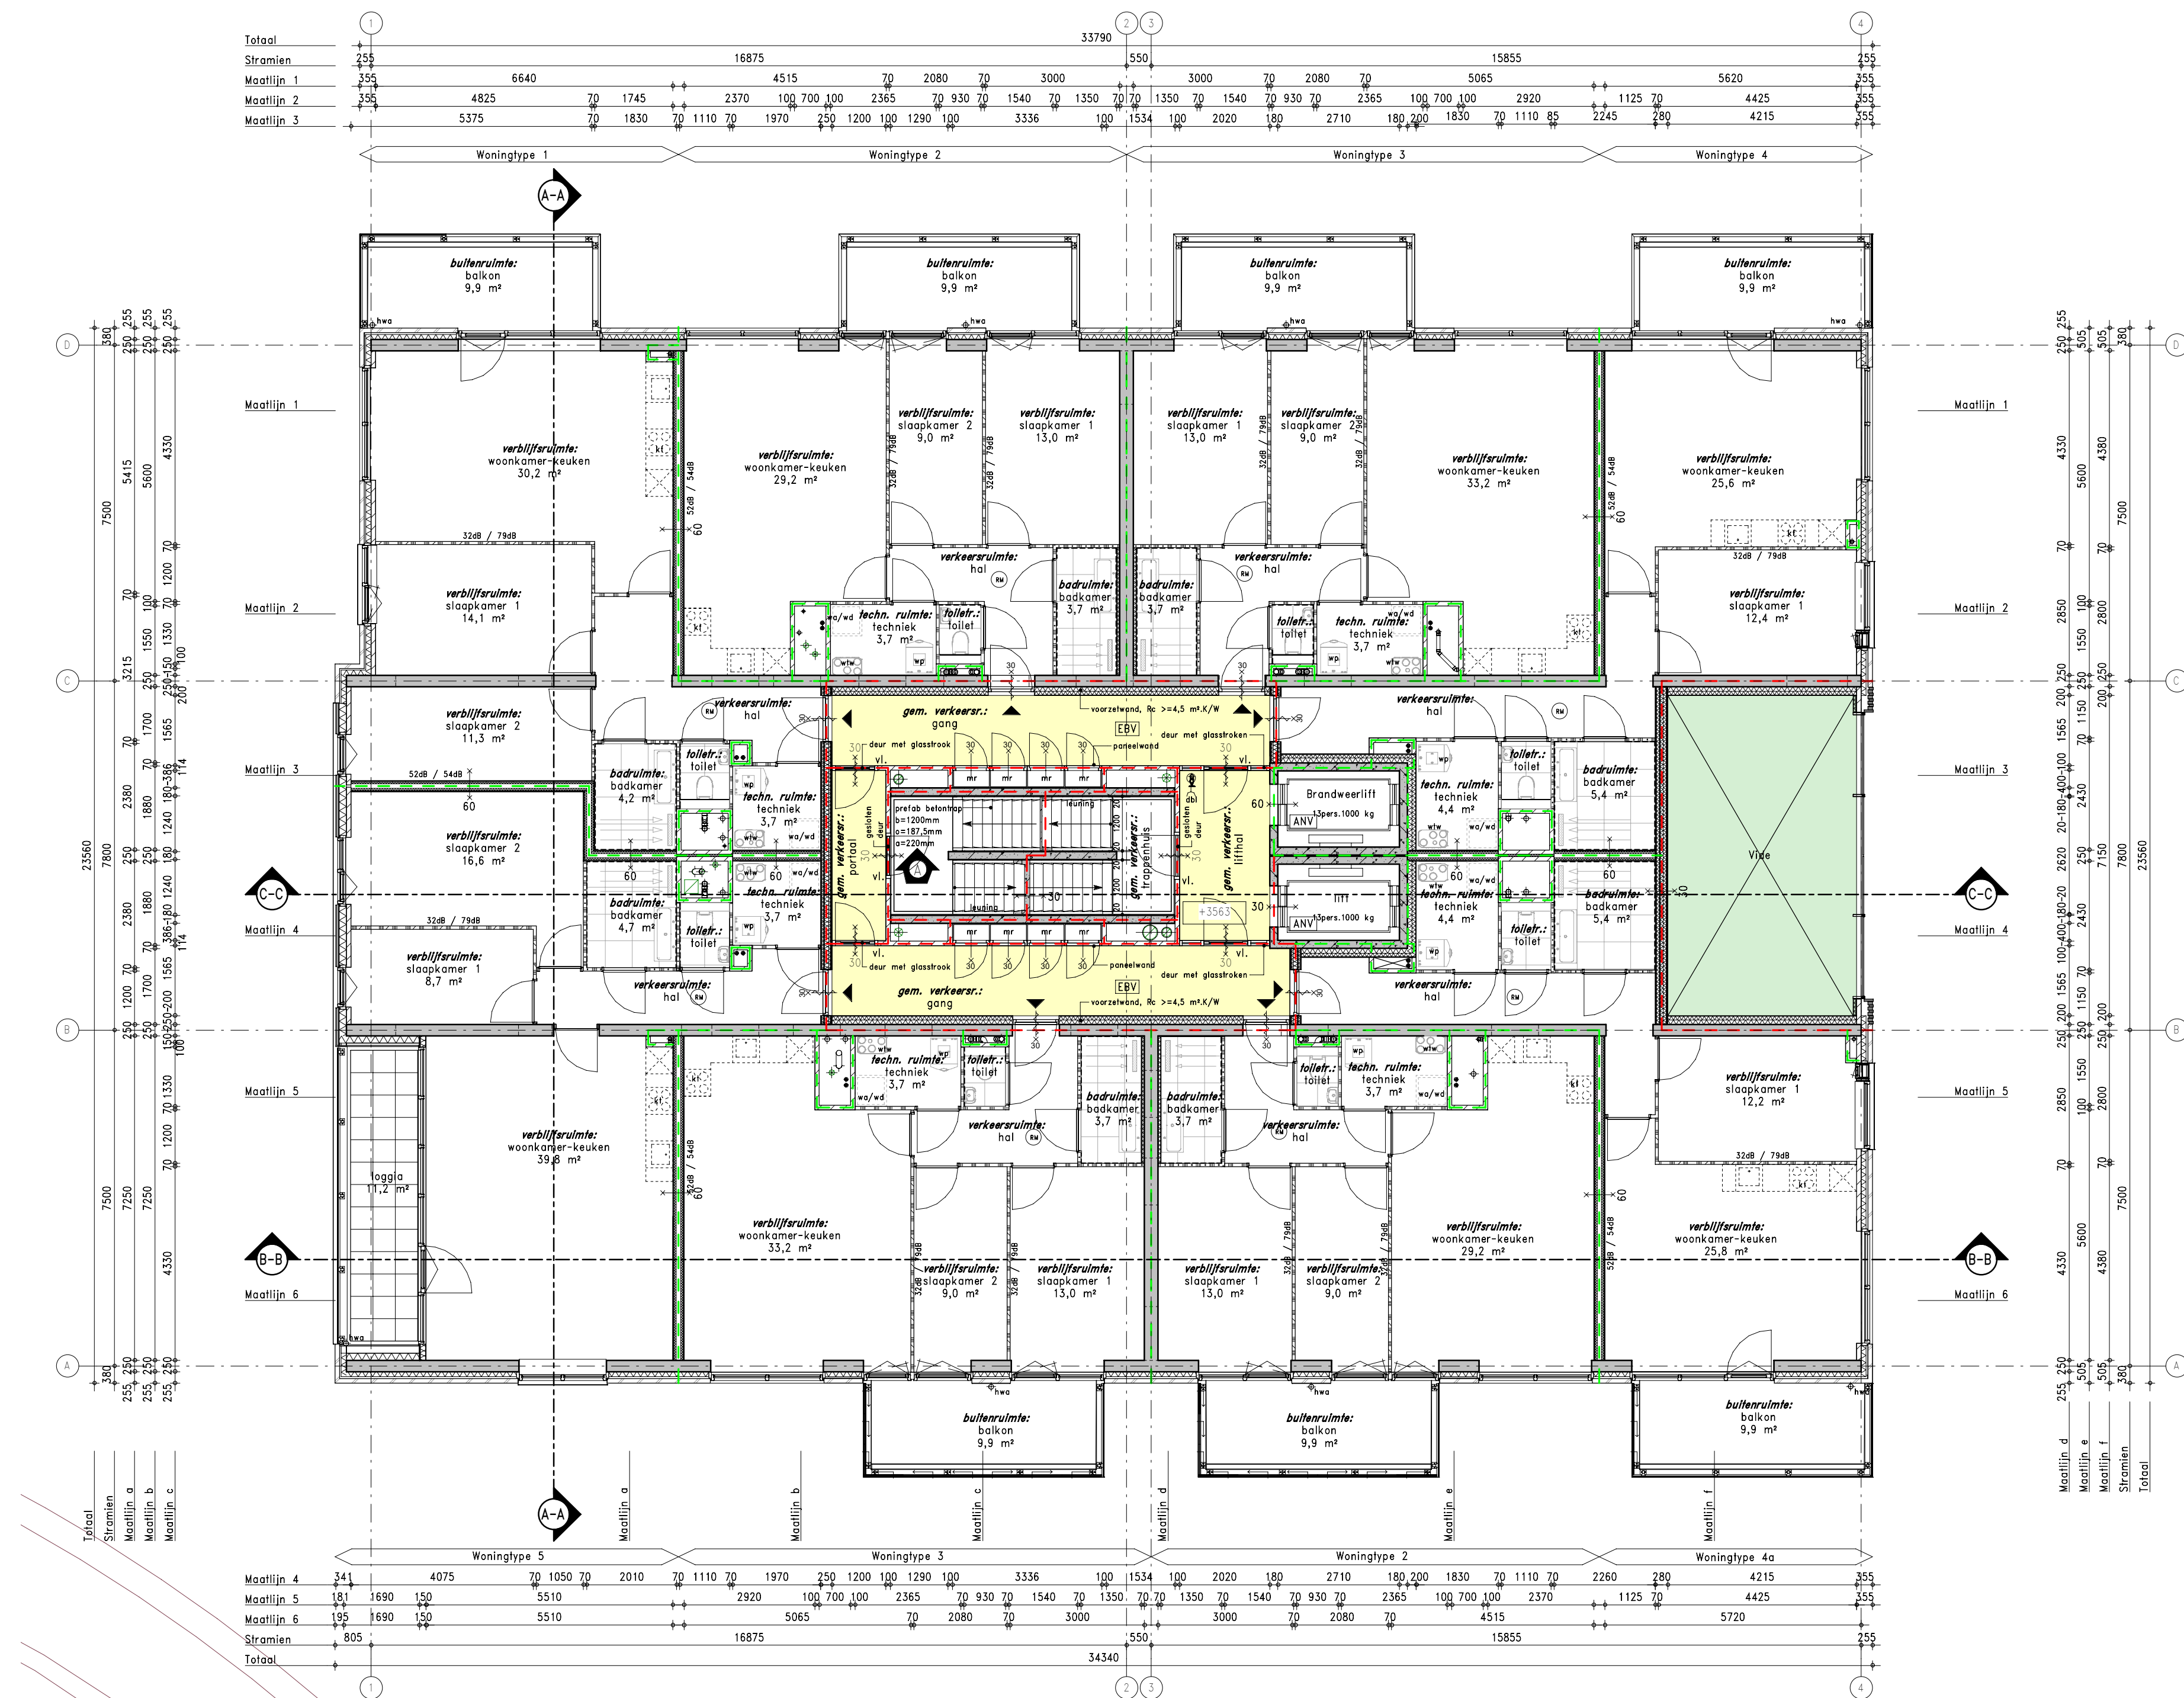

- ### Renvoel materialen
- Gevelmetselwerk
 - Houten binnenspouwblad
 - Gewopend beton (in het werk gestort)
 - Beton (prefab)
 - Isolatiemateriaal
 - Kalkzandsteen 100mm
 - Gipsblokken 70mm (51kg/m²)
 - Gipsblokken 70mm zwaar (80kg/m²)(D_{n,w} ≥ 232 dB)
 - Gipsblokken 70mm hydro (51kg/m²)
 - Metalsludwand, woningscheidend (52dB)
 - Geïsoleerde voorzetwand met enkelzijdige bekleding
 - Tegelwerk in doorsnede
 - Tegelwerk in aanzicht
 - Geïsoleerd, akoestisch systeemplafond met lineair houten latten, R_c ≥ 4,50m²K/W
 - Geïsoleerd plafond Heraklith Heratekta 150 mm, R_c ≥ 4,5m²K/W
 - Geïsoleerd, akoestisch systeemplafond, Danoline Plaza Globe Contur, R_c ≥ 4,5m²K/W
 - Akoestisch systeemplafond, Danoline Plaza Globe Contur

- ### Renvoel brandpreventie en brandweersymbolen
- zelfsluitende deur
 - 30 min. brandwerende deur en zelfsluitend
 - 60 min. brandwerende deur en zelfsluitend
 - 30 min. brandwerende wand/kozijn
 - 60 min. brandwerende wand/kozijn
 - Brandwerendheid WBDBO = 20 minuten
 - Brandwerendheid WBDBO = 30 minuten
 - Brandwerendheid WBDBO = 60 minuten
 - Rookmelder conform NEN 2555
 - Ruimte / liftkooi voorzien van noodverlichting
 - Sleutelbuis/kluis
 - Vluchtdeur te openen aan de vluchtzijde zonder losse hulpmiddelen
 - Aansluitpunt droge blusleiding
 - Aansluitpunt (voeding) droge blusleiding
 - Vluchtweg aanduiding
 - Handblusmiddel (sproeischuimblusser 6 liter)


- ### Renvoel afkortingen/symbolen
- hwa Hemelwaterafvoer
 - kt Kooktoestel
 - kk Koelkast
 - mr Meterruimte
 - wp Warmtepomp
 - wfw Warmteterugwinunit
 - wa Wasautomaat (opstelplaats)
 - wd Wasdroger (opstelplaats)
 - \$ Symbool deur niet te openen zonder sleutel
 - Aanduiding woningtree

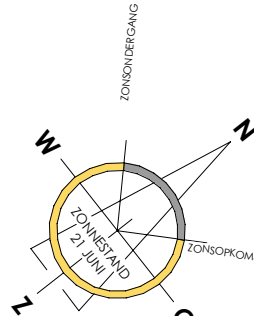

A	06-11-2020	D.J.	Wijziging opmerkingen gemeente, zie ook wijzigingspijlen
WIJZIGING	DATUM	GETEKEND	OMSCHRIJVING

KLUNDER ARCHITECTEN	PROJECT	: Willem Dreeslaan
POSTBUS 4150		: 49 appartementen te Zoetermeer
3006 AD ROTTERDAM	OPDRACHTGEVER	: Van der Kooy Vastgoed
K.P. VAN DER MANDELLAAN 32		
T 010 24 25 310	ONDERWERP	: Technisch Ontwerp
F 010 452 01 90		: Plattegrond 1e verdieping
INFO@KLUNDERARCHITECTEN.NL		
WWW.KLUNDERARCHITECTEN.NL	STATUS	: T.b.v. aanvraag omgevingsvergunning

SJOERD BERGHUIS	PROJECTNR.	: 18934
ARNOLD DRIESPRONG	SCHAAL	: 1:100
RIEN DE RUITER	GETEKEND	: D.J.
AD HUISMAN	DATUM	: 30-09-2020
	GEWIJZIGD	: 06-11-2020/A

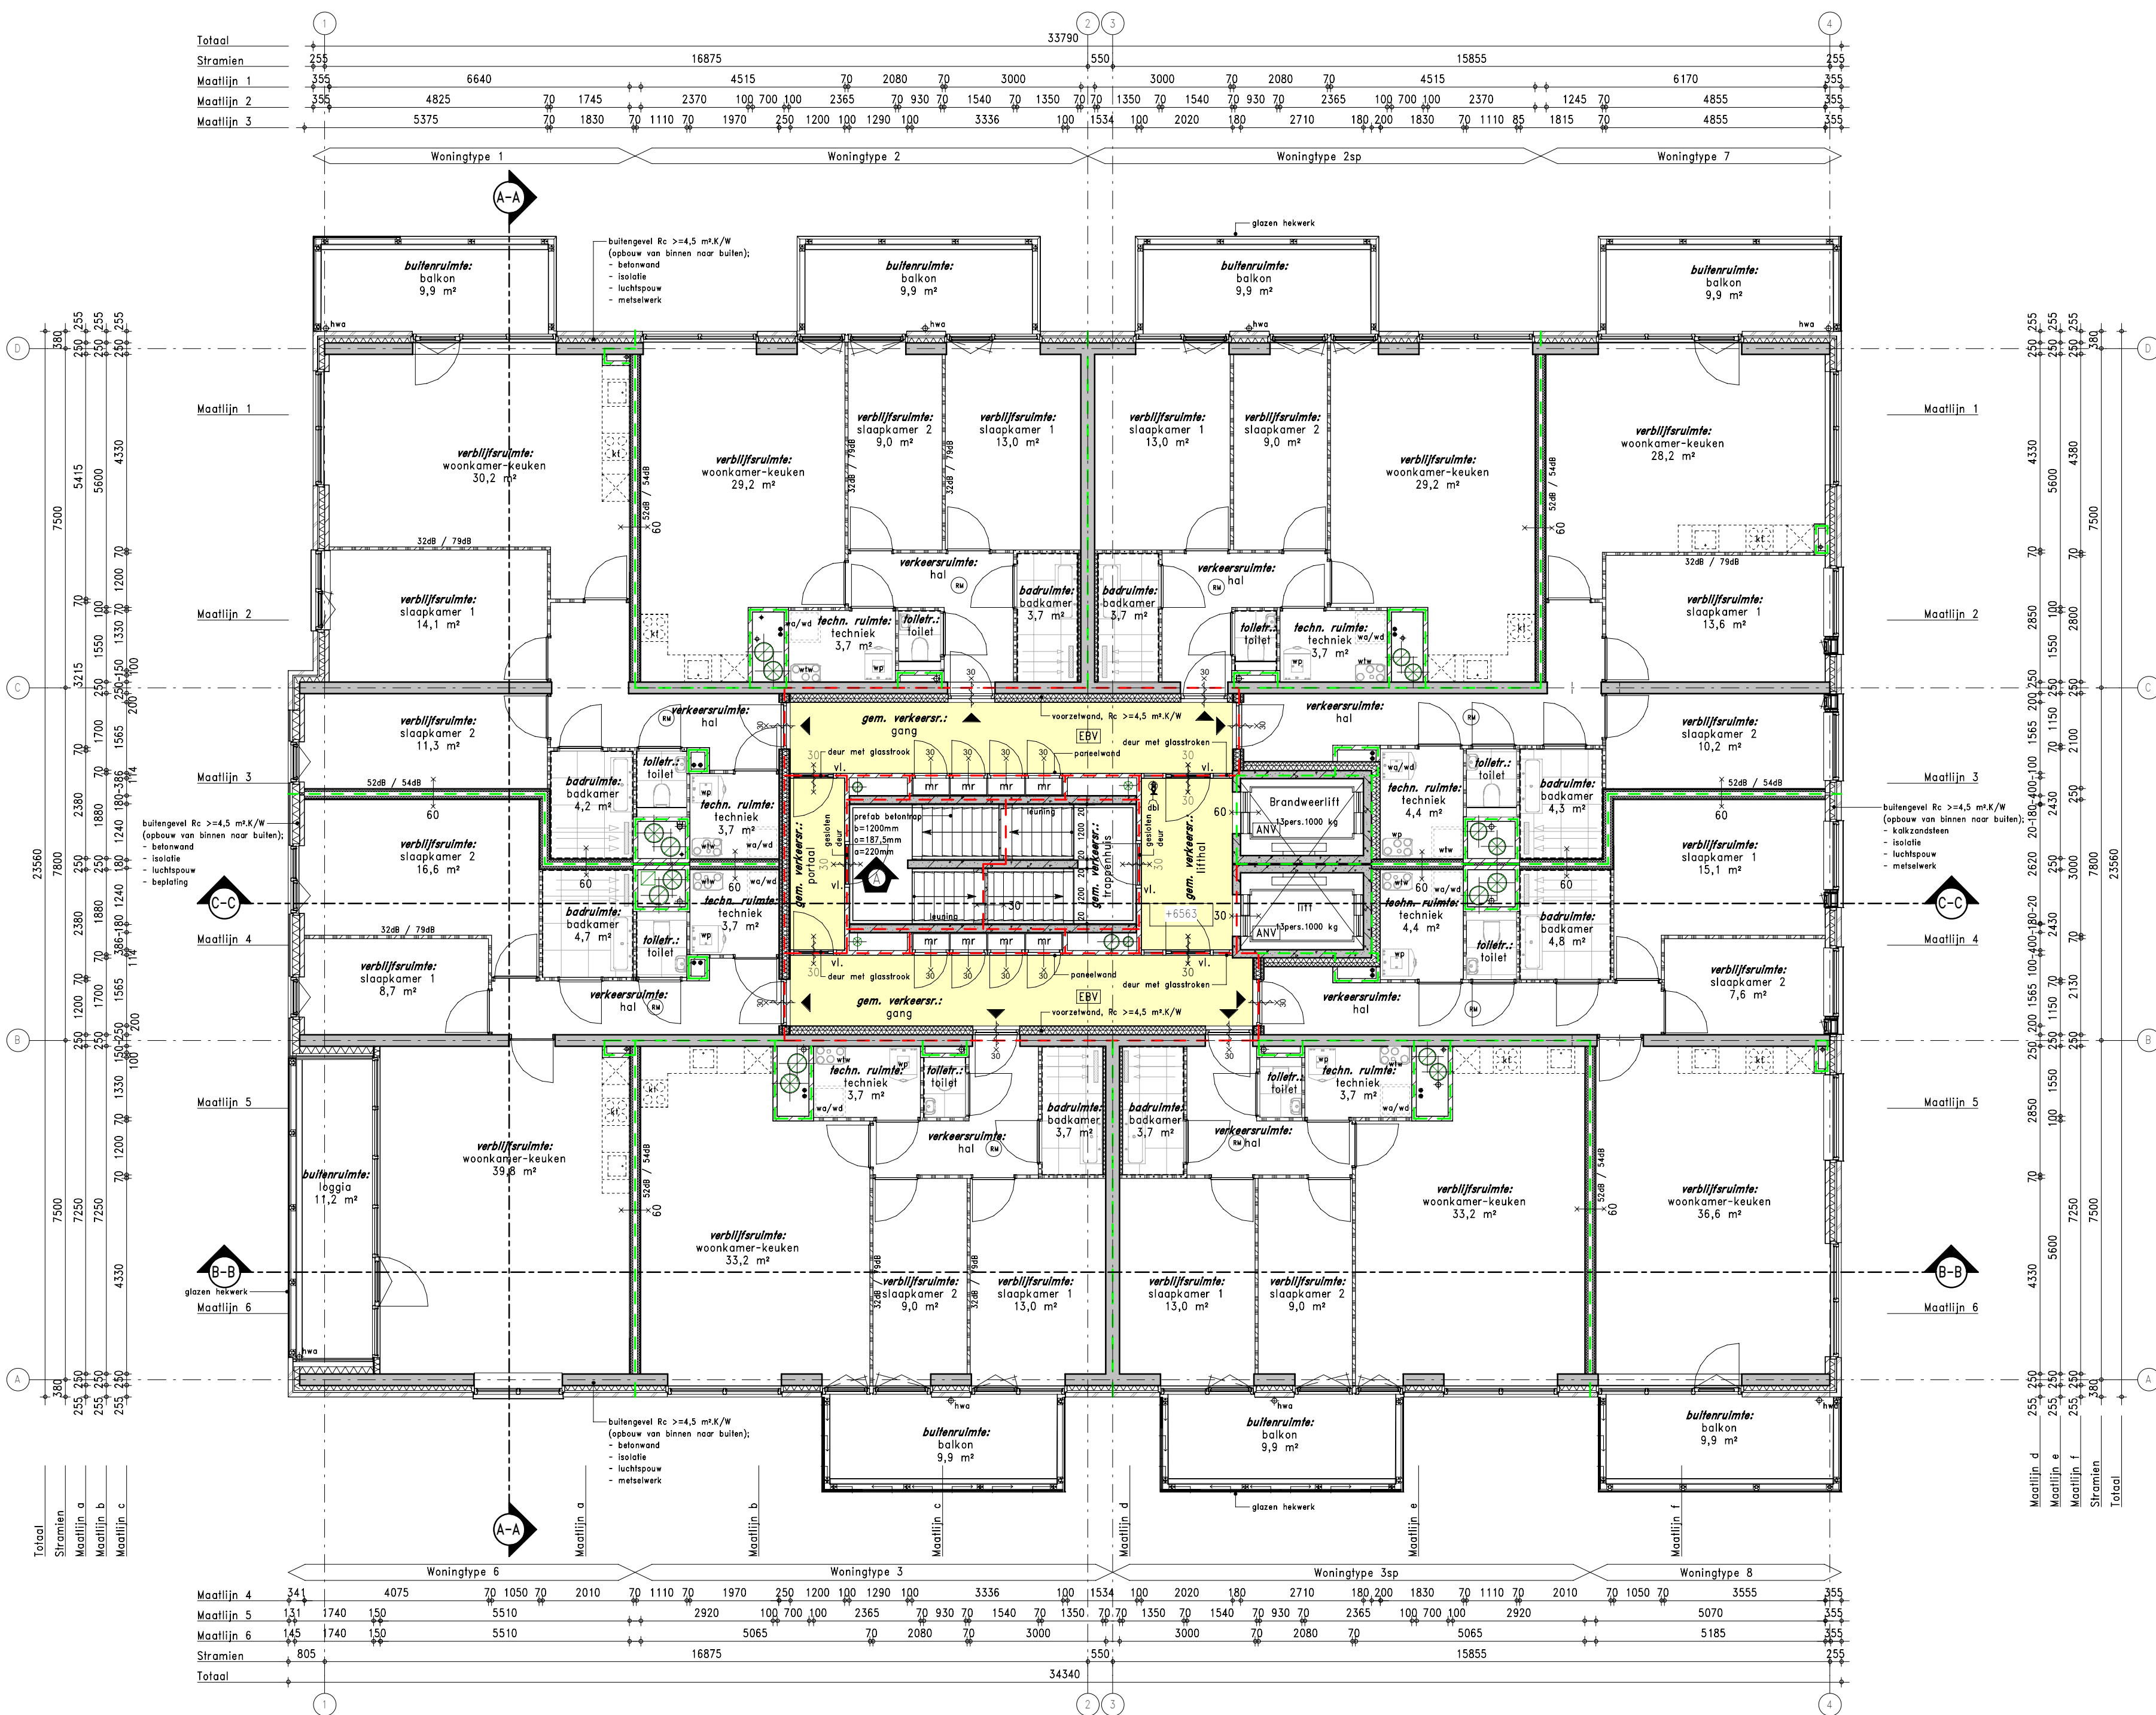

Renvooi materialen


- Gevelmetselwerk
- Houten binnenspouwblad
- Gewopend beton (in het werk gestort)
- Beton (prefab) Gipsblokken 100mm (900kg/m³)
- Isolatiemateriaal
- Kalkzandsteen 100mm
- Gipsblokken 70mm (51kg/m²)
- Gipsblokken 70mm zwaar (80kg/m²)(D_{n,w} ≥ 232 dB)
- Gipsblokken 70mm hydro (51kg/m²)
- Metalsludwand, woningscheidend (52dB)
- Geïsoleerde voorzetwand met enkelzijdige bekleding
- Tegelwerk in doorsnede
- Tegelwerk in aanzicht
- Geïsoleerd, akoestisch systeemplafond met lineair houten latten, Rc ≥ 4,5m²K/W
- Geïsoleerd plafond Heraklith Heratekta 150 mm, Rc ≥ 4,5m²K/W
- Geïsoleerd, akoestisch systeemplafond, Danoline Plaza Globe Contur, Rc ≥ 4,5m²K/W
- Akoestisch systeemplafond, Danoline Plaza Globe Contur

Renvooi brandpreventie en brandweersymbolen

- zelfsluitende deur
- 30 min. brandwerende deur en zelfsluitend
- 60 min. brandwerende deur en zelfsluitend
- 30 min. brandwerende wand/kozijn
- 60 min. brandwerende wand/kozijn
- Brandwerendheid WBDBO = 20 minuten
- Brandwerendheid WBDBO = 30 minuten
- Brandwerendheid WBDBO = 60 minuten
- Rookmelder conform NEN 2555
- Ruimte / liftkooi voorzien van noodverlichting
- Sleutelbuis/kluus
- vluchtdeur te openen aan de vluchtzijde zonder losse hulpmiddelen
- Aansluitpunt droge blusleiding
- Aansluitpunt (voeding) droge blusleiding
- Vluchtweg aanduiding
- Handblusmiddel (sproeischuimblusser 6 liter)

Renvooi afkortingen/symbolen


- hwa Hemelwaterafvoer
- kt Kooktoestel
- kk Koelkast
- mr Meterruimte
- wp Warmtepomp
- wfw Warmteterugwinunit
- wa Wasautomaat (opstelplaats)
- wd Wasdroger (opstelplaats)
- Symbolo deur niet te openen zonder sleutel
- Aanduiding woningtree

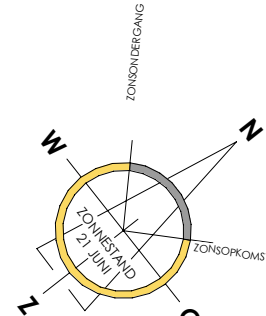

A	06-11-2020	D.J.	Wijziging opmerkingen gemeente, zie ook wijzigingslijst
WIJZIGING	DATUM	GETEKEND	OMSCHRIJVING


KLUNDER ARCHITECTEN	PROJECT	: Willem Dreeslaan
POSTBUS 4150		: 49 appartementen te Zoetermeer
3006 AD ROTTERDAM	OPDRACHTGEVER	: Van der Kooy Vastgoed
K.P. VAN DER MANDELLAAN 32		
T 010 24 25 310	ONDERWERP	: Technisch Ontwerp
F 010 452 01 90		: Plattegrond 2e t/m 5e verdieping
INFO@KLUNDERARCHITECTEN.NL		
WWW.KLUNDERARCHITECTEN.NL	STATUS	: T.b.v. aanvraag omgevingsvergunning

SJOERD BERGHUIS	PROJECTNR.	: 18934
ARNOLD DRIESPRONG	SCHAAL	: 1:100
RIEN DE RUITER	GETEKEND	: D.J.
AD HUISMAN	DATUM	: 30-09-2020
	GEWIJZIGD	: 06-11-2020/A

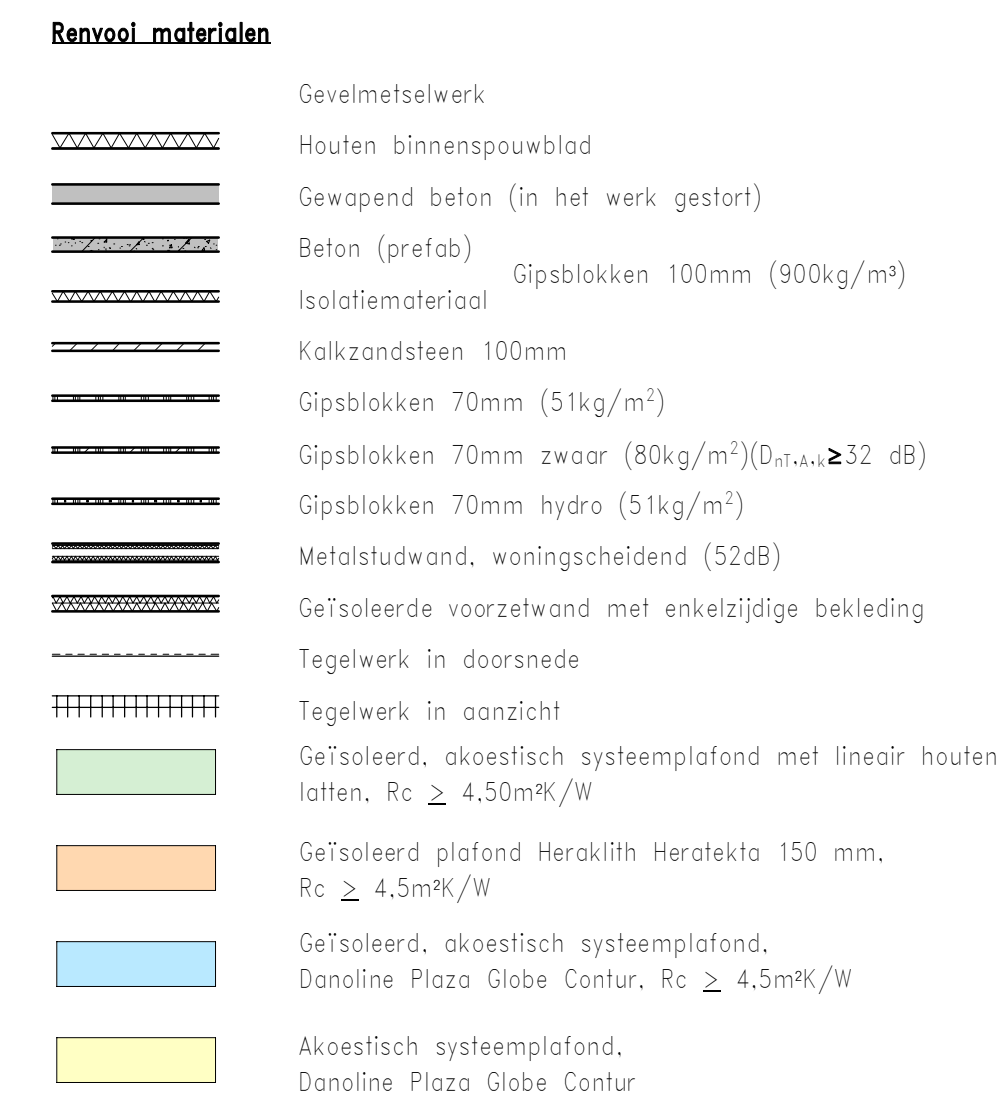

	zelfsluitende deur
30	30 min. brandwerende deur en zelfsluitend
60	60 min. brandwerende deur en zelfsluitend
30	30 min. brandwerende wand/kozijn
60	60 min. brandwerende wand/kozijn
	Brandwerendheid WBDBO = 20 minuten
	Brandwerendheid WBDBO = 30 minuten
	Brandwerendheid WBDBO = 60 minuten
	Rookmelder conform NEN 2555
	Ruimte / liftkooi voorzien van noodverlichting
	Sleutelbuis/kleui
vl.	Vluchtdeur te openen aan de vluchtzijde zonder losse hulpmiddelen
o-c	Aansluitpunt droge blusleiding
>-c	Aansluitpunt (voeding) droge blusleiding
>-c	Vluchtweg aanduiding
>-c	Handblusmiddel (sproei-schuimblusser 6 liter)

hwa	Hemelwaterafvoer	
kt	Kooktoestel	
kk	Koelkast	
mr	Meterruimte	
wp	Warmtepomp	
wtw	Warmteterugwinunit	
wa	Wasautomaat (opstelplaats)	
wd	Wasdroger (opstelplaats)	
\$	Symbool deur niet te openen zonder sleutel	
	Aanduiding woningentree	

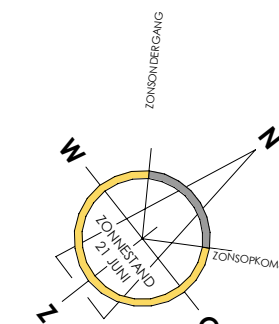

KLUNDER ARCHITECTEN	PROJECT	: Willem Dreeslaan 49 appartementen te Zoetermeer
POSTBUS 4150 3006 AD ROTTERDAM	OPDRACHTGEVER	: Van der Kooy Vastgoed
K.P. VAN DER MANDELELAAN 32 T 010 24 25 310 F 010 452 01 90	ONDERWERP	: Technisch Ontwerp Platgrond 7e verdieping
INFO@KLUNDERARCHITECTEN.NL WWW.KLUNDERARCHITECTEN.NL	STATUS	: T.b.v. aanvraag omgevingsvergunning

SJOERD BERGHUIS PROJECTNR. : 18934
ARNOLD DRIESPRONG SCHAAAL : 1:100
RIEN DE RUITER GETEKEND : D.J.
AD HUISMAN DATUM : 30-09-2020
GEWIJZIGD : 06-11-2020/A