
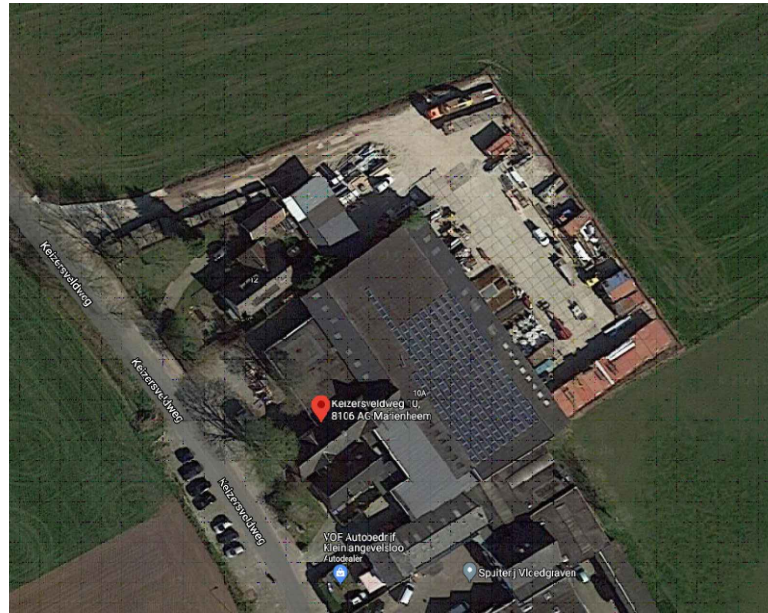
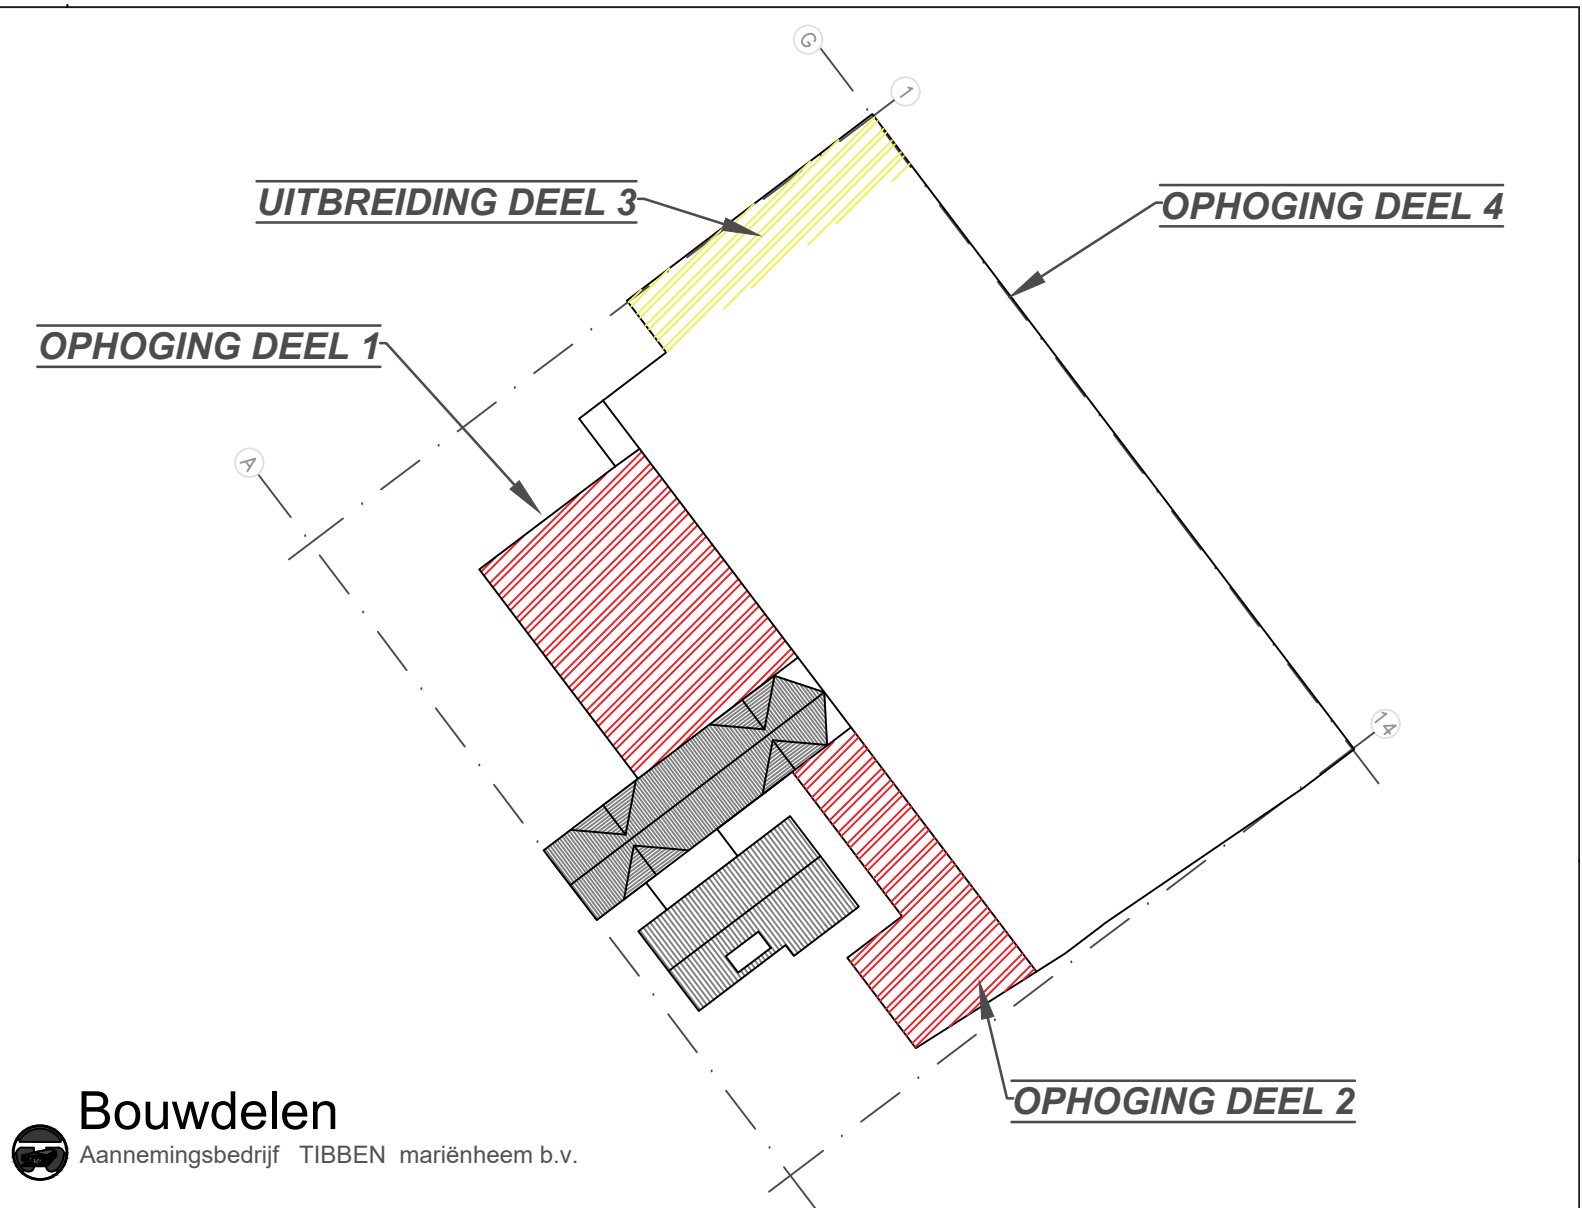
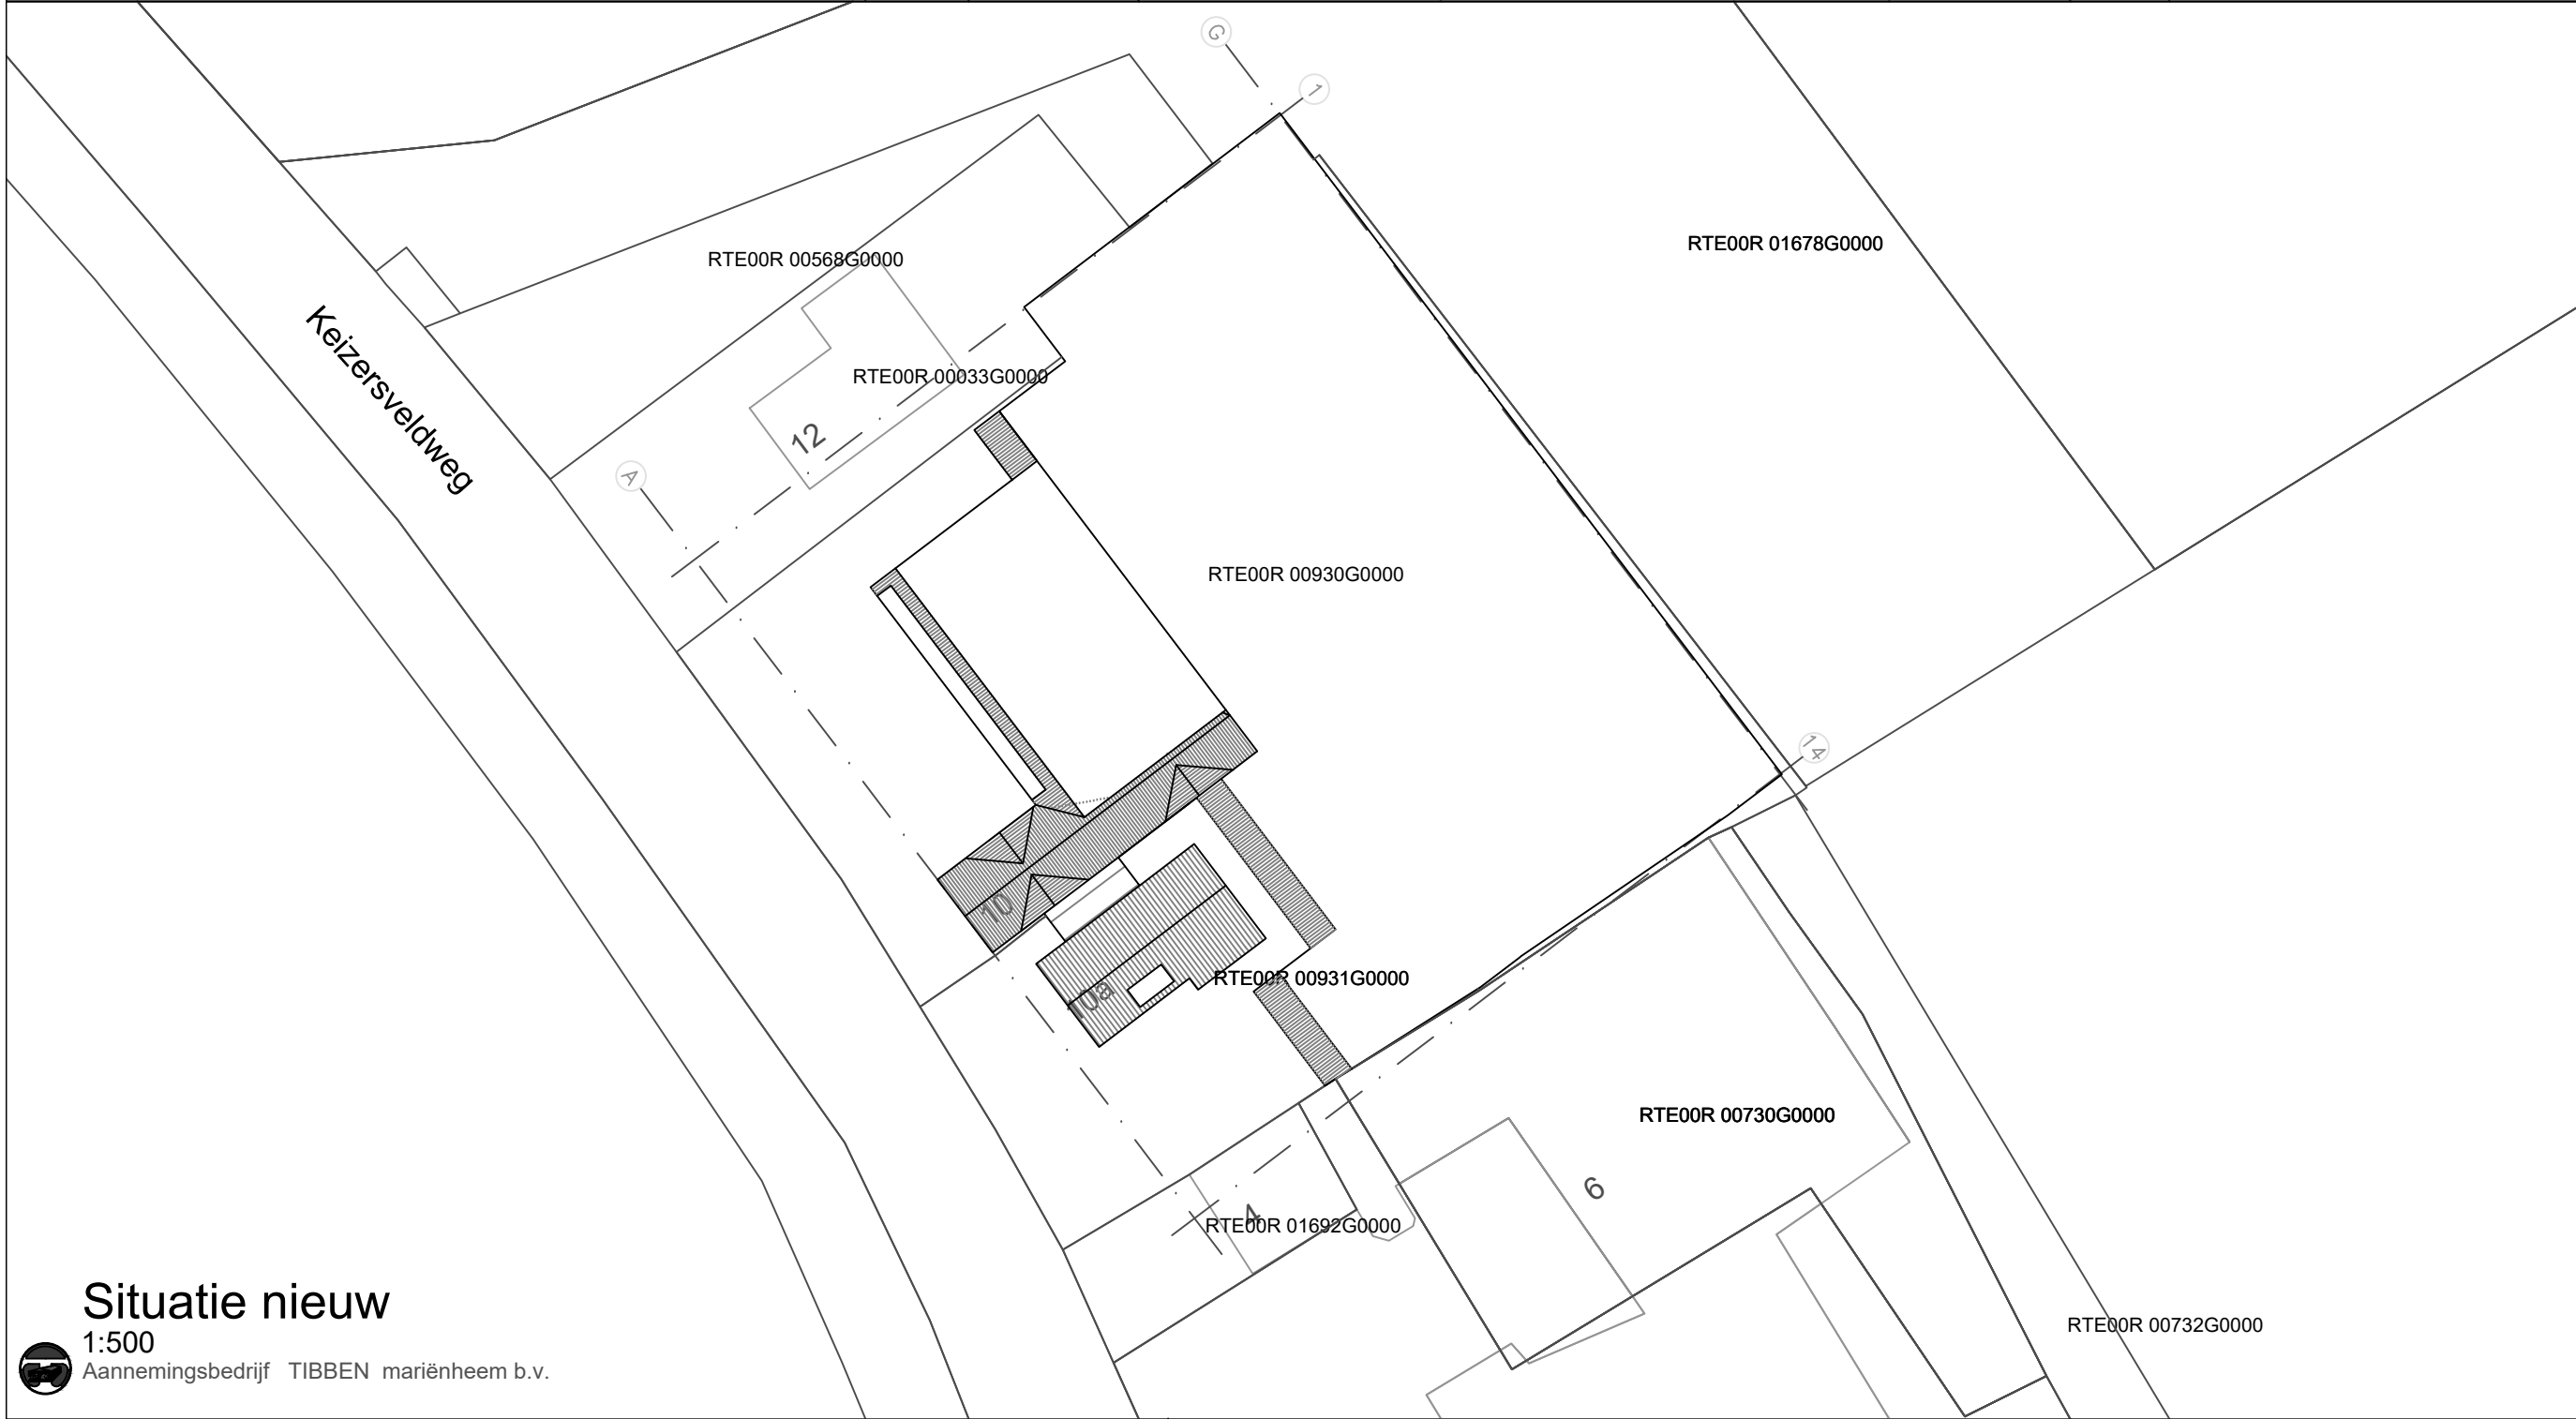


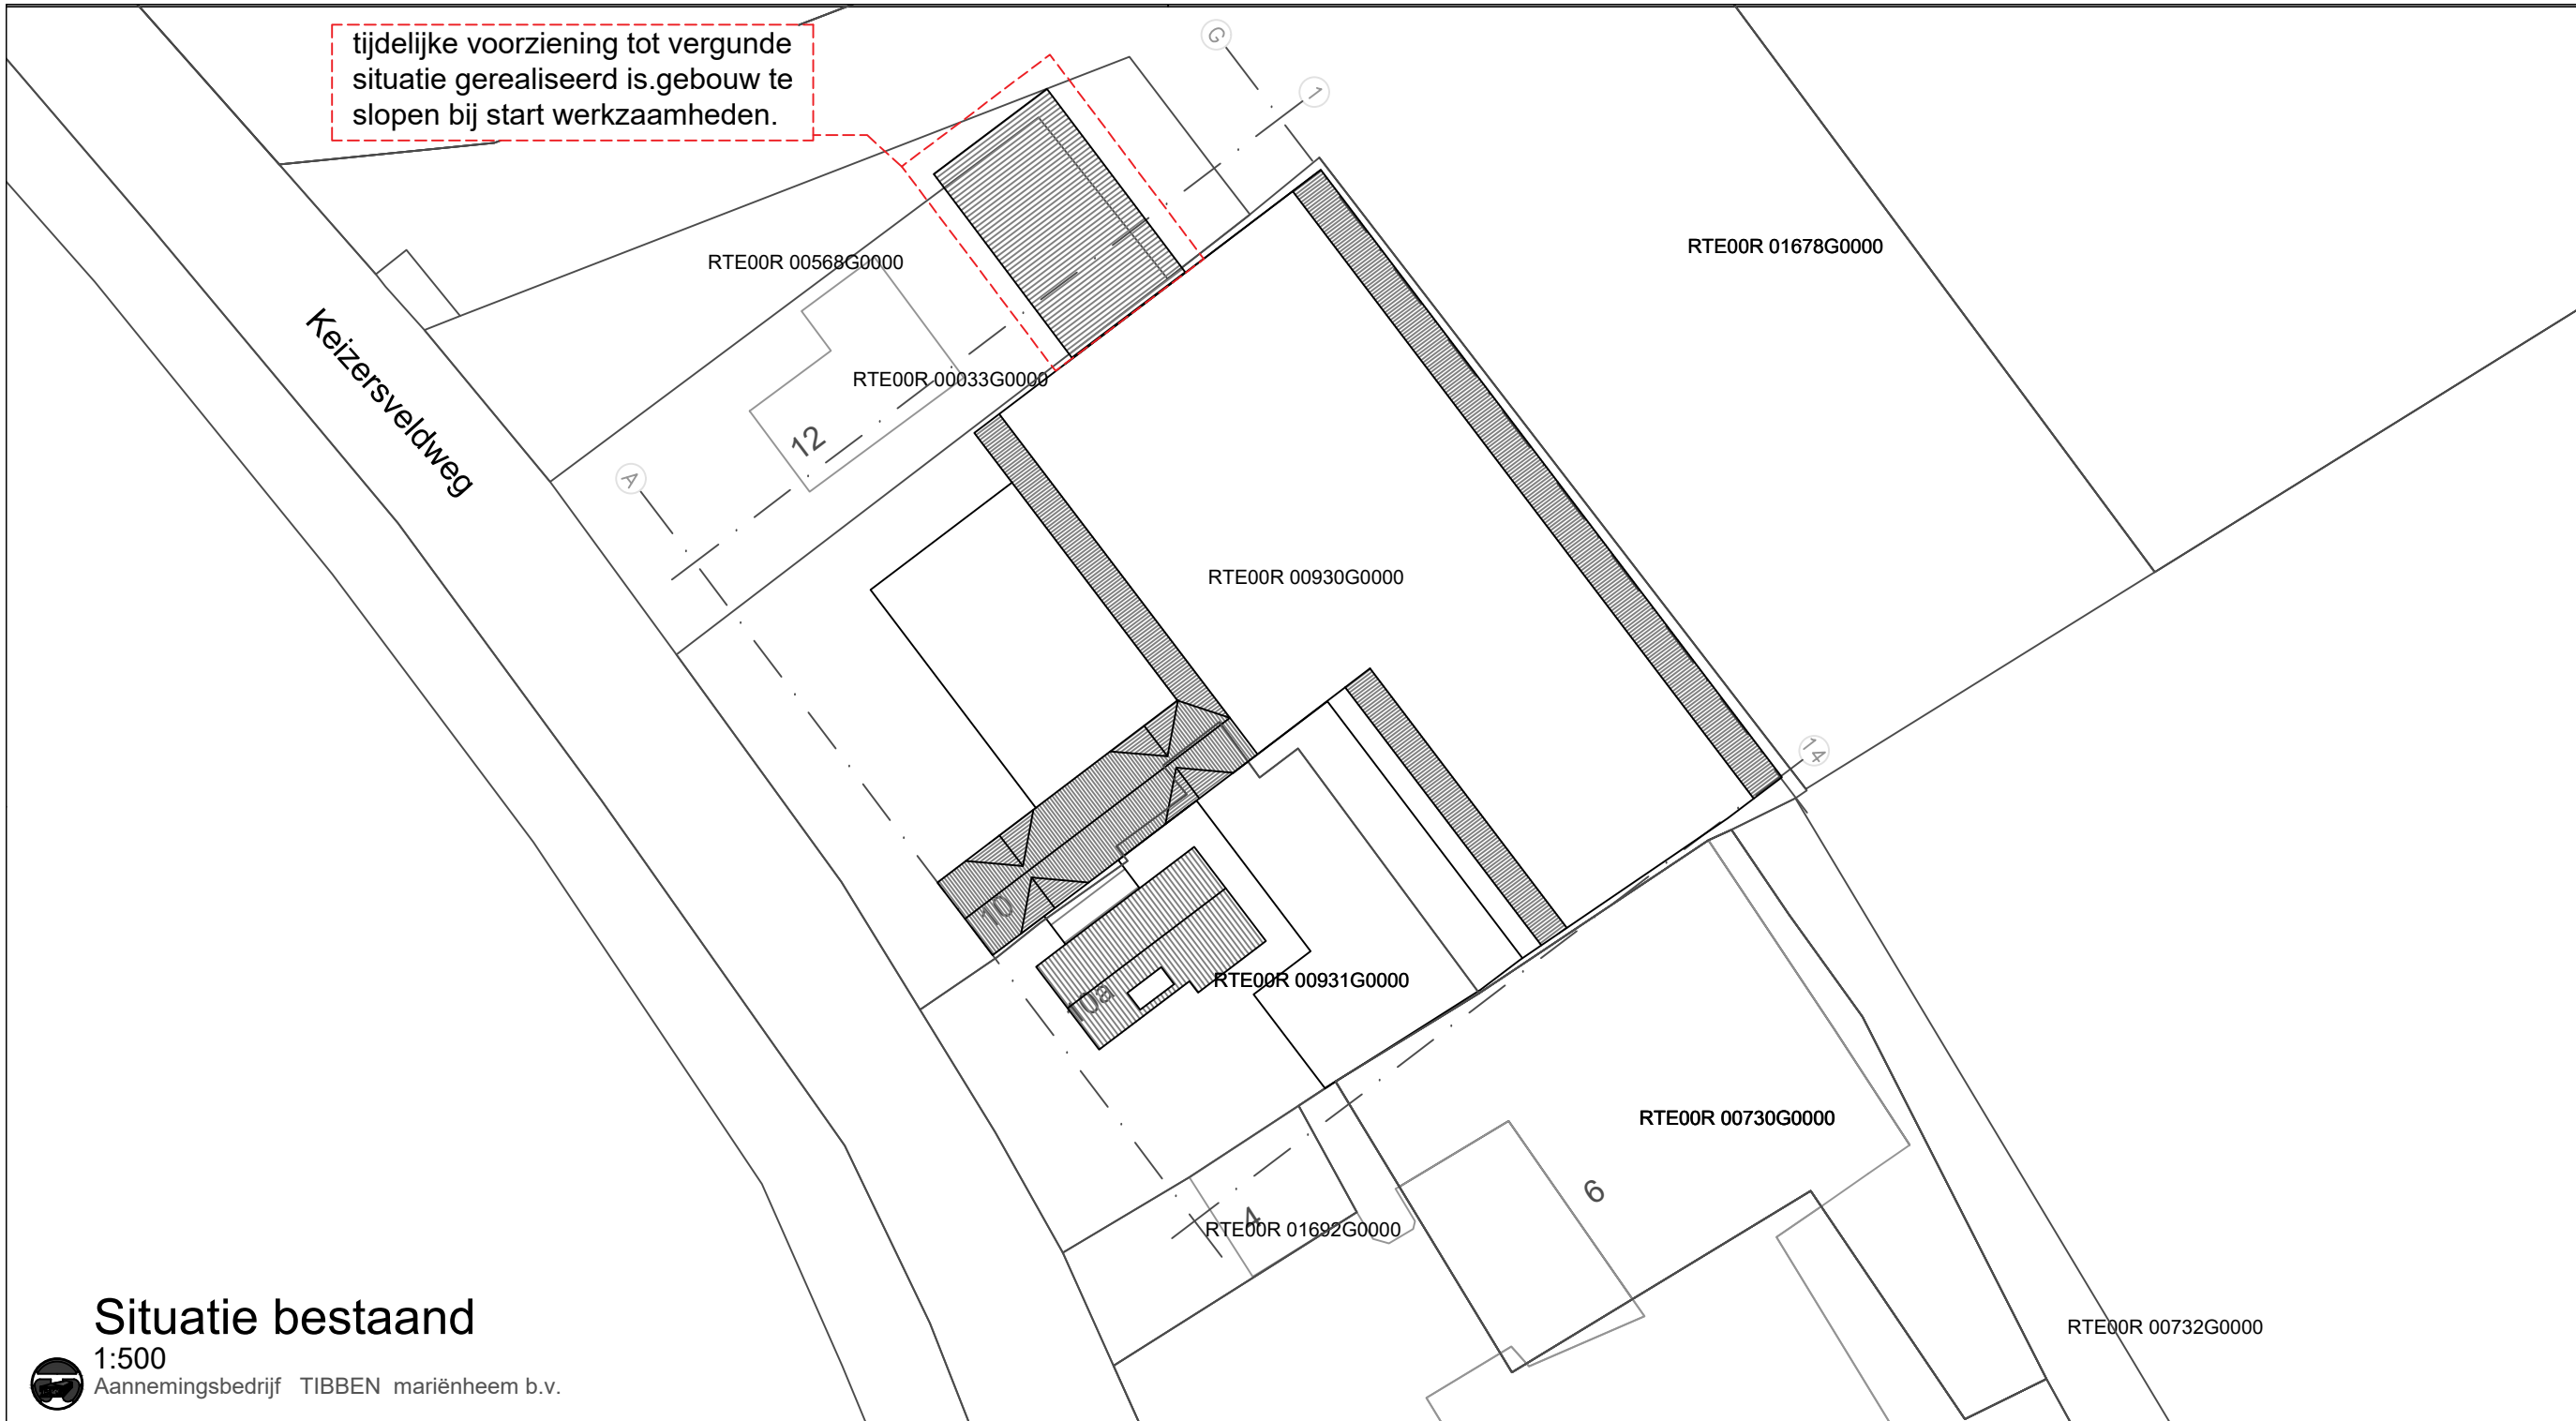

Luchtfoto bestand
Aannemingsbedrijf TIBBEN mariënheem b.v.

BOUWAANVRAAG

Situatie	
Gemeente	: Olst
Sectie	: F
Nummer	: 2991
Schaal	: 1:1000
► Aanduiding voorgevel	

Overzicht tekeningen					
S-01	:	Situatie bestand en nieuw	BA-05	:	Constructieblad ophoging werkplaats
BA-01	:	Gevels bestand en nieuw	BA-06	:	Constructieblad uitbreiding en ophoging
BA-02	:	Plattegronden begonen grond en 1ste verd.	BA-07	:	Detailblad werkplaats/kantoor
BA-03	:	Doorsneden bestand en nieuw	BA-08	:	Detailblad werplaats
BA-04	:	Constructieblad ophoging werkplaats/kantoor			

Aannemingsbedrijf TIBBEN mariënheem b.v.			
keizersveldweg 10 - 8106 AG Mariënheem - tel. 0572-351602 - www.tibbenmariënheem.nl			
	Opdrachtgever: Aannemingsbedrijf Tibben Keizersveldweg 10 - 8106 AG Marienheem		
	Betreft: Verbouwing bedrijfspand Situatie bestand en nieuw		
	Opmerkingen:		
Tekenaar: S. Alferink	Datum: 04-12-2019	3x gewijzigd:	
project:	tekening: S-01	1x gewijzigd: 08-04-2020	4x gewijzigd:
Schaal 1: 100	2x gewijzigd:	laatste wijziging:	Formaat: A2