


Plattegrond

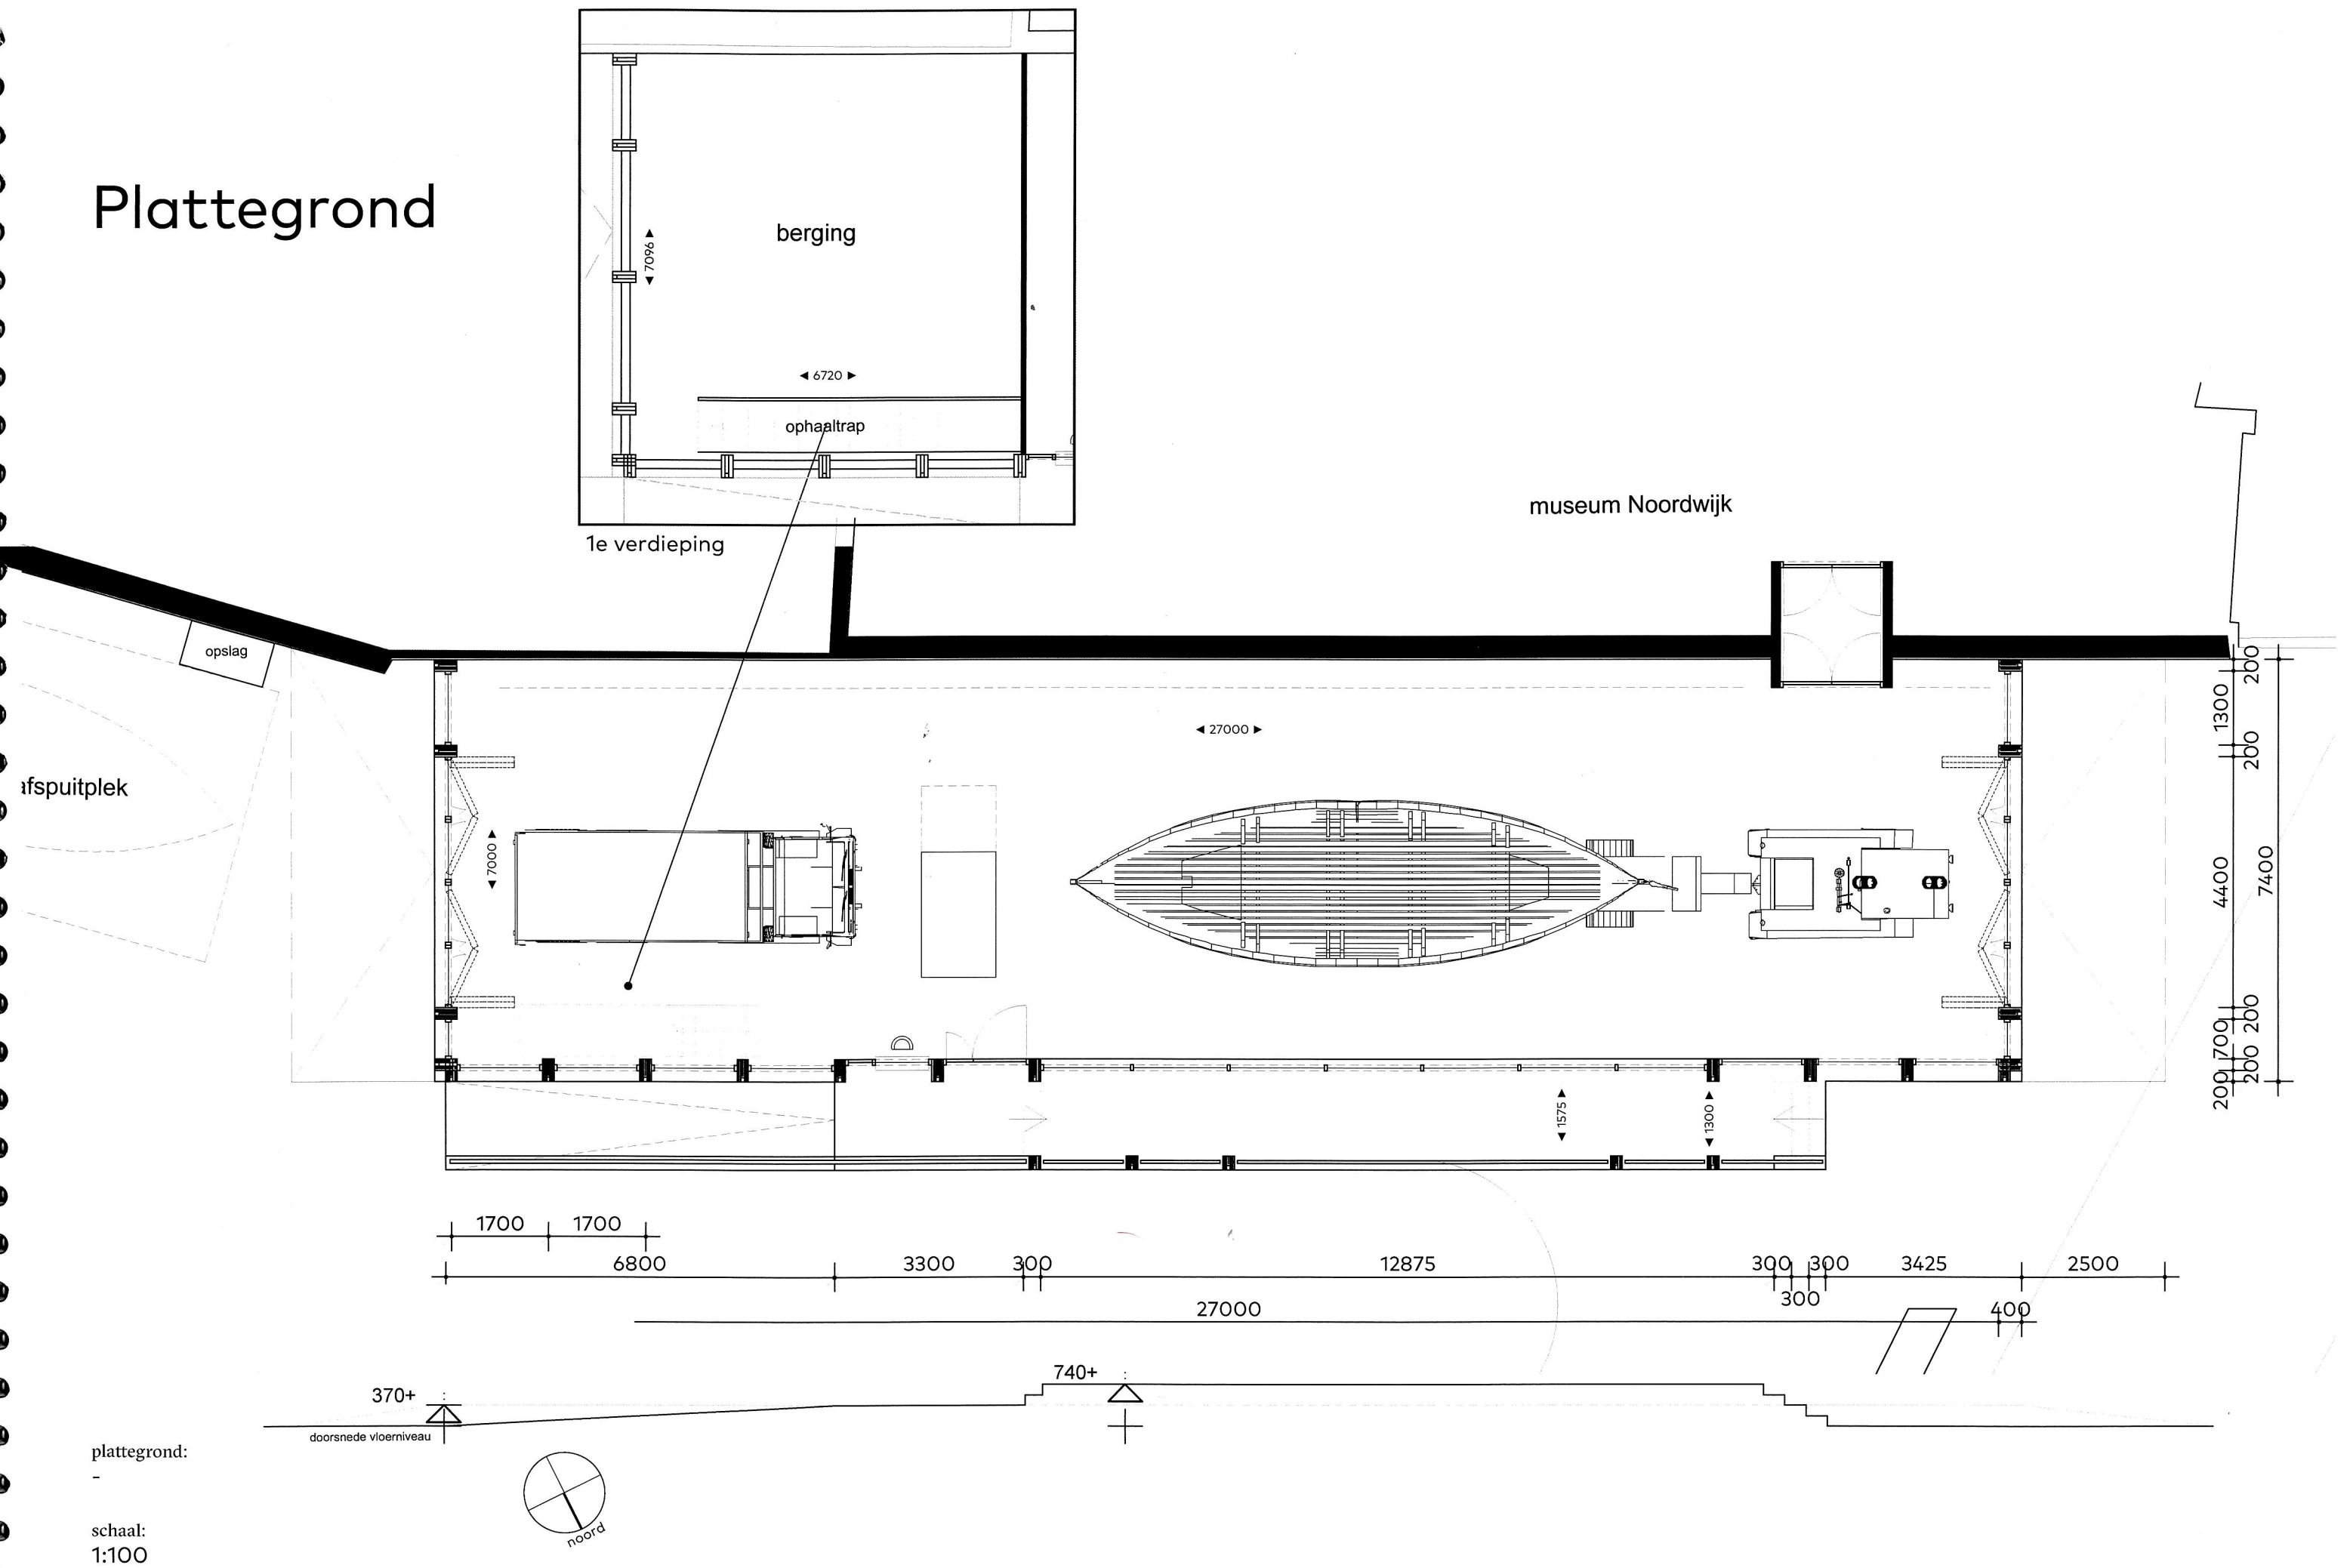


plattegrond:

schaal:

1:100

# Doorsnede

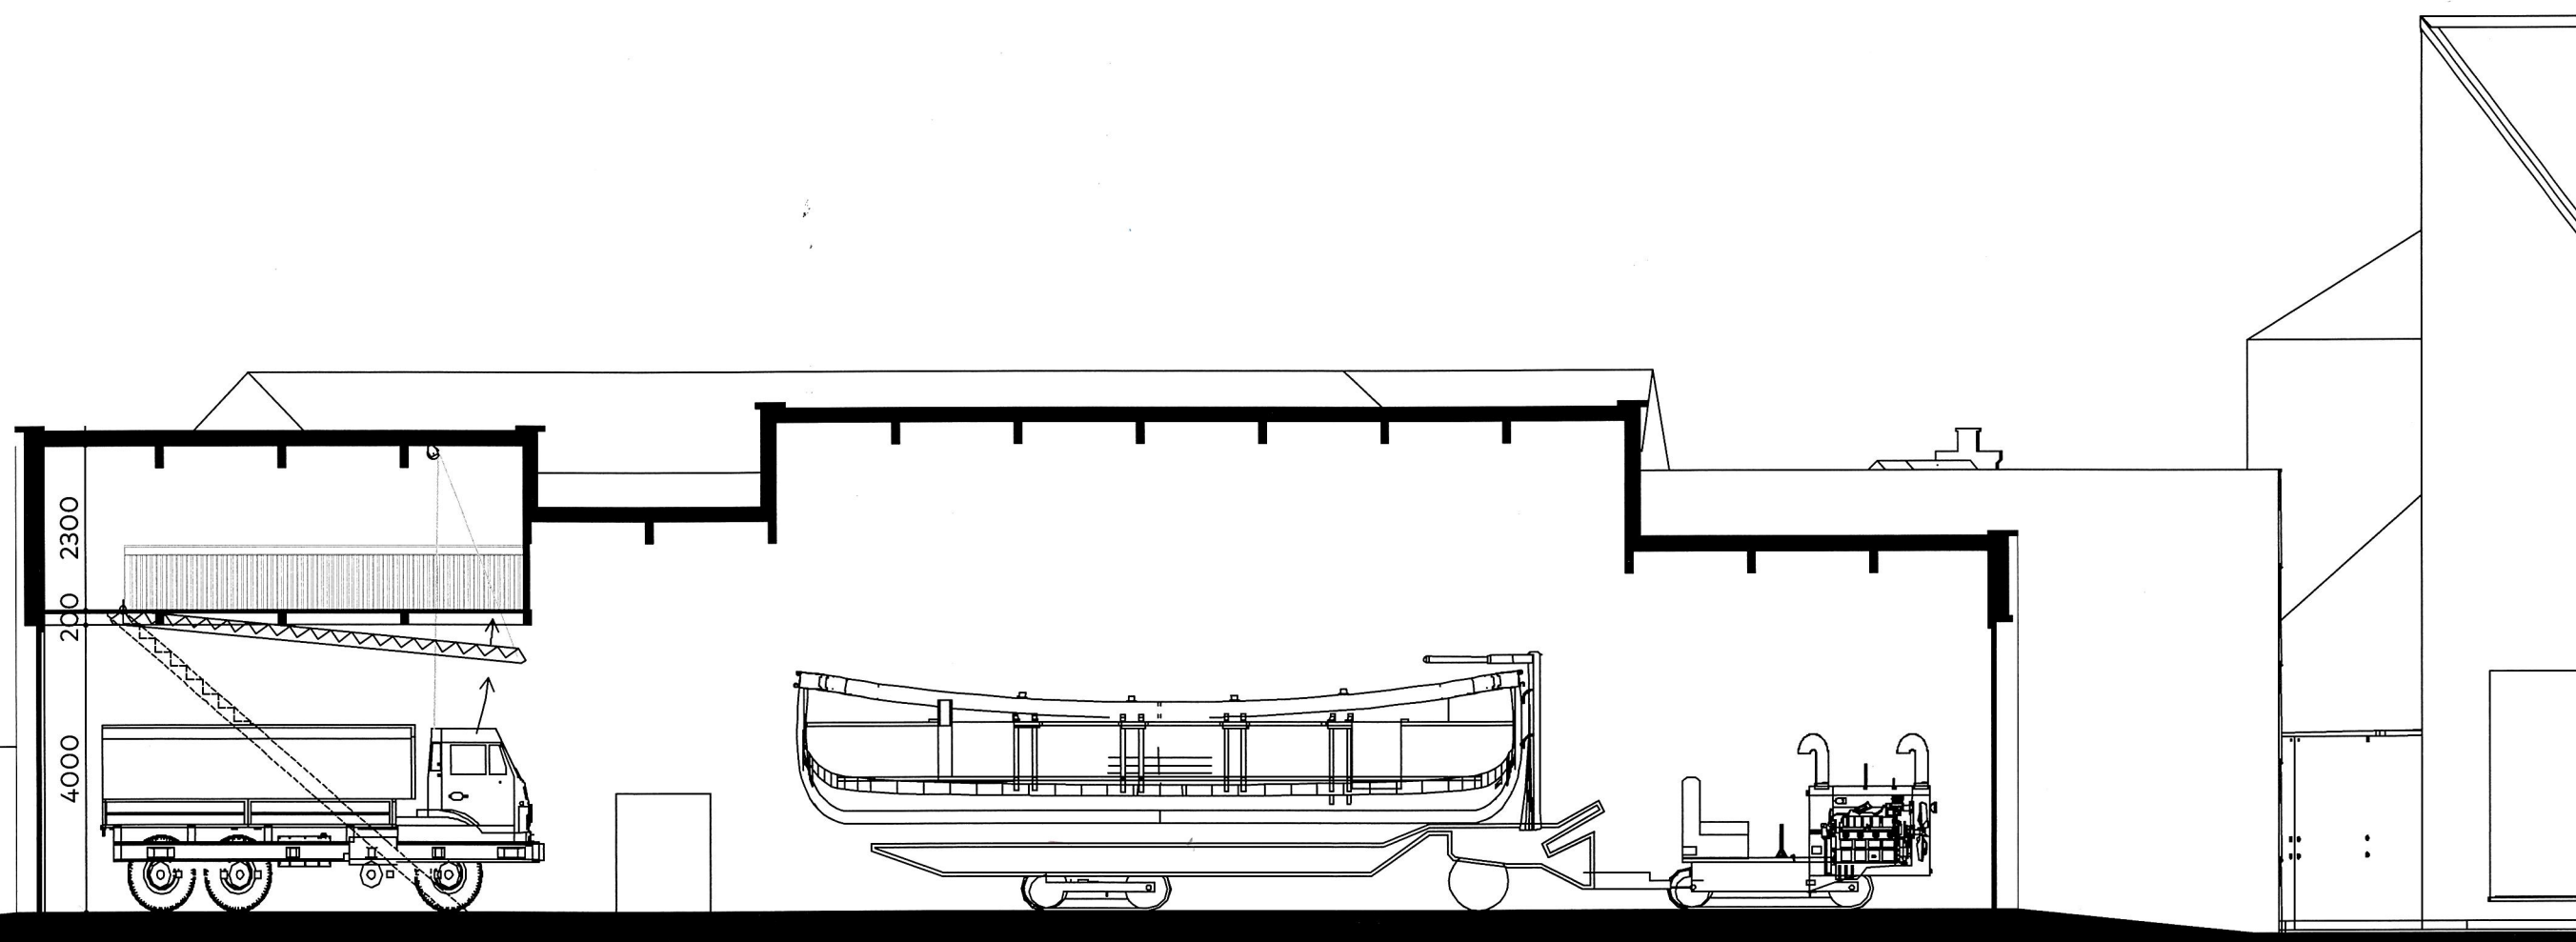

ontwerp:  
doorsnede

schaal:  
1:100

van Egmond, *architecten*

Full Service Architectuur

# Artist impressie

