



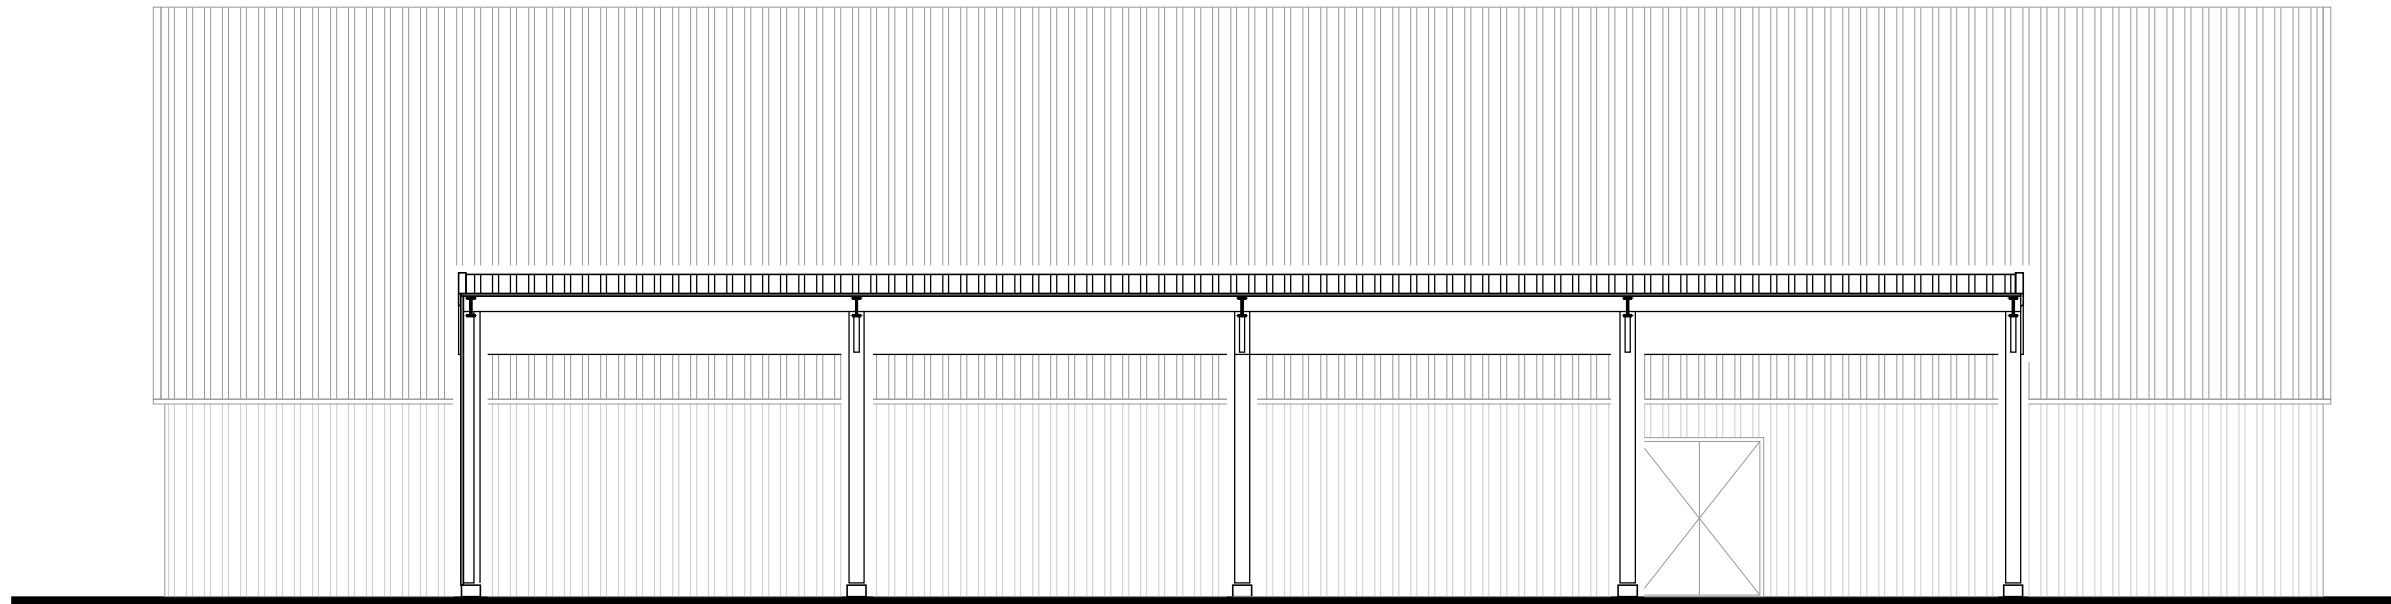

ACHTERGEVEL

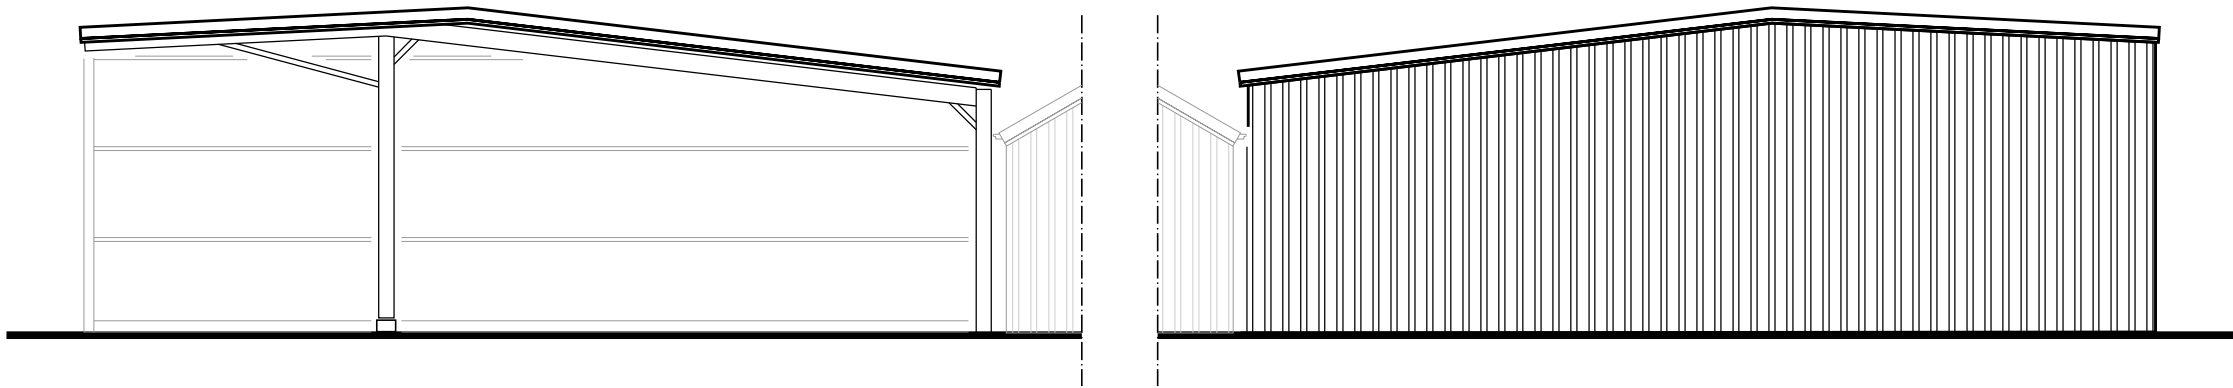


LINKERZIJGEVEL


RECHTERZIJGEVEL




FOTO'S

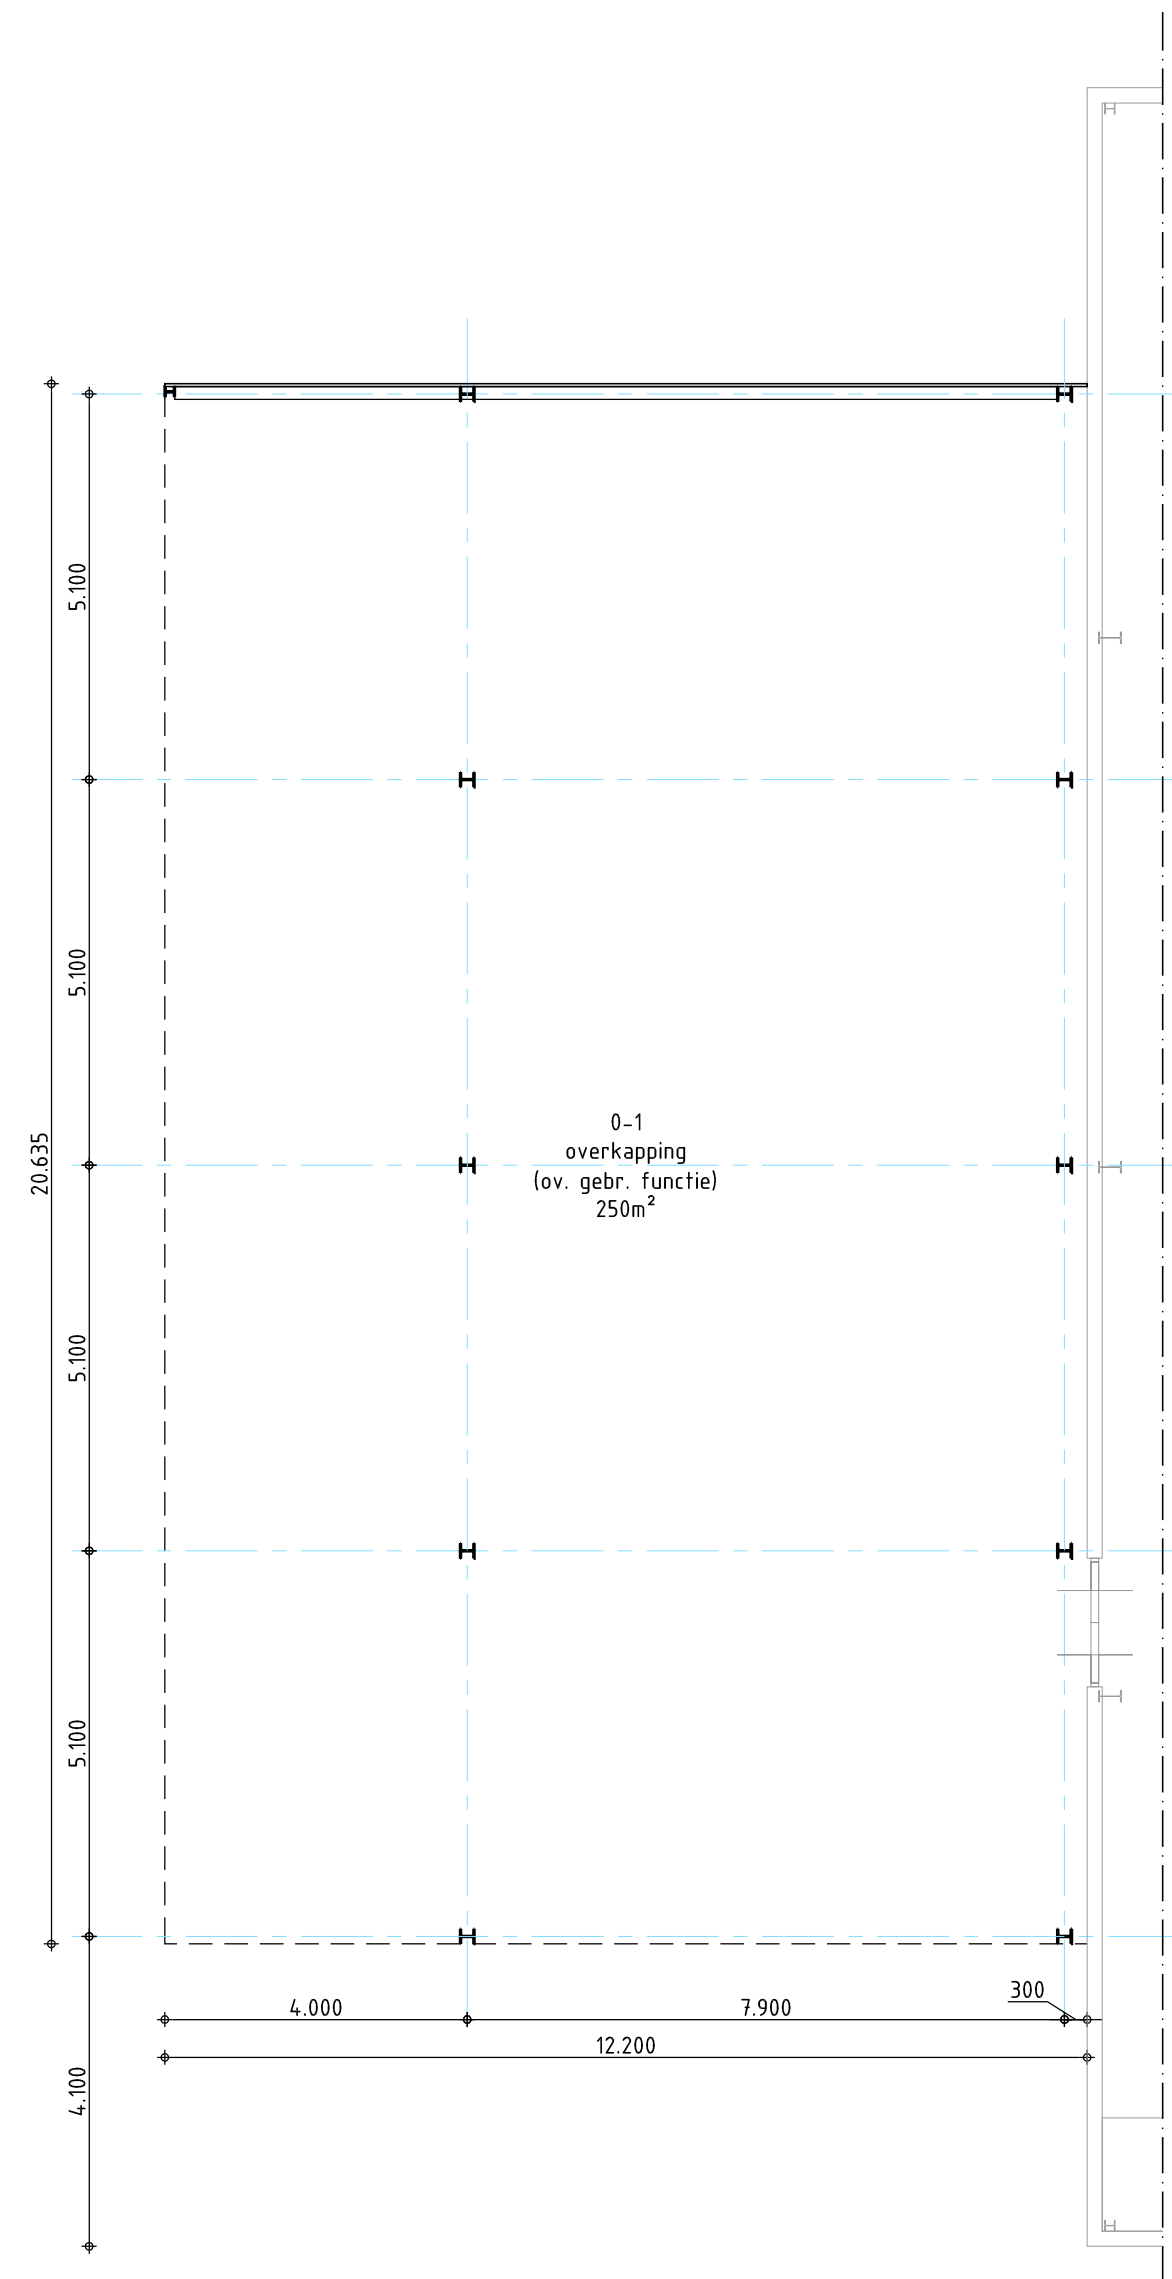



PLATTEGROND

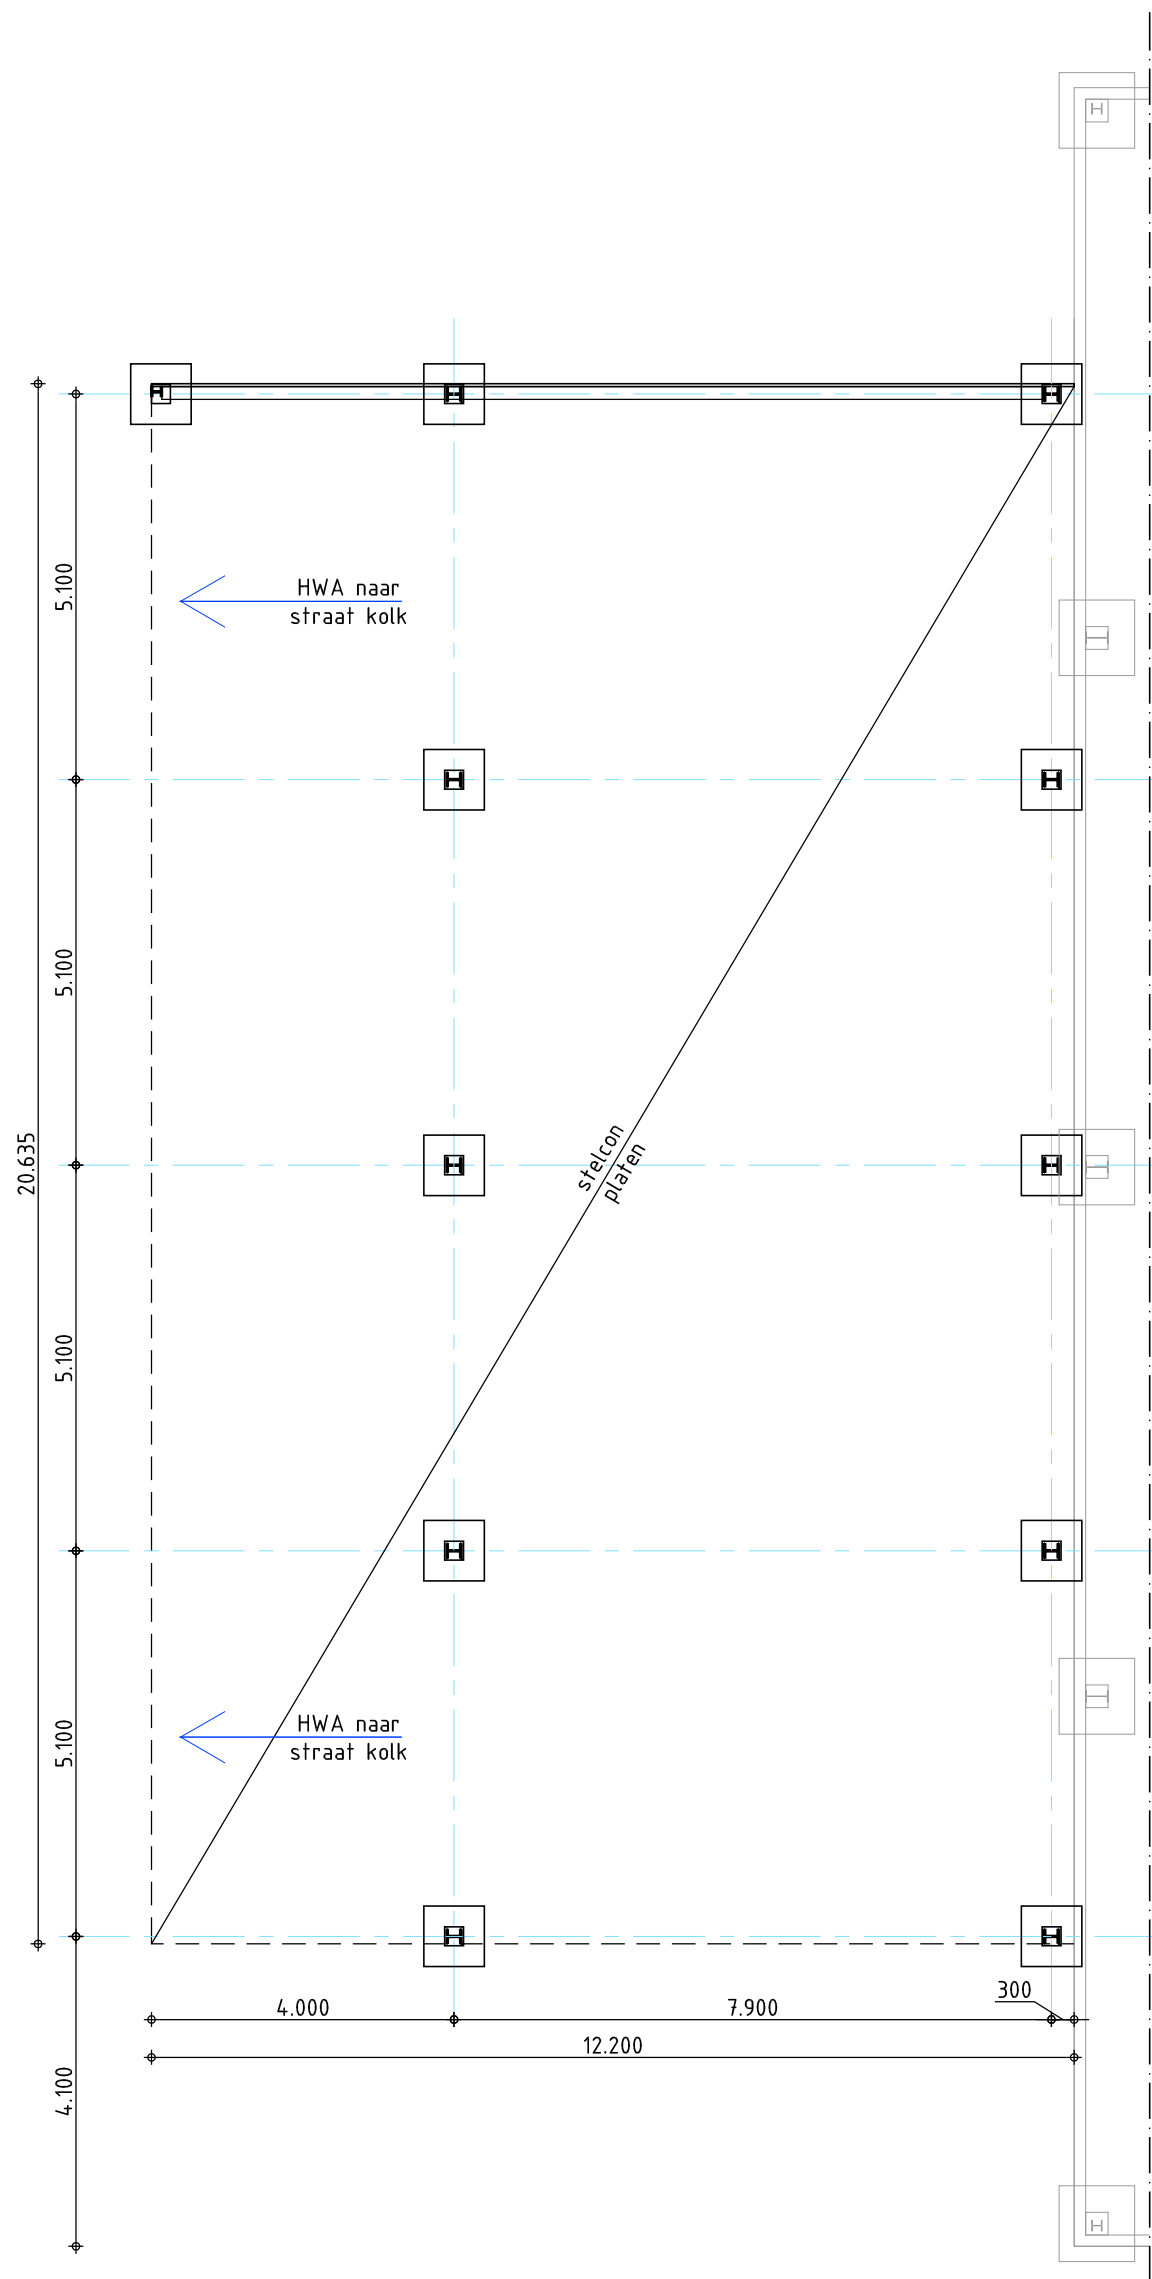

FUNDERING / RIOLERING

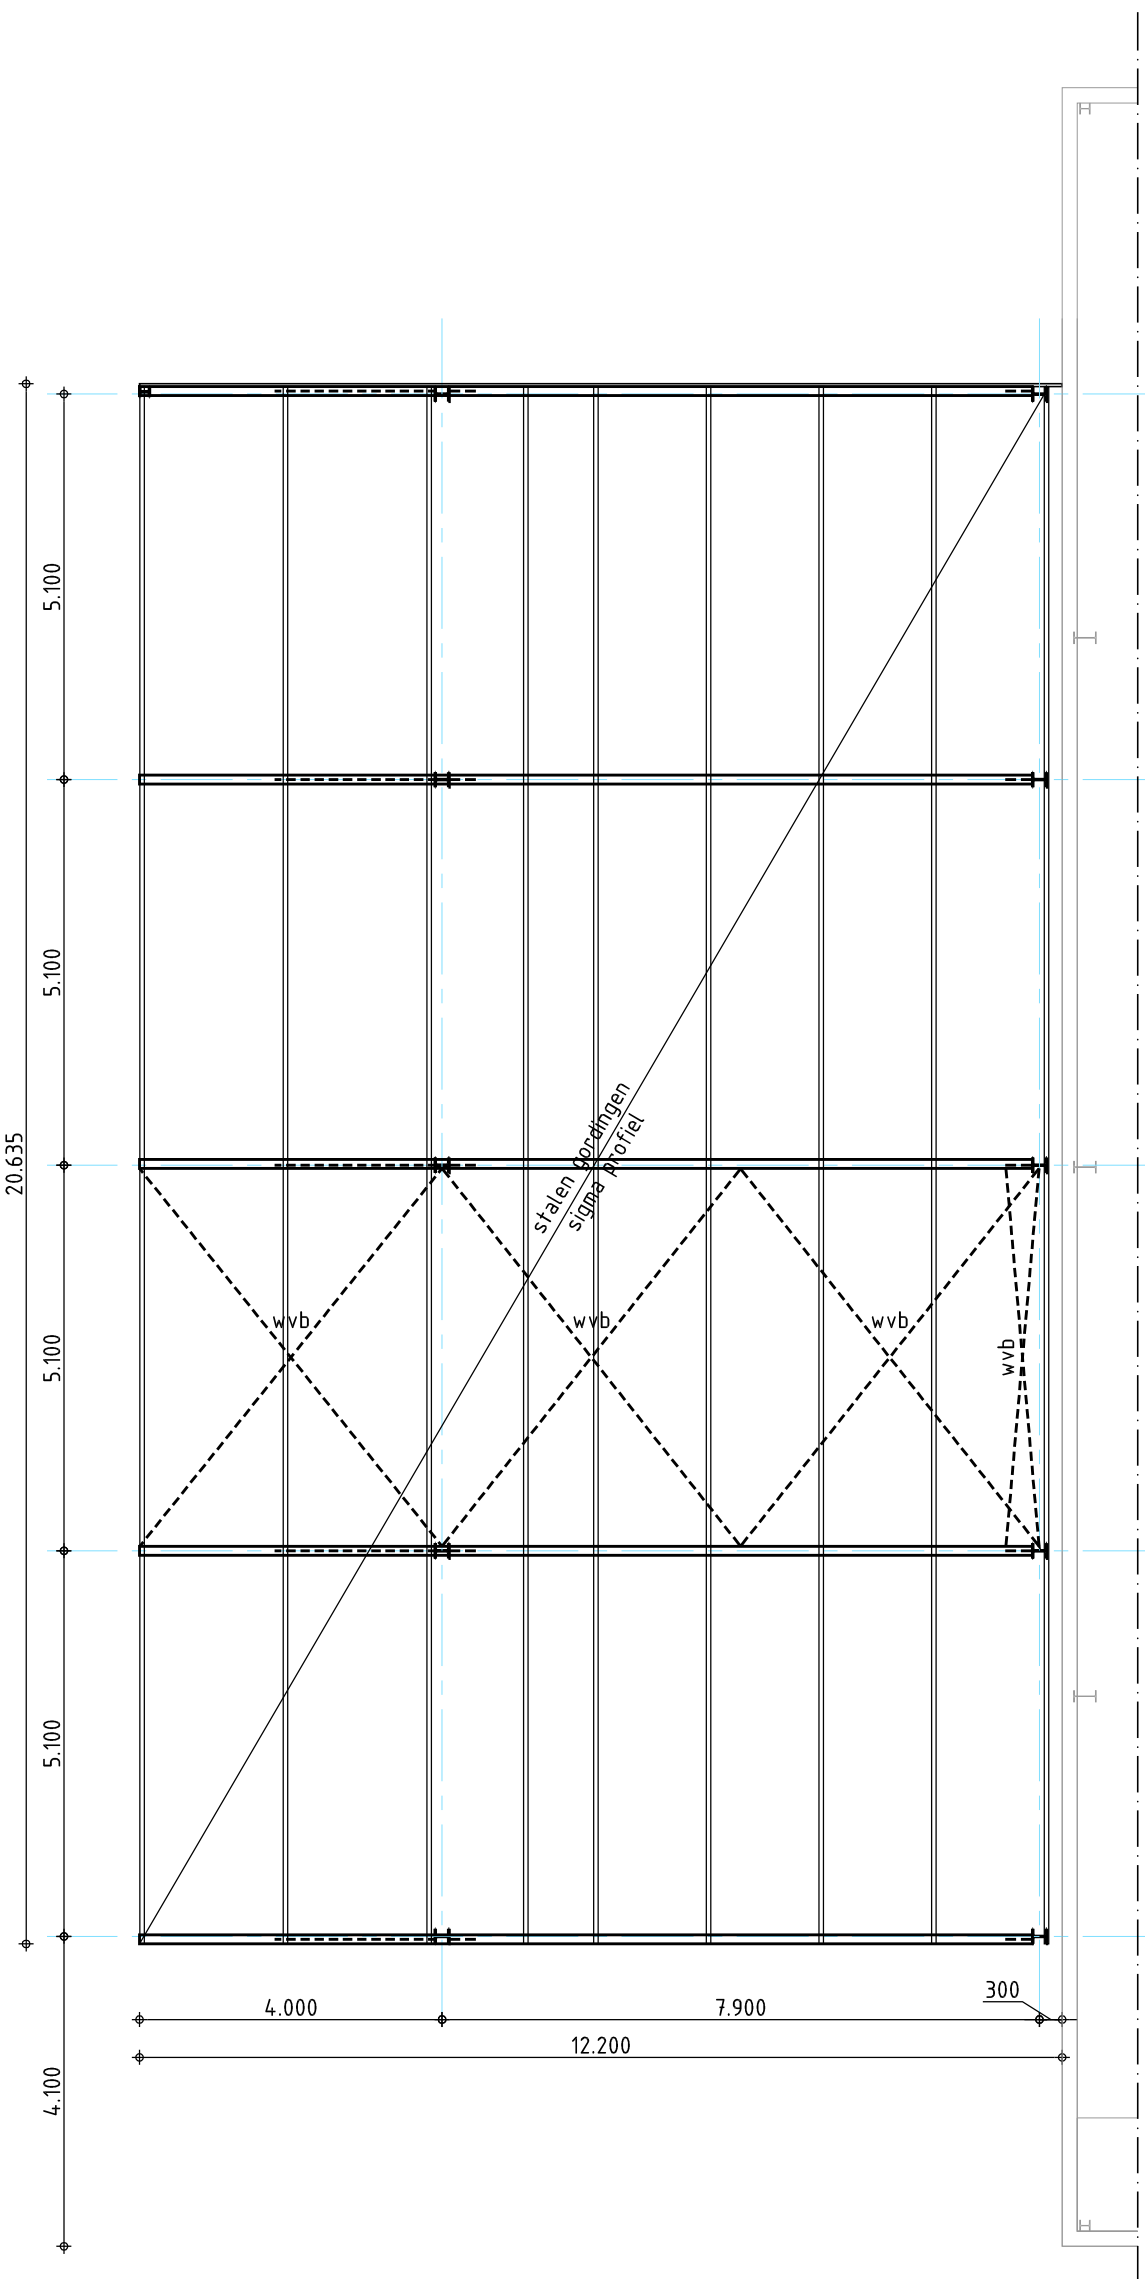


STAALOVERZICHT / DAKOVERZICHT

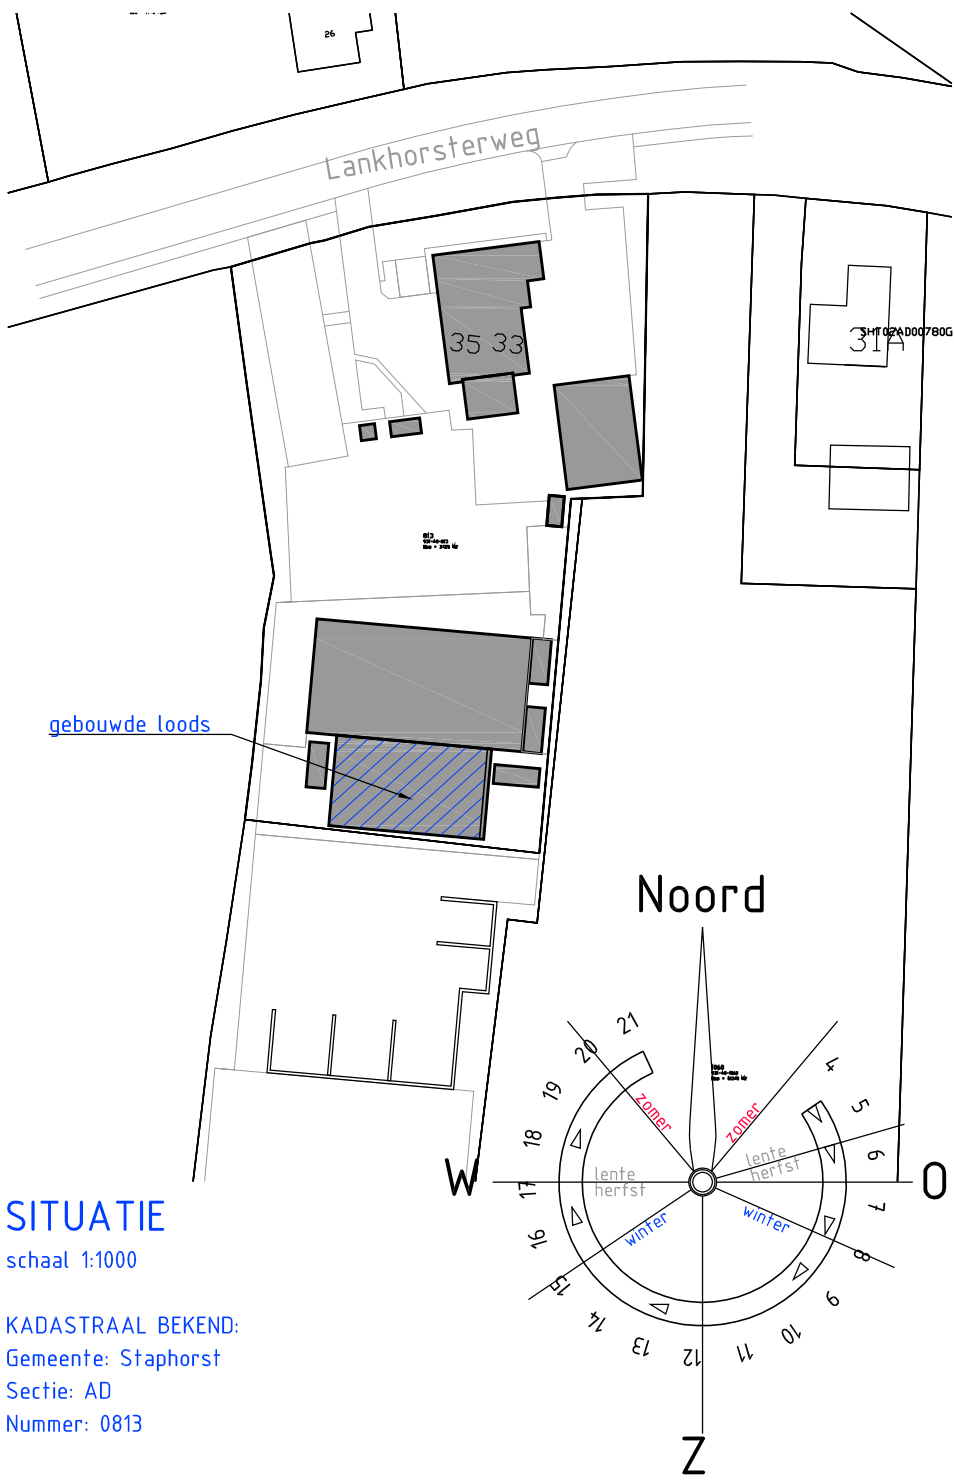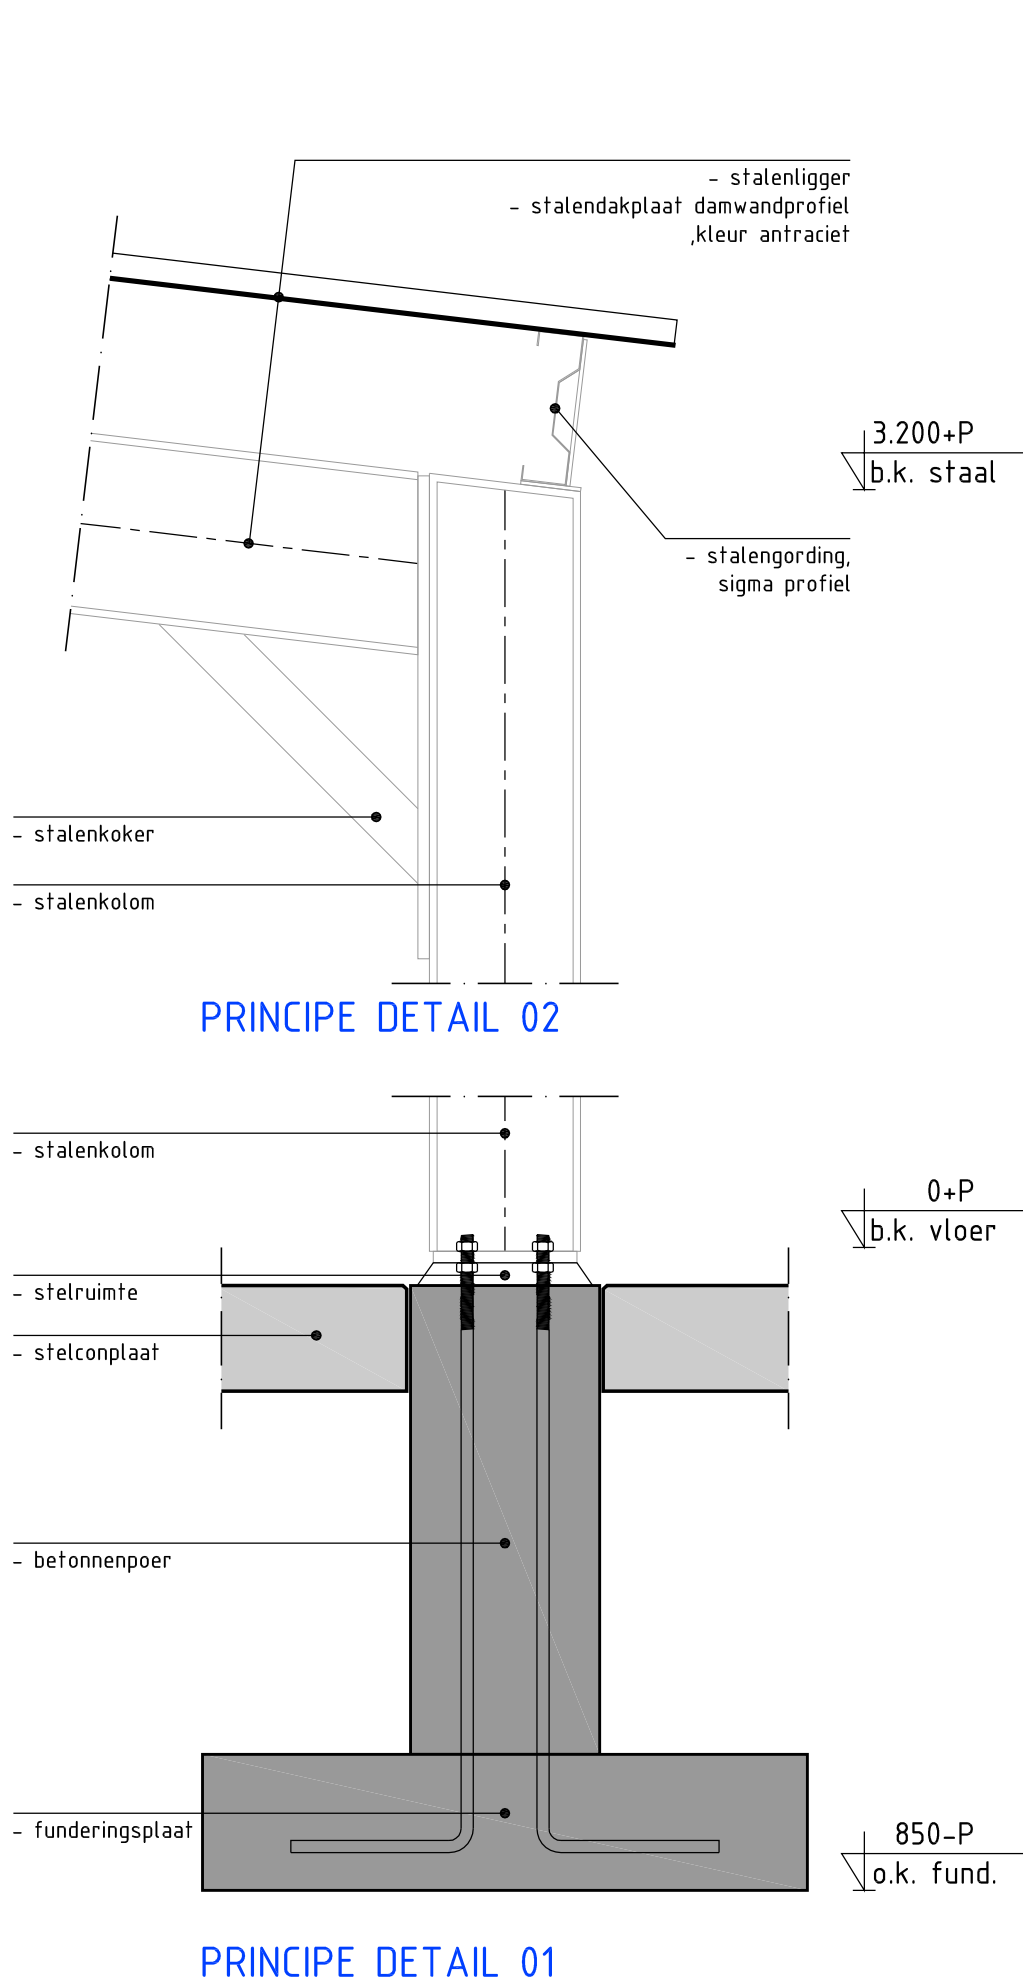

SITUATIE

schaal 1:1000

KADASTRAAL BEKEND:
Gemeente: Staphorst
Sectie: AD
Nummer: 0813

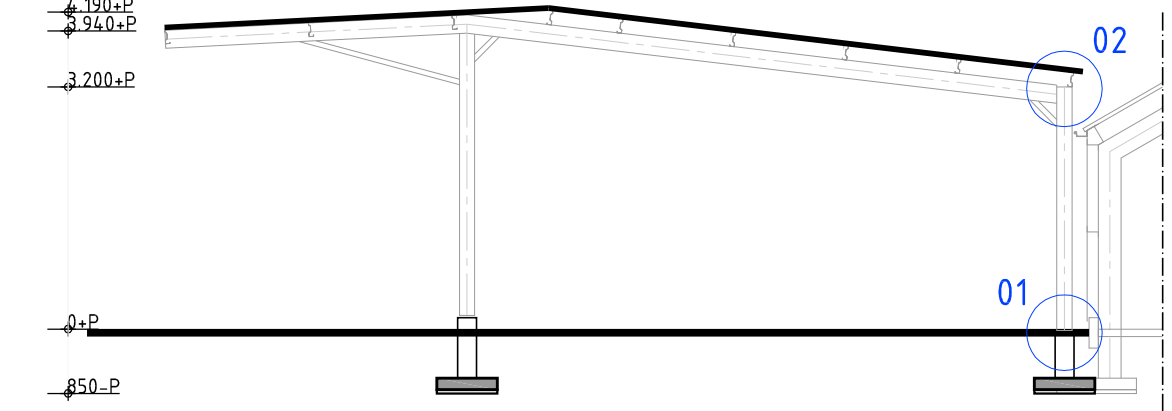

Fundering:

funderingsplaten en poeren vlgns statische berekening
sterkteklasse C20/25
milieuklasse XC2
dekking onder 30mm
zij- en bovenkant 30mm
wapening vlgns statische berekening
aanlegdiepte vaste grond (minimaal 800- peil)

Dakopbouw:

houtengordingen 200x75mm h.o.h 1.630mm
dakplaten; sandwichpanelen trapeziumprofiel, kleur antraciet
Rc= > 3.0m²/K/W tpv kantoor Rc= > 6.0m²/K/W
stalenspanen, drukkokers en windverbanden volgens tekening

Materialen en kleuren		Rc waarden	
gevels	damwandprofielplaat; antraciet	uitw. scheidingsconstructies	µ-waarde toegepaste beglazing
plint	-	begr. vloer	µ-waarde
bekleding	-	gevels	LTA
voegwerk	-	daken	ZTA
kozijnen	-		
ramen	-		
voordeur	-		
garagedeur	-		
overige deuren	-		
dakgoten	-		
hwa	-		
dakbedekking	damwandprofielplaat; antraciet		
boeien	aluminium, antraciet		

opdrachtgever	H en L Compagner	schaal	1 : 100 / 10
	Lankhorsterweg 35	datum	27 01 2021
	7951 PM Staphorst	gewijzigd	
betreft	Oprichten bedrijfsloods	gewijzigd	
fase	Aanvraag Omgevingsvergunning (Bouw)	gewijzigd	
onderdeel	Plattegrond, gevels, doorsnede, constructies en principe details	gewijzigd	
aannemer		formaat	A1 get MB
tekeningnummer			
3004			
03			



Oude Rijksweg 222
7951 DP Staphorst
T: 0522 - 460609
E: post@bta-kb.nl
W: www.bta-kb.nl