



Detail parkeerplaatsen noord
Schaal 1 : 50


- Legenda**
- Onderlegger BGT, d.d. 14-03-2024
 - Onderlegger Kadastrale kaart, d.d. 14-03-2024
 - Onderlegger inmeting, d.d. 04-05-2022
 - Onderlegger plattegrond, d.d. 16-06-2022
 - Uitgeefbaar gebied rijkswegen
 - Uitgeefbaar gebied appartementen complex
 - Bebauwing
 - Betonnen opsluitband, afm. 60x200 mm, gesteld in zand
 - Betonnen opsluitband, afm. 100x200 mm, gesteld in zand
 - Betonnen opsluitband, afm. 120x250 mm gesteld in beton v.v. steunrug
 - Betonnen opsluitband, afm. 150x250 mm gesteld in beton v.v. steunrug
 - Betonnen opsluitband, afm. 150x400 mm, gesteld in zand
 - Betonnen gazonband, afm. 100x200 mm
 - Betonnen trottoirband, afm. 130/150x250 mm gesteld in beton v.v. steunrug
 - Betonnen geleideband, afm. 50/200x250 mm gesteld in beton v.v. steunrug
 - Markering 0.20 - 0.20 m, betonstraatstenen dubbelkef formaat, Kleur wit
 - Bet. eindverlooppand trottoirband 130/150x250 mm, gesteld in beton v.v. steunrug
 - Betonnen hoekblok trottoirband 130/150x250 mm, gesteld in beton v.v. steunrug
 - Betonnen hoekstuk opsluitband 150x250 mm, gesteld in beton v.v. steunrug
 - Stootband 200x200x900 mm 1 kop rond, met vlakke voet (2 st per parkeervak)
 - Ruimte reservering parkeerplaatsen (aan te leggen door derden/particulieren)
 - PP
 - Betontegels 300x300 mm, dik 60 mm, kleur grijs, halfsteensverband
 - Herstraten betontegels 300x300 mm
 - Betontegels 400x600 mm, dik 50 mm, kleur grijs, halfsteensverband
 - Betonstraatstenen, kef formaat 80 mm dik, kleur grijs, kepersverband
 - Grasbetontegel, type Graslijpsteen GVB-III van Giverbo, o.g. afm. 250x250, dikte 100 mm, kleur antraciet
 - Onderhoudstrook van grind
 - Drempel, sinusvorm 120 mm hoog, betonstraatstenen KF, kleur grijs/antraciet/wit
 - Molpoot van betonstraatstenen, kef formaat 80 mm dik, grijs, 5 streklagen
 - Straatkolk, #915 mm, PVC/GY combinatie, GY kollekp 335x335 mm, incl PE korffiter
 - HWA putafdekking, type P BASIC SR 23, van Struyk Vervo o.g., met roosterdeksel, vergrendeld, opschrift RW
 - DWA putafdekking, type P BASIC SR 23, van Struyk Vervo o.g., opschrift VW
 - Vakplanting, in teelaarde 300 mm
 - LPP - Loncera pleata 'Purple Pearl' (Struikkamperfoelie), 7 st/m²
 - SLP - Spirea japonica 'Little Princess' (Spierstruik), 3 st/m²
 - G - Geranium phaeum (Donkere oeveraarsbek), 9 st/m²
 - Haag laag, 0.90 m hoog, in teelaarde 300 mm, breedte 60 cm
 - Ac - Acer campestre (Valdeudoorn), 2 rjen 18 st/m²
 - Lo - Ligustrum ovalifolium (laagliguster) 2 rjen 18 st/m²
 - Haag Acer Campestre hoog, 180e, 2 rjen, 8 st/m², in teelaarde 300 mm, breedte 60 cm
 - Heestren: Parrotia persica 'Persian Spire' (Perzisch IJzerhout) plantmaat: 80-100
 - Leiboom, type Liquidambar styraciflua (Amberboom), stamomtrek 10-12, stamhoogte 1.80 m, inrek circa 150x120 (hxb), v.v. 2 boomgaten
 - Bomen, type Parrotia persica 'Vanessa' (Perzisch IJzerhout), stamomtrek 18-20, v.v. 3 boomgaten en getrand
 - Roostertegoot, BGU 100 o.g., v.v. verzinkt stalen sleufrooster en zandvanger
 - Gaashekwerk, 0.90 m hoog, met Hedera
 - Fietstandaard, afm. 30x30x20 cm, verzinkte beugel
 - Verkeersbord, verzinkte fietsspaal 2.0 m v.v. bord conform weergave en bijkchrift, afm. bord type 0
 - Nieuwe lichtmast (paaltol met kegelarmatuur, hoogte 4.00 m, HDPE grondstuk, Lichtmasten voorzien van 'afscherming' in amateur lagen inschrijven bij burea en dimregie 3A, inclusief aanleg grondkabel, deze dient te worden ingevoerd in het appartementencomplex
 - Parkeerplaatsbordje t.b.v. appartementenhuizen: verzinkte buispaal 0.80m hoog met bord wit afm. 400x150mm. Met zwarte tekst: 'Privé' + (indexnummer)

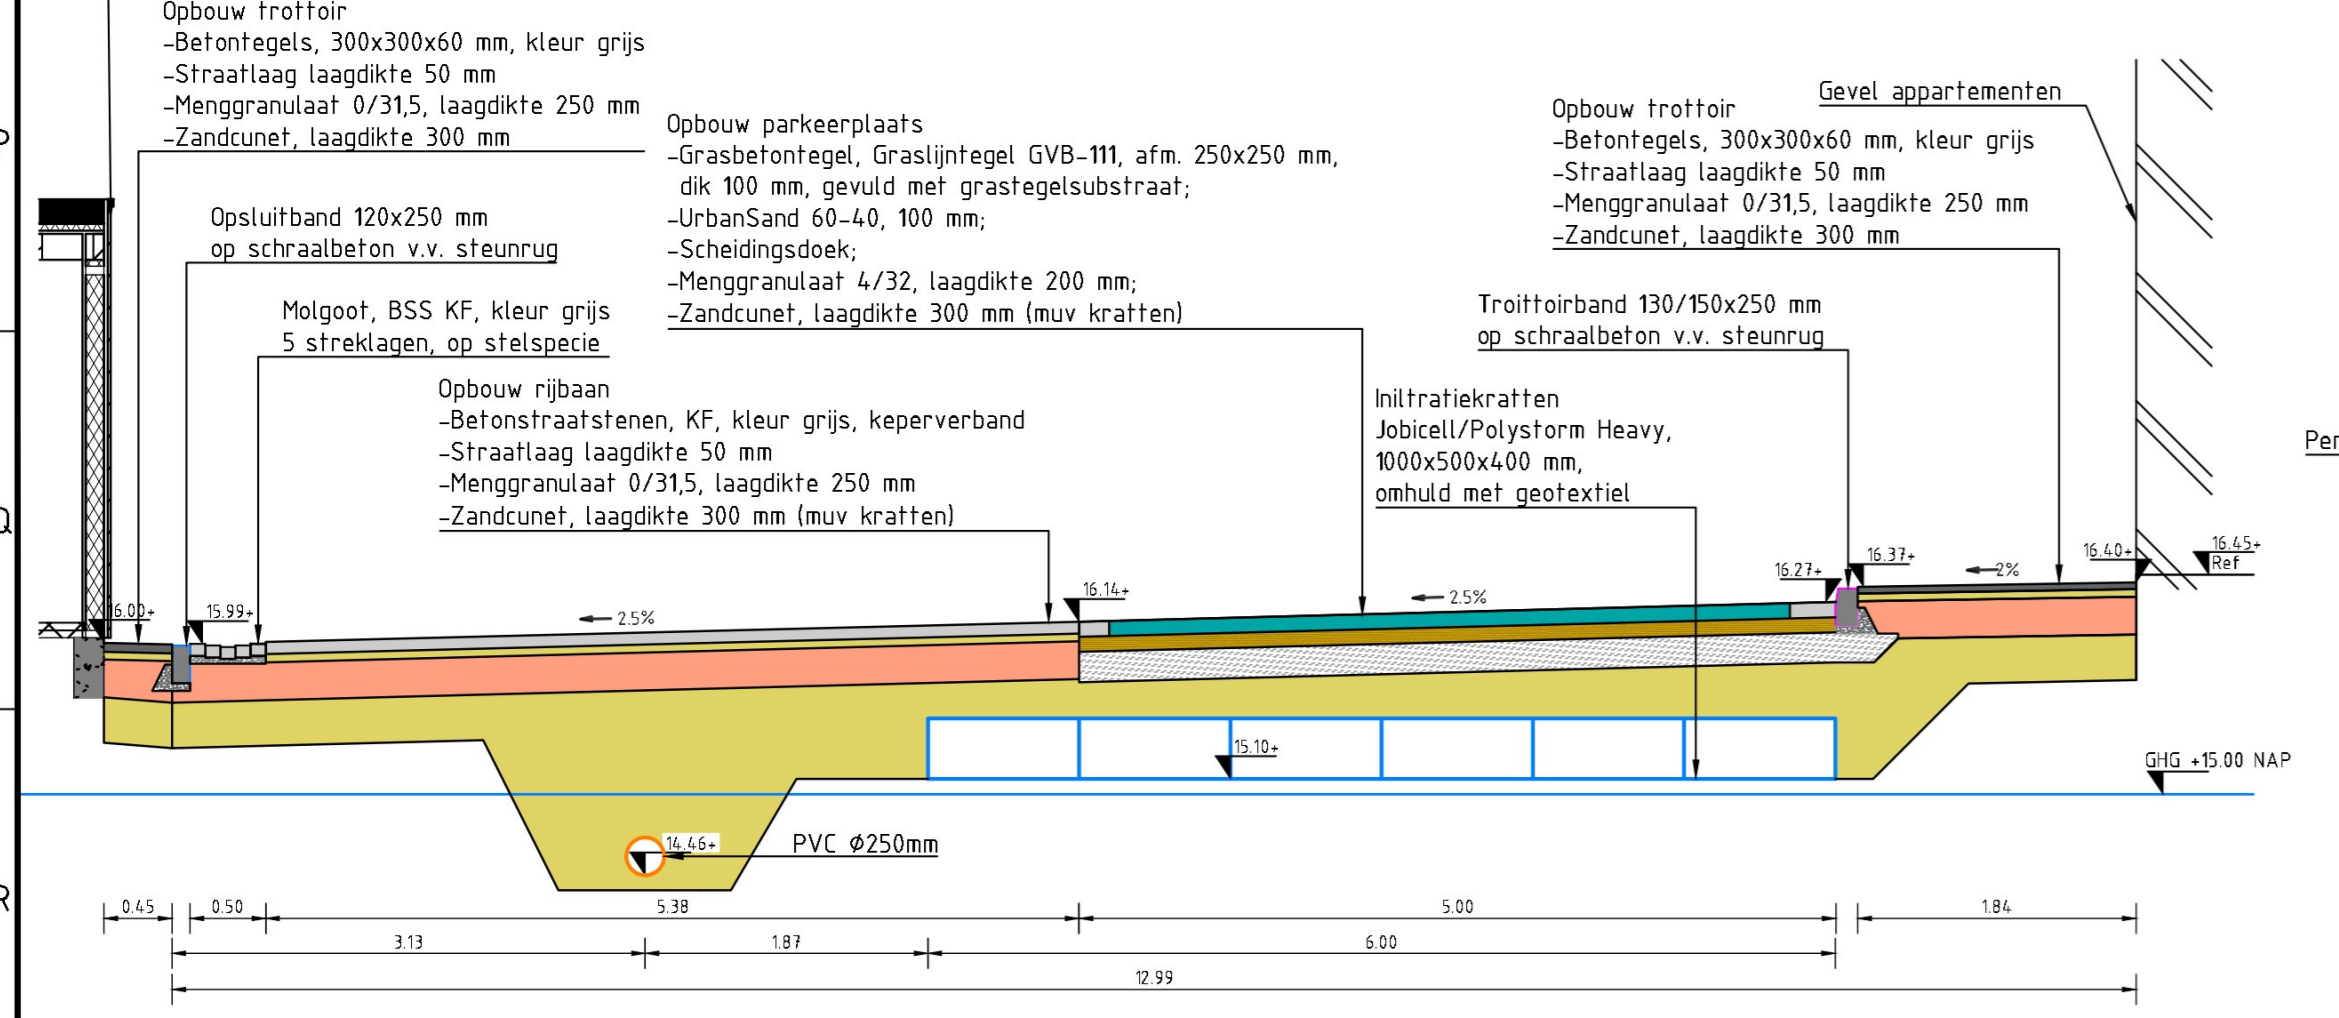

Doorsnede A-A
Schaal 1 : 50

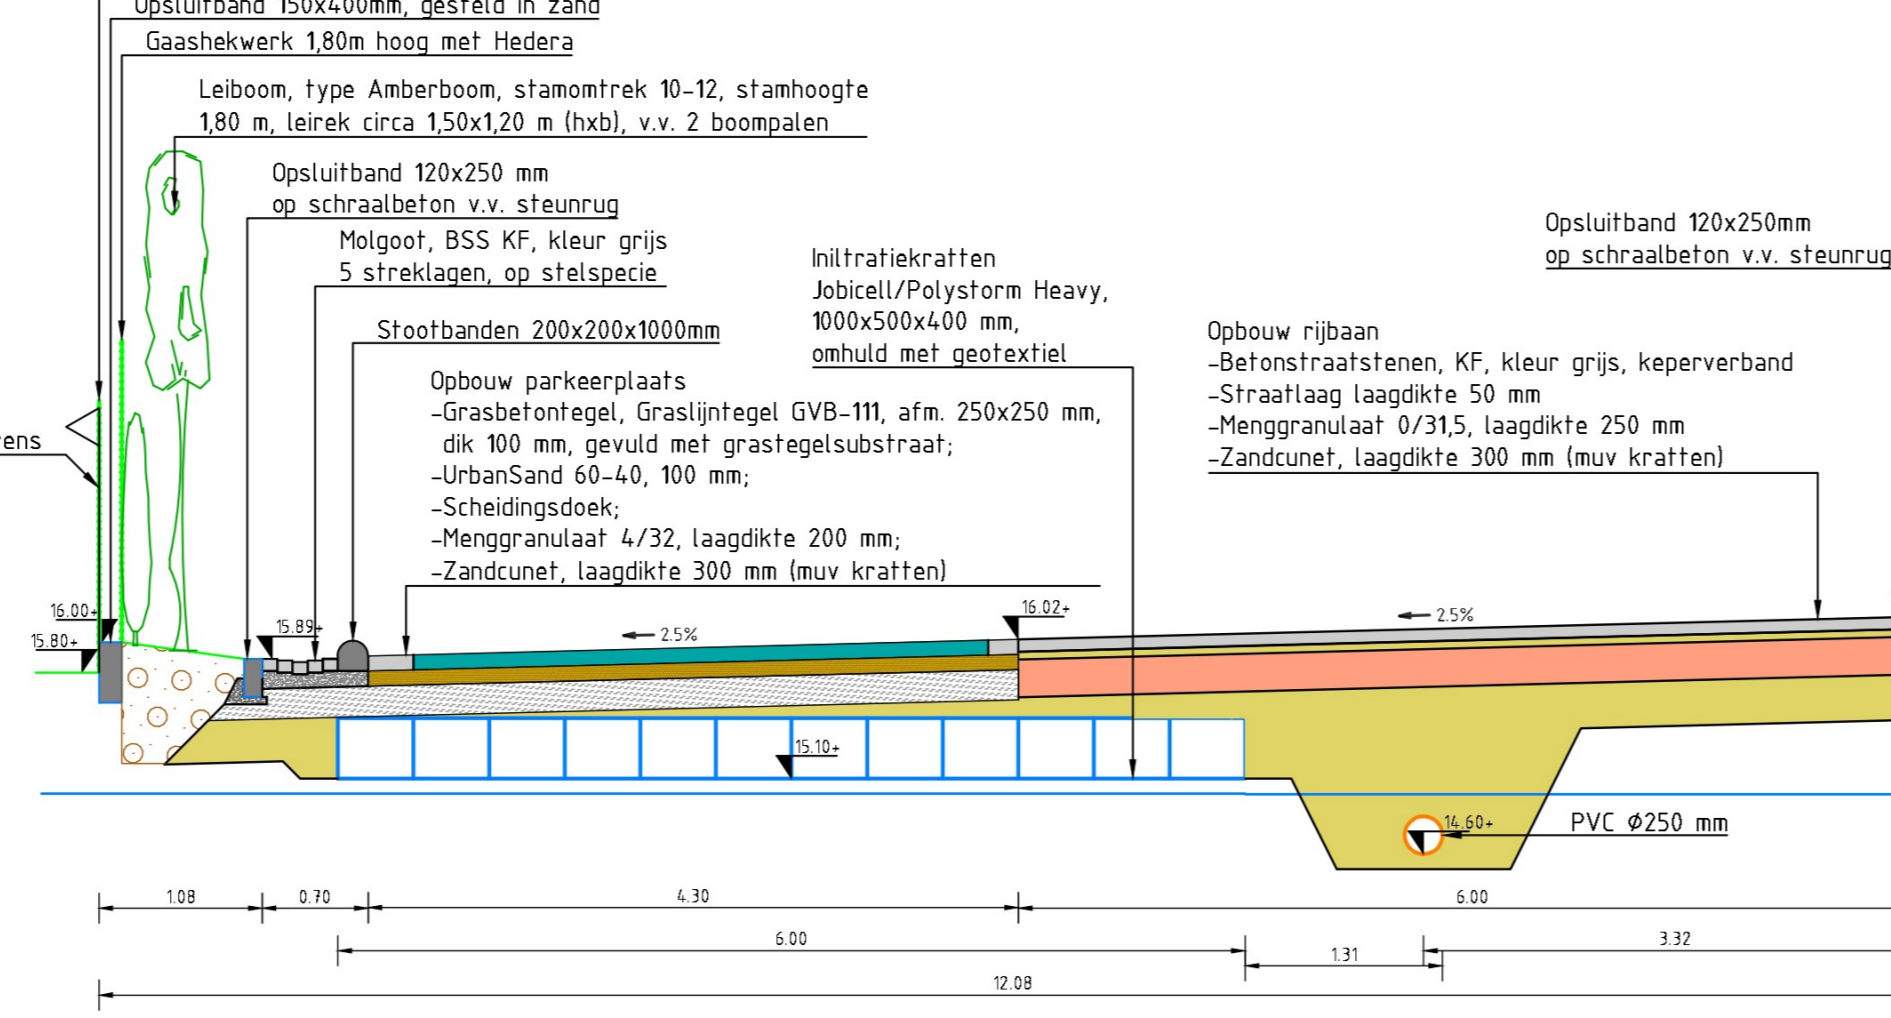

Doorsnede B-B
Schaal 1 : 50

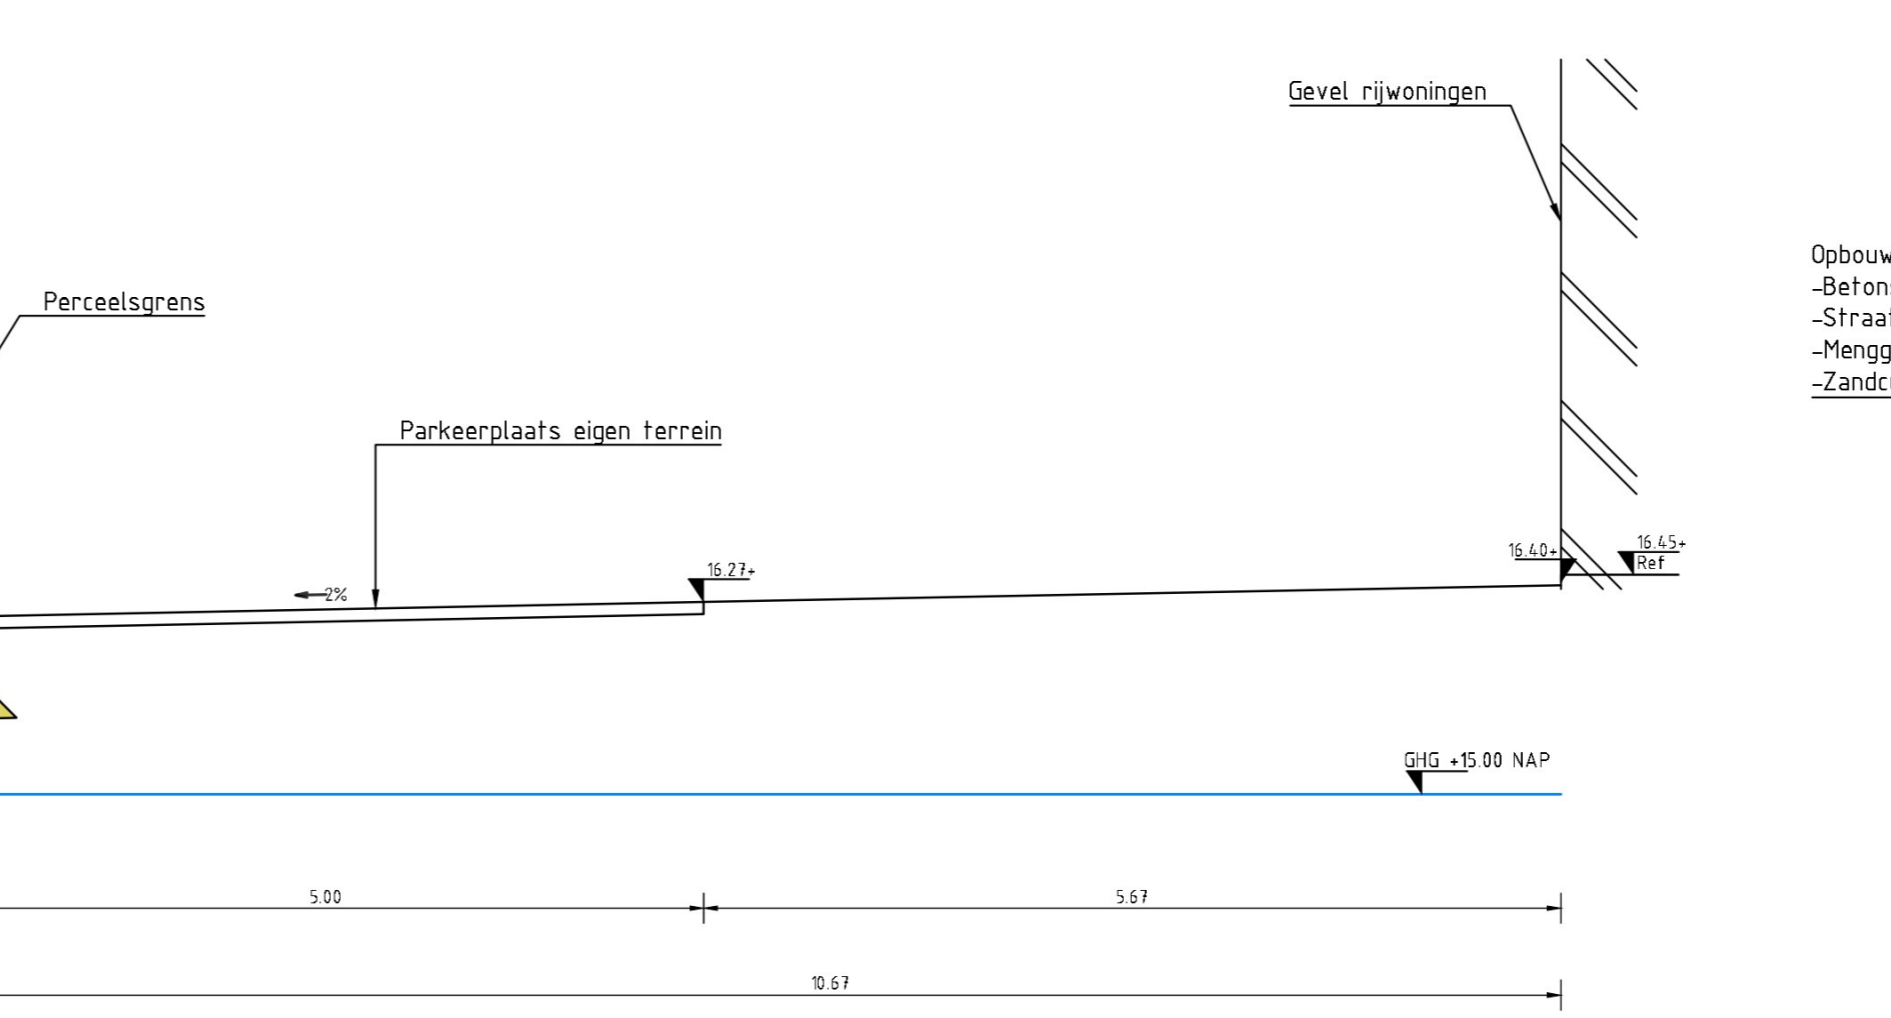

Doorsnede C-C
Schaal 1 : 50

Gepland door: []	Projectnummer: RIZ2015	Tekeningnummer: 703	Blad: 01
Gecontroleerd door: []	Versie: 04	Status: Definitief	Datum uitgifte: 29-04-2024
Schaal: 1:200 / 150	Formaat: A0	Documenttype: Tekening	Opdrachtgever: Jansen Bouwontwikkeling BV
			Project: Herinrichting Bitswijk 9-11 te Uden
			Opdrachtgever: Woonrijp maken (bovengrondse situatie)
			Maten in meters, tenzij anders aangegeven.
			Peilmaten in meters t.o.v. N.A.P., tenzij anders aangegeven.
			Diameters in millimeters, tenzij anders aangegeven.

