






VORGEVEL LINKER ZIJGEVEL ACHTERGEVEL RECHTER ZIJGEVEL

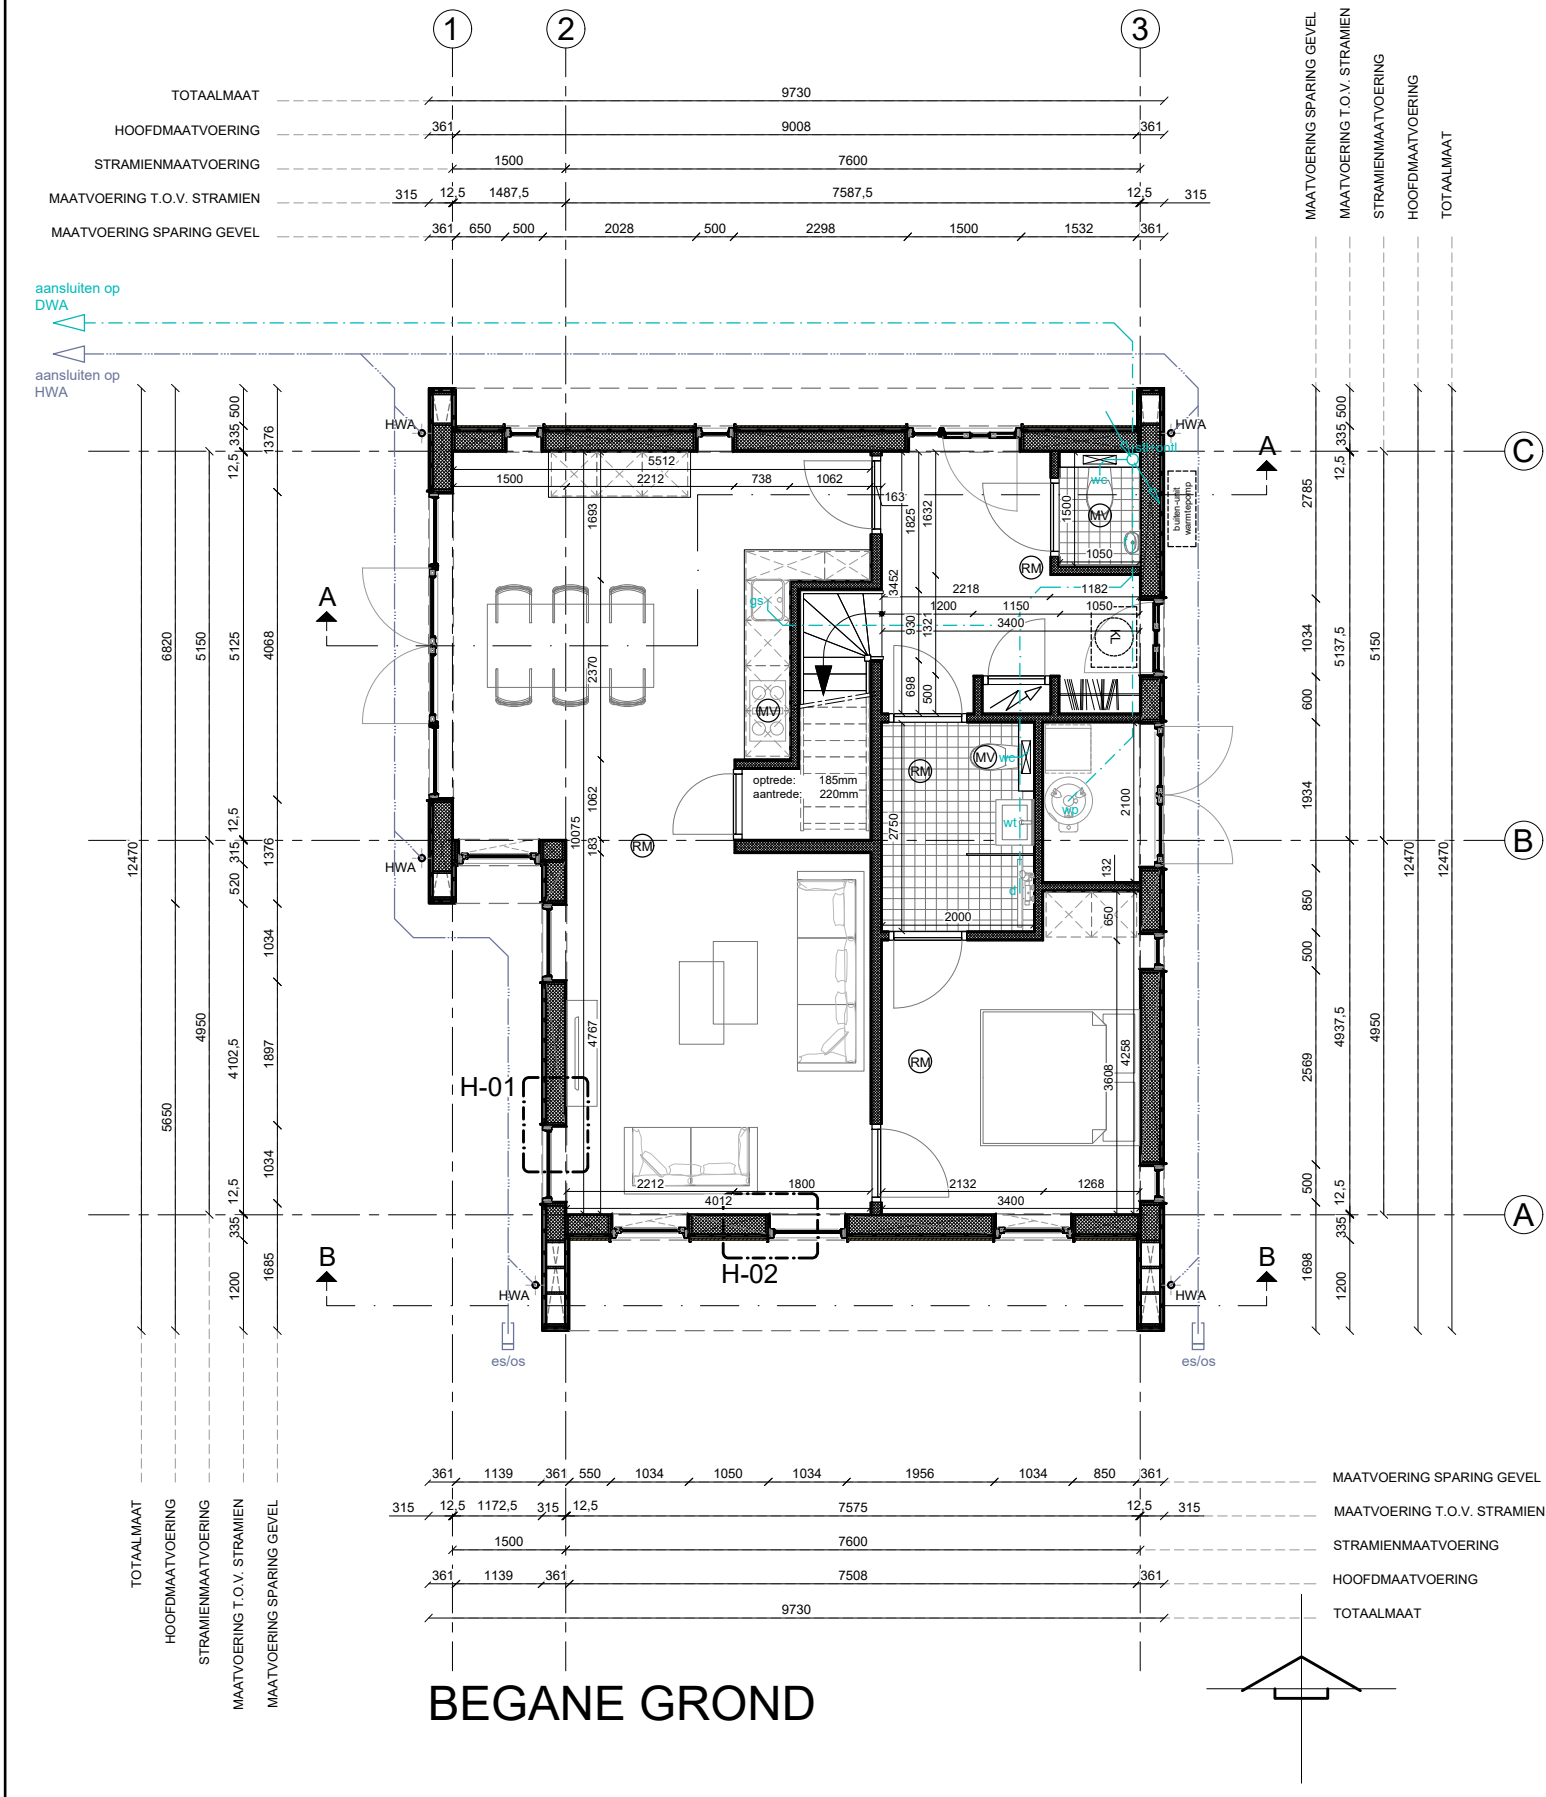


BEGANE GROND

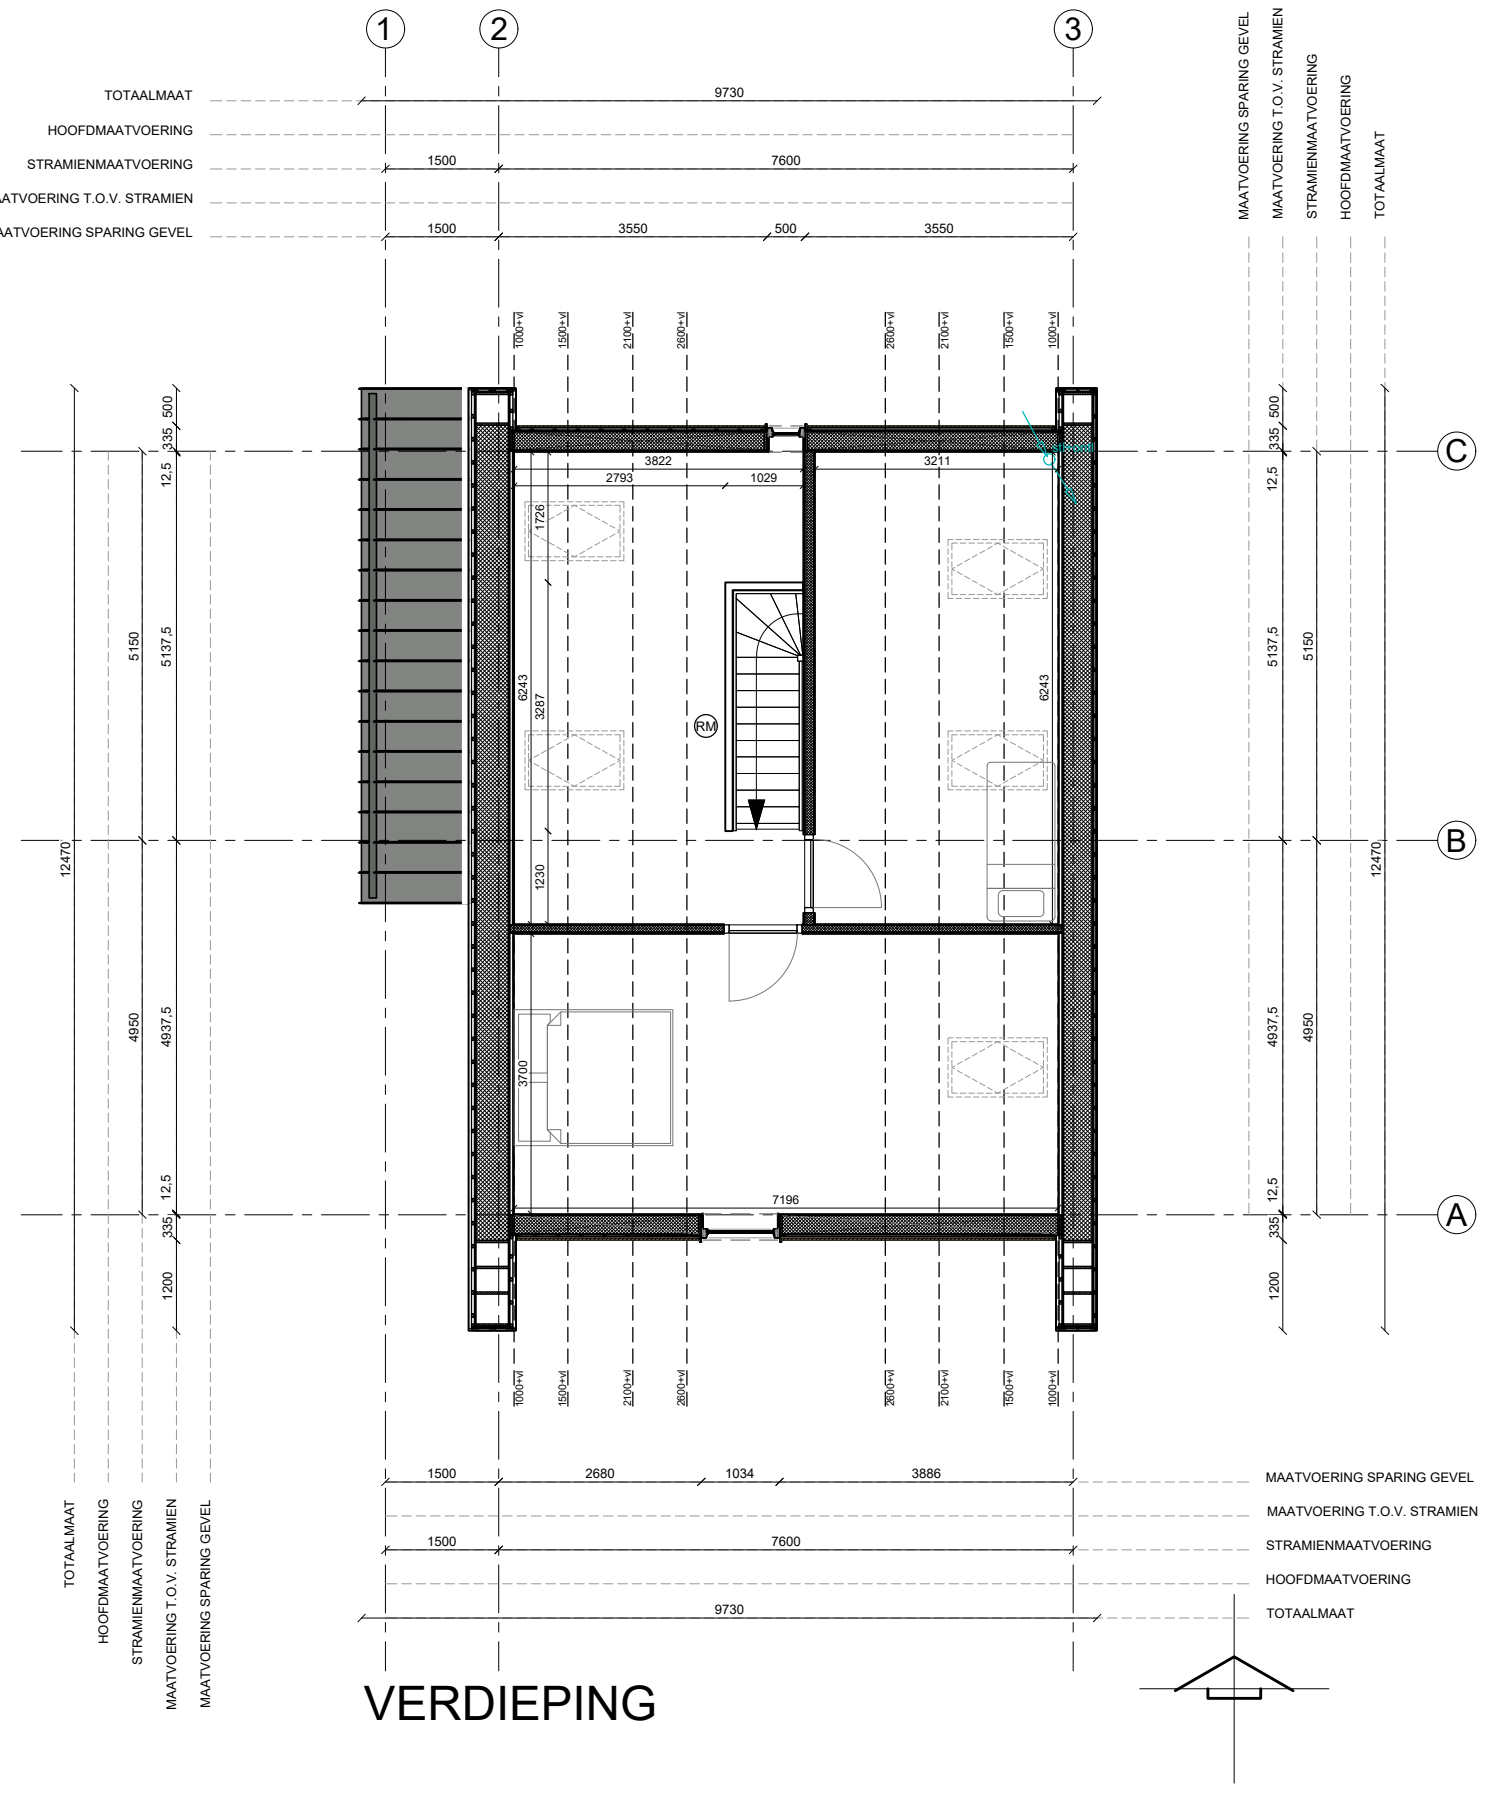

VERDIEPING

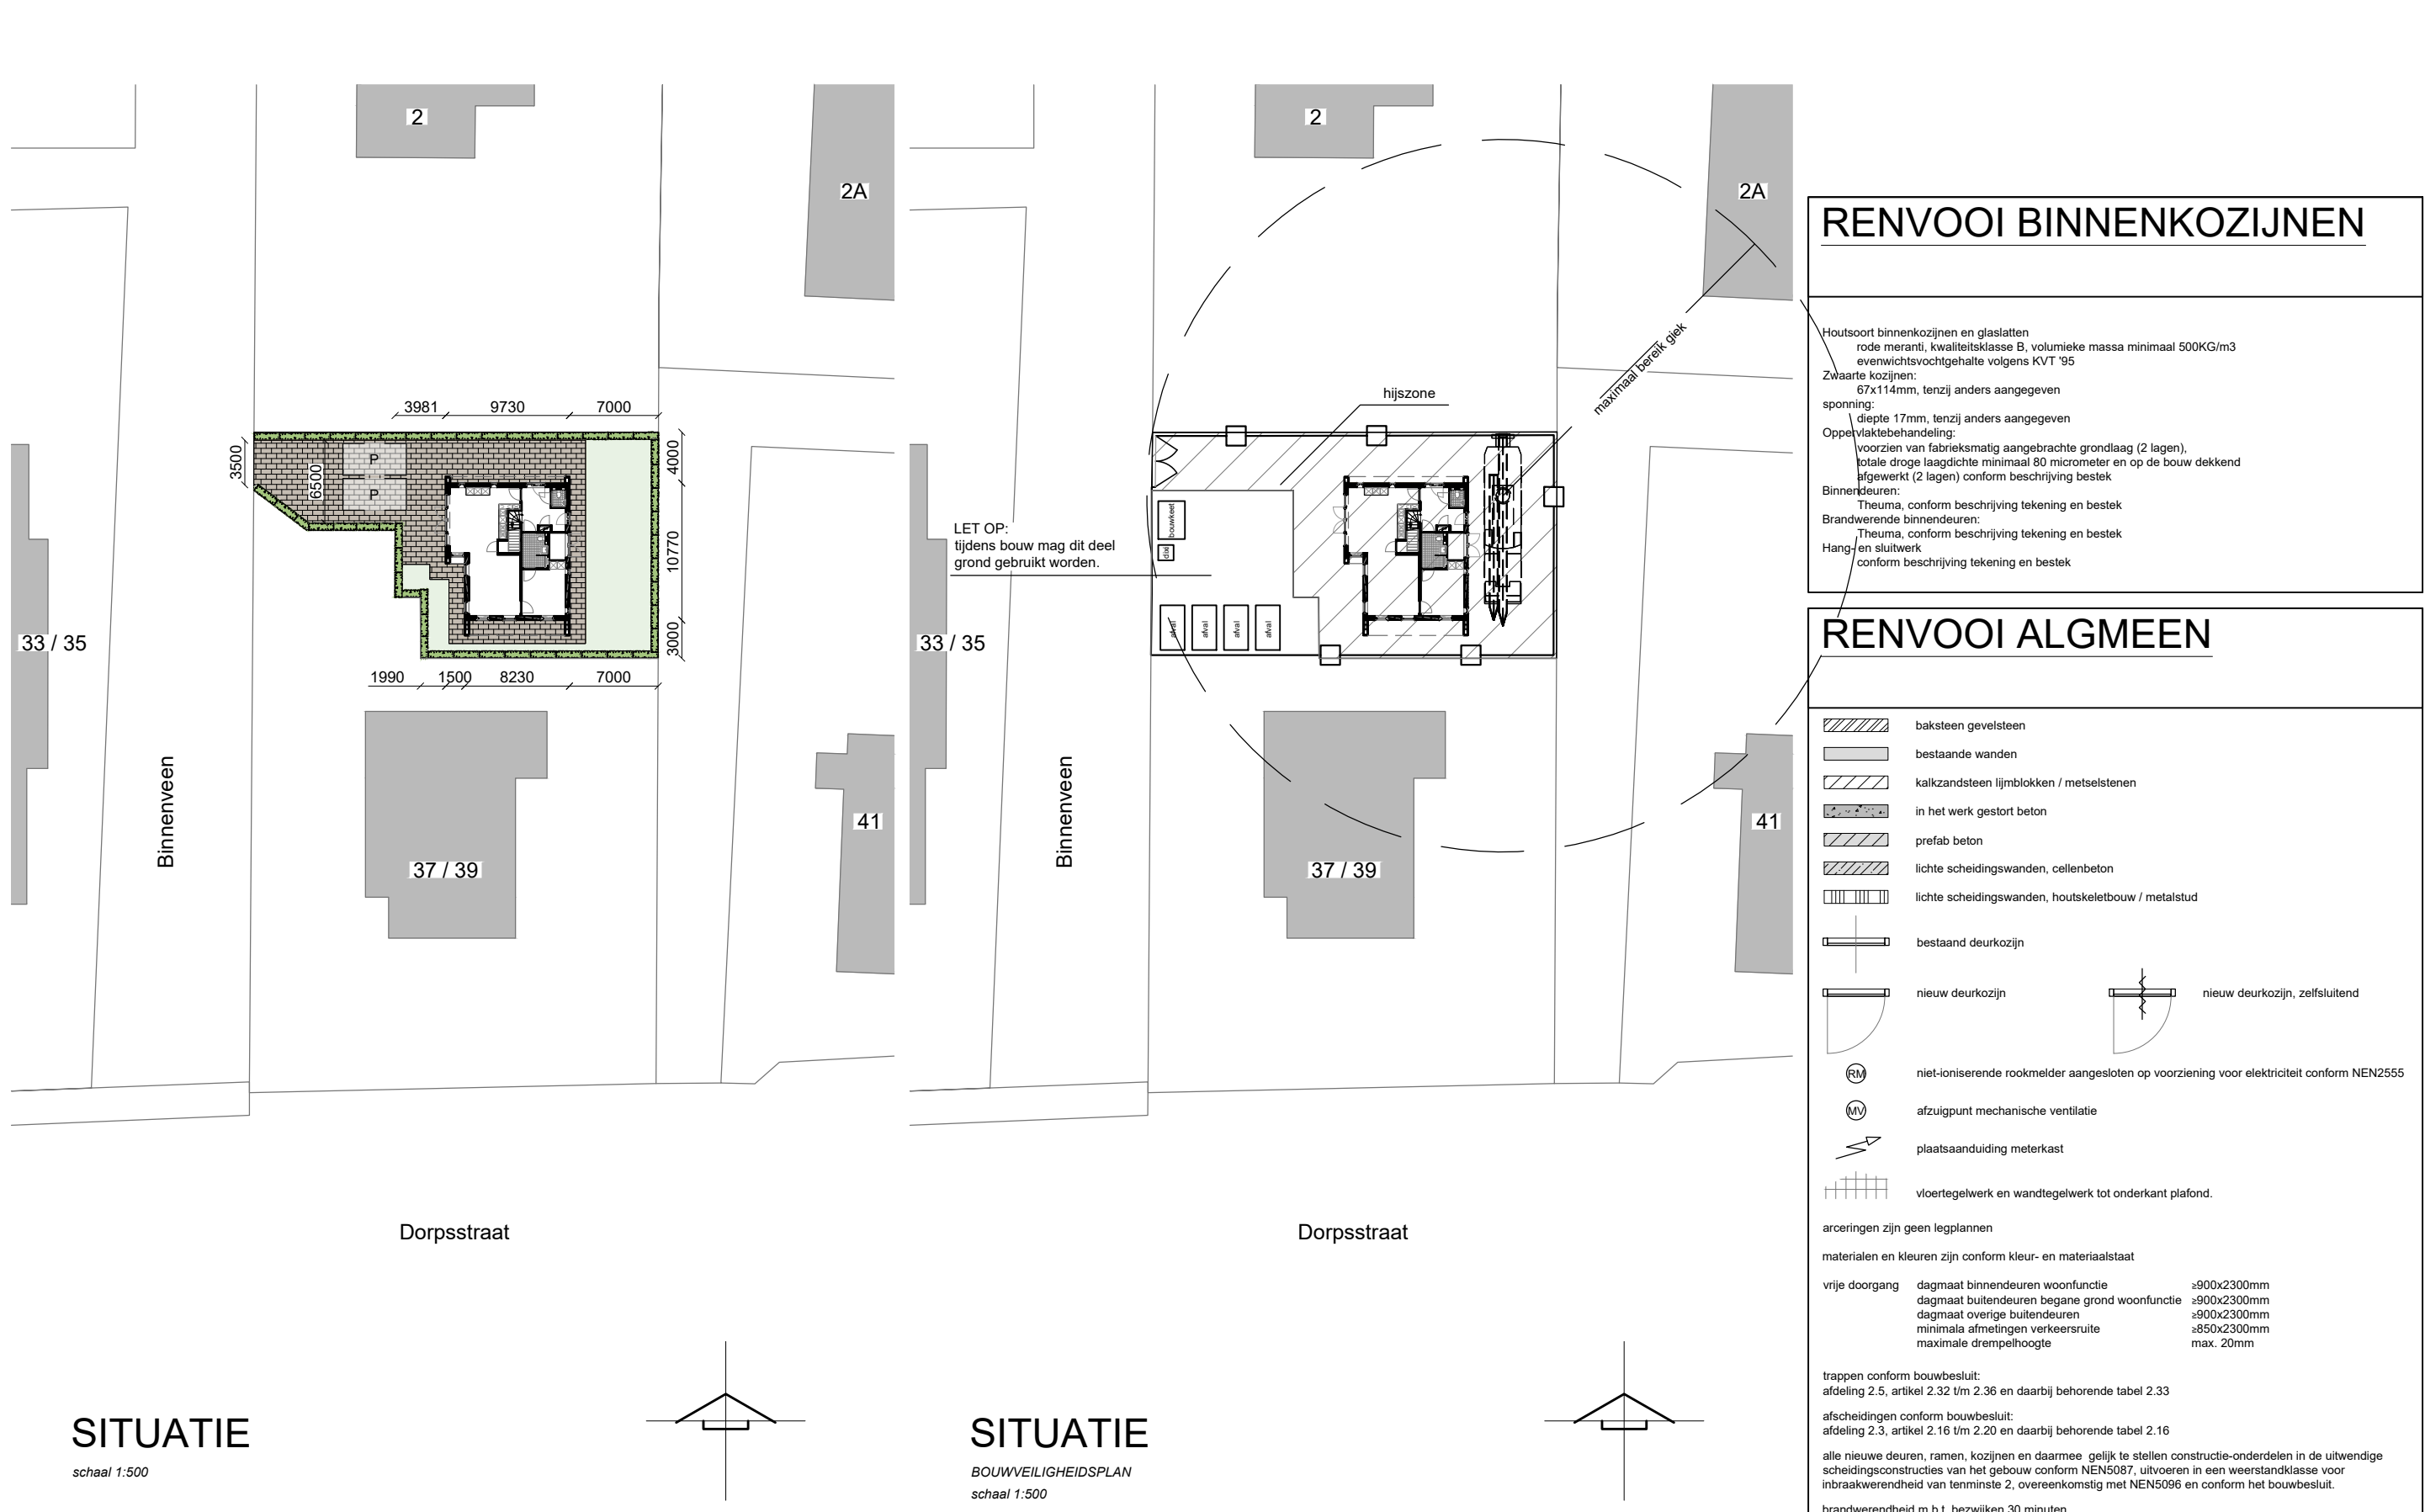

SITUATIE SITUATIE

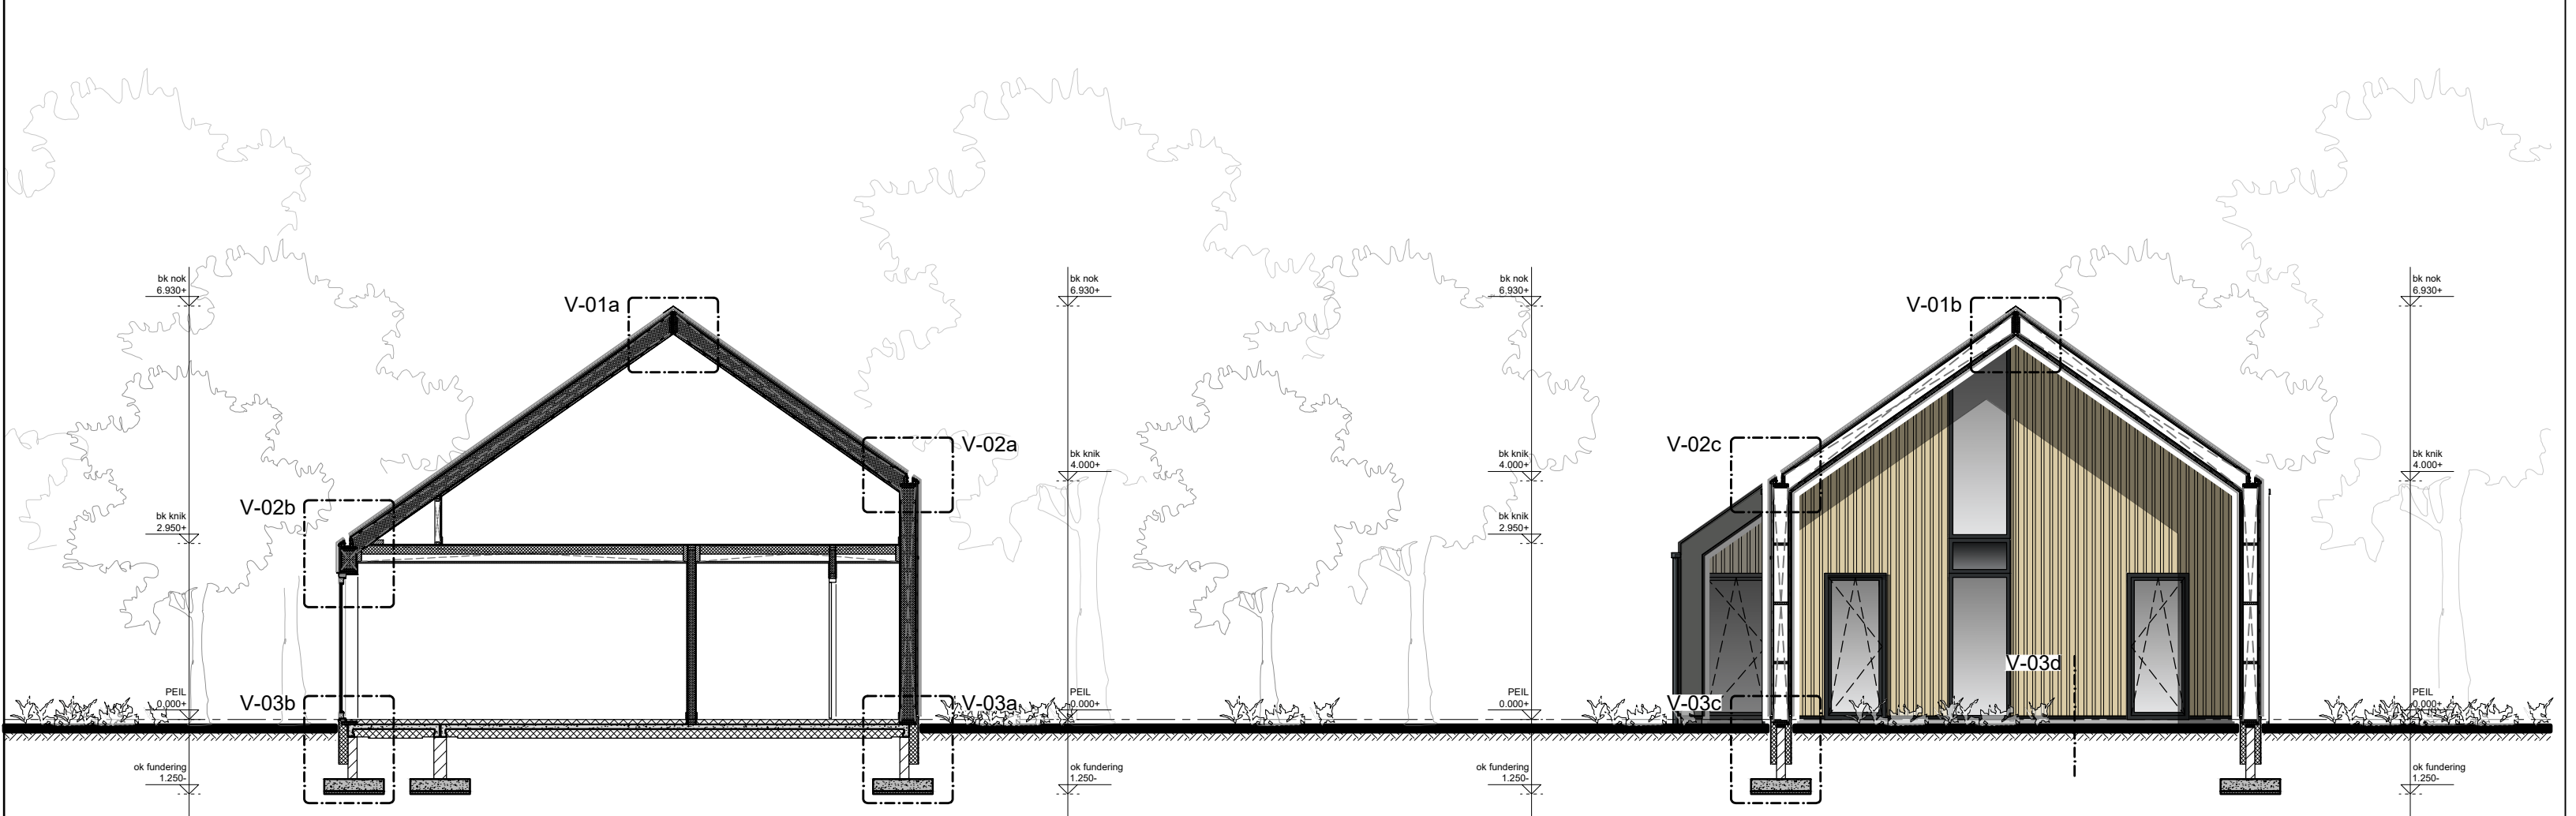

DOORSNEDE A-A DOORSNEDE B-B

RENVOOI RIOLERING	
Verklaring symbolen riolering	
DWA	: Vullwaterafvoer
HWA	: Hemelwaterafvoer
STL	: Standaard riolering
OS	: Ontstoppingstek
ES	: Eindsak
PE	: Puister expansiestuk
CV	: Condensatiewater CV-unit
UG	: Uitstortgootsteen
UR	: Urinoir
D	: Doucheput
F	: Fontein
GS	: Gootsteen
WC	: Watercloot
WT	: Wastafel
B	: Bad
WM	: Wasmachine
WD	: Wasdroger
ONT	: Ontluchting binnenriolering
NO	: Noedoverstort in gevel, bierentbuurmodel
P	: afvoer
Isolatie	: afvoer
LK	: afvoer
DL	: afvoer
afvoer	: afvoer
Riolerings- en dimensioneringsnormen conform NEN 3215	
definitieve uitvoering conform opgave installateur	

KLEUR- EN MATERIAALSTAAT WONING	
gevel (binnen):	staal (binnen)
materiaal:	staal / zink-look
kleur:	grijs / zink-look
gevel (buiten):	houten gevelbekleding
materiaal:	verticaal (channel adrig)
oriëntatie:	natuur
kleur:	natuur
gevel (buiten):	geïsoleerde kantplank
materiaal:	belongrijs / antraciet
kleur:	belongrijs / antraciet
gebintwerk:	hout
materiaal:	douglas
kleur:	natuur
lekdorps en zehwerken:	staal
materiaal:	staal / zink-look
kleur:	grijs / zink-look
kozijnen en draaiende delen:	hout
materiaal:	kunststof
kleur kozijn:	antraciet / zwart
kleur draaiende delen raam:	antraciet / zwart
dakbedekking:	staal
materiaal:	staal / zink-look
kleur:	grijs / zink-look
dakoverstekten en buitenplafonds:	staal
materiaal:	staal / zink-look
kleur:	grijs / zink-look
hermelwaterafvoeren:	staal
materiaal:	staal
kleur:	grijs

B&V BOUWMEESTERS

ontwerp | bouwkundig tekenwerk | vergunningen | 3d visualisaties

fase: OMGEVINGSVERGUNNING	Folderweg 279 8331 LL Steenwijk Tel. 06 46 76 26 96 Website: www.benvbouwmeesters.nl E-mail: info@benvbouwmeesters.nl
status: DEFINITIEF	
opdr.: BOUWBEDRIJF MULLER	blad: 0V-100
werk: NIEUWBOUW WOONHUIS DORPSSTRAAT 37/39 NIJEVEEN	
onderwerp: VERZAMELBLAD PLATTEGRONDEN, GEVELS, DOORSNEDE & SITUATIE [BOUWWERK - WOONHUIS]	
datum: 19-01-2024	schaal: 1: 100/500
gewijzigd: a: b: c: d: e:	werknnummer: 04723
printdatum: 22-01-2024 15:37	
Maten en hoogten in het werk te controleren cq aanpassen aan bestaand!	