


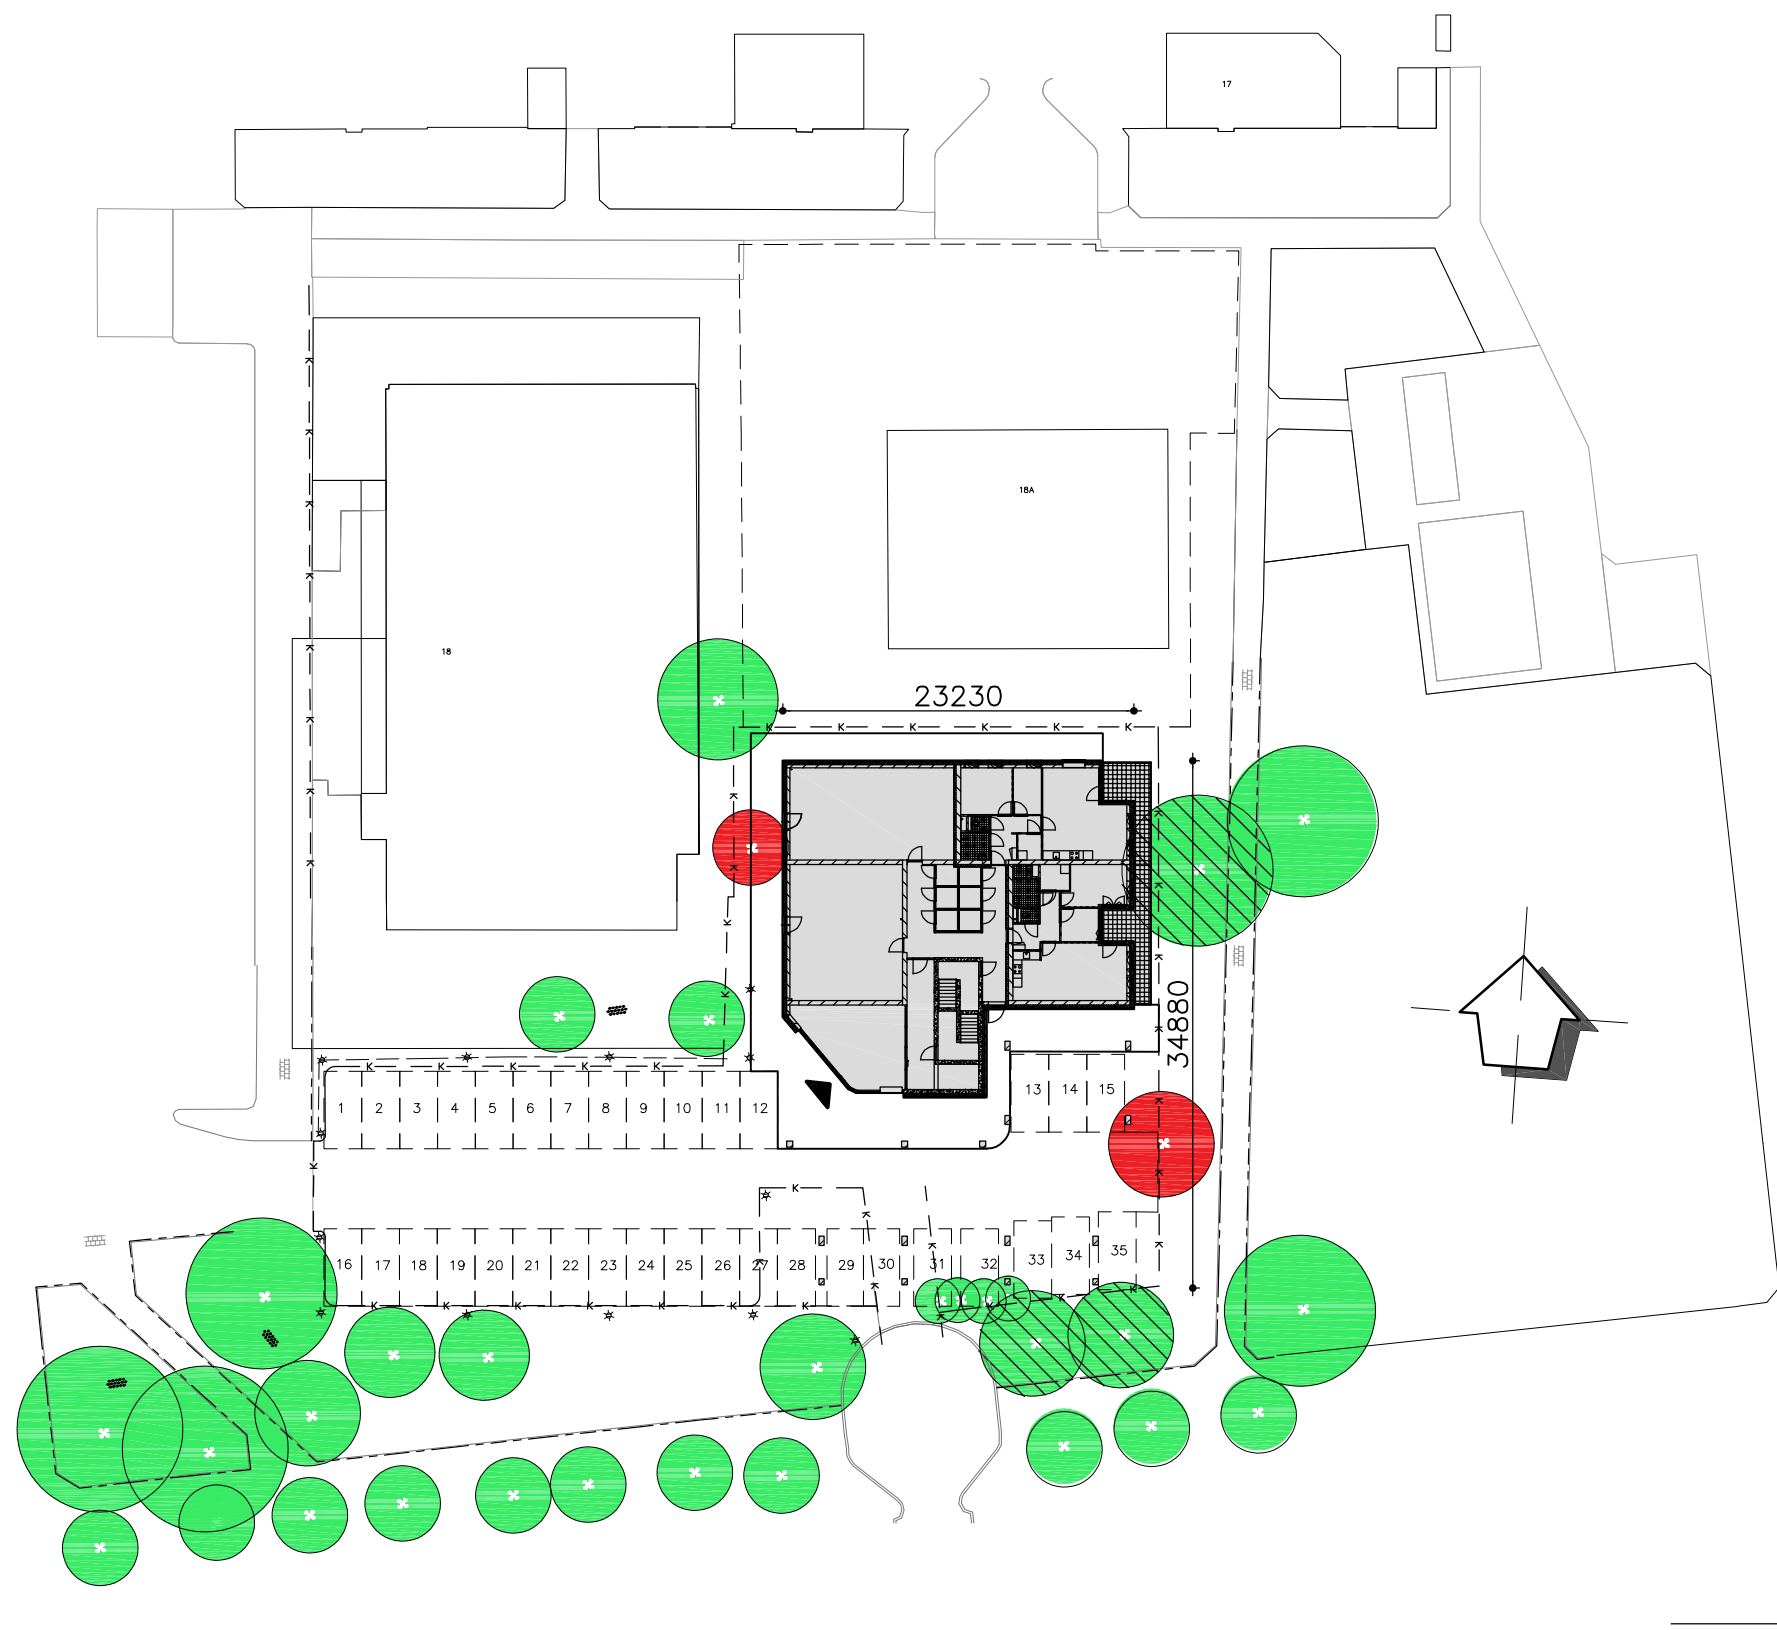

bestaande boom



bestaande boom kappen



bestaande boom insnoeien

8650



Hoogeveen architecten

DORPSSTRAAT 54 - 1182 JE AMSTELVEEN - TEL. 020-6434848 - WWW.HOOGVEEEN.ARCHI

IR. ARJEN HOOGVEEN

ARCHITECT BNA


FORMAAT A3
SCHAAL 1:500
TEKENAAR AW
DATUM 14-12-2020
WIJZIGING a 25-01-2021

PROJECT PARK VIEW - ACACIALAAN 22 TE AMSTELVEEN


SITUATIE NIEUWE TOESTAND

A1002

N:\8650_Mittelmeijer_woningbouw\Bouwaanvraag\8650A1001

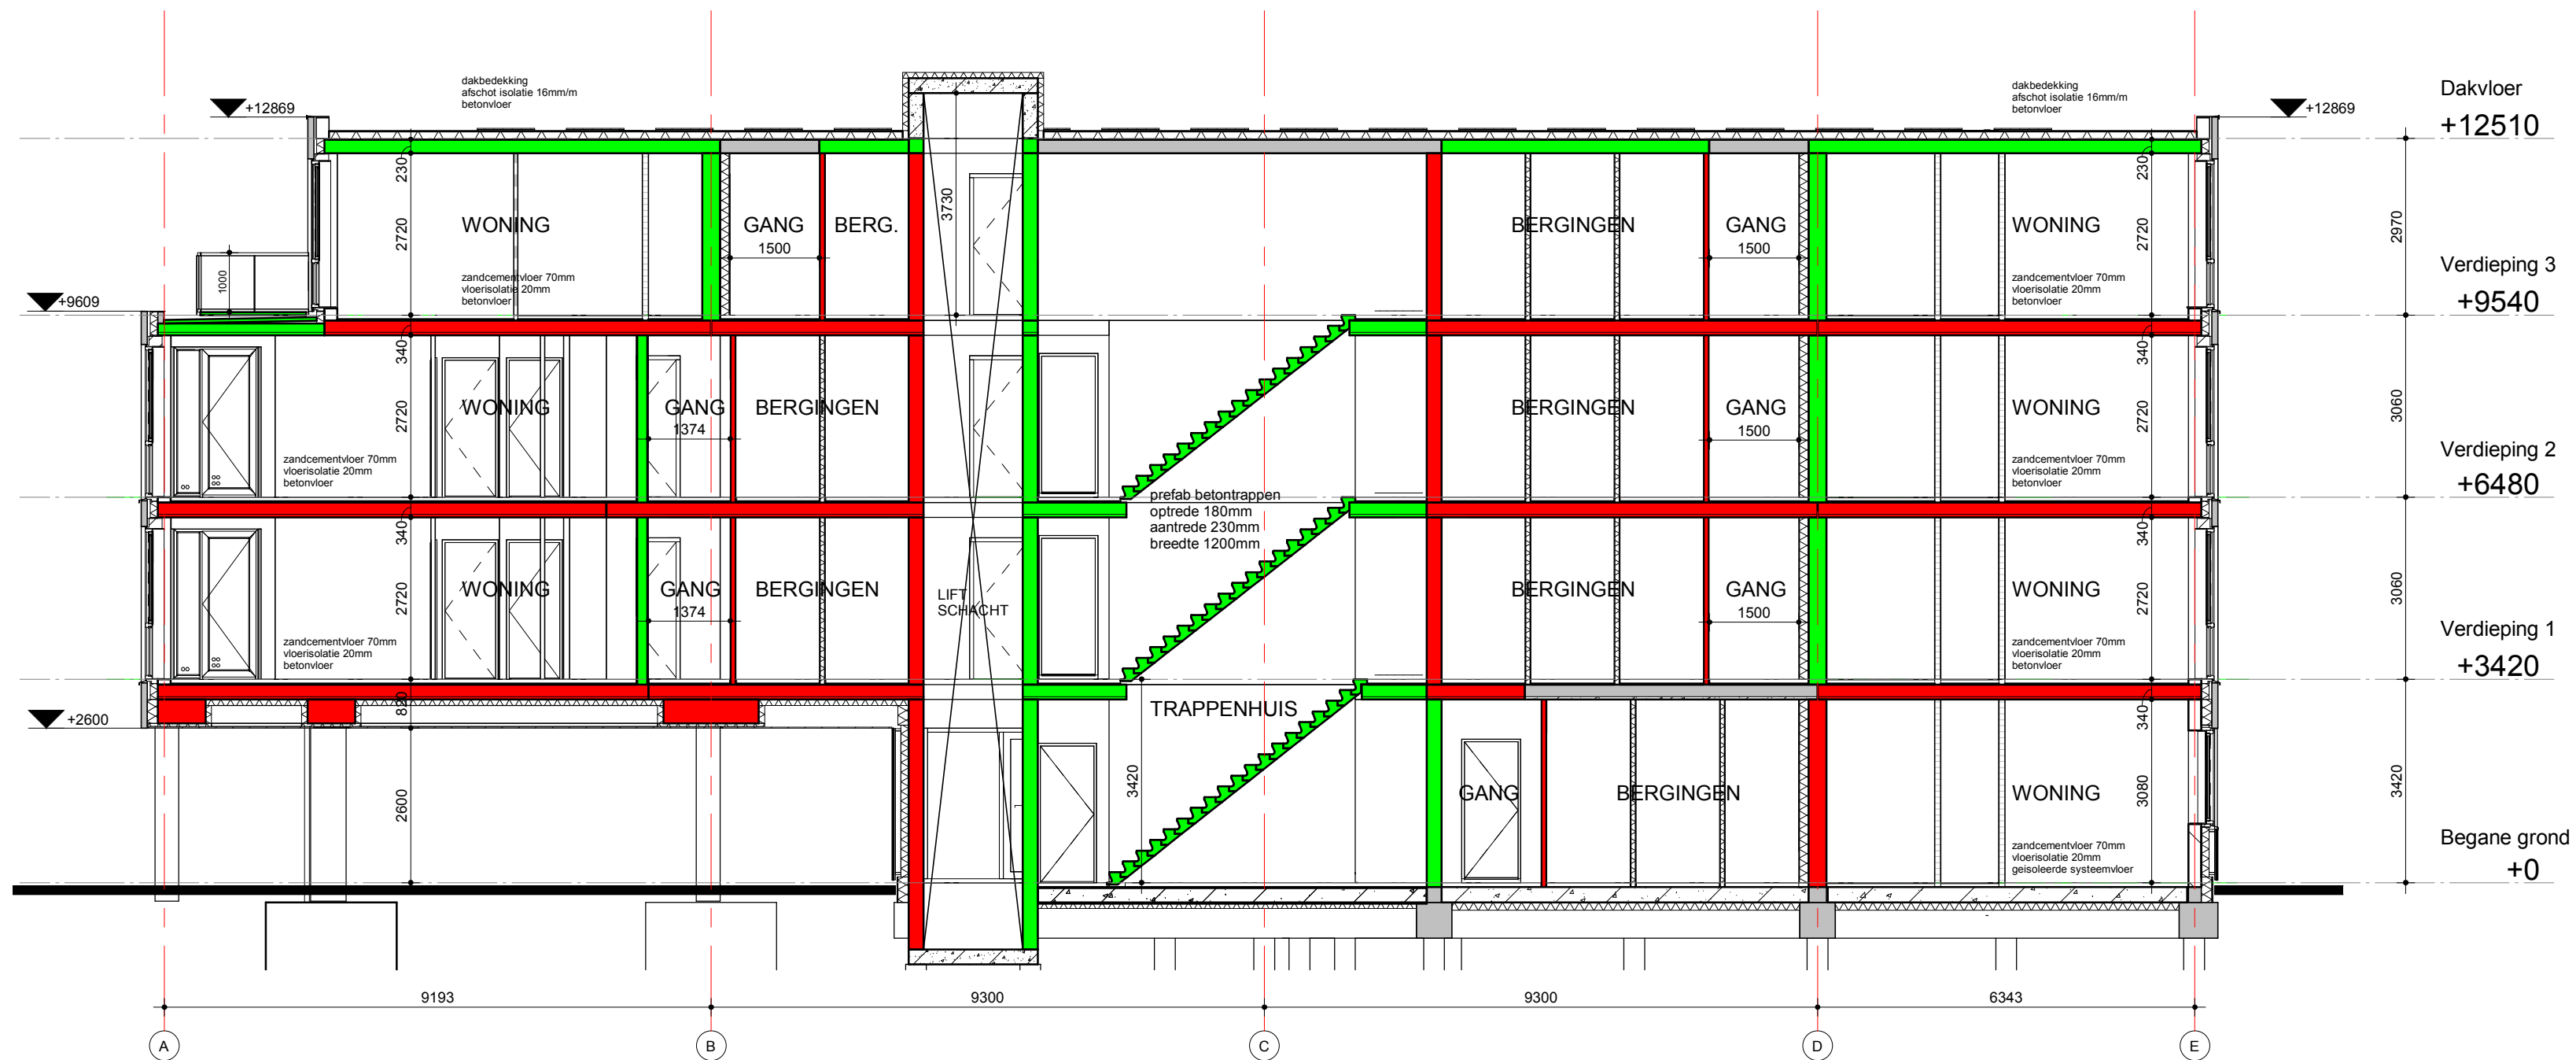

Doorsnede A

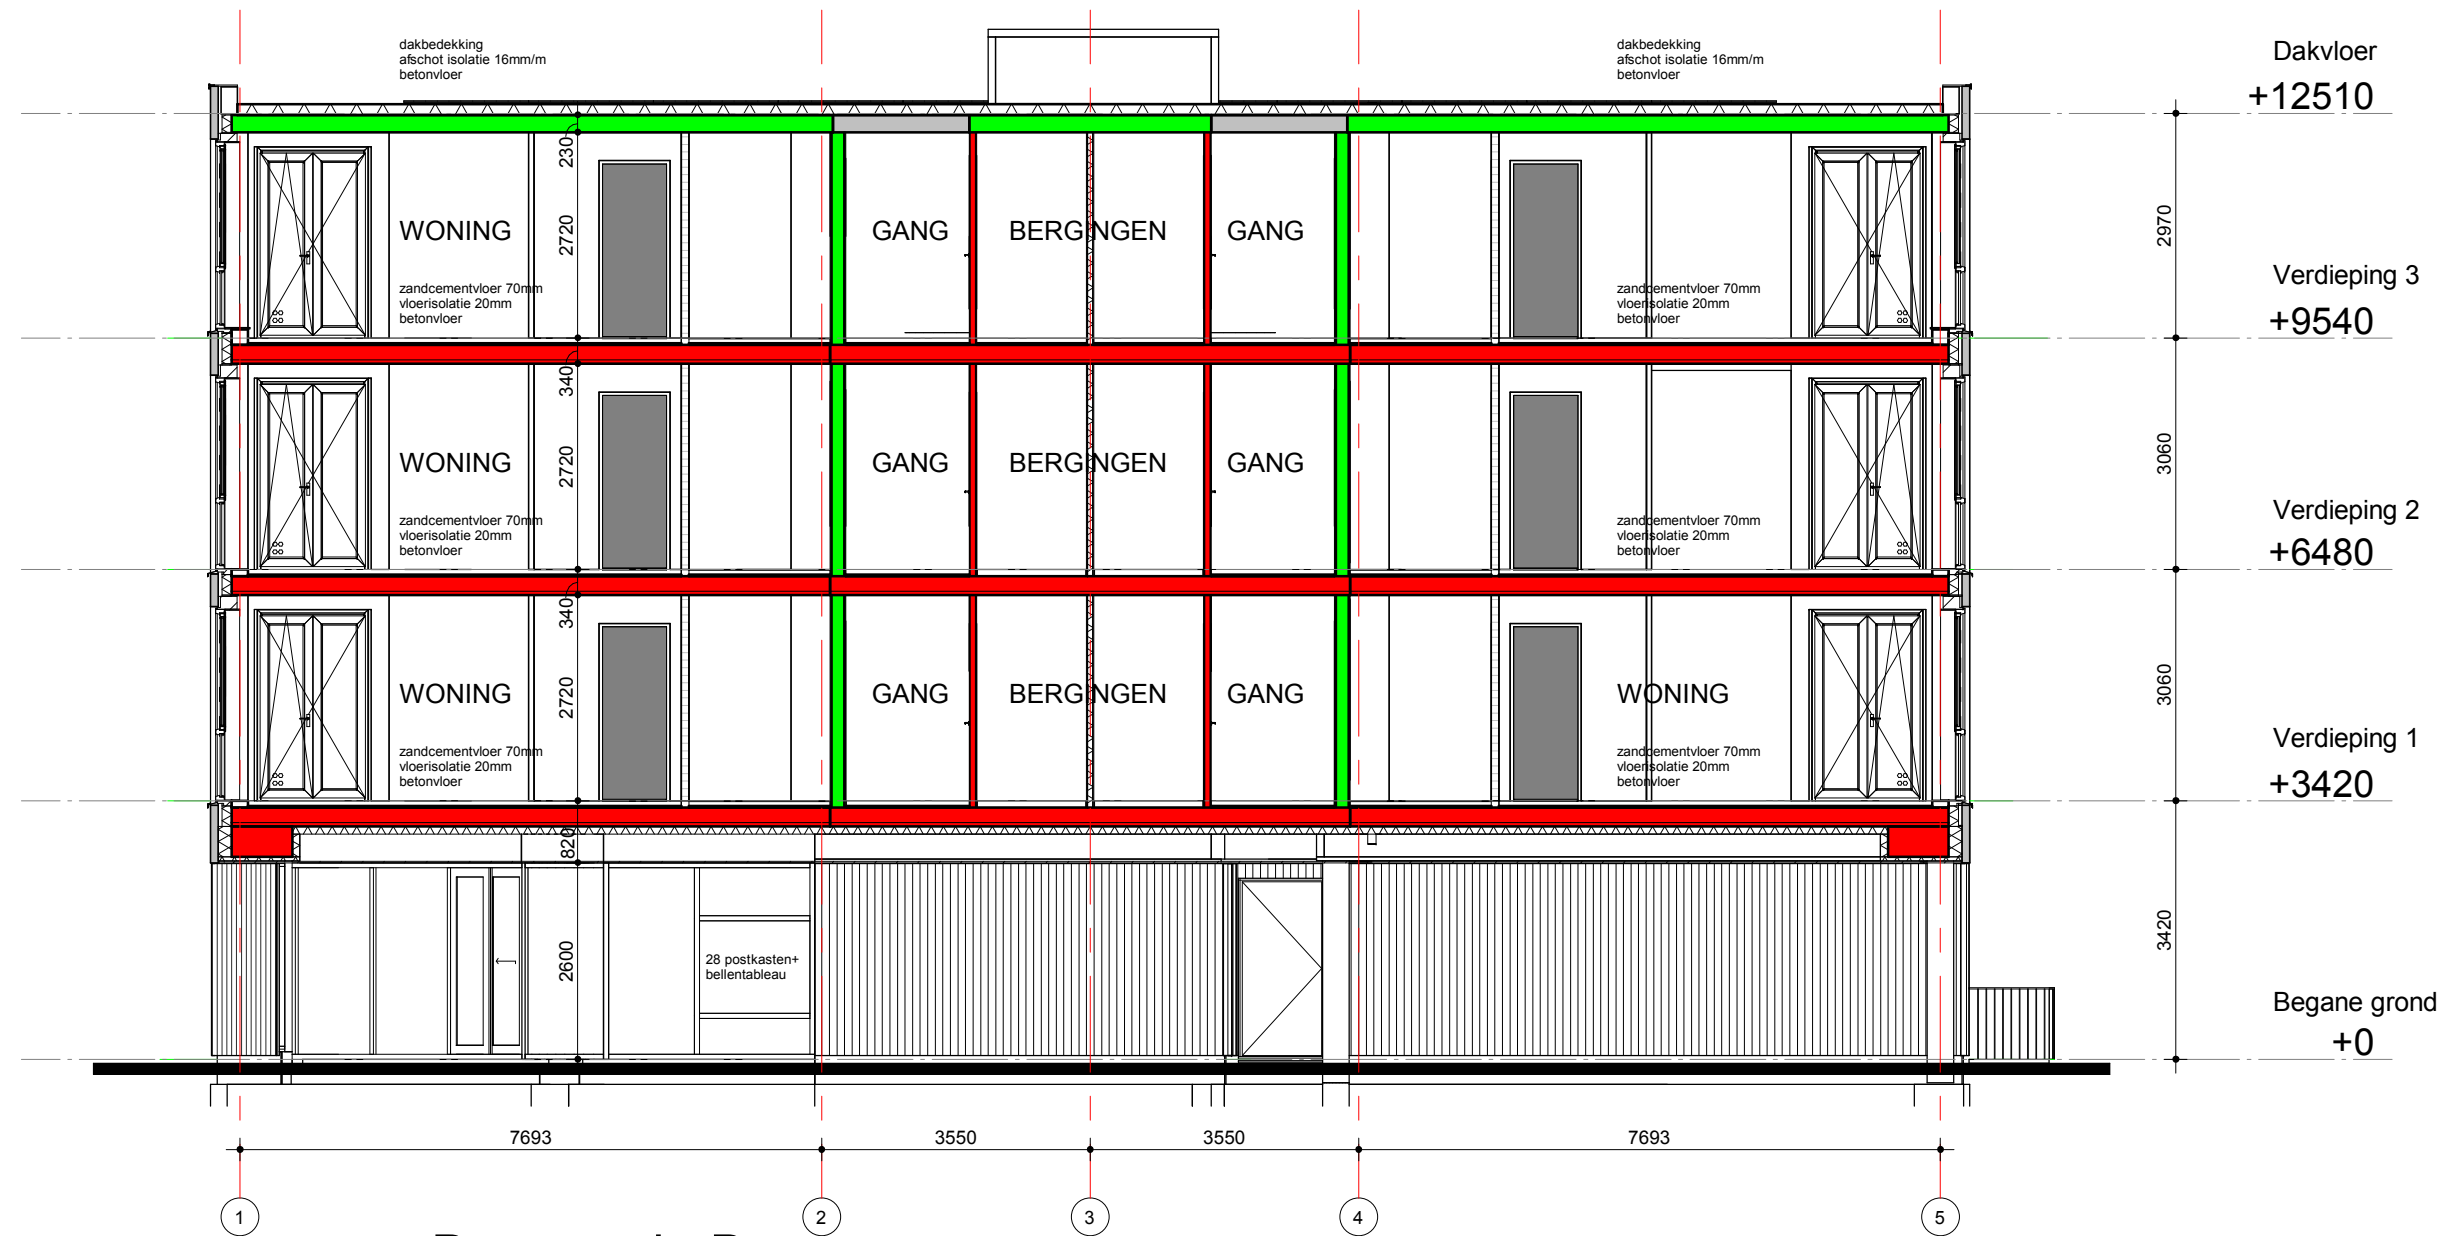

Doorsnede B

RENVOOI ZIE TEKENING A4006

8650



Hoogeveen architecten

DORPSTRAAT 54 - 1182 JE AMSTELVEEN
WWW.HOOGVEEEN.ARCHI
IR. ARJEN HOOGVEEEN



FORMAAT	A2
SCHAAL	1 : 100
TEKENAAR	PF
DATUM	14/12/20
WIJZIGING	25/02/21

Mittelmeijer Parkview
Opdrachtgever :Ten Brinke


BA Doorsnede A en B

A 6001

Het auteursrecht wordt voorbehouden overeenkomstig de wet CAD tekeningen; geen handmatige wijzigingen toegestaan.
Niets uit deze tekening mag overgenomen worden zonder toestemming van onze opdrachtgever en/of ons bureau.

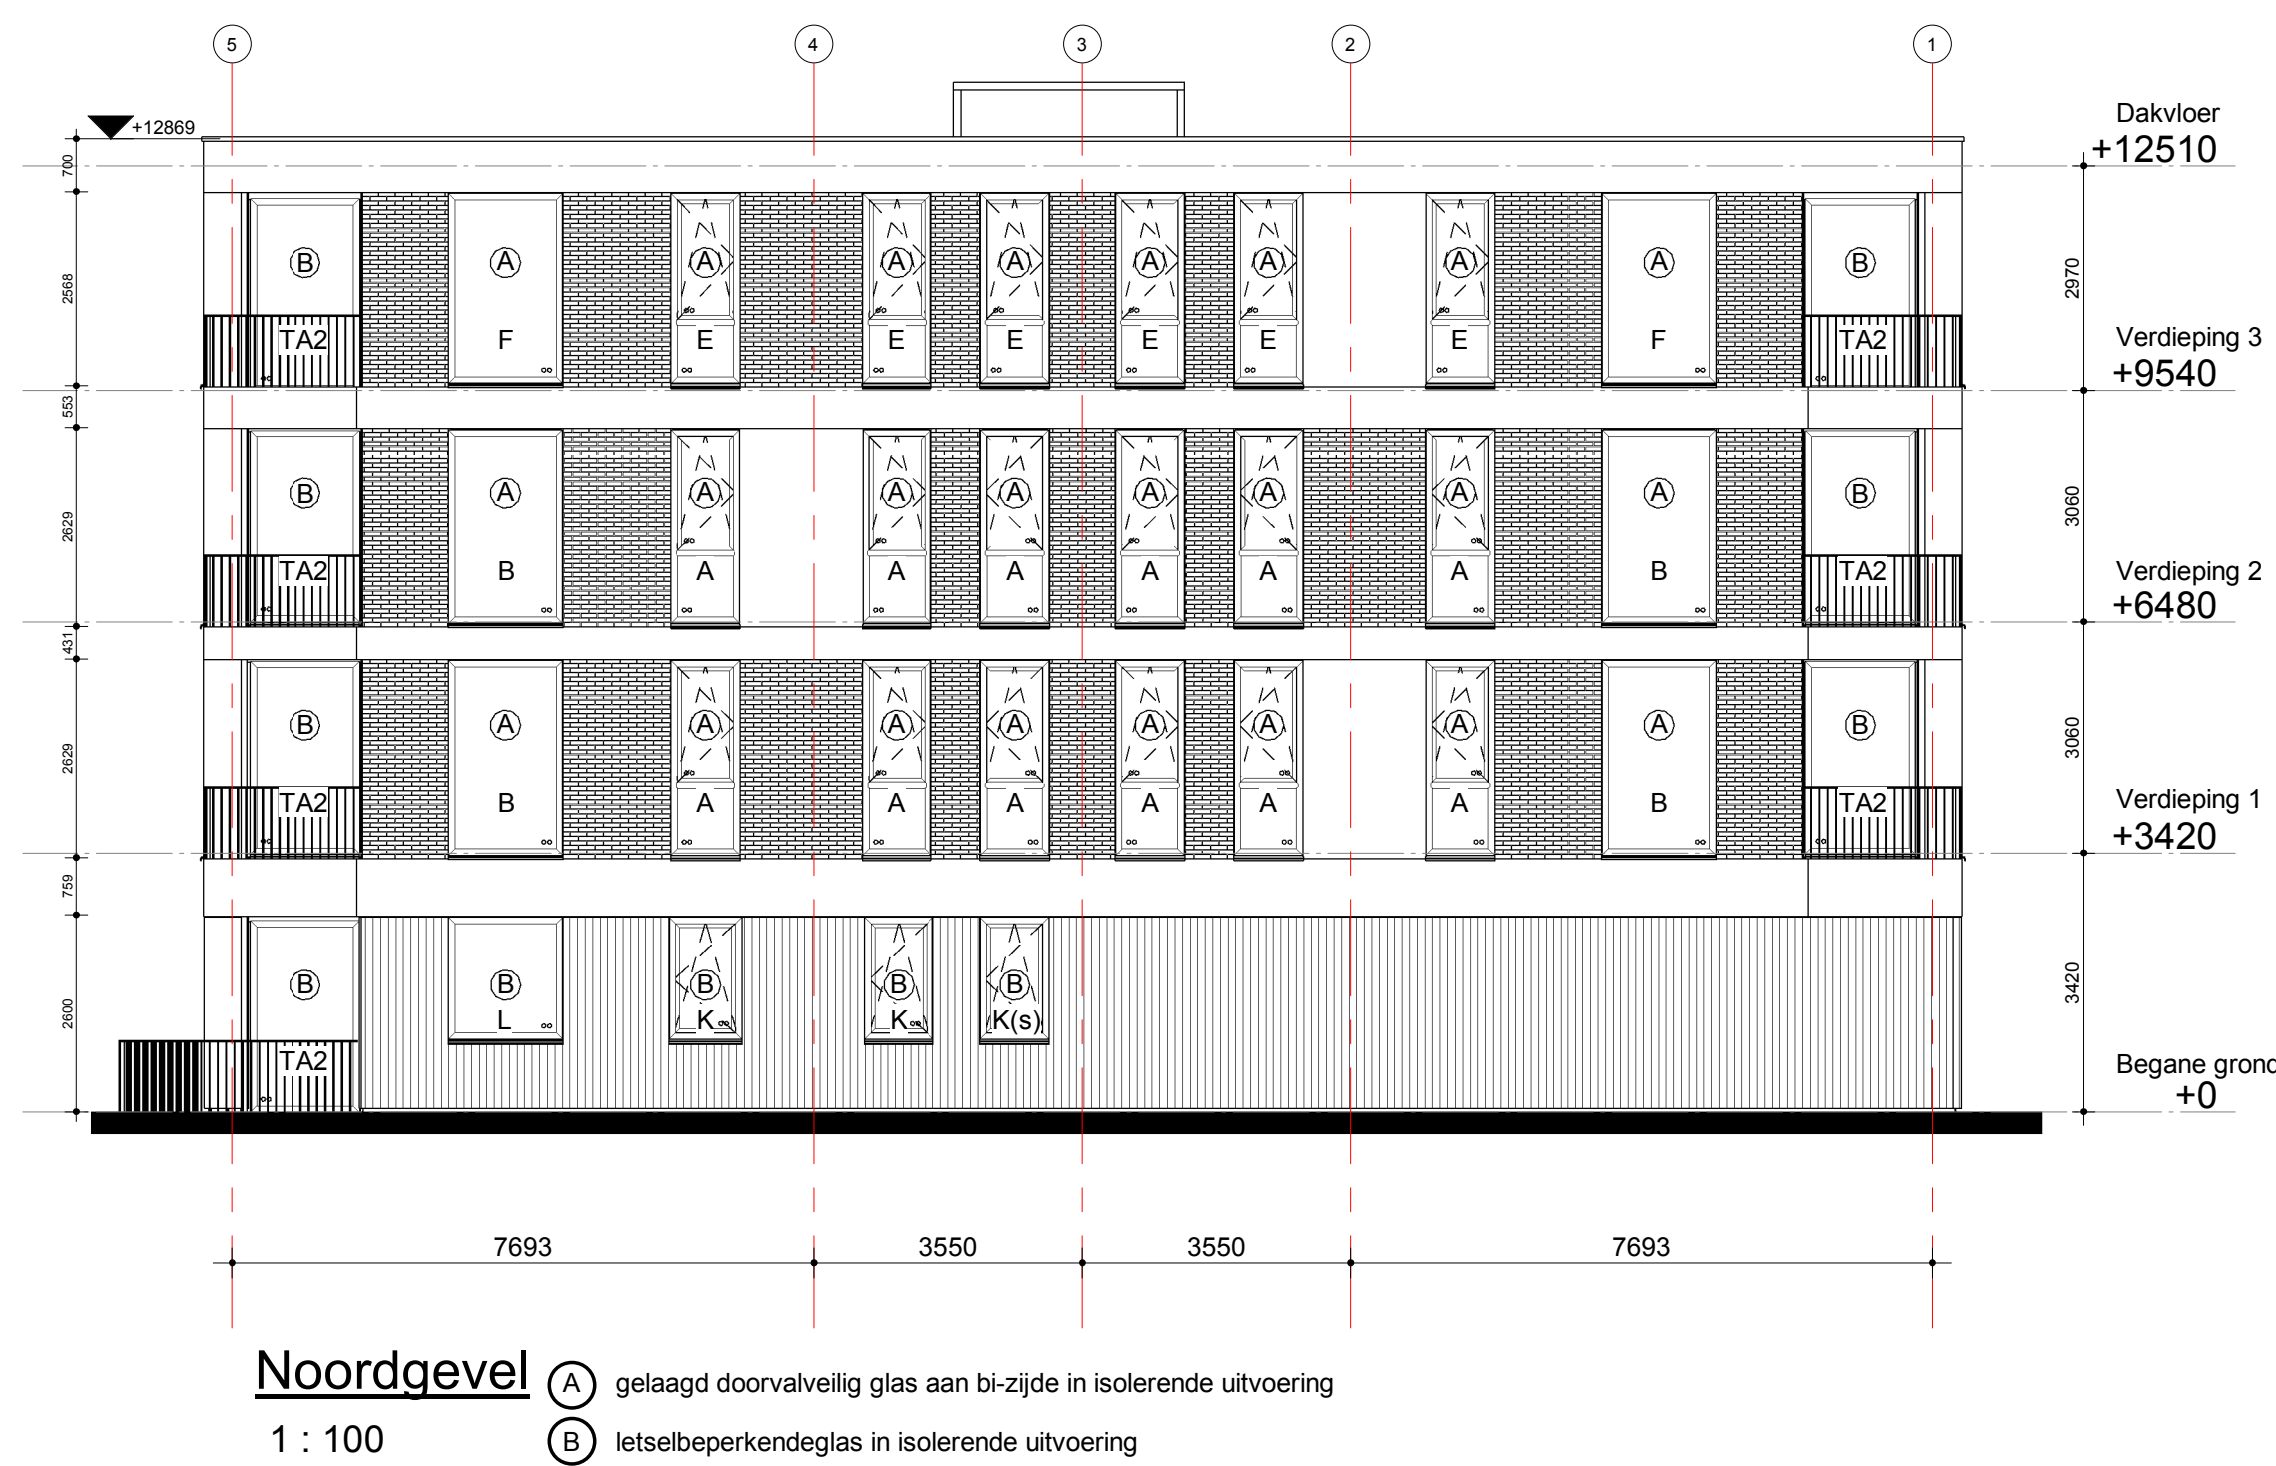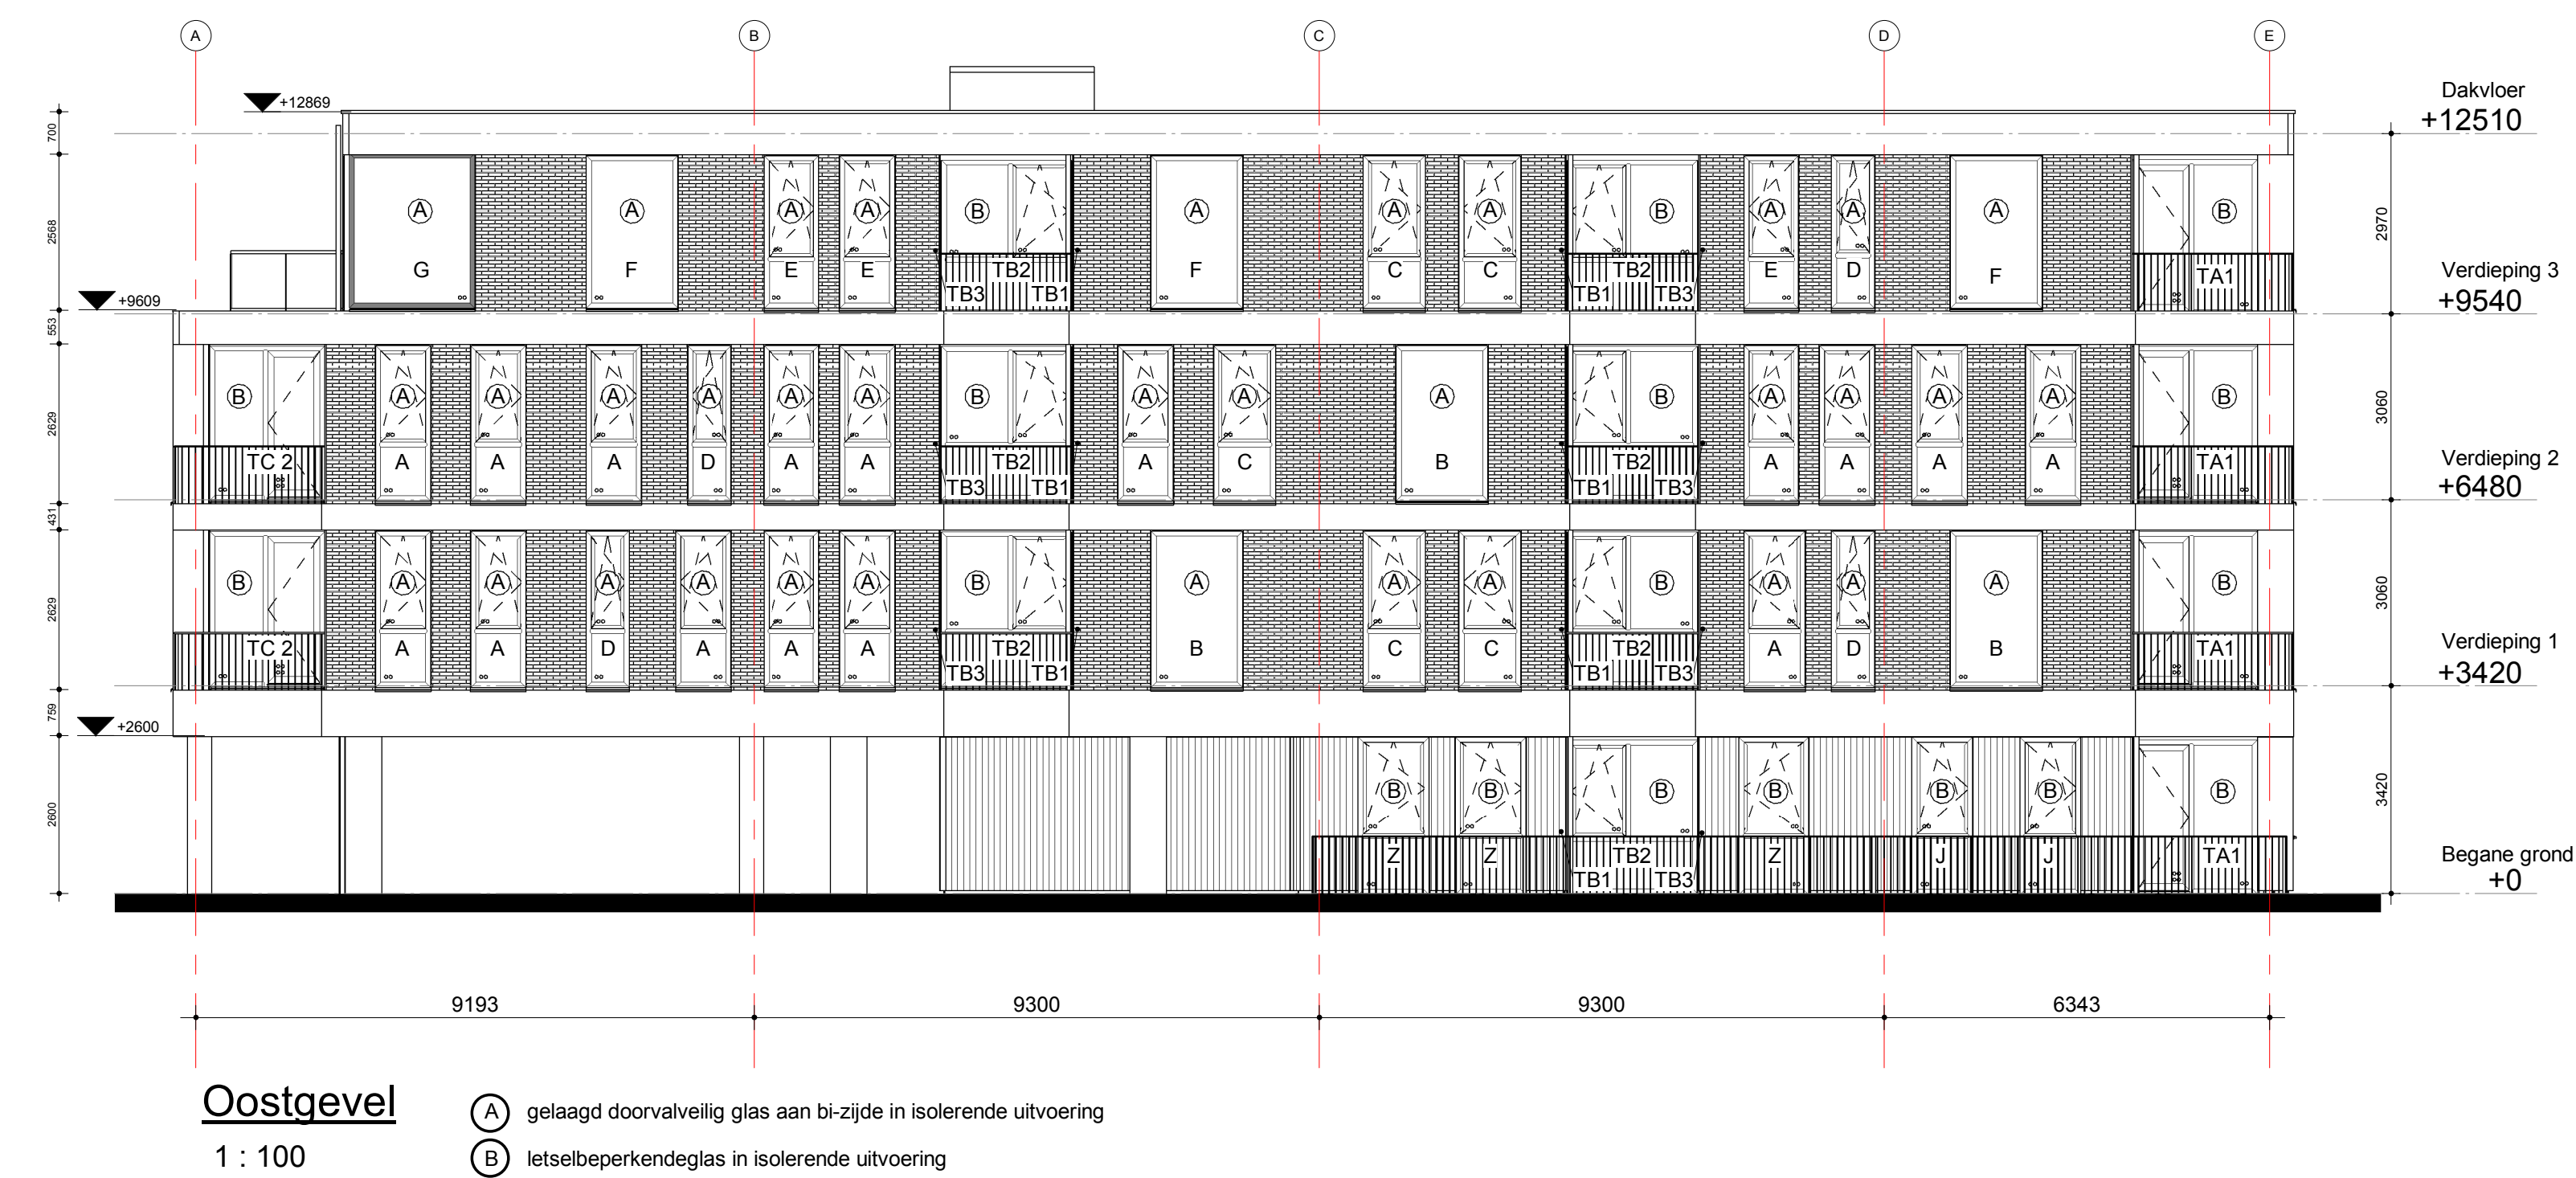


8650

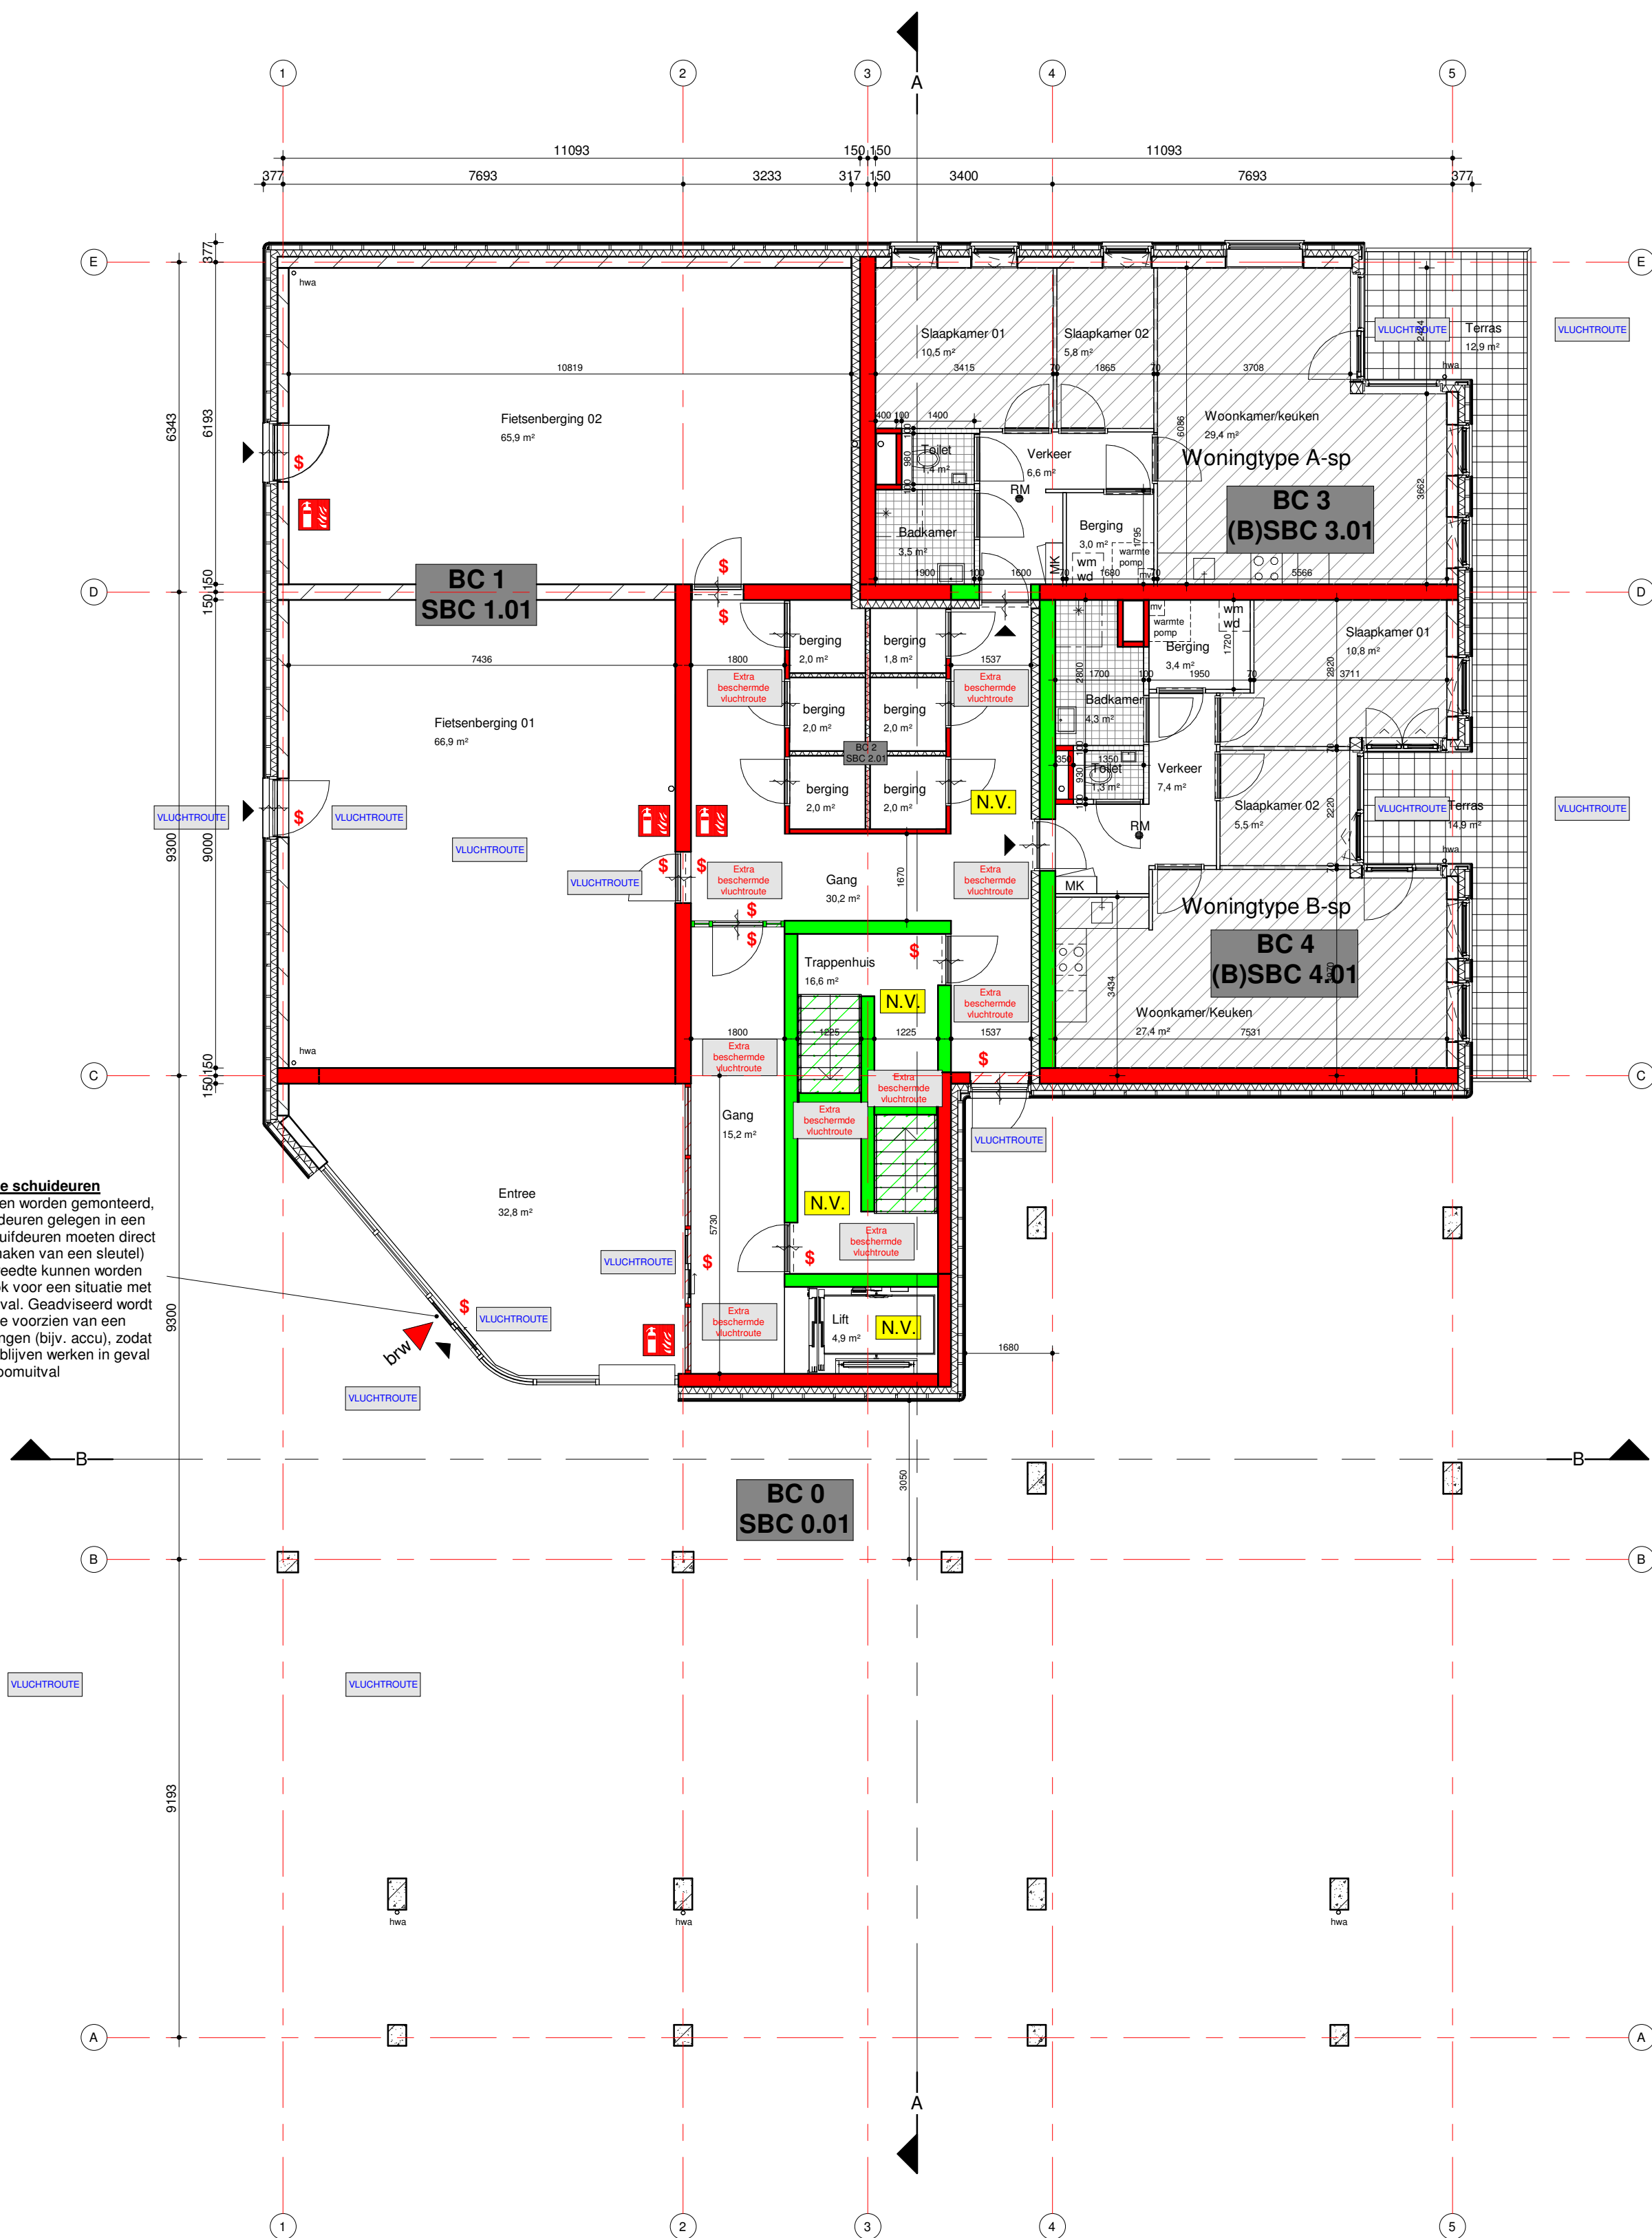

Automatische schuifdeuren
indien hier schuifdeuren worden gemonteerd, dan zijn deze schuifdeuren gelegen in een vluchtroute. Deze schuifdeuren moeten direct (zonder gebruik te maken van een sleutel) over de volledige breedte kunnen worden geopend. Dit geldt ook voor een situatie met brand en/of stroomuitval. Geadviseerd wordt de schuifdeuren te voorzien van een noodstroomvoorzieningen (bijv. accu), zodat de schuifdeuren ook blijven werken in geval van stroomuitval

RENVOOI ZIE TEKENING A4006

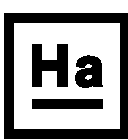

Hoogeveen architecten

DORPSSTRAAT 54 - 1182 JE AMSTELVEEN
WWW.HOOGVEEEN.ARCHI
IR. ARJEN HOOGVEEEN


TEL. 020-6434848
.....@HOOGVEEEN.ARCHI
ARCHITECT BNA

FORMAAT A2
SCHAAL 1 : 100
TEKENAAR PF
DATUM 14/12/20
WIJZIGING: 02/03/21

Mittelmeijer Parkview
Opdrachtgever :Ten Brinke

BA Plattegrond Begane grond

A 4001

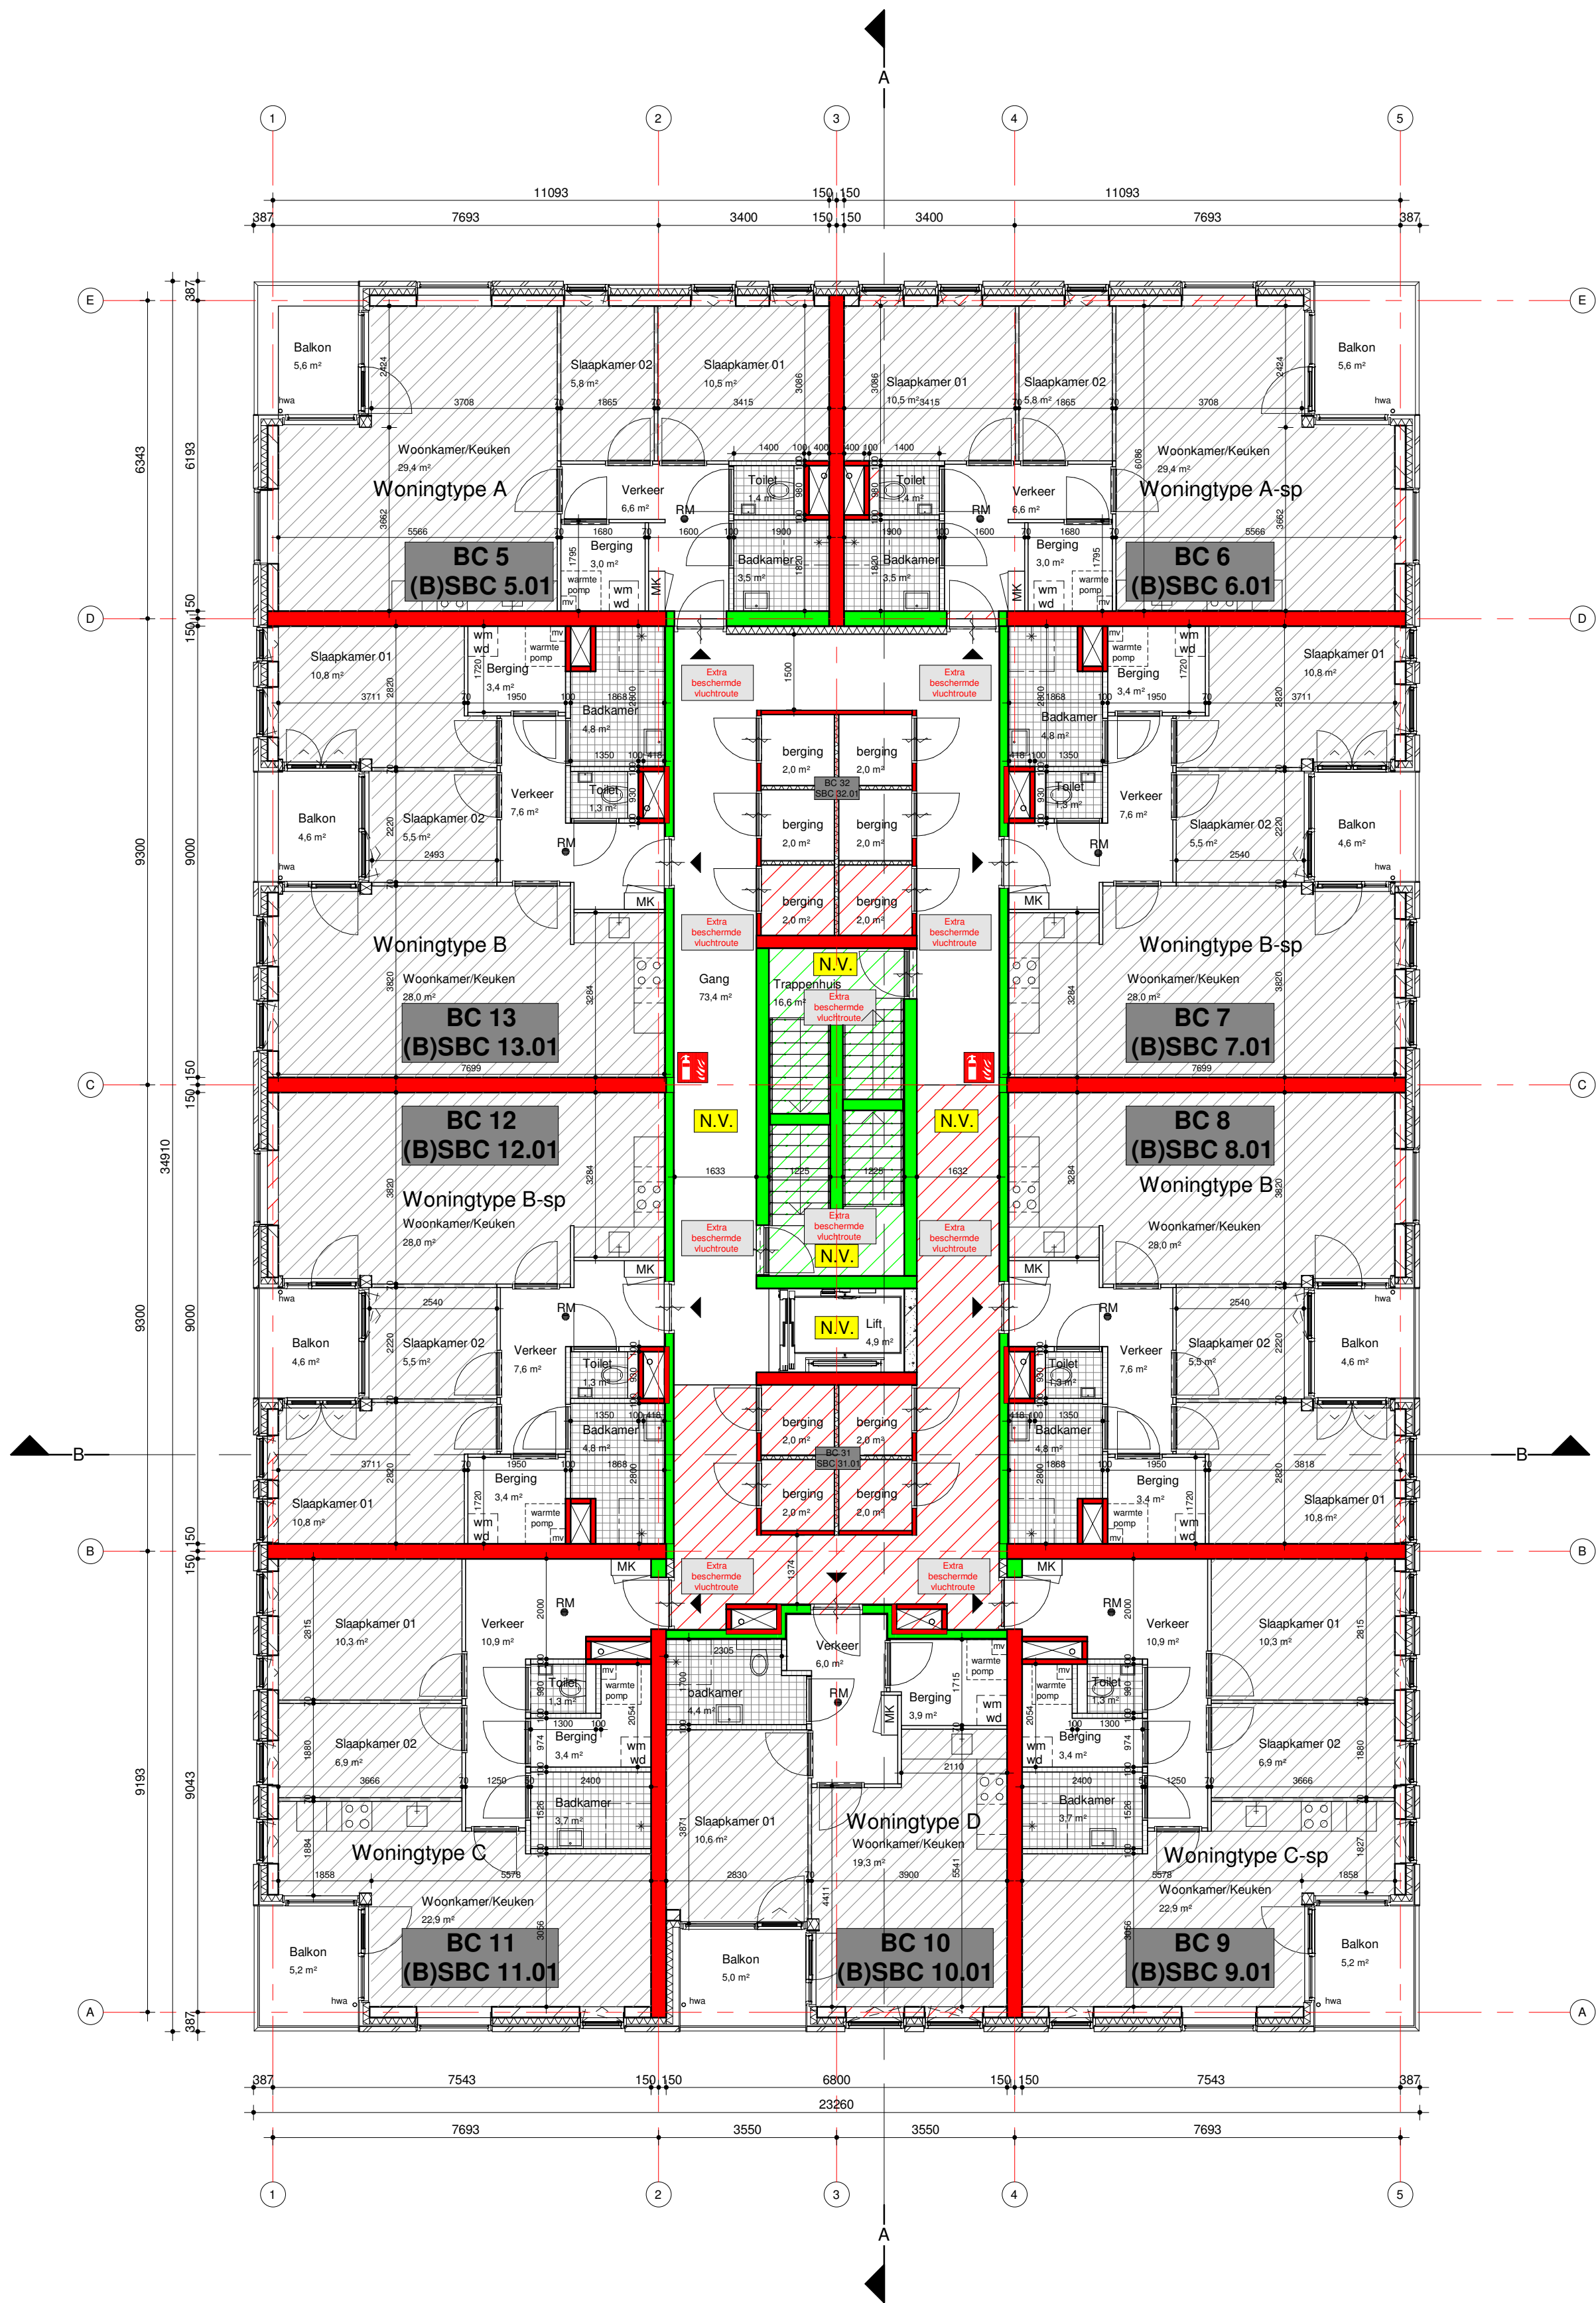

RENVOOI ZIE TEKENING A4006

8650



Hoogeveen architecten

DORPSSTRAAT 54 - 1182 JE AMSTELVEEN
WWW.HOOGVEEEN.ARCHI
IR. ARJEN HOOGVEEEN

TEL. 020-6434848
.....@HOOGVEEEN.ARCHI
ARCHITECT BNA


FORMAAT A2
SCHAAL 1 : 100
TEKENAAR PF
DATUM 14/12/20
WIJZIGING: 02/03/21

Mittelmeijer Parkview

Opdrachtgever :Ten Brinke


BA Plattegrond verdieping 1

A 4002

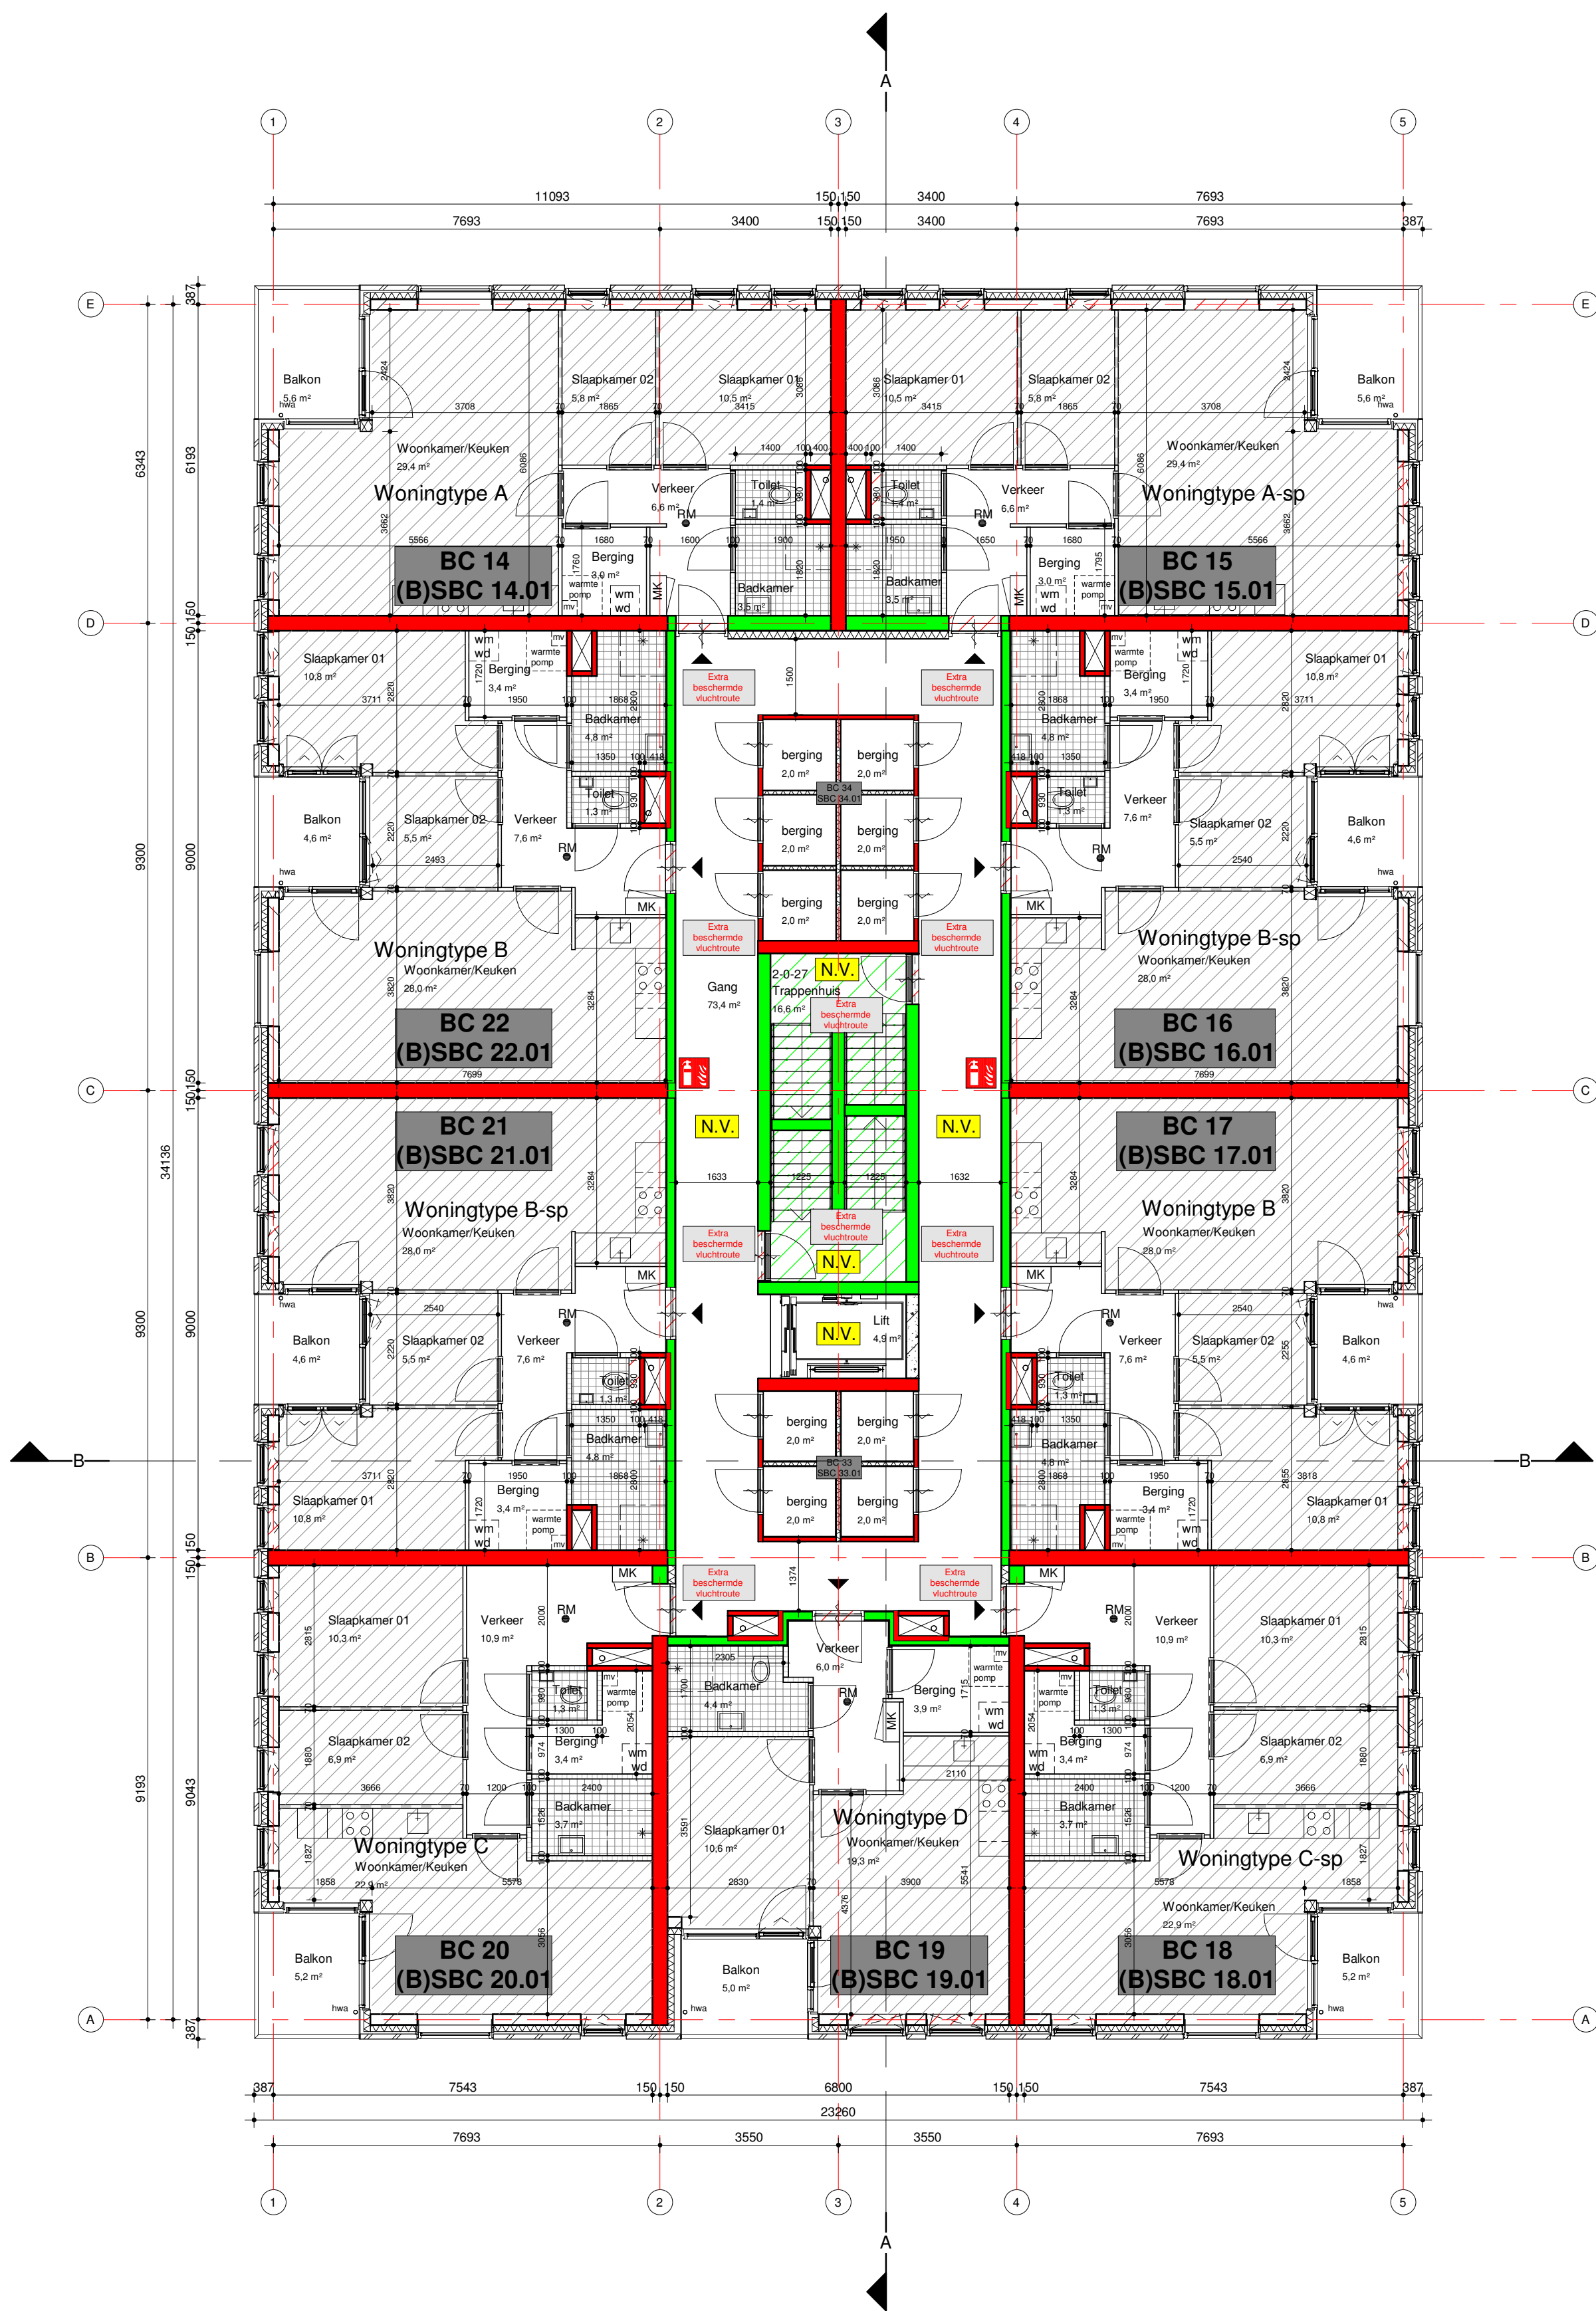

RENVOOI ZIE TEKening A4006

8650

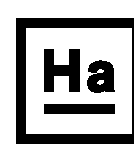

Hoogeveen architecten

DORPSSTRAAT 54 - 1182 JE AMSTELVEEN
WWW.HOOGVEEEN.ARCHI
IR. ARJEN HOOGVEEEN

TEL. 020-6434848
.....@HOOGVEEEN.ARCHI
ARCHITECT BNA

FORMAAT A2
SCHAAL 1 : 100
TEKENAAR PF
DATUM 14/12/20
WIJZIGING: 02/03/21


Middelmeijer Parkview

Opdrachtgever : Ten Brinke

BA Plattegrond verdieping 2

A 4003

Het auteursrecht wordt voorbehouden overeenkomstig de wet CAD tekeningen; geen handmatige wijzigingen toegestaan.
Niets uit deze tekening mag overgenomen worden zonder toestemming van onze opdrachtgever en/of ons bureau.

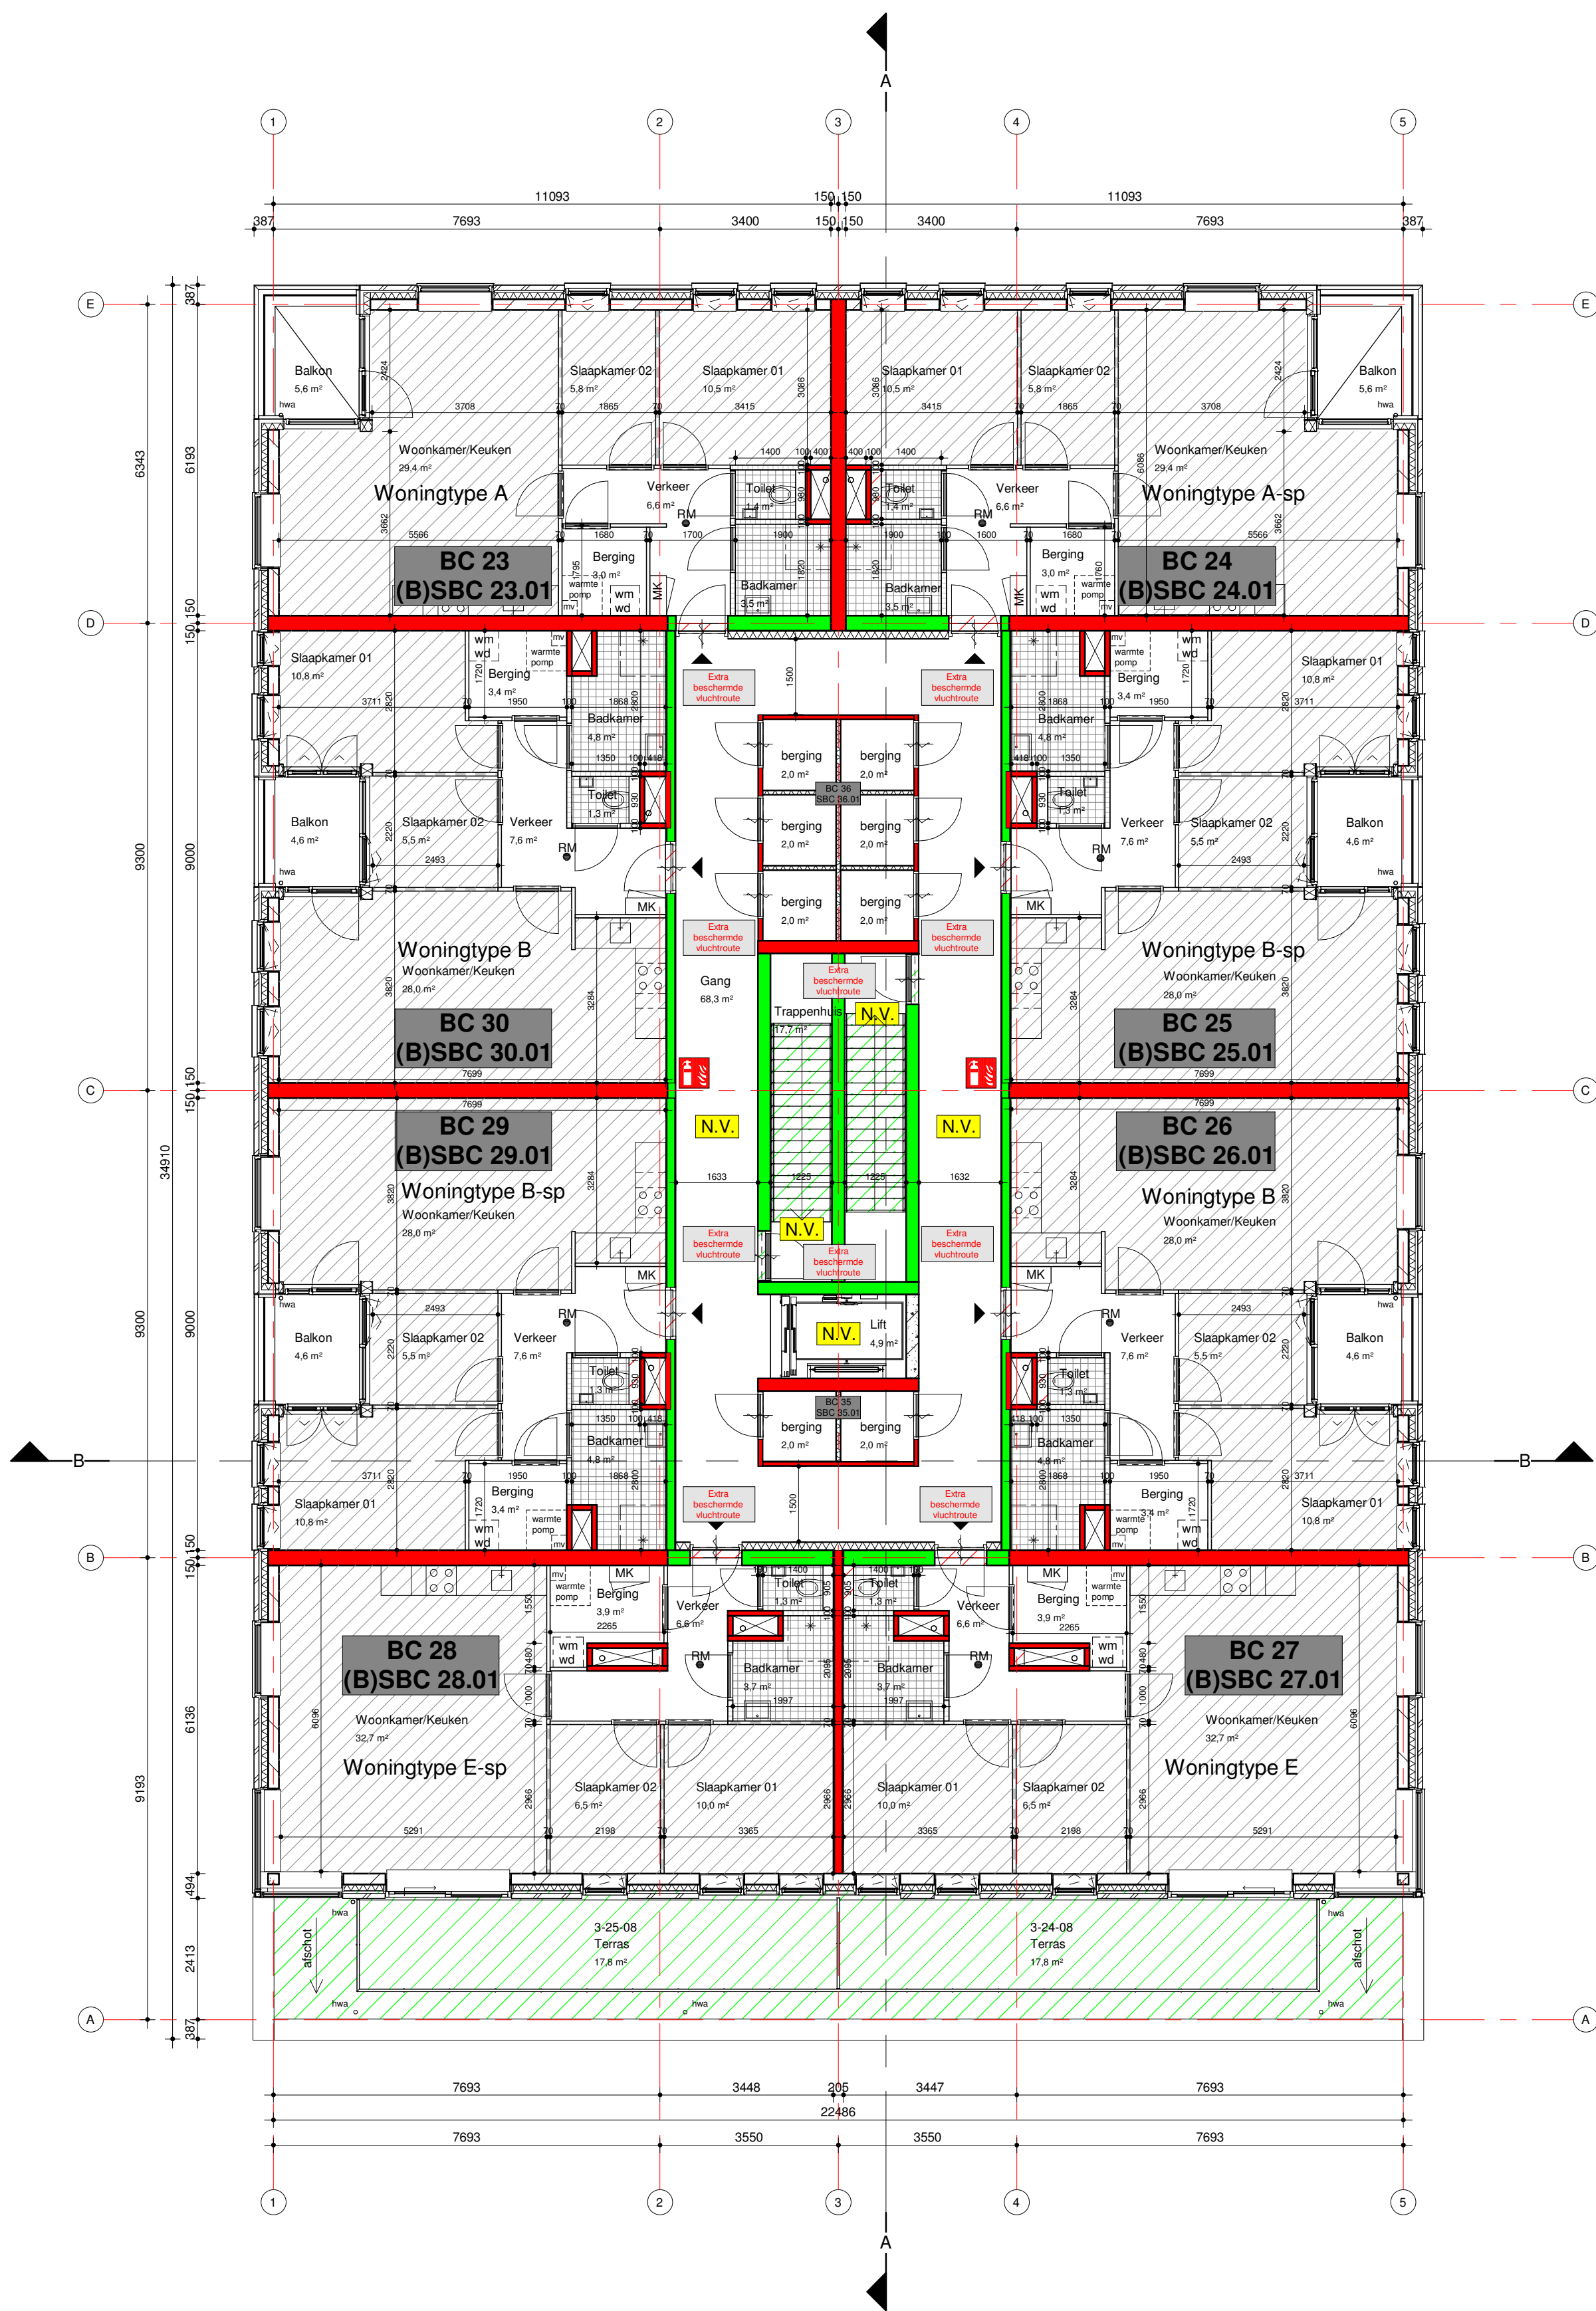

RENVOOI ZIE TEKENING A4006

8650



Hoogeveen architecten

DORPSSTRAAT 54 - 1182 JE AMSTELVEEN
WWW.HOOGVEEEN.ARCHI
IR. ARJEN HOOGVEEEN

FORMAAT	A2
SCHAAL	1 : 100
TEKENAAR	PF
DATUM	14/12/20
WIJZIGING:	02/03/21

Mittelmeijer Parkview
Opdrachtgever : Ten Brinke

BA Plattegrond verdieping 3

A 4004