



Begane grond

Renvooi Bouwkundig

beton (bestaand)

metselwerk baksteen (bestaand)

metselwerk kalkzandsteen (bestaand)

isolatie (bestaand)

lichte scheidingswand (bestaand)

dichte scheidingswand, metalstud, type volgens TO

systeemwand glas

brandslanghaspel

electronische deur ontgrendeling


zonder sleutel van binnenuit te openen

30min. brandwerende scheiding

60min. brandwerende scheiding

- Alle maatvoering in het werk te controleren

Inbo Kooibeursweg 75D	Project Dokkum, Gemeentehuis Noardeast-Fryslân
8442 DJ Heerenveen	Opdrachtgever Gemeente Noardeast-Fryslân
T +31 (0)512 51 02 25 heerenveen@inbo.com www.inbo.com	Projectarchitect Rodi van der Horst Projectleider Fokke de Vries Onderwerp Technisch Ontwerp Plattegrond begane grond
Getekend Klaas Adema	File 12730_Dokkum GNEF
Projectnummer 12730	Datum 13-05-2022
Schaal 1 : 100	Wijziging
Formaat 1189 x 594	Wijzigingsdatum

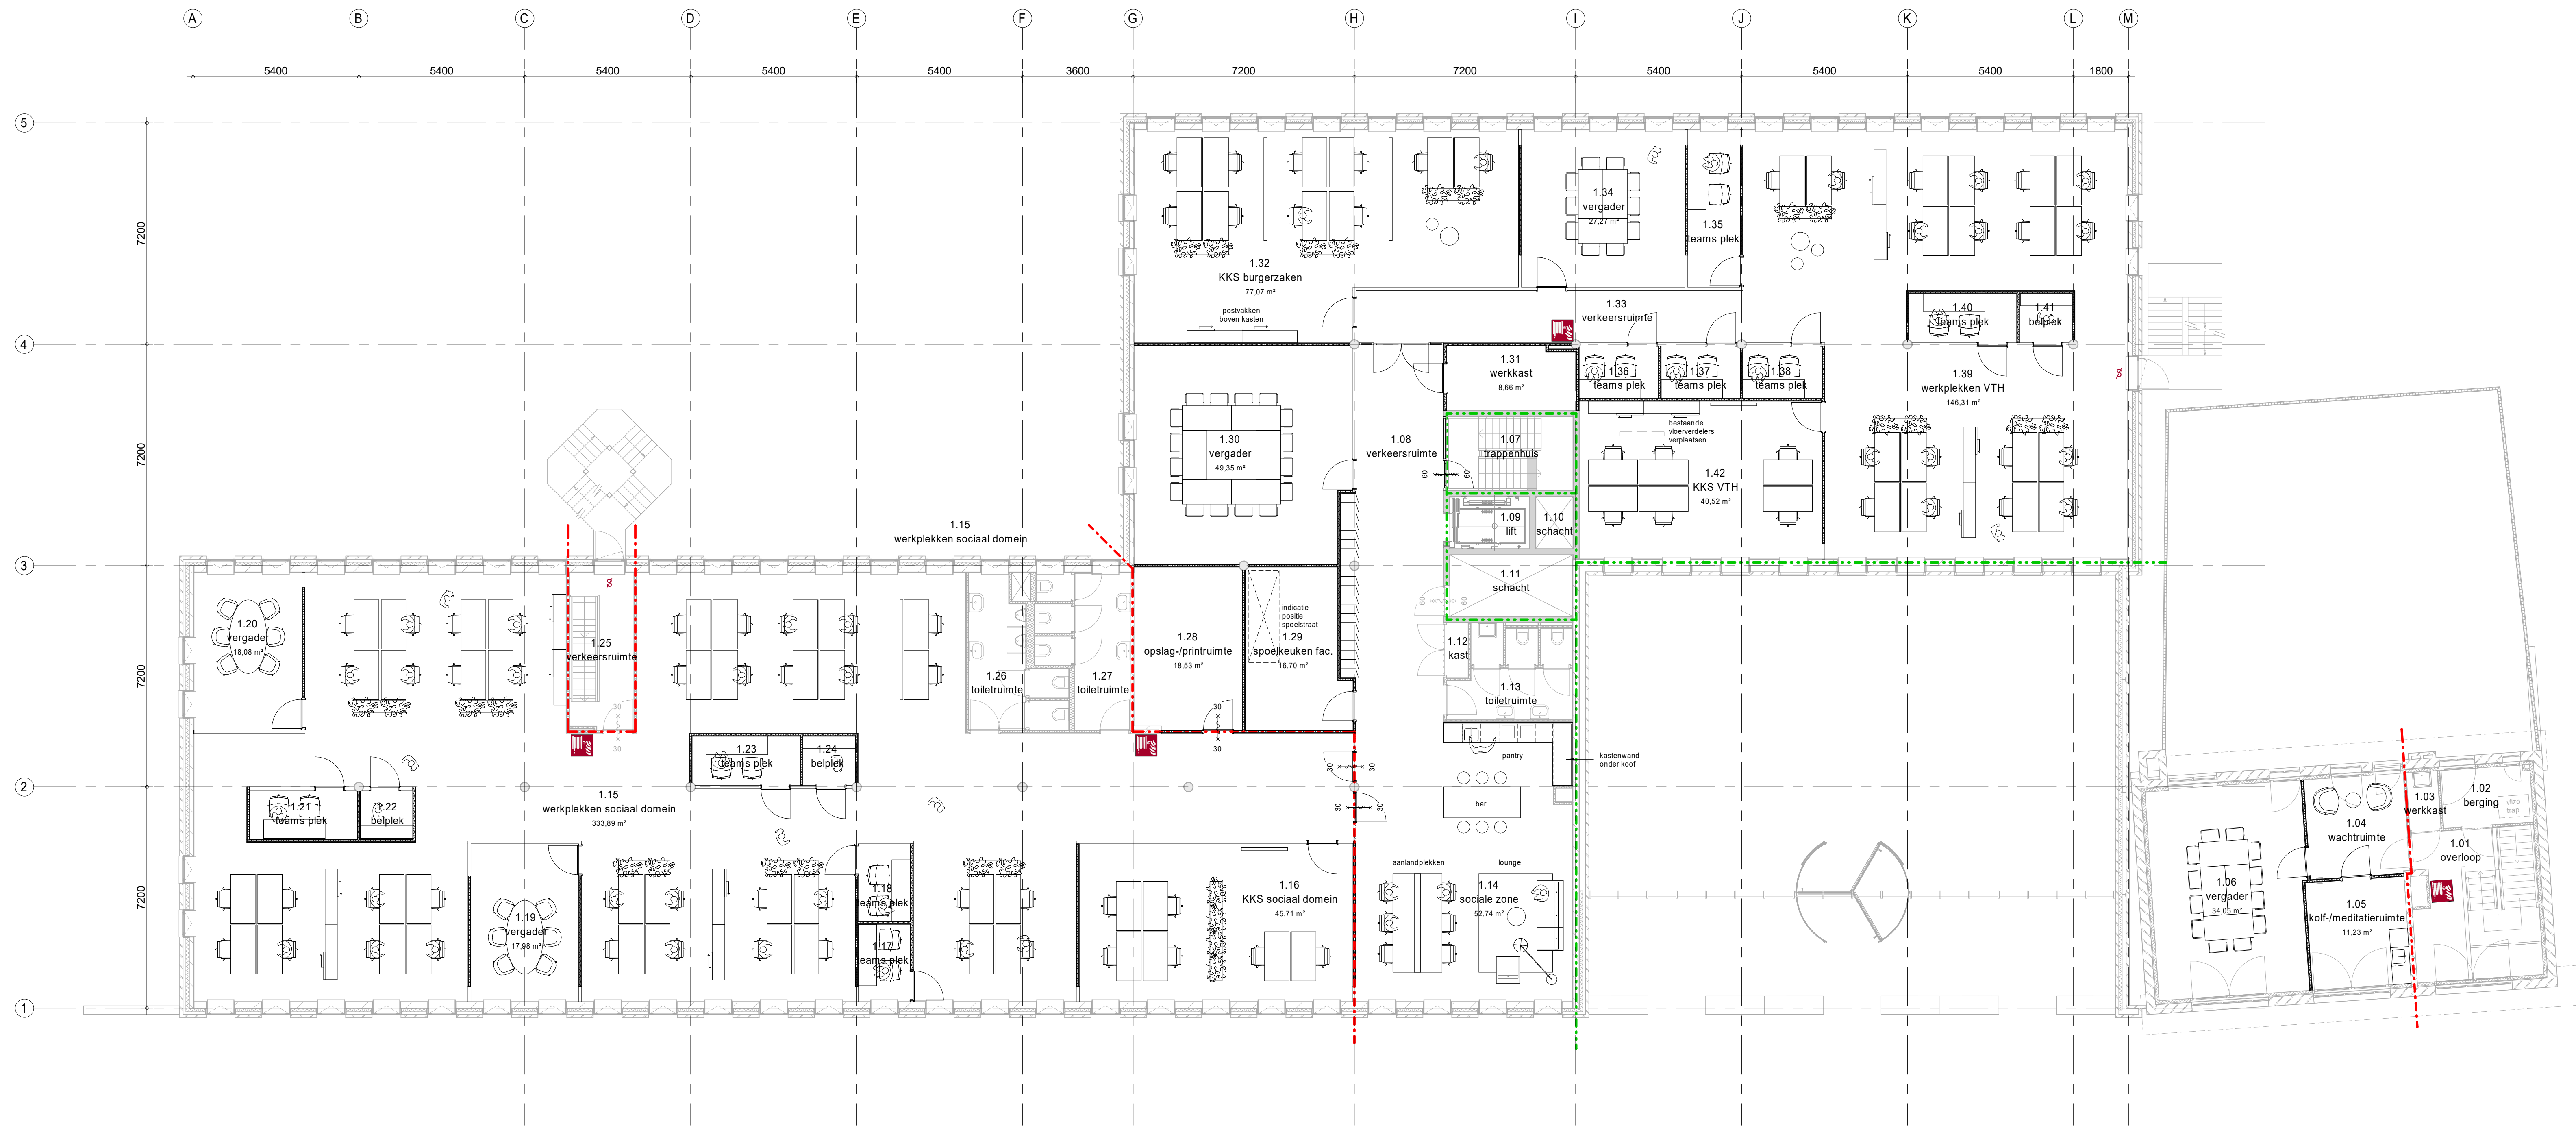

1e verdieping

beton (bestaand)

metselwerk baksteen (bestaand)

metselwerk kalkzandsteen (bestaand)

isolatie (bestaand)

lichte scheidingswand (bestaand)

dichte scheidingswand, metalstud, type volgens TO

systeemwand glas

brandslanghaspel

electronische deur ontgrendeling

zonder sleutel van binnenuit te openen

30min. brandwerende scheidingswand

60min. brandwerende scheidingswand

- Alle maatvoering in het werk te controleren

Inbo Kooibeursweg 75D 8442 DJ Heerenveen	Project Dokkum, Gemeentehuis Noardeast-Fryslân
T +31 (0)512 51 02 25 heerenveen@inbo.com www.inbo.com	Opdrachtgever Gemeente Noardeast-Fryslân
	Projectarchitect Rodi van der Horst
	Projectleider Fokke de Vries
	Onderwerp Technisch Ontwerp Plattegrond 1e verdieping
	Getekend Klaas Adema
	Projectnummer 12730
	Schaal 1 : 100
	Formaat 1189 x 594
	File 12730_Dokkum GNEF
	Datum 13-05-2022
	Wijziging
	Wijzigingsdatum



2e verdieping


Renvooi Bouwkundig

- beton (bestaand)
- metselwerk baksteen (bestaand)
- metselwerk kalkzandsteen (bestaand)
- isolatie (bestaand)
- lichte scheidingswand (bestaand)
- dichte scheidingswand, metalstud, type volgens TO
- systeemwand glas
- brandslanghaspel
- electronische deur ontgrendeling
- zonder sleutel van binnenuit te openen
- 30min. brandwerende scheiding
- 60min. brandwerende scheiding

- Alle maatvoering in het werk te controleren

Inbo Kooibeursweg 75D 8442 DJ Heerenveen T +31 (0)512 51 02 25 heerenveen@inbo.com www.inbo.com	Project Dokkum, Gemeentehuis Noardeast-Fryslân Opdrachtgever Gemeente Noardeast-Fryslân Projectarchitect Rodi van der Horst Projectleider Fokke de Vries Onderwerp Technisch Ontwerp Plattegrond 2e verdieping Getekend Klaas Adema Projectnummer 12730 Schaal 1 : 100 Formaat 1189 x 594	File 12730_Dokkum GNEF Datum 13-05-2022 Wijziging Wijzigingsdatum
--	---	--

Inbo b.v.
Kvk nr. 31020298

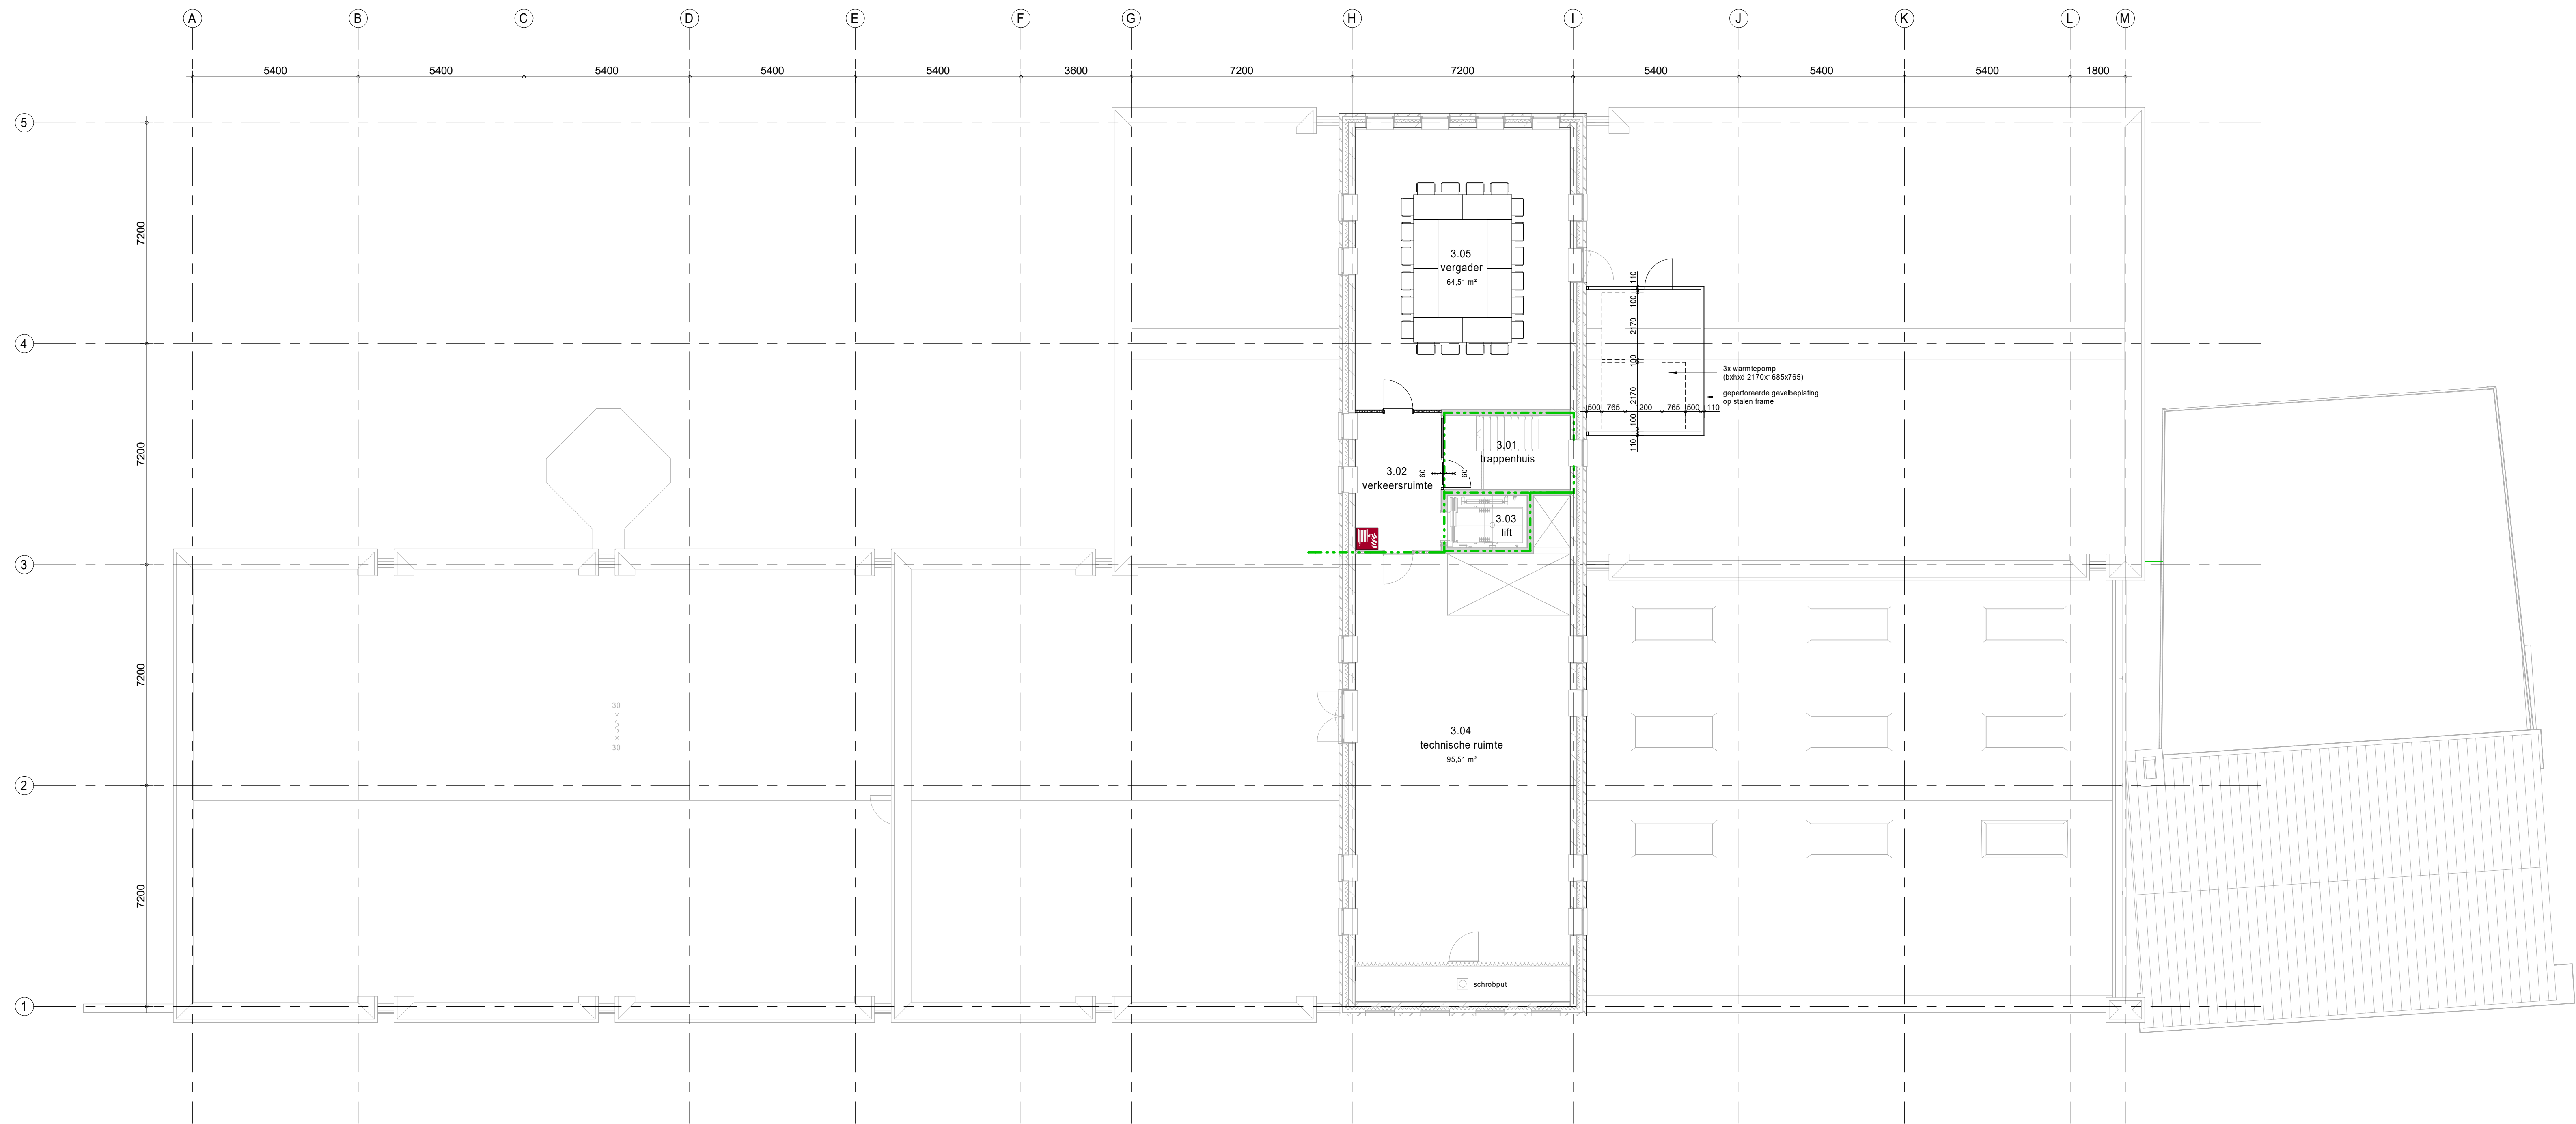

3e verdieping

Renvooi Bouwkundig

- beton (bestaand)
- metselwerk baksteen (bestaand)
- metselwerk kalkzandsteen (bestaand)
- isolatie (bestaand)
- lichte scheidingswand (bestaand)
- dichte scheidingswand, metalstud, type volgens TO
- systeemwand glas
- brandslanghaspel
- electronische deur ontgrendeling
- zonder sleutel van binnenuit te openen
- 30min. brandwerende scheiding
- 60min. brandwerende scheiding

- Alle maatvoering in het werk te controleren


inbo Koorbeursweg 75D	Project	Dokkum, Gemeentehuis Noardeast-Fryslân	
6442 DJ Heerenveen	Opdrachtgever	Gemeente Noardeast-Fryslân	
T +31 (0)512 51 02 25 heerenveen@inbo.com www.inbo.com	Projectarchitect	Rodi van der Horst	
	Projectleider	Fokke de Vries	
	Onderwerp	Technisch Ontwerp Plattegrond 3e verdieping	
	Getekend	Klaas Adema	File 12730_Dokkum GNEF
	Projectnummer	12730	Datum 13-05-2022
	Schaal	1 : 100	Wijziging
inbo b.v. Kijk nr. 31026236	Formaat	1189 x 594	Wijzigingsdatum

Inbo b.v.
Kvk nr. 31026295




Gebruiksfuncties begane grond

<div>Inbo</div> <div>Koornbeursweg 75D</div> <div>8442 DJ Heerenveen</div> <div>T +31 (0)512 51 02 25</div> <div>heerenveen@inbo.com</div> <div>www.inbo.com</div> <div>Inbo b.v.</div> <div>KvK nr. 31020298</div>	Project	Dokkum, Gemeentehuis Noardeast-Fryslân	
	Opdrachtgever	Gemeente Noardeast-Fryslân	
	Projectarchitect	Rodi van der Horst	
	Projectleider	Fokke de Vries	
	Onderwerp	Technisch Ontwerp	
		Gebruiksfuncties begane grond	
	Getekend	Klaas Adema	File 12730_Dokkum GNEF
	Projectnummer	12730	Datum 13-05-2022
	Schaal	1 : 100	Wijziging
	Formaat	1189 x 594	Wijzigingsdatum

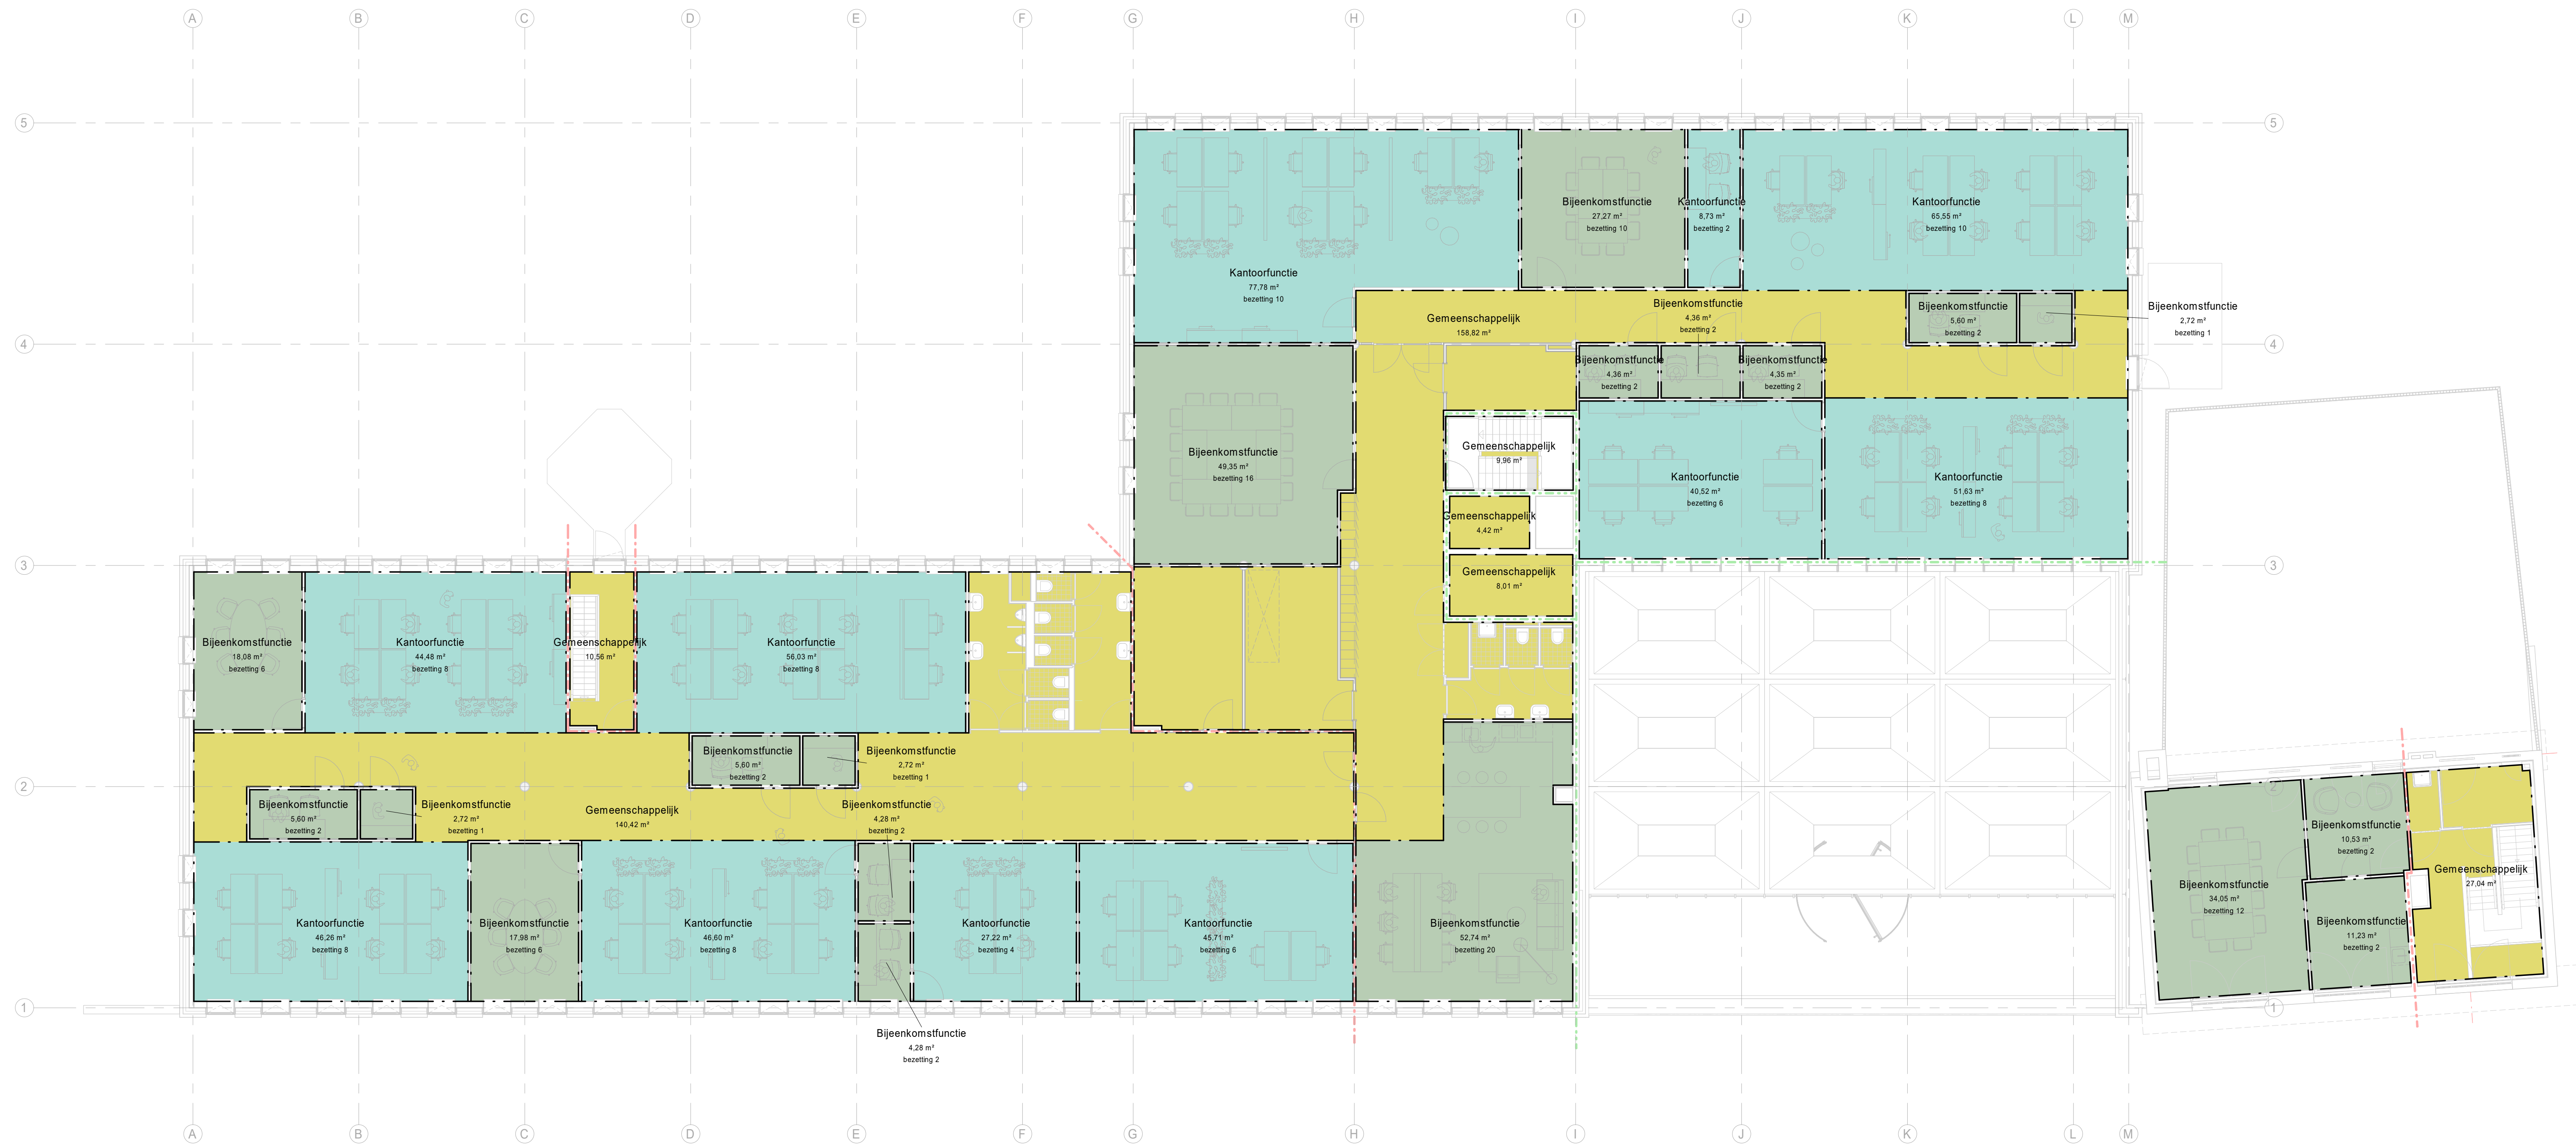

Gebruiksfuncties 1e verdieping

Inbo Kooibeursweg 75D 8442 DJ Heerenveen T +31 (0)512 51 02 25 heerenveen@inbo.com www.inbo.com	Project	Dokkum, Gemeentehuis Noardeast-Fryslân	
	Opdrachtgever	Gemeente Noardeast-Fryslân	
	Projectarchitect	Rodi van der Horst	
	Projectleider	Fokke de Vries	
	Onderwerp	Technisch Ontwerp Gebruiksfuncties 1e verdieping	
	Getekend	Klaas Adema	File 12730_Dokkum GNEF
	Projectnummer	12730	Datum 13-05-2022
	Schaal	1 : 100	Wijziging
Inbo b.v. Kvk nr. 31020395	Formaat	1189 x 594	Wijzigingsdatum

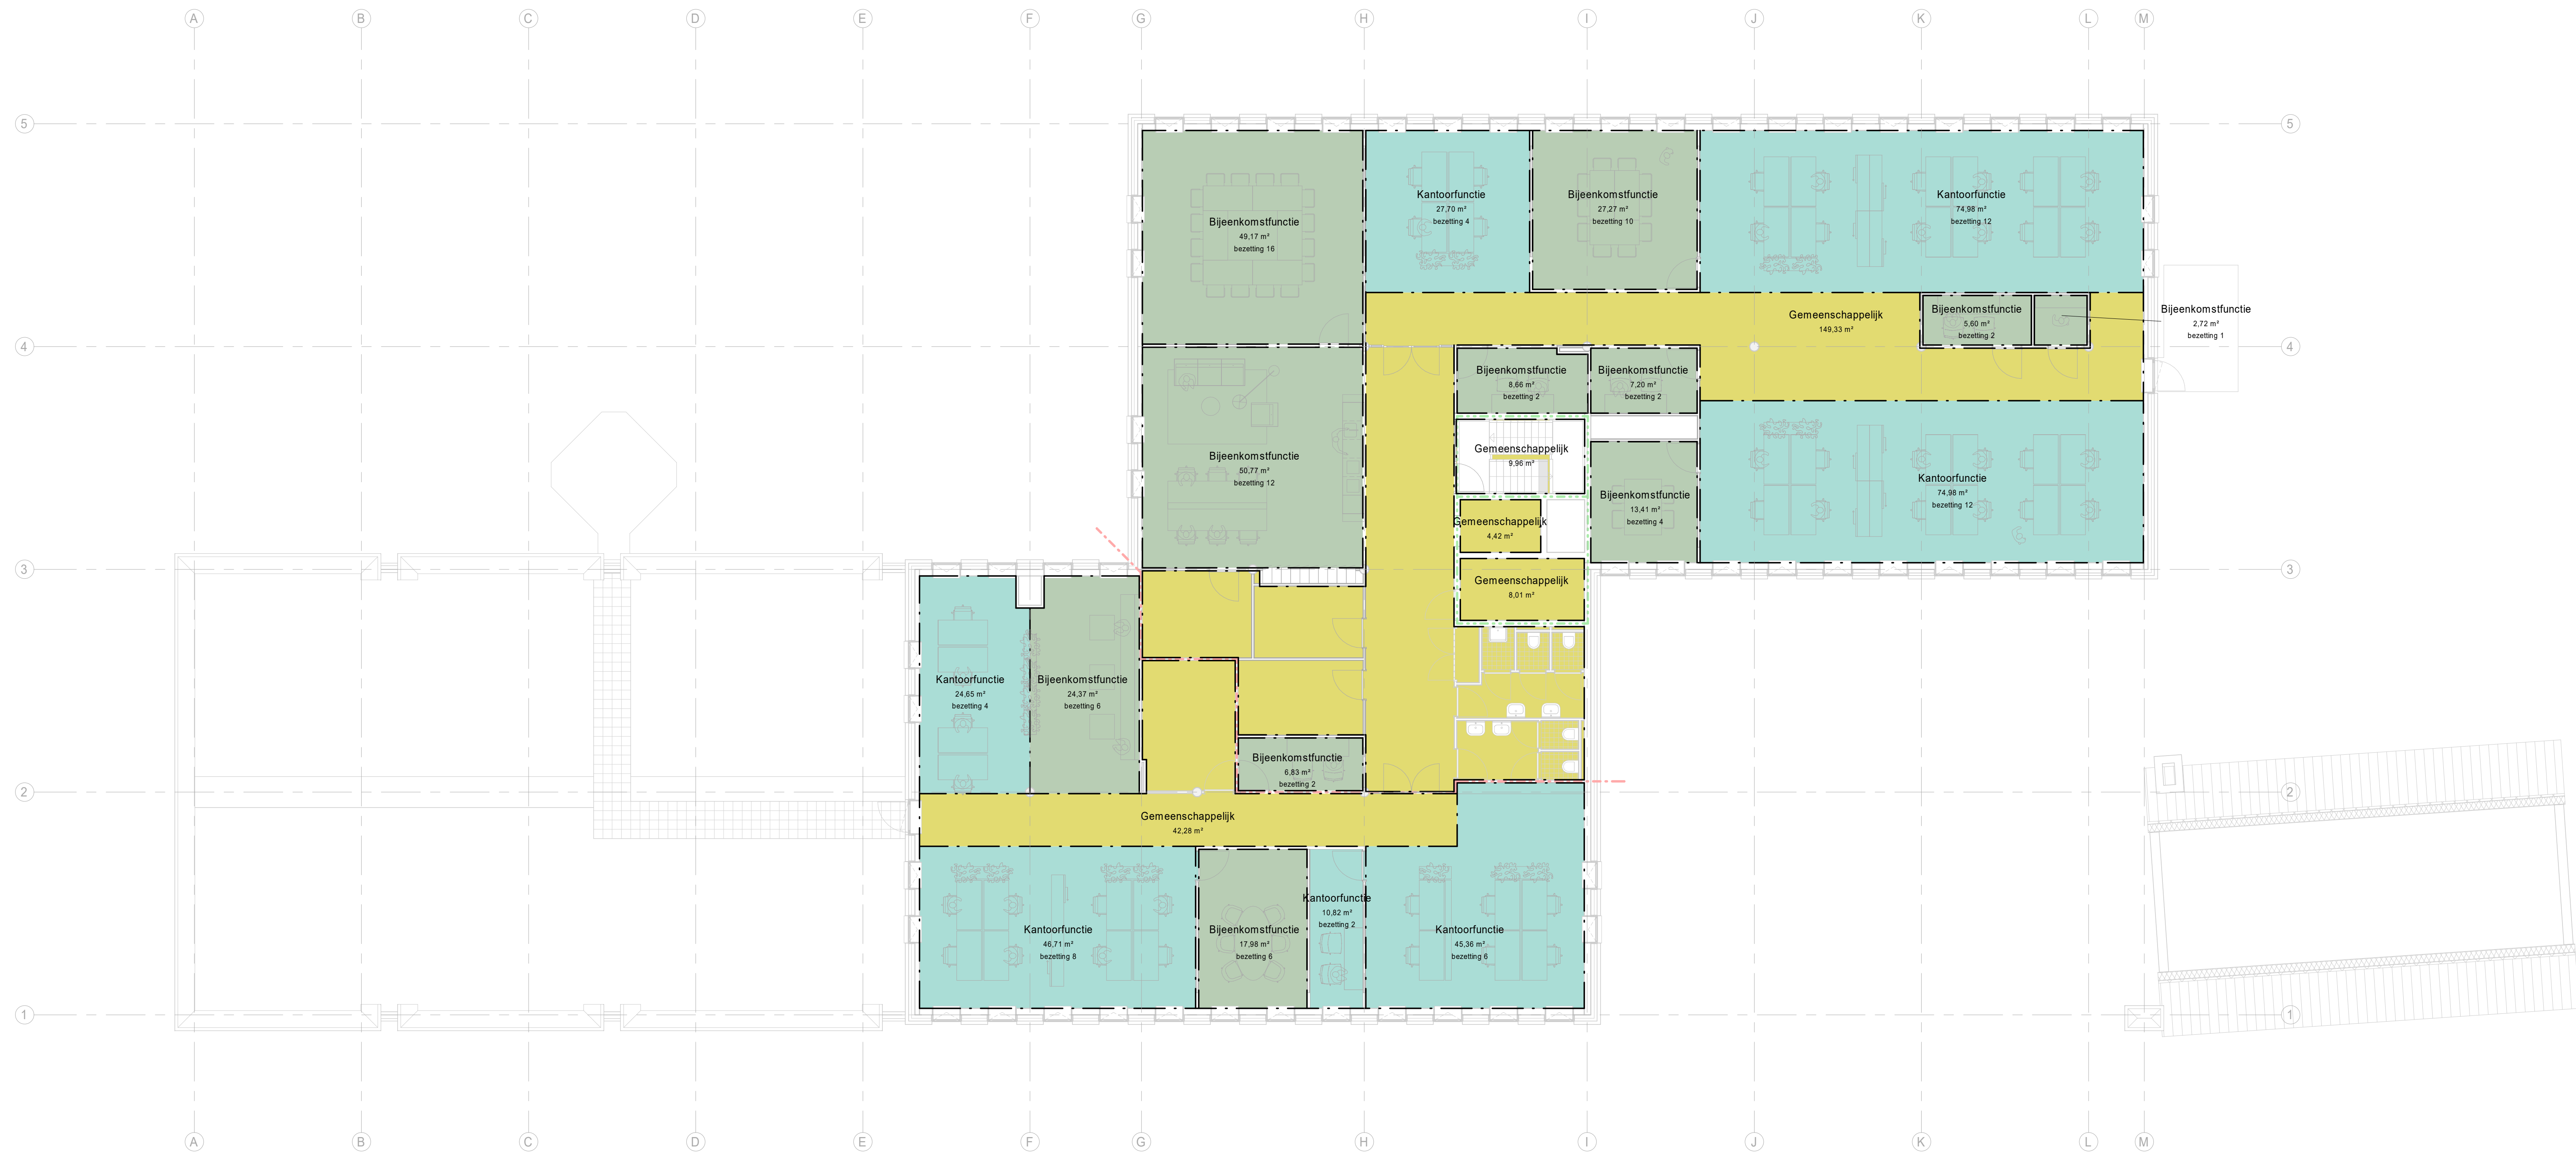


Gebruiksfuncties 2e verdieping

Inbo Kooibeursweg 75D 8442 DJ Heerenveen T +31 (0)512 51 02 25 heerenveen@inbo.com www.inbo.com Inbo b.v. KvK nr. 3102039	Project	Dokkum, Gemeentehuis Noardeast-Fryslân	
	Opdrachtgever	Gemeente Noardeast-Fryslân	
	Projectarchitect	Rodi van der Horst	
	Projectleider	Fokke de Vries	
	Onderwerp	Technisch Ontwerp Gebruiksfuncties 2e verdieping	
	Getekend	Klaas Adema	File 12730_Dokkum GNEF
	Projectnummer	12730	Datum 13-05-2022
	Schaal	1 : 100	Wijziging
	Formaat	1189 x 594	Wijzigingsdatum



Gebruiksfuncties 3e verdieping

<div>Inbo</div> <div>Koornbeursweg 75D</div> <div>8442 DJ Heerenvveen</div> <div>T +31 (0)512 51 02 25</div> <div>heerenveen@inbo.com</div> <div>www.inbo.com</div> <div>Inbo b.v.</div> <div>KvK nr. 31026296</div>	Project	Dokkum, Gemeentehuis Noardeast-Fryslân	
	Opdrachtgever	Gemeente Noardeast-Fryslân	
	Projectarchitect	Rodi van der Horst	
	Projectleider	Fokke de Vries	
	Onderwerp	Technisch Ontwerp Gebruiksfuncties 3e verdieping	
	Getekend	Klaas Adema	File 12730_Dokkum GNEF
	Projectnummer	12730	Datum 13-05-2022
	Schaal	1 : 100	Wijziging
	Formaat	1189 x 594	Wijzigingsdatum

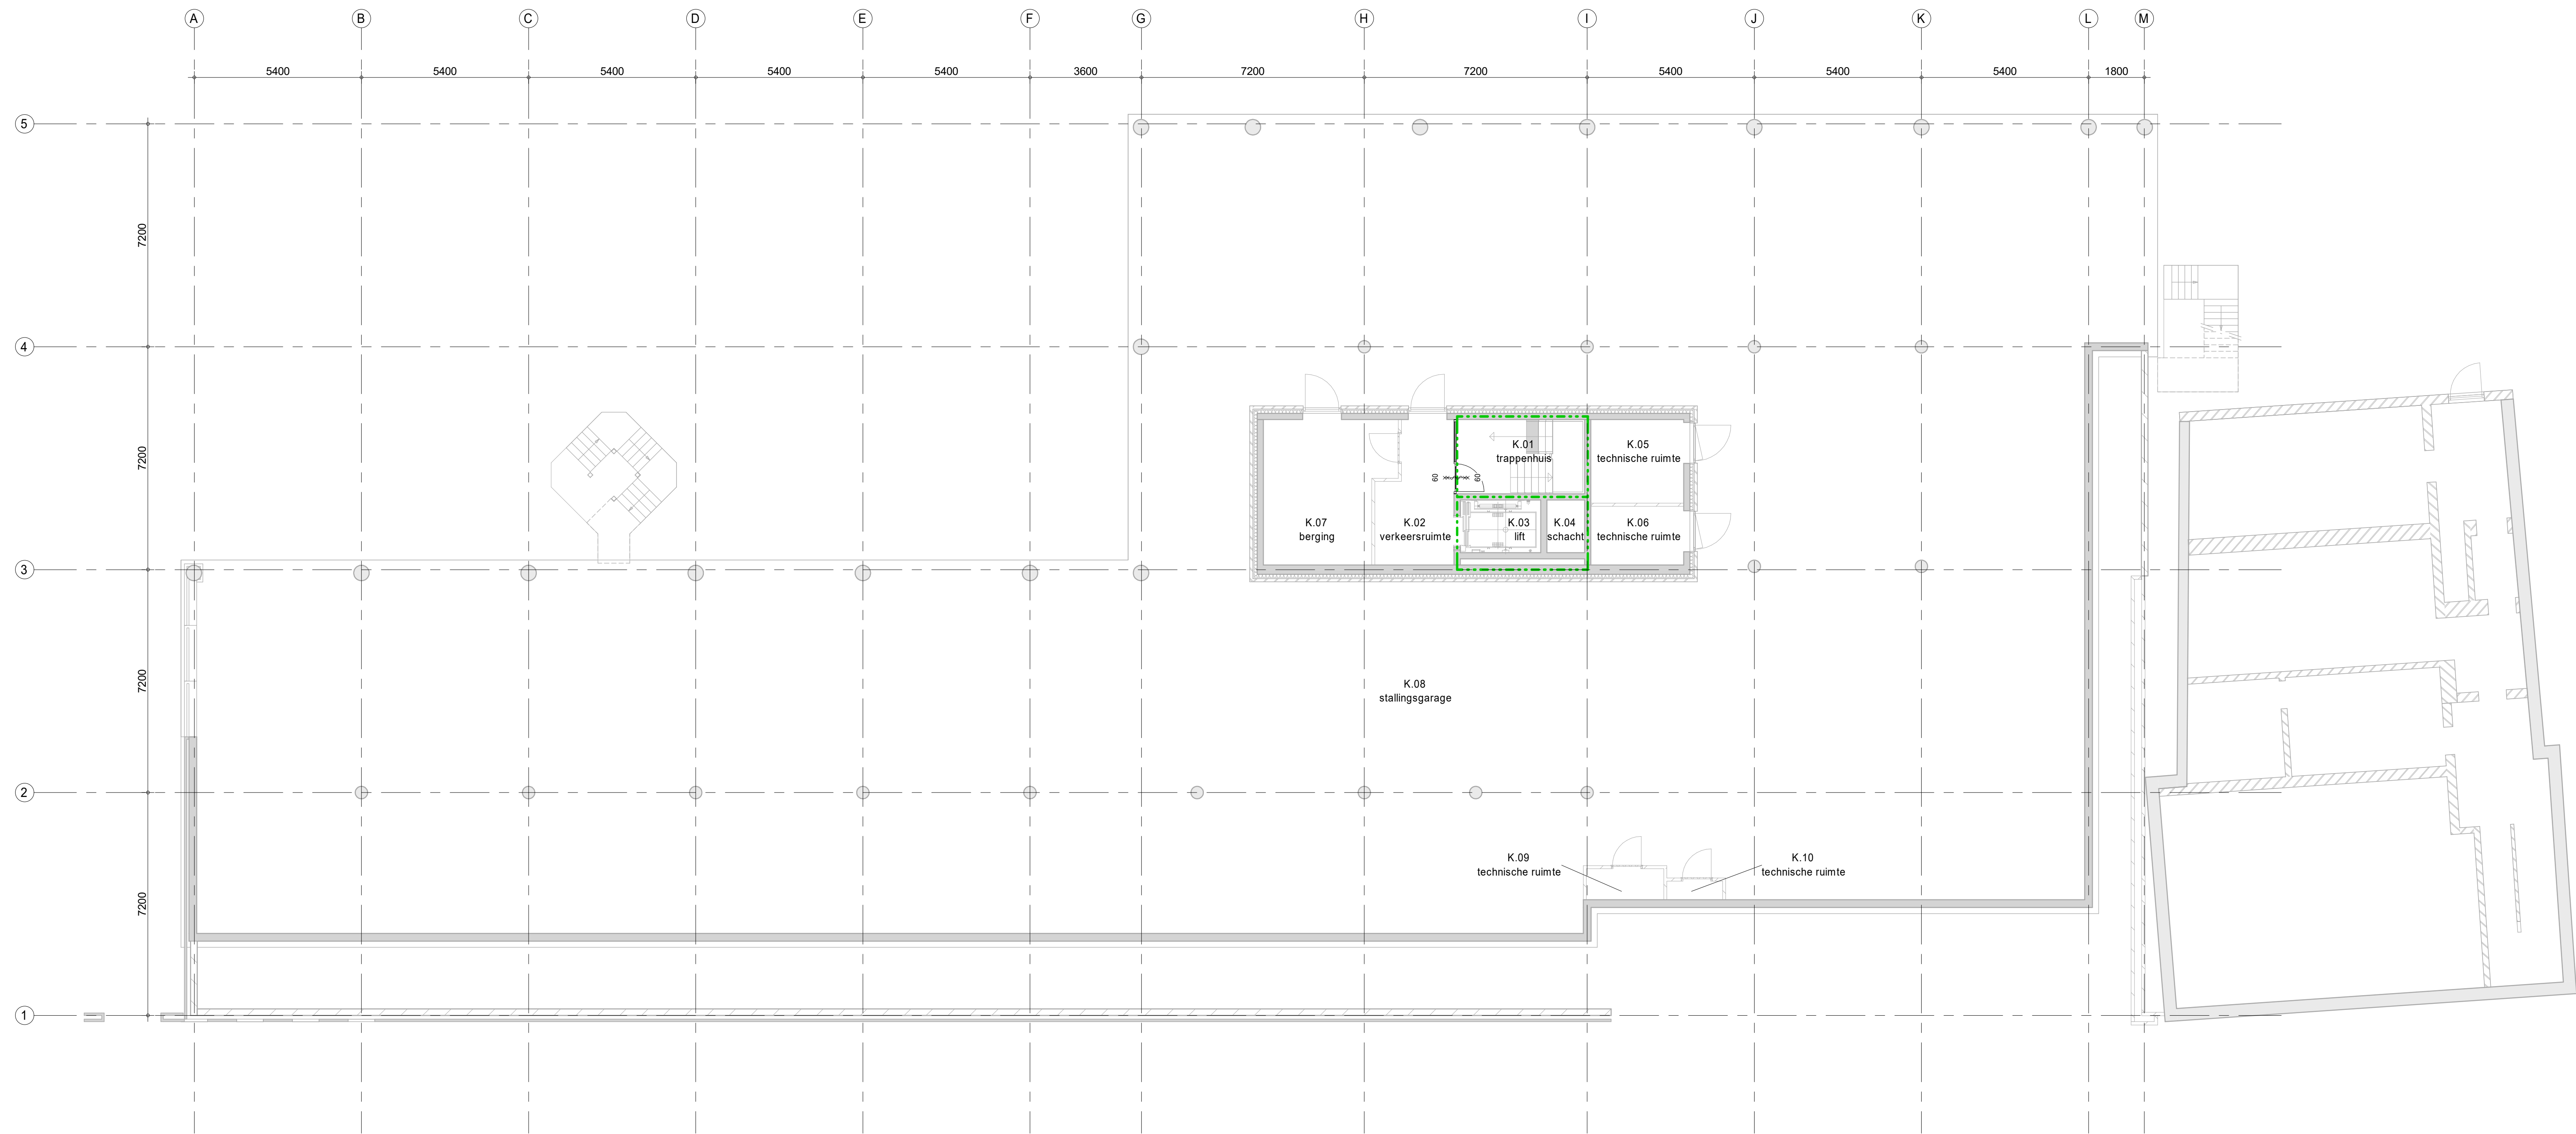

Kelder

Renvooi Bouwkundig

beton (bestaand)

metselwerk baksteen (bestaand)

metselwerk kalkzandsteen (bestaand)

isolatie (bestaand)

lichte scheidingswand (bestaand)

dichte scheidingswand, metalstud, type volgens TO

systeemwand glas

brandslanghaspel

electronische deur ontgrendeling

zonder sleutel van binnenuit te openen

30min. brandwerende scheiding

60min. brandwerende scheiding

- Alle maatvoering in het werk te controleren


Inbo Kooimbeursweg 75D 8442 DJ Heerenveen T +31 (0)512 51 02 25 heerenveen@inbo.com www.inbo.com	<div><div>Project</div><div>Dokkum, Gemeentehuis Noardeast-Fryslân</div></div> <div><div>Opdrachtgever</div><div>Gemeente Noardeast-Fryslân</div></div> <div><div>Projectarchitect</div><div>Rodi van der Horst</div></div> <div><div>Projectleider</div><div>Fokke de Vries</div></div> <div><div>Onderwerp</div><div>Technisch Ontwerp Plattegrond kelder</div></div>	<div><div>Getekend</div><div>Klaas Adema</div><div>File</div><div>12730_Dokkum GNEF</div></div> <div><div>Projectnummer</div><div>12730</div><div>Datum</div><div>13-05-2022</div></div> <div><div>Schaal</div><div>1 : 100</div><div>Wijziging</div><div></div></div> <div><div>Formaat</div><div>1189 x 594</div><div>Wijzigingsdatum</div><div></div></div>
---	---	--

Inbo b.v.
Kvk nr. 31026236

Bladnummer

B5.1-1



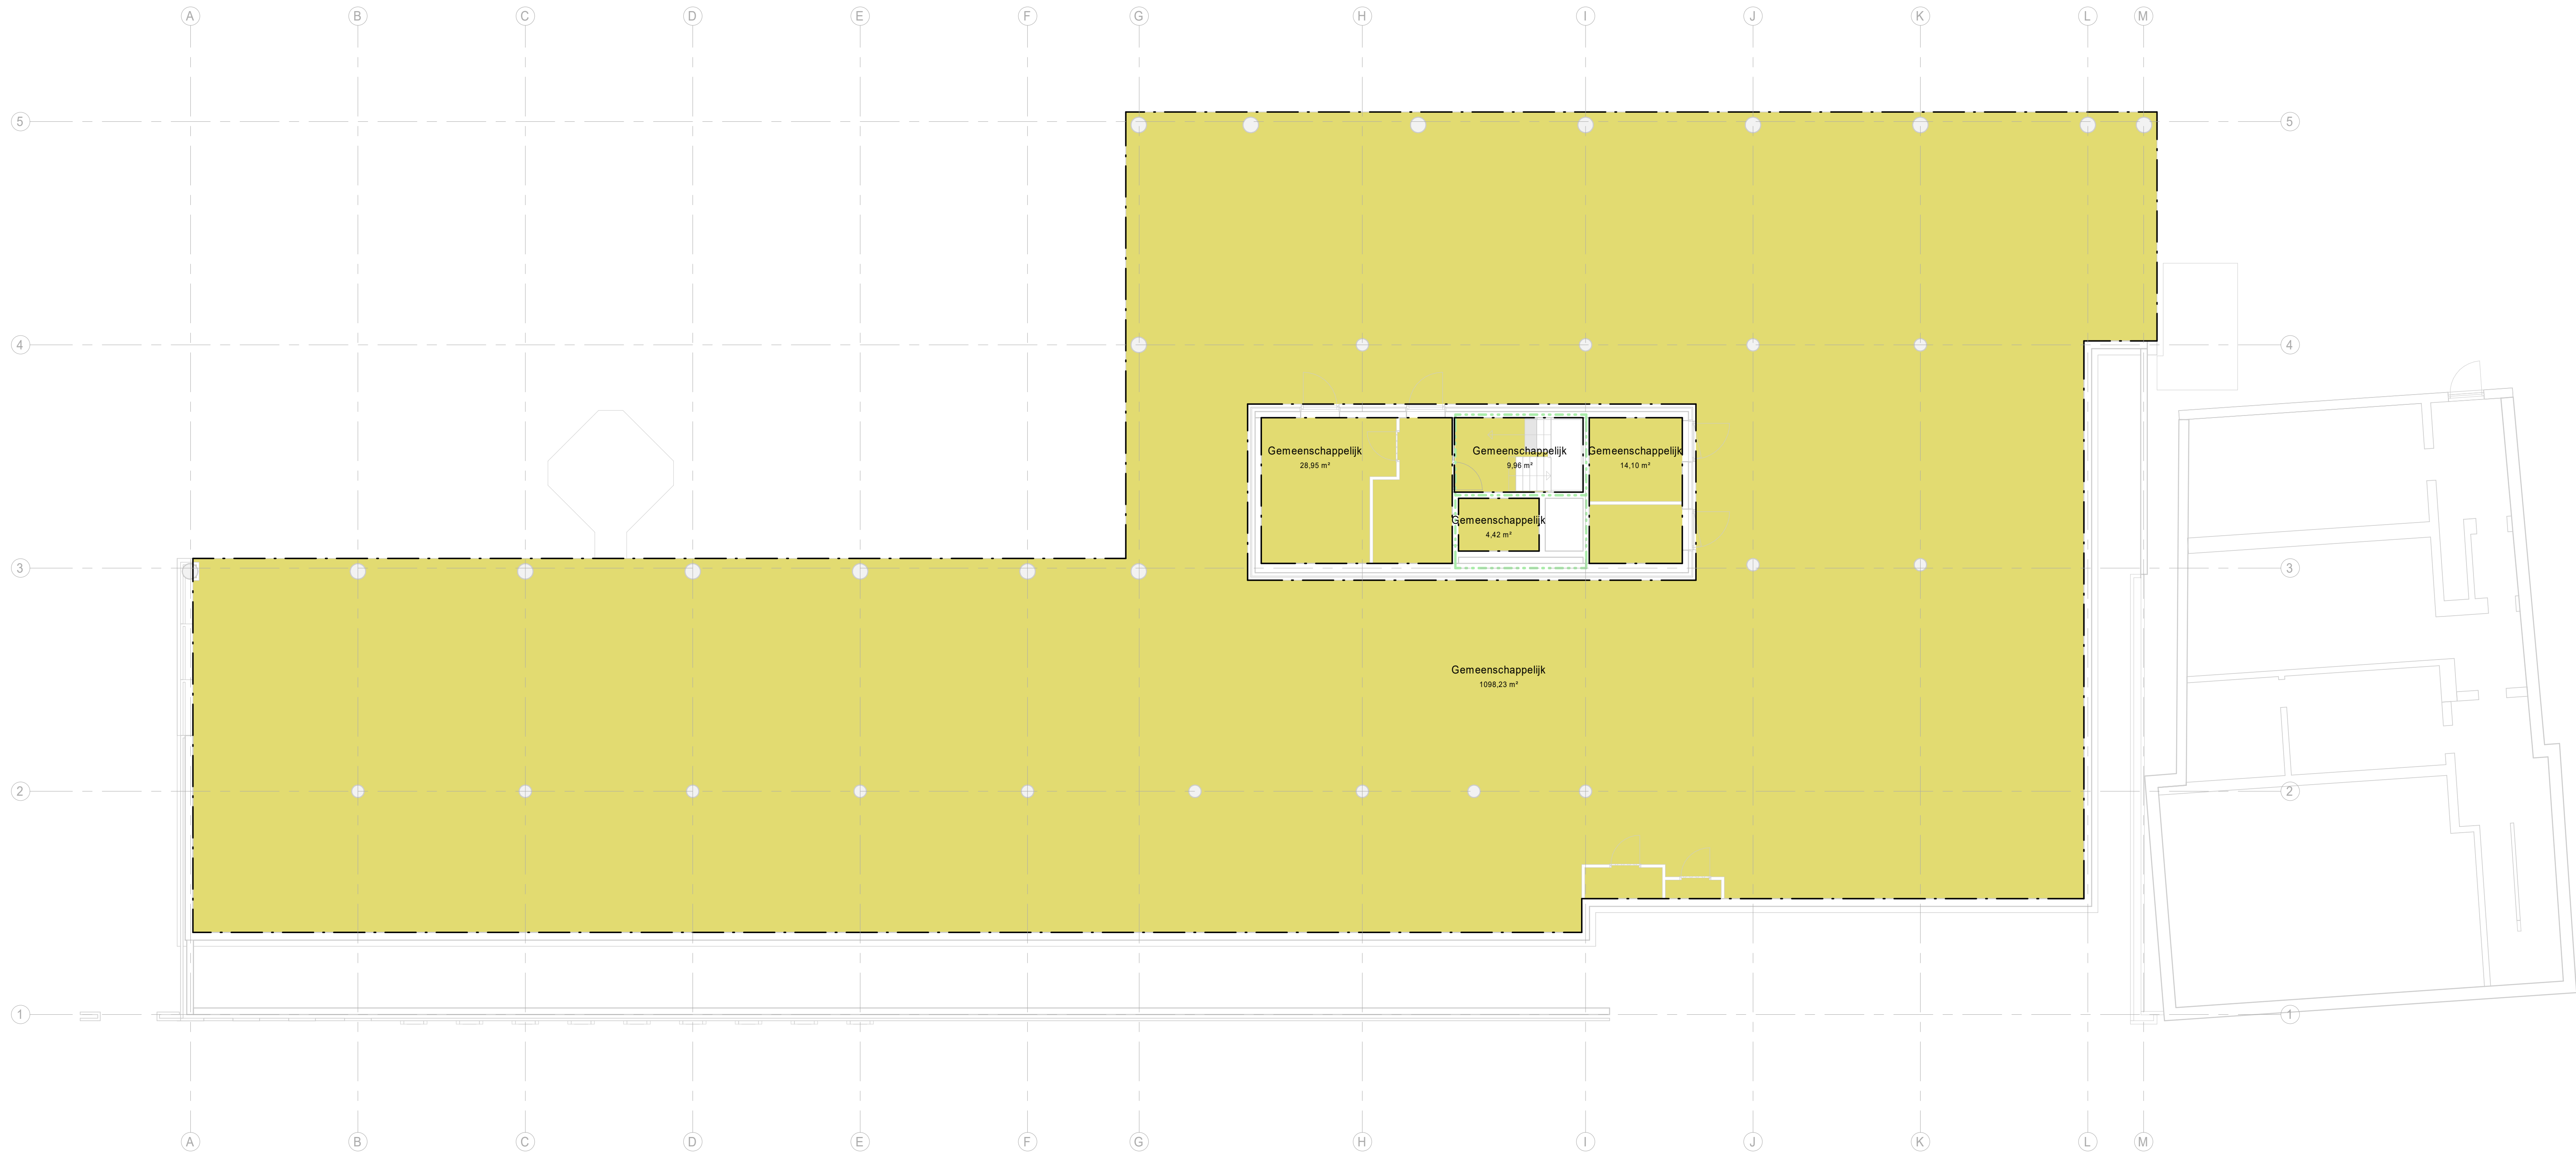

Gebruiksfuncties kelder

<div>Inbo</div> <div>Koornbeursweg 75D</div> <div>8442 DJ Heerenveen</div> <div>T +31 (0)512 51 02 25</div> <div>heerenveen@inbo.com</div> <div>www.inbo.com</div> <div>Inbo b.v.</div> <div>KvK nr. 31026395</div>	Project	Dokkum, Gemeentehuis Noardeast-Fryslân	
	Opdrachtgever	Gemeente Noardeast-Fryslân	
	Projectarchitect	Rodi van der Horst	
	Projectleider	Fokke de Vries	
	Onderwerp	Technisch Ontwerp Gebruiksfuncties kelder	
	Getekend	Klaas Adema	File 12730_Dokkum GNEF
	Projectnummer	12730	Datum 13-05-2022
	Schaal	1 : 100	Wijziging
	Formaat	1189 x 594	Wijzigingsdatum