



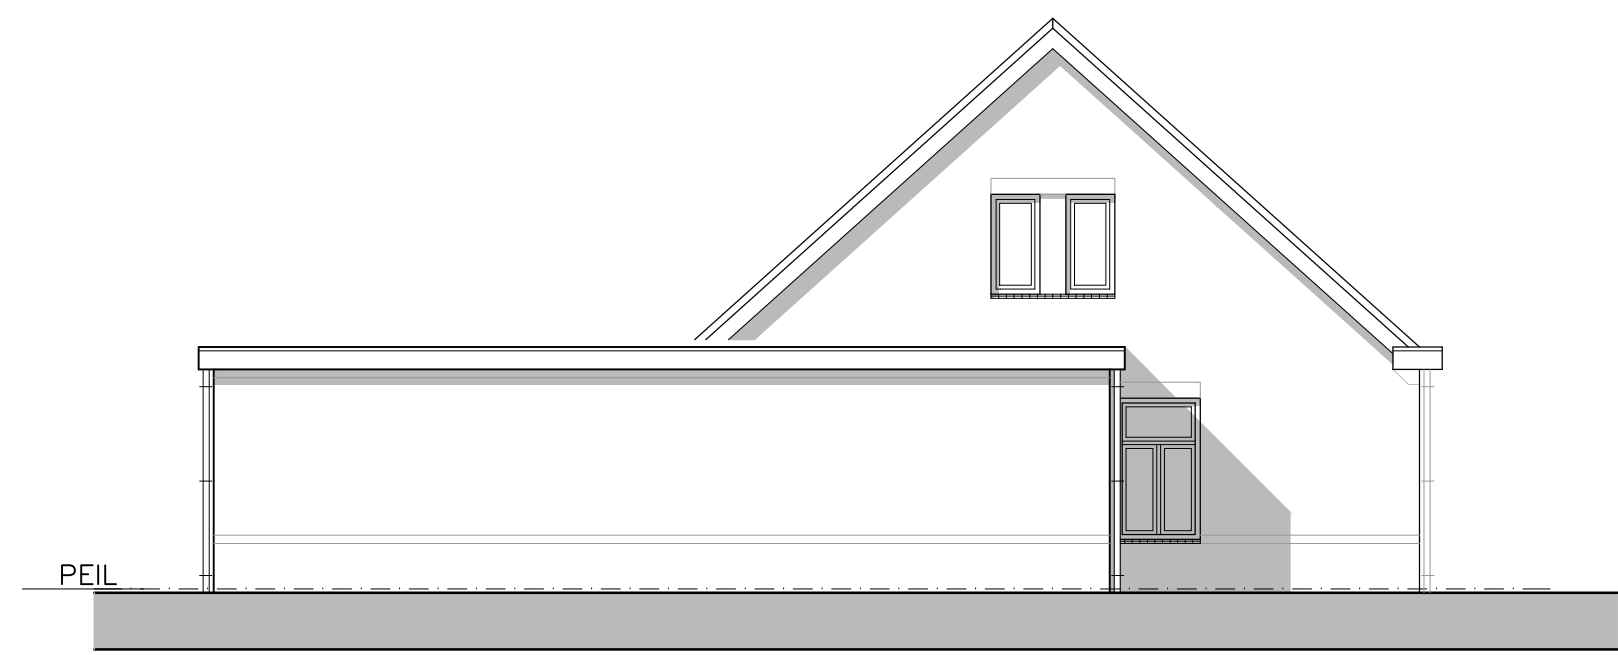


LINKER ZIJGEVEL

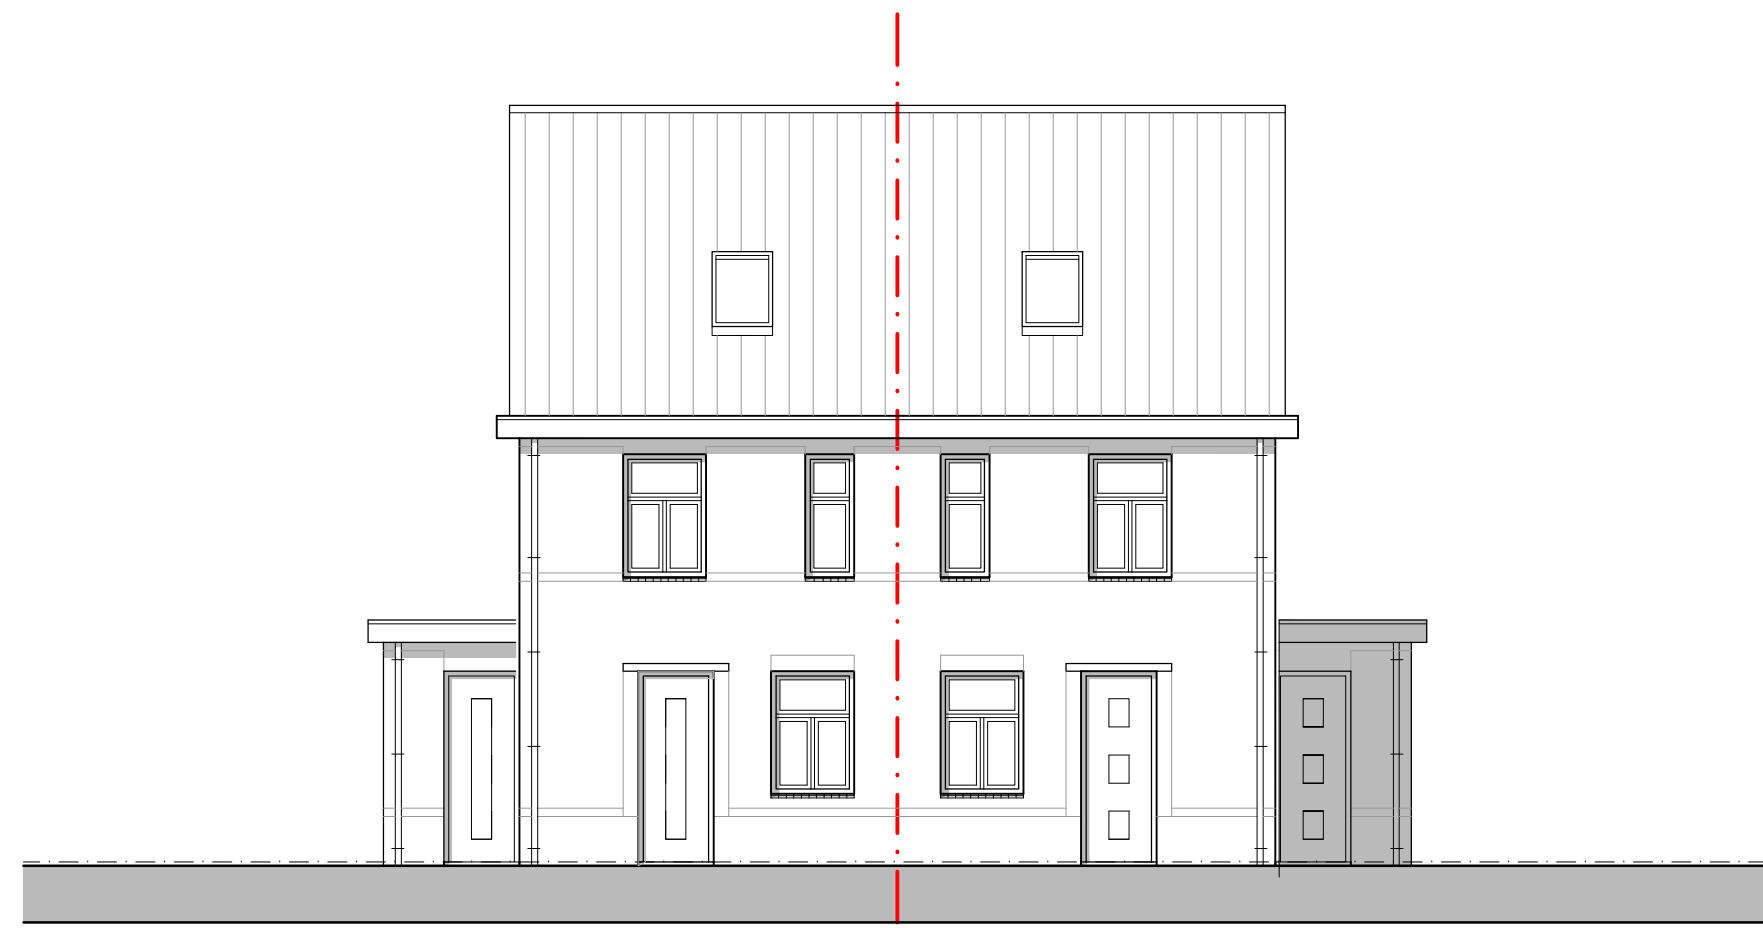


VOORGEVEL WONINGEN EICKERVELD



VOORGEVEL GESCHAKELDE WONING DIJKVELDSTRAAT

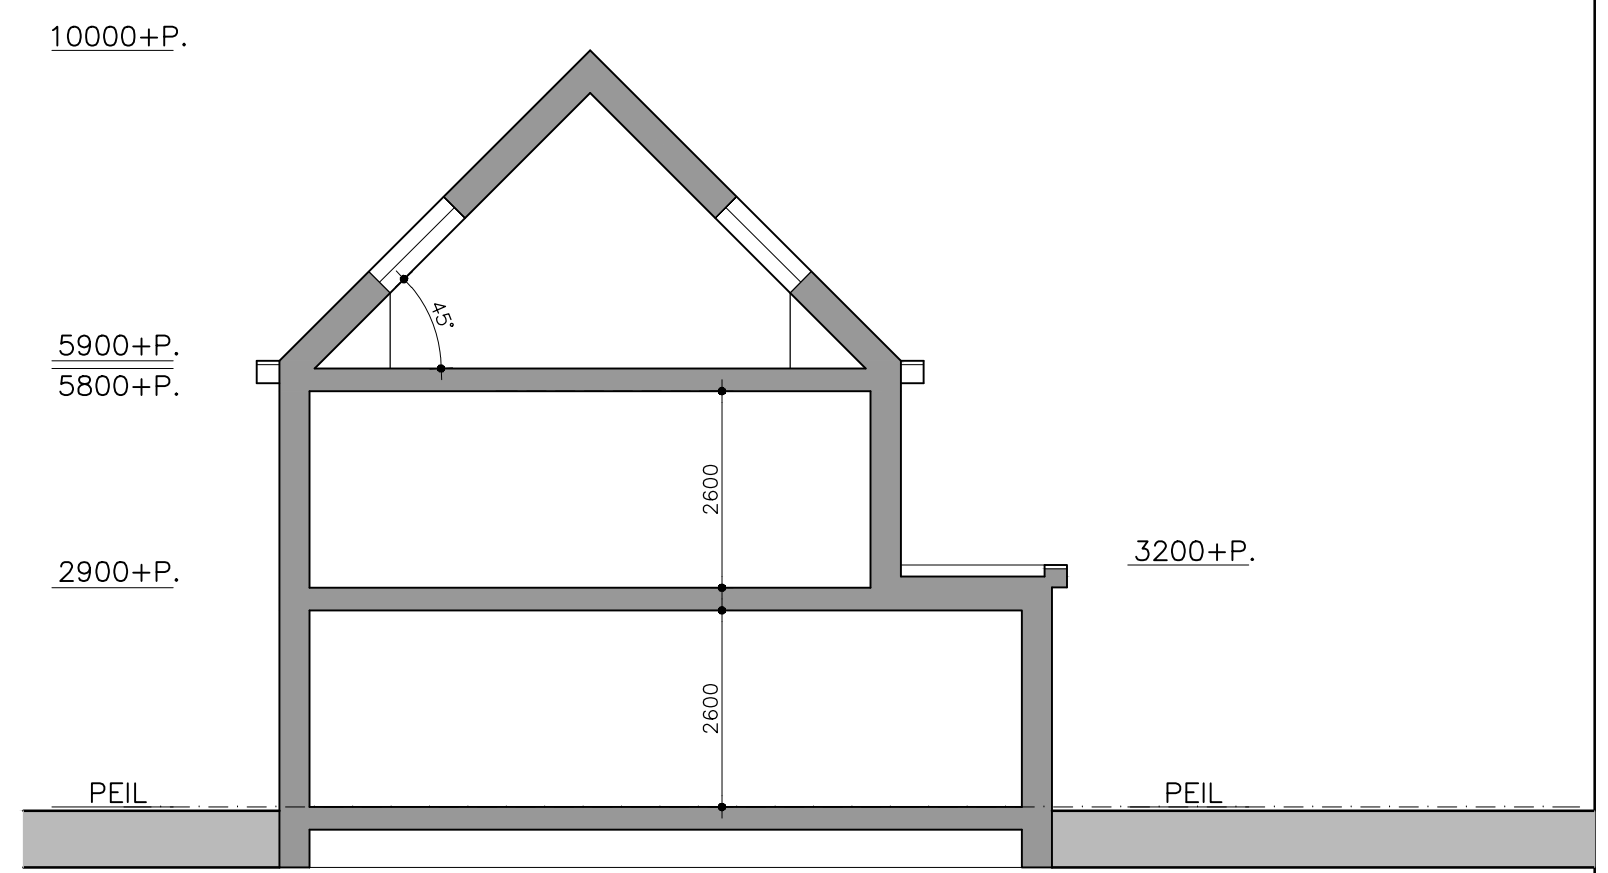

DOORSNEDE GESCHAKELDE WONING

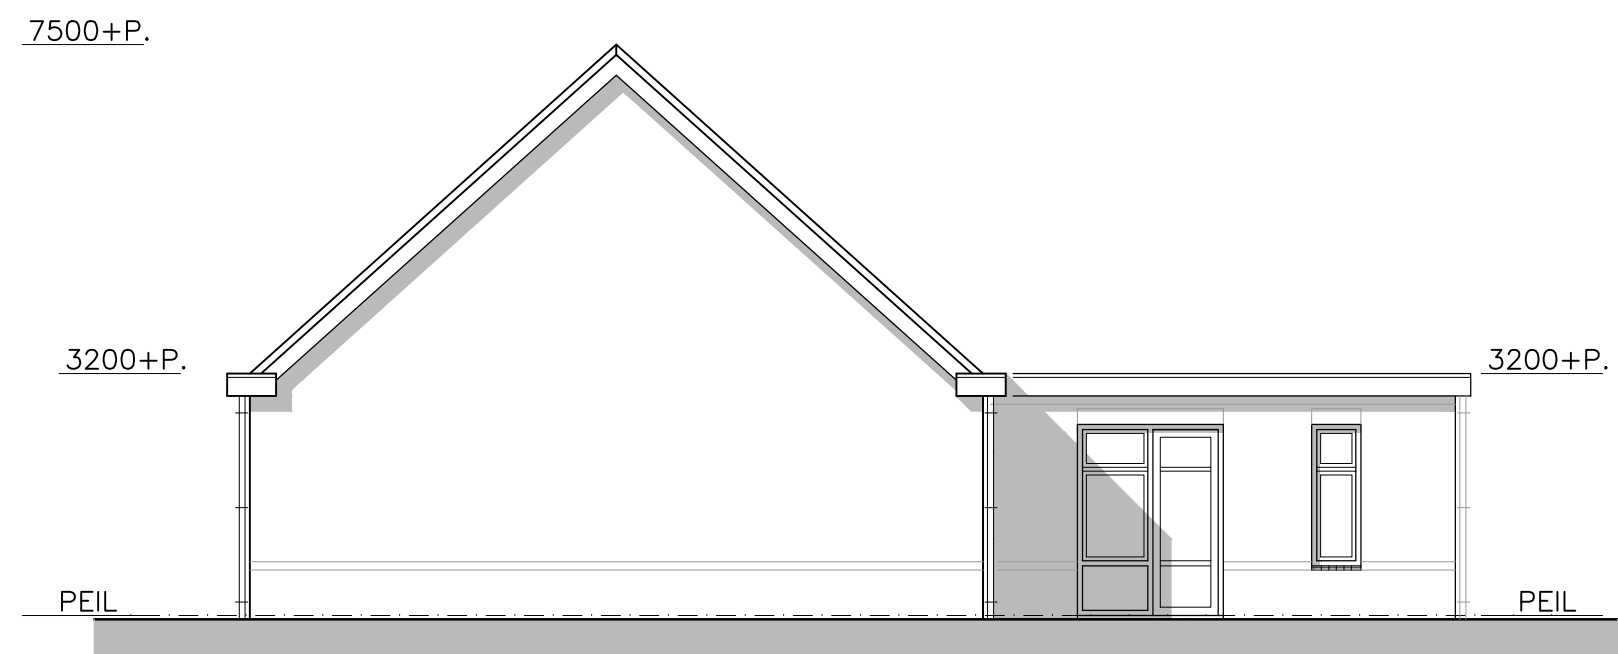


RECHTER ZIJGEVEL




ACHTERGEVEL




ACHTERGEVEL GESCHAKELDE WONING DIJKVELDSTRAAT

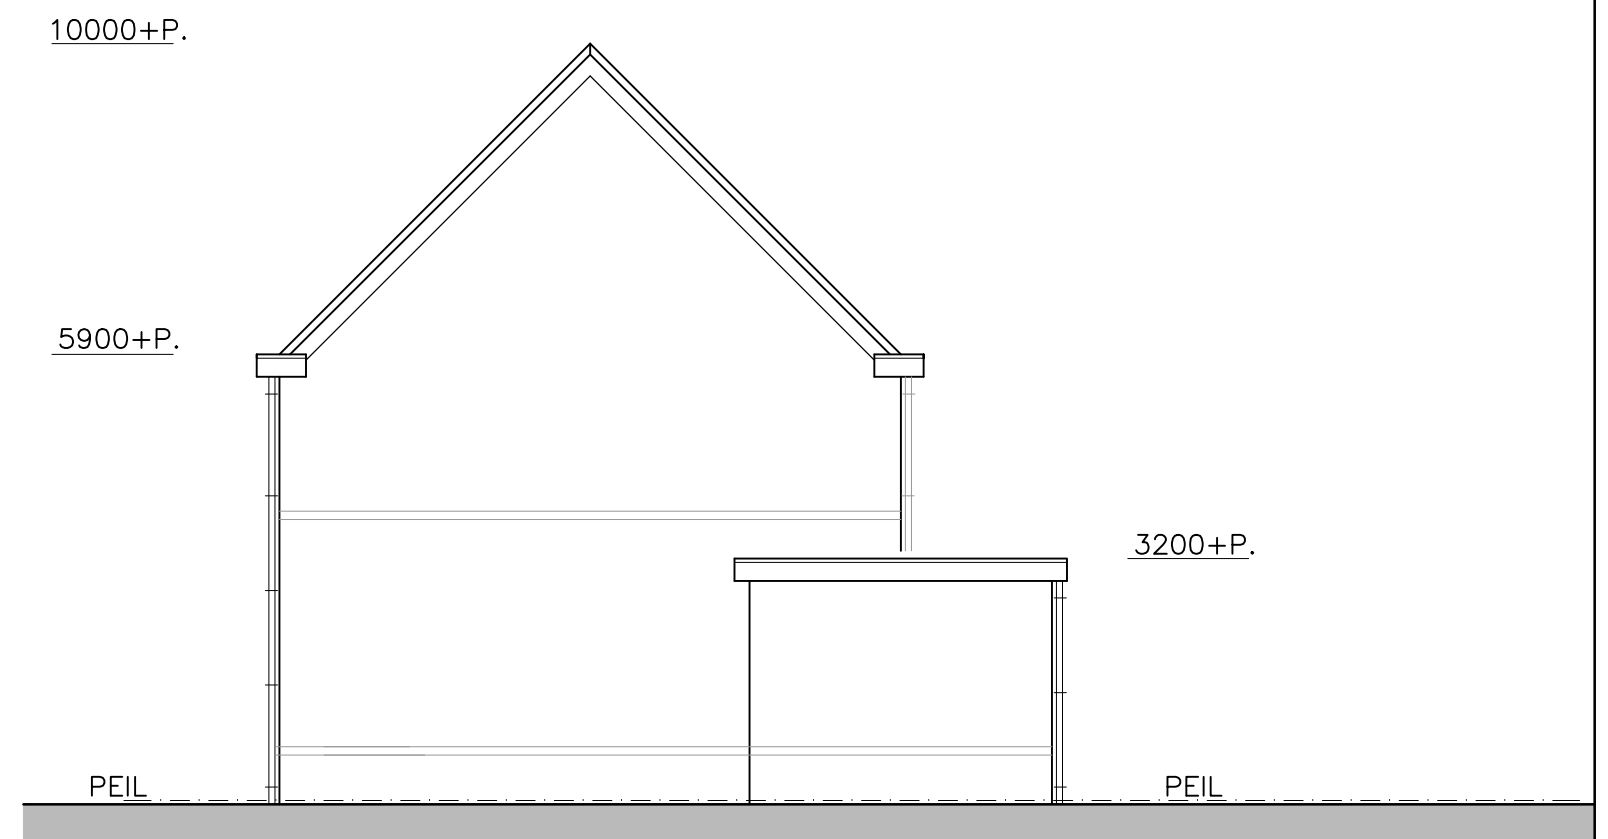

ZIJGEVEL GESCHAKELDE WONING DIJKVELDSTRAAT

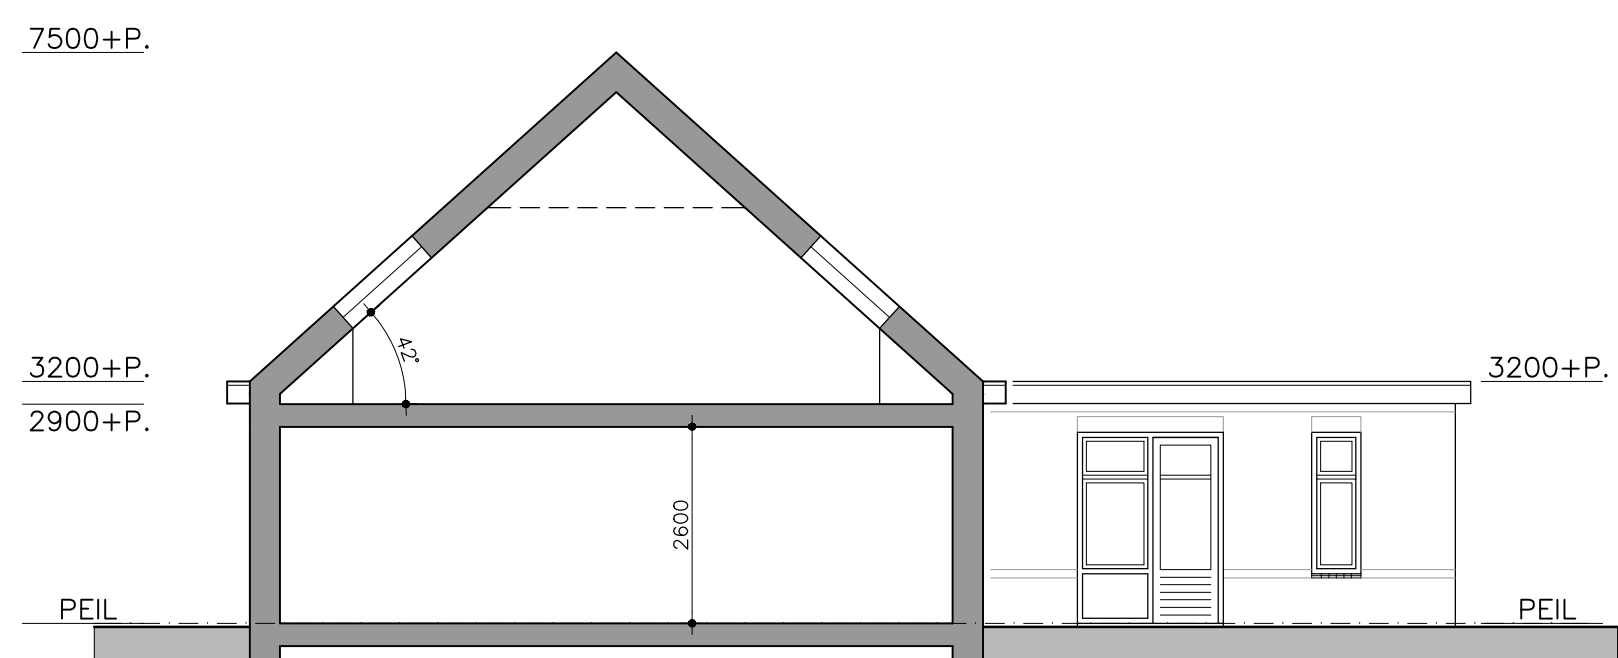


DOORSNEDE - BINNENGEVEL

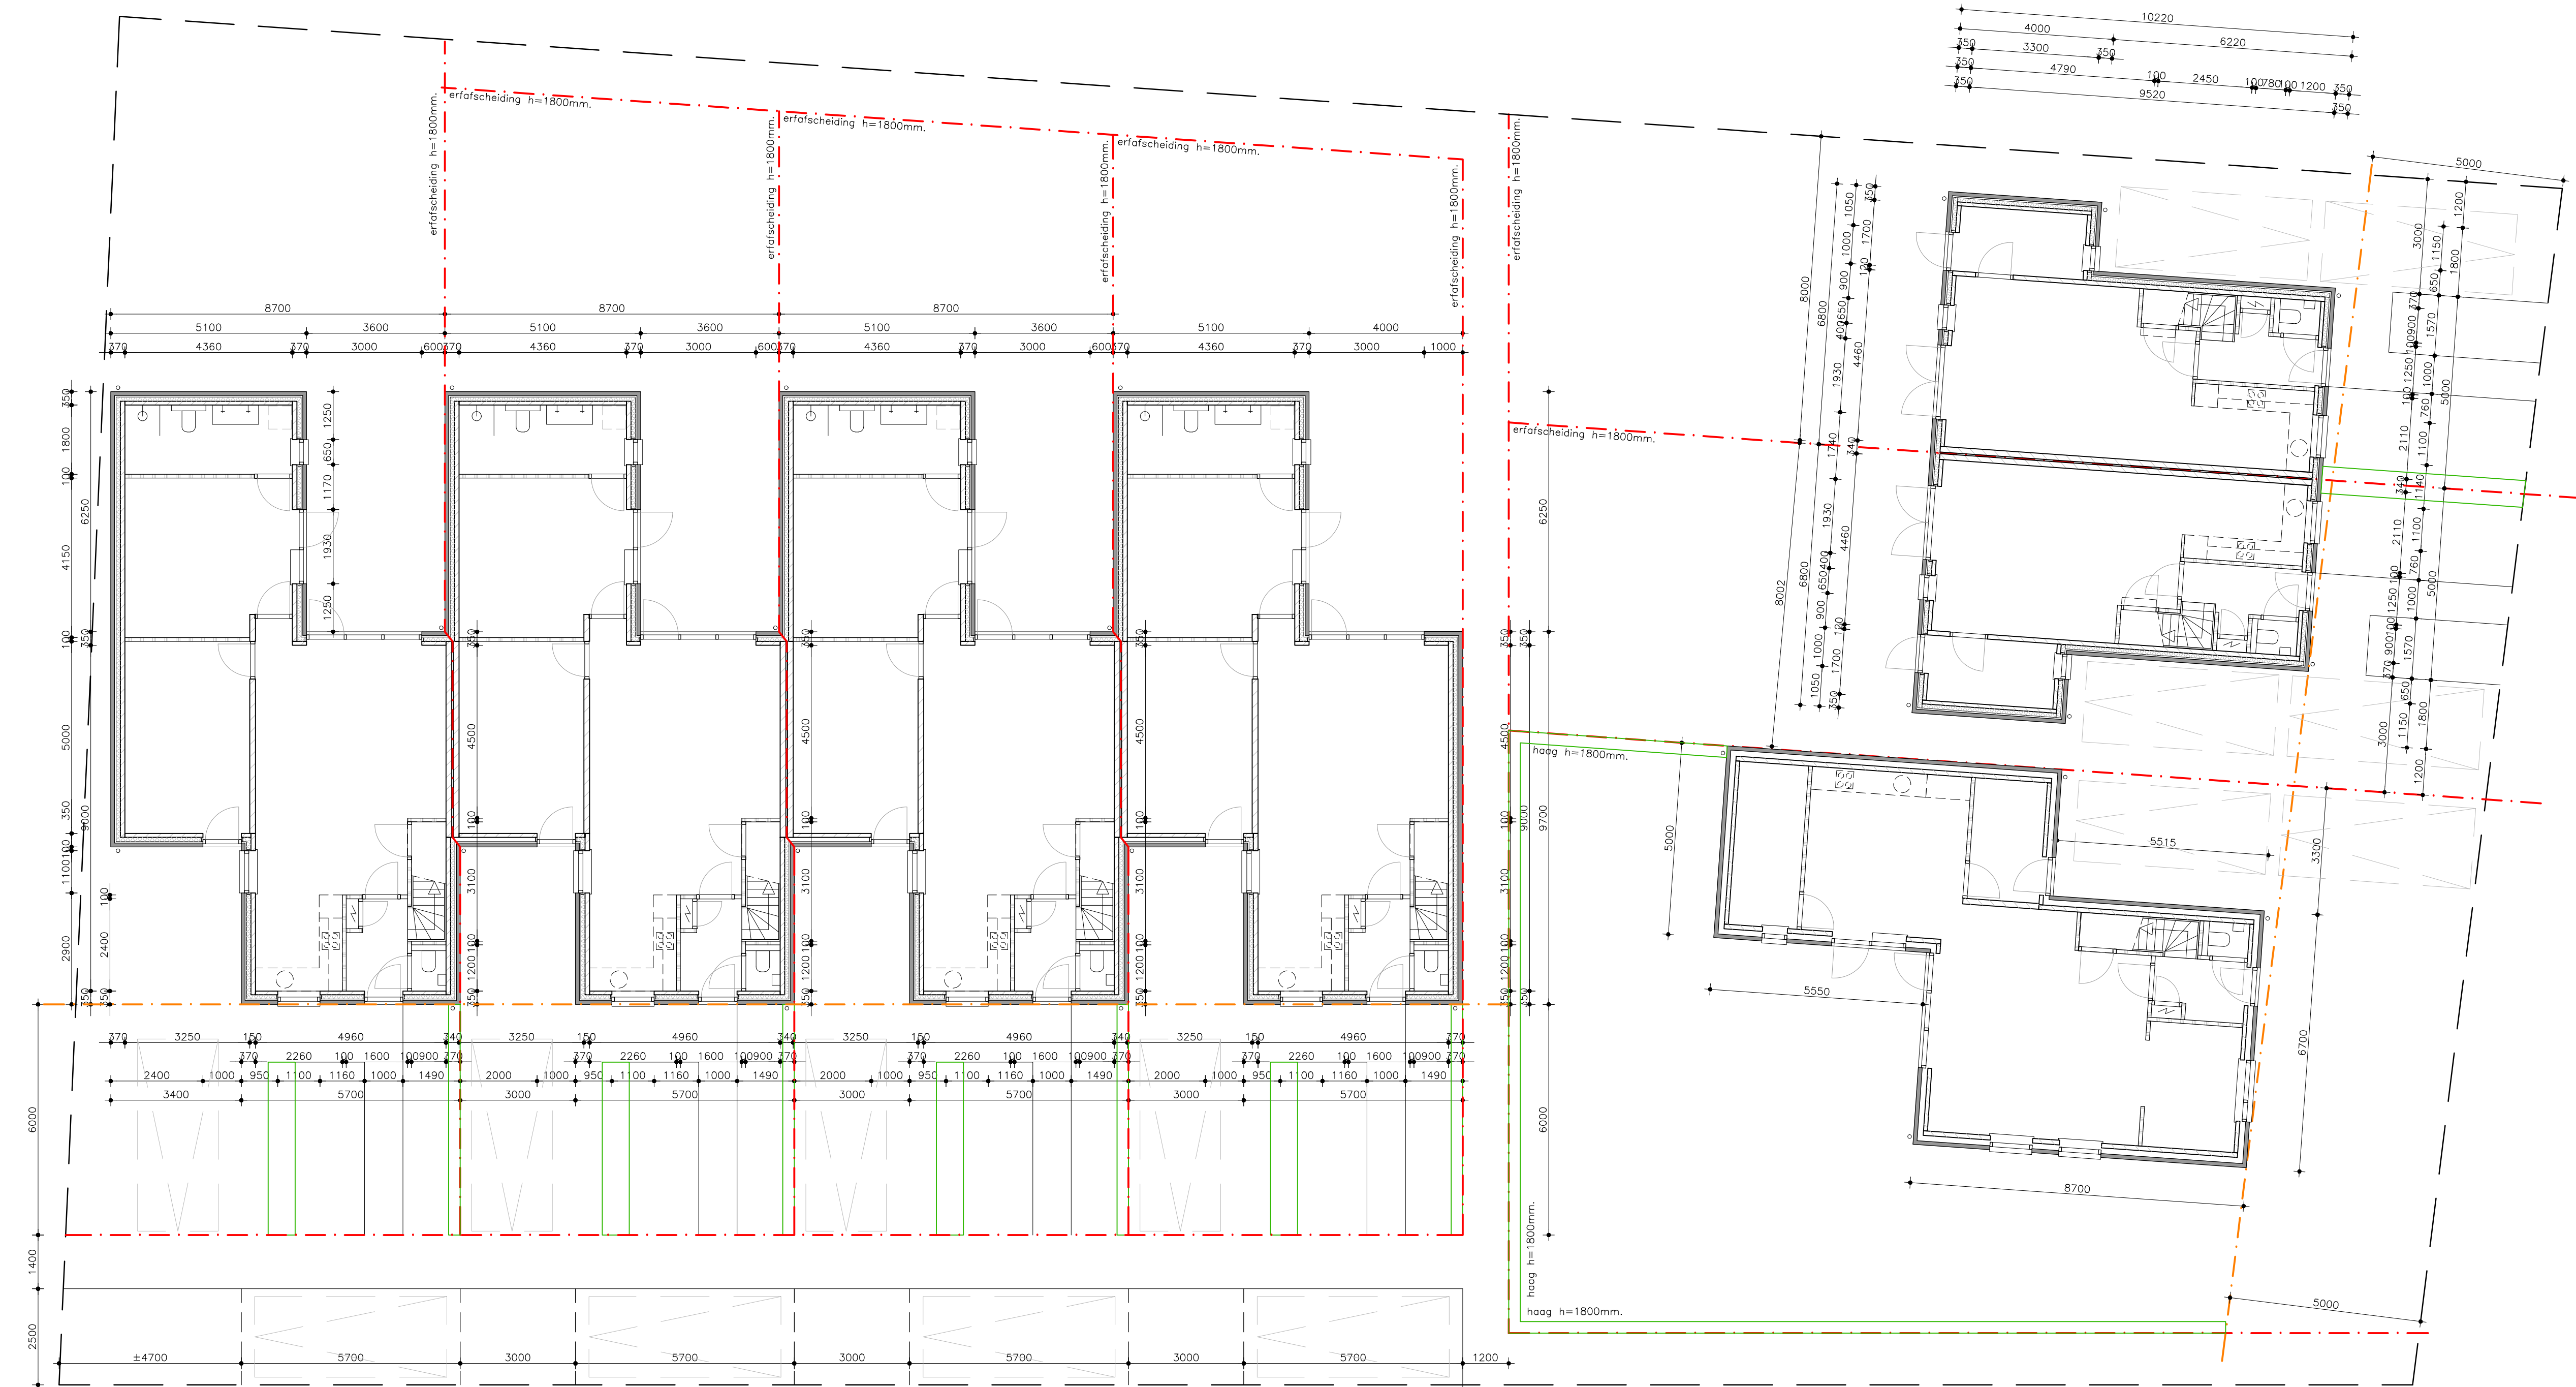

10250+P.

10250+P.

10250+P.

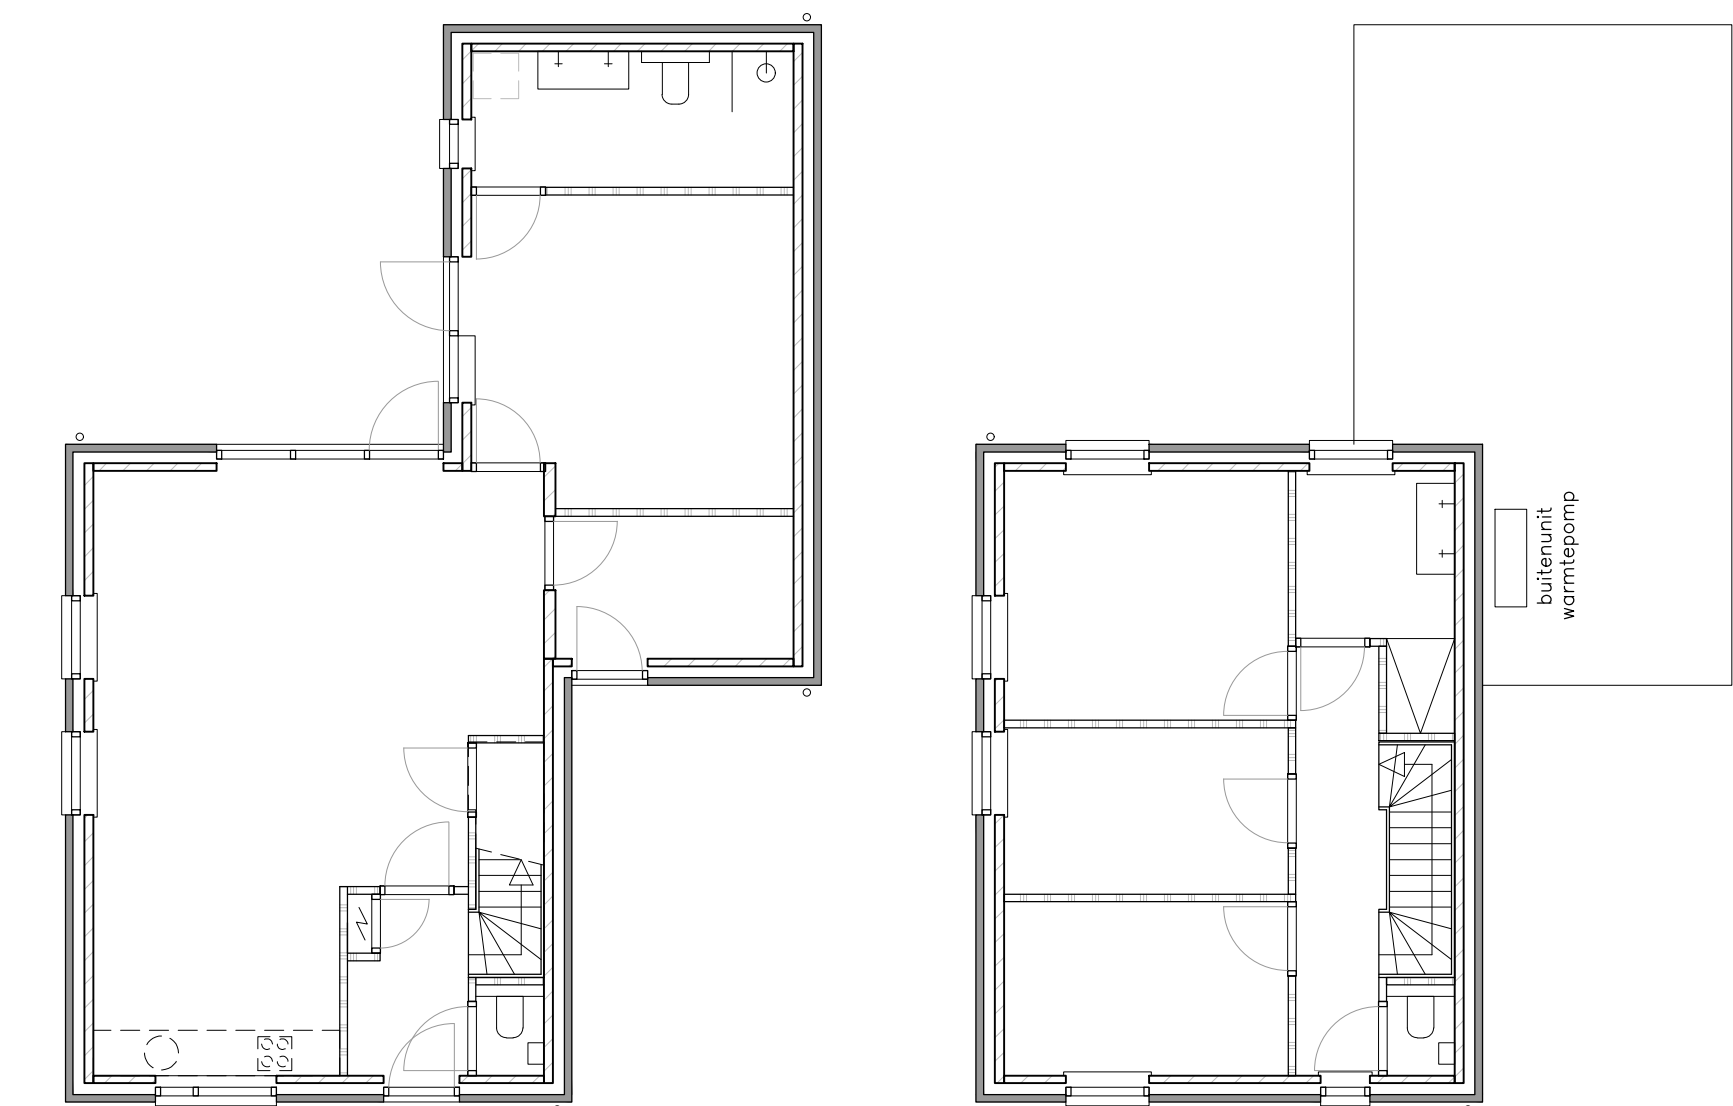

PLATTEGROND - VRIJSTAANDE WONING
LEVENSLOOPBESTENDIG


VERDIEPING - VRIJSTAANDE WONING




ACHTERGEVEL - VRIJSTAANDE WONING DIJKVELDSTRAAT

LINKER ZIJGEVEL - VRIJSTAANDE WONING DIJKVELDSTRAAT

VOORGEVEL - VRIJSTAANDE WONING DIJKVELDSTRAAT

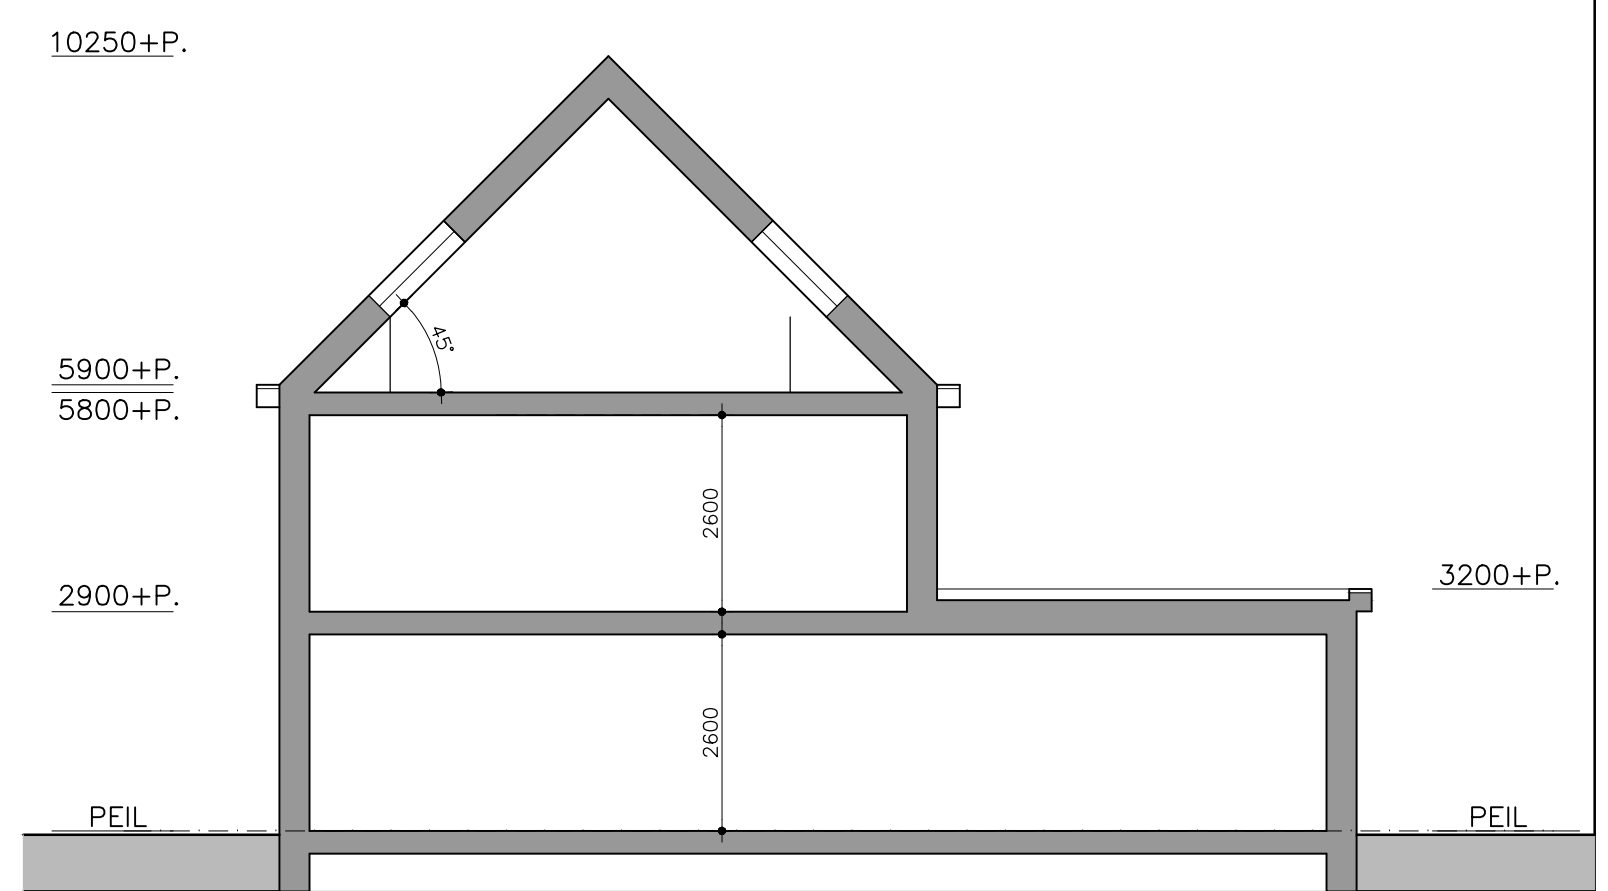

DOORSNEDE VRIJSTAANDE WONING DIJKVELDSTRAAT

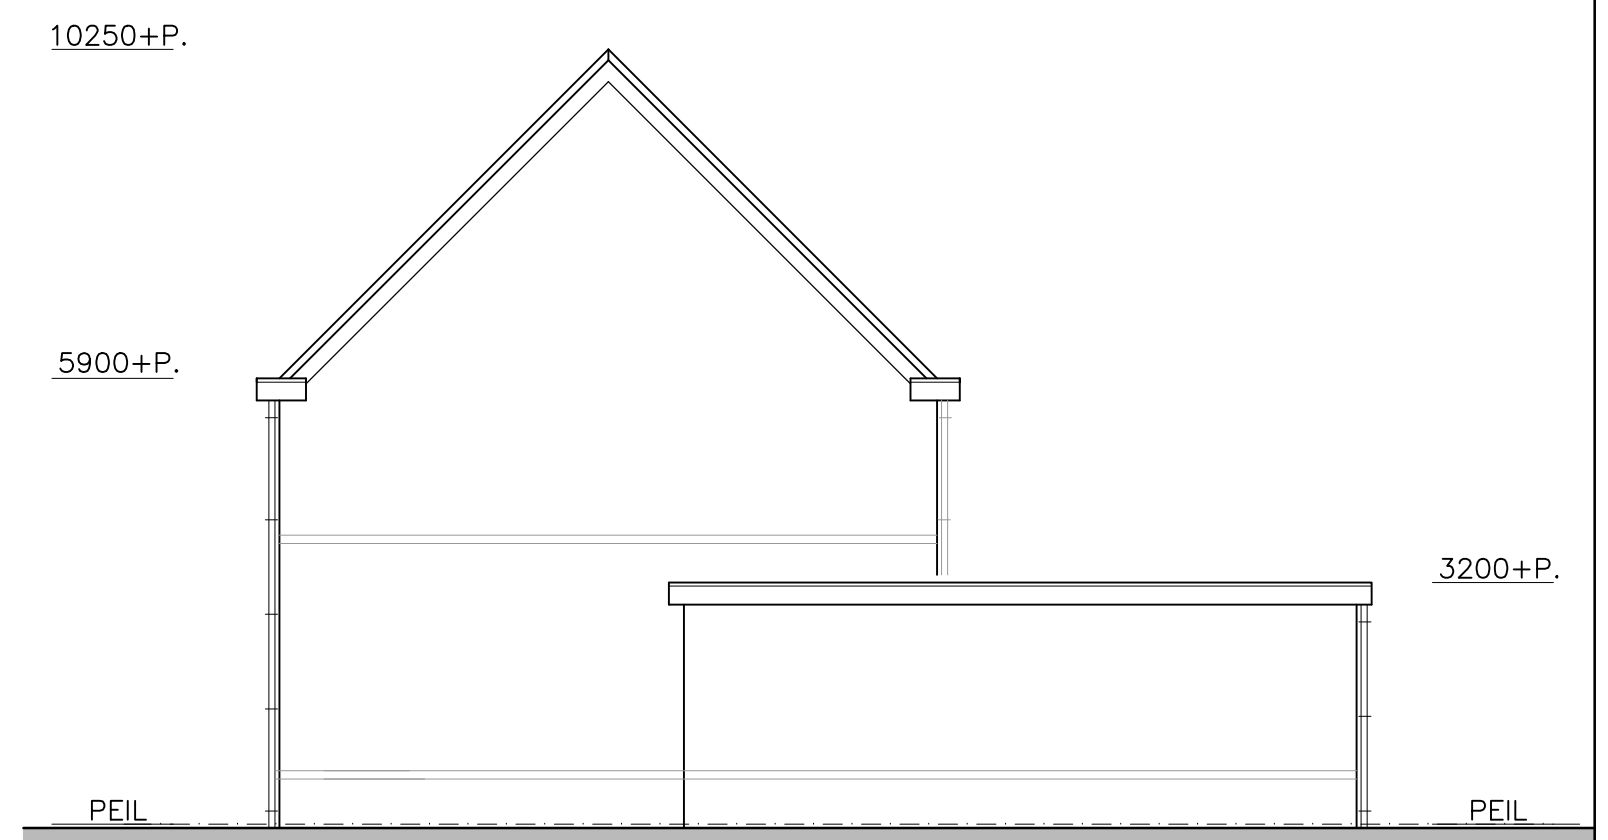

RECHTER ZIJGEVEL - VRIJSTAANDE WONING DIJKVELDSTRAAT

PROJECT : ONTWIKKELING KAVEL DIJKVELDSTRAAT-EICKERVELD
TE ECHT (SLEK) - DanLow Bouw & Projectontwikkeling BV
BLAD : S-01 - PLATTEGRONDEN - GEVELS - DOORSNEDE
DATUM : 11-09-2025 (A)
SCHAAL : 1:100 PROJECTNR. : 2024.028

BUREAU HOOGLAND
ARCHITECTUUR & BOUWKUNDIG ADVIES
MARKT 1 6019AV WESSEM 06-57993810 BUREAUHOOGLAND@KPN.NL